


平面図

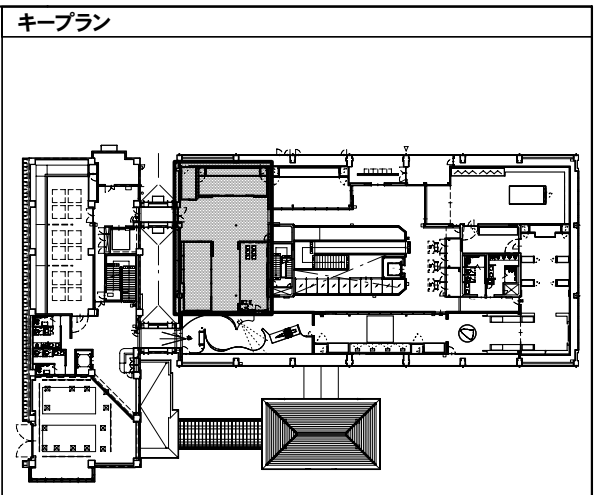

備考

近代への予兆①
-幕末の盛岡-
コーナー解説グラフィック
K-GP-03

藩政時代の町家
町家造作①
※要建築調整箇所


藩政時代の町家
町家造作③
※要建築調整箇所

盛岡の近代
-変わりゆく街並み-
解説グラフィック/実物展示(古写真・絵葉書等)
K-GP-06/K-GP-07

盛岡の近代
-変わりゆく街並み-
懐かしの映像紹介
K-ME-02/K-AV-02

盛岡の近代
-変わりゆく街並み-
解説グラフィック/実物展示(古写真・絵葉書等)
K-GP-06/K-GP-07


古写真ギャラリー
情報検索装置
K-ME-01/K-AV-01

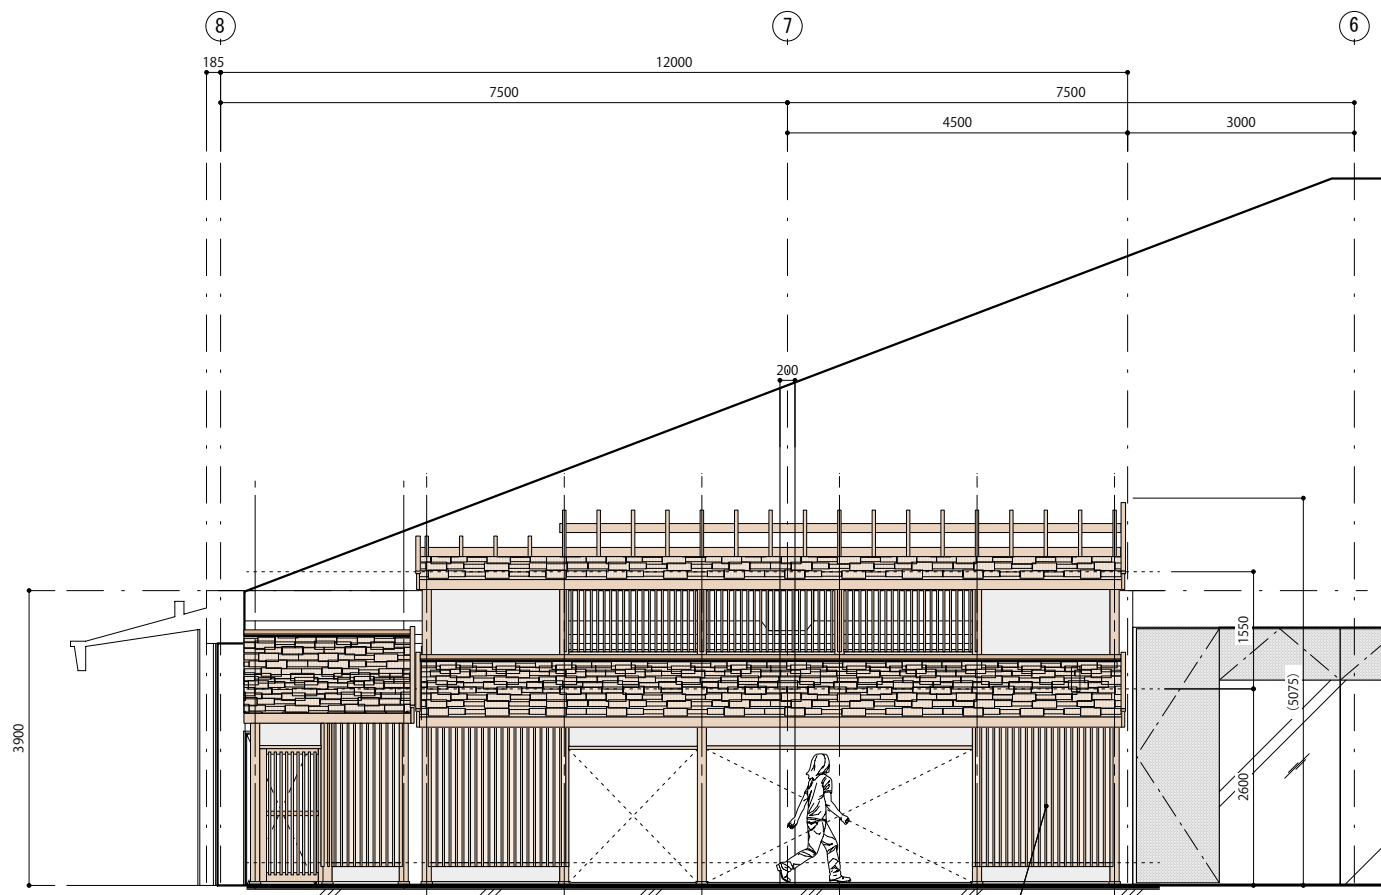

展開図 E-1


藩政時代の町家
町家造作①
※要建築調整箇所

キープラン

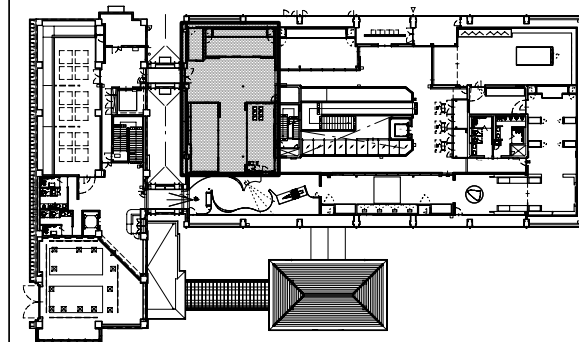

備考

備考

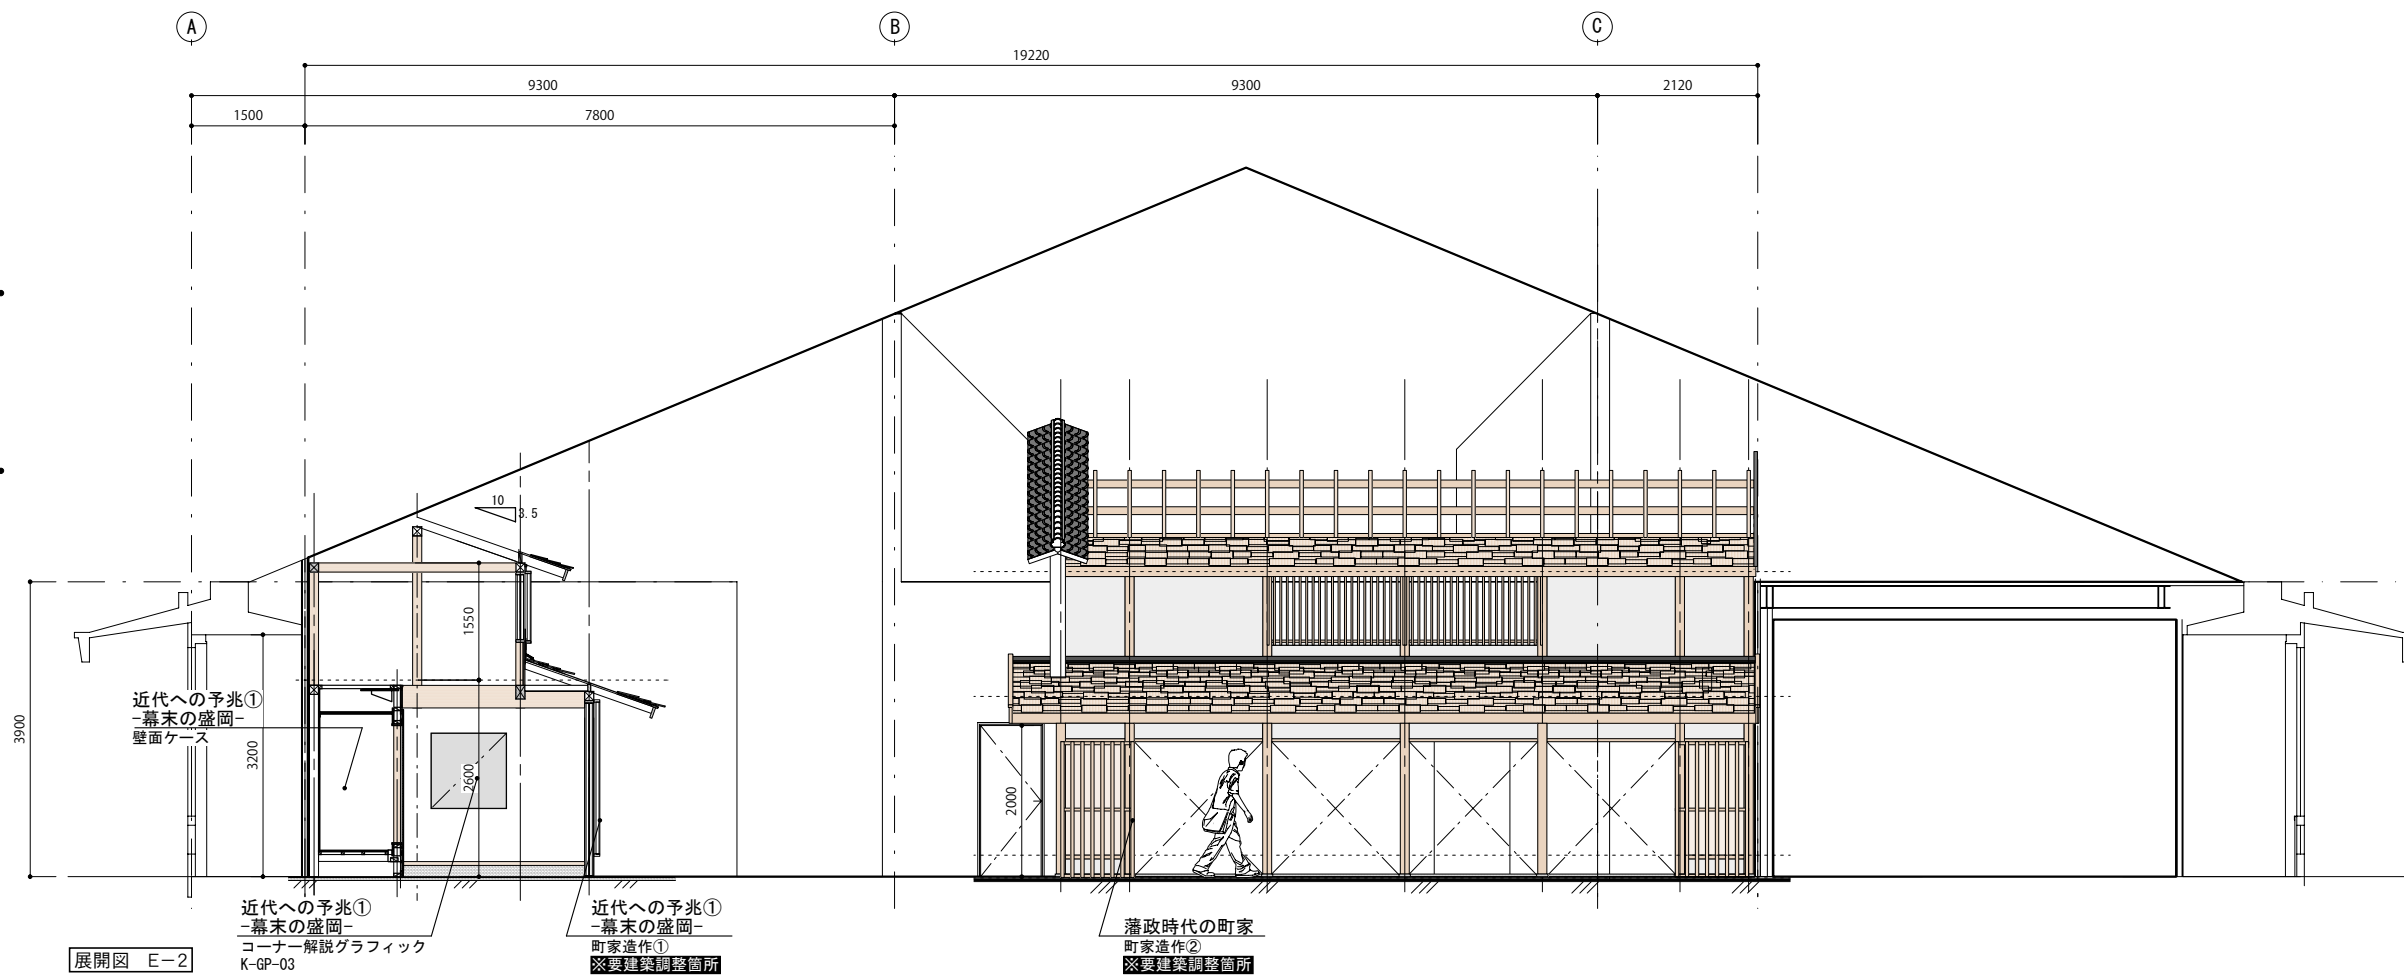

展開図 E-2

近代への予兆①
-幕末の盛岡-
壁面ケース

近代への予兆①
-幕末の盛岡-
コーナー解説グラフィック
K-GP-03

近代への予兆①
-幕末の盛岡-
町家造作①
※要建築調整箇所

藩政時代の町家
町家造作②
※要建築調整箇所

NOMURA

盛岡市歴史文化施設展示実施設計業務委託

承認

検印

設計

日付

縮尺

名称

図面番号

平成21年3月17日


A1 = 1/50
A3 = 1/100

2階 もりおか物語展示室/展示室(6)


B-2F-12

種類 展開図-1

図面コード

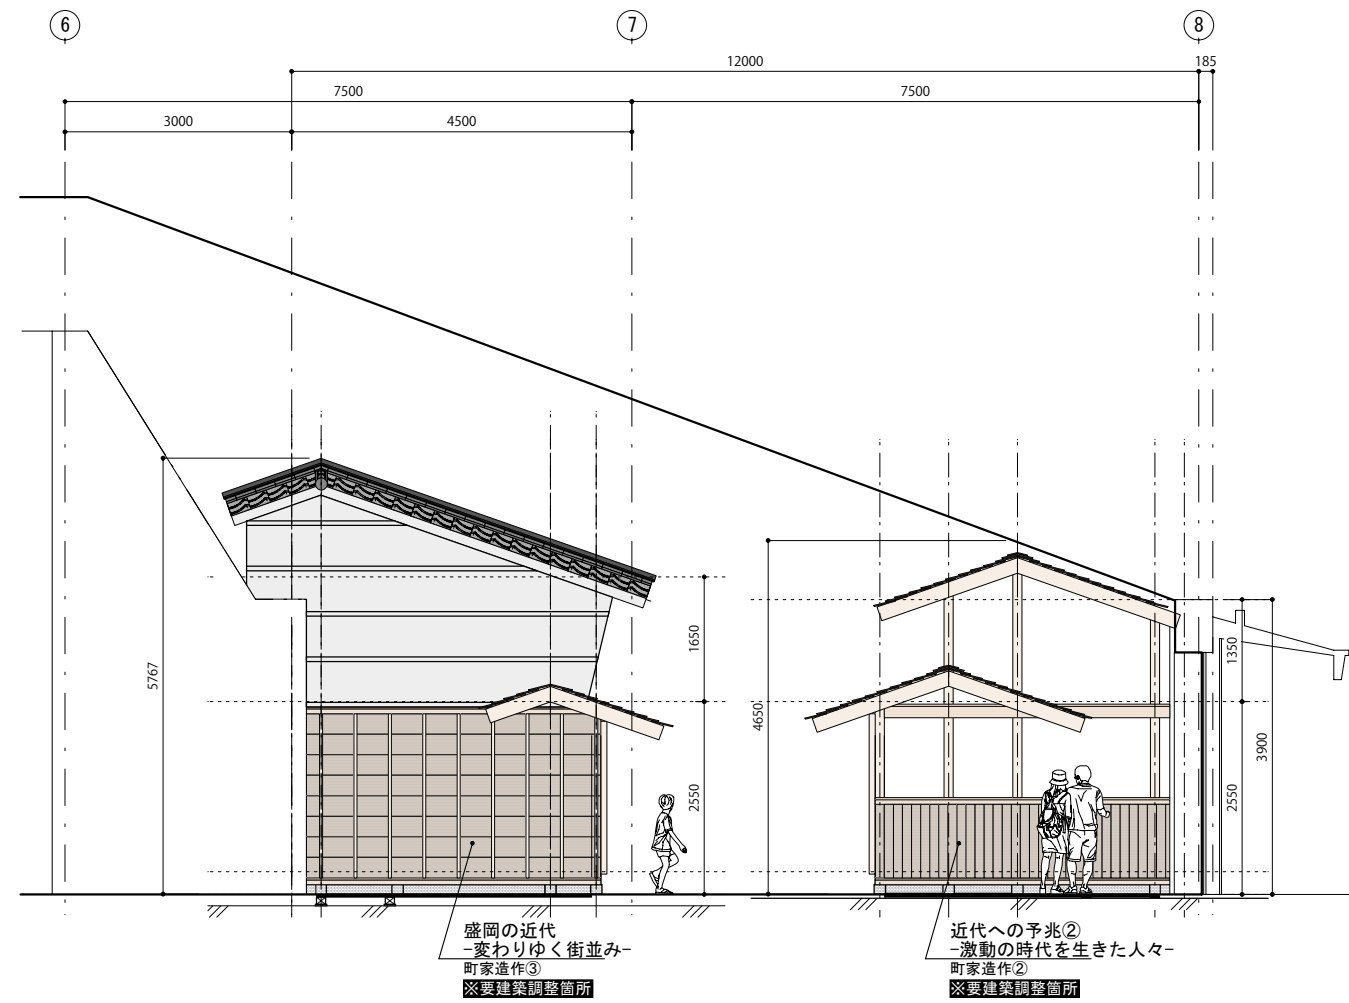


展開図 E-3

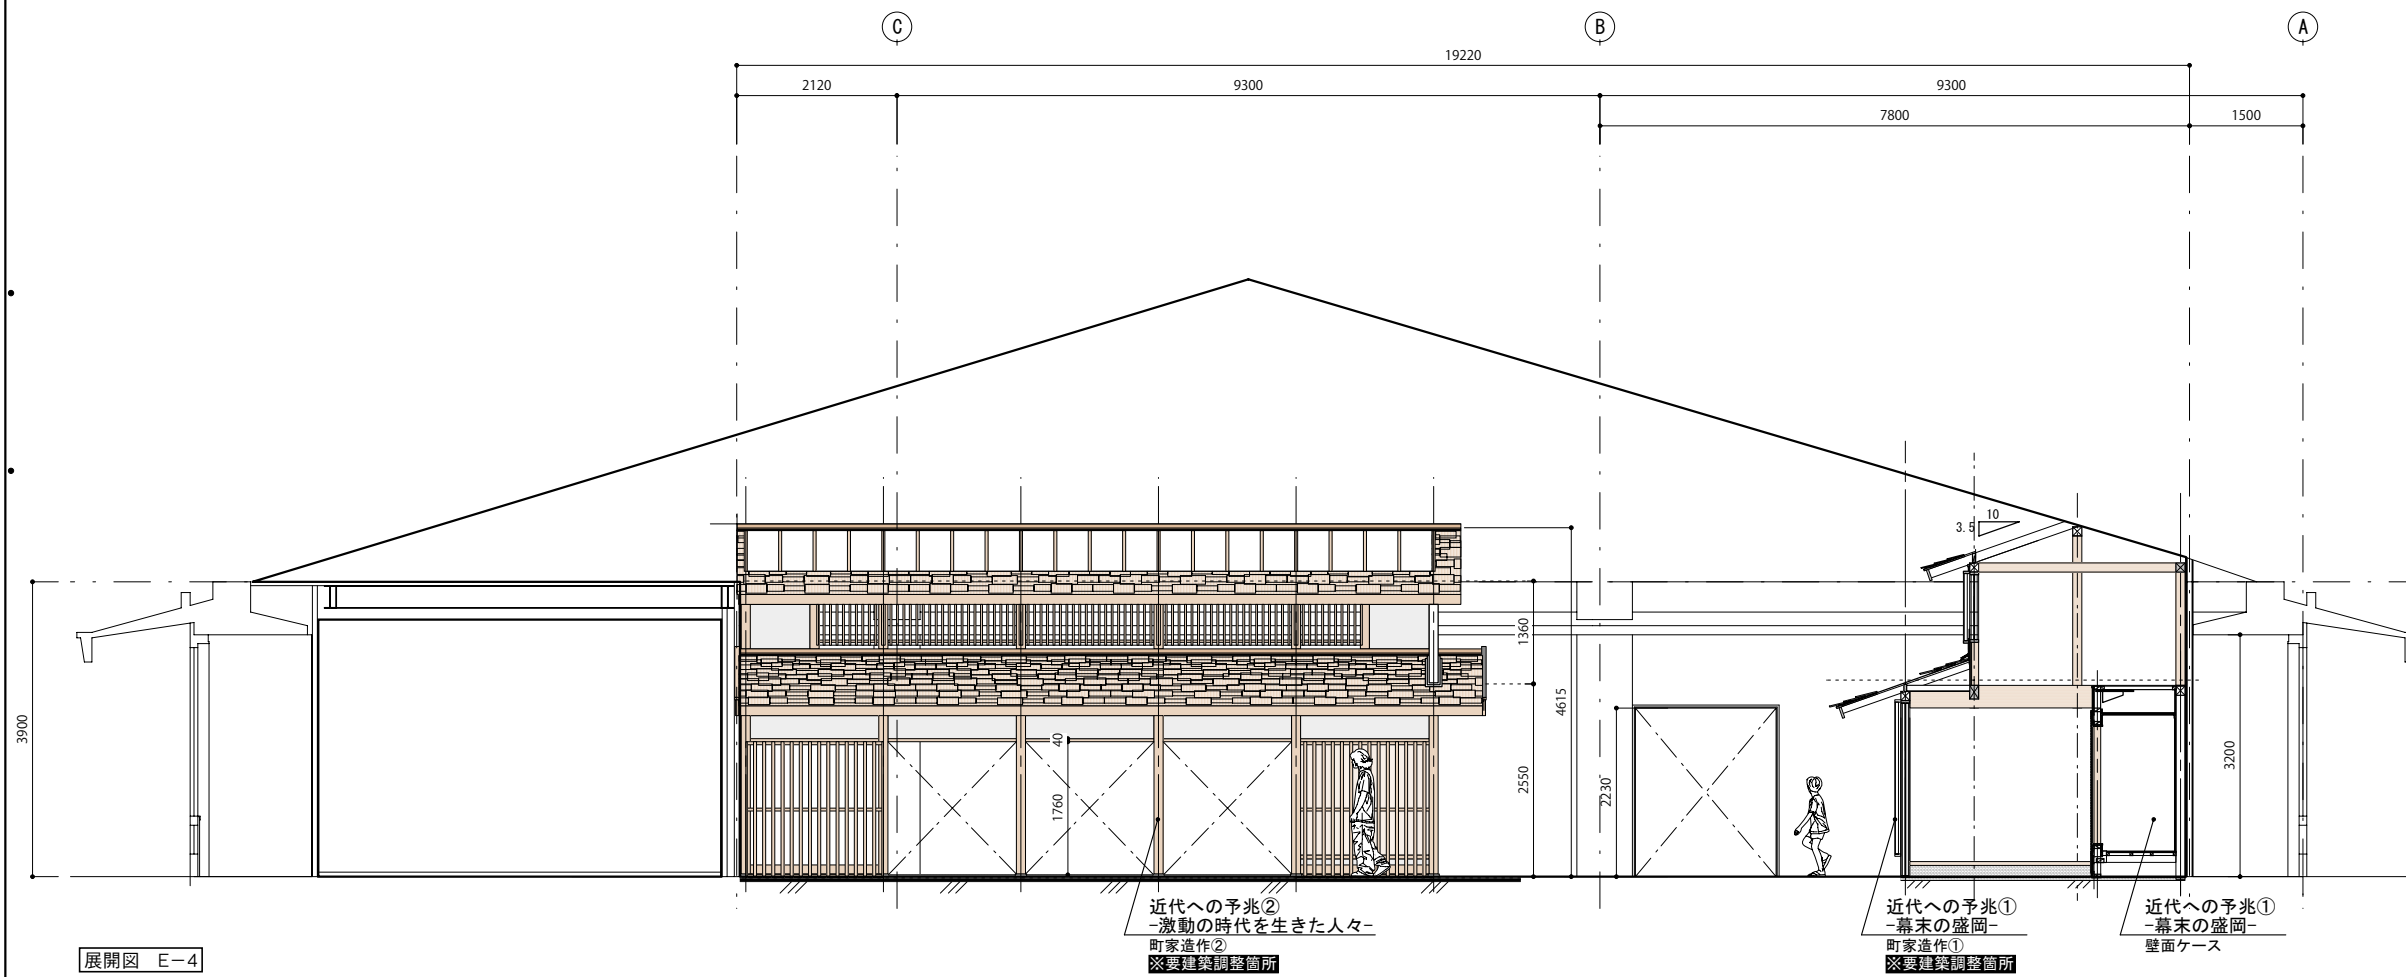


展開図 E-4


キープラン

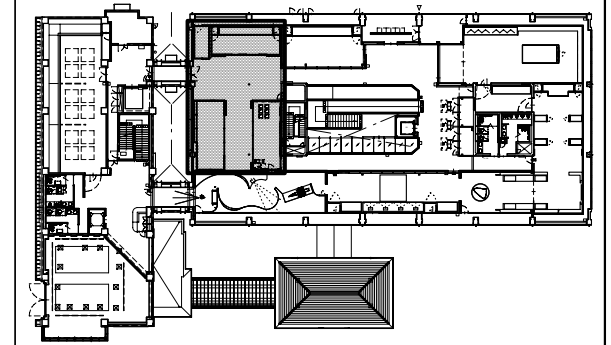


備考

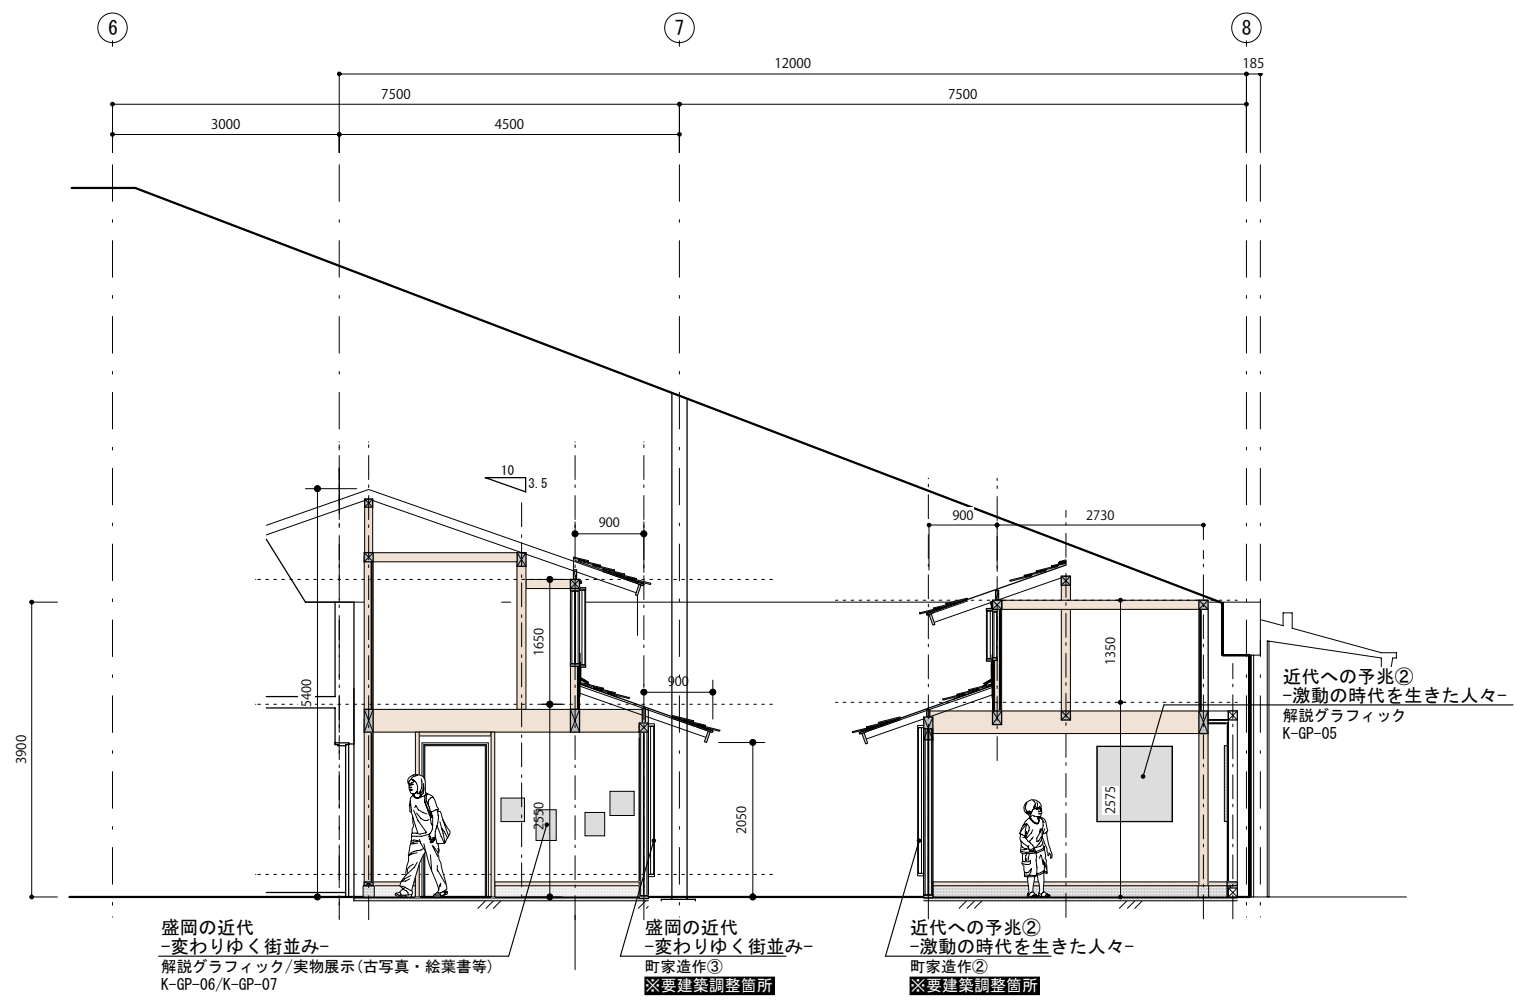


展開図 E-5

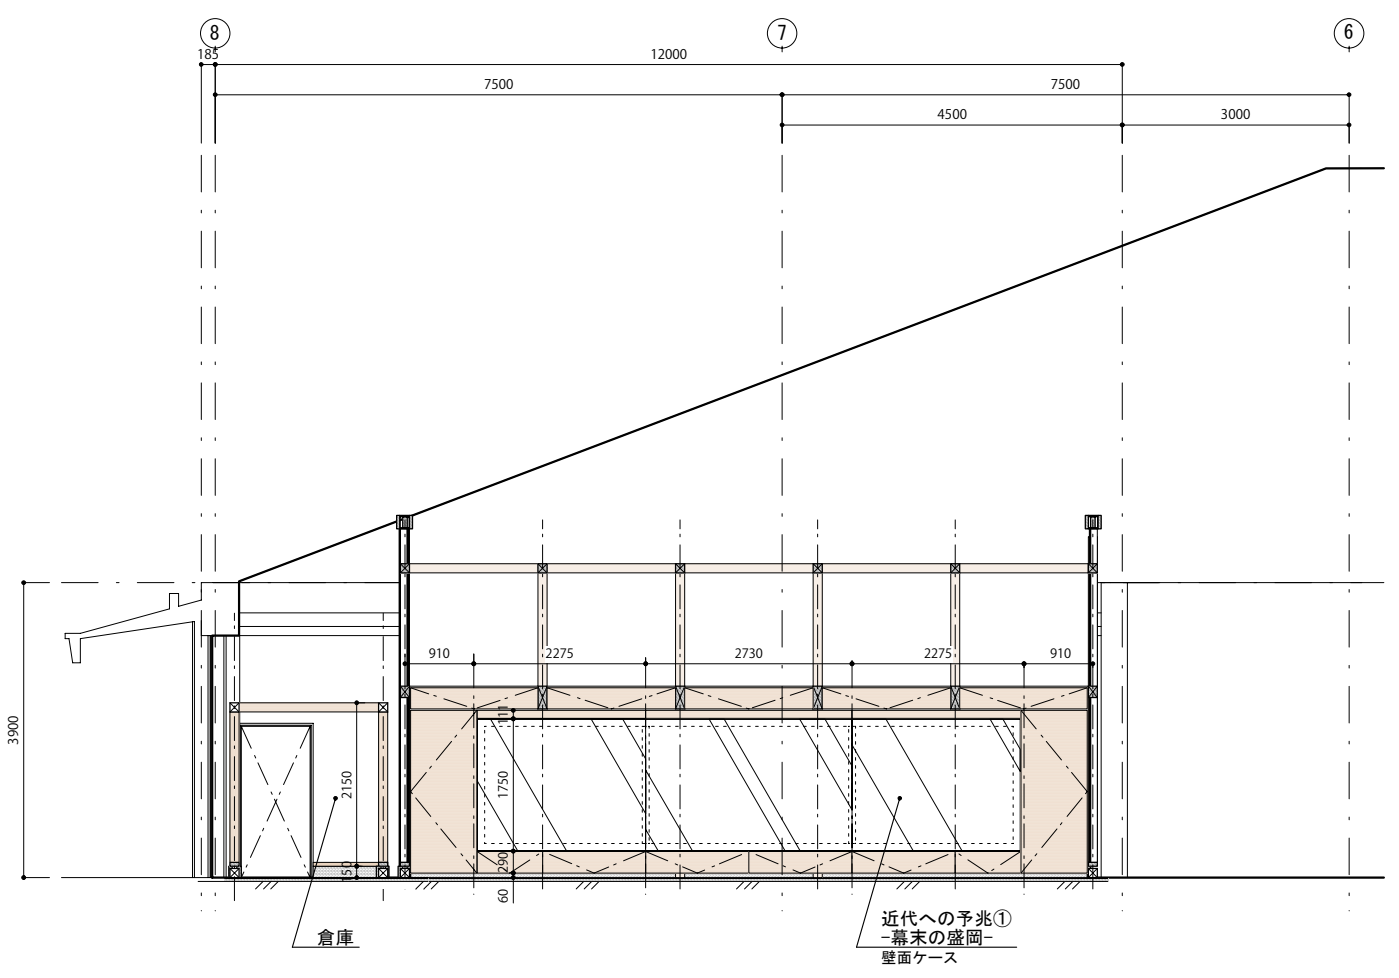

展開図 E-6

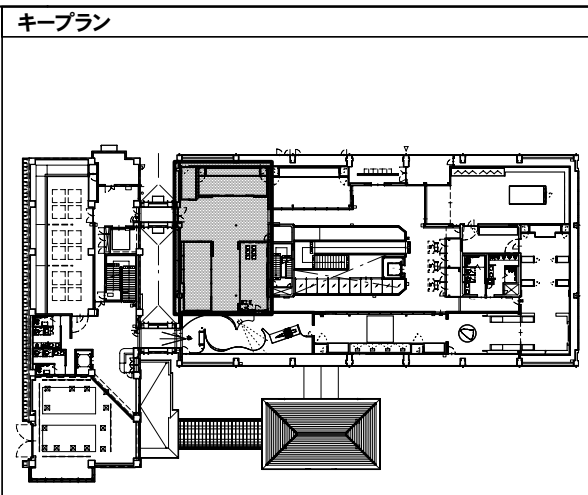

備考

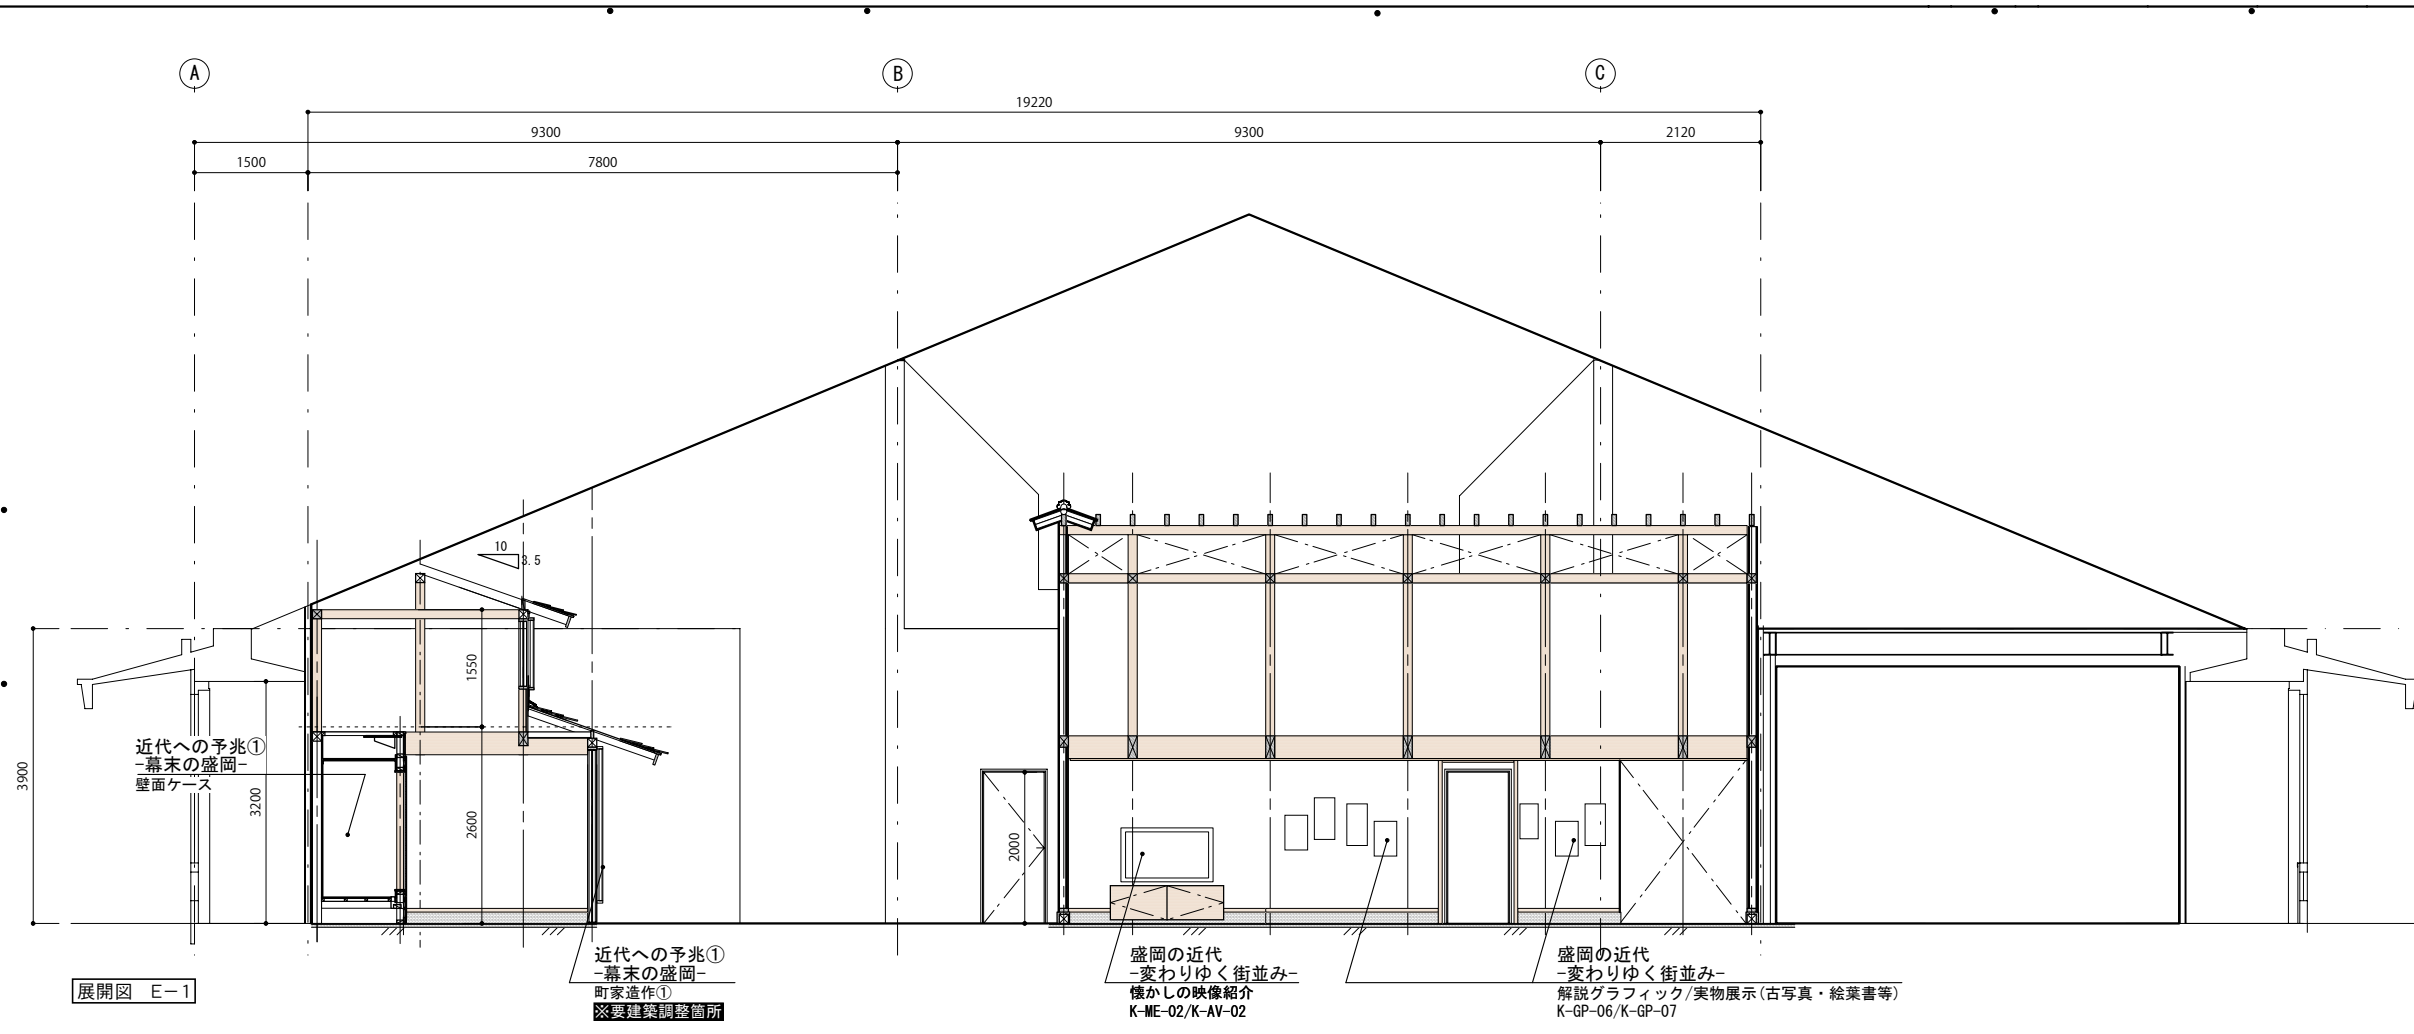


展開図 E-1

近代への予兆①
-幕末の盛岡-
町家造作①
※要建築調整箇所

盛岡の近代
-変わりゆく街並み-
機かしの映像紹介
K-ME-02/K-AV-02

盛岡の近代
-変わりゆく街並み-
解説グラフィック/実物展示(古写真・絵葉書等)
K-GP-06/K-GP-07

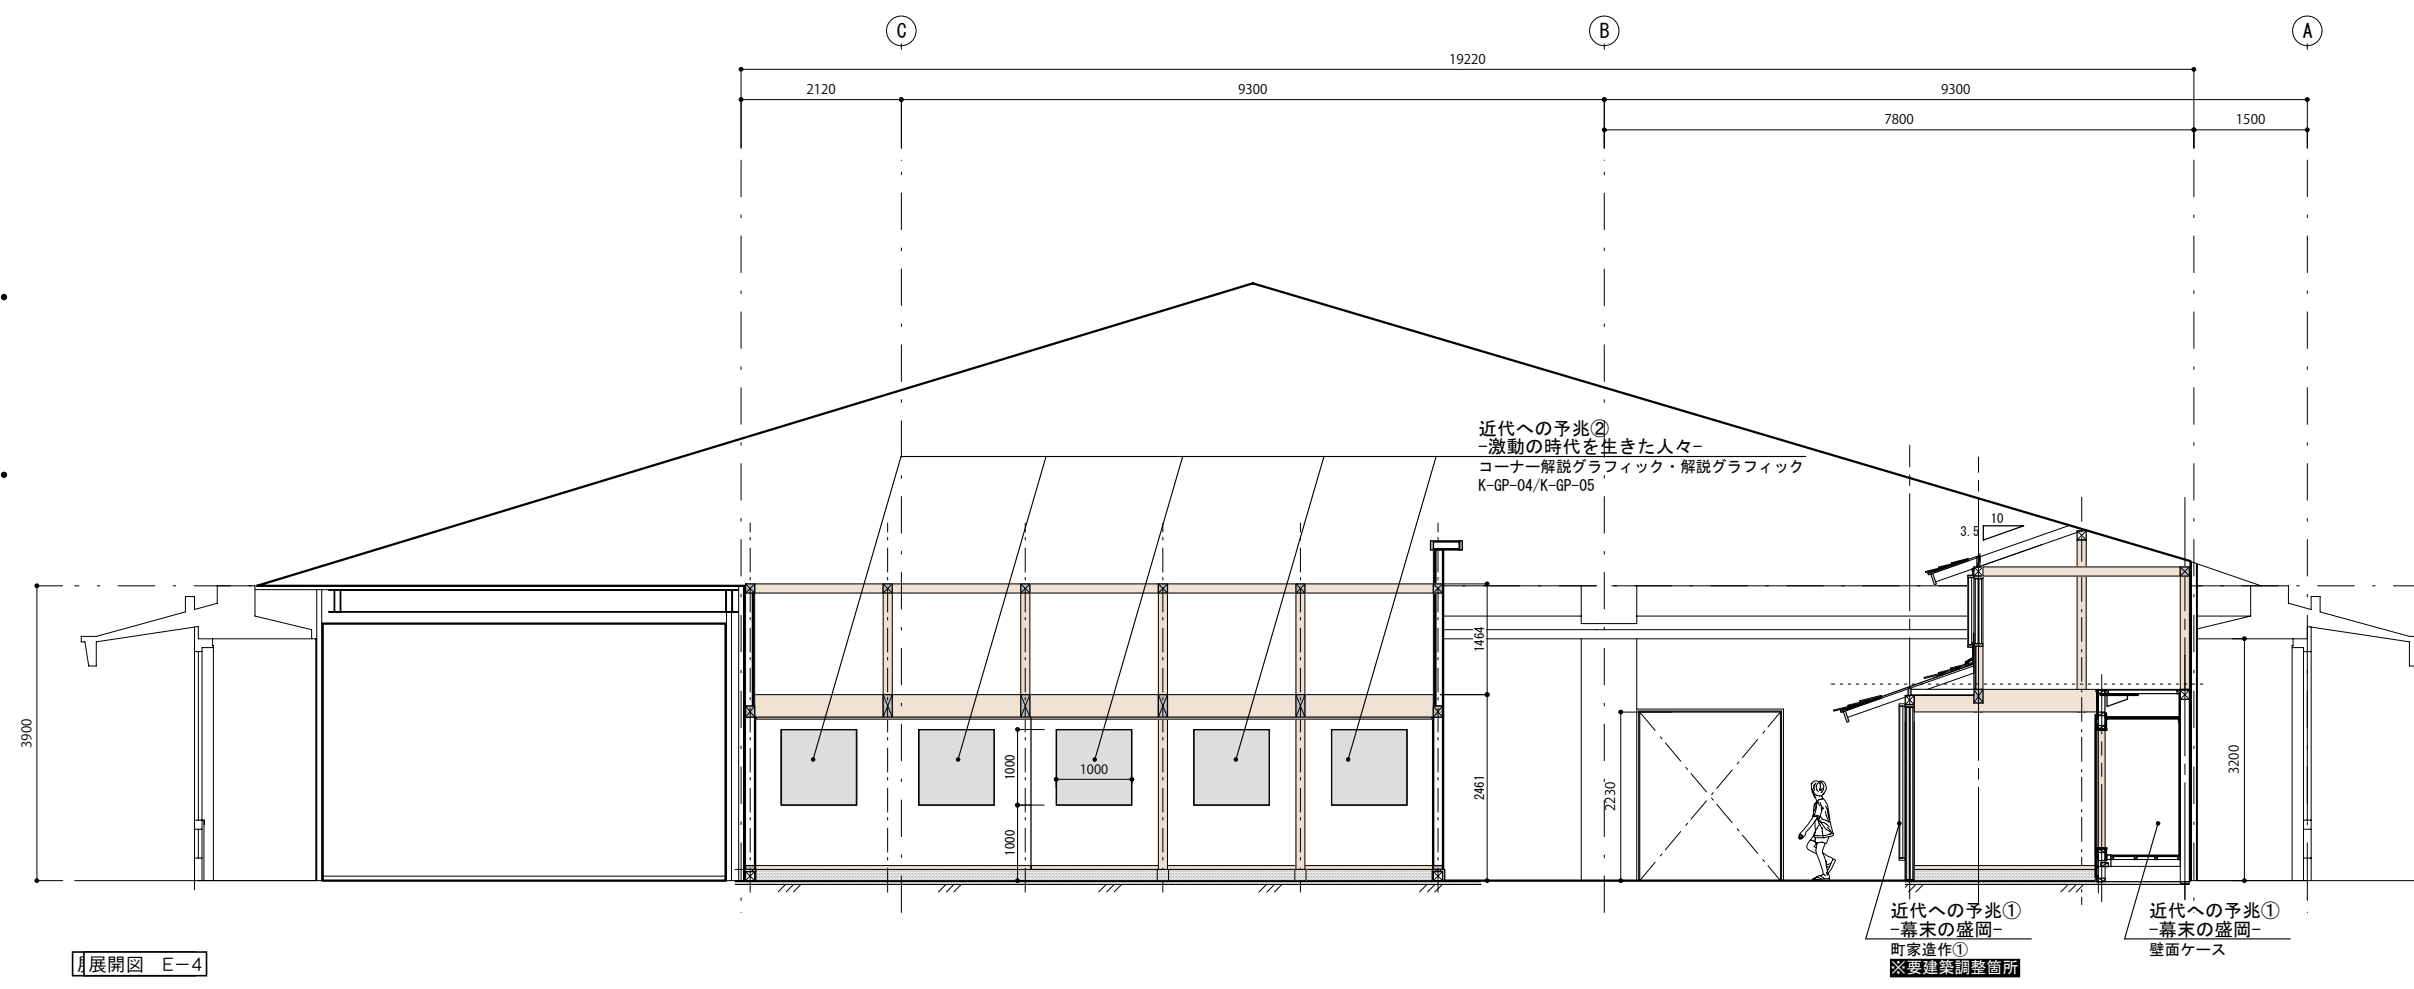


展開図 E-4

近代への予兆②
-激動の時代を生き抜いた人々-
コーナー解説グラフィック・解説グラフィック
K-GP-04/K-GP-05

近代への予兆①
-幕末の盛岡-
町家造作①
※要建築調整箇所

近代への予兆①
-幕末の盛岡-
壁面ケース

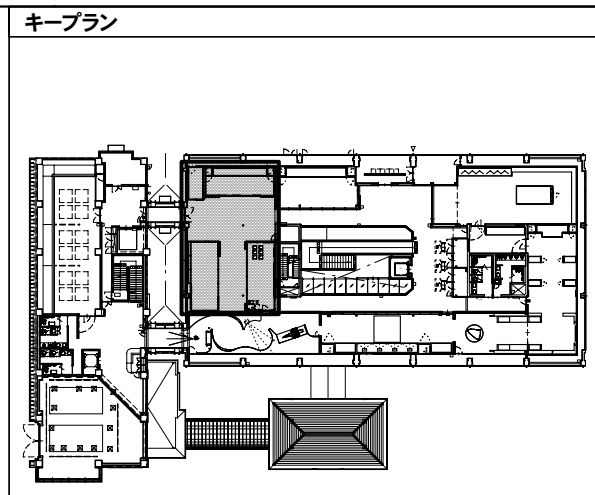

備考