
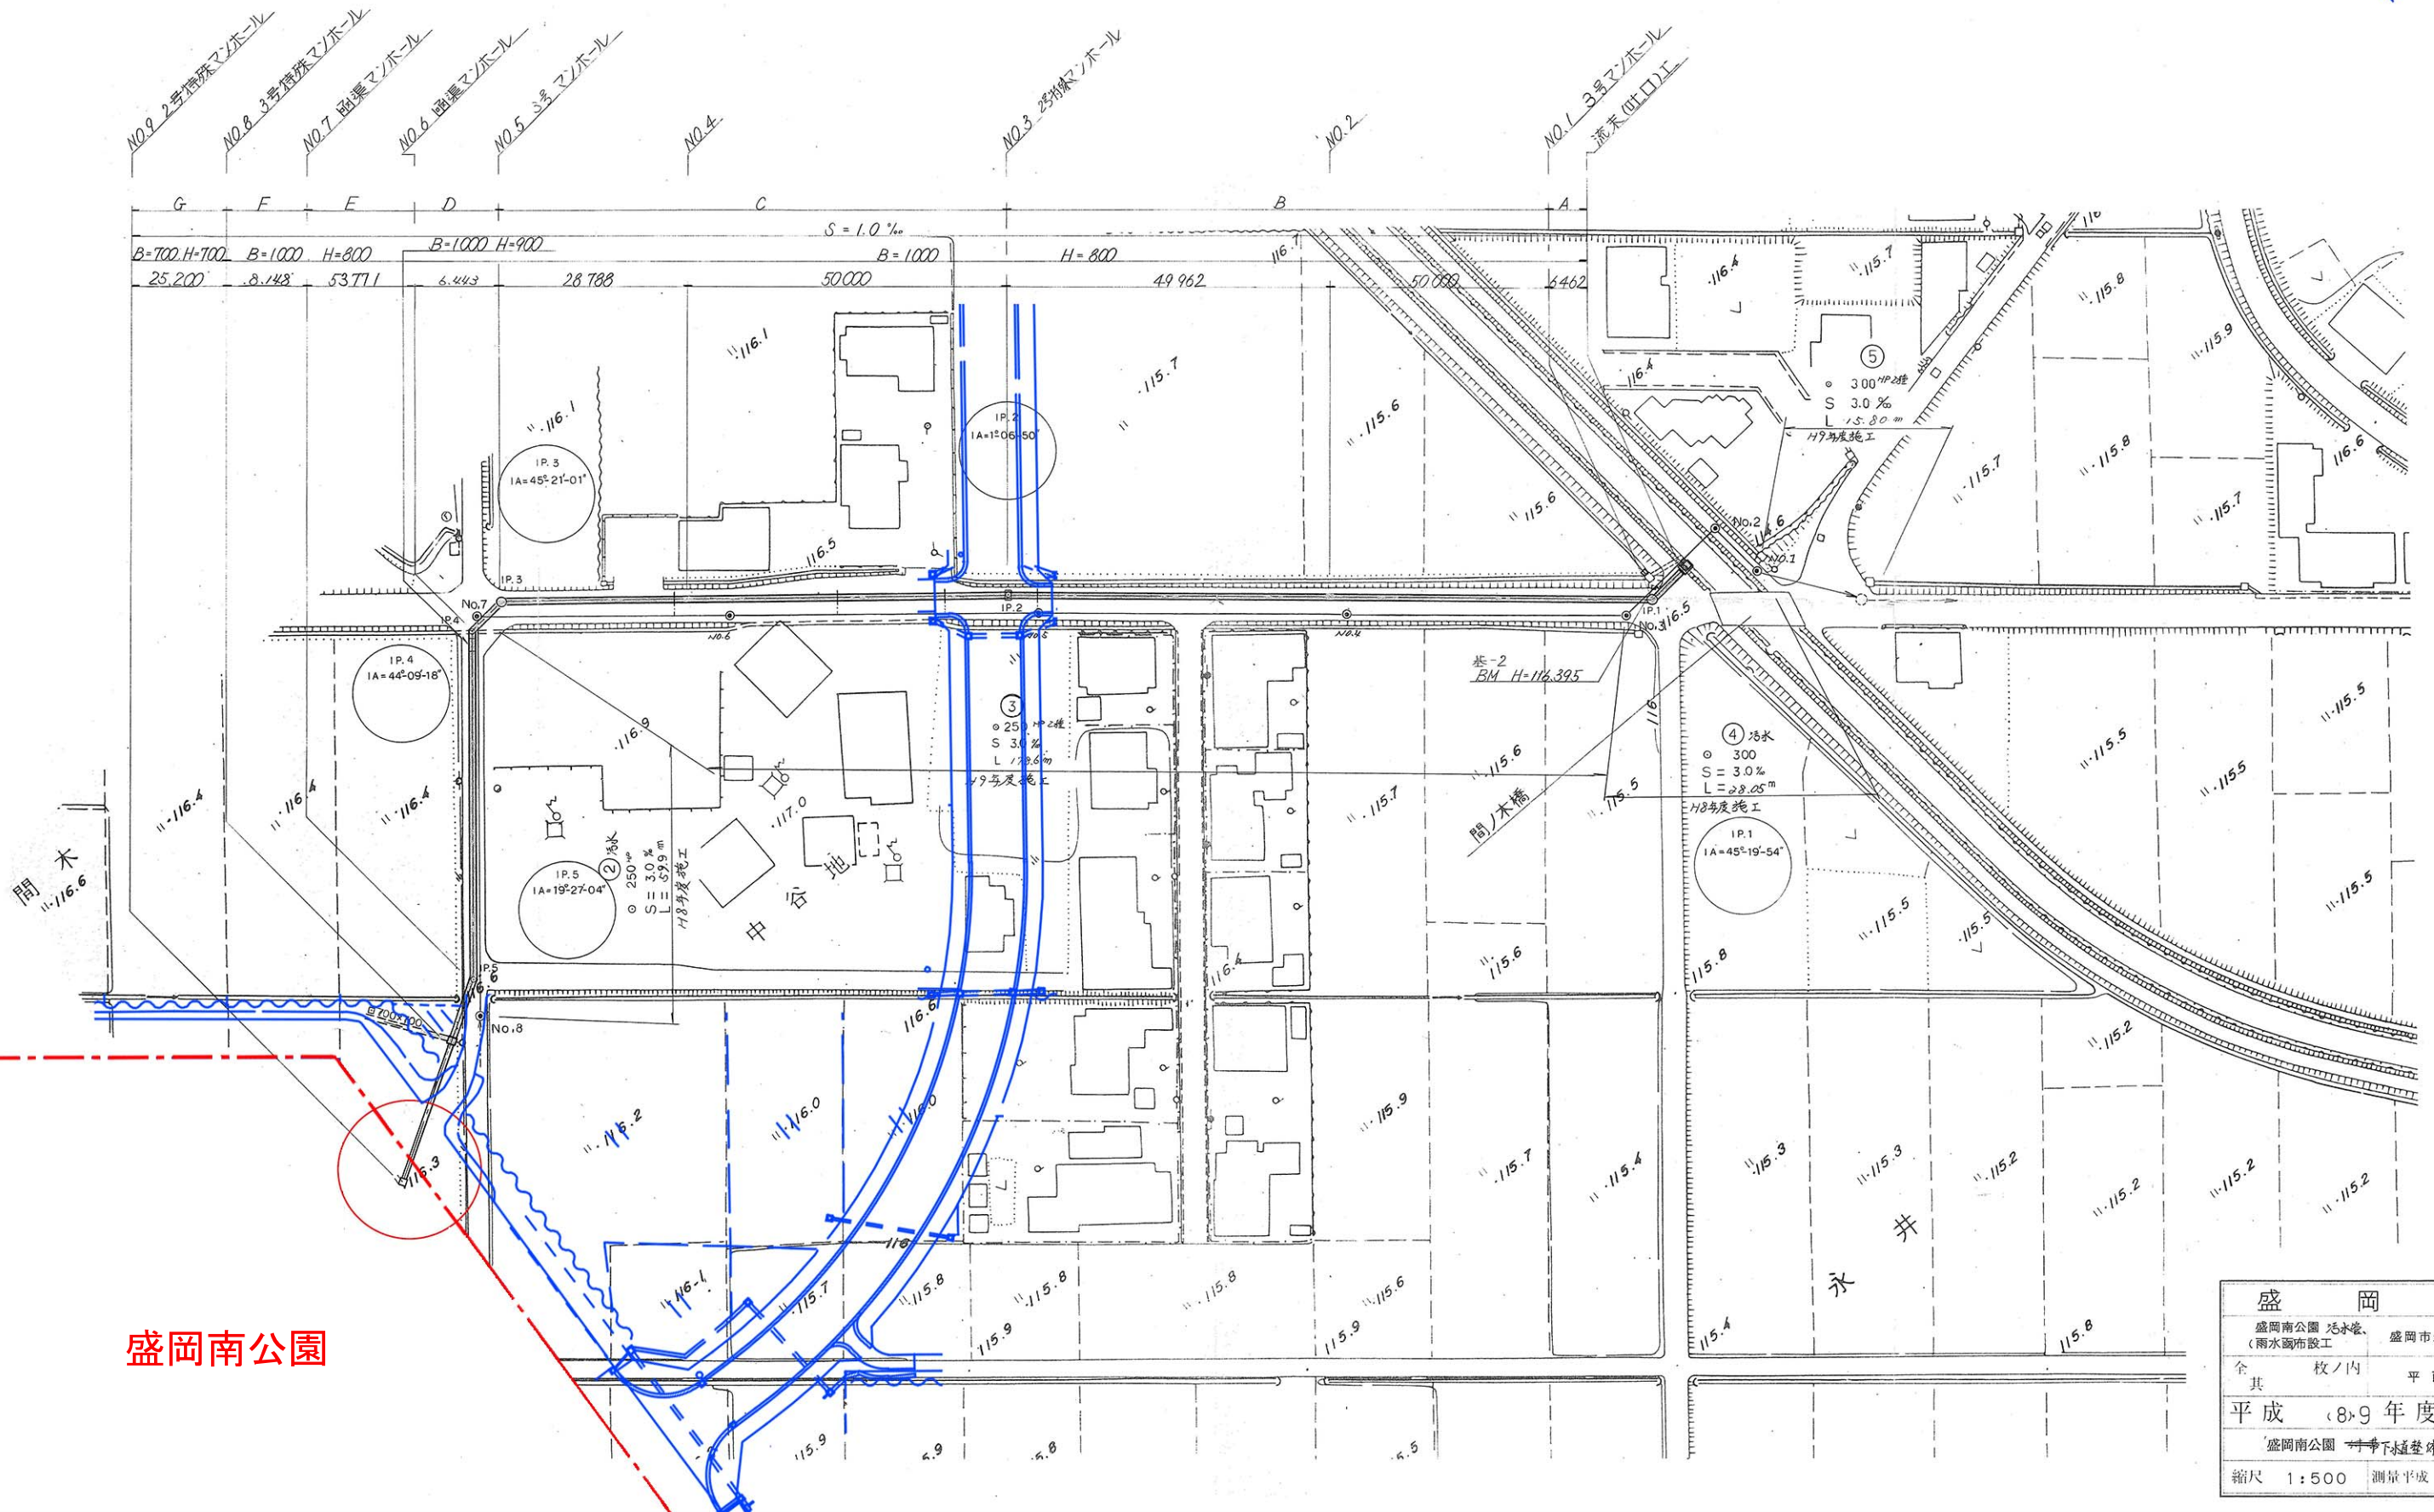


※本図面は平成9年度盛岡南公園污水管(雨水函) 布設工平面図に現況図(青線・赤線)を加筆しています。

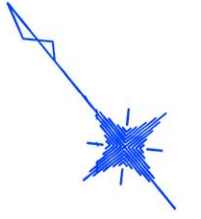

盛岡南公園

盛岡市	
盛岡南公園 汚水管、 (雨水函) 布設工	盛岡市永井地内
全 其	枚ノ内 平面図
平成 8.9 年度	
盛岡南公園 市下植整繕 工事	
縮尺 1:500	測量平成 年 月 日