


箇 所	吹付面積
湯沸室	
和室A	
和室B	
便 所	
手 洗	
ｼﾞｬｰ室	
更衣室	
談話室	
ｸﾗﾌﾞ室	
物 入	
ﾎｰﾙ	
軽運動場	
講習室A	
講習室B	
合 計	954㎡

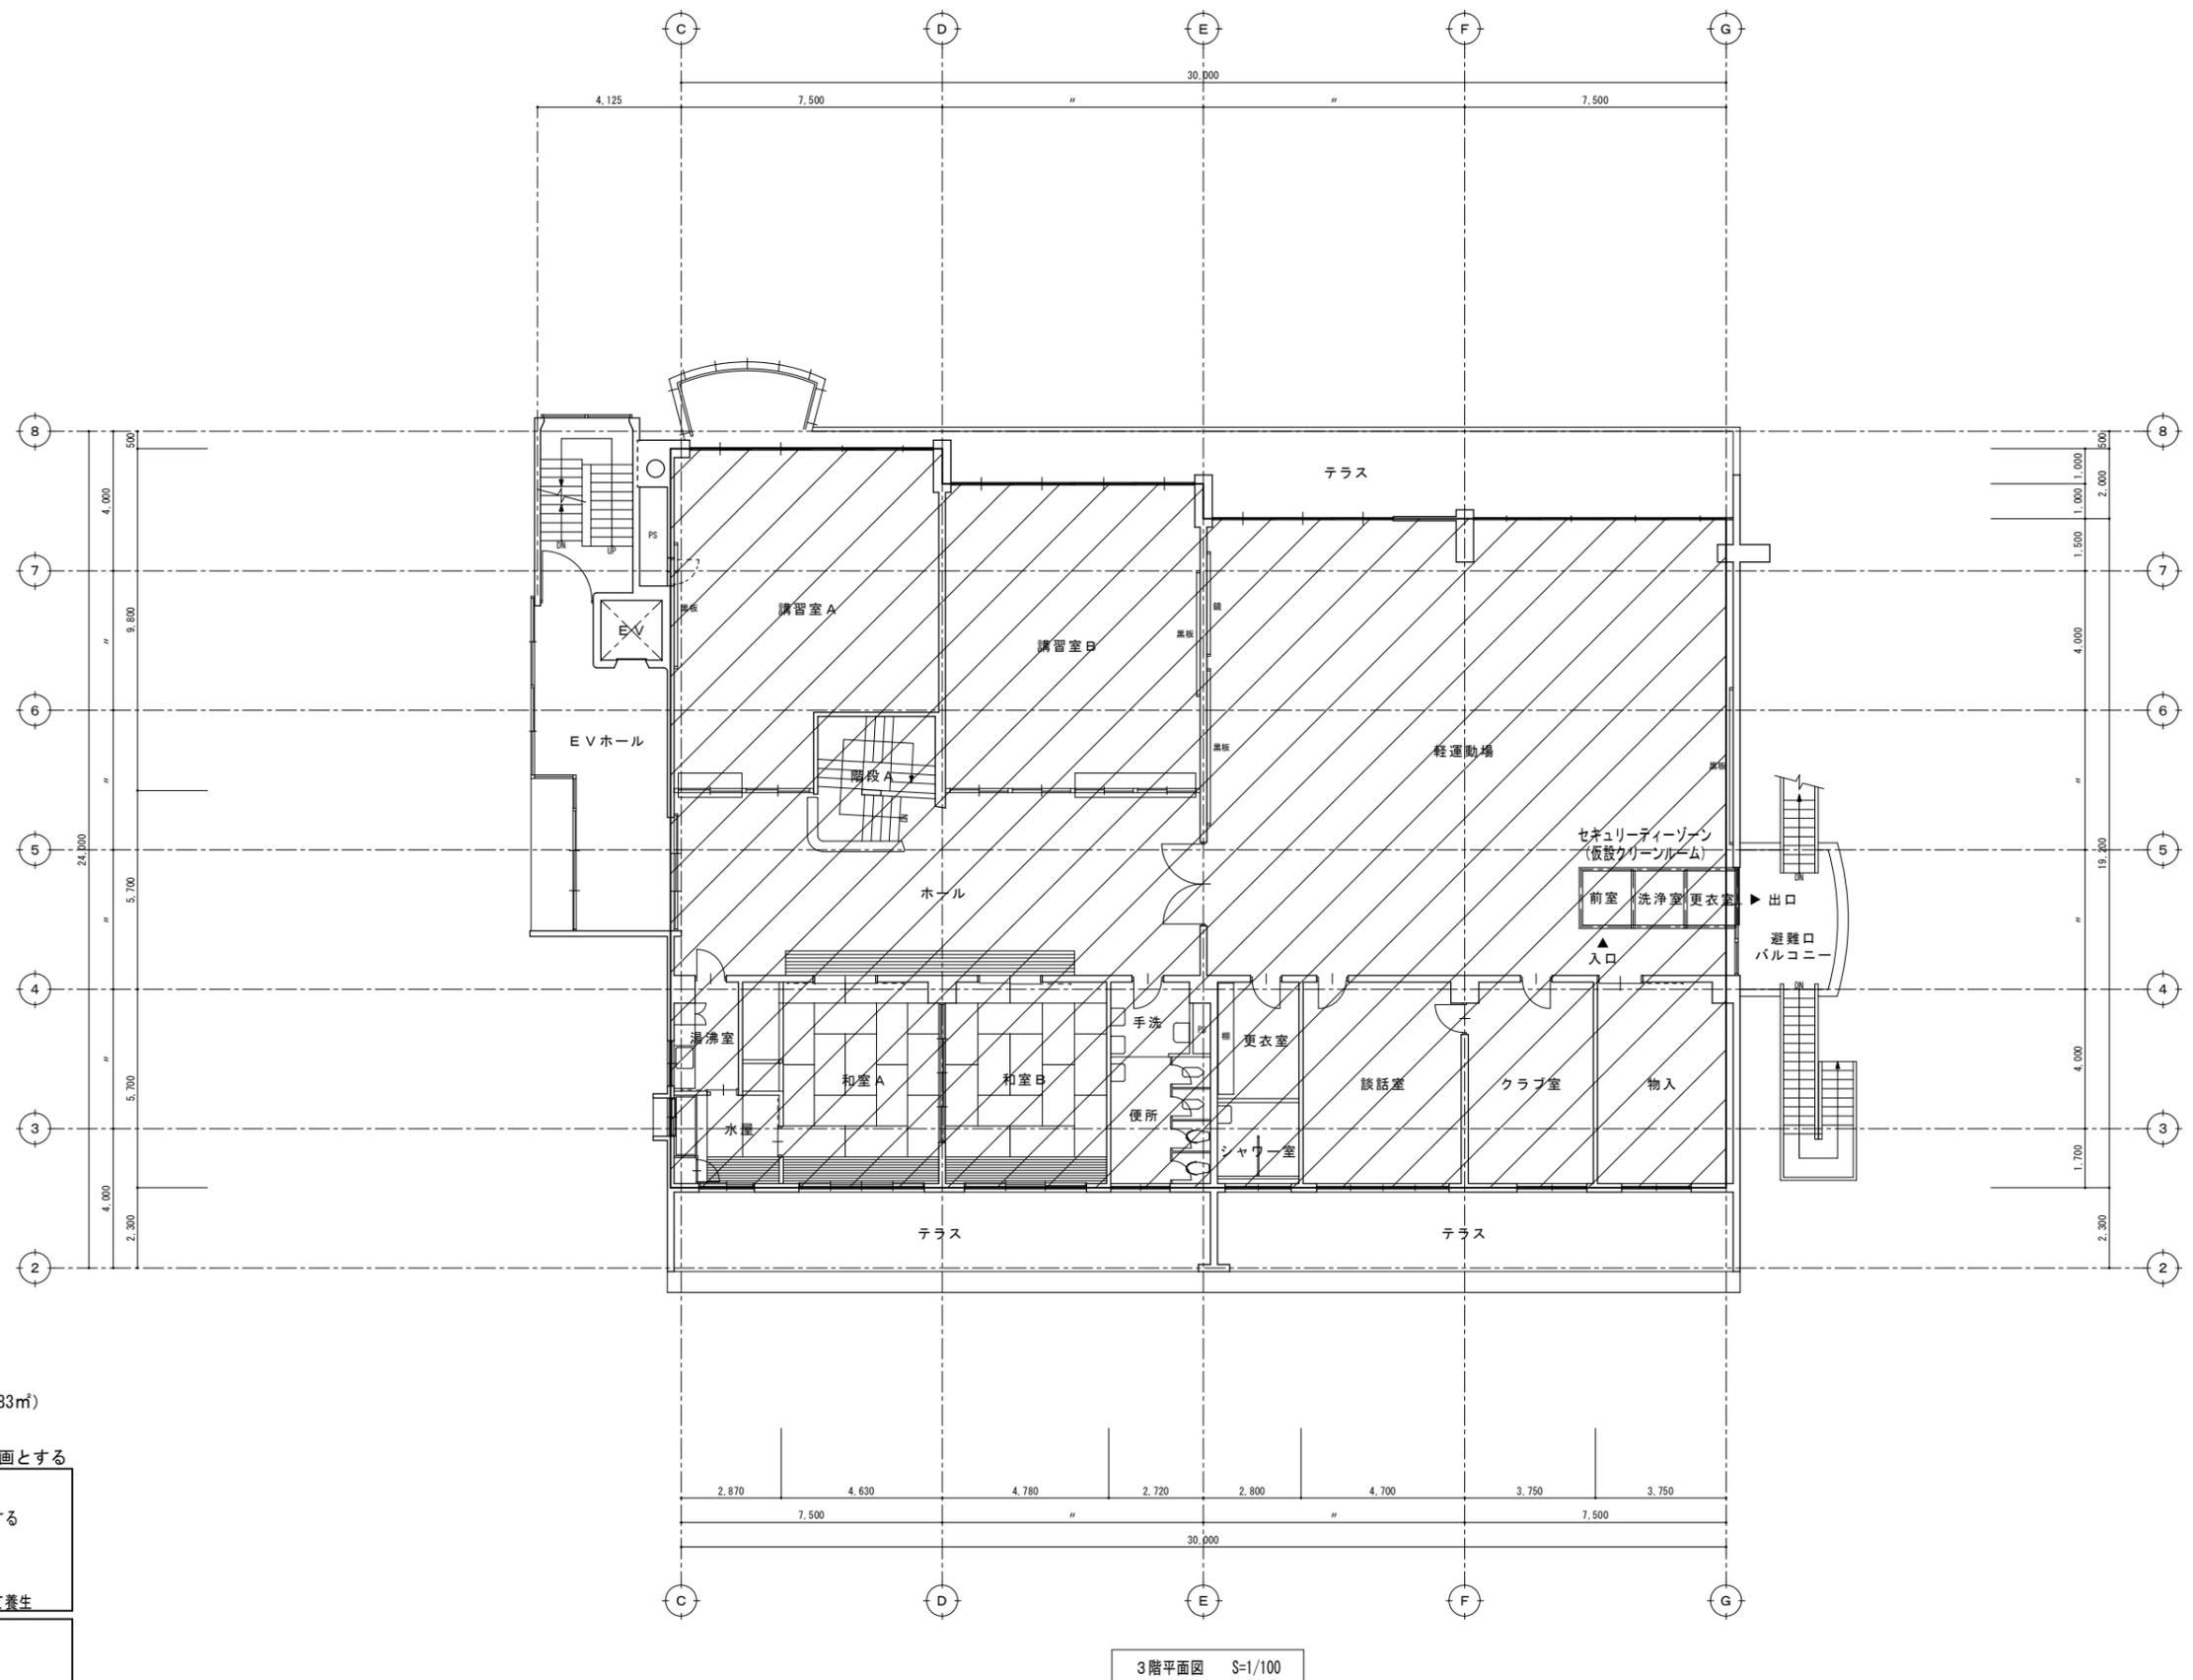

アスベスト除去レベル1作業範囲を示す（3階：養生床面積583㎡）  
 （トムレックスt=15吹付範囲を示す）  
 アスベスト除去用レベル1作業区画・・・1フロアを斜線部の区画とする

**【換気回数及び作業区画の養生】**  
 ○負圧除塵装置は、必要換気回数1時間当たり4回以上確保できる性能・台数を設置する  
 ○床：プラスチックシートt=0.15 2重全面養生  
 ○壁：プラスチックシートt=0.1 全面養生  
 ○その他細部のシート・テープにて養生できない箇所は発泡系ウレタンスプレーにて養生

**【セキュリティゾーンの仕様】**  
 各室の大きさ：W1500×D1700×H2000程度  
 ①更衣室：ロッカーの設置  
 ②洗浄室：エアシャワーの設置  
 ③前室：高性能真空掃除機・廃棄用のプラスチック袋  
 ※各室間はプラスチックシートt=0.15で隔離する

**【石綿の粉じん濃度測定】**  
 石綿の粉じん濃度測定は作業前2ポイント、作業中2ポイント行うこと

3階平面図 S=1/100

特記	・	<b>環境計画工房</b> <small>〒020-0121 岩手県盛岡市月が丘三丁目16-5 TEL (019) 645-0380          一級建築士事務所 岩手県知事登録 第 ㊦(1808)1068 号          一級建築士 建設大臣登録 第 9 6 0 7 8 号 濱端 俊一</small>	設計年月日	設計	検 図	承認印	工事名称	図面番号	
	・		製 図	担 当	承認年月日	旧とりの保育園解体工事	図面名称		縮尺
・							3階アスベスト撤去(4階ｽﾀｯﾞ下)図	1/100: A1 1/200: A3	D - 34