


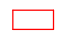
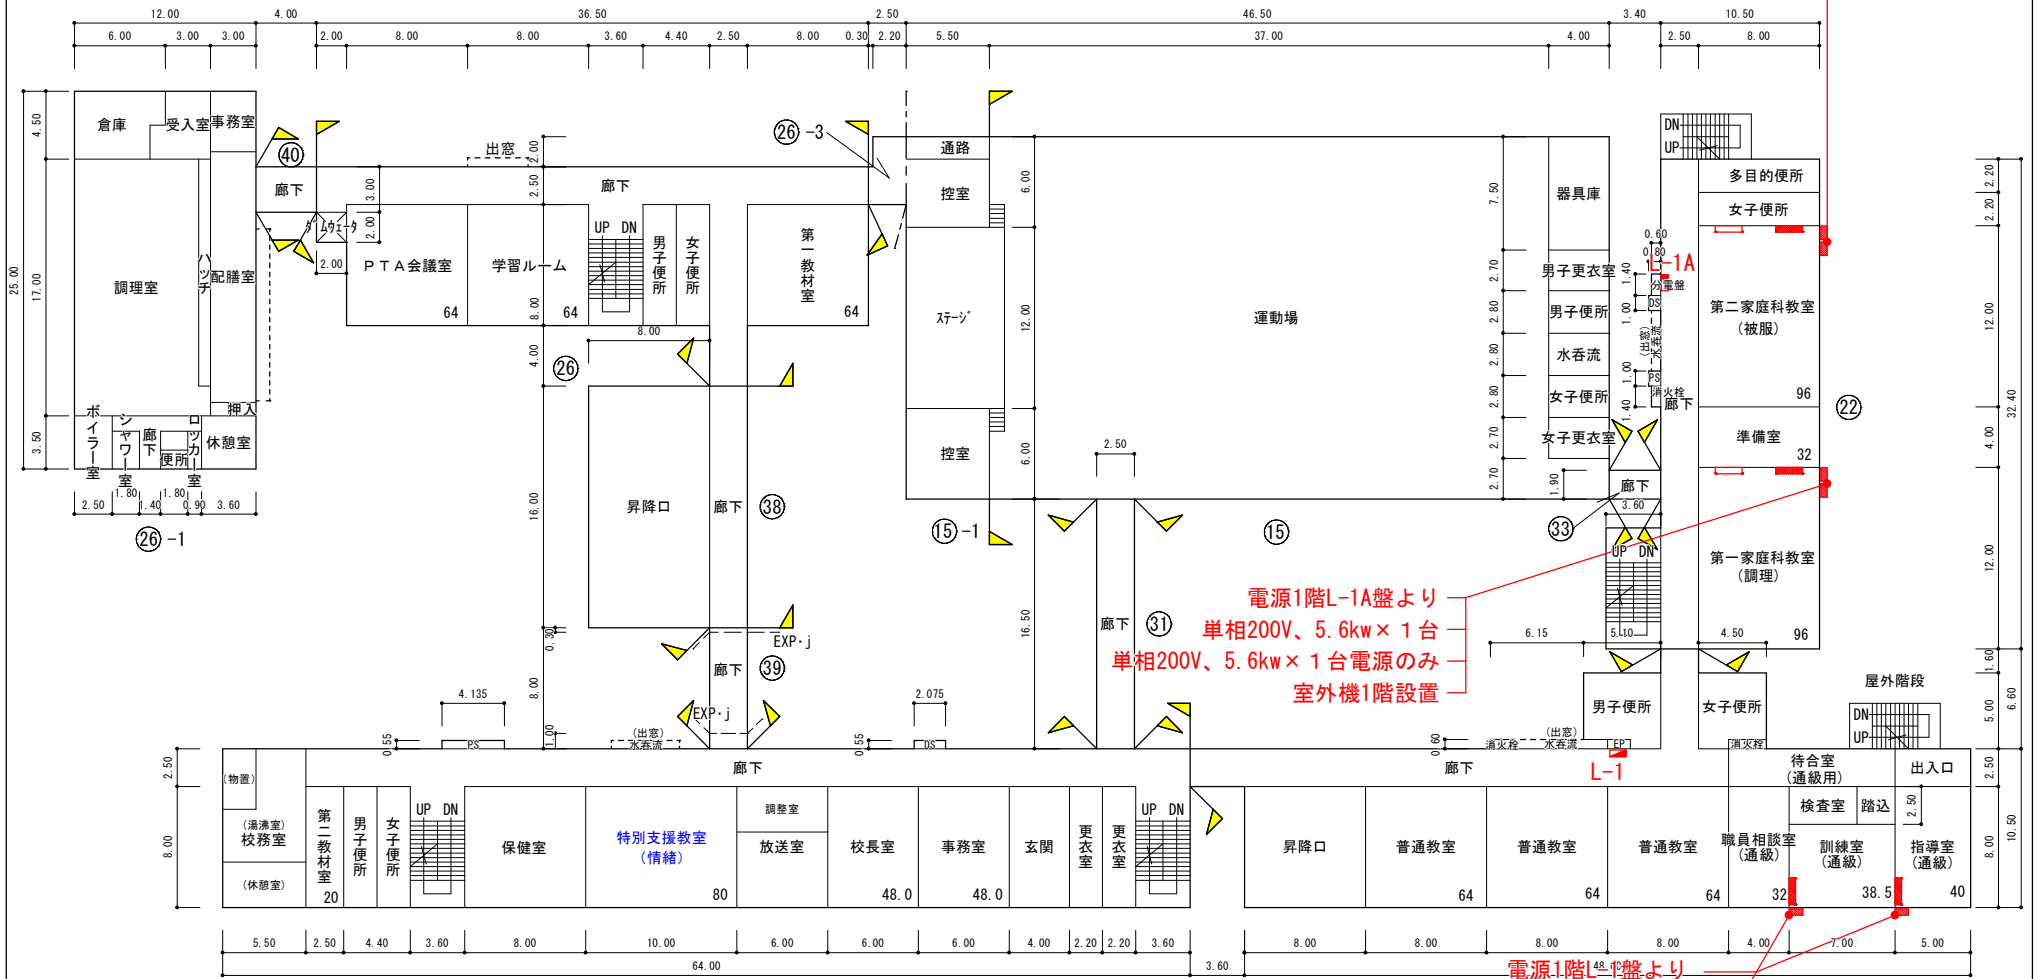


※凡例

-   エアコン設置 (電源共) 電源1階L-1A盤より
単相200V、5.6kw × 1台 室外機1階設置
-   電源のみ 電源1階L-1A盤より
単相200V、5.6kw × 1台 電源のみ



電源1階L-1A盤より
単相200V、5.6kw × 1台
単相200V、5.6kw × 1台 電源のみ
室外機1階設置

電源1階L-1A盤より
電源単相100V、3.6kw × 2台
室外機1階設置

1 階 平 面 図

平面図	縮尺	1/500	学校名	青山小学校	調査番号	(都道府県)	(市町村)	(学 校)	整理番号	52
					03	201	0025			

※凡例




エアコン設置 (電源共)



電源のみ

電源1階L-2A盤より
単相200V、5.6kw×2台
室外機2階バルコニー設置

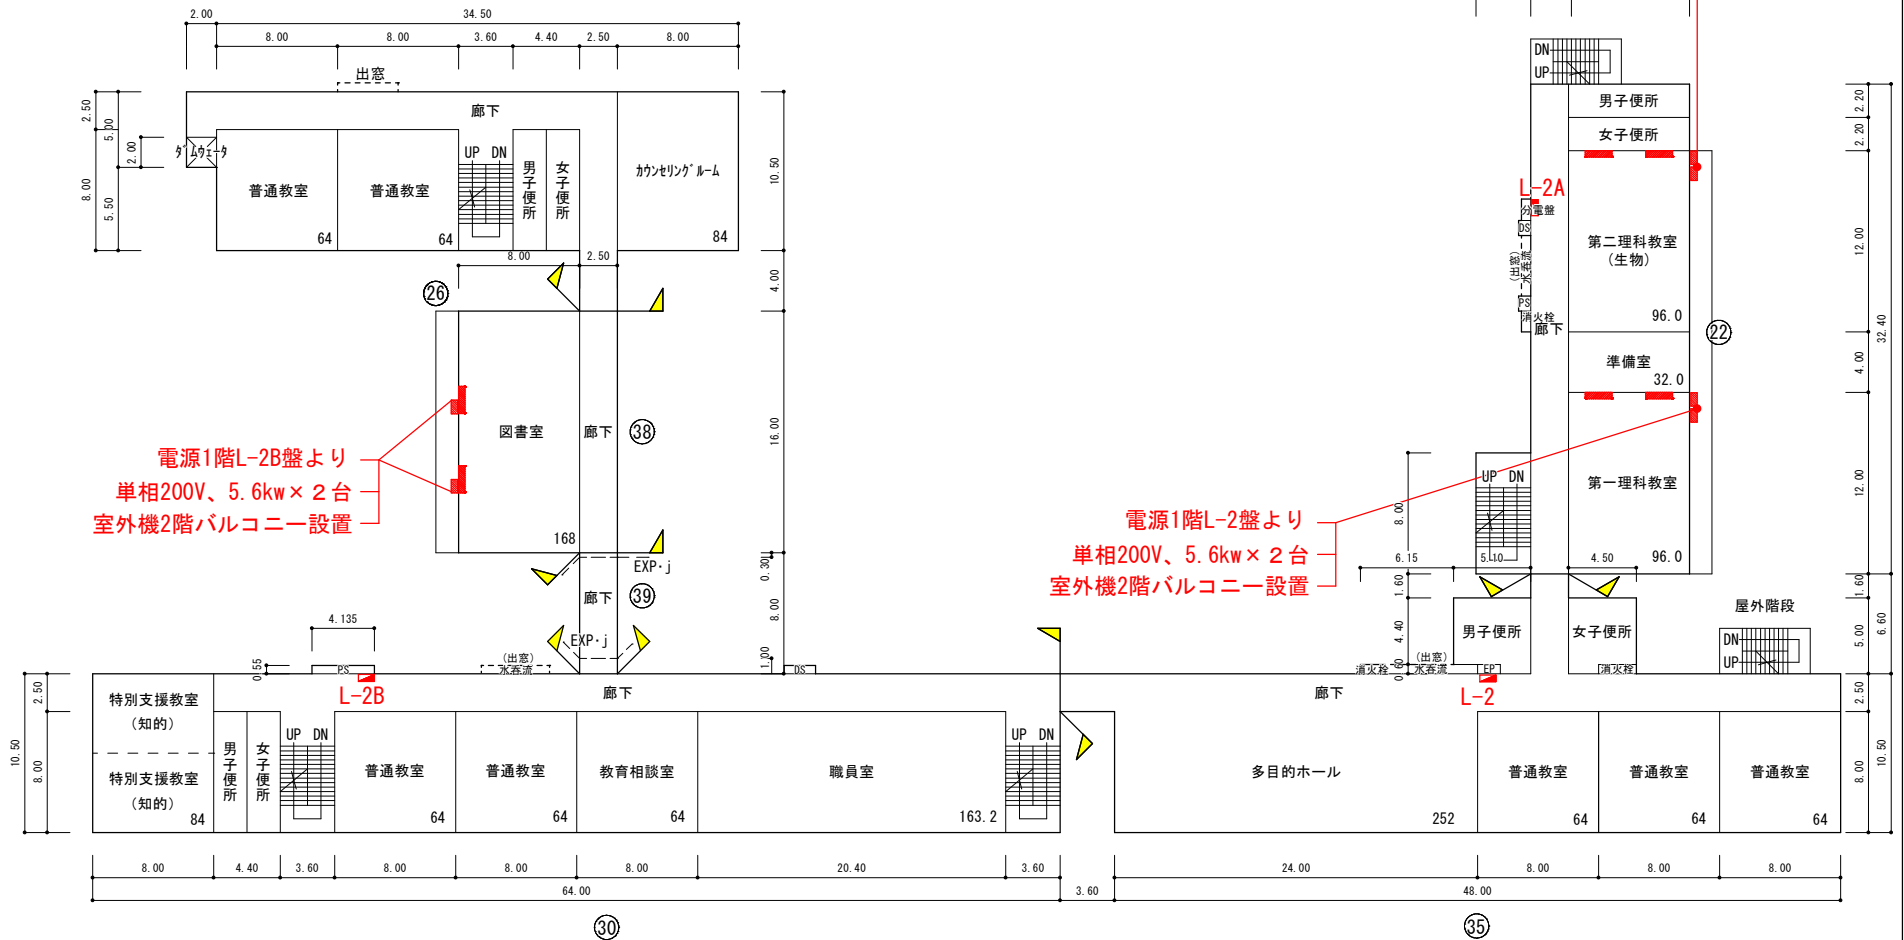


2 階 平 面 図

※凡例



エアコン設置 (電源共)

 


電源のみ

電源1階L-2A盤より
単相200V、5.6kw×2台
室外機3階バルコニー設置

電源1階L-2盤より
単相200V、5.6kw×2台
室外機3階バルコニー設置

35
室外機屋上設置
単相200V、5.6kw×2台
電源3階開閉器盤より

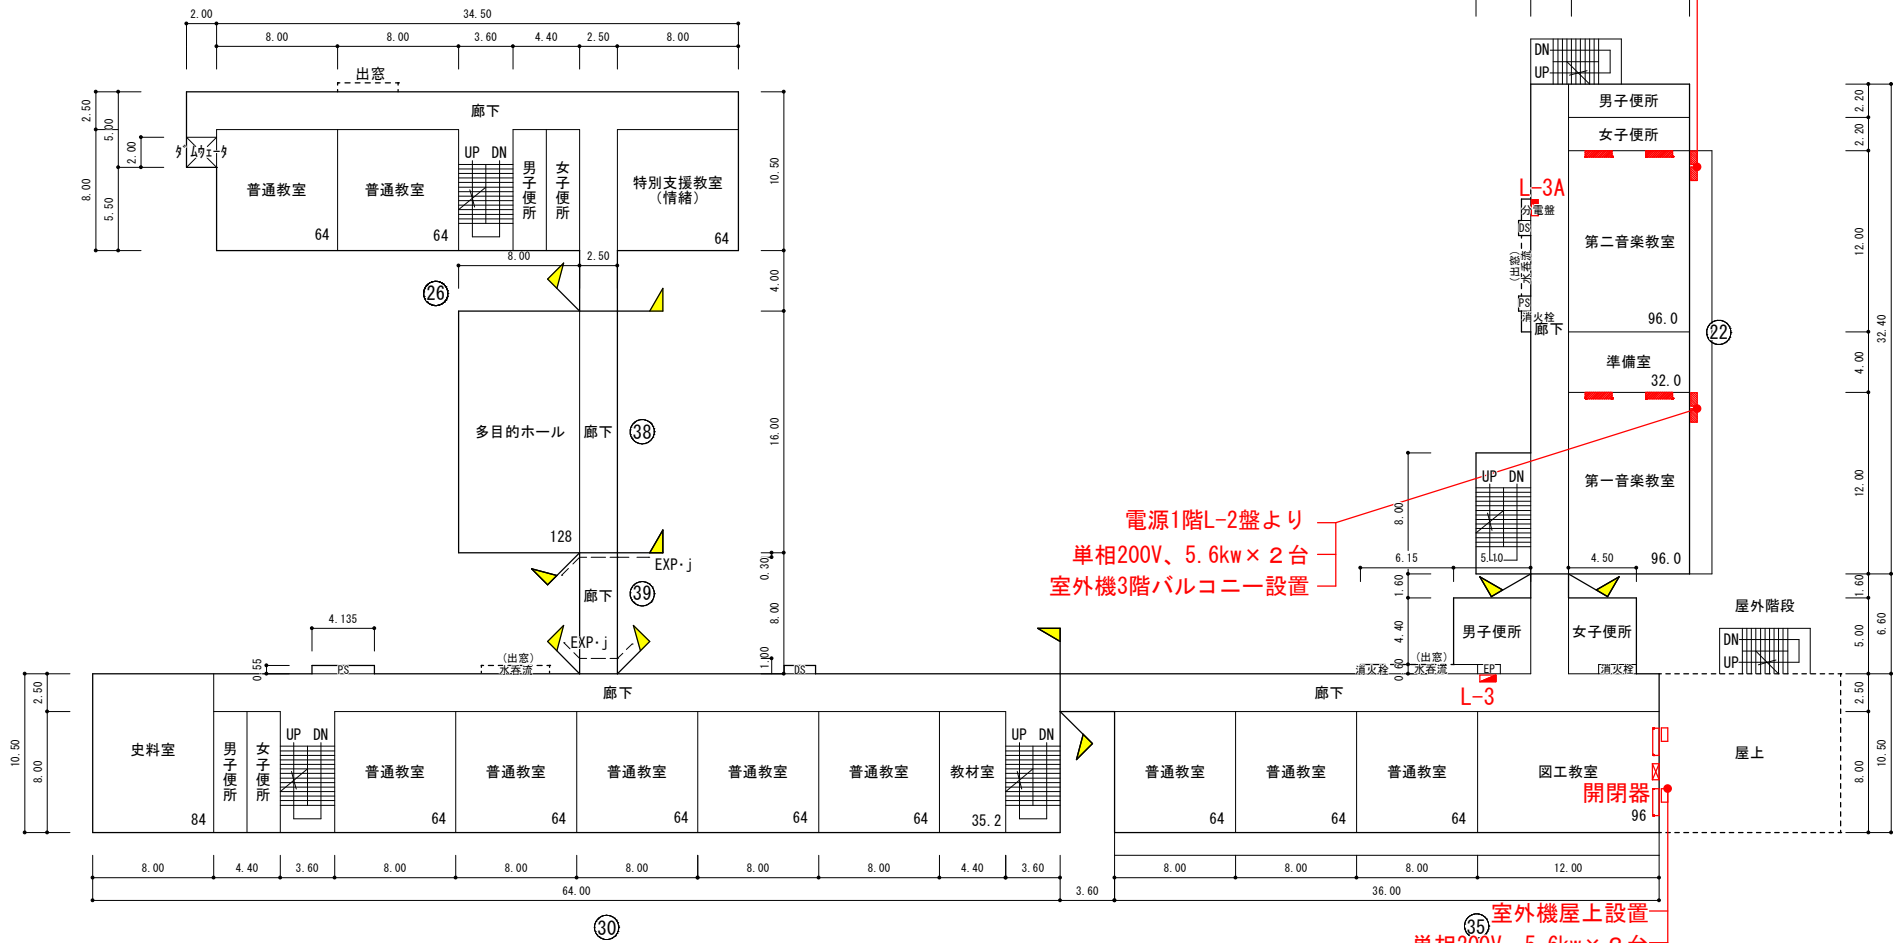

3 階 平 面 図