
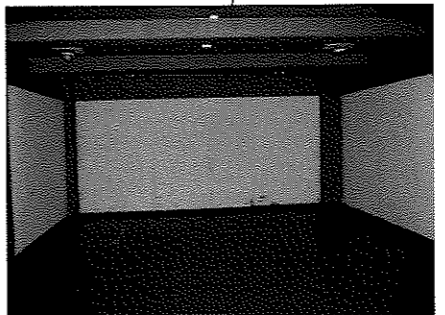
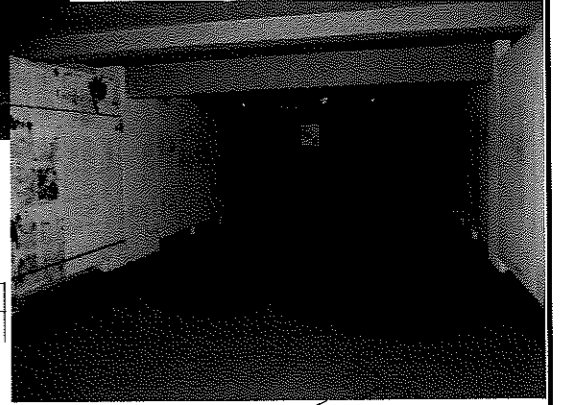
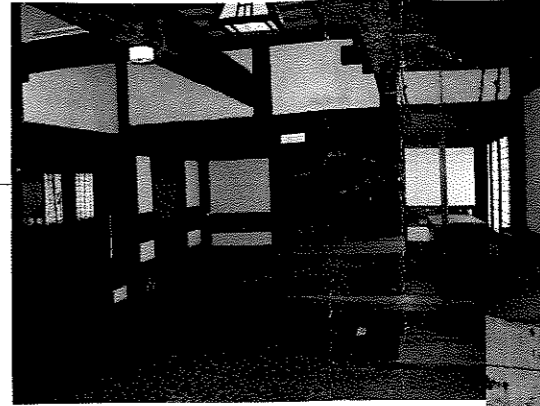
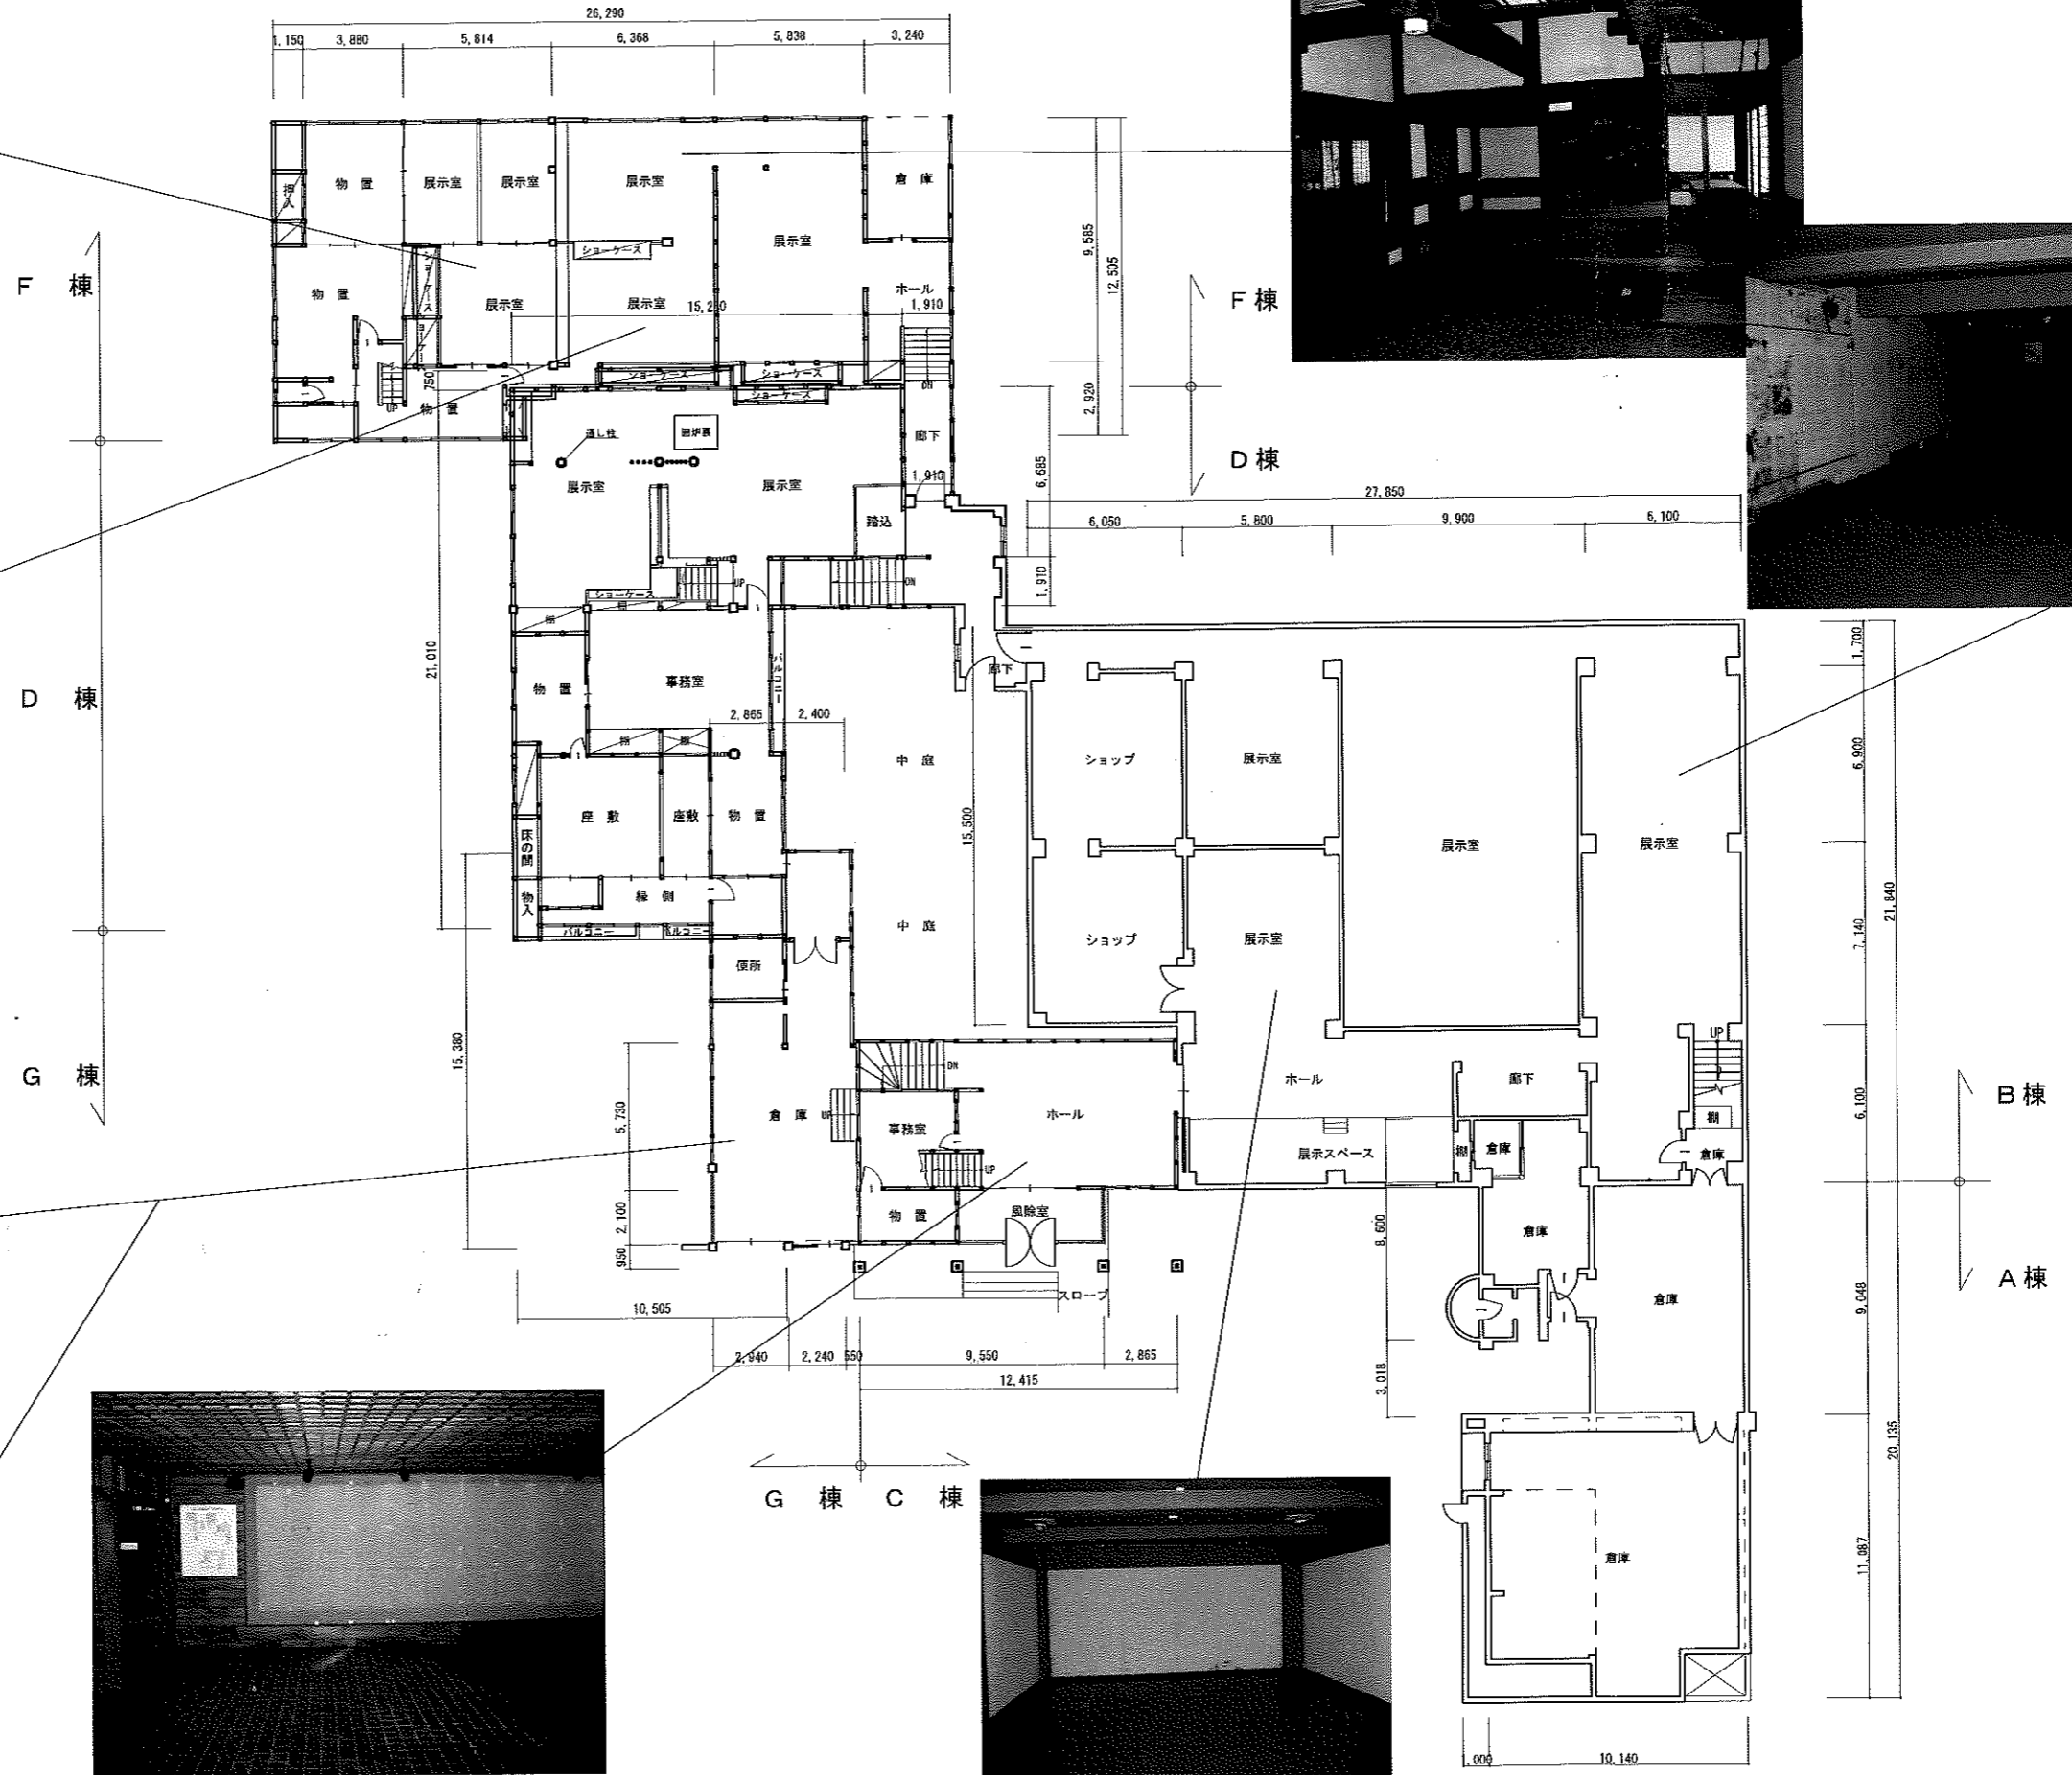


備考 _____

承諾	設計	作図	年月日	工事名	図面番号
				市有財産(岩山漆芸美術館)	
			縮尺 1:200	図面名称	
				地階平面図	

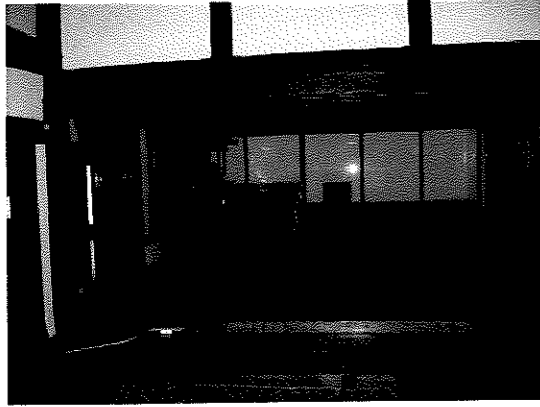

備考

承諾	設計	作図	年月日



工事名	市有財産(岩山漆芸美術館)
図面名称	1階平面図

図面番号

縮尺
1:200







B 棟 E 棟

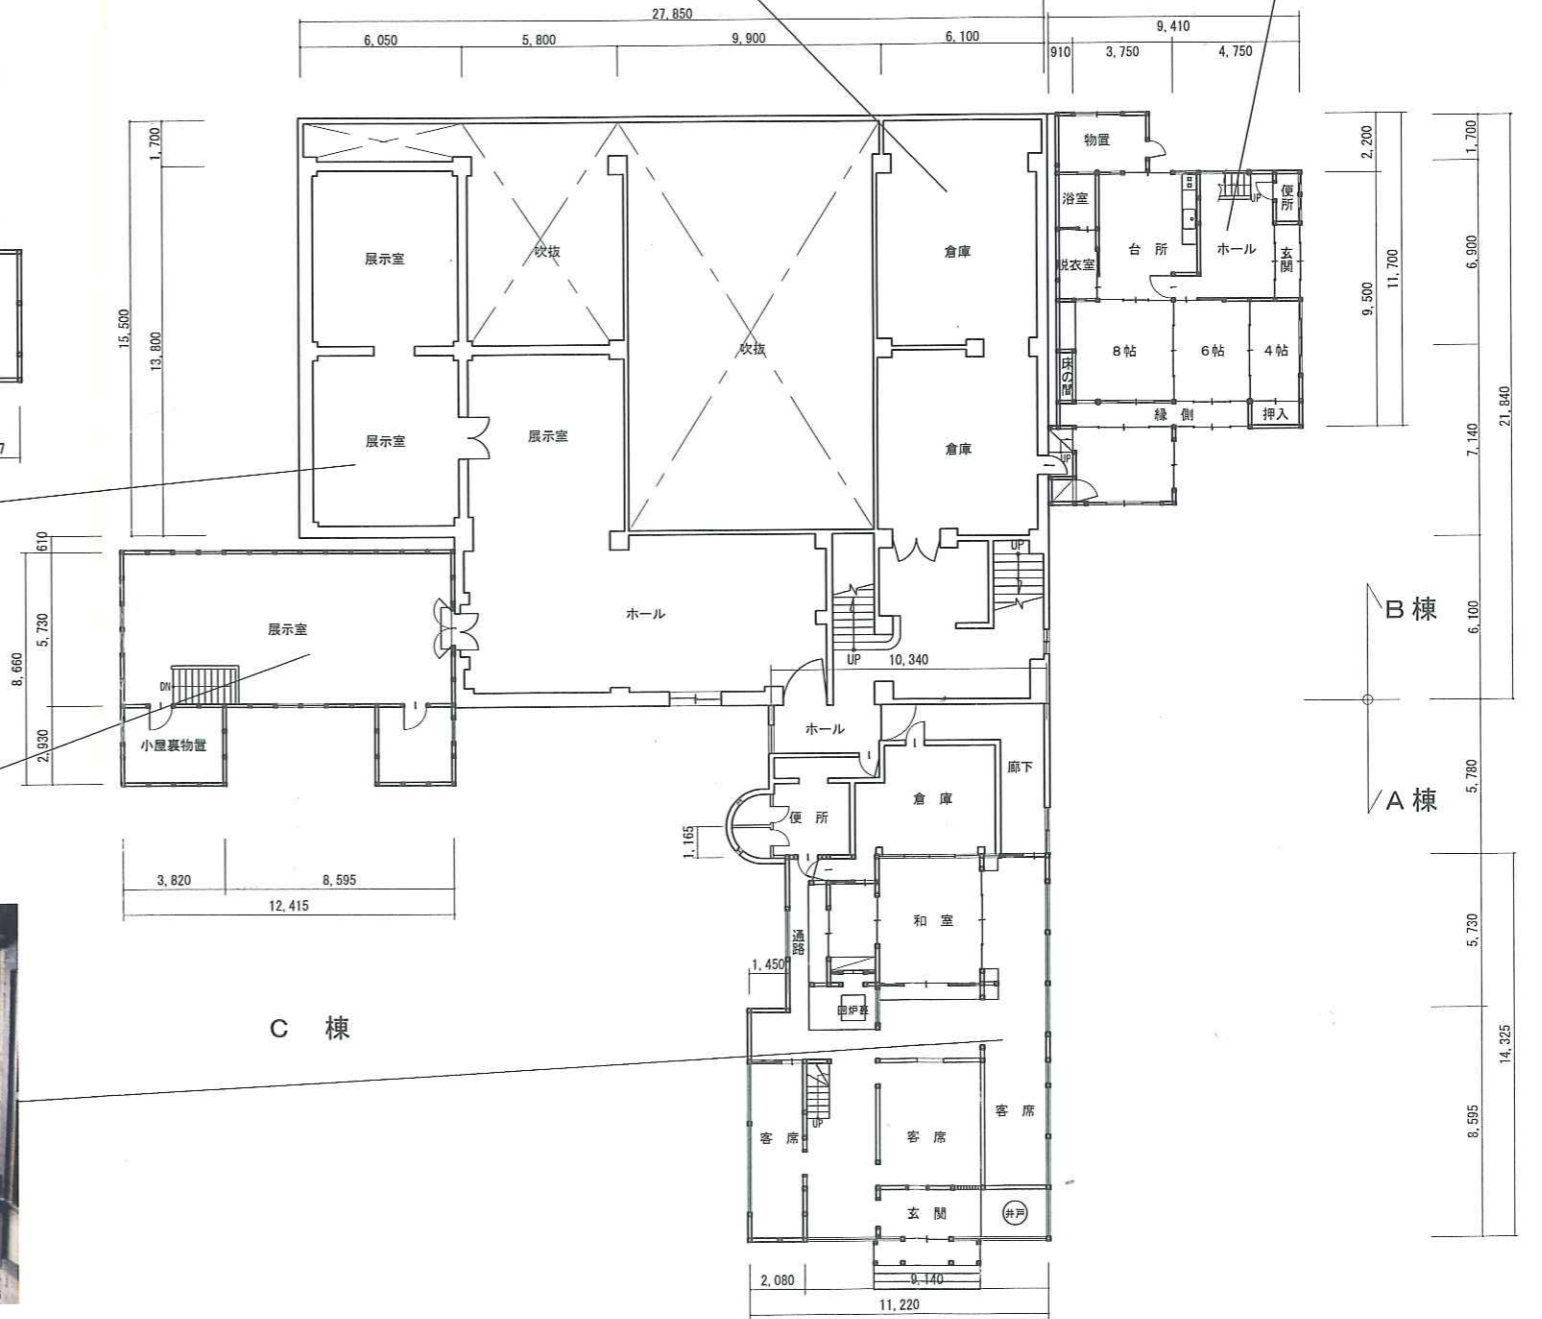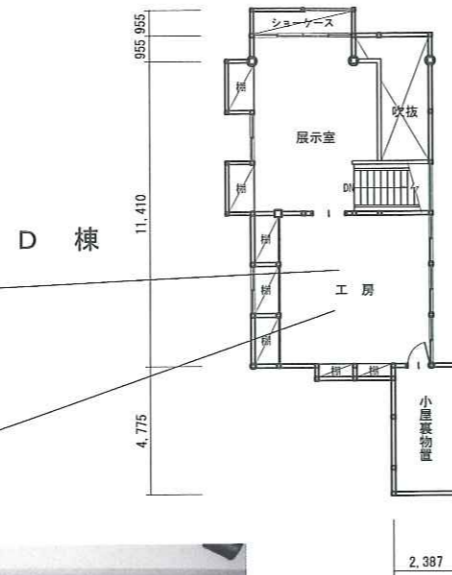

C 棟

備考

承諾	設計	作図	年月日	工事名	市有財産(岩山漆芸美術館)	図面番号
				縮尺	2階平面図	
				1:200		

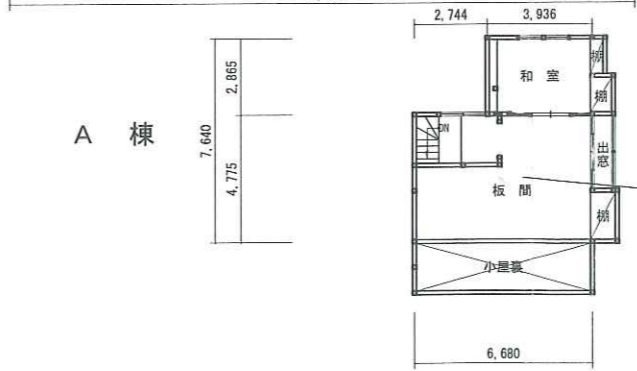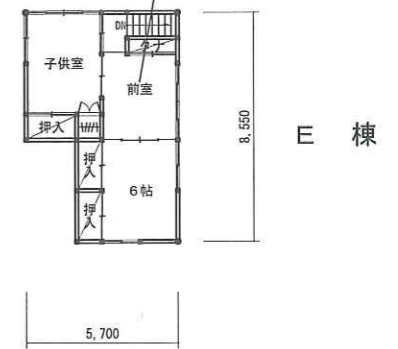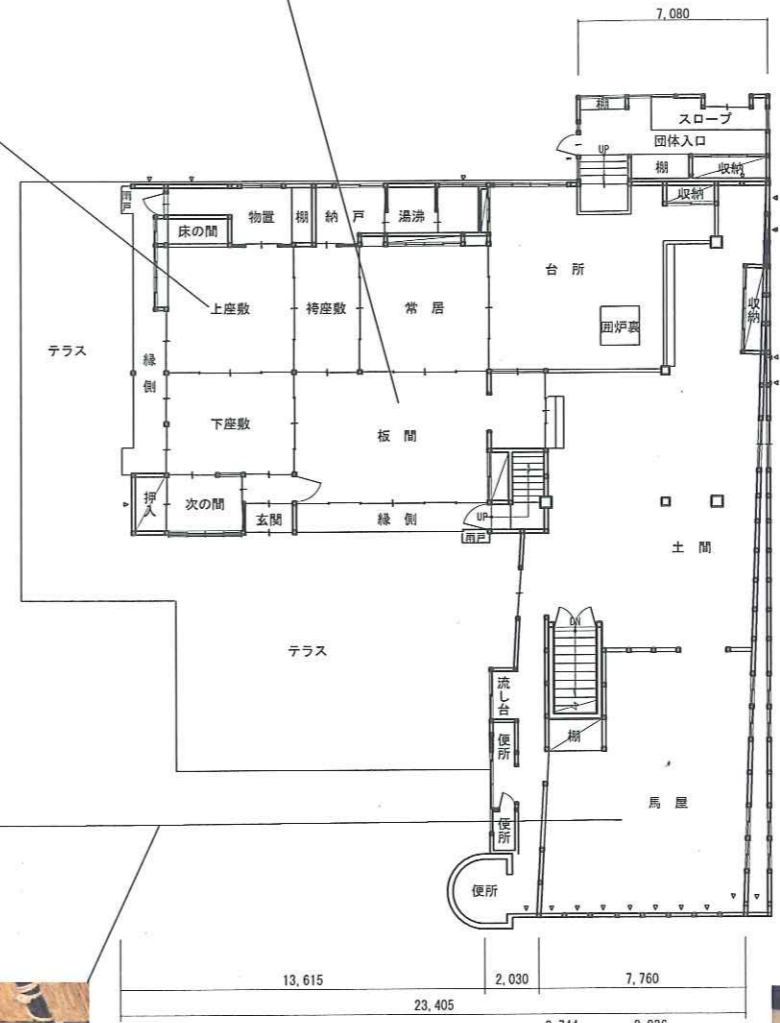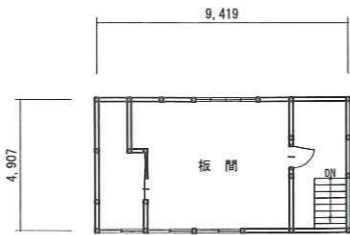

備考

承諾	設計	作図	年月日	工事名 市有財産(岩山漆芸美術館)	図面番号
				縮尺 1:200	図面名称 3階平面図