


資料8 インフラ関連資料

平面図(5/5) S=1/500

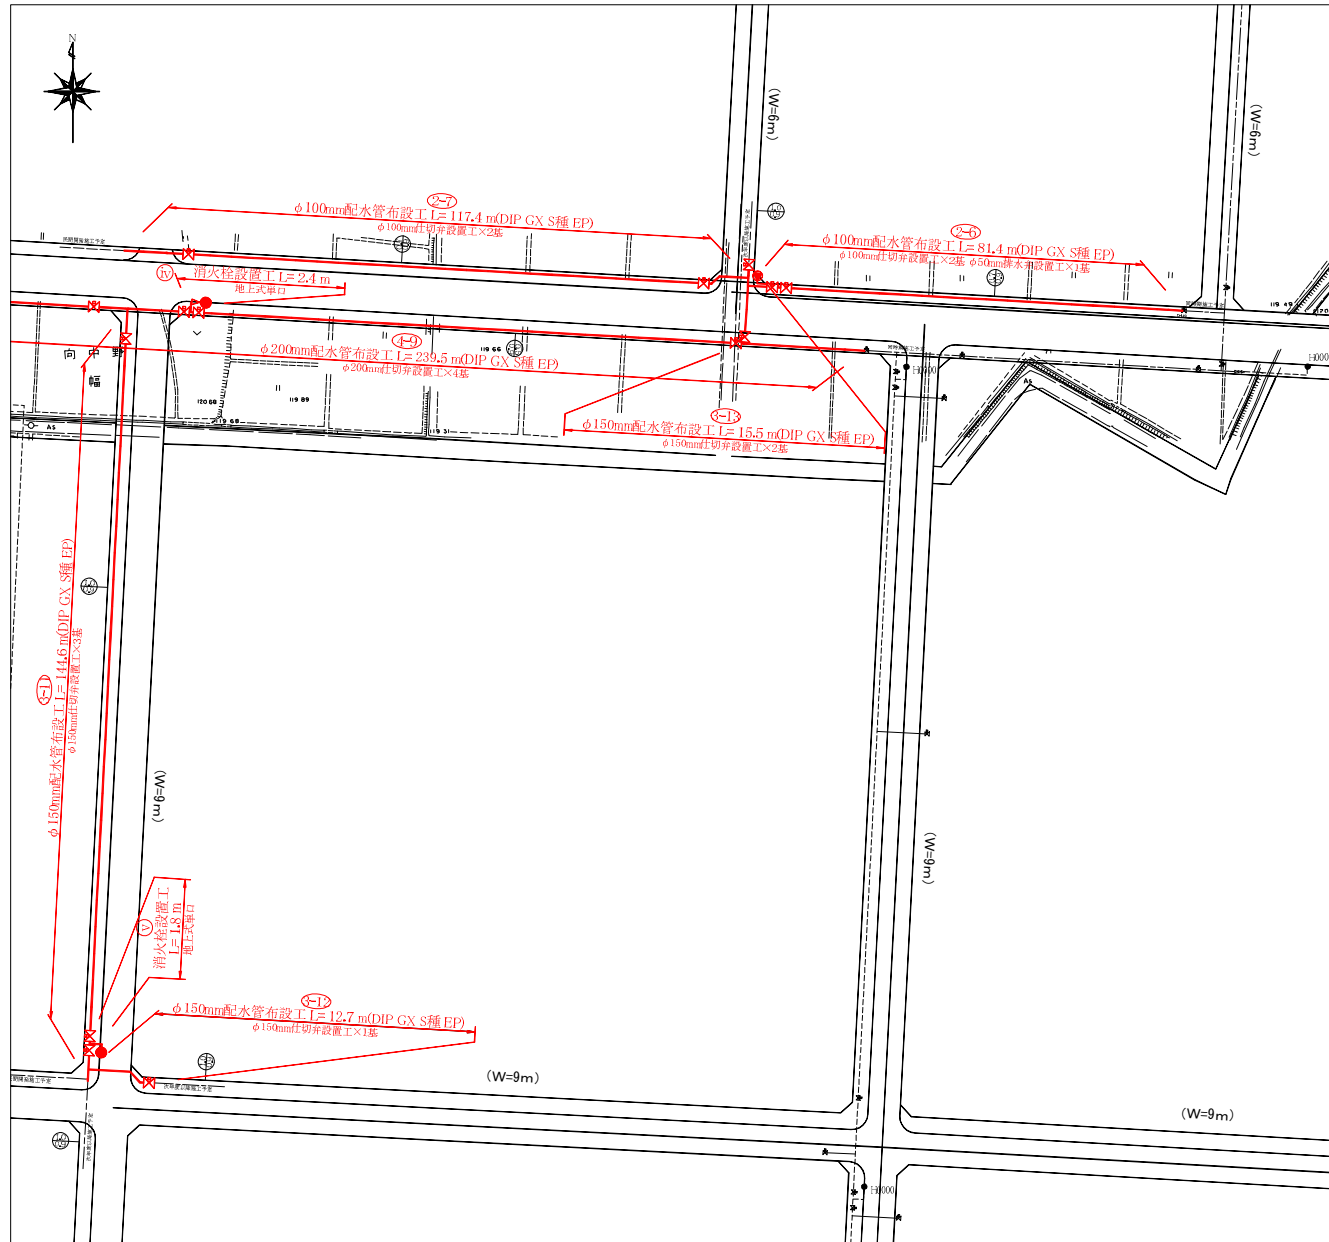

盛岡市水道配水管整備事業設計図		
工事名	道明地区十地区画整理事業及C生活環境整備事業地内配水管布設工事	
施工箇所	盛岡市向中野字細谷地外地内	
図名	位置図・平面図(G.5)	
図番	4/7	縮尺 図示


位置図 S=1:10,000



■: 建設予定地


盛岡市水道配水管整備事業設計図			
工事名	道明地区十地区画整理事業及C生活環境整備事業地内配水管布設工事		
施工箇所	盛岡市向中野字榎谷地外地内		
図名	配管図(5/5)		
図番	7/7	縮尺	図示

配管図(5/5) S=Free

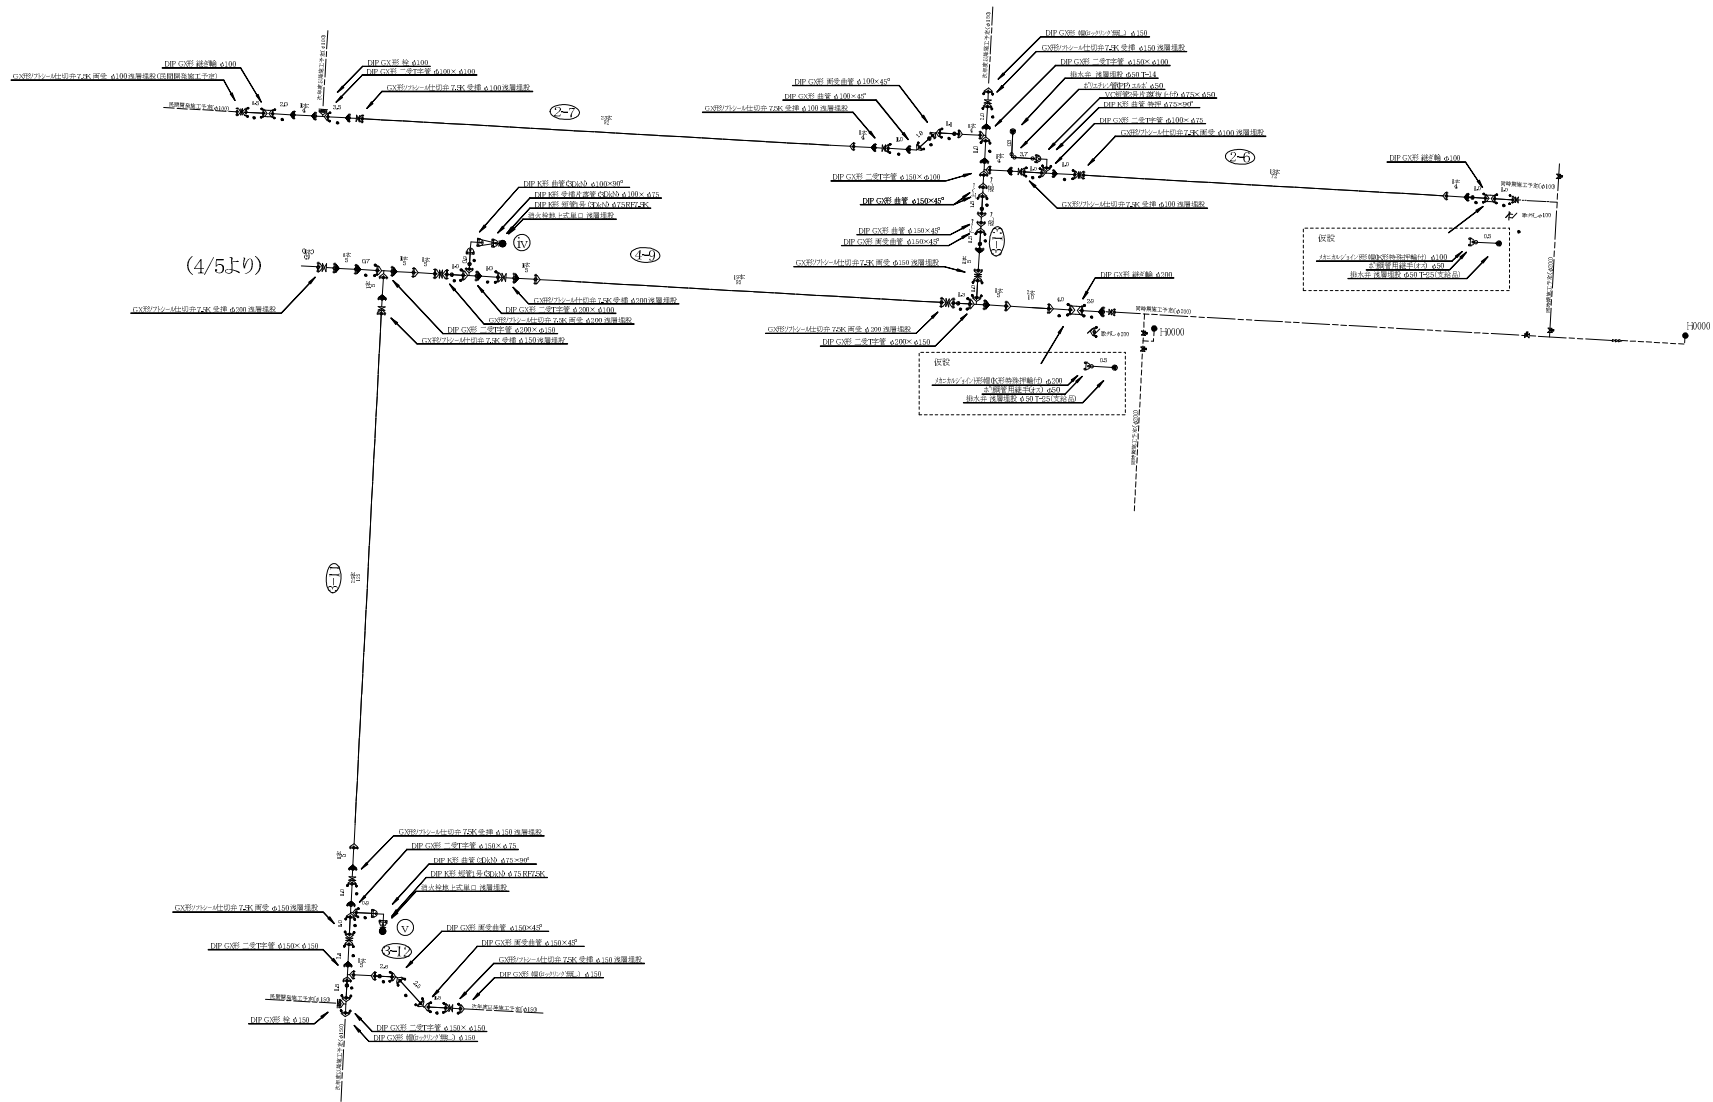


盛岡市水道配水管整備事業設計図		
工事名	道明地区新産業等用地(第一事業区)基礎整備その4工事	
施工箇所	盛岡市向中野字幅外地内	
図名	平面図(3/3), 配管図(3/3), 詳細図	
図番	3/3	縮尺 図示

平面図(3/3) S=1/500

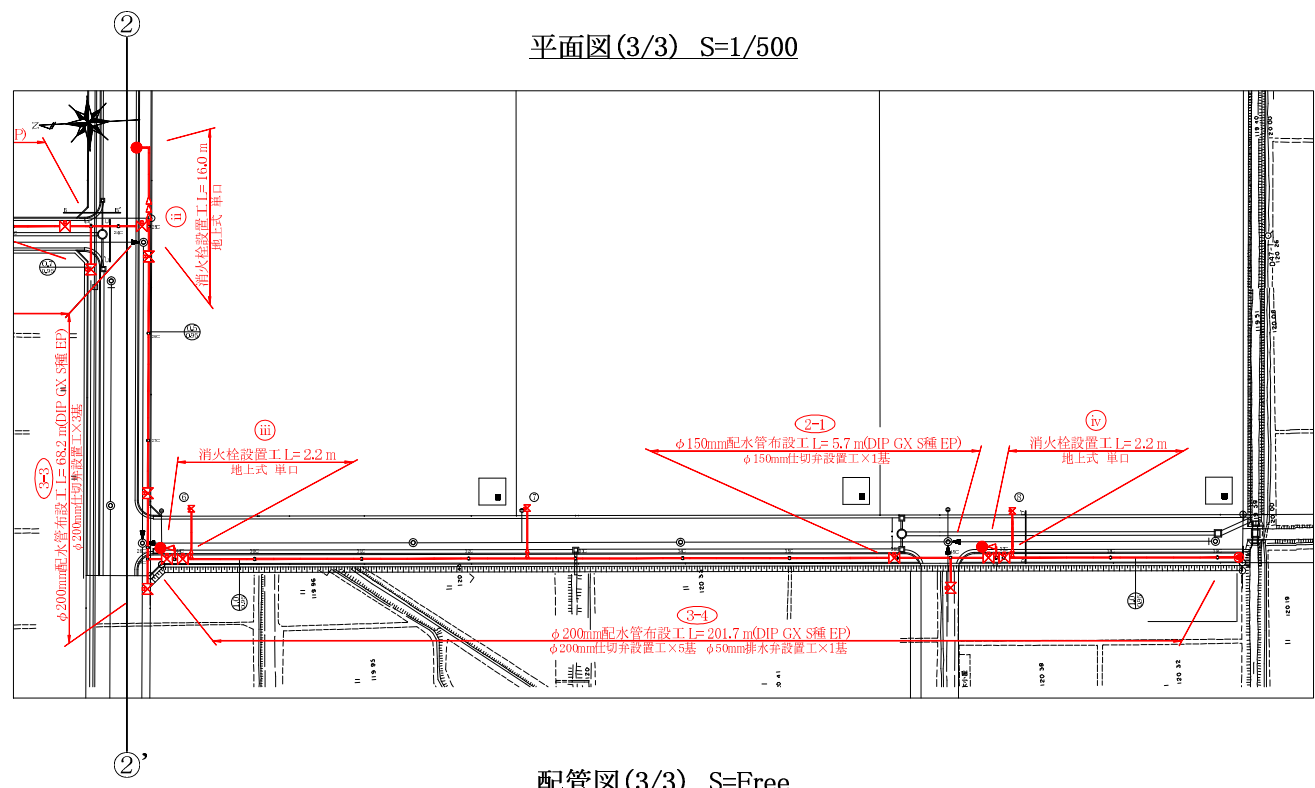


位置図 S=1:10,000

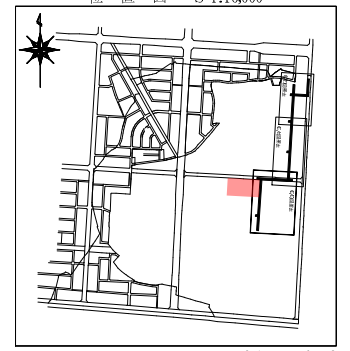


■ : 建設予定地

詳細図 S=Free


※現地確認の上施工すること

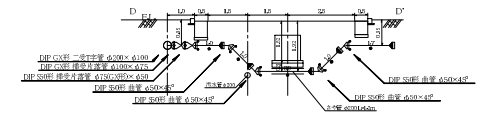


配管図(3/3) S=Free

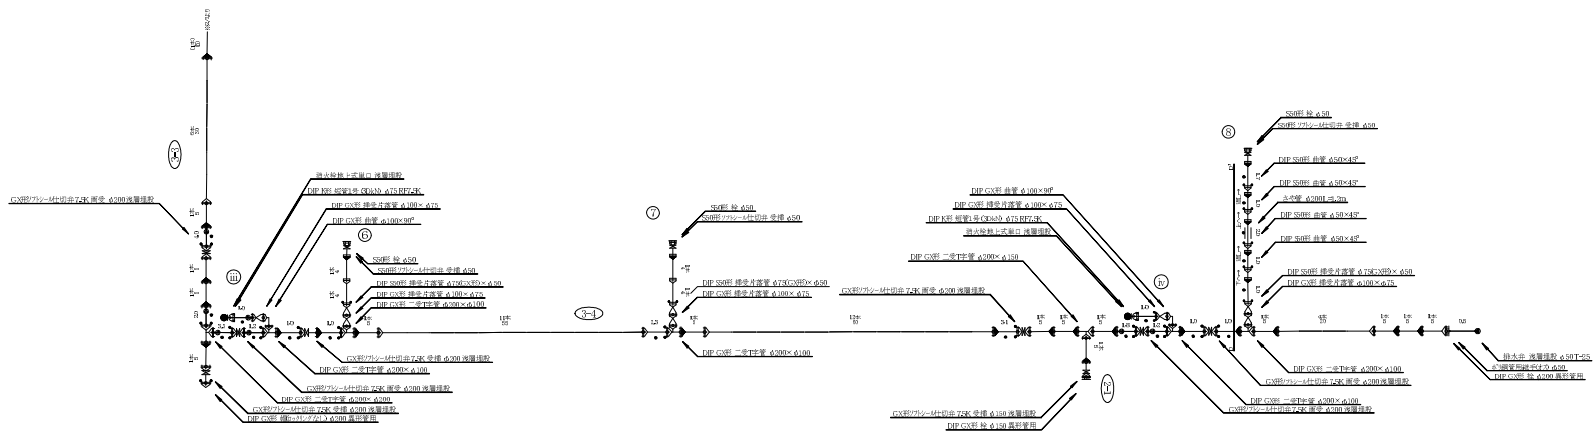


平面図 S=1:500

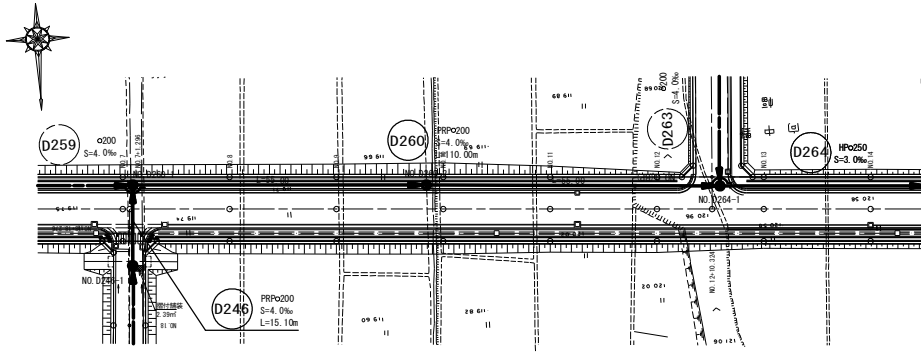

土工断面図 S=1:25

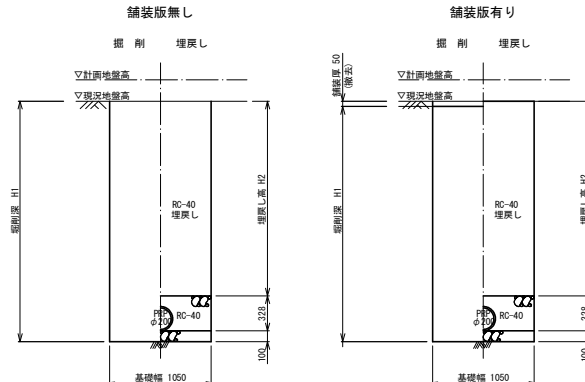


位置図 S=1:5,000

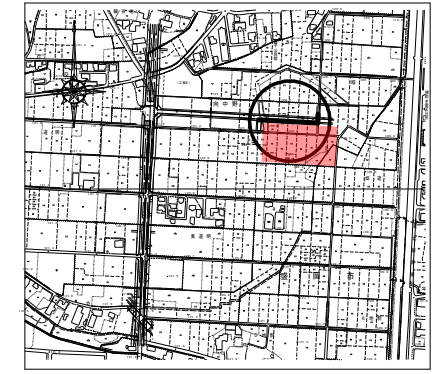


建設予定地


縦断図 S=V 1:100
H 1:500

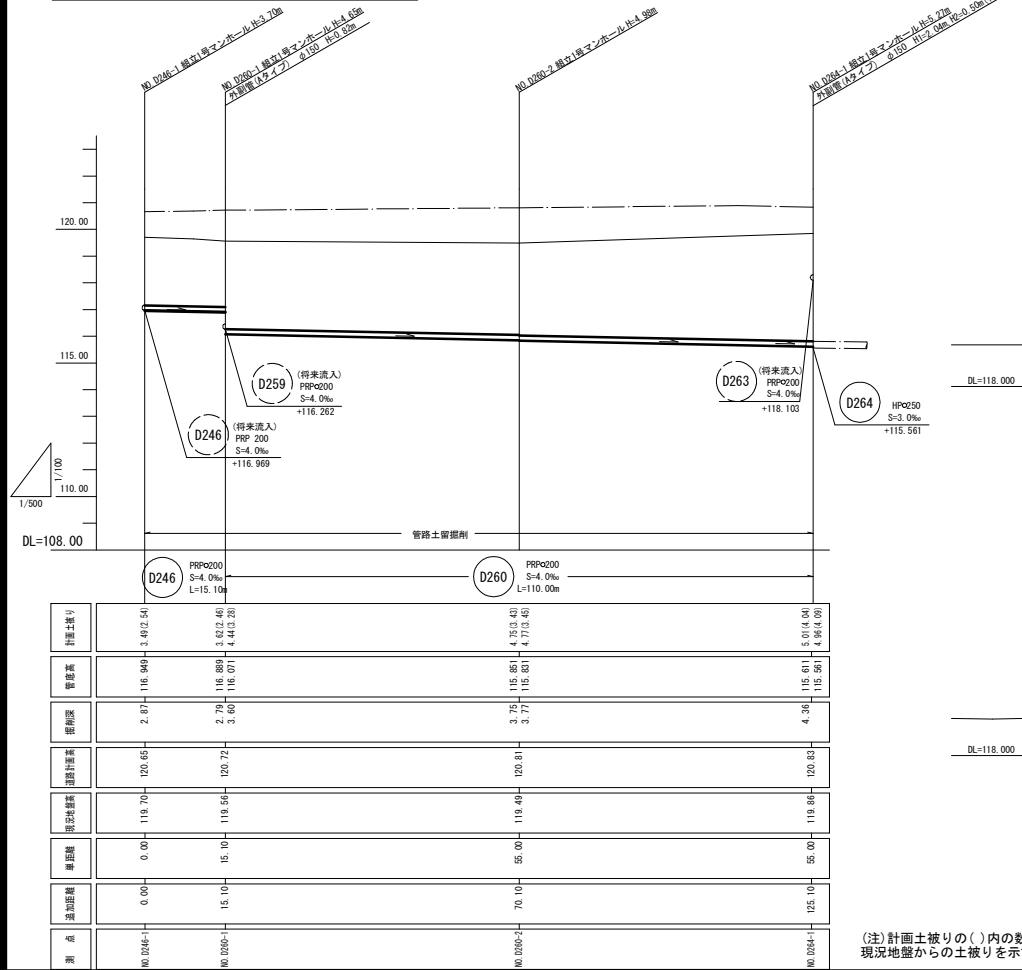

横断図 S=1:100

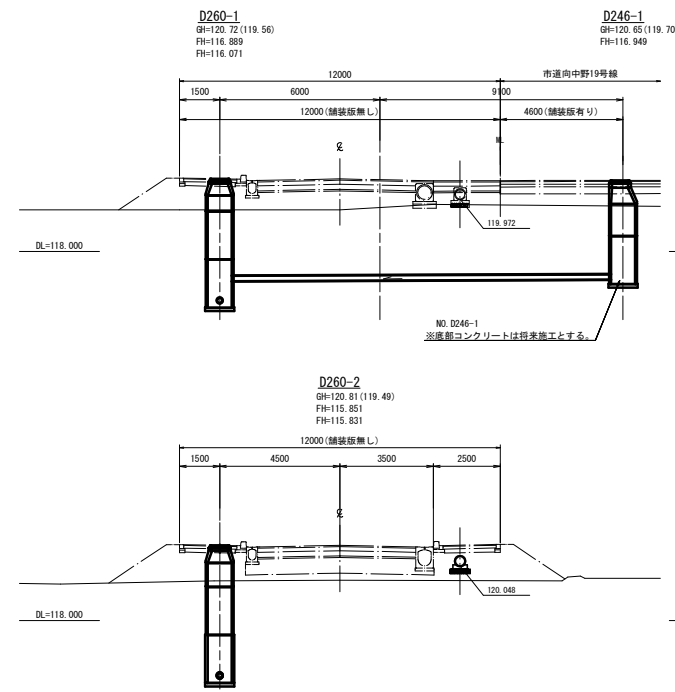

外副管詳細図 S=1:25

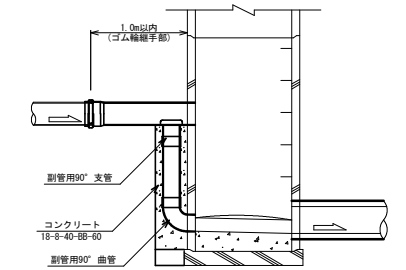

名称	例
実施線 (赤)	→
計画線 (黒)	→
既設線 (青)	→
1号マンホール	●
2号マンホール	○
3号マンホール	○
4号マンホール	○
小径マンホール	○
小径マンホール (コニクリート製内径300mm)	○
小径マンホール (コニクリート製内径300mm)	○
既設マンホール	○
計画マンホール	○
特殊マンホール	○
特殊汚水ます (0号マンホール内径750mm)	○
塩ビます (内径200mm)	○
塩ビます (内径300mm)	○
3号汚水ます	○
5号汚水ます	○
ガス管	⊗
水道管	⊕
電力	⊖
電線電話	⊙

(注) 計画土被りの()内の数値は現況地盤からの土被りを示す。

(注) GH=計画地盤高(現況地盤高)

盛岡市上下水道部下水道整備課	
盛岡中央第一処理区分	盛岡市向中野字幅地内
全27枚/中 其6	平面図・縦断面・横断面 (D246, D250, D260)
平成30年度 盛岡市公共下水道事業	
盛岡中央第一処理区分第三区汚水管建設工事	
縮尺	図示