



1F平面図

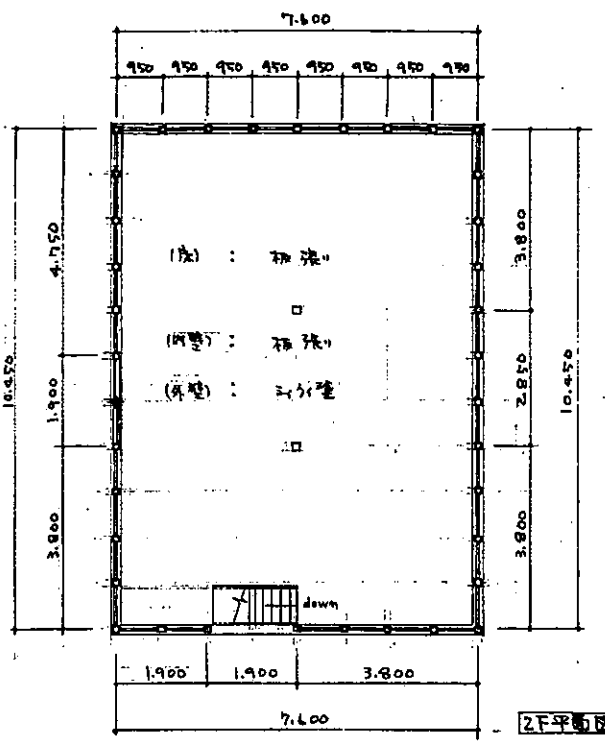


2F平面図

1F柱位置等修正図

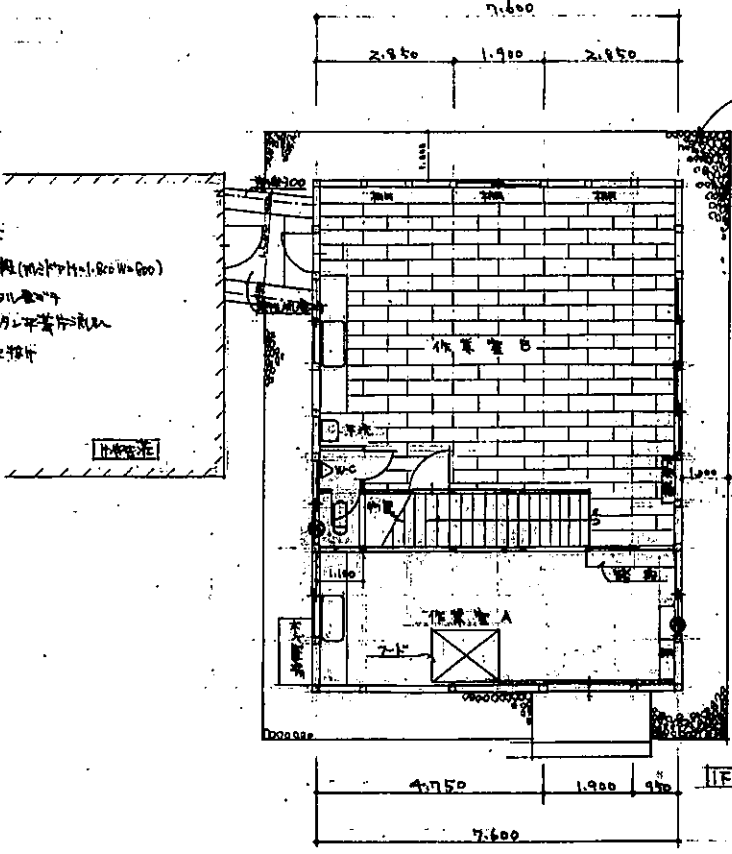

1F柱位置等修正図

建物周囲敷地  
2100×1100(概算)

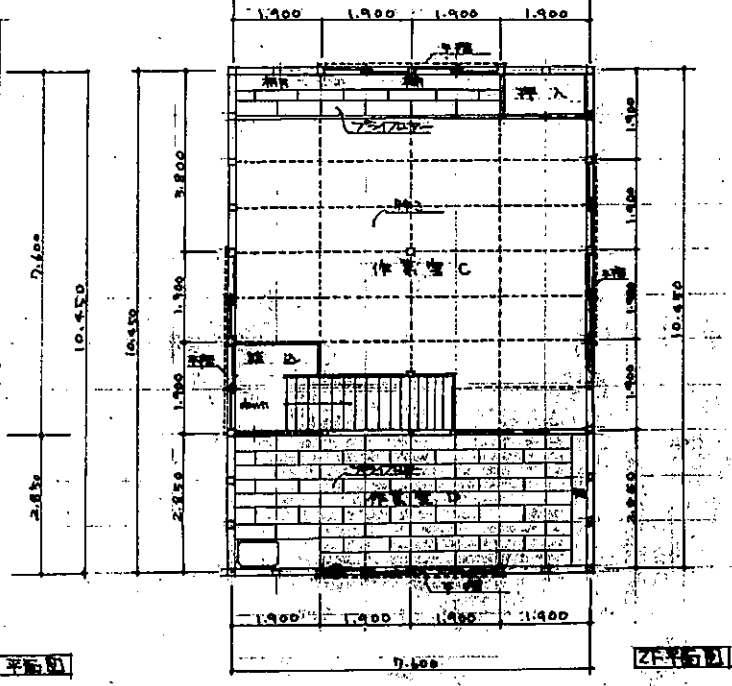

2F平面図

定寸面積  
1階  $7.6 \times 10.45 = 79.42 \text{ m}^2$   
2階  $7.6 \times 10.45 = 79.42 \text{ m}^2$   
計  $158.84 \text{ m}^2$

工事名 盛岡市住宅修繕工事  
工事設計

盛岡市建設部建築住宅課  
盛岡市内丸12番2号  
電話 (0196) 51-4111

設計担当 7.5  
封年 11月 日  
検図

特記  
訂正

図面内容  
住宅修繕工事計画図  
縮尺 1/100  
1/100

11  
枚ノ内  
区分  
図面番号  
Z

