

市道の路線の認定図 (令和4年3月議会)

盛岡市

凡例

起点

終点



実線：認定又は変更増区間

破線：廃止又は変更減区間

認定
(Ad)

県立博物館

Ad780 西松園一丁目21号線
L=51.0m

松園西児童公園

Ad781 西松園一丁目22号線
L=66.4m

1

縮尺 1 : 2500

2015105 0 10 20 30 40 50 60 70 80 90 100 110 120



認定 (Ba)

盛岡地方気象台

Ba497 山王町11号線
L=40.9m

国道4号


国道106号

盛岡八幡宮

2

縮尺 1 : 2500

2015105 0 10 20 30 40 50 60 70 80 90 100 110 120

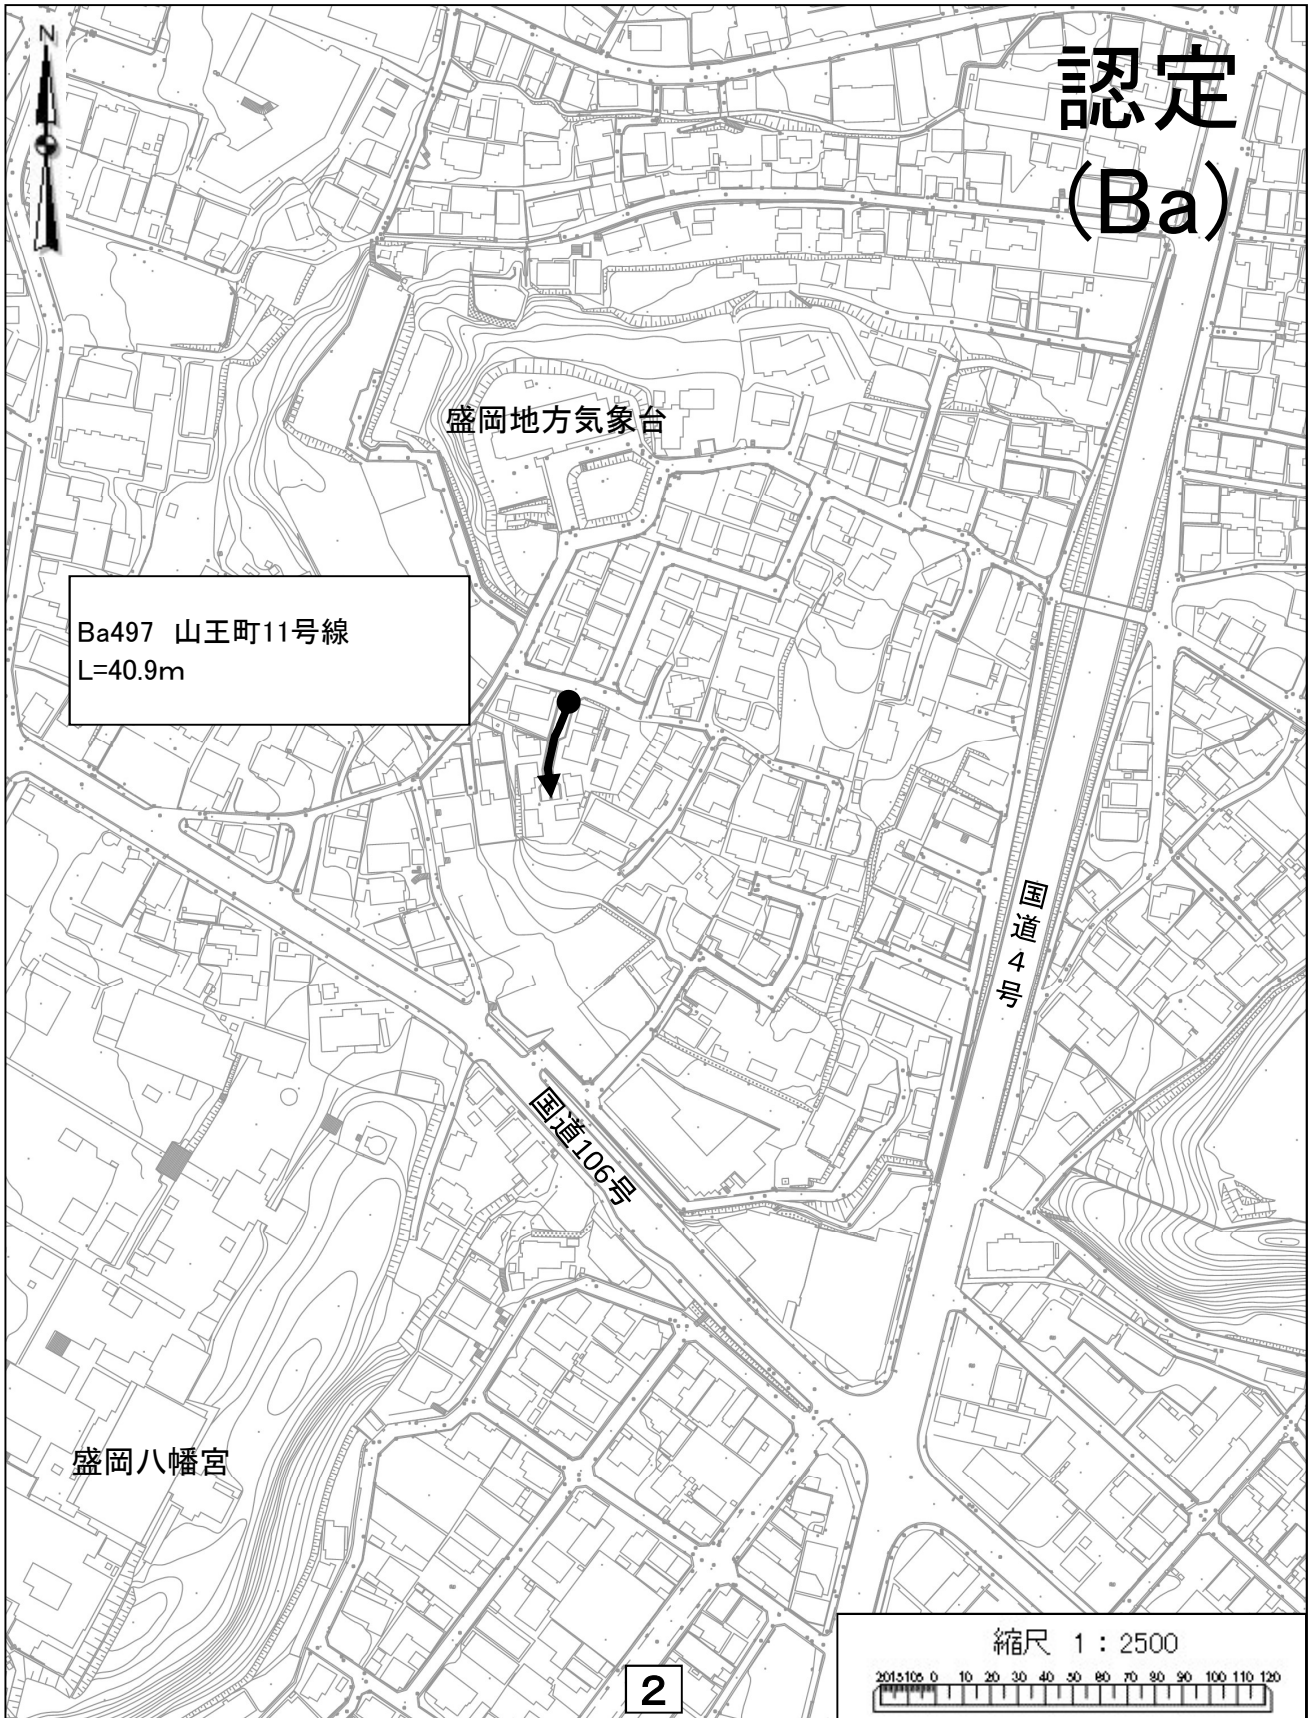

認定 (Ca)

J R 東北新幹線

J R 東北本線

Ca883 向中野289号線
L=44.8m


鶴子公民館



3

縮尺 1 : 2500

2015105 0 10 20 30 40 50 60 70 80 90 100 110 120

 

認定 (Ca)

仙北小学校

仙北中学校

Ca884 東仙北一丁目26号線
L=46.9m

仙北東児童公園

御4盛園

4

縮尺 1 : 2500

2015105 0 10 20 30 40 50 60 70 80 90 100 110 120

認定 (Ca)

主要地方道盛岡環状線

国道4号


Ca886 南仙北三丁目36号線
L=46.2m

Ca885 南仙北二丁目44号線
L=35.5m

5

縮尺 1 : 2500

2015105 0 10 20 30 40 50 60 70 80 90 100 110 120

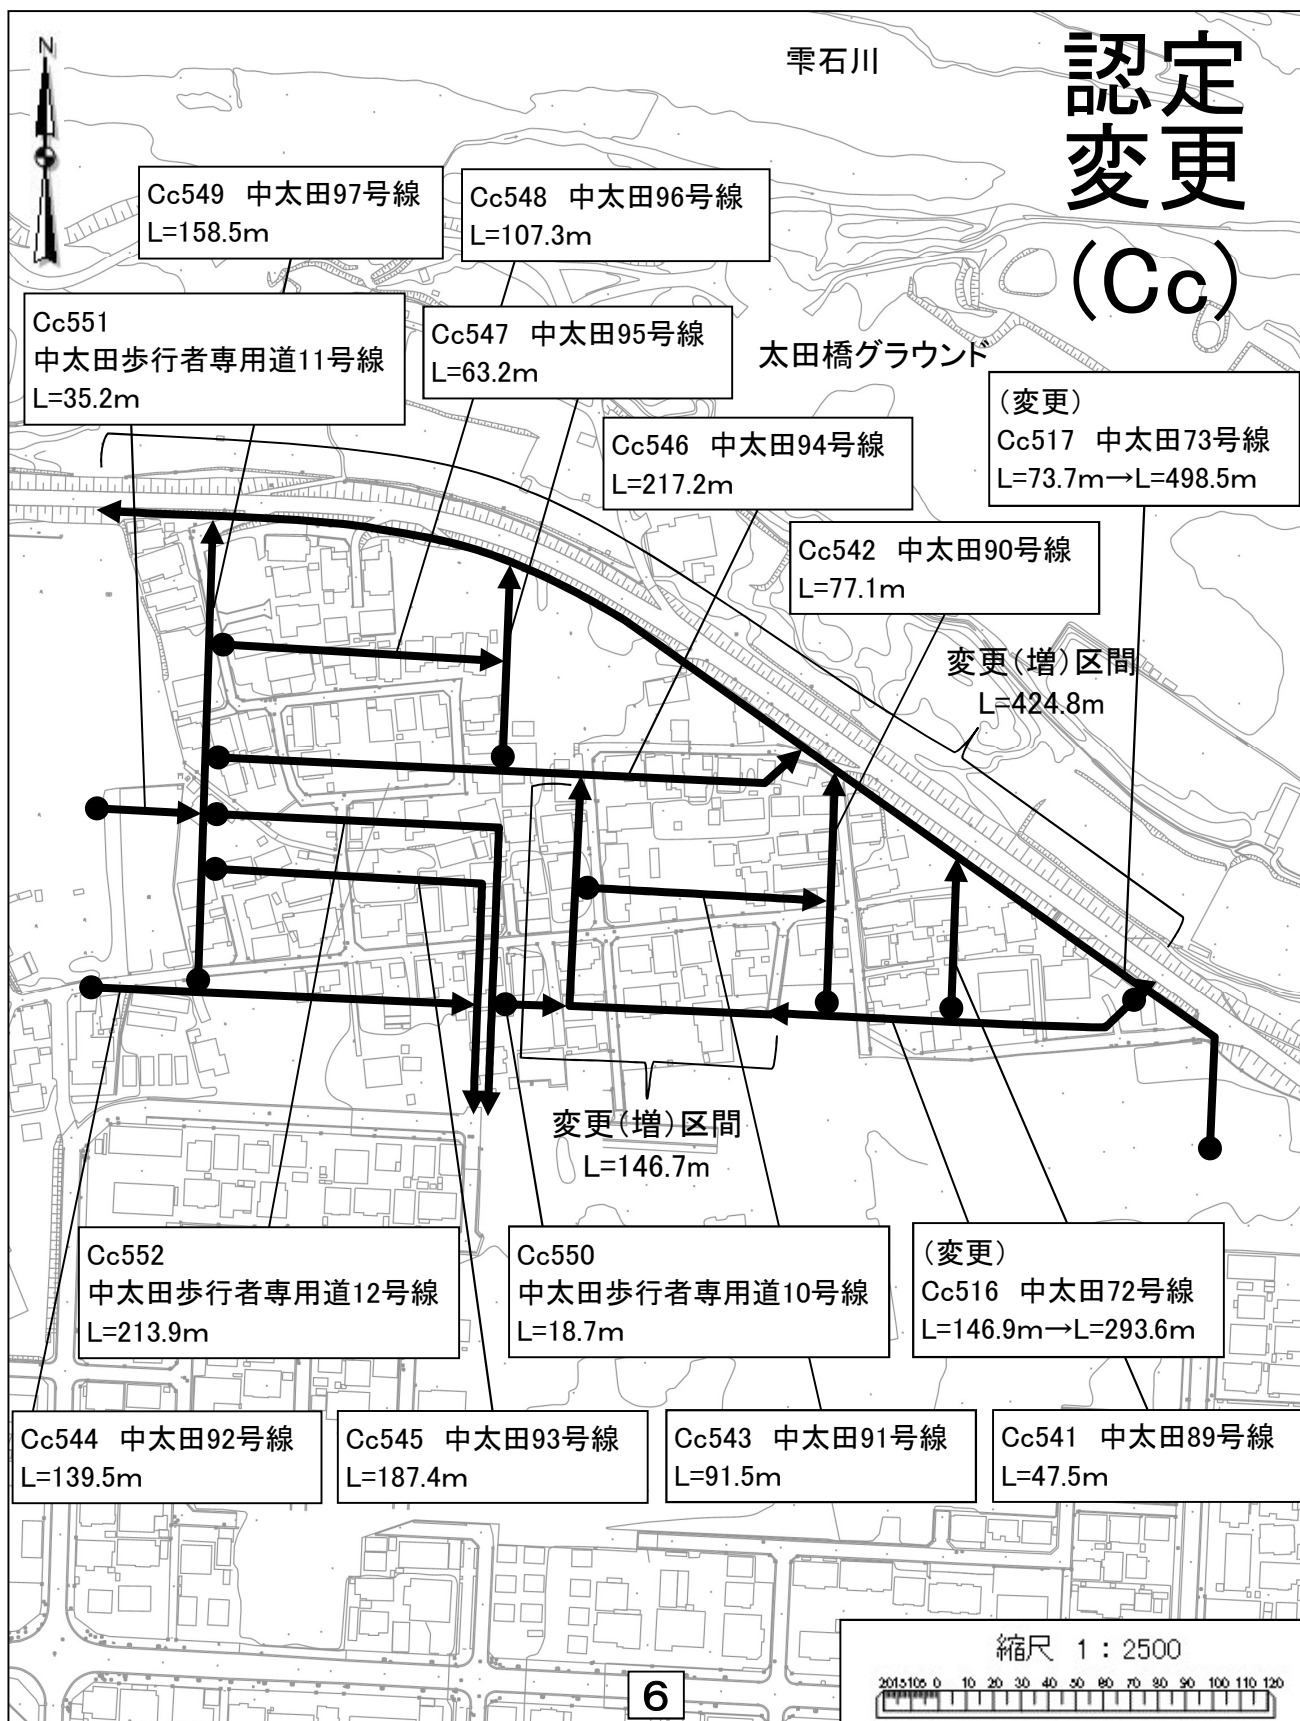

認定 (Dc)

Dc607 みたけ三丁目30号線
L=68.7m

県営武道館

県営スケート場

城北小学校

7

縮尺 1 : 2500

2015105 0 10 20 30 40 50 60 70 80 90 100 110 120



認定
(都)

都4227 田貝5号線
L=156.4m

国道4号


大國神社
八坂神社

南川

8

縮尺 1 : 2500

2015105 0 10 20 30 40 50 60 70 80 90 100 110 120

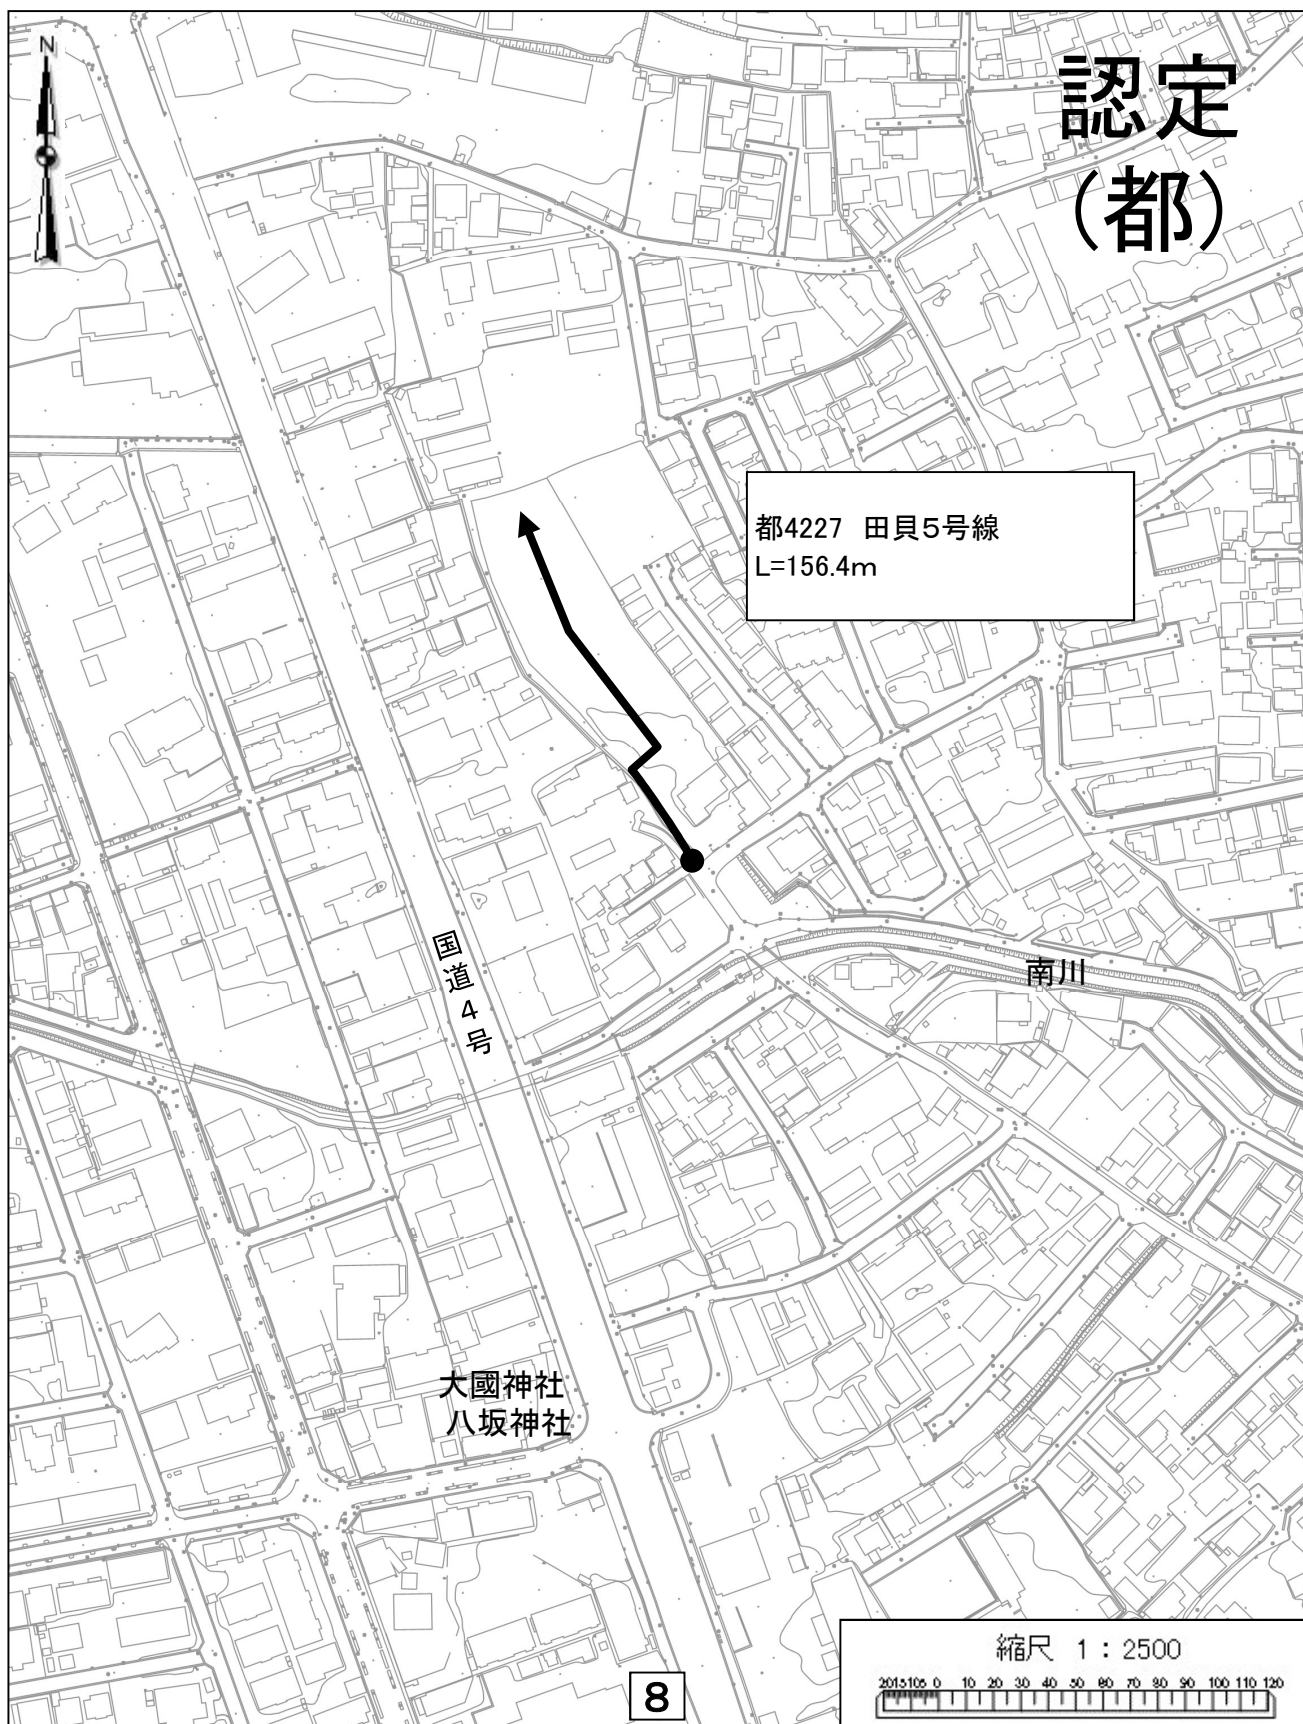

認定 (都)

ふれあいランド岩手

国道4号

都4228 幅村1号線
L=70.7m

大道西
児童公園

見前保育園

9

縮尺 1 : 2500

2015105 0 10 20 30 40 50 60 70 80 90 100 110 120



認定
(都)

都4229 上畑7号線
L=38.0m

国道4号

都南浄化センター

上畑幼児公園

見前川

10

縮尺 1 : 2500

2015105 0 10 20 30 40 50 60 70 80 90 100 110 120



認定
(都)

都4230 油田6号線
L=271.8m

至 盛岡工業高等学校 →

縮尺 1 : 2500

2015105 0 10 20 30 40 50 60 70 80 90 100 110 120