

工事名 盛岡市立けやき荘解体工事




1級建築士事務所
有限会社 伊五沢設計
1級建築士登録 第285024号 伊五沢 和宣
盛岡市みちのけ四丁目8番40号 TEL 019-(641)-5755




検図 製図





特記
一級建築士 登録第306963号 伊五沢 直樹

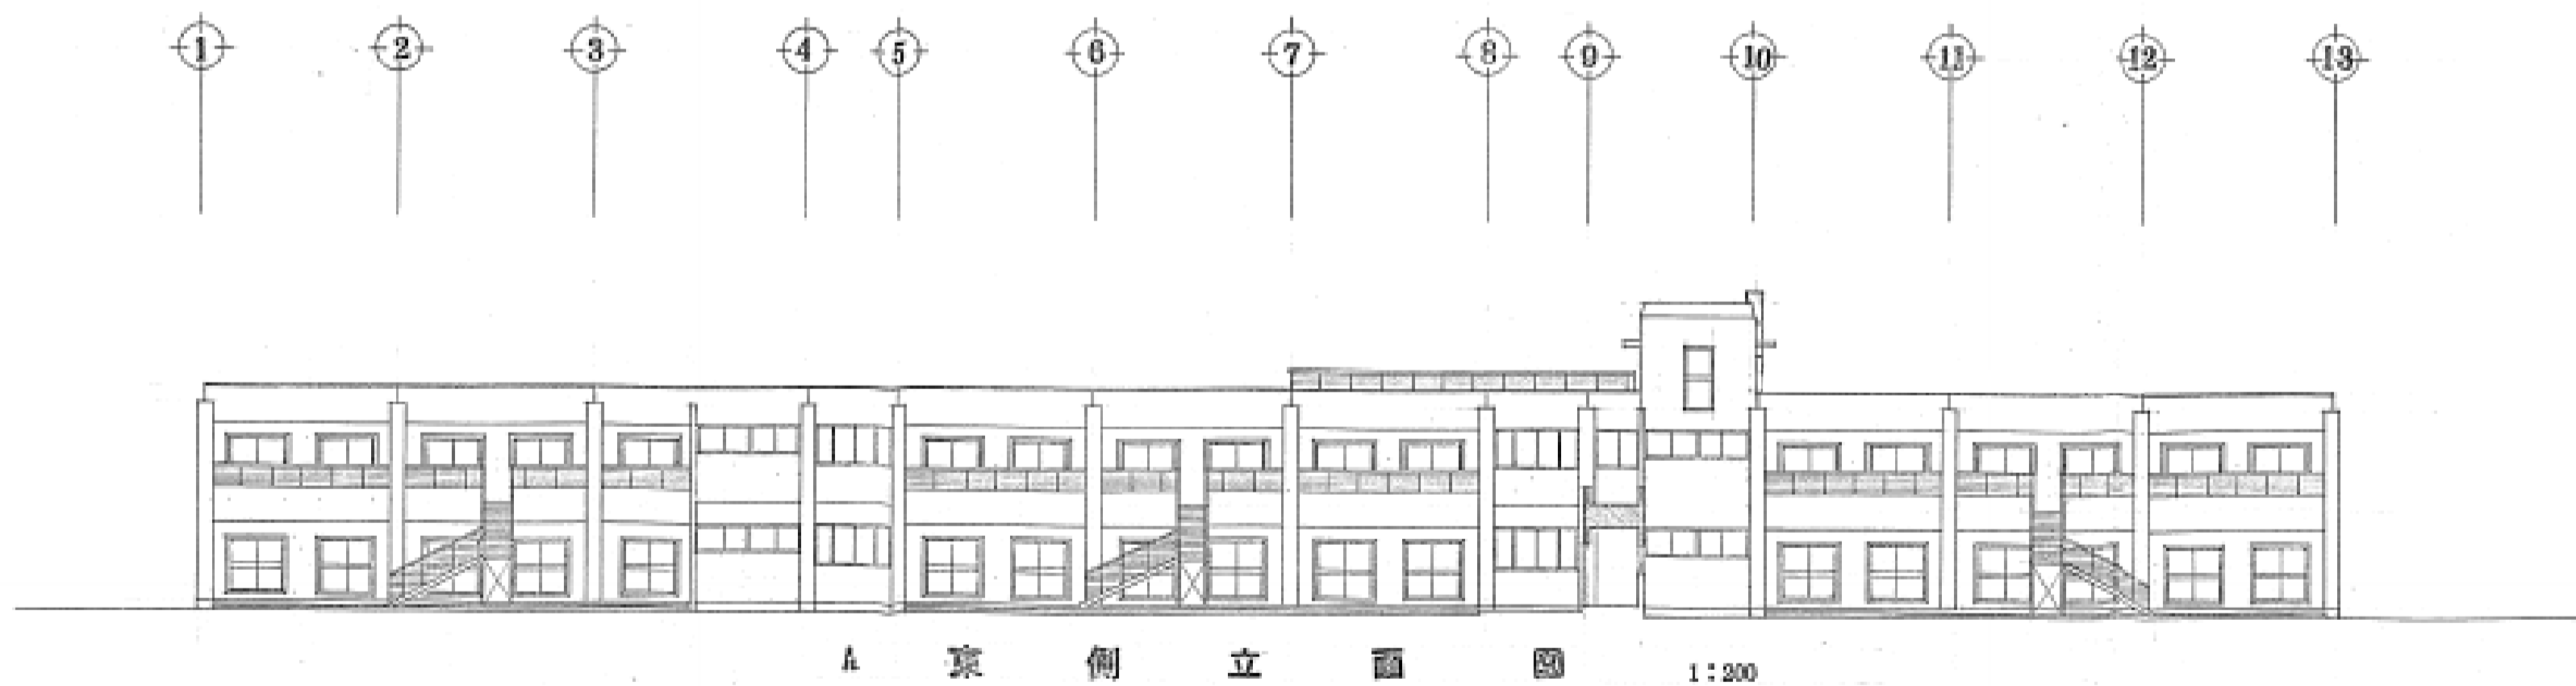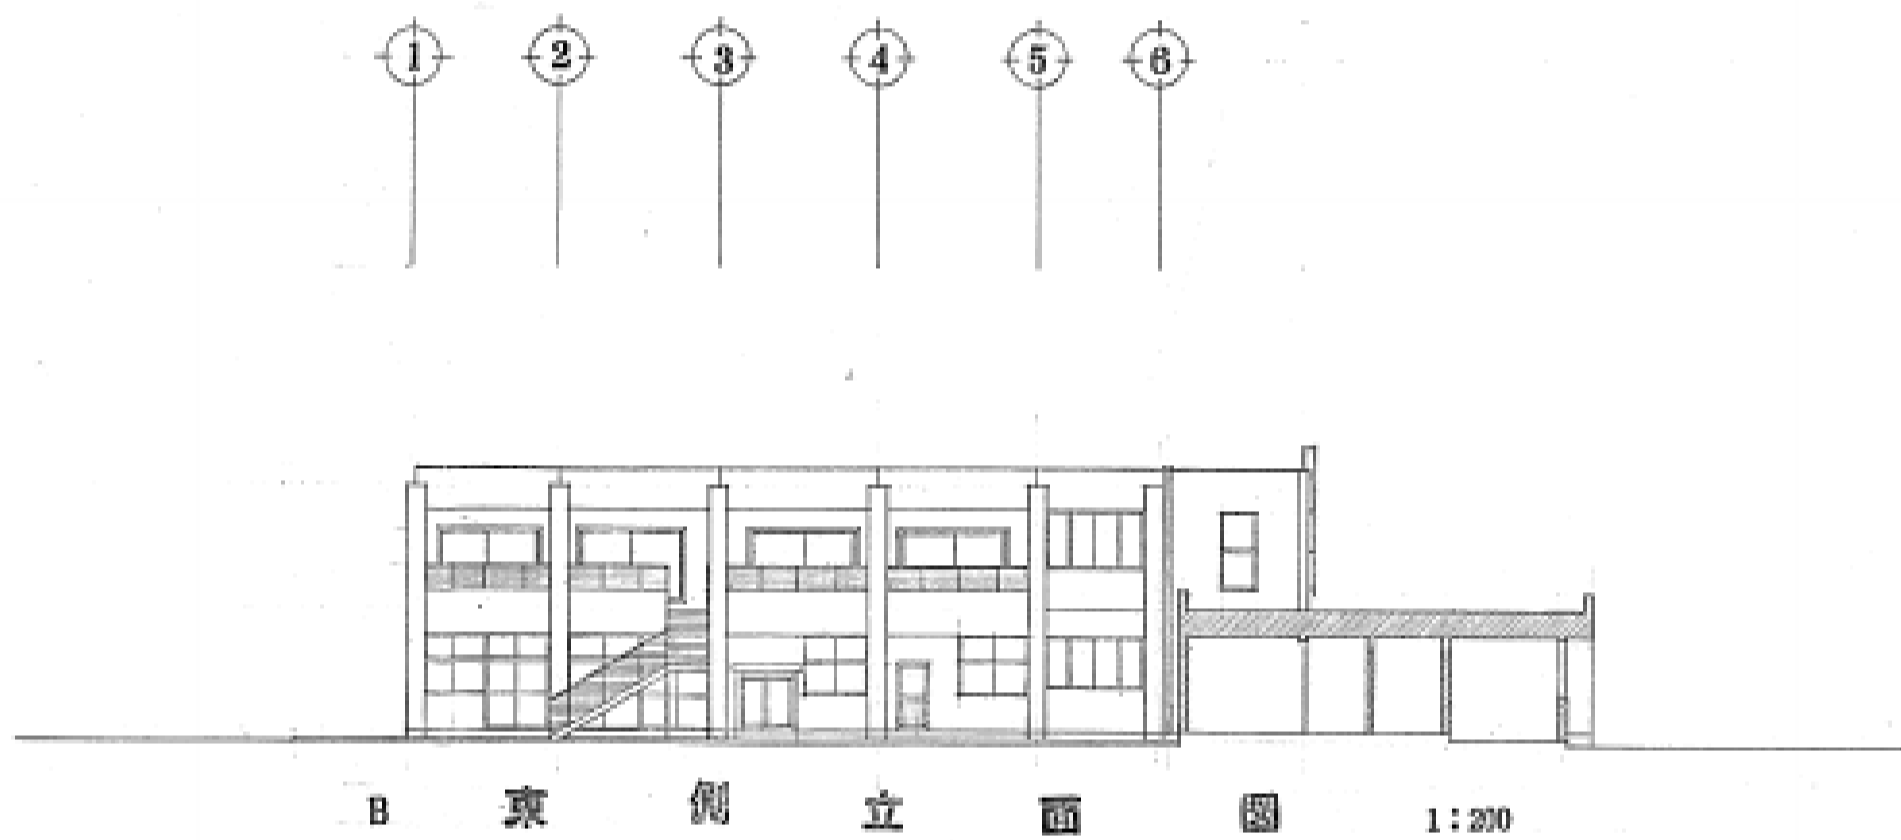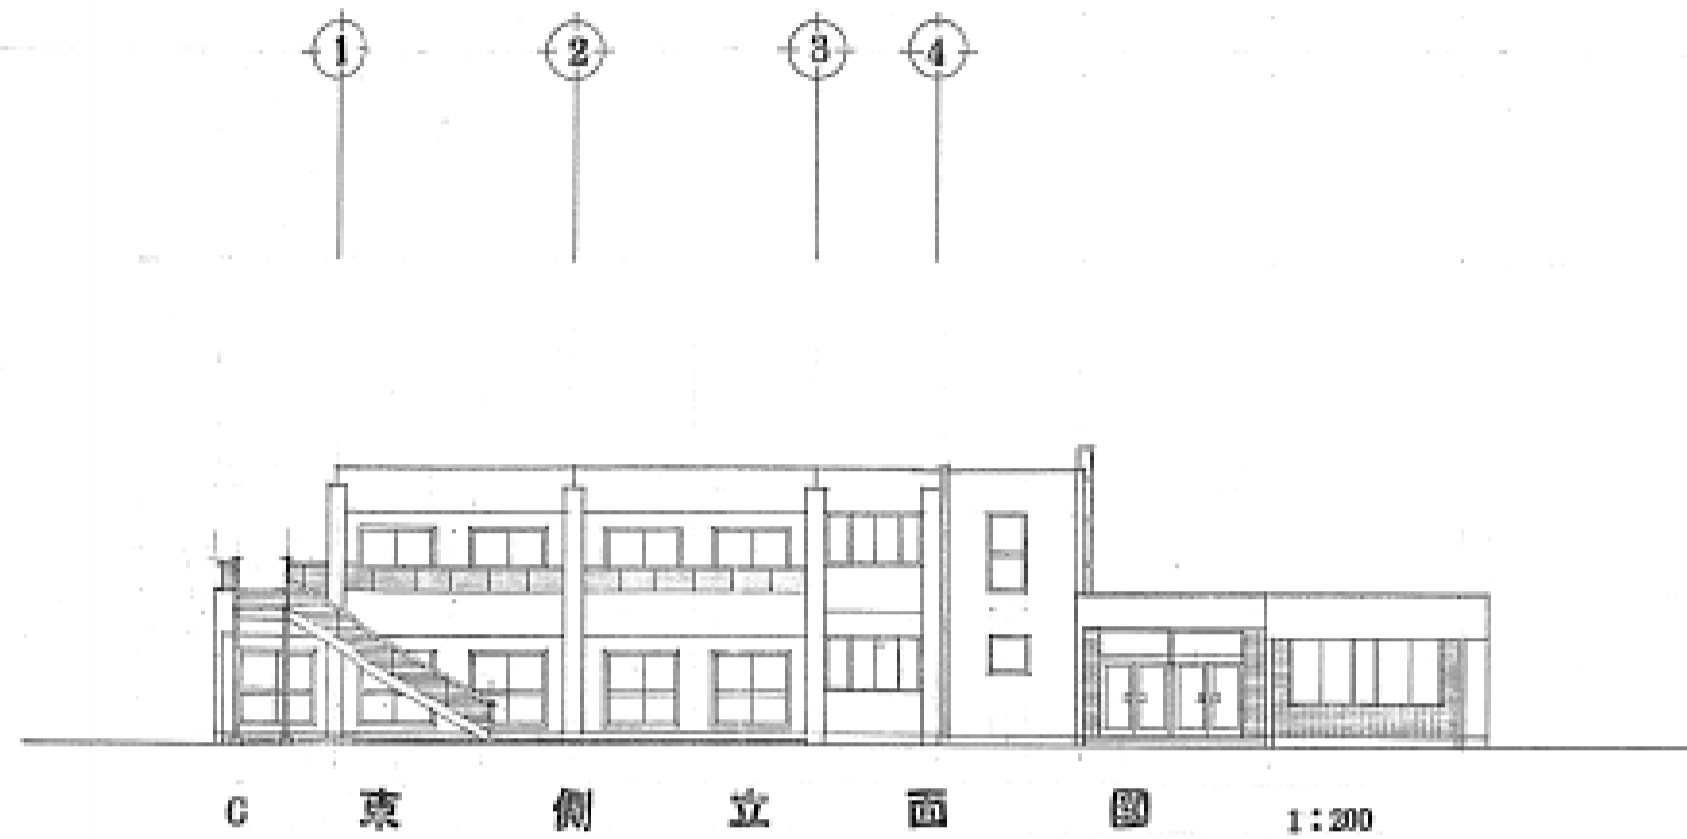


図面内容【けやき荘】
D棟：平面図

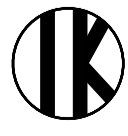
縮尺 S=1:50
図面番号 A 1 1
枚ノ内 建築意匠
区分

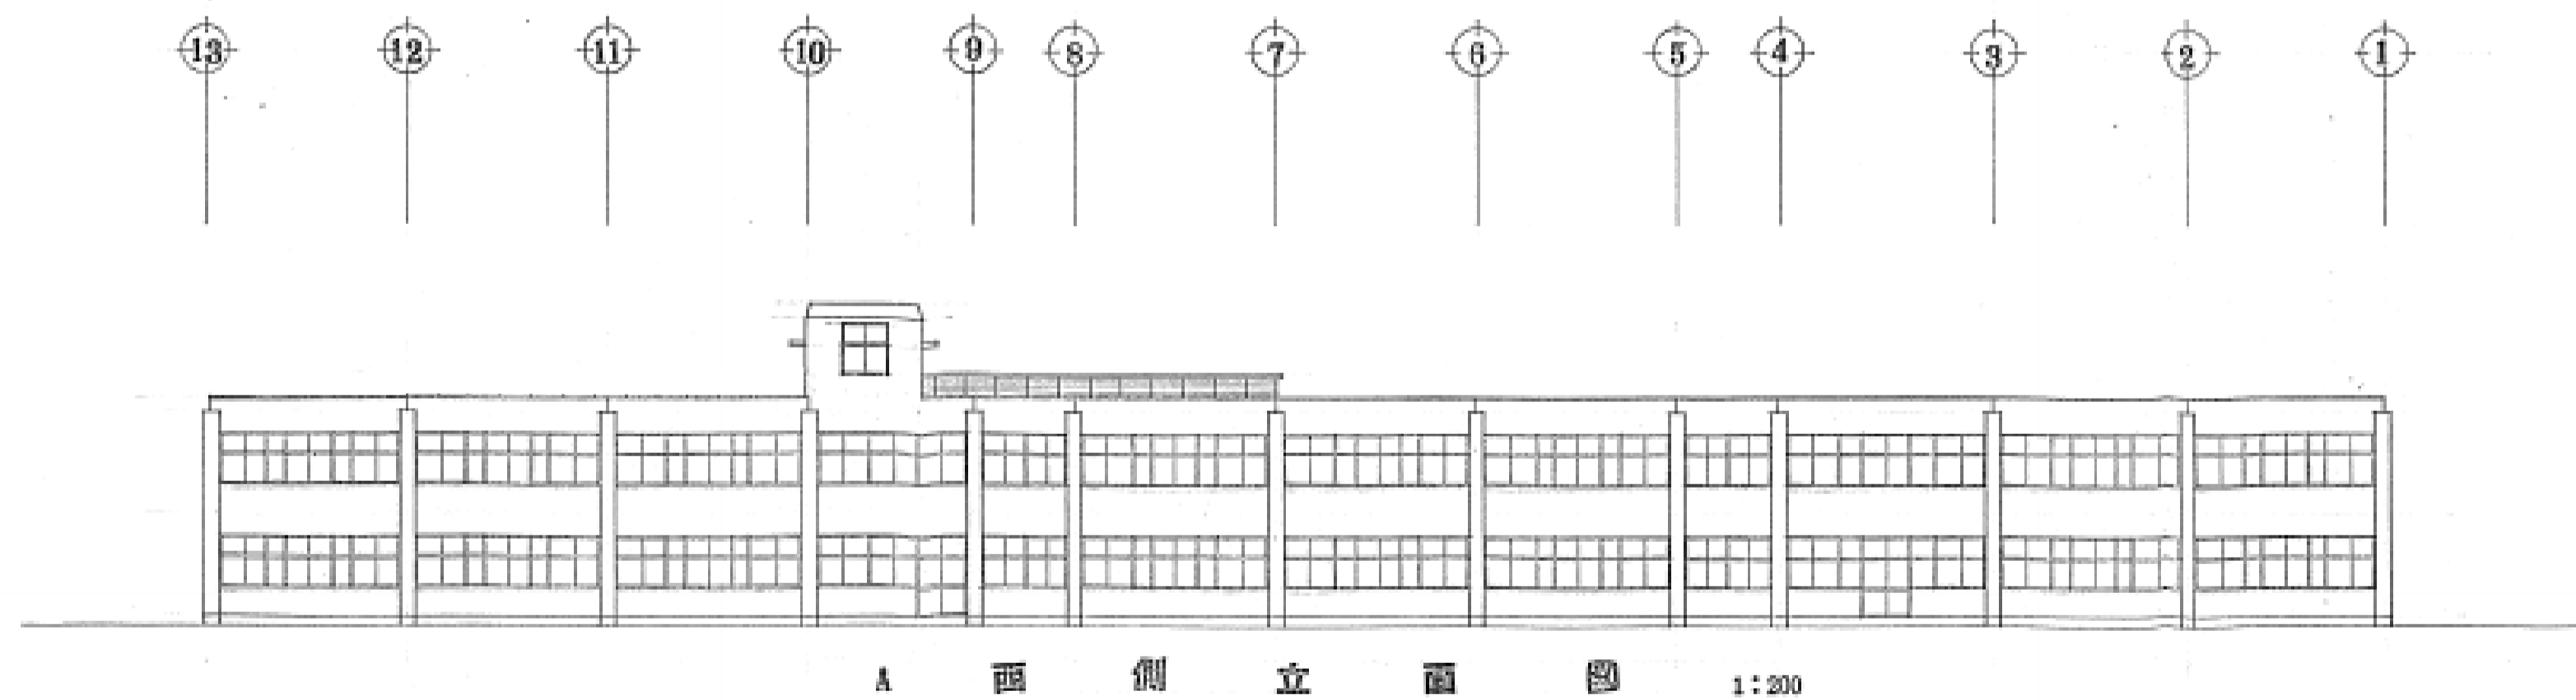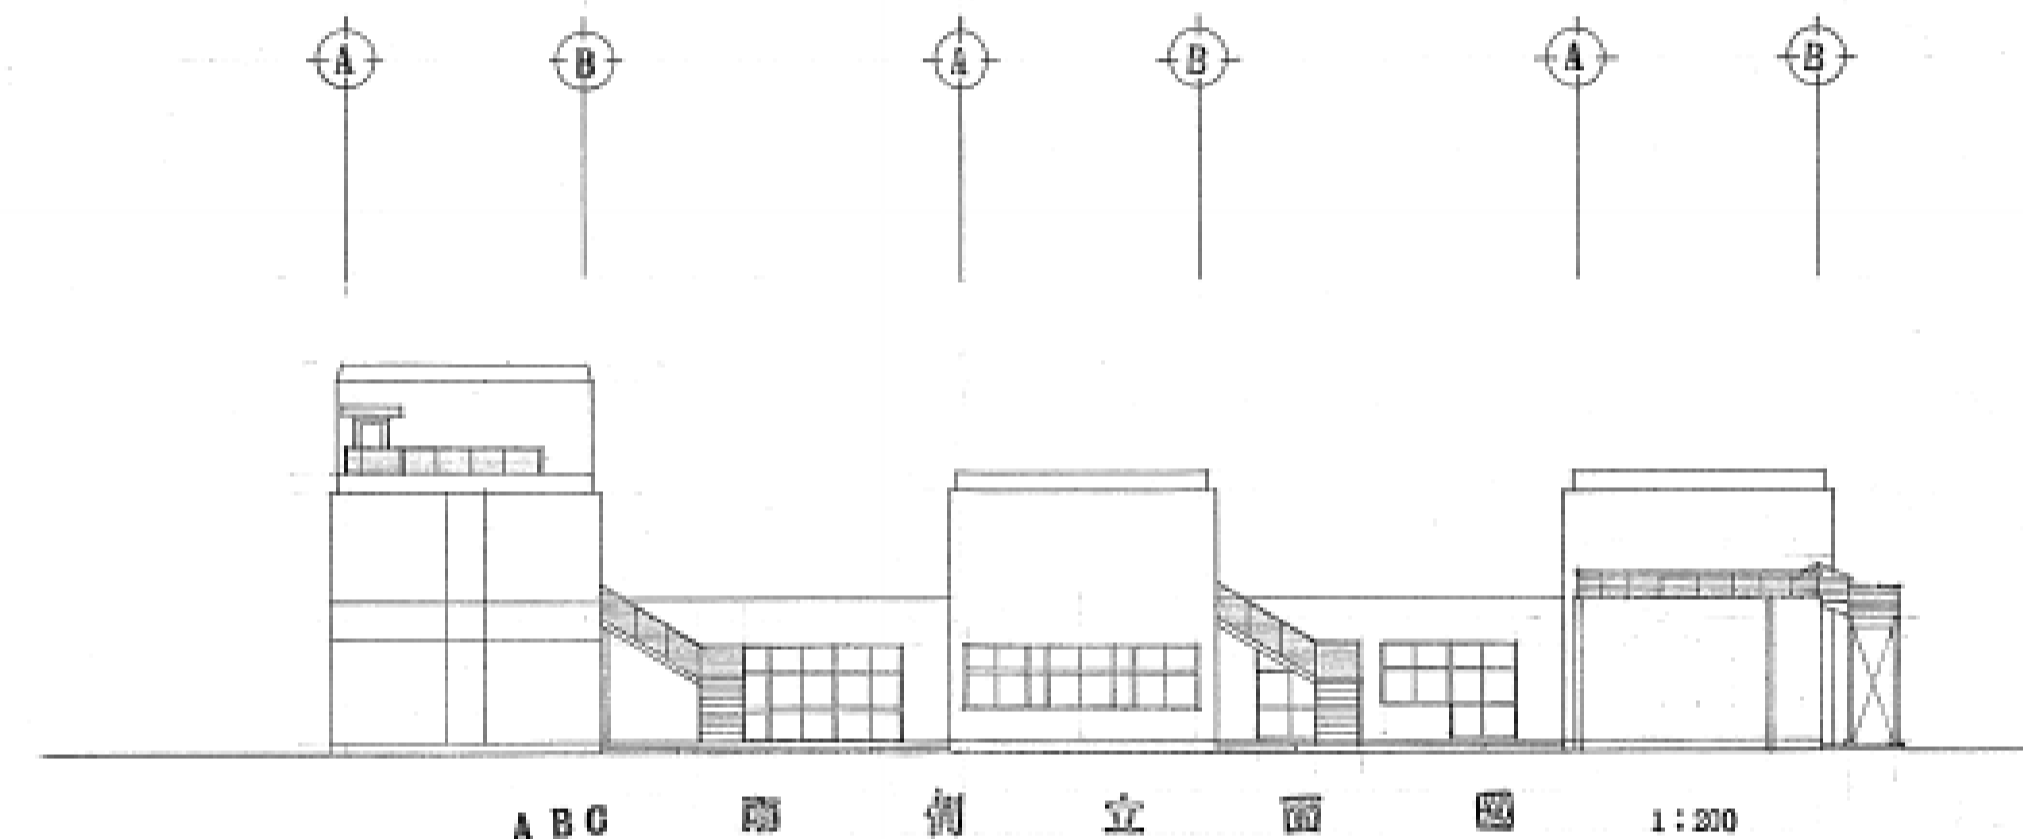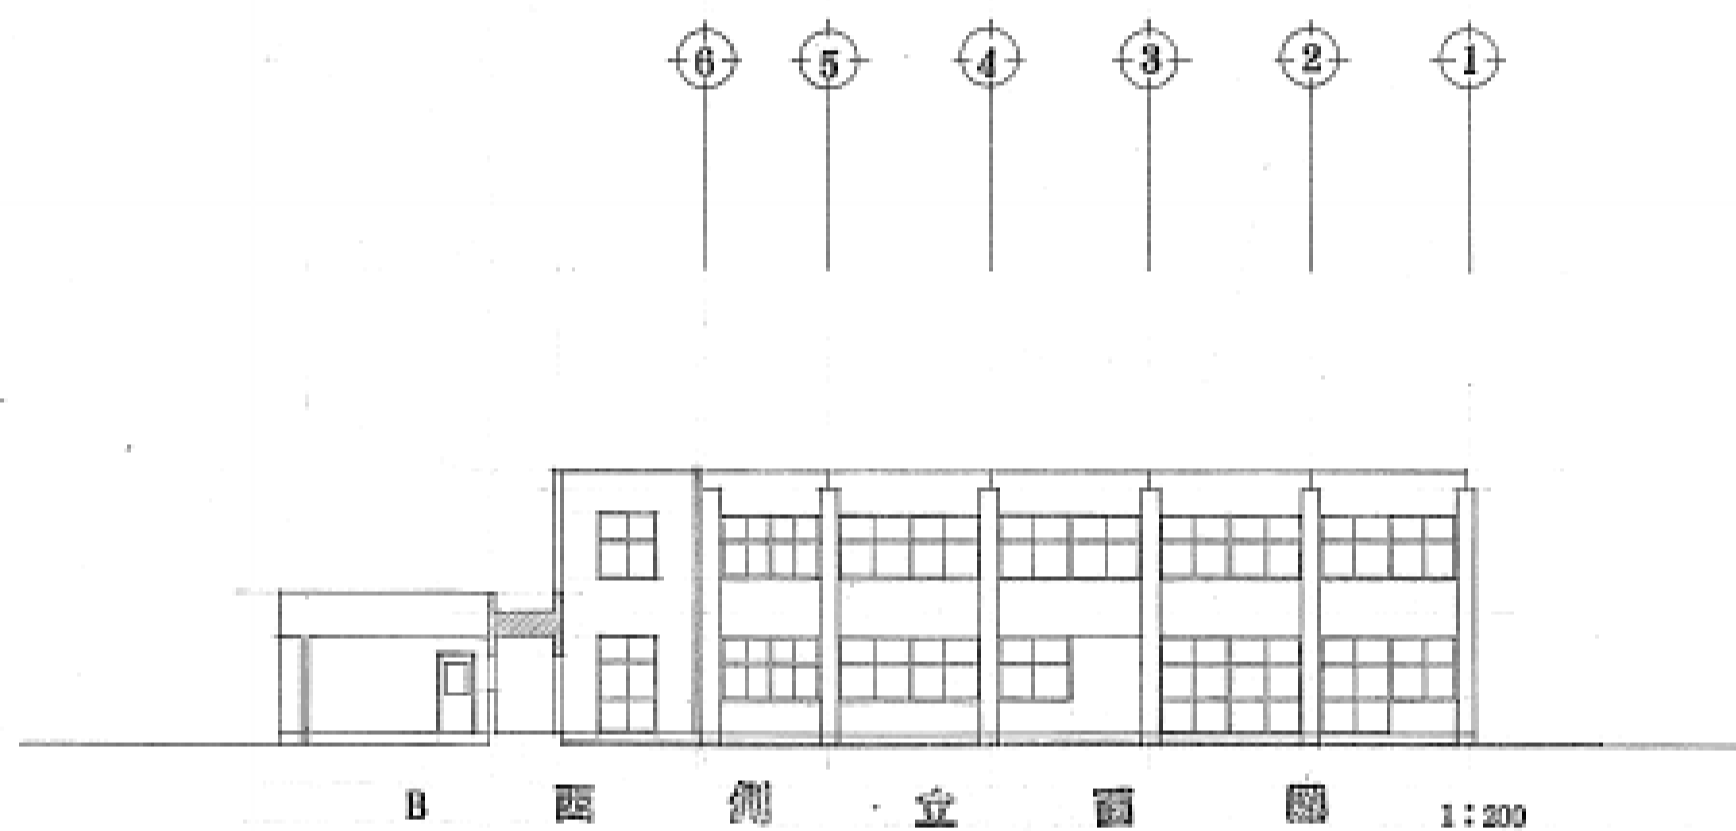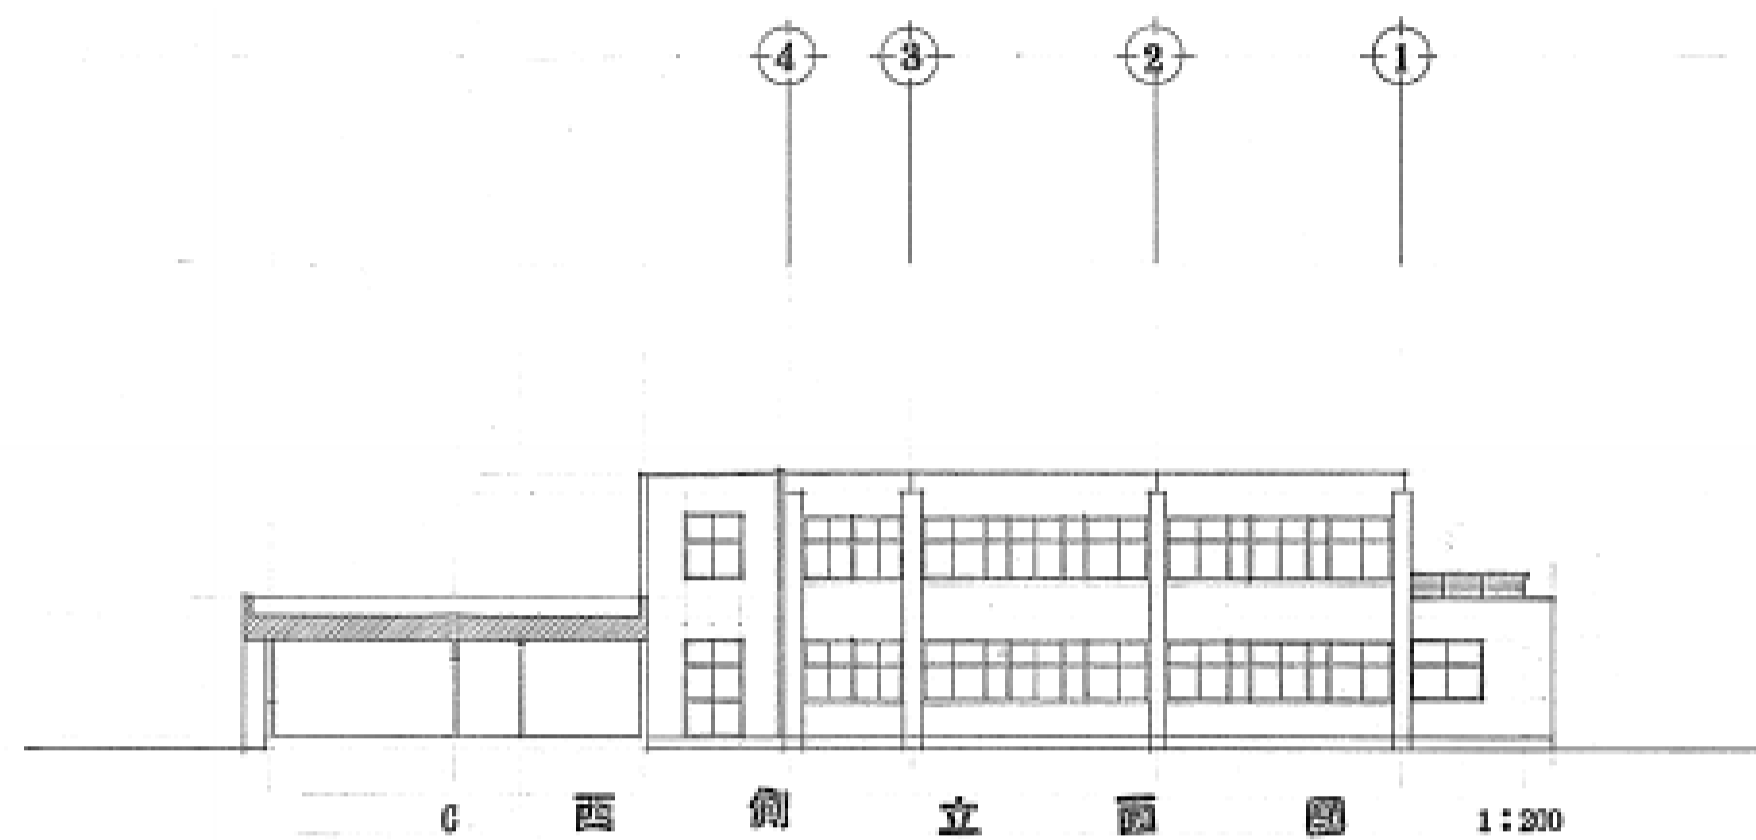


| | | | | | | | |
|---------------------|---|--|--|-------------------------------|---------------------|---------------|---|
| 工事名 盛岡市立けやき荘解体工事 |  1級建築士事務所 有限会社 伊五沢設計 1級建築士登録 第285024号 伊五澤 和宣 盛岡市みちのけ四丁目8番40号 TEL.019-(641)-5755 | 検 図  | 製 図  | 特記 一級建築士 登録第305953号 伊五澤 直樹 | 図面内容【けやき荘】 立面図 1 | 縮尺 S=1:200 | 図面番号 A97 枚ノ内 区分 A 1 2 建築意匠 |
|---------------------|---|--|--|-------------------------------|---------------------|---------------|---|

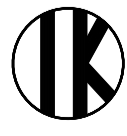


| | | | | | | |
|---------------------|---|--|--|---------------------|---------------|---|
| 工事名 盛岡市立けやき荘解体工事 |  1級建築士事務所 有限会社 伊五沢設計 1級建築士登録 第285024号 伊五澤 和宣 盛岡市みちのけ四丁目8番40号 TEL 019-(641)-5755 | 検 図  | 製 図  特記 一級建築士 登録第305953号 伊五澤 直樹 | 図面内容【けやき荘】 立面図 2 | 縮尺 S=1:200 | 図面番号 A97 枚ノ内 区分 A 1 3 建築意匠 |
|---------------------|---|--|--|---------------------|---------------|---|

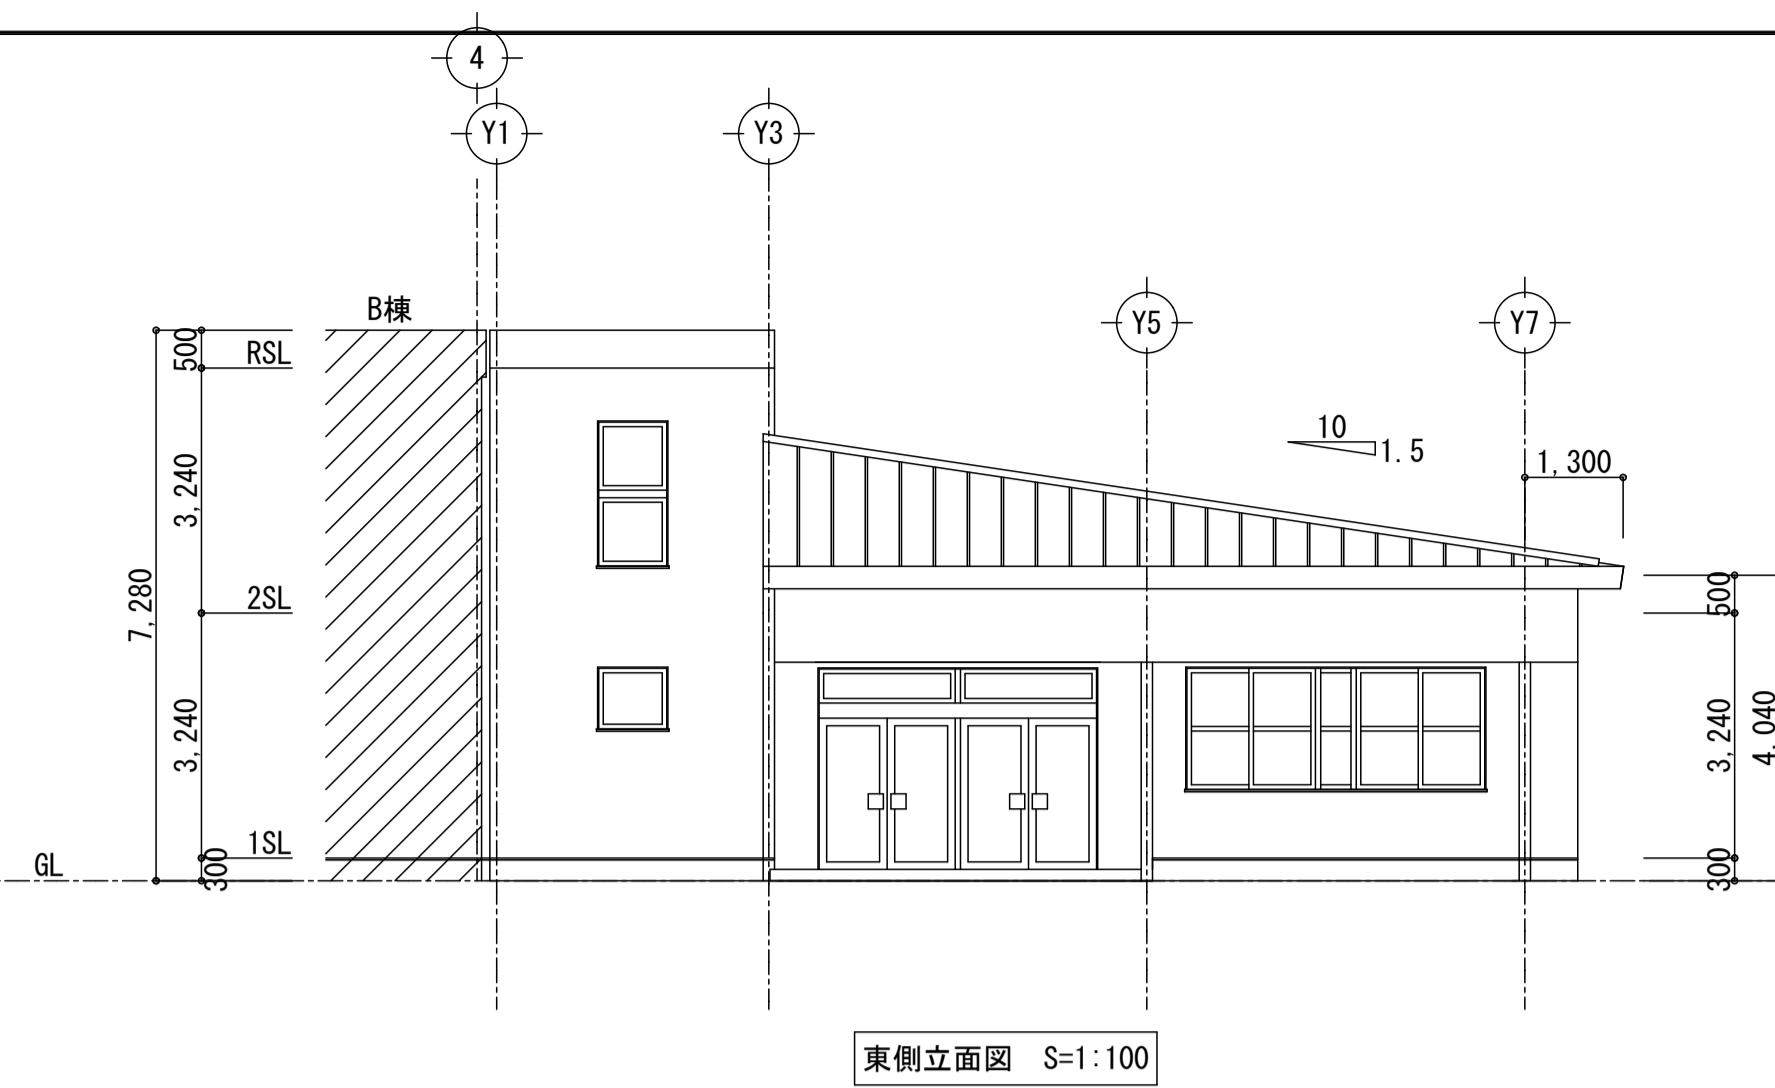


東側立面図 S=1:100

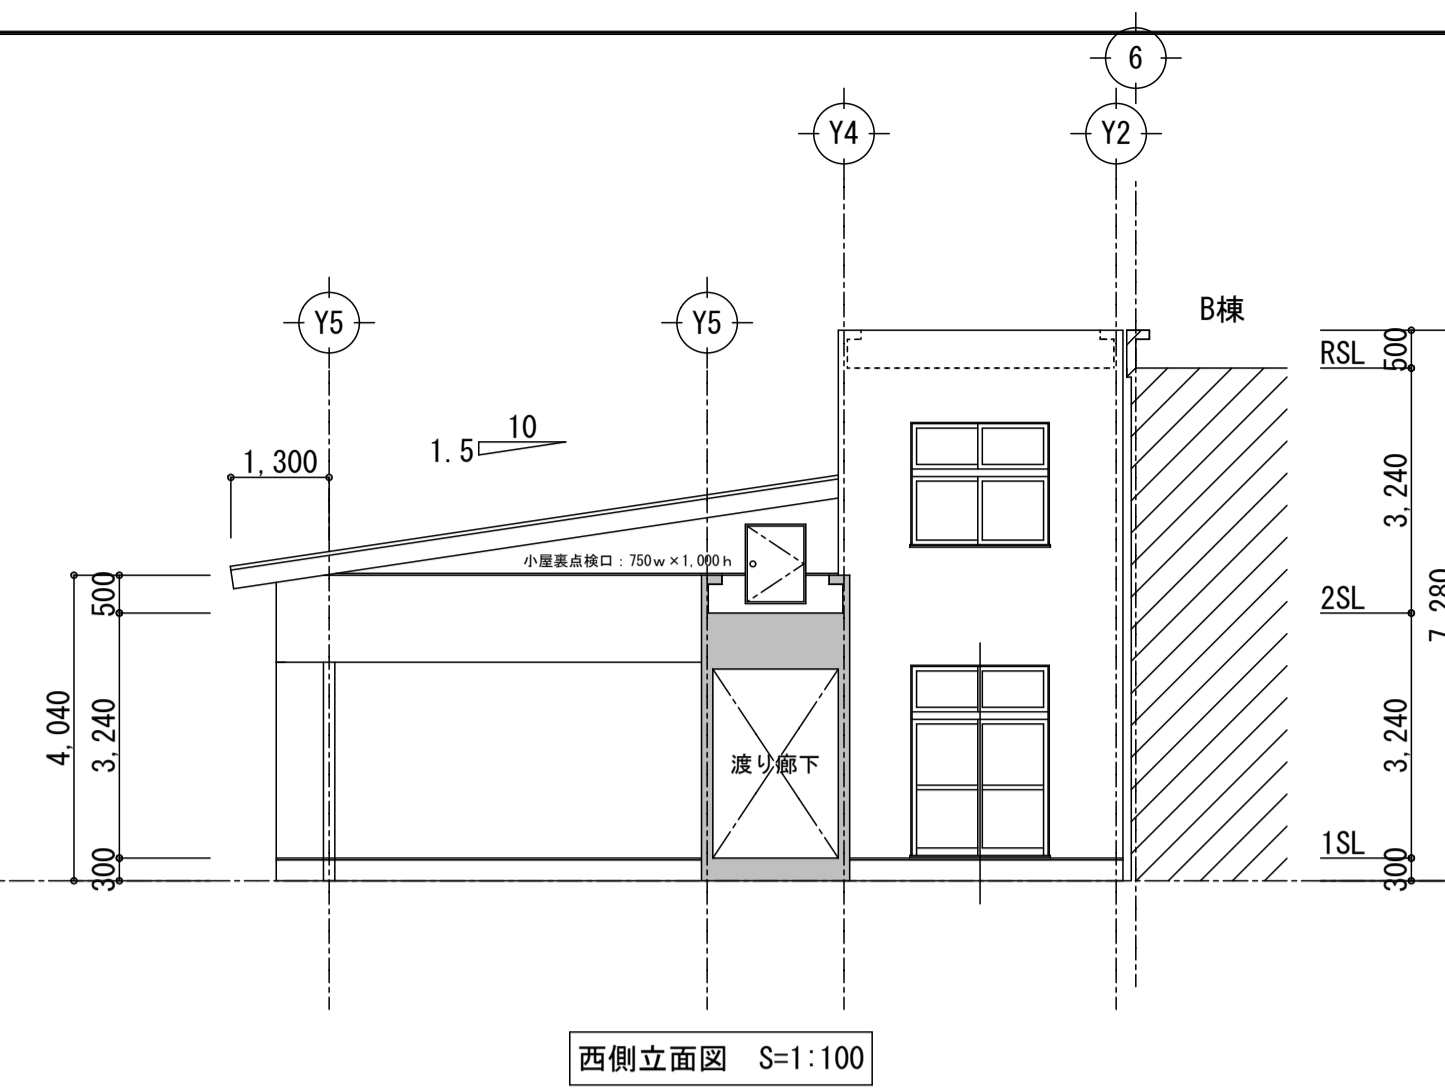

西側立面図 S=1:100

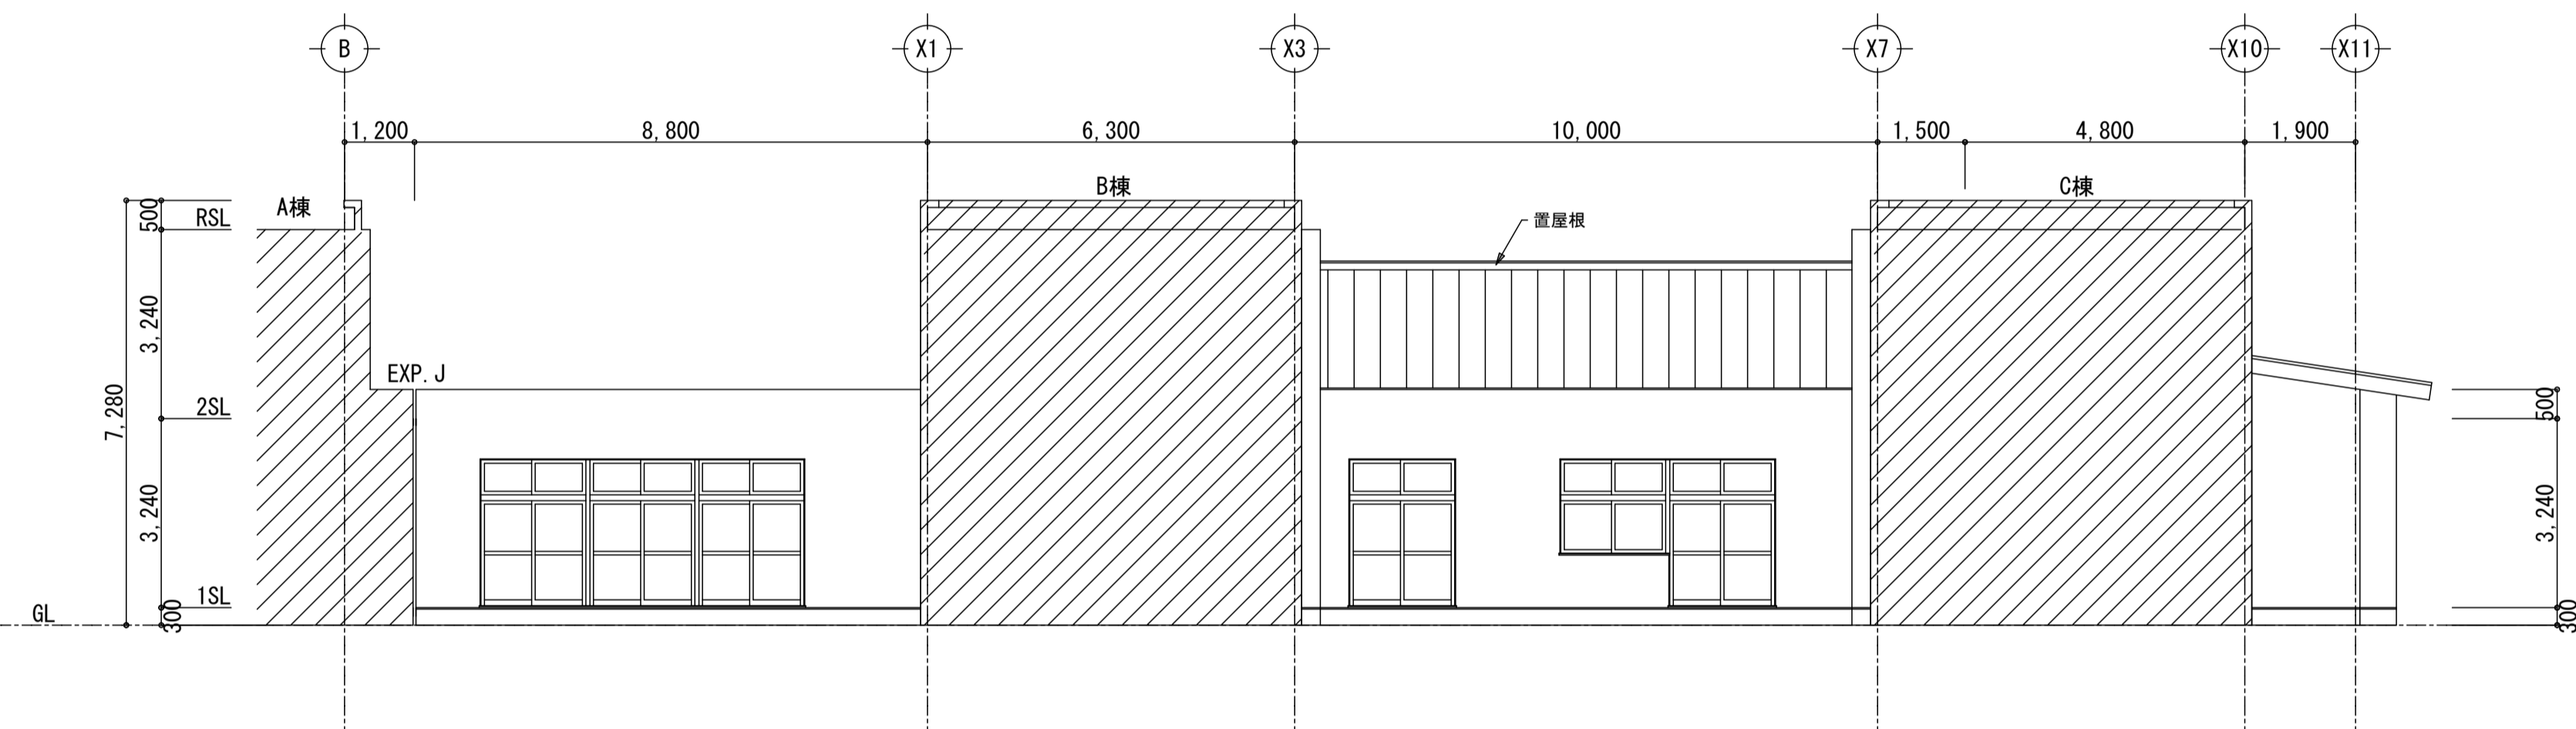


南側立面図 S=1:100

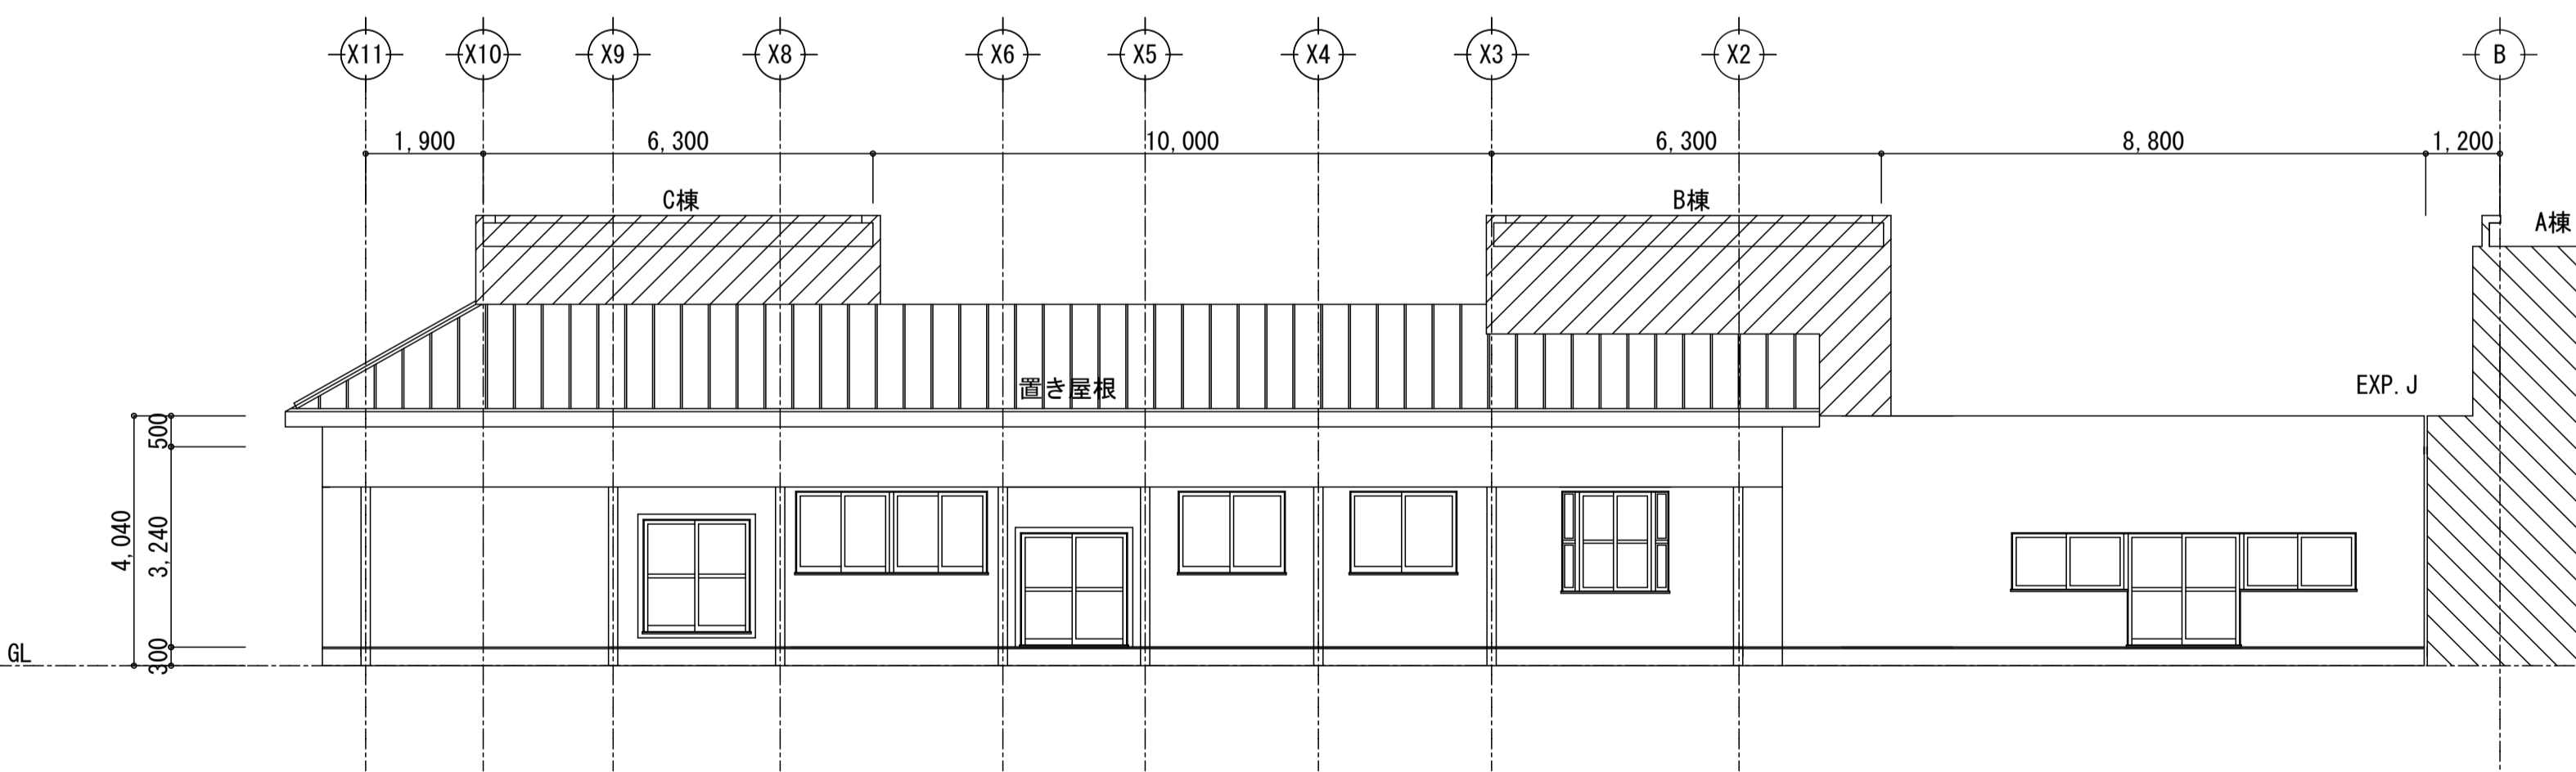

北側立面図 S=1:100

| | | | | | | | | |
|------------|---------------------|--|------------|------------|---------------------------------------|------------------------------------|-----------------------|---|
| <p>工事名</p> | <p>盛岡市立けやき荘解体工事</p> | <p>1級建築士事務所 有限会社 伊五沢設計 1級建築士登録 第285024号 伊五澤 和宣 盛岡市みちのけ四丁目8番40号 TEL 019-(641)-5755</p> | <p>検 図</p> | <p>製 図</p> | <p>特記 一級建築士 登録第306963号 伊五澤 直樹</p> | <p>図面内容【けやき荘】 立 面 図 3</p> | <p>縮尺 S=1:100</p> | <p>A97 図面番号 枚ノ内 区分 A 1 4 建築意匠</p> |
|------------|---------------------|--|------------|------------|---------------------------------------|------------------------------------|-----------------------|---|

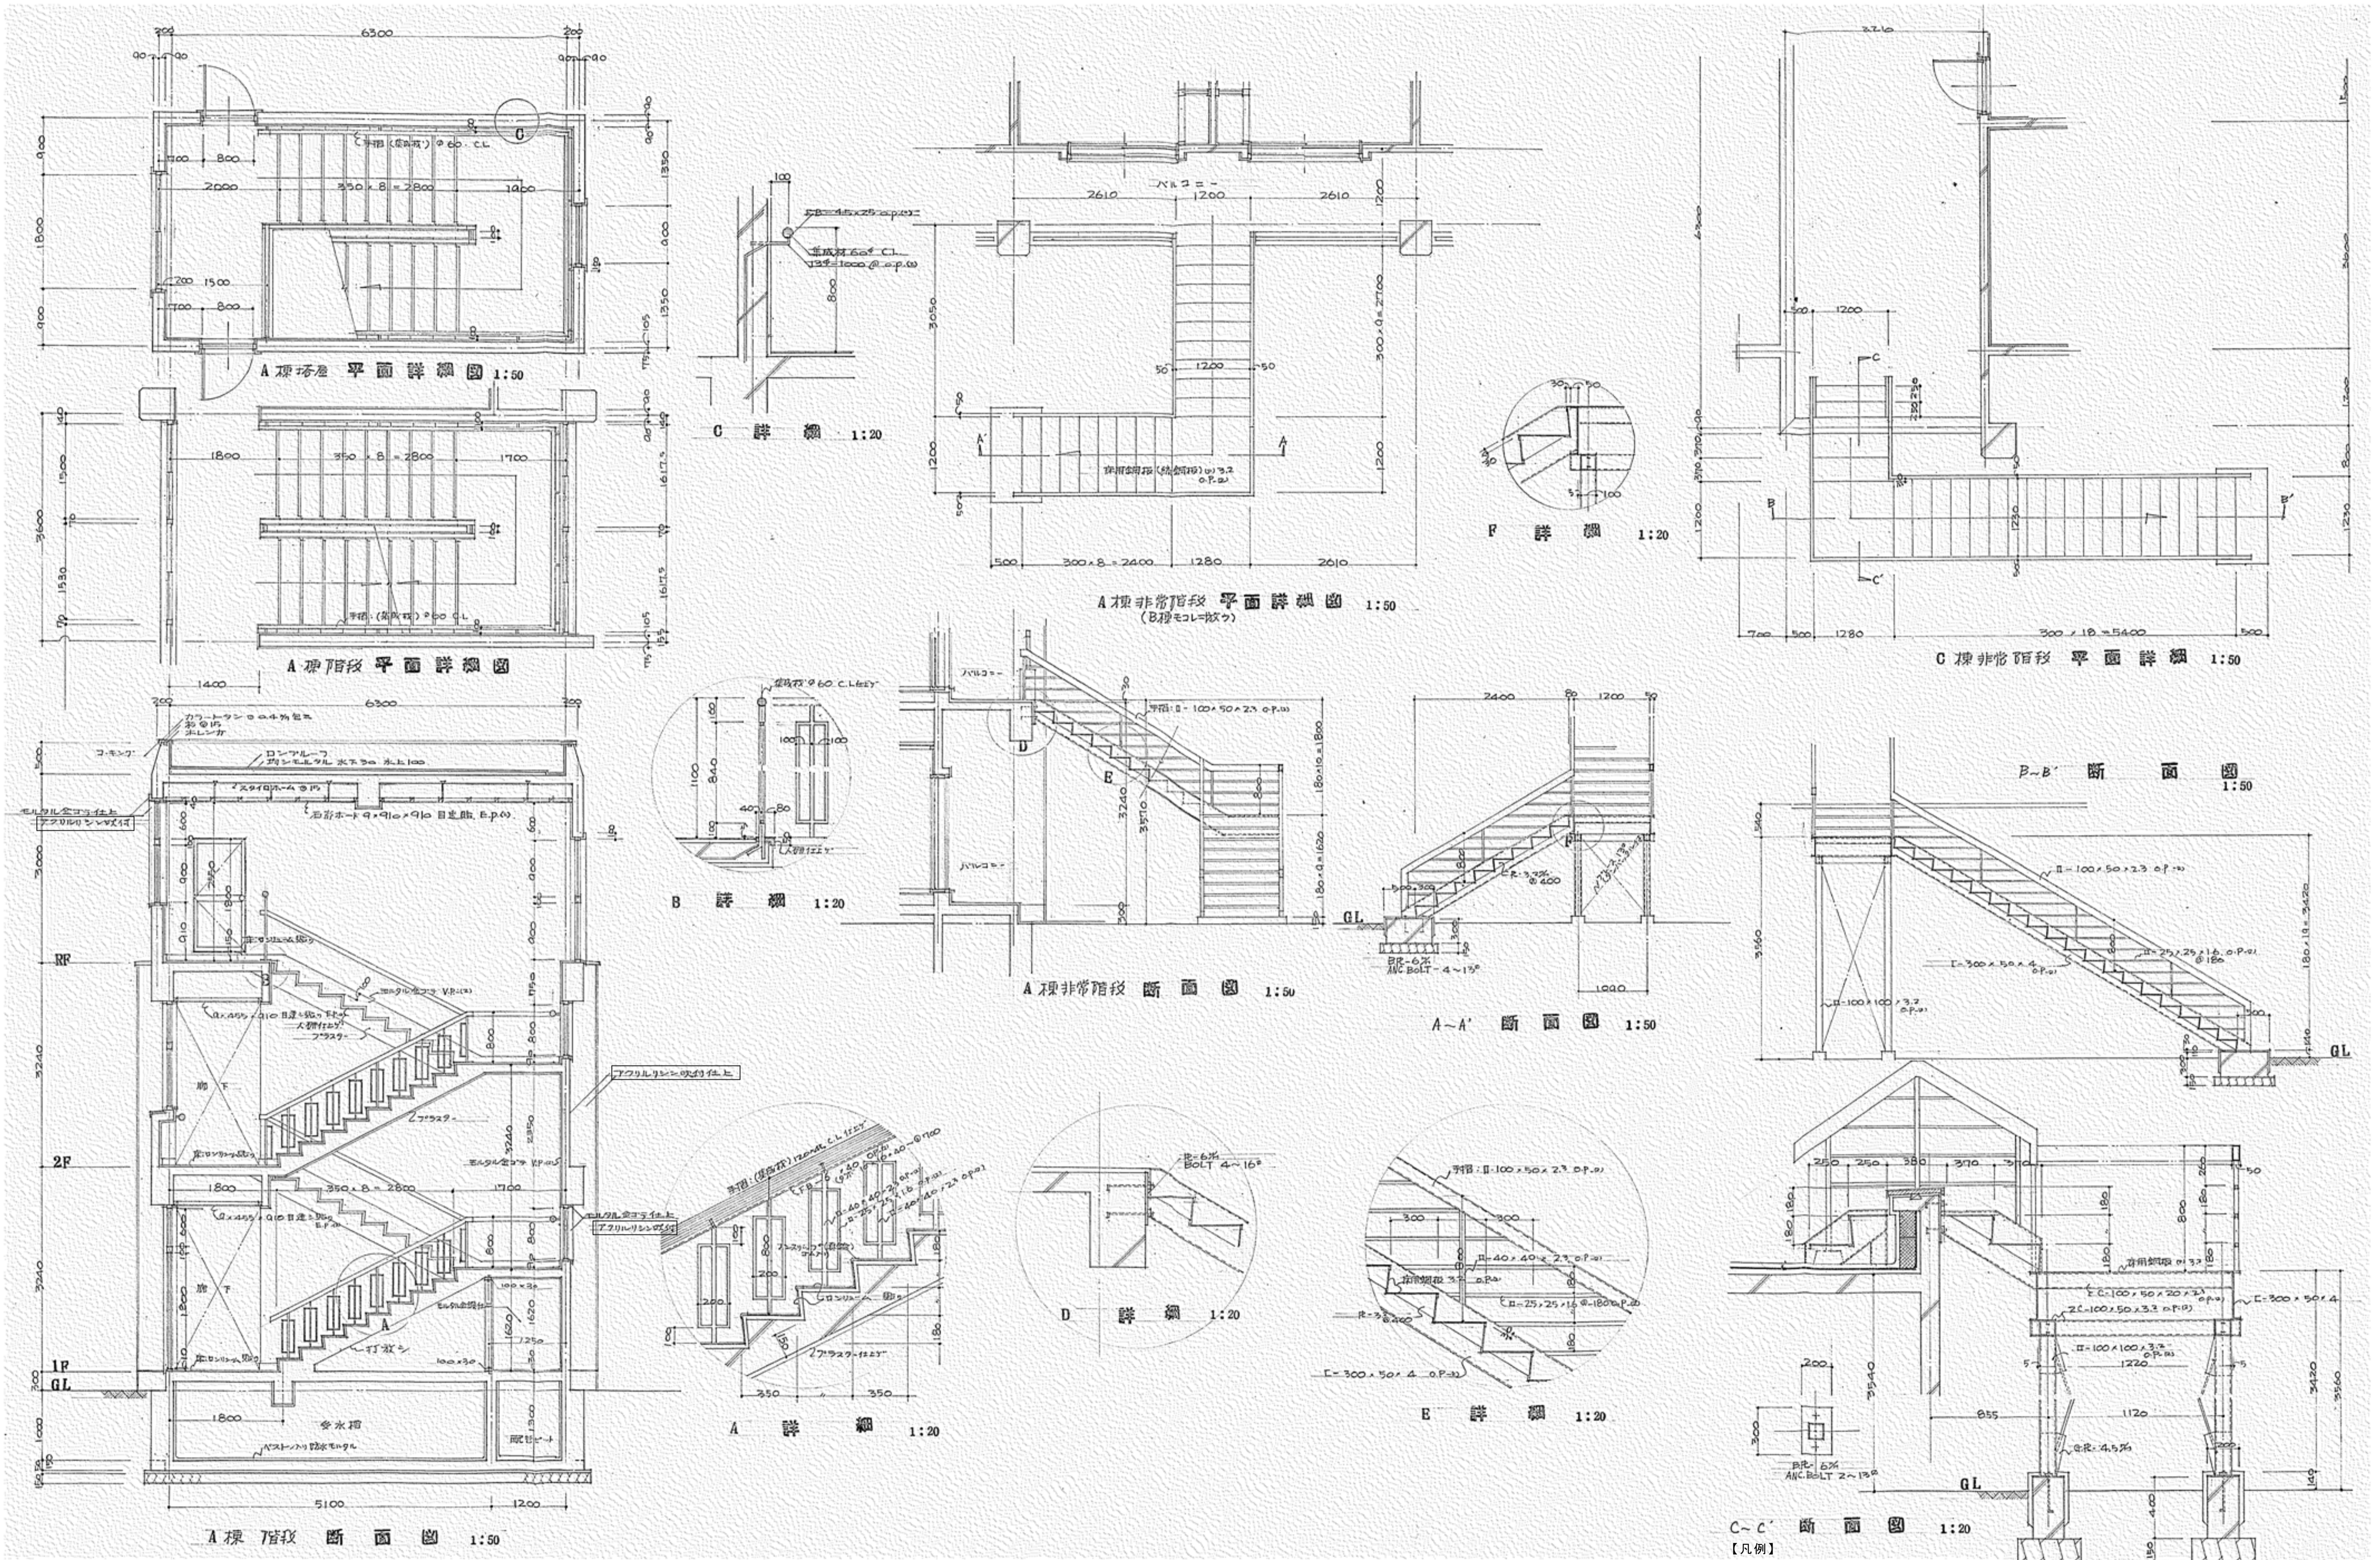

工事名 盛岡市立けやき荘解体工事

1級建築士事務所
伊五沢設計
 1級建築士登録 第285024号 伊五澤 和宣
 盛岡市みちや四丁目8番40号 TEL 019-(641)-5755


検 図 製 図

特記
 1級建築士 登録第306963号 伊五澤 直樹

図面内容【けやき荘】
 階段詳細図

縮尺 S=1:20 S=1:50
 A97 図面番号
 枚ノ内 1
 区分 建築意匠
 A 1 6



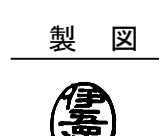
【凡例】
 例：□はアスベスト含有建材を示す

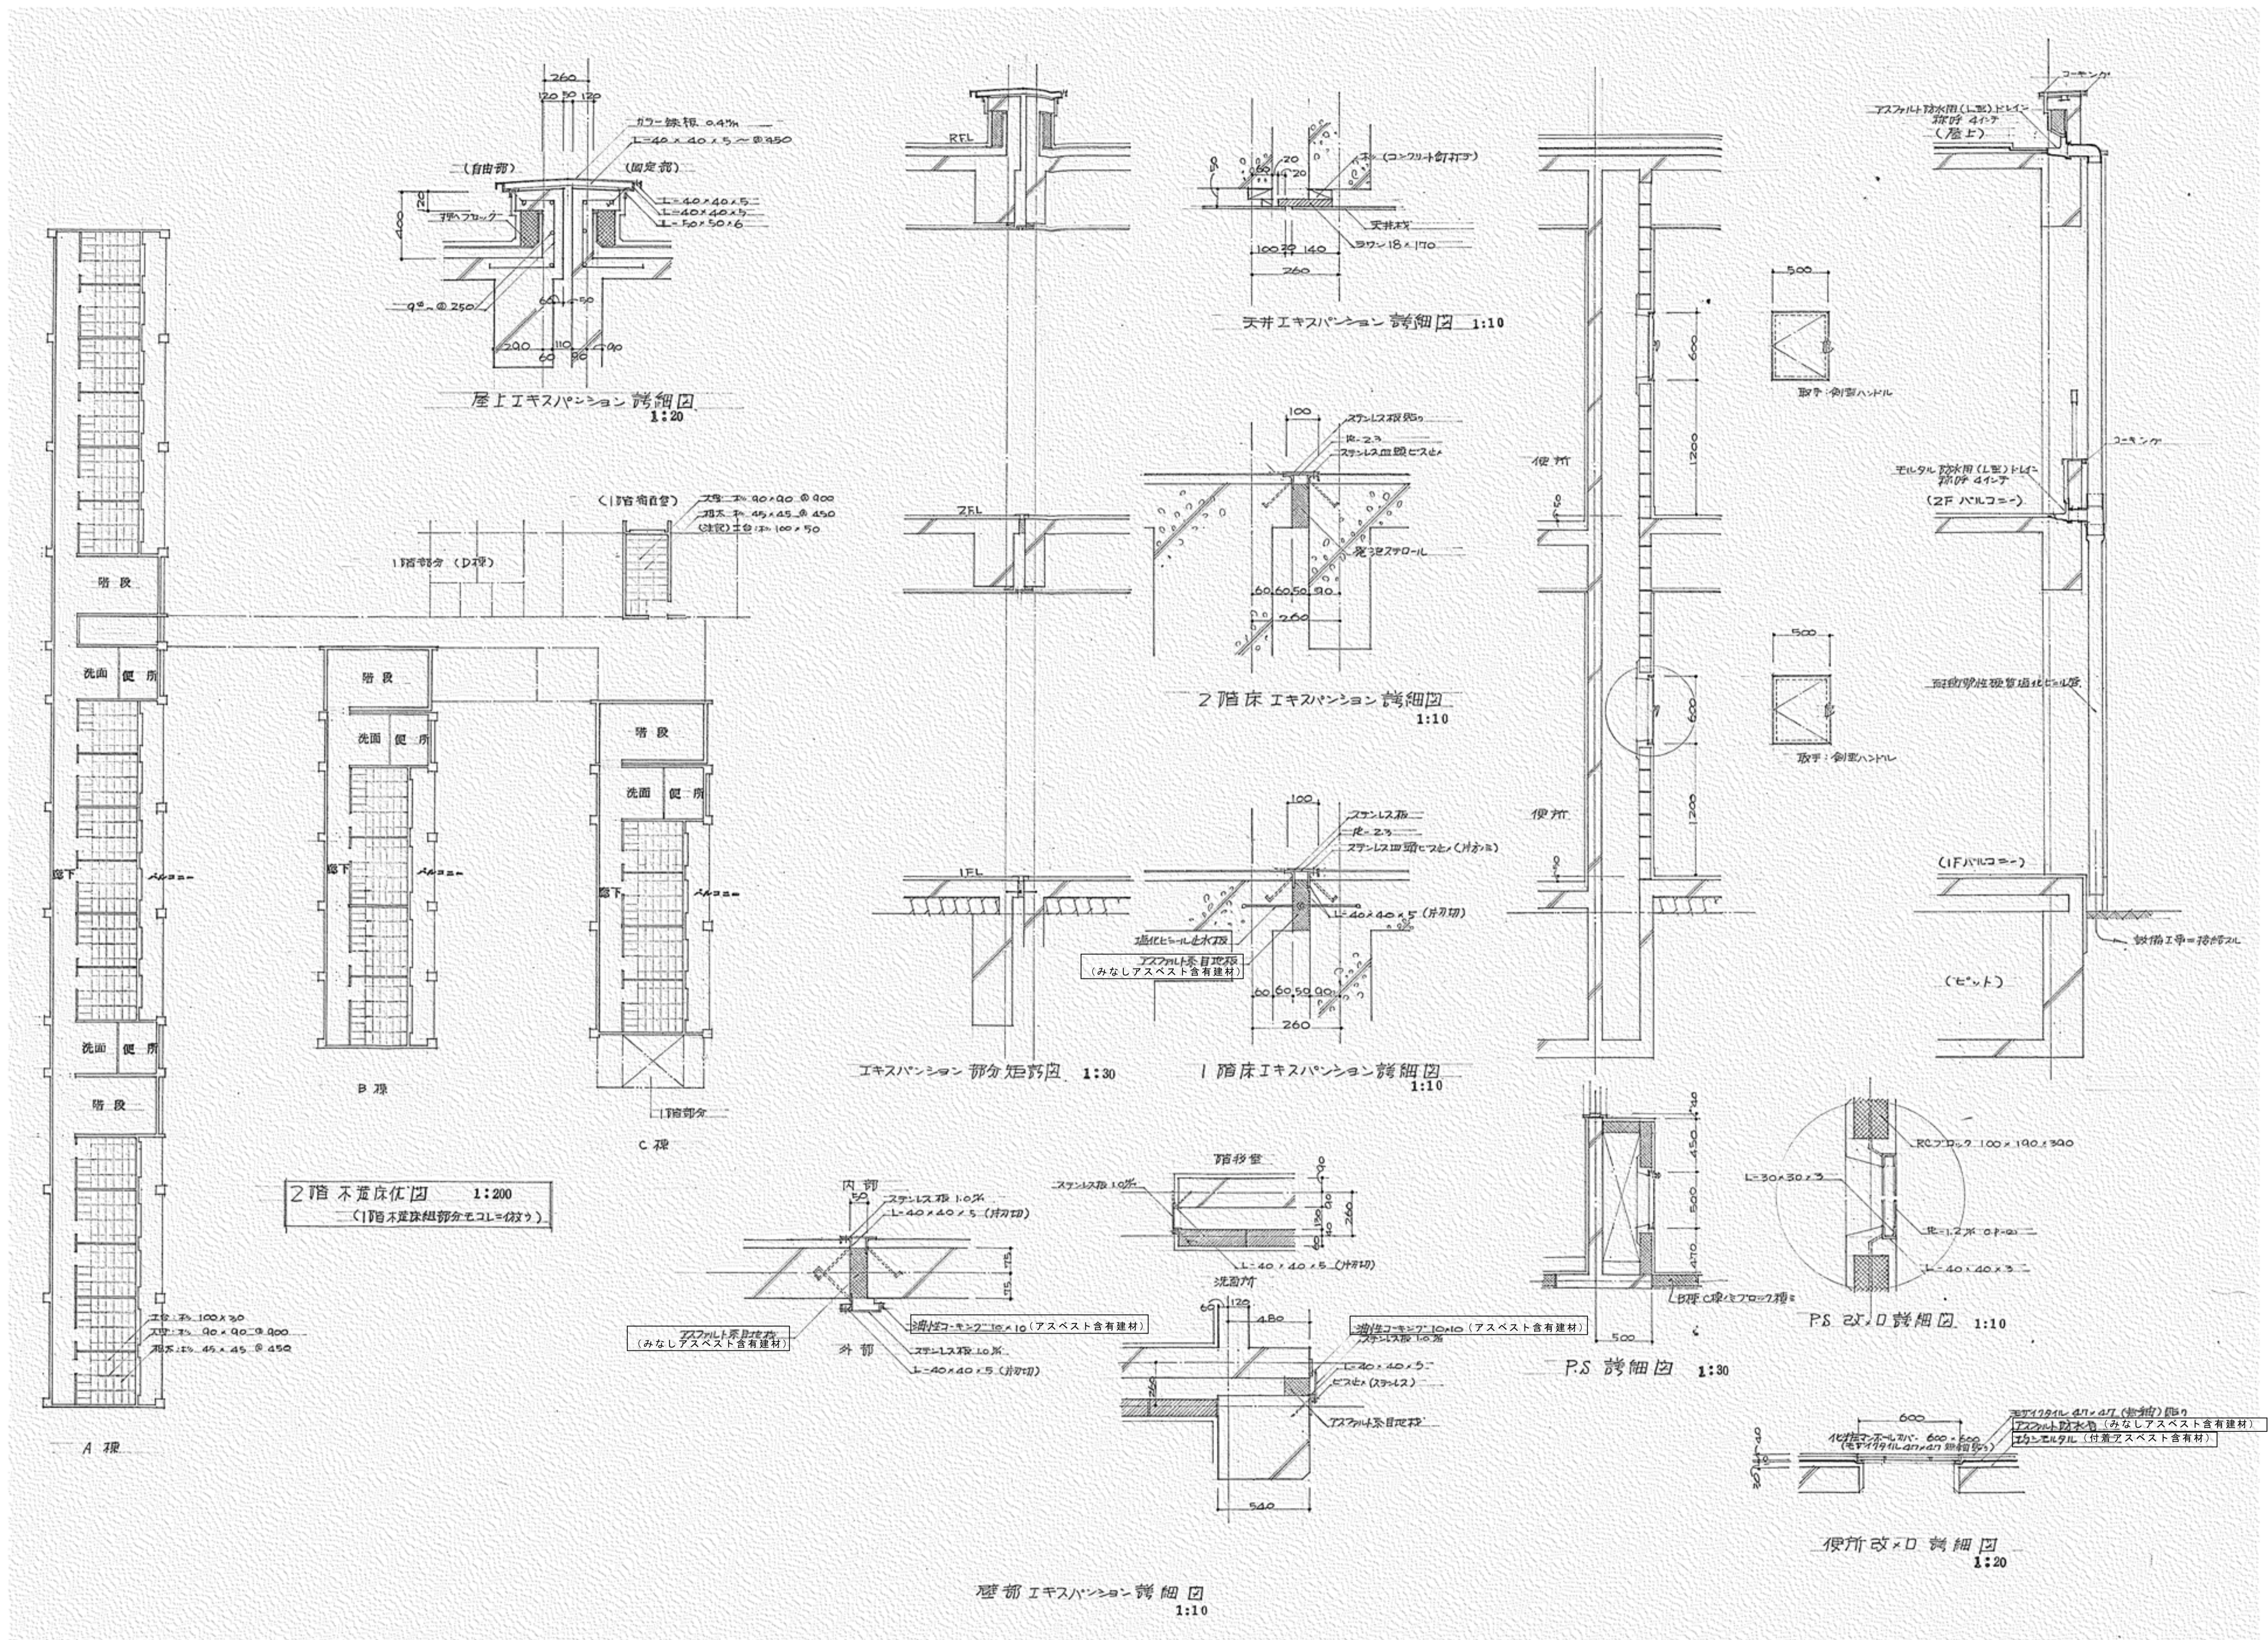

※アクリルリシン吹付の除去方法は、『大気汚染防止法規則第16条の4 第六号』により施工のこと。
 ※アスベスト含有成形板(みなし含有含む)の除去方法は、『大気汚染防止法規則第16条の4 第六号→石棉障害予防規則 第6条の2 第1項』により施工のこと。

作業レベル: レベル3
 作業レベル: レベル3


【凡例】
 例: □はアスベスト含有建材を示す
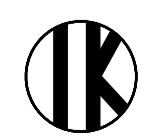
| | | | | | | | | |
|-----|--------------|--|--|-------------------------------|--------------------|---|-----------------------|---------------|
| 工事名 | 盛岡市立けやき荘解体工事 |  1級建築士事務所 伊五沢設計 1級建築士登録 第285024号 伊五澤 和宣 盛岡市みたけ四丁目8番40号 TEL 019-(641)-5755 |  検 図  製 図 | 特記 一般建築士 登録第306963号 伊五澤 直樹 | 図面内容【けやき荘】 | 縮尺 S=1:10 S=1:20 S=1:30 S=1:200 | A97 図面番号 枚ノ内 区分 | A 1 7 建築意匠 |
| | | | | | 2階木造床伏図, EXP. j詳細図 | | | |


凡例
 □ --- 天井開口 (712) 450 × 450
 ○ --- I/Fパブリック部分
 □ --- 天井換気孔 (パンチング) 300 × 300




塔屋 天井 伏図 1:200

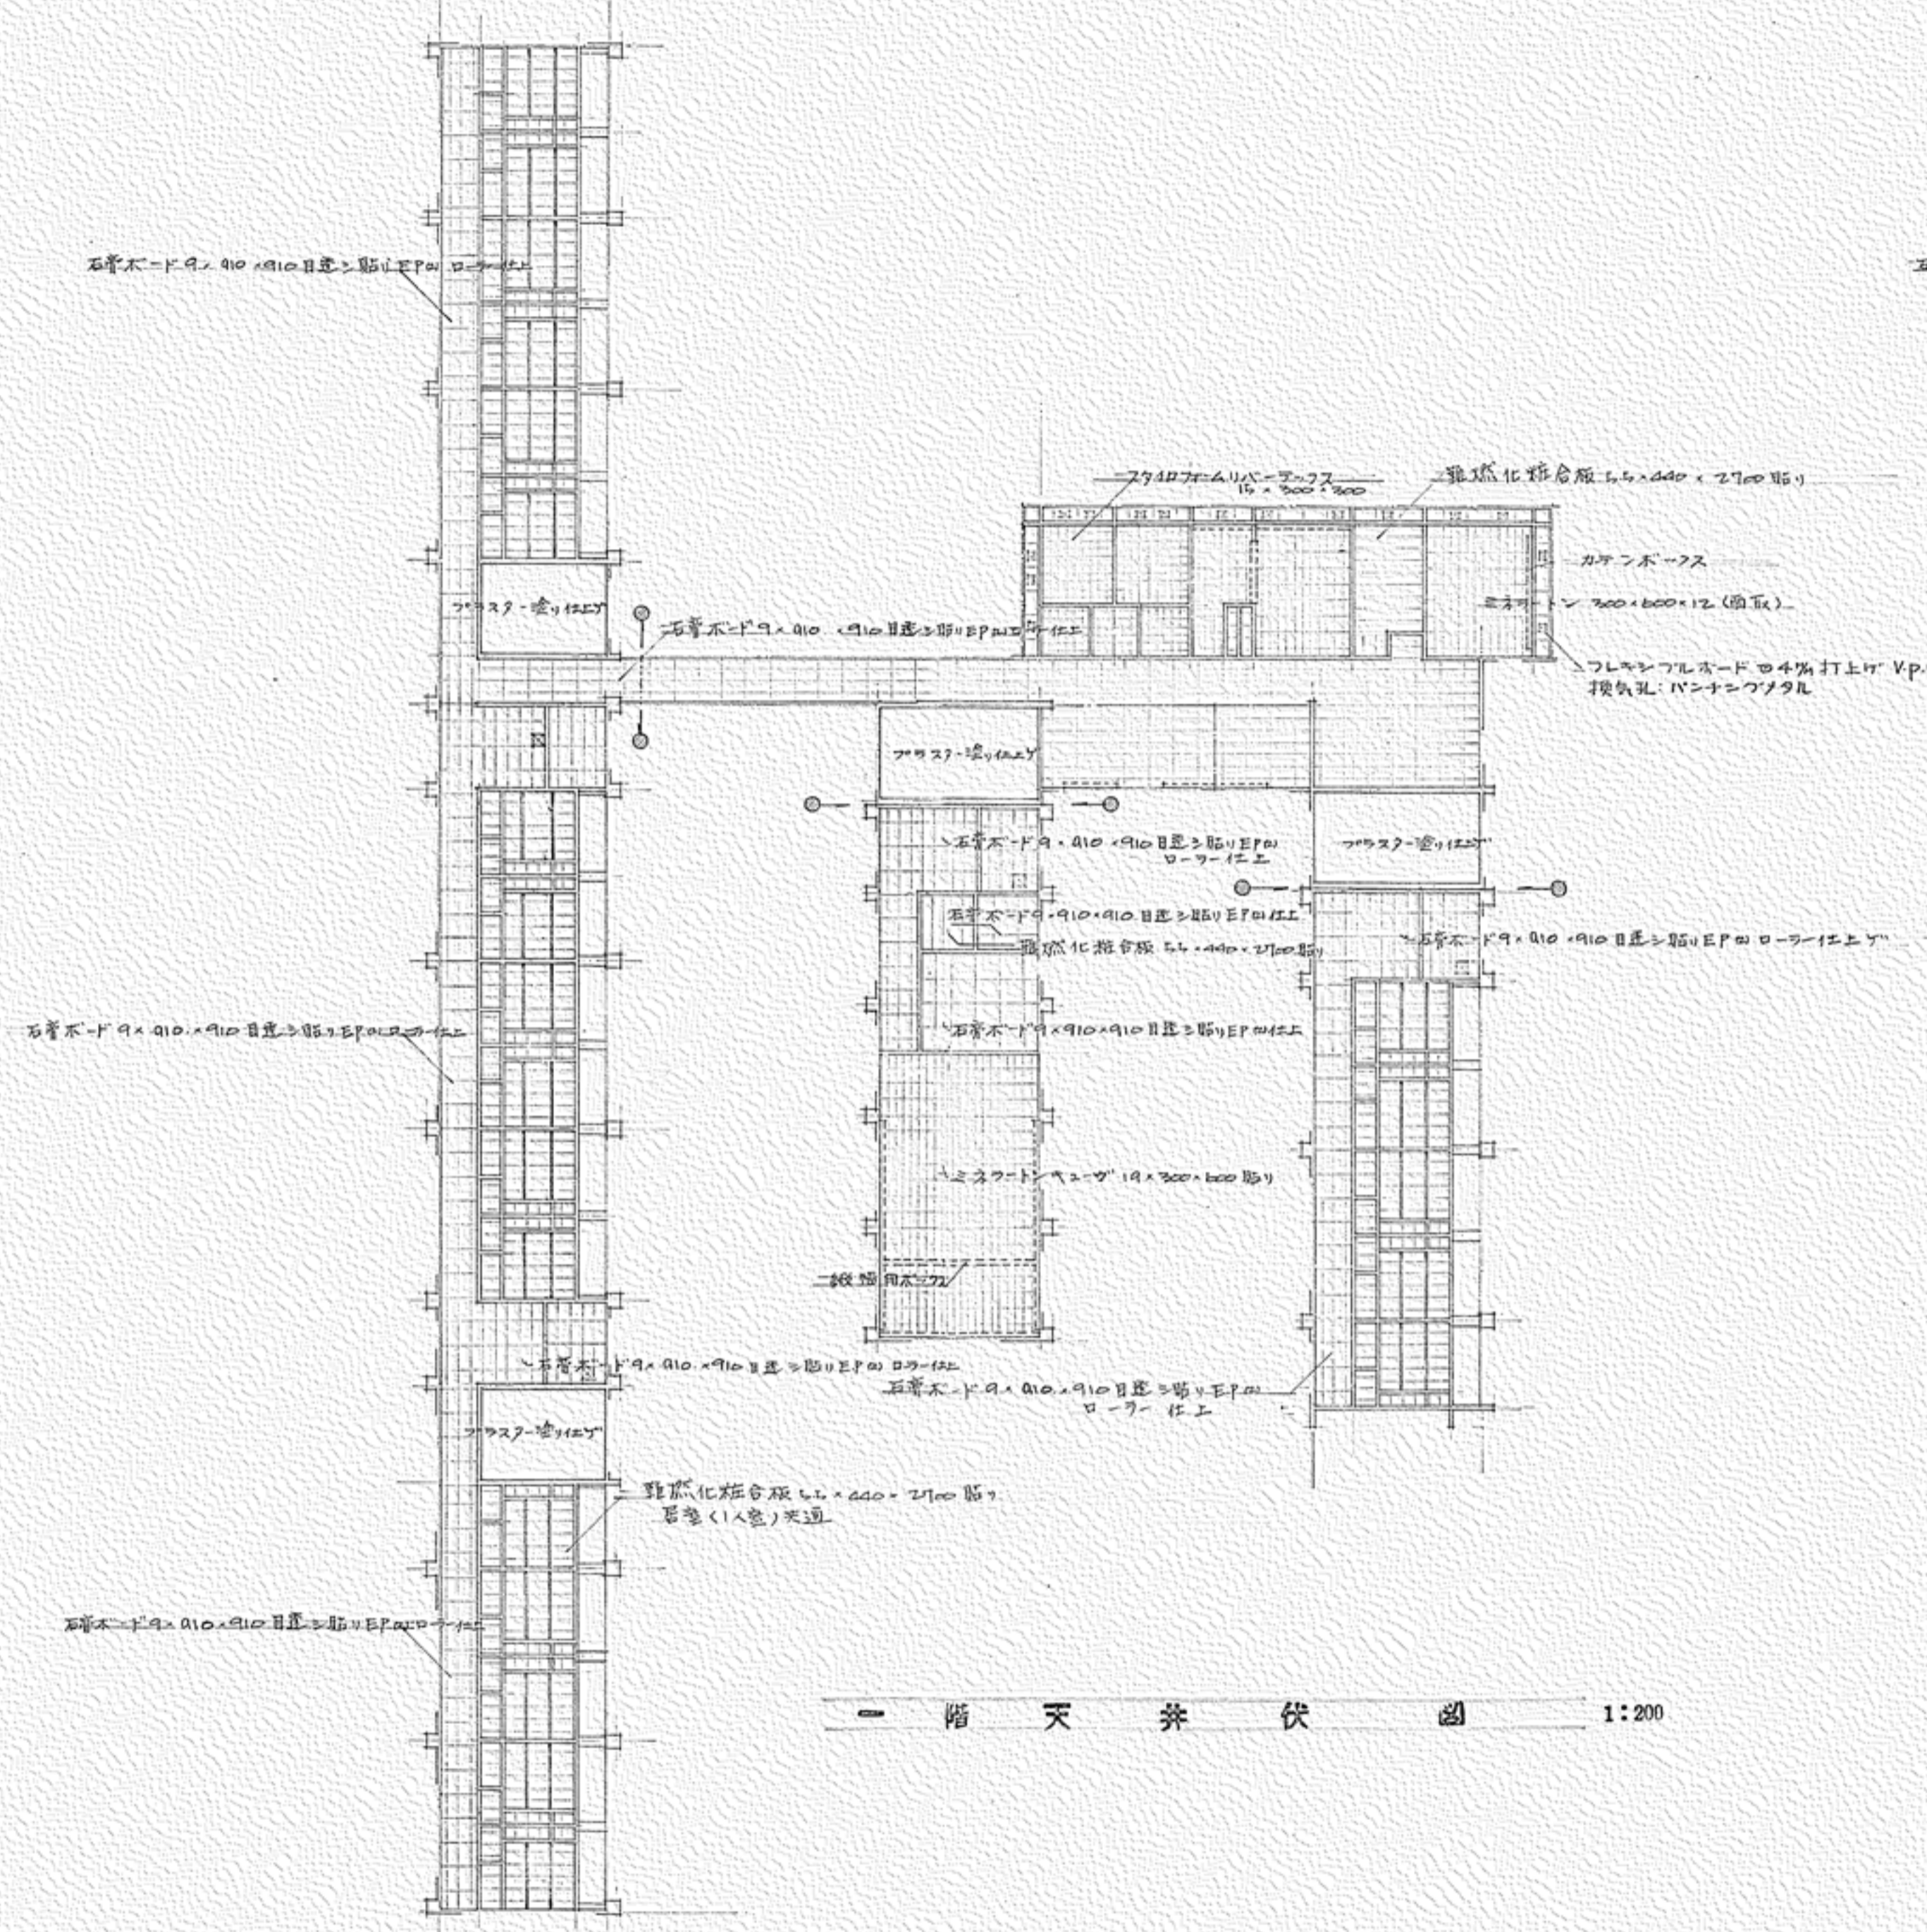

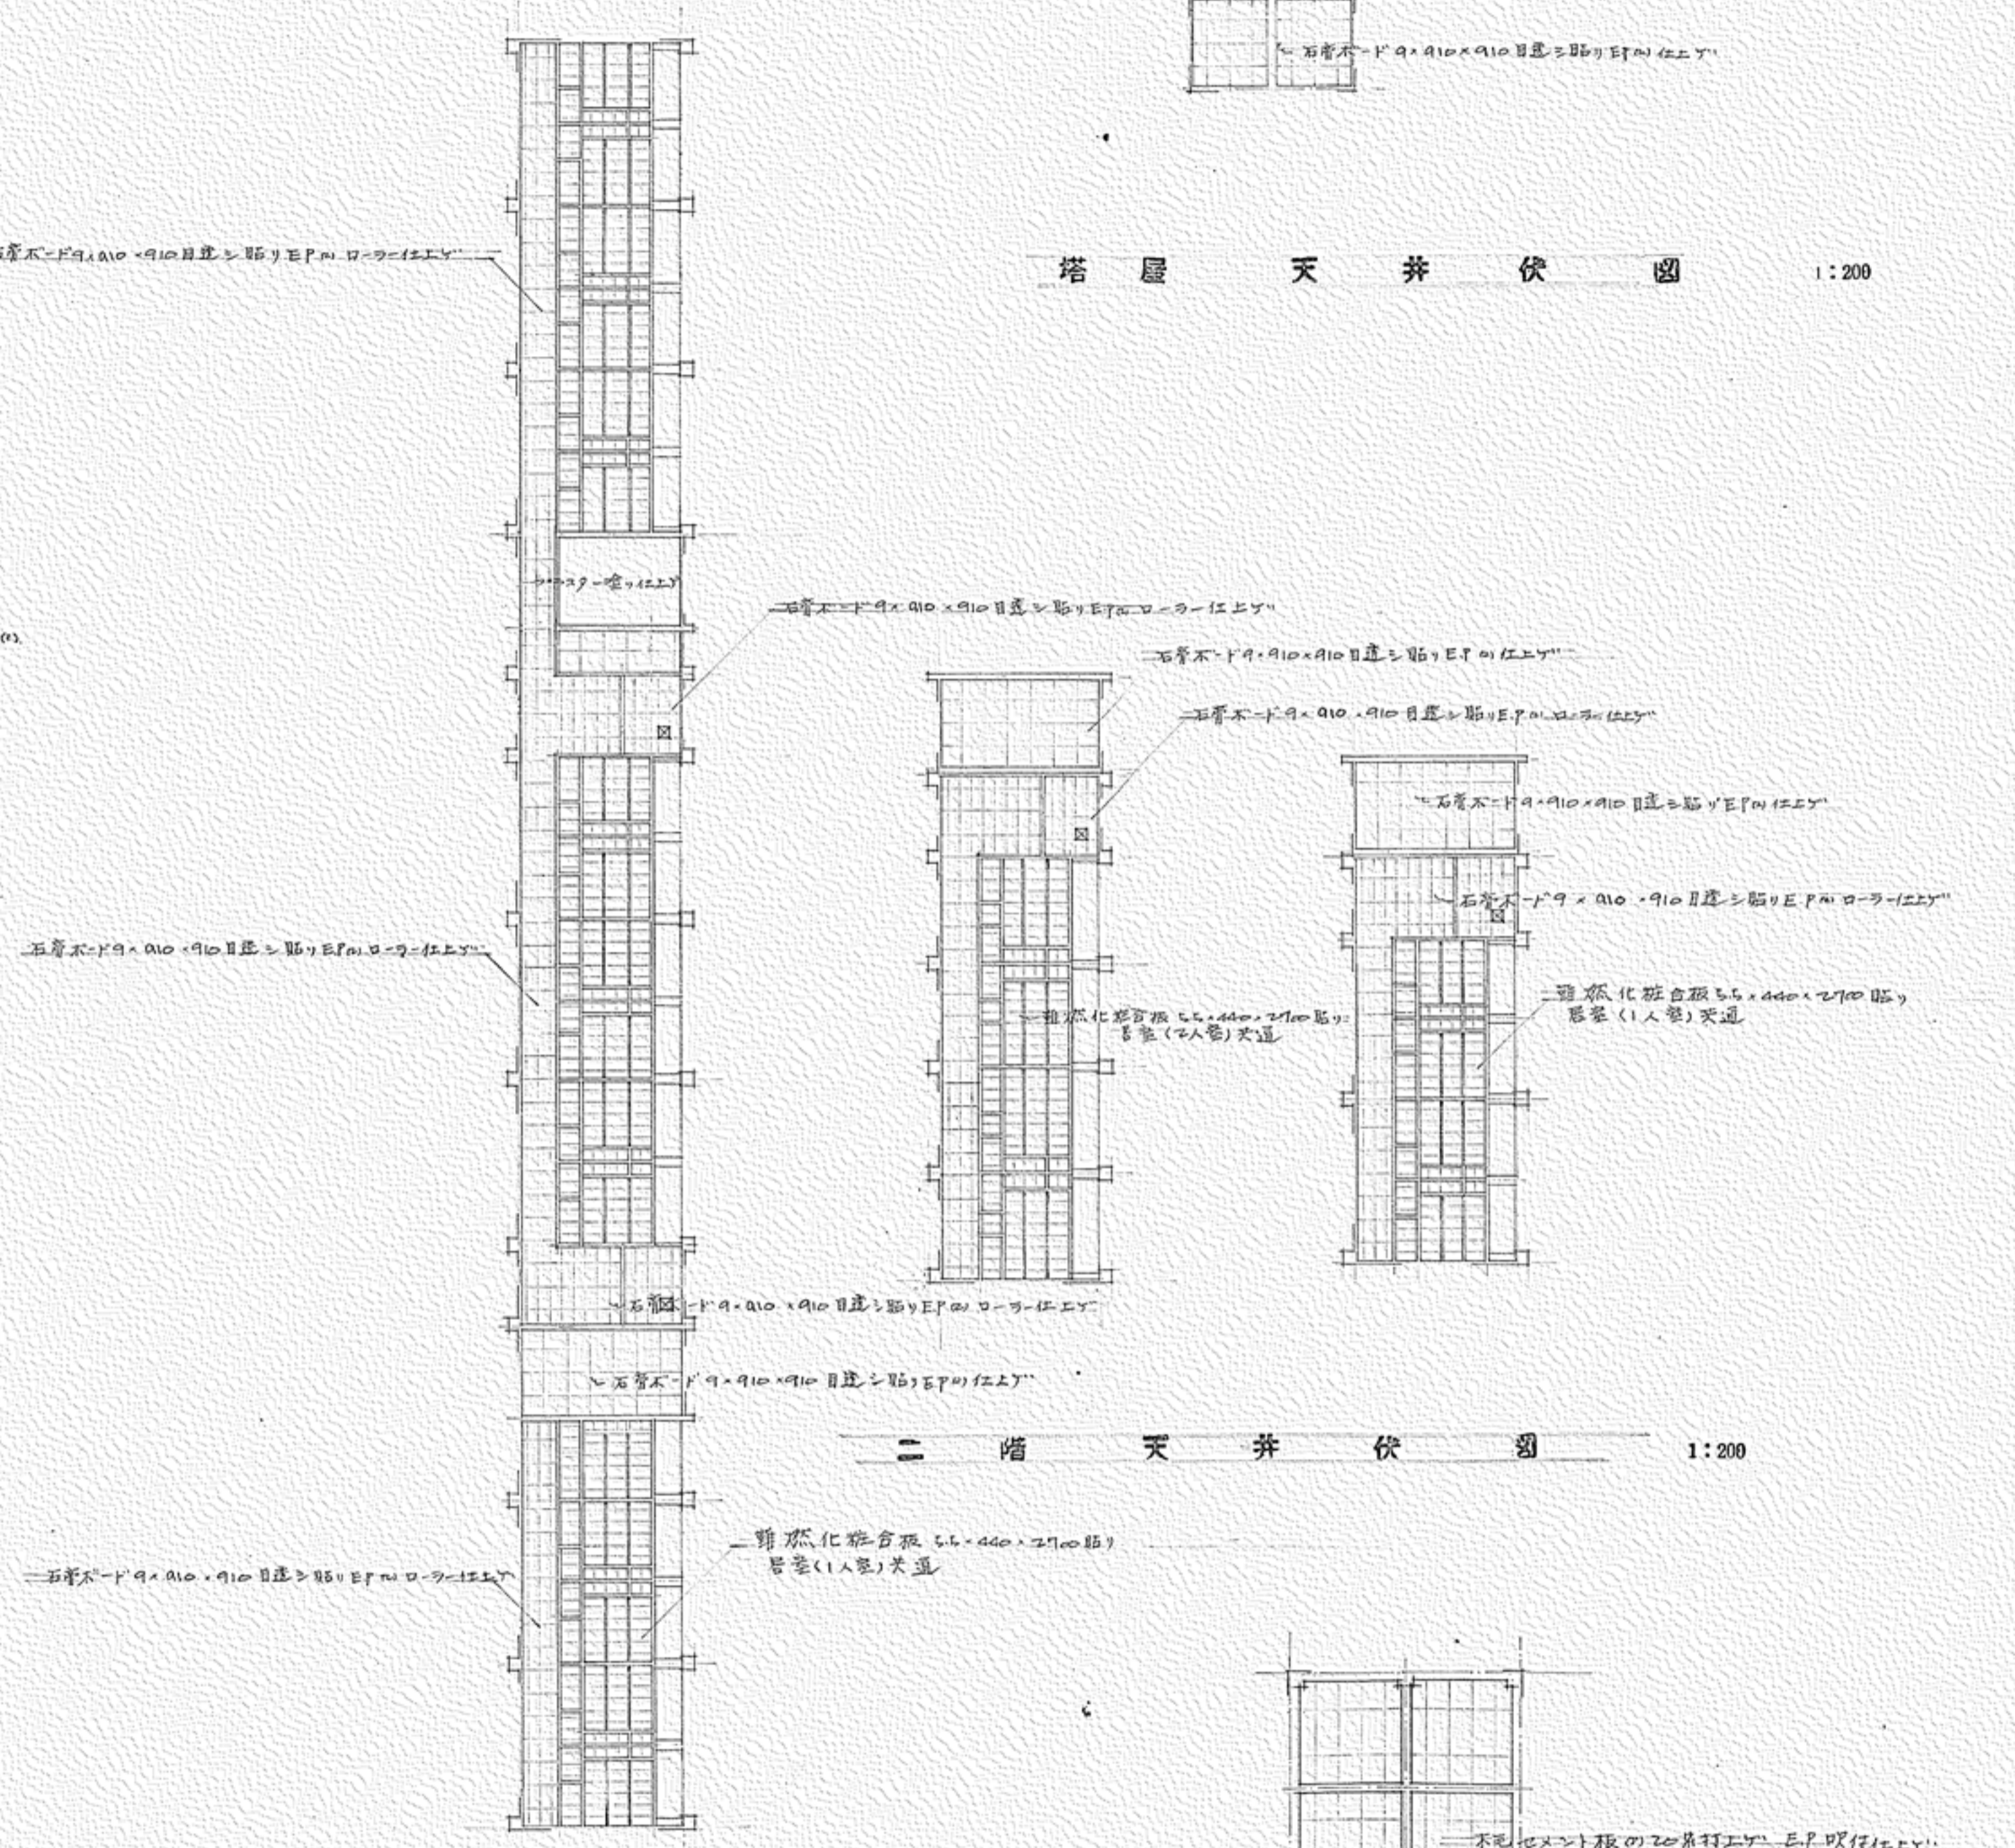


一階 天井 伏図 1:200




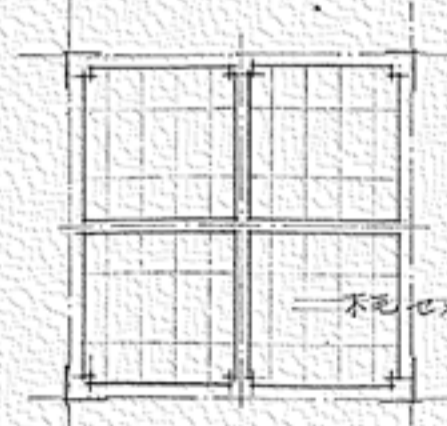


二階 天井 伏図 1:200





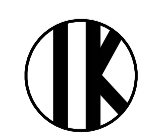


3Fライナー室 天井 伏図 1:200



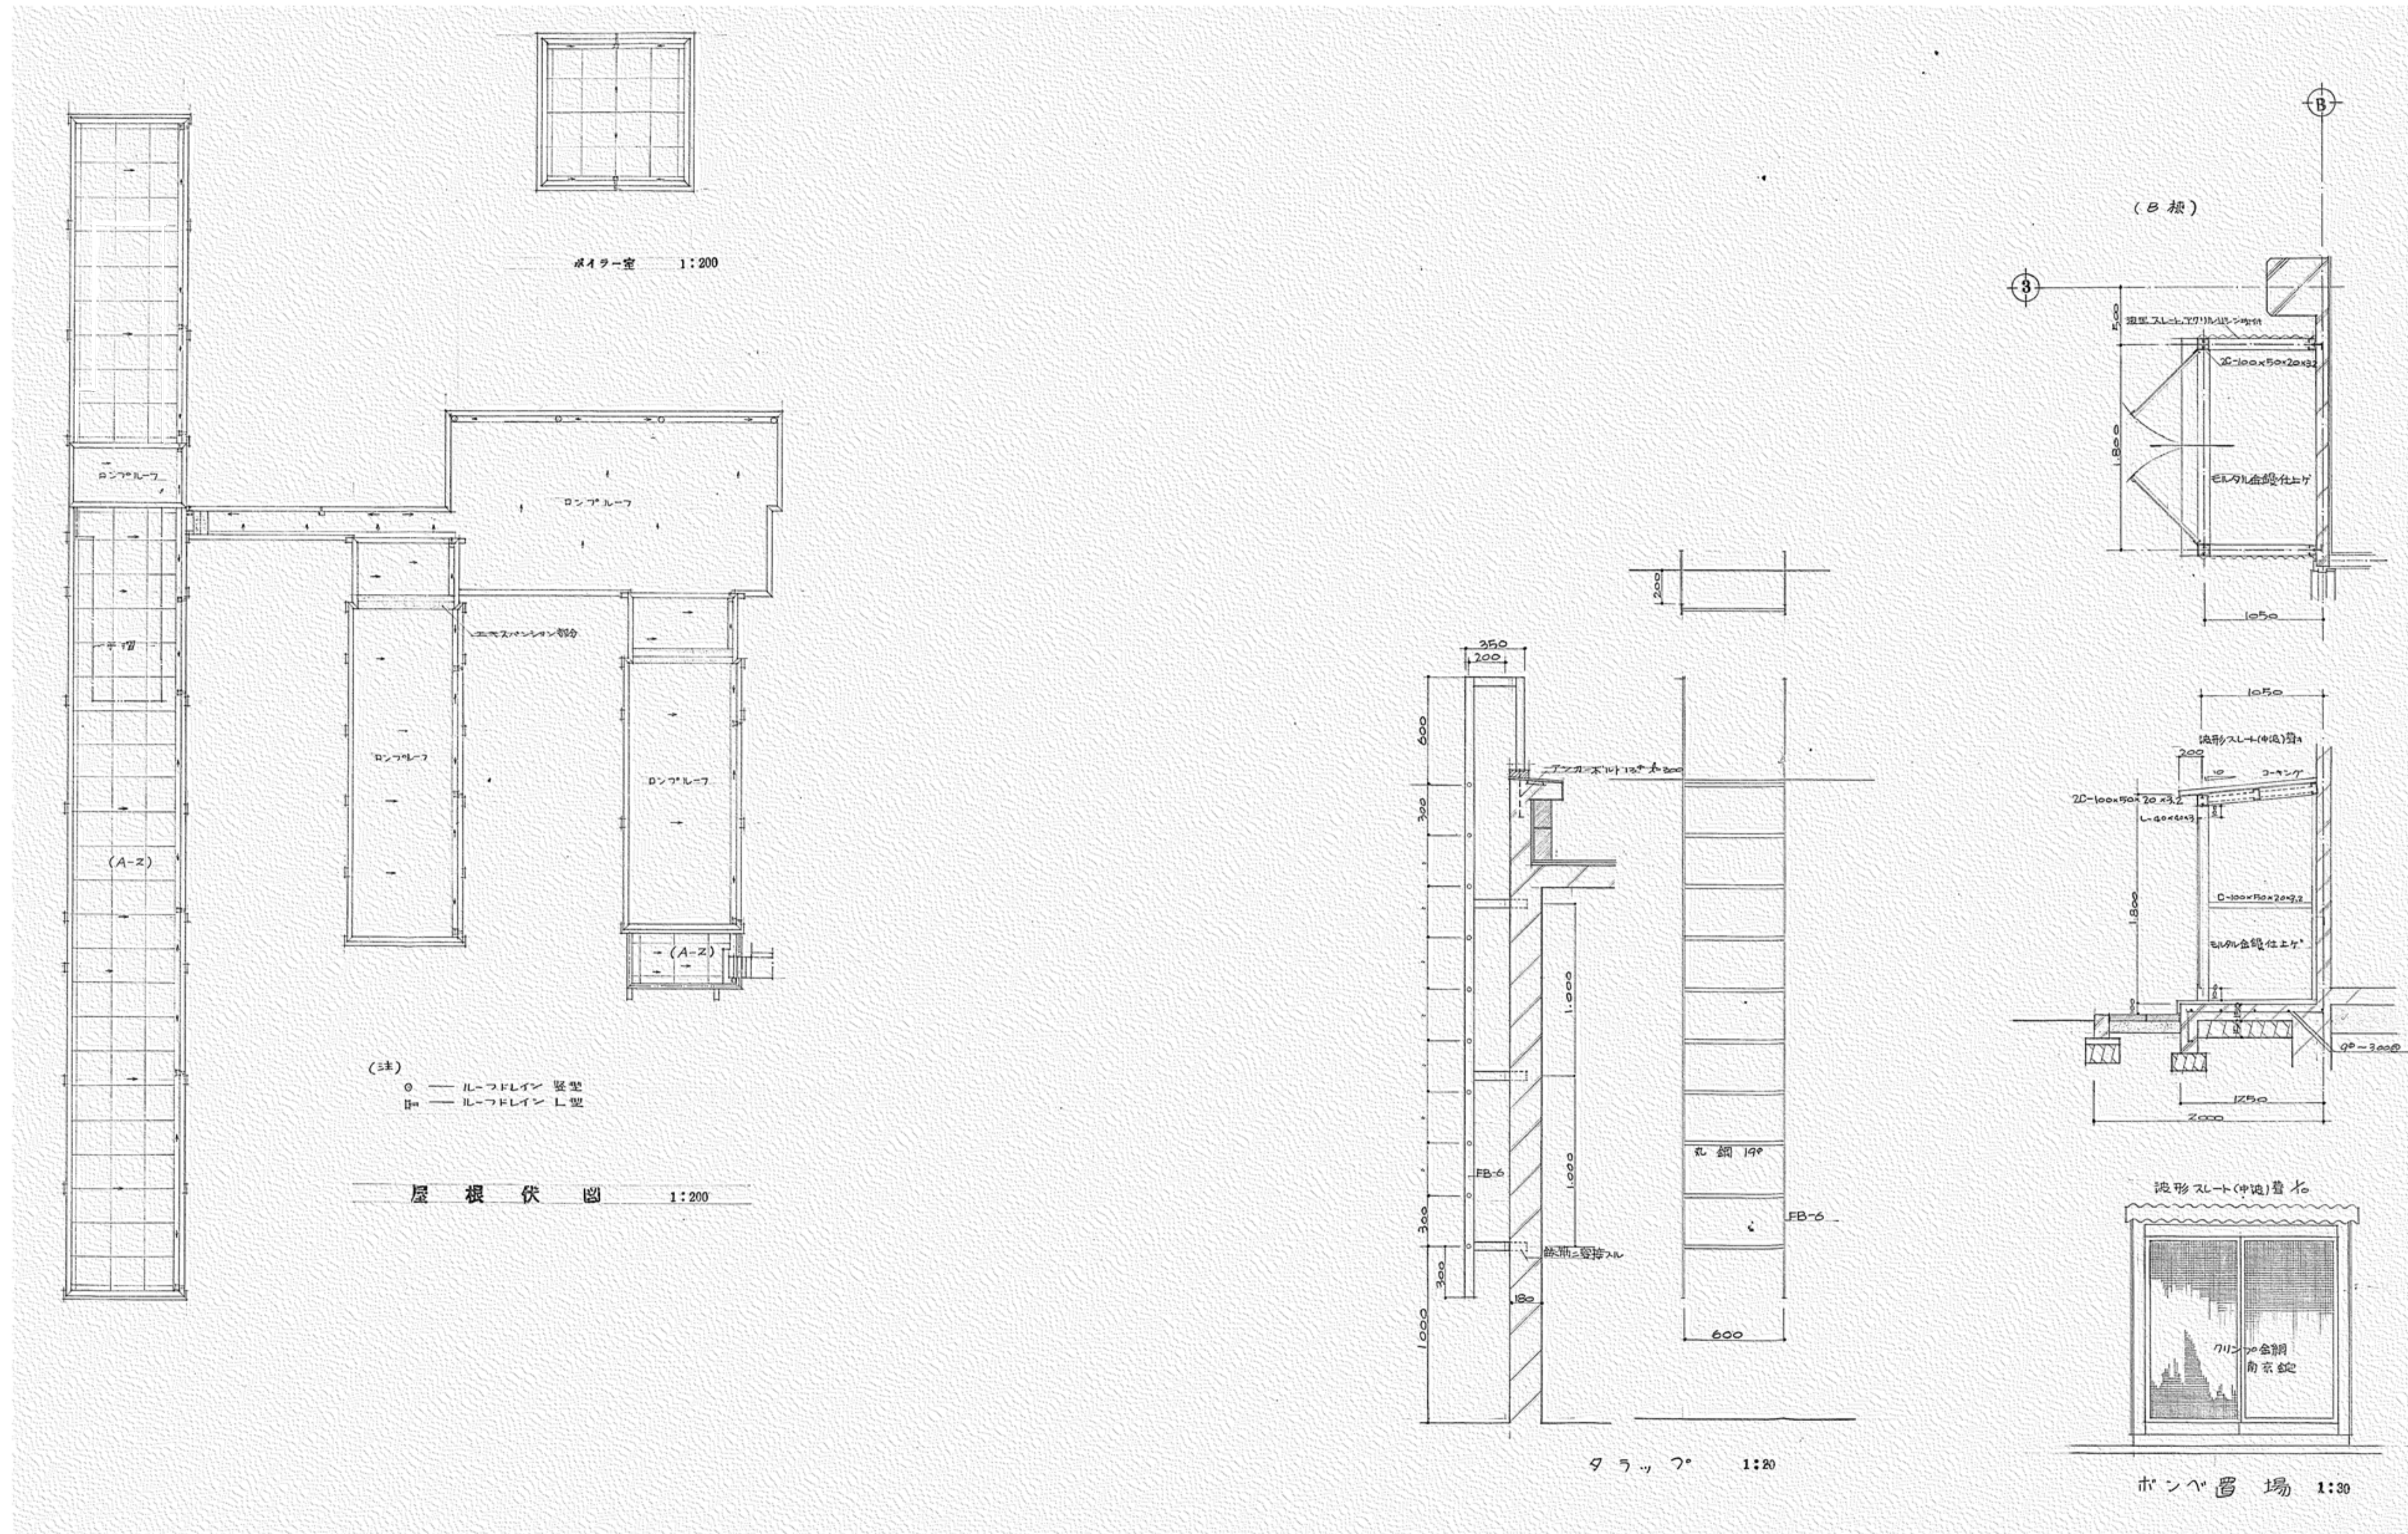
| | | | | | | | | | | |
|-----|--------------|--|---|---|-------------------------------|------------------------|---------|-----|------|------|
| 工事名 | 盛岡市立けやき荘解体工事 |  1級建築士事務所 有限会社 伊五沢設計 1級建築士登録 第285024号 伊五澤 和宣 盛岡市みたけ四丁目8番40号 TEL 019-(641)-5755 | 検図  | 製図  | 特記 1級建築士 登録第306963号 伊五澤 直樹 | 図面内容【けやき荘】 天井伏図 | 縮尺 | A97 | 図面番号 | A18 |
| | | | | | | | S=1:200 | 枚ノ内 | 区分 | 建築意匠 |

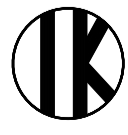

| | | | | | |
|---------------------|--|--|--|--|---|
| 工事名 盛岡市立けやき荘解体工事 |  1級建築士事務所 有限会社 伊五沢設計 1級建築士登録 第285024号 伊五沢 和宣 盛岡市みたけ四丁目8番40号 TEL 019-(641)-5755 | 検 図  | 製 図  | 特記 1級建築士 登録第306963号 伊五沢 直樹 図面内容【けやき荘】 屋根伏図 タラップ・ボンベ置場詳細図 | 縮尺 S=1:20 S=1:30 S=1:200 A97 図面番号 枚ノ内 区分 A19 建築意匠 |
|---------------------|--|--|--|--|---|

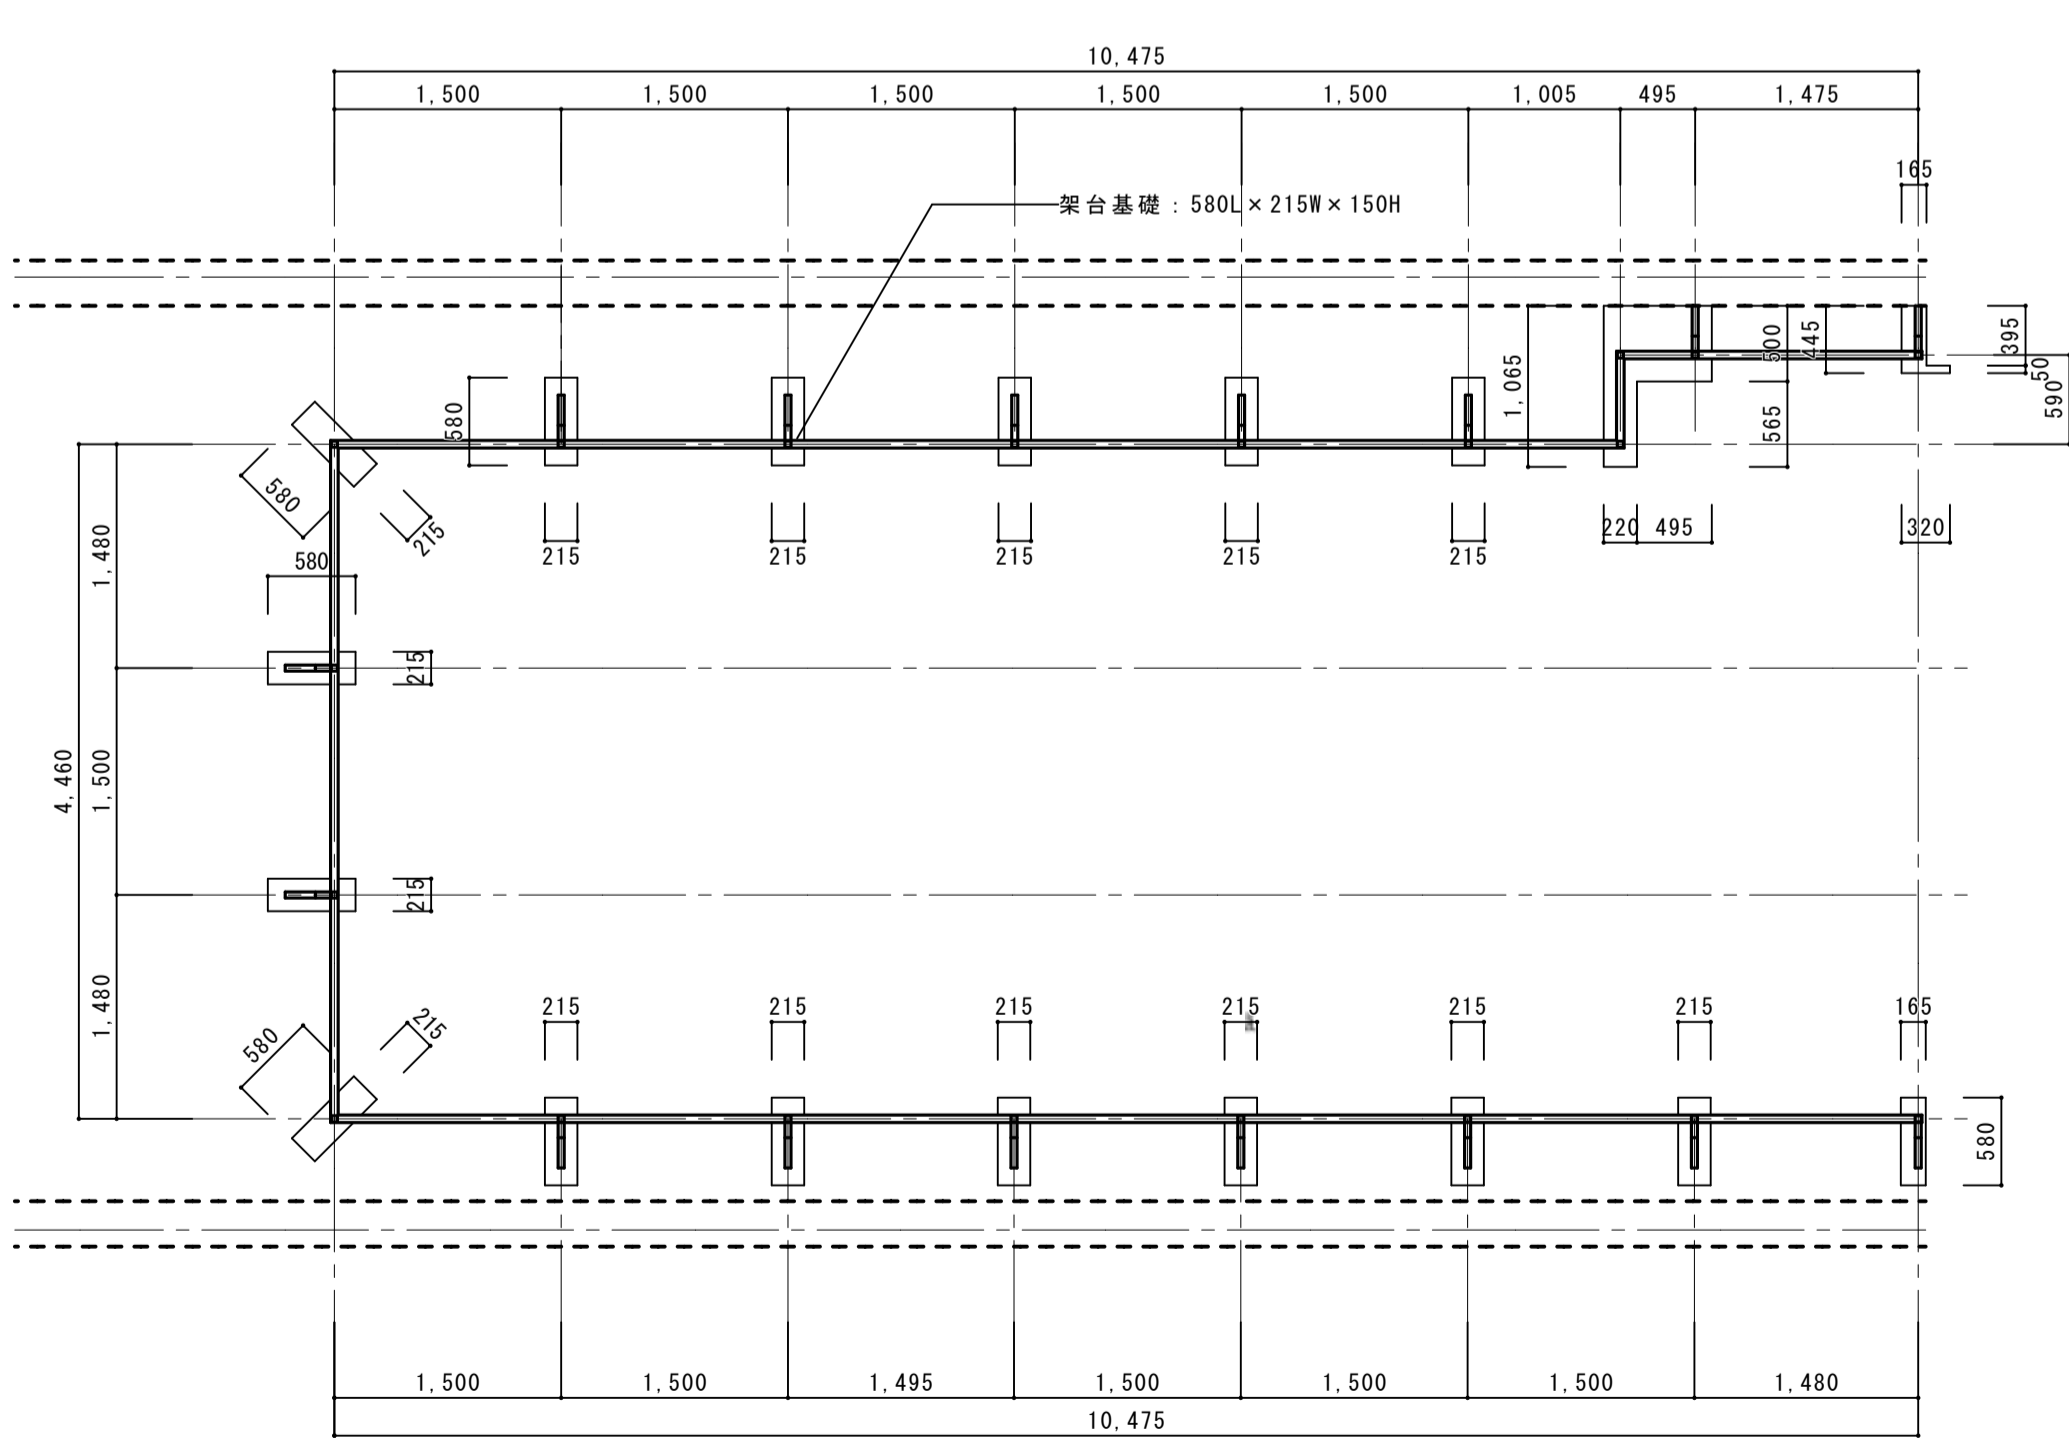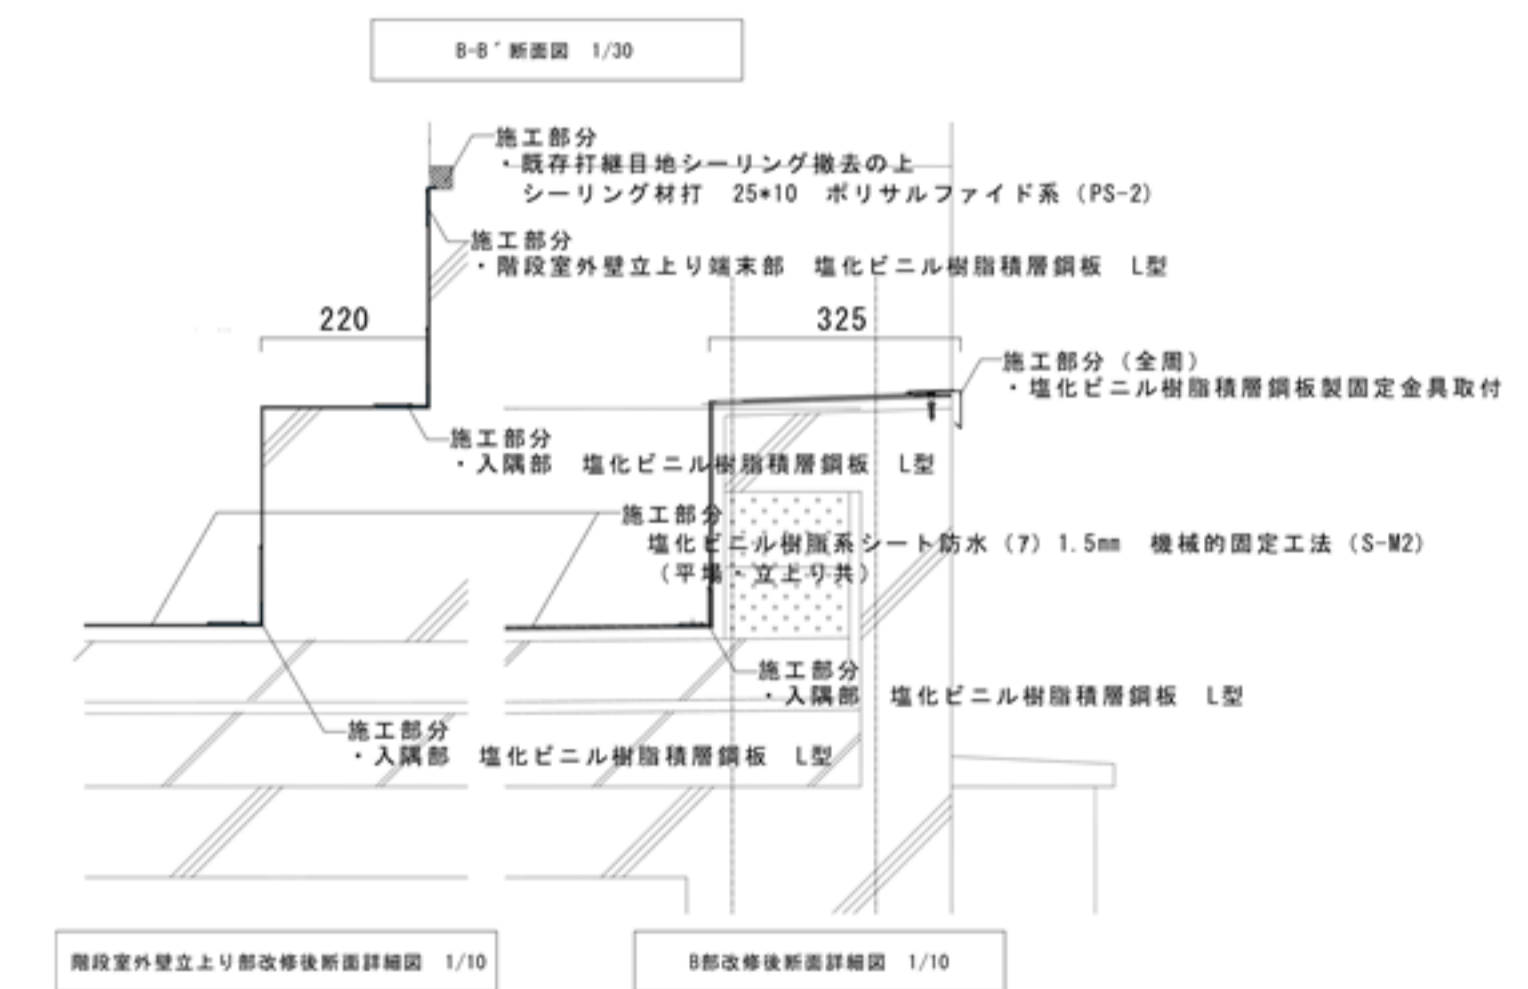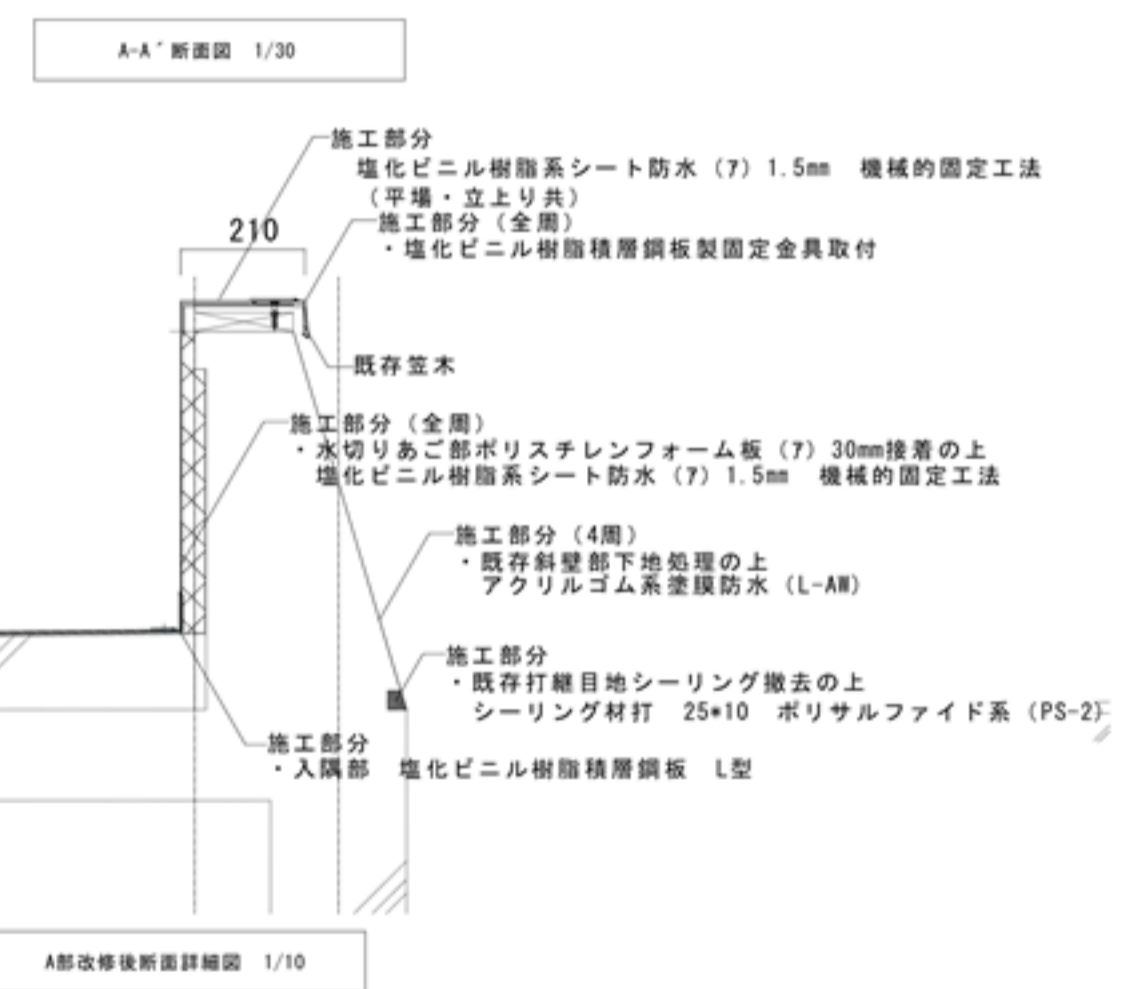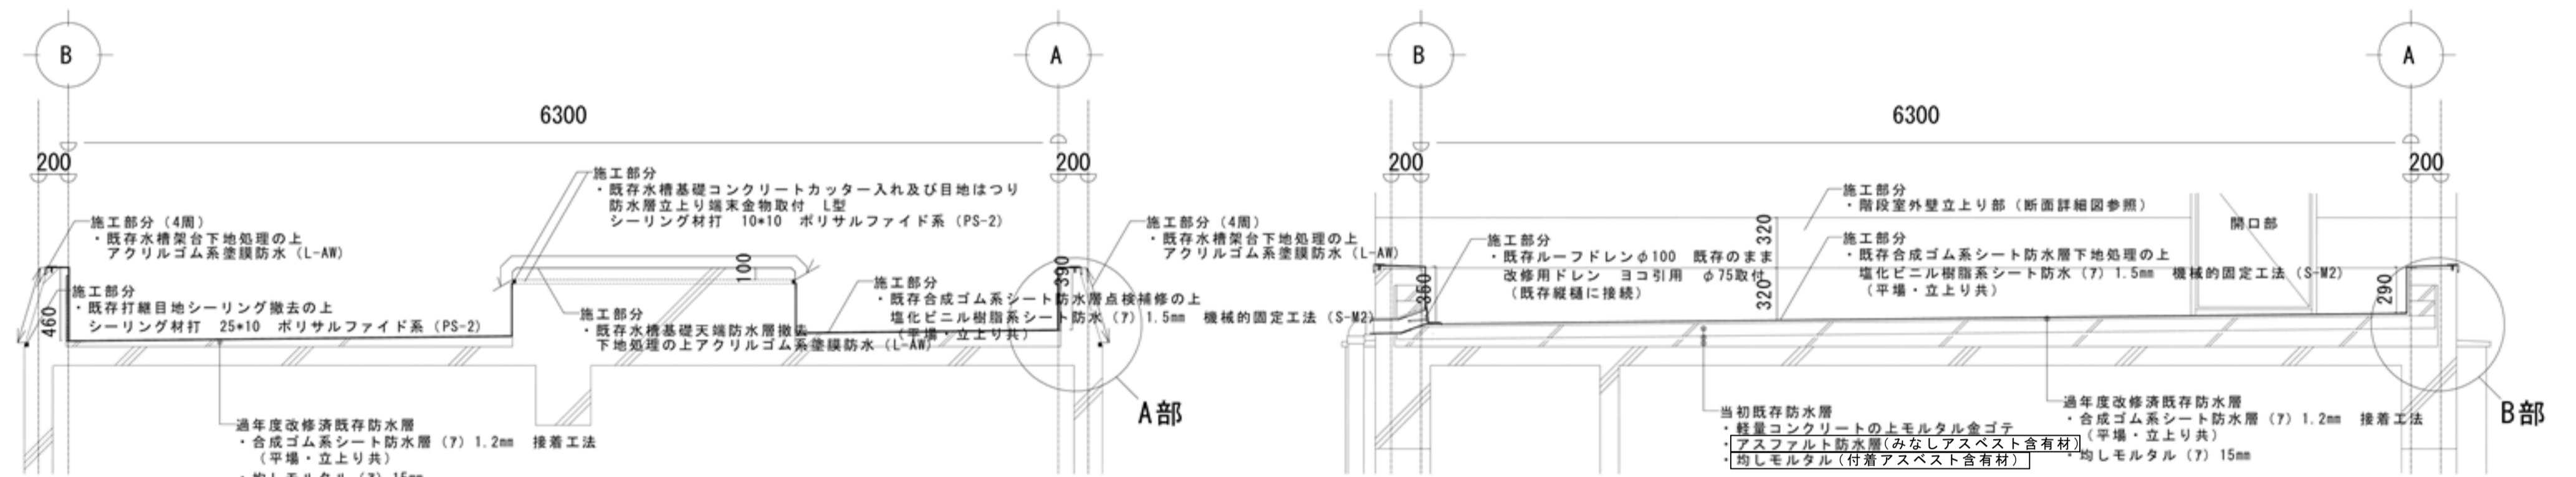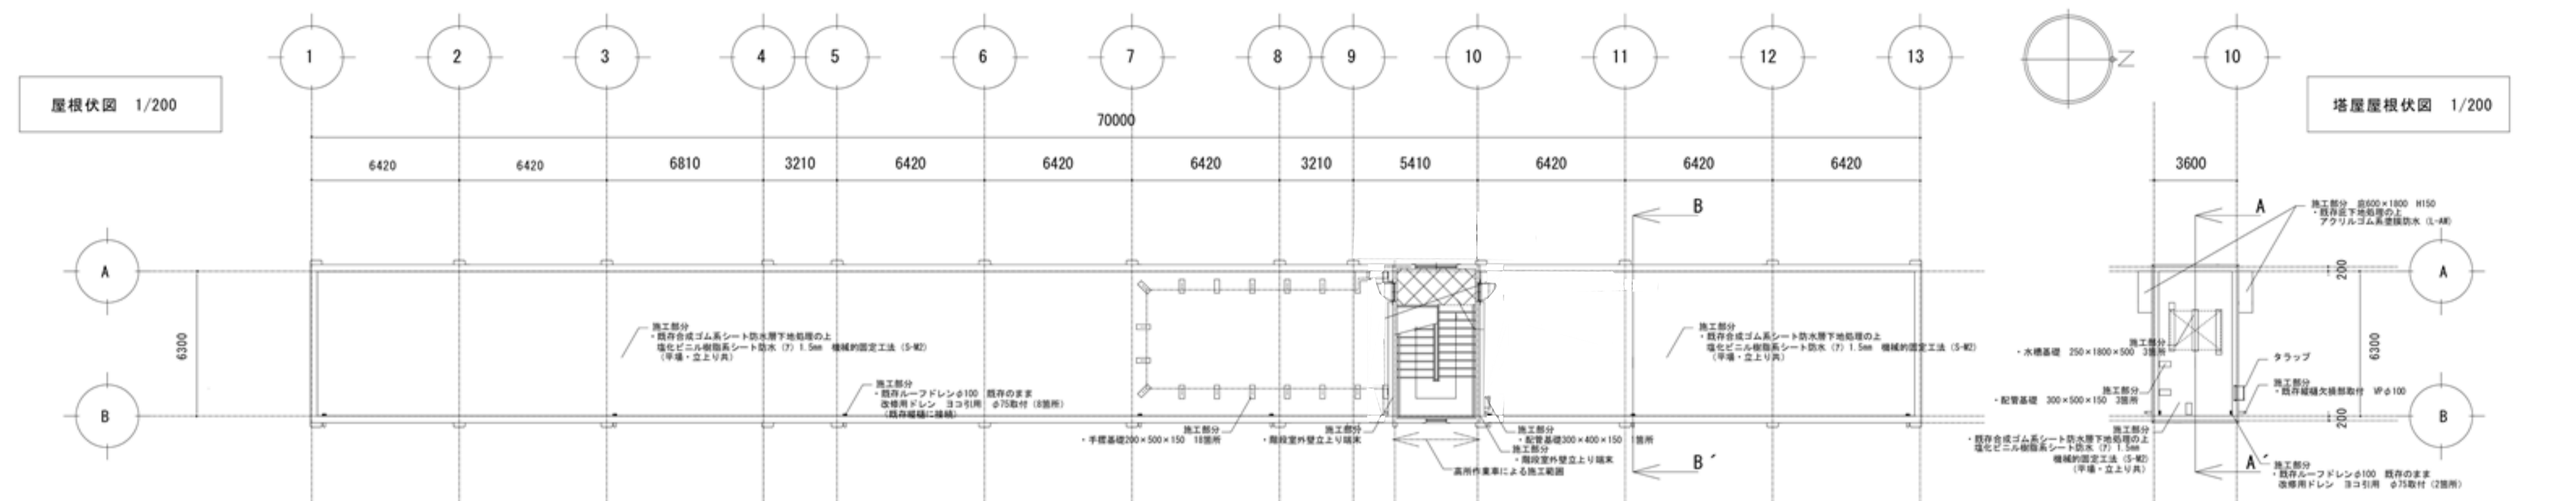

【凡例】
例：□はアスベスト含有建材を示す
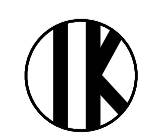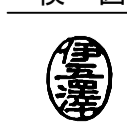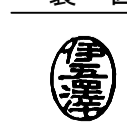
| | | | | | | | |
|---------------------|--|---|---|-------------------------------|-----------------------------------|---|---|
| 工事名 盛岡市立けやき荘解体工事 |  1級建築士事務所 有限会社 伊五沢設計 1級建築士登録 第285024号 伊五澤 和宣 盛岡市みたけ四丁目8番40号 TEL 019-(641)-5755 | 検図  | 製図  | 特記 一級建築士 登録第306953号 伊五澤 直樹 | 図面内容【けやき荘】 A棟：屋根伏図，屋根詳細図，手摺配置図 | 縮尺 S=1:10 S=1:30 S=1:50 S=1:200 | 図面番号 A97 枚ノ内 A20 区分 建築意匠 |
|---------------------|--|---|---|-------------------------------|-----------------------------------|---|---|