

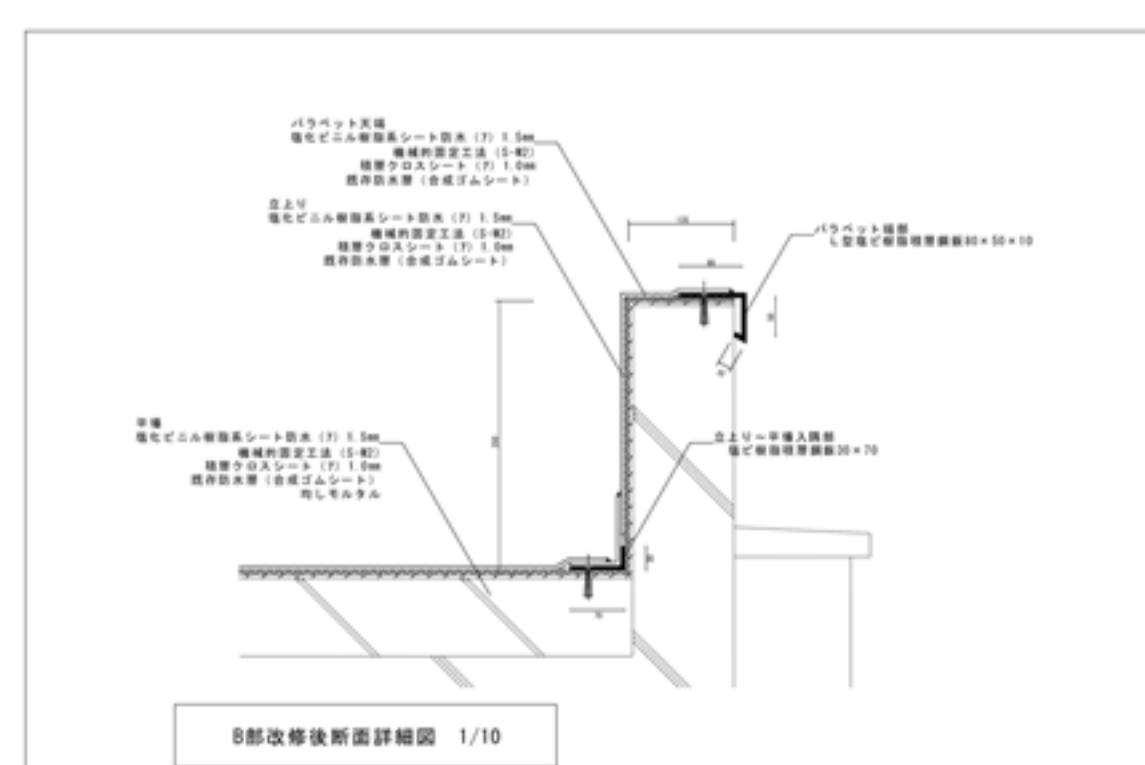
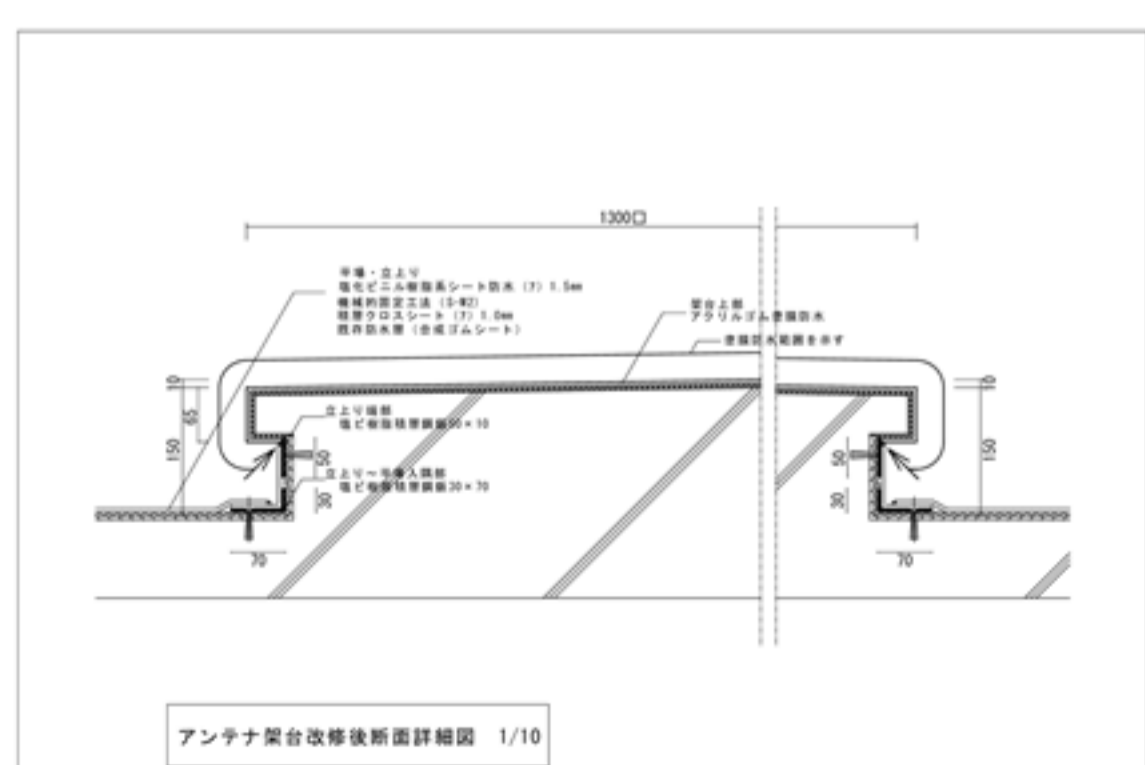
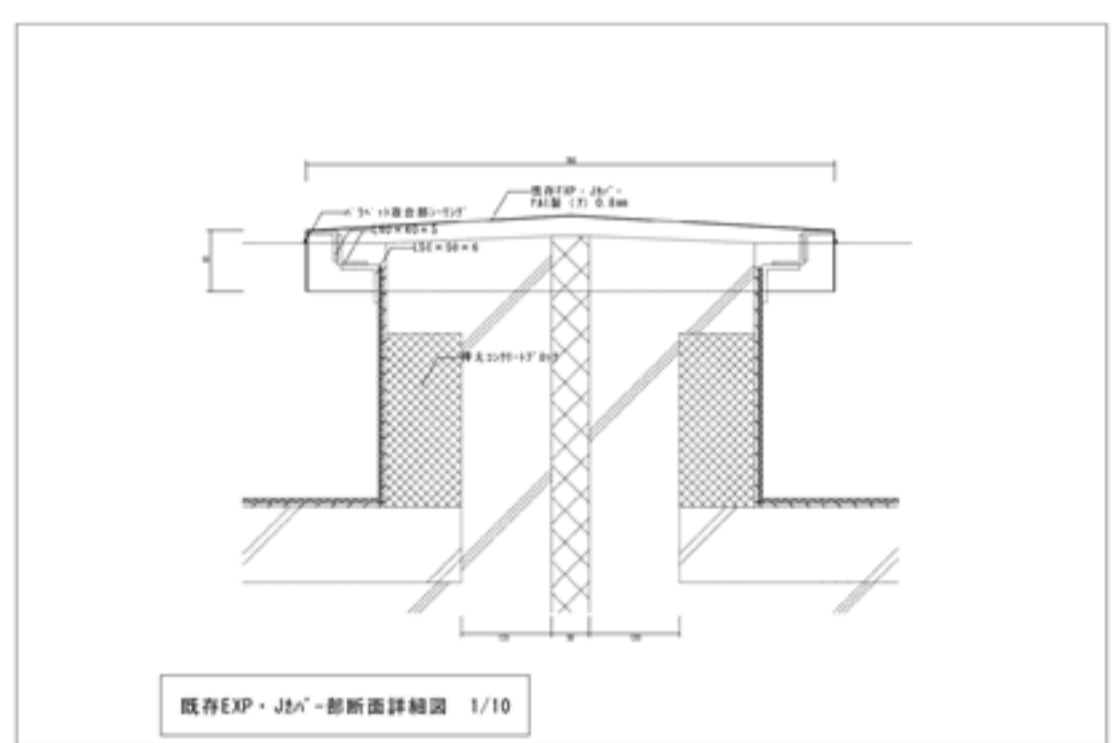
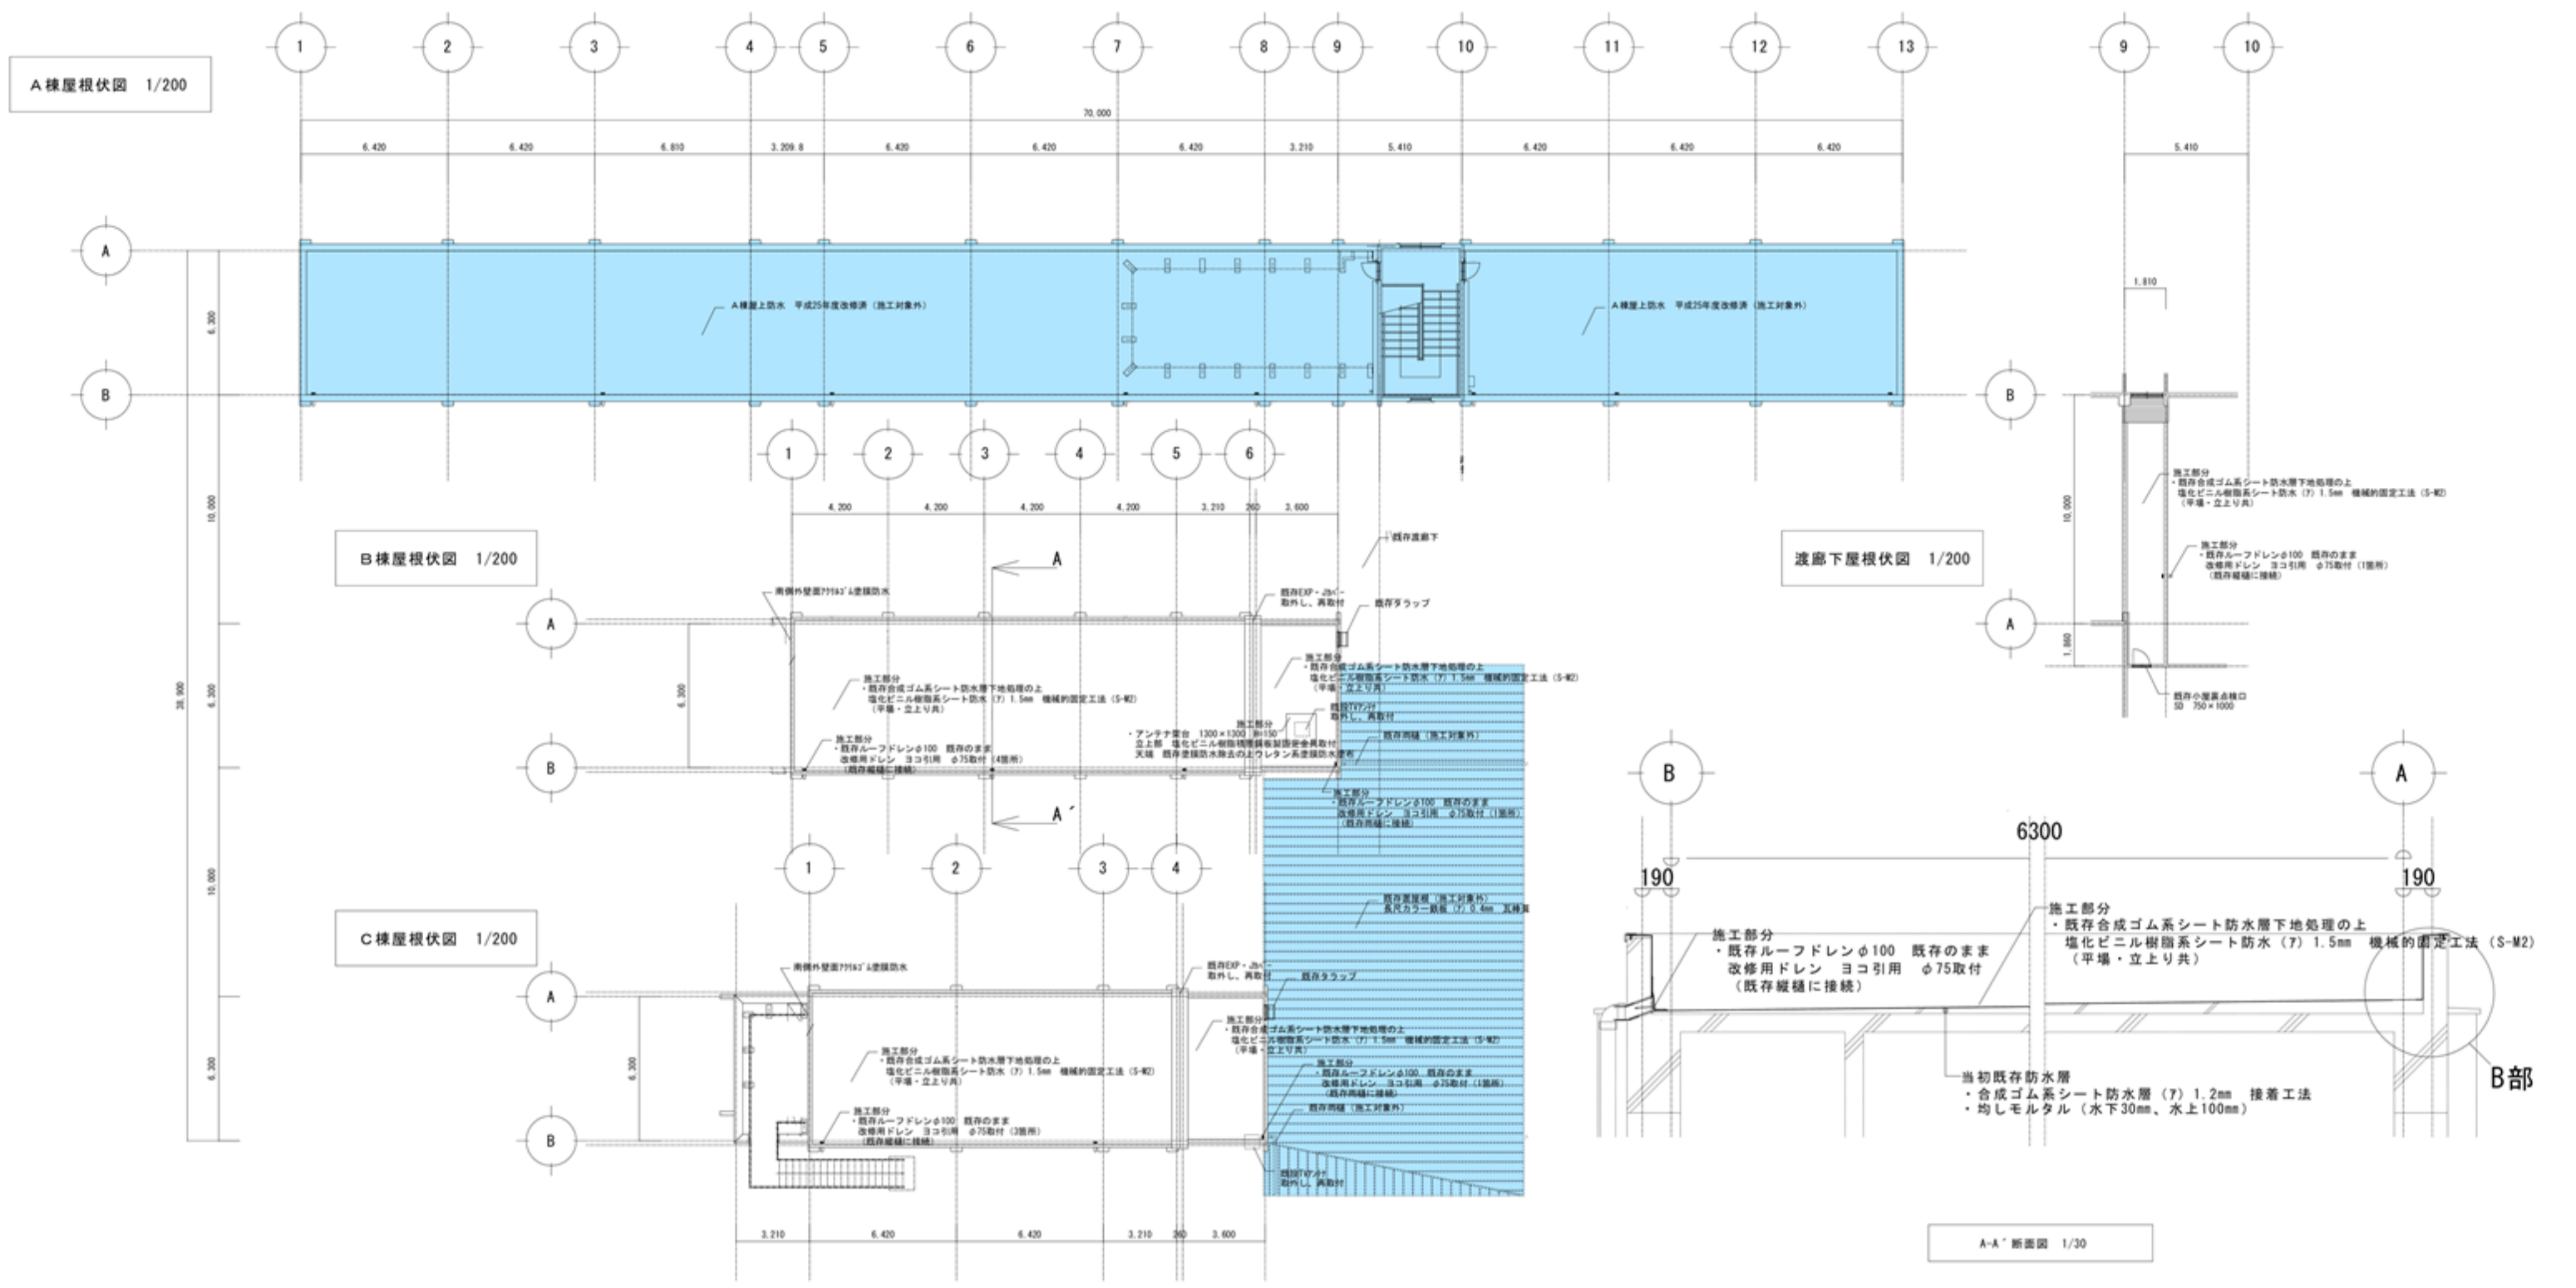
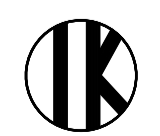
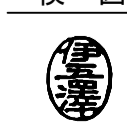


手摺配置図 S=1:50

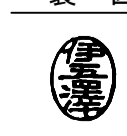

工事名	盛岡市立けやき荘解体工事	 1級建築士事務所 有限会社 伊五沢設計 1級建築士登録 第285024号 伊五澤 和宣 盛岡市みたけ四丁目8番40号 TEL 019-(641)-5755	検 図 	製 図 	特 記 一級建築士 登録第306963号 伊五澤 直樹	図面内容【けやき荘】 B・C・D棟・渡り廊下 屋根伏図, 手摺配置図, 断面詳細図, 断面図	縮尺	A97	図面番号	A 2 1
							S=1:10			
							S=1:30			
							S=1:50			
							S=1:200			

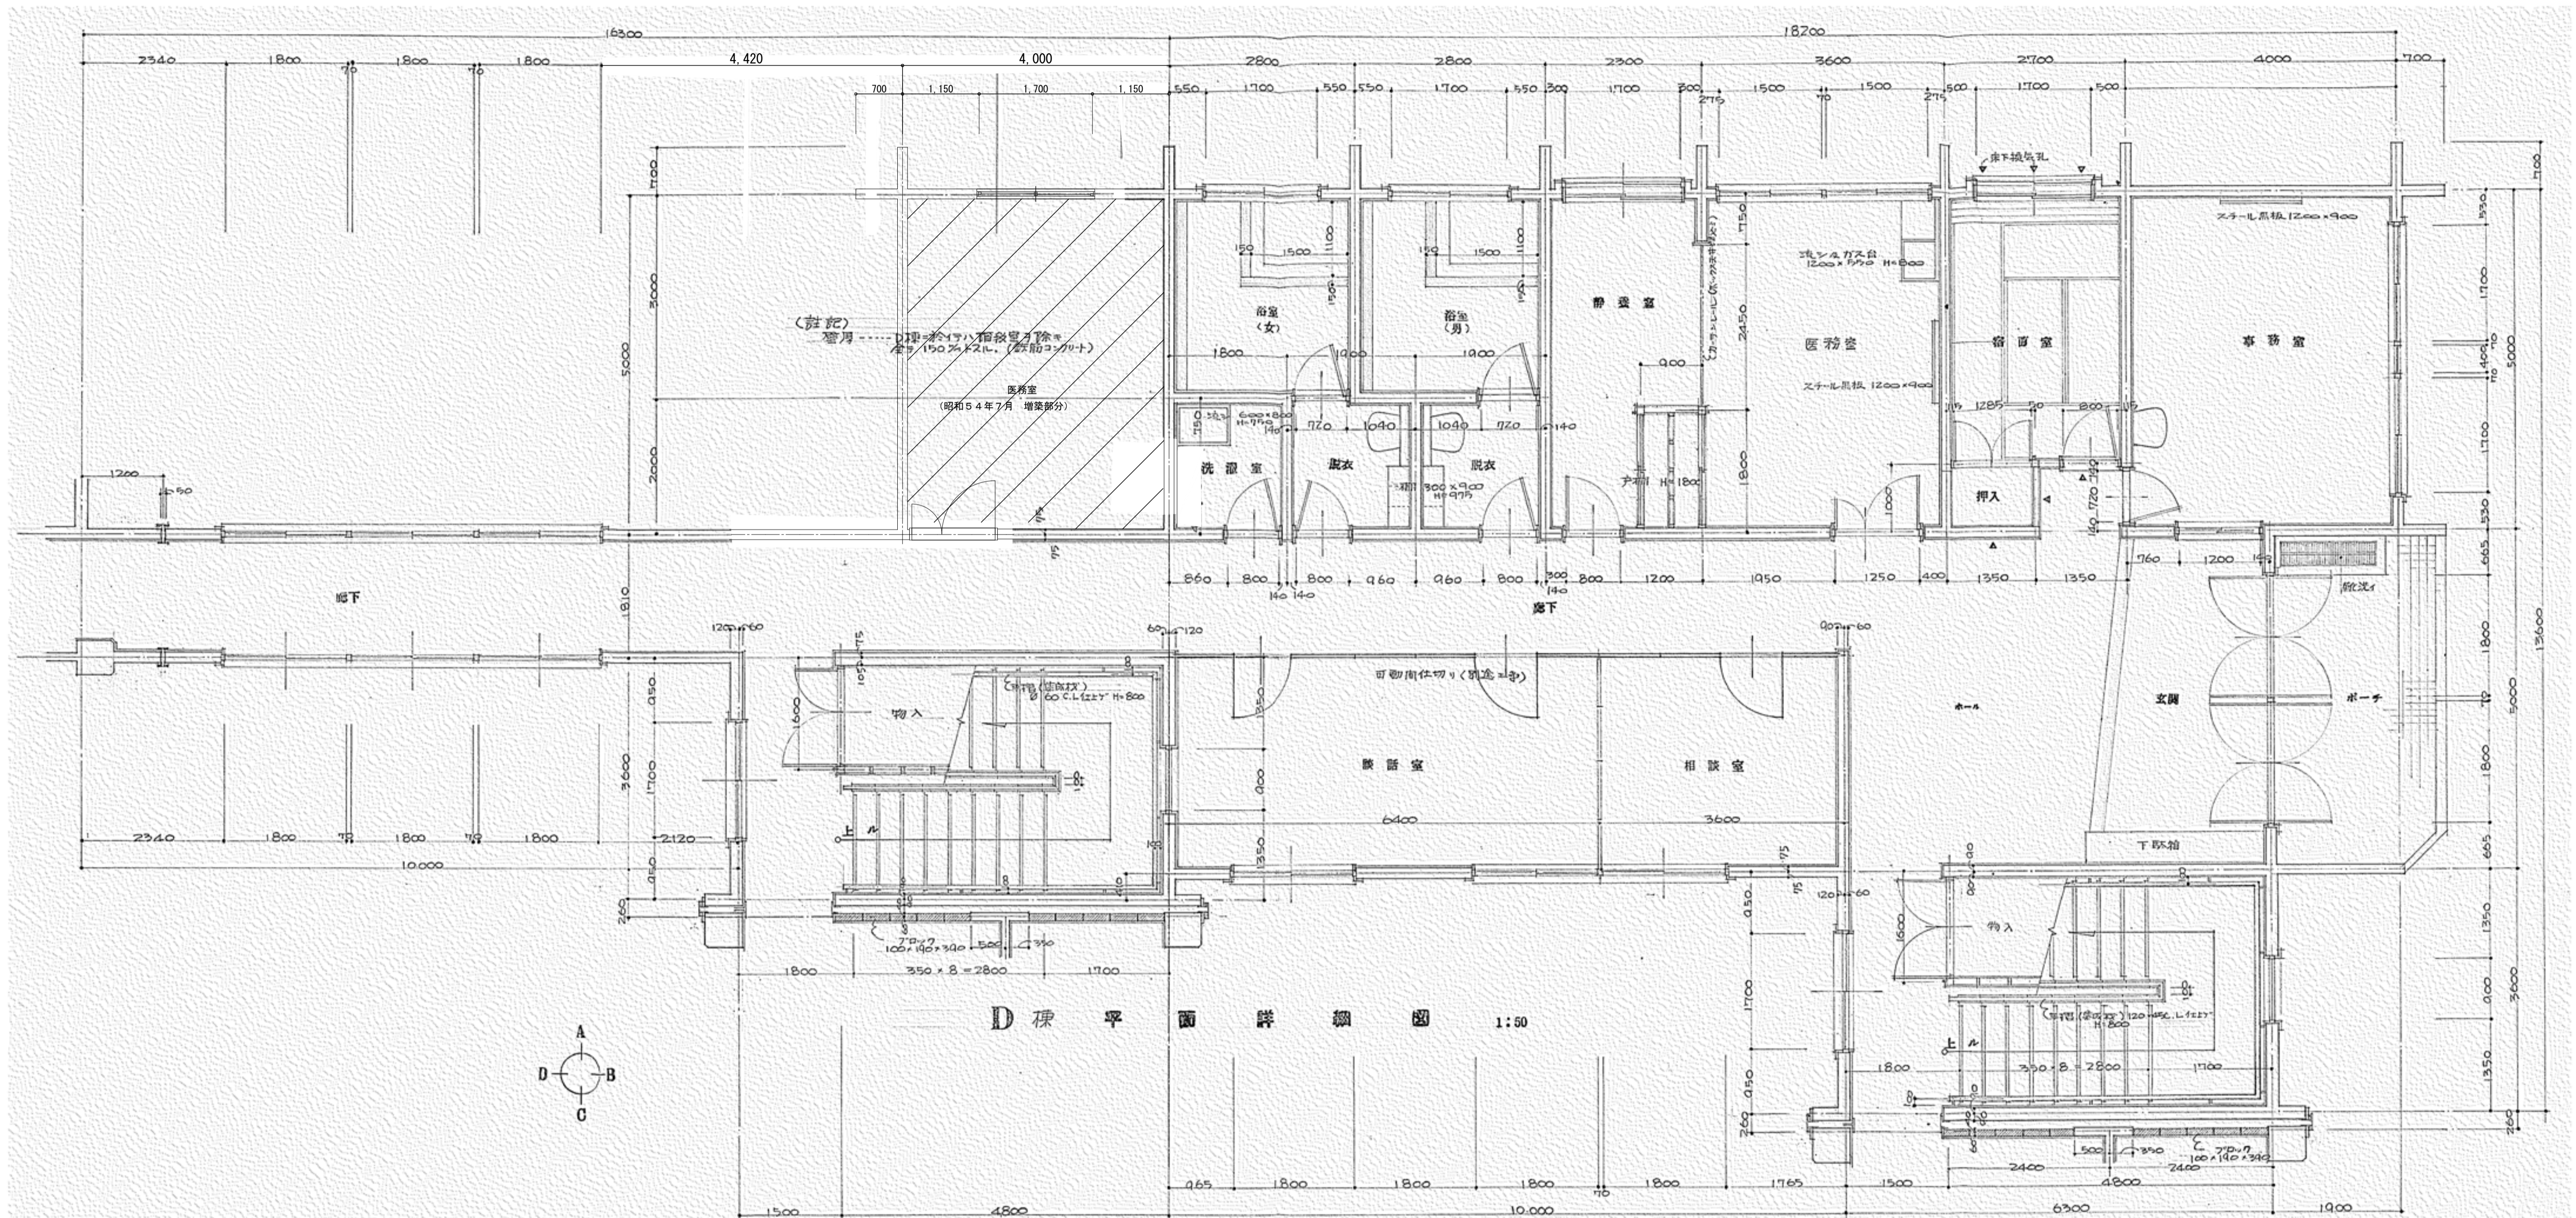

D棟平面詳細図 1:50

工事名 盛岡市立けやき荘解体工事

1級建築士事務所
 有限会社 伊五沢設計
 1級建築士登録 第285024号 伊五沢 和宣
 盛岡市みちのけ四丁目8番40号 TEL 019-(641)-5755

検図 製図

特記
 1級建築士 登録第306963号 伊五沢 直樹



図面内容【けやき荘】
 D棟：平面詳細図

縮尺 S=1:50
 図面番号 A97
 枚ノ内 1
 区分 建築意匠
 A22

工事概要

	既存	新規
・B棟	・ロンプルーフ	・シート防水 12% (露出非歩行用)
・C棟	・同全	・同全
・D棟	・同全	・層屋根 (鉄骨) ・長尺カラー鉄板 @ 04% ・(瓦葺き)

- ・防水シート施工前は下地の清掃を十分に行ない要する。
- ・ドレン廻りは雨漏れの水こもらないよう注意すること。
- ・その他の納まり方は防水シート施工法を参照のこと。

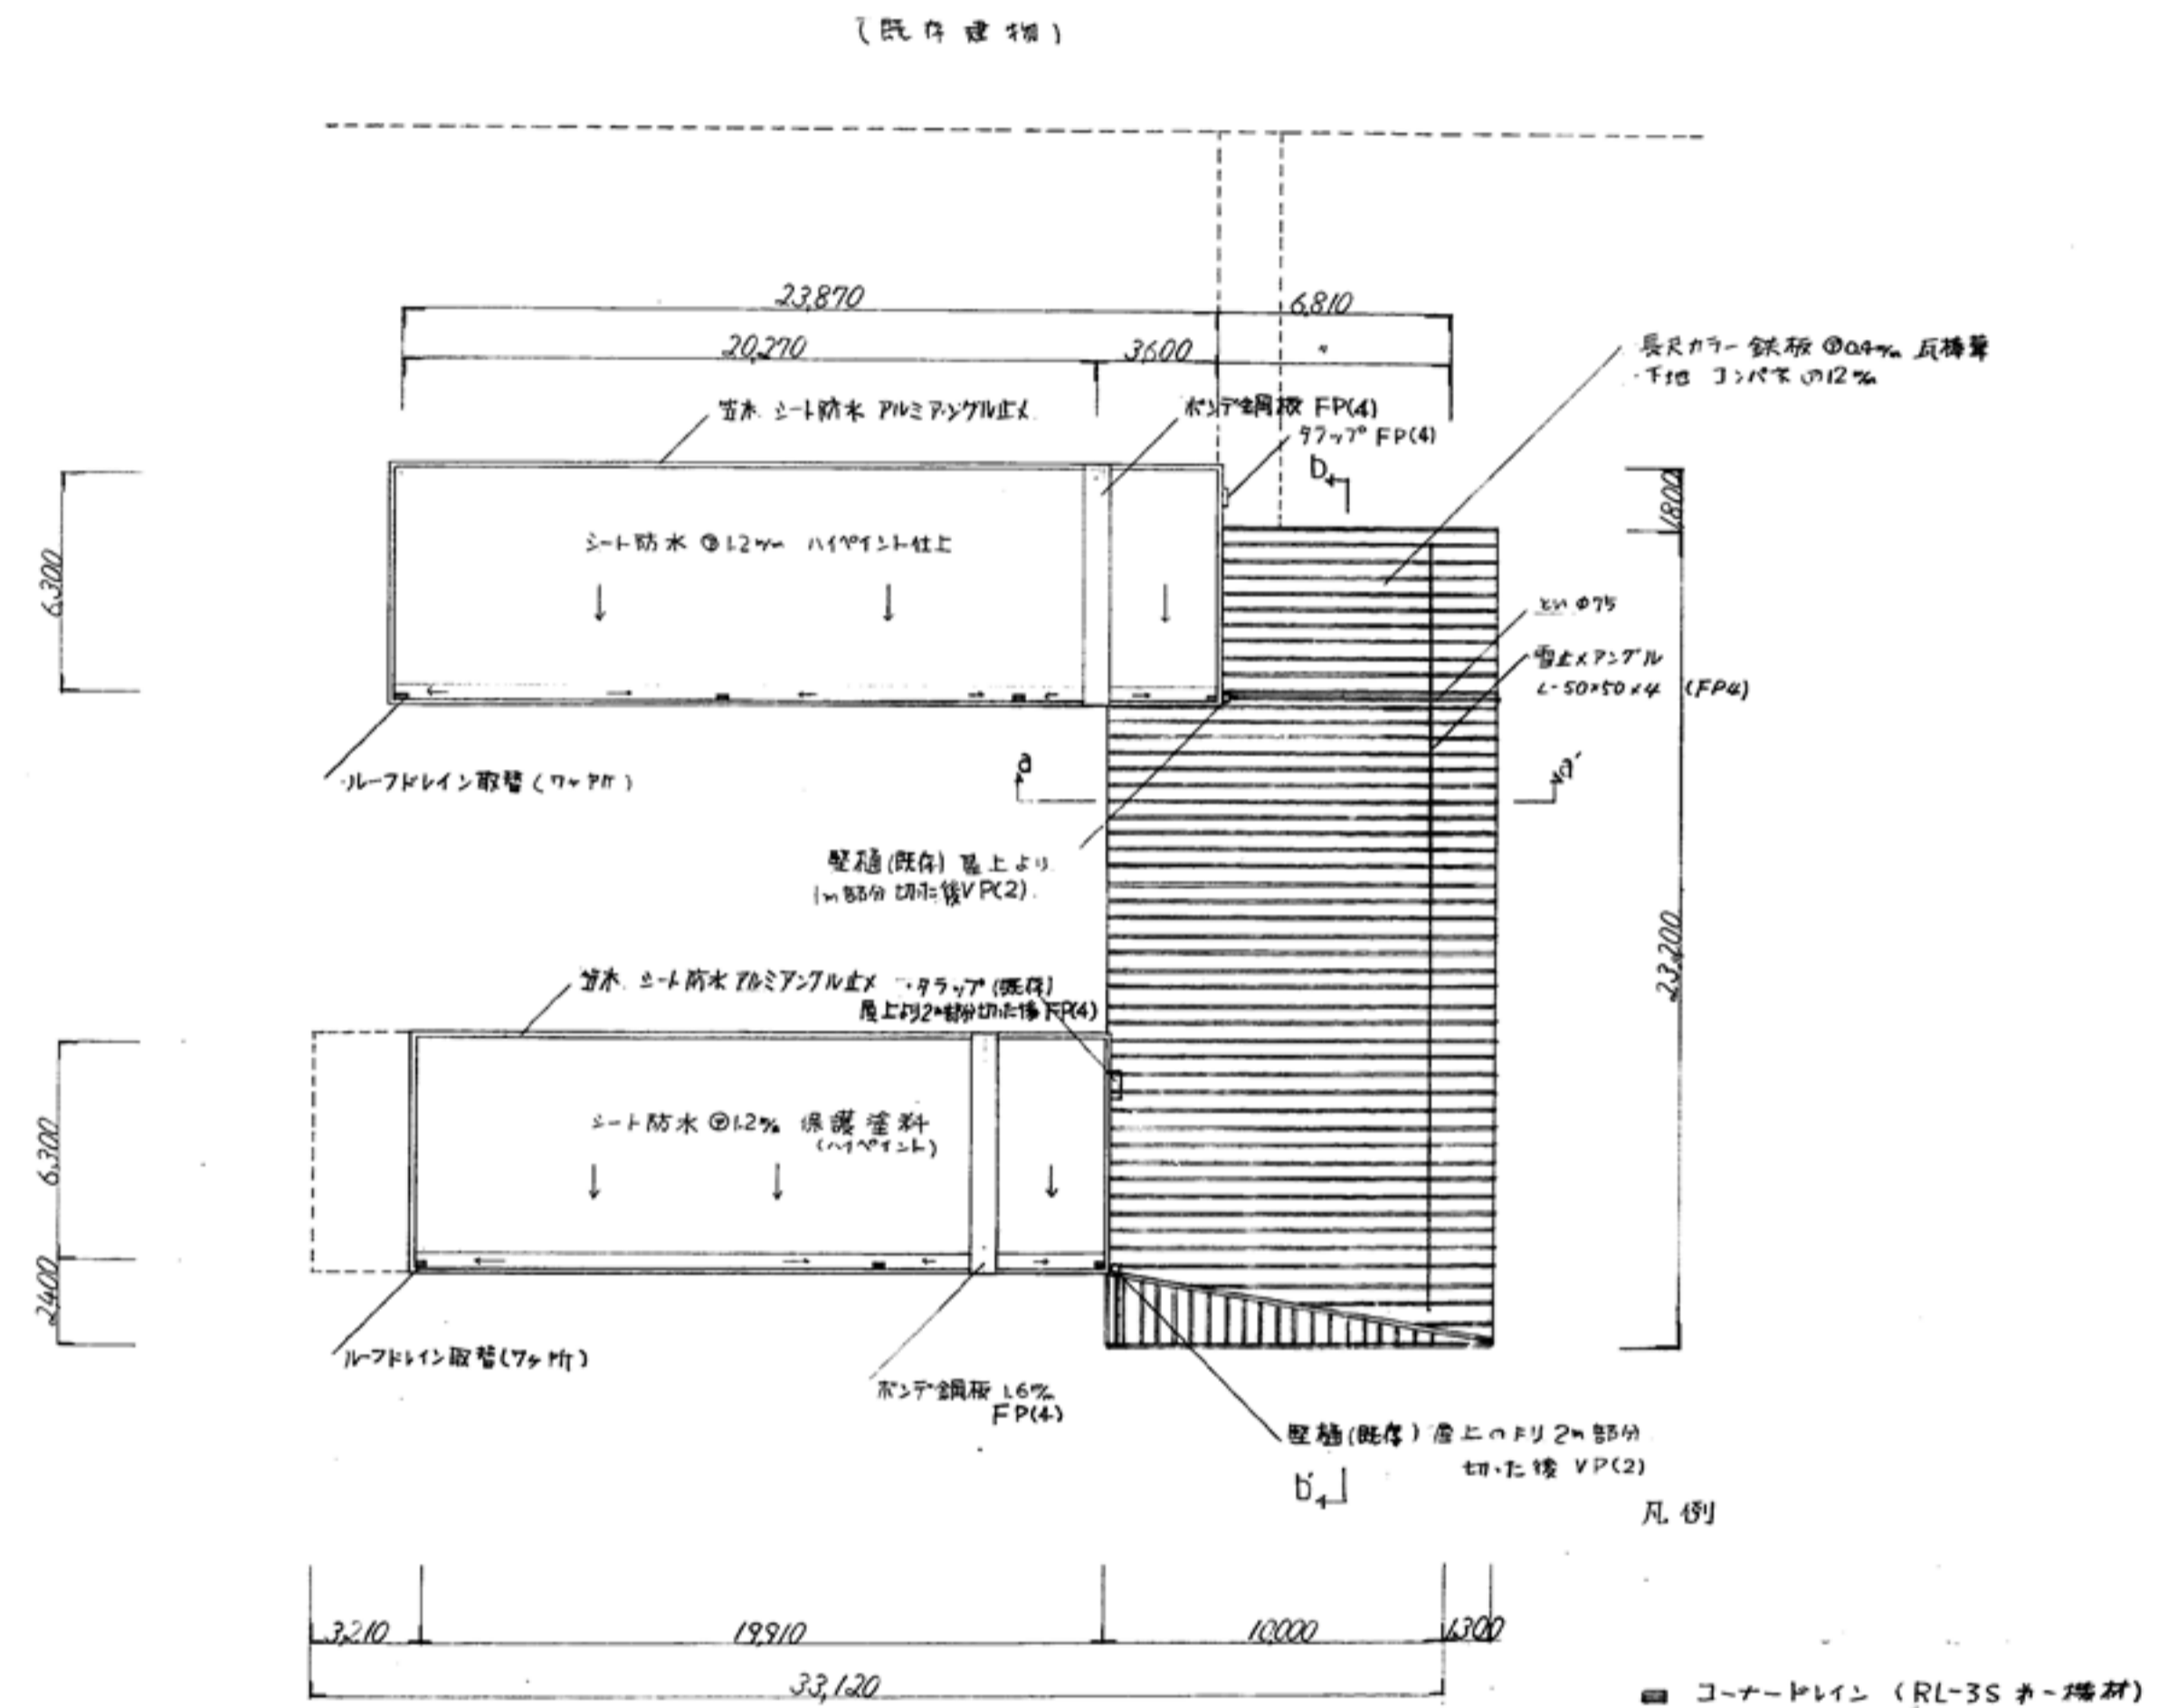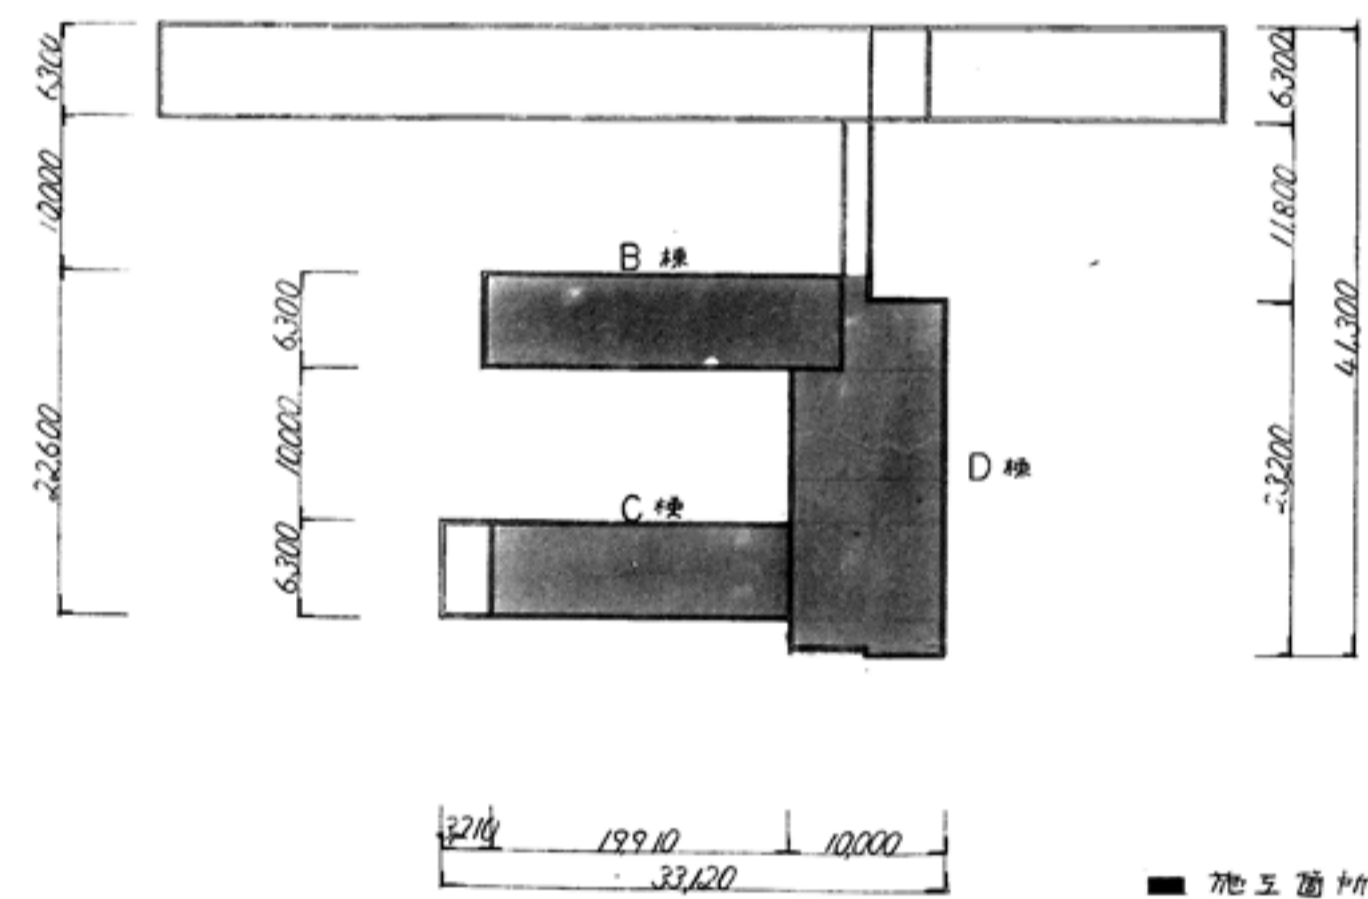

工事名

盛岡市立けやき荘解体工事



1級建築士事務所
有限会社 伊五沢設計
1級建築士登録 第285024号 伊五澤 和宣
盛岡市みたけ四丁目8番40号 TEL 019-(641)-5755

検 図



製 図



特記
一級建築士 登録第306963号 伊五澤 直樹


図面内容【けやき荘】

B.C.D棟：屋根伏図


縮尺
S=1:200
S=1:500

A97
枚ノ内
区分

図面番号
A 2 3
建築意匠

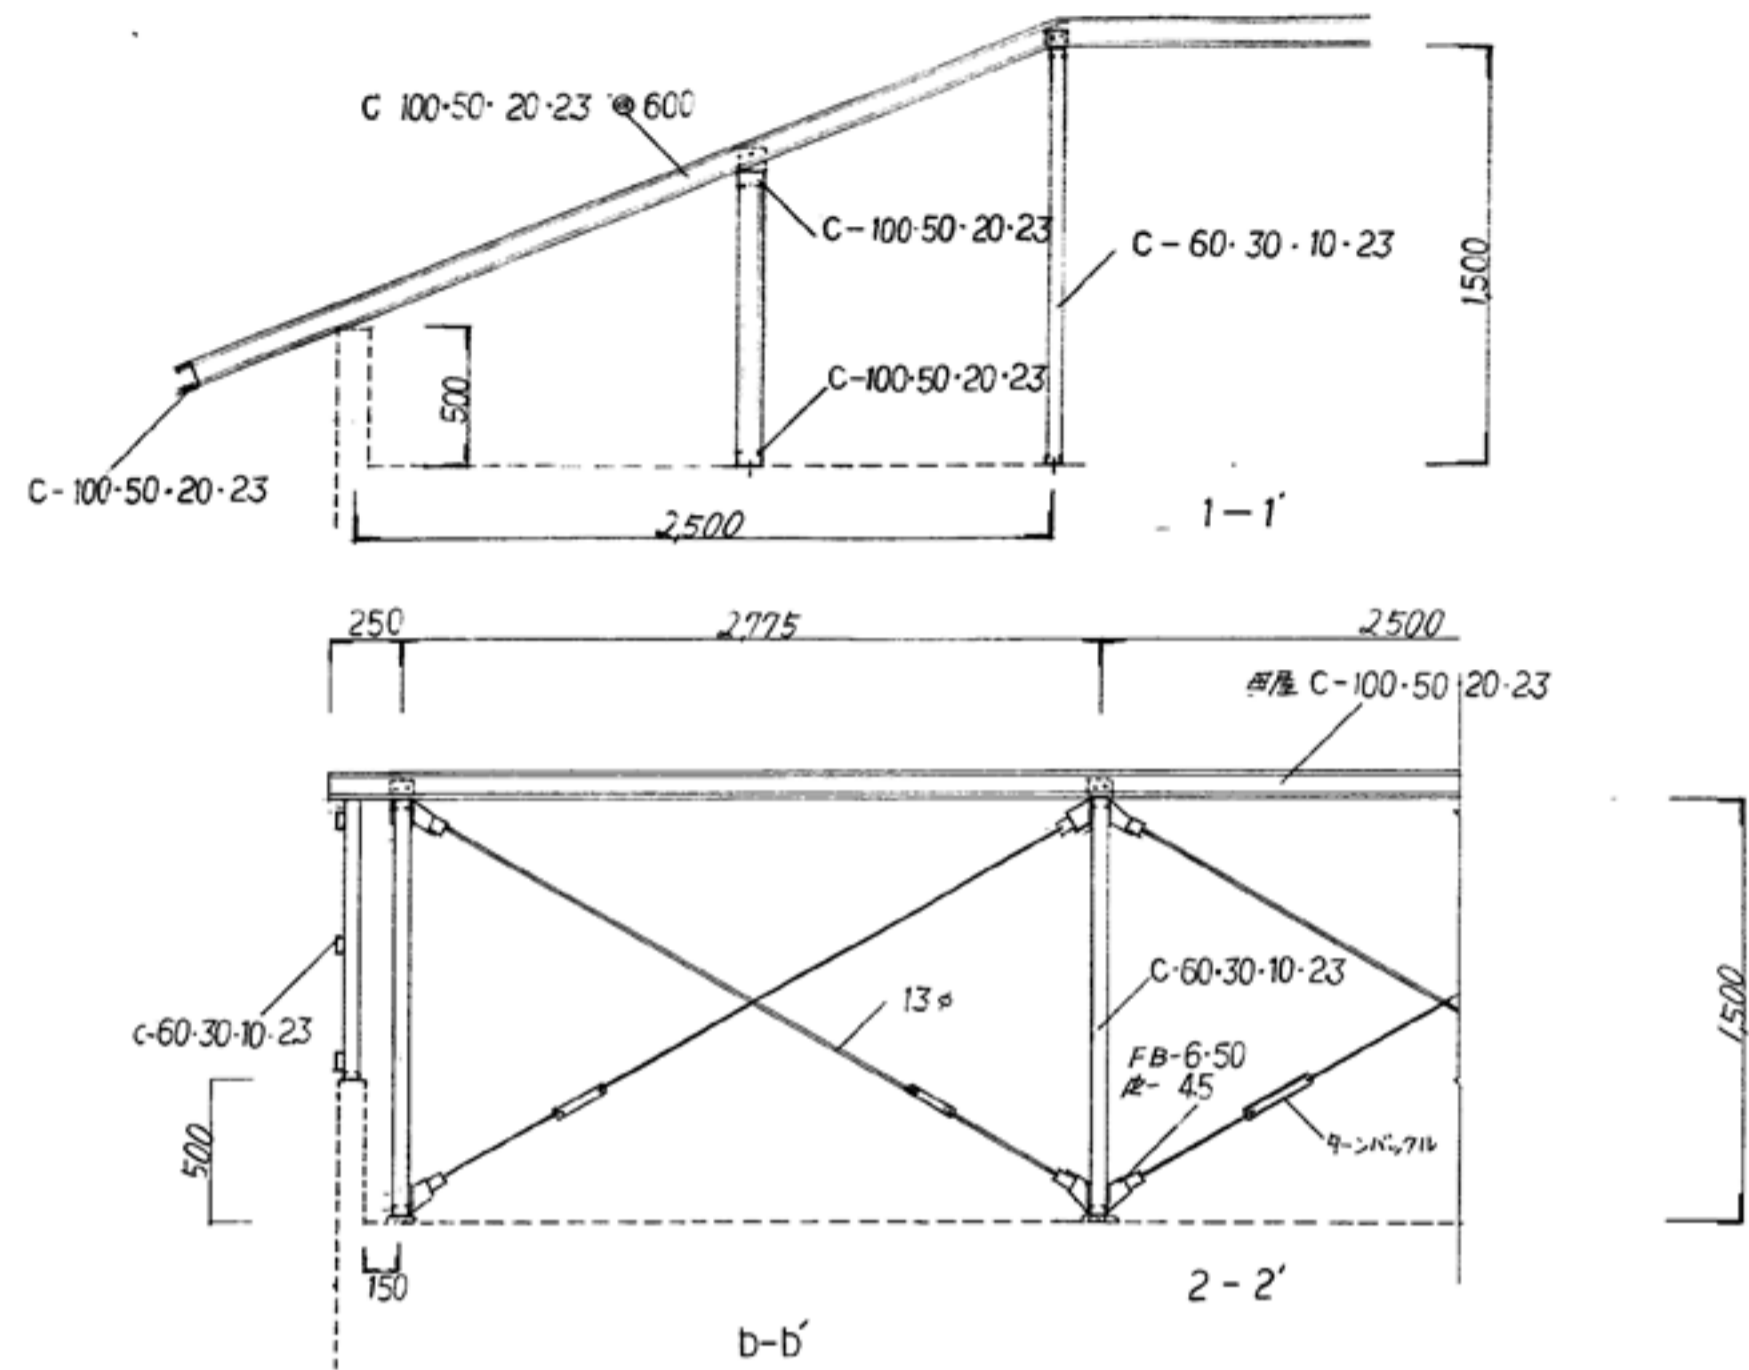


鉄骨置屋根詳細図 S=1:30

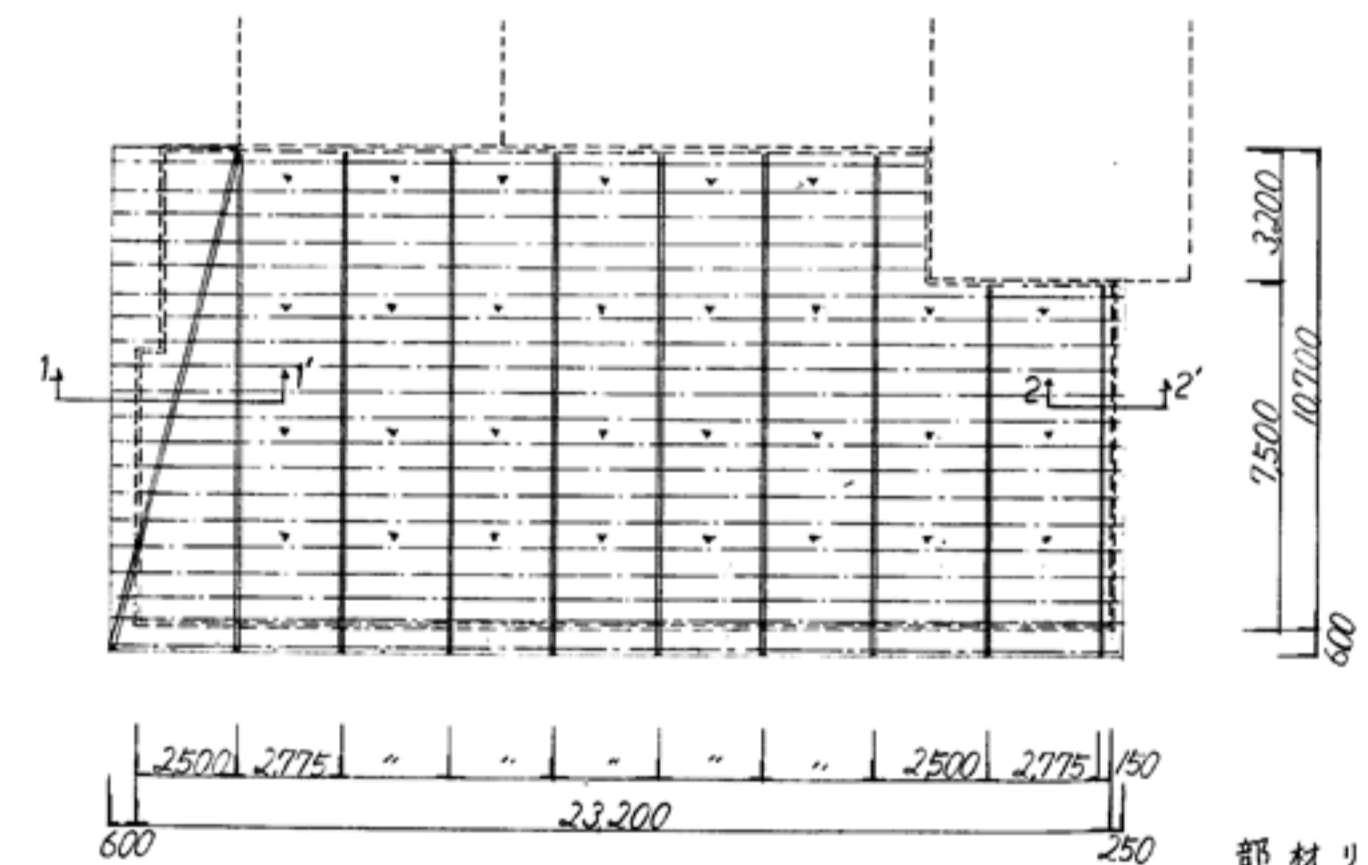


小屋伏図 S=1:200

部材リスト


・合掌	・C-60-30-10-23	2 R-23
・〃	・	・
・母屋	・C-100-50-20-23	L-7575-6 2 BT 13φ
・間柱	・C-60-30-10-23	
・アレス	・φ13 FB-6×50	R-45 1 BT 16
	・R-インサート-13φ	

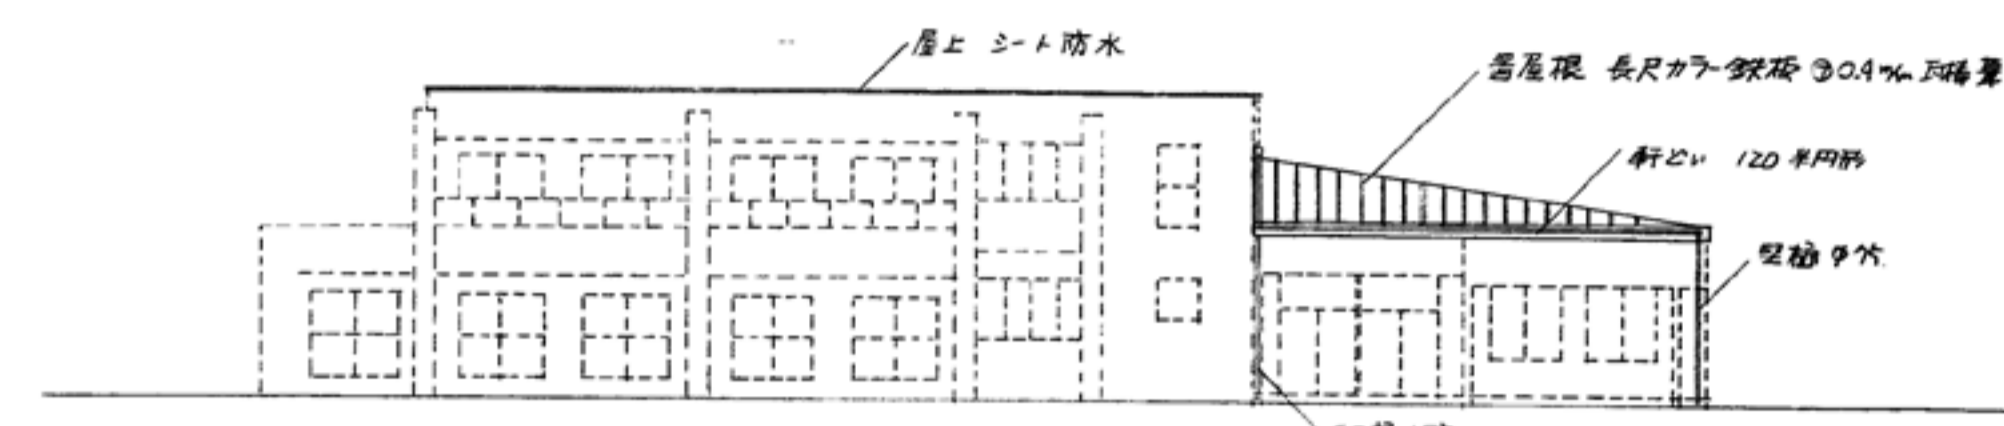


東側立面図 S=1:200

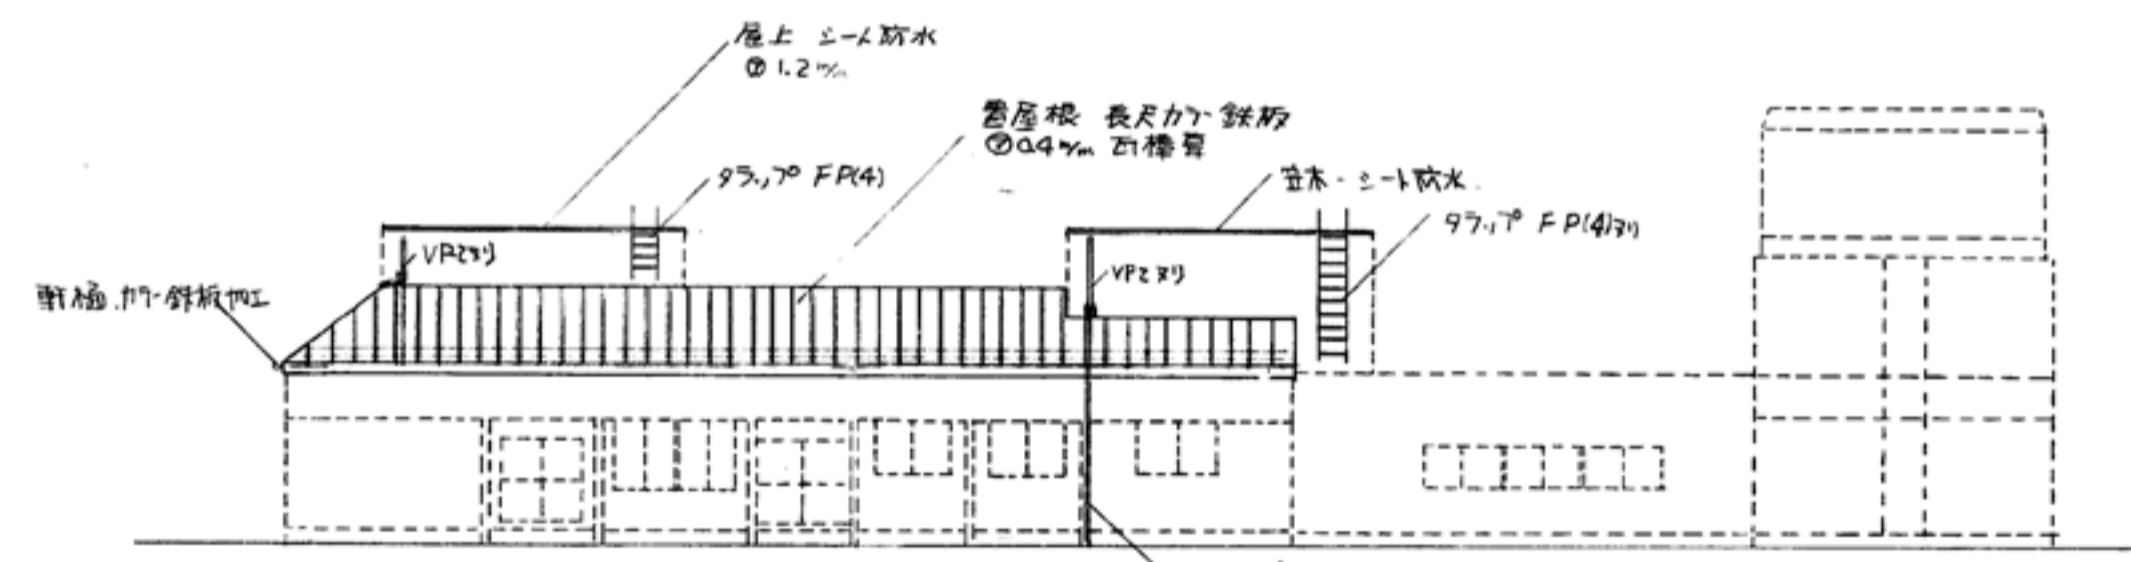

北側立面図 S=1:200

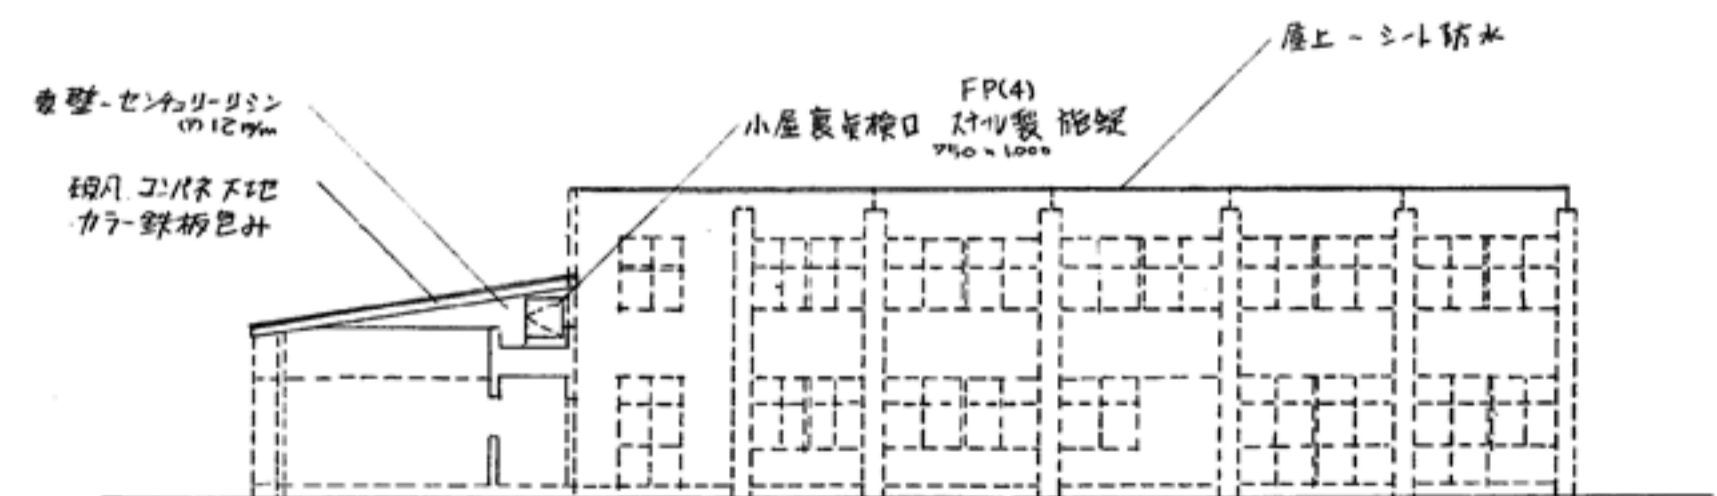


西側立面図 S=1:200

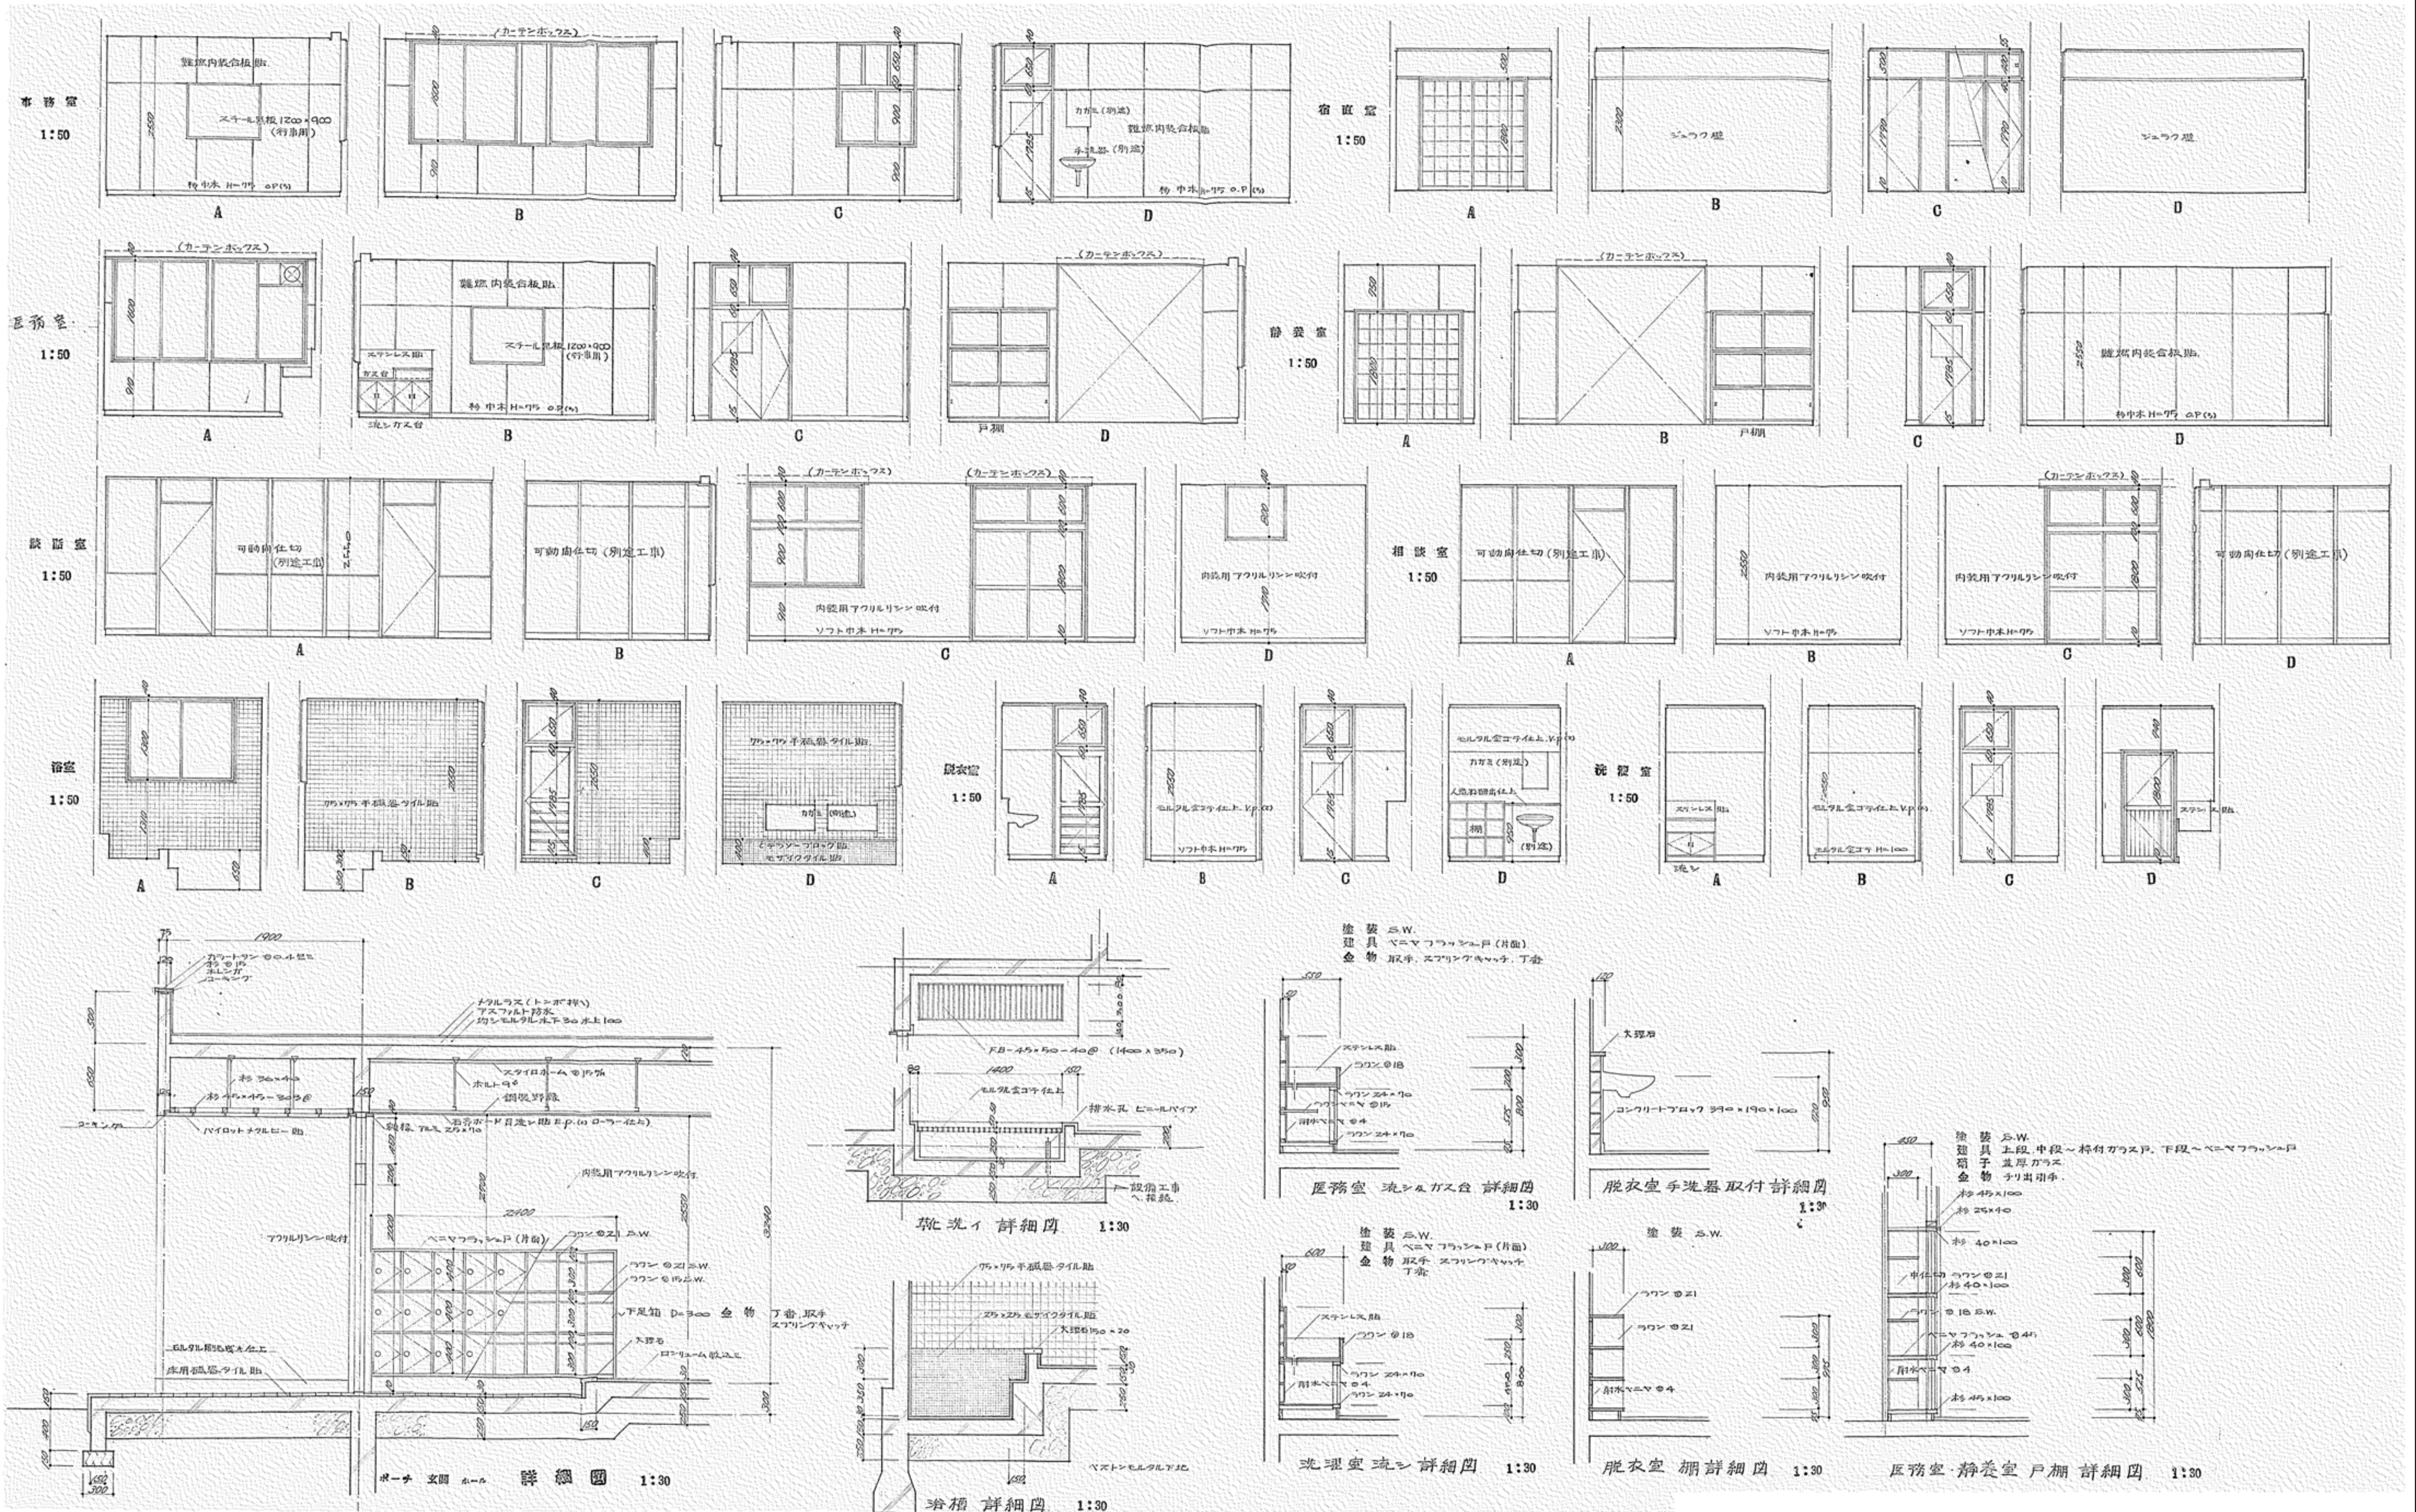

工事名

盛岡市立けやき荘解体工事

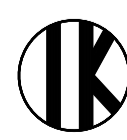

1級建築士事務所
有限会社 伊五沢設計
1級建築士登録 第285024号 伊五澤 和宣
盛岡市みたけ四丁目8番4号 TEL 019-(641)-5755

検図



製図



特記
一級建築士 登録第309993号 伊五澤 直樹

図面内容【けやき荘】

展開図 1. 詳細図

縮尺


S=1:30
S=1:50

A97
枚ノ内

区分

A 2 5

建築意匠

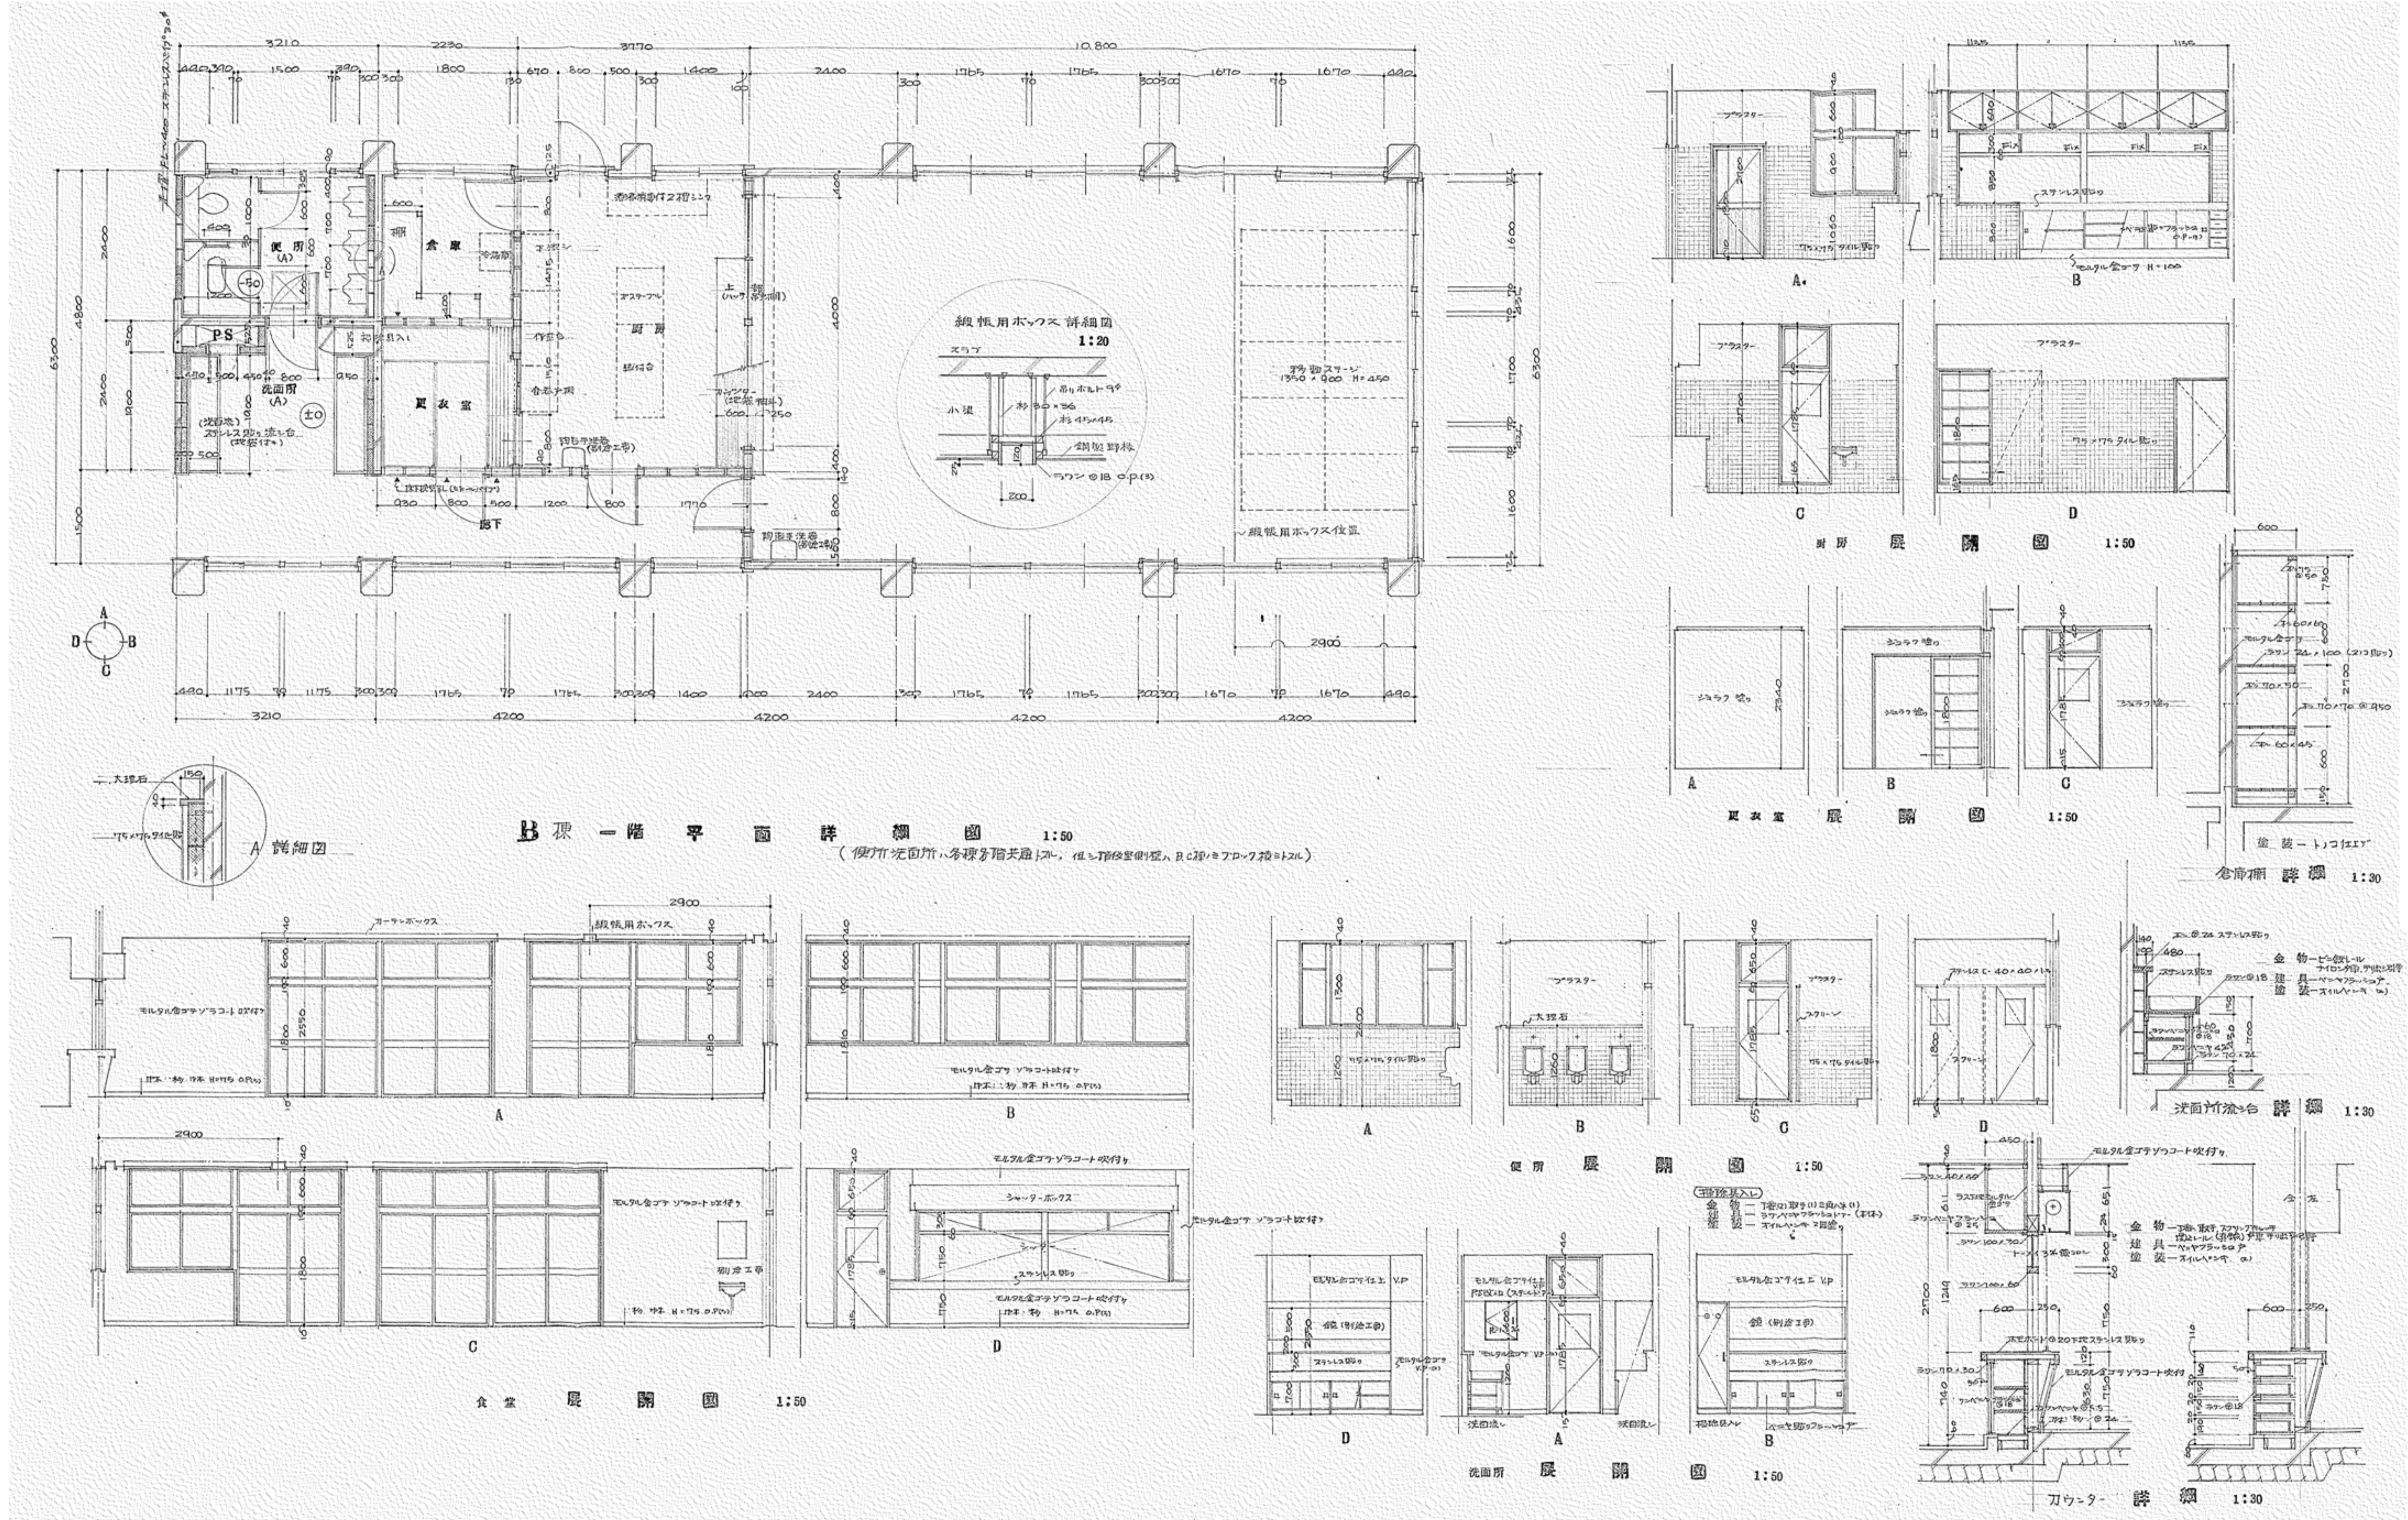

B棟一階平面詳細図 1:50
 (便所洗面所、各課分階共通スペース、柱・梁位置、壁位置、B棟窓枠位置)

厨房展開図 1:50

更衣室展開図 1:50

急用梯詳細 1:30




食堂展開図 1:50


便所展開図 1:50

洗面所台詳細 1:30


洗面所展開図 1:50

刀ラター詳細 1:30

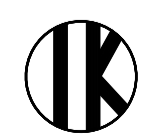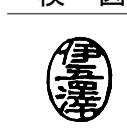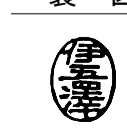
工事名	盛岡市立けやき荘解体工事	 1級建築士事務所 有限会社 伊五沢設計 1級建築士登録 第285024号 伊五澤 和宣 盛岡市みちのけ四丁目8番40号 TEL 019-(641)-5755	検図 	製図 	特記 一級建築士 登録第306993号 伊五澤 直樹	図面内容【けやき荘】	縮尺	A97	A 2 6
						平面詳細図 1 展開図 2	S=1:20 S=1:30 S=1:50	枚ノ内 区分	

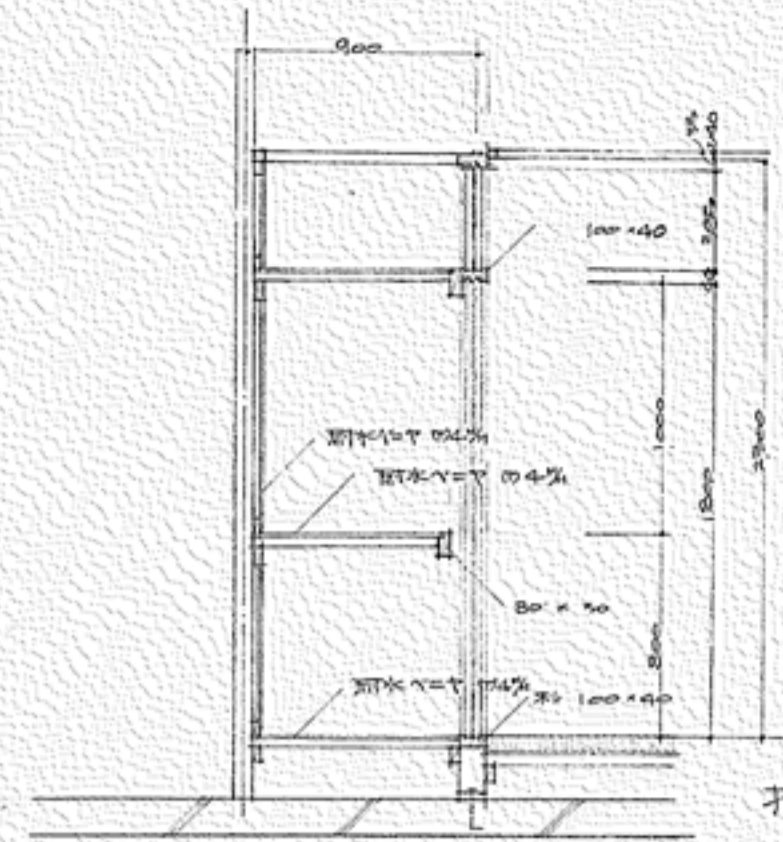


押入断面図 1:30
 建築金物 S.W. 引違イフスマノ引手
 (註) コンクリート面へセシイ壁

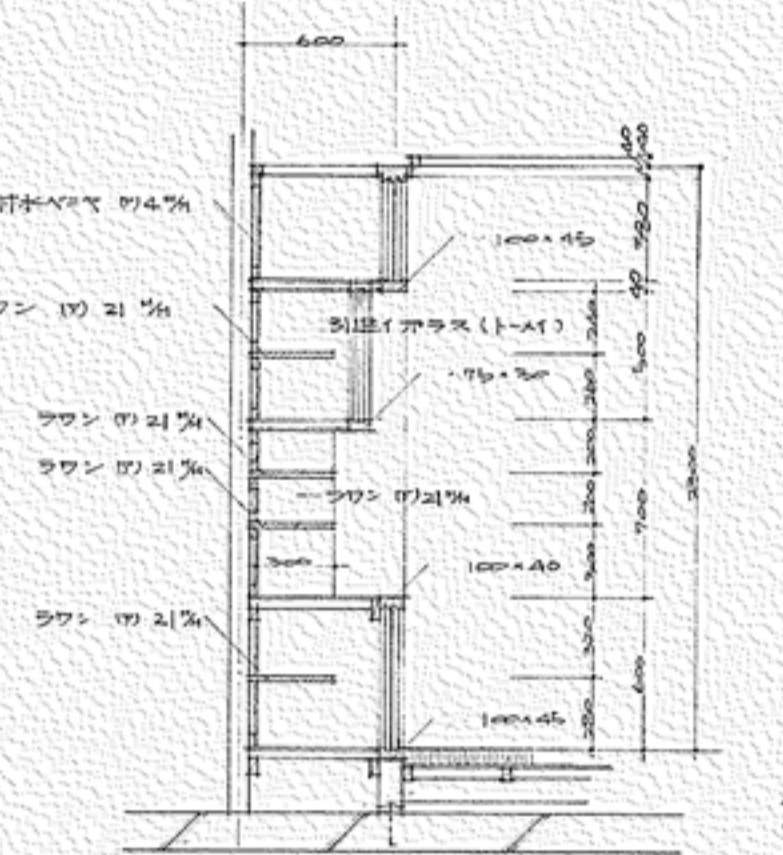

戸棚断面図 1:30
 建築金物 S.W. 引違イフスマノ引手
 ベニヤフラッシュアップ
 手取
 窓ガラス
 ナリホシ引手

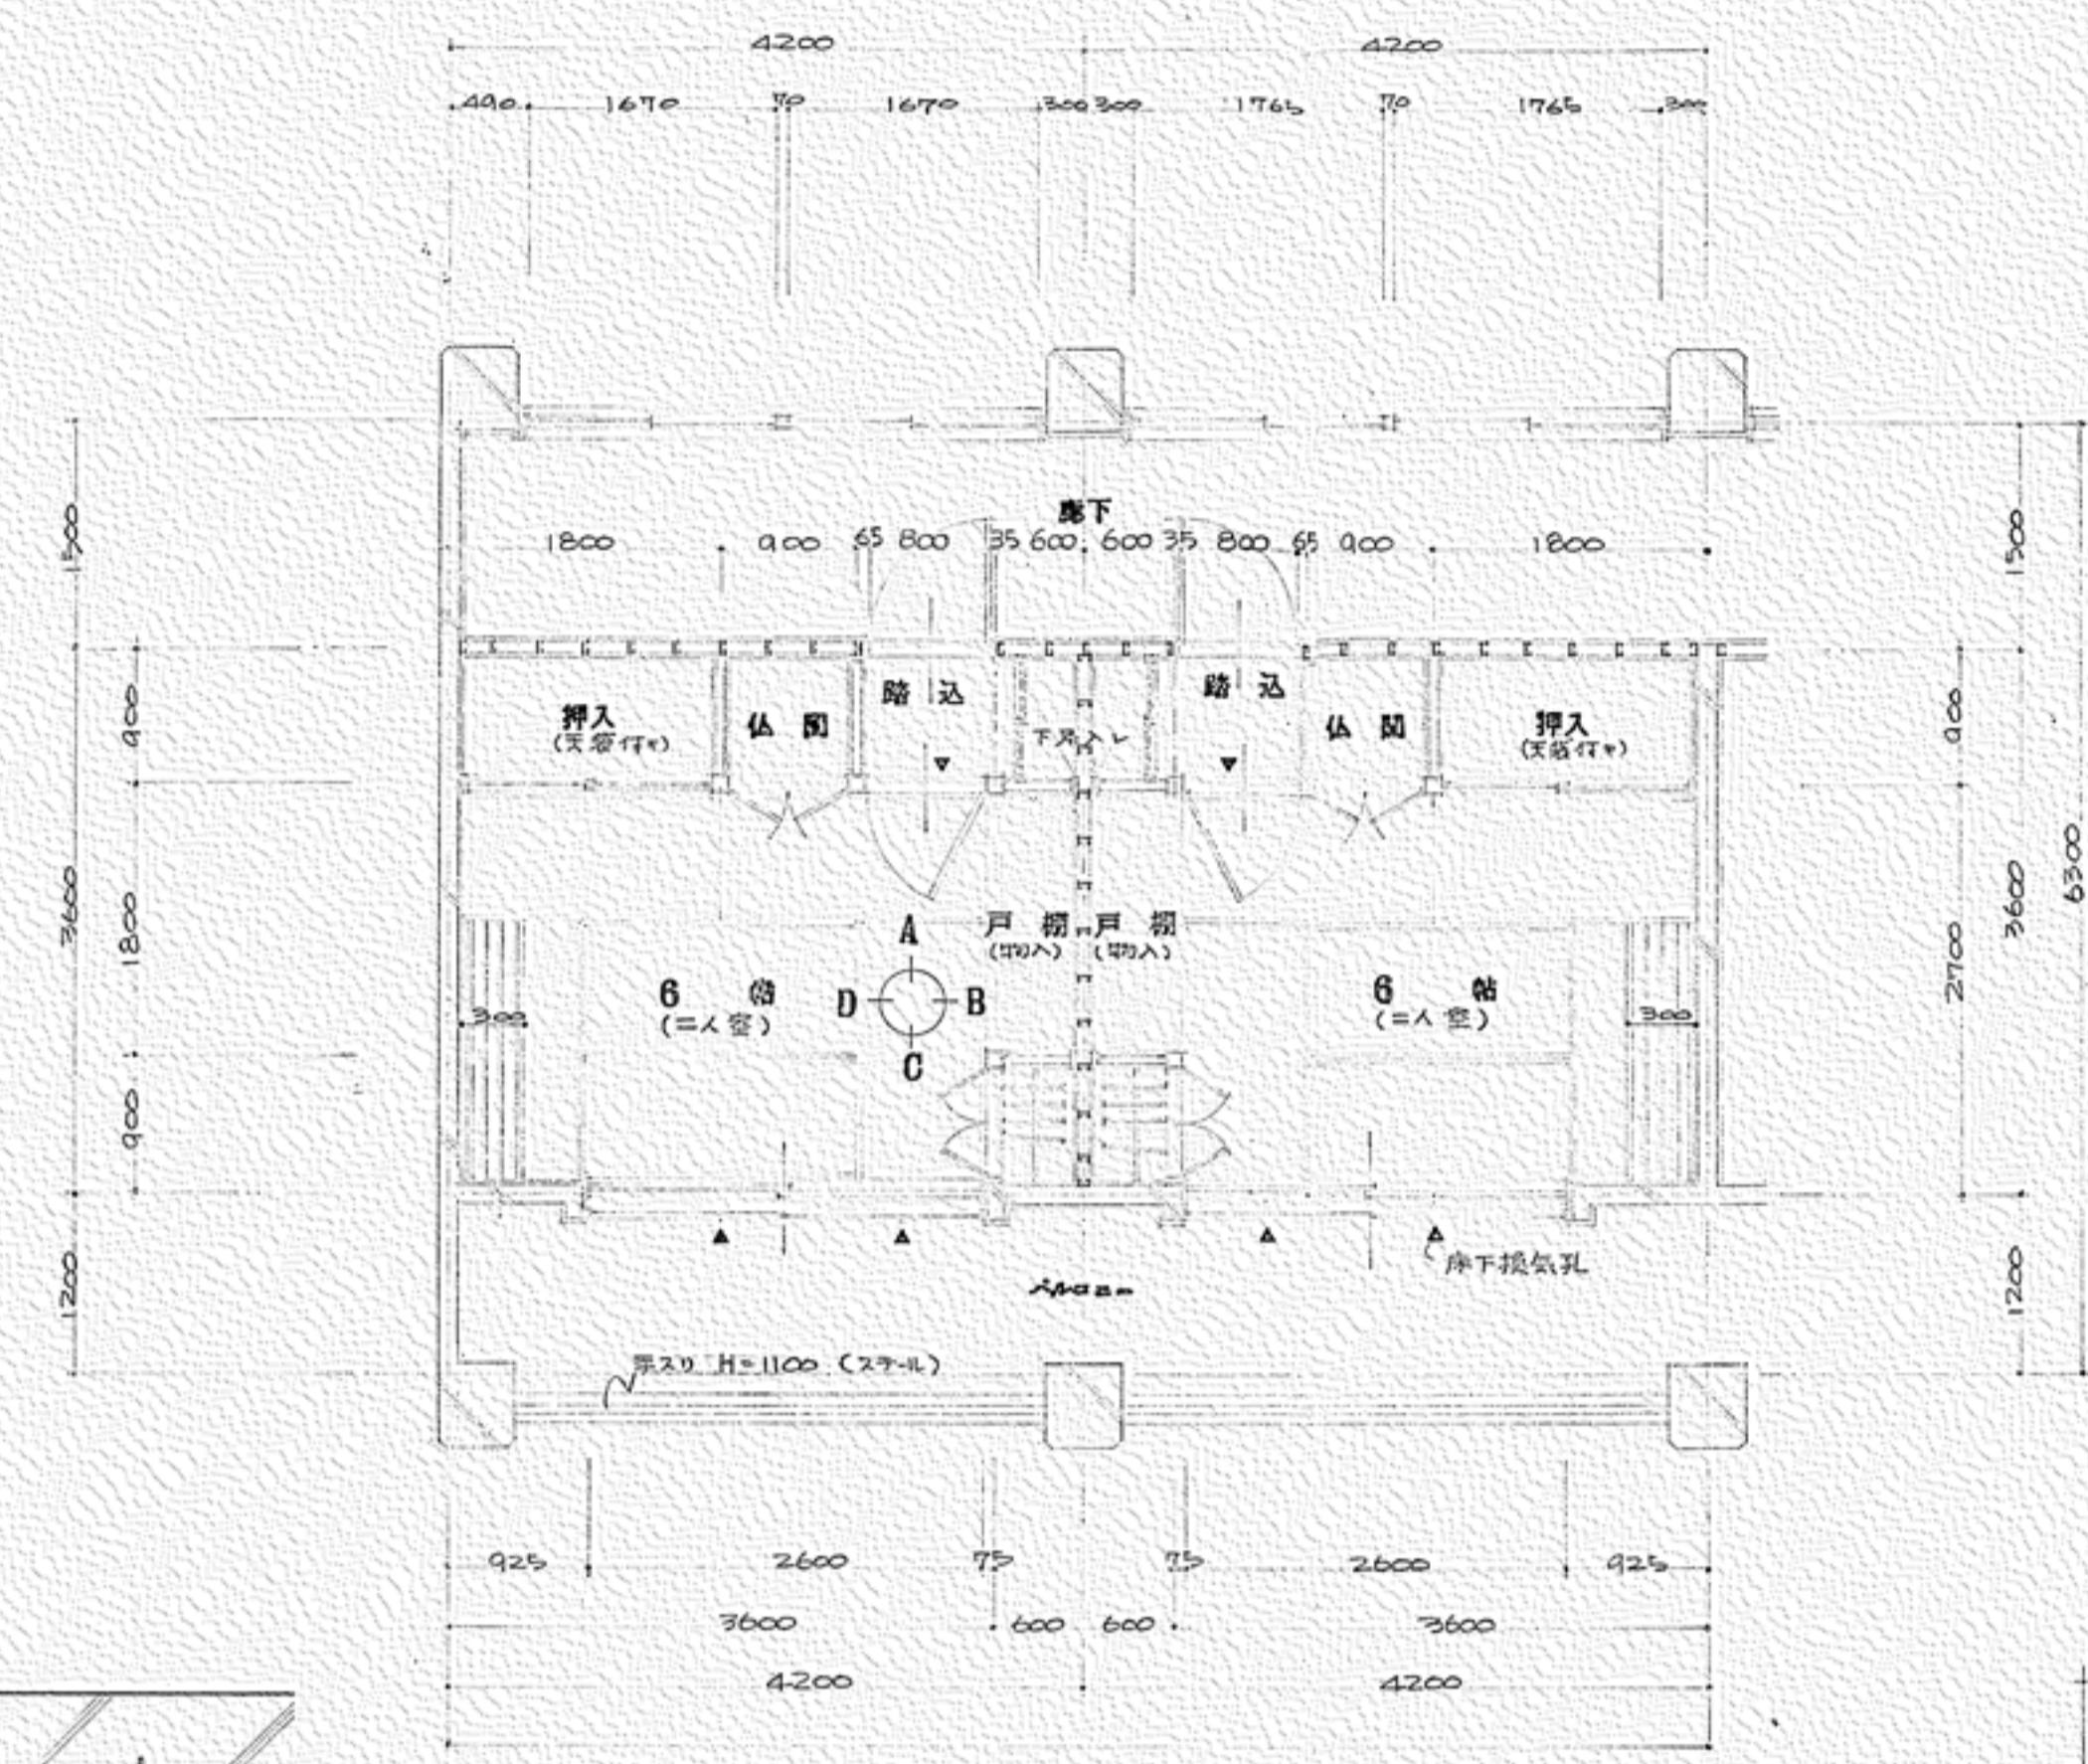


平面詳細図 1:50

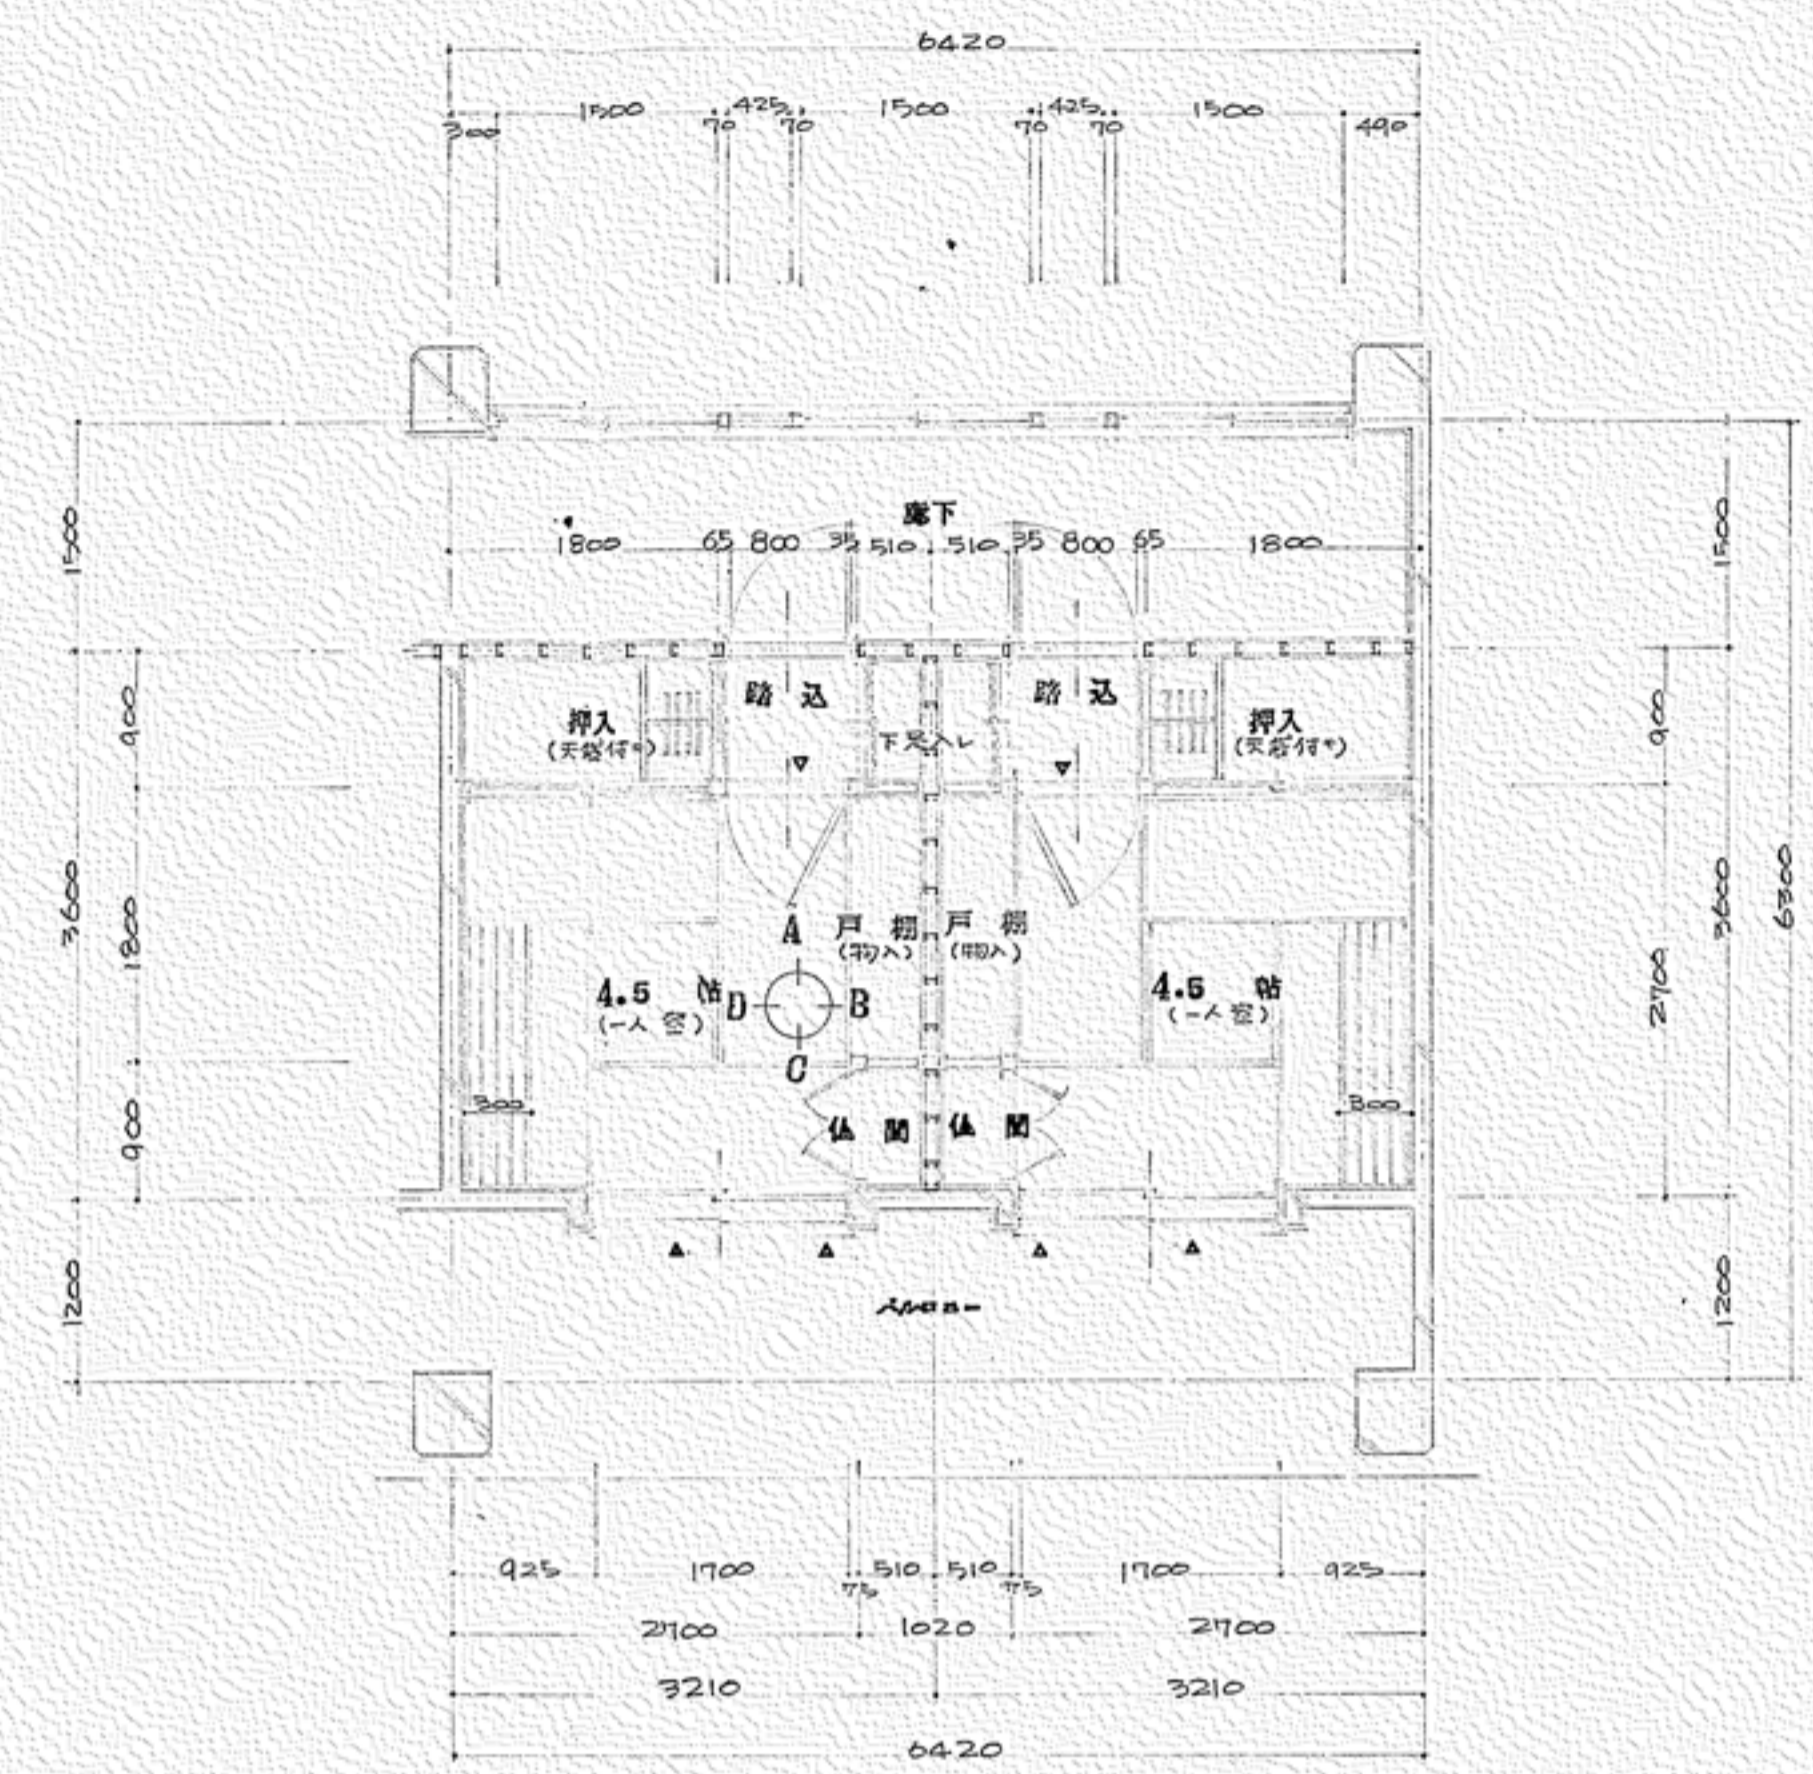


平面詳細図 1:50

L.G.S. 断面詳細図 1:10

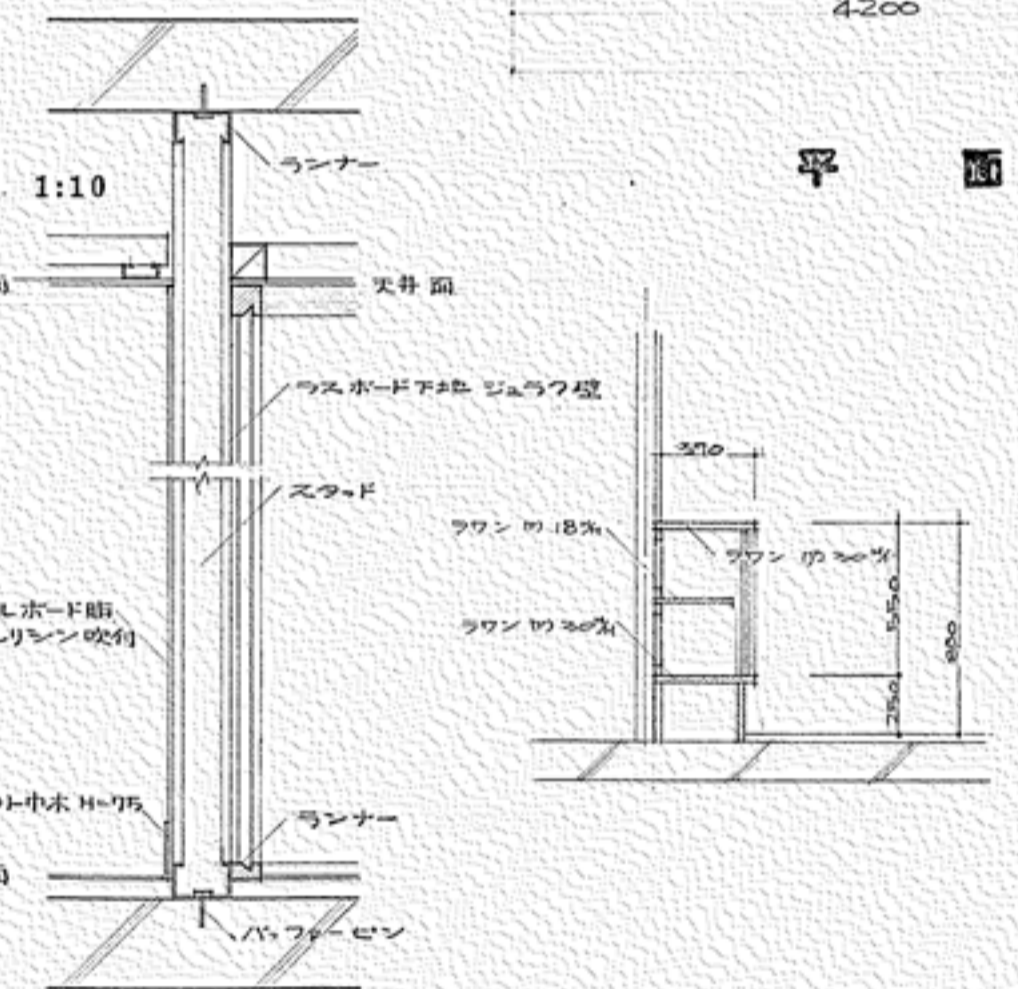


建築金物 S.W. ベニヤフラッシュアップ
 ナリホシ引手

下足入れ断面図 1:30

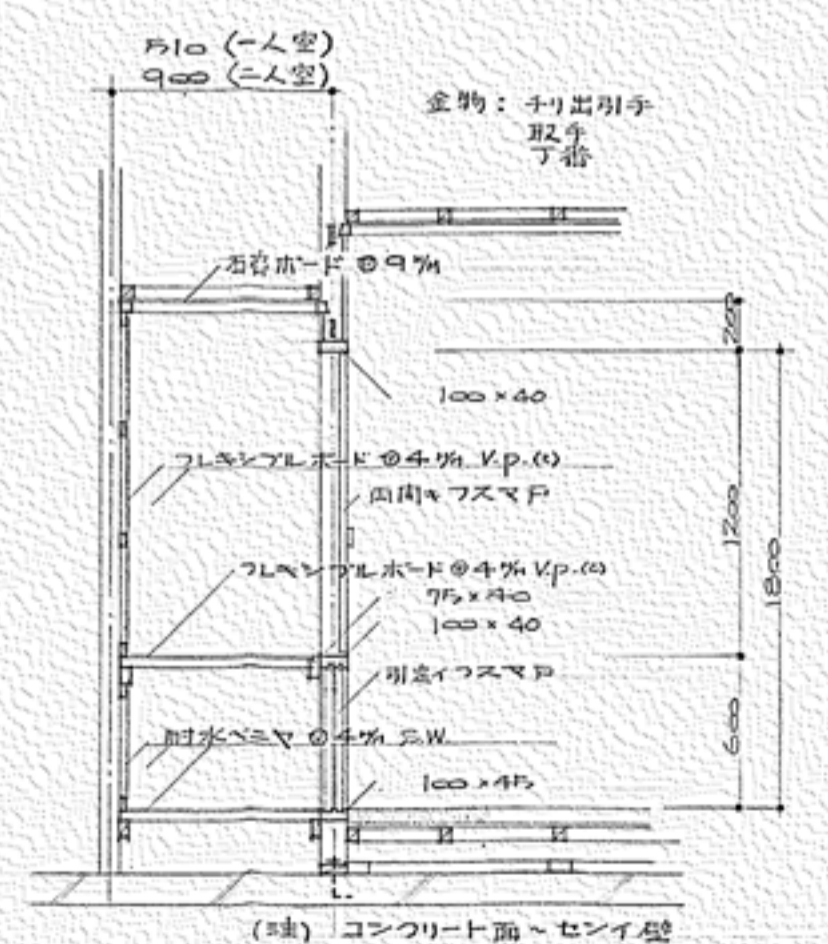



仏間断面図 1:30
 (註) コンクリート面へセシイ壁

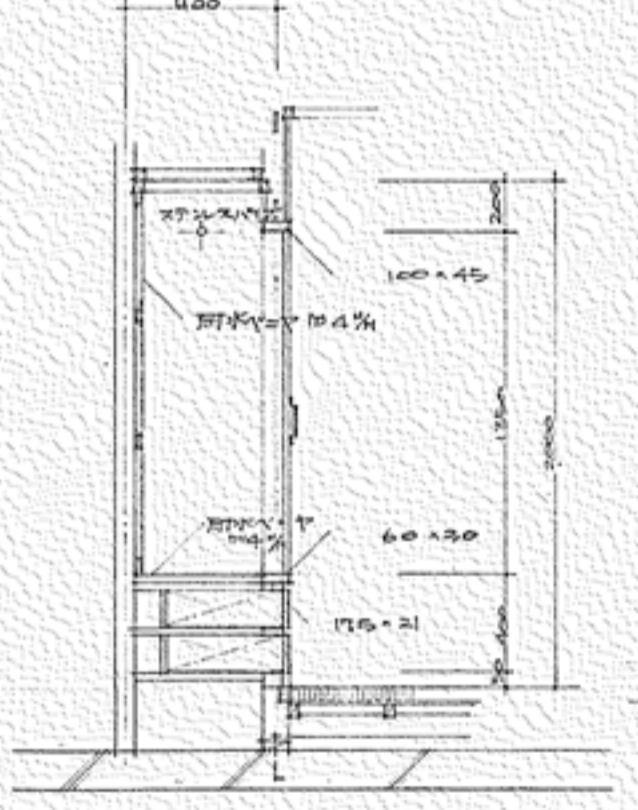


洋タンス断面図 1:30

建築金物 S.W. ベニヤフラッシュアップ
 ステンレスパイプ 25φ
 取手
 丁番


L.G.S. 建込図 1:50

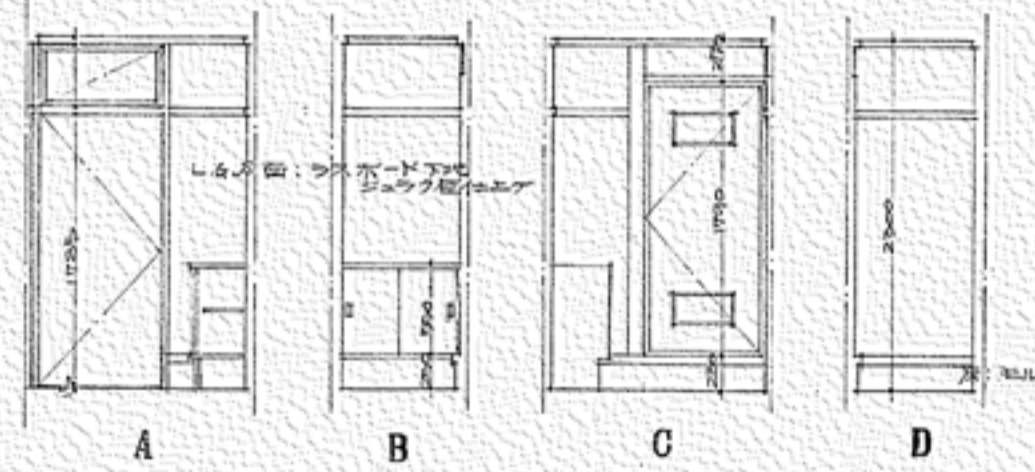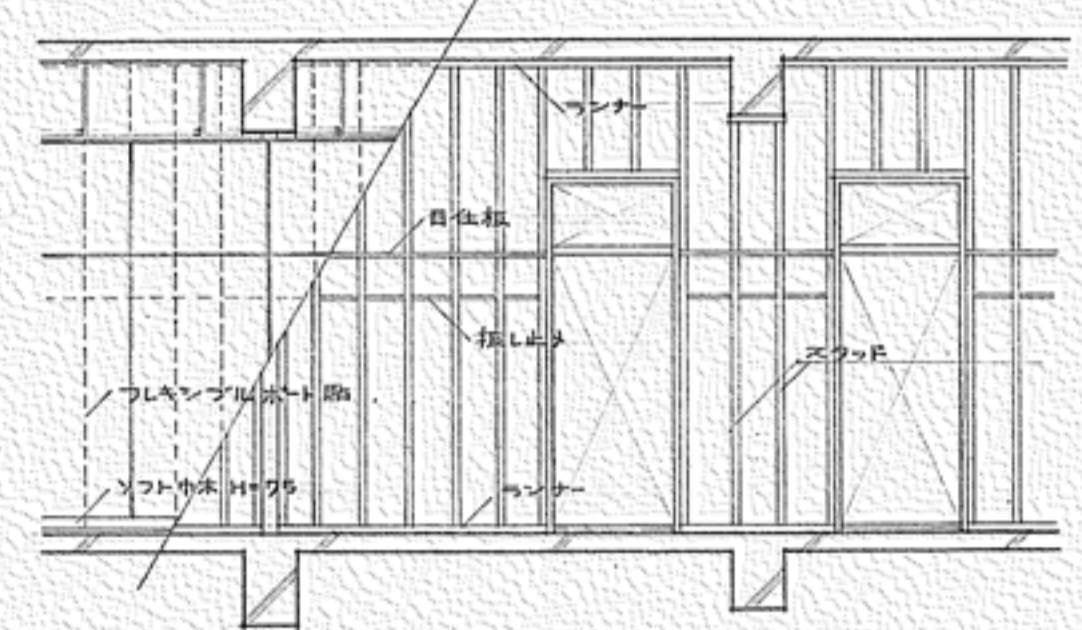


踏込展開図 1:50

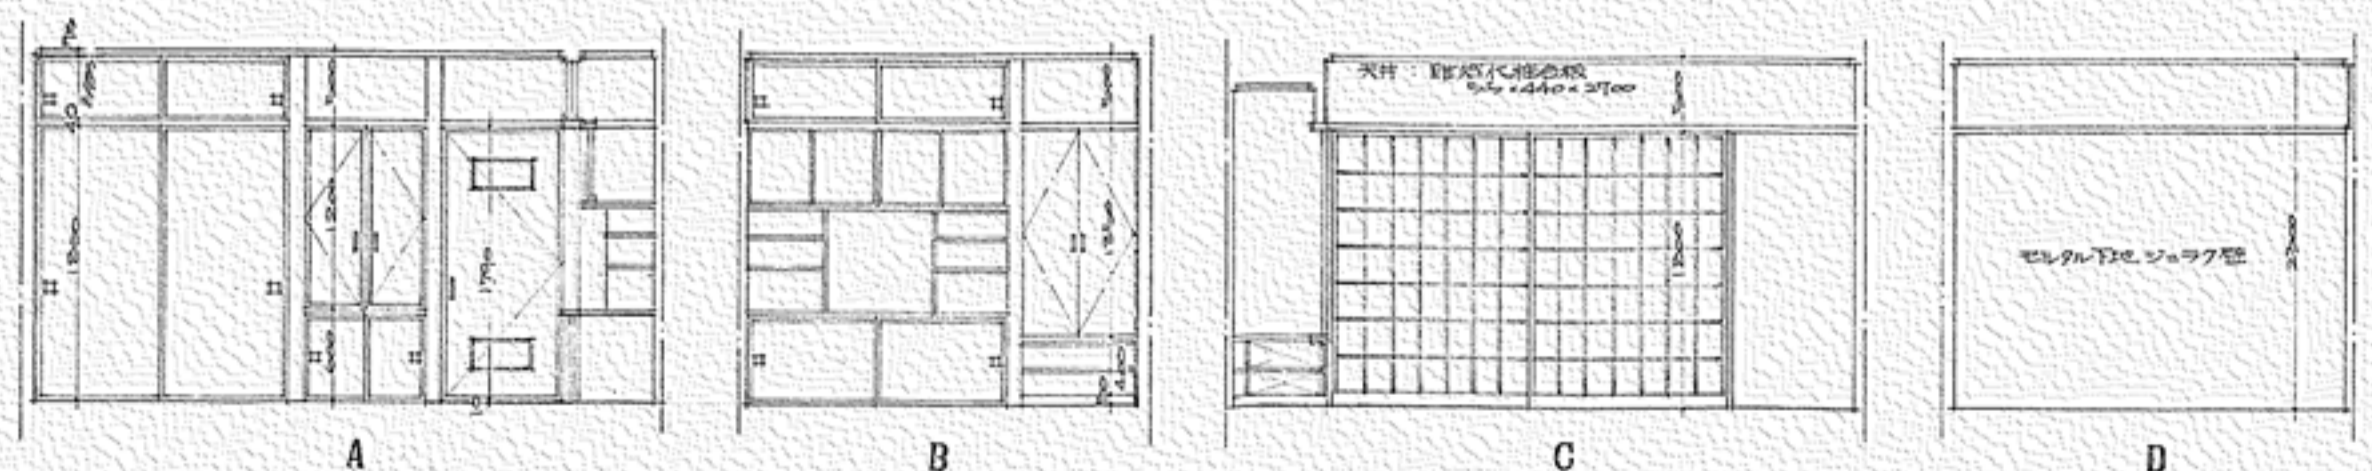




6帖 (二人室) 展開図 1:50

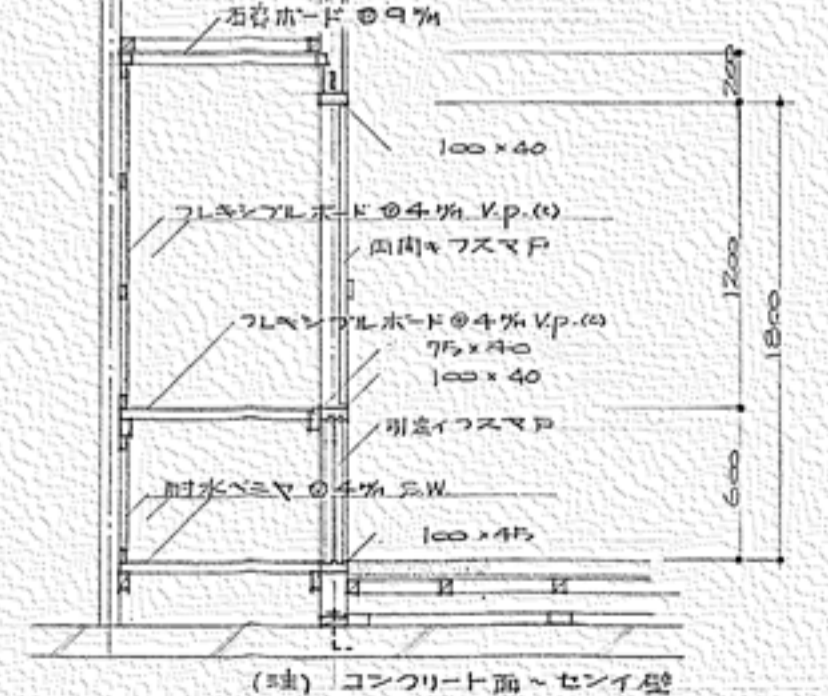


仏間断面図 1:30
 (註) コンクリート面へセシイ壁

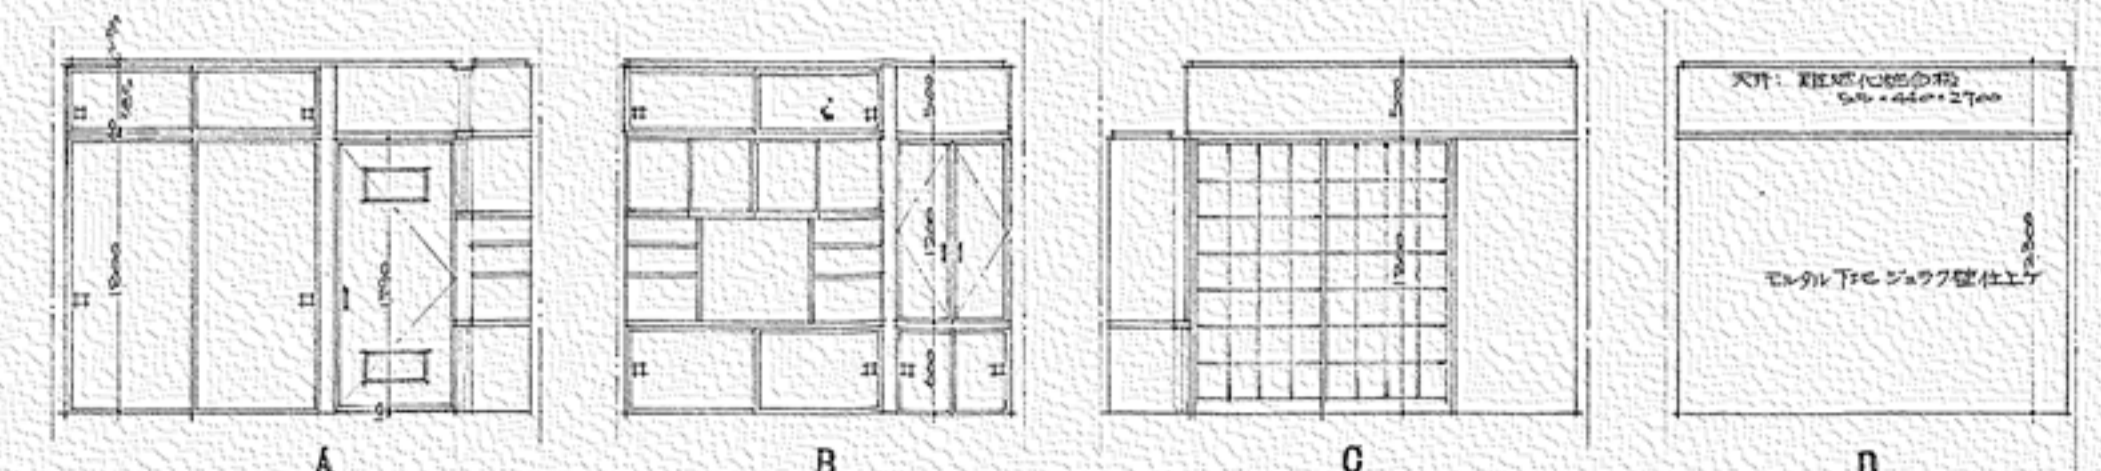


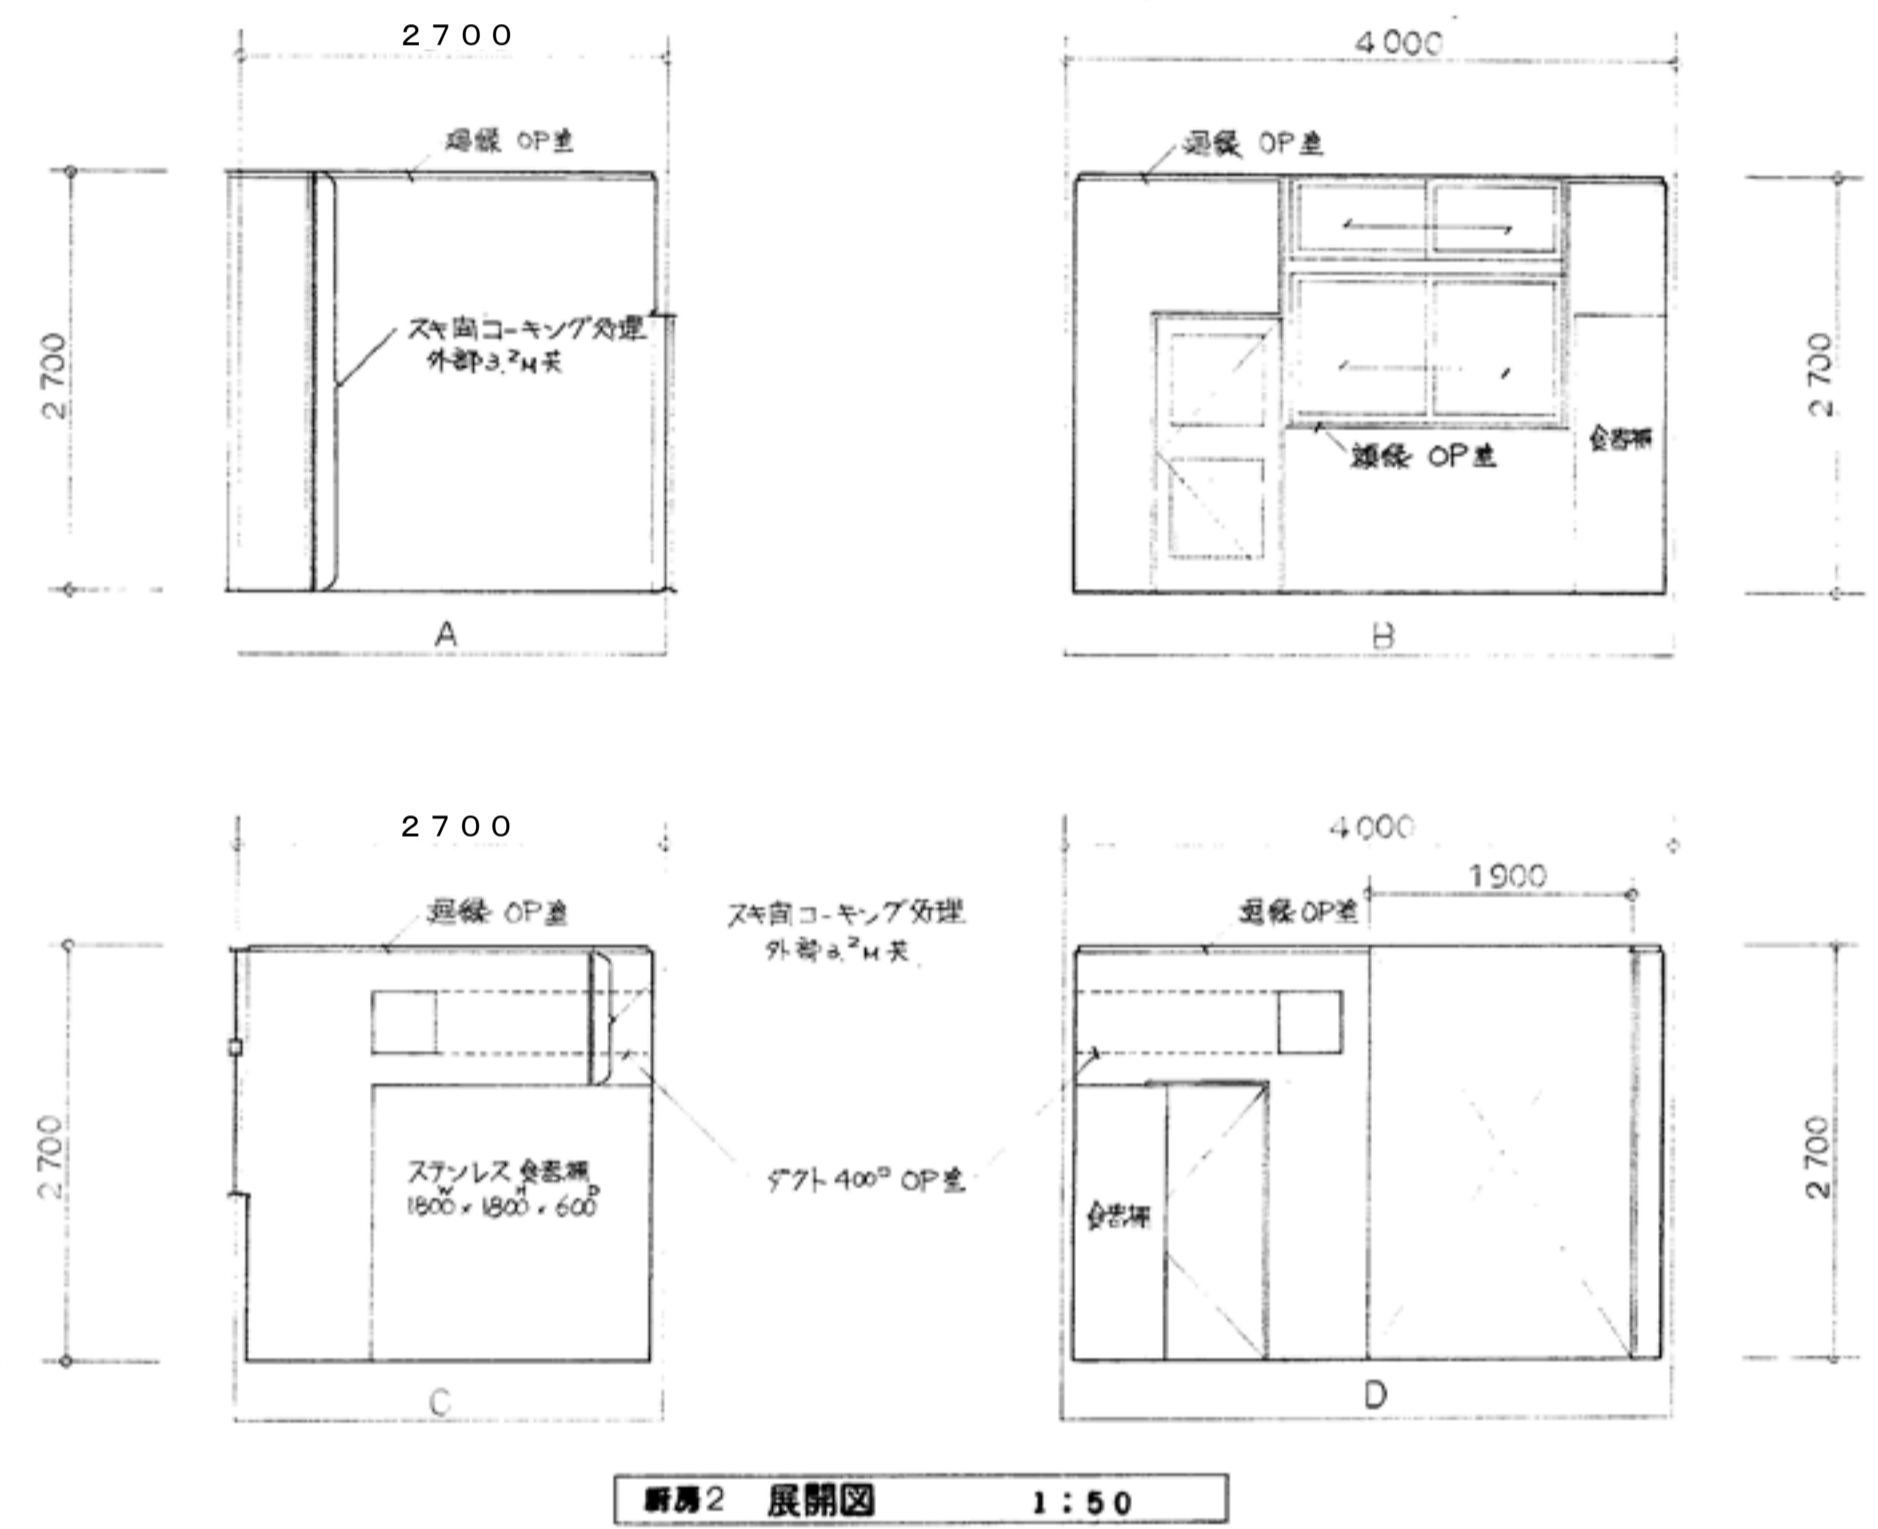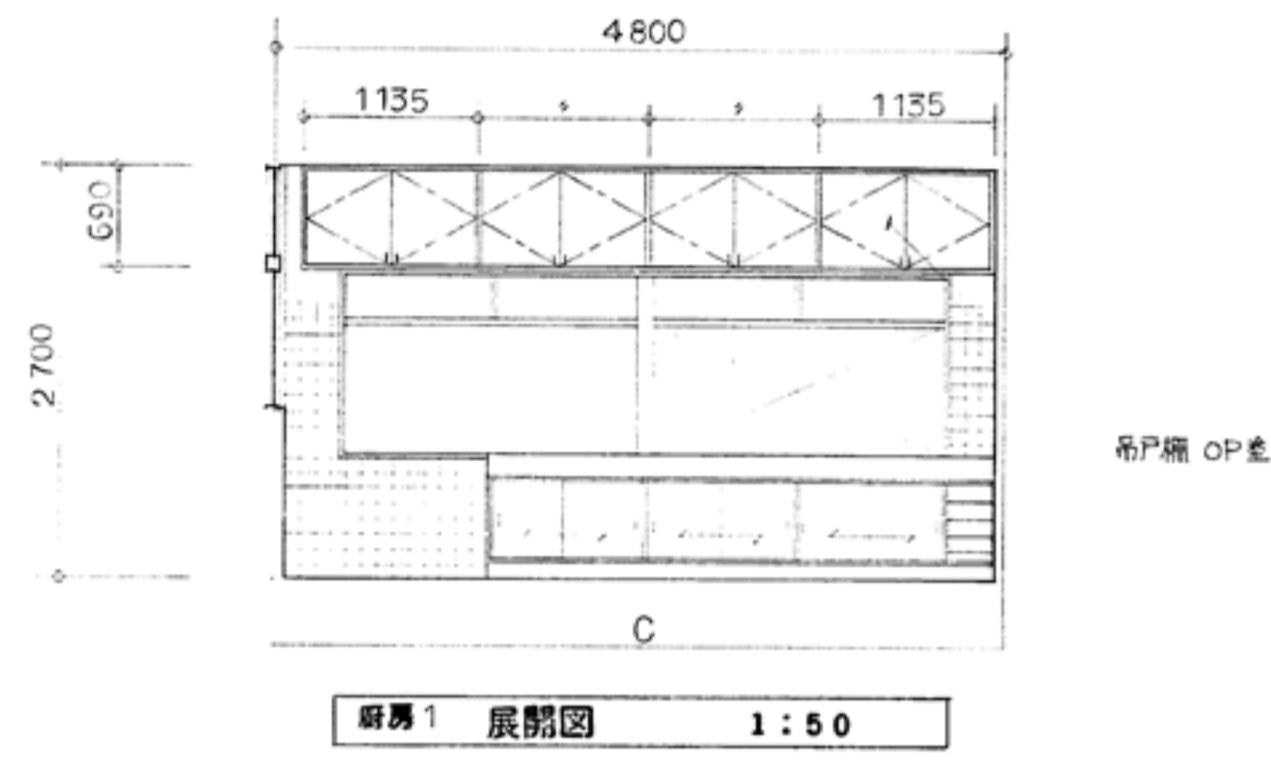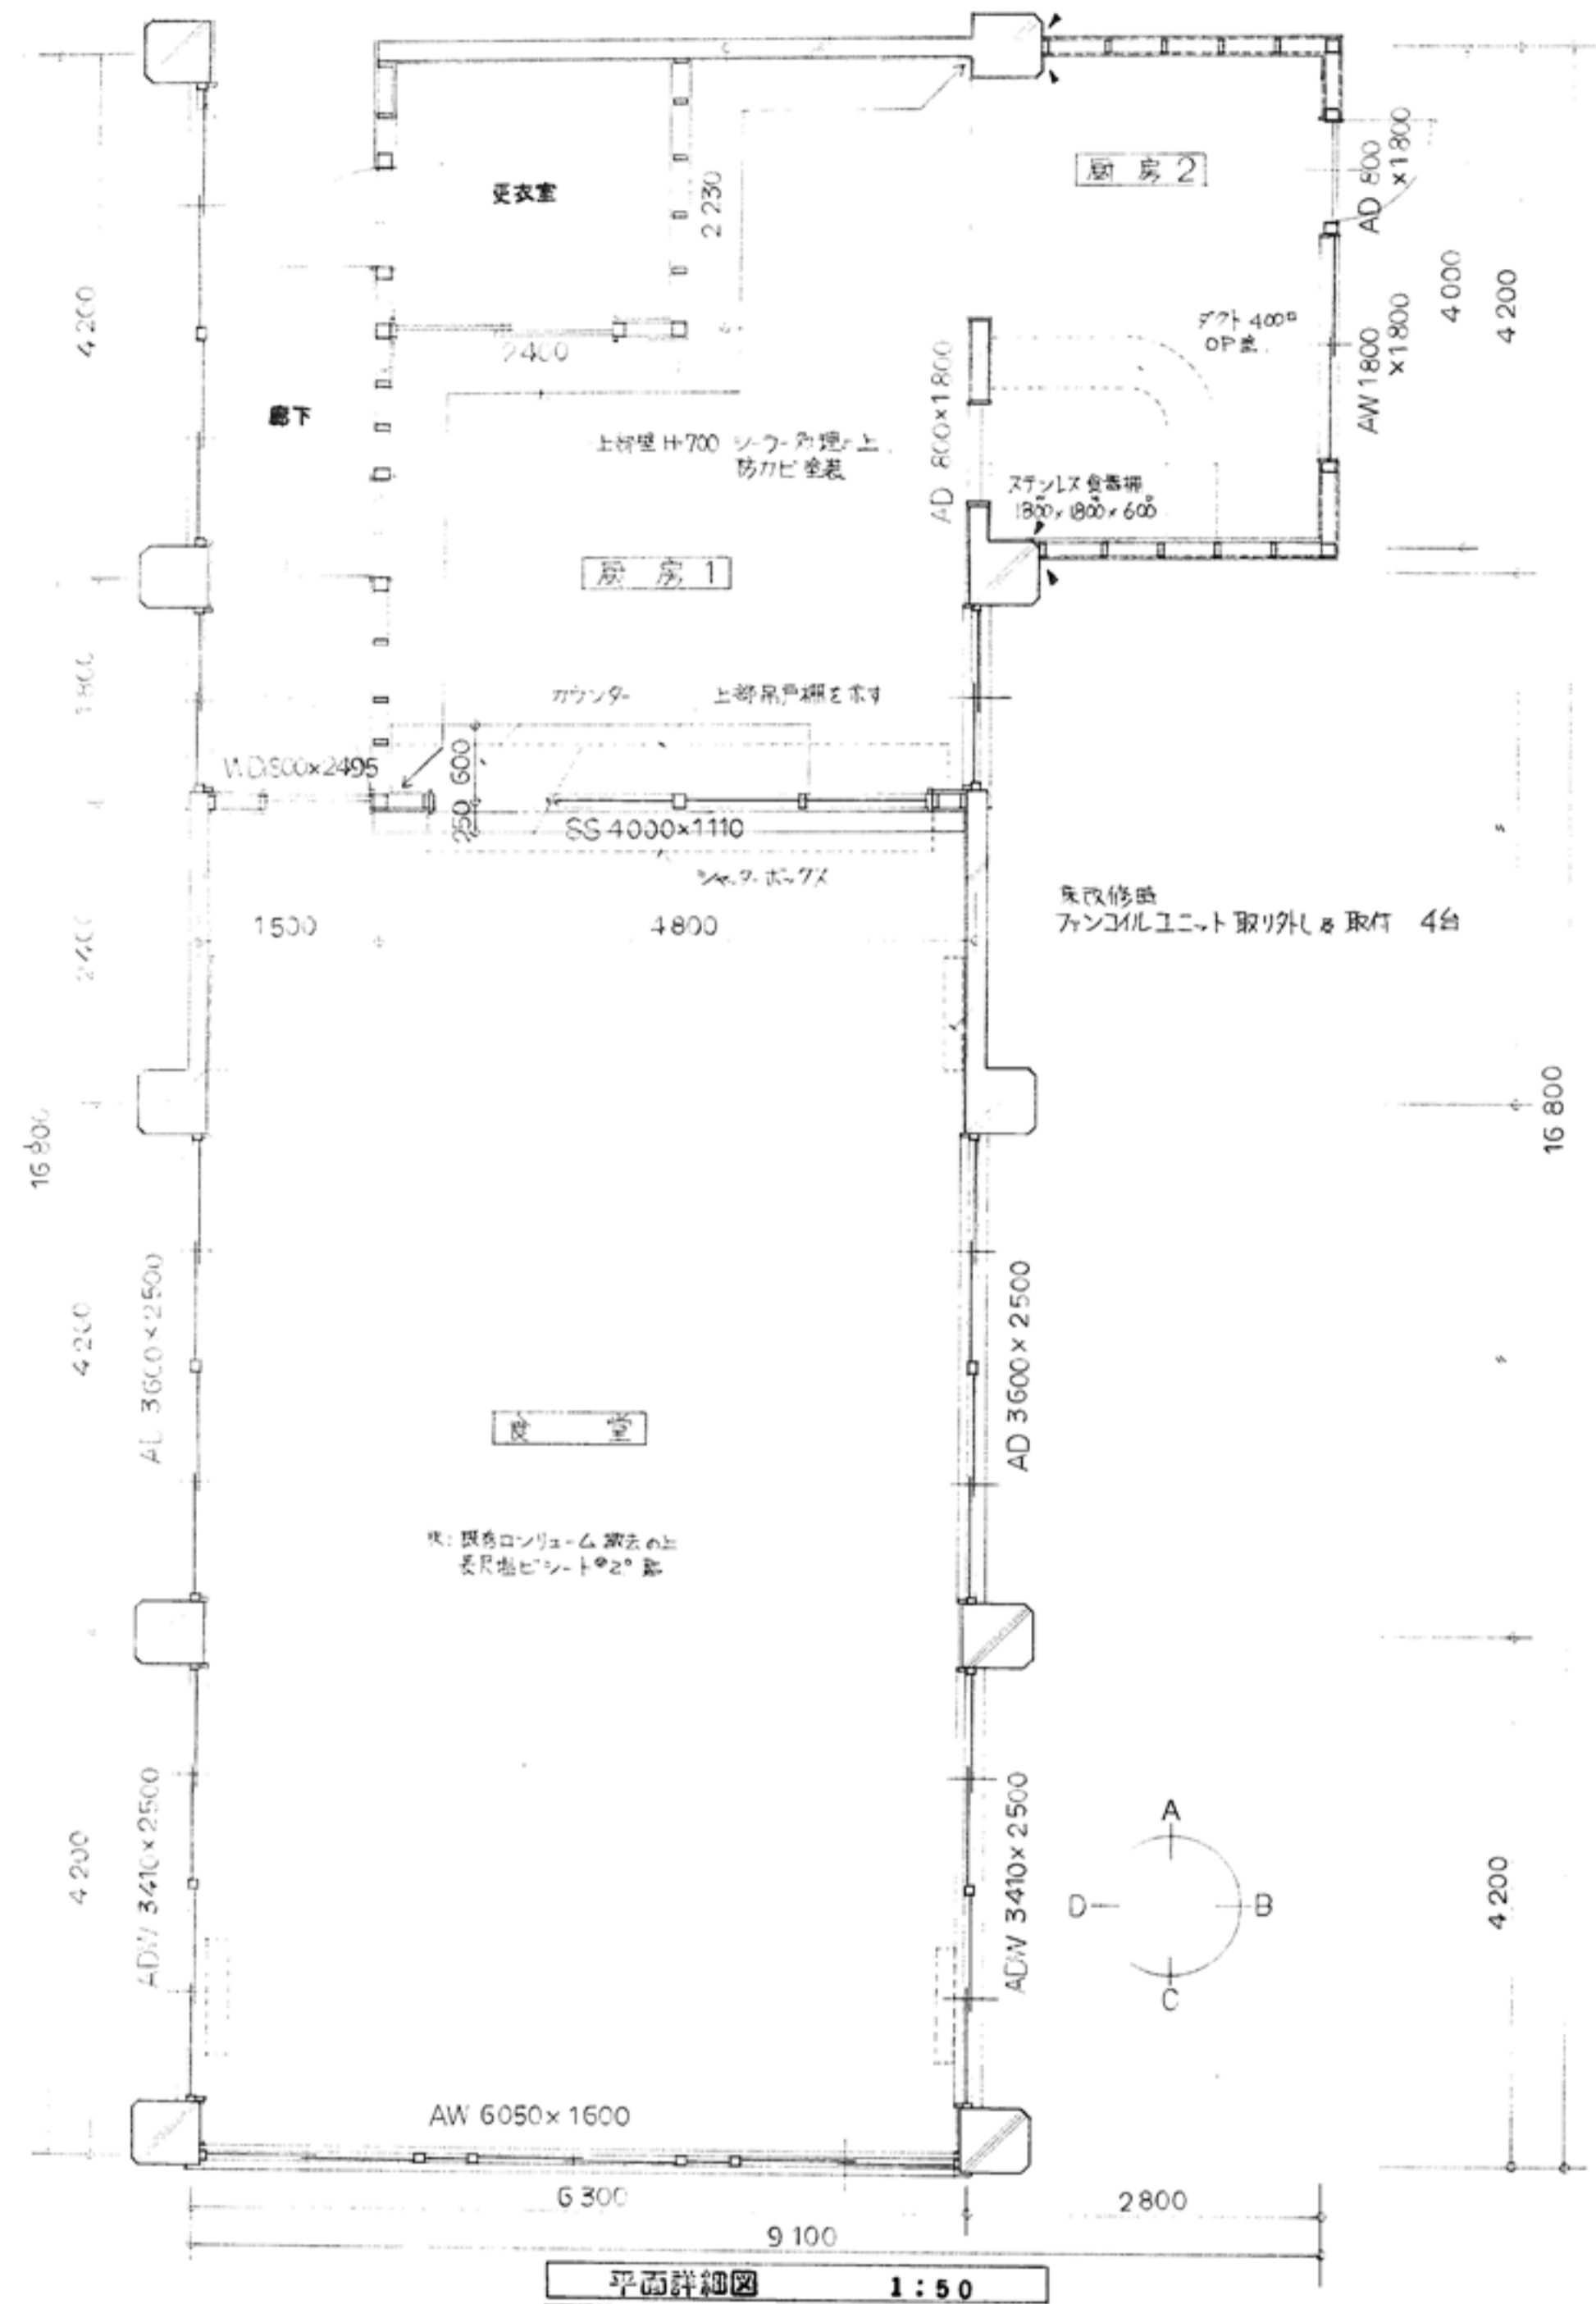

4.5帖 (一人室) 展開図 1:50

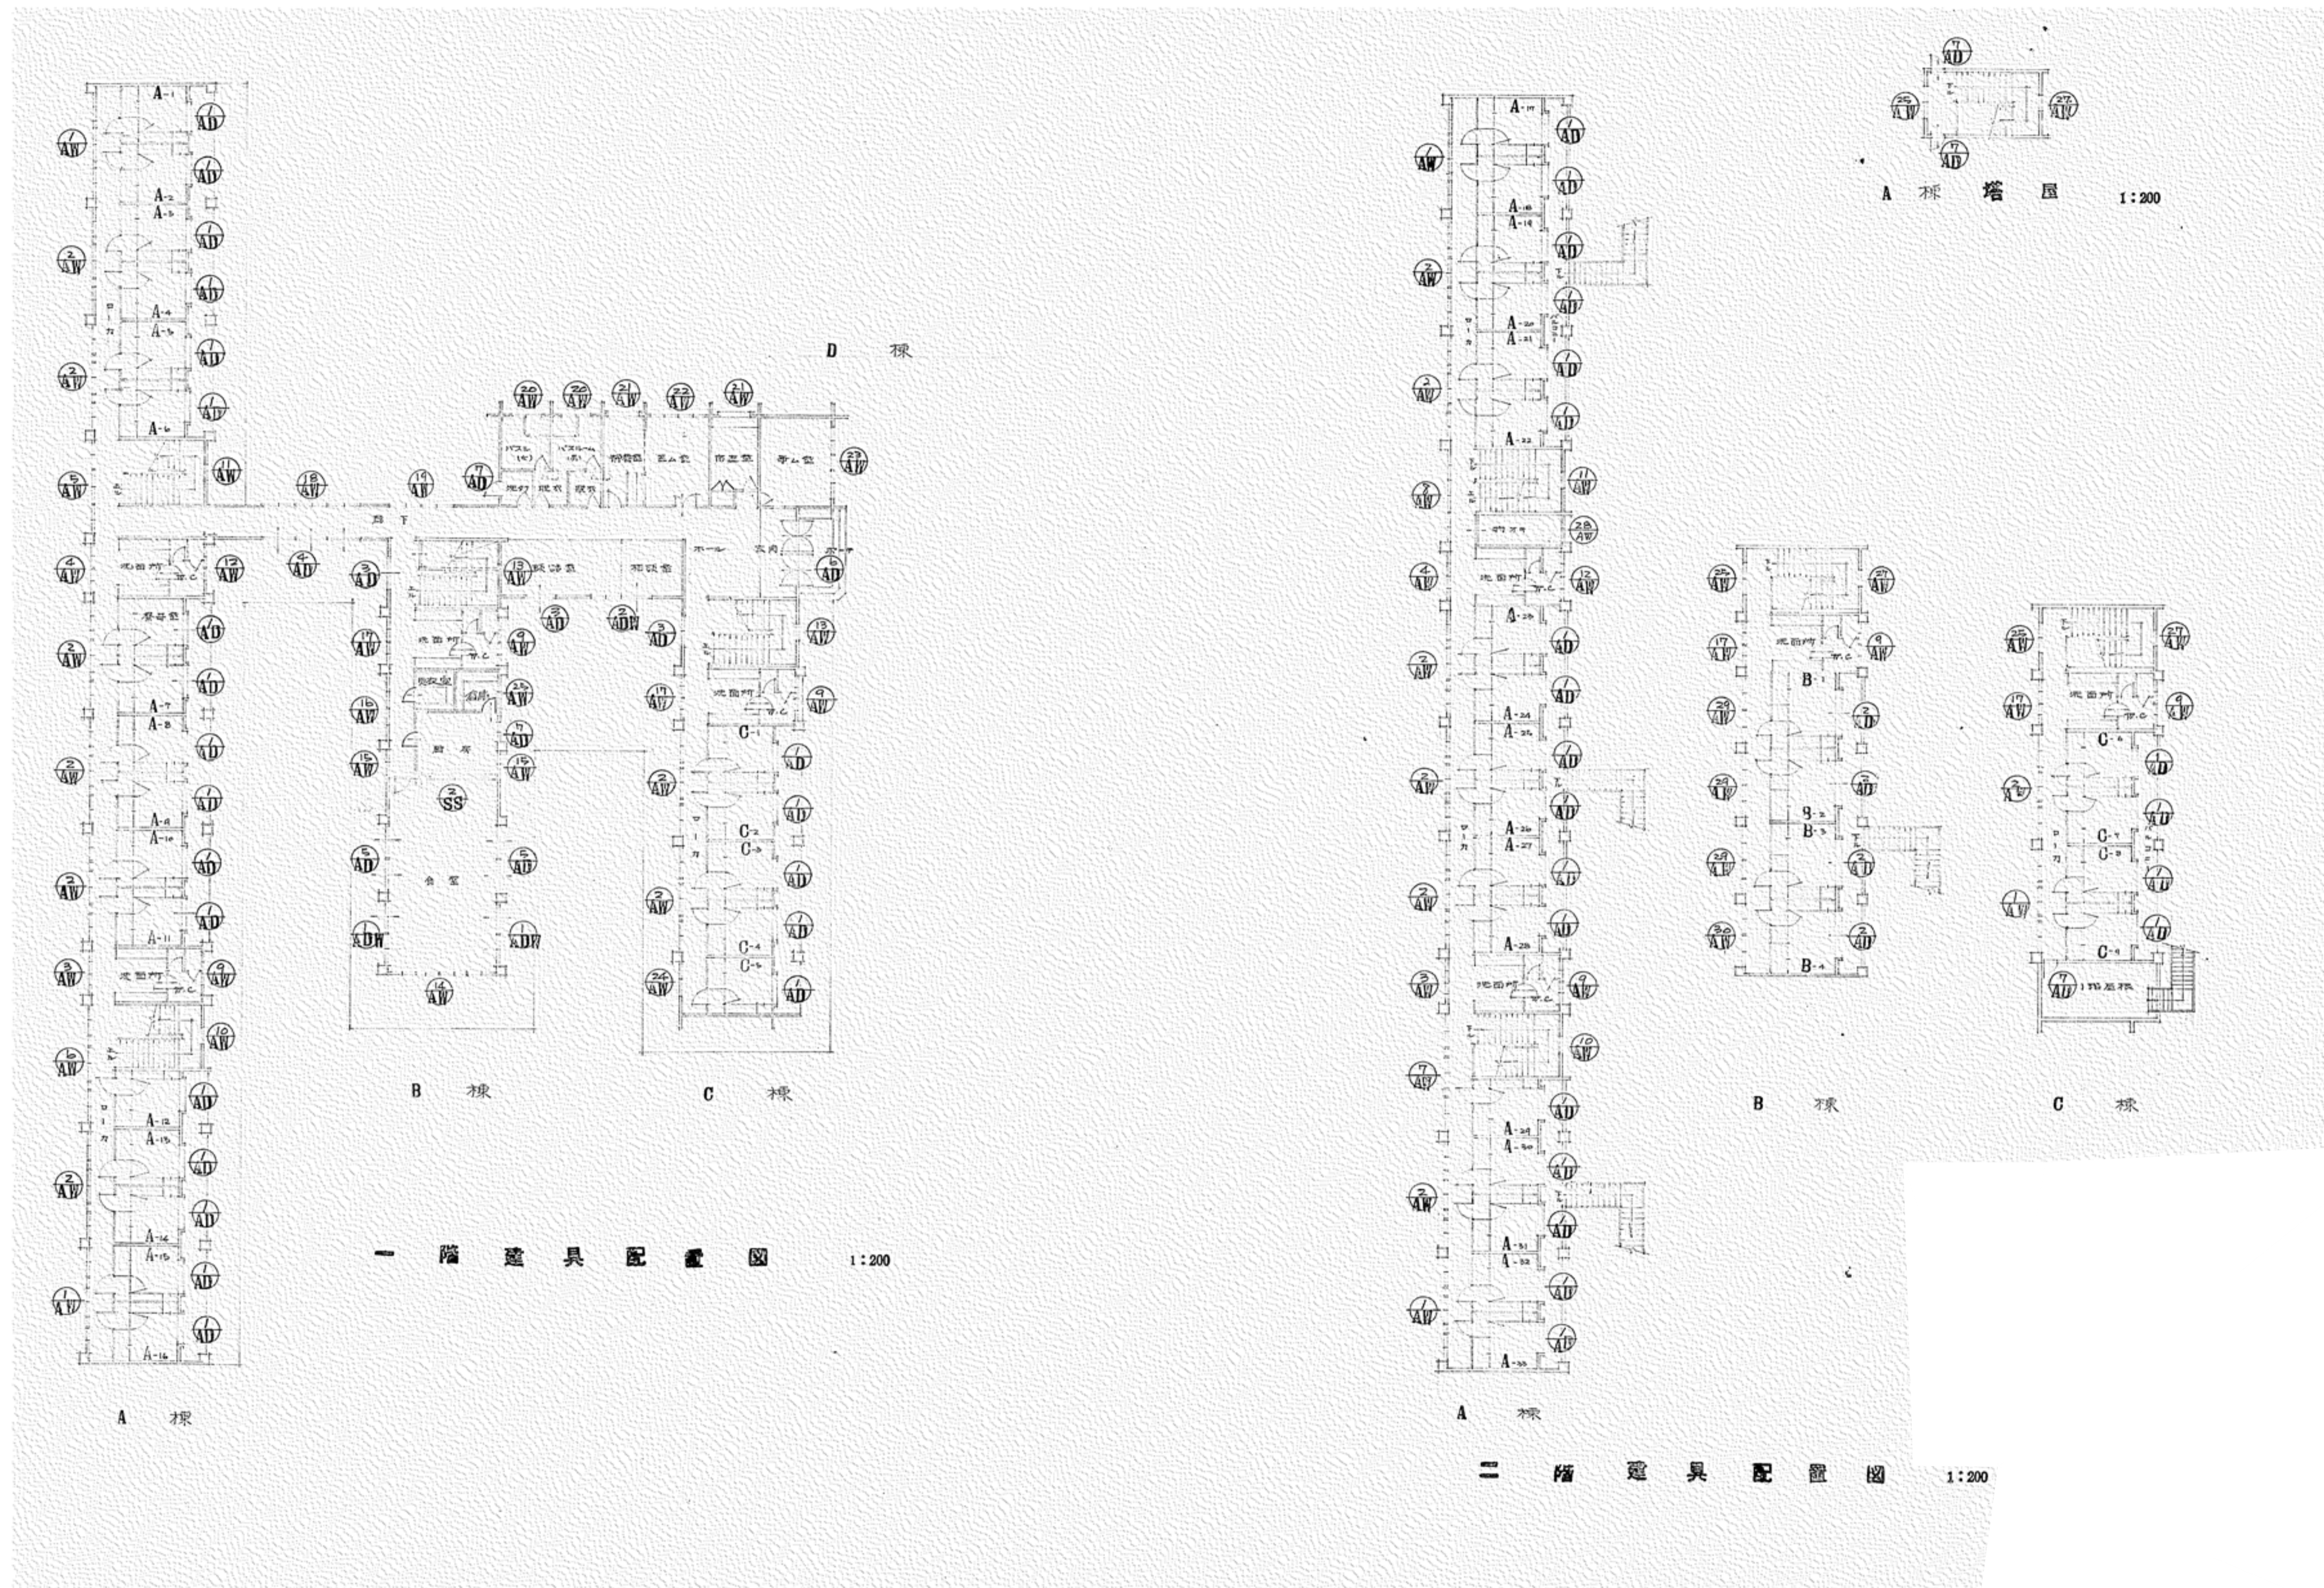

□: 珪酸塩レンガ敷の上 防カビ塗装

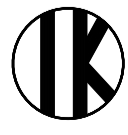

工事名 盛岡市立けやき荘解体工事	 1級建築士事務所 有限会社 伊五沢設計 1級建築士登録 第285024号 伊五沢 和宣 盛岡市みちのけ四丁目8番40号 TEL 019-(641)-5755	検 図 	製 図 	特記 一級建築士 登録第306963号 伊五沢 直樹	図面内容【けやき荘】 鋼製建具KEY PLAN	縮尺 S=1:200	図面番号 A97 枚ノ内 区分 A 2 9 建築意匠
---------------------	---	--	--	-------------------------------	----------------------------	---------------	---

形状・寸法	①	数量 5	②	数量 15	③	数量 2	④	数量 2	⑤	数量 1		
名称	引違 鉄板 連続窓	見込 70	全 左	見込 70	引違 2段 2連窓	70	全 左	70	引違 2段 3連窓 (1部 障子礼)	70		
材質	アルミニウム		全 左		全 左		全 左		全 左			
ガラス	3mm (結合部を除く部分ハ下記仕様=ヨロ)		3mm		3mm		3mm		3mm			
仕上	シルバー		全 左		全 左		全 左		全 左			
金物	標準金物一式		全 左		全 左		全 左		全 左			
	A棟 ①-② B棟 ⑩-⑬ ラーメン間ハ 6.6% プレートワイヤー											
形状・寸法	⑥	数量 1	⑦	数量 1	⑧	数量 1	⑨	数量 6	⑩	数量 2		
名称	引違 鉄板 連続窓 (1部 障子礼)	見込 70	全 左	70	引違 2段 3連窓	70	両袖 鉄板付 引違窓	70	引違 2連窓	70		
材質	アルミニウム		全 左		全 左		全 左		全 左			
ガラス	3mm		3mm		3mm		3mm		3mm			
仕上	シルバー		全 左		全 左		全 左		全 左			
金物	標準金物一式		全 左		全 左		換気専用フック加工		全 左			
形状・寸法	⑪	数量 2	⑫	数量 2	⑬	数量 2	⑭	数量 1	⑮	数量 2	⑯	数量 1
名称	引違 2連窓	見込 70	両袖 鉄板付 引違窓	70	連続窓	70	引違 鉄板 連続窓	70	引違 2段窓	70	引違 2段 2連窓	70
材質	アルミニウム		全 左		全 左		全 左		全 左		全 左	
ガラス	3mm		3mm		3mm		3mm		3mm		3mm	
仕上	シルバー		全 左		全 左		全 左		全 左		全 左	
金物	標準金物一式		換気専用フック加工		全 左		全 左		全 左		全 左	
形状・寸法	⑰	数量 4	⑱	数量 1	⑲	数量 1	⑳	数量 2	㉑	数量 2	㉒	数量 1
名称	引違 2段 2連窓	見込 70	引違 3連窓	70	引違 2連窓	70	引違窓	70	全 左	70	引違 2連窓	70
材質	アルミニウム		全 左		全 左		全 左		全 左		全 左	
ガラス	3mm		3mm		3mm		3mm		5mm		5mm	
仕上	シルバー		全 左		全 左		全 左		全 左		全 左	
金物	標準金物一式		全 左		全 左		全 左		全 左		全 左	