







符号	1	2	3	4	5	6
型式	1ヶ所	1ヶ所	3ヶ所	1ヶ所	1ヶ所	1ヶ所
仕様						
形式	ランマ付6枚引違い紙貼り障子	ランマ付4枚引違い紙貼り障子	引違い紙貼り障子	2連ランマ	引違いガラス窓	嵌金窓
仕様	種: 形 紐子: 鉄 見込 30	全 左	全 左	種: 形 見込 30 EPG 並厚透明	全 左	全 左 見込 100
仕上					全 左	全 左
障子					全 左	型紙ガラス 4%
金釘						
その他						
備考	ナリホシ引手 敷居スバリ	全 左	全 左	ナリホシ引手 ネジ締め ピン鉄レール 戸車	全 左	

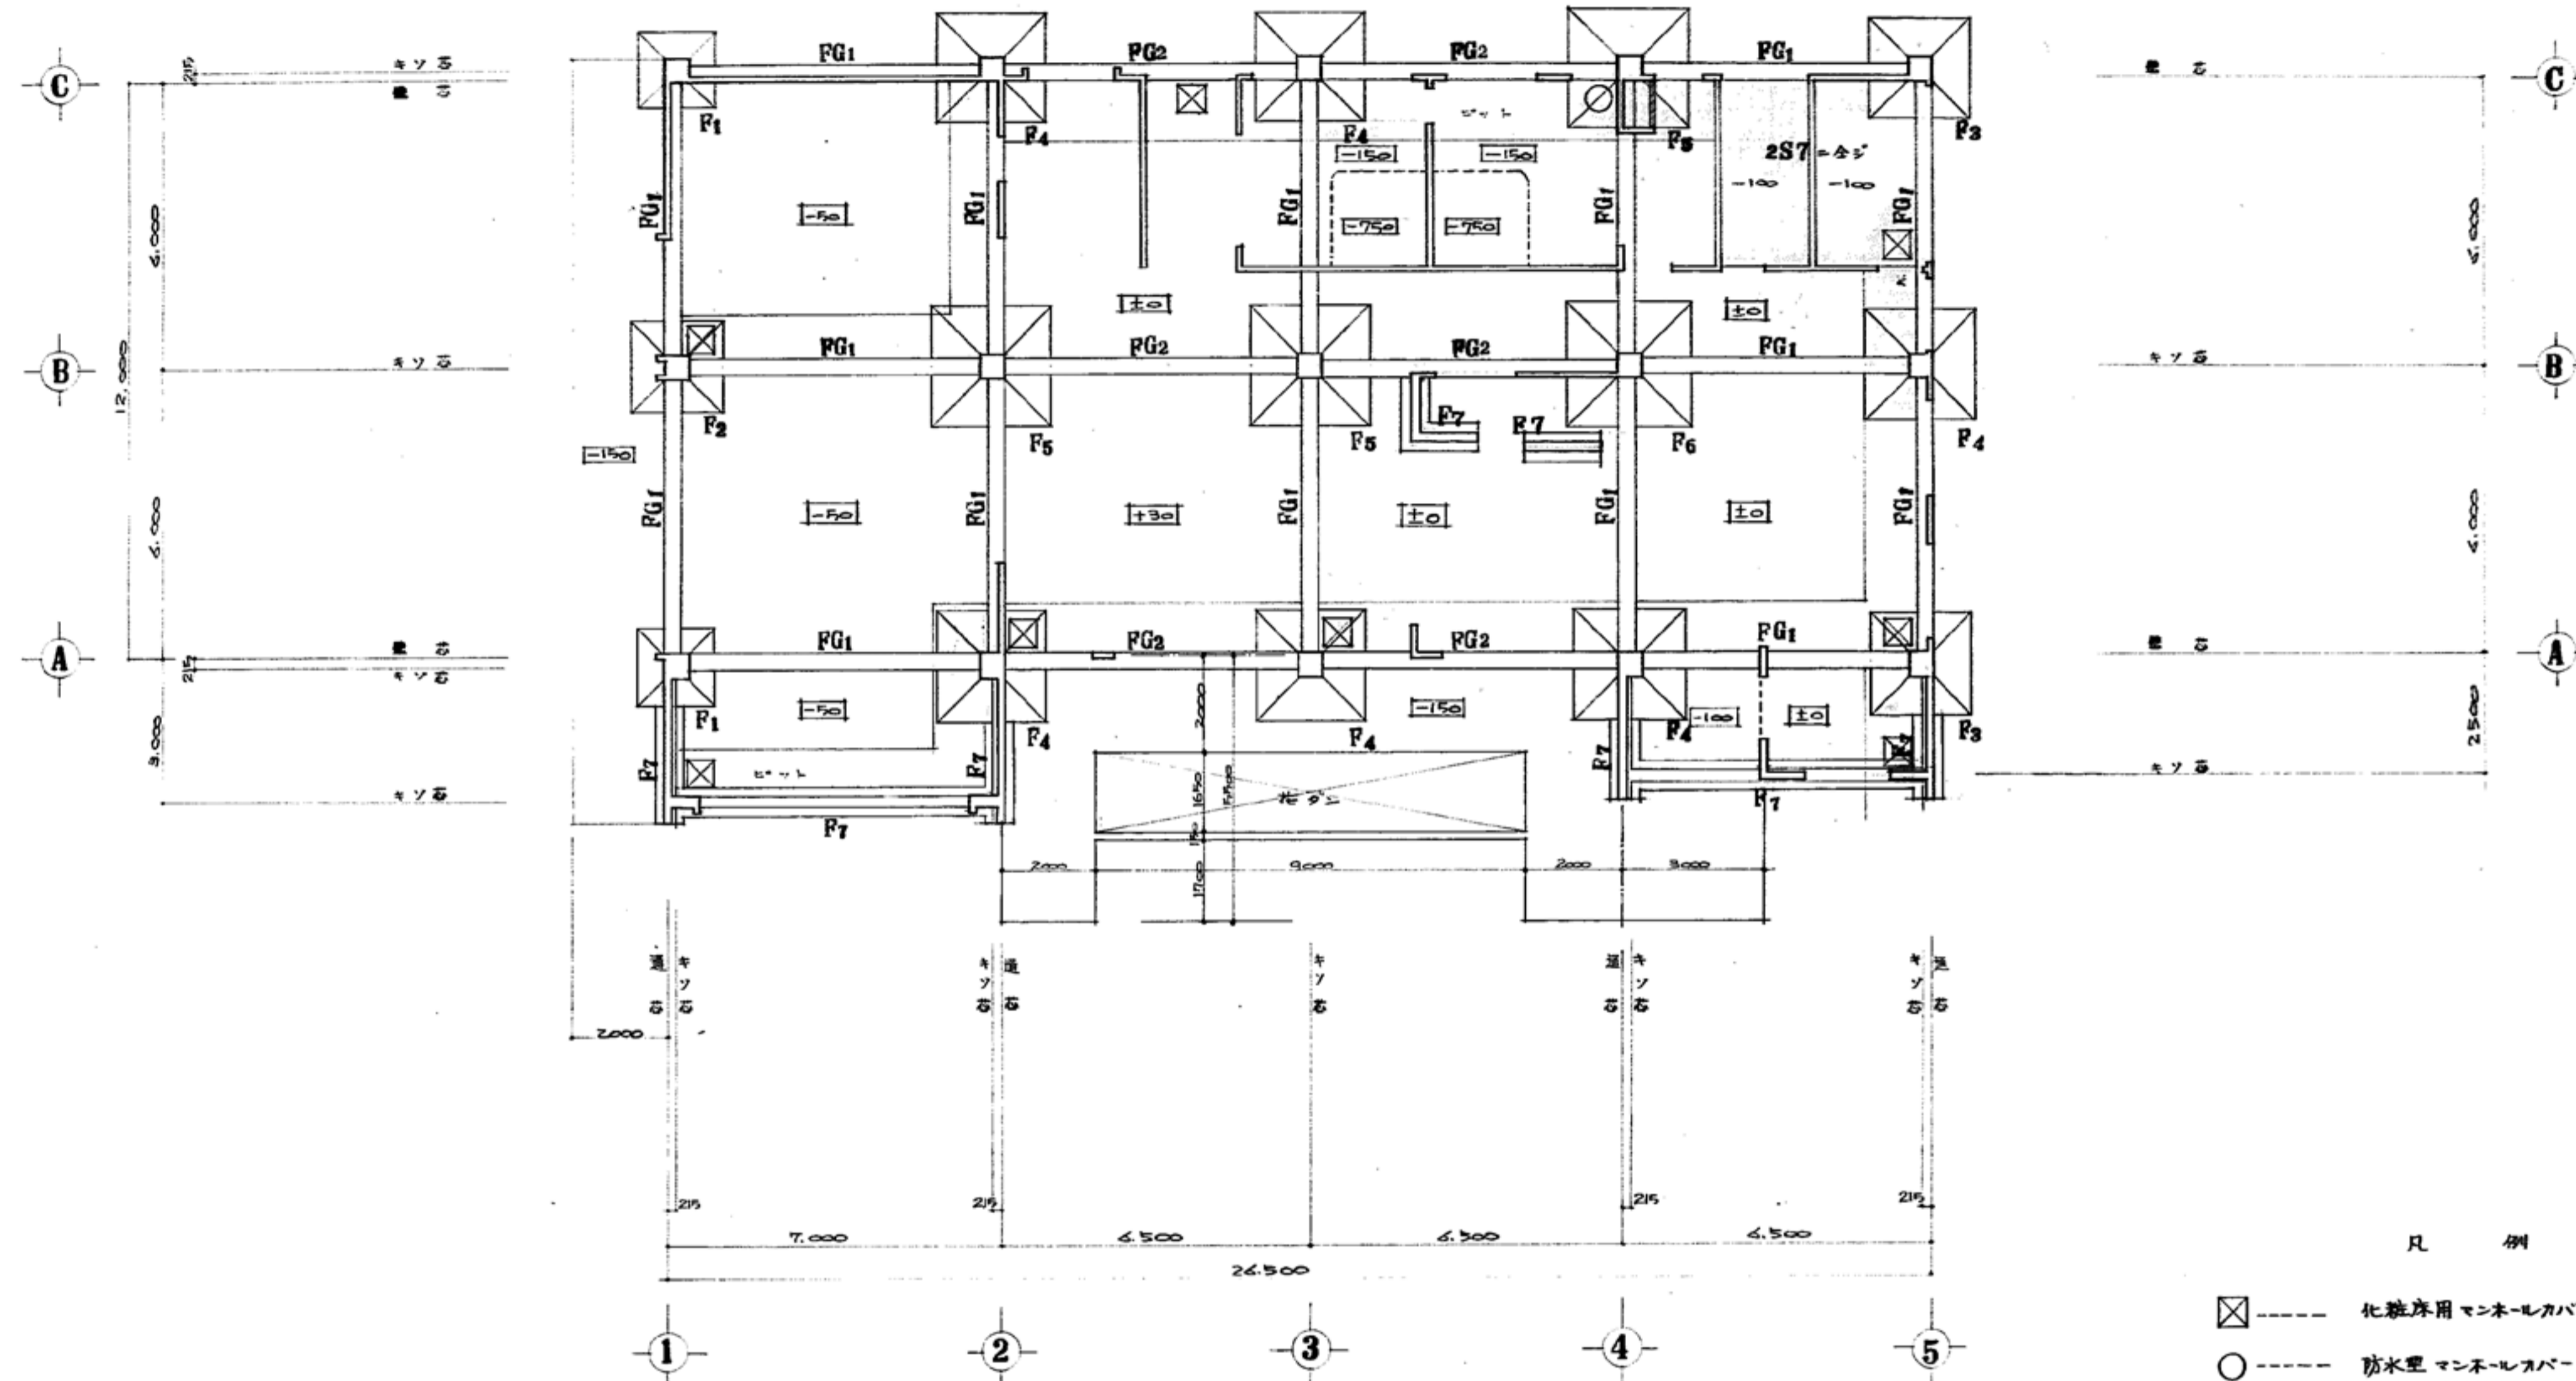


- 凡 例
- ⊠ ----- 化粧床用マンネレオパー 600×600 アルミハッチ
  - ----- 防水型マンネレオパー 460

基礎伏図 1:100

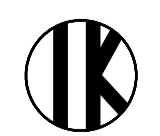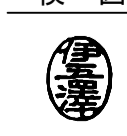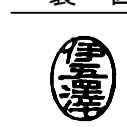

工事名	盛岡市立けやき荘解体工事	 1級建築士事務所 有限会社 伊五沢設計 1級建築士登録 第285024号 伊五沢 和宣 盛岡市みちのけ四丁目8番40号 TEL 019-(641)-5755	検 図 	製 図 	特記 一級建築士 登録第305953号 伊五沢 直樹	図面内容【集会所】  基礎伏図	縮尺 S=1:100	A97 図面番号 枚ノ内 区分	A 7 3 建築意匠

基礎リスト 1:40

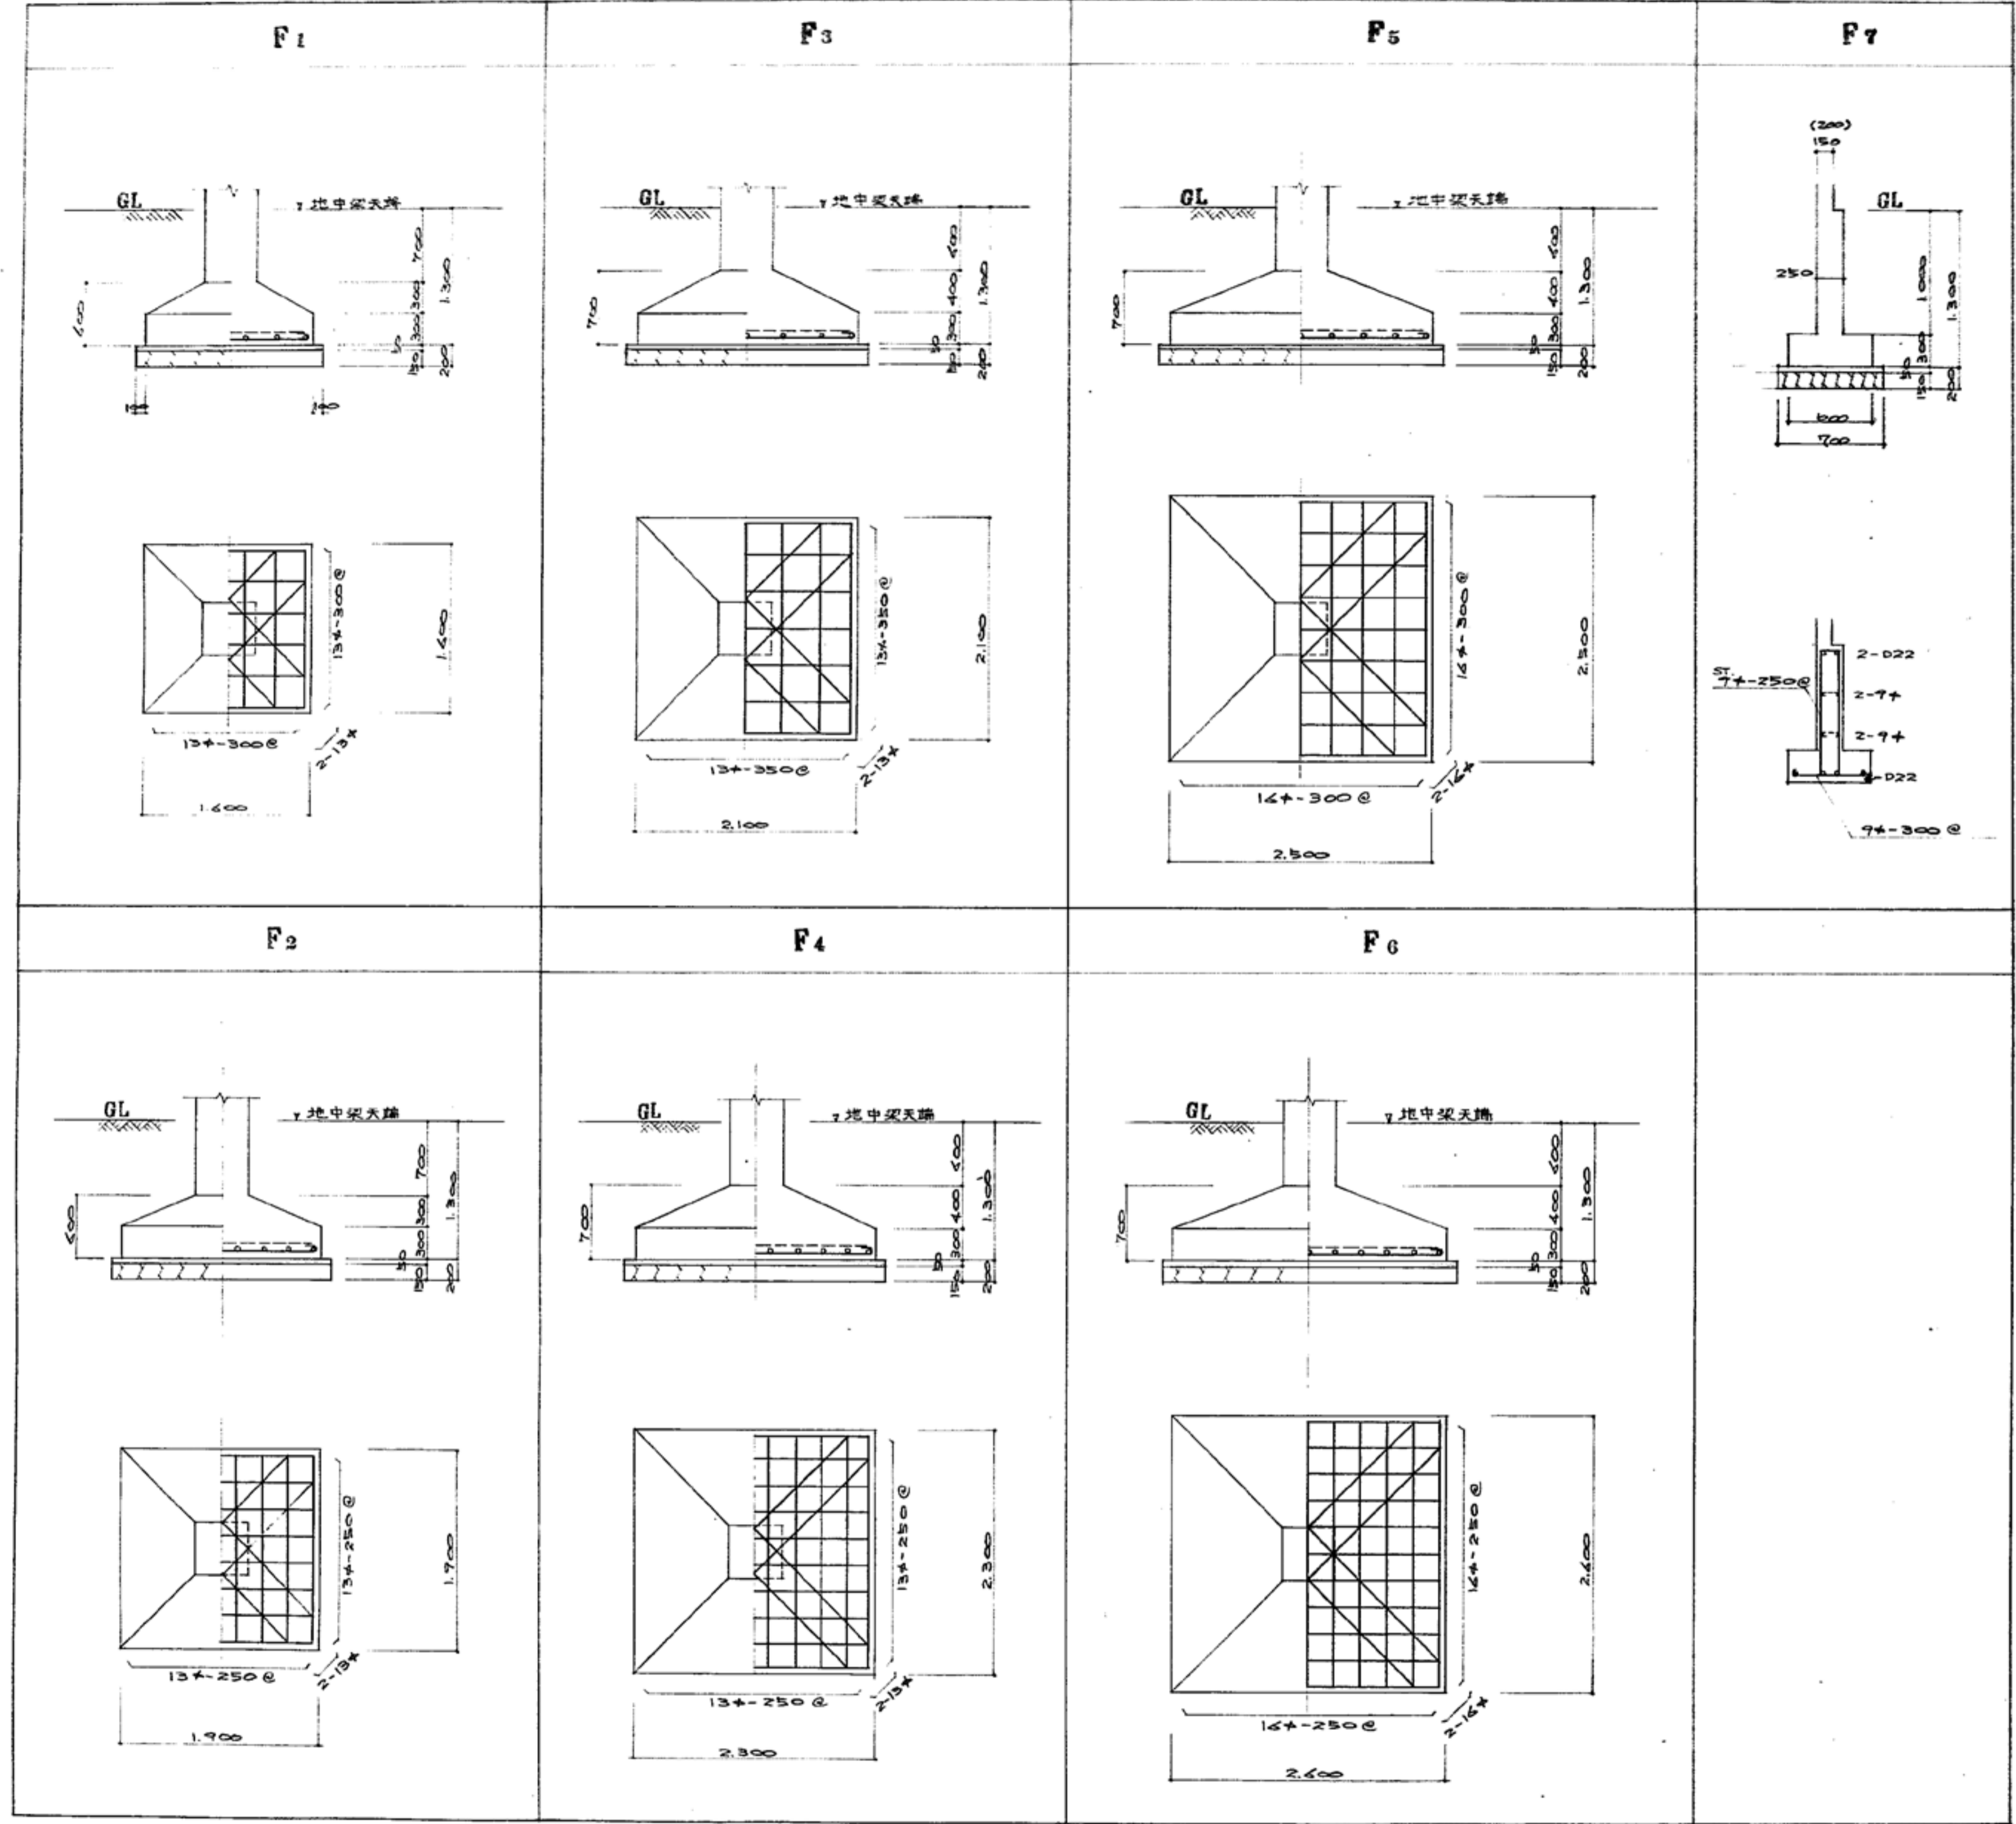


使用材料

コンクリート強度	C180, 47/cm <sup>2</sup>
普通丸鋼	SR24 (7+, 13+, 14+)
異形棒鋼	SD30 (D10, D13, D22, 225)


地中梁リスト 1:40

柱 2-7+  
筋 74-750e

	FG1			FG2		
	外側	中央	内側	左側	中央	右側
断面	350 × 1,000			350 × 1,000		
上部	3-D22	2-D22	2-D22	2-D22	2-D22	2-D22
下部	3-D22	2-D22	2-D22	2-D22	2-D22	2-D22
S・T	2-74-150e			2-74-150e		
梁貫通補強						
木敷管径が異なる場合ハ共通仕様と統一						

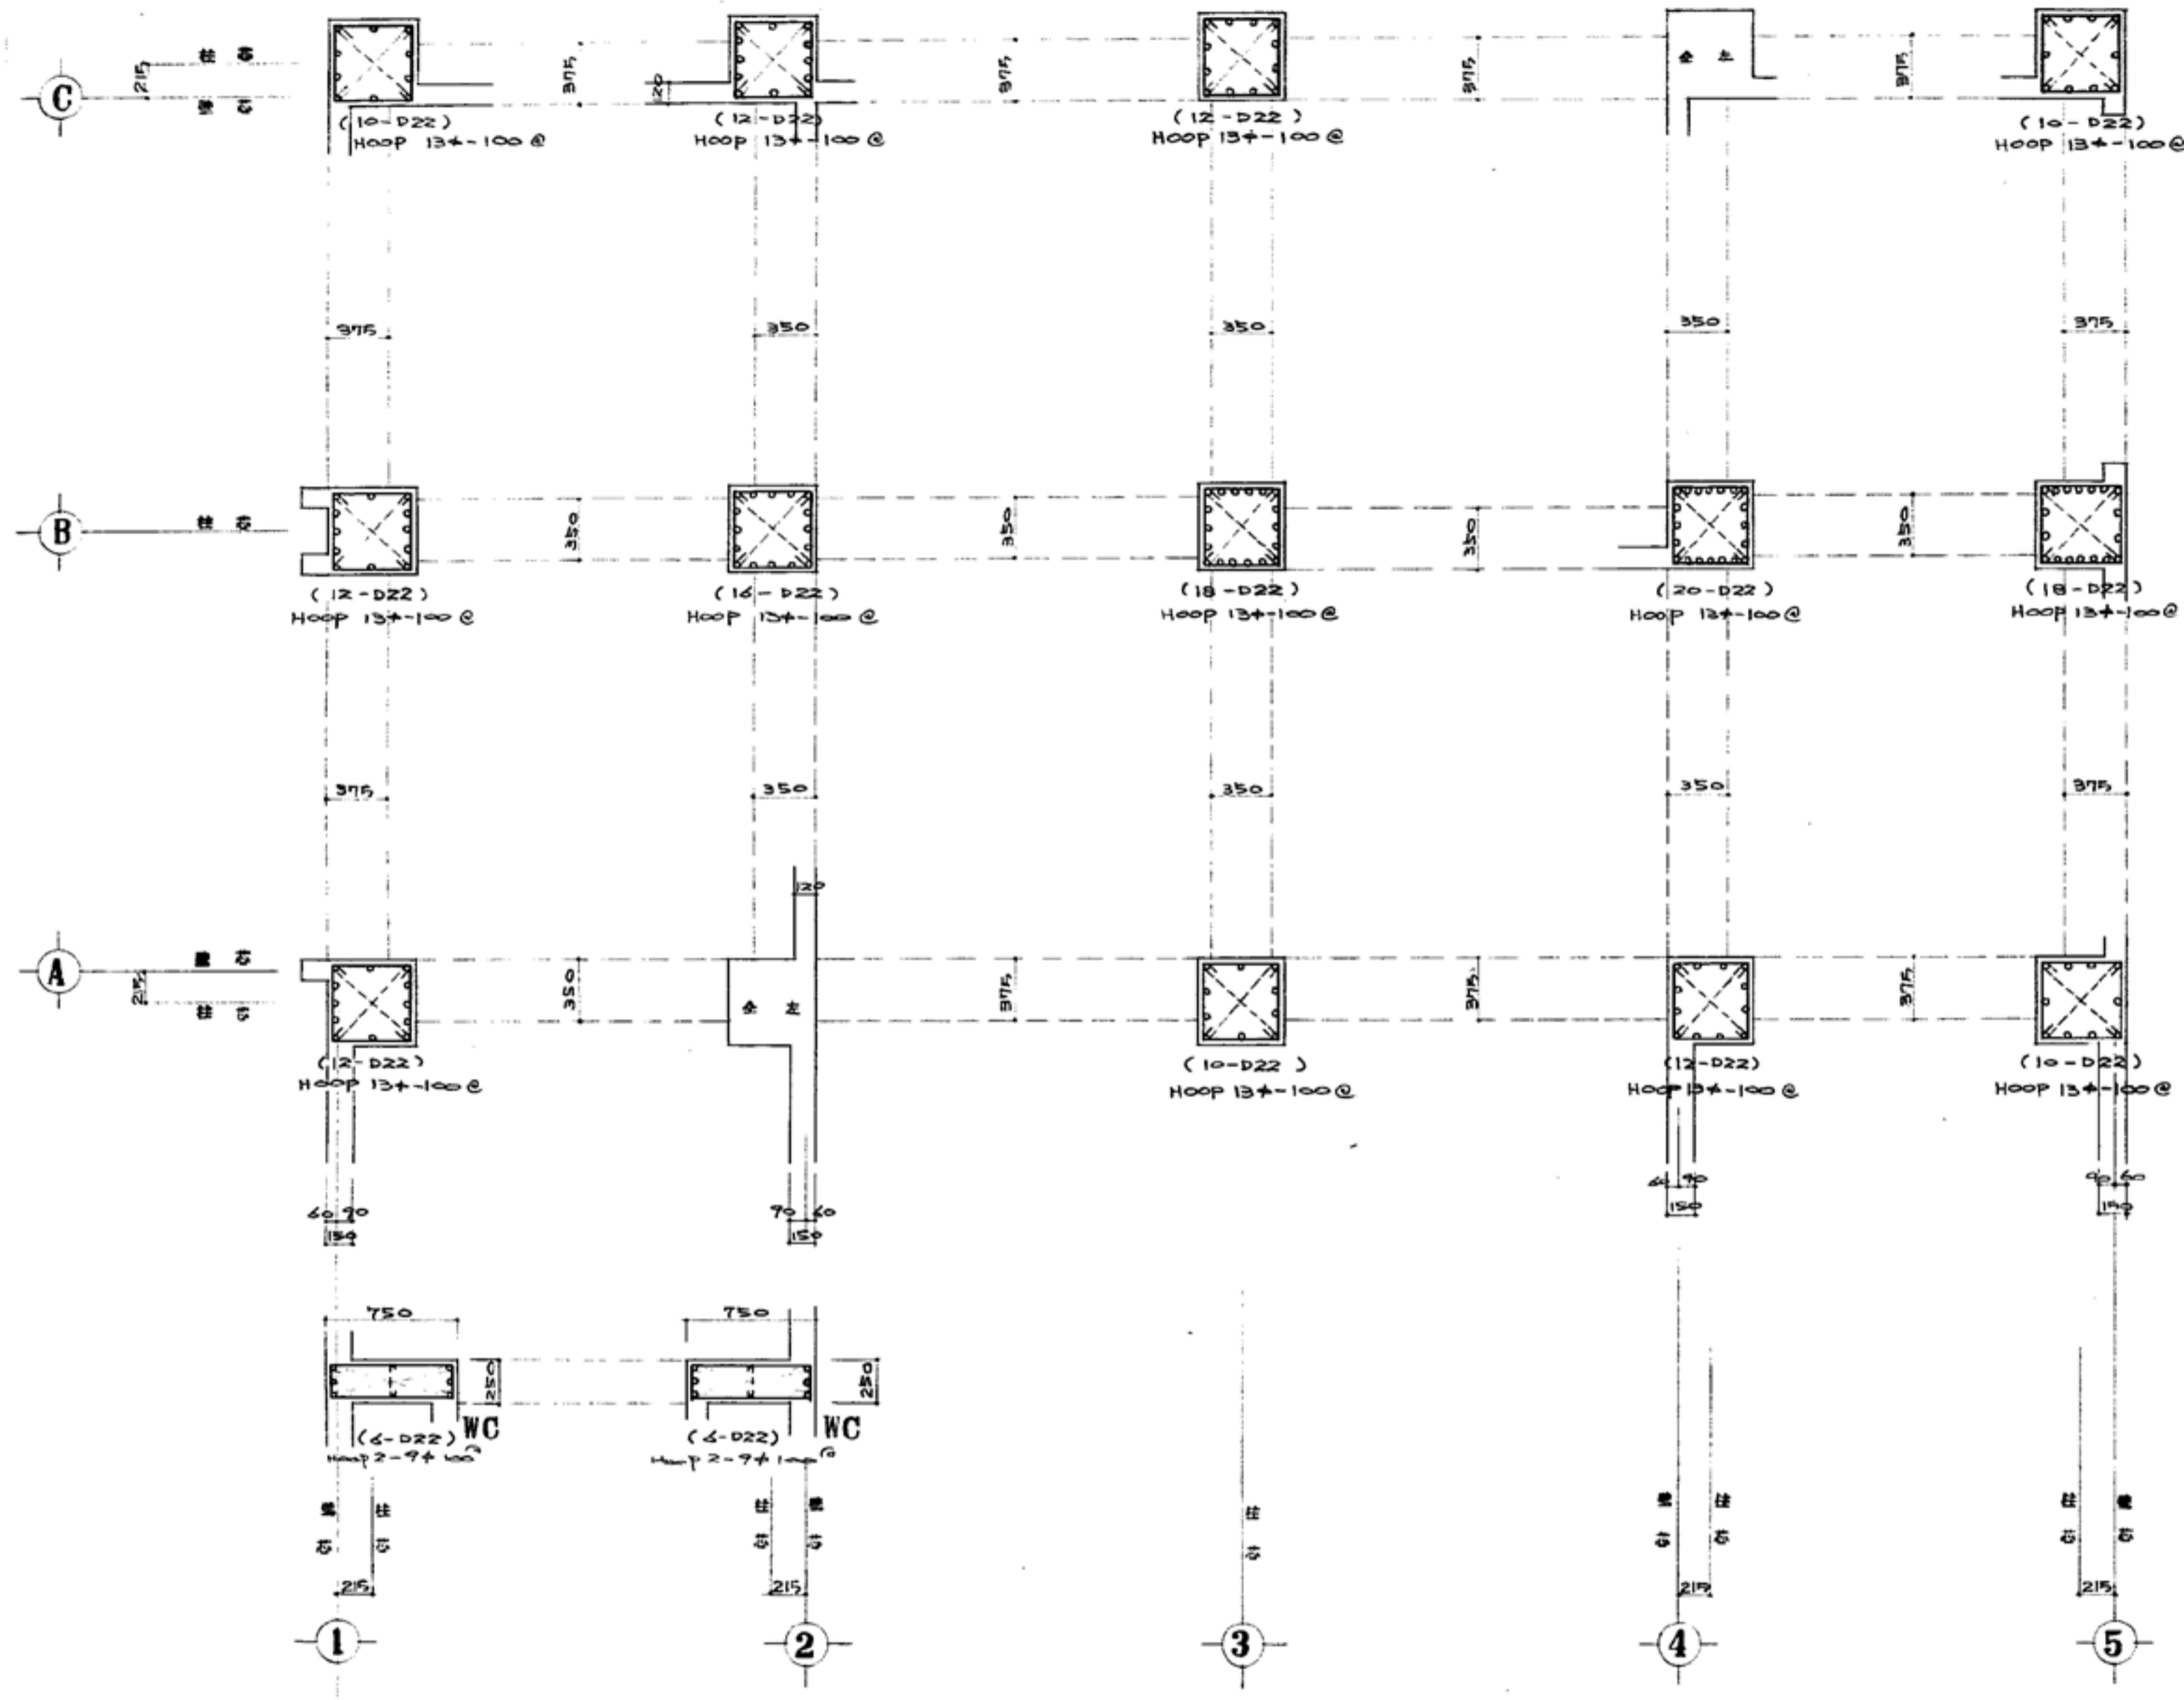



1階柱リスト 1:30

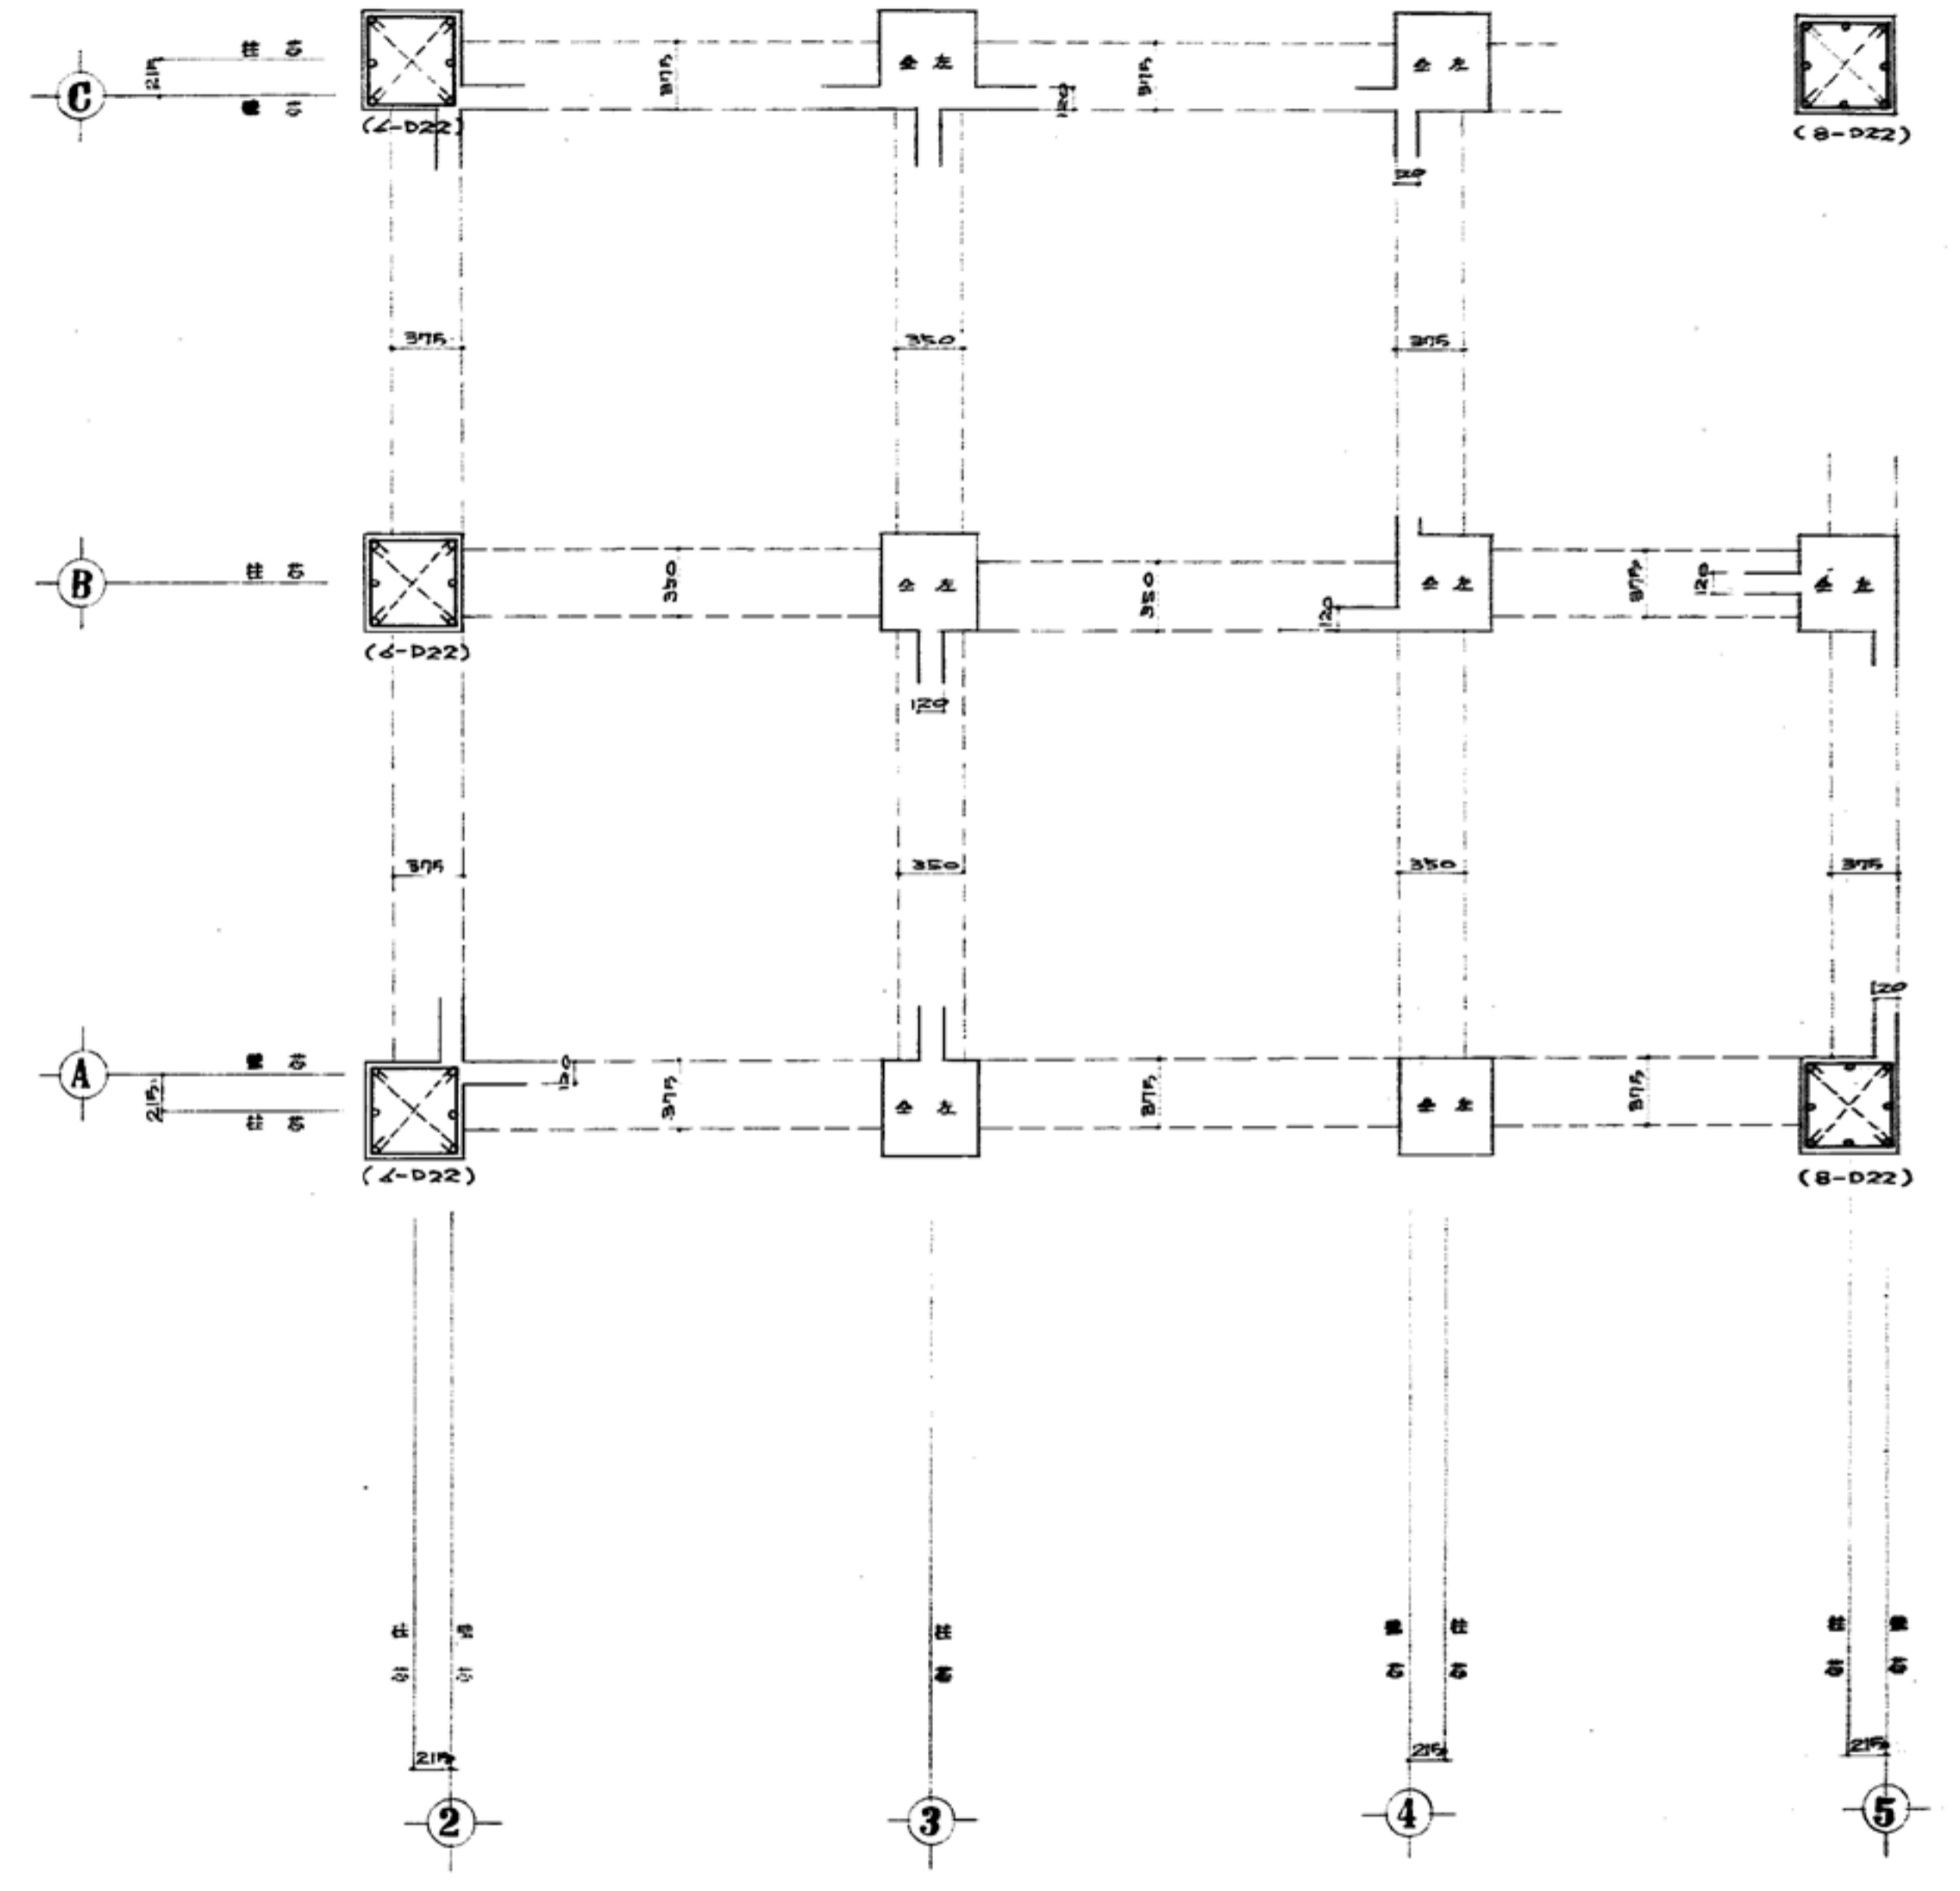

2階柱リスト 1:30


共通事項

特記を限り 柱寸法	500×500 (フカシ全層25トス) 550×550
Hoop	7#-100@
Hoop	7#-150@ (梁支部のみ)
D.Hoop	7#-600@
7-7# 7/7# 位置は交互とする	

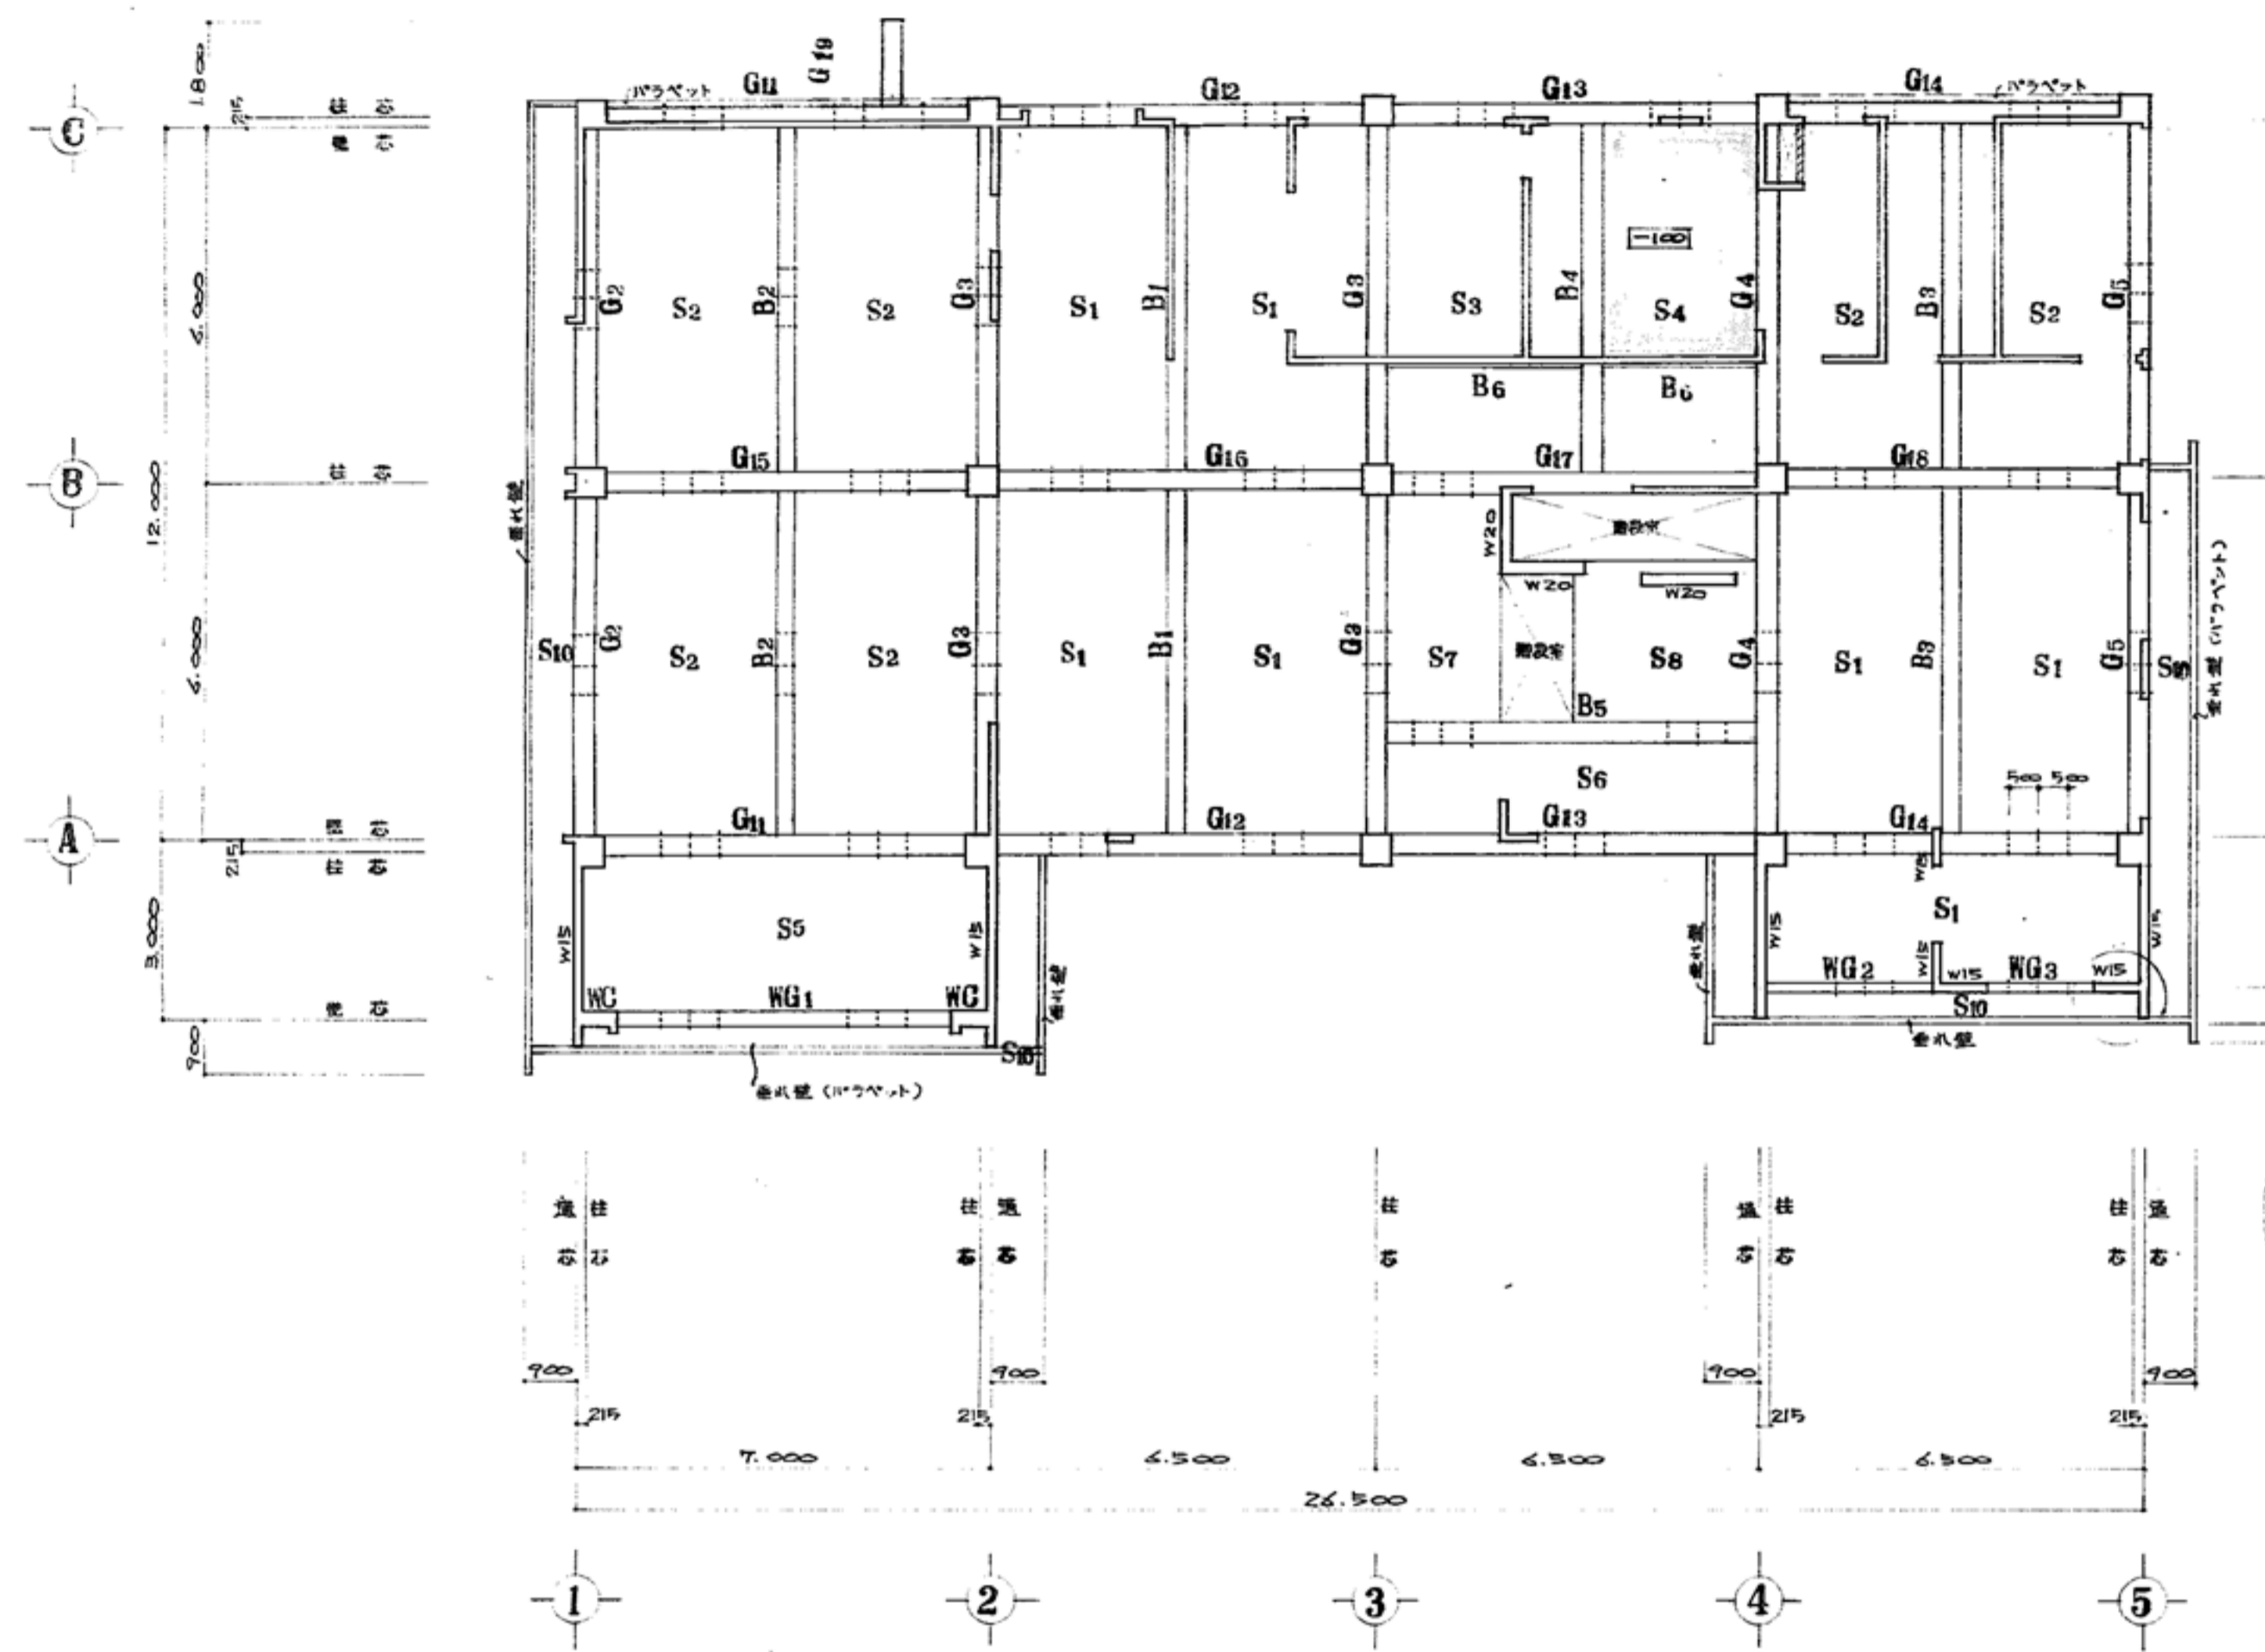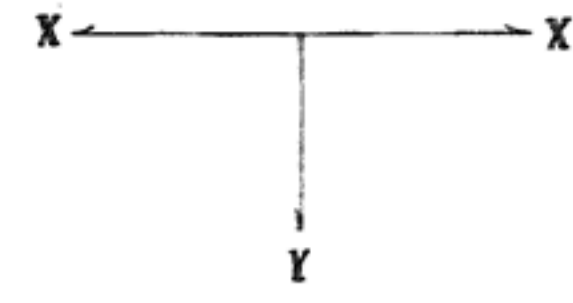




2階梁伏図 1:100

特記事項  
 柱壁は1階と示す  
 特記なし壁厚はW12とする  
 〰〰〰〰 〰〰〰〰 コンクリートブロック (CB10)

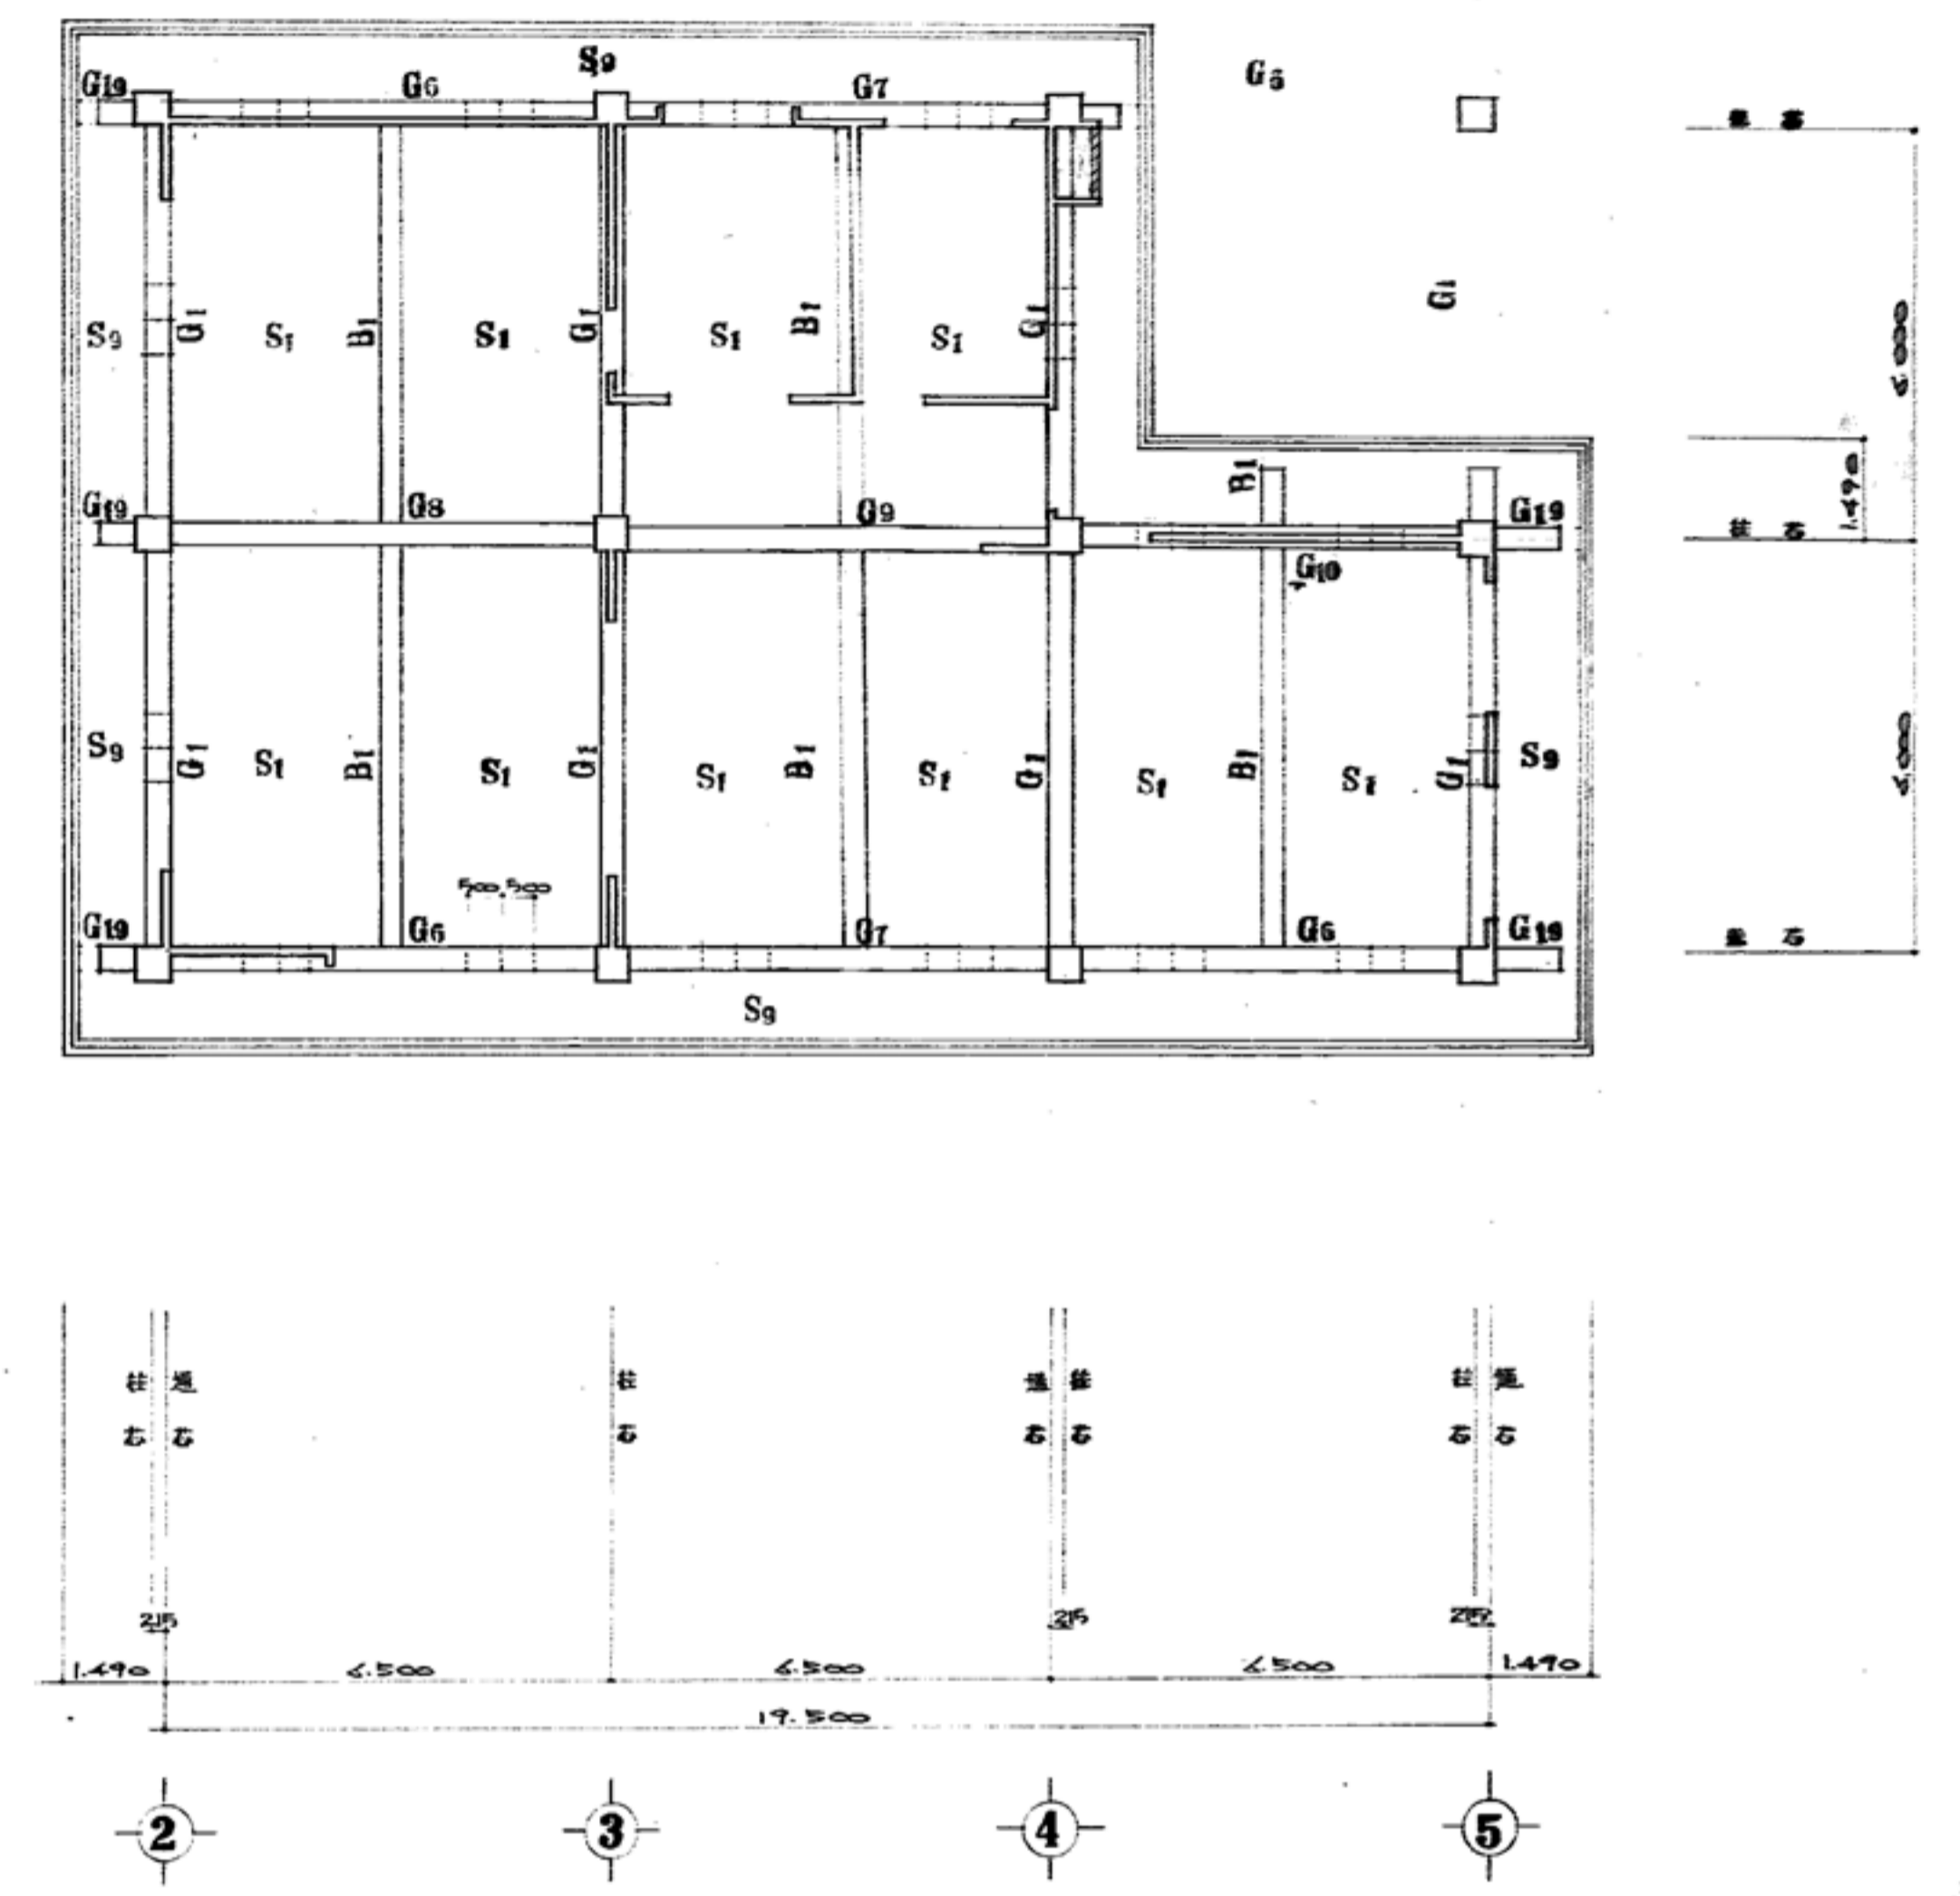


R階梁伏図 1:100


特記事項  
 柱壁は2階と示す  
 特記なし壁厚はW12とする  
 〰〰〰〰 〰〰〰〰 CB10

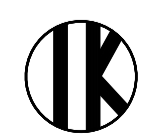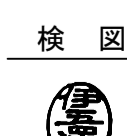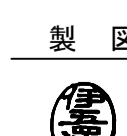工事名	盛岡市立けやき荘解体工事	 1級建築士事務所 有限会社 伊五沢設計 1級建築士登録 第285024号 伊五澤 和宣 盛岡市みちのけ四丁目8番40号 TEL 019-(641)-5755	 検図  製図	特記 一級建築士 登録第306963号 伊五澤 直樹	図面内容【集会所】 2階梁伏図, R階梁伏図	縮尺 S=1:100	A97 図面番号 枚ノ内	A76 建築意匠
							区分	





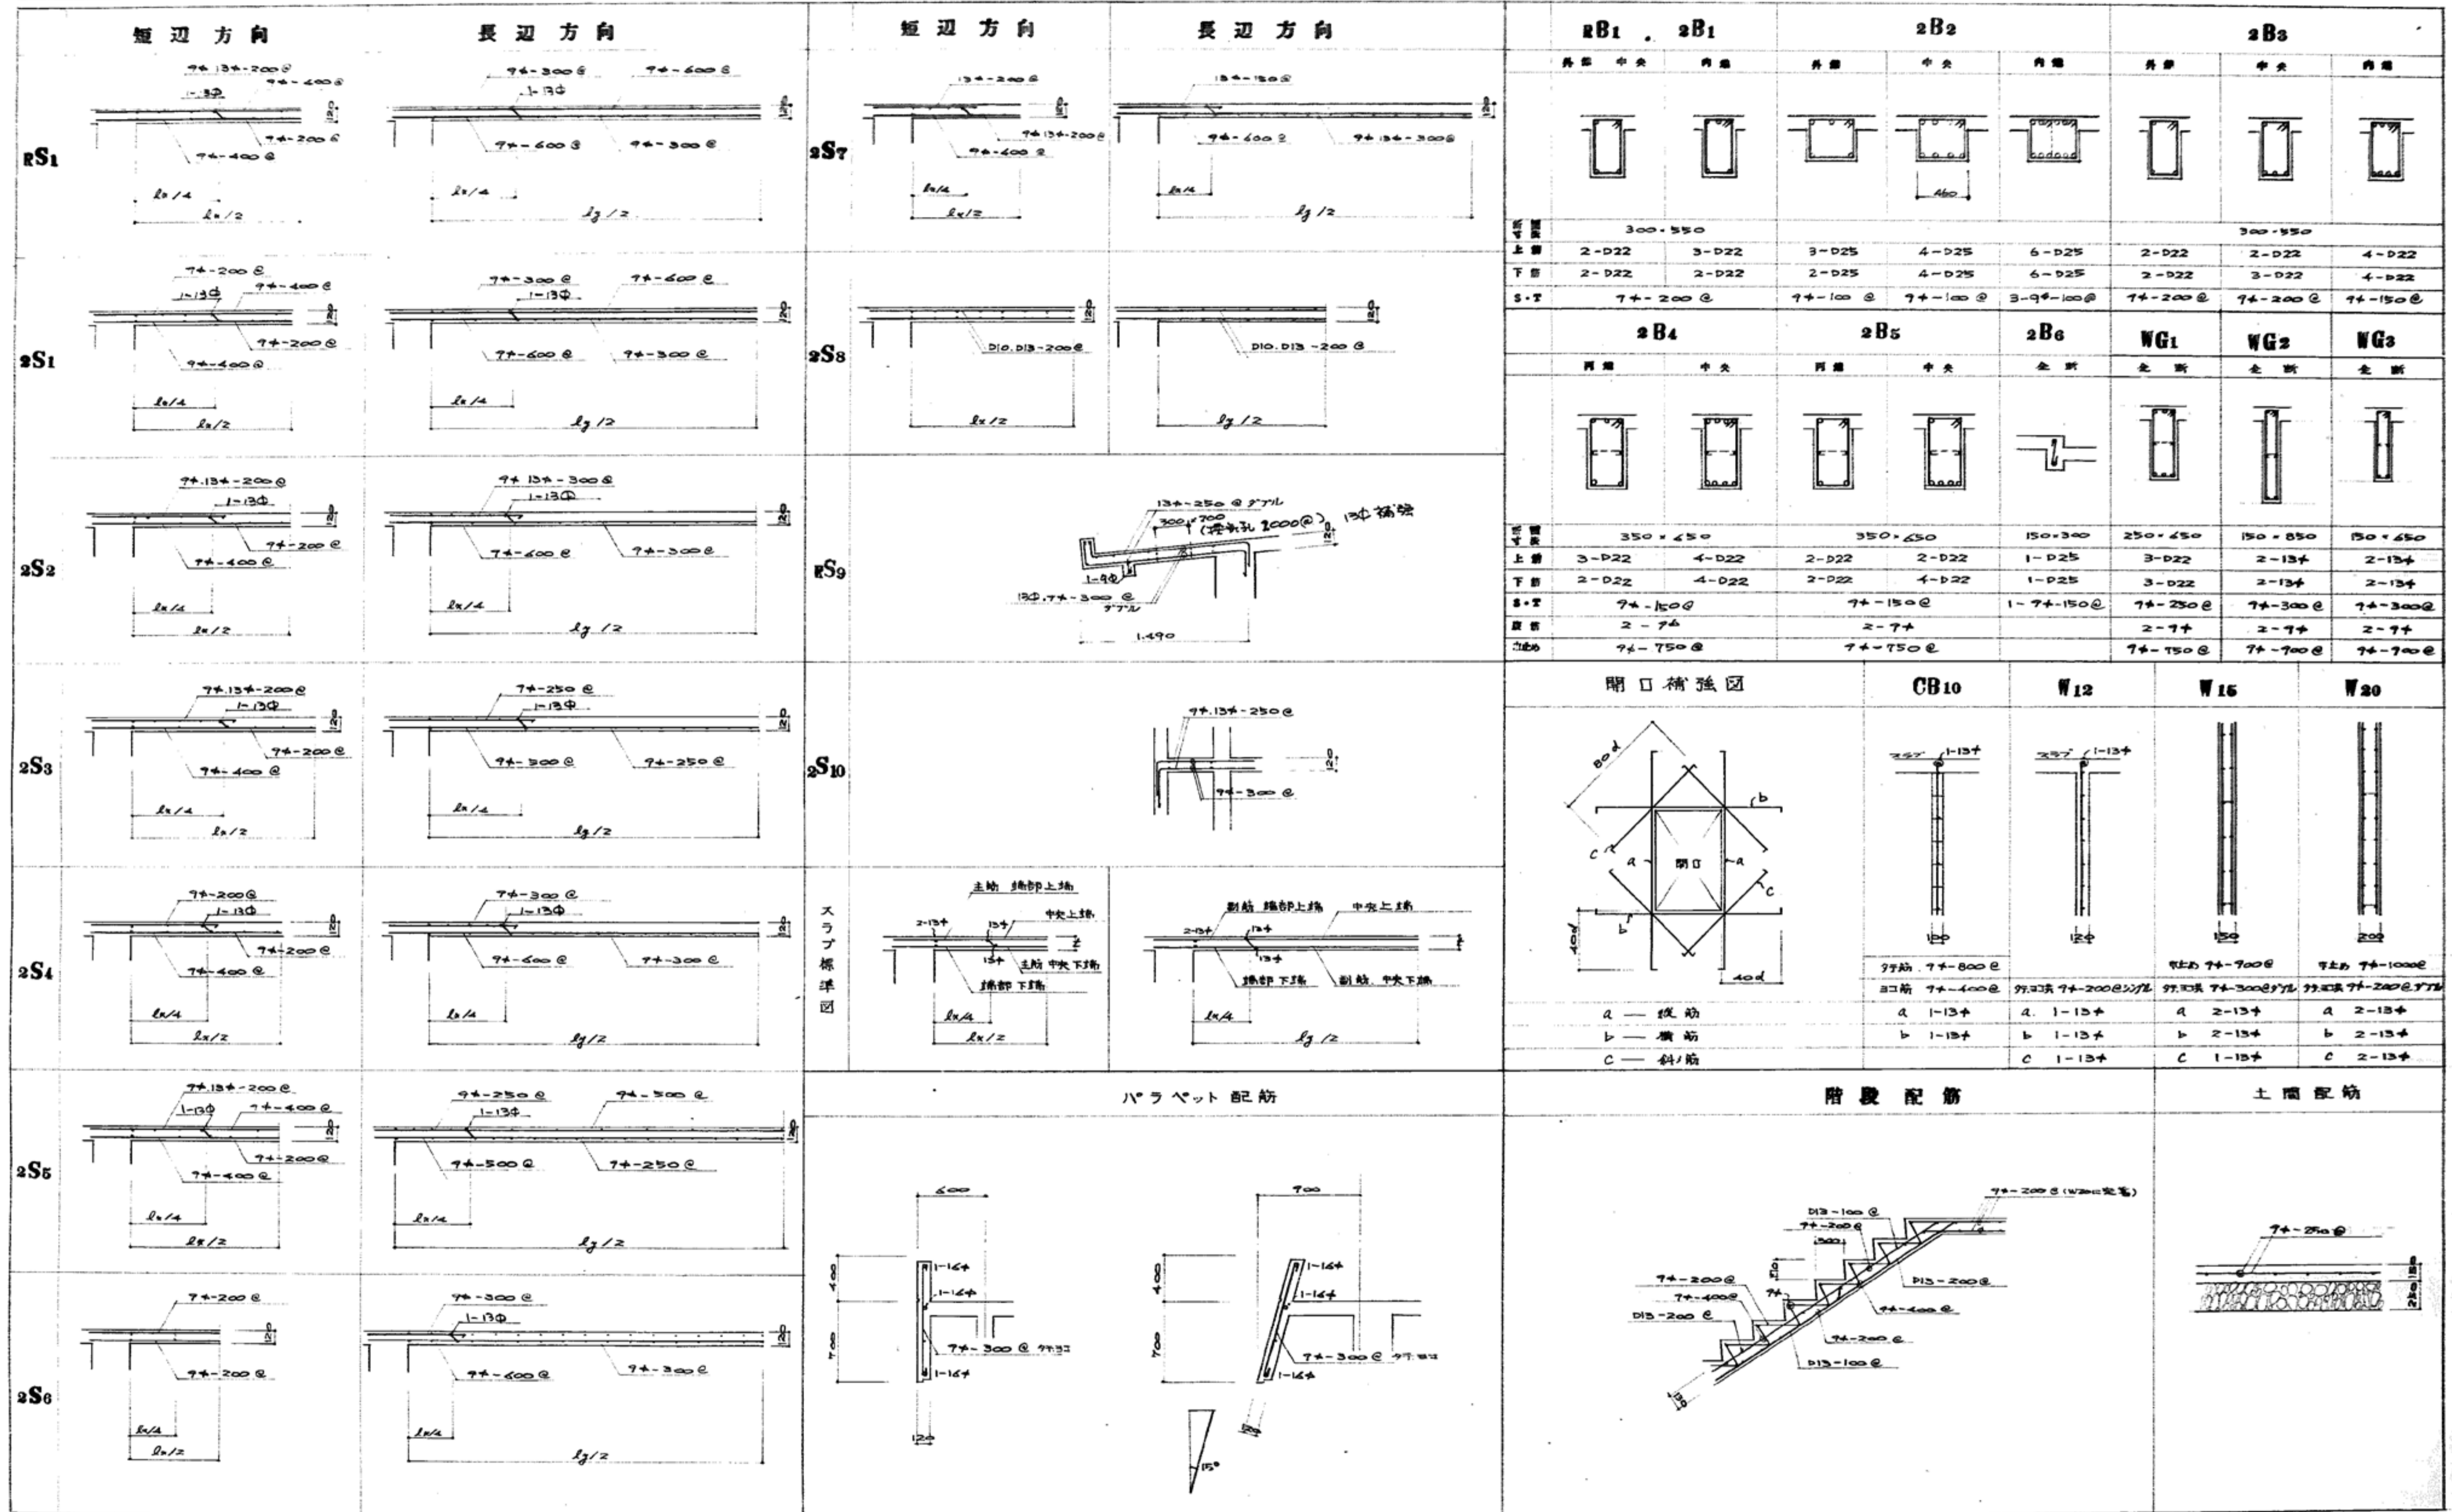


(注) 梁と柱間の空隙部分には、フックを  
つけず。

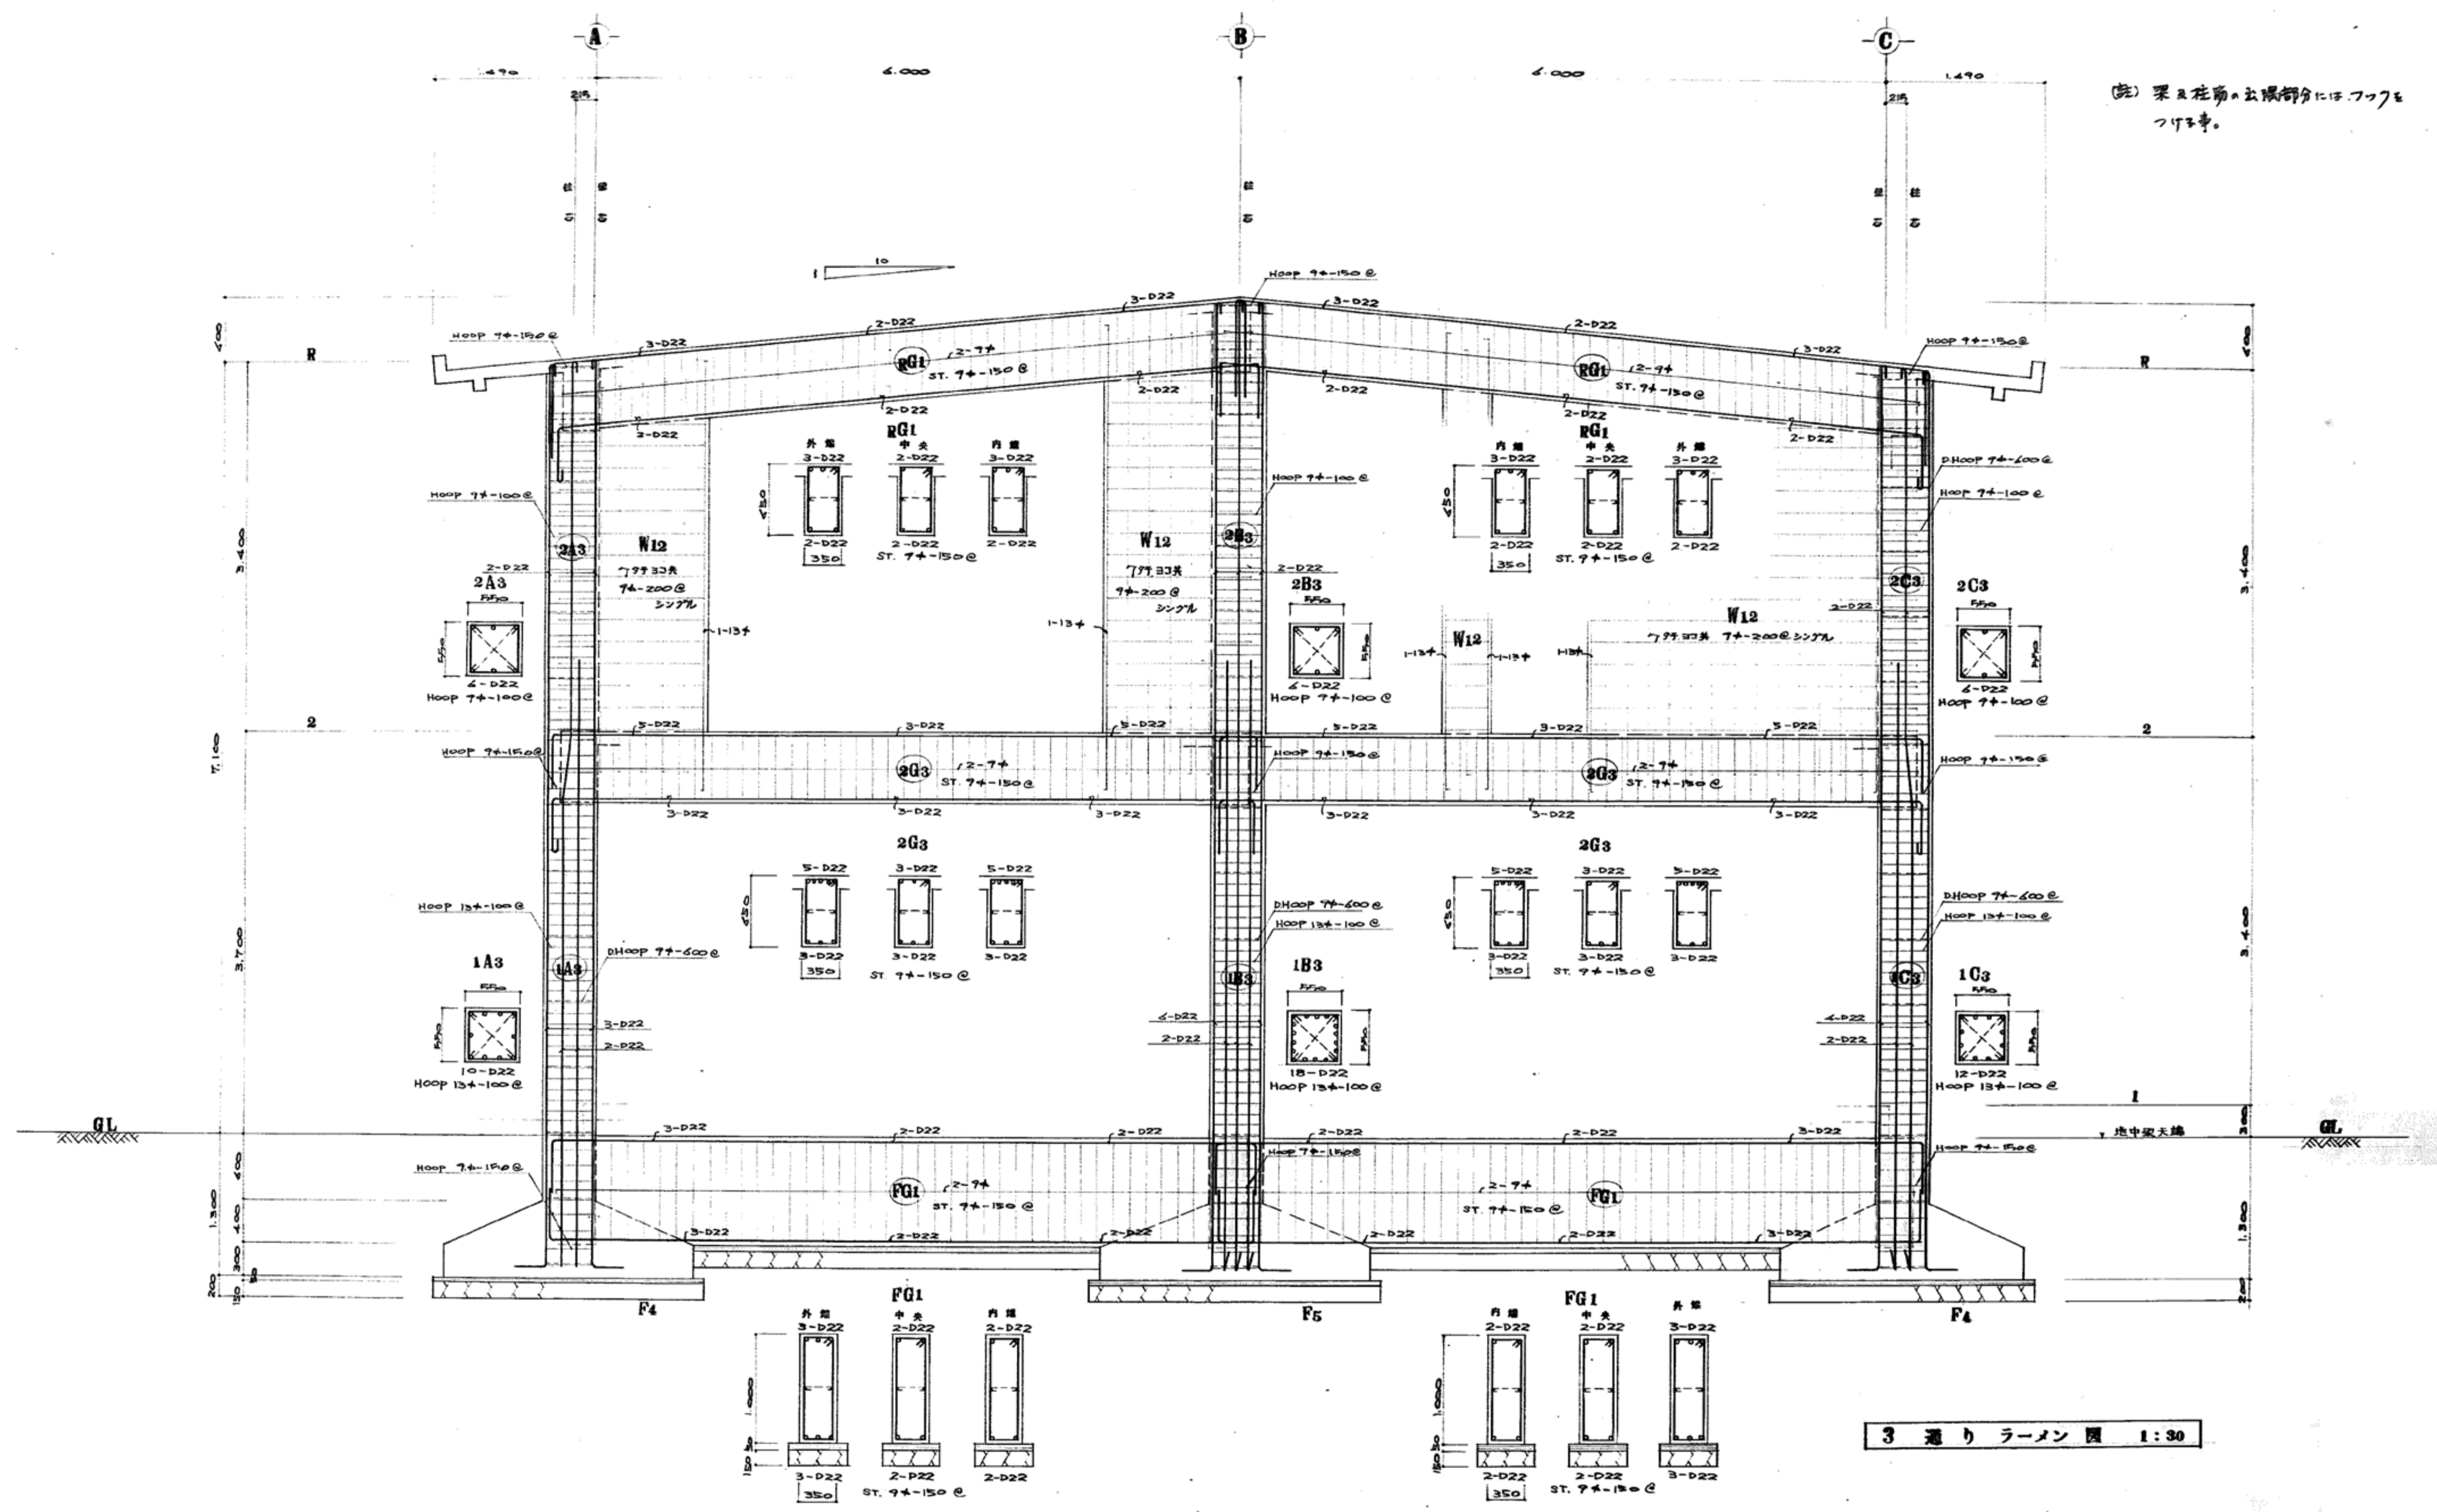

3 通りラーメン図 1:30

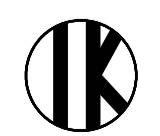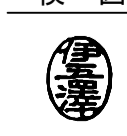工事名 盛岡市立けやき荘解体工事	 1級建築士事務所 有限会社 伊五沢設計 1級建築士登録 第285024号 伊五澤 和宣 盛岡市みちのけ四丁目8番40号 TEL 019-(641)-5755	検図 	製図 	特記 一般建築士 登録第306953号 伊五澤 直樹	図面内容【集会所】 3通りラーメン図	縮尺 S=1:30	図面番号 A97 枚ノ内 区分 A79 建築意匠
---------------------	---	---	---	-------------------------------	-----------------------	--------------	---

外部仕上表

屋根	屋根シロコ破風板 (在来 9L×5.0m屋上 270%×20%ラワン)新規取付 カラー鉄板包材。 カラー鉄板横葺き t=0.35
軒 裏	大平板 9L×4% VP2 一部 換気穴付とす。 張り廻り: カラー鉄板横葺き アスベスト付下地
外 壁	セメントリ-ラ-ニ-ズ 7.5% アスベスト付下地 17%貼
基礎・市不	ラス下地 珪砂利刷毛引玉
階上床	鉄筋コンクリート 珪砂利金ゴテ
木口置床基礎	鉄筋コンクリート 珪砂利金ゴテ
建具廻りシーリング	油性コーキング (アスベスト含有建材)
陶器窓開口部廻りシーリング	油性コーキング (アスベスト含有建材)

【凡例】  
例: □はアスベスト含有建材を示す

内部仕上表

室 名	床	巾 木	壁	天 井	備 考
作業室 A	鉄筋コンクリート 珪砂利金ゴテ	珪砂利金ゴテ	石口ボード 9L×12%下地 珪砂利+3.0% (10%)	7L×12%石口ボード 9%	流し、棚、フタ、換気扇付
〃 B	アライフロア 9L×12%	57×11=100 DP2	7L×12%石口ボード 9%	〃	流し、棚、下駄箱
〃 C	タタミ敷き (在来床下地整地)	〃	〃	〃	押入棚
〃 D	アライフロア	〃	〃	〃	流し、棚
便 所	7L×12%アライフロア、コンクリート下地	〃	ビニールクロス 見立り (1=5.5%下地)	ビニールクロス 見立り (1=5.5%下地)	換気扇付
物 置	コンクリート 9L×12%	雑布指	パネ 9L×5.5%	パネ 9L×5.5%	
押 入	〃	〃	〃	〃	

【凡例】  
例: □はアスベスト含有建材を示す

本工事は市立地味荘に隣接する在来作業小屋を解体・陶器平葺き裁断等  
老朽の部屋として改修再使用するもので、施工当時は設計図書並に監督員と協議するものとする。

※アスベスト含有成形板 (みなし含有含む) の除去方法は、『大気汚染防止法規則第16条の4 第六号一石棉障害予防規則 第6条の2 第1項』により施工のこと。 作業レベル: レベル3