


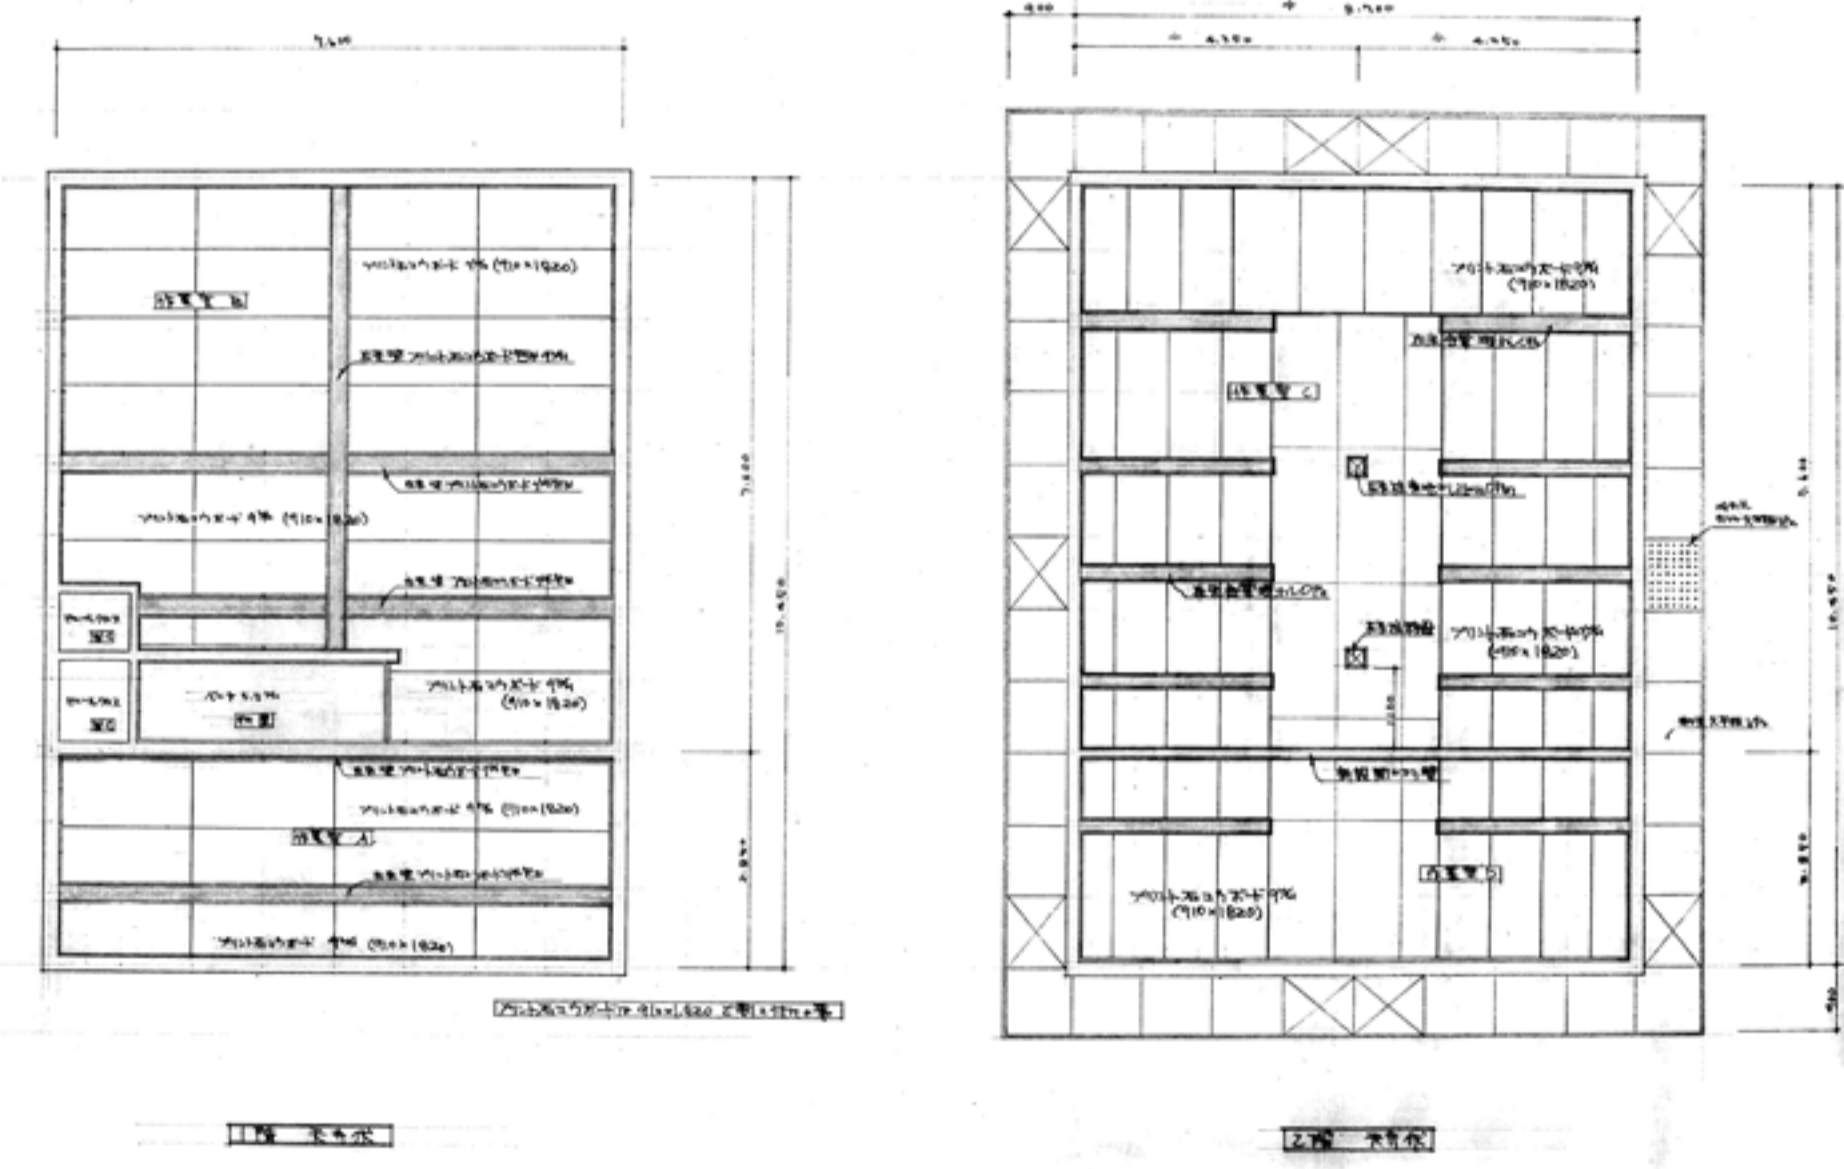


建物面積
 1階 $7.6 \text{ m} \times 10.45 \text{ m} = 79.42 \text{ m}^2$
 2階 $7.6 \text{ m} \times 10.45 \text{ m} = 79.42 \text{ m}^2$
 計 158.84 m^2

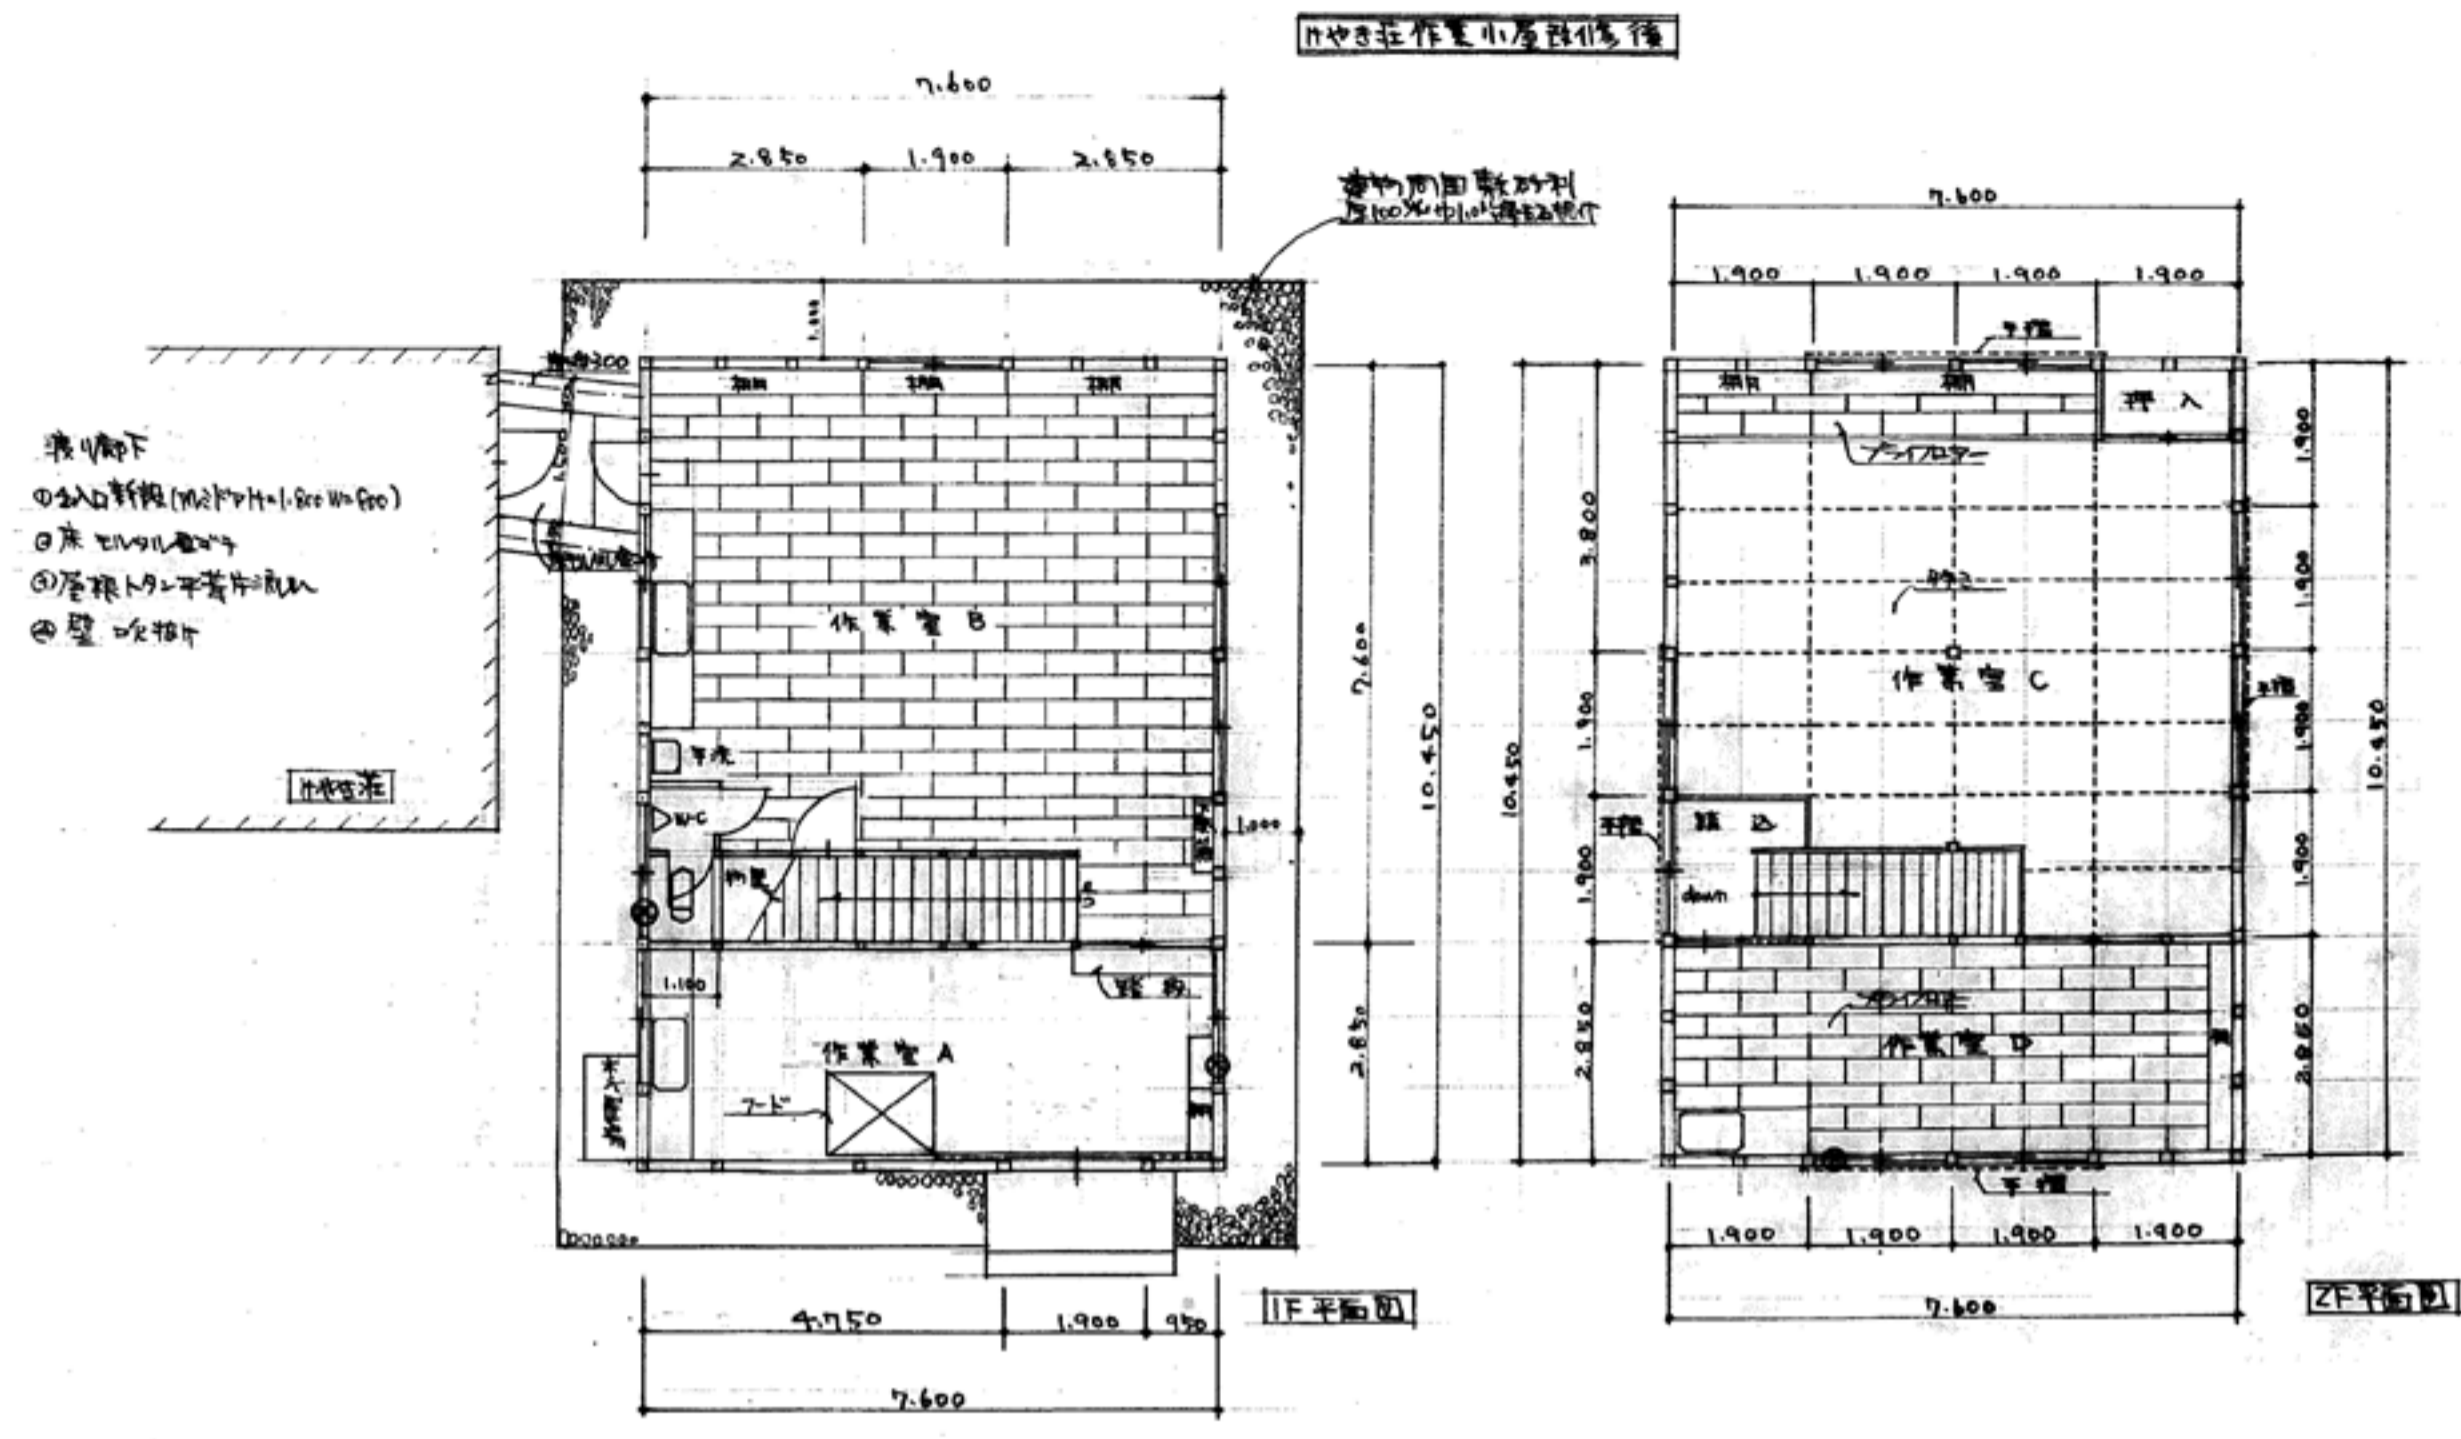


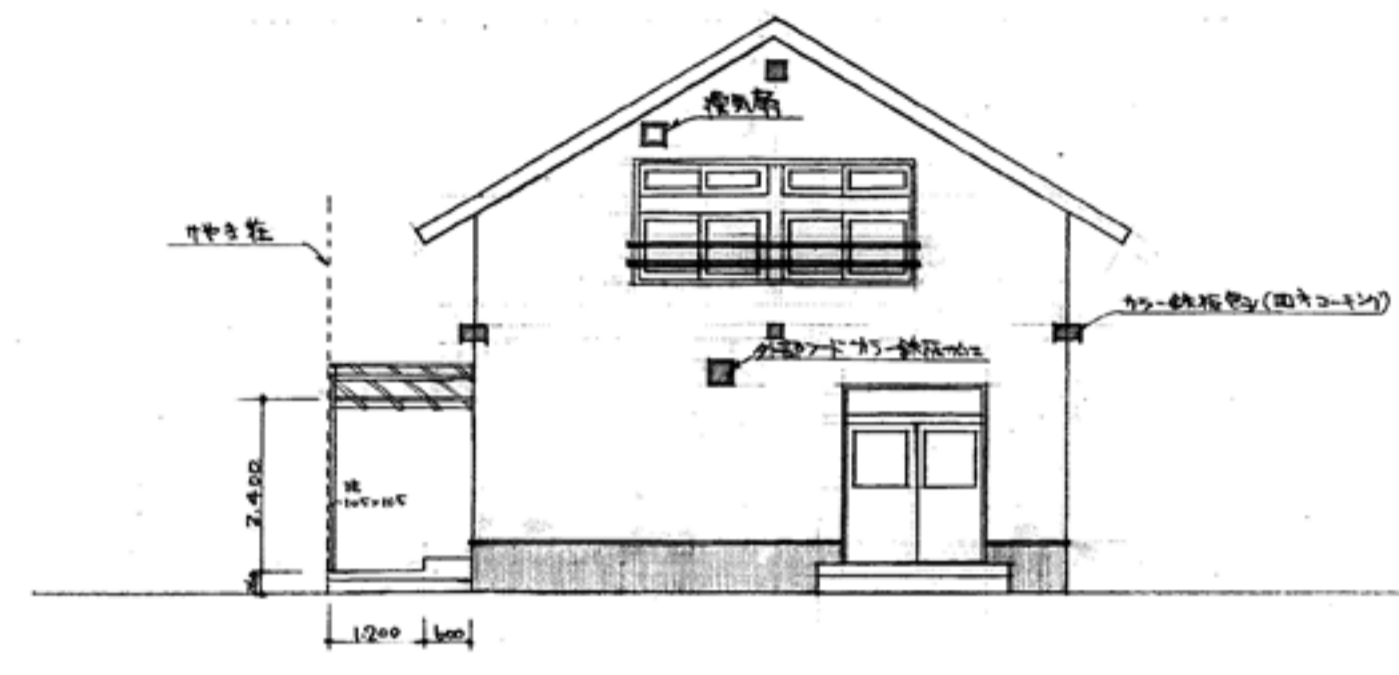


前 立面図

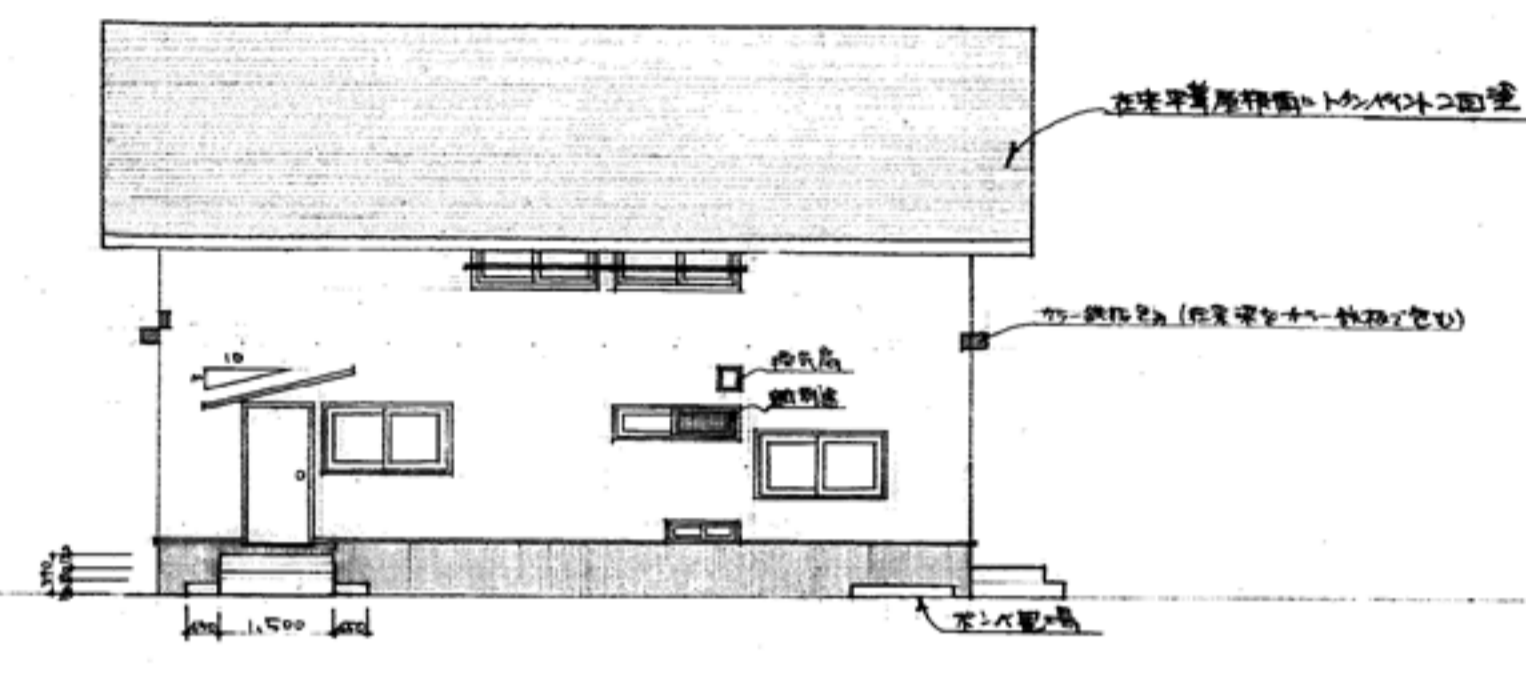

側 立面図

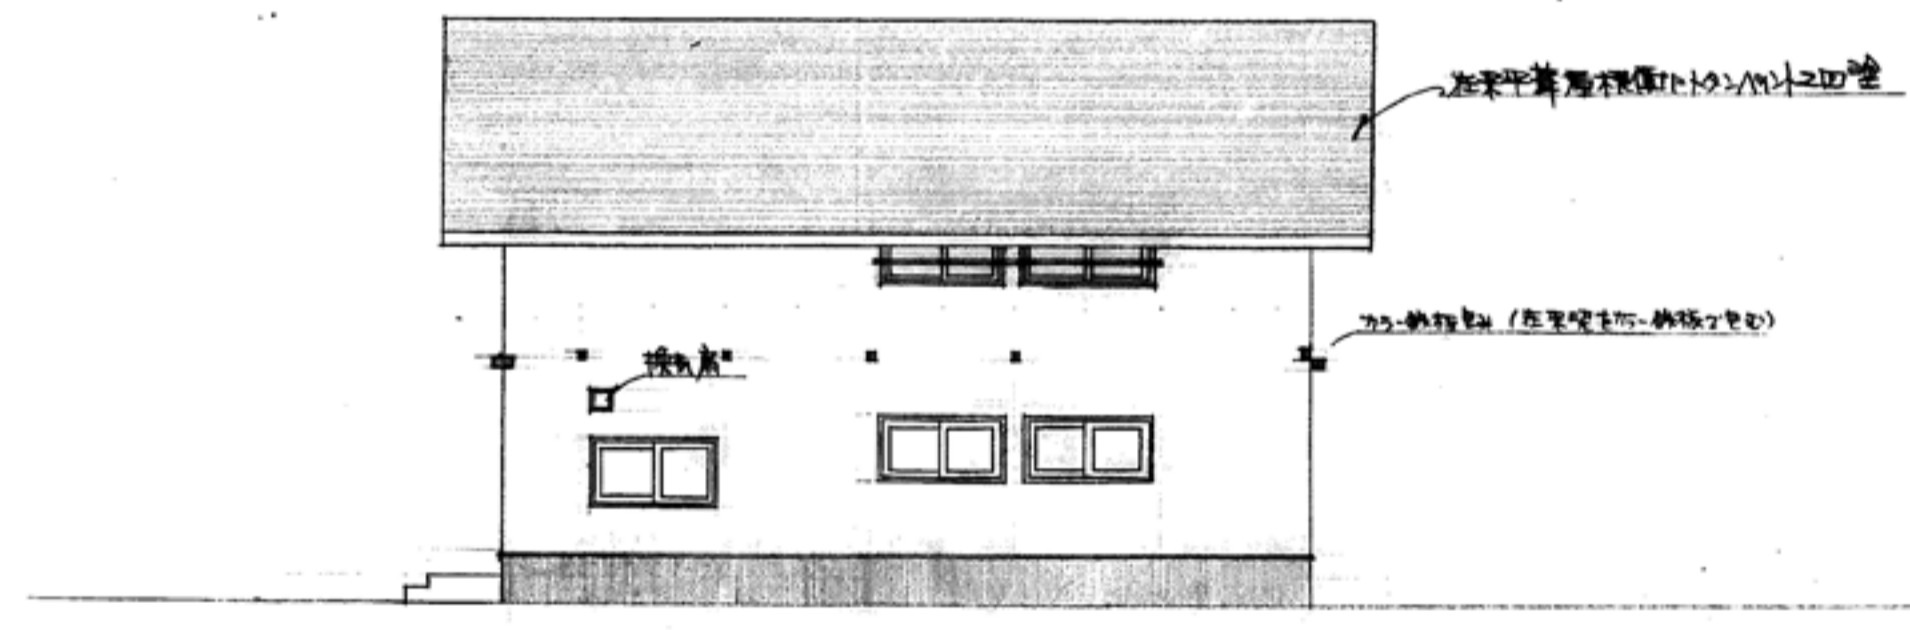


背 立面図

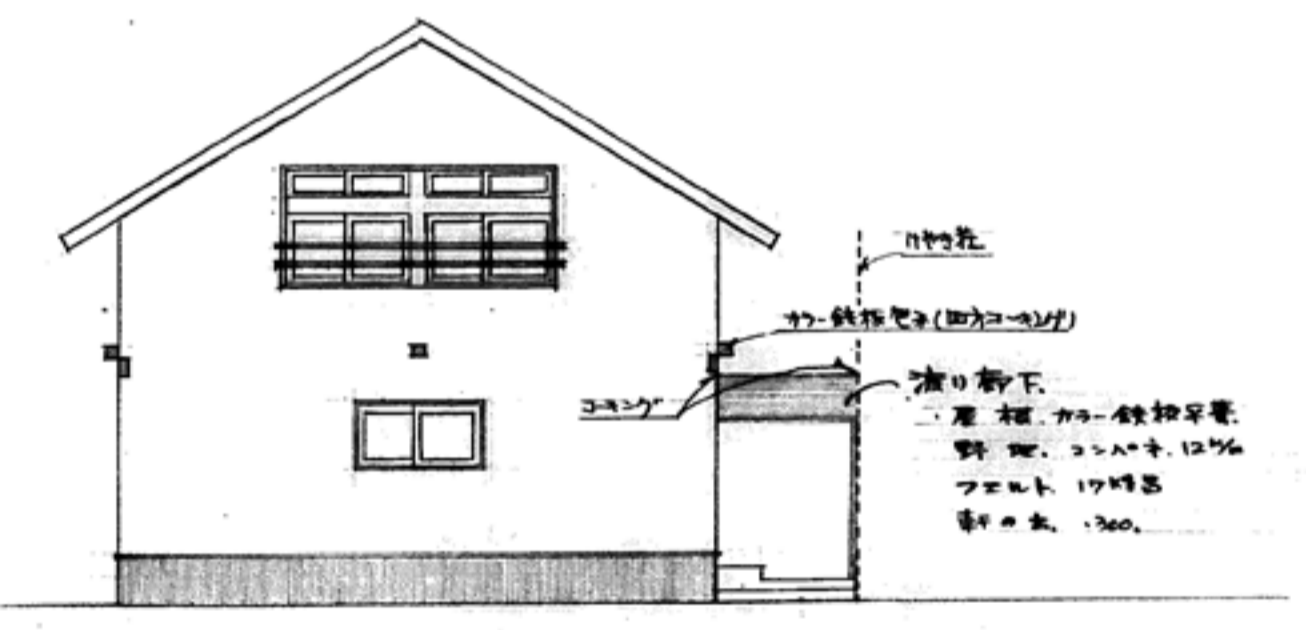


後 立面図

<p>工事名</p>	<p>盛岡市立けやき荘解体工事</p>	<p>1級建築士事務所 有限会社 伊五沢設計 1級建築士登録 第285024号 伊五澤 和宣 盛岡市みちのけ四丁目8番40号 TEL 019-(641)-5755</p>	<p>検 図</p>	<p>製 図</p>	<p>特記 一級建築士 登録第306963号 伊五澤 直樹</p>	<p>図面内容【作業小屋】 立 面 図</p>	<p>縮尺 S=1:100</p>	<p>A97 図面番号 枚ノ内 区分 A 8 2 建築意匠</p>
------------	---------------------	--	------------	------------	---------------------------------------	----------------------------------	-----------------------	---

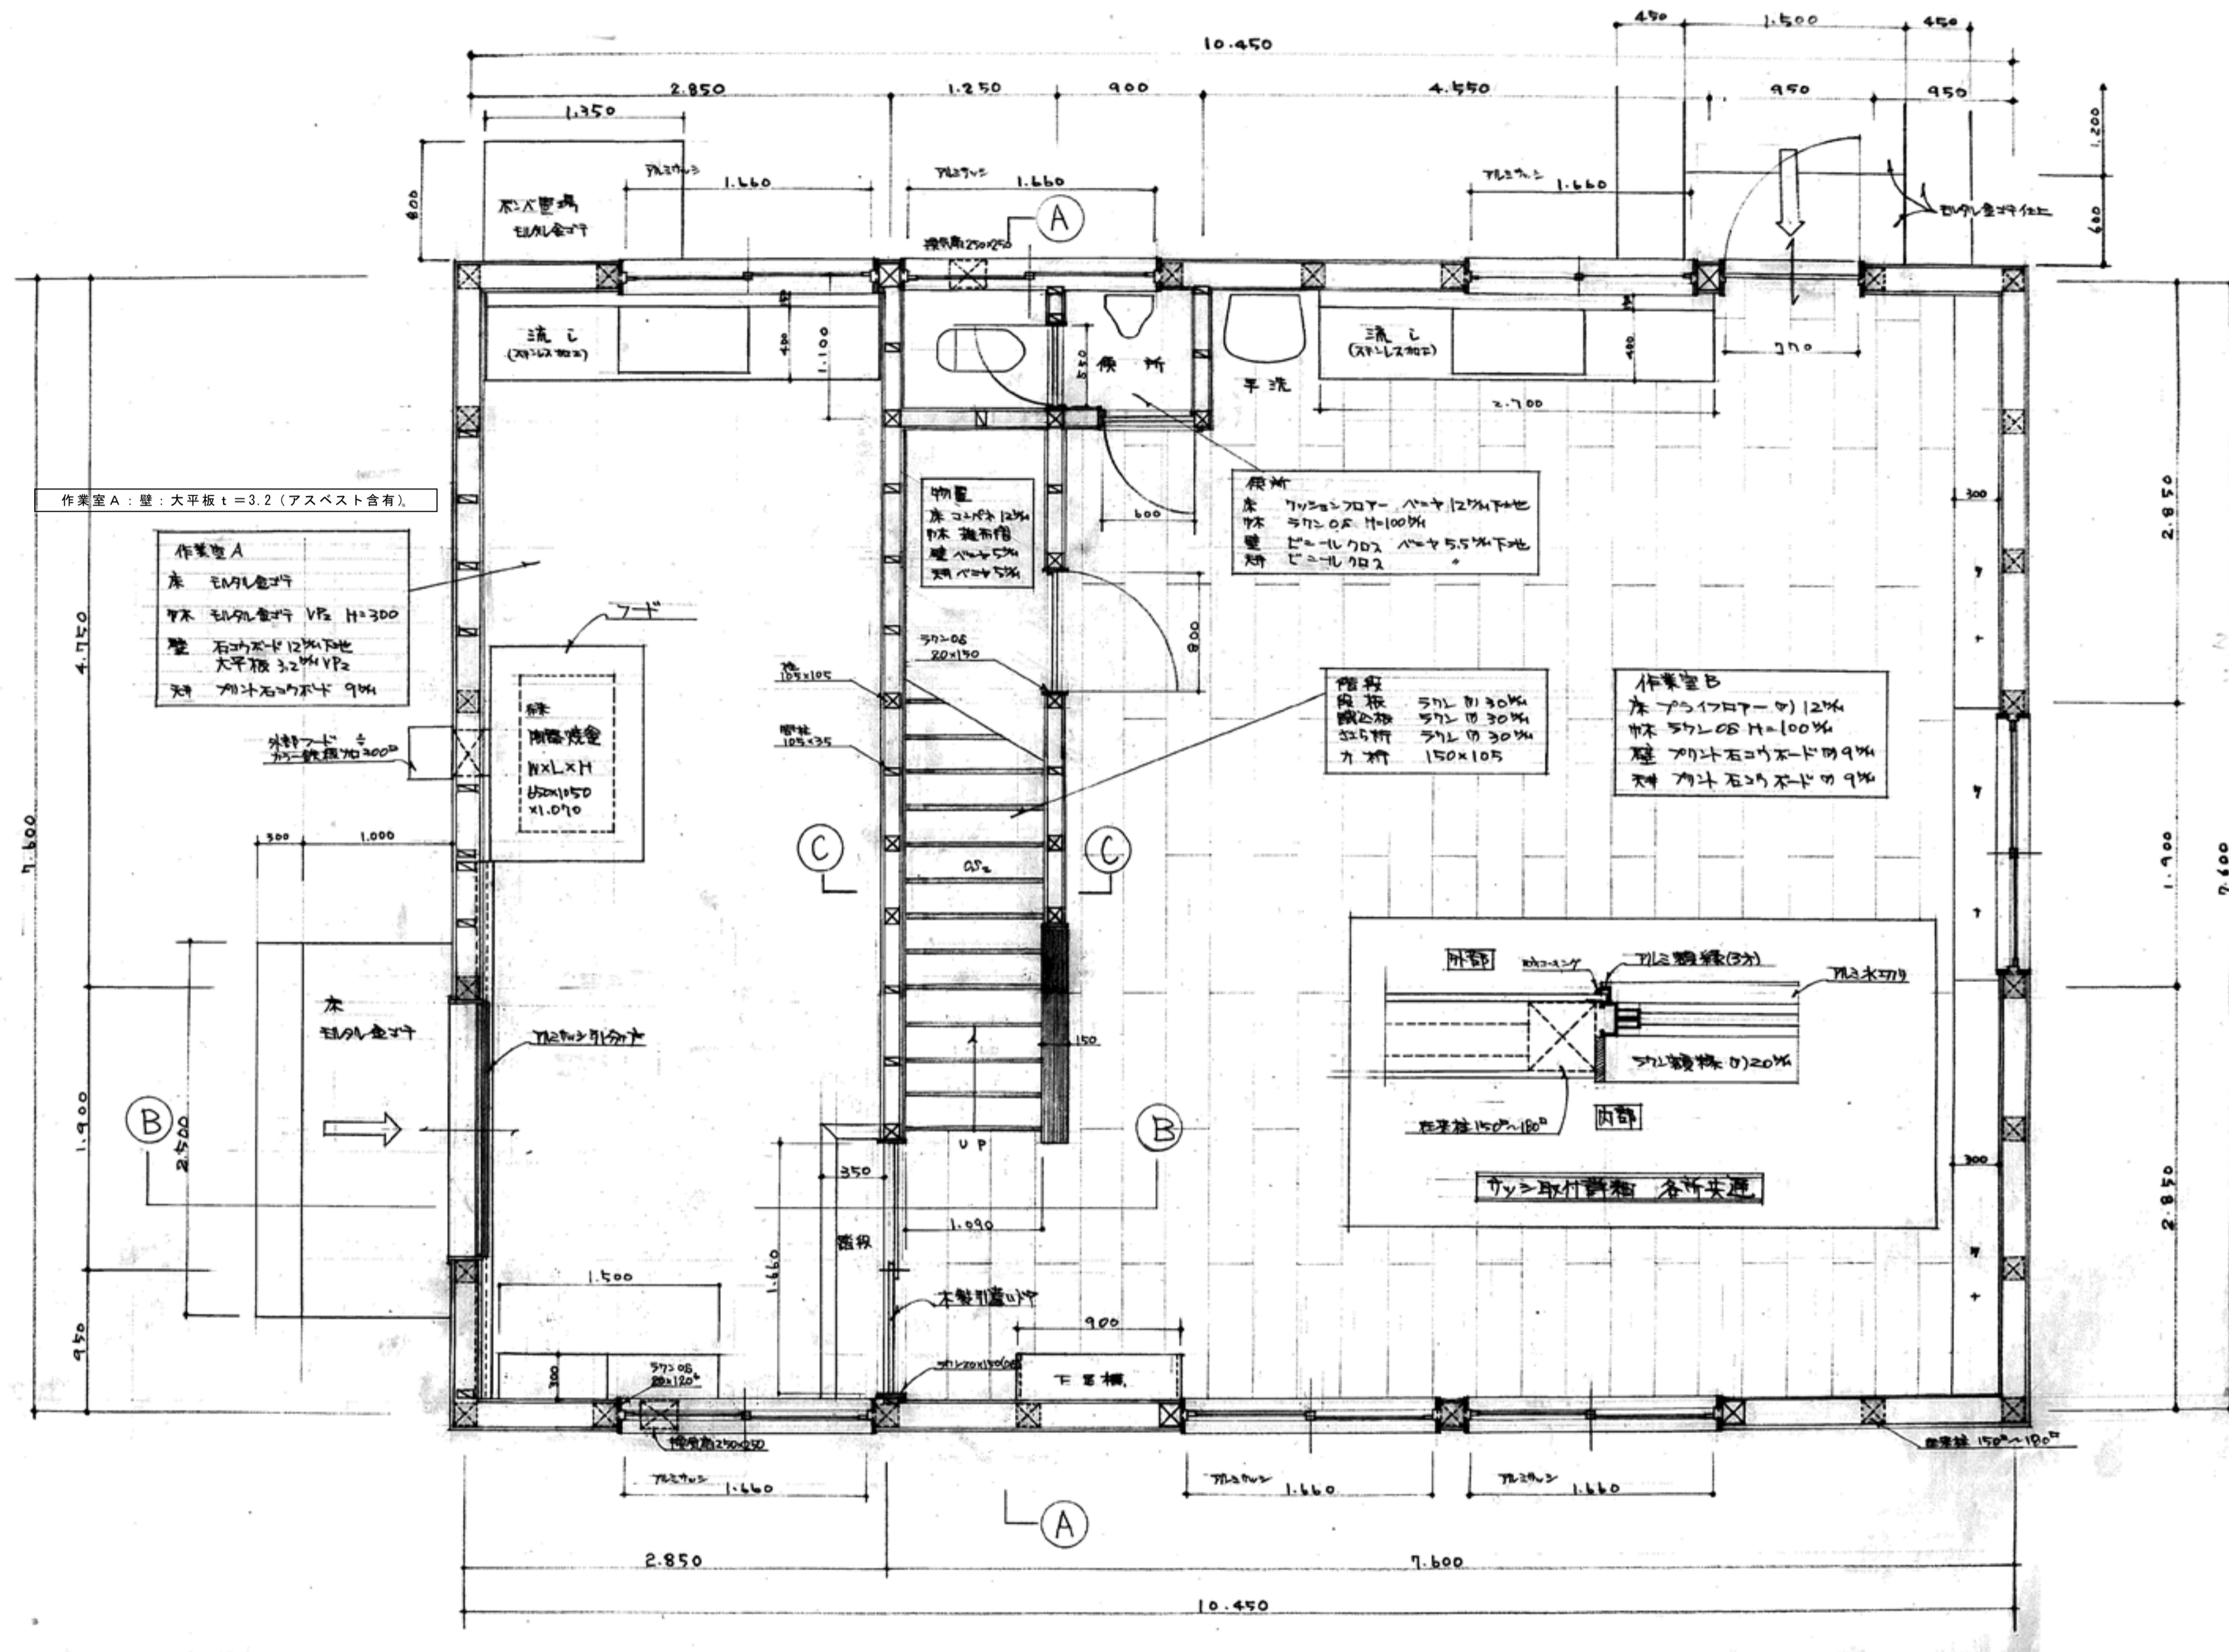

工事名

盛岡市立けやき荘解体工事

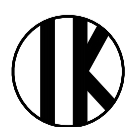

1級建築士事務所
有限会社 伊五沢設計
1級建築士登録 第285024号 伊五澤 和宣
盛岡市みちのけ四丁目8番40号 TEL 019-(641)-5755

検図



製図



特記
一級建築士 登録第306963号 伊五澤 直樹

図面内容【作業小屋】

1階平面詳細図

縮尺

S=1:30

A97

枚ノ内

区分


図面





番号


建築

A 8 3

建築意匠

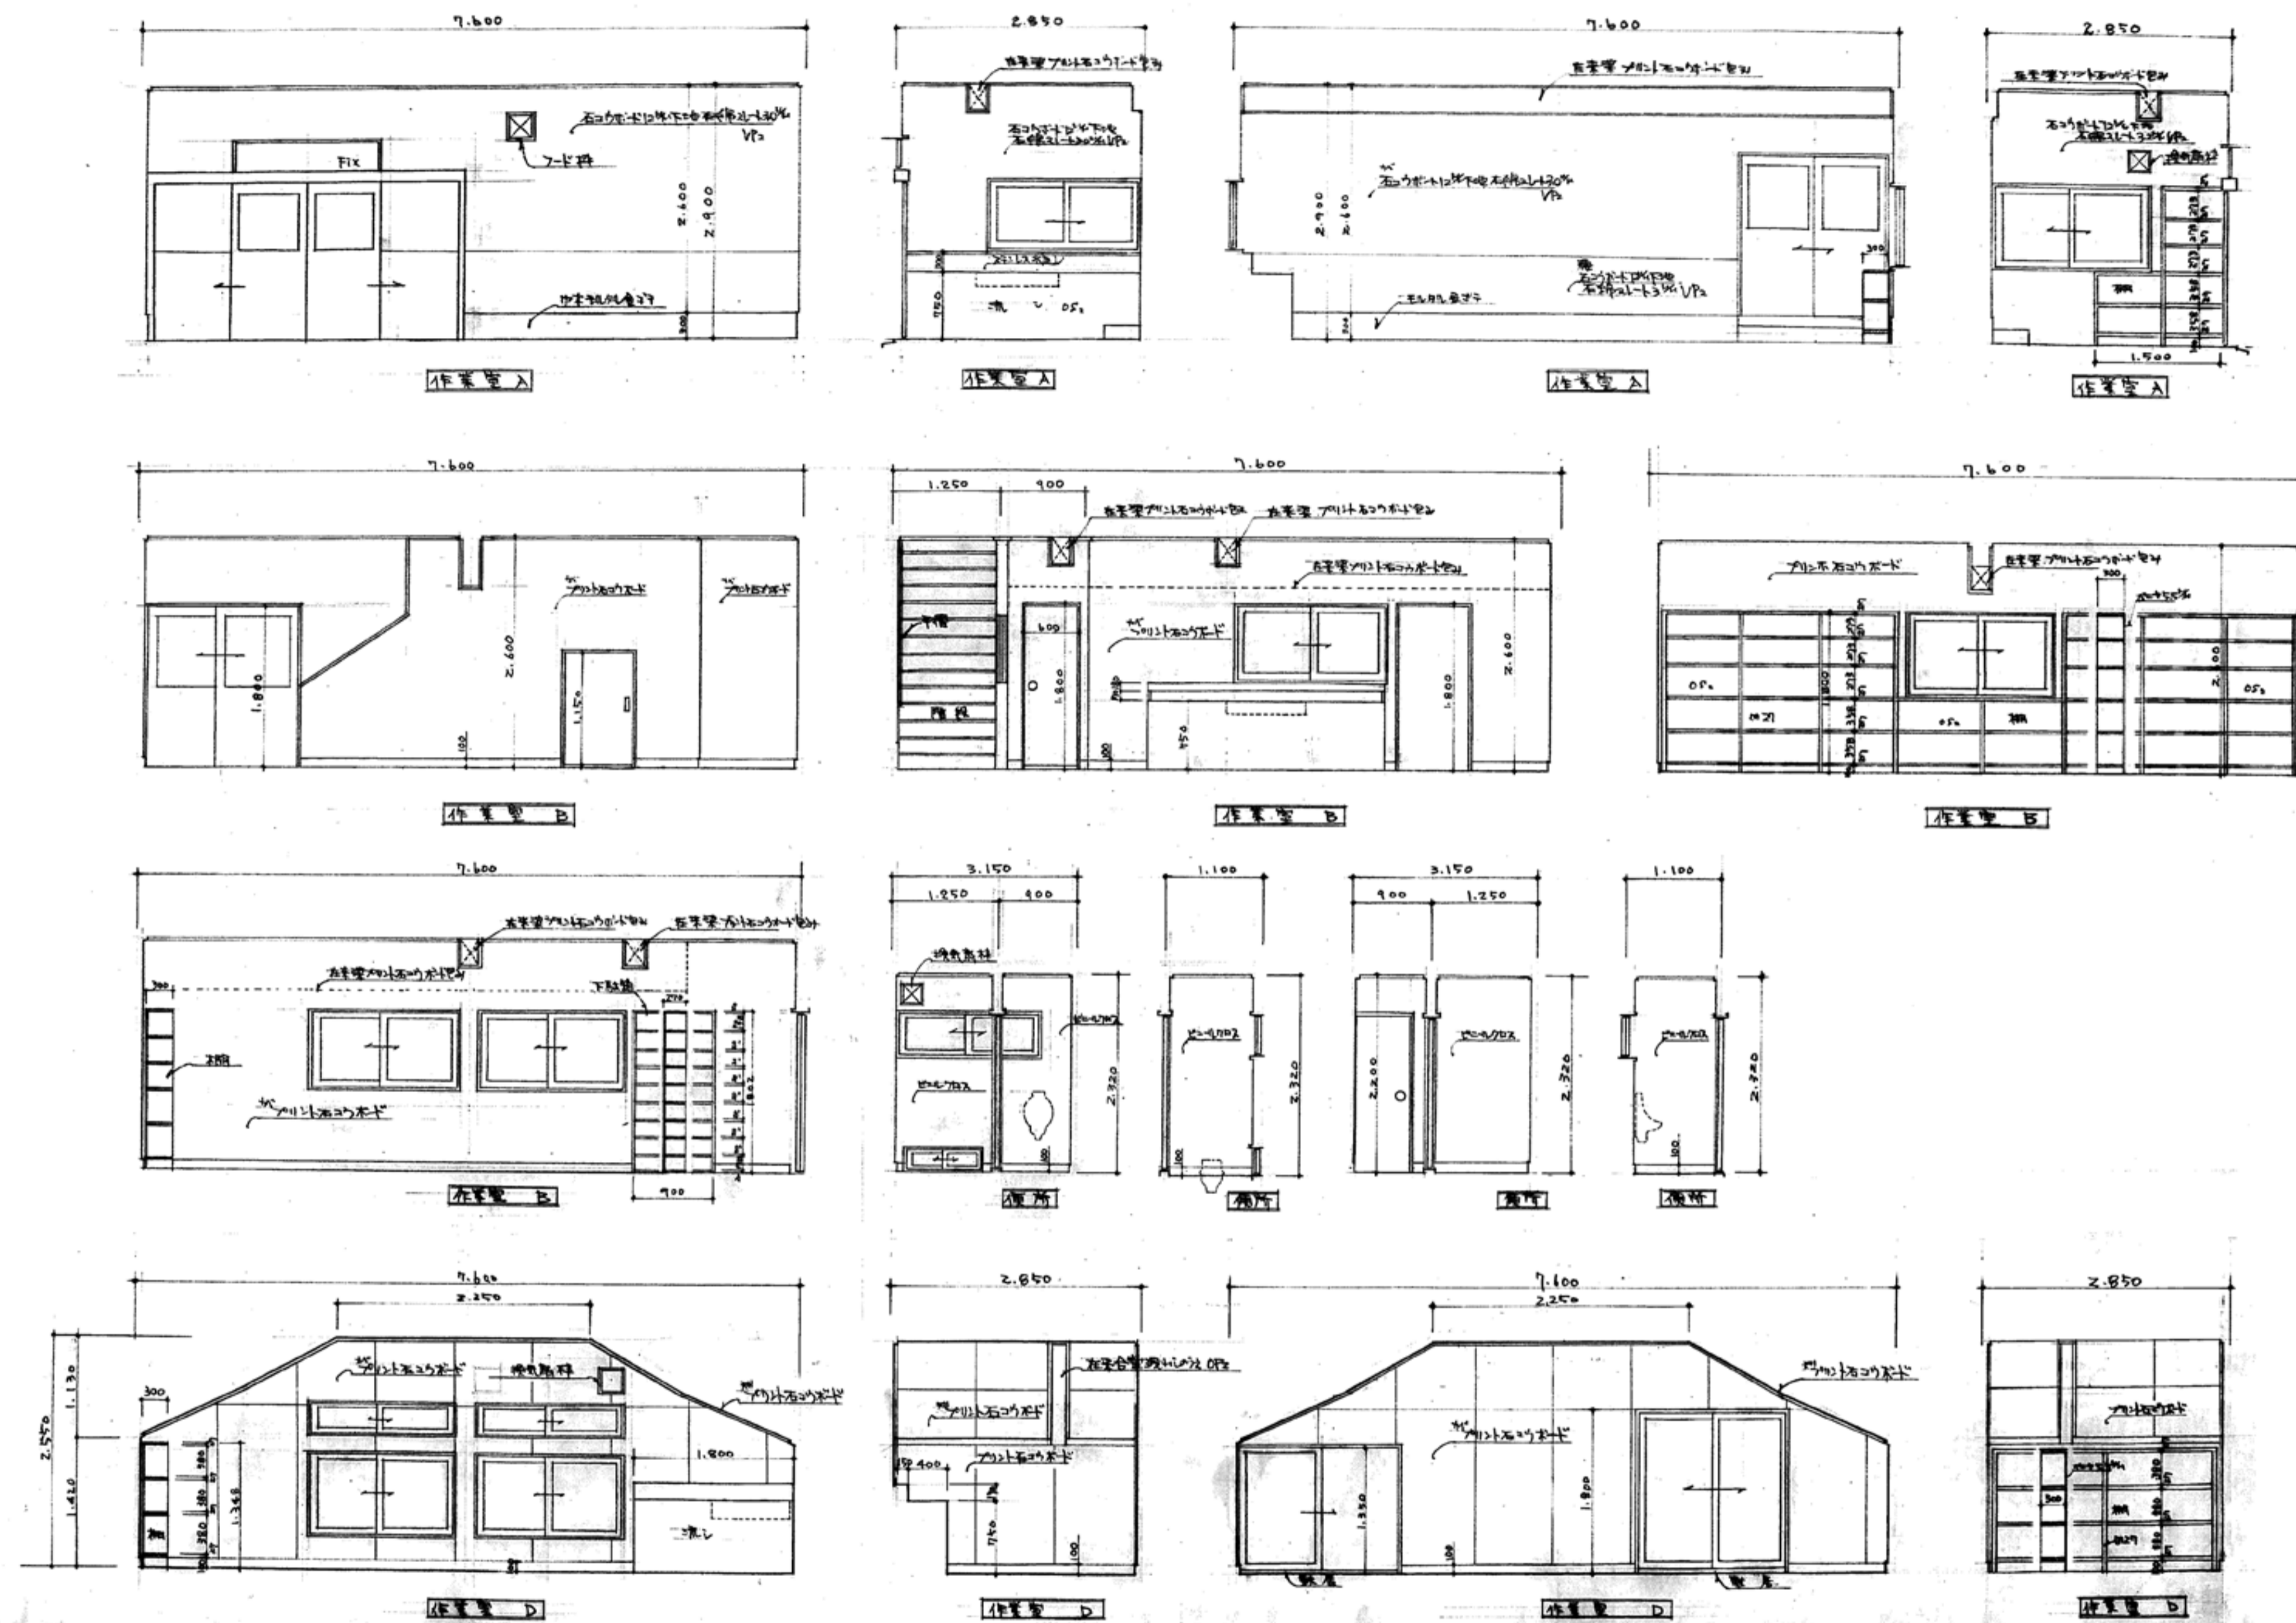

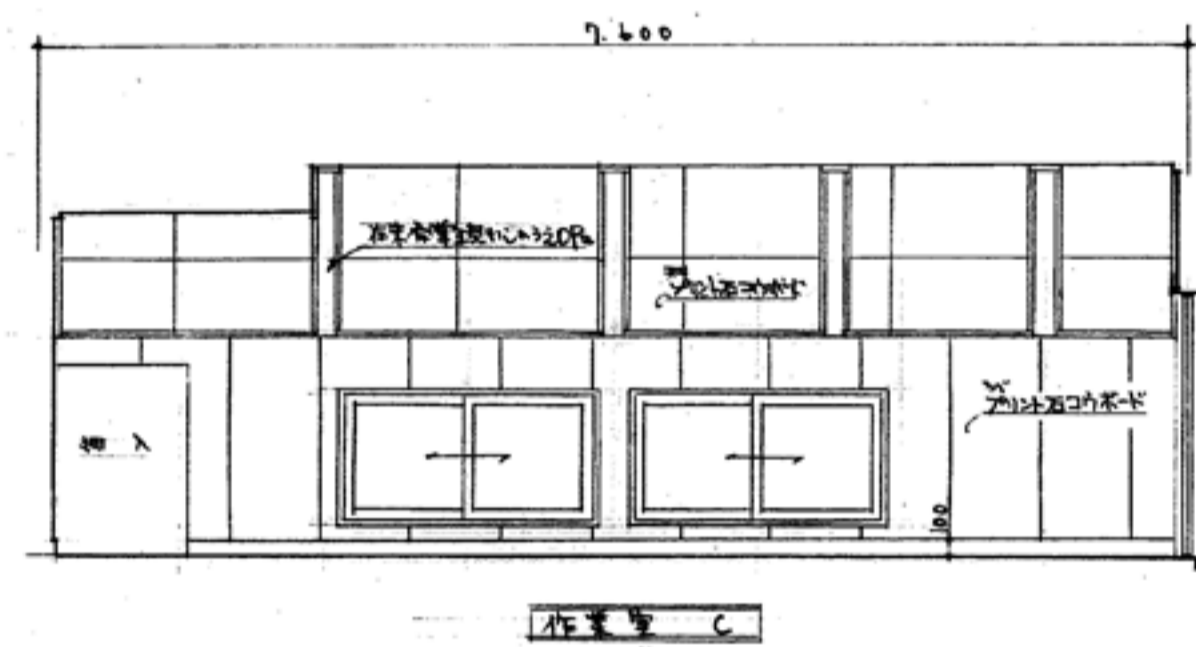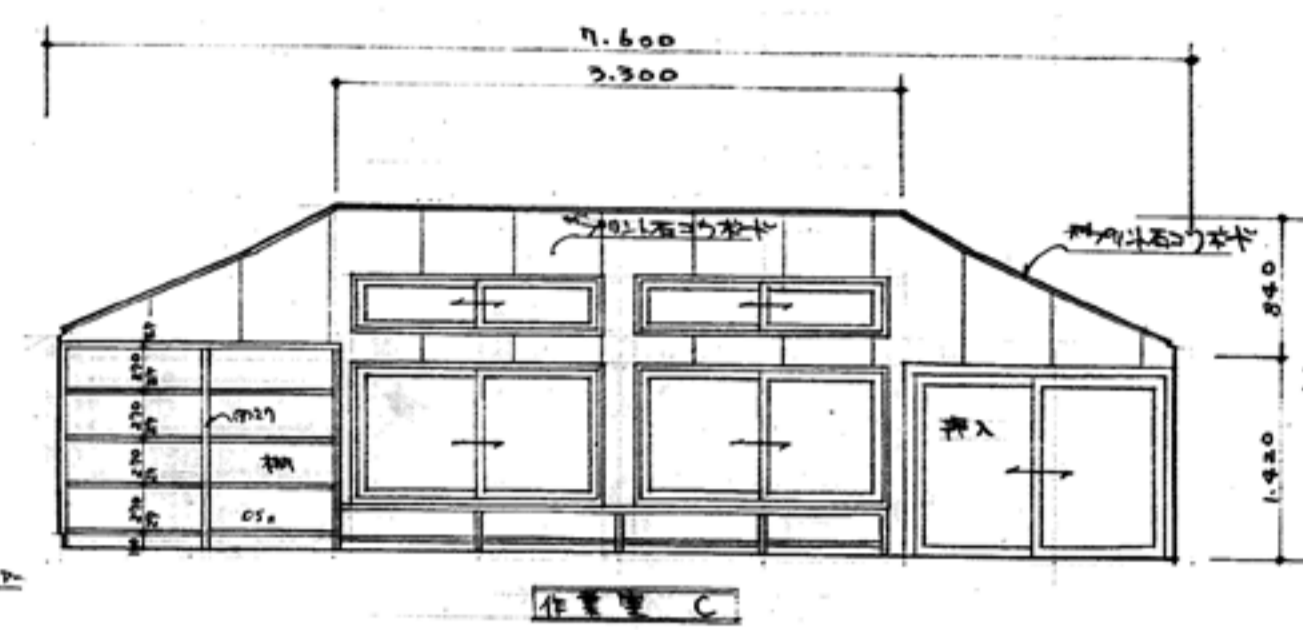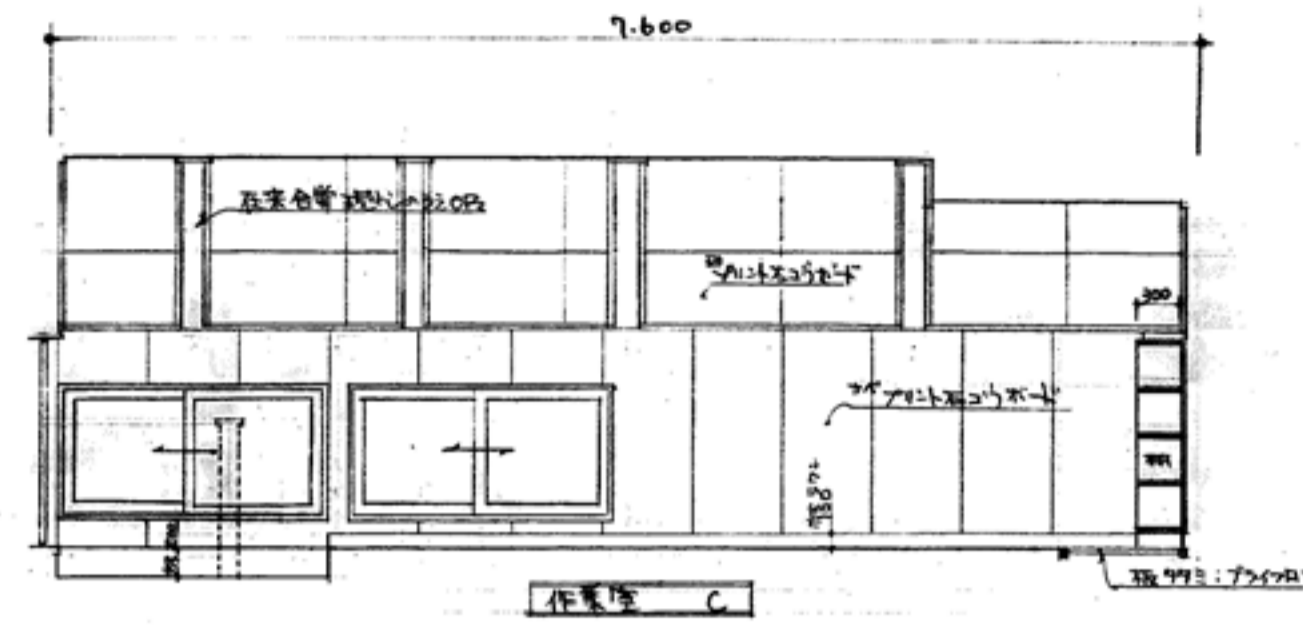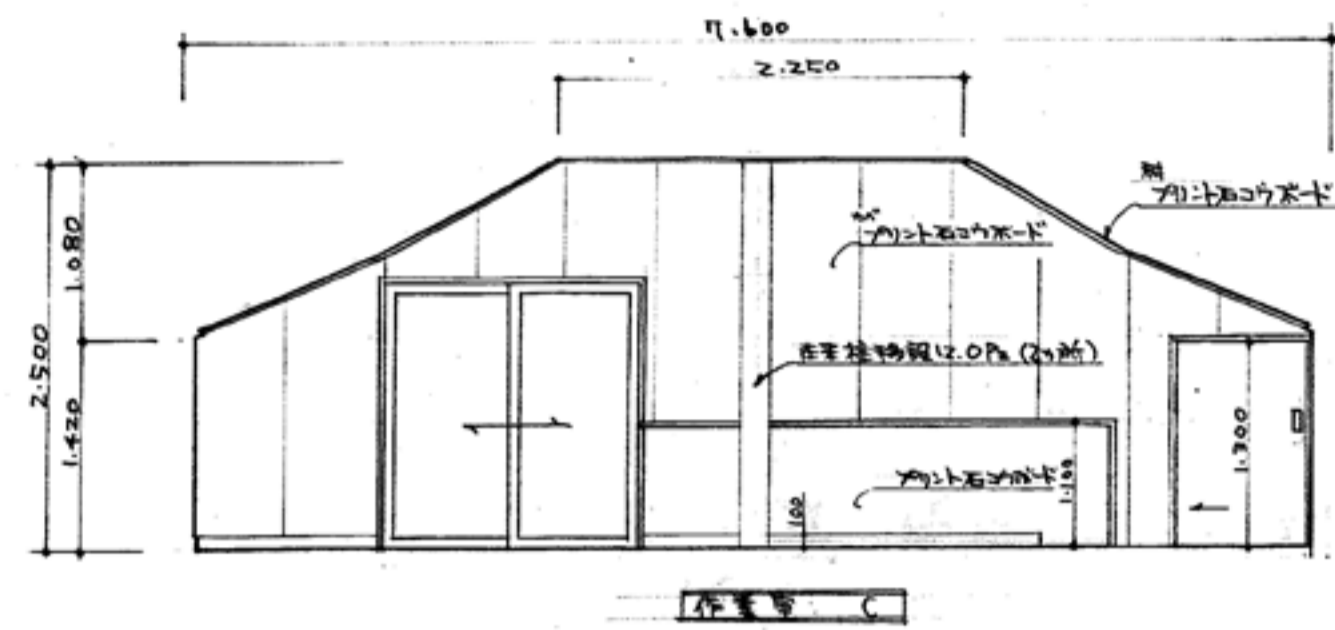

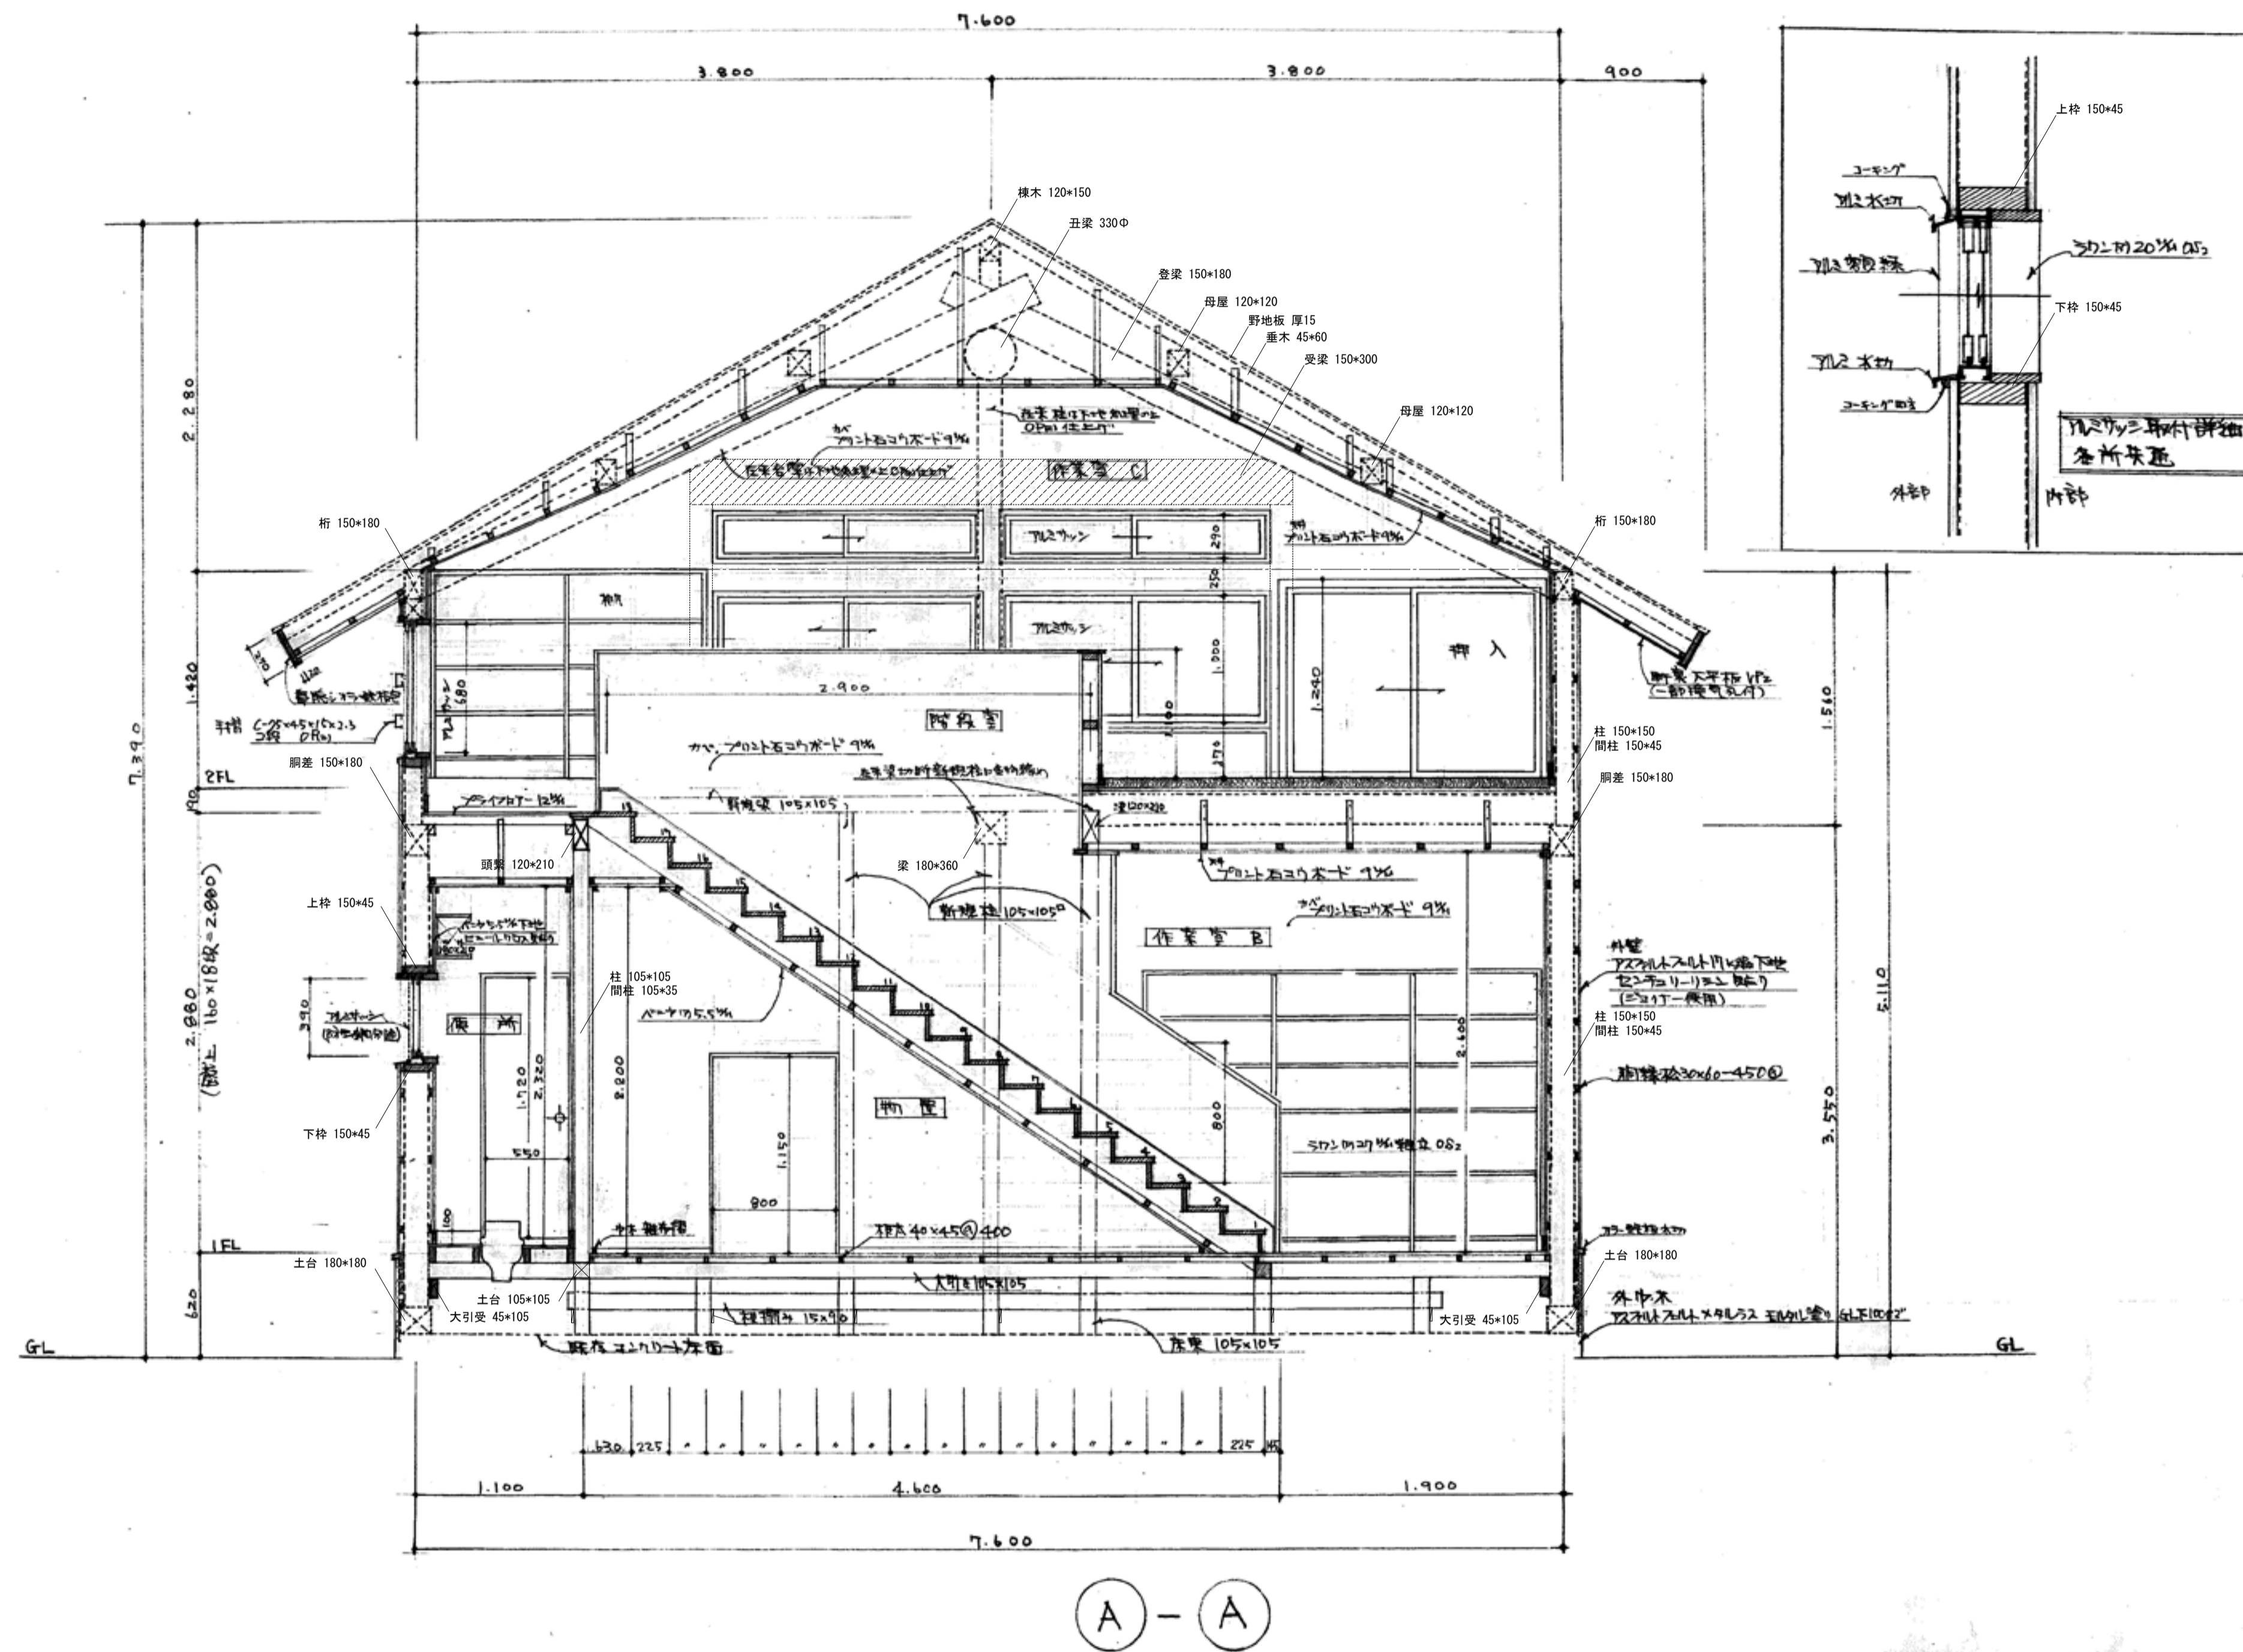

工事名

盛岡市立けやき荘解体工事



1級建築士事務所
 有限会社 伊五沢設計
 1級建築士登録 第285024号 伊五澤 和宣
 盛岡市みちのけ四丁目8番40号 TEL 019-(641)-5755

検図



製図



特記
 一級建築士 登録第306963号 伊五澤 直樹

図面内容【作業小屋】

断面図 1

縮尺

S=1:30

A97

枚ノ内

区分





図面

番号




建築


A 8 6

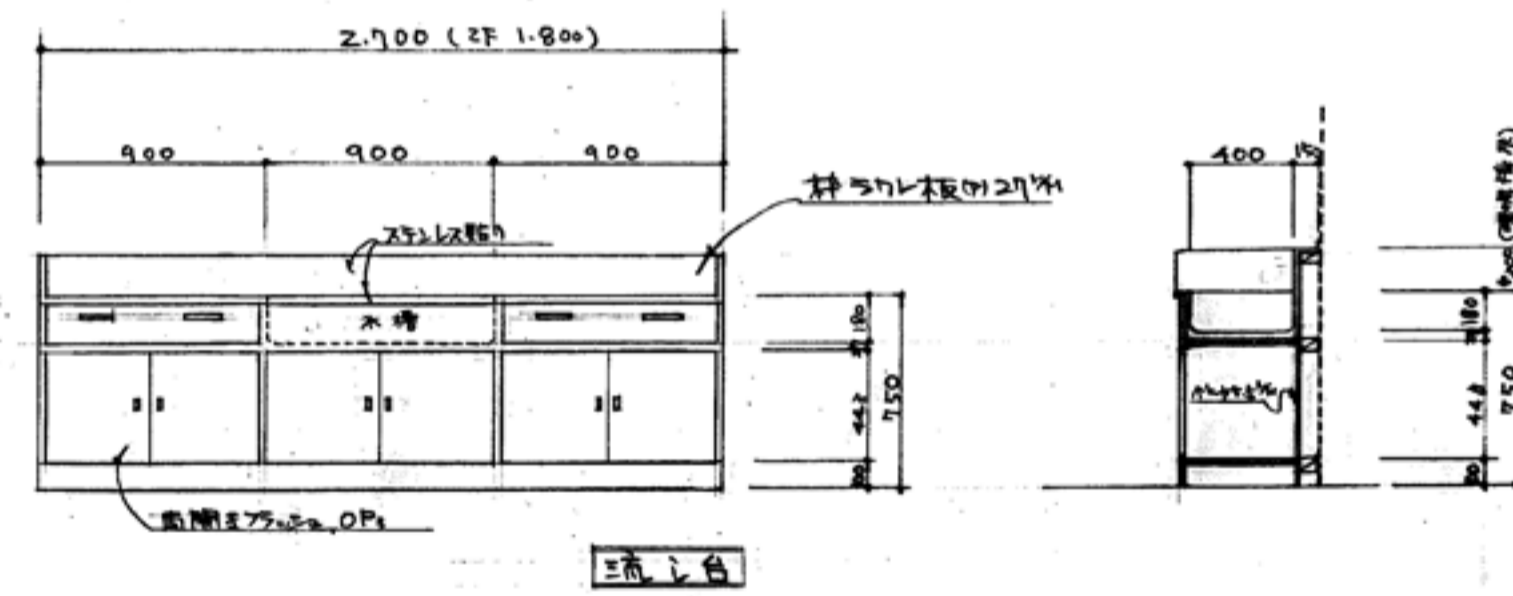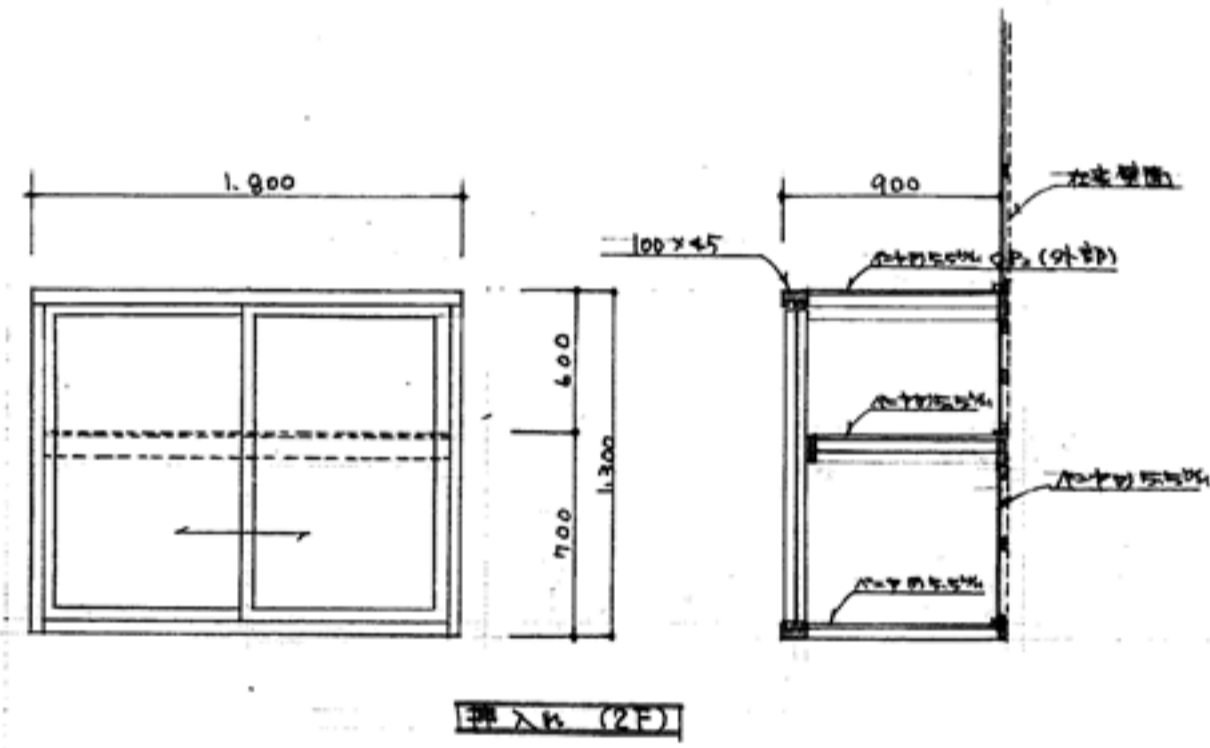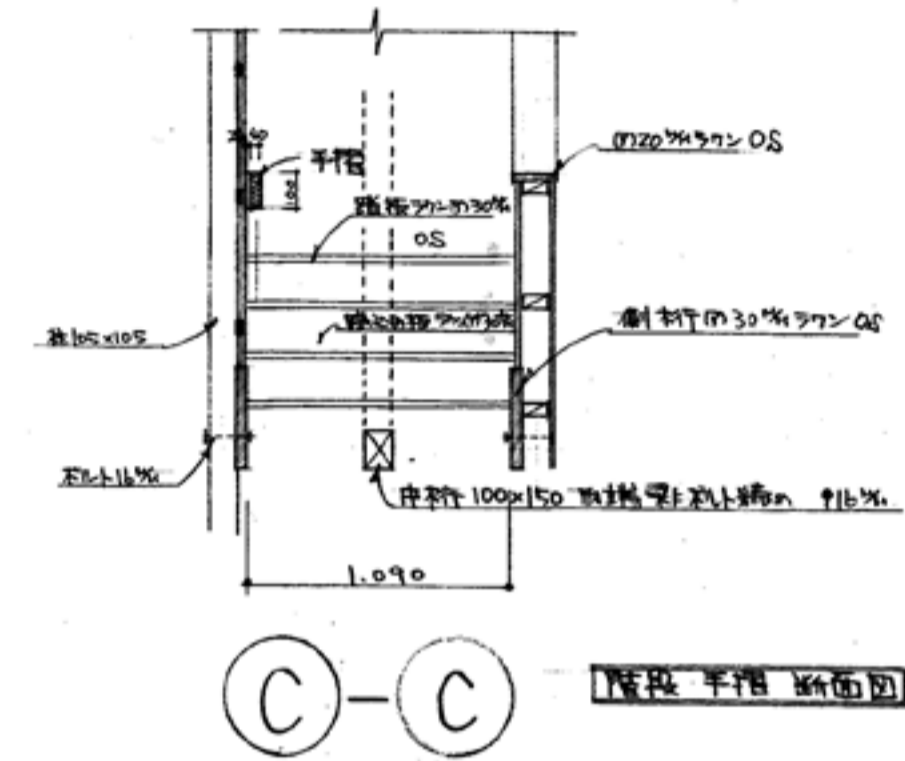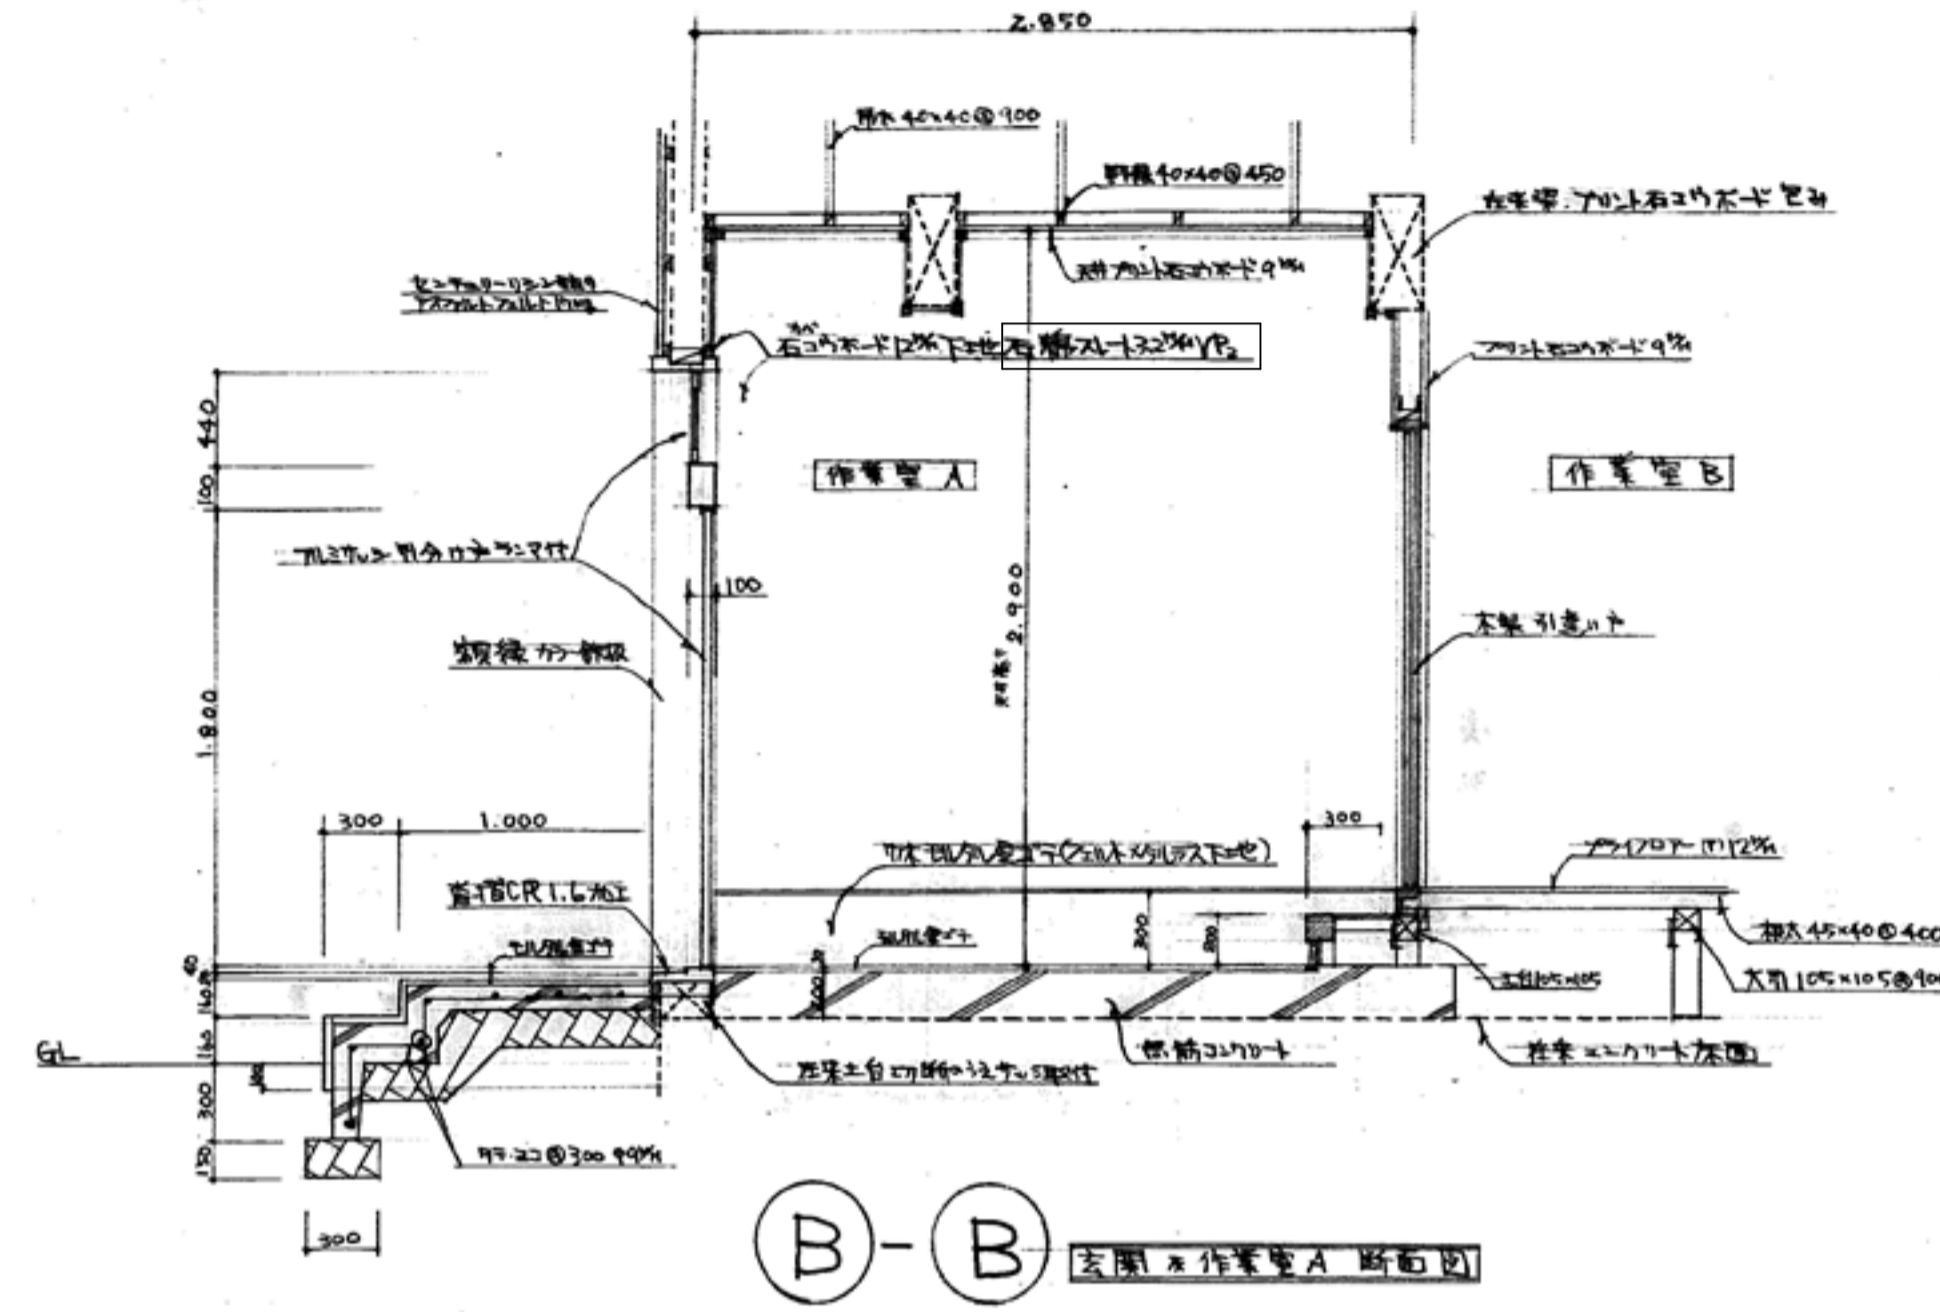建築意匠

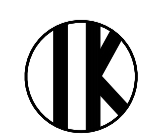


【凡例】
例：□はアスベスト含有建材を示す

工事名	盛岡市立けやき荘解体工事	 1級建築士事務所 有限会社 伊五沢設計 1級建築士登録 第285024号 伊五澤 和宣 盛岡市みちのけ四丁目8番40号 TEL 019-(641)-5755	検 図 	製 図 	特記 一級建築士 登録第306963号 伊五澤 直樹	図面内容【作業小屋】 断面図 2	縮尺 S=1:30	図面番号 A97 枚ノ内 区分 A 8 7 建築意匠
-----	--------------	---	--	--	-------------------------------	-------------------------	--------------	---

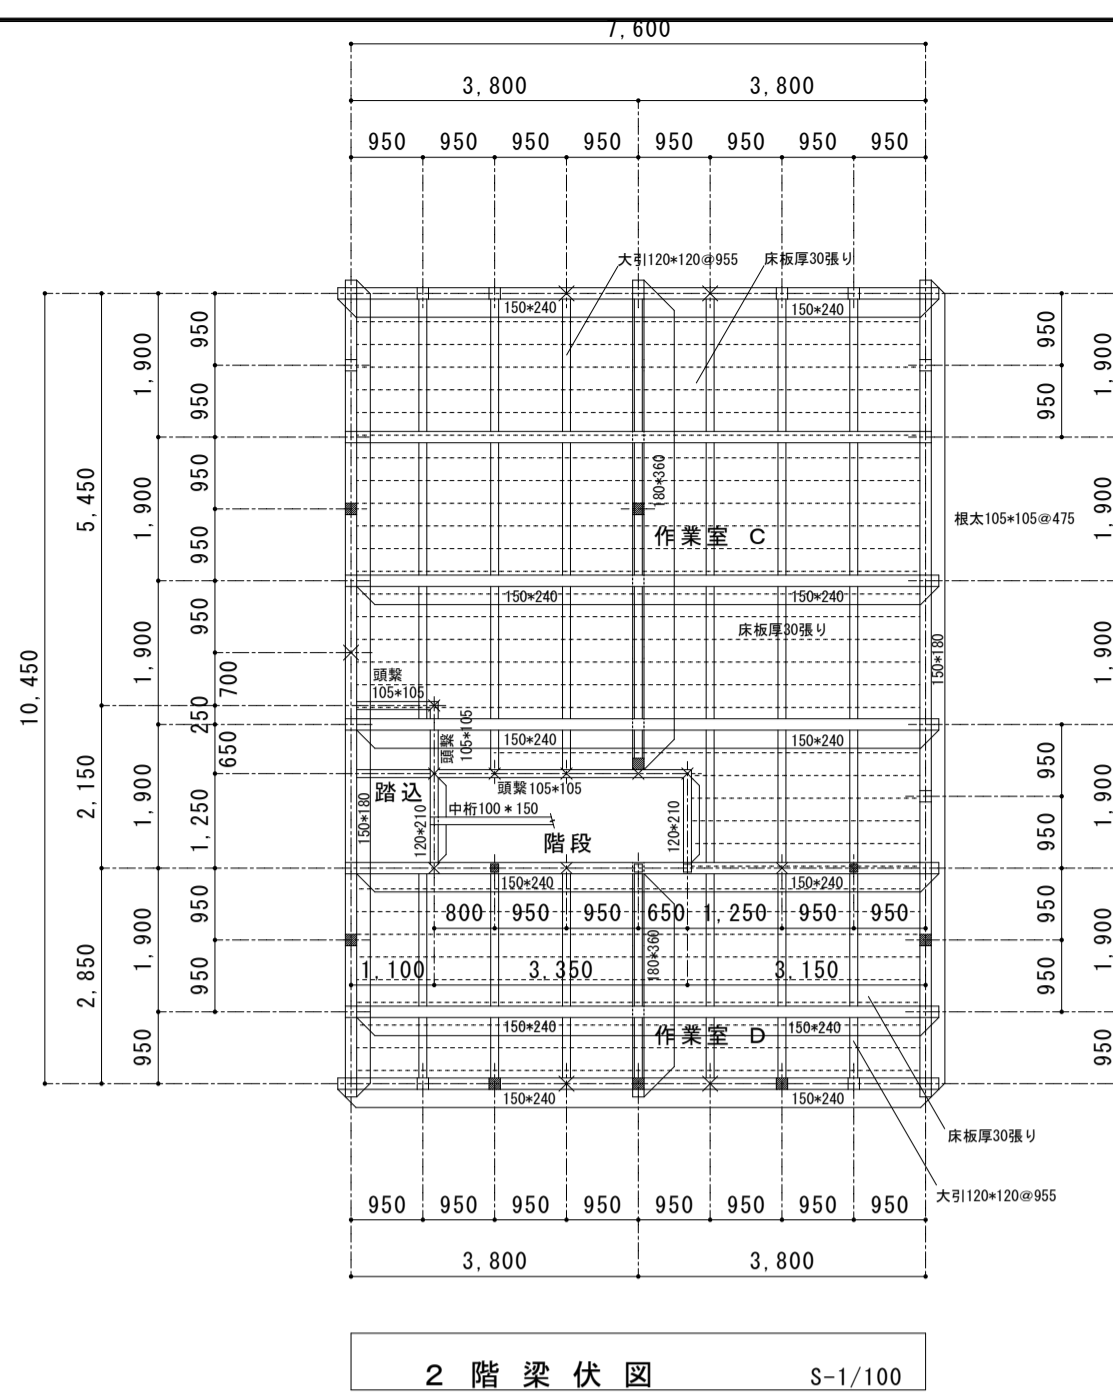


2階梁伏図における凡例

符号	名称	断面
×	1階柱	105×105
×	2階柱	150×150
■	1階柱2階柱 同位置を示す	105×105
□	1階柱2階柱 同位置を示す	150×150

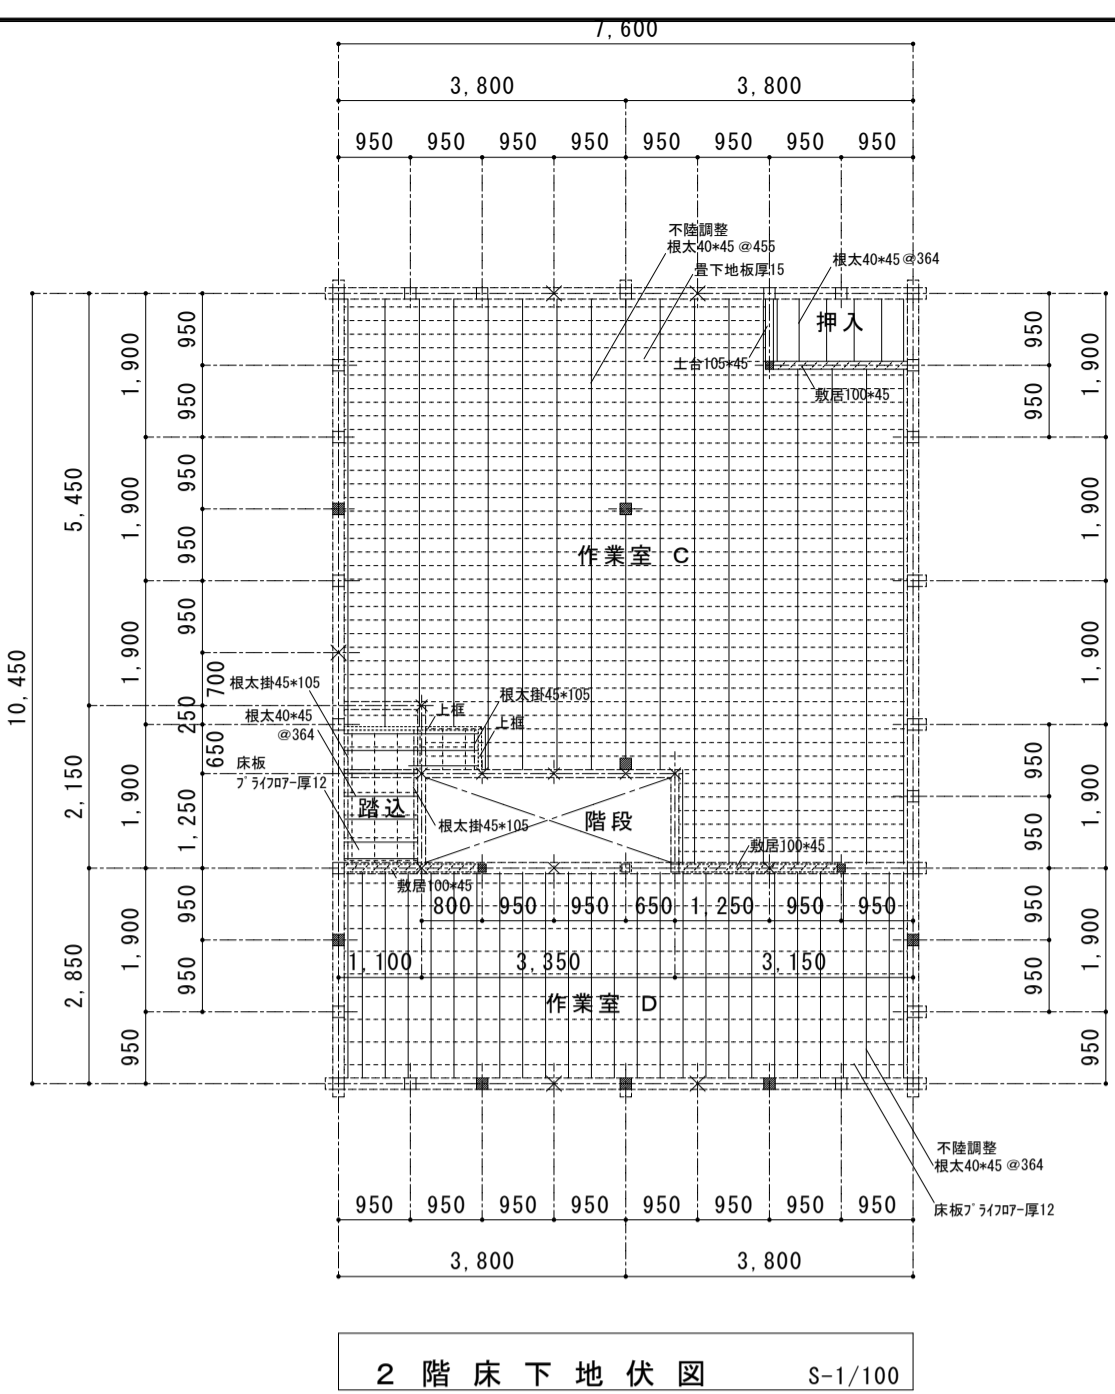


2階床下地伏図における凡例

符号	名称	断面
×	1階柱	105×105
×	2階柱	150×150
■	1階柱2階柱 同位置を示す	105×105
□	1階柱2階柱 同位置を示す	150×150

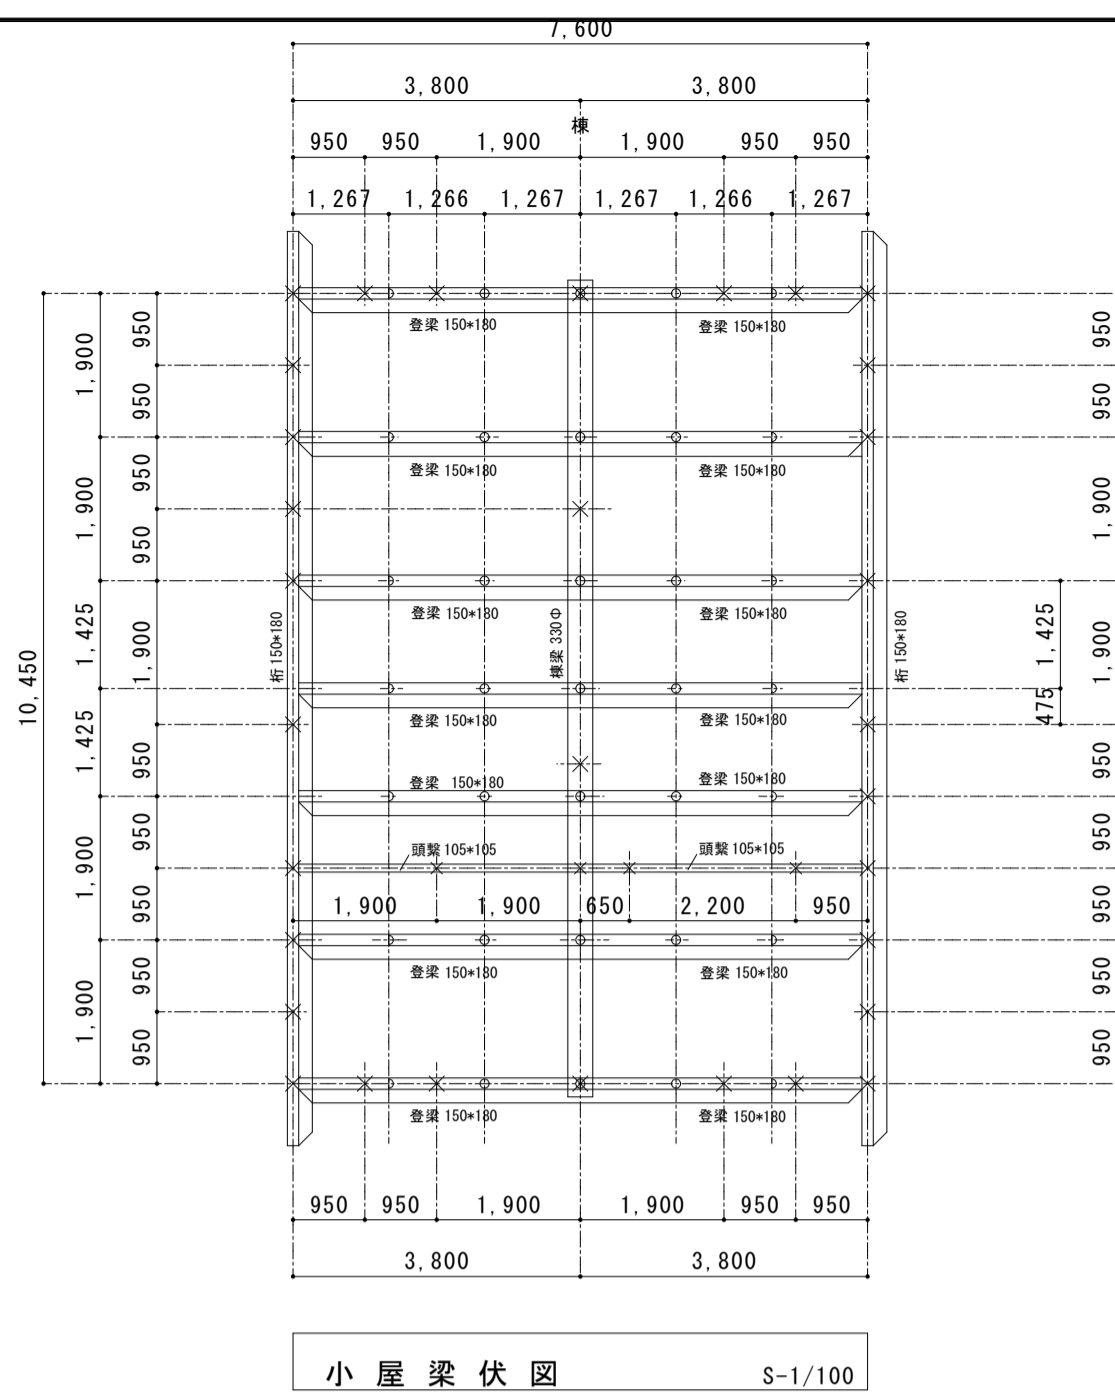


小屋梁伏図における凡例

符号	名称	断面
×	2階柱	105×105
×	2階柱	150×150
○	小屋束	120×120
○	小屋束 A+柱程度	120×120

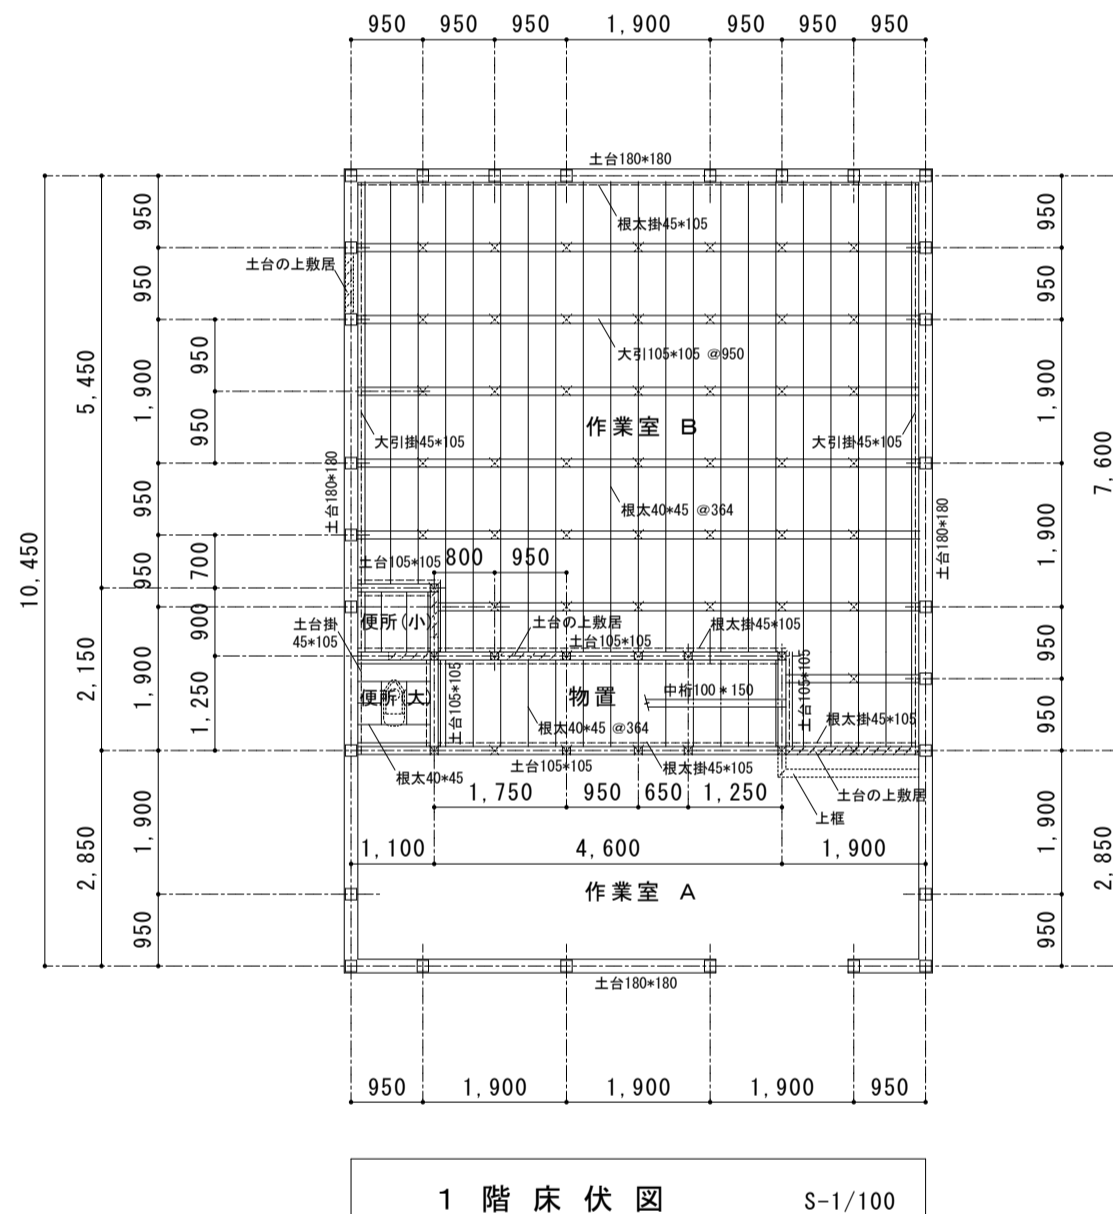


1階床伏図における凡例

符号	名称	断面
×	床束	105×105
□	1階柱	105×105
□	1階柱	150×150

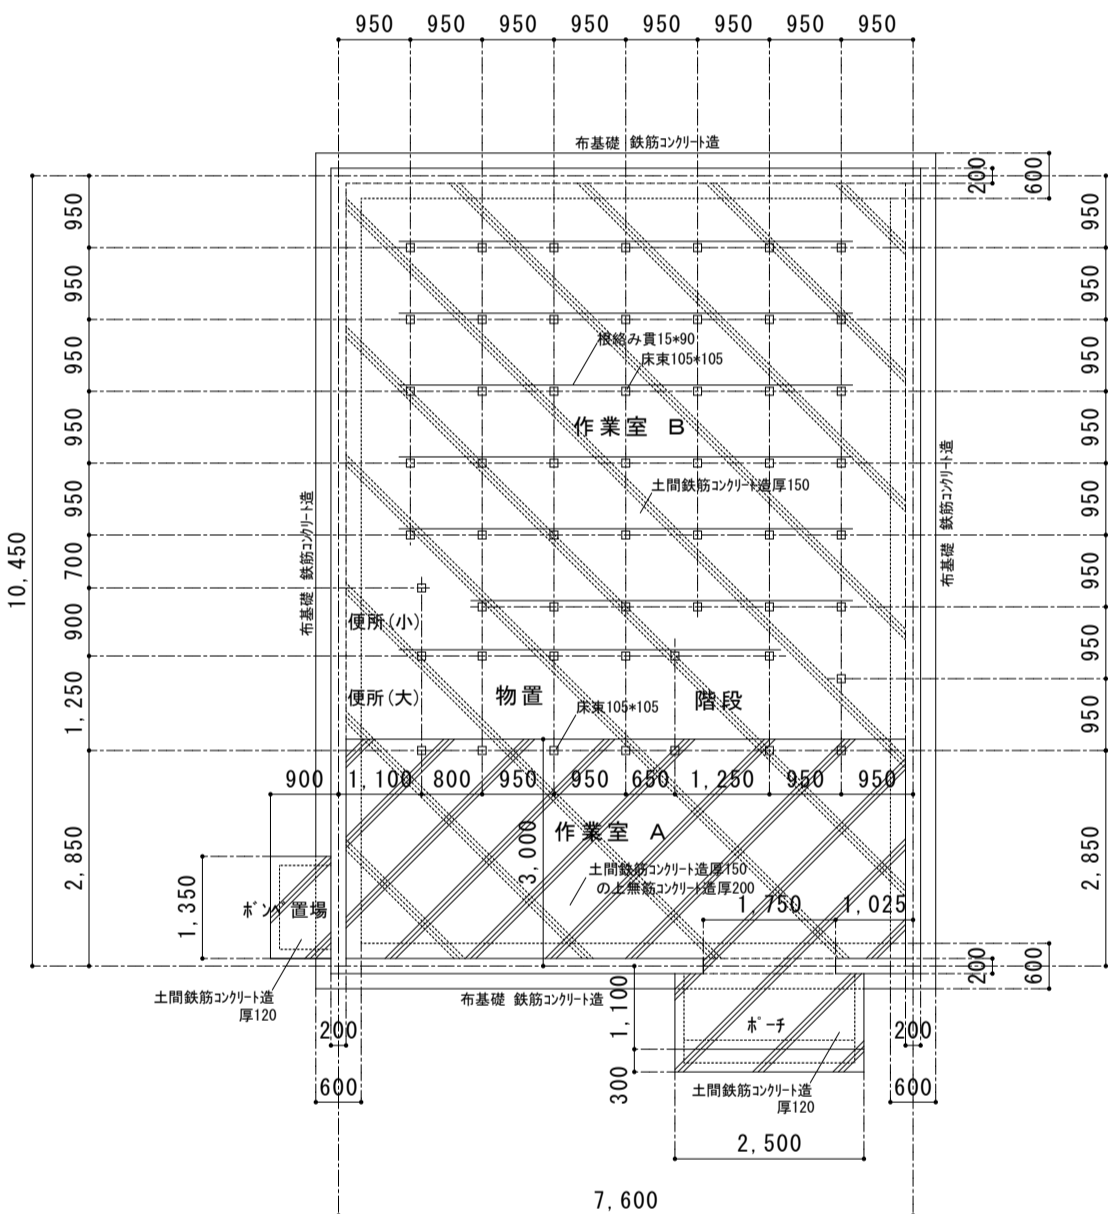


基礎伏図 S-1/100

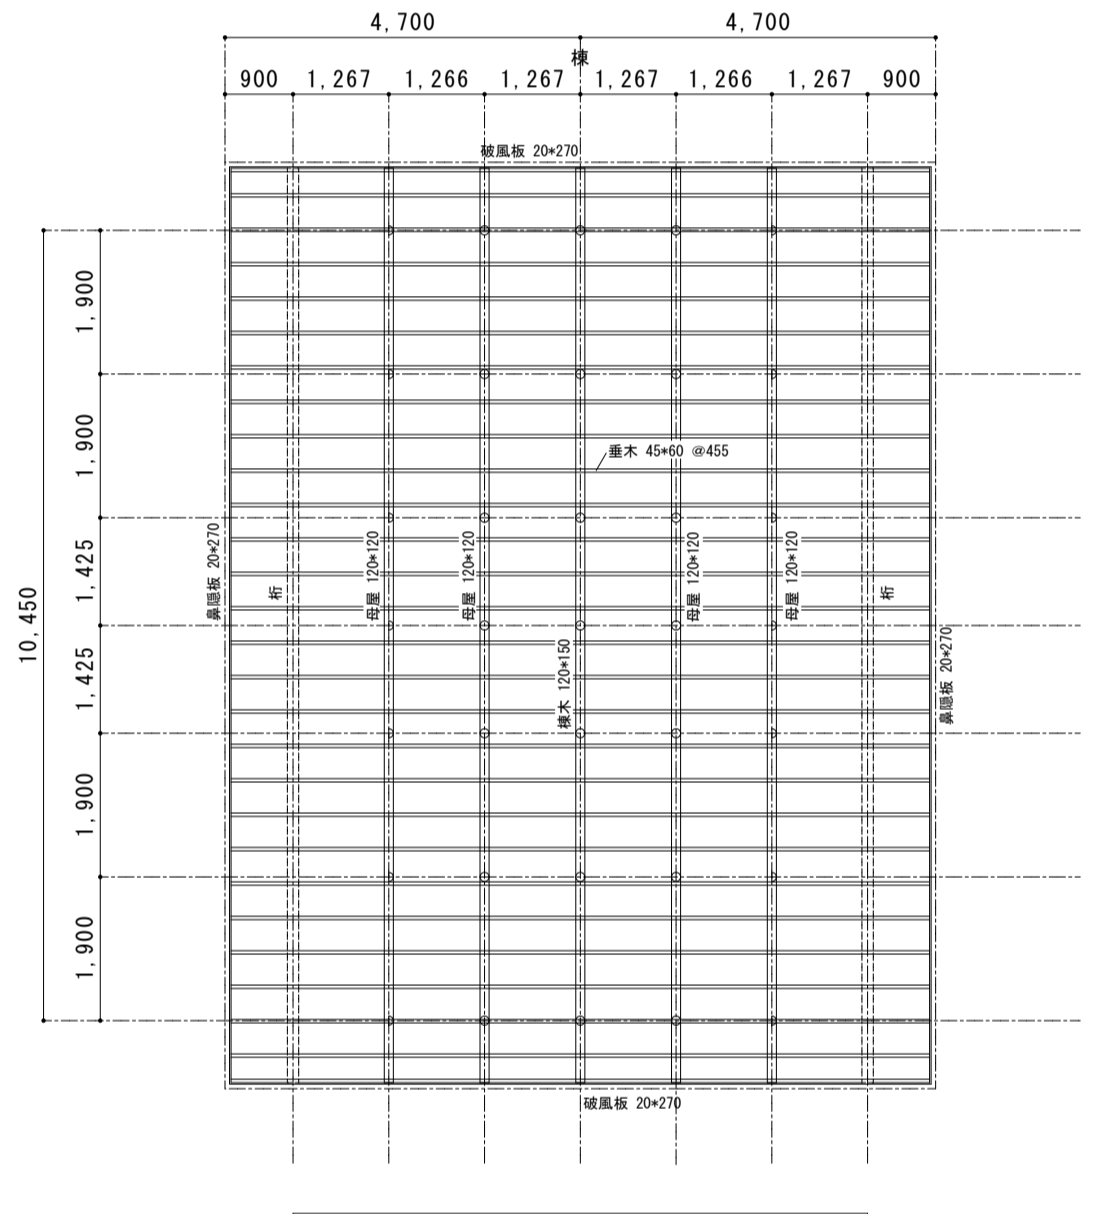


屋根下地伏図 S-1/100

屋根下地伏図における凡例


符号	名称	断面
○	小屋束	120×120
○	小屋束 A+柱程度	120×120

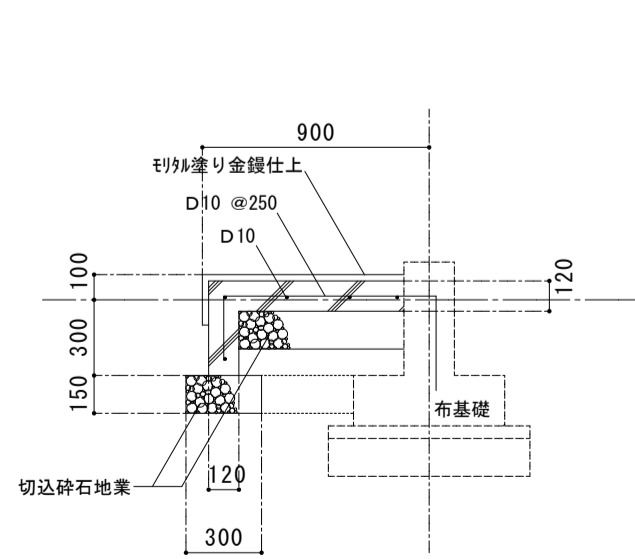


ポンプ置場断面図 S-1/30

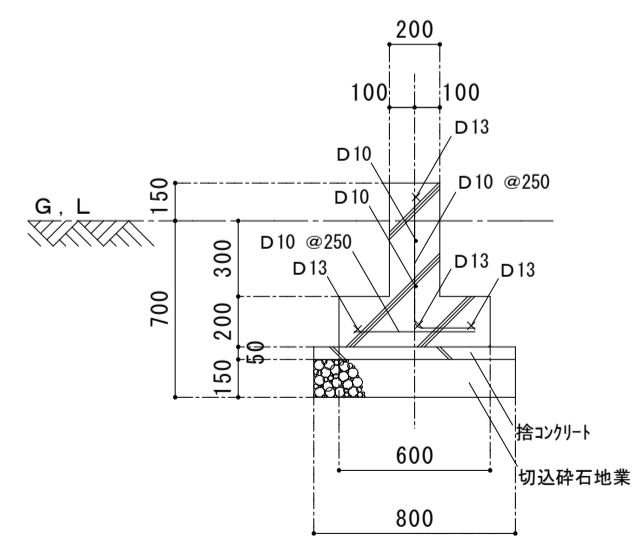


布基礎断面図 S-1/30

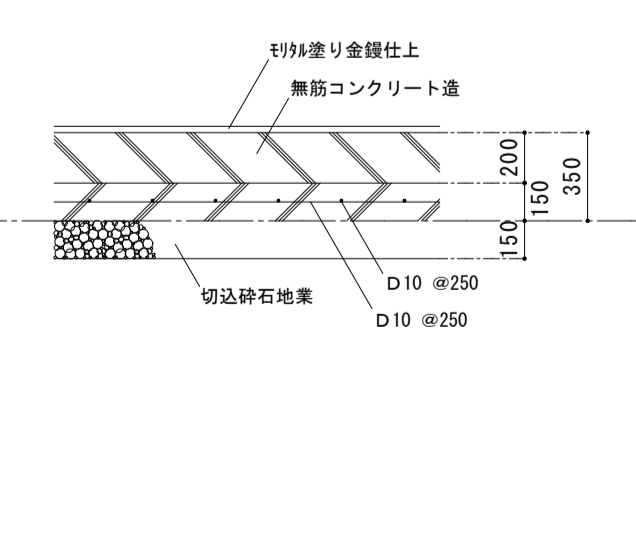


作業室A土間断面図 S-1/30

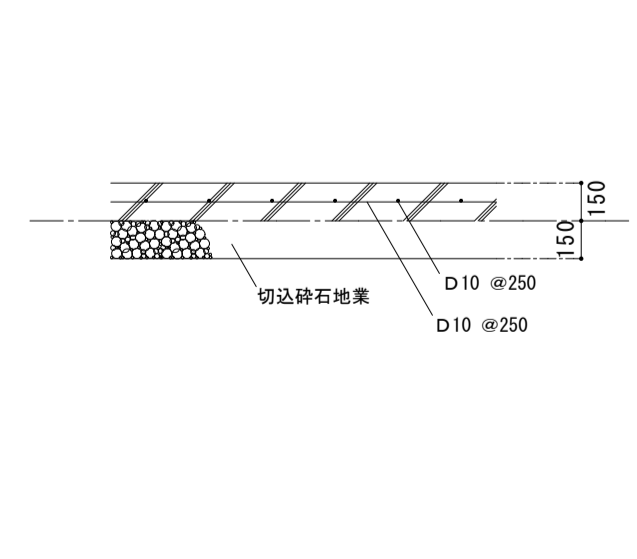


作業室B土間断面図 S-1/30

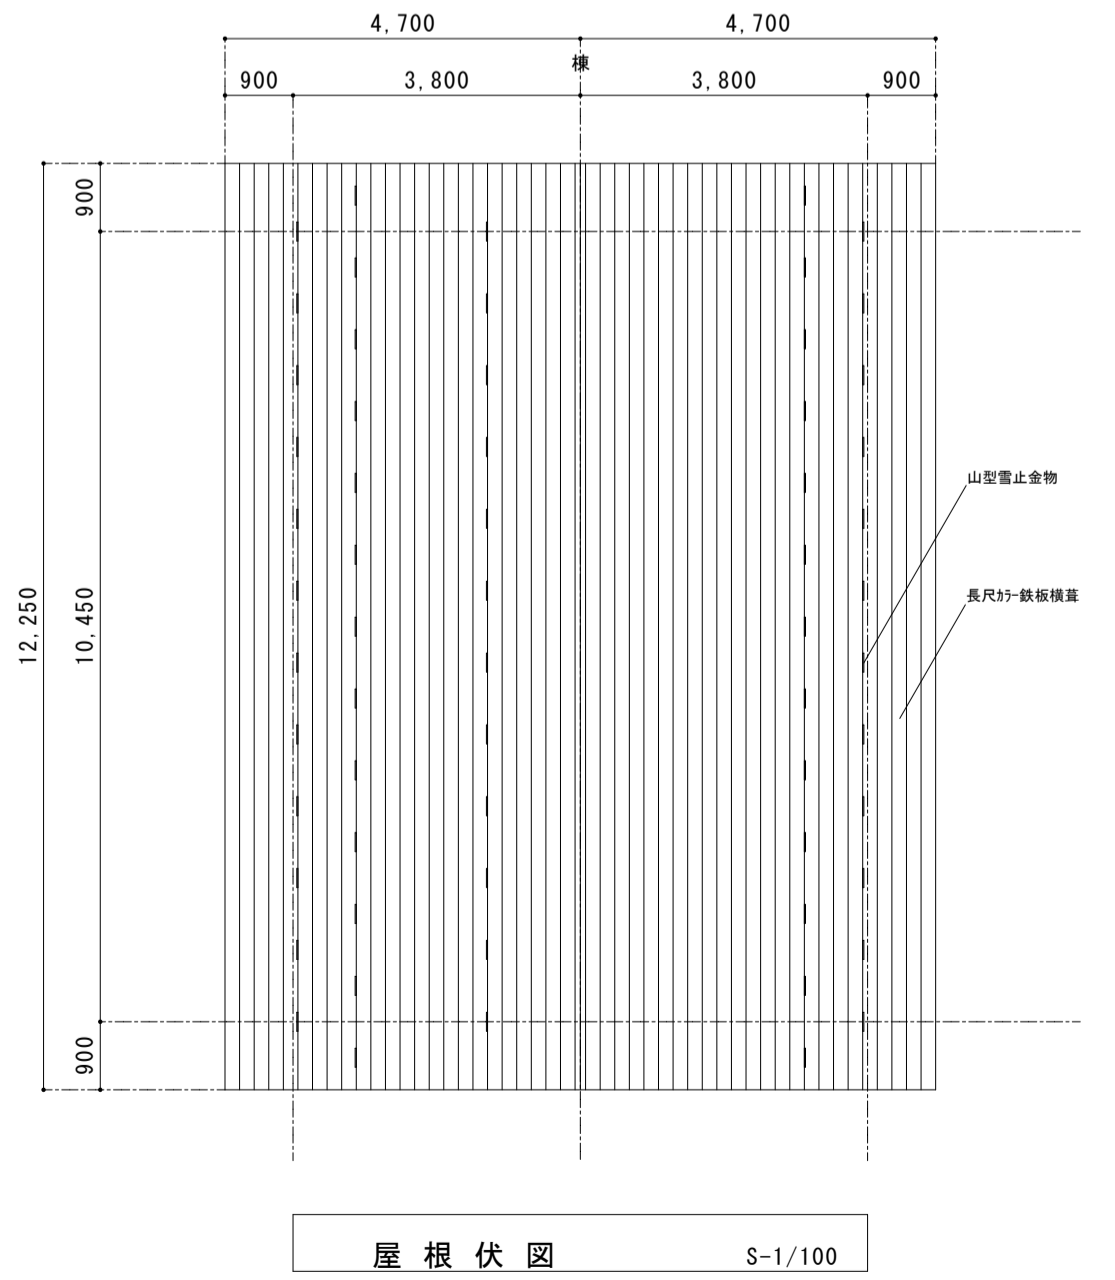


屋根伏図 S-1/100

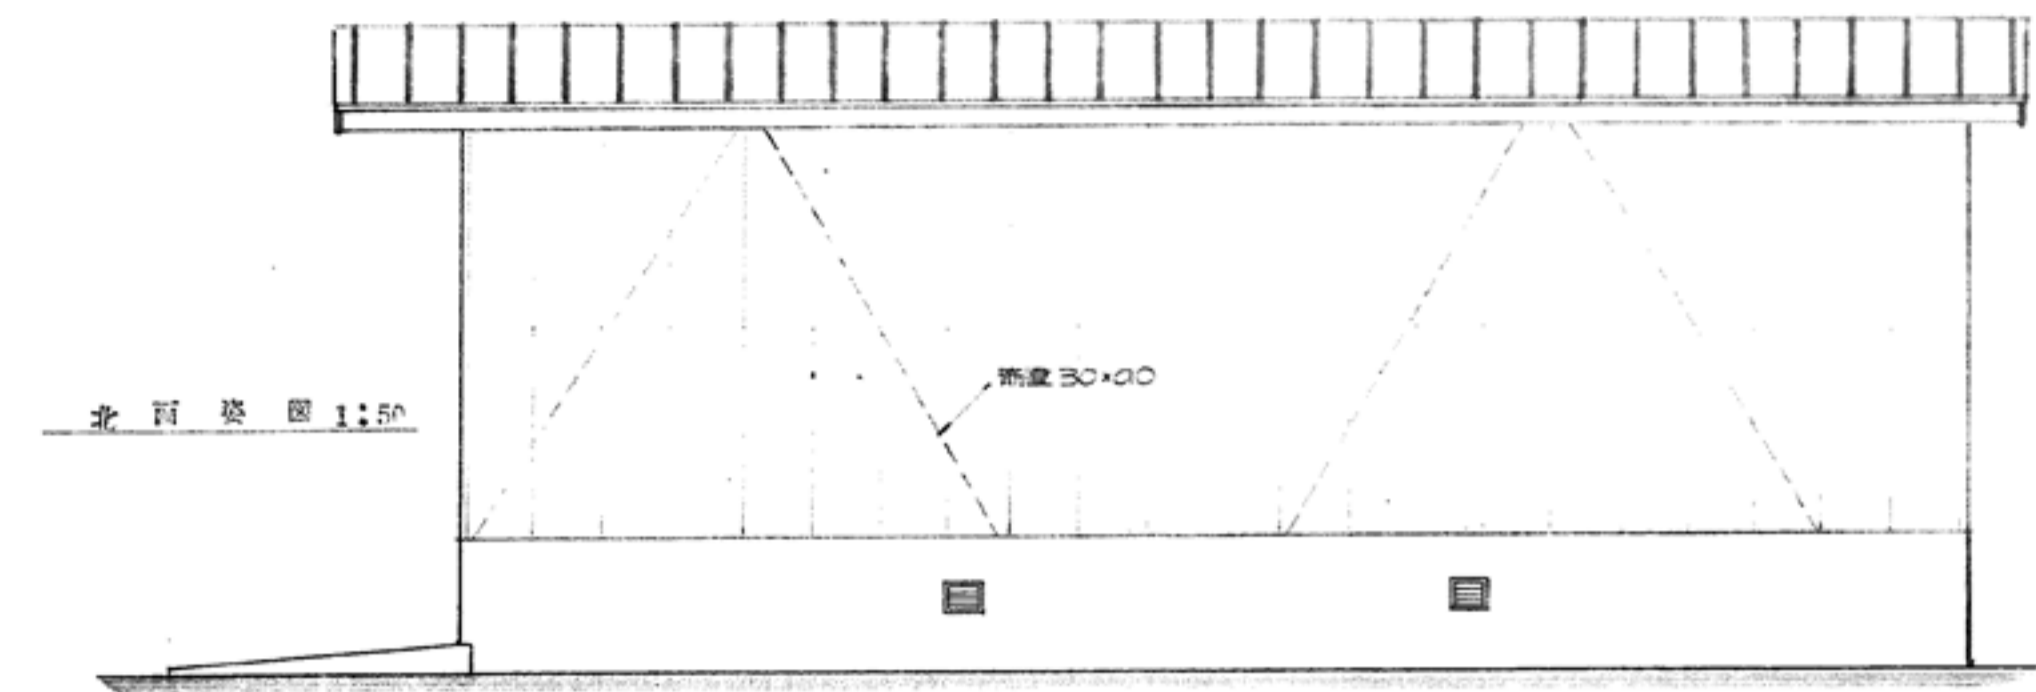


北西立面 1:50

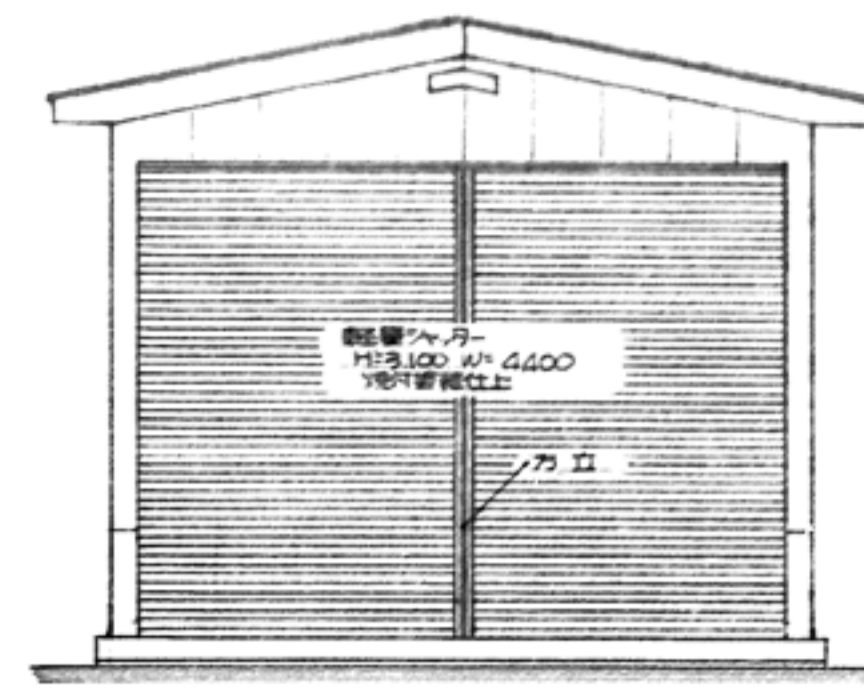


西立面 1:50

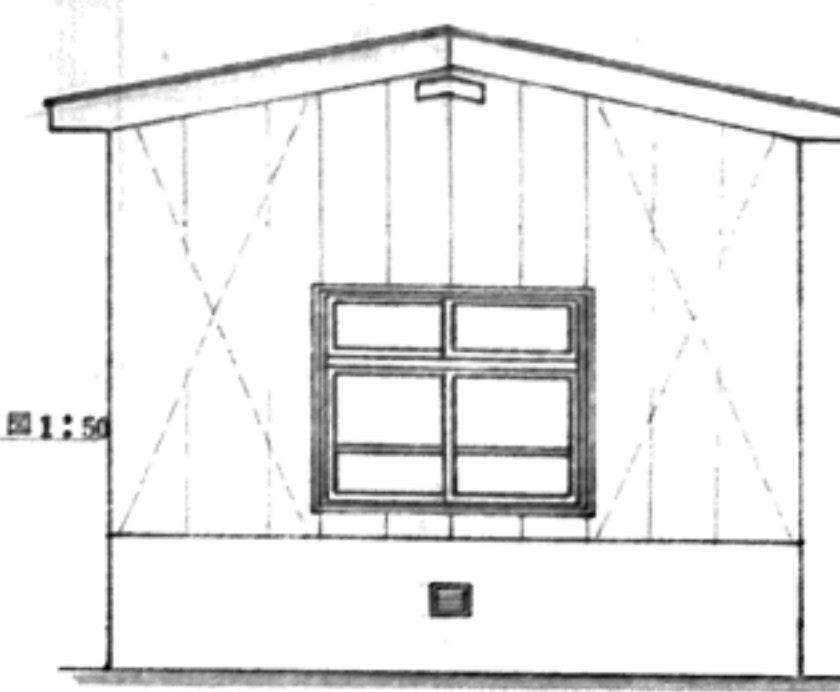

東立面 1:50

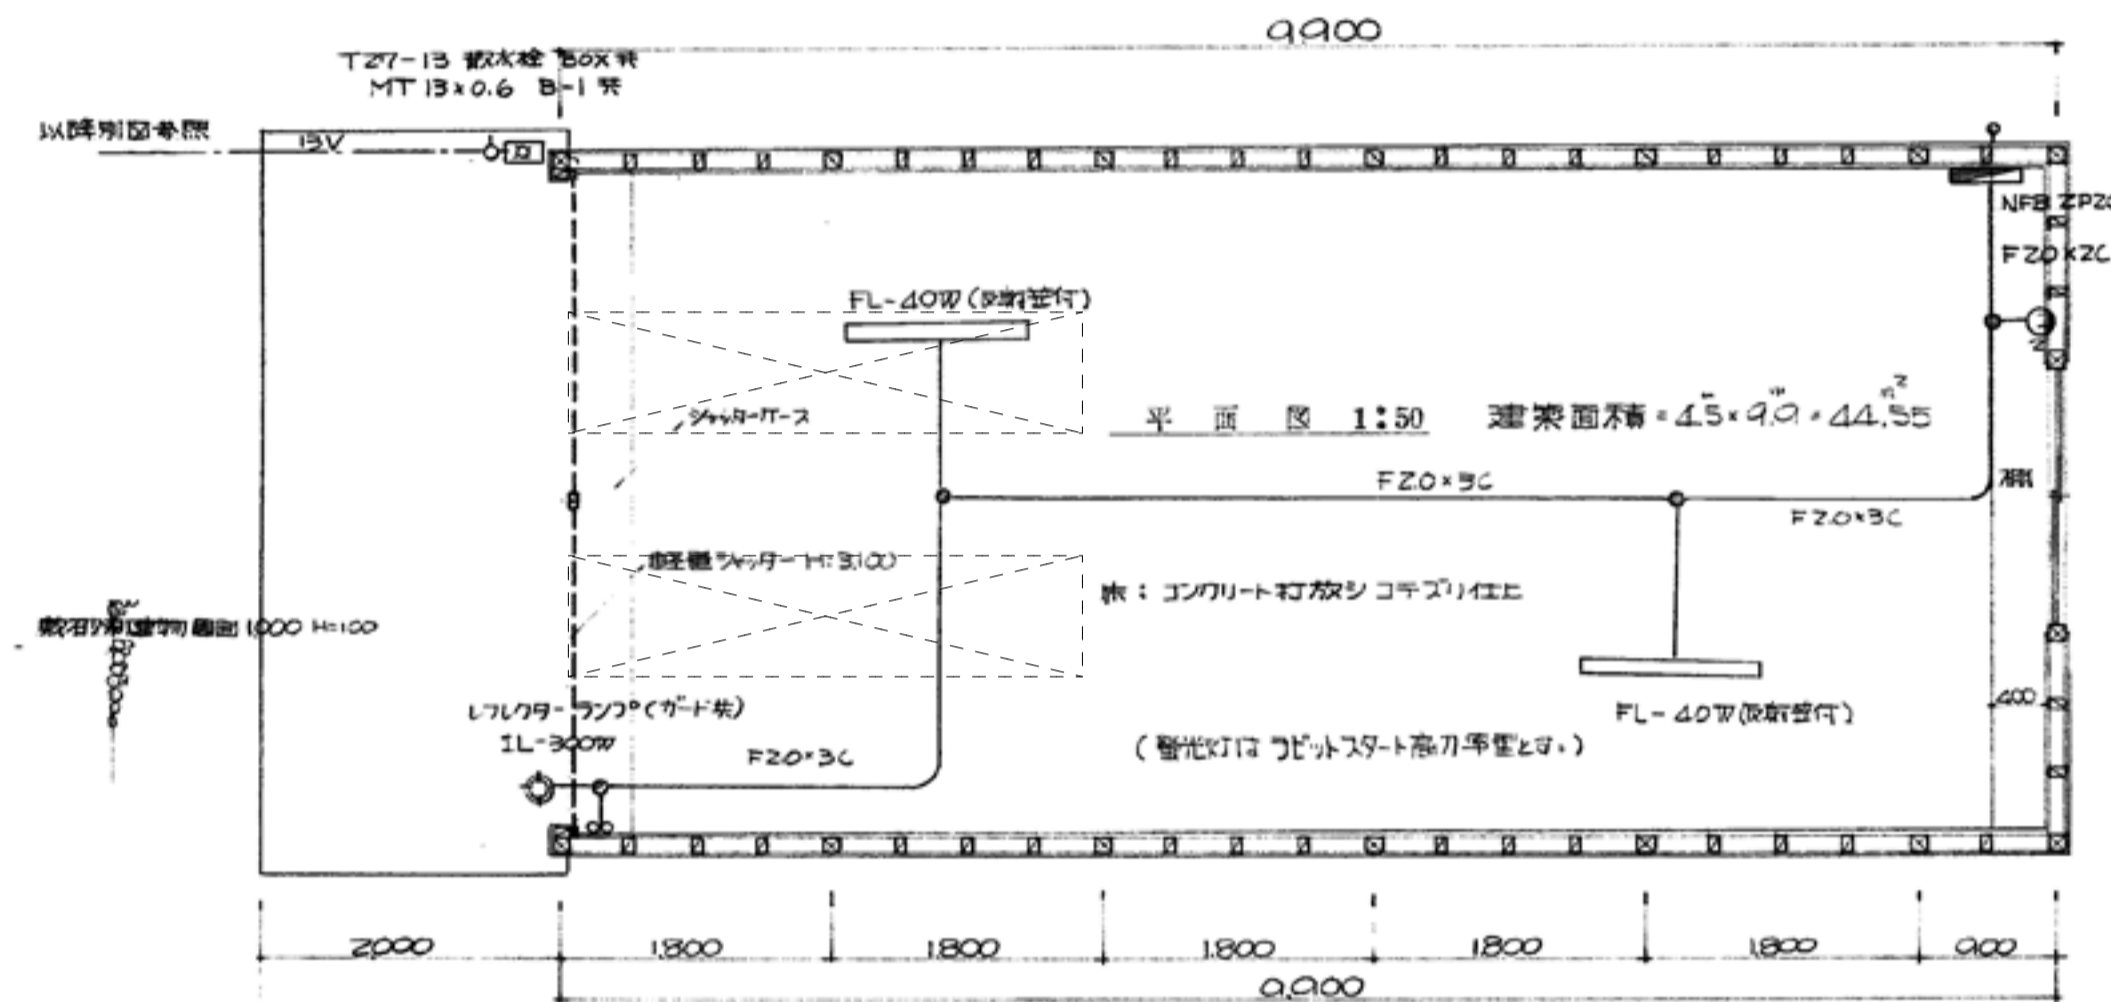


平面図 1:50 建築面積・45.90㎡

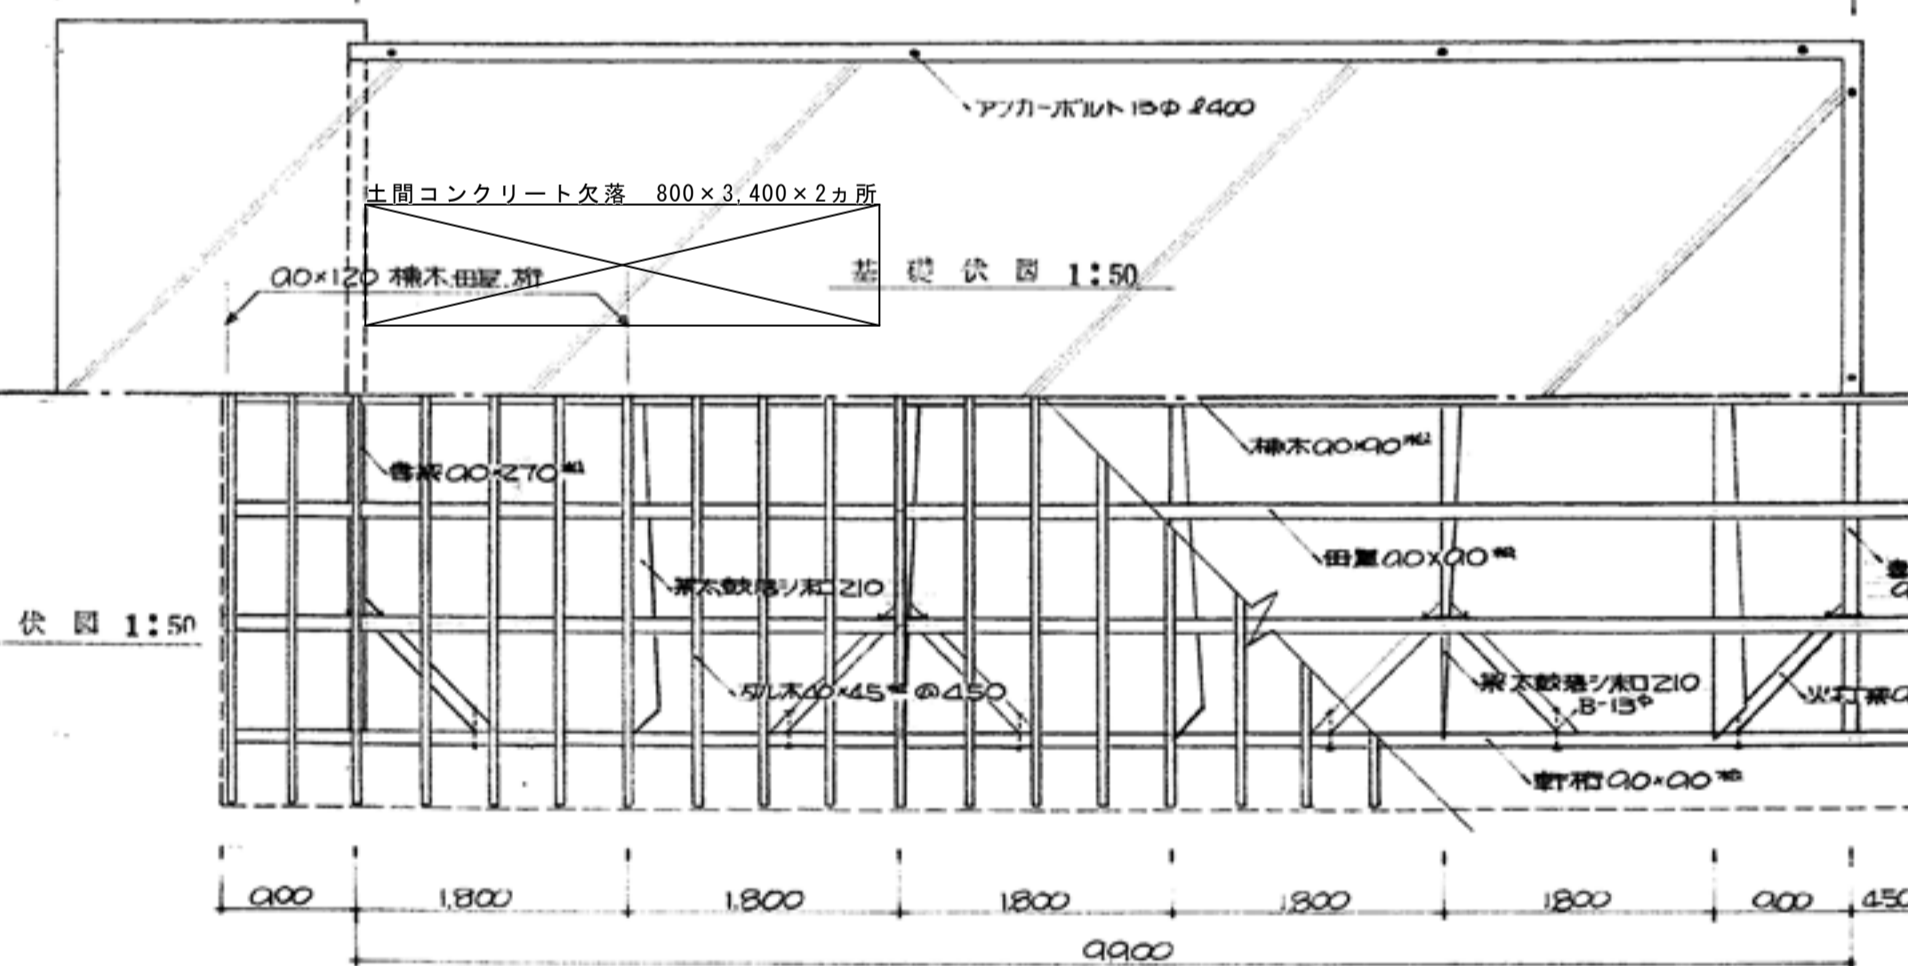


基礎伏図 1:50

小屋伏図 1:50

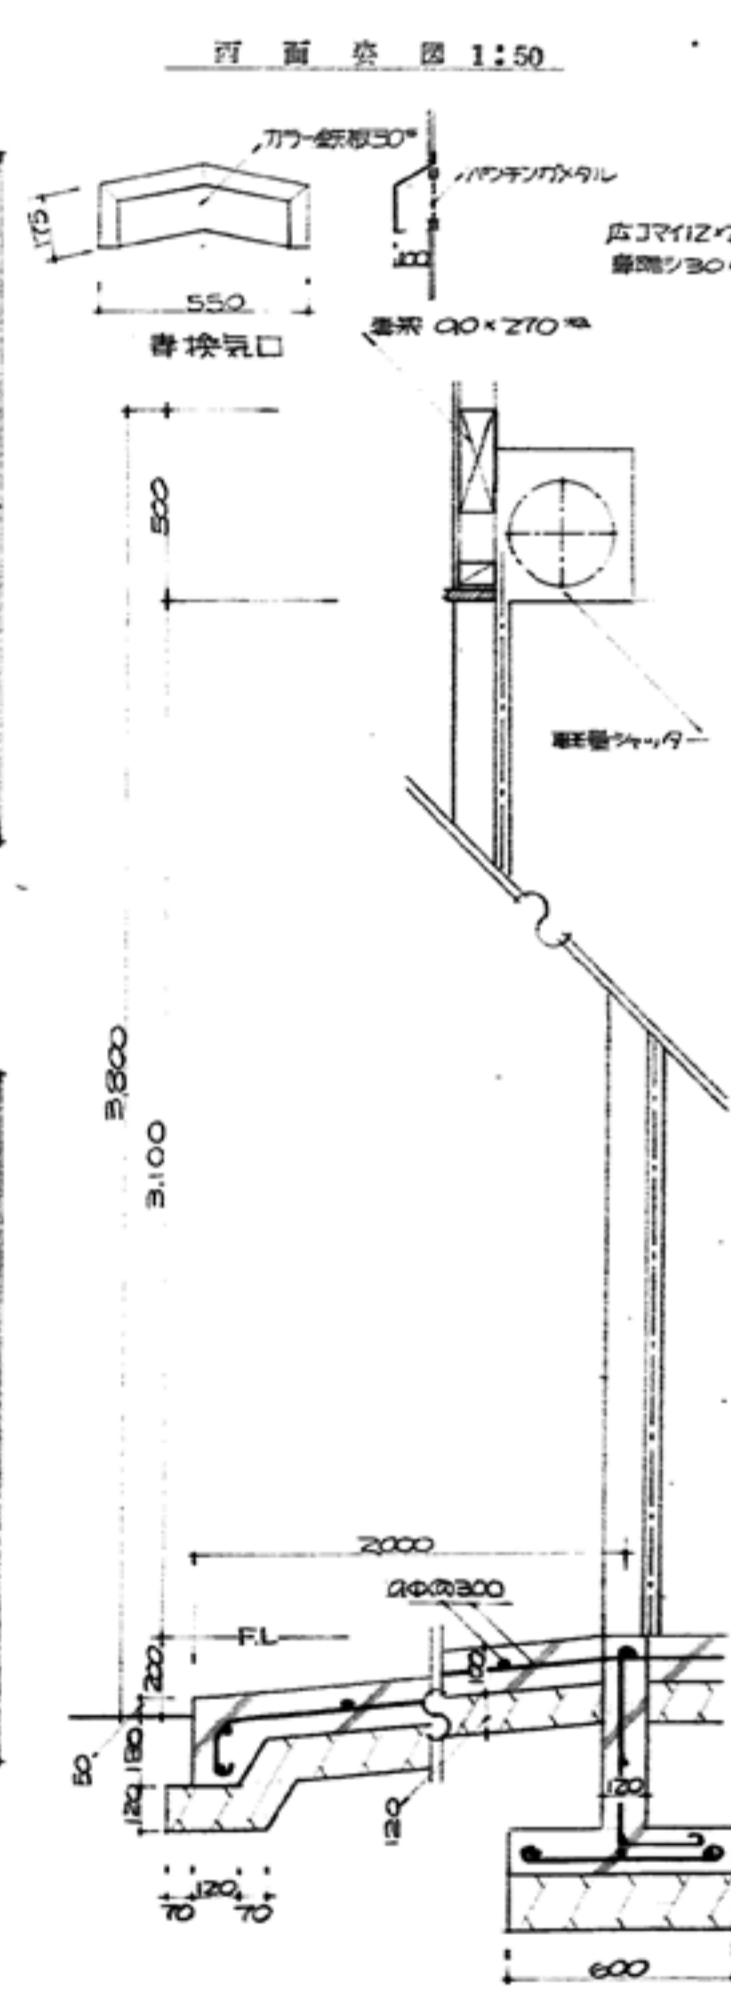

断面図 1:20

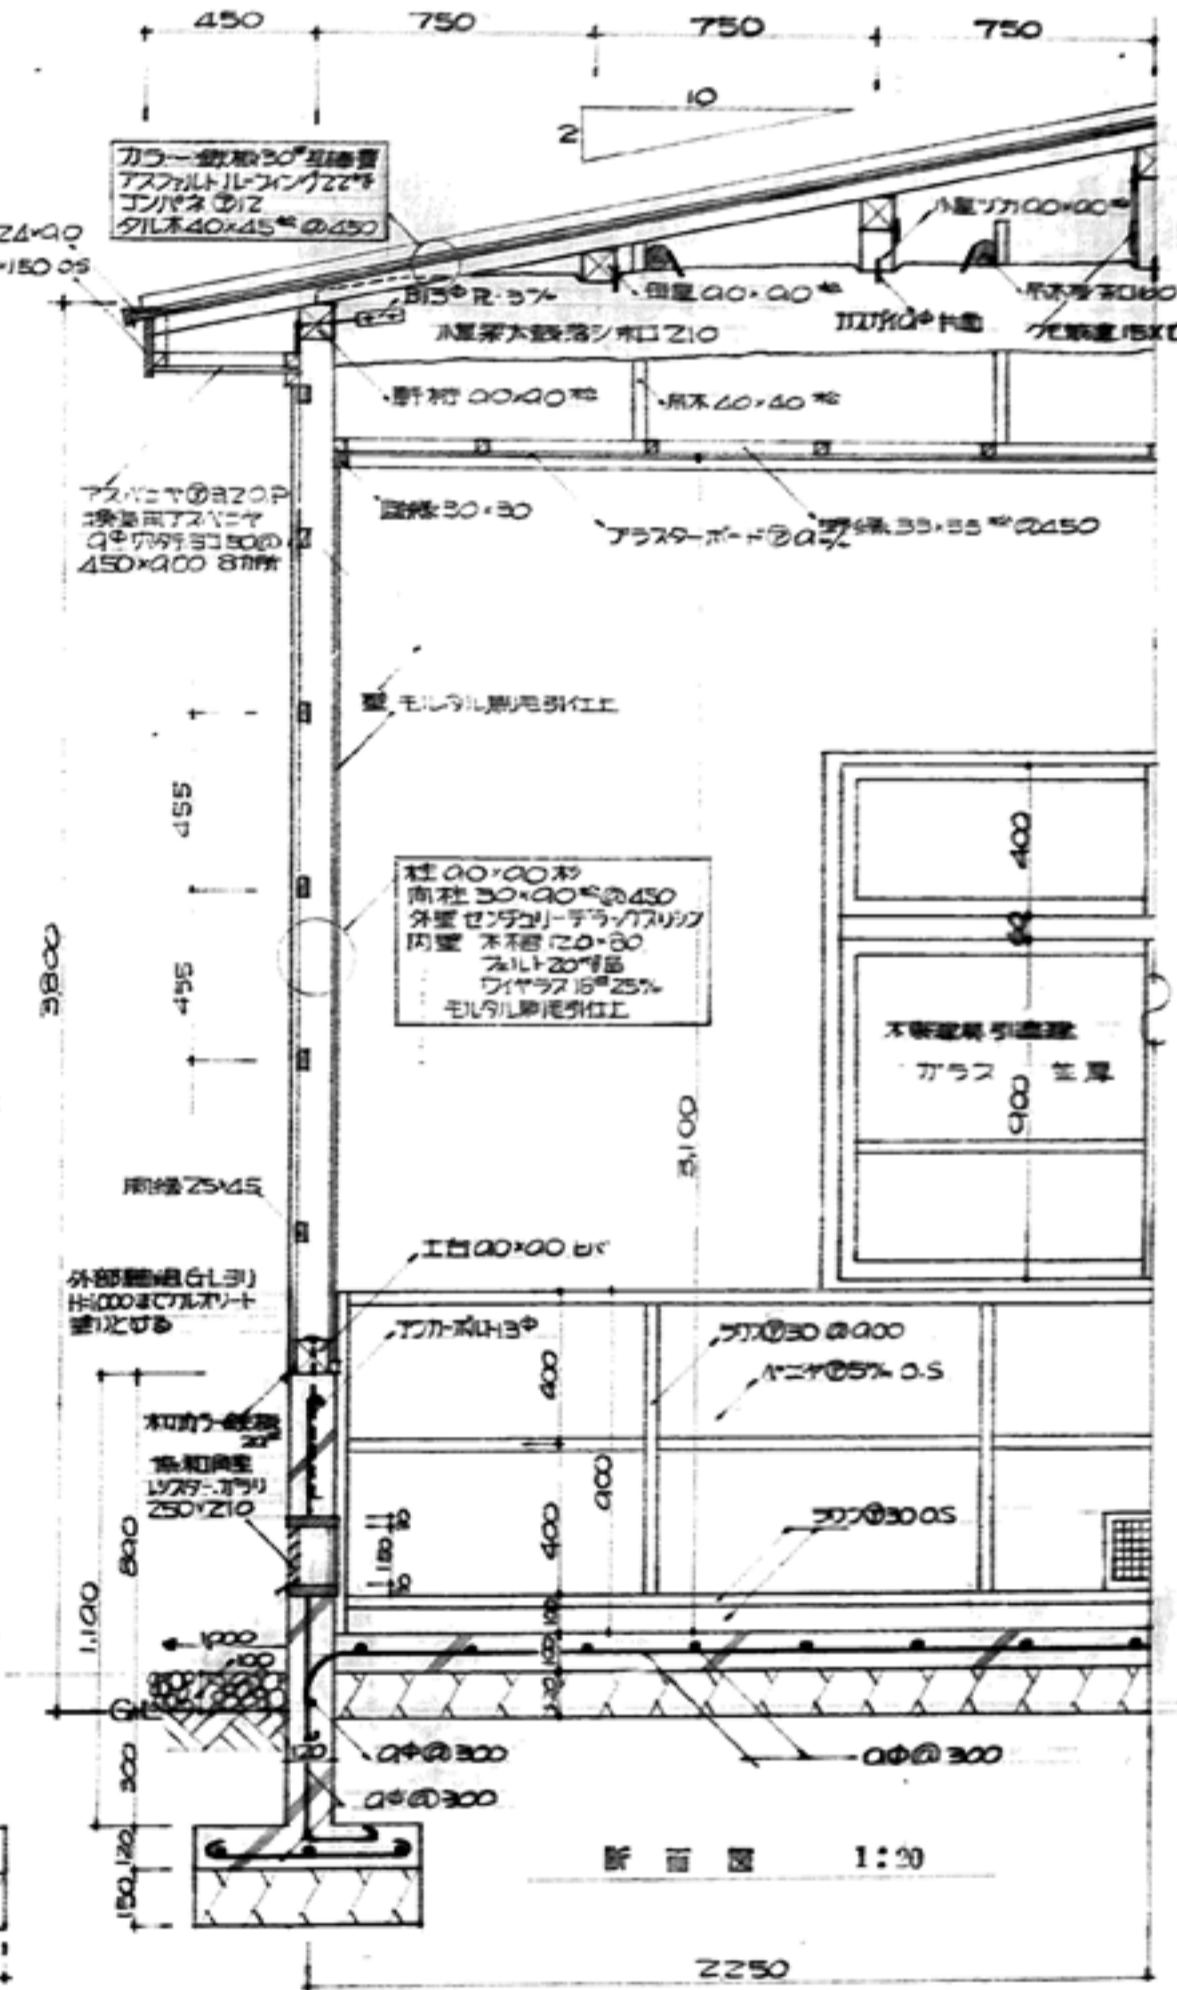

断面図 1:20

<p>工事名</p>	<p>盛岡市立けやき荘解体工事</p>	<p>1級建築士事務所 有限会社 伊五沢設計 1級建築士登録 第285024号 伊五澤 和宜 盛岡市みちのけ四丁目8番40号 TEL 019-(641)-5755</p>	<p>検図</p>	<p>製図</p>	<p>特記 一級建築士 登録第306963号 伊五澤 直樹</p>	<p>図面内容【車庫】 平面図, 立面図, 基礎伏図, 小屋伏図, 断面図</p>	<p>縮尺 S=1:20 S=1:50</p>	<p>A97 図面番号 枚ノ内 区分 A90 建築意匠</p>
------------	---------------------	--	-----------	-----------	---------------------------------------	---	---------------------------------	---