


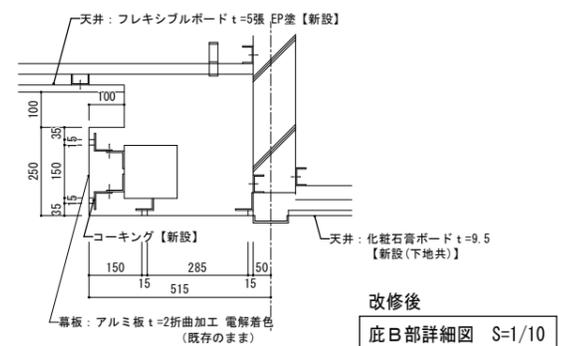
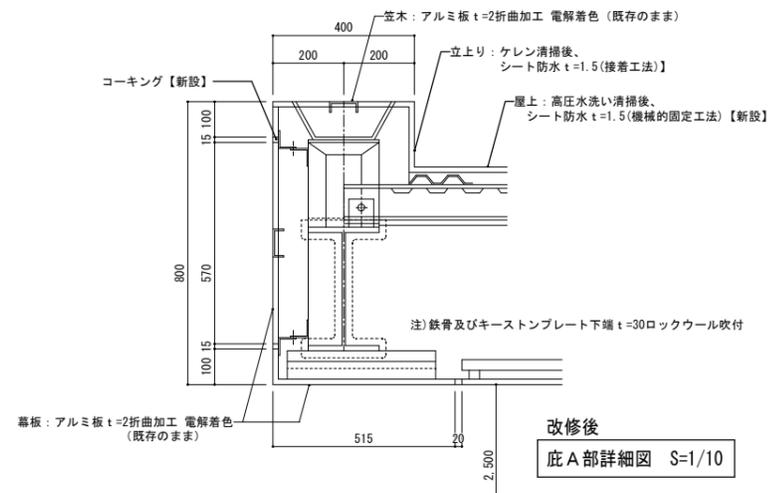
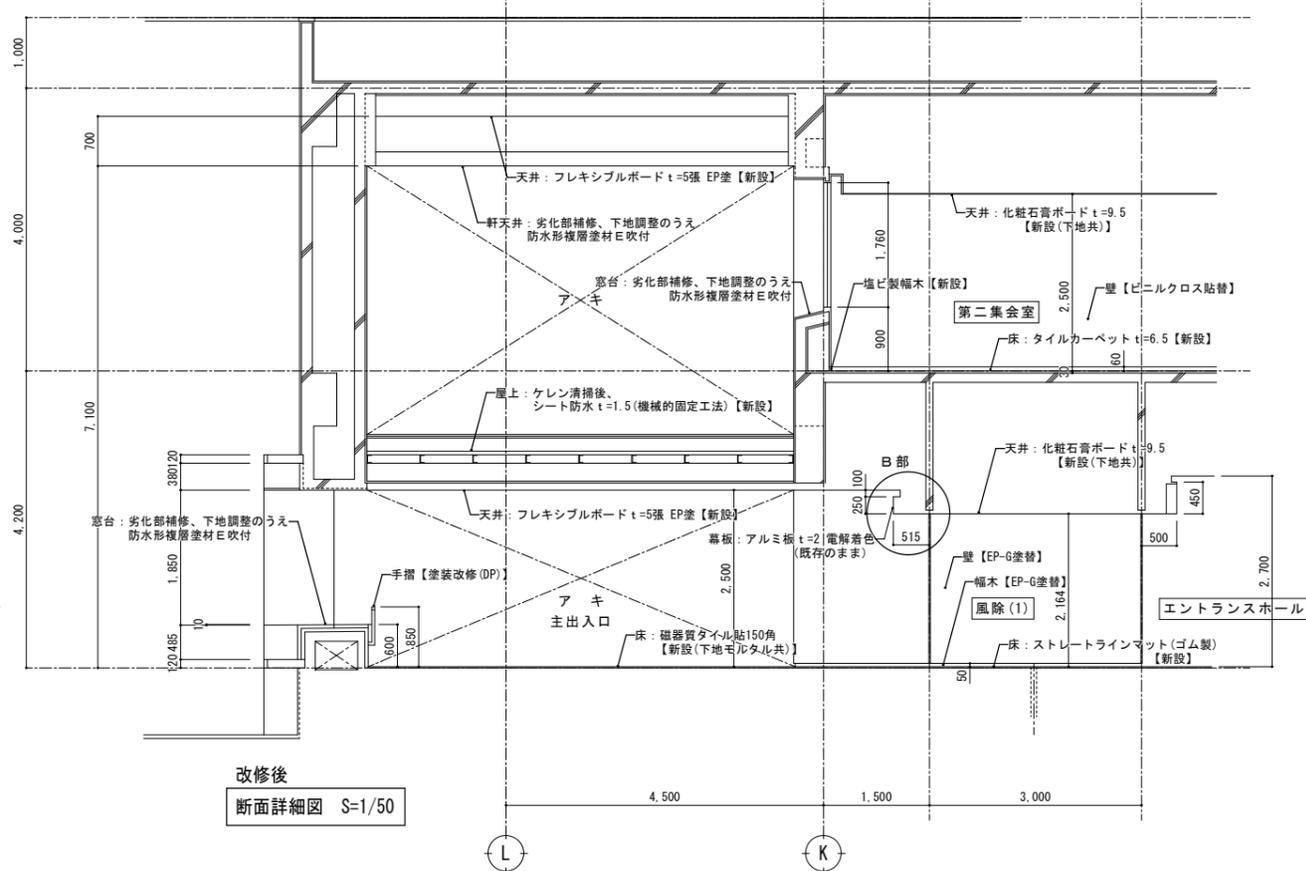
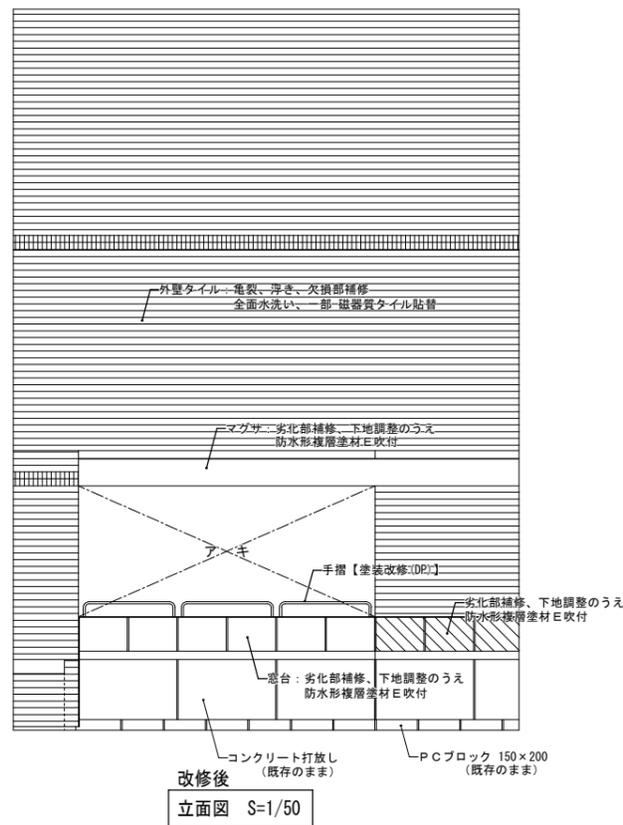
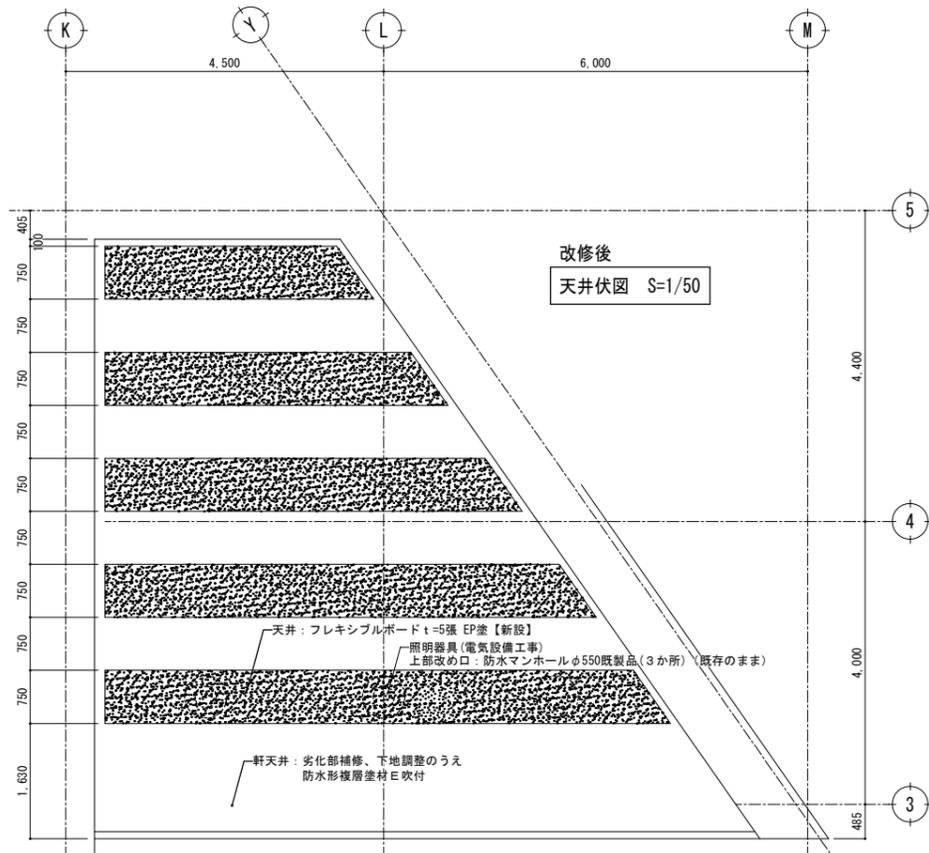


特記	・ : 石綿含有建材及び含有みなし建材を示す	 有限環境計画工房 〒020-0121 岩手県盛岡市月丘三丁目16-5 TEL (019) 645-0380 一級建築士事務所 岩手県知事登録 第か(2808)1068号 一級建築士 建設大臣登録 第96078号 濱浦 俊一	設計年月日	R7・3・15	担当	工藤	検図	黒澤	照査	成田	工事名称	上田公民館大規模改修(建築主体)工事その1		図面番号	A — 31
			図面名称	改修前 エントランス廻り詳細図		縮尺	A1: S=1/10, 1/50 A3: S=1/20, 1/100								

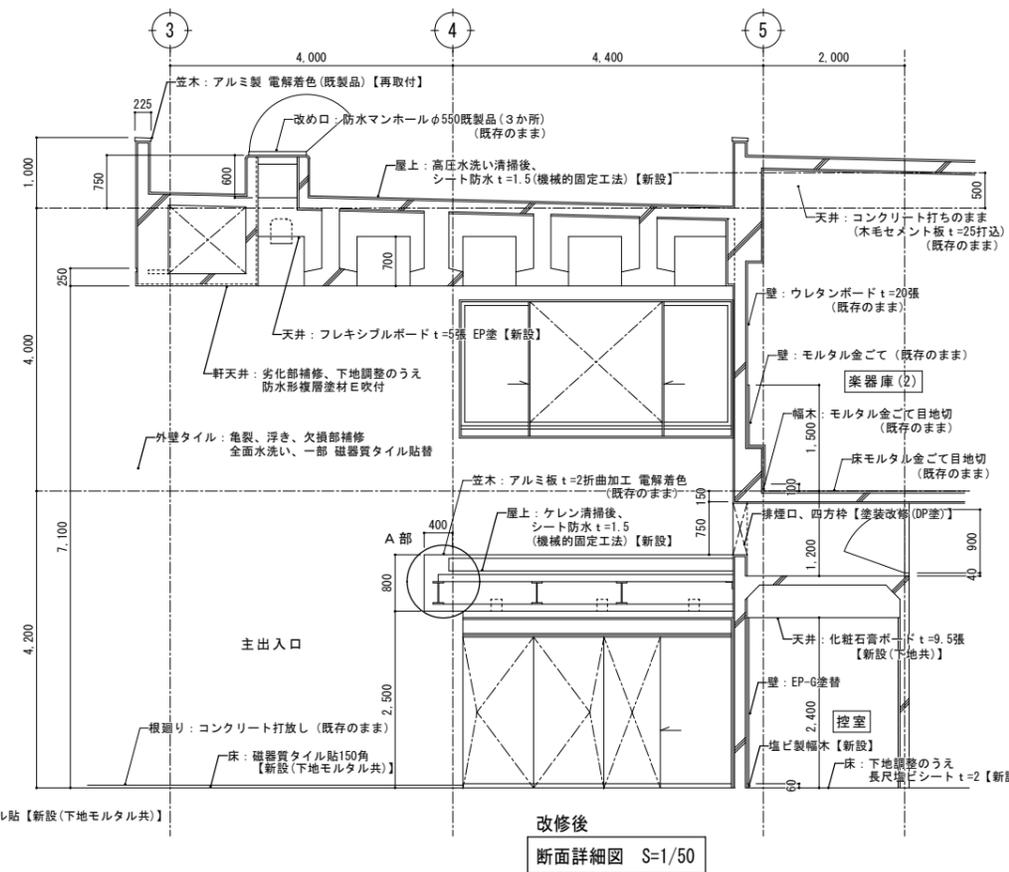


特記		<p>有限環境計画工房 〒020-0121 岩手県盛岡市月丘三丁目16-5 TEL (019) 645-0380 一級建築士事務所 岩手県知事登録 第カ(2808)1068号 一級建築士 建設大臣登録 第96078号 清端 俊一</p>	設計年月日	R7.3.15	担当	工藤	検図	黒澤	照査	成田	工事名称	上田公民館大規模改修(建築主体)工事その1		図面番号	A-32
			図面名称	改修後 エントランス廻り詳細図		縮尺	A1: S=1/10, 1/50 A3: S=1/20, 1/100								

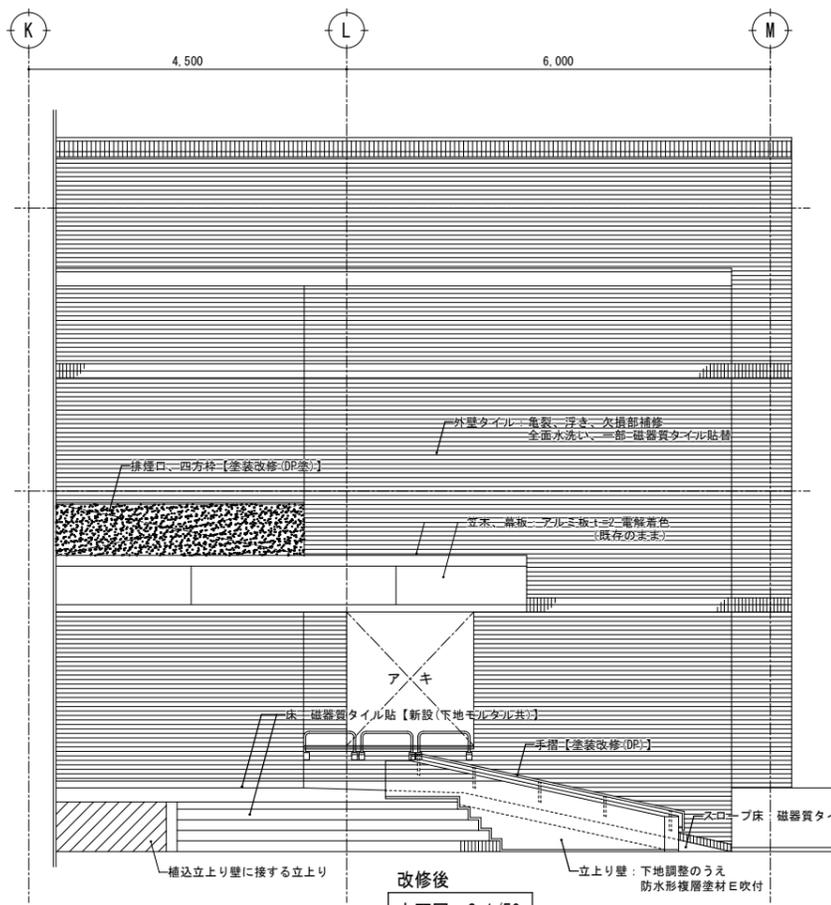

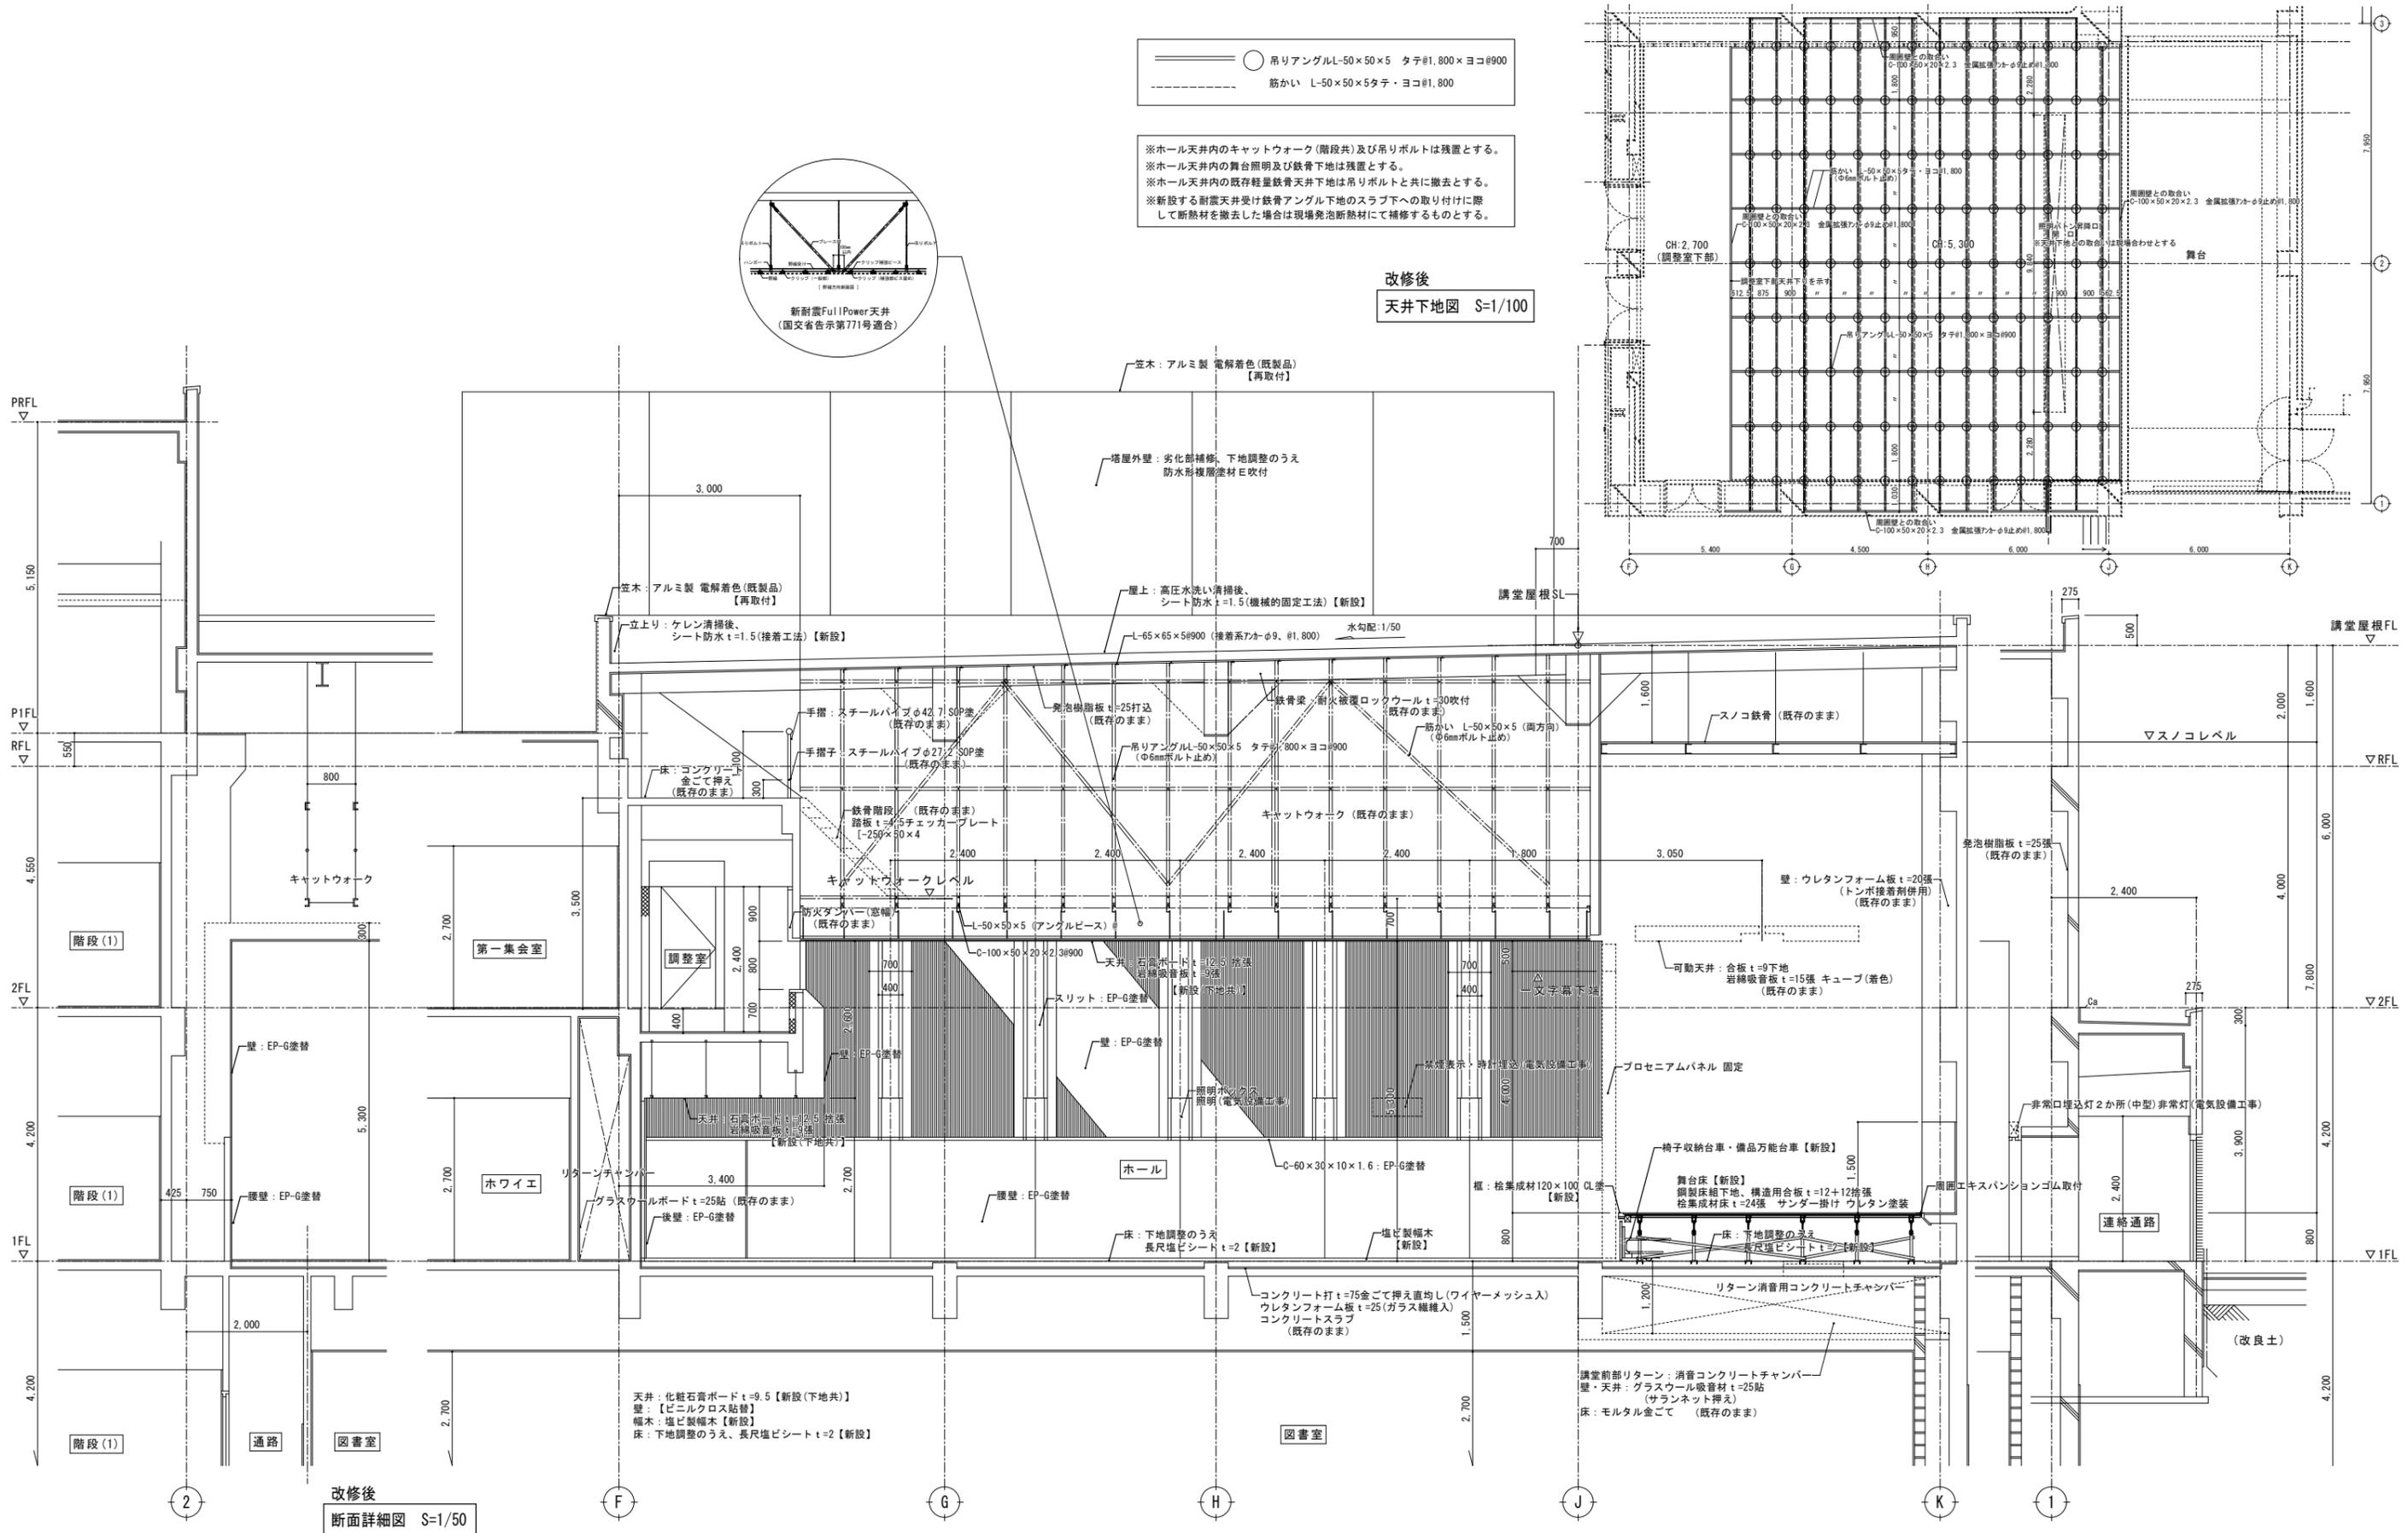


○ 吊りアングルL-50×50×5 タテ@1,800×ヨコ@900  
 筋かい L-50×50×5タテ・ヨコ@1,800

※ホール天井内のキャットウォーク(階段共)及び吊りボルトは残置とする。  
 ※ホール天井内の舞台照明及び鉄骨下地は残置とする。  
 ※ホール天井内の既存軽量鉄骨天井下地のスラブ下への取り付けに際して断熱材を撤去した場合は現場発泡断熱材にて補修するものとする。

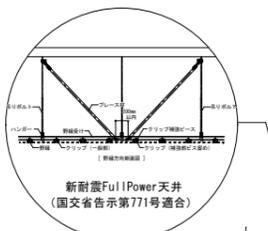


改修後  
天井下地図 S=1/100

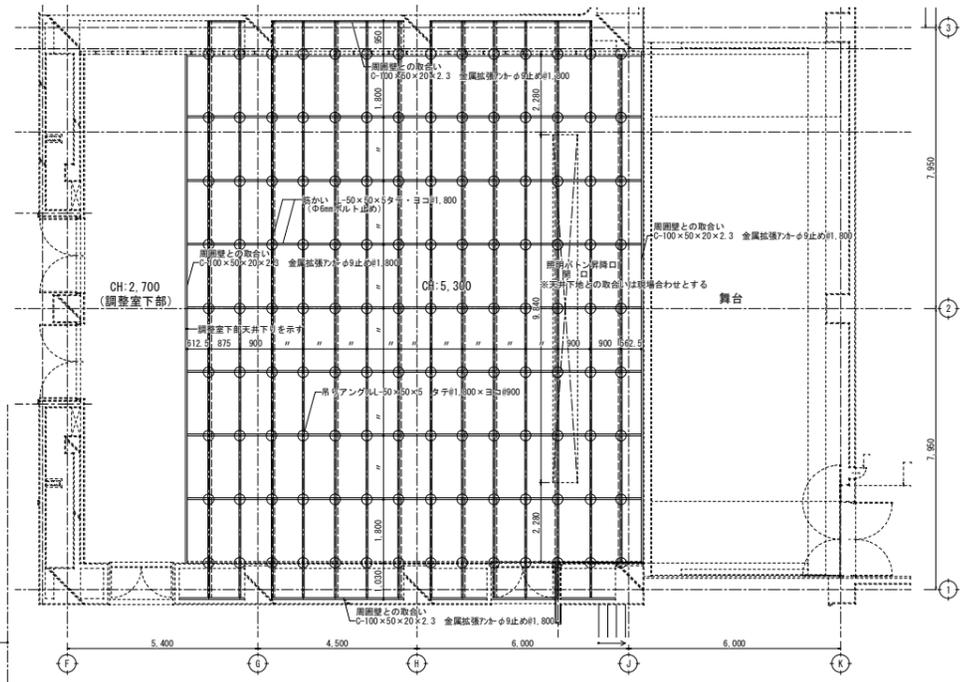


特記			有限 環境 計画 工房 〒200-0121 岩手県盛岡市月丘三丁目16-5 TEL(019)645-0380 一級建築士事務所 岩手県知事登録 第カ(2808)1068号 一級建築士 建設大臣登録 第96078号 濱端 俊一	設計年月日	担当	検図	照査	工事名称	上田公民館大規模改修(建築主体)工事その1 改修後 ホール廻り詳細図1	図面番号
				R7.3.15	工藤	黒澤	成田	縮尺		A-34




1階 舞台 鋼製床下地組平面図 S=1/50

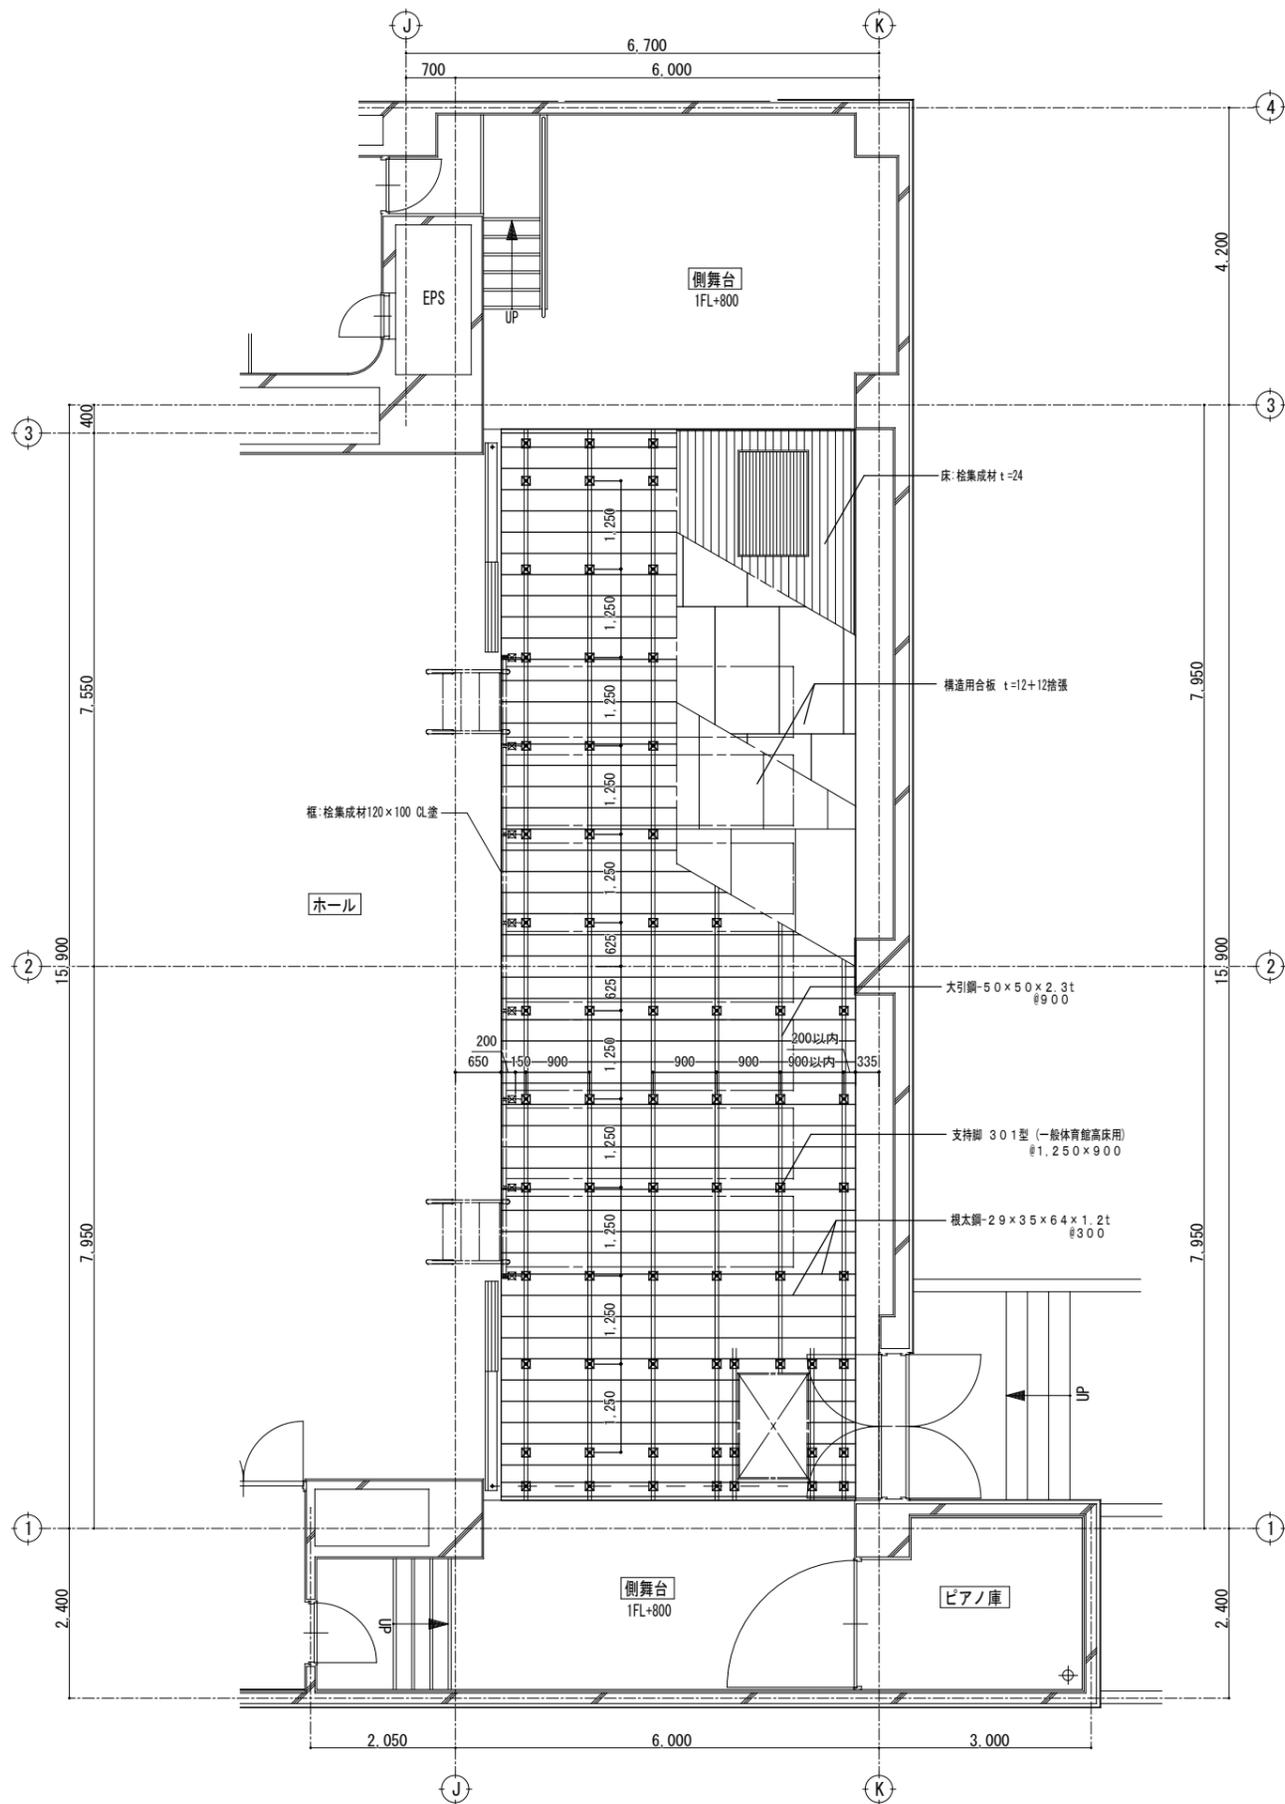

1階 舞台 鋼製床下地組断面図 S=1/20

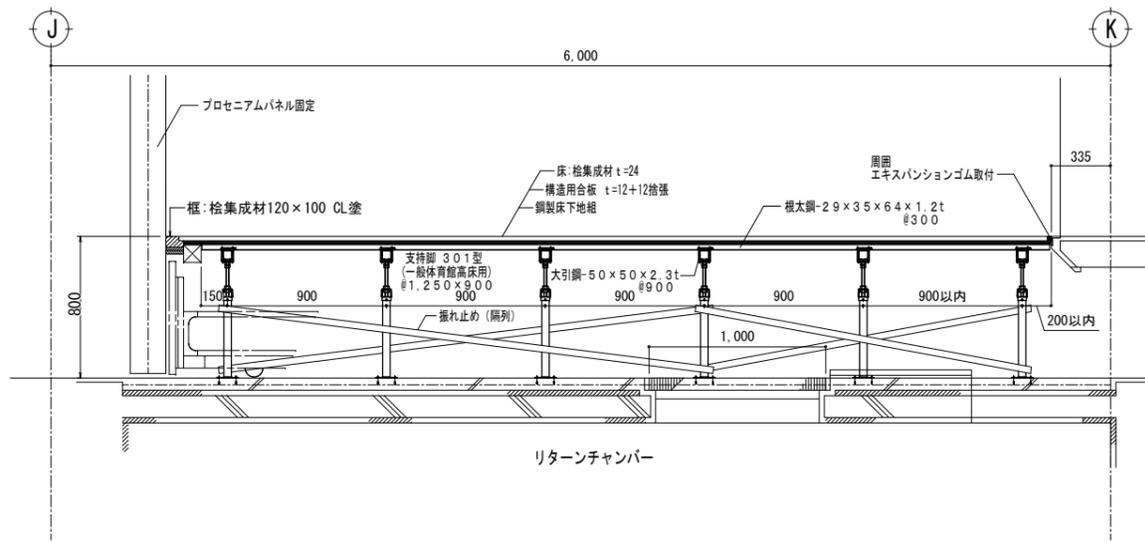

1階 舞台 鋼製床下地組断面詳細図 S=1/5

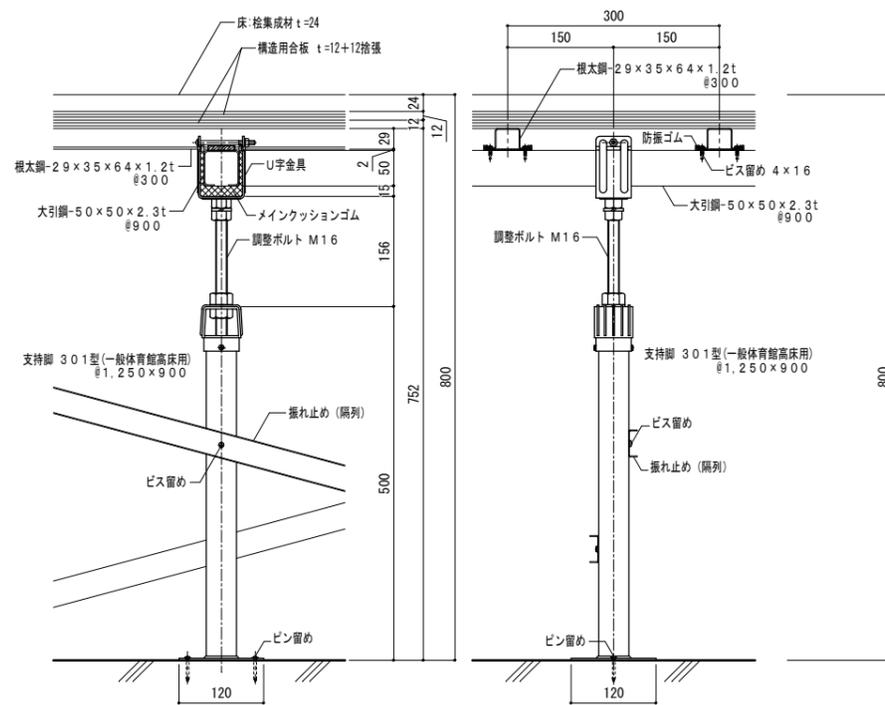

特記	



有限環境計画工房  
 〒020-0121 岩手県盛岡市月が丘三丁目16-5 TEL (019) 645-0380  
 一級建築士事務所 岩手県知事登録 第か(2808)1068号  
 一級建築士 建設大臣登録 第96078号 濱端 俊一


設計年月日	R7.3.15	担当	工藤	検図	黒澤	照査	成田
-------	---------	----	----	----	----	----	----

工事名称	上田公民館大規模改修(建築主体)工事その1
図面名称	改修後 舞台詳細図
縮尺	A1:S=1/5, 1/20, 1/50 A3:S=1/10, 1/40, 1/100


図面番号	A — 36
------	--------






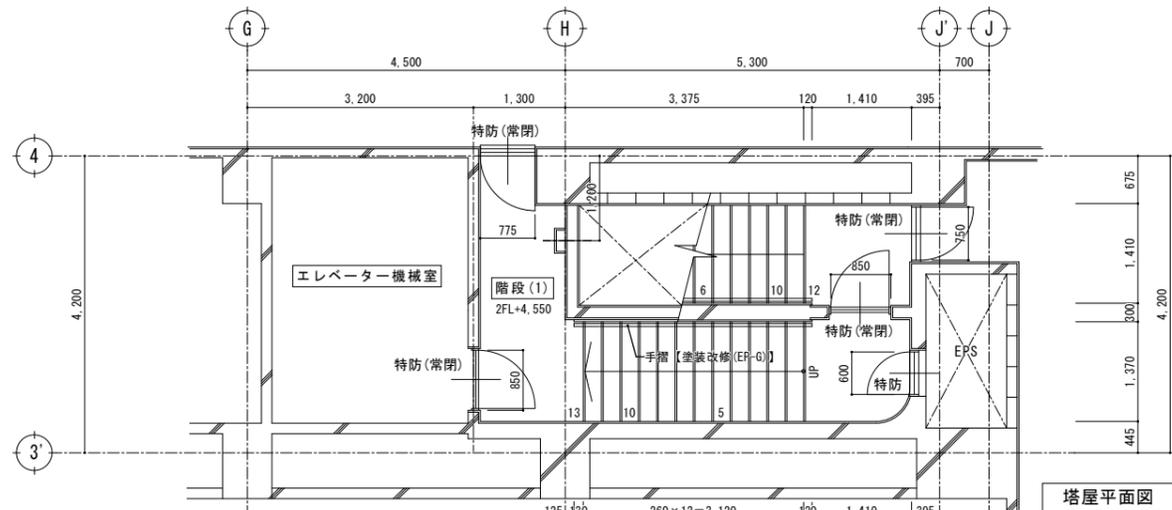


塔屋平面図

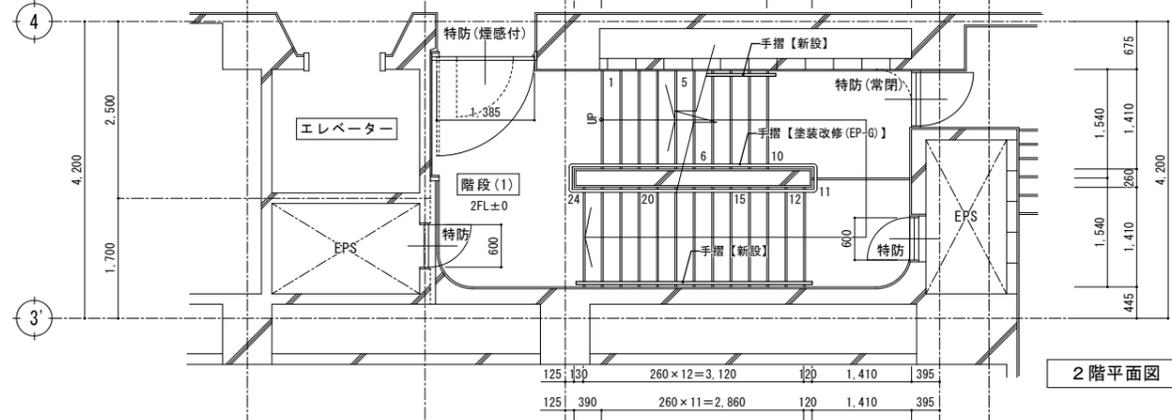

2階平面図

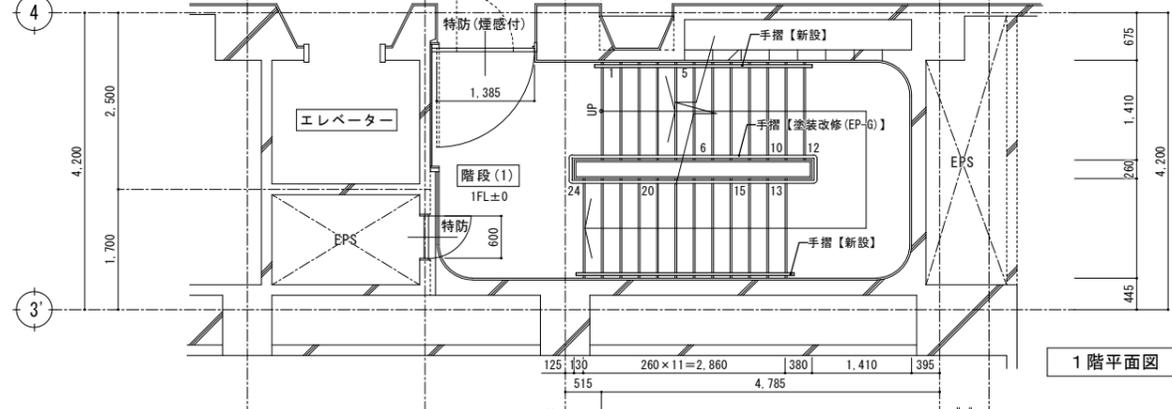


1階平面図

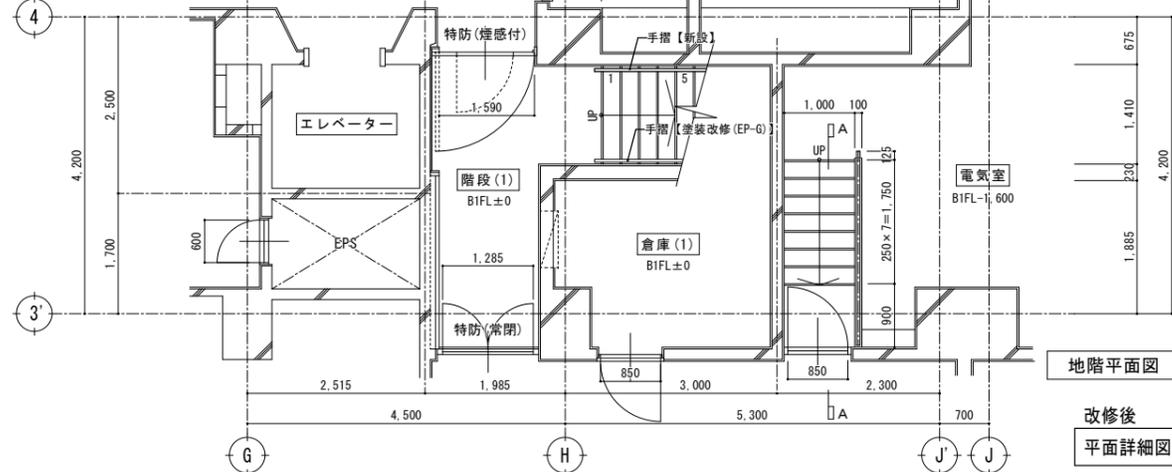


地階平面図


改修後  
平面詳細図 S=1/50

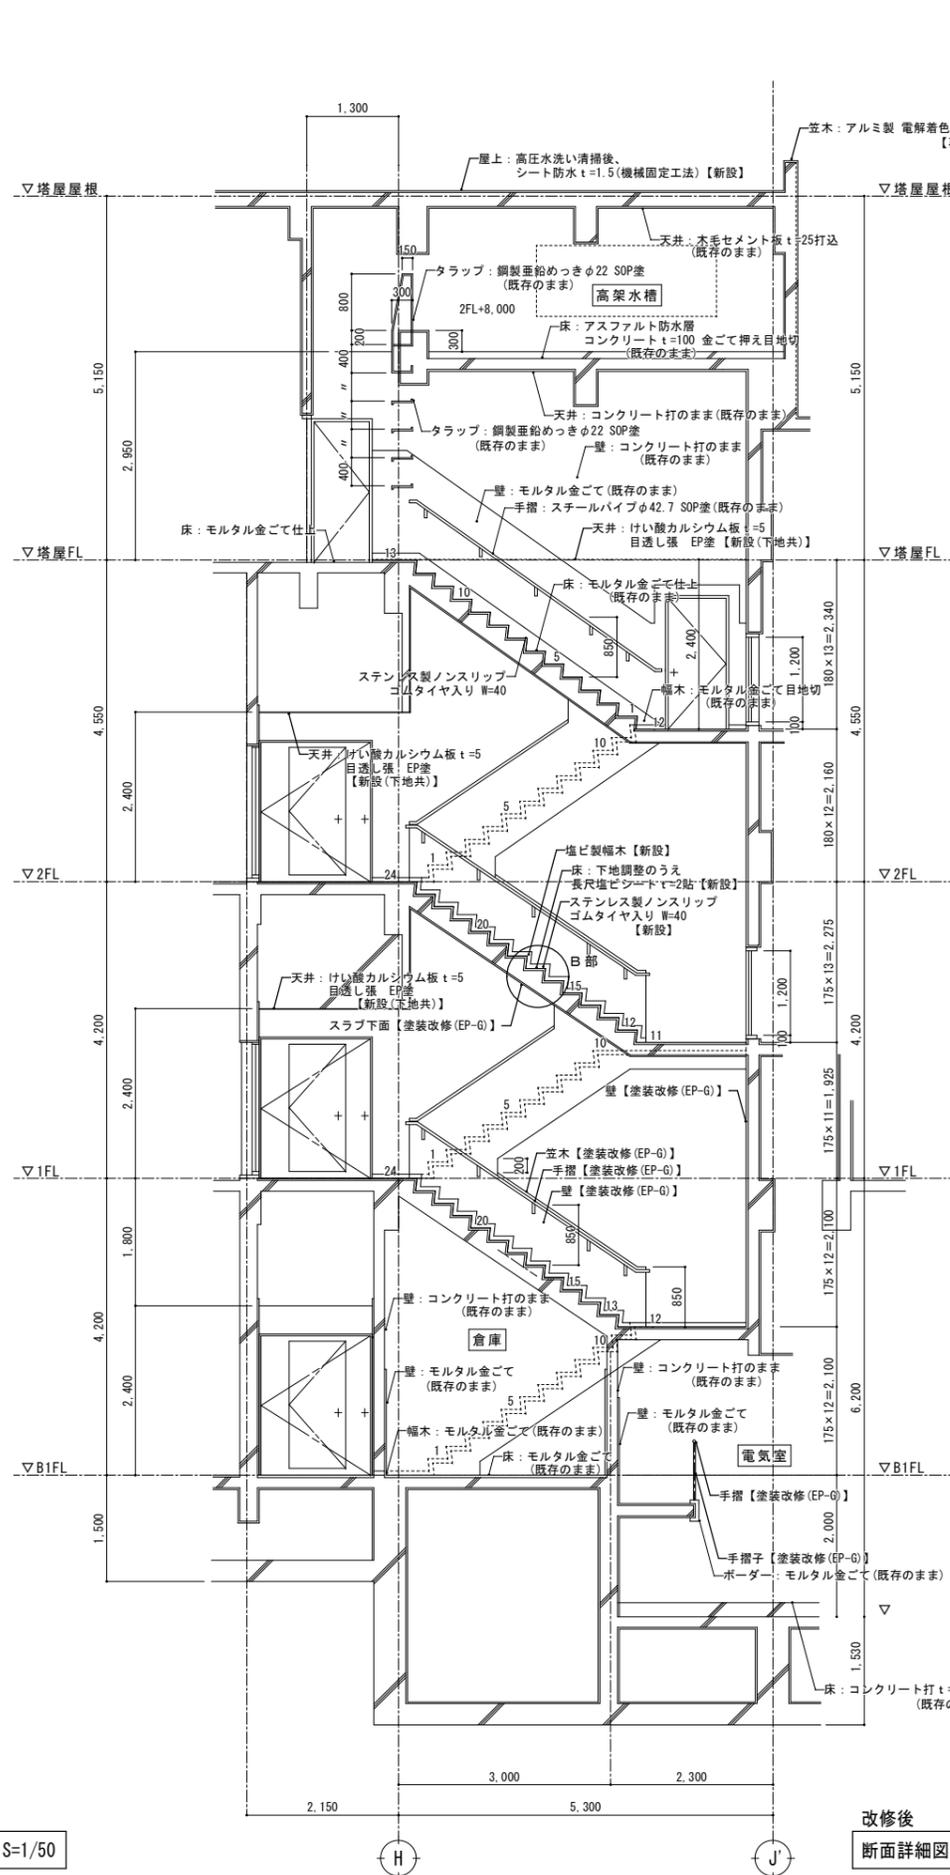


改修後  
断面詳細図 S=1/50

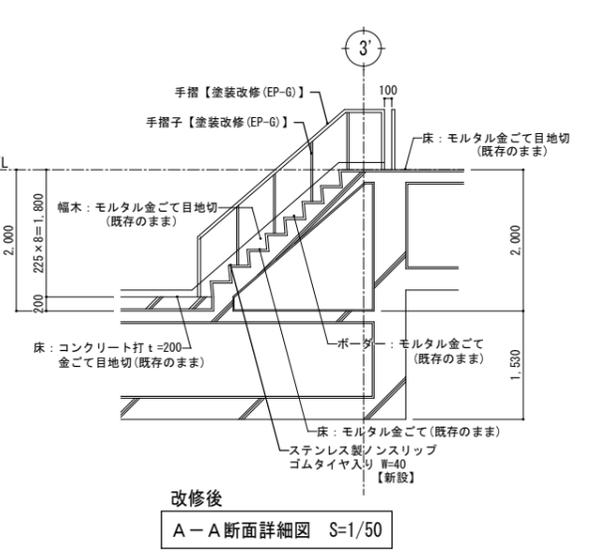


改修後  
A-A断面詳細図 S=1/50

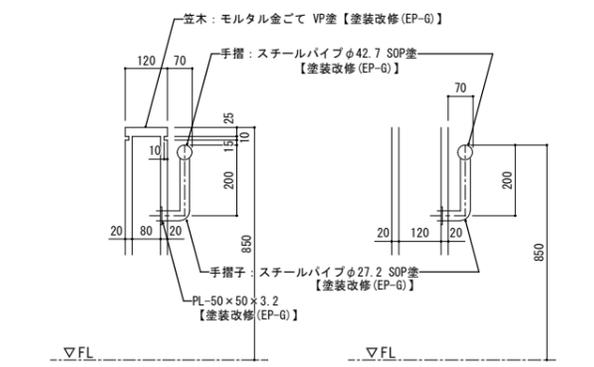

改修後  
手摺詳細図 S=1/10

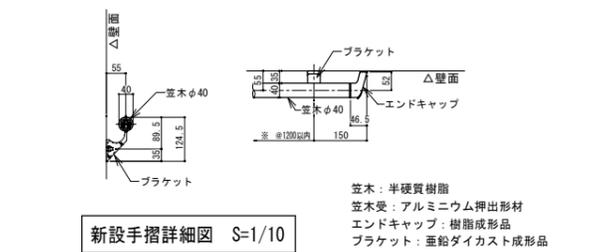


新設手摺詳細図 S=1/10

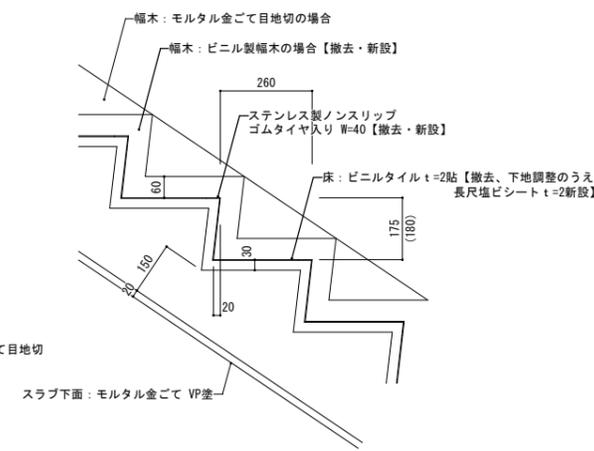

改修後  
B部詳細図 S=1/10

特記			有限環境計画工房 〒020-0121 岩手県盛岡市月が丘三丁目16-5 TEL(019)645-0380 一級建築士事務所 岩手県知事登録 第(2808)1068号 一級建築士 建設大臣登録 第96078号 濱浦 俊一	設計年月日	担当	検図	照査	工事名称	図面番号
				R7.3.15	工藤	黒澤	成田	上田公民館大規模改修(建築主体)工事その1	A
								縮尺	
								A1: S=1/10, 1/50 A3: S=1/20, 1/100	

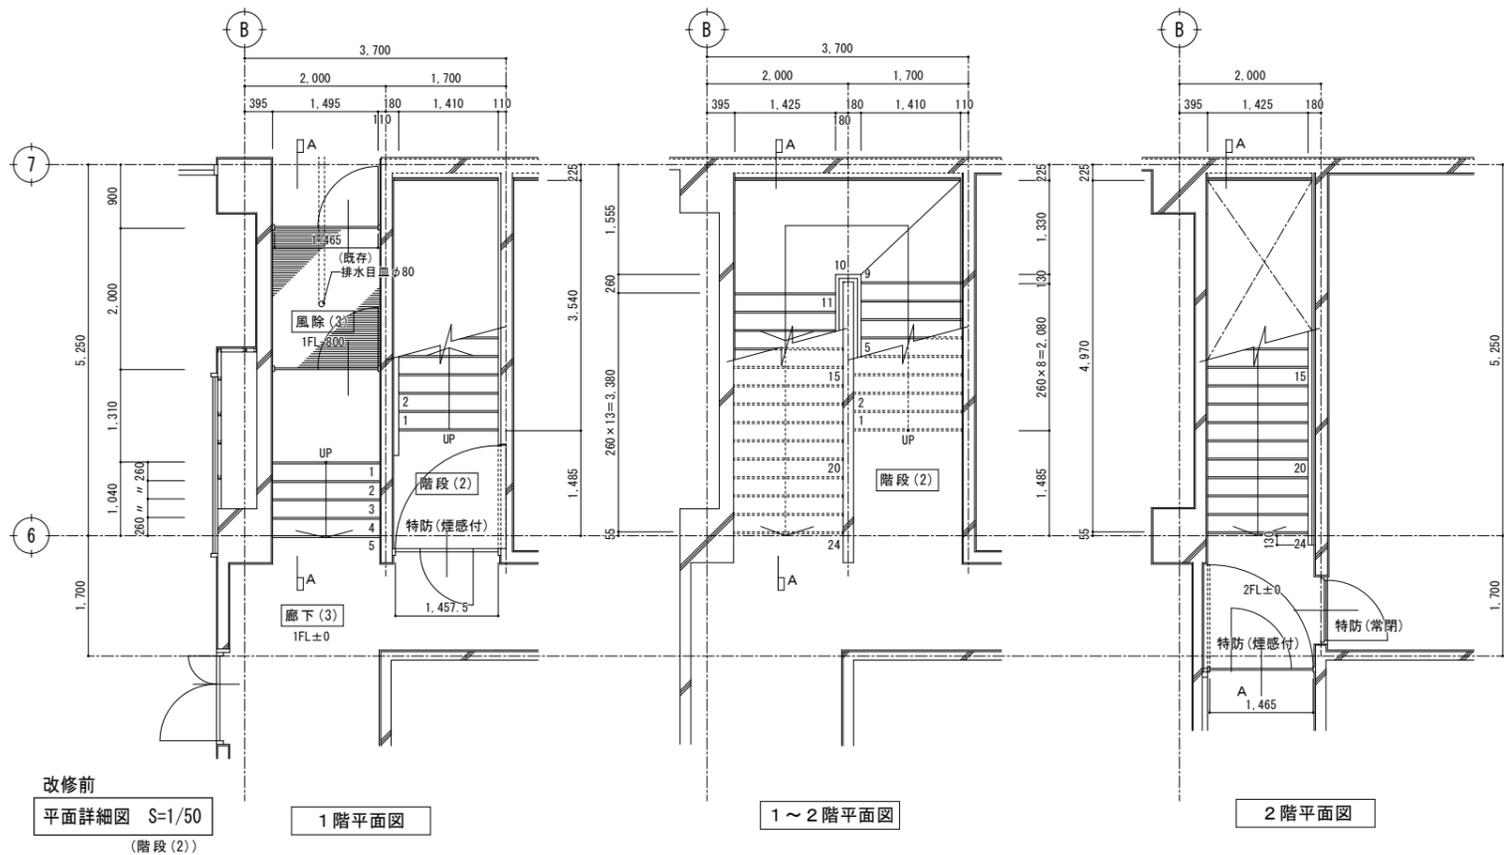


改修前  
平面詳細図 S=1/50  
(階段(2))


1階平面図

1~2階平面図


2階平面図

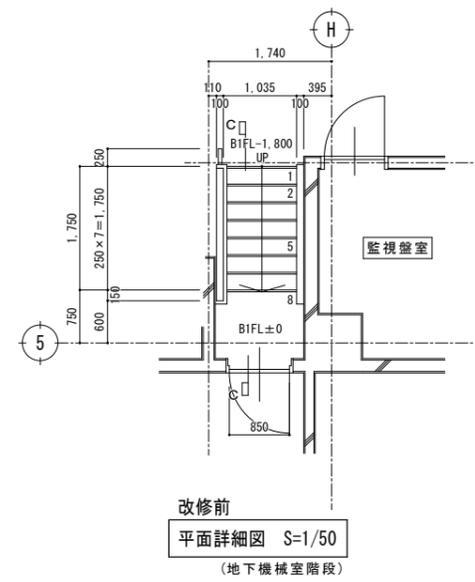


改修前  
平面詳細図 S=1/50  
(地下機械室階段)

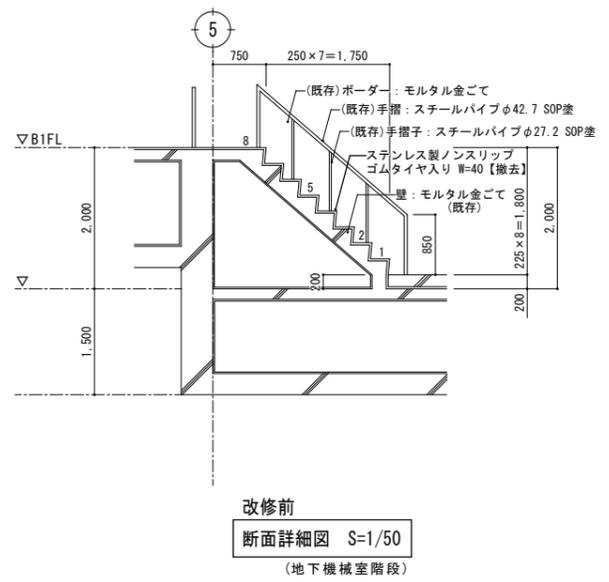


改修前  
断面詳細図 S=1/50  
(地下機械室階段)

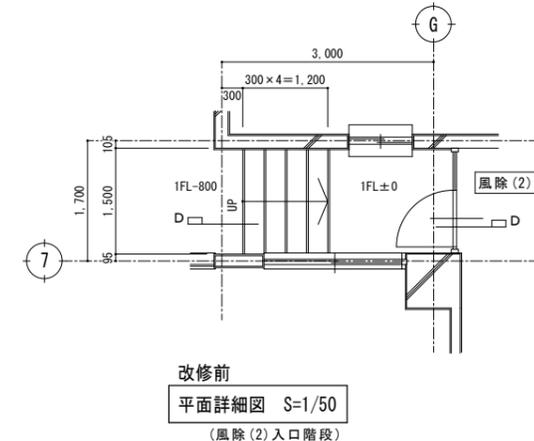


改修前  
平面詳細図 S=1/50  
(風除(2)入口階段)

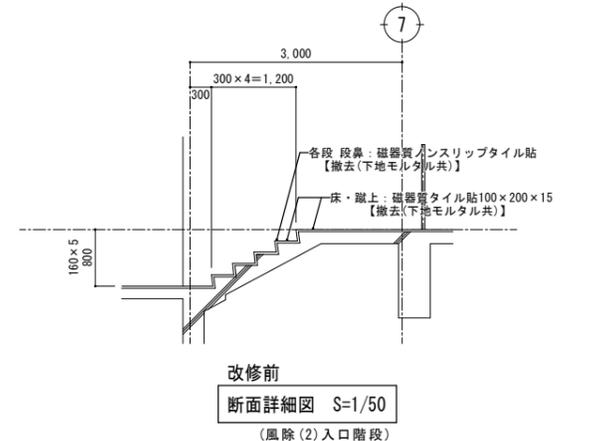


改修前  
断面詳細図 S=1/50  
(風除(2)入口階段)

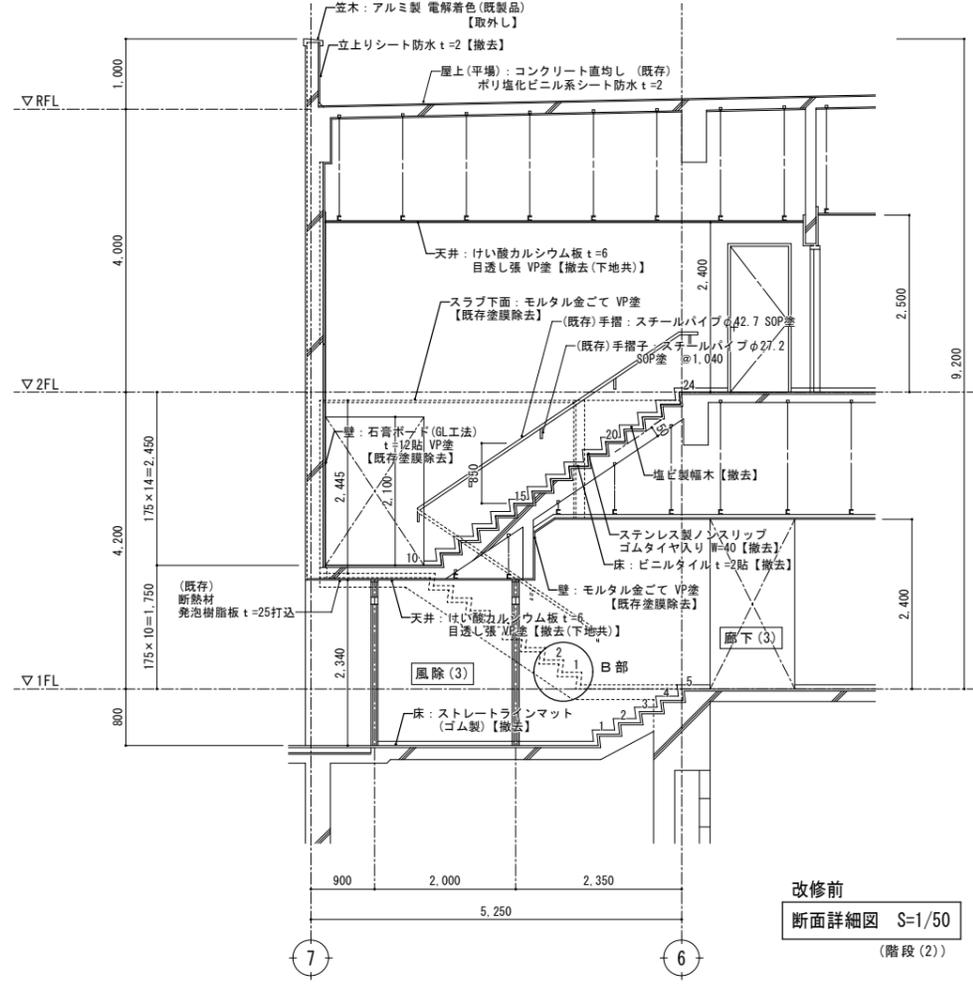


改修前  
断面詳細図 S=1/50  
(階段(2))

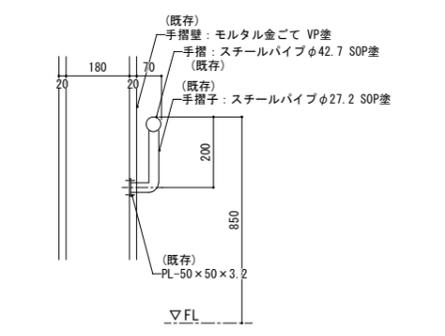


改修前  
手摺詳細図 S=1/10

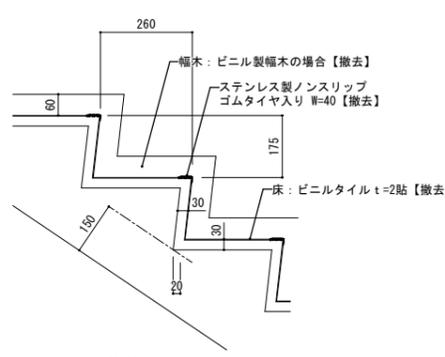

改修前  
B部詳細図 S=1/10

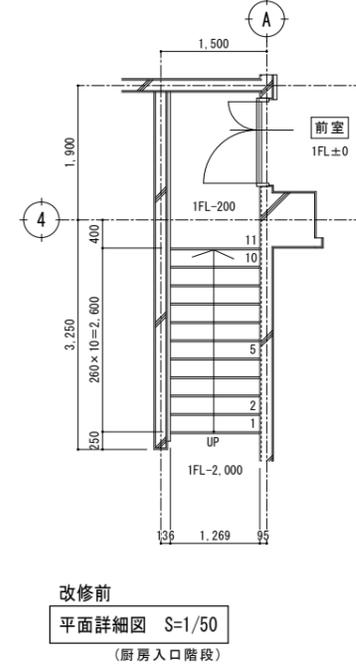


改修前  
平面詳細図 S=1/50  
(厨房入口階段)

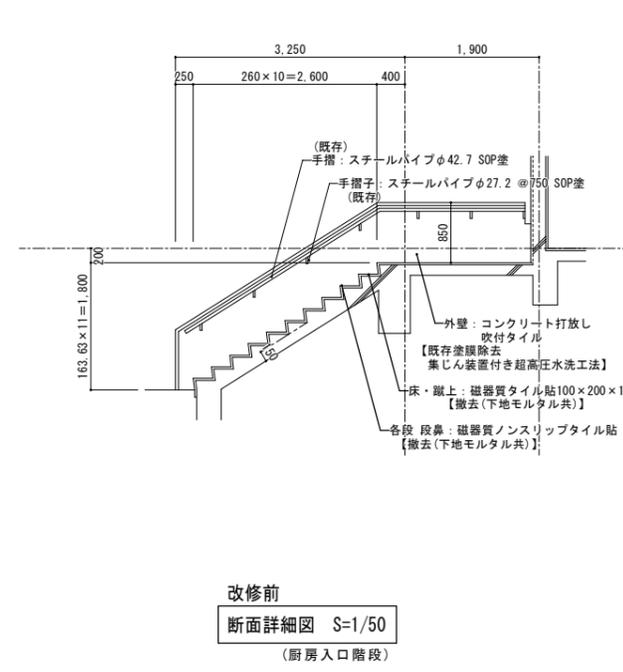

改修前  
断面詳細図 S=1/50  
(厨房入口階段)

特記		 <p>有限環境計画工房 〒020-0121 岩手県盛岡市月が丘三丁目16-5 TEL(019)645-0380 一級建築士事務所 岩手県知事登録 第カ(2808)1068号 一級建築士 建設大臣登録 第96078号 濱端 俊一</p>	設計年月日	担当	検図	照査	工事名称	図面番号
			R7.3.15	工藤	黒澤	成田	上田公民館大規模改修(建築主体)工事その1	A — 40
							図面名称	縮尺
							改修前 階段(2)詳細図	A1: S=1/10, 1/50 A3: S=1/20, 1/100

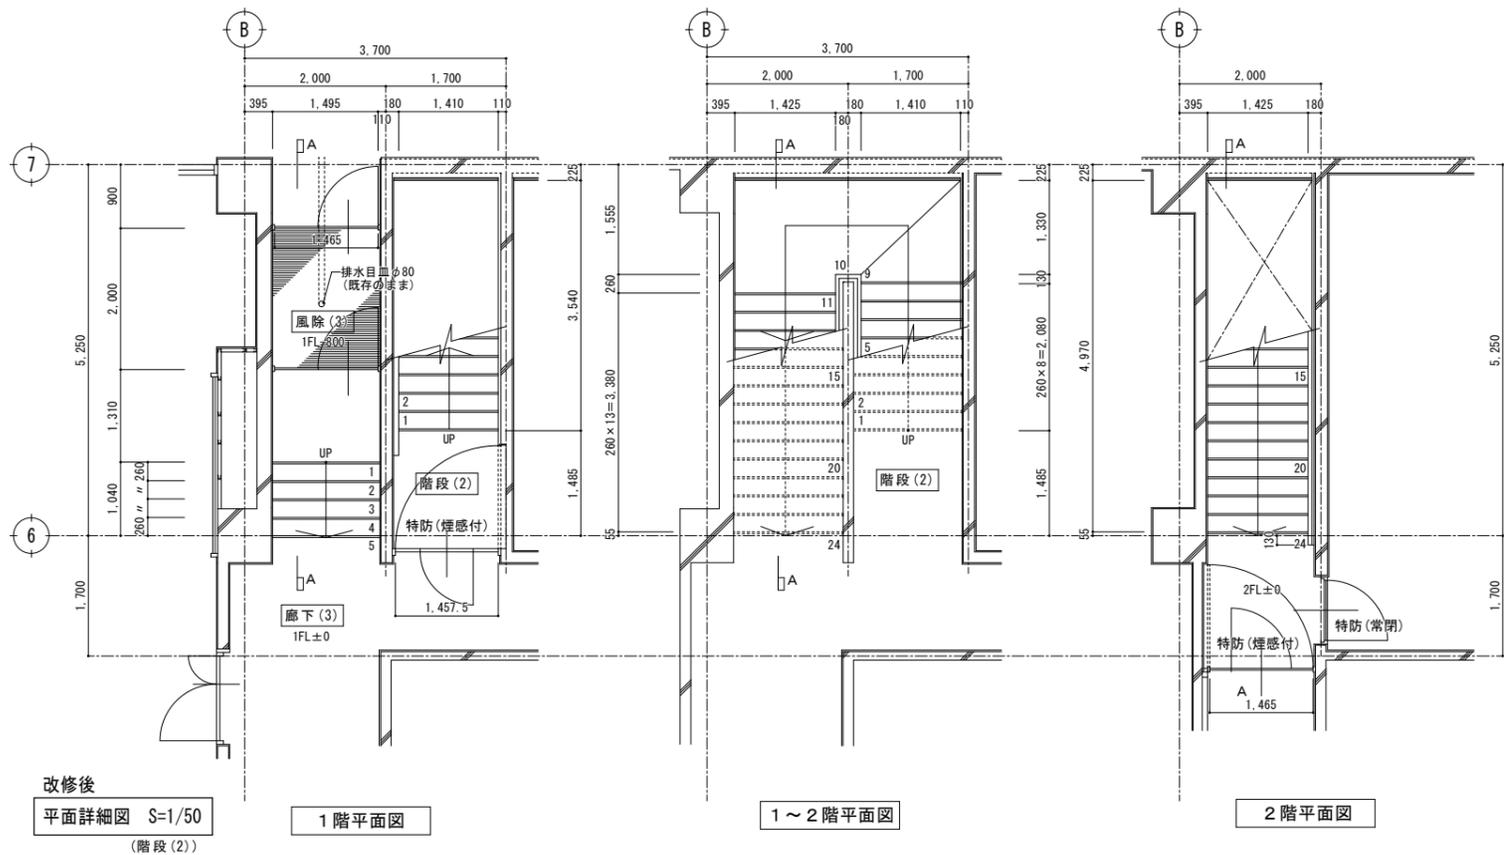


改修後  
平面詳細図 S=1/50  
(階段(2))


1階平面図

1~2階平面図


2階平面図

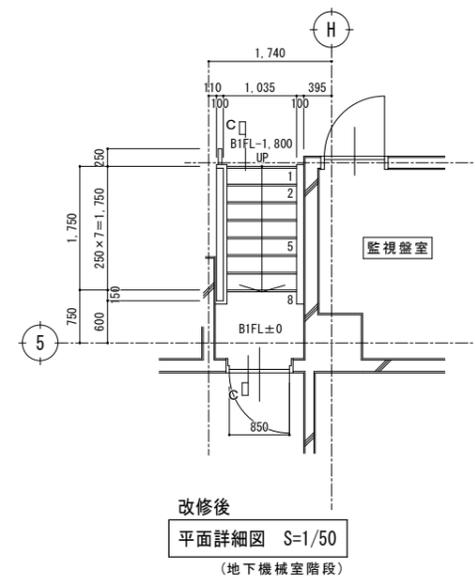


改修後  
平面詳細図 S=1/50  
(地下機械室階段)

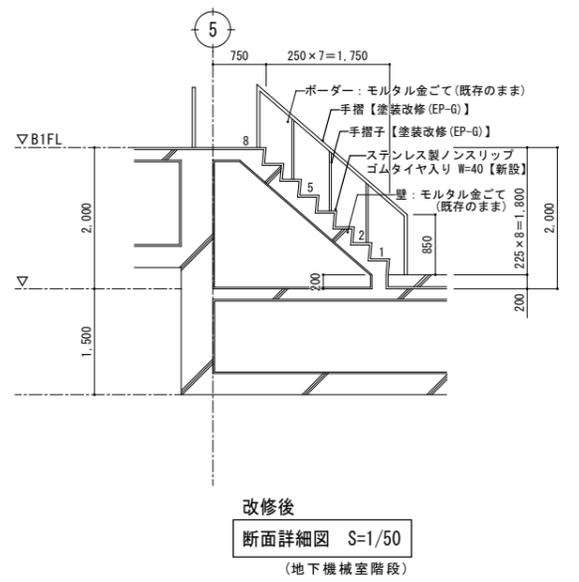


改修後  
断面詳細図 S=1/50  
(地下機械室階段)

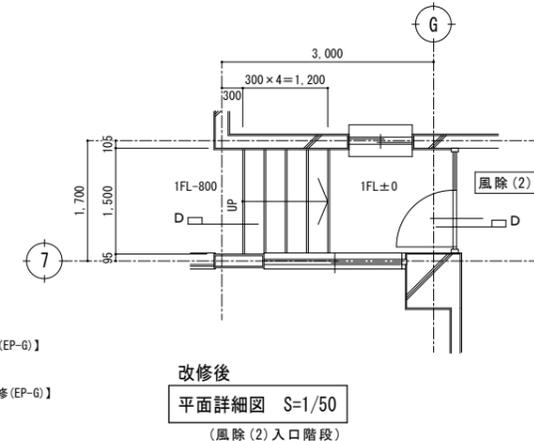


改修後  
平面詳細図 S=1/50  
(風除(2)入口階段)

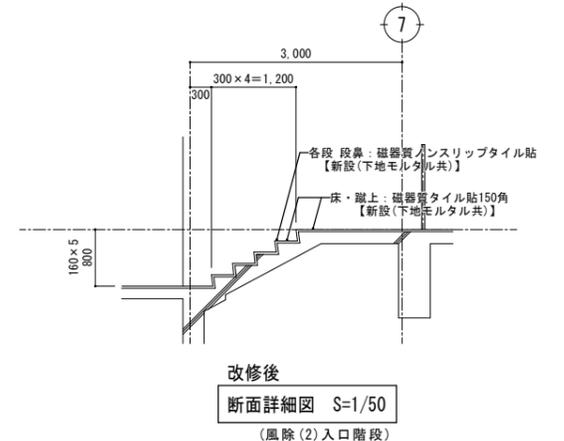


改修後  
断面詳細図 S=1/50  
(風除(2)入口階段)

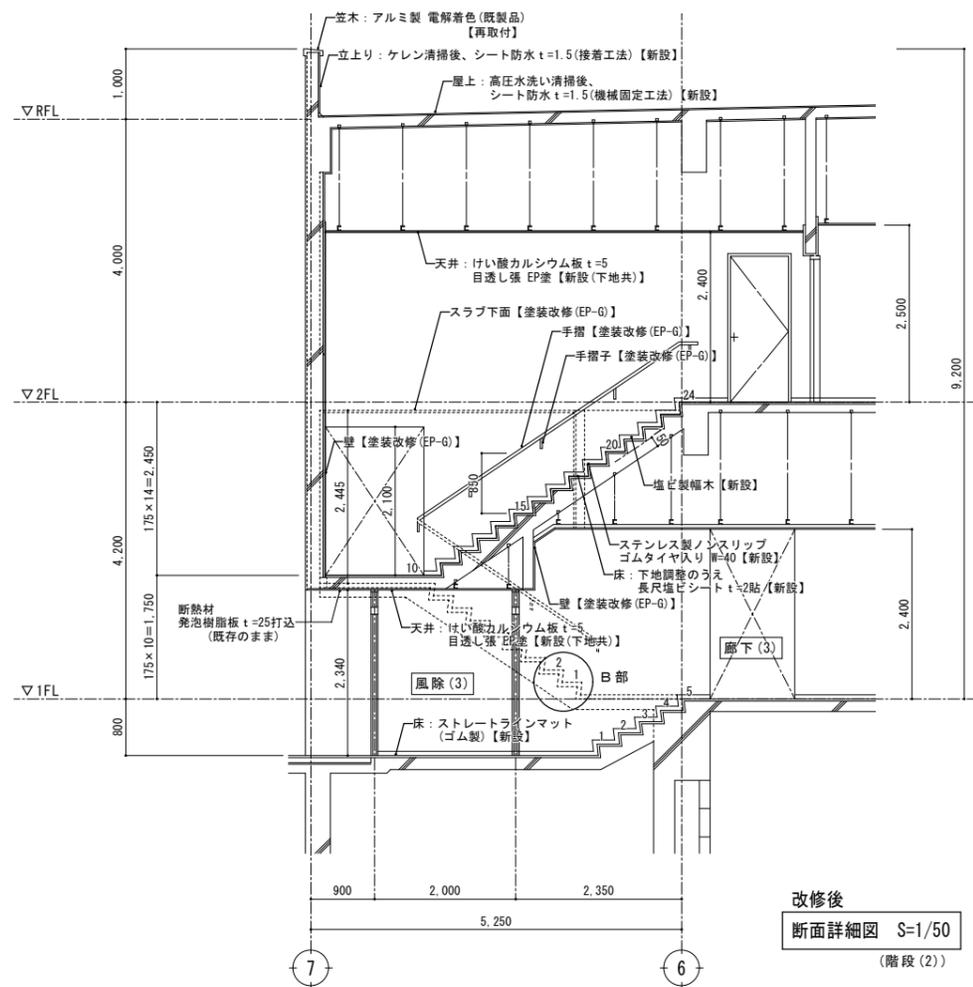


改修後  
断面詳細図 S=1/50  
(階段(2))

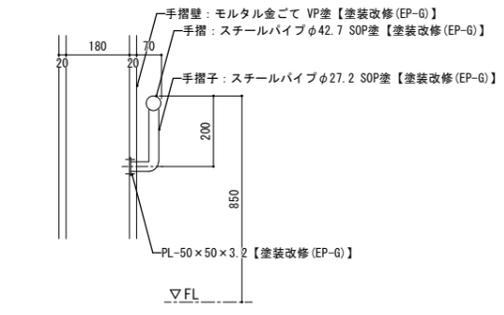


改修後  
手摺詳細図 S=1/10

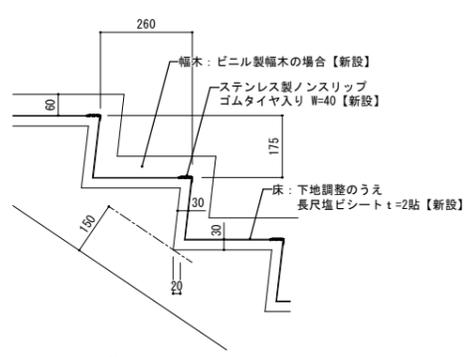

改修後  
B部詳細図 S=1/10

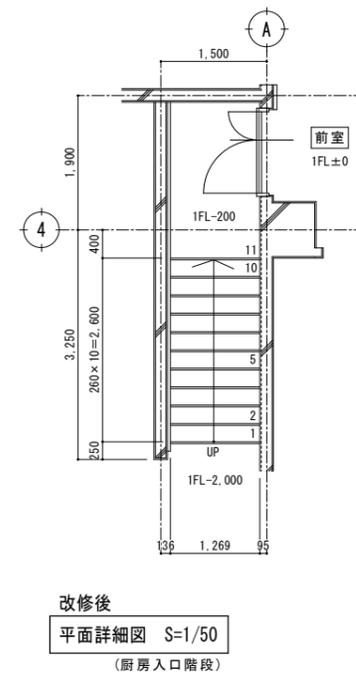


改修後  
平面詳細図 S=1/50  
(厨房入口階段)








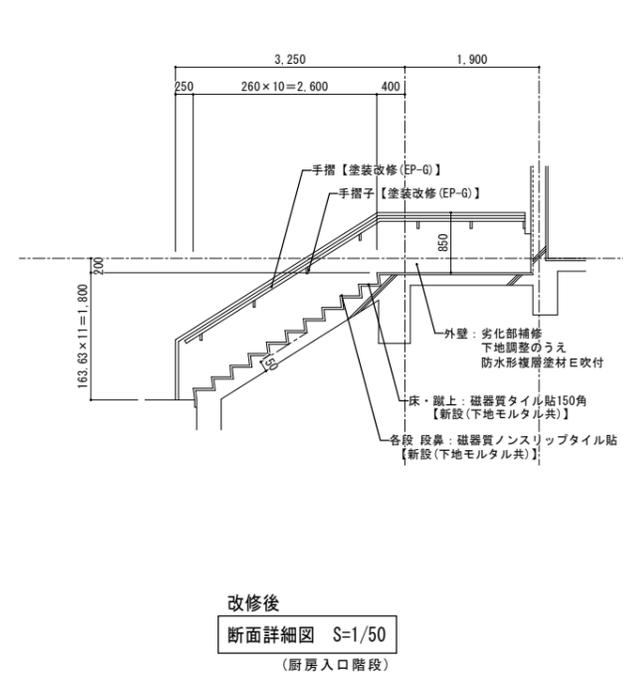


改修後  
断面詳細図 S=1/50  
(厨房入口階段)

特記		 <p>有限環境計画工房 〒020-0121 岩手県盛岡市月が丘三丁目16-5 TEL(019)645-0380 一級建築士事務所 岩手県知事登録 第カ(2808)1068号 一級建築士 建設大臣登録 第96078号 濱端 俊一</p>	設計年月日	担当	検図	照査	工事名称	図面番号
			R7.3.15	工藤	黒澤	成田	上田公民館大規模改修(建築主体)工事その1	A-41
							図面名称	縮尺
							改修後 階段(2)詳細図	A1: S=1/10, 1/50 A3: S=1/20, 1/100

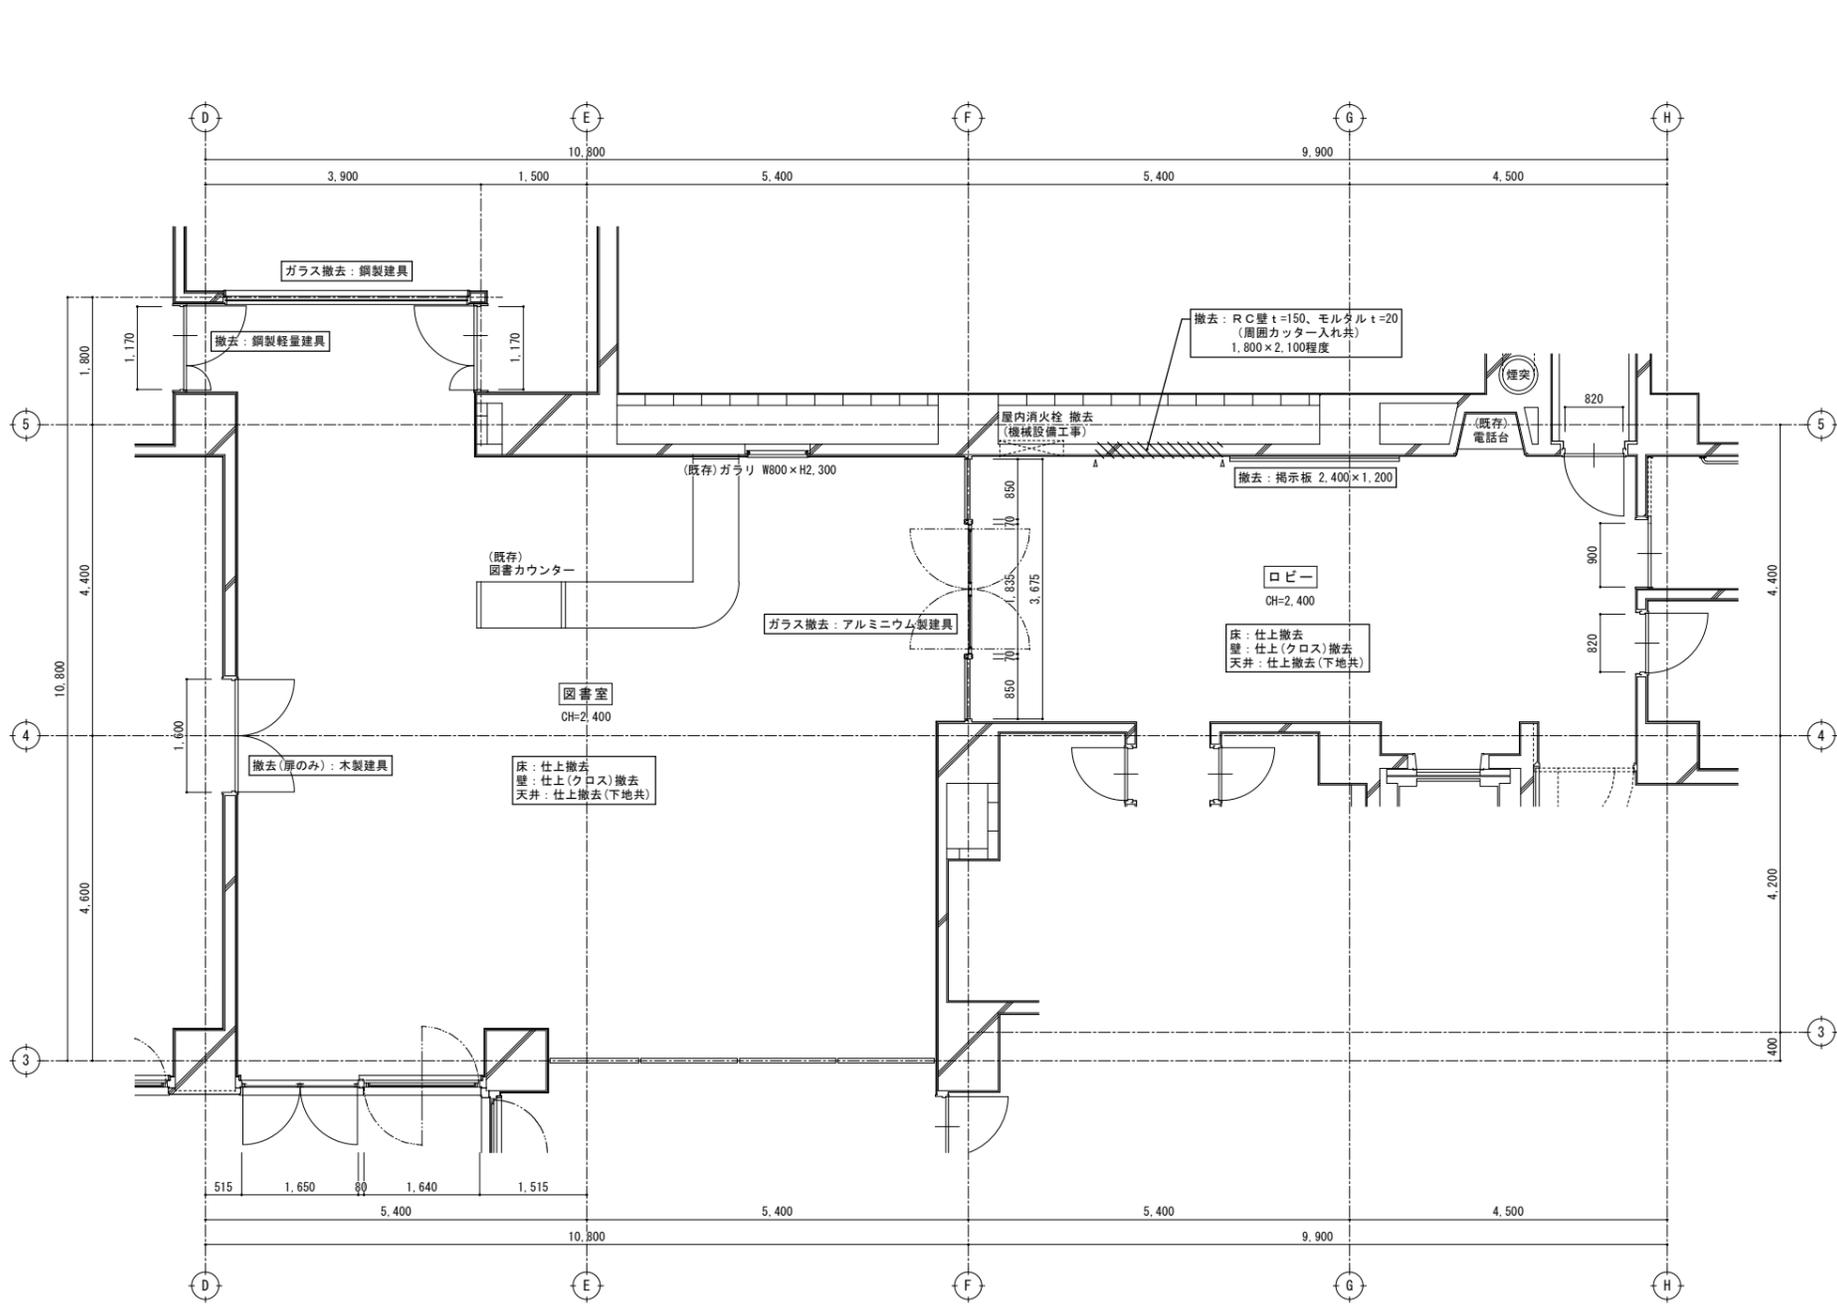


改修前  
地階平面詳細図 S=1/50

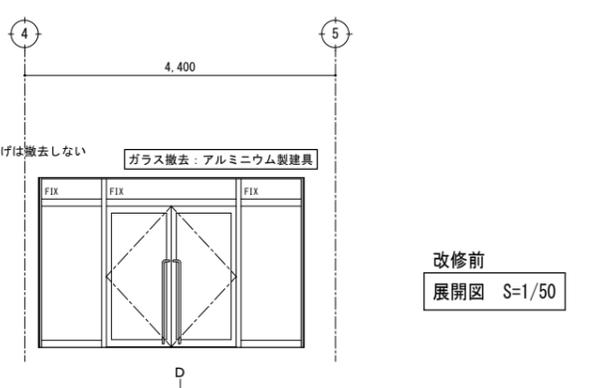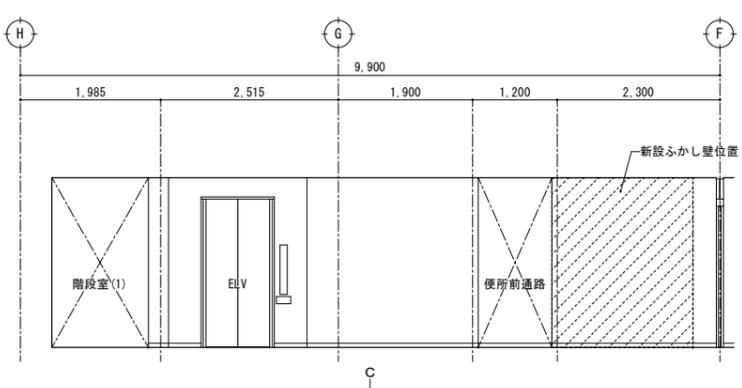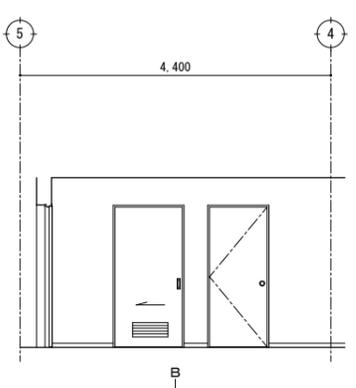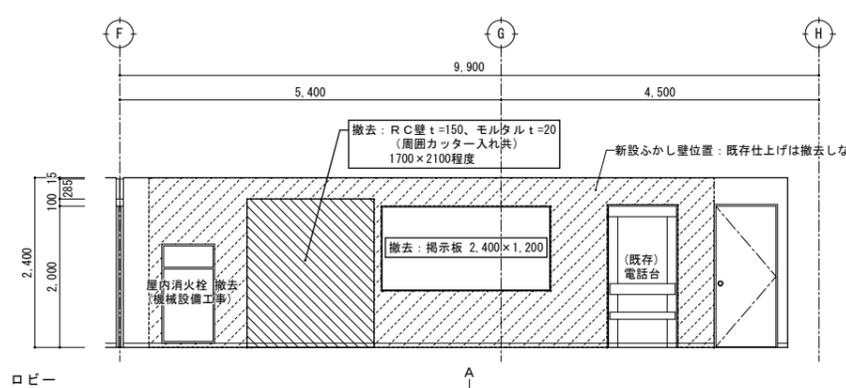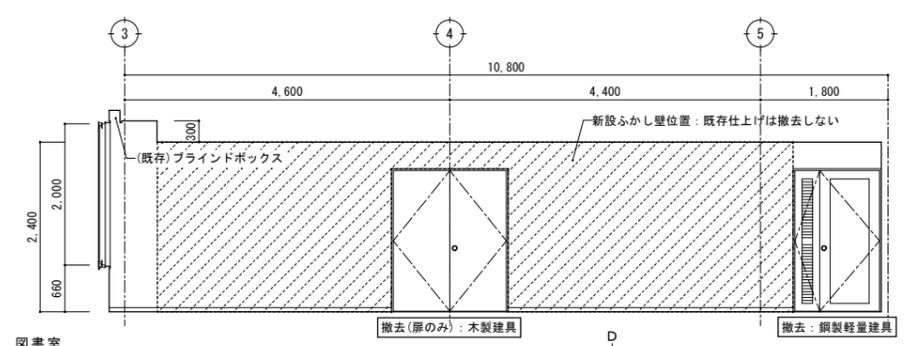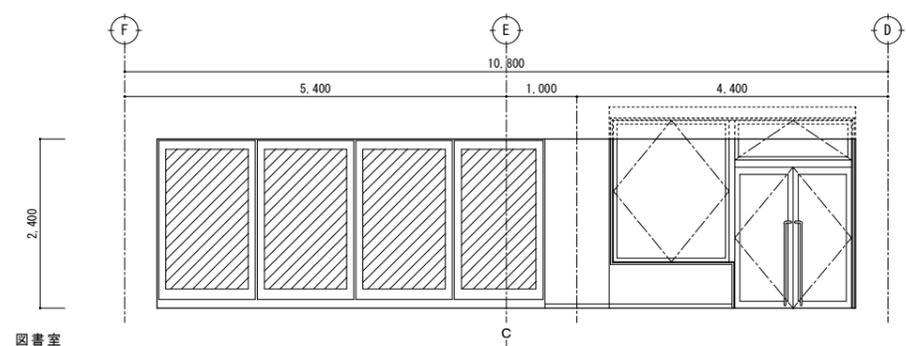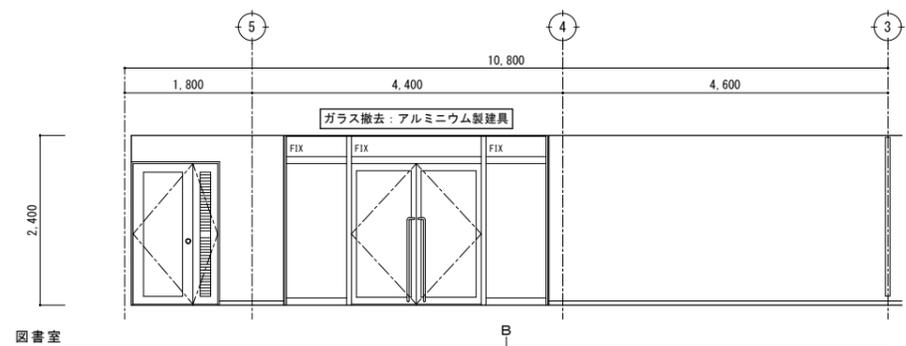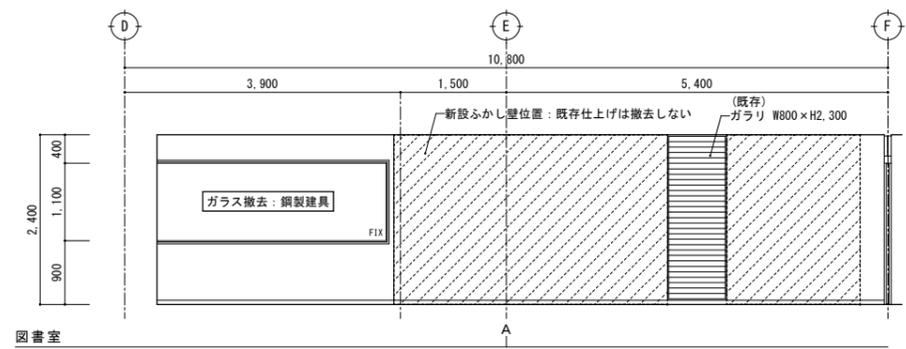









改修前  
展開図 S=1/50

特記	撤去等の特記なき建具は、既存建具を示す。		有限環境計画工房 〒020-0121 岩手県盛岡市月が丘三丁目16-5 TEL (019) 645-0380 一級建築士事務所 岩手県知事登録 第か(2808)1068号 一級建築士 建設大臣登録 第96078号 濱端 俊一	設計年月日	担当	検図	照査	工事名称 上田公民館大規模改修(建築主体)工事その1 図面名称 平面詳細図、展開図1 改修前(地階:ロビー、図書室)	縮尺 A1: S=1/50 A3: S=1/100	図面番号 A — 42
				R7・3・15	工藤	黒澤	成田			

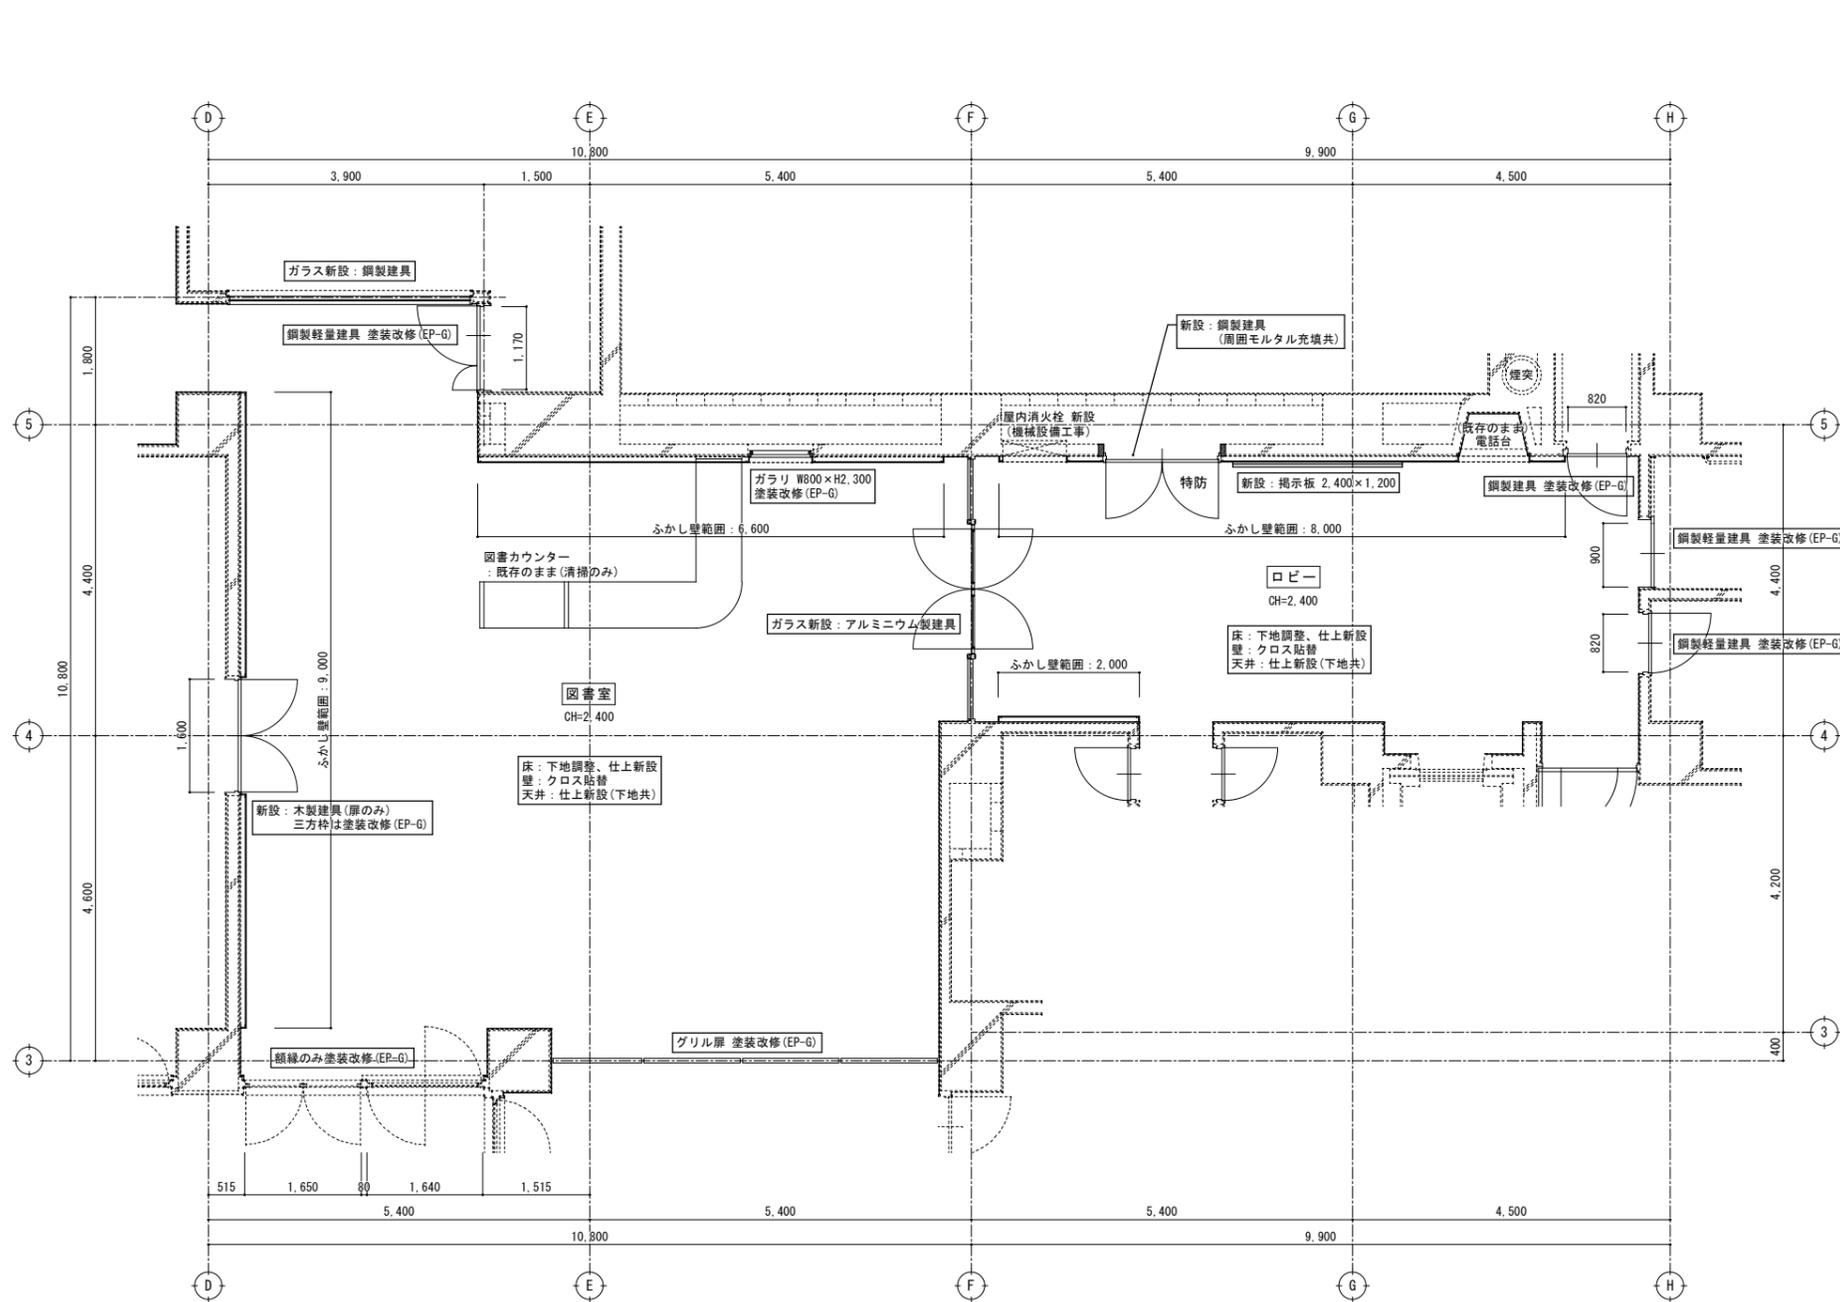


改修後  
 新設ふかし壁  
 : 軽量鉄骨壁下地65形  
 石膏ボード t=12.5下地、ビニルクロス貼  
 ※既存仕上は撤去しない

改修後  
 地階平面詳細図 S=1/50

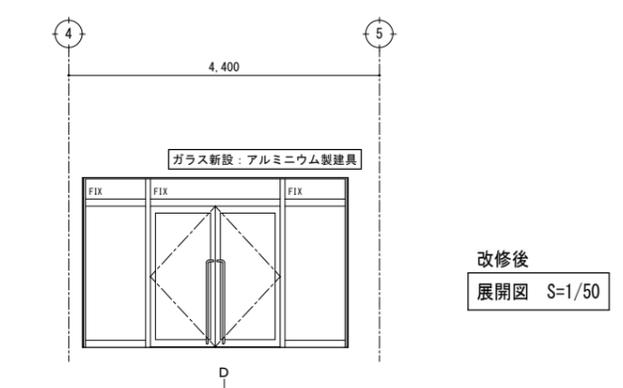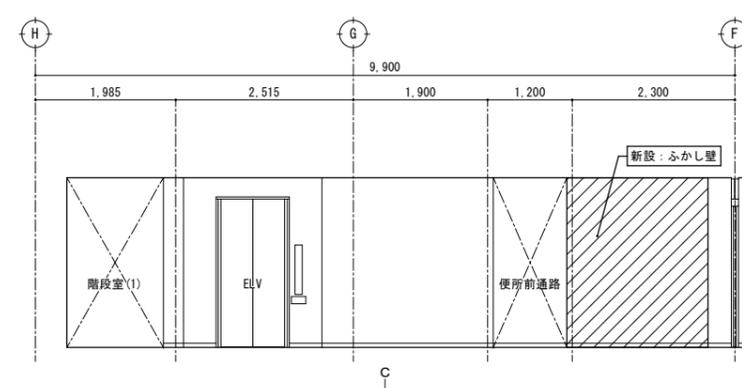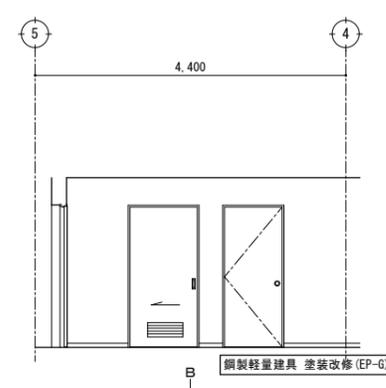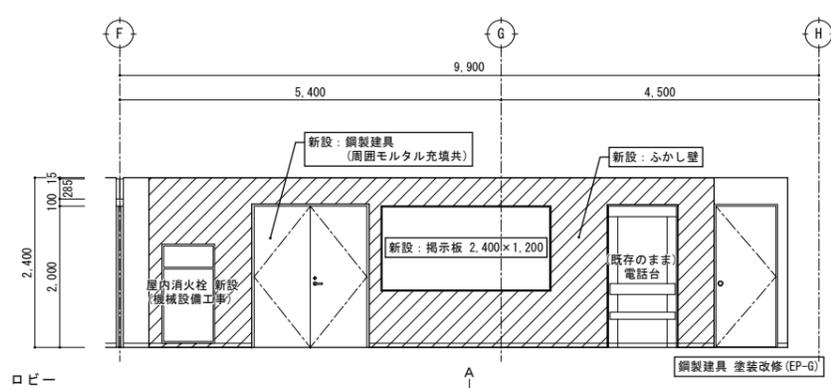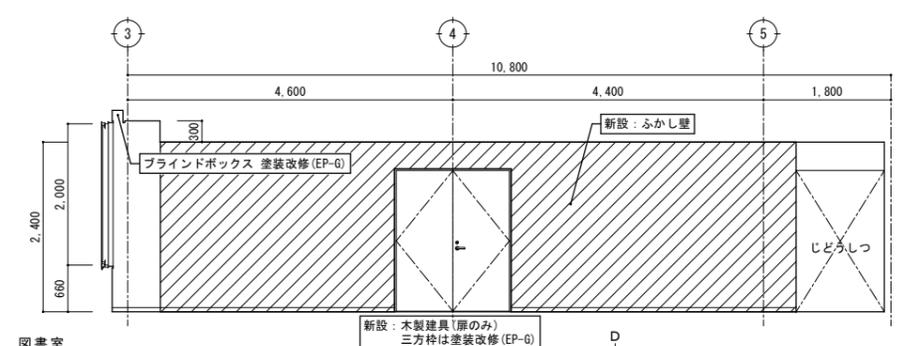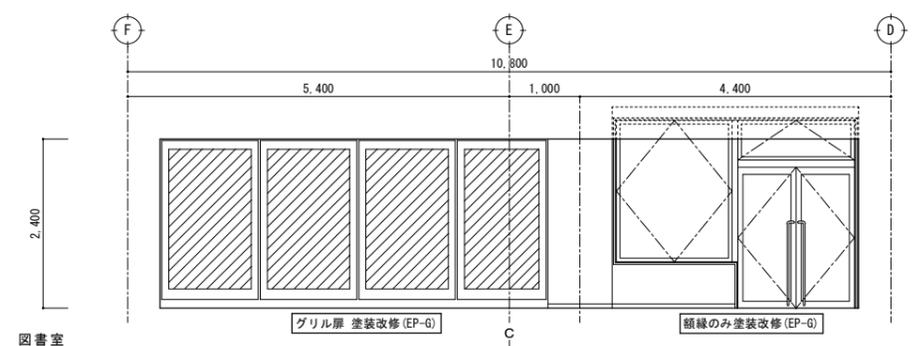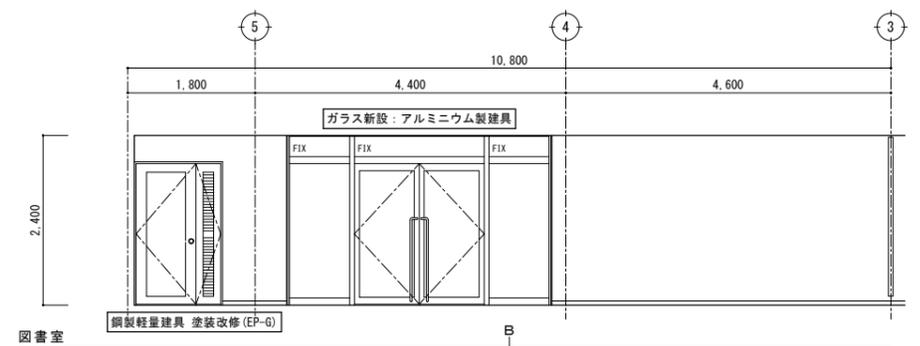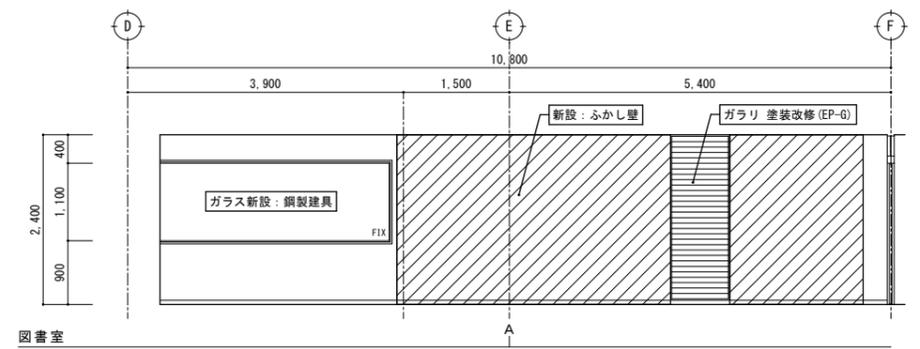

改修後  
 展開図 S=1/50

特記	・		有限環境計画工房 〒020-0121 岩手県盛岡市月が丘三丁目16-5 TEL (019) 645-0380 一級建築士事務所 岩手県知事登録 第カ(2808)1068号 一級建築士 建設大臣登録 第96078号 濱端 俊一	設計年月日	担当	検図	照査	工事名称 上田公民館大規模改修(建築主体)工事その1 図面名称 平面詳細図、展開図2 改修後(地階:ロビー、図書室)	縮尺 A1: S=1/50 A3: S=1/100	図面番号 A — 43
	・			R7・3・15	工藤	黒澤	成田			















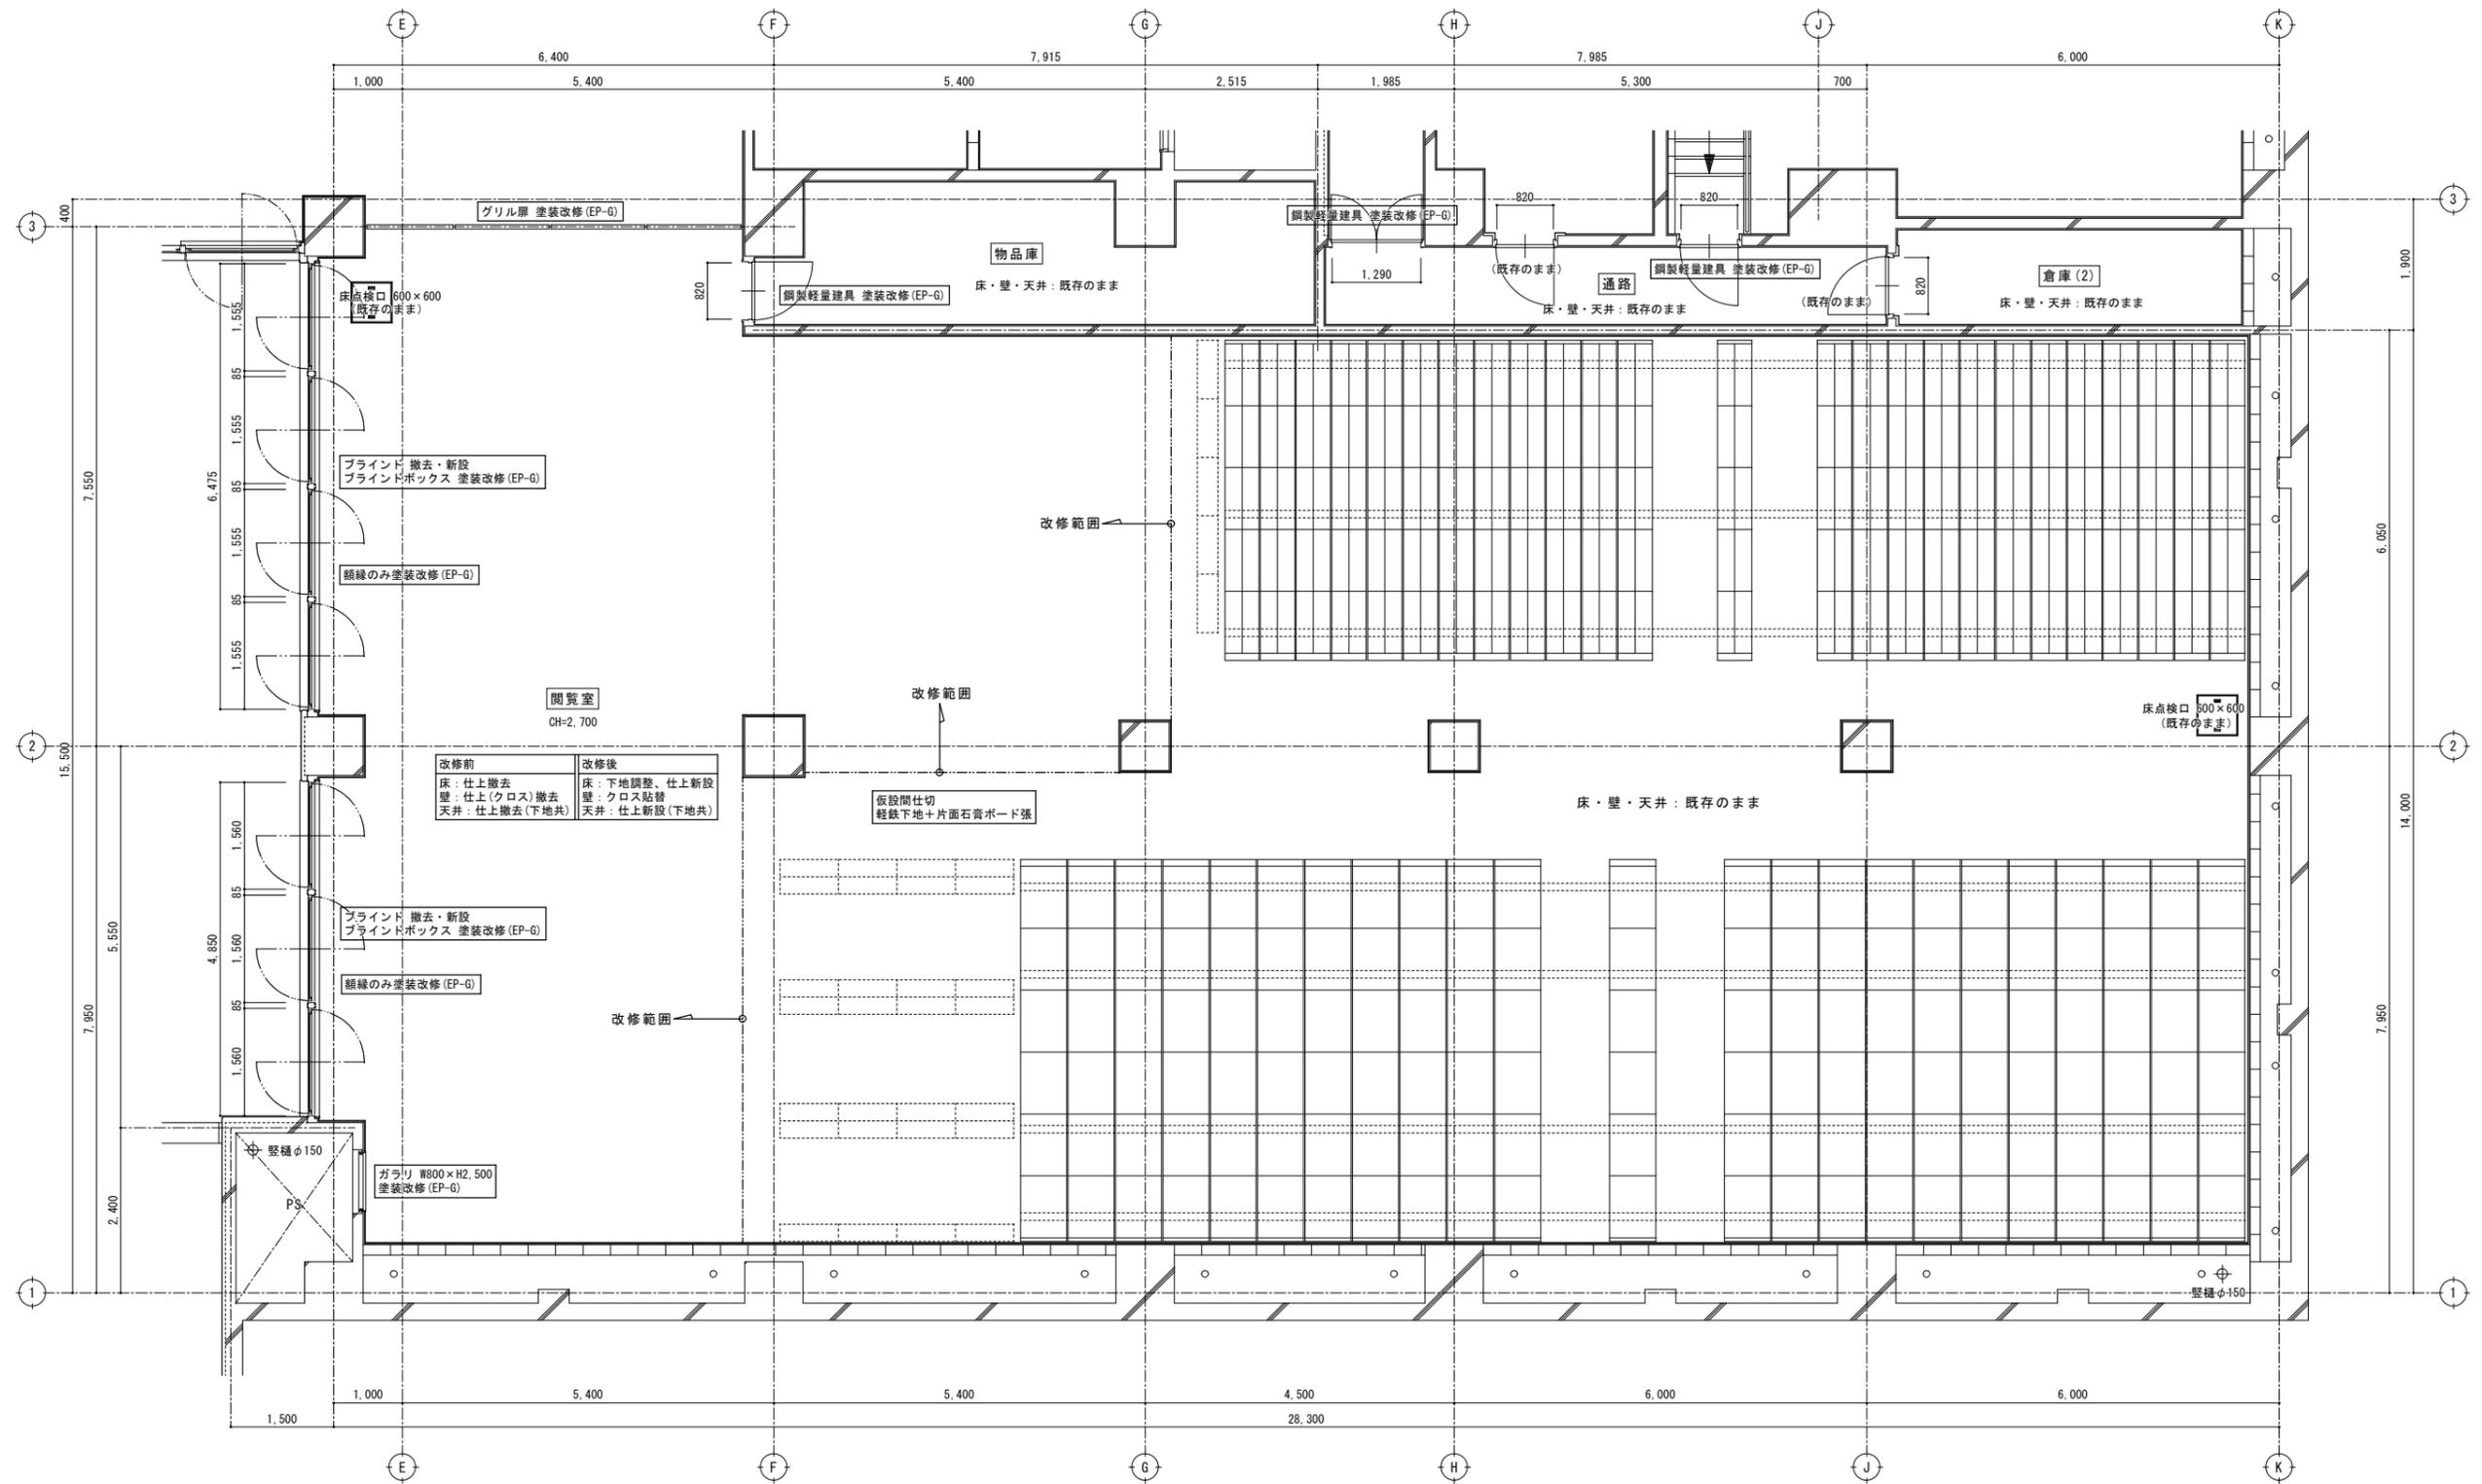


改修前	改修後
床：仕上撤去	床：下地調整、仕上新設
壁：仕上(クロス)撤去	壁：クロス貼替
天井：仕上撤去(下地共)	天井：仕上新設(下地共)

改修前・後  
地階平面詳細図 S=1/50




特記	・ 撤去等の特記なき建具は、既存建具を示す。	 <b>有限環境計画工房</b> 〒020-0121 岩手県盛岡市月が丘三丁目16-5 TEL (019) 645-0380 一級建築士事務所 岩手県知事登録 第か(2808)1068号 一級建築士 建設大臣登録 第96078号 濱端 俊一	設計年月日 R7・3・15	担当 工藤	検図 黒澤	照査 成田	工事名称 上田公民館大規模改修(建築主体)工事その1	図面番号 A — 44
			図面名称 平面詳細図、展開図3 改修前・後(地階：閲覧室、物品庫、倉庫2、通路)	縮尺 A1：S=1/50 A3：S=1/100				

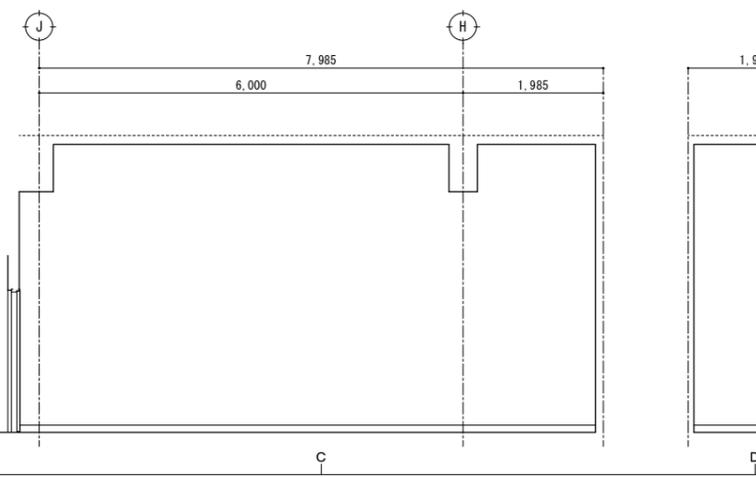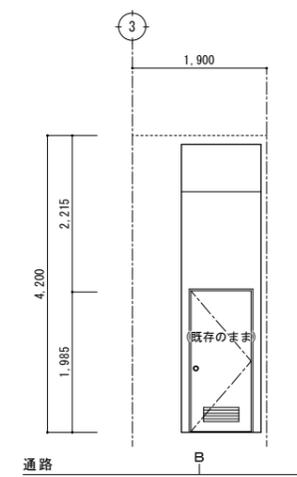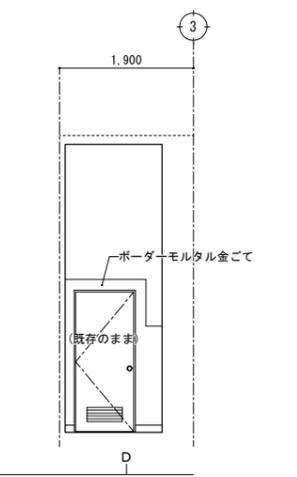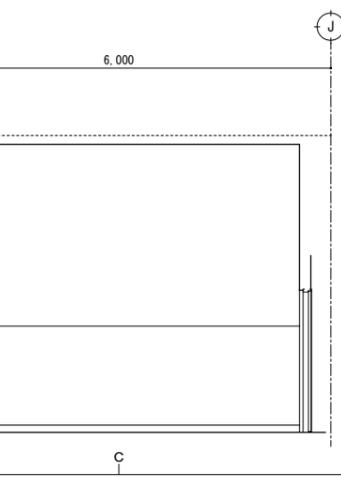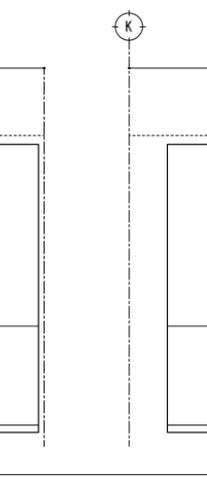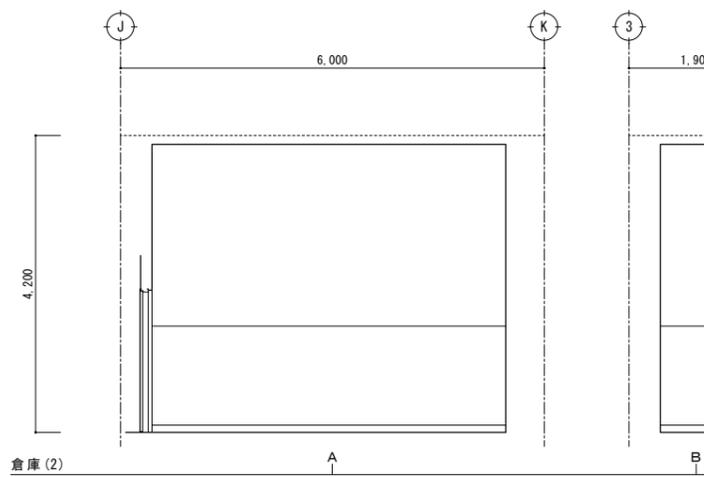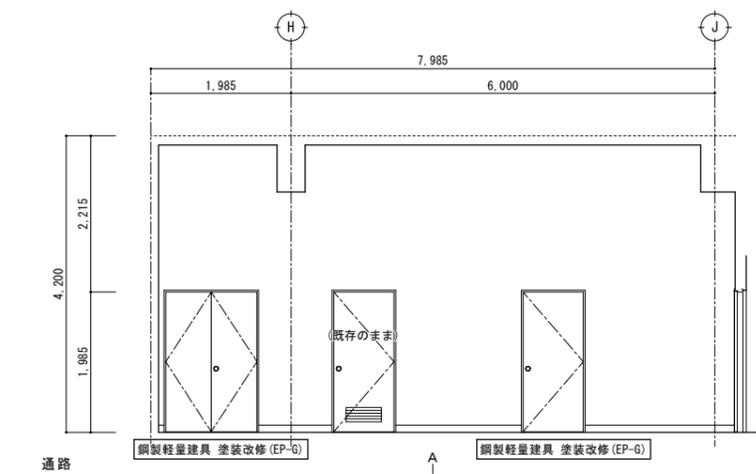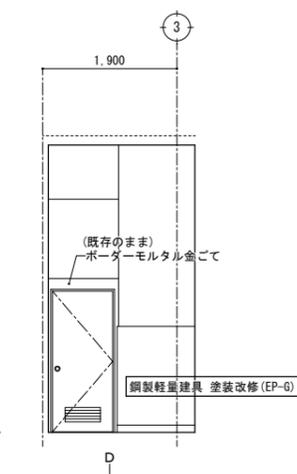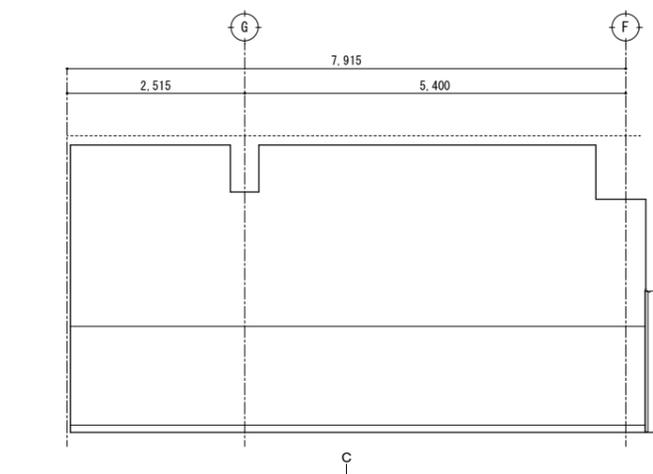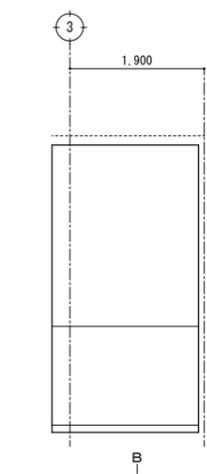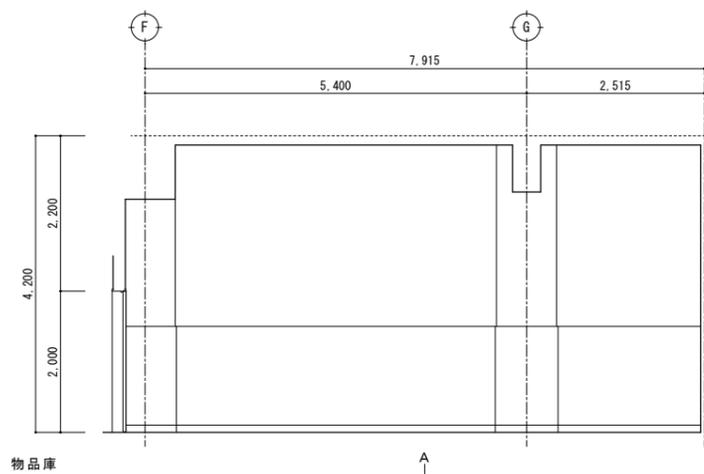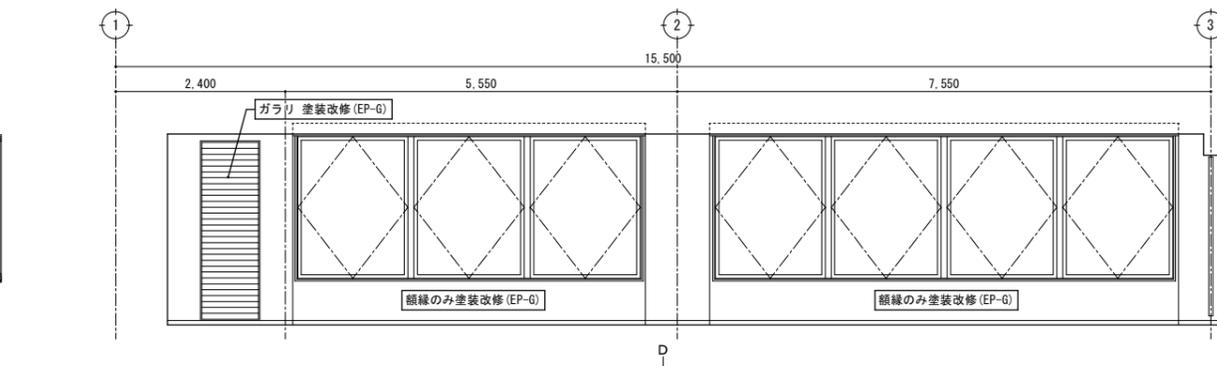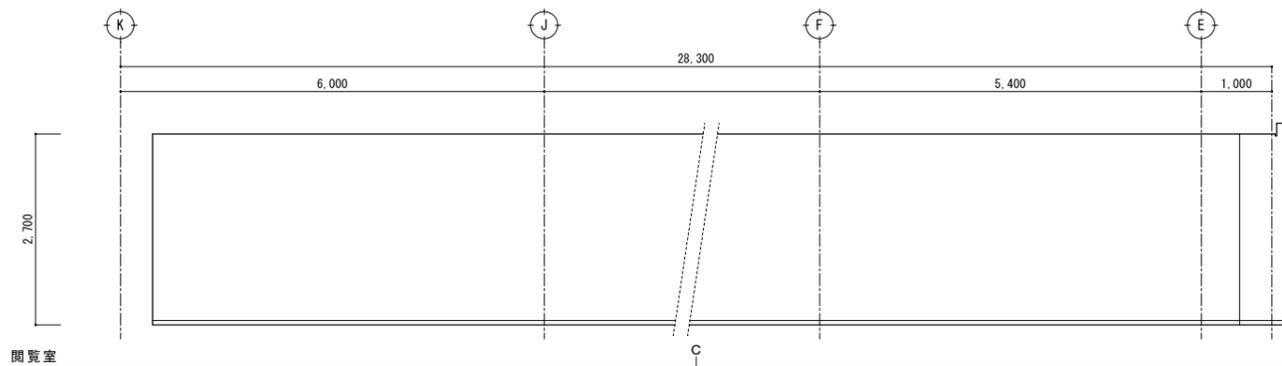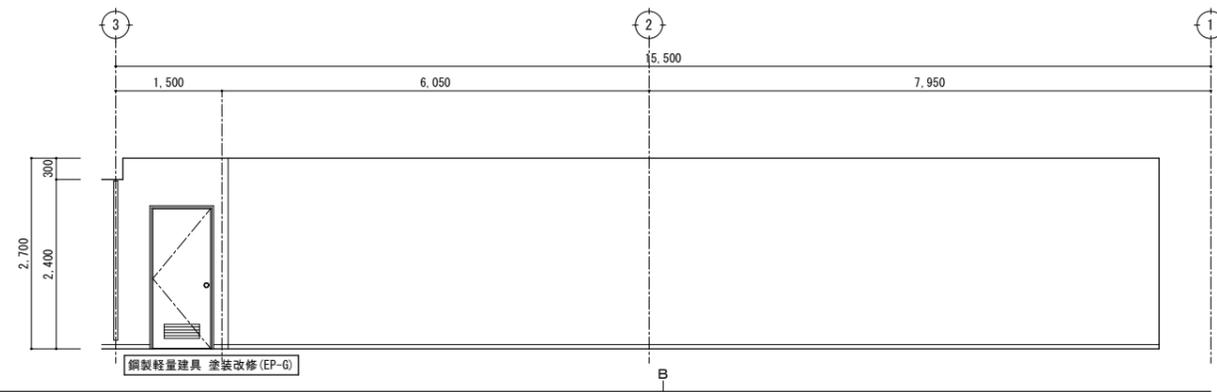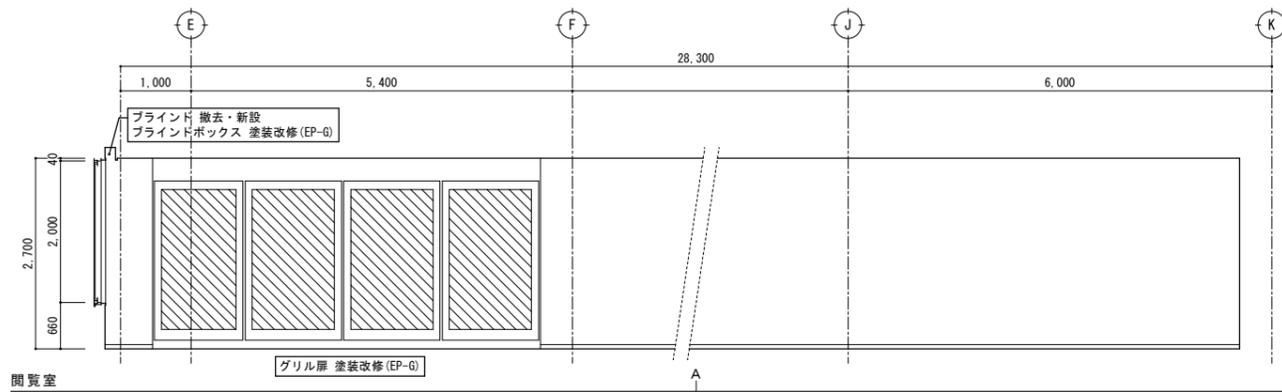


改修前・後 展開図 S=1/50

特記	・	撤去等の特記なき建具は、既存建具を示す。	 <b>有限環境計画工房</b> 〒020-0121 岩手県盛岡市月が丘三丁目16-5 TEL (019) 645-0380 一級建築士事務所 岩手県知事登録 第か(2808)1068号 一級建築士 建設大臣登録 第96078号 濱端 俊一	設計年月日	R7・3・15	担当	工藤	検図	黒澤	照査	成田	工事名称	上田公民館大規模改修(建築主体)工事その1		図面番号
	・			図面名称	平面詳細図、展開図4		縮尺	A1: S=1/50 A3: S=1/100	A — 45						

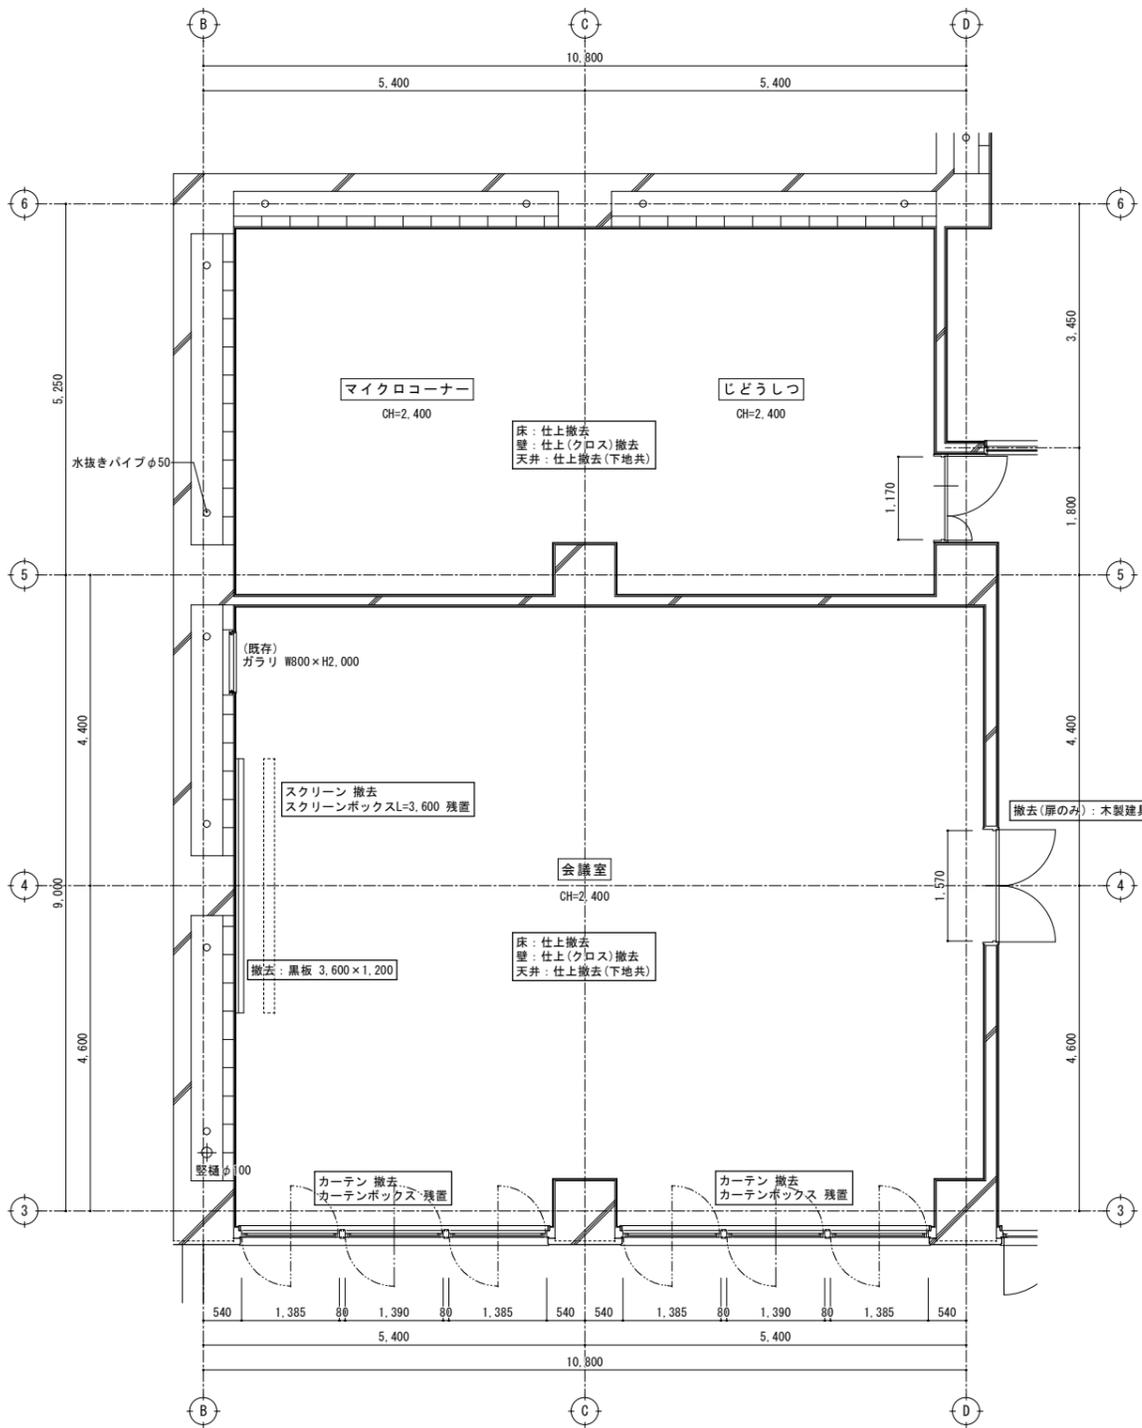


改修前  
地階平面詳細図 S=1/50

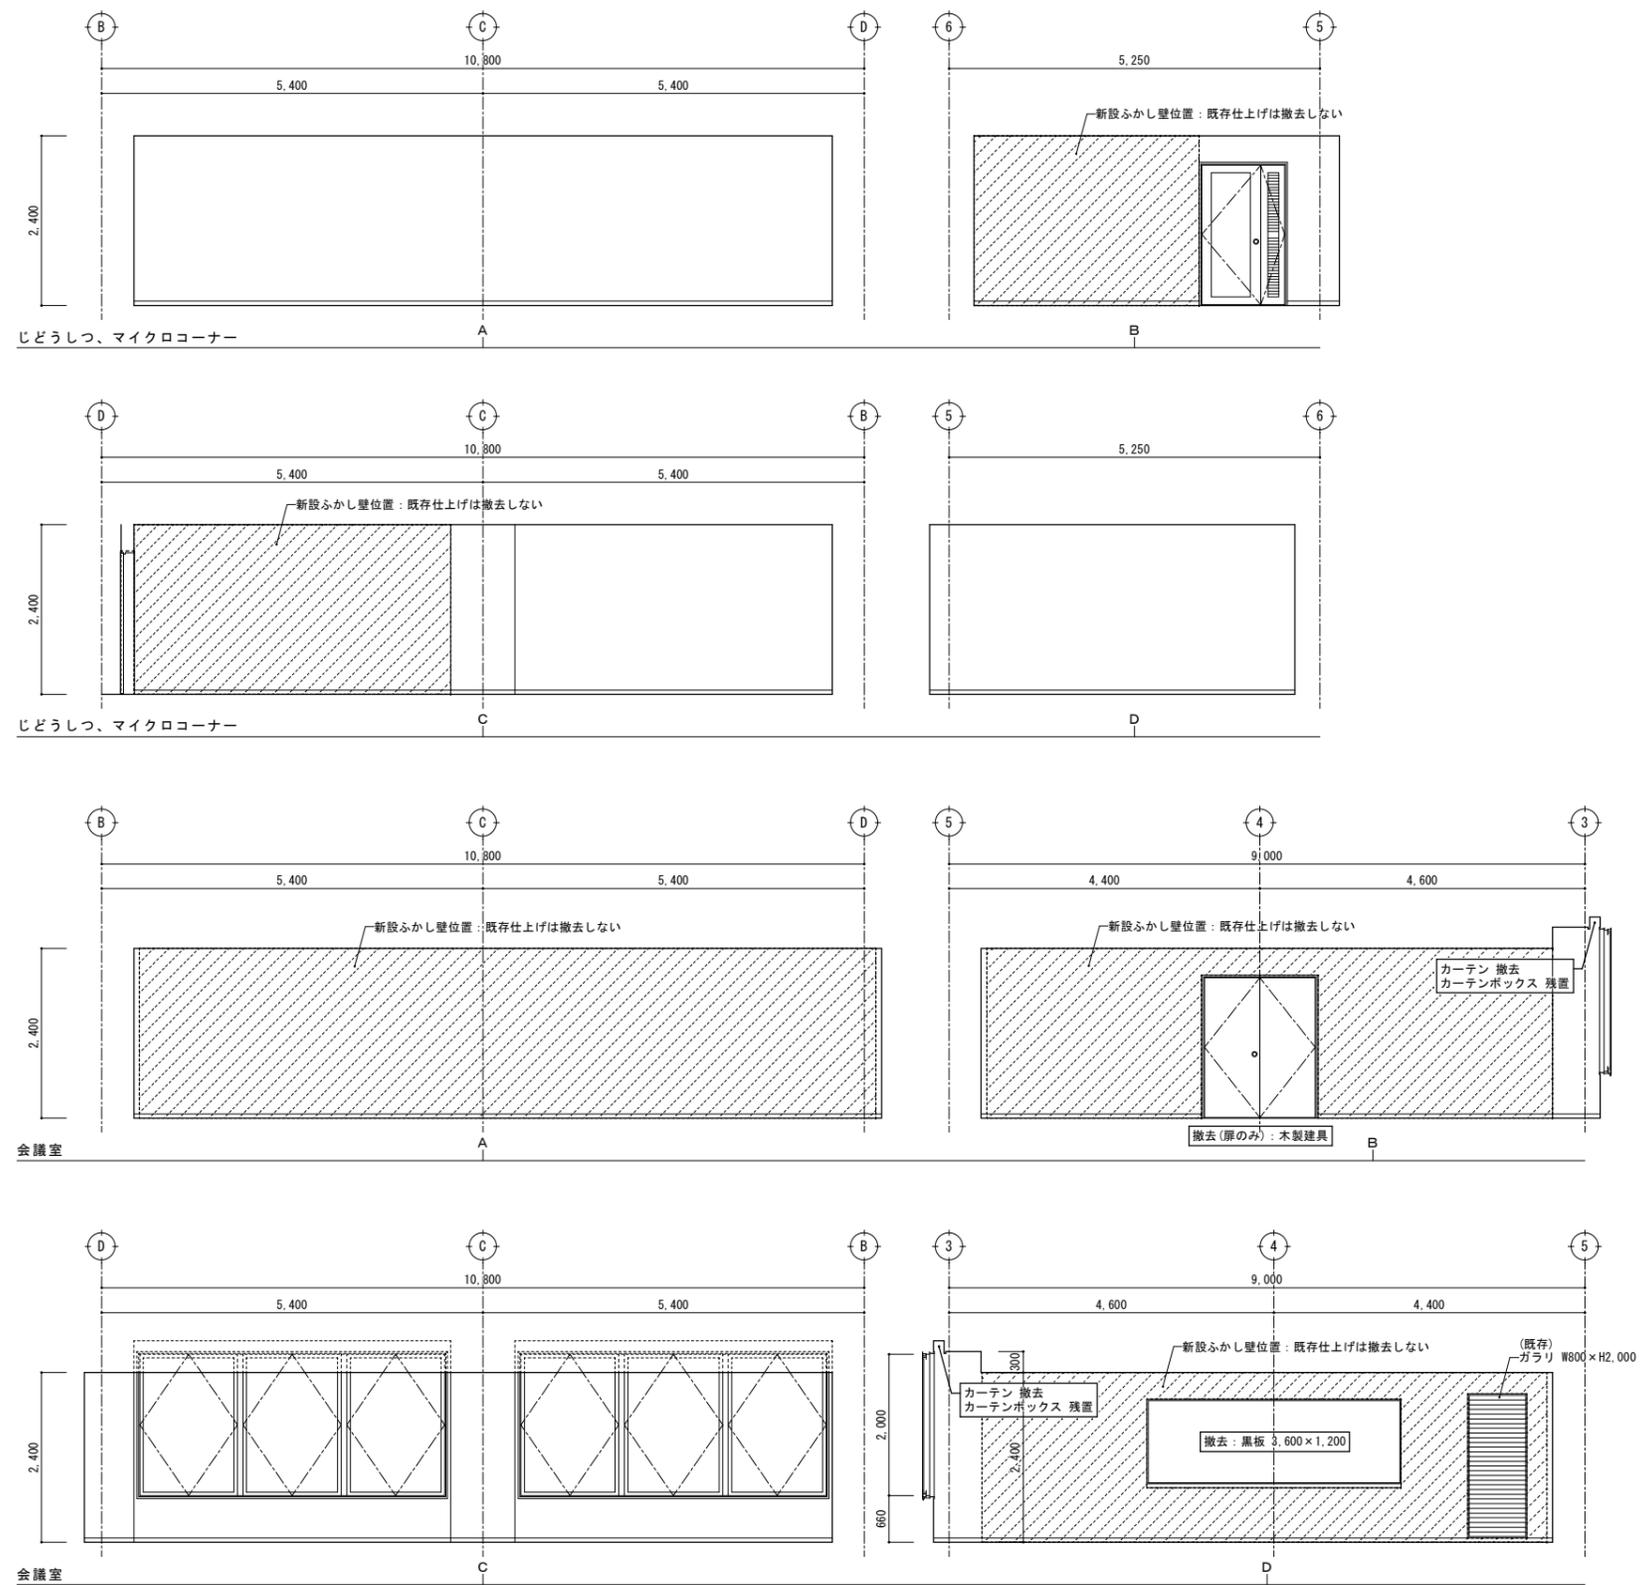




改修前  
展開図 S=1/50

特記	撤去等の特記なき建具は、既存建具を示す。		有限環境計画工房 〒020-0121 岩手県盛岡市月が丘三丁目16-5 TEL (019) 645-0380 一級建築士事務所 岩手県知事登録 第か(2808)1068号 一級建築士 建設大臣登録 第96078号 濱端 俊一	設計年月日	担当	検図	照査	工事名称 上田公民館大規模改修(建築主体) 工事その1	図面番号 A — 46
	R7・3・15			工藤	黒澤	成田	図面名称 平面詳細図、展開図5 改修前(地階:じどうしつ、マイクロコーナー、会議室)		






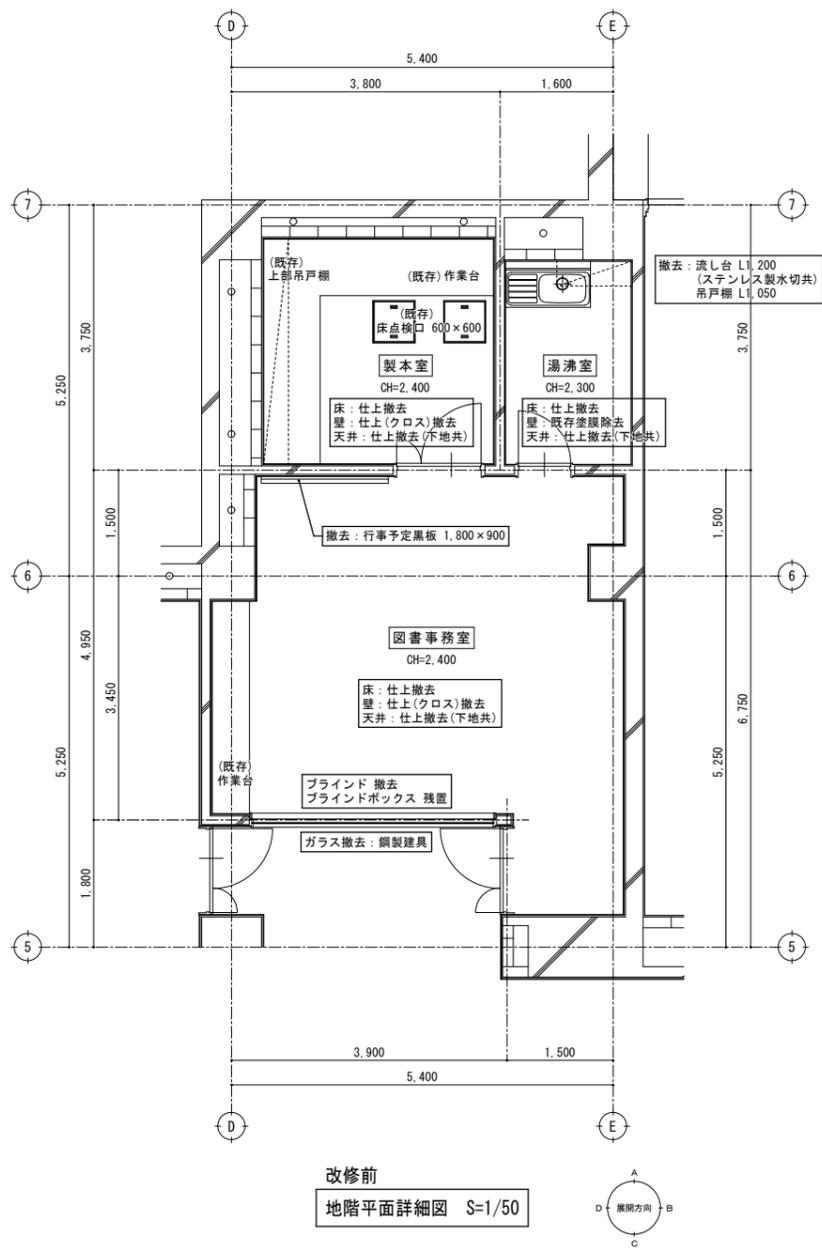


改修前  
地階平面詳細図 S=1/50

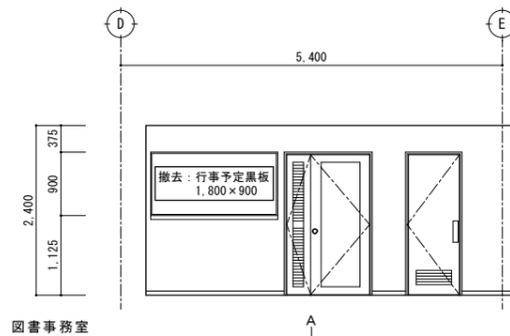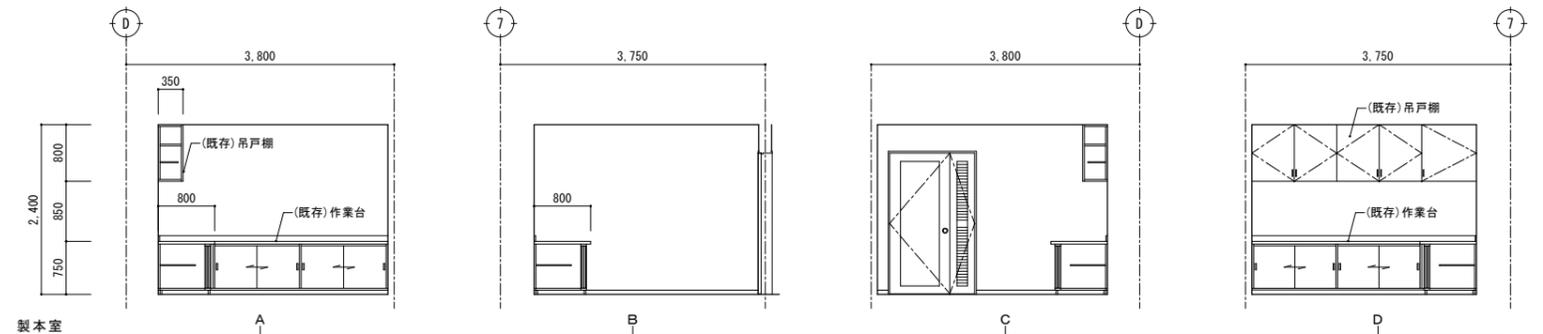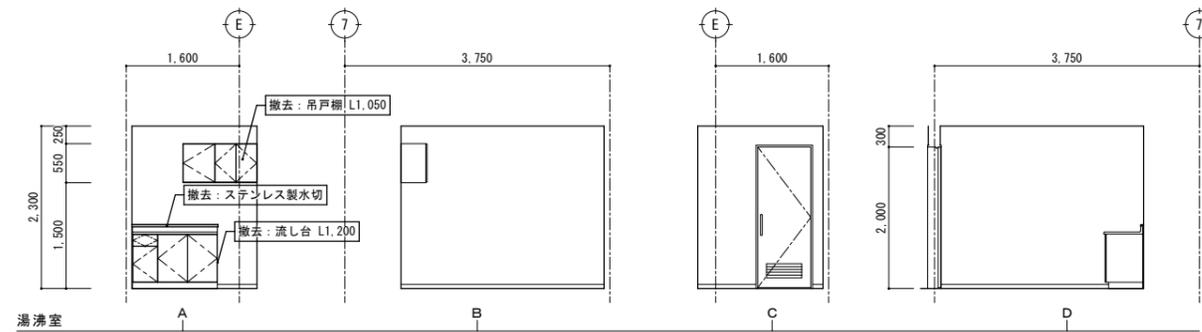




改修前 展開図 S=1/50

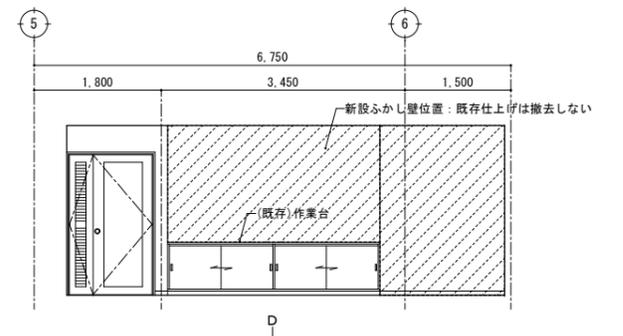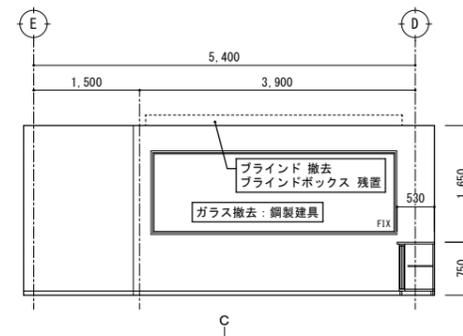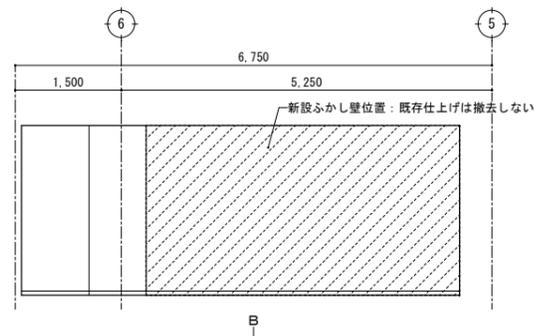

特記	・	撤去等の特記なき建具は、既存建具を示す。		<b>有限環境計画工房</b> 〒020-0121 岩手県盛岡市月が丘三丁目16-5 TEL (019) 645-0380 一級建築士事務所 岩手県知事登録 第か(2808)1068号 一級建築士 建設大臣登録 第96078号 濱端 俊一	設計年月日	R7・3・15	担当	工藤	検図	黒澤	照査	成田	工事名称	上田公民館大規模改修(建築主体)工事その1		図面番号	A — 48
	・				図面名称	平面詳細図、展開図7 改修前(地階:湯沸室、製本室、図書事務室)		縮尺	A1: S=1/50 A3: S=1/100								

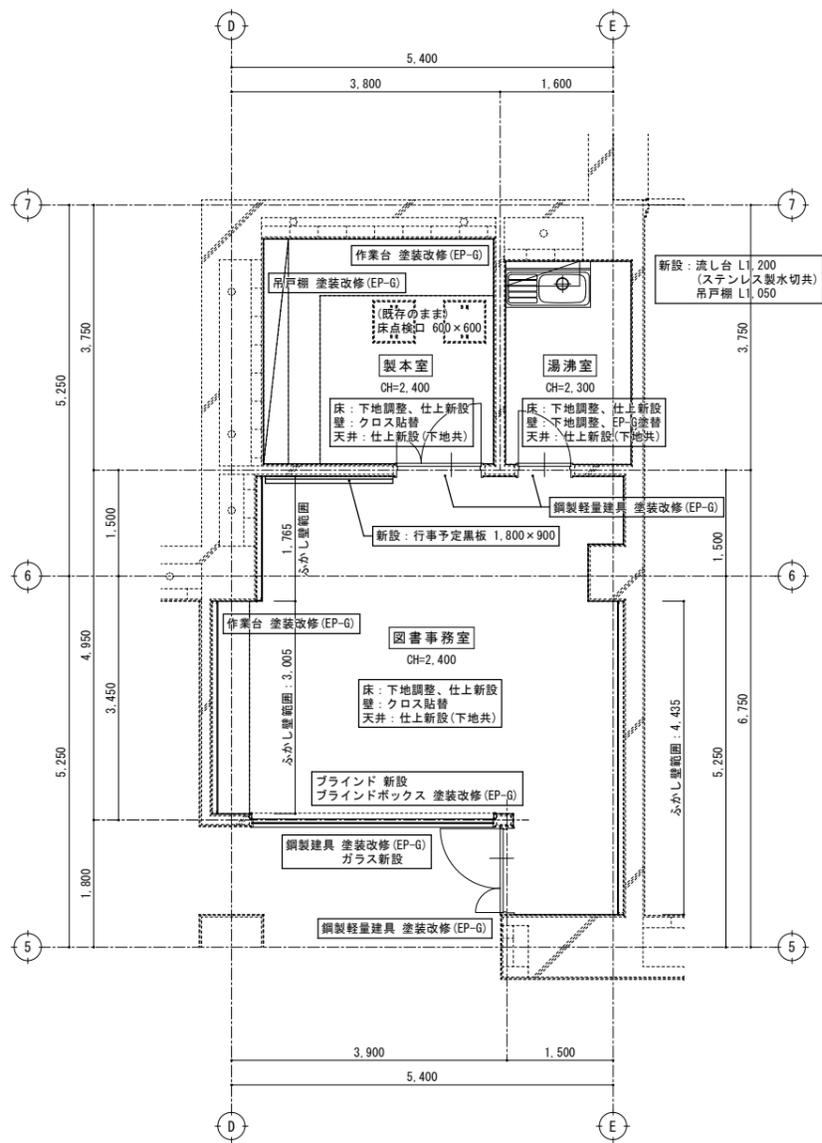


改修後  
地階平面詳細図 S=1/50

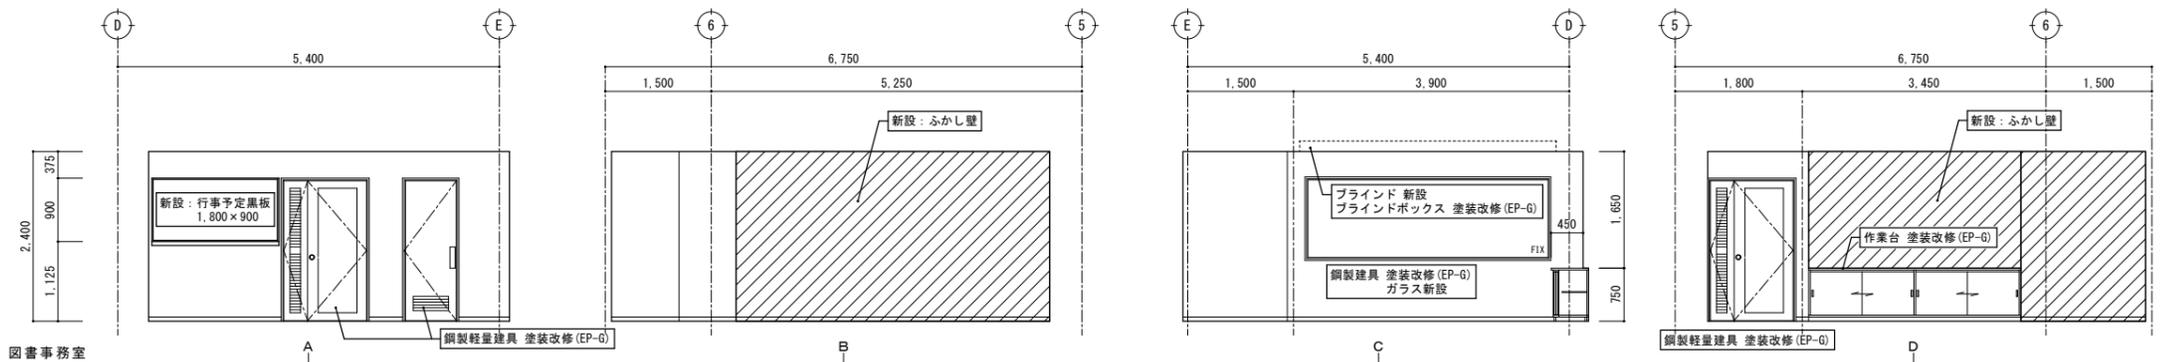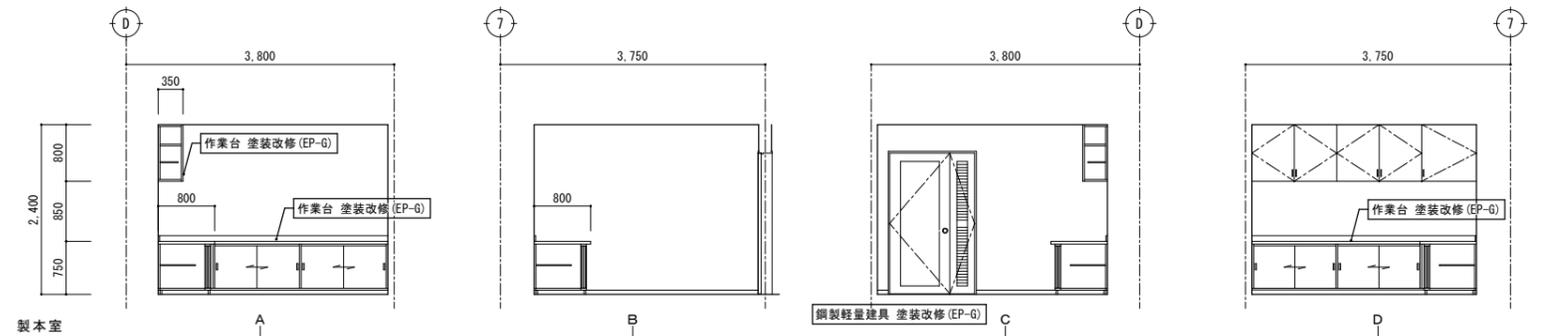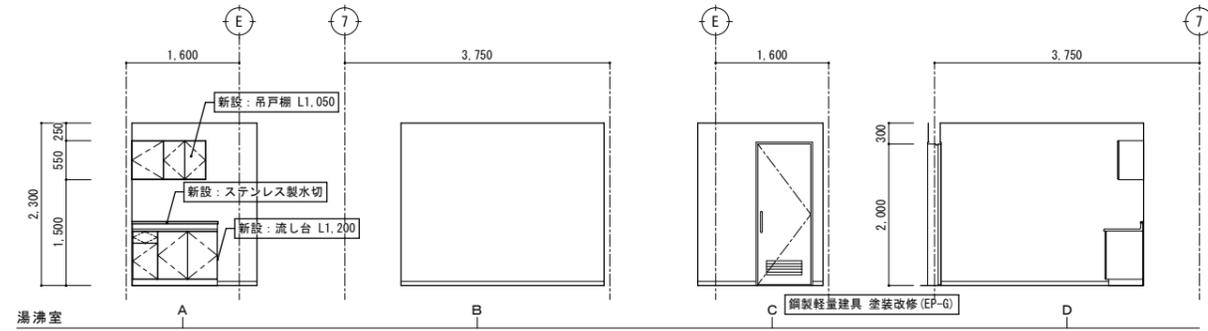


改修後 展開図 S=1/50


特記	・	 有限環境計画工房 〒020-0121 岩手県盛岡市月が丘三丁目16-5 TEL (019) 645-0380 一級建築士事務所 岩手県知事登録 第か(2808)1068号 一級建築士 建設大臣登録 第96078号 濱端 俊一	設計年月日	担当	検図	照査	工事名称	図面番号	
	・		R7・3・15	工藤	黒澤	成田	上田公民館大規模改修(建築主体)工事その1		図面名称
・	・						平面詳細図、展開図8 改修後(地階:湯沸室、製本室、図書事務室)	縮尺 A1: S=1/50 A3: S=1/100	A — 49

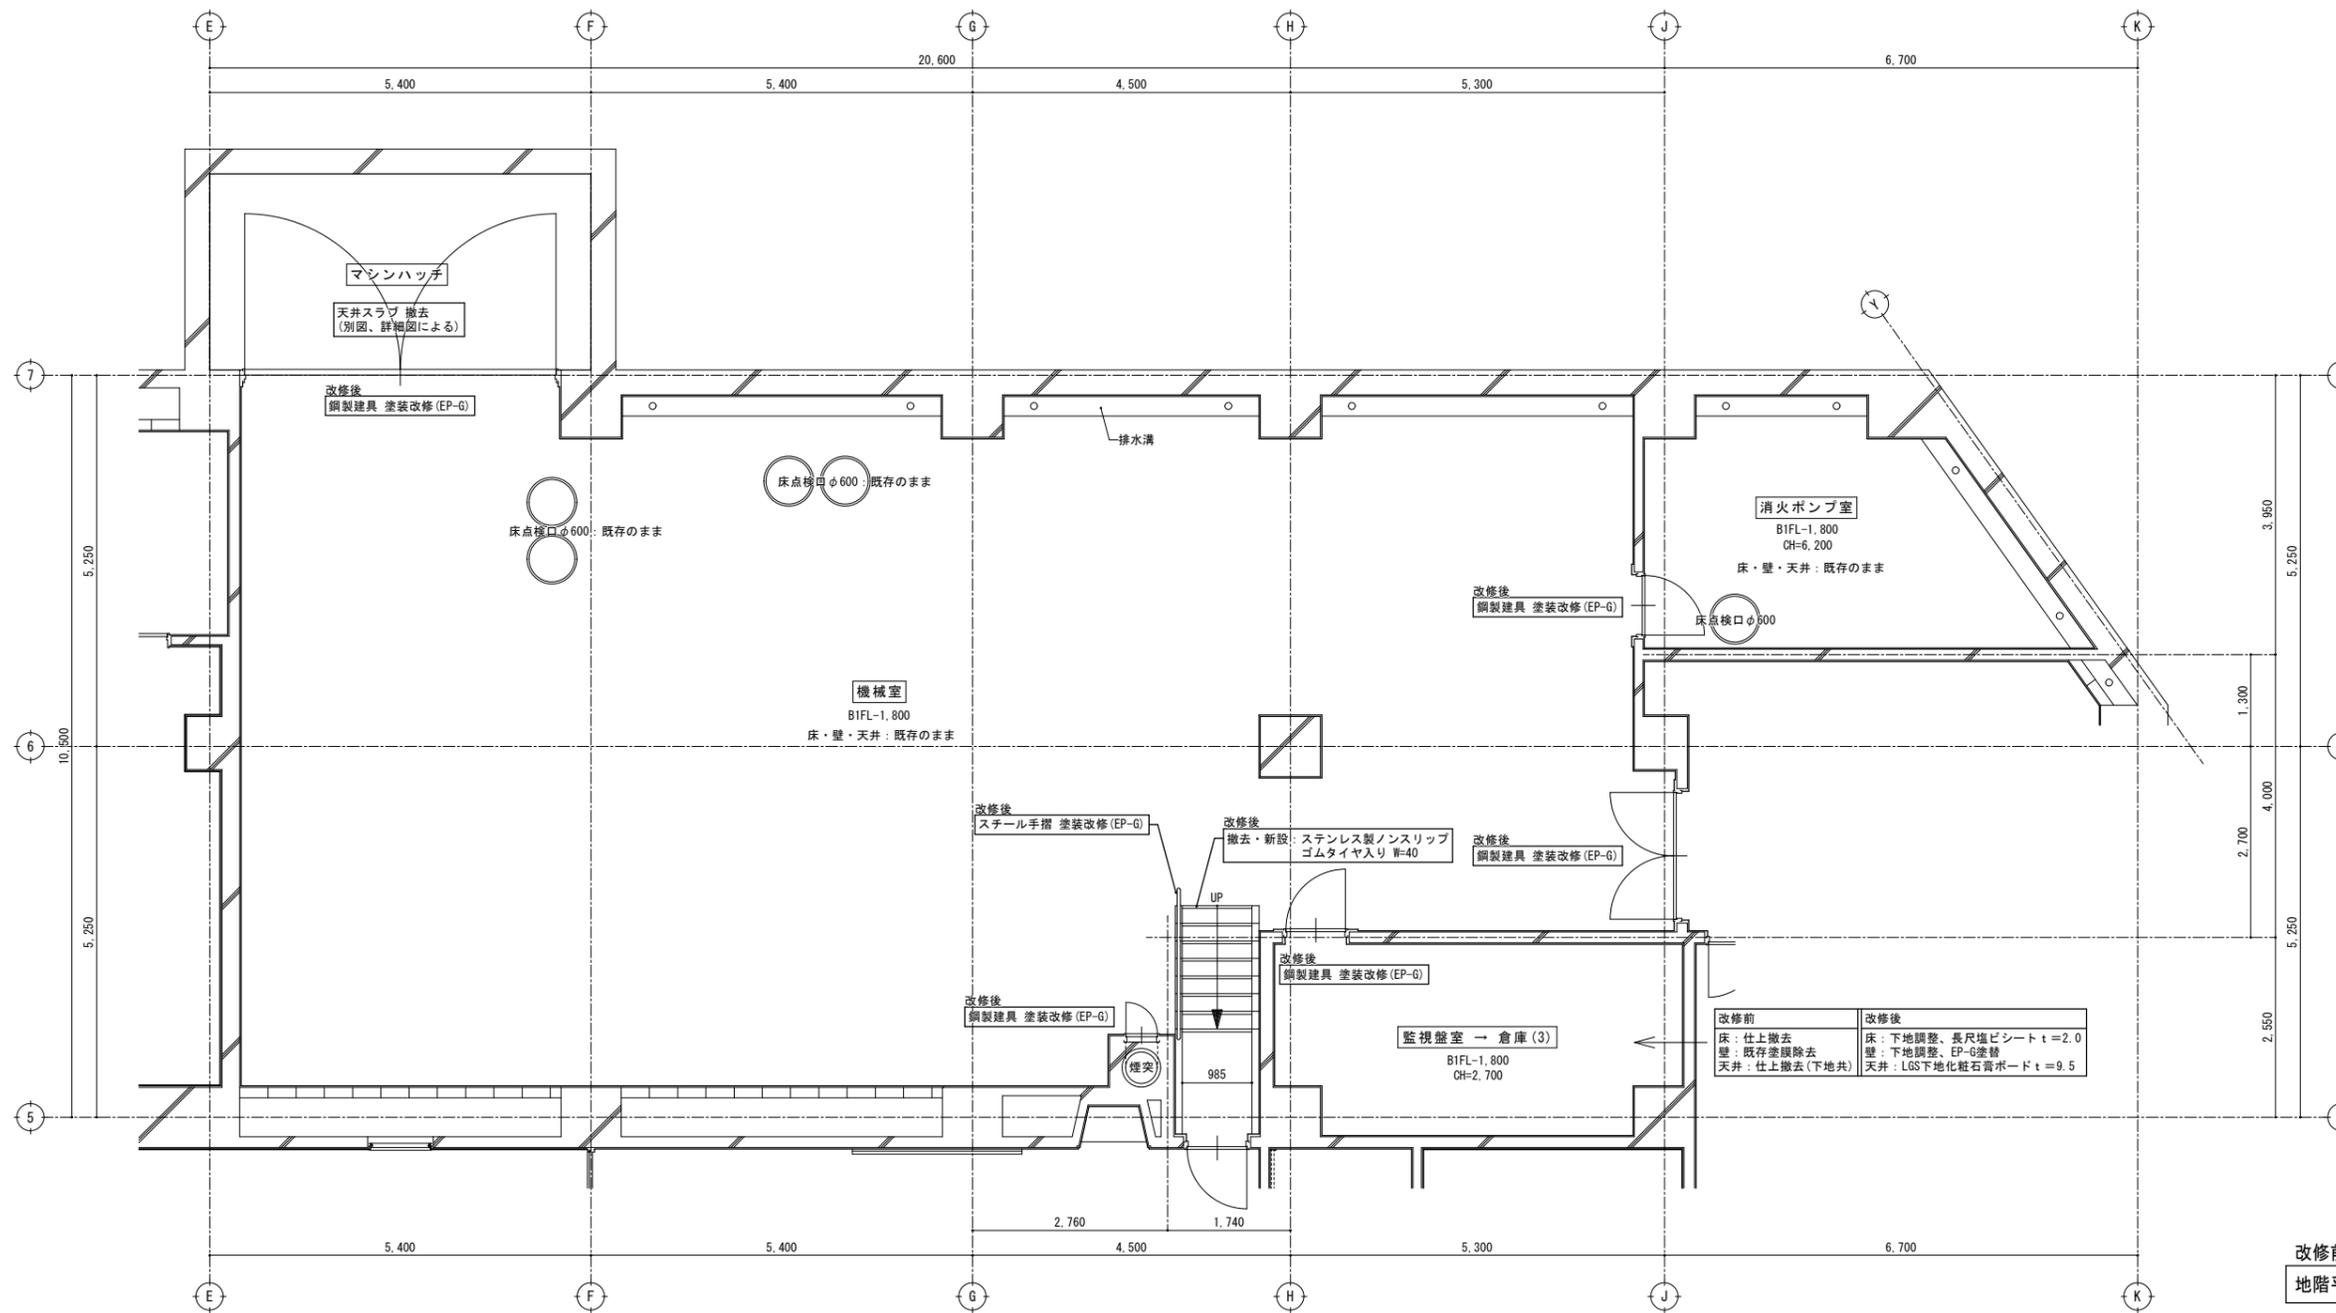


改修前・後  
地階平面詳細図 S=1/50

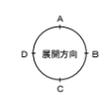

改修前・後  
展開図 S=1/50






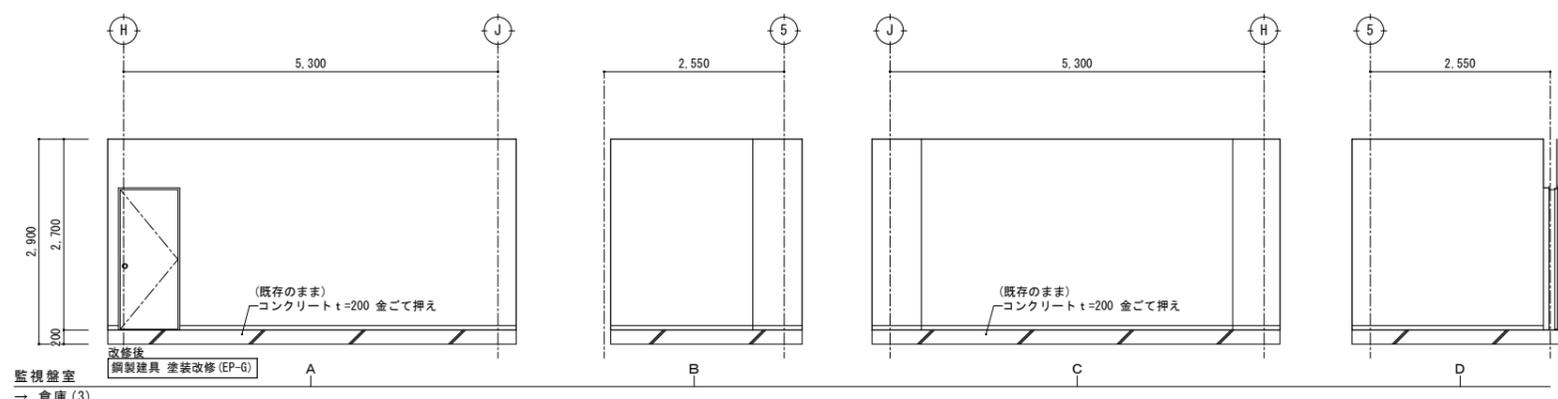


特記	・	撤去等の特記なき建具は、既存建具を示す。		設計年月日	R7・3・15	担当	工藤	検図	黒澤	照査	成田	工事名称	上田公民館大規模改修(建築主体)工事その1	図面番号	A — 50
	・			〒020-0121 岩手県盛岡市月が丘三丁目16-5 TEL(019)645-0380									図面名称	平面詳細図、展開図9 改修前・後(地階:監視盤室、機械室、消火ポンプ室)	縮尺

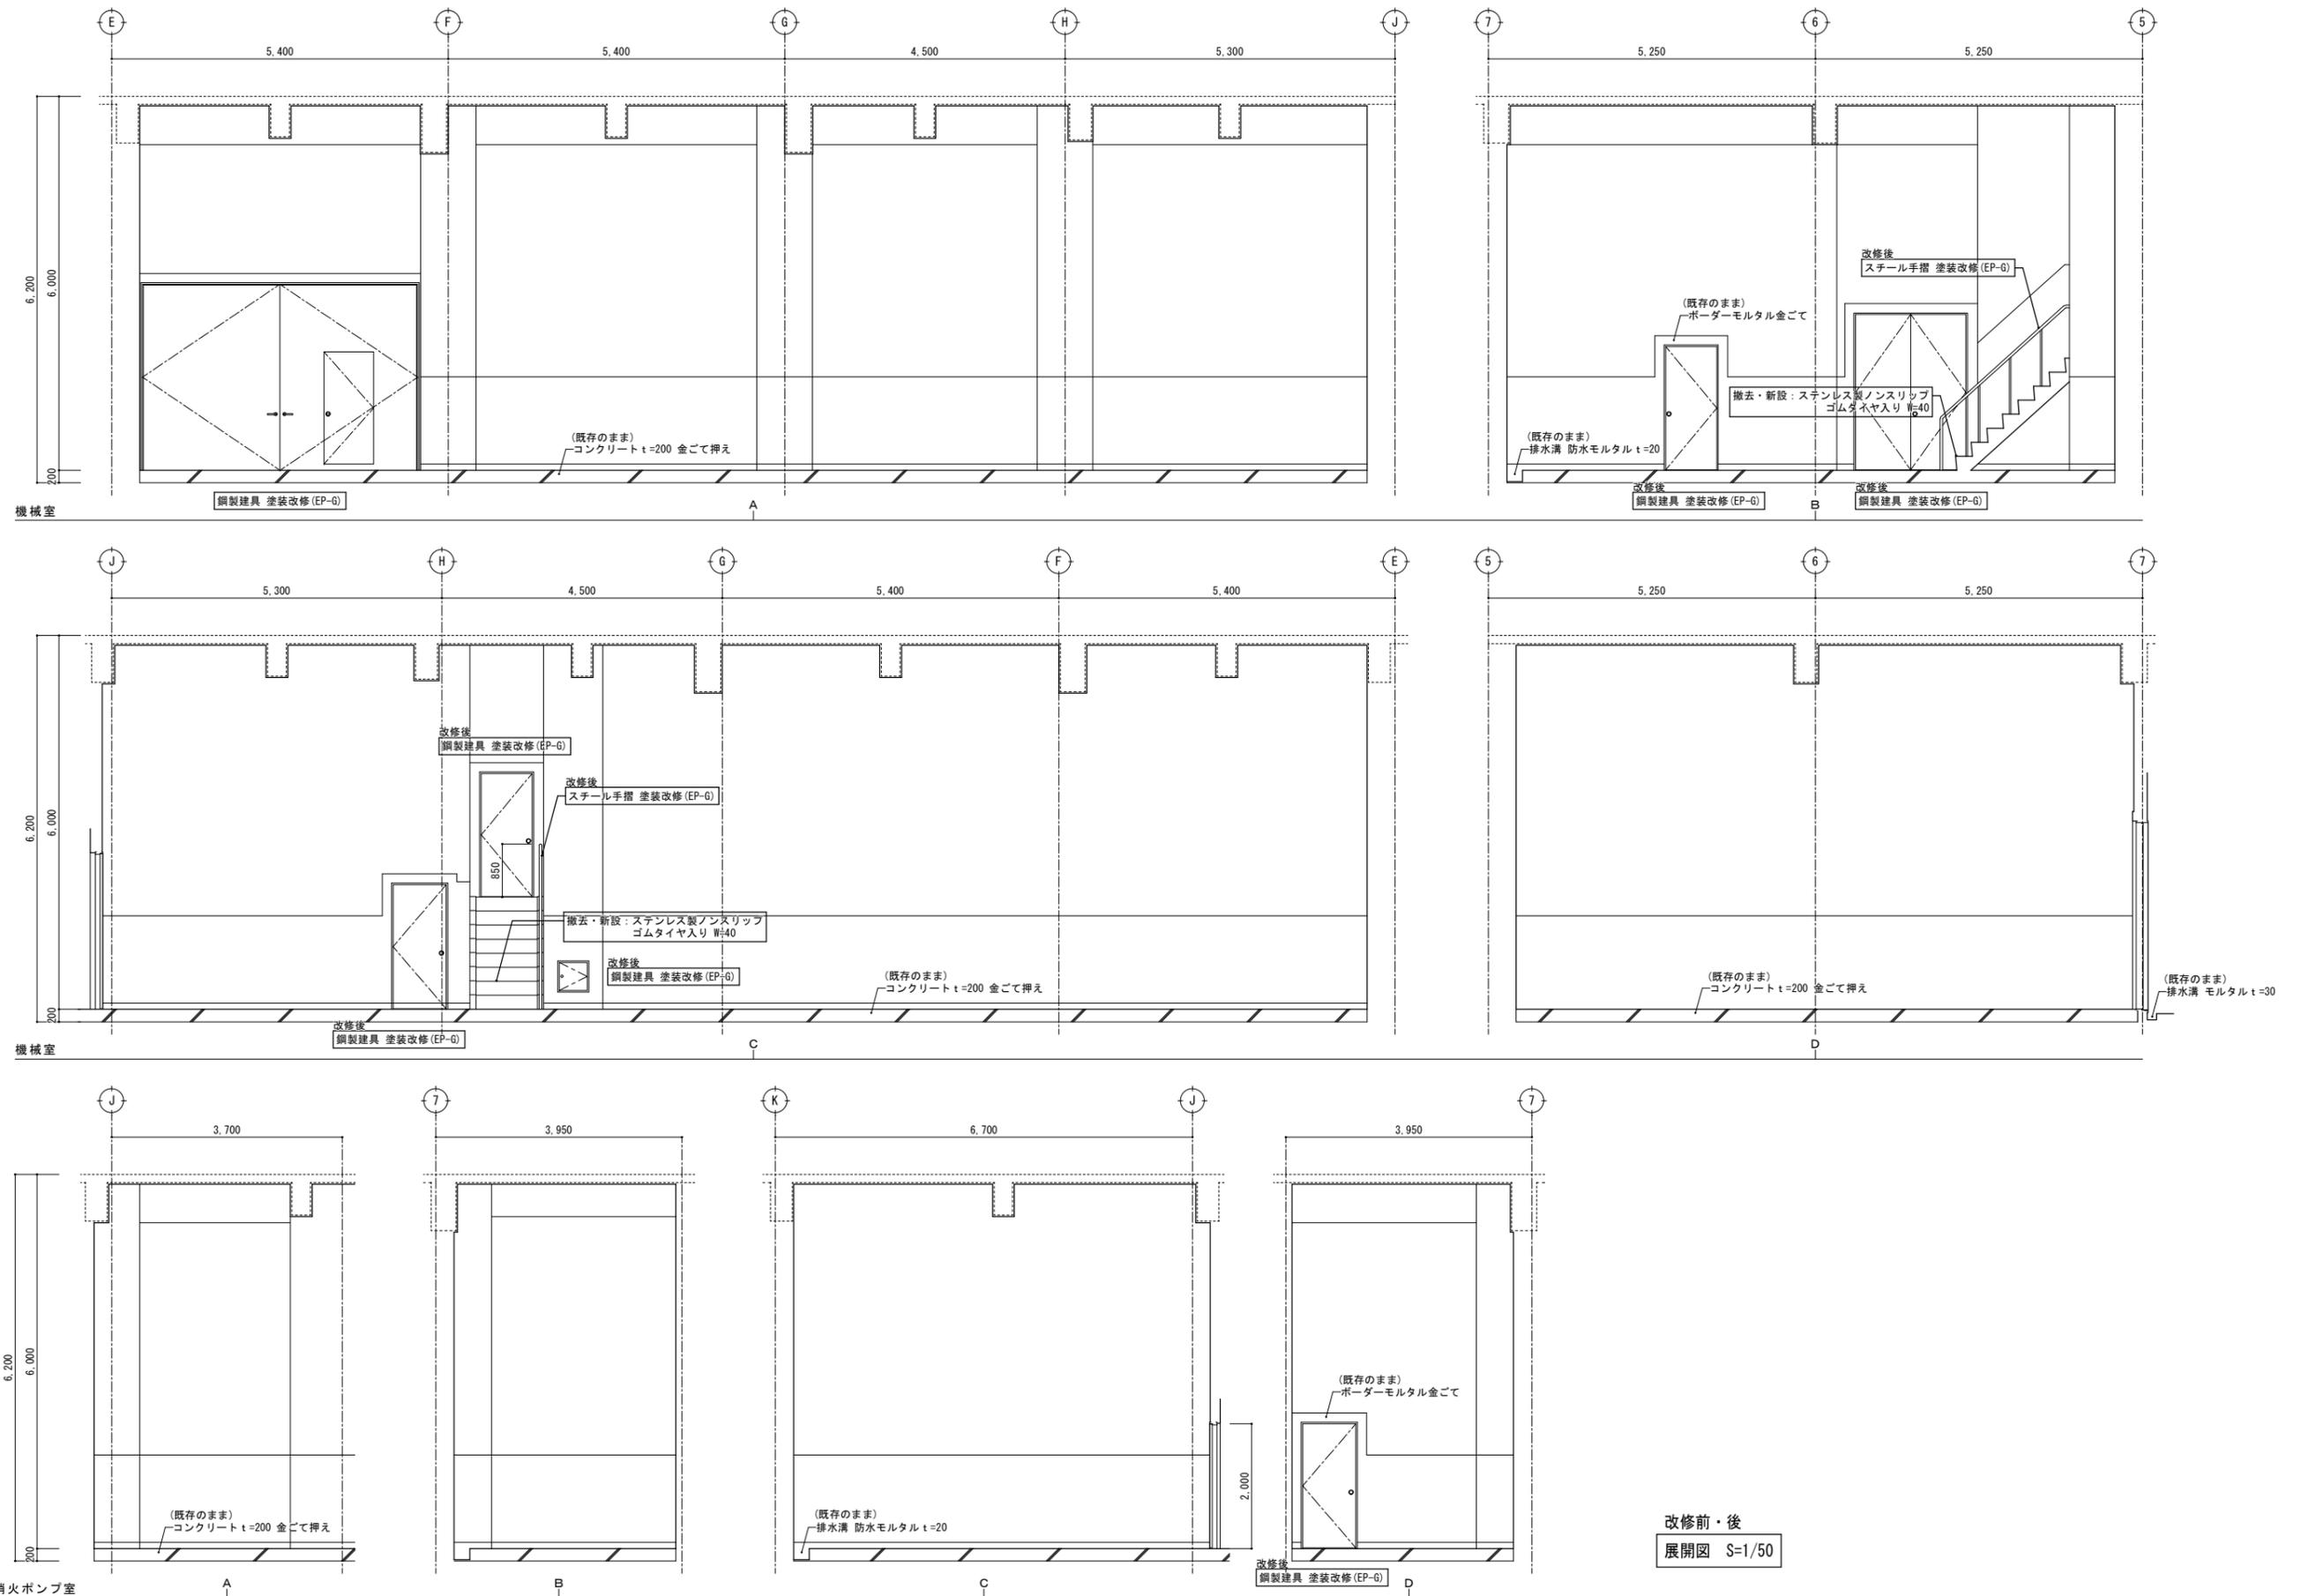

特記	・	撤去等の特記なき建具は、既存建具を示す。	 <b>有限環境計画工房</b> 〒020-0121 岩手県盛岡市月が丘三丁目16-5 TEL (019) 645-0380 一級建築士事務所 岩手県知事登録 第か(2808)1068号 一級建築士 建設大臣登録 第96078号 濱端 俊一	設計年月日	担当	検図	照査	工事名称	図面番号
	・			R7・3・15	工藤	黒澤	成田	上田公民館大規模改修(建築主体)工事その1	
・							平面詳細図、展開図10	縮尺	A — 51
・							改修前・後(地階:機械室、消火ポンプ室)	A1: S=1/50 A3: S=1/100	




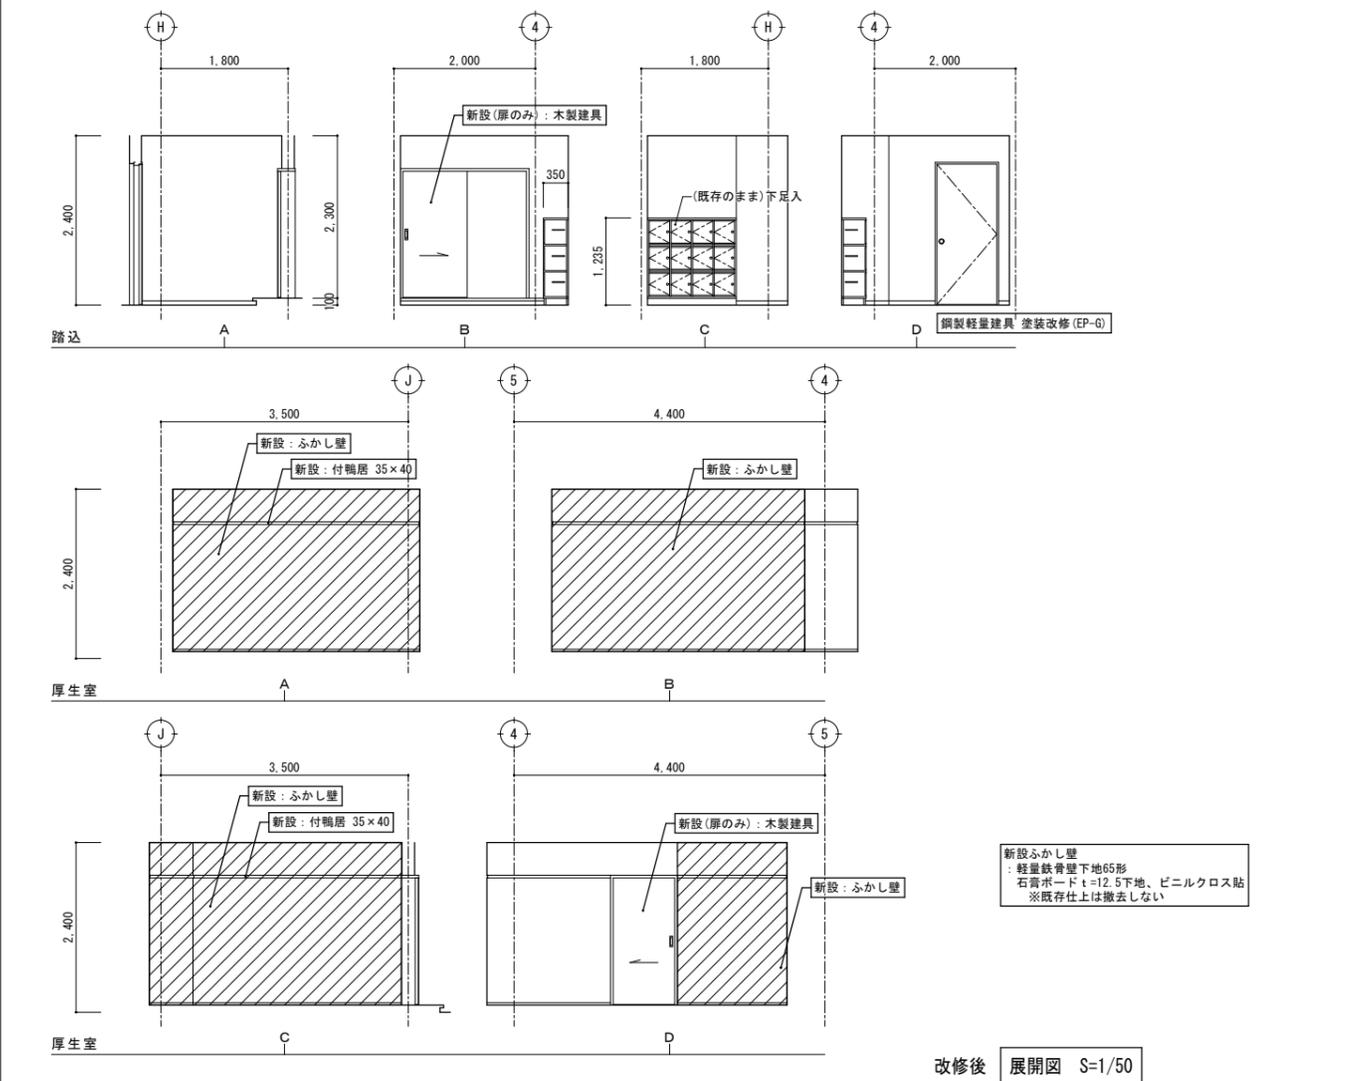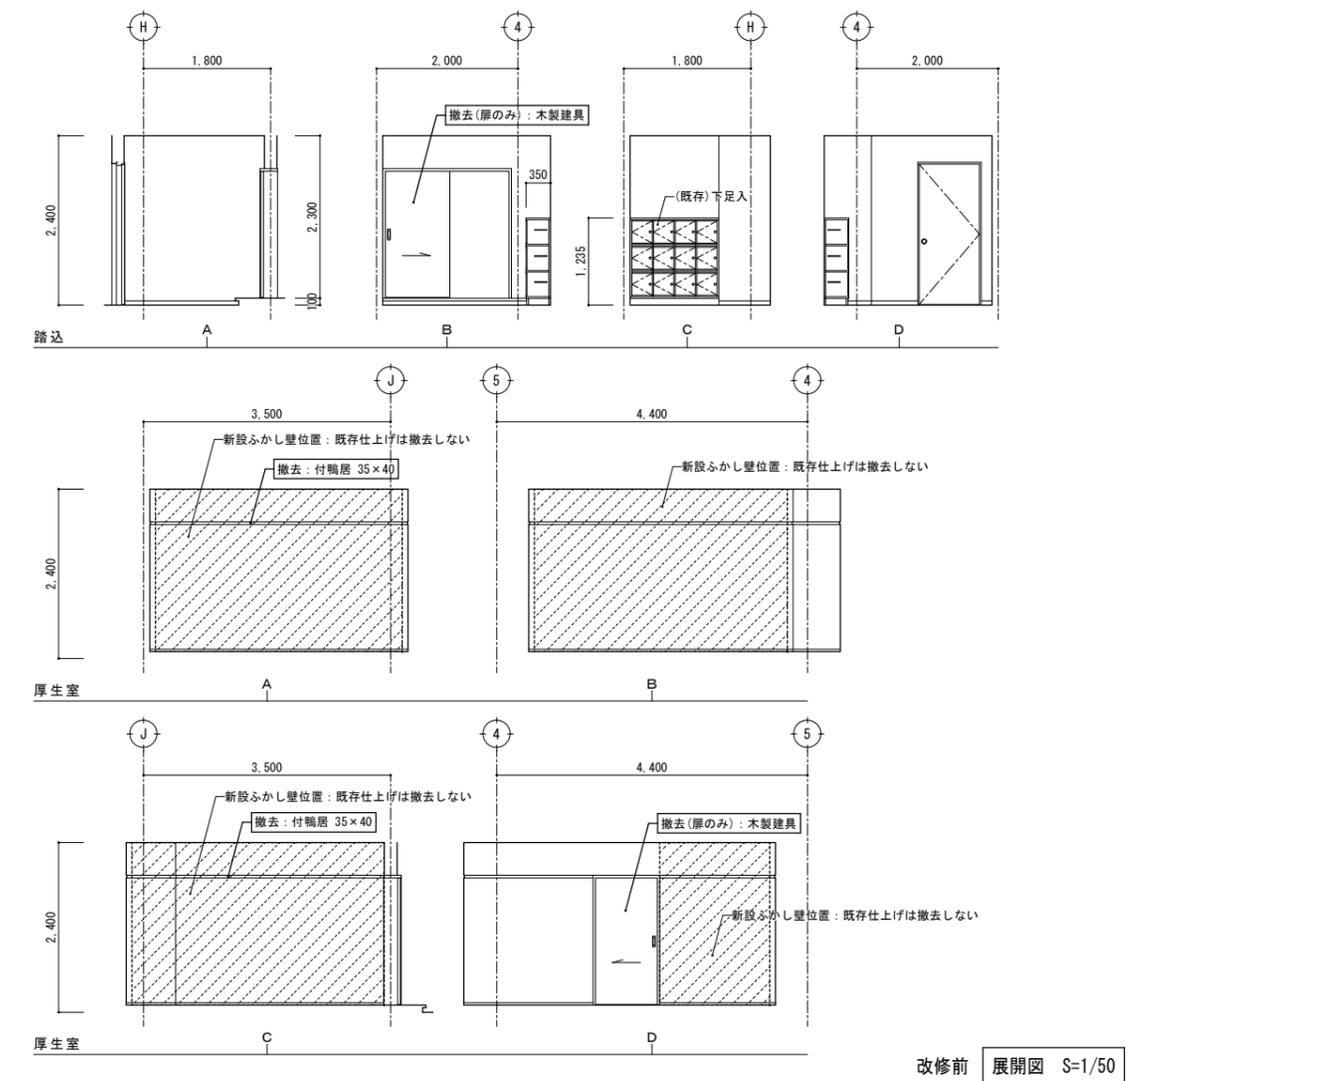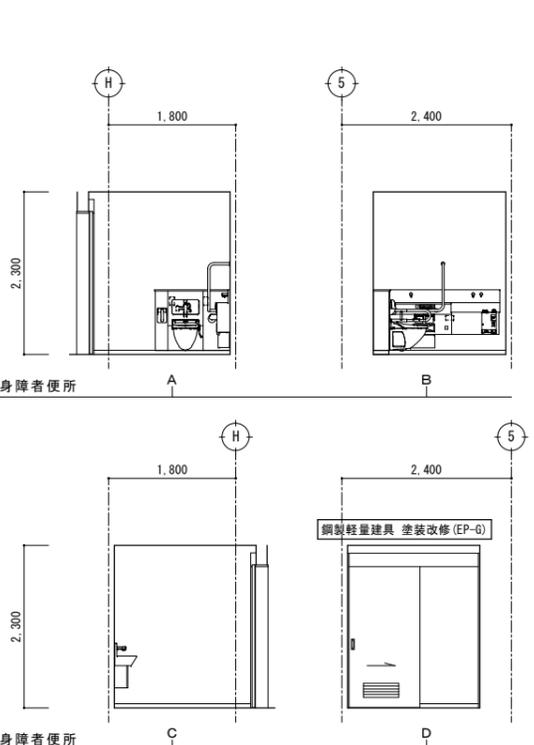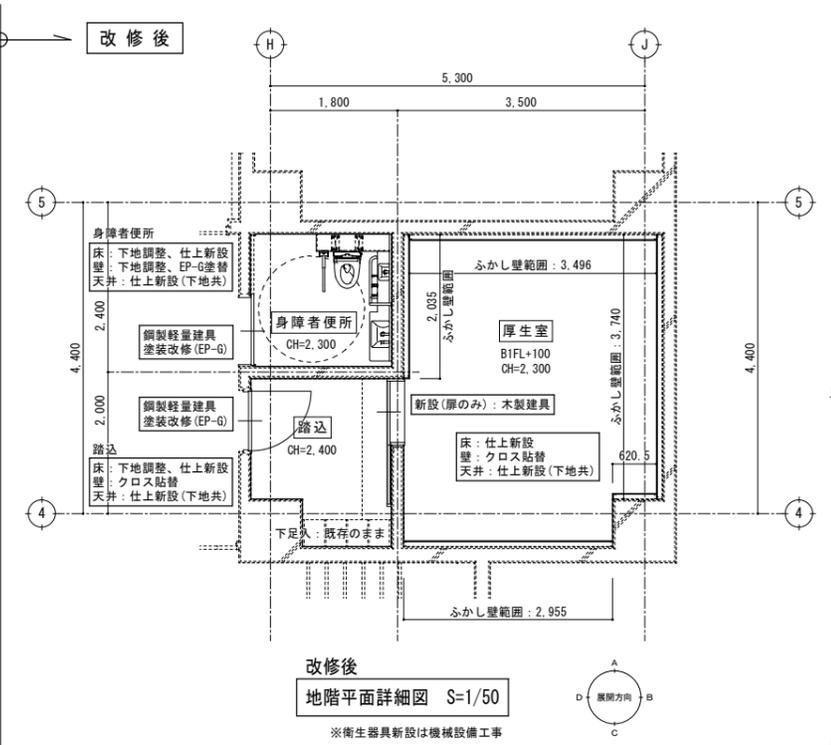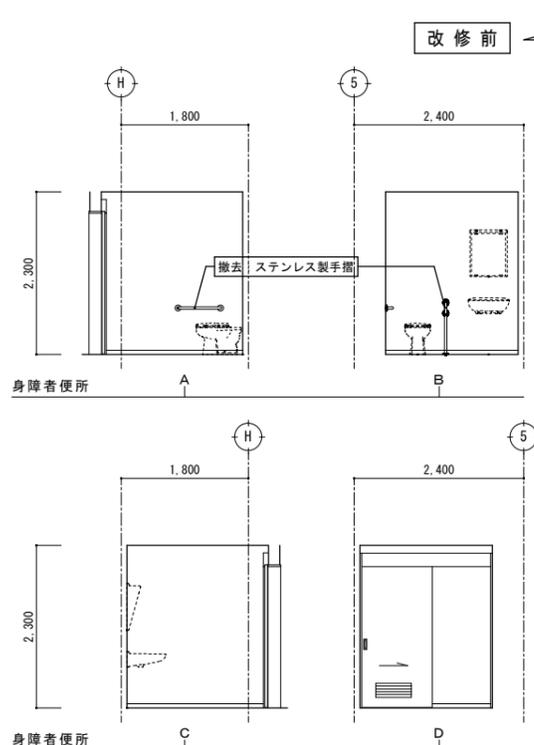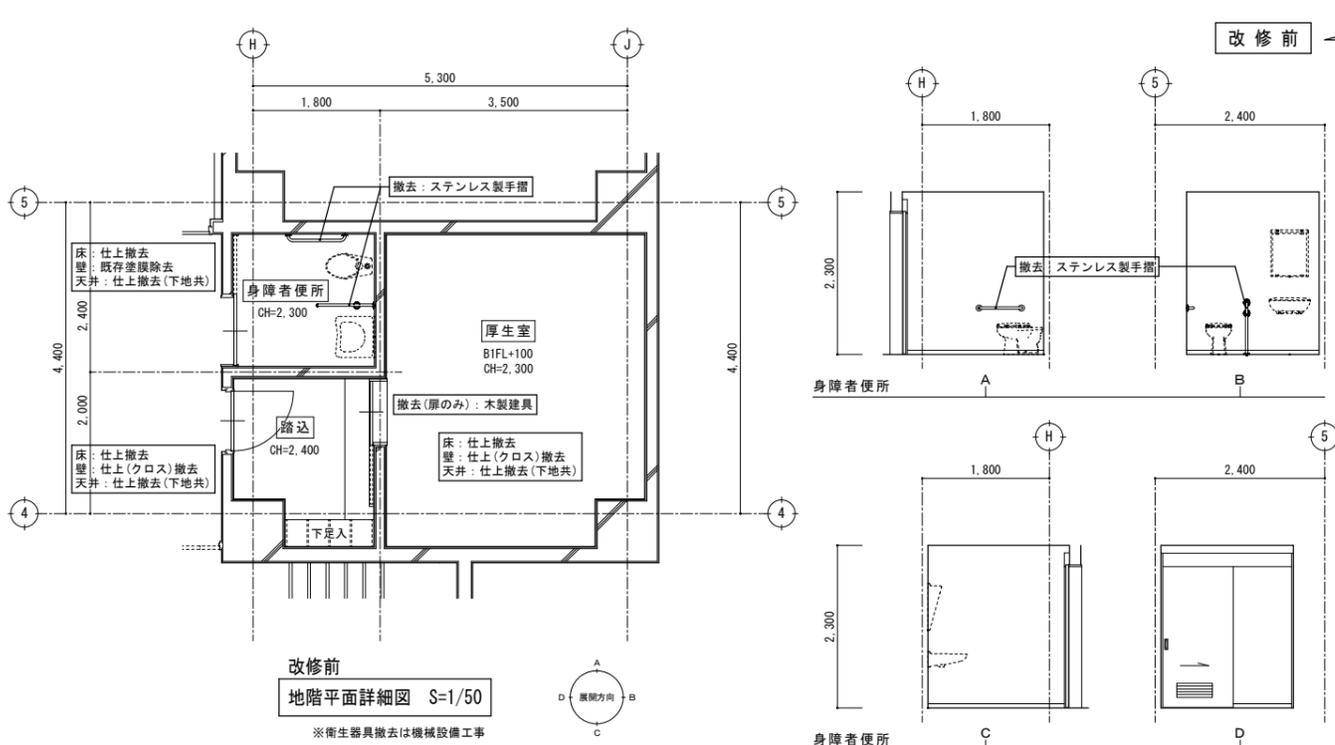


新設ふかし壁  
: 軽量鉄骨壁下地65形  
石膏ボード t=12.5下地、ビニルクロス貼  
※既存仕上は撤去しない

特記	撤去等の特記なき建具は、既存建具を示す。	有限環境計画工房 〒020-0121 岩手県盛岡市月が丘三丁目16-5 TEL (019) 645-0380 一級建築士事務所 岩手県知事登録 第か(2808)1068号 一級建築士 建設大臣登録 第96078号 濱端 俊一	設計年月日	R7・3・15	担当	工藤	検図	黒澤	照査	成田	工事名称	上田公民館大規模改修(建築主体)工事その1		図面番号	A — 53
				図面名称	平面詳細図、展開図12 改修前・後(地階:身障者便所、踏込、厚生室)		縮尺	A1: S=1/50 A3: S=1/100							


改修前 ← ○ → 改修後

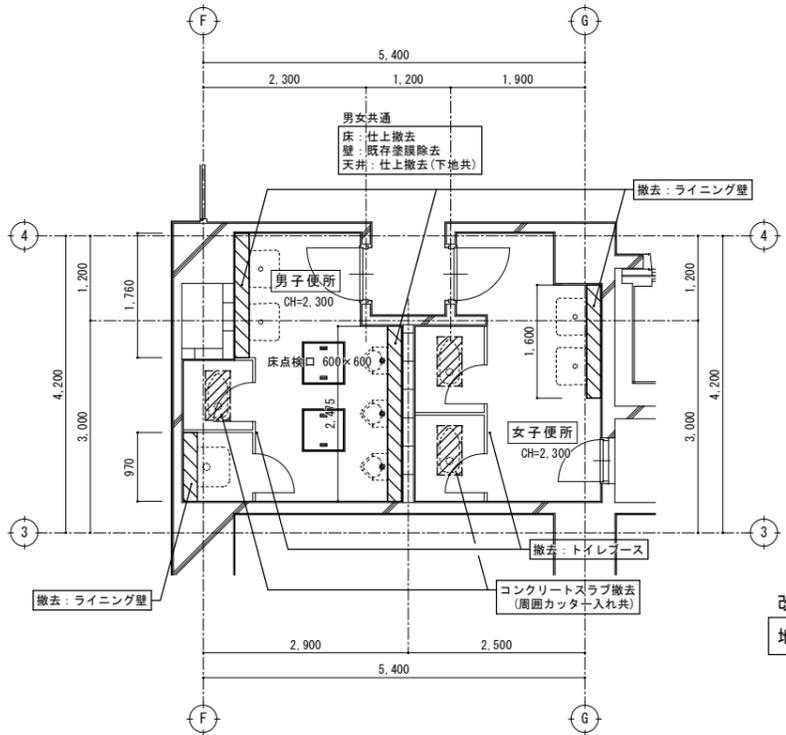


改修前  
地階平面詳細図 S=1/50  
※衛生器具撤去は機械設備工事

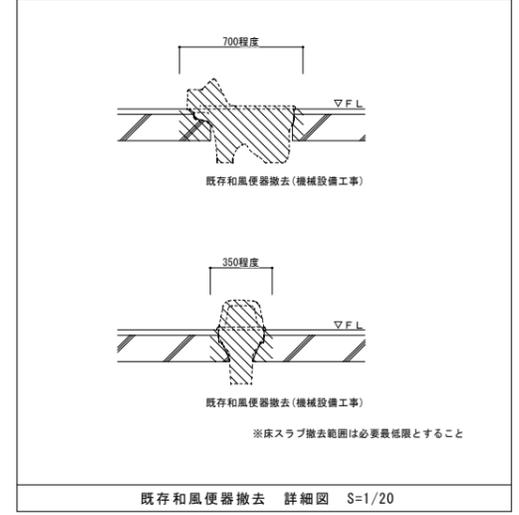


既存和風便器撤去 詳細図 S=1/20

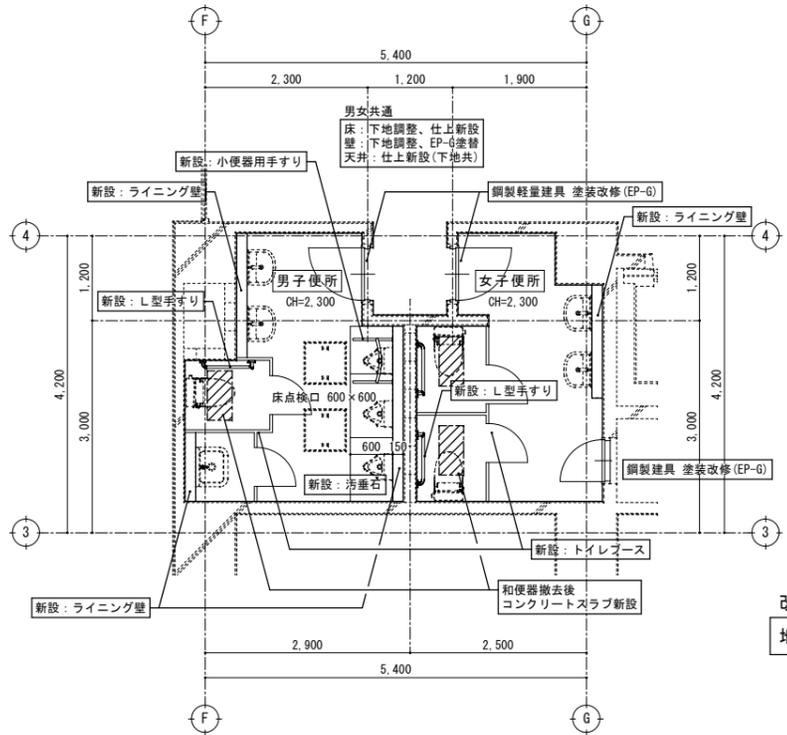


改修後  
地階平面詳細図 S=1/50  
※衛生器具新設は機械設備工事

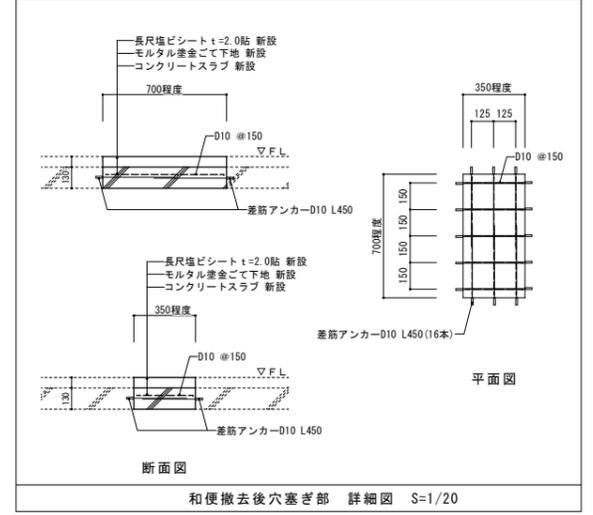

和便撤去後穴塞ぎ部 詳細図 S=1/20

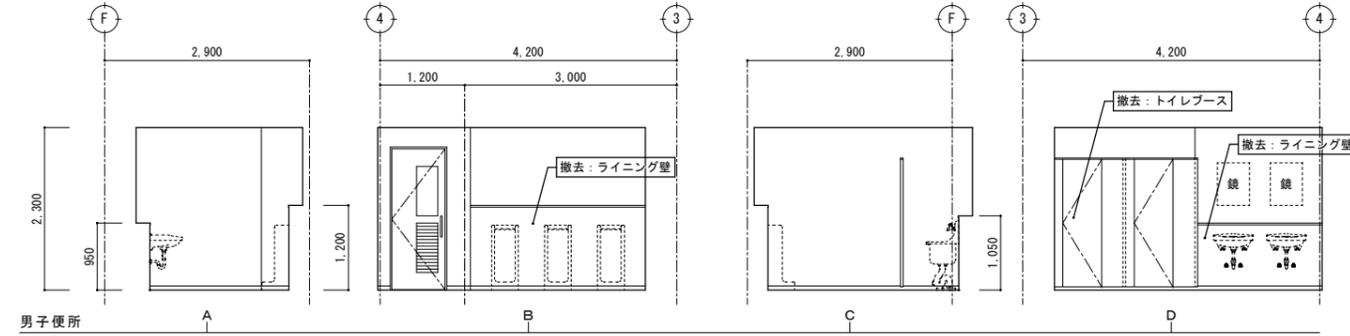


男子便所

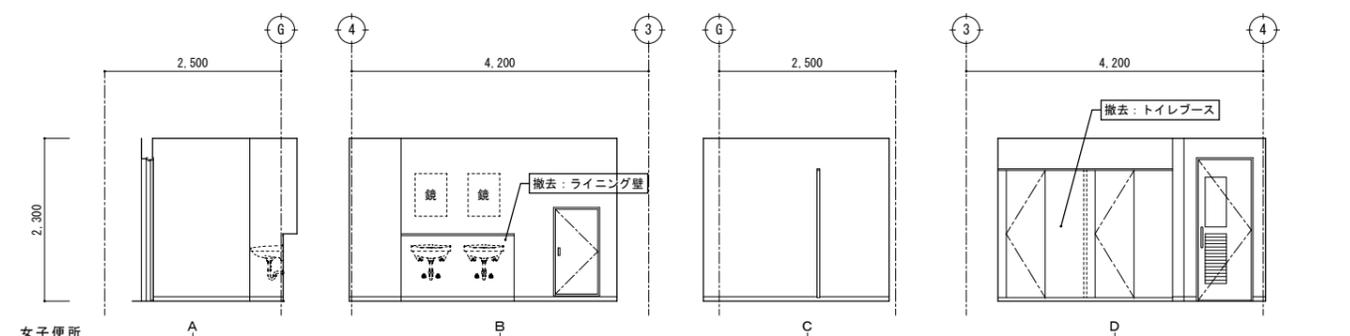


女子便所

改修前  
展開図 S=1/50

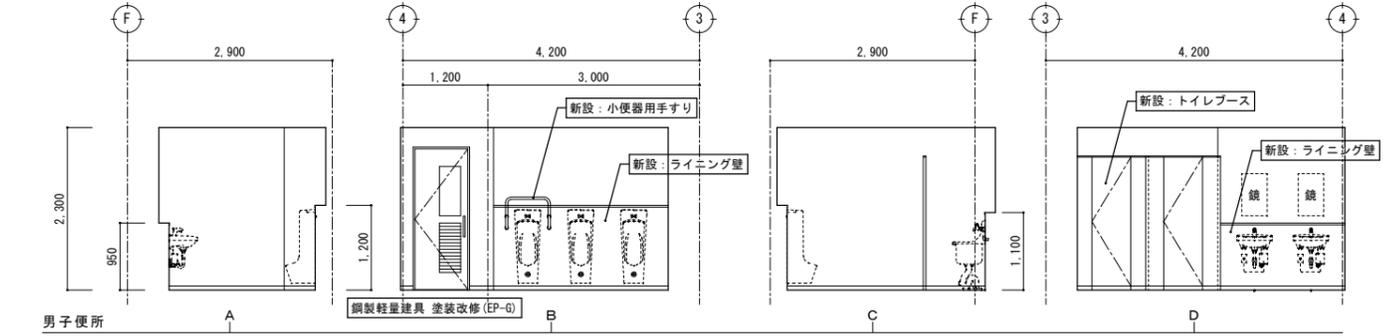

男子便所

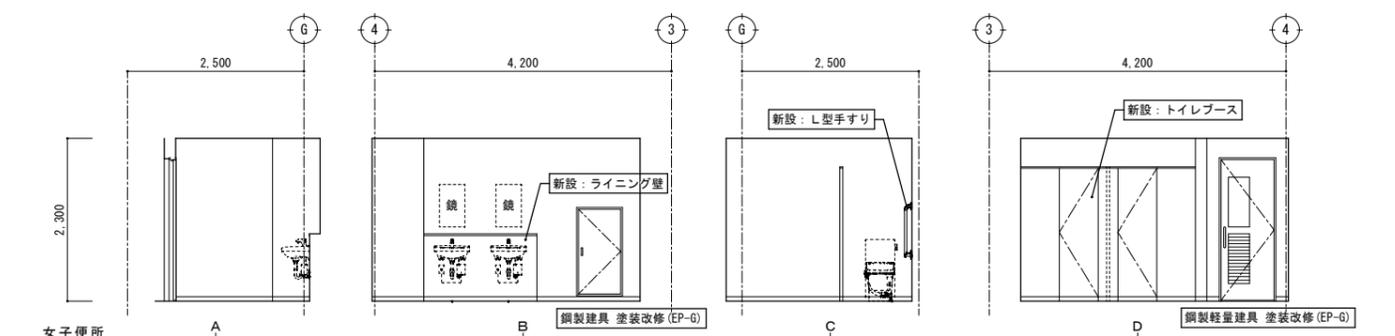





女子便所

改修後  
展開図 S=1/50

特記	撤去等の特記なき建具は、既存建具を示す。
・	
・	
・	


有限環境計画工房  
〒020-0121 岩手県盛岡市月が丘三丁目16-5 TEL (019) 645-0380  
一級建築士事務所 岩手県知事登録 第カ(2808)1068号  
一級建築士 建設大臣登録 第96078号 濱端 俊一

設計年月日	R7・3・15	担当	工藤	検図	黒澤	照査	成田	工事名称	上田公民館大規模改修(建築主体)工事その1	図面番号	A-54
縮尺	A1: S=1/20, 1/50 A3: S=1/40, 1/100										
図面名称	平面詳細図、展開図1-3 改修前・後(地階:男子便所、女子便所)										

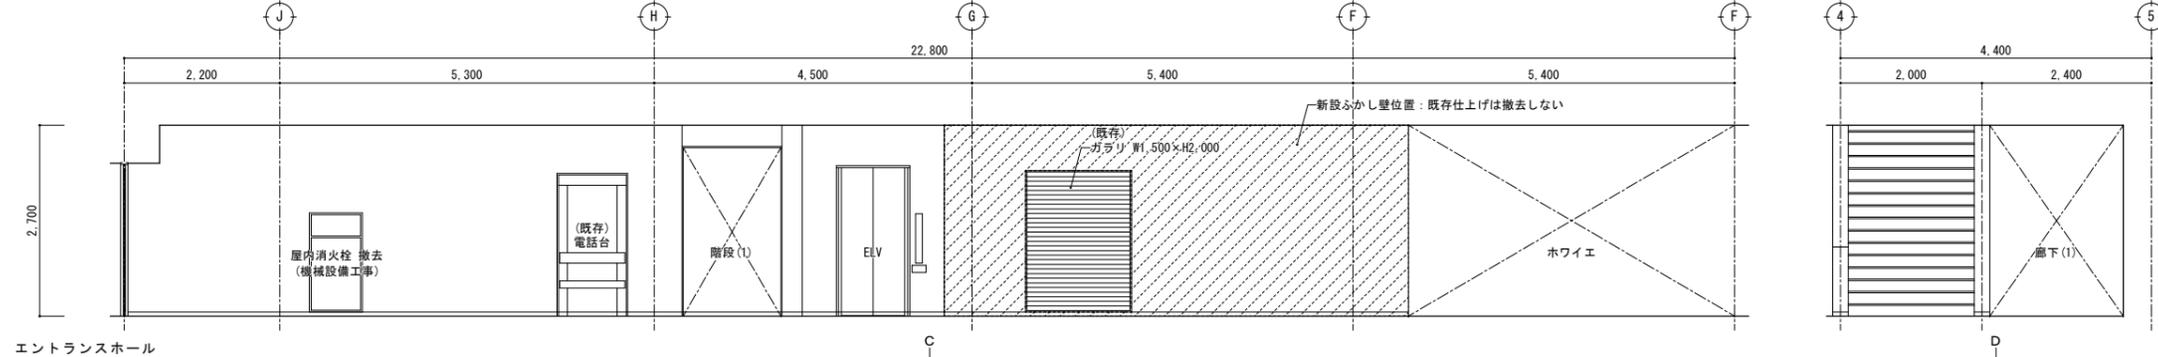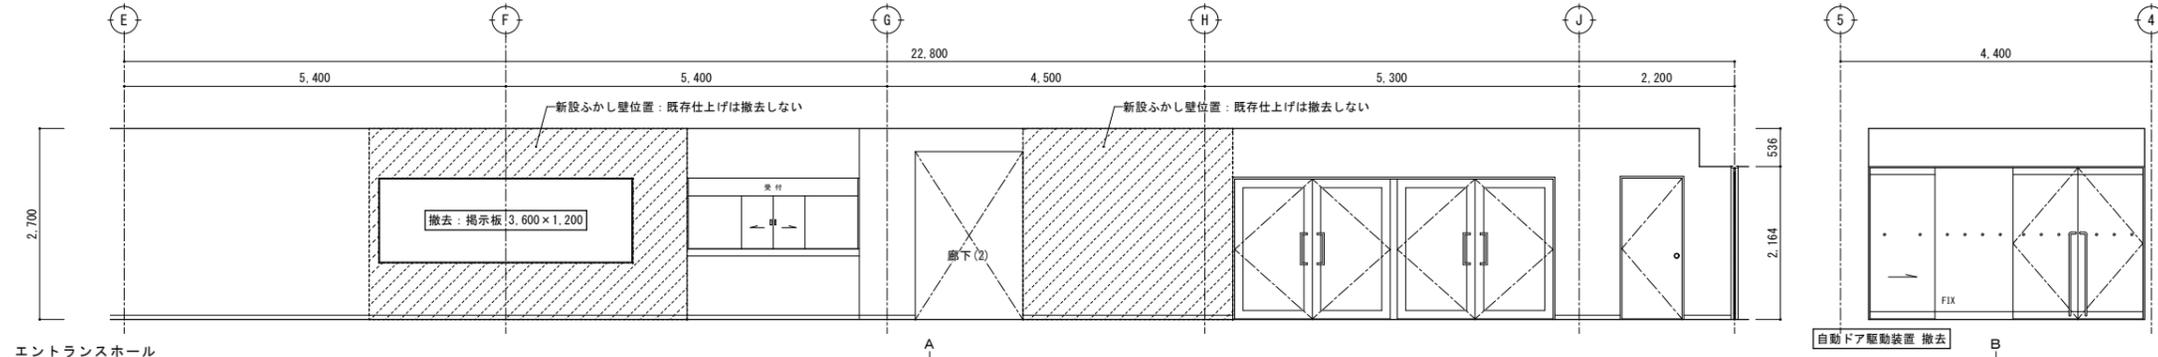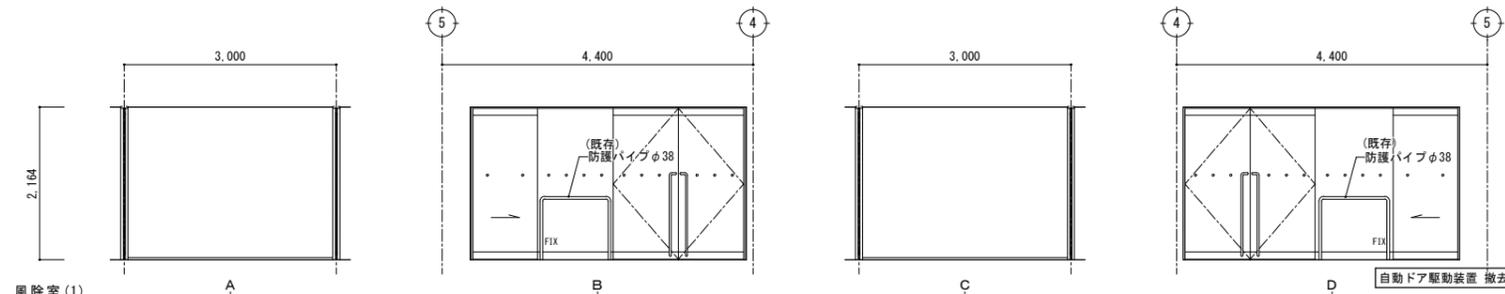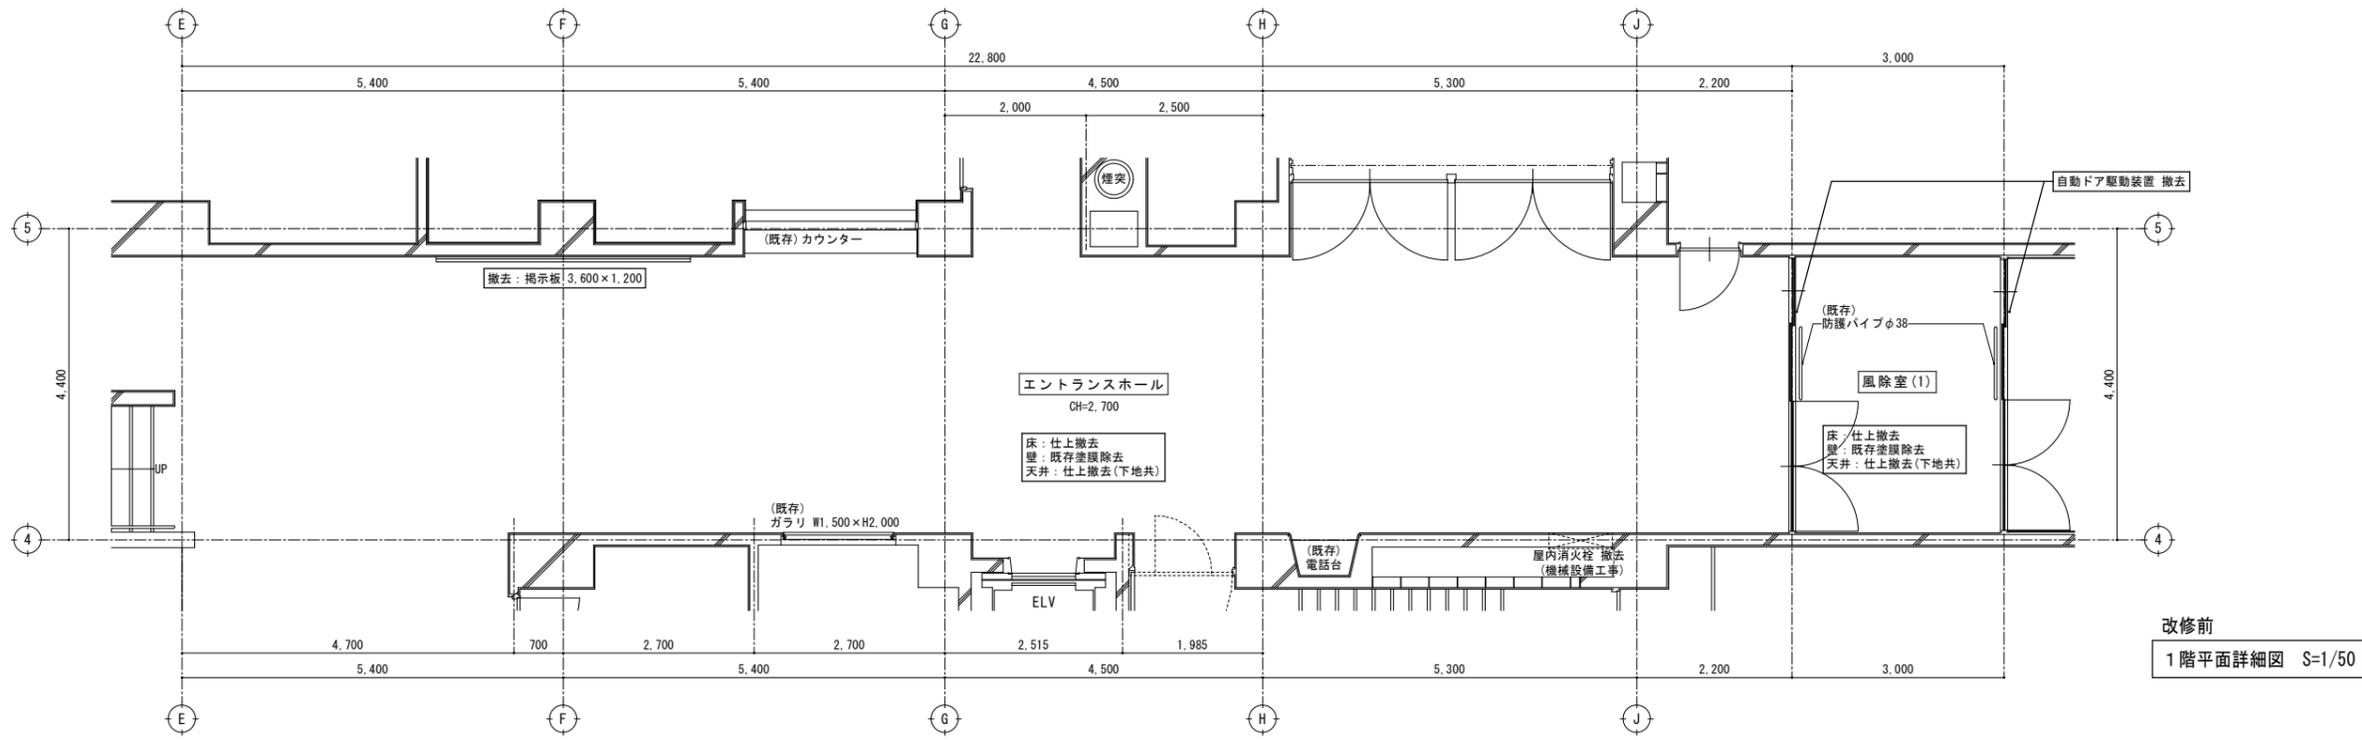

改修前  
展開図 S=1/50




特記	・	撤去等の特記なき建具は、既存建具を示す。	 <b>有限環境計画工房</b> 〒020-0121 岩手県盛岡市月が丘三丁目16-5 TEL (019) 645-0380 一級建築士事務所 岩手県知事登録 第か(2808)1068号 一級建築士 建設大臣登録 第96078号 濱浦 俊一	設計年月日	R7・3・15	担当	工藤	検図	黒澤	照査	成田	工事名称	上田公民館大規模改修(建築主体)工事その1	図面番号	A — 55
	・			図面名称	平面詳細図、展開図14 改修前(1階:風除室1、エントランスホール)	縮尺	A1: S=1/50 A3: S=1/100								

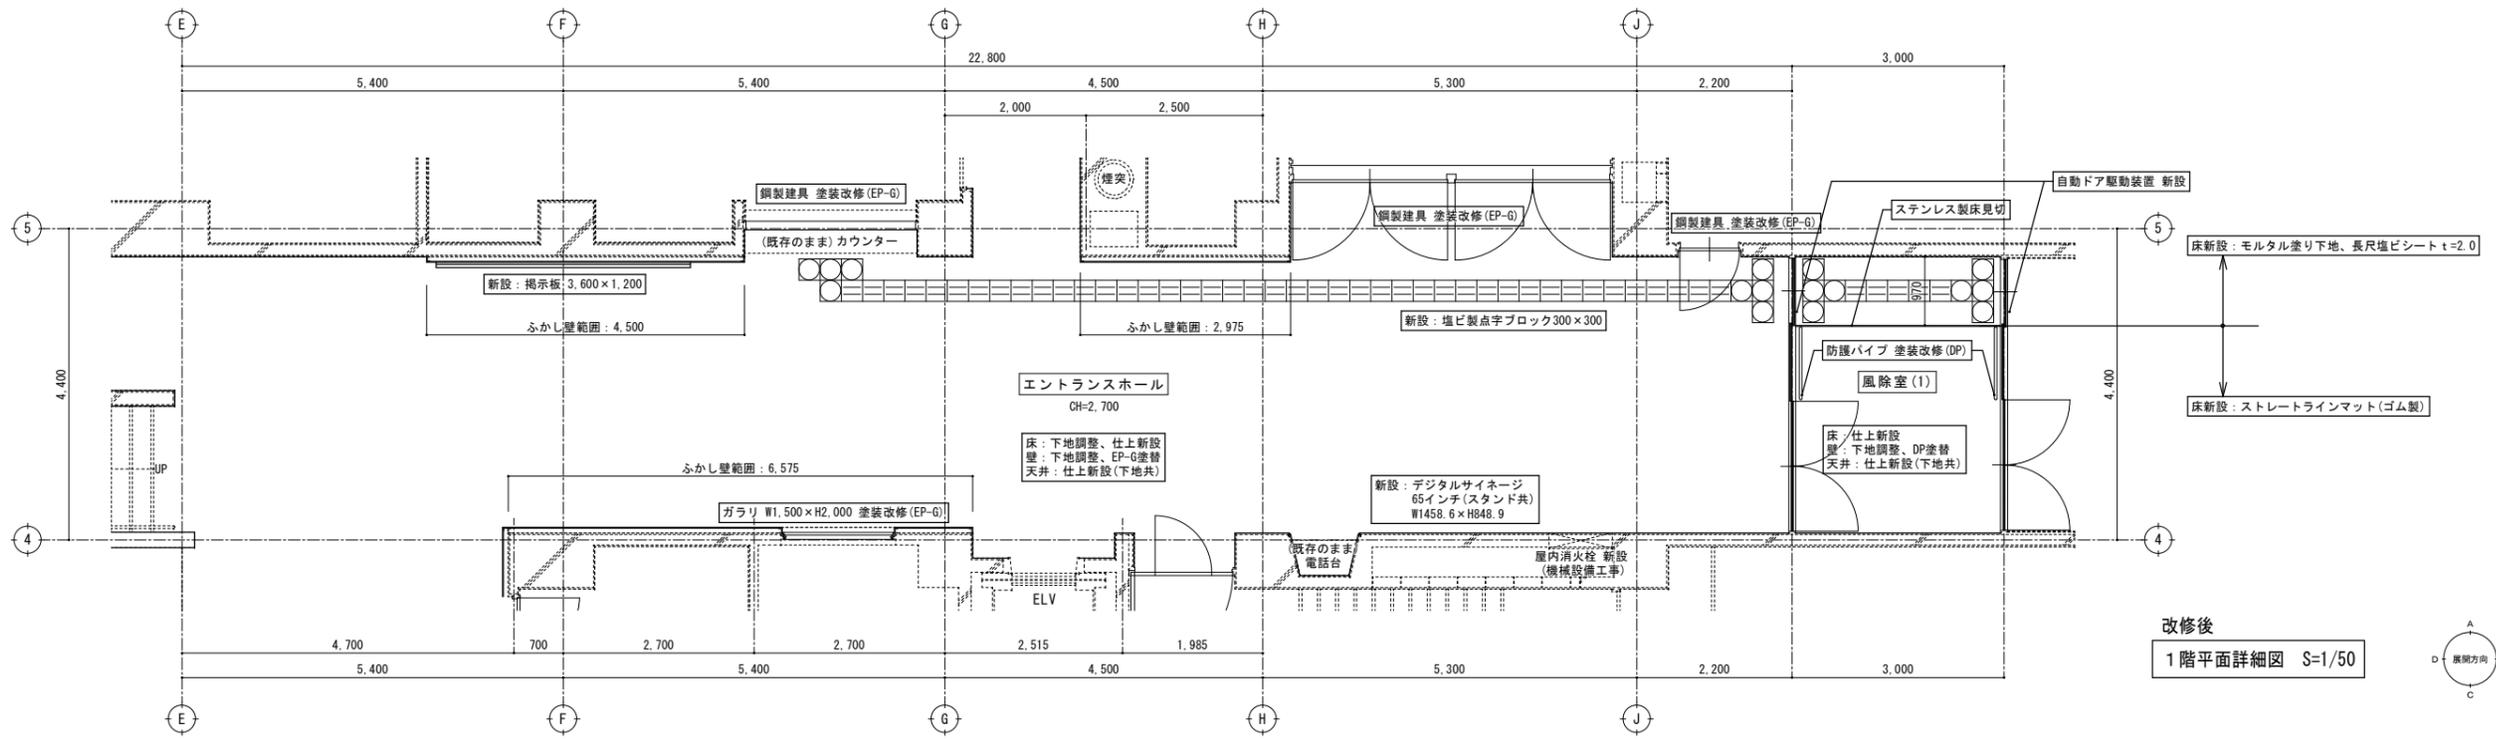

改修後  
1階平面詳細図 S=1/50




新設ふかし壁  
：軽量鉄骨壁下地65形  
石膏ボードt=12.5下地、EP-G塗り  
※既存仕上は撤去しない

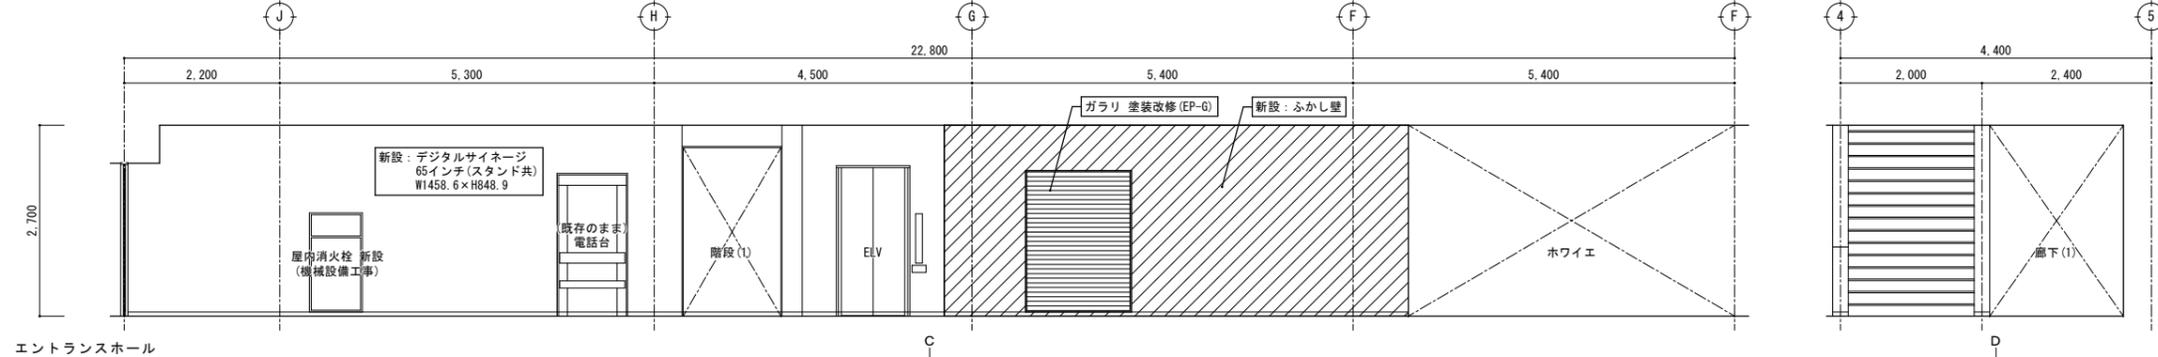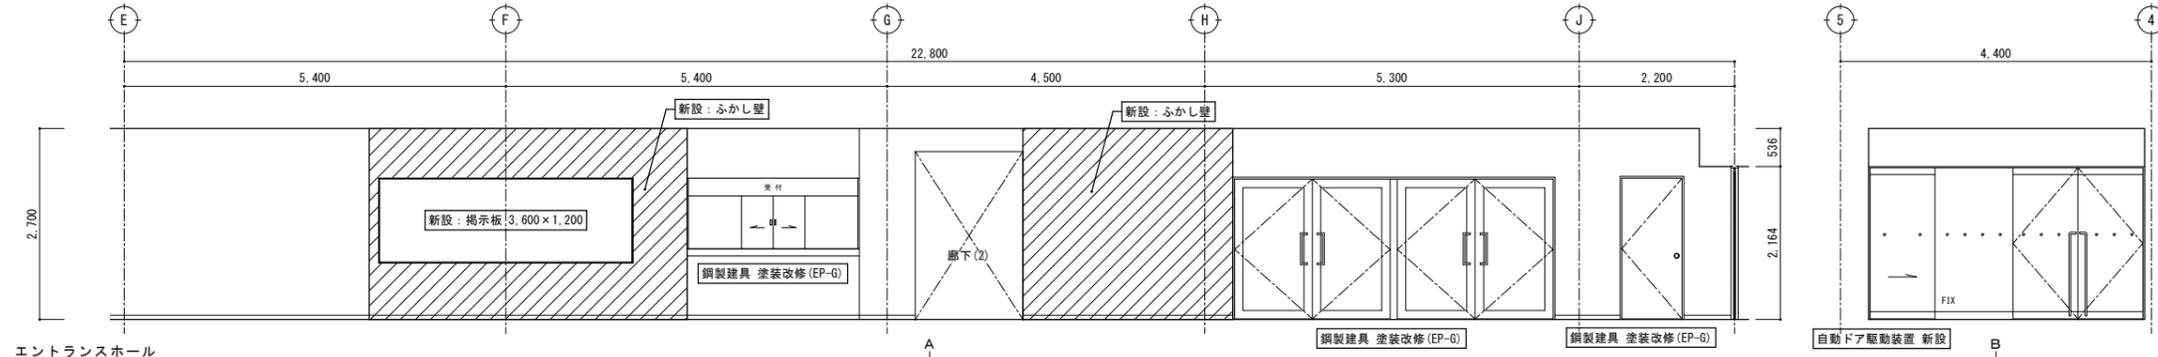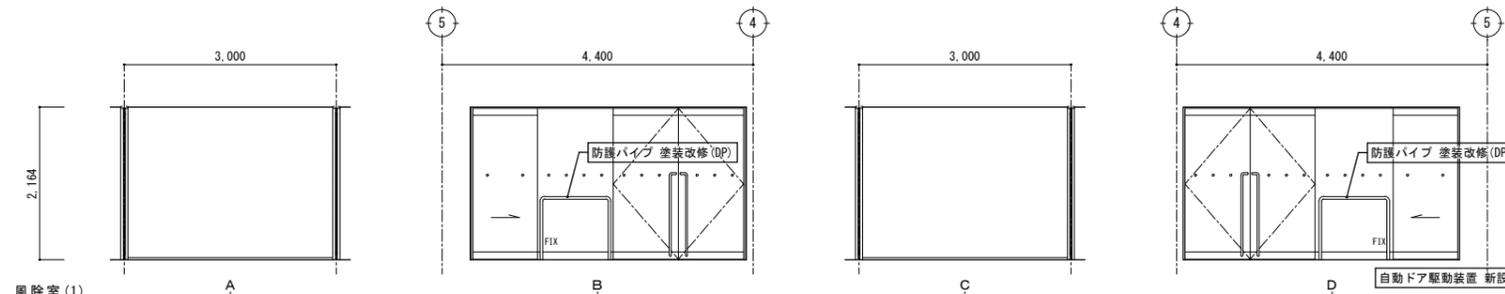


改修後  
展開図 S=1/50

特記	・		有限環境計画工房 〒020-0121 岩手県盛岡市月が丘三丁目16-5 TEL (019) 645-0380 一級建築士事務所 岩手県知事登録 第か(2808)1068号 一級建築士 建設大臣登録 第96078号 濱端 俊一	設計年月日	担当	検図	照査	工事名称 上田公民館大規模改修(建築主体)工事その1 図面名称 平面詳細図、展開図15 改修後(1階:風除室1、エントランスホール)	図面番号 A — 56
	・			R7.3.15	工藤	黒澤	成田		

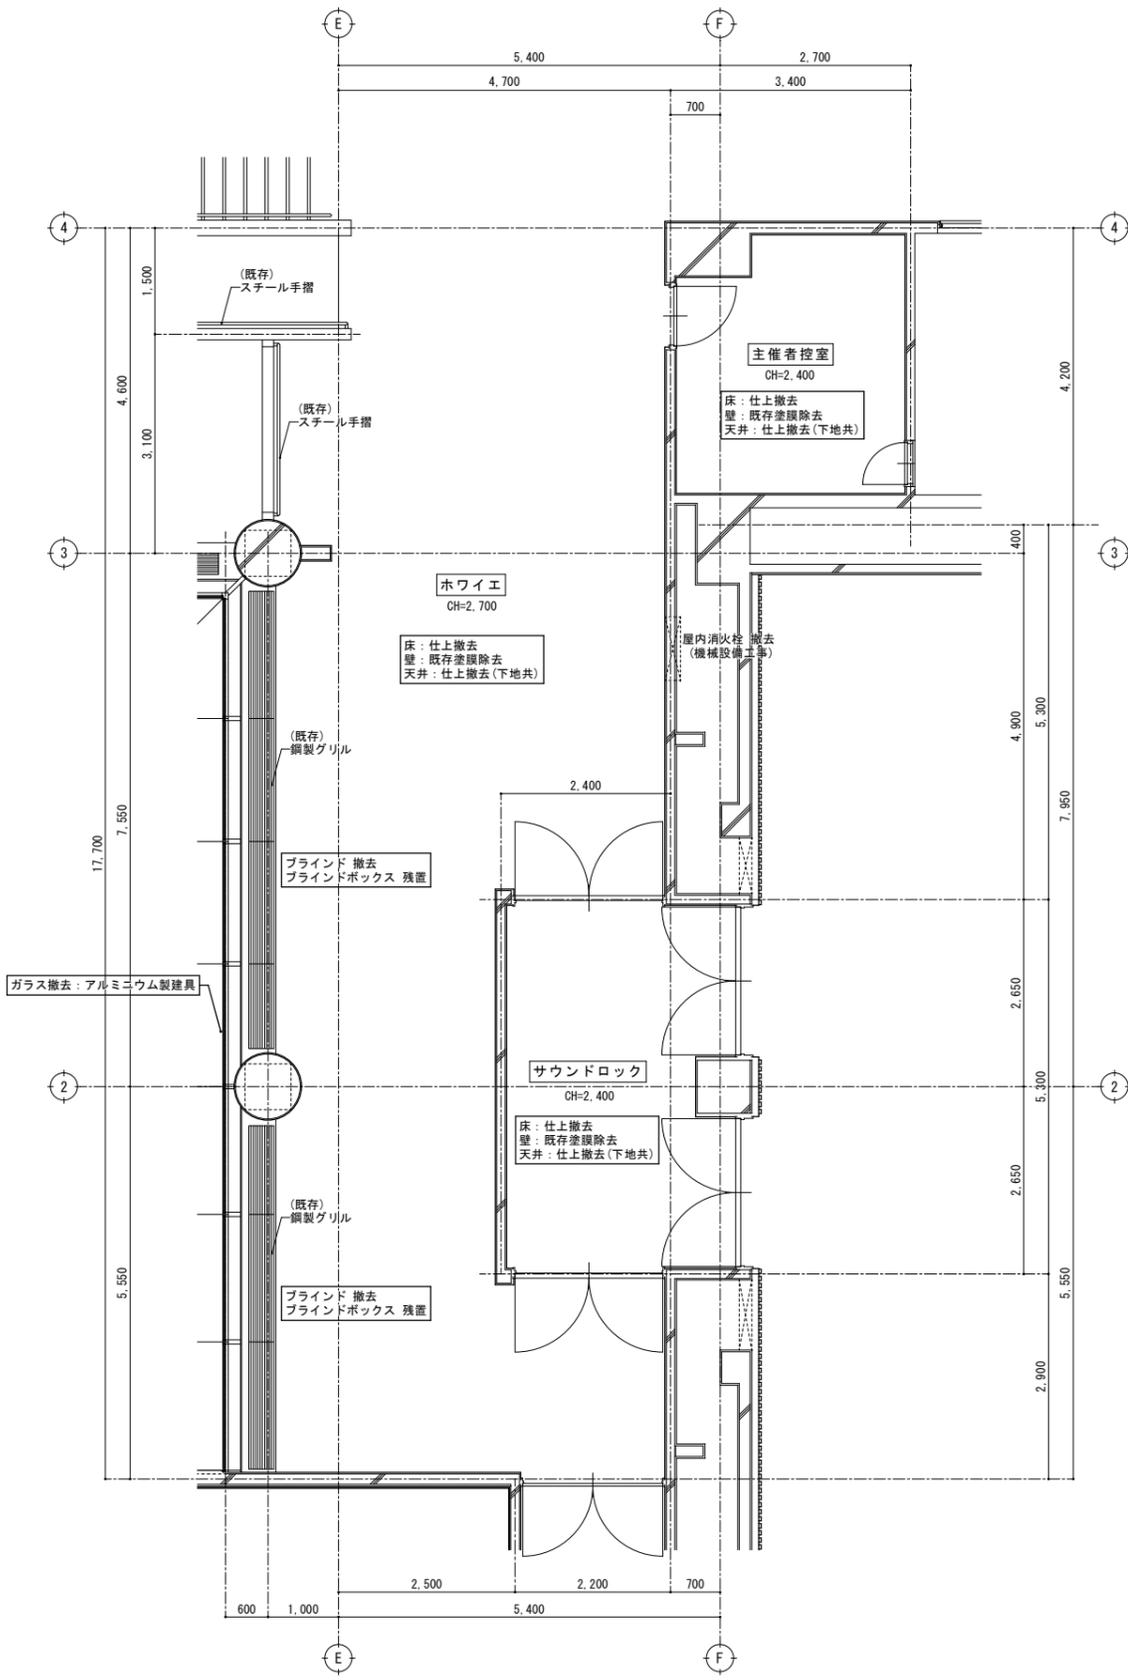

改修前  
1階平面詳細図 S=1/50

改修前  
展開図 S=1/50

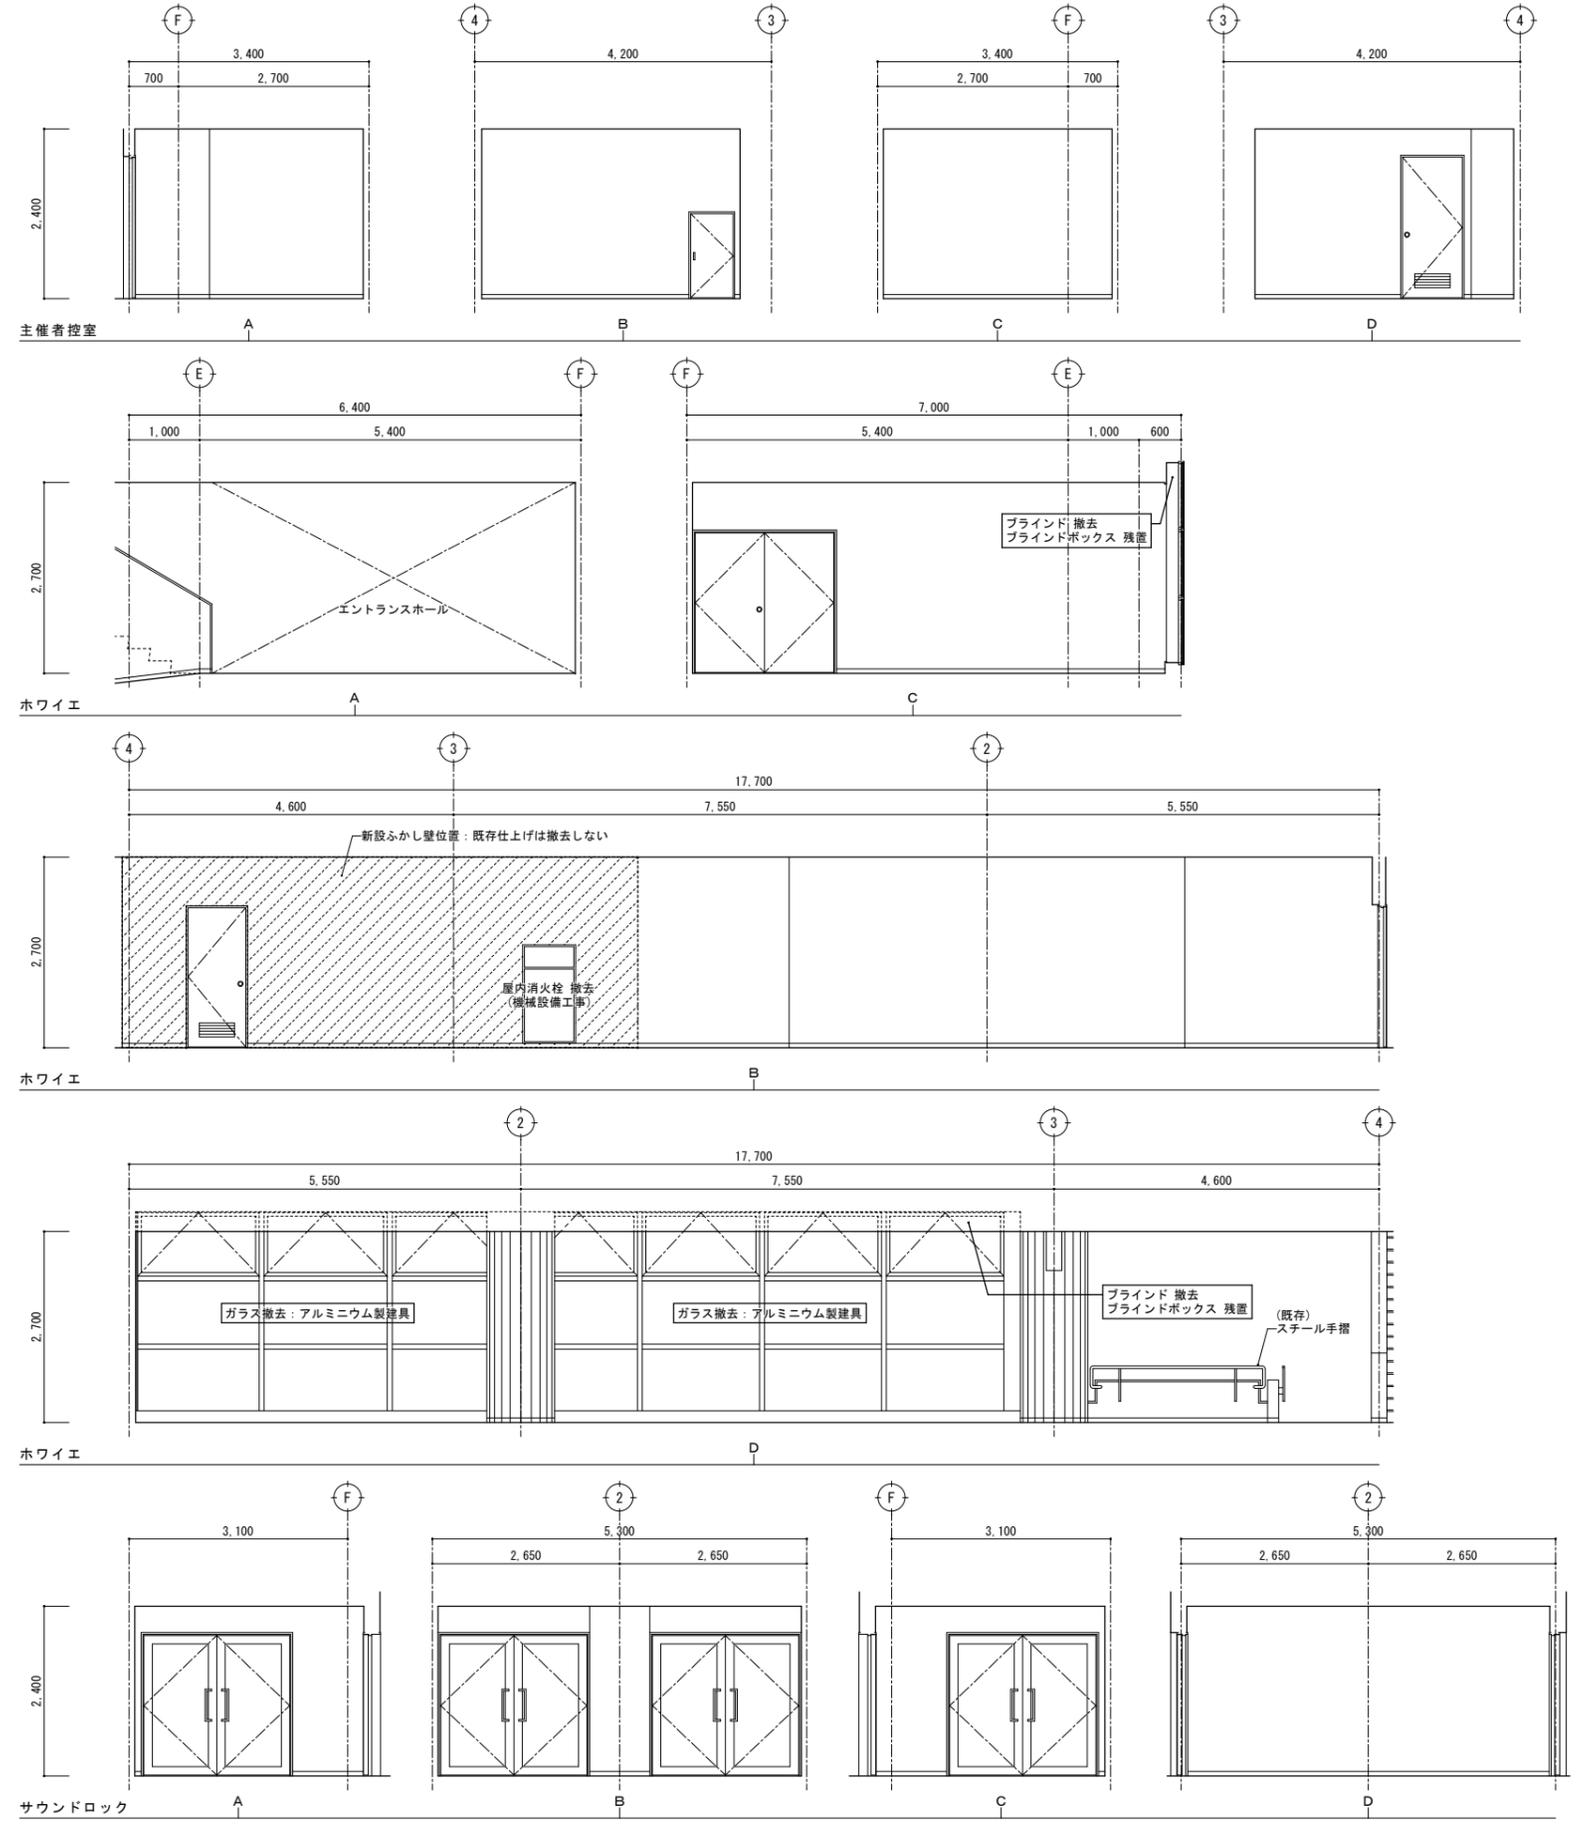


特記	撤去等の特記なき建具は、既存建具を示す。
・	
・	
・	

**有限環境計画工房**  
 〒020-0121 岩手県盛岡市月が丘三丁目16-5 TEL (019) 645-0380  
 一級建築士事務所 岩手県知事登録 第か(2808)1068号  
 一級建築士 建設大臣登録 第96078号 濱端 俊一

設計年月日	R7・3・15	担当	工藤	検図	黒澤	照査	成田
-------	---------	----	----	----	----	----	----

工事名称	上田公民館大規模改修(建築主体)工事その1
図面名称	平面詳細図、展開図16 改修前(1階:主催者控室、ホワイエ、サウンドロック)
縮尺	A1: S=1/50 A3: S=1/100

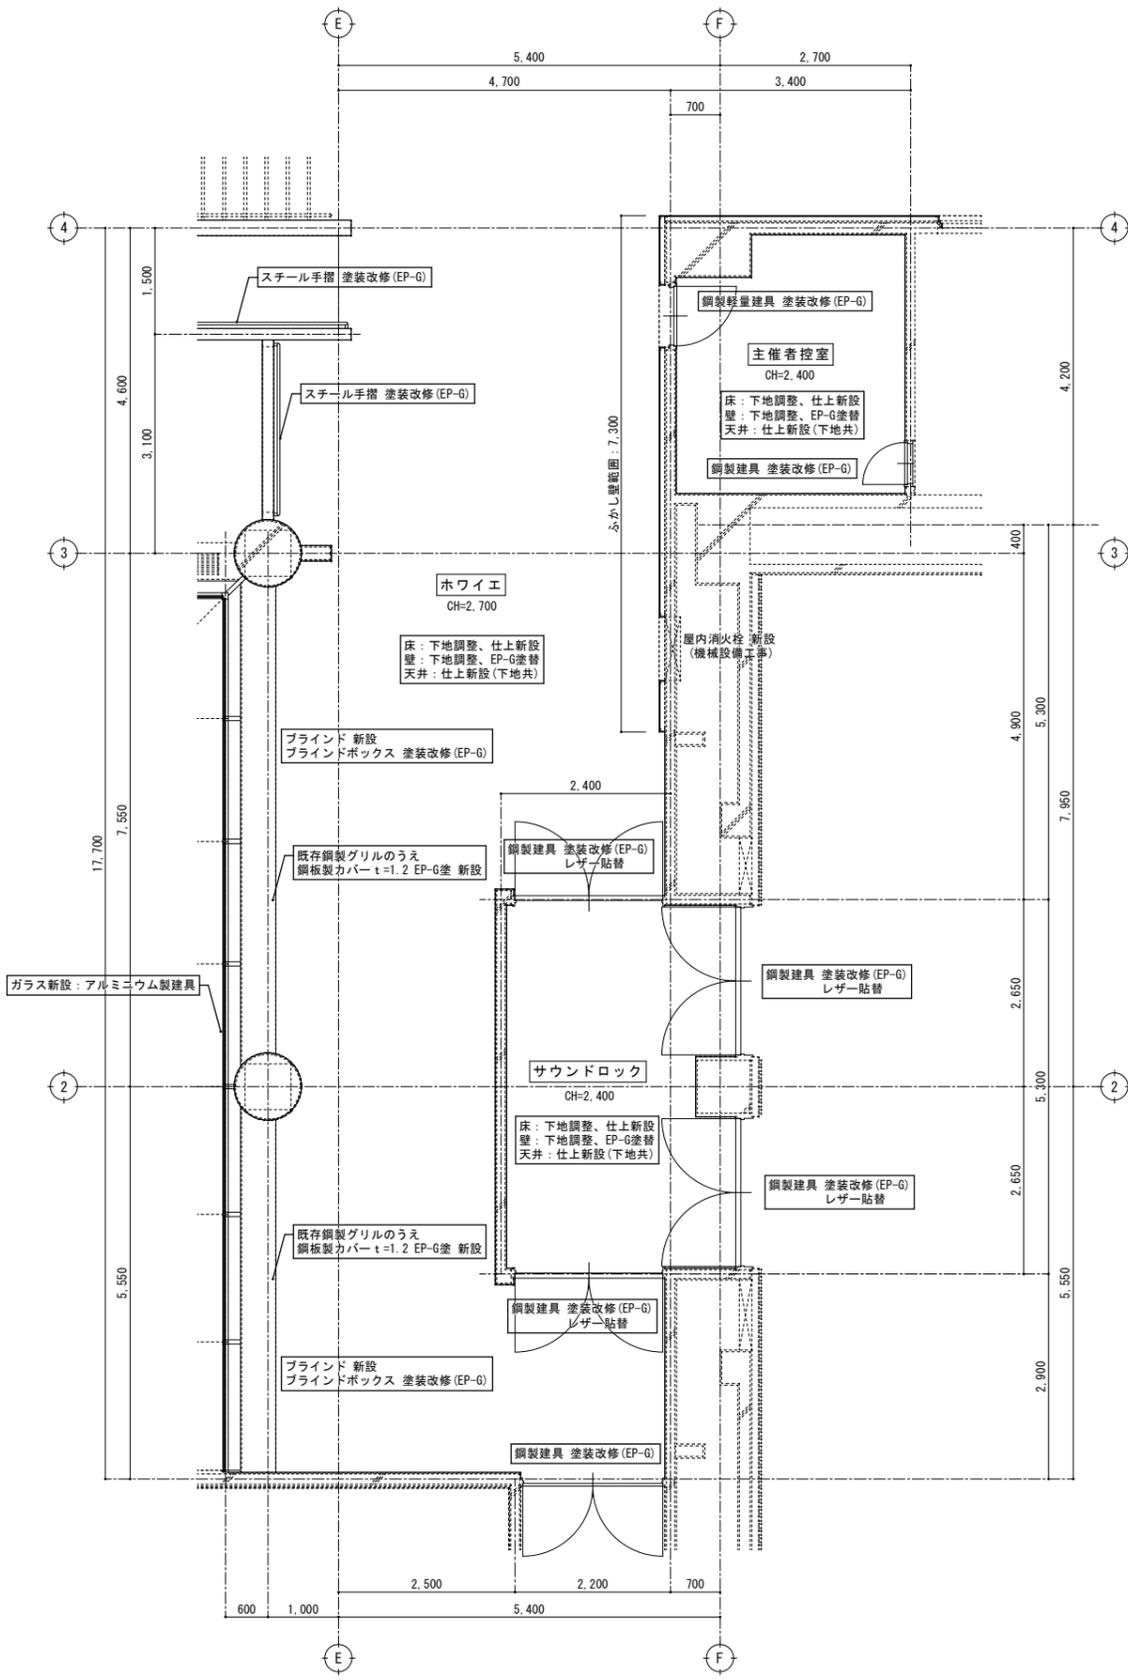


新設ふかし壁  
 軽鉄骨壁下地65形  
 石膏ボードt=12.5下地、EP-G塗り  
 ※既存仕上は撤去しない






改修後  
 1階平面詳細図 S=1/50



改修後  
 展開図 S=1/50




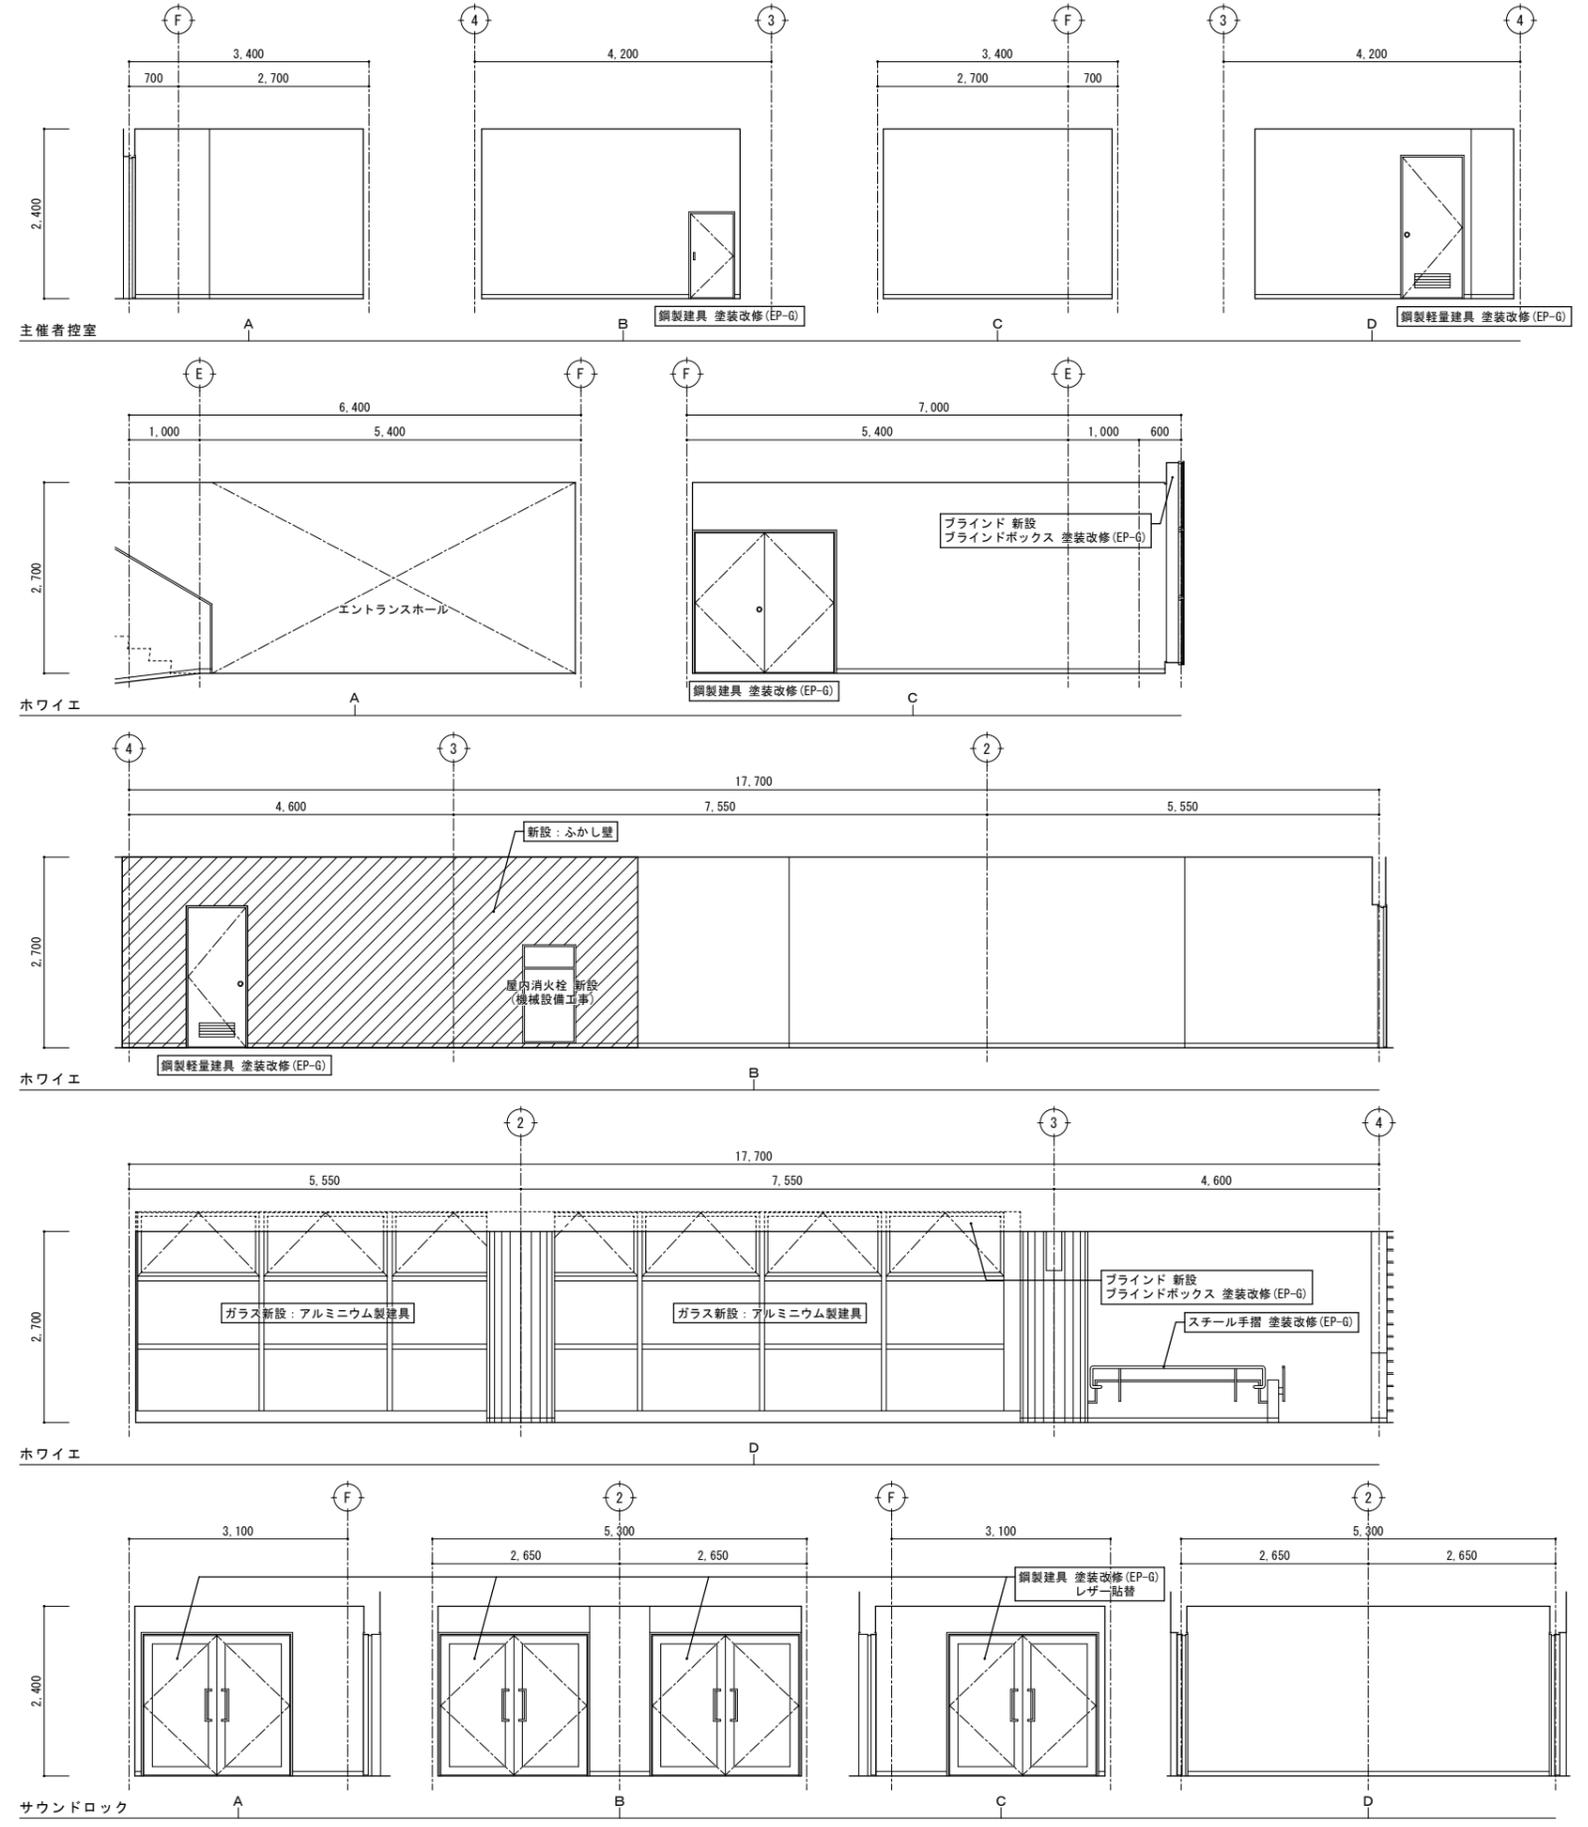


特記	・		有限環境計画工房 〒020-0121 岩手県盛岡市月が丘三丁目16-5 TEL (019) 645-0380 一級建築士事務所 岩手県知事登録 第か(2808)1068号 一級建築士 建設大臣登録 第96078号 濱端 俊一	設計年月日	R7・3・15	担当	工藤	検図	黒澤	照査	成田	工事名称	上田公民館大規模改修(建築主体)工事その1	図面番号	A-58
	・			・	・	図面名称	平面詳細図、展開図17 改修後(1階:主催者控室、ホワイエ、サウンドロック)	縮尺	A1: S=1/50 A3: S=1/100						

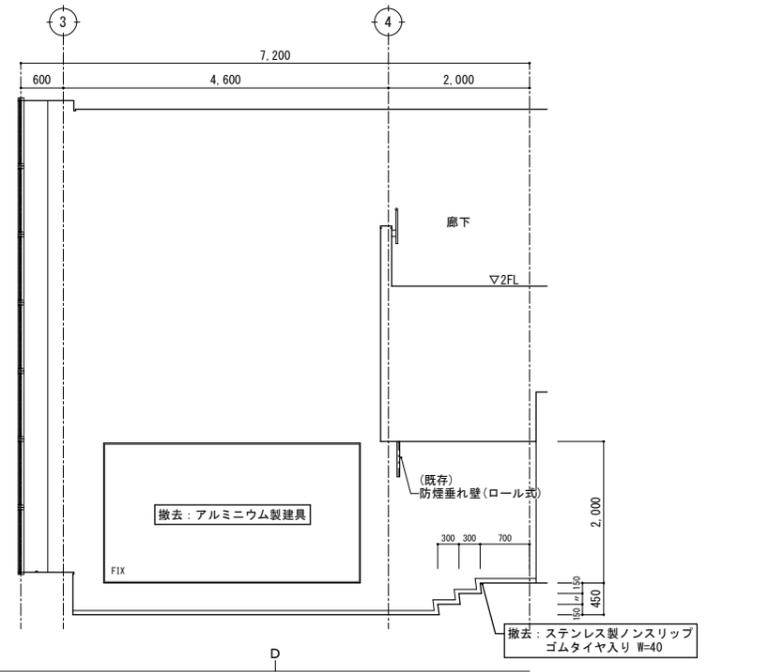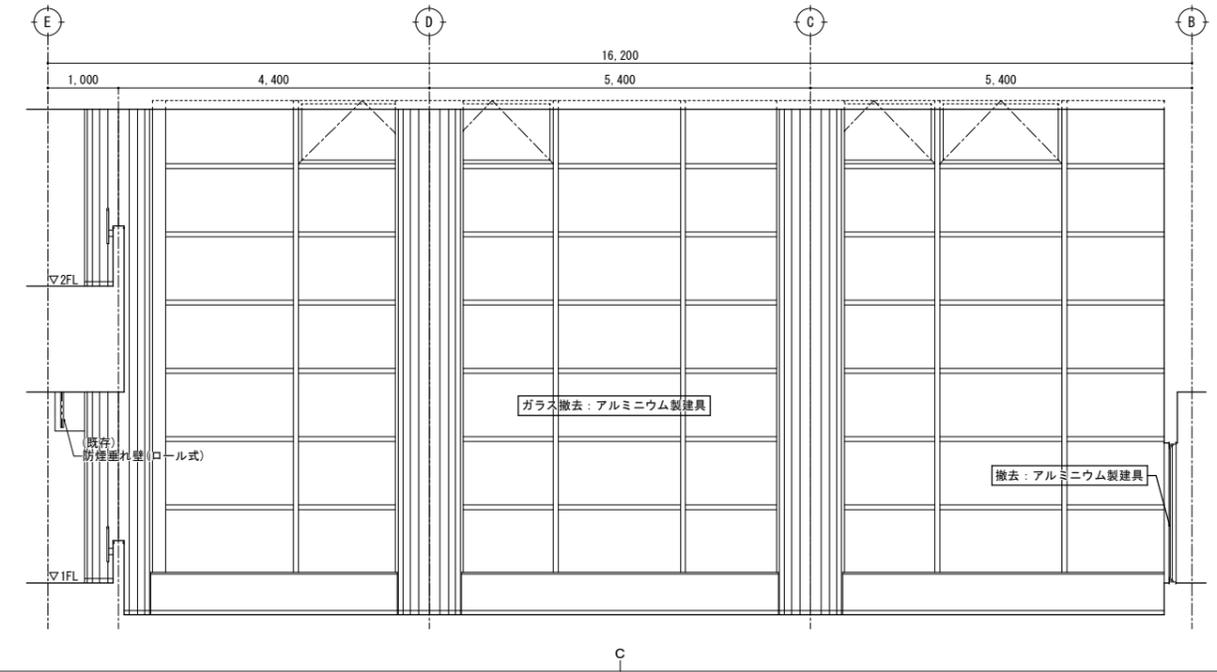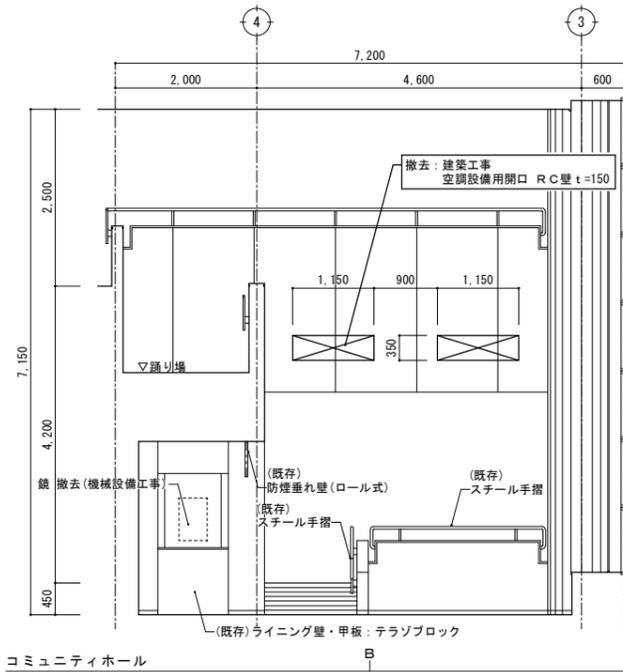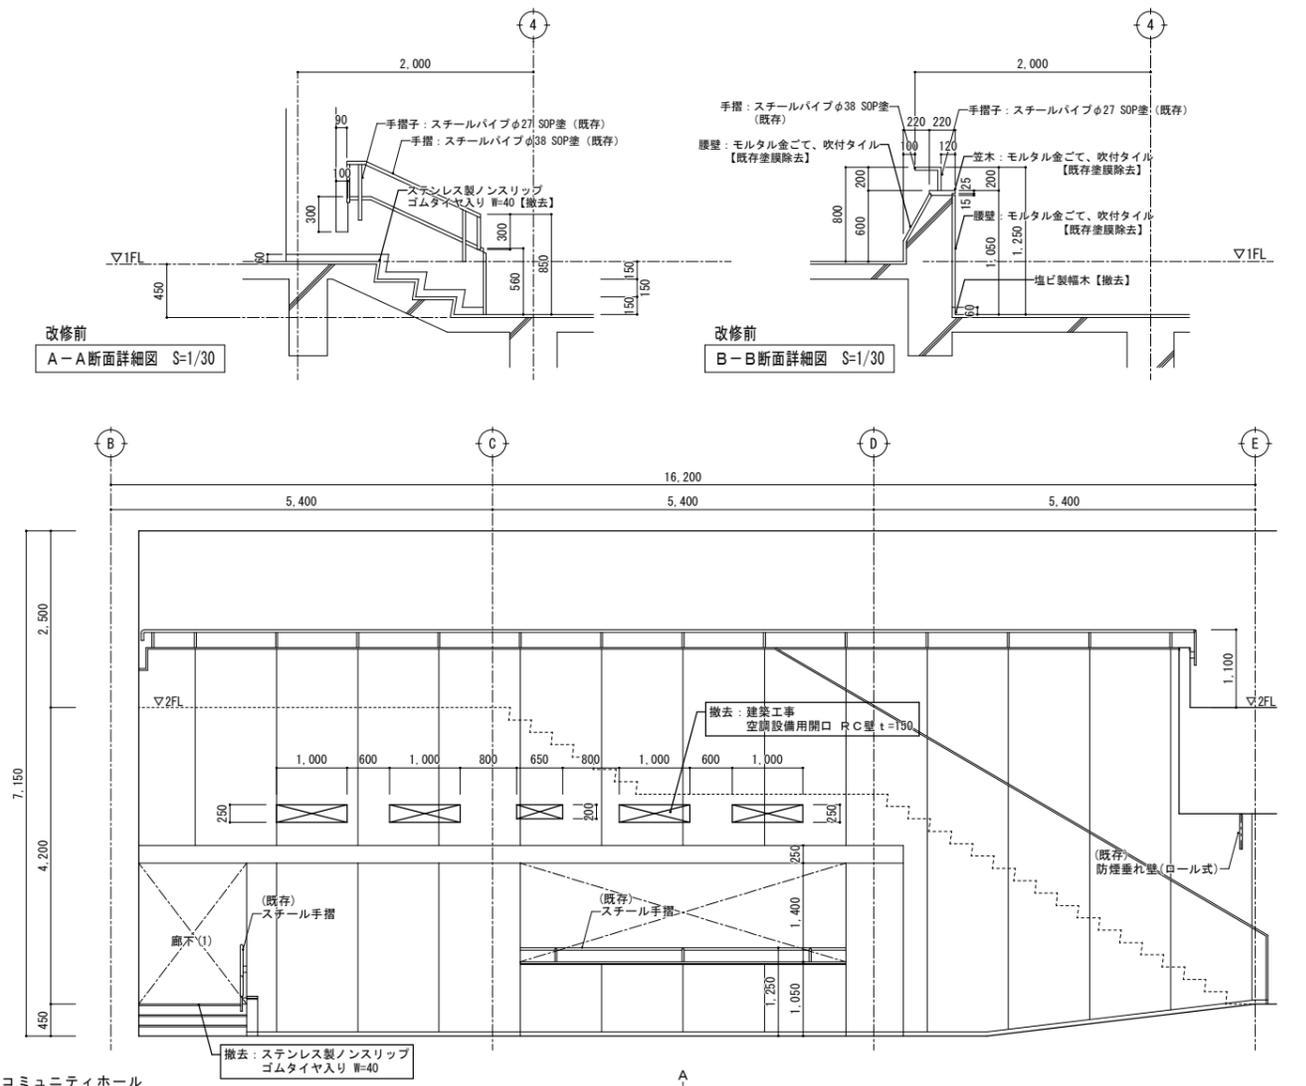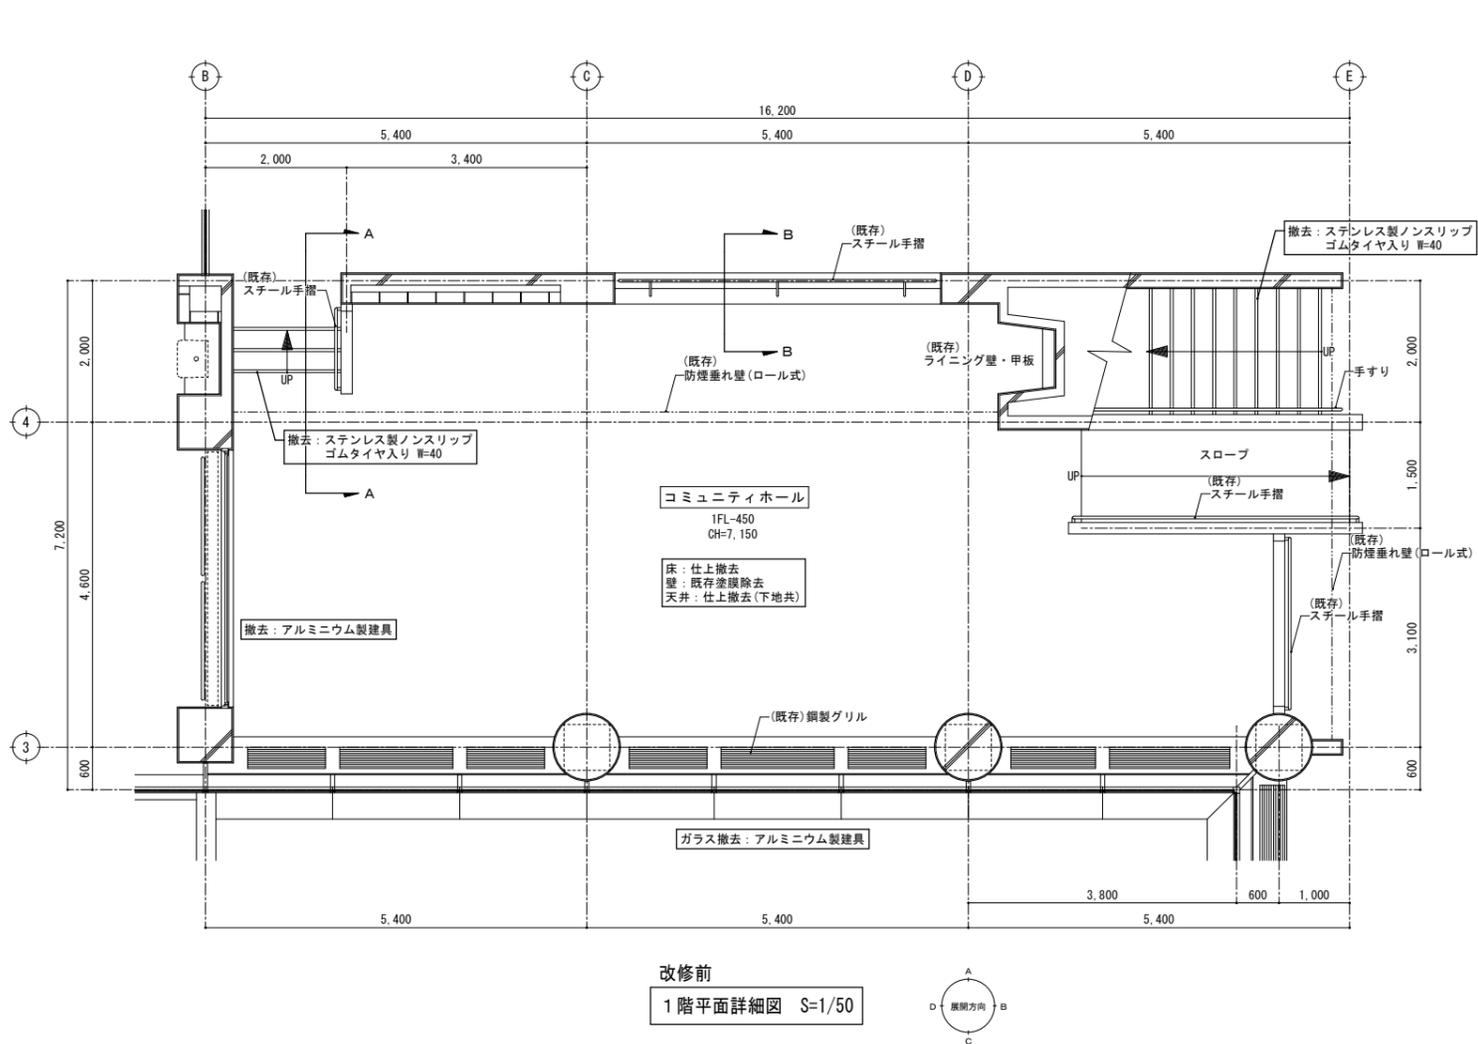

改修前 展開図 S=1/50

特記	・ 撤去等の特記なき建具は、既存建具を示す。		有限環境計画工房 〒020-0121 岩手県盛岡市月が丘三丁目16-5 TEL (019) 645-0380 一級建築士事務所 岩手県知事登録 第か(2808)1068号 一級建築士 建設大臣登録 第96078号 濱端 俊一	設計年月日	担当	検図	照査	工事名称 上田公民館大規模改修(建築主体) 工事その1 図面名称 平面詳細図、展開図18 改修前(1階:コミュニティホール)	図面番号 A — 59
				R7・3・15	工藤	黒澤	成田		

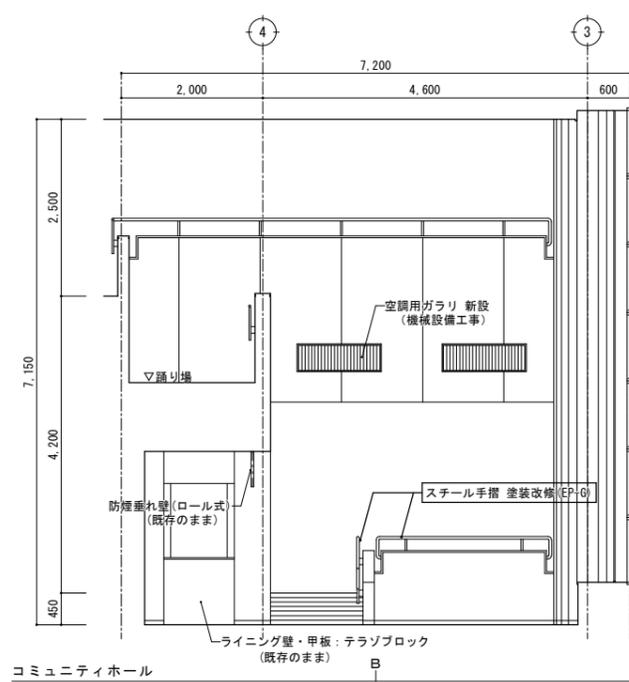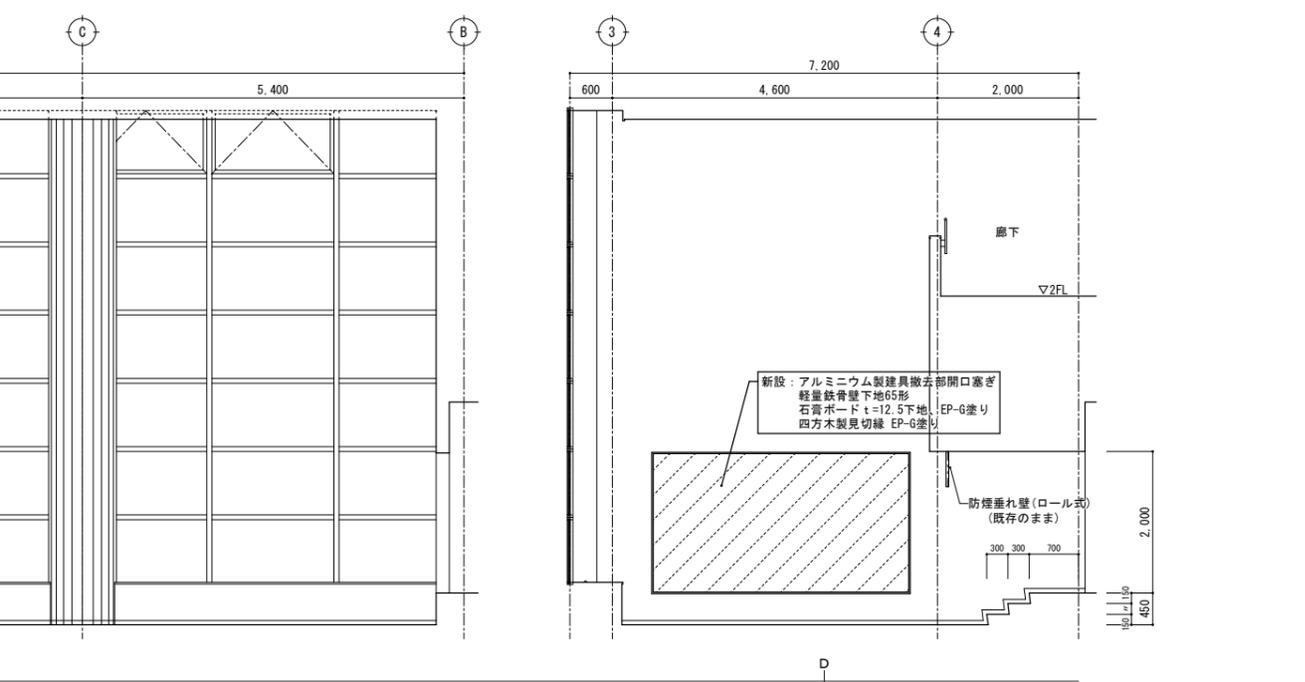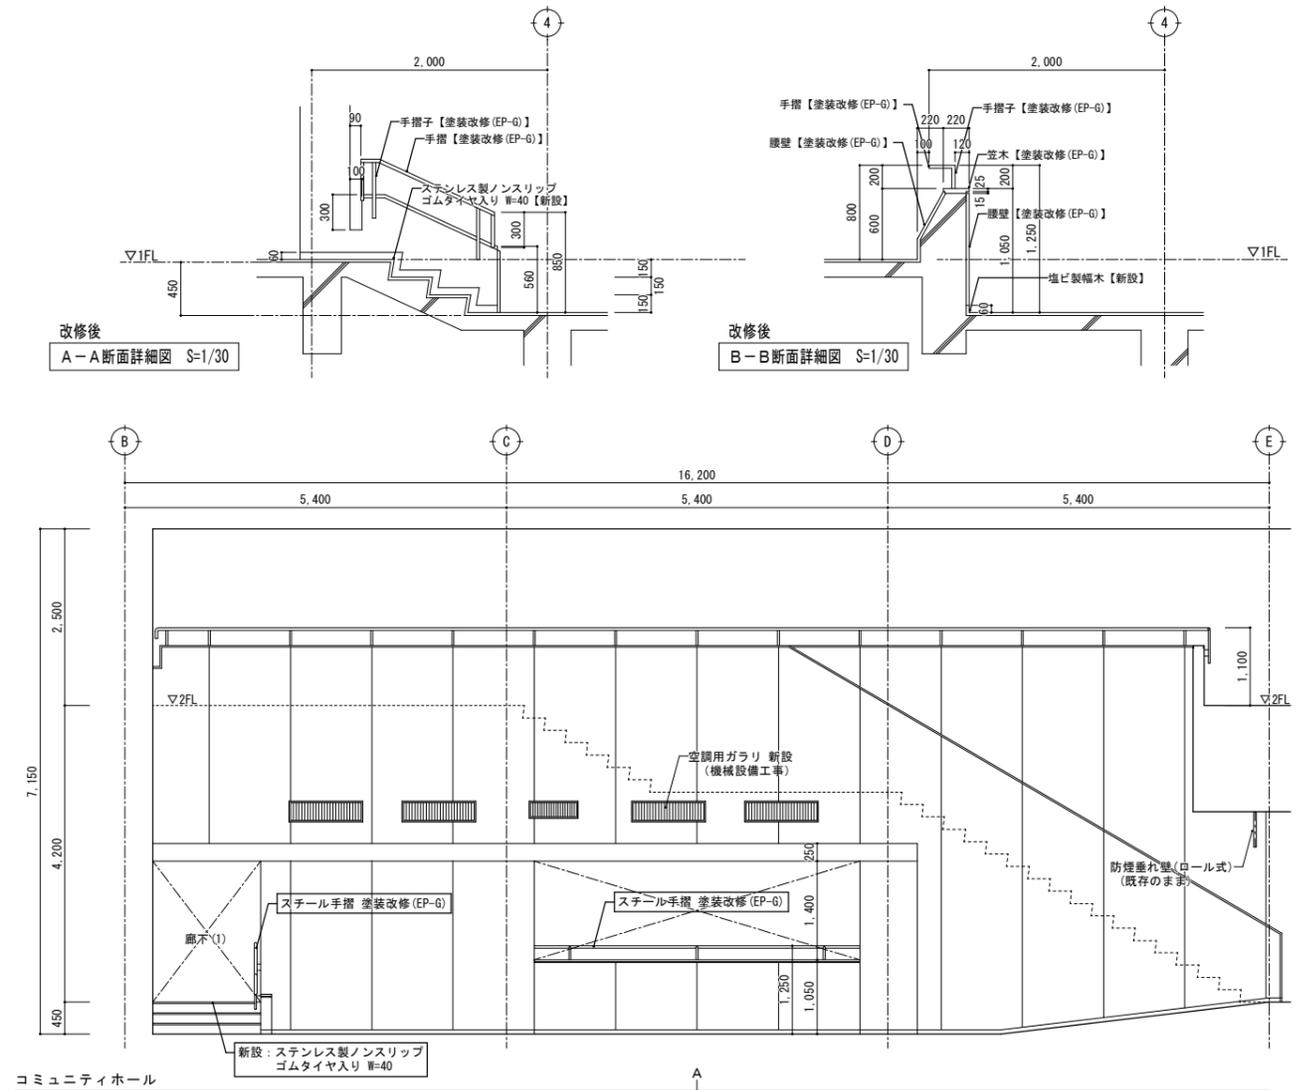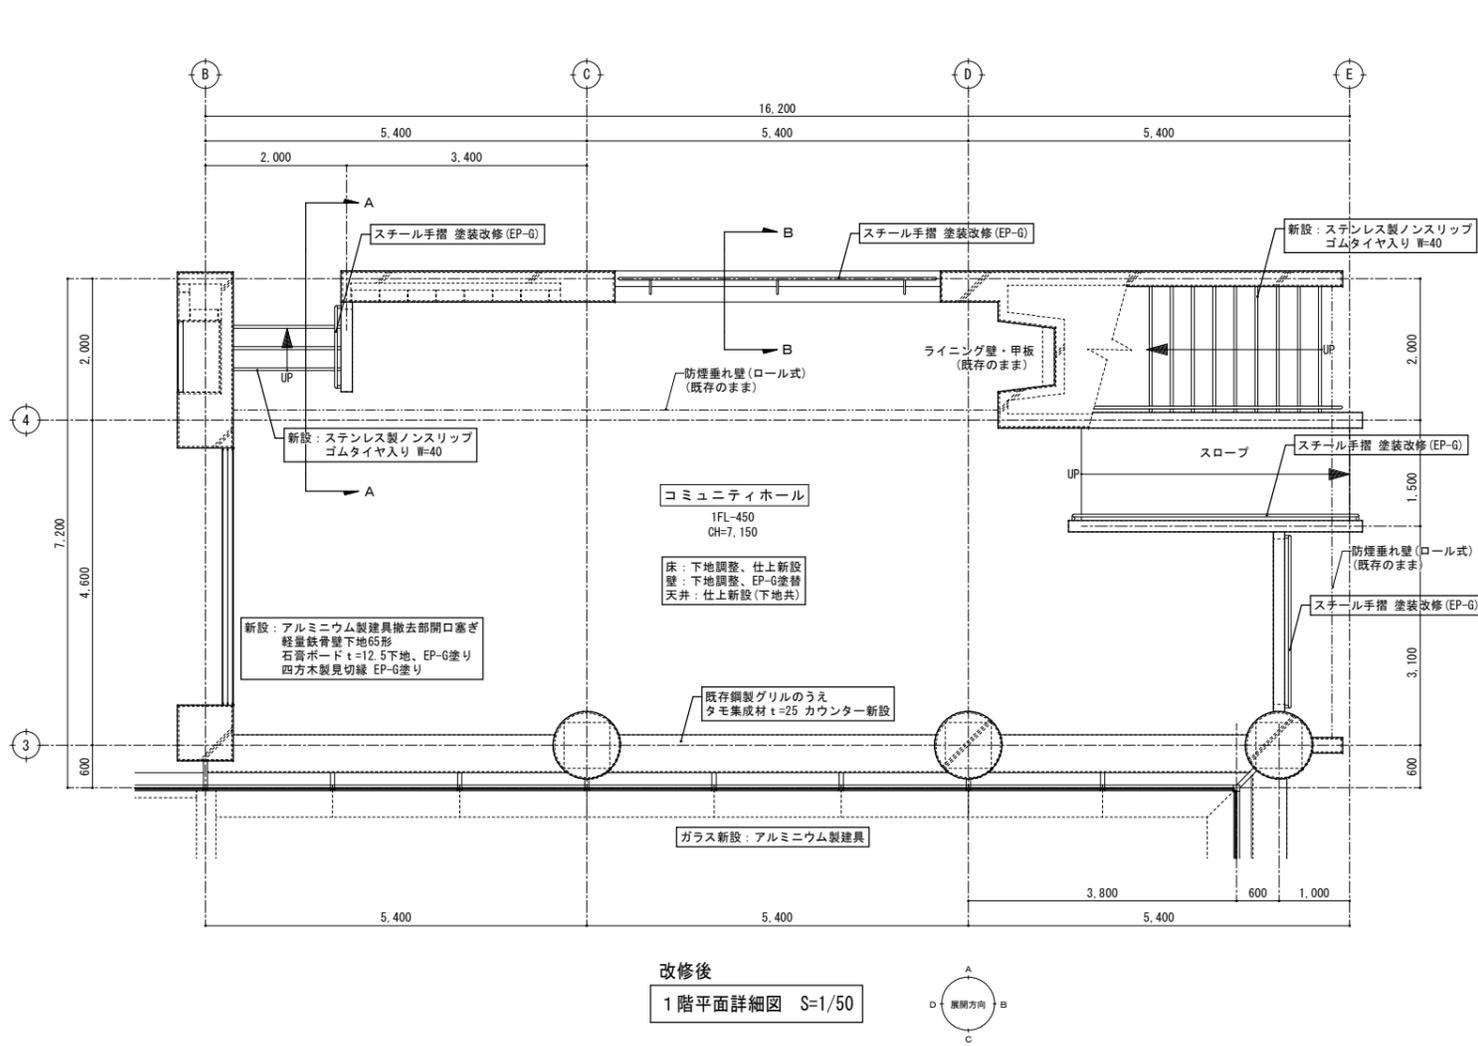

改修後 展開図 S=1/50

特記	・	 有限 環境 計画 工房 〒020-0121 岩手県盛岡市月が丘三丁目16-5 TEL (019) 645-0380 一級建築士事務所 岩手県知事登録 第か(2808)1068号 一級建築士 建設大臣登録 第96078号 濱端 俊一	設計年月日	担当	検図	照査	工事名称	図面番号
	・		R7・3・15	工藤	黒澤	成田	上田公民館大規模改修(建築主体)工事その1	A-60
・	・						図面名称	縮尺
・	・						平面詳細図、展開図19 改修後(1階:コミュニティホール)	A1: S=1/50 A3: S=1/100