


年度	施設番号	工事名称	種別	設計者	設計	監理	竣工年月	新築工事	図面内容	図尺	図面番号
2004	0000000000	盛岡南公園球技場	体育施設	久慈設計	久慈設計	久慈設計	2004.11	建築工事	2階平面図 No2	1:100	A-IX



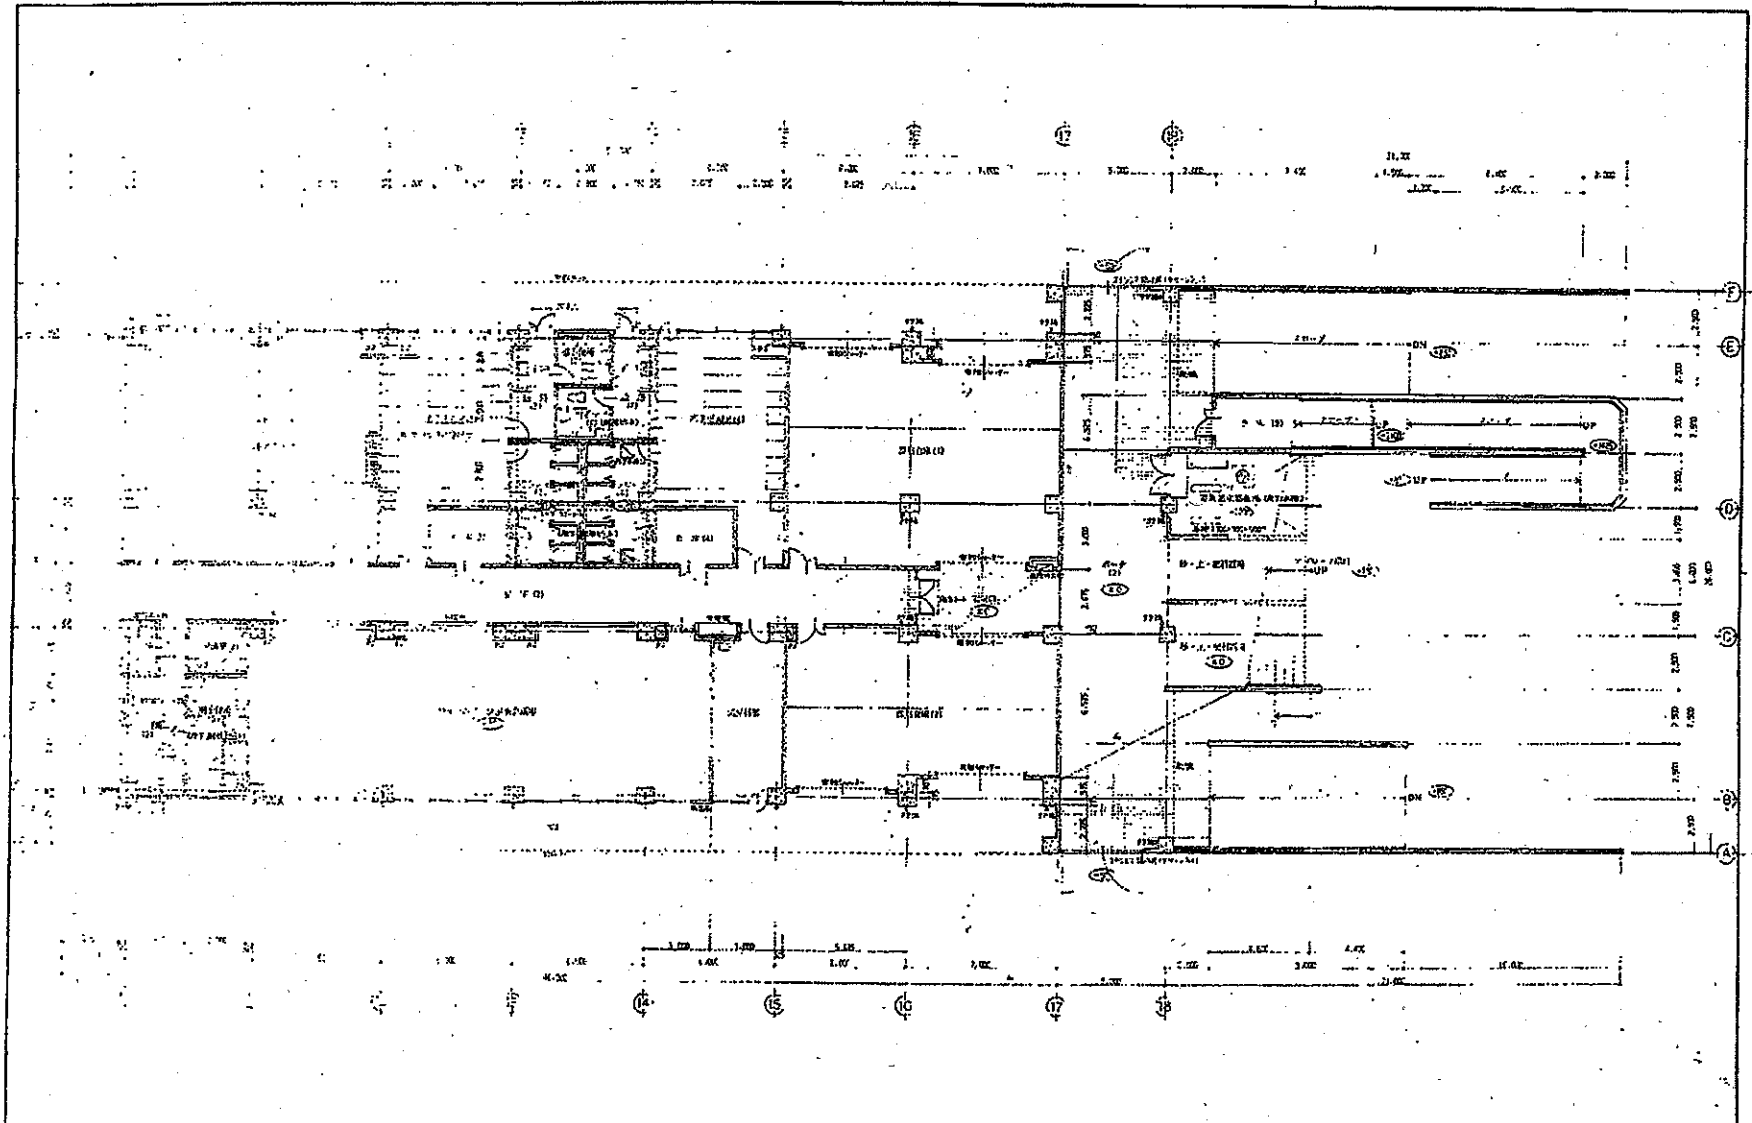




工程名称	设计、盛岡南公園球技場	建设单位	盛岡市公共建設部建設課	设计	久慈設計	設計者	久慈設計	事務所	盛岡市南公園一丁目二番地	電話	0196-231111	傳真	0196-231112	縮尺	1:100	圖名	球技場平面図 No.2	図号	A-11
------	-------------	------	-------------	----	------	-----	------	-----	--------------	----	-------------	----	-------------	----	-------	----	-------------	----	------


盛岡南公園球技場



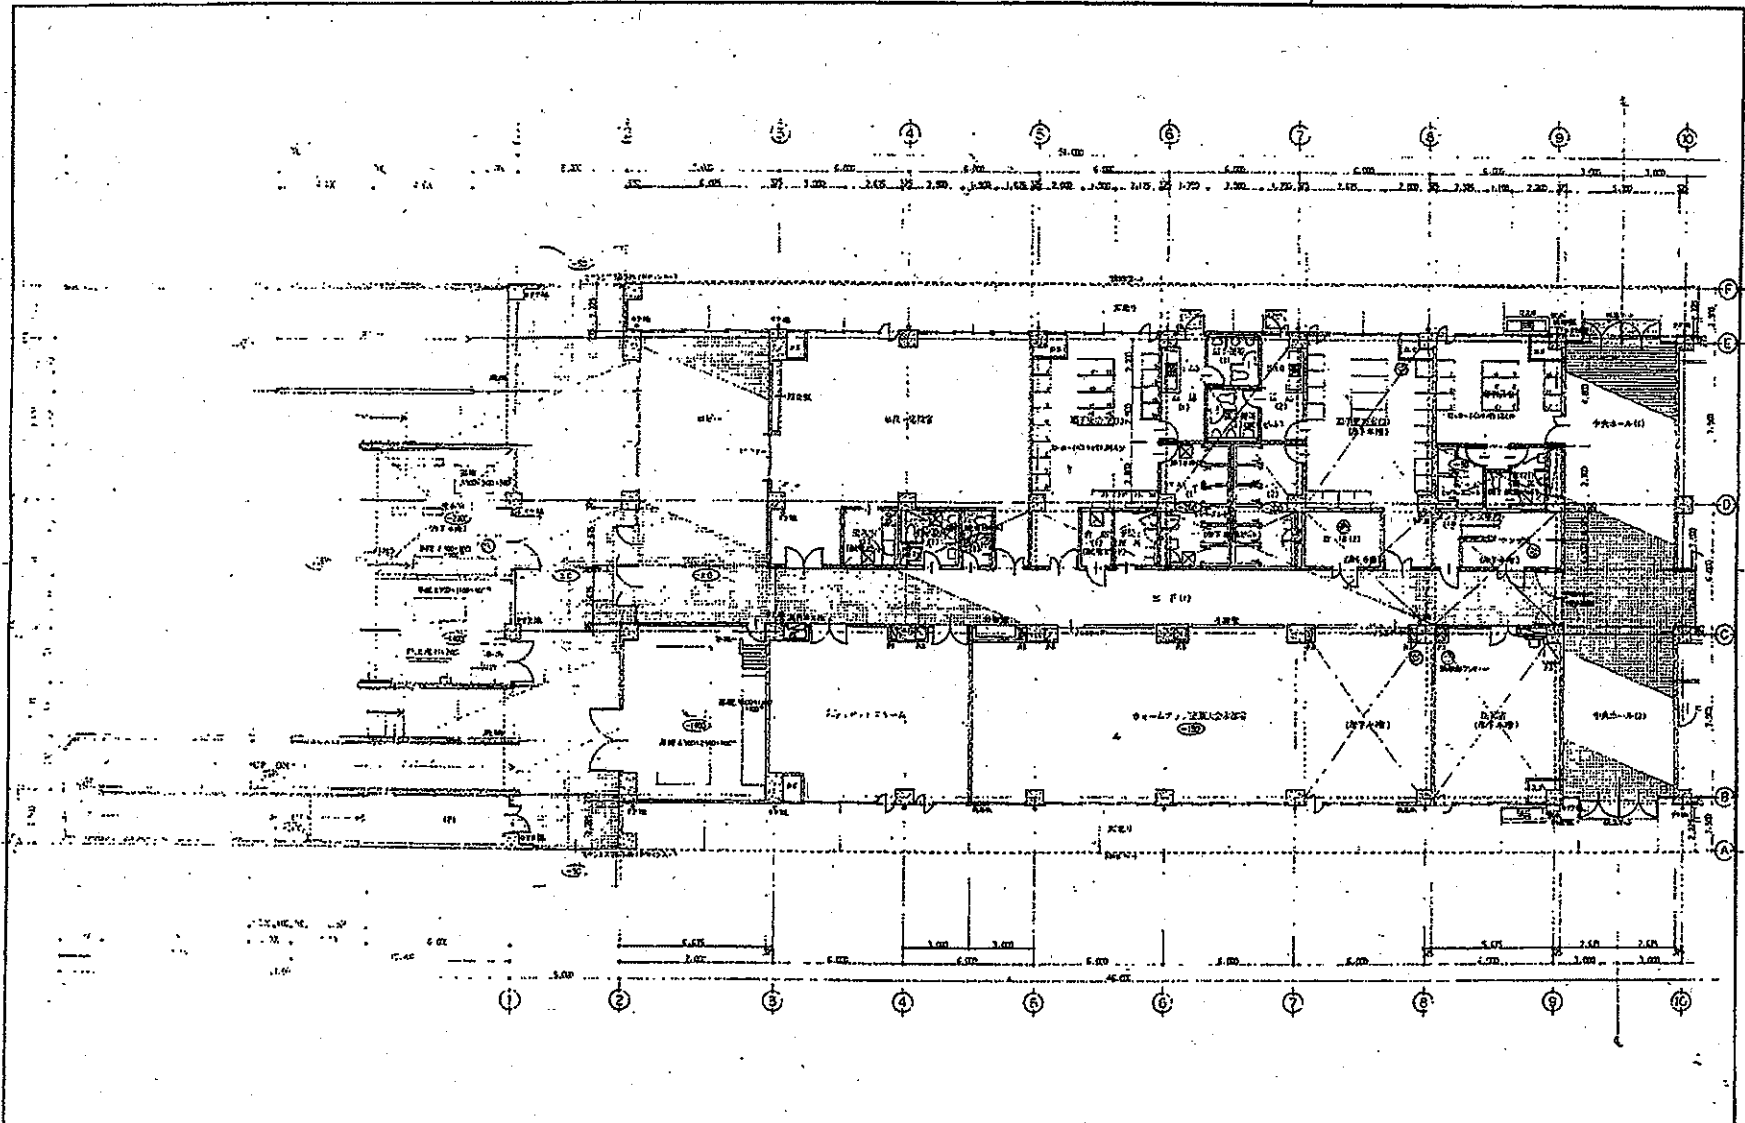

1	2	
---	---	---	---	---	---	---	---	---	----	----	-----

盛岡南公園球技場

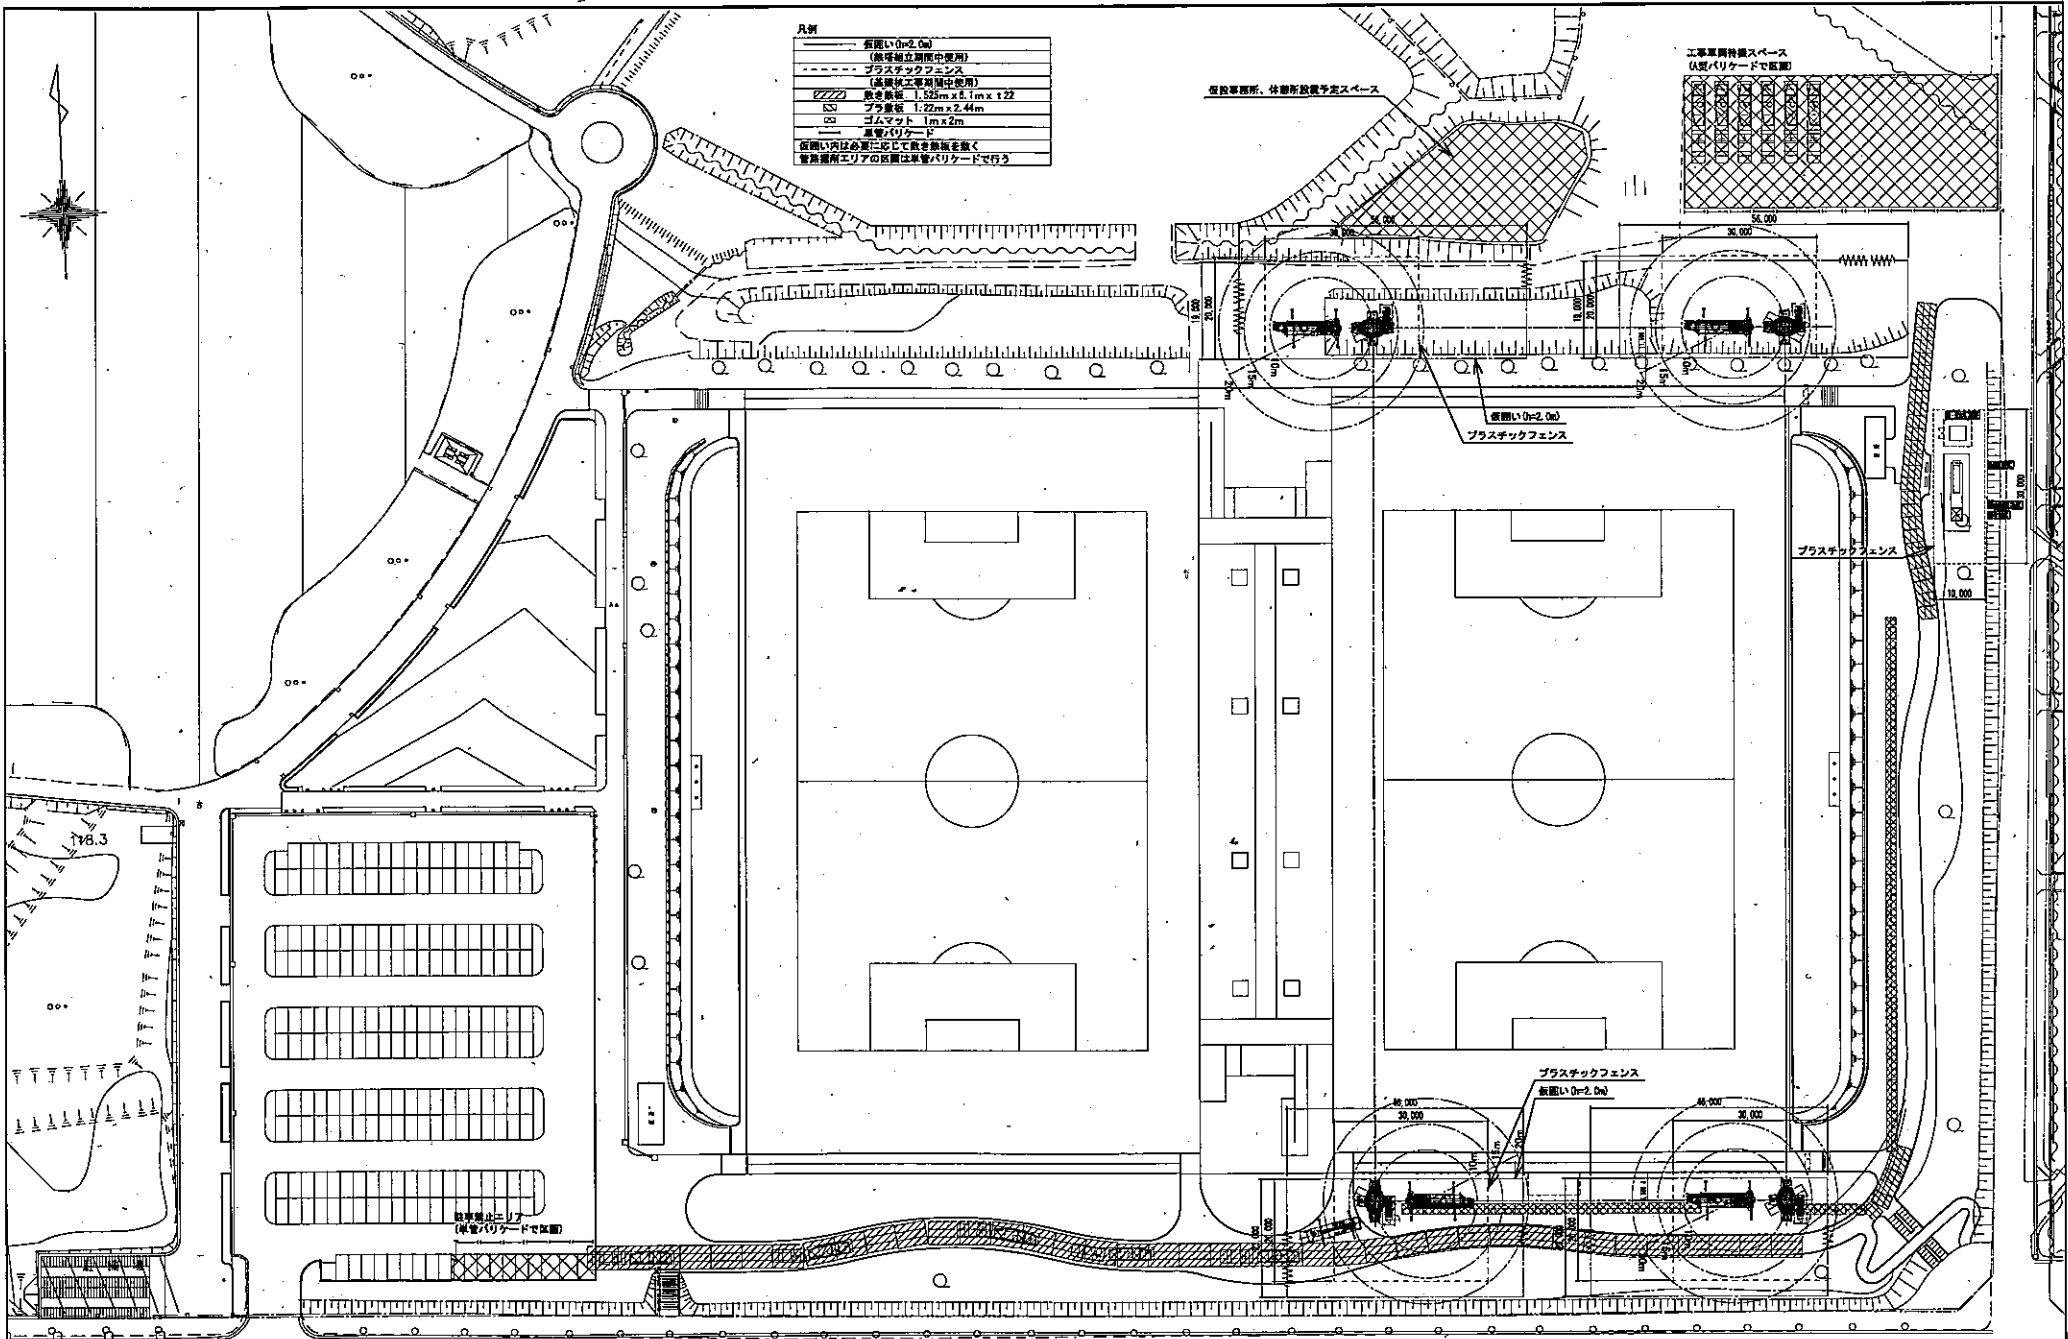

一級建築士事務所 登録番号 120775号	承認	審査	特図	・	・	・	・	・
一級建築士事務所 第14823号 藤本 隆								

図面番号	図面内容

業務番号	工事名称
20080	盛岡南公園球技場照明設備整備工事
図面内容	仮設計計画

縮尺  
A-1 1:500  
A-3 1:1000  
E-2D