


令和5年度盛岡市立本宮小学校校舎安全対策（外壁・屋根等）修繕 図面リスト

建築工事					
図面番号	図面名	縮尺	図面番号	図面名	縮尺
A-01	改修工事 特記仕様書 1	--	欠番		
A-02	改修工事 特記仕様書 2	--	欠番		
A-03	改修工事 特記仕様書 3	--	A-38	仮設計面 既存 1階平面図 (参考図)	S=1:150
A-04	改修工事 特記仕様書 4	--	A-39	仮設計面 既存 2階平面図 (参考図)	S=1:150
A-05	改修工事 特記仕様書 5	--	A-40	仮設計面 既存 3階平面図 (参考図)	S=1:150
A-06	改修工事 特記仕様書 6	--	A-41	仮設計面 既存 塔屋 平面図・3階屋根伏図 (参考図)	S=1:150
A-07	案内図・配置図	S=1:400	A-42	仮設計面 既存 立面図 1 (参考図)	S=1:150
A-08	既存 1階平面図	S=1:150	A-43	仮設計面 既存 立面図 2 (参考図)	S=1:150
A-09	既存 2階平面図	S=1:150	欠番		
A-10	既存 3階平面図	S=1:150	A-45	仮設計面 (全体配置図) (参考図) 令和5年度	S=1:400
A-11	既存 塔屋 平面図・3階屋根伏図	S=1:150			
A-12	改修 1階平面図	S=1:150			
A-13	改修 2階平面図	S=1:150			
A-14	改修 3階平面図 垂直式救助袋 (屋外用) 参考図	S=1:150 S=1:20			
A-15	改修 塔屋 平面図・3階屋根伏図	S=1:150			
A-16	既存 立面図 1	S=1:150			
A-17	既存 立面図 2	S=1:150			
A-18	改修 立面図 1	S=1:150			
A-19	改修 立面図 2	S=1:150			
A-20	既存・改修 1階天井伏図	S=1:150			
A-21	既存・改修 2階天井伏図	S=1:150			
A-22	既存・改修 3階天井伏図・塔屋天井伏図	S=1:150			
A-23	既存 断面詳細図	S=1:50			
A-24	改修 断面詳細図	S=1:50			
A-25	既存 ⑩ 階段断面・平面詳細図 展開図 網鋼板蓋詳細図	S=1:50			
A-26	改修 ⑪ 階段断面・平面詳細図 展開図 網鋼板蓋詳細図	S=1:50			
A-27	既存 1階平面図 (建具キープラン)	S=1:150			
A-28	既存 2階平面図 (建具キープラン)	S=1:150			
A-29	既存 3階平面図 (建具キープラン)	S=1:150			
A-30	改修 1階平面図 (建具キープラン)	S=1:150			
A-31	改修 2階平面図 (建具キープラン)	S=1:150			
A-32	改修 3階平面図 (建具キープラン)	S=1:150			
A-33	既存・改修 建具表	S=1:100			
A-34	外壁数量調査表				
欠番					

工 事 名 令和5年度盛岡市立本宮小学校校舎安全対策 (外壁・屋根等) 修繕		(有) 大久保建築設計事務所 盛岡市西仙北1丁目19番14号 TEL 019-635-7801 FAX 019-635-7830	岩手県知事登録 第496号 一級建築士登録 第77108号 大久保 貞輔	検 図	製 図	特 記	図面内容	縮 尺	年月日	番 号
							図面リスト	--	R5年02月	/

修繕名 令和5年度盛岡市立本宮小学校校舎安全対策(外壁・屋根等)修繕
特記仕様書 ※特記仕様書中の「工事」は「修繕」と読み替えることとする。
1. 修繕場所 盛岡市本宮二丁目25番1号 (用途地域:第1種住居地域 防火地域:指定なし)
2. 敷地面積
3. 修繕種類 修繕(外壁・アスベスト含有なし)
4. 修繕規模 学校舎 12 階高 3階 延床面積 1,037㎡ 学校舎 12-1 階高 3階 延床面積 1,016㎡
学校舎 12-2 階高 3階 延床面積 21㎡ 学校舎 12-5 階高 2階 延床面積 176㎡
5. 修繕範囲 各種 外壁修繕工事 屋根修繕工事 バルコニー修繕工事 防火扉修繕工事 内外装修繕工事
6. 検査等 ・ 建築工事検査要領(昭和5年7月1日 昭和5検査第3号)・ 建築工事検査要領(昭和4年7月1日 昭和4検査第3号)
(昭和4年規則33号) 第158条の規定より簡易工の検査員が必要に応じ、随時中間検査を行うこととする。

7. 施工条件
8. 建築材料等
9. 特別な材料の工法
10. 通気含有率の調査
11. 改修工事仕様
12. 完成時仕度調査
13. 設備工事との取合い
14. 施工調査
15. 施工調査
16. 監督員事務所
17. 工事用水
18. 工事用電力
19. 結露・防じん等の対策
20. 足場等
21. 防水工事
22. 石工等
23. タイル工事
24. 木工事
25. 壁間・とい工事
26. スレート施工
27. 金属工等
28. 金属工等
29. 建築工等
30. 建築工等
31. 内装工事
32. 防水工事
33. 結露工事
34. 塗装工事

1. 既存防水層等の調査
2. アスファルト防水
3. 改質アスファルトシート防水
表: 防水層の種類 工法 種別 施工箇所 断熱材 G 高目射 防水層の厚さ(mm) 備考
表: 改質アスファルトシート防水 工法 種別 施工箇所 断熱材 G 高目射 防水層の厚さ(mm) 備考
表: 防水層の種類 工法 種別 施工箇所 断熱材 G 高目射 防水層の厚さ(mm) 備考

4. 合成高分子系ルーフィングシート防水
5. 塗膜防水
6. シーリング
7. とい
8. アルミニウム製窓
表: 防水層の種類 工法 種別 施工箇所 断熱材 G 高目射 防水層の厚さ(mm) 備考
表: シーリングの種類 工法 種別 施工箇所 断熱材 G 高目射 防水層の厚さ(mm) 備考
表: ルーフドレンの種類 工法 種別 施工箇所 断熱材 G 高目射 防水層の厚さ(mm) 備考

工事名 (有) 大久保建築設計事務所
岩手県知事登録 第 496号 一級建築士登録 第 71108号
大久保 貞輔
検図 製図 特記
図面内容 改修工事 特記仕様書 1
縮尺 年月日 番号
R5年02月 A-01
46 枚の内

工 事 名
令和5年度盛岡市立本宮小学校校舎安全対策
(外壁・屋根等)修繕



(有) 大久保建築設計事務所
盛岡市西仙北1丁目19番14号
TEL 019-635-7801
FAX 019-635-7830

岩手県工事登録 第 496号
一級建築士登録 第71710号
大 久 保 貞 輔

検 図

製 図

特 記

図 面 内 容
改修工事 特記仕様書 2

縮 尺
—

年 月 日
R5年02月

番 号
A-02

46 枚の内

1. コンクリート
打設し仕上げ外壁
○ひび割れ部
改修工法
(表示・内訳書)
による

3. タイル張り
仕上げ外壁
○ひび割れ部改修工法

工法の種類	ひび割れ幅 (mm)	注入間隔 (mm)	注入量 (mL/m)
※自動式低圧エポキシ樹脂注入工法	0.3以上～1.0未満	200～300	130
・手動式エポキシ樹脂注入工法	0.2以上～0.3未満	50～100	40
・手動式エポキシ樹脂注入工法	0.3以上～0.5未満	100～200	70
・機械式エポキシ樹脂注入工法	0.5以上～1.0未満	150～250	130

エポキシ樹脂 ・低粘度形・中粘度形 (0.5mm未満) ・中粘度形 (0.5mm以上)
注入状況の確認方法 ※コアの採取りを行う
抜き取り回数 ※長さ500mmごと及びその積数につき1個
抜き取り部の補修方法 ※表示

4. 仕上塗料仕上げ
外壁等の改修
○所要量の確認

工法の種類	アンカーピン の本数 (本/m ²)		注入口の間隔 (mm)	注入量 (m ³ /m ²)
	一般部	一部部		
・アンカーピンニング 部分エポキシ樹脂注入工法	※16	※25	—	—
・アンカーピンニング 全面エポキシ樹脂注入工法	※13	※20	※12	※20
・アンカーピンニング 全面エポキシ樹脂注入工法	※13	※20	※12	※20
・全面エポキシ樹脂注入工法	※9	※16	—	※25
・全面エポキシ樹脂注入工法	※9	※16	※9	※16
・全面エポキシ樹脂注入工法	※9	※16	※9	※16
・全面エポキシ樹脂注入工法	※9	※16	※9	※16

アンカーピン
※ステンレス鋼 (SUS304) 呼び径4mmの丸棒で金ネジ切り加工をしたもの。
注入口アンカーピン
※ステンレス鋼 (SUS304) 呼び径6mm

工法の種類	アンカーピン の本数 (本/m ²)		注入口の間隔 (mm)	注入量 (m ³ /m ²)
	一般部	一部部		
・アンカーピンニング 部分エポキシ樹脂注入工法	※16	※25	—	—
・アンカーピンニング 全面エポキシ樹脂注入工法	※13	※20	※12	※20
・アンカーピンニング 全面エポキシ樹脂注入工法	※13	※20	※12	※20
・全面エポキシ樹脂注入工法	※9	※16	—	※25
・全面エポキシ樹脂注入工法	※9	※16	※9	※16
・全面エポキシ樹脂注入工法	※9	※16	※9	※16
・全面エポキシ樹脂注入工法	※9	※16	※9	※16

目地改修工法

○タイルの形状、寸法等

工法の種類	ひび割れ幅 (mm)	注入間隔 (mm)	注入量 (mL/m)
※自動式低圧エポキシ樹脂注入工法	0.2以上～1.0未満	200～300	130
・手動式エポキシ樹脂注入工法	0.2以上～0.3未満	50～100	40
・手動式エポキシ樹脂注入工法	0.3以上～0.5未満	100～200	70
・機械式エポキシ樹脂注入工法	0.5以上～1.0未満	150～250	130

4. 仕上塗料仕上げ
外壁等の改修
○所要量の確認

工法の種類	アンカーピン の本数 (本/m ²)		注入口の間隔 (mm)	注入量 (m ³ /m ²)
	一般部	一部部		
・アンカーピンニング 部分エポキシ樹脂注入工法	※16	※25	—	—
・アンカーピンニング 全面エポキシ樹脂注入工法	※13	※20	※12	※20
・アンカーピンニング 全面エポキシ樹脂注入工法	※13	※20	※12	※20
・全面エポキシ樹脂注入工法	※9	※16	—	※25
・全面エポキシ樹脂注入工法	※9	※16	※9	※16
・全面エポキシ樹脂注入工法	※9	※16	※9	※16
・全面エポキシ樹脂注入工法	※9	※16	※9	※16

アンカーピン
※ステンレス鋼 (SUS304) 呼び径4mmの丸棒で金ネジ切り加工をしたもの。
注入口アンカーピン
※ステンレス鋼 (SUS304) 呼び径6mm

工法の種類	アンカーピン の本数 (本/m ²)		注入口の間隔 (mm)	注入量 (m ³ /m ²)
	一般部	一部部		
・アンカーピンニング 部分エポキシ樹脂注入工法	※16	※25	—	—
・アンカーピンニング 全面エポキシ樹脂注入工法	※13	※20	※12	※20
・アンカーピンニング 全面エポキシ樹脂注入工法	※13	※20	※12	※20
・全面エポキシ樹脂注入工法	※9	※16	—	※25
・全面エポキシ樹脂注入工法	※9	※16	※9	※16
・全面エポキシ樹脂注入工法	※9	※16	※9	※16
・全面エポキシ樹脂注入工法	※9	※16	※9	※16

アンカーピン
※ステンレス鋼 (SUS304) 呼び径4mmの丸棒で金ネジ切り加工をしたもの。
注入口アンカーピン
※ステンレス鋼 (SUS304) 呼び径6mm

5. 外壁用塗料
防水材による改修

工法の種類	ひび割れ幅 (mm)	注入間隔 (mm)	注入量 (mL/m)
※自動式低圧エポキシ樹脂注入工法	0.3以上～1.0未満	200～300	130
・手動式エポキシ樹脂注入工法	0.2以上～0.3未満	50～100	40
・手動式エポキシ樹脂注入工法	0.3以上～0.5未満	100～200	70
・機械式エポキシ樹脂注入工法	0.5以上～1.0未満	150～250	130

アンカーピン
※ステンレス鋼 (SUS304) 呼び径4mmの丸棒で金ネジ切り加工をしたもの。
注入口アンカーピン
※ステンレス鋼 (SUS304) 呼び径6mm

工法の種類	アンカーピン の本数 (本/m ²)		注入口の間隔 (mm)	注入量 (m ³ /m ²)
	一般部	一部部		
・アンカーピンニング 部分エポキシ樹脂注入工法	※16	※25	—	—
・アンカーピンニング 全面エポキシ樹脂注入工法	※13	※20	※12	※20
・アンカーピンニング 全面エポキシ樹脂注入工法	※13	※20	※12	※20
・全面エポキシ樹脂注入工法	※9	※16	—	※25
・全面エポキシ樹脂注入工法	※9	※16	※9	※16
・全面エポキシ樹脂注入工法	※9	※16	※9	※16
・全面エポキシ樹脂注入工法	※9	※16	※9	※16

アンカーピン
※ステンレス鋼 (SUS304) 呼び径4mmの丸棒で金ネジ切り加工をしたもの。
注入口アンカーピン
※ステンレス鋼 (SUS304) 呼び径6mm

工法の種類	アンカーピン の本数 (本/m ²)		注入口の間隔 (mm)	注入量 (m ³ /m ²)
	一般部	一部部		
・アンカーピンニング 部分エポキシ樹脂注入工法	※16	※25	—	—
・アンカーピンニング 全面エポキシ樹脂注入工法	※13	※20	※12	※20
・アンカーピンニング 全面エポキシ樹脂注入工法	※13	※20	※12	※20
・全面エポキシ樹脂注入工法	※9	※16	—	※25
・全面エポキシ樹脂注入工法	※9	※16	※9	※16
・全面エポキシ樹脂注入工法	※9	※16	※9	※16
・全面エポキシ樹脂注入工法	※9	※16	※9	※16

アンカーピン
※ステンレス鋼 (SUS304) 呼び径4mmの丸棒で金ネジ切り加工をしたもの。
注入口アンカーピン
※ステンレス鋼 (SUS304) 呼び径6mm

目地改修工法

○タイルの形状、寸法等

工法の種類	ひび割れ幅 (mm)	注入間隔 (mm)	注入量 (mL/m)
※自動式低圧エポキシ樹脂注入工法	0.2以上～1.0未満	200～300	130
・手動式エポキシ樹脂注入工法	0.2以上～0.3未満	50～100	40
・手動式エポキシ樹脂注入工法	0.3以上～0.5未満	100～200	70
・機械式エポキシ樹脂注入工法	0.5以上～1.0未満	150～250	130

アンカーピン
※ステンレス鋼 (SUS304) 呼び径4mmの丸棒で金ネジ切り加工をしたもの。
注入口アンカーピン
※ステンレス鋼 (SUS304) 呼び径6mm

工法の種類	アンカーピン の本数 (本/m ²)		注入口の間隔 (mm)	注入量 (m ³ /m ²)
	一般部	一部部		
・アンカーピンニング 部分エポキシ樹脂注入工法	※16	※25	—	—
・アンカーピンニング 全面エポキシ樹脂注入工法	※13	※20	※12	※20
・アンカーピンニング 全面エポキシ樹脂注入工法	※13	※20	※12	※20
・全面エポキシ樹脂注入工法	※9	※16	—	※25
・全面エポキシ樹脂注入工法	※9	※16	※9	※16
・全面エポキシ樹脂注入工法	※9	※16	※9	※16
・全面エポキシ樹脂注入工法	※9	※16	※9	※16

アンカーピン
※ステンレス鋼 (SUS304) 呼び径4mmの丸棒で金ネジ切り加工をしたもの。
注入口アンカーピン
※ステンレス鋼 (SUS304) 呼び径6mm

工法の種類	アンカーピン の本数 (本/m ²)		注入口の間隔 (mm)	注入量 (m ³ /m ²)
	一般部	一部部		
・アンカーピンニング 部分エポキシ樹脂注入工法	※16	※25	—	—
・アンカーピンニング 全面エポキシ樹脂注入工法	※13	※20	※12	※20
・アンカーピンニング 全面エポキシ樹脂注入工法	※13	※20	※12	※20
・全面エポキシ樹脂注入工法	※9	※16	—	※25
・全面エポキシ樹脂注入工法	※9	※16	※9	※16
・全面エポキシ樹脂注入工法	※9	※16	※9	※16
・全面エポキシ樹脂注入工法	※9	※16	※9	※16

アンカーピン
※ステンレス鋼 (SUS304) 呼び径4mmの丸棒で金ネジ切り加工をしたもの。
注入口アンカーピン
※ステンレス鋼 (SUS304) 呼び径6mm

工 事 名
令和5年度盛岡市立本宮小学校校舎安全対策
(外壁・屋根等)修繕

1.1. 軽量鉄骨天井下地
1.2. 軽量鉄骨壁下地
1.3. ビニルシート
1.4. カーペット敷き

1.5. 合成樹脂床版
1.6. フローリング張り
1.7. 畳敷き
1.8. セッコボードその他

1.9. 壁紙張り
2.0. モルタル塗り
2.1. タイル張り
2.2. セルフレベリング

2.3. 塗装
2.4. 断熱材
2.5. 遮音材
2.6. 防音材

2.7. 内装改修工事
2.8. 外装改修工事
2.9. 設備改修工事
2.10. 電気改修工事

環境配慮改修工事

石綿含有建材の除去工事
(※アスベスト含有処理なし)
石綿粉じん濃度測定
測定時期、場所及び測定点
測定方法
※JIS K 3950-IIに基づいた測定

2. 外断改修工事
断熱材
種別
厚さ(mm)
施工箇所
外装材
種別
防火性能
備考

3. 断熱・防露改修工事
フェノールフォーム断熱材又は保温材、接着剤のホルムアルデヒド放散量
断熱材打込み方法
断熱材の種類
断熱材の厚さ
断熱材の種類
断熱材の厚さ
断熱材の種類
断熱材の厚さ

5. 透水性アスファルト舗装改修工事
既存舗装の除去及び再利用
既存舗装の材料及び再利用
種別
材料
厚さ(mm)
透水性
透水性

環境配慮改修工事
断熱材の種類
断熱材の厚さ
断熱材の種類
断熱材の厚さ

環境配慮改修工事
断熱材の種類
断熱材の厚さ
断熱材の種類
断熱材の厚さ

環境配慮改修工事
断熱材の種類
断熱材の厚さ
断熱材の種類
断熱材の厚さ



環境配慮改修工事
断熱材の種類
断熱材の厚さ
断熱材の種類
断熱材の厚さ

図面内容
縮尺
年月日
番号
改修工事 特記仕様書 5
R5年02月
A-05
46 枚の内

<p>① 工事種目の抽出 ② 工事種目の抽出 ③ 工事種目の抽出</p>	<p>① 工事種目の抽出 ② 工事種目の抽出 ③ 工事種目の抽出</p>	<p>① 工事種目の抽出 ② 工事種目の抽出 ③ 工事種目の抽出</p>	<p>① 工事種目の抽出 ② 工事種目の抽出 ③ 工事種目の抽出</p>	<p>① 工事種目の抽出 ② 工事種目の抽出 ③ 工事種目の抽出</p>
<p>④ 工事種目の抽出 ⑤ 工事種目の抽出 ⑥ 工事種目の抽出</p>	<p>④ 工事種目の抽出 ⑤ 工事種目の抽出 ⑥ 工事種目の抽出</p>	<p>④ 工事種目の抽出 ⑤ 工事種目の抽出 ⑥ 工事種目の抽出</p>	<p>④ 工事種目の抽出 ⑤ 工事種目の抽出 ⑥ 工事種目の抽出</p>	<p>④ 工事種目の抽出 ⑤ 工事種目の抽出 ⑥ 工事種目の抽出</p>
<p>⑦ 工事種目の抽出 ⑧ 工事種目の抽出 ⑨ 工事種目の抽出</p>	<p>⑦ 工事種目の抽出 ⑧ 工事種目の抽出 ⑨ 工事種目の抽出</p>	<p>⑦ 工事種目の抽出 ⑧ 工事種目の抽出 ⑨ 工事種目の抽出</p>	<p>⑦ 工事種目の抽出 ⑧ 工事種目の抽出 ⑨ 工事種目の抽出</p>	<p>⑦ 工事種目の抽出 ⑧ 工事種目の抽出 ⑨ 工事種目の抽出</p>
<p>⑩ 工事種目の抽出 ⑪ 工事種目の抽出 ⑫ 工事種目の抽出</p>	<p>⑩ 工事種目の抽出 ⑪ 工事種目の抽出 ⑫ 工事種目の抽出</p>	<p>⑩ 工事種目の抽出 ⑪ 工事種目の抽出 ⑫ 工事種目の抽出</p>	<p>⑩ 工事種目の抽出 ⑪ 工事種目の抽出 ⑫ 工事種目の抽出</p>	<p>⑩ 工事種目の抽出 ⑪ 工事種目の抽出 ⑫ 工事種目の抽出</p>
<p>⑬ 工事種目の抽出 ⑭ 工事種目の抽出 ⑮ 工事種目の抽出</p>	<p>⑬ 工事種目の抽出 ⑭ 工事種目の抽出 ⑮ 工事種目の抽出</p>	<p>⑬ 工事種目の抽出 ⑭ 工事種目の抽出 ⑮ 工事種目の抽出</p>	<p>⑬ 工事種目の抽出 ⑭ 工事種目の抽出 ⑮ 工事種目の抽出</p>	<p>⑬ 工事種目の抽出 ⑭ 工事種目の抽出 ⑮ 工事種目の抽出</p>

<p>工事名 令和5年度盛岡市立本宮小学校校舎安全対策 (外壁・屋根等)修繕</p>	<p>(有) 大久保建築設計事務所 盛岡市西仙北1丁目19番14号 TEL 019-635-7801 FAX 019-635-7830</p>	<p>岩手県知事登録 第2号 一級建築士登録第171108号 大久保 輔</p>	<p>検 製 図 担当設計者 一級建築士登録第199472号 田高 広美</p>	<p>特 記 改修工事</p>	<p>図面内容 特記仕様書 6</p>	<p>縮 尺 —</p>	<p>年 月 日 R5年02月</p>	<p>番 号 A-06 46 枚の内</p>
--	---	--	--	---------------------	-------------------------	------------------	-------------------------	--------------------------------

修繕場所
盛岡市立本宮小学校
盛岡市本宮二丁目25番1号

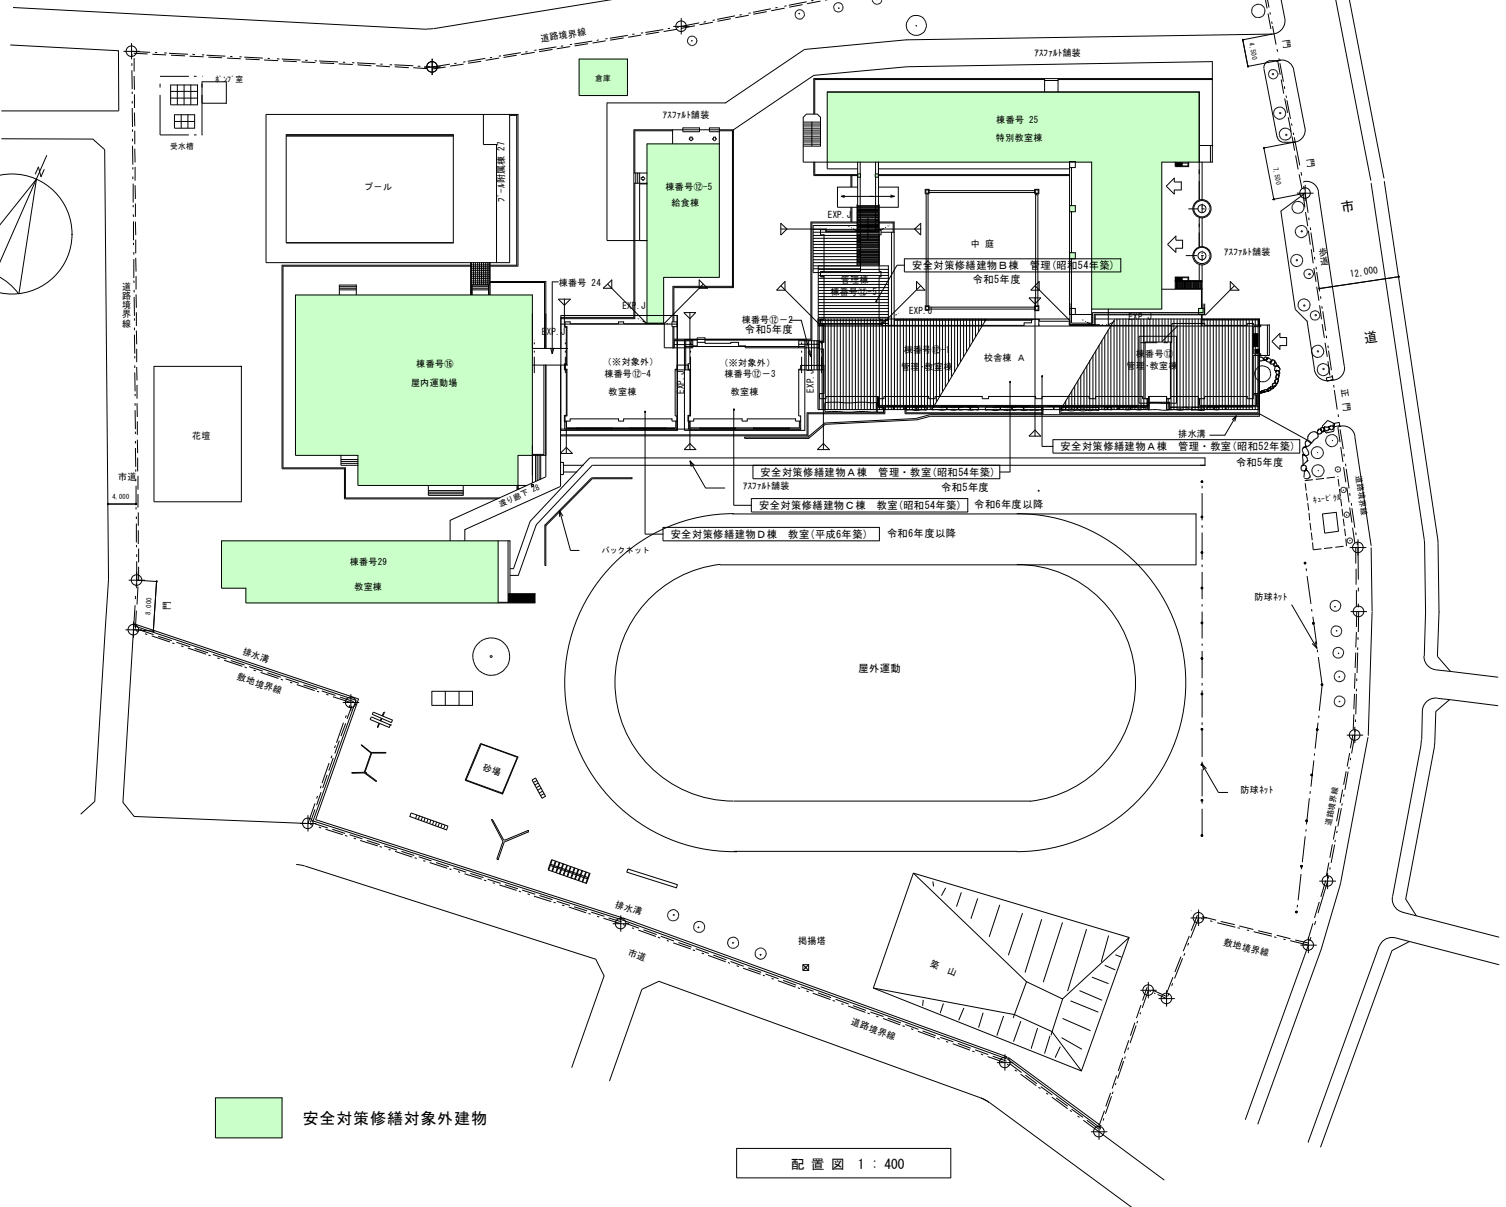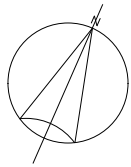


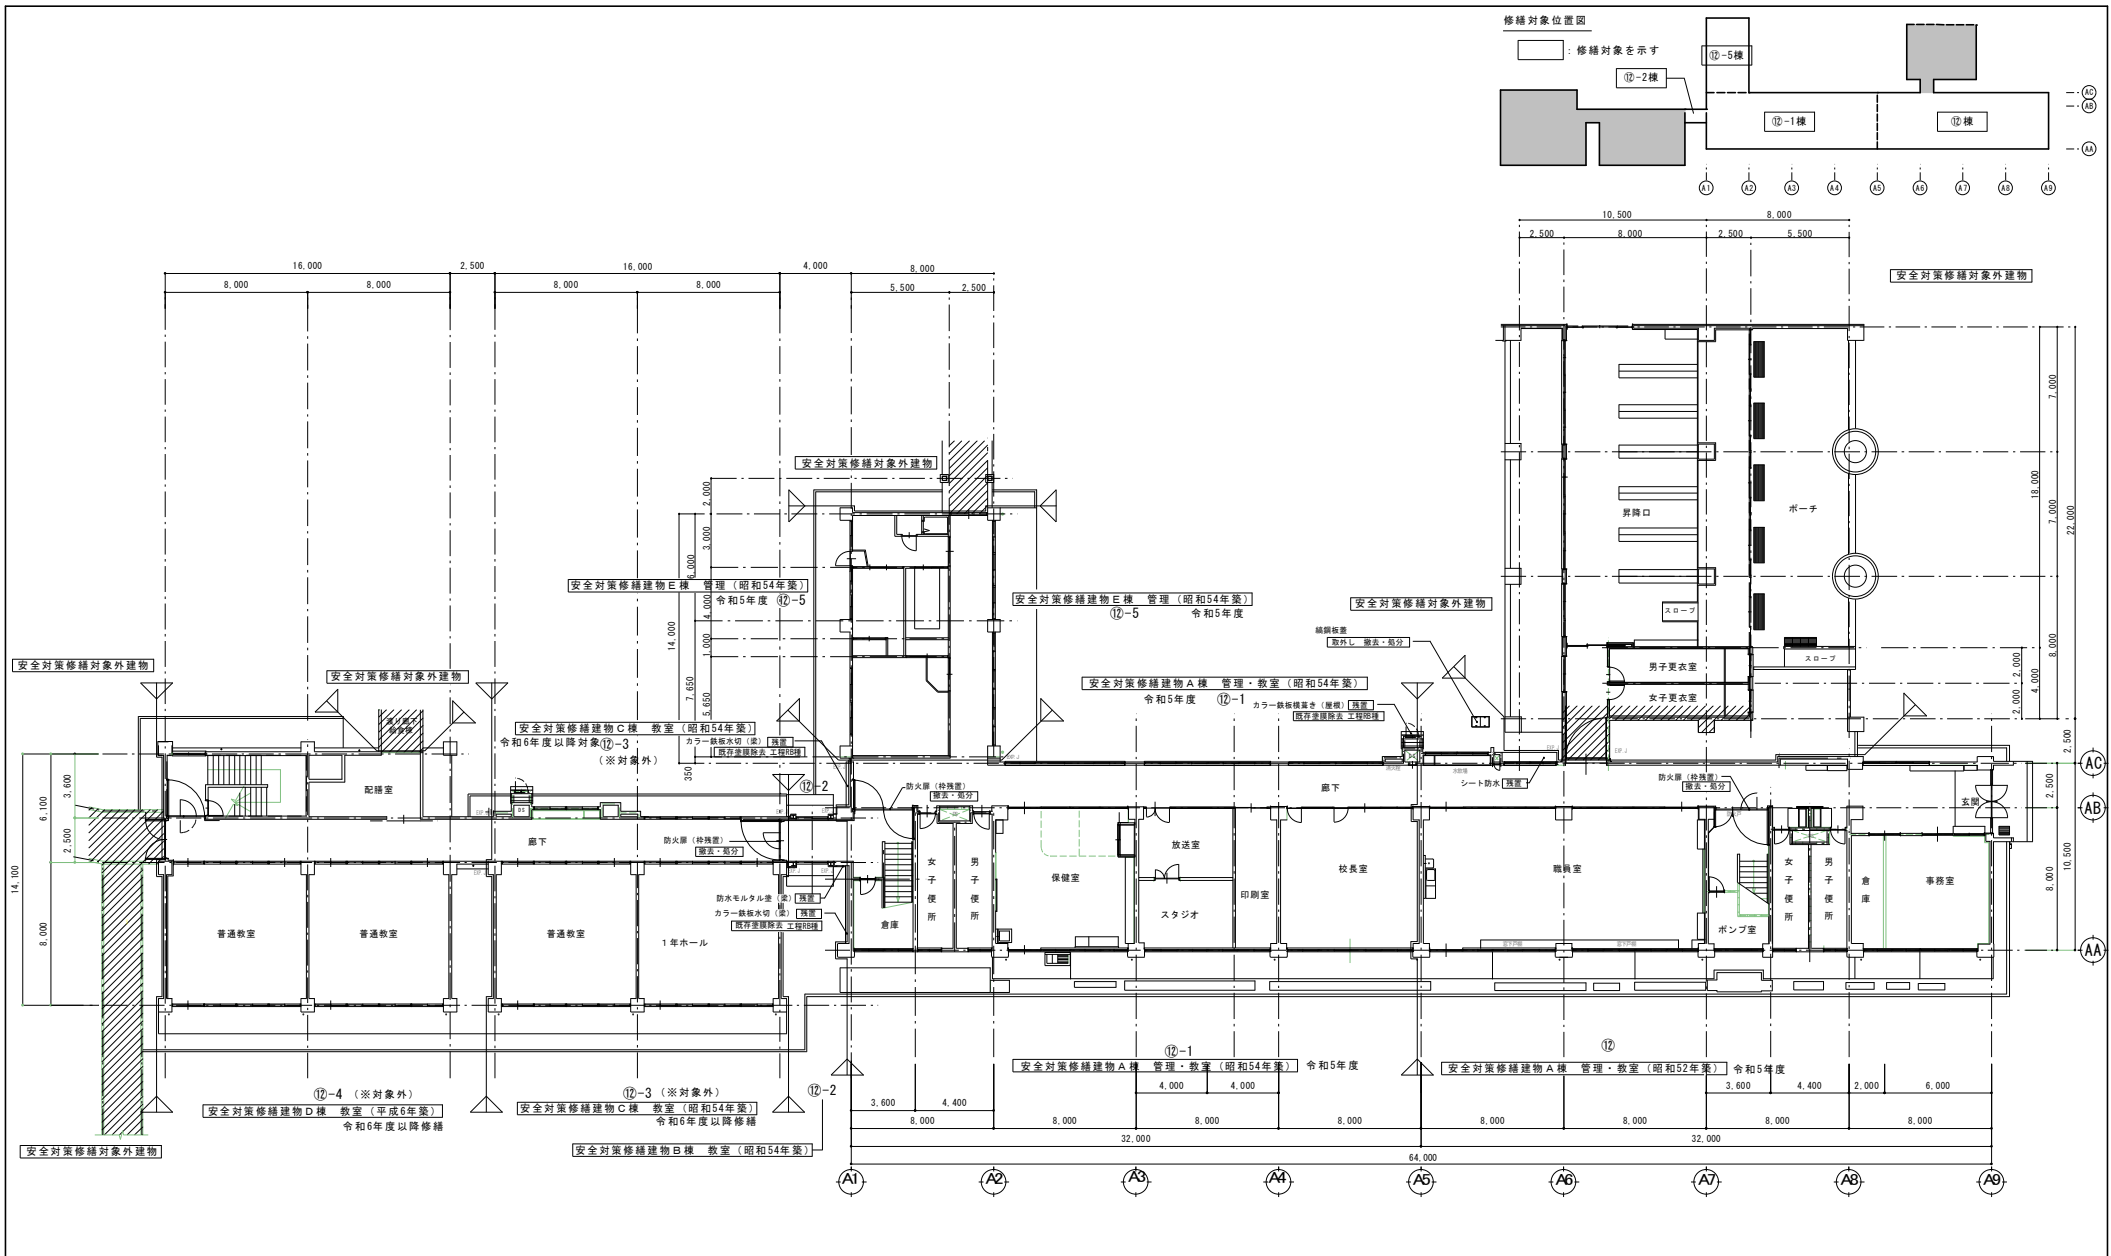
修繕対象棟

用途・棟番号	建築年	構造	階数	延べ床面積 (㎡)	工事年度
学校校舎 12	S52.3	鉄筋コンクリート造	3	1,037	令和5年度
学校校舎 12-1	S54.8	鉄筋コンクリート造	3	1,016	令和5年度
学校校舎 12-2	S54.8	鉄骨造	3	21	令和5年度
学校校舎 12-3	S54.8	鉄筋コンクリート造	3	514	令和6年度
学校校舎 12-4	H 6.9	鉄筋コンクリート造	3	678	令和6年度
学校校舎 12-5	S54.8	鉄筋コンクリート造	2	176	令和5年度
計				3,442	

安全対策修繕対象外建物


配置図 1 : 400

工 事 名	 (有) 大久保建築設計事務所 盛岡市西仙北1丁目19番14号 TEL 019-635-7801 FAX 019-635-7830	岩手県知事登録 第 496号 一級建築士登録 第77108号 大久保 貞 輔	検 図	製 図	特 記	図面内容	縮 尺	年月日	番 号
令和5年度盛岡市立本宮小学校校舎安全対策 (外壁・屋根等) 修繕						案内図・配置図	S=1/400	R5年02月	A-07 / 46 枚の内




1階 平面図 S=1/150

<p>工事名</p> <p>令和5年度盛岡市立本宮小学校校舎安全対策 (外壁・屋根等)修繕</p>	<p>(有) 大久保建築設計事務所</p> <p>盛岡市西仙北1丁目19番14号 TEL 019-635-7801 FAX 019-635-7830</p>	<p>岩手県知事登録 第496号 一級建築士登録 第77108号 大久保貞輔</p>	<p>検図</p>	<p>製図</p>	<p>特記</p>	<p>図面内容</p> <p>既存 1階平面図</p>	<p>縮尺</p> <p>S=1/150</p>	<p>年月日</p> <p>R5年02月</p>	<p>番号</p> <p>A-08 / 46枚の内</p>
---	--	--	-----------	-----------	-----------	-----------------------------	--------------------------	--------------------------	-------------------------------

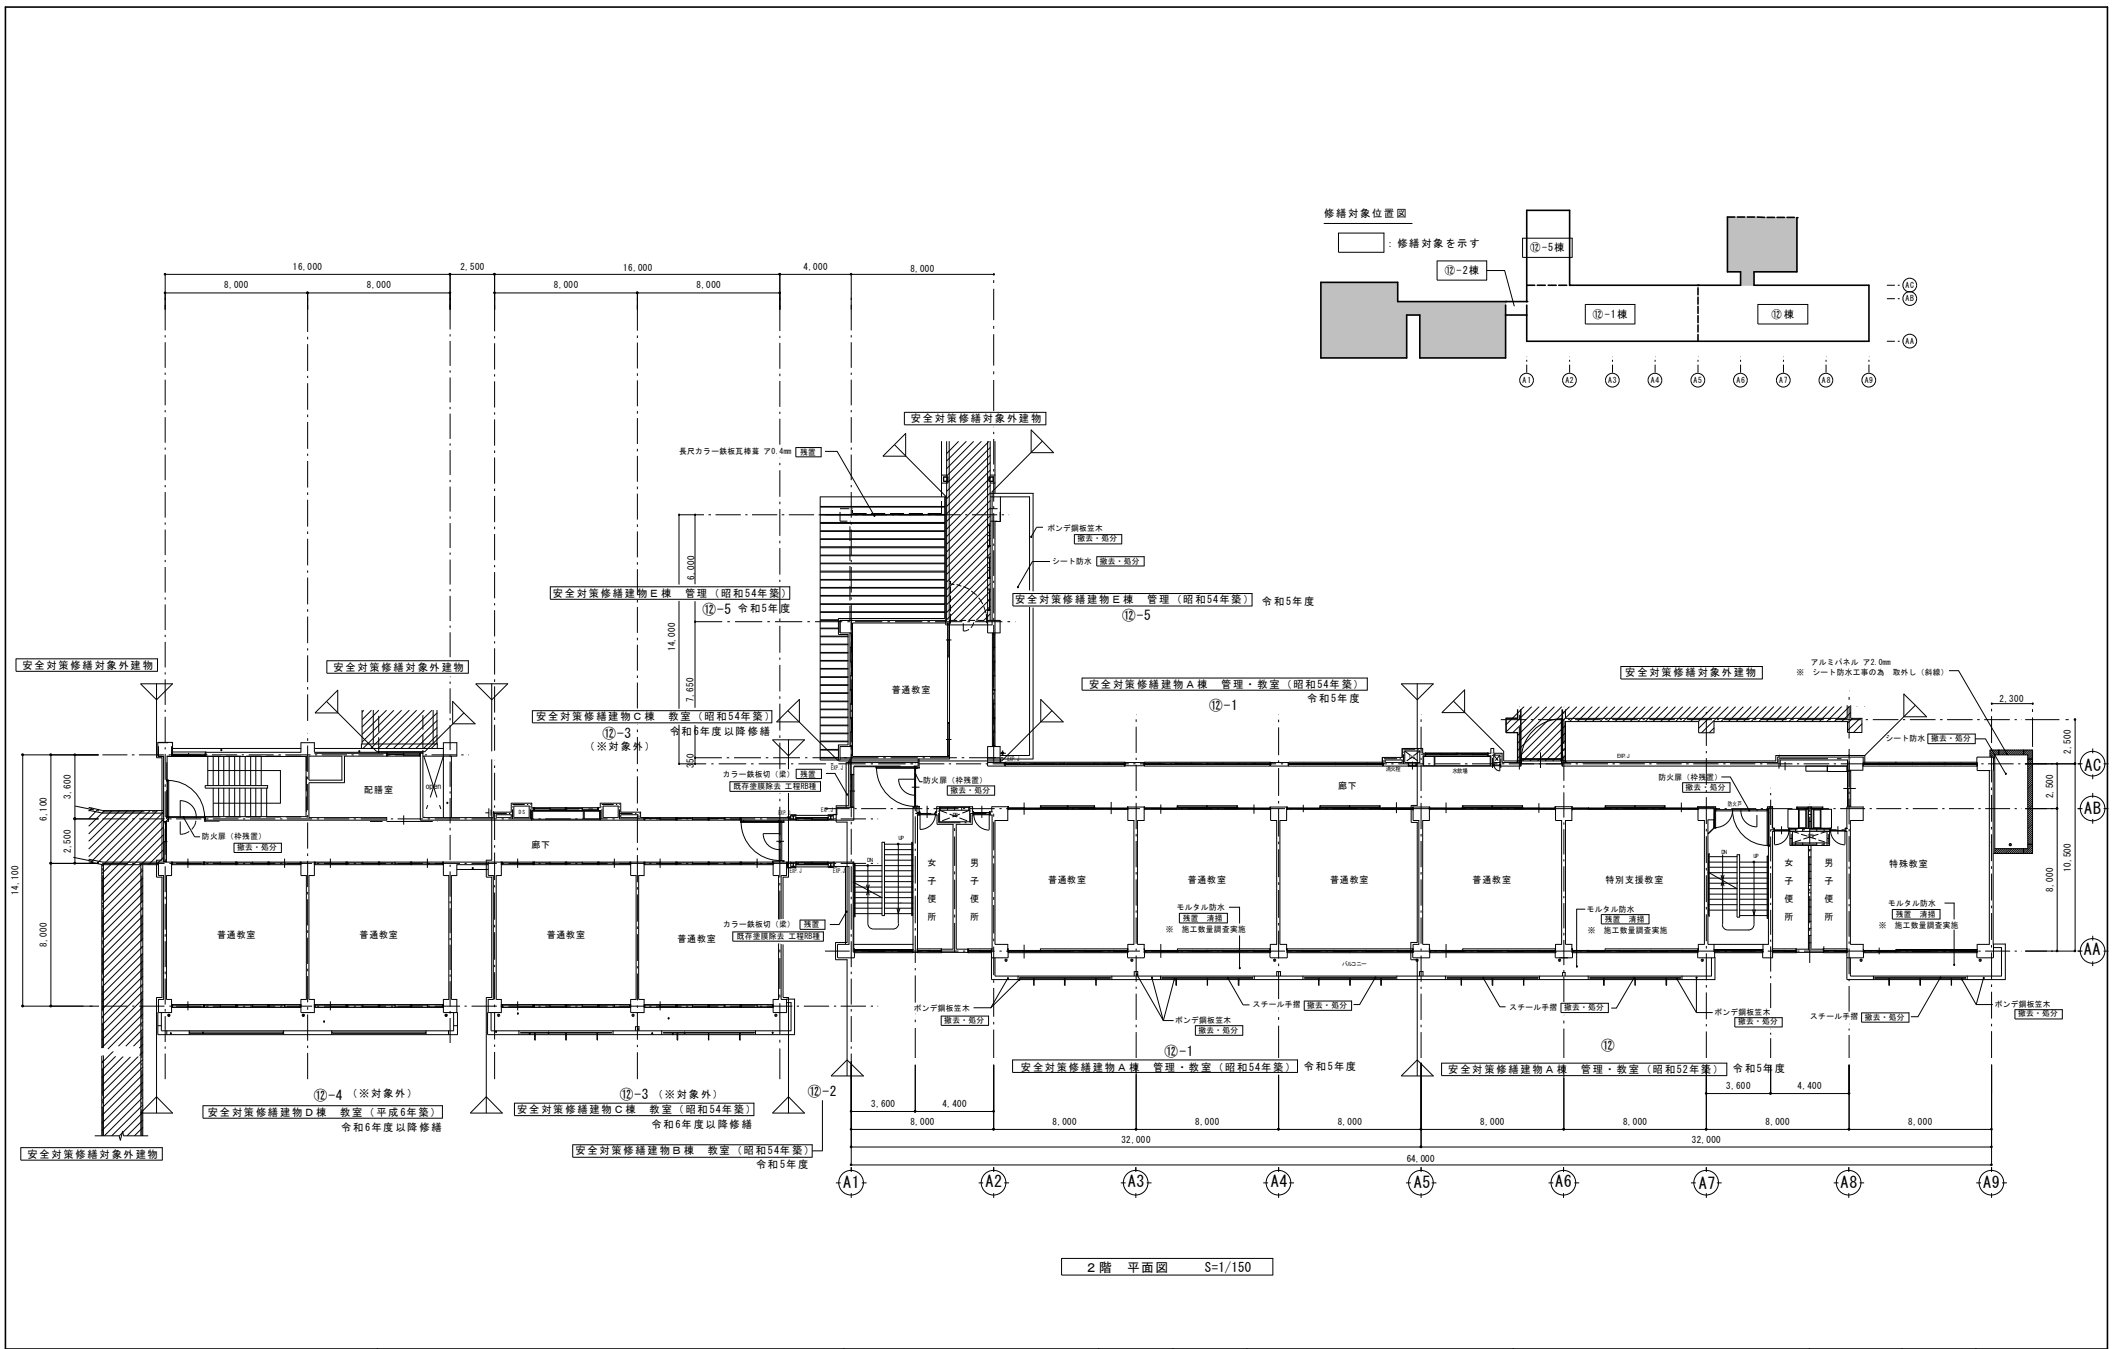

2階 平面図 S=1/150

<p>工事名</p> <p>令和5年度盛岡市立本宮小学校校舎安全対策 (外壁・屋根等)修繕</p>	<p>(有) 大久保建築設計事務所</p> <p>盛岡市西仙北1丁目19番14号</p> <p>TEL 019-635-7801 FAX 019-635-7830</p>	<p>岩手県知事登録 第496号</p> <p>一級建築士登録 第77108号</p> <p>大久保 貞輔</p>	<p>検図</p>	<p>製図</p>	<p>特記</p>	<p>図面内容</p> <p>既存 2階平面図</p>	<p>縮尺</p> <p>S=1/150</p>	<p>年月日</p> <p>R5年02月</p>	<p>番号</p> <p>A-09 / 46枚の内</p>
---	---	---	-----------	-----------	-----------	-----------------------------	--------------------------	--------------------------	-------------------------------



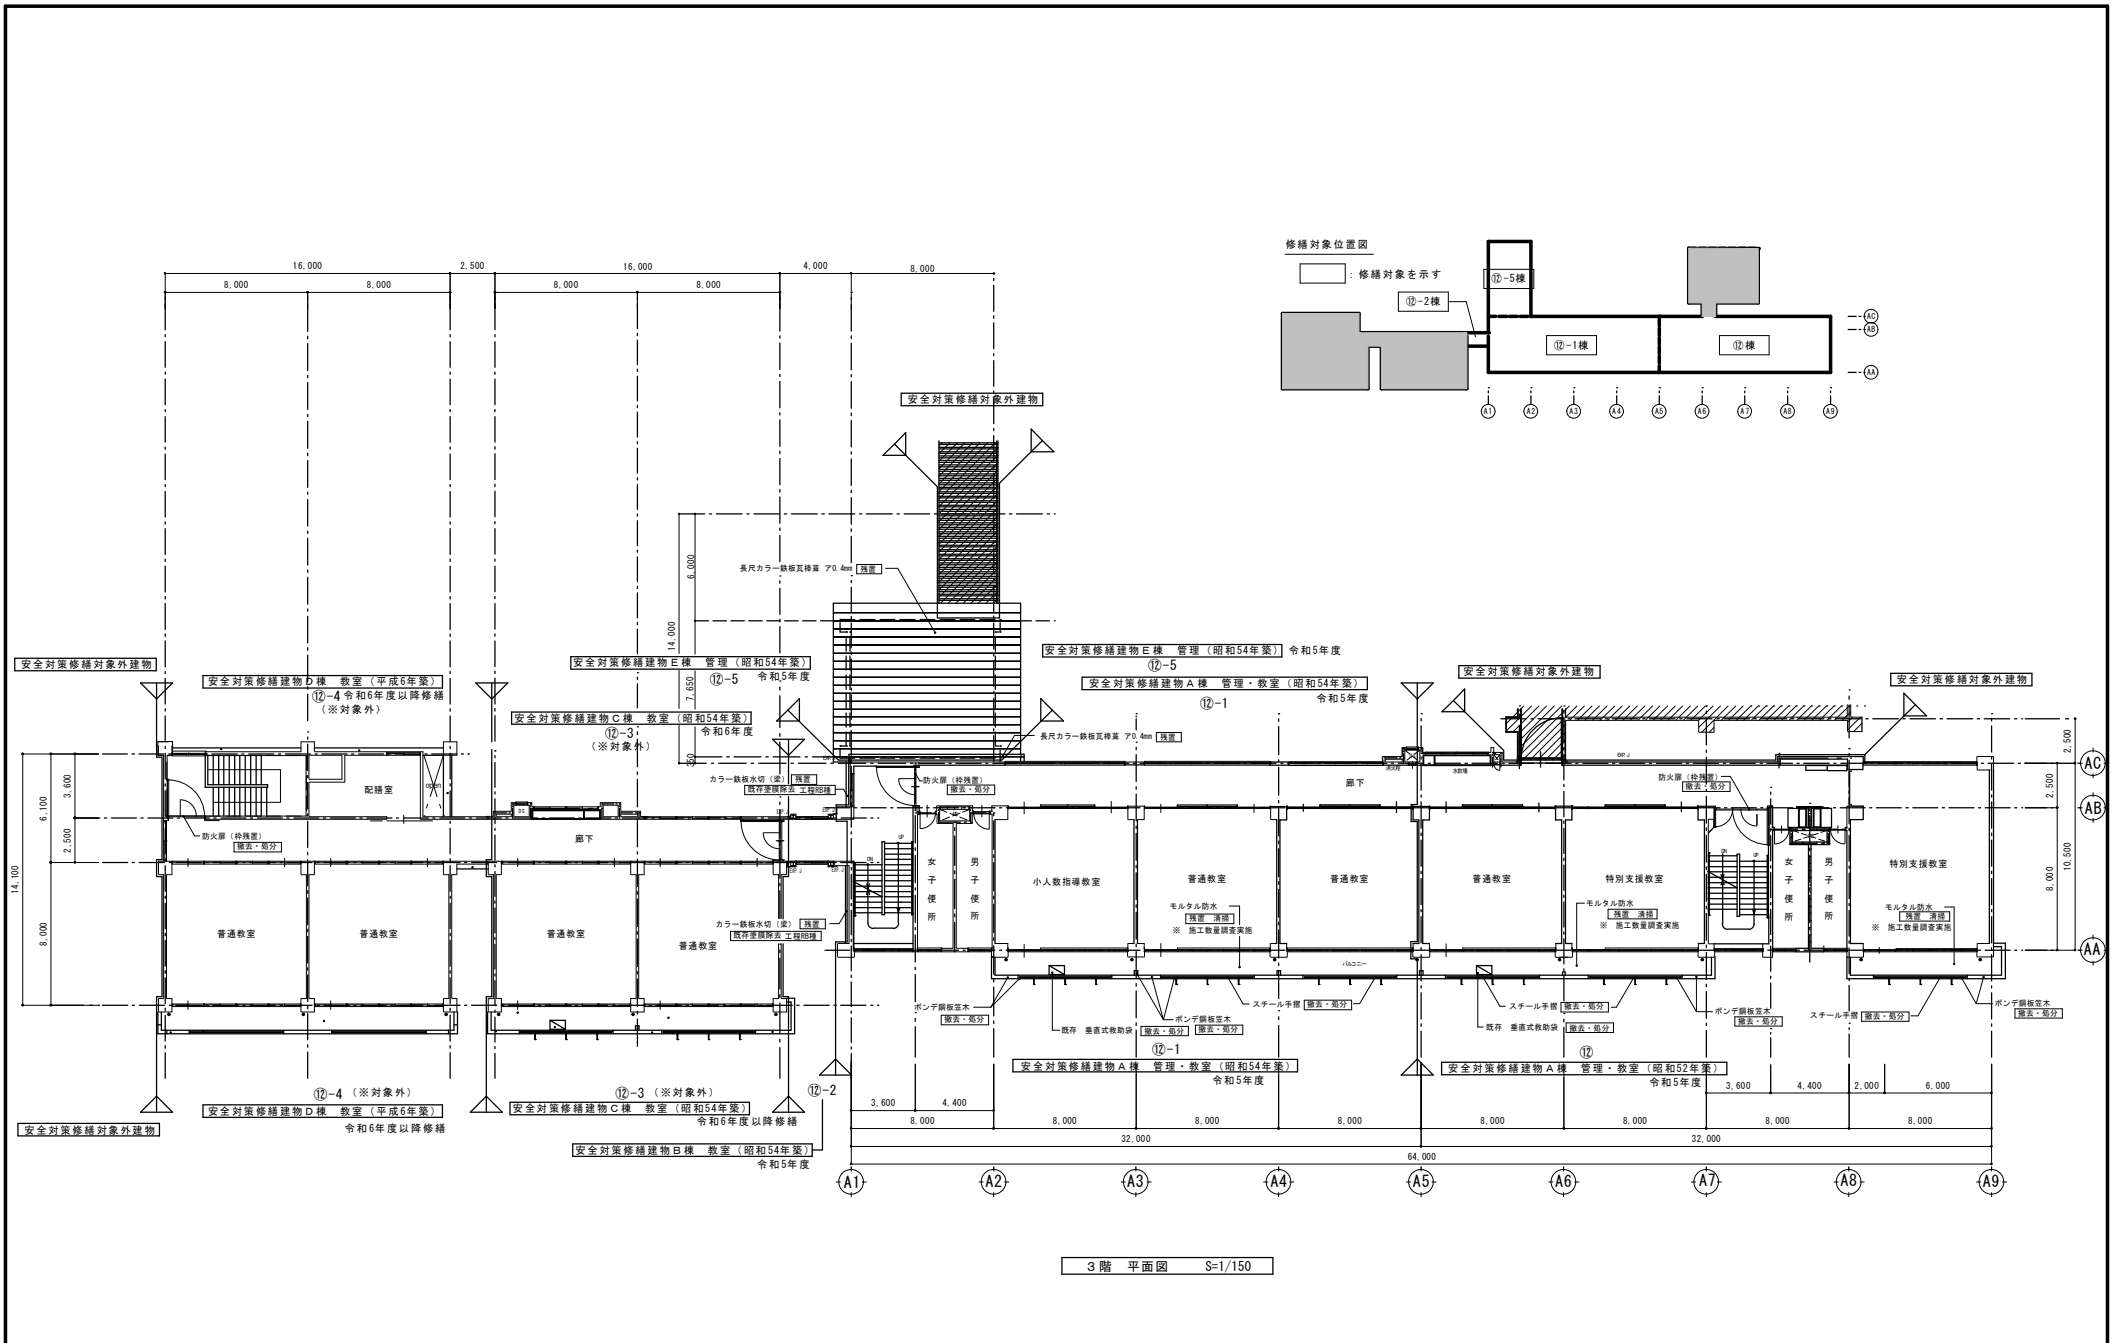


3階 平面図 S=1/150


<p>工事名</p> <p>令和5年度盛岡市立本宮小学校校舎安全対策 (外壁・屋根等) 修繕</p>	<p>(有) 大久保建築設計事務所</p> <p>盛岡市西仙北1丁目19番14号 TEL 019-635-7801 FAX 019-635-7830</p>	<p>岩手県知事登録 第496号 一級建築士登録 第77108号</p> <p>大久保貞輔</p>	<p>検図</p>	<p>製図</p>	<p>特記</p>	<p>図面内容</p> <p>既存 3階平面図</p>	<p>縮尺</p> <p>S=1/150</p>	<p>年月日</p> <p>R5年02月</p>	<p>番号</p> <p>A-10 / 46枚の内</p>
--	--	---	-----------	-----------	-----------	-----------------------------	--------------------------	--------------------------	-------------------------------

修繕対象位置図



□ : 修繕対象を示す

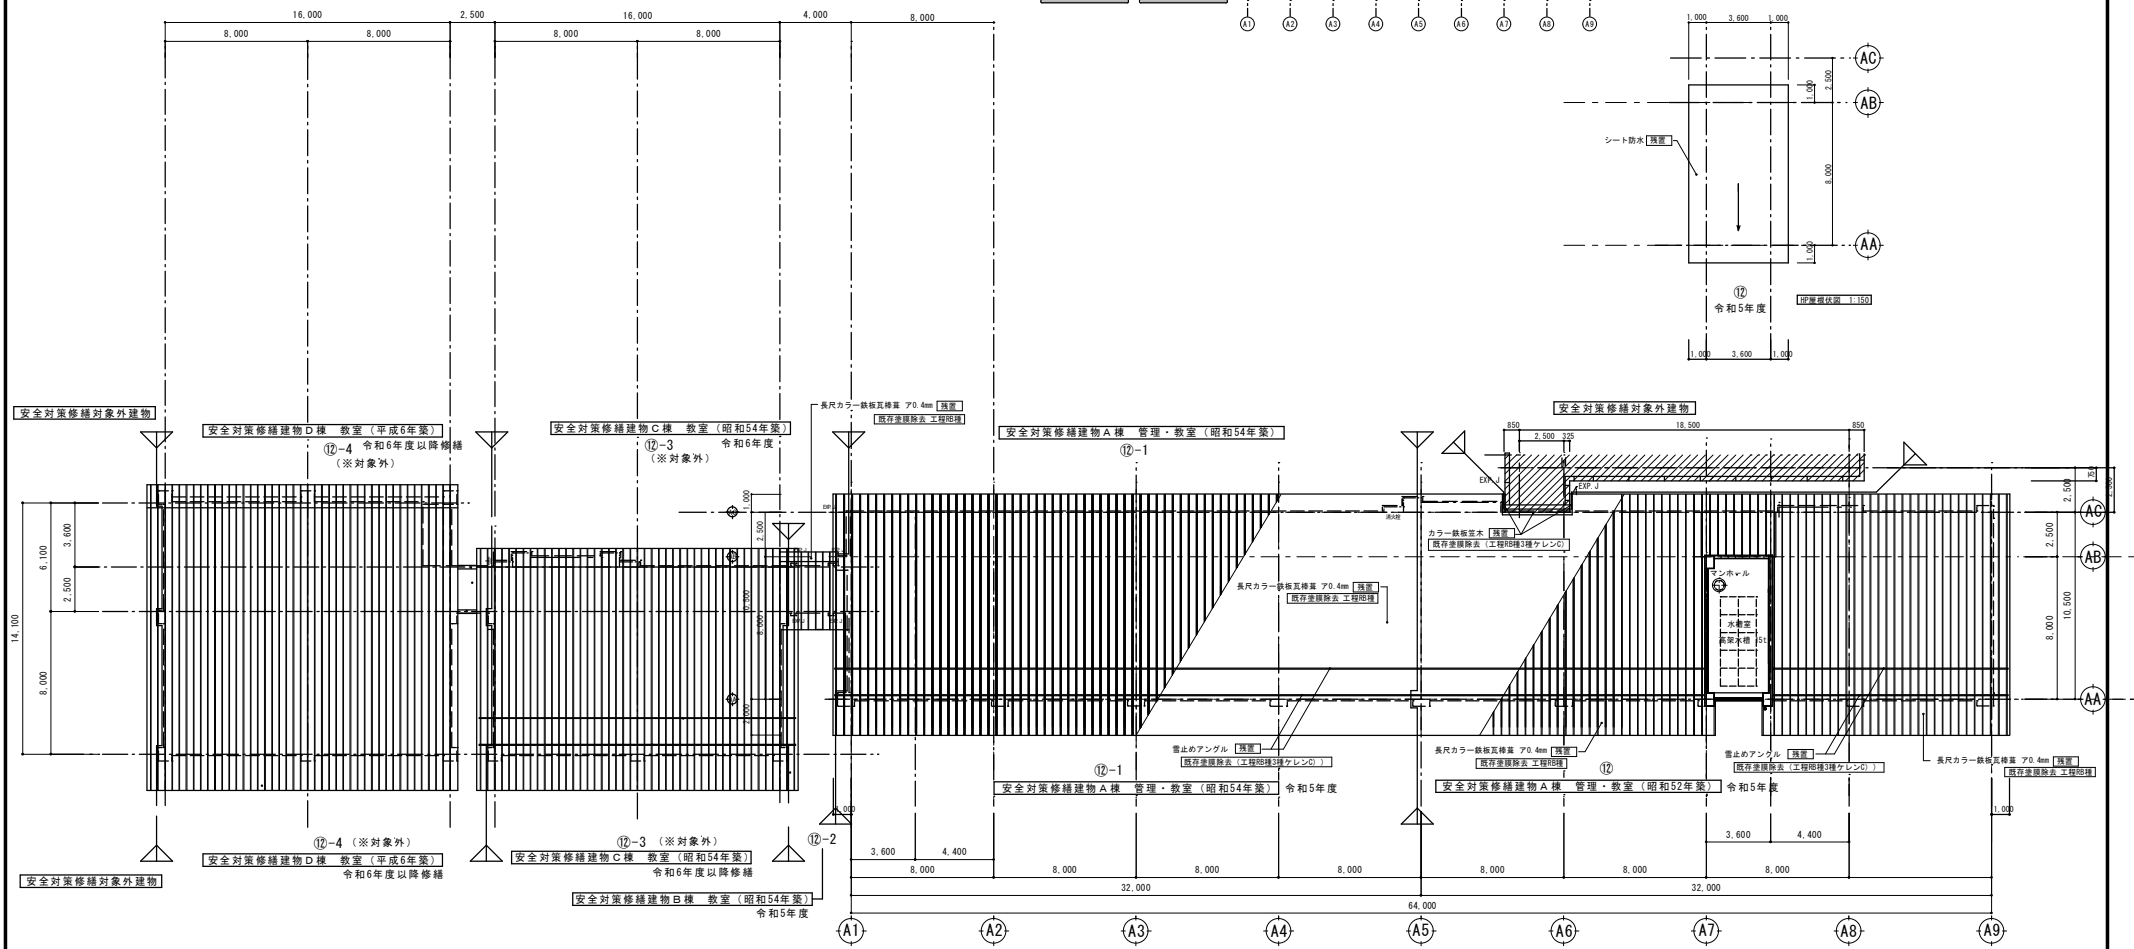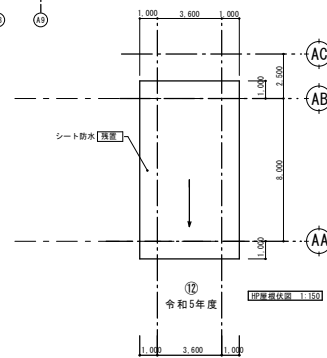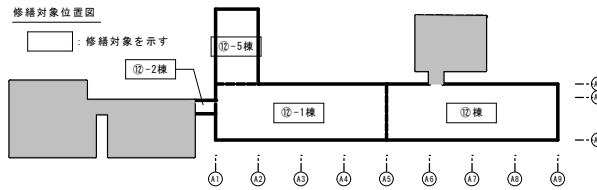

塔屋 平面図・3階 屋根伏図 S=1/150


工事名 令和5年度盛岡市立本宮小学校校舎安全対策 (外壁・屋根等) 修繕	 (有) 大久保建築設計事務所 盛岡市西仙北1丁目19番14号 TEL 019-635-7801 FAX 019-635-7830	岩手県知事登録 第496号 一級建築士登録 第77108号 大久保貞輔	検 図 製 図 特 記	図面内容 既存 塔屋 平面図・3階屋根伏図	縮 尺 S=1/150	年月日 R5年02月	番 号 A-11 / 46 枚の内

修繕対象位置図

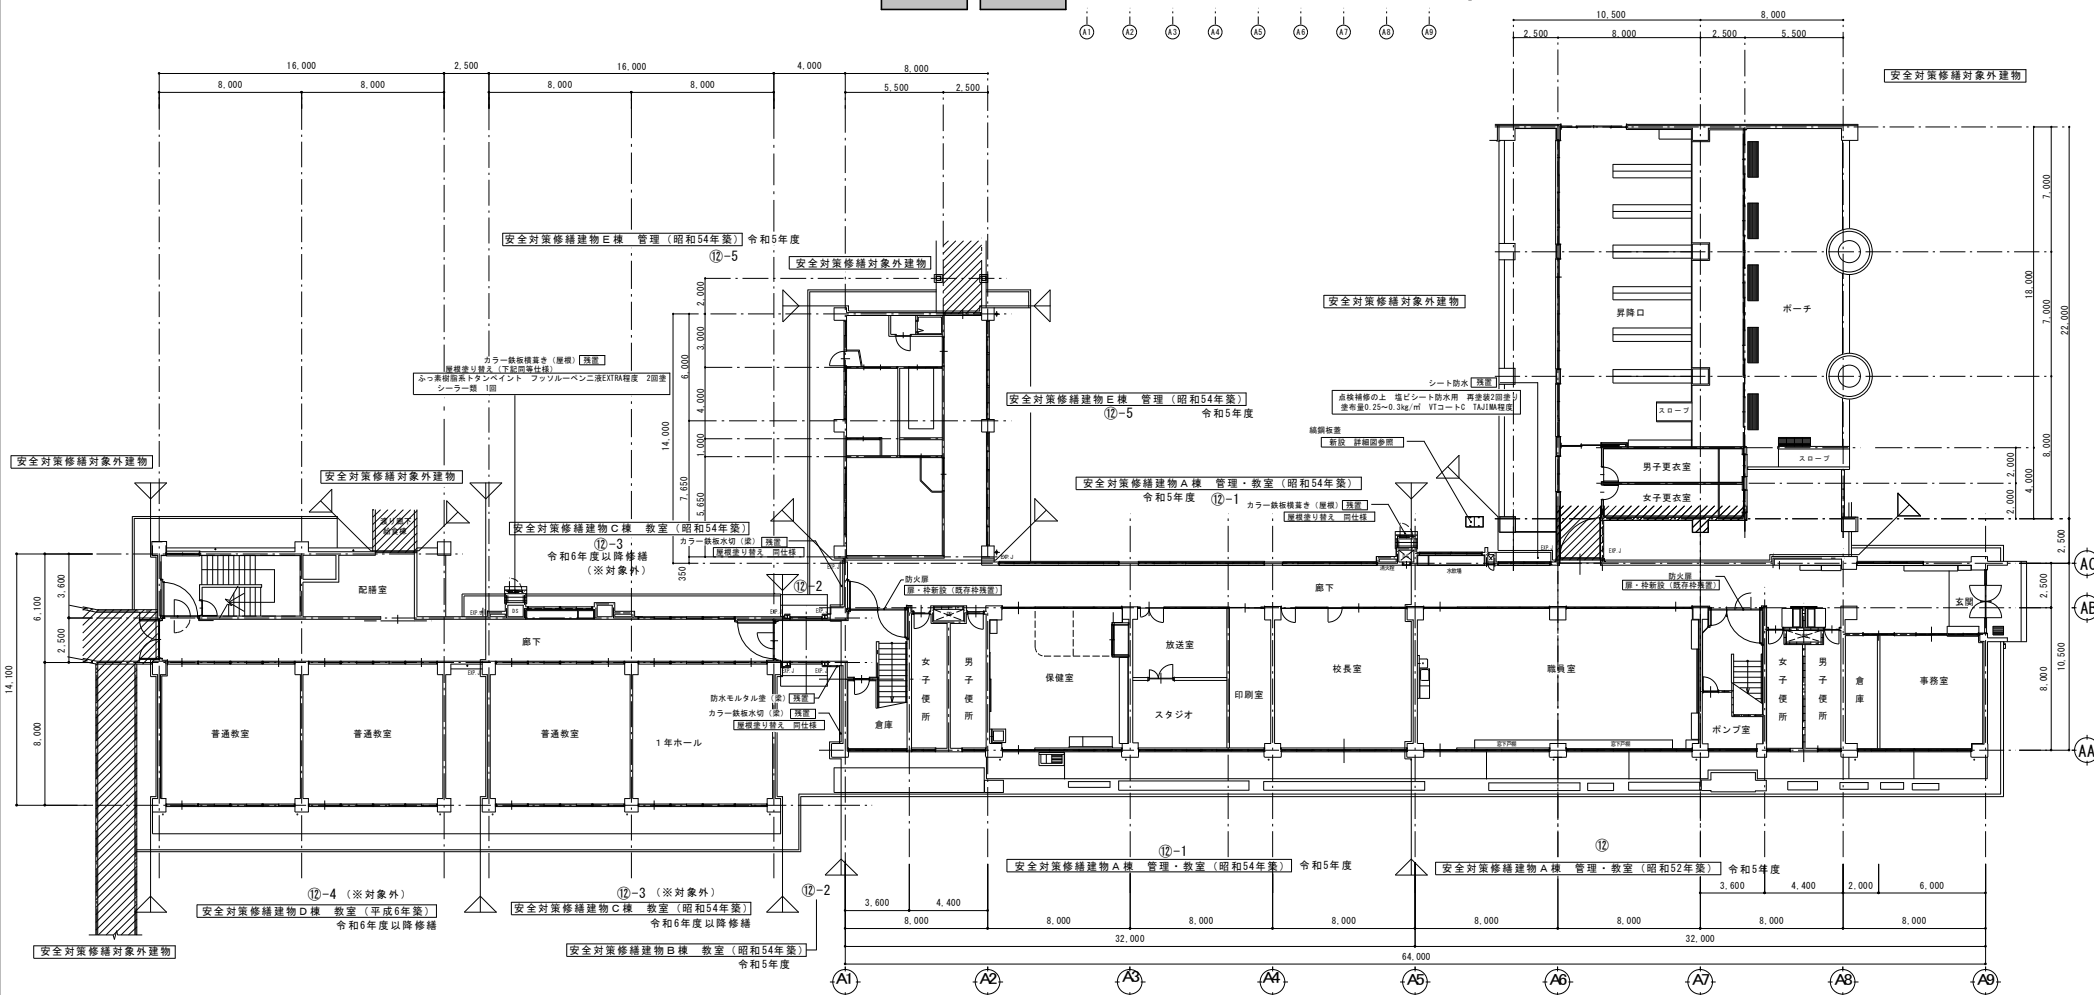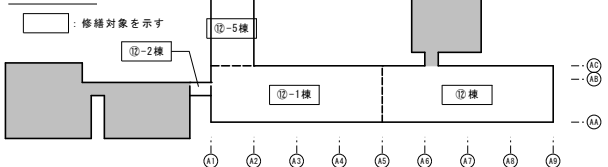



1階 平面図 S=1/150


<p>工事名</p> <p>令和5年度盛岡市立本宮小学校校舎安全対策 (外壁・屋根等)修繕</p>	<p>(有) 大久保建築設計事務所</p> <p>盛岡市西仙北1丁目19番14号 TEL 019-635-7801 FAX 019-635-7830</p>	<p>岩手県知事登録 第496号 一級建築士登録 第77108号</p> <p>大久保貞輔</p>	<p>検図</p> <p>製図</p>	<p>特記</p>	<p>図面内容</p> <p>改修 1階平面図</p>	<p>縮尺</p> <p>S=1/150</p>	<p>年月日</p> <p>R5年02月</p>	<p>番号</p> <p>A-12 / 46枚の内</p>
---	--	---	---------------------	-----------	-----------------------------	--------------------------	--------------------------	-------------------------------

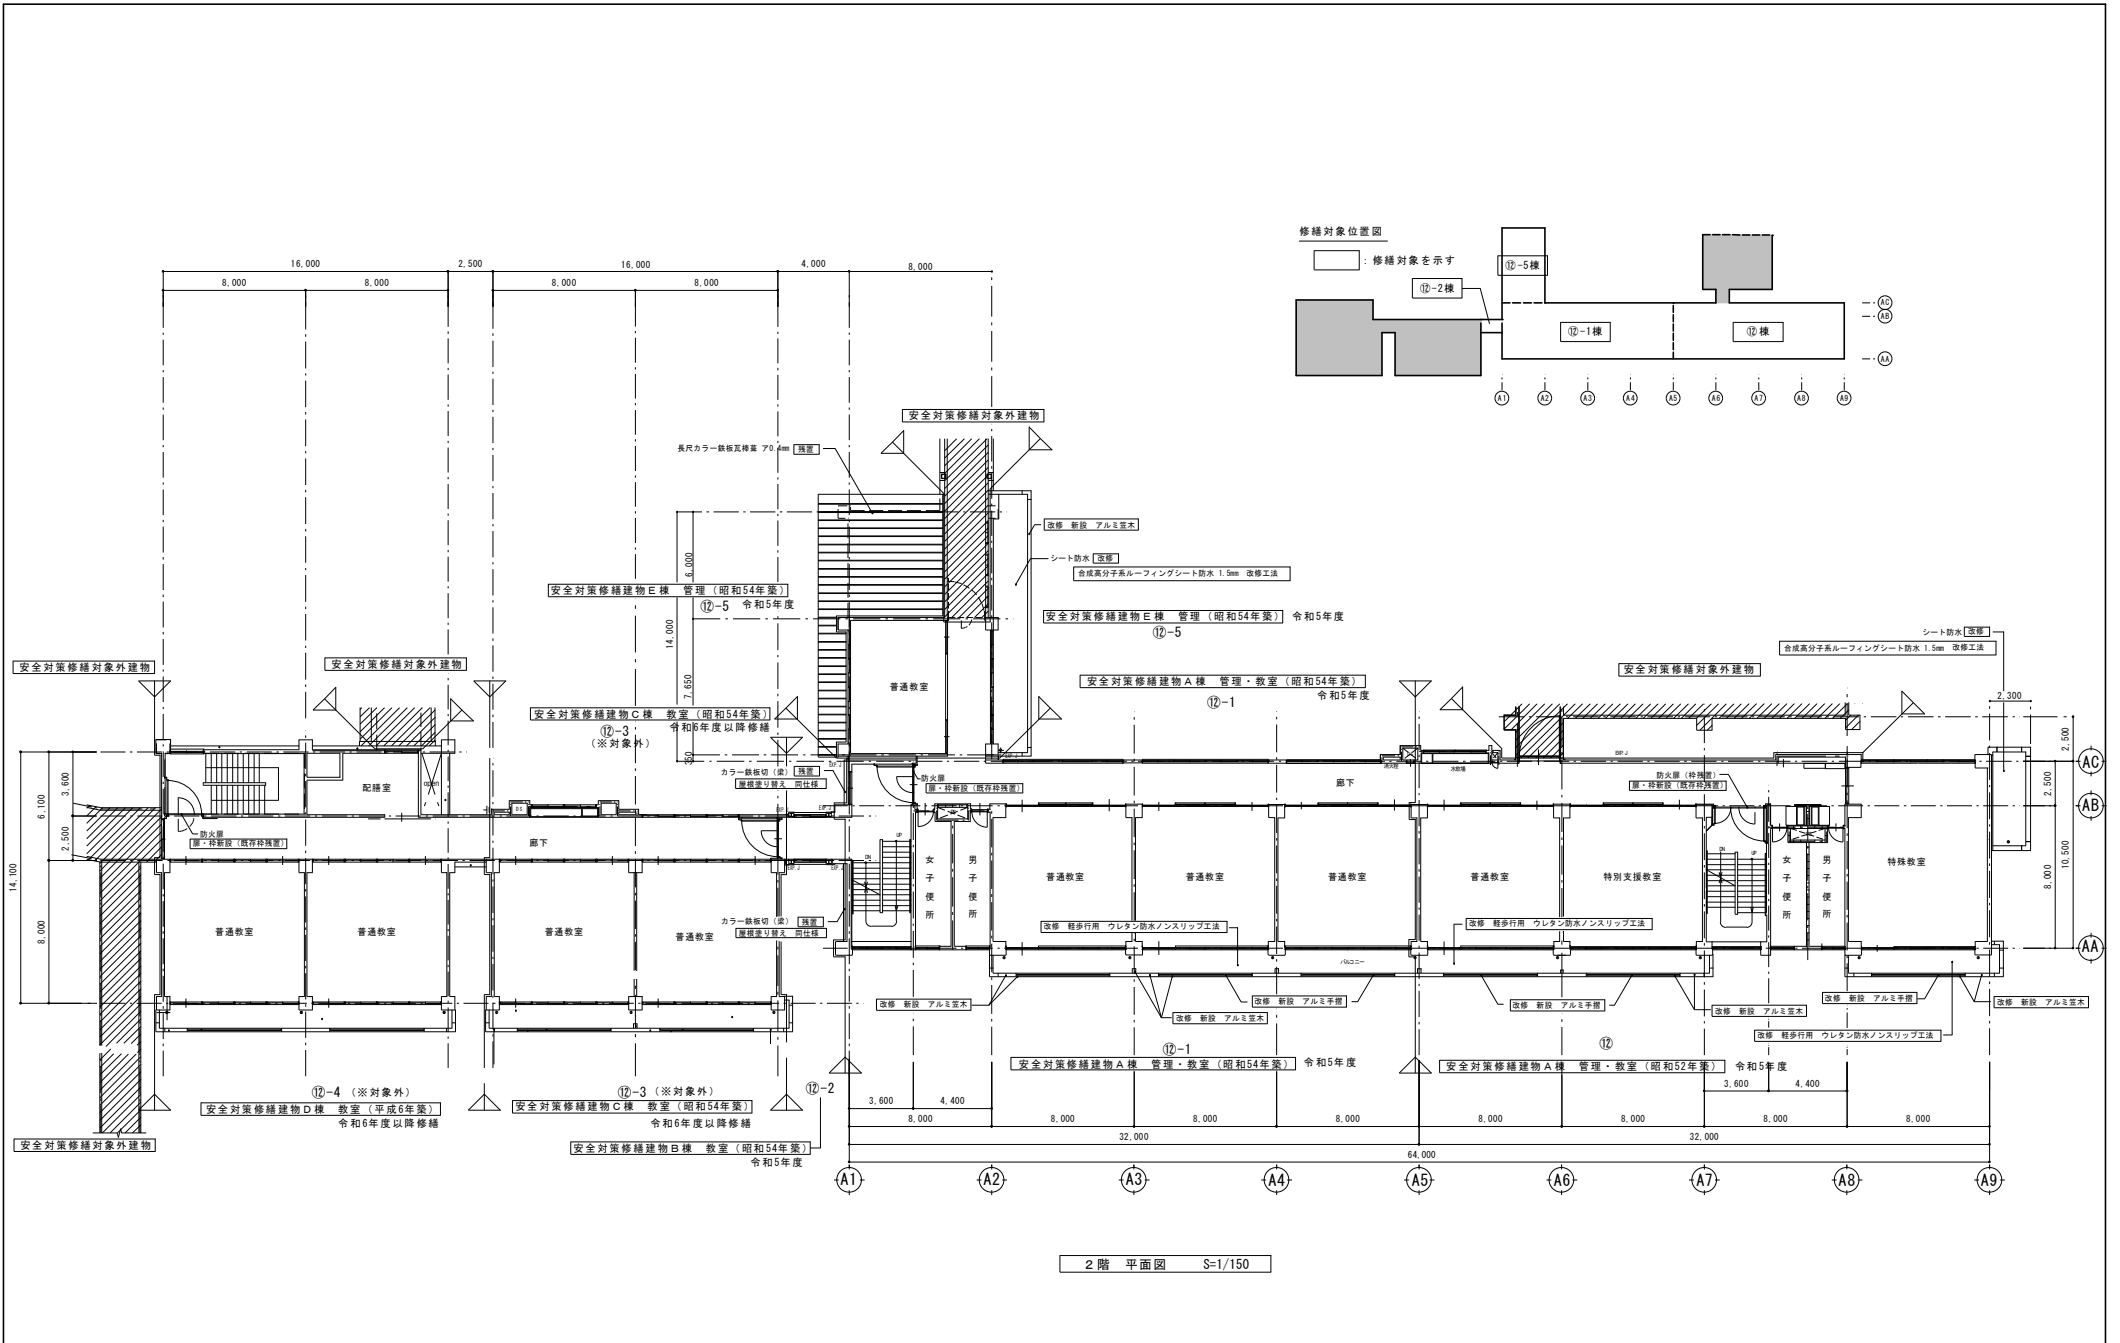

<p>工事名</p> <p>令和5年度盛岡市立本宮小学校校舎安全対策 (外壁・屋根等) 修繕</p>	<p>(有) 大久保建築設計事務所</p> <p>盛岡市西仙北1丁目19番14号 TEL 019-635-7801 FAX 019-635-7830</p>	<p>岩手県知事登録 第496号 一級建築士登録 第77108号 大久保貞輔</p>	<p>検図</p>	<p>製図</p>	<p>特記</p>	<p>図面内容</p> <p>改修 2階平面図</p>	<p>縮尺</p> <p>S=1/150</p>	<p>年月日</p> <p>R5年02月</p>	<p>番号</p> <p>A-13 / 46枚の内</p>
--	--	--	-----------	-----------	-----------	-----------------------------	--------------------------	--------------------------	-------------------------------

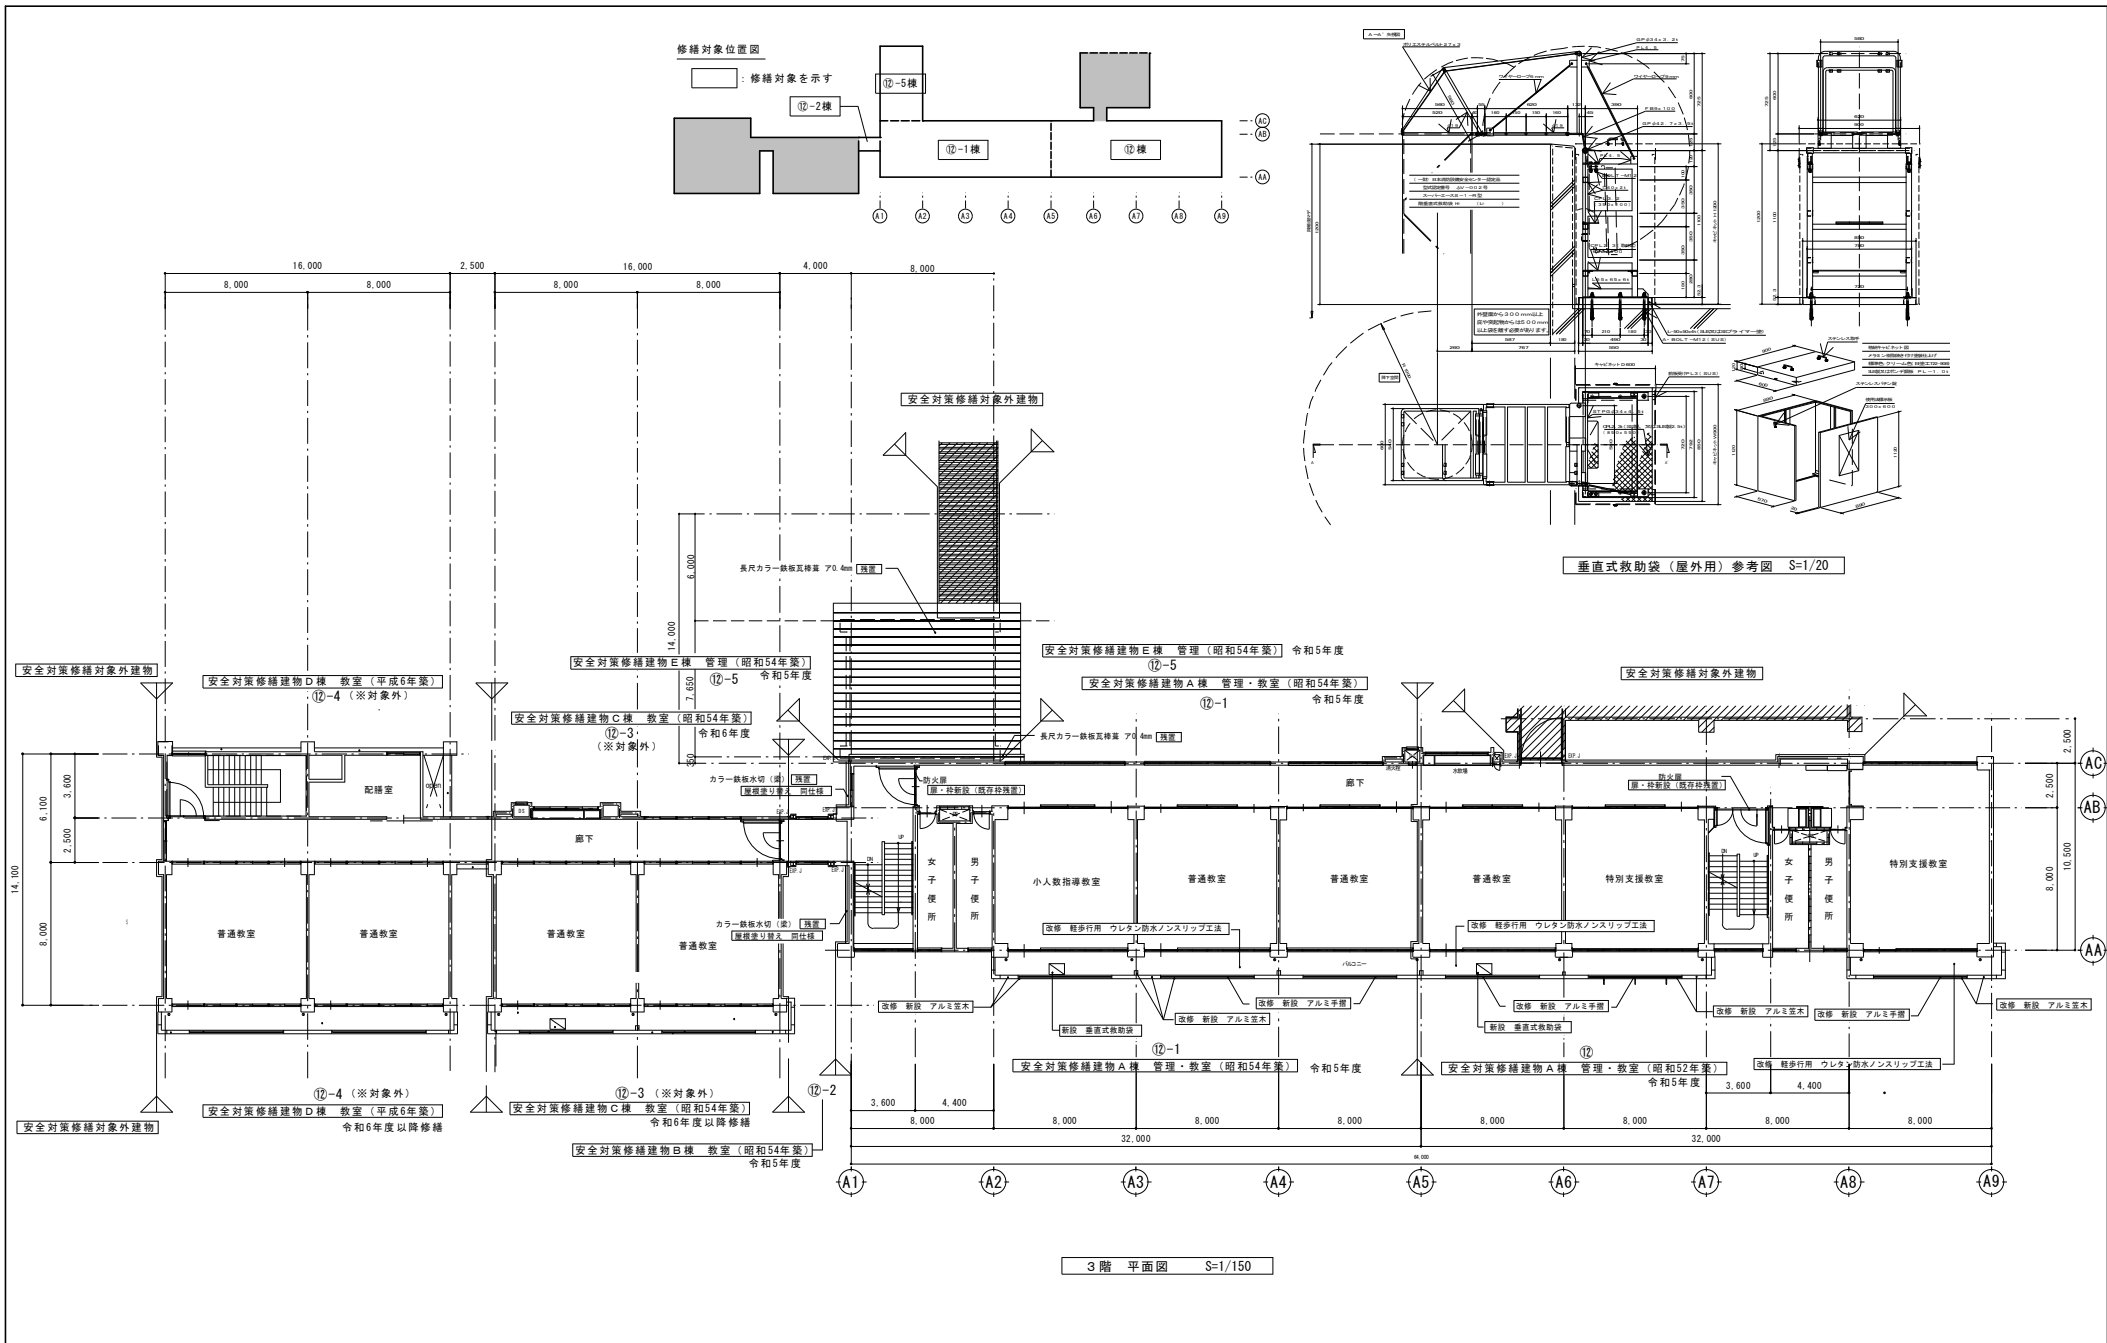

工事名 令和5年度盛岡市立本宮小学校校舎安全対策 (屋根・外壁等) 修繕	 (有) 大久保建築設計事務所 盛岡市西仙北1丁目19番14号 TEL 019-635-7801 FAX 019-635-7830	岩手県知事登録 第496号 一級建築士登録 第77108号 大久保貞輔	検 図 製 図 特 記	図面内容 改修 3階平面図	縮 尺 S=1/150 S=1/20	年月日 R5年02月	番 号 A-14 / 46枚の内
				垂直式救助袋 (屋外用) 参考図			

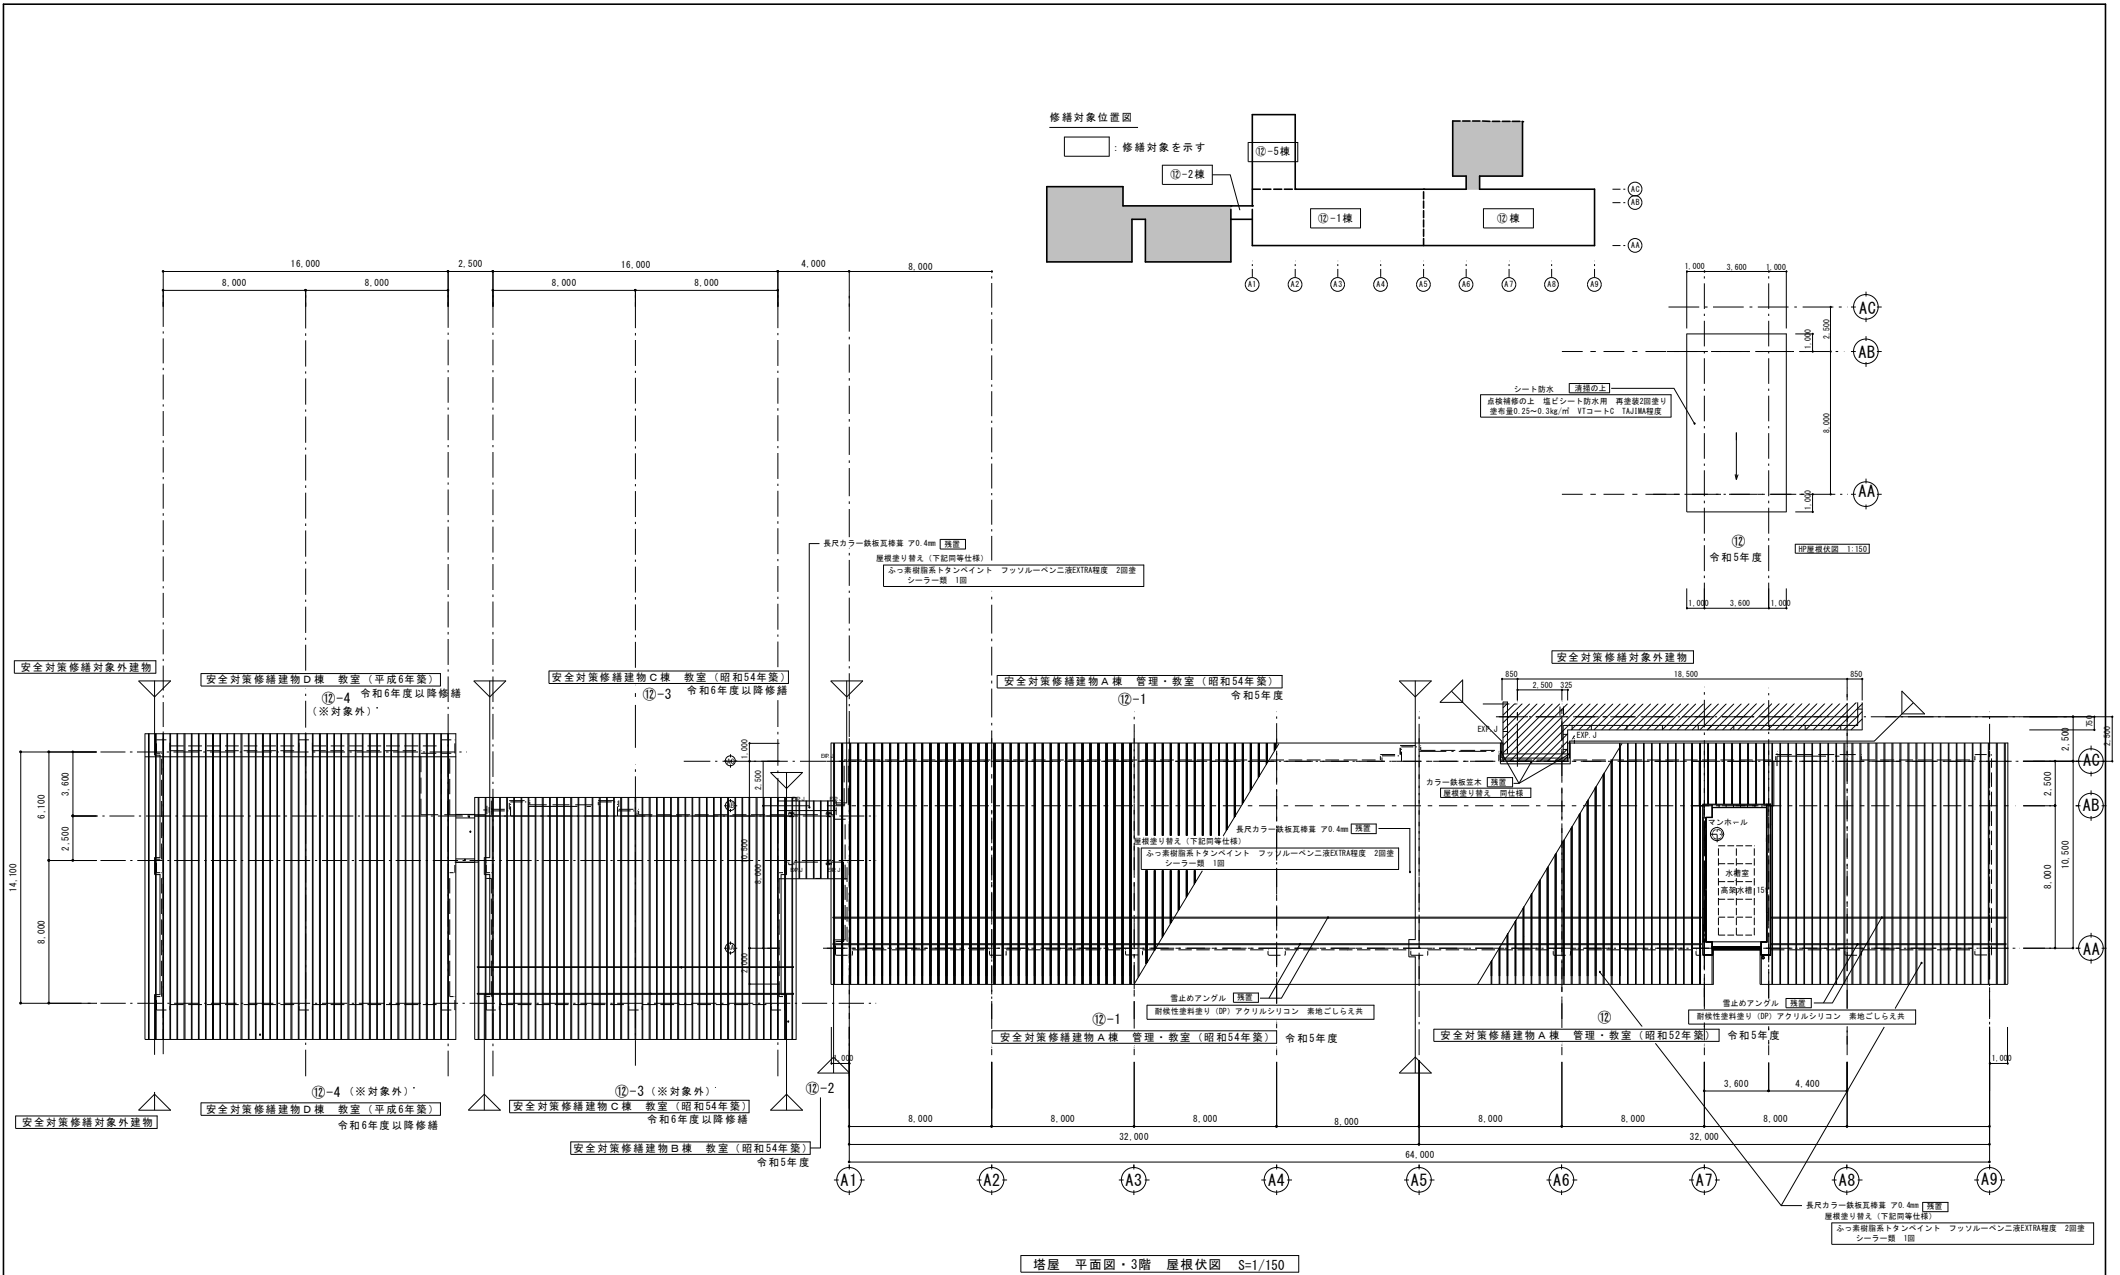

工事名
令和5年度盛岡市立本宮小学校校舎安全対策
(外壁・屋根等) 修繕



(有) 大久保建築設計事務所

盛岡市西仙北1丁目19番14号 TEL 019-635-7801
FAX 019-635-7830

岩手県知事登録 第496号
一級建築士登録 第77108号
大久保貞輔

検図

製図

特記

図面内容

改修 塔屋 平面図・3階屋根伏図

縮尺

S=1/150


年月日

R5年02月


番号

A-15


46 枚の内

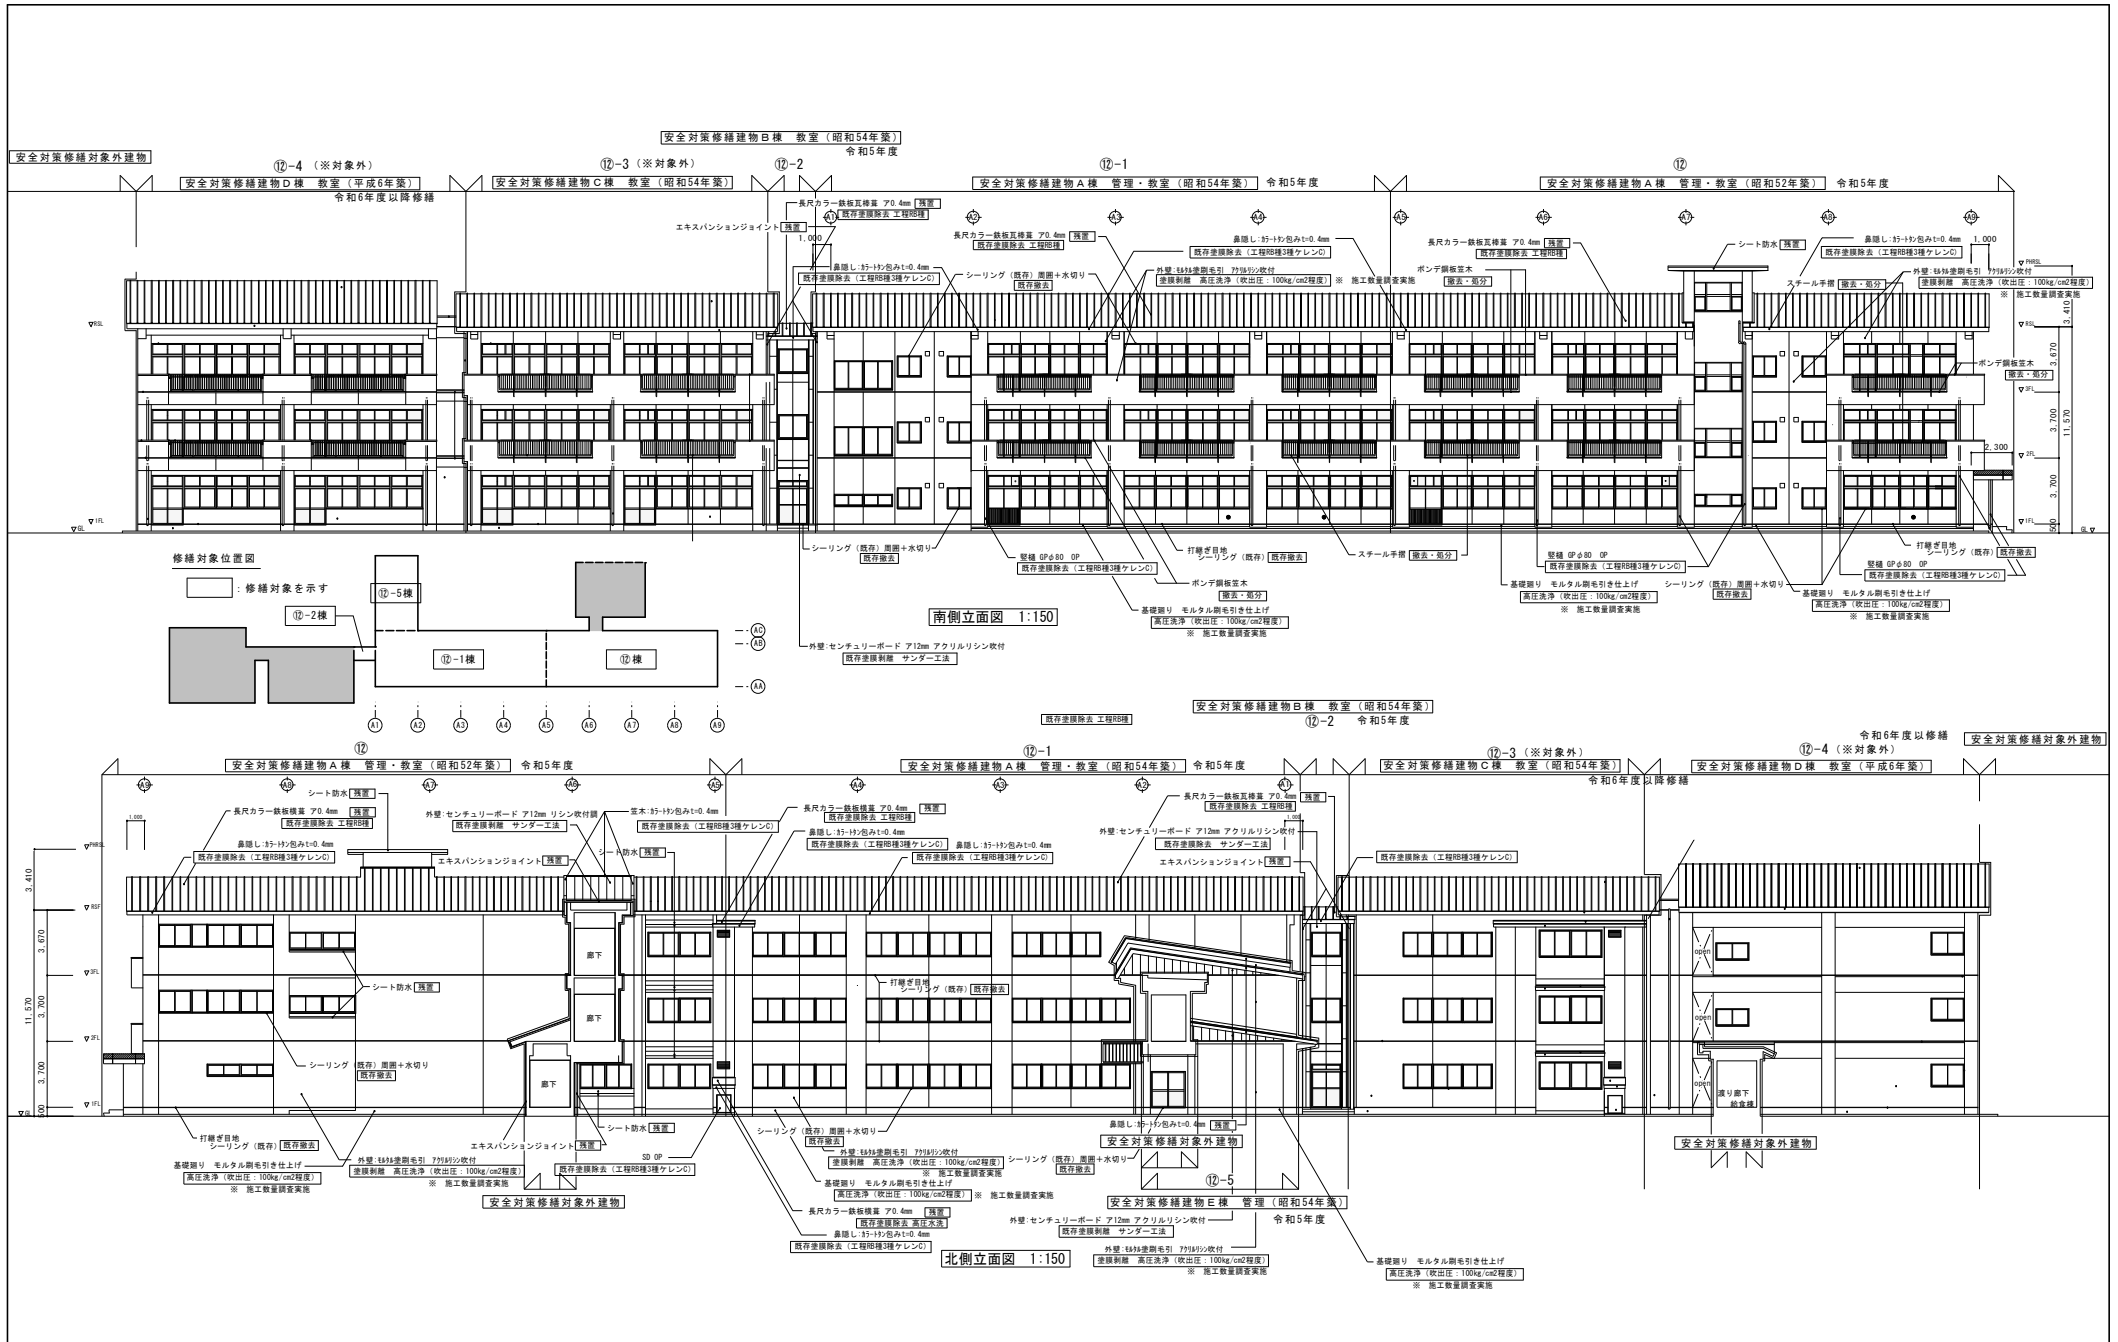

工事名	(有) 大久保建築設計事務所	岩手県知事登録 第 496号 一級建築士登録 第77108号 大久保 貞 輔	検 図	製 図	特 記	図面内容	縮 尺	年月日	番 号
令和5年度盛岡市立本宮小学校校舎安全対策 (外壁・屋根等) 修繕	盛岡市西仙北1丁目19番14号 TEL 019-635-7801 FAX 019-635-7830					既存 立面図 1	S=1/150	R5年02月	A-16 46 枚の内



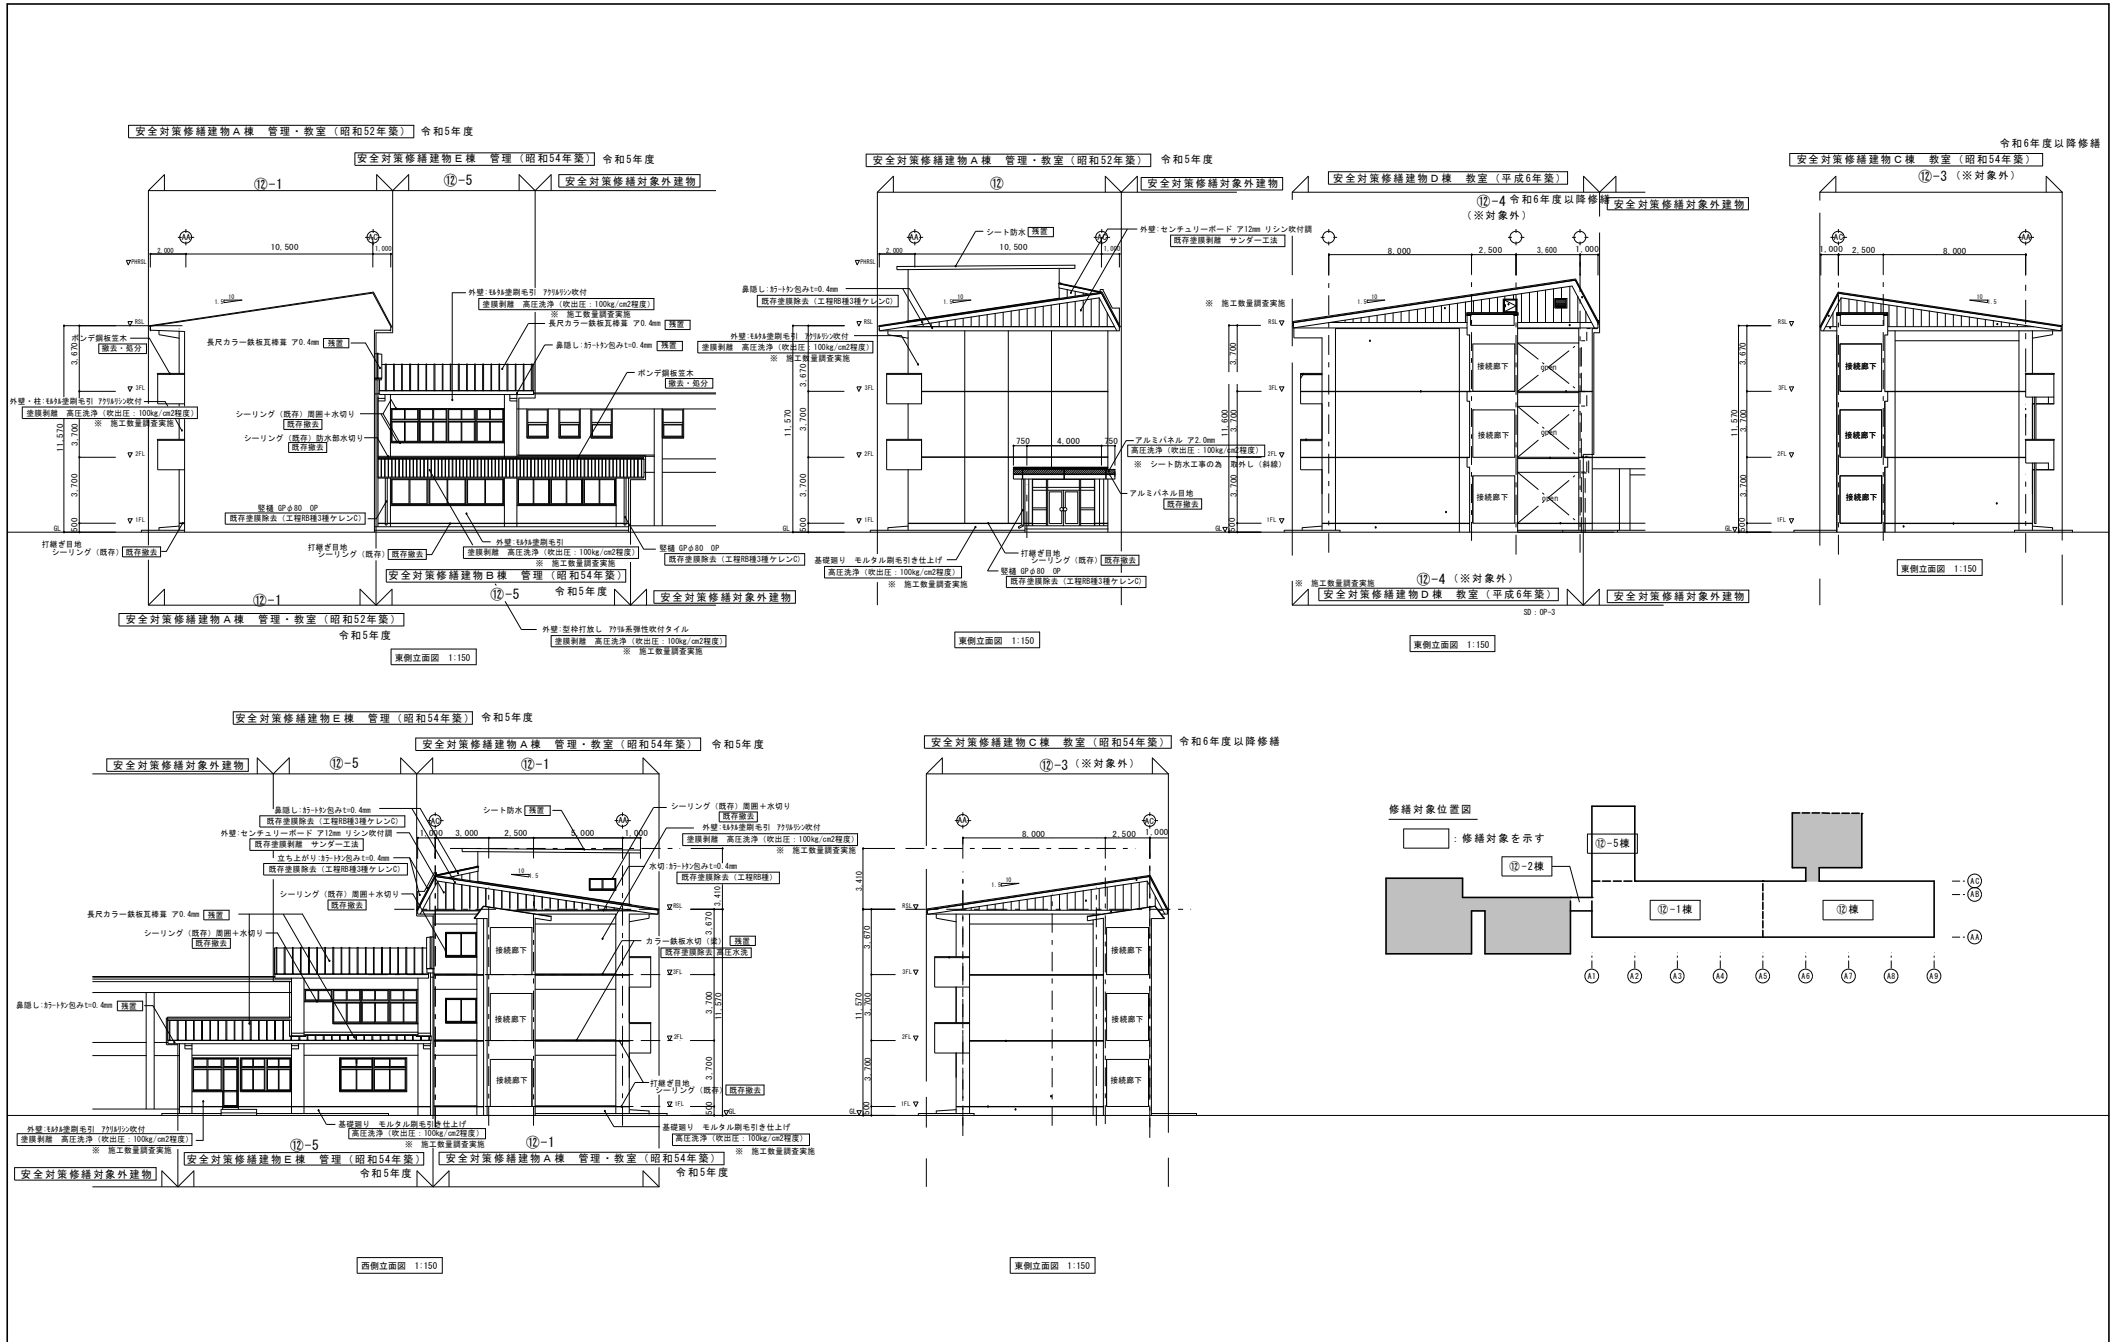


工事名	(有) 大久保建築設計事務所	岩手県知事登録 第 496号 一級建築士登録 第77108号	検図	製図	特記	図面内容	縮尺	年月日	番号
令和5年度盛岡市立本宮小学校校舎安全対策(外壁・屋根等)修繕	盛岡市西仙北1丁目19番14号 TEL 019-635-7801 FAX 019-635-7830	大久保貞輔				既存 立面図 2	S=1/150	R5年02月	A-17 / 46枚の内

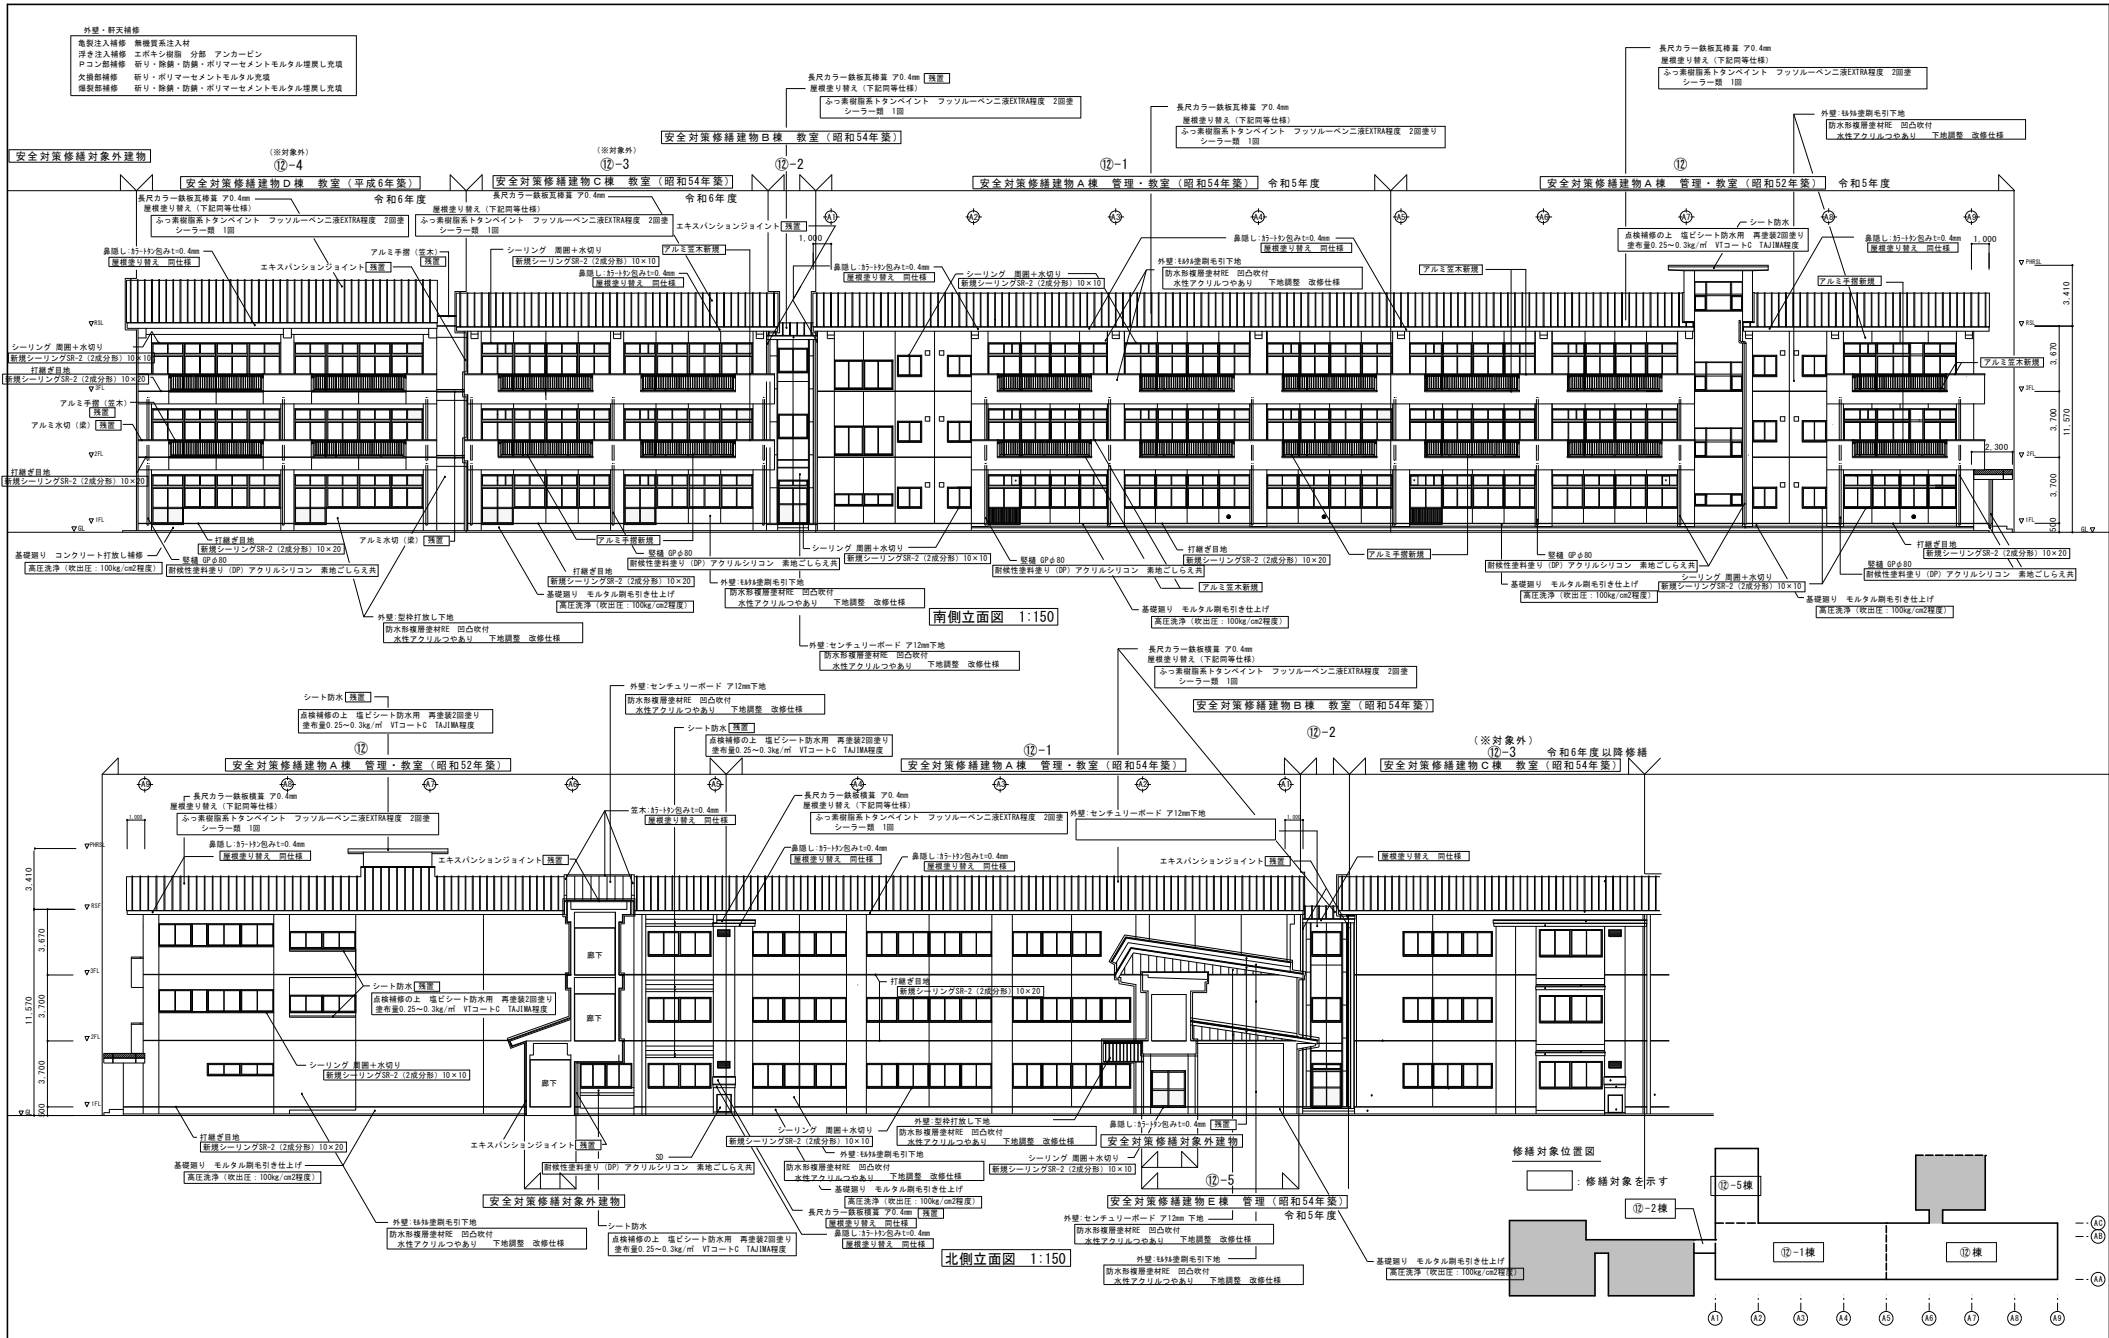


工 事 名	(有) 大久保建築設計事務所	岩手県知事登録 第 496号 一級建築士登録 第77108号 大 久 保 貞 輔	検 図	製 図	特 記	図面内容	縮 尺	年 月 日	番 号
令和5年度盛岡市立本宮小学校校舎安全対策(外壁・屋根等)修繕	盛岡市西仙北1丁目19番14号 TEL 019-635-7801 FAX 019-635-7830					改修 立面図 1	S=1/150	R5年02月	A-18 46 枚の内

- 外壁・軒天修繕
- 電気注入修繕 単独貫注注入材 一対型
- 浮き土修繕 土ボラシ掃除 分層 アンカーピン
- Pコン修繕 新り・除根・防蟻・ポリマーセメントモルタル埋戻し充填
- 火災修繕 新り・ポリマーセメントモルタル充填
- 腐食修繕 新り・除根・防蟻・ポリマーセメントモルタル埋戻し充填

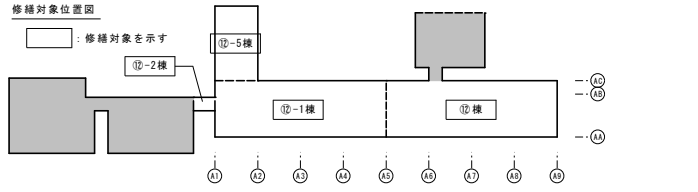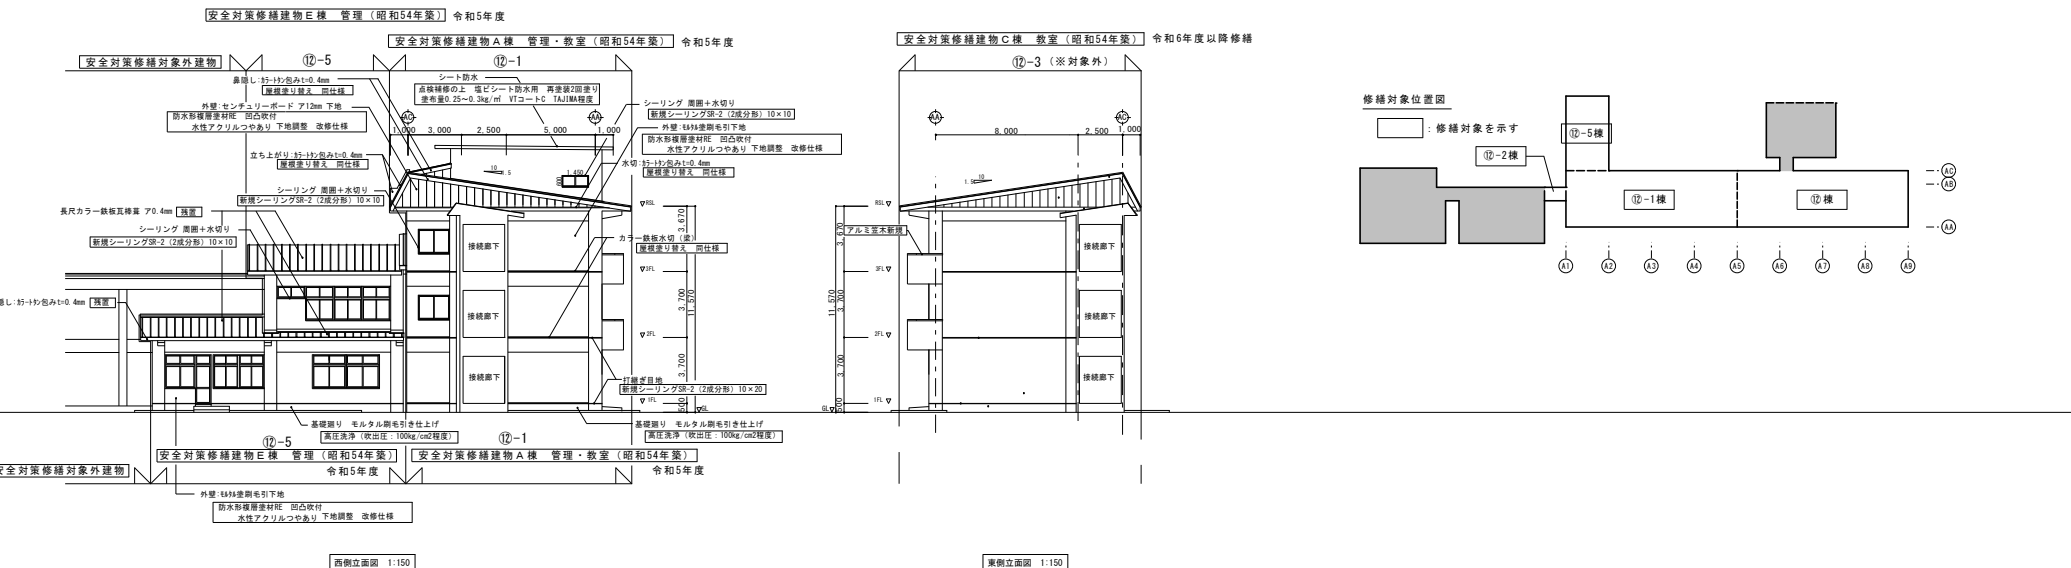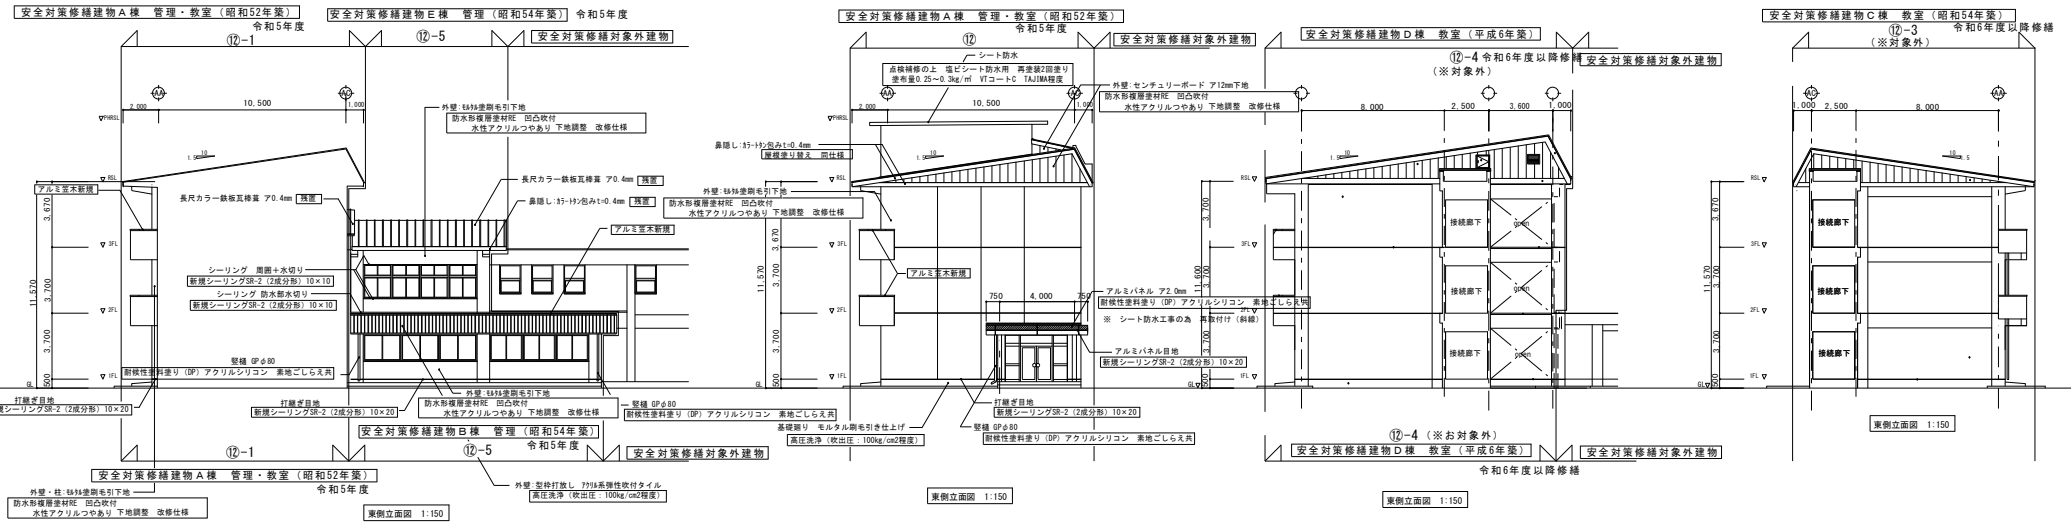


工事名	(有) 大久保建築設計事務所	岩手県知事登録 第 496号 一級建築士登録 第77108号 大久保 貞輔	検図	製図	特記	図面内容	縮尺	年月日	番号
令和5年度盛岡市立本宮小学校校舎安全対策(外壁・屋根等)修繕	盛岡市西仙北1丁目19番14号 TEL 019-635-7801 FAX 019-635-7830					改修 立面図 2	S=1/150	R5年02月	A-19 / 46枚の内

修繕対象位置図

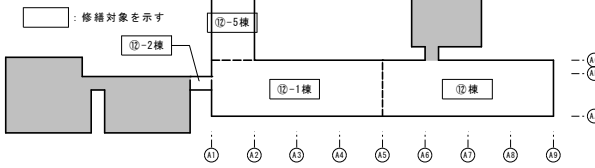


安全対策修繕工事


	既存	撤去	改修	
軒天井	A	モルタル塗り アクリルリシン吹付	○ 塗膜剝離 高圧洗浄(吹出圧:100kg/cm ² 程度) 電気注入補修 繊維系系注入材 一材型 浮き注入補修 エポキシ樹脂 分相 アンカーピン 欠損部補修 新り・ポリマーセメントモルタル充填 傷部補修 新り・修繕・防錆・ポリマーセメントモルタル 防水形層塗材付 透湿(アクリルシリコン) 凹凸仕上げ スーパーカラー-W程度 下地調整 改修仕様	
	B	軒裏換気孔 多孔石綿ウレキシブルボード 4mm張り VP-3 (吹抜け ①-3)	○ 既存塗膜除去(工程R種) 下地調整改修仕様R種	○ 伊達り改修工法 工程R種
	C	カラーアルミスバンドレレ ア2.0mm張り (ストライプ)	○	金属面水洗い工法(高圧ポンプ)
	D	コンクリート打放し アクリル系弾性吹付タイル	○	塗膜剝離 高圧洗浄(吹出圧:100kg/cm ² 程度) 電気注入補修 繊維系系注入材 一材型 浮き注入補修 エポキシ樹脂 分相 アンカーピン 欠損部補修 新り・ポリマーセメントモルタル充填 傷部補修 新り・修繕・防錆・ポリマーセメントモルタル 防水形層塗材付 透湿(アクリルシリコン) 凹凸仕上げ スーパーカラー-W程度 下地調整 改修仕様
	E	珪酸カルシウム板6mm張り VP-3	○	既存塗膜除去(工程R種) 下地調整改修仕様R種
	F	硬質木片セメント板12mm張り アクリルリシン吹付	○	既存塗膜剝離 サンダー工法 防水形層塗材付 透湿(アクリルシリコン) 凹凸仕上げ スーパーカラー-W程度 下地調整 改修仕様

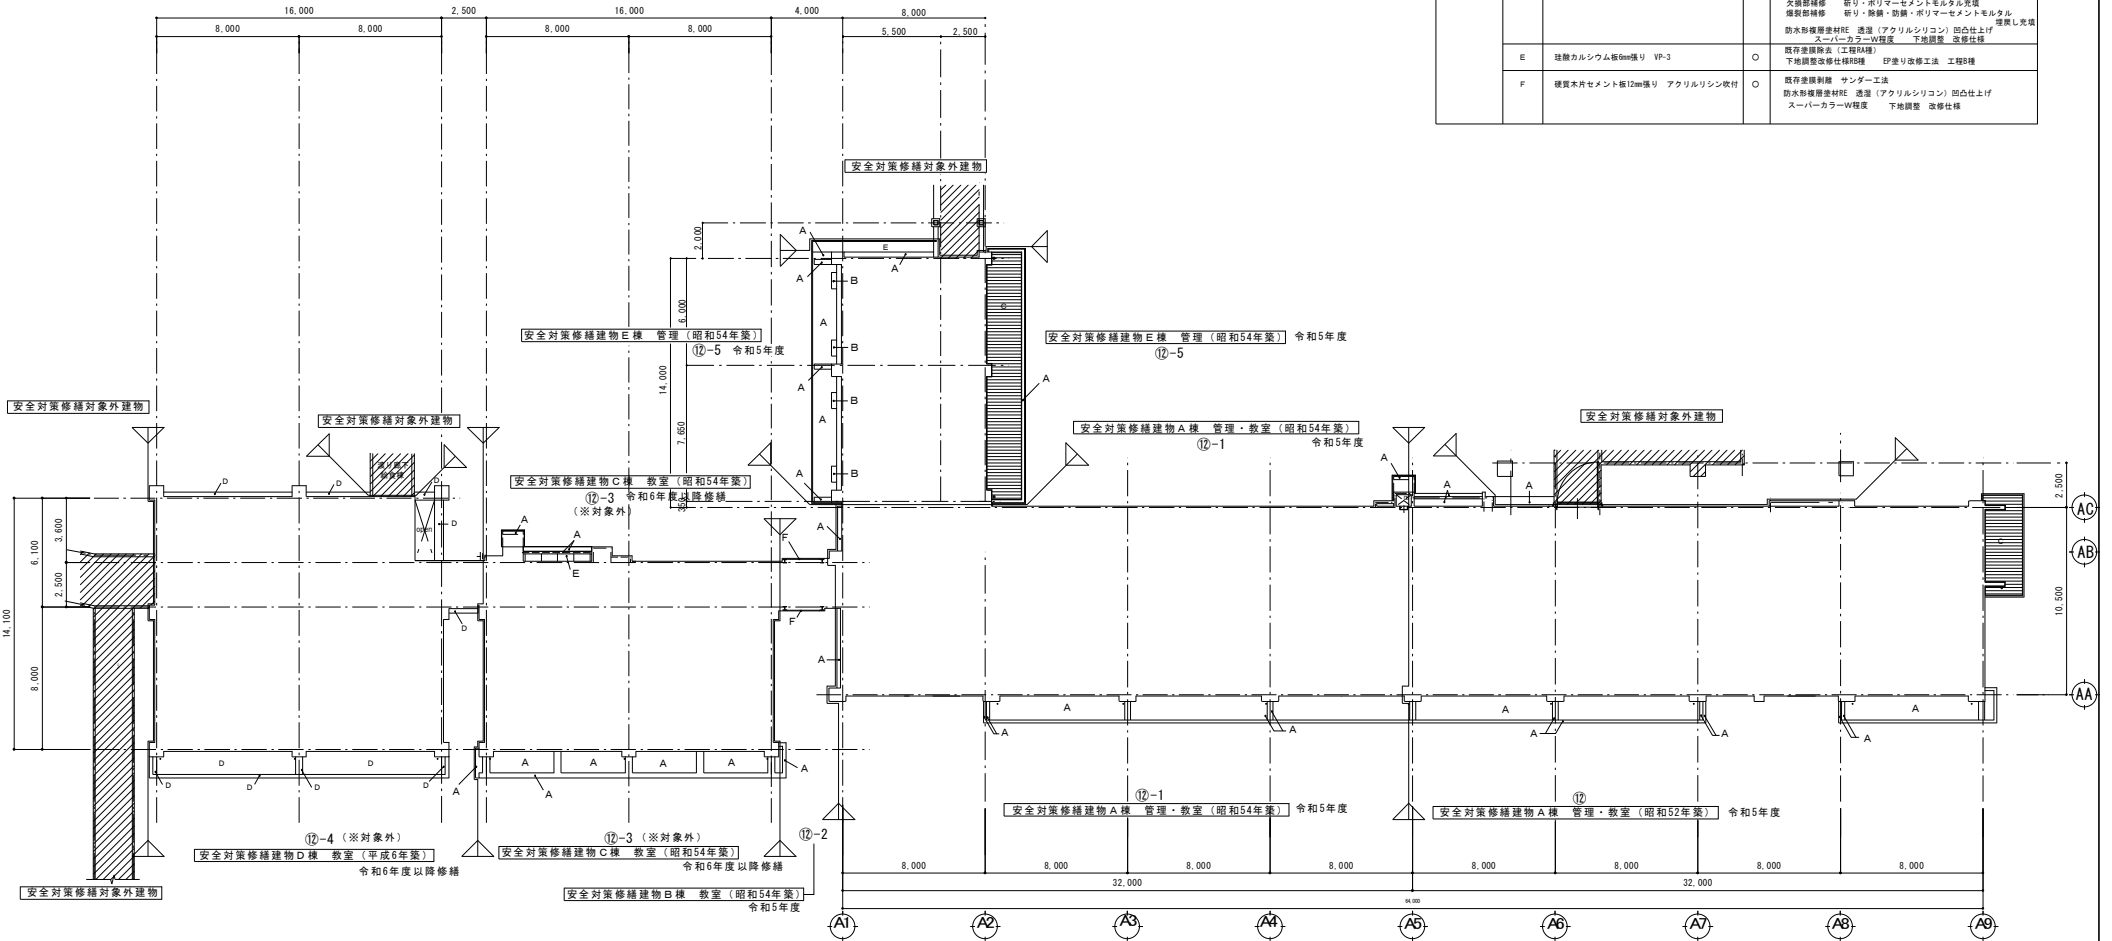

1階 天井伏図 S=1/150


工事名	 (有) 大久保建築設計事務所 盛岡市西仙北1丁目19番14号 TEL 019-635-7801 FAX 019-635-7830	岩手県知事登録 第496号 一級建築士登録 第77108号 大久保貞輔	検 図	製 図	特 記	図面内容	縮 尺	年月日	番 号
令和5年度盛岡市立本宮小学校校舎安全対策(外壁・屋根等)修繕						既存・改修 1階天井伏図	S=1/150	R5年02月	A-20 / 46枚の内

修繕対象位置図

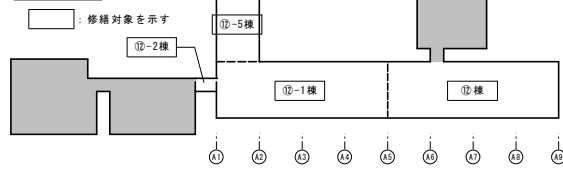

安全対策修繕工事

軒天井	既存		撤去	改修
	A	B		
A	モルタル塗り	アクリルシリン收付	○	塗膜剥離 高圧洗浄(吹出圧:100kg/cm ² 程度) 電鍍注入修繕 無機質充填材 一材型 吹き込み修繕 エポキシ樹脂 分部 アンカーピン 欠損部修繕 新リ・ポリマーセメントモルタル充填 腐敗部修繕 新リ・防錆・防錆・ポリマーセメントモルタル 防水修繕層塗材RE 透湿(アクリルシリコン) 凹凸仕上げ 塗膜し充填 スーパーカーラーW程度 下地調整 改修仕様
	軒裏換気口 有孔石膏アクリルボード A4mm張り VP-3 (木製枠 OP-3)		○	既存塗膜除去(工程R4種) 下地調整改修仕修R種 印塗り改修工法 工程8種
	カラーアルミスハンドレール A2.0mm張り (ストライプ)		○	金属水拭い工法(高圧ポンプ)
D	コンクリート打放し	アクリル系弾性付タイ	○	塗膜剥離 高圧洗浄(吹出圧:100kg/cm ² 程度) 電鍍注入修繕 無機質充填材 一材型 吹き込み修繕 エポキシ樹脂 分部 アンカーピン 欠損部修繕 新リ・ポリマーセメントモルタル充填 腐敗部修繕 新リ・防錆・防錆・ポリマーセメントモルタル 防水修繕層塗材RE 透湿(アクリルシリコン) 凹凸仕上げ スーパーカーラーW程度 下地調整 改修仕様
	珪酸カルシウム板6mm張り VP-3		○	既存塗膜除去(工程R4種) 下地調整改修仕修R種 印塗り改修工法 工程8種
F	硬質木片セメント板12mm張り	アクリルシリン收付	○	既存塗膜剥離 サンダー工法 防水修繕層塗材RE 透湿(アクリルシリコン) 凹凸仕上げ スーパーカーラーW程度 下地調整 改修仕様


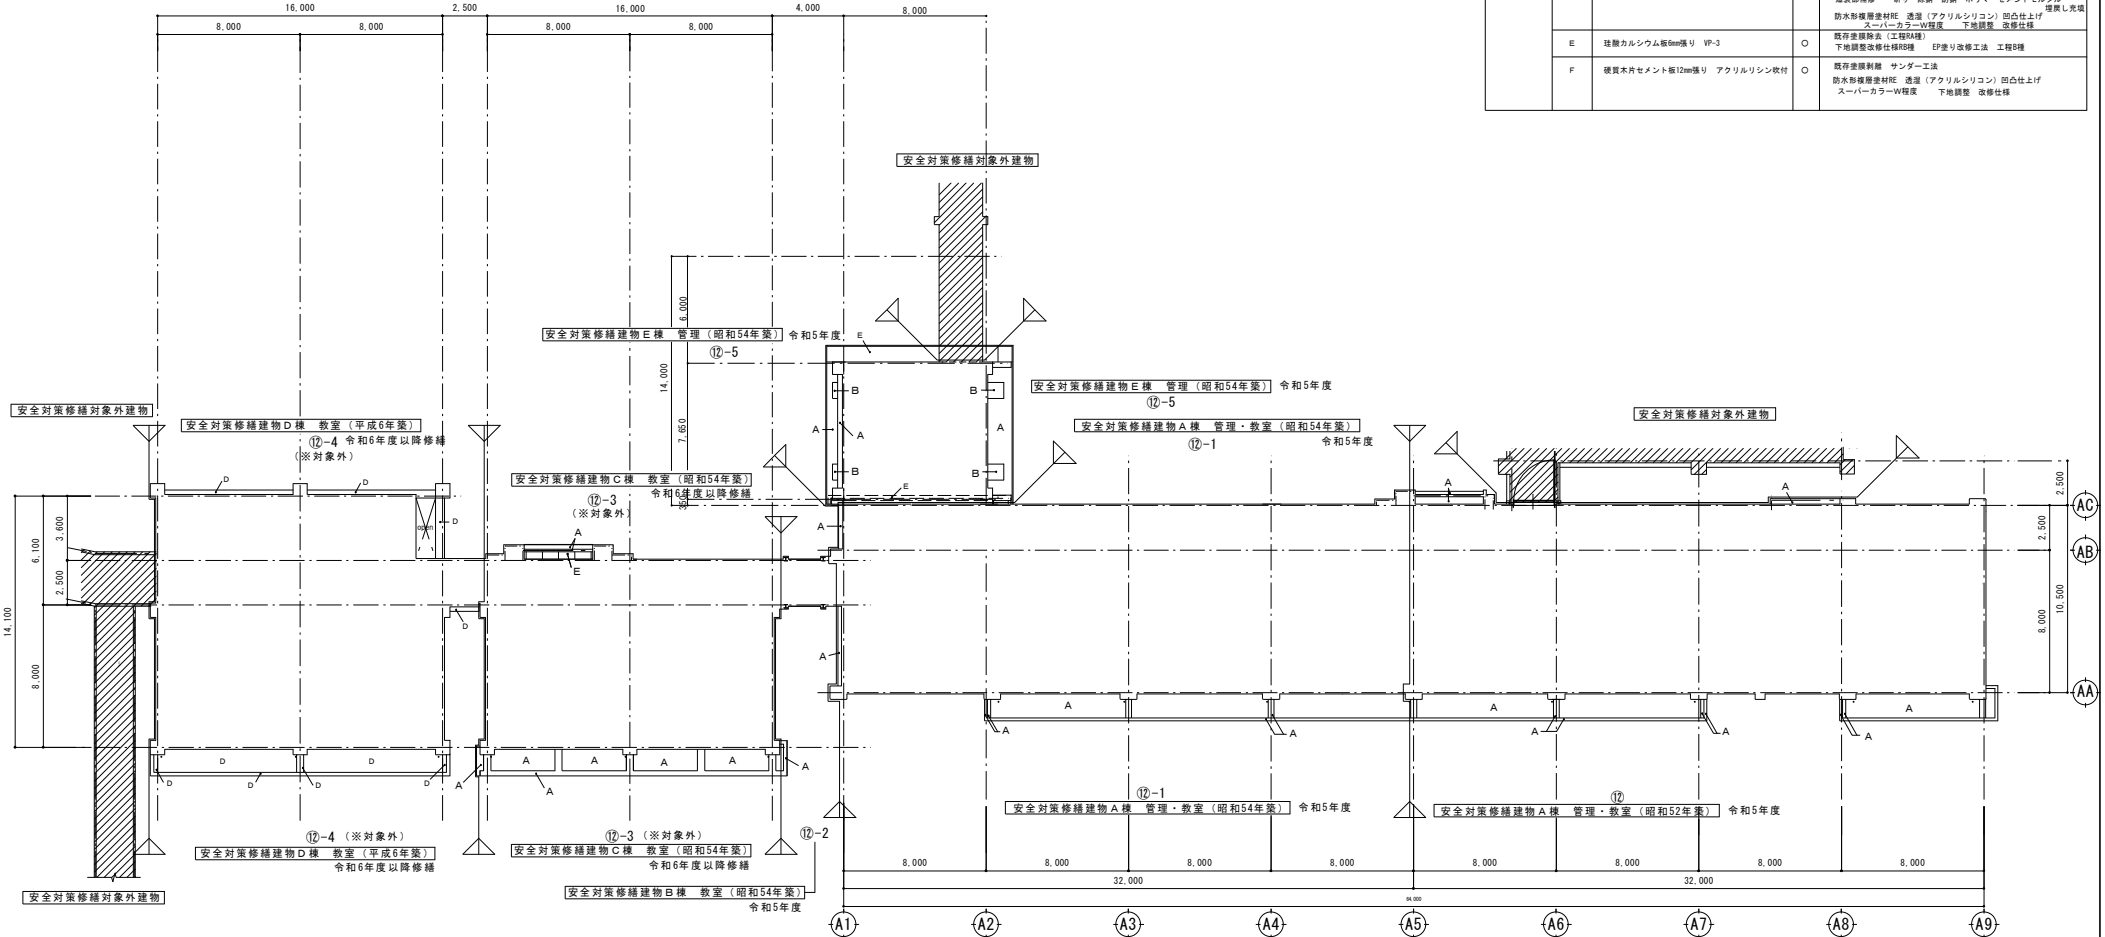


2階 天井伏図 S=1/150

工事名 令和5年度盛岡市立本宮小学校校舎安全対策(外壁・屋根等)修繕	(有) 大久保建築設計事務所 盛岡市西仙北1丁目19番14号 TEL 019-635-7801 FAX 019-635-7830	岩手県知事登録 第496号 一級建築士登録 第77108号 大久保 貞輔	検図 製図 特記	図面内容 既存・改修 2階天井伏図	縮尺 S=1/150	年月日 R5年02月	番号 A-21 / 46枚の内

安全対策修繕工事

	既存	撤去	改修
軒天井	A	モルタル塗り アクリルシリン収付	塗膜剝離 高圧洗浄 (放出圧: 100kg/cm ² 程度) 塗膜注入補修 集積質系注入材 一対型 浮き注入補修 エポキシ樹脂 分節 アンカーピン 欠損部補修 新り、ポリマーセメントモルタル充填 燻製部補修 新り、防錆・防錆、ポリマーセメントモルタル 防水形保護塗材RE 透湿 (アクリルシリコン) 凹凸仕上げ スーパーカーラーW程度 下地調整 改修仕様
	B	耐震垂吊式 有孔石膏フレキシブルボード A4mm張り VP-3 (木製材 OP-3)	既存塗膜剥離 (工費別種) 下地調整改修仕様別種
	C	カラーアルミスバンドレール A2.0mm張り (ストライプ)	金属薬水洗い工法 (高圧ポンプ)
	D	コンクリート打放し アクリル高弾性収付タイル	塗膜剝離 高圧洗浄 (放出圧: 100kg/cm ² 程度) 塗膜注入補修 集積質系注入材 一対型 浮き注入補修 エポキシ樹脂 分節 アンカーピン 欠損部補修 新り、ポリマーセメントモルタル充填 燻製部補修 新り、防錆・防錆、ポリマーセメントモルタル 防水形保護塗材RE 透湿 (アクリルシリコン) 凹凸仕上げ スーパーカーラーW程度 下地調整 改修仕様
E	珪酸カルシウム板6mm張り VP-3	既存塗膜剥離 (工費別種) 下地調整改修仕様別種	EP塗り改修工法 工費別種
F	硬質木片セメント板12mm張り アクリルシリン収付	既存塗膜剥離 サンダー工法 防水形保護塗材RE 透湿 (アクリルシリコン) 凹凸仕上げ スーパーカーラーW程度 下地調整 改修仕様	

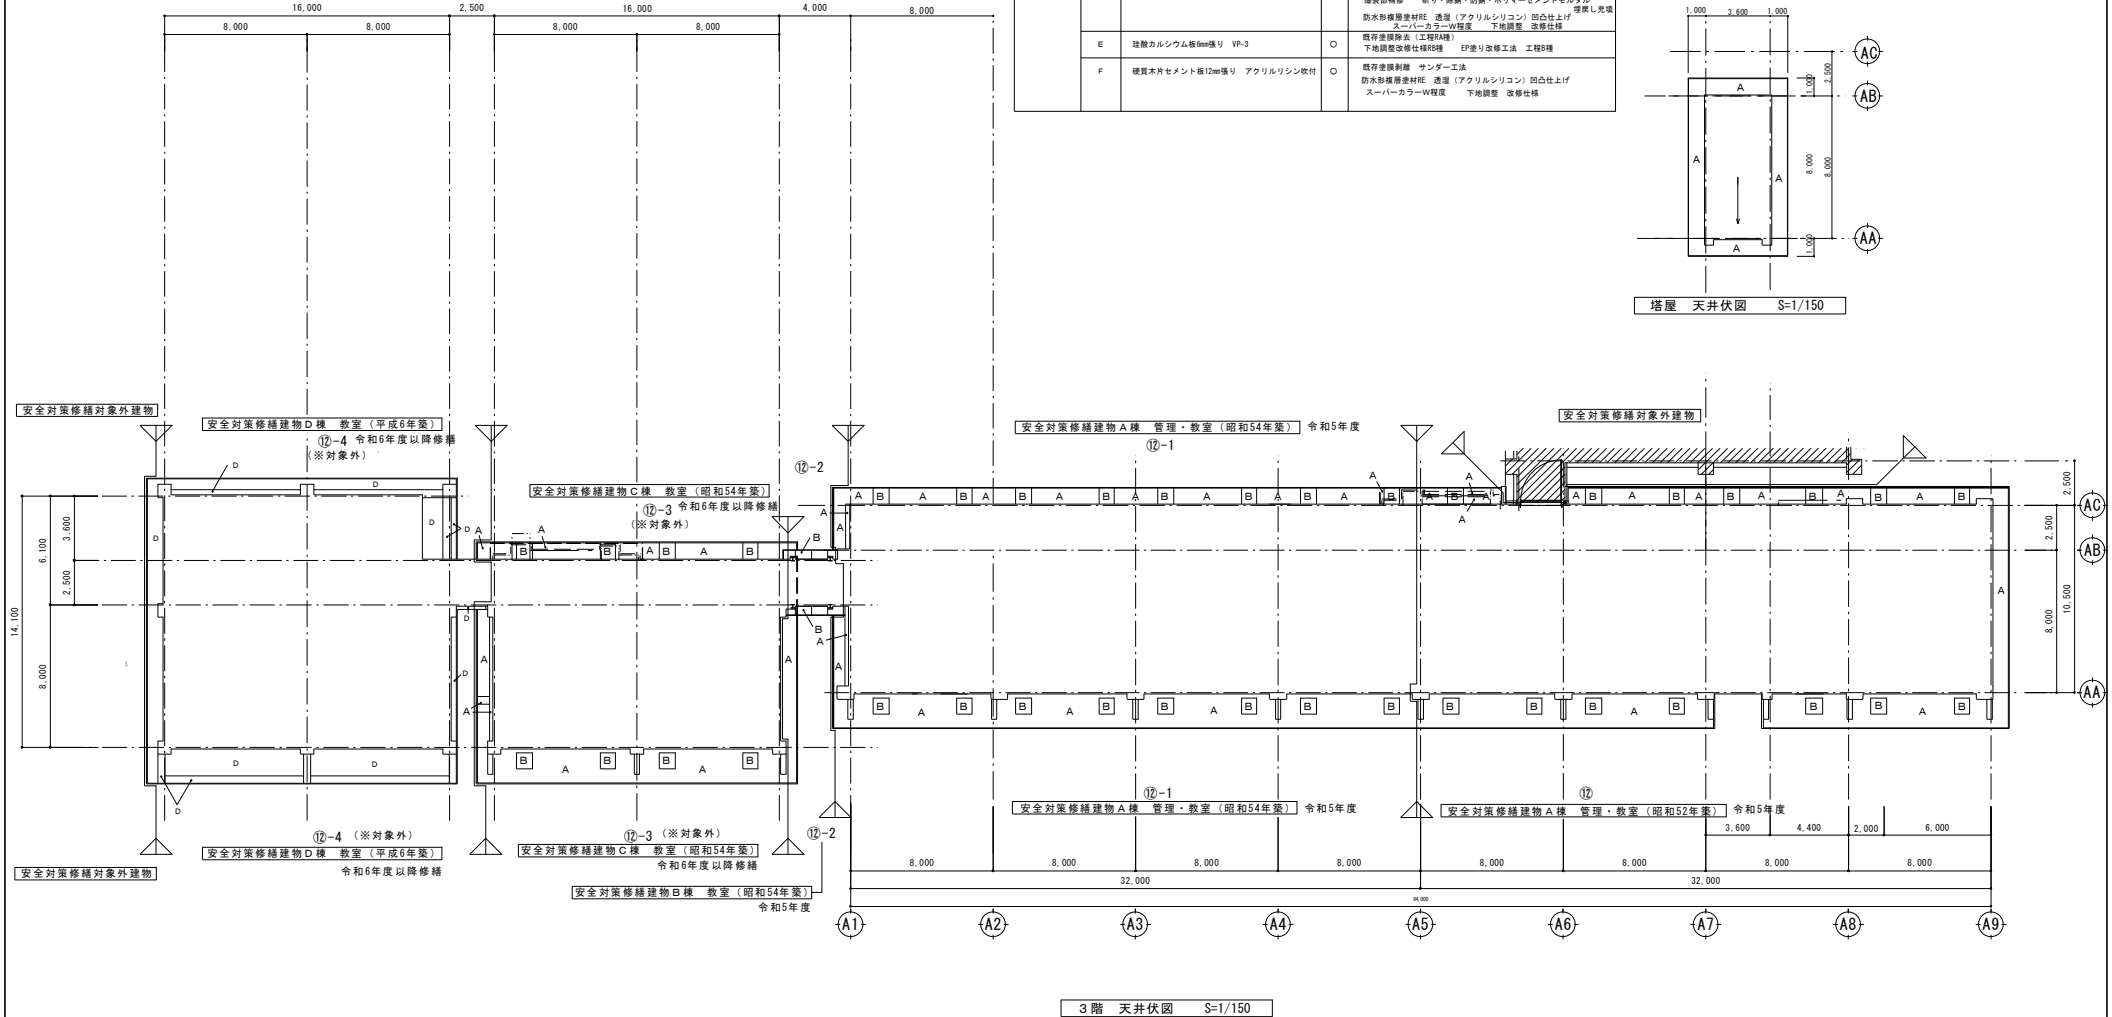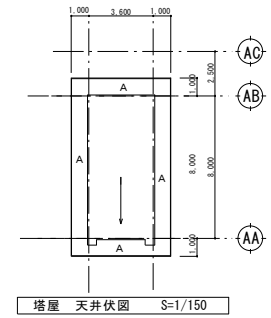

工事名
令和5年度盛岡市立本宮小学校校舎安全対策
(外壁・屋根等) 修繕


(有) 大久保建築設計事務所
盛岡市西仙北1丁目19番14号
TEL 019-635-7801
FAX 019-635-7830

岩手県知事登録 第496号
一級建築士登録 第77108号
大久保 貞輔


検図 製図 特記

図面内容
既存・改修 3階天井伏図・塔屋天井伏図

縮尺 S=1/150
年月日 R5年02月
番号 A-22 / 46枚の内

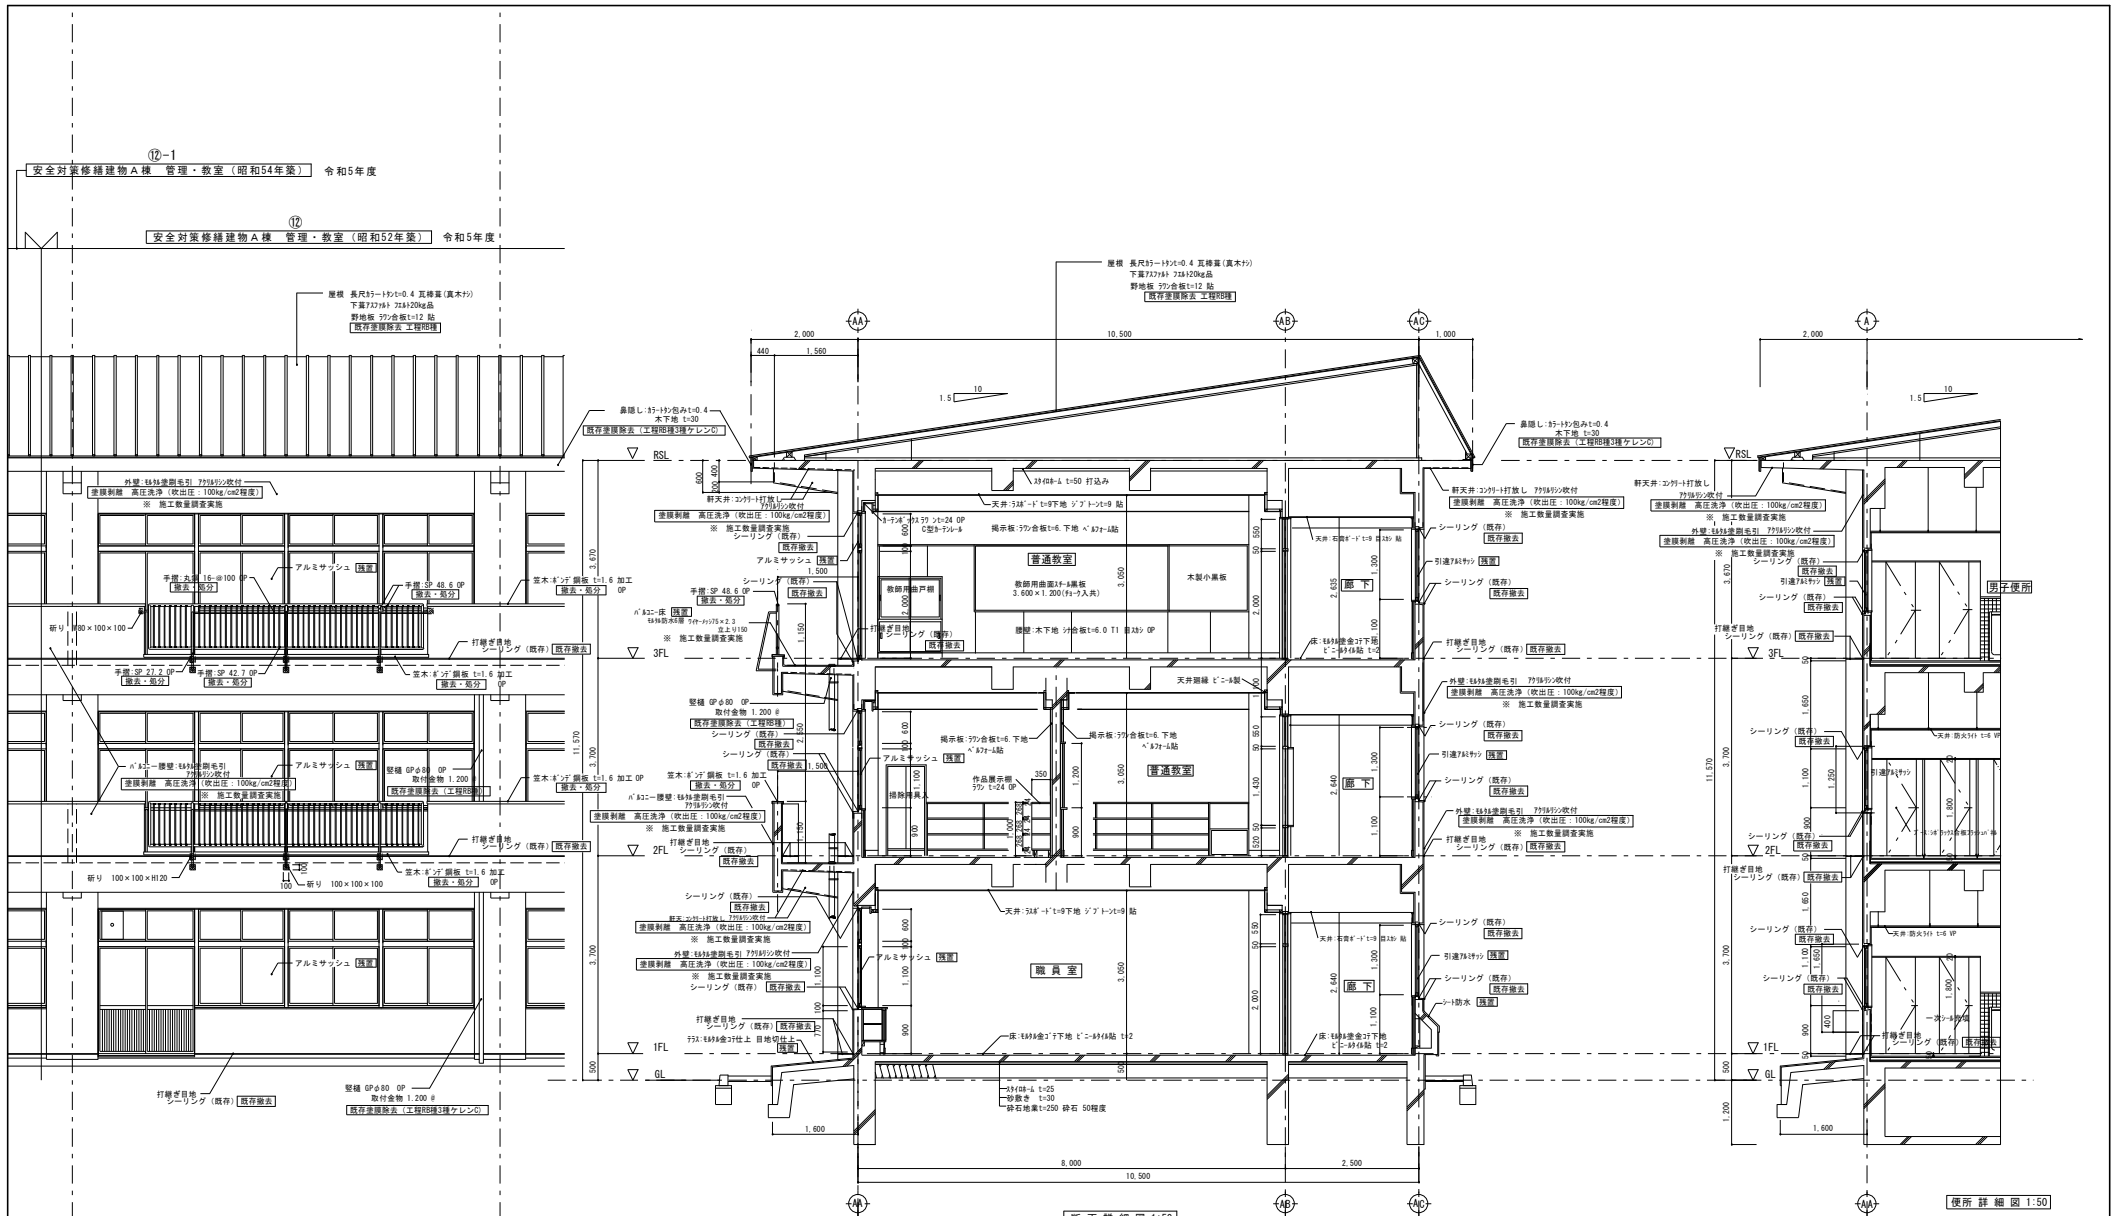

<p>工事名</p> <p>令和5年度盛岡市立本宮小学校校舎安全対策 (外壁・屋根等) 修繕</p>	<p>(有) 大久保建築設計事務所</p> <p>盛岡市西仙北1丁目19番14号</p> <p>TEL 019-635-7801 FAX 019-635-7830</p>	<p>岩手県知事登録 第496号</p> <p>一級建築士登録 第77108号</p> <p>大久保 貞輔</p>	<p>検図</p> <p>製図</p> <p>特記</p>	<p>図面内容</p> <p>既存 断面詳細図</p>	<p>縮尺</p> <p>S=1/50</p>	<p>年月日</p> <p>R5年02月</p> <p>番号</p> <p>A-23 / 46枚の内</p>
--	---	---	-------------------------------	-----------------------------	-------------------------	--

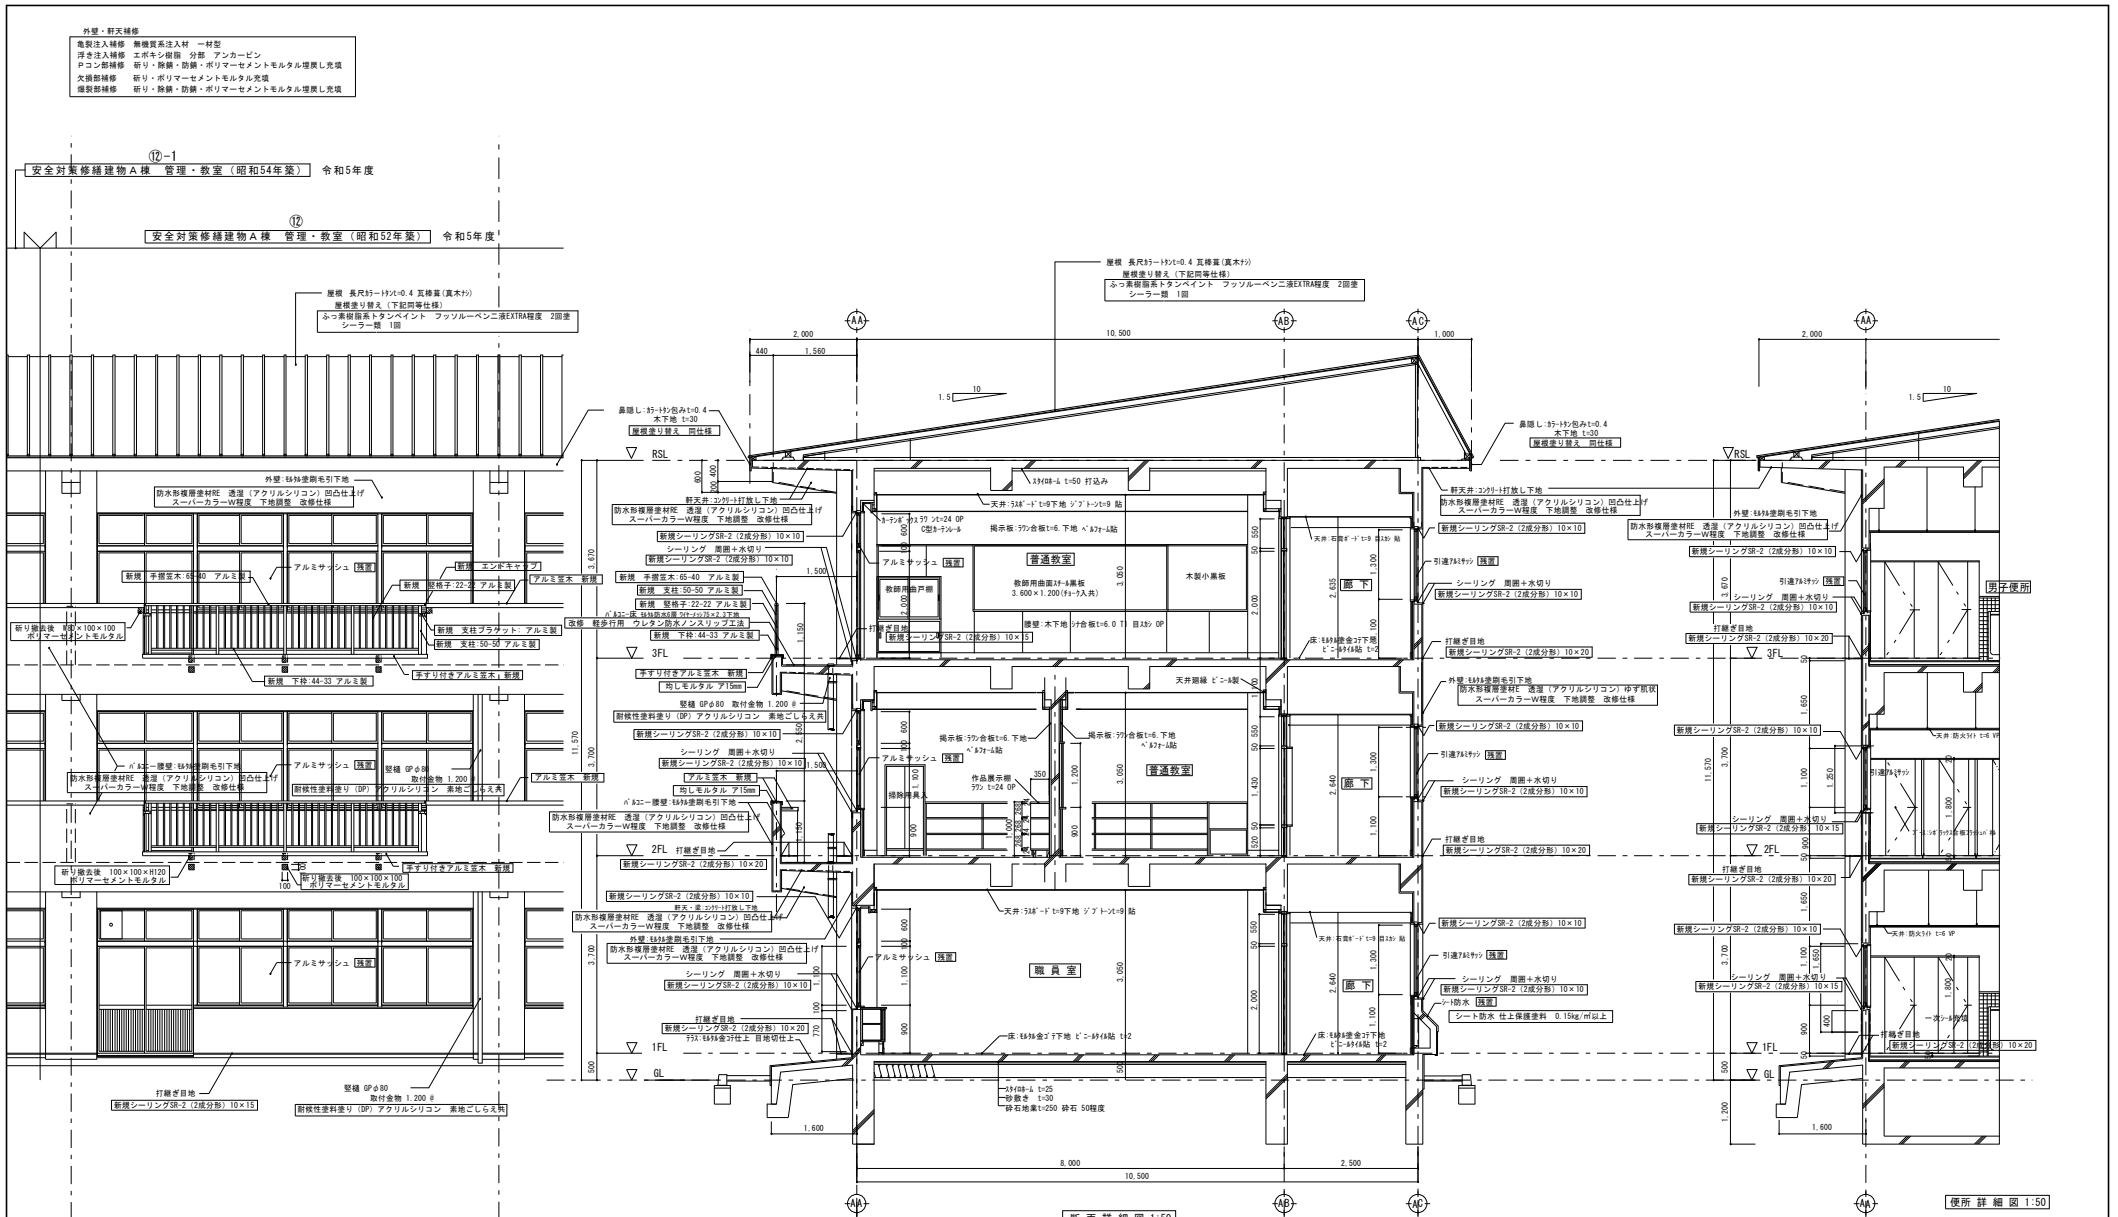

工事名
令和5年度盛岡市立本宮小学校校舎安全対策
(外壁・屋根等)修繕


(有) 大久保建築設計事務所
盛岡市西仙北1丁目19番14号
TEL 019-635-7801
FAX 019-635-7830

岩手県知事登録 第496号
一級建築士登録 第77108号
大久保 貞輔

検図
製図
特記


図面内容
改修 断面詳細図

縮尺 S=1/50
年月日 R5年02月
番号 A-24
46枚の内

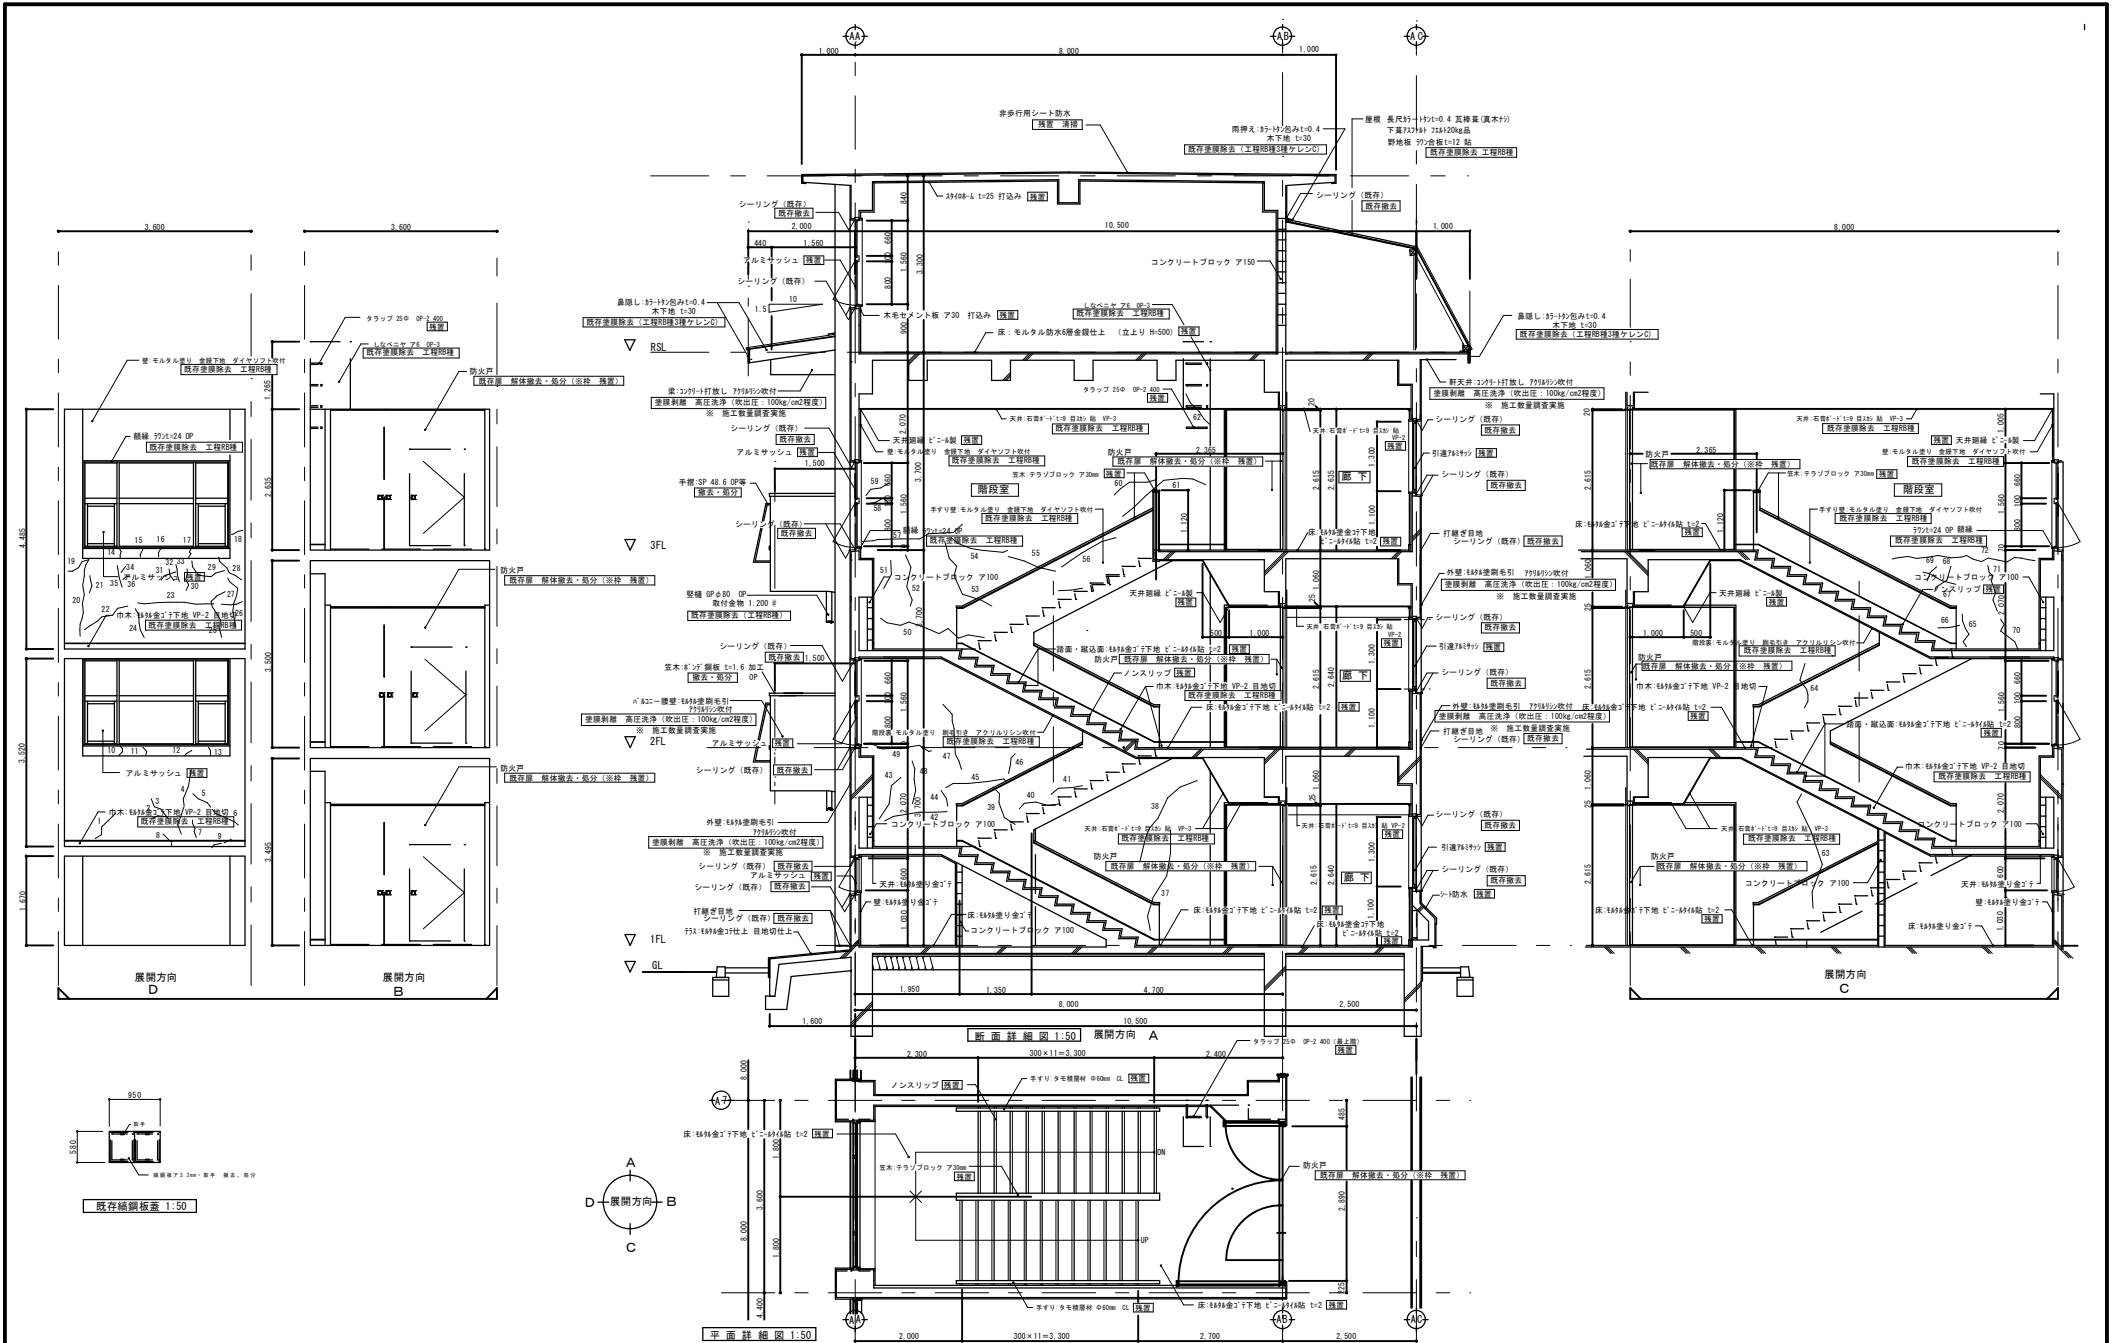

<p>工事名</p> <p>令和5年度盛岡市立本宮小学校校舎安全対策 (外壁・屋根等)修繕</p>	<p>(有) 大久保建築設計事務所</p> <p>盛岡市西仙北1丁目19番14号</p> <p>T E L 019-635-7801 F A X 019-635-7830</p>	<p>岩手県知事登録 第496号</p> <p>一級建築士登録 第77108号</p> <p>大久保 貞輔</p>	<p>検 図</p> <p>製 図</p> <p>特 記</p>	<p>図面内容</p> <p>令和5年度</p> <p>既存 ② 階段断面・平面詳細図 展開図</p> <p>縮尺</p> <p>S=1/50</p>	<p>年月日</p> <p>R5年02月</p>	<p>番号</p> <p>A-25</p> <p>46枚の内</p>
---	---	---	----------------------------------	---	--------------------------	------------------------------------

外壁・軒天補修
 電気注入補修 無機質系注入材 一材型
 深き注入補修 エポキシ樹脂 分相 アンカーピン
 Pコン補修 断り・防錆・防錆・ポリマーセメントモルタル埋戻し充填
 欠損部補修 断り・防錆・防錆・ポリマーセメントモルタル埋戻し充填
 腐食部補修 断り・防錆・防錆・ポリマーセメントモルタル埋戻し充填

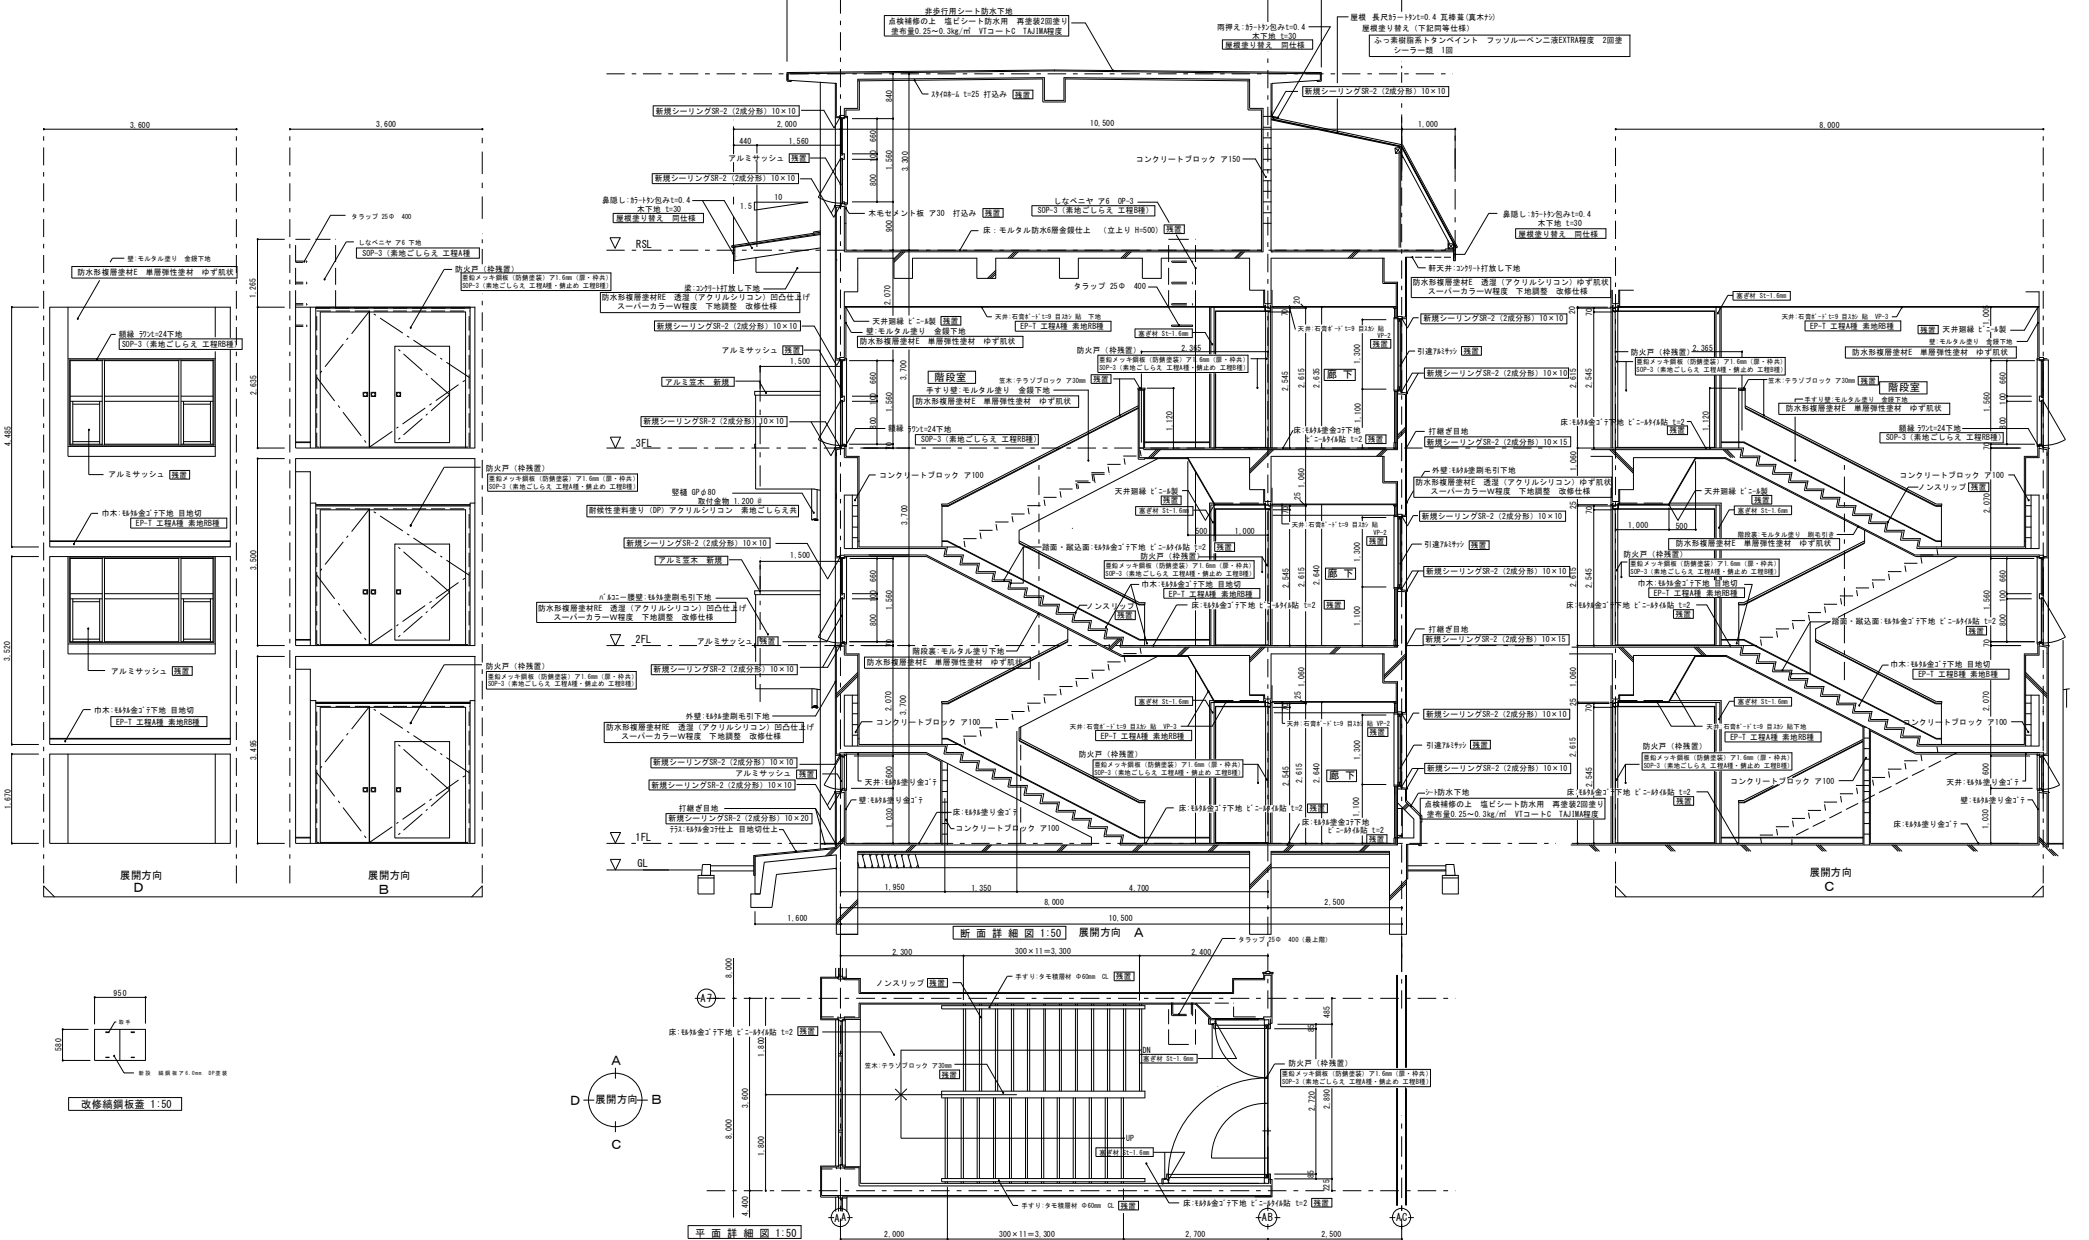


工事名
 令和5年度盛岡市立本宮小学校校舎安全対策
 (外壁・屋根等) 補修

(有) 大久保建築設計事務所
 盛岡市西仙北1丁目19番14号
 TEL 019-635-7801
 FAX 019-635-7830

岩手県知事登録 第496号
 一級建築士登録 第77108号
 大久保 貞輔


図面内容
 改修 ⑩ 階段断面・平面詳細図 展開図
 鉄鋼板蓋詳細図

縮尺 S=1/50
 年月日 R5年02月
 番号 A-26 / 46枚の内

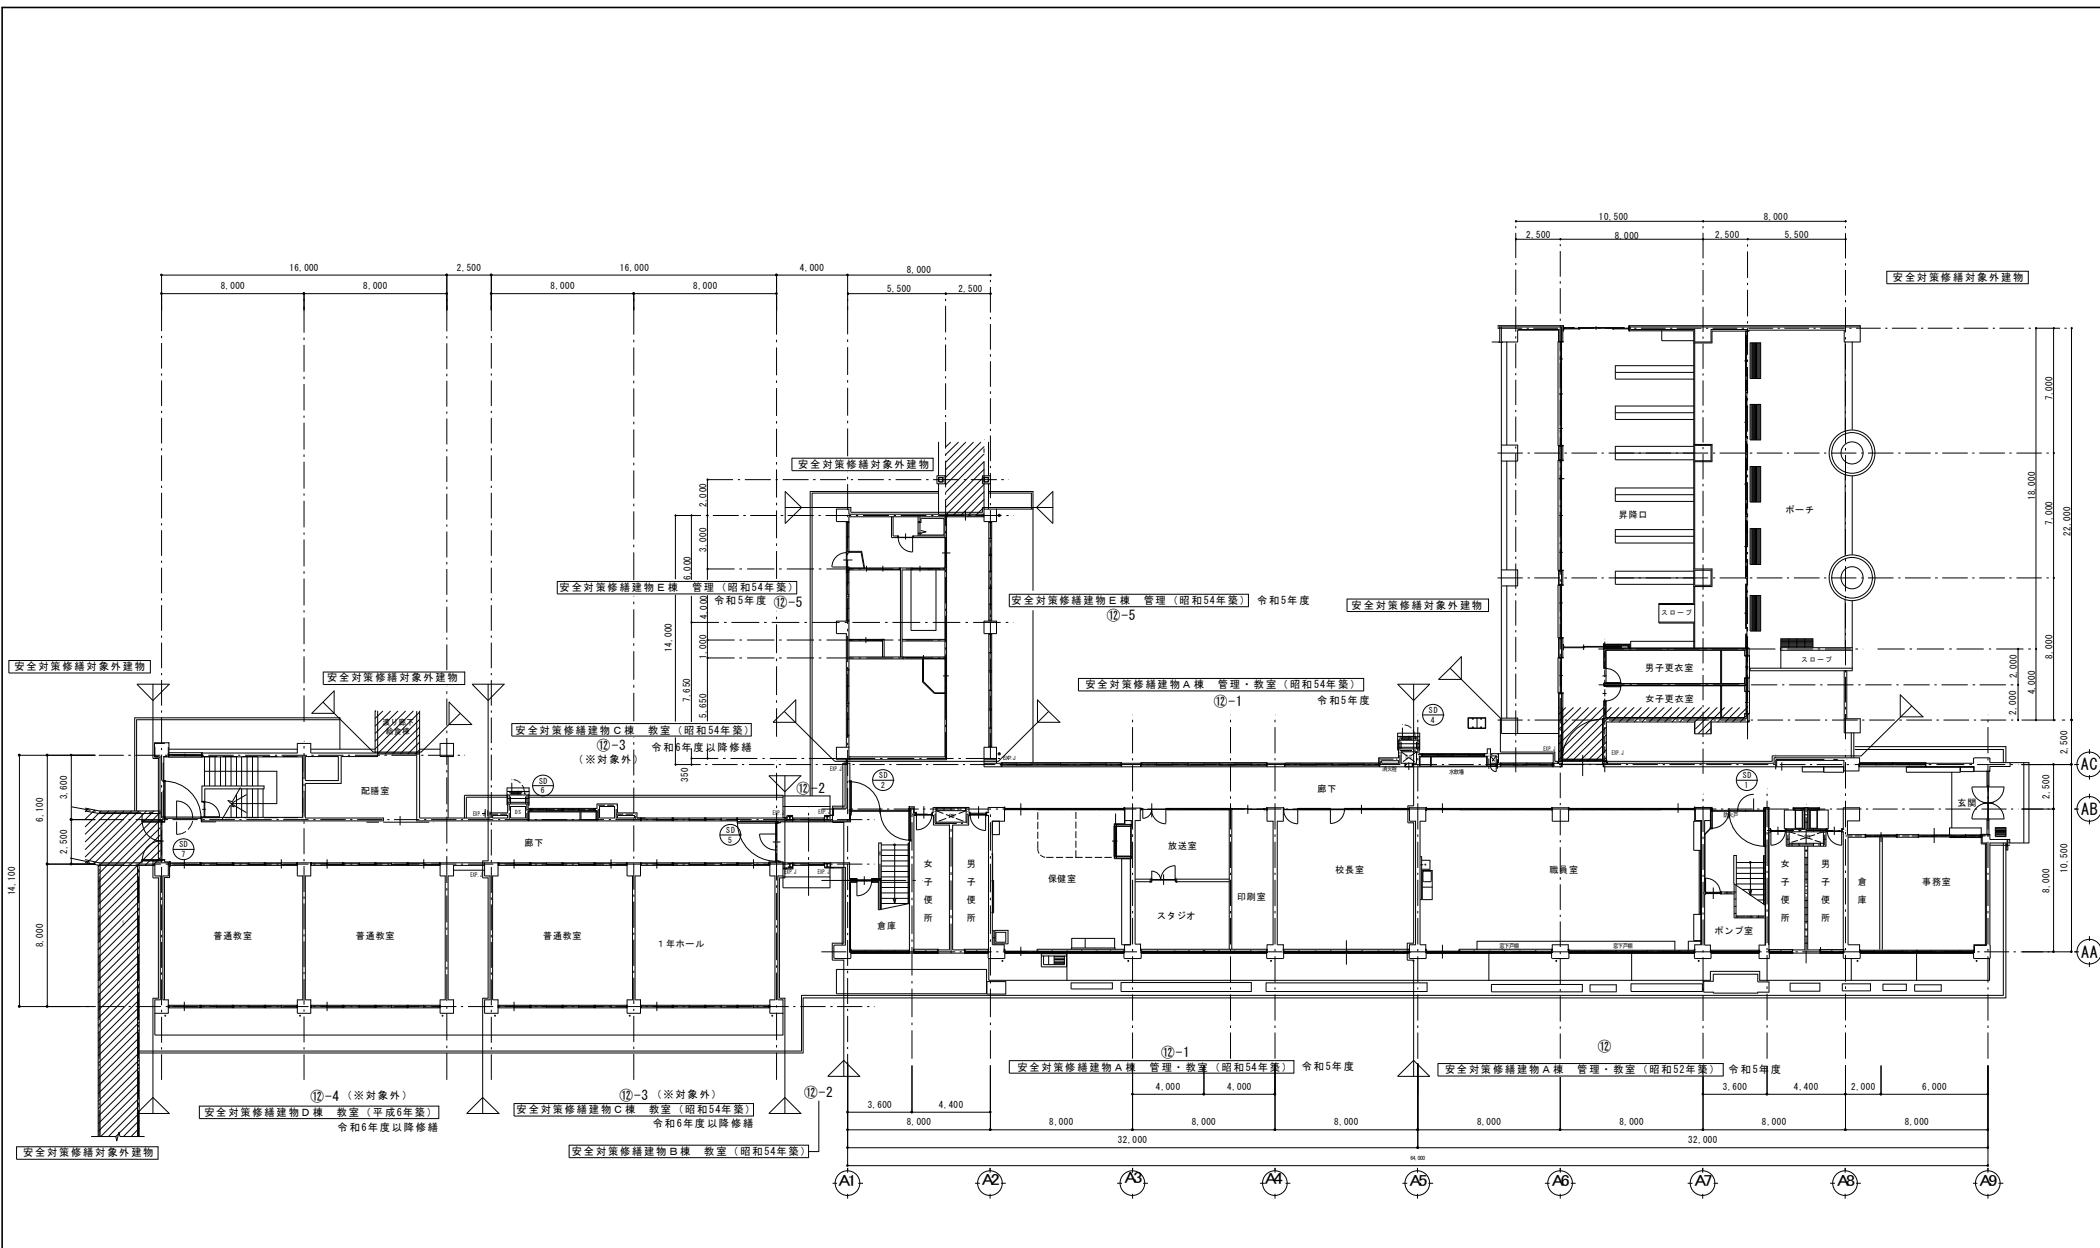


1階 平面図 S=1/150

<p>工 事 名</p> <p>令和5年度盛岡市立本宮小学校校舎安全対策 (外壁・屋根等) 修繕</p>	<p>(有) 大久保建築設計事務所</p> <p>盛岡市西仙北1丁目19番14号 TEL 019-635-7801 FAX 019-635-7830</p>	<p>岩手県知事登録 第496号 一級建築士登録 第77108号</p> <p>大久保 貞 輔</p>	<p>検 図</p>	<p>製 図</p>	<p>特 記</p>	<p>図面内容</p> <p>既存 1階平面図 (建具キープラン)</p>	<p>縮 尺</p> <p>S=1/150</p>	<p>年 月 日</p> <p>R5年02月</p>	<p>番 号</p> <p>A-27 / 46 枚の内</p>
--	--	---	------------	------------	------------	---------------------------------------	---------------------------	----------------------------	---------------------------------

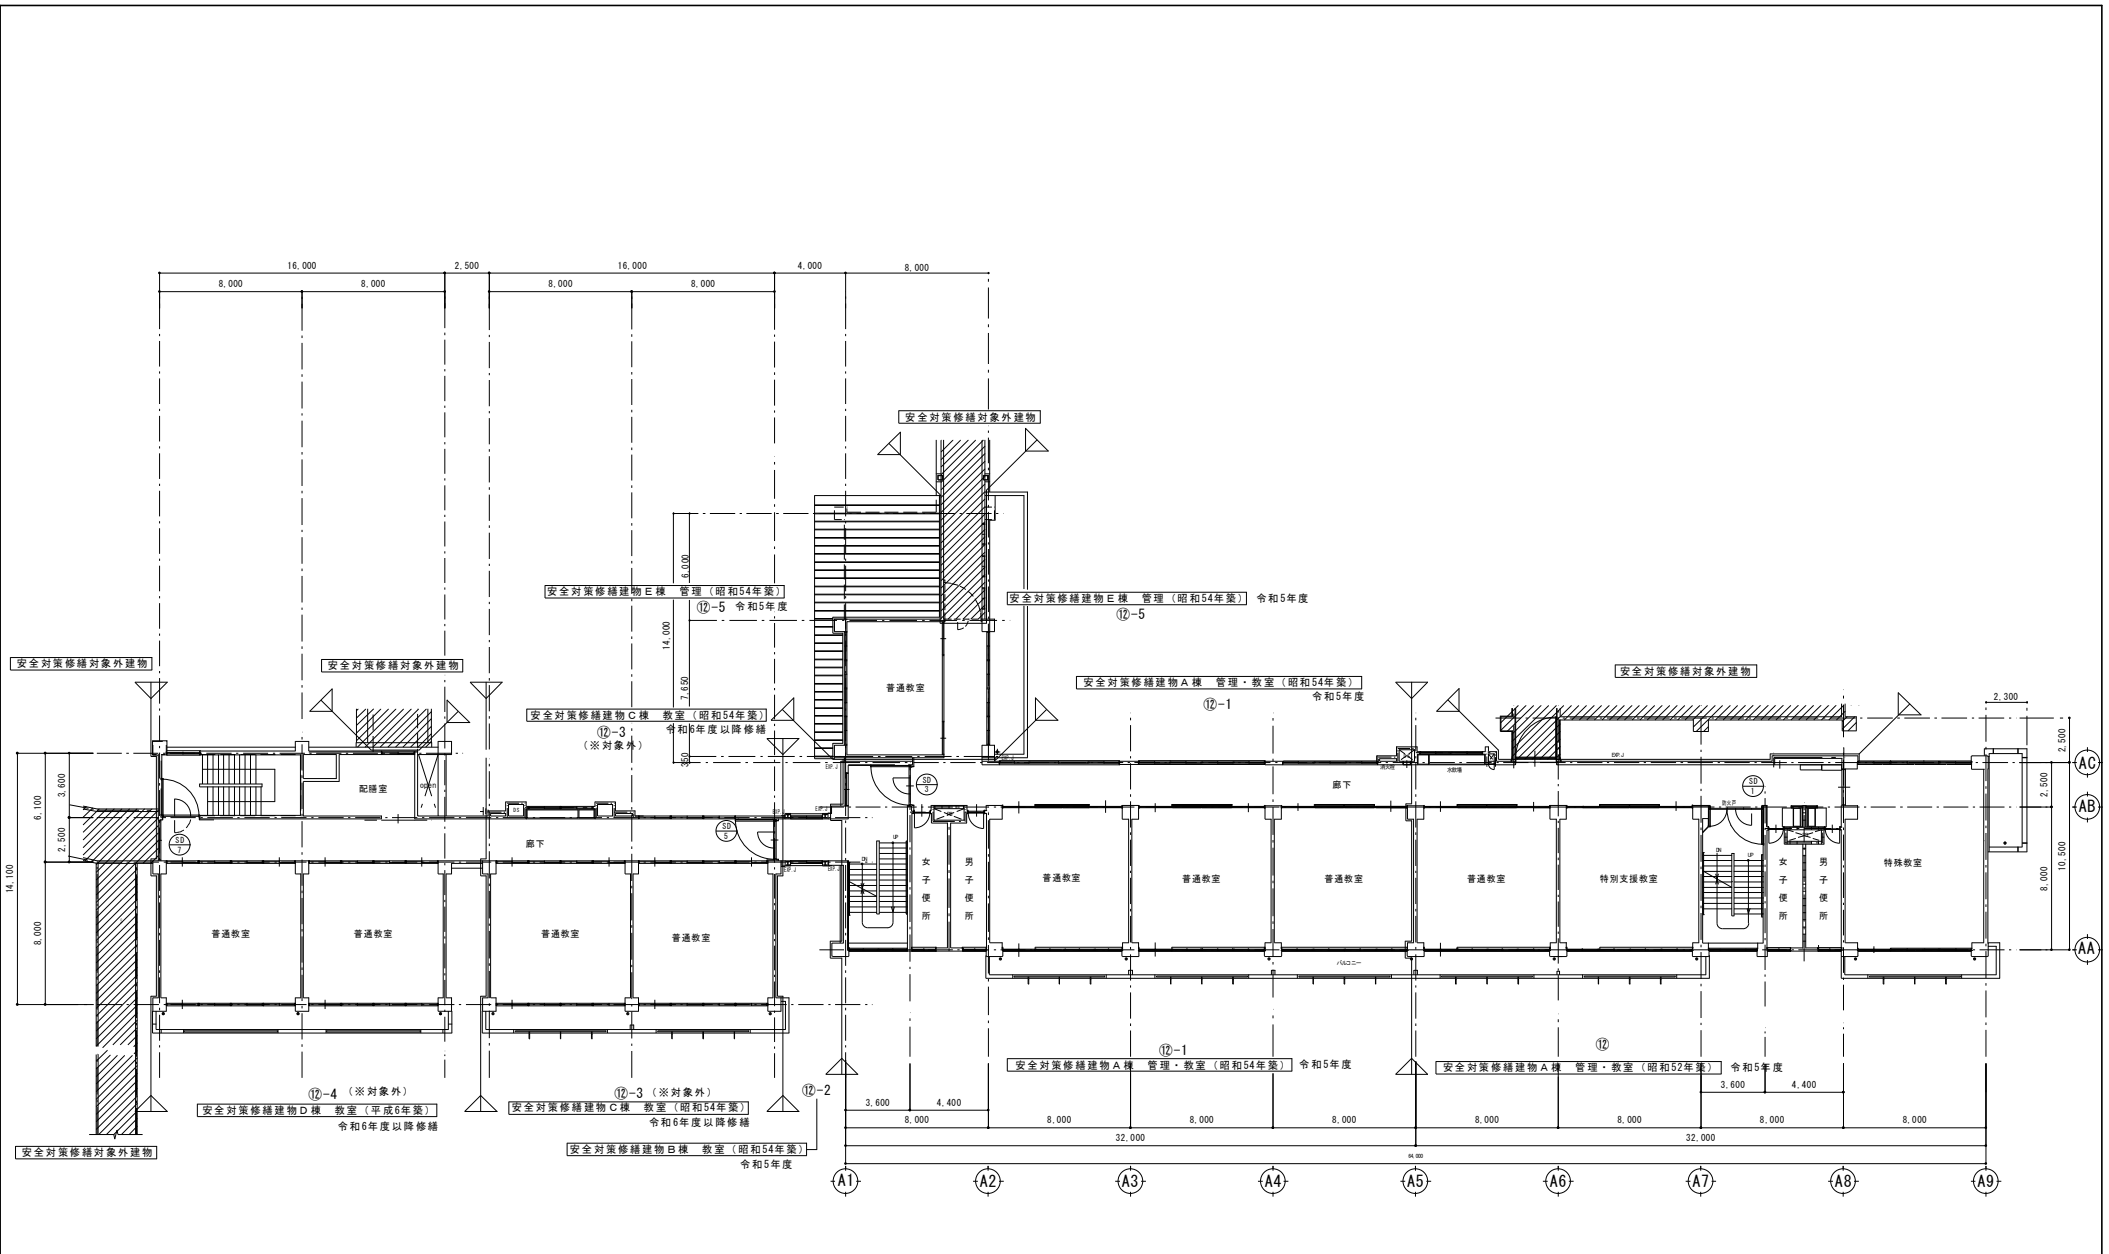


2階 平面図 S=1/150

<p>工 事 名</p> <p>令和5年度盛岡市立本宮小学校校舎安全対策(外壁・屋根等)修繕</p>	<p>(有) 大久保建築設計事務所</p> <p>盛岡市西仙北1丁目19番14号 TEL 019-635-7801 FAX 019-635-7830</p>	<p>岩手県知事登録 第 496号 一級建築士登録 第77108号 大久保 貞 輔</p>	<p>検 図 製 図 特 記</p>	<p>図面内容</p> <p>既存 2階平面図(建具キープラン)</p>	<p>縮 尺</p> <p>S=1/150</p>	<p>年 月 日</p> <p>R5年02月</p>	<p>番 号</p> <p>A-28 / 46枚の内</p>
--	--	---	--------------------	--------------------------------------	---------------------------	----------------------------	--------------------------------

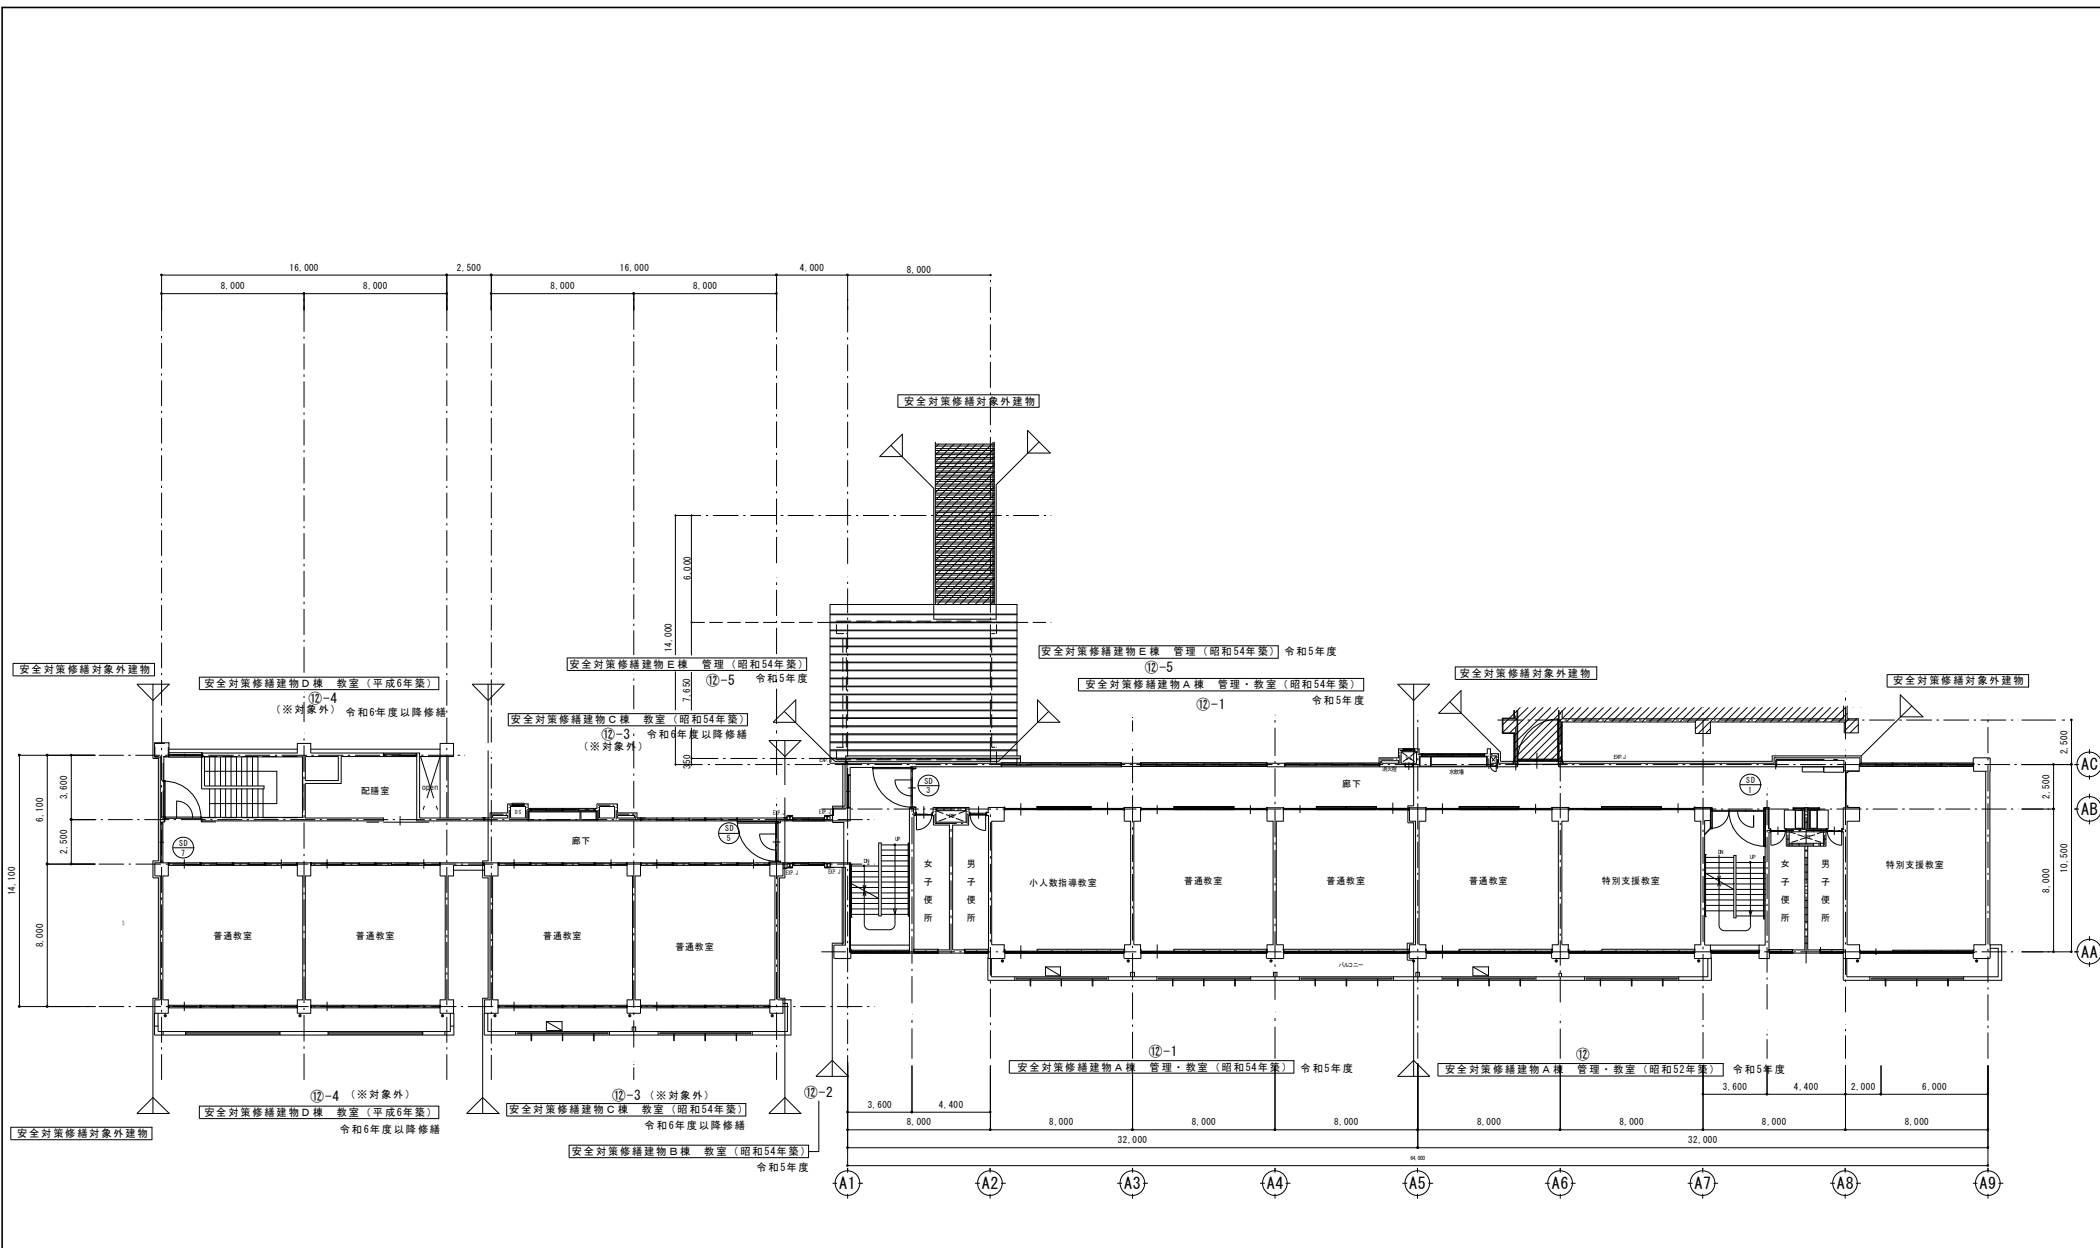


3階平面図 S=1/150

<p>工 事 名</p>	<p>(有) 大久保建築設計事務所 盛岡市西仙北1丁目19番14号 TEL 019-635-7801 FAX 019-635-7830</p>	<p>岩手県知事登録 第 496号 一級建築士登録 第77108号 大久保 貞 輔</p>	<p>検 図</p>	<p>製 図</p>	<p>特 記</p>	<p>図面内容 既存 3階平面図 (建具キープラン)</p>	<p>縮 尺</p>	<p>年 月 日</p>	<p>番 号</p>
<p>令和5年度盛岡市立本宮小学校校舎安全対策 (外壁・屋根等) 修繕</p>						<p>S=1/150</p>	<p>R5年02月</p>	<p>A-29 / 46枚の内</p>	

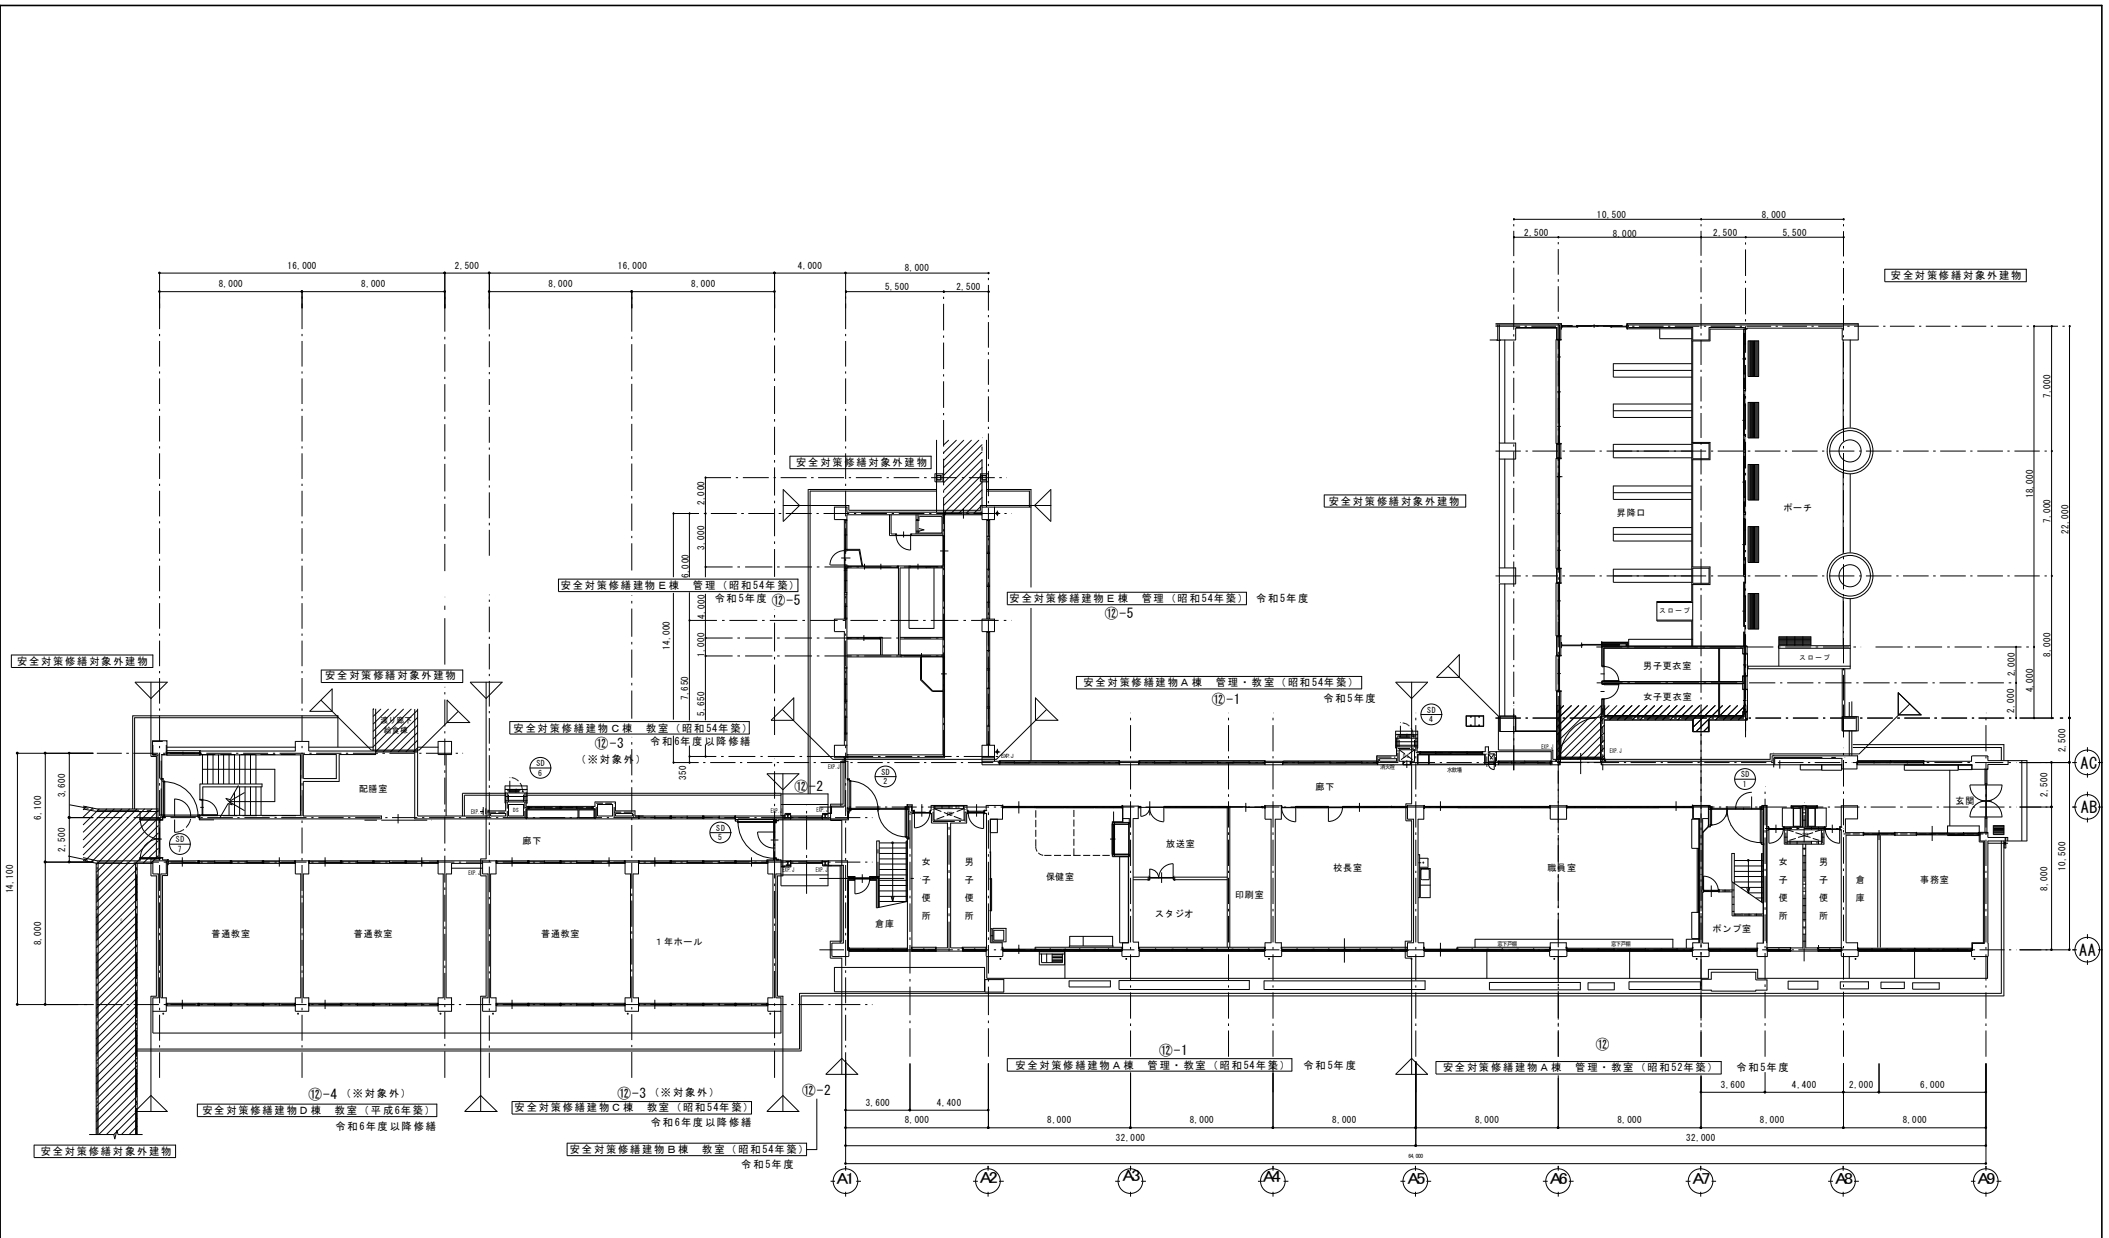


1階平面図 S=1/150


<p>工事名</p>	<p>(有) 大久保建築設計事務所</p>	<p>岩手県知事登録 第 496号 一級建築士登録 第77108号</p>	<p>検図</p>	<p>製図</p>	<p>特記</p>	<p>図面内容</p>	<p>縮尺</p>	<p>年月日</p>	<p>番号</p>
<p>令和5年度盛岡市立本宮小学校校舎安全対策(外壁・屋根等)修繕</p>	<p>盛岡市西仙北1丁目19番14号 TEL 019-635-7801 FAX 019-635-7830</p>	<p>大久保貞輔</p>				<p>改修 1階平面図(建具キープラン)</p>	<p>S=1/150</p>	<p>R5年02月</p>	<p>A-30 46枚の内</p>

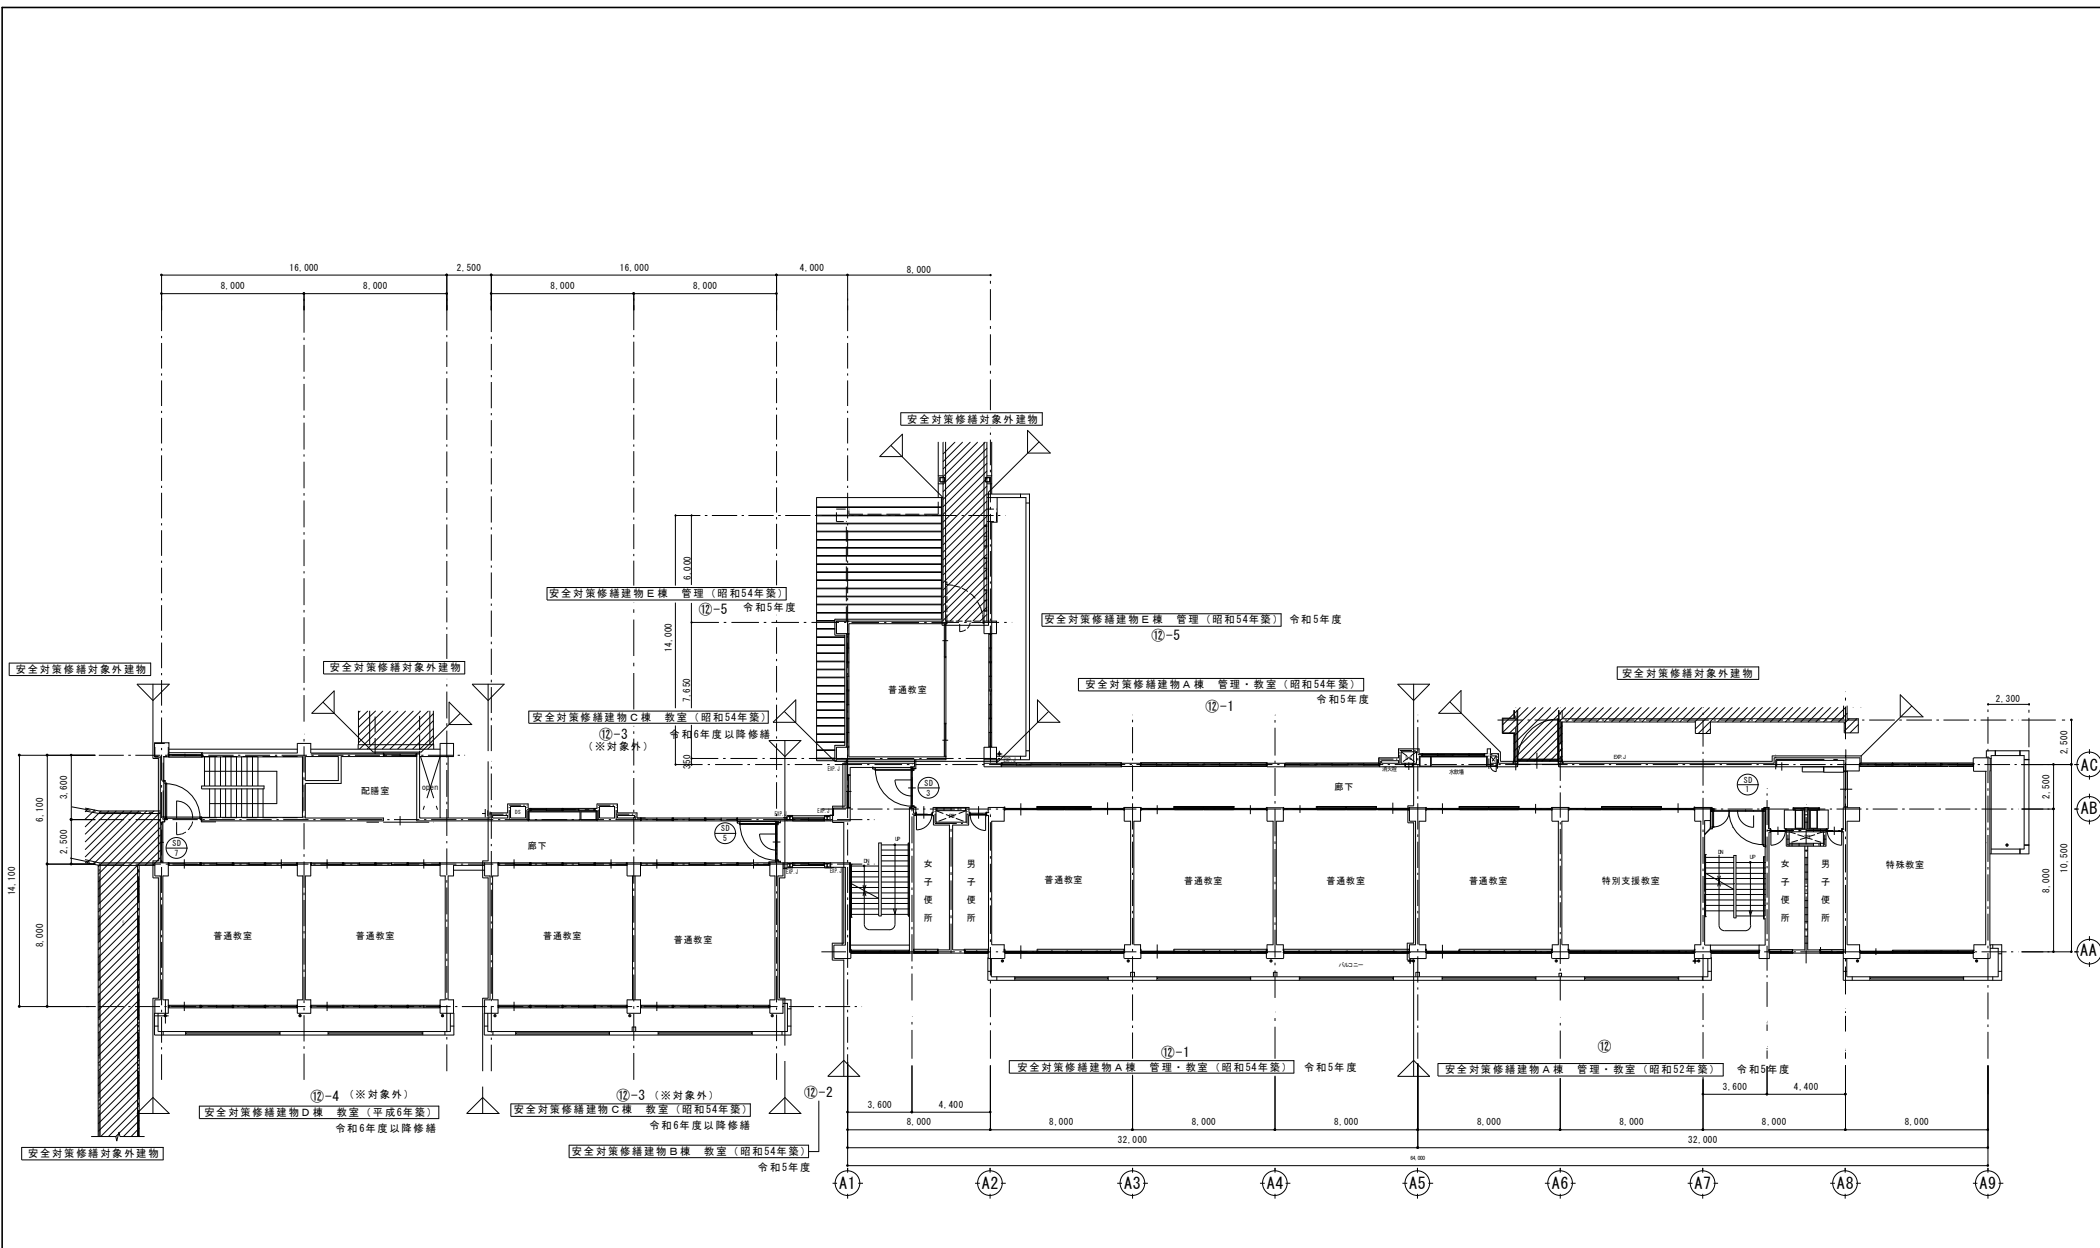

2階 平面図 S=1/150

<p>工 事 名</p>	<p>(有) 大久保建築設計事務所</p>	<p>岩手県知事登録 第 496号 一級建築士登録 第77108号</p>	<p>検 図</p>	<p>製 図</p>	<p>特 記</p>	<p>図面内容</p>	<p>縮 尺</p>	<p>年 月 日</p>	<p>番 号</p>
<p>令和5年度盛岡市立本宮小学校校舎安全対策 (外壁・屋根等) 修繕</p>	<p>盛岡市西仙北1丁目19番14号 TEL 019-635-7801 FAX 019-635-7830</p>	<p>大久保 貞 輔</p>				<p>改修 2階平面図 (建具キープラン)</p>	<p>S=1/150</p>	<p>R5年02月</p>	<p>A-31 / 46枚の内</p>

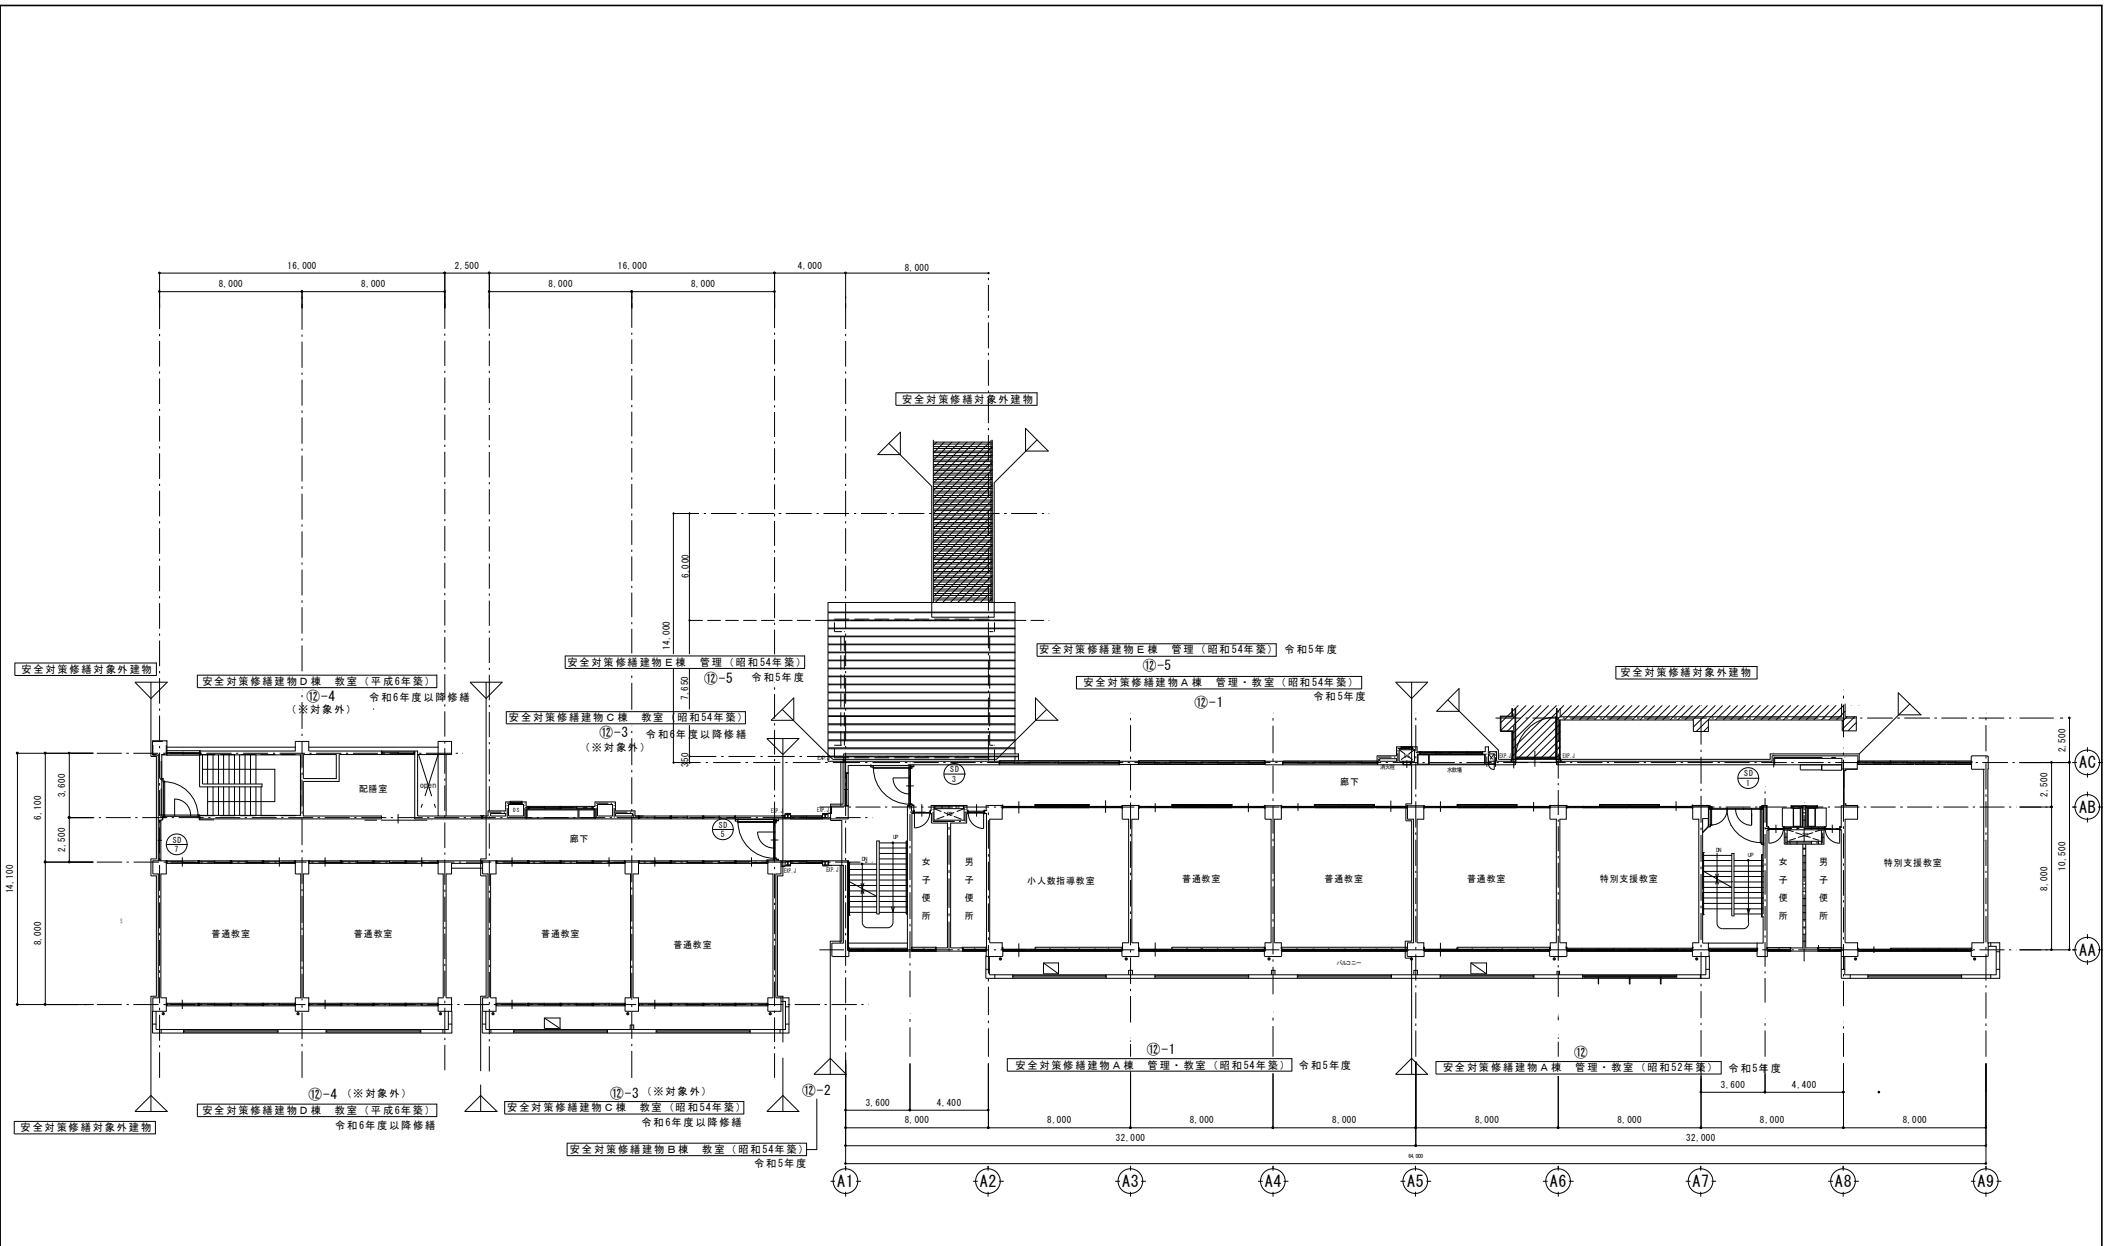

工 事 名	 (有) 大久保建築設計事務所 盛岡市西仙北1丁目19番14号 TEL 019-635-7801 FAX 019-635-7830	岩手県知事登録 第 496号 一級建築士登録 第77108号 大久保 貞 輔	検 図	製 図	特 記	図 面 内 容	縮 尺	年 月 日	番 号
令和5年度盛岡市立本宮小学校校舎安全対策（外壁・屋根等）修繕							改修 3階平面図（建具キープラン）	S=1/150	R5年02月

安全対策修繕建物 A 棟 管理・教室 (昭和52年築) ⑫	
符号・数量	SD-1 既存 3
取付箇所	1階～2階 階段室
図面	
名称	30度戸開付付閉き入り戸付防火ドア 遮及び発熱断熱
材質・仕上	重鋳メッキ亜鉛「防錆塗装」F1.6mm SSP
見込	100
積子	—
金物	フロッピング、ビネットヒンジ、ケースハンドル (数量・標準) 三方勢、三方鎖付
その他	構造転載断熱断熱 名称2024年度調査 (履歴情報、調査仕様)

安全対策修繕建物 A 棟 普通教室 (昭和54年築) ⑫-1						
符号・数量	SD-2 既存 1	SD-2 改修 1	SD-3 既存 2	SD-3 改修 2	SD-4 (外観) 既存 1	SD-4 (外観) 改修 1
取付箇所	1階 階段室	1階 階段室	2・3階 廊下	2・3階 廊下	1階 DS	1階 DS
図面						
	名称	30度戸開付付閉き入り戸付防火ドア	30度戸開付付閉き入り戸付防火ドア 遮及び発熱断熱	30度戸開付付閉き入り戸付防火ドア	30度戸開付付閉き入り戸付防火ドア	片開きスチール防火ドア
材質・仕上	重鋳メッキ亜鉛「防錆塗装」F1.6mm SSP	重鋳メッキ亜鉛「防錆塗装」F1.6mm「遮」F1.6mm SSP-3	重鋳メッキ亜鉛「防錆塗装」F1.6mm SSP	重鋳メッキ亜鉛「防錆塗装」F1.6mm「遮」F1.6mm SSP-3	重鋳メッキ亜鉛「防錆塗装」F1.6mm	重鋳メッキ亜鉛「防錆塗装」F1.6mm
見込	100	100	100	100	100 (40)	100 (40)
積子	—	—	—	—	—	—
金物	フロッピング、ビネットヒンジ、ケースハンドル (数量・標準) 三方勢、三方鎖付	フロッピング、ビネットヒンジ、ケースハンドル (数量・標準) 三方勢、三方鎖付	フロッピング、ビネットヒンジ、ケースハンドル (数量・標準) 三方勢、三方鎖付	フロッピング、ビネットヒンジ、ケースハンドル (数量・標準) 三方勢、三方鎖付	—	—
その他	構造転載断熱断熱 名称2024年度調査 (履歴情報、調査仕様)	構造転載断熱断熱 名称2024年度調査 (履歴情報、調査仕様)	構造転載断熱断熱 名称2024年度調査 (履歴情報、調査仕様)	構造転載断熱断熱 名称2024年度調査 (履歴情報、調査仕様)	シーリング (既設)	シーリング 扉側+枠側 扉側シーリング2枚-2 (2枚分) 10x10

安全対策修繕建物 C 棟 教室 (昭和54年築) ⑫-3 (※対象外)			
符号・数量	SD-5 既存 3	SD-5 改修 3	SD-5 (外観) 既存 1
取付箇所	1階～2階 廊下	1階～2階 廊下	1階 DS
図面			
	名称	30度戸開付付閉き入り戸付防火ドア	30度戸開付付閉き入り戸付防火ドア 遮及び発熱断熱
材質・仕上	重鋳メッキ亜鉛「防錆塗装」F1.6mm SSP	重鋳メッキ亜鉛「防錆塗装」F1.6mm「遮」F1.6mm SSP-3	重鋳メッキ亜鉛「防錆塗装」F1.6mm
見込	100	100	100 (40)
積子	—	—	—
金物	フロッピング、ビネットヒンジ、ケースハンドル (数量・標準) 三方勢、三方鎖付	フロッピング、ビネットヒンジ、ケースハンドル (数量・標準) 三方勢、三方鎖付	—
その他	構造転載断熱断熱 名称2024年度調査 (履歴情報、調査仕様)	構造転載断熱断熱 名称2024年度調査 (履歴情報、調査仕様)	シーリング (既設)

安全対策修繕建物 D 棟 教室 (平成6年築) ⑫-4 (※対象外)	
符号・数量	SD-7 既存 3
取付箇所	1階～2階 階段
図面	
名称	30度戸開付付閉き入り戸付防火ドア
材質・仕上	重鋳メッキ亜鉛「防錆塗装」F1.6mm SSP-3
見込	100
積子	—
金物	フロッピング、ビネットヒンジ、ケースハンドル (数量・標準) 三方勢、三方鎖付
その他	構造転載断熱断熱 名称2024年度調査 (履歴情報、調査仕様)

工事名	令和5年度盛岡市立本宮小学校校舎安全対策 (外壁・屋根等) 修繕	(有) 大久保建築設計事務所 盛岡市西仙北1丁目19番14号 TEL 019-635-7801 FAX 019-635-7830	岩手県知事登録 第496号 一級建築士登録 第77108号 大久保貞輔	検図	製図	特記	図面内容	縮尺	年月日	番号
							既存・改修 建具表	S=1/100	R5年02月	A-33 / 46枚の内

外壁補修数量表

■ 外部劣化数量について

様番号①			
外 壁	亀裂注入補修 (m) 0.3mm以上から	設計	339
	浮き部注入修繕 (一般部) (㎡)	設計	119
	欠損部補修 (300×300未満) (カ所)	設計	48
	欠損部補修 (500×500未満) (カ所)	設計	3
	欠損部補修 (700×700超) (カ所)	設計	3.6
	爆裂部補修 (L=300未満) (カ所)	設計	48
	爆裂部補修 (L=1000以上) (m)	設計	9.6
	浮き部注入修繕 (一般部) (㎡)	設計	112
バルコニー			

■ 外部劣化数量について

様番号①-1			
外 壁	亀裂注入補修 (m) 0.3mm以上から	設計	227
	浮き部注入修繕 (一般部) (㎡)	設計	87.9
	欠損部補修 (300×300未満) (カ所)	設計	48
	欠損部補修 (500×500未満) (カ所)	設計	6
	欠損部補修 (700×700超) (カ所)	設計	1.92
	爆裂部補修 (L=300未満) (カ所)	設計	15
	爆裂部補修 (L=1000未満) (カ所)	設計	3
	浮き部注入修繕 (一般部) (㎡)	設計	88.7
バルコニー			


■ 外部劣化数量について

様番号①-2 なし		

■ 外部劣化数量について

様番号①-2			
外 壁	亀裂注入補修 (m) 0.3mm以上から	設計	15.6
	浮き部注入修繕 (一般部) (㎡)	設計	0.18


凡例	
	小さ目枠形式足場 建枠 914×1700 等 (字すり先行型) 外周部養生シート (防炎Ⅱ類)
	小さ目枠形式足場 建枠 610×1700 等 (字すり先行型) 外周部養生シート (防炎Ⅱ類)
	小さ目枠形式足場 建枠 610×1700 等 持ち出し 外周部 養生シート (防炎Ⅱ類)
	内部階段上足場
	脚立足場 並列
	脚立足場 並列
	床養生範囲 (連続幅 2.00m)

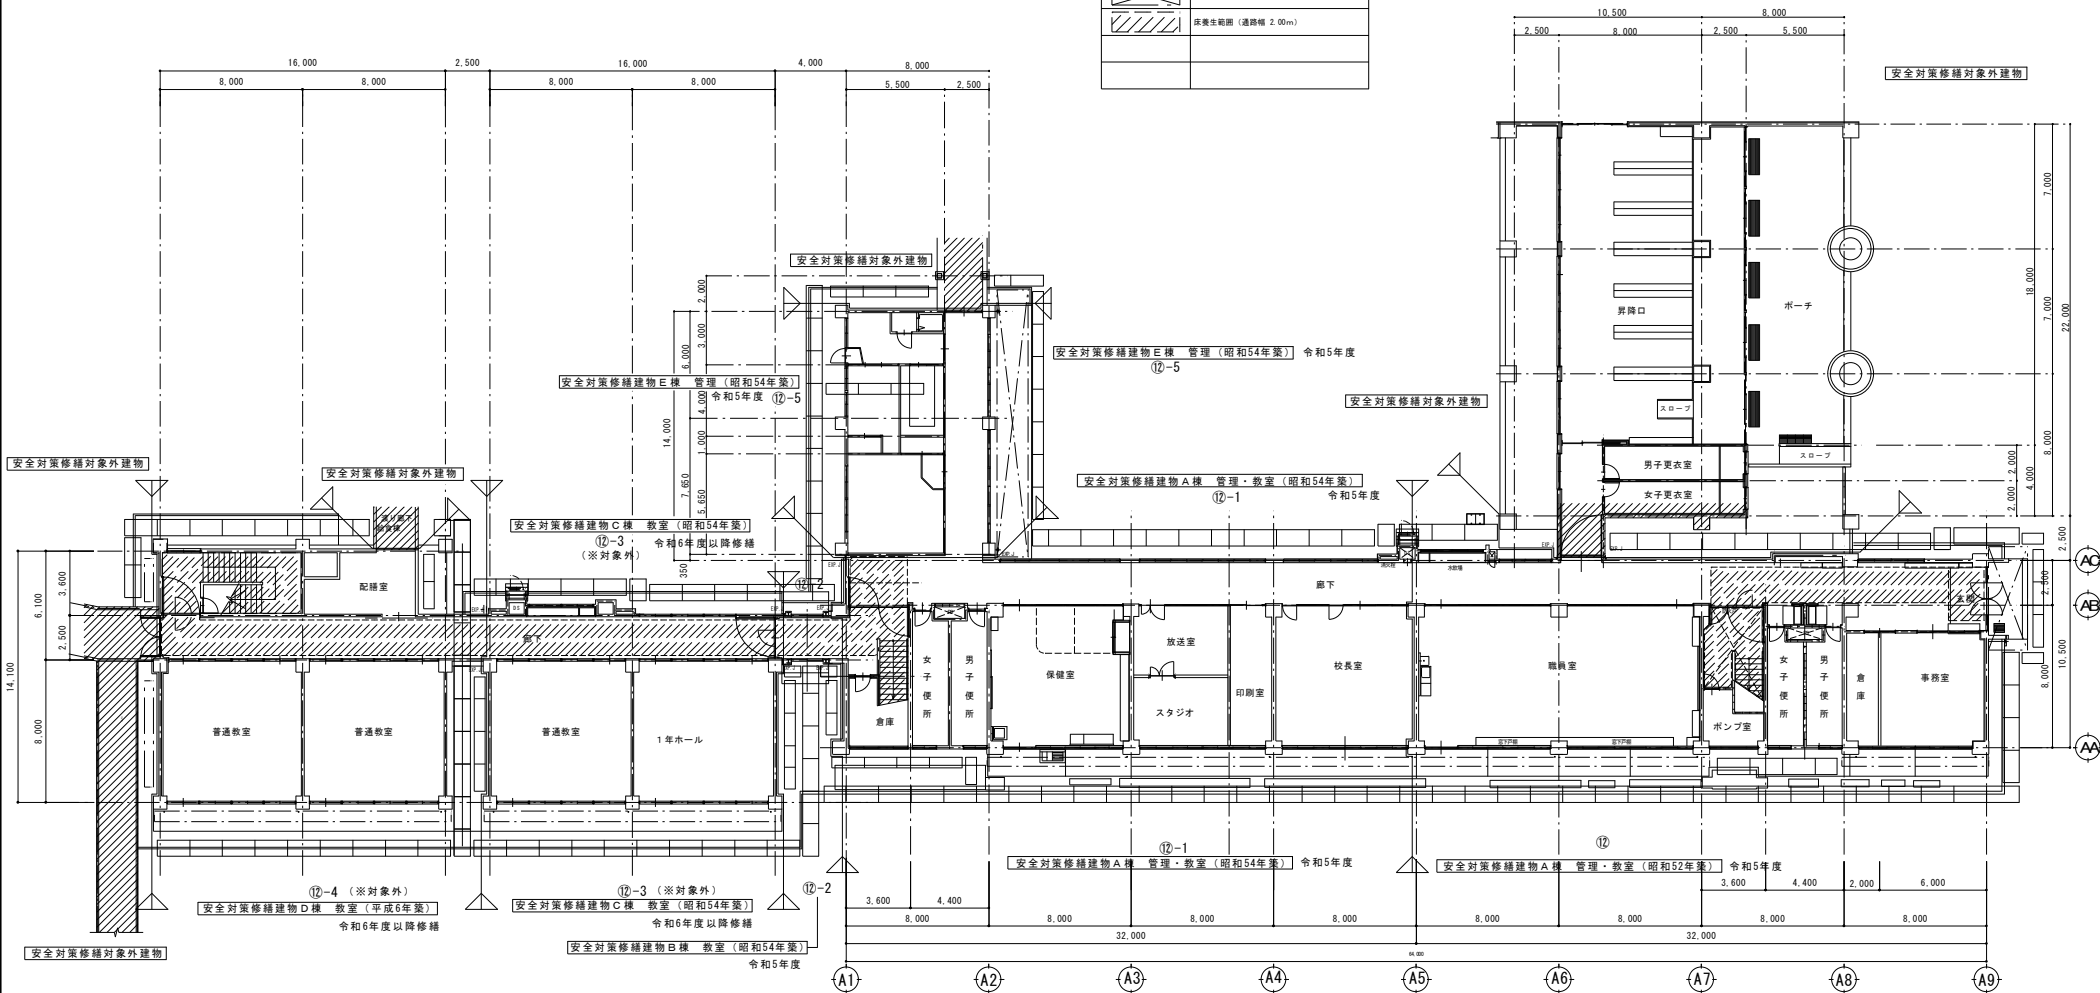

1 階 平面図 S=1/150

工事名	設計者	登録番号	検図	製図	特記	図面内容	縮尺	年月日	番号
令和5年度盛岡市立本宮小学校校舎安全対策(外壁・屋根等)修繕	(有) 大久保建築設計事務所 盛岡市西仙北1丁目19番14号 TEL 019-635-7801 FAX 019-635-7830	岩手県知事登録 第496号 一級建築士登録 第77108号 大久保貞輔				図面内容 仮設計画 既存 1階平面図(参考図)	S=1/150	R5年02月	A-38 46枚の内


凡例	
	くさび型結式足場 建枠 914×1700 等 (手すり先行型) 外周部養生シート (防炎Ⅱ種)
	くさび型結式足場 建枠 610×1700 等 (手すり先行型) 外周部養生シート (防炎Ⅱ種)
	くさび型結式足場 建枠 610×1700 等 持ち出し 外周部 養生シート (防炎Ⅱ種)
	内部階段上足場
	脚立足場 並列
	脚立足場 並列
	床養生範囲 (通廊幅 2.00m)

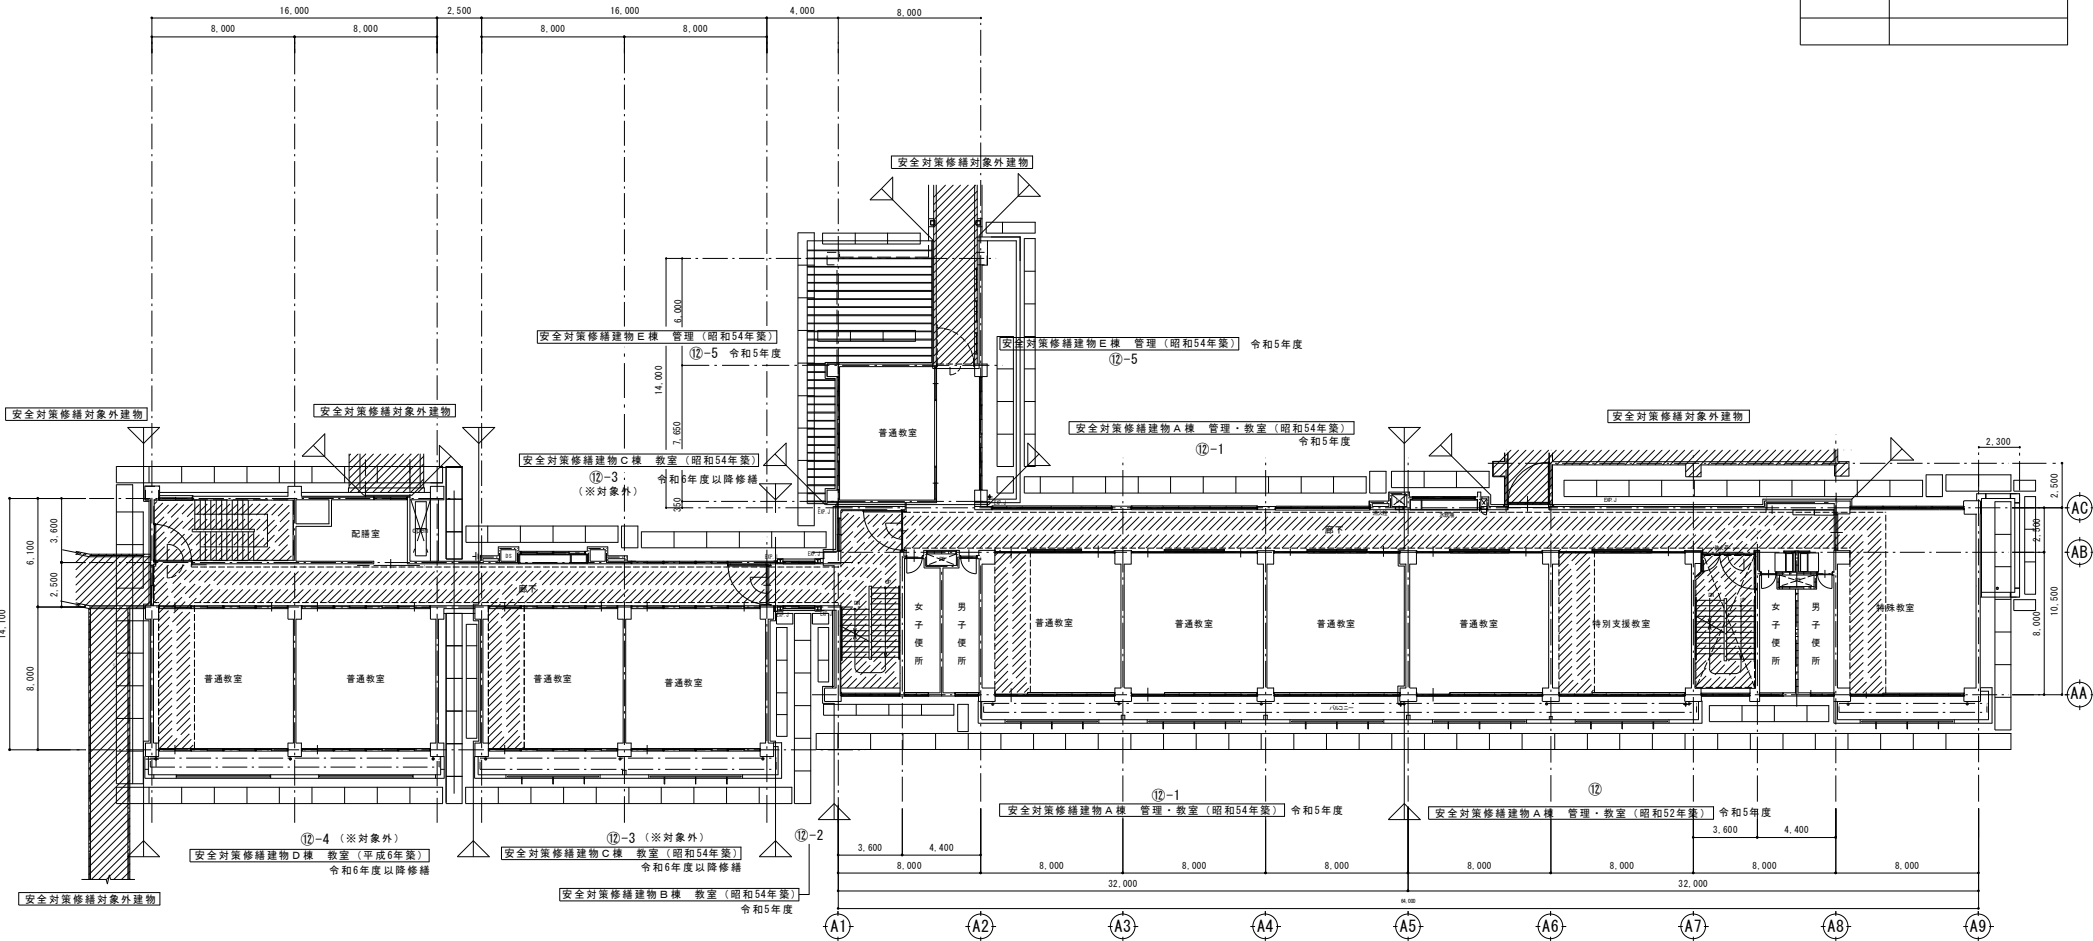


2階 平面図 S=1/150

工 事 名 令和5年度盛岡市立本宮小学校校舎安全対策 (外壁・屋根等) 修繕	(有) 大久保建築設計事務所 盛岡市西仙北1丁目19番14号 TEL 019-635-7801 FAX 019-635-7830	岩手県知事登録 第496号 一級建築士登録 第77108号 大久保 貞 輔	検 図 製 図 特 記	図面内容 仮設計画 既存 2階平面図 (参考図)	縮 尺 S=1/150	年 月 日 R5年02月	番 号 A-39
				46 枚の内			



凡例	
	＜さび鋼筋式足場 建枠 914×1700 等 (手すり先行型) 外周部養生シート (防炎仕様)
	＜さび鋼筋式足場 建枠 610×1700 等 (手すり先行型) 外周部養生シート (防炎仕様)
	＜さび鋼筋式足場 建枠 610×1700 等 持ち出し 外周部 養生シート (防炎仕様)
	内部階段仕上足場
	脚立足場 直列
	脚立足場 並列
	床養生範囲 (透す隙 2.00m)

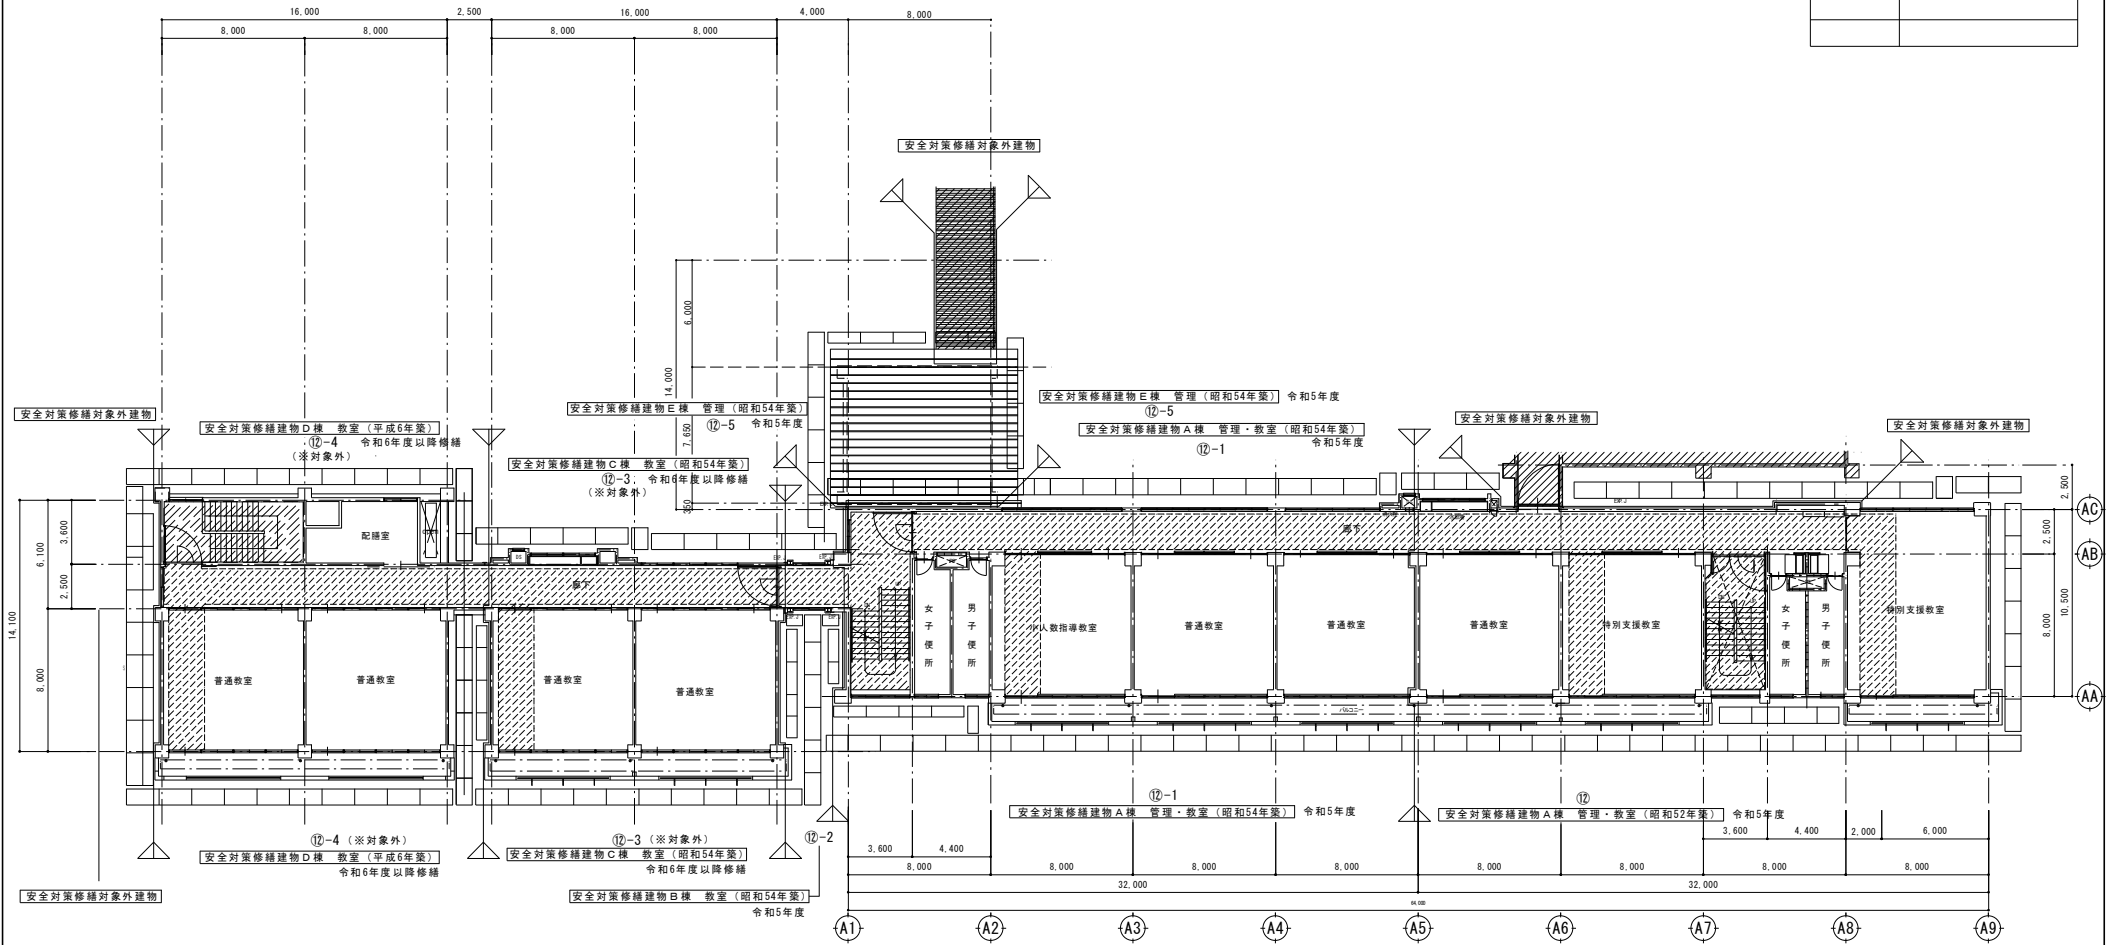

3階 平面図 S=1/150


工事名	 (有) 大久保建築設計事務所 盛岡市西仙北1丁目19番14号 TEL 019-635-7801 FAX 019-635-7830	岩手県知事登録 第496号	検 図	製 図	特 記	図面内容	縮 尺	年月日	番 号
令和5年度盛岡市立本宮小学校校舎安全対策(外壁・屋根等)修繕		一級建築士登録 第77108号 大久保 貞 輔					仮設計画 既存 3階平面図(参考図)	S=1/150	R5年02月

凡例	
	くさび築結式床 建坪 914×1700 等 (手すり先行型) 外周部養生シート (防火Ⅱ種)
	くさび築結式床 建坪 610×1700 等 (手すり先行型) 外周部養生シート (防火Ⅱ種)
	くさび築結式床 建坪 610×1700 等 持ち出し 外周部 養生シート (防火Ⅱ種) 内部階段仕上床
	部立床 区別
	部立床 区別
	床養生範囲 (通路幅 2.00m)

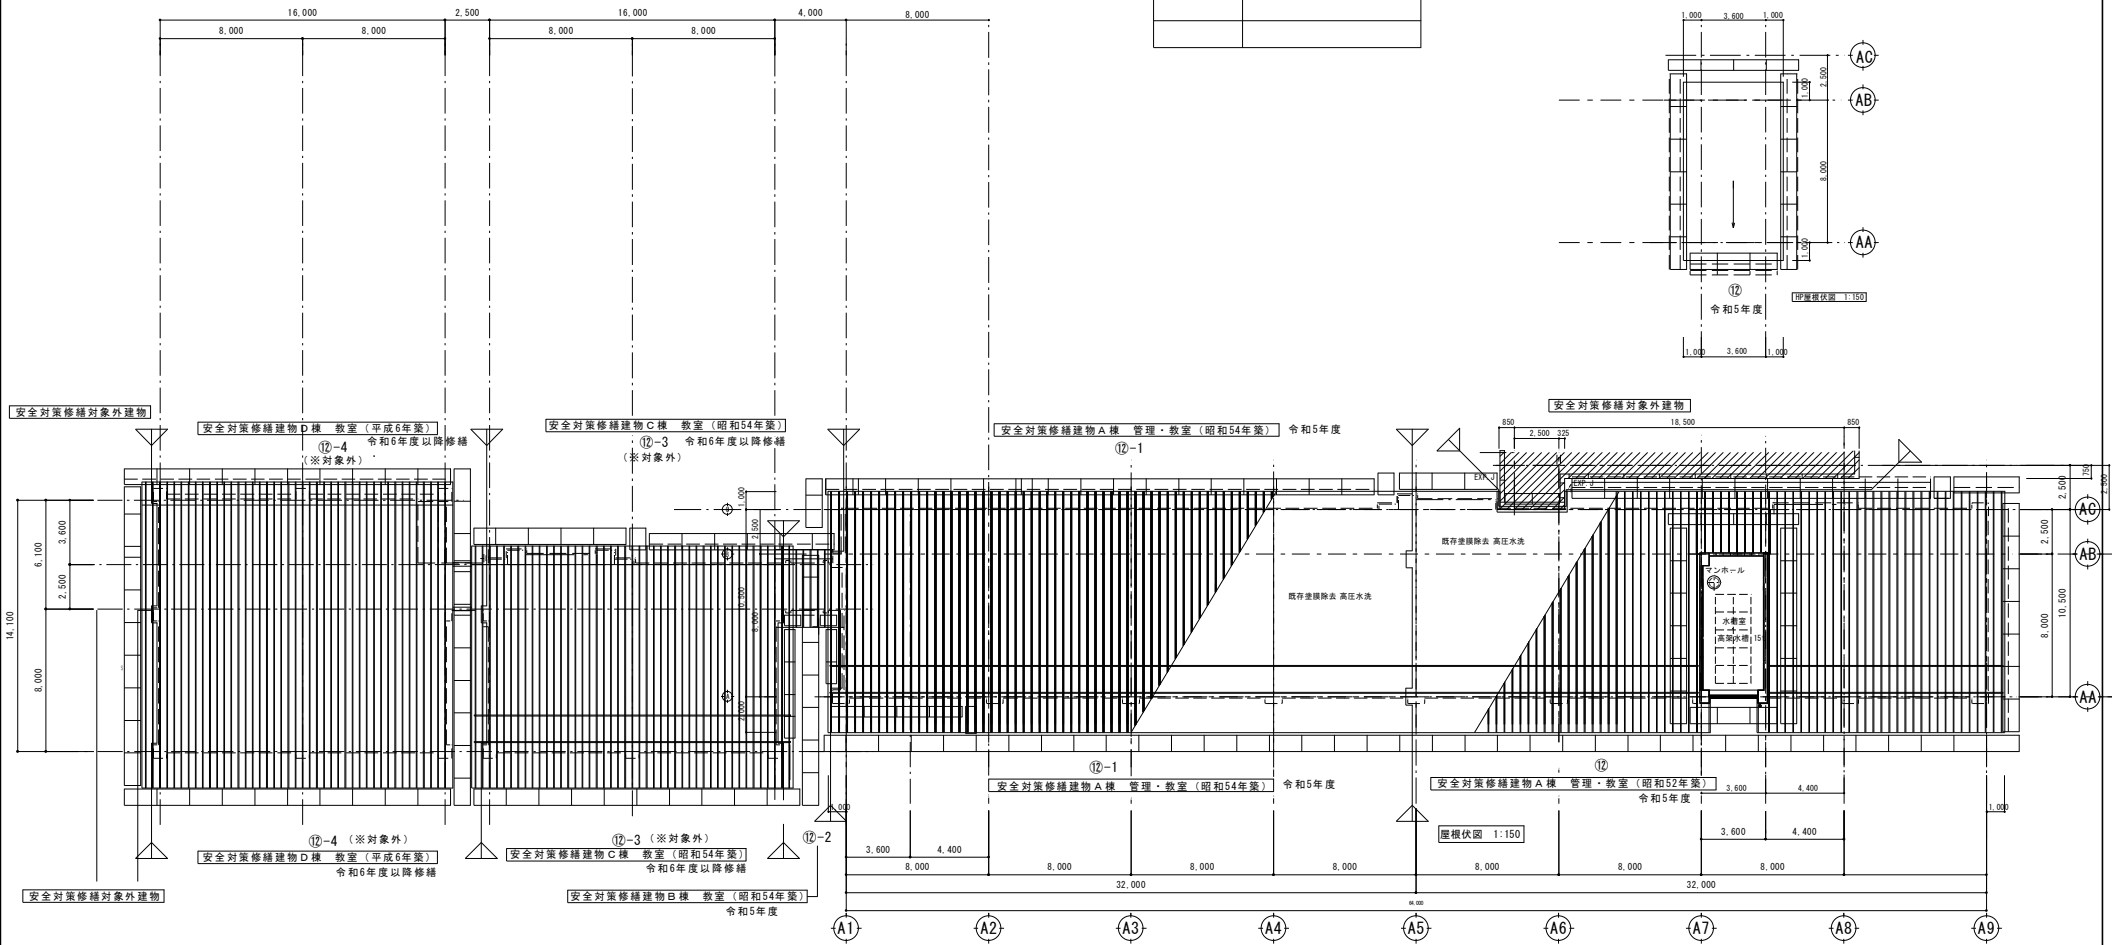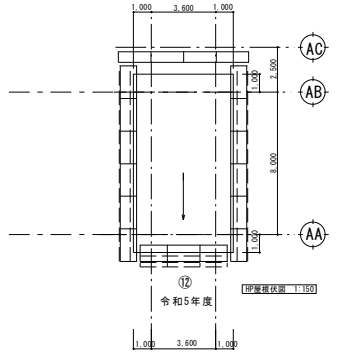


塔屋 平面図・3階 屋根伏図 S=1/150

工事名	(有) 大久保建築設計事務所 盛岡市西北1丁目19番14号 TEL 019-635-7801 FAX 019-635-7830	岩手県知事登録 第496号	検 図	製 図	特 記	図面内容	縮 尺	年月日	番 号
令和5年度盛岡市立本宮小学校校舎安全対策(外壁・屋根等)修繕		一級建築士登録 第77108号 大久保貞輔					既存 塔屋 平面図・3階屋根伏図 仮設計画 (参考図)	S=1/150	R5年02月

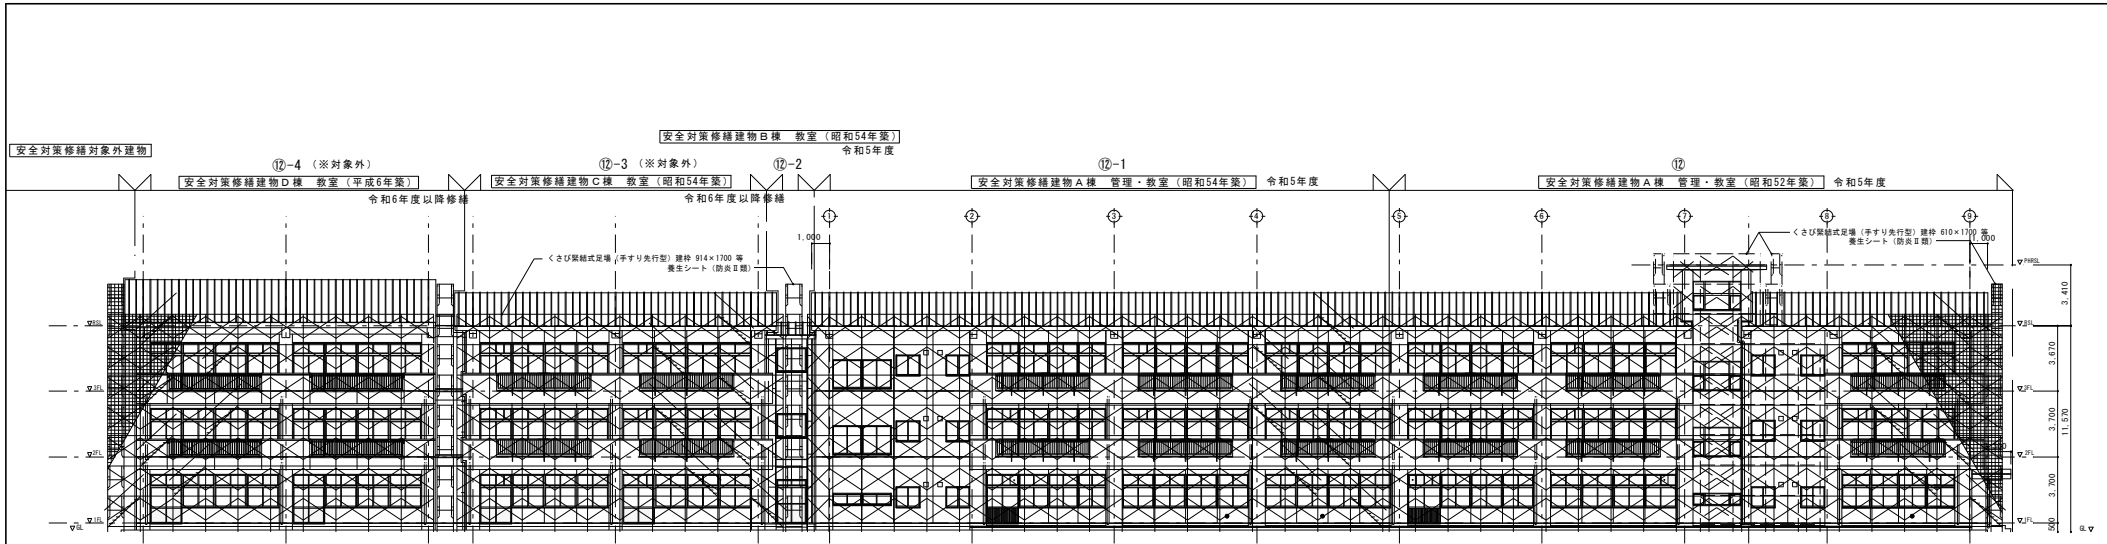


南側立面図 1:150

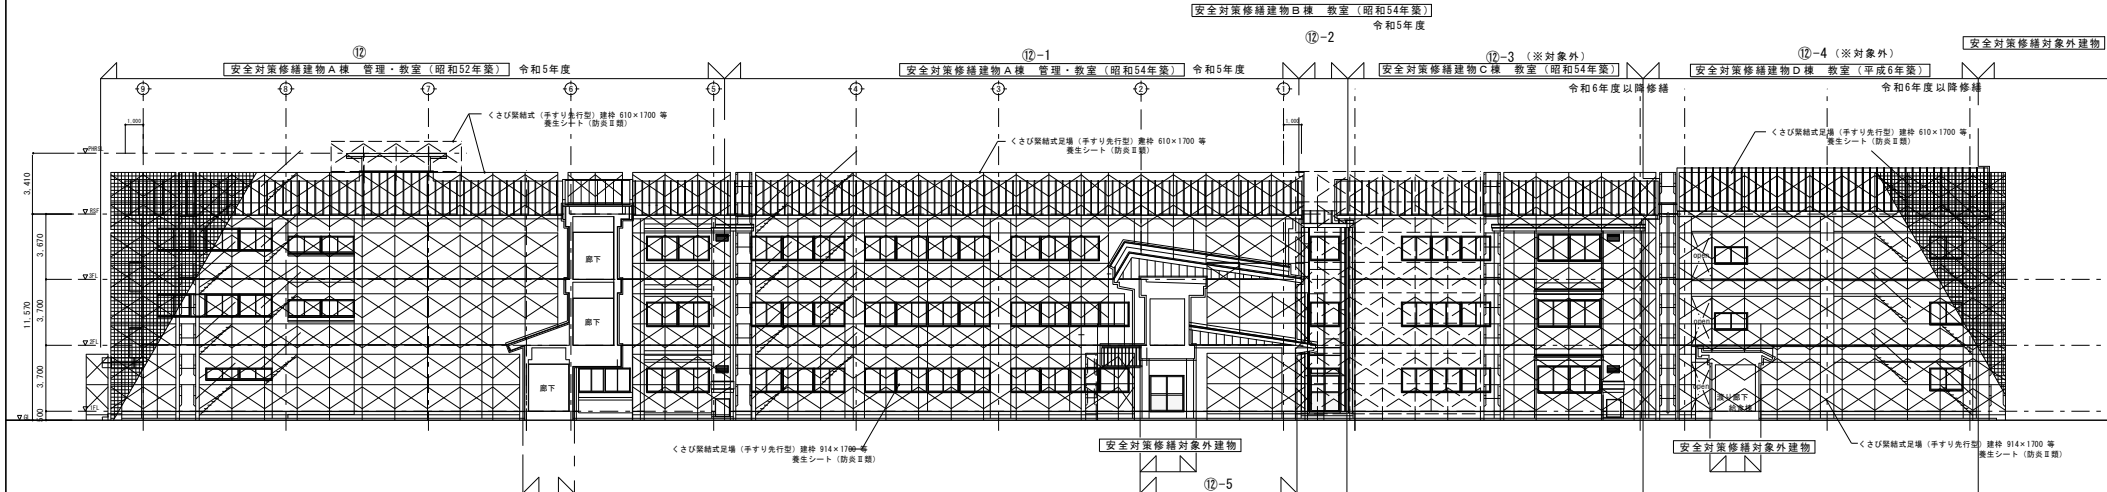


北側立面図 1:150

工事名	(有) 大久保建築設計事務所	岩手県知事登録 第 496号 一級建築士登録 第77108号 大久保 貞輔	検 図	製 図	特 記	図面内容	縮 尺	年月日	番 号
令和5年度盛岡市立本宮小学校校舎安全対策 (外壁・屋根等) 修繕	TEL 019-635-7801 FAX 019-635-7830 盛岡市西仙北1丁目19番14号					仮設計画 既存立面図1 (参考図)	S=1/150	R5年02月	A-42 / 46 枚の内

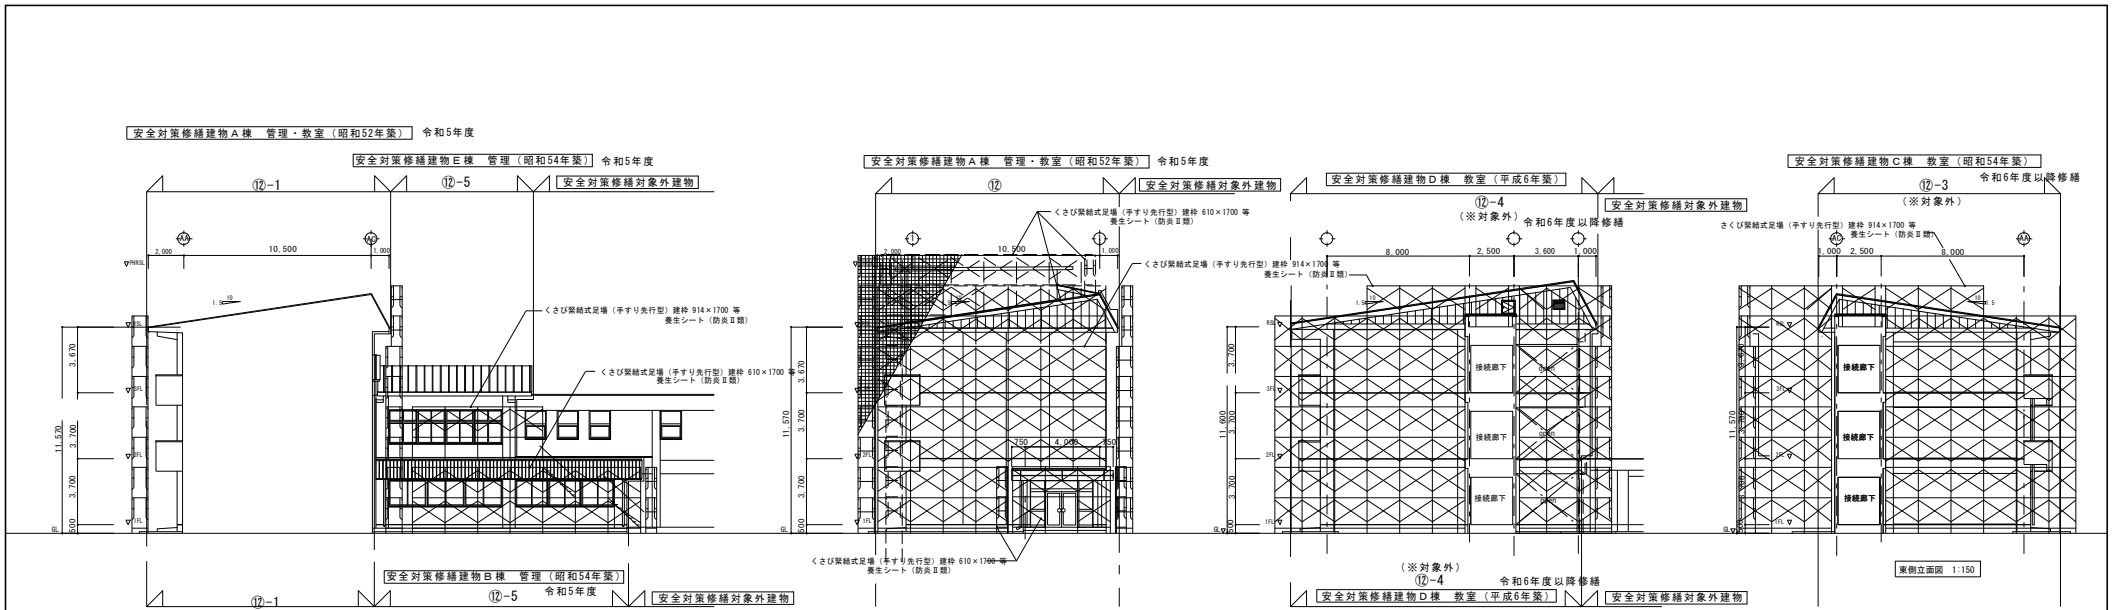

東側立面図 1:150

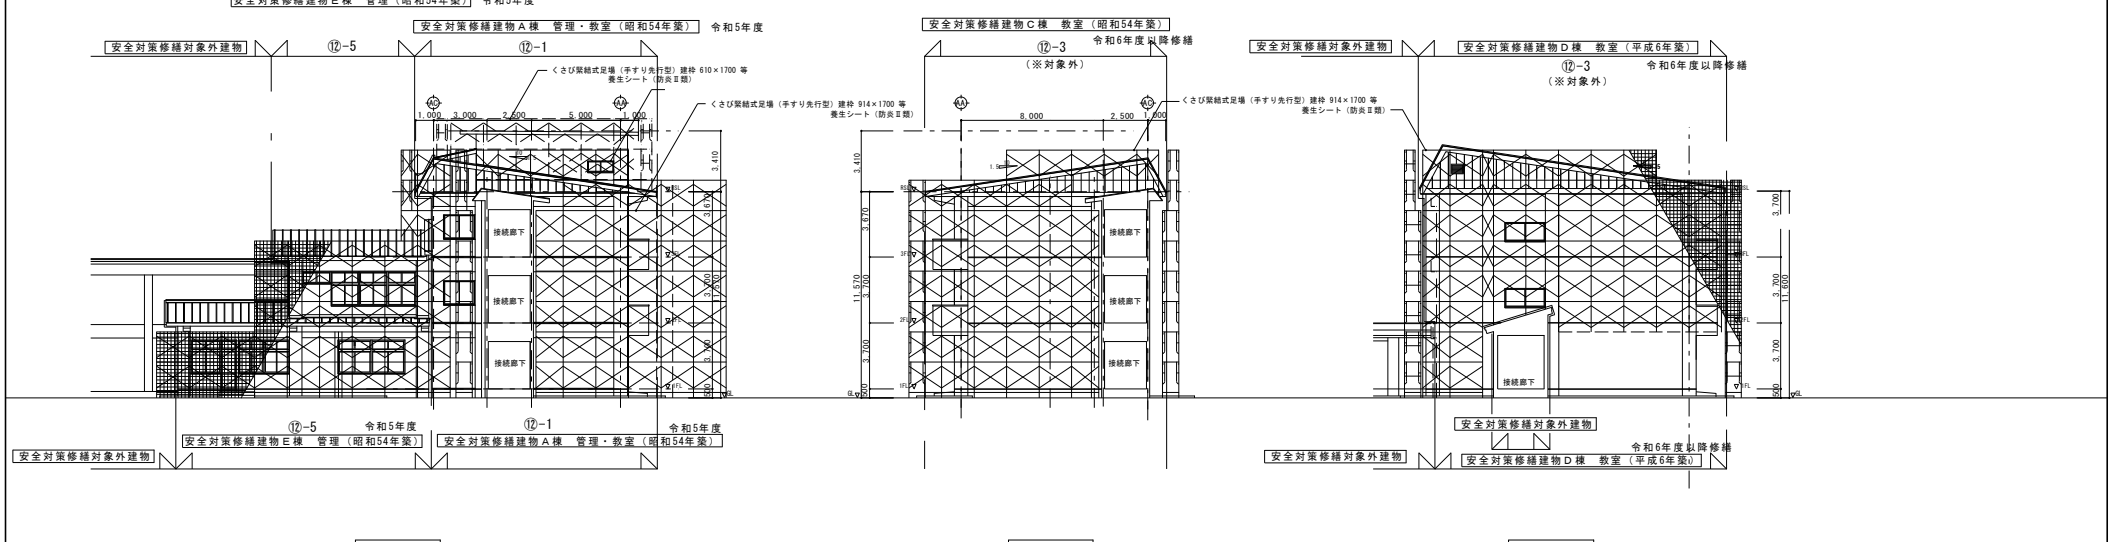


西側立面図 1:150

<p>工事名</p> <p>令和5年度盛岡市立本宮小学校校舎安全対策 (外壁・屋根等)修繕</p>	<p>(有) 大久保建築設計事務所</p> <p>盛岡市西仙北1丁目19番14号</p> <p>TEL 019-635-7801 FAX 019-635-7830</p>	<p>岩手県知事登録 第496号 一級建築士登録 第77108号</p> <p>大久保貞輔</p>	<p>検図</p>	<p>製図</p>	<p>特記</p>	<p>図面内容</p> <p>仮設計画図 既存立面図2 (参考図)</p>	<p>縮尺</p> <p>S=1/150</p>	<p>年月日</p> <p>R5年02月</p>	<p>番号</p> <p>A-43 / 46枚の内</p>
---	---	---	-----------	-----------	-----------	---------------------------------------	--------------------------	--------------------------	-------------------------------



修繕場所
盛岡市立本宮小学校
盛岡市本宮二丁目25番1号



案内図

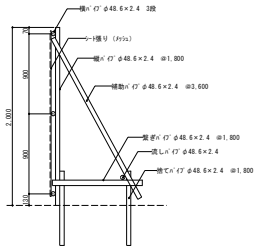


仮囲い屏 断面図 S=1:30
既設舗装面に設置

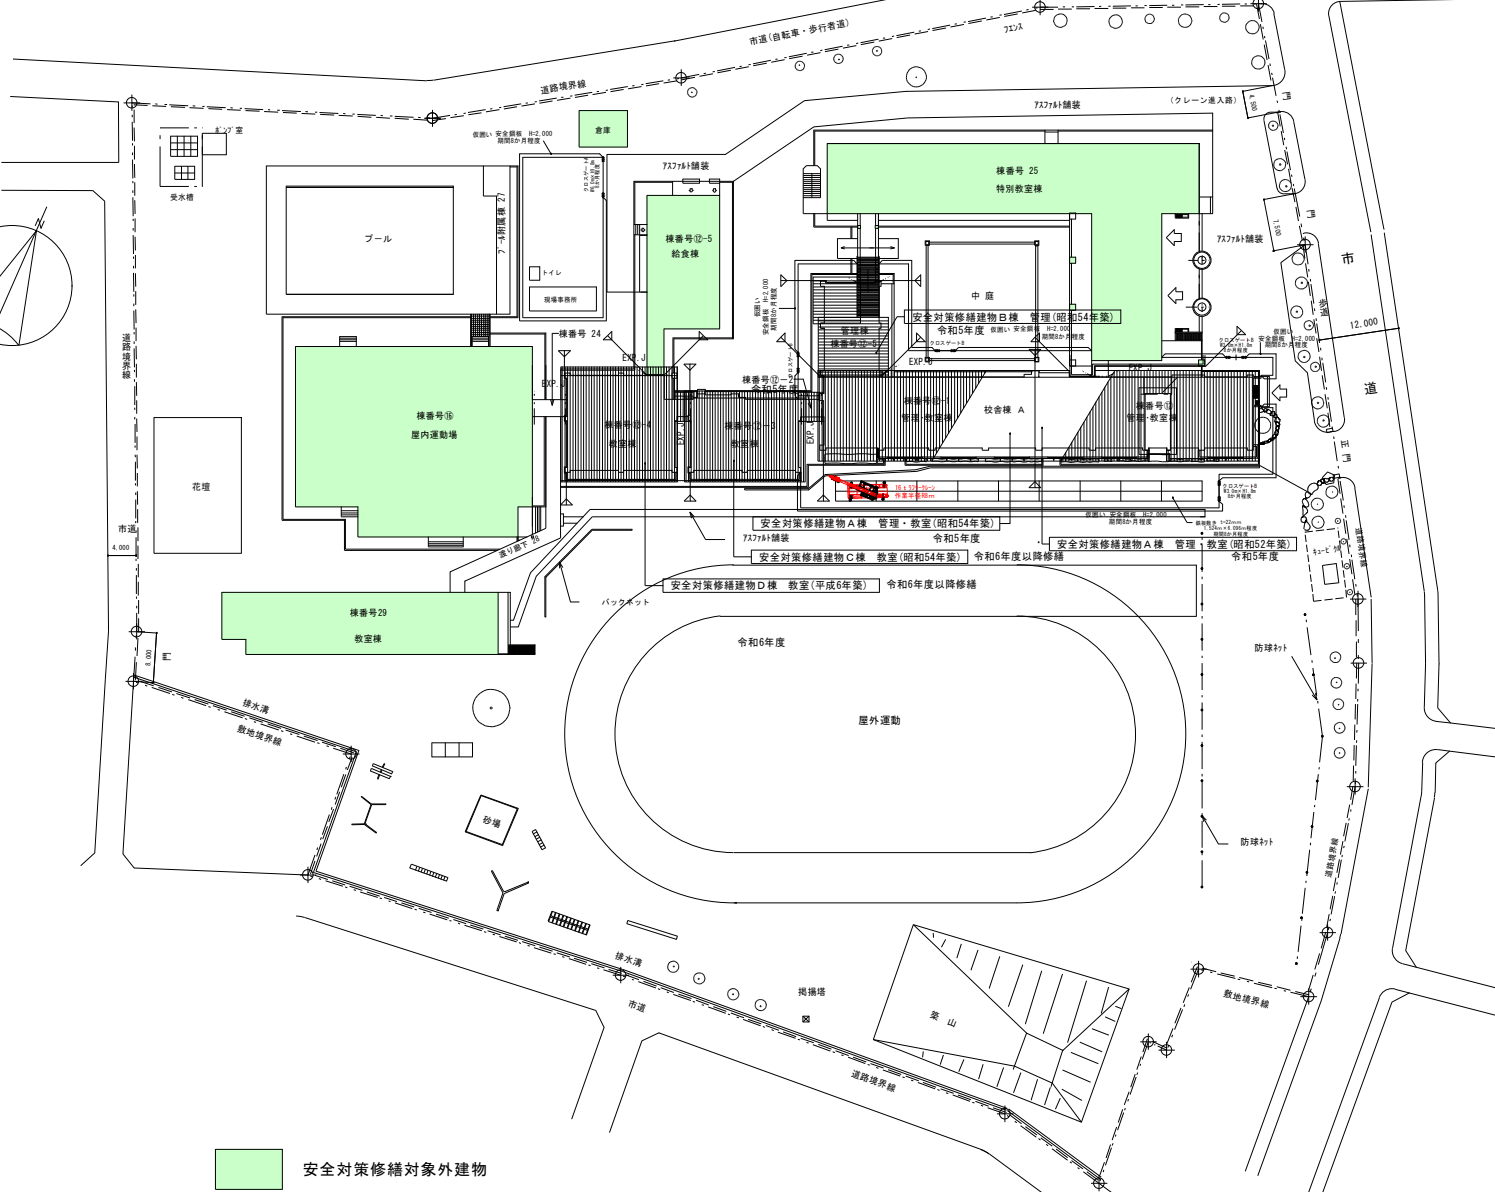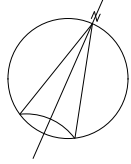

安全対策修繕対象外建物

配置図 1:400

工事名	 (有) 大久保建築設計事務所 盛岡市西仙北1丁目19番14号 TEL 019-635-7801 FAX 019-635-7830	岩手県知事登録 第496号 一級建築士登録 第77108号 大久保 貞輔	検図 製図 特記	図面内容	縮尺	年月日	番号
令和5年度盛岡市立本宮小学校校舎安全対策(外壁・屋根等)修繕				仮設計計画図(全体配置図)(参考図)	S=1/400	R5年02月	A-45 46枚の内