

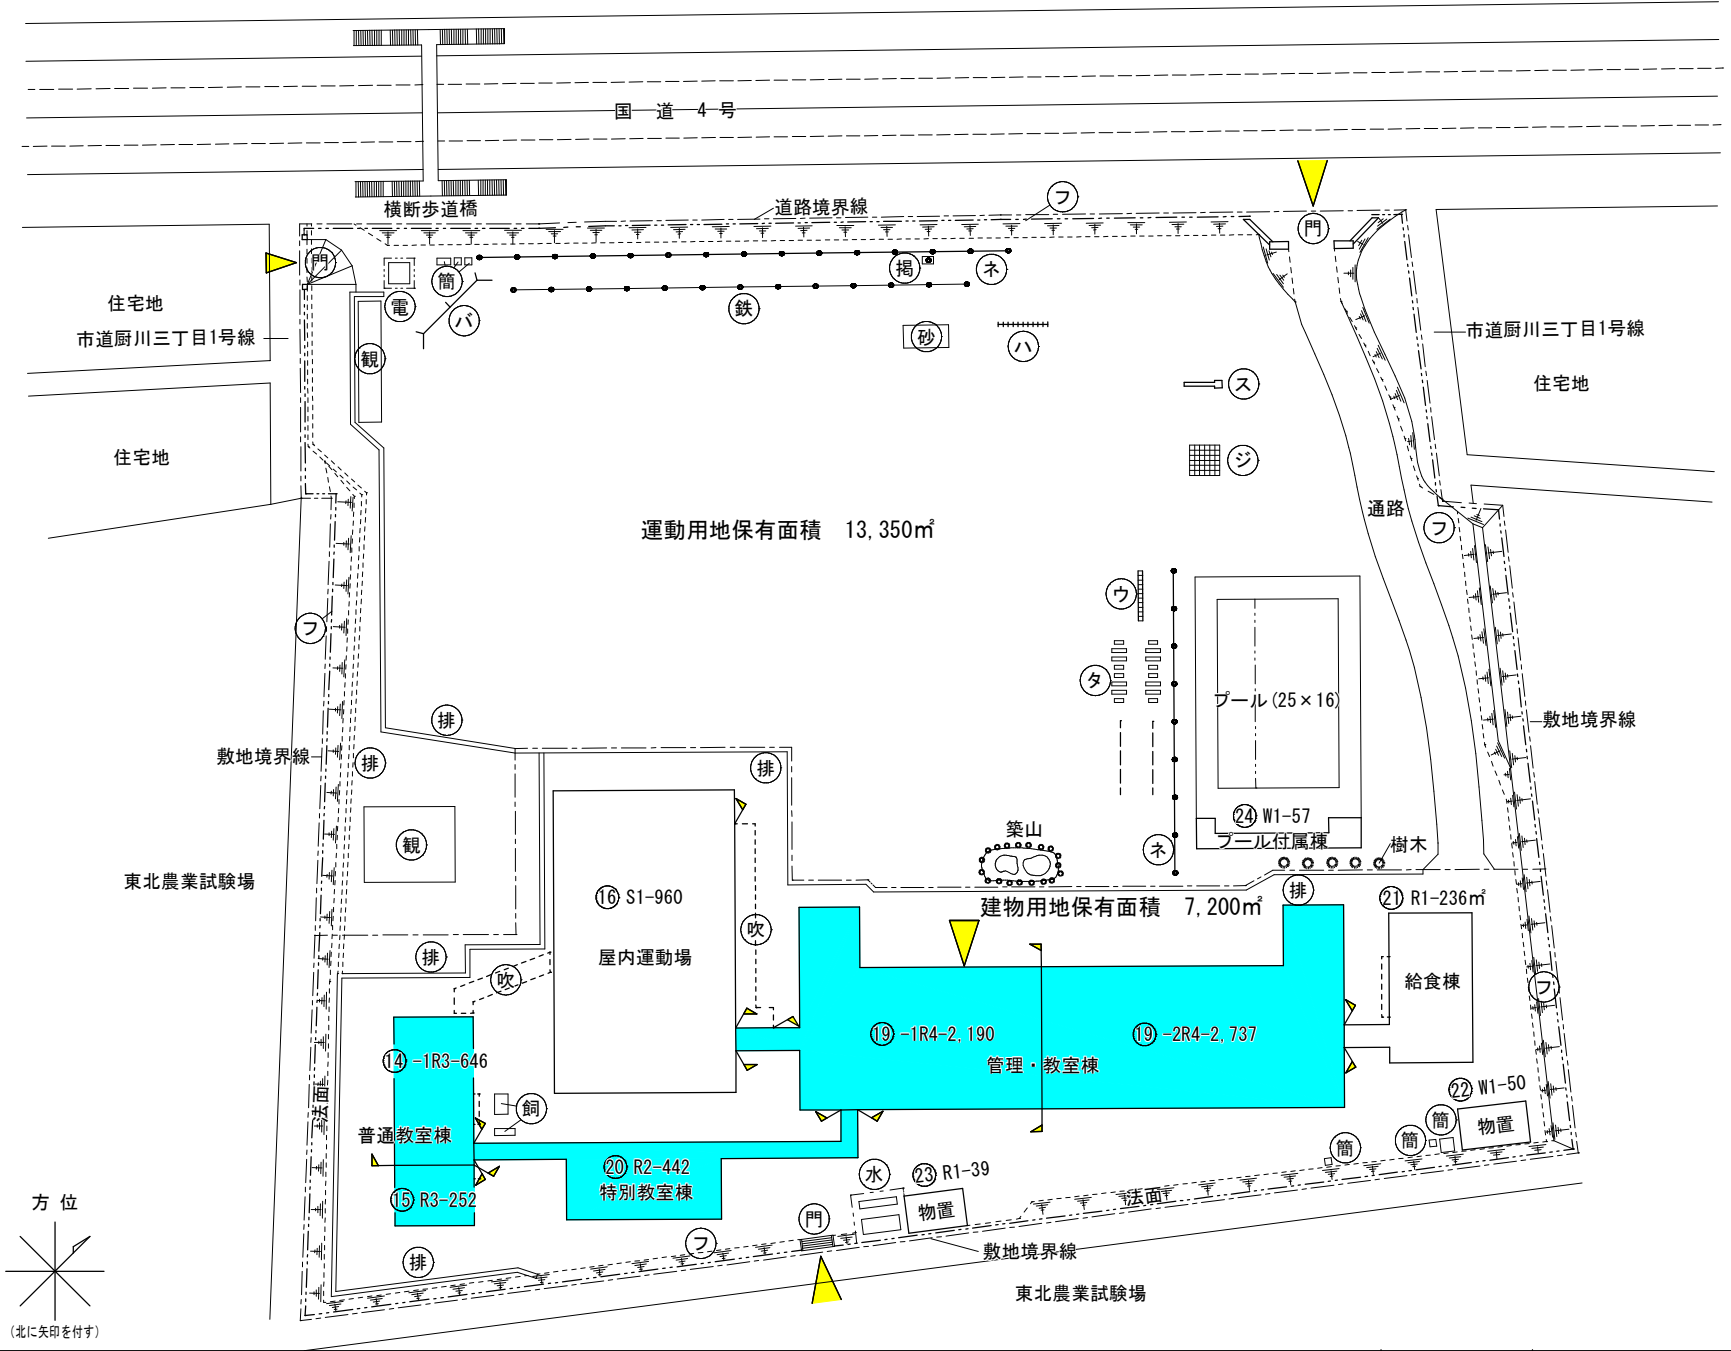
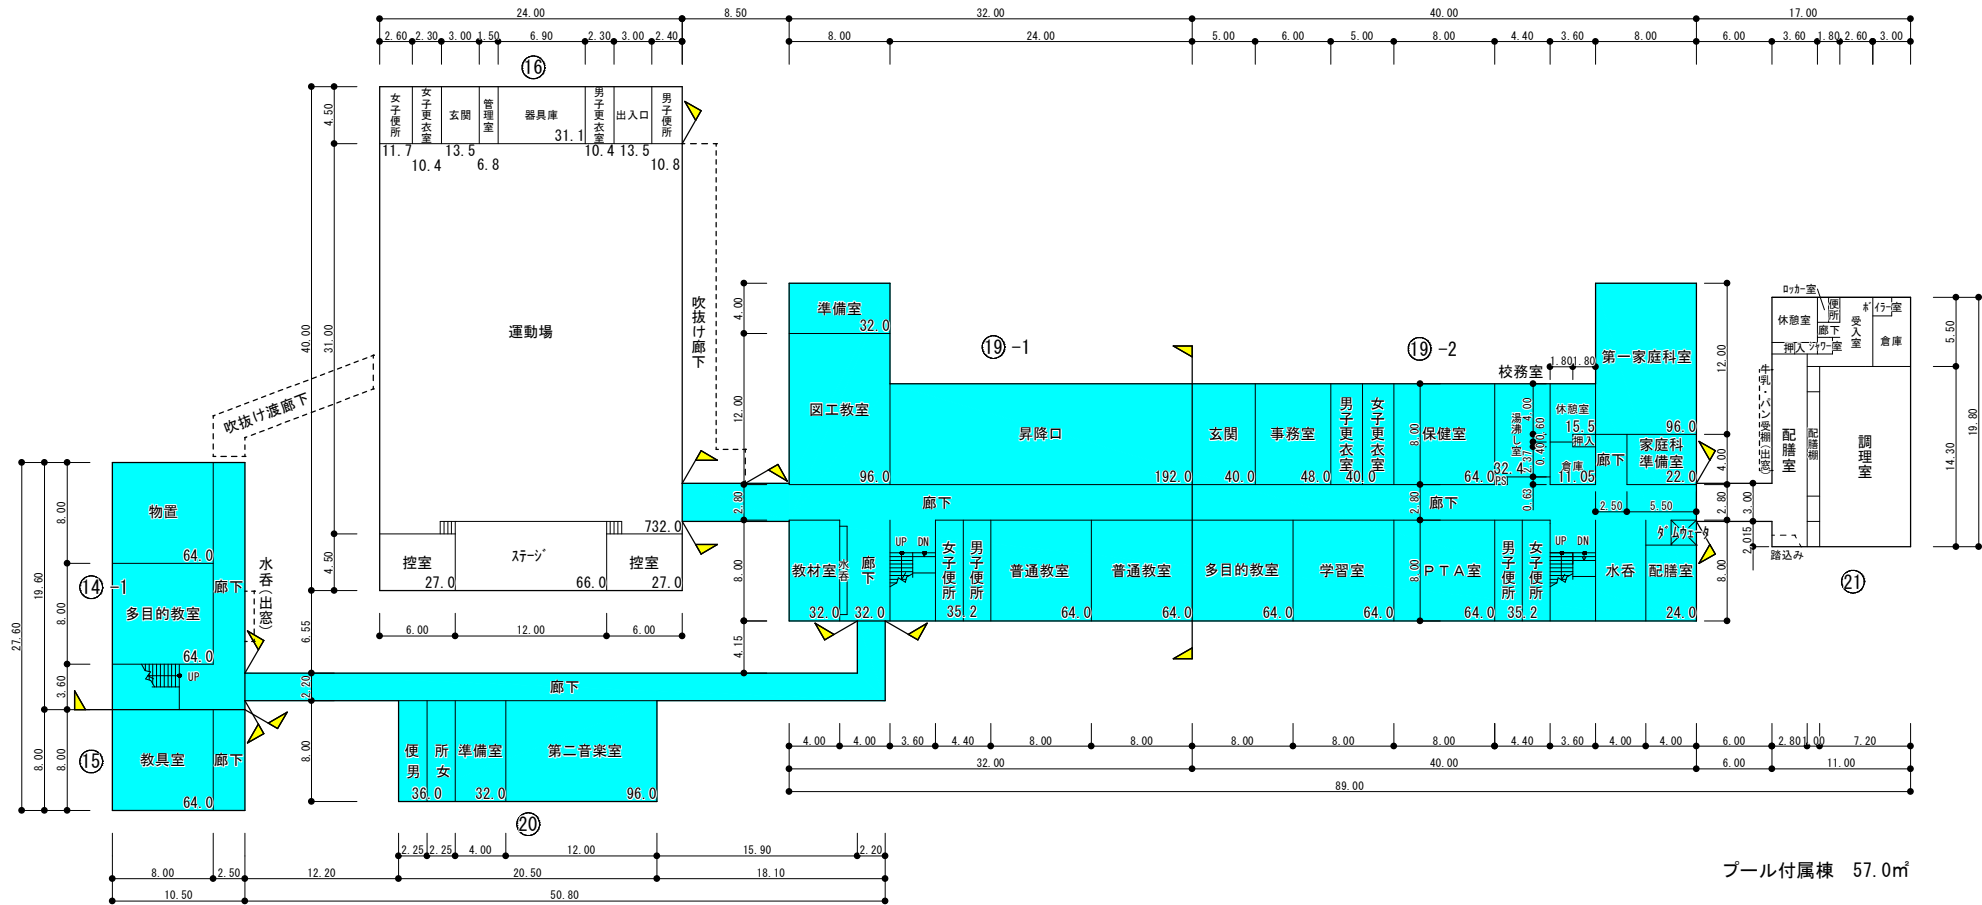
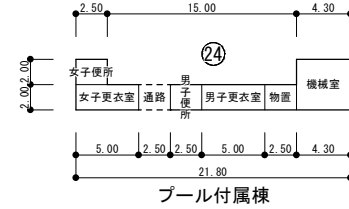



- 凡 例
- 建 物**
- (未とり) 未とりこわし建物
 - (危) 危 険 建 物
 - (借) 借 用 建 物
 - (一時) 一 時 使 用 建 物
 - (屋外) 屋 外 教 育 環 境 整 備 事 業 に よ る も の
- 建物以外の工作物**
- (筒) 簡易な小規模構造物
 - (吹) 吹抜け渡廊下
 - (飼) 飼育小屋
 - (電) キューピクル
 - (水) 受水槽
 - (門) 正門・通用門
 - (フ) 金網フェンス
 - (ネ) 防球ネット
 - (ハ) バックネット
 - (排) 排水溝
 - (掲) 掲揚塔
 - (観) 観察園
 - (鉄) 鉄棒
 - (砂) 砂場
 - (ハ) ハンド棒
 - (ス) 滑り台
 - (ジ) ジャングルジム
 - (ウ) ウンティ
 - (タ) タイヤ
- 方位
-
- (北に矢印を付す)

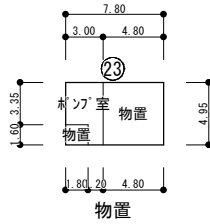

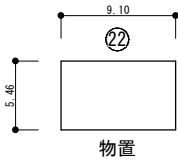



1 階 平 面 図

| | | | | | | | | |
|-----|----|---------------------------|-----|--------|--------|-------|-------|------|
| 平面図 | 縮尺 | 1/600 0 5 15 20 25 30m | 学校名 | 北厨川小学校 | 調査番号 | | | 整理番号 |
| | | | | | (都道府県) | (市町村) | (学 校) | |
| | | | | | 03 | 201 | 0027 | 58 |

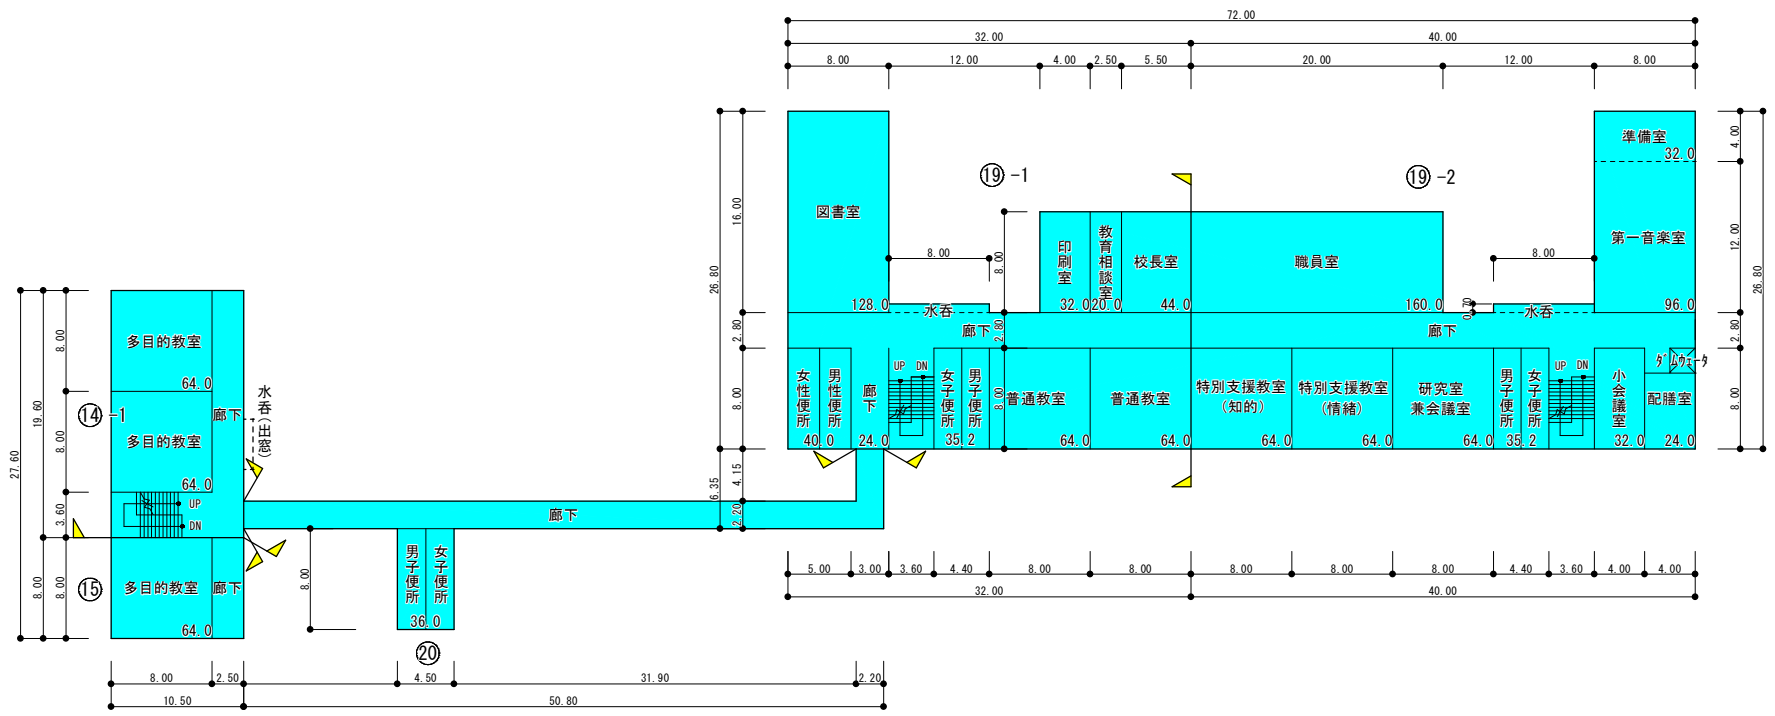



2 階 平 面 図

| | | | | |
|-----|----------------------------|---------------|-------------------|------------|
| 平面图 | 縮尺 0 5 1.5 2.0 2.5 3.0m | 学校名 北厨川小学校 | 調査番号 032010027 | 整理番号 58 |
| | | | | |

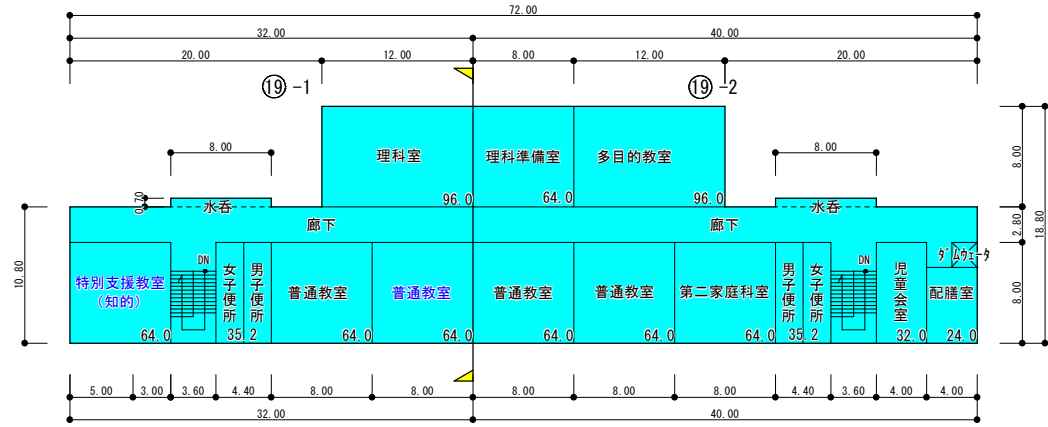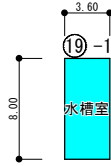


塔屋 1 階平面図

4 階平面図

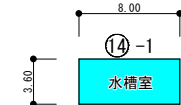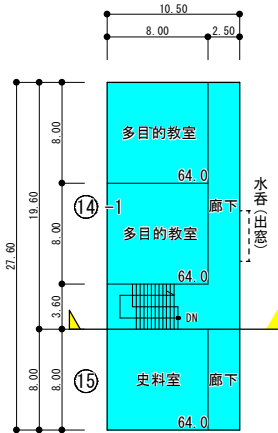

塔屋 1 階平面図

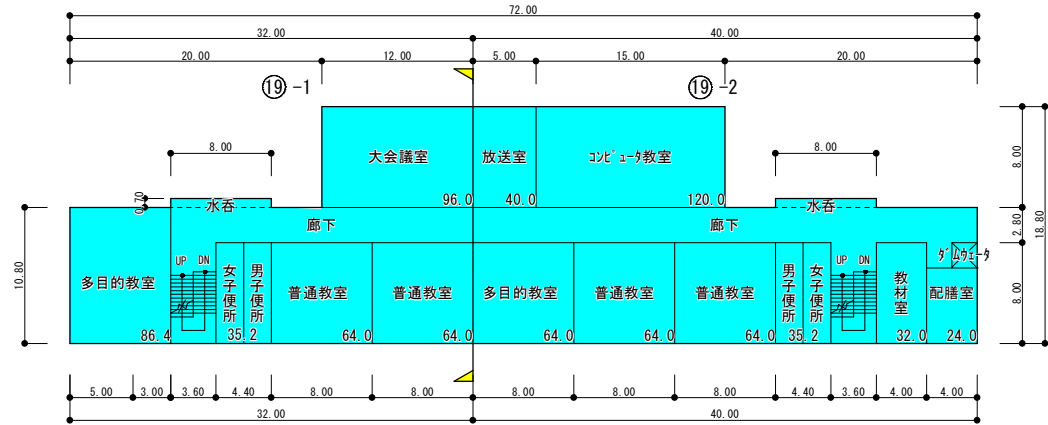

3 階平面図