

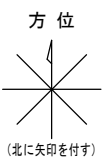


施設の配置図	縮尺	0 10 20 30 40m	1/1000	学校名	桜城小学校	(都道府県)	(市町村)	(学 校)	整理番号	47
						調査番号	03	201		

- 凡 例
- 建 物
- (未とり) 未とりこわし建物
 - (危) 危険建物
 - (借) 借用建物
 - (一時) 一時使用建物
 - (屋外) 屋外教育環境整備事業によるもの
- 建物以外の工作物
- (自) 自転車置場
 - (簡) 簡易建物
 - (吹) 吹抜け渡廊下
 - (フ) 金網フェンス
 - (間) 間知伏プロック
 - (花) 花壇
 - (水) 水呑場
 - (鉄) 鉄棒
 - (ジ) ジャングリズム
 - (ウ) ウンディー
 - (ス) 滑り台
 - (タ) タヤ
 - (ハ) ハト棒
 - (防) 防火水槽
 - (砂) 砂場
 - (井) 地下井戸

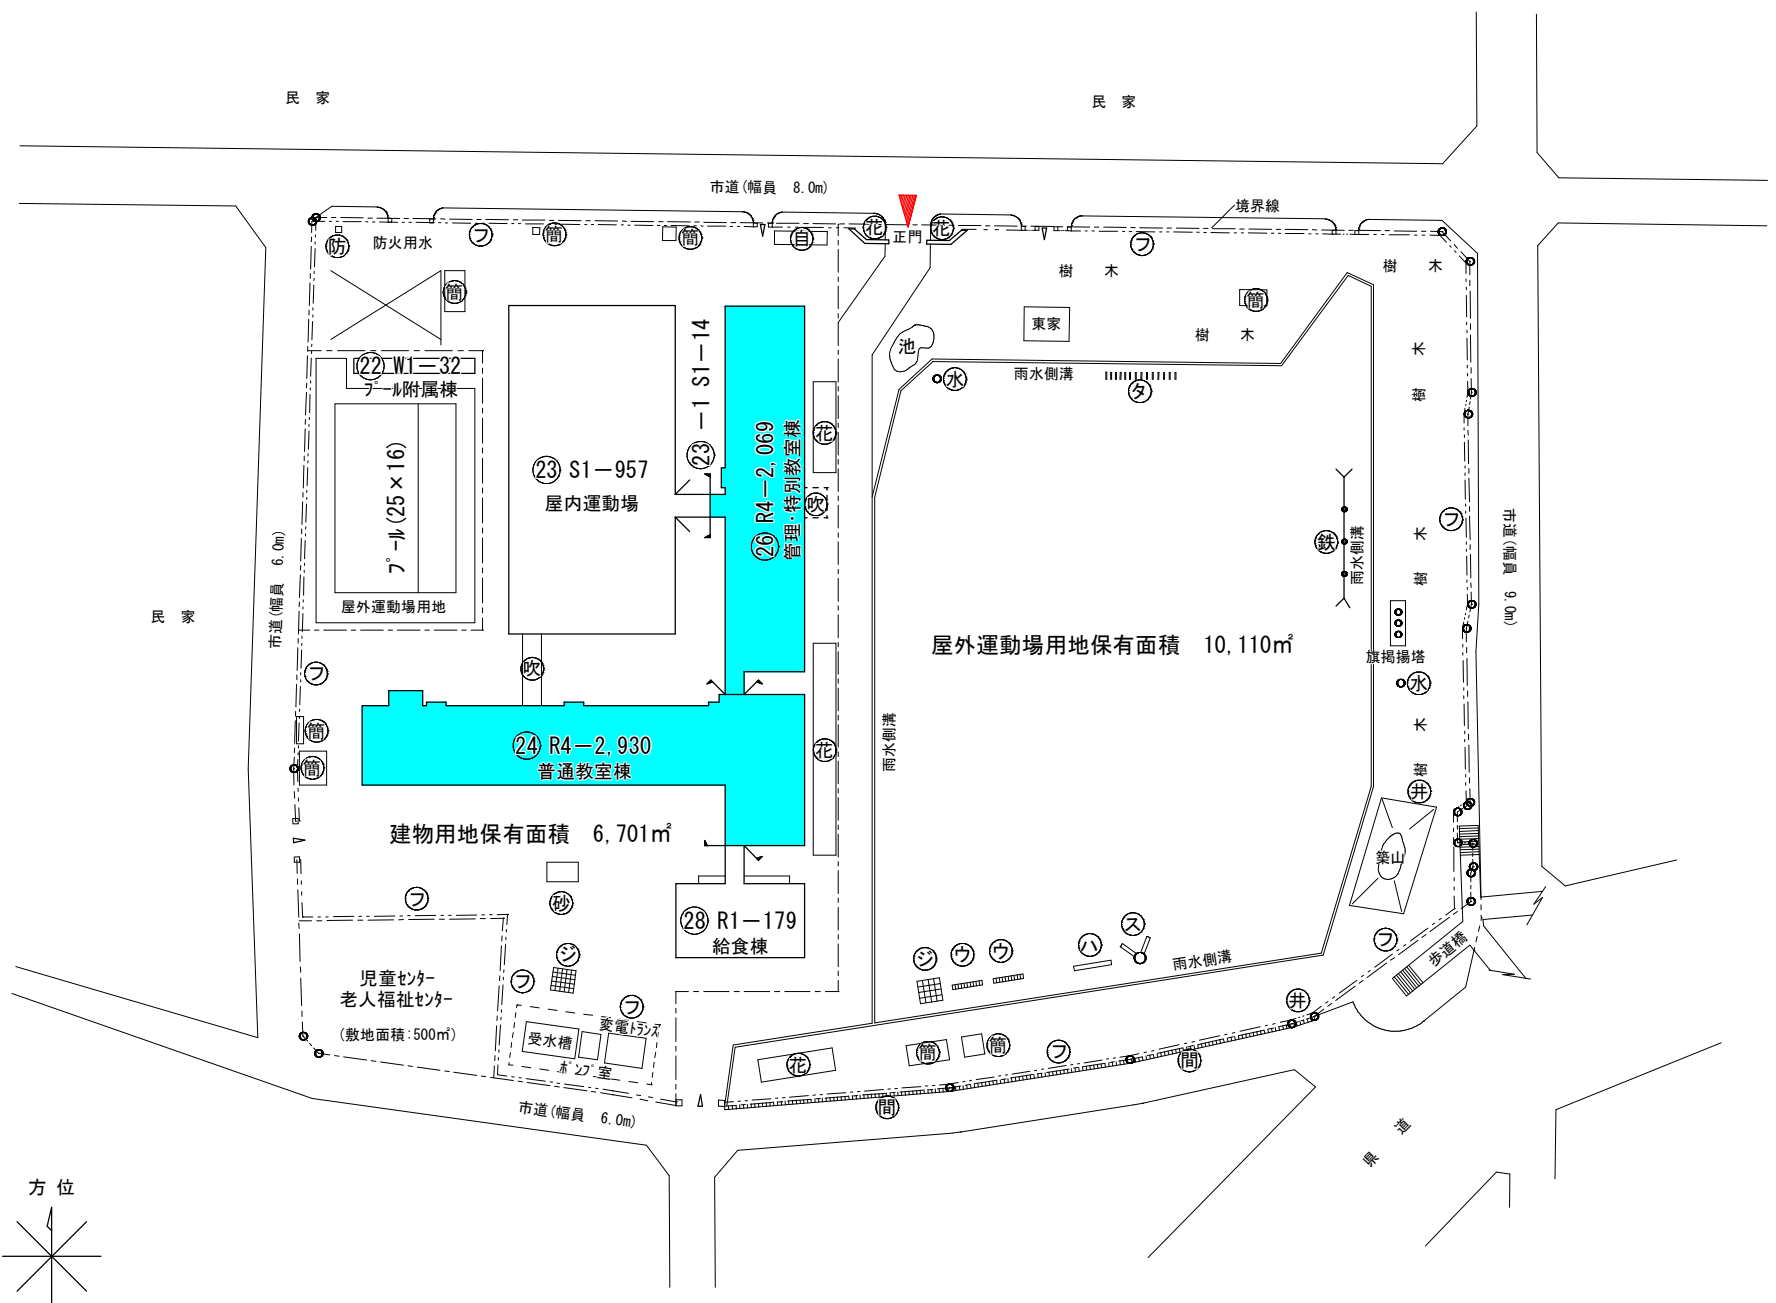


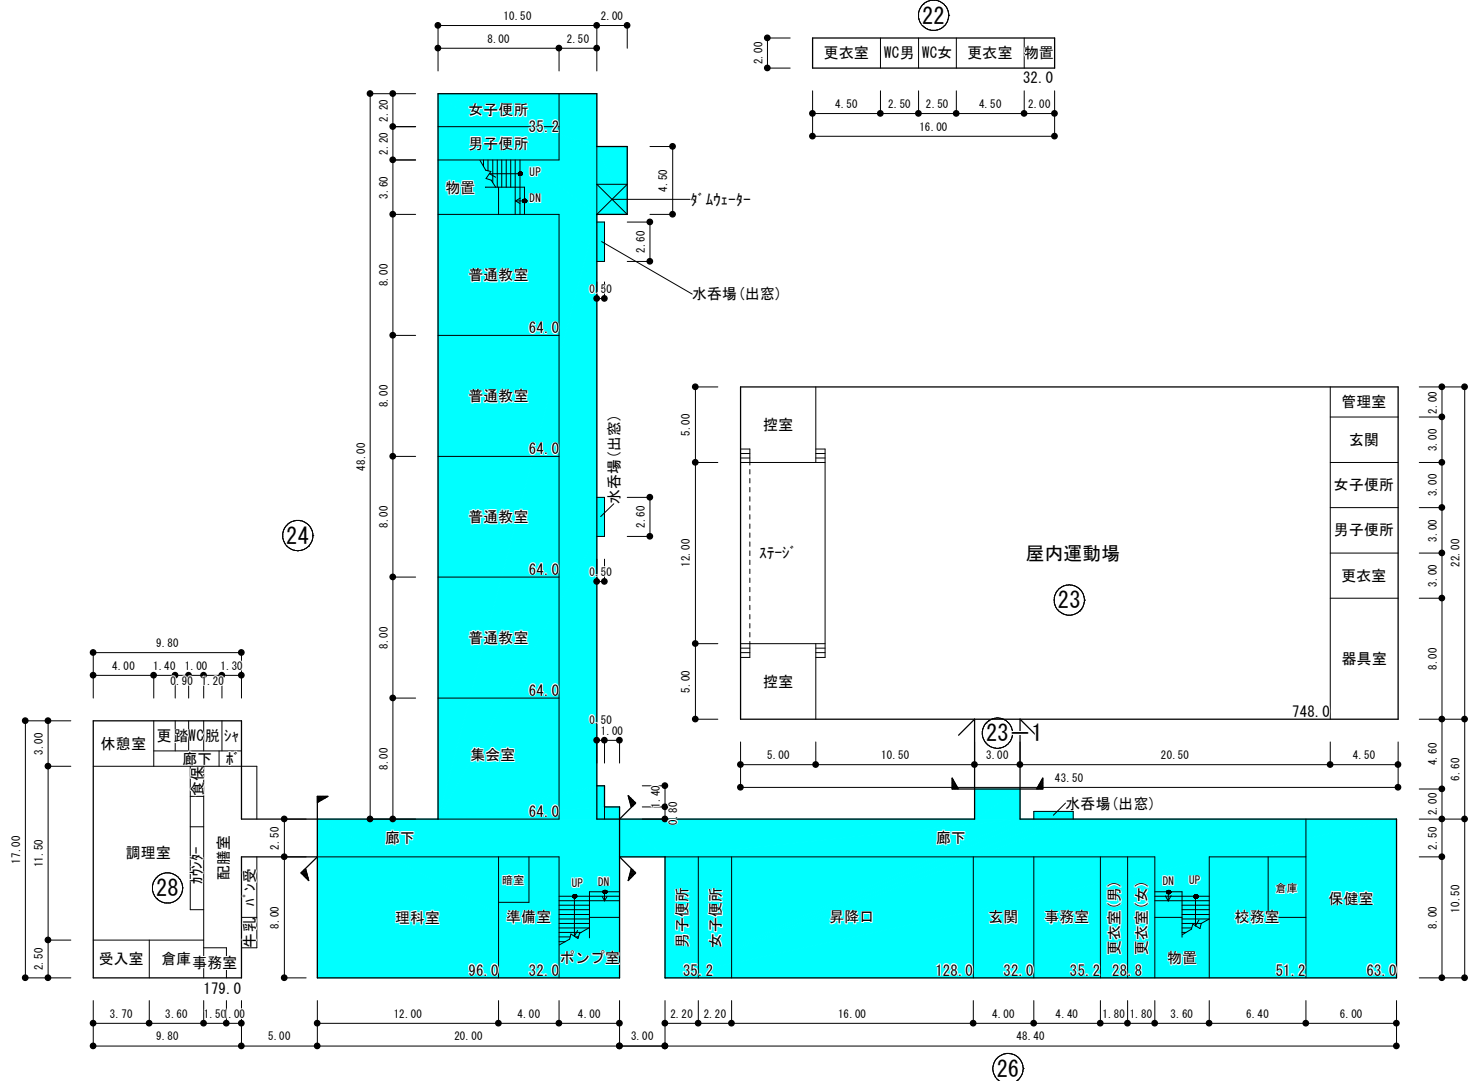

1 階 平 面 図

給食室 179㎡
プール付属屋 32㎡


平面図	縮尺	0 5 10 15 20m	1/500	学校名	桜城小学校	(都道府県)	(市町村)	(学 校)	整理番号	47
						03	201	0014		

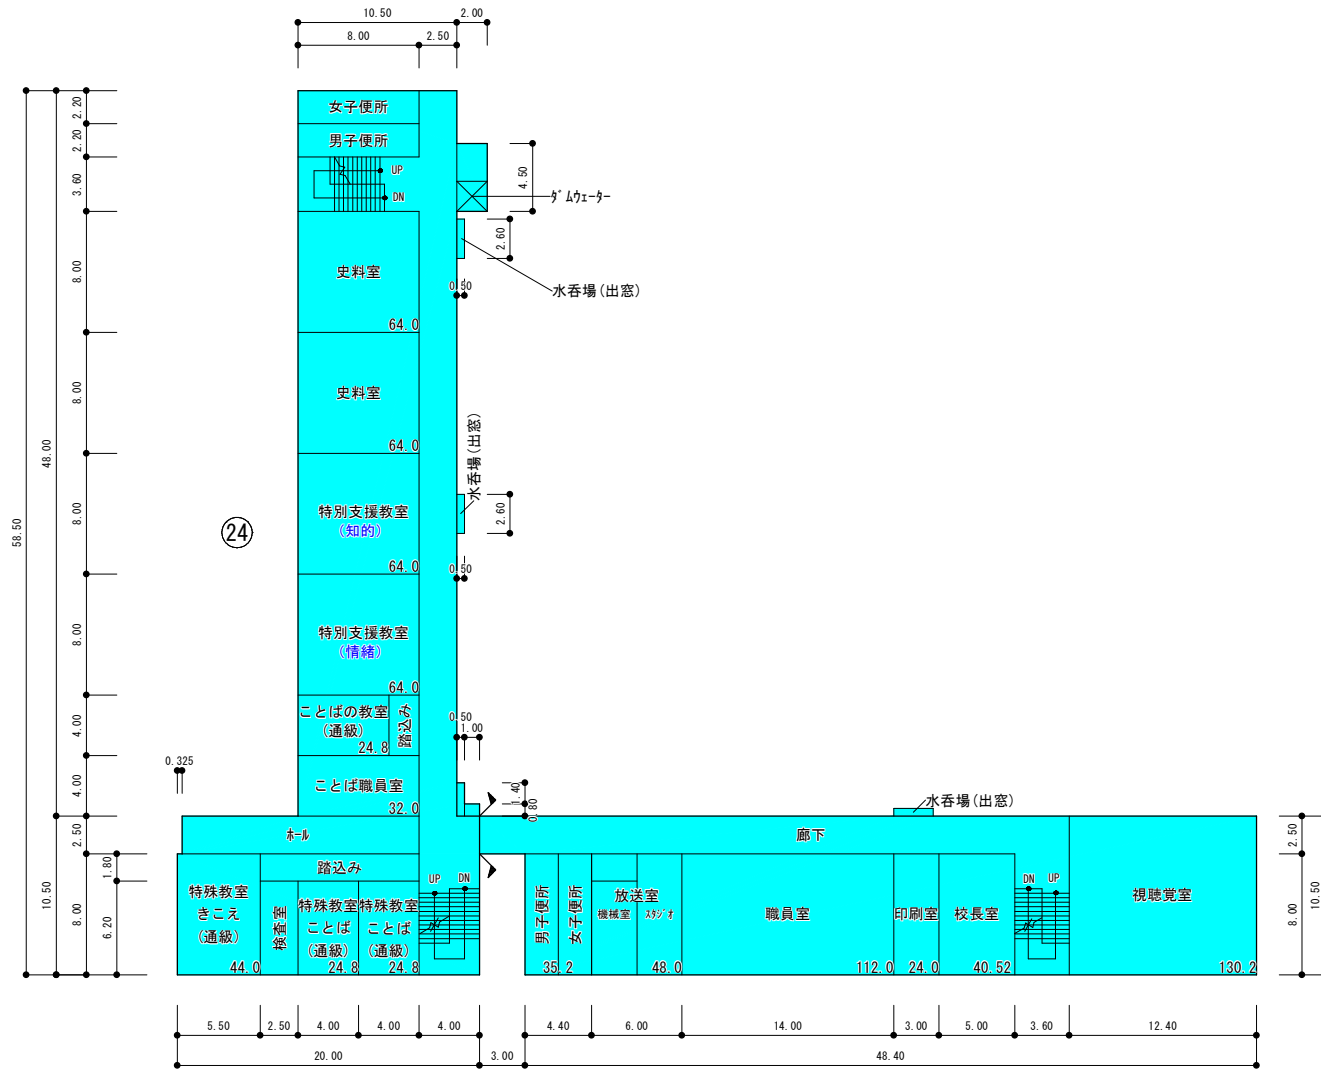

2階平面図

通級指導教室 231㎡

平面図	縮尺	0 5 10 15 20m	1/500	学校名	桜城小学校	(都道府県)	(市町村)	(学 校)	整理番号	47
						03	201	0014		

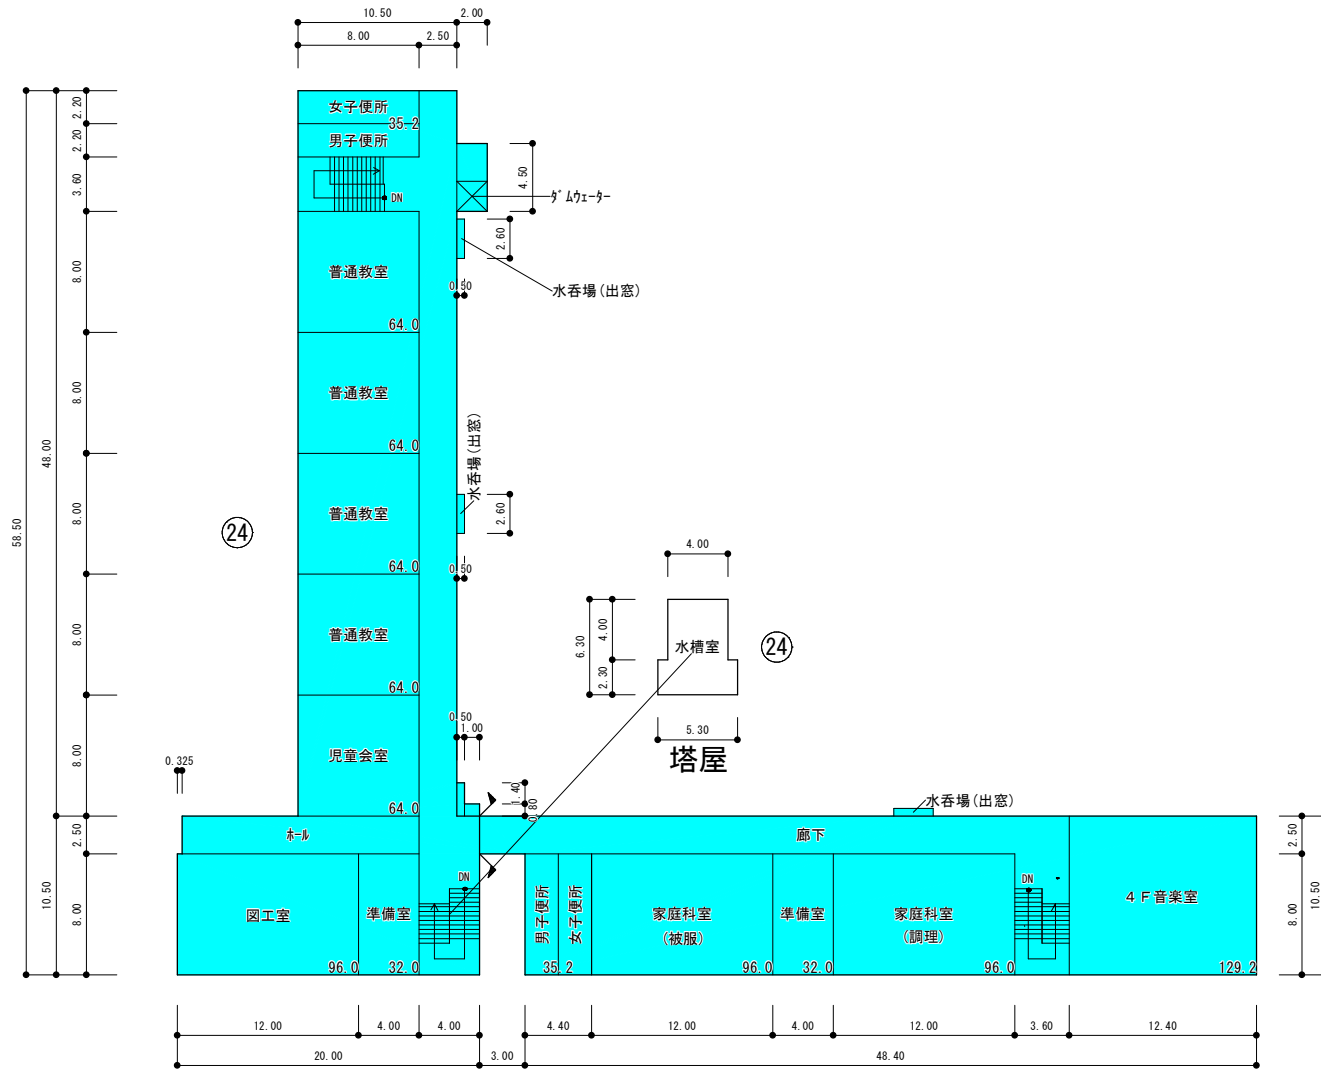

4 階平面図