


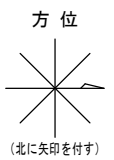


- 凡 例
- 建 物
- (未とり) 未とりこわし建物
 - (危) 危 険 建 物
 - (借) 借 用 建 物
 - (一時) 一 時 使 用 建 物
 - (屋外) 屋 外 教 育 環 境 整 備 事 業 に よ る も の
- 建物以外の工作物
- (簡) 簡易建物
 - (フ) フランジ
 - (鉄) 鉄棒
 - (シ) シーソー
 - (フ) 金網フェンス
 - (ス) スペリ台
 - (ウ) ウンティ
 - (ハ) ハト棒
 - (シ) ジャンگل
 - (ネ) 防球ネット
 - (砂) 砂場
 - (吹) 吹抜け通路
 - (キ) キュービクル
 - (水) 受水槽
 - (門) 正門

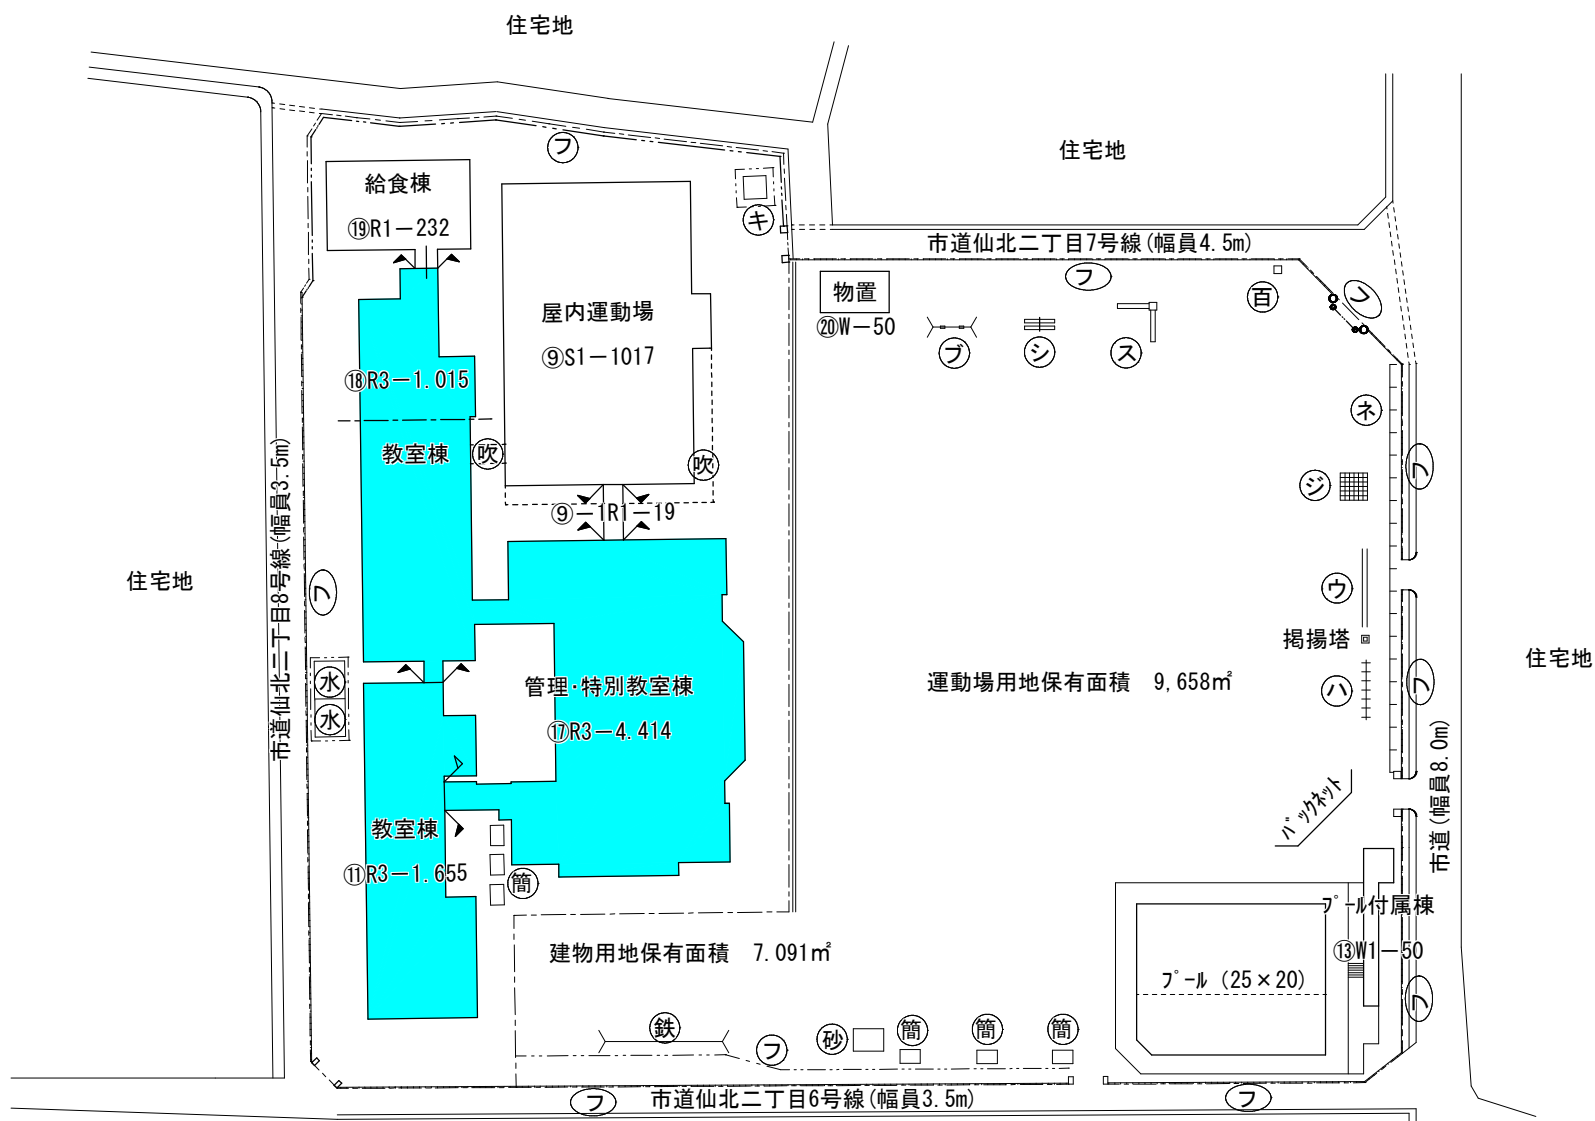


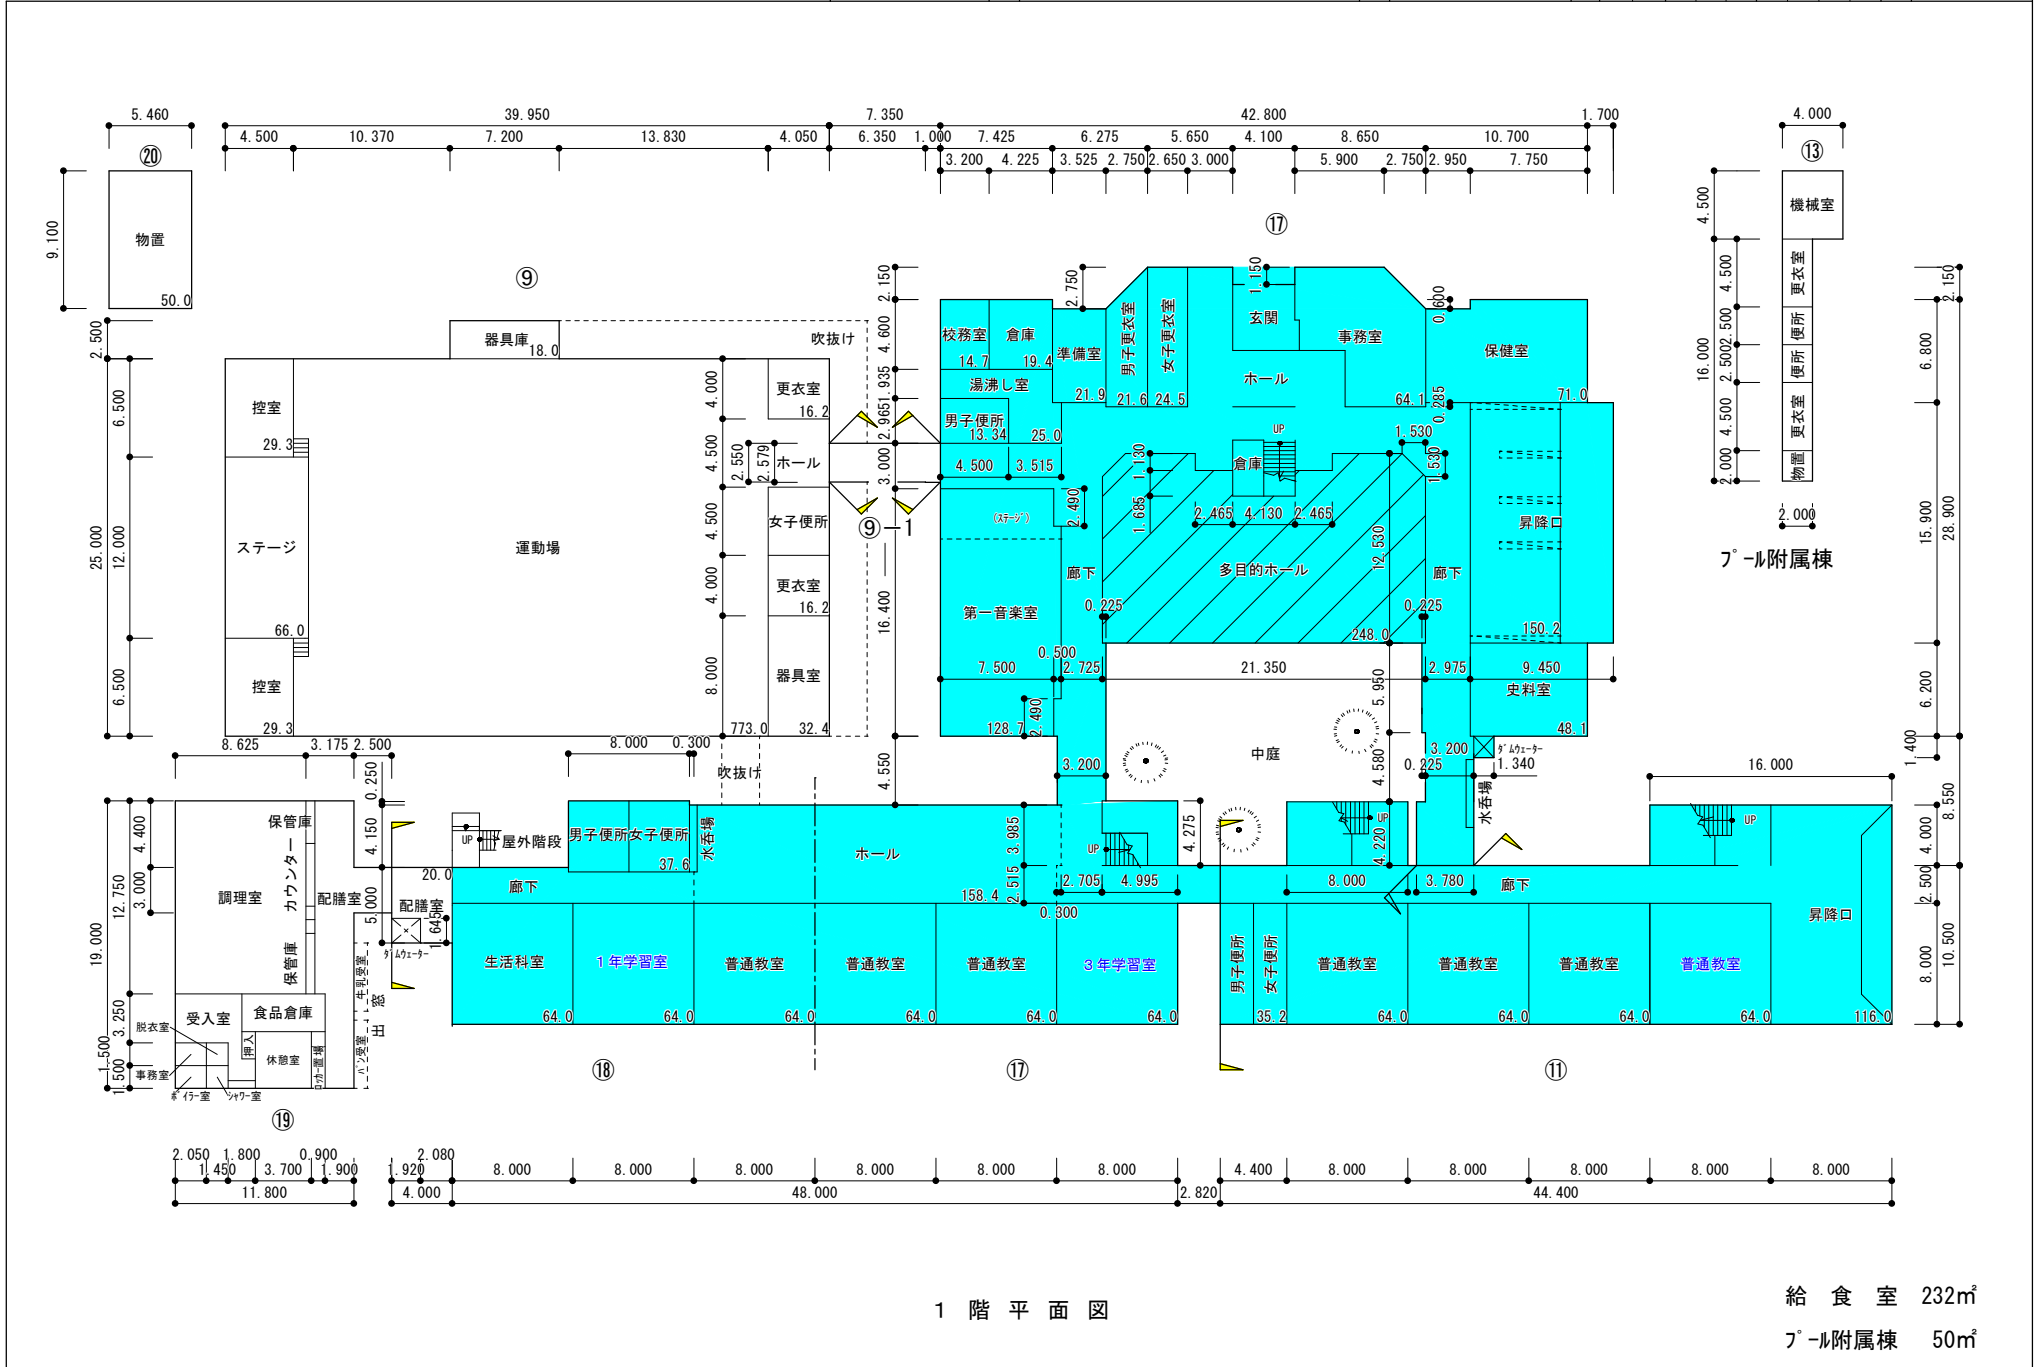

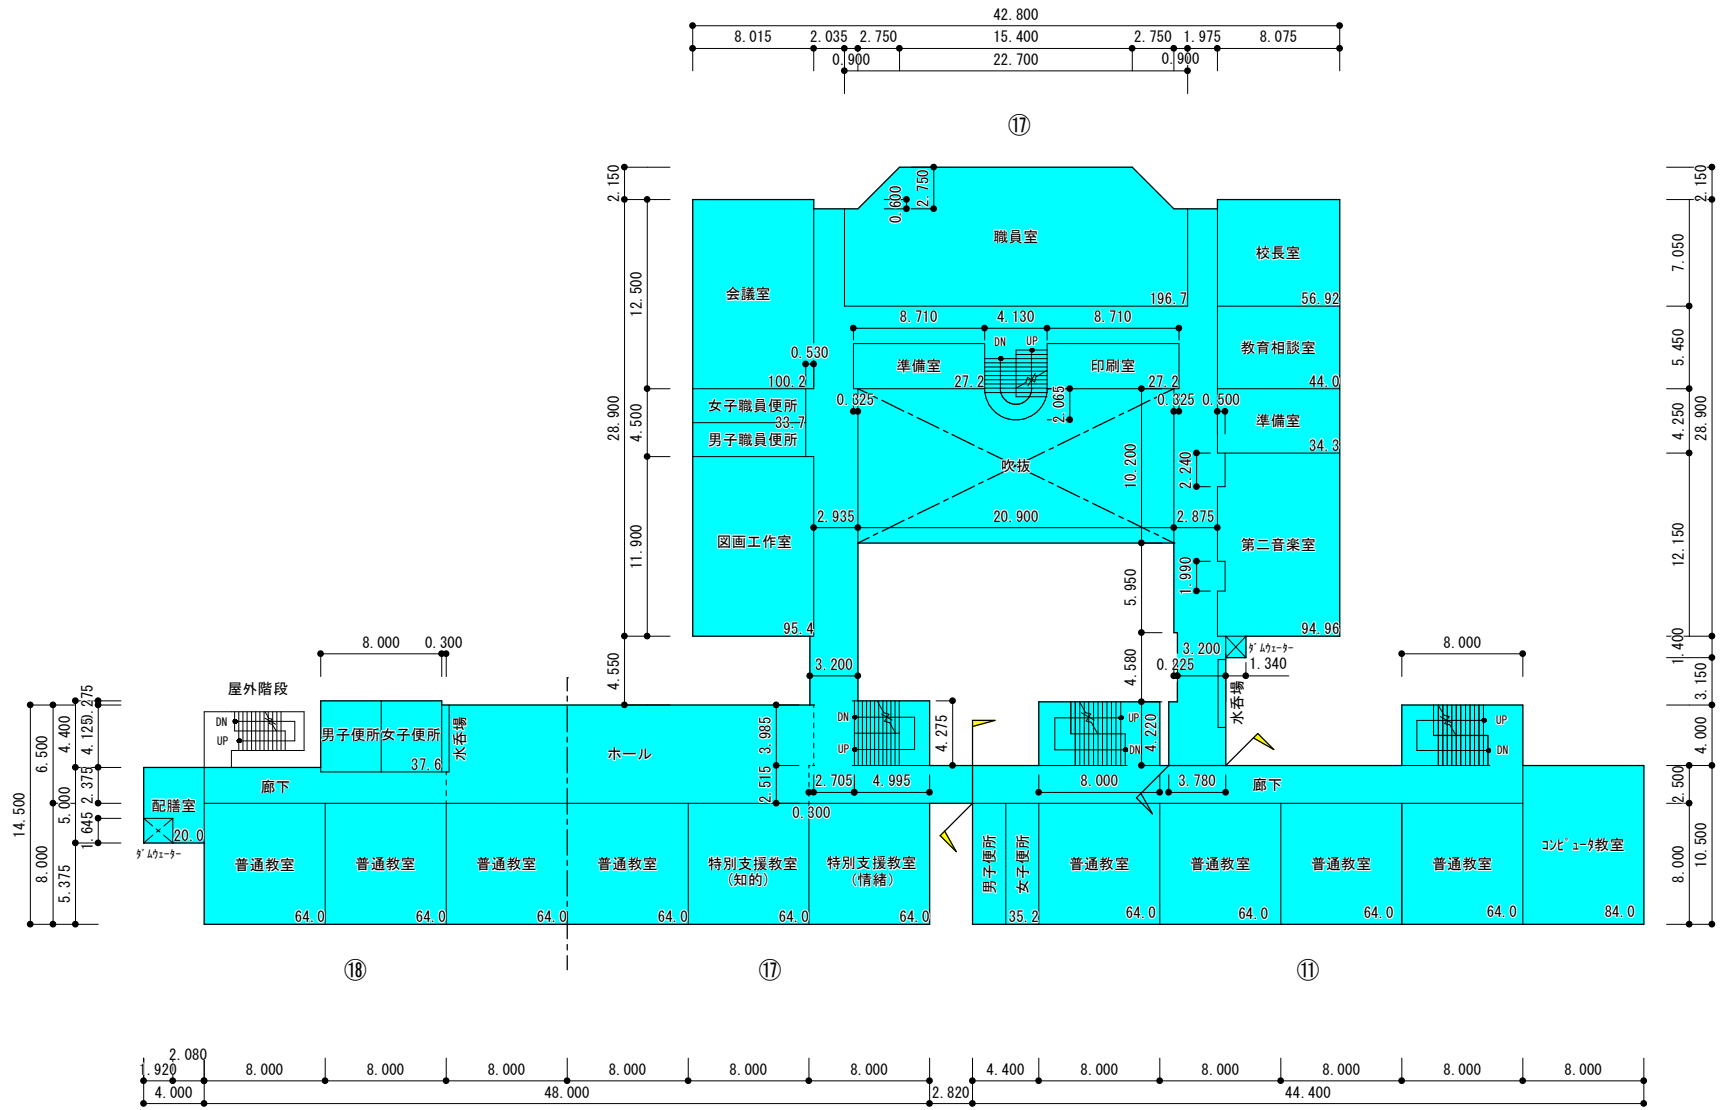

2 階 平 面 図

平面図	縮尺	1/500	0 5 1.0 1.5 2.0 m	学校名	仙北小学校	調	(都道府県)	(市町村)	(学)	(校)	整理番号					
						師	番	号	番	号		番	号			
						0	3	2	0	1	0	0	1	6	4	9

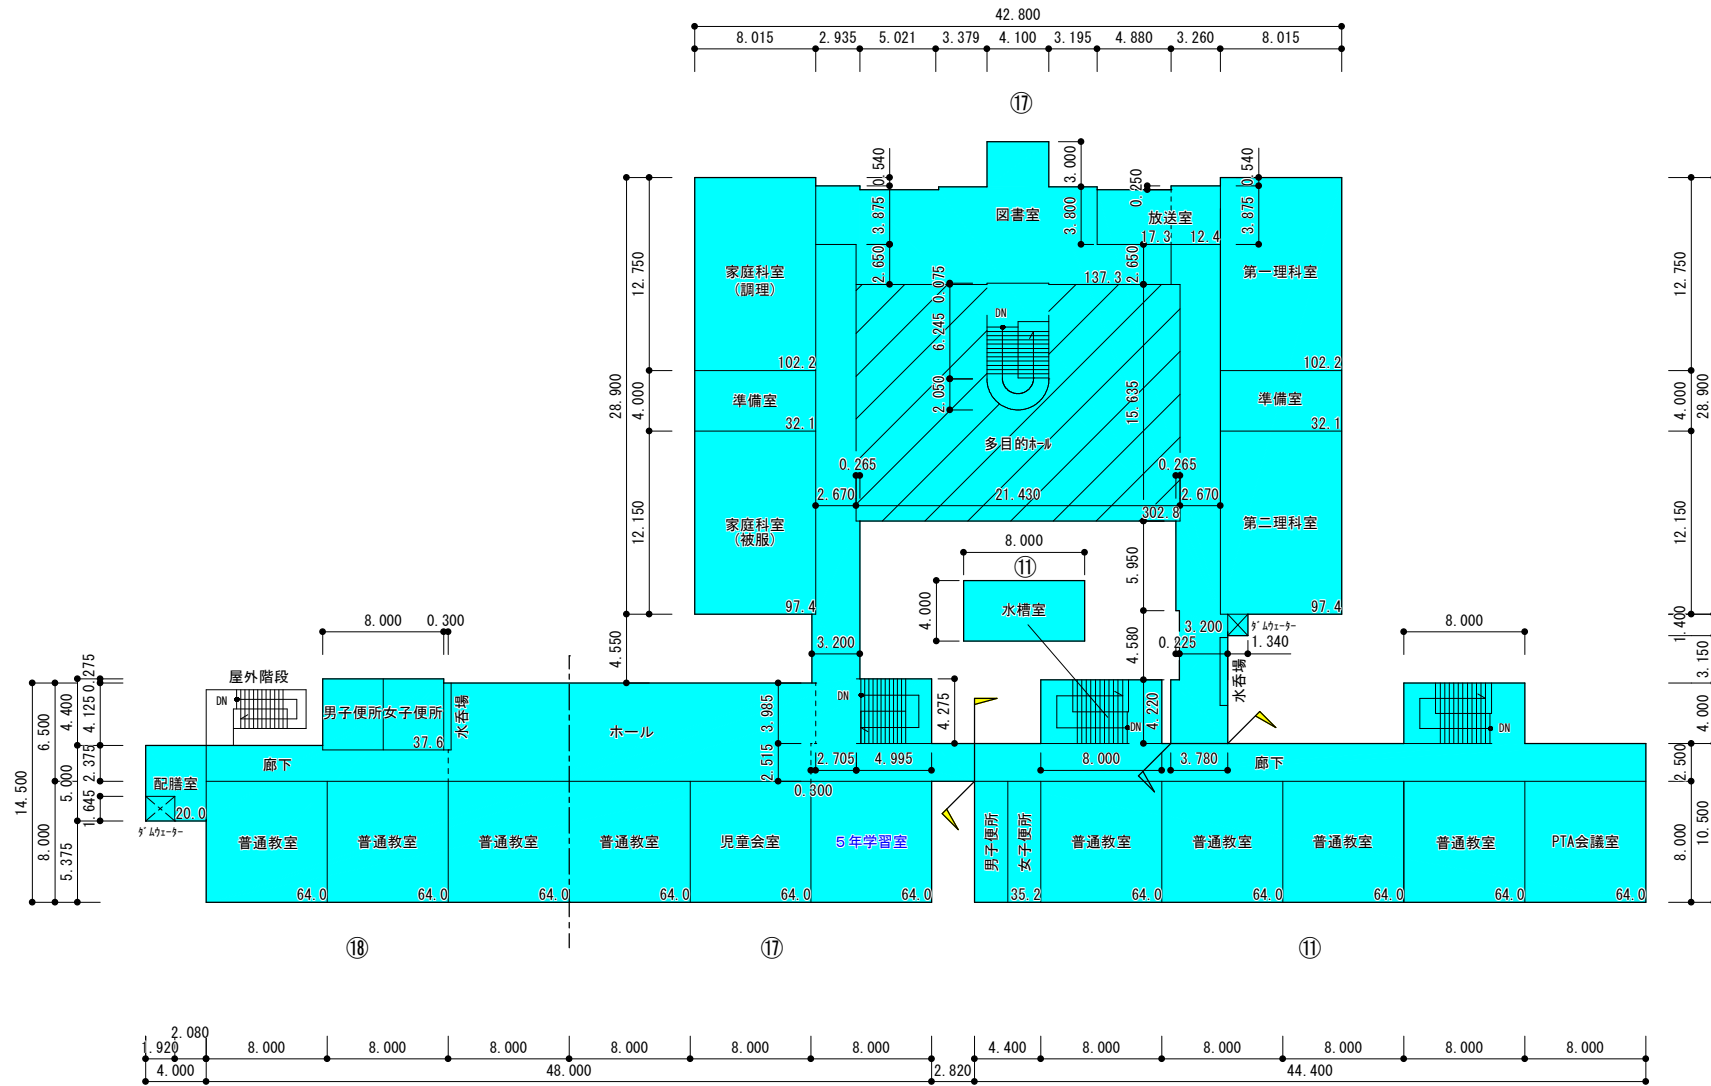

3 階 平 面 図