




水揚台仕様

パナソニック (FRP) 給排水機 (電動機直結)
240 ^{mm} 30x40x20 ^{mm} 弁室 30x10x10 ^{mm}
2 ^{1/2} "-1 ^{1/2} " (FRP) 通気管 (2) 防汚ホ 72(1)
防汚排水蓋、口付バルブ (2) 外排口 (2) 内排口 (2)
泥吐管 50A (2) 通気管 80A (2) 格付口 80A (2)
FRP 50A ホ-1.5x7.20A


品名	仕様	数量
揚水機	φ65 x 260 x 1480 (5.5kW) E-7-50軸 工:4098P/1400 (FRP) 高心23.4寸 電動機直結 防汚排水機 (2) 防汚排水機	1
揚水機	φ65 x 260 x 1480 (5.5kW) E-7-50軸 工:4098P/1400 (FRP) 高心23.4寸 電動機直結 防汚排水機 (2) 防汚排水機	1

<p>工事名 盛岡市立本宮小学校舎増築</p> <p>工事設計図</p>	<p>1級建築士事務所 登録第023号 (岩手県)</p> <p>法人 岩手県公共建築設計監理協会</p> <p>盛岡市栗園一丁目3番6号 農林会館内</p> <p>TEL. 0196/23 8161 内線 274-275</p>	<p>校 園</p> <p>担 当</p> <p>設 計</p> <p>事 務 所</p>	<p>有限会社三田村設計事務所</p>	<p>特記事項</p>	<p>訂正</p>	<p>図面内容</p> <p>設備全詳細図</p>	<p>縮尺</p> <p>1:30</p>	<p>13</p> <p>9</p> <p>区分 機械設備工事</p>
--------------------------------------	---	---	---------------------	-------------	-----------	---------------------------	-----------------------	-------------------------------------


参考図

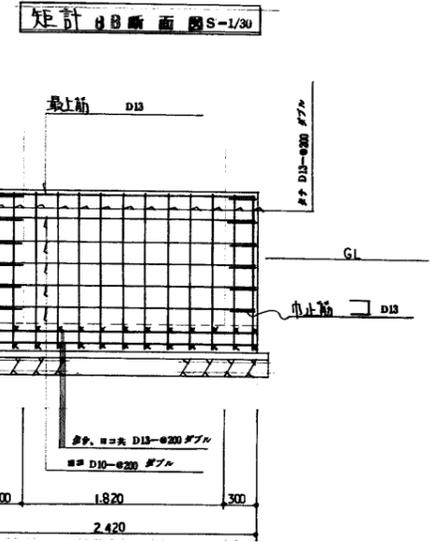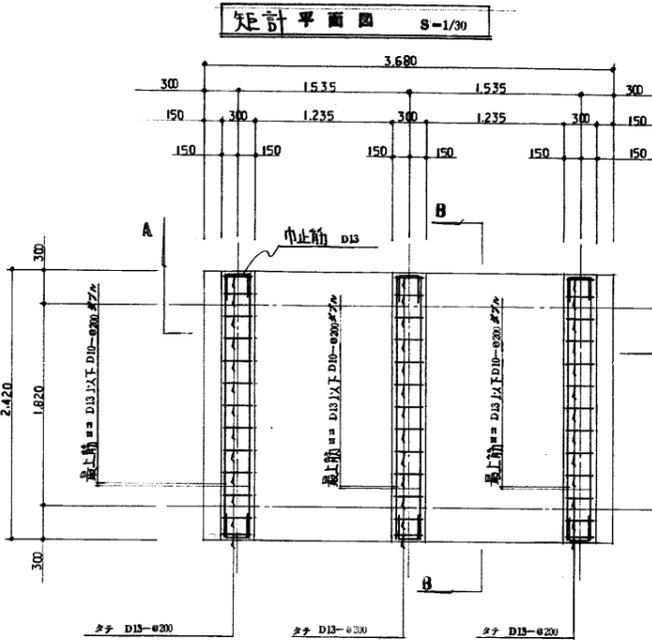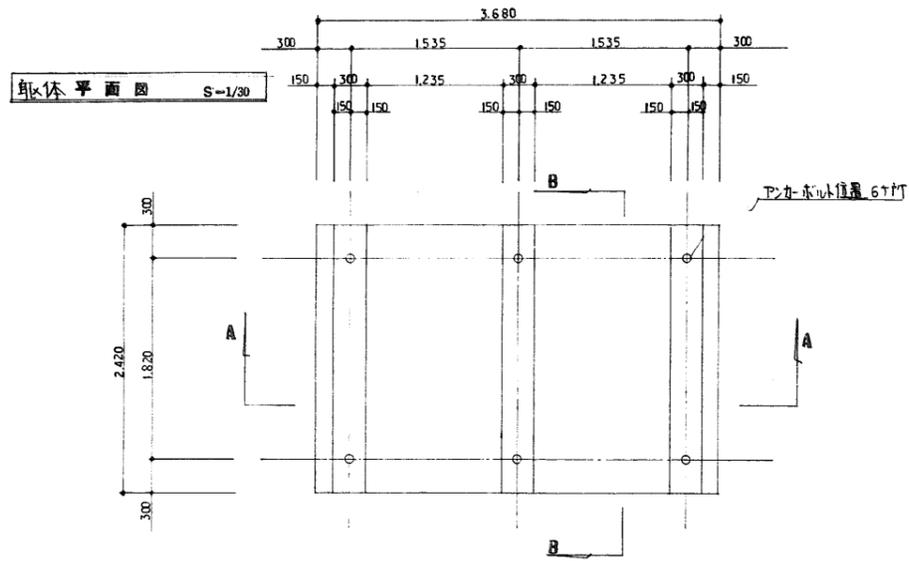


取体 A A 断面図 S=1/30

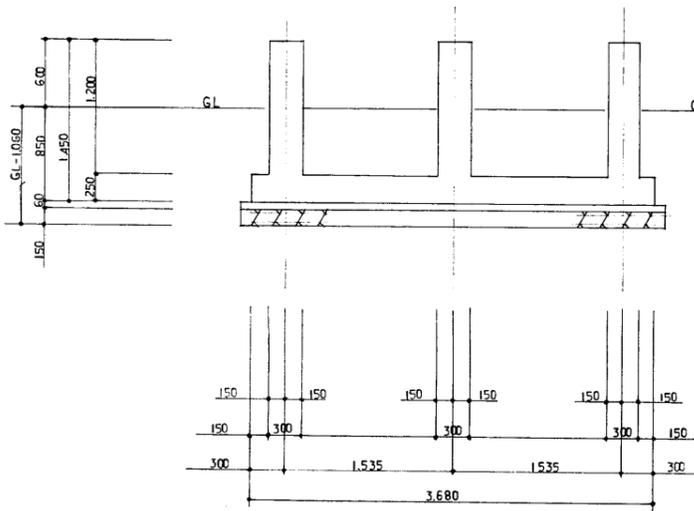

取体 B B 断面図 S=1/30

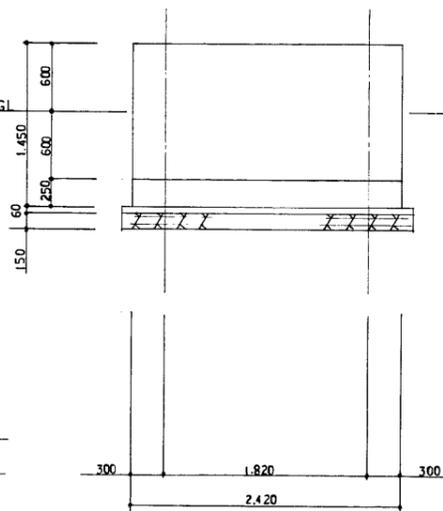

矩計 A A 断面図 S=1/30

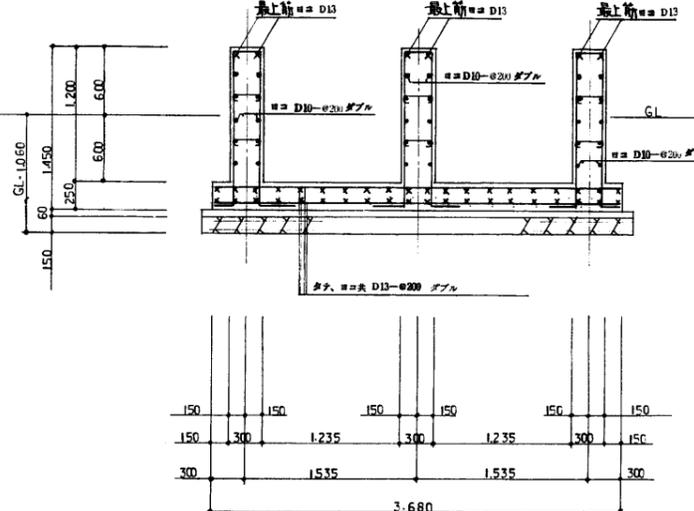

基礎仕様		
1	砕石 地床	クラツシャーラン 25% ~ 150%
2	目ツブシ 砕石	クラツシャーラン 0 ~ 10%
3	橋テコンクリート	FC = 150% ³ × 25% SL = 15cm
4	一般コンクリート	FC = 250% ³ × 25% SL = 15cm
5	鉄筋	SD = 295A
6	型枠	普通 B 種
7	仕上	コンクリート打放面全ゴテ補修
8	面木	ゲタ部分(地上) 20 x 20
9		
10		
11		
12	フェンス用ブロック	180W 180 x 550 x 450
13	フェンス	1,800 ³ カラー塩ビ被覆線 控付・芯返し付
14	門扉	片開き 1,800 ³
15		
16		
17		
18		
19		
20		
21		
22		
23		

年度	施設番号	工事名称	検収	1級建築士事務所 登録第023号 (岩手県) 社団法人 岩手県公共建築設計監理協会 盛岡市中央通り丁目4番7号 TEL 0196 (23) 3681 FAX (23) 3647	設計	盛岡市 1-1-1 丁目 9番1号 (株) 北陸設計事務所 電話 0196 01-7978 FAX 03-1458	設計者	佐々木 直	検図	製図	設計年月	平成 5 年 5 月	工事種別	増改築	図面内容	縮尺	図面番号
1993	E71-1073	盛岡市立本宮小学校校舎増改築 機械設備工事													取体 断面図 矩計 断面図	S=1:30 S=1:30	M 12 枚ノ内 11
平成5年度	11-2662													機械設備工事			