


盛岡市立綱取スポーツセンター

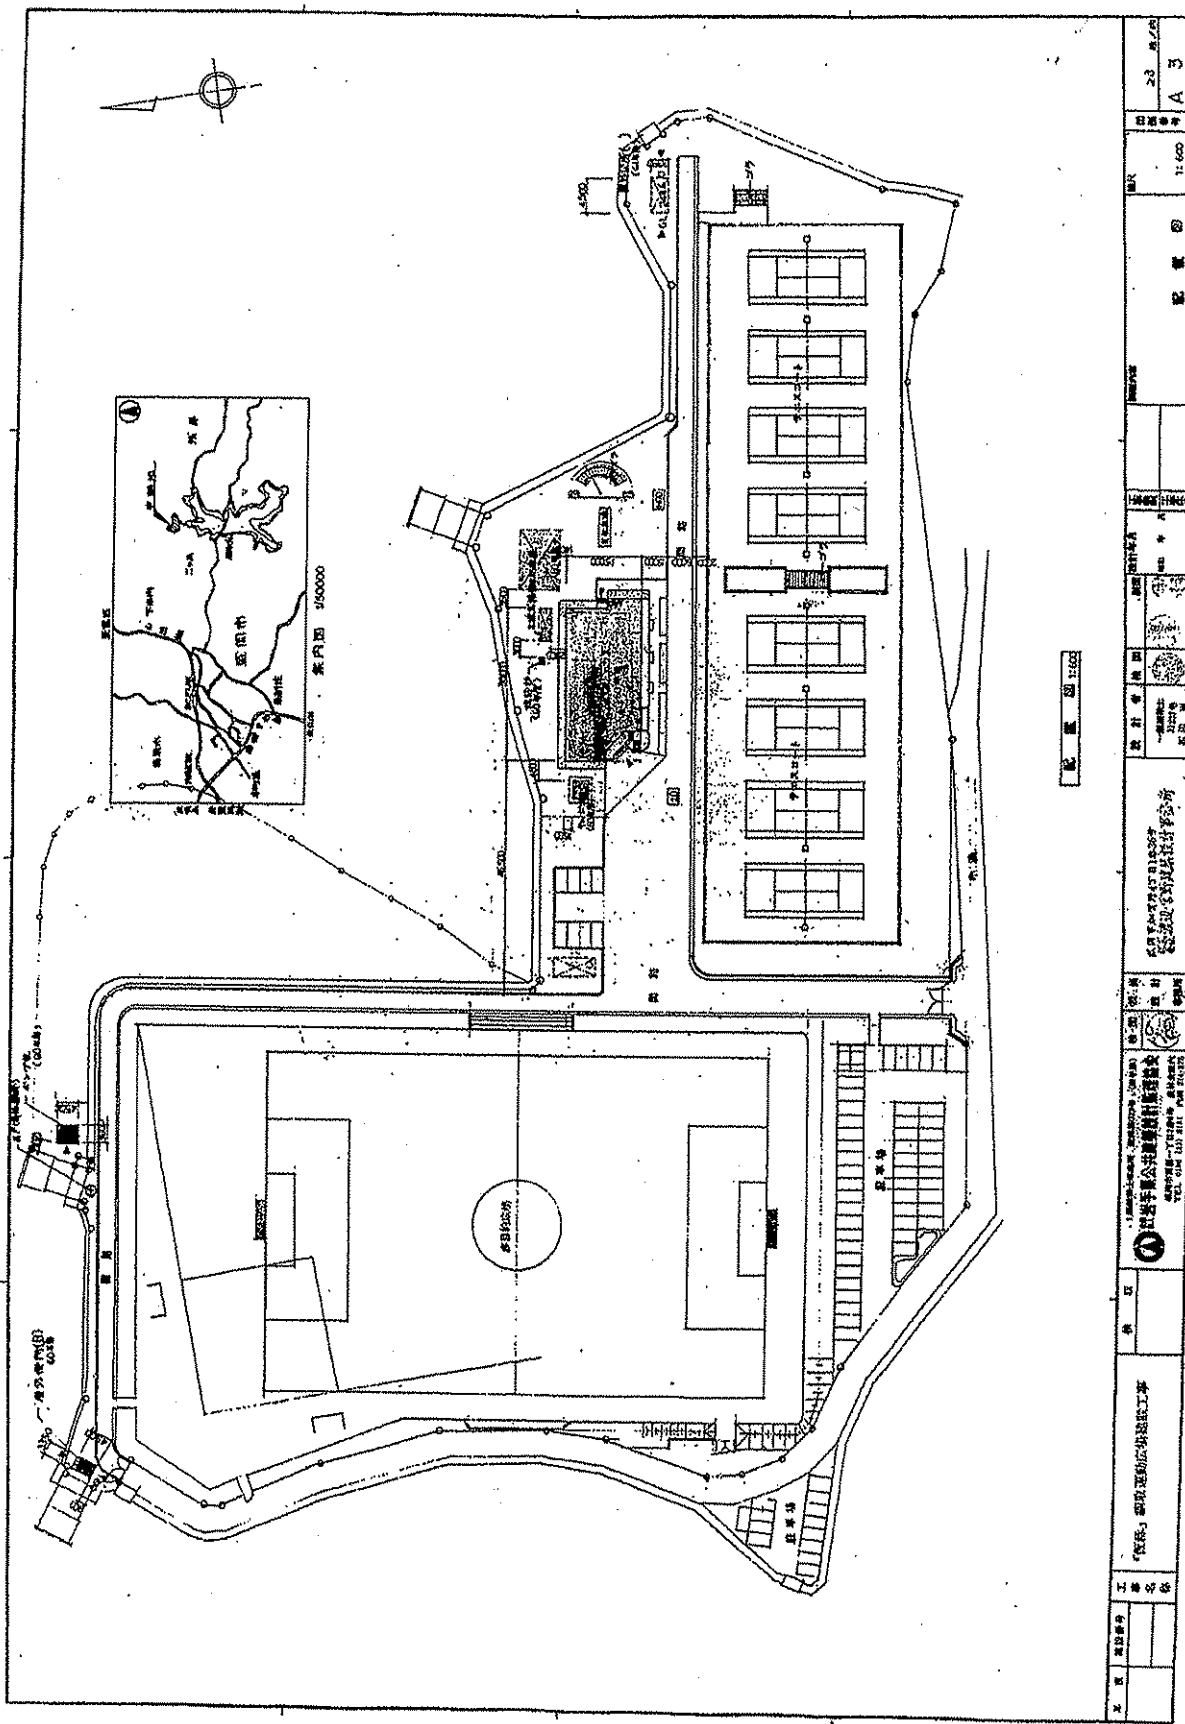

工務	設計者	図面番号	縮尺	図名
建設省	盛岡市立綱取スポーツセンター設計事務所	A 3	1:600	建築平面図
〒990-8501	盛岡市大森町2-1-1			
TEL. 0183-531-1111	FAX 0183-531-1100			
代表取締役 佐藤 隆				
専任技師 佐藤 隆				

盛岡市立綱取スポーツセンター設計事務所

盛岡市大森町2-1-1

TEL. 0183-531-1111 FAX 0183-531-1100

代表取締役 佐藤 隆

専任技師 佐藤 隆

