

工務局 建築部

建築圖樣

工程名稱 (復勢) 勸業香舖社全館新築工事

建築師 1. 勸業香舖社 (復勢) 設計 2. 勸業香舖社 (復勢) 監理

建築師事務所 勸業香舖社 (復勢) 設計事務所



建築事務所 勸業香舖社 (復勢) 監理事務所

設計年月 民國35年2月

圖內內容 1層 平面圖

比例 1:100


圖號 1

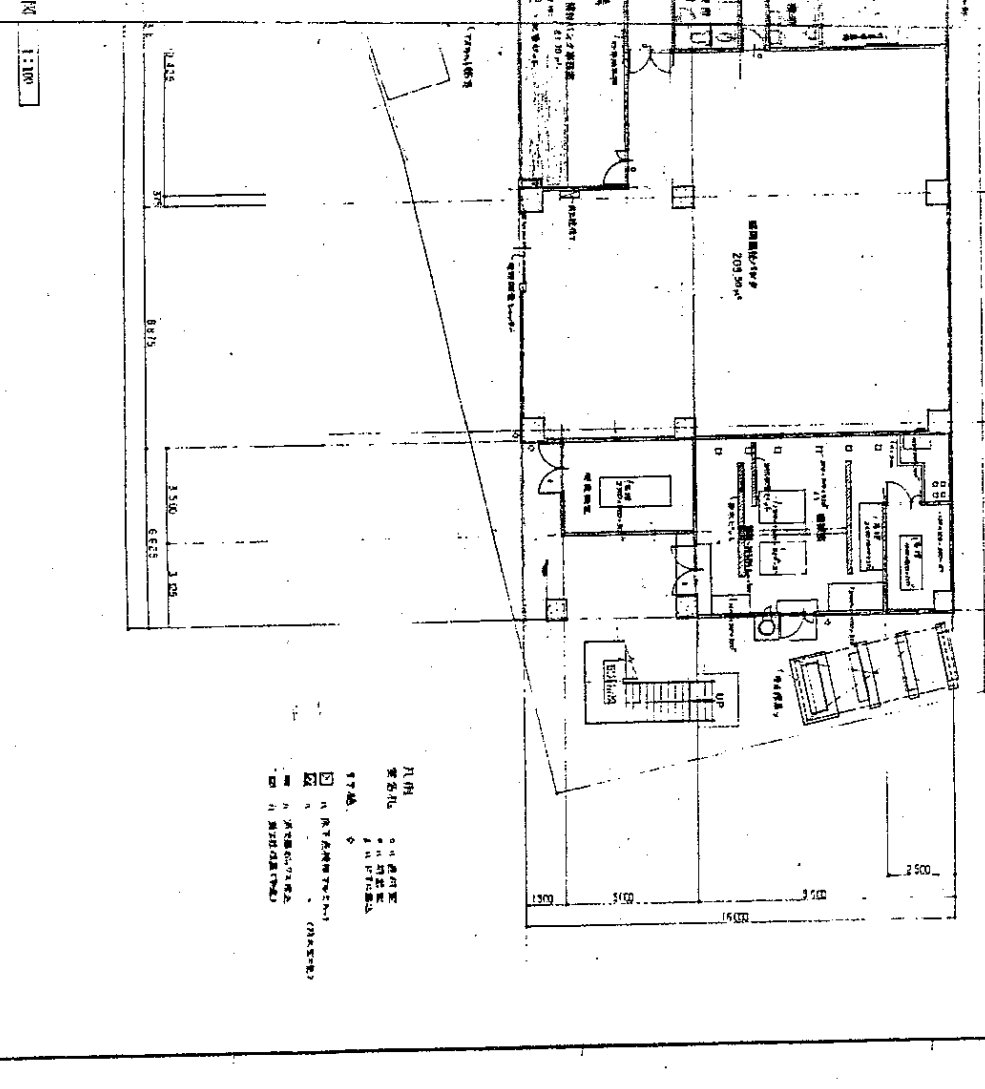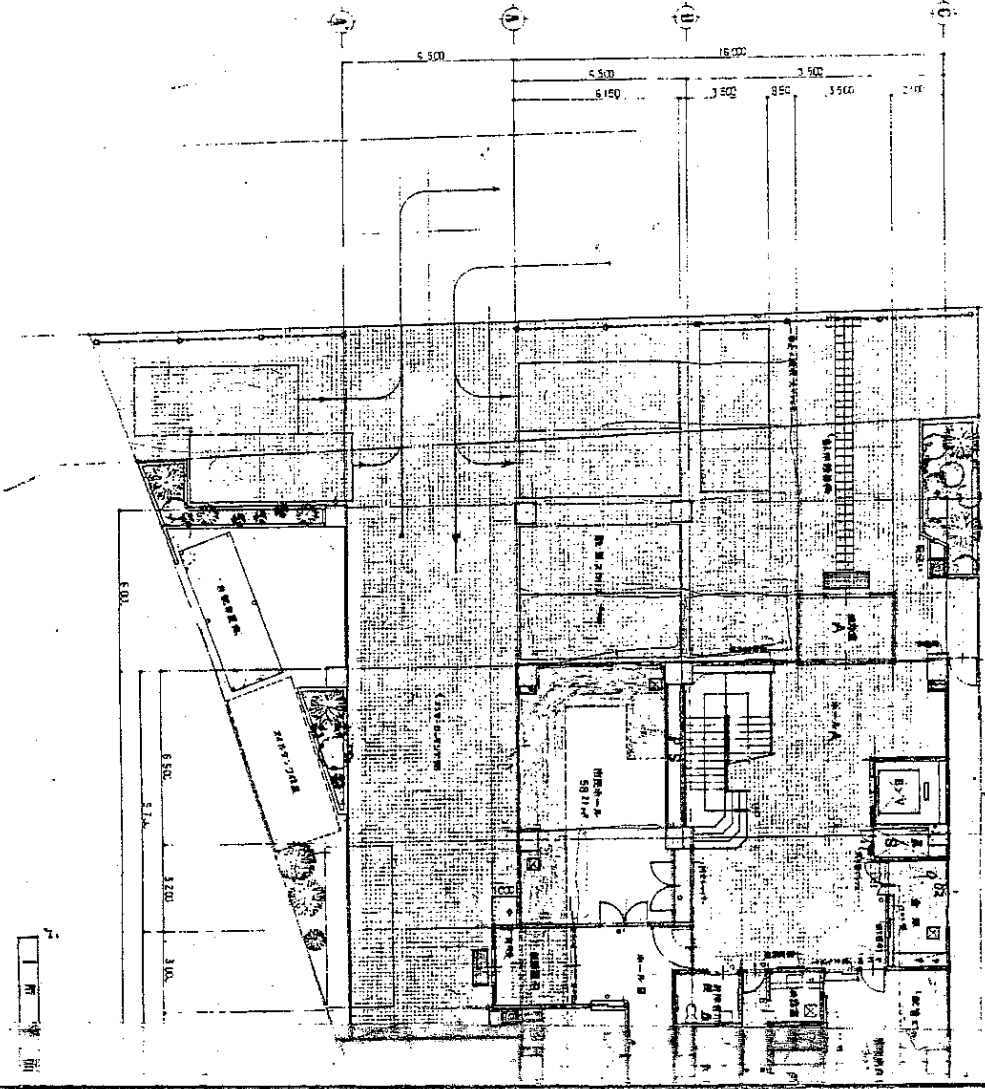

比例 1:100

圖號 1


1-2

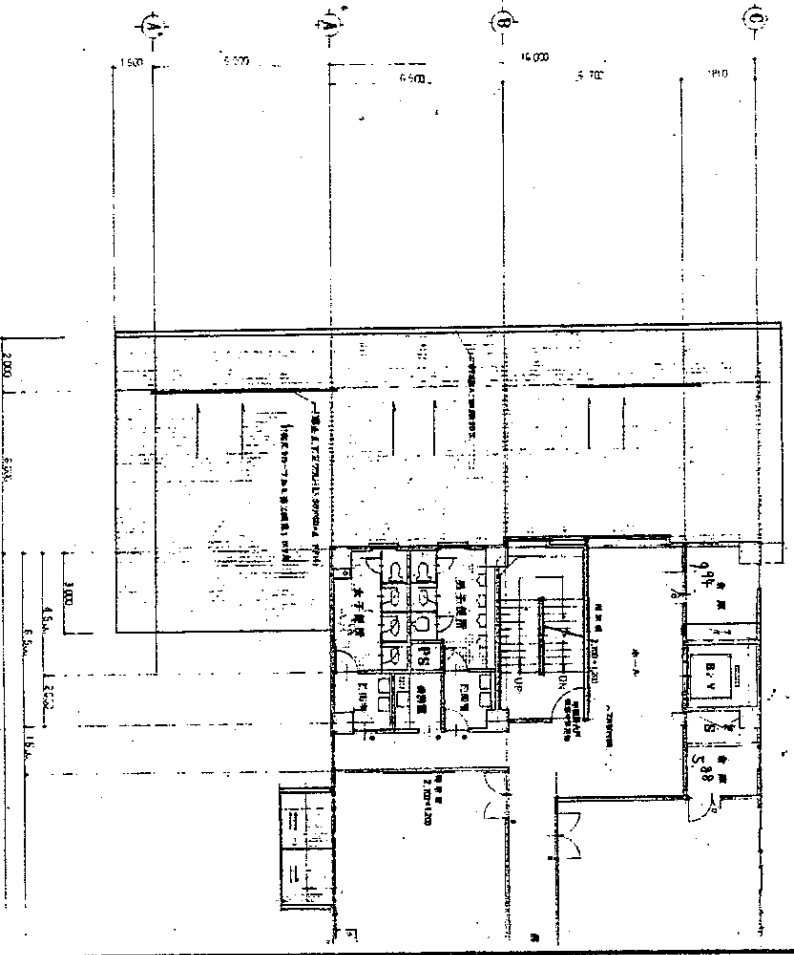

1-4

1-5

1-6


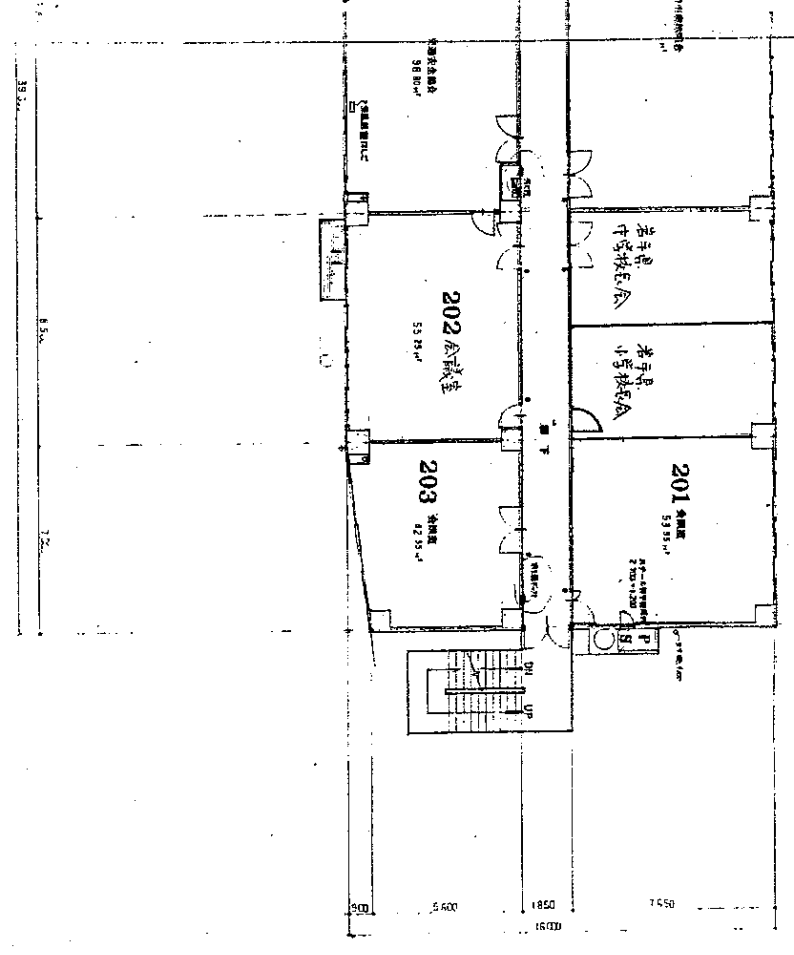




工程名称	(坂东) 勤労者福祉会館新築工事
建设单位	坂东市
设计单位	株式会社 建築設計 会
设计人	坂东市
审核人	坂东市
日期	2011.11.15



设计所	株式会社 建築設計 会
设计人	坂东市
审核人	坂东市
日期	2011.11.15
工程名称	(坂东) 勤労者福祉会館新築工事
建设单位	坂东市
设计单位	株式会社 建築設計 会
设计人	坂东市
审核人	坂东市
日期	2011.11.15


図面番号	工務名
新築工事	(仮称) 勤労者福祉会館新築工事
縮尺	1:100
図面種類	
縮尺	
設計者	1. 建築士事務所 建築設計士 (登録第...) 2. 岩手県公共建設設計管理協会 TEL: 099-123-8161 FAX: 099-271-275
構造	
用途	
設計	
業種	
設計者	
建築士事務所	
建築設計士	
岩手県公共建設設計管理協会	
TEL: 099-123-8161 FAX: 099-271-275	
建設事務所	
岩手県	
建設年月	
主務官	
新築工事	
建築家	
図面内容	
3階平面図	
縮尺	
図面種類	

縮尺	1:100
図面種類	
縮尺	
設計者	
業種	
設計	
業種	
設計者	
建築士事務所	
岩手県公共建設設計管理協会	
TEL: 099-123-8161 FAX: 099-271-275	
建設事務所	
岩手県	
建設年月	
主務官	
新築工事	
建築家	
図面内容	
3階平面図	
縮尺	
図面種類	


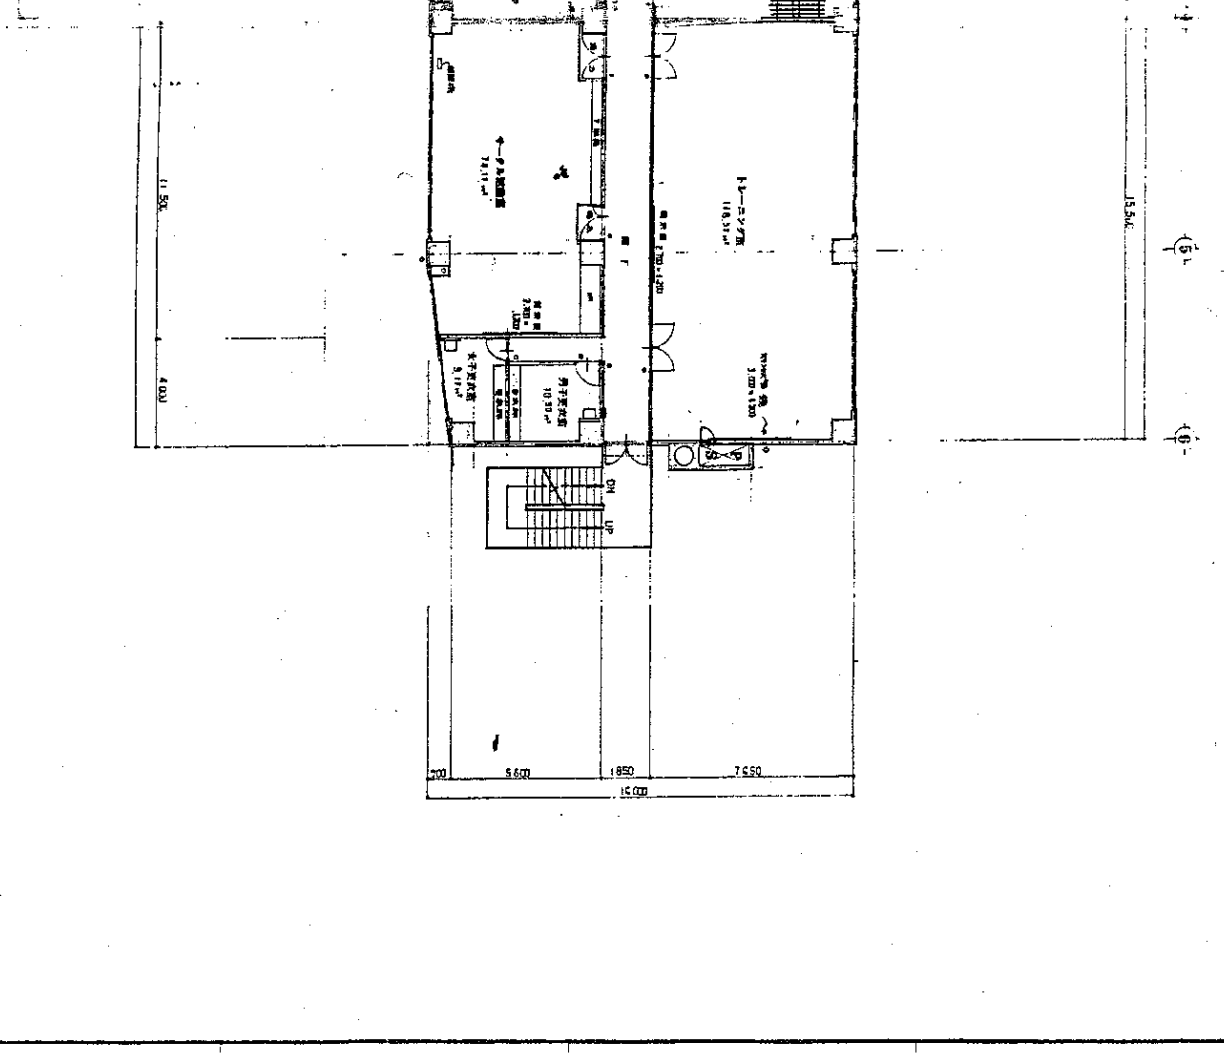
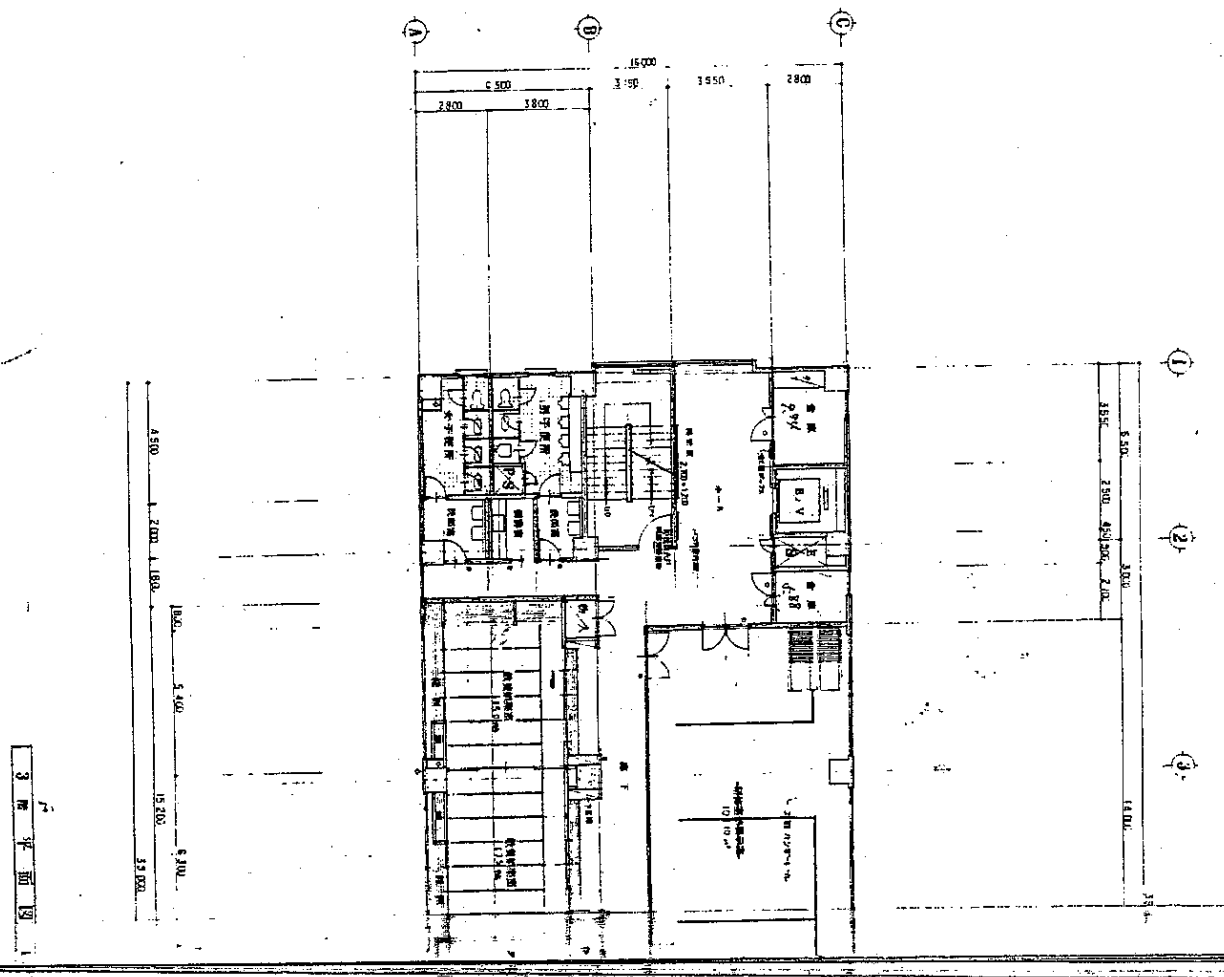


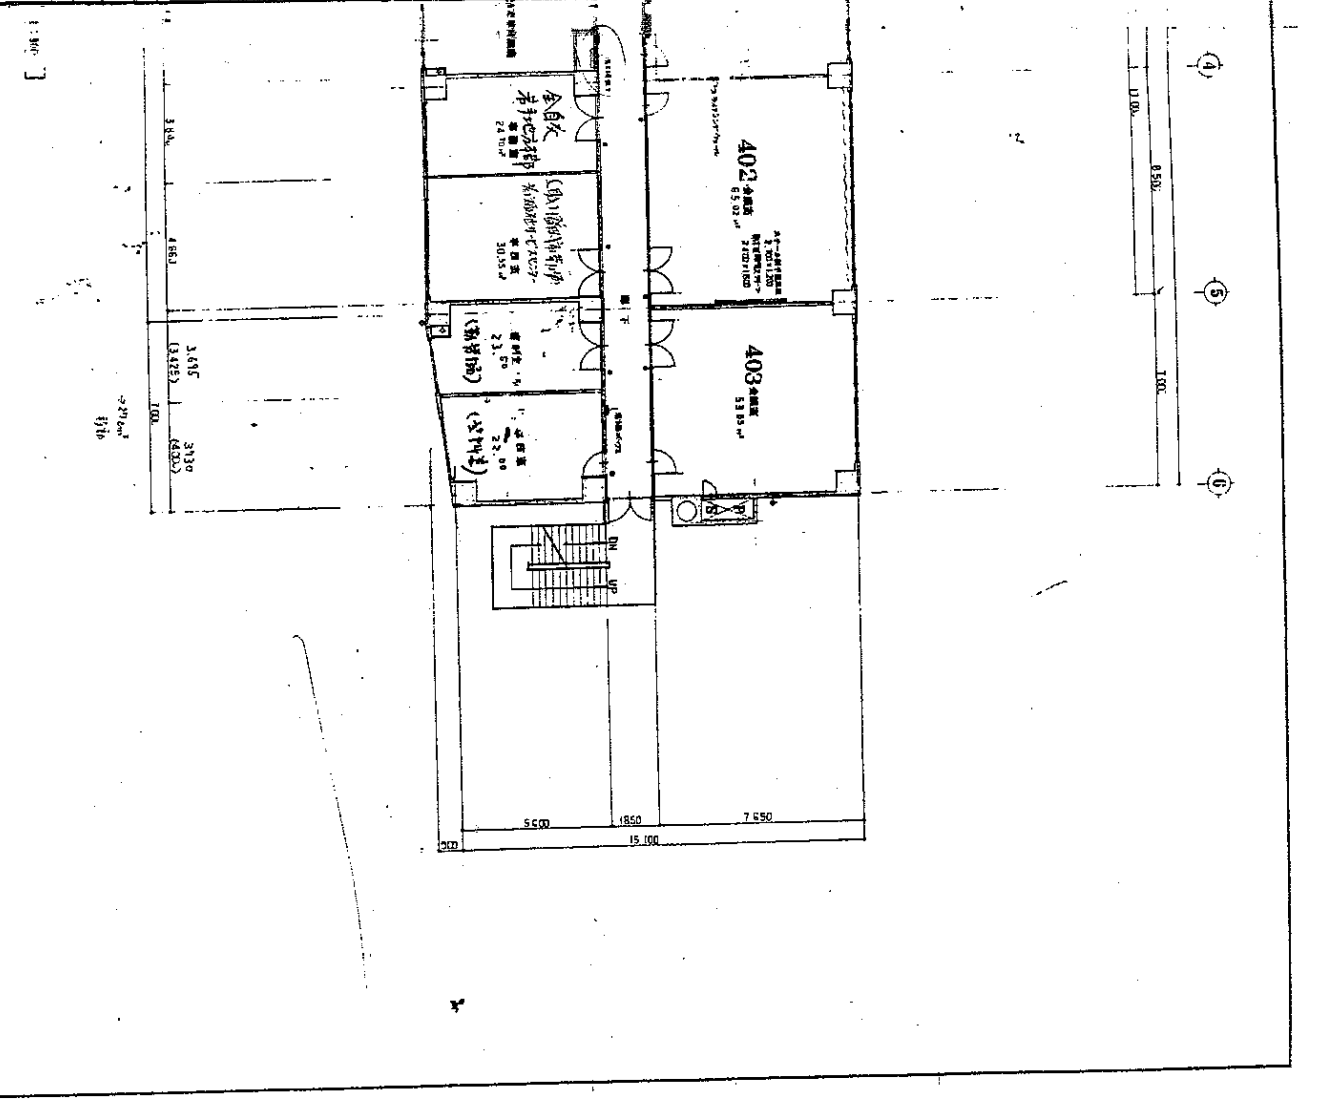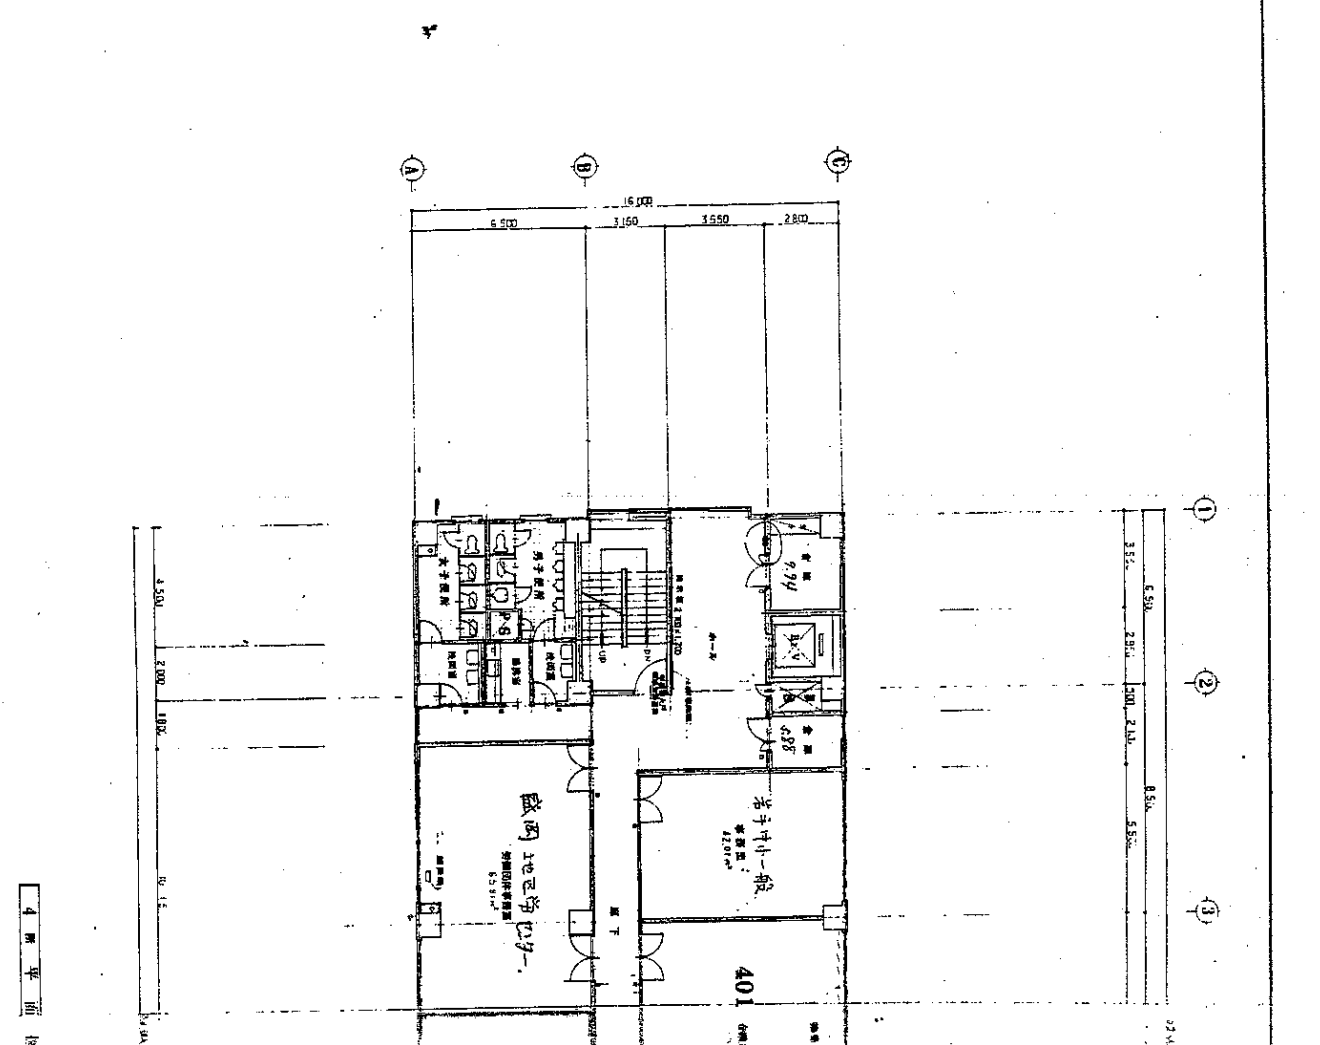

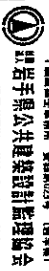年度	施設番号	種別	工種	種名	種格	種号	種名
				(仮称) 勤労者福祉会館新築工事			
				 新潟県公共建設技術監理協会		代表者  新潟県公共建設事務所	
		設計者	構図	種別	種号	種名	種号
		大塚建築事務所		新築工事		5区	5区
				図面内容 5区 平面図		縮尺 1:100	
				日付 2月		図番 5区 5区 1:100	

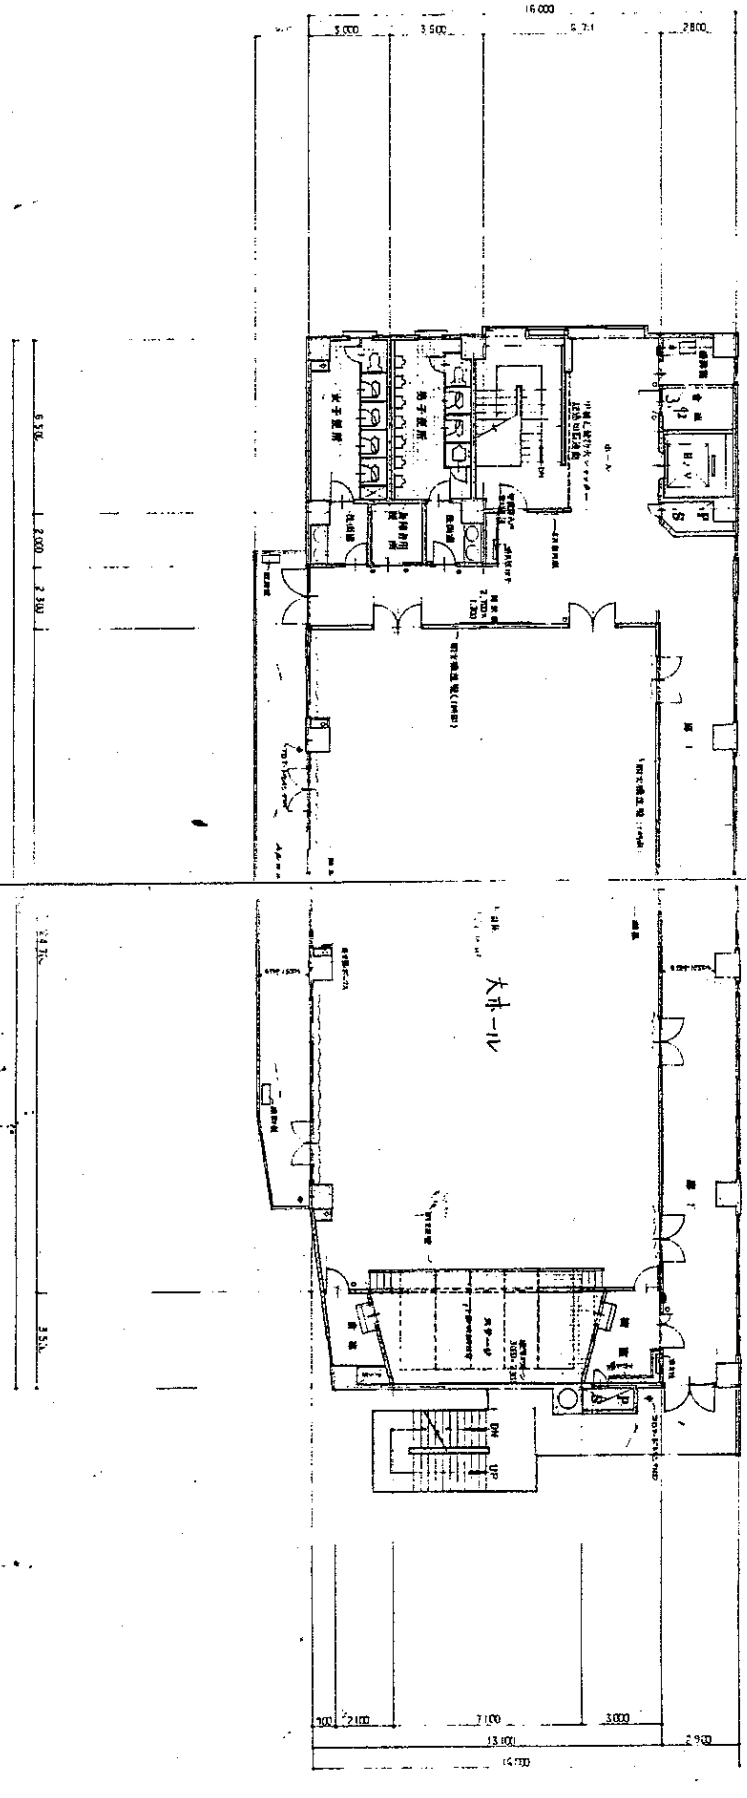

5区 平面図 縮尺 1:100

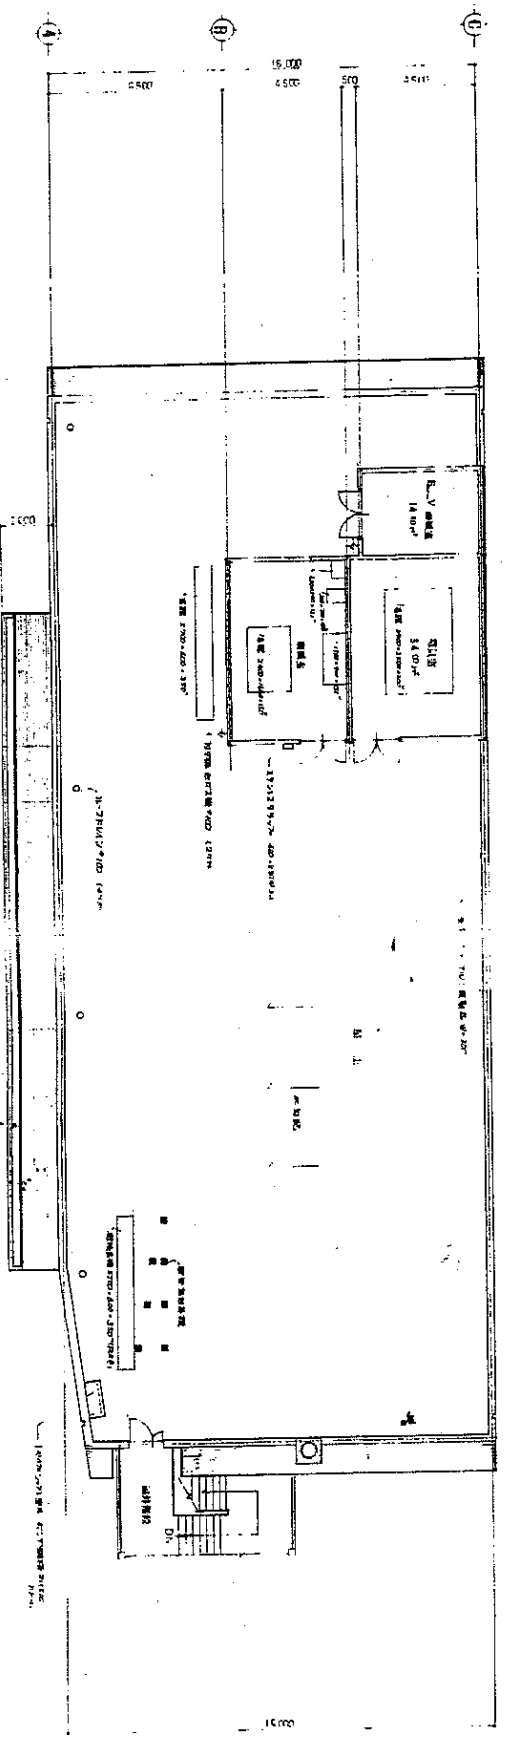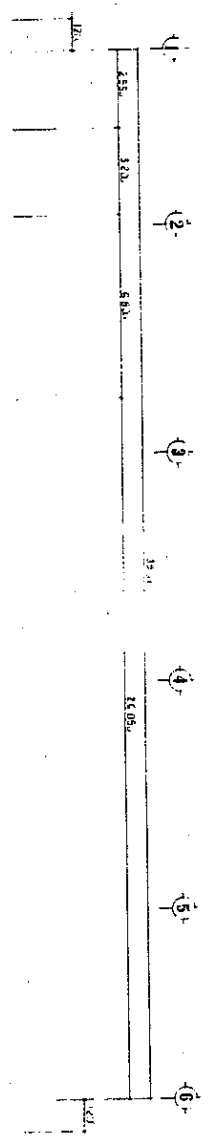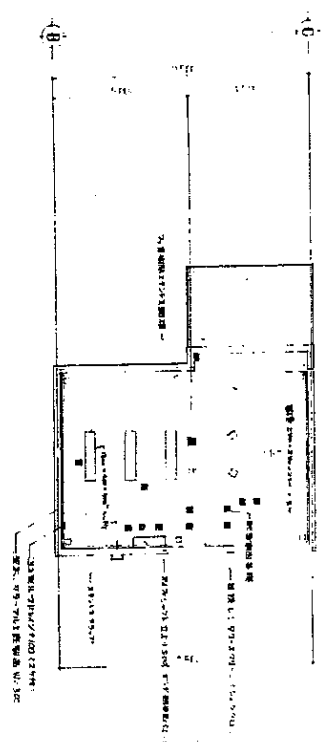

平面图 1:100

工程名称	新架工程
建设单位	新架工程
设计单位	新架工程
设计日期	新架工程
设计人	新架工程
审核人	新架工程
专业	新架工程
比例	1:100
图号	新架工程
日期	新架工程
备注	新架工程