


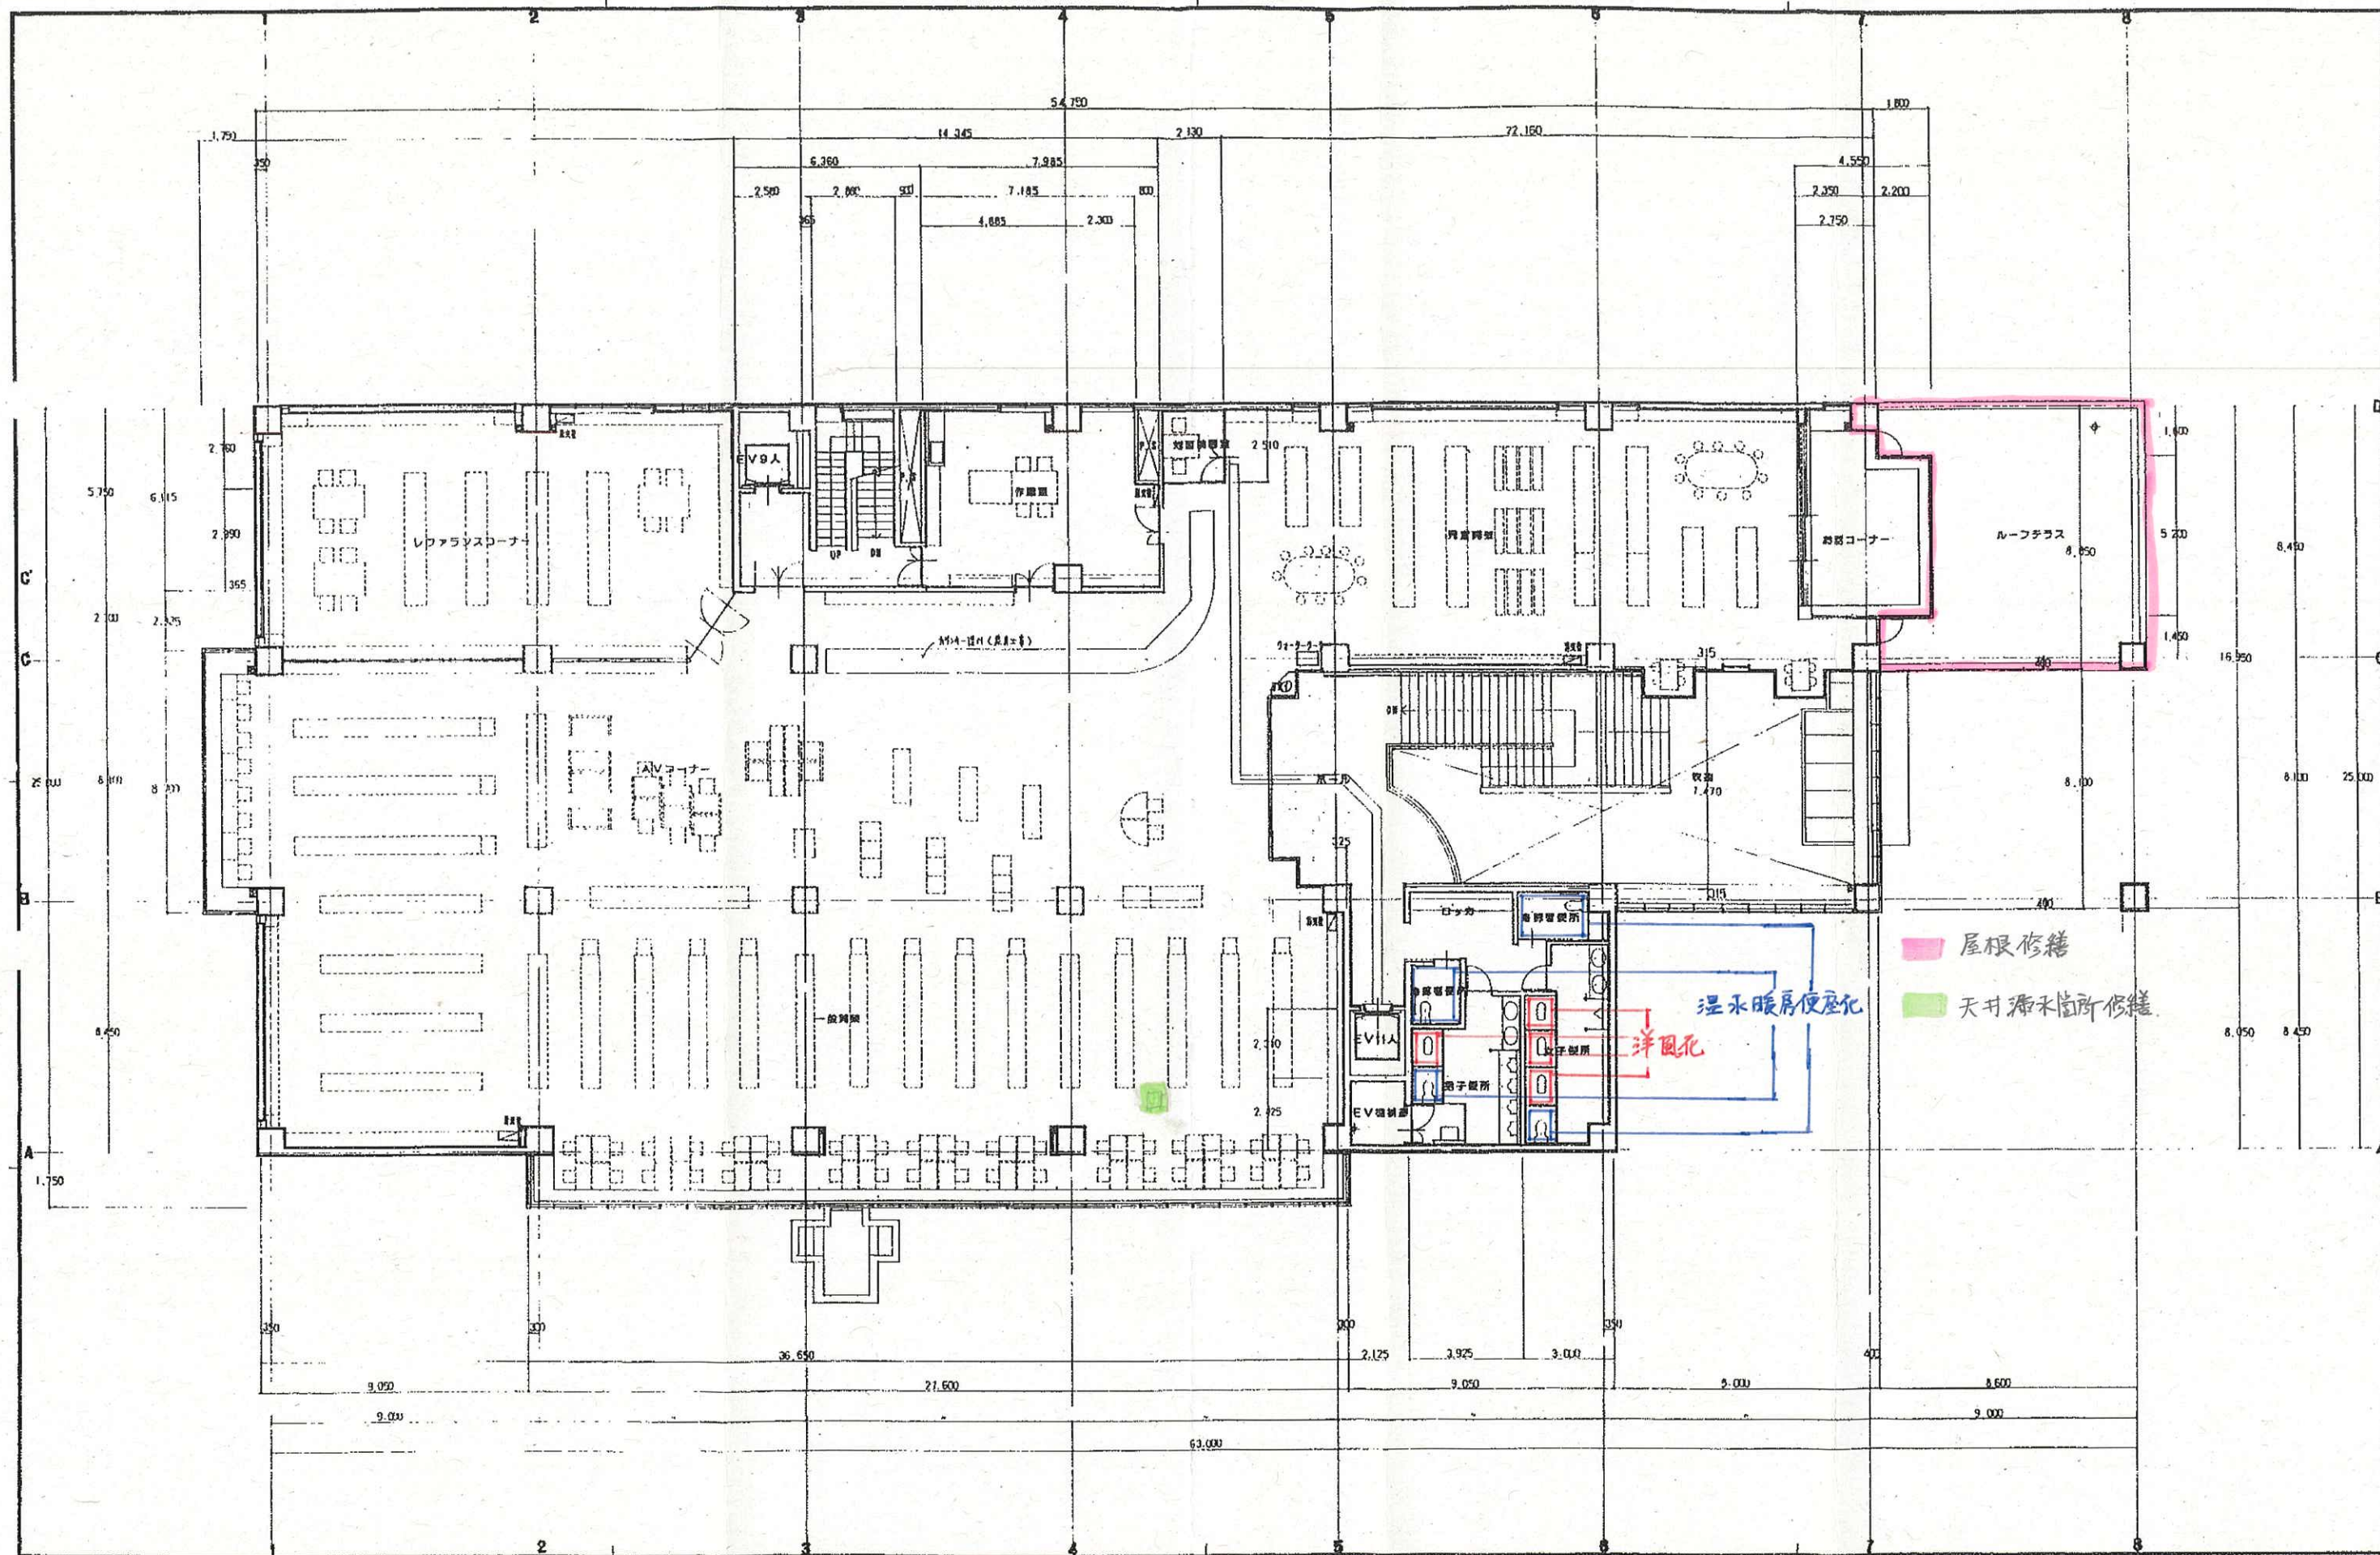


屋根修繕
天井漏水箇所修繕

温水暖房便座化
洋風化

年度	施設番号	工事名称	棟数	図面番号	設計者	校閲	製図	設計年月	工事種別	工事区分	図面内容	縮尺	図面番号	枚/内
		(仮称)盛岡市立郷土資料館建設工事						平成 年 月			2 階 平面図	1:100		8

1級建築士事務所 登録第023号 (岩手県)
岩手県公共建築設計監理協会
盛岡市中央通一丁目4番7号
TEL 0196 (23) 3681 FAX (23) 3647

校 図
組 当
設 計
事務所

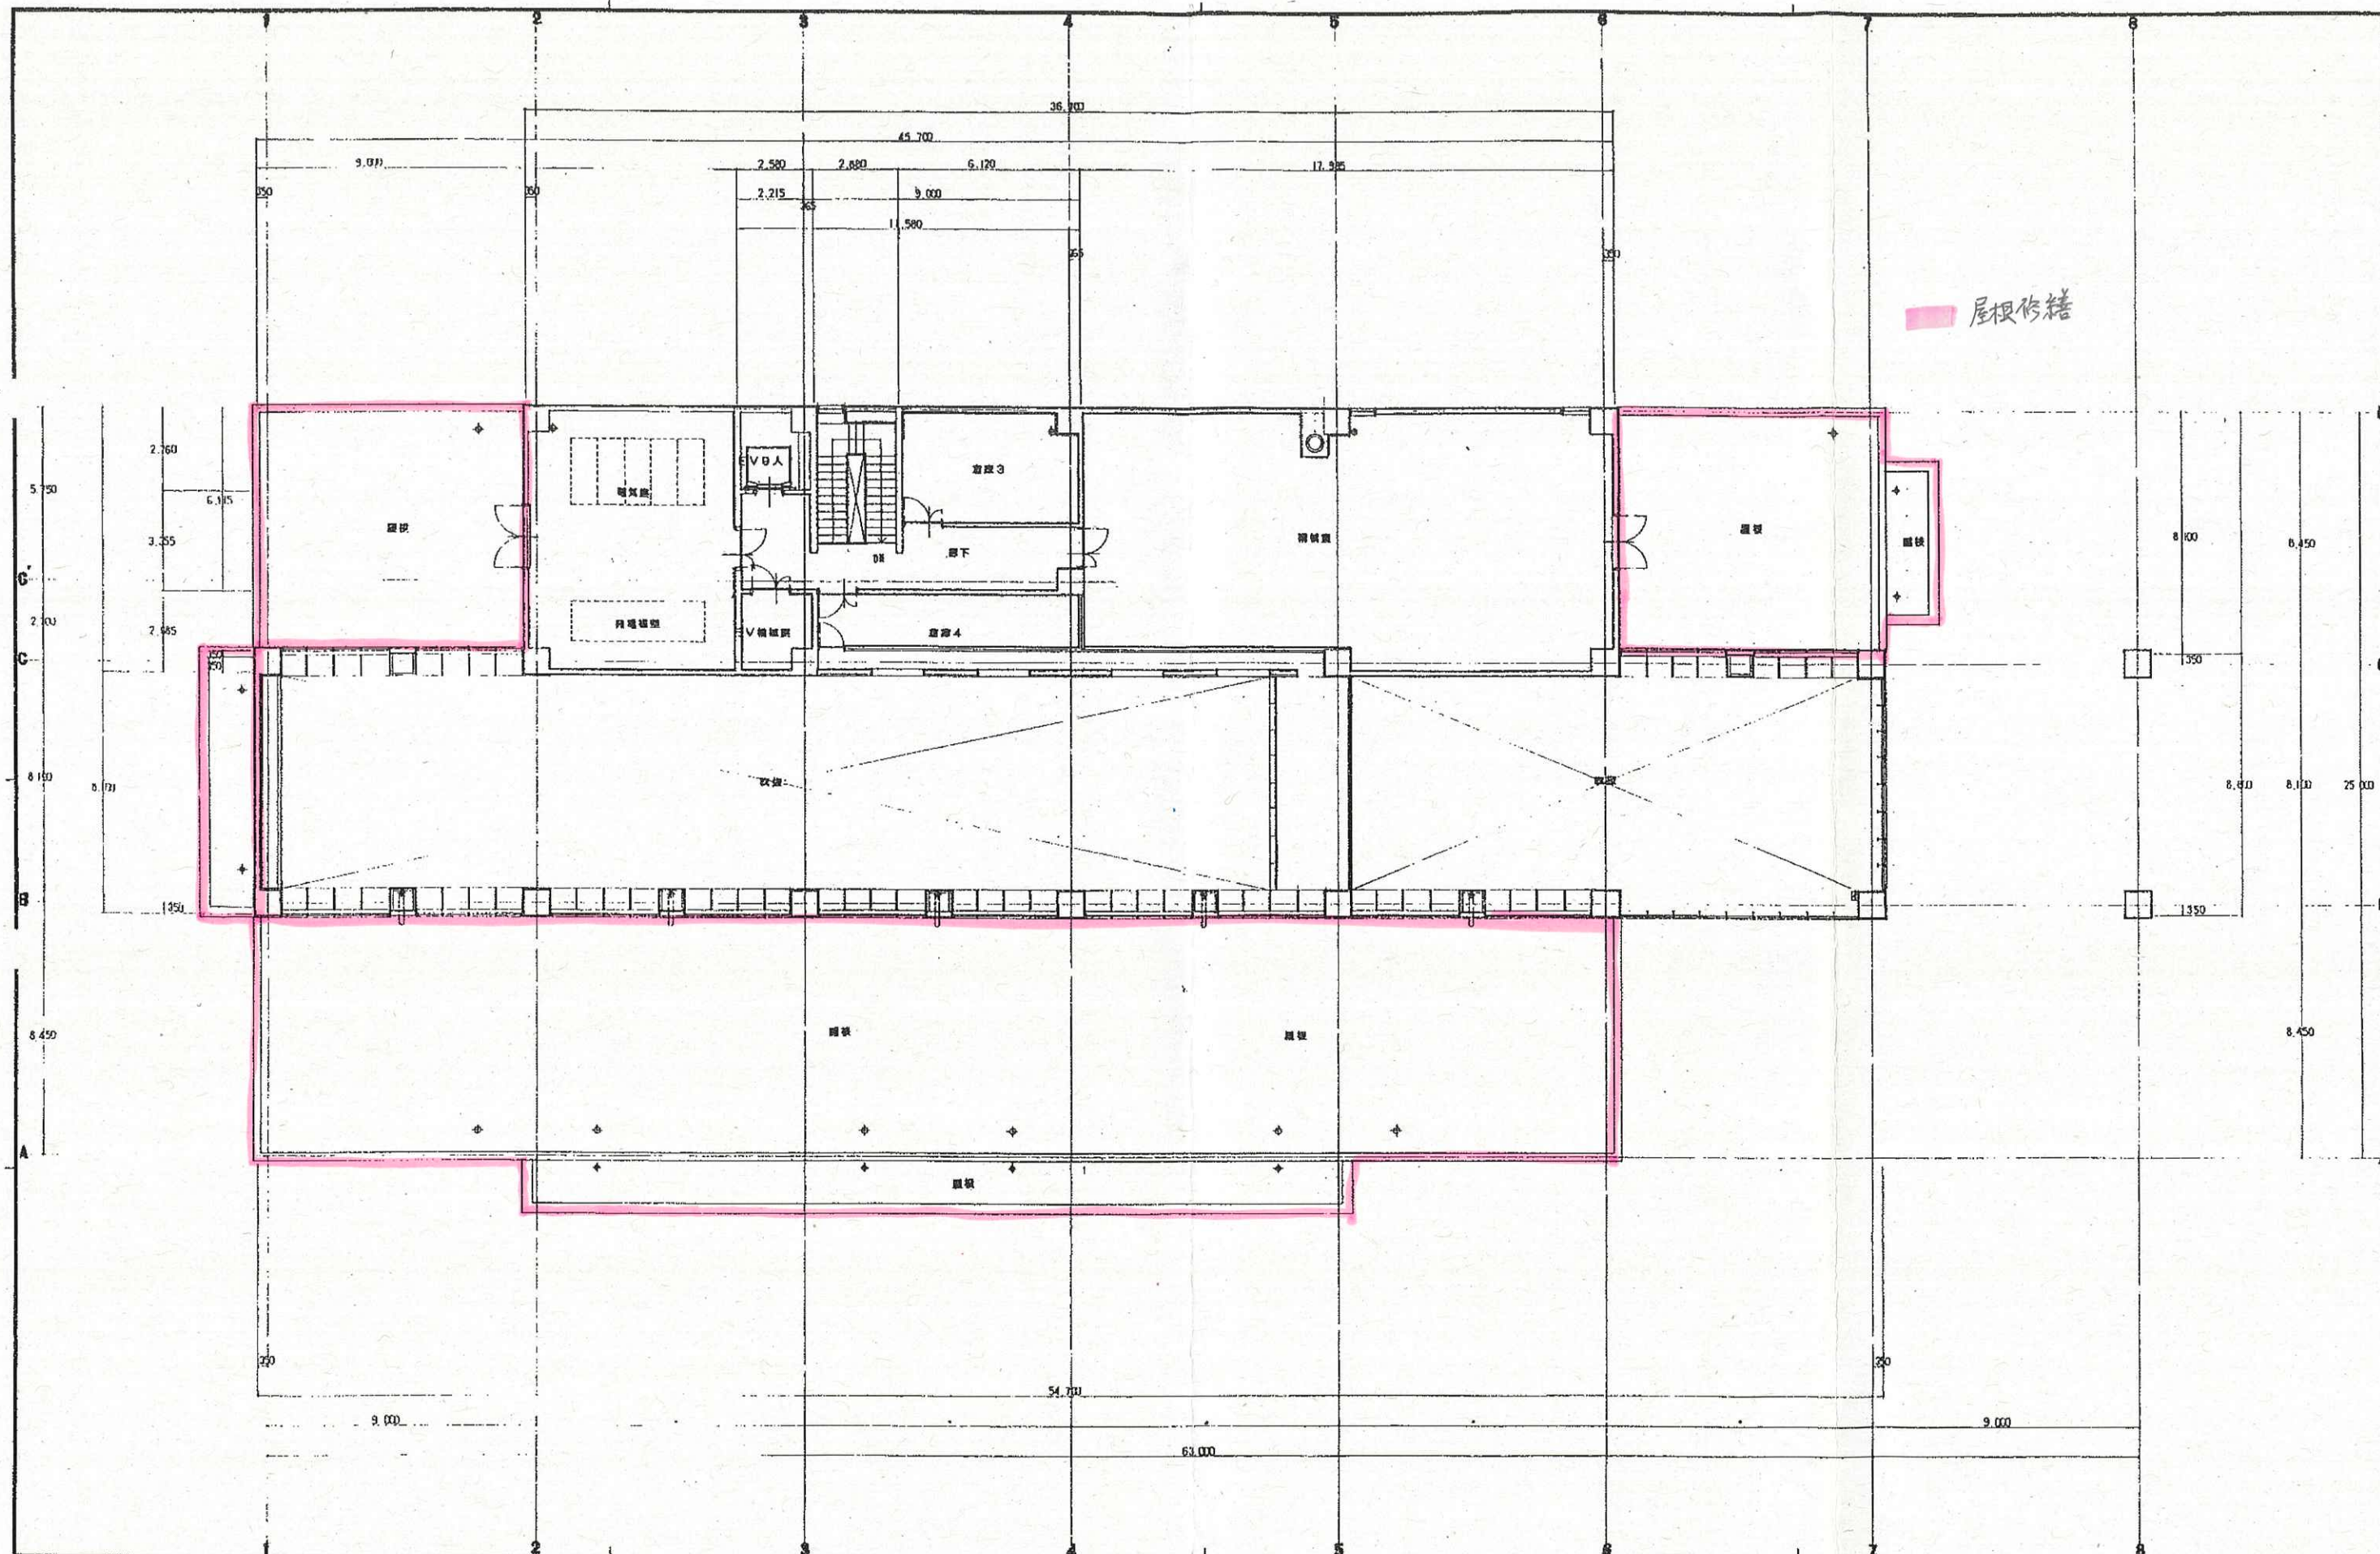

屋根修繕

年度	施設番号	工事名称	機 収	1級建築士事務所 登録第023号 (岩手県)	2級建築士事務所 登録第023号 (岩手県)	3級建築士事務所 登録第023号 (岩手県)	設計者	検 査	監 理	設計年月	工事種別	図面内容	縮尺	図面番号	枚ノ内
		(仮称)盛岡市立盛岡南図書館建設工事		岩手県公共建築設計監理協会						平成 年 月		3 階 平 面 図	1:100		9


① ② ③ ④ ⑤ ⑥ ⑦ ⑧

④

③

②

①

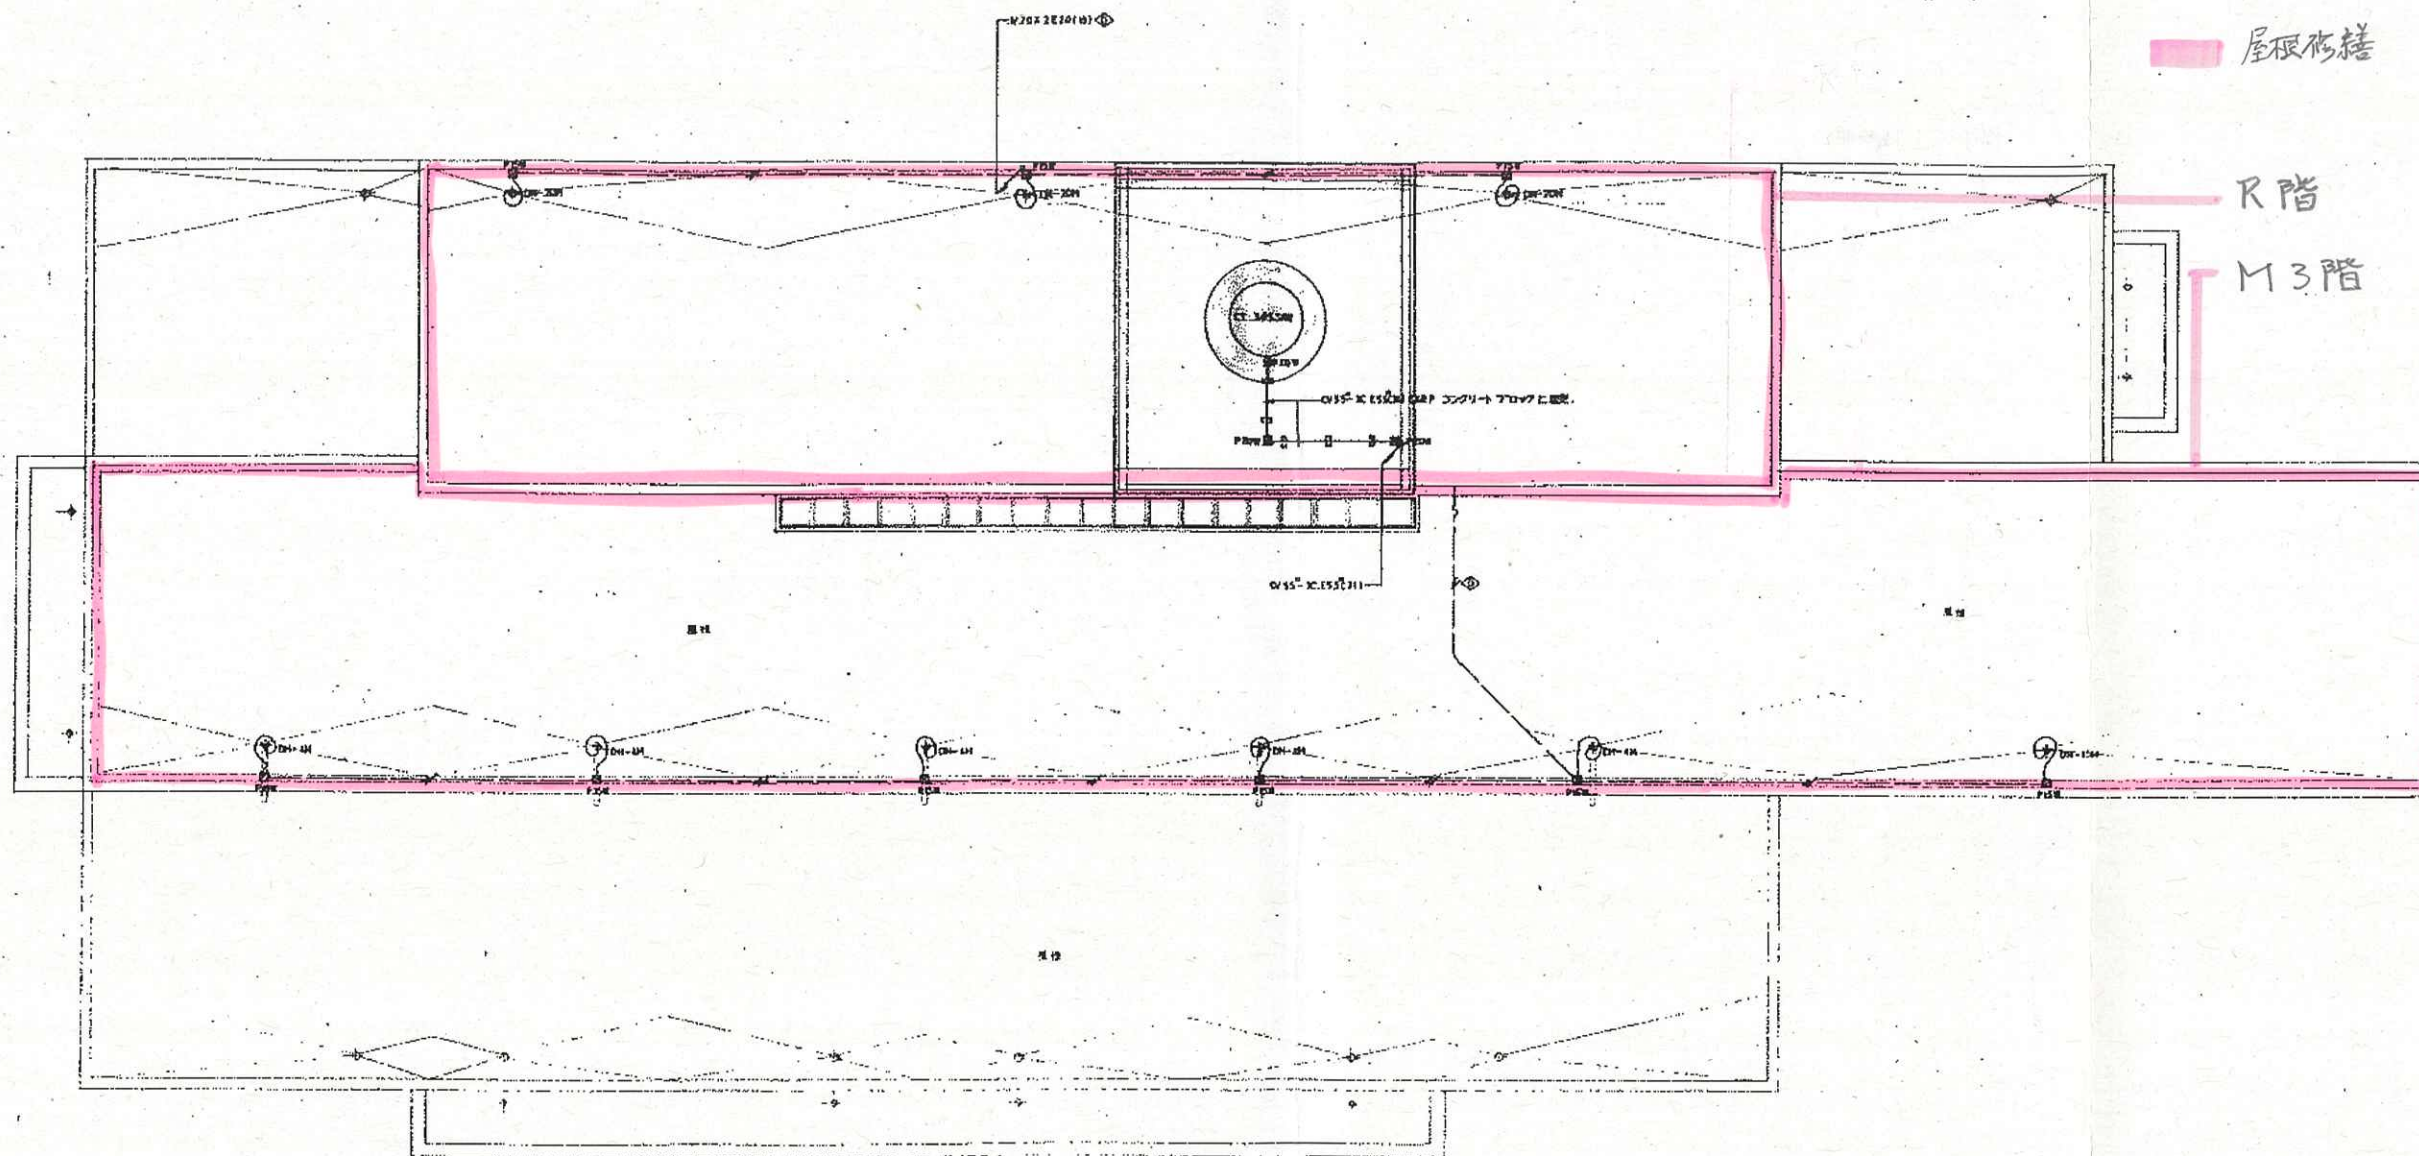

R階平面図 S=1:100

年度	施設番号	工事名称	概算	1級建築士事務所 登録第023号 (岩手県) 岩手県公共建築設計監理協会 盛岡市中央通一丁目3番7号 TEL.0196(23)3881 FAX(23)3647	換図	担当設計事務所	設計者	校図	製図	設計年月	工事種別 工事区分	図面内容	RF: 平面図	縮尺	図面番号	E-33 12
1994 R6	ETI-6014 17-1201	(仮称) 那珂川湾岸緑地(電気設備)工事					佐々木 直			平成6年 月				S=1:100		