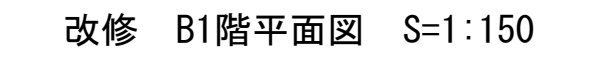
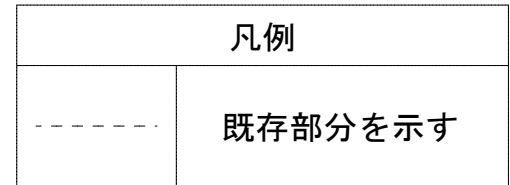


盛岡体育館大規模改修（電気設備） 工事



図面番号	図面内容	縮尺	図面番号	図面内容	縮尺	図面番号	図面内容	縮尺	図面番号	図面内容	縮尺
E-01	図面リスト	NO SCALE	E-41-1	更新後 音響設備機器姿図1	NO SCALE	E-79	更新前 照明器具姿図1	NO SCALE			
E-02	電気設備改修工事特記仕様書(1)	NO SCALE	E-41-2	更新後 音響設備機器姿図2	NO SCALE	E-80	更新前 照明器具姿図2	NO SCALE			
E-03	電気設備改修工事特記仕様書(2)	NO SCALE	E-42-1	更新後 (3F研修室)音響設備機器姿図1	NO SCALE	E-81	更新前後 分電盤結線図1	NO SCALE			
E-04	更新後 屋外配線図	A1 : 1/200 A3 : 1/400	E-42-2	更新後 (3F研修室)音響設備機器姿図2	NO SCALE	E-82	更新前後 分電盤結線図2	NO SCALE			
E-05	更新後 B1F電灯幹線,動力幹線,避雷針,引込受変電	A1 : 1/150 A3 : 1/300	E-43	更新後 監視カメラ,時計機器姿図	NO SCALE	E-83	更新前後 分電盤、動力盤結線図	NO SCALE			
E-06	更新後 1F電灯幹線,動力幹線,避雷針	A1 : 1/150 A3 : 1/300	E-44	更新後 監視カメラ 系統図	NO SCALE	E-84	更新前後 発電機単線結線図	NO SCALE			
E-07	更新後 2F電灯幹線,動力幹線,避雷針	A1 : 1/150 A3 : 1/300	E-45	更新前後 屋外配線図	A1 : 1/200 A3 : 1/400	E-85	更新前後 高圧結線図	NO SCALE			
E-08	更新後 3F電灯幹線,動力幹線,避雷針	A1 : 1/150 A3 : 1/300	E-46	更新前 B1F電灯幹線,動力幹線,避雷針,引込受変電	A1 : 1/100 A3 : 1/200	E-86	更新前 防災盤	A1 : 1/50 A3 : 1/100			
E-09	更新後 PH電灯幹線,動力幹線,動力,避雷針	A1 : 1/150 A3 : 1/300	E-47	更新前 1F電灯幹線,動力幹線,避雷針	A1 : 1/100 A3 : 1/200	E-87	更新前 弱電機器姿図1	NO SCALE			
E-10	更新後 B1F 電灯	A1 : 1/150 A3 : 1/300	E-48	更新前 2F電灯幹線,動力幹線,避雷針	A1 : 1/100 A3 : 1/200	E-88	更新前 弱電機器姿図2	NO SCALE			
E-11	更新後 1F 電灯	A1 : 1/150 A3 : 1/300	E-49	更新前 3F電灯幹線,動力幹線,避雷針	A1 : 1/100 A3 : 1/200	E-89	更新前 弱電機器姿図3	NO SCALE			
E-12	更新後 2F 電灯	A1 : 1/150 A3 : 1/300	E-50	更新前 PH電灯幹線,動力幹線,動力,避雷針	A1 : 1/100 A3 : 1/200	E-90	更新前後 電子ボタン交換機機器仕様書	NO SCALE			
E-13	更新後 3F 電灯	A1 : 1/150 A3 : 1/300	E-51	更新前 避雷針 立面図	A1 : 1/150 A3 : 1/300	E-91	更新前後 駐車場管制設備	NO SCALE			
E-14	更新後 3Fアリーナ天井 電灯設備 配線図	A1 : 1/100 A3 : 1/200	E-52	更新前 B1F 電灯	A1 : 1/100 A3 : 1/200	E-92	更新前 幹線系統図	NO SCALE			
E-15	更新後 PH 電灯	A1 : 1/150 A3 : 1/300	E-53	更新前 1F 電灯	A1 : 1/100 A3 : 1/200	E-93	更新前 電話電気時計系統図	NO SCALE			
E-16	更新後 B1F コンセント	A1 : 1/150 A3 : 1/300	E-54	更新前 2F 電灯	A1 : 1/100 A3 : 1/200	E-94	更新前 放送 非常放送 テレビ系統図	NO SCALE			
E-17	更新後 1F コンセント	A1 : 1/150 A3 : 1/300	E-55	更新前 3F 電灯	A1 : 1/100 A3 : 1/200	E-95	更新前 自火報 警報系統図	NO SCALE			
E-18	更新後 2F コンセント	A1 : 1/150 A3 : 1/300	E-56	更新前 PH 電灯	A1 : 1/100 A3 : 1/200	E-96	更新前 監視カメラ 系統図	NO SCALE			
E-19	更新後 3F コンセント	A1 : 1/150 A3 : 1/300	E-57	更新前 B1F コンセント	A1 : 1/100 A3 : 1/200						
E-20	更新後 PH コンセント	A1 : 1/150 A3 : 1/300	E-58	更新前 1F コンセント	A1 : 1/100 A3 : 1/200						
E-21	更新後 B1F電話,監視カメラ,警備配管	A1 : 1/150 A3 : 1/300	E-59	更新前 2F コンセント	A1 : 1/100 A3 : 1/200						
E-22	更新後 1F電話,監視カメラ,警備配管	A1 : 1/150 A3 : 1/300	E-60	更新前 3F コンセント	A1 : 1/100 A3 : 1/200						
E-23	更新後 2F電話,監視カメラ,警備配管	A1 : 1/150 A3 : 1/300	E-61	更新前 PH コンセント	A1 : 1/100 A3 : 1/200						
E-24	更新後 3F電話,監視カメラ,警備配管	A1 : 1/150 A3 : 1/300	E-62	更新前 B1F電話,監視カメラ,警備配管	A1 : 1/100 A3 : 1/200						
E-25	更新後 B1F非常放送,時計,テレビ	A1 : 1/150 A3 : 1/300	E-63	更新前 1F電話,監視カメラ,警備配管	A1 : 1/100 A3 : 1/200						
E-26	更新後 1F非常放送,時計,テレビ	A1 : 1/150 A3 : 1/300	E-64	更新前 2F電話,監視カメラ,警備配管	A1 : 1/100 A3 : 1/200						
E-27	更新後 2F非常放送,時計,テレビ	A1 : 1/150 A3 : 1/300	E-65	更新前 3F電話,監視カメラ,警備配管	A1 : 1/100 A3 : 1/200						
E-28	更新後 3F非常放送,時計,テレビ	A1 : 1/150 A3 : 1/300	E-66	更新前 B1F非常放送,時計,テレビ	A1 : 1/100 A3 : 1/200						
E-29	更新後 PH非常放送,テレビ	A1 : 1/150 A3 : 1/300	E-67	更新前 1F非常放送,時計,テレビ	A1 : 1/100 A3 : 1/200						
E-30	更新後 B1F 自火報	A1 : 1/150 A3 : 1/300	E-68	更新前 2F非常放送,時計,テレビ	A1 : 1/100 A3 : 1/200						
E-31	更新後 1F 自火報	A1 : 1/150 A3 : 1/300	E-69	更新前 3F非常放送,時計,テレビ	A1 : 1/100 A3 : 1/200						
E-32	更新後 2F 自火報	A1 : 1/150 A3 : 1/300	E-70	更新前 PH非常放送,テレビ	A1 : 1/100 A3 : 1/200						
E-33	更新後 3F 自火報	A1 : 1/150 A3 : 1/300	E-71	更新前 B1F 自火報	A1 : 1/100 A3 : 1/200						
E-34	更新後 PH 自火報	A1 : 1/150 A3 : 1/300	E-72	更新前 1F 自火報	A1 : 1/100 A3 : 1/200						
E-35	更新後 照明制御システム1	NO SCALE	E-73	更新前 2F 自火報	A1 : 1/100 A3 : 1/200						
E-36	更新後 照明制御システム2	NO SCALE	E-74	更新前 3F 自火報	A1 : 1/100 A3 : 1/200						
E-37	更新後 照明器具姿図1	NO SCALE	E-75	更新前 PH 自火報	A1 : 1/100 A3 : 1/200						
E-38	更新後 照明器具姿図2	NO SCALE	E-76	更新前 発電機室 電気室	A1 : 1/50 A3 : 1/100						
E-39	更新後 防災盤	A1 : 1/10 A3 : 1/20	E-77	更新前後 アリーナ照明器具 安定器取付図	A1 : 1/50 A3 : 1/100						
E-40	更新後 拡声設備機器姿図	NO SCALE	E-78	更新前 照明制御機器	A1 : 1/50 A3 : 1/100						

[illegible]



1. 「更新」と傍記のある機器、器具は既設撤去し更新するものとする。
2. 既設配管は再使用すること。(詳細は更新前図面参照)


訂正	月	日	SASAKI AKIRA ARCHITECT OFFICE 一級建築士事務所 岩手県知事登録 第お(2808)1316号 有限会社 佐々木章設計事務所 〒020-0061 岩手県盛岡市北山二丁目2番58号 TEL 019-661-8222 FAX 019-661-8221	設計年月日	設計	検図	承認印	工事名称		図面番号
				R6 . 2	高橋	高橋	高橋	盛岡体育館大規模改修（電気設備）工事		
				一級建築士 登録第296025号 構造設計一級建築士第5273号	製図	担当	承認年月日	図面名称	縮尺	
				高橋 雅人	高橋	高橋	・ ・	更新後 B1F 電灯幹線, 動力幹線, 避雷針, 引込受変電	A1 : 1/150 A3 : 1/300	

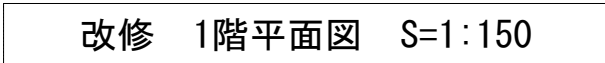
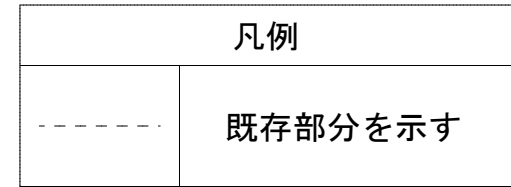


訂正	月 日	



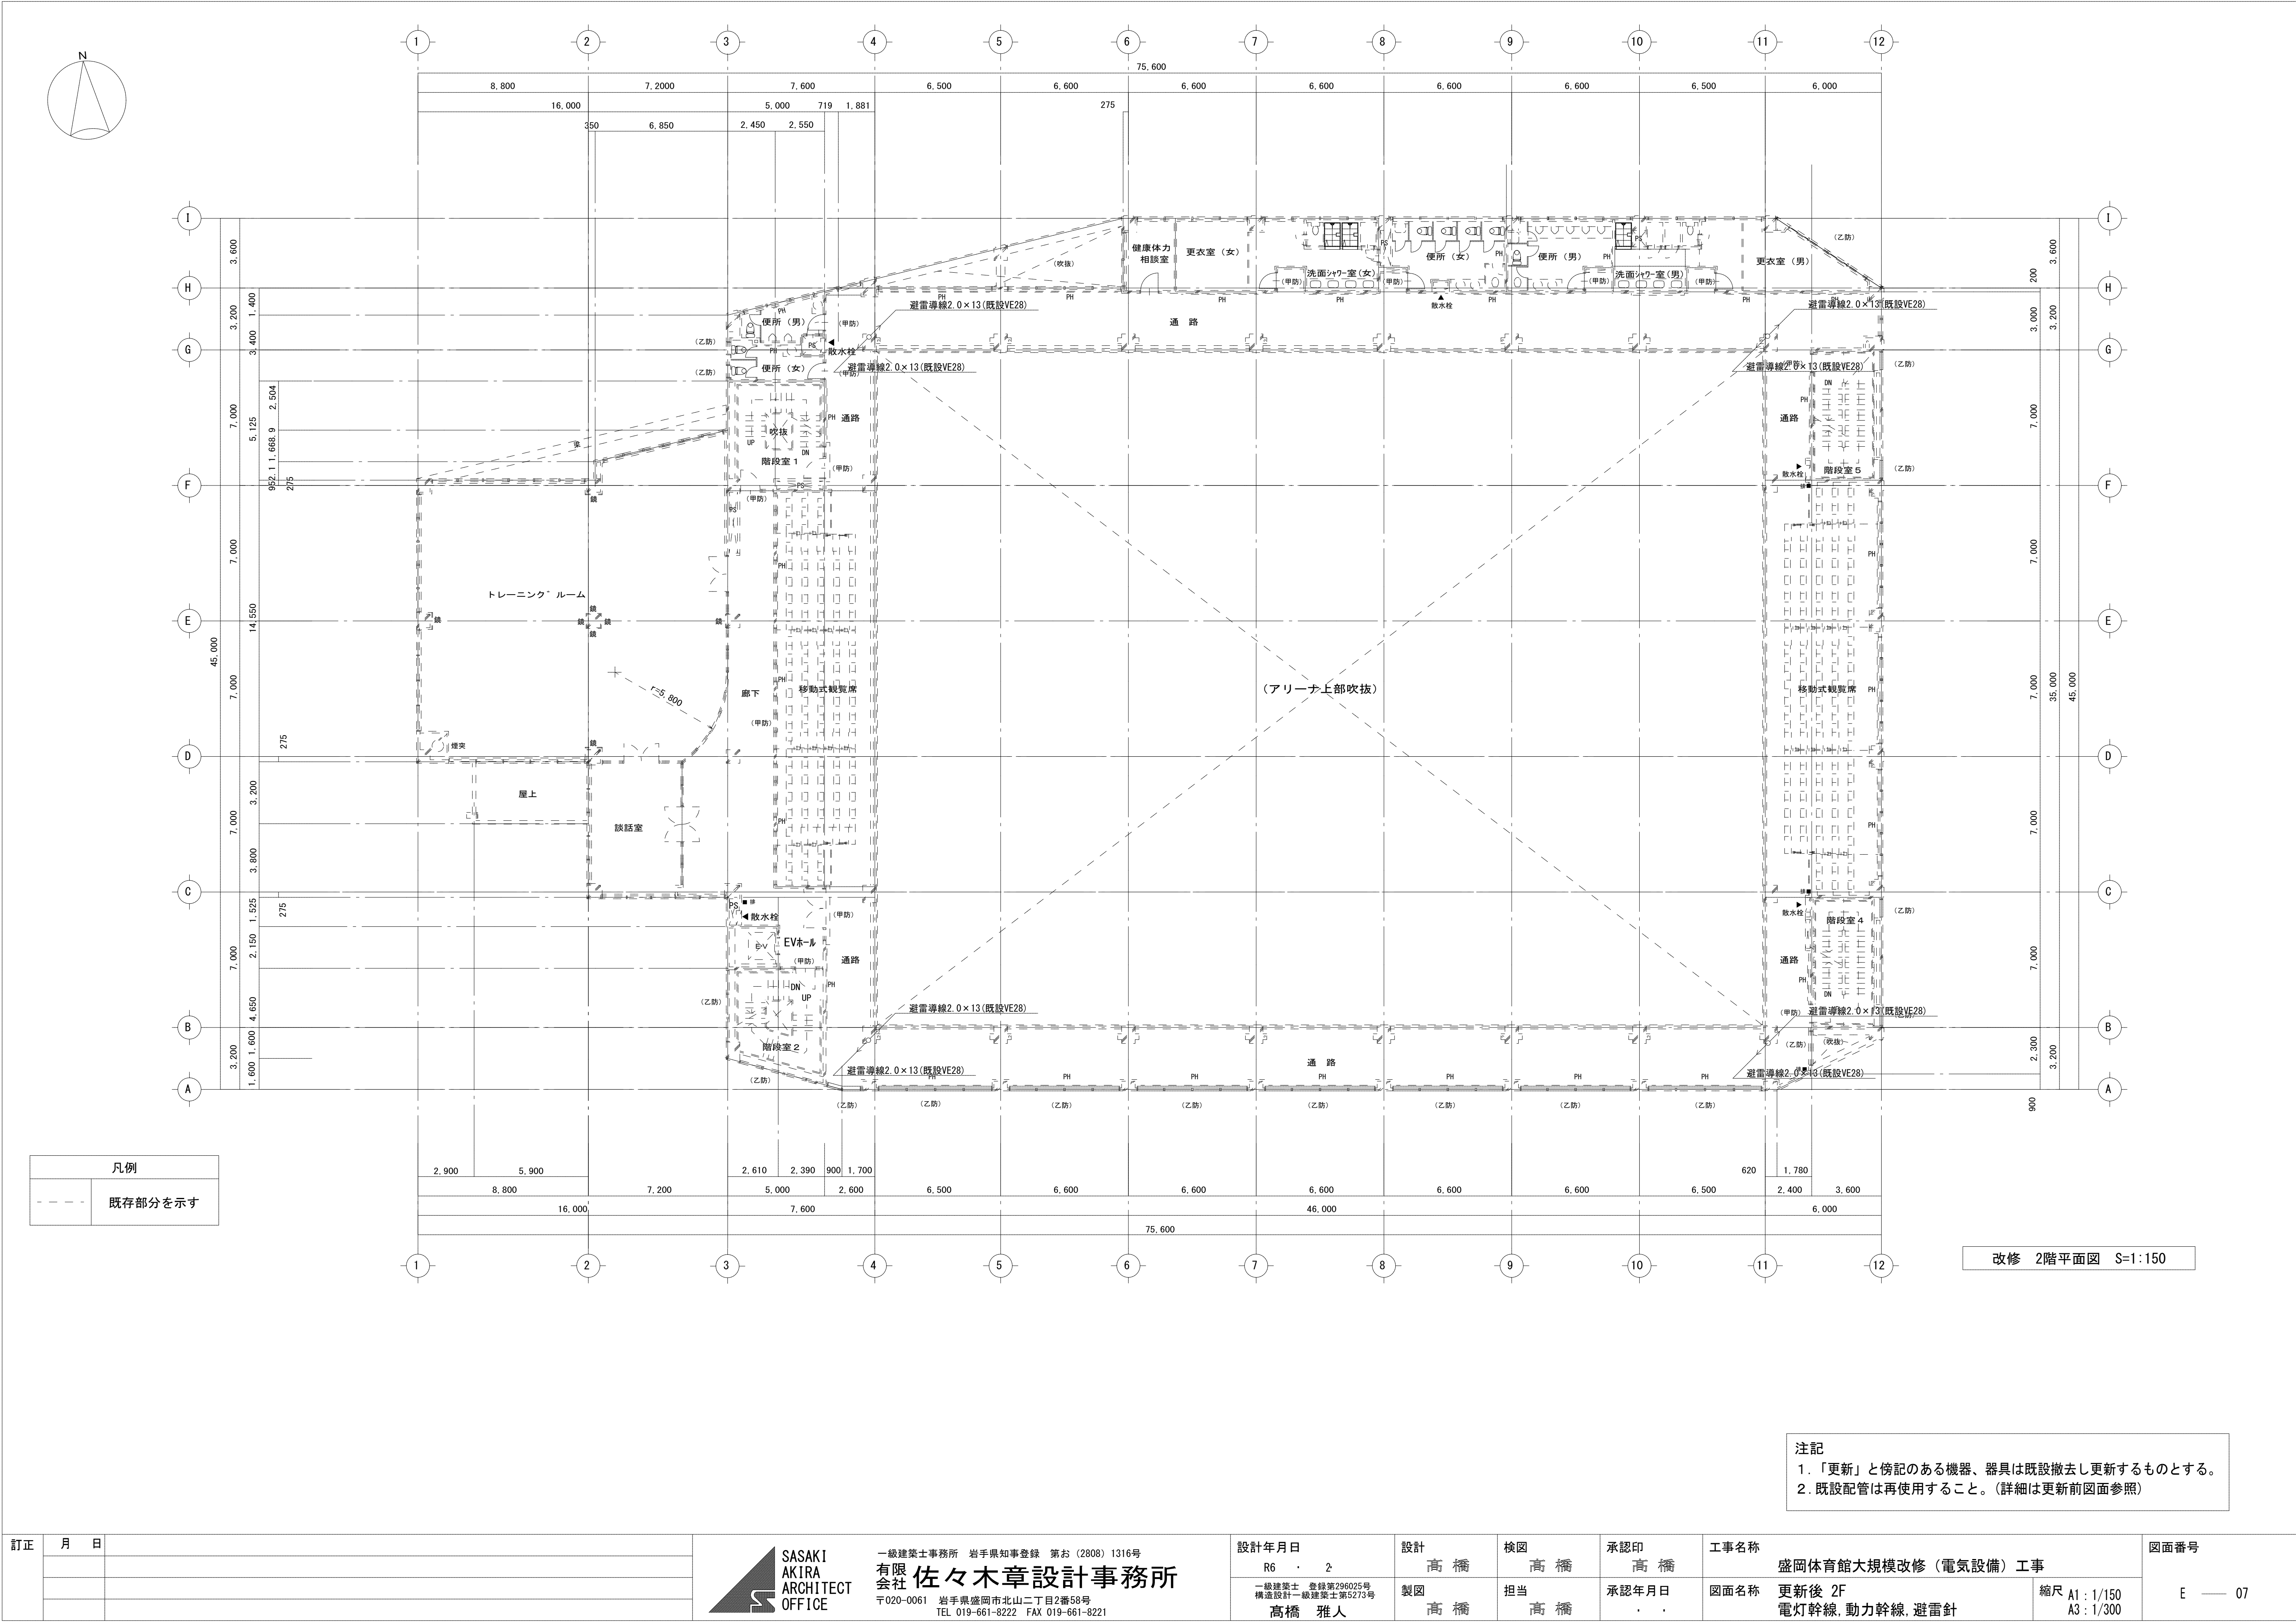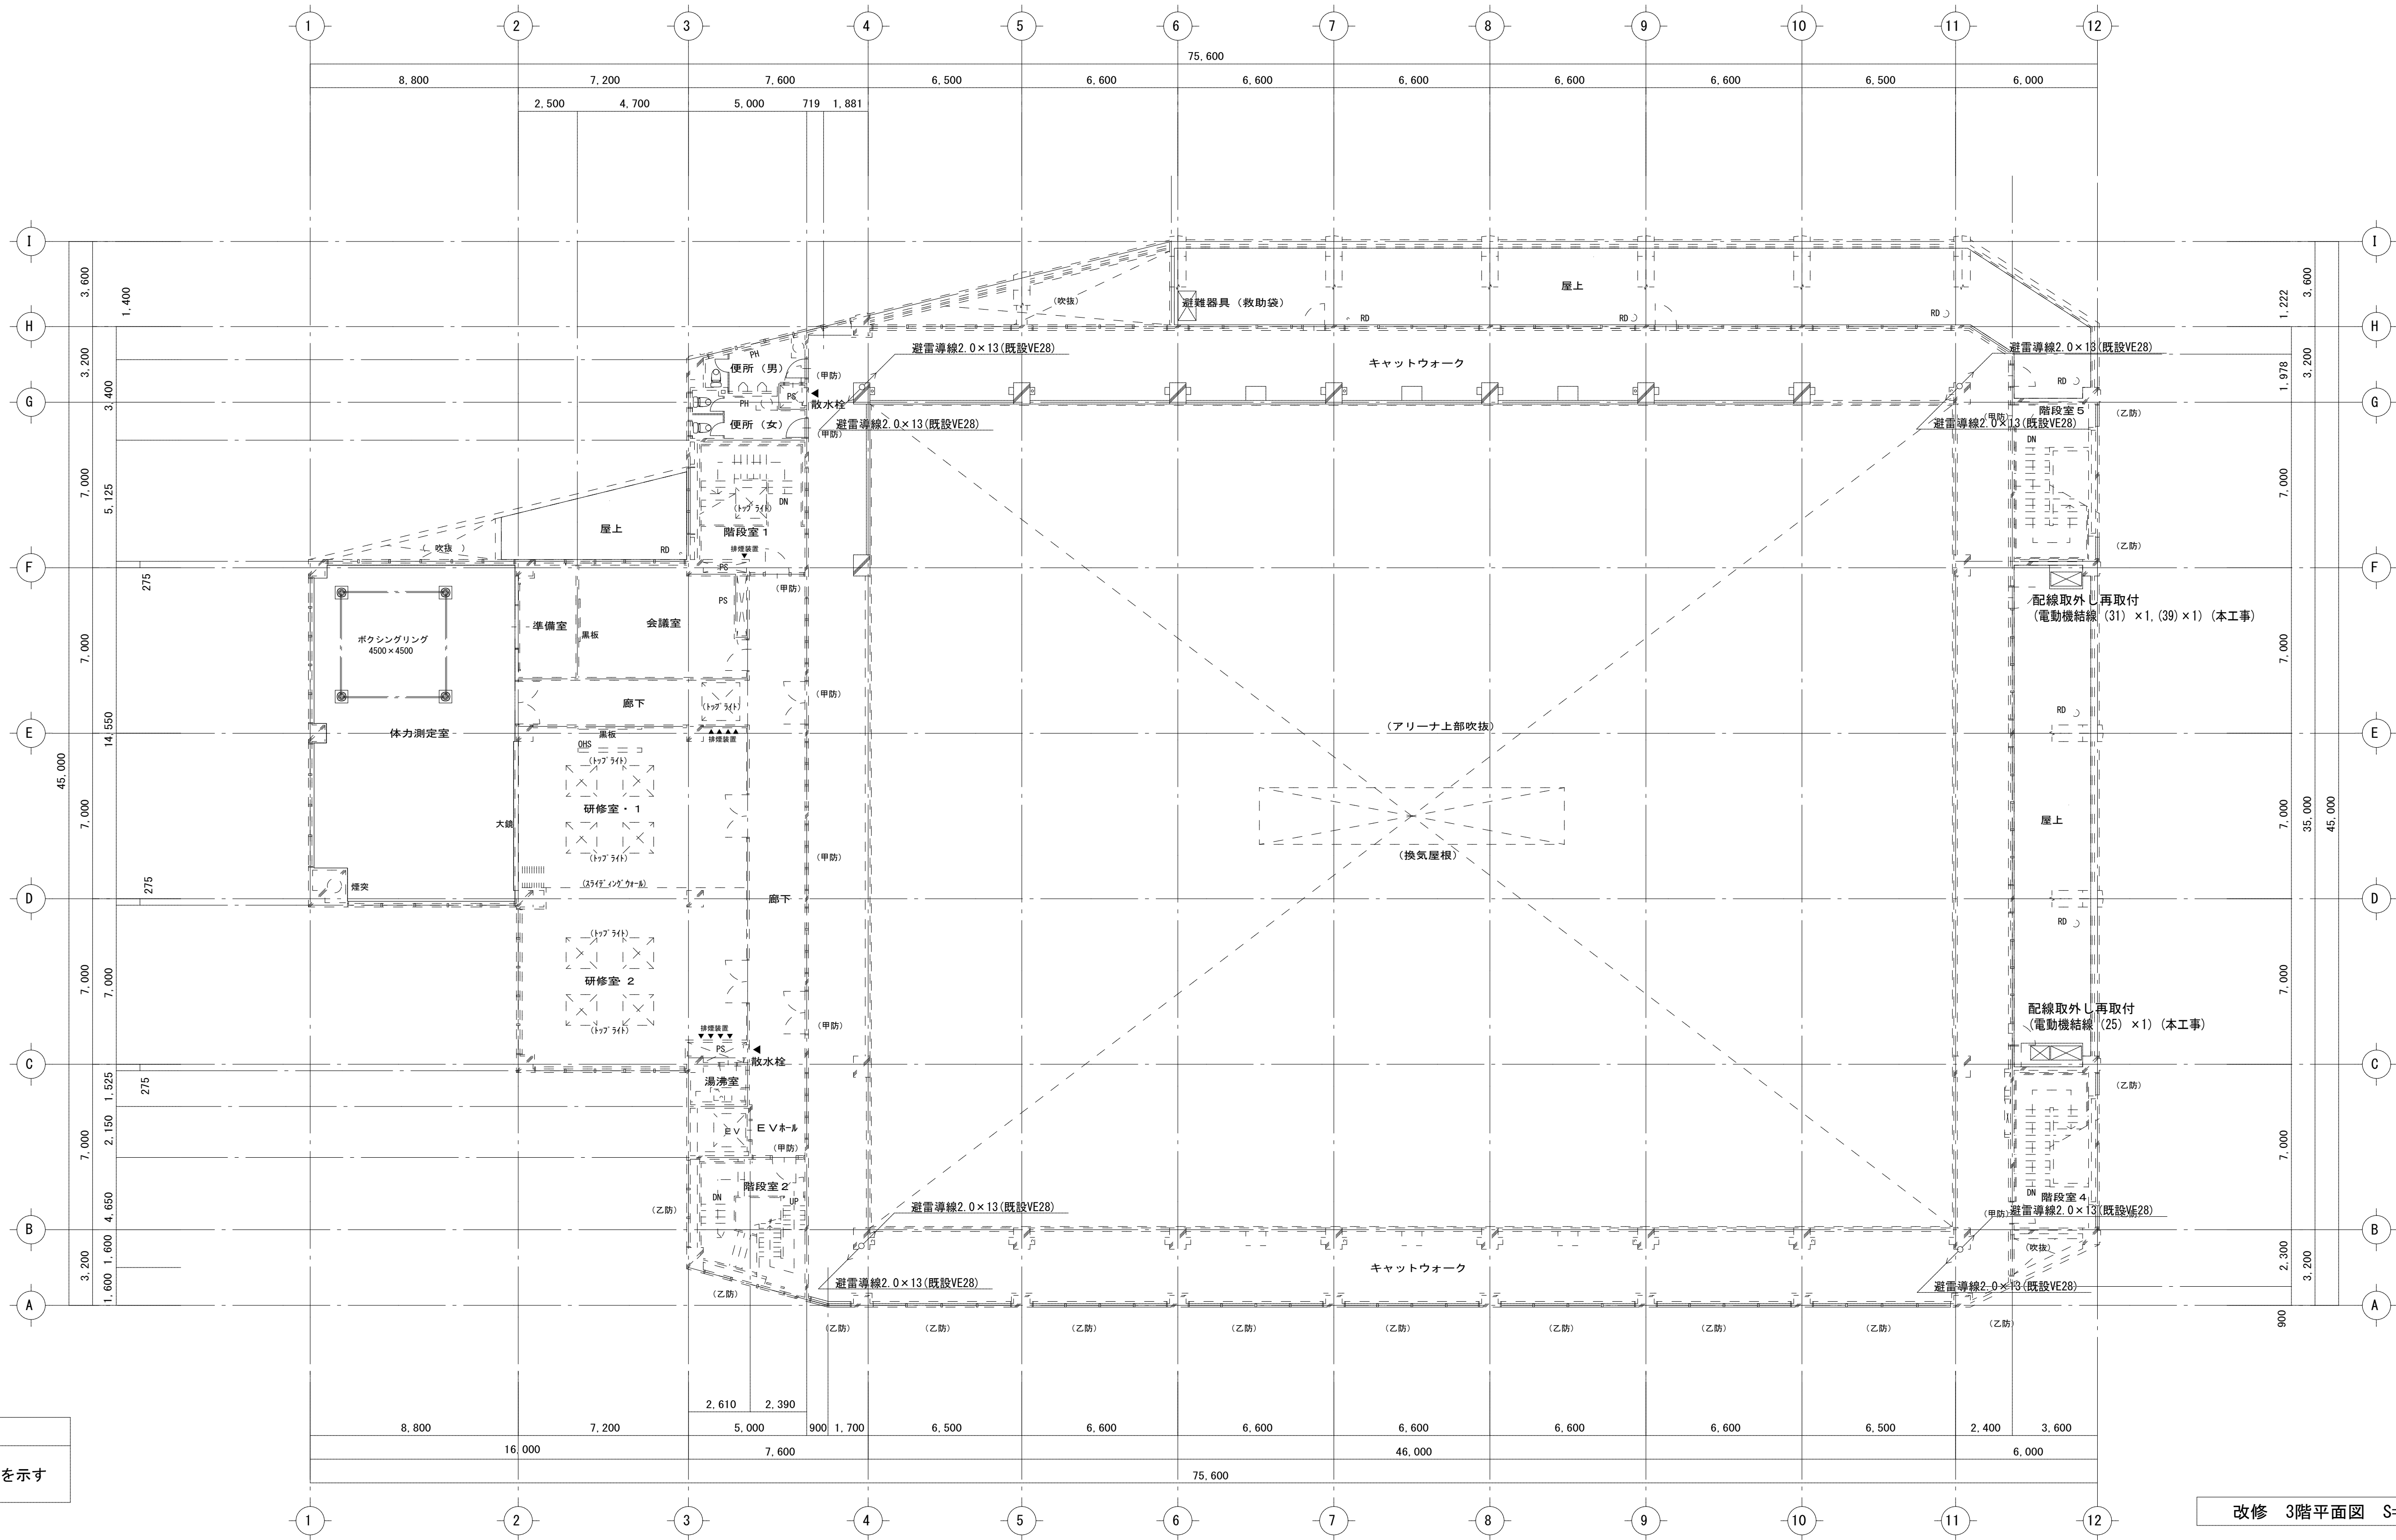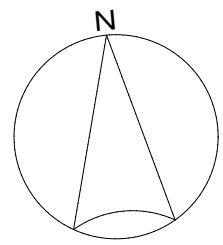E — 06







凡例	
----	既存部分を示す

改修 3階平面図 S=1:150

- 注記
- 「更新」と傍記のある機器、器具は既設撤去し更新するものとする。
 - 既設配管は再使用すること。(詳細は更新前面図参照)

訂正	月	日	 SASAKI AKIRA ARCHITECT OFFICE	一級建築士事務所 岩手県知事登録 第お (2808) 1316号 有限会社 佐々木章設計事務所 〒020-0061 岩手県盛岡市北山二丁目2番58号 TEL 019-661-8222 FAX 019-661-8221	設計年月日	設計	検図	承認印	工事名称	図面名称	縮尺 A1 : 1/150 A3 : 1/300	図面番号
					R6 . 2	高橋	高橋	高橋	盛岡体育館大規模改修 (電気設備) 工事			
					一級建築士 登録第296025号 構造設計一級建築士第5273号 高橋 雅人	製図 高橋	担当 高橋	承認年月日 .	更新後 3F 電灯幹線, 動力幹線, 避雷針			

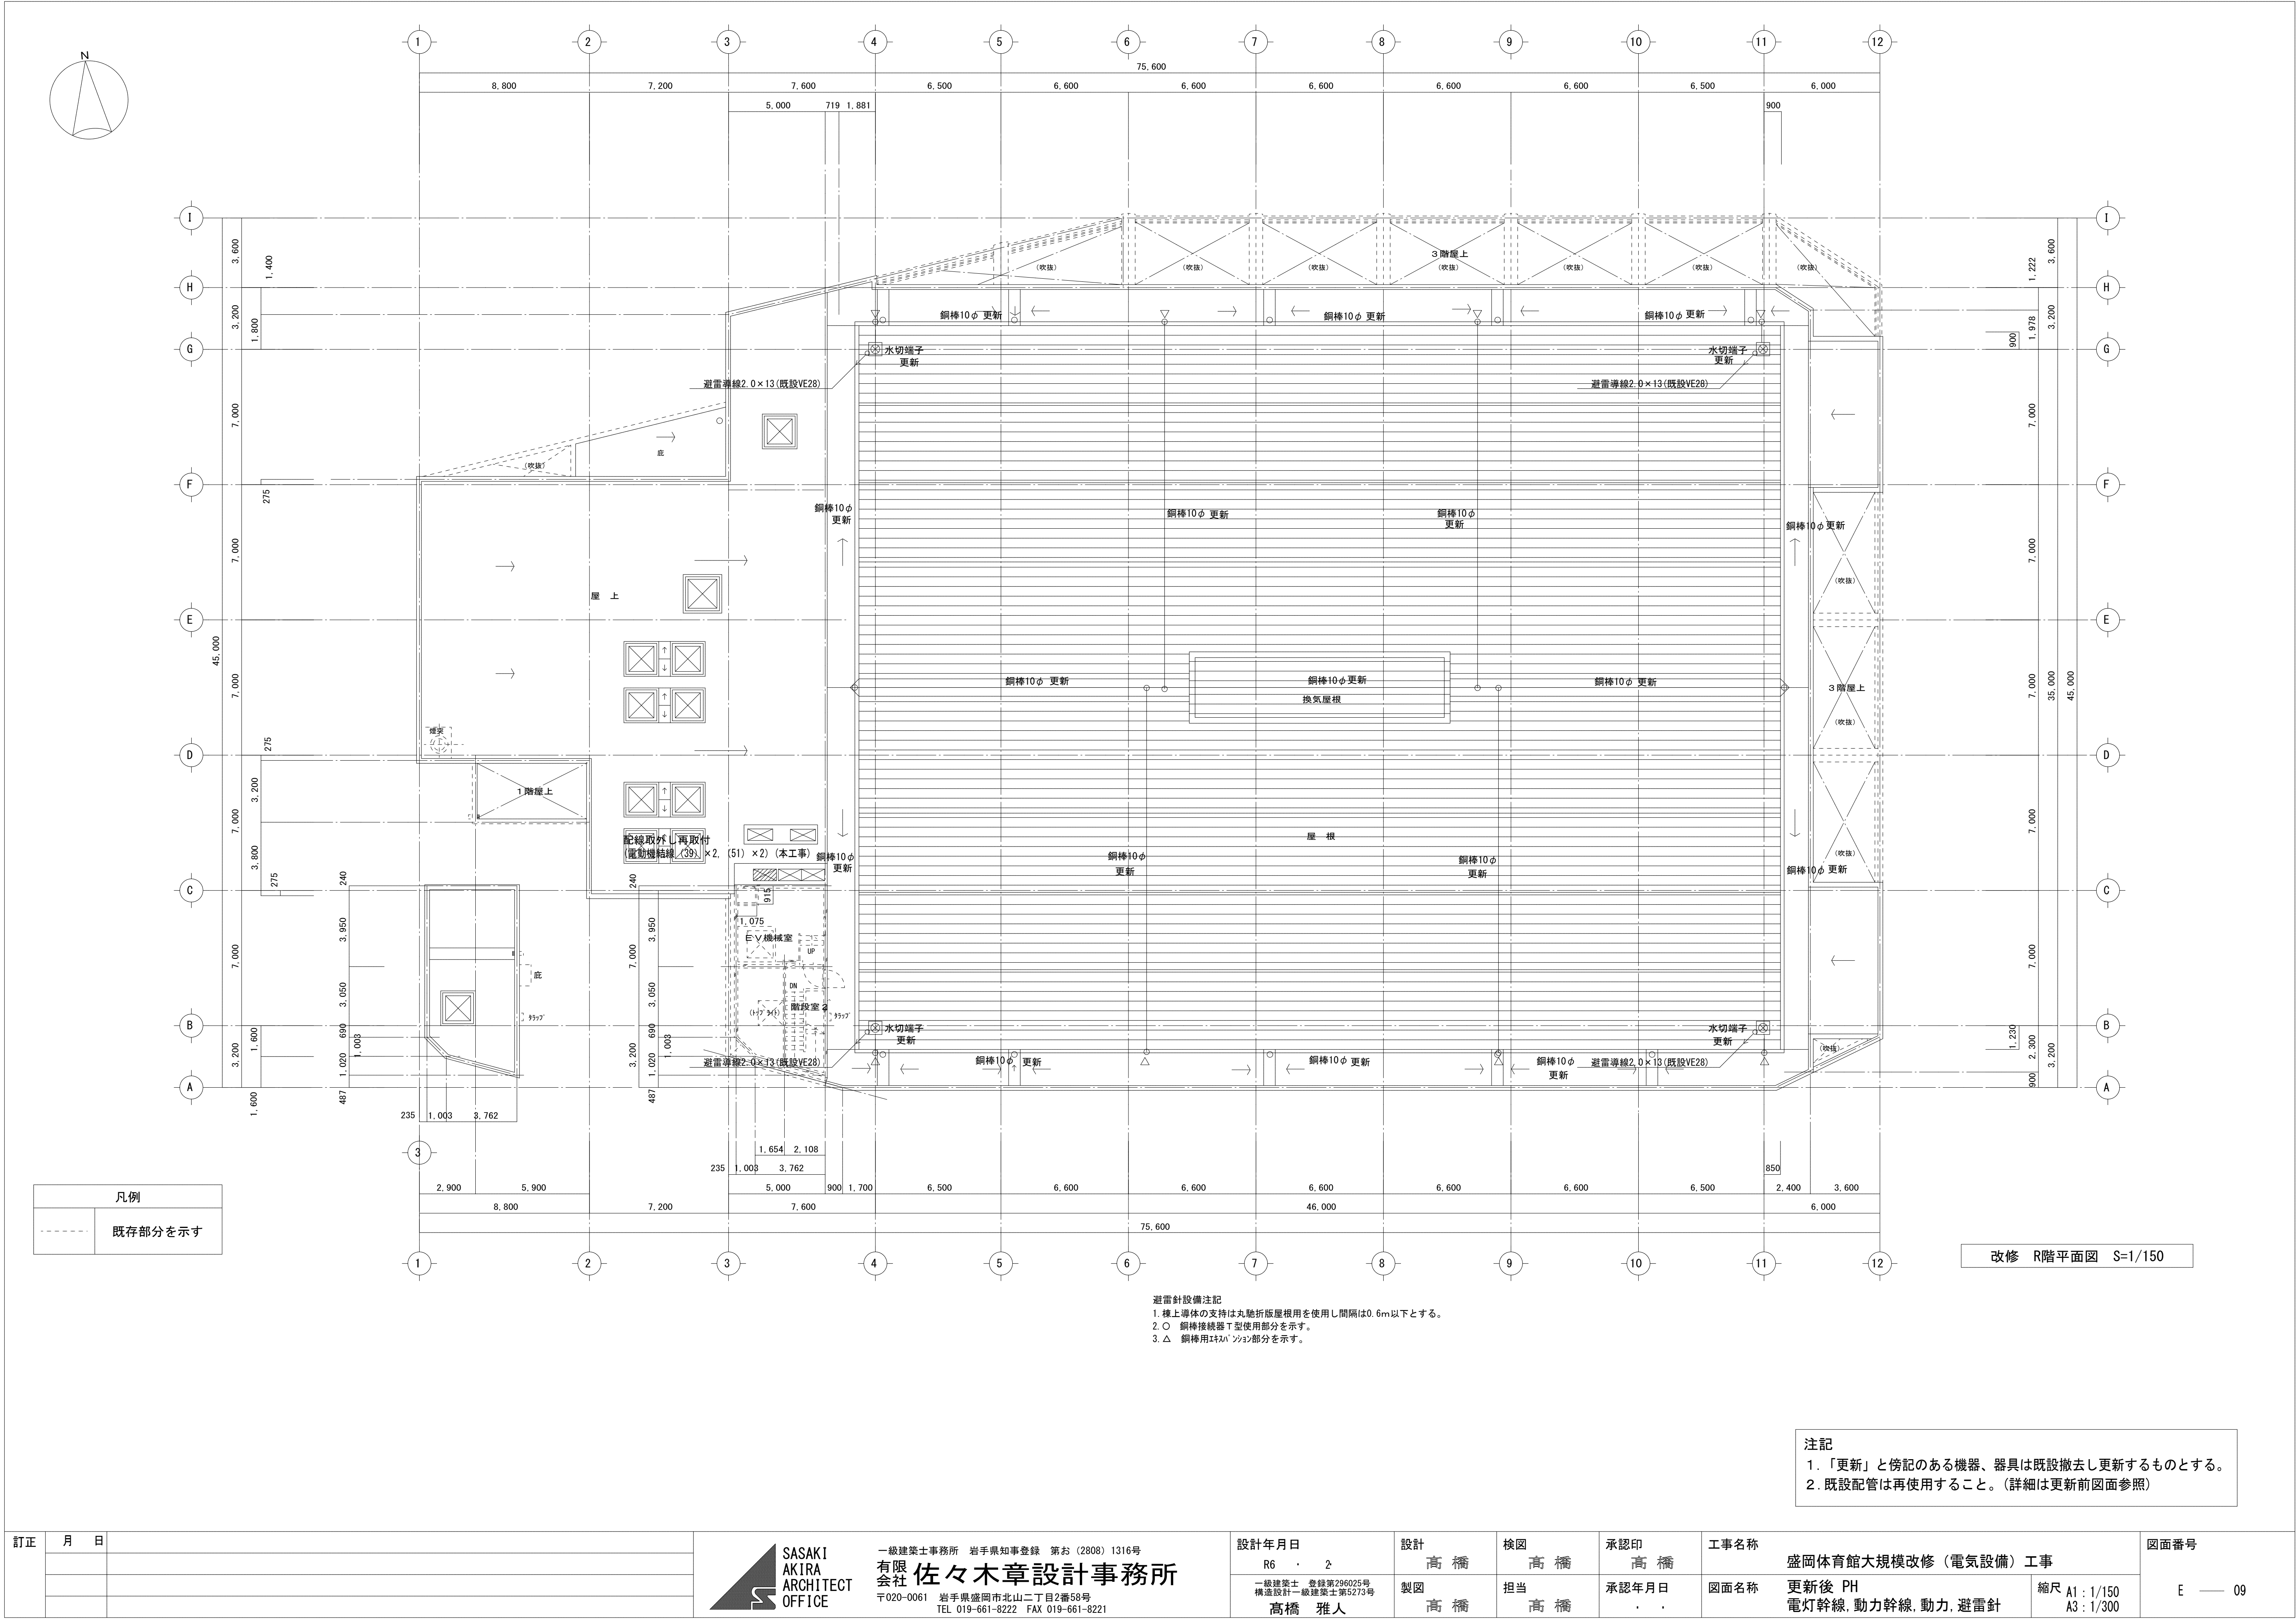


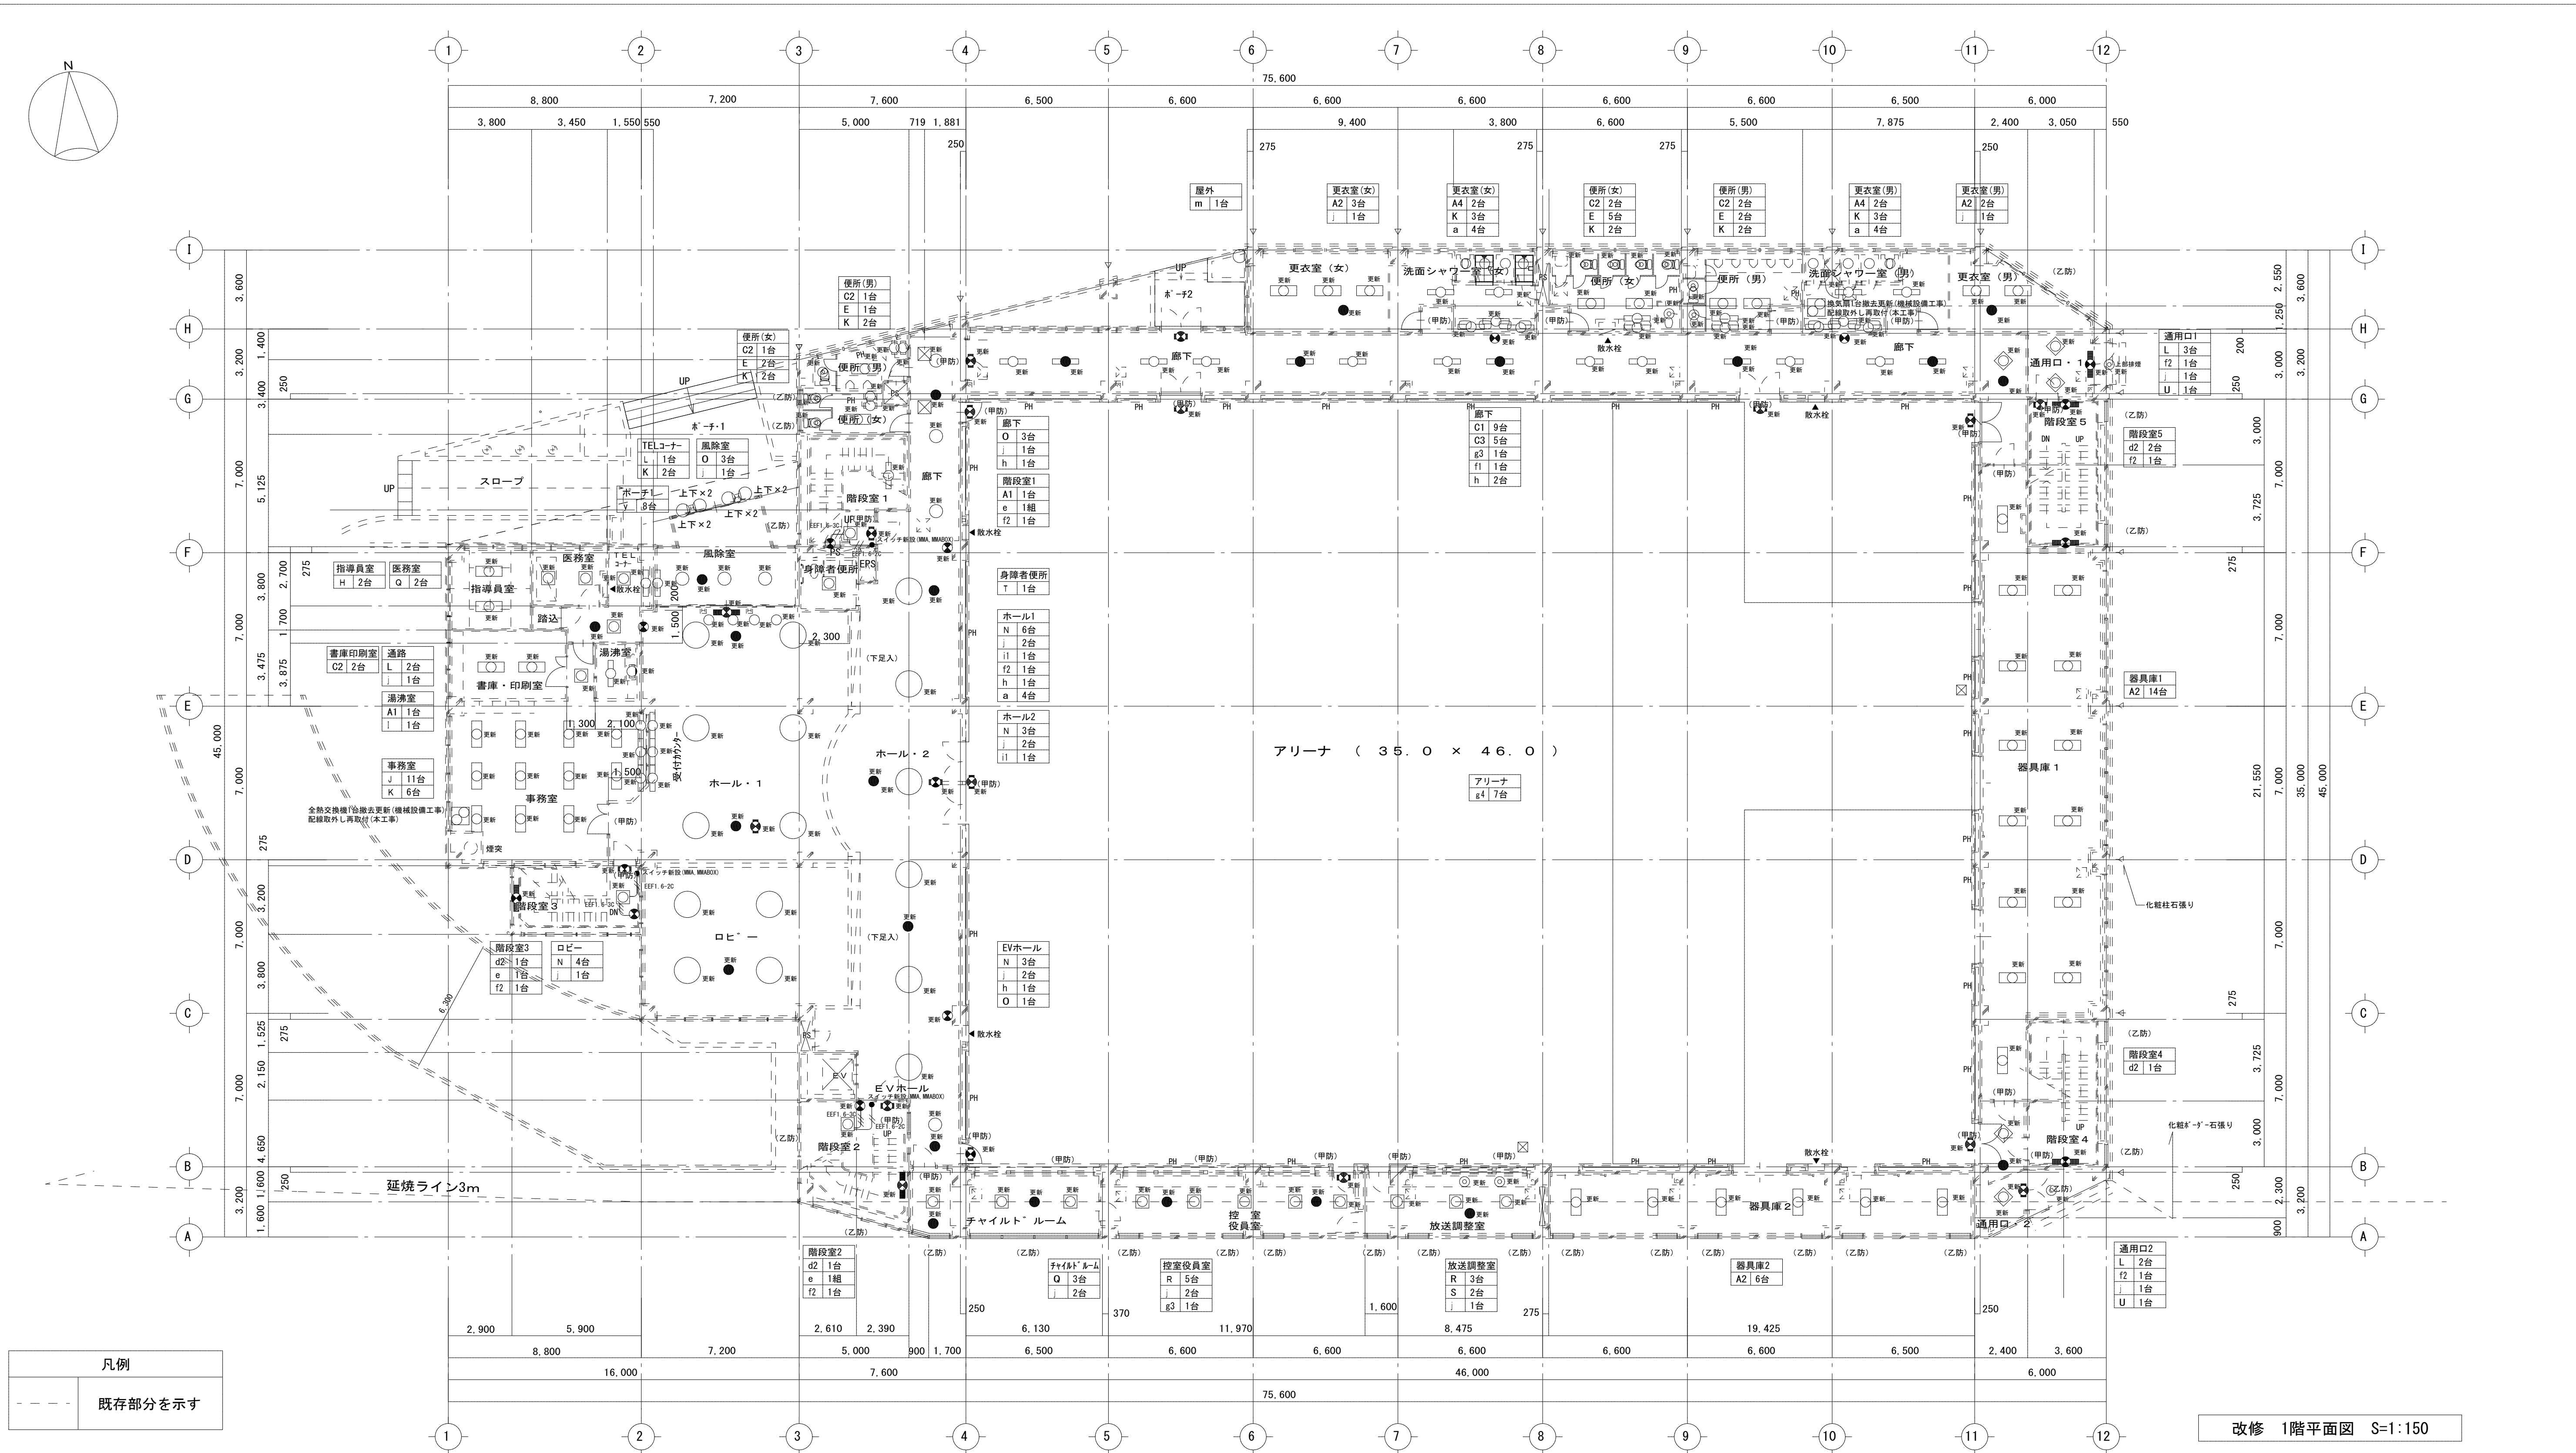

注記

1. 「更新」と傍記のある機器、器具は既設撤去し更新するものとする。
2. 既設配管配線は再使用すること。（詳細は更新前図面参照）


訂正	月	日	 SASAKI AKIRA ARCHITECT OFFICE	一級建築士事務所 岩手県知事登録 第お(2808)1316号 有限会社 佐々木章設計事務所 〒020-0061 岩手県盛岡市北山二丁目2番58号 TEL 019-661-8222 FAX 019-661-8221	設計年月日	設計	検図	承認印	工事名称		図面番号
					R6 . 2	高橋	高橋	高橋	盛岡体育館大規模改修(電気設備)工事		
					一級建築士 登録第296025号 構造設計一級建築士第5273号 高橋 雅人	製図	担当	承認年月日	図面名称	縮尺	E — 11
						高橋	高橋	.	更新後 1F 電灯	A1 : 1/150 A3 : 1/300	

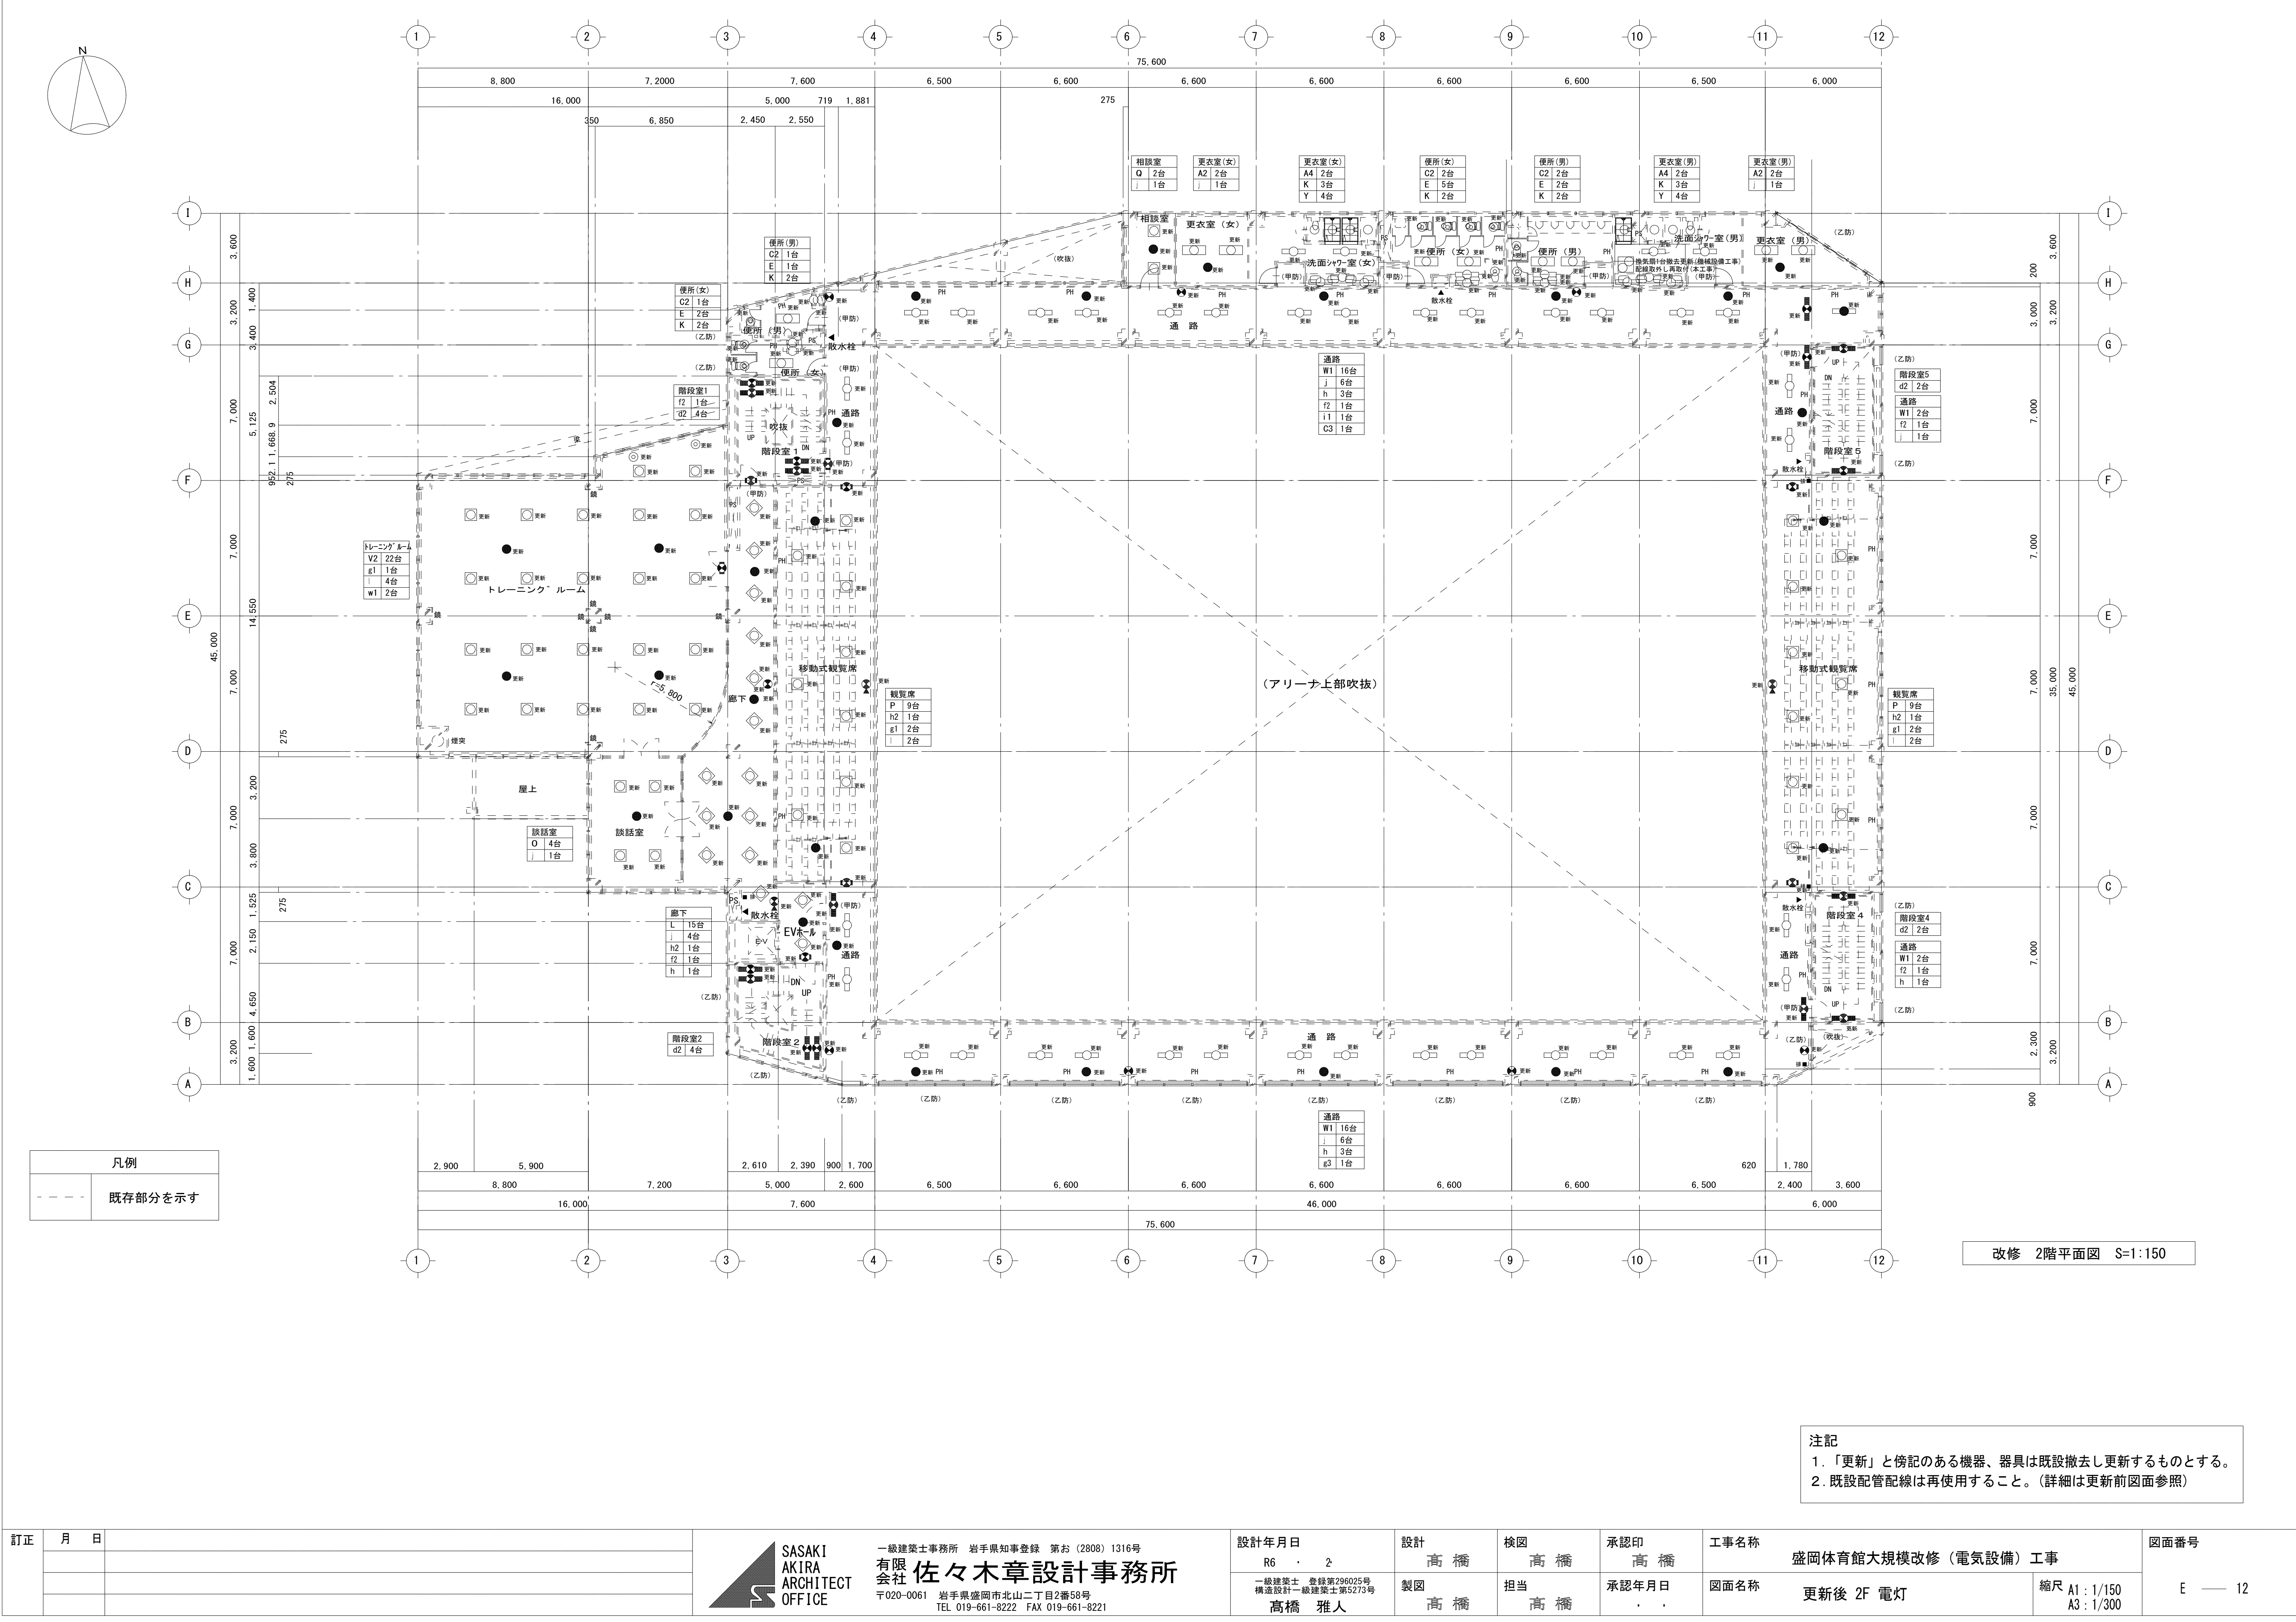


凡例	
---	既存部分を示す

改修 2階平面図 S=1:150

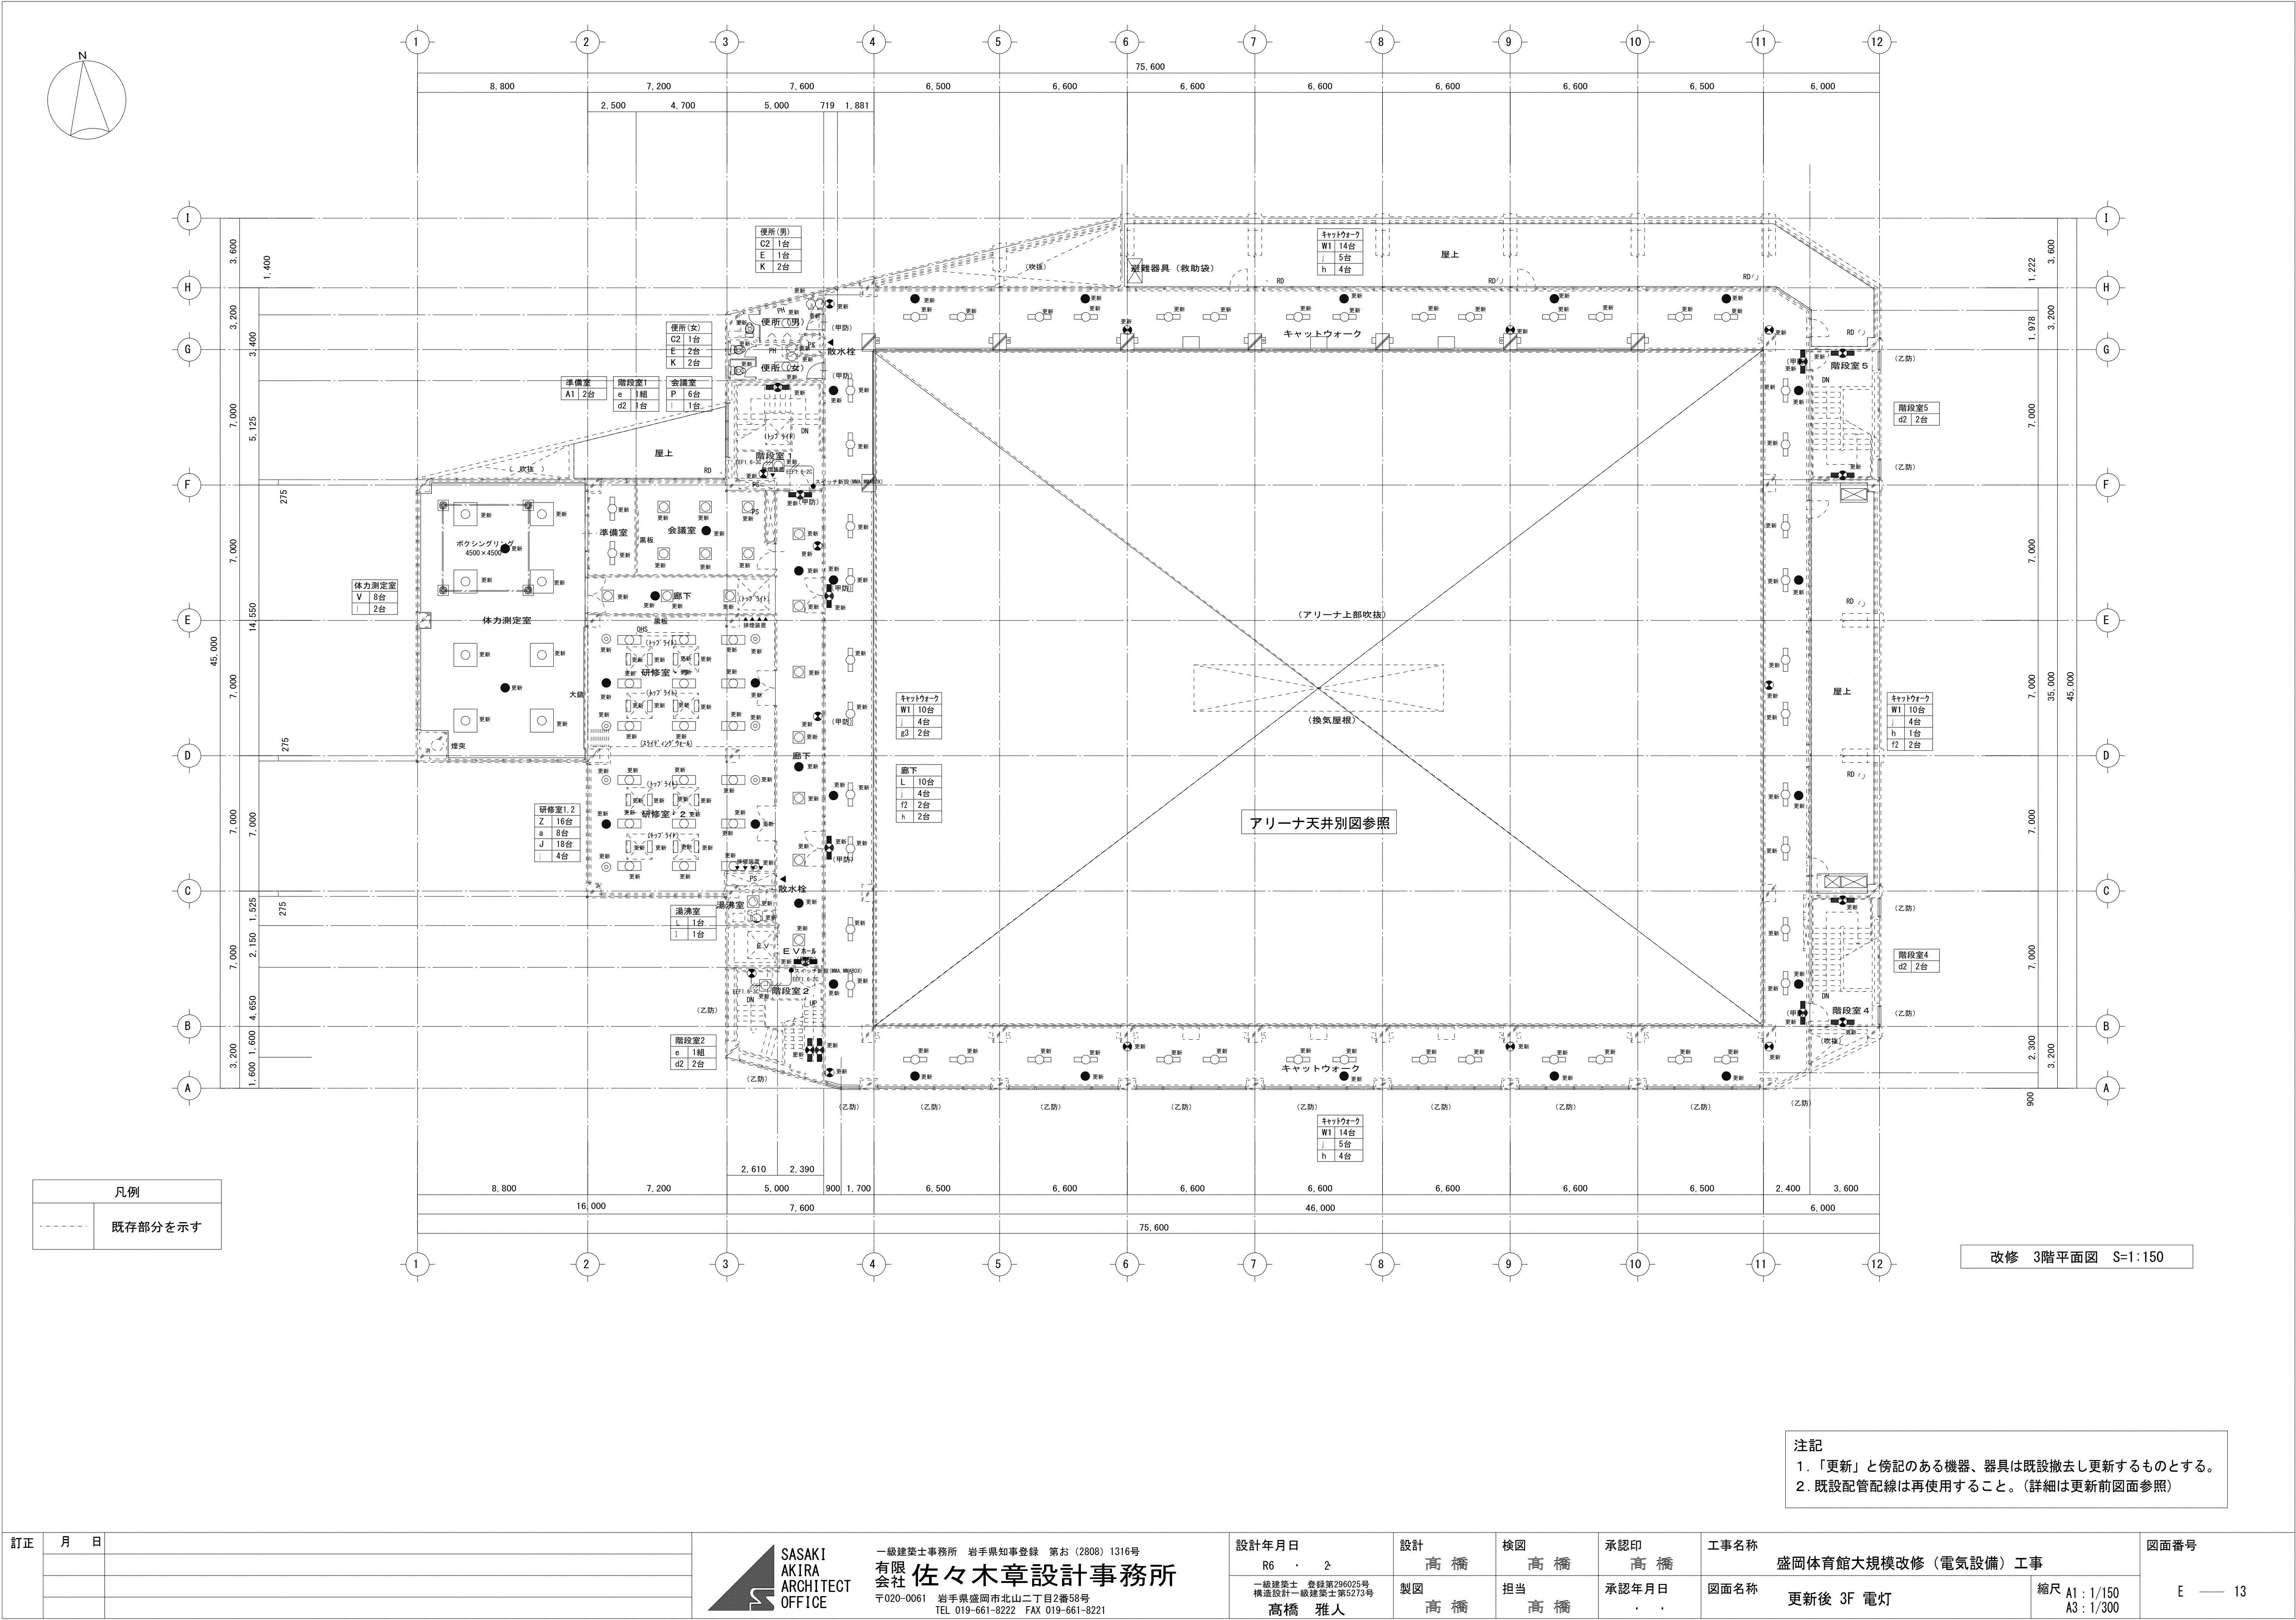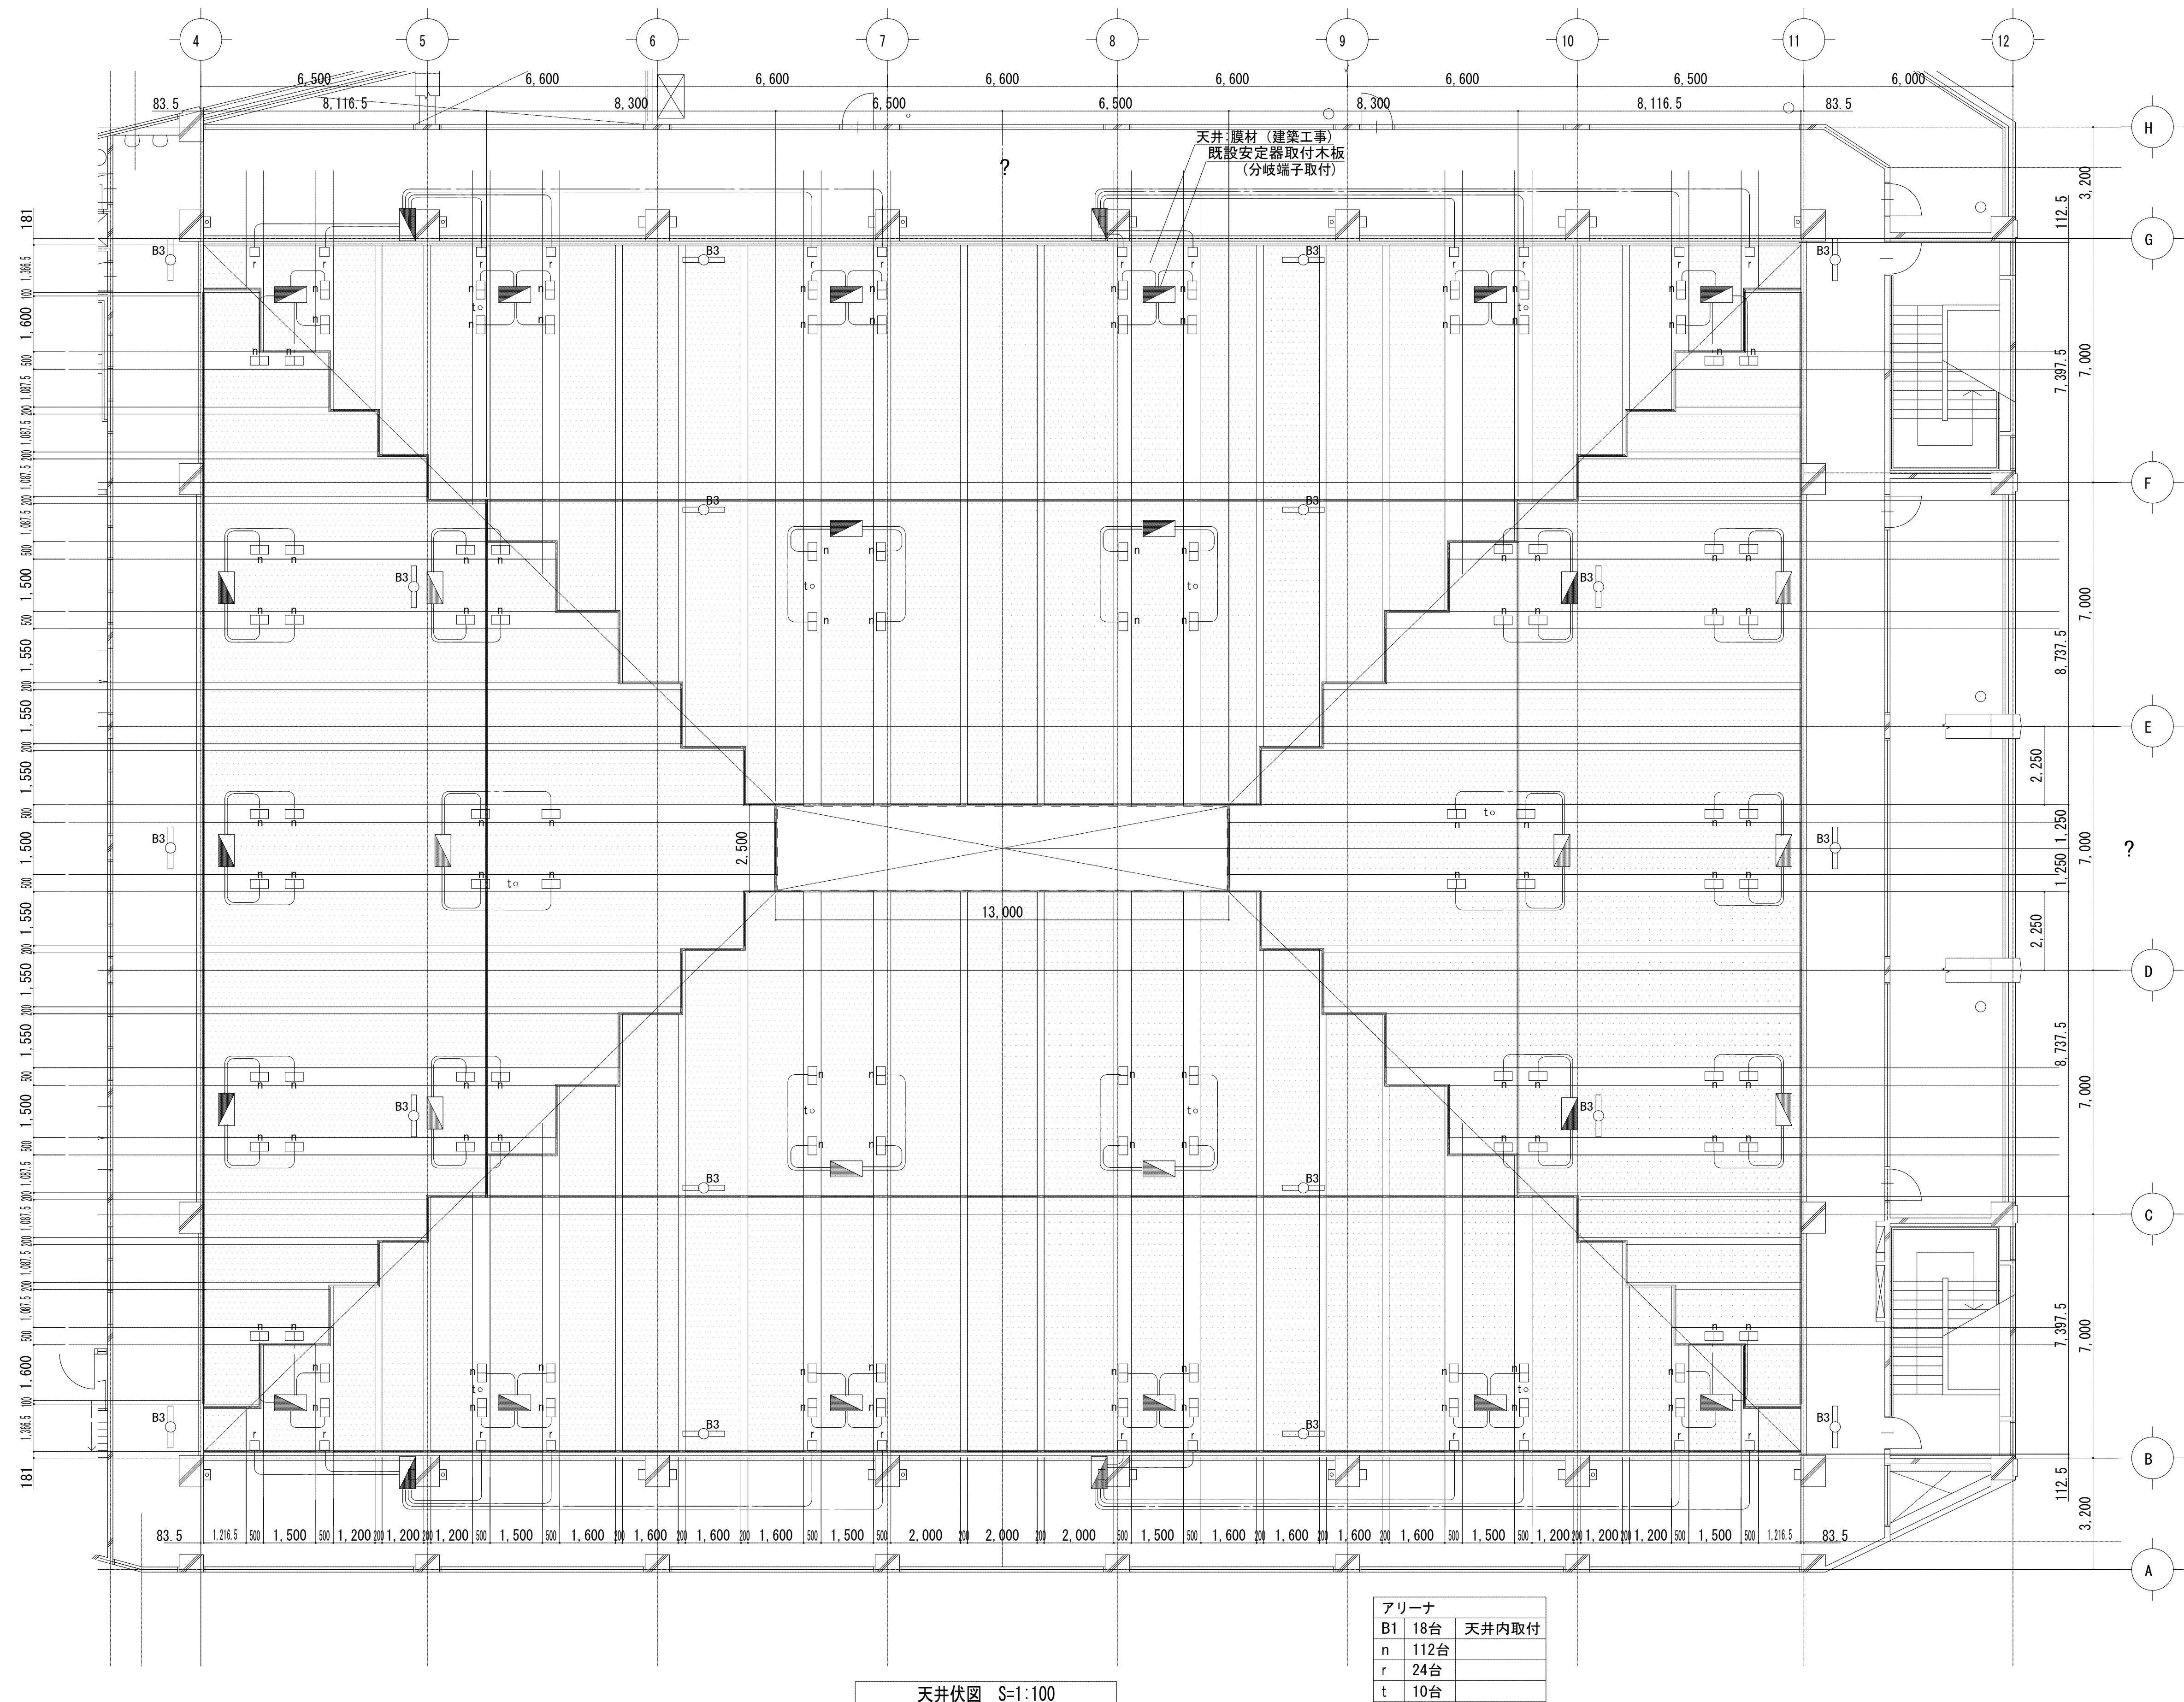
- 注記
- 「更新」と傍記のある機器、器具は既設撤去し更新するものとする。
 - 既設配管配線は再使用すること。(詳細は更新前図面参照)





注記

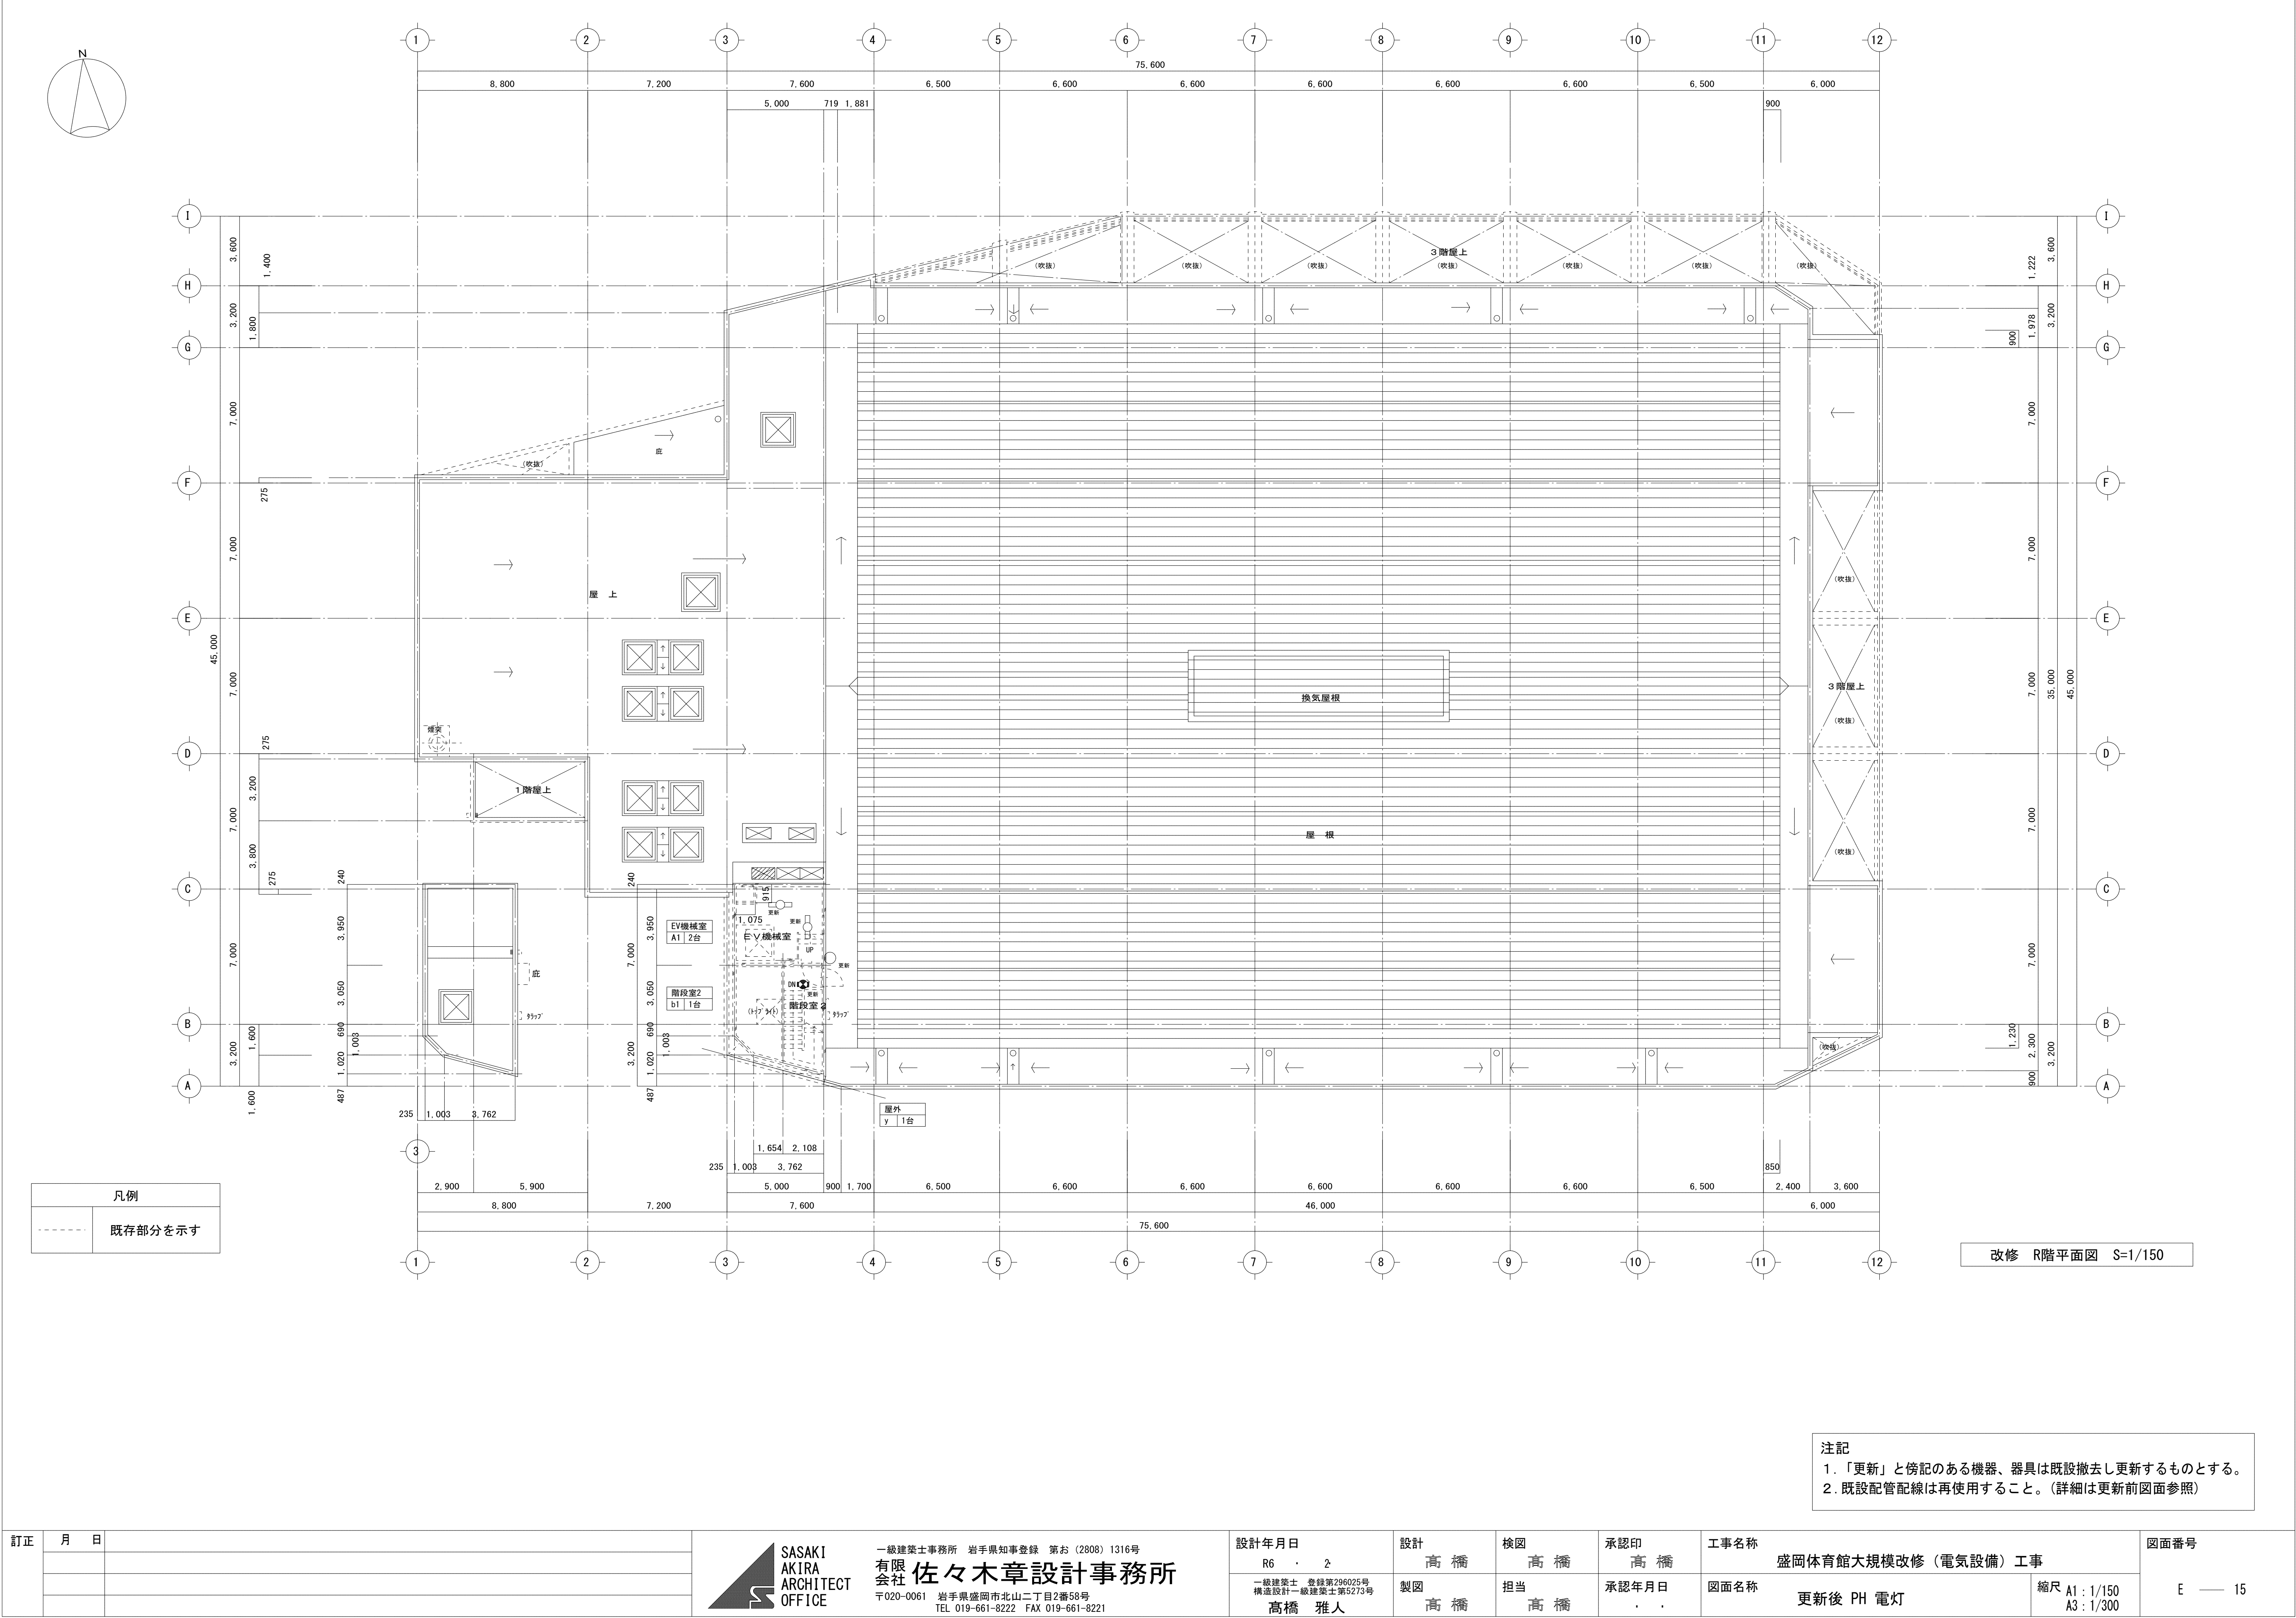1. 記入なき配線は下記の通りとする。
————— EM-CE2-3C (1線は接地)
2. 記入なき配線は再使用とする。(更新前図面参照)



訂正	月	日



一級建築士事務所 岩手県知事登録 第お (2808) 1316号
有限会社 佐々木章設計事務所
〒020-0061 岩手県盛岡市北山二丁目2番58号
TEL 019-661-8222 FAX 019-661-8221

設計年月日
R6 . 2
一級建築士 登録第296025号
構造設計一級建築士第5273号
高橋 雅人

設計
高橋
製図
高橋

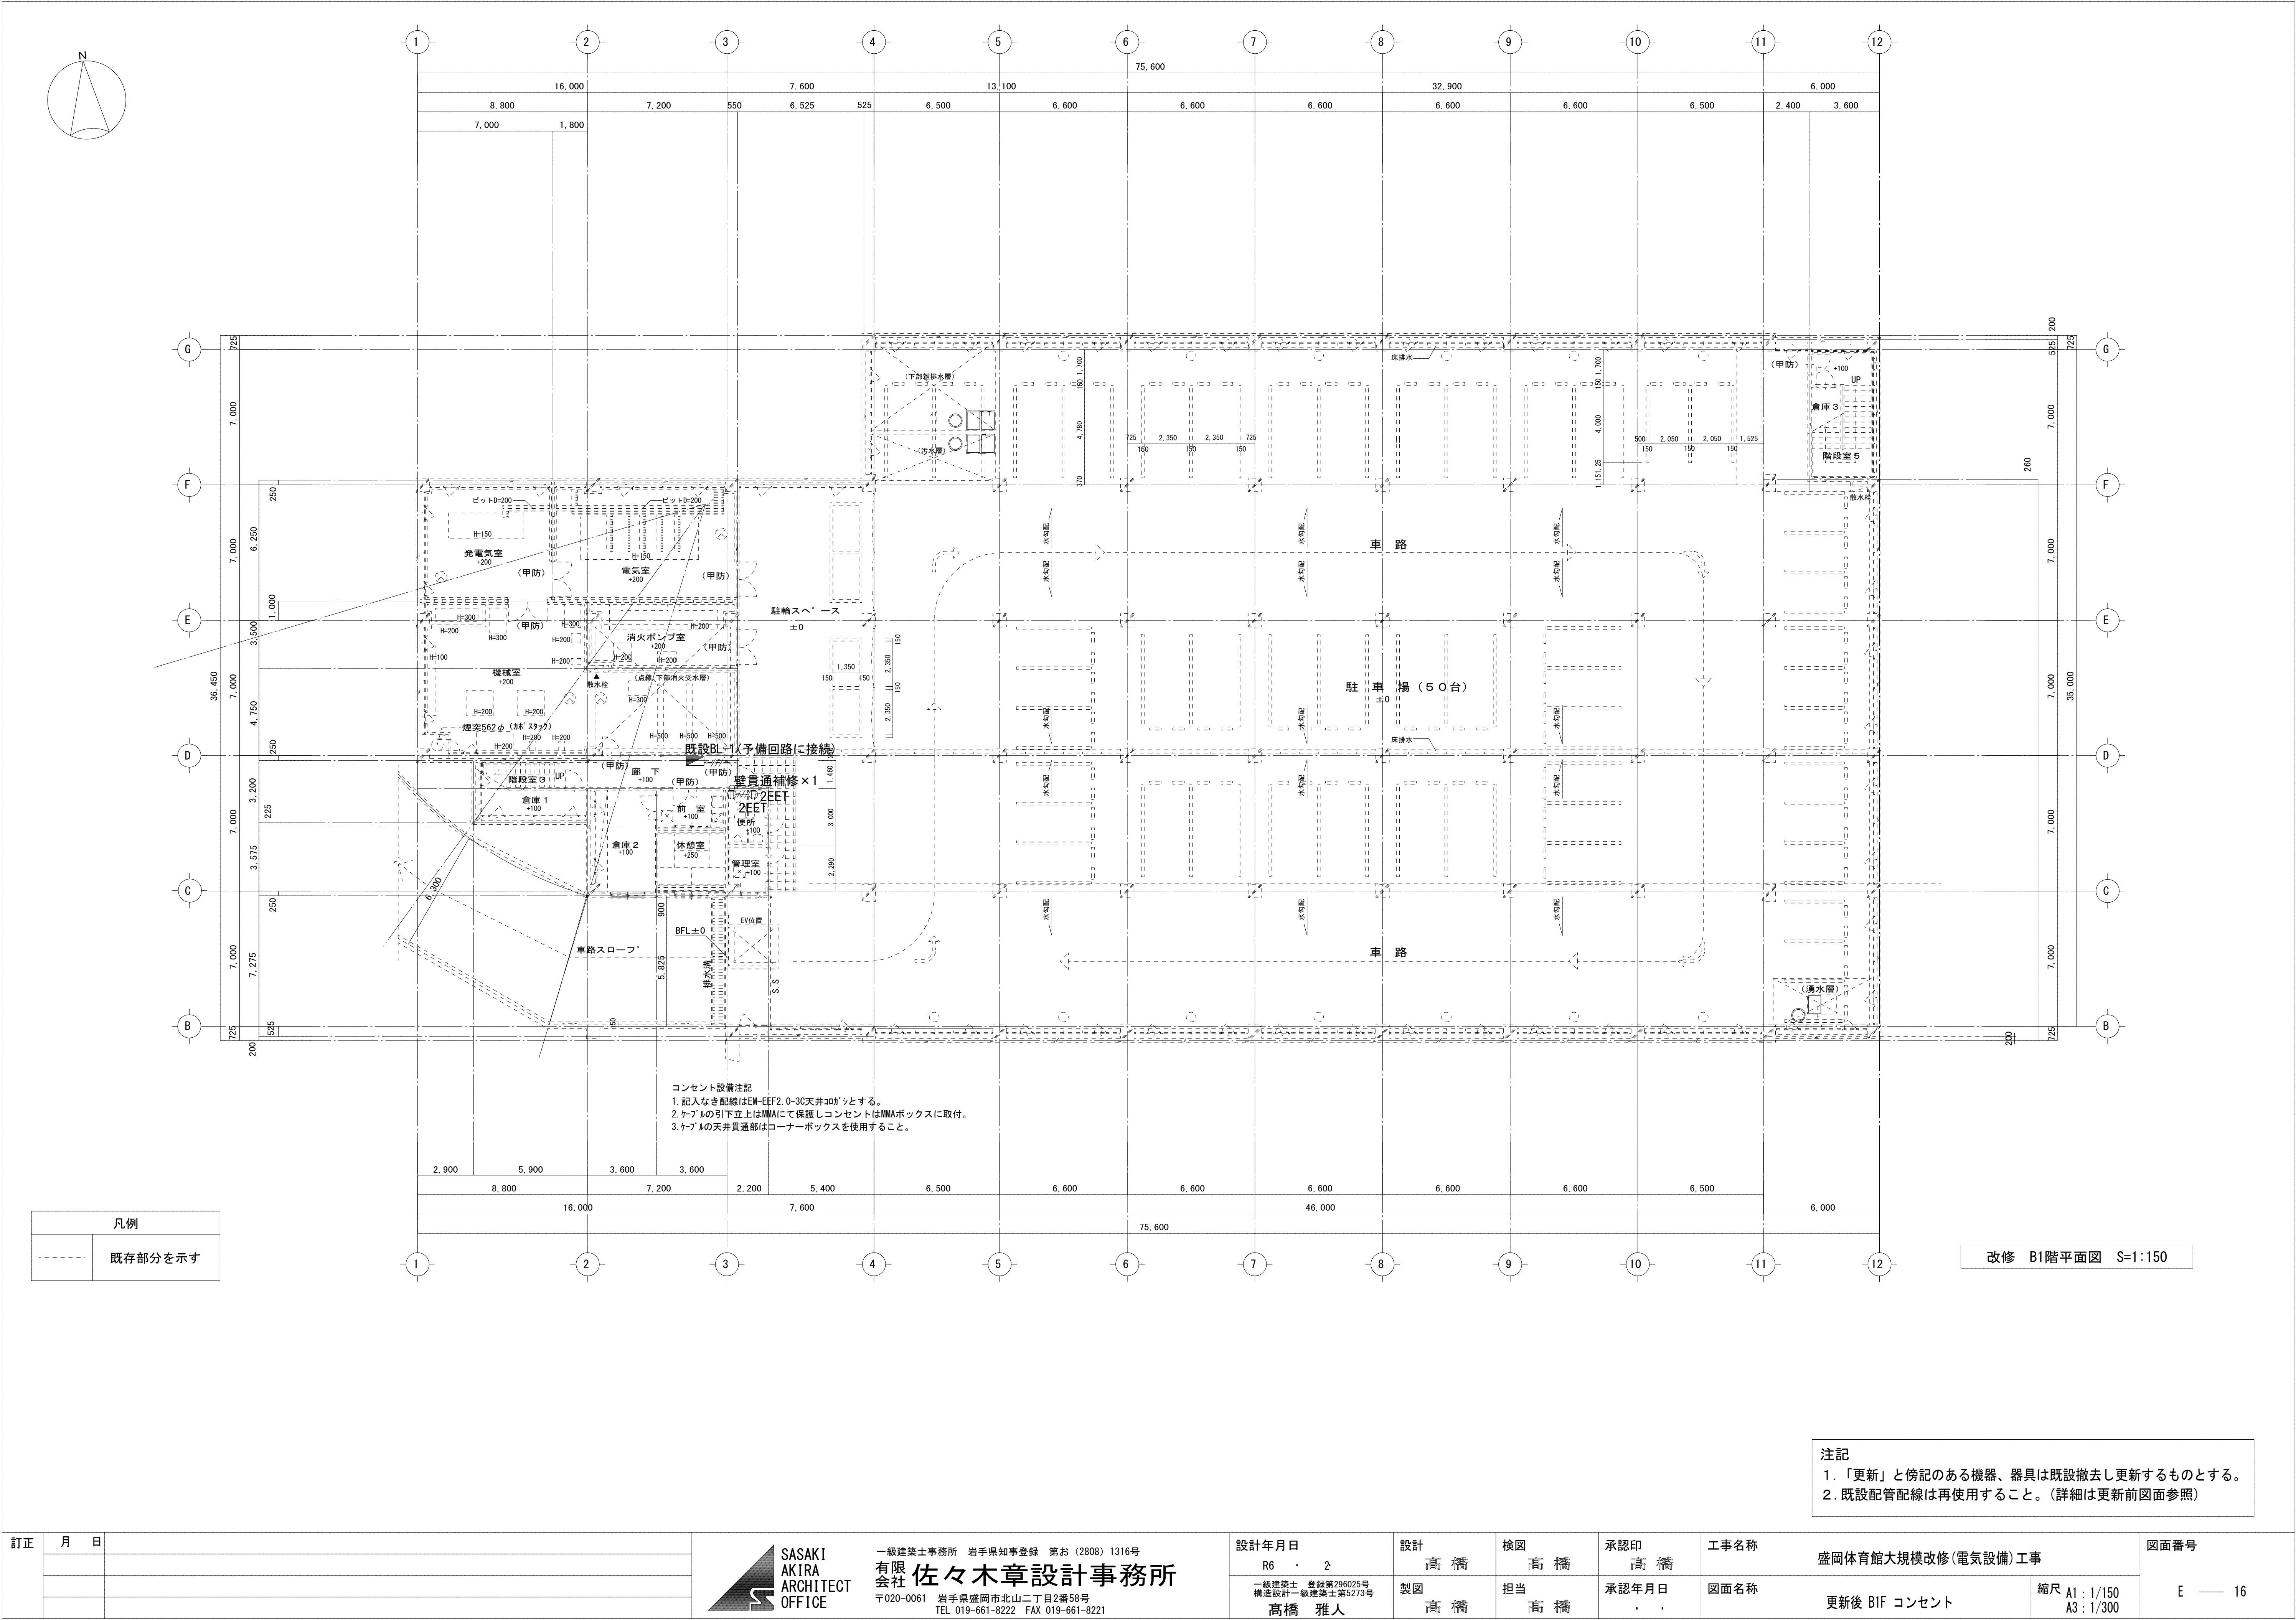
検図
高橋
担当
高橋

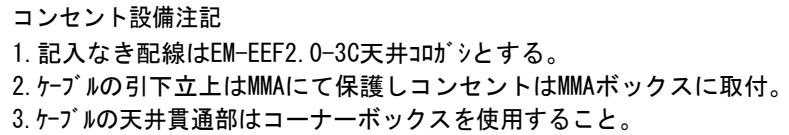
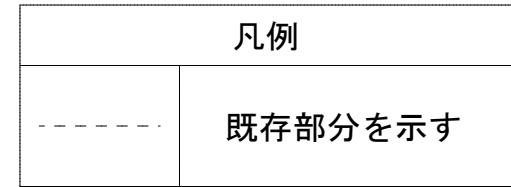
承認印
高橋
承認年月日
. .

工事名称
盛岡体育館大規模改修（電気設備）工事
図面名称
更新後 PH 電灯


縮尺 A1 : 1/150
A3 : 1/300

図面番号
E — 15





訂正	月	日	 SASAKI AKIRA ARCHITECT OFFICE 一級建築士事務所 岩手県知事登録 第お(2808)1316号 有限会社 佐々木章設計事務所 〒020-0061 岩手県盛岡市北山二丁目2番58号 TEL 019-661-8222 FAX 019-661-8221	設計年月日	設計	検図	承認印	工事名称		図面番号
				R6 . 2	高橋	高橋	高橋	盛岡体育館大規模改修(電気設備)工事		
				一級建築士 登録第296025号 構造設計一級建築士第5273号 高橋 雅人	製図 高橋	担当 高橋	承認年月日 ・ ・	図面名称 更新後 1F コンセント	縮尺 A1 : 1/150 A3 : 1/300	

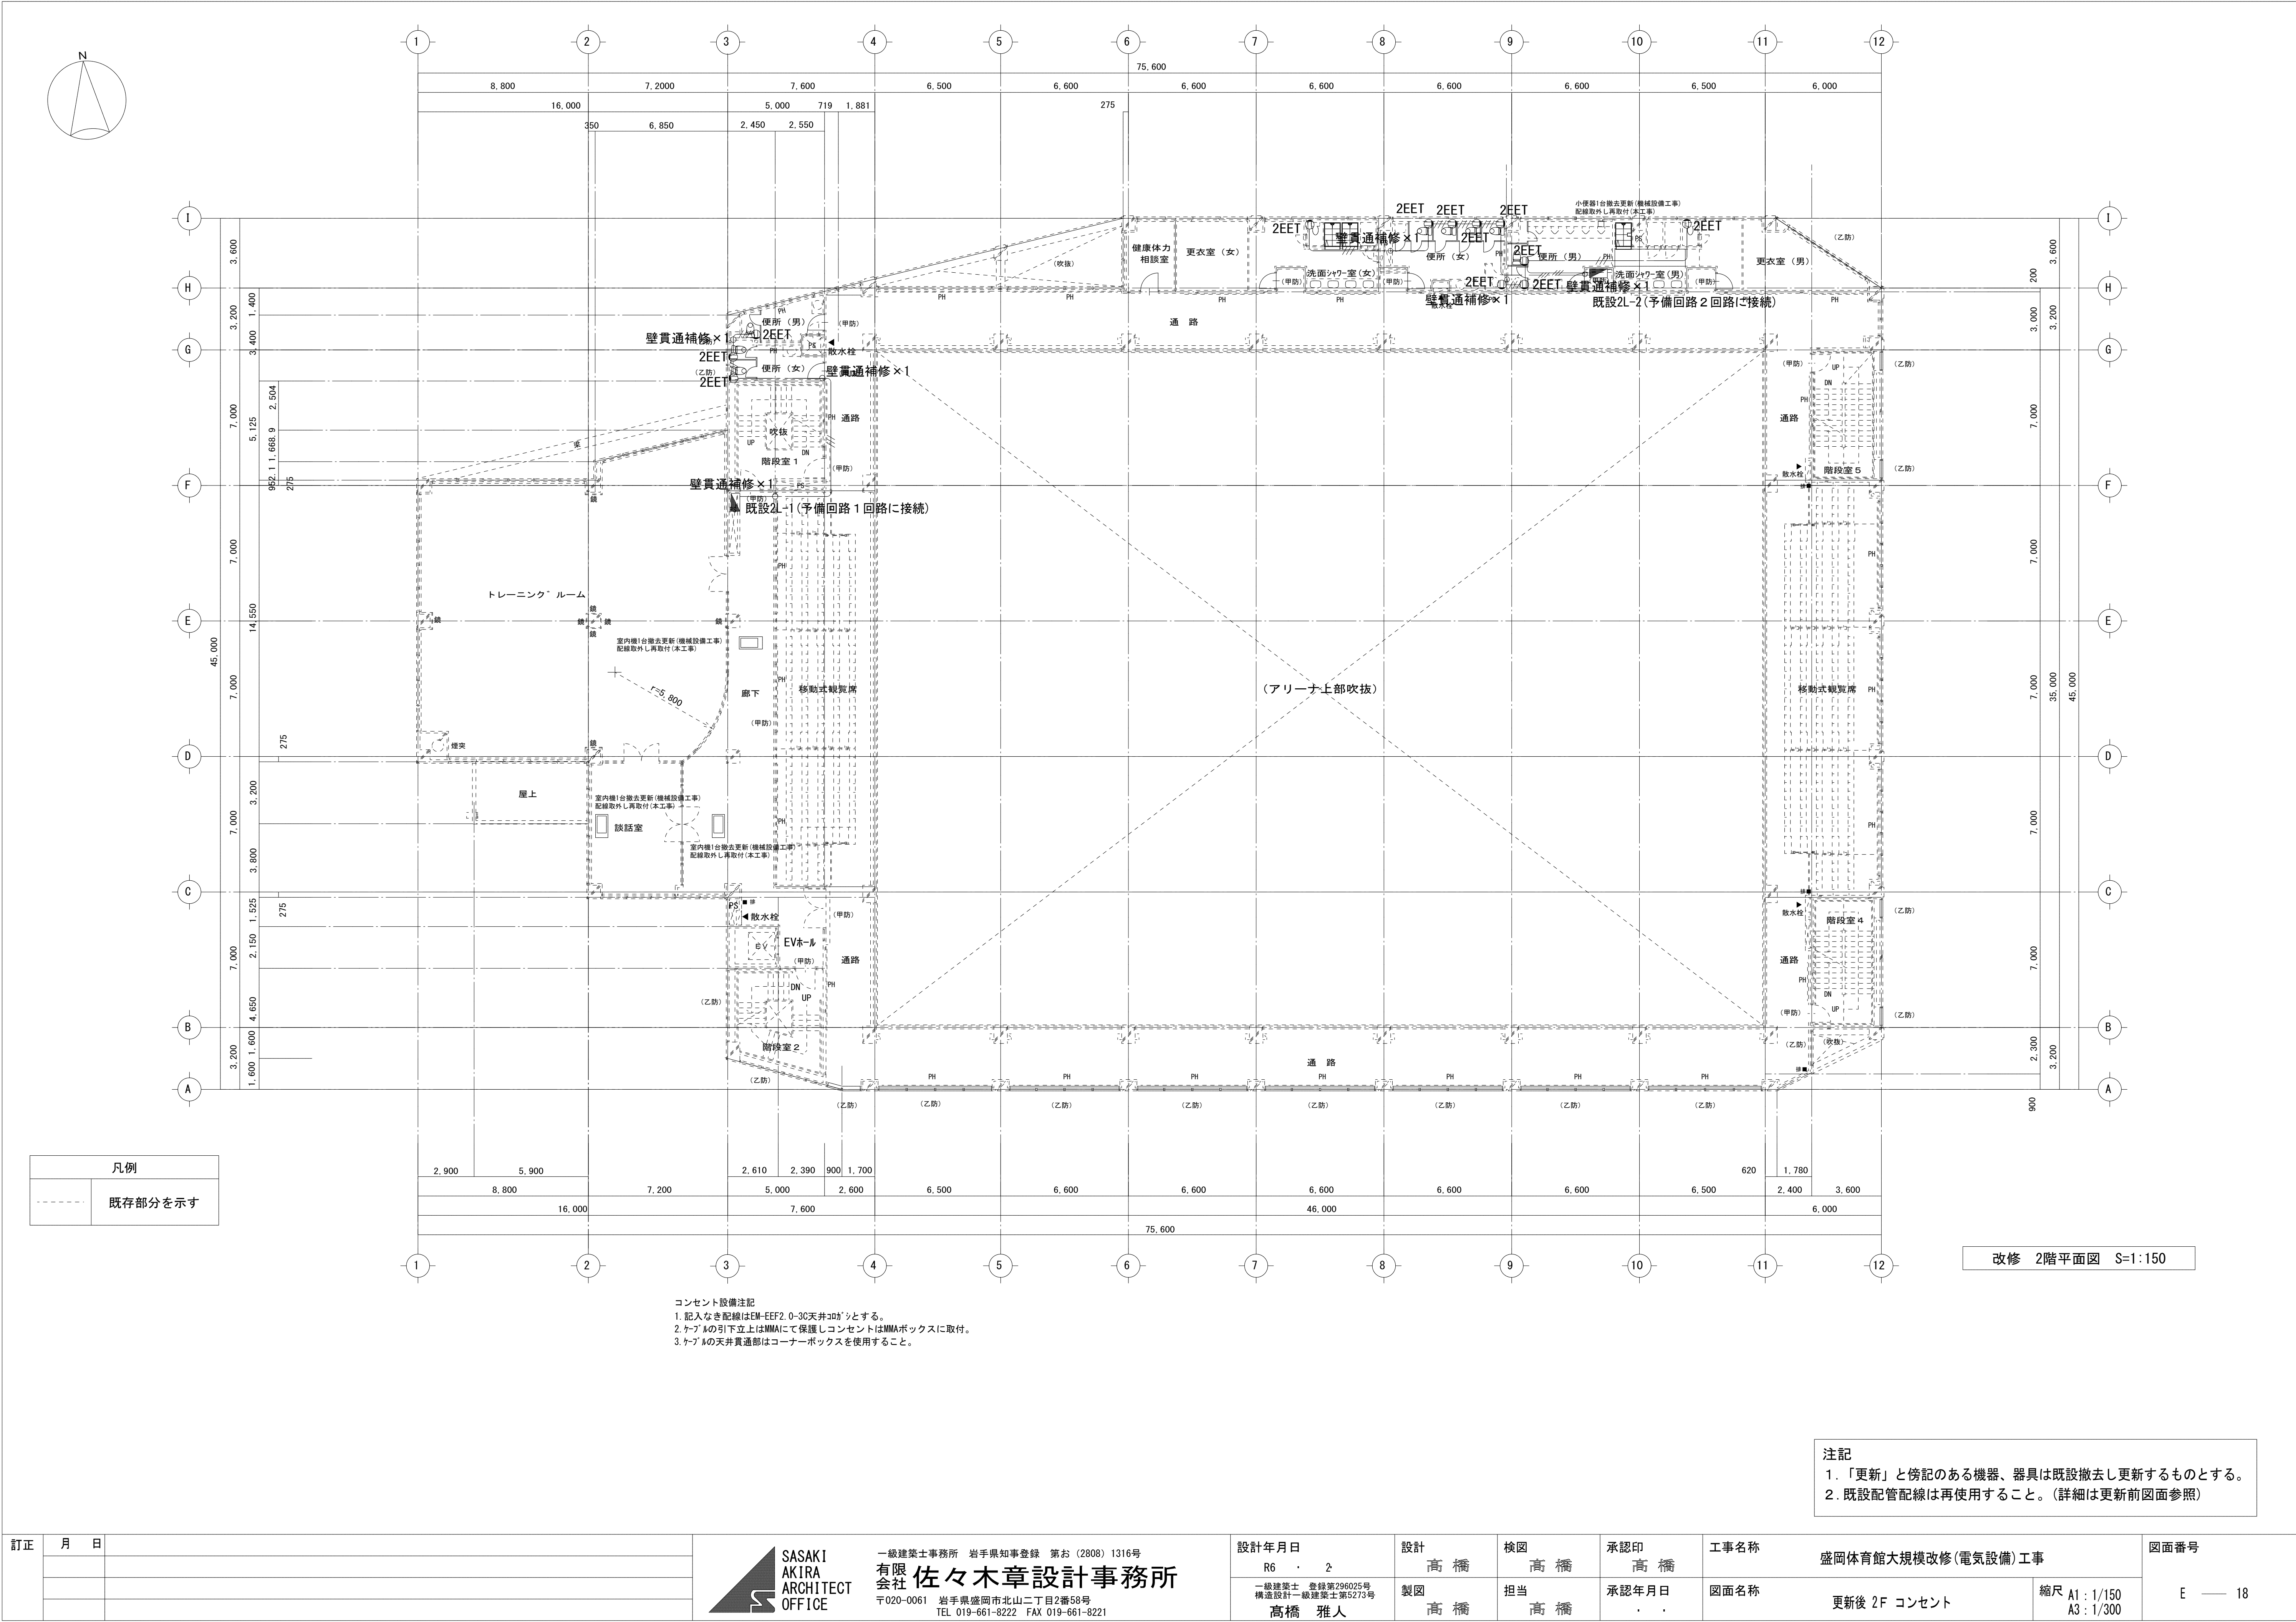



凡例	
-----	既存部分を示す

コンセント設備注記
1. 記入なき配線はEM-EEF2.0-30天井30リとする。
2. ケーブルの引下立上はMMAにて保護しコンセントはMMAボックスに取付。
3. ケーブルの天井貫通部はコーナーボックスを使用すること。

注記
1. 「更新」と傍記のある機器、器具は既設撤去し更新するものとする。
2. 既設配管配線は再使用すること。(詳細は更新前図面参照)

訂正	月	日	SASAKI AKIRA ARCHITECT OFFICE 一級建築士事務所 岩手県知事登録 第お (2808) 1316号 有限会社 佐々木章設計事務所 〒020-0061 岩手県盛岡市北山二丁目2番58号 TEL 019-661-8222 FAX 019-661-8221	設計年月日	設計	検図	承認印	工事名称		図面番号
				R6 . 2	高橋	高橋	高橋	盛岡体育館大規模改修(電気設備)工事		
				一級建築士 登録第296025号 構造設計一級建築士第5273号 高橋 雅人	製図 高橋	担当 高橋	承認年月日 ・ ・	図面名称 更新後 2F コンセント	縮尺 A1 : 1/150 A3 : 1/300	

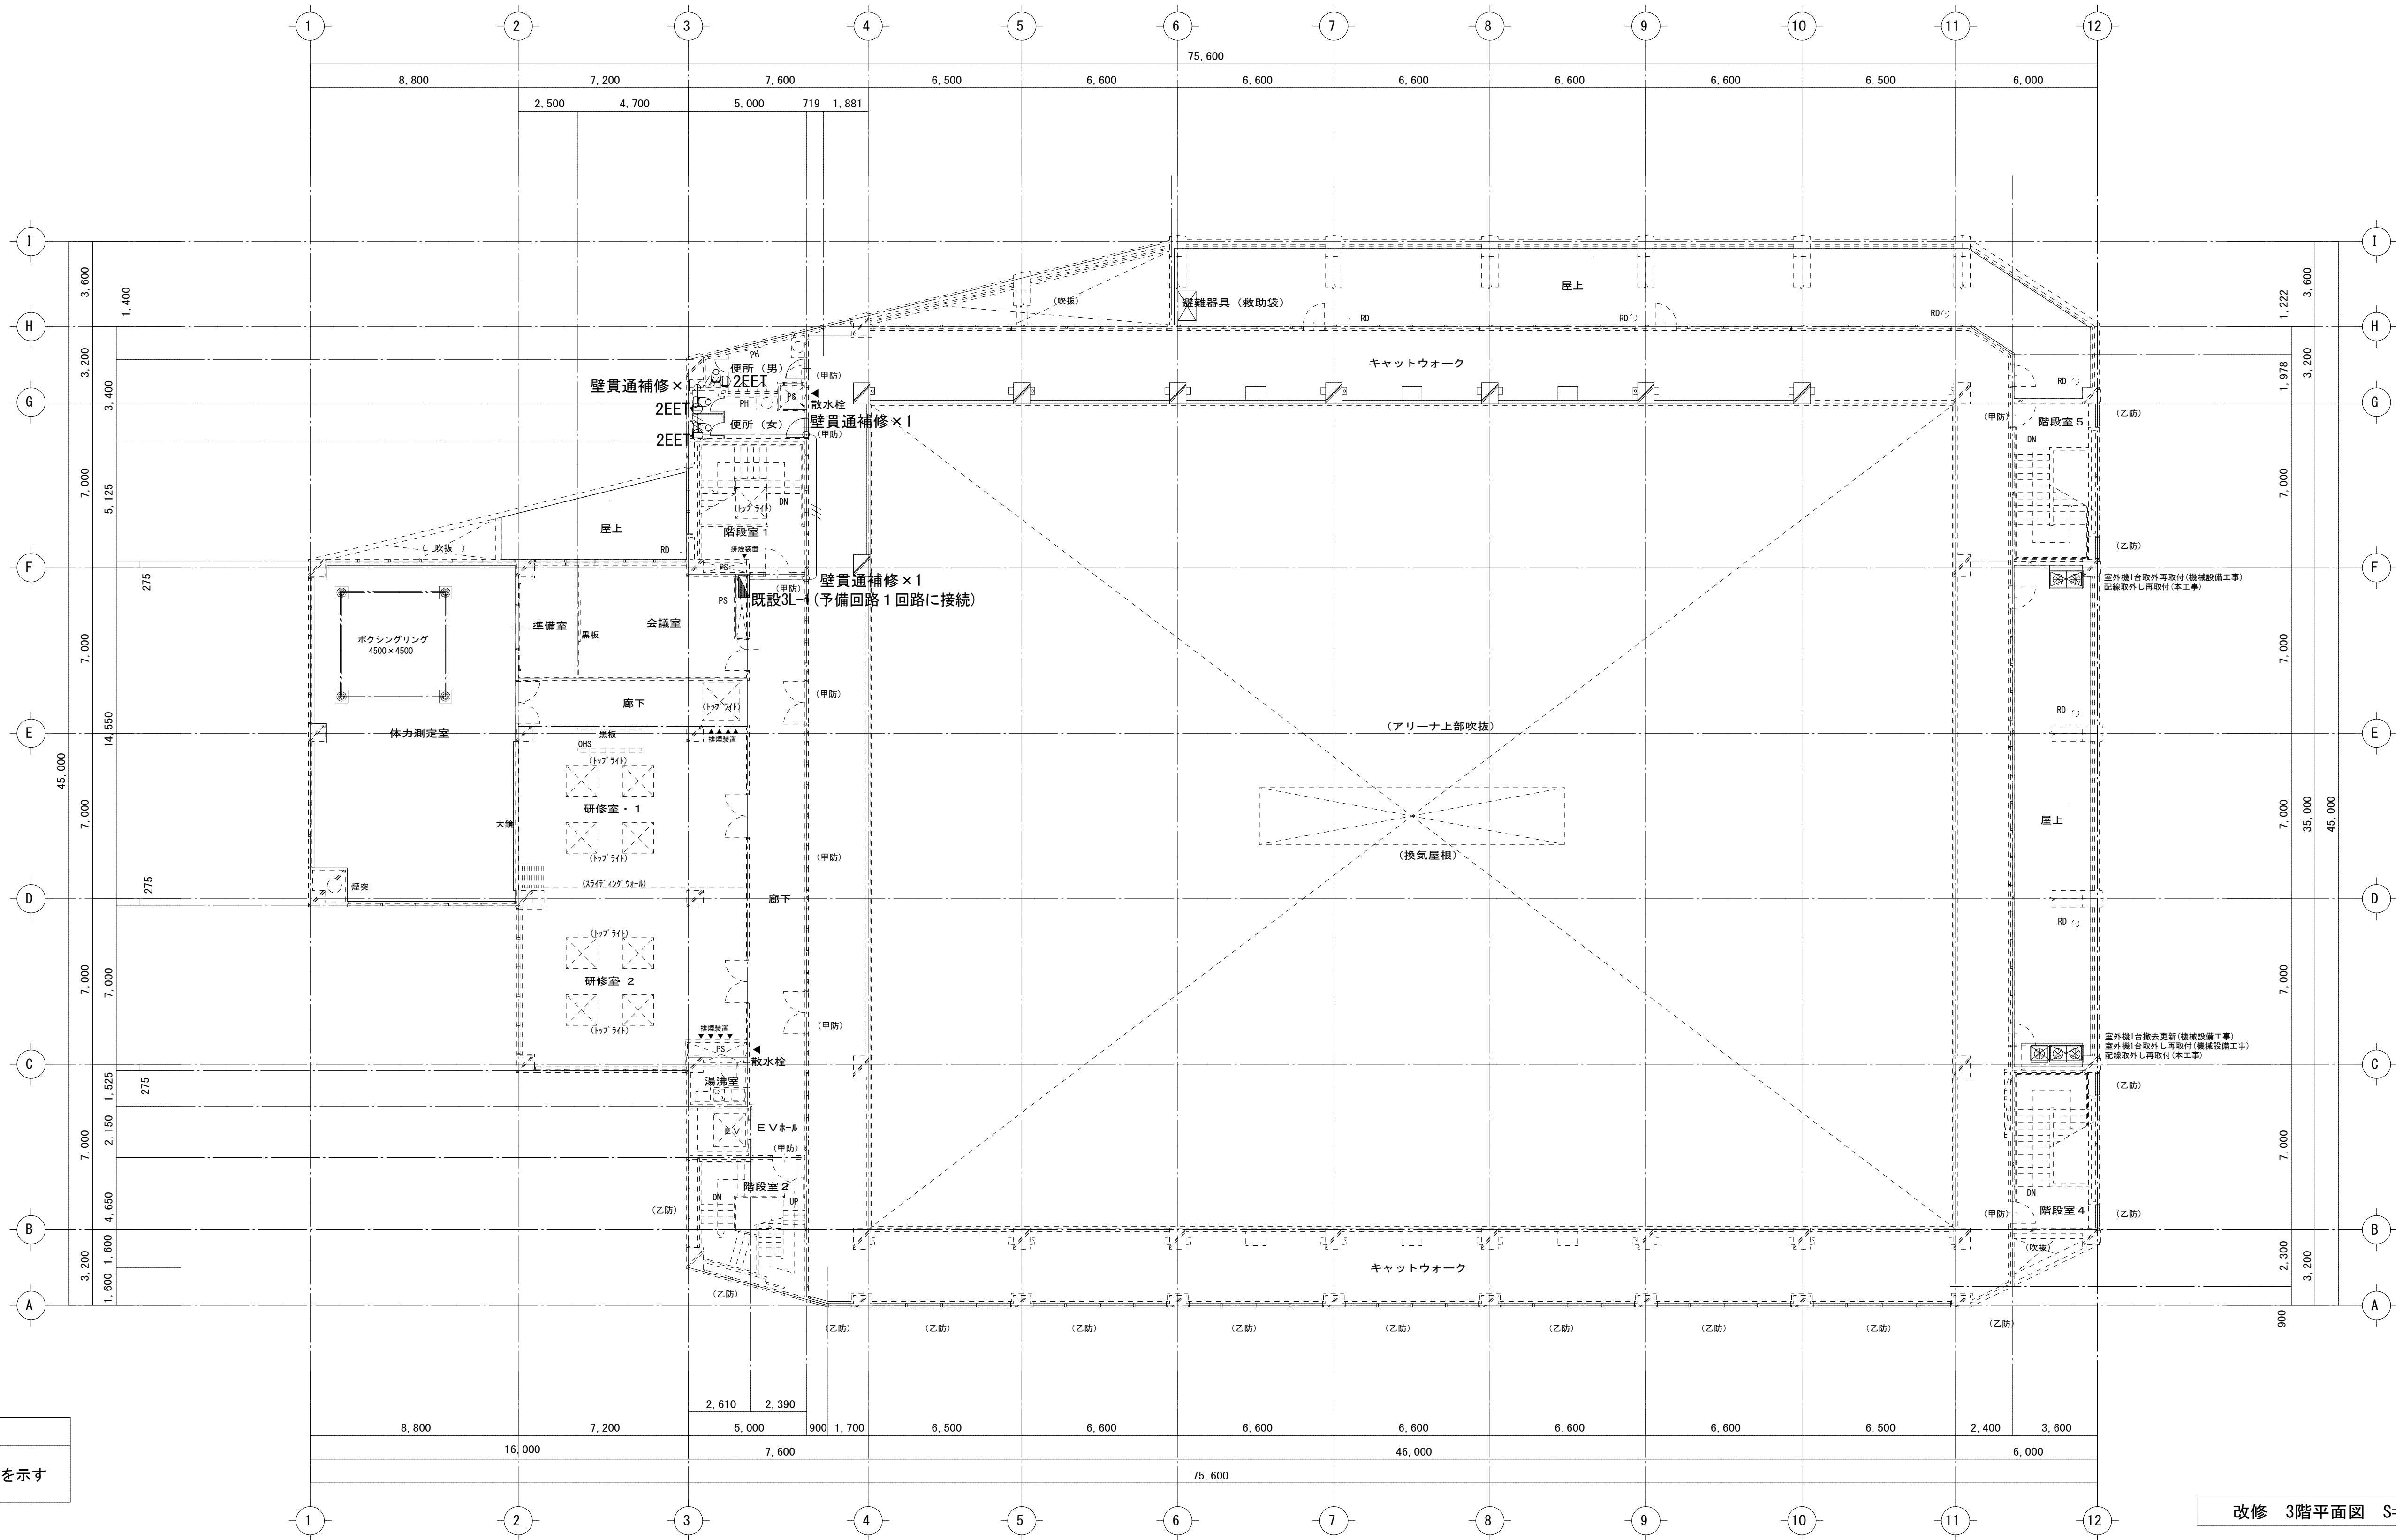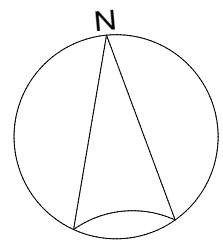E — 18




凡例	
	既存部分を示す

コンセント設備注記
1. 記入なき配線はEM-EFF2、0-30天井30φとする。
2. ケーブルの引下立はMMAにて保護しコンセントはMMAボックスに取付。
3. ケーブルの天井貫通部はコーナボックスを使用すること。



注記
1. 「更新」と傍記のある機器、器具は既設撤去し更新するものとする。
2. 既設配管配線は再使用する。 (詳細は更新前図面参照)

訂正	月	日		SASAKI AKIRA ARCHITECT OFFICE	一級建築士事務所 岩手県知事登録 第お (2808) 1316号 有限会社 佐々木章設計事務所 〒020-0061 岩手県盛岡市北山二丁目2番58号 TEL 019-661-8222 FAX 019-661-8221	設計年月日	設計	検図	承認印	工事名称		図面番号
						R6 . 2	高橋	高橋	高橋	盛岡体育館大規模改修(電気設備)工事		
						一級建築士 登録第296025号 構造設計一級建築士第5273号 高橋 雅人	製図 高橋	担当 高橋	承認年月日 ・ ・	図面名称 更新後 3F コンセント	縮尺 A1 : 1/150 A3 : 1/300	

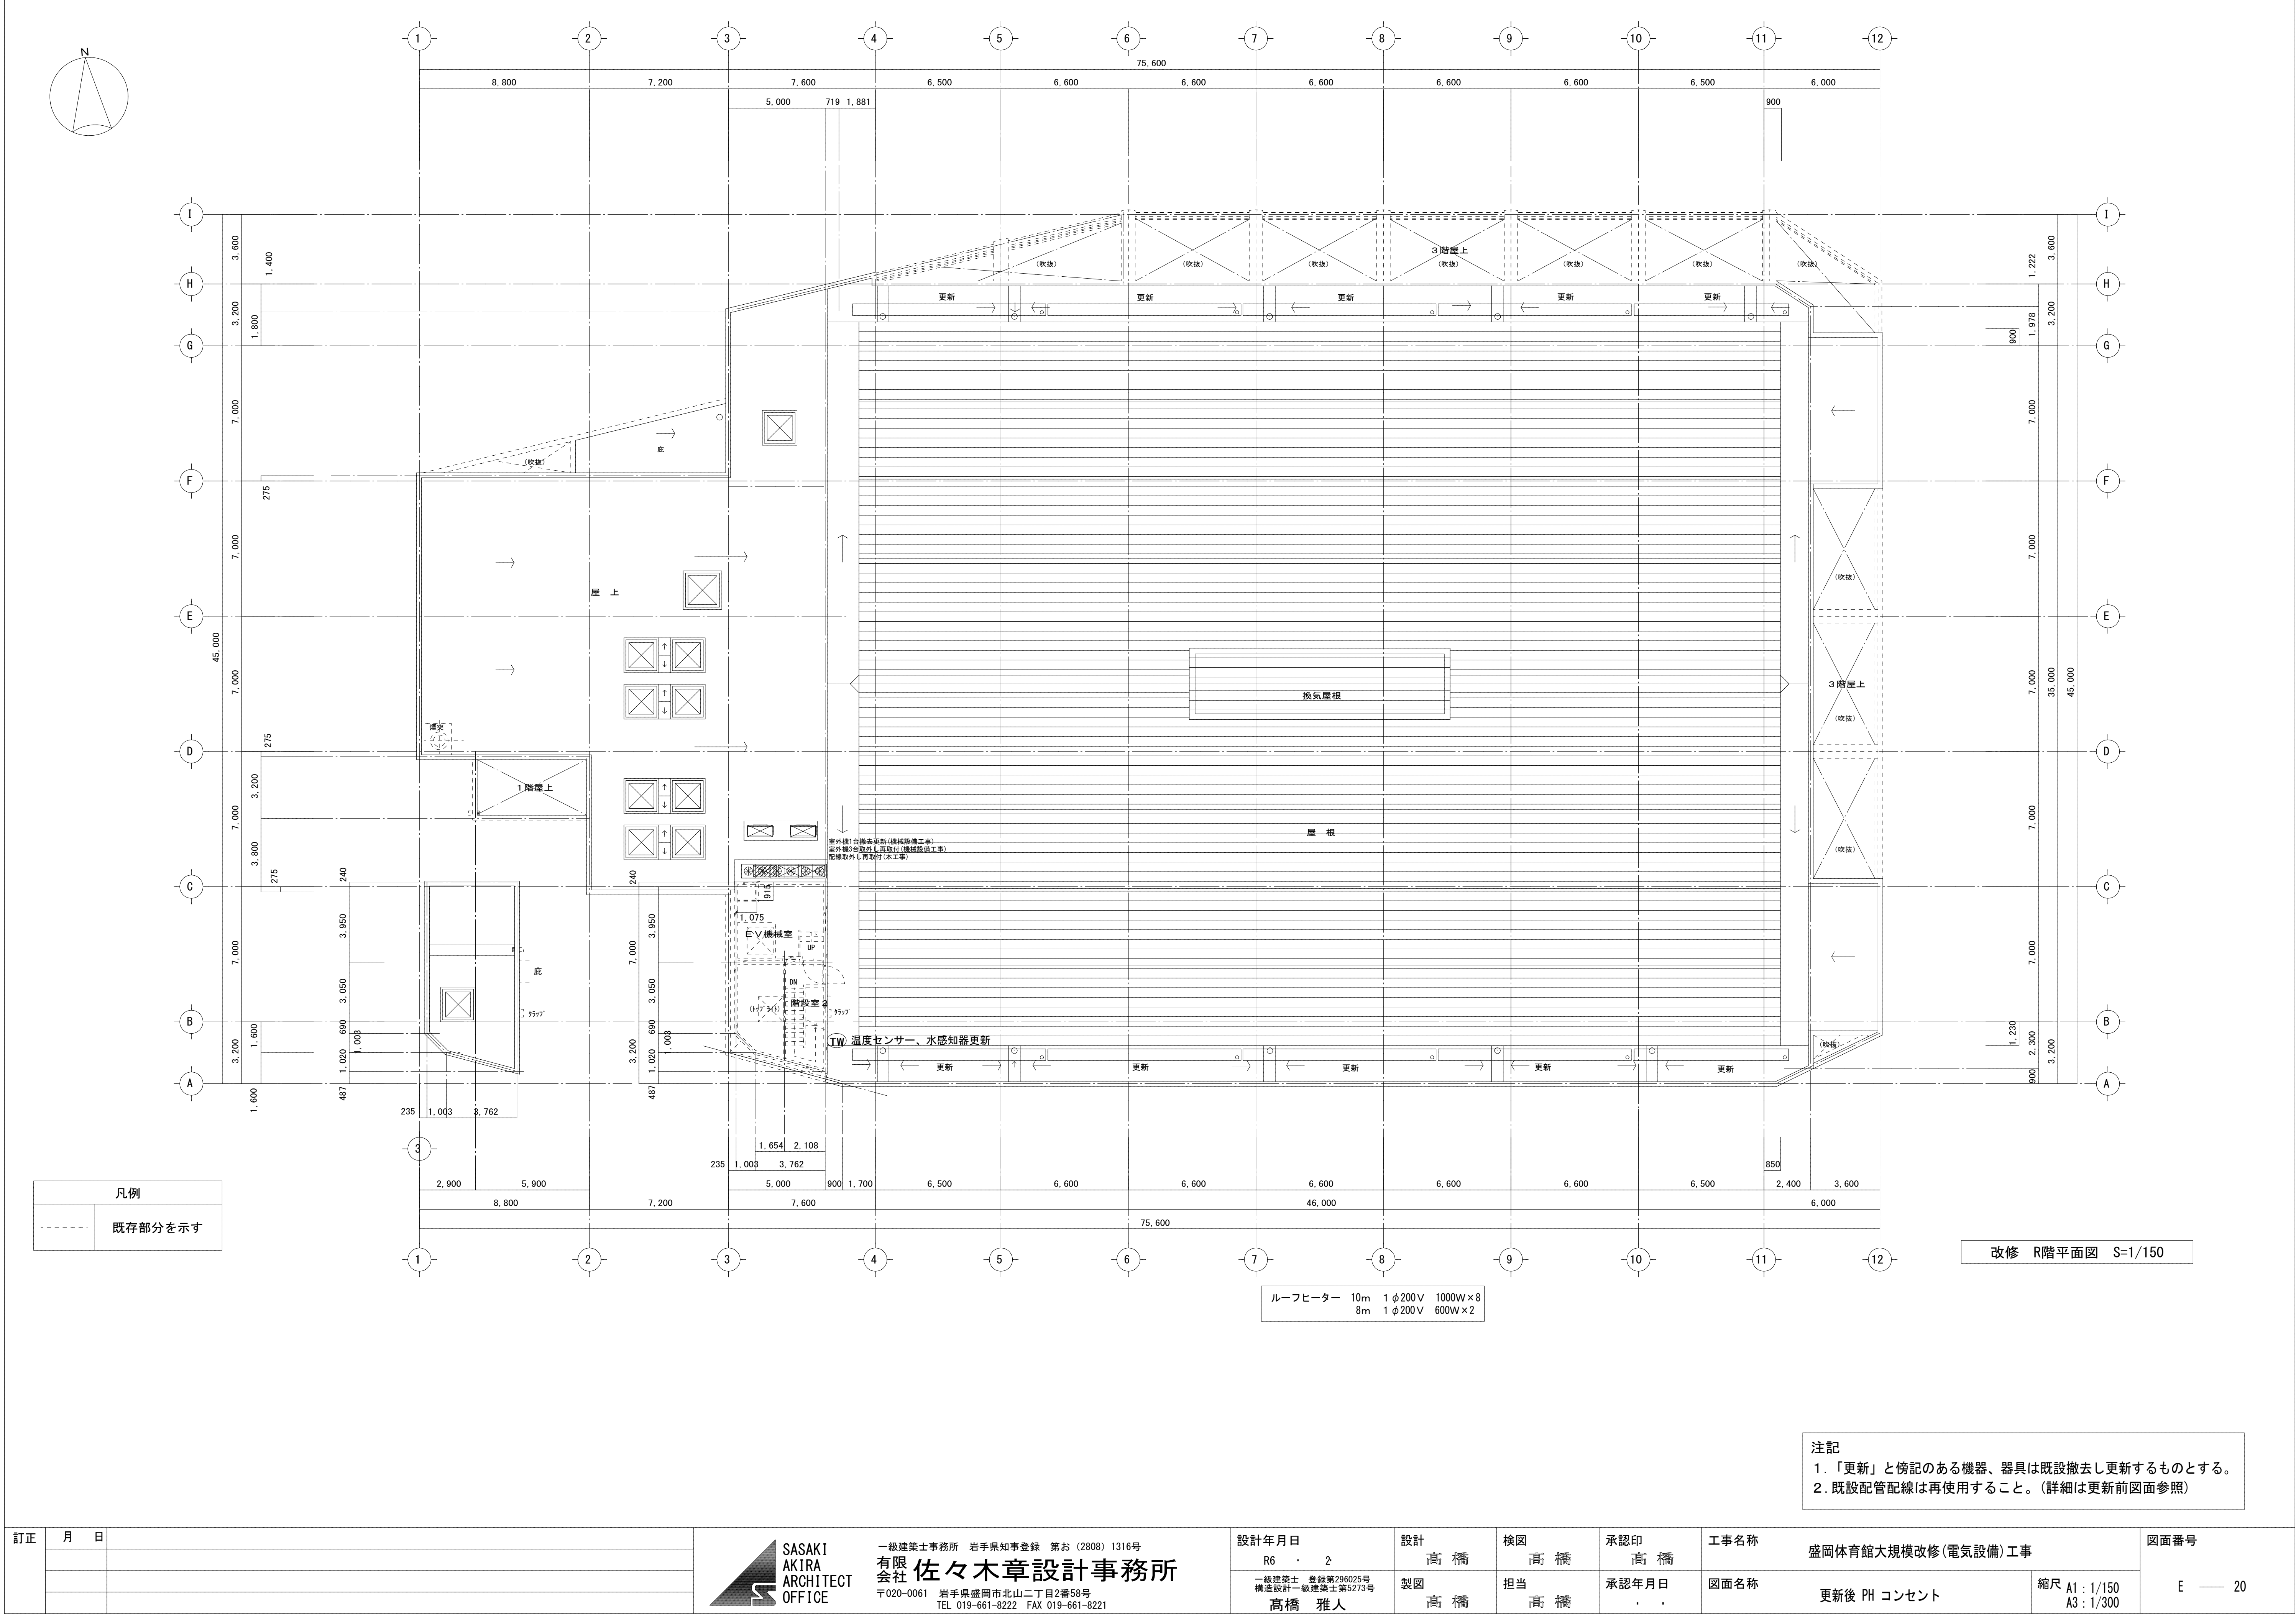

注記
1. 「更新」と傍記のある機器、器具は既設撤去し更新するものとする。
2. 既設配管配線は再使用すること。(詳細は更新前図面参照)


訂正	月	日	SASAKI AKIRA ARCHITECT OFFICE 一級建築士事務所 岩手県知事登録 第お (2808) 1316号 有限会社 佐々木章設計事務所 〒020-0061 岩手県盛岡市北山二丁目2番58号 TEL 019-661-8222 FAX 019-661-8221	設計年月日 R6 . 2	設計 高橋	検図 高橋	承認印 高橋	工事名称 盛岡体育館大規模改修(電気設備)工事		図面番号 E — 20
				一級建築士 登録第296025号 構造設計一級建築士第5273号 高橋 雅人	製図 高橋	担当 高橋	承認年月日 . .	図面名称 更新後 PH コンセント	縮尺 A1 : 1/150 A3 : 1/300	

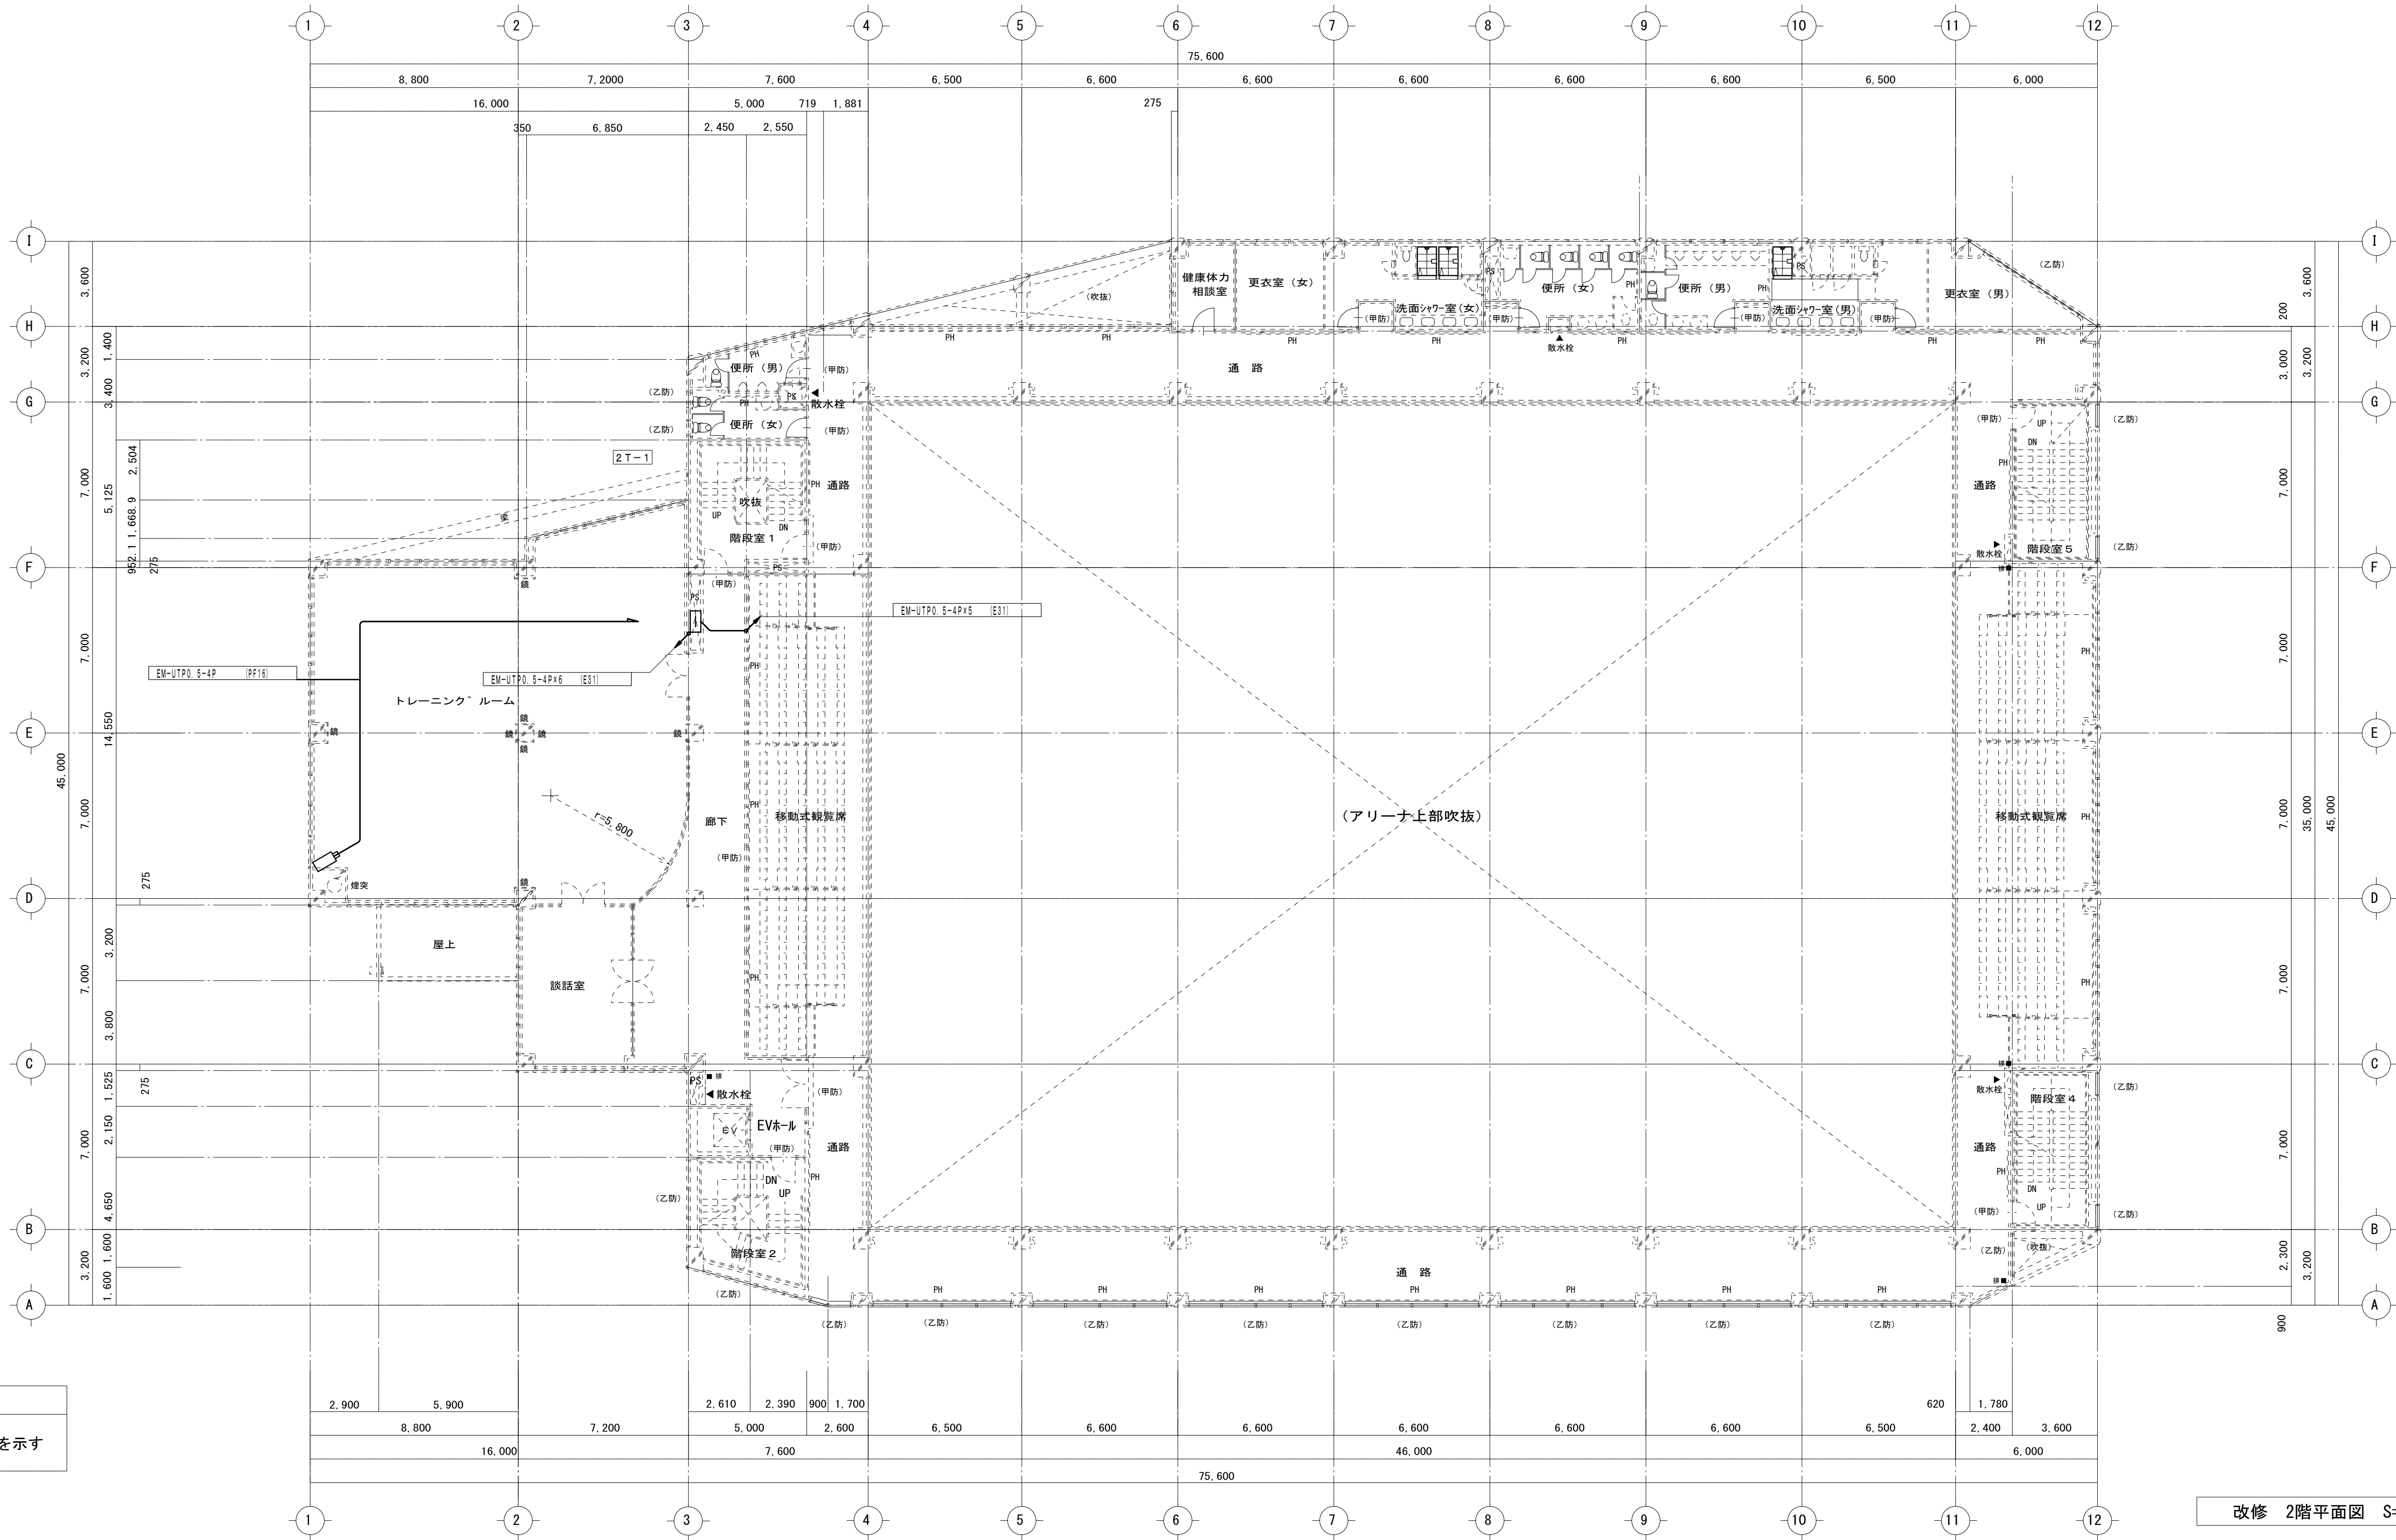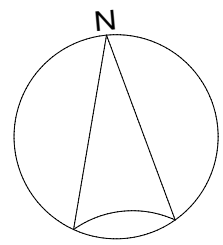

凡例	
-----	既存部分を示す



- 注記
- 「更新」と傍記のある機器、器具は既設撤去し更新するものとする。
 - 既設配管配線は再使用すること。(詳細は更新前図面参照)

訂正	月 日		 SASAKI AKIRA ARCHITECT OFFICE	一級建築士事務所 岩手県知事登録 第お (2808) 1316号 有限会社 佐々木章設計事務所 〒020-0061 岩手県盛岡市北山二丁目2番58号 TEL 019-661-8222 FAX 019-661-8221	設計年月日	R6 . 2	設計	高橋	検図	高橋	承認印	高橋	工事名称	盛岡体育館大規模改修(電気設備)工事		図面番号
					製図	高橋	担当	高橋	承認年月日	.	.	図面名称	更新後 2F 電話、監視カメラ、警備配管	縮尺	A1 : 1/150 A3 : 1/300	

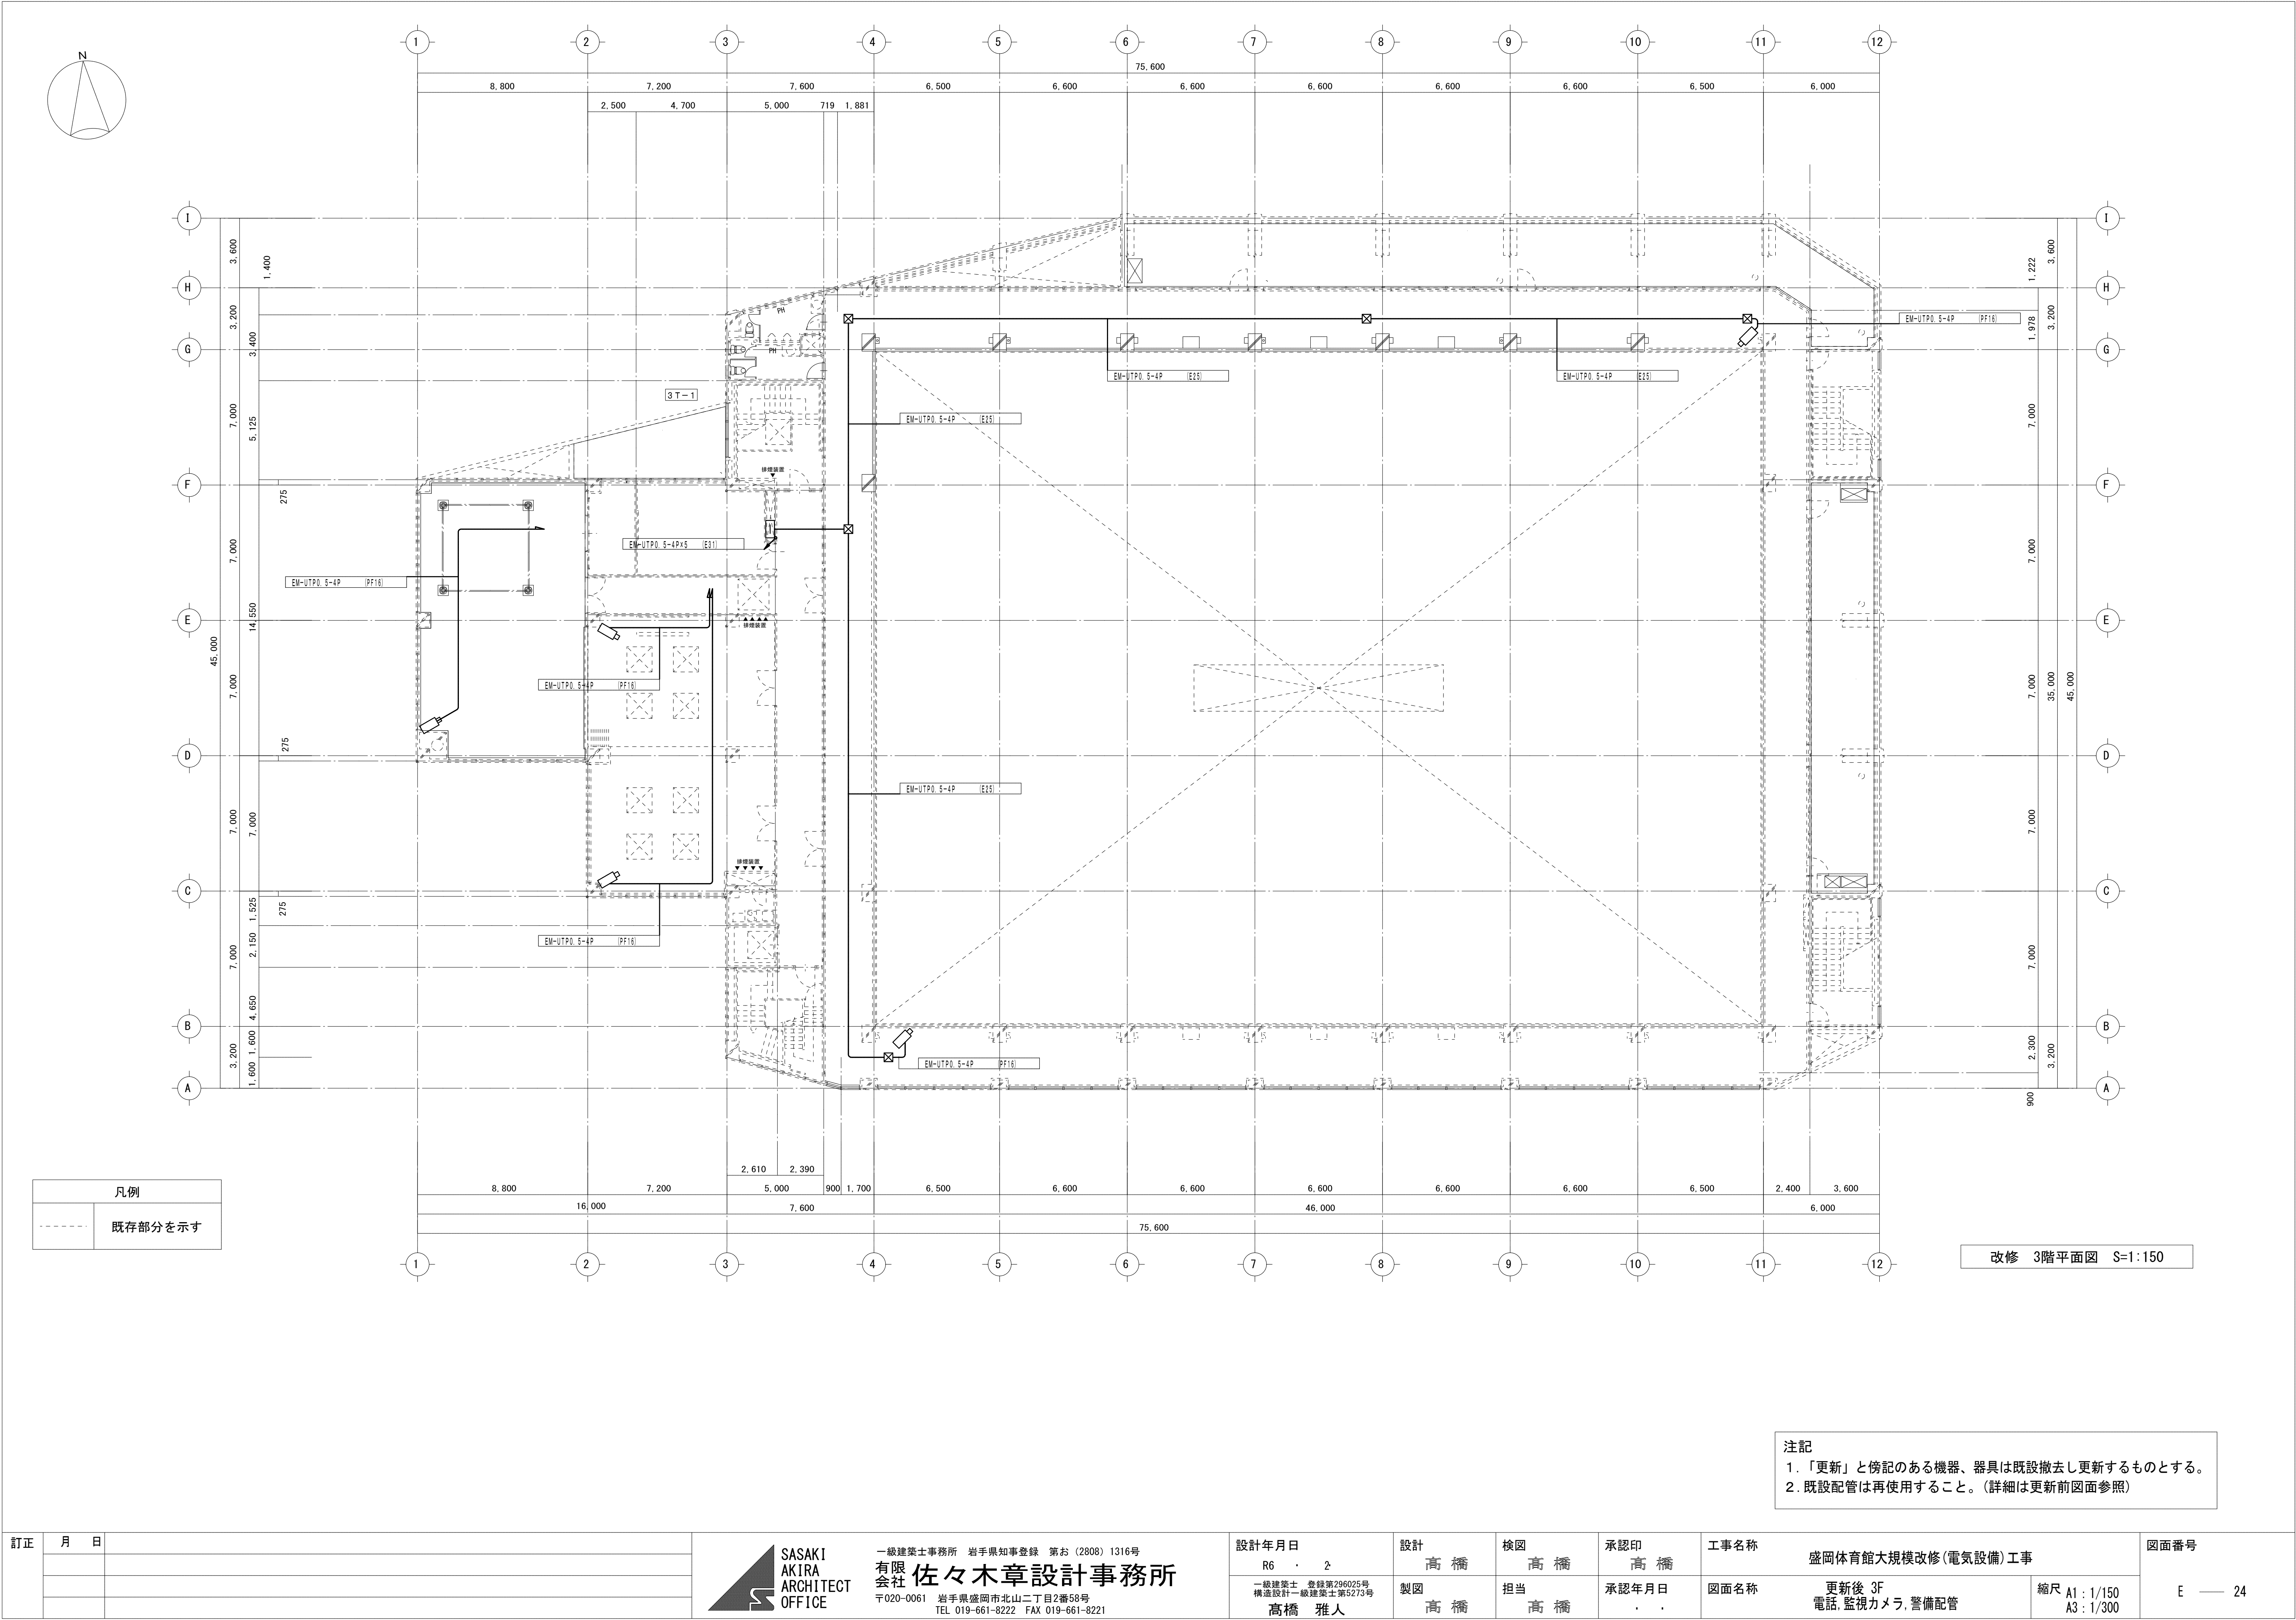

注記
1. 「更新」と傍記のある機器、器具は既設撤去し更新するものとする。
2. 既設配管は再使用すること。(詳細は更新前図面参照)

訂正	月	日	SASAKI AKIRA ARCHITECT OFFICE 一級建築士事務所 岩手県知事登録 第お (2808) 1316号 有限会社 佐々木章設計事務所 〒020-0061 岩手県盛岡市北山二丁目2番58号 TEL 019-661-8222 FAX 019-661-8221	設計年月日	設計	検図	承認印	工事名称 盛岡体育館大規模改修(電気設備) 工事	図面番号 E — 24
				R6 . 2	高橋	高橋	高橋		
				一級建築士 登録第296025号 構造設計一級建築士第5273号 高橋 雅人	製図 高橋	担当 高橋	承認年月日 . .		
								更新後 3F 電話, 監視カメラ, 警備配管	縮尺 A1 : 1/150 A3 : 1/300

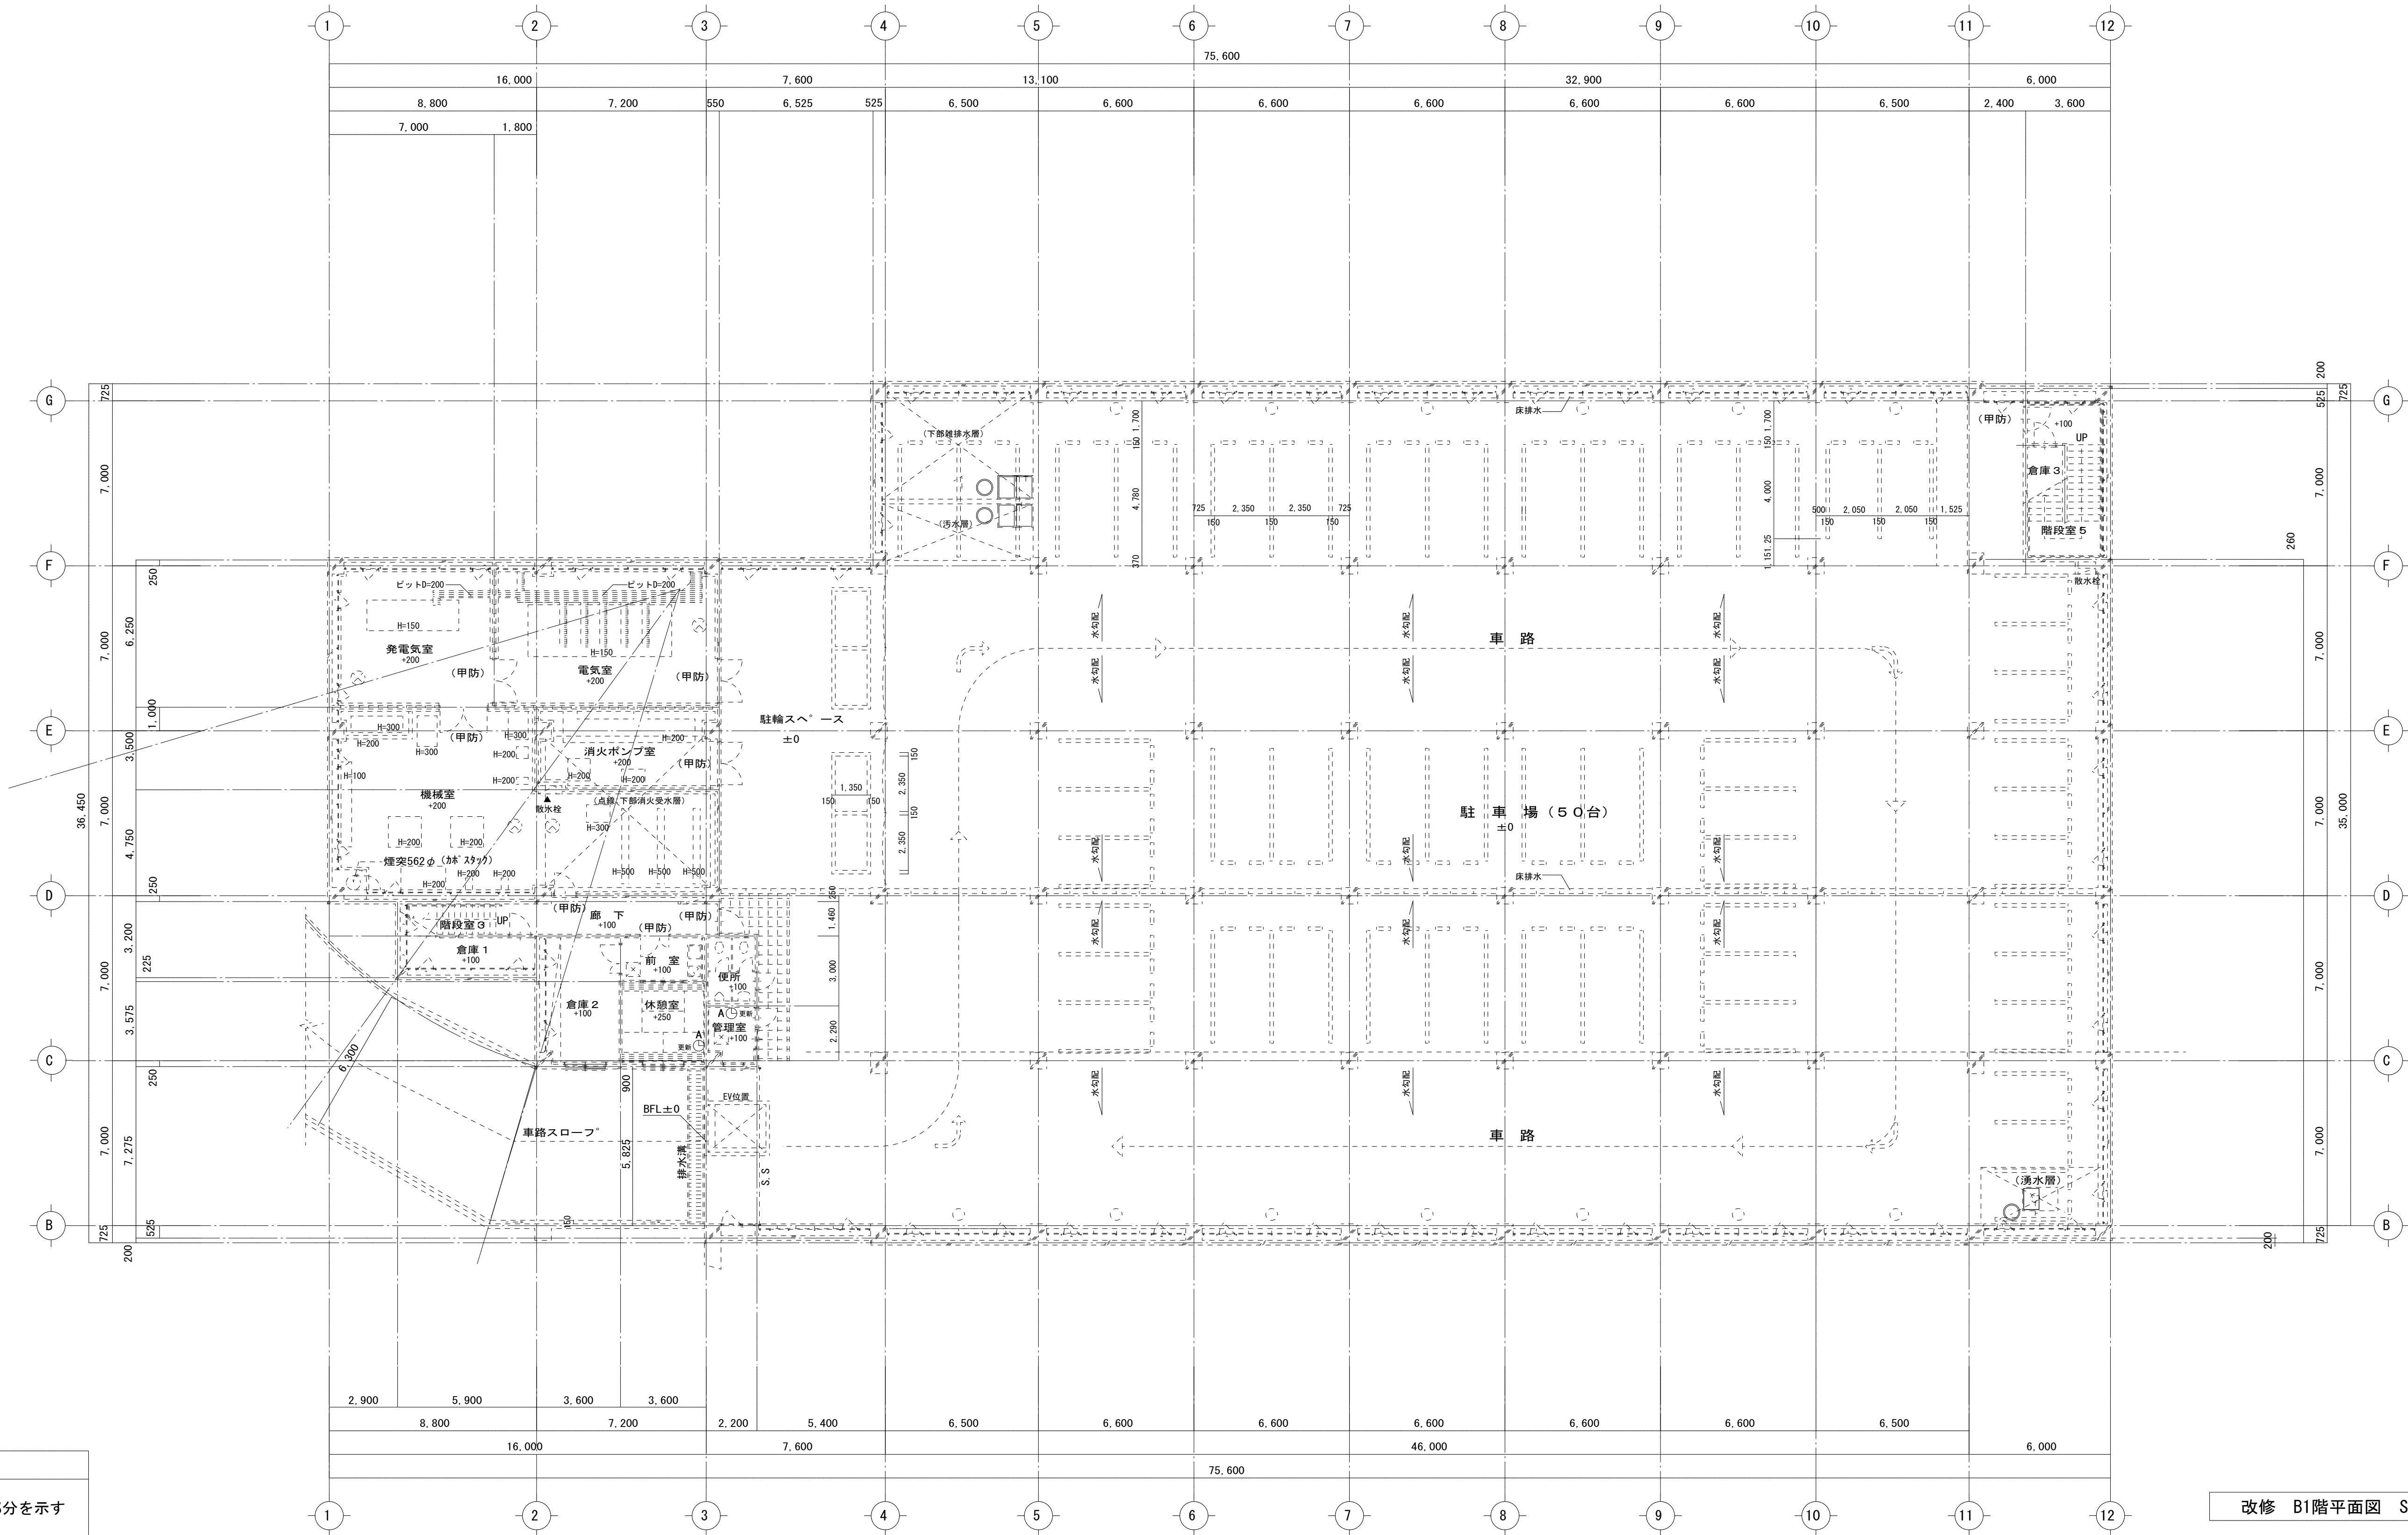
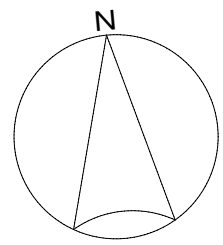


凡例	
	既存部分を示す

改修 B1階平面図 S=1:150

注記
1. 「更新」と傍記のある機器、器具は既設撤去し更新するものとする。
2. 既設配管配線は再使用すること。(詳細は更新前図面参照)



訂正	月	日	 SASAKI AKIRA ARCHITECT OFFICE	一級建築士事務所 岩手県知事登録 第お (2808) 1316号 有限会社 佐々木章設計事務所 〒020-0061 岩手県盛岡市北山二丁目2番58号 TEL 019-661-8222 FAX 019-661-8221	設計年月日	設計	検図	承認印	工事名称 盛岡体育館大規模改修(電気設備)工事	図面番号 E — 25
					R6 . 2	高橋	高橋	高橋		
					一級建築士 登録第296025号 構造設計一級建築士第5273号 高橋 雅人	製図 高橋	担当 高橋	承認年月日 . .		
									更新後 B1F 非常放送, 時計, テレビ	縮尺 A1 : 1/150 A3 : 1/300

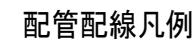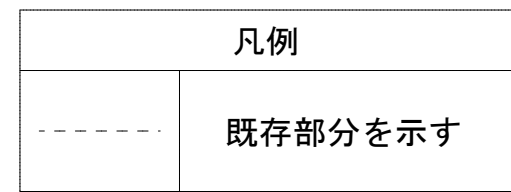

機器凡例（音響設備）		
記 号	名 称	摘 要
	操作ワゴン	
	電力増幅架	
	ワイヤレスアンテナ	
	マイク・ラインインカ登	
	アリーナスピーカー	
	アリーナスピーカー	
	観覧席スピーカー	
	モニタースピーカー	

1. 「更新」と傍記のある機器、器具は既設撤去し更新するものとする。
2. 既設配管配線は再使用すること。(詳細は更新前図面参照)


訂正	月	日	 SASAKI AKIRA ARCHITECT OFFICE 一級建築士事務所 岩手県知事登録 第お(2808)1316号 有限会社 佐々木章設計事務所 〒020-0061 岩手県盛岡市北山二丁目2番58号 TEL 019-661-8222 FAX 019-661-8221	設計年月日	設計	検図	承認印	工事名称			図面番号
				R6 . 2	高橋	高橋	高橋	盛岡体育館大規模改修(電気設備)工事			
				一級建築士 登録第296025号 構造設計一級建築士第5273号 高橋 雅人	製図	担当	承認年月日	図面名称	更新後 1F 非常放送、時計、テレビ	縮尺 A1: 1/150 A3: 1/300	
				高橋 雅人	高橋	高橋	・	・			E — 26

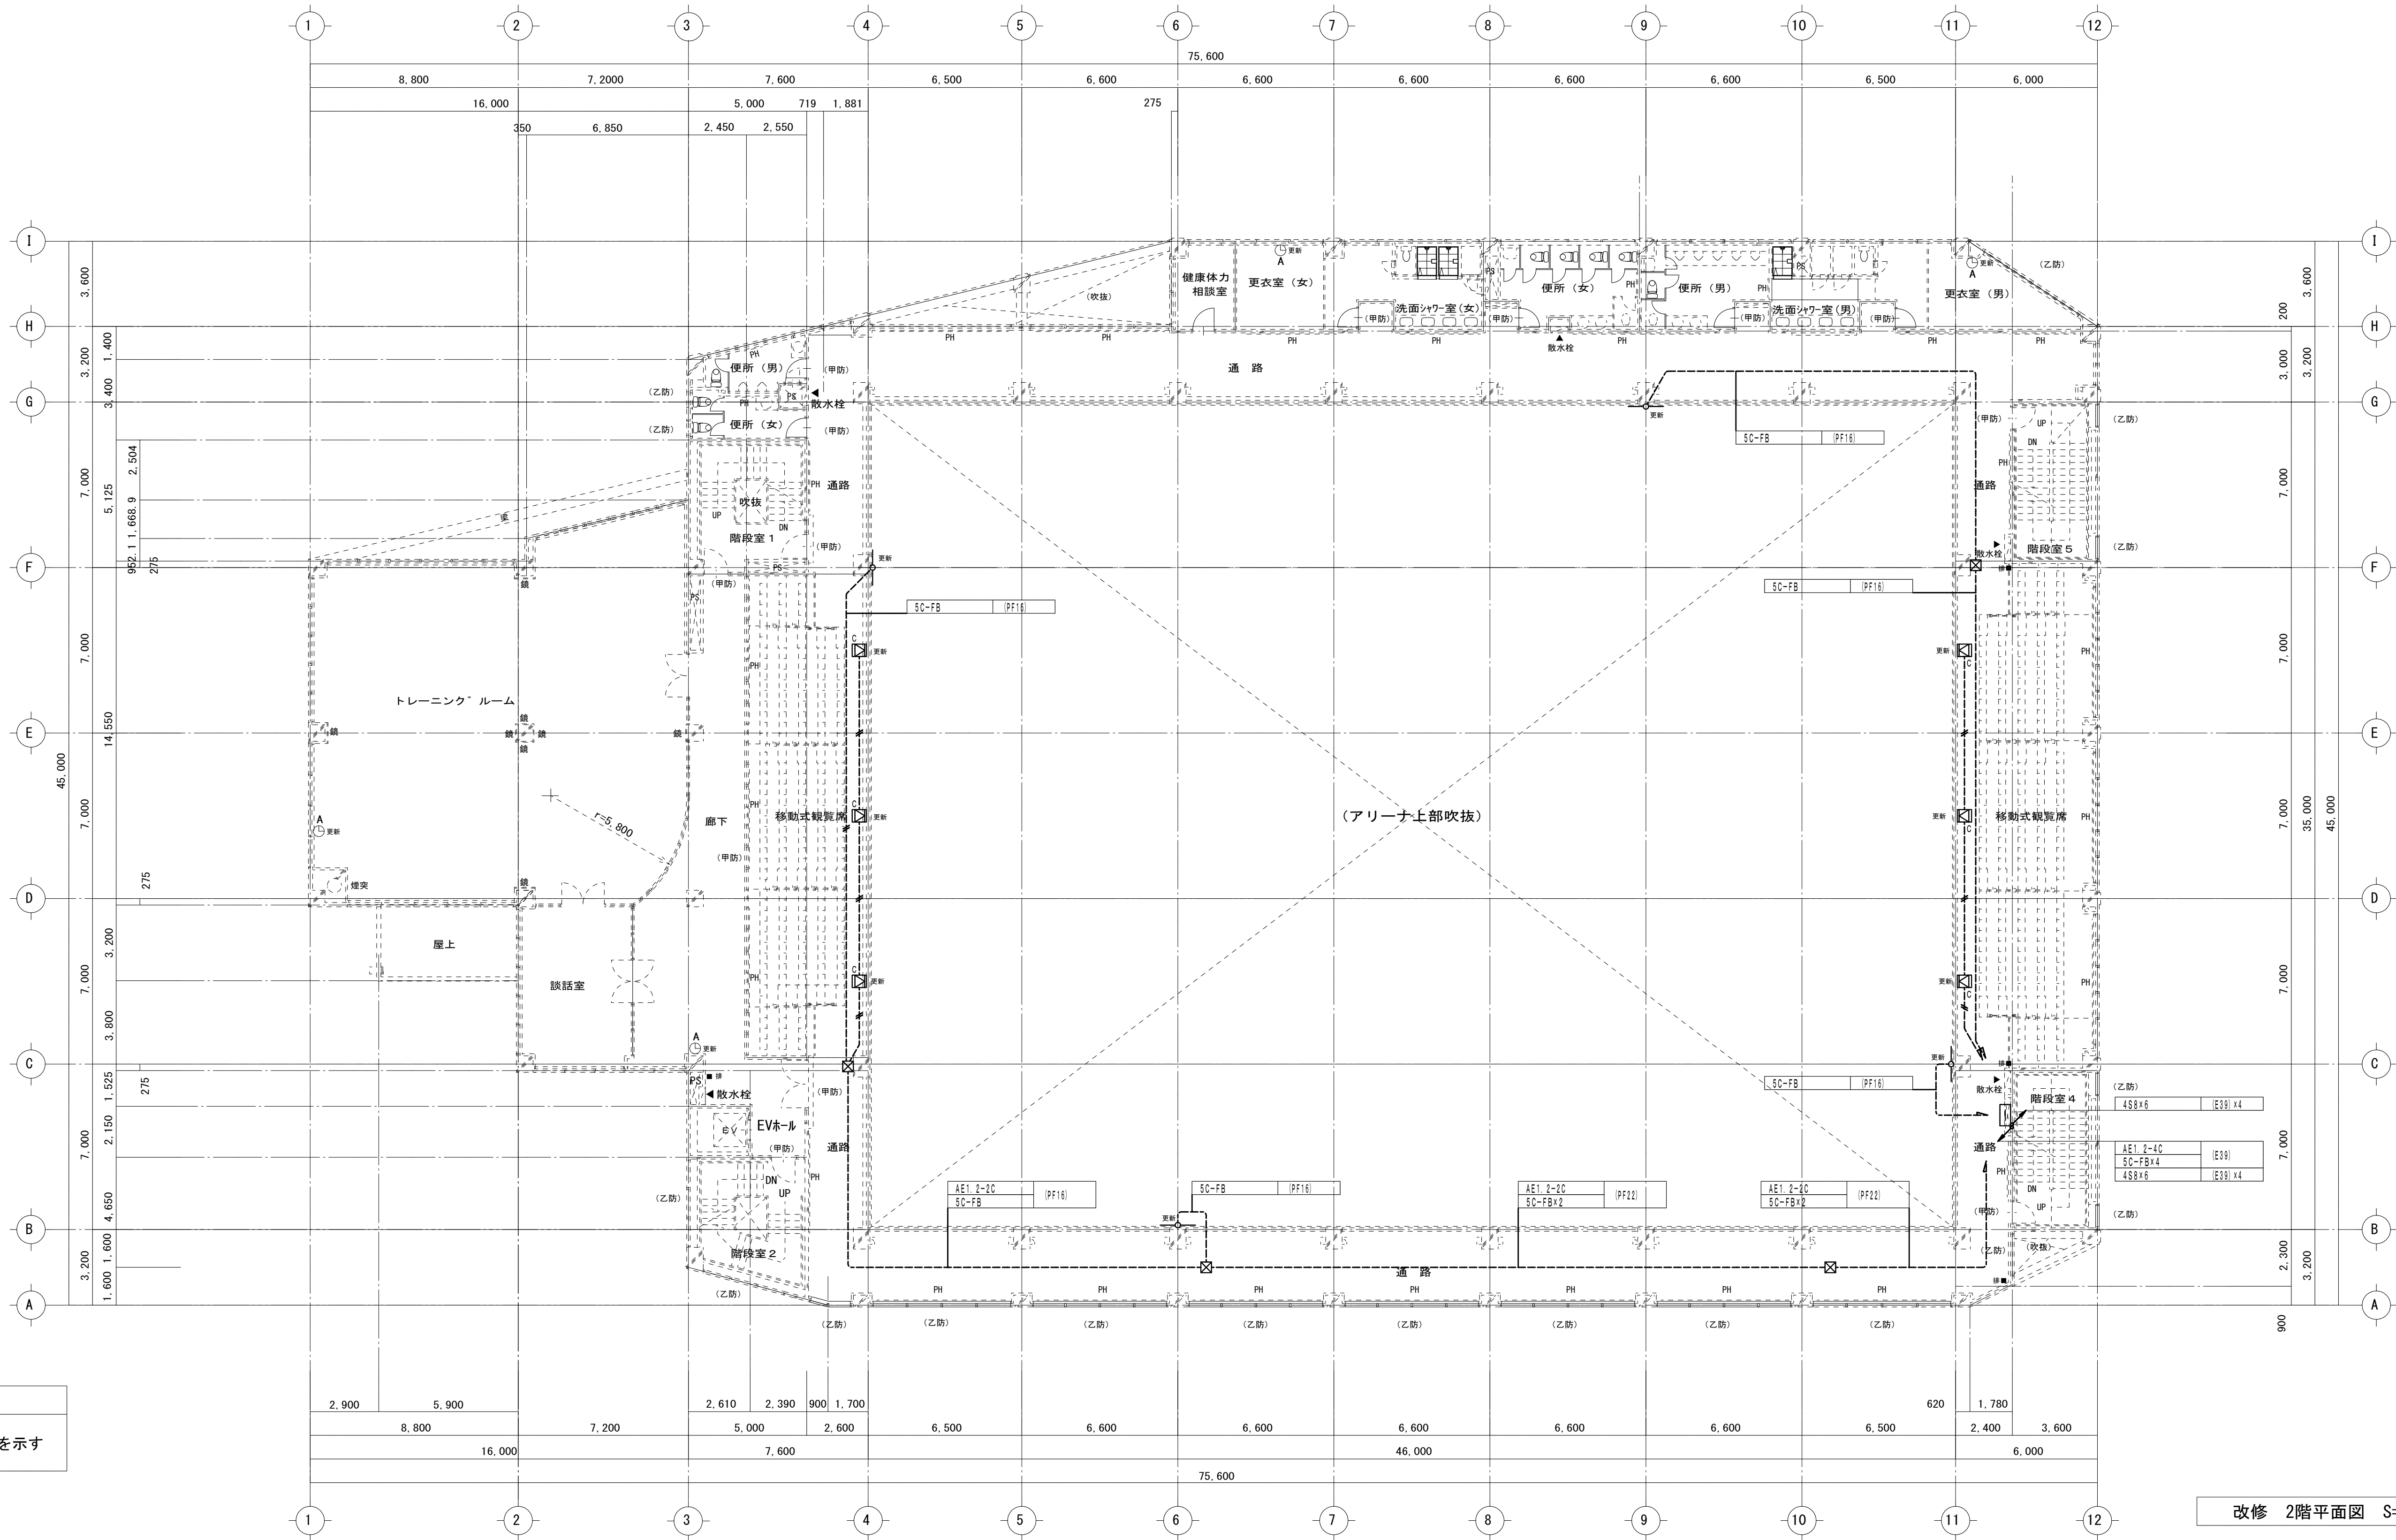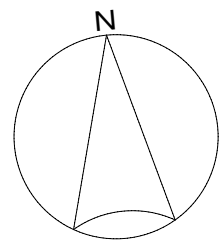

凡例	
-----	既存部分を示す


- 注記
- 「更新」と傍記のある機器、器具は既設撤去し更新するものとする。
 - 既設配管配線は再使用すること。(詳細は更新前図面参照)


訂正	月	日	 SASAKI AKIRA ARCHITECT OFFICE 一級建築士事務所 岩手県知事登録 第お (2808) 1316号 有限会社 佐々木章設計事務所 〒020-0061 岩手県盛岡市北山二丁目2番58号 TEL 019-661-8222 FAX 019-661-8221	設計年月日	設計	検図	承認印	工事名称		図面番号
				R6 . 2	高橋	高橋	高橋	盛岡体育館大規模改修(電気設備)工事		
				一級建築士 登録第296025号 構造設計一級建築士第5273号 高橋 雅人	製図 高橋	担当 高橋	承認年月日 . .	図面名称 更新後 2F 非常放送 時計, テレビ	縮尺 A1 : 1/150 A3 : 1/300	
									E — 27	

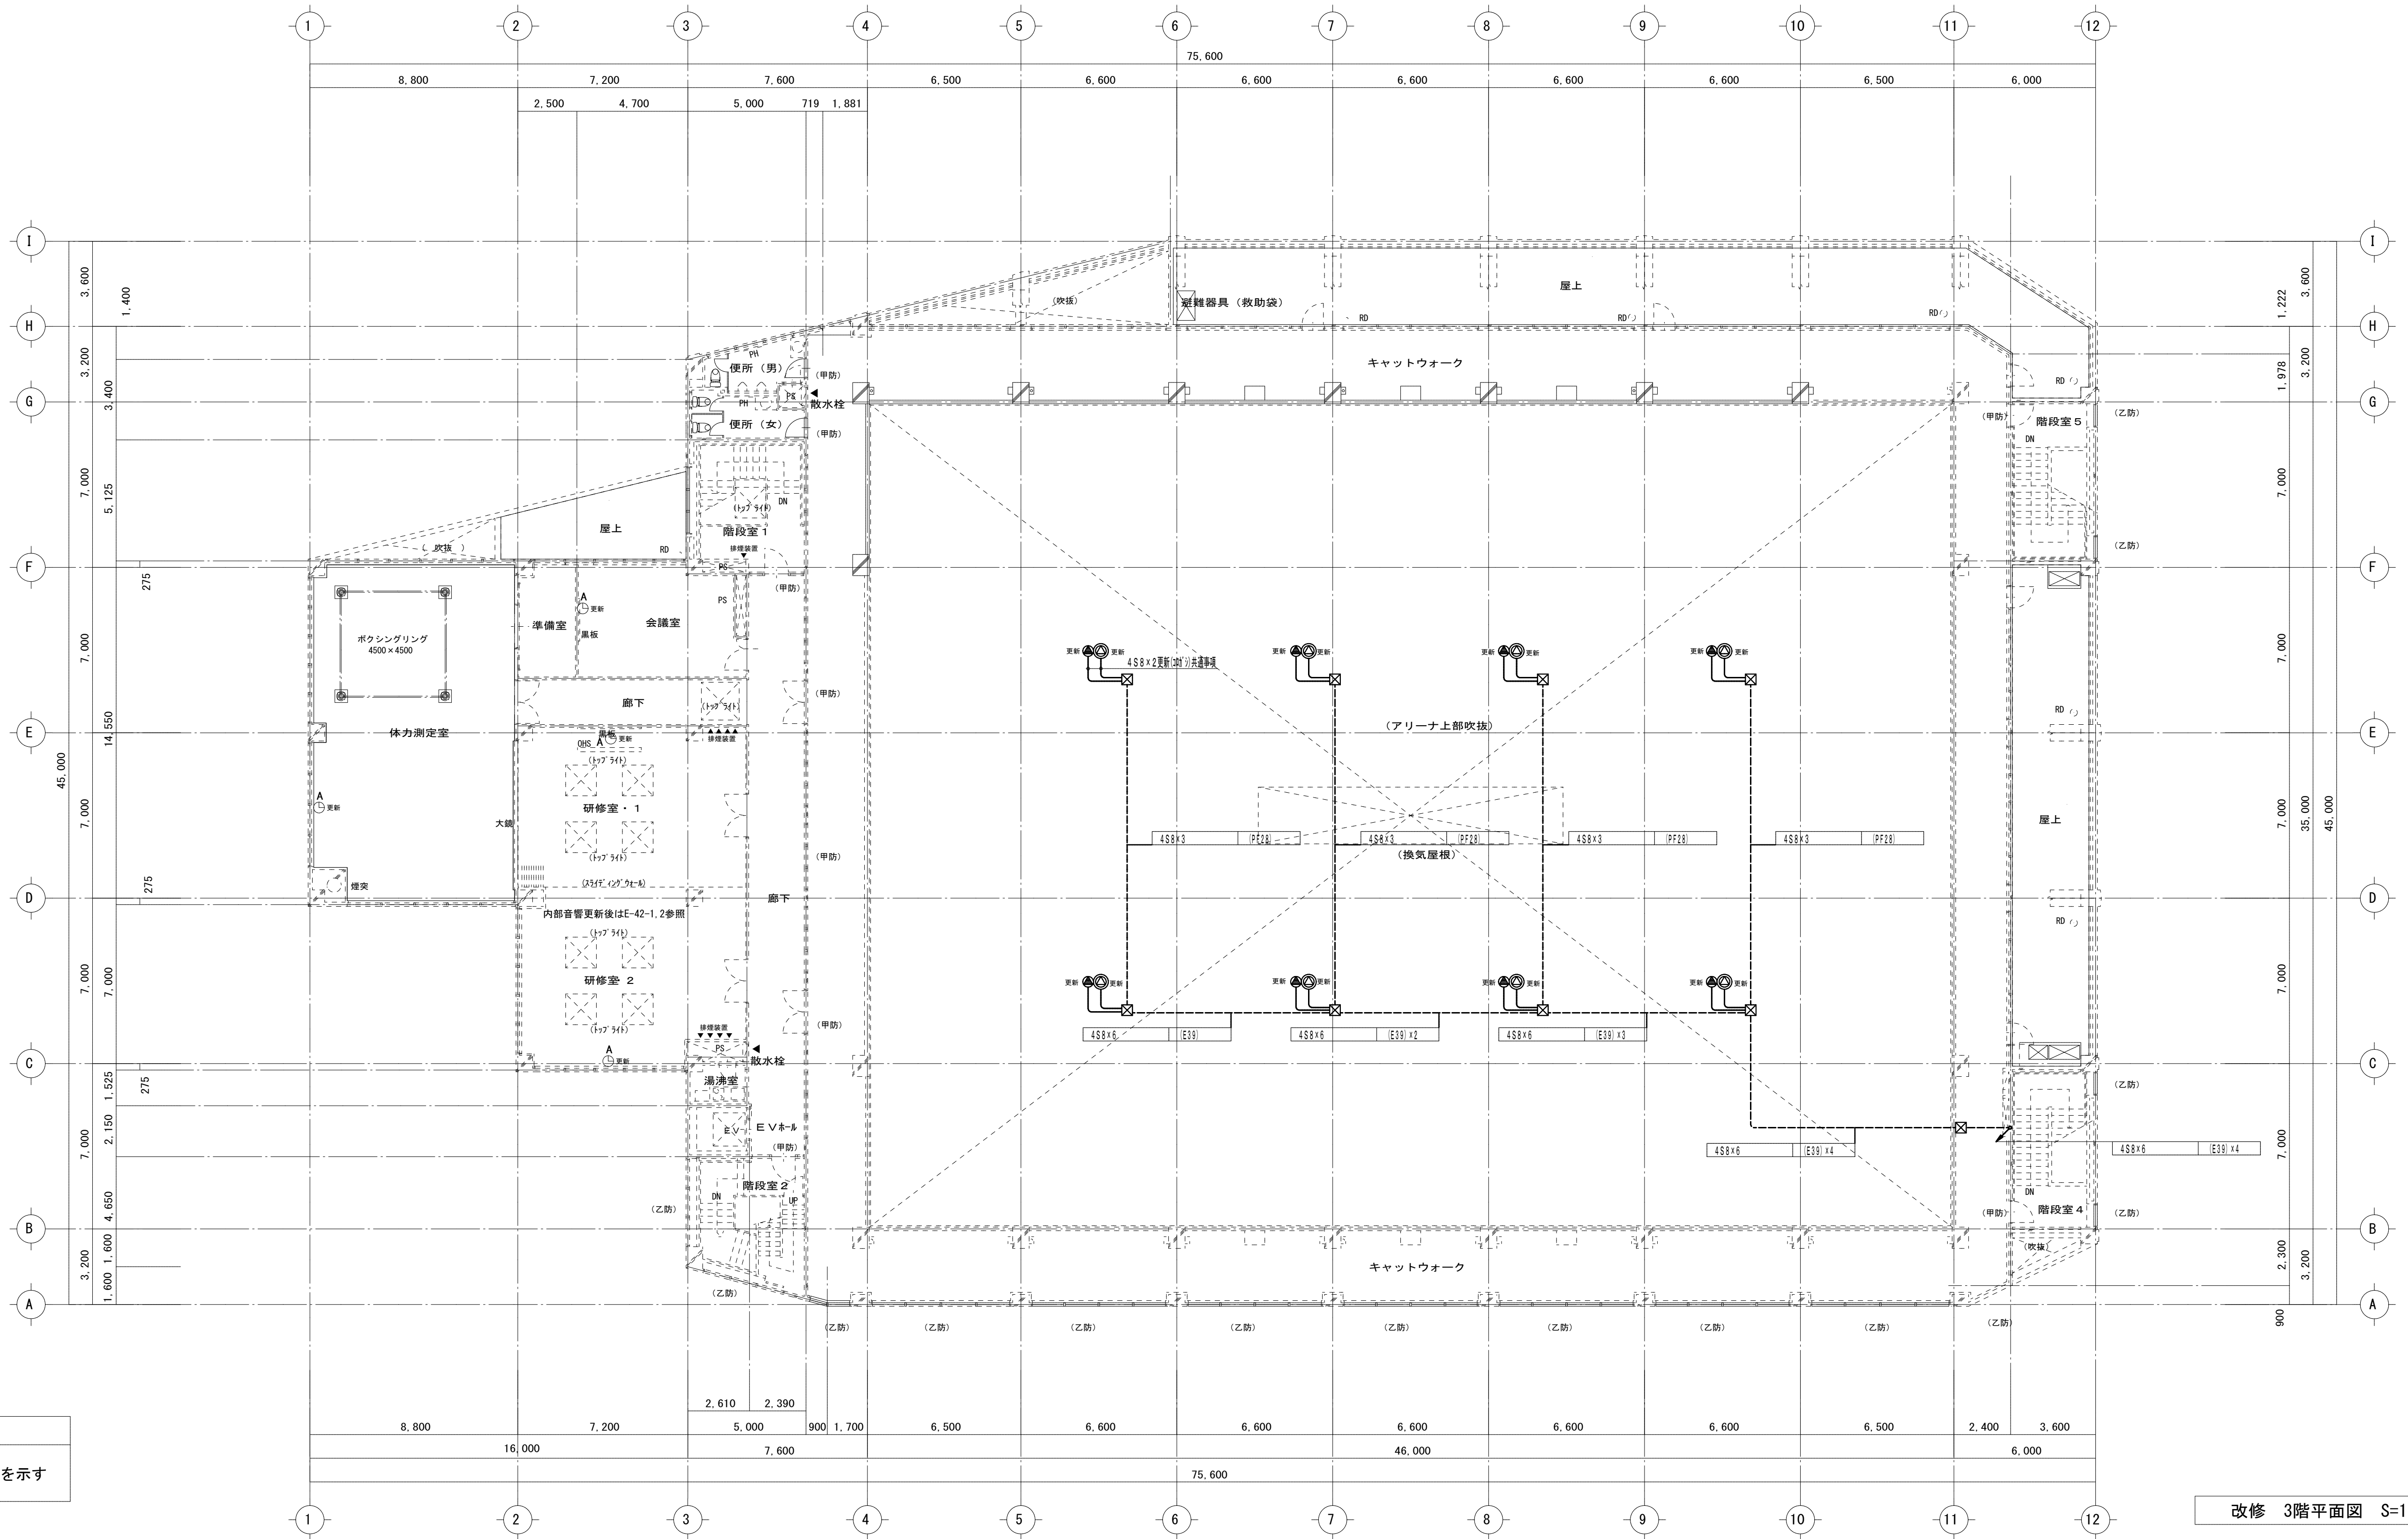

注記


 
1. 「更新」と傍記のある機器、器具は既設撤去し更新するものとする。
2. 既設配管配線は再使用すること。（詳細は更新前面図参照）

訂正	月	日	 SASAKI AKIRA ARCHITECT OFFICE 一級建築士事務所 岩手県知事登録 第お(2808)1316号 有限会社 佐々木章設計事務所 〒020-0061 岩手県盛岡市北山二丁目2番58号 TEL 019-661-8222 FAX 019-661-8221	設計年月日	設計	検図	承認印	工事名称			図面番号
				R6 . 2	高橋	高橋	高橋	盛岡体育館大規模改修(電気設備)工事			
				一級建築士 登録第296025号 構造設計一級建築士第5273号	製図	担当	承認年月日	図面名称	更新後 3F 非常放送、時計、テレビ	縮尺 A1: 1/150 A3: 1/300	
				高橋 雅人	高橋	高橋	.	.			E — 28

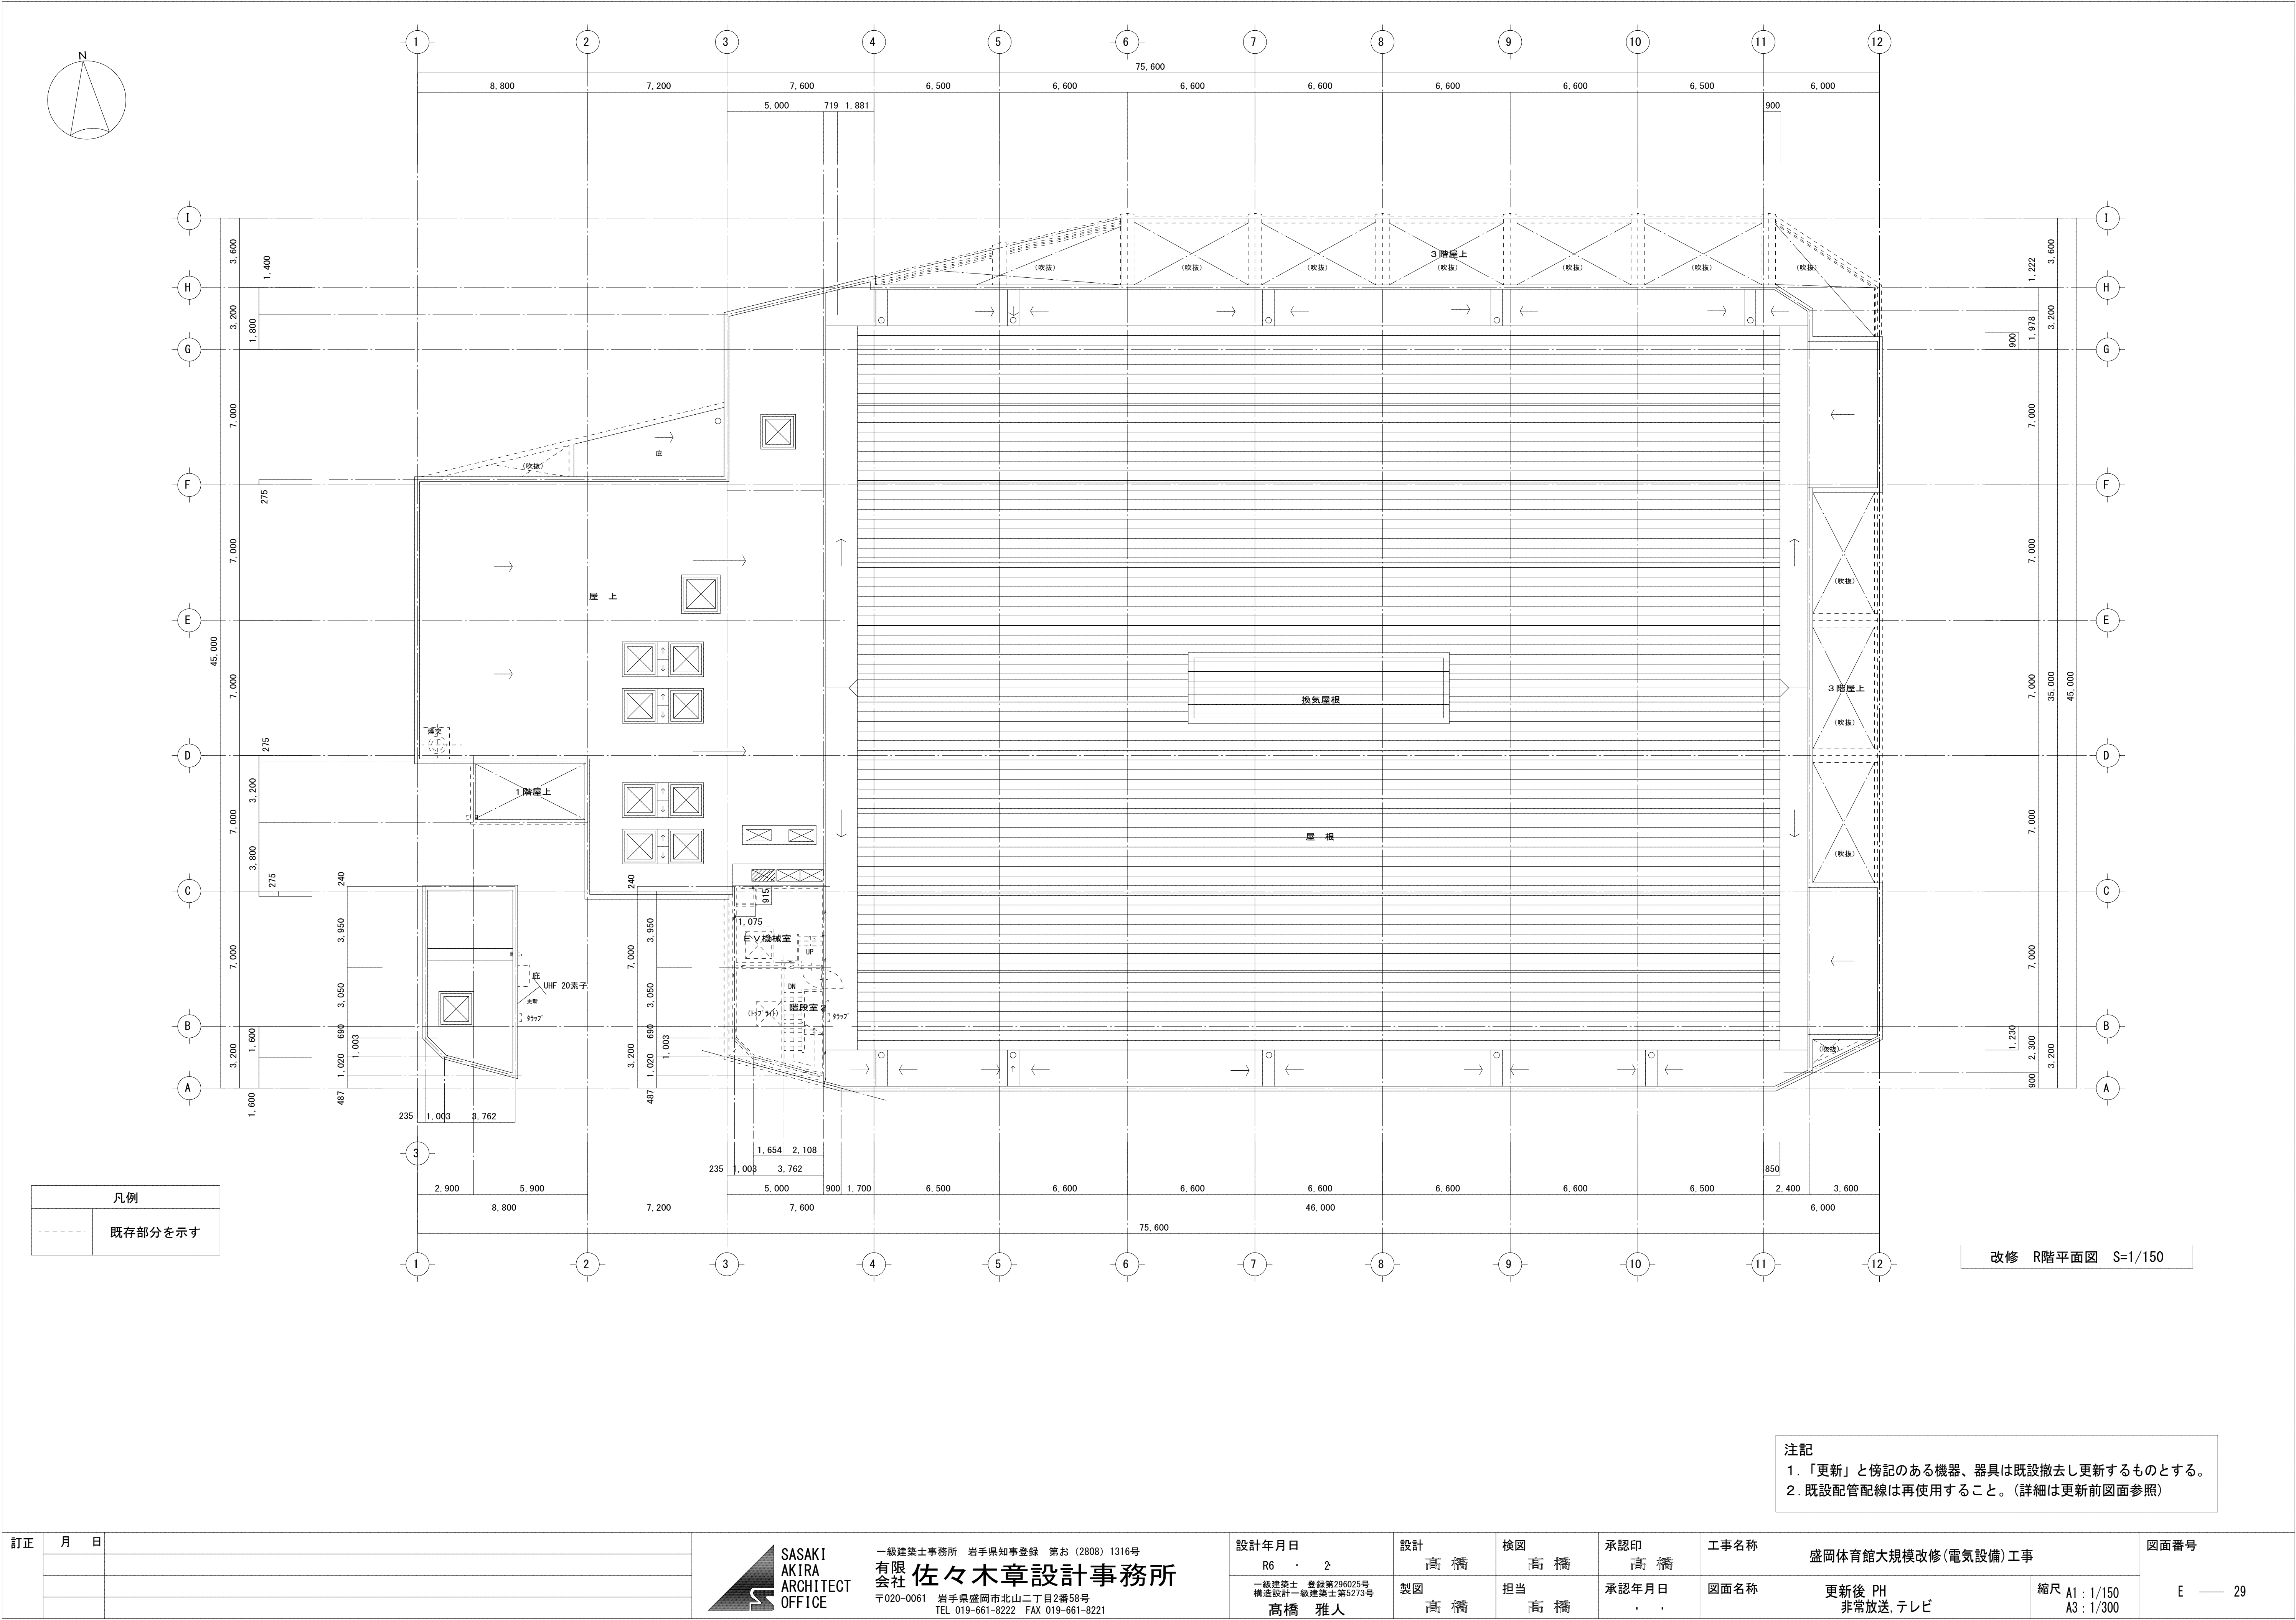

注記
1. 「更新」と傍記のある機器、器具は既設撤去し更新するものとする。
2. 既設配管配線は再使用すること。(詳細は更新前図面参照)

訂正	月	日	SASAKI AKIRA ARCHITECT OFFICE 一級建築士事務所 岩手県知事登録 第お (2808) 1316号 有限会社 佐々木章設計事務所 〒020-0061 岩手県盛岡市北山二丁目2番58号 TEL 019-661-8222 FAX 019-661-8221	設計年月日 R6 . 2	設計 高橋	検図 高橋	承認印 高橋	工事名称 盛岡体育館大規模改修(電気設備)工事			図面番号 E — 29
				一級建築士 登録第296025号 構造設計一級建築士第5273号 高橋 雅人	製図 高橋	担当 高橋	承認年月日 . .	図面名称 更新後 PH 非常放送、テレビ	縮尺 A1 : 1/150 A3 : 1/300		

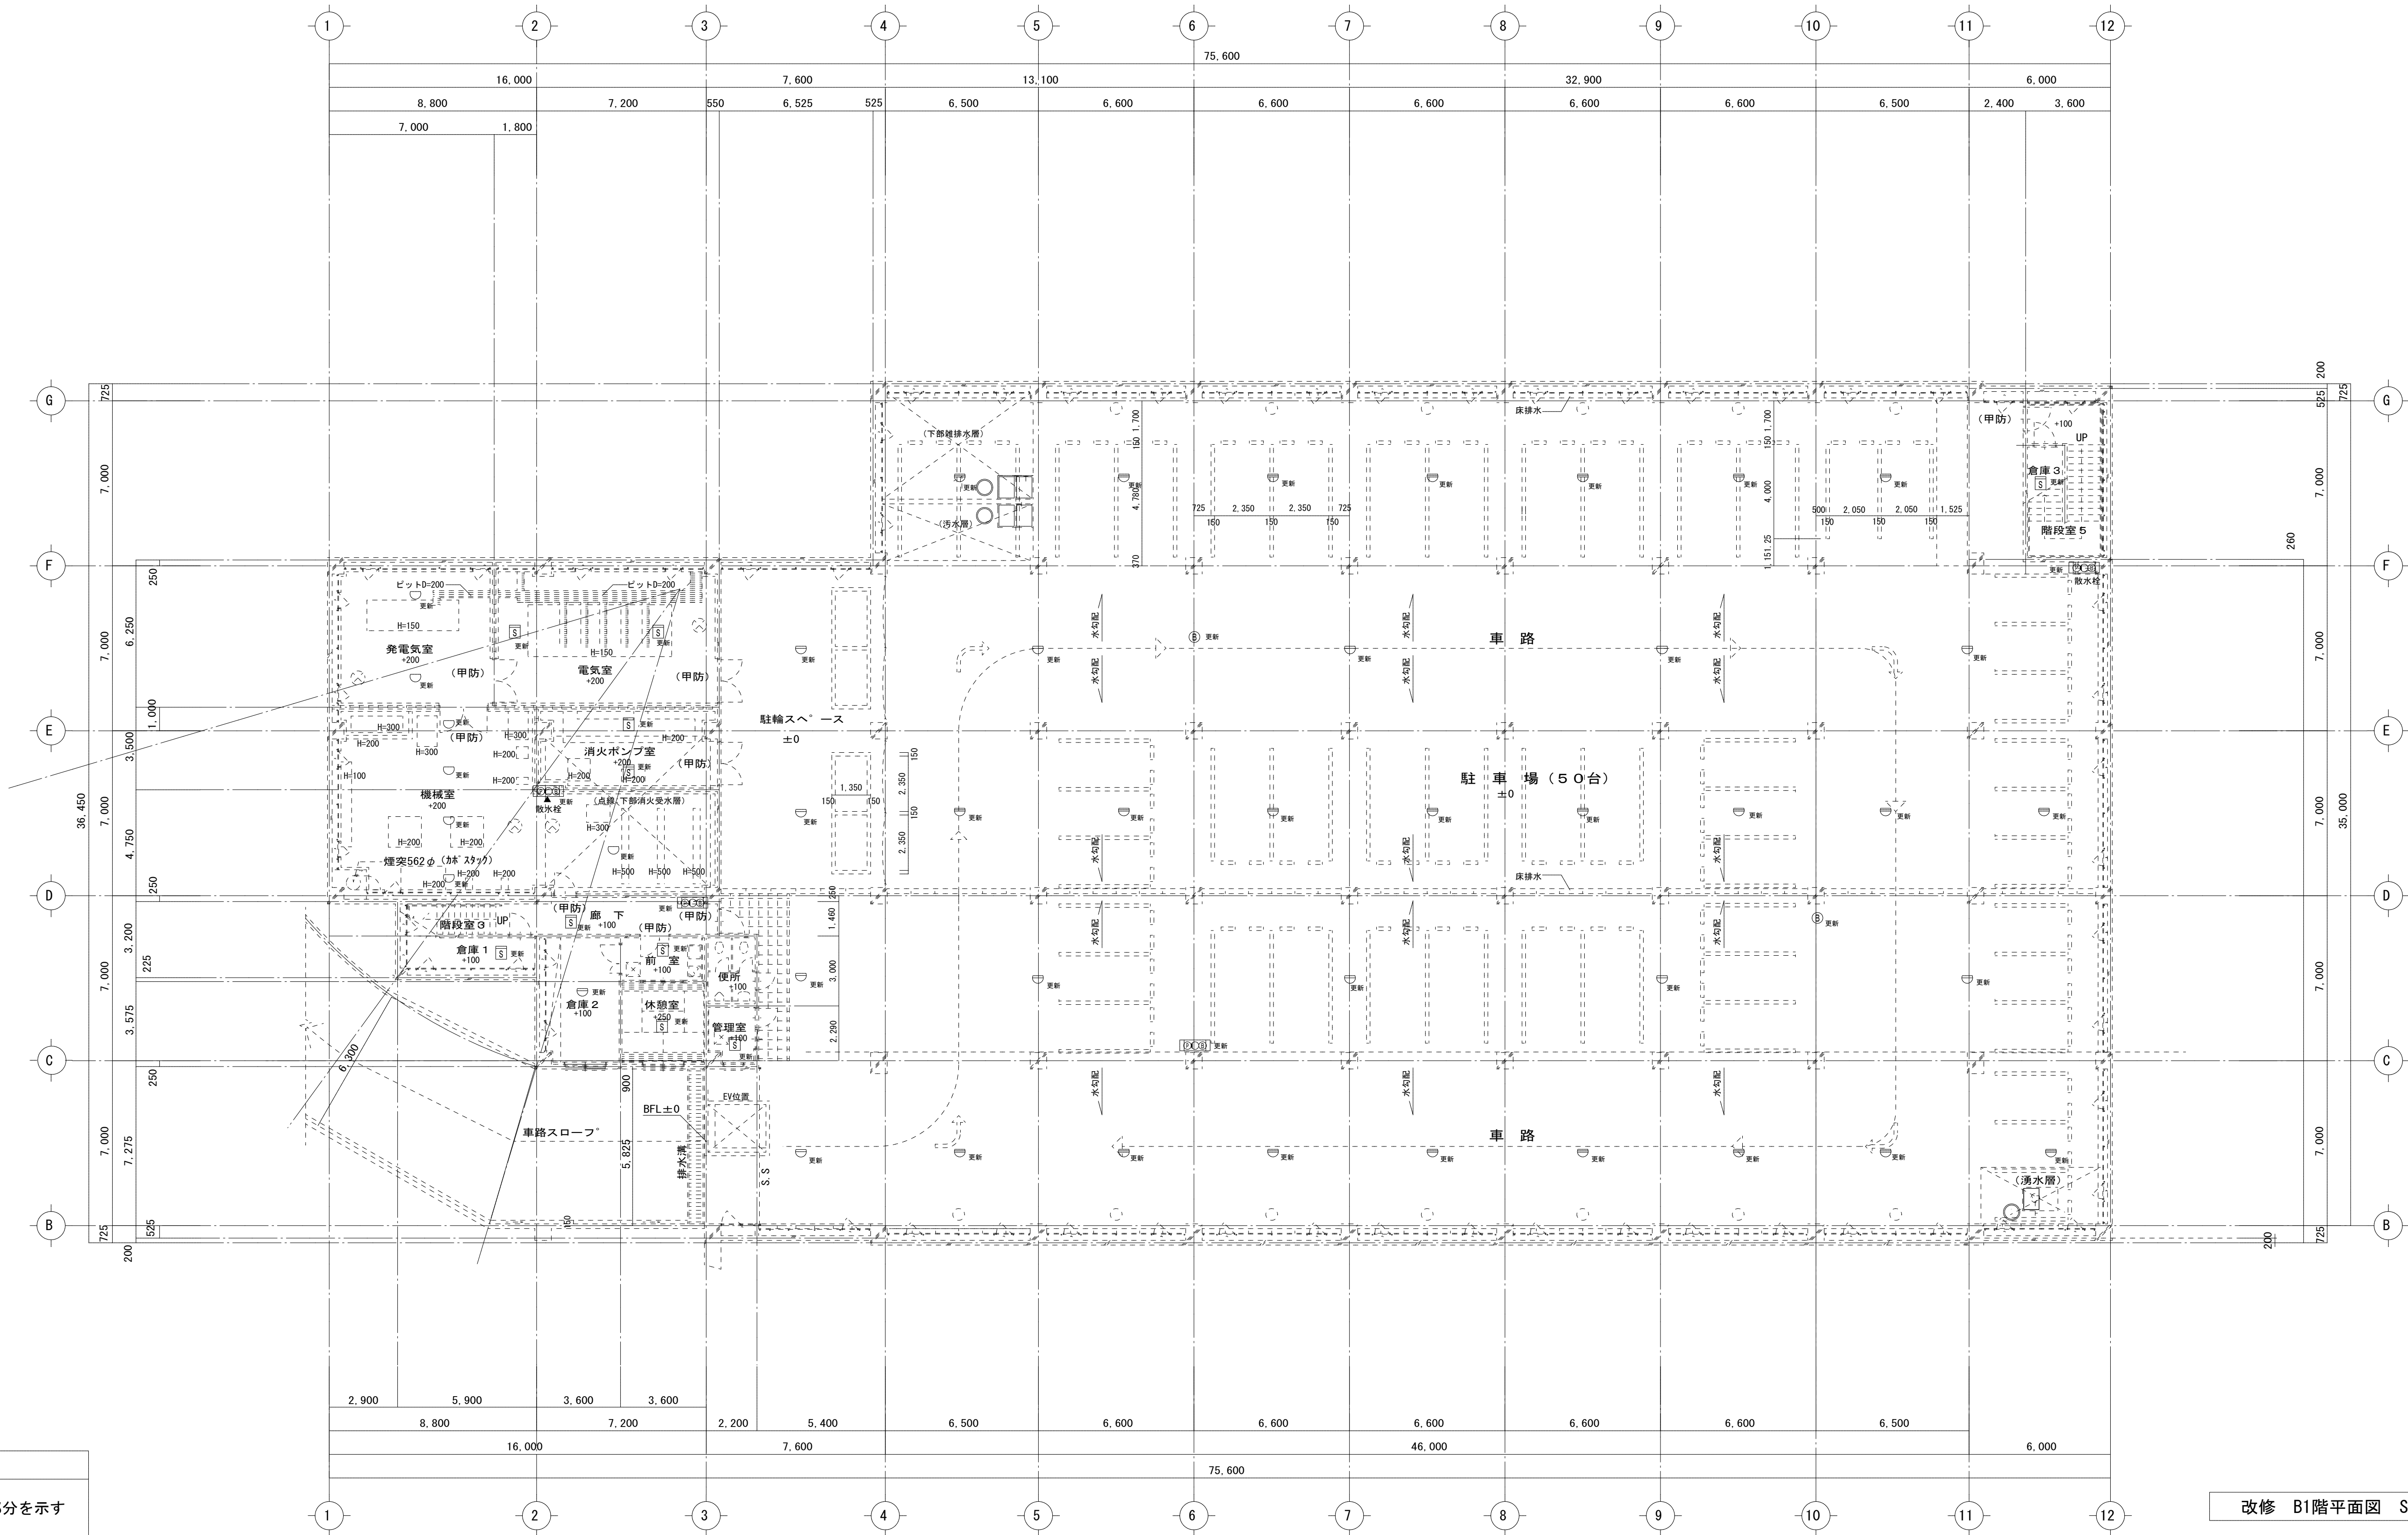
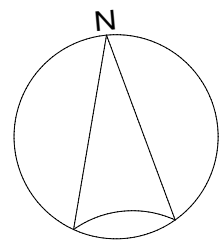


凡例	
	既存部分を示す

改修 B1階平面図 S=1:150


注記
1. 「更新」と傍記のある機器、器具は既設撤去し更新するものとする。
2. 既設配管配線は再使用すること。(詳細は更新前図面参照)



訂正	月	日	 SASAKI AKIRA ARCHITECT OFFICE	一級建築士事務所 岩手県知事登録 第お (2808) 1316号 有限会社 佐々木章設計事務所 〒020-0061 岩手県盛岡市北山二丁目2番58号 TEL 019-661-8222 FAX 019-661-8221	設計年月日	設計	検図	承認印	工事名称 盛岡体育館大規模改修(電気設備)工事	図面番号 E — 30
					R6 . 2	高橋	高橋	高橋		
					一級建築士 登録第296025号 構造設計一級建築士第5273号 高橋 雅人	製図 高橋	担当 高橋	承認年月日 . .		
									図面名称 更新後 B1F 自火報	縮尺 A1 : 1/150 A3 : 1/300

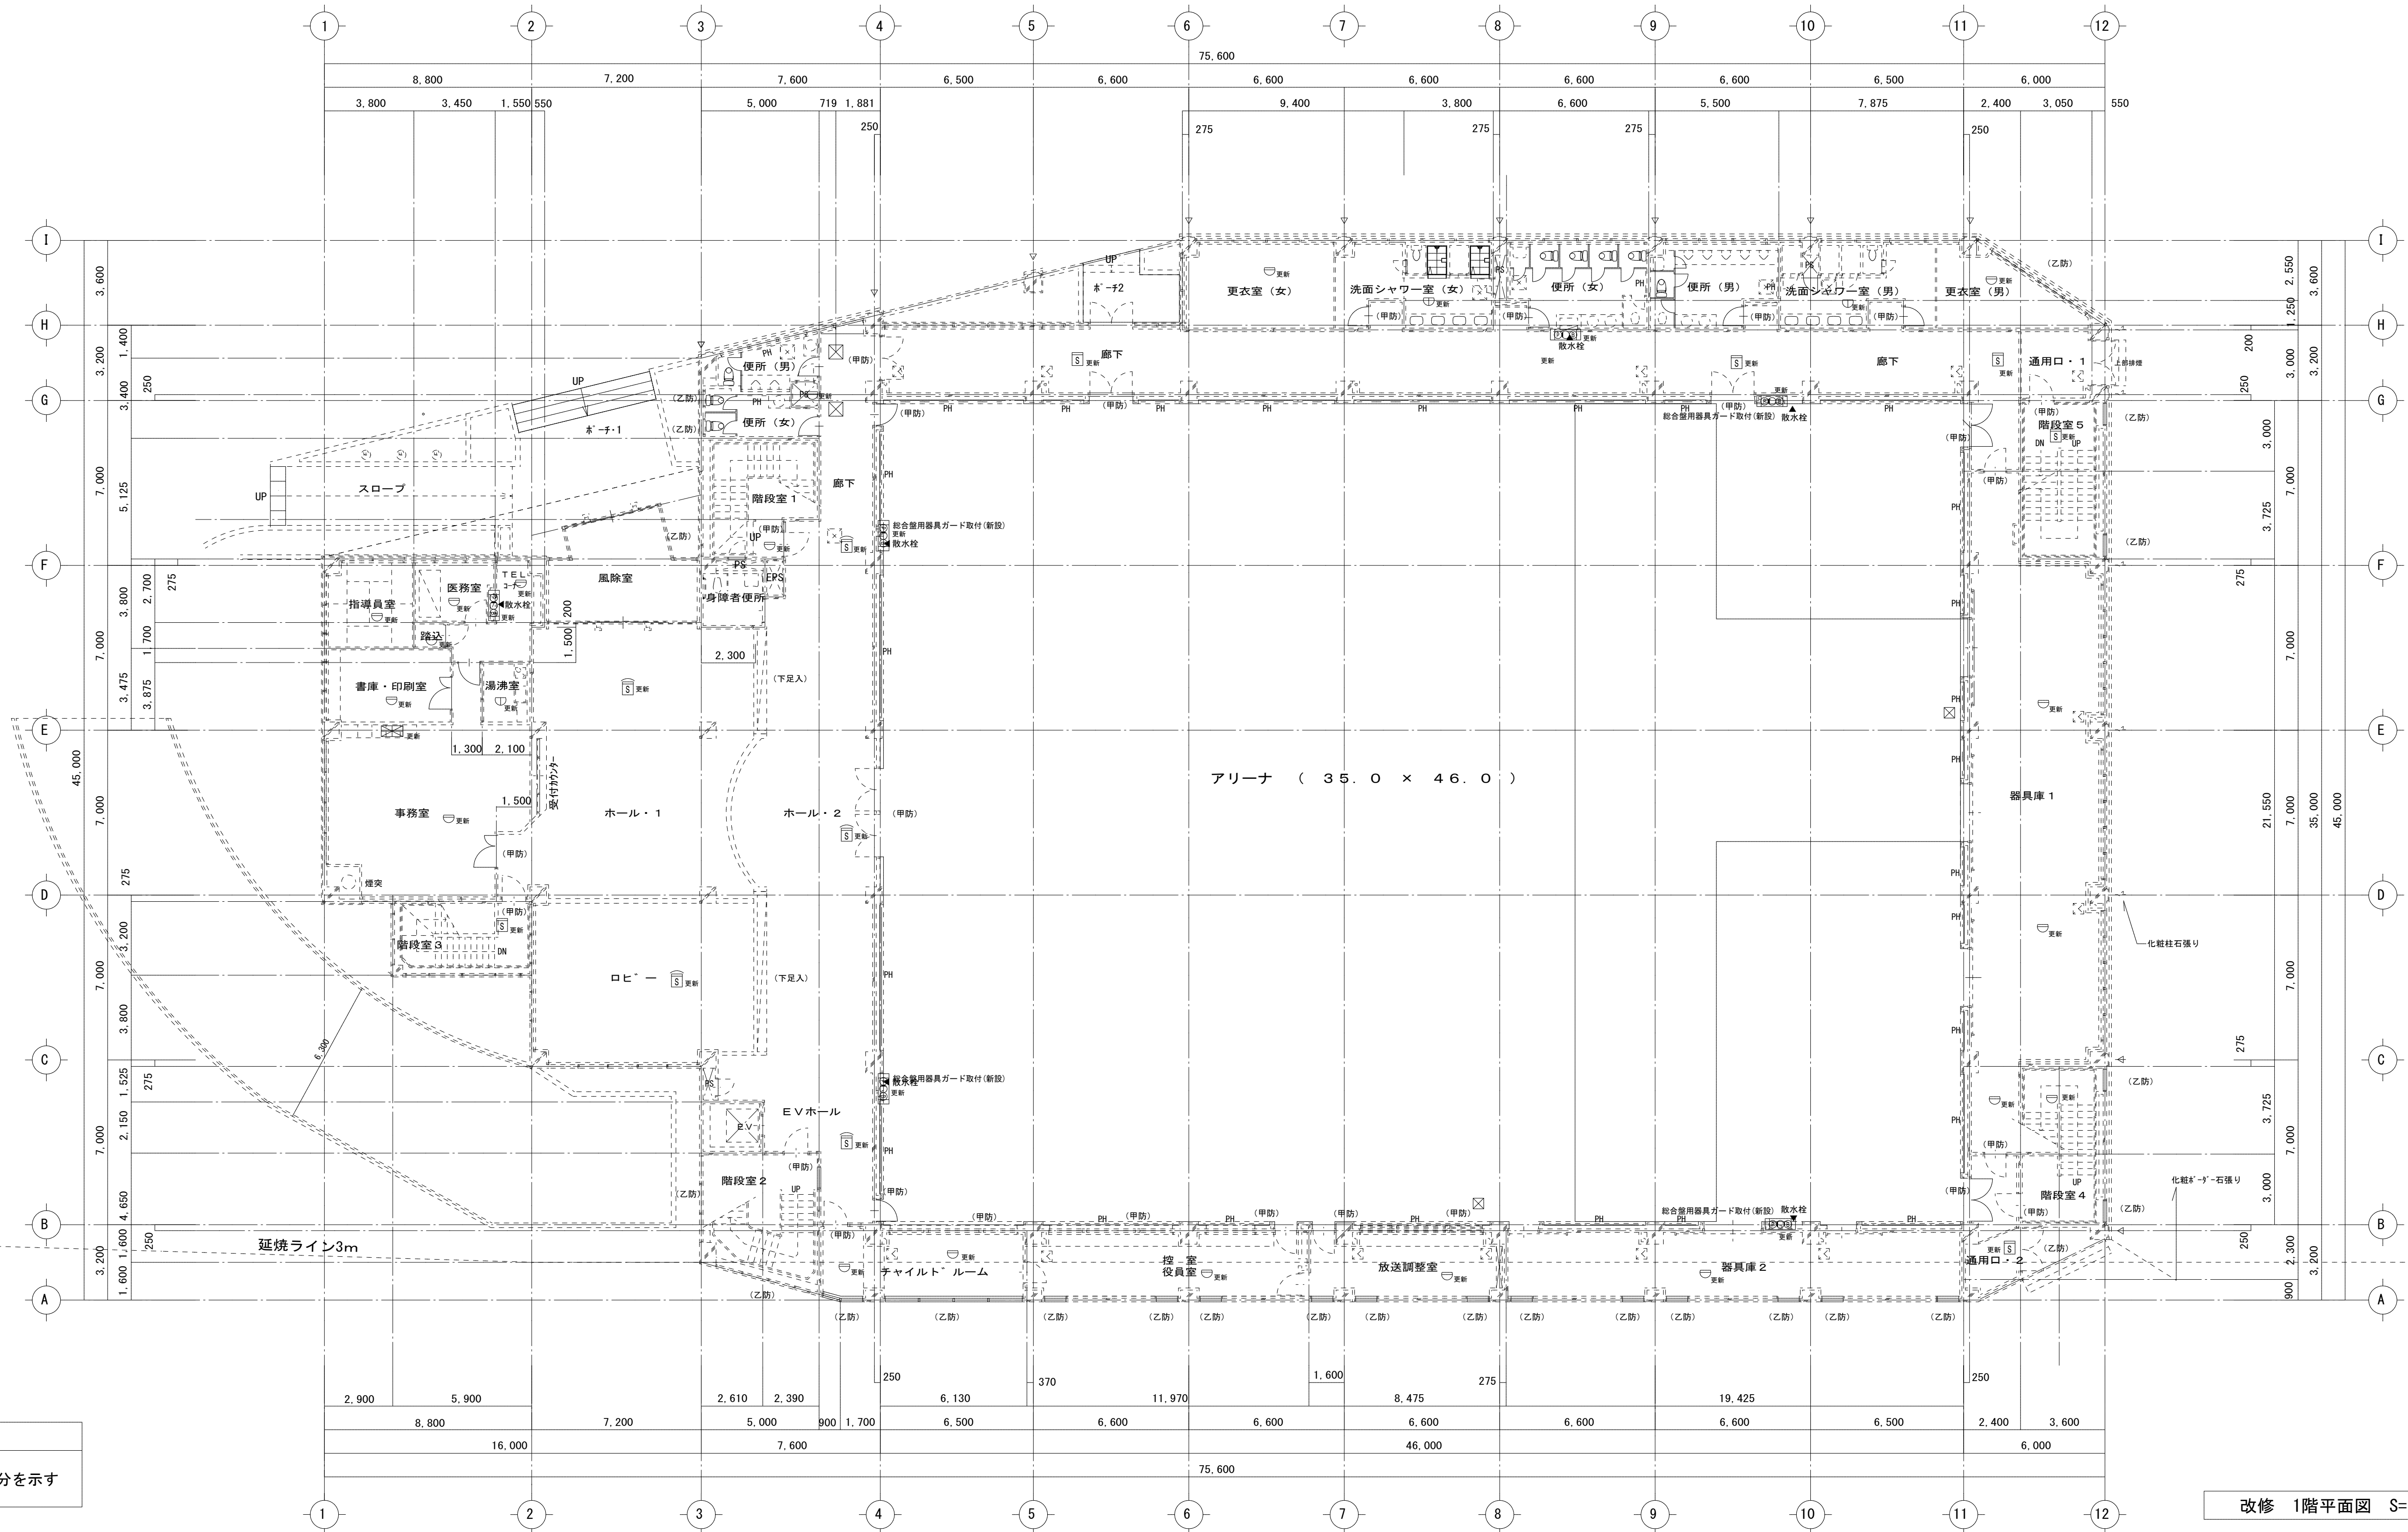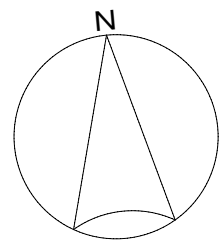

注記
1. 「更新」と傍記のある機器、器具は既設撤去し更新するものとする。
2. 既設配管配線は再使用すること。(詳細は更新前図面参照)


訂正	月	日	SASAKI AKIRA ARCHITECT OFFICE 一級建築士事務所 岩手県知事登録 第お (2808) 1316号 有限会社 佐々木章設計事務所 〒020-0061 岩手県盛岡市北山二丁目2番58号 TEL 019-661-8222 FAX 019-661-8221	設計年月日 R6 . 2	設計 高橋	検図 高橋	承認印 高橋	工事名称 盛岡体育館大規模改修(電気設備)工事		図面番号 E — 31
				一級建築士 登録第296025号 構造設計一級建築士第5273号 高橋 雅人	製図 高橋	担当 高橋	承認年月日 . .	図面名称 更新後 1F 自火報	縮尺 A1 : 1/150 A3 : 1/300	

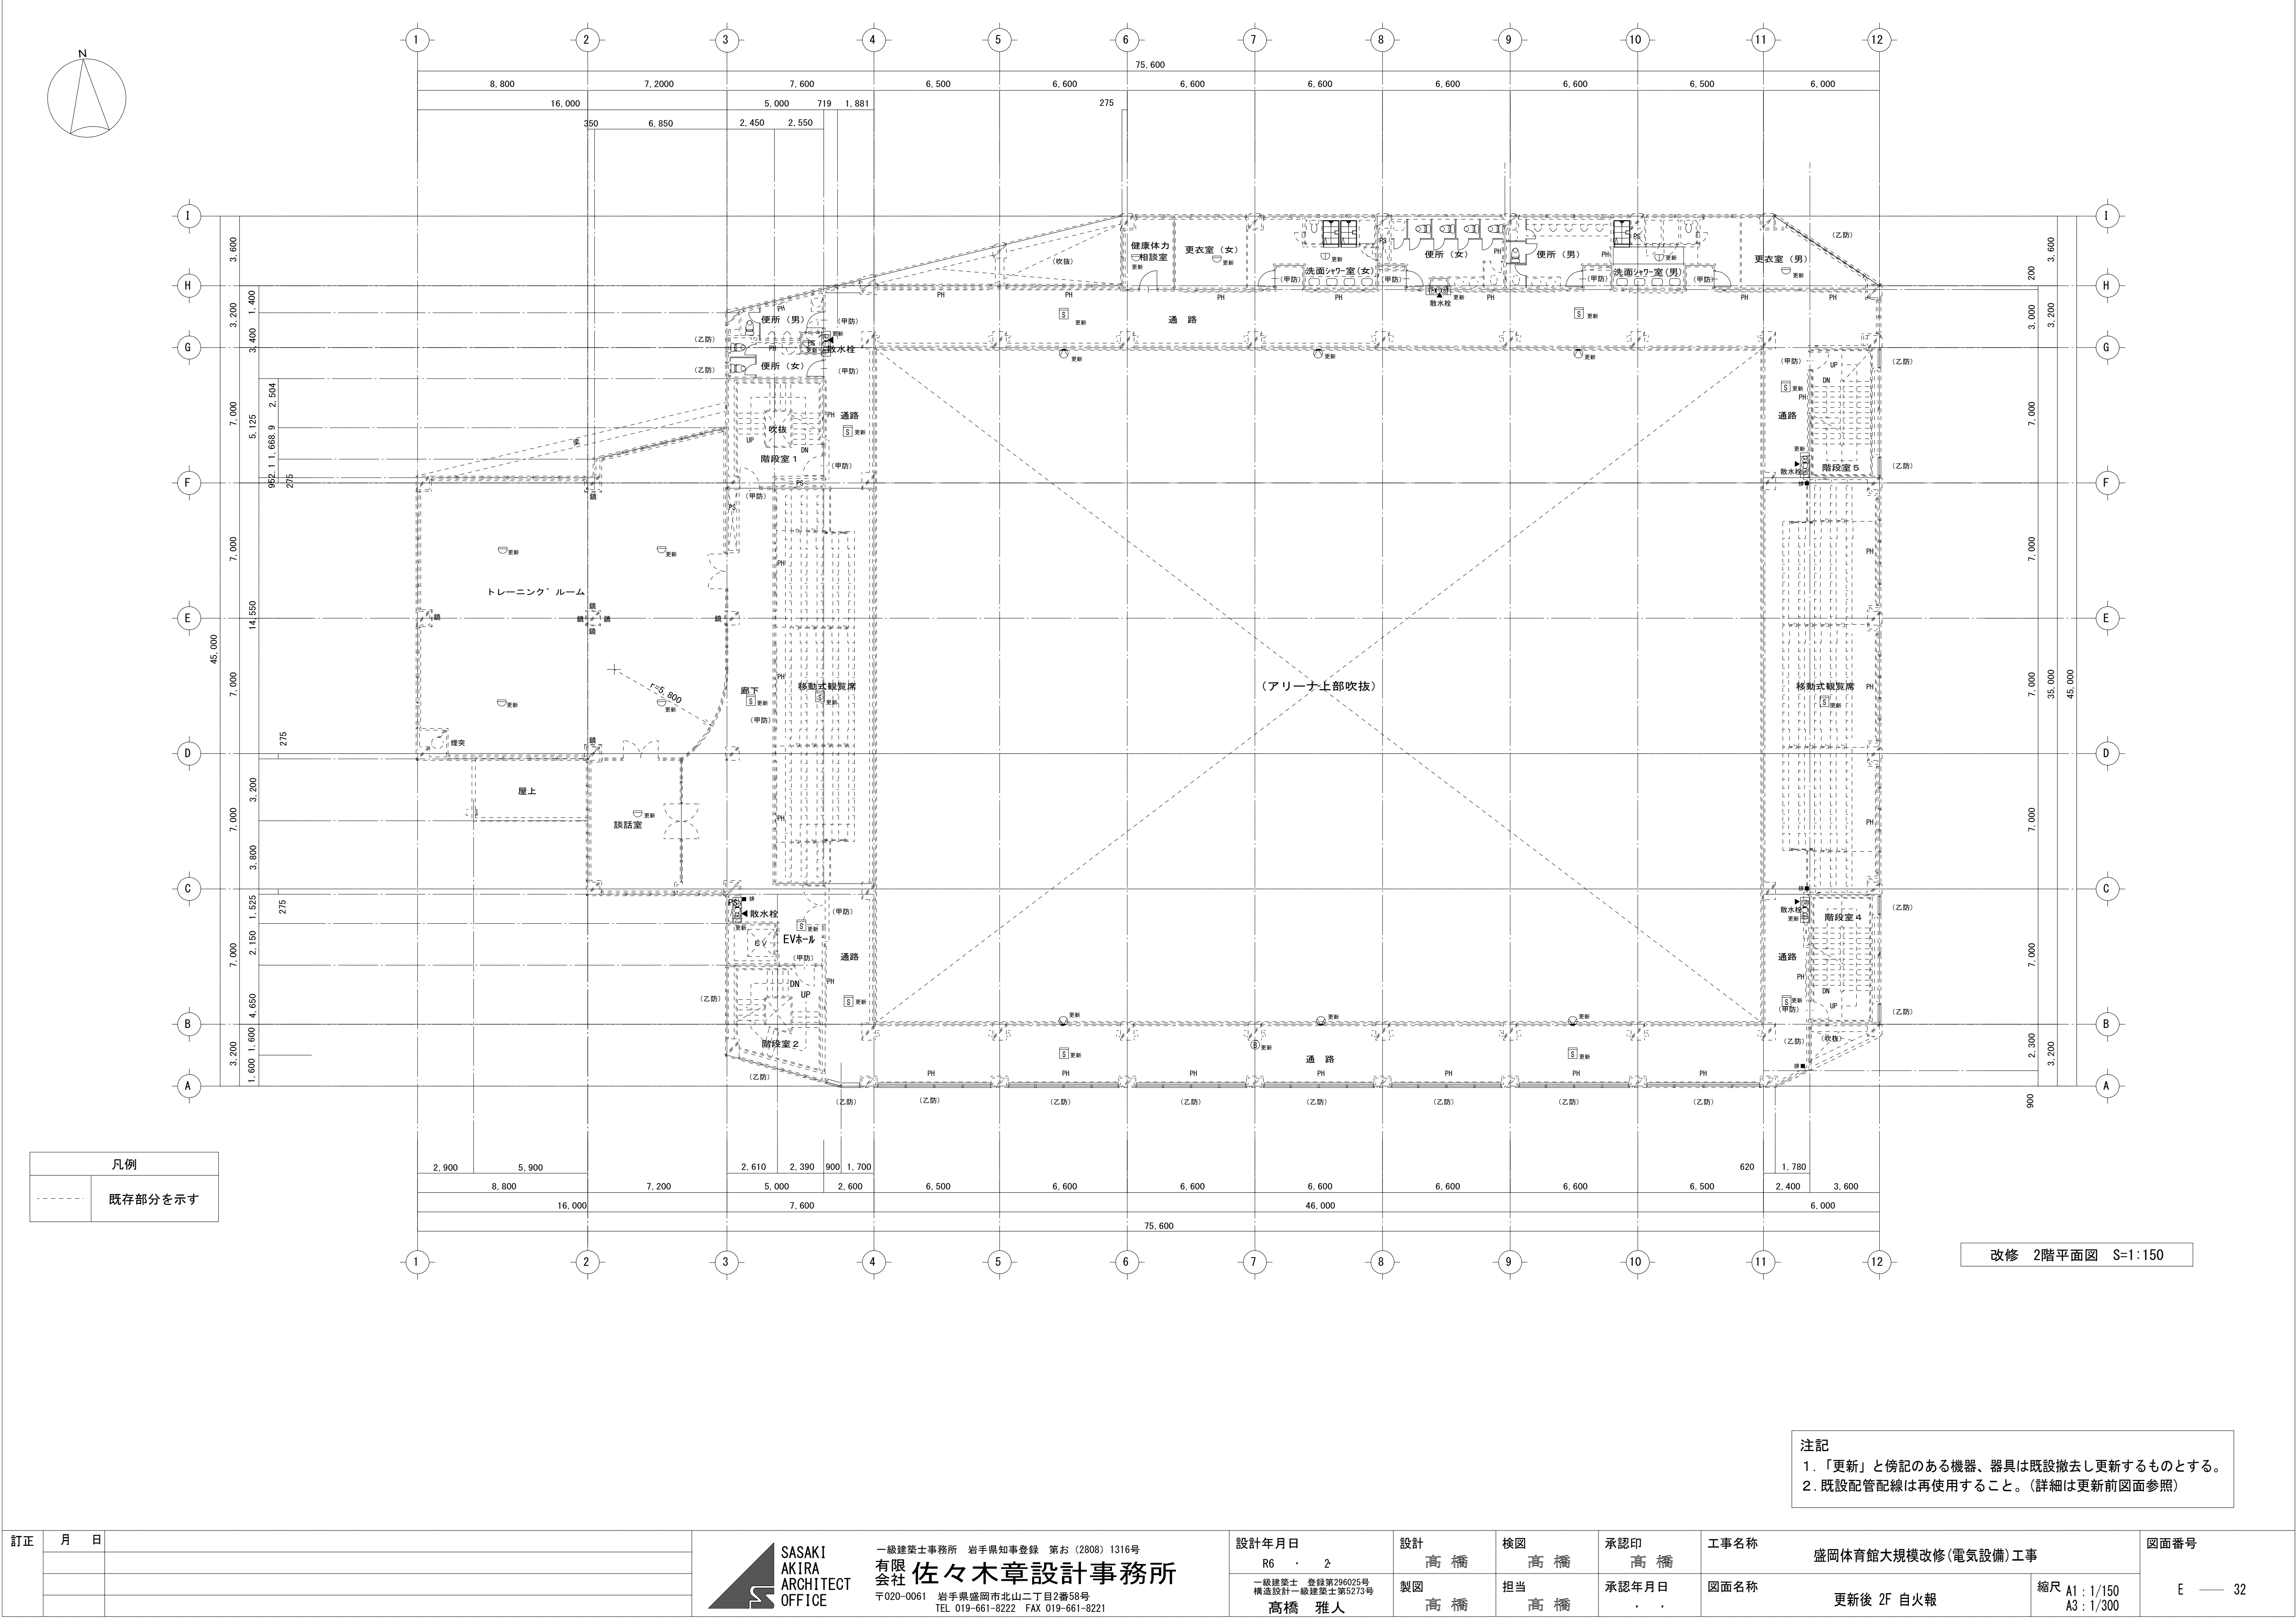


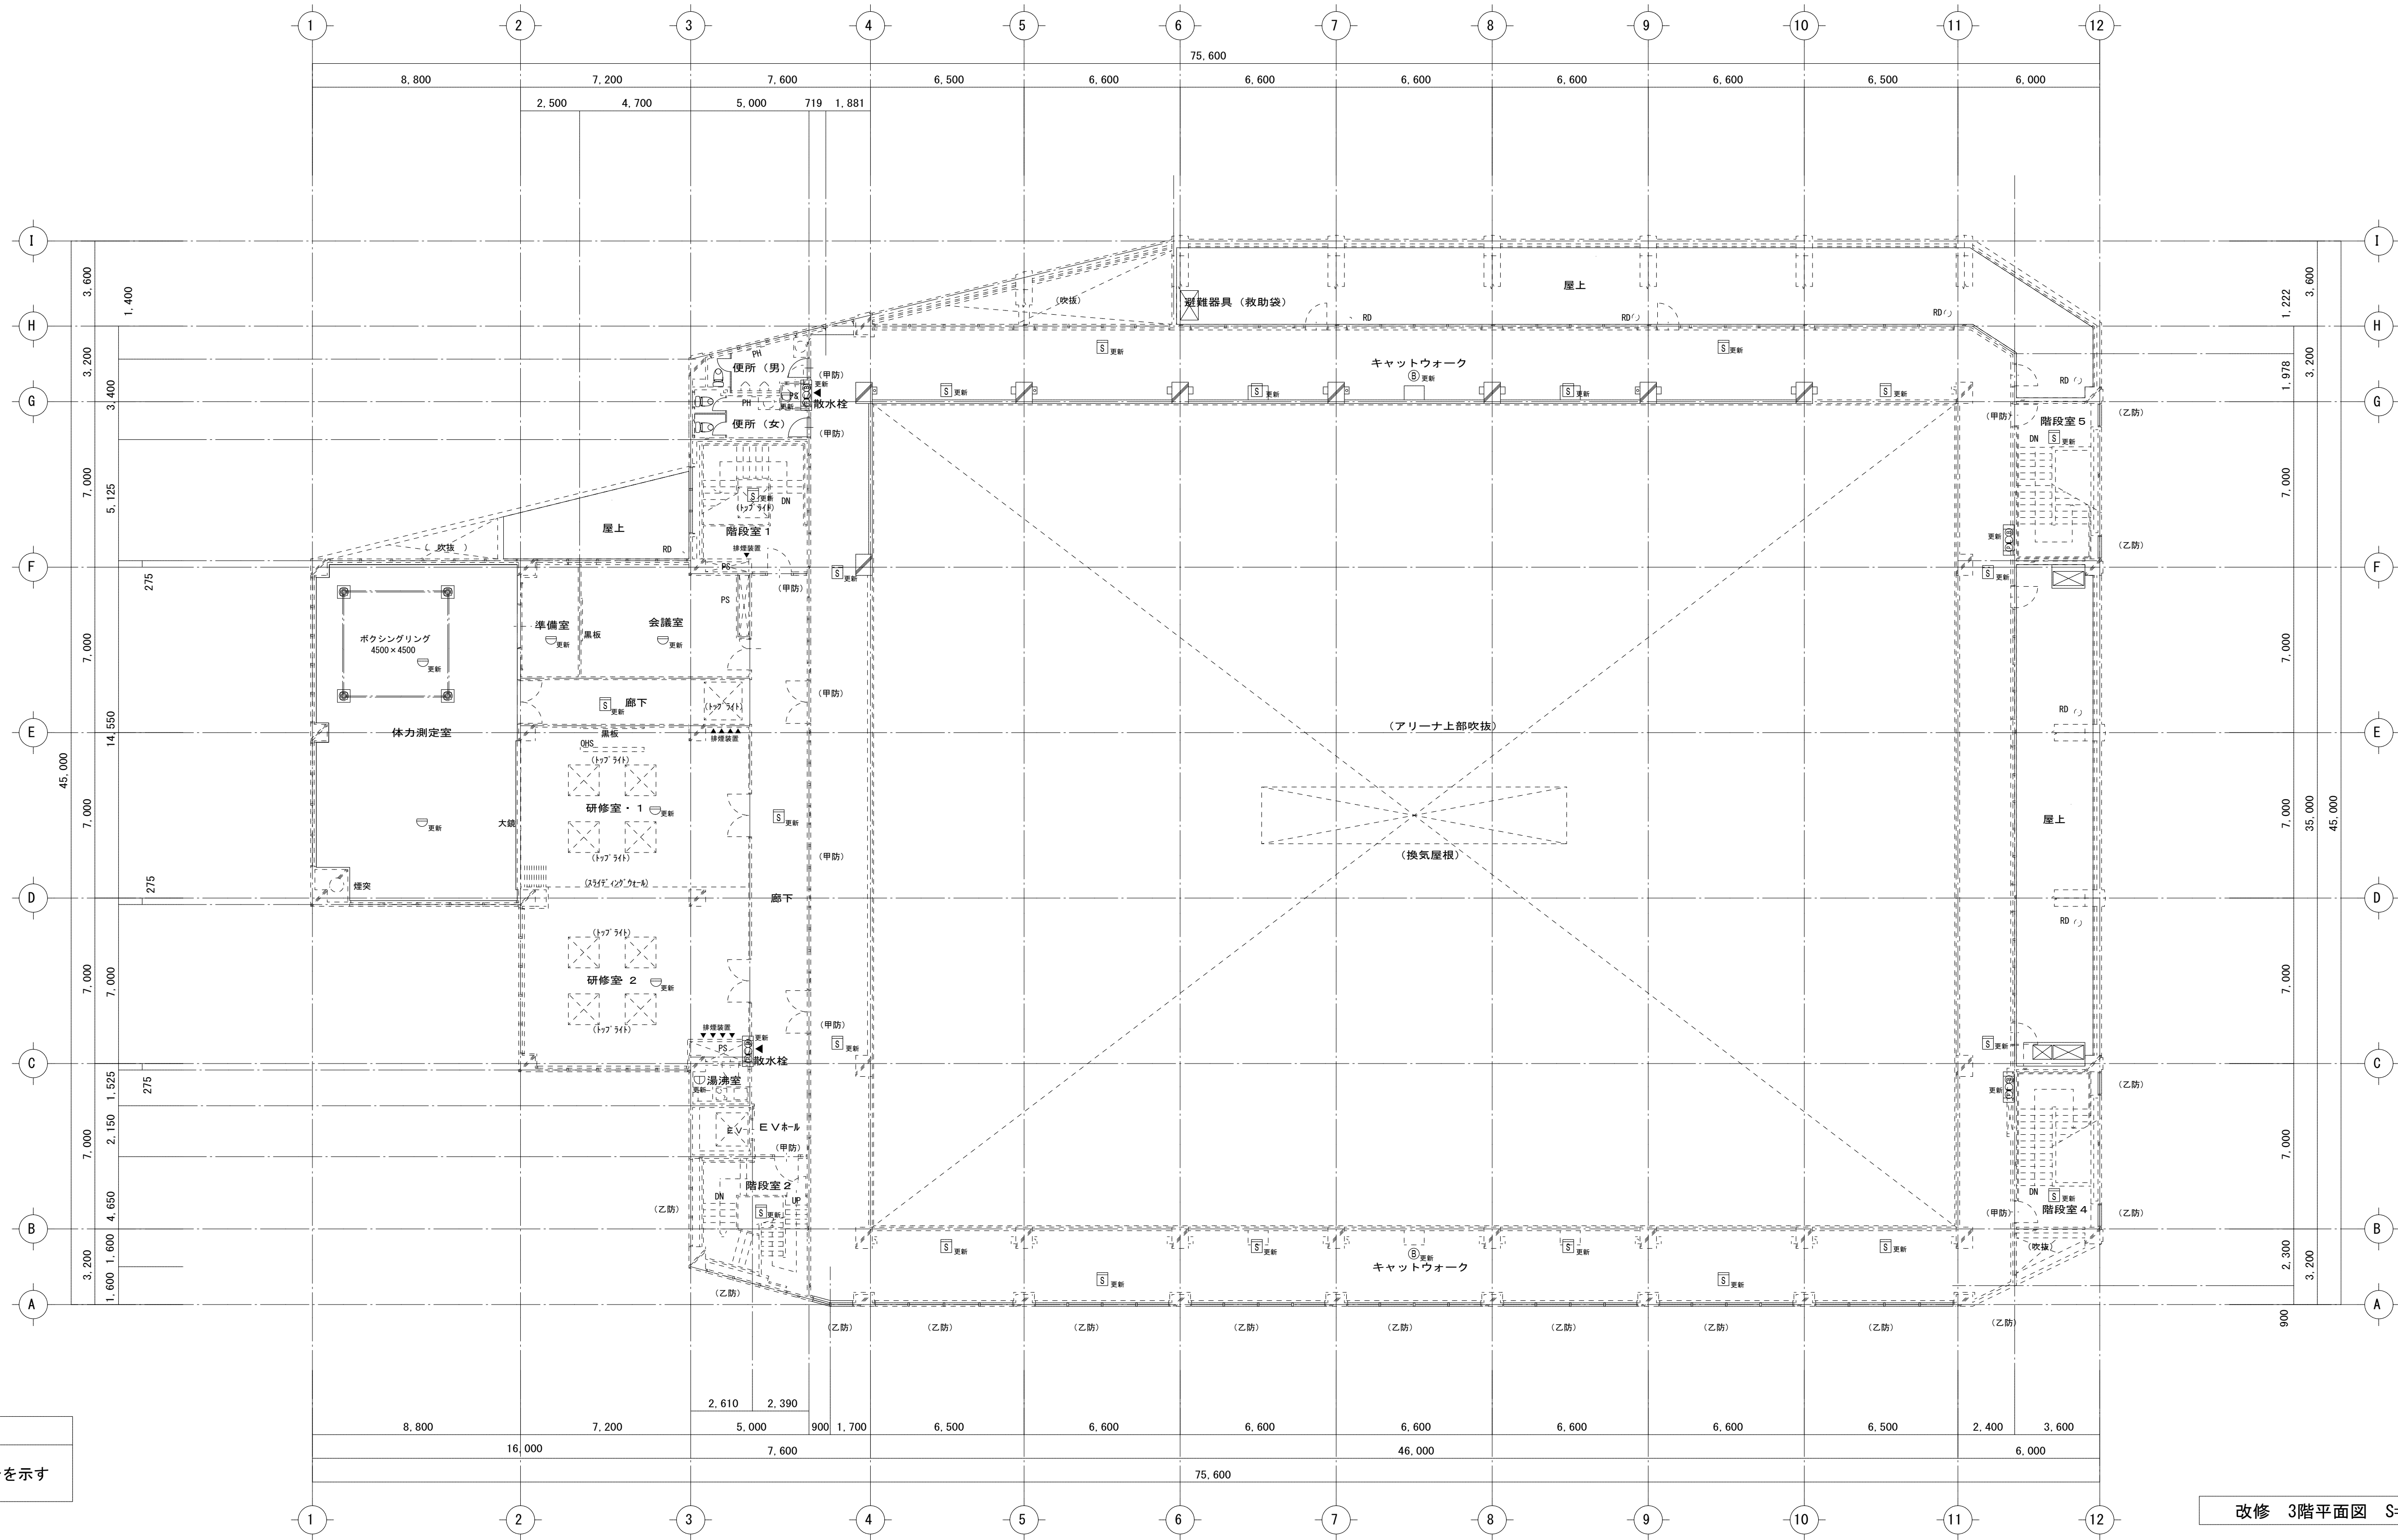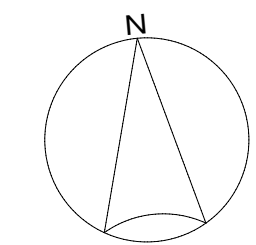

- 注記
- 「更新」と傍記のある機器、器具は既設撤去し更新するものとする。
 - 既設配管配線は再使用すること。（詳細は更新前図面参照）

訂正	月	日	 SASAKI AKIRA ARCHITECT OFFICE	一級建築士事務所 岩手県知事登録 第お (2808) 1316号 有限会社 佐々木章設計事務所 〒020-0061 岩手県盛岡市北山二丁目2番58号 TEL 019-661-8222 FAX 019-661-8221	設計年月日	設計	検図	承認印	工事名称		図面番号
					R6 . 2	高橋	高橋	高橋	盛岡体育館大規模改修(電気設備)工事		
					一級建築士 登録第296025号 構造設計一級建築士第5273号	製図	担当	承認年月日	図面名称	縮尺	
					高橋 雅人	高橋	高橋	. .	更新後 3F 自火報	A1 : 1/150 A3 : 1/300	

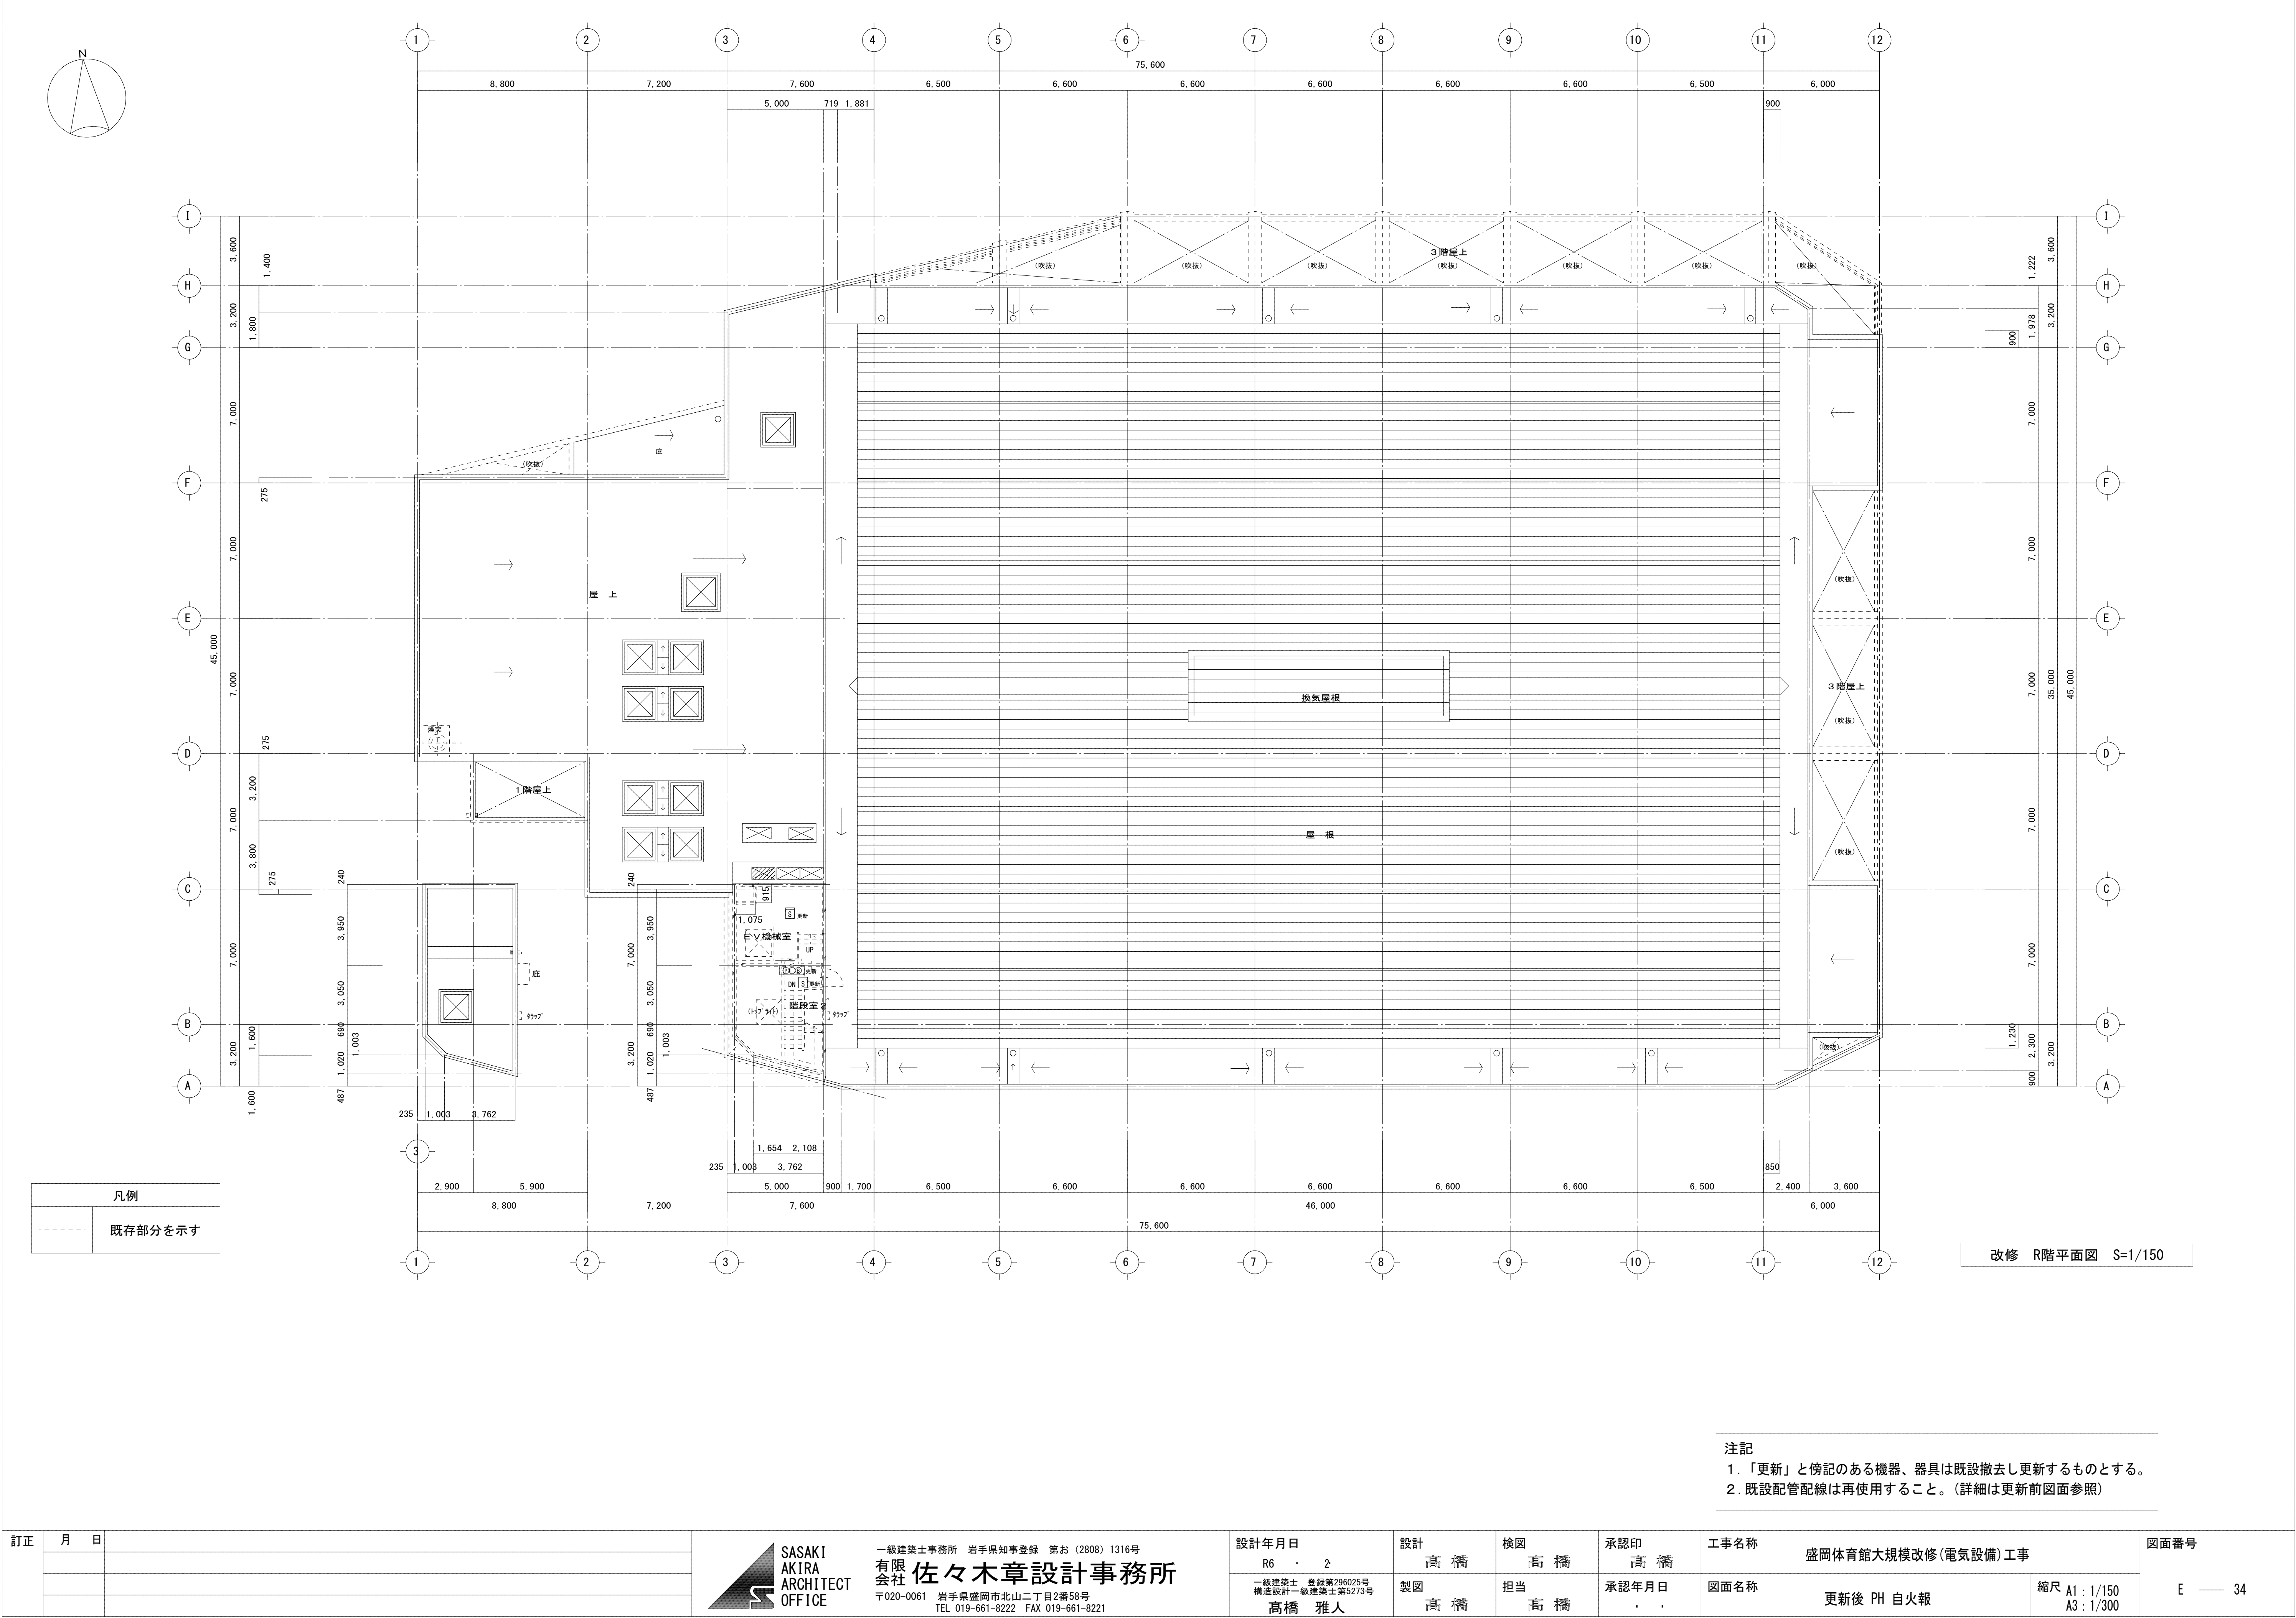

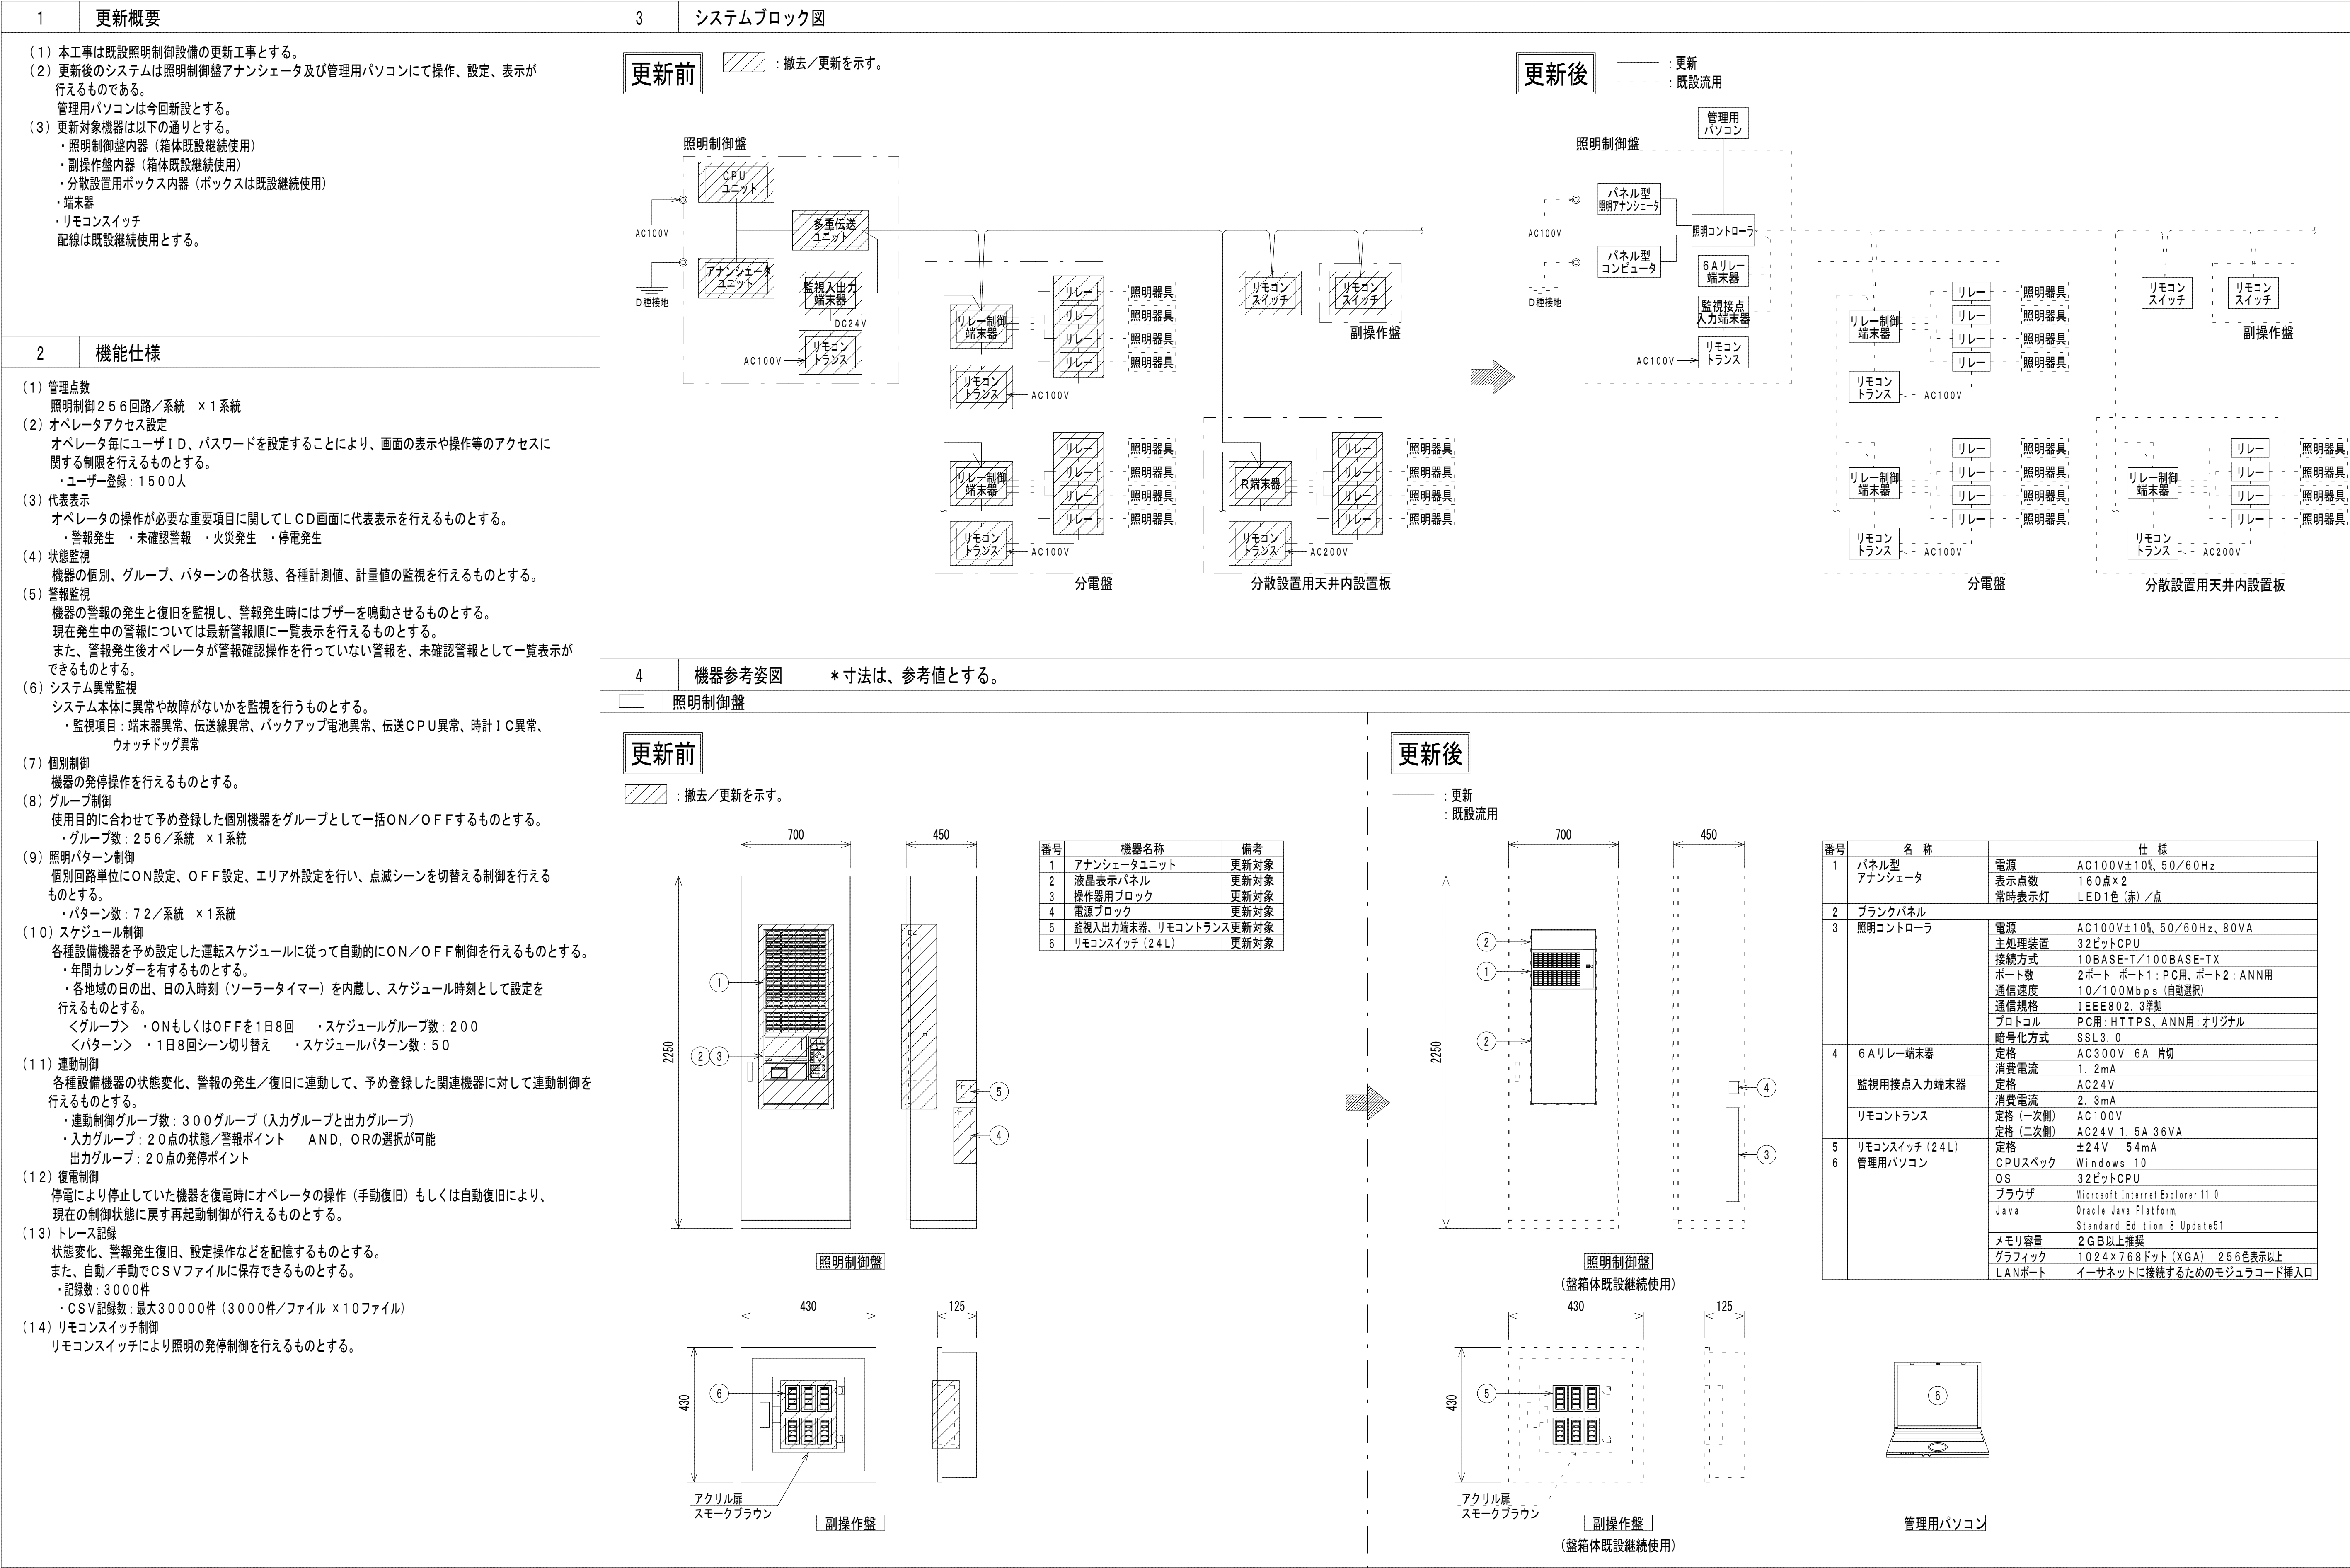












5




























点数表


















盤名称	リレー制御 端末器	6 A リレー 端末器	監視接点 入力端末器	リモコンリレー		リモコン トランス	リモコンスイッチ (新金属プレート)			リモコンスイッチ (機枠適合用プレート)	増幅器
				1 P	2 P		2 L	3 L	4 L	4 L	
分散設置用ボックス（天井内）	3 2				1 2 8	3 2					
3 L-2	4				4	1					
2 L-3	1				4	1					
2 L-2	1				4	1					
2 L-1	4				1 6	1					
1 L-3	2				6	1	1		1		
1 L-2	2				6	1	1				
1 L-1	4				1 5	1	1		1		
B L-1	2				7	1		1			
照明制御盤		2	2			1					4
副操作盤										6	
合 計	5 2	2	2	2	7 0	1 3 4	4 1	2	1	2	4


6

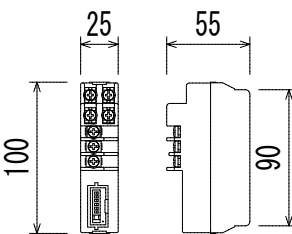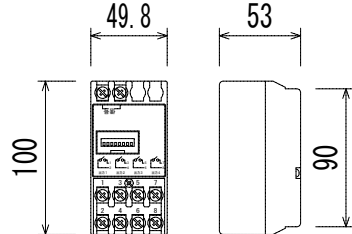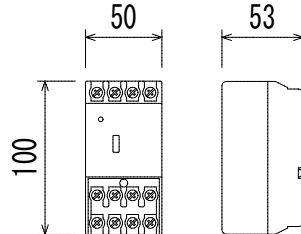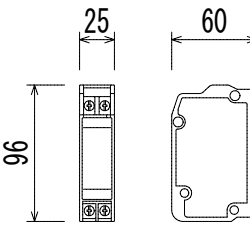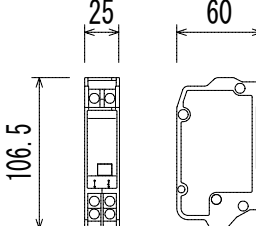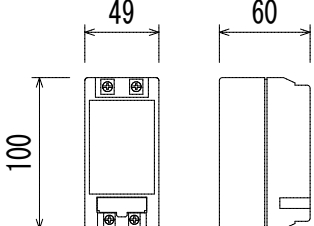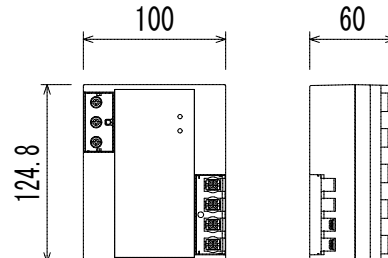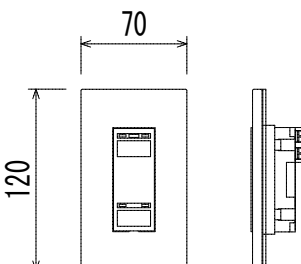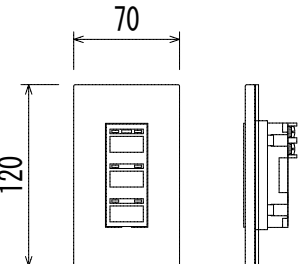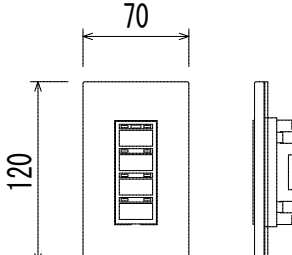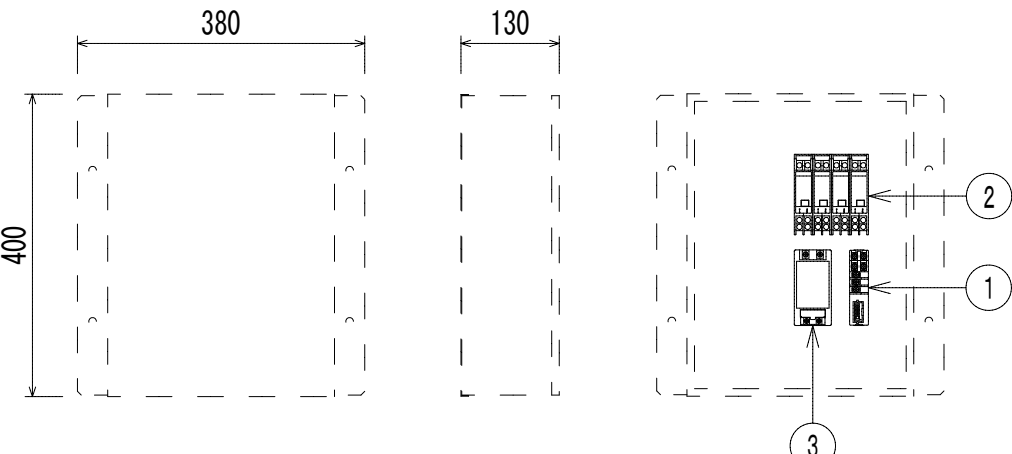機器姿図

リレー制御端末器（4 回路用）	6 A リレー端末器（4 回路用）	監視接点入力端末器（4 点監視）（光アドレス設定式）																				
（盤内設置）  <table><tr><td>消費電流</td><td>1. 2mA</td></tr><tr><td>制御機器</td><td>リモコンリレー（4 回路）</td></tr><tr><td>制御電源</td><td>AC 2 4 V</td></tr></table>	消費電流	1. 2mA	制御機器	リモコンリレー（4 回路）	制御電源	AC 2 4 V	（盤内設置）  <table><tr><td>消費電流</td><td>1. 2mA</td></tr><tr><td>定格</td><td>AC 3 0 0 V・6 A 片切</td></tr></table>	消費電流	1. 2mA	定格	AC 3 0 0 V・6 A 片切	（盤内設置）  <table><tr><td>消費電流</td><td>2. 3mA</td></tr><tr><td>定格</td><td>AC 2 4 V</td></tr></table>	消費電流	2. 3mA	定格	AC 2 4 V						
消費電流	1. 2mA																					
制御機器	リモコンリレー（4 回路）																					
制御電源	AC 2 4 V																					
消費電流	1. 2mA																					
定格	AC 3 0 0 V・6 A 片切																					
消費電流	2. 3mA																					
定格	AC 2 4 V																					
2 0 A フルパワーリモコンリレー片切	2 0 A フルパワーリモコンリレー両切	リモコントランス																				
（盤内設置）  <table><tr><td>主回路定格</td><td>AC 3 0 0 V 2 0 A</td></tr><tr><td>操作回路定格</td><td>AC 2 4 V 0. 3 5 A</td></tr><tr><td>操作信号</td><td>有極性パルス信号</td></tr><tr><td>出力接点</td><td>無電圧 a 接点 ラッチ式</td></tr></table>	主回路定格	AC 3 0 0 V 2 0 A	操作回路定格	AC 2 4 V 0. 3 5 A	操作信号	有極性パルス信号	出力接点	無電圧 a 接点 ラッチ式	（盤内設置）  <table><tr><td>主回路定格</td><td>AC 3 0 0 V 2 0 A</td></tr><tr><td>操作回路定格</td><td>AC 2 4 V 0. 3 5 A</td></tr><tr><td>操作信号</td><td>有極性パルス信号</td></tr><tr><td>出力接点</td><td>無電圧 a 接点 ラッチ式</td></tr></table>	主回路定格	AC 3 0 0 V 2 0 A	操作回路定格	AC 2 4 V 0. 3 5 A	操作信号	有極性パルス信号	出力接点	無電圧 a 接点 ラッチ式	（盤内設置）  <table><tr><td>定格（一次側）</td><td>AC 1 0 0 V・AC 2 0 0 V</td></tr><tr><td>定格（二次側）</td><td>AC 2 4 V 1. 5 A 3 6 V A</td></tr></table>	定格（一次側）	AC 1 0 0 V・AC 2 0 0 V	定格（二次側）	AC 2 4 V 1. 5 A 3 6 V A
主回路定格	AC 3 0 0 V 2 0 A																					
操作回路定格	AC 2 4 V 0. 3 5 A																					
操作信号	有極性パルス信号																					
出力接点	無電圧 a 接点 ラッチ式																					
主回路定格	AC 3 0 0 V 2 0 A																					
操作回路定格	AC 2 4 V 0. 3 5 A																					
操作信号	有極性パルス信号																					
出力接点	無電圧 a 接点 ラッチ式																					
定格（一次側）	AC 1 0 0 V・AC 2 0 0 V																					
定格（二次側）	AC 2 4 V 1. 5 A 3 6 V A																					
増幅器	リモコンスイッチ（2 L）	リモコンスイッチ（3 L）																				
（盤内設置）  <table><tr><td>定格</td><td>AC 1 0 0 V~2 4 2 V 2 5 W</td></tr><tr><td>信号消費電流</td><td>1 5 mA</td></tr><tr><td>信号出力電流</td><td>5 0 0 mA</td></tr></table>	定格	AC 1 0 0 V~2 4 2 V 2 5 W	信号消費電流	1 5 mA	信号出力電流	5 0 0 mA	（盤内設置）  <table><tr><td>消費電流</td><td>7 mA</td></tr><tr><td>備考</td><td>新金属プレート</td></tr></table>	消費電流	7 mA	備考	新金属プレート	（盤内設置）  <table><tr><td>消費電流</td><td>8 mA</td></tr><tr><td>備考</td><td>新金属プレート</td></tr></table>	消費電流	8 mA	備考	新金属プレート						
定格	AC 1 0 0 V~2 4 2 V 2 5 W																					
信号消費電流	1 5 mA																					
信号出力電流	5 0 0 mA																					
消費電流	7 mA																					
備考	新金属プレート																					
消費電流	8 mA																					
備考	新金属プレート																					
リモコンスイッチ（4 L）	分散設置用ボックス（天井内）																					
（盤内設置）  <table><tr><td>消費電流</td><td>9 mA</td></tr><tr><td>備考</td><td>新金属プレート</td></tr></table>	消費電流	9 mA	備考	新金属プレート	（天井内設置）  <table><tr><th>番号</th><th>機器名称</th></tr><tr><td>1</td><td>リレー制御端末器（4 回路用）</td></tr><tr><td>2</td><td>2 0 A フルパワーリモコンリレー両切 x 4</td></tr><tr><td>3</td><td>リモコントランス</td></tr></table> ※ボックスは既設継続使用とする。		番号	機器名称	1	リレー制御端末器（4 回路用）	2	2 0 A フルパワーリモコンリレー両切 x 4	3	リモコントランス								
消費電流	9 mA																					
備考	新金属プレート																					
番号	機器名称																					
1	リレー制御端末器（4 回路用）																					
2	2 0 A フルパワーリモコンリレー両切 x 4																					
3	リモコントランス																					

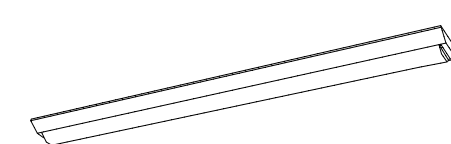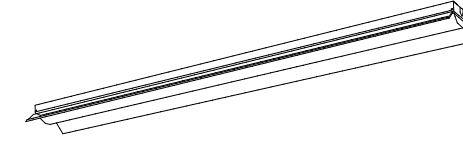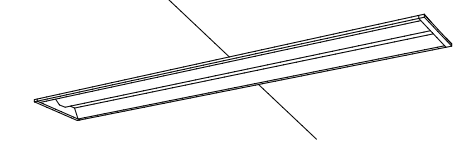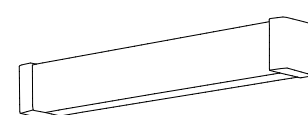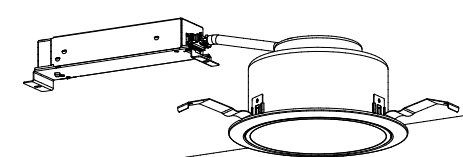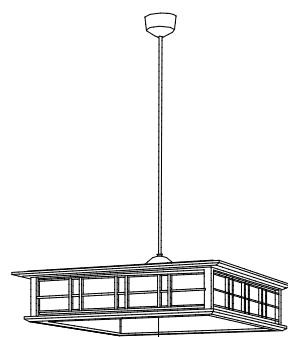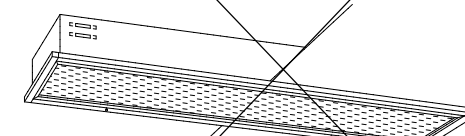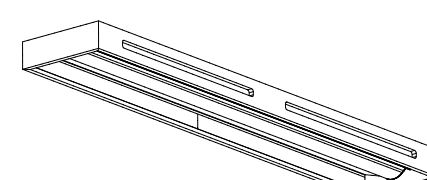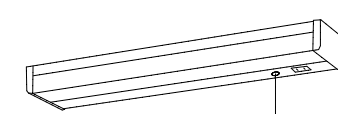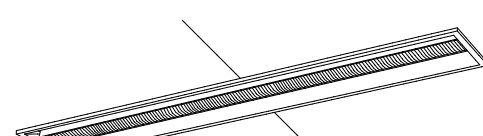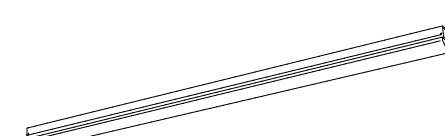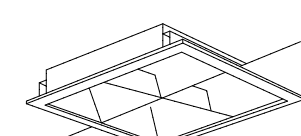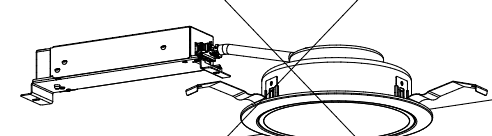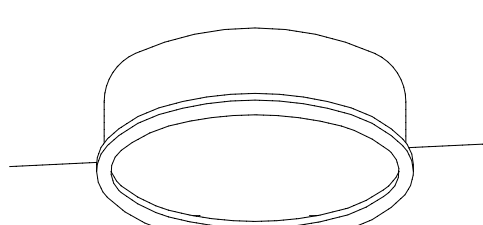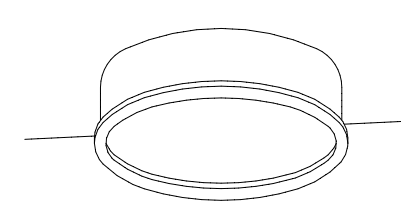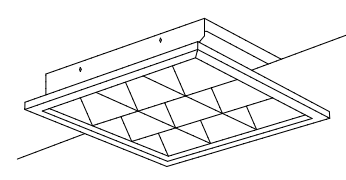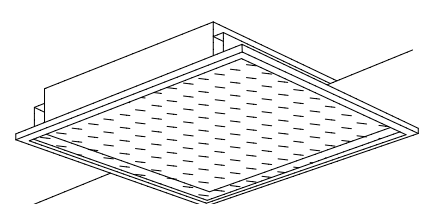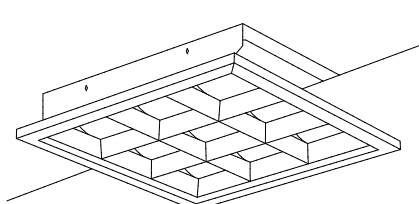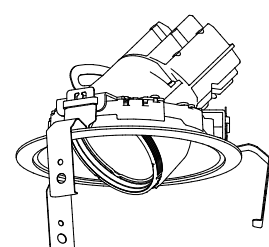
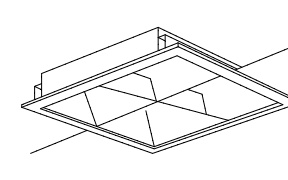
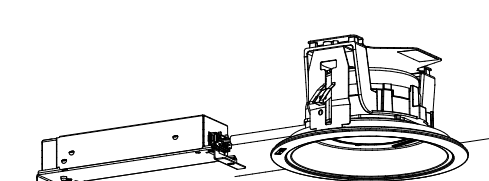
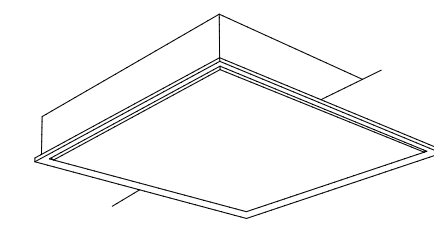
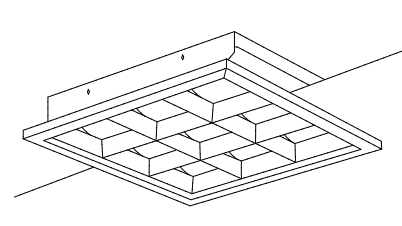
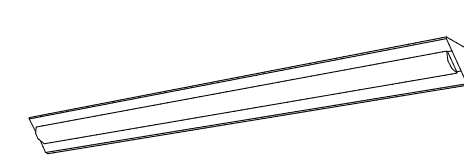
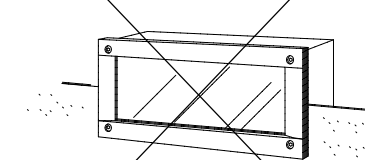
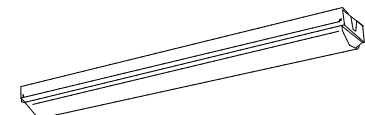
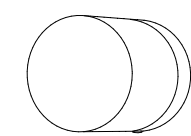
A1	LSS9-4-23 LN9 (16.3W)	B1	LED直付40形 反射笠 2500lm (16.3W)	C1	LED埋込40形 下面開放 W190 2500lm (16.3W)	D1	LED壁付15形 840lm (9.5W)	~~D2~~	~~LED直付20形 800lm (6.0W)~~	E	LED埋込60形 595lm (4.2W)	F	LED吊下 3480lm (28.1W)
A2	LSS10-4-48 LN9 (31.9W)	B2	LED直付40形 反射笠 5200lm (31.9W)	C2	LED埋込40形 下面開放 W300 5200lm (31.9W)								
A3	LED直付40形 2500lm 電源内蔵 (17.3W)			C3	LED埋込40形 電池内蔵 W190 2500lm (17.3W)								
	非常時高出力型				非常時高出力型								
A4	LSS9MP/RP-4-22 LN9 (16.3W)												
			星白色 (5000K)、Ra83 本体：銅板 (白色粉体塗装) ライトバー (カバー)：ポリカーボネート (乳白) 電源装置はライトバー側に内蔵 光源寿命40000時間 (光束維持率85%)		星白色 (5000K)、Ra83 本体：亜鉛銅板 反射板：銅板 (高反射白色粉体塗装) ライトバー (カバー)：ポリカーボネート (乳白) 電源装置はライトバー側に内蔵 光源寿命40000時間 (光束維持率85%)		星白色 (5000K)、Ra83 カバー：プラスチック (乳白) 拡散タイプ・天井直付・壁直付型 両面化粧タイプ W=450 H=65 出し64		星白色 (5000K)、Ra83 本体：銅板 (白色粉体塗装) ライトバー (カバー)：ポリカーボネート (乳白) 電源装置はライトバー側に内蔵 光源寿命40000時間 (光束維持率85%)		星白色 (5000K)、Ra85 拡散タイプ、光源遮光角30度 枠：銅板 (ホワイットつや消し仕上)、埋込穴φ150 反射板 (上部)：プラスチック (ホワイット) 反射板 (下部)：アルミ (ホワイットつや消し仕上) 光源寿命40000時間 (光束維持率85%)		星白色 (6200K)、Ra83 強化和紙張り、木製 引掛シーリング方式、プルスイッチ付 丸型フランジ付、蓄光スイッチつまみ付
G	LDL40×2埋込パネル 3980lm (36.0W)	H	LED和風直付型 6900lm (43.1W)	I	LED20形流し元灯 980lm (12.0W)	J	LED埋込40形 W220 6900lm (43.1W)	K	LSS1-4-23 LN9 (16.3W)	L	LED埋込スクエア □275 3020lm (24.0W) 既設埋込穴□250	M	LED埋込60形 615lm (4.2W)
													
	パネル：アクリル (S型プリズム) 反射板：銅板 (高反射白色粉体塗装) 適合ランプ：直管LEDランプ ランプ素材：ガラス管、Ra：84 光源寿命40000時間 埋込穴300×1257 埋込高121		電球色 (3000K)、Ra83 枠：木製 (強化和紙張り)、反射板： (高反射ホワイット) ライトバー (カバー)：ポリカーボネート (乳白) 電源装置はライトバー側に内蔵 光源寿命40000時間 (光束維持率85%)		星白色 (5000K)、Ra83 拡散タイプ、コンセント付 カバー：プラスチック (乳白) プルスイッチ付、両面化粧タイプ		グレアセーブ、マルチコンフォートタイプ 星白色 (5000K)、Ra83、本体：亜鉛銅板 反射板：銅板 (高反射白色粉体塗装) ライトバー (カバー)：ポリカーボネート (乳白) 電源装置はライトバー側に内蔵 光源寿命40000時間 (光束維持率85%)				星白色 (5000K)、Ra：83、マルチコンフォート15 本体：亜鉛銅板 (高反射白色粉体塗装) ルーバ：銅板 (高反射白色粉体塗装) 光源寿命：40000時間 (光束維持率85%)		星白色 (5000K)、Ra85 拡散タイプ、光源遮光角15度 枠：銅板 (ホワイットつや消し仕上)、埋込穴φ150 反射板 (上部)：プラスチック (ホワイット) 反射板 (下部)：銅板 (ホワイットつや消し仕上) 光源寿命40000時間 (光束維持率85%)
N	LED埋込丸型パネル Φ900 13885lm (122.0W) 既設埋込穴Φ1200用リニューアルプレート共	O	LED埋込丸型パネル Φ600 7560lm (67.0W)	P	LED埋込スクエア □450 6000lm (44.0W)	Q	LED埋込スクエア □600 8490lm (60.0W)	R	LED埋込スクエア □600 10470lm (75.0W)	S	LED埋込150形 1010lm (12.0W) 既設埋込穴Φ150用リニューアルプレート共	T	LED埋込スクエア □275 3020lm (24.0W) 既設埋込穴□250
													
	調光可能タイプ (約25~100%) 星白色 (5000K)、Ra83 本体：銅板 (高反射白色粉体塗装) 枠：銅板 (高反射白色粉体塗装) パネル：アクリル (乳白) 光源寿命40000時間 (光束維持率85%)		調光可能タイプ (約25~100%) 星白色 (5000K)、Ra83 本体：銅板 (高反射白色粉体塗装) 枠：銅板 (高反射白色粉体塗装) パネル：アクリル (乳白) 光源寿命：40000時間 (光束維持率85%)		調光可能タイプ (約10~100%) 星白色 (5000K)、Ra：83、マルチコンフォート15 本体：銅板 (高反射白色粉体塗装) ルーバ：亜鉛銅板 (高反射白色粉体塗装) 光源寿命：40000時間 (光束維持率85%)		調光可能タイプ (約10~100%) 星白色 (5000K)、Ra：83 本体：銅板 (高反射白色粉体塗装) 枠：銅板 (高反射白色粉体塗装) パネル：アクリル (プリズム) 光源寿命：40000時間 (光束維持率85%)		調光可能タイプ (約10~100%) 星白色 (5000K)、Ra：83、マルチコンフォート15 本体：銅板 (高反射白色粉体塗装) ルーバ：亜鉛銅板 (高反射白色粉体塗装) 光源寿命：40000時間 (光束維持率85%)		温白色 (3500K)、Ra：83、埋込穴：φ125 ユニバーサルタイプ、配光調整機能付 首振り角度約45度、水平回転角度約355度 灯具：アルミダイカスト (ホワイットつや消し仕上) 枠：アルミダイカスト (ホワイットつや消し仕上) 光源寿命：40000時間 (光束維持率70%)		星白色 (5000K)、Ra：83、マルチコンフォート15 本体：亜鉛銅板 (高反射白色粉体塗装) ルーバ：銅板 (高反射白色粉体塗装) 光源寿命：40000時間 (光束維持率85%)
U	LED埋込100形軒下用 970lm (7.0W)	V	LED埋込スクエア □900 8800lm (113.0W)	V2	LED埋込スクエア □600 10470lm (75.0W)	W1	LED直付40形 コーナー用 2500lm (16.3W)	~~X~~	~~LED壁埋込 防雨型 440lm (5.0W)~~	Z	LSS1-2-15 LN9 (11.6W)	Y	LEDポーチライト 40形電球1灯器具相当
													
	星白色 (5000K)、Ra85 軒下用防雨型、光源遮光角15度 枠：銅板 (ホワイットつや消し仕上) 反射板 (上部)：プラスチック (ホワイット) パネル：アクリル (透明)、埋込穴：φ150 光源寿命40000時間 (光束維持率85%)		調光可能タイプ (約25~100%) 星白色 (5000K)、Ra：83 本体：亜鉛銅板 (ホワイット)、パネル：アクリル 枠：銅板 (高反射白色粉体塗装) 光源寿命：40000時間 (光束維持率85%)		調光可能タイプ (約10~100%) 星白色 (5000K)、Ra：83、マルチコンフォート15 本体：銅板 (高反射白色粉体塗装) ルーバ：亜鉛銅板 (高反射白色粉体塗装) 光源寿命：40000時間 (光束維持率85%)		星白色 (5000K)、Ra83 本体：亜鉛銅板 反射板：銅板 (高反射白色粉体塗装) ライトバー (カバー)：ポリカーボネート (乳白) 電源装置はライトバー側に内蔵 光源寿命40000時間 (光束維持率85%)		LED電球用、枠：アルミダイカスト パネル：ポリカーボネート (乳白) 幅276×高119×埋込深67 適合埋込ボックス：DS4915 光源寿命40000時間 (光束維持率70%)		一般タイプ、1600lmタイプ 消費電力11.6W、定格出力型、電圧100~242V 本体：銅板 (白色粉体塗装) ライトバー (カバー)：ポリカーボネート (乳白) 光源寿命40000時間 (光束維持率85%) 星白色 (5000K)、Ra83、電源装置はライトバー側に内蔵		電球色 (2700K)、Ra80 器具光束309lm、消費電力4.3W、電圧100V 壁面・天井面取付専用 ネジ込み方式、防湿型・防雨型 プラスチック (ホワイット) カバー：ガラス (乳白) カバーキャッチ付
LRS1RP-08LE9													

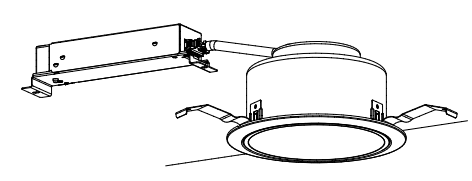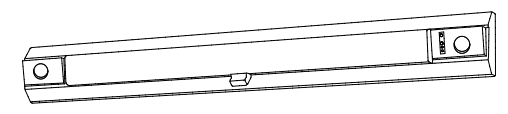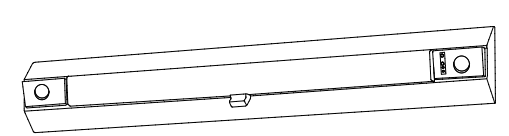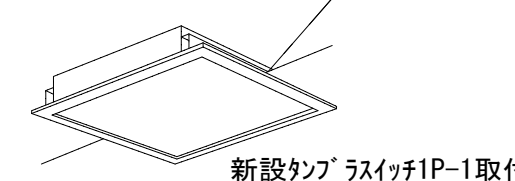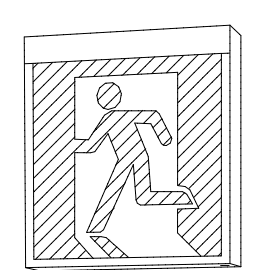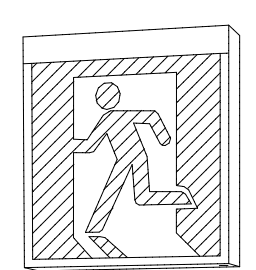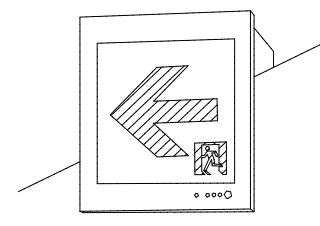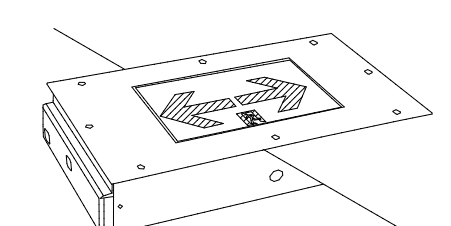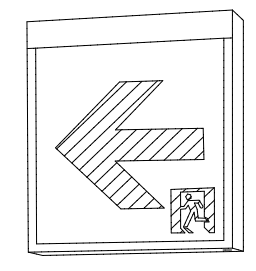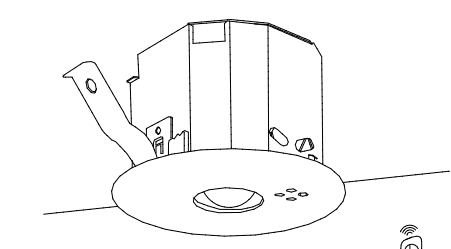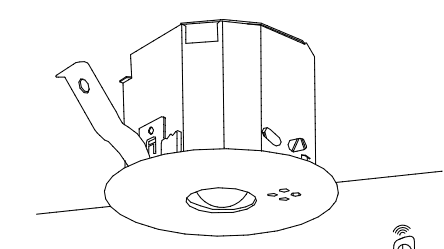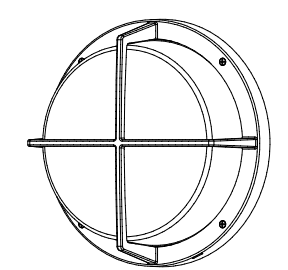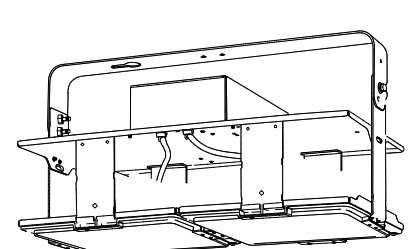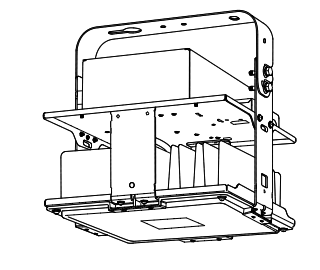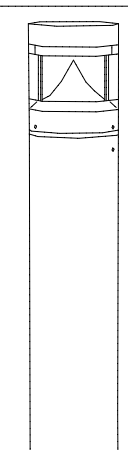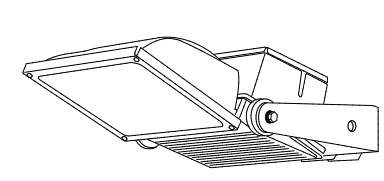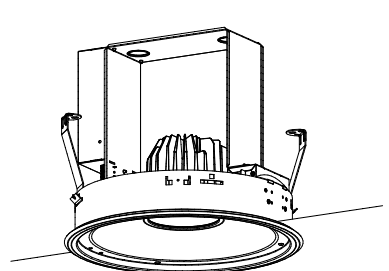a	LED埋込60形 595lm (4.2W)	b1	LDS2-SK1-LBF11 3800lm (29.6W)	d2	LED階段灯40形 3800lm (29.6W)	e	LED埋込スクエア □450 3640lm (26.0W)	LED階段通路誘導灯 900lm (10.2W)	f1	SH1-FSF20-BH (2.7W)	g1	SH1-FSF20-BL (1.7W)	
							既設階段通路誘導灯	階段通路誘導灯新設	f2	SH1-FBC20-BH (2.7W)	g3	SH1-FBF20-BL (1.7W)	
	 昼白色(5000K)、Ra85 拡散タイプ、光源遮光角30度 枠：銅板(ホワイツつや消し仕上)、埋込穴φ150 反射板(上部)：プラスチック(ホワイツ) 反射板(下部)：アルミ(ホワイツつや消し仕上) 光源寿命40000時間(光束維持率85%)	 <table><tr><th colspan="2">保守率：0.92</th><th colspan="2">K0184449</th></tr><tr><th>器具取付高さ</th><th>1.0m</th><th>2.0m</th><th>3.0m</th></tr><tr><td>間</td><td>210 X 4</td><td>210 X 4</td><td>210 X 4</td></tr><tr><td>間</td><td>210 X 4</td><td>210 X 4</td><td>210 X 4</td></tr><tr><td>間</td><td>210 X 4</td><td>210 X 4</td><td>210 X 4</td></tr><tr><td>間</td><td>210 X 4</td><td>210 X 4</td><td>210 X 4</td></tr></table> 型式認定番号：3AE-1082 非常灯評定番号：LAL-E-015	保守率：0.92		K0184449		器具取付高さ	1.0m	2.0m	3.0m	間	210 X 4	210 X 4	210 X 4	間	210 X 4	210 X 4	210 X 4	間	210 X 4	210 X 4	210 X 4	間	210 X 4	210 X 4	210 X 4	 <table><tr><th colspan="2">保守率：0.92</th><th colspan="2">K0184450</th></tr><tr><th>器具取付高さ</th><th>1.0m</th><th>2.0m</th><th>3.0m</th></tr><tr><td>間</td><td>210 X 4</td><td>210 X 4</td><td>210 X 4</td></tr><tr><td>間</td><td>210 X 4</td><td>210 X 4</td><td>210 X 4</td></tr><tr><td>間</td><td>210 X 4</td><td>210 X 4</td><td>210 X 4</td></tr><tr><td>間</td><td>210 X 4</td><td>210 X 4</td><td>210 X 4</td></tr></table> ひとセンサ段調光30分、ワイドタイプ 型式認定番号：3AE-1082 非常灯評定番号：LAL-E-015	保守率：0.92		K0184450		器具取付高さ	1.0m	2.0m	3.0m	間	210 X 4	210 X 4	210 X 4	間	210 X 4	210 X 4	210 X 4	間	210 X 4	210 X 4	210 X 4	間	210 X 4	210 X 4	210 X 4	 新設カンパ スイッチP-1取付 EEF1.6-30天井内コガシ 立上げEEF1.6-30MMA 調光可能タイプ(約10～100%) 昼白色(5000K)、Ra83 本体・枠：銅板(高反射白色粉体塗装) パネル：ポリカーボネート(乳白) 光源寿命40000時間(光束維持率85%) <table><tr><th colspan="2">保守率：0.92</th><th colspan="2">K0187467</th></tr><tr><th>器具取付高さ</th><th>1.5m</th><th>2.0m</th><th>3.0m</th></tr><tr><td>間</td><td>210 X 4</td><td>210 X 4</td><td>210 X 4</td></tr><tr><td>間</td><td>210 X 4</td><td>210 X 4</td><td>210 X 4</td></tr><tr><td>間</td><td>210 X 4</td><td>210 X 4</td><td>210 X 4</td></tr><tr><td>間</td><td>210 X 4</td><td>210 X 4</td><td>210 X 4</td></tr></table> 型式認定番号：3AE-1080 非常灯評定番号：LAL-E-027	保守率：0.92		K0187467		器具取付高さ	1.5m	2.0m	3.0m	間	210 X 4	210 X 4	210 X 4	間	210 X 4	210 X 4	210 X 4	間	210 X 4	210 X 4	210 X 4	間	210 X 4	210 X 4	210 X 4		 f1、3：型式認定番号：1AL111-3211 f2：型式認定番号：1AL111-3305	 g1、3：型式認定番号：1AM111-3209 g4：型式認定番号：1AM111-3304
保守率：0.92		K0184449	
器具取付高さ	1.0m	2.0m	3.0m	
間	210 X 4	210 X 4	210 X 4	
間	210 X 4	210 X 4	210 X 4	
間	210 X 4	210 X 4	210 X 4	
間	210 X 4	210 X 4	210 X 4	
保守率：0.92		K0184450	
器具取付高さ	1.0m	2.0m	3.0m	
間	210 X 4	210 X 4	210 X 4	
間	210 X 4	210 X 4	210 X 4	
間	210 X 4	210 X 4	210 X 4	
間	210 X 4	210 X 4	210 X 4	
保守率：0.92		K0187467	
器具取付高さ	1.5m	2.0m	3.0m	
間	210 X 4	210 X 4	210 X 4	
間	210 X 4	210 X 4	210 X 4	
間	210 X 4	210 X 4	210 X 4	
間	210 X 4	210 X 4	210 X 4	
h	ST1-FBC22-C リニューアルプレート共 (1.1W)	h2	LED床埋込誘導灯C級 (リニューアル用) (2.5W)	i1	ST1-FSF23-BL (2.3W)	j	K1-LRS11-2 (1.0W)	l	K1-LRS11-3 (1.3W)	m	LED壁付 防雨型 455lm (7.7W)	n、q	LED高天井3000形 32000lm (175.1W)	
					天井埋込対応パイプ吊具共							チェーン吊具長さ約500mm	
	 型式認定番号：1AS111-3626	 型式認定番号：2AS123-1023	 型式認定番号：1AM221-3620	 <table><tr><th colspan="2">保守率：0.92</th><th colspan="2">K0143780</th></tr><tr><th>器具取付高さ</th><th>2.1m</th><th>2.4m</th><th>3.0m</th></tr><tr><td>間</td><td>4.2</td><td>4.6</td><td>4.7</td></tr><tr><td>間</td><td>4.2</td><td>4.6</td><td>4.7</td></tr><tr><td>間</td><td>4.2</td><td>4.6</td><td>4.7</td></tr><tr><td>間</td><td>4.2</td><td>4.6</td><td>4.7</td></tr></table> 非常灯評定番号：LAL-E-004	保守率：0.92		K0143780		器具取付高さ	2.1m	2.4m	3.0m	間	4.2	4.6	4.7	間	4.2	4.6	4.7	間	4.2	4.6	4.7	間	4.2	4.6	4.7	 <table><tr><th colspan="2">保守率：0.92</th><th colspan="2">K0143775</th></tr><tr><th>器具取付高さ</th><th>2.1m</th><th>2.4m</th><th>3.0m</th></tr><tr><td>間</td><td>4.2</td><td>4.6</td><td>4.7</td></tr><tr><td>間</td><td>4.2</td><td>4.6</td><td>4.7</td></tr><tr><td>間</td><td>4.2</td><td>4.6</td><td>4.7</td></tr><tr><td>間</td><td>4.2</td><td>4.6</td><td>4.7</td></tr></table> 非常灯評定番号：LAL-E-006	保守率：0.92		K0143775		器具取付高さ	2.1m	2.4m	3.0m	間	4.2	4.6	4.7	間	4.2	4.6	4.7	間	4.2	4.6	4.7	間	4.2	4.6	4.7	 昼白色(5000K)、Ra83、拡散タイプ アルミダイカスト(オフブラック) カバー：アクリル(乳白) 光源寿命40000時間(光束維持率70%) W=280 H=280 出し高115	 昼白色(5000K)、Ra70、広角タイプ 約5～100%連続調光、本体：アルミ パネル：ポリカーボネート(透明) アーム：亜鉛鋼板、落下防止ワイヤー付 光源寿命60000時間(光束維持率85%) 下面防球ガード付																								
保守率：0.92		K0143780	
器具取付高さ	2.1m	2.4m	3.0m	
間	4.2	4.6	4.7	
間	4.2	4.6	4.7	
間	4.2	4.6	4.7	
間	4.2	4.6	4.7	
保守率：0.92		K0143775	
器具取付高さ	2.1m	2.4m	3.0m	
間	4.2	4.6	4.7	
間	4.2	4.6	4.7	
間	4.2	4.6	4.7	
間	4.2	4.6	4.7	
r	LED高天井2000形 21300lm (112.0W)	u	LEDボール灯 防雨型 423lm (10.0W)	v1	LED400形街路灯×1灯 10700lm (98.3W)	w1	LED高天井軒下埋込形 13600lm (104.6W)	y	LBF3MP/RP-2-06 LN9 990lm (10.0W)	i	LED非常灯専用型リモコン自己点検機能付	
	チェーン吊具長さ約500mm		ボールベースプレート加工	v2	LED400形街路灯×2灯 21400lm (196.6W)	
	 昼白色(5000K)、Ra70、広角タイプ 約5～100%連続調光、本体：アルミ パネル：ポリカーボネート(透明) アーム：亜鉛鋼板、落下防止ワイヤー付 光源寿命60000時間(光束維持率85%) 下面防球ガード付	 昼白色(5000K)、Ra84、全周配光タイプ 本体：アルミダイカスト(ミディアムグレイメタリック) グローブ：ポリカーボネート(透明) ポール：ステンレス(ミディアムグレイメタリック) 反射板：プラスチック(ホワイツ) 光源寿命40000時間(光束維持率85%) コンクリート基礎、アースは既設再使用	 昼白色(5000K)、Ra85、ワイド配光 本体：アルミダイカスト(ミディアムグレイメタリック) パネル：ポリカーボネート(透明つや消し) アーム：ステンレス鋼板(ミディアムグレイメタリック) 落下防止ワイヤー付、タイマー段調光機能付 光源寿命6万時間(光束維持率80%) コンクリート基礎、アースは既設再使用	 昼白色(5000K)、Ra70、拡散タイプ 調光可能範囲(約5%～100%)、光源遮光角15度 枠：銅板(ホワイツつや消し仕上) 反射板：アルミ(銀色鏡面仕上)、パネ 落下防止ワイヤー付、埋込穴：φ400 光源寿命：60000時間(光束維持率80%)	
								LBF3MP/RP-2-06LE9	

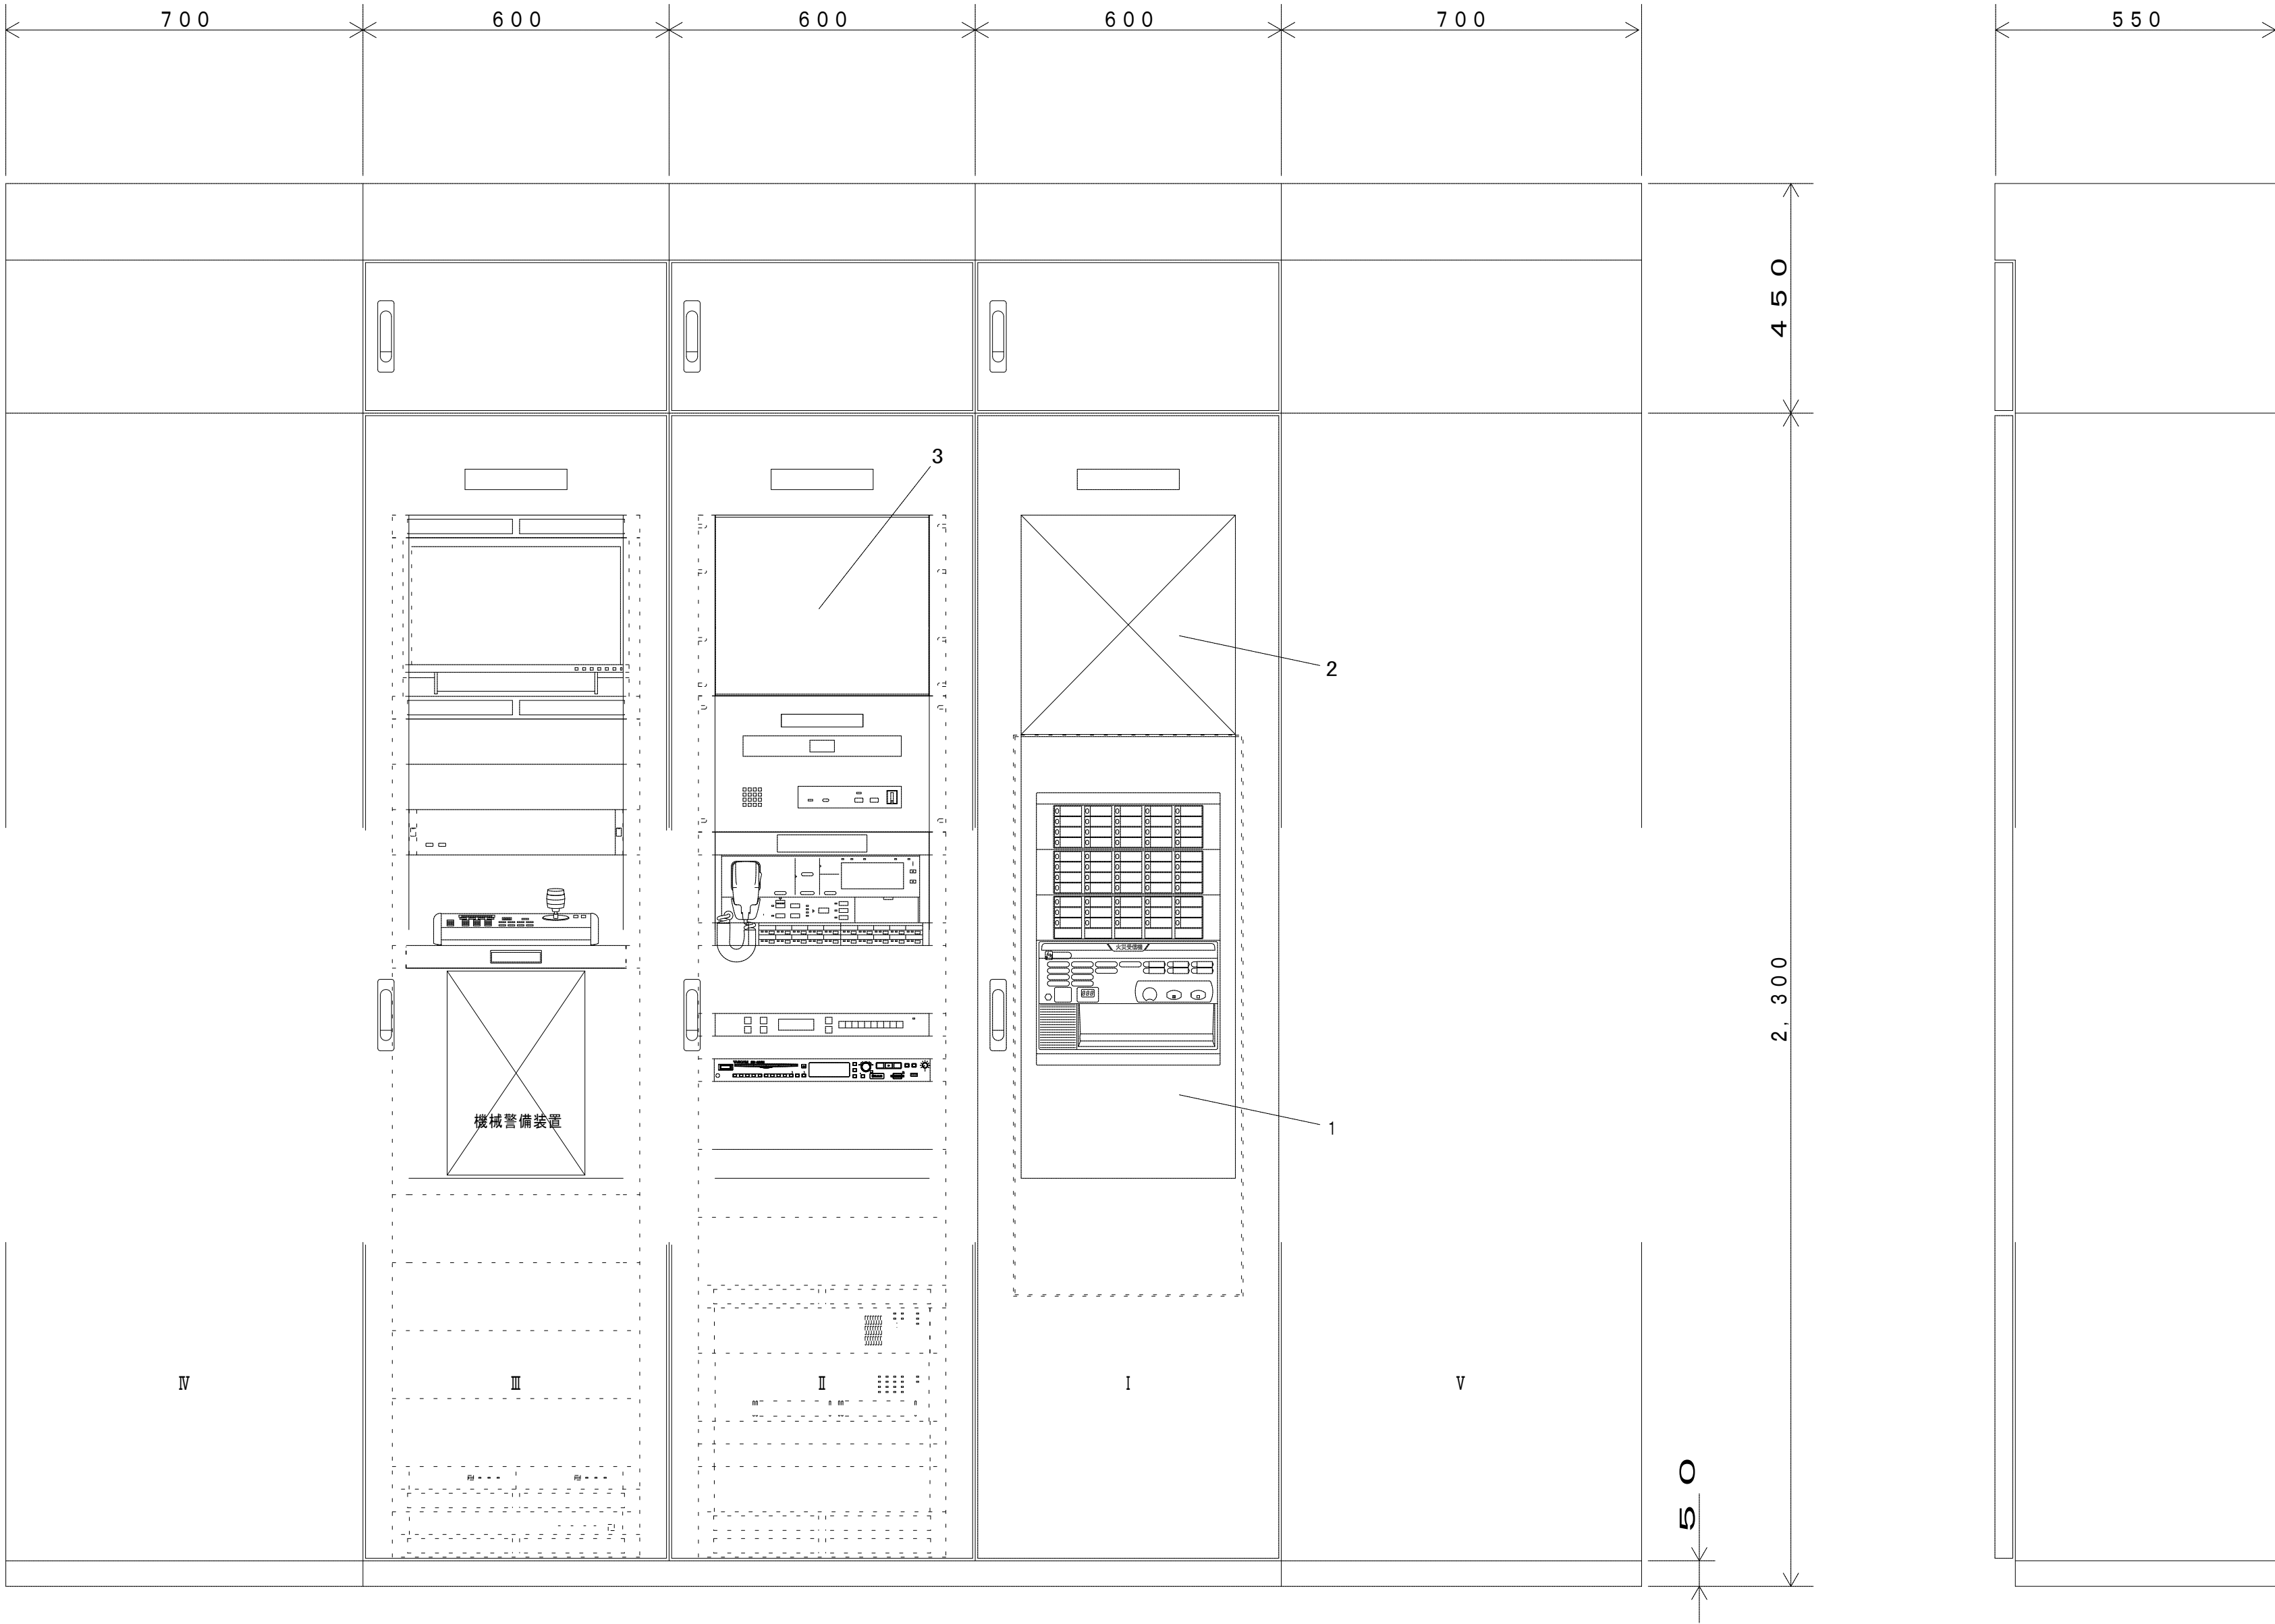

複合型防災盤 仕様 (改修)

Ⅰ 防災盤 自立型 【既存筐体はそのまま内部機器を撤去し、扉を再製作、下記機器を新規取付のこと】	
1	複合型受信機（壁掛型） 【新規】
火報部 P型1級30回線 音声ガイダンス機能 誤操作防止機能 常時断線機能	
防排煙部 25回線	
2 誘導灯信号装置 【既存流用】	
Ⅱ 放送盤 自立型 【筐体・扉は既存流用】	
収納機器はすべて更新するものとし、機器詳細は別図参照のこと	
3	時計に関しては現在の親時計を撤去してブランクプレート取付
Ⅲ I T V 盤 自立型 【筐体・扉は既存流用】	
収納機器はすべて更新するものとし、機器詳細は別図参照のこと	
Ⅳ 照明操作盤 自立型 【既存流用】	
Ⅴ 機械設備制御盤 自立型 【既存流用】	

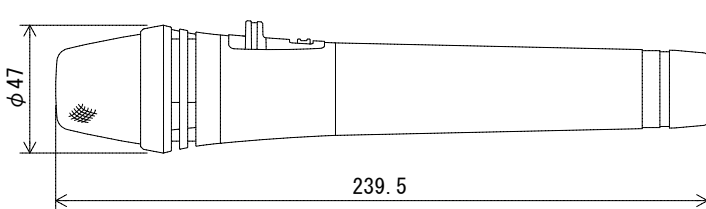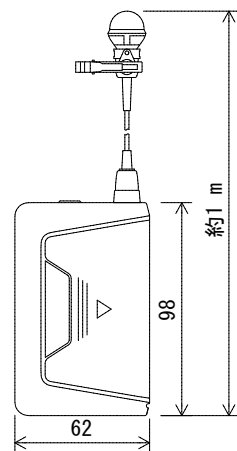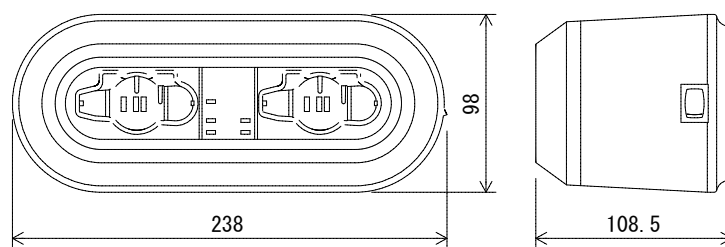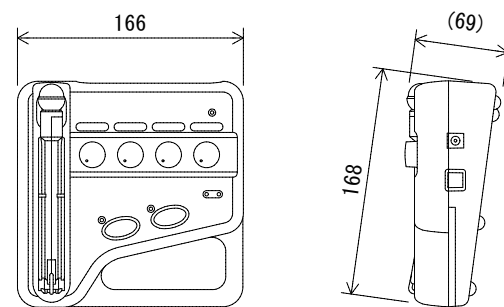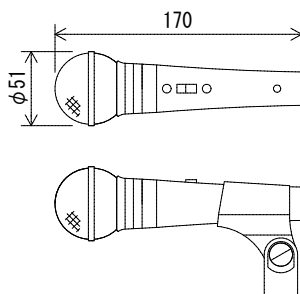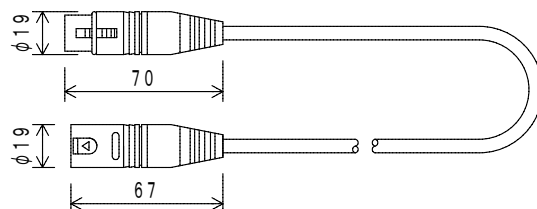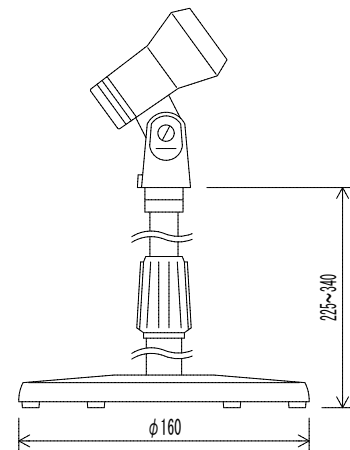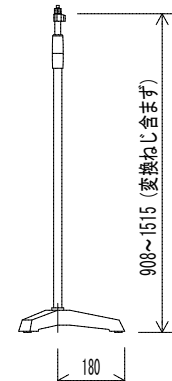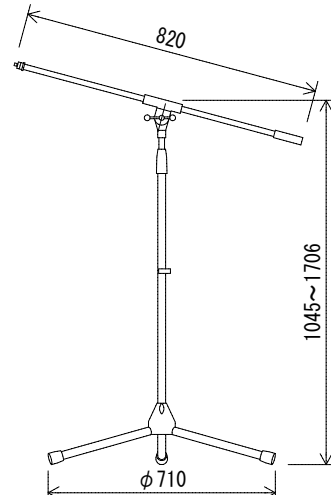	デジタルワイヤレスマイク ハンド型 3本		デジタルワイヤレスマイク タイピン型 3本		デジタルワイヤレスマイク用充電器 3台		デジタルワイヤレスマイクミキサー 1台		ハンド型ダイナミックマイク 4本		マイク延長コード 4本	
 <table><tr><td>電波型式</td><td>F1E/F1D</td></tr><tr><td>送信周波数</td><td>800 MHz帯 (30波のうち1波スイッチ切換)</td></tr><tr><td>発振方式</td><td>PLLシンセサイザー方式</td></tr><tr><td>使用マイクロホン</td><td>単一指向性エレクトレットコンデンサー型</td></tr><tr><td>機 能</td><td>デジタル伝送方式、コード設定 (10パターン)、セキュリティ設定、送信出力/マイク感度切換</td></tr><tr><td>仕 上</td><td>ホィー：樹脂、ダークグレー</td></tr></table>		電波型式	F1E/F1D	送信周波数	800 MHz帯 (30波のうち1波スイッチ切換)	発振方式	PLLシンセサイザー方式	使用マイクロホン	単一指向性エレクトレットコンデンサー型	機 能	デジタル伝送方式、コード設定 (10パターン)、セキュリティ設定、送信出力/マイク感度切換	仕 上	ホィー：樹脂、ダークグレー	 <table><tr><td>電波型式</td><td>F1E/F1D</td></tr><tr><td>送信周波数</td><td>800 MHz帯 (30波のうち1波スイッチ切換)</td></tr><tr><td>発振方式</td><td>PLLシンセサイザー方式</td></tr><tr><td>使用マイクロホン</td><td>単一指向性バックエレクトレットコンデンサー型</td></tr><tr><td>機 能</td><td>デジタル伝送方式、コード設定 (10パターン)、セキュリティ設定、送信出力/マイク感度切換</td></tr></table>		電波型式	F1E/F1D	送信周波数	800 MHz帯 (30波のうち1波スイッチ切換)	発振方式	PLLシンセサイザー方式	使用マイクロホン	単一指向性バックエレクトレットコンデンサー型	機 能	デジタル伝送方式、コード設定 (10パターン)、セキュリティ設定、送信出力/マイク感度切換	 <table><tr><td>電 源</td><td>AC100 V、50/60 Hz (ACアダプター (付属) 使用)</td></tr><tr><td>充電時間</td><td>最大3時間</td></tr><tr><td>充電台数</td><td>2台</td></tr><tr><td>仕 上</td><td>ケース：樹脂、黒</td></tr></table>		電 源	AC100 V、50/60 Hz (ACアダプター (付属) 使用)	充電時間	最大3時間	充電台数	2台	仕 上	ケース：樹脂、黒	 <table><tr><td>電 源</td><td>AC100 V、50/60 HzまたはDC3 V</td></tr><tr><td>無線局の種類</td><td>特定小電力無線局ラジオマイク用無線設備</td></tr><tr><td>送信周波数</td><td>800 MHz帯 (30波のうち1波選択)</td></tr><tr><td>入 力</td><td>マイク×4 (2入力マイク/ライン切換、本体マイク含む)</td></tr><tr><td>本体マイク</td><td>単一指向性エレクトレットコンデンサー型</td></tr><tr><td>電池持続時間</td><td>約8時間 (常温・連続使用時)</td></tr><tr><td>その他</td><td>折りたたみ収納式マイク、アンテナ内蔵</td></tr></table>		電 源	AC100 V、50/60 HzまたはDC3 V	無線局の種類	特定小電力無線局ラジオマイク用無線設備	送信周波数	800 MHz帯 (30波のうち1波選択)	入 力	マイク×4 (2入力マイク/ライン切換、本体マイク含む)	本体マイク	単一指向性エレクトレットコンデンサー型	電池持続時間	約8時間 (常温・連続使用時)	その他	折りたたみ収納式マイク、アンテナ内蔵	 <table><tr><td>定格インピーダンス</td><td>600 Ω (平衡型)</td></tr><tr><td>指向性</td><td>単一指向性</td></tr><tr><td>周波数特性</td><td>70 Hz～15 kHz</td></tr><tr><td>定格感度レベル</td><td>-54 dB</td></tr><tr><td>その他</td><td>トークスイッチ付、色：メタリックグレー</td></tr></table>		定格インピーダンス	600 Ω (平衡型)	指向性	単一指向性	周波数特性	70 Hz～15 kHz	定格感度レベル	-54 dB	その他	トークスイッチ付、色：メタリックグレー	 <table><tr><td>長 さ</td><td>10m</td></tr><tr><td>コード</td><td>2芯シールド</td></tr><tr><td>コネクター</td><td>XLR-3-11C相当品 XLR-3-12C相当品</td></tr></table>		長 さ	10m	コード	2芯シールド	コネクター	XLR-3-11C相当品 XLR-3-12C相当品
電波型式	F1E/F1D	
送信周波数	800 MHz帯 (30波のうち1波スイッチ切換)	
発振方式	PLLシンセサイザー方式	
使用マイクロホン	単一指向性エレクトレットコンデンサー型	
機 能	デジタル伝送方式、コード設定 (10パターン)、セキュリティ設定、送信出力/マイク感度切換	
仕 上	ホィー：樹脂、ダークグレー	
電波型式	F1E/F1D	
送信周波数	800 MHz帯 (30波のうち1波スイッチ切換)	
発振方式	PLLシンセサイザー方式	
使用マイクロホン	単一指向性バックエレクトレットコンデンサー型	
機 能	デジタル伝送方式、コード設定 (10パターン)、セキュリティ設定、送信出力/マイク感度切換	
電 源	AC100 V、50/60 Hz (ACアダプター (付属) 使用)	
充電時間	最大3時間	
充電台数	2台	
仕 上	ケース：樹脂、黒	
電 源	AC100 V、50/60 HzまたはDC3 V	
無線局の種類	特定小電力無線局ラジオマイク用無線設備	
送信周波数	800 MHz帯 (30波のうち1波選択)	
入 力	マイク×4 (2入力マイク/ライン切換、本体マイク含む)	
本体マイク	単一指向性エレクトレットコンデンサー型	
電池持続時間	約8時間 (常温・連続使用時)	
その他	折りたたみ収納式マイク、アンテナ内蔵	
定格インピーダンス	600 Ω (平衡型)	
指向性	単一指向性	
周波数特性	70 Hz～15 kHz	
定格感度レベル	-54 dB	
その他	トークスイッチ付、色：メタリックグレー	
長 さ	10m	
コード	2芯シールド	
コネクター	XLR-3-11C相当品 XLR-3-12C相当品	
	卓上型マイクスタンド 1本		床上型マイクスタンド 1本		床上型マイクスタンド ブーム付 1本	
 <table><tr><td>型 式</td><td>卓上型2段式</td></tr><tr><td>使用可能マイク</td><td>マイク径：φ18～φ35 mm 最大マイク質量：500 g</td></tr></table>		型 式	卓上型2段式	使用可能マイク	マイク径：φ18～φ35 mm 最大マイク質量：500 g	 <table><tr><td>型 式</td><td>床上型2段式フリーストップ</td></tr><tr><td>ねじ部</td><td>W3/8、U5/16</td></tr></table>		型 式	床上型2段式フリーストップ	ねじ部	W3/8、U5/16	 <table><tr><td>型 式</td><td>床上型2段式</td></tr><tr><td>取付ねじ</td><td>NS5/8、U5/16</td></tr></table>		型 式	床上型2段式	取付ねじ	NS5/8、U5/16	
型 式	卓上型2段式	
使用可能マイク	マイク径：φ18～φ35 mm 最大マイク質量：500 g	
型 式	床上型2段式フリーストップ	
ねじ部	W3/8、U5/16	
型 式	床上型2段式	
取付ねじ	NS5/8、U5/16	



WGN

ワゴンアンプ

No.	名 称
1	木製ラック
2	外部入力パネル
3	デジタルステレオミキサー
4	SD/USB対応CDプレーヤー
5	デジタルワイヤレスチューナー
6	デジタルパワーアンプ
7	主電源パネル
8	引出しパネル
B3	ラックパネル 3U
P1	通気パネル 1U

585

514

553

615

電 源	AC100V 50/60Hz
木製ラック	表面: コート紙、黒
ガラス扉: 透明強化ガラス (鍵付)、270° 開閉	
定格出力	100W x 4 (8Ω)
外部入力パネル	XLR-3-31F77 x 1 ~ マイク入力
	RCAピンジャック (音声 x 2)
デジタルステレオミキサー	入力: モノラル x 8、ステレオ x 7
	出力: モノラル x 4、録音 (L、R)
	自動音場修正 (ARC) x 4 (各系統独立設定)
	ハウリング抑制 (FBS) x 8 (各系統独立設定)
	オートミート (DUCKER) x 1 (独立制御)
	フィルター x 8 (各系統独立設定)
	トーンコントローラー x 10 (各系統独立設定)
	パラメトリックイコライザー x 4
SD/USB対応CDプレーヤー	対応メディア: CD、CD-R、CD-RW
	USBメモリー、SDカード、SDHCカード
	AM/FMラジオチューナー、Bluetooth付
デジタルワイヤレスチューナー	800MHz帯、2波
デジタルパワーアンプ	デジタルトルーパーダイバシティ受信
	増幅方式: D級増幅方式 (デジタルアンプ)
	定格出力: 150W x 4 (6Ω、7Ω)
その他	主電源パネル、引出しパネル共

CP

ワゴンアンプ接続プレート

材 質	3ヶ用新金属プレート
コネクター	ワイヤレス用 : BCJ-JRUK x 2
	スピーカー用 : XLR-4-32F77 x 4

162

120

ワイヤレスアンテナ

208

42

電 源	DC7~12 V (本体より供給)
消費電流	15 mA (9 V時)
受信周波数	800 MHz帯

シーリングスピーカー

12

最大200

φ230

定格入力	30 W (330 Ω)、10 W (1 kΩ)
	3 W (3.3 kΩ)、1 W (10 kΩ)
連続プログラム入力	120 W (8 Ω)、60 W (16 Ω)
出力音圧レベル	90 dB (1 W、1 m)
周波数特性	50 Hz ~ 20 kHz
スピーカー	12 cmコンーン型
その他	広指向性音響構造

デジタルワイヤレスマイク ハンド型 1本

φ47

239.5

電波型式	F1E/F1D
送信周波数	800 MHz帯 (30波のうち1波スイッチ切換)
発振方式	PLLシンセサイザー方式
使用マイクホン	単一指向性エレクトレットコンデンサー型
機 能	デジタル伝送方式、コード設定 (10パターン)、セキュリティ設定、送信出力/マイク感度切換
仕 上	ホドイ: 樹脂、ダークグレー






デジタルワイヤレスマイク タイピン型 1本


φ51

98


62

電波型式	F1E/F1D
送信周波数	800 MHz帯 (30波のうち1波スイッチ切換)
発振方式	PLLシンセサイザー方式
使用マイクホン	単一指向性バックエレクトレットコンデンサー型
機 能	デジタル伝送方式、コード設定 (10パターン)、セキュリティ設定、送信出力/マイク感度切換

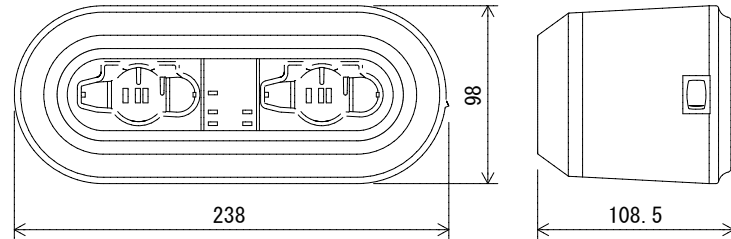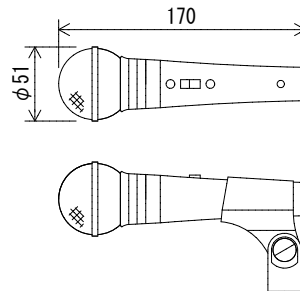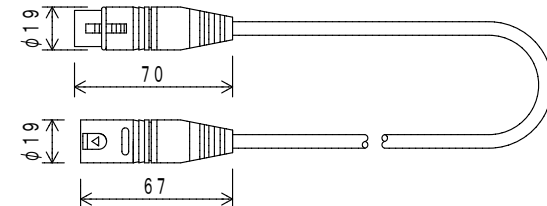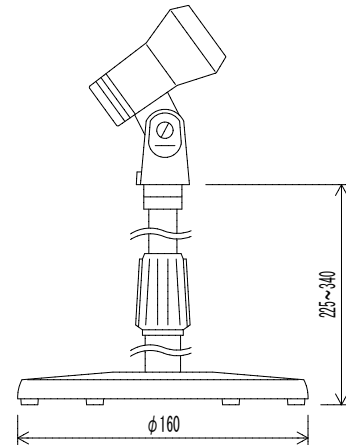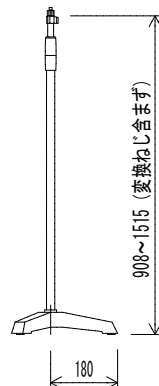デジタルワイヤレスマイク用充電器 1台		ハンド型ダイナミックマイク 1本		マイク延長コード 1本		卓上型マイクスタンド 1本		床上型マイクスタンド 1本	
 <table><tr><td>電 源</td><td>AC100 V 50/60 Hz (ACアダプター (付属) 使用)</td></tr><tr><td>充電時間</td><td>最大3時間</td></tr><tr><td>充電台数</td><td>2台</td></tr><tr><td>仕 上</td><td>ケース:樹脂 黒</td></tr><tr><td></td><td></td></tr><tr><td></td><td></td></tr></table>		電 源	AC100 V 50/60 Hz (ACアダプター (付属) 使用)	充電時間	最大3時間	充電台数	2台	仕 上	ケース:樹脂 黒					 <table><tr><td>定格インピーダンス</td><td>600 Ω (平衡型)</td></tr><tr><td>指向性</td><td>単一指向性</td></tr><tr><td>周波数特性</td><td>70 Hz~15 kHz</td></tr><tr><td>定格感度レベル</td><td>-54 dB</td></tr><tr><td>その他</td><td>トークスイッチ付、色:メタリックグレー</td></tr><tr><td></td><td></td></tr><tr><td></td><td></td></tr></table>		定格インピーダンス	600 Ω (平衡型)	指向性	単一指向性	周波数特性	70 Hz~15 kHz	定格感度レベル	-54 dB	その他	トークスイッチ付、色:メタリックグレー					 <table><tr><td>長 さ</td><td>10m</td></tr><tr><td>コード</td><td>2芯シールド</td></tr><tr><td>コネクター</td><td>XLR-3-11C相当品 XLR-3-12C相当品</td></tr><tr><td></td><td></td></tr><tr><td></td><td></td></tr><tr><td></td><td></td></tr></table>		長 さ	10m	コード	2芯シールド	コネクター	XLR-3-11C相当品 XLR-3-12C相当品							 <table><tr><td>型 式</td><td>卓上型2段式</td></tr><tr><td>使用可能マイク</td><td>マイク径: φ18~φ35 mm 最大マイク質量: 500 g</td></tr><tr><td></td><td></td></tr><tr><td></td><td></td></tr><tr><td></td><td></td></tr><tr><td></td><td></td></tr></table>		型 式	卓上型2段式	使用可能マイク	マイク径: φ18~φ35 mm 最大マイク質量: 500 g									 <table><tr><td>型 式</td><td>床上型2段式フリーストップ</td></tr><tr><td>ねじ部</td><td>W3/8、U5/16</td></tr><tr><td></td><td></td></tr><tr><td></td><td></td></tr><tr><td></td><td></td></tr><tr><td></td><td></td></tr></table>		型 式	床上型2段式フリーストップ	ねじ部	W3/8、U5/16										
電 源	AC100 V 50/60 Hz (ACアダプター (付属) 使用)	
充電時間	最大3時間	
充電台数	2台	
仕 上	ケース:樹脂 黒	
定格インピーダンス	600 Ω (平衡型)	
指向性	単一指向性	
周波数特性	70 Hz~15 kHz	
定格感度レベル	-54 dB	
その他	トークスイッチ付、色:メタリックグレー	
長 さ	10m	
コード	2芯シールド	
コネクター	XLR-3-11C相当品 XLR-3-12C相当品	
型 式	卓上型2段式	
使用可能マイク	マイク径: φ18~φ35 mm 最大マイク質量: 500 g	
型 式	床上型2段式フリーストップ	
ねじ部	W3/8、U5/16	

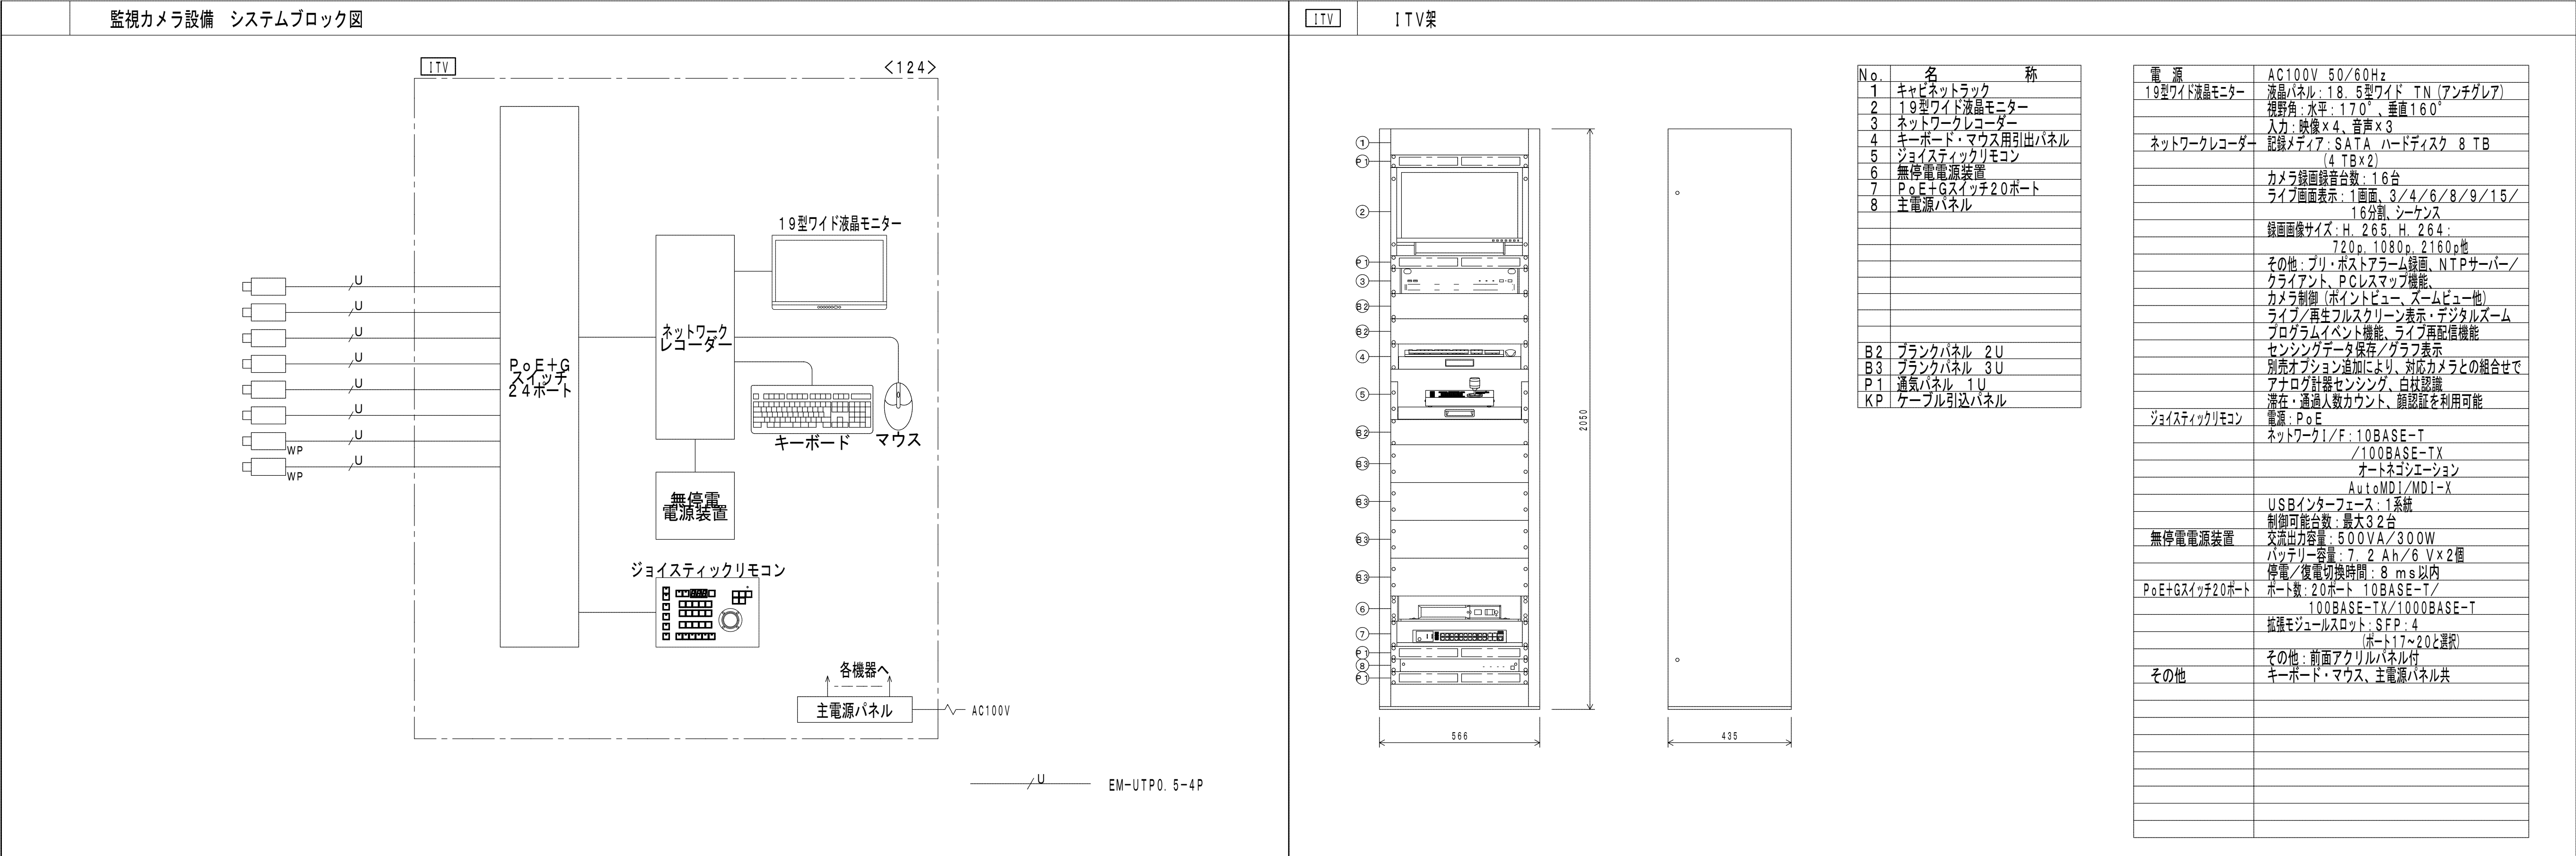


フルHDネットワークPTZカメラ	屋外フル HDネットワークPTZカメラ	
カメラ部：RBSS認定品 <table><tr><td>電 源</td><td>PoE対応</td></tr><tr><td>撮像素子</td><td>1/2.8型CMOS 213万画素 フログレッシブ</td></tr><tr><td>最低被写体照度</td><td>0.0001 lx (50 %、白黒、F1.6)</td></tr><tr><td></td><td>スローシャッター15/30秒時、換算値)</td></tr><tr><td>ダイナミックレンジ</td><td>100 dB以上 (ワイドダイナミックHIGH時)</td></tr><tr><td>ネットワークI/F</td><td>10BASE-T/100BASE-TX</td></tr><tr><td>画像圧縮方式</td><td>H.265、H.264、JPEG</td></tr><tr><td>画像サイズ</td><td>最大1920×1080</td></tr><tr><td>フレームレート</td><td>H.265、H.264: 最大30 fps</td></tr><tr><td>同時アクセス数</td><td>14</td></tr><tr><td>焦点距離</td><td>f=4.3～129.0 mm (30倍)</td></tr><tr><td>回転速度</td><td>プリセット最大400°/s</td></tr><tr><td>回転範囲</td><td>水平: 360° (エンドレス)</td></tr><tr><td></td><td>垂直: +25° ～-205°</td></tr><tr><td>プリセット登録数</td><td>255+ホーム動作</td></tr><tr><td>機 能</td><td>電子ズーム12倍、デジタルノイズリダクション</td></tr><tr><td></td><td>いたす検知、テイナイト、露補正、逆光補正</td></tr><tr><td></td><td>フライングマスク (8か所)、逆光補正、逆光補正</td></tr><tr><td></td><td>方角自動設定機能 (セクター機能)、ワイドダイナミック</td></tr><tr><td>オートフリップ</td><td></td></tr><tr><td>その他</td><td>RBSS 2018年基準</td></tr><tr><td></td><td>高度機能5.2.6 性能2対応</td></tr><tr><td></td><td>天井直付金具付</td></tr></table>	電 源	PoE対応	撮像素子	1/2.8型CMOS 213万画素 フログレッシブ	最低被写体照度	0.0001 lx (50 %、白黒、F1.6)		スローシャッター15/30秒時、換算値)	ダイナミックレンジ	100 dB以上 (ワイドダイナミックHIGH時)	ネットワークI/F	10BASE-T/100BASE-TX	画像圧縮方式	H.265、H.264、JPEG	画像サイズ	最大1920×1080	フレームレート	H.265、H.264: 最大30 fps	同時アクセス数	14	焦点距離	f=4.3～129.0 mm (30倍)	回転速度	プリセット最大400°/s	回転範囲	水平: 360° (エンドレス)		垂直: +25° ～-205°	プリセット登録数	255+ホーム動作	機 能	電子ズーム12倍、デジタルノイズリダクション		いたす検知、テイナイト、露補正、逆光補正		フライングマスク (8か所)、逆光補正、逆光補正		方角自動設定機能 (セクター機能)、ワイドダイナミック	オートフリップ		その他	RBSS 2018年基準		高度機能5.2.6 性能2対応		天井直付金具付	カメラ部：RBSS認定品 <table><tr><td>電 源</td><td>PoE+または60Wインジェクター対応</td></tr><tr><td>撮像素子</td><td>1/2.8型CMOS 213万画素 フログレッシブ</td></tr><tr><td>最低被写体照度</td><td>0.0001 lx (50 %、白黒、F1.6)</td></tr><tr><td></td><td>スローシャッター15/30秒時、換算値)</td></tr><tr><td>ダイナミックレンジ</td><td>100 dB以上 (ワイドダイナミックHIGH時)</td></tr><tr><td>ネットワークI/F</td><td>10BASE-T/100BASE-TX</td></tr><tr><td>画像圧縮方式</td><td>H.265、H.264、JPEG</td></tr><tr><td>画像サイズ</td><td>最大1920×1080</td></tr><tr><td>フレームレート</td><td>H.265、H.264: 最大30 fps</td></tr><tr><td>同時アクセス数</td><td>14</td></tr><tr><td>焦点距離</td><td>f=4.3～129.0 mm (30倍)</td></tr><tr><td>回転速度</td><td>プリセット最大400°/s</td></tr><tr><td>回転範囲</td><td>水平: 360° (エンドレス)</td></tr><tr><td></td><td>垂直: +5° ～-185°</td></tr><tr><td>プリセット登録数</td><td>255+ホーム動作</td></tr><tr><td>機 能</td><td>電子ズーム12倍、デジタルノイズリダクション</td></tr><tr><td></td><td>いたす検知、テイナイト、露補正、逆光補正</td></tr><tr><td></td><td>フライングマスク (8か所)、逆光補正、逆光補正</td></tr><tr><td></td><td>オートフリップ、方角自動設定機能 (セクター機能)</td></tr><tr><td>ワイドダイナミック、防電防水: IP66</td><td></td></tr><tr><td>その他</td><td>RBSS 2018年基準</td></tr><tr><td></td><td>高度機能5.2.6 性能2対応</td></tr><tr><td></td><td>天井吊下金具付</td></tr></table>	電 源	PoE+または60Wインジェクター対応	撮像素子	1/2.8型CMOS 213万画素 フログレッシブ	最低被写体照度	0.0001 lx (50 %、白黒、F1.6)		スローシャッター15/30秒時、換算値)	ダイナミックレンジ	100 dB以上 (ワイドダイナミックHIGH時)	ネットワークI/F	10BASE-T/100BASE-TX	画像圧縮方式	H.265、H.264、JPEG	画像サイズ	最大1920×1080	フレームレート	H.265、H.264: 最大30 fps	同時アクセス数	14	焦点距離	f=4.3～129.0 mm (30倍)	回転速度	プリセット最大400°/s	回転範囲	水平: 360° (エンドレス)		垂直: +5° ～-185°	プリセット登録数	255+ホーム動作	機 能	電子ズーム12倍、デジタルノイズリダクション		いたす検知、テイナイト、露補正、逆光補正		フライングマスク (8か所)、逆光補正、逆光補正		オートフリップ、方角自動設定機能 (セクター機能)	ワイドダイナミック、防電防水: IP66		その他	RBSS 2018年基準		高度機能5.2.6 性能2対応		天井吊下金具付			310φ クォーツ掛時計 (電池駆動式・電波修正式・屋内用) <table><tr><td>電源</td><td>単三乾電池</td></tr><tr><td>指針</td><td>アルミ 黒色塗装</td></tr><tr><td>文字板</td><td>銅板 白色塗装 文字黒色印刷</td></tr><tr><td>表示ユニット</td><td>ガラス 透明 1×2</td></tr><tr><td>ケース</td><td>銅板 クールホワイト色塗装</td></tr></table>	電源	単三乾電池	指針	アルミ 黒色塗装	文字板	銅板 白色塗装 文字黒色印刷	表示ユニット	ガラス 透明 1×2	ケース	銅板 クールホワイト色塗装	透過式液晶デジタル時計 (屋内用・片面表示型) <table><tr><td>定格</td><td>AC100V 50Hz/60Hz</td></tr><tr><td>時間精度</td><td>±1.5秒/週 (25℃)</td></tr><tr><td>停電復帰時間</td><td>200時間 (リセット・リロードメモリ内蔵)</td></tr><tr><td>表示ユニット</td><td>透過式液晶 青地・白文字</td></tr><tr><td>時計駆動方式</td><td>単独式/子時計式 切替可能</td></tr><tr><td>時計表示方式</td><td>12時間制/24時間制 切替可能</td></tr><tr><td>ケース</td><td>銅板 ライトブロンズ色塗装</td></tr></table>	定格	AC100V 50Hz/60Hz	時間精度	±1.5秒/週 (25℃)	停電復帰時間	200時間 (リセット・リロードメモリ内蔵)	表示ユニット	透過式液晶 青地・白文字	時計駆動方式	単独式/子時計式 切替可能	時計表示方式	12時間制/24時間制 切替可能	ケース	銅板 ライトブロンズ色塗装
電 源	PoE対応	
撮像素子	1/2.8型CMOS 213万画素 フログレッシブ	
最低被写体照度	0.0001 lx (50 %、白黒、F1.6)	
	スローシャッター15/30秒時、換算値)	
ダイナミックレンジ	100 dB以上 (ワイドダイナミックHIGH時)	
ネットワークI/F	10BASE-T/100BASE-TX	
画像圧縮方式	H.265、H.264、JPEG	
画像サイズ	最大1920×1080	
フレームレート	H.265、H.264: 最大30 fps	
同時アクセス数	14	
焦点距離	f=4.3～129.0 mm (30倍)	
回転速度	プリセット最大400°/s	
回転範囲	水平: 360° (エンドレス)	
	垂直: +25° ～-205°	
プリセット登録数	255+ホーム動作	
機 能	電子ズーム12倍、デジタルノイズリダクション	
	いたす検知、テイナイト、露補正、逆光補正	
	フライングマスク (8か所)、逆光補正、逆光補正	
	方角自動設定機能 (セクター機能)、ワイドダイナミック	
オートフリップ	
その他	RBSS 2018年基準	
	高度機能5.2.6 性能2対応	
	天井直付金具付	
電 源	PoE+または60Wインジェクター対応	
撮像素子	1/2.8型CMOS 213万画素 フログレッシブ	
最低被写体照度	0.0001 lx (50 %、白黒、F1.6)	
	スローシャッター15/30秒時、換算値)	
ダイナミックレンジ	100 dB以上 (ワイドダイナミックHIGH時)	
ネットワークI/F	10BASE-T/100BASE-TX	
画像圧縮方式	H.265、H.264、JPEG	
画像サイズ	最大1920×1080	
フレームレート	H.265、H.264: 最大30 fps	
同時アクセス数	14	
焦点距離	f=4.3～129.0 mm (30倍)	
回転速度	プリセット最大400°/s	
回転範囲	水平: 360° (エンドレス)	
	垂直: +5° ～-185°	
プリセット登録数	255+ホーム動作	
機 能	電子ズーム12倍、デジタルノイズリダクション	
	いたす検知、テイナイト、露補正、逆光補正	
	フライングマスク (8か所)、逆光補正、逆光補正	
	オートフリップ、方角自動設定機能 (セクター機能)	
ワイドダイナミック、防電防水: IP66	
その他	RBSS 2018年基準	
	高度機能5.2.6 性能2対応	
	天井吊下金具付	
電源	単三乾電池	
指針	アルミ 黒色塗装	
文字板	銅板 白色塗装 文字黒色印刷	
表示ユニット	ガラス 透明 1×2	
ケース	銅板 クールホワイト色塗装	
定格	AC100V 50Hz/60Hz	
時間精度	±1.5秒/週 (25℃)	
停電復帰時間	200時間 (リセット・リロードメモリ内蔵)	
表示ユニット	透過式液晶 青地・白文字	
時計駆動方式	単独式/子時計式 切替可能	
時計表示方式	12時間制/24時間制 切替可能	
ケース	銅板 ライトブロンズ色塗装	

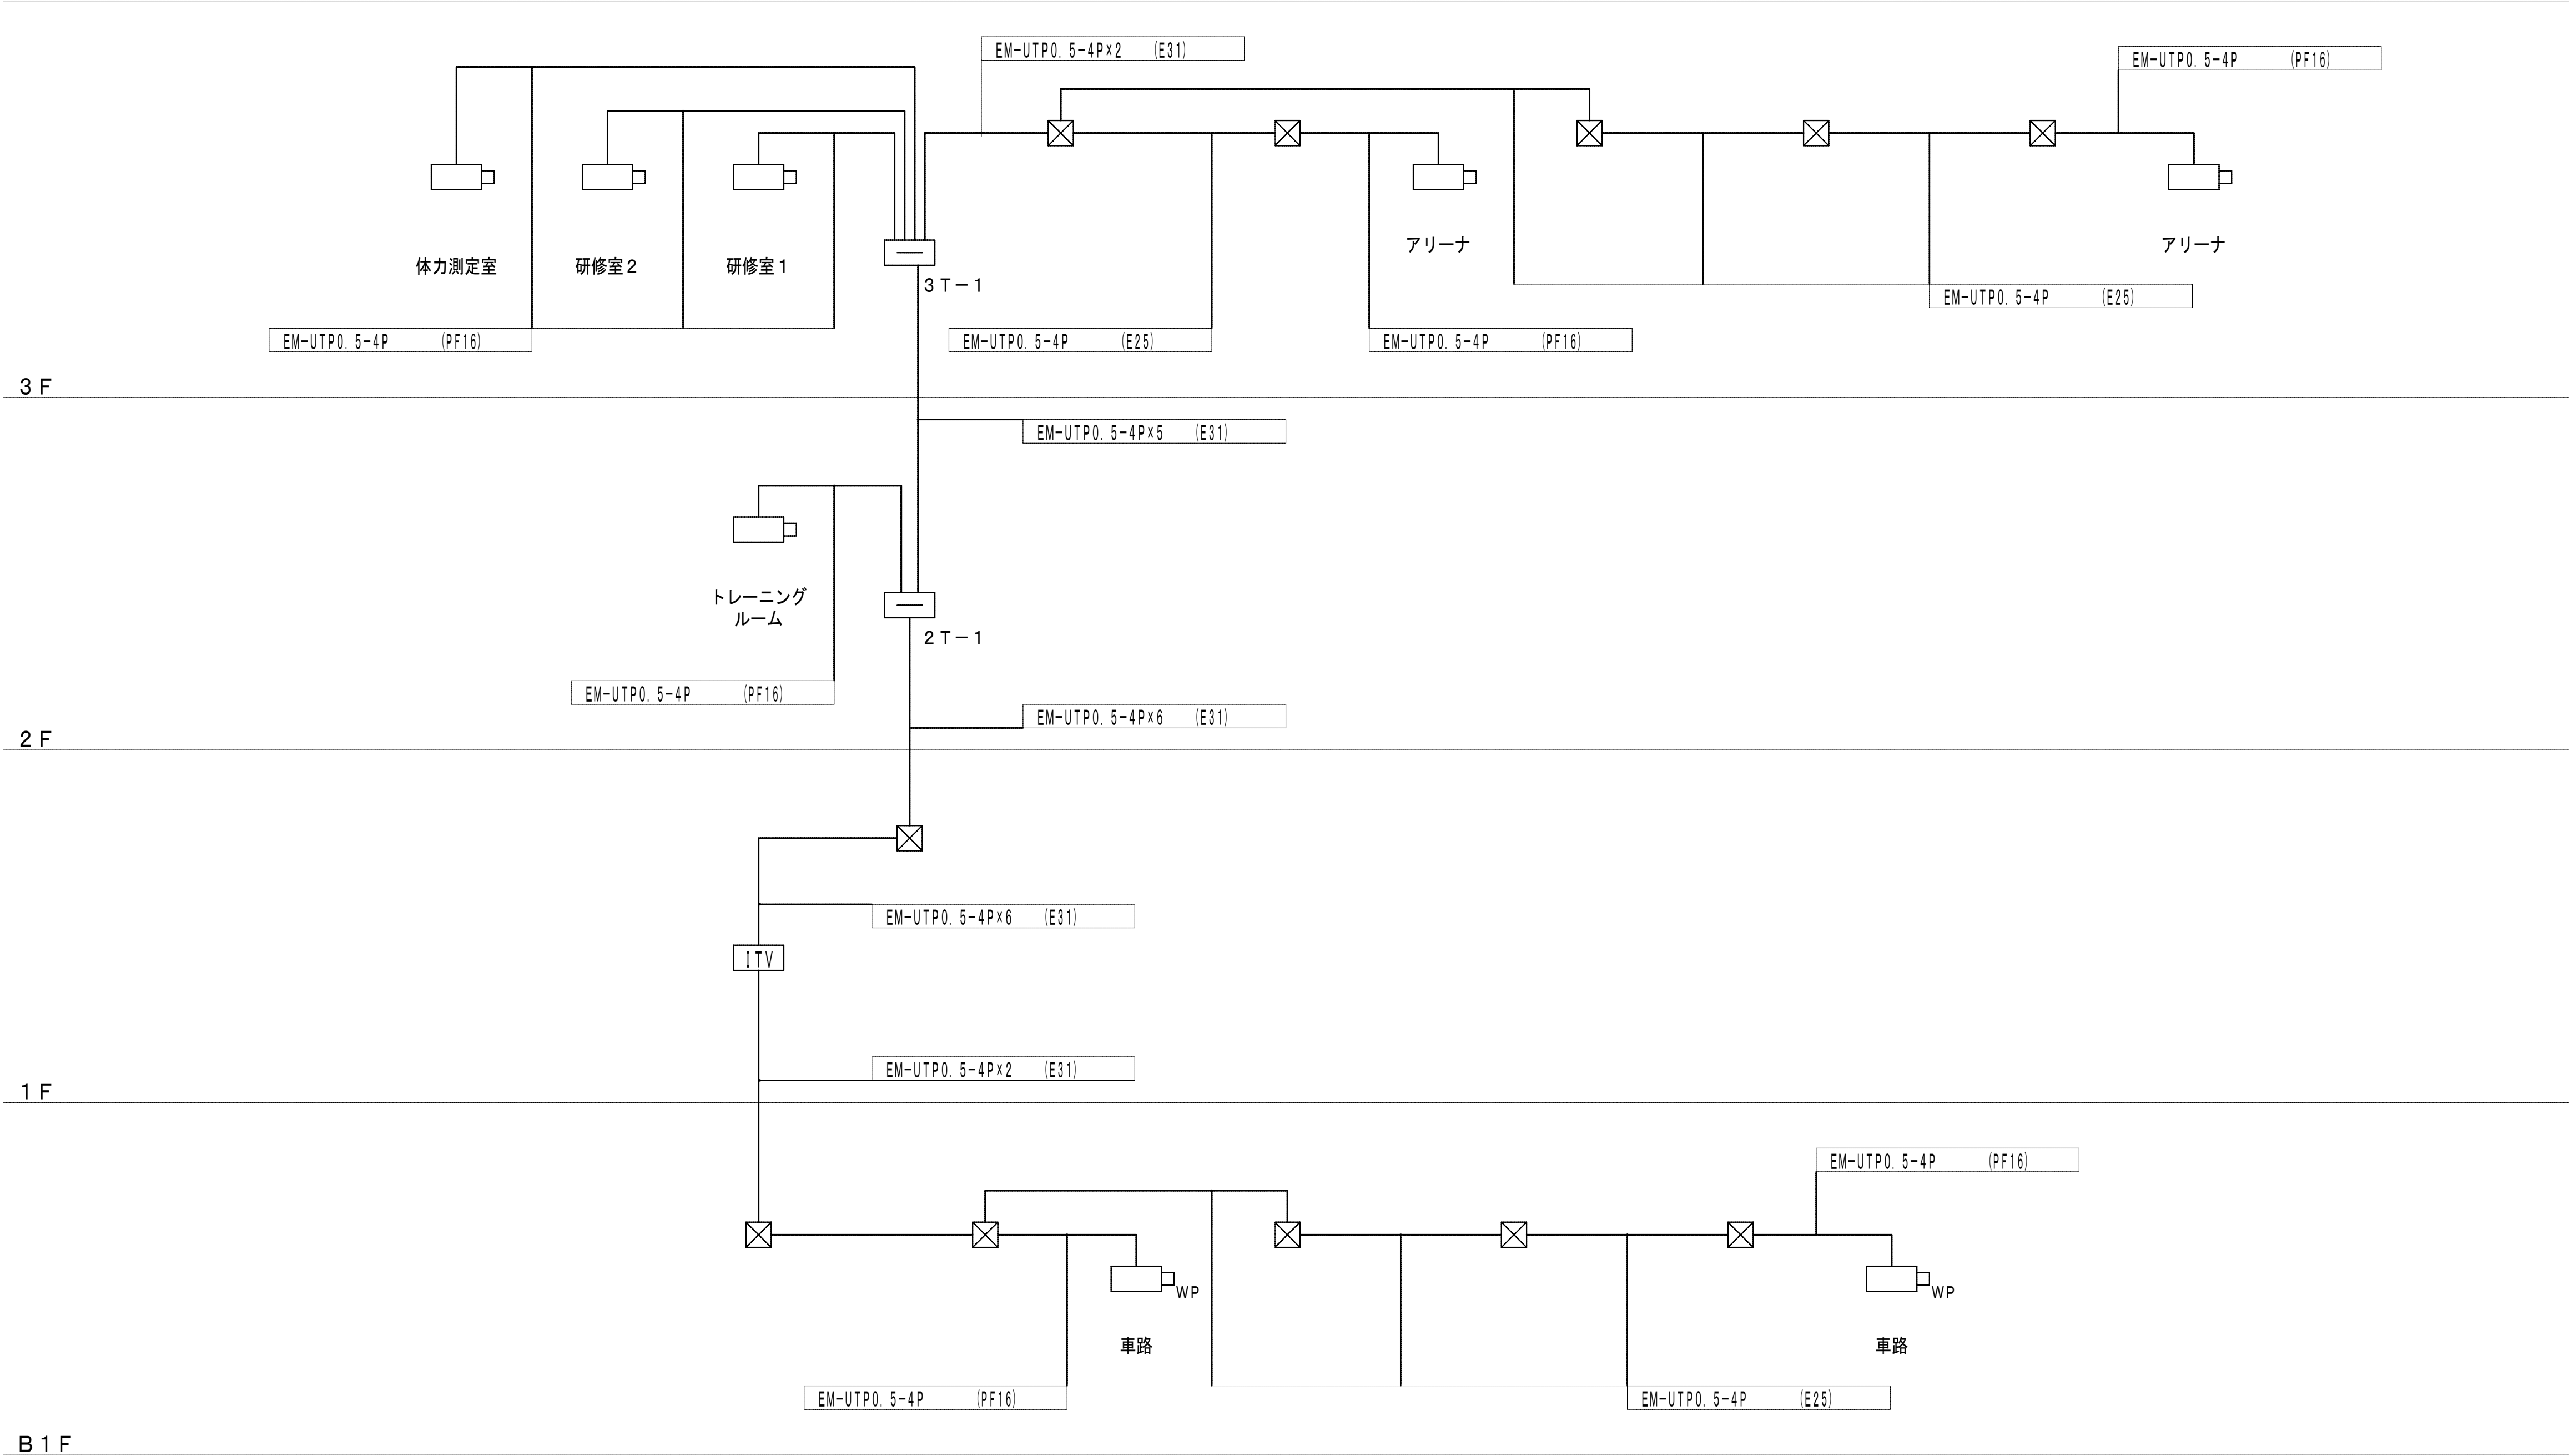


監視カメラ設備 系統図

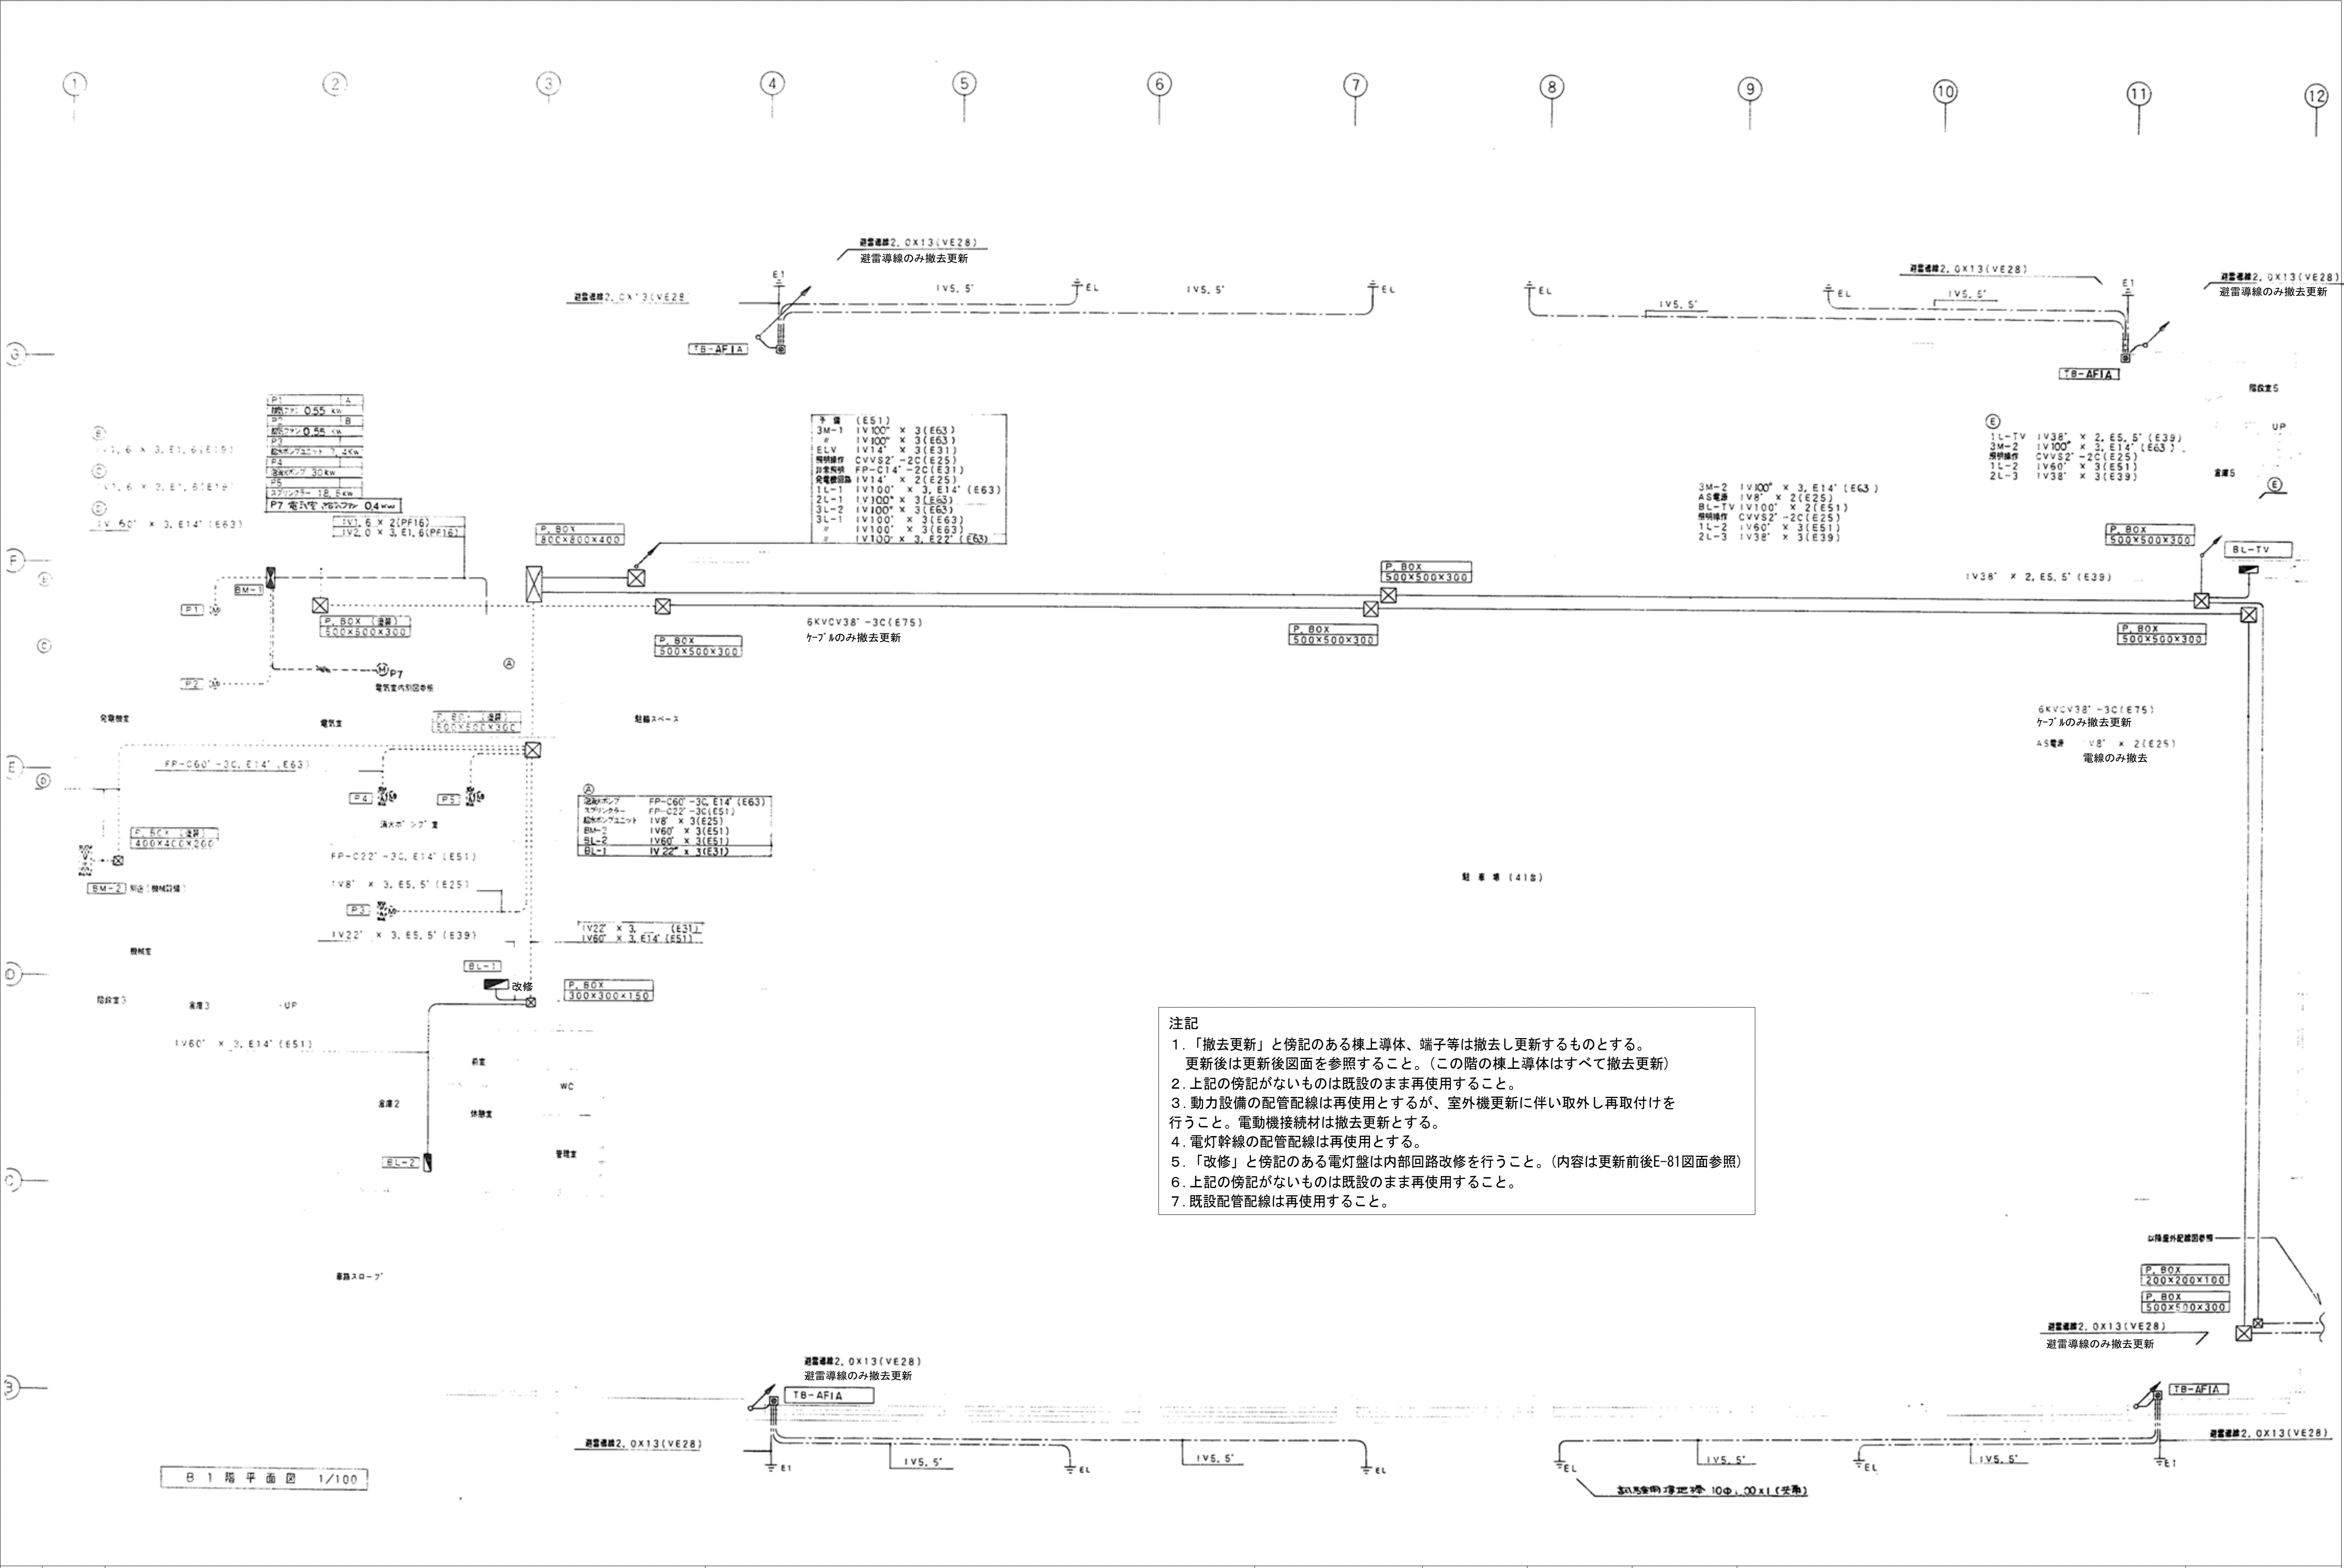※機器、配線は更新とし配管は既設再使用とする。




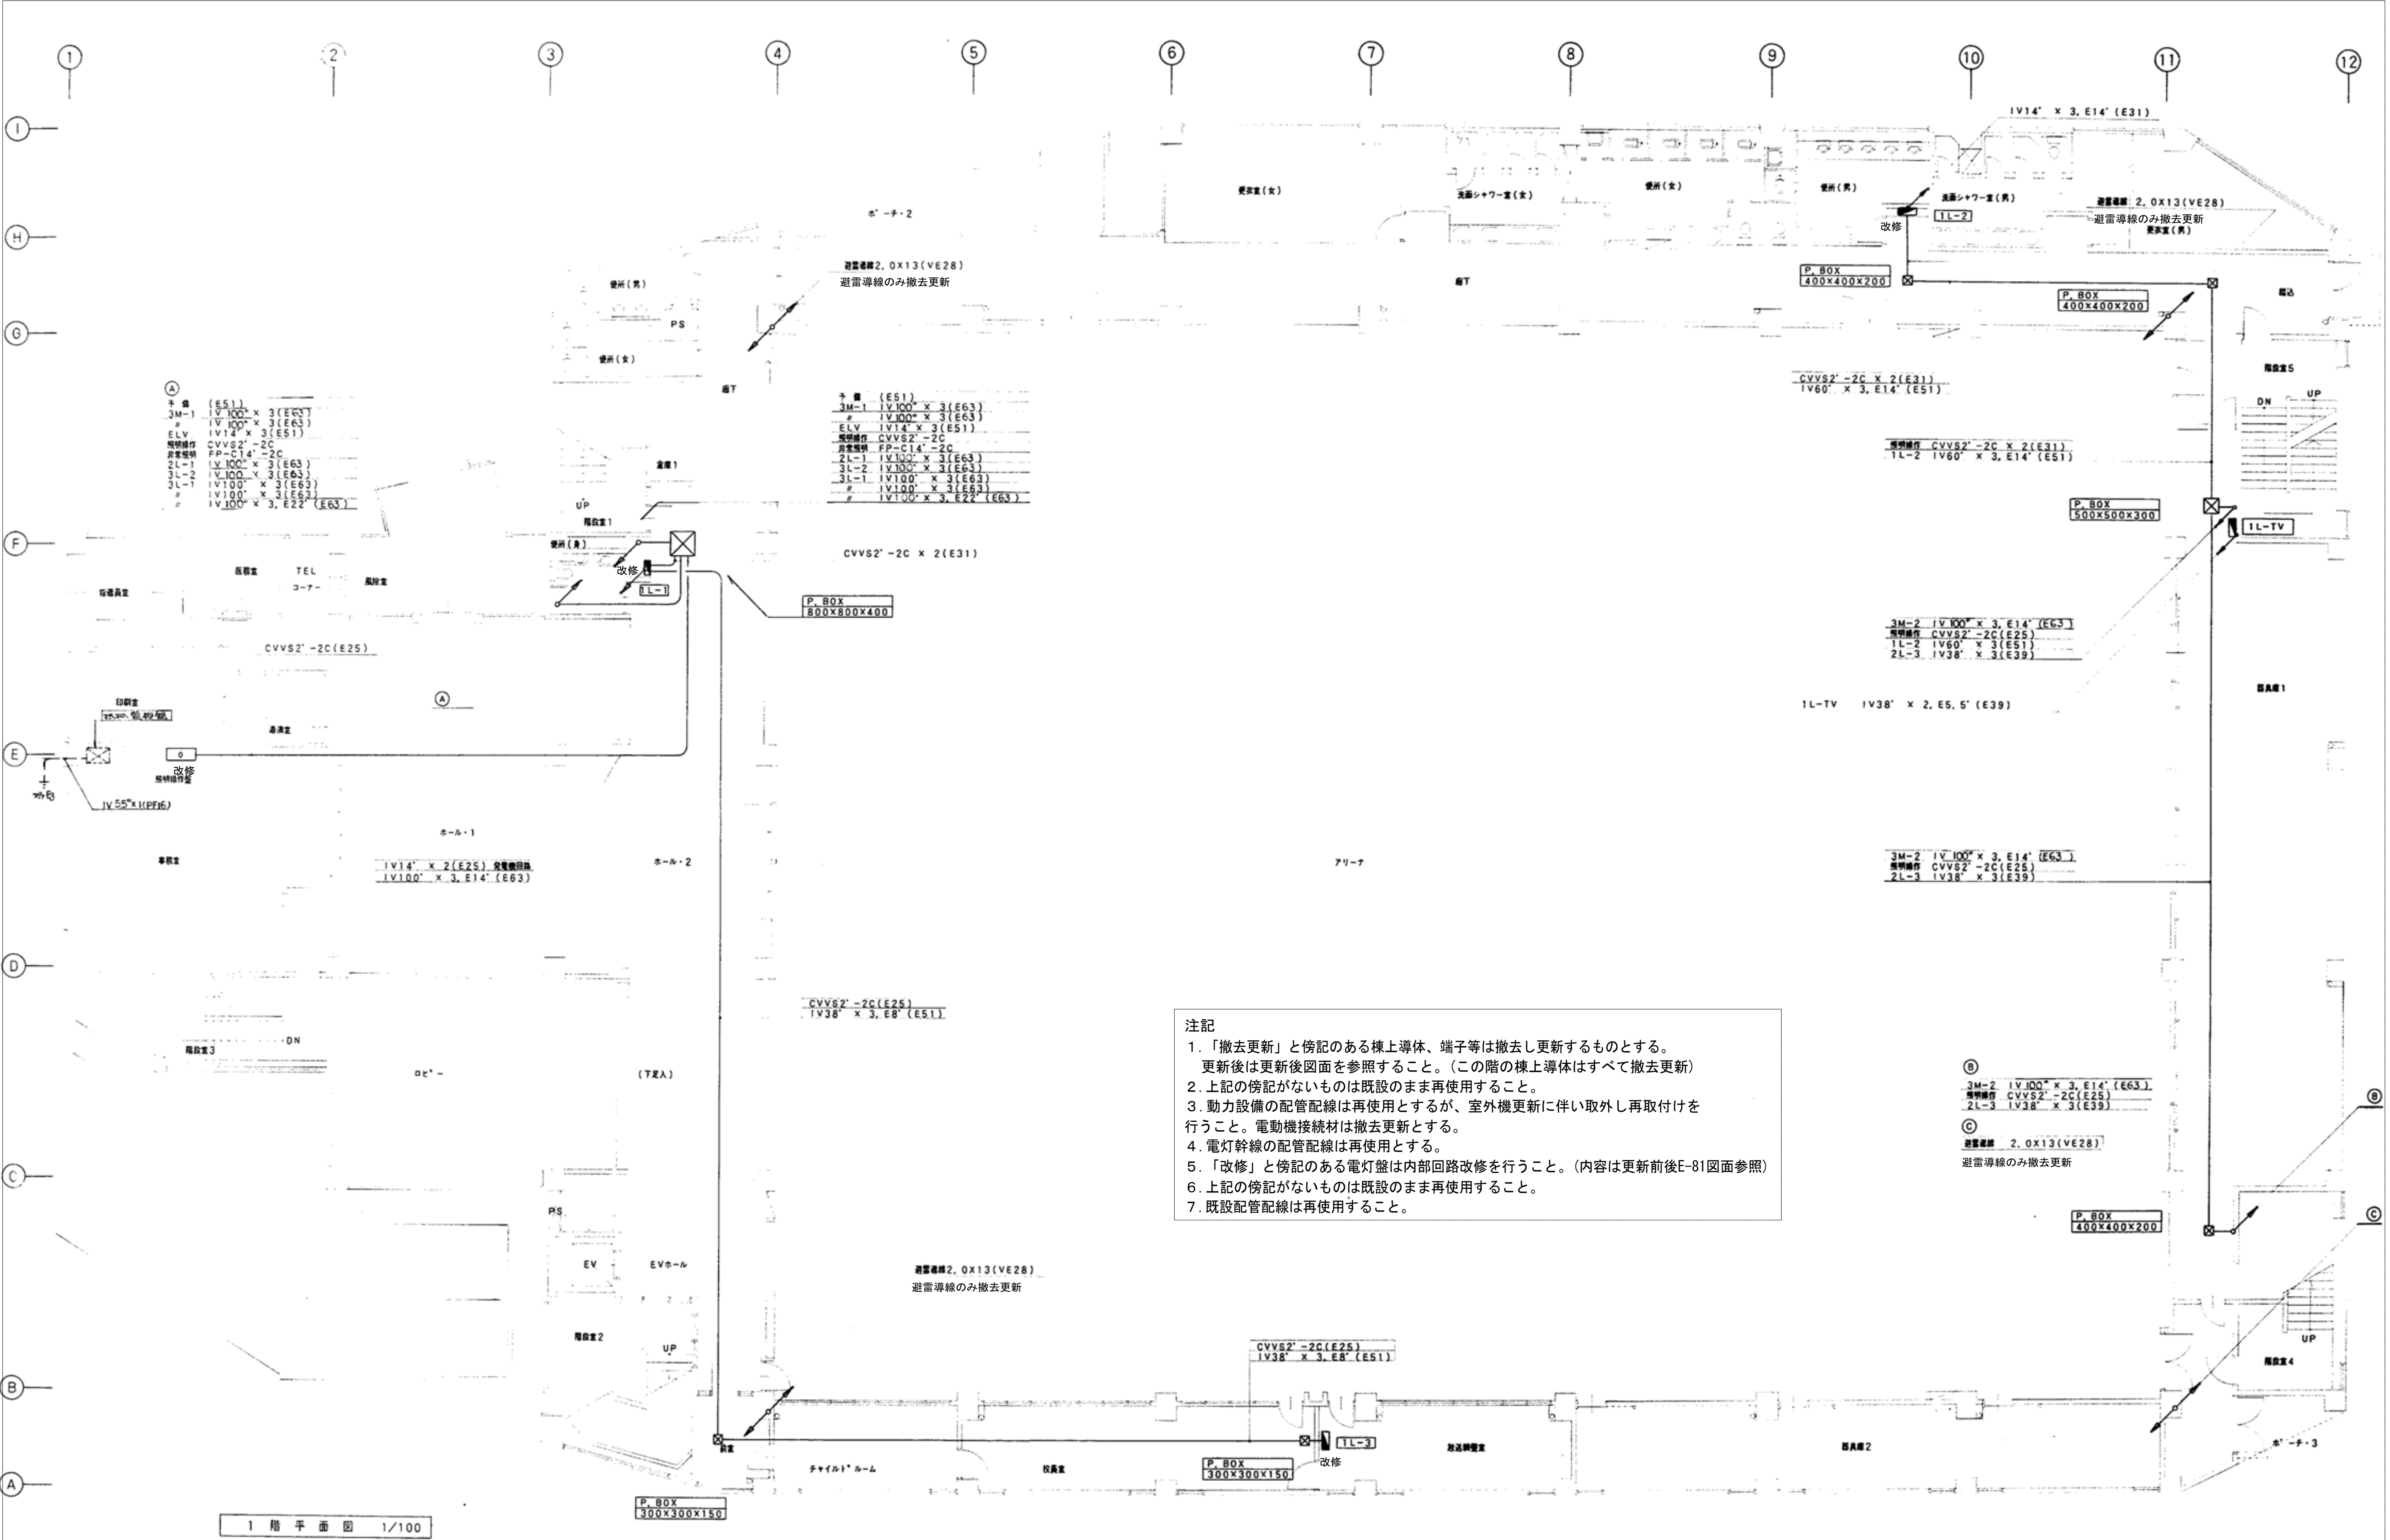注記
1. 「撤去更新」と傍記のある棟上導体、端子等は撤去し更新するものとする。
更新後は更新後図面を参照すること。(この階の棟上導体はすべて撤去更新)
2. 上記の傍記がないものは既設のまま再使用すること。
3. 動力設備の配管配線は再使用とするが、室外機更新に伴い取外し再取付けを行うこと。電動機接続材は撤去更新とする。
4. 電灯幹線の配管配線は再使用とする。
5. 「改修」と傍記のある電灯盤は内部回路改修を行うこと。(内容は更新前後E-81図面参照)
6. 上記の傍記がないものは既設のまま再使用すること。
7. 既設配管配線は再使用すること。





注記
1. 「撤去更新」と傍記のある棟上導体、端子等は撤去し更新するものとする。
更新後は更新後図面を参照すること。(この階の棟上導体はすべて撤去更新)
2. 上記の傍記がないものは既設のまま再使用すること。
3. 動力設備の配管配線は再使用とするが、室外機更新に伴い取外し再取付けを行うこと。電動機接続材は撤去更新とする。
4. 電灯幹線の配管配線は再使用とする。
5. 「改修」と傍記のある電灯盤は内部回路改修を行うこと。(内容は更新前後E-81図面参照)
6. 上記の傍記がないものは既設のまま再使用すること。
7. 既設配管配線は再使用すること。


訂正	月	日	一級建築士事務所 有限会社 佐々木章設計事務所 〒020-0061 盛岡市北山二丁目 番 号 TEL (019) 661-8222 FAX (019) 661-8221	設計年月日	設計	検図	承認印	工事名称		図面番号
	・			R5・9・	高橋	高橋	高橋	盛岡体育館大規模改修(電気設備)工事		
	・			1級建築士登録第 28025 号 高橋雅人	製図 高橋	担当 高橋	承認年月日 ・	図面名称 更新前 1F 電灯幹線、動力幹線、避雷針	縮尺 1:100	
・									E — 47	

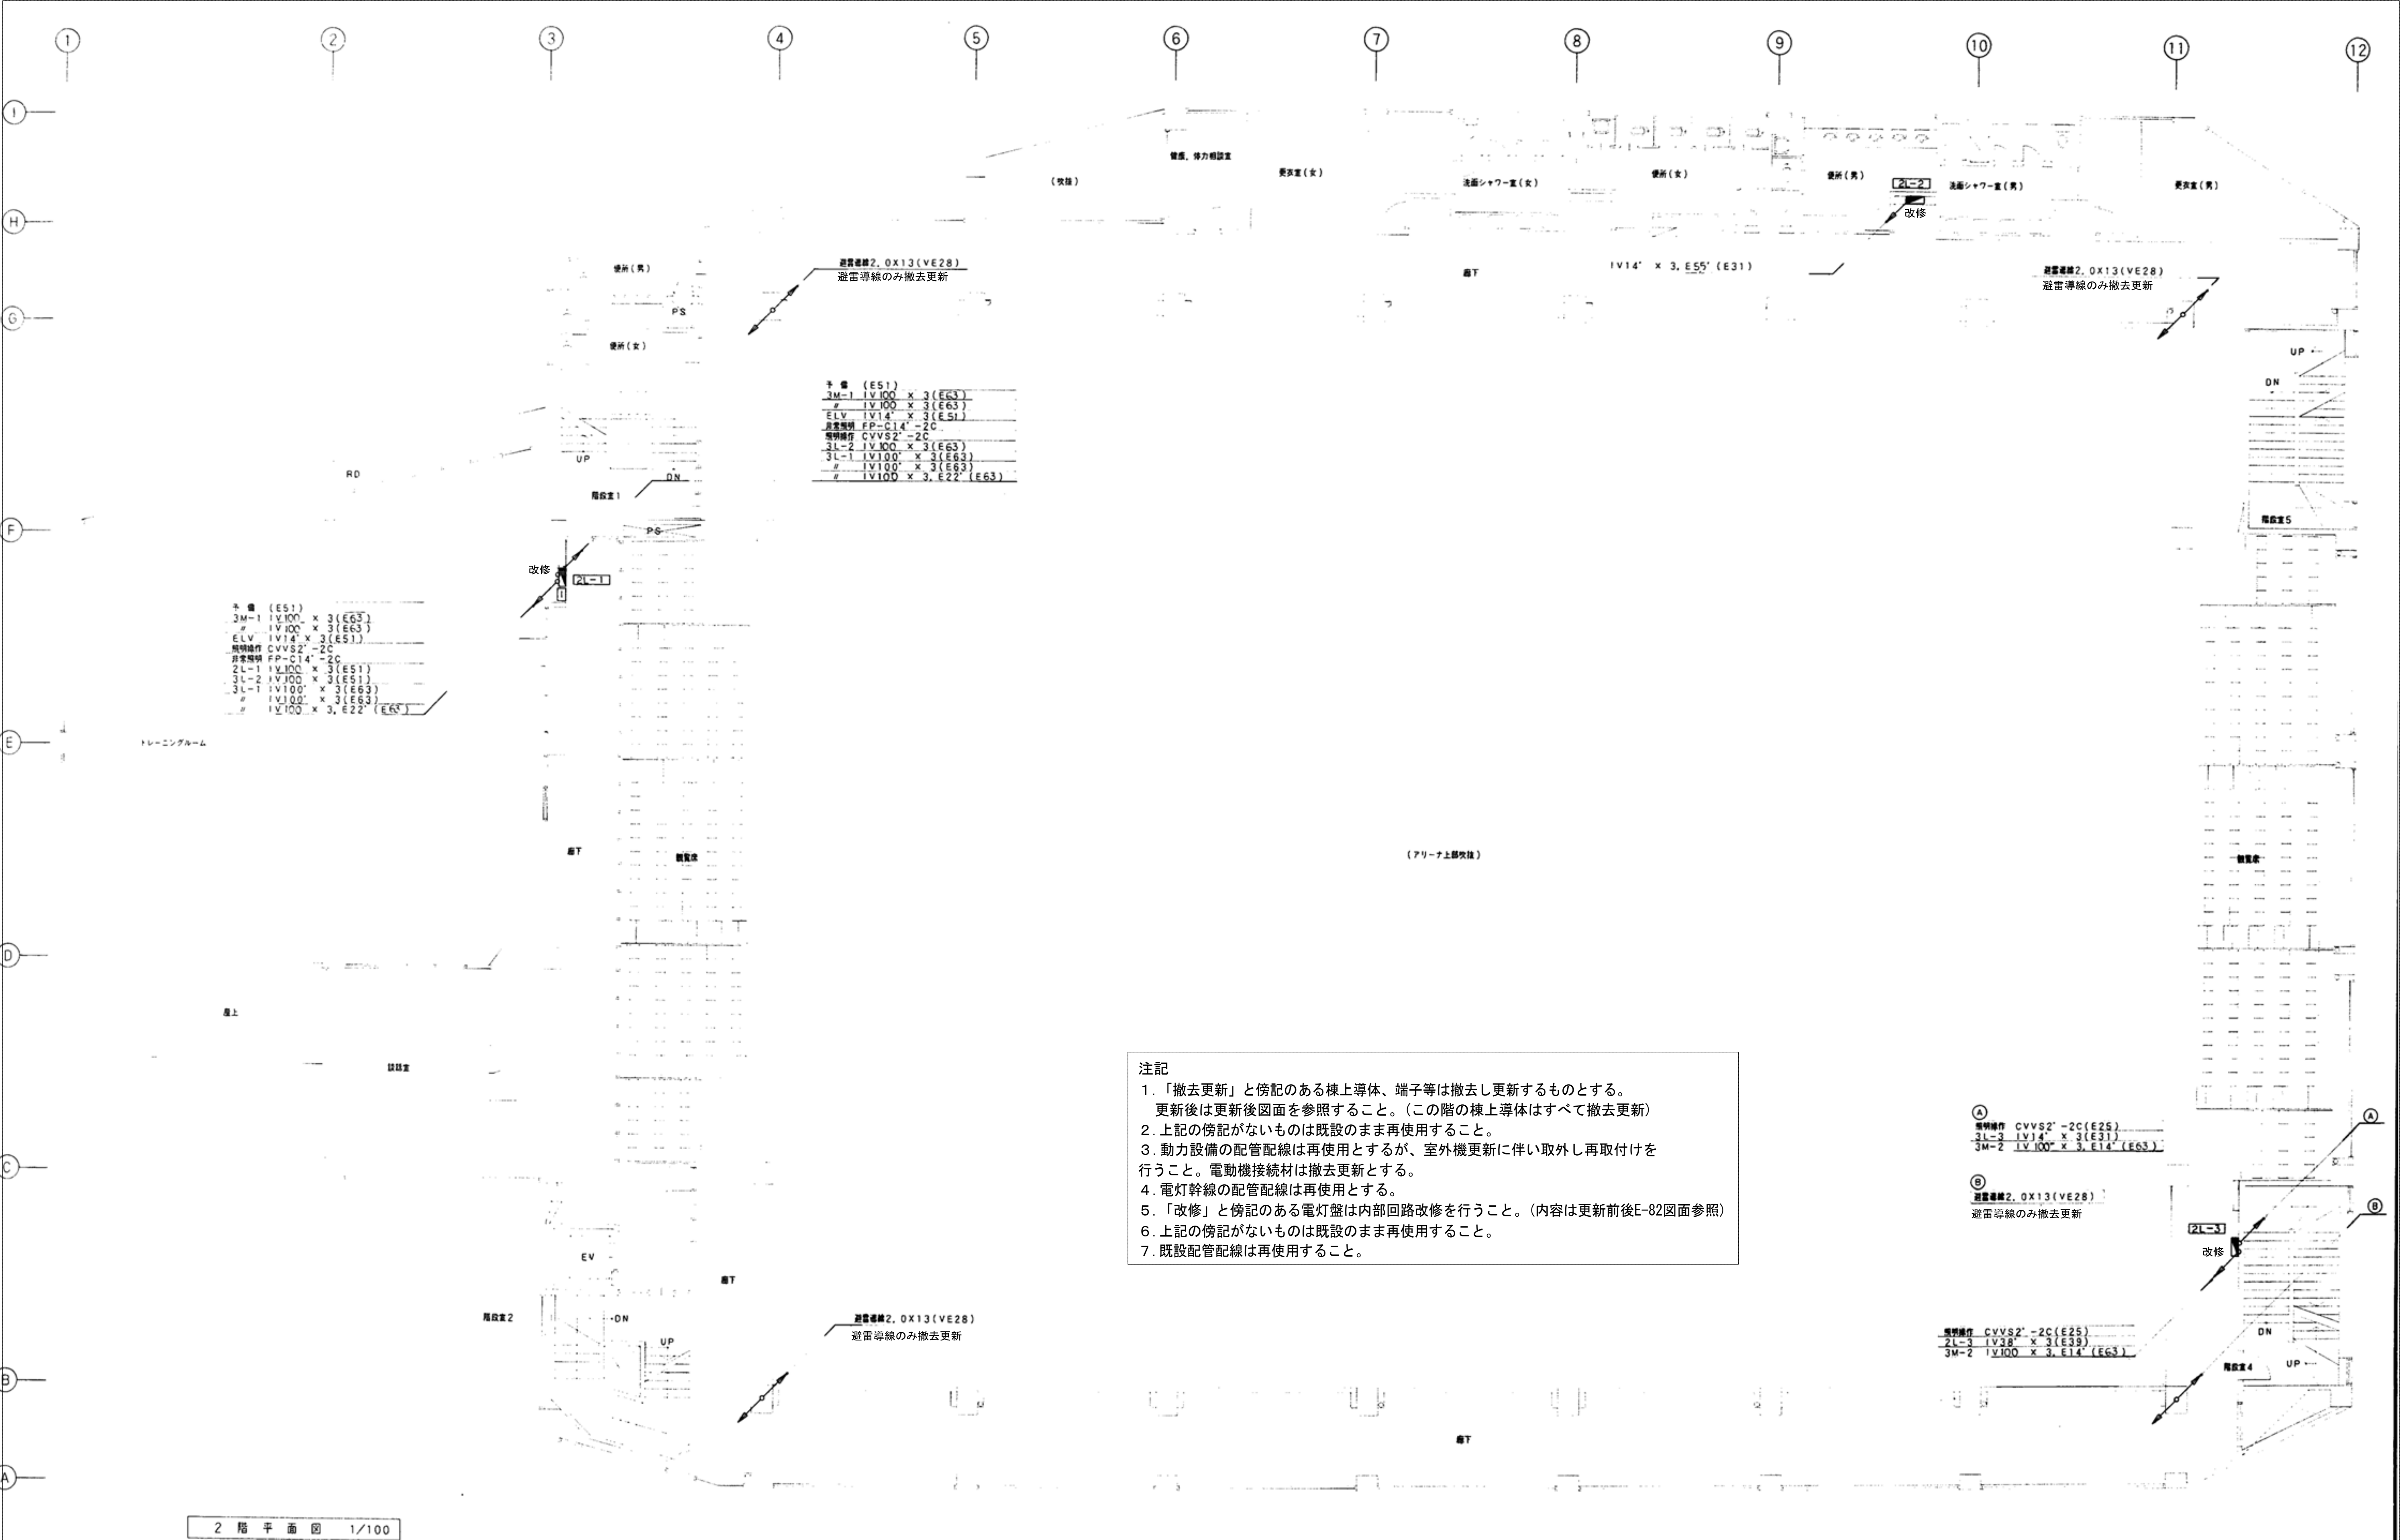


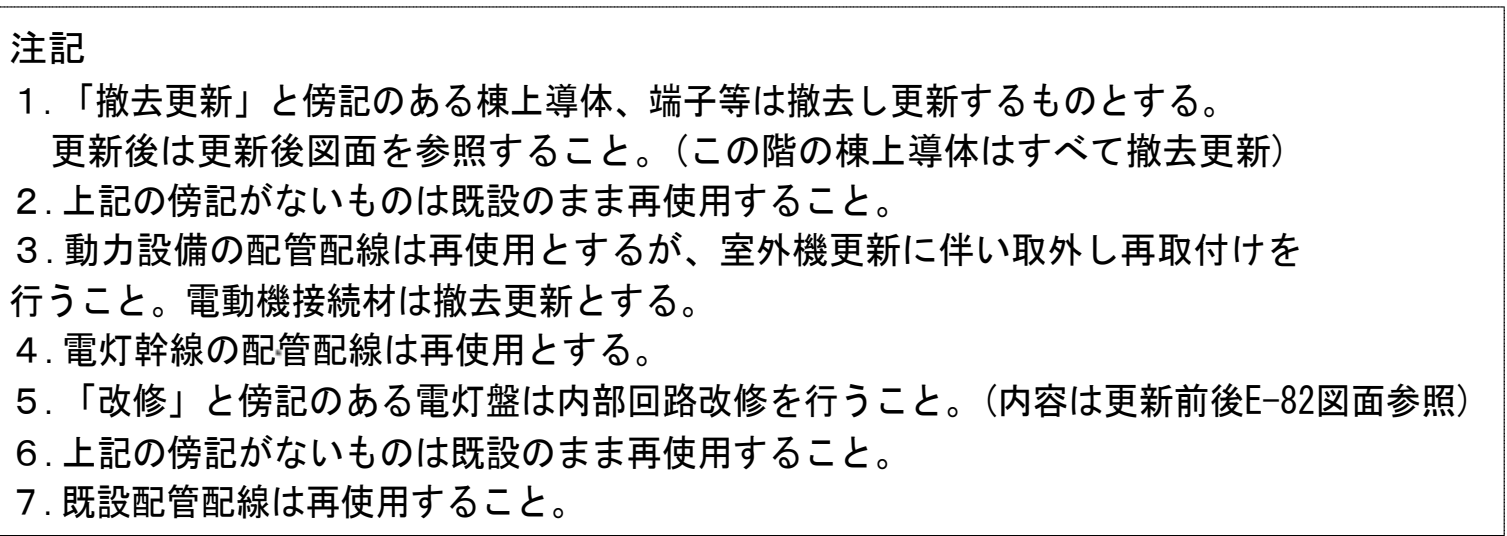 注記
1. 「撤去更新」と傍記のある棟上導体、端子等は撤去し更新するものとする。
更新後は更新後図面を参照すること。(この階の棟上導体はすべて撤去更新)
2. 上記の傍記がないものは既設のまま再使用すること。
3. 動力設備の配管配線は再使用とするが、室外機更新に伴い取外し再取付けを行うこと。電動機接続材は撤去更新とする。
4. 電灯幹線の配管配線は再使用とする。
5. 「改修」と傍記のある電灯盤は内部回路改修を行うこと。(内容は更新前後E-82図面参照)
6. 上記の傍記がないものは既設のまま再使用すること。
7. 既設配管配線は再使用すること。





訂正	月	日	 一級建築士事務所 有限会社 佐々木章設計事務所 〒020-0061 盛岡市北山二丁目 番 号 TEL (019) 661-0222 FAX (019) 661-0221	設計年月日 R5. 9.	設計 高橋	検図 高橋	承認印 高橋	工事名称 盛岡体育館大規模改修(電気設備)工事		図面番号 E — 49
	.			1級建築士登録第 28603 号 高橋雅人	製図 高橋	担当 高橋	承認年月日 .	図面名称 更新前 3F 電灯幹線、動力幹線、避雷針	縮尺 1:100	
	.									
	.									

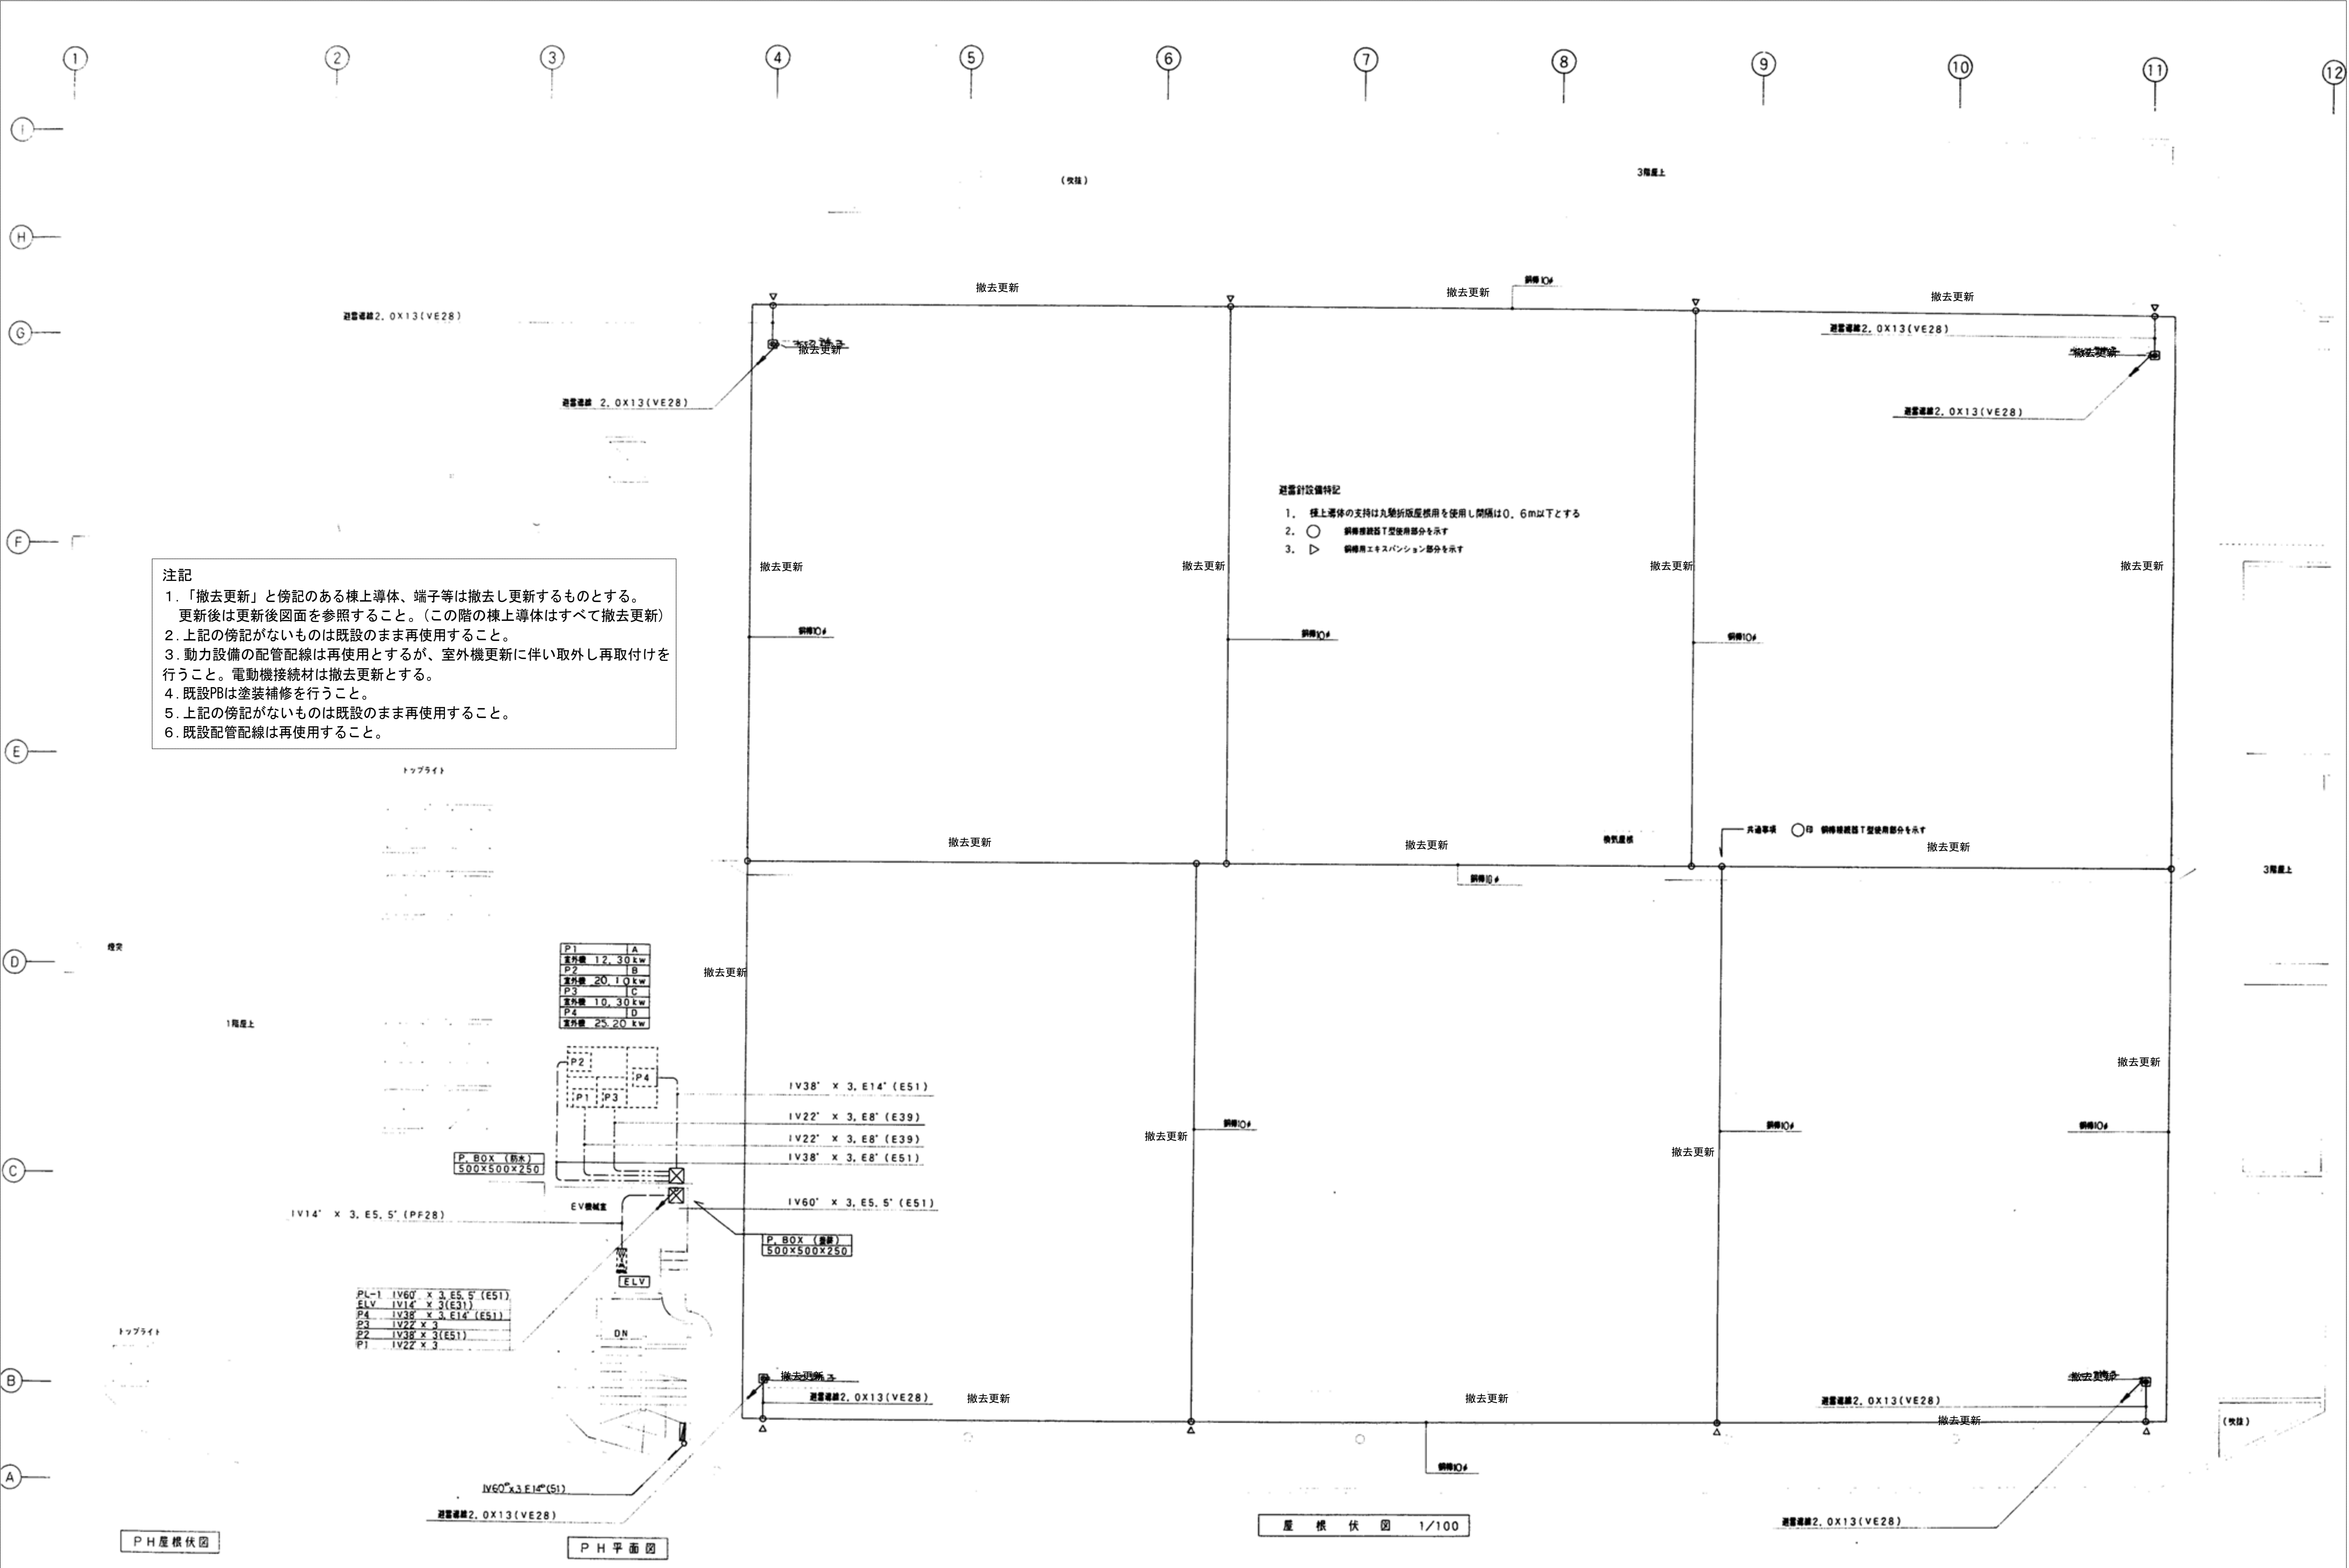

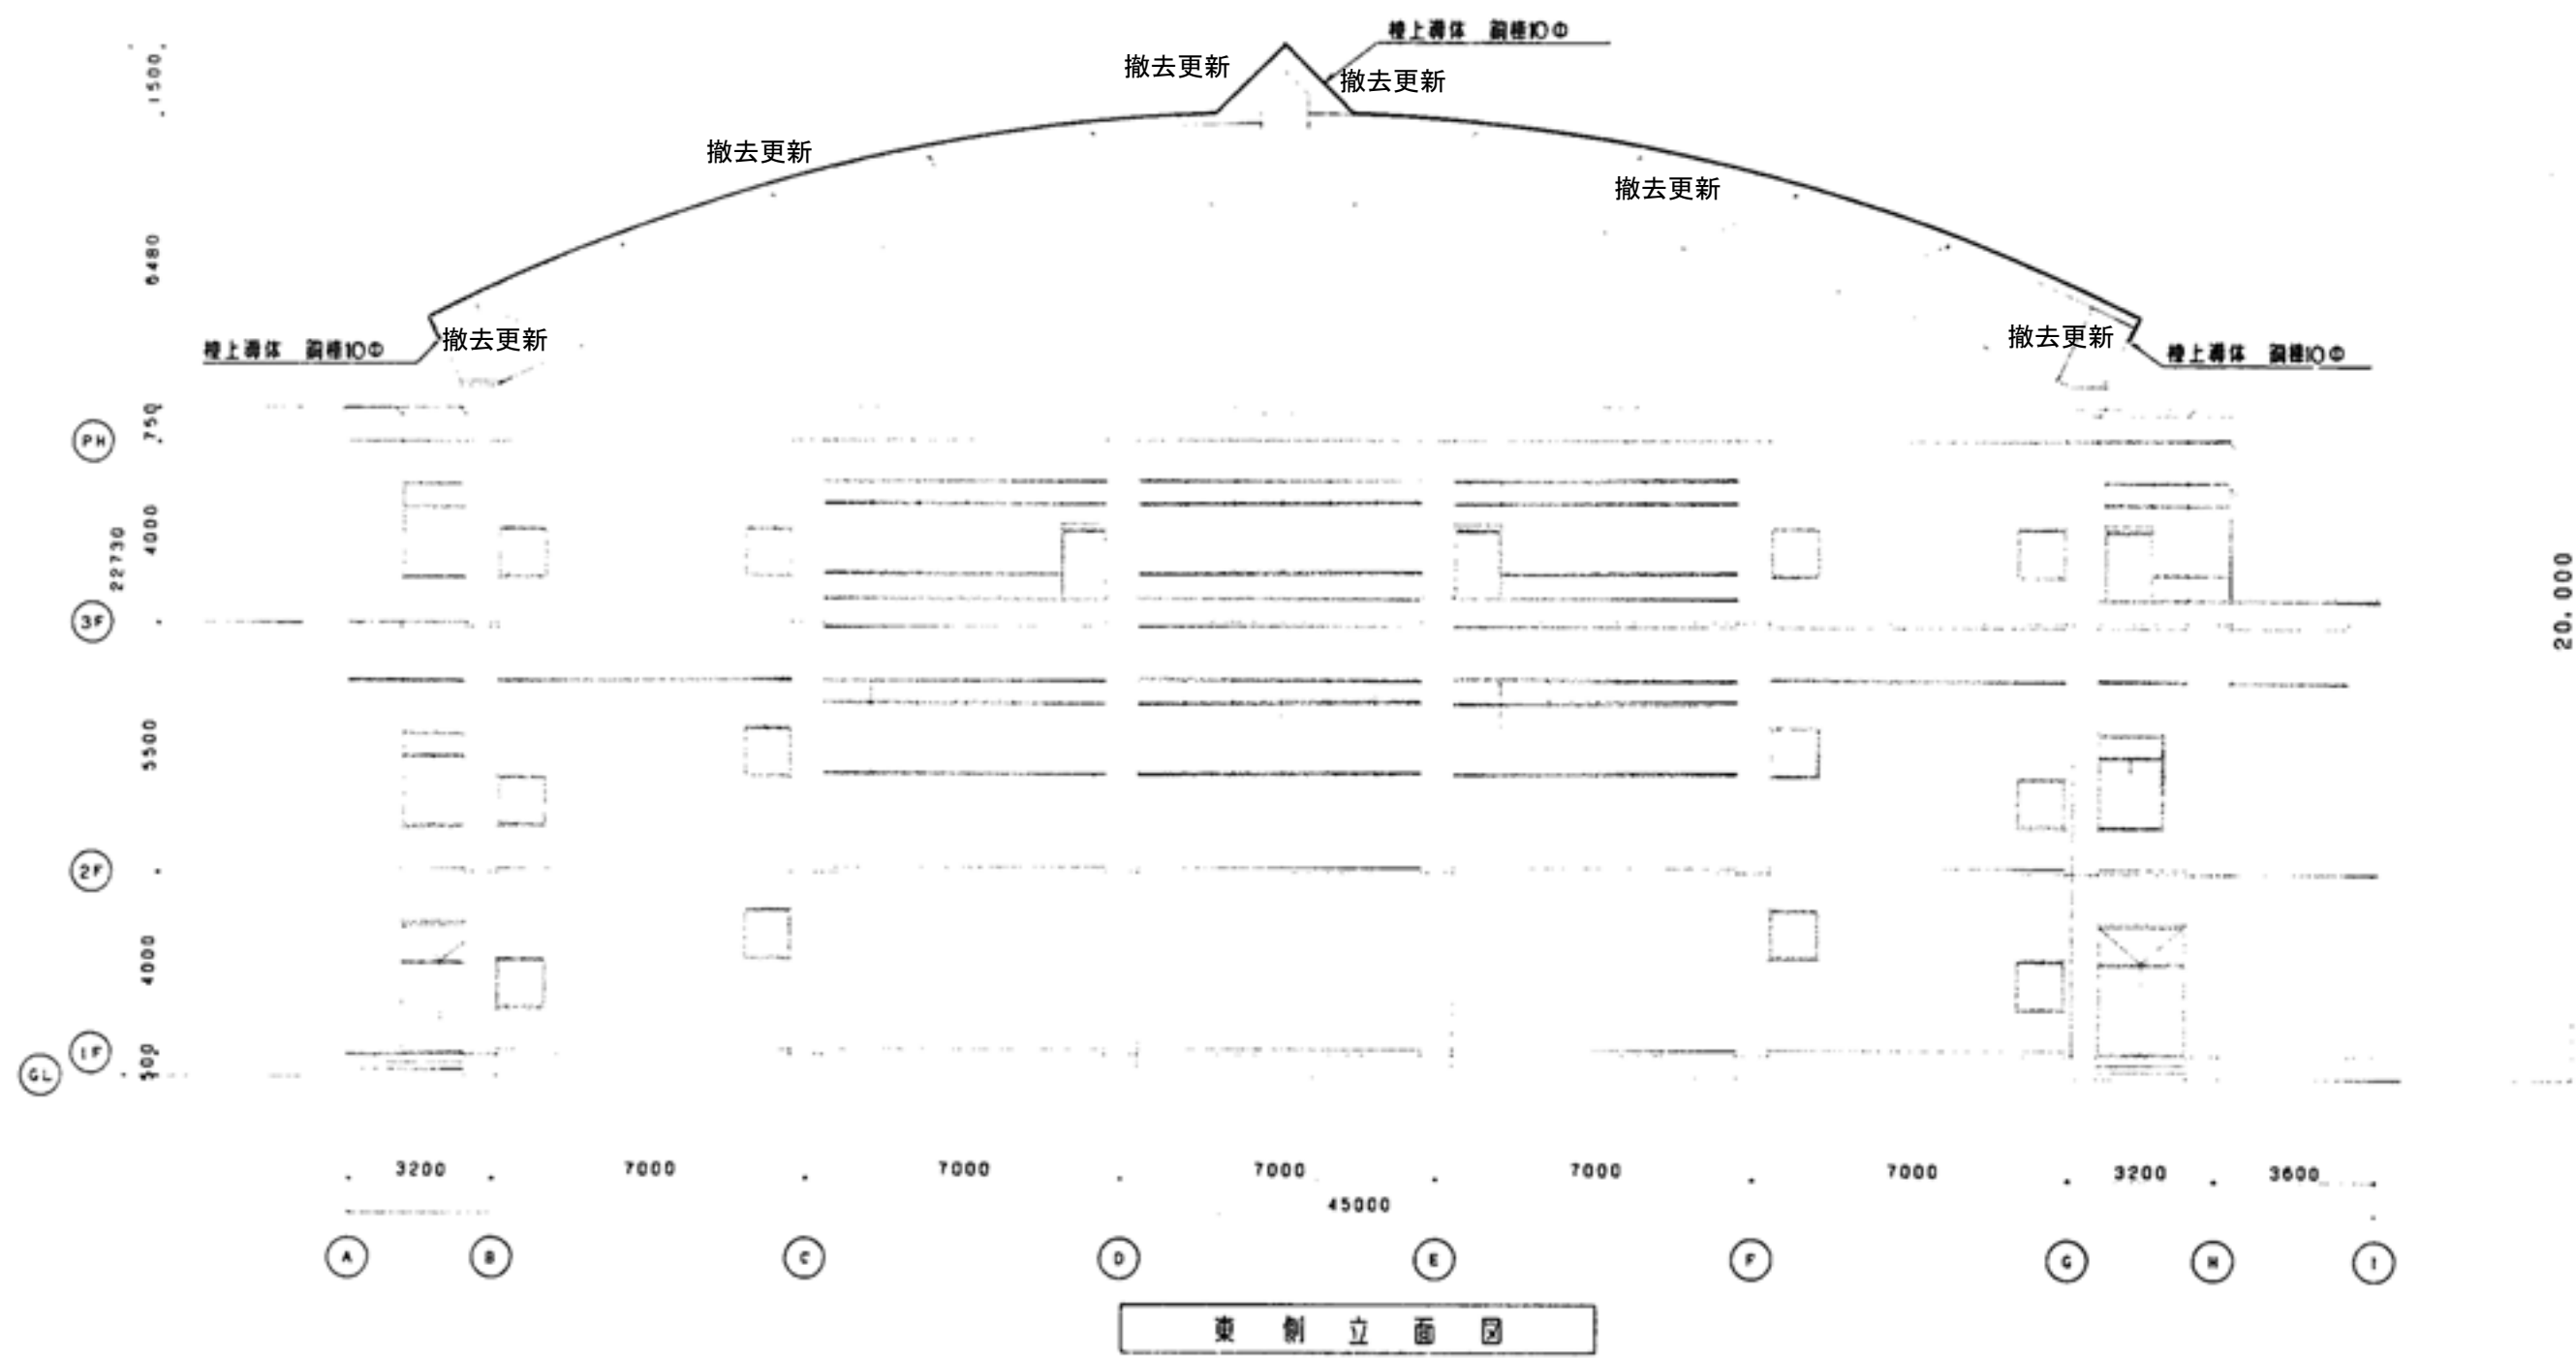

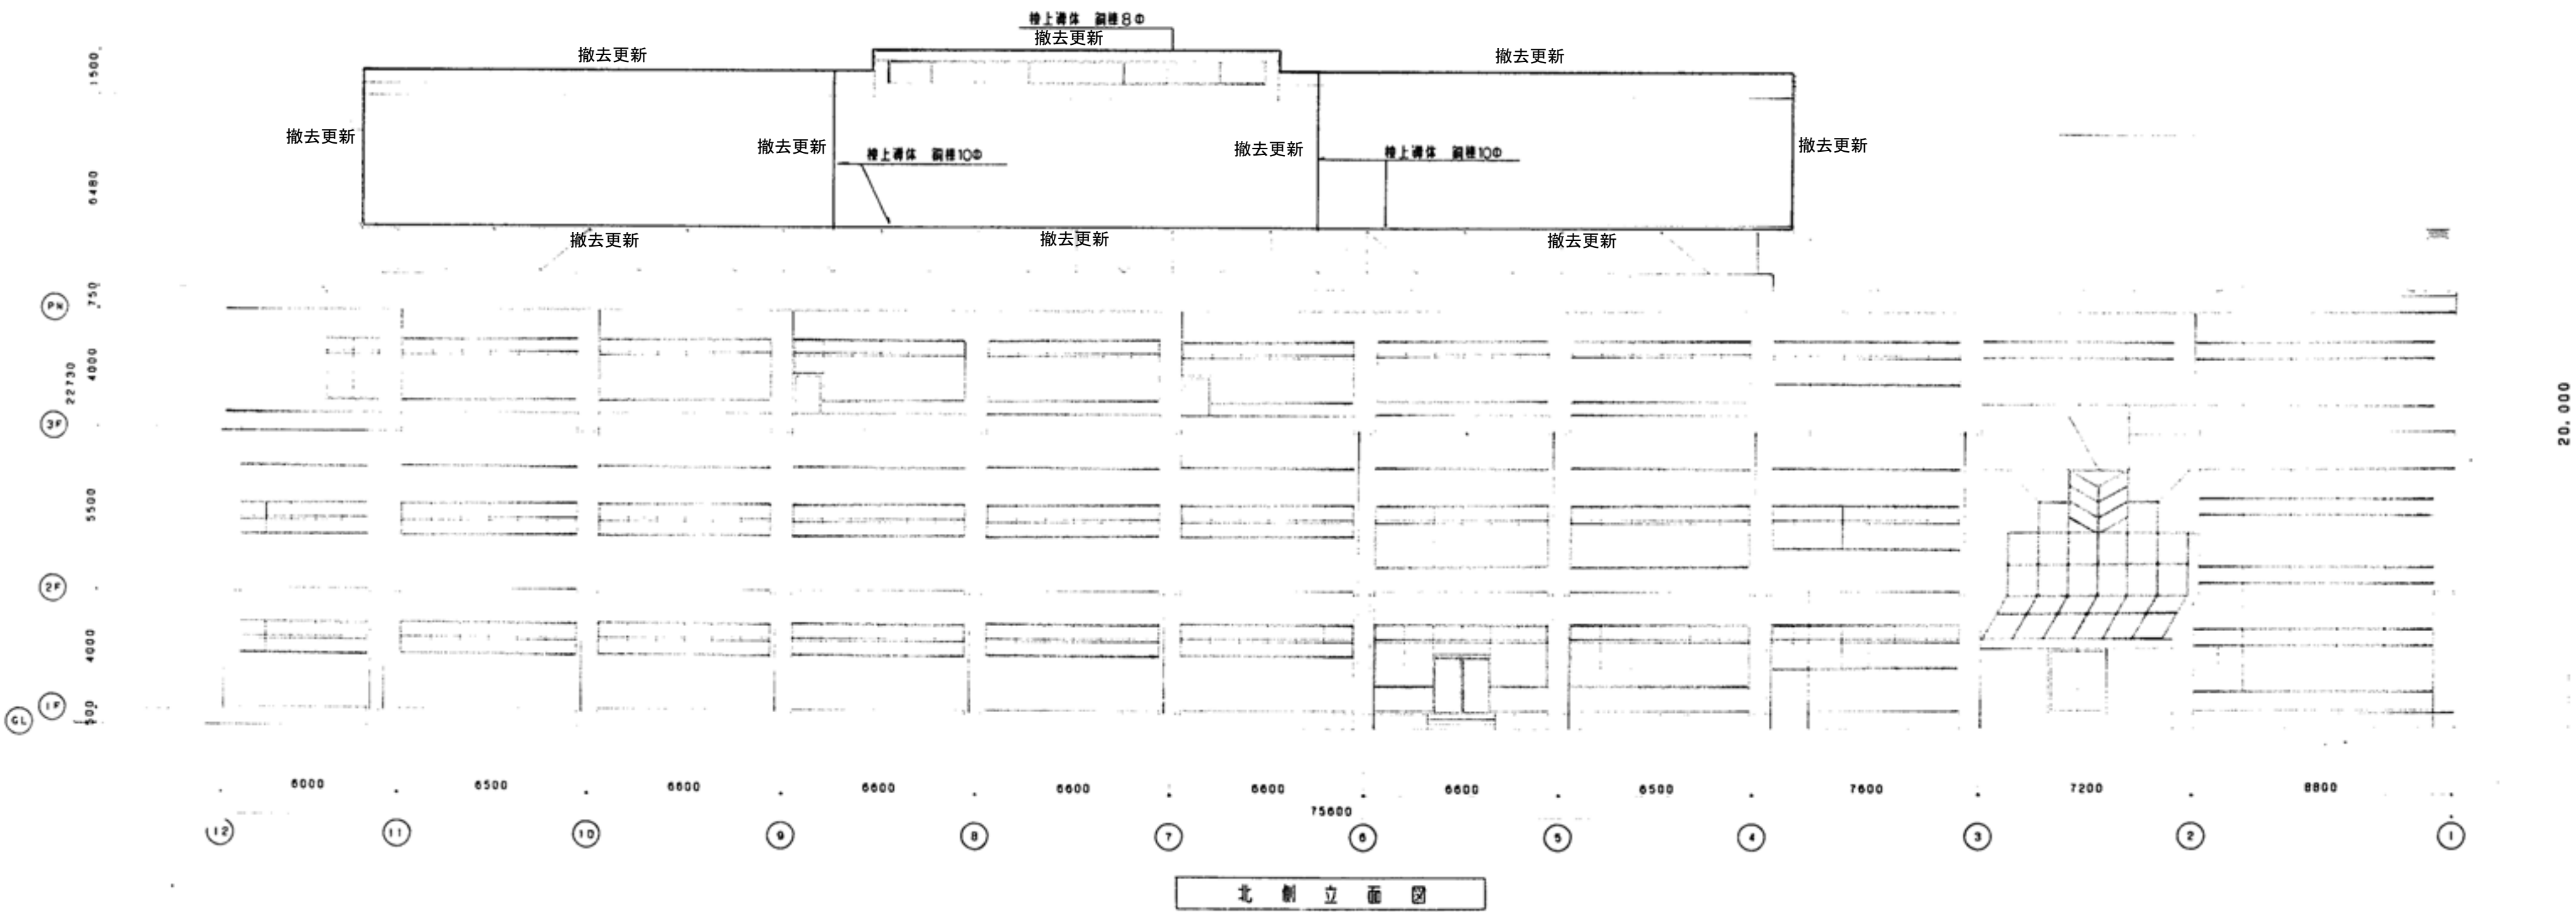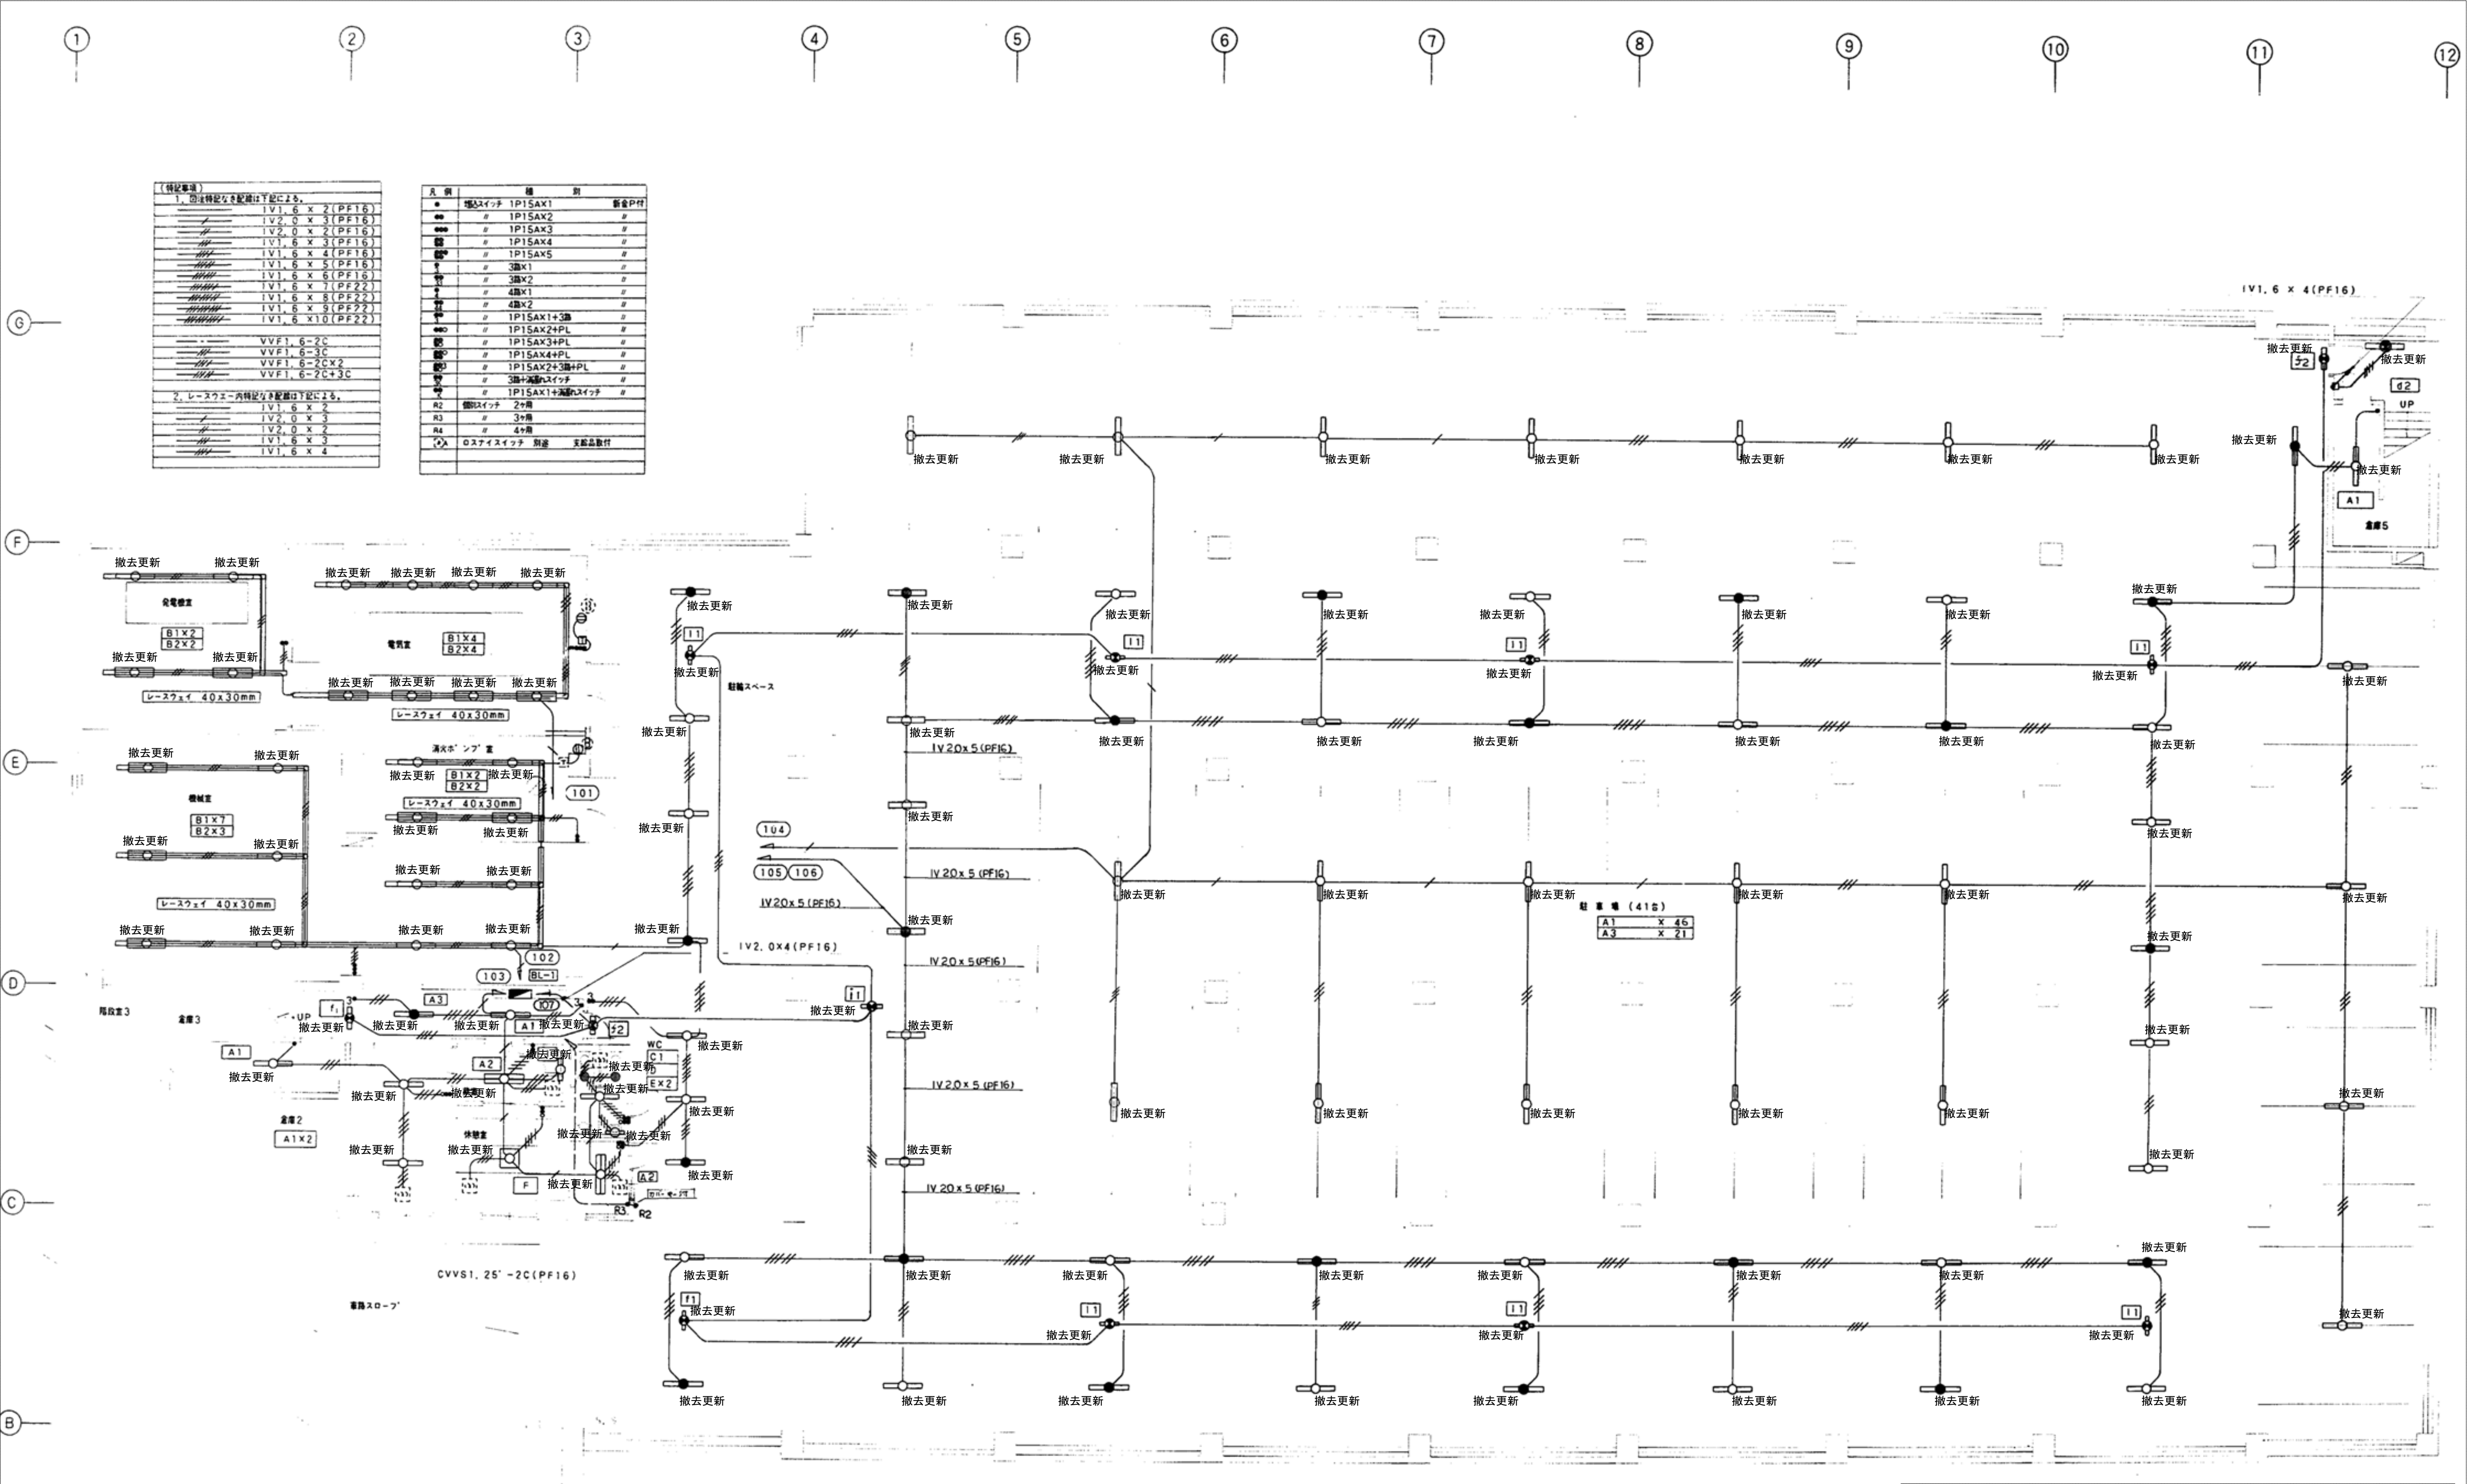注記
1. 「撤去更新」と傍記のある棟上導体は撤去し更新するものとする。
更新後は更新後図面を参照すること。(この階の棟上導体はすべて撤去更新)
2. 上記の傍記がないものは既設のまま再使用すること。
3. 既設配管配線は再使用すること。






1. 特殊な配線は下記による。	
IV1.6 x 2 (PF16)	撤去更新
IV2.0 x 3 (PF16)	撤去更新
IV2.0 x 2 (PF16)	撤去更新
IV1.6 x 3 (PF16)	撤去更新
IV1.6 x 4 (PF16)	撤去更新
IV1.6 x 5 (PF16)	撤去更新
IV1.6 x 6 (PF16)	撤去更新
IV1.6 x 7 (PF22)	撤去更新
IV1.6 x 8 (PF22)	撤去更新
IV1.6 x 9 (PF22)	撤去更新
IV1.6 x 10 (PF22)	撤去更新
VVF1.6-2C	撤去更新
VVF1.6-3C	撤去更新
VVF1.6-2C+3C	撤去更新

凡 例	備 考
●	1P15AX1 新金P付
●	1P15AX2
●	1P15AX3
●	1P15AX4
●	1P15AX5
●	3線X1
●	3線X2
●	4線X1
●	4線X2
●	1P15AX1+3線
●	1P15AX2+PL
●	1P15AX3+PL
●	1P15AX4+PL
●	1P15AX2+3線+PL
●	3線+2線+スイッチ
●	1P15AX1+2線+スイッチ
●	2ヶ所
●	3ヶ所
●	4ヶ所
●	0ステイスイッチ 別途 支店品取付

2. レースウェイ内特記な配線は下記による。	
IV1.6 x 2	撤去更新
IV2.0 x 3	撤去更新
IV2.0 x 2	撤去更新
IV1.6 x 4	撤去更新


B 1 階 平 面 図 1/100

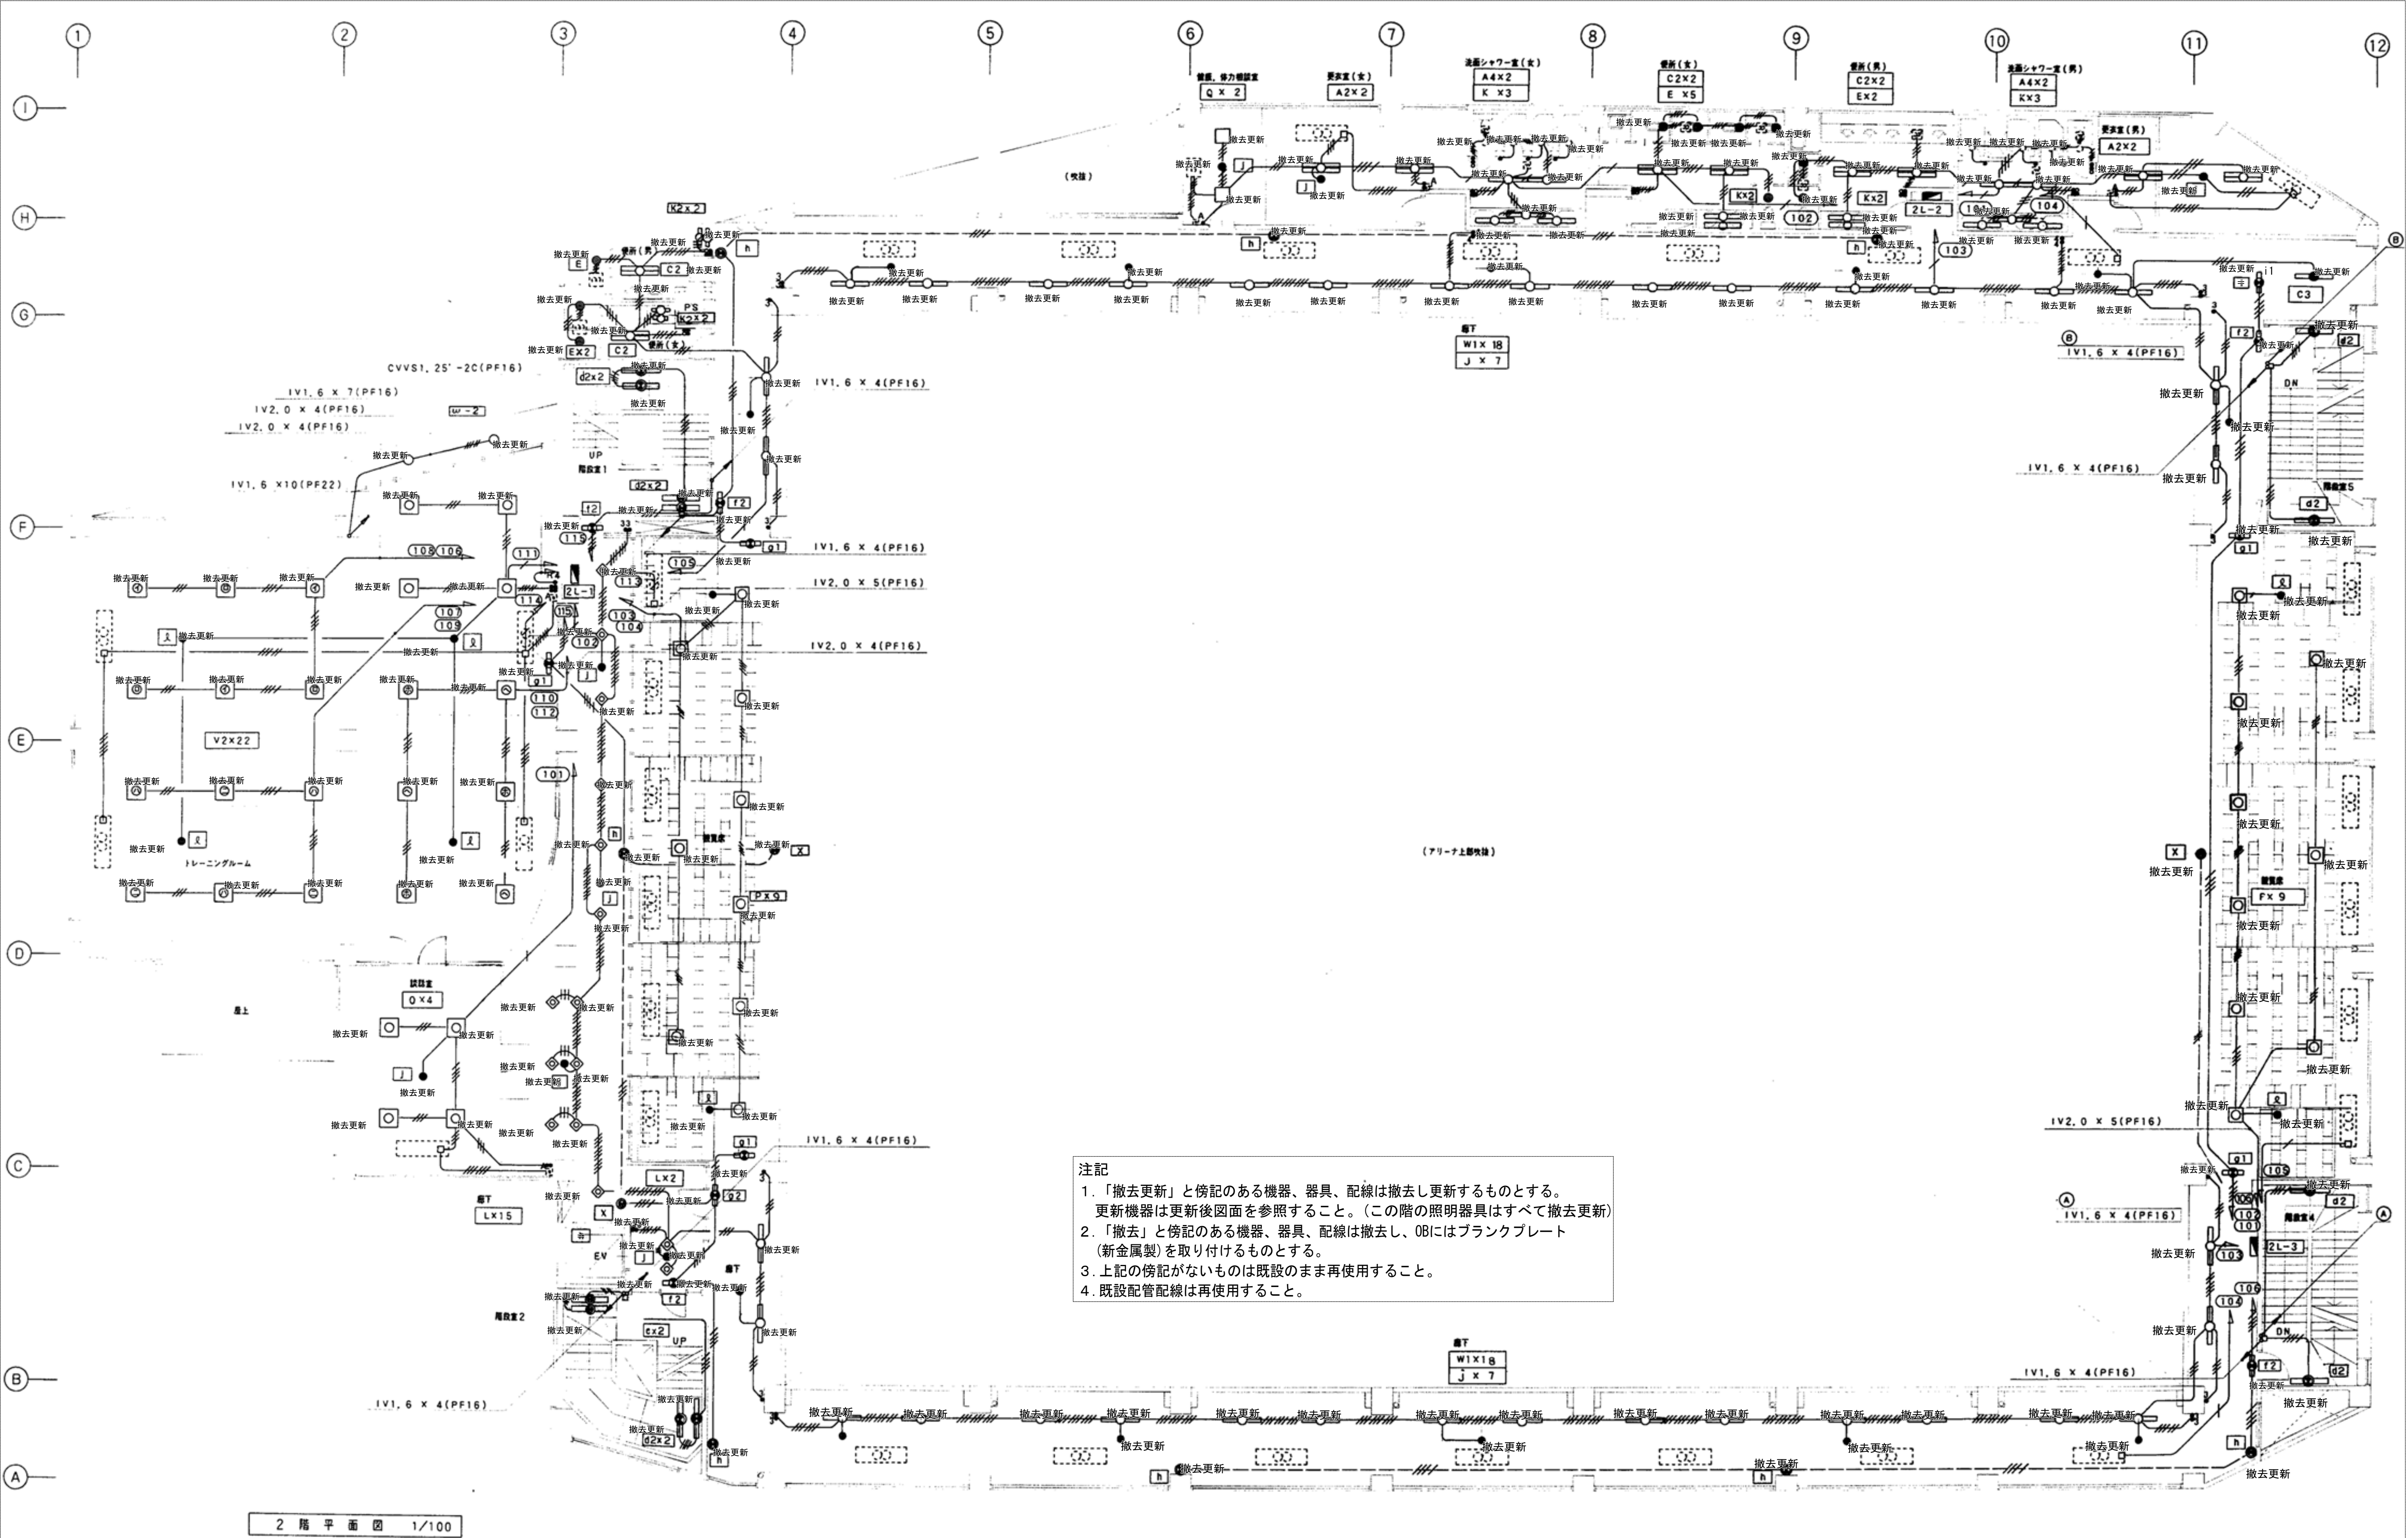注記
1. 「撤去更新」と傍記のある機器、器具、配線は撤去し更新するものとする。
更新機器は更新後図面を参照すること。(この階の照明器具はすべて撤去更新)
2. 「撤去」と傍記のある機器、器具、配線は撤去し、OBにはブランクプレート(新金属製)を取り付けるものとする。
3. 上記の傍記がないものは既設のまま再使用すること。
4. 既設配管配線は再使用すること。



注記
1. 「撤去更新」と傍記のある機器、器具、配線は撤去し更新するものとする。
更新機器は更新後図面を参照すること。(この階の照明器具はすべて撤去更新)
2. 「撤去」と傍記のある機器、器具、配線は撤去し、OBにはブランクプレート
(新金属製)を取り付けるものとする。
3. 上記の傍記がないものは既設のまま再使用すること。
4. 既設配管配線は再使用すること。

訂正	月	日	一級建築士事務所 有限会社 佐々木章設計事務所 〒020-0061 盛岡市北山二丁目 郵 号 TEL (019) 661-8222 FAX (019) 661-8221	設計年月日	設計	検図	承認印	工事名称		図面番号
	.			R5 . 9 .	高橋	高橋	高橋	盛岡体育館大規模改修(電気設備)工事		
	.			1級建築士登録第 28025 号	製図	担当	承認年月日	図面名称	縮尺	
	.			高橋雅人	高橋	高橋	. ,	更新前 2F 電灯	1:100	
									E — 54	

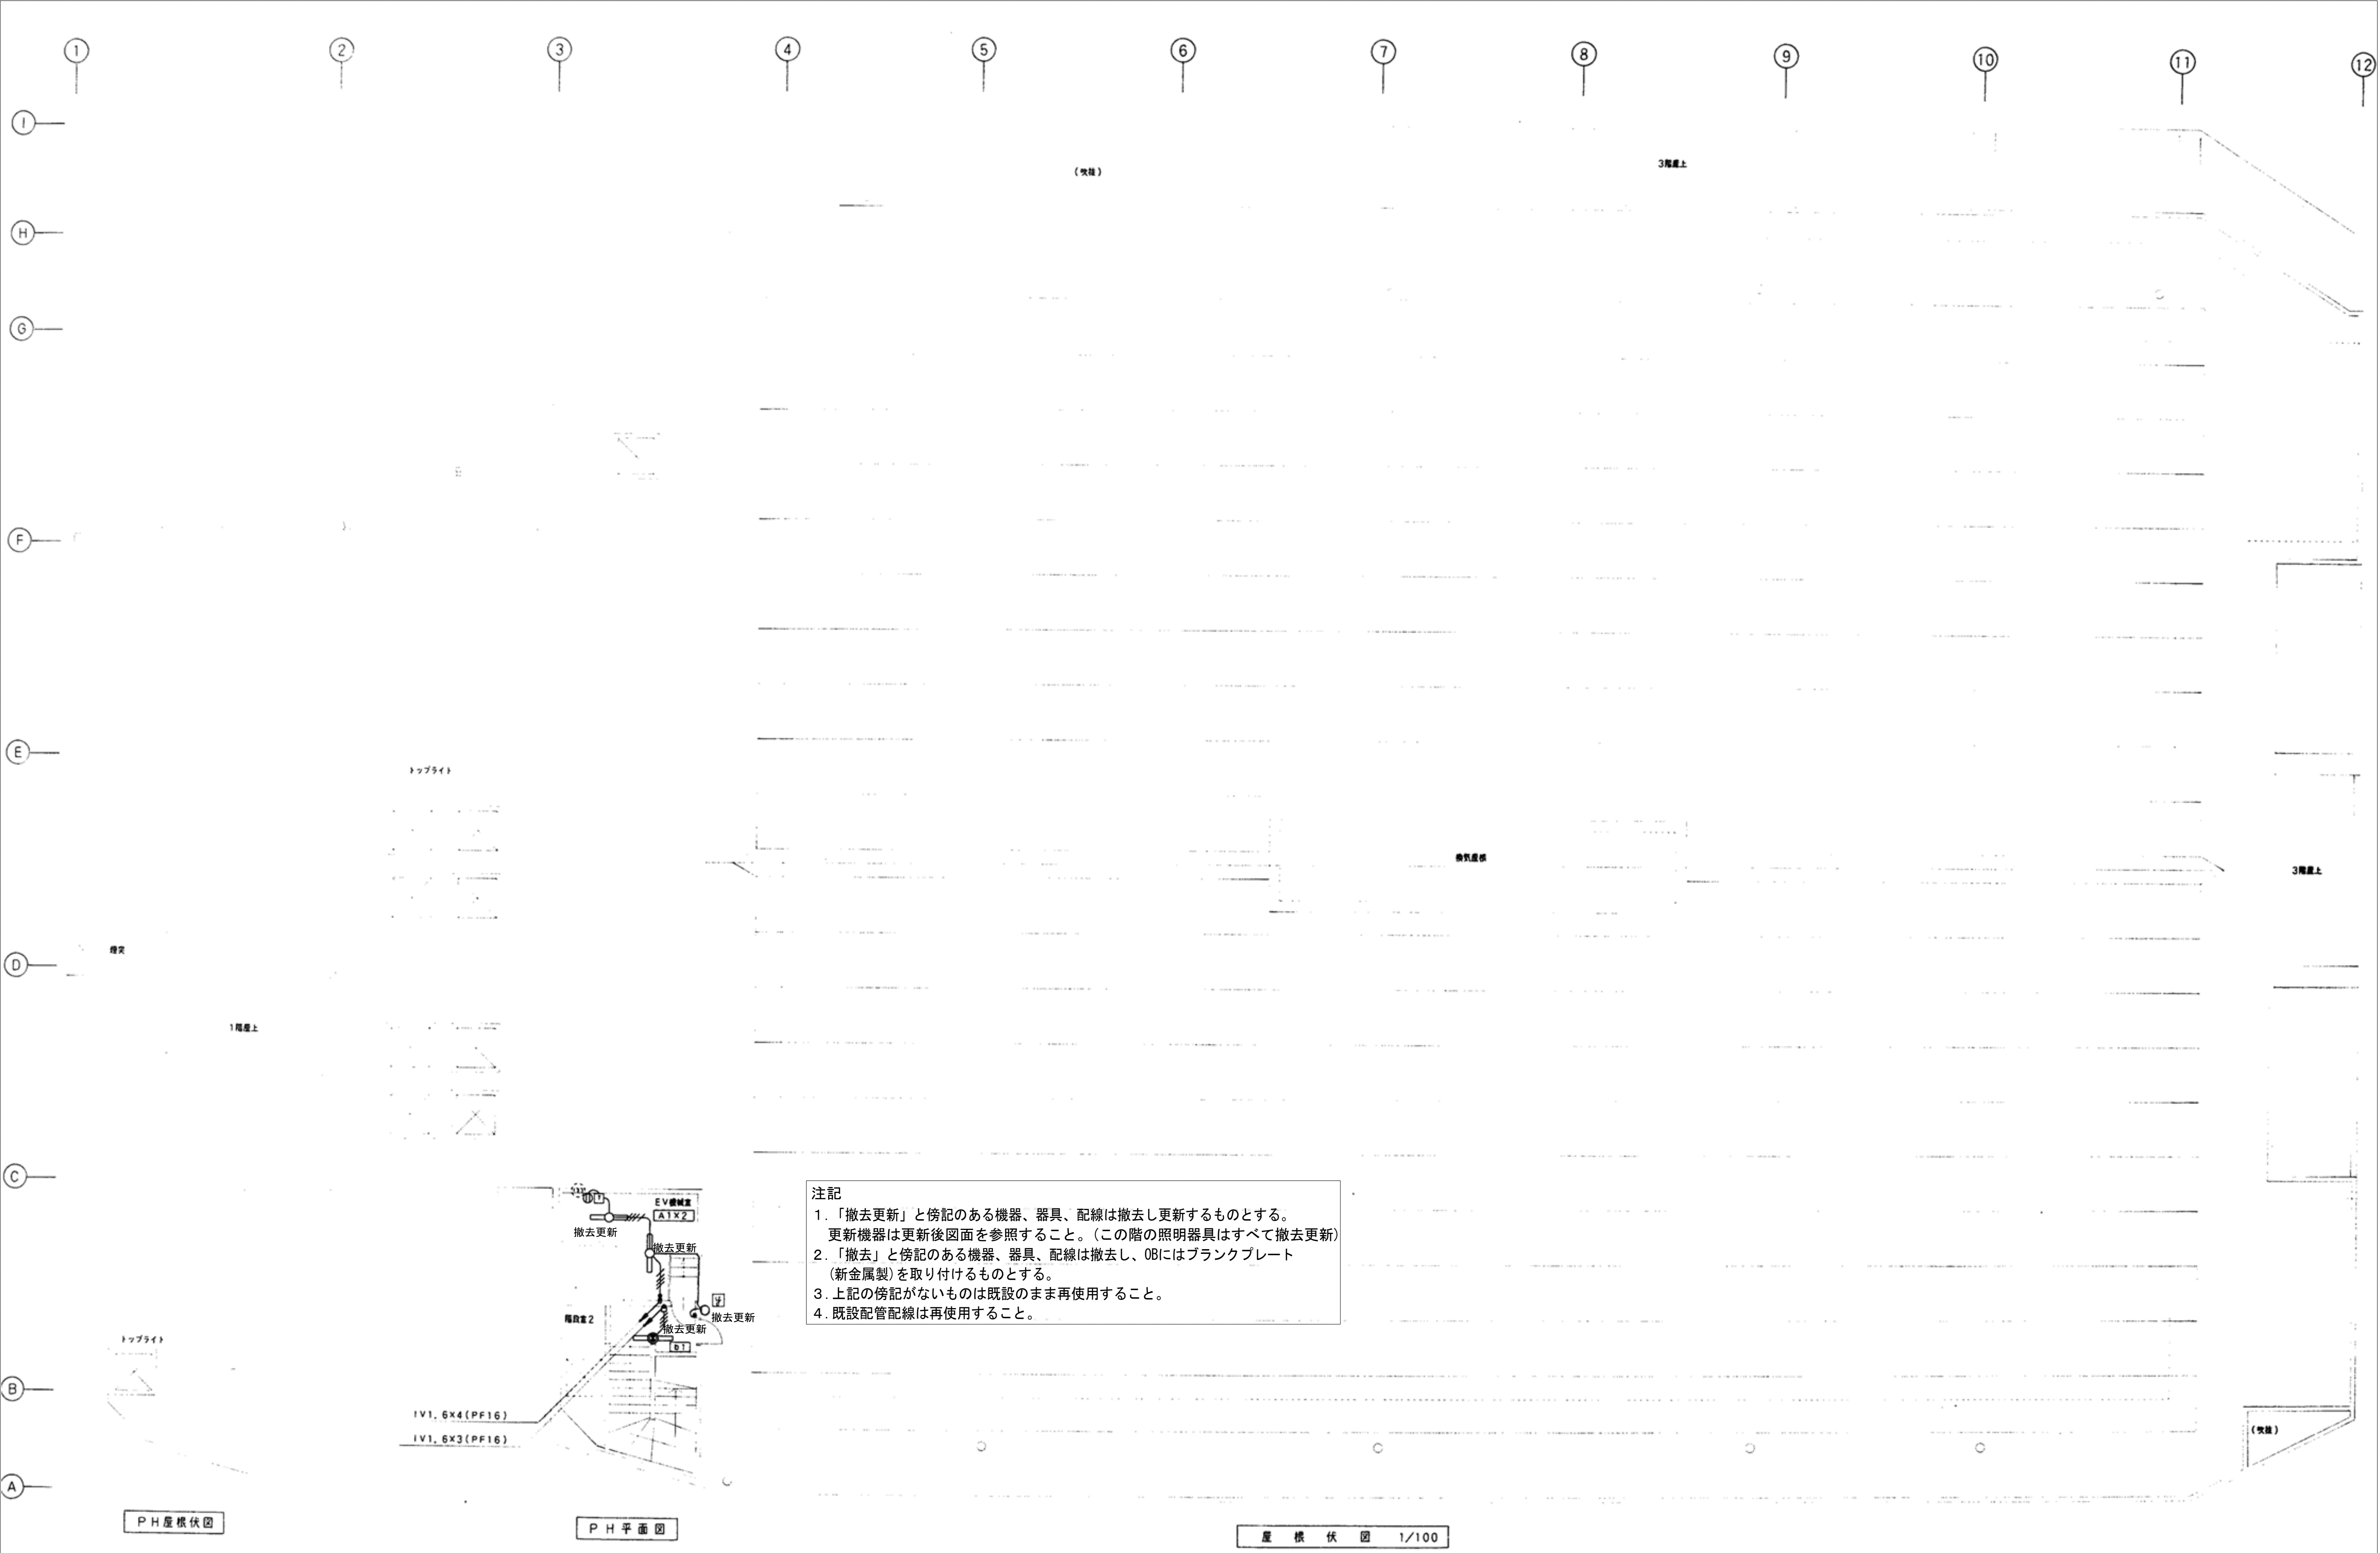

訂正	月	日	一級建築士事務所 有限会社 佐々木章設計事務所 〒020-0061 盛岡市北山二丁目 番 号 TEL (019) 661-8222 FAX (019) 661-8221	設計年月日	設計	検図	承認印	工事名称		図面番号
	・			R5・9・	高橋	高橋	高橋	盛岡体育館大規模改修(電気設備)工事		
	・			1級建築士登録第 29025 号	製図	担当	承認年月日	図面名称	縮尺	
	・			高橋雅人	高橋	高橋	・	更新前 PH 電灯	1:100	