


盛岡体育館大規模改修（建築主体） 工事


図面リスト

図面番号	図面内容	図面番号	図面内容	図面番号	図面内容	図面番号	図面内容
A-01	図面リスト	A-41	既存 アリーナ部 矩計図(2)	A-81	既存 建具表(2)	A-121	2階足場計画図(参考図)
A-02	建築改修工事特記仕様書(1)	A-42	改修 アリーナ部 矩計図(1)	A-82	既存 建具表(3)	A-122	3階足場計画図(参考図)
A-03	建築改修工事特記仕様書(2)	A-43	改修 アリーナ部 矩計図(2)	A-83	既存 建具表(4)	A-123	R階足場計画図(参考図)
A-04	建築改修工事特記仕様書(3)	A-44	既存 風除室詳細図	A-84	改修 建具キブラシ	A-124	足場立面計画図(1)(参考図)
A-05	建築改修工事特記仕様書(4)	A-45	改修 風除室詳細図	A-85	改修 建具表	A-125	足場立面計画図(2)(参考図)
A-06	建築改修工事特記仕様書(5)	A-46	既存 2階屋上詳細図、3階屋上詳細図(1)	A-86	既存 アリーナ 床伏図、詳細図	A-126	アリーナ部 内部足場(参考図)
A-07	案内図、配置図	A-47	既存 3階屋上詳細図(2)	A-87	改修 アリーナ 床伏図、詳細図		
A-08	既存 求積図	A-48	既存 3階屋上詳細図(3)	A-88	膜天井 天井伏図		
A-09	仕上表(1)	A-49	改修 2階屋上詳細図、3階屋上詳細図(1)	A-89	膜天井 天井下地材伏図		
A-10	仕上表(2)	A-50	改修 3階屋上詳細図(2)	A-90	膜天井 断面詳細図(1)		
A-11	仕上表(3)	A-51	改修 3階屋上詳細図(3)	A-91	膜天井 断面詳細図(2)		
A-12	仕上表(4)	A-52	既存 1階便所、更衣室、洗面シャワー室 平面詳細図	A-92	膜天井 断面詳細図(3)		
A-13	仕上表(5)	A-53	既存 1階便所、更衣室、洗面シャワー室 展開図(1)	A-93	構造特記仕様書(1)		
A-14	既存 B1階平面図(改修位置図)	A-54	既存 1階便所、更衣室、洗面シャワー室 展開図(2)	A-94	構造特記仕様書(2)		
A-15	既存 1階平面図(改修位置図)	A-55	改修 1階便所、更衣室、洗面シャワー室 平面詳細図	A-95	鉄骨標準図(1)		
A-16	既存 2階平面図(改修位置図)	A-56	改修 1階便所、更衣室、洗面シャワー室 展開図(1)	A-96	鉄骨標準図(2)		
A-17	既存 3階平面図(改修位置図)	A-57	改修 1階便所、更衣室、洗面シャワー室 展開図(2)	A-97	鉄骨標準図(3)		
A-18	既存 R階平面図(改修位置図)	A-58	アリーナ 平面詳細図	A-98	既存 アリーナ部 キャットウォーク伏図		
A-19	改修 B1階平面図	A-59	アリーナ 展開図(1)	A-99	改修 アリーナ部 キャットウォーク伏図		
A-20	改修 1階平面図	A-60	アリーナ 展開図(2)	A-100	既存 アリーナ部 鉄骨屋根梁伏図		
A-21	改修 2階平面図	A-61	既存 2階便所、更衣室、洗面シャワー室 平面詳細図	A-101	改修 アリーナ部 鉄骨屋根梁伏図		
A-22	改修 3階平面図	A-62	既存 2階便所、更衣室、洗面シャワー室 展開図(1)	A-102	既存・改修 アリーナ部 鉄骨部材リスト		
A-23	改修 R階平面図	A-63	既存 2階便所、更衣室、洗面シャワー室 展開図(2)	A-103	既存 アリーナ部 軸組図(1)		
A-24	既存 立面図(1)	A-64	改修 2階便所、更衣室、洗面シャワー室 平面詳細図	A-104	既存 アリーナ部 軸組図(2)		
A-25	既存 立面図(2)	A-65	改修 2階便所、更衣室、洗面シャワー室 展開図(1)	A-105	既存 アリーナ部 軸組図(3)		
A-26	改修 立面図(1)	A-66	改修 2階便所、更衣室、洗面シャワー室 展開図(2)	A-106	既存 アリーナ部 軸組図(4)		
A-27	改修 立面図(2)	A-67	既存 3階便所 平面詳細図、展開図	A-107	既存 アリーナ部 軸組図(5)		
A-28	外部シリング 詳細図(1)	A-68	改修 3階便所 平面詳細図、展開図	A-108	既存 アリーナ部 軸組図(6)		
A-29	外部シリング 詳細図(2)	A-69	B1階天井伏図	A-109	既存 アリーナ部 軸組図(7)		
A-30	断面図(1)	A-70	1階天井伏図	A-110	既存 アリーナ部 架構詳細図(1)		
A-31	断面図(2)	A-71	2階天井伏図	A-111	改修 アリーナ部 架構詳細図(1)		
A-32	既存 矩計図(1)	A-72	3階天井伏図	A-112	既存 アリーナ部 架構詳細図(2)		
A-33	既存 矩計図(2)	A-73	B1階天井詳細図、1階天井詳細図(1)	A-113	改修 アリーナ部 架構詳細図(2)		
A-34	改修 矩計図(1)	A-74	1階天井詳細図(2)	A-114	雑詳細図(1)		
A-35	改修 矩計図(2)	A-75	2階天井詳細図(1)	A-115	雑詳細図(2)		
A-36	既存 アリーナ部 立面図(1)	A-76	2階天井詳細図(2)	A-116	外構配置図		
A-37	既存 アリーナ部 立面図(2)	A-77	2階天井詳細図(3)	A-117	外構詳細図		
A-38	改修 アリーナ部 立面図(1)	A-78	3階天井詳細図	A-118	仮設計画図(参考図)		
A-39	改修 アリーナ部 立面図(2)	A-79	既存 建具キブラシ	A-119	B1階仮設計画図(参考図)		
A-40	既存 アリーナ部 矩計図(1)	A-80	既存 建具表(1)	A-120	1階足場計画図(参考図)		


[illegible]

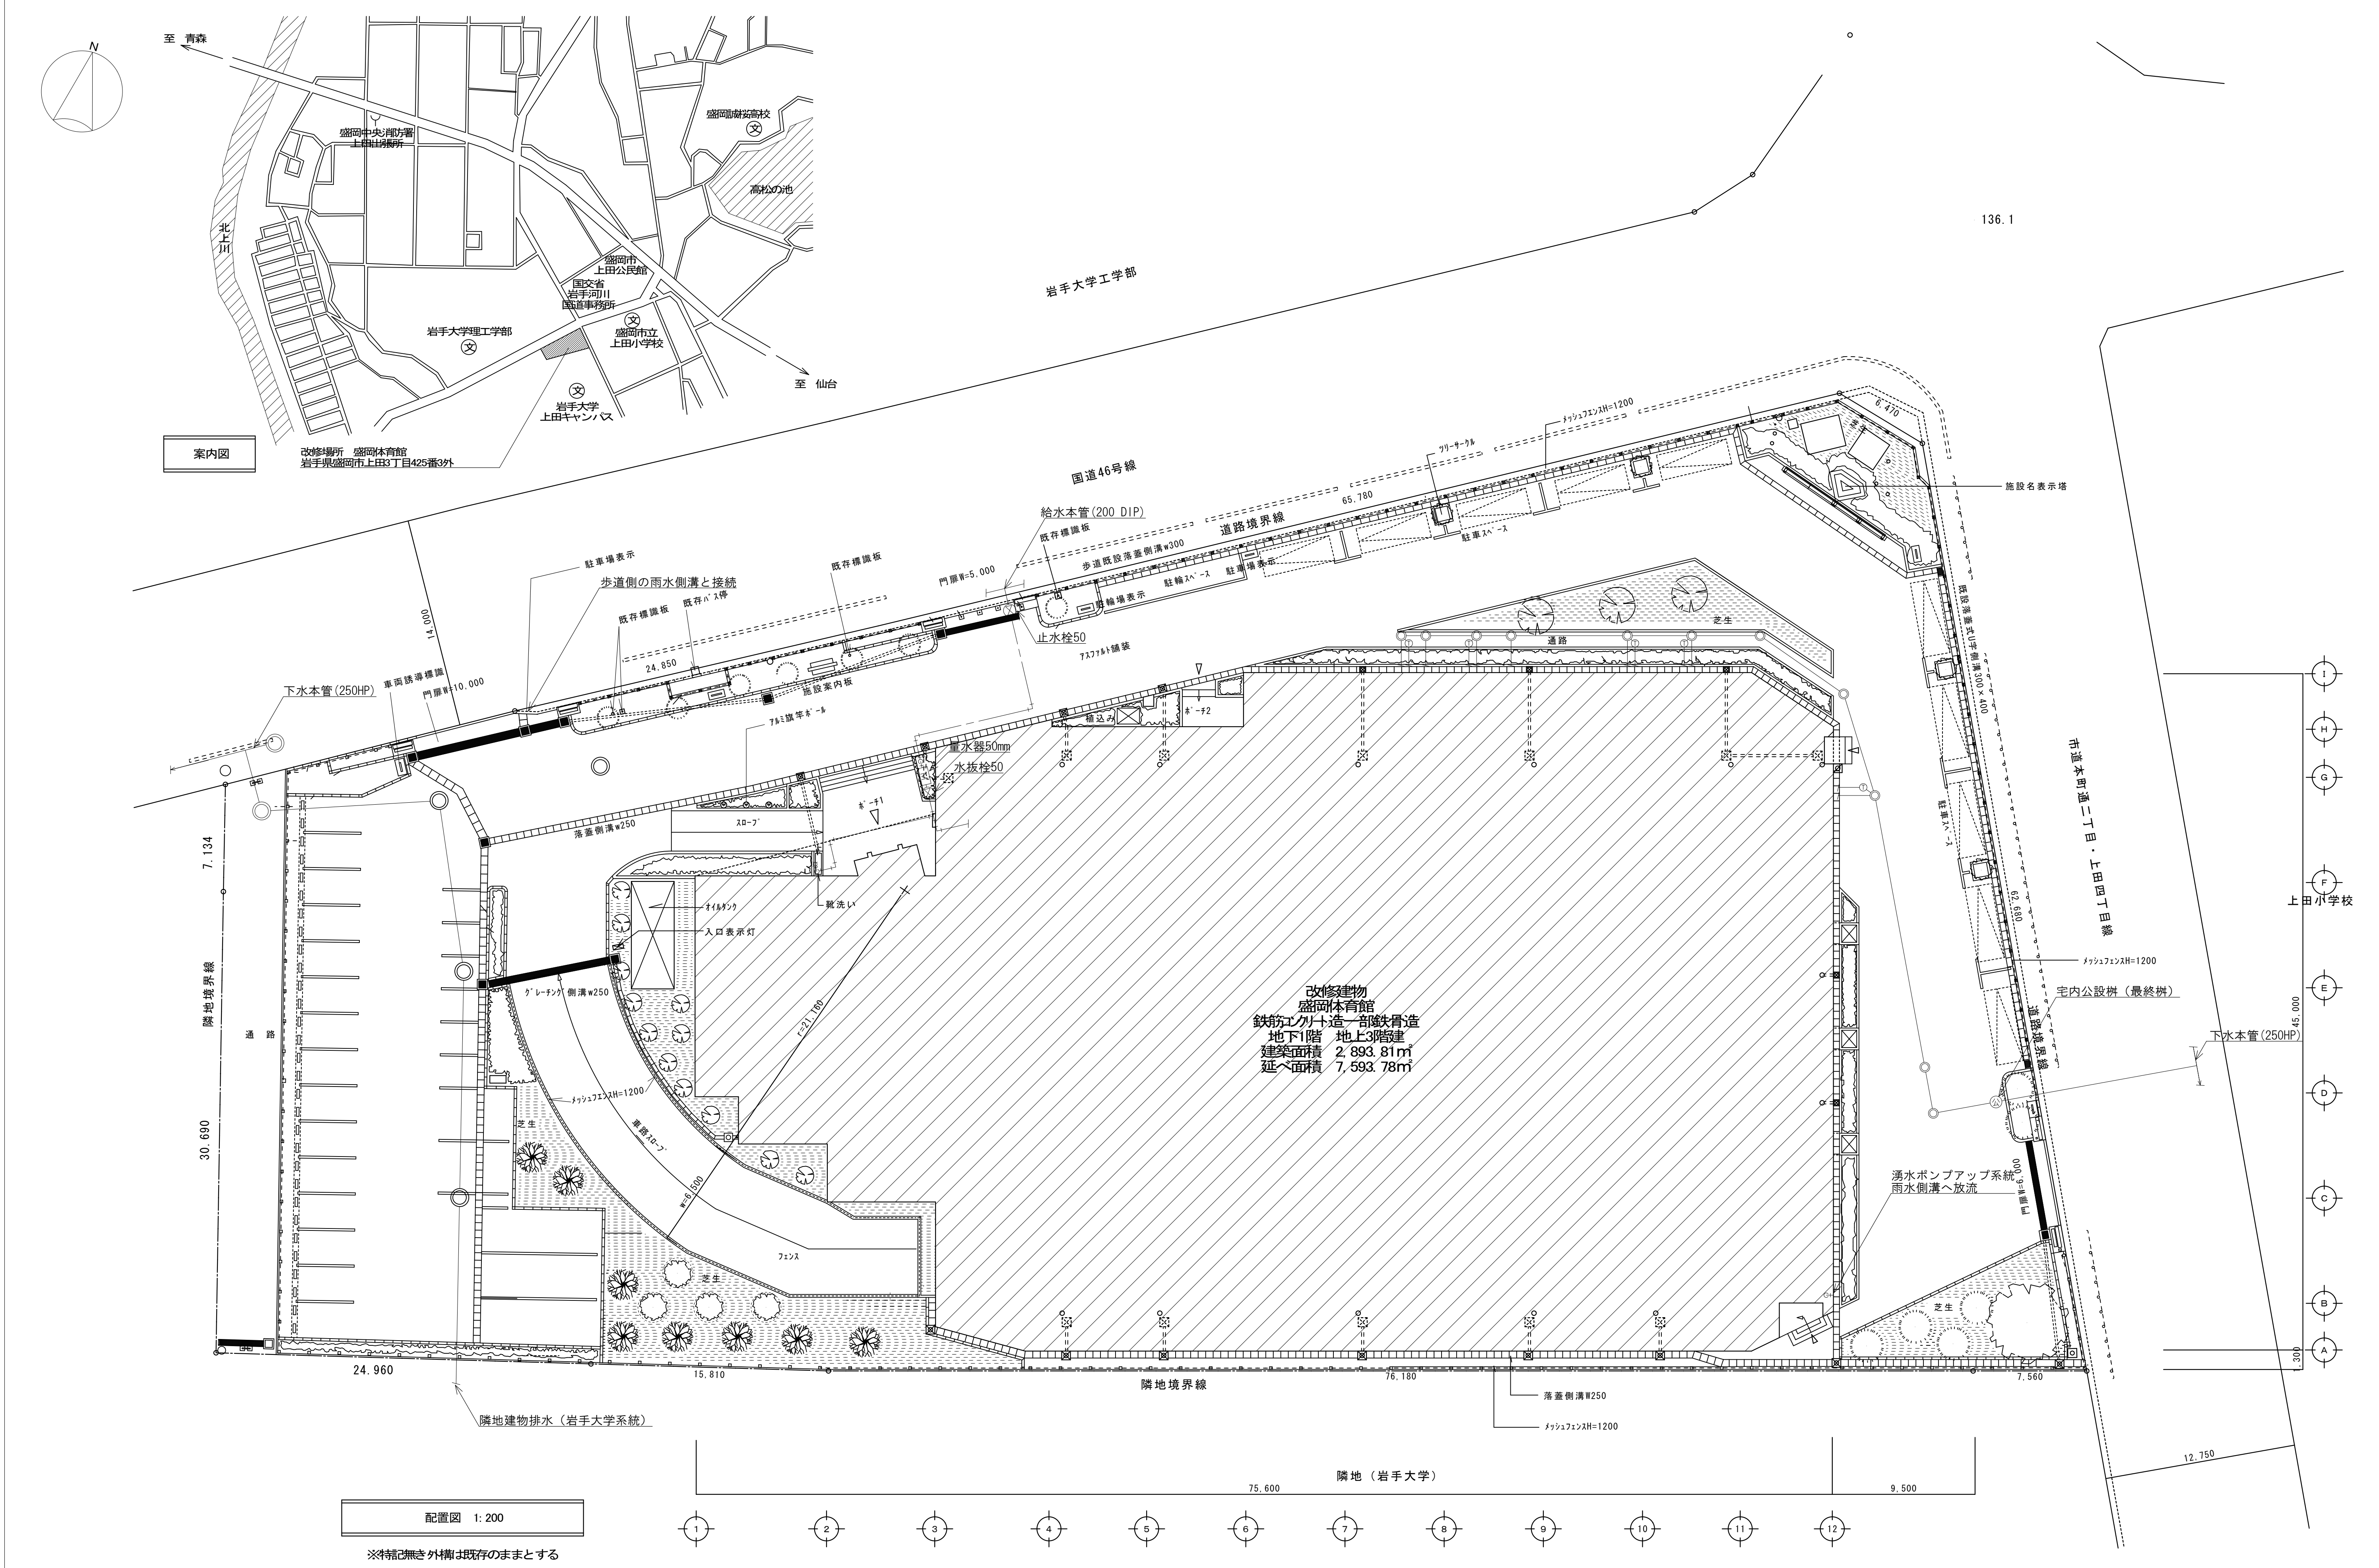


訂正	月	日	SASAKI AKI RA ARCHI TECT OFFI CE 一級建築士事務所 岩手県知事登録 第お(2808) 1316号 有限会社 佐々木章設計事務所 〒020-0061 岩手県盛岡市北山二丁目2番58号 TEL 019-661-8222 FAX 019-661-8221	設計年月日	設計	検図	承認印	工事名称		図面番号	
				R6・ 2	高 橋	高 橋	高 橋	盛岡体育館大規模改修(建築主体) 工事			
				一級建築士 登録第296025号 構造設計一級建築士第5273号 高橋 雅人	製図	担当	承認年月日	図面名称	縮尺		
				高橋 雅人	高 橋	高 橋	・ ・	案内図、配置図		A1: 1/200 A3: 1/400	A — 07

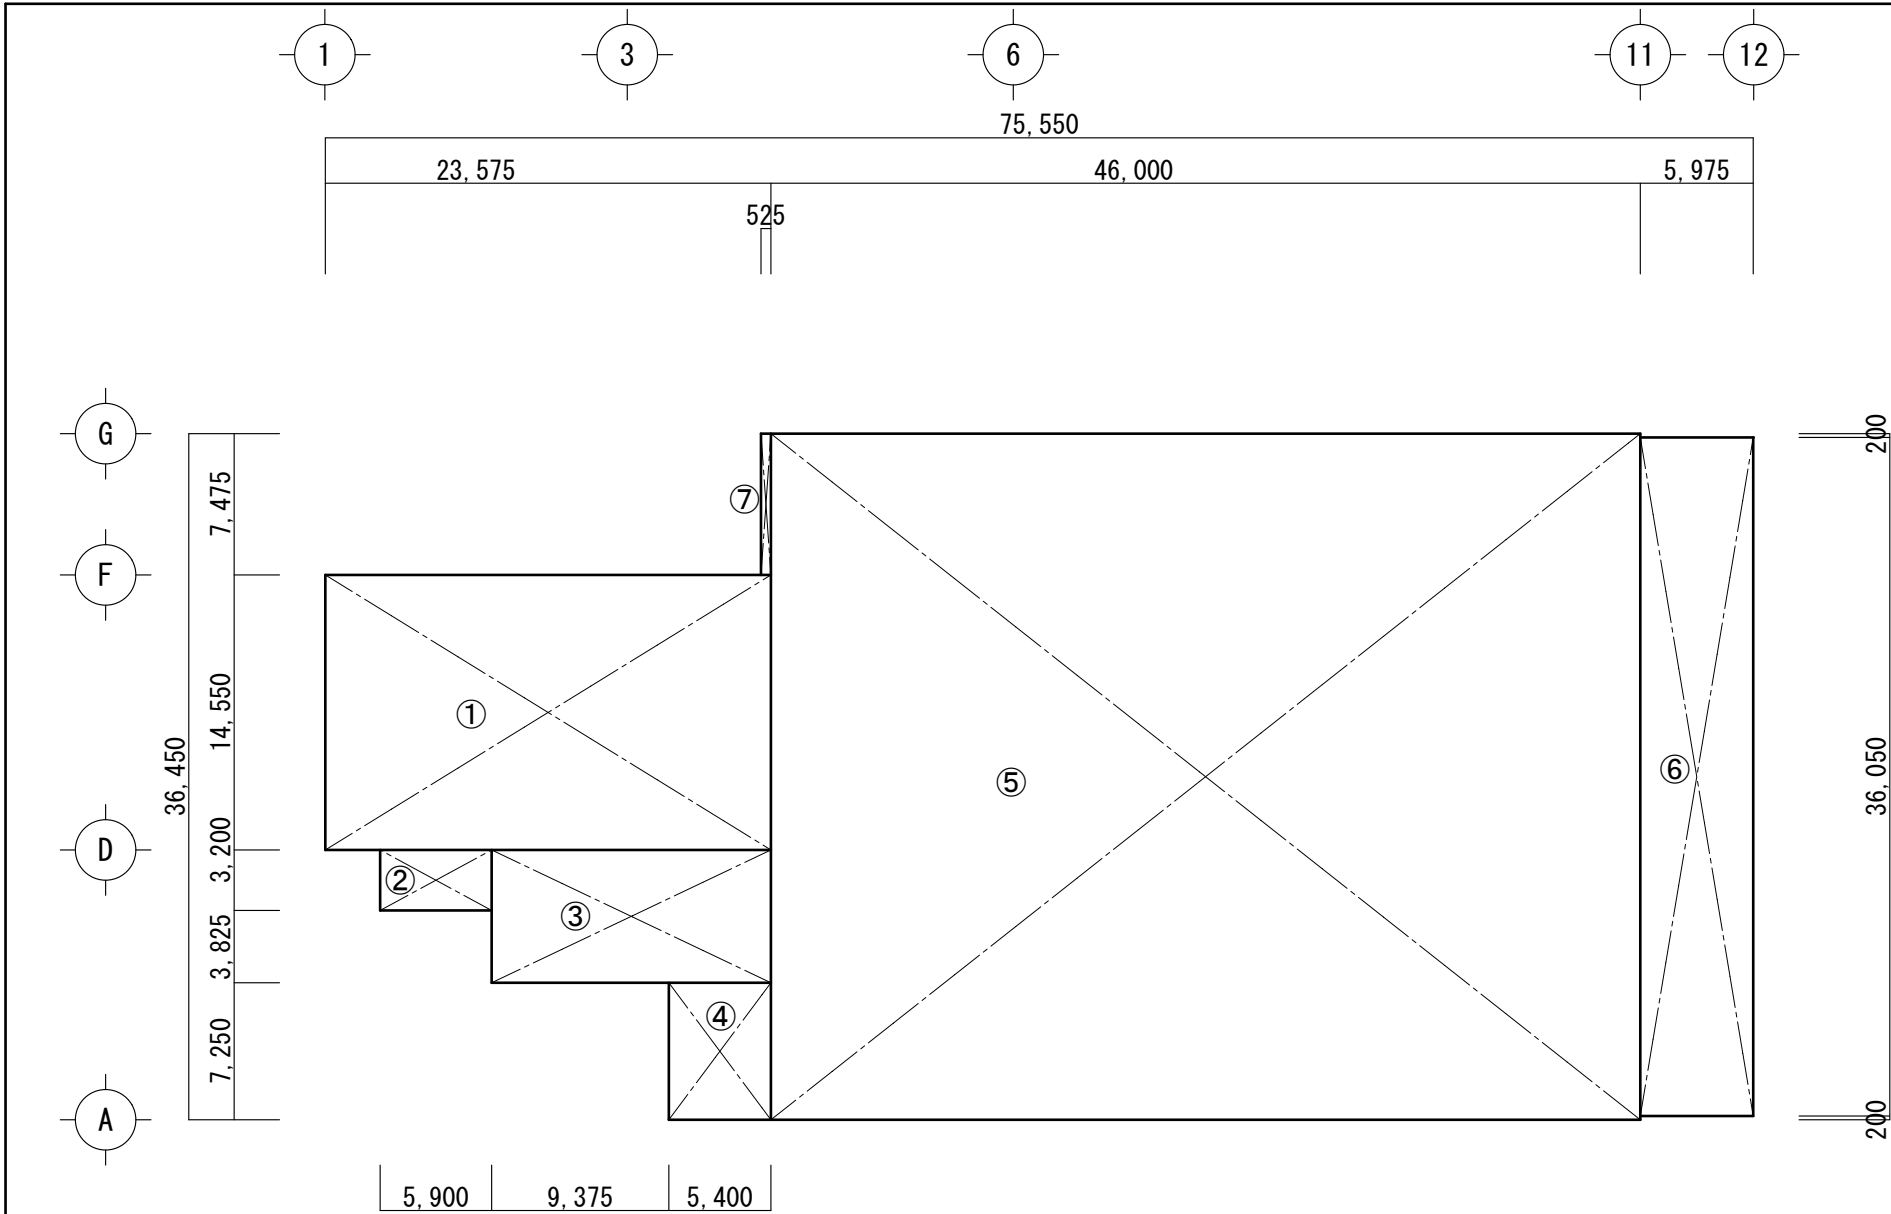

B1階 求積図 S=1:400

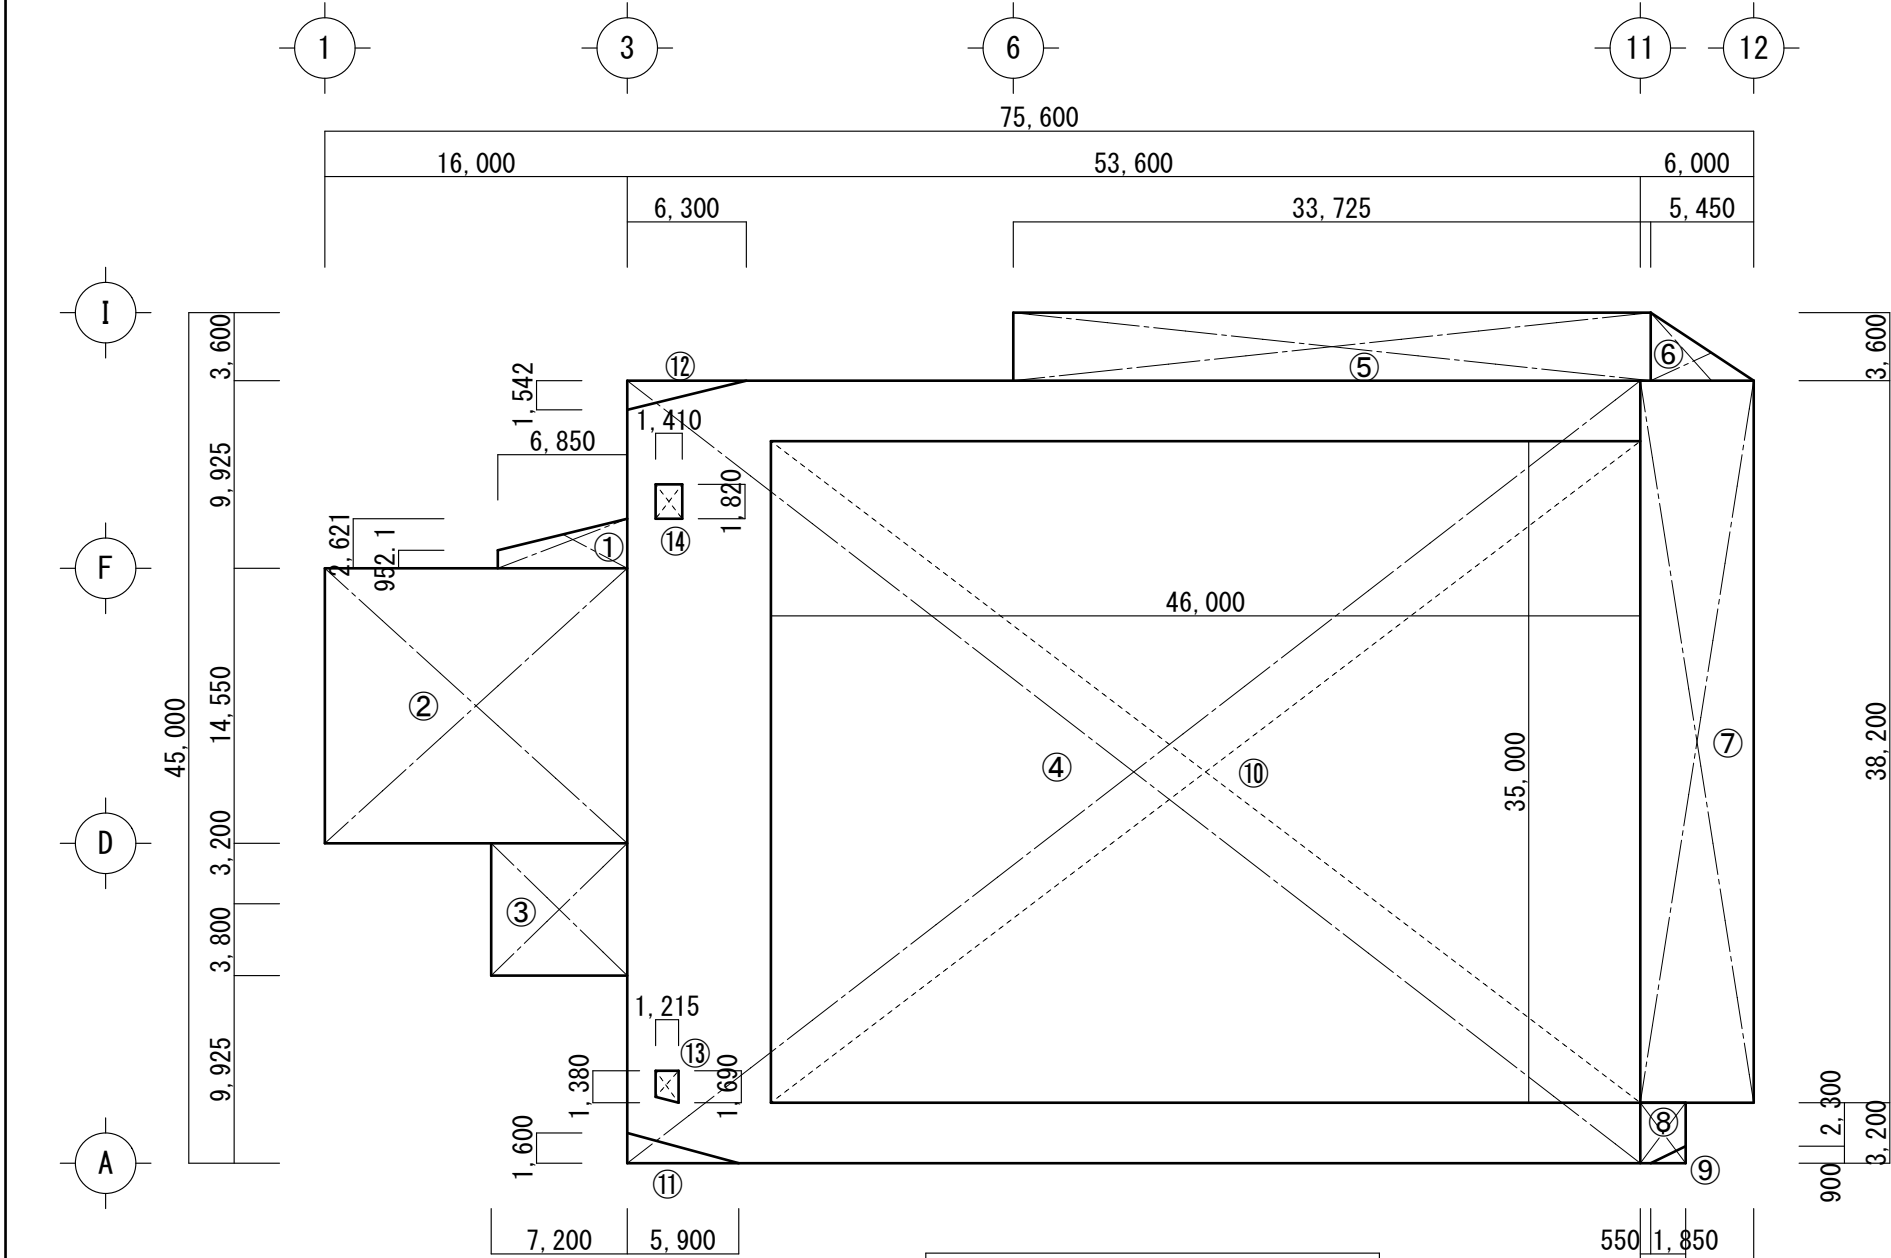


2階 求積図 S=1:400

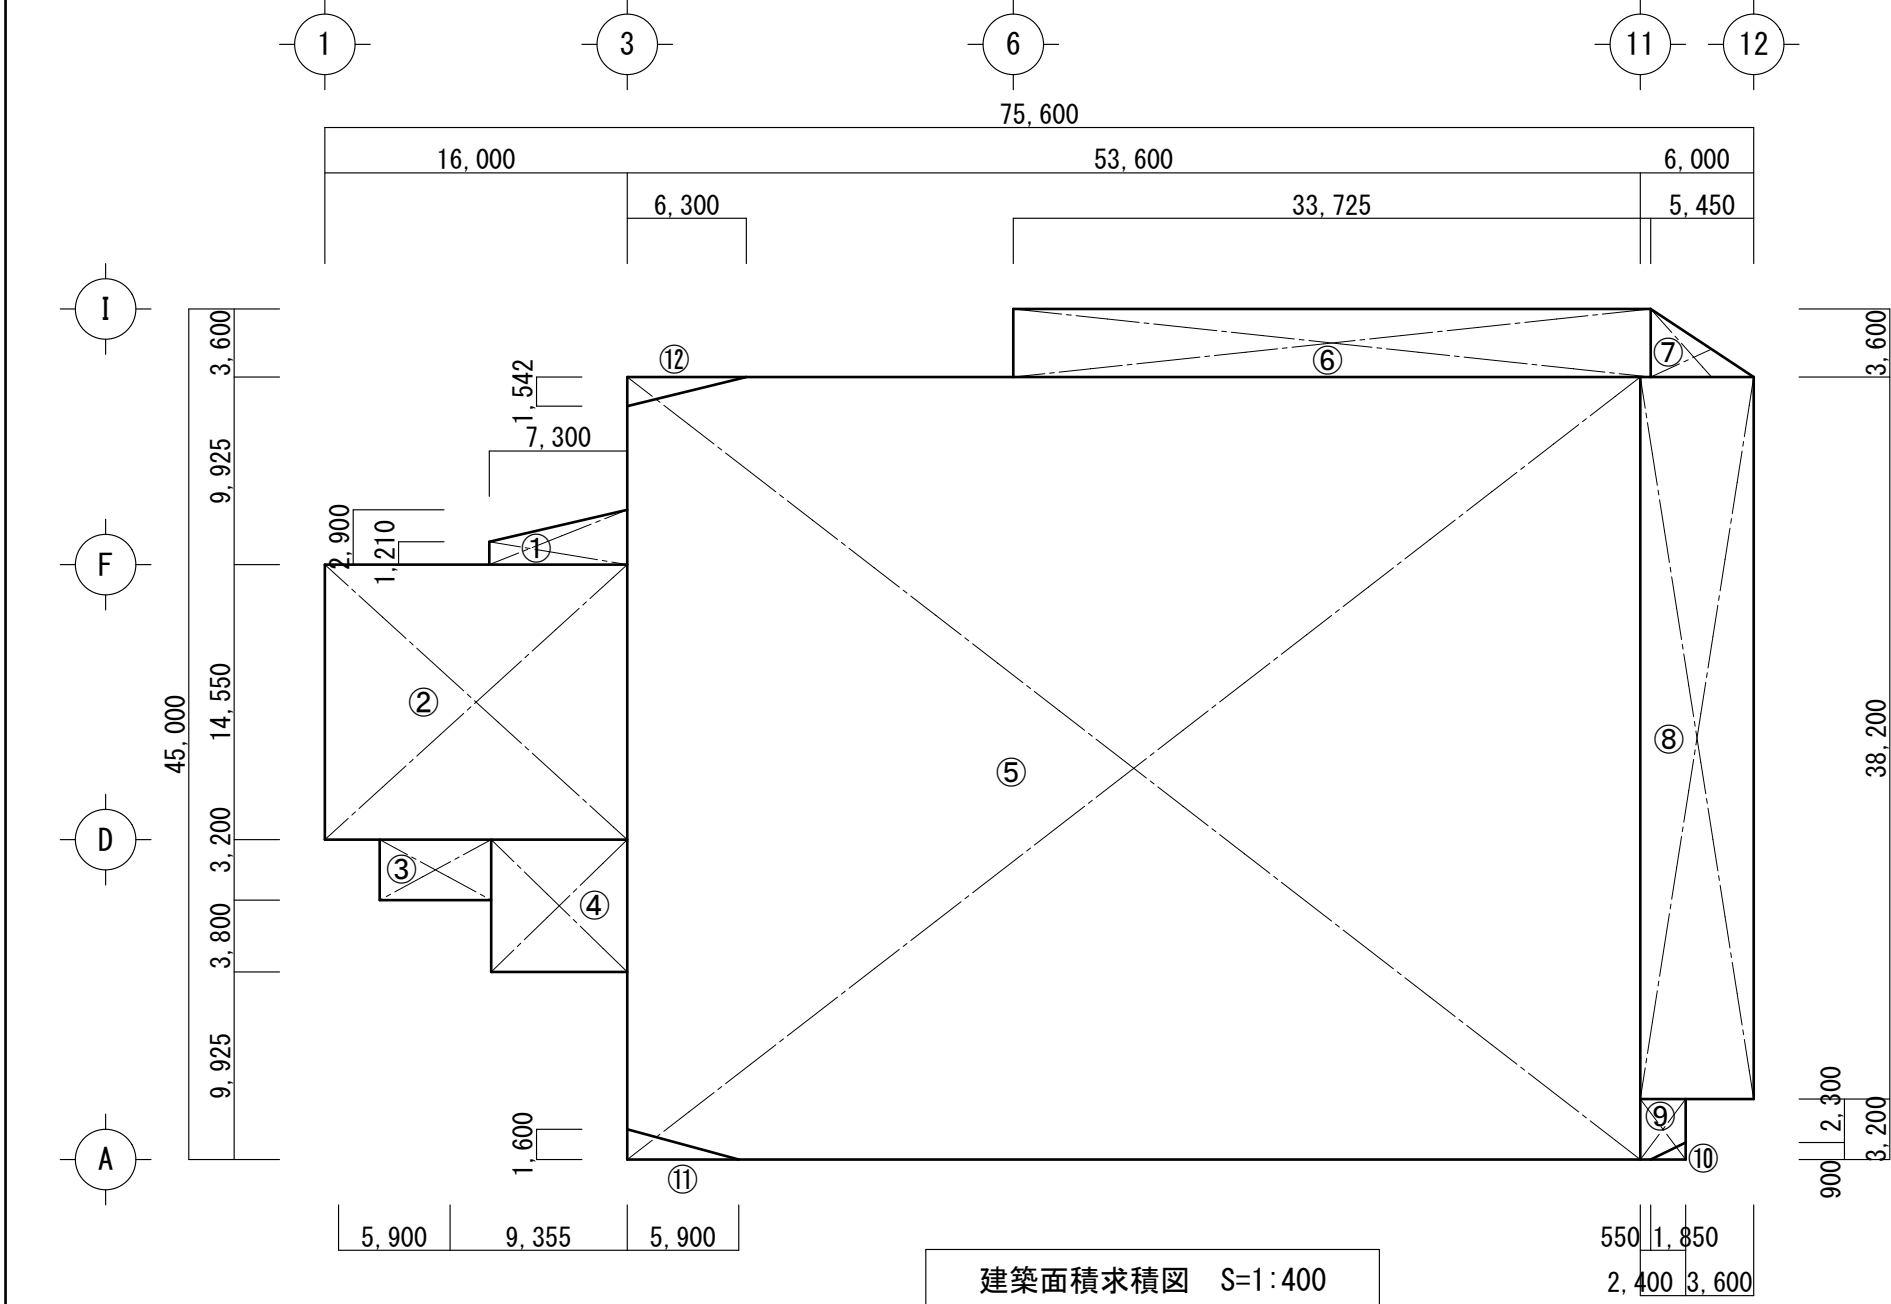


建築面積求積図 S=1:400


訂正	月	日

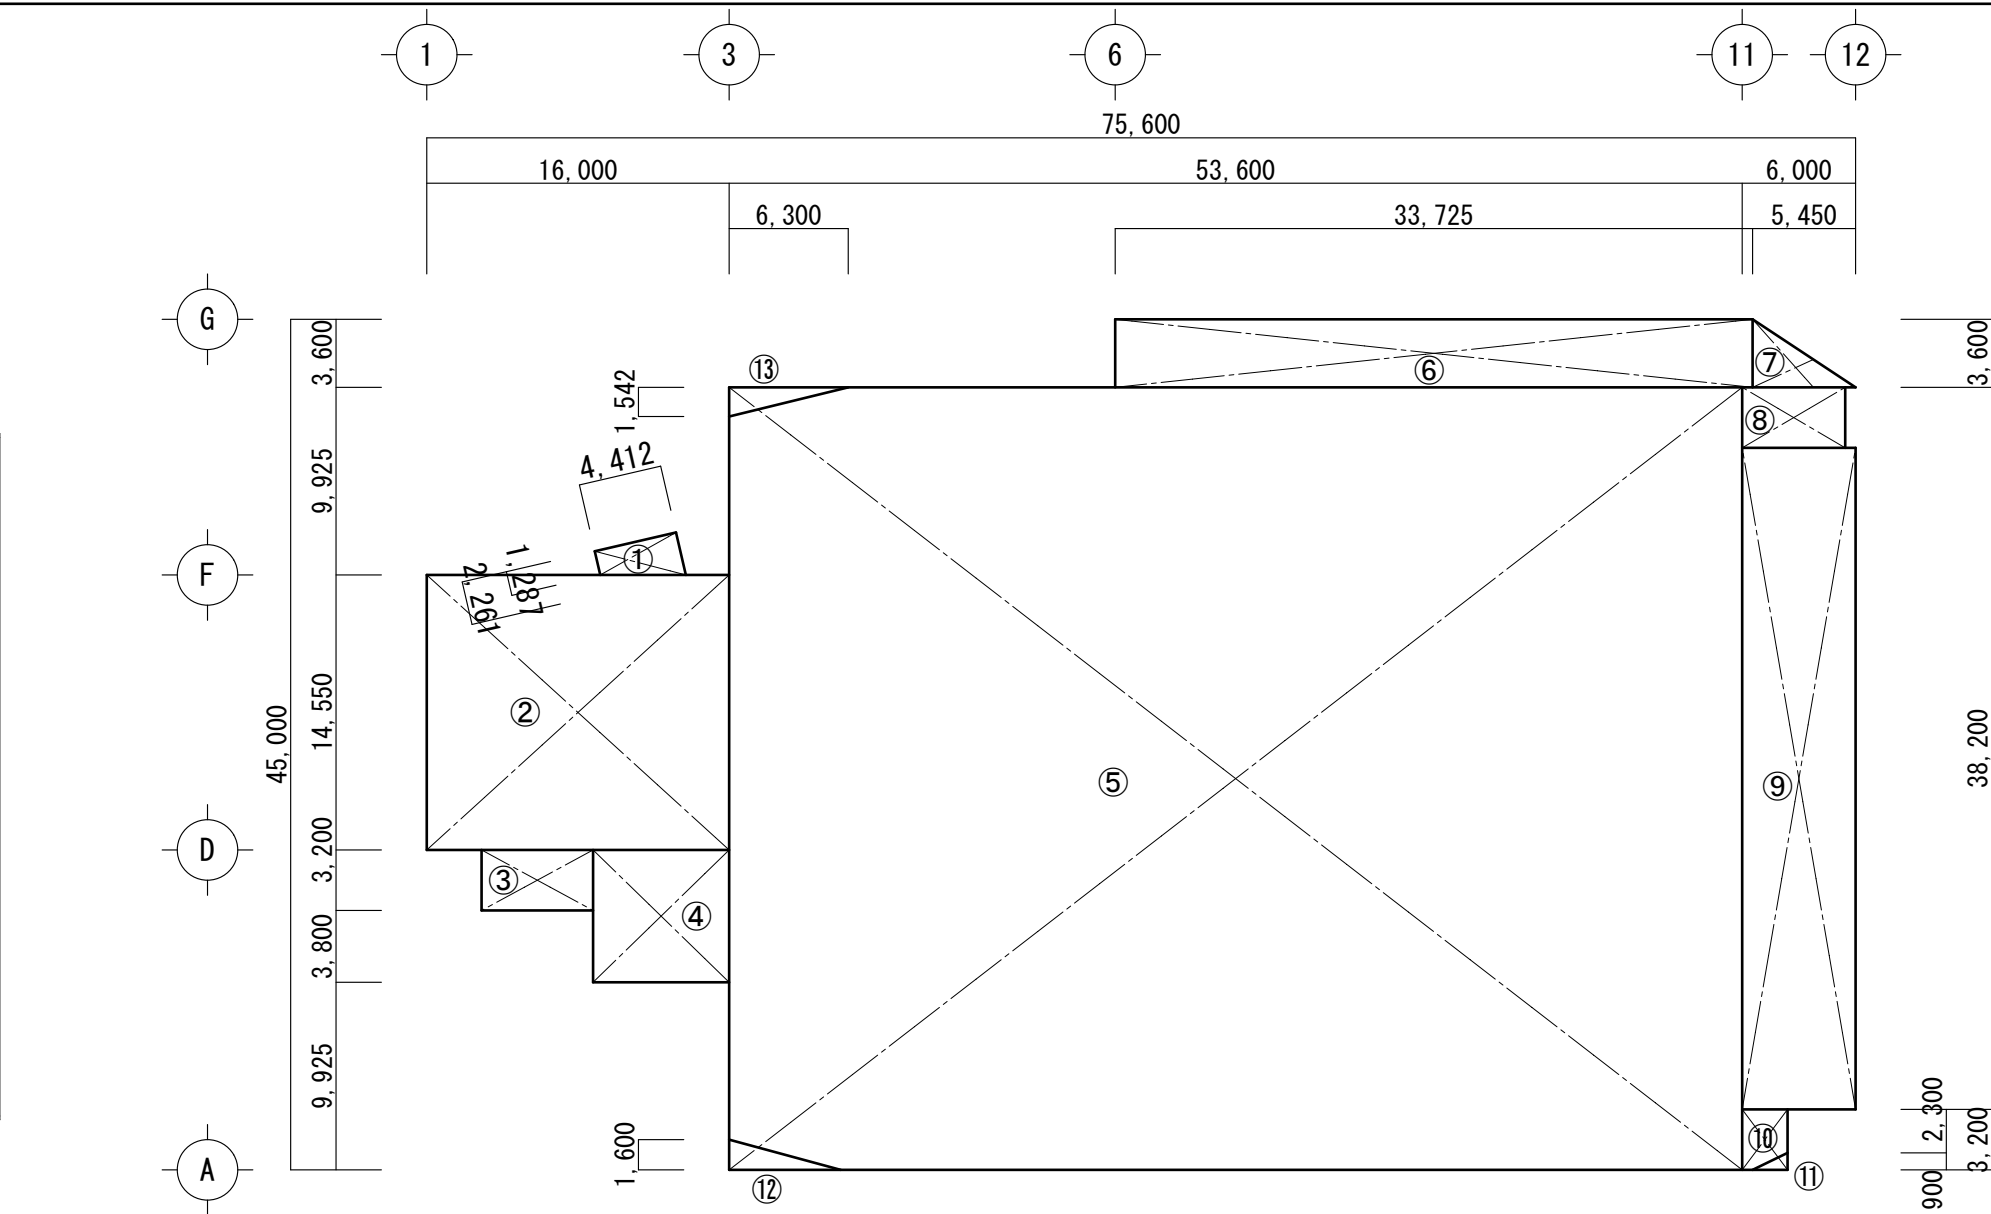

1階 求積図 S=1:400

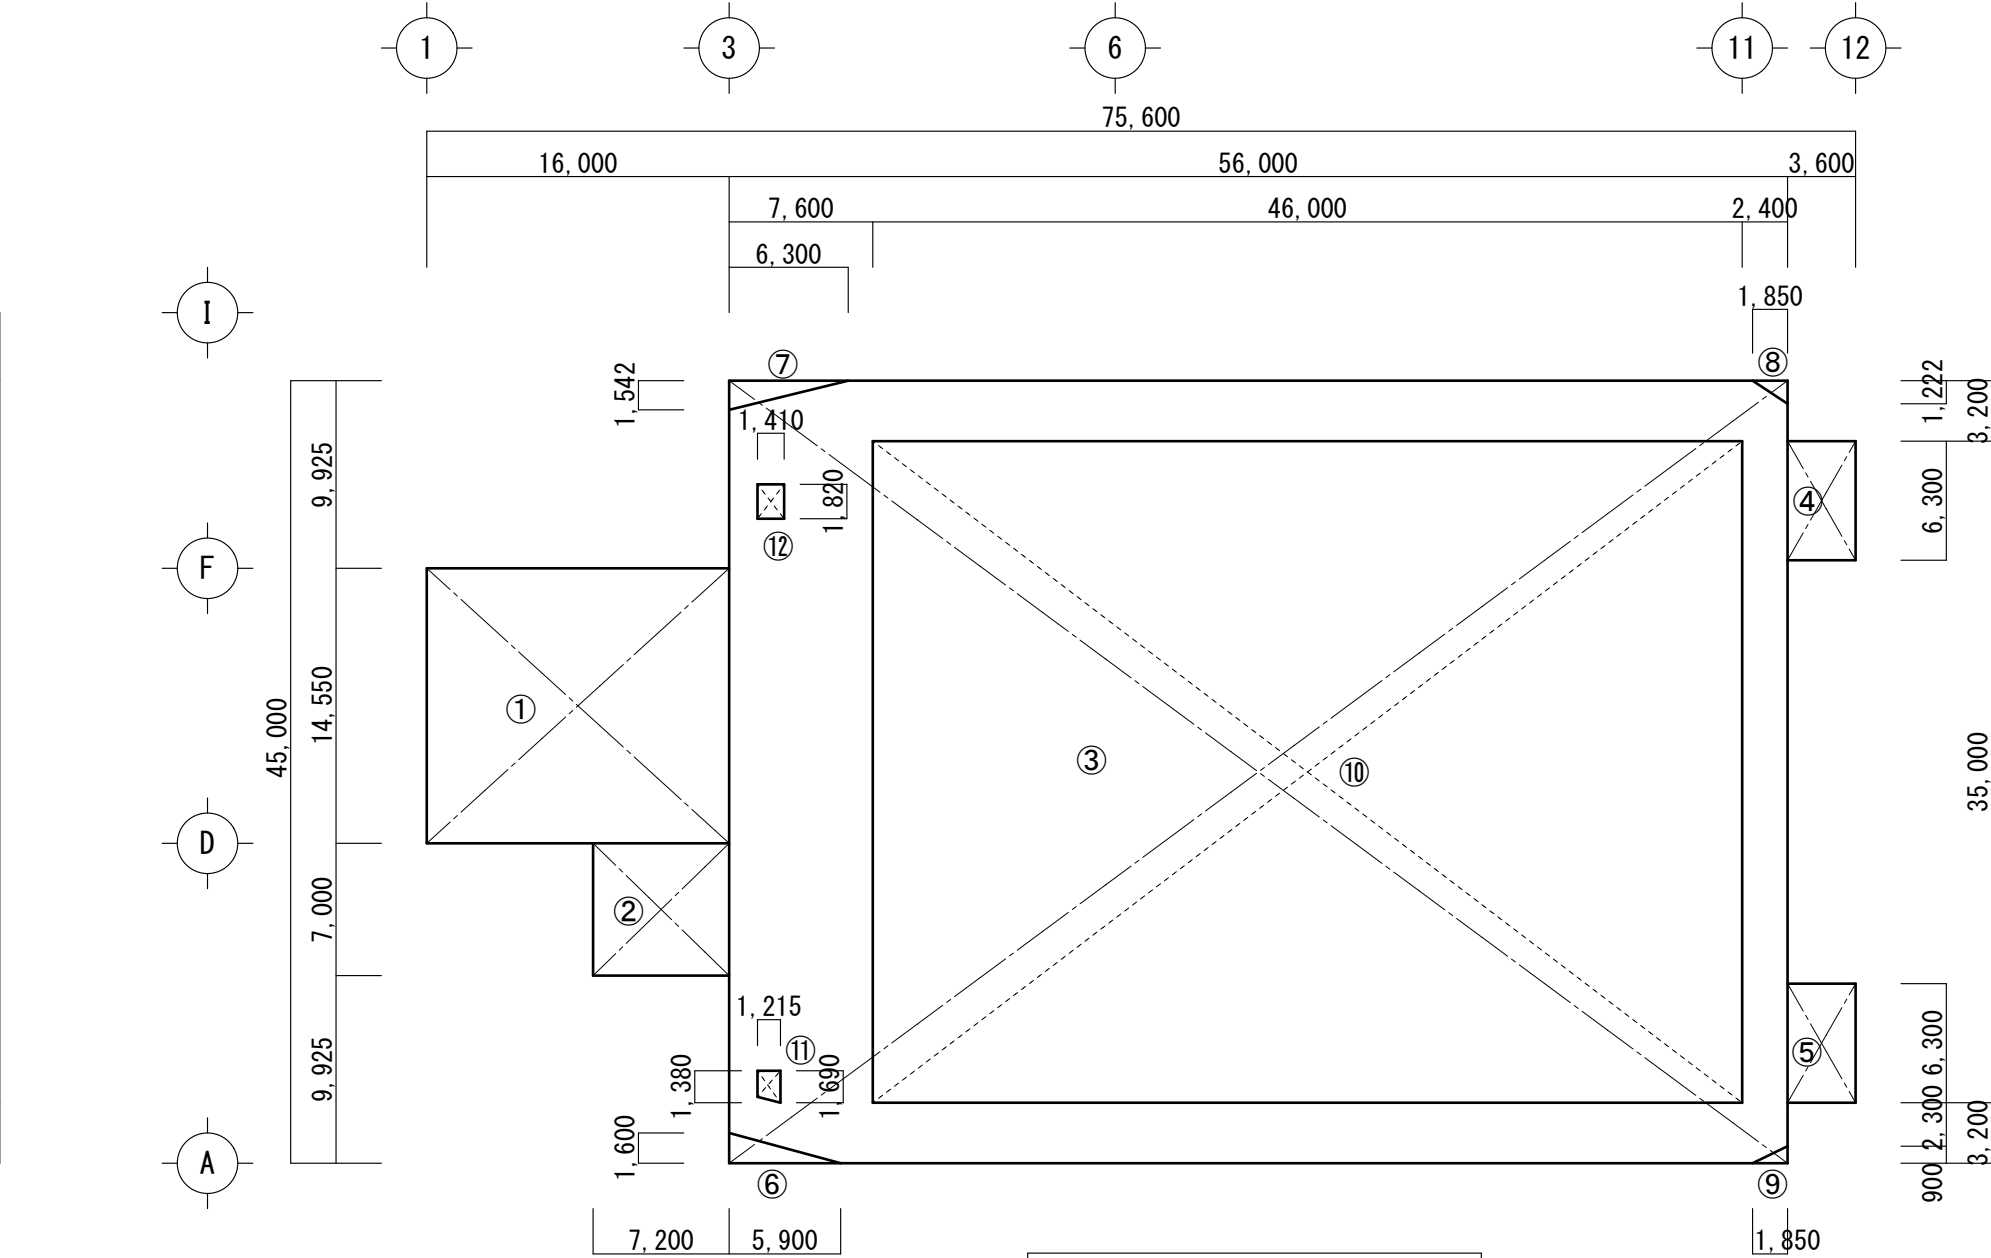

3階 求積図 S=1:400

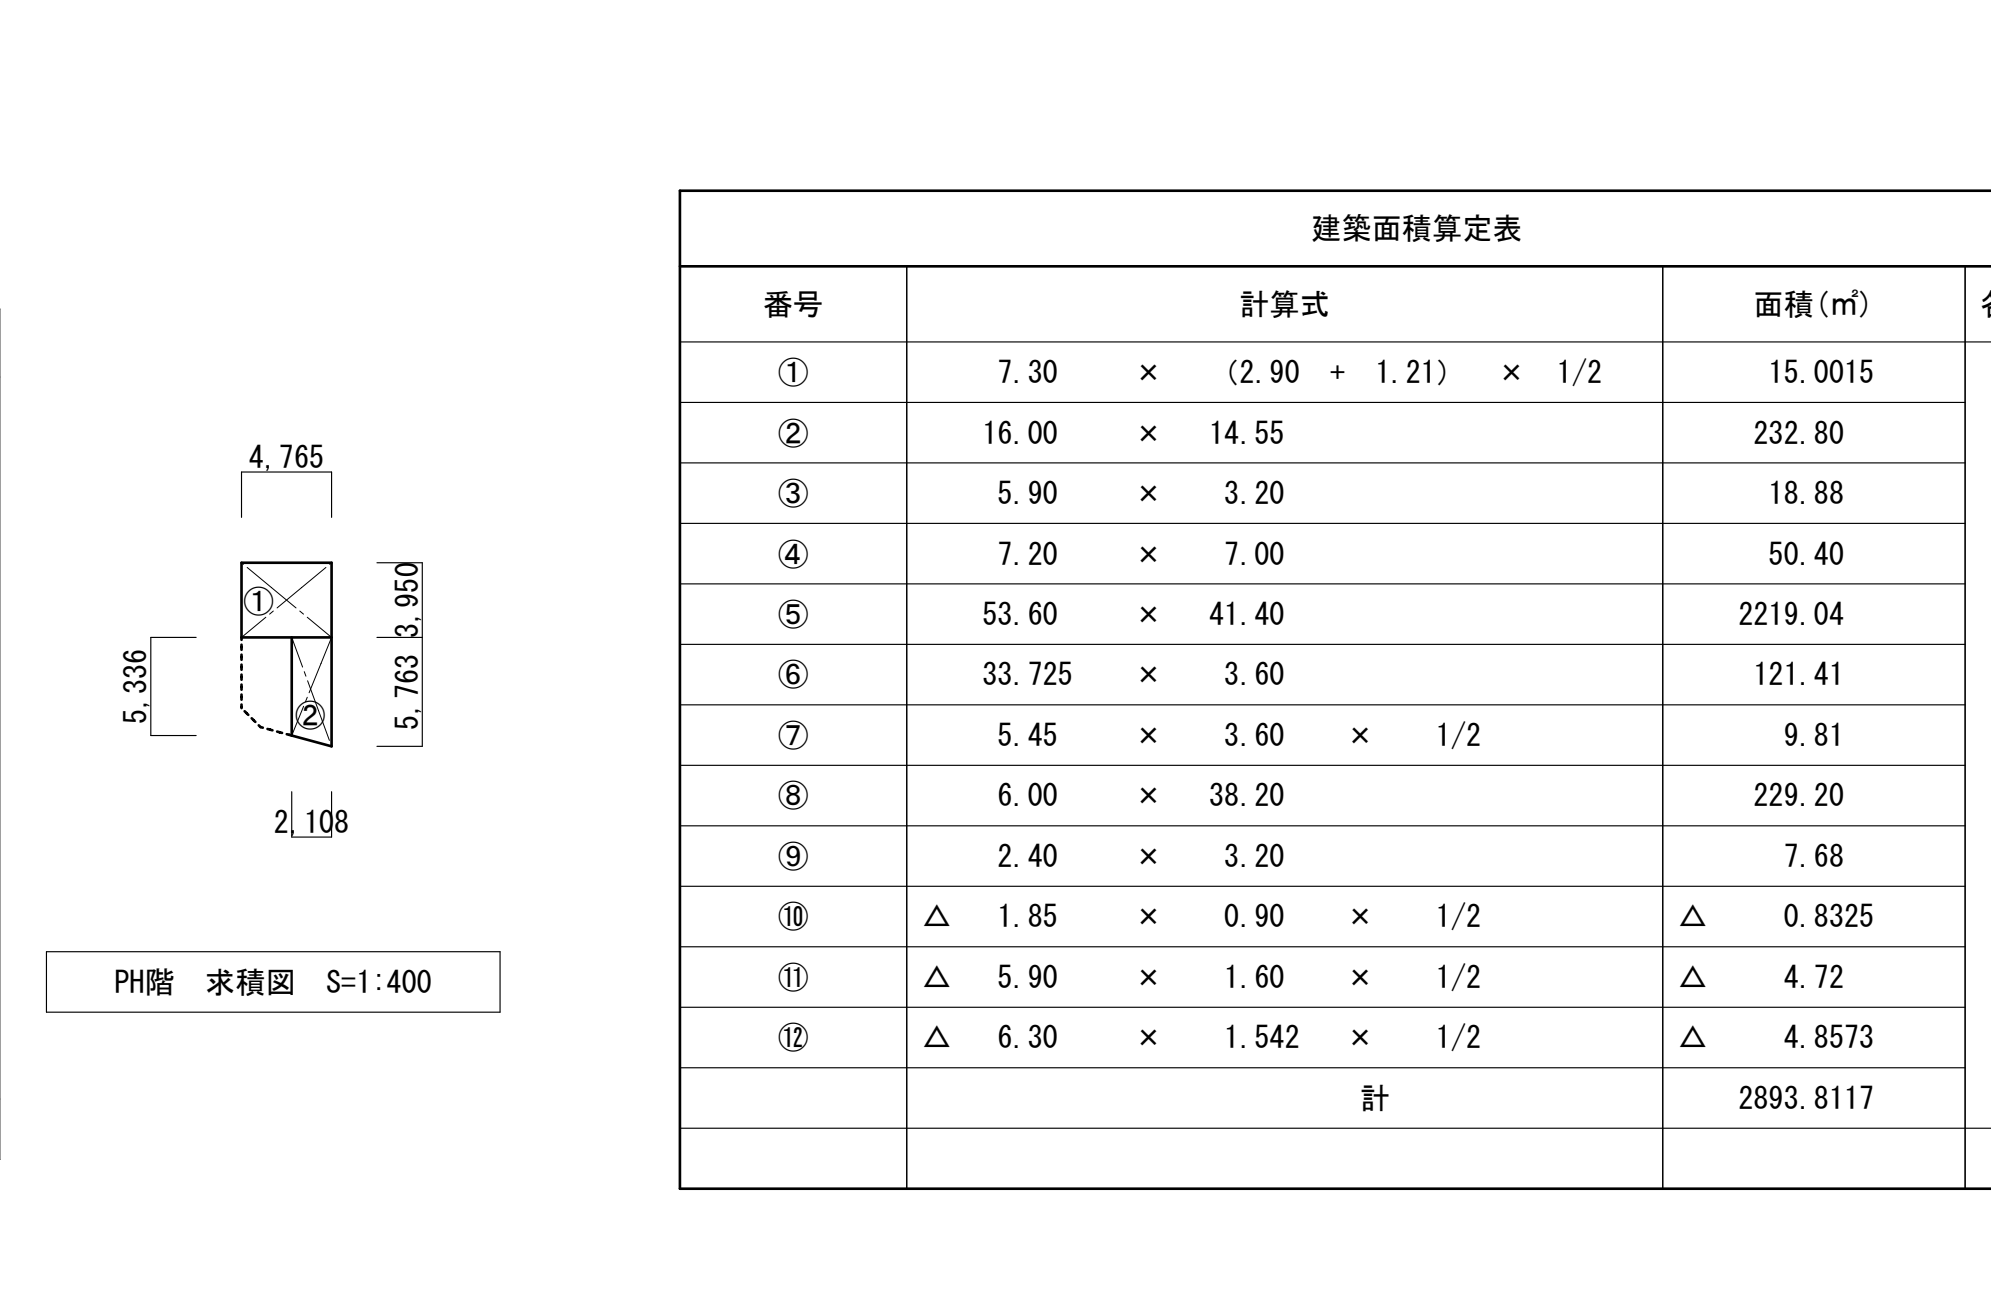

PH階 求積図 S=1:400

建築面積算定表				
番号	計算式	面積 (㎡)	各階合計床面積 (㎡)	
①	7.30 × (2.90 + 1.21) × 1/2	15.0015	2,893.81	
②	16.00 × 14.55	232.80		
③	5.90 × 3.20	18.88		
④	7.20 × 7.00	50.40		
⑤	53.60 × 41.40	2219.04		
⑥	33.725 × 3.60	121.41		
⑦	5.45 × 3.60 × 1/2	9.81		
⑧	6.00 × 38.20	229.20		
⑨	2.40 × 3.20	7.68		
⑩	△ 1.85 × 0.90 × 1/2	△ 0.8325		
⑪	△ 5.90 × 1.60 × 1/2	△ 4.72		
⑫	△ 6.30 × 1.542 × 1/2	△ 4.8573		
計		2893.8117		

床面積算定表				
階数	番号	計算式	面積 (㎡)	各階合計床面積 (㎡)
B1	①	23.575 × 14.50	341.8375	2,399.68
	②	5.90 × 3.20	18.88	
	③	14.775 × 7.025	103.7943	
	④	5.40 × 7.25	39.15	
	⑤	46.00 × 36.45	1676.70	
	⑥	5.975 × 36.05	215.3987	
	⑦	0.525 × 7.475	3.9243	
		計	2399.6848	
1	①	4.412 × (1.287 + 2.261) × 1/2	7.8268	2,884.87
	②	16.00 × 14.55	232.80	
	③	5.90 × 3.20	18.88	
	④	7.20 × 7.00	50.40	
	⑤	53.60 × 41.40	2219.04	
	⑥	33.725 × 3.60	121.41	
	⑦	5.45 × 3.60 × 1/2	9.81	
	⑧	5.45 × 3.20	17.44	
	⑨	6.00 × 35.00	210.00	
	⑩	2.40 × 3.20	7.68	
	⑪	△ 1.85 × 0.90 × 1/2	△ 0.8325	
	⑫	△ 5.90 × 1.60 × 1/2	△ 4.72	
	⑬	△ 6.30 × 1.542 × 1/2	△ 4.8573	
		計	2884.877	
2	①	6.85 × (2.621 + 9.521) × 1/2	12.2375	1,257.73
	②	16.00 × 14.55	232.80	
	③	7.20 × 7.00	50.40	
	④	53.60 × 41.40	2219.04	
	⑤	33.725 × 3.60	121.41	
	⑥	5.45 × 3.60 × 1/2	9.81	
	⑦	38.20 × 6.00	229.20	
	⑧	2.40 × 3.20	7.68	
	⑨	△ 1.85 × 0.90 × 1/2	△ 0.8325	
	⑩	△ 46.00 × 35.00	△ 1610.00	
	⑪	△ 5.90 × 1.60 × 1/2	△ 4.72	
	⑫	△ 6.30 × 1.542 × 1/2	△ 4.8573	
	⑬	△ 1.215 × (1.38 + 1.69) × 1/2	△ 1.8650	
	⑭	△ 1.41 × 1.82	△ 2.5662	
		計	1257.7365	
3	①	16.00 × 14.55	232.80	1,020.98
	②	7.20 × 7.00	50.4	
	③	56.00 × 41.40	2318.4	
	④	3.60 × 6.30	22.68	
	⑤	3.60 × 6.30	22.68	
	⑥	△ 5.90 × 1.60 × 1/2	△ 4.72	
	⑦	△ 6.30 × 1.542 × 1/2	△ 4.8573	
	⑧	△ 1.85 × 1.222 × 1/2	△ 1.1303	
	⑨	△ 1.85 × 0.90 × 1/2	△ 0.8325	
	⑩	△ 46.00 × 35.00	△ 1610.00	
	⑪	△ 1.215 × (1.38 + 1.69) × 1/2	△ 1.865	
	⑫	△ 1.41 × 1.82	△ 2.5662	
		計	1020.9887	
PH	①	4.765 × 3.95	18.82175	30.52
	②	2.108 × (5.336 + 5.763) × 1/2	11.69835	
	計	30.5201		
		計		7,593.78



一級建築士事務所 岩手県知事登録 第お(2808)1316号
有限会社 佐々木章設計事務所
〒020-0061 岩手県盛岡市北山二丁目2番58号
TEL 019-661-8222 FAX 019-661-8221

設計年月日

R6. 2

一級建築士 登録第296025号
構造設計一級建築士第5273号

高橋 雅人

設計

高橋

製図

高橋

検図

高橋

担当

高橋

承認印

高橋

承認年月日

. .

工事名称

盛岡体育館大規模改修(建築主体)工事

図面名称

既存 求積図

縮尺

A1: 1/400
A3: 1/800

図面番号

A — 08

内部仕上表																														
階	室 名	種 別	床				巾 木				腰 ・ 壁				天 井				備 考											
			下地	仕 上 材			下地	仕 上 材			塗装	巾木高	下地	仕 上 材			天井高	天井廻縁	備 考 そ の 他			実名札								
B F	便 所	既存	R C	防水モルタル金ゴテ			R C	モルタル下地					R C	モルタル下地、内装用タイル接着張 (100×100)			LGS19	シーリングタイルボード (7)9捨張			2,500	塩ビ	タテ	タテ	タテ	○	トイレマス	○		
				磁器床タイル100角接着張				内装用タイル100角張							シーリングタイルボード (7)9 目透張 V P															
	前 室	既存	R C	防水モルタル金ゴテ			R C	ワト巾木			60	R C	コンクリート打放補修下地、ビニールクロス貼 一部モルタル下地内装用タイル接着張 (100×100)			LGS19	シーリングタイルボード (7)9捨張			2,500	塩ビ	タテ	タテ	タテ	湯沸流し台+吊戸棚	○				
				長尺塩ビシート (7)2.0ｼｰﾑﾚｽ									LGS100	シーリングタイルボード (7)12+12 (タラスケル (7)100間仕切内密度16k充填) ビニールクロス貼			化粧石膏ボード (7)9										7k床点検口 (モルタル用) 600×600 鍵付ステンレスタテ 3段取付			
	休憩室	既存	R C	フリーフロア-C (フカヒ)			タタミ寄 (スツル)					LGS100	シーリングタイルボード (7)12+12 ビニールクロス貼 (タラスケル (7)100-16K充填)			LGS19	シーリングタイルボード (7)12下地ビニールクロス貼			2,400	木製	タテ	タテ	タテ	造作材+スツル 白木クリヤー					
				タタミタタミ (7)50									LGS50	シーリングタイルボード (7)12+12 ビニールクロス貼 (タラスケル (7)100-16K充填)			(タラスケル (7)100-16K敷込)										白木クリヤー			
				板敷、天然木縁甲板 (7)12 (ひのき)																										
	倉庫2	既存	R C	防水モルタル金ゴテ 長尺塩ビシート (7)2.0ｼｰﾑﾚｽ			ワト巾木				60	R C	コンクリート打放補修 V P			LGS19	化粧石膏ボード (7)9			2,500	塩ビ	タテ	タテ	○	木製タテ	○				
													LGS100	シーリングタイルボード (7)12+タイル板 (7)8 V P																
														LGS50	シーリングタイルボード (7)12+タイル板 (7)8 V P															
倉庫1、3	既存	R C	防水モルタル金ゴテ 長尺塩ビシート (7)2.0ｼｰﾑﾚｽ			ワト巾木				60	R C	コンクリート打放補修 V P			RGS19	コンクリート打放補修 V P			2,500	塩ビ	タテ	タテ	タテ	点検用タラスケルφ600 密閉型タイル鍵付 ステンレスタテ φ16×W=400×3段	○					
廊下	既存	R C	防水モルタル金ゴテ 長尺塩ビシート (7)2.8ｼｰﾑﾚｽ			ワト巾木				60	R C	コンクリート打放補修 多彩模様塗材 (ベントスノ同等品)			LGS19	化粧石膏ボード (7)9			2,500	塩ビ	タテ	タテ	○							
												LGS50	石膏ボード (7)12+タイル板 (7)8 多彩模様塗材 (アスベスト含有)																	
1 F	風除室	既存	R C	均しモルタル、天然御影石 (7)20 本磨一部ノンスリップ加工			セラファーム (7)15				100	R C	薄塗モルタル金ゴテ セラファーム (7)15接着張			LGS19	アルミタイルタテ+タイル加工 (7)2.0			2,350	塩ビ	タテ	タテ	タテ	既存 自動ドア ガラス戸及び駆動装置撤去後新設					
										LGS50	タイル板 (7)8下地 セラファーム (7)15接着張			(裏面フェノールフォーム (7)20吹付)			タテ													
														一部石膏ボード (7)12岩綿化粧吸音板 (7)9			2,980													
	ホール1	既存	R C	均しモルタル 天然御影石 (7)20 本磨			セラファーム (7)15				100	R C	薄塗モルタル金ゴテ セラファーム (7)15接着張			LGS19	石膏ボード (7)12 岩綿化粧吸音板 (7)15			3,000	塩ビ	タテ	○	ビクチャレール (天井取付～掲示パネル吊下げ用) 天井点検口450角	○					
										LGS50	タイル板 (7)8下地 セラファーム (7)15接着張						受付カウンター上部 間接照明BOX～タテ鋼板 ルーバーアクリルクロスパネル～ アルビアンシート貼													
		改修											R C	化粧壁面 薄塗モルタル金ゴテ セラファーム (7)15接着張 H=1,400 天板セラファーム (7)15									既存 天井点検口450角 取外し再取付							
															撤去 既存 石膏ボード (7)12 岩綿化粧吸音板 (7)15 撤去			撤去												
	ホール2 EVホール	既存	R C	モルタル金ゴテ センチ床タイルカーペット (7)6.5			タテ鋼板 (7)1.6			OP	100	R C	コンクリート打放補修 多彩模様塗材 (ゴートスノ同等品)			LGS19新設	石膏ボード (7)12.5 岩綿化粧吸音板 (7)15 (タテ) 新設			3,000	タテ	新設	タテ	○	○	ビクチャレール (天井取付～掲示パネル吊下げ用) 天井点検口450角	○			
				床見切 天然御影石 (7)20 本磨									セラファーム (7)15接着張				石膏ボード (7)12 岩綿化粧吸音板 (7)15											タテ		
		改修														撤去	既存 石膏ボード (7)12 岩綿化粧吸音板 (7)15 撤去	撤去			3,000	タテ	新設	タテ	OP塗、塩ビ	タテ	既存 天井点検口450角 取外し再取付 既存ビクチャレール 取外し再取付			
															LGS19新設	石膏ボード (7)12.5 岩綿化粧吸音板 (7)15 (タテ) 新設	撤去			2,700									塩ビ	新設
ロビー	既存	R C	モルタル金ゴテ センチ床タイルカーペット (7)9			セラファーム (7)15				100	R C	薄塗モルタル金ゴテ セラファーム (7)15接着張			LGS19	石膏ボード (7)12 岩綿化粧吸音板 (7)15			3,000		塩ビ	タテ	○	○	天井点検口450角	○				
			改修											LGS50		タイル板 (7)8下地 セラファーム (7)15接着張				撤去							既存 石膏ボード (7)12 岩綿化粧吸音板 (7)15 撤去	撤去		
事務室	既存	R C		モルタル金ゴテ 長尺塩ビシート (7)2.8 (東リベリタチ)			ワト巾木				60	LGS100	石膏ボード (7)12+12 ビニールクロス貼			LGS19	石膏ボード (7)12 岩綿化粧吸音板 (7)9			2,700	塩ビ	タテ	○	○	行事黒板 受付カウンター照明BOX (パネルと同じ)	○				
			改修											LGS50				撤去									既存 石膏ボード (7)12 岩綿化粧吸音板 (7)9 撤去	撤去		
書庫印刷室	既存	R C		モルタル金ゴテ 長尺塩ビシート (7)2.0ｼｰﾑﾚｽ			ワト巾木				60	LGS100	石膏ボード (7)12+石膏ボード (7)12 ビニールクロス貼			LGS19	石膏ボード (7)12.5 岩綿化粧吸音板 (7)9 新設			2,700	塩ビ	新設	タテ							
									LGS50	石膏ボード (7)12+石膏ボード (7)12 ビニールクロス貼																				
湯沸室	既存	R C	モルタル金ゴテ 長尺塩ビシート (7)2.8ｼｰﾑﾚｽ			ワト巾木				60	LGS100	タイル板 (7)8+シーリングタイルボード (7)12 ビニールクロス貼			LGS19	石膏ボード (7)12 岩綿化粧吸音板 (7)9			2,480	塩ビ	タテ	タテ	タテ	流し台、吊戸棚、食器戸棚						
									LGS50	タイル板 (7)8+シーリングタイルボード (7)12 ビニールクロス貼																				
										R C		薄塗モルタル金ゴテ、ビニールクロス貼																		
TELコーナー	既存	R C	均しモルタル 天然御影石 (7)20 本磨			セラファーム (7)15					100	R C	薄塗モルタル金ゴテ セラファーム (7)15接着張			LGS19	石膏ボード (7)12 岩綿化粧吸音板 (7)9			2,480	塩ビ	タテ	○	○	TELカウンター、人工大理石、鏡	○				
									LGS100	タイル板 (7)8下地 一部石膏ボード (7)12+タイル板下地 セラファーム接着張							カウンター上部 間接照明BOX～タテ鋼板 (7)1.6アルビアンシート貼 ルーバーアクリルクロスパネル～													
										LGS50	タイル板 (7)8下地 セラファーム (7)15接着張																			
医務室	既存	R C	モルタル金ゴテ 長尺塩ビシート (7)2.8 シｰﾑﾚｽ			ワト巾木					60	LGS100	タイル板 (7)8+石膏ボード (7)12下地 ビニールクロス貼			LGS19	石膏ボード (7)12 岩綿化粧吸音板 (7)9			2,480	塩ビ	タテ	○	○	配管パネルタテ板：フッ素焼付塗装タテ鋼板 (7)1.6仕上	○				
									LGS50	タイル板 (7)8+石膏ボード (7)12下地 ビニールクロス貼																				
指導員室 (踏込)	既存	R C	フリーフロア (フカヒKE) タタミタタミ (7)50			タタミ (スツル)					LGS100	石膏ボード (7)12+12 ビニールクロス貼			LGS19	石膏ボード (7)12+ (7)12、ビニールクロス貼			2,480	塩ビ	タテ	○	○		○					
			モルタル金ゴテ 長尺塩ビシート (7)2.0 シｰﾑﾚｽ			ワト巾木			60	LGS50		石膏ボード (7)12+12 ビニールクロス貼				タテ														
																踏込部分～タイル板 (7)8+石膏ボード (7)12 ビニールクロス貼										2,580				

内部仕上表																													
階	室 名	種 別	床				巾 木				腰 ・ 壁				天 井				備 考										
			下地	仕 上 材			下地	仕 上 材			塗装	巾木高	下地	仕 上 材			天井高	天井廻縁	カーテン ボックス	ラインド ボックス	天井 点検口	そ の 他						署名札	
1 F	廊 下	既存	R C	モルタル金ゴテ	長尺塩ビシート(7)2.8ｼｰﾑﾚｽ			ﾎﾞｰﾝﾃﾞｰ銅板(7)1.6		ｵｰﾌﾟ	1 0 0	R C	ｺﾝｸﾘｰﾄ打放補修	多彩模様塗材(ﾊﾞｲﾝﾄﾞﾏｰ-同等品)		LGS19	石膏ﾎﾞｰﾄﾞ(7)12	岩綿化粧吸音板(7)9	2.700	塩ﾋﾞｰ		○	○	ﾀﾞｲﾑﾋﾞｰ包	ﾎﾞｰﾝﾃﾞｰ銅板(7)1.6ﾊﾟﾈﾙ0P塗				
		改修						既存	ﾎﾞｰﾝﾃﾞｰ銅板(7)1.6	一部撤去				既存	石膏ﾎﾞｰﾄﾞ(7)12+ｷｬﾙﾌﾞ板(7)8	多彩模様塗材(ｱｽﾍﾞｽﾄ含有)	一部撤去								雨水樹、二重蓋(ｱﾙﾐﾅﾔﾅ600ﾎﾟ+錆鉄製ﾓﾈﾎﾙﾎﾞ450～以下共通)				
	通用口1	既存	R C	均しモルタル下地	磁器床ﾀｲﾙ150角			天然御影石(7)20	本磨		1 0 0	R C	ｺﾝｸﾘｰﾄ打放補修	多彩模様塗材(ﾊﾞｲﾝﾄﾞﾏｰ-同等品)		LGS19	石膏ﾎﾞｰﾄﾞ(7)12	岩綿化粧吸音板(7)9	2.700	塩ﾋﾞｰ			○	ﾀﾞｲﾑﾋﾞｰ包:(共通)					
								上り框～天然御影石					LGS50	石膏ﾎﾞｰﾄﾞ(7)12+ｷｬﾙﾌﾞ板(7)8	多彩模様塗材(ｱｽﾍﾞｽﾄ含有)				?				雨水樹、二重蓋:(共通)						
								(7)20×60	本磨										2.980										
	通用口2	既存	R C	踏込：均しモルタル下地	磁器床ﾀｲﾙ150角			踏込～天然御影石(7)20			1 0 0	R C	ｺﾝｸﾞﾘｰﾄ打放し補修	多彩模様塗材(ﾊﾞｲﾝﾄﾞﾏｰ-同等品)		LGS19	石膏ﾎﾞｰﾄﾞ(7)12	岩綿化粧吸音板(7)9	2.700	塩ﾋﾞｰ									
								モルタル金ゴテ	長尺塩ビシート(7)2.8ｼｰﾑﾚｽ貼					LGS50	石膏ﾎﾞｰﾄﾞ(7)12+ｷｬﾙﾌﾞ板(7)8	多彩模様塗材(ｱｽﾍﾞｽﾄ含有)				?									
								(7)20×h60			ｵｰﾌﾟ								2.980										
	ﾃﾚﾋﾞﾚｰﾙ	既存	R C	モルタル金ゴテ	ﾓﾆﾀﾞ床ﾀｲﾙﾎｰﾍﾞｯﾄ(7)6.5			ﾌﾛﾄ巾木(先付)			7 5	LGS100	腰:木片ﾓﾆﾀﾞ板(素地)(7)12、ｸﾞﾗｽｸﾞｰﾙ(7)100(16K)充填	Ｖ P		LGS19	石膏ﾎﾞｰﾄﾞ(7)12	岩綿化粧吸音板(7)9	2.530	塩ﾋﾞｰ			○	○	雨水樹、二重蓋(共通)			○	
														LGS50	壁:有孔木片ﾓﾆﾀﾞ板(素地)(7)12、ﾍｯｼｮﾝｸﾞﾙｽﾞ裏貼、ｸﾞﾗｽｸﾞｰﾙ(7)100(16K)充填	Ｖ P													
	役員室	既存	R C	モルタル金ゴテ	ﾓﾆﾀﾞ床ﾀｲﾙﾎｰﾍﾞｯﾄ(7)6.5			ﾌﾛﾄ巾木(先付)			7 5	LGS100	腰:木片ﾓﾆﾀﾞ板(素地)(7)12、ｸﾞﾗｽｸﾞｰﾙ(7)100(16K)充填	Ｖ P		LGS19	石膏ﾎﾞｰﾄﾞ(7)12	岩綿化粧吸音板(7)9	2.530	塩ﾋﾞｰ			○	○	雨水樹、二重蓋(共通)			○	
													LGS50	壁:有孔木片ﾓﾆﾀﾞ板(素地)(7)12、ﾍｯｼｮﾝｸﾞﾙｽﾞ裏貼、ｸﾞﾗｽｸﾞｰﾙ(7)100(16K)充填	Ｖ P										ｶﾝｼｮｰ(ｺﾐﾎﾞｰﾄﾞ)				
放送調整室	既存		モルタル金ゴテ	ﾓﾆﾀﾞ床ﾀｲﾙﾎｰﾍﾞｯﾄ(7)6.5			ﾌﾛﾄ巾木(先付)			7 5	LGS100	腰:木片ﾓﾆﾀﾞ板(素地)(7)12、ｸﾞﾗｽｸﾞｰﾙ(7)100(16K)充填	Ｖ P		LGS19	石膏ﾎﾞｰﾄﾞ(7)12	岩綿化粧吸音板(7)9	2.530	塩ﾋﾞｰ			○	○	雨水樹、二重蓋(共通)			○		
													LGS50	壁:有孔木片ﾓﾆﾀﾞ板(素地)(7)12、ﾍｯｼｮﾝｸﾞﾙｽﾞ裏貼、ｸﾞﾗｽｸﾞｰﾙ(7)100(16K)充填	Ｖ P														
器具庫1	既存	R C	モルタル金ゴテ	天然木床材（塗装品～FMMﾐｯﾄﾞﾅﾅ材）(7)15接着張			ﾌﾙﾌﾙｽ(7)21		ｵｰﾌﾟ	1 0 0	R C	ｺﾝｸﾞﾘｰﾄ打放し補修	Ｖ P			化粧石膏ﾎﾞｰﾄﾞ(7)9(ｼﾞﾌﾞﾄｰﾝ)	2.800	塩ﾋﾞｰ				○	ﾀﾞｲﾑﾋﾞｰ包:(共通)	雨水樹、二重蓋(共通)			○		
													LGS50	石膏ﾎﾞｰﾄﾞ(7)12+ｷｬﾙﾌﾞ板(7)8	Ｖ P														
器具庫2	既存	R C	モルタル金ゴテ	天然木床材（塗装品～FMMﾐｯﾄﾞﾅﾅ材）(7)15接着張			ﾌﾙﾌﾙｽ(7)21		ｵｰﾌﾟ	1 0 0	R C	ｺﾝｸﾞﾘｰﾄ打放補修	Ｖ P		LGS19	化粧石膏ﾎﾞｰﾄﾞ(7)9(ｼﾞﾌﾞﾄｰﾝ)	2.530	塩ﾋﾞｰ				○	ﾀﾞｲﾑﾋﾞｰ包:(共通)	雨水樹、二重蓋(共通)			○		
													LGS50	石膏ﾎﾞｰﾄﾞ(7)12+ｷｬﾙﾌﾞ板(7)8	Ｖ P														
身障者便所	既存	R C	防水モルタル金ゴテ	長尺塩ビシート(7)2.8ｼｰﾑﾚｽ			ｽﾃﾝﾚｽﾍﾞﾗｲﾝ(7)1.5			6 0	R C	モルタル下地	内装用200×100ﾀｲﾙ張		LGS19	ｼｰｼﾞﾝｸﾞﾎﾞｰﾄﾞ(7)12ﾋﾞｰﾆｰﾙｸﾛｽ貼	2.530	塩ﾋﾞｰ				○	身障者手摺			○			
													LGS100	ｷｬﾙﾌﾞ板(7)8+8、下地	内装用200×100ﾀｲﾙ接着張														
	改修						既存	ｽﾃﾝﾚｽﾍﾞﾗｲﾝ(7)1.5	一部撤去				既存	ｷｬﾙﾌﾞ板(7)8+8、下地	内装用200×100ﾀｲﾙ接着張	一部撤去							既存	身障者手摺	撤去				
更衣室(男)	既存	R C	踏込部分～モルタル金ゴテ	長尺塩ビシート(7)2.8ｼｰﾑﾚｽ			ﾌﾛﾄ巾木			6 0	R C	ｺﾝｸﾞﾘｰﾄ打放補修	多彩模様塗材(ｱｽﾍﾞｽﾄ含有)		LGS19	石膏ﾎﾞｰﾄﾞ(7)12	岩綿化粧吸音板(7)9	2.530	塩ﾋﾞｰ				○	○	上り框	ﾀｲﾙ集成材ﾎﾞﾘｸﾗﾝｸﾞ塗装(7)45×100			○
													LGS50	石膏ﾎﾞｰﾄﾞ(7)12+ｷｬﾙﾌﾞ板(7)8張り	多彩模様塗材(ｱｽﾍﾞｽﾄ含有)														
													LGS100	ｷｬﾙﾌﾞ板(7)8+8張り	多彩模様塗材(ｱｽﾍﾞｽﾄ含有)														
更衣室(女)	既存	R C	踏込部分～モルタル金ゴテ	長尺塩ビシート(7)2.8ｼｰﾑﾚｽ			ﾌﾛﾄ巾木			6 0	R C	ｺﾝｸﾞﾘｰﾄ打放補修	多彩模様塗材(ｱｽﾍﾞｽﾄ含有)		LGS19	石膏ﾎﾞｰﾄﾞ(7)12	岩綿化粧吸音板(7)9	2.530	塩ﾋﾞｰ				○	○	上り框	ﾀｲﾙ集成材ﾎﾞﾘｸﾗﾝｸﾞ塗装(7)45×100			○
													LGS50	石膏ﾎﾞｰﾄﾞ(7)12+ｷｬﾙﾌﾞ板(7)8張り	多彩模様塗材(ｱｽﾍﾞｽﾄ含有)														
													LGS100	ｷｬﾙﾌﾞ板(7)8+8張り	多彩模様塗材(ｱｽﾍﾞｽﾄ含有)														
便 所(男)	既存	R C	防水モルタル金ゴテ	長尺塩ビシート(7)2.8ｼｰﾑﾚｽ			ｽﾃﾝﾚｽﾍﾞﾗｲﾝ(7)1.5			6 0	R C	ｺﾝｸﾞﾘｰﾄ打放補修	内装用150角ﾀｲﾙ接着張（INAXﾘﾍﾞｲﾅ）		LGS19	ｼｰｼﾞﾝｸﾞﾎﾞｰﾄﾞ(7)12	ﾋﾞｰﾆｰﾙｸﾛｽ貼	2.530	塩ﾋﾞｰ				○	ﾄｲﾚﾌﾞｰｽ（巾木ﾀｲﾌﾟ）			○		
													LGS100	ｷｬﾙﾌﾞ板(7)8+8下地	内装用150角ﾀｲﾙ接着張														
													LGS50	ｷｬﾙﾌﾞ板(7)8+8下地	内装用150角ﾀｲﾙ接着張														
	改修						便器撤去部	ｺﾝｸﾘｰﾄ穴埋めの上									既存	ｼｰｼﾞﾝｸﾞﾎﾞｰﾄﾞ(7)12	ﾋﾞｰﾆｰﾙｸﾛｽ貼	撤去		撤去		既存	ﾄｲﾚﾌﾞｰｽ	撤去	新規ﾄｲﾚﾌﾞｰｽ		
便 所(女)	既存	R C	防水モルタル金ゴテ	長尺塩ビシート(7)2.8ｼｰﾑﾚｽ			ｽﾃﾝﾚｽﾍﾞﾗｲﾝ(7)1.5			6 0	R C	ｺﾝｸﾞﾘｰﾄ打放補修	内装用150角ﾀｲﾙ接着張（INAXﾘﾍﾞｲﾅ）		LGS19	ｼｰｼﾞﾝｸﾞﾎﾞｰﾄﾞ(7)12	ﾋﾞｰﾆｰﾙｸﾛｽ貼	2.530	塩ﾋﾞｰ				○	ﾄｲﾚﾌﾞｰｽ（巾木ﾀｲﾌﾟ）			○		
													LGS100	ｷｬﾙﾌﾞ板(7)8+8下地	内装用150角ﾀｲﾙ接着張														
													LGS50	ｷｬﾙﾌﾞ板(7)8+8下地	内装用150角ﾀｲﾙ接着張														
	改修						便器撤去部	ｺﾝｸﾘｰﾄ穴埋めの上									既存	ｼｰｼﾞﾝｸﾞﾎﾞｰﾄﾞ(7)12	ﾋﾞｰﾆｰﾙｸﾛｽ貼	撤去		撤去		既存	ﾄｲﾚﾌﾞｰｽ	撤去	新規ﾄｲﾚﾌﾞｰｽ		
洗 面 ｼｮｳｰ室(男)	既存		防水モルタル金ゴテ	長尺塩ビシート(7)2.8ｼｰﾑﾚｽ			ｽﾃﾝﾚｽﾍﾞﾗｲﾝ(7)1.5			6 0	R C	薄塗モルタル金ゴテ	ﾎﾞｰﾀﾞｰﾒ(7)15接着張		LGS19	ｼｰｼﾞﾝｸﾞﾎﾞｰﾄﾞ(7)12	ﾋﾞｰﾆｰﾙｸﾛｽ貼	2.530	塩ﾋﾞｰ				○	ﾄｲﾚﾌﾞｰｽ	ｼｮｳｰﾌﾞｰｽ	ｼｮｳｰﾎｰﾃﾞﾝ			○
													LGS100	ｷｬﾙﾌﾞ板(7)8+8下地	ﾎﾞｰﾀﾞｰﾒ(7)15接着張														
	改修																												
洗 面 ｼｮｳｰ室(女)	既存		防水モルタル金ゴテ	長尺塩ビシート(7)2.8ｼｰﾑﾚｽ			ｽﾃﾝﾚｽﾍﾞﾗｲﾝ(7)1.5			6 0	R C	薄塗モルタル金ゴテ	ﾎﾞｰﾀﾞｰﾒ(7)15接着張		LGS19	ｼｰｼﾞﾝｸﾞﾎﾞｰﾄﾞ(7)12	ﾋﾞｰﾆｰﾙｸﾛｽ貼	2.530	塩ﾋﾞｰ				○	ﾄｲﾚﾌﾞｰｽ	ｼｮｳｰﾌﾞｰｽ	ｼｮｳｰﾎｰﾃﾞﾝ			○
													LGS100	ｷｬﾙﾌﾞ板(7)8+8下地	ﾎﾞｰﾀﾞｰﾒ(7)15接着張														
	改修																												

内部仕上表

階	室 名	種 別	床				巾 木				腰 ・ 壁				天 井				備 考										
			下地	仕 上 材			下地	仕 上 材			塗装	巾木高	下地	仕 上 材			下地	仕 上 材		天井高	天井廻縁	天井ライン	天井点検口	そ の 他		署名			
1 F	アリーナ	既存	R C	鋼製組（ワ/900-2形同等品）H=500 T1コンパネ(7)15下地大型積層フロリング(7)18（加付） 特殊張替リフレクシ塗仕上				ギンチ鋼板(7)1.6				フッ素焼付	100	R C	コンクリト打放補修 フラッシュ吹付けタイル 3階壁部分：鋼製下地付フラッシュ(7)50 有孔天然木化粧合板 t12塗装品（シムフォレスト同等品） 1~2階壁部分：鋼製下地 天然木化粧合板 t12塗装品（シムフォレスト同等品）				LGS19	石膏ボード(7)12+岩綿化粧板(80)		12,100	化粧廻縁付鋼板			壁際巾木上部 床下通気用ステンレスメッシュパンチング(7)2.0 W=150 床スリット：シーリングC種（変性シリコン）20×18 コートライノ センレータネット 床金具基礎 吊ハトン 床下点検口600φ～8ヵ所（木板張り様へ差共） 床貼り替え部 コート支持用具は既存のまま 床撤去部 コートライン復旧 吊りバトン 北側：取外し再取付 南側：撤去後新設			
				既存 T1コンパネ(7)15下地大型積層フロリング(7)18（加付）一部撤去 既存鋼製組 一部補強改修（既存大引き間@450で補強材新設） 撤去部 構造用合板(7)15下地大型積層フロリング(7)18（加付）新設の上 特殊張替リフレクシ塗仕上											既存 1~2階壁部分：天然木化粧合板 t12塗装品 撤去 撤去部 1~2階壁部分：天然木化粧合板 t12 新設 一部：構造用合板(7)12+天然木化粧合板 t12 新設				LGS19撤去	既存 石膏ボード(7)12+岩綿化粧板(80) 撤去			化粧廻縁付鋼板						
		改修																											
2 F	E Vホール	既存	R C	化粧金ゴテ 長尺塩ビシート(7)2.8				ギンチ鋼板(7)1.6				O P	100	R C	コンクリト打放補修 多彩模様塗材（アスベスト含有）				LGS19	石膏ボード(7)12+岩綿化粧吸音板(7)15		2,980	塩ビ			○			
															石膏ボード(7)12+化粧板(7)8～ 多彩模様塗材（アスベスト含有）														
廊 下		既存	R C	化粧金ゴテ 長尺塩ビシート(7)2.8				ギンチ鋼板(7)1.6				O P	100		コンクリト打放補修 多彩模様塗材（アスベスト含有）				LGS19	石膏ボード(7)12+岩綿化粧吸音板(7)15		2,980	塩ビ			○	ビフォーレール（天井取付～提示パネル吊下げ用） 天井点検口450角		
															石膏ボード(7)12+化粧板(7)8～ 多彩模様塗材（アスベスト含有）														
		改修																	撤去	既存 石膏ボード(7)12 岩綿化粧吸音板(7)15 撤去			撤去				既存 天井点検口450角 取外し再取付 既存ビフォーレール 取外し再取付		
																			LGS19新設	石膏ボード(7)12.5 岩綿化粧吸音板(7)15（メイト）新設		2,980	塩ビ 新設						
談話室		既存	R C	化粧金ゴテ センレータネット(7)6.5				ギンチ鋼板(7)1.6				O P	100	LGS100	化粧板(7)8+石膏ボード(7)12 ビニークロ貼				LGS19	石膏ボード(7)12+岩綿化粧吸音板(7)15		2,980	塩ビ			○	○	天井点検口450角	
															一部石膏ボード(7)12+ビニークロ貼														
		改修																	撤去	既存 石膏ボード(7)12 岩綿化粧吸音板(7)15 撤去			撤去				既存 天井点検口450角 取外し再取付		
																			LGS19新設	石膏ボード(7)12.5 岩綿化粧吸音板(7)15（メイト）新設		2,980	塩ビ 新設						
トレーニングルーム		既存		化粧金ゴテ センレータネット(7)6.5				ギンチ鋼板(7)1.6				O P	100	R C	コンクリト打放し補修 ビニークロ貼				LGS19	石膏ボード(7)12+岩綿化粧吸音板(7)15		3,480	塩ビ			○	○	鏡	
															LGS100 化粧板(7)8+石膏ボード(7)12 ビニークロ貼												天井点検口450角		
		改修																	撤去	既存 石膏ボード(7)12 岩綿化粧吸音板(7)15 撤去			撤去				既存 天井点検口450角 取外し再取付		
																			LGS19新設	石膏ボード(7)12.5 岩綿化粧吸音板(7)15（メイト）新設		3,480	塩ビ 新設						
健康体力相談室		既存	R C	化粧金ゴテ 長尺塩ビシート(7)2.8				ビニル巾木					60	R C	コンクリト打放補修 ビニークロ貼				LGS19	石膏ボード(7)12 岩綿化粧吸音板(7)9		2,530	塩ビ			○	○	天井点検口450角	
															石膏ボード(7)12+化粧板(7)8～ 多彩模様塗材（アスベスト含有）														
		改修						既存 ビニル巾木 撤去 撤去部 ビニル巾木 新設					60		既存 ビニークロ貼 撤去 下地調整の上 ビニークロ貼 新設					既存 石膏ボード(7)12 岩綿化粧吸音板(7)9 撤去			撤去			既存 天井点検口450角 取外し再取付			
																			LGS19	石膏ボード(7)12 岩綿化粧吸音板(7)9		2,530	塩ビ						
通 路	観覧席	既存	R C	化粧金ゴテ 天然木床材 （塗装品FMIミットナ材(7)15接着張）				ギンチ鋼板(7)1.6				O P	100	R C	コンクリト打放補修 多彩模様塗材（アスベスト含有）				LGS19	石膏ボード(7)12 岩綿化粧吸音板(7)9		3,820～3,560 （観覧席）	塩ビ			○	○	移動式（手動）観覧席（コトブキ同等品）両サイド覆 ぎンチ(7)1.60P 手摺 ステンレスメッシュ仕上+強化ガラス(7)8	
														R C柱	コンクリト打放補修 フラッシュ吹付けタイル														
														LGS100	化粧板(7)8+化粧板(7)8 多彩模様塗材（アスベスト含有）														
		改修											LGS50	石膏ボード(7)12+化粧板(7)8 多彩模様塗材（アスベスト含有）															
				既存 ギンチ鋼板(7)1.6 一部撤去 撤去部 ギンチ鋼板(7)1.6 新設							アスベスト検体採取部 フラッシュ吹付けタイル 復旧 200角程度 既存 石膏ボード(7)12+化粧板(7)8 多彩模様塗材（アスベスト含有） 一部撤去 撤去部 石膏ボード(7)12.5+化粧板(7)8 多彩模様塗材 新設					既存 石膏ボード(7)12 岩綿化粧吸音板(7)9 一部撤去 撤去部 石膏ボード(7)12 岩綿化粧吸音板(7)9 新設		3,820～3,560	塩ビ 新設										
更衣室(男)		既存	R C	踏込部分～化粧金ゴテ 長尺塩ビシート(7)2.8シムレス フリ-フロア（フビ KE）コンパネ(7)12 天然木床材（塗装品～FMIミットナ）(7)15塗装品				ソト巾木					60	R C	コンクリト打放補修 多彩模様塗材（アスベスト含有）				LGS19	石膏ボード(7)12 岩綿化粧吸音板(7)9		2,530	塩ビ			○	○	上り框 付集成材ギンチリフレクシ塗装(7)45×100 天井点検口450角	
															石膏ボード(7)12+化粧板(7)8張り 多彩模様塗材（アスベスト含有）				LGS100	化粧板(7)8+8張り 多彩模様塗材（アスベスト含有）									
		改修																		既存 石膏ボード(7)12 岩綿化粧吸音板(7)9 撤去 石膏ボード(7)12.5 岩綿化粧吸音板(7)9 新設		2,530	塩ビ 新設				既存 天井点検口450角 取外し再取付		
更衣室(女)		既存	R C	踏込部分～化粧金ゴテ 長尺塩ビシート(7)2.8シムレス フリ-フロア（フビ KE）コンパネ(7)12 天然木床材（塗装品～FMIミットナ）(7)15塗装品				ソト巾木					60	R C	コンクリト打放補修 多彩模様塗材（アスベスト含有）				LGS19	石膏ボード(7)12 岩綿化粧吸音板(7)9		2,530	塩ビ			○	○	上り框 付集成材ギンチリフレクシ塗装(7)45×100 天井点検口450角	
															石膏ボード(7)12+化粧板(7)8張り 多彩模様塗材（アスベスト含有）				LGS100	化粧板(7)8+8張り 多彩模様塗材（アスベスト含有）									
		改修																		既存 石膏ボード(7)12 岩綿化粧吸音板(7)9 撤去 石膏ボード(7)12.5 岩綿化粧吸音板(7)9 新設		2,530	塩ビ 新設				既存 天井点検口450角 取外し再取付		
便 所(男)		既存	R C	防水化粧金ゴテ 長尺塩ビシート(7)2.8シムレス				ステンレスメッシュ(7)1.5					60	R C	コンクリト打放補修 内装用150角タイル接着張（INAXリベ付）				LGS19	シーリングボード(7)12 ビニークロ貼		2,530	塩ビ			○	トイレブース（巾木タイル） 洗面カウンター 天井点検口450角 間接照明BOX ギンチ鋼板(7)1.6加工、ペーブルアクリルシート貼 黒ペーアクリルガラスペー 配管バック天板：フッ素鋼板(7)1.6		
														LGS100	化粧板(7)8+8下地 内装用150角タイル接着張														
														LGS50	化粧板(7)8+8下地 内装用150角タイル接着張														
		改修	便器撤去部 コンクリート穴埋めの上 長尺塩ビシート(7)2.8熱溶接工法 新設																既存 シーリングボード(7)12 ビニークロ貼		撤去		撤去			既存 トイレブース 撤去 新規トイレブース			
																既存 シーリング石膏ボード(7)12.5 ビニークロ貼		新設	2,530	塩ビ 新設			既存 天井点検口450角 取外し再取付						
便 所(女)		既存	R C	防水化粧金ゴテ 長尺塩ビシート(7)2.8シムレス				ステンレスメッシュ(7)1.5					60	R C	コンクリト打放補修 内装用150角タイル接着張（INAXリベ付）				LGS19	シーリングボード(7)12 ビニークロ貼		2,530	塩ビ			○	トイレブース（巾木タイル） 洗面カウンター 天井点検口450角 間接照明BOX ギンチ鋼板(7)1.6加工、ペーブルアクリルシート貼 黒ペーアクリルガラスペー 配管バック天板：フッ素鋼板(7)1.6		
														LGS100	化粧板(7)8+8下地 内装用150角タイル接着張														
														LGS50	化粧板(7)8+8下地 内装用150角タイル接着張														
		改修	便器撤去部 コンクリート穴埋めの上 長尺塩ビシート(7)2.8熱溶接工法 新設																既存 シーリングボード(7)12 ビニークロ貼		撤去		撤去			既存 トイレブース 撤去 新規トイレブース			
																既存 シーリング石膏ボード(7)12.5 ビニークロ貼		新設	2,530	塩ビ 新設			既存 天井点検口450角 取外し再取付						
洗 面 シャワー室(男)		既存	R C	防水化粧金ゴテ 長尺塩ビシート(7)2.8シムレス				ステンレスメッシュ(7)1.5					60	R C	薄塗化粧金ゴテ セラホーム(7)15接着張				LGS19	シーリングボード(7)12 ビニークロ貼		2,530	塩ビ			○	トイレブース シャワーブース シャワーチェン 洗面カウンター 洗面前 全面鏡 間接照明BOX ギンチ鋼板(7)1.6加工、ペーブルアクリルシート貼 黒ペーアクリルガラスペー		
														LGS100	化粧板(7)8+8下地 セラホーム(7)15接着張 下地化粧 150□タイル貼														
		改修	既存 2階(男)：長尺塩ビシート(7)2.8シムレス 一部撤去 撤去部 2階(男)：長尺塩ビシート(7)2.8熱溶接工法 新設																既存 シーリングボード(7)12 ビニークロ貼		撤去		撤去			既存 シャワーブース 撤去 新規シャワーブース 1ヶ所			
																既存 シーリング石膏ボード(7)12.5 ビニークロ貼		新設	2,530	塩ビ 新設									
洗 面 シャワー室(女)		既存	R C	防水化粧金ゴテ 長尺塩ビシート(7)2.8シムレス				ステンレスメッシュ(7)1.5					60	R C	薄塗化粧金ゴテ セラホーム(7)15接着張				LGS19	シーリングボード(7)12 ビニークロ貼		2,530	塩ビ			○	トイレブース シャワーブース シャワーチェン 洗面カウンター 洗面前 全面鏡 間接照明BOX ギンチ鋼板(7)1.6加工、ペーブルアクリルシート貼 黒ペーアクリルガラスペー		
														LGS100	化粧板(7)8+8下地 セラホーム(7)15接着張 下地化粧 150□タイル貼														
		改修																	既存 シーリングボード(7)12 ビニークロ貼		撤去		撤去			既存 シャワーブース 撤去 新規シャワーブース 2ヶ所			
																既存 シーリング石膏ボード(7)12.5 ビニークロ貼		新設	2,530	塩ビ 新設									

訂正

月 日

SASAKI
AKI RA
ARCHI TECT
OFFICE

一級建築士事務所 岩手県知事登録 第お(2808) 1316号
有 限 会 社 佐々木章設計事務所
〒020-0061 岩手県盛岡市北山二丁目2番58号
TEL 019-661-8222 FAX 019-661-8221

設計年月日

R6・ 2・

設計

高 橋

検図

高 橋

承認印

高 橋

工事名称

盛岡体育館大規模改修(建築主体) 工事

図面番号

図面名称

仕上表(4)

縮尺

NoScal e

A

— 12


内部仕上表																								
階	室 名	種 別	床				巾 木				腰 ・ 壁				天 井				備 考					
			下地	仕 上 材			下地	仕 上 材			塗装	巾木高	下地	仕 上 材			天井高	天井廻縁	天井点検口	そ の 他			備考	
3 F	EV車庫下	既存	R C	モルタル 長尺塩ビシート(7)2.8			ステンチ鋼板(7)1.6		OP	100	R C	コンクリート打放補修 多彩模様塗材(アスベスト含有)	LGS19	石膏ボード(7)12 岩綿化粧吸音板(7)9	2.980	塩ビ			○				○	
										LGS100	ケイカル板(7)8+ケイカル板(7)8 多彩模様塗材(アスベスト含有) (間仕切壁は1時間耐火仕様)		トリアイト廻り:石膏ボード(7)12+12											
	研修室1,2	既存	R C	モルタル 塩化ビニルシート(7)9			ステンチ鋼板(7)1.6			60	LGS100	ケイカル板(7)8+8下地、ペーパーフッシー貼	LGS19	石膏ボード(7)12 岩綿化粧吸音板(7)9	2.980	塩ビ		○	○	スチレンゲルゲル 約1黒板 OHSスクリン (手動)		○		
							ペーパーフッシー貼																	
		改修																						
	会議室	既存	R C	モルタル 長尺塩ビシート(7)2.8			ステンチ鋼板(7)1.6			60	LGS100	ケイカル板(7)8+8下地、ペーパーフッシー貼	LGS19	石膏ボード(7)12+岩綿化粧吸音板(7)15	2.700	塩ビ		○	○	約1黒板		○		
							ペーパーフッシー貼																	
	体力測定室	既存	R C	鋼製床組 (7)900-2特殊型H=300			杉板(7)1.6		OP	100	LGS100	ケイカル板(7)8+8目透張り、多彩模様塗材(アスベスト含有)	LGS19	石膏ボード(7)12+岩綿化粧吸音板(7)15	3.500	塩ビ		○	○	大鏡		○		
				T1コンパネ(7)15下地 大型積層フローリング(7)18 (かへ)		(現況)木の上塗装(種類不明)				LGS50	石膏ボード(7)12+ケイカル板(7)8張り、多彩模様塗材(アスベスト含有)	LGS19	石膏ボード(7)12+12ビニールクロス貼り											
			改修		特殊張リウレタン塗仕上																			
	測定準備室	既存	R C	モルタル 長尺塩ビシート(7)2.0			70x75(7)21		OP	100	LGS100	ケイカル板(7)8+8張り V P	LGS19	化粧石膏ボード(7)9 (ジョーソン)	2.530	塩ビ		○	○			○		
	湯沸室	既存	R C	モルタル金ゴテ 長尺塩ビシート(7)2.8ｼｰﾙｽ			70x75巾木			60	LGS100	ケイカル板(7)8+ジョーソングボード(7)12 ビニールクロス貼	LGS19	石膏ボード(7)12 岩綿化粧吸音板(7)9	2.530	塩ビ					流し台、吊戸棚、食器戸棚			
		改修																						
キャットウォーク	既存	R C	モルタル金ゴテ 天然木床材 (塗装品FMIシート(7)15接着張)			ステンチ鋼板(7)1.6		OP	100	R C	コンクリート打放補修 70x75吹付タイル	LGS19新設	石膏ボード(7)12.5+岩綿化粧吸音板(7)9 新設	2.980	塩ビ			○	○	雨どい覆 ステンチ鋼板(7)1.60P				
		改修																						
便 所(男)	既存	R C	防水モルタル金ゴテ 長尺塩ビシート(7)2.8ｼｰﾙｽ			ステンレスブラインド(7)1.5			60	R C	コンクリート打放補修 内装用150角タイル接着張 (INAXリベイ)	LGS19	ジョーソングボード(7)12 ビニールクロス貼り	2.530	塩ビ			○		トイレノーズ (巾木タイプ) 洗面タクト		○		
	改修		便器撤去部 コンクリート穴埋めの上																					
			長尺塩ビシート(7)2.8熱溶接工法 新設																					
便 所(女)	既存	R C	防水モルタル金ゴテ 長尺塩ビシート(7)2.8ｼｰﾙｽ			ステンレスブラインド(7)1.5			60	R C	コンクリート打放補修 内装用150角タイル接着張 (INAXリベイ)	LGS19	ジョーソングボード(7)12 ビニールクロス貼り	2.530	塩ビ			○		トイレノーズ (巾木タイプ) 洗面タクト		○		
	改修		便器撤去部 コンクリート穴埋めの上																					
			長尺塩ビシート(7)2.8熱溶接工法 新設																					
共通	エレベーター機械室	既存	昇降路内、コンクリート打放し仕上			モルタル金ゴテ			100	R C	ガラスブロック(7)100 ステンレス工法ガラスブロック張 (32K)	R C	ガラスブロック(7)100	2.200						ノズリタクト ステンレスW=40		○		
			豆砂利コンクリート(7)100金ゴテ仕上 (7)40x75φ6×100目)																					
			表面コンクリート強化剤(リソノ同等品)																					
階段 1	既存	R C	踊場、踏面 モルタル金ゴテ 長尺塩ビシート(7)2.8ｼｰﾙｽ			70x75巾木			60	R C	コンクリート打放し補修 多彩模様塗材(アスベスト含有)	LGS19	石膏ボード(7)12 岩綿化粧吸音板(7)9	2.700	塩ビ					吹抜部 ステンレスレールHLL仕上、ステンレスボード付板(7)5 手摺笠木〜ビニールレザーW=42		○		
			蹴上面:モルタル金ゴテ 長尺塩ビシート(7)2.8		吹抜部、ステンレス				LGS100	ジョーソングボード(7)12+ケイカル板(7)8張り 多彩模様塗材(アスベスト含有)	R C	段裏〜コンクリート補修下地多彩模様塗材 (ペイントス/同等品)						ノズリタクト ステンレスW=40 (タイ入)						
					大理石(7)20×120						LGS19	トリアイト廻り、石膏ボード(7)12下地 ビニールクロス貼						壁面部、ステンレスブラインド仕上 手摺笠木〜ビニールレザーW=42						
階段 2	既存	R C	踊場、踏面 モルタル金ゴテ 長尺塩ビシート(7)2.8ｼｰﾙｽ			70x75巾木			60	R C	コンクリート打放し補修 多彩模様塗材(アスベスト含有)	LGS19	石膏ボード(7)12 岩綿化粧吸音板(7)9	2.700	塩ビ					吹抜部 ステンレスレールHLL仕上、ステンレスボード付板(7)5 手摺笠木〜ビニールレザーW=42		○		
			蹴上面:モルタル金ゴテ 長尺塩ビシート(7)2.8		吹抜部、ステンレス				LGS50	ジョーソングボード(7)12+ケイカル板(7)8張り 多彩模様塗材(アスベスト含有)	R C	段裏〜コンクリート打放補修下地多彩模様塗材 (ペイントス/同等品)						ノズリタクト ステンレスW=40 (タイ入)						
					大理石(7)20×120						LGS19	トリアイト廻り、石膏ボード(7)12下地 ビニールクロス貼						壁面部、ステンレスブラインド仕上 手摺笠木〜ビニールレザーW=42						
階段 3	既存	R C	モルタル金ゴテ 長尺塩ビシート(7)2.8ｼｰﾙｽ			70x75巾木			60	R C	コンクリート打放し補修 多彩模様塗材(アスベスト含有)	LGS19	石膏ボード(7)12 岩綿化粧吸音板(7)9	2.980	塩ビ					手摺PVC製φ35 プラケット&ミッドイキスト製 中間手摺笠木&集成材200×30&リフレクソライト仕上		○		
			蹴上面:モルタル金ゴテ 長尺塩ビシート(7)2.8								LGS50	ジョーソングボード(7)12+ケイカル板(7)8張り 多彩模様塗材(アスベスト含有)	LGS19	下り壁、石膏ボード(7)12下地 多彩模様塗材 (ペイントス/同等品)					ノズリタクト ステンレスW=40 (タイ入)					
階段 4	既存	R C	モルタル金ゴテ 長尺塩ビシート(7)2.8ｼｰﾙｽ			70x75巾木			60	R C	コンクリート打放し補修 多彩模様塗材(アスベスト含有)	LGS19	化粧石膏ボード(7)9	2.700	塩ビ					手摺PVC製φ35 プラケット&ミッドイキスト製 中間手摺笠木&集成材200×30&リフレクソライト仕上		○		
			蹴上面:モルタル金ゴテ 長尺塩ビシート(7)2.8																					
階段 5	既存	R C	モルタル金ゴテ 長尺塩ビシート(7)2.8ｼｰﾙｽ			70x75巾木			60	R C	コンクリート打放し補修 多彩模様塗材(アスベスト含有)	LGS19	化粧石膏ボード(7)9	2.700	塩ビ					手摺PVC製φ35 プラケット&ミッドイキスト製 中間手摺笠木&集成材200×30&リフレクソライト仕上		○		
			蹴上面:モルタル金ゴテ 長尺塩ビシート(7)2.8																					

凡 例			
R C	鉄筋コンクリート	LGS50	軽量鉄骨壁下地 (間仕切用W=50)
C B	補強コンクリートブロック C種	LGS19	軽量鉄骨天井下地 (屋内用)
LGS100	軽量鉄骨壁下地 (間仕切用W=100)	LGS25	軽量鉄骨天井下地 (屋外用)

訂正	月 日			SASAKI AKI RA ARCHI TECT OFFICE	一級建築士事務所 岩手県知事登録 第お(2808) 1316号 有限会社 佐々木章設計事務所 〒020-0061 岩手県盛岡市北山二丁目2番58号 TEL 019-661-8222 FAX 019-661-8221	設計年月日	設計	検図	承認印	工事名称	図面番号
						R6・2	高 橋	高 橋	高 橋	盛岡体育館大規模改修(建築主体) 工事	A — 13
						一級建築士 登録第286025号 構造設計一級建築士第5273号	製図	担当	承認年月日	図面名称	
						高橋 雅人	高 橋	高 橋	・ ・	仕上表(5)	

 改修部分を示す

訂正	月	日	 SASAKI AKI RA ARCHI TECT OFFICE 一級建築士事務所 岩手県知事登録 第お(2808) 1316号 有限会社 佐々木章設計事務所 〒020-0061 岩手県盛岡市北山二丁目2番5号 TEL 019-661-8222 FAX 019-661-8221	設計年月日	設計	検図	承認印	工事名称		図面番号	
				R6・	2・	高橋	高橋	高橋	盛岡体育館大規模改修(建築主体) 工事		
				一級建築士 登録第296025号 構造設計一級建築士第5273号	製図	担当	承認年月日	図面名称	縮尺		
				高橋 雅人	高橋	高橋	・	・	既存 B1階平面図(改修位置図)		A1: 1/150 A3: 1/300

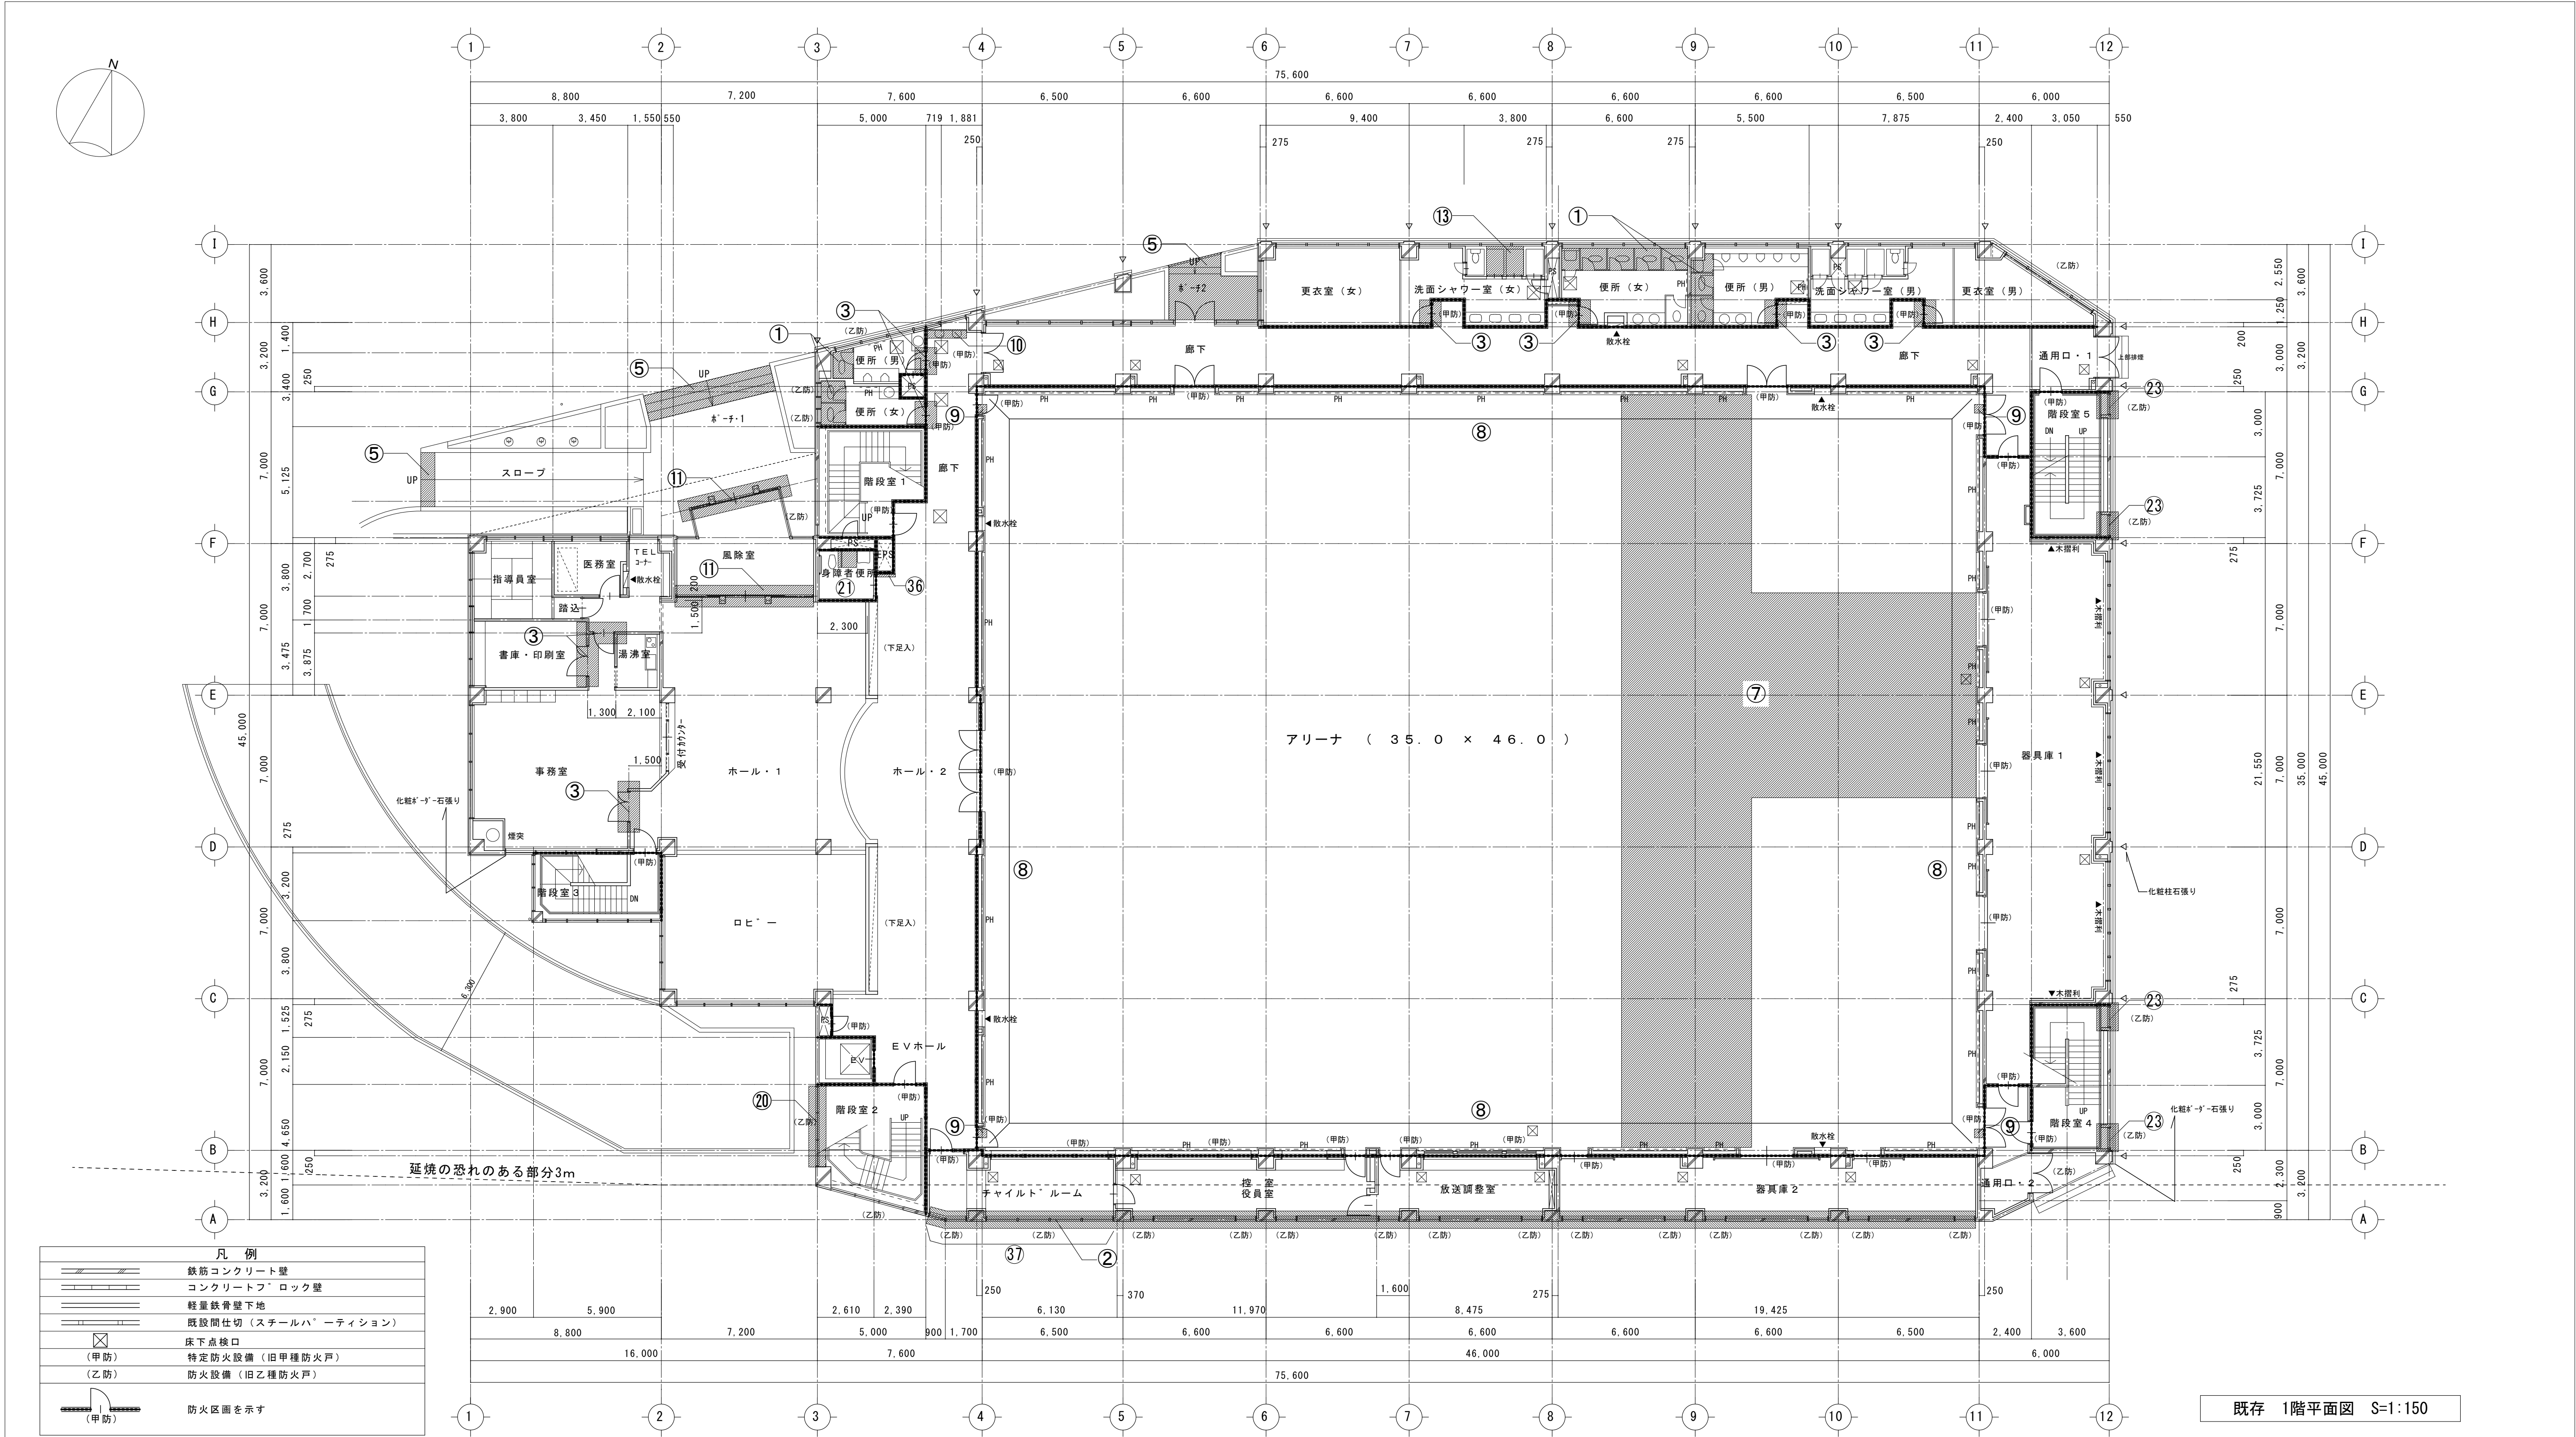

凡 例	
	鉄筋コンクリート壁
	コンクリートブロック壁
	軽量鉄骨壁下地
	既設間仕切 (スチールパネーション)
	床下点検口
	(甲防) 特定防火設備 (旧甲種防火戸)
	(乙防) 防火設備 (旧乙種防火戸)
	(甲防) 防火区画を示す

改修部分を示す

改修範囲一覧											
番号	改修項目	改修内容	番号	改修項目	改修内容	番号	改修項目	改修内容	番号	改修項目	改修内容
①	各階トイレブース改修 それに伴う床等改修	既存トイレブース撤去・新設（詳細図参照） 大便器更新、トイレブース新設に伴う一式改修（詳細図参照）	⑩	各階廊下水飲み増改修	壁壁下地+仕上共撤去（LGS既存のまま）・新設（詳細図参照）	⑳	トバライト、排煙窓バレーナ交換	既存バレーナ トラフ交換（建具表、キープラン参照）	㉑	外部樹木伐採	（外構配置図参照）
②	南面窓ガラス改修	既存窓ガラス交換（建具表、キープラン参照）	⑪	正面入口自動ドア改修	自動ドア駆動装置、ガラス交換（建具表、キープラン参照）	㉒	身障者トイレバリア改修	バリア新設に伴う壁及び手摺の撤去・新設（詳細図参照）	㉓	マニホール蓋取替え	550φ、650φ、650φ
③	各部ドア改修	ドアクローザー、ドアノブ交換（建具表、キープラン参照）	⑫	2階トイレ・シャワー、談話室天井改修	下地+仕上共撤去・新設（詳細図参照）	㉔	外部シーリング改修	既存シーリング撤去・新設（立面図、詳細図参照）	㉕	室外機架台補強改修	既存室外機架台の補強材新設（部分詳細図参照）
④	1階ホール1・2天井改修	下地+仕上共撤去・新設（詳細図参照）	⑬	1、2階男女更衣室シャワーユニット改修	既存シャワーユニット撤去・新設、壁下地+仕上撤去・新設（部分詳細図参照）	㉖	建具開閉レバーハンドル交換	レバーハンドルの交換（建具表、キープラン参照）	㉗	配管更新に伴う床補修	配管更新に伴う床の補修 300×300程度
⑤	外部床タイル補修	既存タイル撤去・新設（外構詳細図参照）	⑭	2階男子更衣室床改修	仕上撤去の上 モザイク均し調整+仕上撤去・新設（部分詳細図参照）	㉘	外周部高圧洗浄	建物外周部汚れ高圧洗浄	㉙	7ｽﾍﾞｯﾄ換気採取部復旧	2階アリーナ柱付床タイル復旧 200角程度
⑥	駐車場（身障者便所下）天井改修	下地+仕上共撤去・新設（詳細図参照）	⑮	各階天井改修	仕上撤去・新設、点検口取外再付（詳細図参照）	㉚	ビニルクロス貼替	既存ビニルクロス撤去の上 下地調整+ビニルクロス新設	㉛	地下駐車場 天井 撤去・新設（詳細図参照）	地下駐車場 天井 撤去・新設（詳細図参照）
⑦	アリーナ床改修	既存仕上撤去・新設（詳細図参照） 既存鋼製束φ900から鋼製束φ450増設（詳細図参照）	⑯	アリーナ天井改修	既存下地+仕上共撤去の上 既天井新設（詳細図参照）	㉜	3階体力測定室床改修	既存床面磨の上 塗装（詳細図参照）	㉝	室外機目隠し&ﾊｰﾄﾞｰ新設	既存手摺一部撤去の上 室外機目隠し&ﾊｰﾄﾞｰ新設（詳細図参照）
⑧	アリーナ壁補修	既存仕上撤去・新設（詳細図参照）	⑰	屋根改修（金属屋根）	既存高圧洗浄後下地調整の上 屋根用高日射反射塗料塗（詳細図参照） 屋根下地表断熱材新設（詳細図参照）	㉞	外部クラック補修	（立面図、詳細図参照）	㉟	仕上撤去・新設	
⑨	アリーナ防火戸改修	防火戸下部消防用ホース通過孔撤去の上 開口塞ぎ（建具表参照）	⑱	屋根改修（ステンレス防水）	既存ステンレス防水の上 シート防水新設（詳細図参照）	㊱	外壁・地巾木廻り部分改修	（立面図、詳細図参照）	㊲	ｶｰﾅｰ更新	既存ｶｰﾅｰ撤去・新設
			⑲	屋根改修（シート防水）	既存シート防水・室外機架台撤去の上 シート防水+室外機架台新設（詳細図参照）				㊳	機械室ボイラー基礎増設	既存ボイラー基礎 目隠しの上コンクリート力打設（矩計図参照）
									㊴	防水改修及び室外機の更新に伴う室外機架台の取外し再取付	防水改修及び室外機の更新に伴う室外機架台の取外し再取付

訂正

月 日

SASAKI
AKI RA
ARCHI TECT
OFFI CE

一級建築士事務所 岩手県知事登録 第0 (2808) 1316号
有限会社 佐々木章設計事務所
〒020-0061 岩手県盛岡市北山二丁目2番58号
TEL 019-661-8222 FAX 019-661-8221

設計年月日
R6. 2

設計
高 橋

検図
高 橋

承認印
高 橋

工事名称
盛岡体育館大規模改修 (建築主体) 工事

図面番号
A — 15

一級建築士 登録第296025号
構造設計一級建築士第5273号
高橋 雅人


製図
高 橋







担当
高 橋

承認年月日
・ ・

図面名称
既存
1階平面図 (改修位置図)

縮尺
A1: 1/150
A3: 1/300

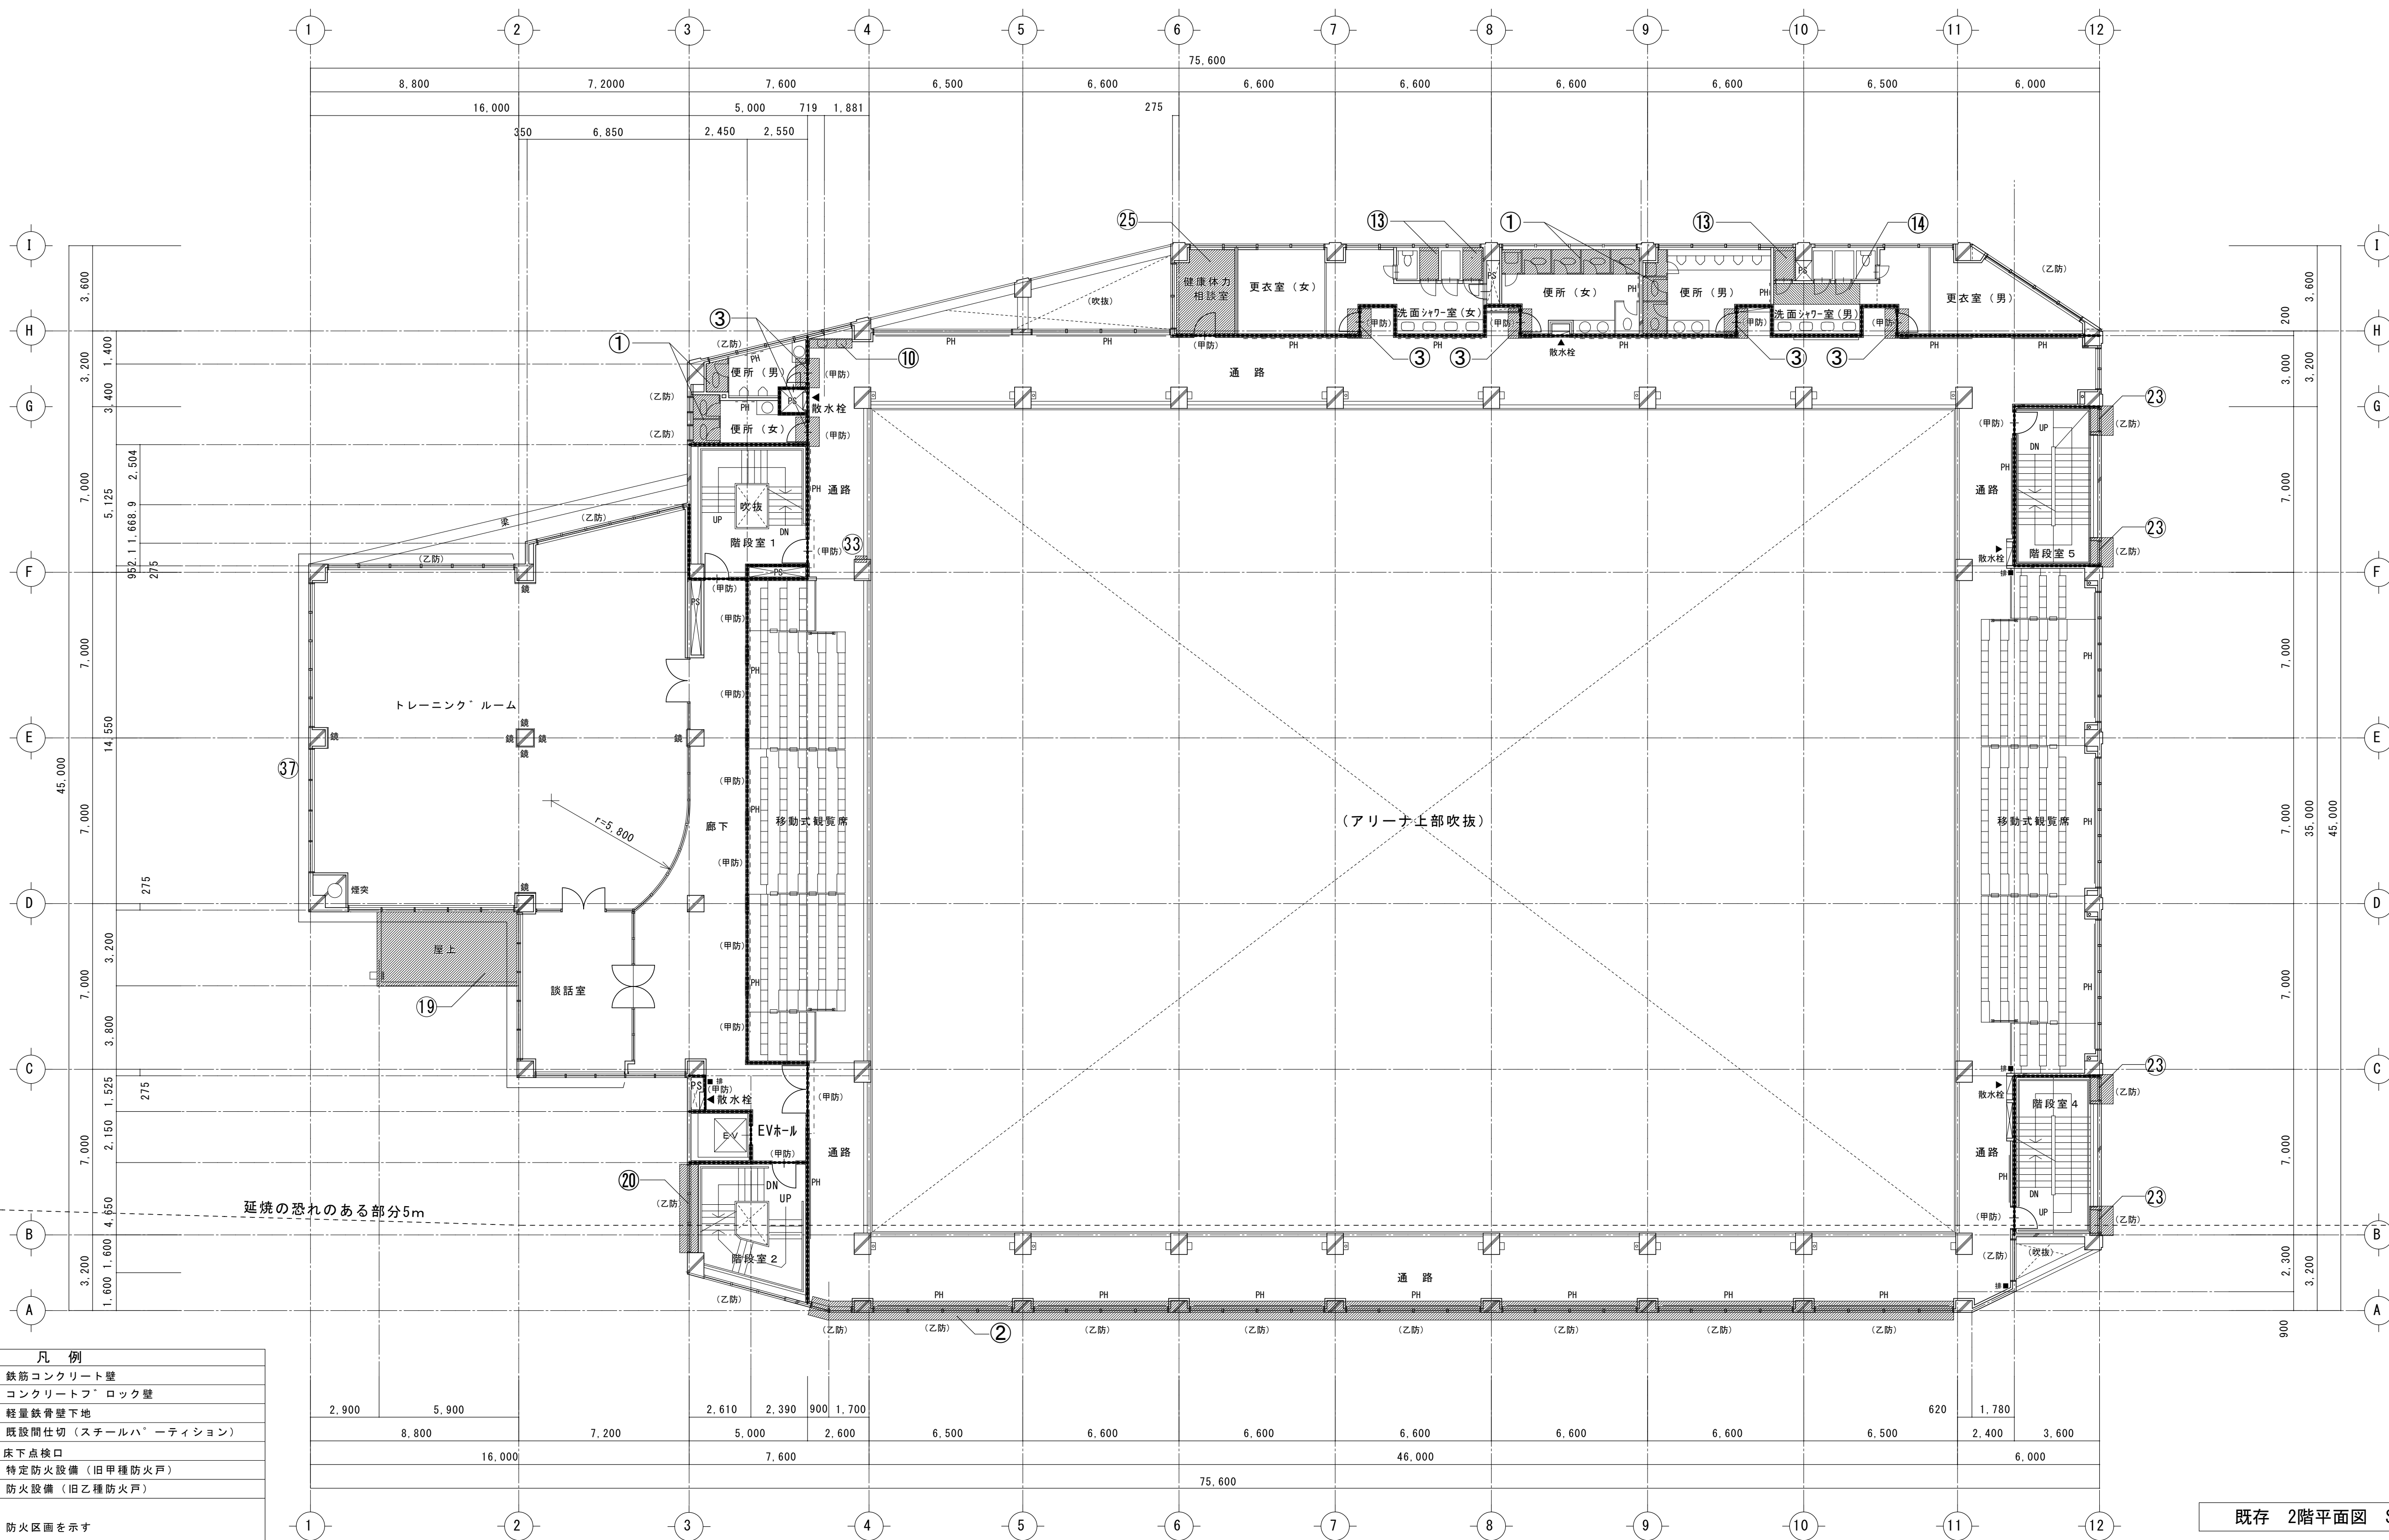


      凡 例	
	鉄筋コンクリート壁
	コンクリート壁・ロック壁
	軽量鉄骨壁下地
	既設間仕切（スチールパーティション）
	床下点検口
(甲防)	特定防火設備（旧甲種防火戸）
(乙防)	防火設備（旧乙種防火戸）
	防火区画を示す
(甲防)	

改修範圍一覽

改修範囲一覧					
番号	改修項目	改修内容	番号	改修項目	改修内容
①	各階トイレブース改修 それに伴う床等改修	既存トイレブース撤去・新設（詳細図参照） 大便器更新、トイレブース新設に伴う一式改修（詳細図参照）	⑩	各階廊下水飲み増改修	壁壁下地+仕上共撤去（LGS既存のまま）・新設（詳細図参照）
②	南面窓ガラス改修	既存窓ガラス交換（建具表、キーブラン参照）	⑪	正面入口自動ドア改修	自動ドア駆動装置、ガラス交換（建具表、キーブラン参照）
③	各部ドア改修	ドアクローザー、ドアノブ交換（建具表、キーブラン参照）	⑫	地下+仕上共撤去・新設（詳細図参照）	地下+仕上共撤去・新設（詳細図参照）
④	1階ホール1・2天井改修	下地+仕上共撤去・新設（詳細図参照）	⑬	2階男子更衣室床改修	仕上撤去の上 既存+仕上共撤去・新設（部分詳細図参照）
⑤	外部床タイル補修	既存タイル撤去・新設（外構詳細図参照）	⑭	各階天井改修	仕上撤去・新設、点検口取外再取付（詳細図参照）
⑥	駐車場（身障者便所下）天井改修	下地+仕上共撤去・新設（詳細図参照）	⑮	アリーナ天井改修	既存下地+仕上共撤去の上 既存+仕上共撤去・新設（詳細図参照）
⑦	アリーナ床改修	既存仕上撤去・新設（詳細図参照） 既存鋼製束#900から鋼製束#450増設（詳細図参照）	⑯	屋根改修（金属屋根）	既存高圧洗浄後下地調整の上 屋根用高日射反射塗料塗（詳細図参照） 屋根下地裏断熱材新設（詳細図参照）
⑧	アリーナ壁補修	既存仕上撤去・新設（詳細図参照）	⑰	屋根改修（ステンレス防水）	既存ステンレス防水の上 シート防水新設（詳細図参照）
⑨	アリーナ外火気改修	防火戸下部消防ホース通過孔撤去の上 開口塞ぎ（建具表参照）	⑱	屋根改修（シート防水）	既存シート防水+室外機架台撤去の上 シート防水+室外機架台新設（詳細図参照）
⑩	トリアート、排煙窓ハッチ交換	既存ハッチ交換（建具表、キーブラン参照）	⑳	トリアート、排煙窓ハッチ交換	既存ハッチ交換（建具表、キーブラン参照）
㉑	身障者トイレバリア改修	バリア付新設に伴う壁及び手摺の撤去・新設（詳細図参照）	㉒	外部シーリング改修	既存シーリング撤去・新設（立面図、詳細図参照）
㉓	建物外周部汚れ高圧洗浄	建物外周部汚れ高圧洗浄	㉔	外部クロスカップ	既存クロスカップ撤去の上 下地調整+クロスカップ新設
㉕	3階体力測定室床改修	既存床研磨の上 塗装（詳細図参照）	㉖	外壁・地巾木廻り部分改修	（立面図、詳細図参照）
㉗	外壁・地巾木廻り部分改修	（立面図、詳細図参照）	㉘	外壁・地巾木廻り部分改修	（立面図、詳細図参照）
㉙	外部樹木伐採	（外構配置図参照）	㉚	マンホール蓋取替	マンホール蓋撤去（捨丸）の上 下地調整後移・蓋新設
㉛	マンホール蓋取替	マンホール蓋撤去（捨丸）の上 下地調整後移・蓋新設	㉜	室外機架台補強改修	既存室外機架台の補強材新設（部分詳細図参照）
㉝	配管更新に伴う床補修	配管更新に伴う床の補修 300×300程度	㉞	2階アリーナ柱吹付タイル復旧	2階アリーナ柱吹付タイル復旧 200角程度
㉟	地下駐車場 天井 撤去・新設（詳細図参照）	地下駐車場 天井 撤去・新設（詳細図参照）	㊱	既存手摺一部撤去の上 室外機目隠し撤去・新設（詳細図参照）	既存手摺一部撤去の上 室外機目隠し撤去・新設（詳細図参照）
㊲	仕上撤去・新設	仕上撤去・新設	㊳	壁面更新	既存+撤去・新設
㊴	機械室ボイラー基礎増設	機械室ボイラー基礎増設	㊵	既存ボイラー基礎 目隠しの上コンクリート入力改修（矩計図参照）	既存ボイラー基礎 目隠しの上コンクリート入力改修（矩計図参照）
㊶	防水改修及び室外機の上更新に伴う室外機架台の取外し再取付	防水改修及び室外機の上更新に伴う室外機架台の取外し再取付	㊷	防水改修及び室外機の上更新に伴う室外機架台の取外し再取付	防水改修及び室外機の上更新に伴う室外機架台の取外し再取付



訂正	月	日	 SASAKI AKI RA ARCHI TECT OFFICE 一級建築士事務所 岩手県知事登録 第お(2808)1316号 有限会社 佐々木章設計事務所 〒020-0061 岩手県盛岡市北山二丁目2番5号 TEL 019-661-8222 FAX 019-661-8221	設計年月日 R6. 2	設計 高橋	校図 高橋	承認印 高橋	工事名称 盛岡体育館大規模改修(建築主体)工事		図面番号 A — 16
				一級建築士 登録第298025号 構造設計一級建築士第5273号 高橋 雅人	製図 高橋	担当 高橋	承認年月日 .	図面名称 既存 2階平面図(改修位置図)	縮尺 A1: 1/150 A3: 1/300	

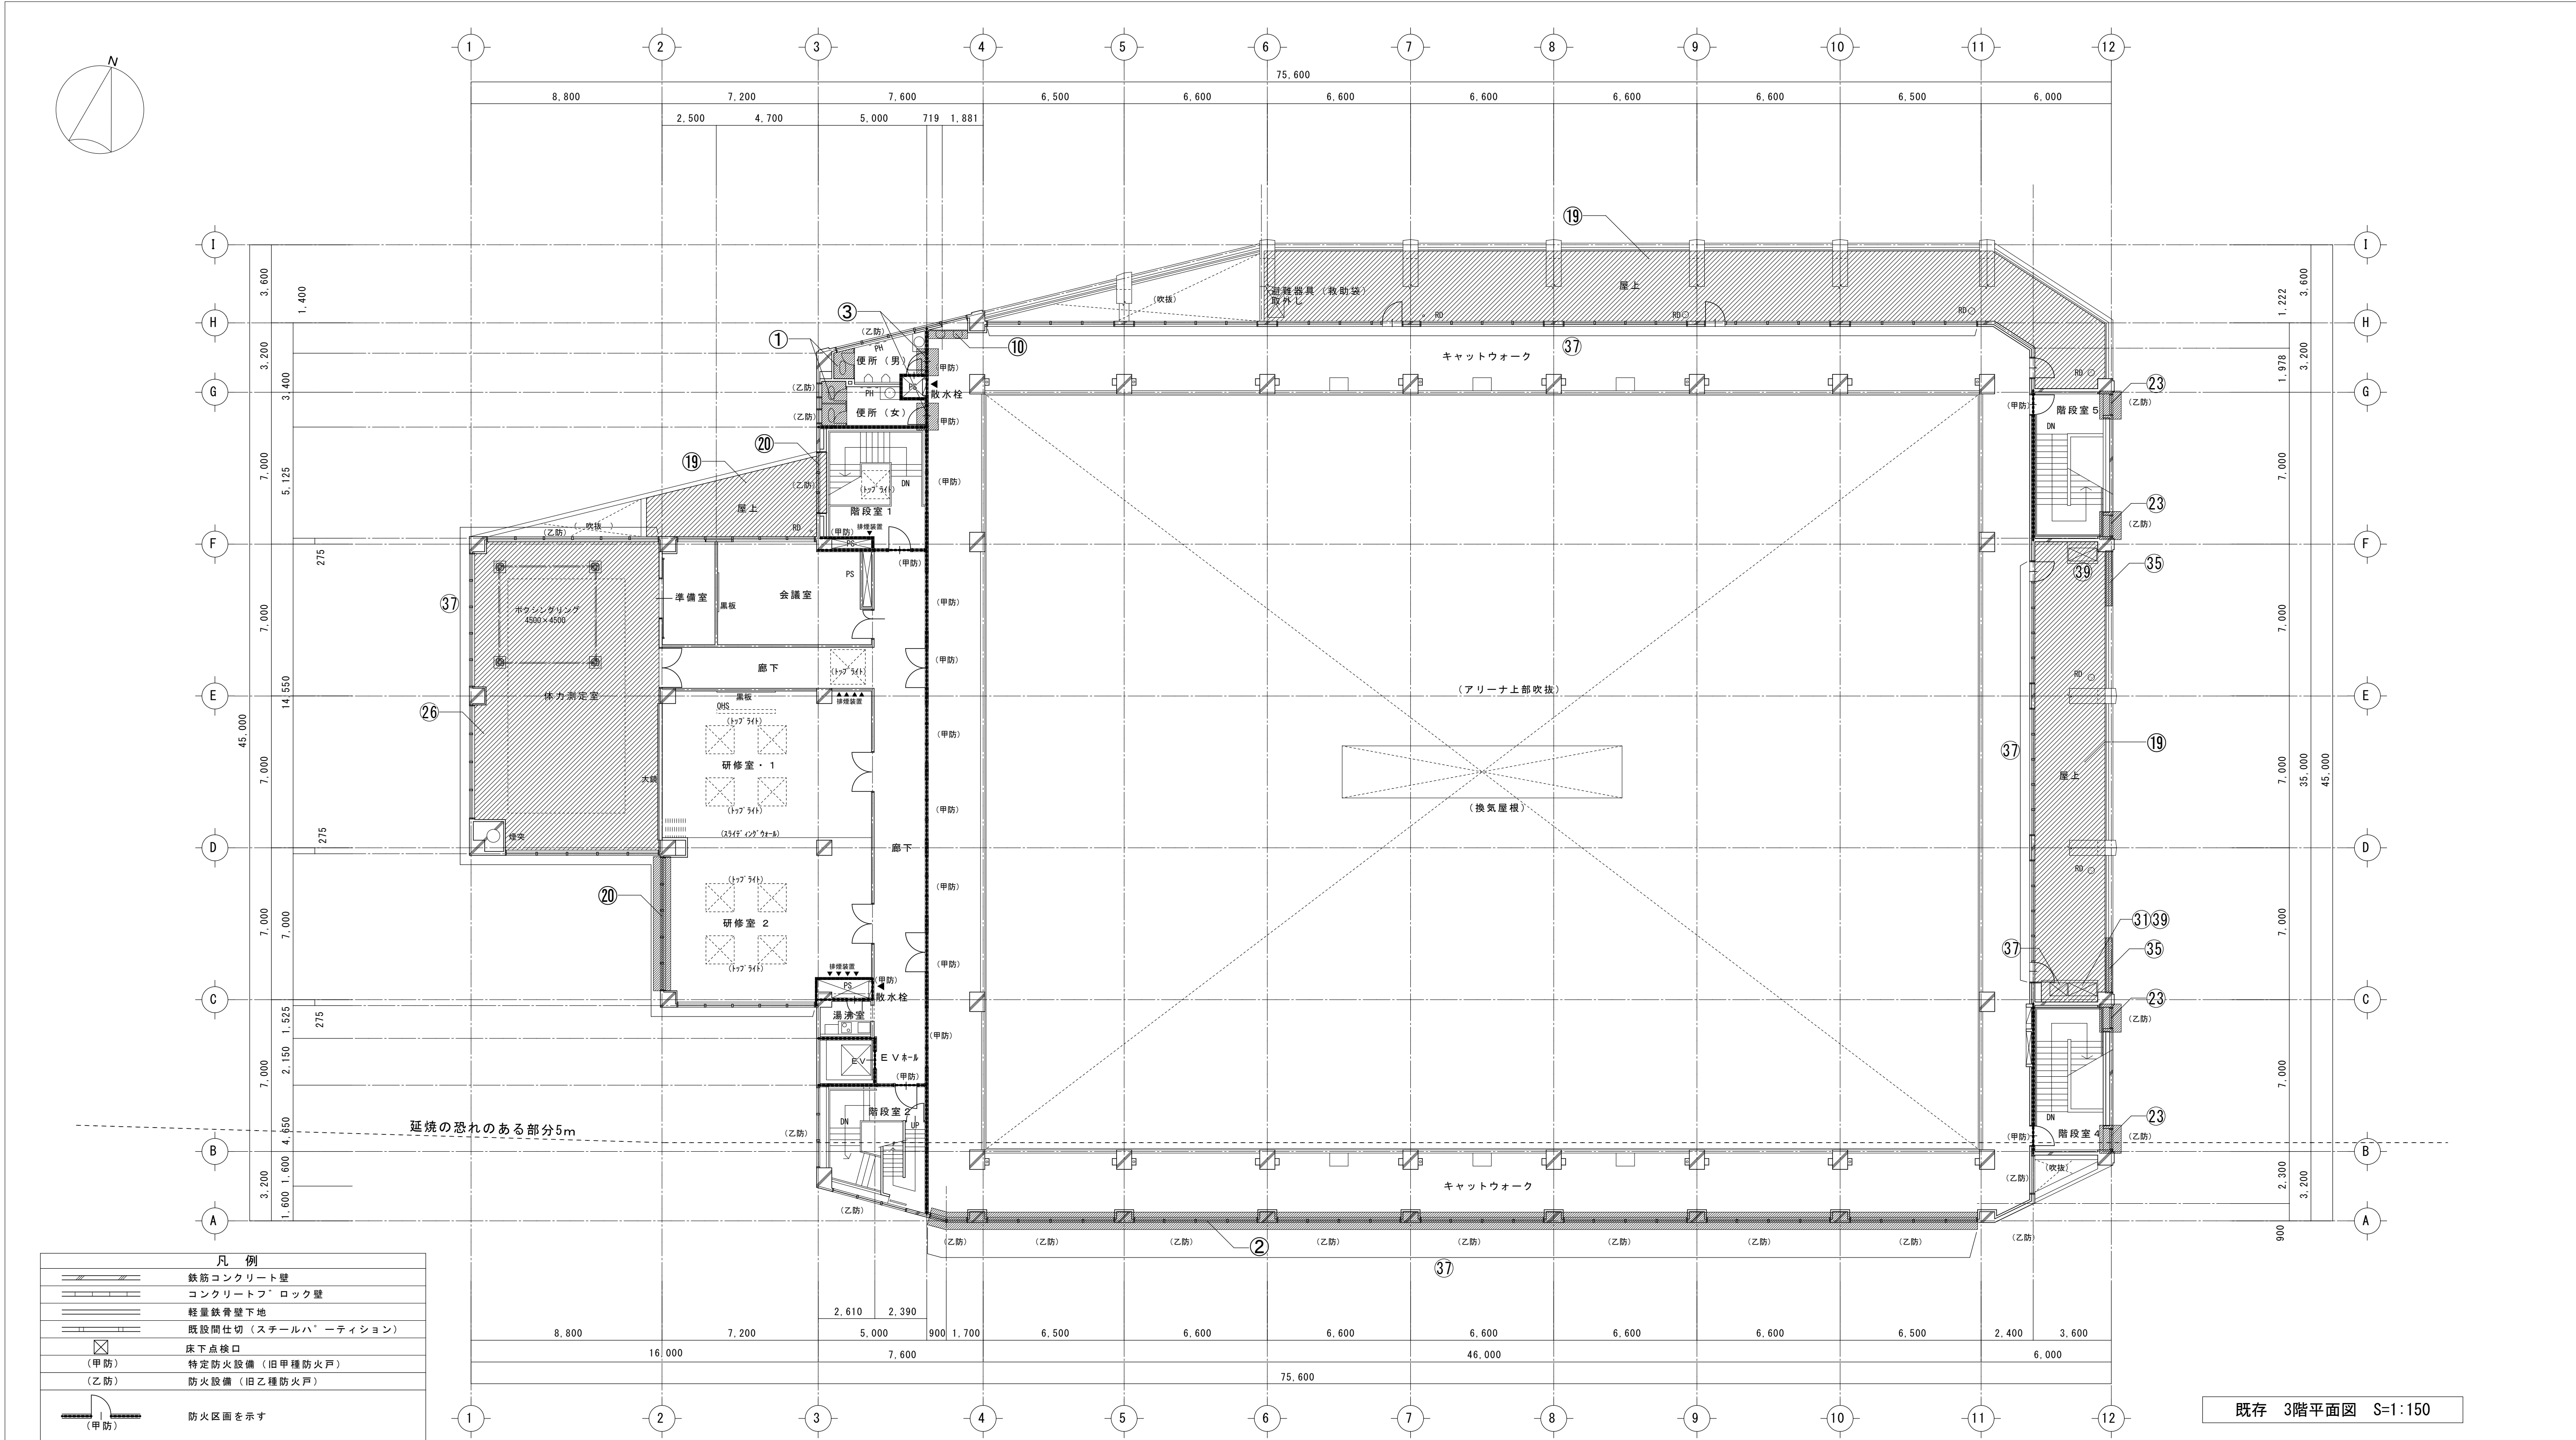

凡 例	
	鉄筋コンクリート壁
	コンクリートブロック壁
	軽量鉄骨壁下地
	既設間仕切り (スチールパーティション)
	床下点検口
	(甲防) 特定防火設備 (旧甲種防火戸)
	(乙防) 防火設備 (旧乙種防火戸)
	防火区画を示す (甲防)

既存 3階平面図 S=1:150

改修部分を示す											
改修範囲一覧											
番号	改修項目	改修内容	番号	改修項目	改修内容	番号	改修項目	改修内容	番号	改修項目	改修内容
①	各階トイレブース改修 それに伴う床等改修	既存トイレブース撤去・新設(詳細図参照) 大便器更新、トイレブース新設に伴う一式改修(詳細図参照)	⑩	各階廊下水飲み場改修	壁壁下地+仕上共撤去(LGS既存のまま)・新設(詳細図参照)	⑳	トクトライト、排煙窓バルコニー交換	既存バルコニー・ワイヤ交換(建具表、キープラン参照)	㉑	外部樹木伐採	(外構配置図参照)
②	南面窓ガラス改修	既存窓ガラス交換(建具表、キープラン参照)	⑪	正面入口自動ドア改修	自動ドア駆動装置、ガラス交換(建具表、キープラン参照)	㉒	身障者トイレ、オストメイト改修	オストメイト新設に伴う壁及び手摺の撤去・新設(詳細図参照)	㉓	マンホール蓋取替え550φ、650φ、650φ	マンホール蓋撤去(枠共)の上 下地調整後枠、蓋新設
③	各部ドア改修	ドアクローザー、ドアノブ交換(建具表、キープラン参照)	⑫	2階トレーニングルーム、談話室天井改修	下地+仕上共撤去・新設(詳細図参照)	㉔	外部シーリング改修	既存シーリング撤去・新設(立面図、詳細図参照)	㉕	室外機架台補強改修	既存室外機架台の補強材新設(部分詳細図参照)
④	1階ホール1・2天井改修	下地+仕上共撤去・新設(詳細図参照)	⑬	1、2階男女更衣室シャワーユニット改修	既存シャワーユニット撤去・新設、壁下地+仕上撤去・新設(部分詳細図参照)	㉖	建具開閉レバーハンドル交換	レバーハンドルの交換(建具表、キープラン参照)	㉗	配管更新に伴う床補修	配管更新に伴う床の補修 300×300程度
⑤	外部床タイル補修	既存タイル撤去・新設(外構詳細図参照)	⑭	2階男子更衣室床改修	仕上撤去の上 モジュール均し調整+仕上新設(部分詳細図参照)	㉘	外周部高圧洗浄	建物外周部汚れ高圧洗浄	㉙	750×750床板採取部復旧	2階アリーナ柱吹付タイル復旧 200角程度
⑥	駐車場(身障者便所下)天井改修	下地+仕上共撤去・新設(詳細図参照)	⑮	各階天井改修	仕上撤去・新設、点検口取外再取付(詳細図参照)	㉚	ビニルクロス貼替	既存ビニルクロス撤去の上 下地調整+ビニルクロス新設(詳細図参照)	㉛	地下駐車場 天井 撤去・新設(詳細図参照)	既存地下駐車場天井の撤去・新設(詳細図参照)
⑦	アリーナ床改修	既存仕上撤去・新設(詳細図参照)	⑯	アリーナ天井改修	既存下地+仕上共撤去の上 膜天井新設(詳細図参照)	㉜	3階体力測定室床改修	既存床研磨の上 塗装(詳細図参照)	㉝	室外機目隠しルーバー新設	既存手摺一部撤去の上 室外機目隠しルーバー新設(詳細図参照)
⑧	アリーナ壁補修	既存仕上撤去・新設(詳細図参照)	⑰	屋根改修(金属屋根)	既存高圧洗浄後下地調整の上 屋根用高日射反射塗料塗(詳細図参照)	㉞	外部クラック補修	(立面図、詳細図参照)	㉟	壁改修	仕上撤去・新設
⑨	アリーナ防火戸改修	防火戸下部消防用ホース通過孔撤去の上 開口塞ぎ(建具表参照)	⑱	屋根改修(ステンレス防水)	既存ステンレス防水の上 シート防水新設(詳細図参照)	㊱	外壁・地巾木廻り部分改修	(立面図、詳細図参照)	㊲	天井更新	既存天井撤去・新設
			⑲	屋根改修(シート防水)	既存シート防水・室外機架台撤去の上 シート防水+室外機架台新設(詳細図参照)				㊳	機械室ボイラー基礎増設	既存ボイラー基礎 目荒しの上コンクリート人力打設(矩計図参照)
									㊴	室外機架台取外し再取付	防水改修及び室外機の更新に伴う室外機架台の取外し再取付

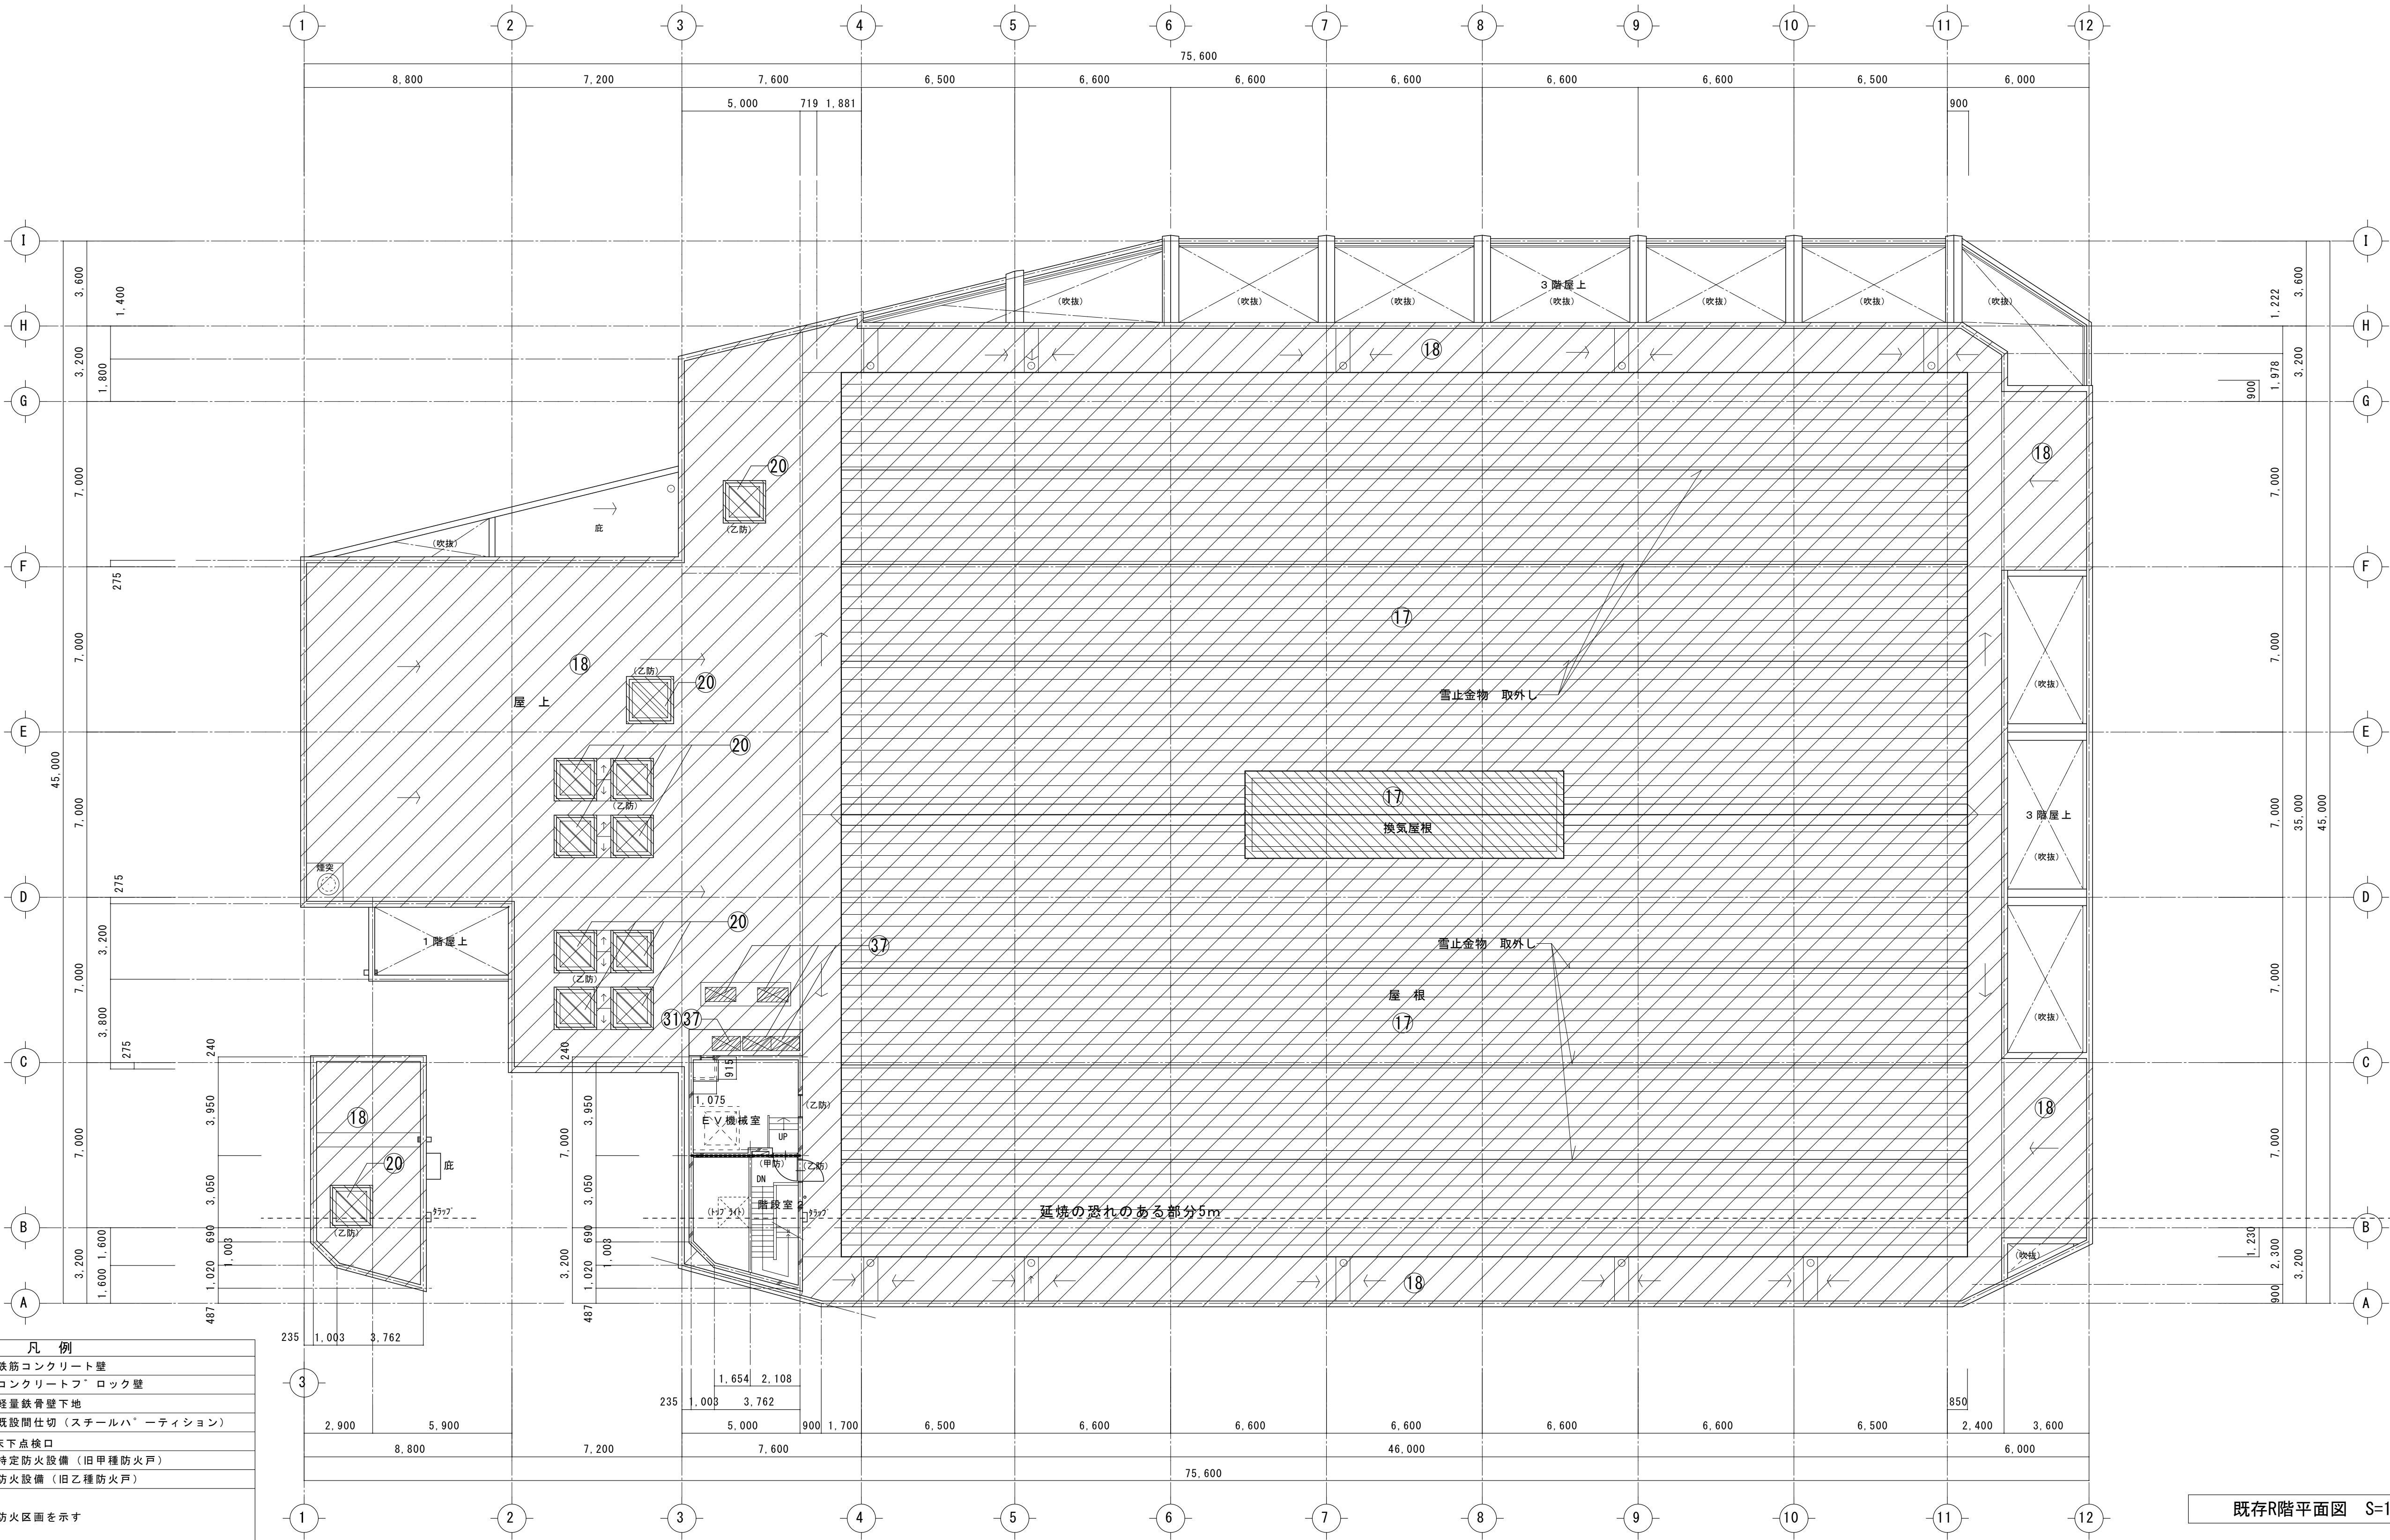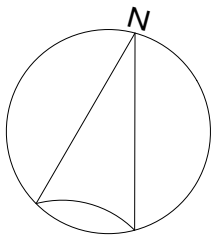

既存R階平面図 S=1/150

改修部分を示す

改修範囲一覧


番号	改修項目	改修内容	番号	改修項目	改修内容	番号	改修項目	改修内容	番号	改修項目	改修内容
①	各階トイレブース改修 それに伴う床等改修	既存トイレブース撤去・新設(詳細図参照) 大便器更新、トイレブース新設に伴う一式改修(詳細図参照)	⑩	各階廊下水飲み場改修	壁壁下地+仕上共撤去(LGS既存のまま)・新設(詳細図参照)	⑳	トックライト、排煙窓バルーン交換	既存バルーン・ワイヤー交換(建具表、キープラン参照)	㉑	外部樹木伐採	(外構配置図参照)
②	南面窓ガラス改修	既存窓ガラス交換(建具表、キープラン参照)	⑪	正面入口自動ドア改修	自動ドア駆動装置、ガラス交換(建具表、キープラン参照)	㉒	身障者トイレ、オストメイト改修	オストメイト新設に伴う壁及び手摺の撤去・新設(詳細図参照)	㉓	マンホール蓋取替え550φ、650φ、650φ	マンホール蓋撤去(枠共)の上 下地調整後枠、蓋新設
③	各部ドア改修	ドアクロージャー、ドアノブ交換(建具表、キープラン参照)	⑫	2階トレーニングルーム、談話室天井改修	下地+仕上共撤去・新設(詳細図参照)	㉔	外部シーリング改修	既存シーリング撤去・新設(立面図、詳細図参照)	㉕	室外機架台補修改修	既存室外機架台の補修材新設(部分詳細図参照)
④	1階ホール1・2天井改修	下地+仕上共撤去・新設(詳細図参照)	⑬	1、2階男女更衣室シャワーユニット改修	既存シャワーユニット撤去・新設、壁下地+仕上撤去・新設(部分詳細図参照)	㉖	建具開閉レバーハンドル交換	レバーハンドルの交換(建具表、キープラン参照)	㉗	配管更新に伴う床補修	300×300程度 配管更新に伴う床の補修
⑤	外部床タイル補修	既存タイル撤去・新設(外構詳細図参照)	⑭	2階男子更衣室床改修	仕上撤去の上 均し調整+仕上新設(部分詳細図参照)	㉘	外周部高圧洗浄	建物外周部汚れ高圧洗浄	㉙	750×750床体採取部復旧	2階アリーナ柱吹付タイル復旧 200角程度
⑥	駐車場(身障者便所下)天井改修	下地+仕上共撤去・新設(詳細図参照)	⑮	各階天井改修	仕上撤去・新設、点検口取外再取付(詳細図参照)	㉚	ビニルクロス貼替	既存ビニルクロス撤去の上 下地調整+ビニルクロス新設	㉛	750×750床体採取部復旧	地下駐車場 天井 撤去・新設(詳細図参照)
⑦	アリーナ床改修	既存仕上撤去・新設(詳細図参照) 既存鋼製束#900から鋼製束#450増設(詳細図参照)	⑯	アリーナ天井改修	既存下地+仕上共撤去の上 膜天井新設(詳細図参照)	㉜	3階体力測定室床改修	既存床研磨の上 塗装(詳細図参照)	㉝	室外機目隠しルーバー新設	既存手摺一部撤去の上 室外機目隠しルーバー新設(詳細図参照)
⑧	アリーナ壁補修	既存仕上撤去・新設(詳細図参照)	⑰	屋根改修(金属屋根)	既存高圧洗浄後下地調整の上 屋根用高日射反射塗料塗(詳細図参照)	㉞	外部クラック補修	(立面図、詳細図参照)	㉟	壁改修	仕上撤去・新設
⑨	アリーナ防火戸改修	防火戸下部消防用ホース通過孔撤去の上 開口塞ぎ(建具表参照)	⑱	屋根改修(ステンレス防水)	既存ステンレス防水の上 シート防水新設(詳細図参照)	㊱	外壁・地巾巾通り部分改修	(立面図、詳細図参照)	㊲	カーテン更新	既存カーテン撤去・新設
			⑲	屋根改修(シート防水)	既存シート防水+室外機架台撤去の上 シート防水+室外機架台新設(詳細図参照)				㊳	機械室ボイラー基礎増設	既存ボイラー基礎 目荒しの上コンクリート人力打設(矩計図参照)
									㊴	室外機架台取外し再取付	防水改修及び室外機の更新に伴う室外機架台の取外し再取付

訂正	月	日





一級建築士事務所 岩手県知事登録 第〇(2808)1316号
有限会社 佐々木章設計事務所
〒020-0061 岩手県盛岡市北山二丁目2番58号
TEL 019-661-8222 FAX 019-661-8221

設計年月日 R6. 2	設計 高橋	検図 高橋	承認印 高橋	工事名称 盛岡体育館大規模改修(建築主体)工事	図面番号 A — 18
一級建築士 登録第296025号 構造設計一級建築士第5273号 高橋 雅人	製図 高橋	担当 高橋	承認年月日 ・	図面名称 既存R階平面図(改修位置図)	縮尺 A1: 1/150 A3: 1/300

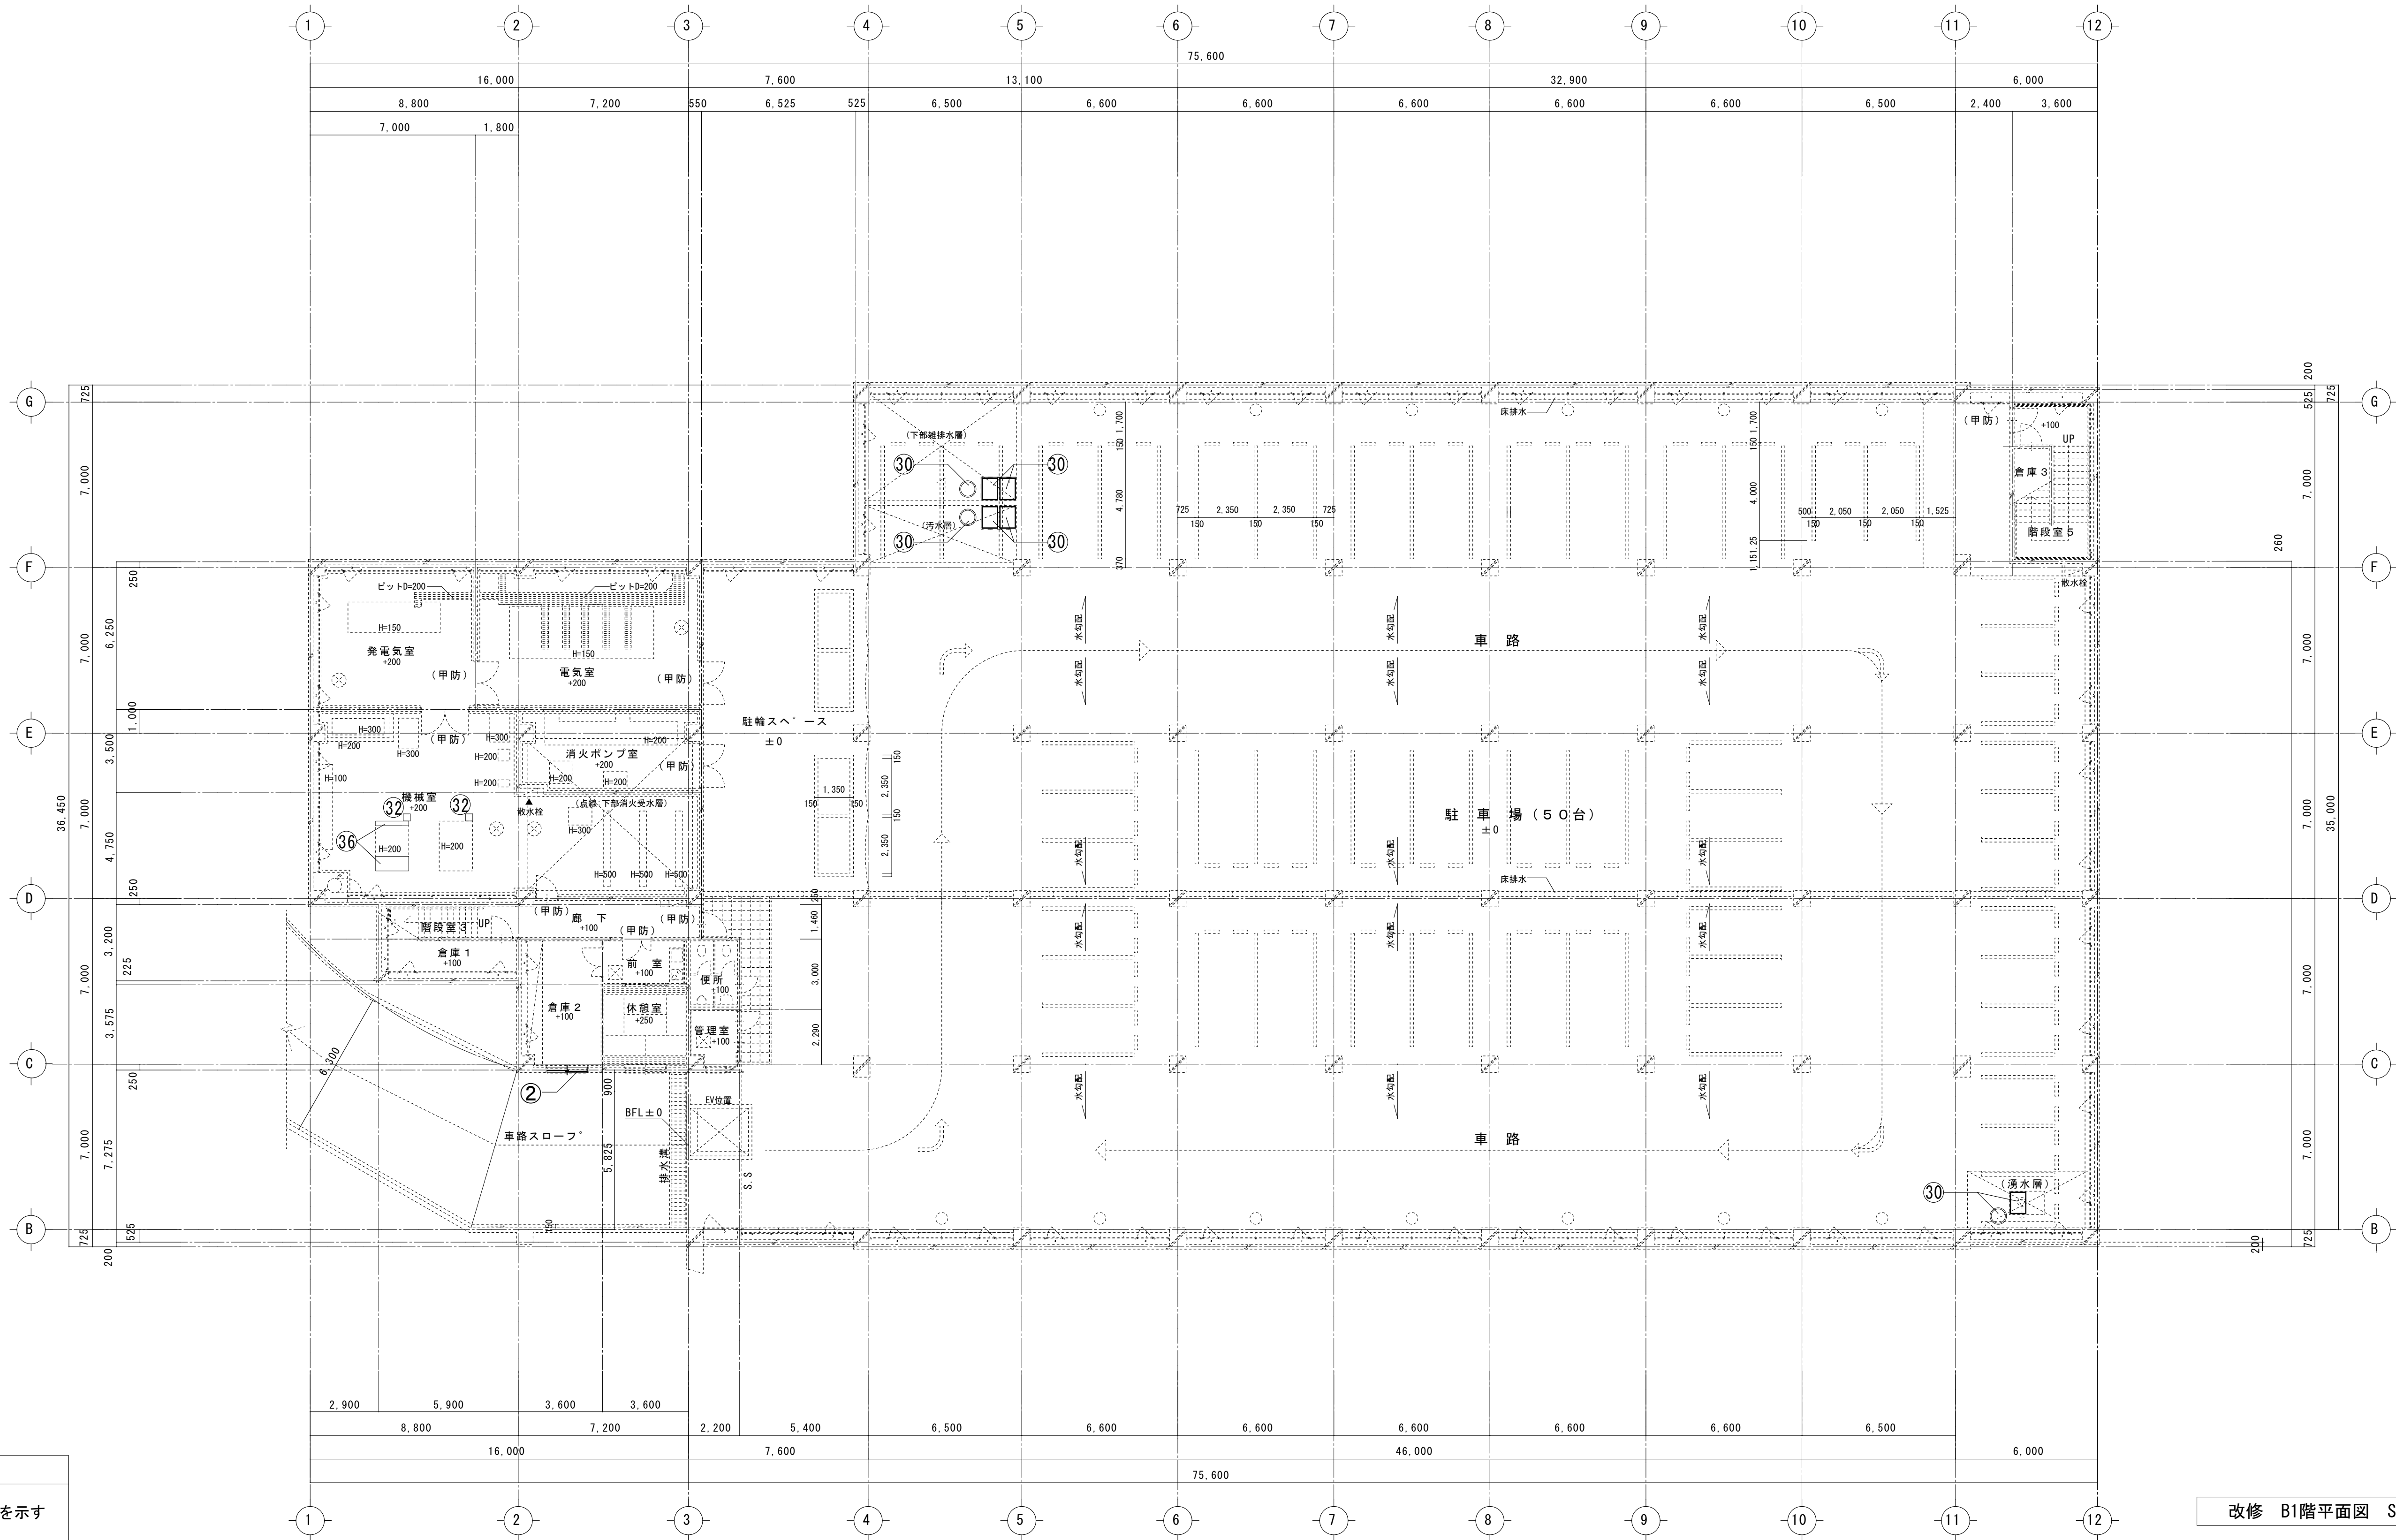
改修 B1階平面図 S=1:150

訂正	月	日	 SASAKI AKI RA ARCHI TECT OFFICE 一級建築士事務所 岩手県知事登録 第お(2808)1316号 有限会社 佐々木章設計事務所 〒020-0061 岩手県盛岡市北山二丁目2番58号 TEL 019-661-8222 FAX 019-661-8221	設計年月日	設計	検図	承認印	工事名称		図面番号 A — 19	
				R6・	2・	高橋	高橋	高橋	盛岡体育館大規模改修(建築主体)工事		
				一級建築士 登録第296025号 構造設計一級建築士第5273号	製図	担当	承認年月日	図面名称			縮尺
				高橋 雅人	高橋	高橋	・	改修 B1階平面図	A1: 1/150 A3: 1/300		

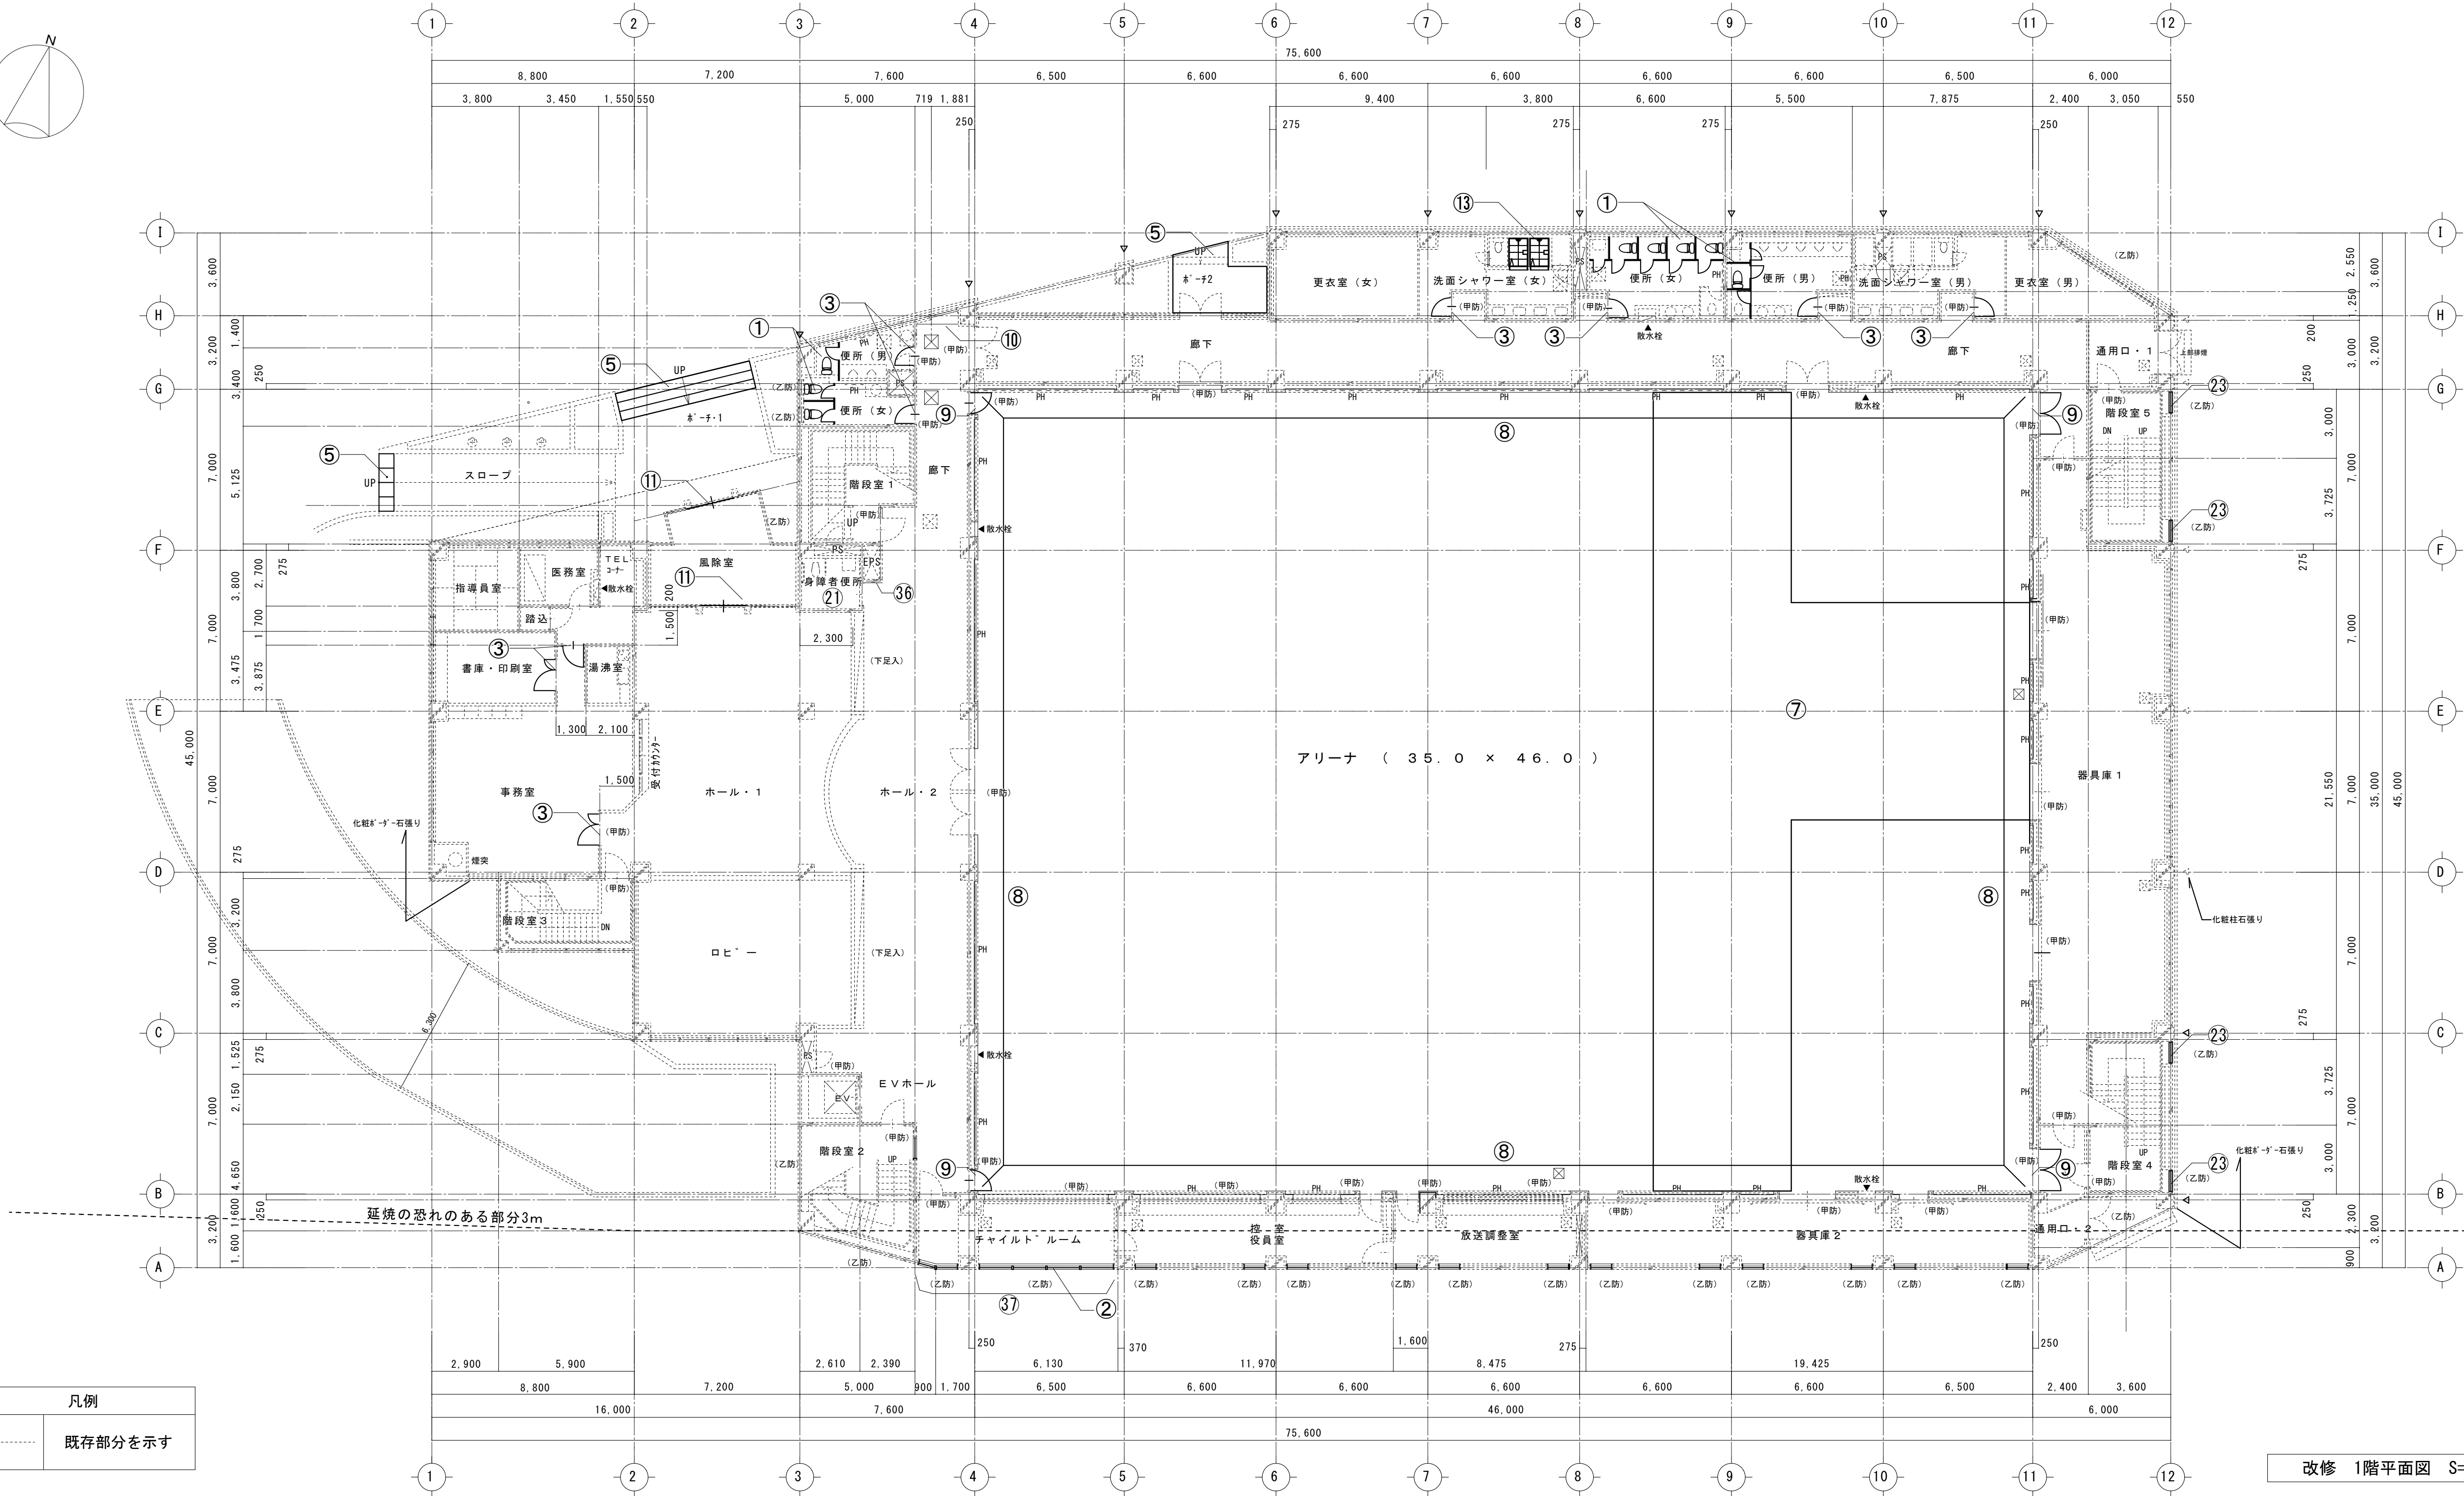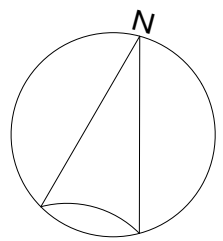

改修 1階平面図 S=1:150


改修範囲一覧			
番号	改修項目	改修内容	番号
①	各階トイレブース改修 それに伴う床等改修	既存トイレブース撤去・新設(詳細図参照) 大便器更新、トイレブース新設に伴う一式改修(詳細図参照)	⑩
②	南面窓ガラス改修	既存窓ガラス交換(建具表、キープラン参照)	⑪
③	各部ドア改修	ドアクロージャー、ドアノブ交換(建具表、キープラン参照)	⑫
④	1階ホール1・2天井改修	下地+仕上共撤去・新設(詳細図参照)	⑬
⑤	外部床タイル補修	既存タイル撤去・新設(外構詳細図参照)	⑭
⑥	駐車場(身障者便所下)天井改修	下地+仕上共撤去・新設(詳細図参照)	⑮
⑦	アリーナ床改修	既存仕上撤去・新設(詳細図参照)	⑯
⑧	アリーナ壁補修	既存鋼製束#900から鋼製束#450増設(詳細図参照)	⑰
⑨	アリーナ防火戸改修	防火戸下部消防用ホース通過孔撤去の上 開口塞ぎ(建具表参照)	⑱
⑩	各階廊下水飲み場改修	腰壁下地+仕上共撤去(LGS既存のまま)・新設(詳細図参照)	⑳
⑪	正面入口自動ドア改修	自動ドア駆動装置、ガラス交換(建具表、キープラン参照)	㉑
⑫	2階トレーニングルーム、談話室天井改修	下地+仕上共撤去・新設(詳細図参照)	㉒
⑬	1、2階男女更衣室シャワーユニット改修	既存シャワーユニット撤去・新設、壁下地+仕上撤去・新設(部分詳細図参照)	㉓
⑭	2階男子更衣室床改修	仕上撤去の上 既存均し調整+仕上新設(部分詳細図参照)	㉔
⑮	各階天井改修	仕上撤去・新設、点検口取外再取付(詳細図参照)	㉕
⑯	アリーナ天井改修	既存下地+仕上共撤去の上 腰天井新設(詳細図参照)	㉖
⑰	屋根改修(金属屋根)	既存高圧洗浄後下地調整の上 屋根用高日射反射塗料塗(詳細図参照)	㉗
⑱	屋根改修(ステンレス防水)	既存ステンレス防水の上 シート防水新設(詳細図参照)	㉘
㉒	外部シーリング改修	既存シーリング撤去・新設(立面図、詳細図参照)	
㉓	建具開閉レバーハンドル交換	レバーハンドルの交換(建具表、キープラン参照)	
㉔	外周部高圧洗浄	建物外周部汚れ高圧洗浄	
㉕	ビニルクロス貼替	既存ビニルクロス撤去の上 下地調整+ビニルクロス新設	
㉖	3階床測定室床改修	既存床研磨の上 塗装(詳細図参照)	
㉗	外部クラック補修	(立面図、詳細図参照)	
㉘	外壁・地巾巾廻り部分改修	(立面図、詳細図参照)	
㉙	外部樹木伐採	(外構配置図参照)	
㉚	マンホール蓋取替え550φ、650φ、650φ	マンホール蓋撤去(枠共)の上 下地調整後枠・蓋新設	
㉛	室外機架台補強改修	既存室外機架台の補強材新設(部分詳細参照)	
㉜	配管更新に伴う床補修	配管更新に伴う床の補修 300×300程度	
㉝	75Aスト検体採取部復旧	2階アリーナ柱収付タイル復旧 200角程度	
㉞	75Aスト検体採取部復旧	地下駐車場 天井 撤去・新設(詳細図参照)	
㉟	室外機目隠しルーバー新設	既存手摺一部撤去の上 室外機目隠しルーバー新設(詳細図参照)	
㊱	壁改修	仕上撤去・新設	
㊲	カーテン更新	既存カーテン撤去・新設	
㊳	機械室ボイラー基礎増設	既存ボイラー基礎 目荒しの上コンクリート人力打設(矩計図参照)	
㊴	室外機架台取外し再取付	防水改修及び室外機のの更新に伴う室外機架台の取外し再取付	

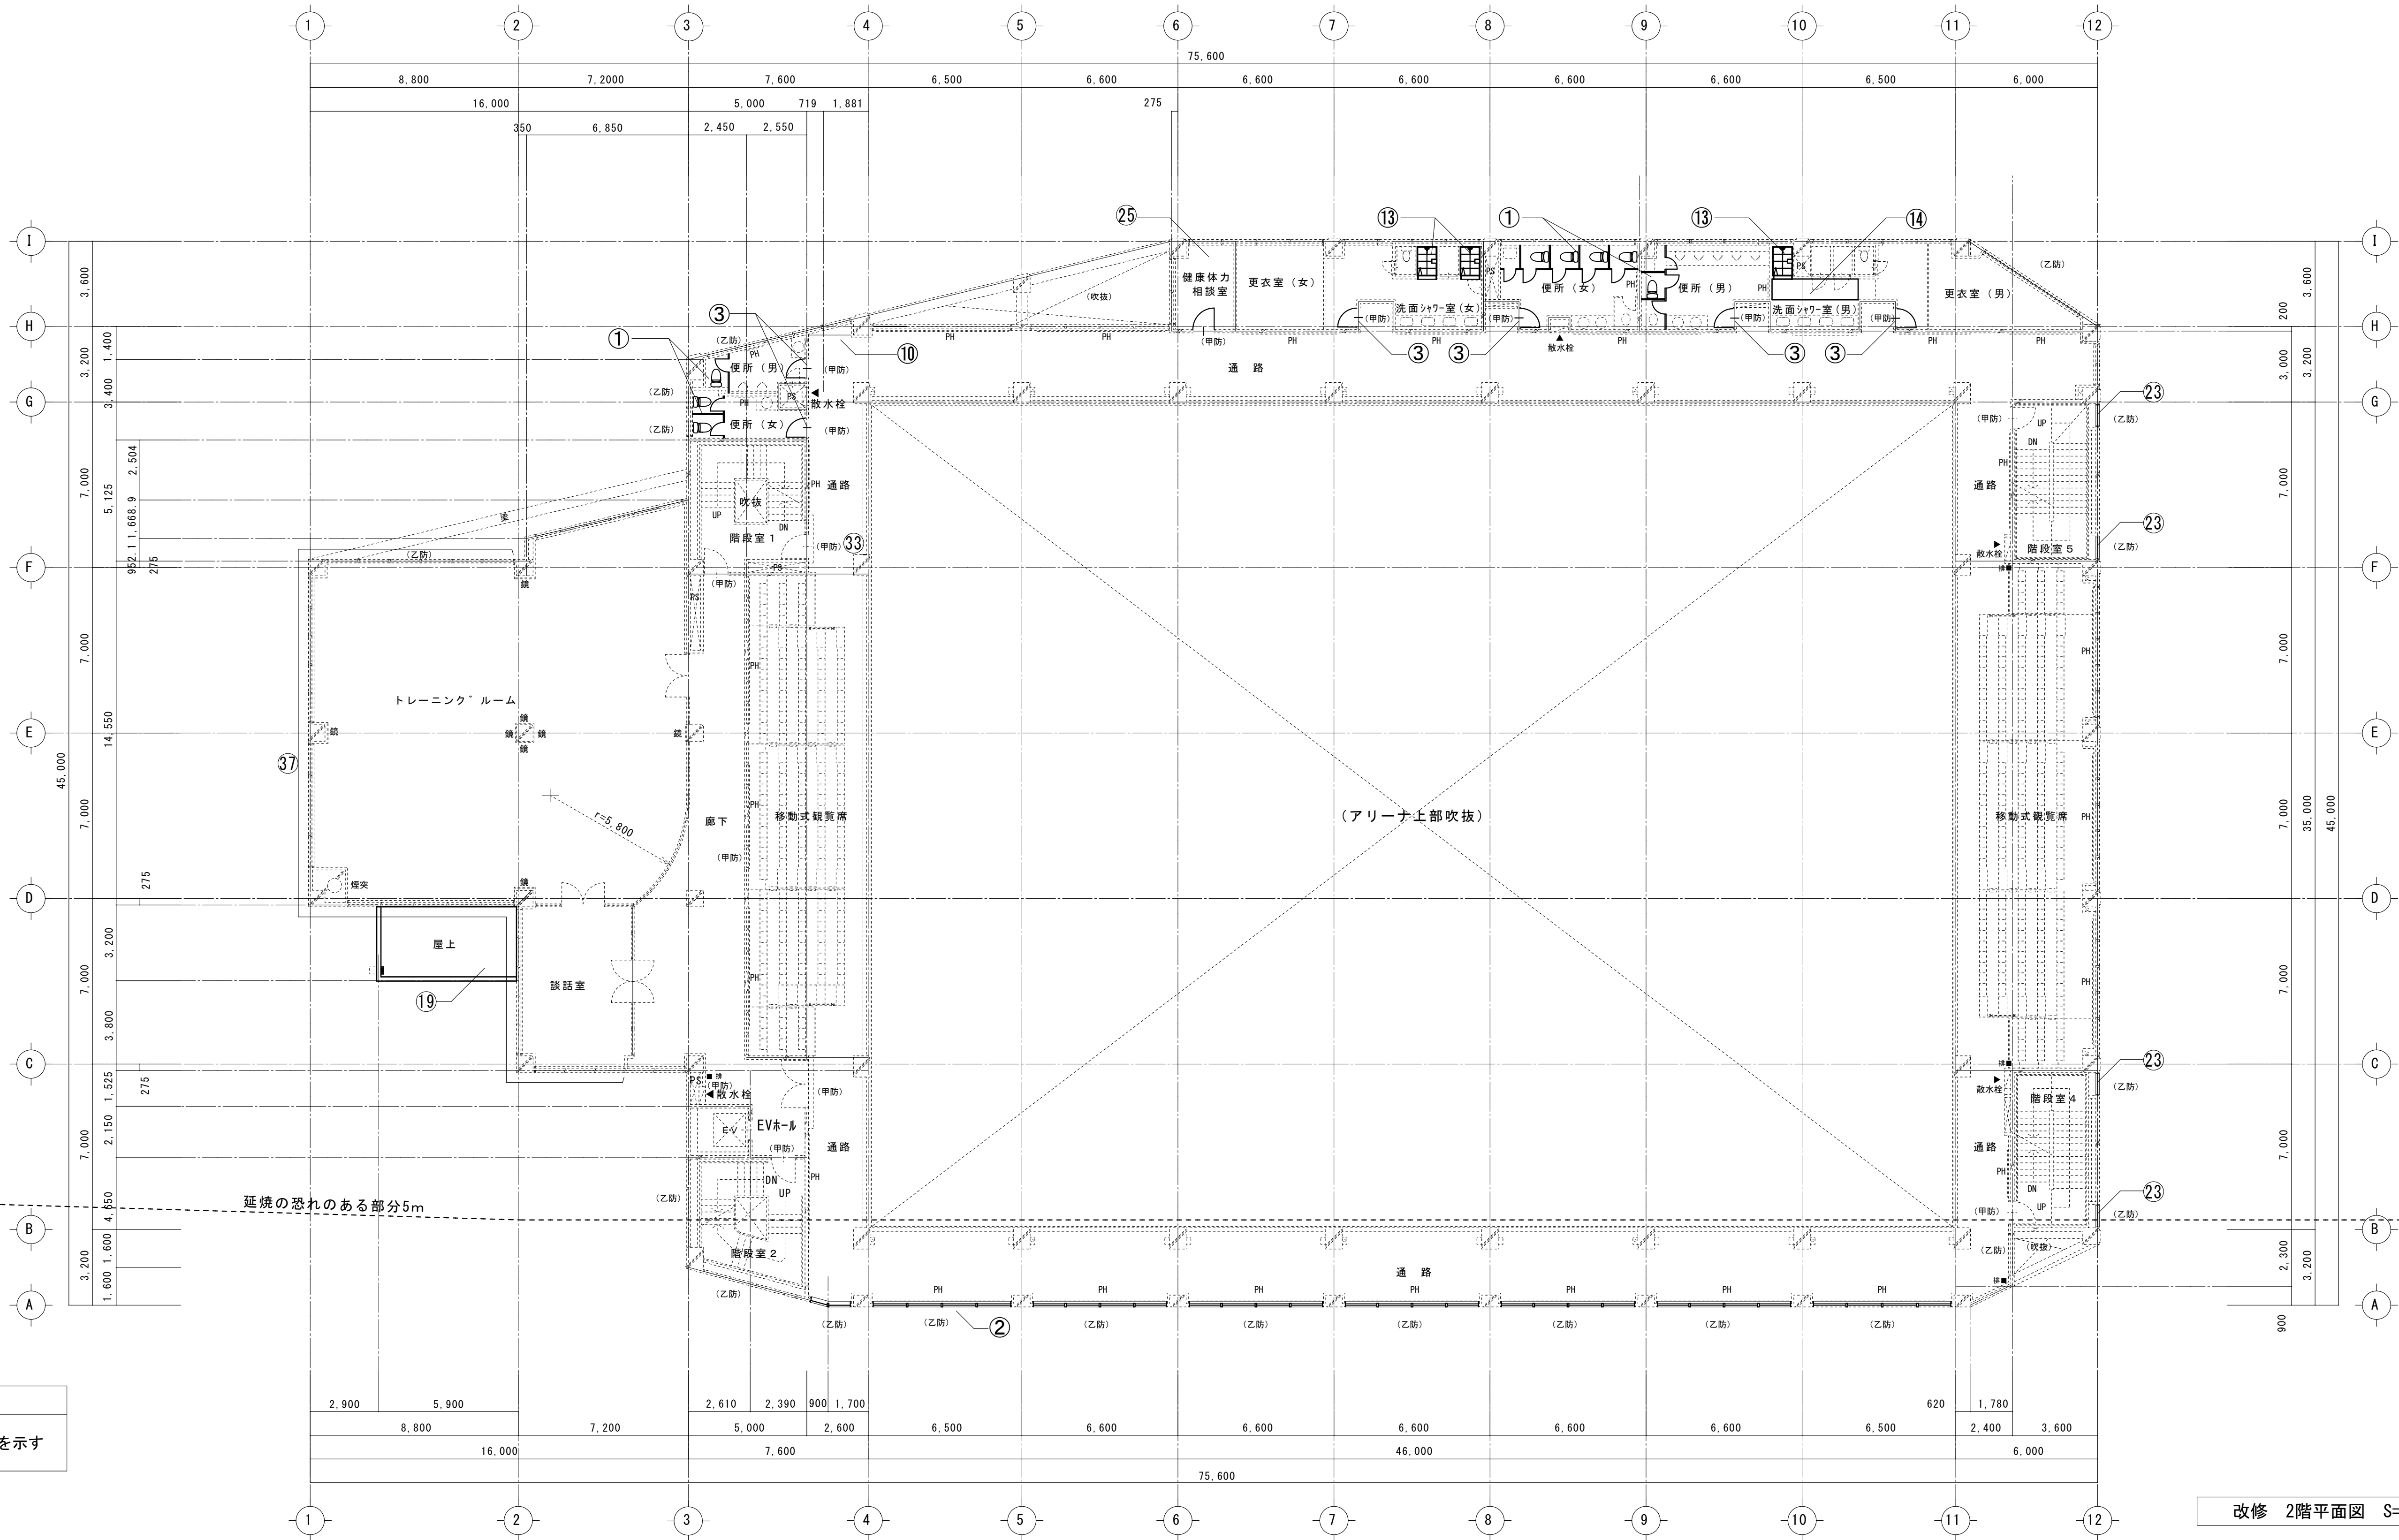

凡例	
-----	既存部分を示す



改修範囲一覧											
番号	改修項目	改修内容	番号	改修項目	改修内容	番号	改修項目	改修内容	番号	改修項目	改修内容
①	各階トイレブース改修	既存トイレブース撤去・新設(詳細図参照)	⑩	各階廊下床飲み場改修	床壁地下+仕上共撤去(LGS既存のまま)・新設(詳細図参照)	⑳	トワライト、排煙窓パネラー交換	既存パネラー、ワイヤ交換(建具表、キーブラン参照)	㉔	外部樹木伐採	(外構配置図参照)
	それに伴う床等改修	大便器更新、トイレ・新設に伴う一式改修(詳細図参照)	⑪	正面入り自動ドア改修	自動ドア駆動装置、ガラス交換(建具表、キーブラン参照)	㉑	身障者トイレ、わたり改修	既存トイレ新設に伴う壁及び手摺の撤去・新設(詳細図参照)	㉓	マンホール蓋取替	マンホール蓋撤去(枠共)の上、下地調整後移、蓋新設
②	南面窓ガラス改修	既存窓ガラス交換(建具表、キーブラン参照)	⑫	2階トイレ・B・L、談話室天井改修	地下+仕上共撤去・新設(詳細図参照)	㉒	外部シーリング改修	既存シーリング撤去・新設(立面図、詳細図参照)	㉕	室外機架台補強改修	既存室外機架台の補強材新設(部分詳細図参照)
③	各部ドア改修	ドアクロージャー、ドアノブ交換(建具表、キーブラン参照)	⑬	1、2階男女更衣室シャワユニット改修	既存シャワユニット撤去・新設、壁地下+仕上撤去・新設(部分詳細図参照)	㉓	建具開閉レバーハンドル交換	レバーハンドルの交換(建具表、キーブラン参照)	㉖	配管更新に伴う床補修	配管更新に伴う床の補修 300×300程度
④	1階ホール・2天井改修	地下+仕上共撤去・新設(詳細図参照)	⑭	2階男子更衣室床改修	仕上撤去の上、既存均し調整+仕上新設(部分詳細図参照)	㉔	外部周部高圧洗浄	建物外周部汚れた高圧洗浄	㉗	3階アリーナ柱取付タイル復旧	2階アリーナ柱取付タイル復旧 200角程度
⑤	外部床タイル補修	既存タイル撤去・新設(外構詳細図参照)	⑮	各階天井改修	仕上撤去・新設、点検口取再取付(詳細図参照)	㉕	ビニルクロス貼替	地下外周部汚れた高圧洗浄	㉘	地下駐車場 天井 撤去・新設(詳細図参照)	
⑥	駐車場(身障者便所下)天井改修	地下+仕上共撤去・新設(詳細図参照)	⑯	アリーナ天井改修	既存地下+仕上共撤去の上、既天井新設(詳細図参照)	㉖	3階体力測定室床改修	既存床研磨の上、塗装(詳細図参照)	㉙	室外機目隠し&パネラー新設	既存手摺一部撤去の上、室外機目隠し&パネラー新設(詳細図参照)
⑦	アリーナ床改修	既存仕上撤去・新設(詳細図参照) 既存鋼製束#900から鋼製束#450増設(詳細図参照)	⑰	屋根改修(金属屋根)	既存高圧洗浄後下地調整の上、屋根用高口射反射塗料塗(詳細図参照) 屋根地下表断熱材新設(詳細図参照)	㉗	外部クラック補修	(立面図、詳細図参照)	㉚	壁改修	仕上撤去・新設
						㉘	外壁・地巾木廻り部分改修	(立面図、詳細図参照)	㉛	カーテン更新	既存カーテン撤去・新設
⑧	アリーナ壁補修	既存仕上撤去・新設(詳細図参照)	⑱	屋根改修(ステンレス防水)	既存ステンレス防水の上、シート防水新設(詳細図参照)				㉜	機械室ボイラー基礎増設	既存ボイラー基礎、目隠しの上コンクリート人力打設(矩計図参照)
⑨	アリーナ防戸改修	防火戸部消防用ホース通過孔撤去の上、開口塞ぎ(建具表参照)	⑲	屋根改修(シート防水)	既存シート防水+室外機架台撤去の上、シート防水+室外機架台新設(詳細図参照)				㉝	室外機架台取外し再取付	既存水改修及び室外機への更新に伴う室外機架台の取外し再取付

訂正	月	日	 SASAKI AKI RA ARCHI TECT OFFICE 一級建築士事務所 岩手県知事登録 第お(2808) 1316号 有限会社 佐々木章設計事務所 〒020-0061 岩手県盛岡市北山二丁目2番5号 TEL 019-661-8222 FAX 019-661-8221	設計年月日	設計	換図	承認印	工事名称		図面番号	
				R6・	2・	高 橋	高 橋	高 橋	盛岡体育館大規模改修(建築主体) 工事		
				一級建築士 登録第296025号 構造設計一級建築士第5273号	製図	担当	承認年月日	図面名称	改修 2階平面図		縮尺 A1: 1/150 A3: 1/300
				高橋 雅人	高 橋	高 橋	・ ・				


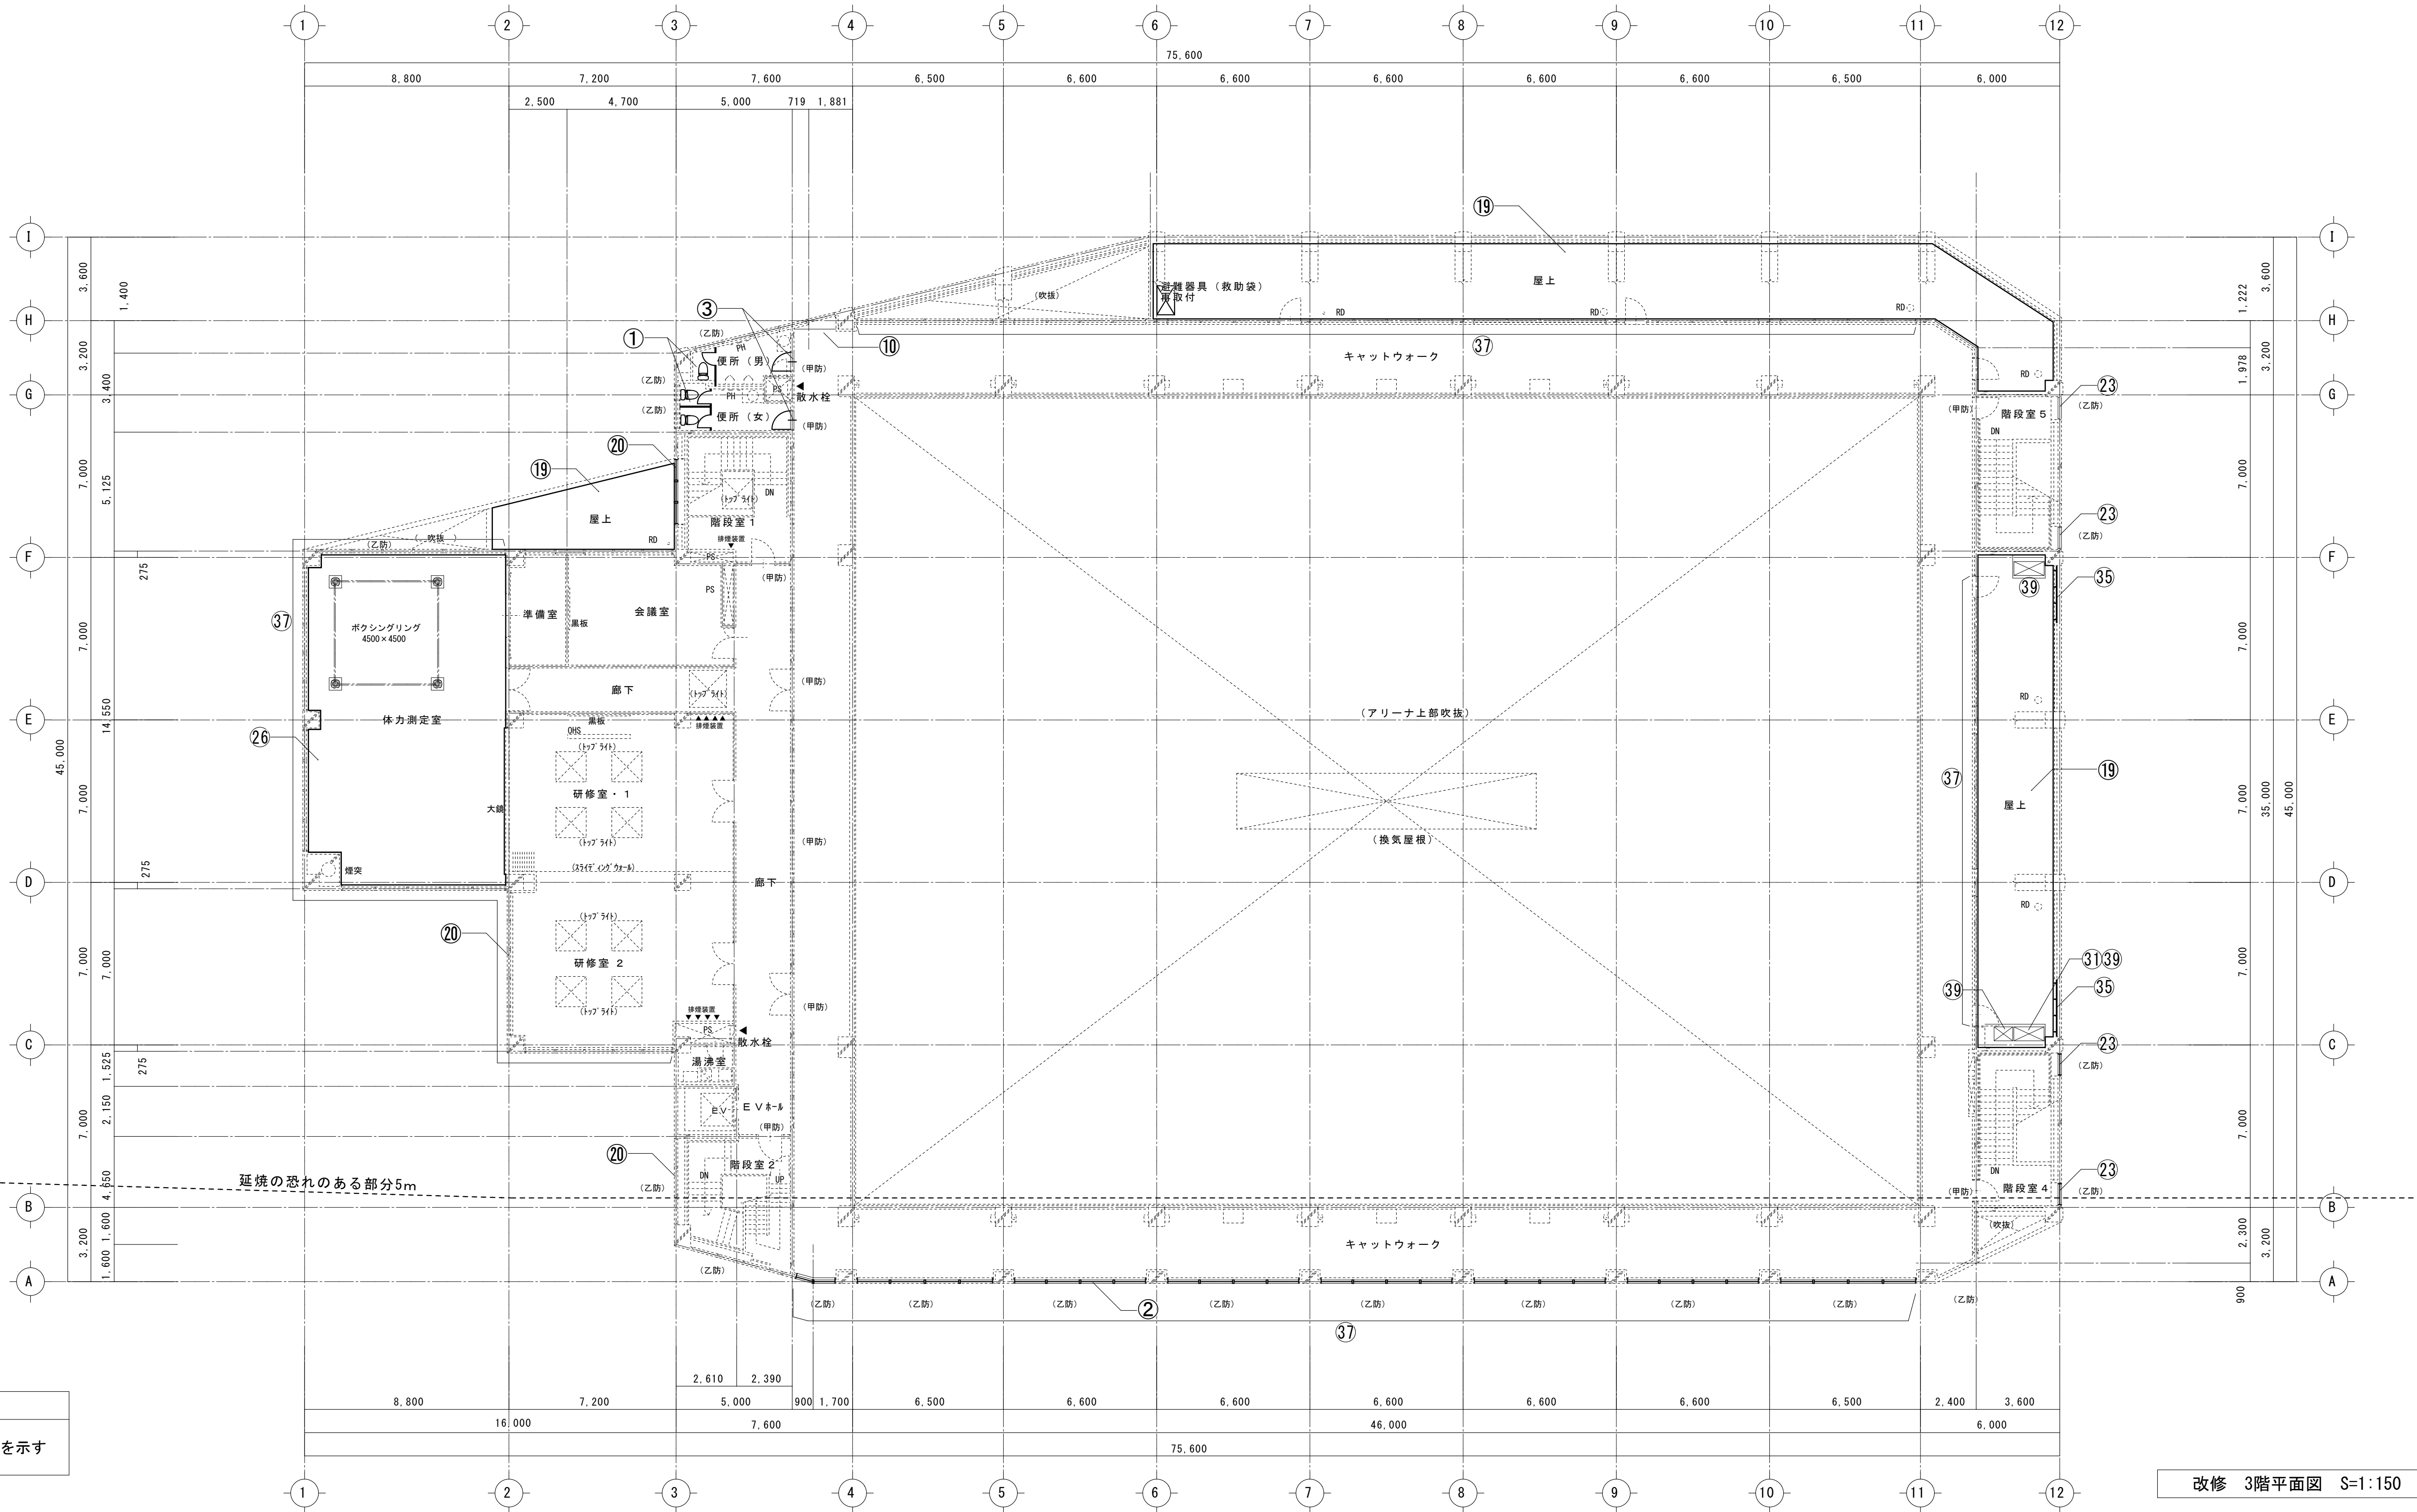


改修 3階平面図 S=1:150


訂正	月	日	 SASAKI AKI RA ARCHI TECT OFFICE	一級建築士事務所 岩手県知事登録 第お(2808)1316号 有限会社 佐々木章設計事務所 〒020-0061 岩手県盛岡市北山二丁目2番5号 TEL 019-661-8222 FAX 019-661-8221	設計年月日	設計	検図	承認印	工事名称		図面番号 A — 22
					R6・ 2	高橋	高橋	高橋	盛岡体育館大規模改修(建築主体)工事		
					一級建築士 登録第296025号 構造設計 一級建築士第5273号	製図	担当	承認年月日	図面名称	縮尺	
					高橋 雅人	高橋	高橋	・ ・	改修 3階平面図	A1: 1/150 A3: 1/300	

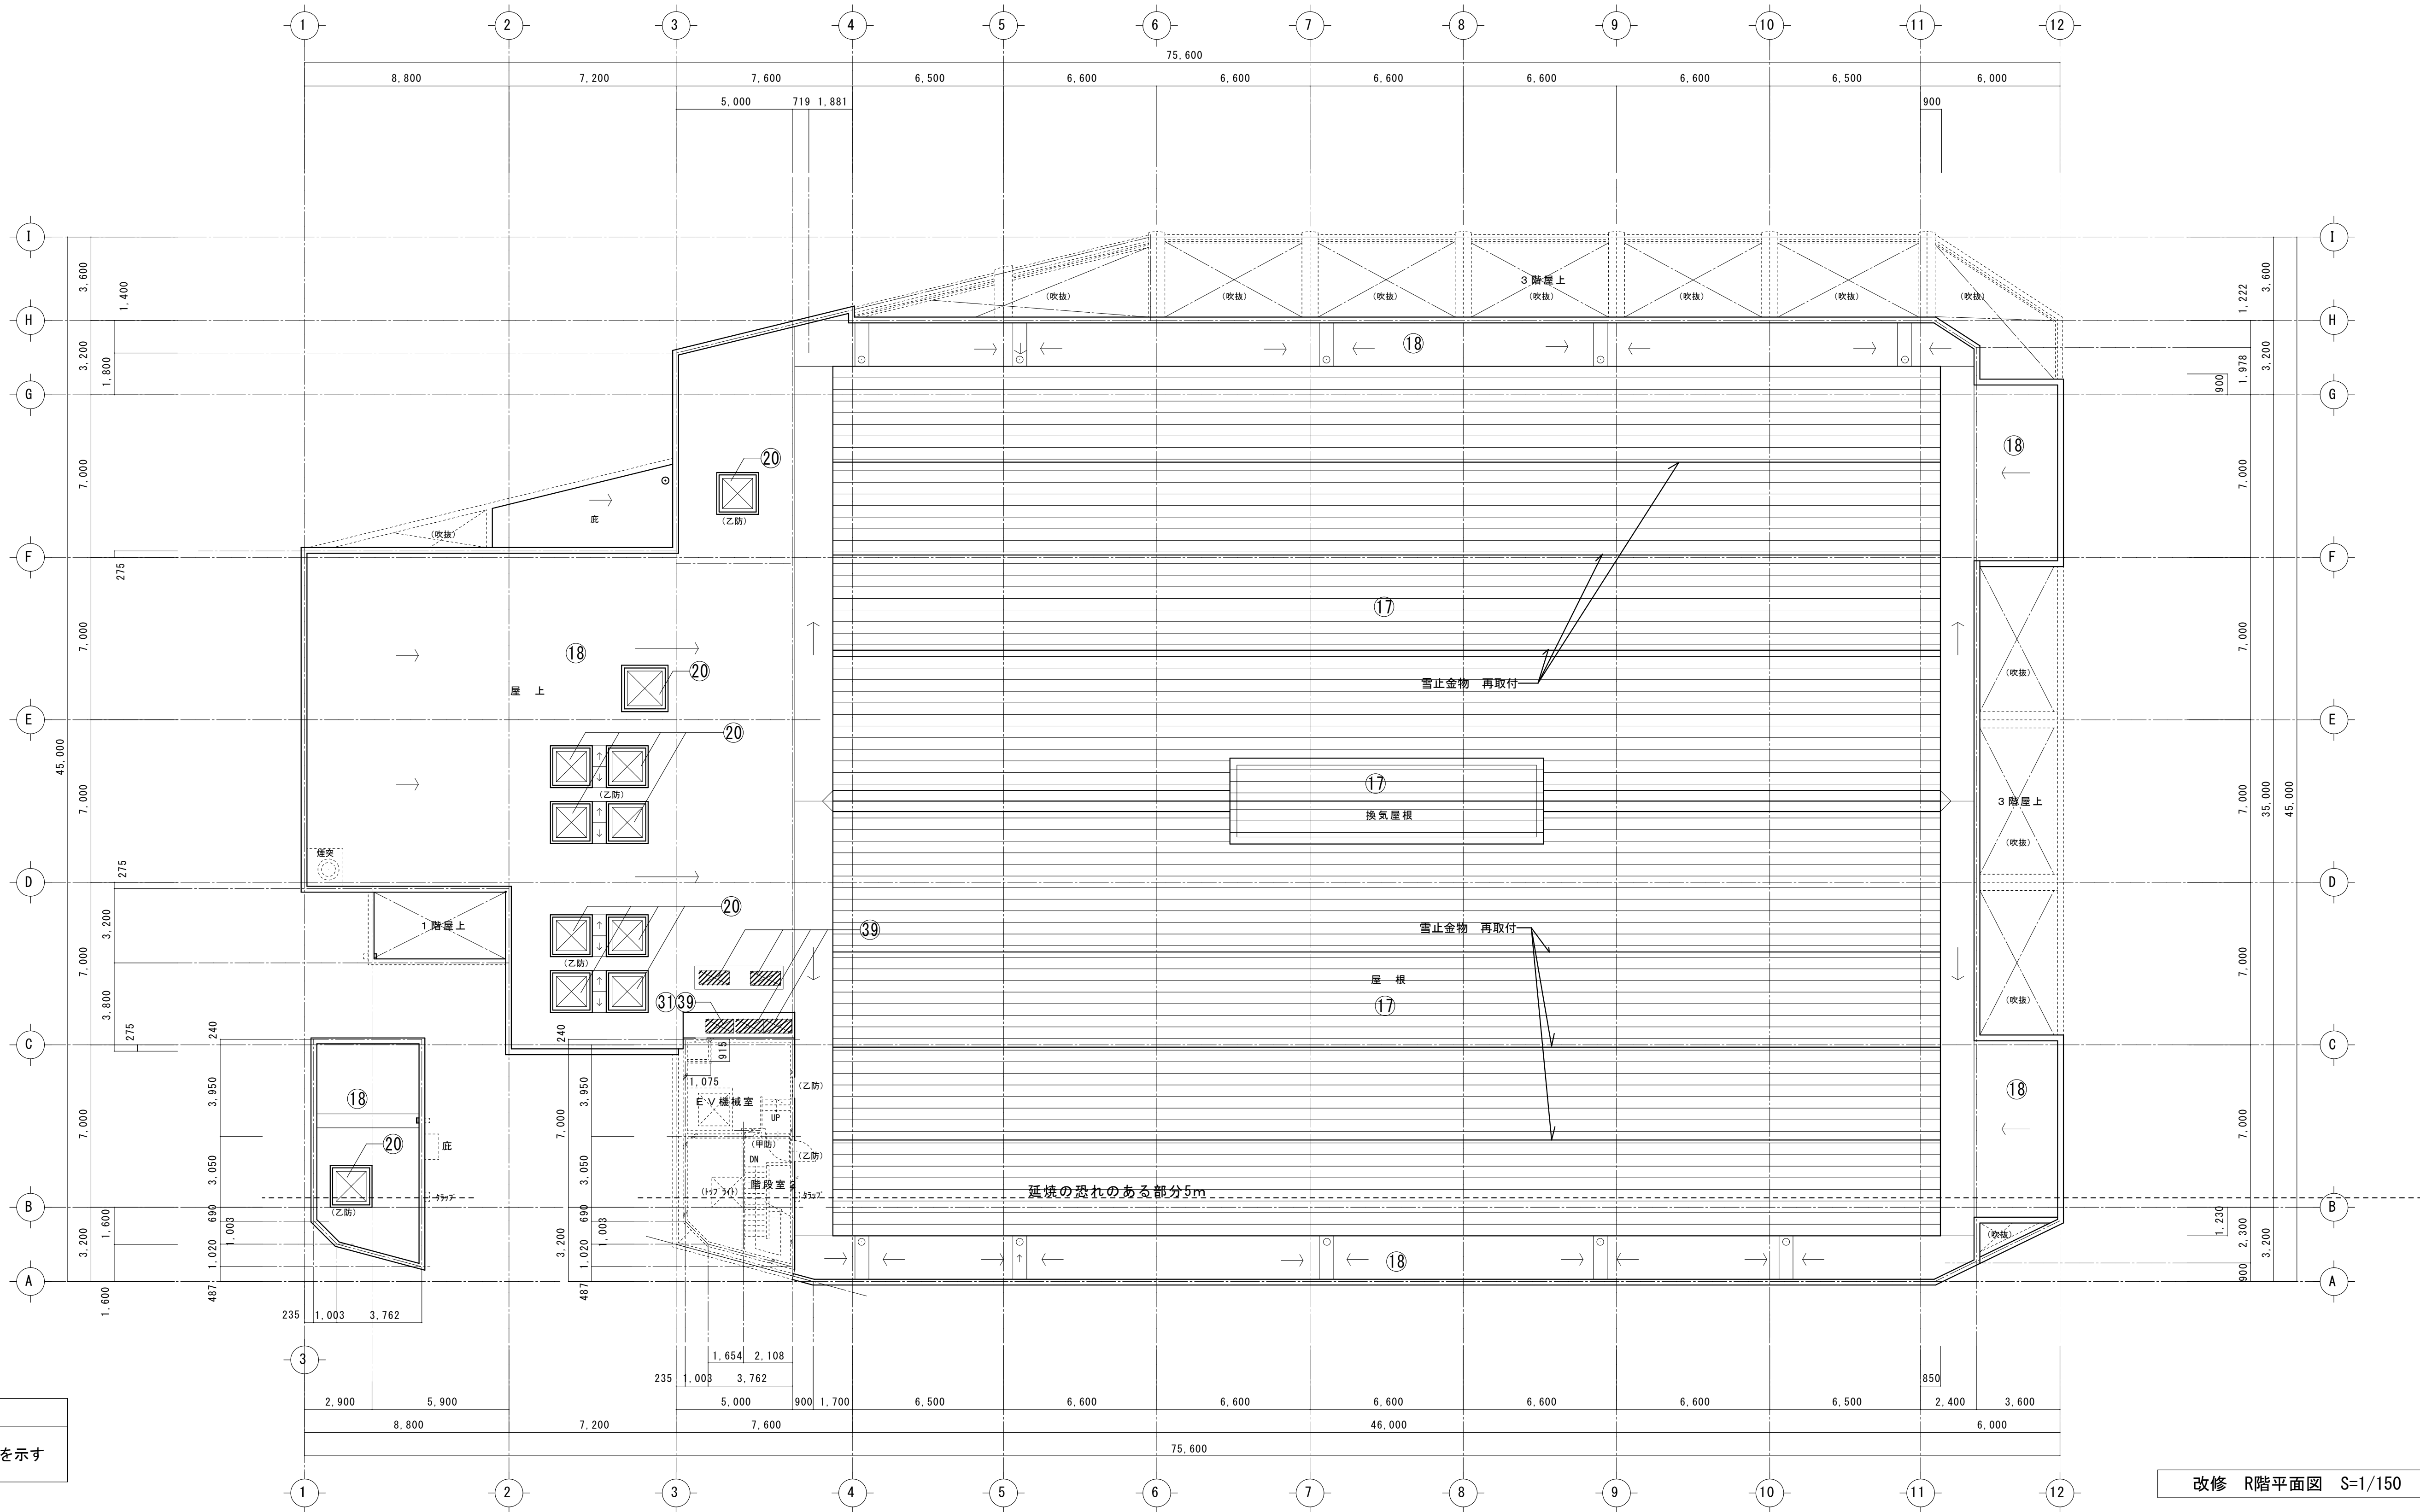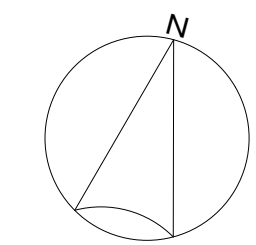


改修範囲一覧											
番号	改修項目	改修内容	番号	改修項目	改修内容	番号	改修項目	改修内容	番号	改修項目	改修内容
①	各階トイレブース改修 それに伴う床等改修	既存トイレブース撤去・新設(詳細図参照) 大便器更新、トイレブース新設に伴う一式改修(詳細図参照)	⑩	各階廊下水飲み場改修	腰壁下地+仕上共撤去(LGS既存のまま)・新設(詳細図参照) 自動ドア駆動装置、ガラス交換(建具表、キープラン参照)	⑳	トックライト、排煙窓カバー交換	既存カバー撤去・ワイヤー交換(建具表、キープラン参照) わたり付新設に伴う壁及び手摺の撤去・新設(詳細図参照)	㉒	マンホール蓋撤去(枠共)	マンホール蓋撤去(枠共)の上 下地調整後枠・蓋新設
②	南面窓ガラス改修	既存窓ガラス交換(建具表、キープラン参照)	⑪	正面入口自動ドア改修		㉑	身障者トイレ 改修		㉓	室外機架台補強改修	既存室外機架台の補強材新設(部分詳細図参照)
③	各部ドア改修	ドアクローザー、ドアノブ交換(建具表、キープラン参照)	⑫	2階トイレ・コックルーム、談話室天井改修	下地+仕上撤去・新設(詳細図参照)	㉒	外部シーリング改修	既存シーリング撤去・新設(立面図、詳細図参照)	㉔	配管更新に伴う床補修	配管更新に伴う床の補修 300×300程度
④	1階ホール1・2天井改修	下地+仕上共撤去・新設(詳細図参照)	⑬	1、2階男女更衣室シャワールーム改修	既存シャワールーム撤去・新設、壁下地+仕上撤去・新設(部分詳細図参照)	㉓	建具開閉レバーハンドル交換	レバーハンドルの交換(建具表、キープラン参照)	㉕	75×75木枠体採取部復旧	2階アリーナ柱取付タイル復旧 200角程度
⑤	外部床タイル補修	既存タイル撤去・新設(外構詳細図参照)	⑭	2階男子更衣室床改修	仕上撤去の上 既存均し調整+仕上新設(部分詳細図参照)	㉔	外周部高圧洗浄	建物外周部汚れ高圧洗浄	㉖	地下駐車場 天井 撤去・新設(詳細図参照)	
⑥	駐車場(身障者便所下)天井改修	下地+仕上共撤去・新設(詳細図参照)	⑮	各階天井改修	仕上撤去・新設、点検口取外再取付(詳細図参照)	㉕	ビニルクロス貼替	既存ビニルクロス撤去の上 下地調整+ビニルクロス新設	㉗	3階体力測定室床改修	既存床研磨の上 塗装(詳細図参照)
⑦	アリーナ床改修	既存仕上撤去・新設(詳細図参照) 既存鋼製床900から鋼製床450増設(詳細図参照)	⑯	アリーナ天井改修	既存下地+仕上共撤去の上 版天井新設(詳細図参照)	㉖	外部クラック補修	既存床研磨の上 塗装(詳細図参照)	㉘	壁外機目隠しカバー新設	既存手摺一部撤去の上 室外機目隠しカバー新設(詳細図参照)
⑧	アリーナ壁補修	既存仕上撤去・新設(詳細図参照)	⑰	屋根改修(金属屋根)	既存高圧洗浄後下地調整の上 屋根用高日射反射塗料塗(詳細図参照) 屋根下地表断熱材新設(詳細図参照)	㉗	外部クラック補修	壁改修(立面図、詳細図参照)	㉙	仕上撤去・新設	
⑨	アリーナ防火戸改修	防火戸下部消防用ホース通過孔撤去の上 開口塞ぎ(建具表参照)	⑱	屋根改修(シート防水)	既存ステンレス防水の上 シート防水新設(詳細図参照) 既存シート防水・室外機架台撤去の上 シート防水・室外機架台新設(詳細図参照)	㉘	外壁・地巾木廻り部分改修	(立面図、詳細図参照)	㉚	カーテン更新	既存カーテン撤去・新設
			⑲	屋根改修(ステンレス防水)	既存ステンレス防水の上 シート防水新設(詳細図参照)				㉛	機械室ボイラー基礎増設	既存ボイラー基礎 目荒しの上コンクリート人力打設(矩計図参照)
			⑳	屋根改修(シート防水)	既存シート防水・室外機架台撤去の上 シート防水・室外機架台新設(詳細図参照)				㉜	室外機架台取外し再取付	防水改修及び室外機の更新に伴う室外機架台の取外し再取付

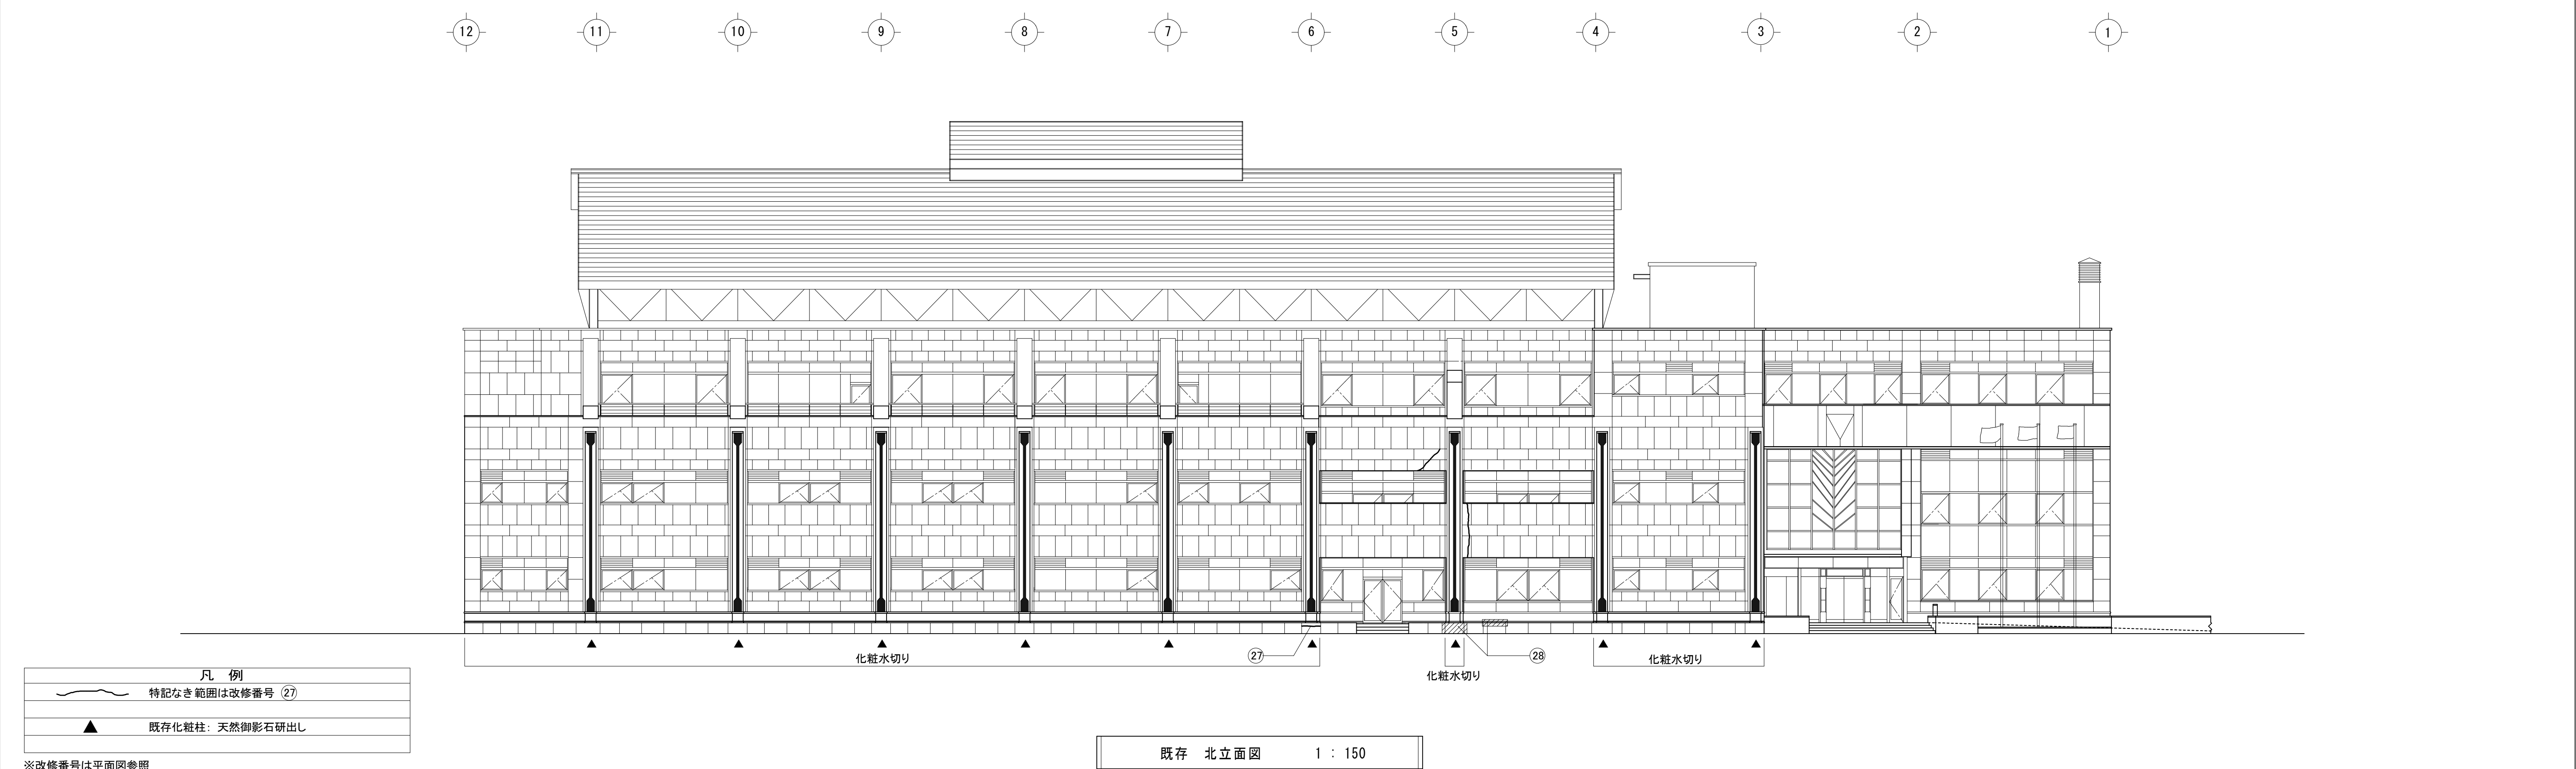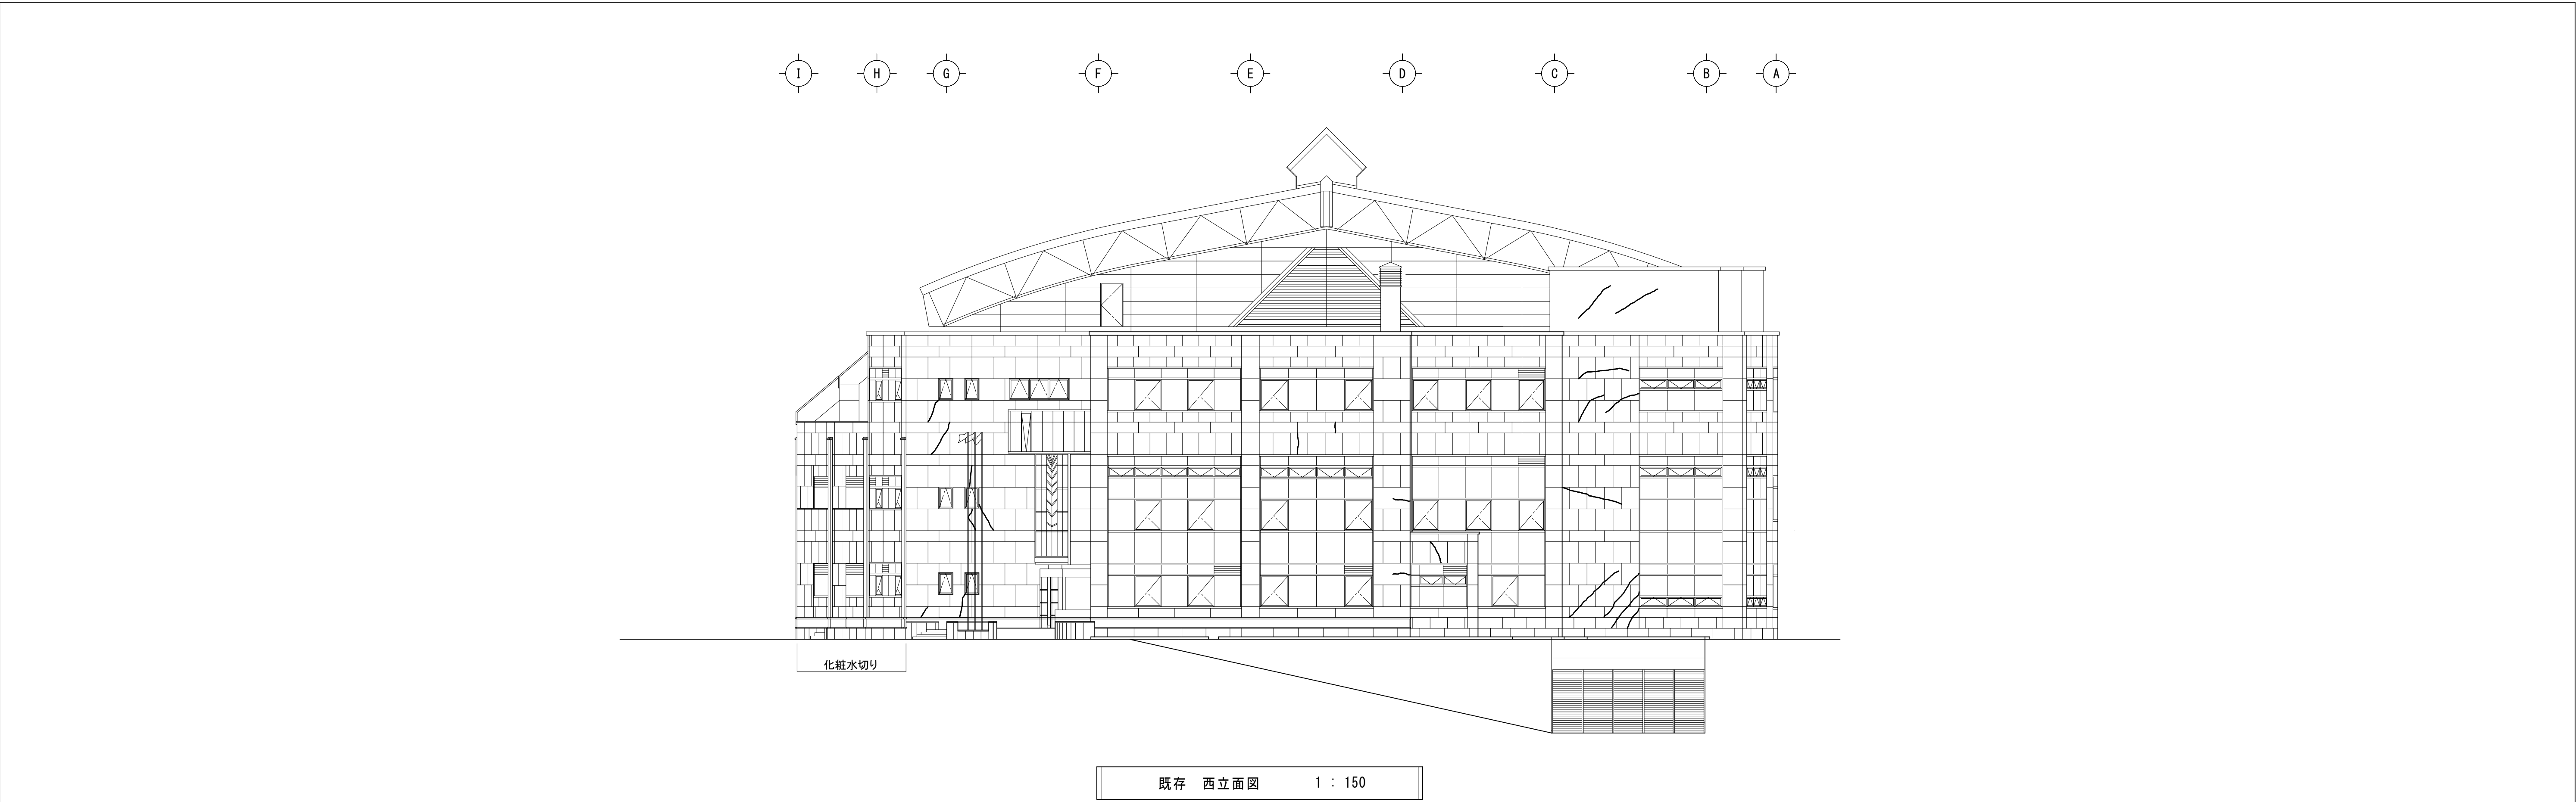

訂正	月	日	SASAKI AKI RA ARCHI TECT OFFI CE 一級建築士事務所 岩手県知事登録 第お(2808) 1316号 有限会社 佐々木章設計事務所 〒020-0061 岩手県盛岡市北山二丁目2番58号 TEL 019-661-8222 FAX 019-661-8221	設計年月日 R06 . 2 .		設計 高 橋	検図 高 橋	承認印 高 橋	工事名称 盛岡体育館大規模改修(建築主体) 工事		図面番号 A — 24
				一級建築士 登録第296025号		製図 高 橋	担当 高 橋	承認年月日 . .	図面名称 既存 立面図(1)	縮尺 A1 1/150 A3 1/300	
				高橋 雅人							

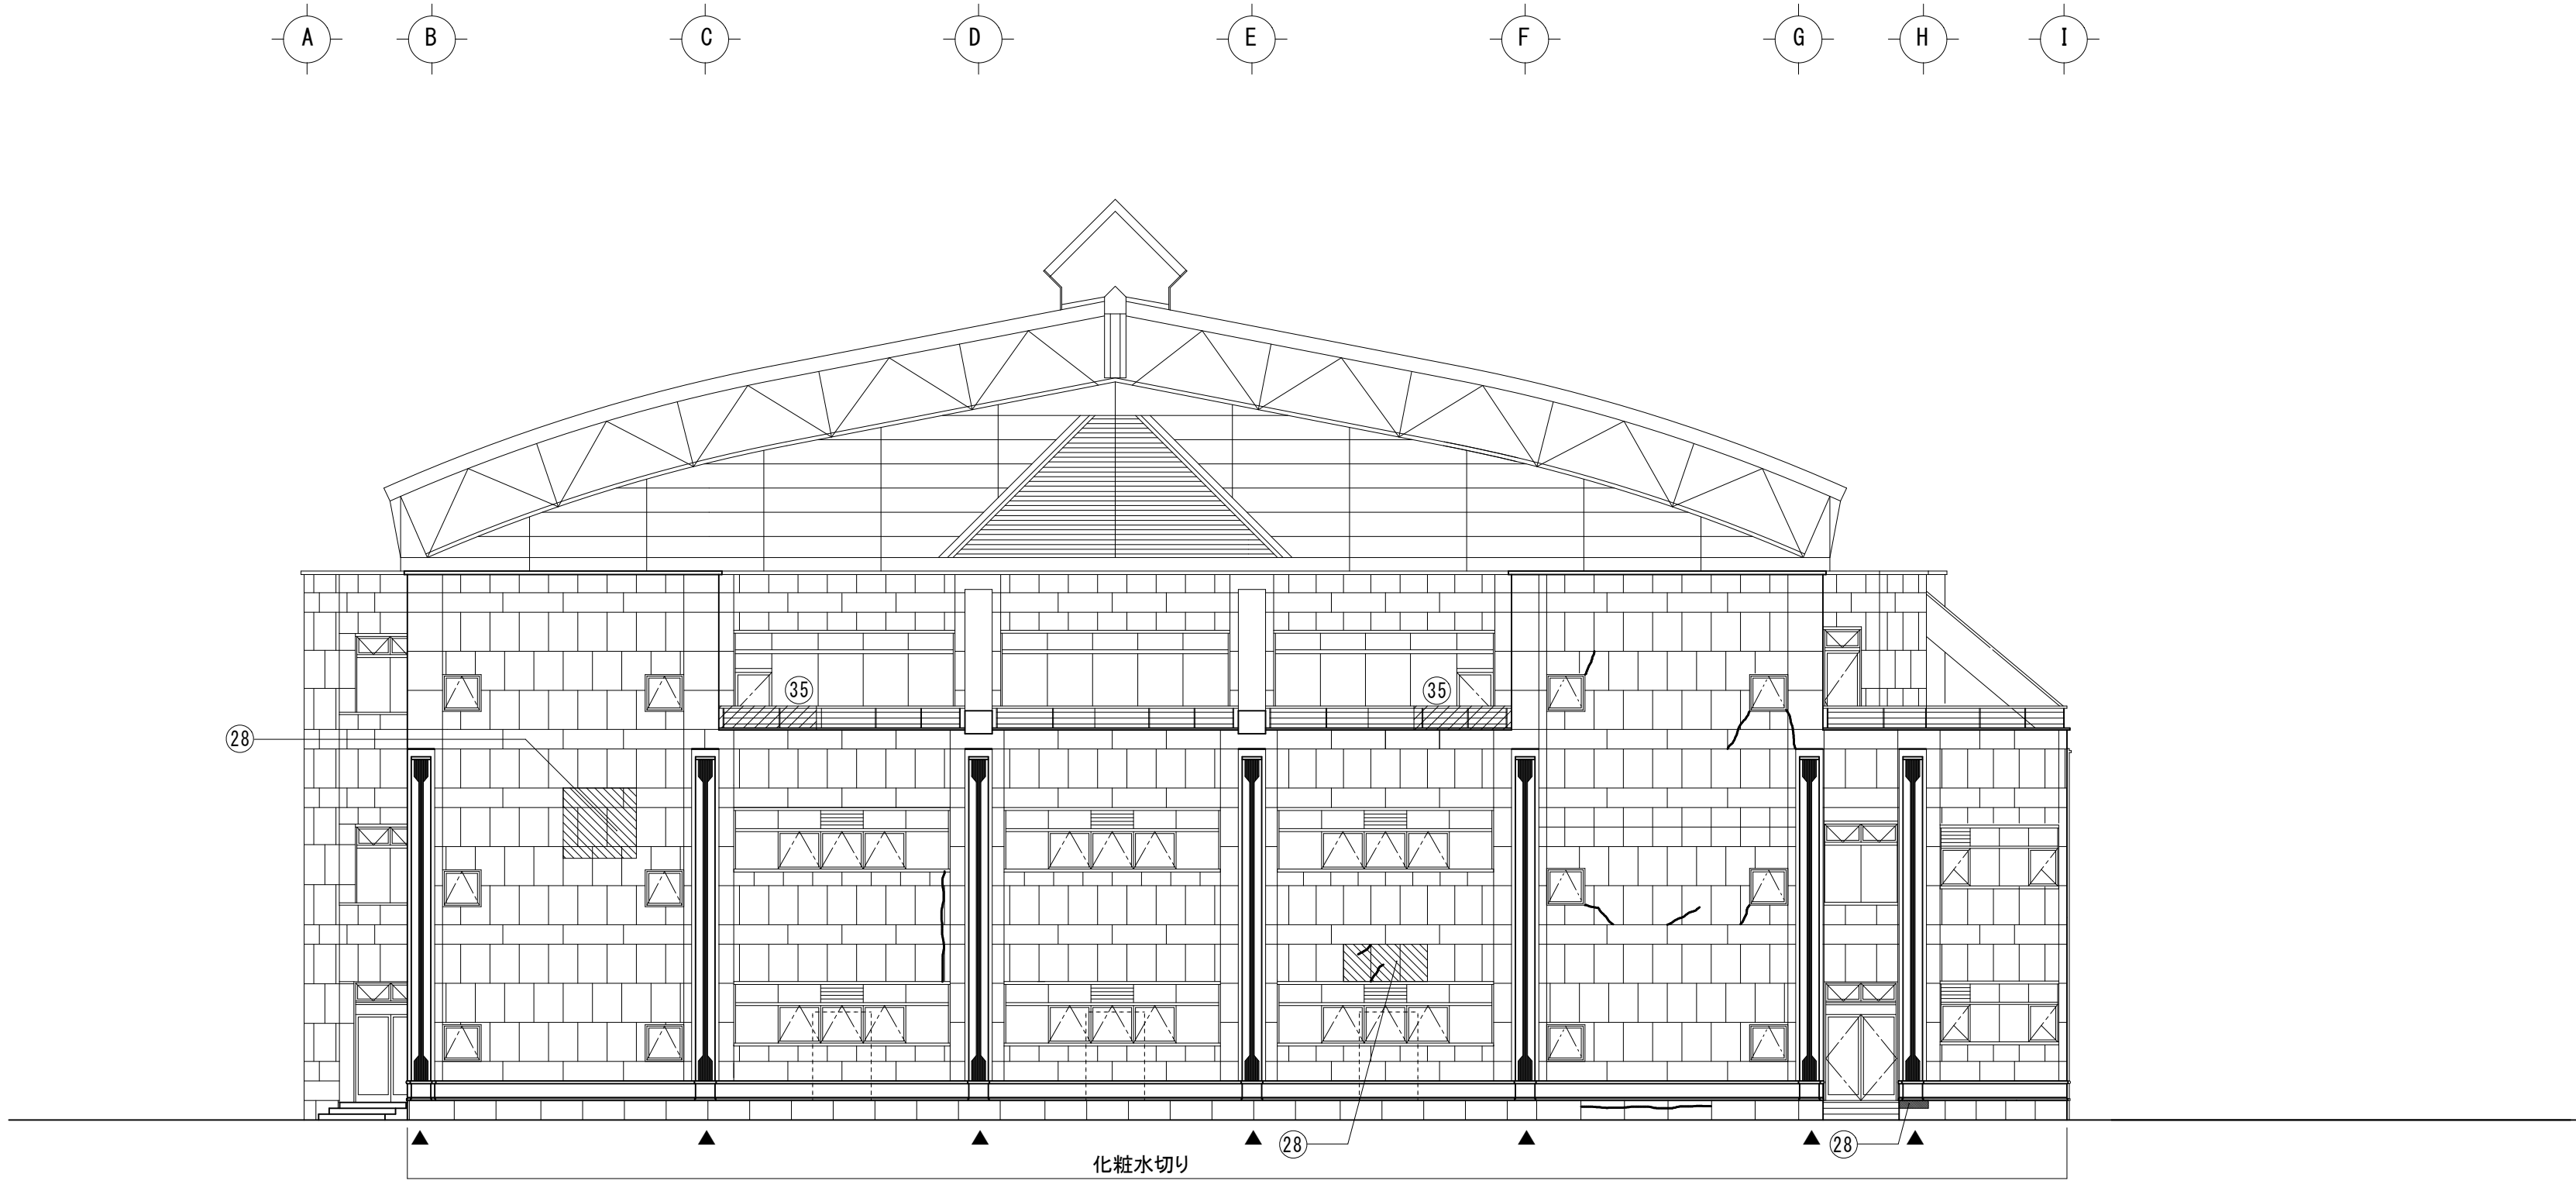

既存 東立面図 1 : 150

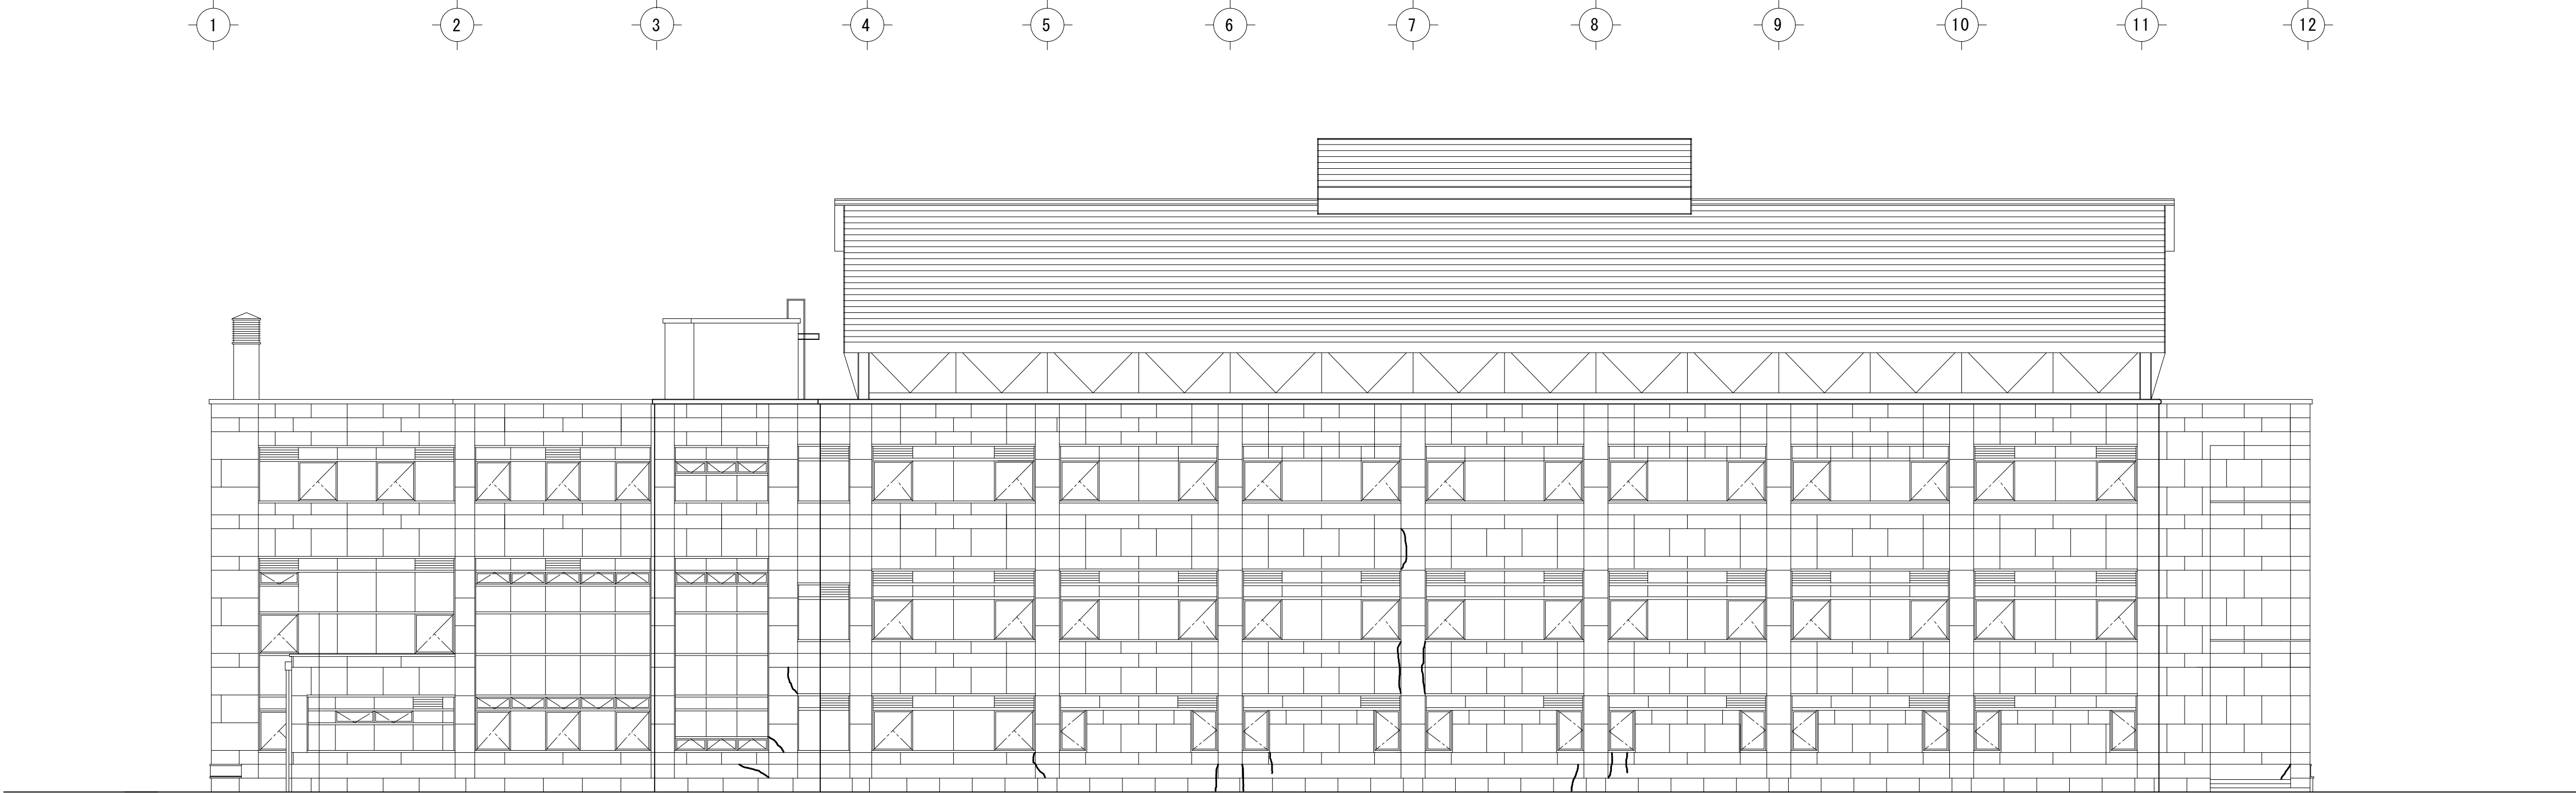

既存 南立面図 1 : 150

凡 例	
	特記なき範囲は改修番号 (2)
	既存化粧柱：天然御影石研出し

※改修番号は平面図参照

訂正	月 日	 SASAKI AKI RA ARCHITECT OFFICE	一級建築士事務所 岩手県知事登録 第お(2808)1316号 有限会社 佐々木章設計事務所 〒020-0061 岩手県盛岡市北山二丁目2番50号 TEL 019-661-8222 FAX 019-661-8221	設計年月日 R06・2・	設計 高橋	検図 高橋	承認印 高橋	工事名称 盛岡体育館大規模改修(建築主体)工事	図面番号 A — 25
				一級建築士 登録第296025号 高橋 雅人	製図 高橋	担当 高橋	承認年月日 ・	図面名称 既存 立面図(2)	
								縮尺 AI 1/150 A3 1/300	