




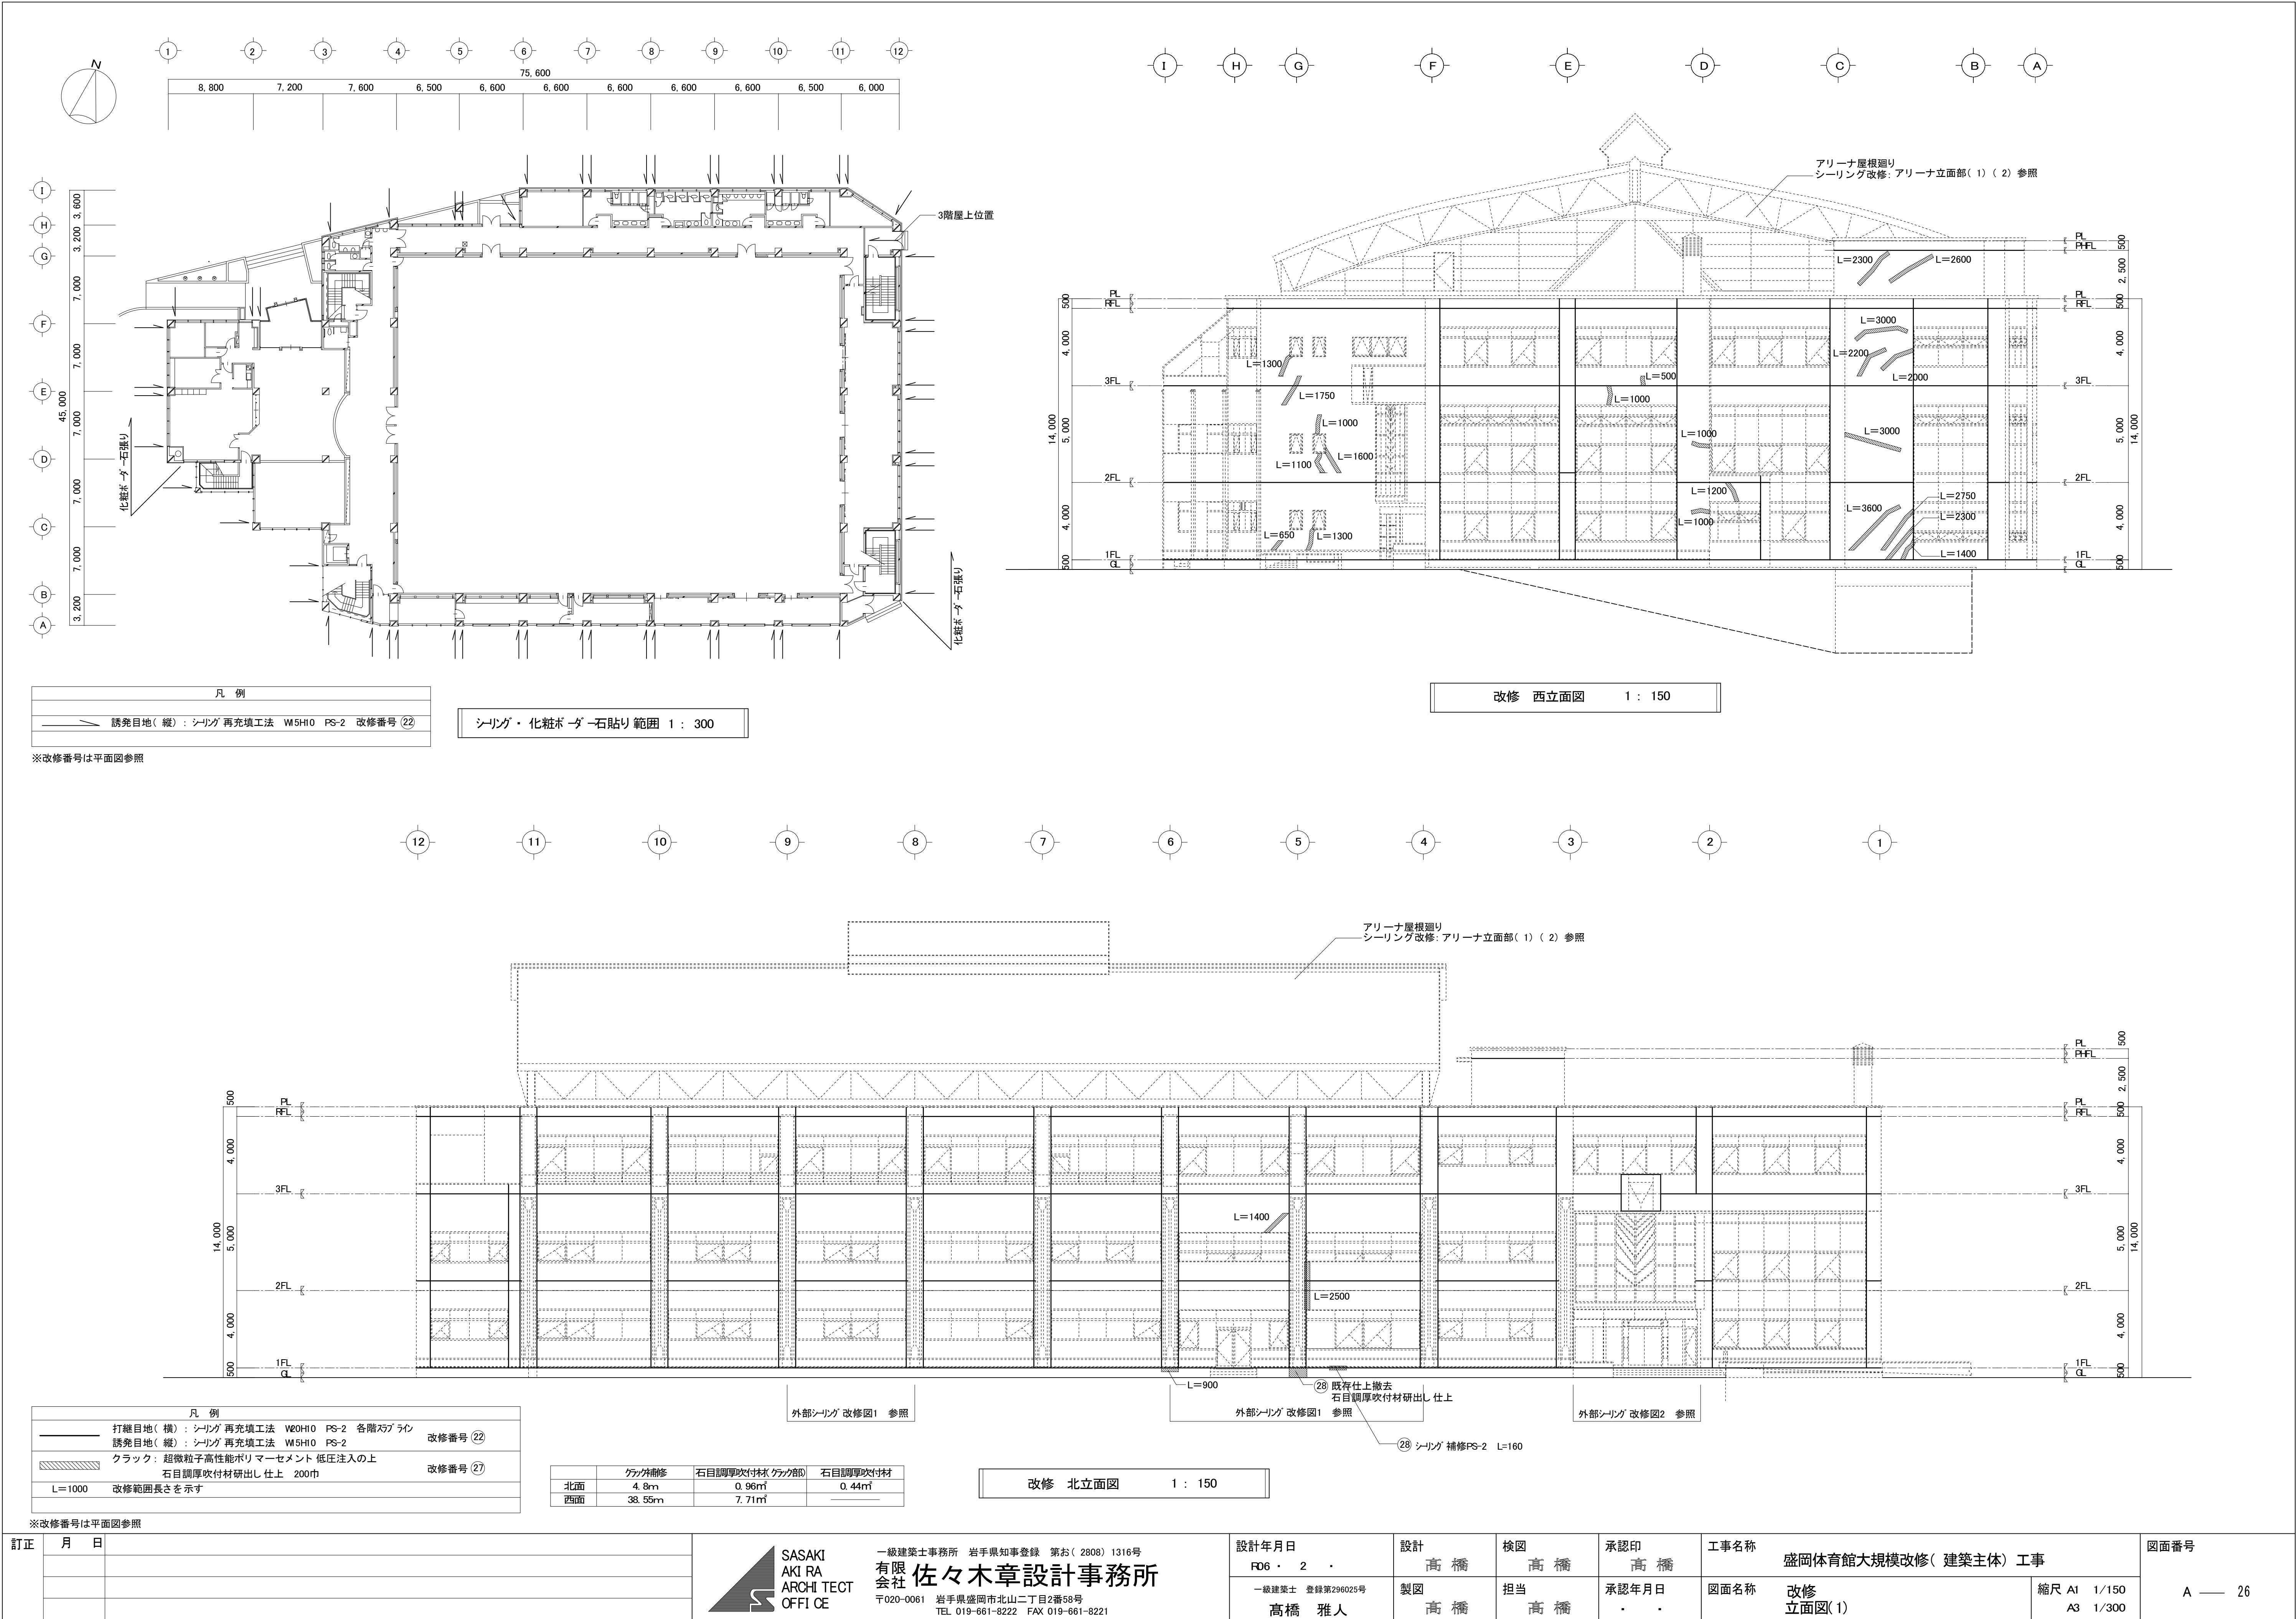

全面集計	ケツサ補修	石目調厚吹付材(ケツサ部)	石目調厚吹付材
調査数量	74. 1m	14. 82㎡	6. 03㎡
設計数量(参考値)	111. 2m	22. 24㎡	6. 03㎡

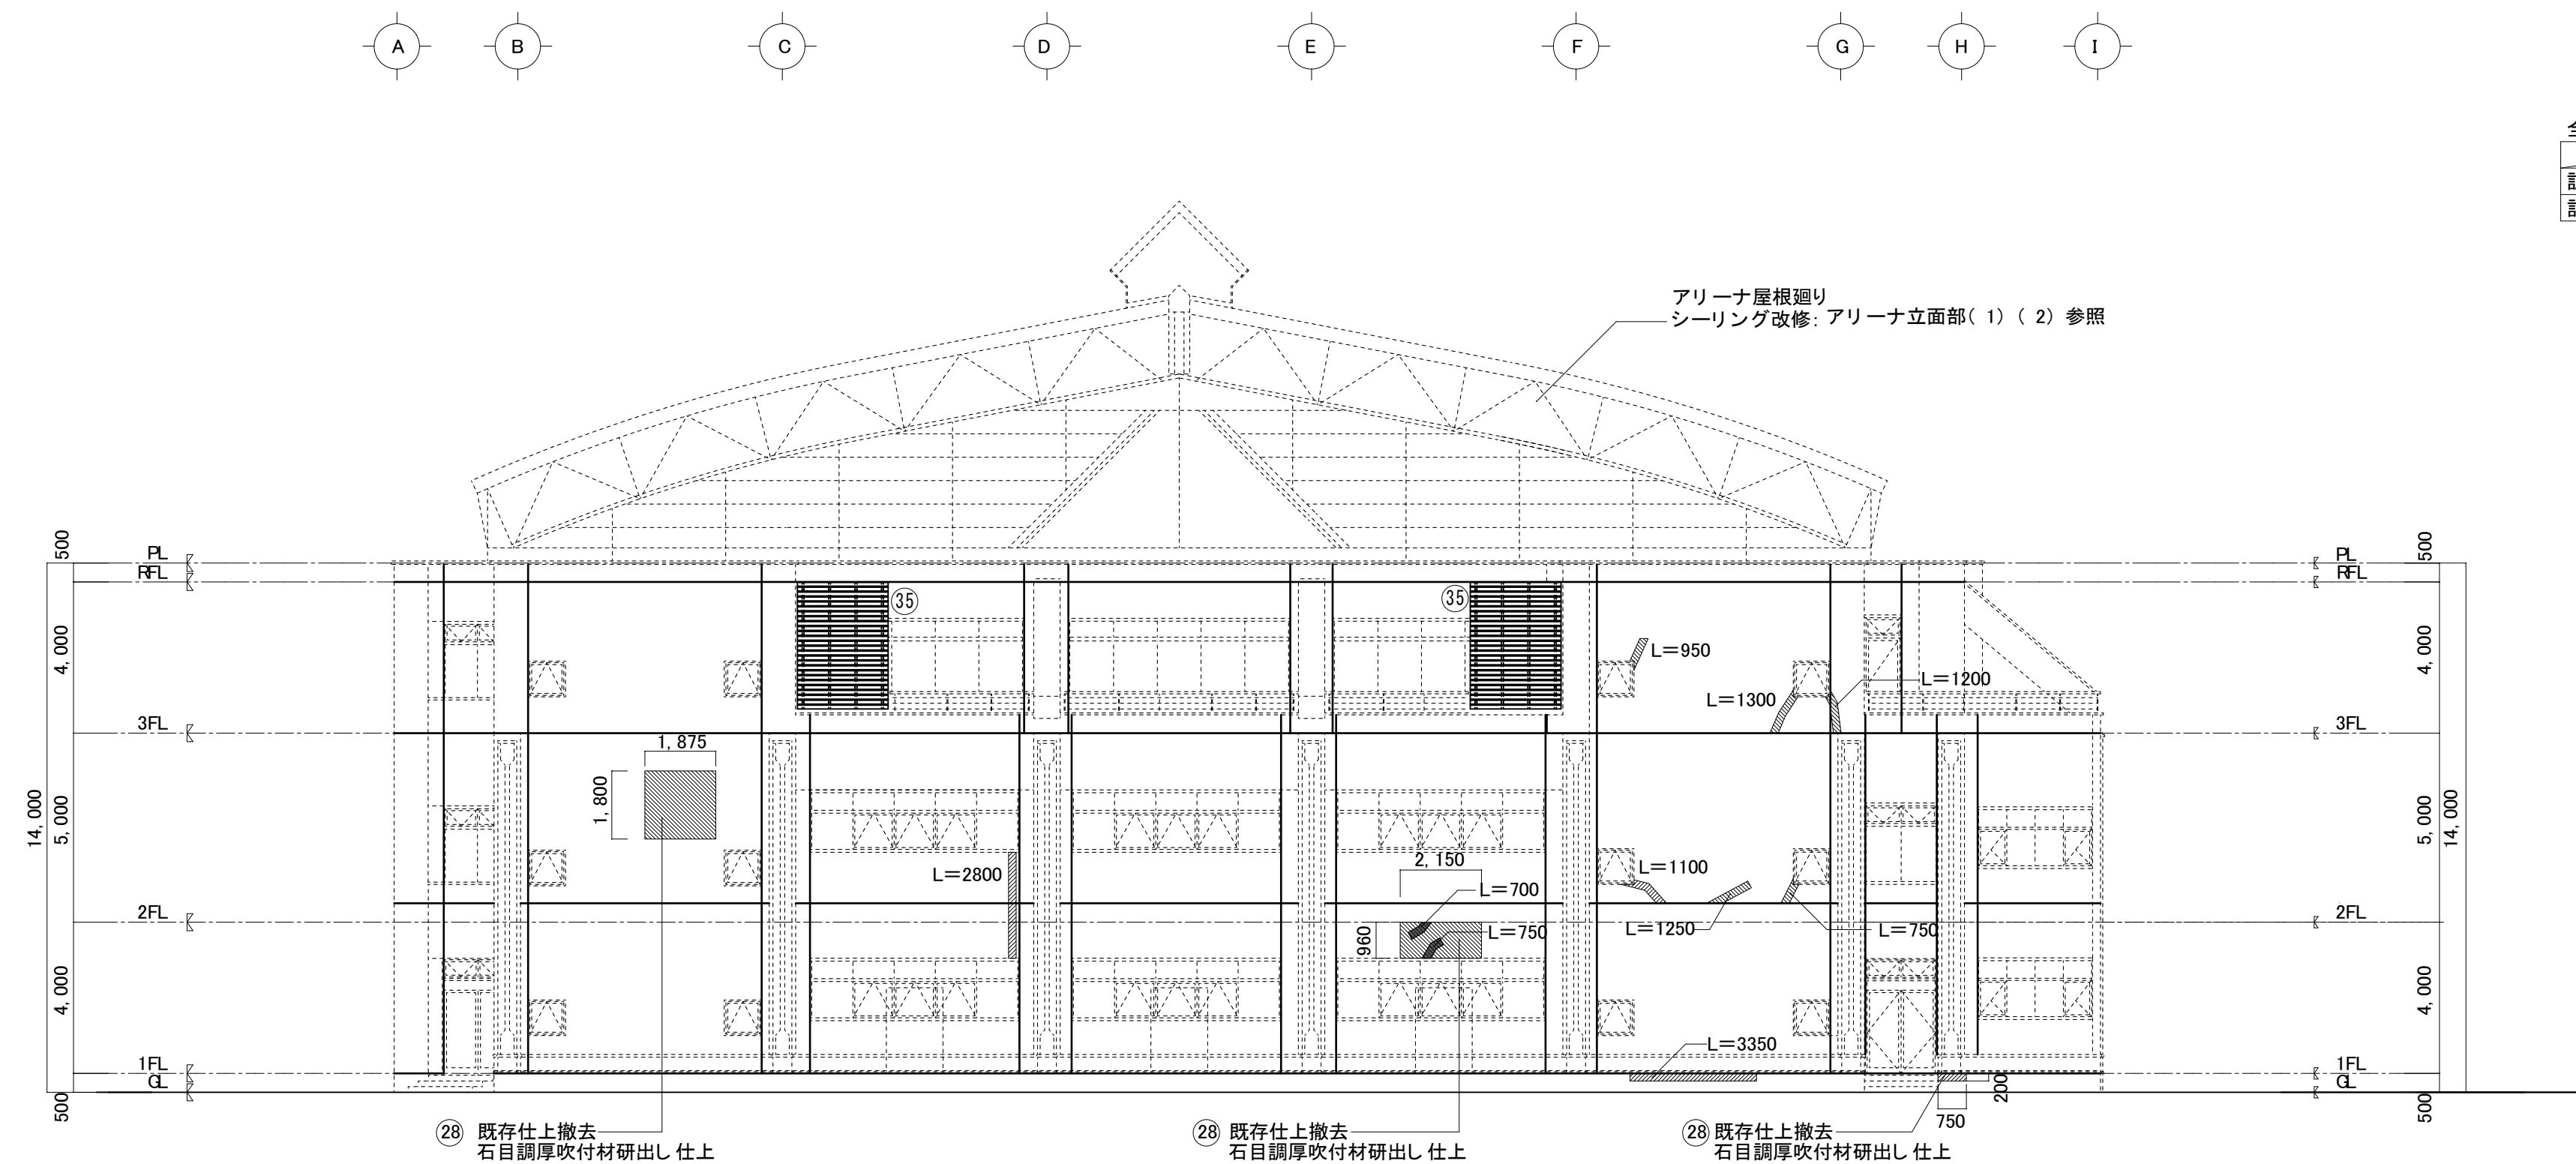

改修 東立面図 1 : 150

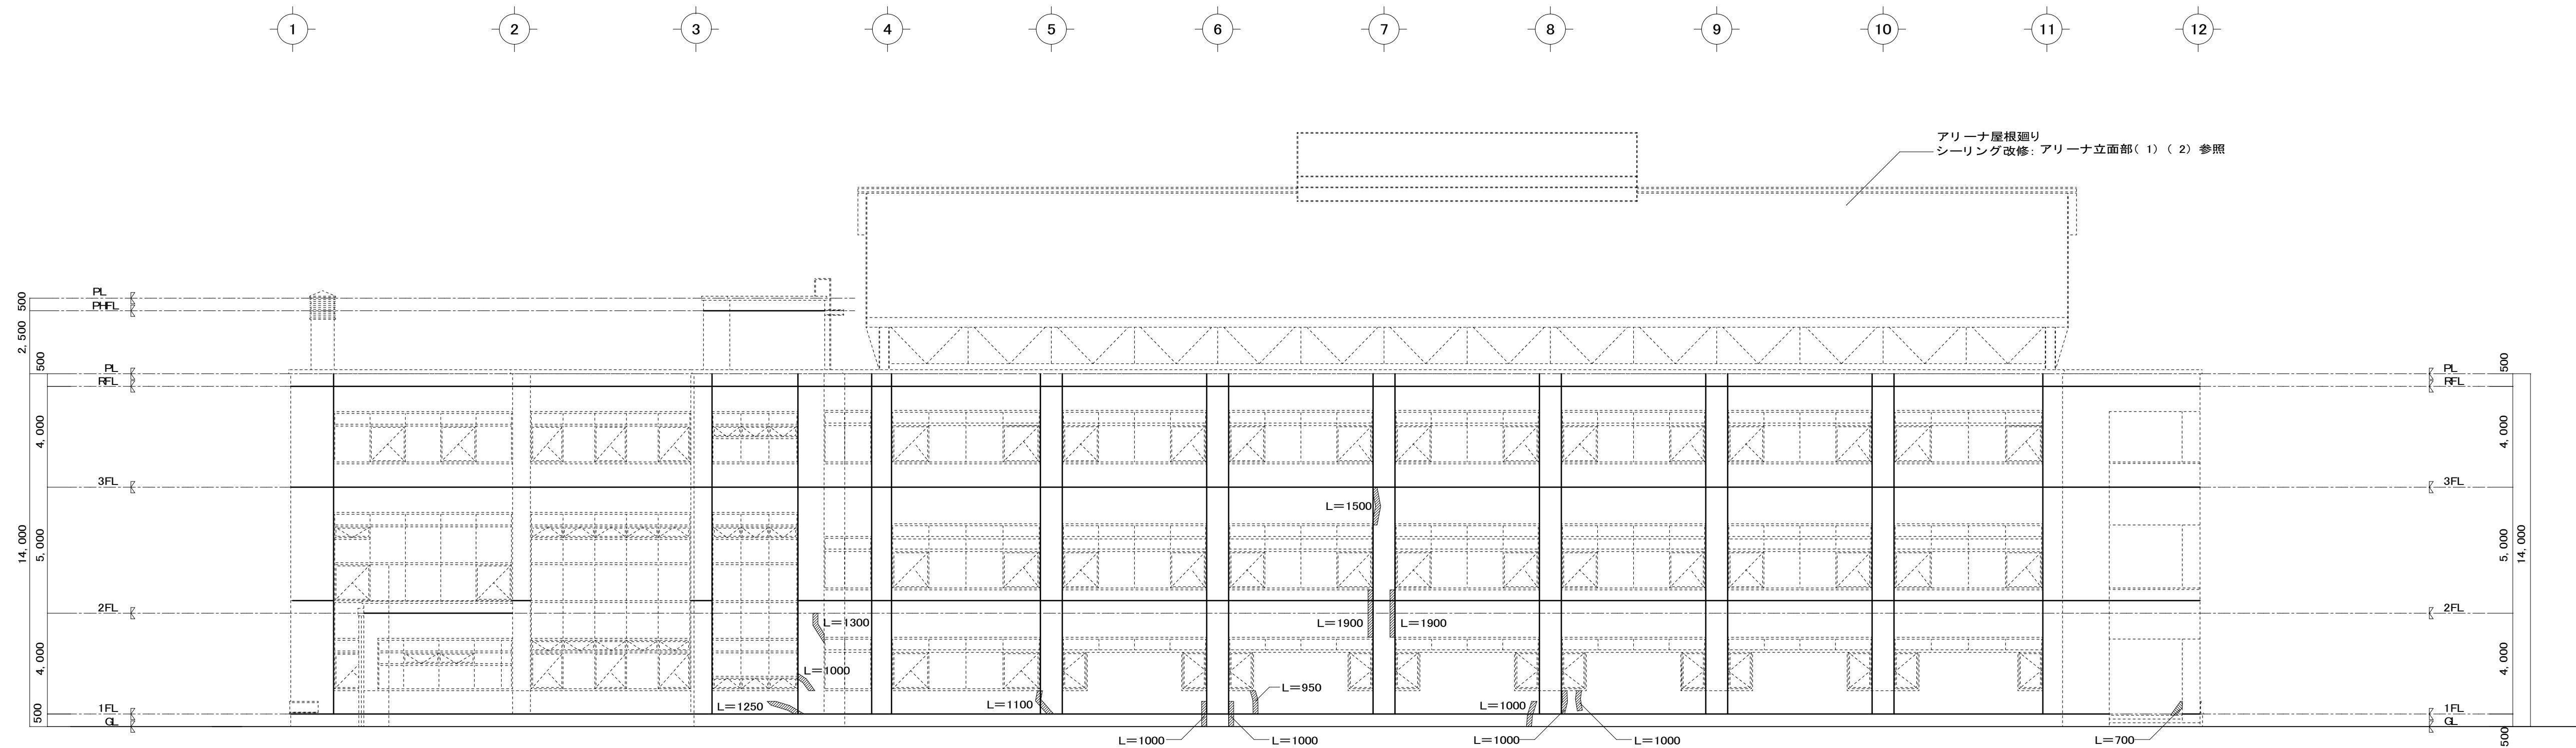


凡 例			
	打継目地 (横) : シーリング 再充填工法	W20H10 PS-2	改修番号 (22)
	誘発目地 (縦) : シーリング 再充填工法	W5H10 PS-2	
	クラック : 超微粒子高性能ポリマーセメント 低圧注入の上 石目調厚吹付材研出し 仕上	200巾	改修番号 (27)
L=1000	改修範囲長を示す		


	クワッパ補修	石目調厚吹付材(クワッパ部)	石目調厚吹付材
東面	14. 15m	2. 83㎡	5. 59㎡
南面	16. 6m	3. 32㎡	—

改修 南立面图 1 : 150


※改修番号は平面図参照

訂正	月	日	
----	---	---	--

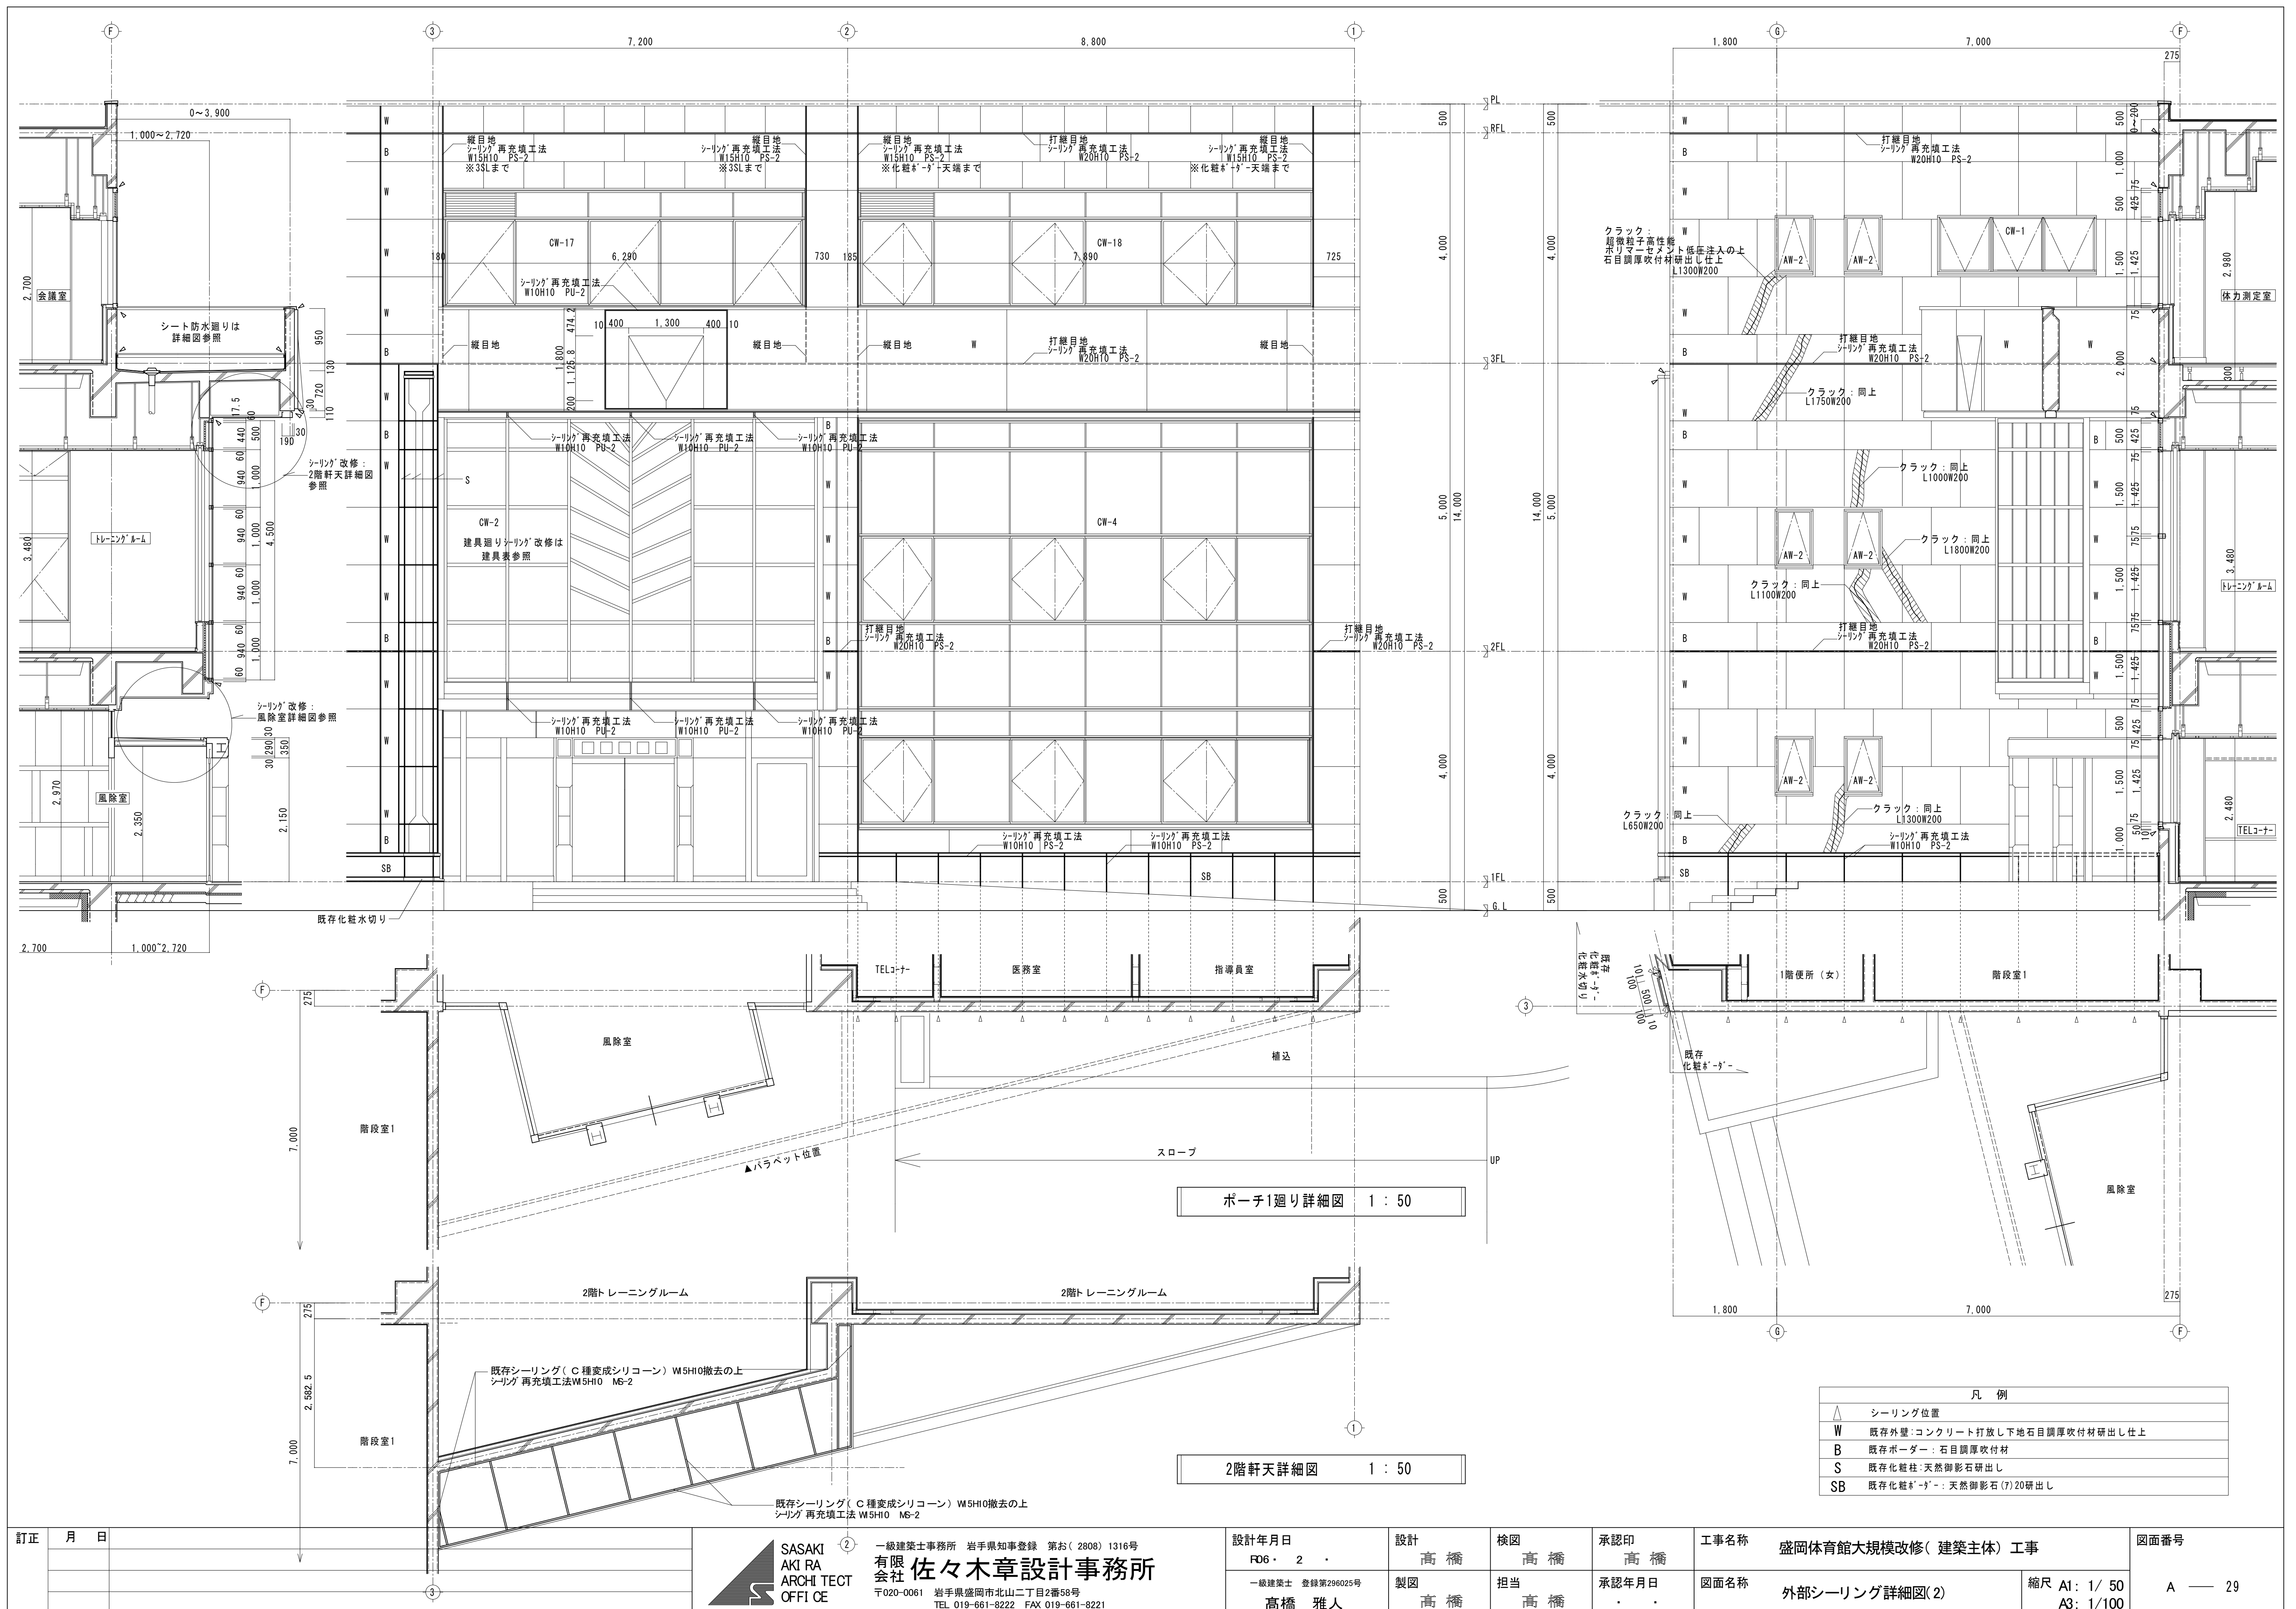

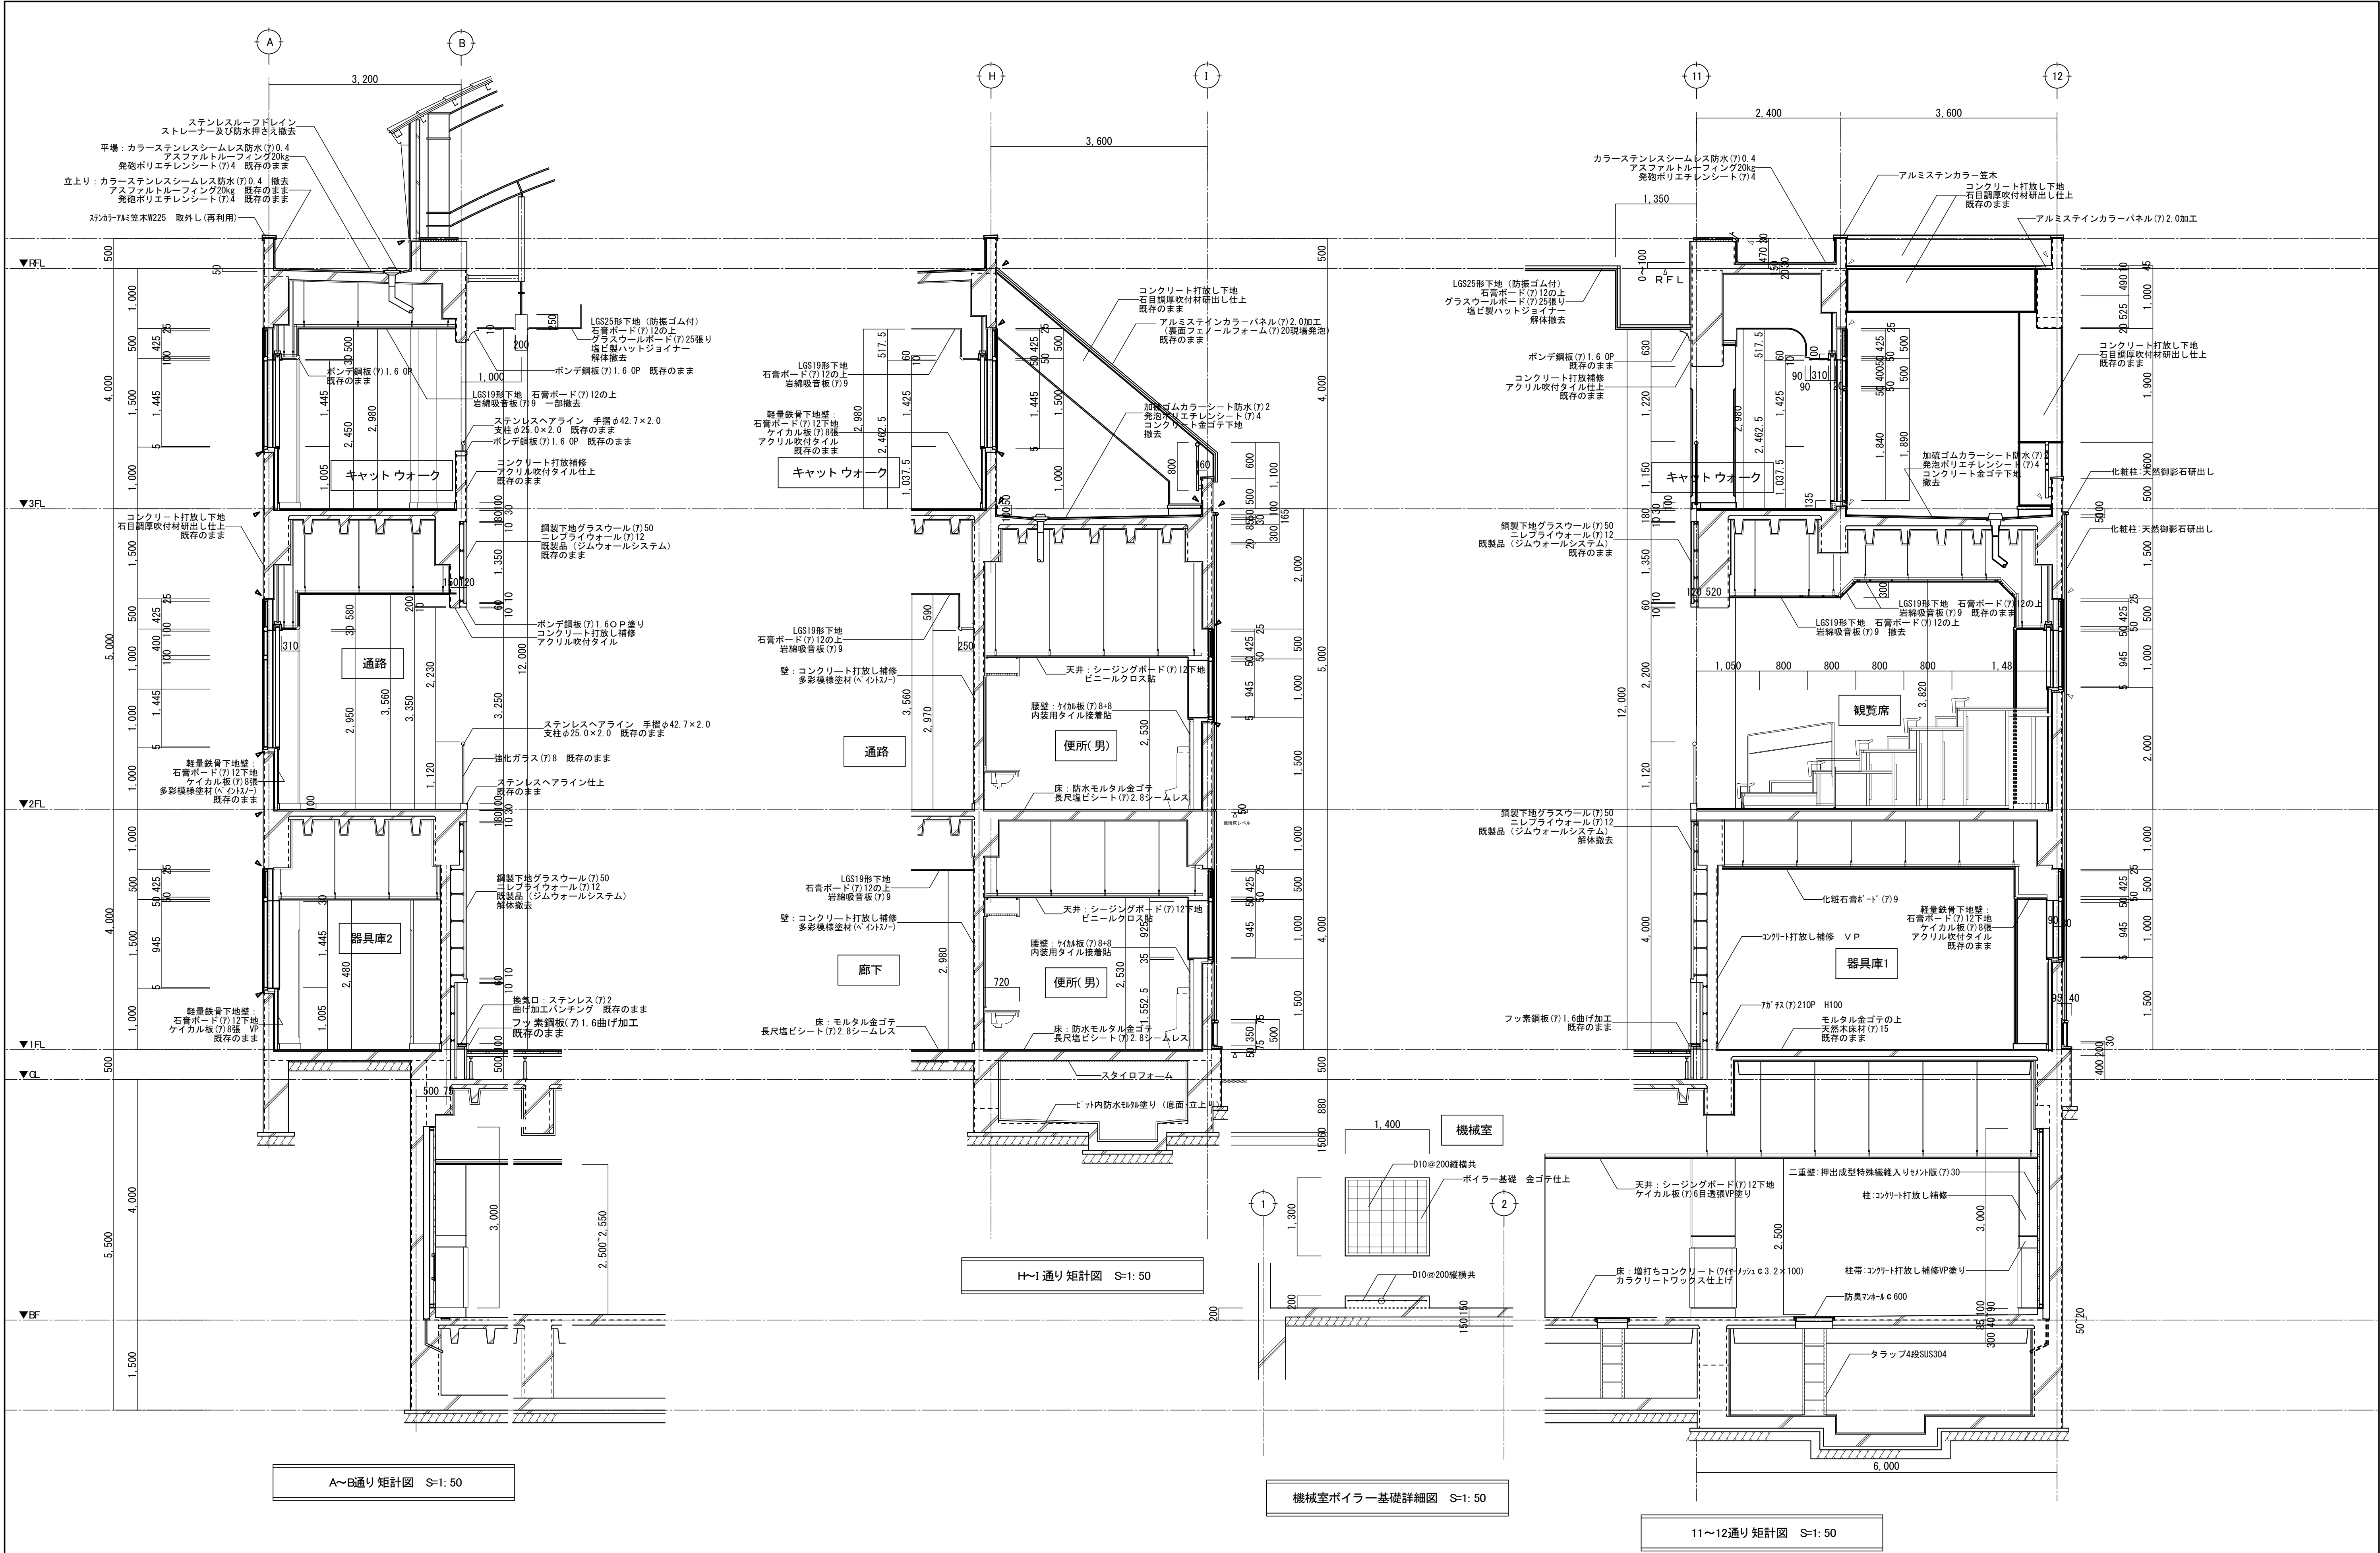


訂正	月	日	SASAKI AKI RA ARCHI TECT OFFICE 一級建築士事務所 岩手県知事登録 第お(2808) 1316号 有限会社 佐々木章設計事務所 〒020-0061 岩手県盛岡市北山二丁目2番58号 TEL 019-661-8222 FAX 019-661-8221	設計年月日	設計	検図	承認印	工事名称			図面番号
				R6・ 2	高橋	高橋	高橋	盛岡体育館大規模改修(建築主体) 工事			
				一級建築士 登録第296025号 構造設計一級建築士第5273号	製図	担当	承認年月日	図面名称	既存 矩計図(2)	縮尺	
				高橋 雅人	高橋	高橋	・ ・		A1 1: 50 A3 1: 100	A — 33	


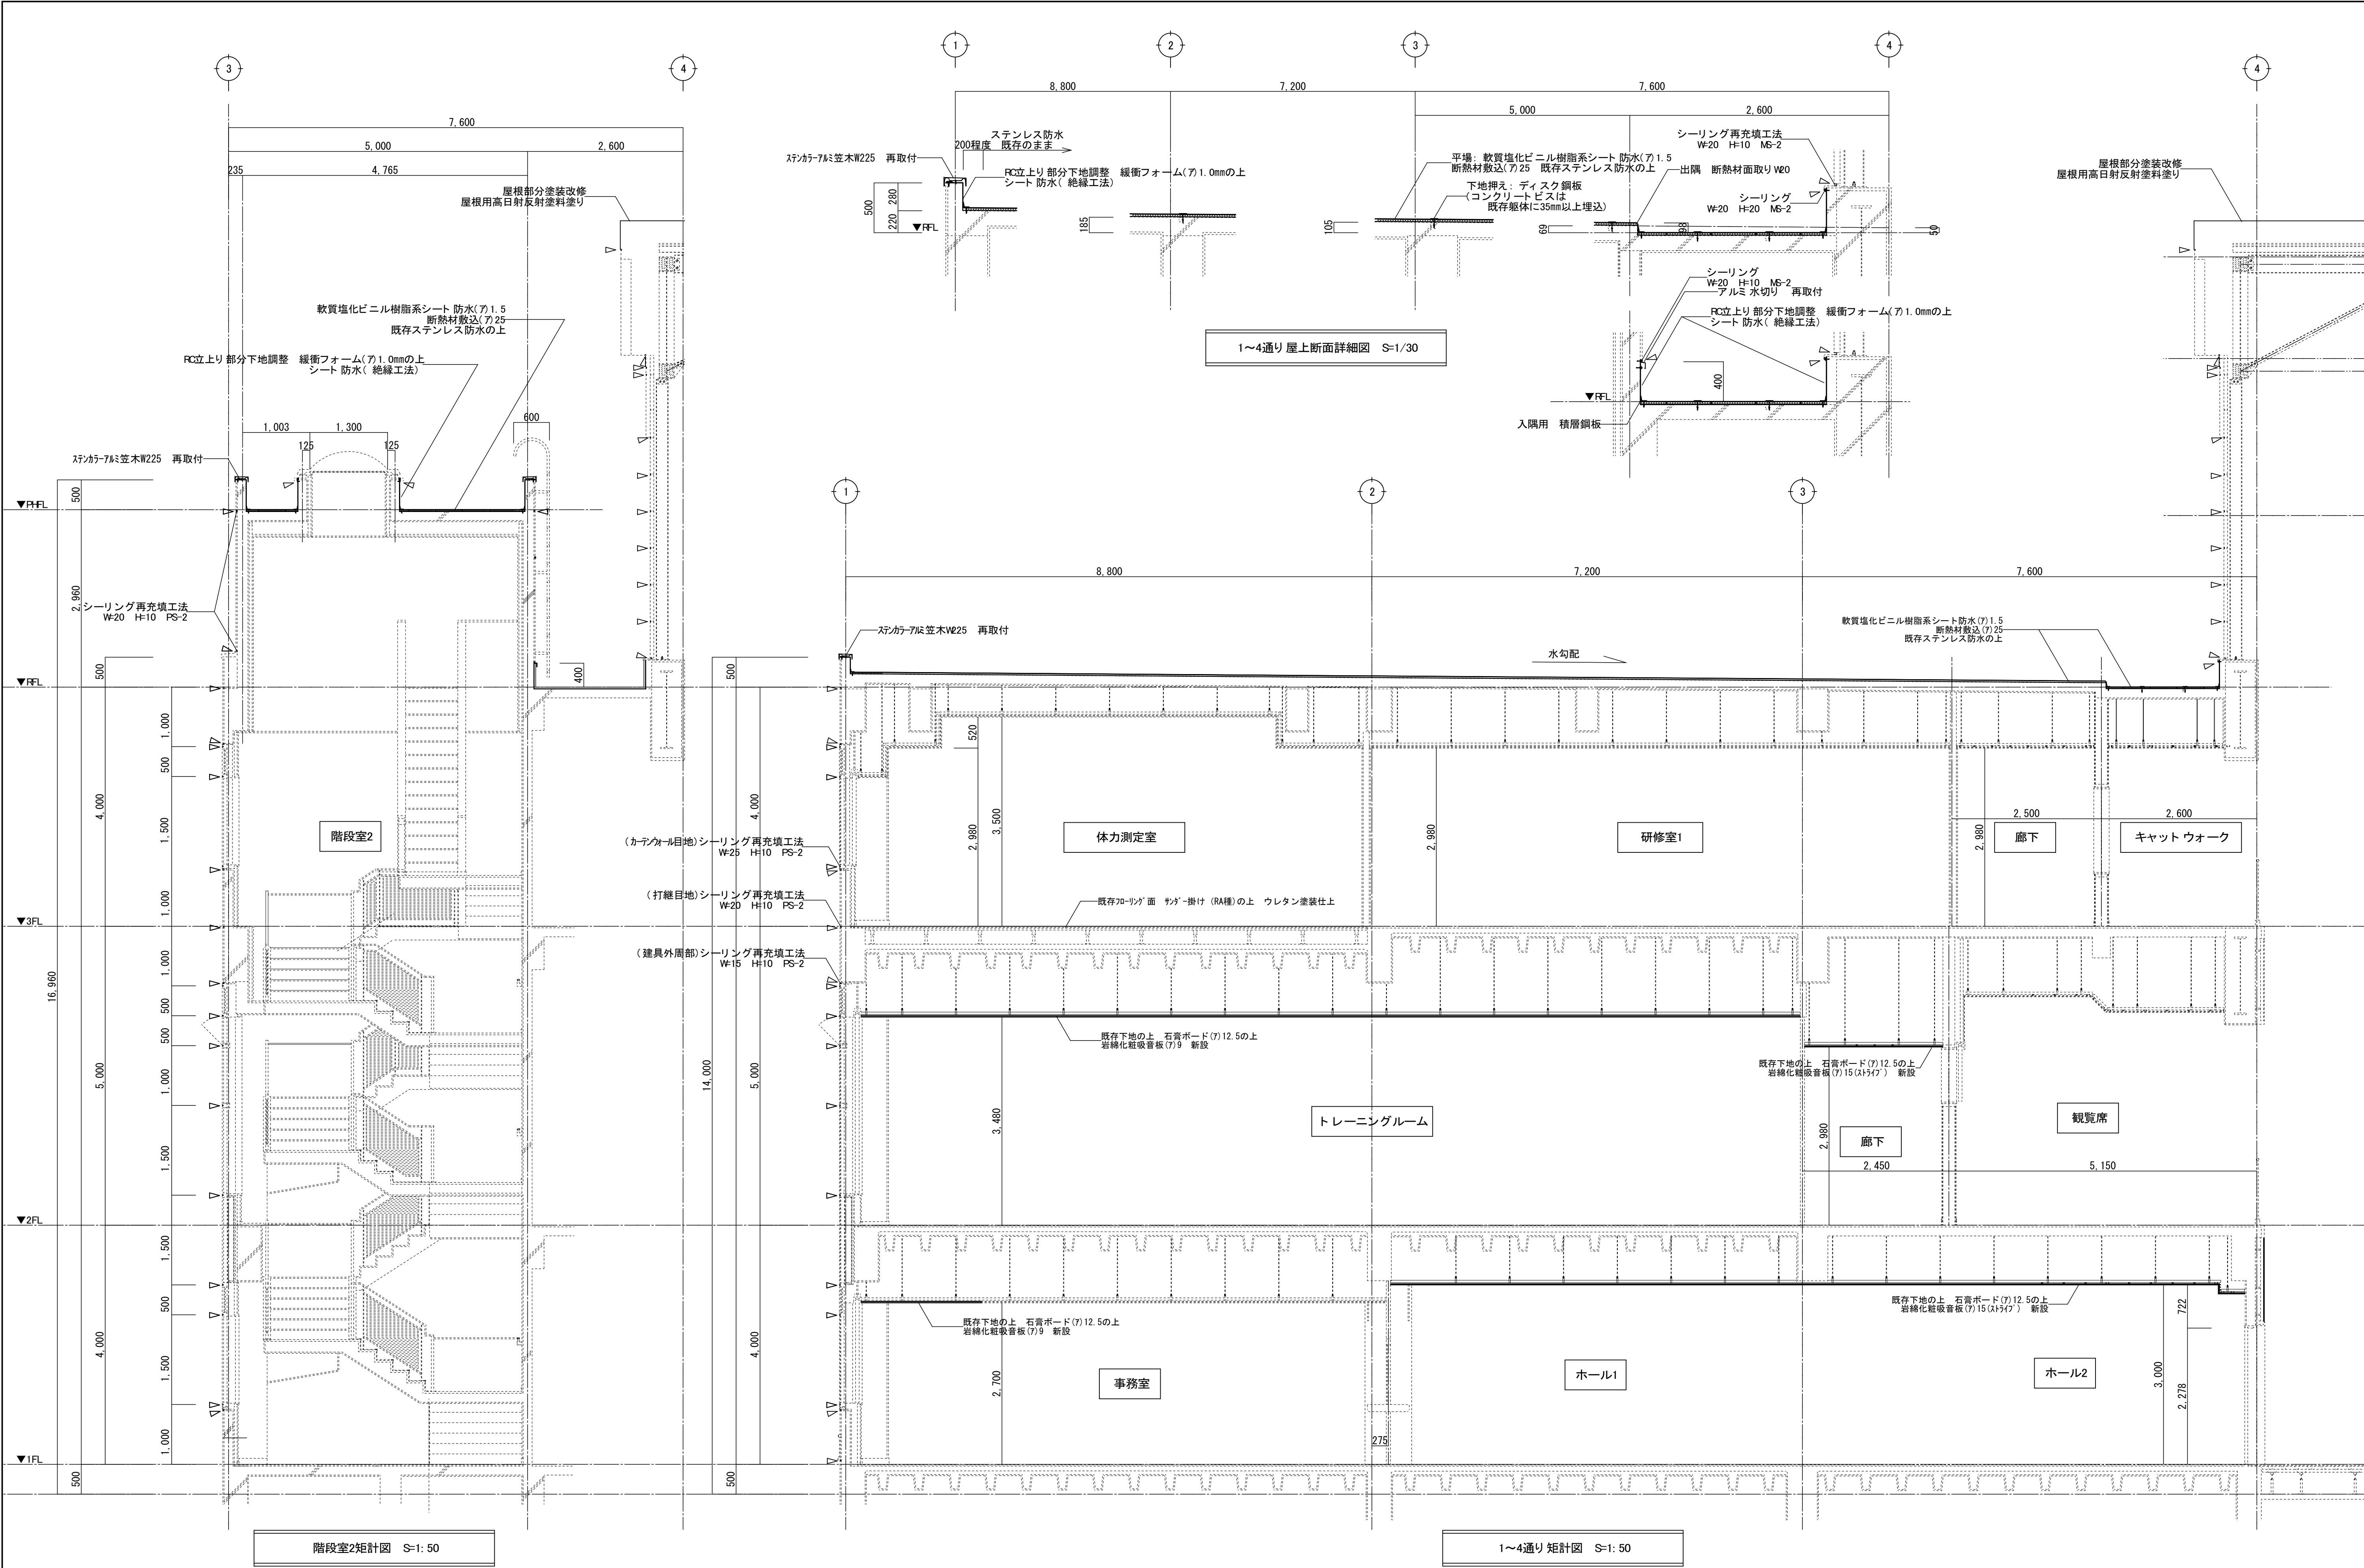


訂正	月	日	SASAKI AKI RA ARCHI TECT OFFI CE 一級建築士事務所 岩手県知事登録 第お(2808) 1316号 有限会社 佐々木章設計事務所 〒020-0061 岩手県盛岡市北山二丁目2番58号 TEL 019-661-8222 FAX 019-661-8221	設計年月日	設計	検図	承認印	工事名称		図面番号
				R6・ 2	高橋	高橋	高橋	盛岡体育館大規模改修(建築主体) 工事		
				一級建築士 登録第296025号 構造設計一級建築士第5273号	製図	担当	承認年月日	図面名称	縮尺	
				高橋 雅人	高橋	高橋	・ ・	改修 矩計図(1)	A1 1: 50・ 30 A3 1: 100・ 60	

縮尺
A1 1: 50・ 30
A3 1: 100・ 60

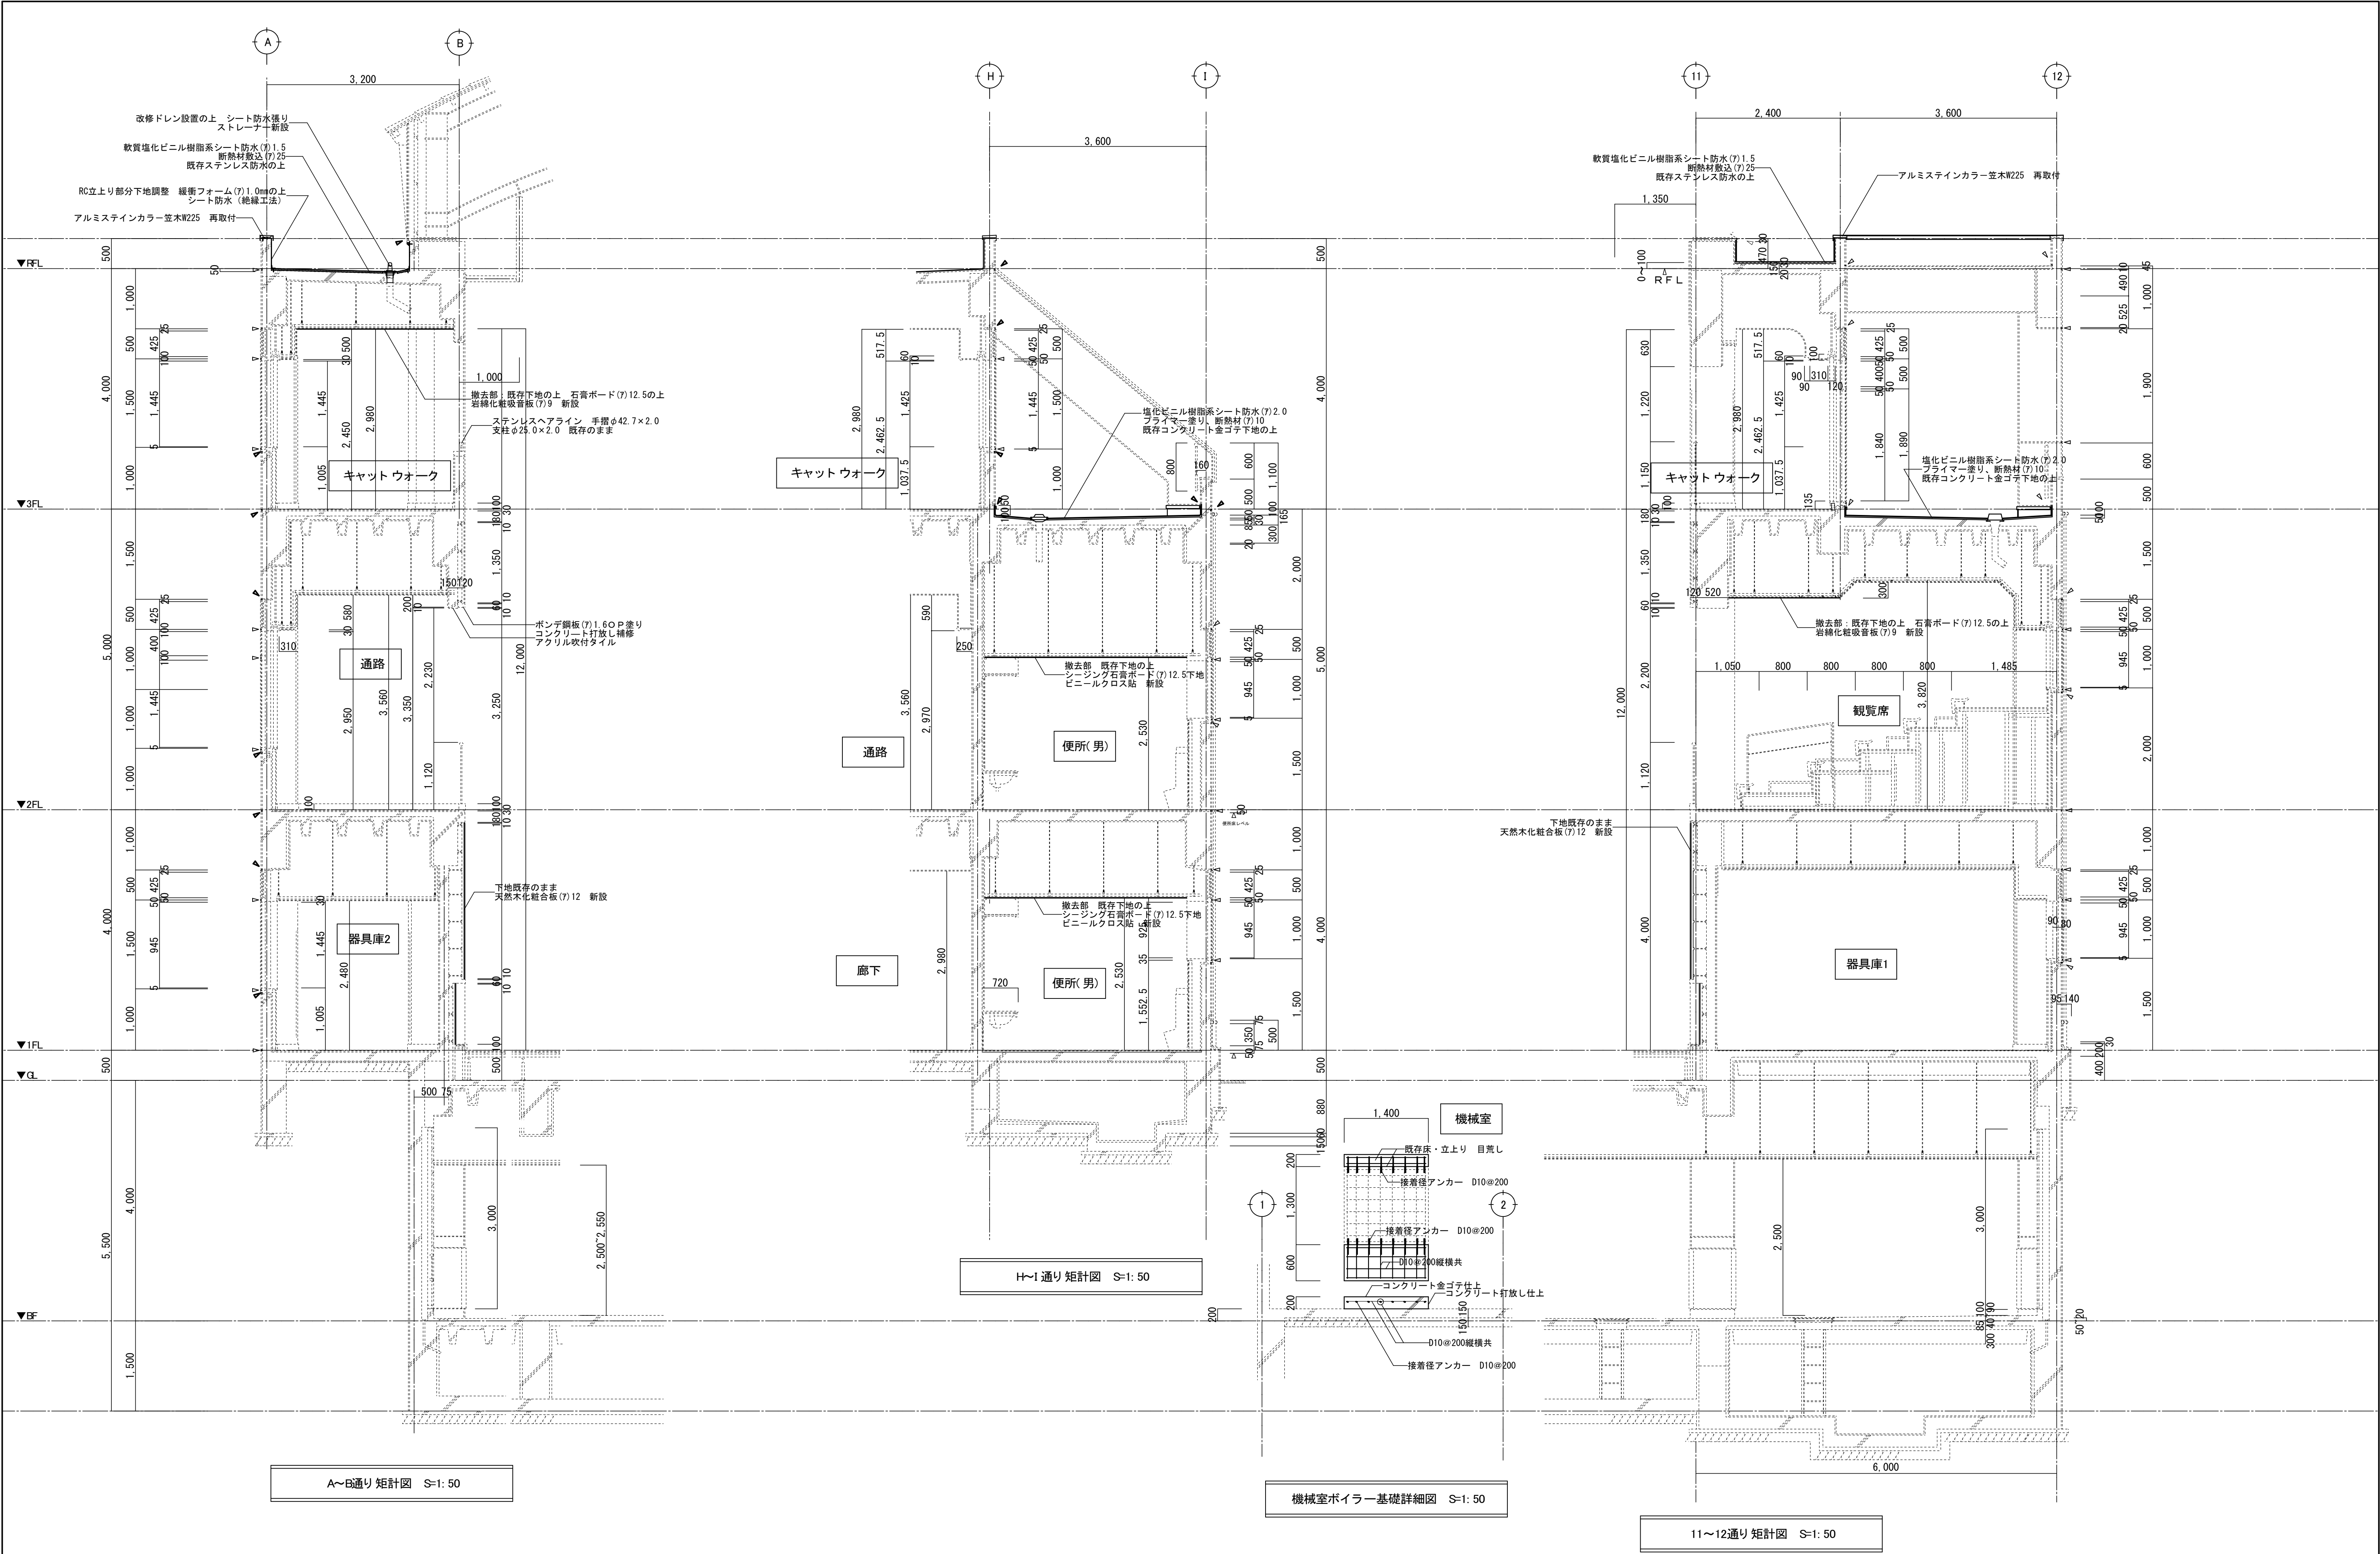

訂正	月	日	SASAKI AKI RA ARCHI TECT OFFI CE 一級建築士事務所 岩手県知事登録 第お(2808) 1316号 有限会社 佐々木章設計事務所 〒020-0061 岩手県盛岡市北山二丁目2番58号 TEL 019-661-8222 FAX 019-661-8221	設計年月日 R6・ 2	設計 高 橋	検図 高 橋	承認印 高 橋	工事名称 盛岡体育館大規模改修(建築主体) 工事			図面番号 A — 35
				一級建築士 登録第296025号 構造設計一級建築士第5273号 高橋 雅人	製図 高 橋	担当 高 橋	承認年月日 ・ ・	図面名称 改修 矩計図(2)	縮尺 A1 1: 50 A3 1: 100		

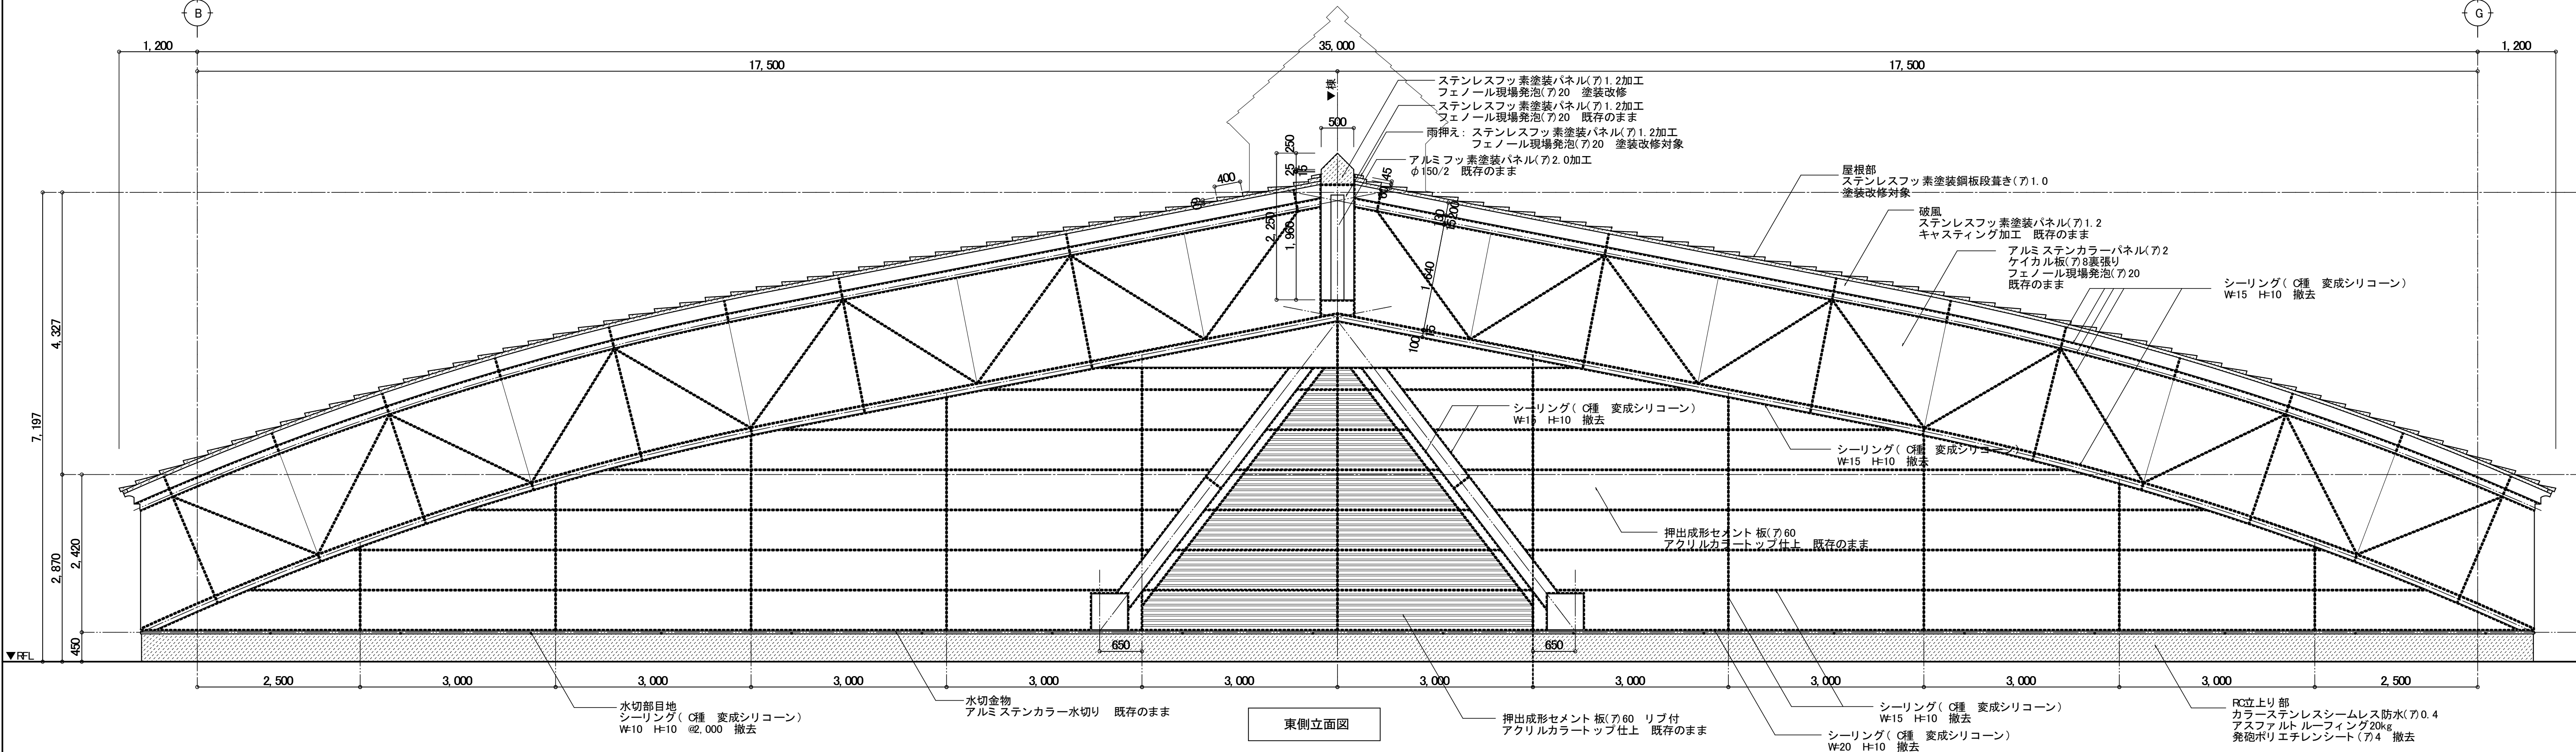
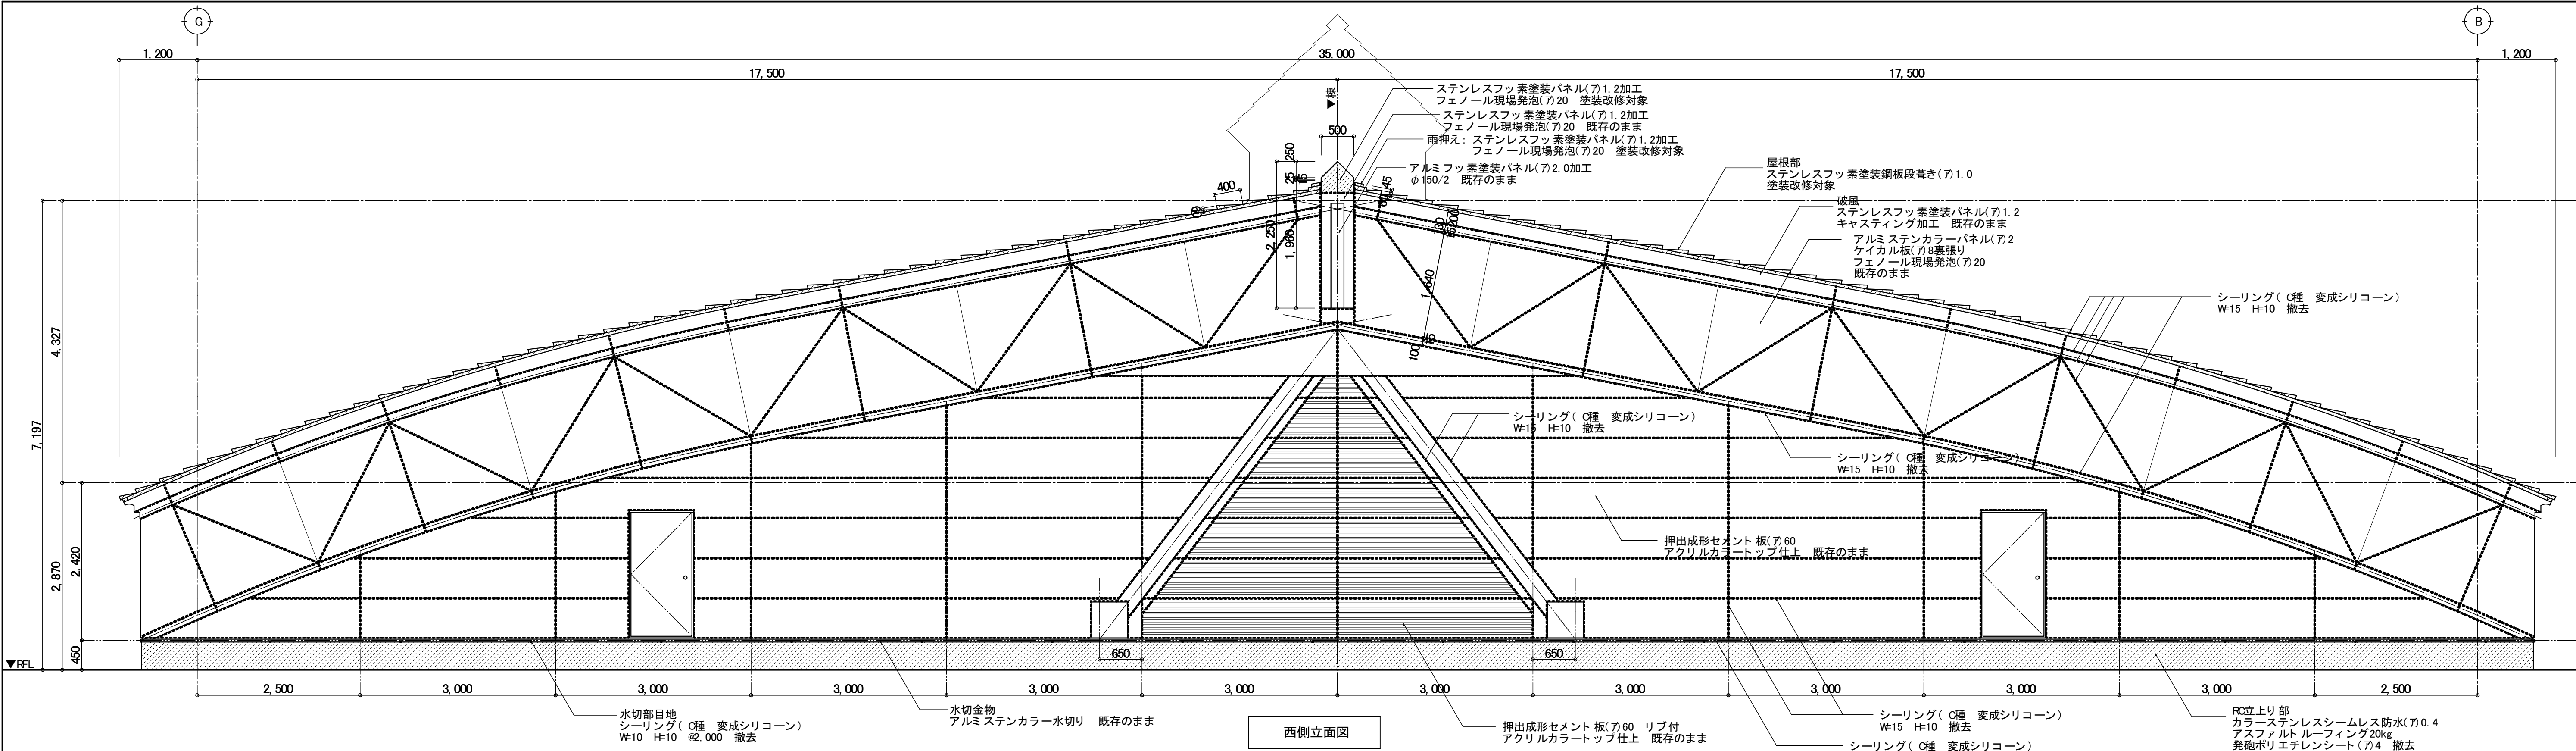


アリーナ部立面図 1: 50

訂正	月	日	 SASAKI AKI RA ARCHI TECT OFFI CE	一級建築士事務所 岩手県知事登録 第お(2808)1316号 有限会社 佐々木章設計事務所 〒020-0061 岩手県盛岡市北山二丁目2番58号 TEL 019-661-8222 FAX 019-661-8221	設計年月日	設計	検図	承認印	工事名称			図面番号	
					R6・2	高橋	高橋	高橋	盛岡体育館大規模改修(建築主体) 工事				
					一級建築士 登録第296025号 構造設計一級建築士第5273号 高橋 雅人	製図	担当	承認年月日	図面名称	既存 アリーナ部 立面図(1)	縮尺 A1 1: 50 A3 1: 100		
						高橋	高橋						
								図面名称			縮尺		




訂正	月	日	SASAKI AKI RA ARCHI TECT OFFI CE 一級建築士事務所 岩手県知事登録 第お(2808) 1316号 有限会社 佐々木章設計事務所 〒020-0061 岩手県盛岡市北山二丁目2番58号 TEL 019-661-8222 FAX 019-661-8221	設計年月日	設計	検図	承認印	工事名称			図面番号
				R6・ 2・	高 橋	高 橋	高 橋	盛岡体育館大規模改修(建築主体) 工事			
				一級建築士 登録第296025号 構造設計一級建築士第5273号	製図	担当	承認年月日	図面名称	既存	縮尺	
				高橋 雅人	高 橋	高 橋	・ ・	アリーナ部 立面図(2)	A1 1: 50 A3 1: 100	A — 37	

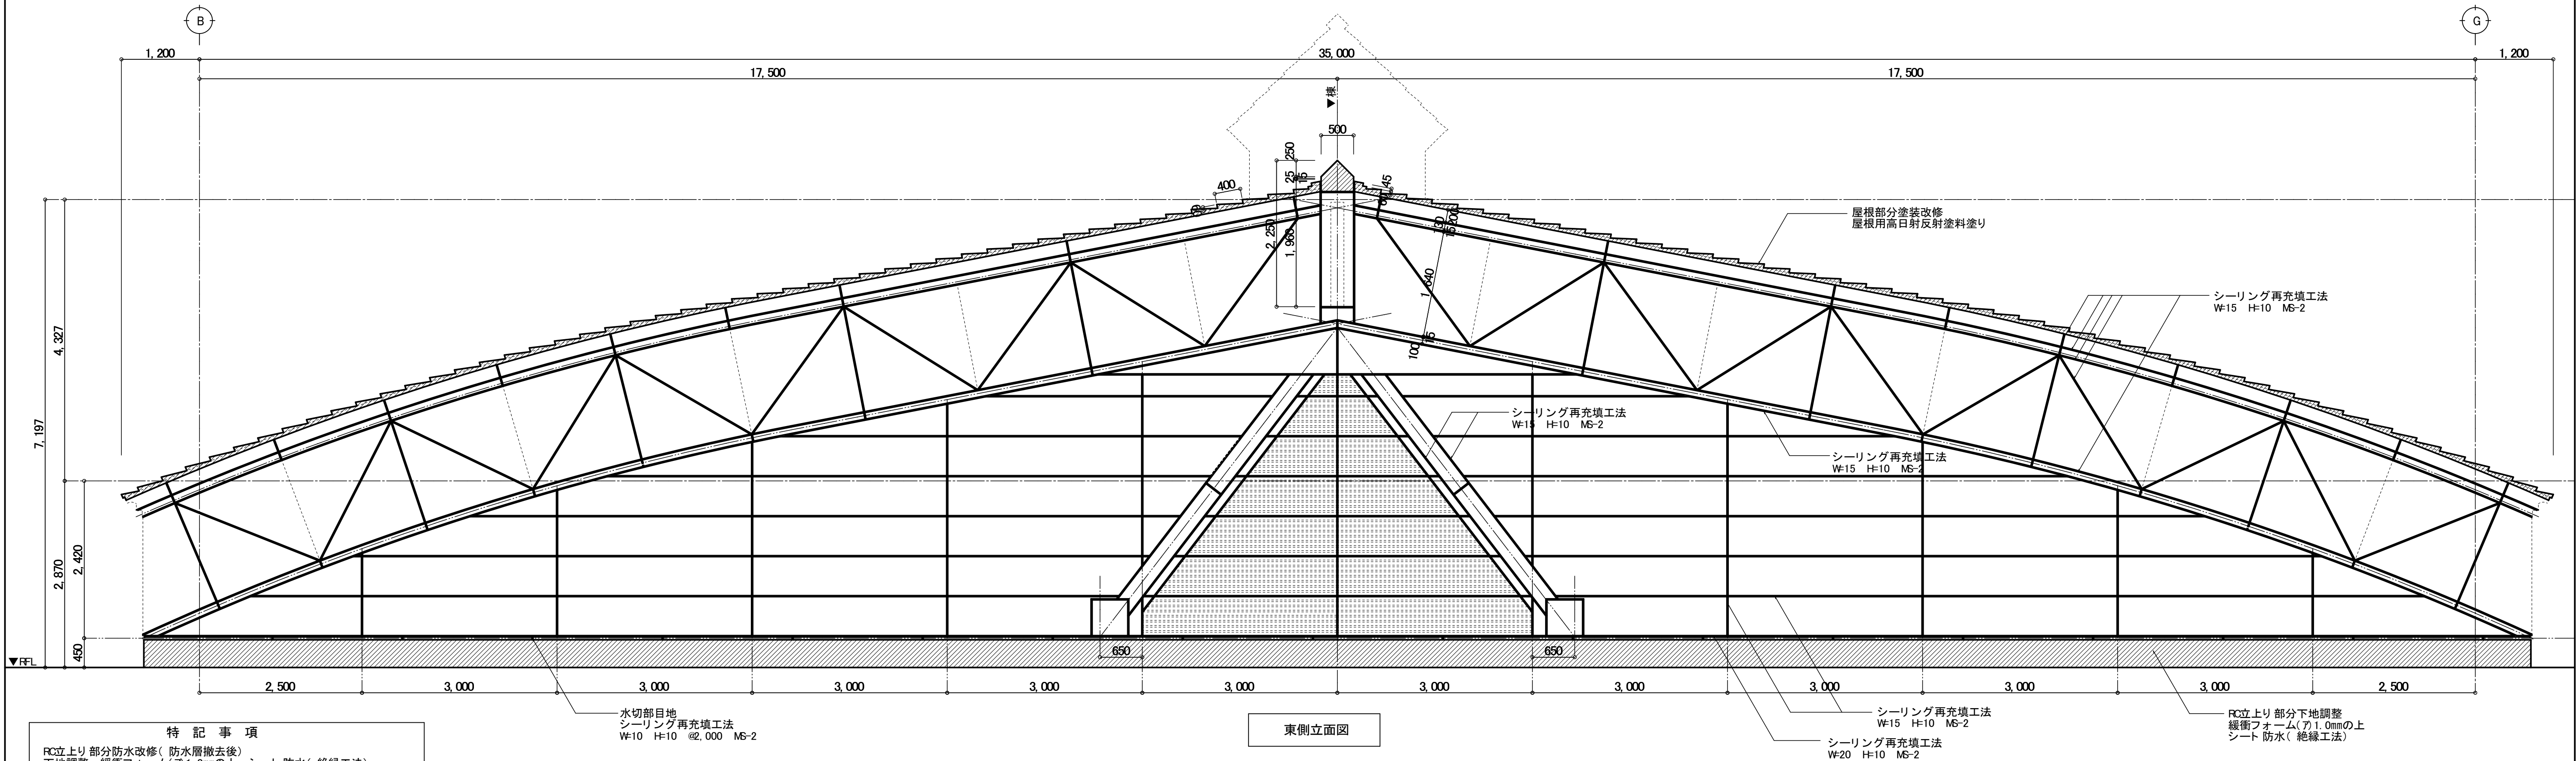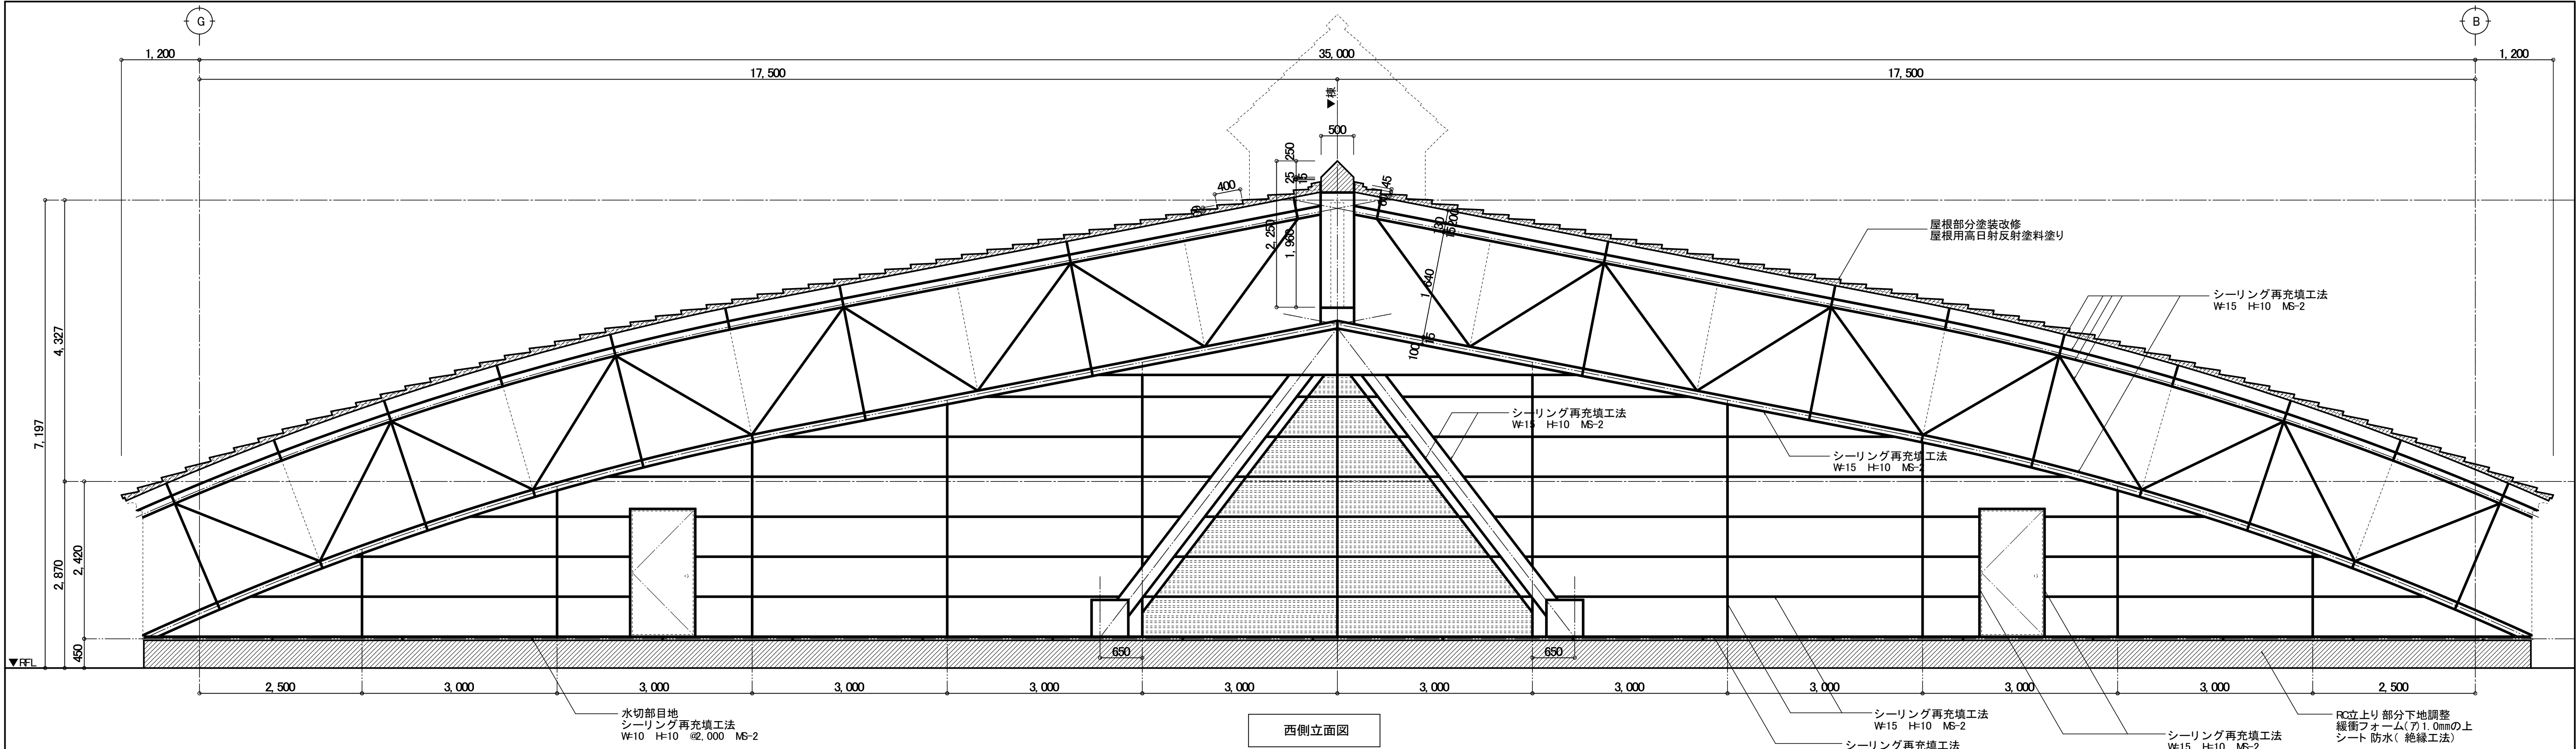


アリーナ部立面図 1: 50

特記事項
RC立上り部分防水改修(防水層撤去後)
下地調整、緩衝フォーム(7)1.0mmの上、シート 防水(絶縁工法)
とする
屋根塗装改修(破風、鼻隠しは既存のまま)
下地調整は改修標準仕様書表7.2.2のF5種とする
屋根用高日射反射塗料塗り(2種・2級)とする
塗布量は、メーカーが規定している塗布量とする


訂正	月	日	 SASAKI AKI RA ARCHI TECT OFFICE	一級建築士事務所 岩手県知事登録 第お(2808)1316号 有限会社 佐々木章設計事務所 〒020-0061 岩手県盛岡市北山二丁目2番58号 TEL 019-661-8222 FAX 019-661-8221	設計年月日	設計	検図	承認印	工事名称	盛岡体育館大規模改修(建築主体) 工事 改修 アリーナ部 立面図(1)	縮尺 A1 1: 50 A3 1: 100	図面番号 A — 38
					R6・2	高橋	高橋	高橋	盛岡体育館大規模改修(建築主体) 工事			
					一級建築士 登録第296025号 構造設計一級建築士第5273号 高橋 雅人	製図 高橋	担当 高橋	承認年月日 ・	図面名称 アリーナ部 立面図(1)			

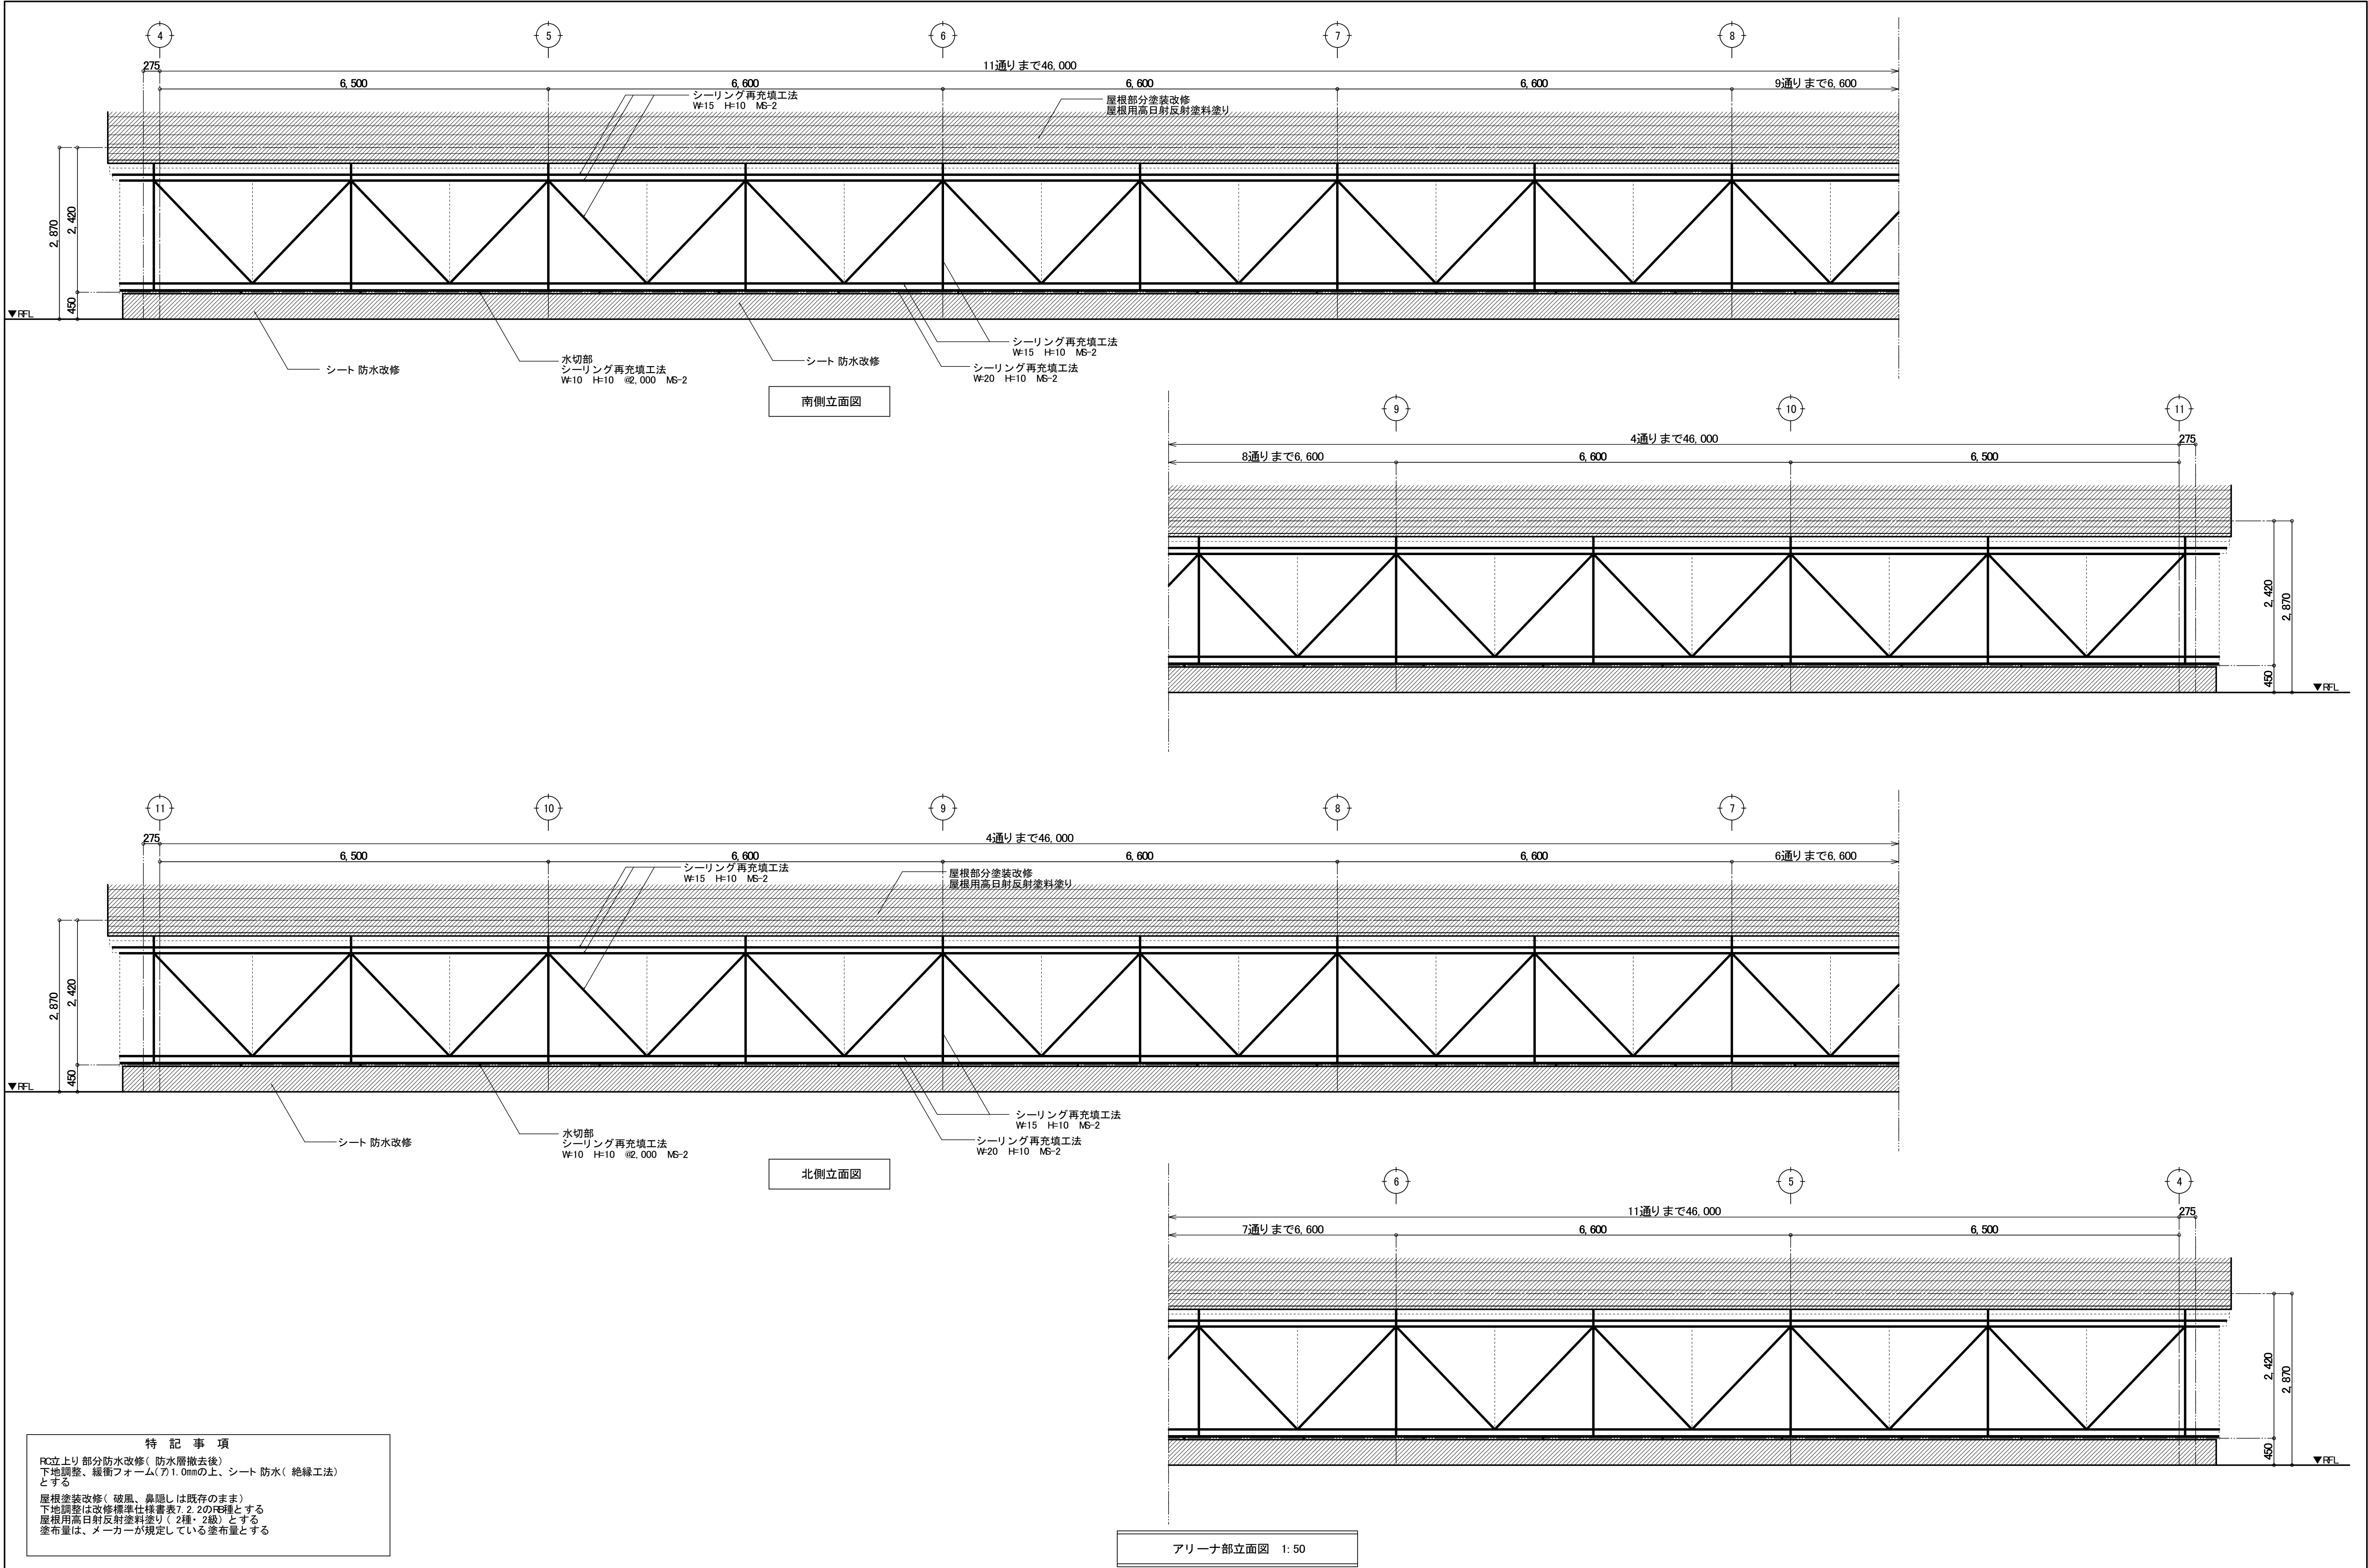

訂正	月	日	 SASAKI AKI RA ARCHI TECT OFFICE	一級建築士事務所 岩手県知事登録 第お(2808)1316号 有限会社 佐々木章設計事務所 〒020-0061 岩手県盛岡市北山二丁目2番58号 TEL 019-661-8222 FAX 019-661-8221	設計年月日	設計	検図	承認印	工事名称 盛岡体育館大規模改修(建築主体) 工事	図面名称 改修 アリーナ部 立面図(2)	縮尺 A1 1: 50 A3 1: 100	図面番号 A — 39
					R6・2	高橋	高橋	高橋				
					一級建築士 登録第296025号 構造設計一級建築士第5273号 高橋 雅人	製図 高橋	担当 高橋	承認年月日 ・				

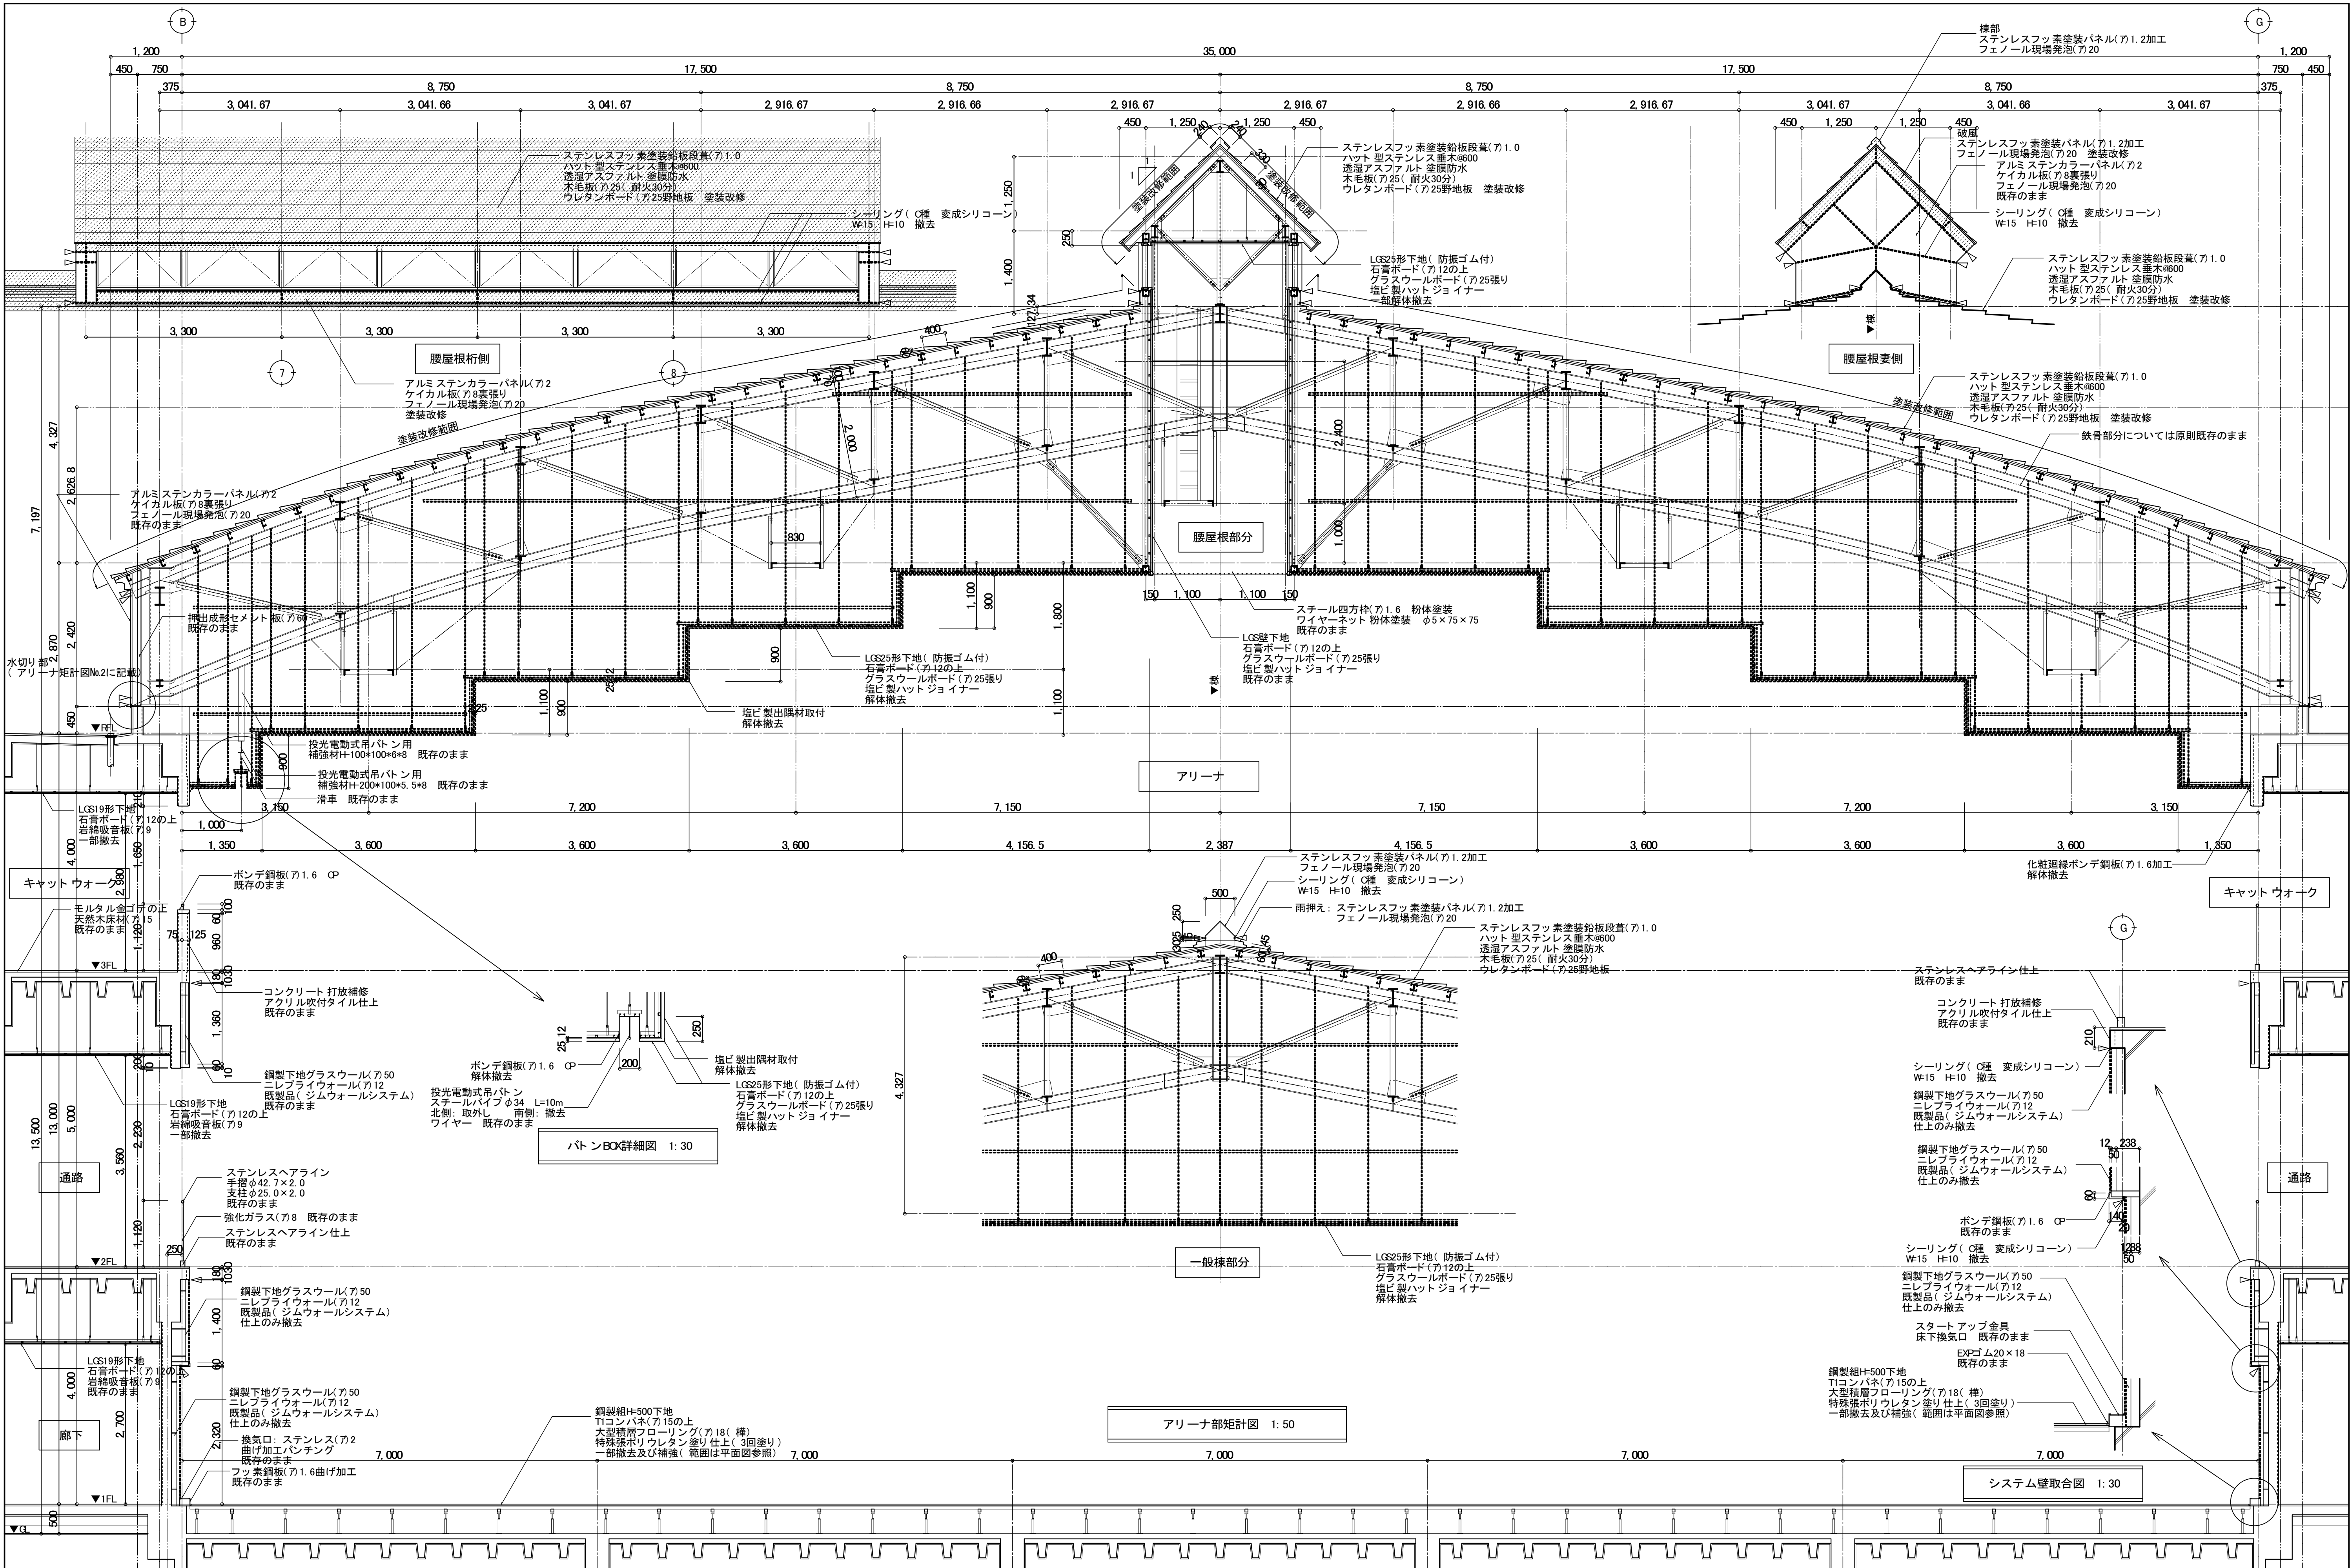



訂正	月	日	SASAKI AKI RA ARCHI TECT OFFI CE	一級建築士事務所 岩手県知事登録 第お(2808) 1316号 有限会社 佐々木章設計事務所 〒020-0061 岩手県盛岡市北山二丁目2番58号 TEL 019-661-8222 FAX 019-661-8221	設計年月日	設計	検図	承認印	工事名称			図面番号
					R6・ 2	高橋	高橋	高橋	盛岡体育館大規模改修(建築主体) 工事			
					一級建築士 登録第296025号 構造設計一級建築士第5273号	製図	担当	承認年月日	図面名称	既存 アリーナ部 矩計図(1)	縮尺 A1 1: 50・ 30 A3 1: 100・ 60	
					高橋 雅人	高橋	高橋	・ ・				
											A — 40	

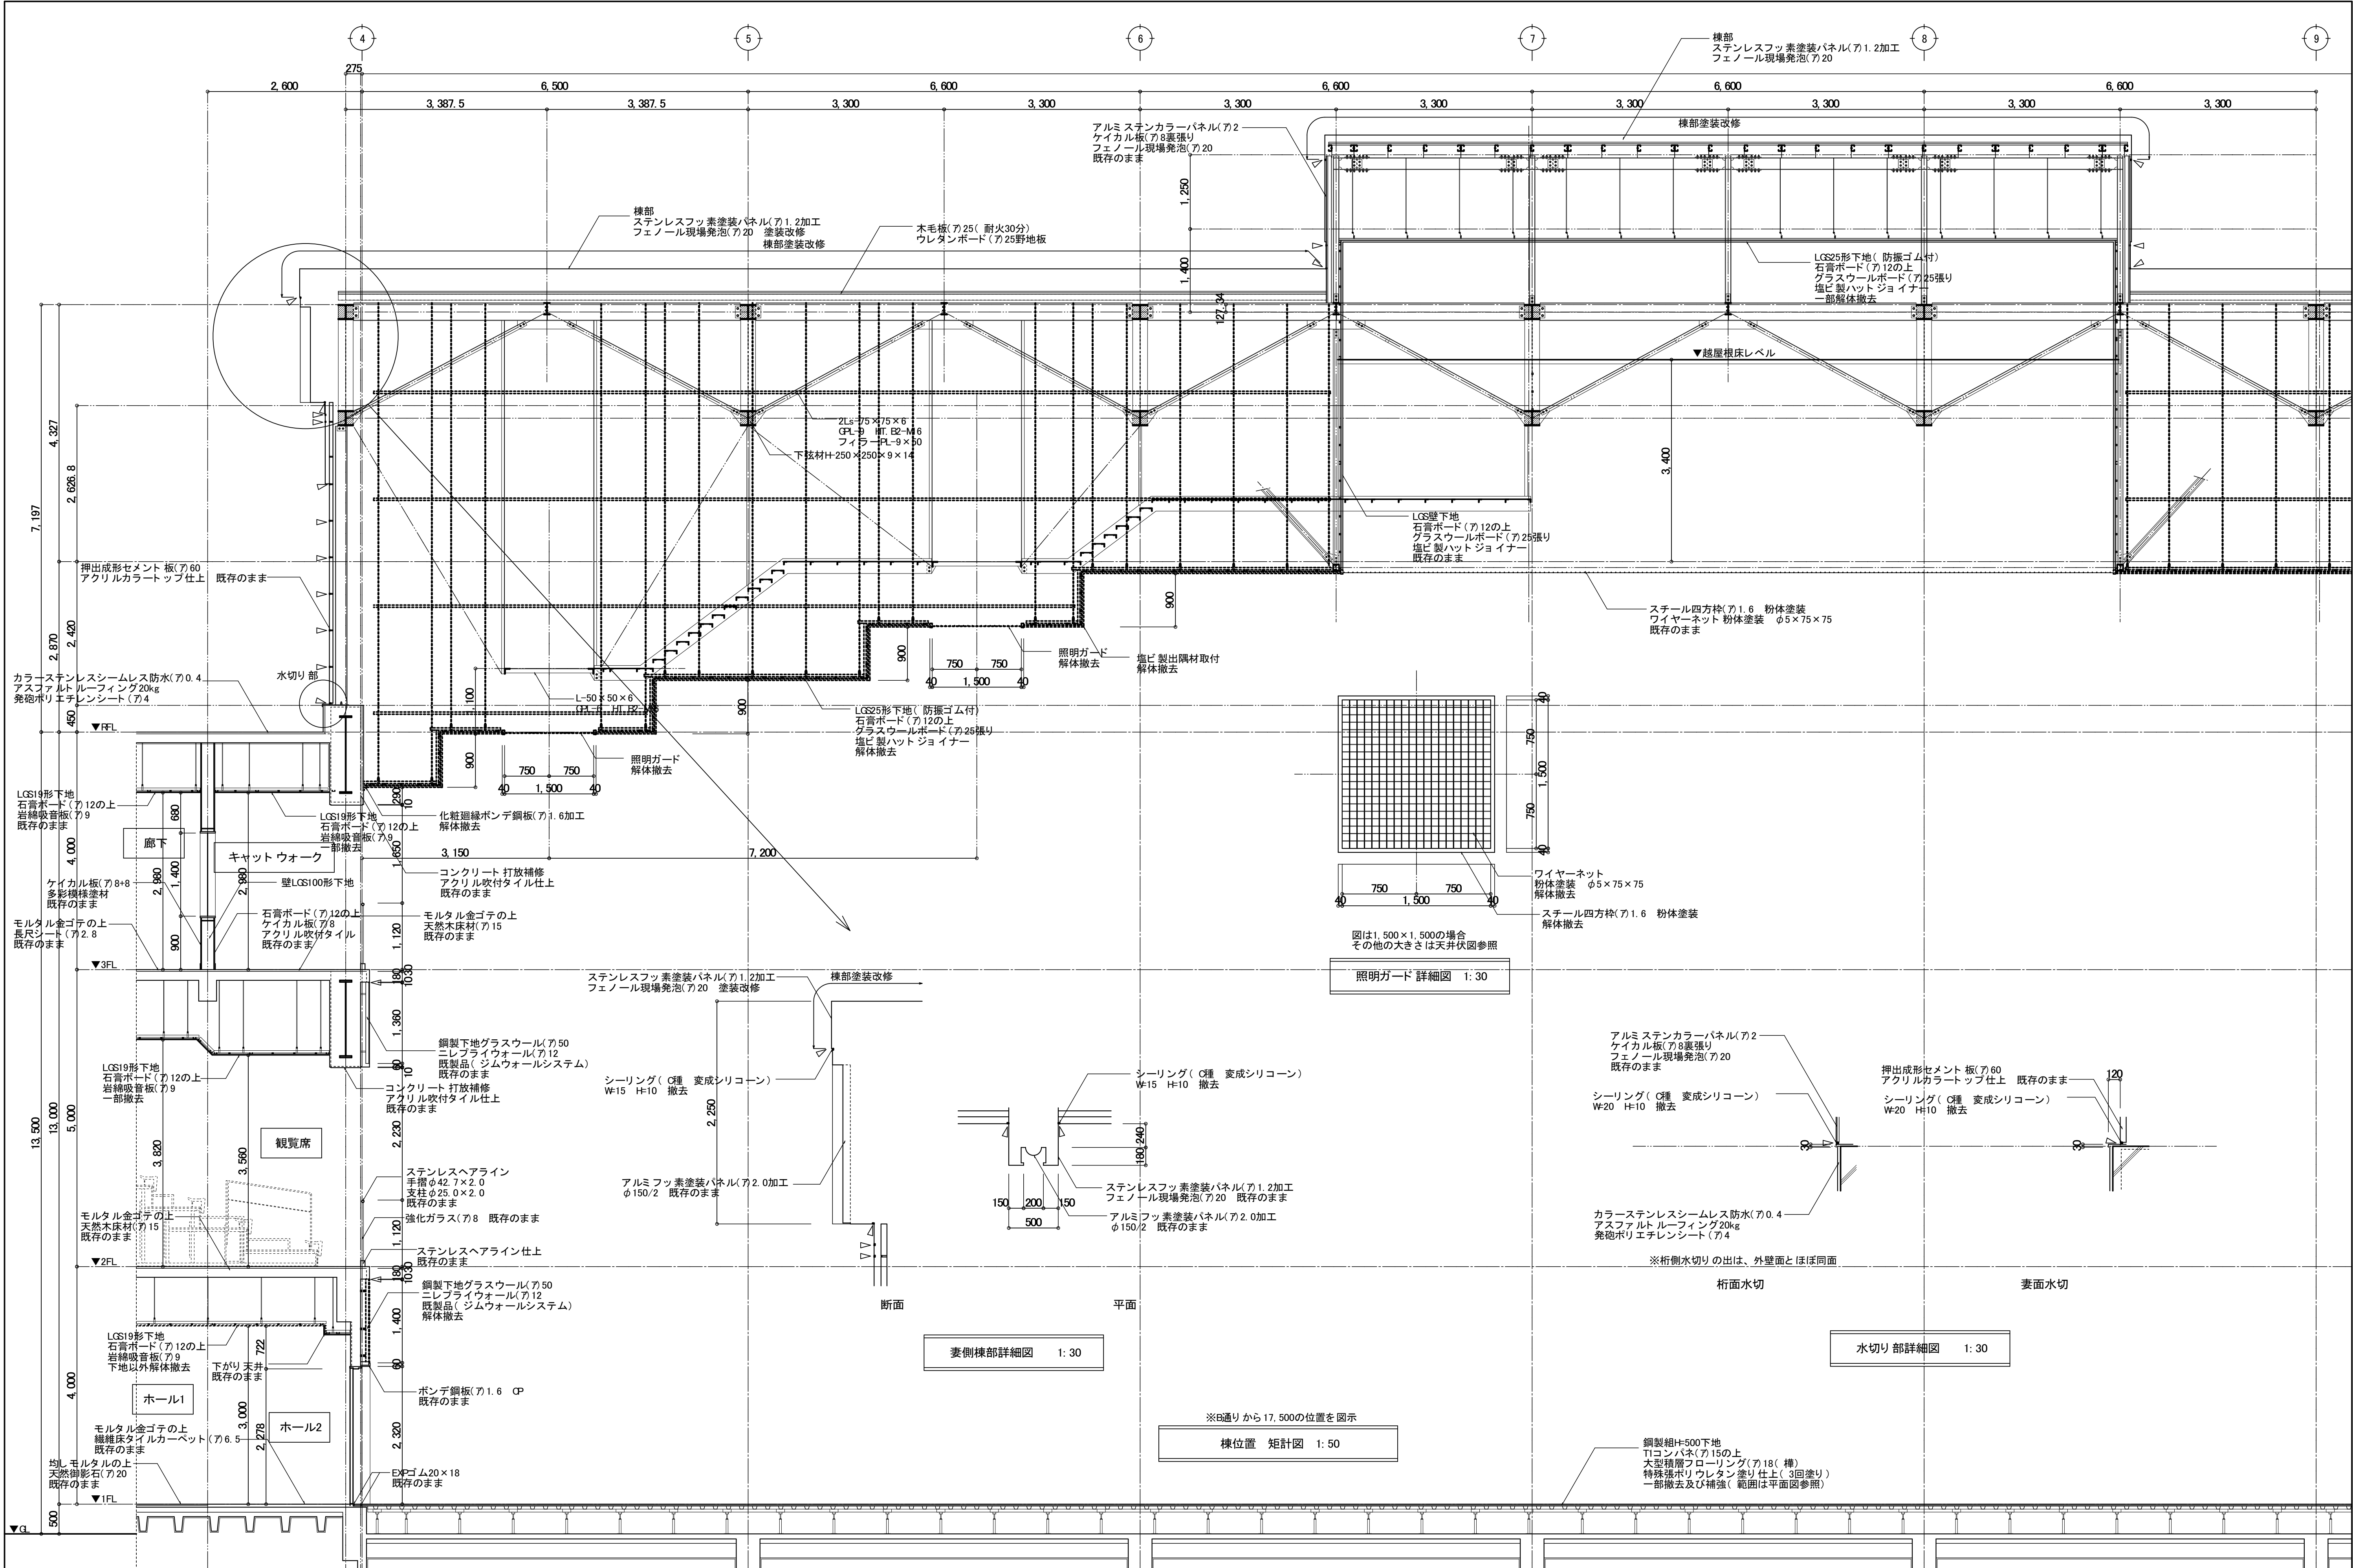



訂正	月	日	SASAKI AKI RA ARCHI TECT OFFI CE 一級建築士事務所 岩手県知事登録 第お(2808) 1316号 有限会社 佐々木章設計事務所 〒020-0061 岩手県盛岡市北山二丁目2番58号 TEL 019-661-8222 FAX 019-661-8221	設計年月日	設計	検図	承認印	工事名称			図面番号
				R6・ 2	高橋	高橋	高橋	盛岡体育館大規模改修(建築主体) 工事			
				一級建築士 登録第296025号 構造設計一級建築士第5273号 高橋 雅人	製図	担当	承認年月日	図面名称	既存 アリーナ部 矩計図(2)	縮尺 A1 1: 50・ 30 A3 1: 100・ 60	
					高橋	高橋					
A — 41											






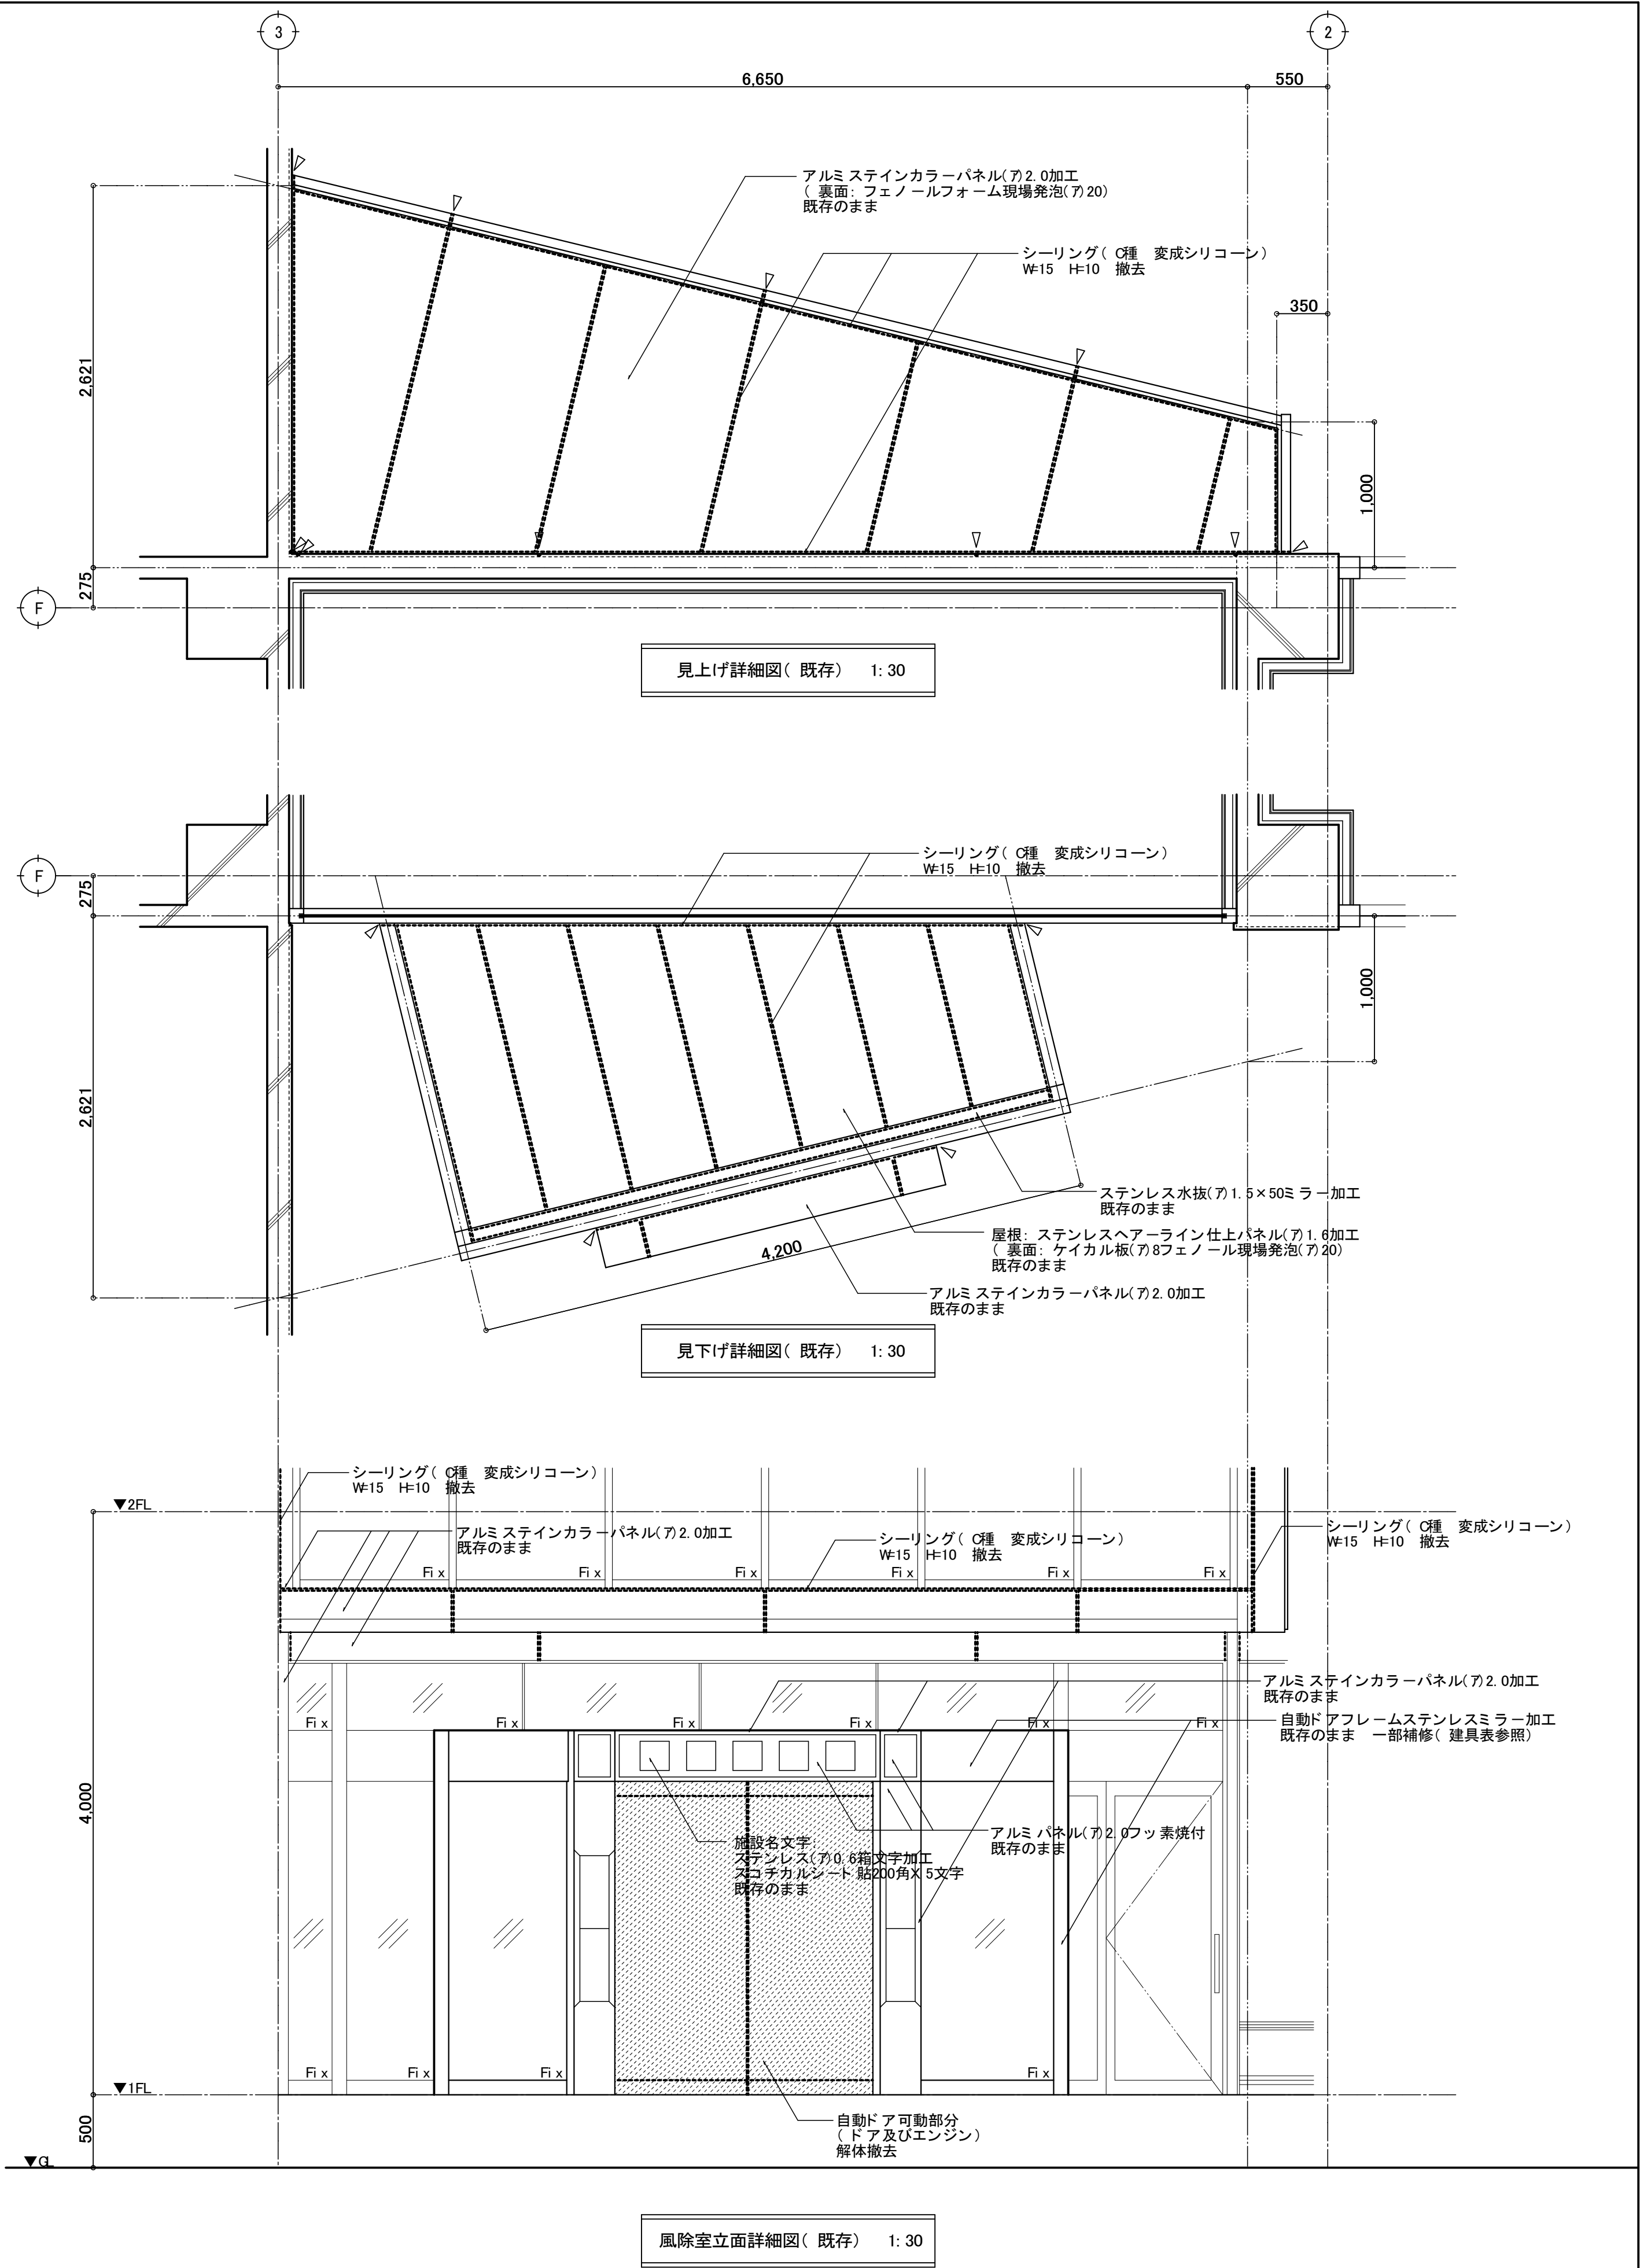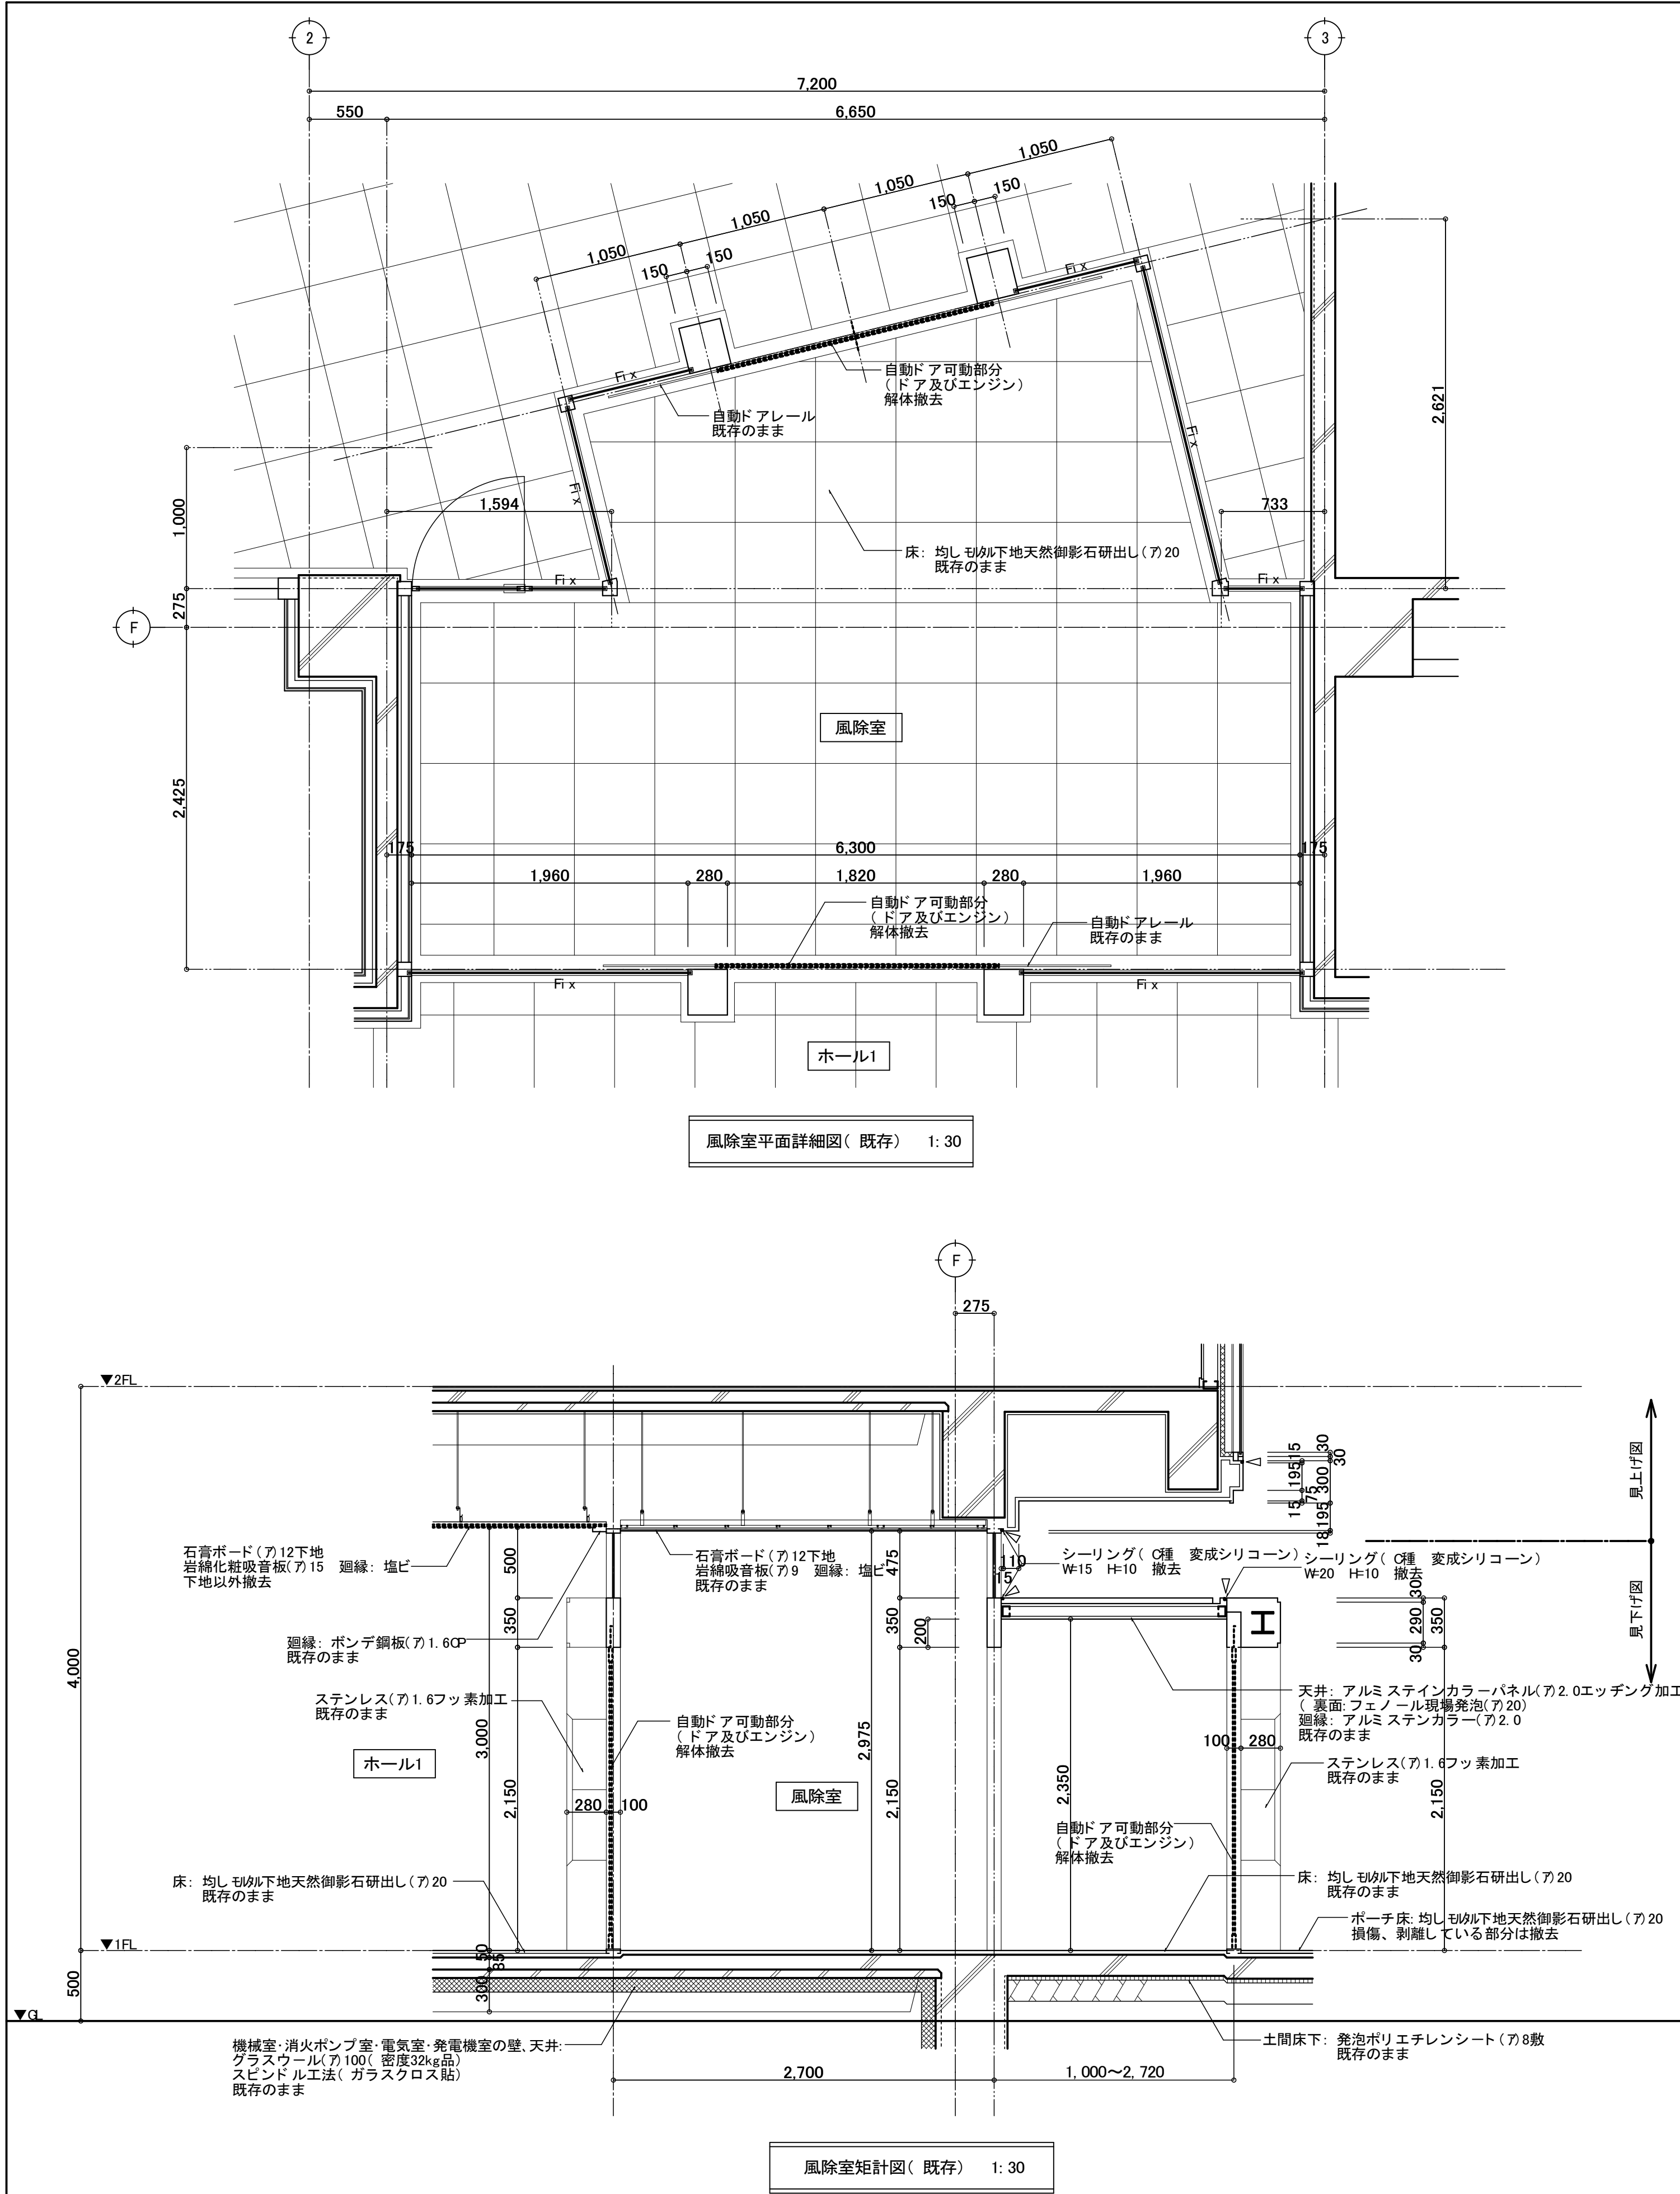


訂正	月	日	 SASAKI AKI RA ARCHI TEXT OFFICE	一級建築士事務所 岩手県知事登録 第お(2008)1316号 有限会社 佐々木章設計事務所 〒020-0061 岩手県盛岡市北山二丁目2番58号 TEL 019-661-8222 FAX 019-661-8221	設計年月日	設計	検図	承認印	工事名称	盛岡体育館大規模改修(建築主体) 工事	図面番号 A — 44
					R6・2	高橋	高橋	高橋	既存風除室詳細図		
					一級建築士 登録第296025号 構造設計一級建築士第5273号 高橋 雅人	製図 高橋	担当 高橋	承認年月日 ・	図面名称 既存風除室詳細図		
									縮尺 A1 1:30 A3 1:60		

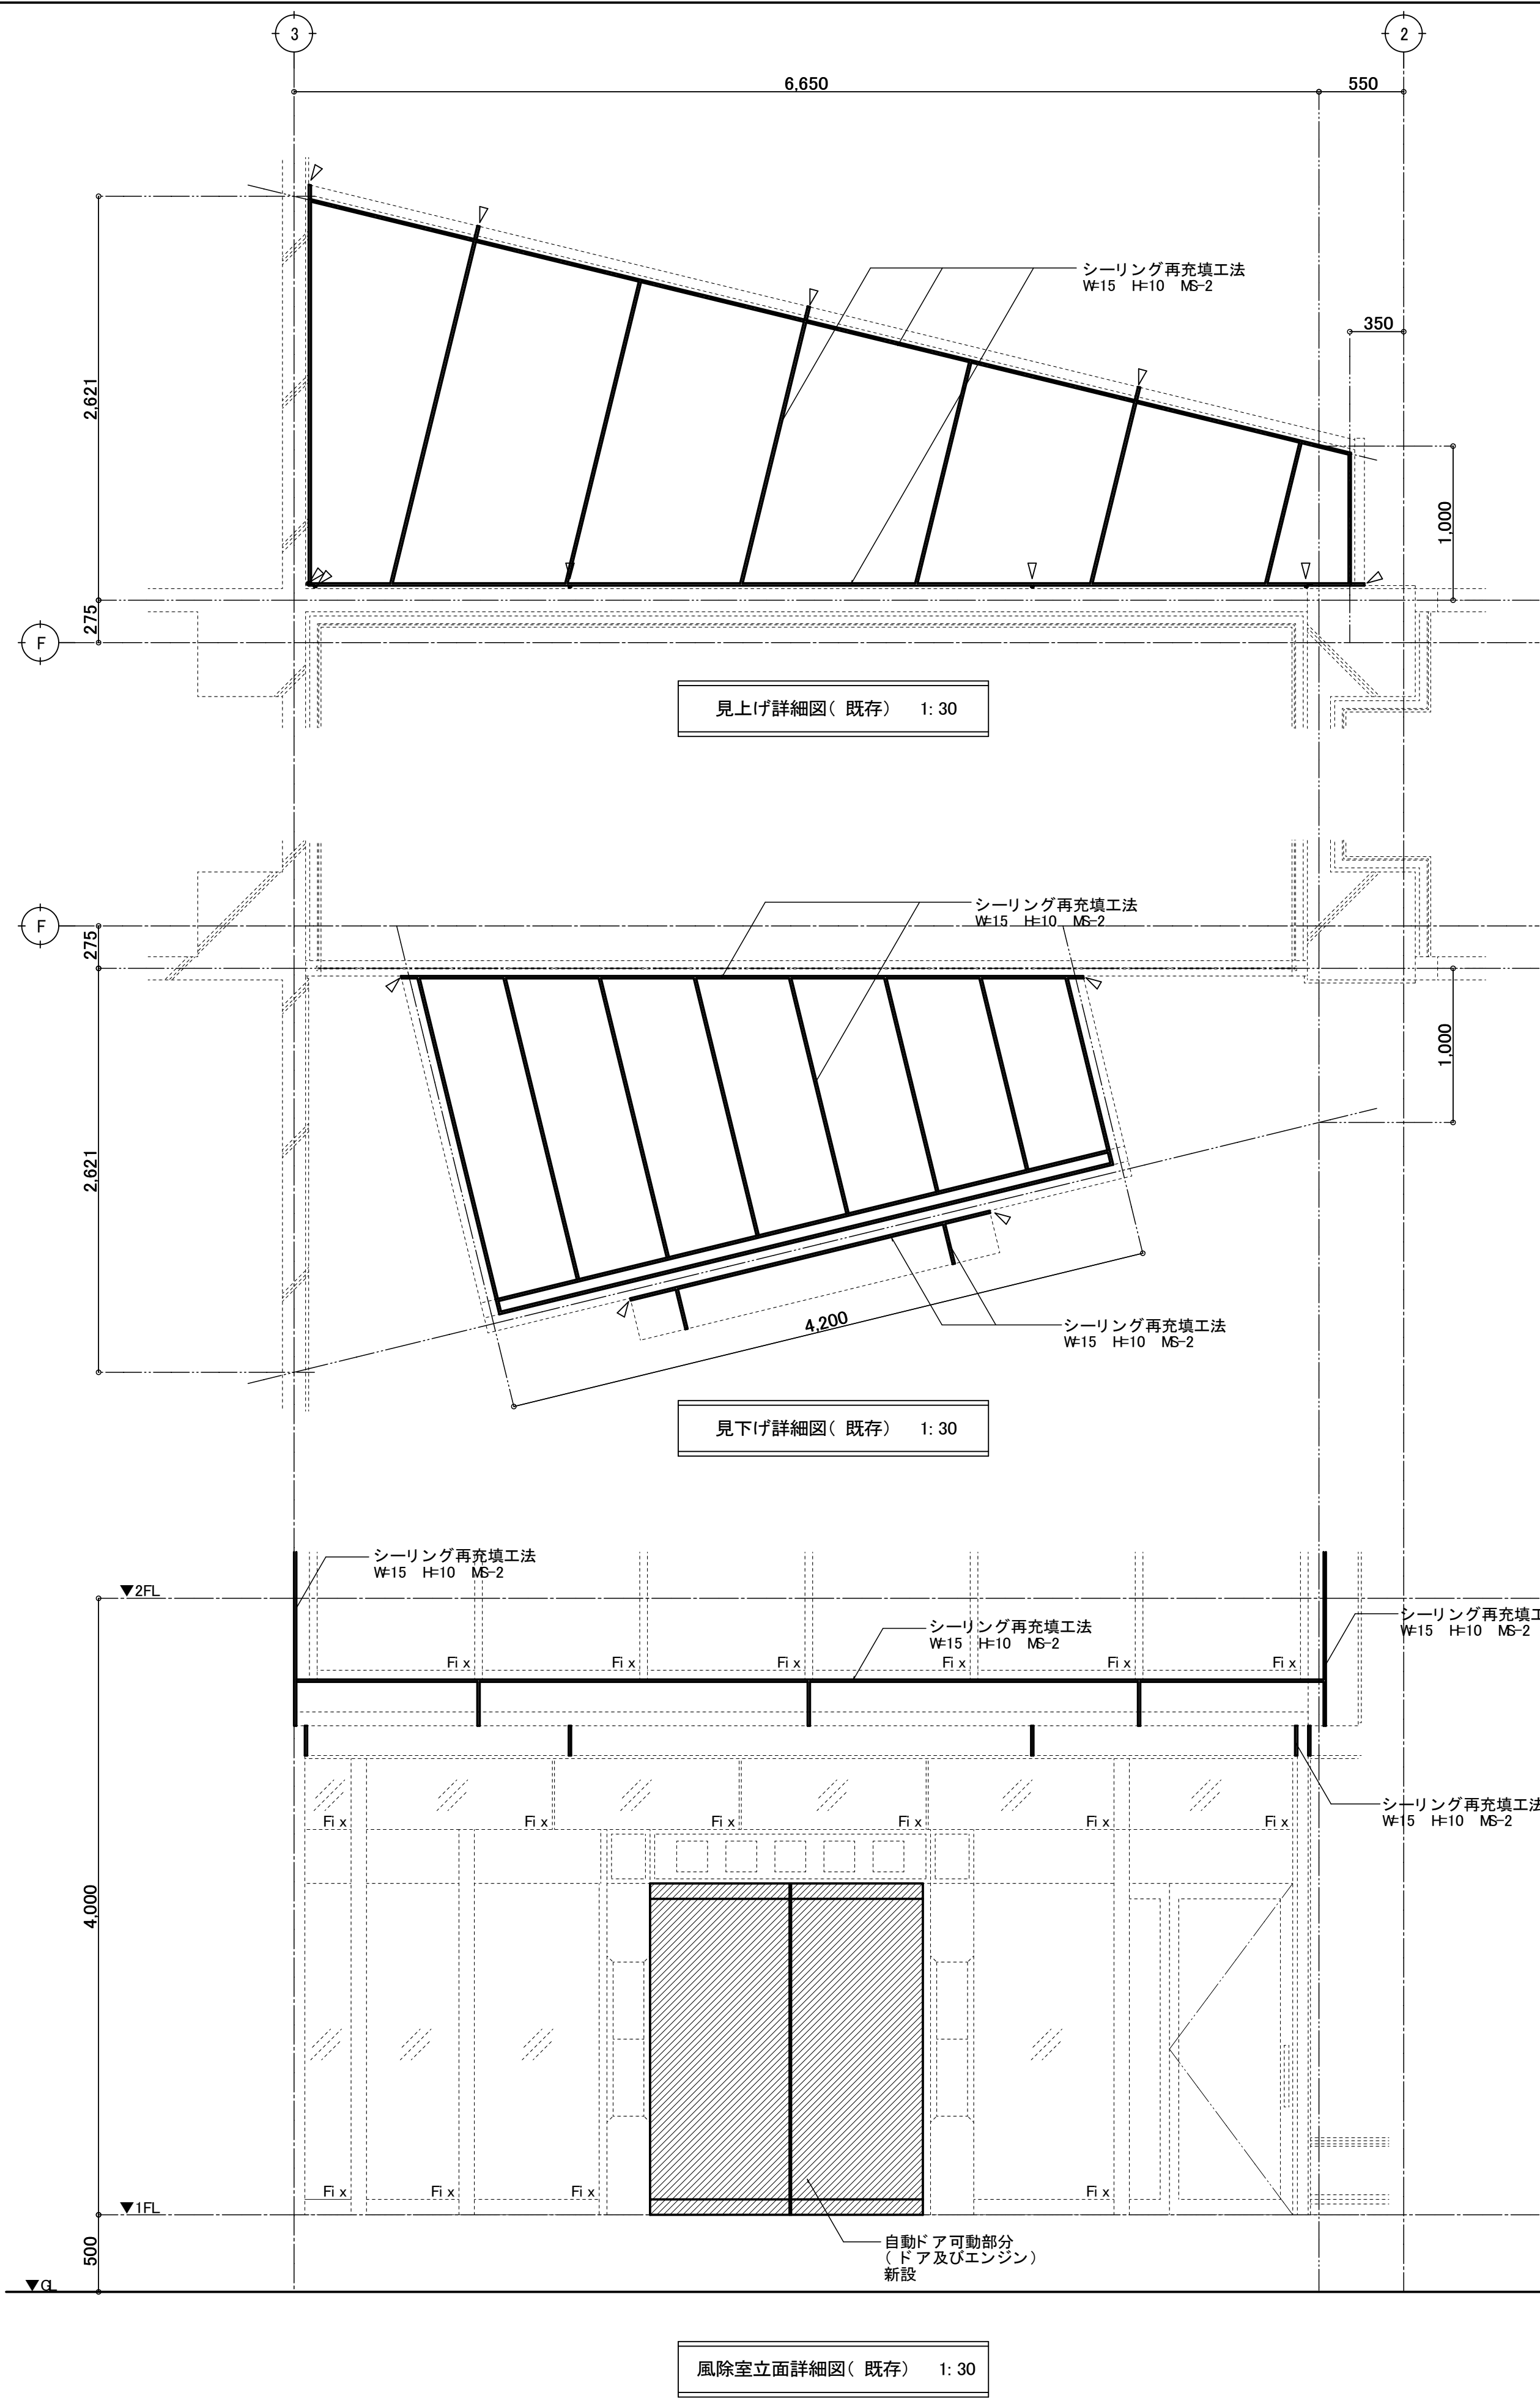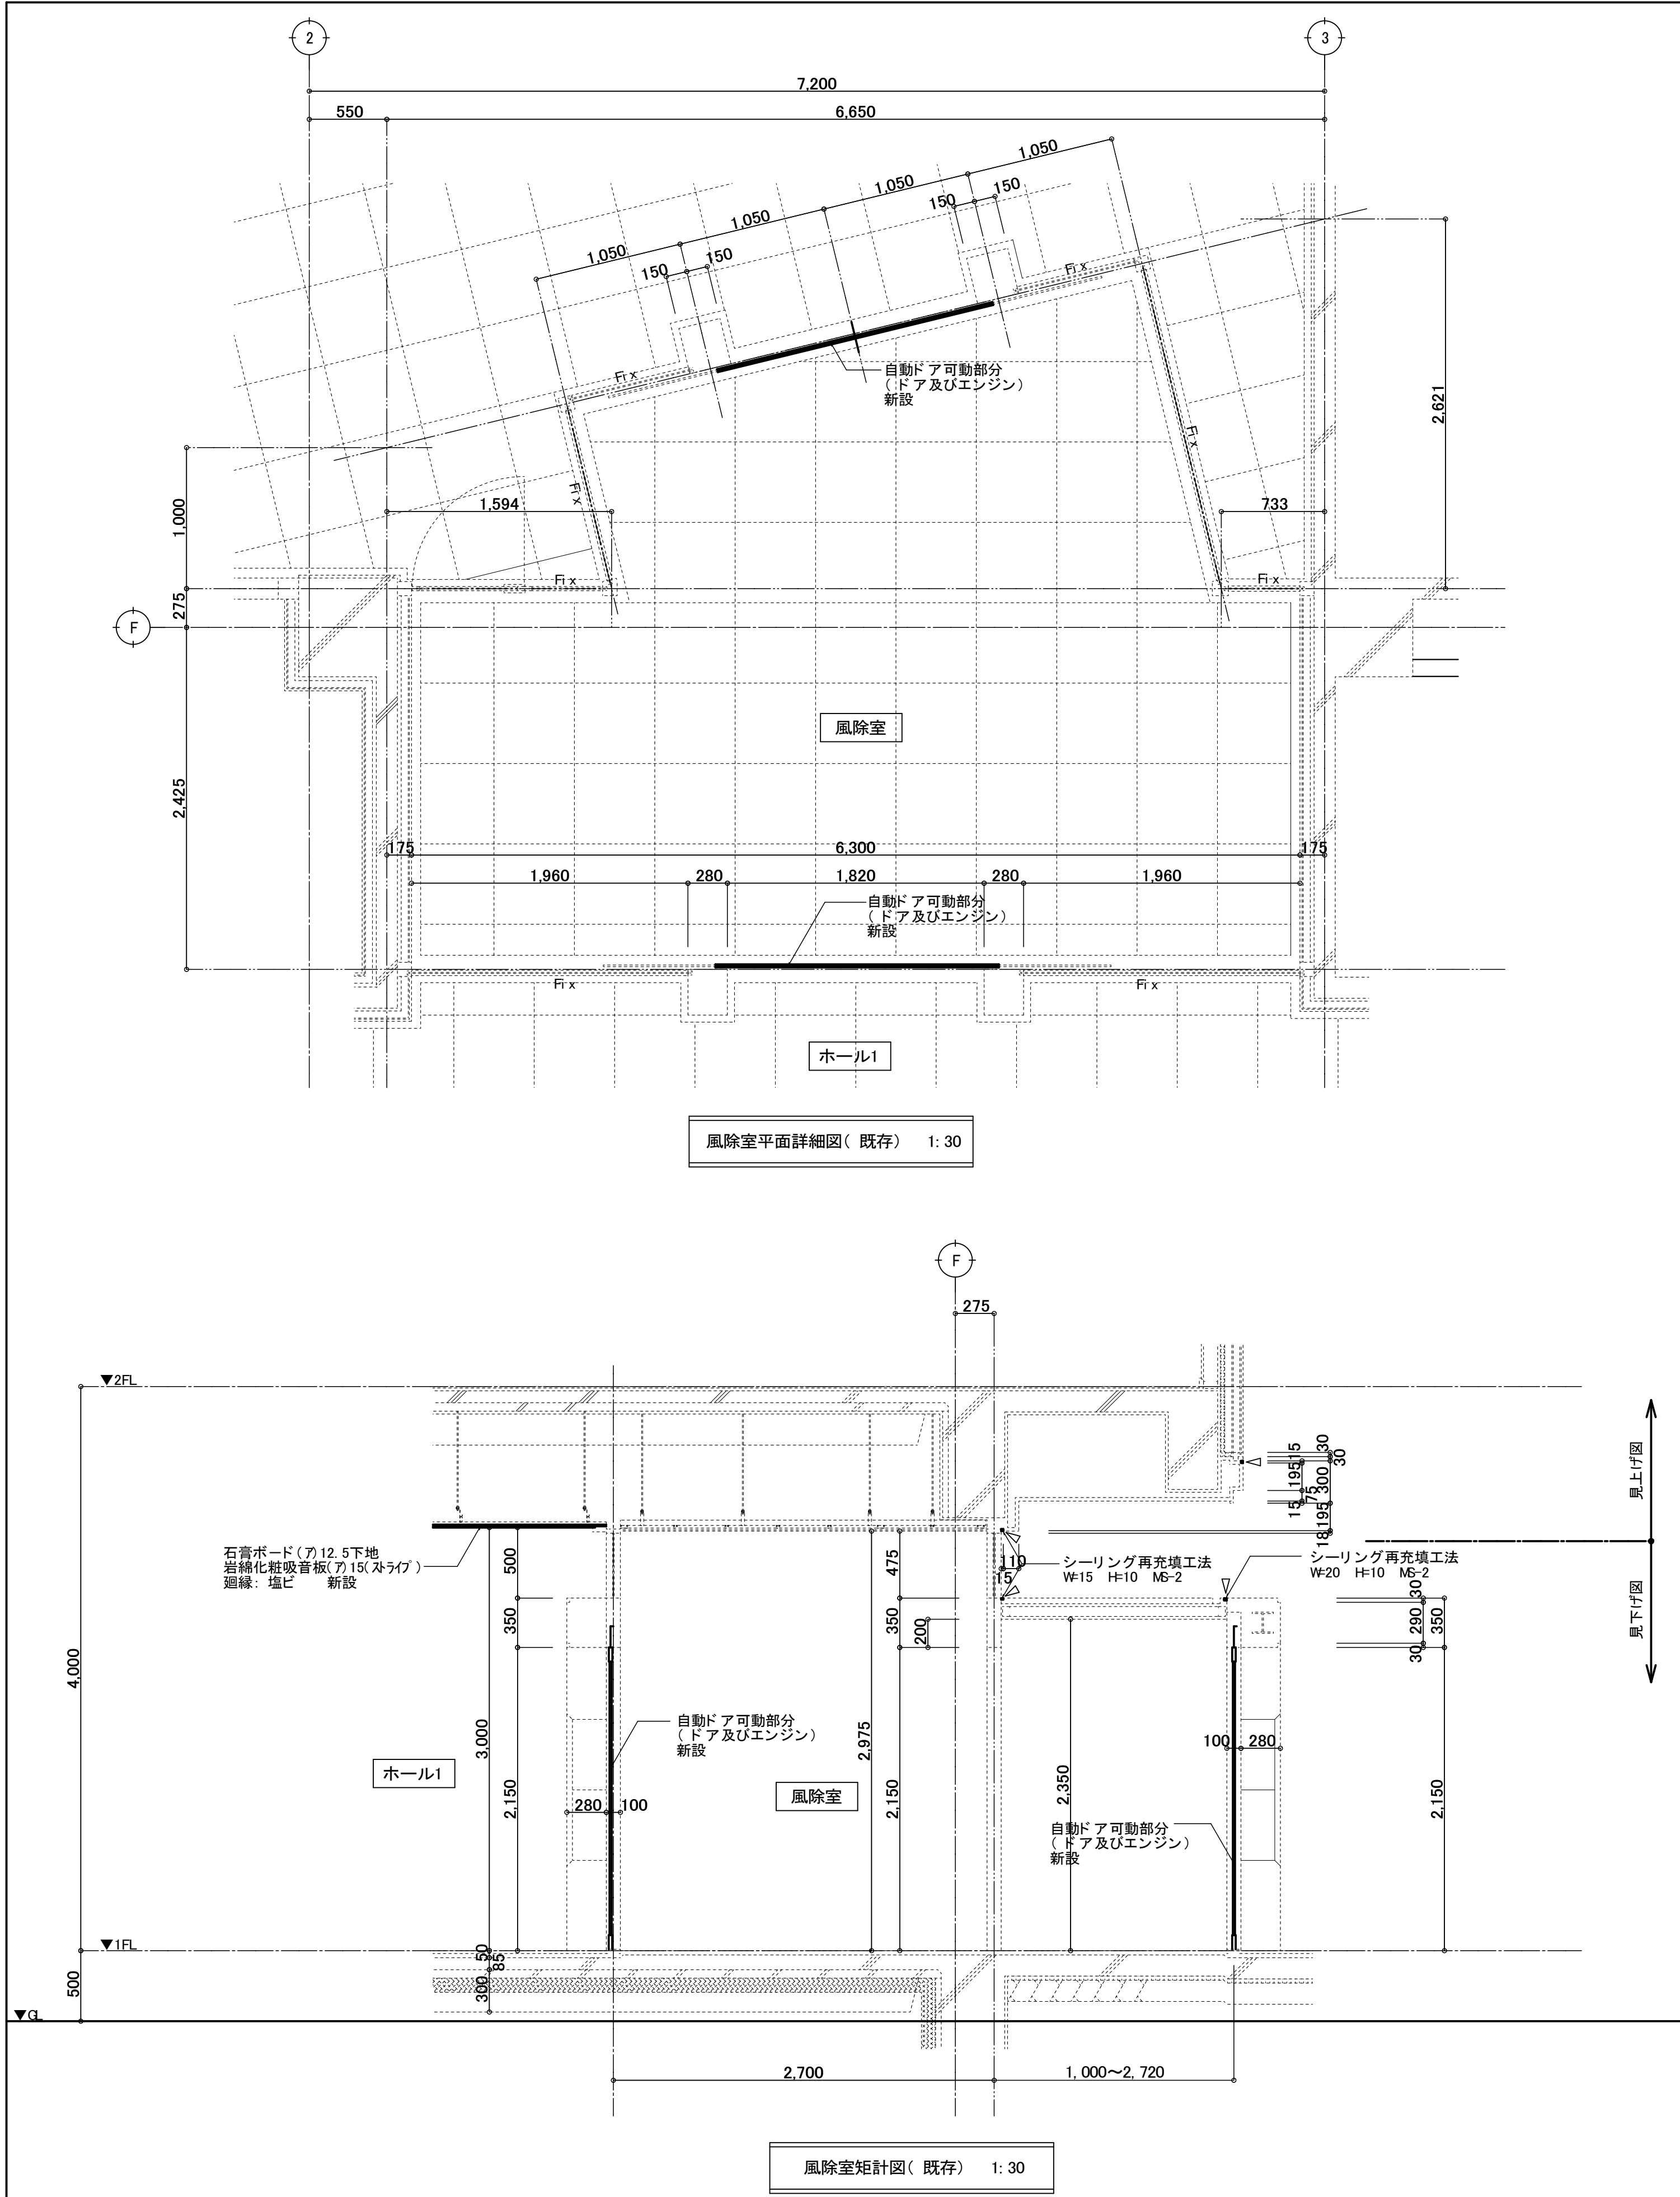

訂正	月	日	 SASAKI AKI RA ARCHI TECT OFFICE	一級建築士事務所 岩手県知事登録 第お(2808)1316号 有限会社 佐々木章設計事務所 〒020-0061 岩手県盛岡市北山二丁目2番58号 TEL 019-661-8222 FAX 019-661-8221	設計年月日	設計	検図	承認印	工事名称 盛岡体育館大規模改修(建築主体) 工事 改修 風除室詳細図	図面番号 A — 45
					R6・2	高橋	高橋	高橋		
					一級建築士 登録第296025号 構造設計一級建築士第5273号 高橋 雅人	製図 高橋	担当 高橋	承認年月日 ・		

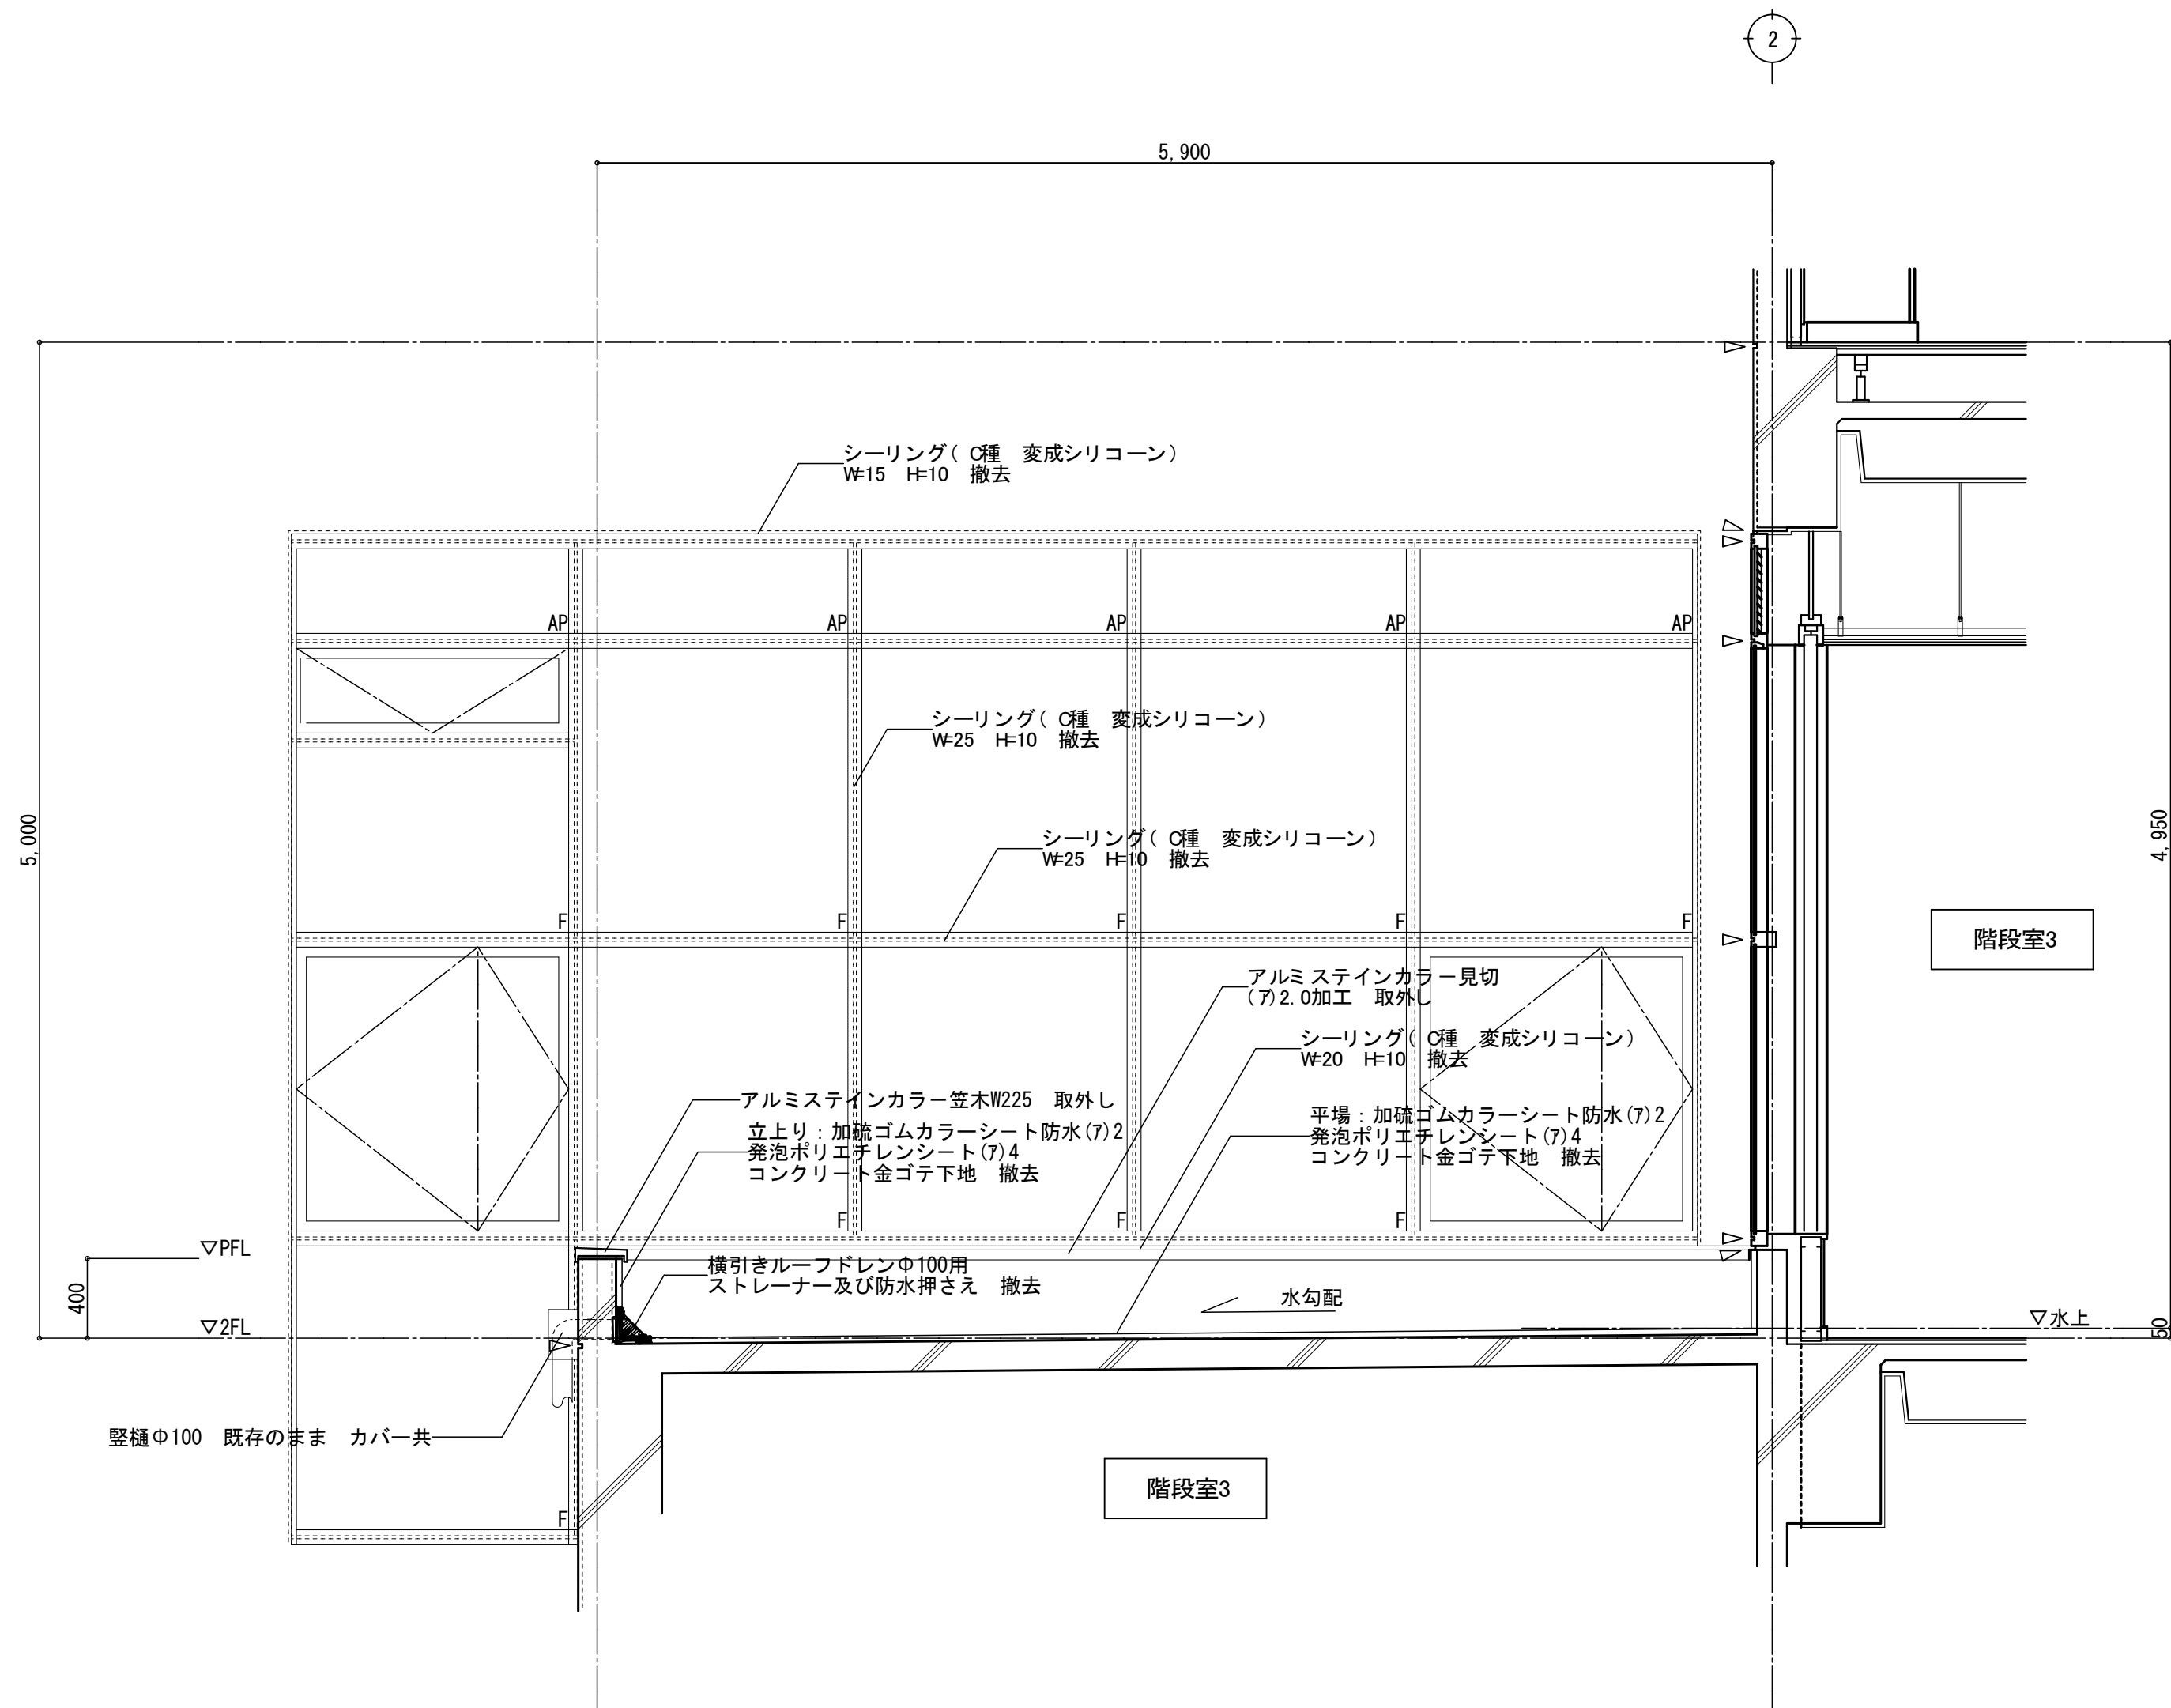


2階屋上詳細図(既存) 1:30

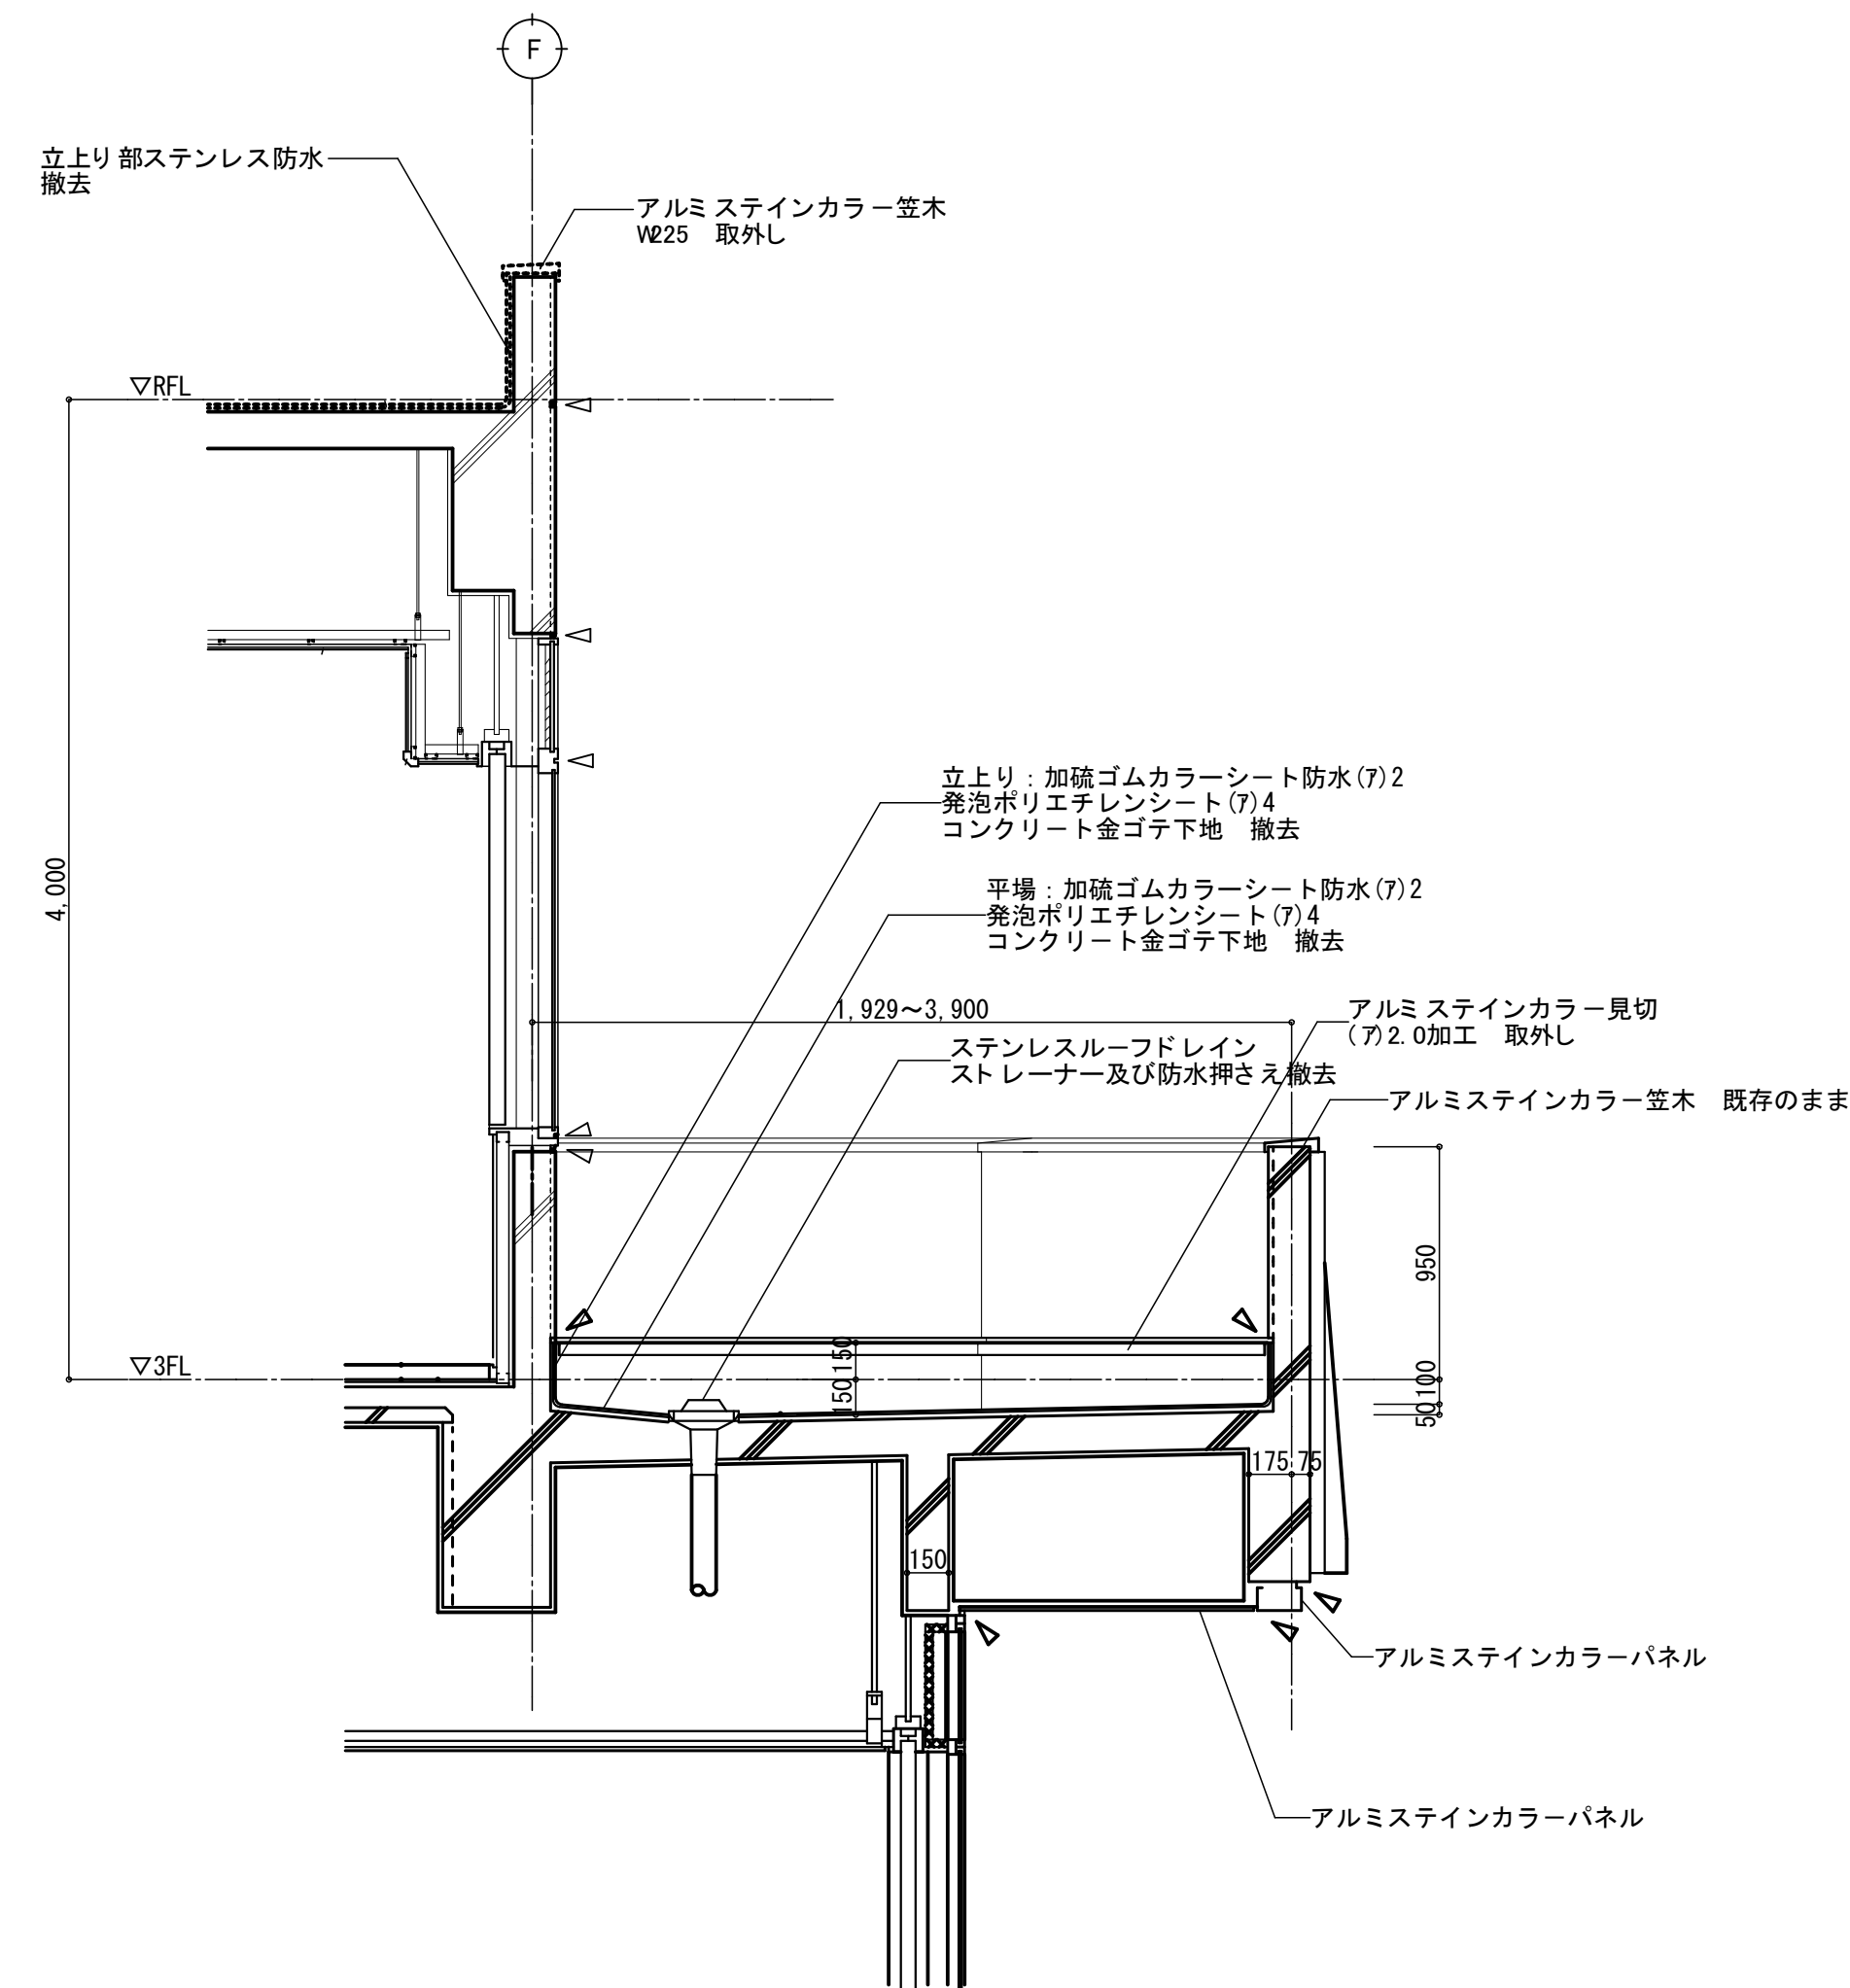


3階屋上詳細図(既存) 1:30



訂正	月	日	 SASAKI AKI RA ARCHI TECT OFFICE 一級建築士事務所 岩手県知事登録 第お(2808) 1316号 有限会社 佐々木章設計事務所 〒020-0061 岩手県盛岡市北山二丁目2番58号 TEL 019-661-8222 FAX 019-661-8221	設計年月日	設計	検図	承認印	工事名称			図面番号	
				R6・	2・	高橋	高橋	高橋	盛岡体育館大規模改修(建築主体) 工事			
				一級建築士 登録第296025号 構造設計一級建築士第5273号	製図	担当	承認年月日	図面名称	既存 2階屋上詳細図 3階屋上詳細図(1)			縮尺 A1 1: 30 A3 1: 60
				高橋 雅人	高橋	高橋	・	・				
											A — 46	

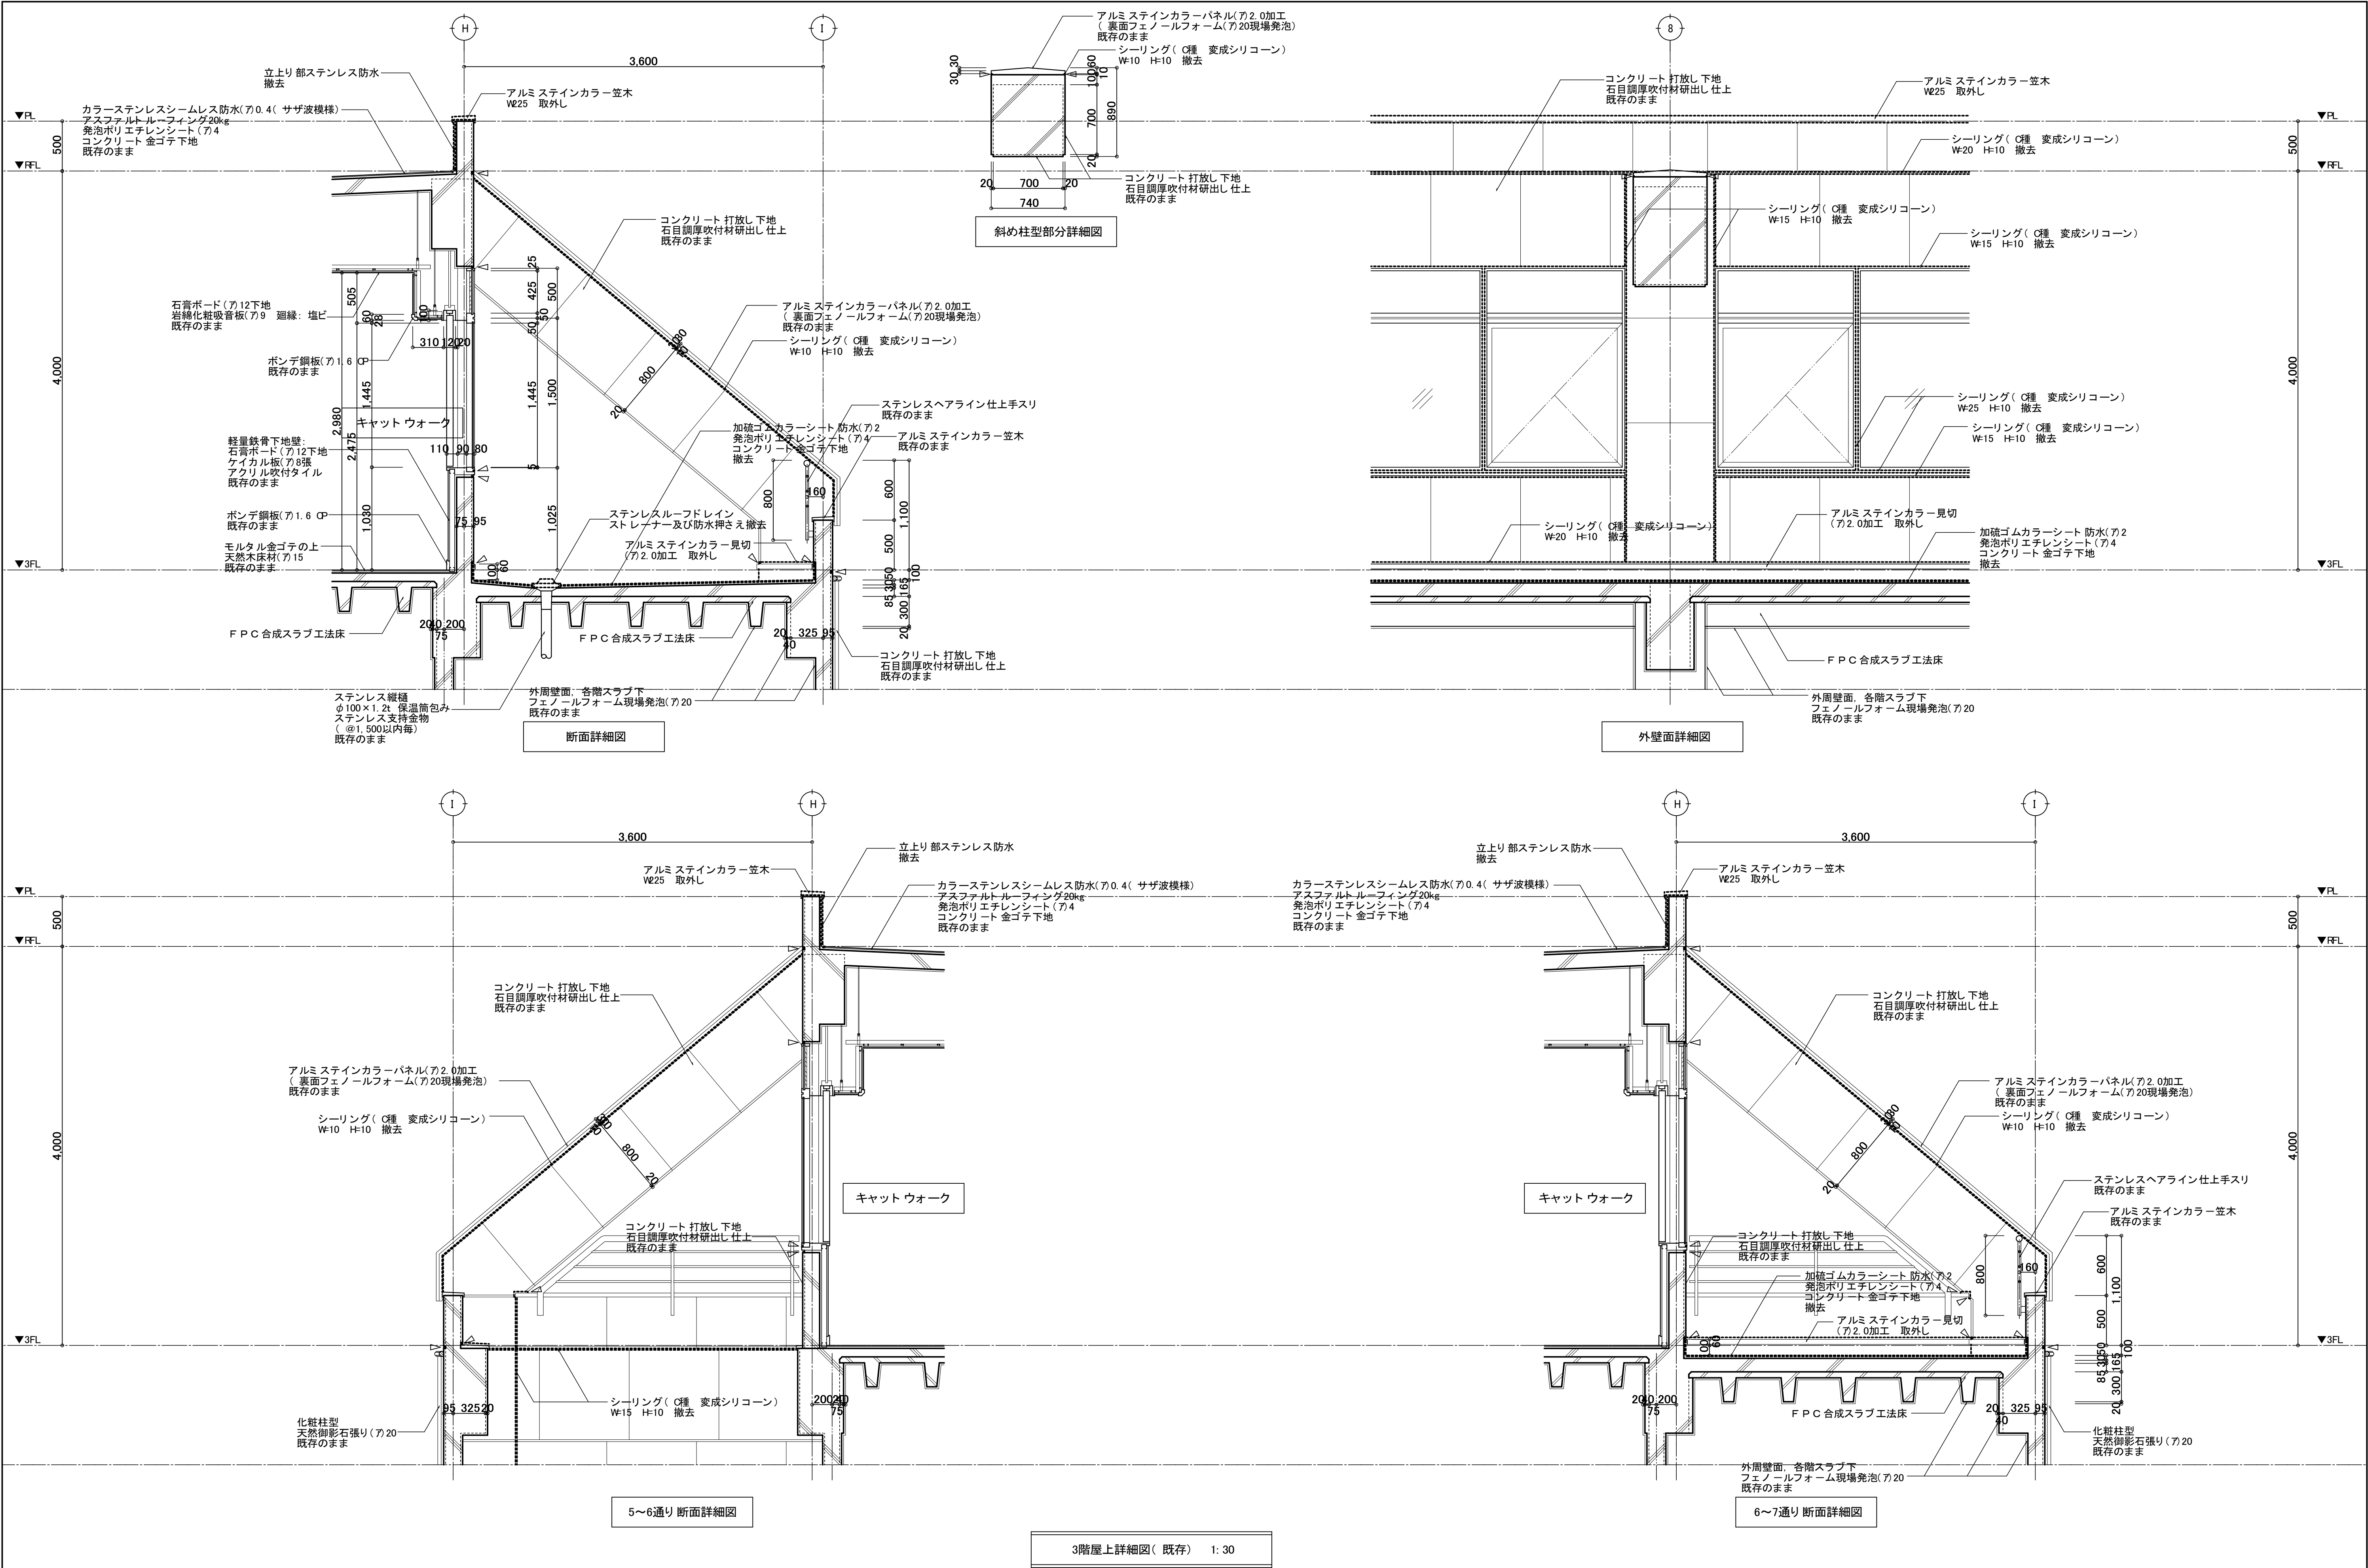

訂正	月	日	 SASAKI AKI RA ARCHI TECT OFFICE	一級建築士事務所 岩手県知事登録 第お(2008)1316号 有限会社 佐々木章設計事務所 〒200-0061 岩手県盛岡市北山二丁目2番58号 TEL 019-661-8222 FAX 019-661-8221	設計年月日	設計	検図	承認印	工事名称	盛岡体育館大規模改修(建築主体) 工事	図面番号 A — 47
					R6・2	高橋	高橋	高橋	盛岡体育館大規模改修(建築主体) 工事		
					一級建築士 登録第296025号 構造設計一級建築士第5273号 高橋 雅人	製図 高橋	担当 高橋	承認年月日 ・	図面名称 既存 3階屋上詳細図(2)		
									縮尺 A1 1:30 A3 1:60		

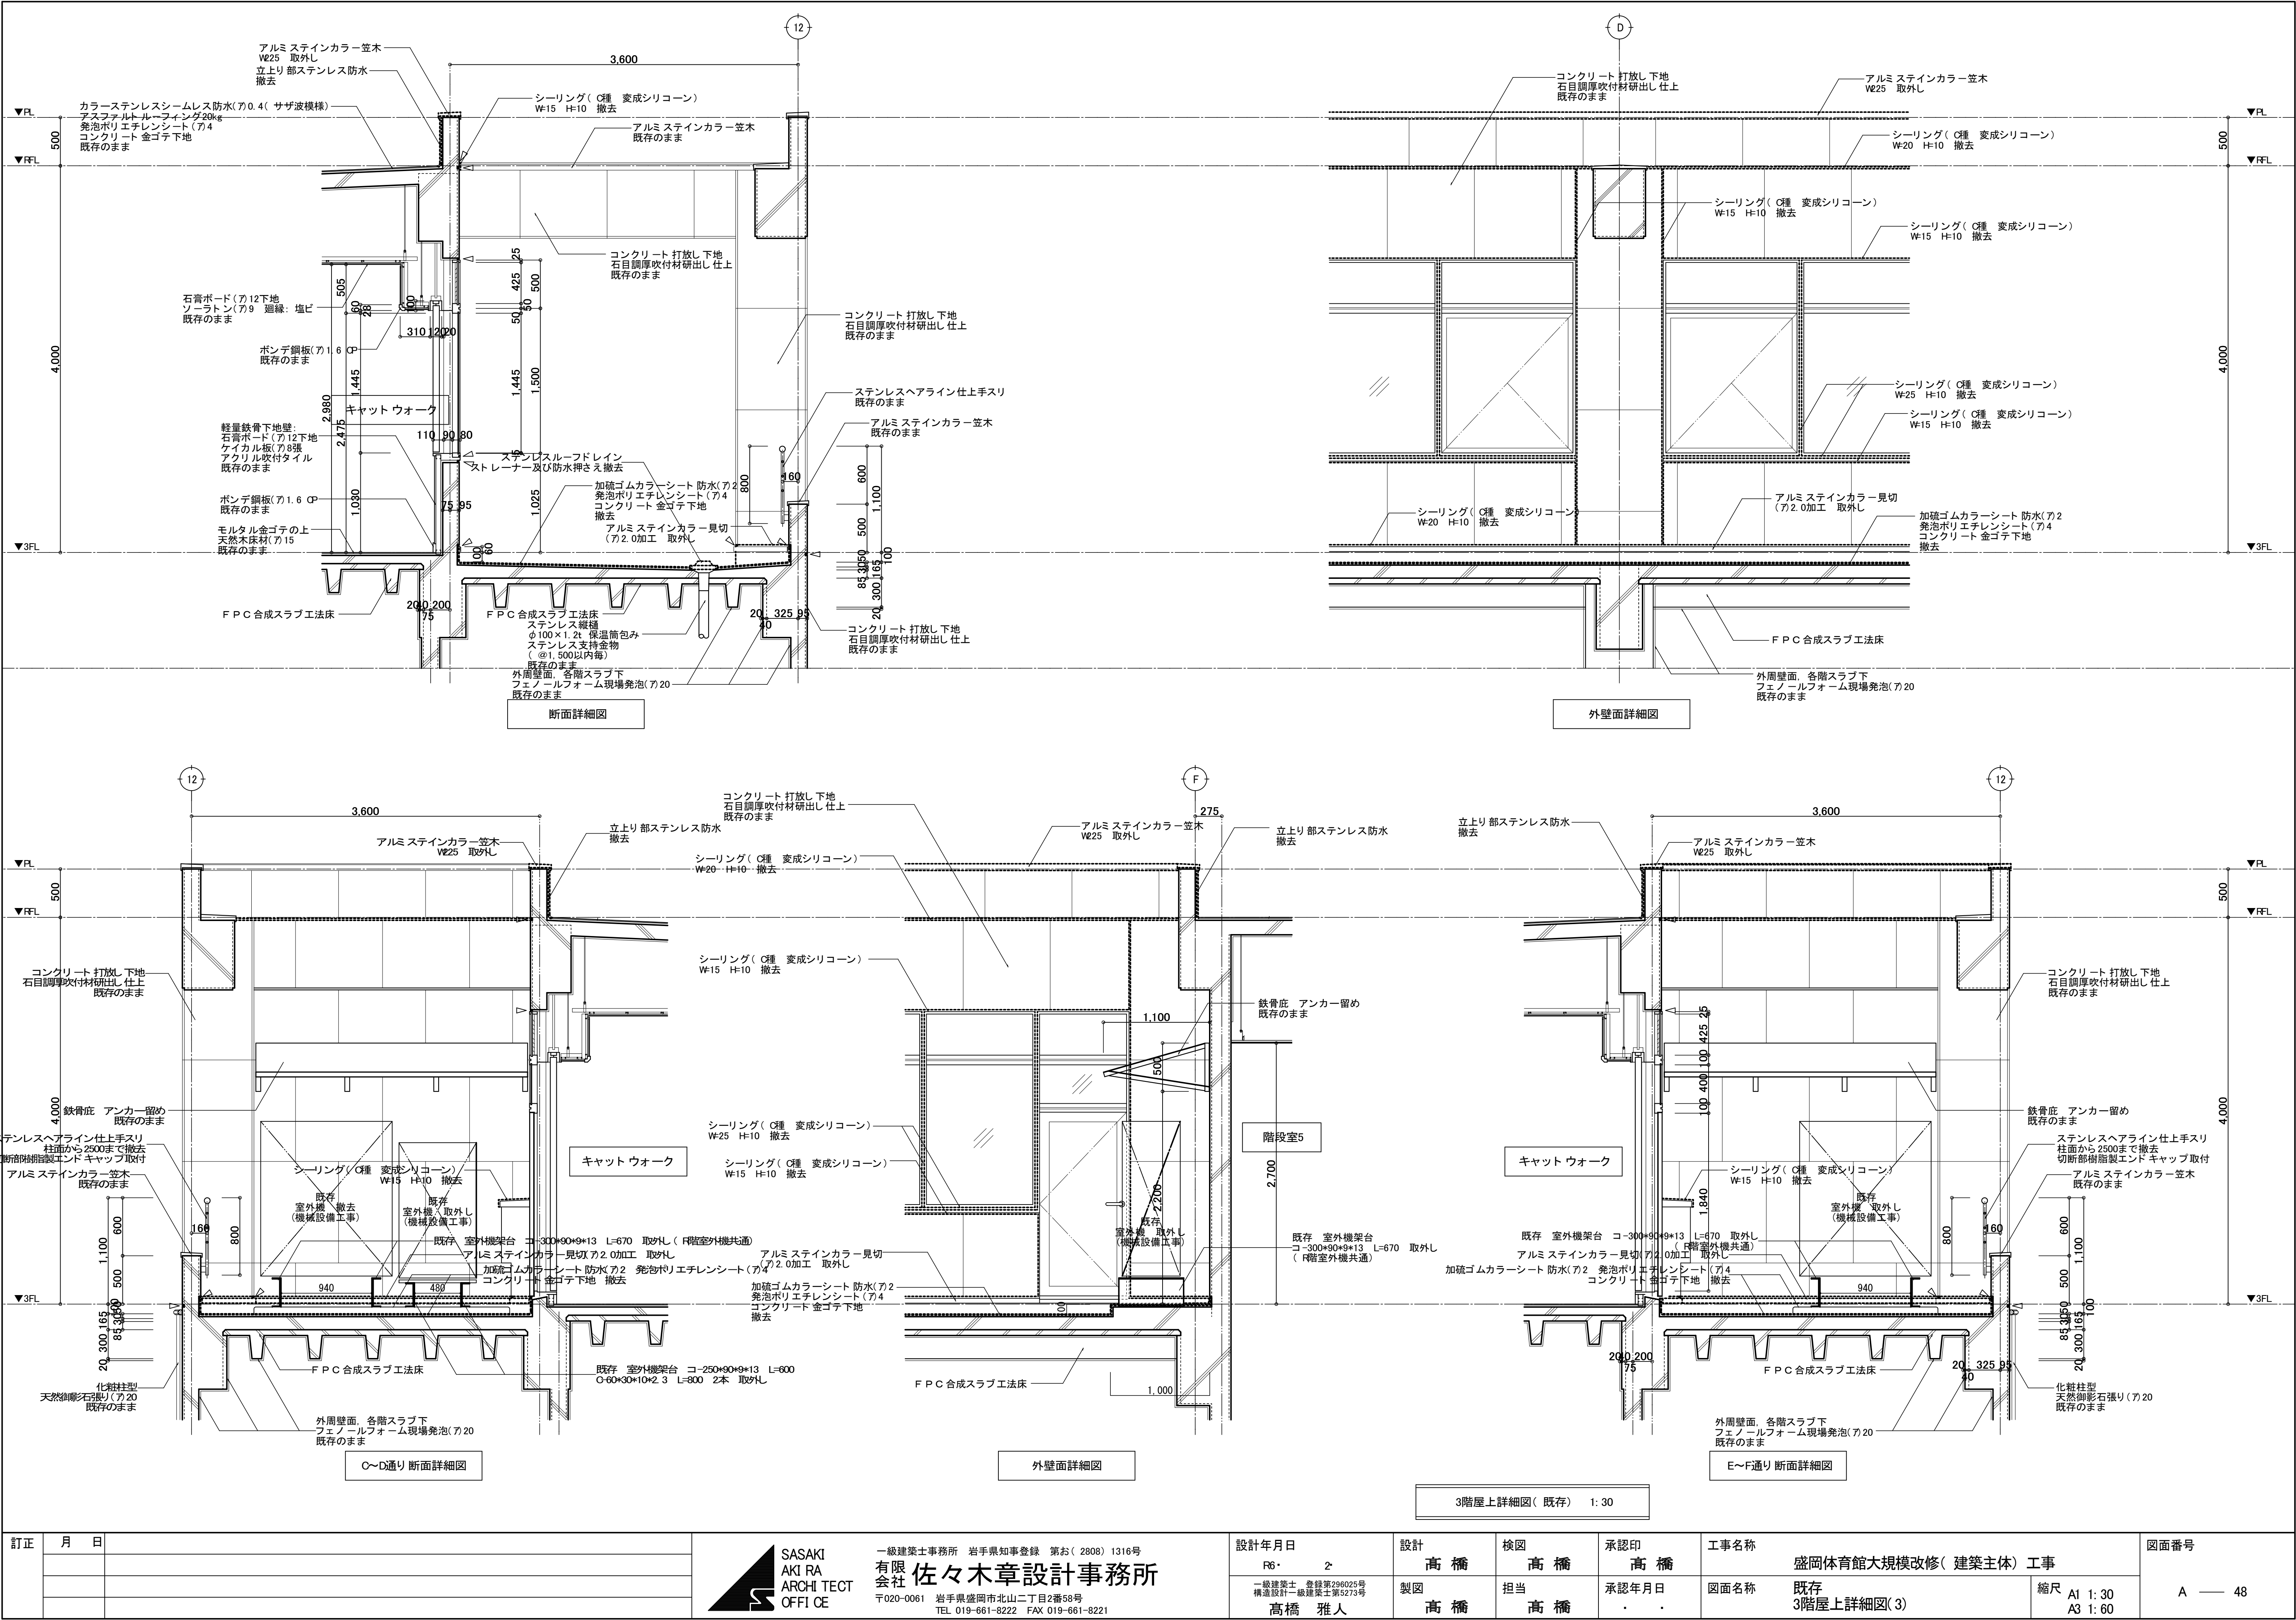


訂正	月	日		SASAKI AKI RA ARCHI TEXT OFFI CE	一級建築士事務所 岩手県知事登録 第お(2808) 1316号 有限会社 佐々木章設計事務所 〒千00-0061 岩手県盛岡市北山二丁目2番58号 TEL 019-661-8222 FAX 019-661-8221	設計年月日	設計	検図	承認印	工事名称	盛岡体育館大規模改修(建築主体) 工事	図面番号
						R6・ 2	高橋	高橋	高橋	盛岡体育館大規模改修(建築主体) 工事		
						一級建築士 登録第296025号 構造設計一級建築士第5273号 高橋 雅人	製図	担当	承認年月日	図面名称	縮尺 A1 1: 30 A3 1: 60	A — 48
							高橋	高橋		既存 3階屋上詳細図(3)		

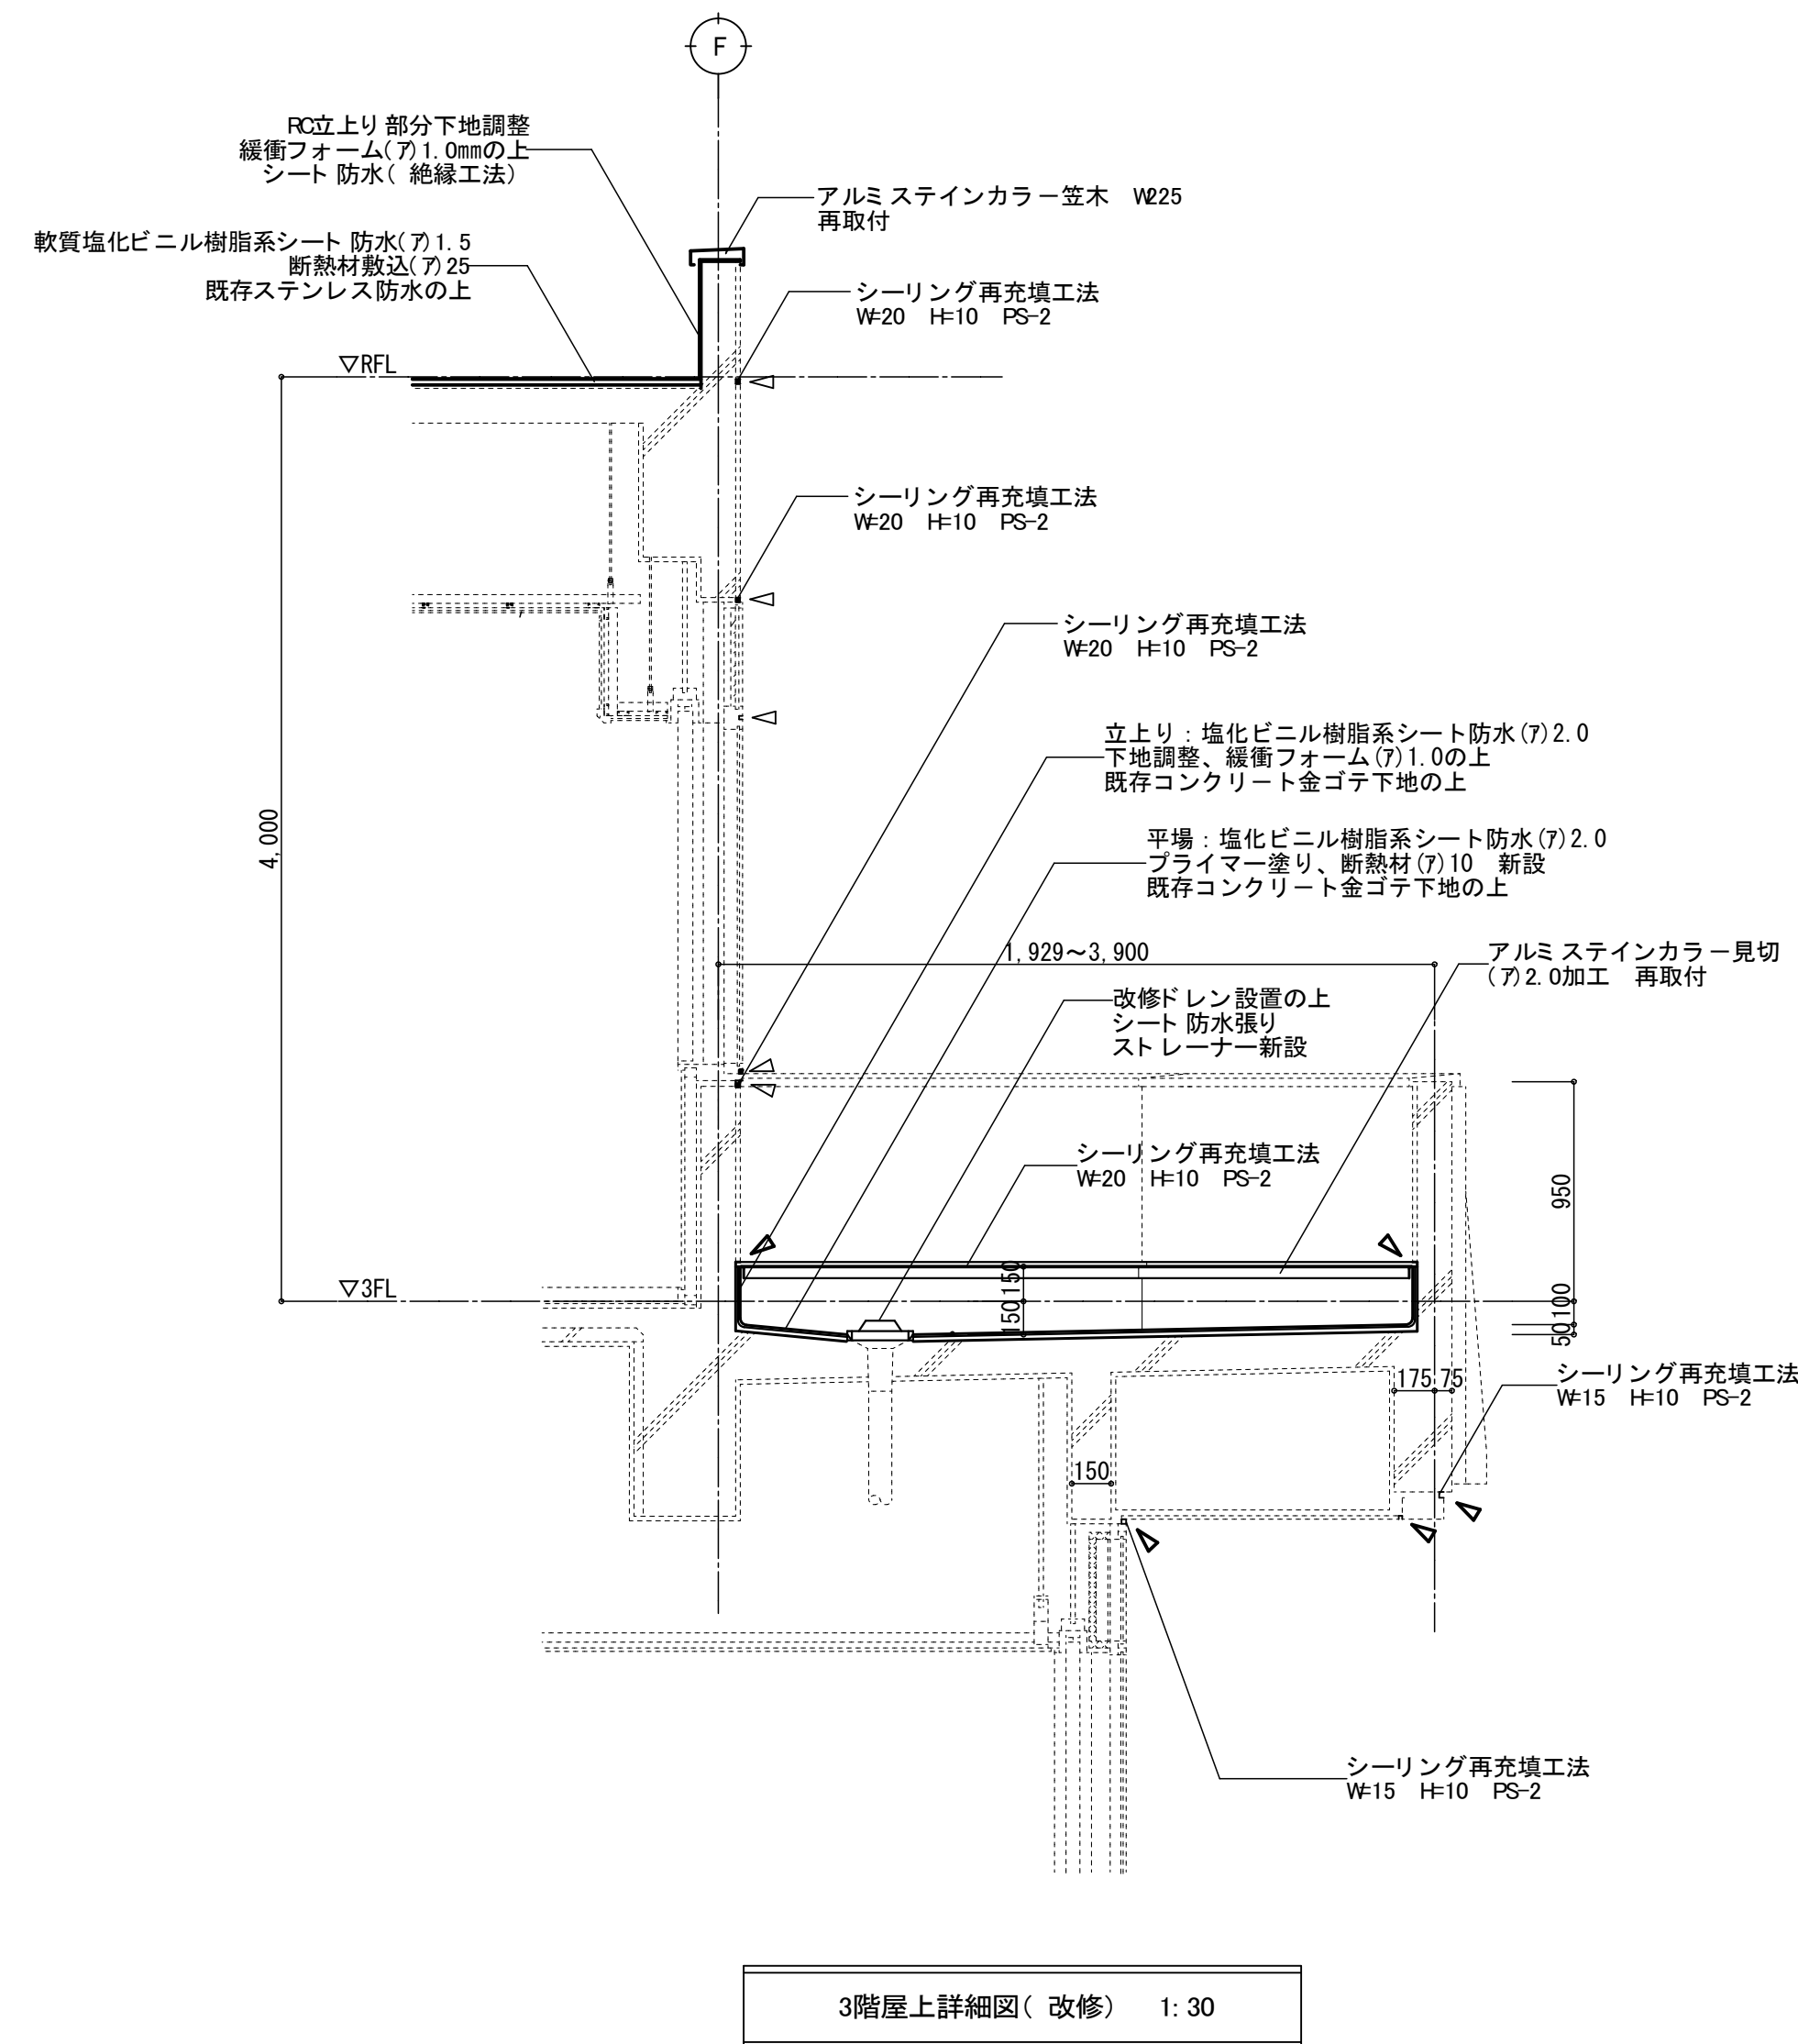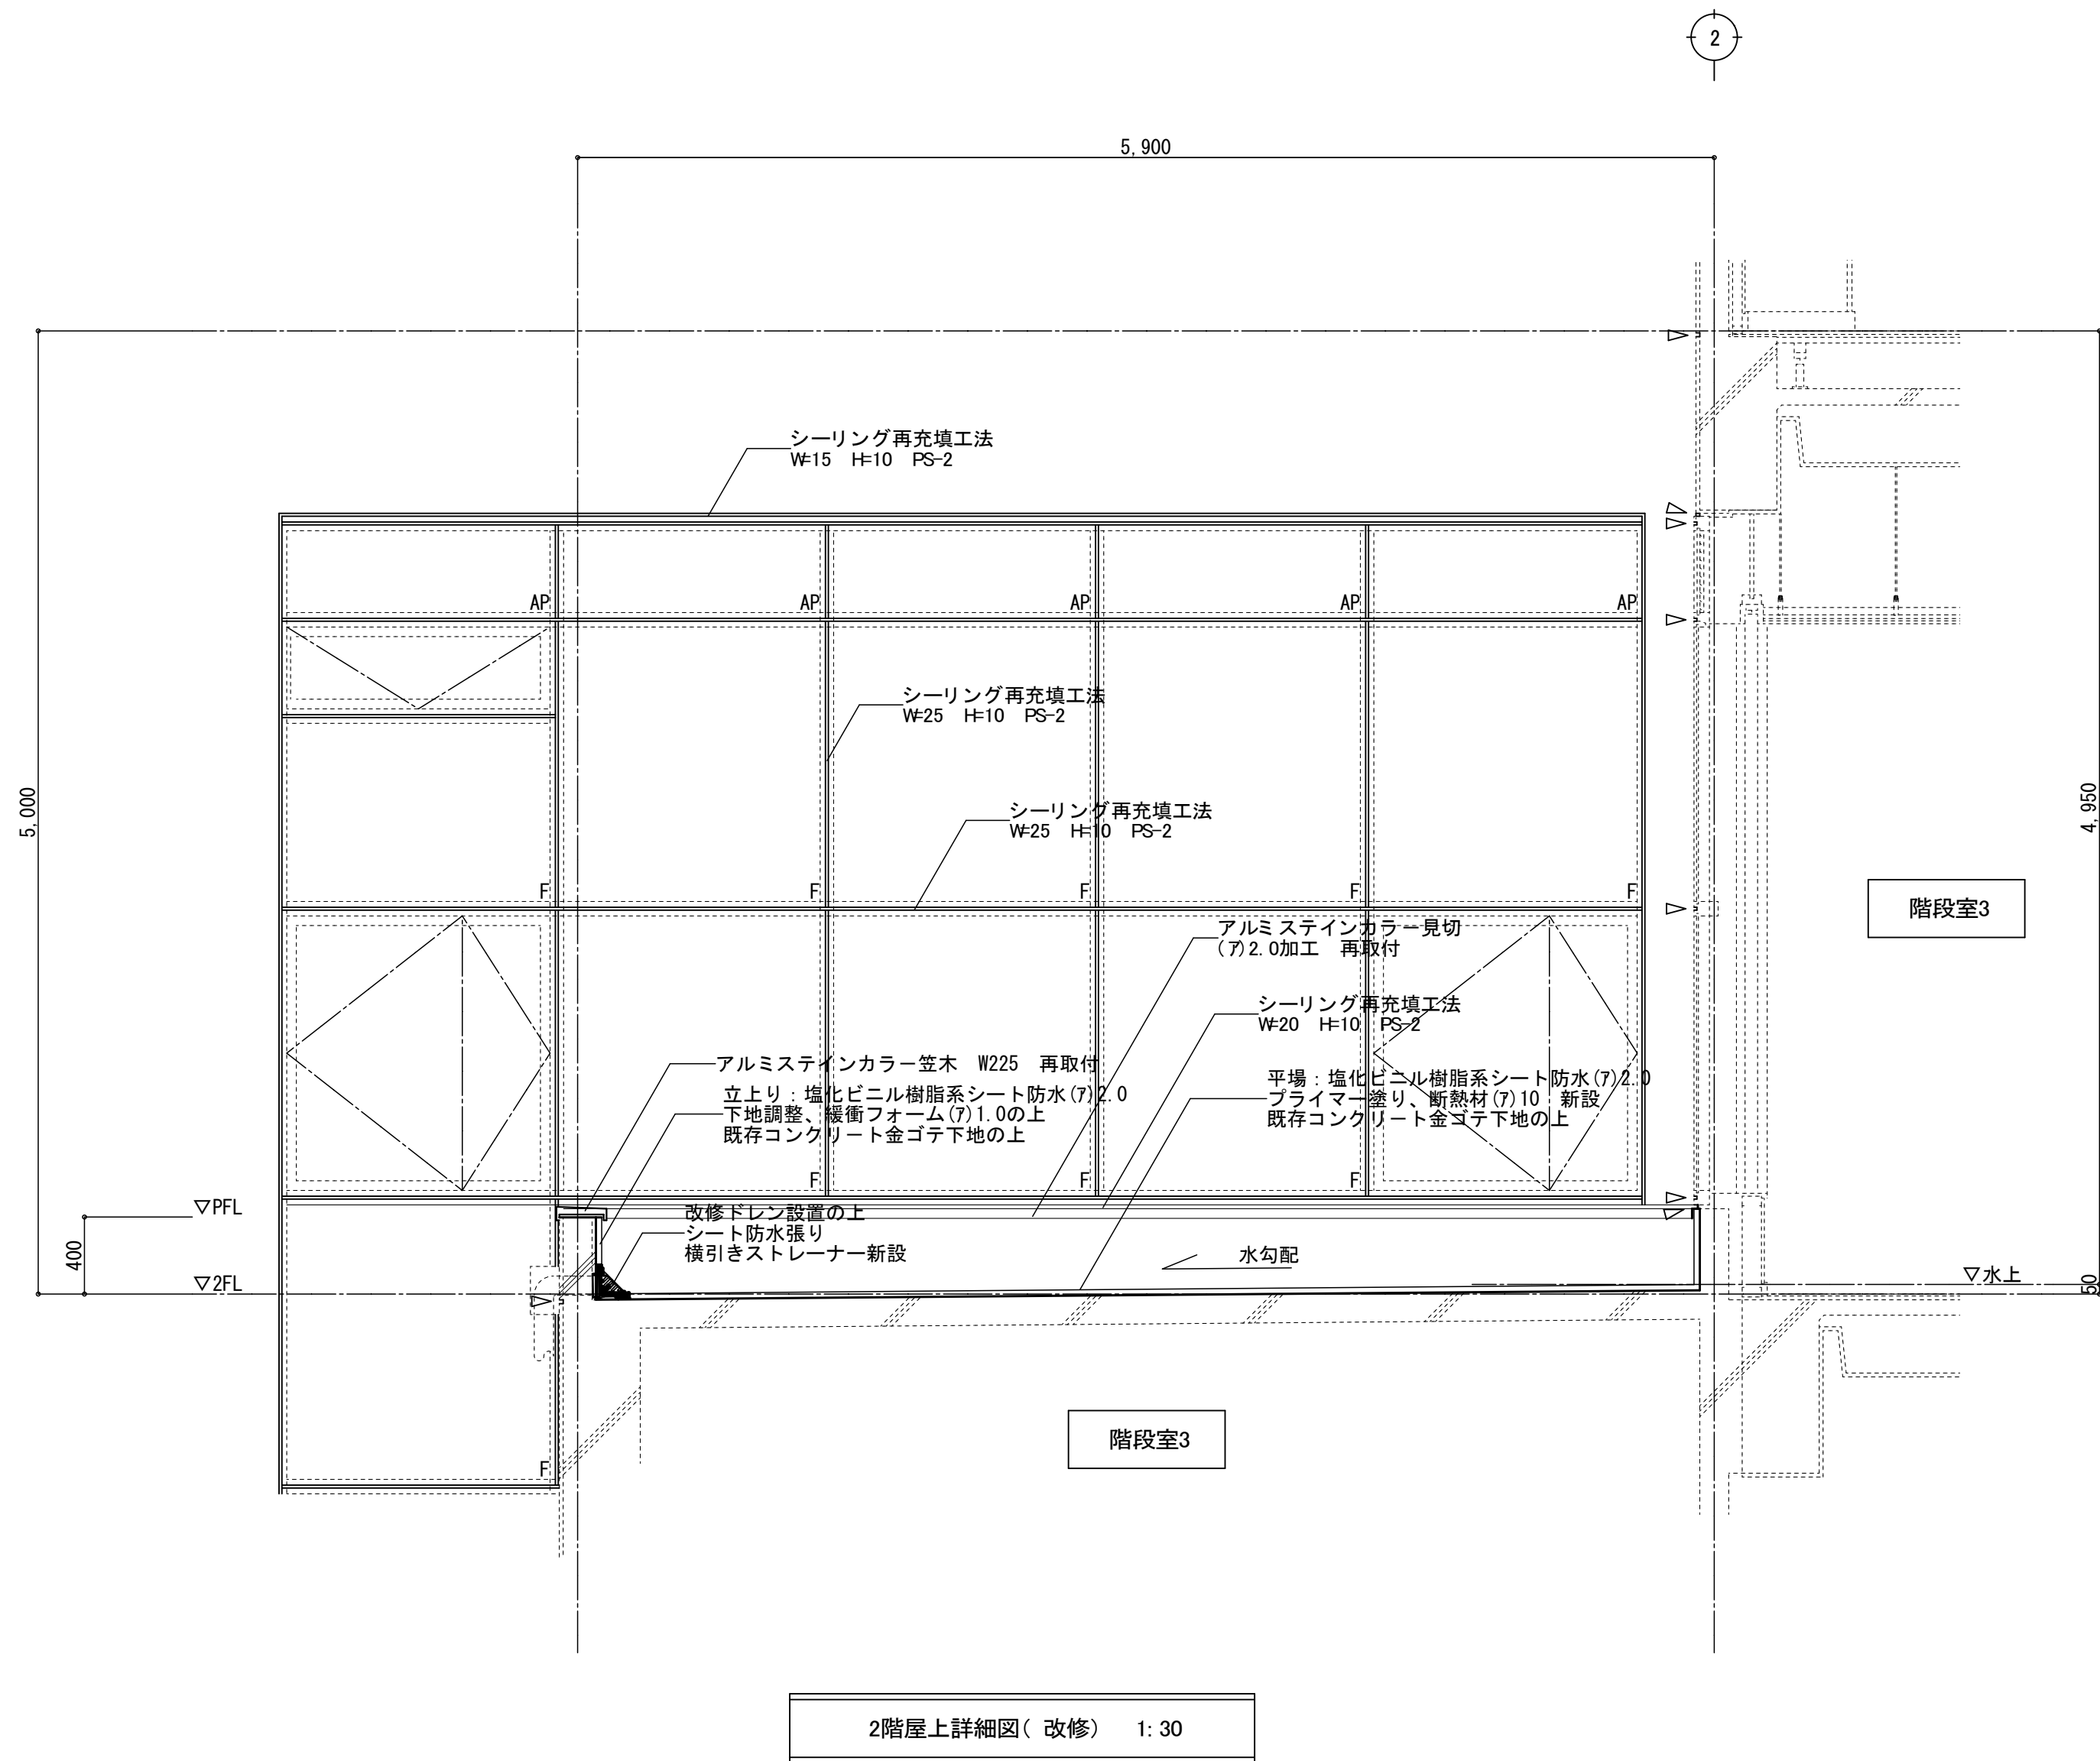

凡例	
.....	既存部分を示す

訂正	月	日	 SASAKI AKI RA ARCHI TECT OFFICE	一級建築士事務所 岩手県知事登録 第お(2808)1316号 有限会社 佐々木章設計事務所 〒020-0061 岩手県盛岡市北山二丁目2番58号 TEL 019-661-8222 FAX 019-661-8221	設計年月日	設計	検図	承認印	工事名称		図面番号 A — 49	
					R6・2	高橋	高橋	高橋	盛岡体育館大規模改修(建築主体) 工事			
					一級建築士 登録第296025号 構造設計一級建築士第5273号	製図	担当	承認年月日	図面名称	縮尺		
					高橋 雅人	高橋	高橋	・	・	A1 1:30 A3 1:60		
								改修 2階屋上詳細図 3階屋上詳細図(1)				

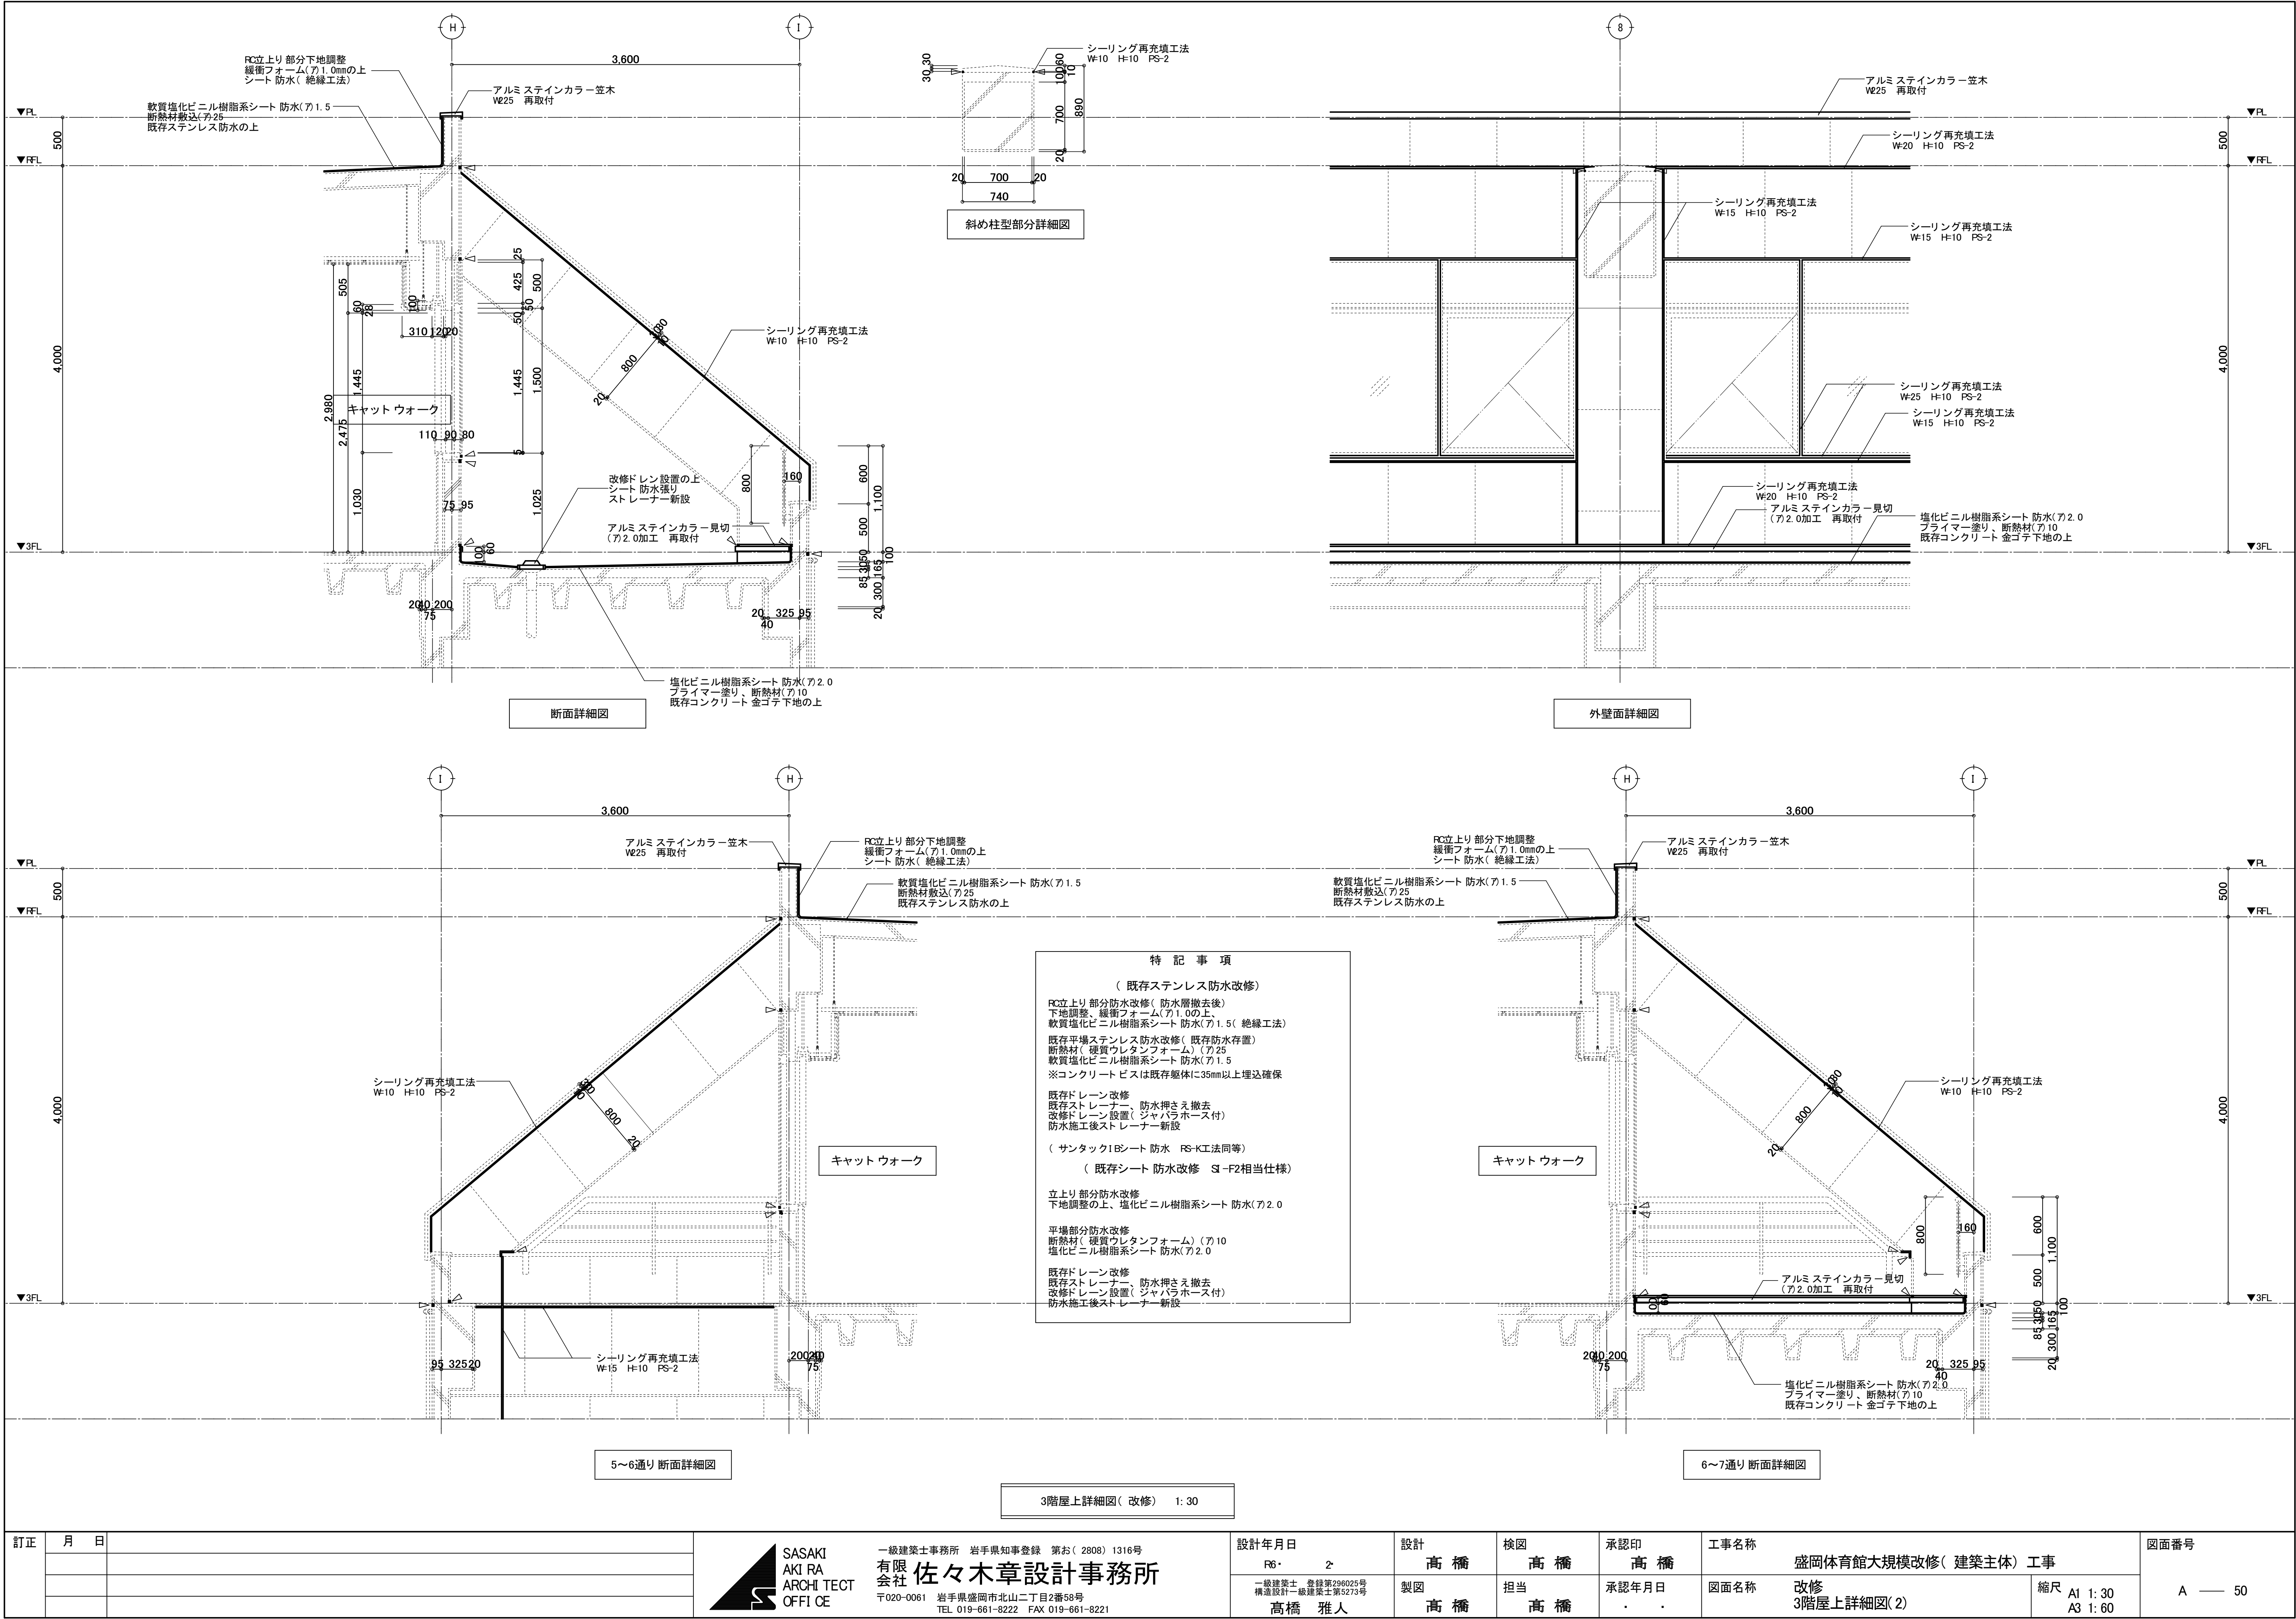

訂正	月	日	SASAKI AKI RA ARCHI TECT OFFI CE 一級建築士事務所 岩手県知事登録 第お(2808) 1316号 有限 佐々木章設計事務所 〒020-0061 岩手県盛岡市北山二丁目2番58号 TEL 019-661-8222 FAX 019-661-8221	設計年月日	設計	検図	承認印	工事名称			図面番号
				R6・ 2	高 橋	高 橋	高 橋	盛岡体育館大規模改修(建築主体) 工事			
				一級建築士 登録第296025号 構造設計一級建築士第5273号	製図	担当	承認年月日	図面名称	改修 3階屋上詳細図(2)	縮尺 A1 1: 30 A3 1: 60	
				高橋 雅人	高 橋	高 橋	・ ・				