


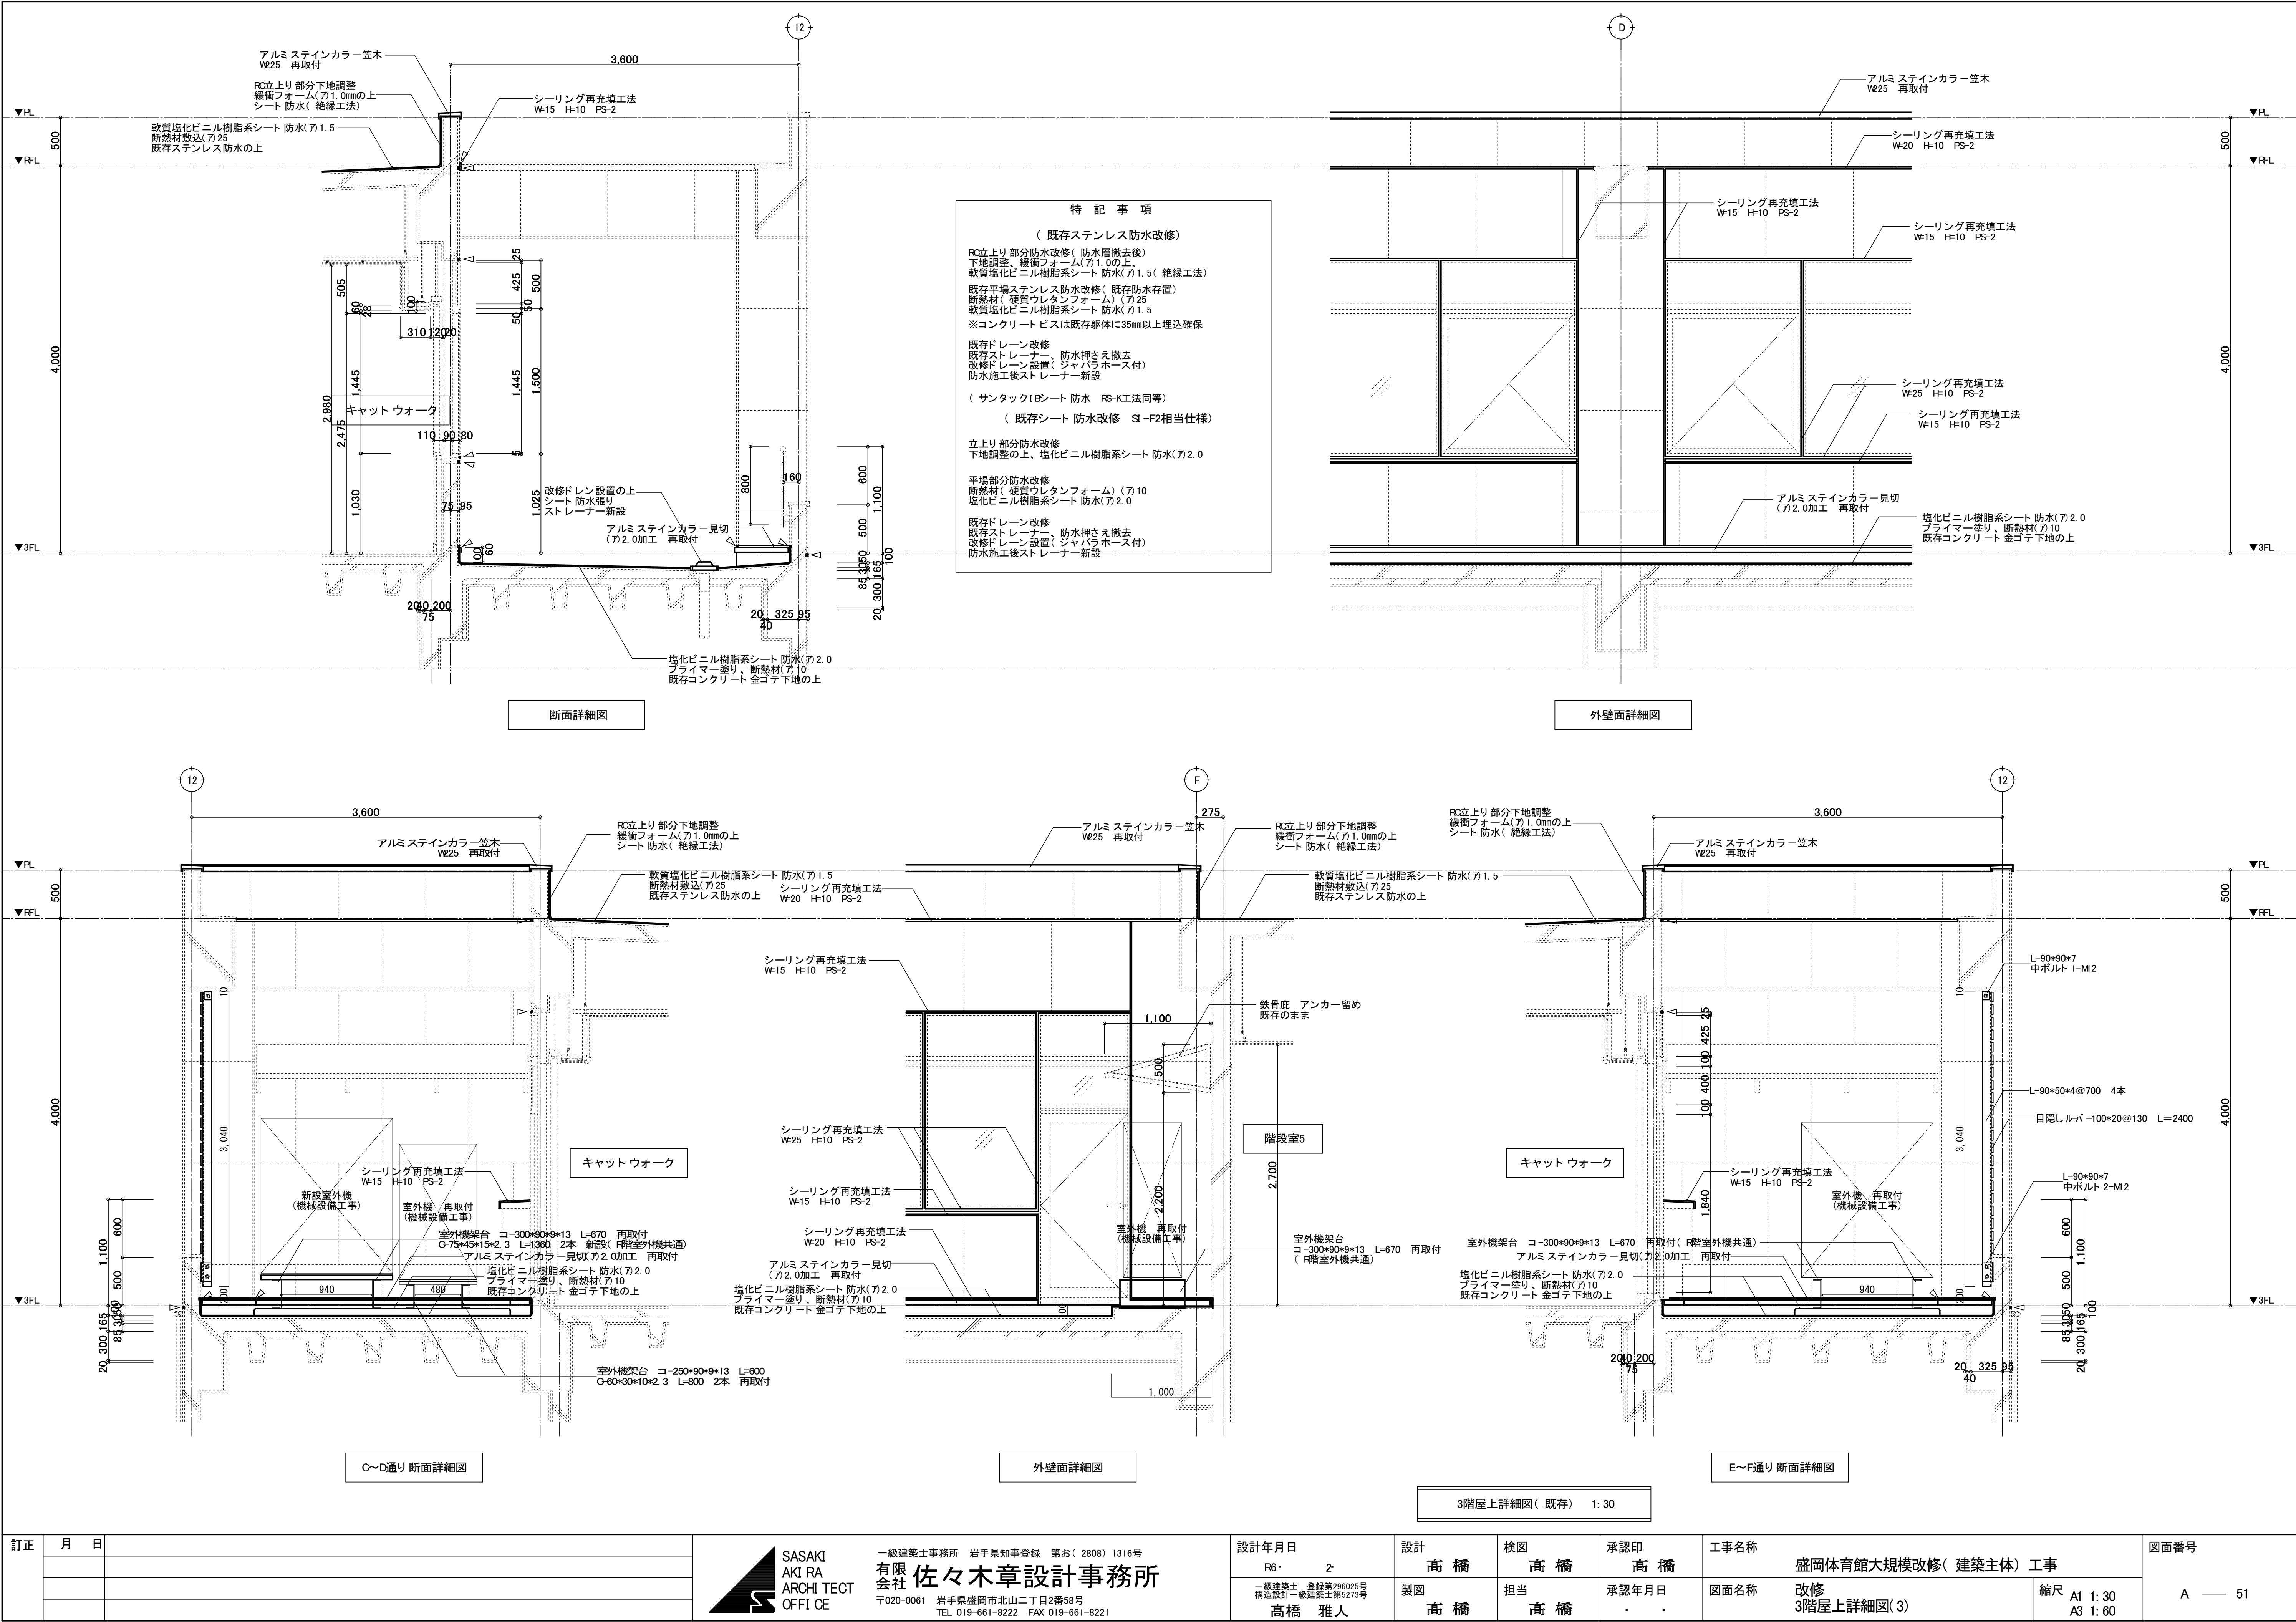
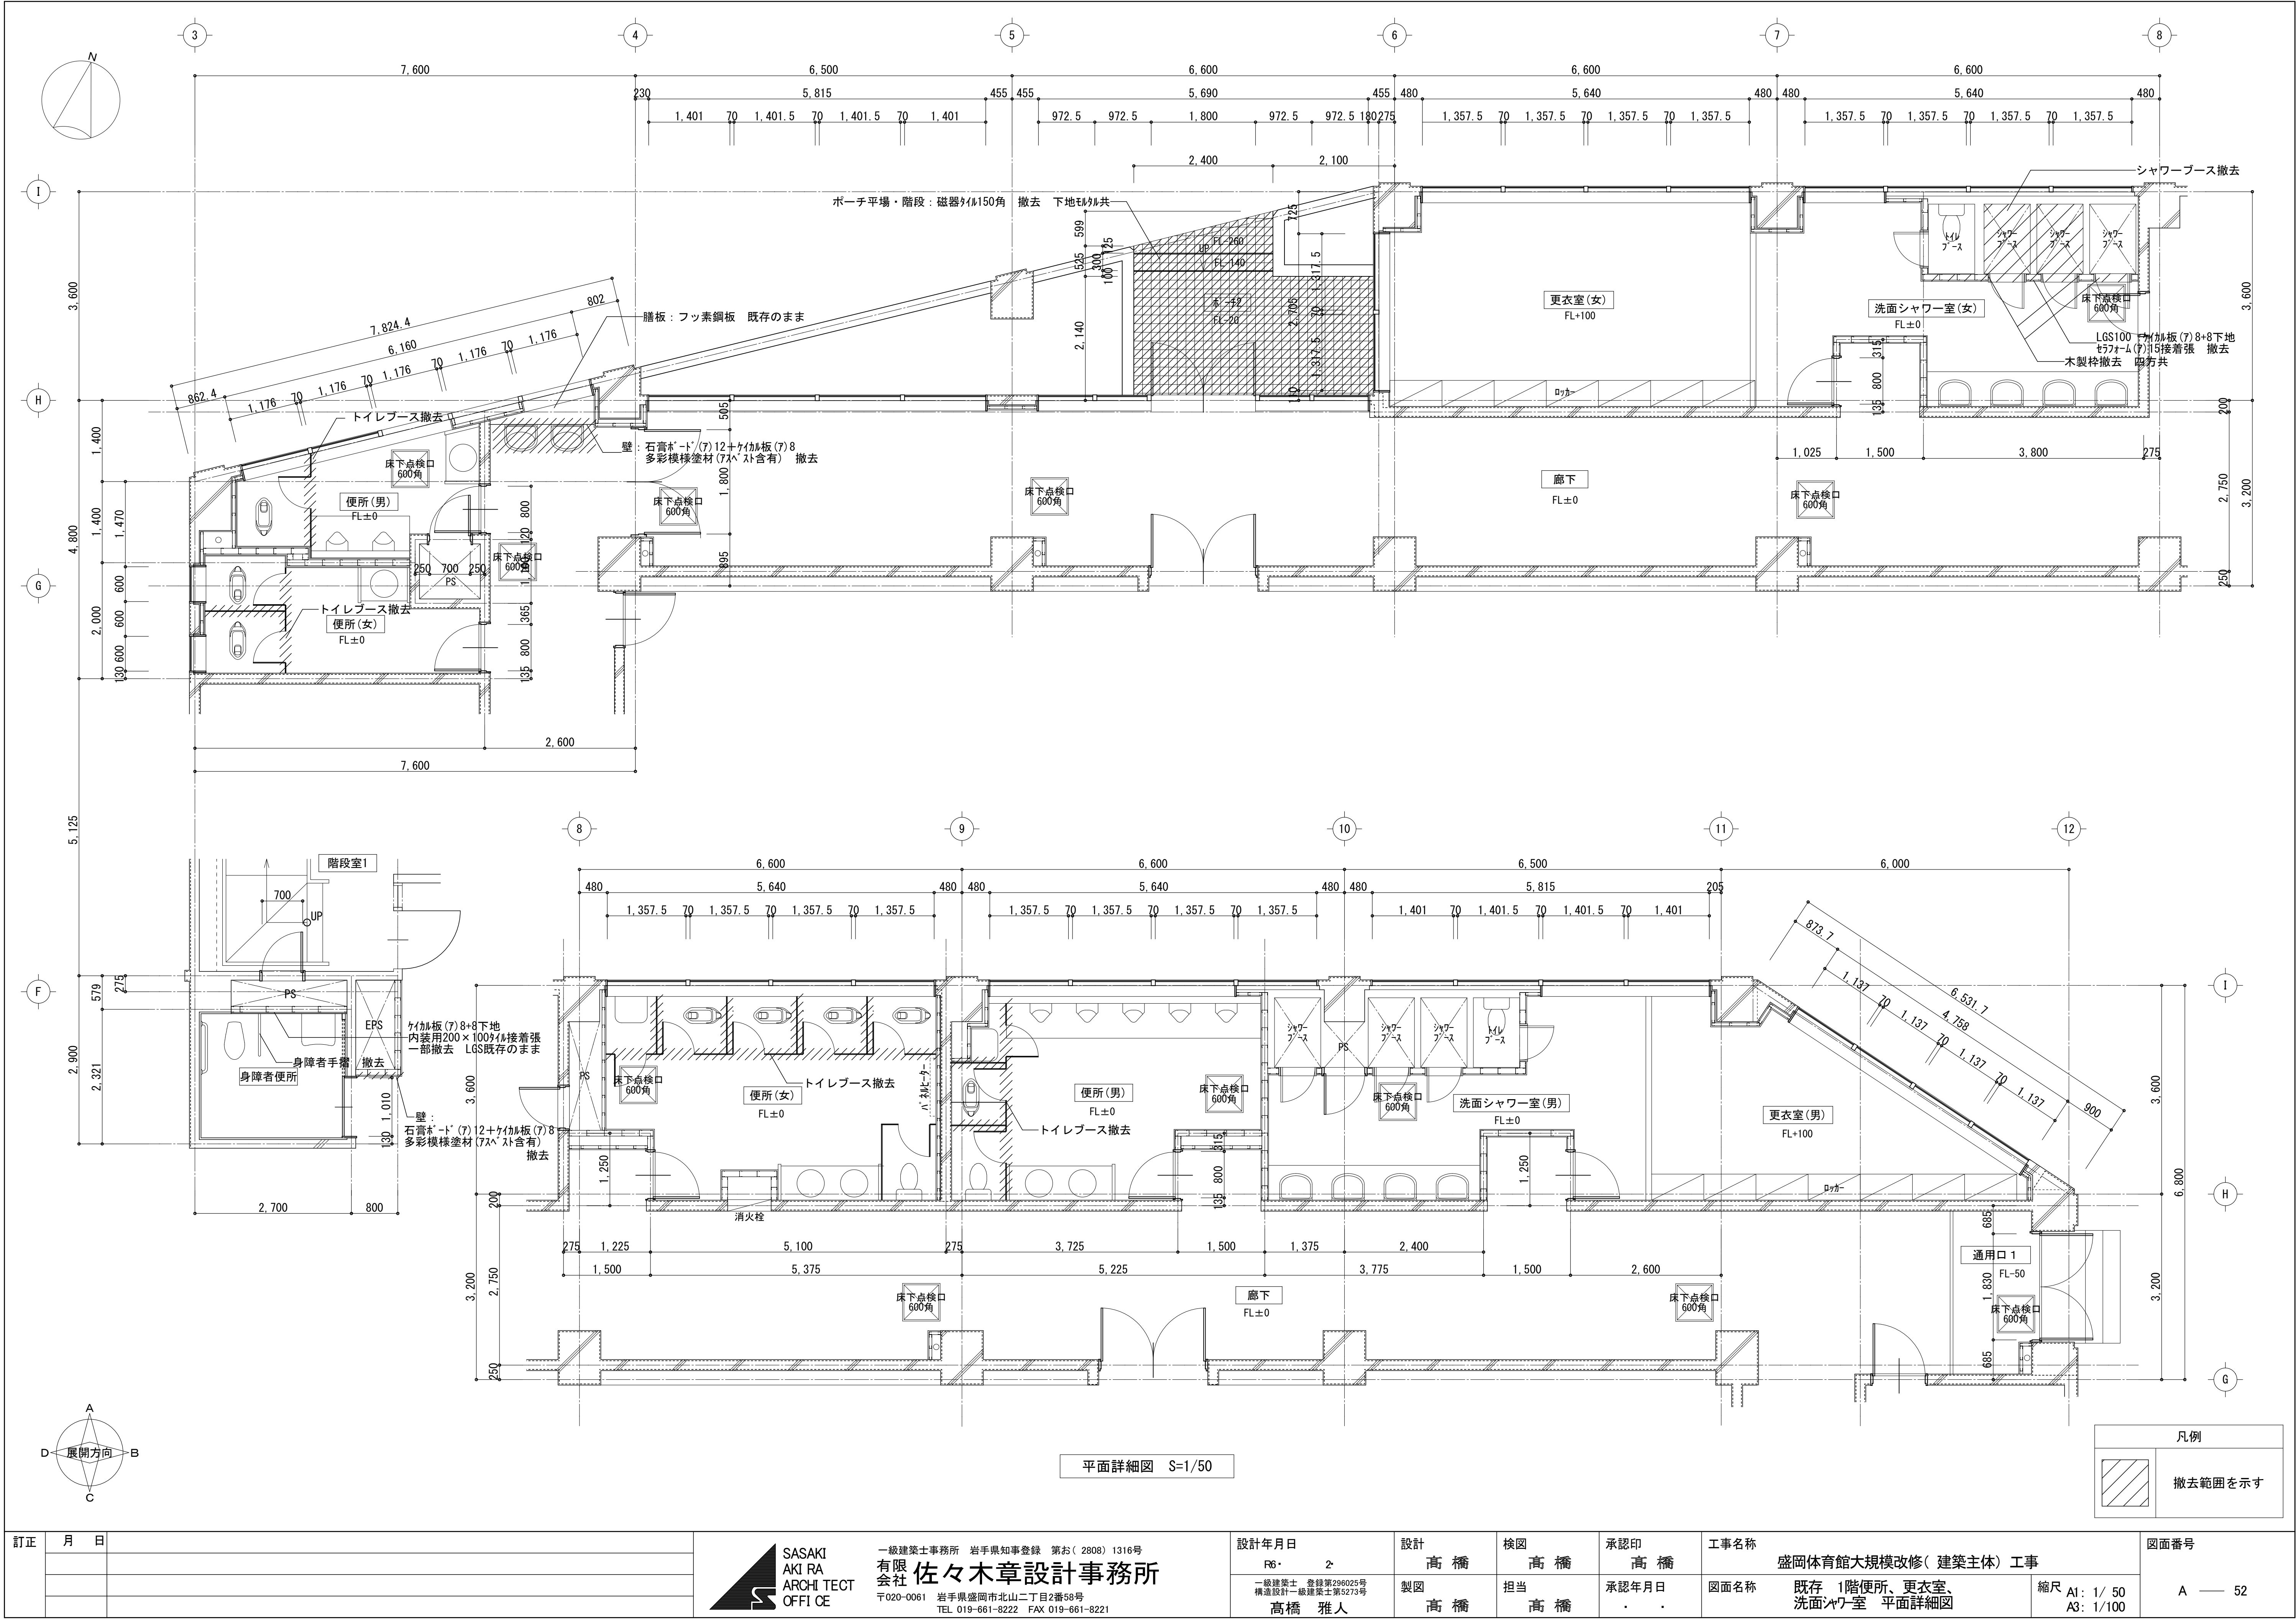
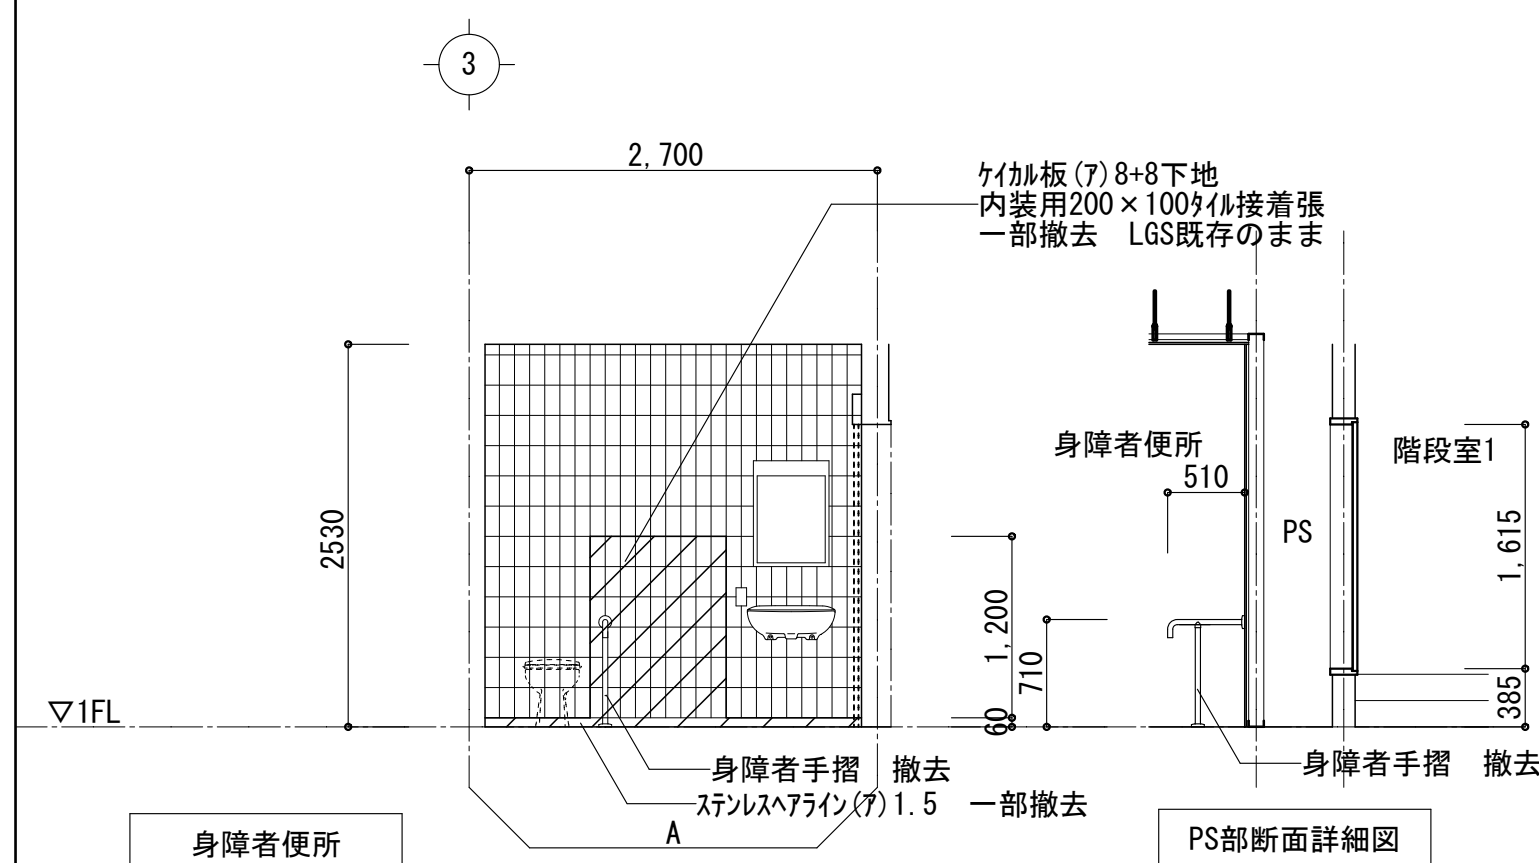


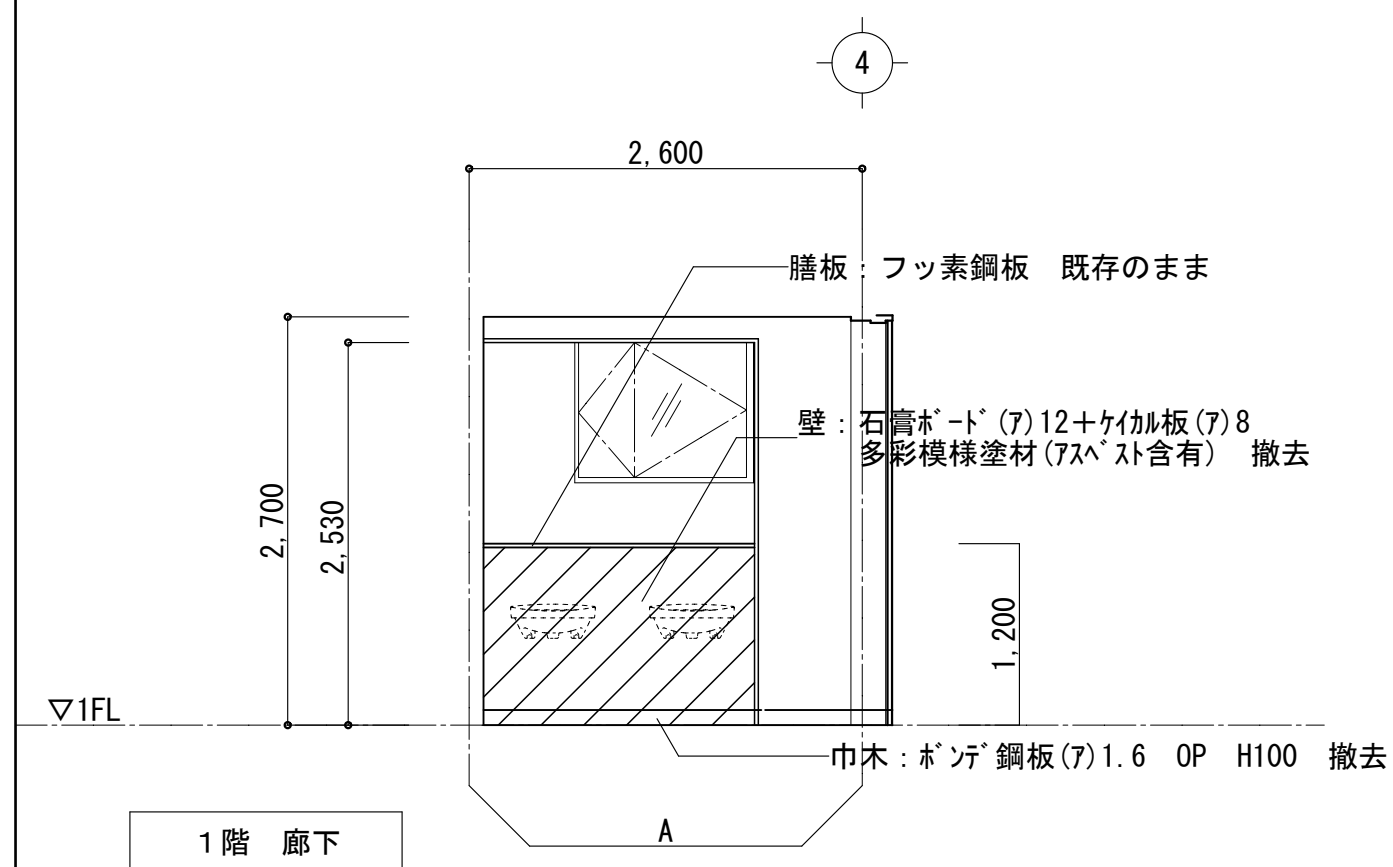

訂正	月	日	SASAKI AKI RA ARCHI TEXT OFFI CE 一級建築士事務所 岩手県知事登録 第お(2808) 1316号 有限会社 佐々木章設計事務所 〒020-0061 岩手県盛岡市北山二丁目2番58号 TEL 019-661-8222 FAX 019-661-8221	設計年月日	設計	校図	承認印	工事名称		図面番号
				R6・ 2	高 橋	高 橋	高 橋	盛岡体育館大規模改修(建築主体) 工事		
				一級建築士 登録第296025号 構造設計一級建築士第5273号	製図	担当	承認年月日	図面名称	縮尺	
				高橋 雅人	高 橋	高 橋	・ ・	改修 3階屋上詳細図(3)	A1 1:30 A3 1:60	

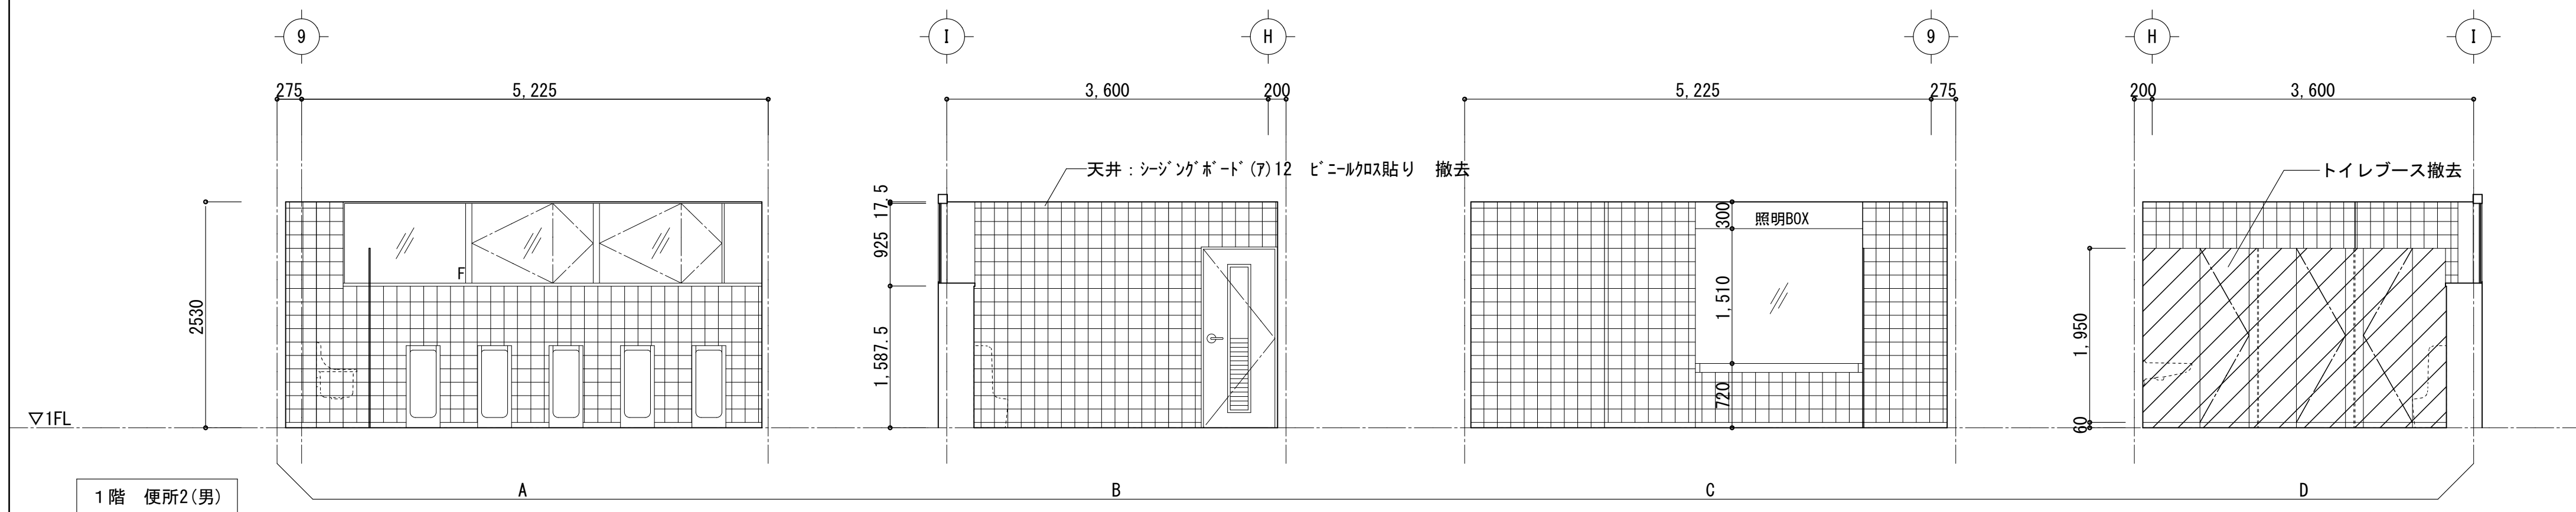

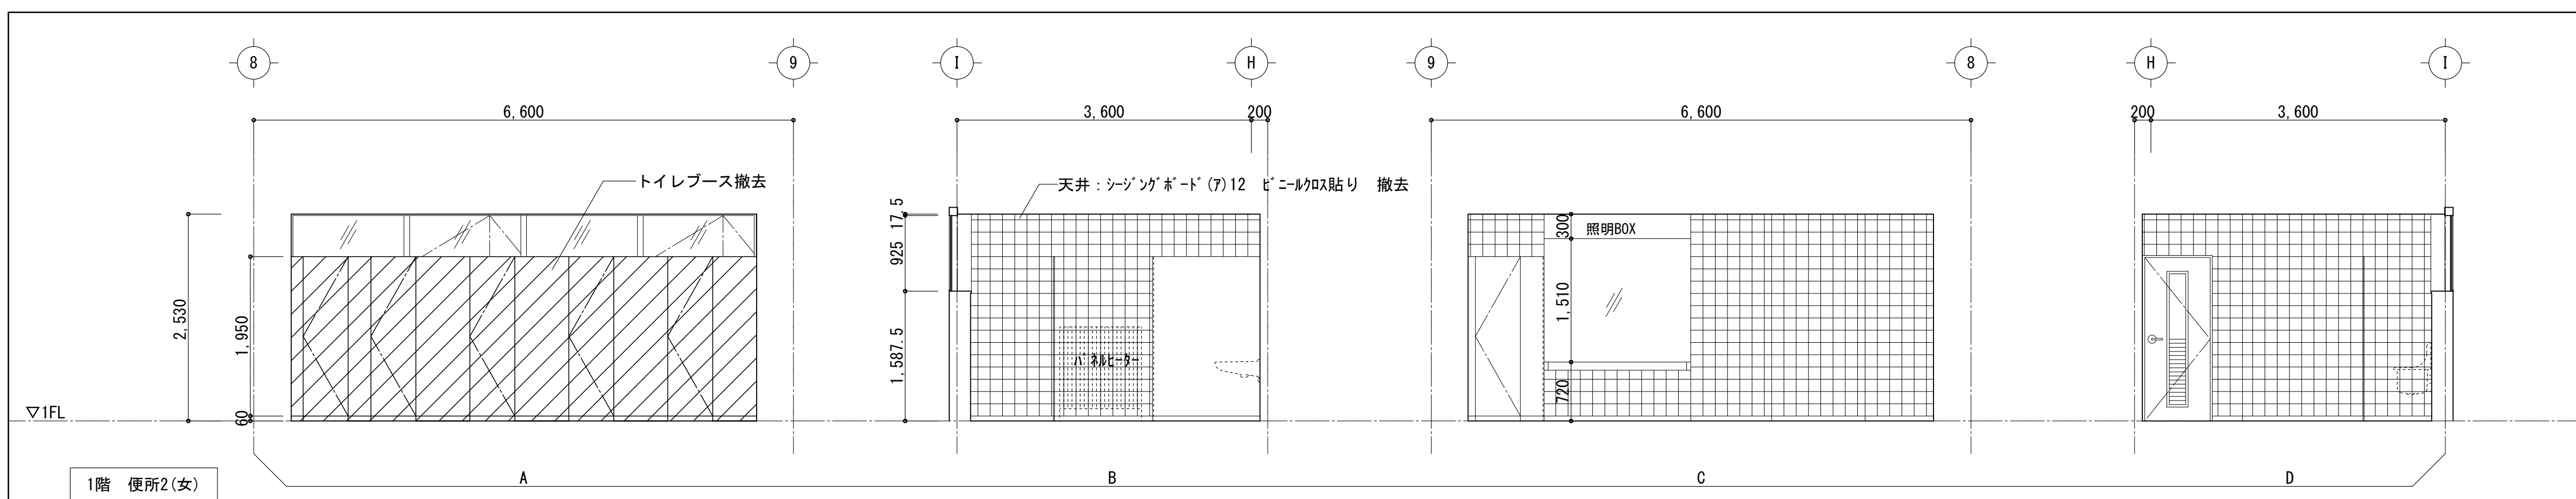


室名	1階 便所2(女)
床	防水モザイクゴテ 長尺塩ビシート(7)2.8㎡入
巾木	ワト木巾 H60
壁	R C コンクリ打放補修 内装用150角タイル接着張 (1INAXイペイ) LGS100 タイル板 (7)8+8下地 内装用150角タイル接着張 LGS50 タイル板 (7)8+8下地 内装用150角タイル接着張
天井	シーリングボード (7)12 ビニルクロス張り 撤去
備考	トイレ・ス (巾木・フ) : 撤去 洗面台・ク 間接照明BOX 金フ 銅板 (7)1.6加、ベニ アシート貼 ルーペ・アクリルクロス・ 配管 バック天板 : フォ素銅板 (7)1.6

室名	1階 便所(2男)
床	防水モザイクゴテ 長尺塩ビシート(7)2.8〜ムス
巾木	タリ巾木 H60
壁	R C コンクリト打放補修 内装用150角タイル接着張 (INAXリイバ) LG5100 タイル板(7)8+下地 内装用150角タイル接着張 LG550 タイル板(7)8+下地 内装用150角タイル接着張
天井	シェージンボード(7)12 ビニルタイル貼り 撤去
備考	トイレ・ス (巾木タフ) 撤去 洗面カウチ 間接照明BOX 銅板(7)1.6加工、ベニシシート貼 ルーペ・アクリルガラス・ 配管バック板: フッ素銅板(7)1.6






室名	1階 廊下
床	モザイクゴテ 長尺塩ビシート(ア)2.8 シームレス
天井	ホントー鋼板(ア)1.6 OP 木目 一部撤去
壁	R.C. コンクリート打放補修 多彩模様塗材(ア)なし(含有) LGSSC 石膏*ホントー(ア)12+ケイ板(ア)8 多彩模様塗材(ア)なし(含有) 一部撤去 下地は既存のまま
天井	石膏*ホントー(ア)12 ユーティン(ア)9
備考	9ヶ種包 ホントー鋼板(ア)1.6なし*OP装 雨水槽、二重蓋(アルミ)φ600+鋳鉄蓋φ500以下共通)


室名	身障者便所
床	防水モルタルゴテ 長尺塩ビシート(7)2.8シールス
巾木	スチールメッシュ(7)1.5 一部撤去
壁	RC モルタル下地 内装用200×100ﾀｲﾙ張 LSG100 ケｲﾙﾙ板(7)8+8、下地 内装用200×100ﾀｲﾙ接着張 一部撤去
天井	ｼｰｼﾞﾝｸﾞﾎｰﾄﾞ(7)12 ﾋﾞﾆﾙﾌﾙﾏ貼り
備考	身障者手摺: 撤去

凡例	
	撤去範囲を示す


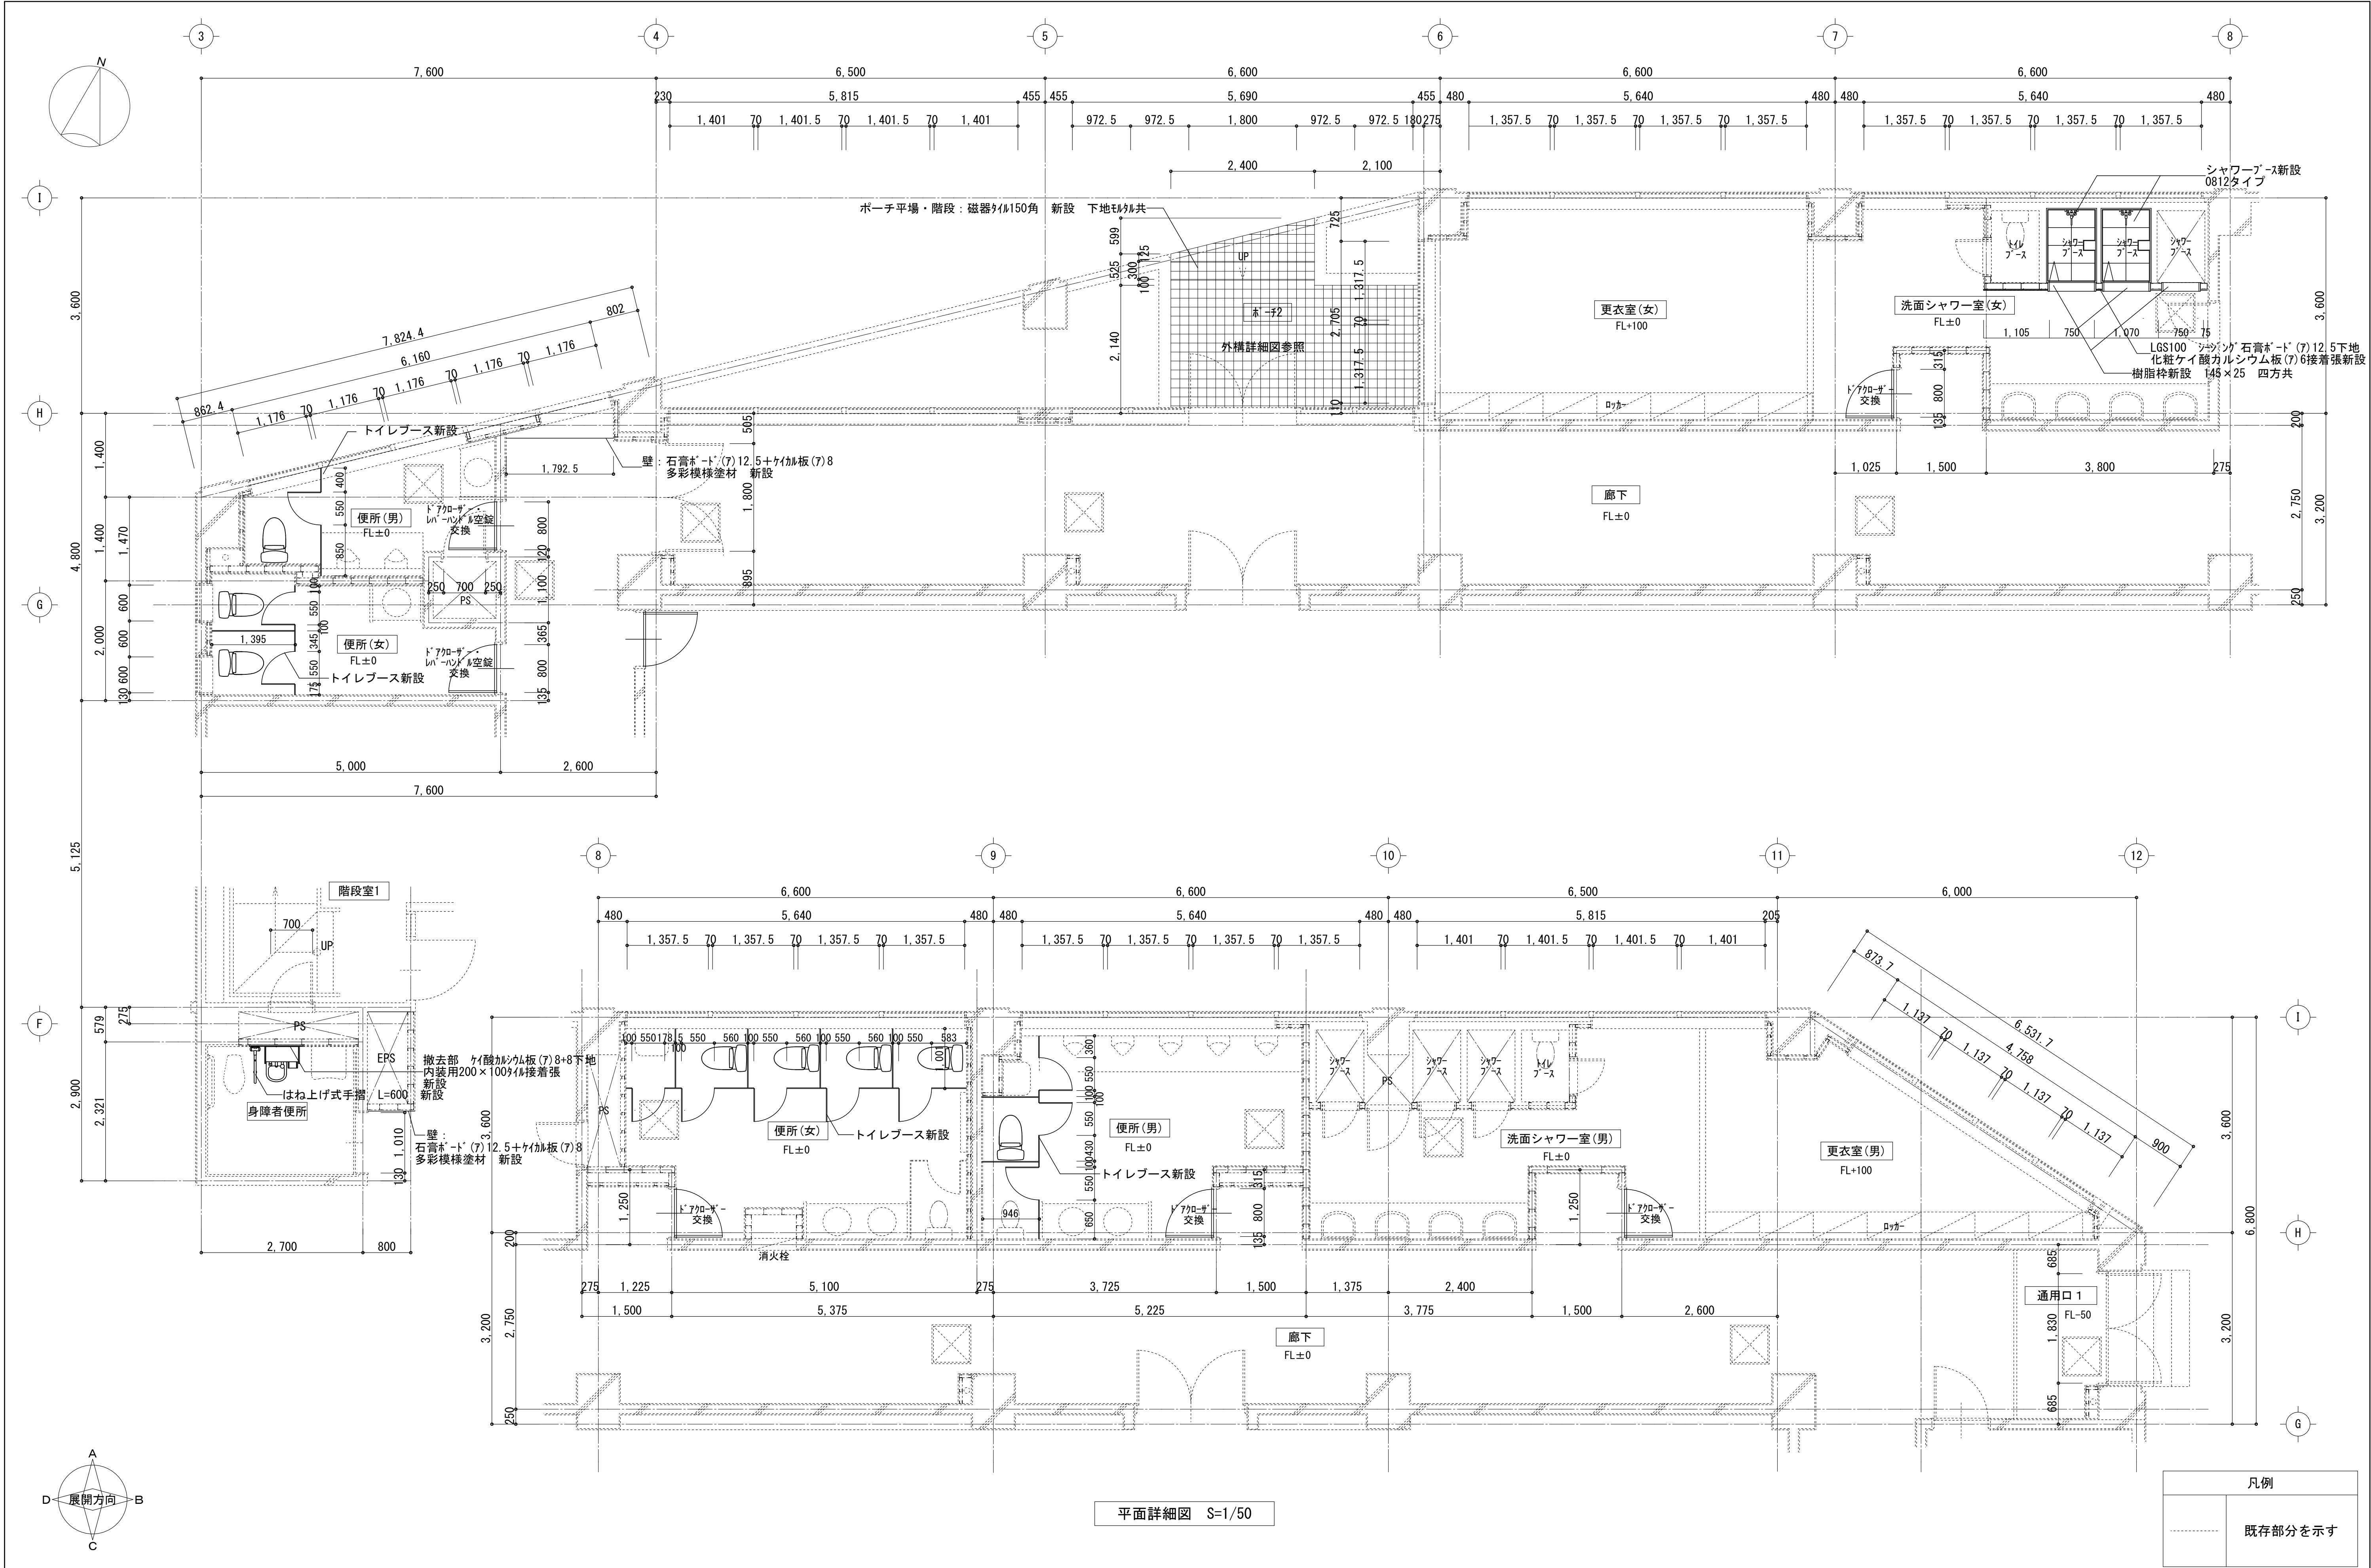


訂正	月	日	 SASAKI AKI RA ARCHI TECT OFFICE 一級建築士事務所 岩手県知事登録 第お(2808) 1316号 有限会社 佐々木章設計事務所 〒020-0061 岩手県盛岡市北山二丁目2番58号 TEL 019-661-8222 FAX 019-661-8221	設計年月日	設計	検図	承認印	工事名称		図面番号
				R6・ 2	高 橋	高 橋	高 橋	盛岡体育館大規模改修(建築主体) 工事		
				一級建築士 登録第296025号 構造設計一級建築士第5273号	製図	担当	承認年月日	図面名称	縮尺	
				高橋 雅人	高 橋	高 橋	・ ・	改修 1階便所、更衣室、洗面シャワー室 平面詳細図	A1: 1/ 50 A3: 1/100	
							A — 55			

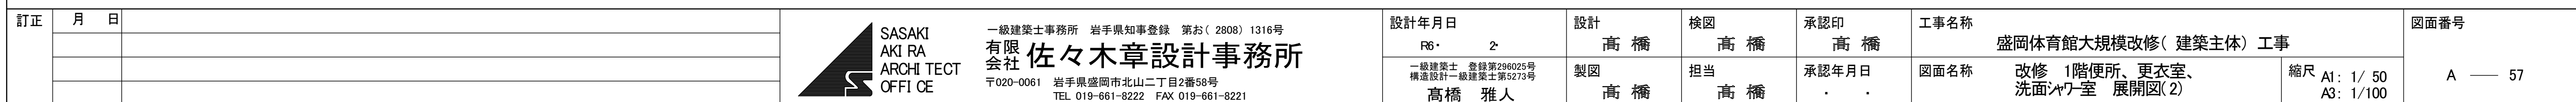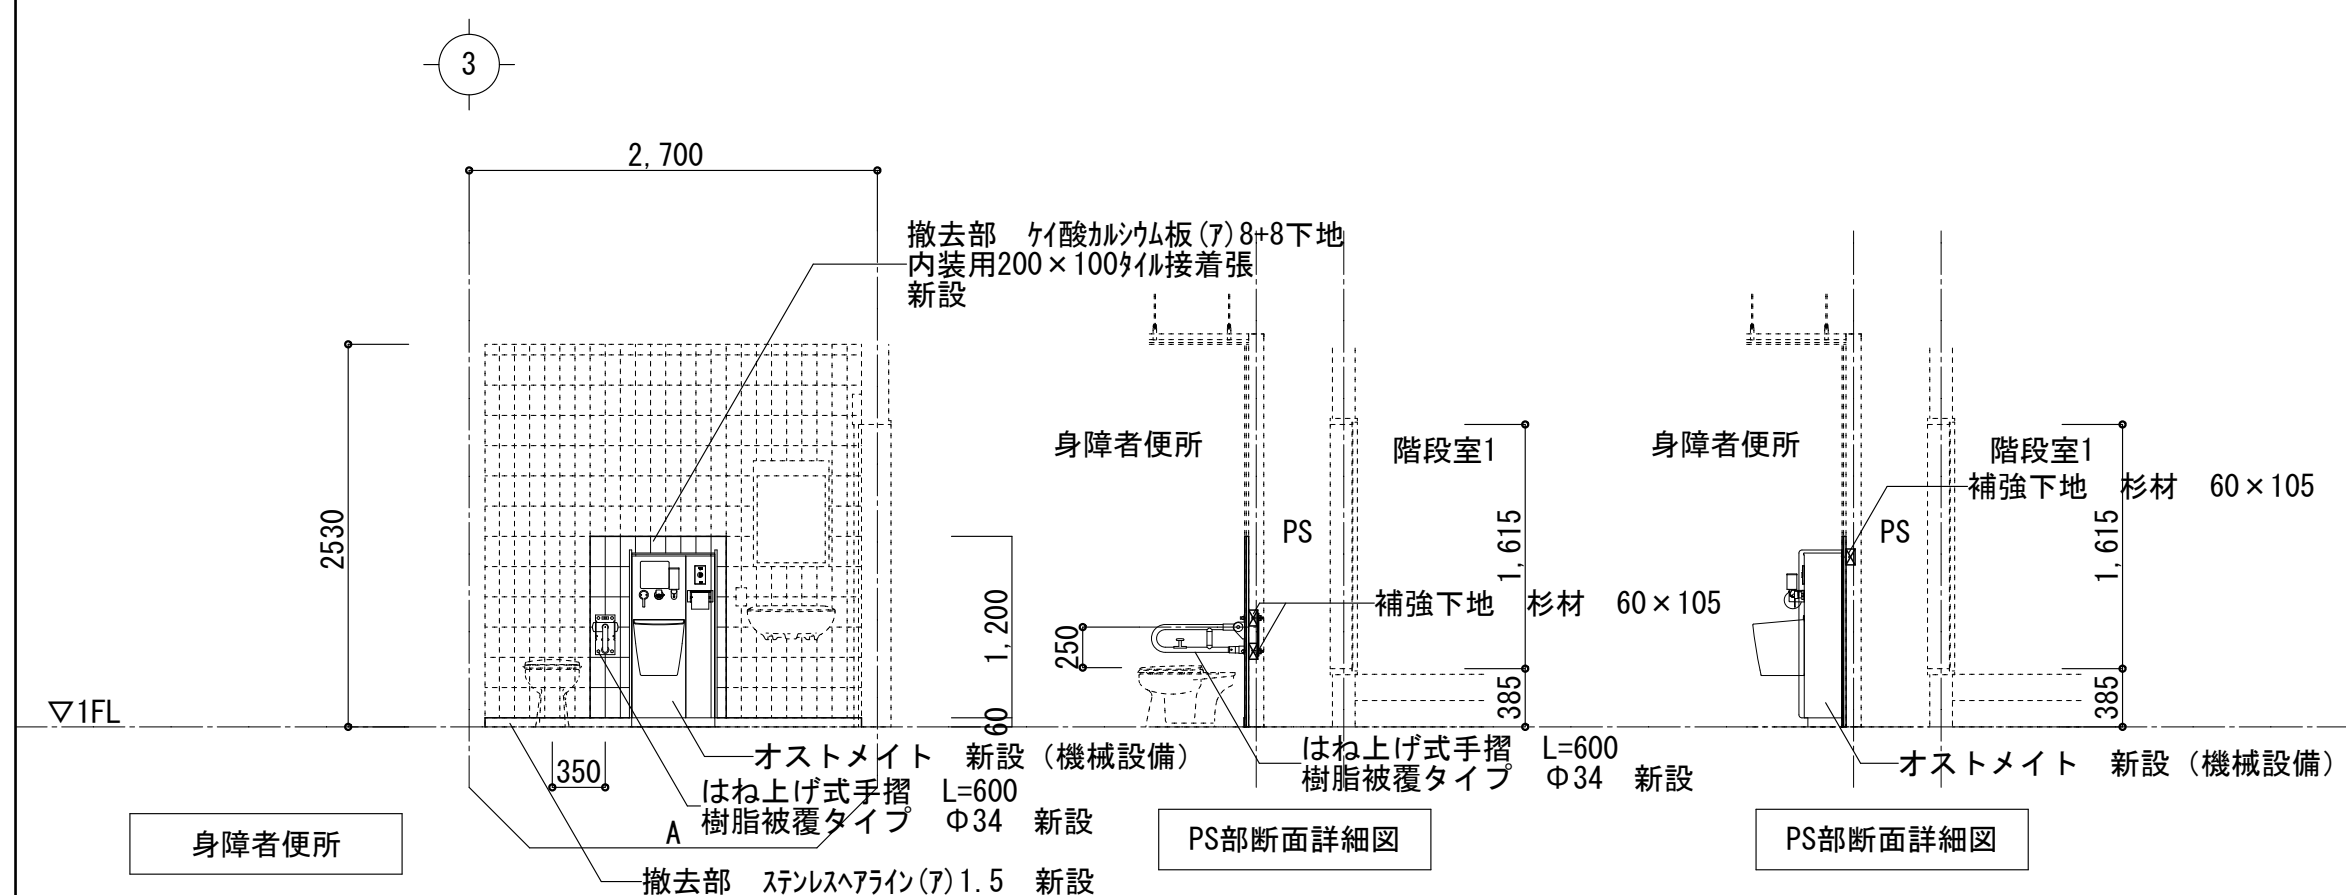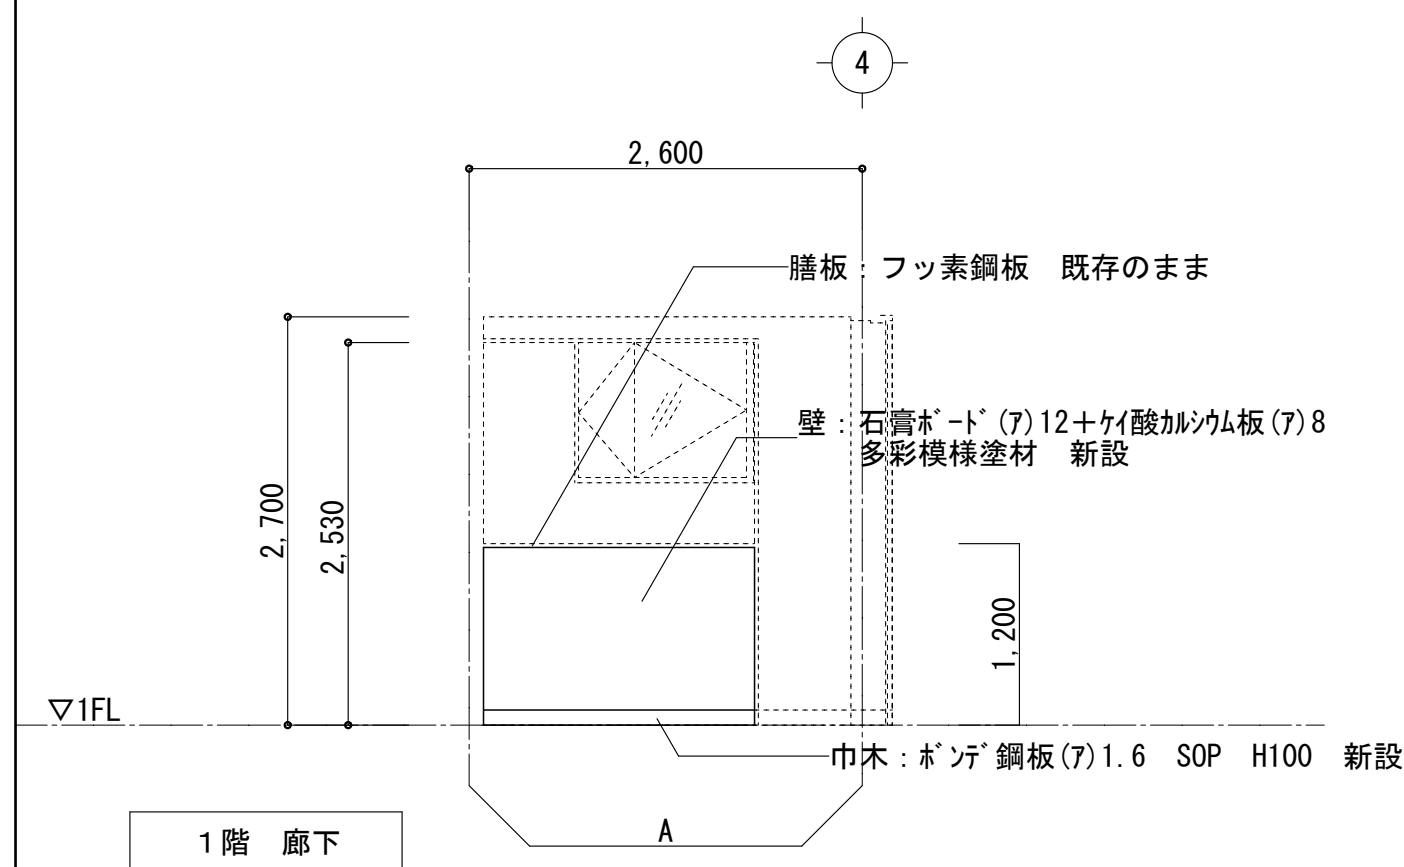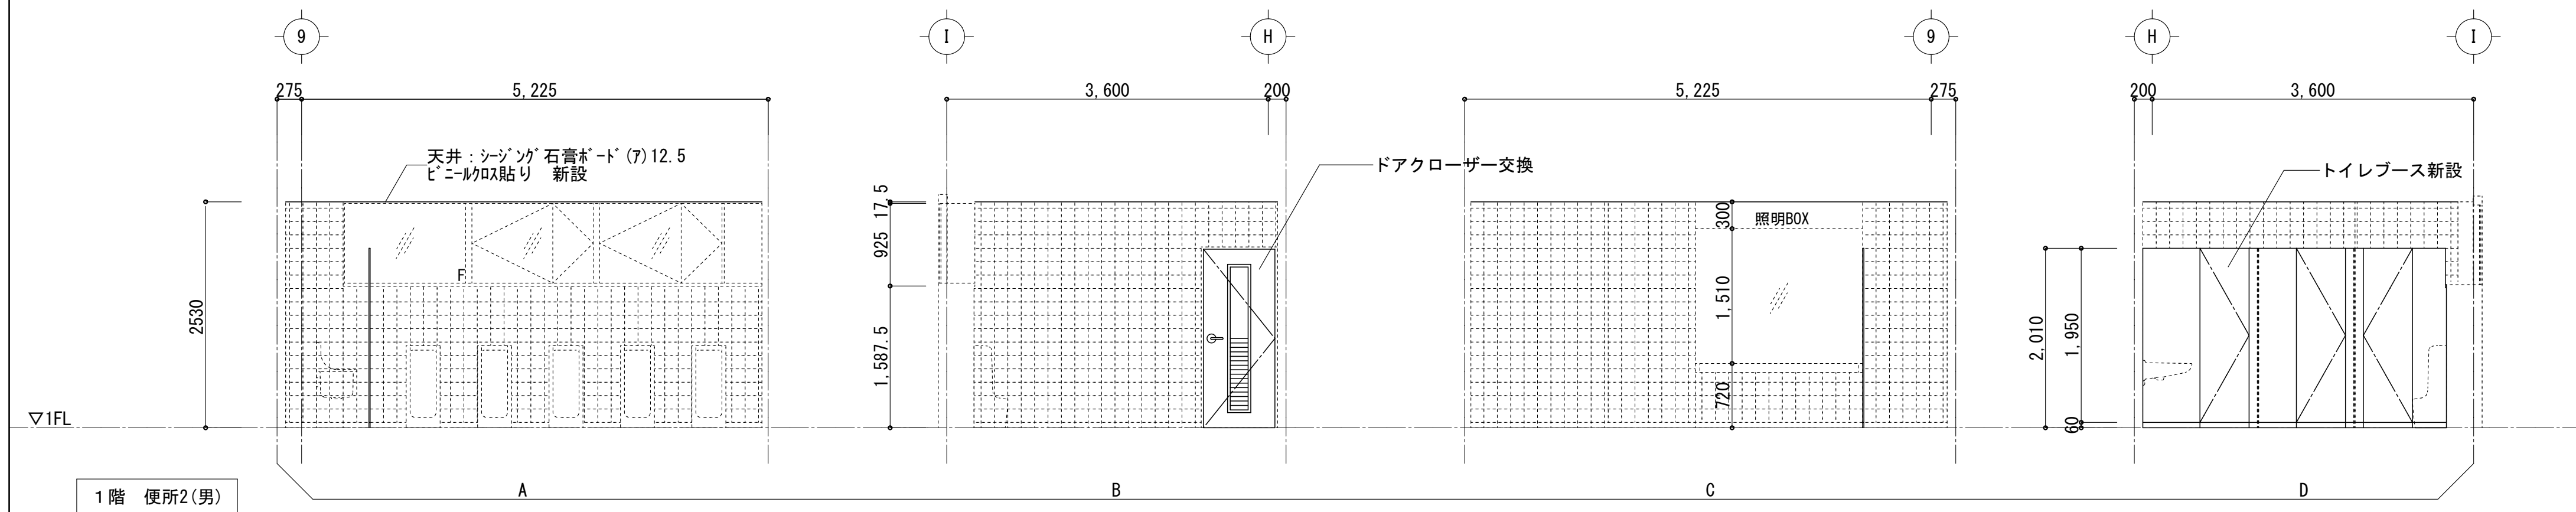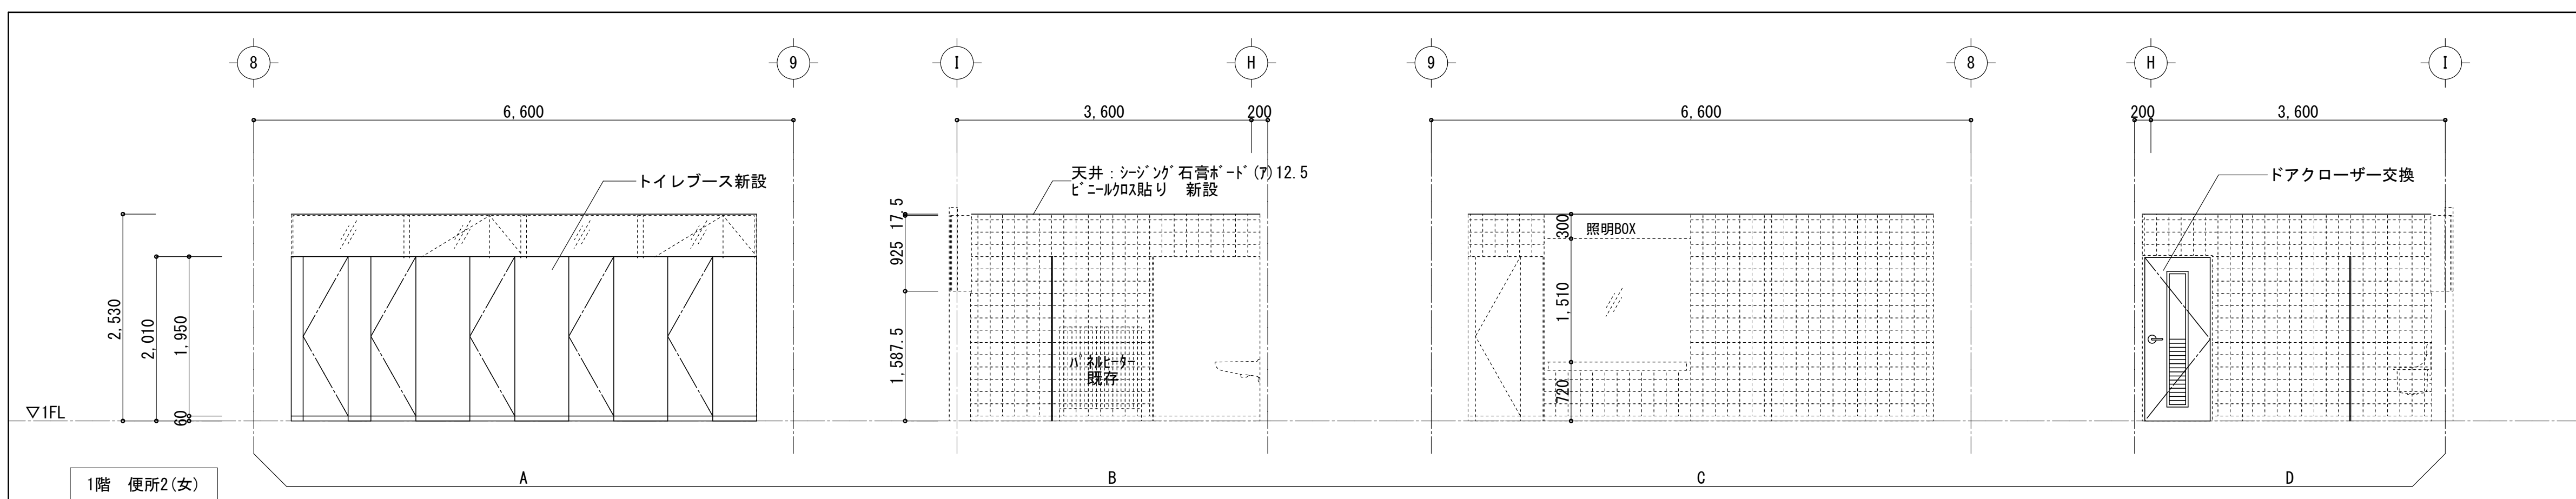


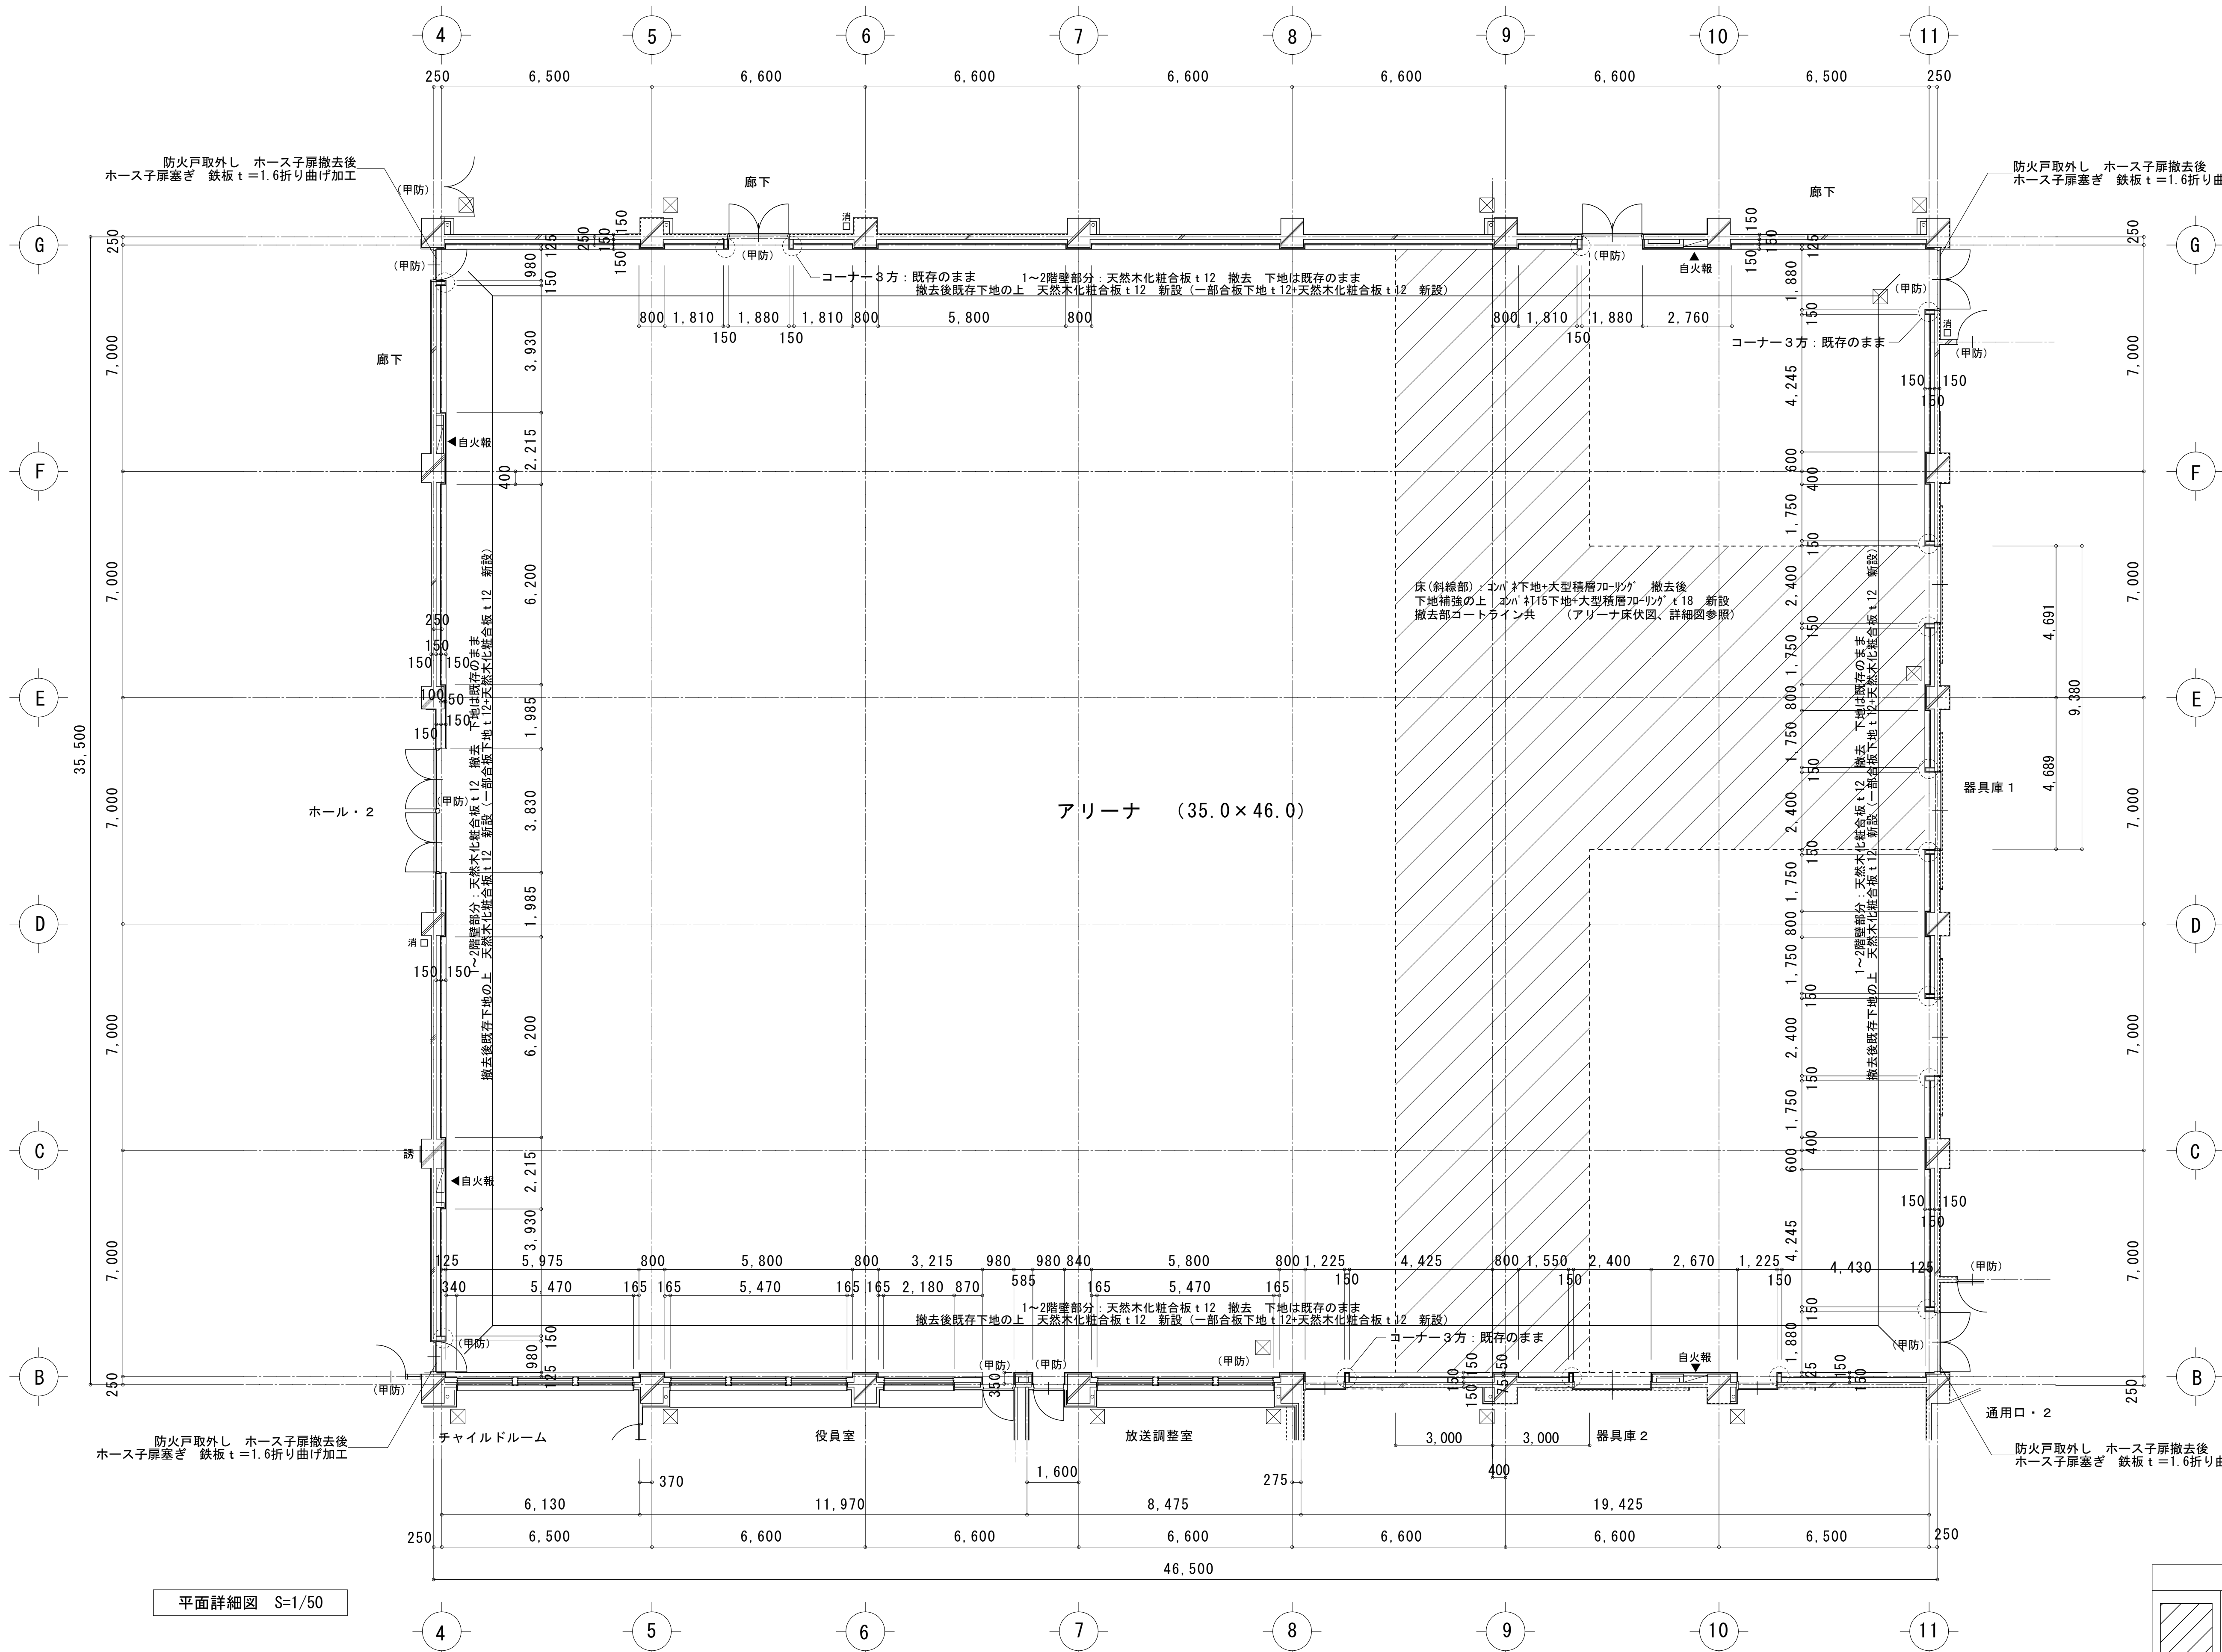





訂正	月	日	SASAKI AKI RA ARCHI TECT OFFI CE 一級建築士事務所 岩手県知事登録 第お(2808) 1316号 有限会社 佐々木章設計事務所 〒020-0061 岩手県盛岡市北山二丁目2番58号 TEL 019-661-8222 FAX 019-661-8221	設計年月日 R6・ 2		設計 高橋	検図 高橋	承認印 高橋	工事名称 盛岡体育館大規模改修(建築主体) 工事		図面番号 A — 58
				一級建築士 登録第296025号 構造設計一級建築士第5273号 高橋 雅人	製図 高橋	担当 高橋	承認年月日 ・ ・	図面名称 アリーナ平面詳細図	縮尺 A1: 1/100 A3: 1/200		

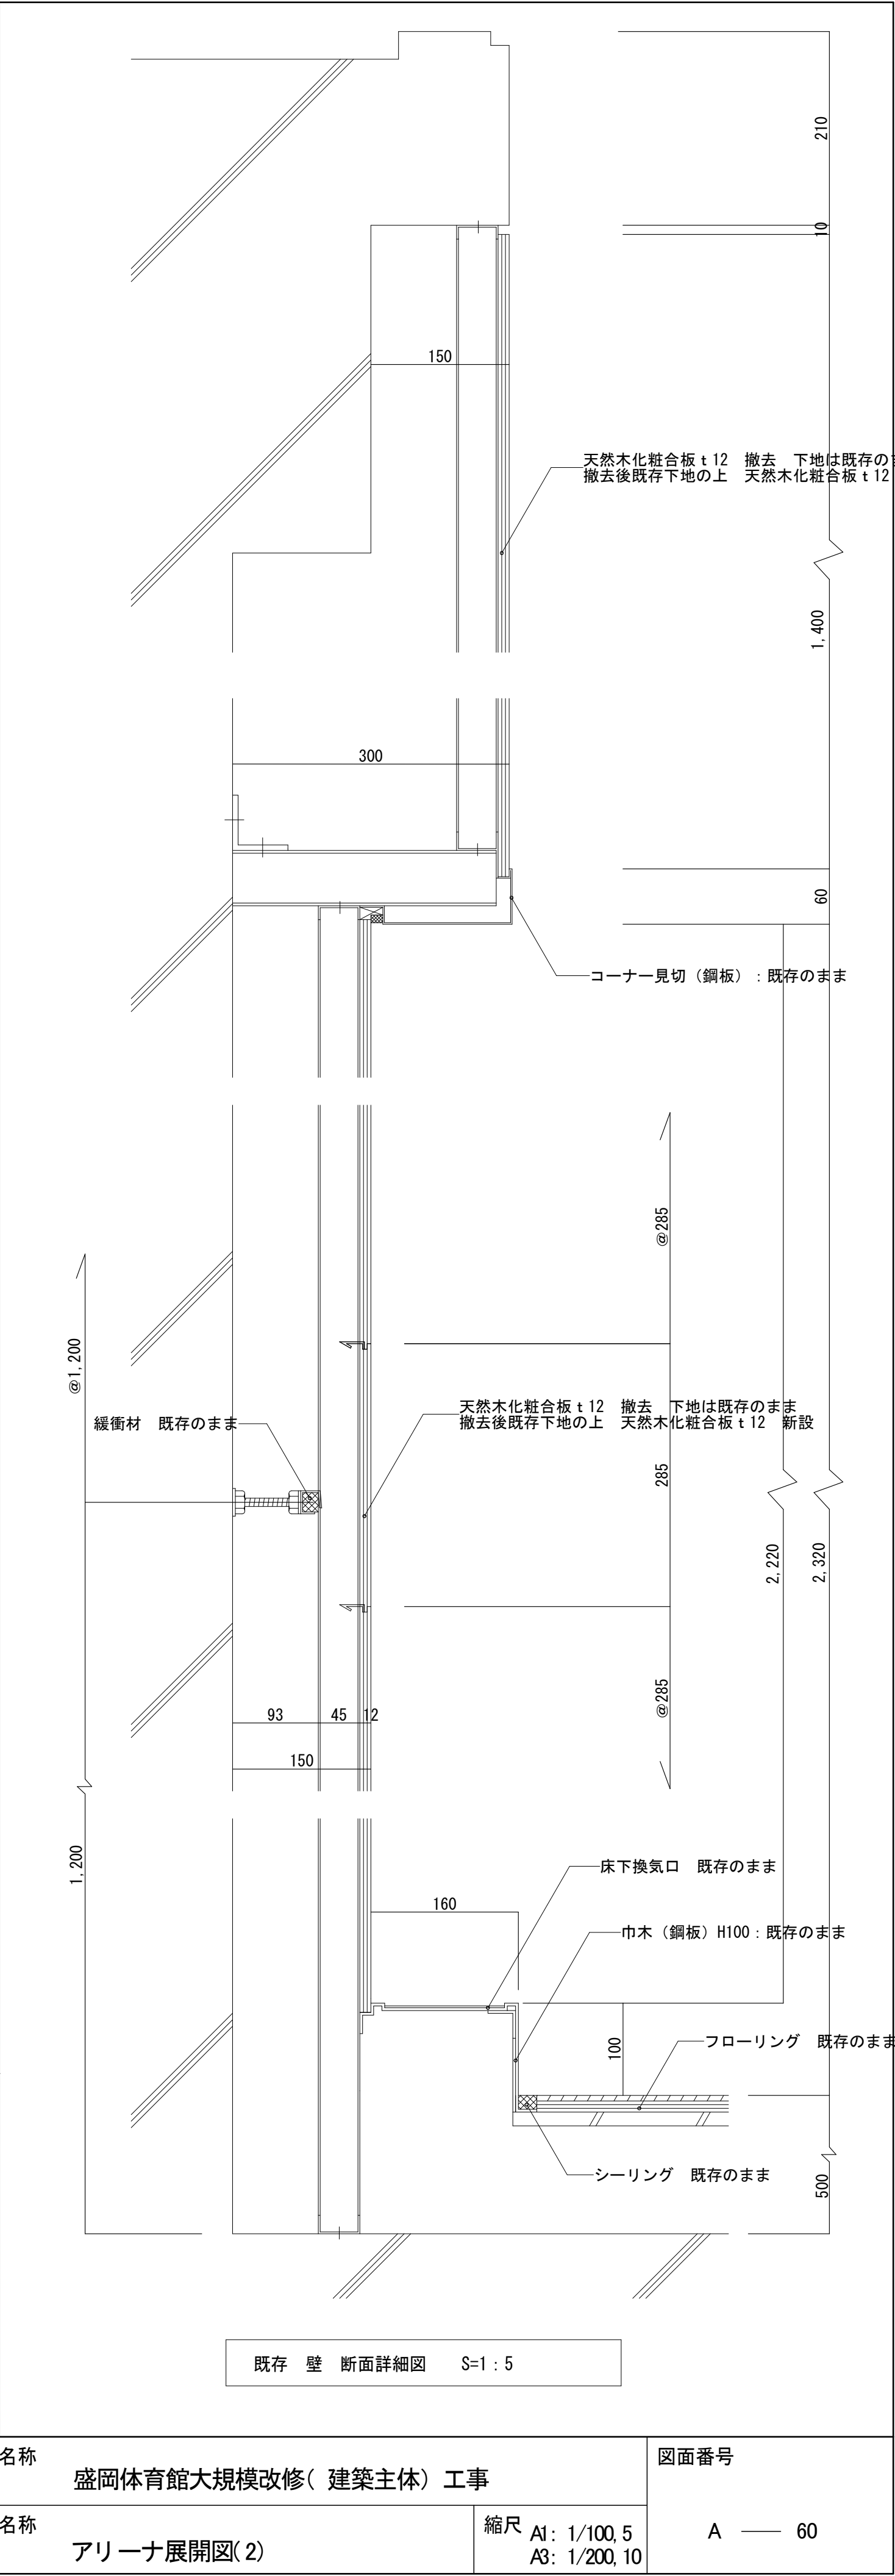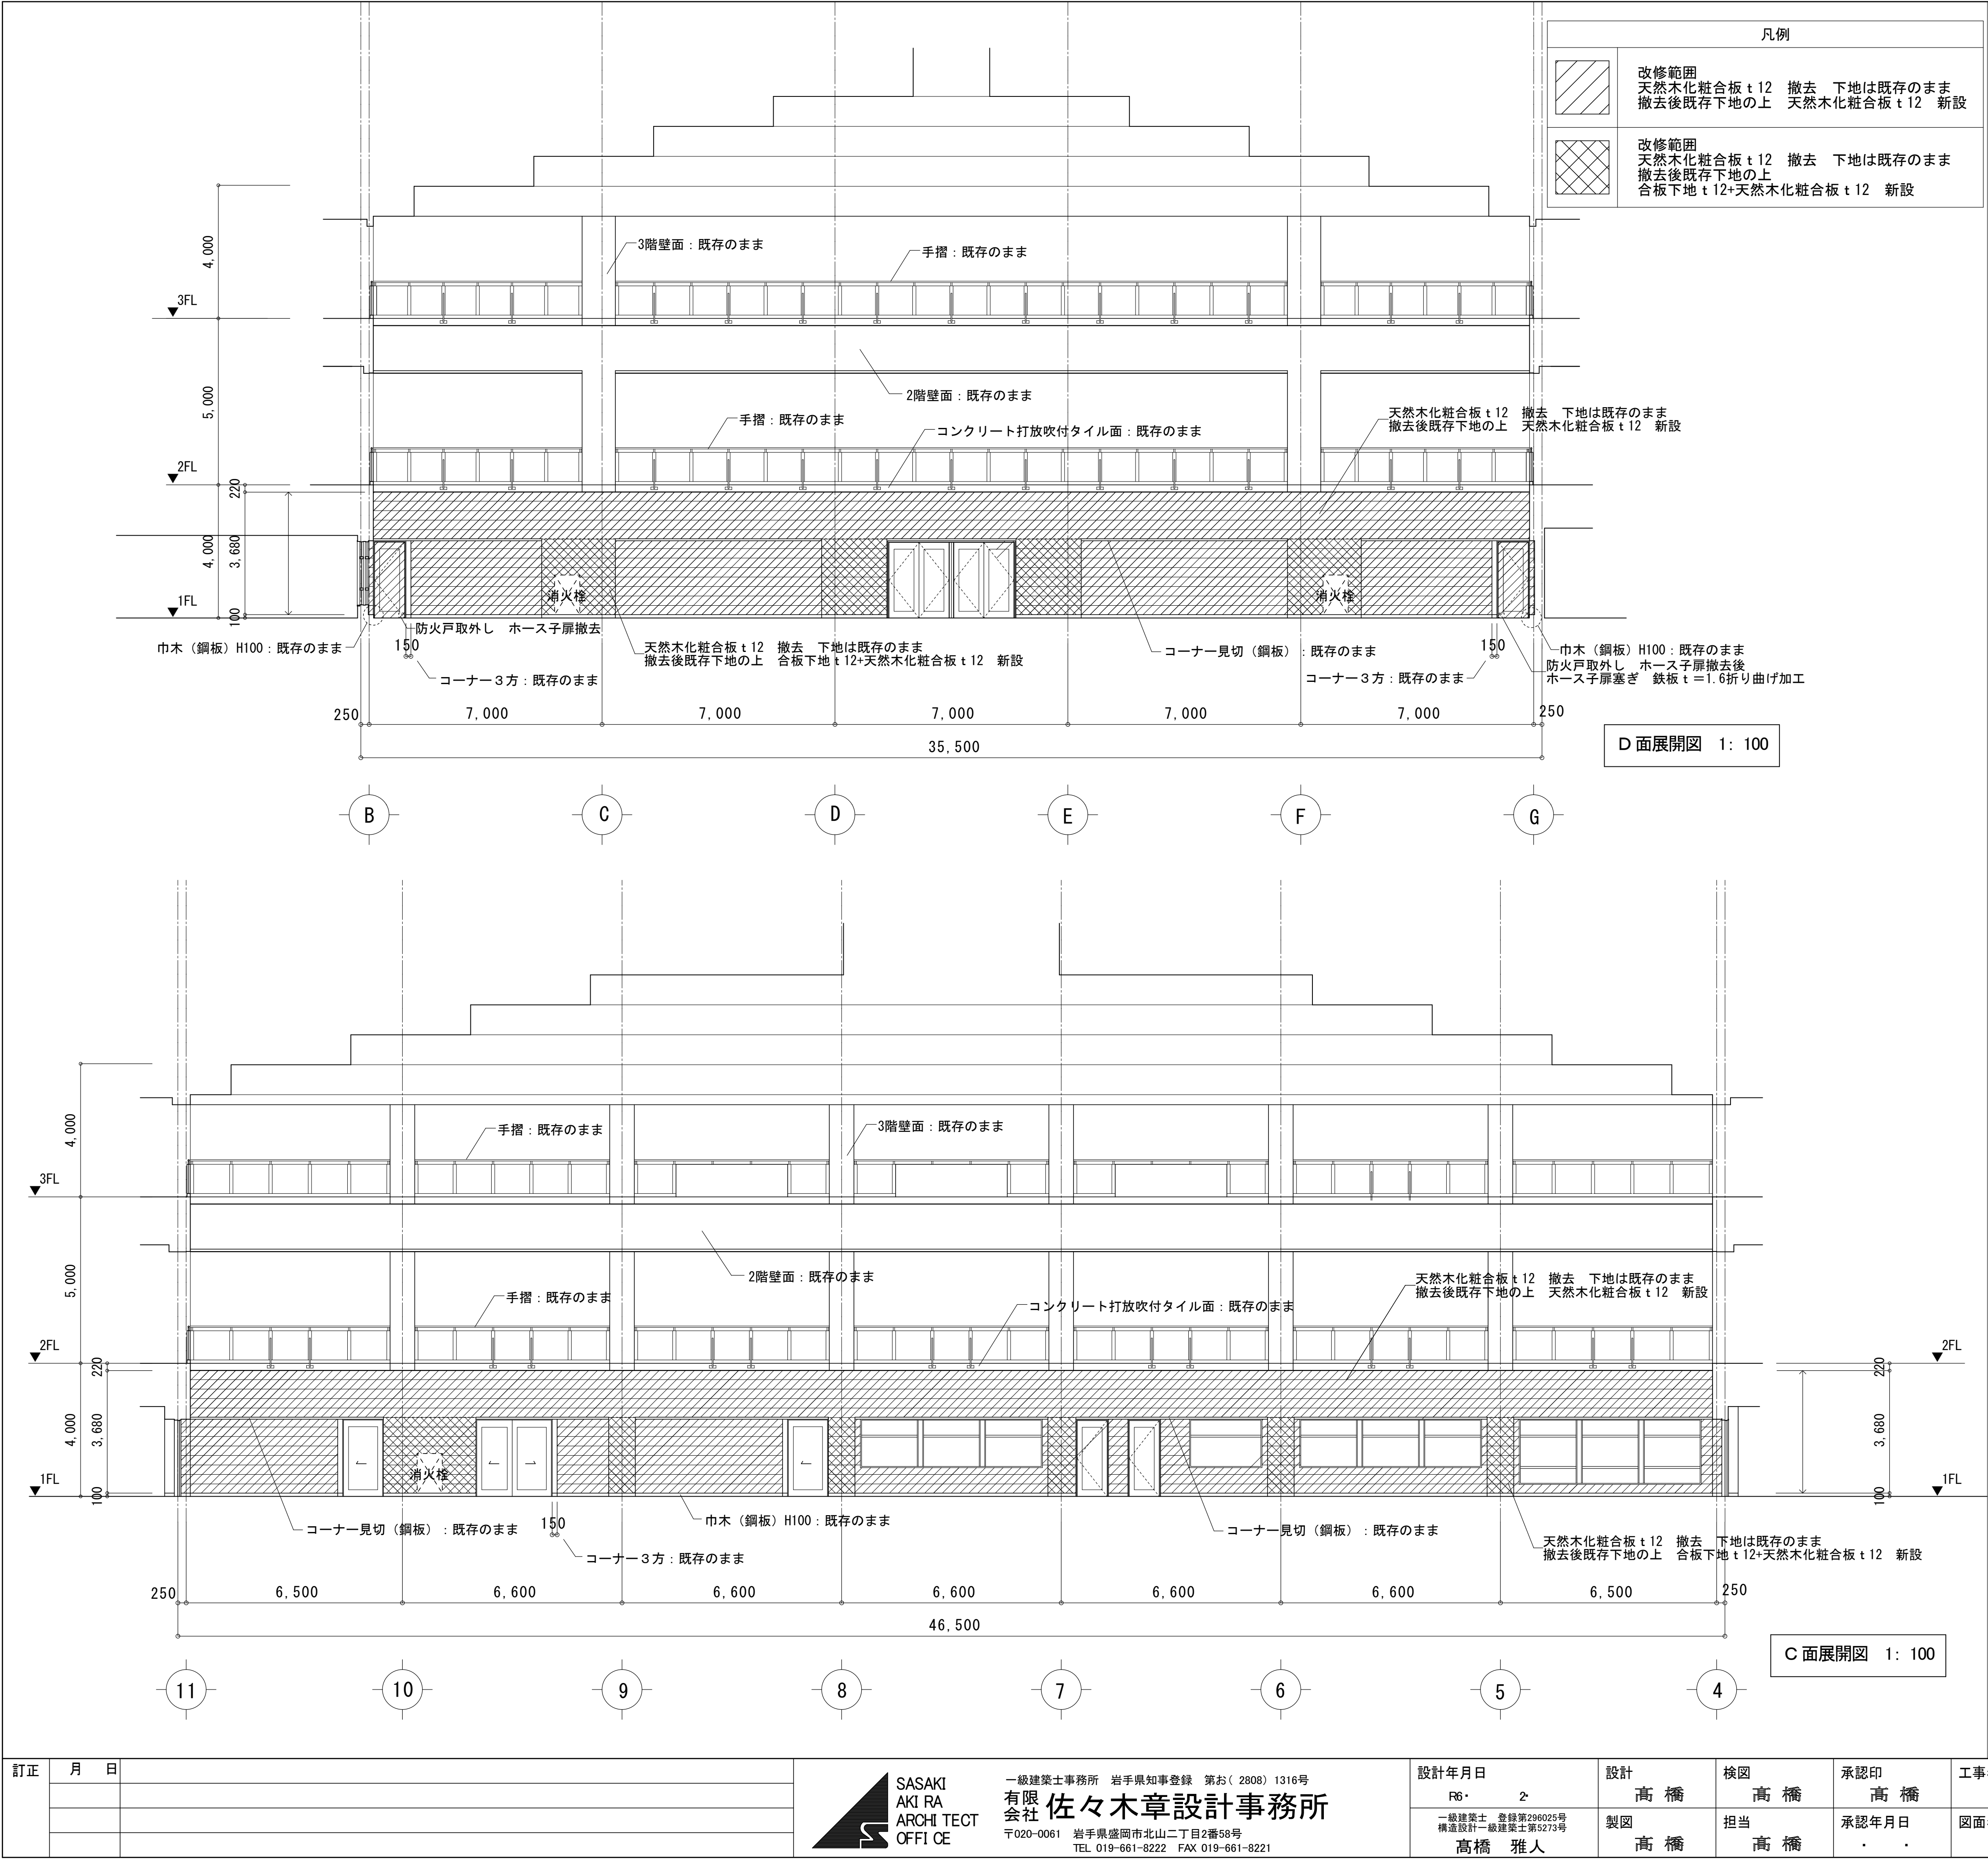

訂正	月	日	SASAKI AKI RA ARCHI TECT OFFI CE 一級建築士事務所 岩手県知事登録 第お(2808) 1316号 有限会社 佐々木章設計事務所 〒020-0061 岩手県盛岡市北山二丁目2番58号 TEL 019-661-8222 FAX 019-661-8221	設計年月日 R6・ 2	設計 高 橋	検図 高 橋	承認印 高 橋	工事名称 盛岡体育館大規模改修(建築主体) 工事		図面番号 A — 60
				一級建築士 登録第296025号 構造設計一級建築士第5273号 高橋 雅人	製図 高 橋	担当 高 橋	承認年月日 ・ ・	図面名称 アリーナ展開図(2)	縮尺 A1: 1/100, 5 A3: 1/200, 10	


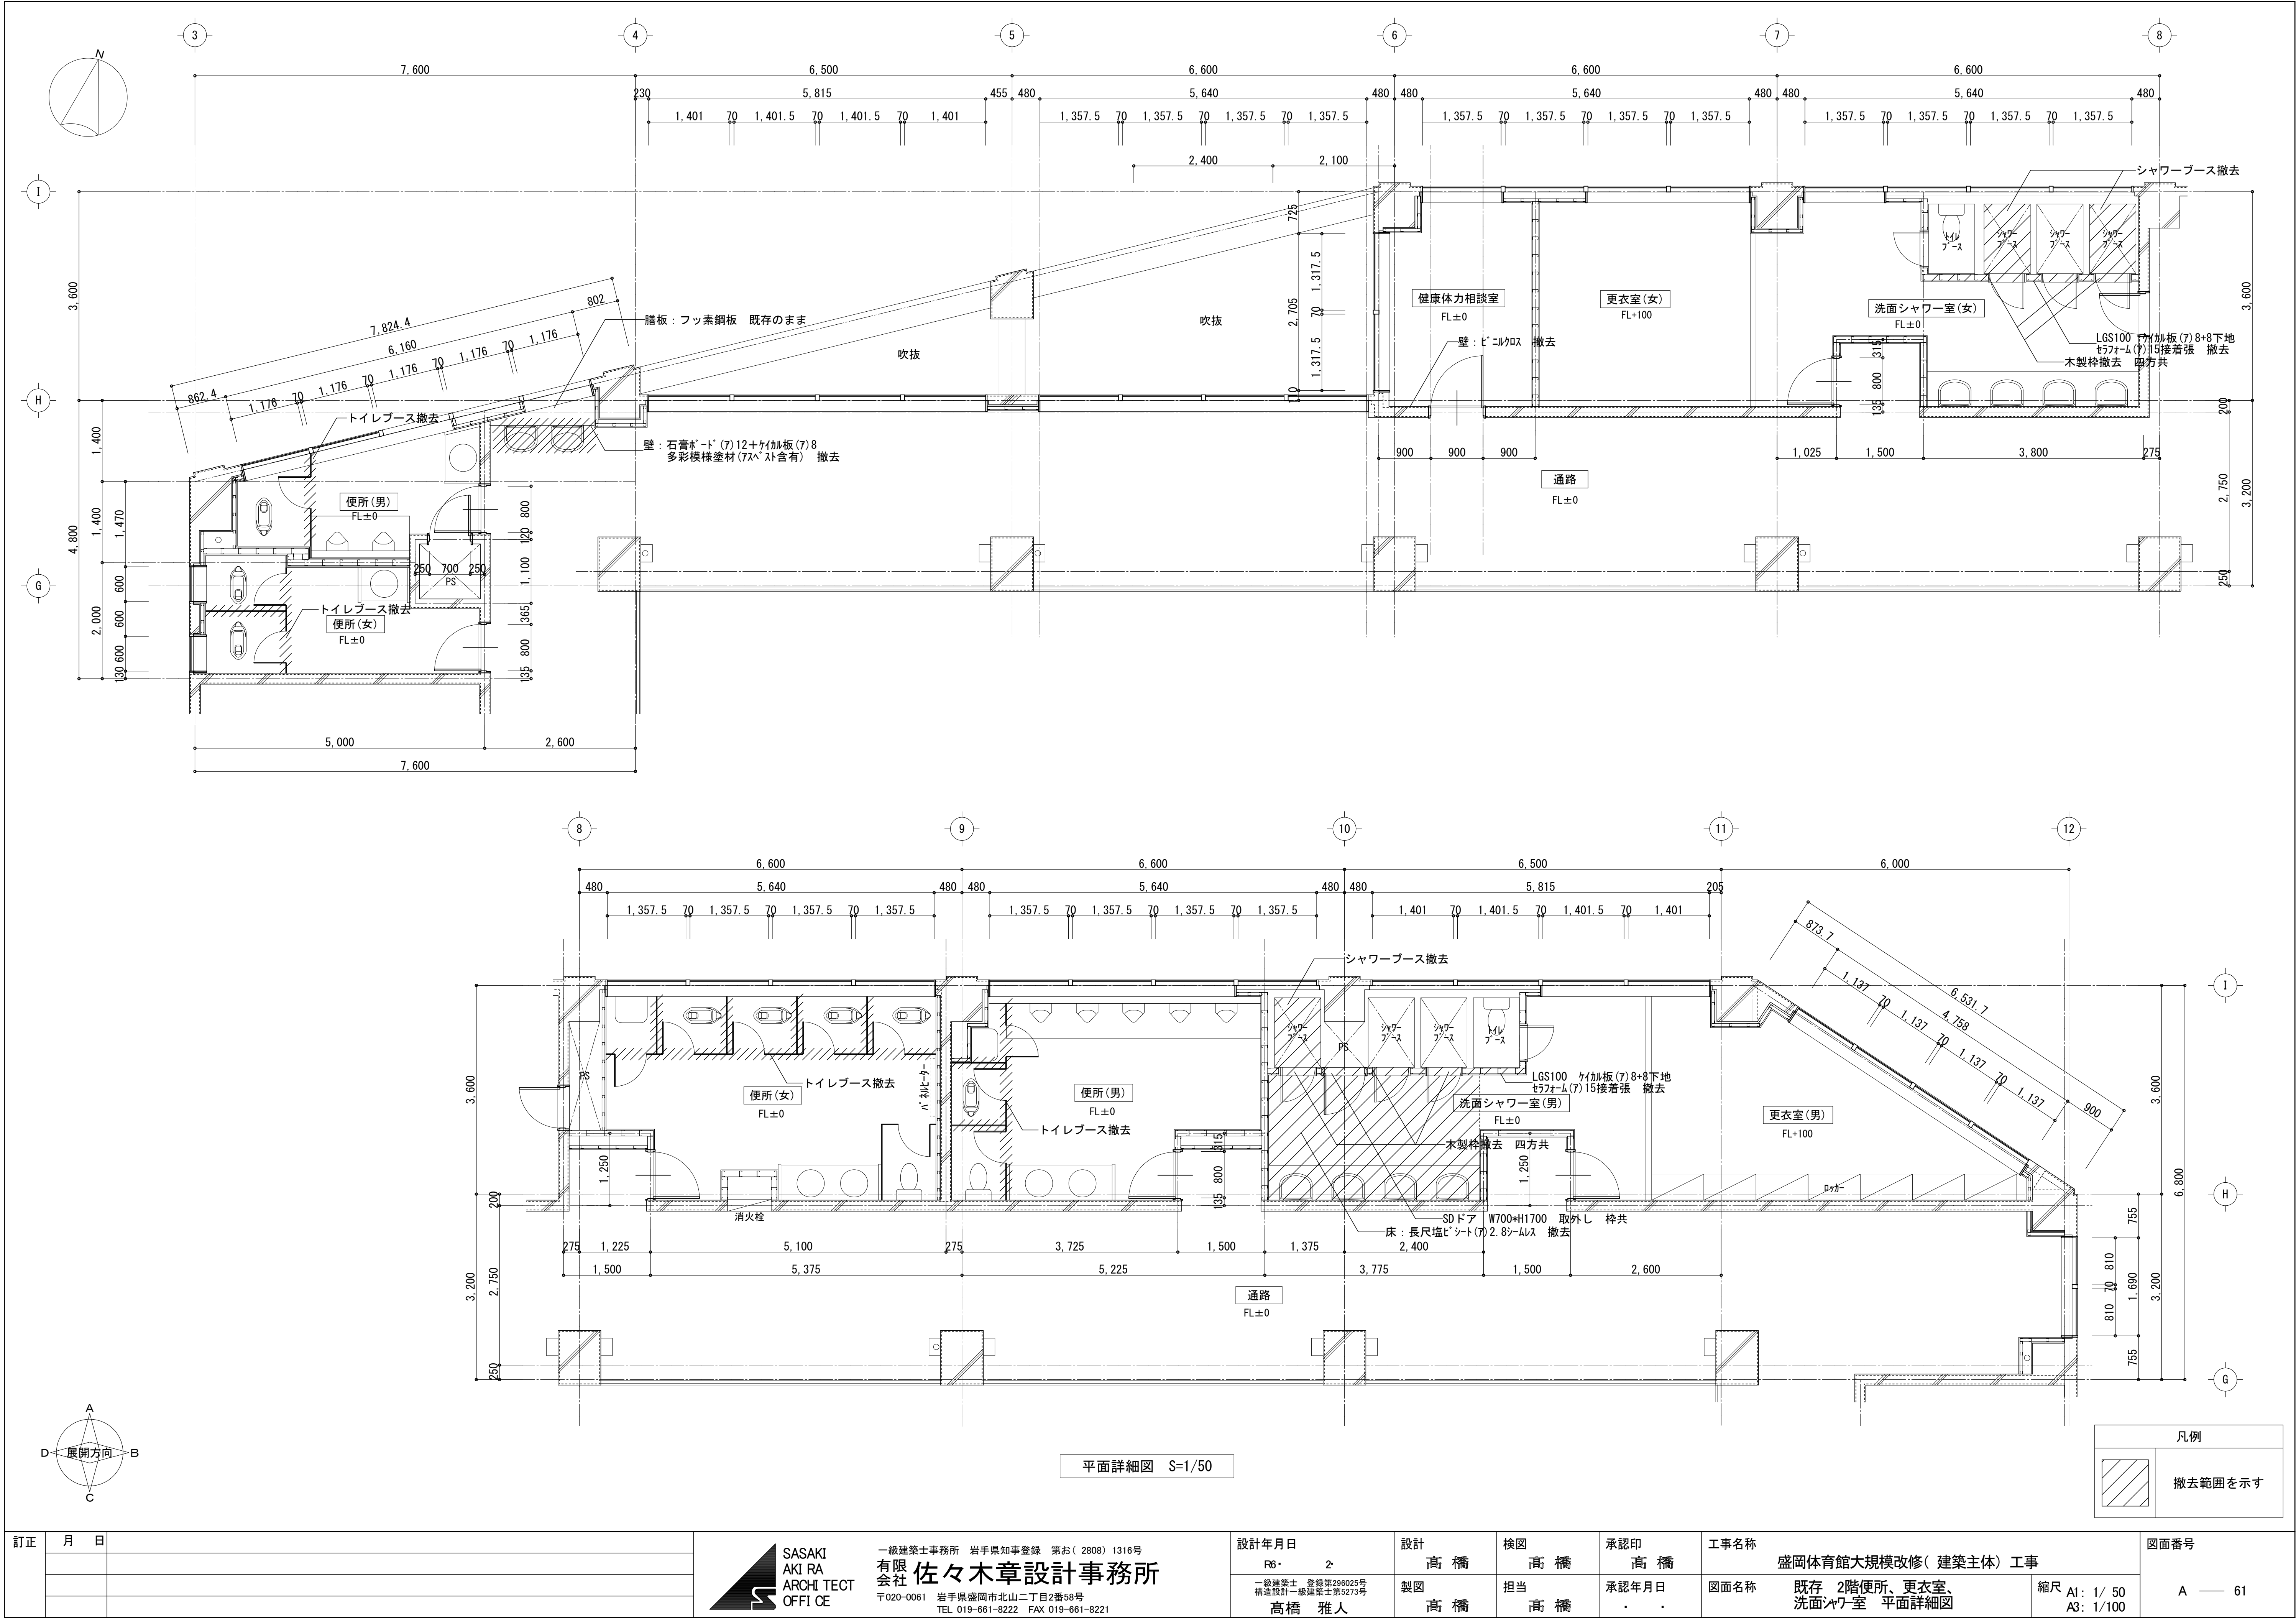


訂正	月	日	SASAKI AKI RA ARCHI TECT OFFI CE 一級建築士事務所 岩手県知事登録 第お(2808) 1316号 有限会社 佐々木章設計事務所 〒020-0061 岩手県盛岡市北山二丁目2番58号 TEL 019-661-8222 FAX 019-661-8221	設計年月日	設計	検図	承認印	工事名称		図面番号
				R6・ 2	高 橋	高 橋	高 橋	盛岡体育館大規模改修(建築主体) 工事		
				一級建築士 登録第296025号 構造設計一級建築士第5273号	製図	担当	承認年月日	図面名称	縮尺	
				高橋 雅人	高 橋	高 橋	・ ・	既存 2階便所、更衣室、洗面 シャ ワ ー 室 平面詳細図	A1: 1/ 50 A3: 1/100	

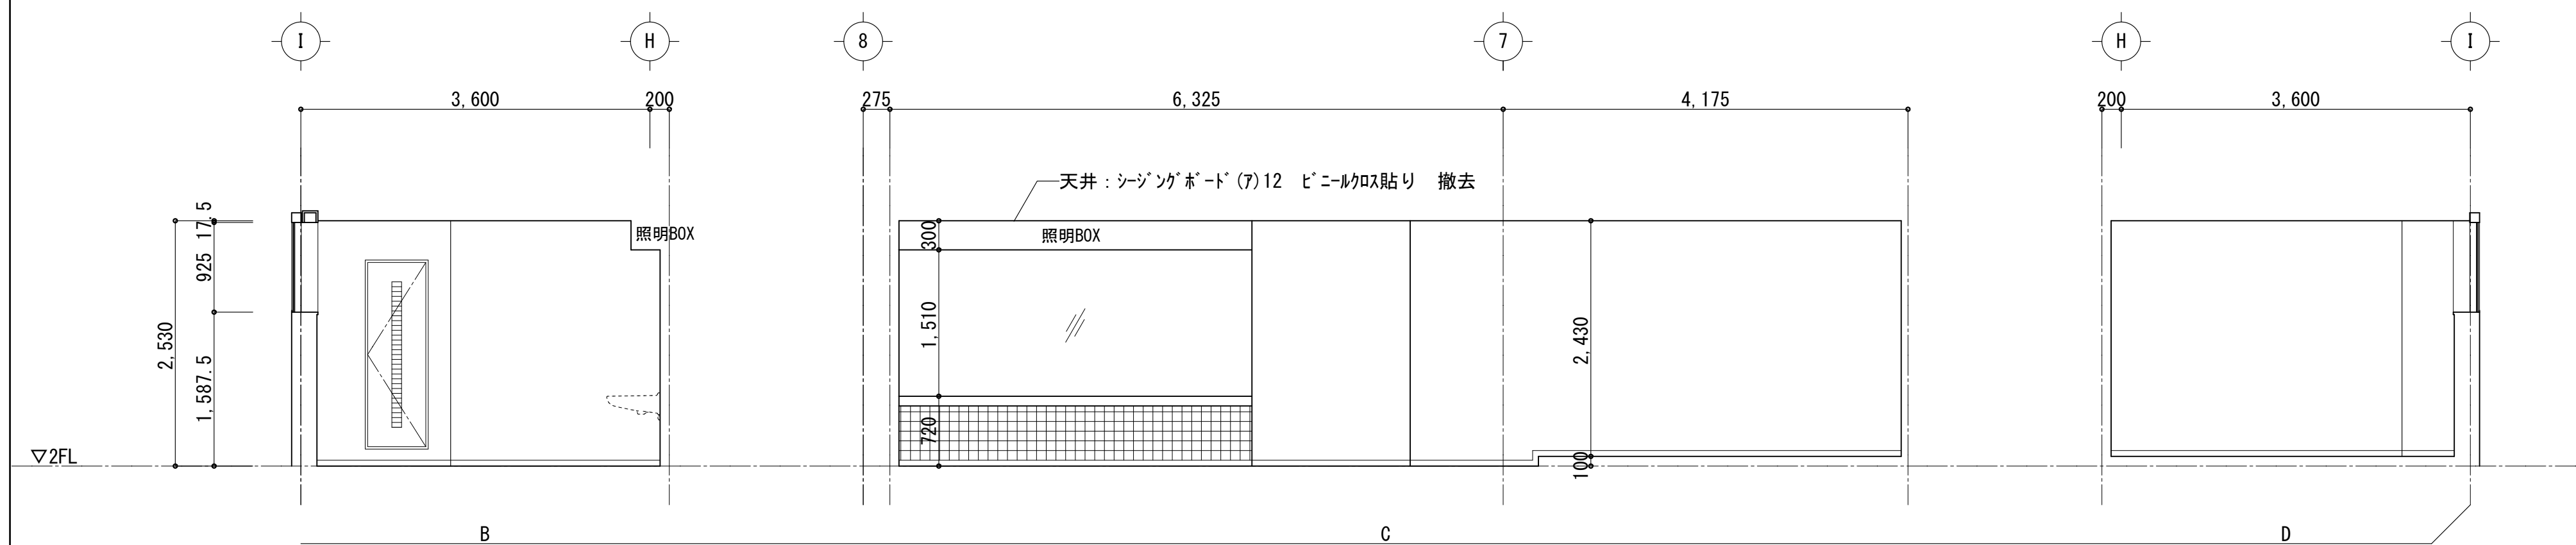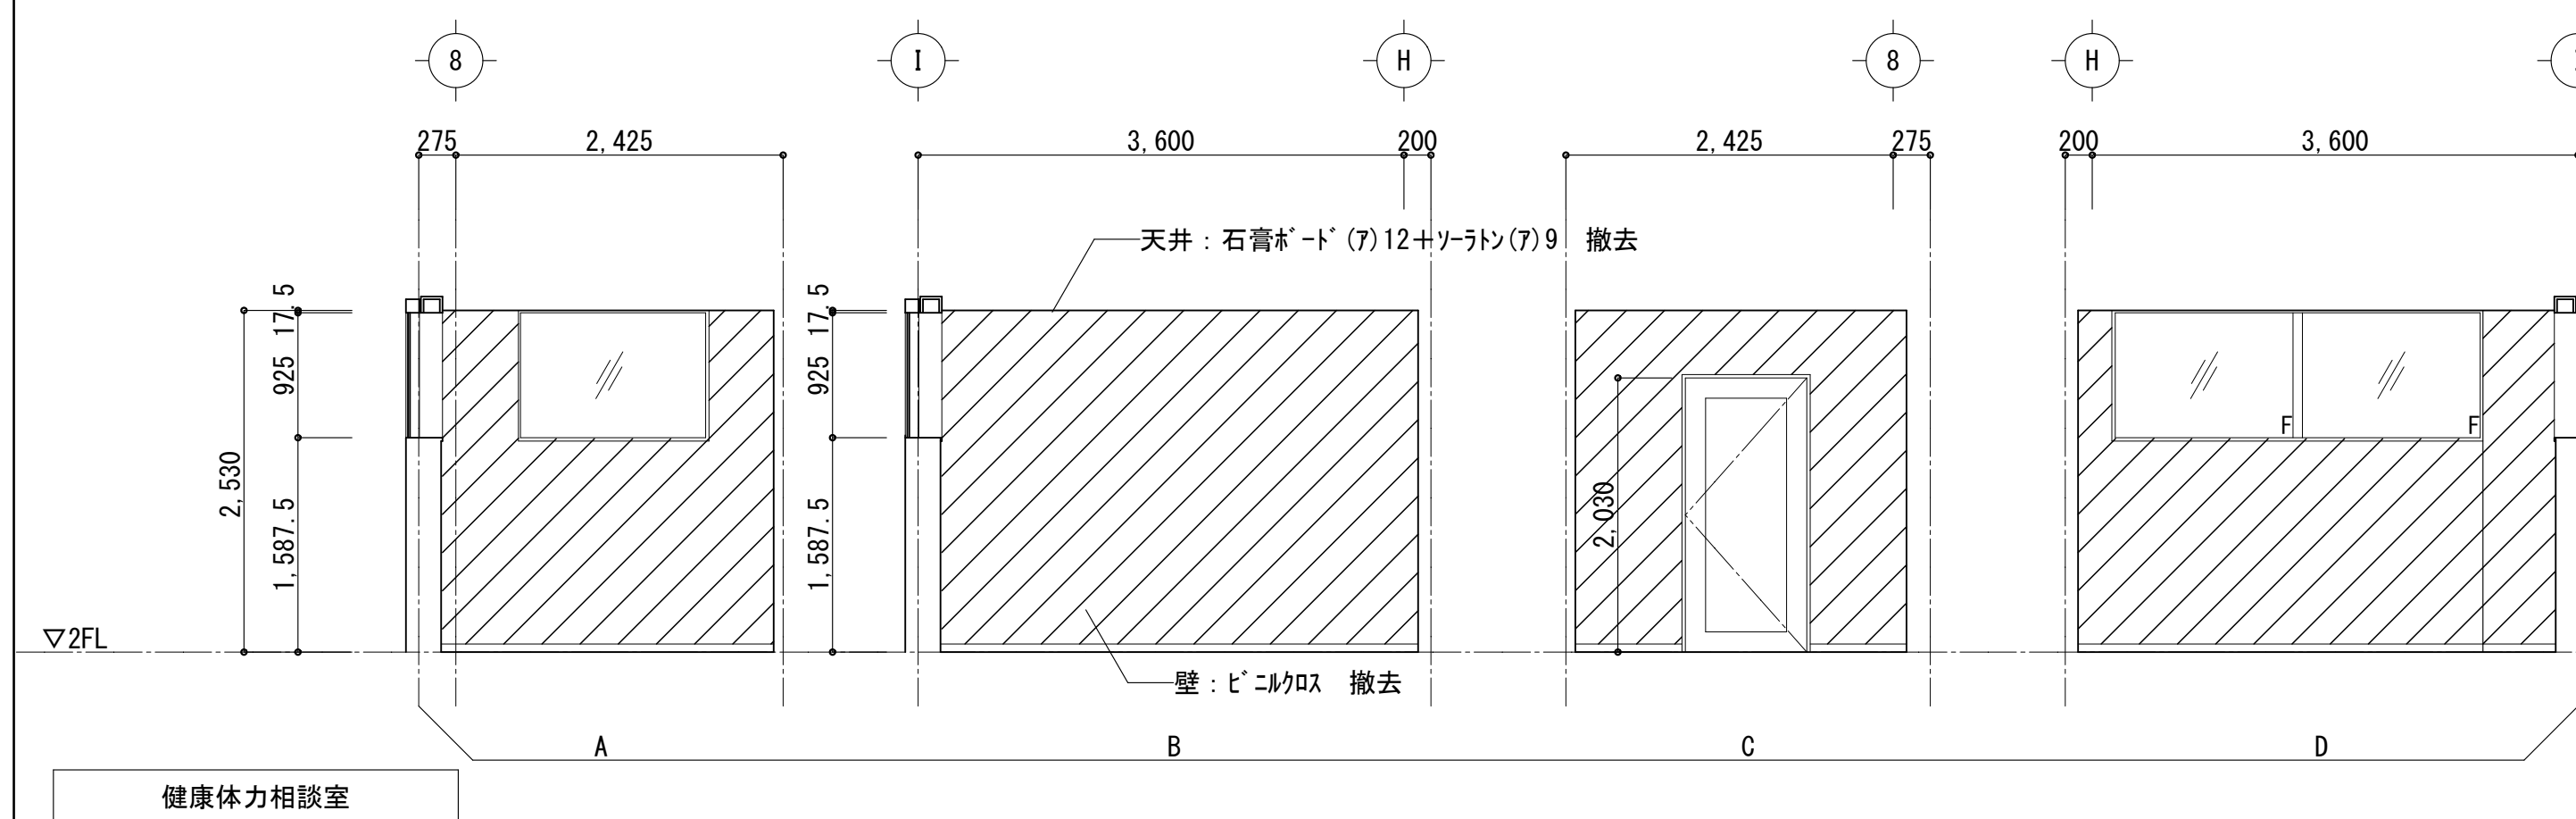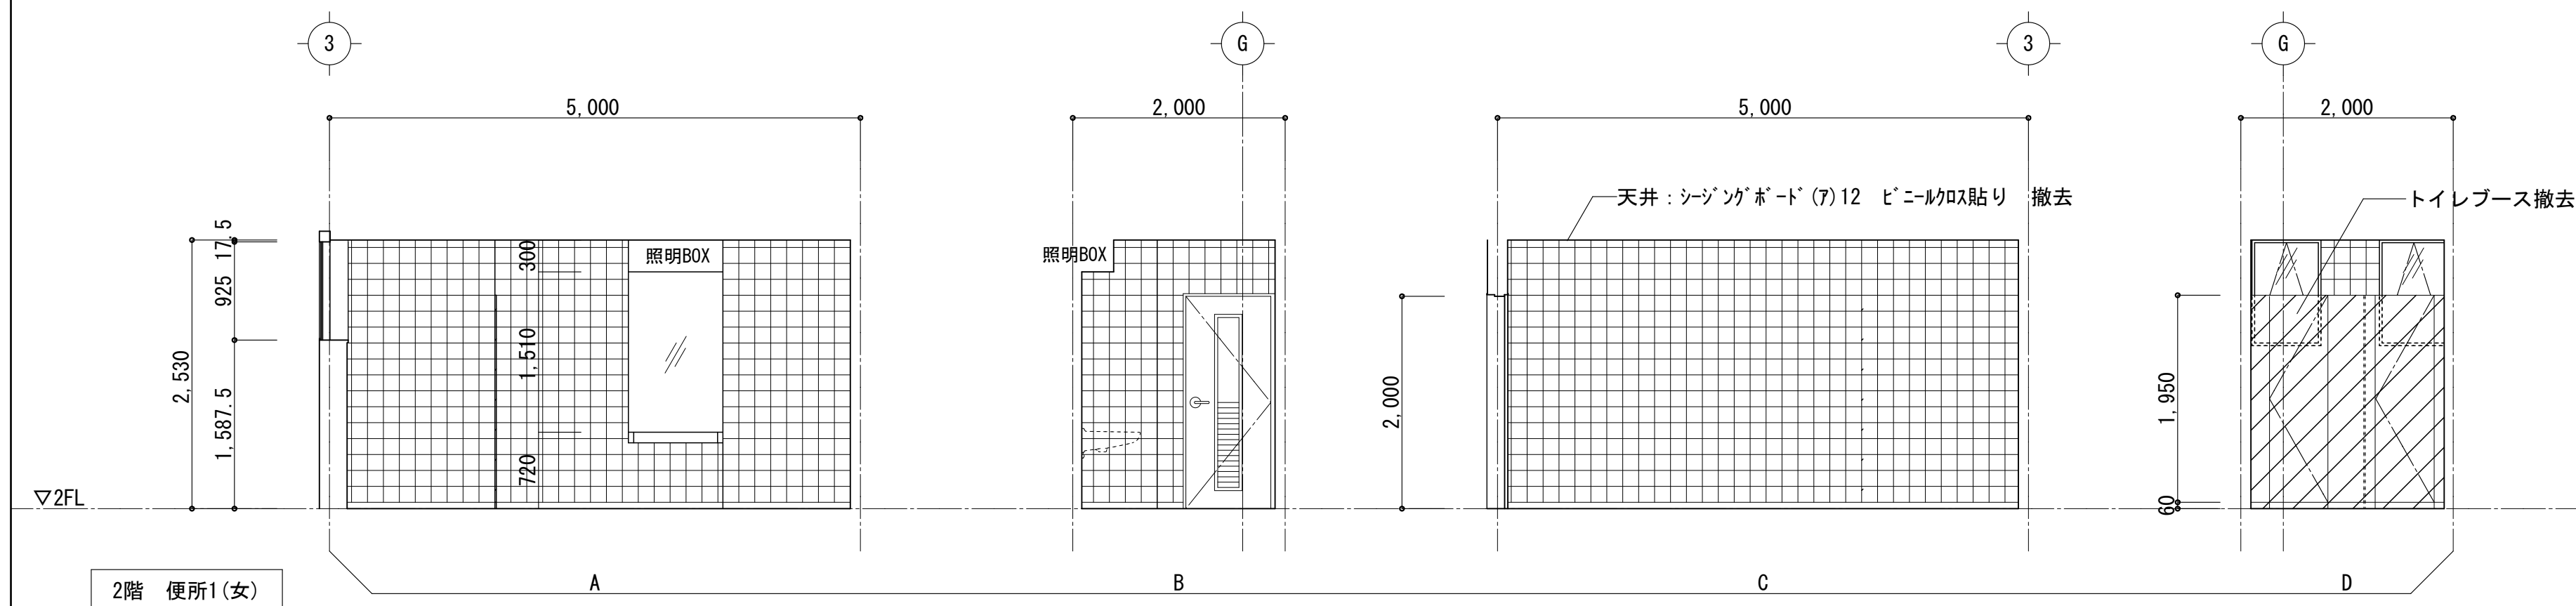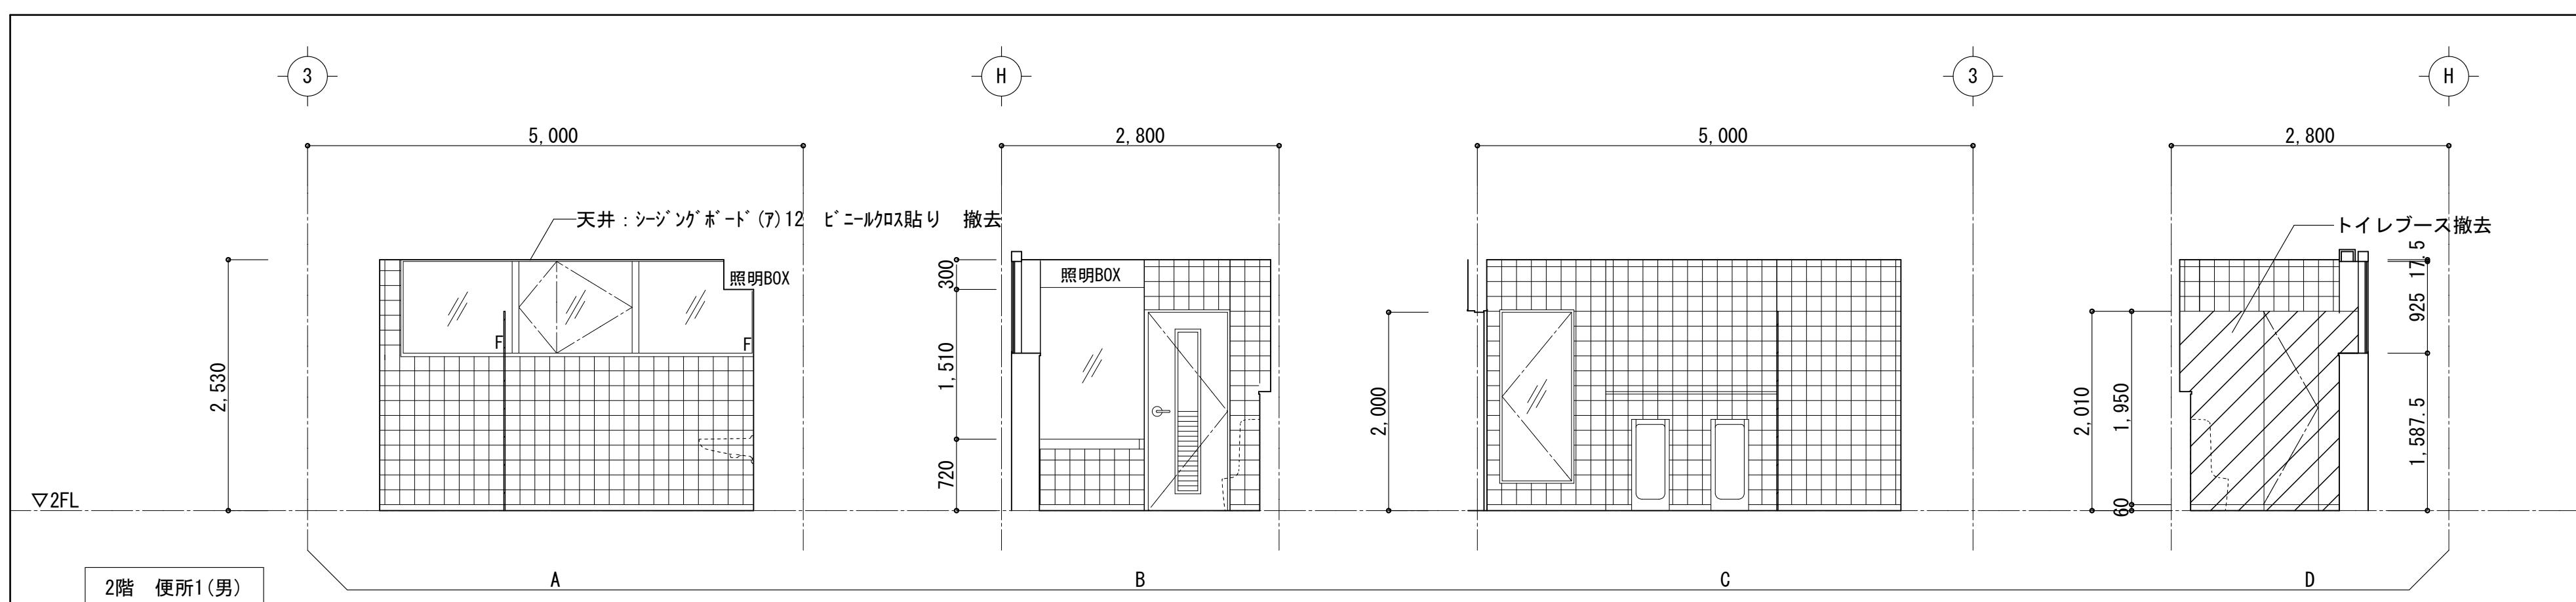

室名	2階 便所(男)
床	防水モルタルゴテ 長尺塩ビシート(ア)2.8シムス
巾木	グロ巾木 H60
壁	RC コンクリート打放補修 内装用150角タイル接着張 (INAXハヤイ) LGS100 タイル板(ア)8+8下地 内装用150角タイル接着張 LGS50 タイル板(ア)8+8下地 内装用150角タイル接着張
天井	シェージボード(ア)12 ビー・クルロ貼り 撤去
備考	トイレ・ス(巾木タイグ) : 撤去 洗面タケウ 間接照明BOX タイグ銅板(ア)1.6加工、ヘルビフアソット貼 ルーバ・アクリルクロスバー 配管パイプ天板 : フッ素銅板(ア)1.6


室名	2階 便所(1女)
床	防水珪藻土 長尺塩ビシート(7.2.8シート)
巾木	7巾巾木 H60
壁	R C コンクリート打放桶構 内装用150角タイル接着張 (INAXリペイ) LGS100 タイル板(7)8+8下地 内装用150角タイル接着張 LGS50 タイル板(7)8+8下地 内装用150角タイル接着張
天井	シェンゲルボード(7)12 ビン・メルの貼付 撤去
備考	トイレ・ス (巾木タフ) 撤去 洗面タフ 間接照明BOX 鋼板(7)1.6 金、ヘルド・アンチスト ルーバー・クリルガラスバ 配管バ・タタタ: フ素鋼板(7)1.6

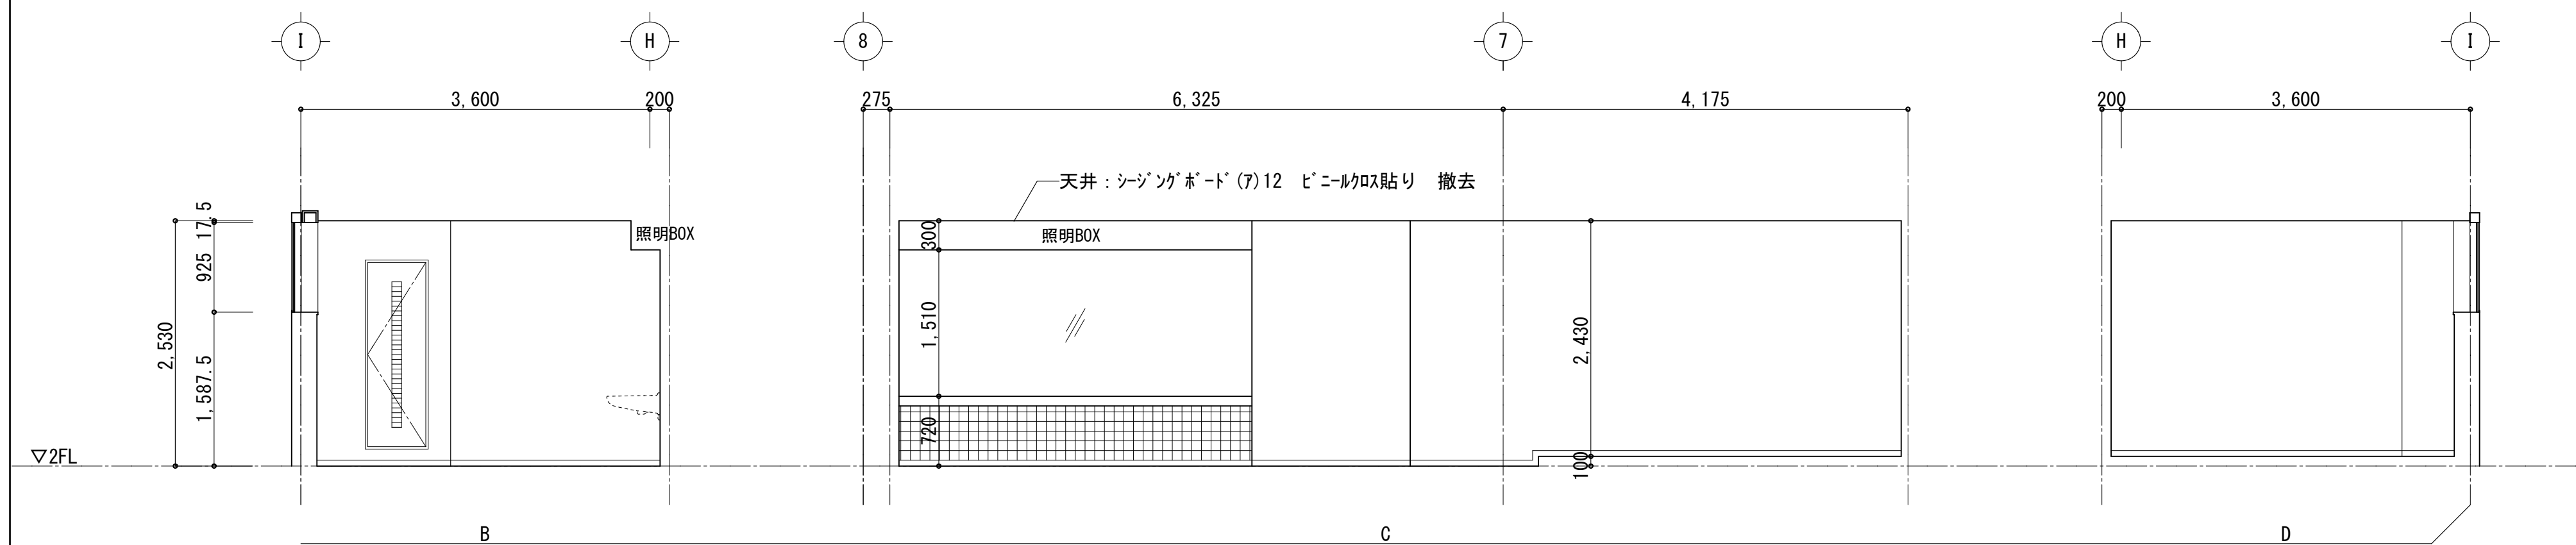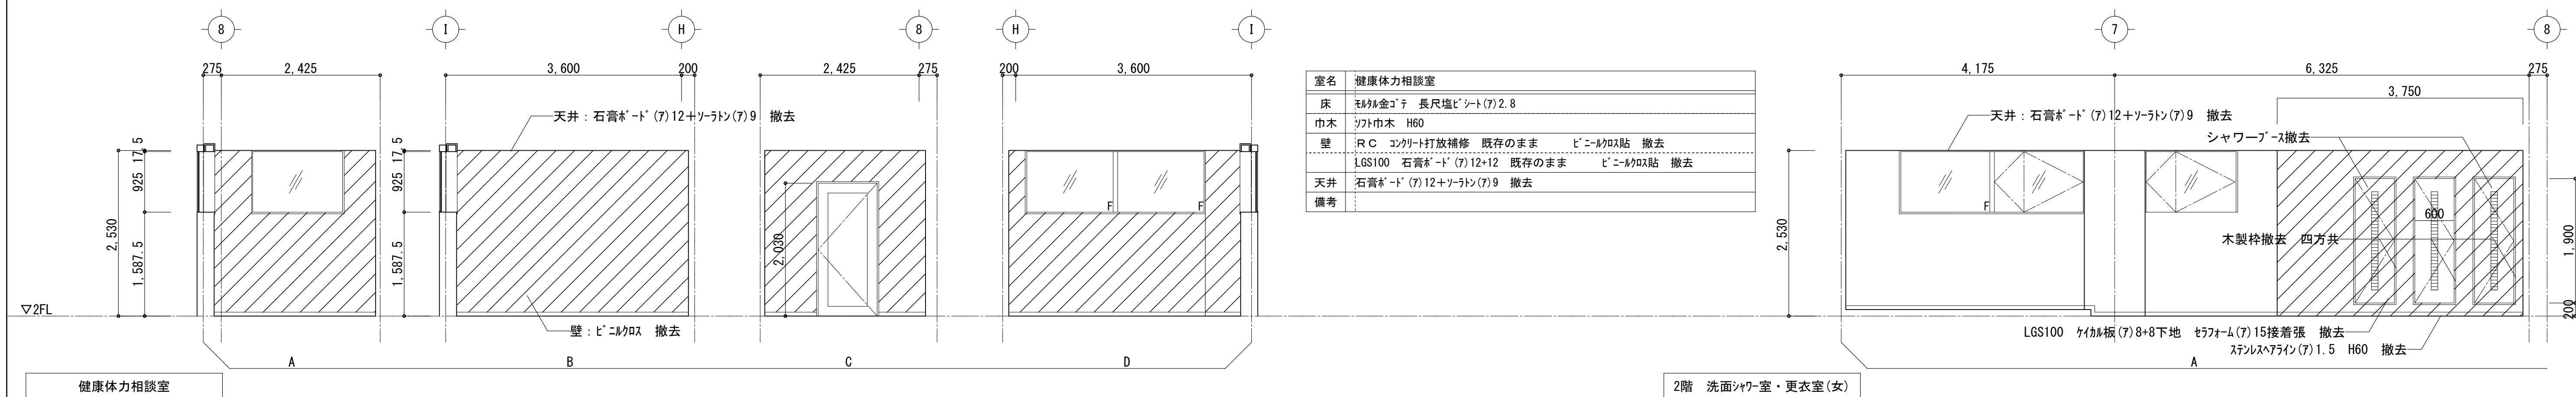







室名	2階 更衣室(女)
床	踏込部分～杉材金ゴテ 長尺塩ビシート(7.28㎡)ムス グリフ77(7ヶ)Eコバネ(7)12 天然木床材(塗装品～FMSシート・ナ) (7)15塗装品
巾木	7/8巾木 H60
壁	ⅠRC コンクリート打放修 多形模様塗材(7A×6 含ま有) LG650 石膏ボード(7)12×ギコ板材(7)8張り 多形模様塗材(7A×6 含ま有) LG1500 ギコ板材(7)8×8張り 多形模様塗材(7A×6 含ま有)
天井	石膏ボード(7)12×9シート(7)9 撤去
備考	上り階段 姪倉成材系"リ"化粧塗装(7)45×100

室名	2階 洗面シャワー(女)
床	防水タイル金ゴテ 長尺塩ビシート(7)2.8シート入
巾木	スプルース材(7)1.5 H60 一部撤去
壁	R C 薄塗タイル金ゴテ 770x70(7)15接着張 LGS100 4x4板(7)8+9下地 770x70(7)15接着張 一部撤去 下地タイル 150x15タイル貼
天井	シーリングボード(7)12 ビン・ルノ貼付 撤去
備考	トイレブース シャワールーム: 撤去 シャワーカーテン 洗面カウチ 洗面前: 全面鏡 間接照明BOX ボンズ 銅板(7)1.6加工、エポキシ樹脂シート貼 ルーバー・ガラスフロアカバー



凡例	
	撤去範囲を示す

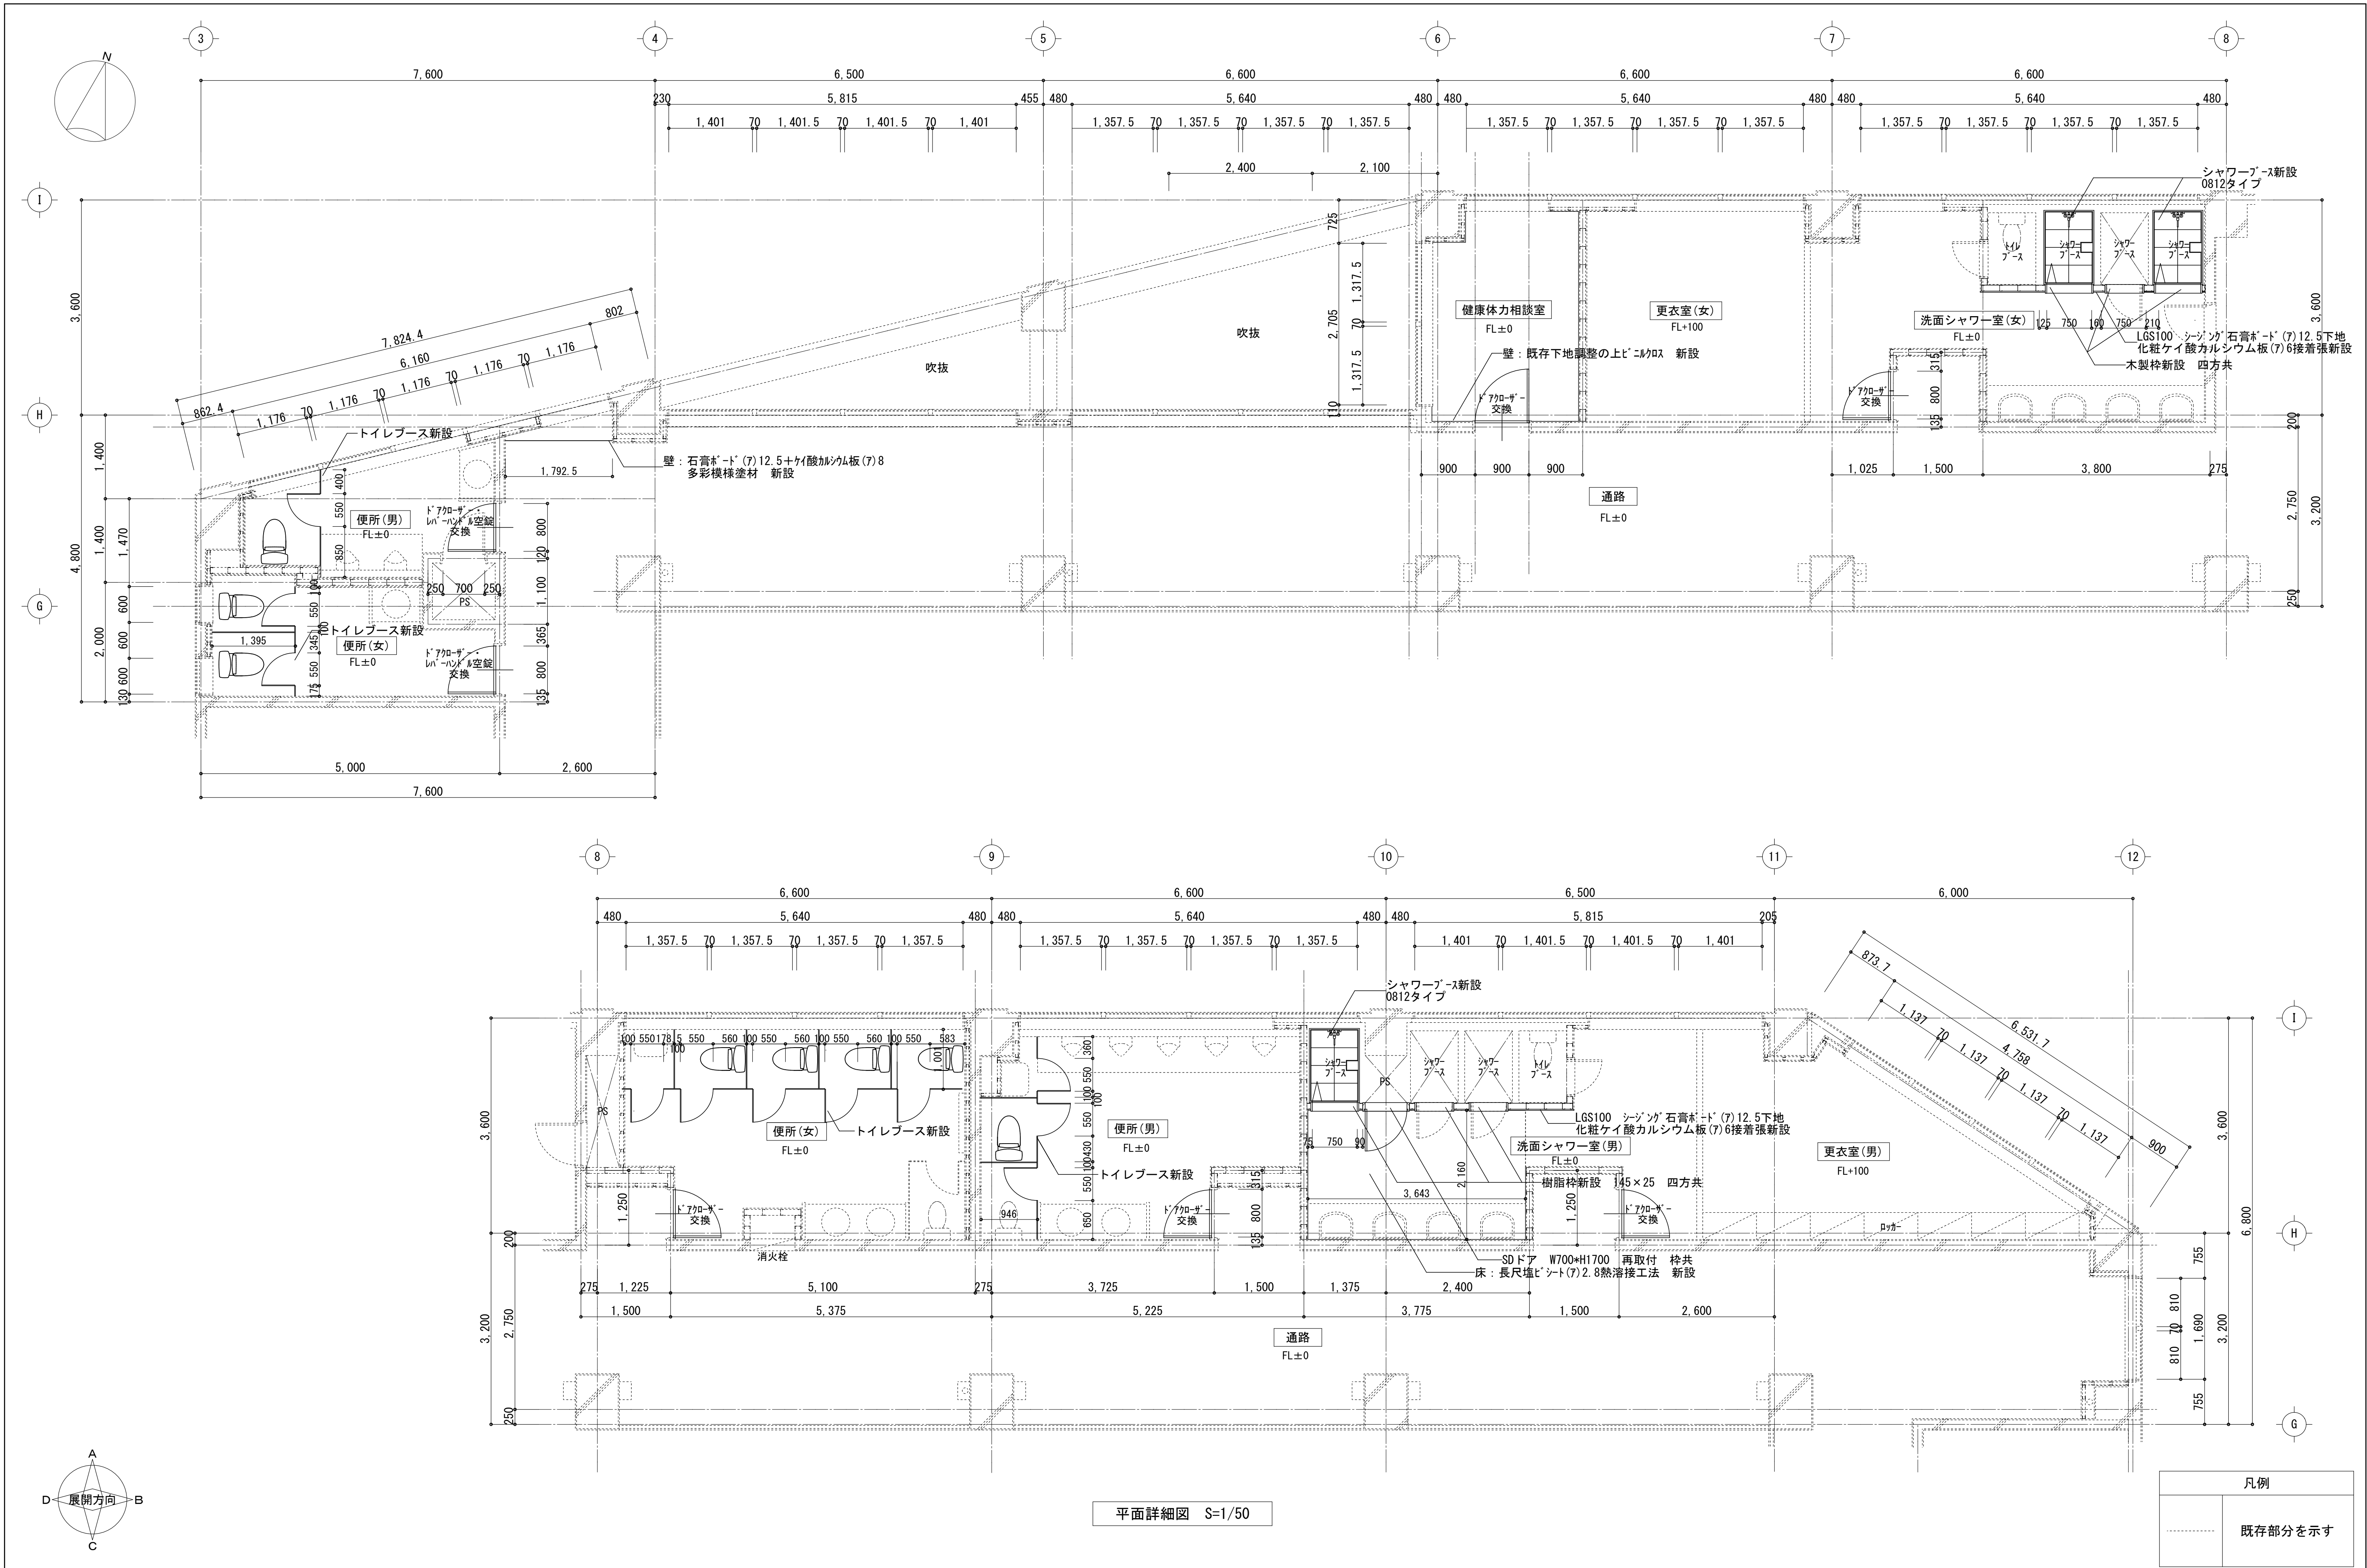

訂正	月	日	 SASAKI AKI RA ARCHI TECT OFFI CE 一級建築士事務所 岩手県知事登録 第お(2808) 1316号 有限会社 佐々木章設計事務所 〒020-0061 岩手県盛岡市北山二丁目2番58号 TEL 019-661-8222 FAX 019-661-8221	設計年月日	設計	検図	承認印	工事名称		図面番号
				R6・ 2	高 橋	高 橋	高 橋	盛岡体育館大規模改修(建築主体) 工事		
				一級建築士 登録第296025号 構造設計一級建築士第5273号	製図	担当	承認年月日	図面名称	縮尺	
				高橋 雅人	高 橋	高 橋	・ ・	改修 2階便所、更衣室、洗面シャワー室 平面詳細図	A1: 1/ 50 A3: 1/100	

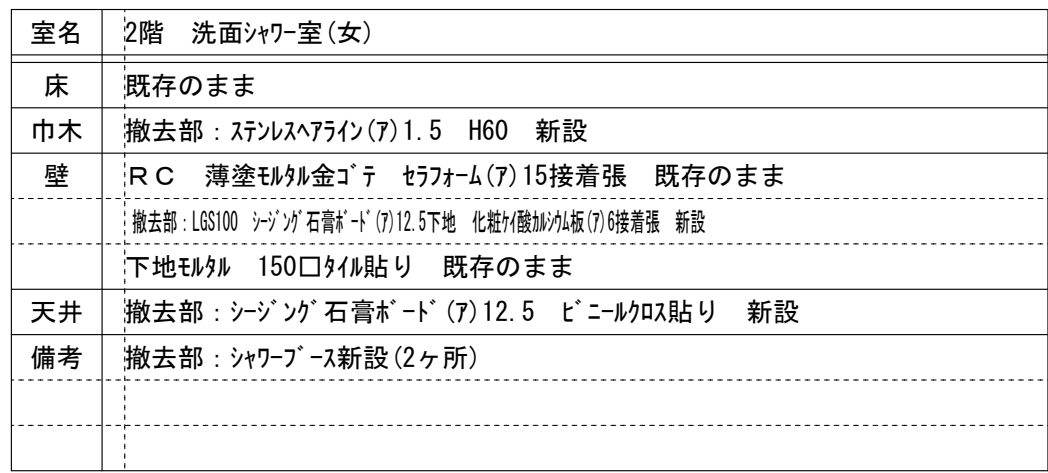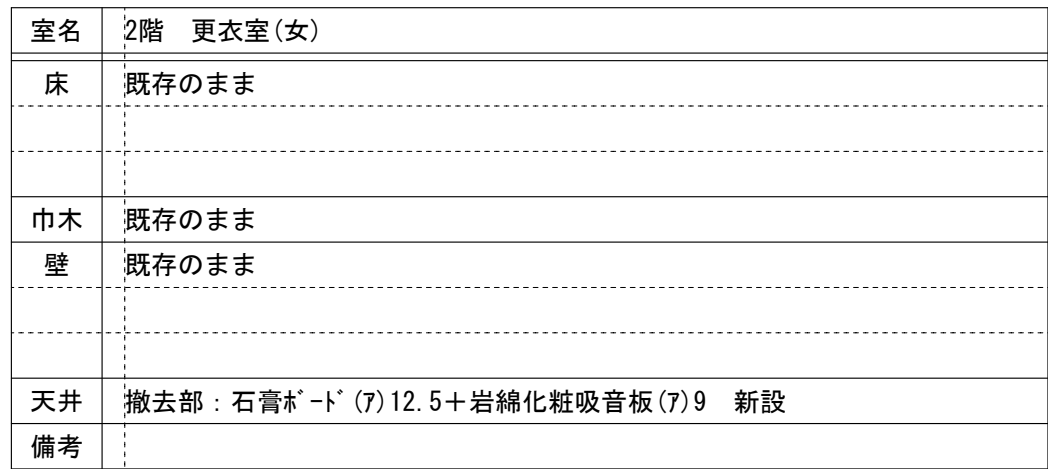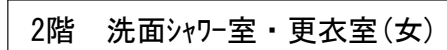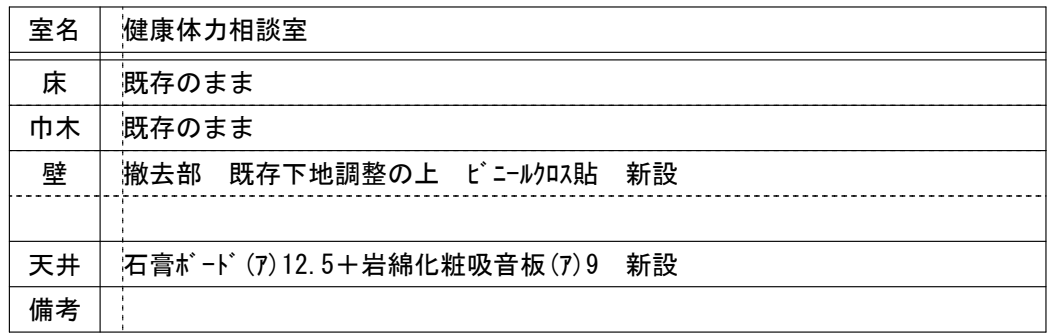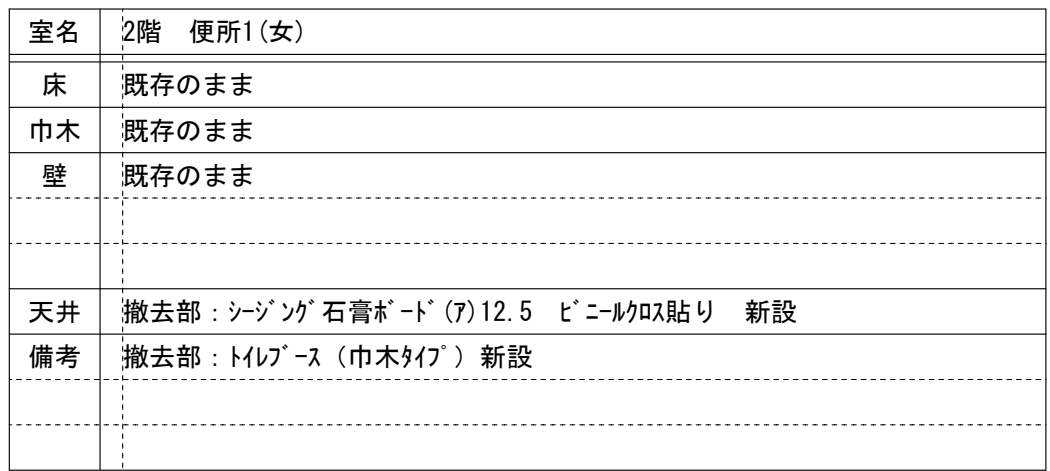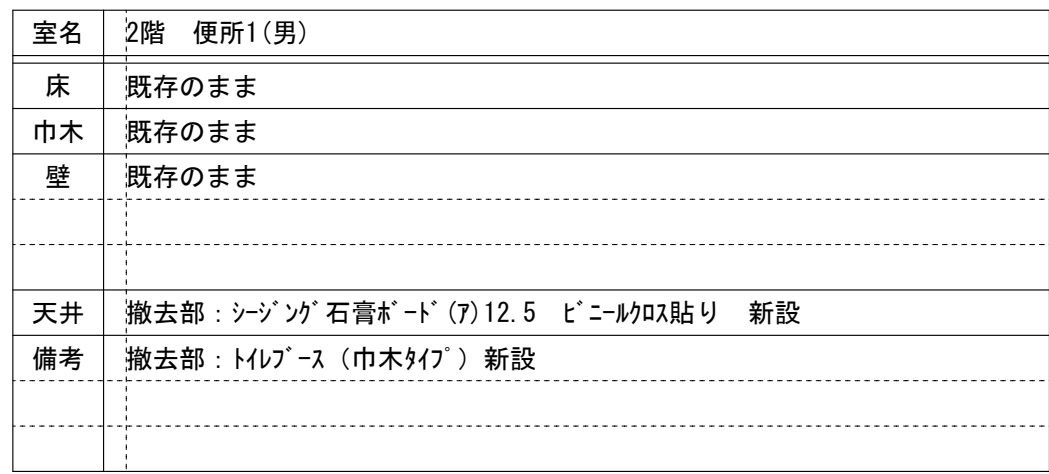


凡例	
-----	既存部分を示す

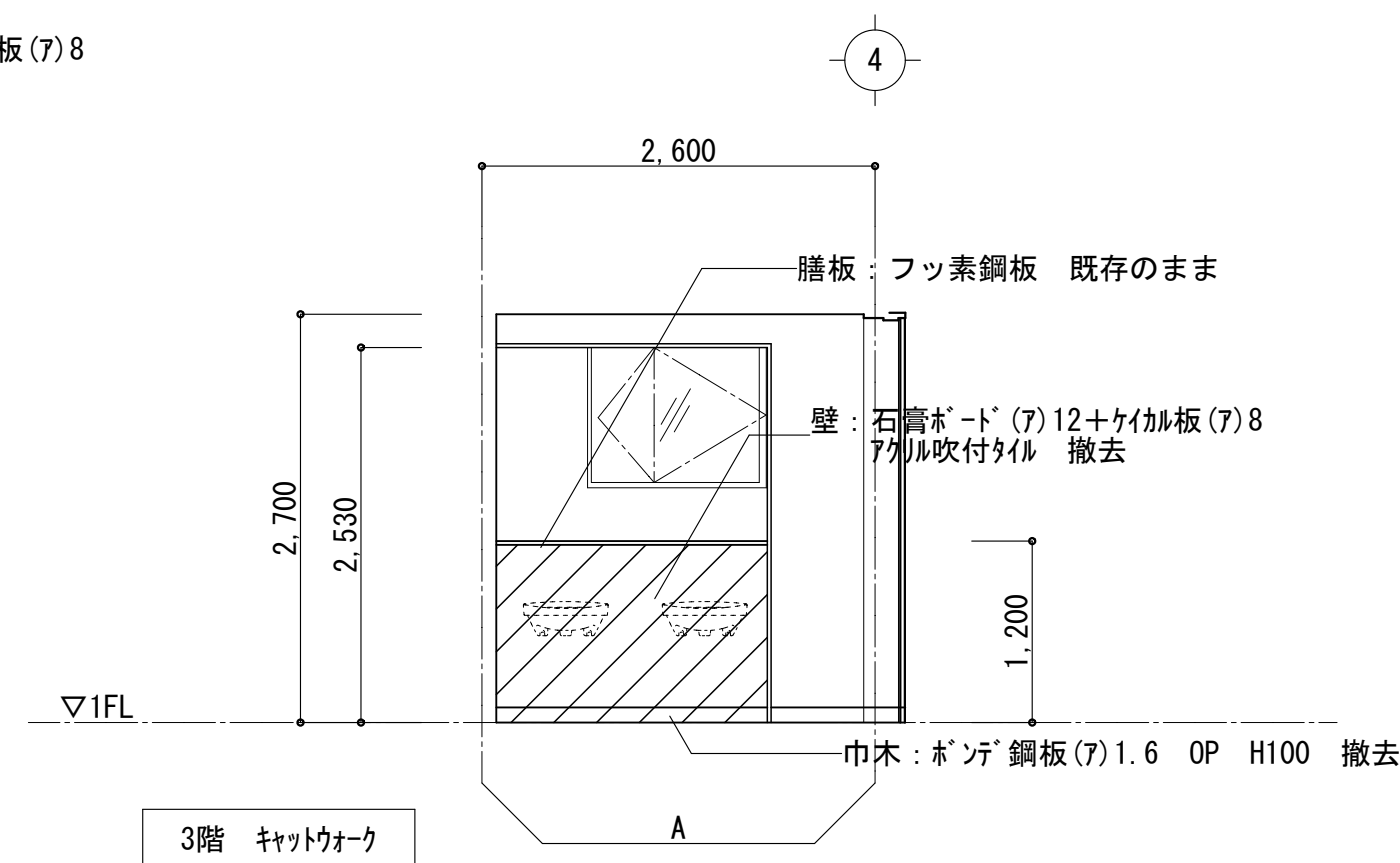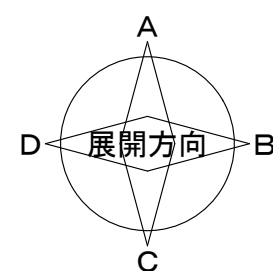


室名	3階 キットウオー
床	杉材金ざり 天然木床材 (塗装品F品12(7)15接着張)
巾木	杉材 鋼板(7)1.6 0P H100 一部撤去
壁	R.C コンクリート打放補修 77mm吹付タイル LGS100 石膏ボード(7)12+7mm吹付タイル(8張り) 77mm吹付タイル LGS50 石膏ボード(7)12+7mm吹付タイル(8張り) 77mm吹付タイル 一部撤去 下地は既存のまま
天井	石膏ボード(7)12+岩綿化粧吸音板(7)9
備考	雨どい覆 杉材 鋼板(7)1.60P 化粧見切 杉材 鋼板(7)1.60P 手摺 ステンレスライン仕上+強化ガラス(7)8

平面詳細図 S=1/50

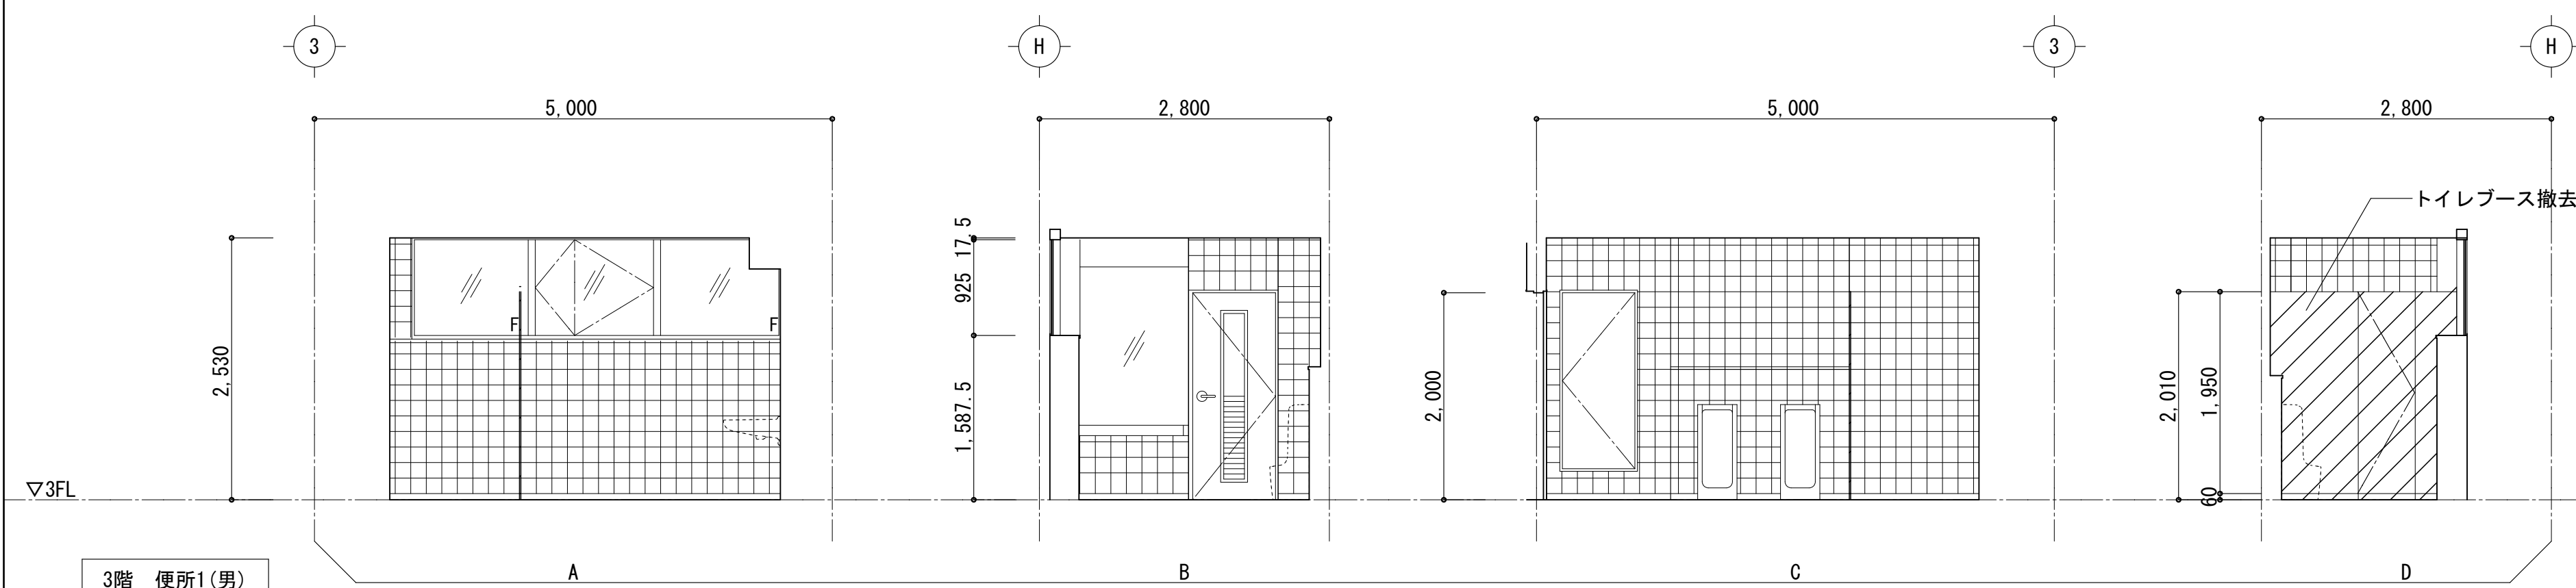




室名	3階 便所1(男)
床	防水モザイクタイル 長尺塩ビシート(7.2.8)シールド
巾木	ソフト巾木 H60
壁	R.C コンクリート打放補修 内装用150角タイル接着張 (INAXイノベ) LGS100 タイル板(7)8+8下地 内装用150角タイル接着張 LGS50 タイル板(7)8+8下地 内装用150角タイル接着張
天井	シーリングボード(7)12 ビー・エム・エル貼リ
備考	トイレブース(巾木タイプ)：撤去 洗面タクトー 間接照明BOX 銅板(7)1.6加工 ベルビアンシート貼 ルーバー・アクリルクロスバー 配管ベック天板：フッ素鋼板(7)1.6

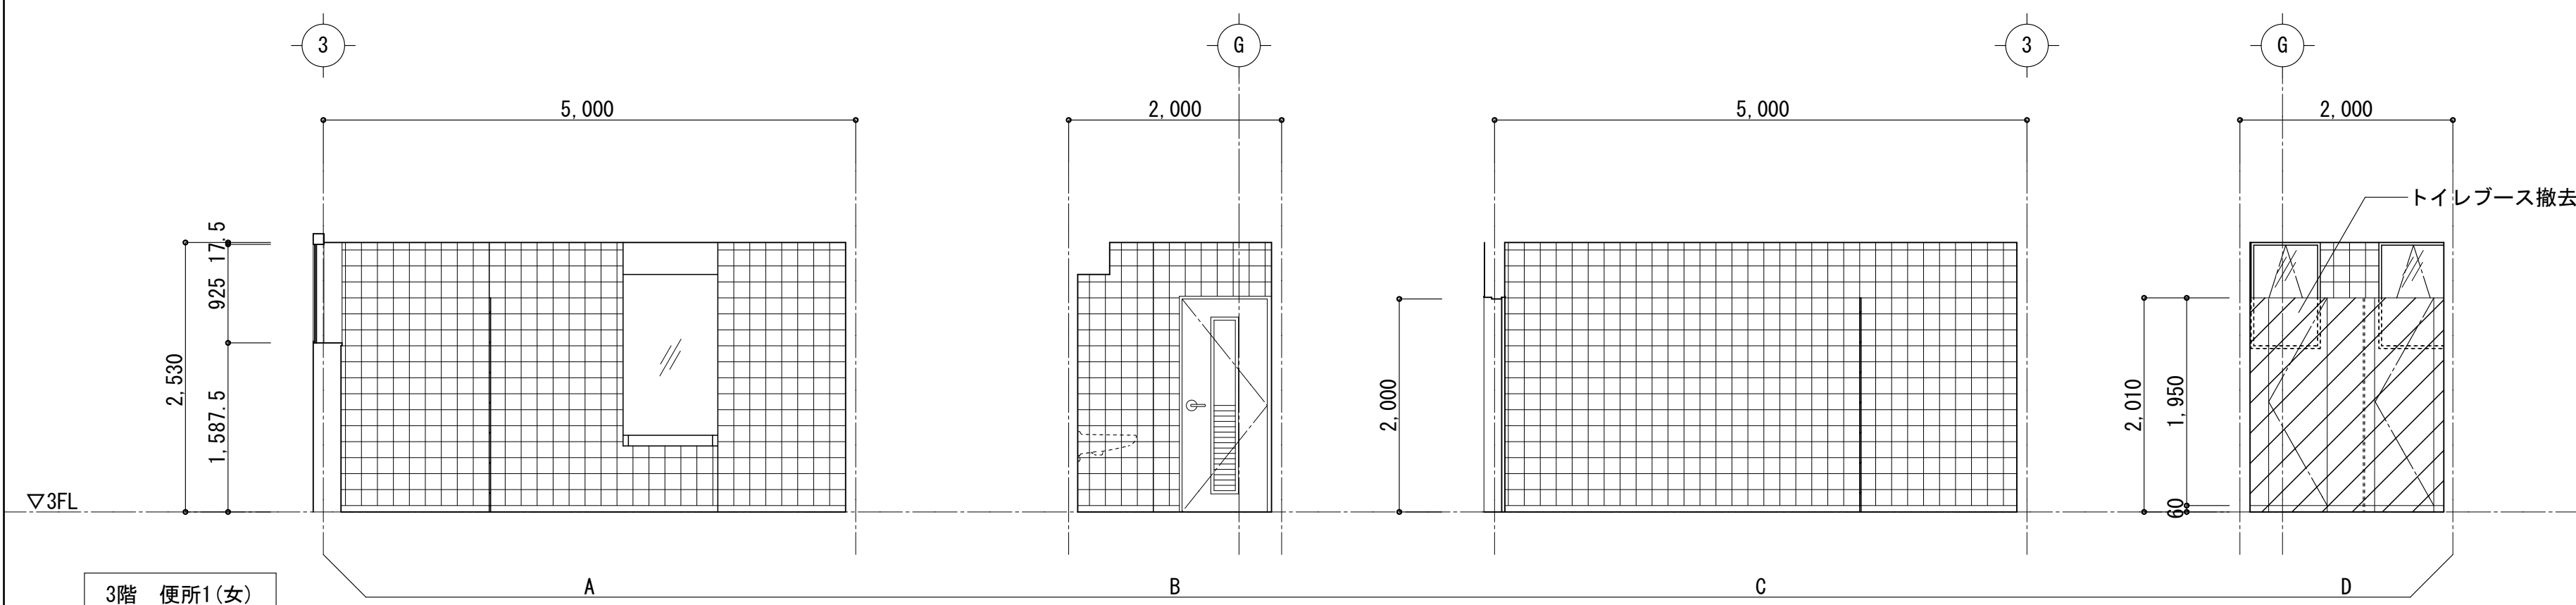

室名	3階 便所1(女)
床	防水杉板金ゴテ 長尺塩ビシート(7) 2.8シールド
巾木	ワグチ巾木 H60
壁	RC コンクリート打放補修 内装用150角タイル接着張 (1INAX)付イ LGS100 タイル板(7)8+8下地 内装用150角タイル接着張 LGS50 タイル板(7)8+8下地 内装用150角タイル接着張
天井	シーリングボード(7)12 ビー・クロム貼リ
備考	トイレブース(巾木タイル):撤去 洗面カウンター 間接照明BOX ゴテン 鋼板(7)1.6加工、アルミアノード貼 ルーバー・アクリルクロス・ 配管ボックス板:フッ素鋼板(7)1.6


凡例	
	撤去範囲を示す

 訂正	月	日	 SASAKI AKI RA ARCHI TECT OFFICE 一級建築士事務所 岩手県知事登録 第お(2808) 1316号 有限会社 佐々木章設計事務所 〒020-0061 岩手県盛岡市北山二丁目2番58号 TEL 019-661-8222 FAX 019-661-8221	設計年月日	設計	検図	承認印	工事名称			図面番号
				R6・ 2	高 橋	高 橋	高 橋	盛岡体育館大規模改修(建築主体) 工事			
				一級建築士 登録第296025号 構造設計一級建築士第5273号	製図	担当	承認年月日	図面名称	既存 3階便所 平面詳細図、展開図	縮尺 A1: 1/ 50 A3: 1/100	
				高橋 雅人	高 橋	高 橋	・ ・			A — 67	

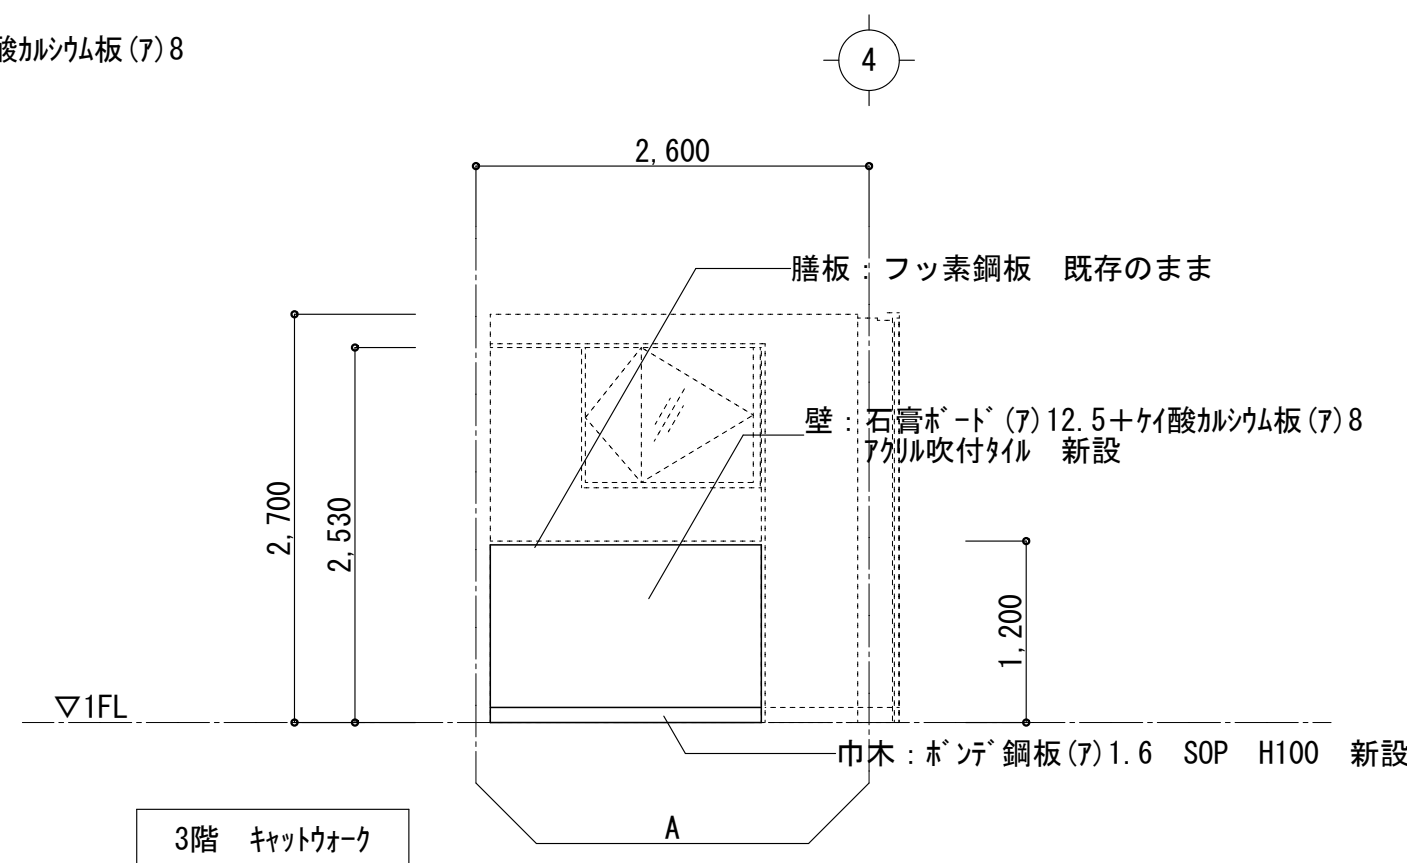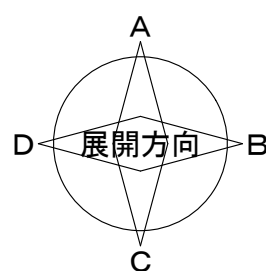


室名	3階 キャットウォーク
床	既存のまま
巾木	撤去部：ギンデ 銅板 (7) 1.6 SGP H100 新設
壁	R・C コンクリート打放補修 アクリル吹付け 既存のまま LGS100 石膏ボード (7) 12 + 4 酸加減板 (7) 8張り アクリル吹付け 既存のまま
天井	撤去部：石膏ボード (7) 12.5 + 4 酸加減板 (7) 8張り アクリル吹付け 新設 LGS50 既存のまま
備考	既存のまま

平面詳細図 S=1/50

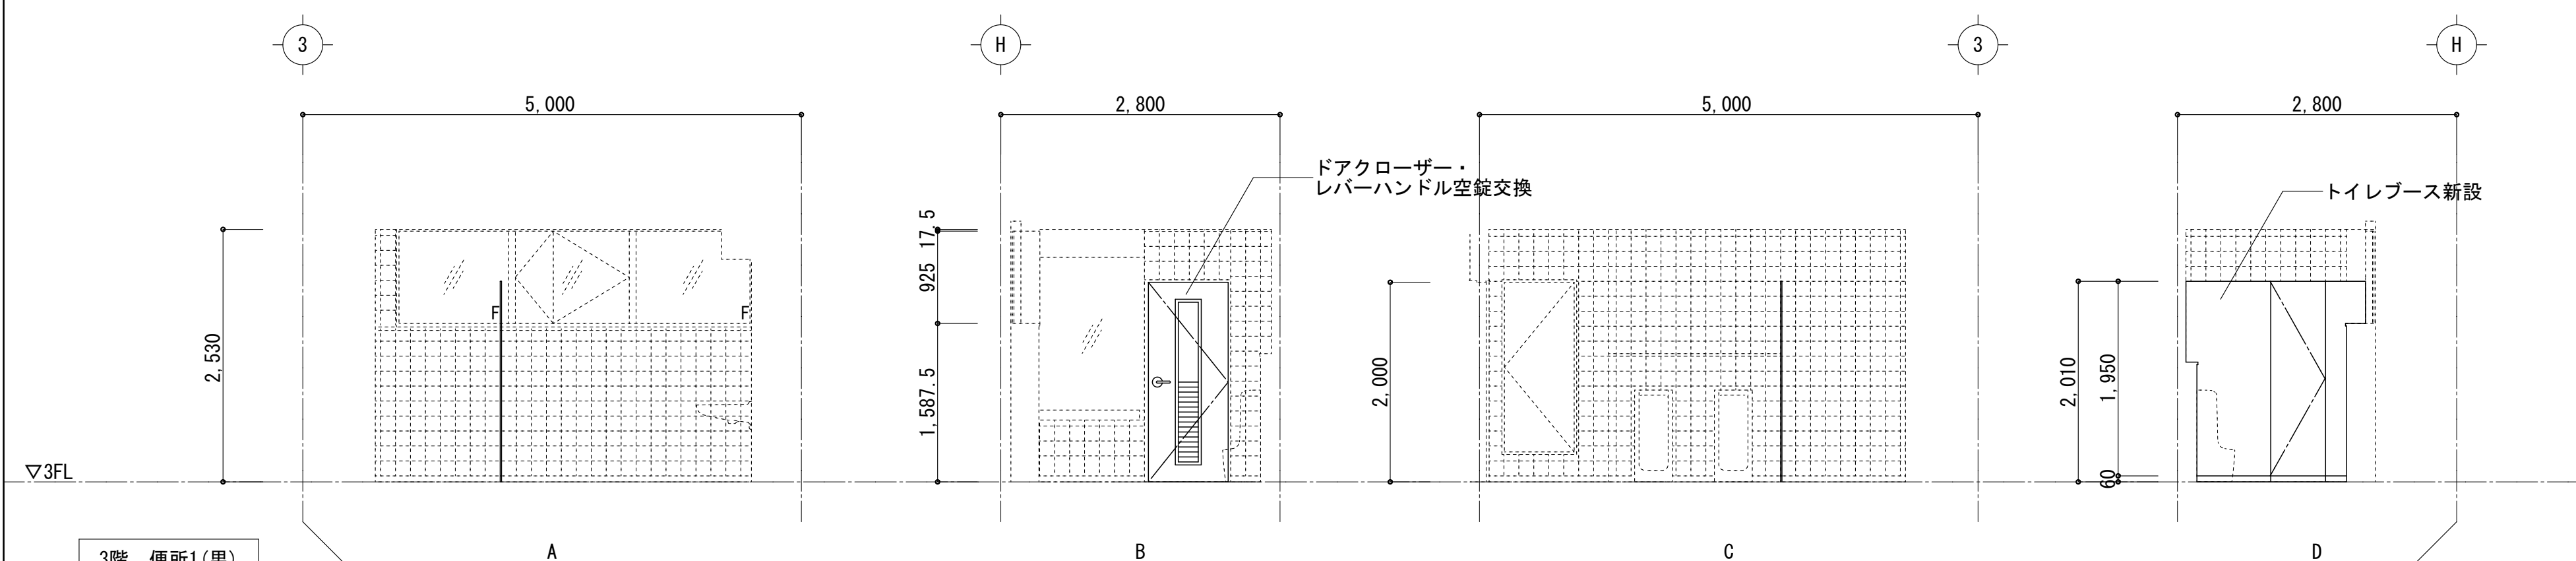



室名	3階 便所1(男)
床	既存のまま
巾木	既存のまま
壁	既存のまま
天井	既存のまま
備考	撤去部：トイレ・ス（巾木・タイル）新設

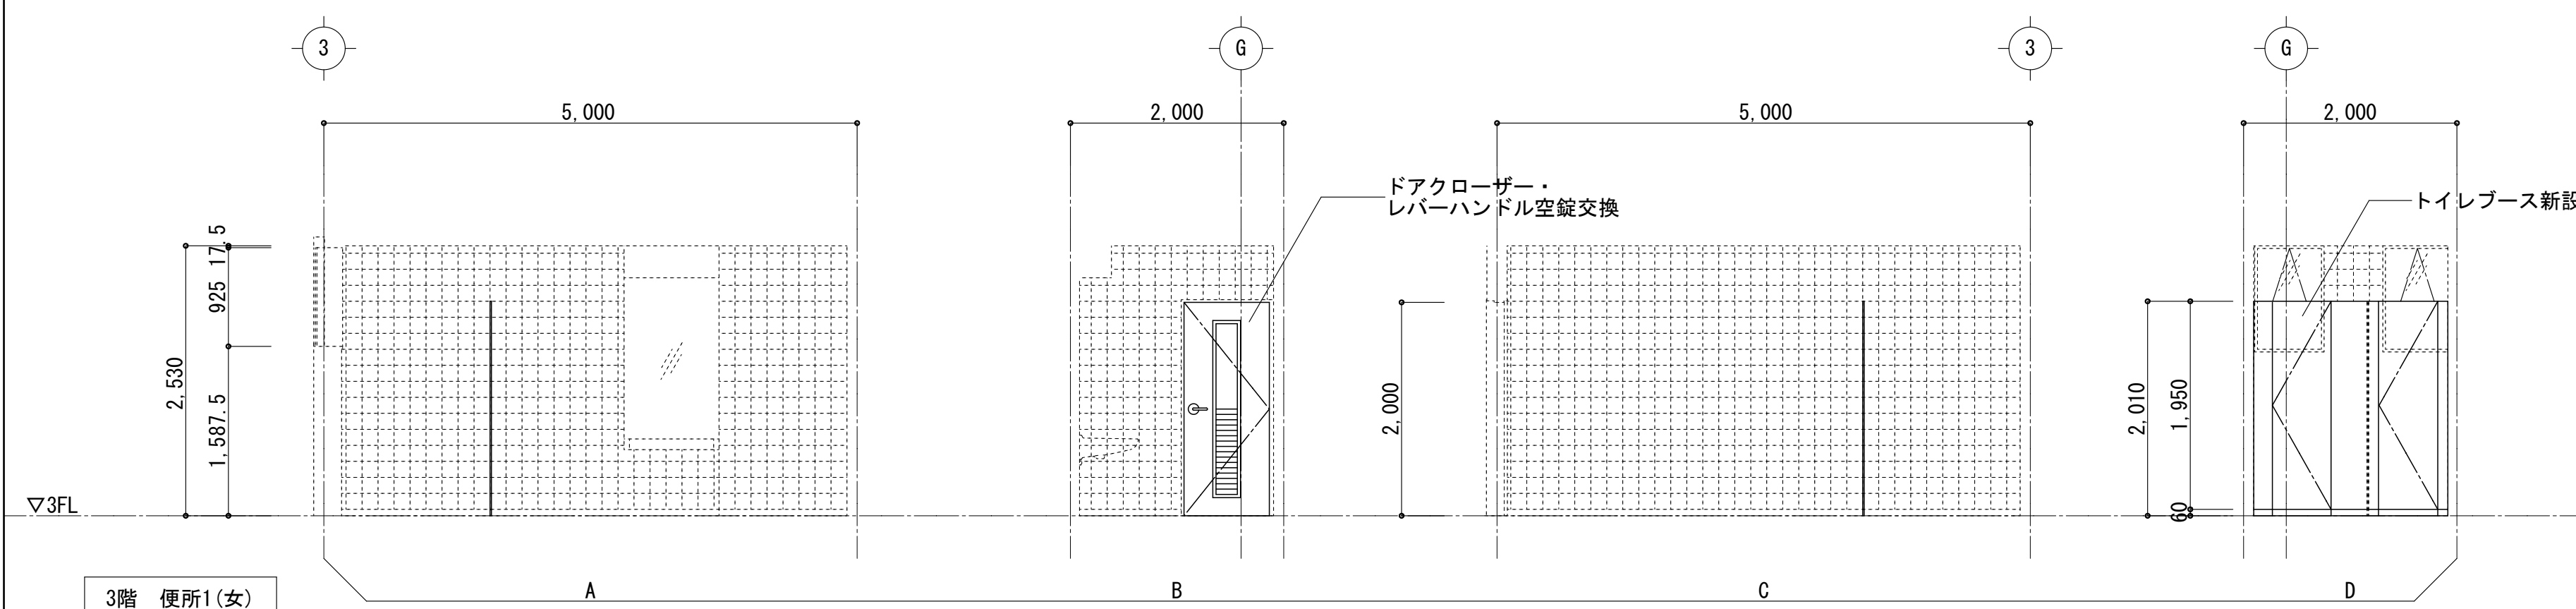

室名	3階 便所1(女)
床	既存のまま
巾木	既存のまま
壁	既存のまま
天井	既存のまま
備考	撤去部：トイレ・ス(巾木・タイル) 新設

凡例	
-----	既存部分を示す

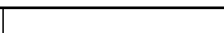訂正	月	日	 SASAKI AKI RA ARCHI TECT OFFI CE 一級建築士事務所 岩手県知事登録 第お(2808) 1316号 有限会社 佐々木章設計事務所 〒020-0061 岩手県盛岡市北山二丁目2番58号 TEL 019-661-8222 FAX 019-661-8221	設計年月日	設計	検図	承認印	工事名称			図面番号
				R6・ 2・	高 橋	高 橋	高 橋	盛岡体育館大規模改修(建築主体) 工事			
				一級建築士 登録第296025号 構造設計一級建築士第5273号	製図	担当	承認年月日	図面名称	改修 3階便所 平面詳細図、展開図	縮尺	
				高橋 雅人	高 橋	高 橋	・ ・		A1: 1/ 50 A3: 1/100	A — 68	

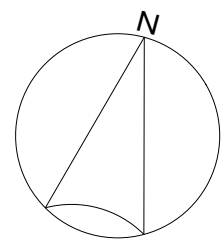



- 凡 例 (既存)
- 非常用照明
 - 放 スピーカー
 - 感 知 器
 - | 誘 導 灯
 - 犯 防 犯
 - ・S スプリンクラー
 - FOV ファンコンベクター
 - 既存 天井点検口 600角
 - 新 設 天井点検口 450角 (11ヶ所)

改修範囲を示す

B1階天井伏図 1: 150

※改修番号は平面図参照

訂正	月 日	SASAKI AKI RA ARCHI TECT OFFI CE 一級建築士事務所 岩手県知事登録 第お(2808) 1316号 有限会社 佐々木章設計事務所 〒020-0061 岩手県盛岡市北山二丁目2番58号 TEL 019-661-8222 FAX 019-661-8221	設計年月日 R6・ 2	設計 高 橋	検図 高 橋	承認印 高 橋	工事名称 盛岡体育館大規模改修(建築主体) 工事		図面番号 A — 69
			一級建築士 登録第296025号 構造設計一級建築士第5273号 高橋 雅人	製図 高 橋	担当 高 橋	承認年月日 ・ ・	図面名称 B1階天井伏図	縮尺 A1: 1/150 A3: 1/300	

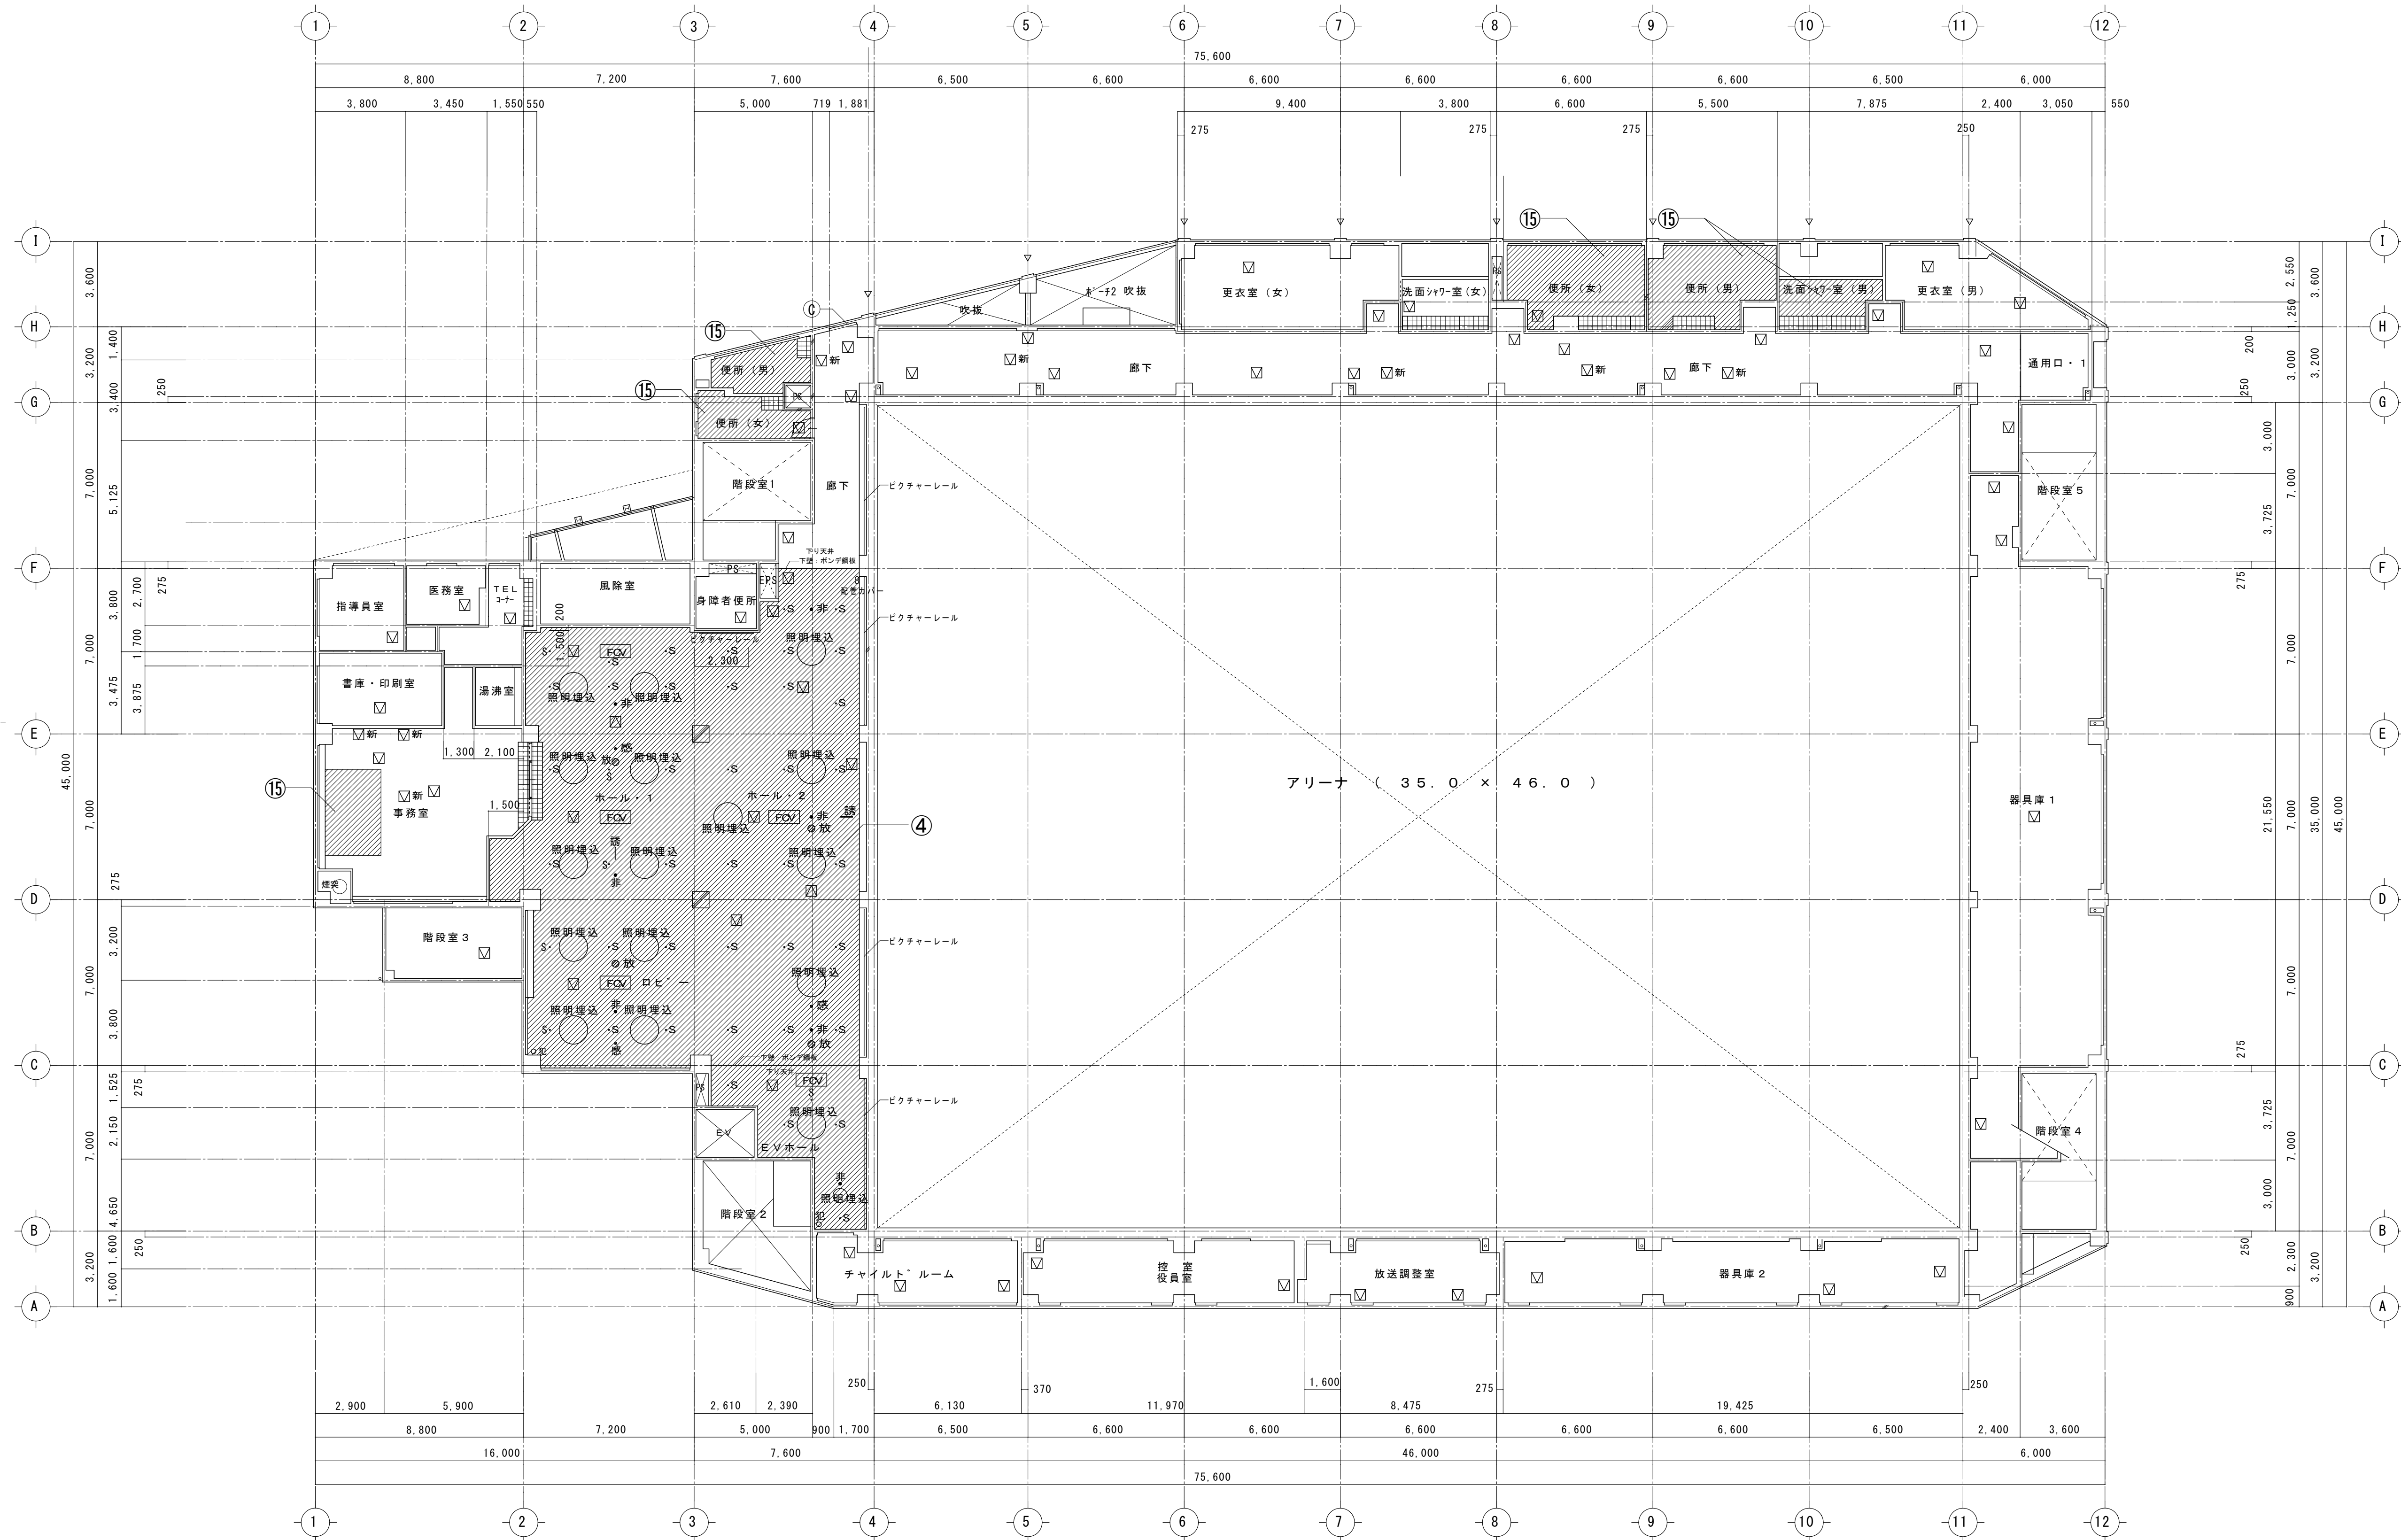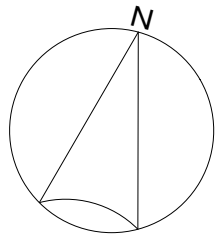

- 凡 例 (既存)
- 非常用照明
 - ◎ 放 スピーカー
 - 感 感知器
 - 誘導灯
 - 防 防犯
 - S スプリンクラー
 - FOV ファンコンベクター
 - 既存 天井点検口
 - 新 新設 天井点検口 450角 (8ヶ所)
- 改修範囲を示す



1階天井伏図 1: 150

※改修番号は平面図参照

訂正	月 日	 SASAKI AKI RA ARCHI TECT OFFICE	一級建築士事務所 岩手県知事登録 第お(2808)1316号 有限会社 佐々木章設計事務所 〒020-0061 岩手県盛岡市北山二丁目2番58号 TEL 019-661-8222 FAX 019-661-8221	設計年月日	設計	検図	承認印	工事名称	図面番号
				R6. 2	高 橋	高 橋	高 橋	盛岡体育館大規模改修(建築主体) 工事	
				一級建築士 登録第296025号 構造設計一級建築士第5273号 高橋 雅人	製図 高 橋	担当 高 橋	承認年月日 .	図面名称 1階天井伏図	

縮尺 A1 1: 150
A3 1: 300

A — 70

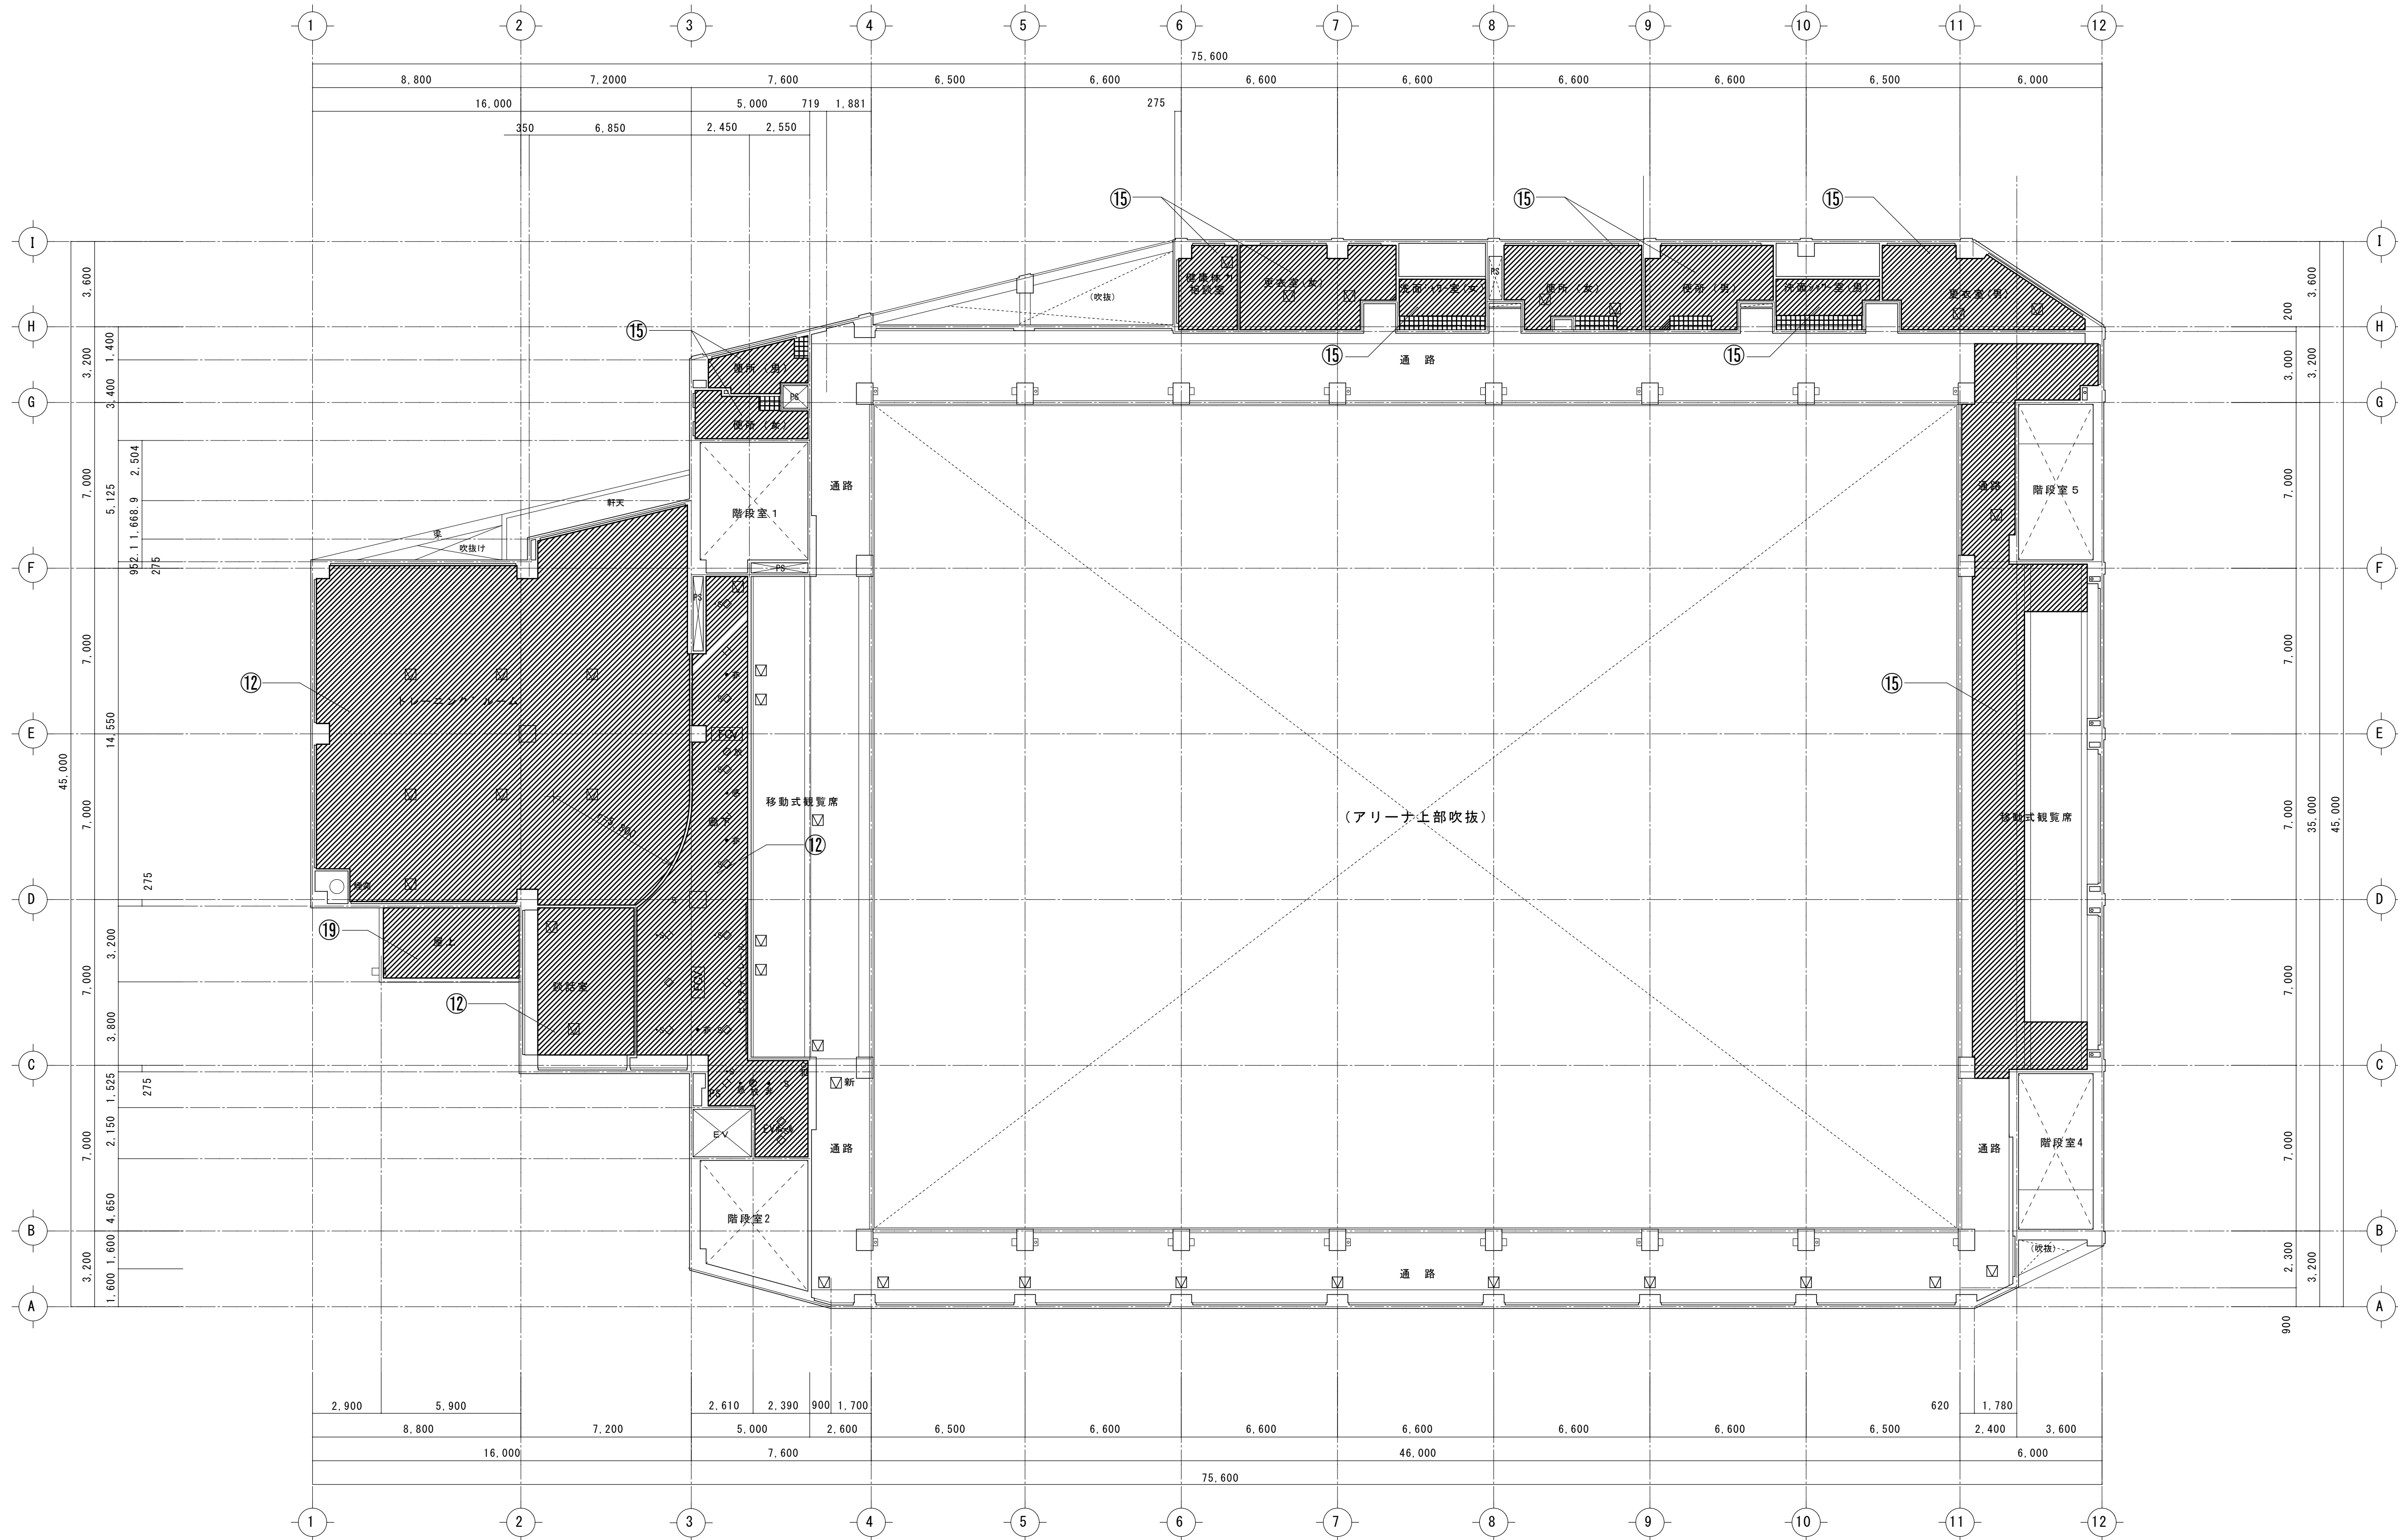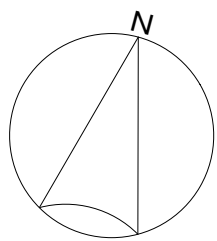


2階天井伏図 1: 150

- 凡 例 (既存)
- 非常用照明
 - ◎ 放 スピーカー
 - 感 知器
 - | 誘 導灯
 - 配 防犯
 - ・S スプリンクラー
 - FOV ファンコンベクター
 - 既存 天井点検口
 - 新 設 天井点検口 450角 (2ヶ所)

改修範囲を示す

※改修番号は平面図参照


訂正	月 日		 SASAKI AKI RA ARCHI TECT OFFICE	一級建築士事務所 岩手県知事登録 第お(2808) 1316号 有限会社 佐々木章設計事務所 〒020-0061 岩手県盛岡市北山二丁目2番58号 TEL 019-661-8222 FAX 019-661-8221	設計年月日	R6・ 2	設計	高 橋	検図	高 橋	承認印	高 橋	工事名称	盛岡体育館大規模改修(建築主体) 工事		図面番号 A — 71
					一級建築士 登録第296025号 構造設計一級建築士第5273号	高橋 雅人	製図	高 橋	担当	高 橋	承認年月日	・ ・	図面名称	2階天井伏図	縮尺 A1 1: 150 A3 1: 300	

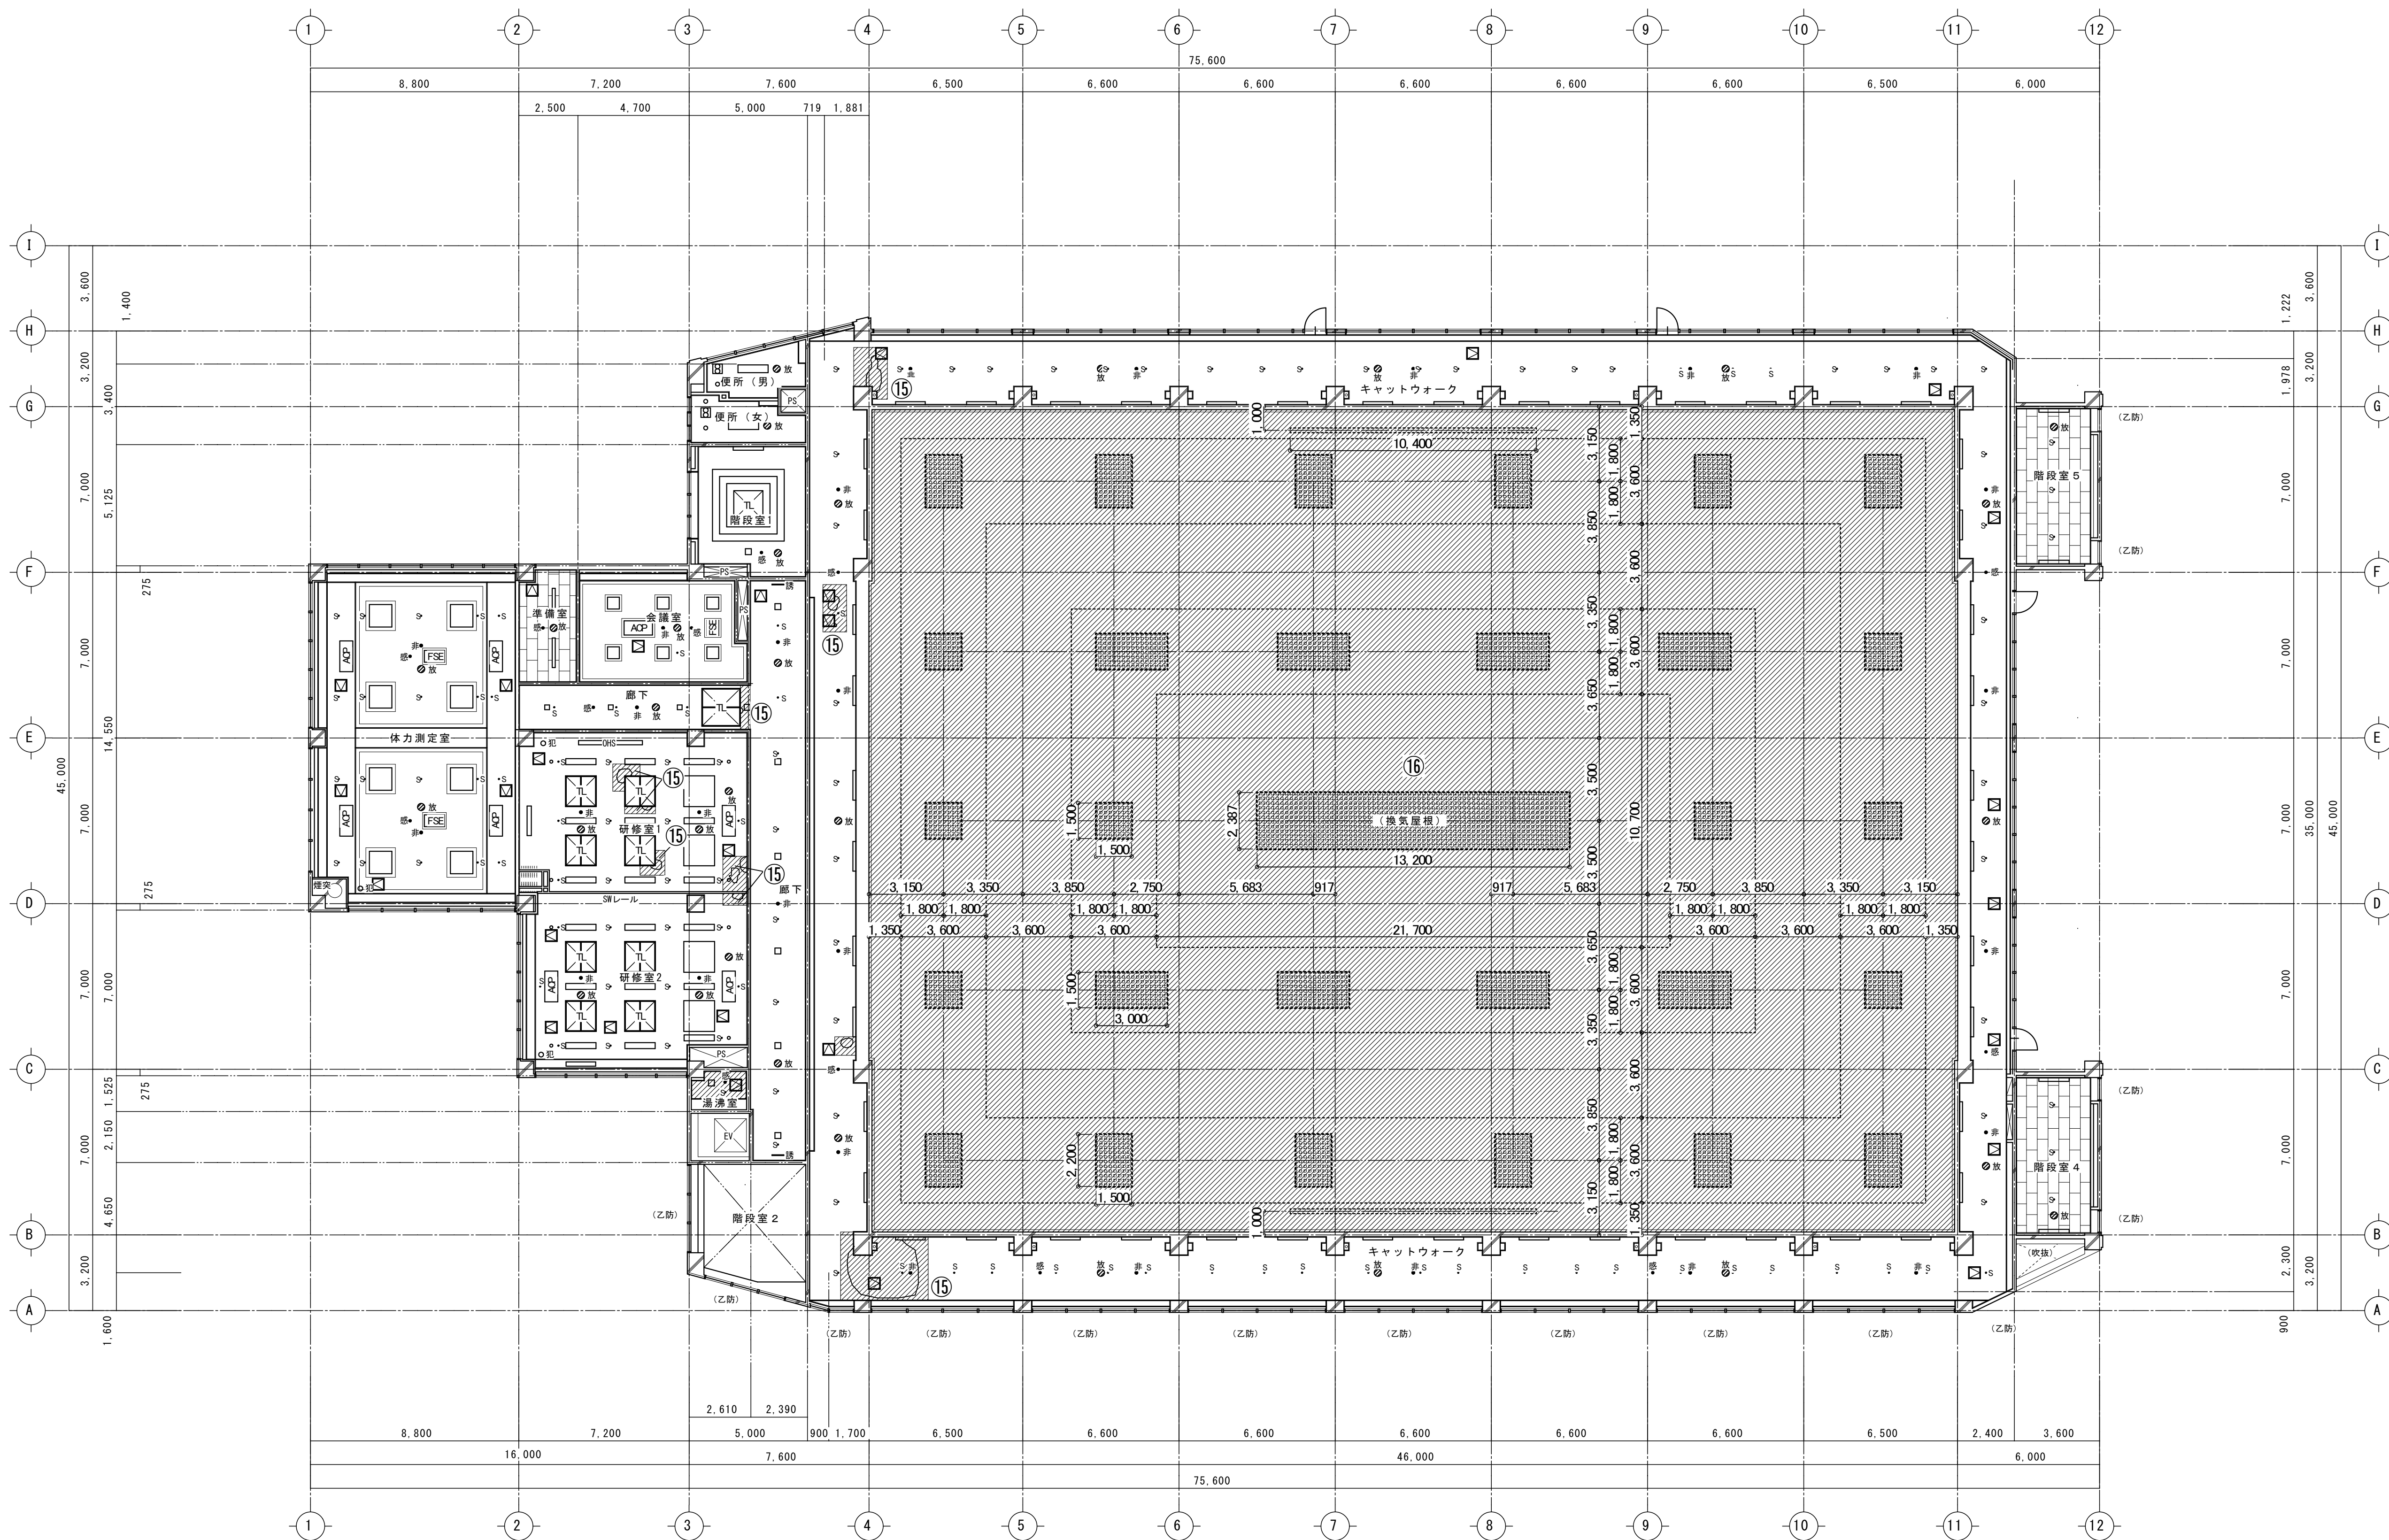


 改修範囲を示す

※改修番号は平面図参照




訂正	月	日	 SASAKI AKI RA ARCHITECT OFFICE 一級建築士事務所 岩手県知事登録 第お(2808) 1316号 有限会社 佐々木章設計事務所 〒020-0061 岩手県盛岡市北山二丁目2番58号 TEL 019-661-8222 FAX 019-661-8221	設計年月日	設計	検図	承認印	工事名称		図面番号
				R6・ 2・	高 橋	高 橋	高 橋	盛岡体育館大規模改修(建築主体) 工事		
				一級建築士 登録第296025号 構造設計一級建築士第5273号	製図	担当	承認年月日	図面名称	縮尺	
				高橋 雅人	高 橋	高 橋	・ ・	3階天井伏図	A1 1: 150 A3 1: 300	
									A — 72	

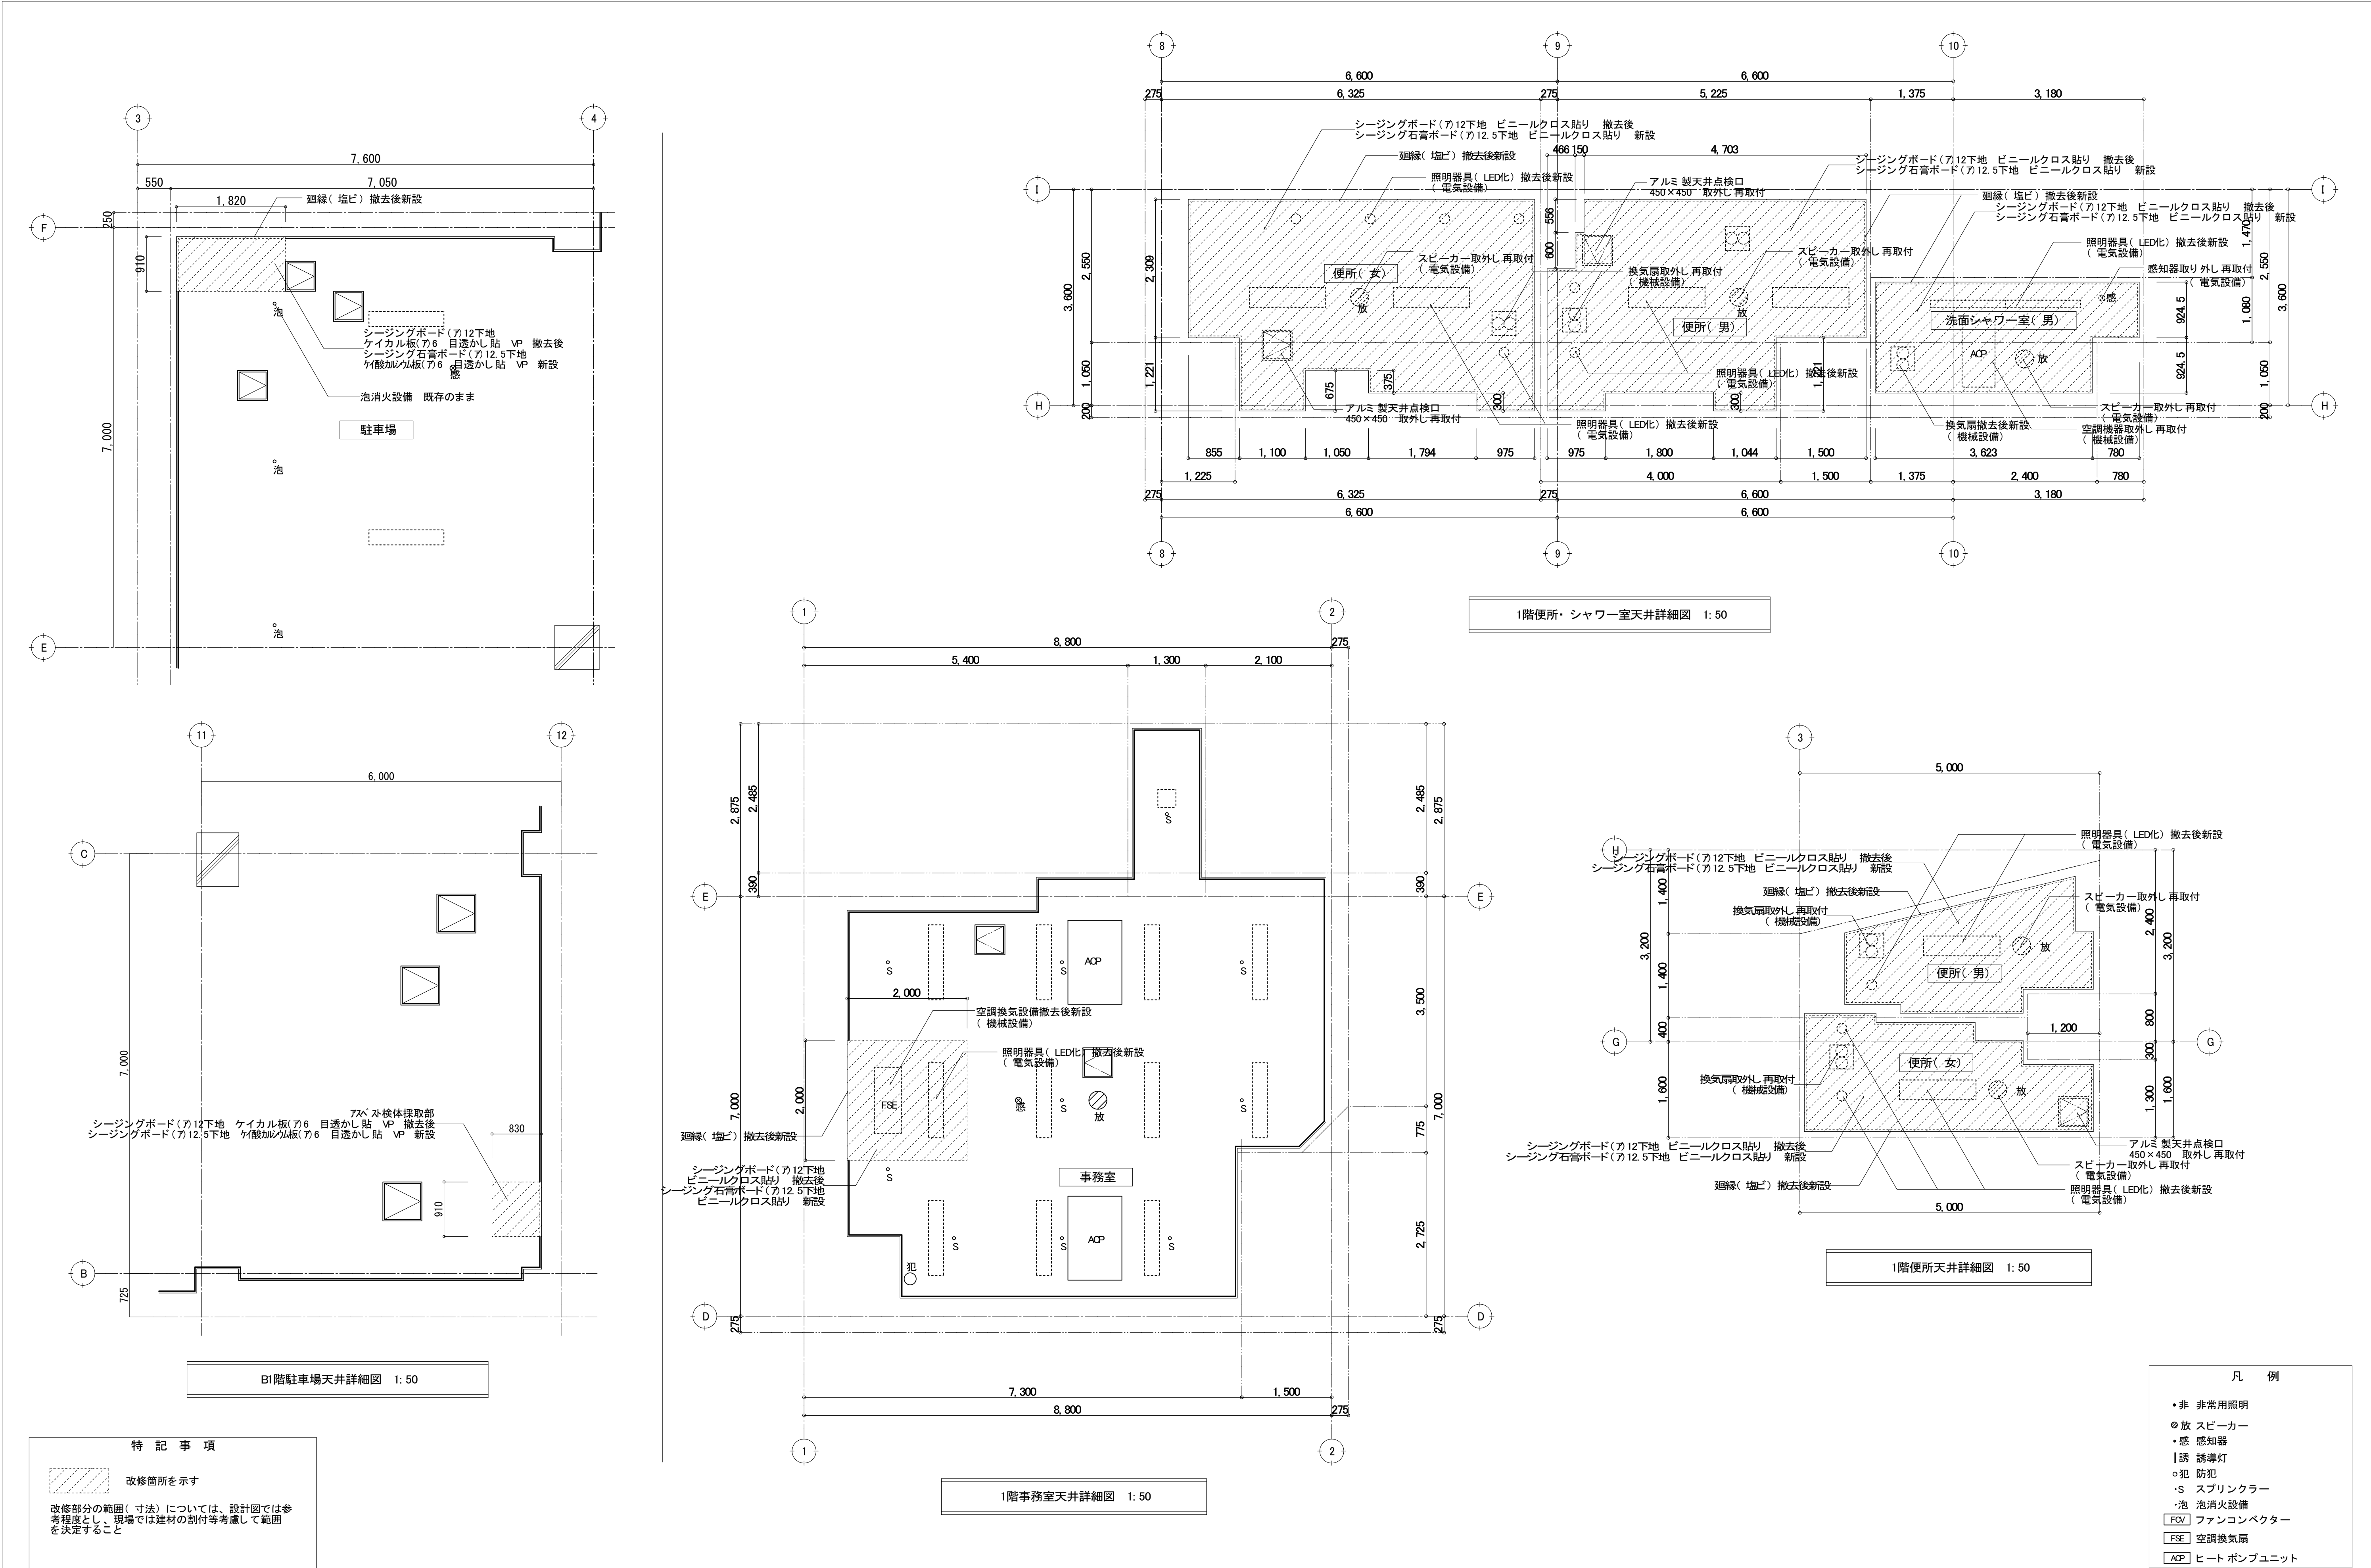

訂正	月	日	SASAKI AKI RA ARCHITECT OFFICE 一級建築士事務所 岩手県知事登録 第お(2808) 1316号 有限会社 佐々木章設計事務所 〒020-0061 岩手県盛岡市北山二丁目2番58号 TEL 019-661-8222 FAX 019-661-8221	設計年月日 R6・ 2・	設計 高 橋	検図 高 橋	承認印 高 橋	工事名称 盛岡体育館大規模改修(建築主体) 工事			図面番号 A — 73
				一級建築士 登録第296025号 構造設計一級建築士第5273号 高橋 雅人	製図 高 橋	担当 高 橋	承認年月日 ・ ・	図面名称 B1階天井詳細図 1階天井詳細図(1)	縮尺 A1 1: 50 A3 1: 100		

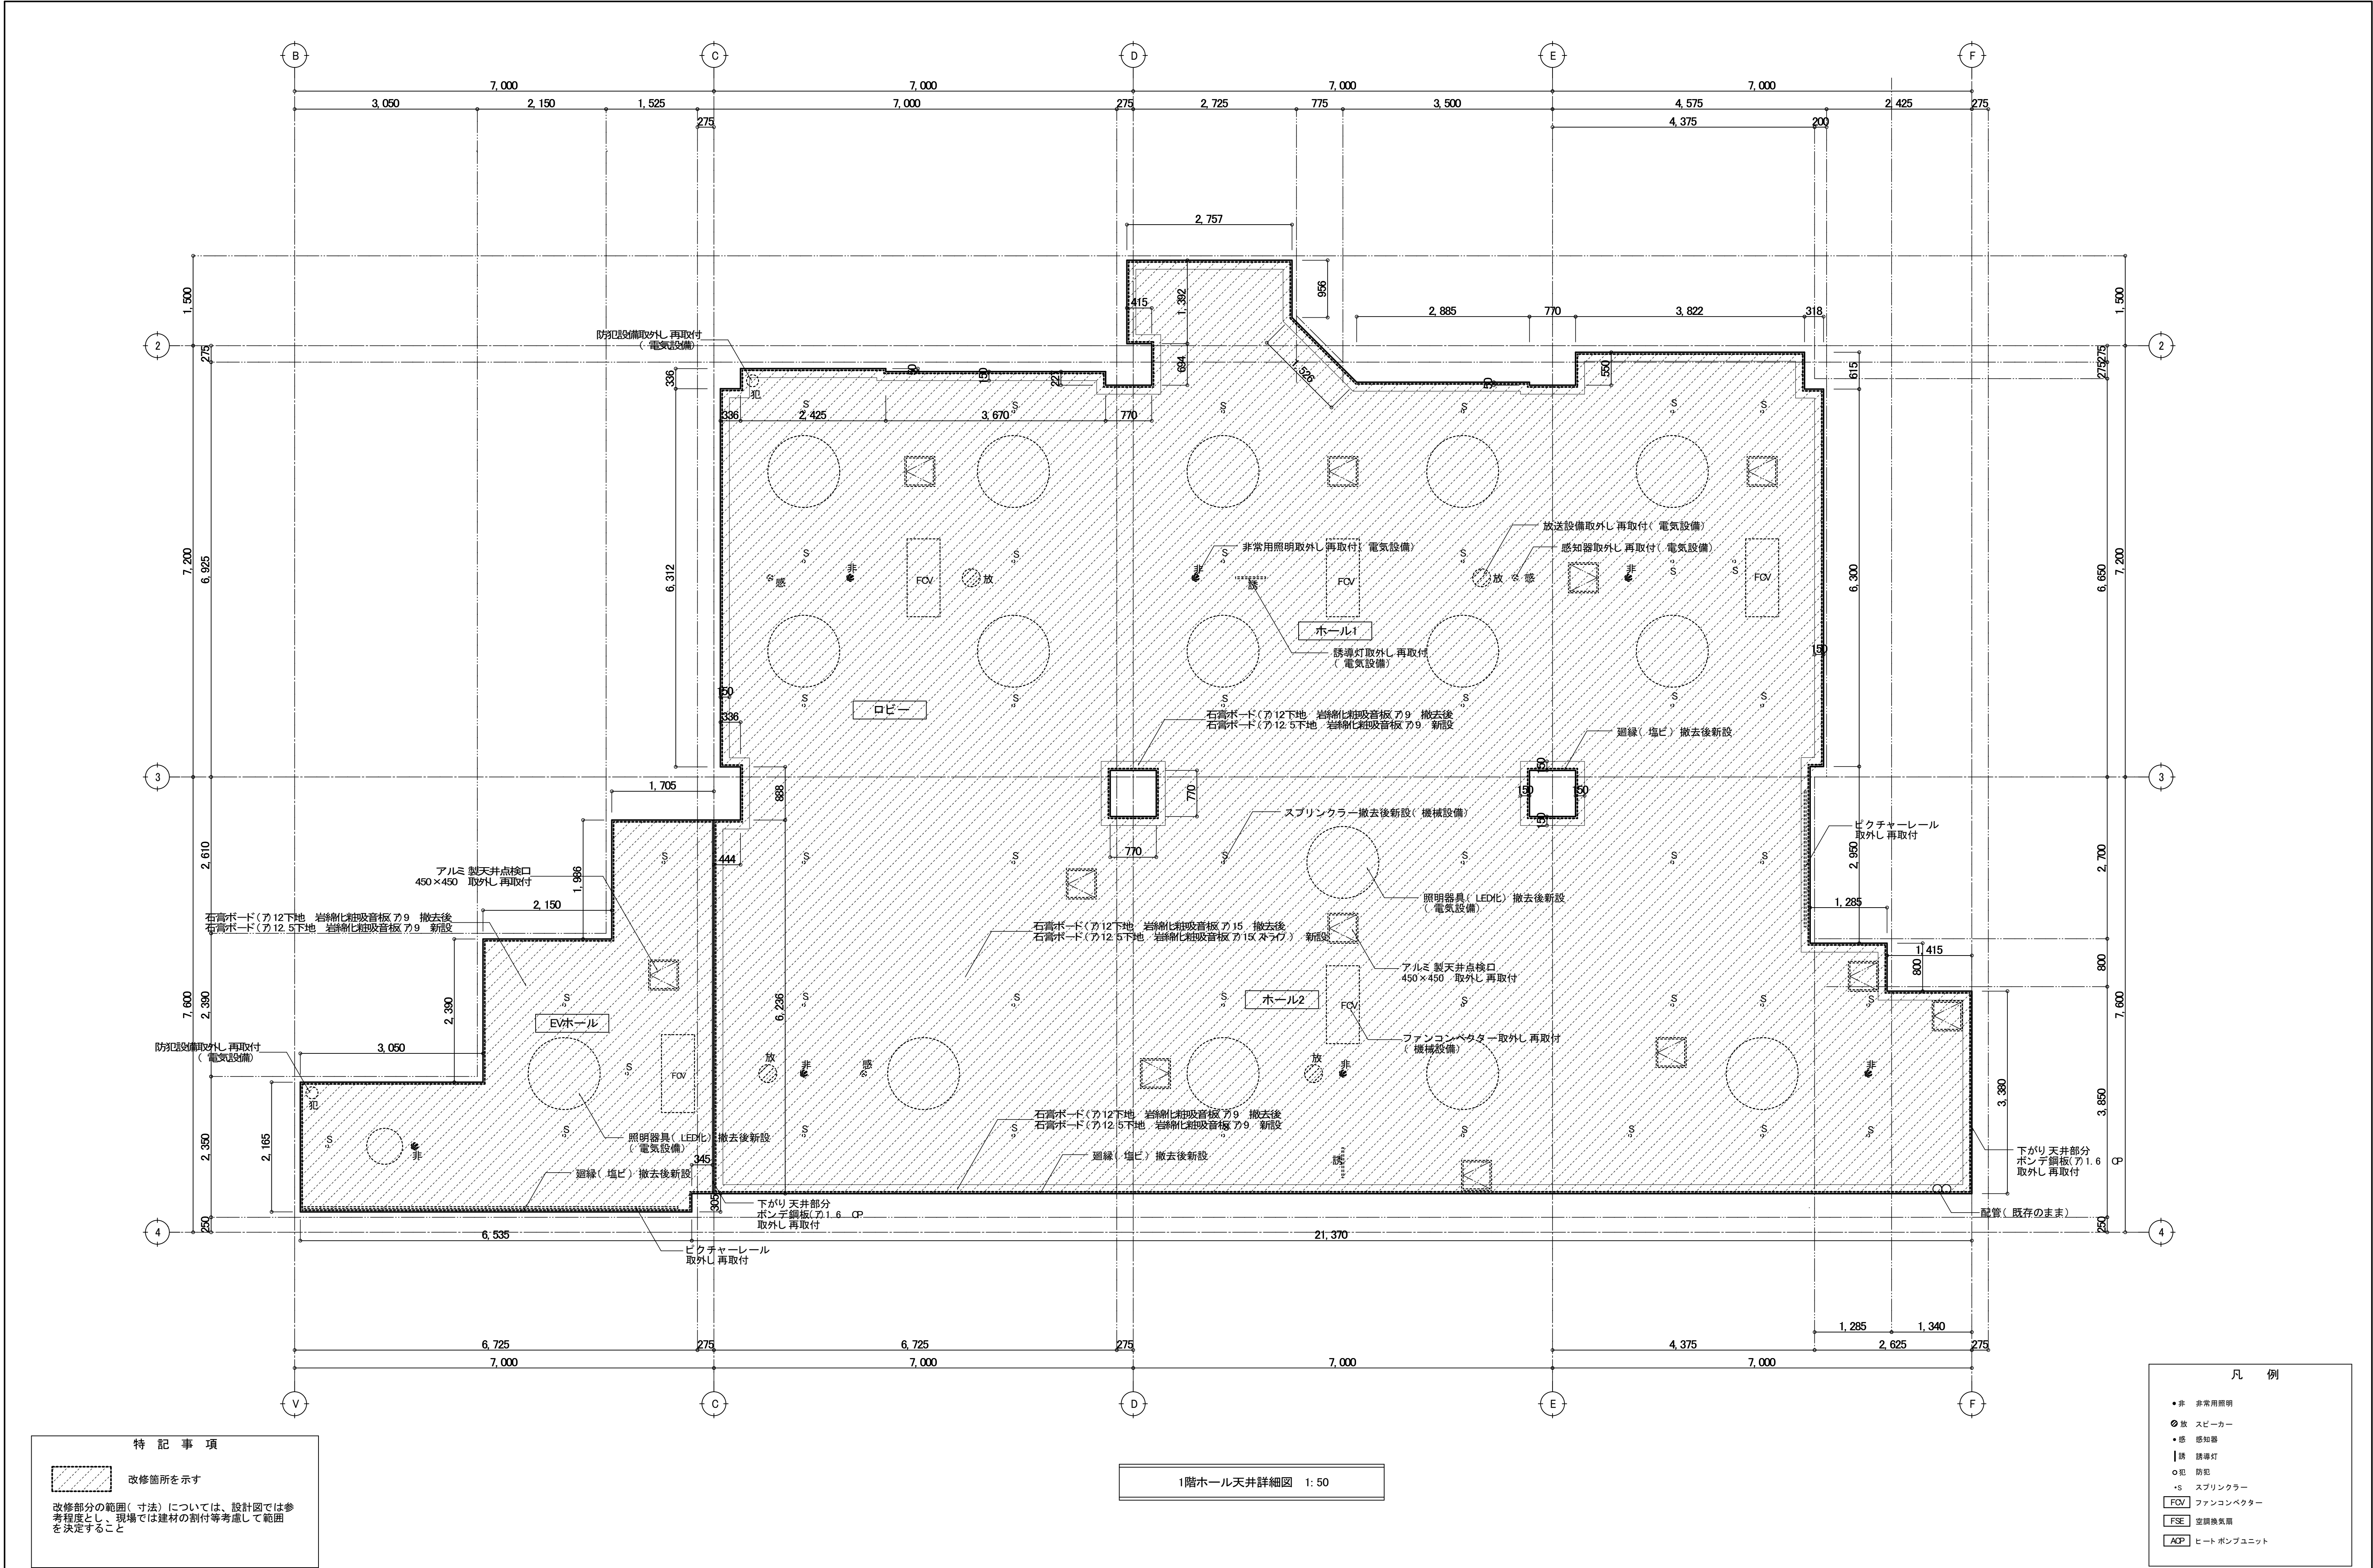

訂正	月	日	SASAKI AKI RA ARCHI TECT OFFI CE 一級建築士事務所 岩手県知事登録 第お(2808) 1316号 有限会社 佐々木章設計事務所 〒020-0061 岩手県盛岡市北山二丁目2番58号 TEL 019-661-8222 FAX 019-661-8221	設計年月日 R6・ 2	設計 高 橋	検図 高 橋	承認印 高 橋	工事名称 盛岡体育館大規模改修(建築主体) 工事		図面番号 A — 74
				一級建築士 登録第296025号 構造設計一級建築士第5273号 高橋 雅人	製図 高 橋	担当 高 橋	承認年月日 ・ ・	図面名称 1階天井詳細図(2)	縮尺 A1 1: 50 A3 1: 100	

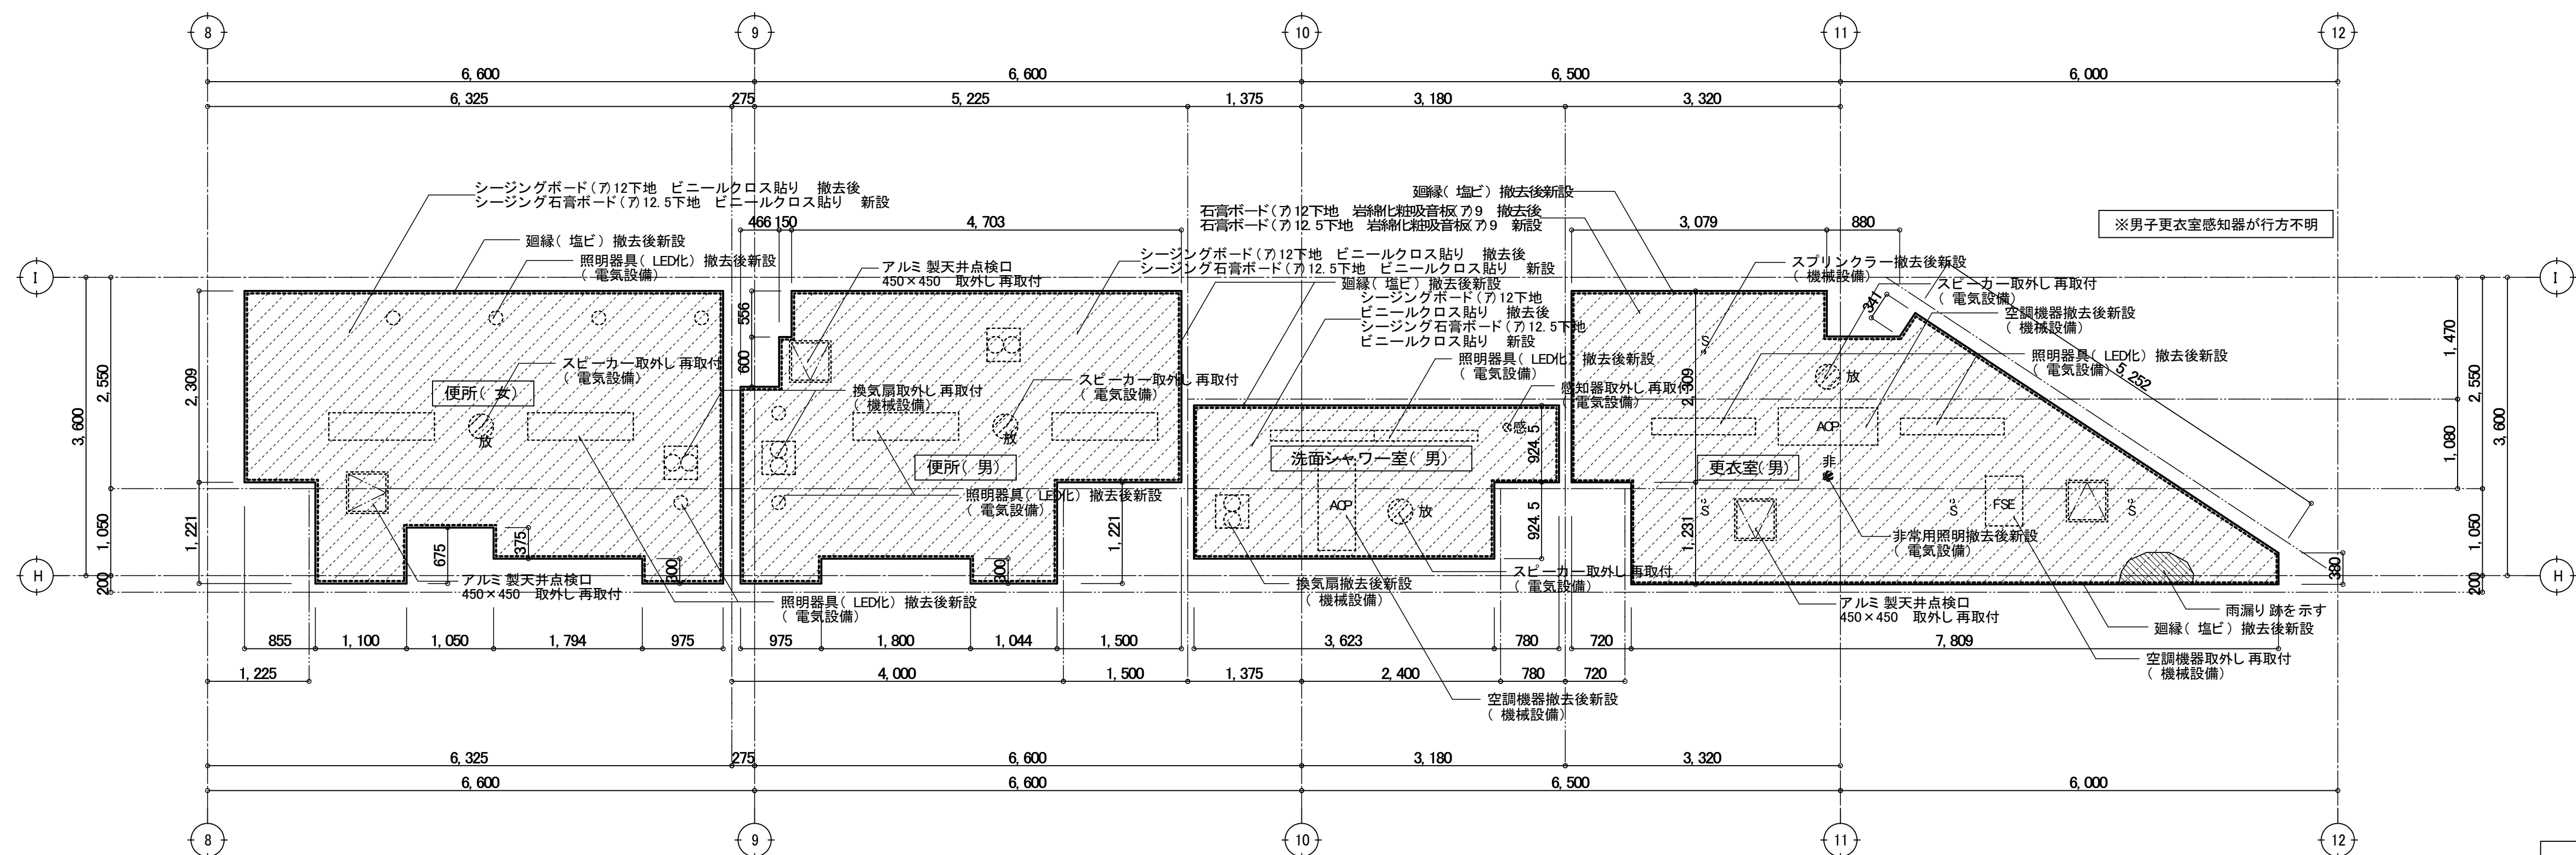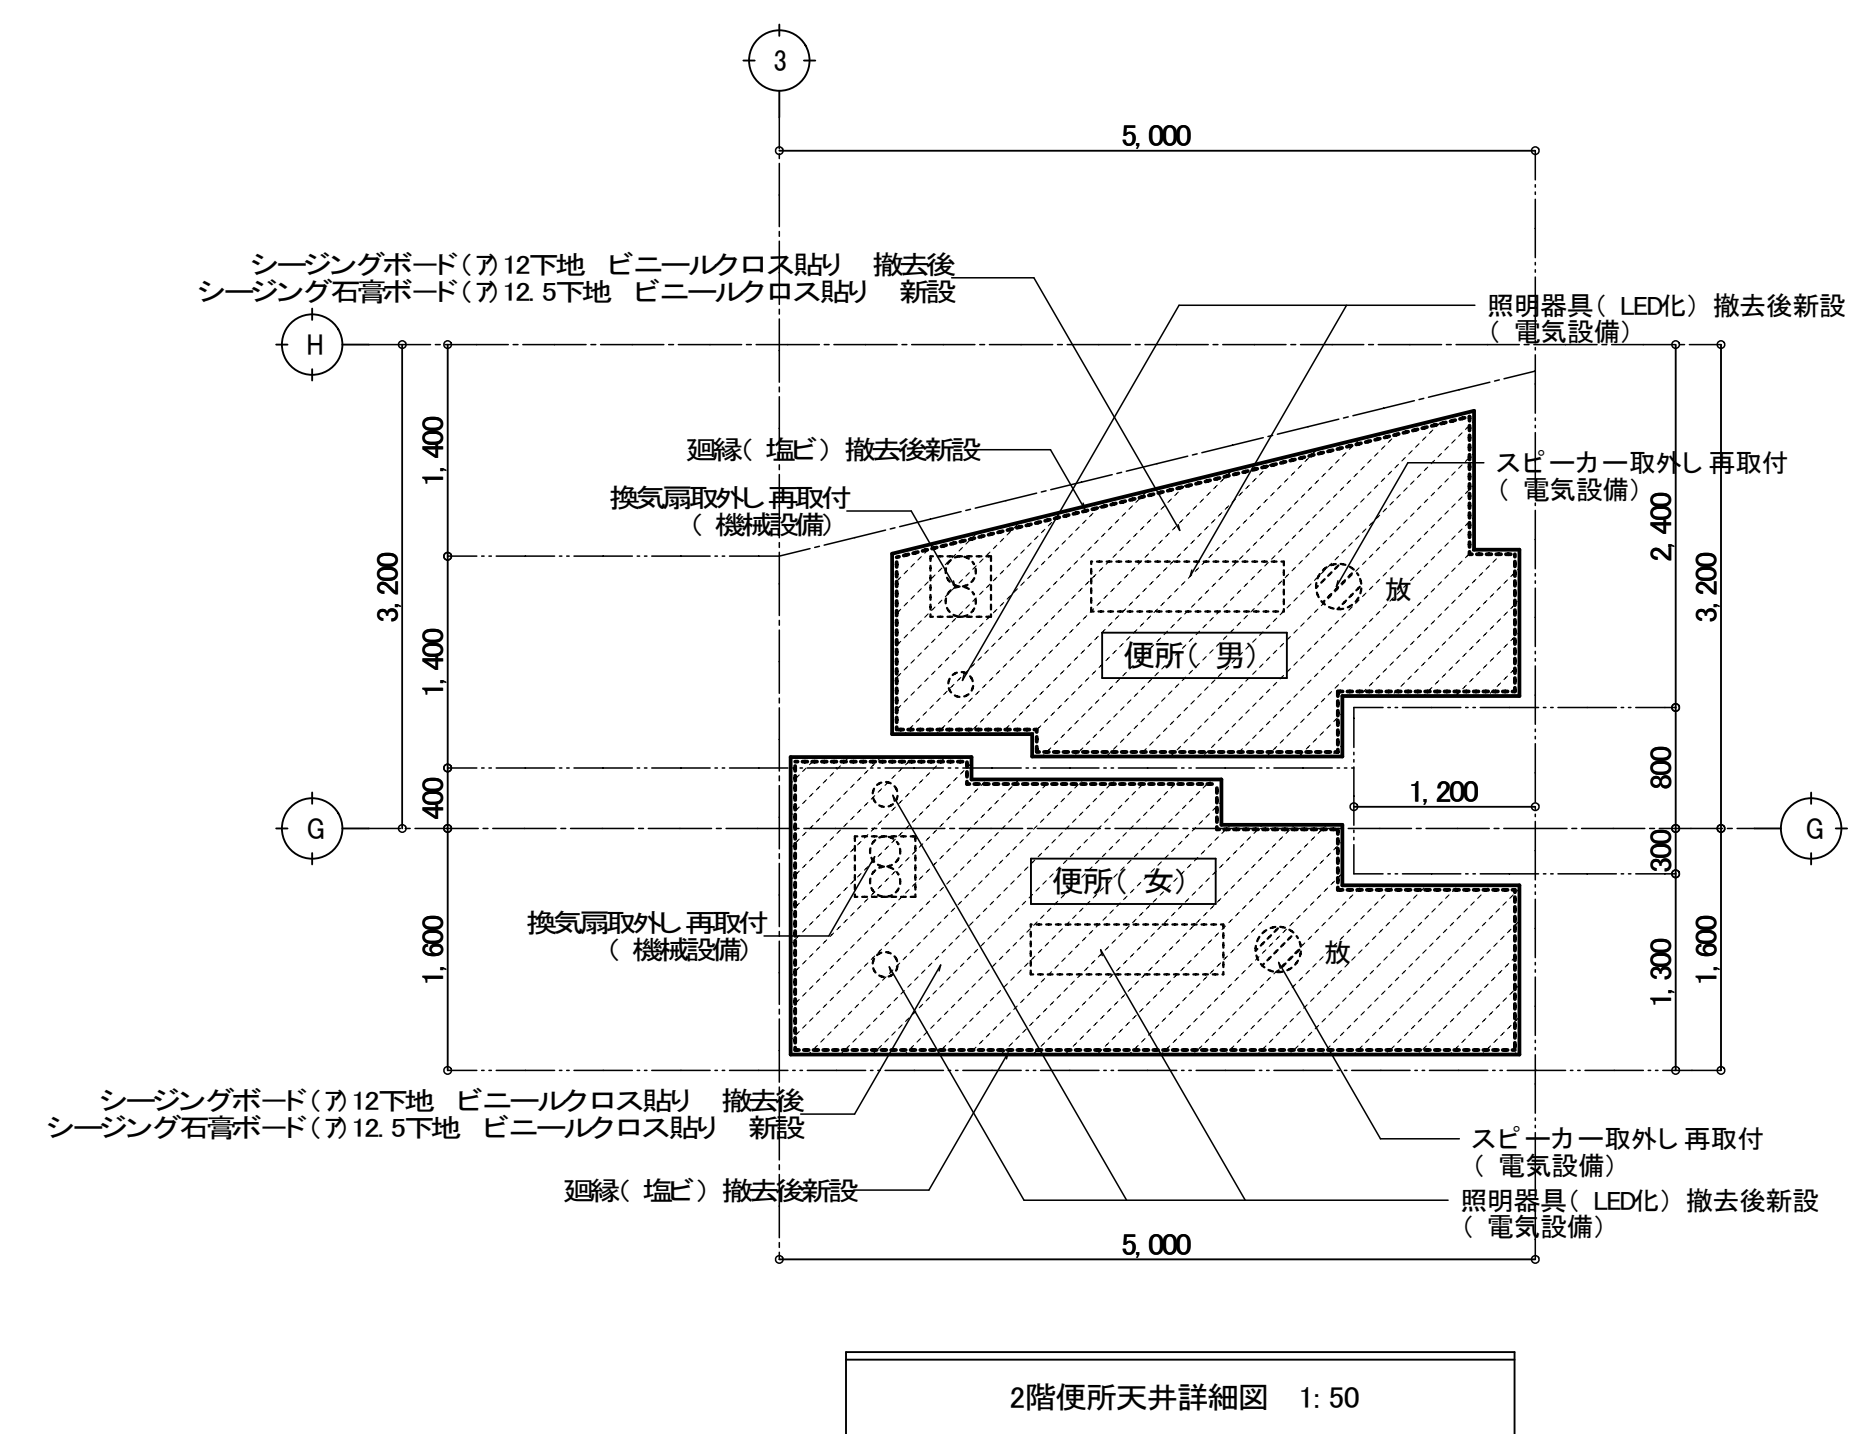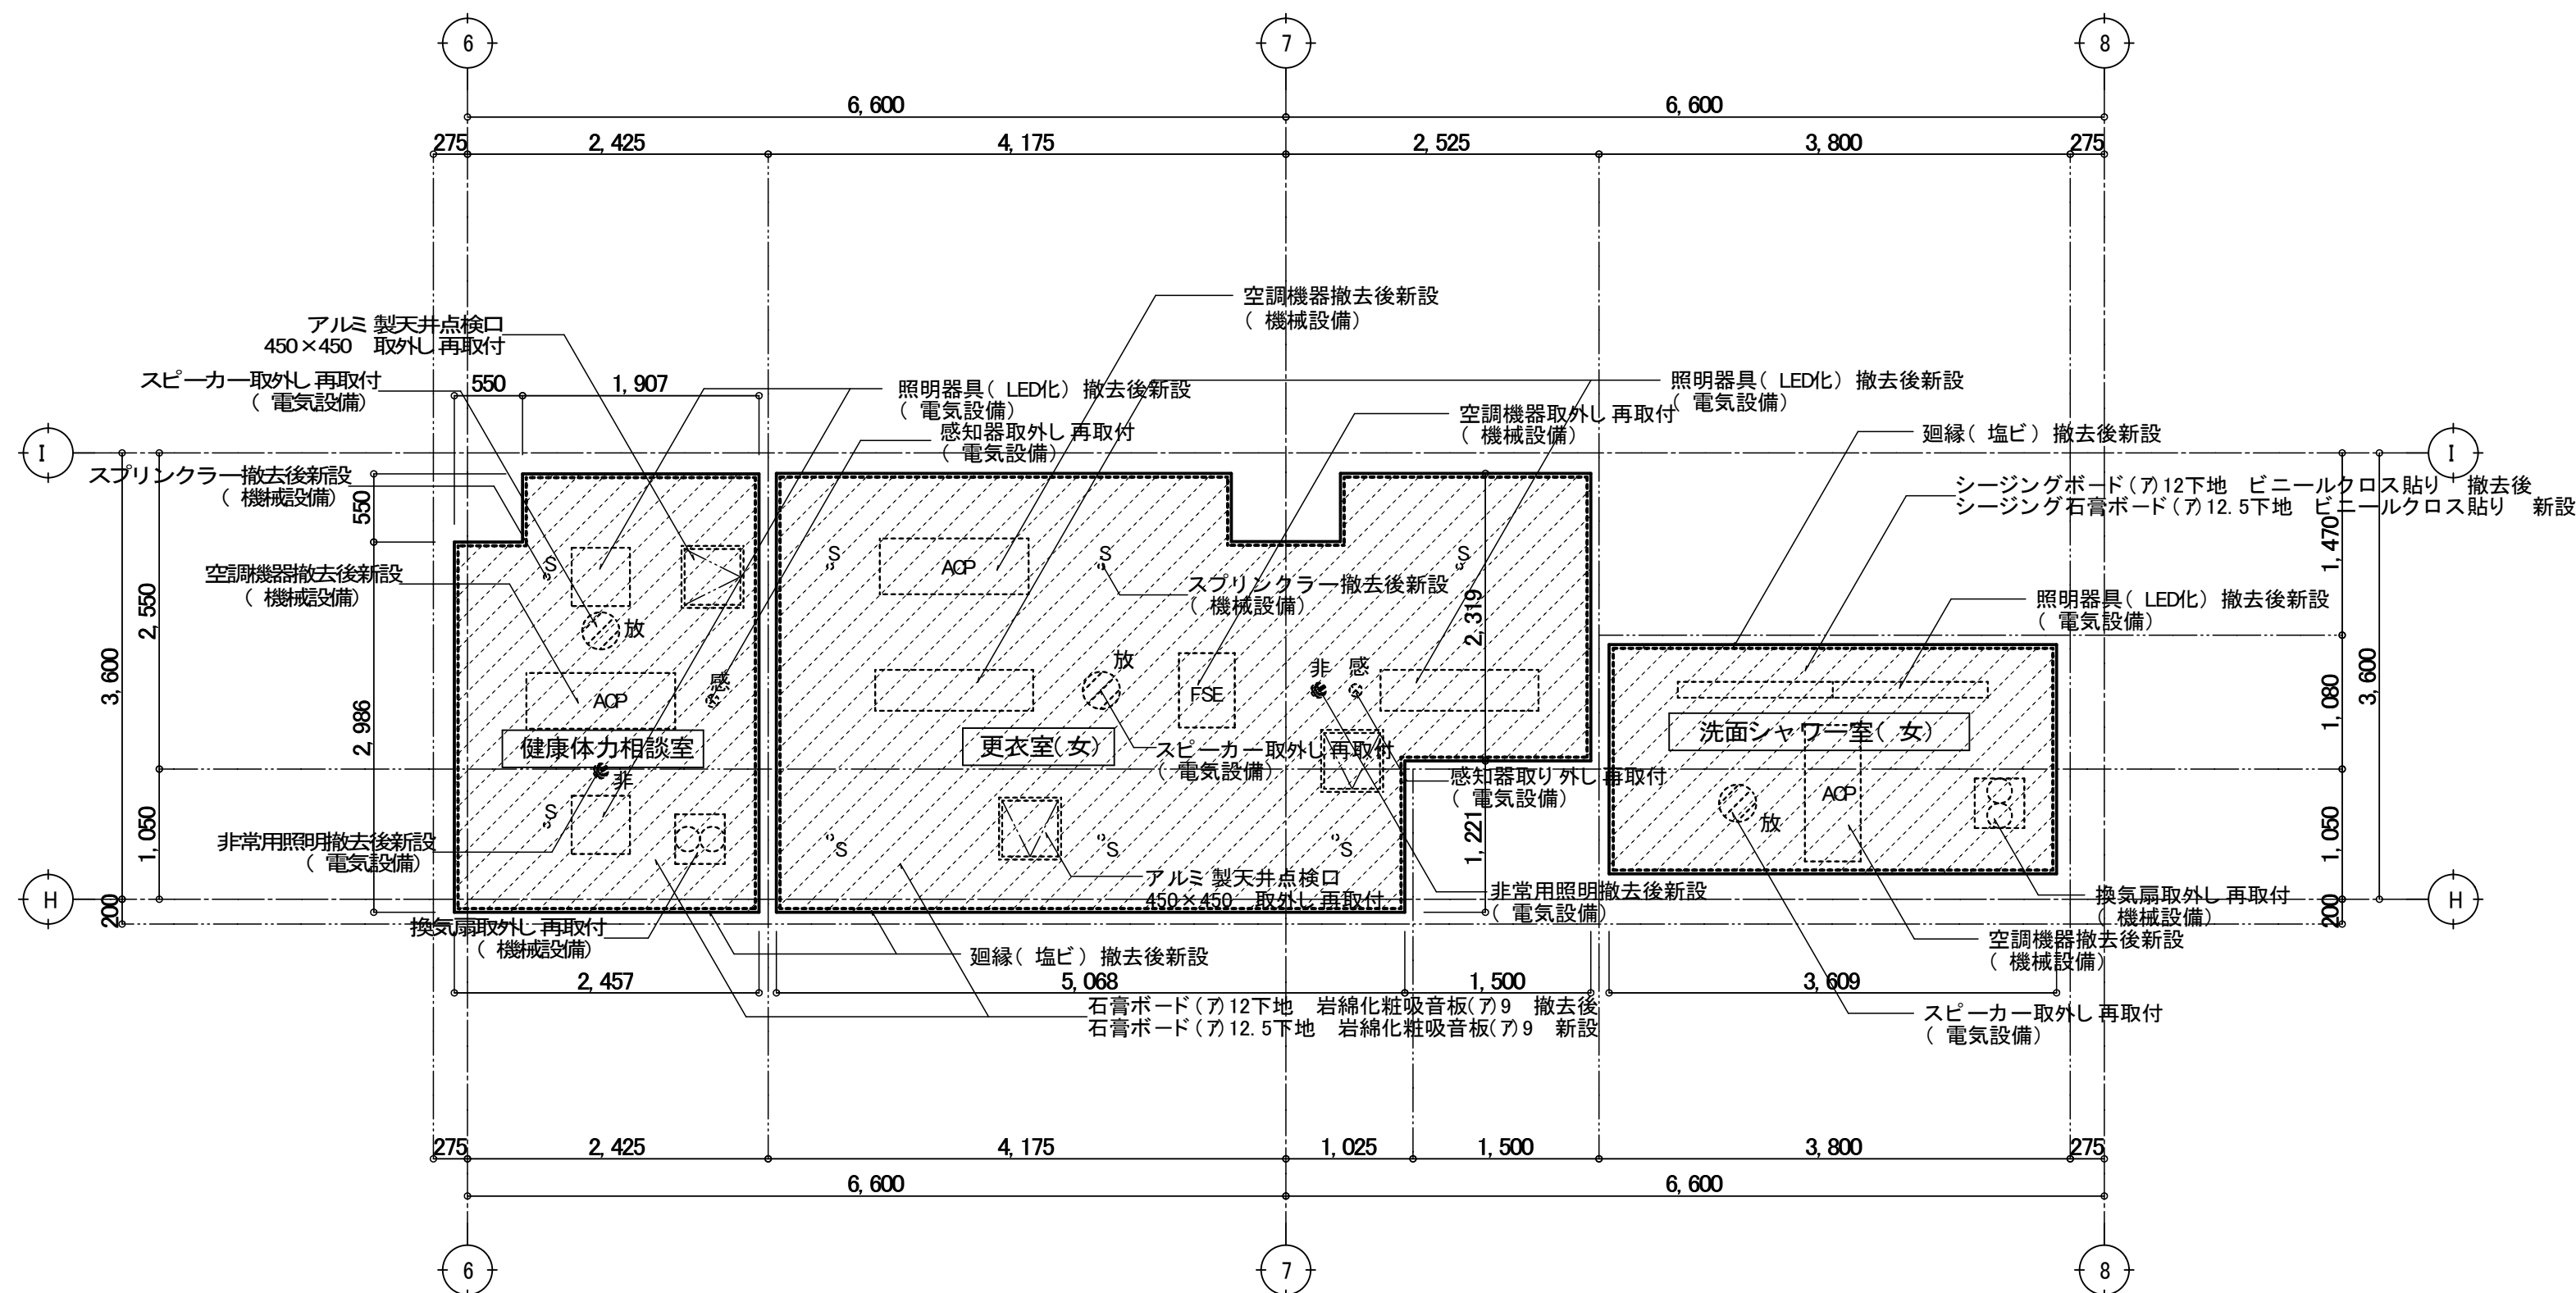

特 記 事 項



改修箇所を示す

改修部分の範囲(寸法)については、設計図では参考程度とし、現場では建材の割付等考慮して範囲を決定すること

2階便所・シャワー室天井詳細図 1: 50

凡 例

- 非常用照明
- ◎ 放 スピーカー
- 感 感知器
- | 誘 誘導灯
- ◎ 犯 防犯
- S スプリンクラー
- FOV ファンコンベクター
- FSE 空調換気扇
- ACP ヒート ポンプユニット

訂正	月	日	 SASAKI AKI RA ARCHI TECT OFFICE	一級建築士事務所 岩手県知事登録 第お(2808)1316号 有限会社 佐々木章設計事務所 〒020-0061 岩手県盛岡市北山二丁目2番58号 TEL 019-661-8222 FAX 019-661-8221	設計年月日	設計	検図	承認印	工事名称		図面番号
					R6. 2	高 橋	高 橋	高 橋	盛岡体育館大規模改修(建築主体)工事		
					一級建築士 登録第296025号 構造設計一級建築士第5273号	製図	担当	承認年月日	図面名称	縮尺	
					高橋 雅人	高 橋	高 橋	.	2階大井詳細図(1)	A1 1: 50 A3 1: 100	