






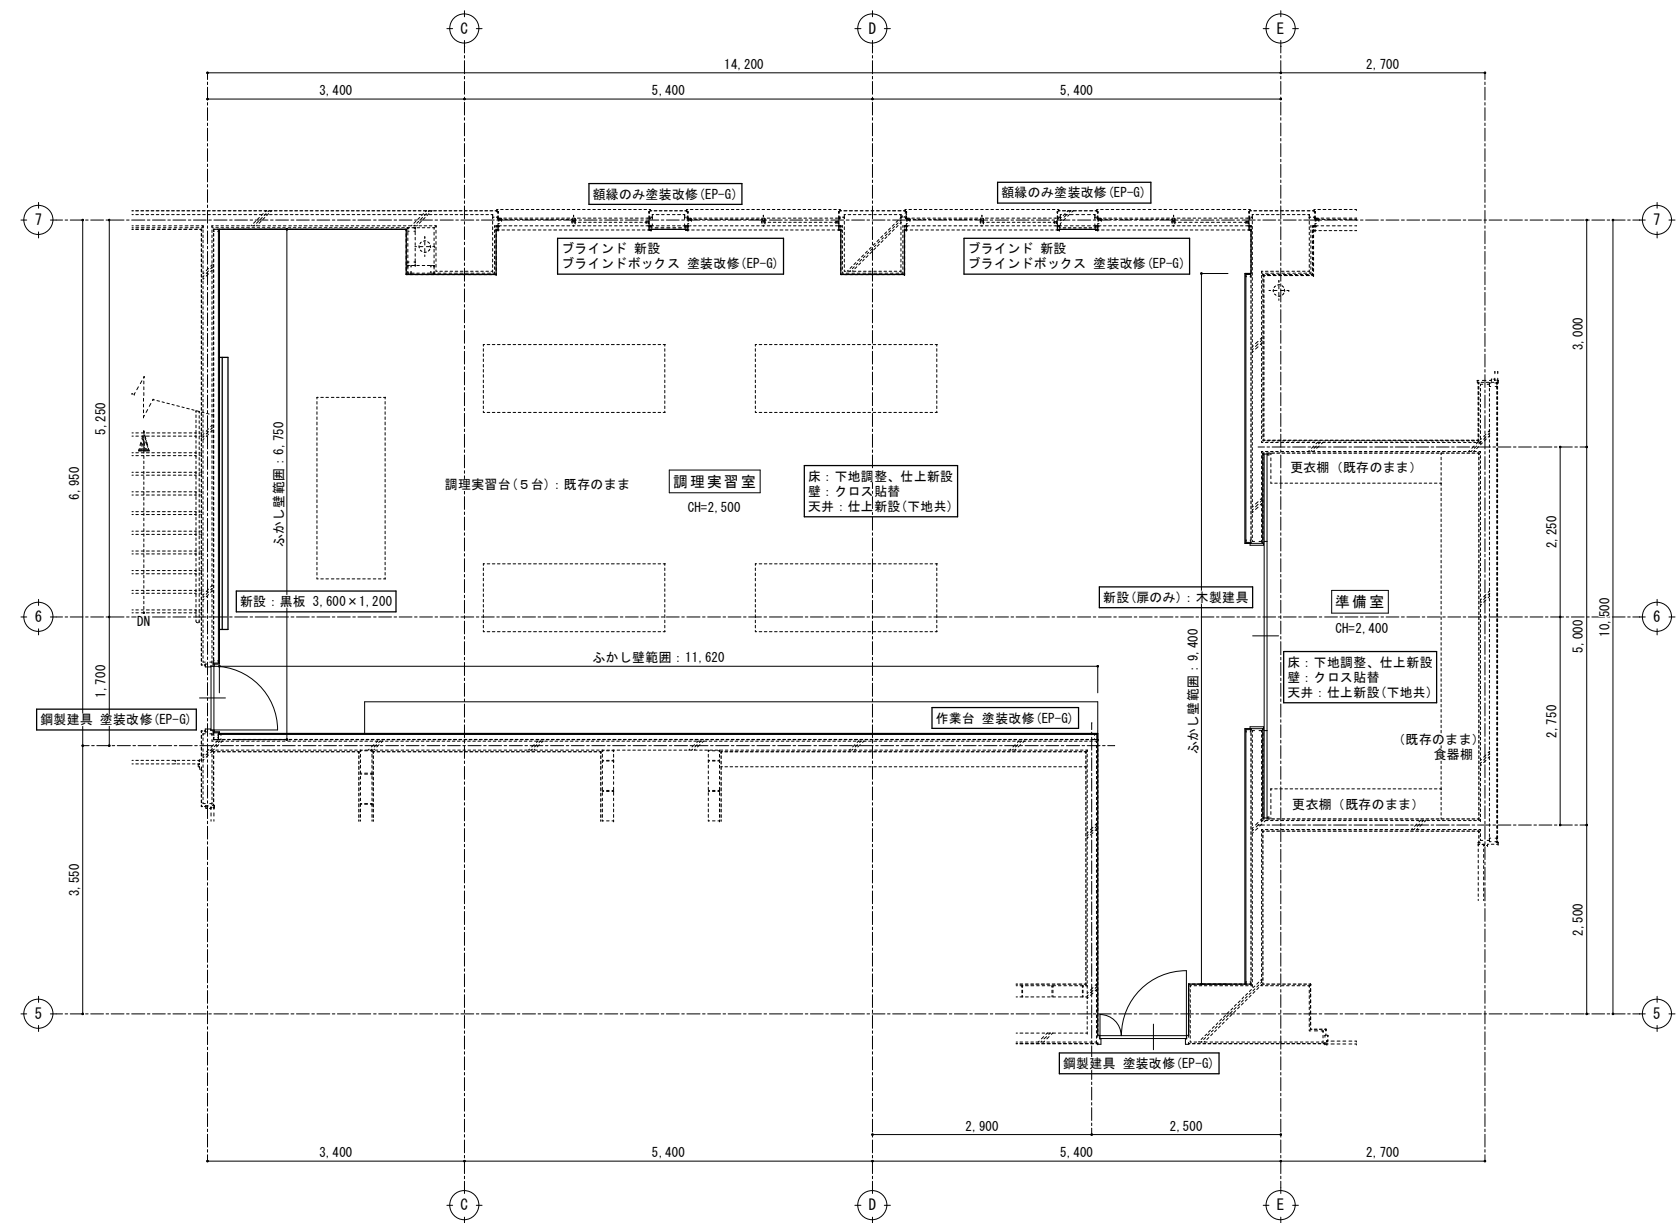


新設ふかし壁
：軽量鉄骨壁下地65形
石膏ボードt=12.5下地、ビニルクロス貼
※既存仕上は撤去しない


改修後
2階平面詳細図 S=1/50

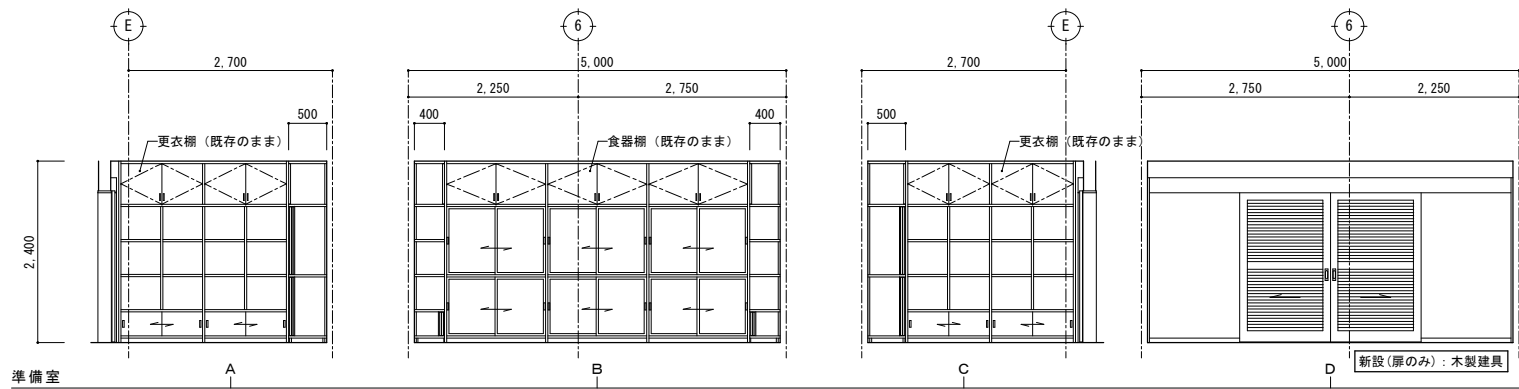


改修後 展開図 S=1/50

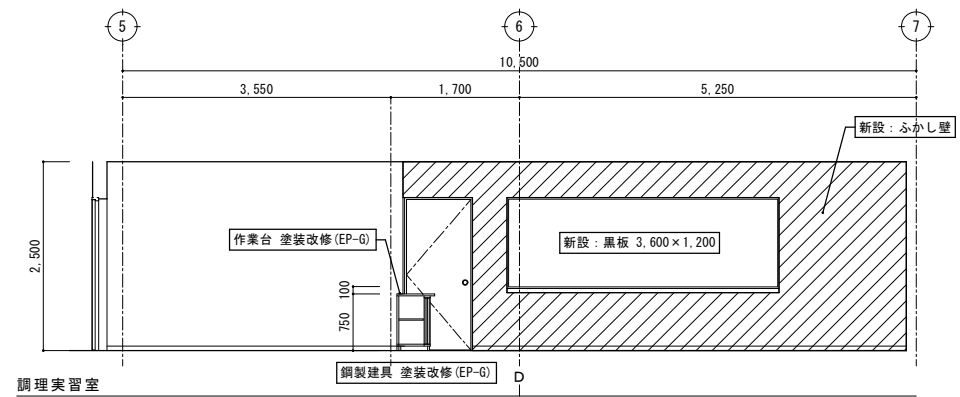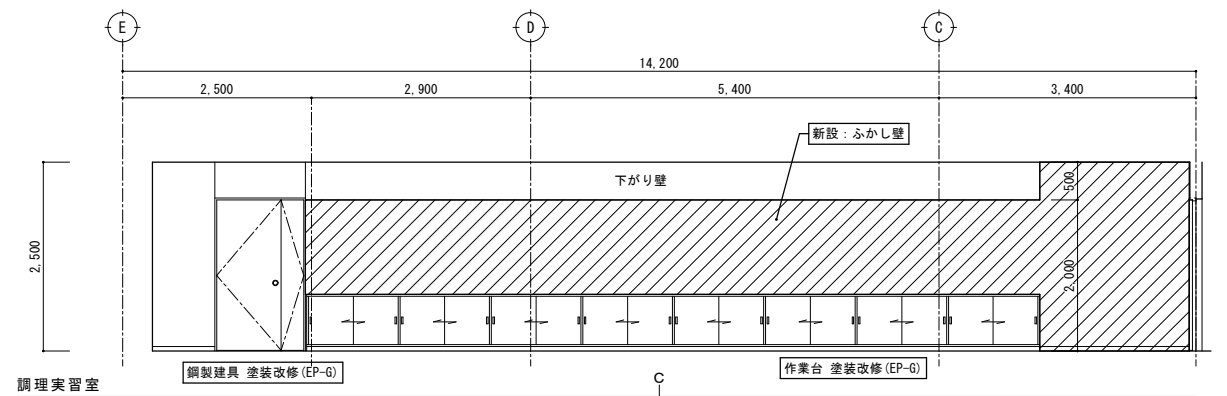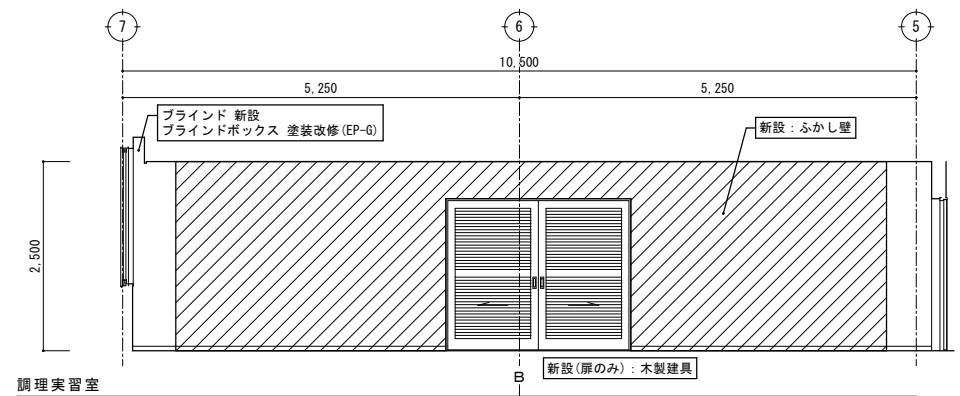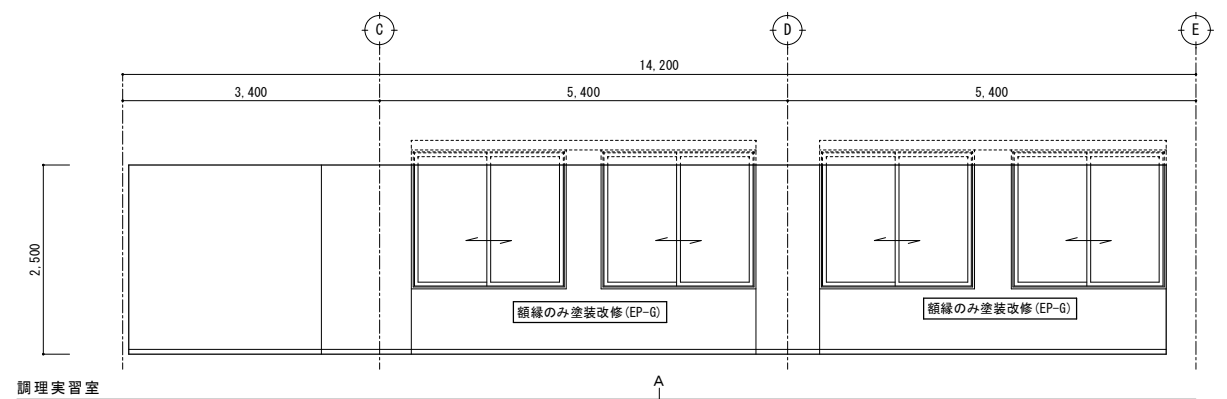

特記	・			有限会社 環境計画工房 〒020-0121 岩手県盛岡市月が丘三丁目16-5 TEL (019) 645-0380 一級建築士事務所 岩手県知事登録 第カ(2808)1068号 一級建築士 建設大臣登録 第96078号 濱端 俊一	設計年月日	担当	検図	照査	工事名称 上田公民館大規模改修(建築主体)工事その1	図面名称 平面詳細図、展開図50 改修後(2階:調理実習室、準備室)	縮尺 A1: S=1/50 A3: S=1/100	図面番号 A — 91
	・				R7・3・15	工藤	黒澤	成田				
	・											
	・											




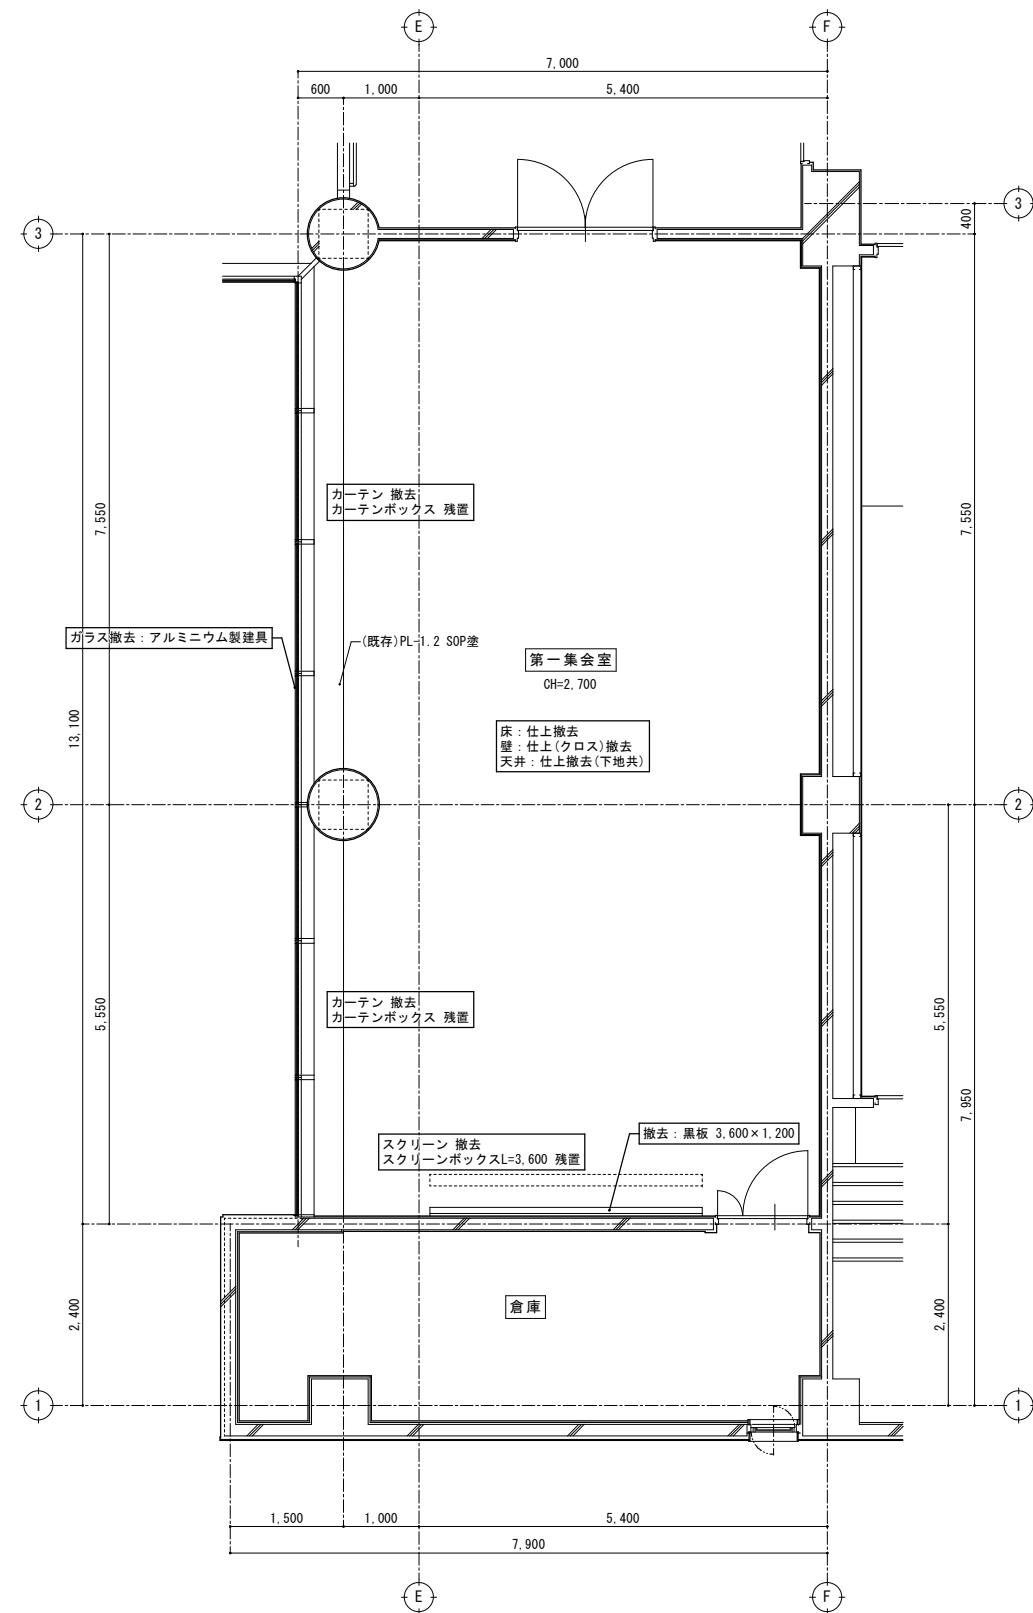


改修前
2階平面詳細図 S=1/50

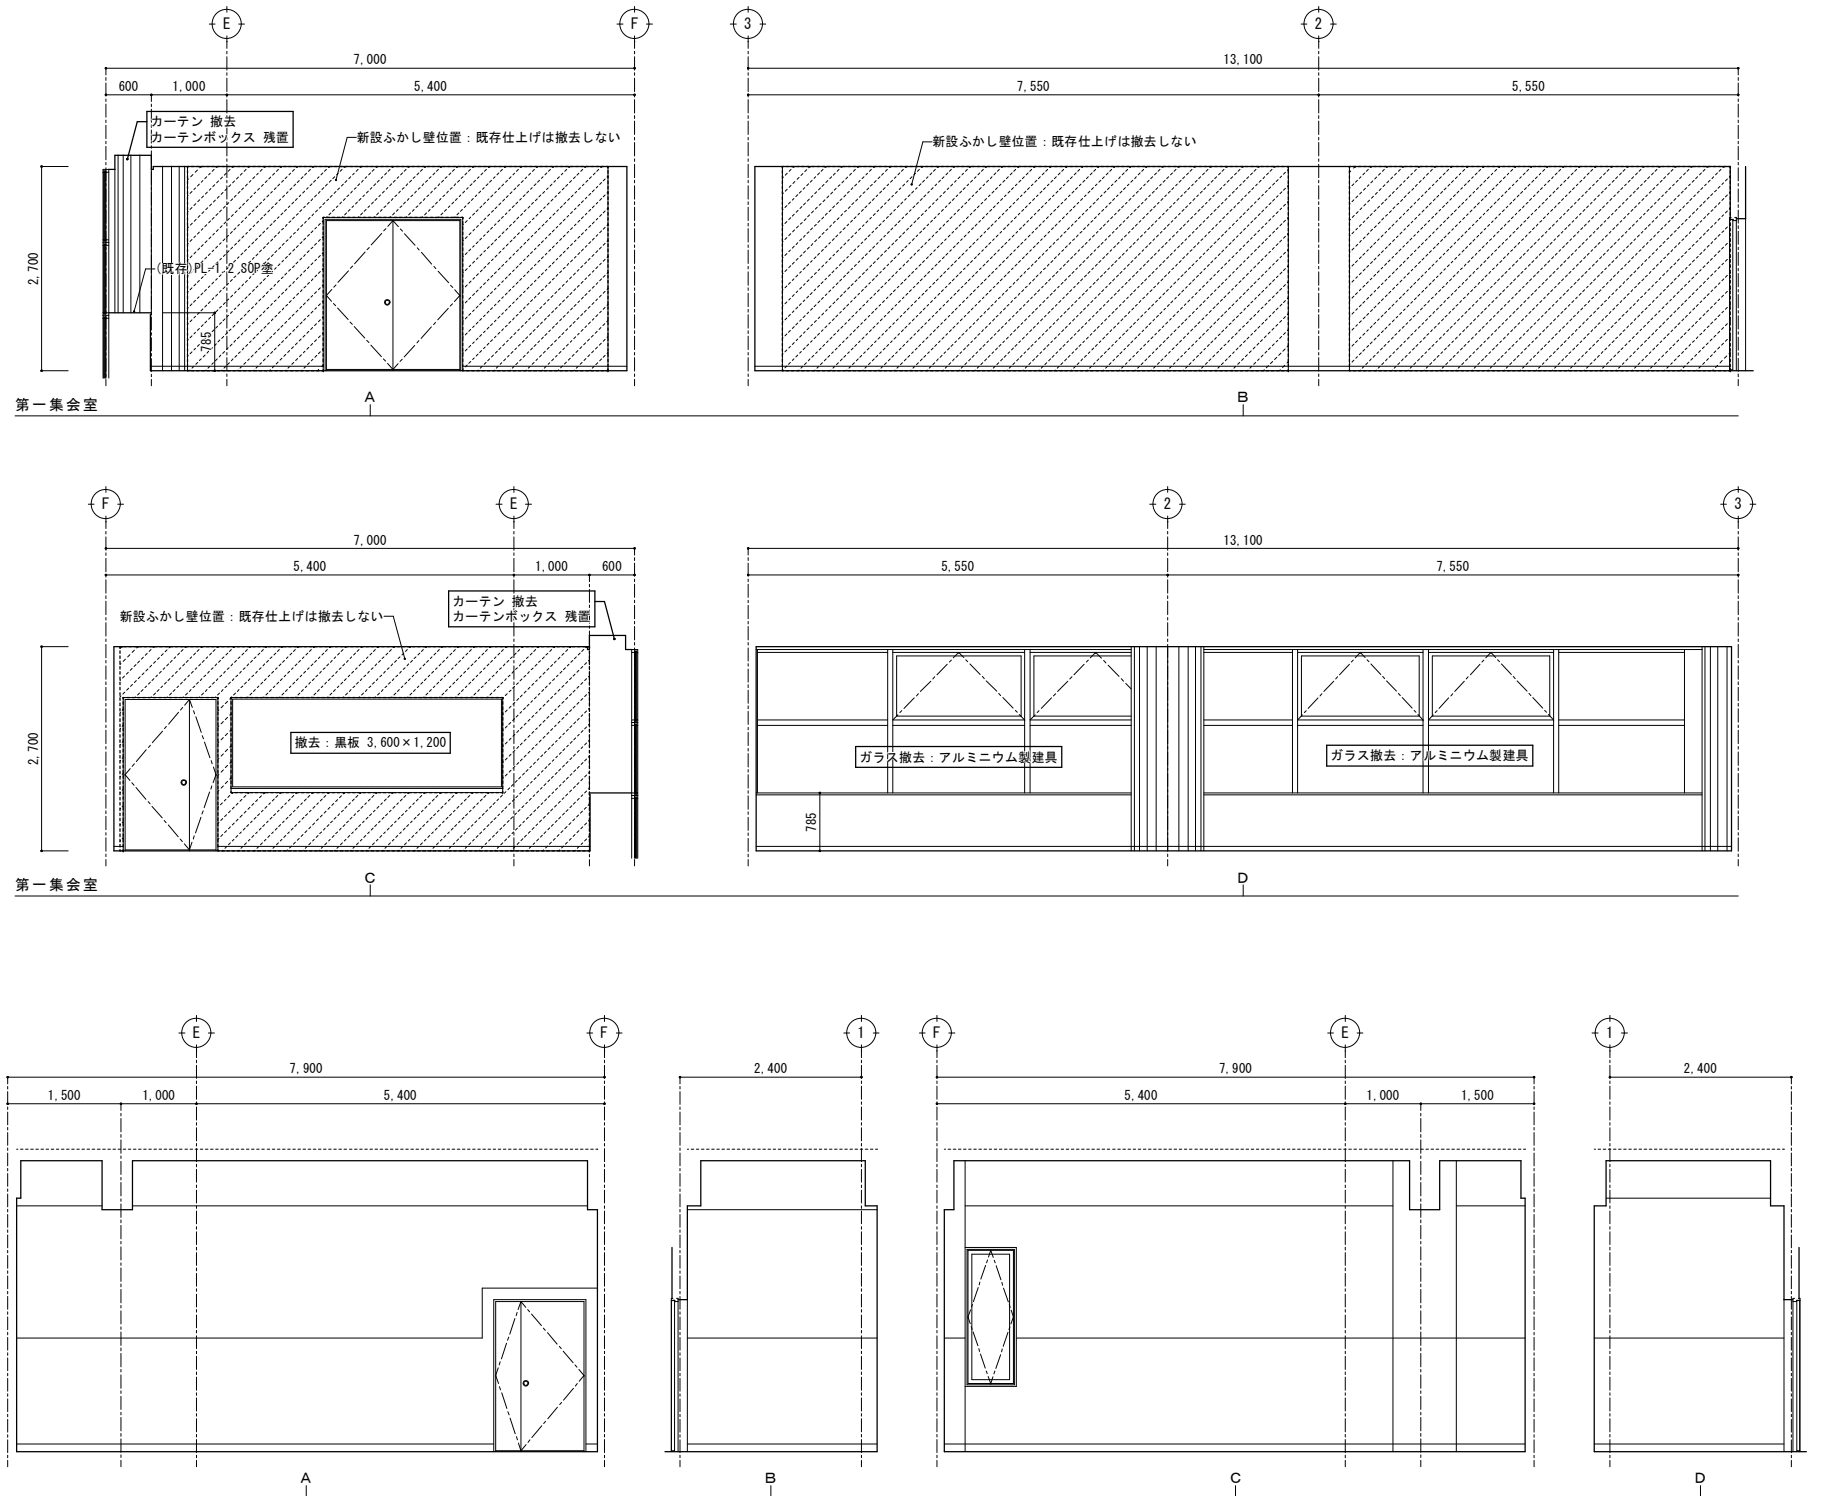

改修前 展開図 S=1/50

特記	・	撤去等の特記なき建具は、既存建具を示す。		有限 環 境 計 画 工 房 会社 〒020-0121 岩手県盛岡市月が丘三丁目16-5 TEL (019) 645-0380 一級建築士事務所 岩手県知事登録 第 28081068 号 一級建築士 建設大臣登録 第 96078 号 濱端 俊一	設計年月日	担当	検図	照査	工事名称		図面番号
	・				R 7 ・ 3 ・ 15	工 藤	黒 澤	成 田	上田公民館大規模改修（建築主体）工事その 1		
	・								図面名称	縮尺	
	・								平面詳細図、展開図 5 1 改修前（2階：第一集会室、倉庫）	A1：S=1/50 A3：S=1/100	A — 9 2

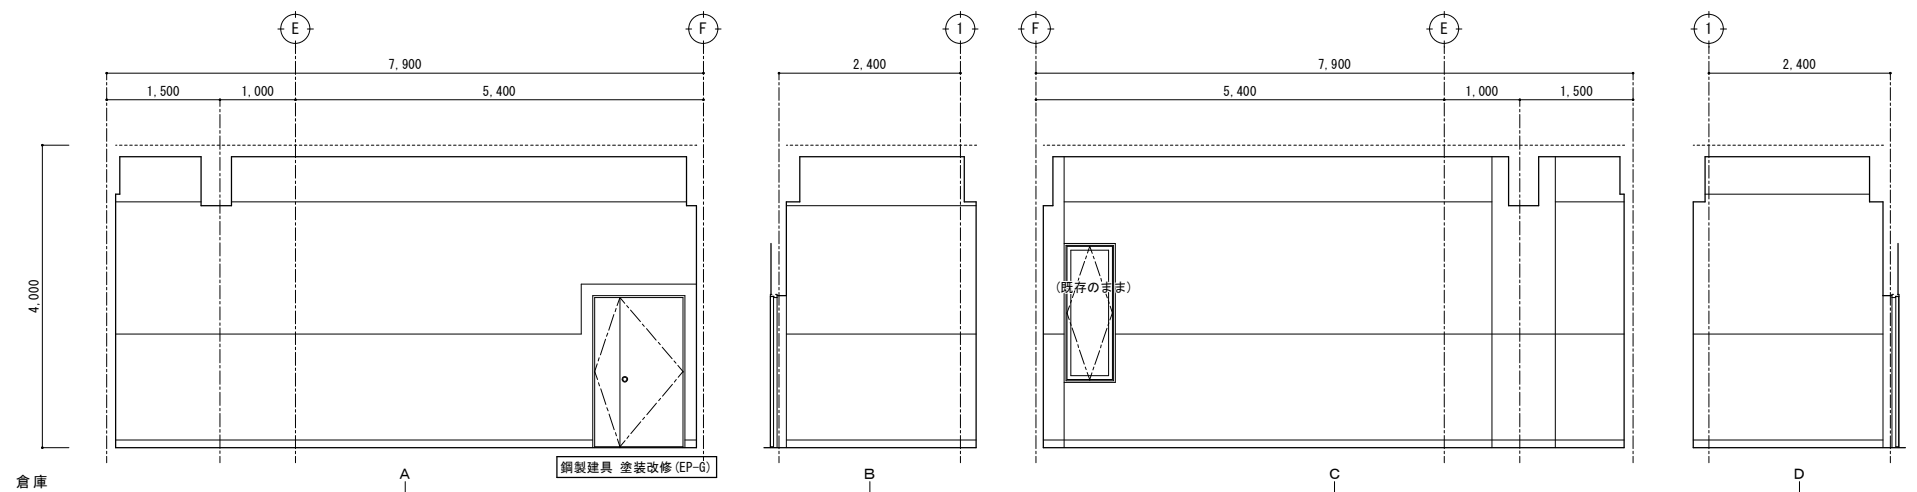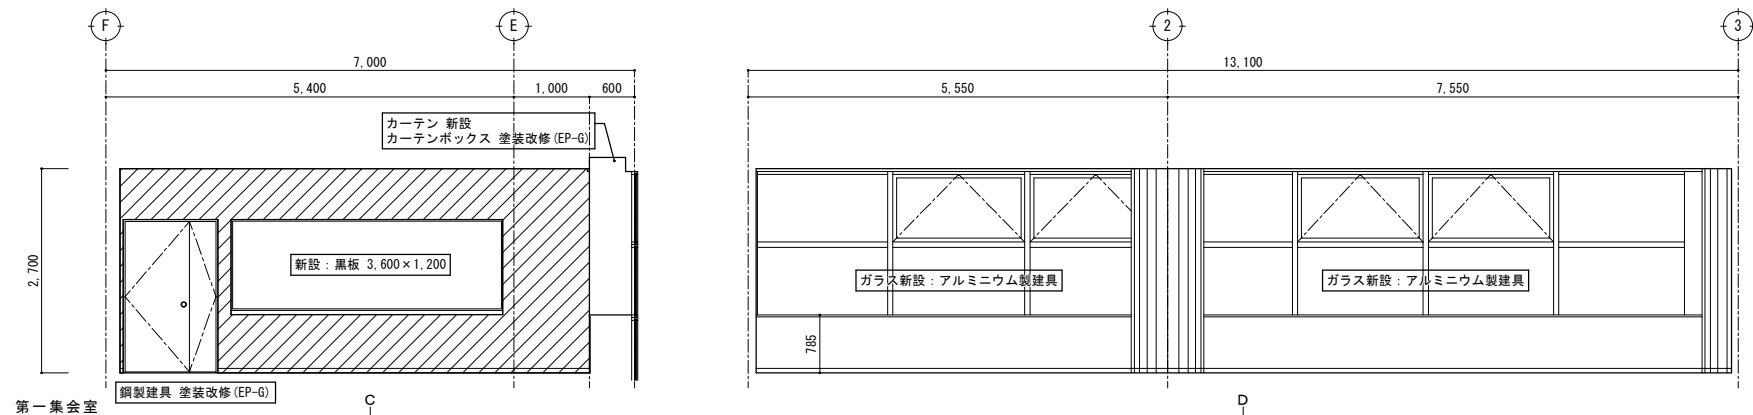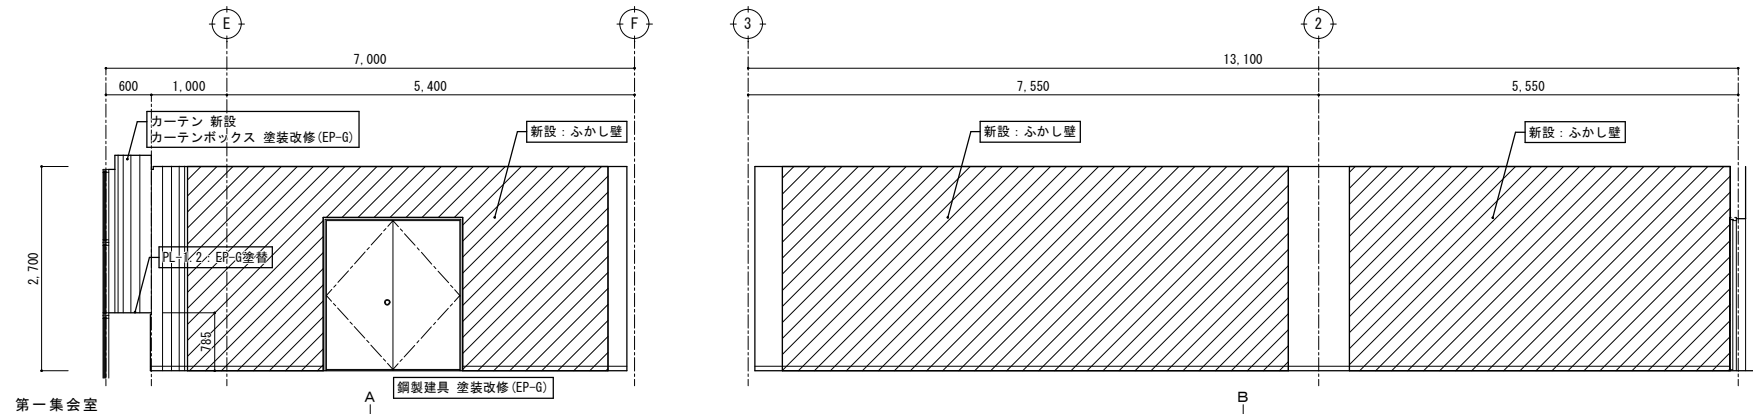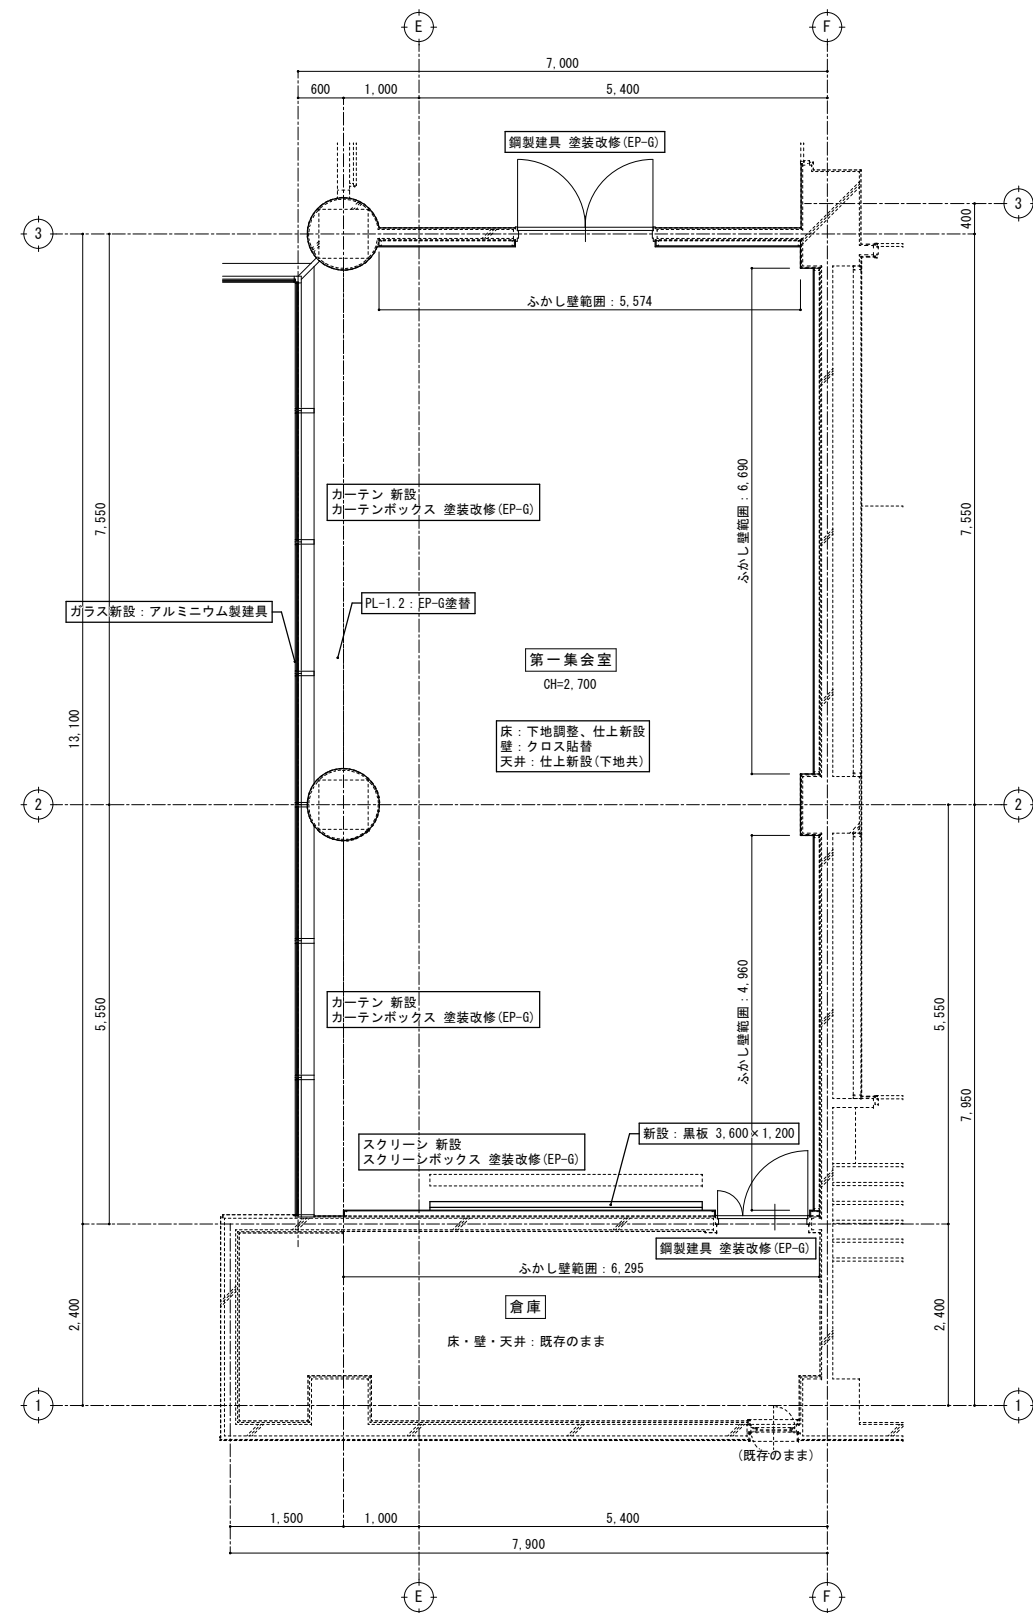


改修後 展開図 S=1/50

新設ふかし壁
：軽鋼鉄骨壁下地65形
石膏ボード t=12.5下地、ビニルクロス貼
※既存仕上は撤去しない



改修後
2階平面詳細図 S=1/50








特記	・		有限 環 境 計 画 工 房 〒020-0121 岩手県盛岡市月が丘三丁目16-5 TEL (019) 645-0380 一級建築士事務所 岩手県知事登録 第 28081068 号 一級建築士 建設大臣登録 第 96078 号 濱端 俊一	設計年月日	担当	検図	照査	工事名称		図面番号	
	・			R7・3・15	工藤	黒澤	成田	上田公民館大規模改修（建築主体）工事その1			
	・										
	・										
	・							図面名称	平面詳細図、展開図52 改修後（2階：第一集会室、倉庫）	縮尺 A1：S=1/50 A3：S=1/100	A — 93

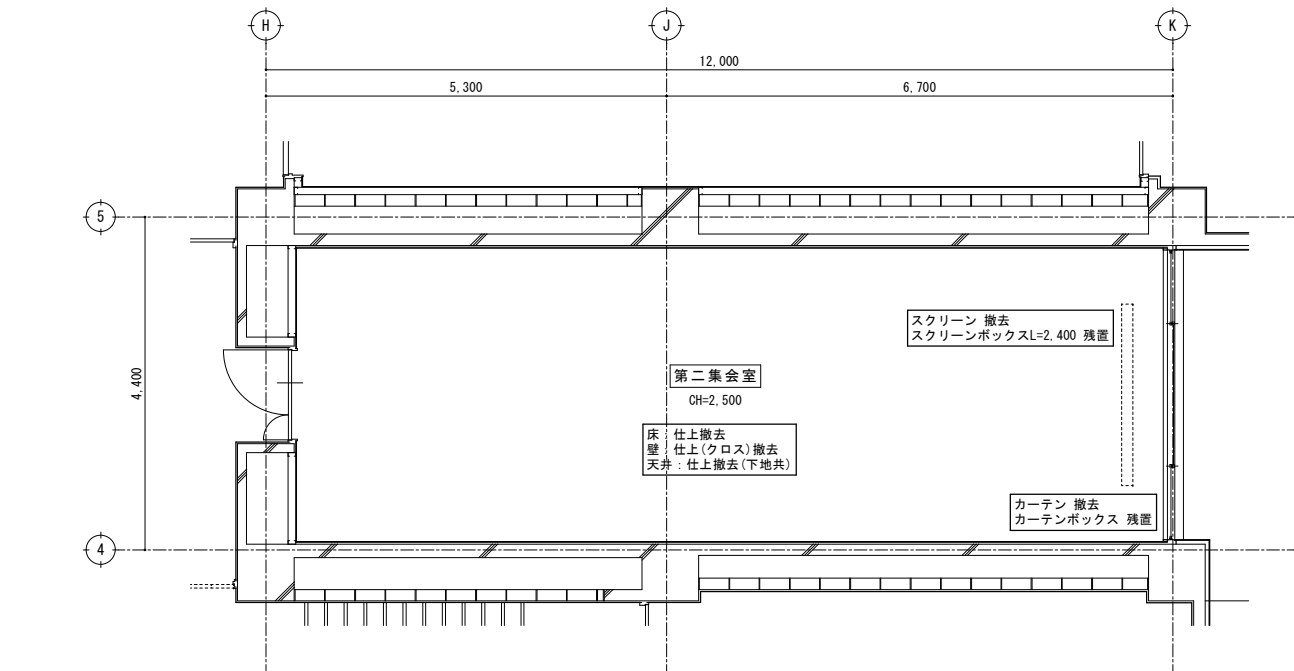

改修前
2階平面詳細図 S=1/50

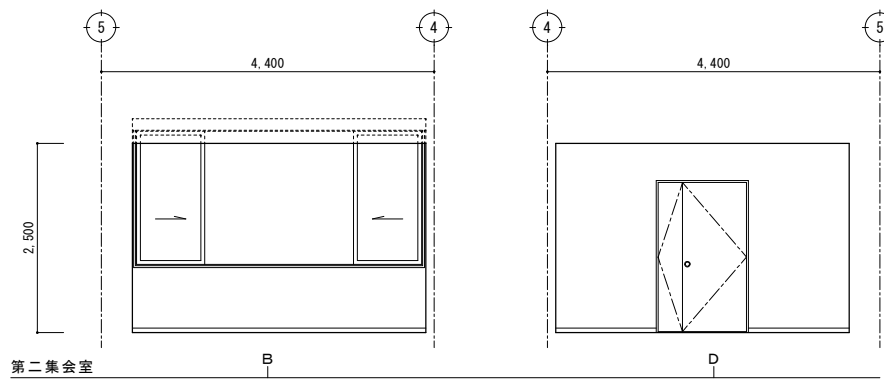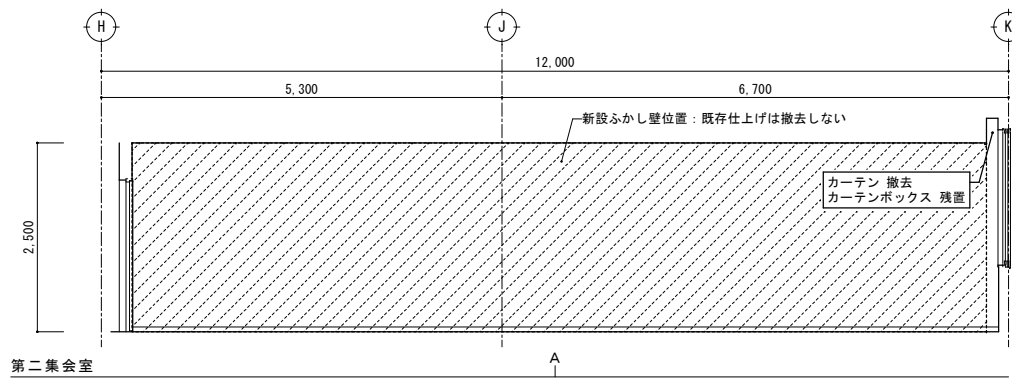


改修前
展開図 S=1/50

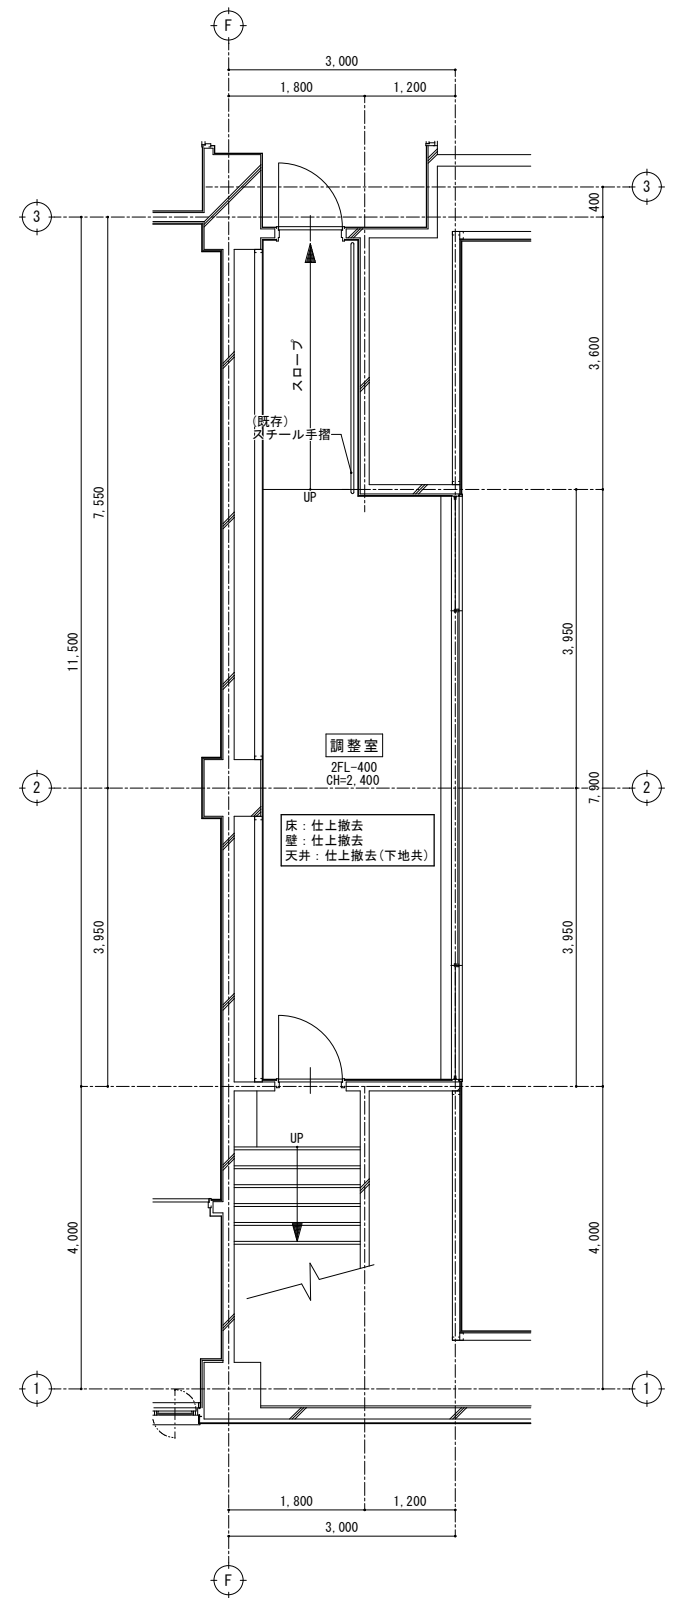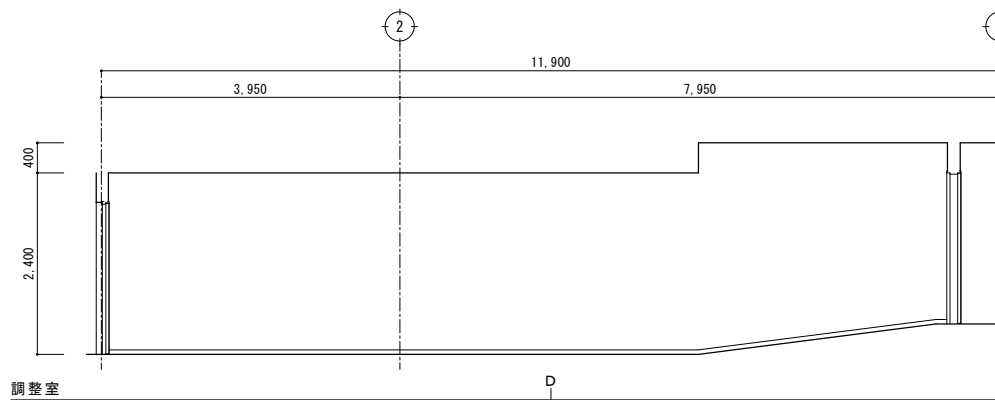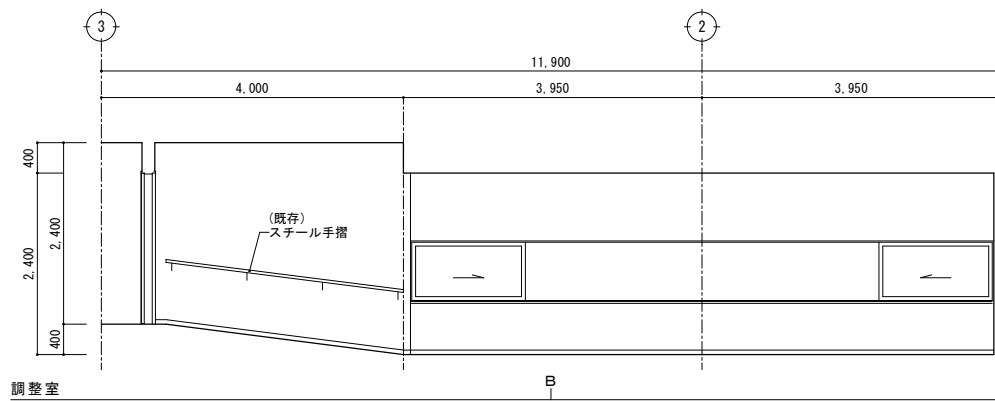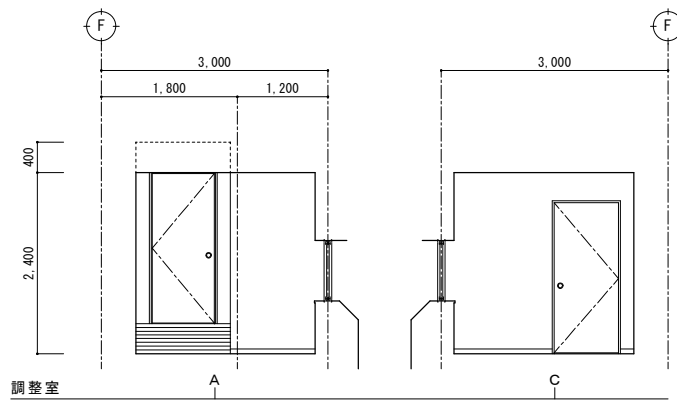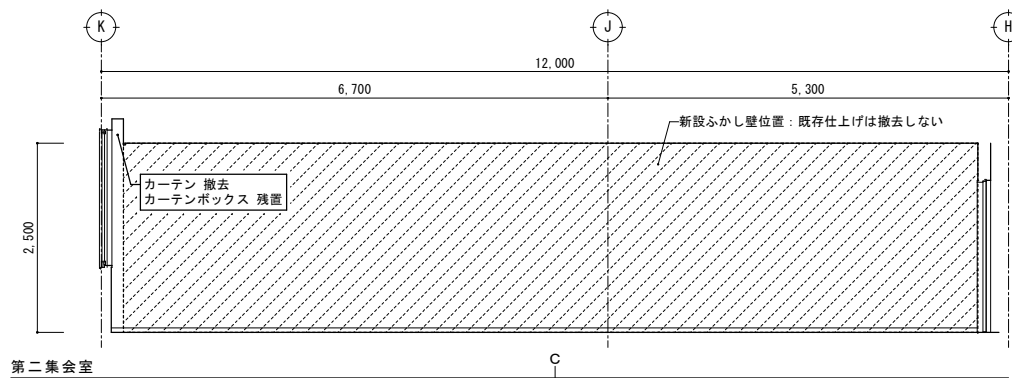

改修前
2階平面詳細図 S=1/50





特記	・	撤去等の特記なき建具は、既存建具を示す。		有限 環境 計画 工房 〒020-0121 岩手県盛岡市月が丘三丁目16-5 TEL (019) 645-0380 一級建築士事務所 岩手県知事登録 第 28081068 号 一級建築士 建設大臣登録 第 96078 号 濱端 俊一	設計年月日	担当	検図	照査	工事名称 上田公民館大規模改修(建築主体)工事その1	図面名称 平面詳細図、展開図 5 3 改修前(2階:第二集会室、調整室)	縮尺 A1: S=1/50 A3: S=1/100	図面番号 A — 9 4
	・				R 7 ・ 3 ・ 1 5	工藤	黒澤	成田				
	・											
	・											





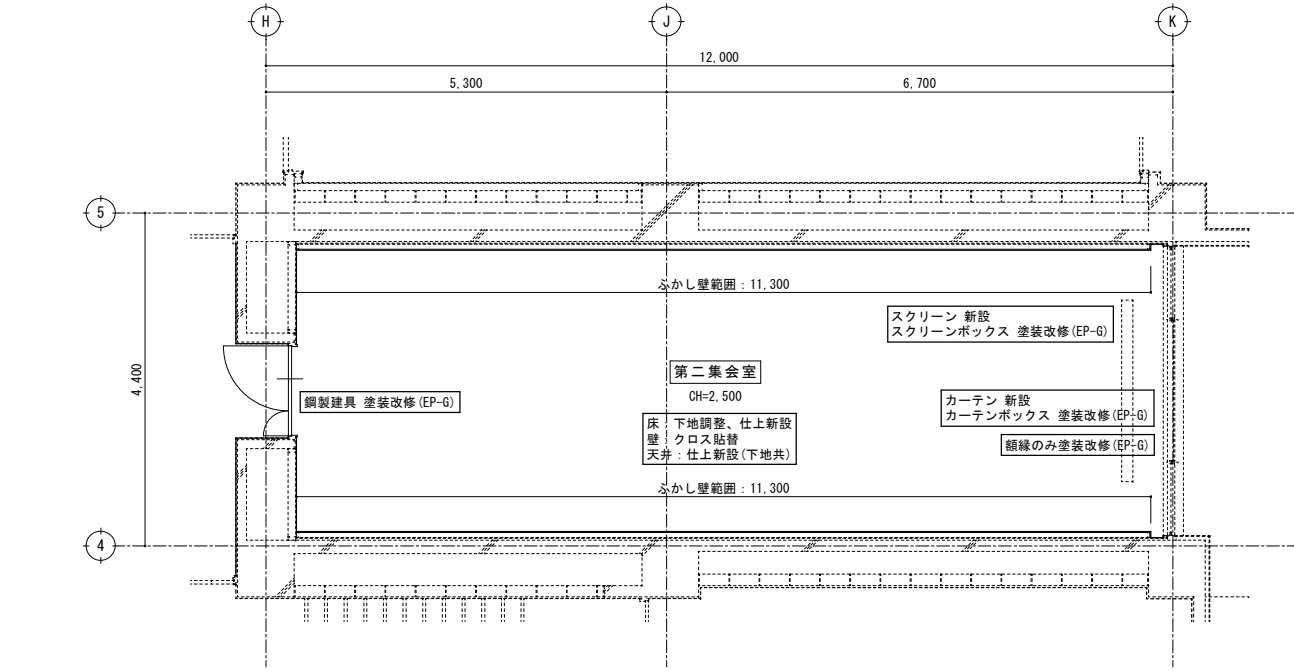


新設ふかし壁
：軽量鉄骨壁下地65形
石膏ボード t=12.5下地、ビニルクロス貼
※既存仕上は撤去しない

改修後
2階平面詳細図 S=1/50

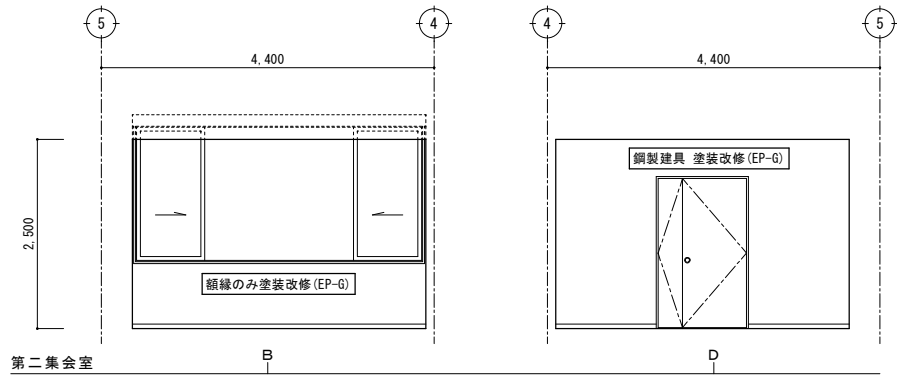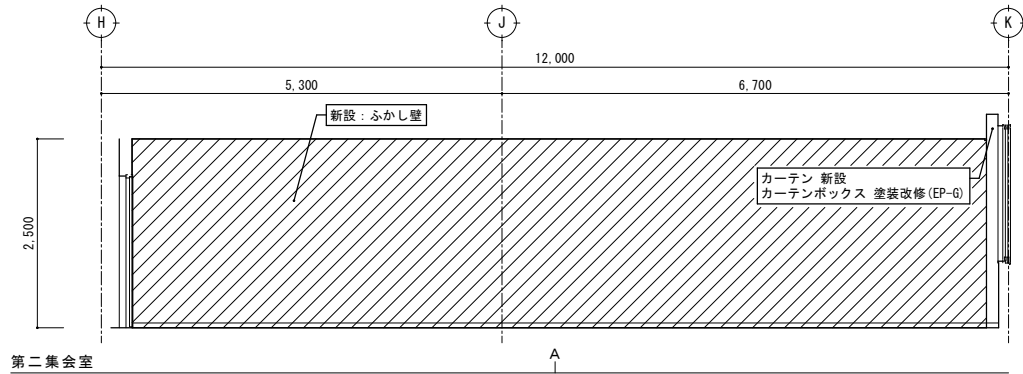



改修後
展開図 S=1/50

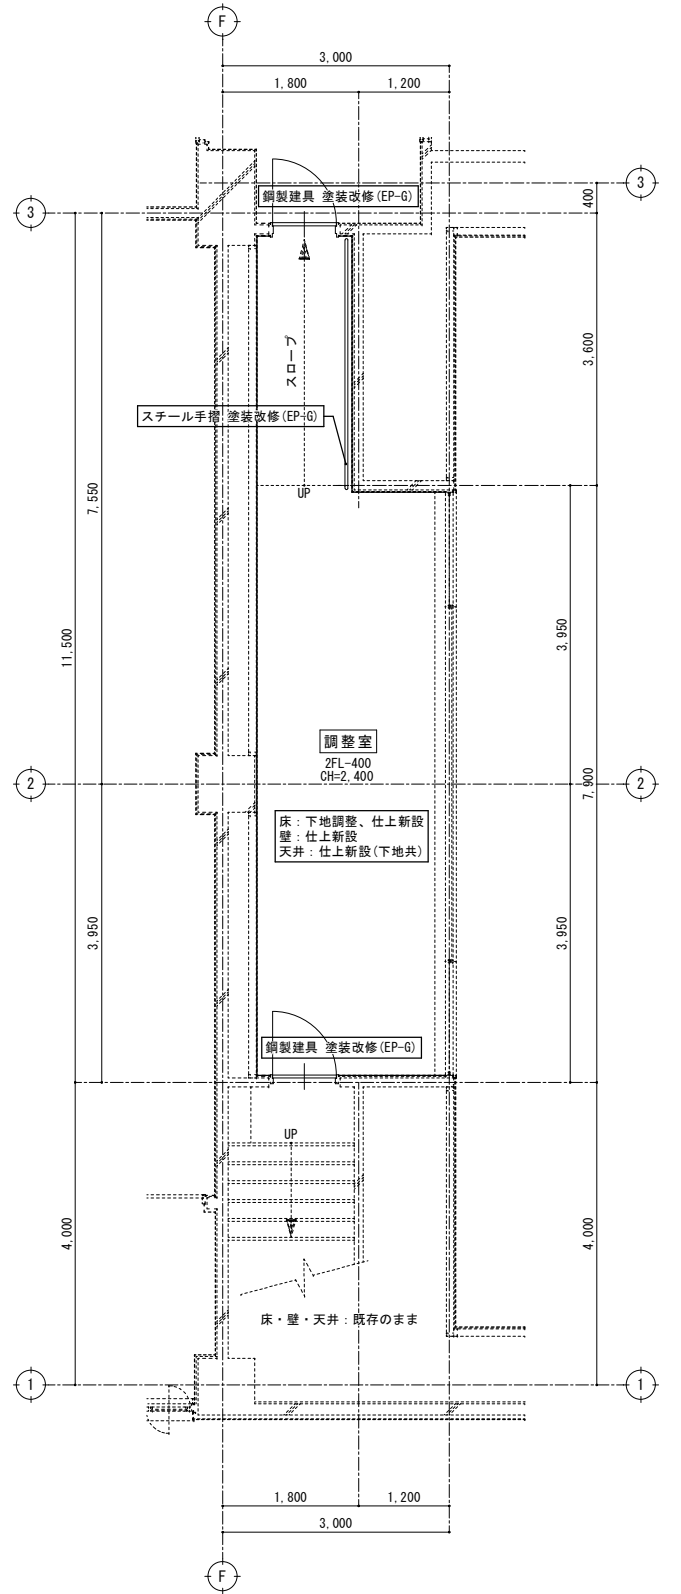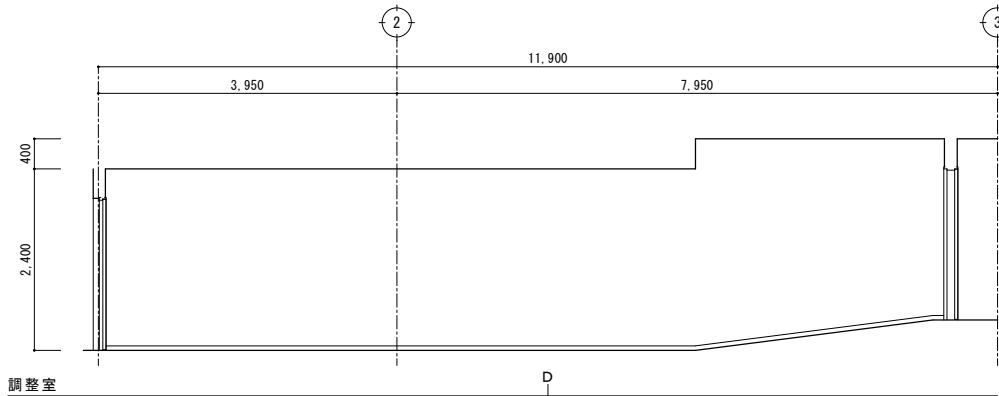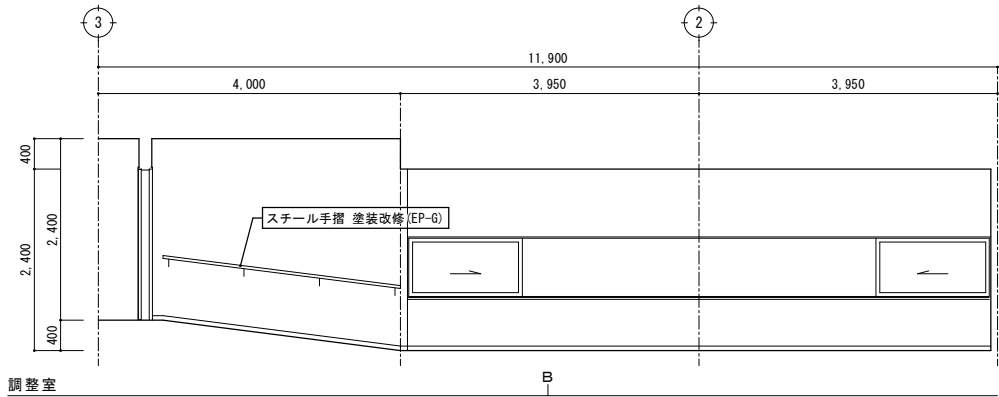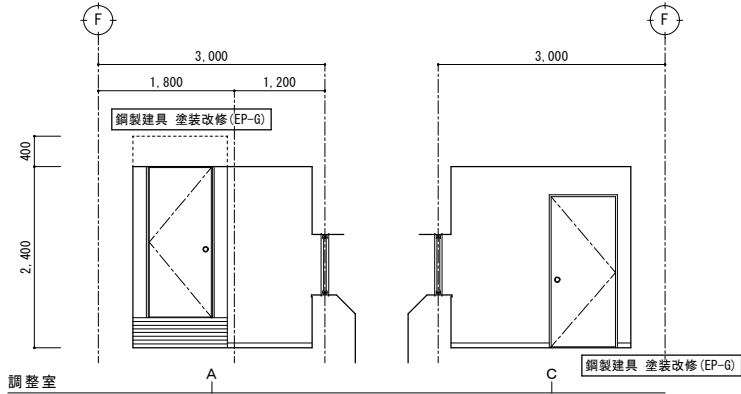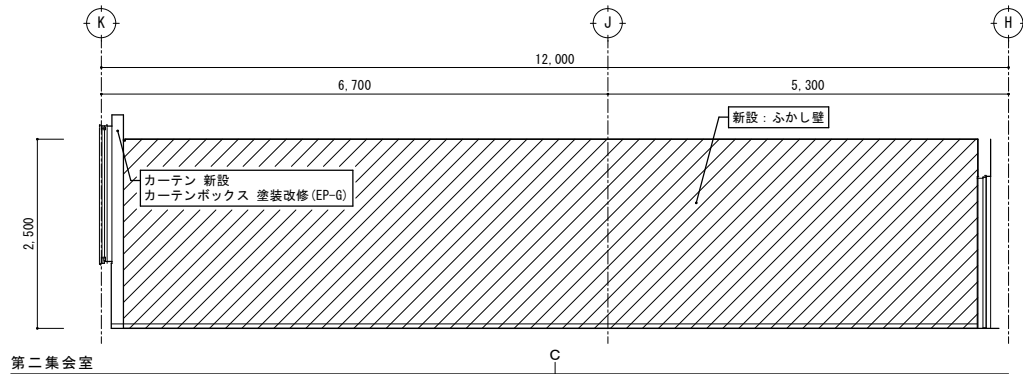

改修後
2階平面詳細図 S=1/50




特記	・			有限 会社 環 境 計 画 工 房 〒020-0121 岩手県盛岡市月が丘三丁目16-5 TEL (019) 645-0380 一級建築士事務所 岩手県知事登録 第 28081068 号 一級建築士 建設大臣登録 第 96078 号 濱端 俊一	設計年月日 R 7 ・ 3 ・ 1 5	担当 工 藤	検 図 黒 澤	照 査 成 田	工事名称 上田公民館大規模改修（建築主体）工事その 1			図面番号 A — 9 5
	・											
	・								図面名称 平面詳細図、展開図 5 4 改修後（2階：第二集会室、調整室）			
	・											

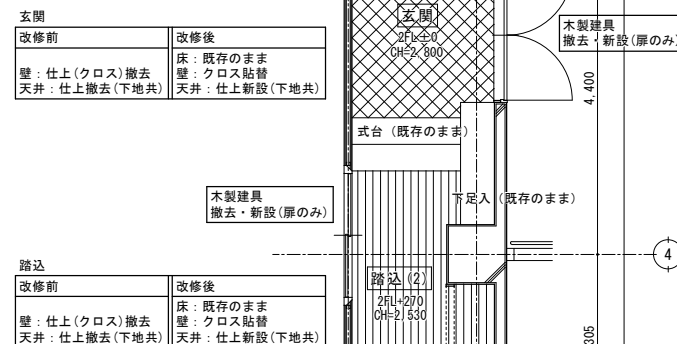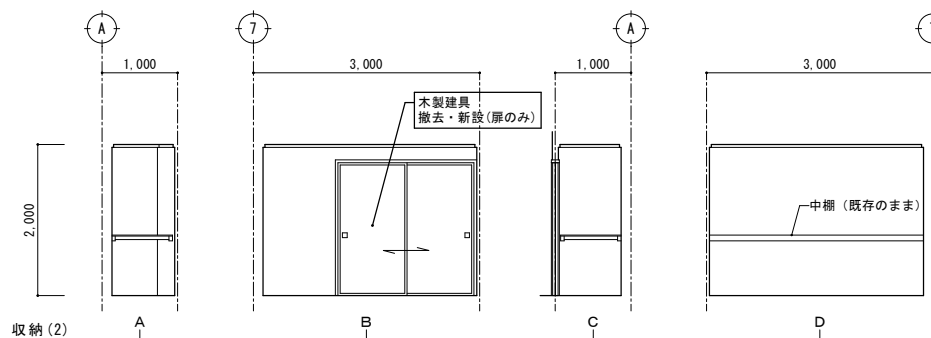


A circular cross-section of a pipe with four points labeled A, B, C, and D. A clockwise arrow indicates the '展開方向' (unrolling direction).


特記	・		有限 環 境 計 画 工 房 会 社 〒020-0121 岩手県盛岡市月が丘三丁目16-5 TEL (019) 645-0380 一級建築士事務所 岩手県知事登録 第 か(2808)1068 号 一級建築士 建設大臣登録 第96078号 濱端 俊一	設計年月日 R7・3・15	担当 工藤	検図 黒澤	照査 成田	工事名称 上田公民館大規模改修(建築主体)工事その1		図面番号 A — 96
	・			図面名称 平面詳細図・展開図55 改修前・後(2階:玄関、踏込、控の間、和室舞台、収納)	縮尺 A1: 3s/50 S: 3s/100					
	・									
	・									

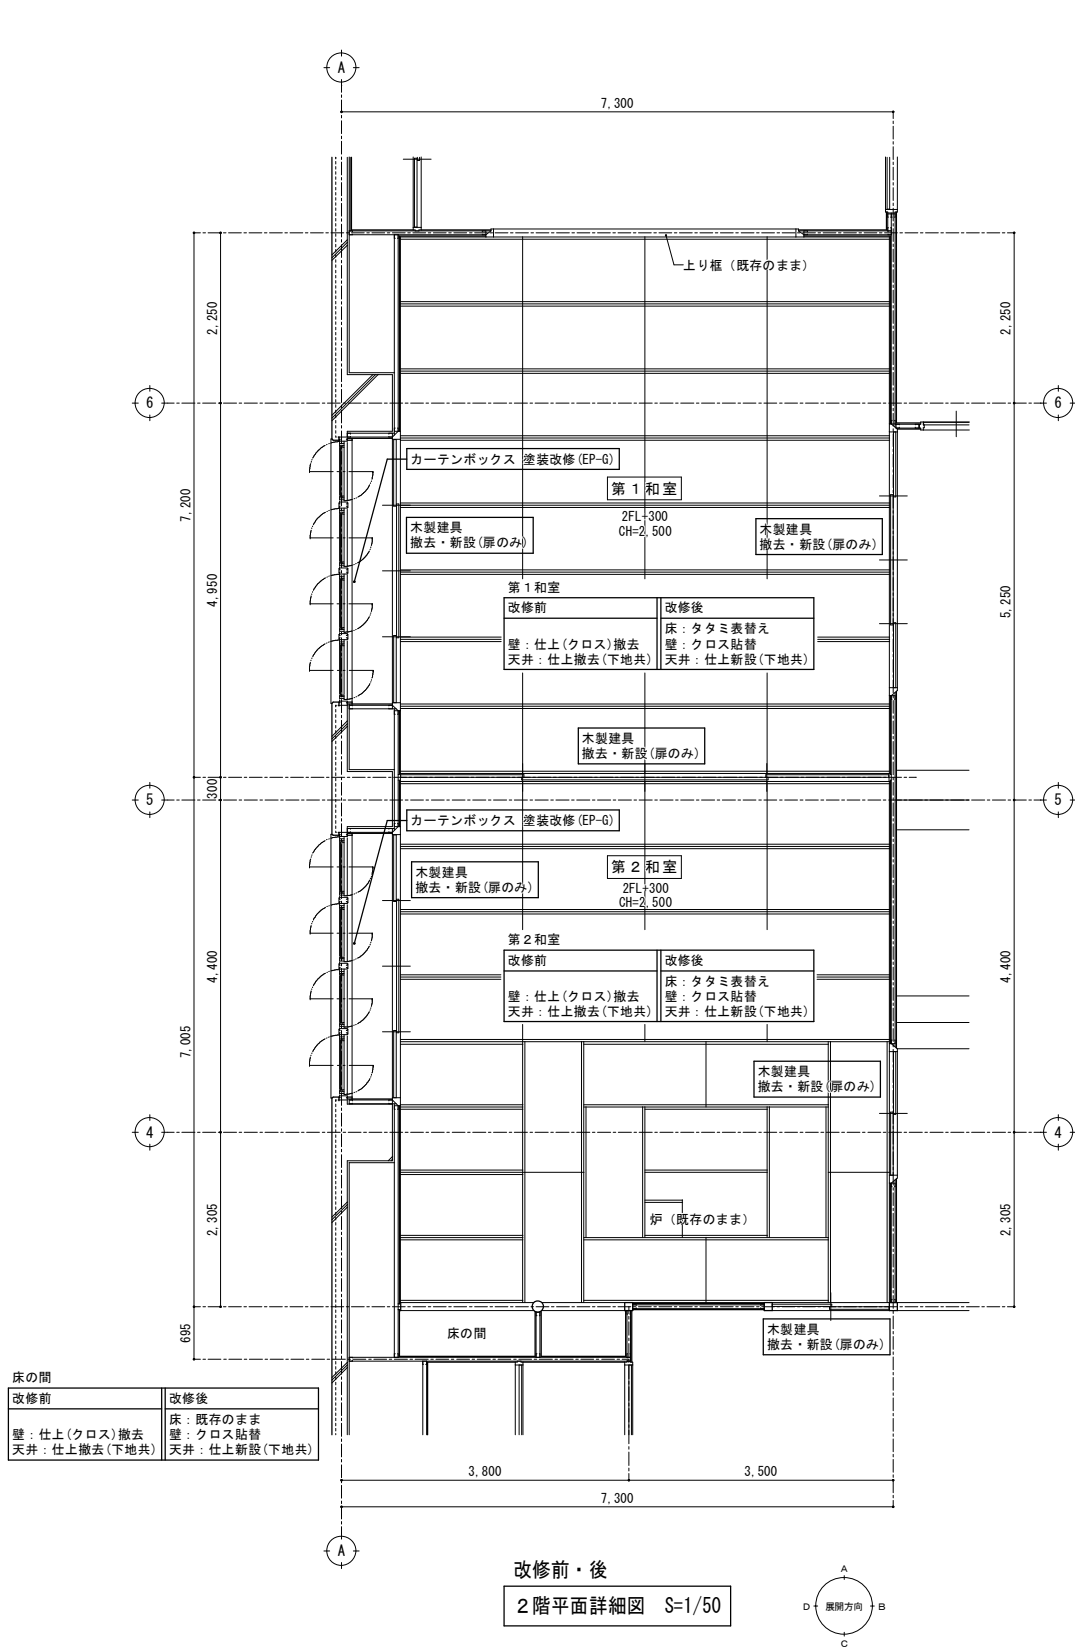


改修前・後
2階平面詳細図 S=1/50

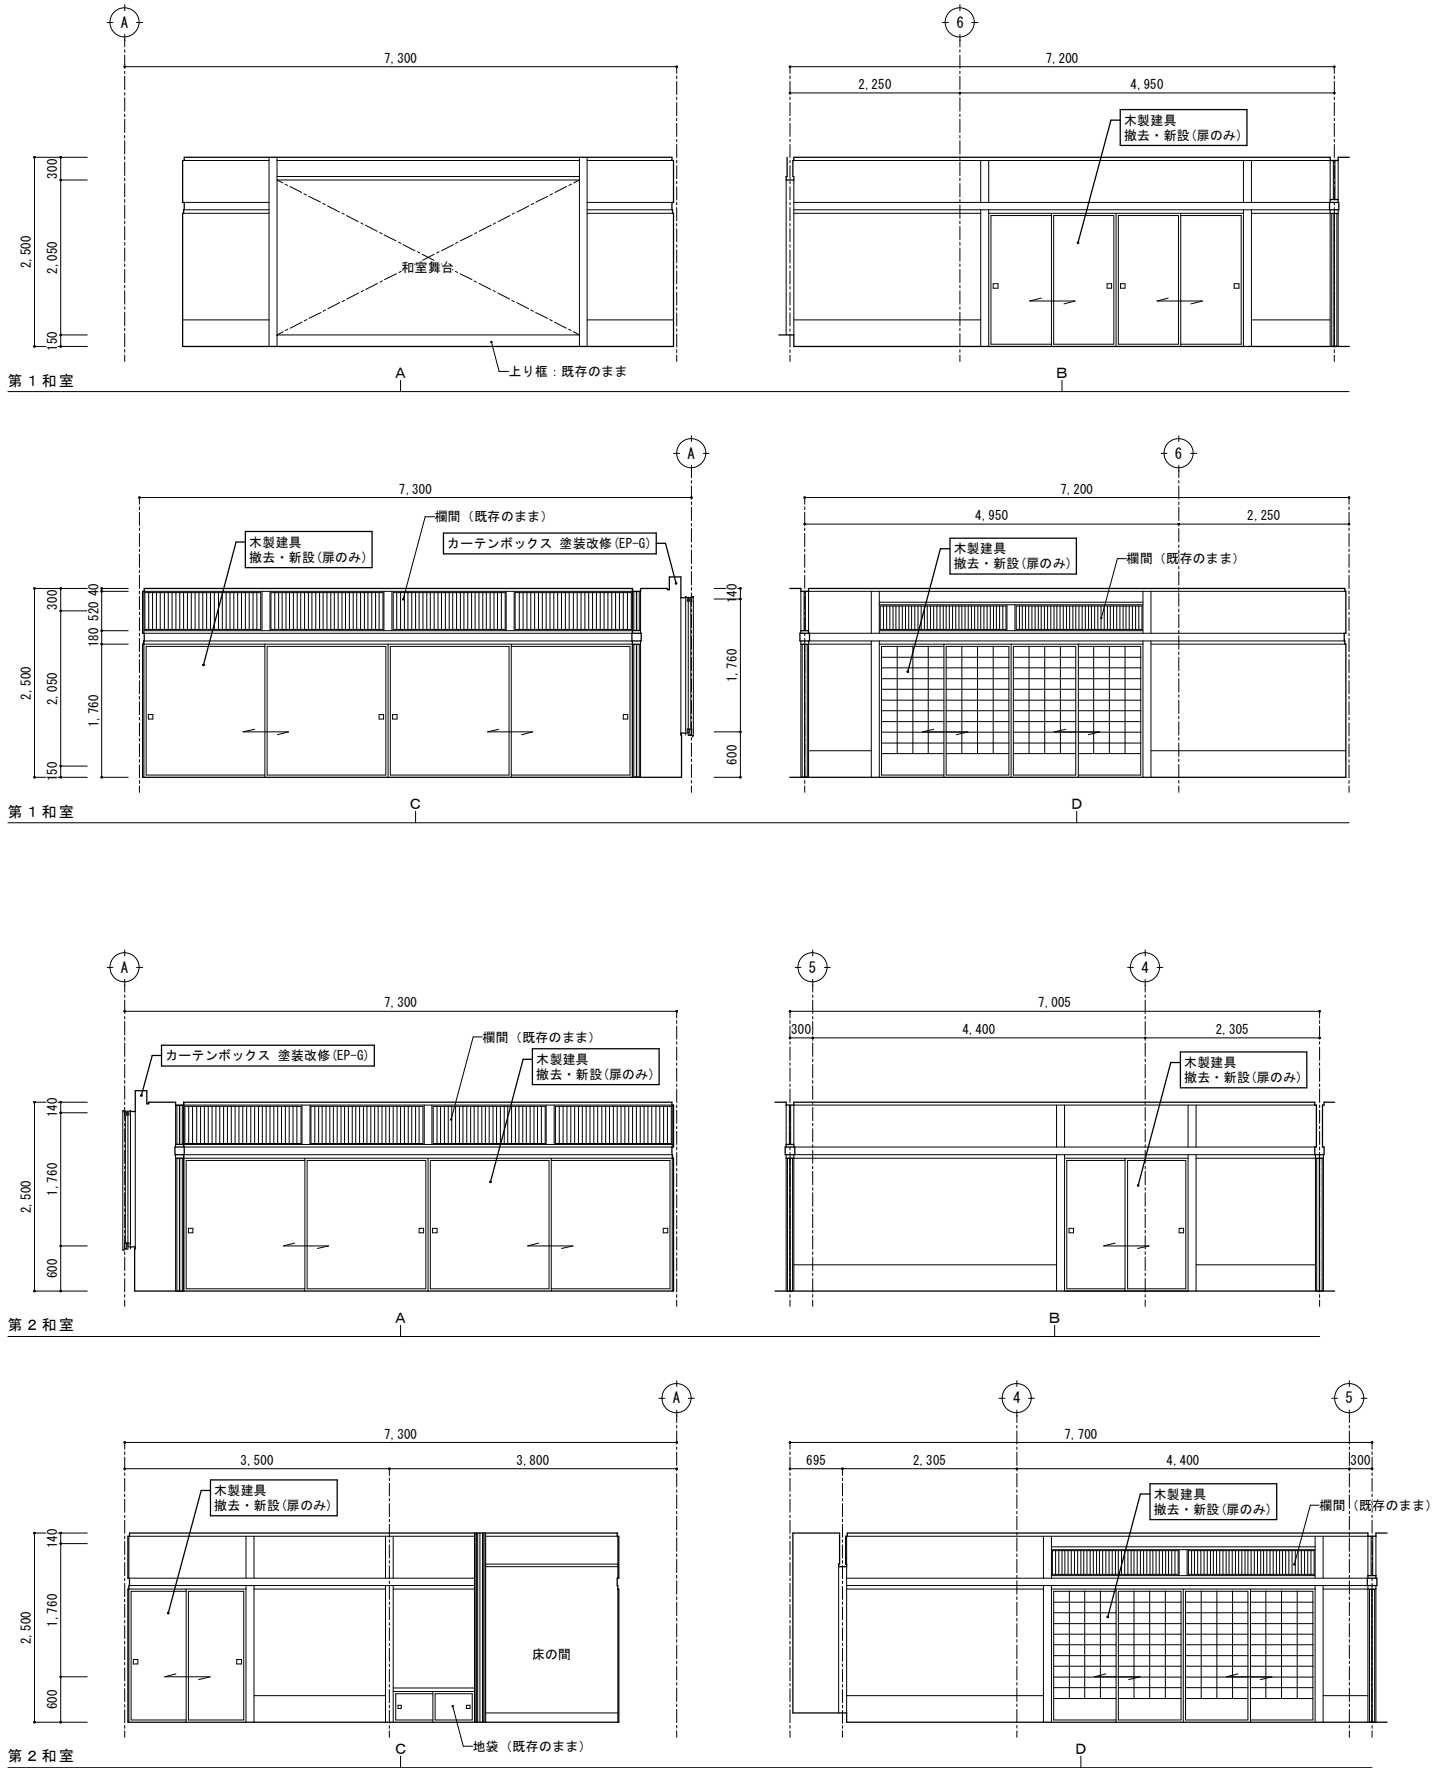


改修前・後 展開図 S=1/50

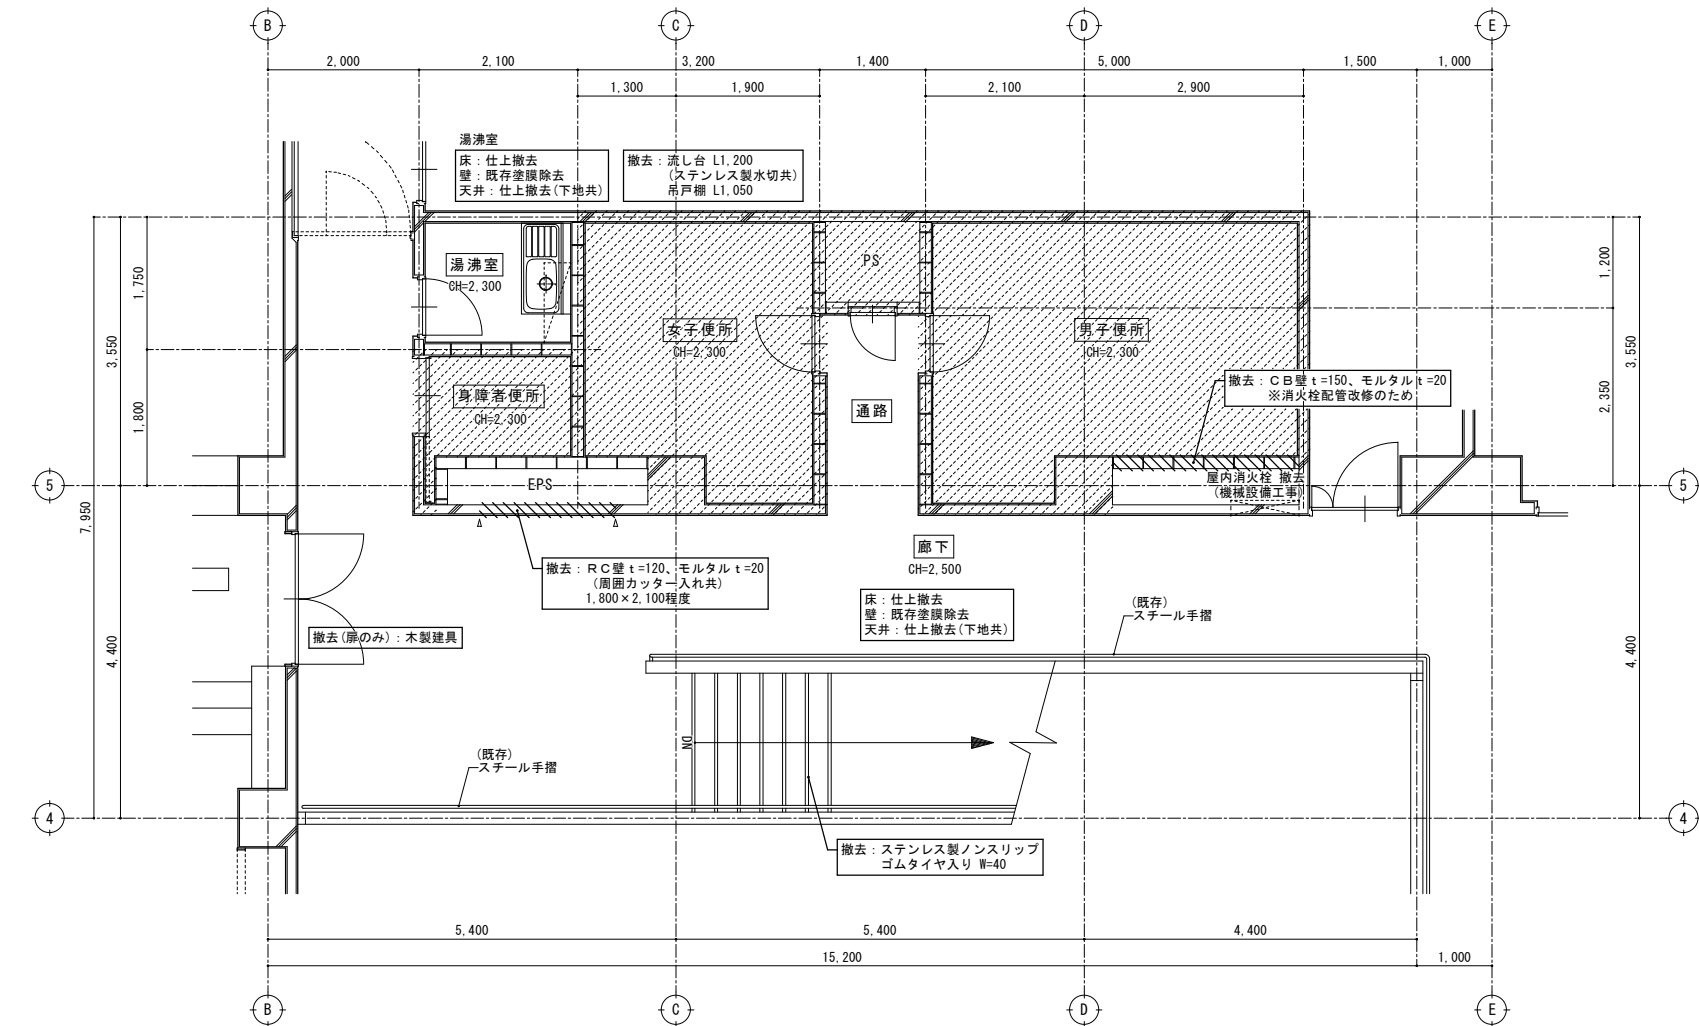


改修前
2階平面詳細図 S=1/50

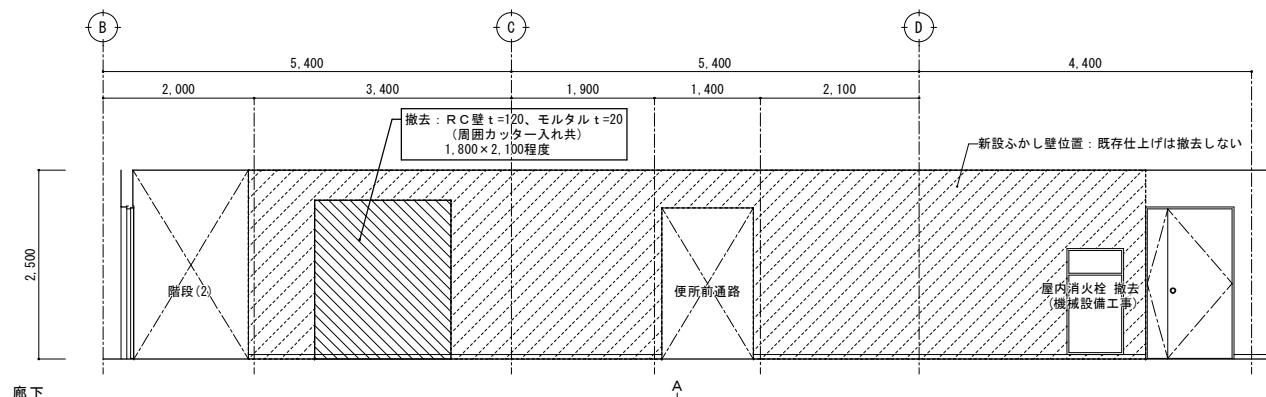


廊下

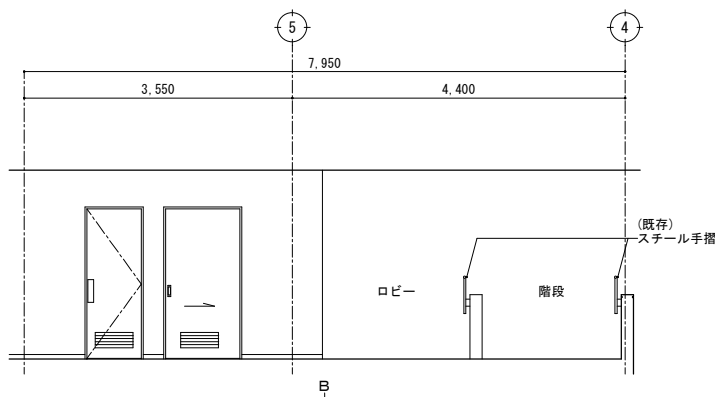


(既存)
スチール手摺

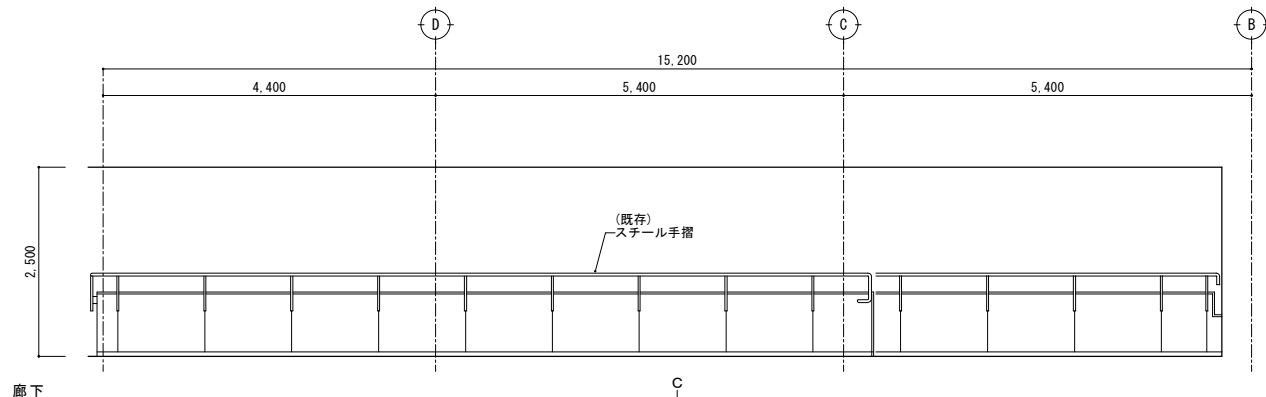


廊下

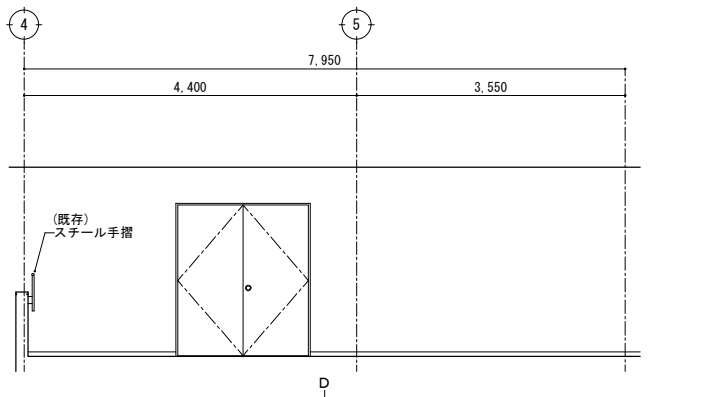

(既存)
スチール手摺

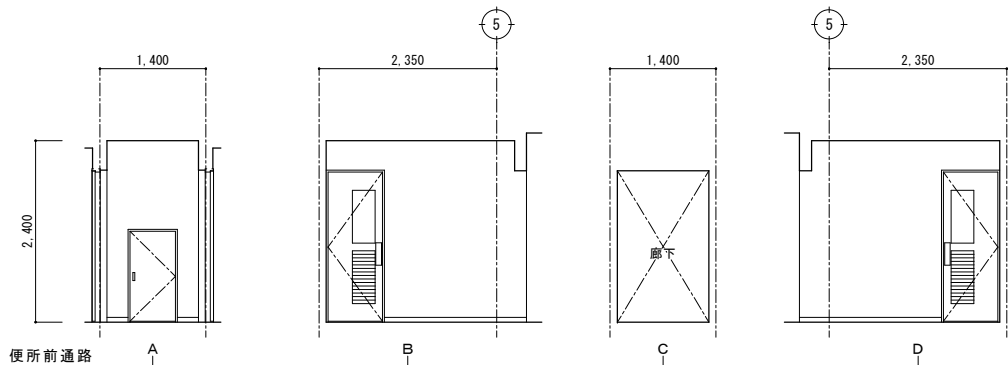


便所前通路

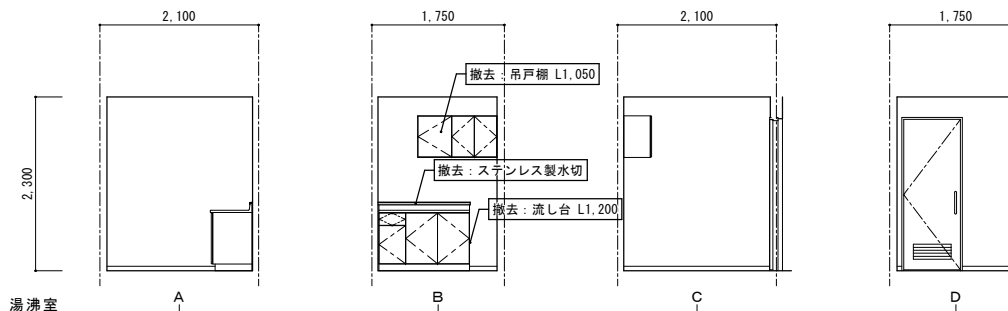

湯沸室





改修前
展開図 S=1/50

特記	・	撤去等の特記なき建具は、既存建具を示す。		有限 環 境 計 画 工 房 〒020-0121 岩手県盛岡市月が丘三丁目16-5 TEL (019) 645-0380 一級建築士事務所 岩手県知事登録 第 28081068 号 一級建築士 建設大臣登録 第 96078 号 濱端 俊一	設計年月日 R7・3・15	担当 工藤	検図 黒澤	照査 成田	工事名称 上田公民館大規模改修（建築主体）工事その1		図面番号 A — 99
	・										
	・										
	・										
									図面名称 平面詳細図、展開図 58 改修前（2階：廊下、便所前通路、湯沸室）	縮尺 A1：S=1/50 A3：S=1/100	

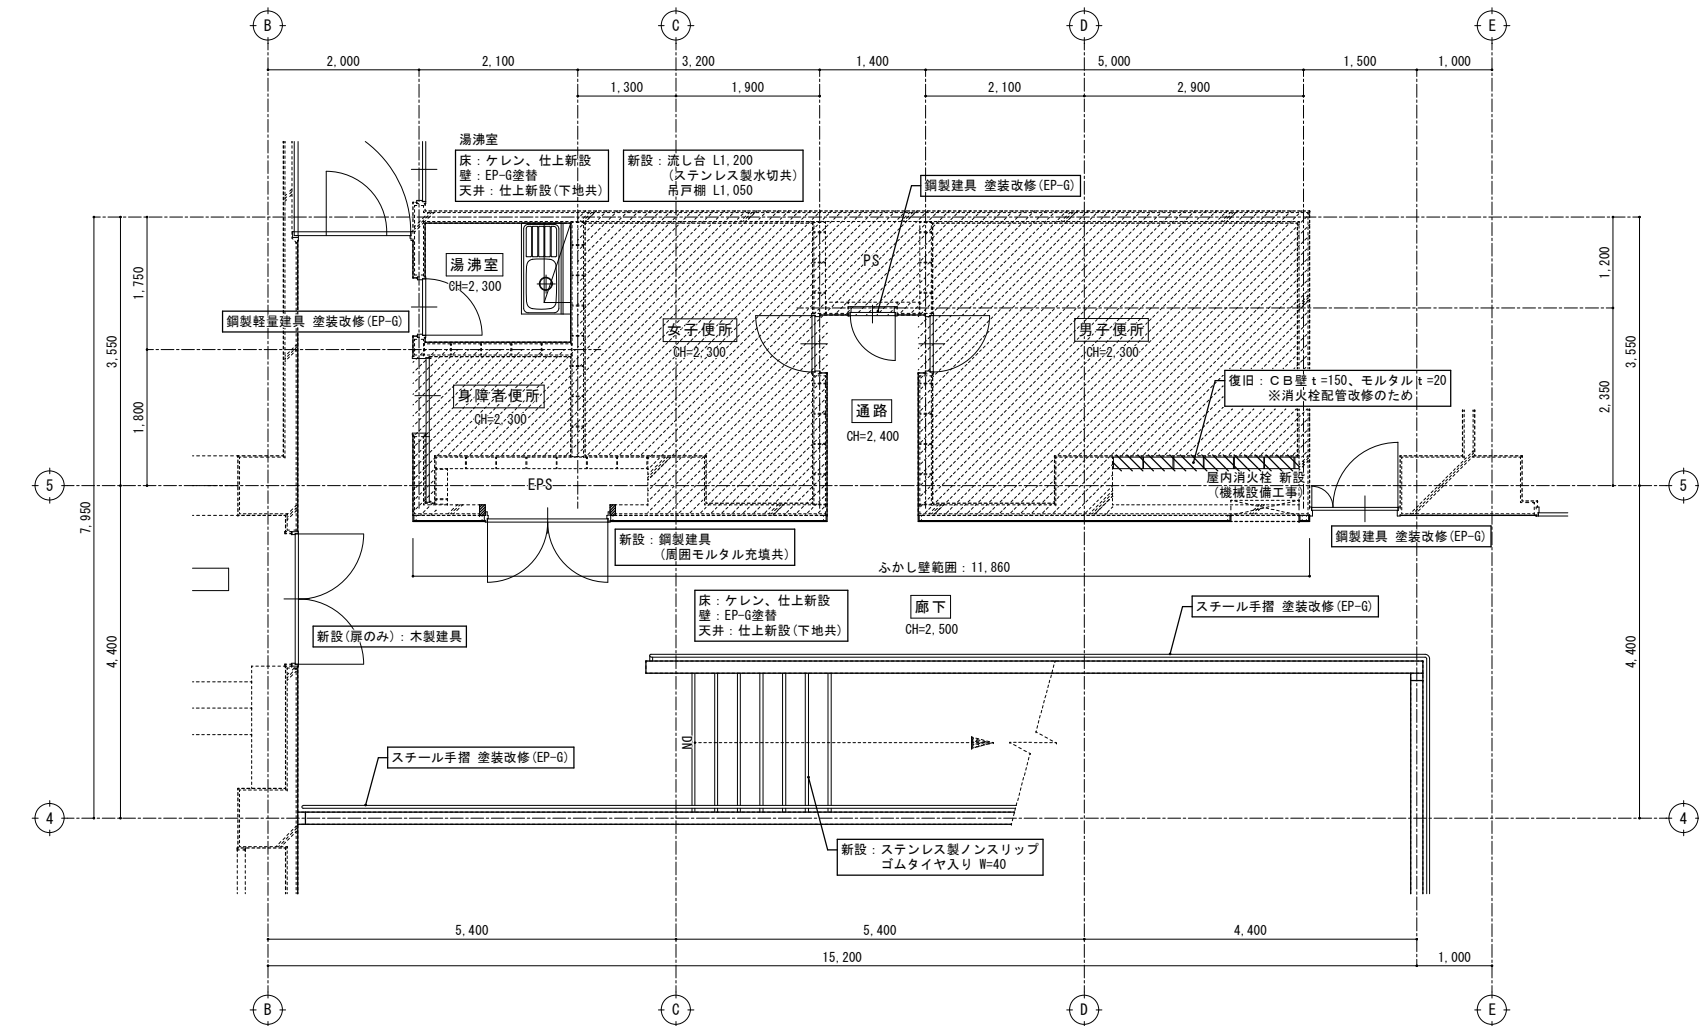






改修後
2階平面詳細図 S=1/50

新設ふかし壁
：軽量鉄骨壁下地65形
石膏ボードt=12.5下地、EP-G塗
※既存仕上は撤去しない


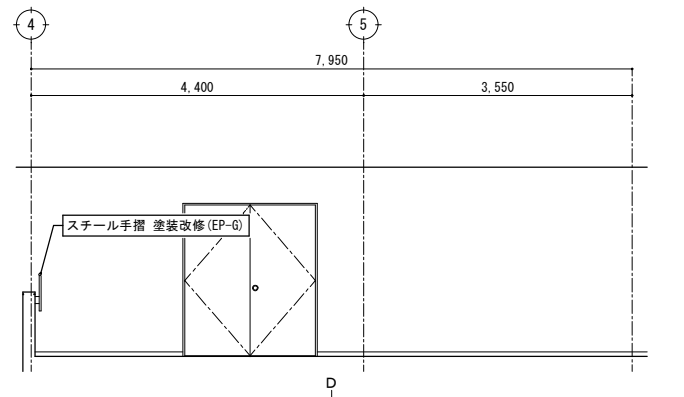
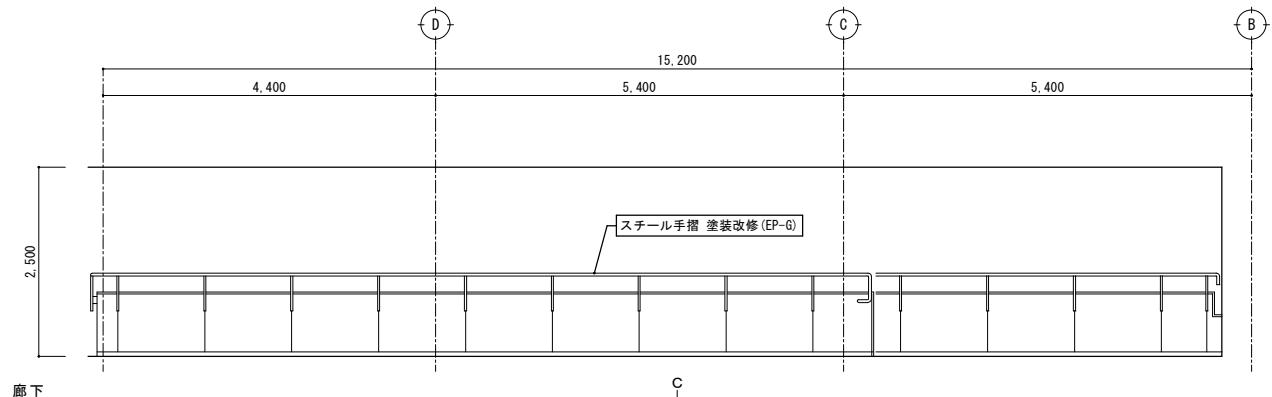
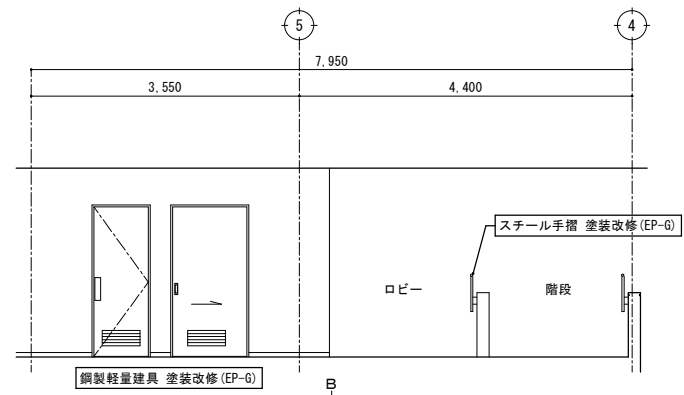
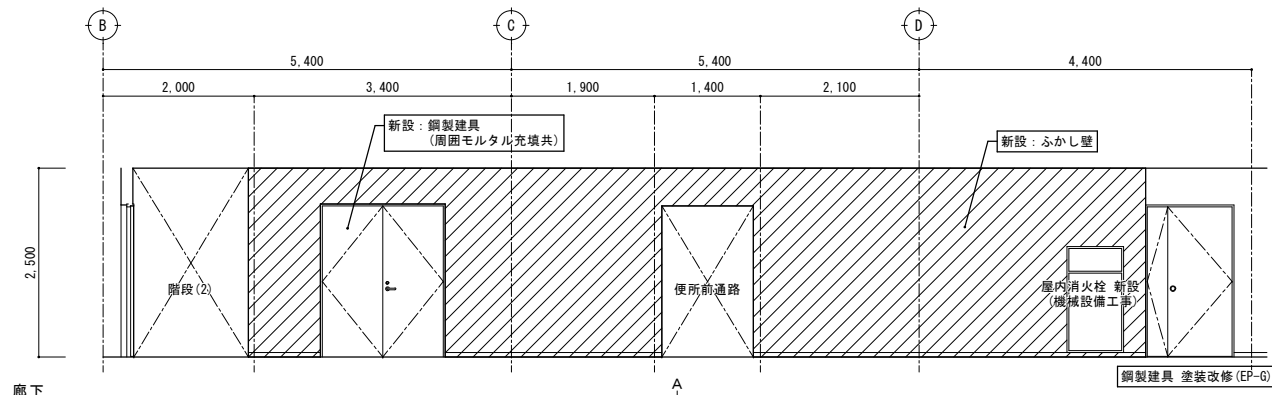


改修後
展開図 S=1/50

特記	・			有限 環 境 計 画 工 房 会社 〒020-0121 岩手県盛岡市月が丘三丁目16-5 TEL (019) 645-0380 一級建築士事務所 岩手県知事登録 第 か (2808) 1068 号 一級建築士 建設大臣登録 第 96078 号 濱端 俊一	設計年月日	担当	検図	照査	工事名称		図面番号
	・				R7 ・ 3 ・ 15	工藤	黒澤	成田	上田公民館大規模改修（建築主体）工事その1		
	・								図面名称	縮尺	
	・							平面詳細図、展開図59 改修後（2階：廊下、便所前通路、湯沸室）	A1：S=1/50 A3：S=1/100	A — 100	

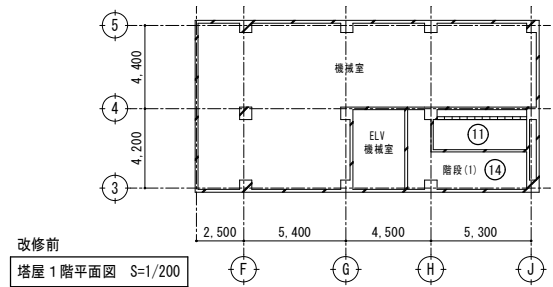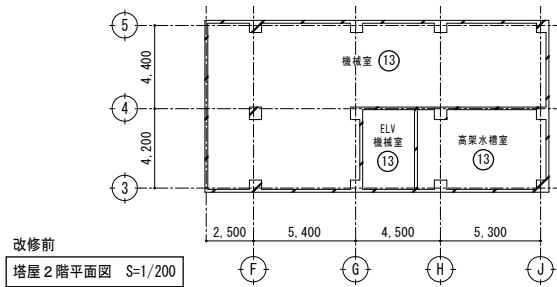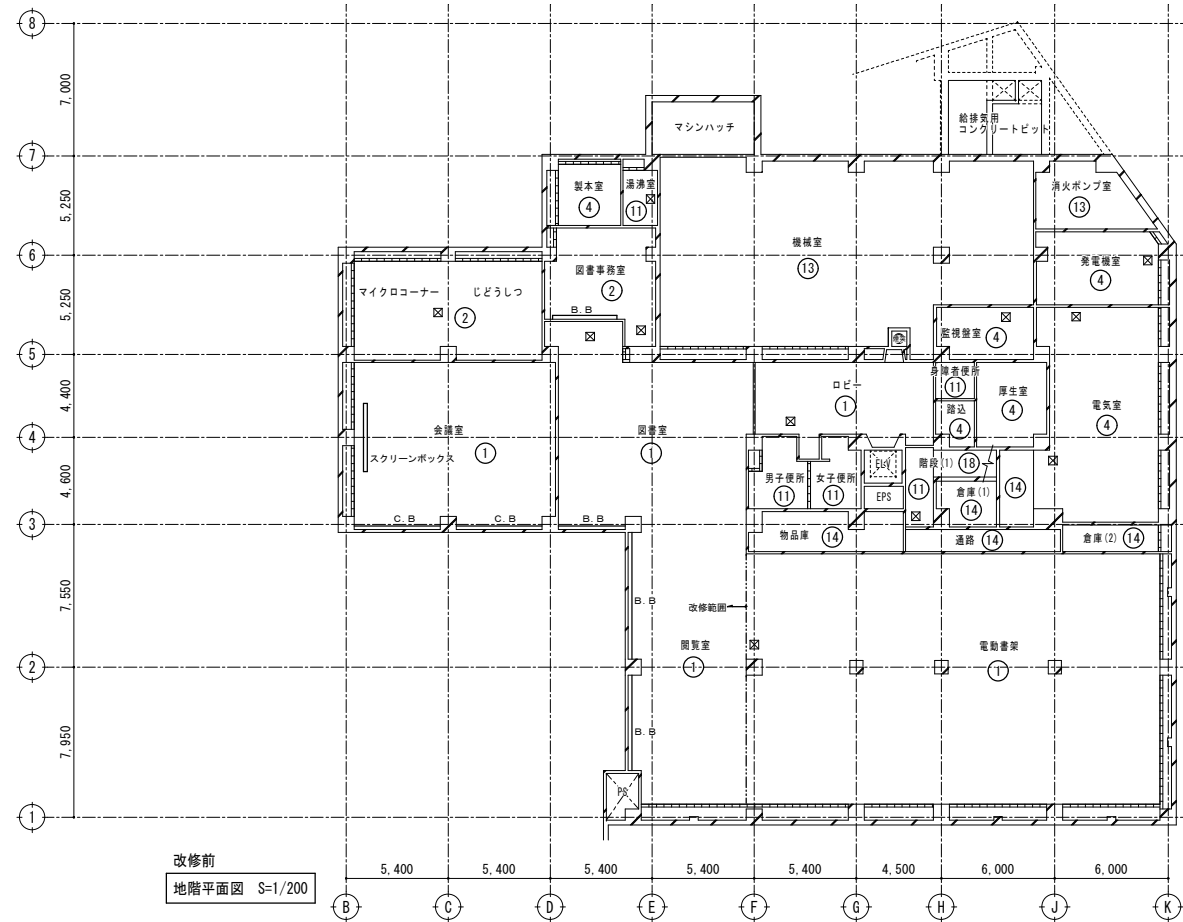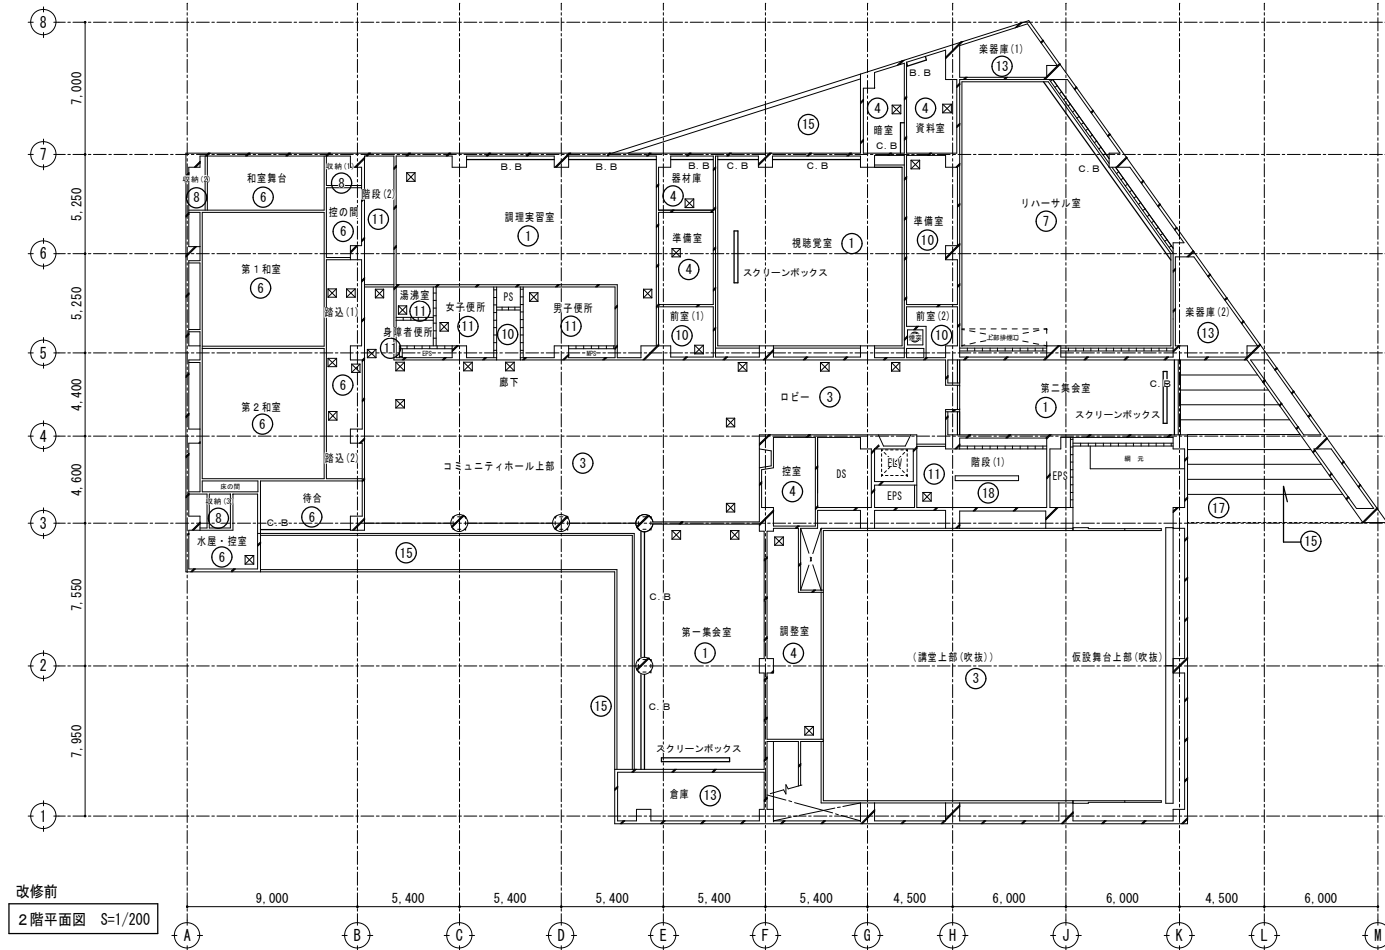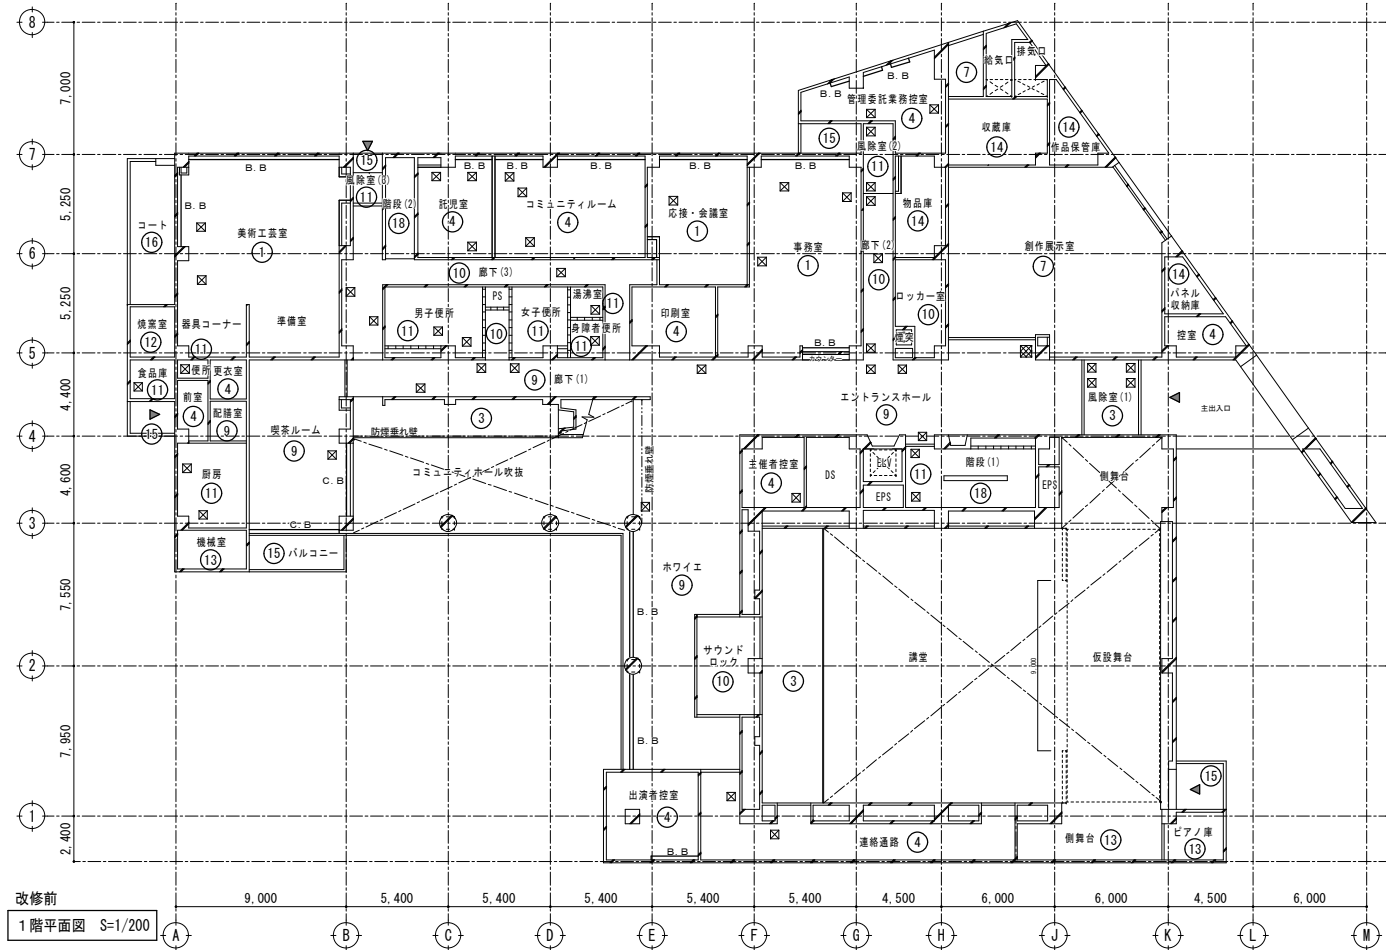

改修前 天井仕上表		※内部天井下地 (LGS19形) は全て撤去する。	
符 号	仕 上	符 号	仕 上
①	岩綿吸音板 t=9.0 (石膏ボード t=9.0下地) 【撤去】	⑬	石綿セメント板 t=6.0 目透し張 VP塗 【撤去】
②	岩綿吸音板 t=9.0 (石膏ボード t=12.0+12.0下地) 【撤去】	⑭	コンクリート打放し 吹付タイル 【既存塗膜除去】
③	岩綿吸音板 t=15.0 キューブ (着色) (石膏ボード t=9.0下地) 【撤去】	⑮	モルタル金ごて VP塗
④	化粧石膏ボード t=9.0 【撤去】		
⑤	化粧石膏ボード t=9.0 EP塗 【撤去】		
⑥	化粧石膏ボード t=12.0 (木目) 【撤去】	C.B	カーテンボックス
⑦	丸鋼φ9格子天井 (125×125) OP塗、天井内 木毛セメント板 t=25打込 EP吹付	B.B	ブラインドボックス
⑧	石膏ボード t=9.0 【撤去】	☒	アルミ製天井点検口 450角 (天井撤去範囲内の天井点検口は撤去する)
⑨	石膏ボード t=9.0下地、ビニルクロス貼 【撤去】	☒	アルミ製天井点検口 600角
⑩	石膏ボード t=9.0下地、塗装仕上 (EP・VP) 【撤去】		
⑪	けい酸カルシウム板 t=6.0 目透し張 VP塗 【撤去】		
⑫	石綿セメント板 t=6.0 目透し張 【撤去】		
⑬	木毛セメント板 t=25打込		
⑭	コンクリート表し		
⑮	石綿セメント板 t=6.0 吹付タイル 【撤去】		

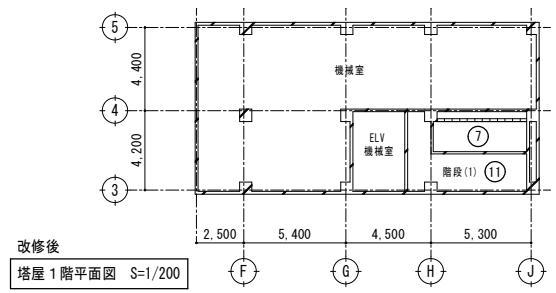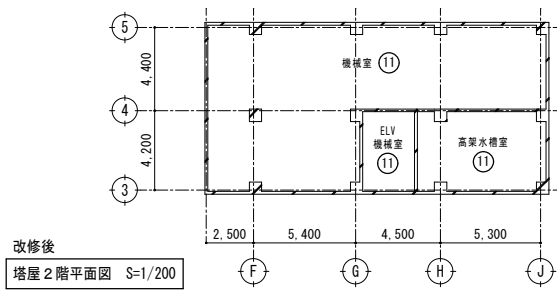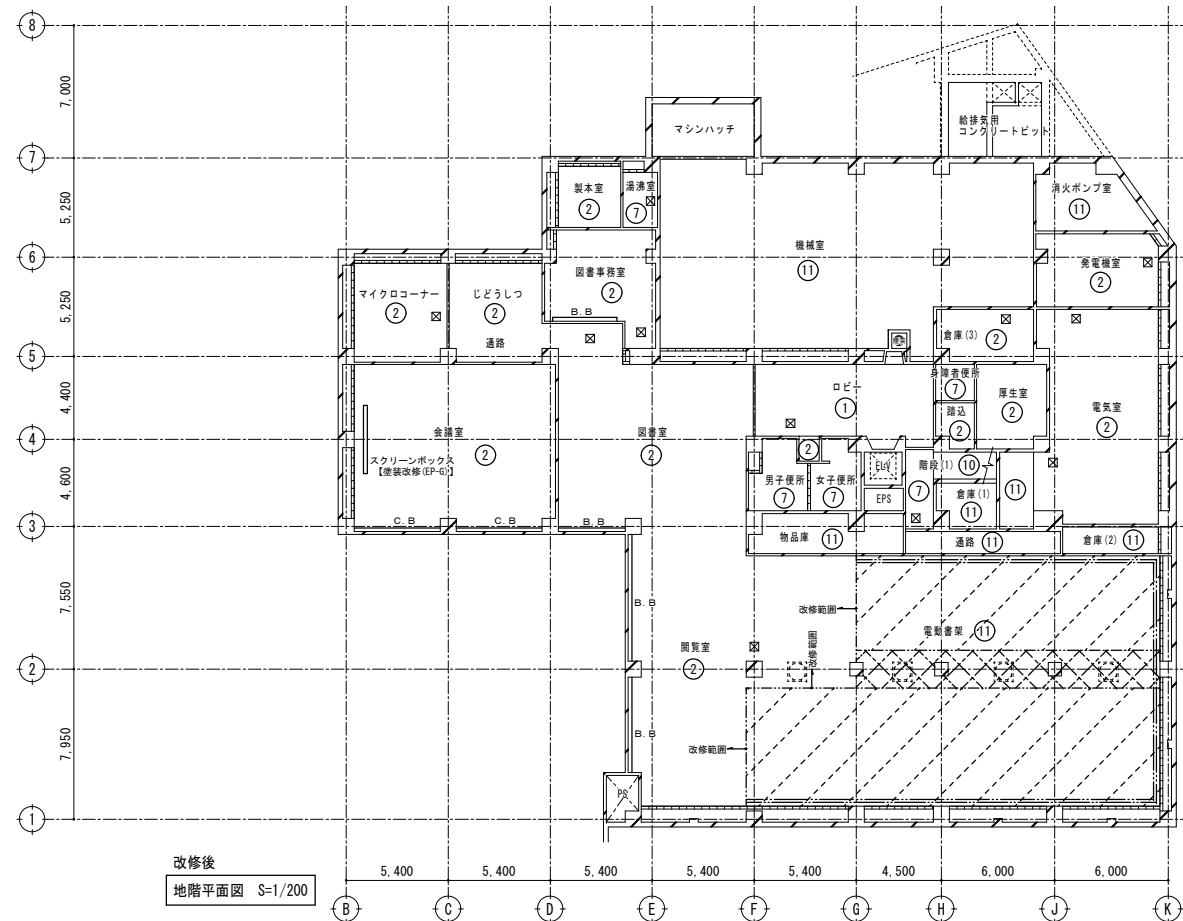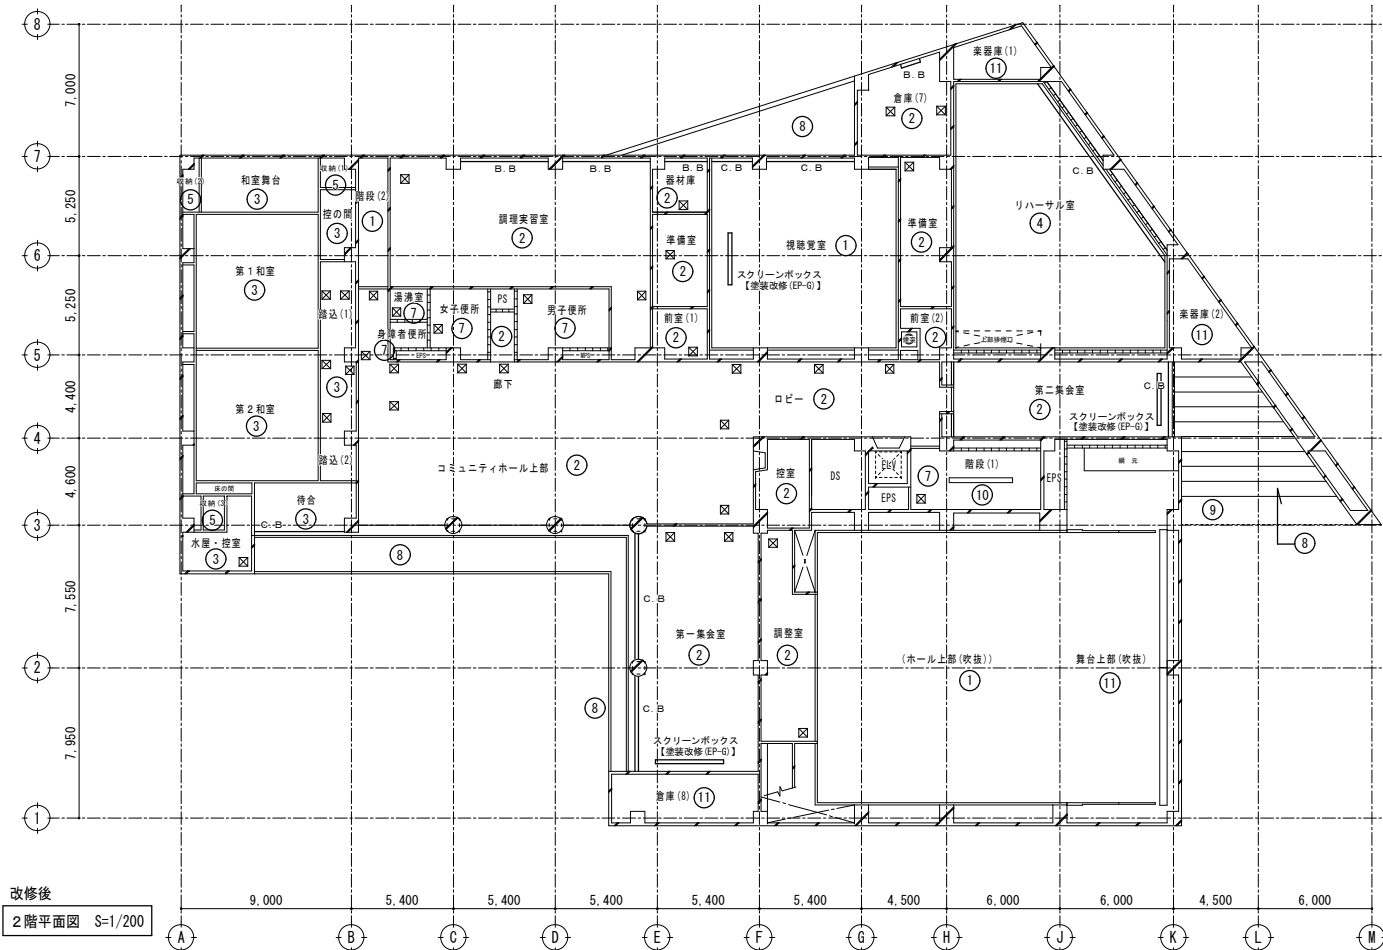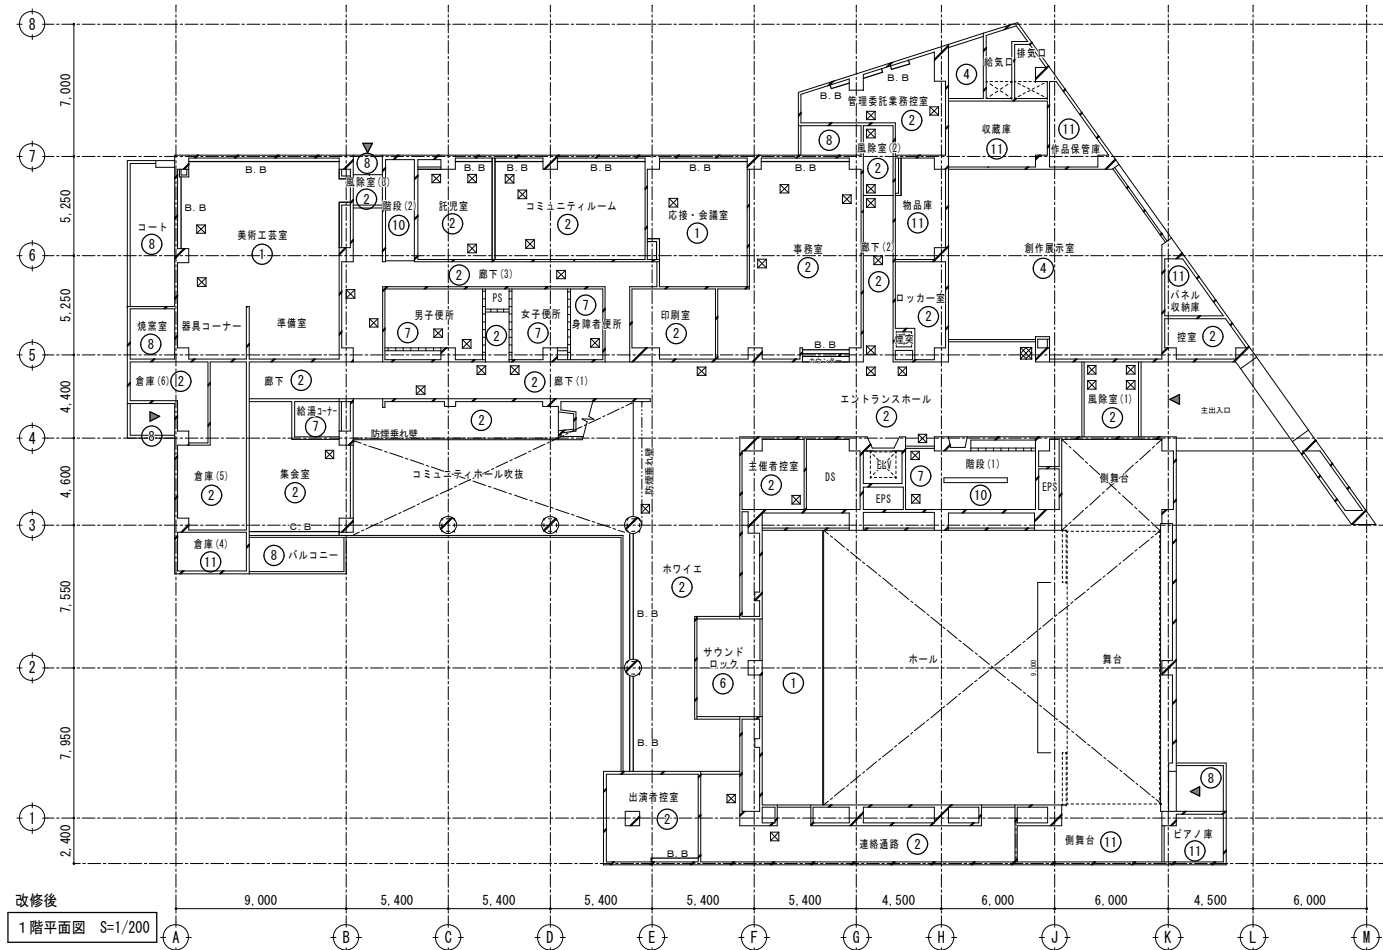


電動書架の改修範囲について

床改修: [斜線] + [格子] 印の範囲の床仕上は既存のままとする

壁改修: [点線] 印の範囲の壁仕上は既存のままとする


天井改修: [斜線] 印の範囲の天井仕上は既存のままとする

改修後 天井仕上表		※内部天井下地(LGS19形)は全て新設する。	
符 号	仕 上	符 号	仕 上
①	ロックウール化粧吸音板 t=9.0 (石膏ボード t=12.5下地) 【新設】	C. B	カーテンボックス 【塗装改修 (EP-G)】
②	化粧石膏ボード t=9.5 【新設】	B. B	ブラインドボックス 【塗装改修 (EP-G)】
③	化粧石膏ボード t=9.5 (木目) 【新設】	☒	アルミ製天井点検口 450角 (天井撤去範囲内の天井点検口は新設する)
④	丸鋼φ9格子天井 【塗装改修 (EP-G)】	☒	アルミ製天井点検口 600角
⑤	石膏ボード t=9.5 【新設】		
⑥	石膏ボード t=9.5 EP塗 【新設】		
⑦	けい酸カルシウム板 t=5.0 目隠し張 EP塗 【新設】		
⑧	フレキシブルボード t=5.0 目隠し張 EP塗 【新設】		
⑨	コンクリート打放し面: 下地調整のうえ 防水形複層塗材 E 吹付		
⑩	モルタル面 【塗装改修 (EP-G)】		
⑪	既存のまま		

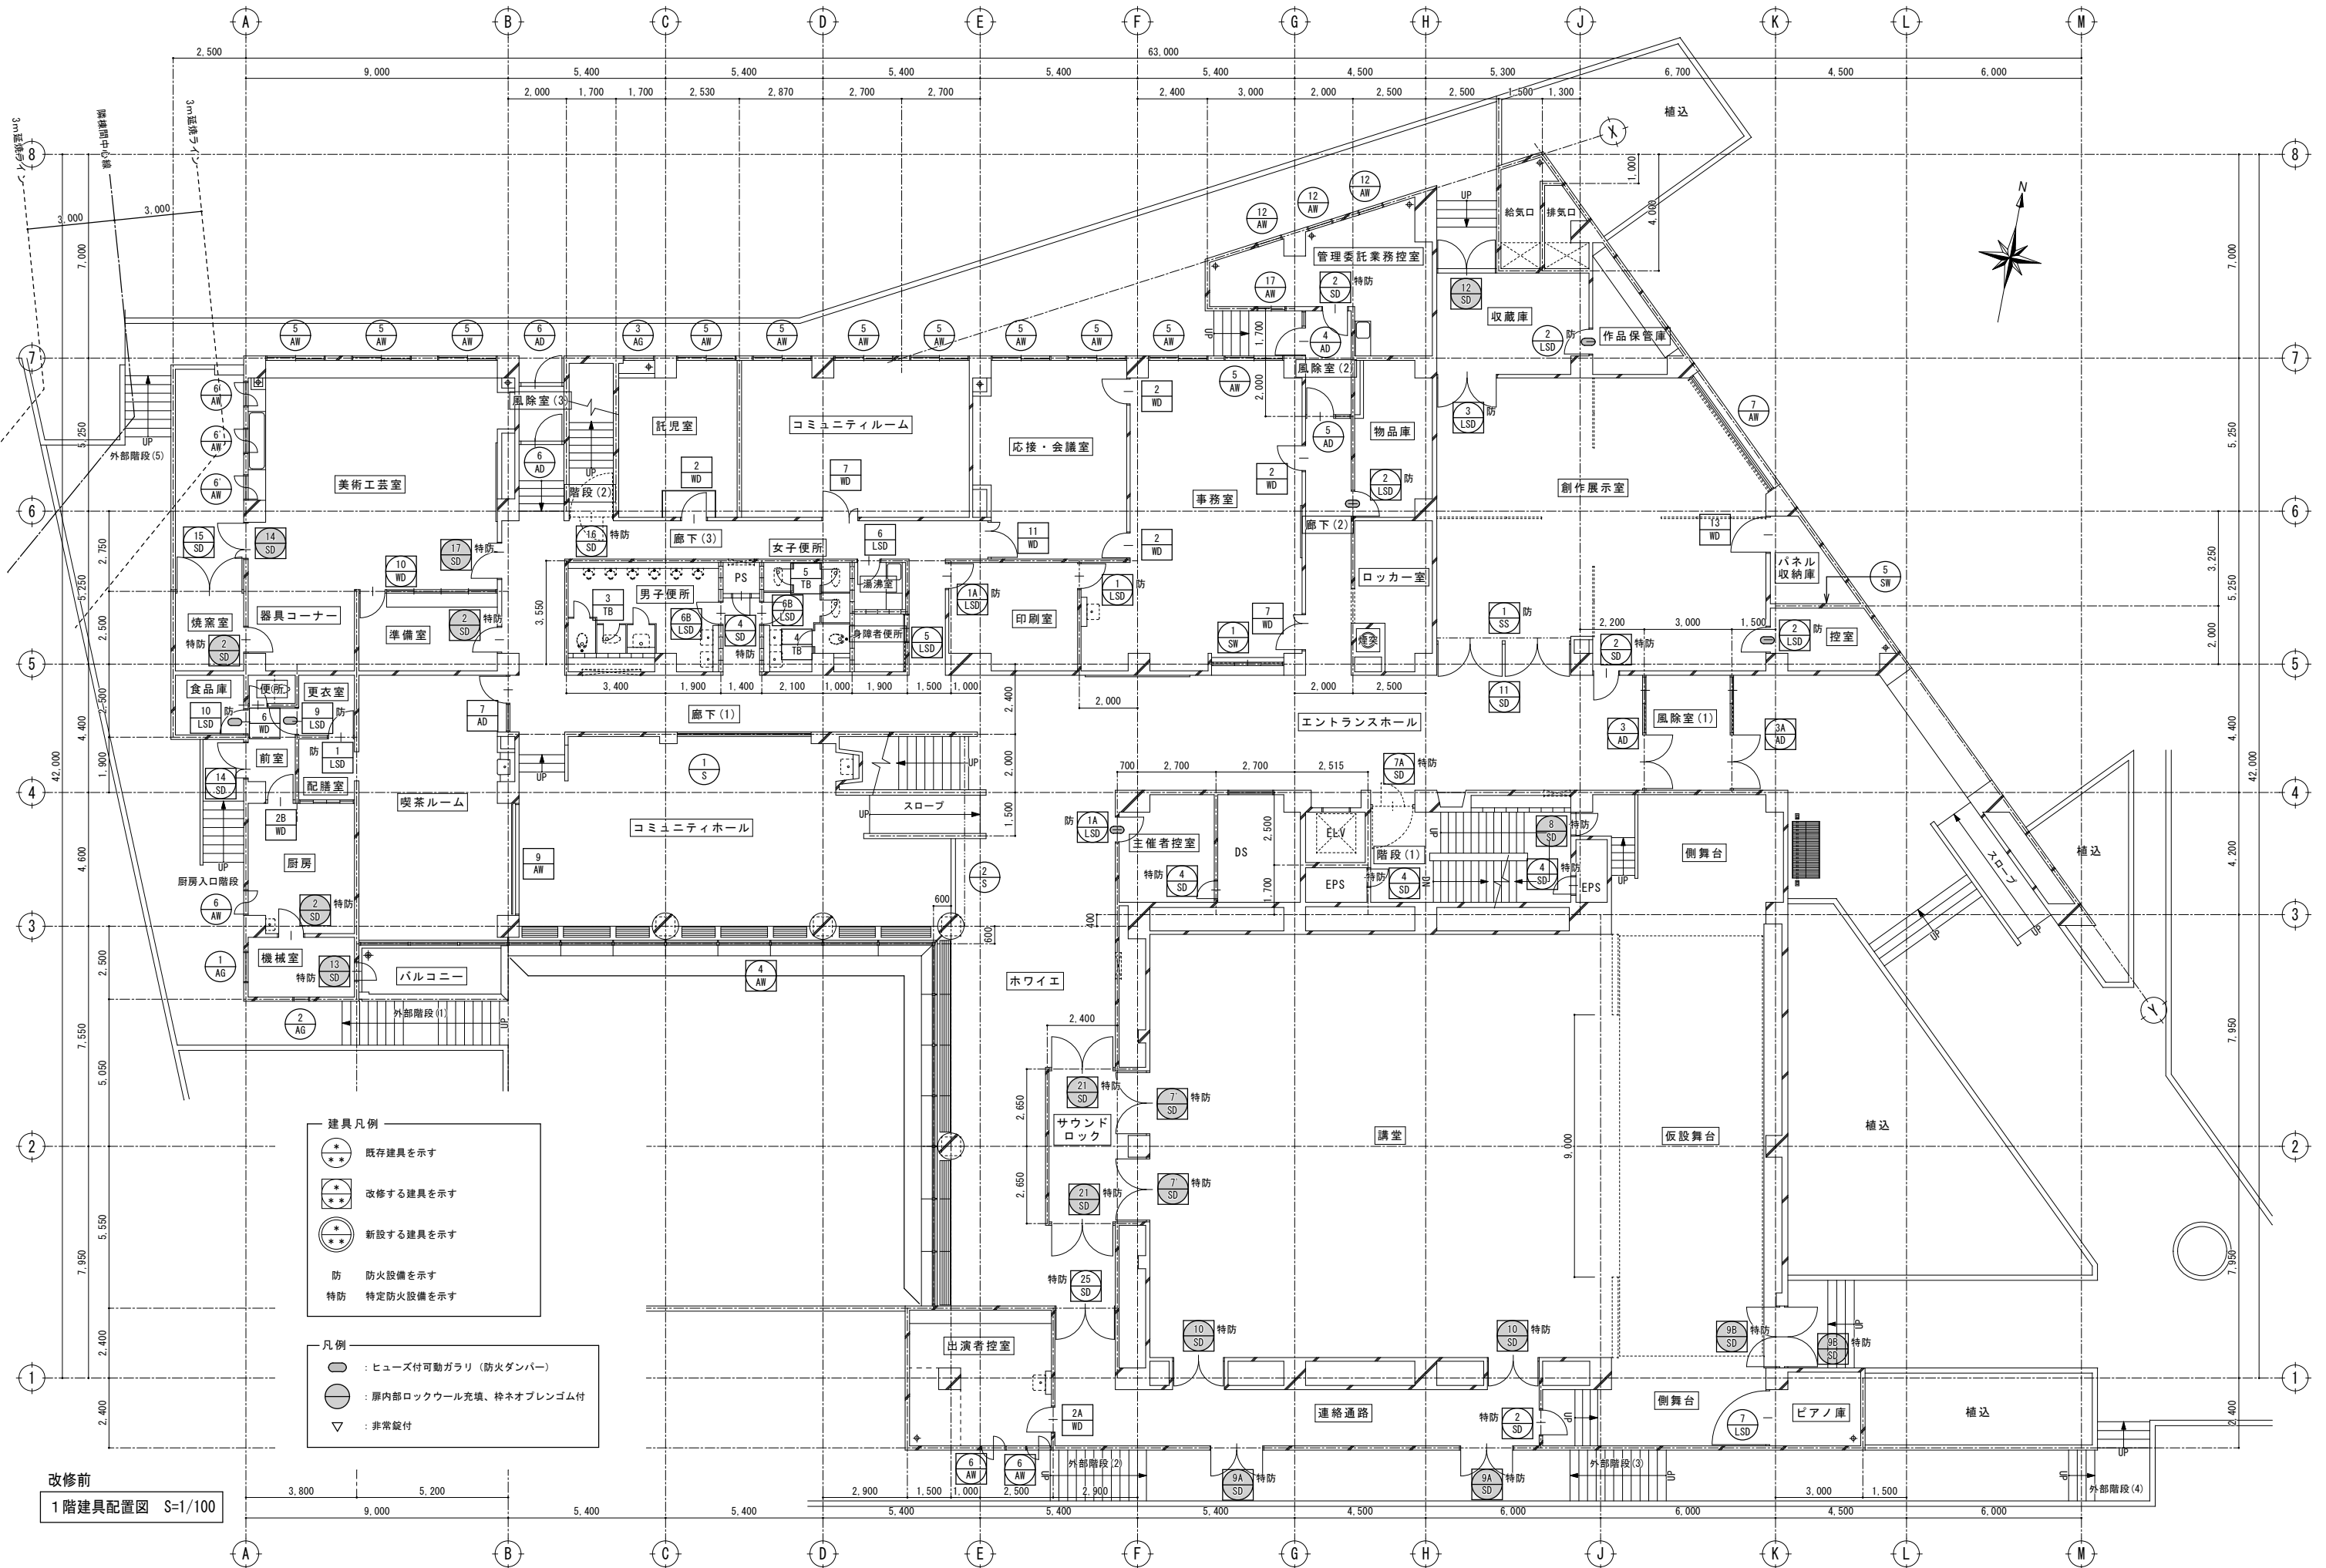


改修前
1階建具配置図 S=1/100

特記					有限 環 境 計 画 工 房 〒020-0121 岩手県盛岡市月が丘三丁目16-5 TEL (019) 645-0380 一級建築士事務所 岩手県知事登録 第か(2808)1068号 一級建築士 建設大臣登録 第96078号 濱端 俊一	設計年月日	担当	検図	照査	工事名称 上田公民館大規模改修（建築主体）工事その1 図面名称 改修前 1階建具配置図	縮尺 A1 : S=1/100 A3 : S=1/200	図面番号 A — 105
						R7	・ 3	・ 15	工藤	黒澤	成田	

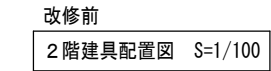

特記	・	 有限 会社 環 境 計 画 工 房 〒020-0121 岩手県盛岡市月が丘三丁目16-5 TEL(019)645-0380 一級建築士事務所 岩手県知事登録 第4(2808)1068号 一級建築士 建設大臣登録 第96078号 濱端 俊一	設計年月日 R7・3・15	担当 工藤	検図 黒澤	照査 成田	工事名称 上田公民館大規模改修(建築主体)工事その1		図面番号 A — 106	
	・							図面名称 改修前 2階建具配置図		縮尺 A1: S=1/100 A3: S=1/200
	・									
	・									

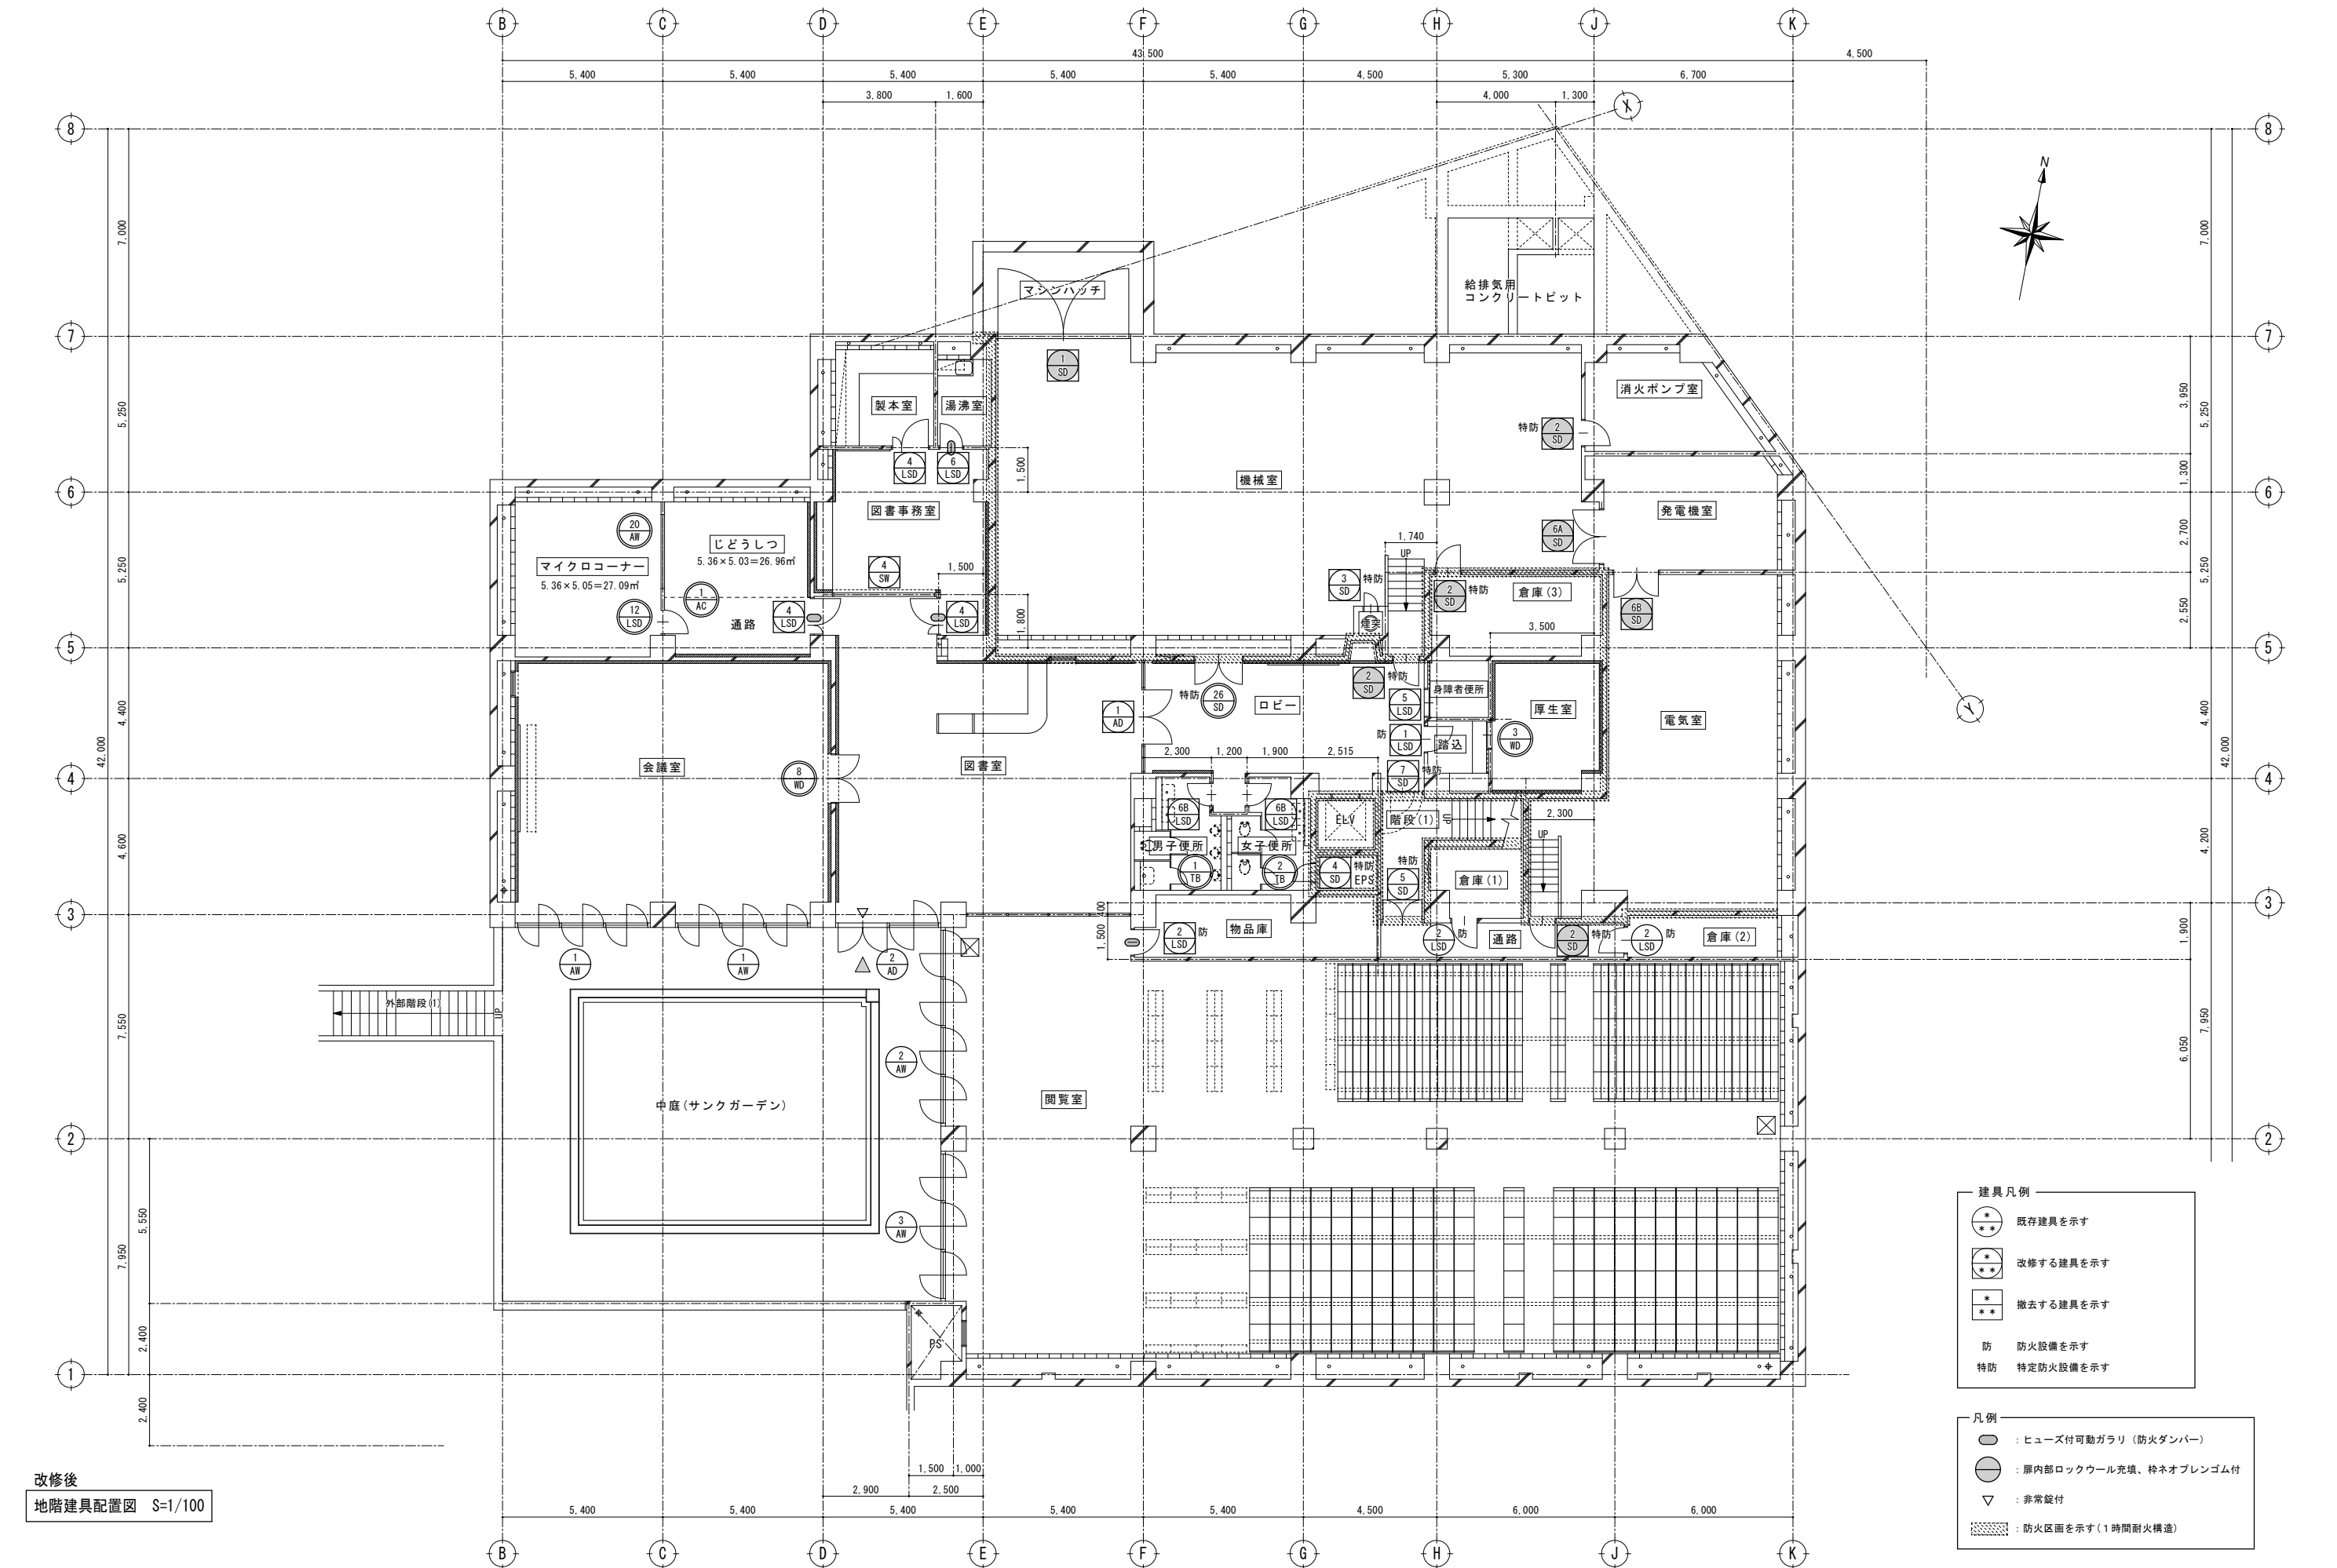

改修後
地階建具配置図 S=1/100


建具凡例

- 既存建具を示す
- 改修する建具を示す
- 撤去する建具を示す
- 防火設備を示す
- 特定防火設備を示す

凡例


- ヒューズ付可動ガラリ (防火ダンパー)
- 扉内部ロックウール充填、枠ネオプレンゴム付
- 非常錠付
- 防火区画を示す (1時間耐火構造)

特記				有限 環境 計画 工房 会社 〒020-0121 岩手県盛岡市月が丘三丁目16-5 TEL (019) 645-0380 一級建築士事務所 岩手県知事登録 第 28081068 号 一級建築士 建設大臣登録 第 96078 号 濱端 俊一	設計年月日	担当	検図	照査	工事名称		図面番号		
					R7	3	15	工藤	黒澤	成田		上田公民館大規模改修（建築主体）工事その 1	
										図面名称		縮尺 A1 : S=1/100 A3 : S=1/200	A — 107
										改修後 地階建具配置図			

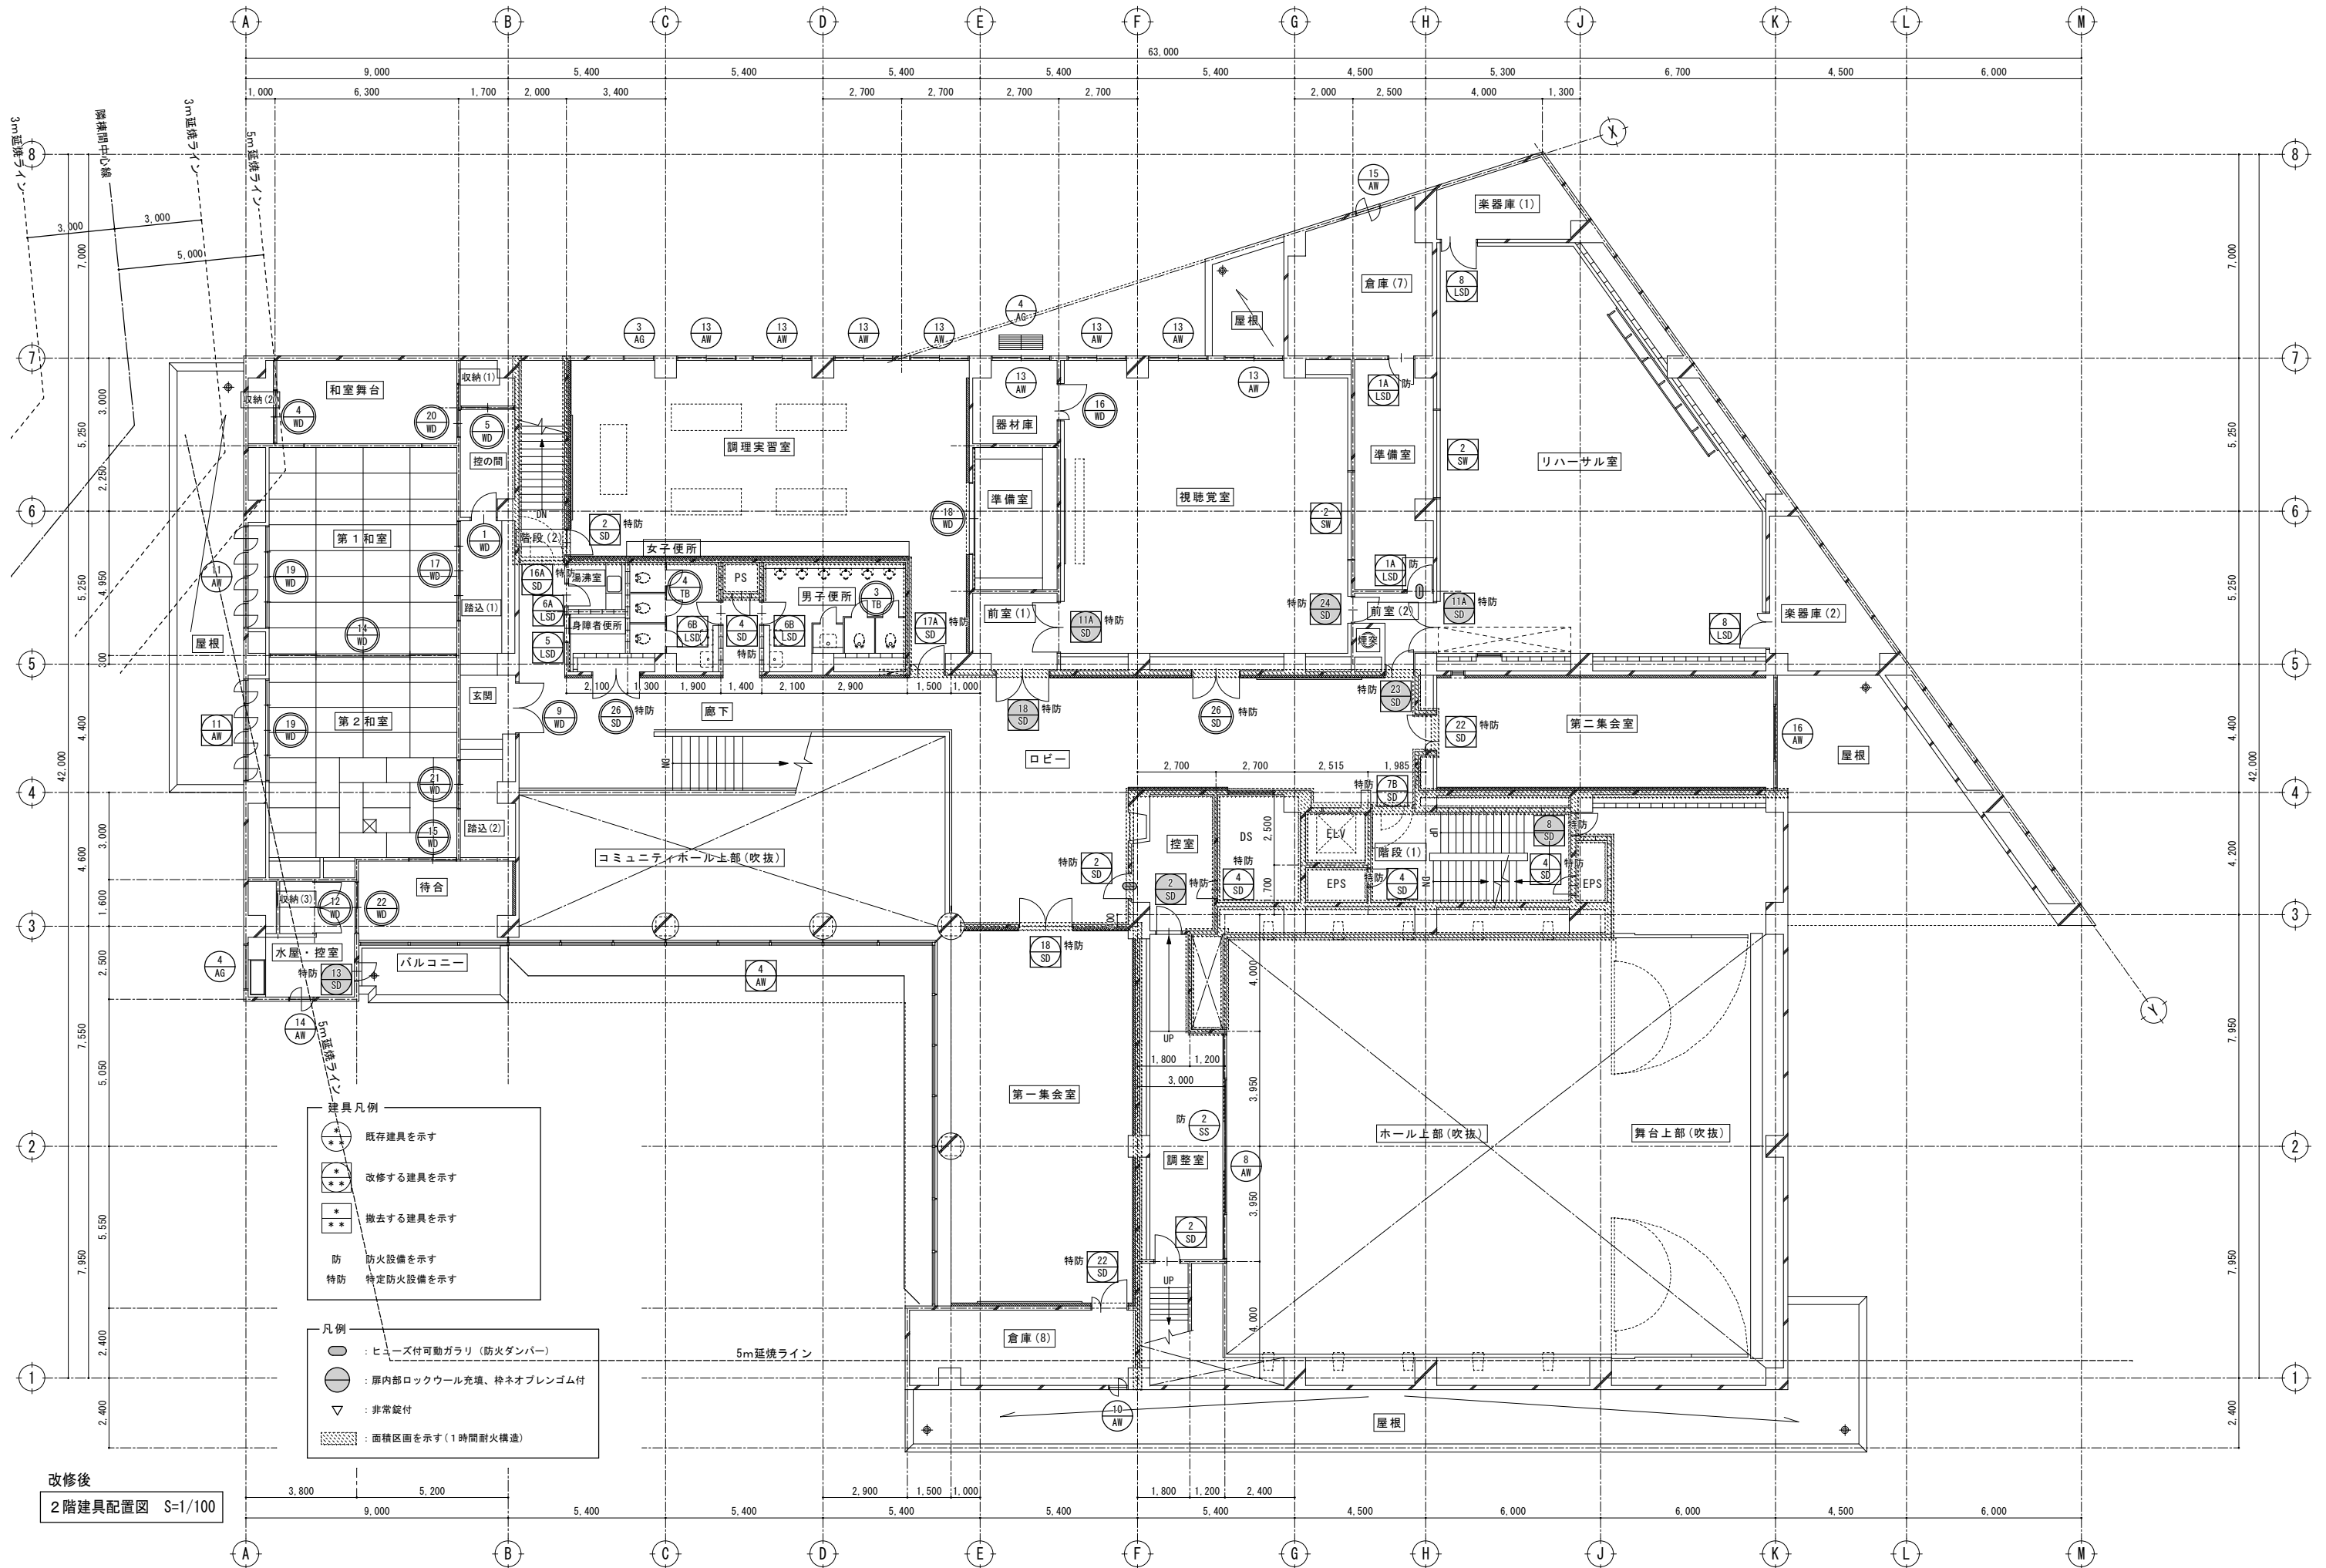

改修後
2階建具配置図 S=1/100




特記					有限 環 境 計 画 工 房 〒020-0121 岩手県盛岡市月が丘三丁目16-5 TEL (019) 645-0380 一級建築士事務所 岩手県知事登録 第カ(2808)1068号 一級建築士 建設大臣登録 第96078号 濱端 俊一	設計年月日	担当	検図	照査	工事名称 上田公民館大規模改修(建築主体)工事その1	図面名称 改修後 2階建具配置図	縮尺 A1 : S=1/100 A3 : S=1/200	図面番号 A — 109
						R7 . 3 . 15	工藤	黒澤	成田				

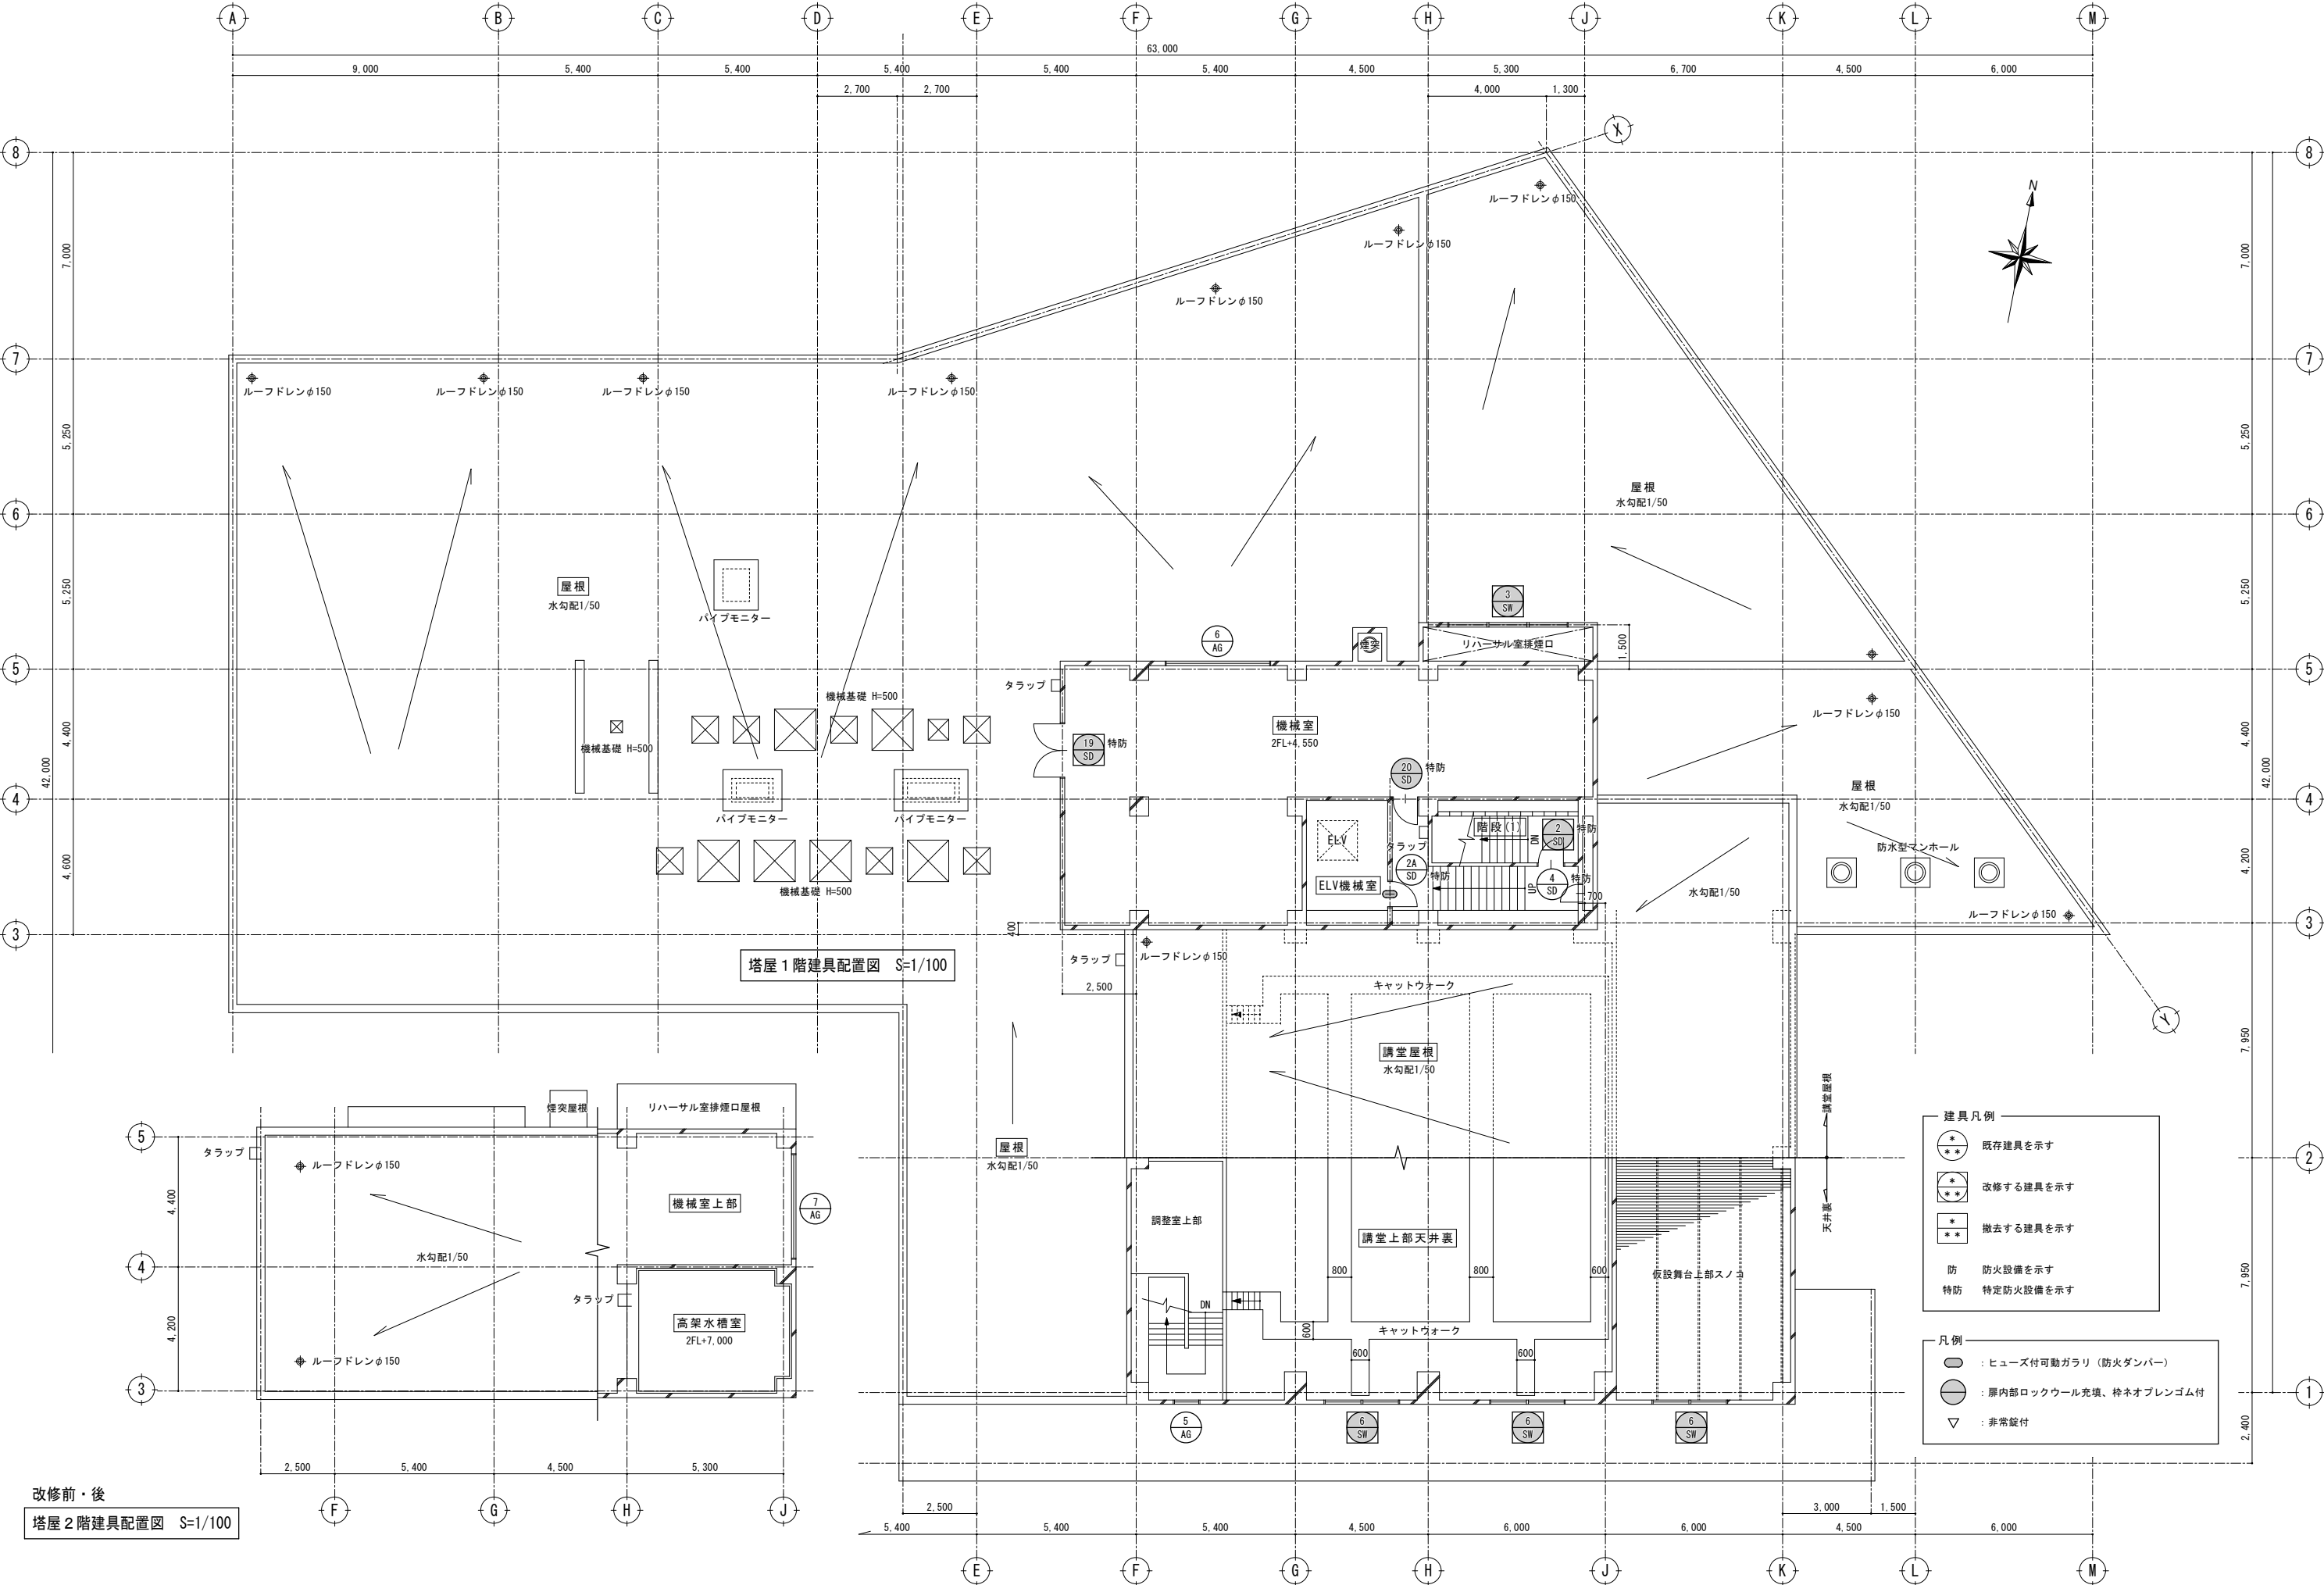

改修前・後
塔屋2階建具配置図 S=1/100

特記	・			有限 環 境 計 画 工 房 会 社 〒020-0121 岩手県盛岡市月が丘三丁目16-5 TEL (019) 645-0380 一級建築士事務所 岩手県知事登録 第 28081068 号 一級建築士 建設大臣登録 第 96078 号 濱端 俊一	設計年月日	担当	検図	照査	工事名称		図面番号
	・				R 7 . 3 . 15	工藤	黒澤	成田	上田公民館大規模改修（建築主体）工事その 1		
	・								図面名称	縮尺	A — 110
	・								改修前・後 塔屋 1・2 階建具配置図	A1 : S=1/100 A3 : S=1/200	

共通事項

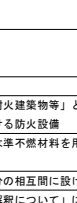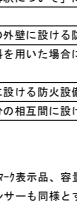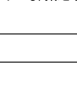表示略号	略号	建 具	略号	ガ ラ ス	平面図表示建具金記号
	A D	アルミ製戸	F	フロート板ガラス	 ドアクローザー (ストップ付)
	A W	アルミ製窓	P	型板ガラス	
	A G	アルミ製がらり	N F	網入型板ガラス	
	S	鋼製三方枠	W F	網入型板ガラス	
	S D	鋼製戸	N P	網入扉板ガラス	 ドアクローザー (ストップなし)
	S W	鋼製窓	W P	網入扉板ガラス	
	S S	鋼製がらり	H A P	熱線吸収フロート板ガラス	
	S G	重量シャッター	L o w e	低放射ガラス	
	L D	鋼製軽量戸	T ()	強化ガラス (材料板ガラス)	 ドアクローザー (フィードバック機能付)
	L S	軽量シャッター	I G ()	複層ガラス (材料板ガラス)	
	S S D	ステンレス製戸	H R ()	熱線反射ガラス (材料板ガラス)	
	S S W	ステンレス製窓	D S ()	倍速度ガラス (材料板ガラス)	
	S S G	ステンレス製がらり	L ()	合わせガラス (材料板ガラス)	平面図表示建具符号
	A C W	アルミ製カーテンウォール			 整理番号
	P D	樹脂製戸			
	P W	樹脂製窓	略 号	建具金物	
	W D	木製戸	D C	ドアクローザー (35kg・70・型)	
	O H D	オーバーヘッドドア	D C (P)	ドアクローザー (パラレル型)	 建具金物表示凡例
	H	ふすま	D C (C)	ドアクローザー (35kg・70・型)	
	P	紙障子	F H	フロアヒンジ	
			E L (D)	非常錠 (本締り型)	
			E L (L)	非常錠 (レバーハンドル型)	・破断部分は既存のままとする。 ・斜線ハッチ部分は撤去範囲とする。
			H G	ヒンジクローザー	
			P H	ピボットヒンジ	
(○-○-○-○)、(○-○-○)は建築工事標準詳細図の詳細番号を示す。					
厚 見 込 目 寸 法 (mm)	S D	40 (H=2,400以下、扉一枚の幅=950以下)		L D	36
	及び	50 (H=2,400超える、扉一枚の幅=1,600以下)		H	20 (戸ふすまは30mm)
	S S D	50 (H=2,700以上、扉一枚の幅=1,500以下)		P	24
		60 (H=3,200以上、扉一枚の幅=2,000以下)		W D	30 (H=1,000未満、扉一枚の幅=950以下)
					36 (H=2,000未満、扉一枚の幅=950以下)
					40 (H=2,400未満、扉一枚の幅=950以下)
形 状	(1) S Dのうち、点検扉は特記以外は片面フラッシュ戸とする。 (2) 多機能使用片引戸の枠は、(・6-25-1・6-25-2)による。 (3) 排煙窓の適用は「備考」欄による。 (4) 特殊な性能 (簡易気密、防音、断熱、耐震) の建具の適用は「備考」欄による。 (5) 水切り幅は、「備考」欄による。 (6) 標準型建具の適用は、「標準型建具の適用」欄による。				
仕 上 げ	(1) S D、L D、S、S S、S Gの仕上げは特記以外、建物外部はD P、建物内部はS O Pとする。 (2) W Dの仕上げは特記以外はS O Pとする。 (3) L Dの召合わせ及び縦小口包み板は、ステンレス鋼板 SUS304 t=1.5型包みとする。 (4) S D及びL Dのドアガラリは特記以外、鋼板 ⑦の1.2のうえ、建物外部はD P、建物内部はS O Pとする。 (5) W Dのドアガラリは、建具同材又はプラスチック製とする。 (6) ふすまの上張りの種類は、「備考」欄による。				
建具金物	(1) ドアクローザーの適用は建具配置図 (平面図) による。なお、ドアクローザーの取付は室内側を原則とする。 (2) 錠当たりとなる開き戸は壁面からの逃げ寸法を100mm程度とし、ドアクローザーの有無にかかわらず戸当たりを設ける。 (3) クレセント及び排煙窓の操作レバーの位置は床面から800~1,500mm以下とする。 (4) 扉の把手は原則レバーハンドルとし、握り玉の適用は「建具金物」欄による。 (5) 扉の握り玉、把手形の取付位置は床面から800~1,000mmとし、押板類は1,100mmとする。 (6) 自動ドアのセンサーは、「備考」欄による。 (7) 防犯建物部品は「備考」欄による。 (8) 下表以外の建具金物は、「備考」欄による。ただし、既製建具は製造所の指定するものとする。				
外部	一般扉	D番 シリンダー錠錠 (片面サムターン)			
	自由開き扉	フロアヒンジ (片自由、ストップ付き) シリンダー本締り錠 (片面サムターン)			
	押板 (引手) (内外共)	ステンレス押板 (HL又はNo. 28仕上) (L≧450) 程度			
	自動ドア (スリッパード)	引手用本締り錠 (片面サムターン)			
	窓	クレセント			
	内部	シリンダー錠錠 (片面サムターン)			
	一般室	ピボットヒンジ			
	湯沸室	ピボットヒンジ 錠なし			
	便所、洗面所	ピボットヒンジ 錠なし			
	鋼製軽量自閉装置付引戸	引手・制御装置 (ストップ付) ステンレス製止め輪表示装置・非常開装置・大型サムターン付引手錠 (ロッド式)			
特殊な性能	鋼製軽量自閉装置付引戸	押板 (引手) (内外共) はステンレス押板 (HL又はNo. 28仕上) (L≧450) 程度			
	随時閉鎖式防火戸	ヒンジクローザー (ピボット型、ストップなし) ケースハンドル錠			
	点検扉	軸吊りヒンジ 点検口錠			
	自由開き扉	押板 (引手) (内外共) はステンレス押板 (HL又はNo. 28仕上) (L≧450) 程度			
	窓	クレセント			
特殊な性能	性能に○印がついたものを用とし、備考欄による。 (1) 防音ドアセット及び防音サッシの透音性は(・T-1・T-2・T-3・T-4)とする。 (2) 断熱ドアセット及び断熱サッシの断熱性は(・H-1・H-2・H-3・H-4・H-5)とする。 (3) 耐震ドアセットの面内変形追随性は(・D-1・D-2・D-3)とする。				
防 火 戸	(1) ヒューズ装置、熱感知器、煙感知器との連動は「備考」欄による。 (2) 防火戸の種類は下表により、適用は「防火戸の種類」欄による。				
種 類	性 能				
	特 定 防火設備 (速災1時間)	耐火建築物及び準耐火建築物 (以下「耐火建築物等」という) の各階において、特定の床面積以内ごとに設ける防火設備 1階以上の各階において内装に不燃又は準不燃材料を用いた場合に、特定の床面積ごとに設ける防火設備 耐火建築物等において用途が異なる部分の相互間に設ける防火設備 「通り廊下及び昇降構造による別棟の解釈について」による通り廊下の区画			
防	防火設備 (速災20分)	耐火建築物等の外壁に設ける防火設備 防火地域及び準防火地域以外の建築物の外壁に設ける防火設備 1階以上の各階において内装に難燃材料を用いた場合に、特定の床面積ごとに設ける防火設備 準耐火建築物に形成された壁穴の周囲に設ける防火設備 木造建築物等において用途が異なる部分の相互間に設ける防火設備			
自動ドア 開閉装置	(1) 自動ドアの開閉装置は「備考」欄による。 (2) 自動ドアの開閉装置の防錆性能の適用は、「備考」欄による。 (3) 外部に面する自動扉には、凍結防止装置としてヒーター (発熱性能は574W又はPSE74W表示品、容量300W/㎡程度のシリコンテープとし、過熱防止用サーモスタット付き) を敷設する。(補助センサーも同様とする。) (4) センサーの種類は、「備考」欄による。				
多機能使用	・6-25-1 ・図示				
防火・防煙 シャッター	・4-49-1 ・図示				

既 存	記 号	② AD 突き出しランマ付両開き戸+回転窓 ※既存のまま 1か所		④ AD 自由戸 ※既存のまま 1か所		⑤ AD 自由戸 ※既存のまま 1か所		⑥ AD 自由戸 ※既存のまま 2か所		
	取付場所	図書室		風除室(2)		風除室(2)		風除室(3)		
	寸 法									
	材種・仕上	アルミ 枠見込100		同 左		同 左		同 左		
	ガラス	P5		T12		同 左		同 左		
	金 物	アルミ宙指、丁番、ドアクローザー、調整器、本締錠、回転窓用ラッチ錠、ステンレス押棒		フロアヒンジ、本締錠、ステンレス押棒		同 左		同 左		
	備 考	額縁のみ塗装改修(EP-G)		指づめ防止切込み付		同 左		同 左		
既 存	記 号	① AW 回転窓 ※既存のまま 2か所		② AW 回転窓 ※既存のまま 1か所		③ AW 回転窓 ※既存のまま 1か所		④ AW 回転窓 ※既存のまま 1か所		
	取付場所	会議室		閲覧室		閲覧室		閲覧室		
	寸 法									
	材種・仕上	アルミ 枠見込100		同 左		同 左		同 左		
	ガラス	P5		同 左		同 左		同 左		
	金 物	付属金物一式、回転窓用ラッチ錠		同 左		同 左		同 左		
	備 考	額縁のみ塗装改修(EP-G)		同 左		同 左		同 左		
既 存	記 号	⑤ AW 引違い窓 ※既存のまま 11か所		⑥ AW 回転窓 ※既存のまま 1か所		⑧ AW 回転窓 ※既存のまま 3か所		⑦ AW F I X窓 ※既存のまま 1か所		
	取付場所	美術工芸室、託児室、コミュニティルーム、応接・会議室、事務室		厨房(→倉庫(5))		美術工芸室		創作展示室		
	寸 法									
	材種・仕上	アルミ 枠見込100		同 左		同 左		同 左		
	ガラス	I G (P5+A6+P5)		WP6.8		P5		P10		
	金 物	付属金物一式、クレセント		付属金物一式、回転窓用ラッチ錠		同 左		付属金物一式		
	備 考	額縁のみ塗装改修(EP-G)		同 左		同 左		同 左		
既 存	記 号	⑧ AW 片引きバイパス窓 ※既存のまま 1か所		⑩ AW 回転窓 ※既存のまま 1か所		⑪ AW 回転窓 ※既存のまま 1か所		⑫ AW 回転窓 ※既存のまま 3か所		
	取付場所	調整室		2階倉庫(→倉庫(8))		第1和室		管理委託業務控室		
	寸 法									
	材種・仕上	アルミ 枠見込100		同 左		同 左		同 左		
	ガラス	片引き部:P6、F I X部:P8		WP6.8		WP6.8(第1和室は既存のまま)、WP6.8→N6.8(第2和室は交換)		I G (P5+A6+P5)		
	金 物	付属金物一式		付属金物一式、回転窓用ラッチ錠		同 左		同 左		
	備 考			額縁のみ塗装改修(EP-G)		同 左		同 左		






















特記	・	既存建具は建具調査を行うこと。		有限 会社 環 境 計 画 工 房 〒020-0121 岩手県盛岡市月が丘三丁目16-5 TEL (019) 645-0380 一級建築士事務所 岩手県知事登録 第 8 (2808) 1068 号 一級建築士 建設大臣登録 第 9 6 0 7 8 号 清端 俊一	設計年月日	担当	検図	照査	工事名称		図面番号	
	・				R7・3・15	工藤	黒澤	成田	上田公民館大規模改修（建築主体）工事その1			
	・								図面名称	縮尺		A — 111
	・								建具表 1	A1: S=1/50 A3: S=1/100		























既 存	記 号	⑬ AB引違い窓 ※既存のまま 8か所		⑭ AB回転窓 ※既存のまま 1か所		⑮ AB回転窓 ※既存のまま 1か所		⑯ AB片引きバイパス窓 ※既存のまま 1か所		⑰ AB引違い窓 ※既存のまま 1か所		⑱ LSB片開き戸(ガラリ付) ※既存のまま 3か所		㉑ LSB片開き戸 ※既存のまま 1か所	
	取付場所	調理実習室、器材庫、視聴覚室		水屋・控室		資料室(→倉庫(7))		第二集会室		管理委託業務控室		地階倉庫(1)・(2)、1階作品保管庫		ピアノ庫	
	寸 法														
	材種・仕上	アルミ 枠見込100		同 左		同 左		同 左		同 左		スチール 枠110 SOP塗り		同 左	
	ガラス	IG(P5+A6+P5)		WP6.8		IG(P5+A6+P5)		同 左		P5		同 左		同 左	
既 存	金 物	付属金物一式、クレセント		付属金物一式、回転窓用ラッチ錠		同 左		付属金物一式、クレセント		同 左		ステンレス番撒、ピボットヒンジ、戸当り、円筒錠、握り玉		ステンレス番撒、丁番、戸当り、円筒錠、握り玉	
	備 考	額縁のみ塗装改修(EP-G)		同 左		同 左		同 左		同 左					
	記 号	① AGアルミ製ガラリ ※既存のまま 1か所		② AGアルミ製ガラリ ※既存のまま 1か所		③ AGアルミ製ガラリ ※既存のまま 2か所		④ AGアルミ製ガラリ ※既存のまま 2か所		⑤ AGアルミ製ガラリ ※既存のまま 1か所		⑥ AGアルミ製ガラリ ※既存のまま 1か所		⑦ AGアルミ製ガラリ ※既存のまま 1か所	
	取付場所	厨房機械室		厨房機械室		託児室、調理実習室		水屋・控室、軒天井		調整室階段		塔屋階機械室		塔屋階機械室	
	寸 法														
既 存	材種・仕上	アルミ 枠見込100		同 左		同 左		同 左		同 左		アルミ 枠見込120		同 左	
	ガラス														
	金 物	付属金物一式		同 左		同 左		同 左		同 左		同 左		同 左	
	備 考														
	記 号	②A SD片開き戸 ※既存のまま 1か所		④ SD片開き戸 ※既存のまま 1か所		②0 SD片開き戸 ※既存のまま 1か所		⑤ SW外倒し窓 ※既存のまま 1か所		② SS防火ダンパー ※既存のまま 1か所					
既 存	取付場所	ELV機械室		塔屋		塔屋階機械室		バネル収納庫 上部排煙口		調整室					
	寸 法														
	材種・仕上	スチール 扉40、枠120 SOP塗り		同 左		同 左		スチール 枠120 SOP塗り		スチール 扉30、枠150 SOP塗り					
	ガラス							スチール障子(内部ロックウール充填)							
	金 物	ステンレス番撒、ピボットヒンジ、ドアクローザー、戸当り、本締錠、握り玉		ステンレス番撒、丁番、円筒錠、回転取手		ステンレス番撒、丁番、ドアクローザー、戸当り、フランス落し、箱錠、握り玉		付属金物一式、オペレーター、外倒し窓用ラッチ錠		付属金物一式					
既 存	備 考														
	記 号	① S手動防煙スクリーン ※既存のまま 1か所		② S手動防煙スクリーン ※既存のまま 1か所											
	取付場所	コミュニティホール		コミュニティホール											
	寸 法														
	材種・仕上	スクリーン(不燃材)、ステンレス(シャッターレール)		同 左											
既 存	ガラス														
	金 物	付属金物一式		同 左											
	備 考	煙感知器付		同 左											
特記	・	既存建具は建具調整を行うこと。				 有限 環 境 計 画 工 房 〒020-0121 岩手県盛岡市月が丘三丁目16-5 TEL (019) 645-0380 一級建築士事務所 岩手県知事登録 第 ㏐ (2808) 1068 号 一級建築士 建設大臣登録 第 96078号 濱端 俊一	設計年月日	担当	検 図	照 査	工事名称			図面番号	
	・						R7・3・15	工藤	黒澤	成田	上田公民館大規模改修(建築主体)工事その1			A — 112	
	・										図面名称		縮尺		
	・										建具表2		A1 : S=1/50 A3 : S=1/100		

改 修	記 号	1自由戸 ※ガラス交換 1か所		3自由戸+オートドア ※自動ドア駆動装置交換 1か所		6回転窓 ※ガラス交換 2か所		11回転窓 ※ガラス交換 1か所									
	取付場所	図書室		風除室(1)		風除室(1)		出演者控室		第2和室							
	寸 法																
	材種・仕上	アルミ 枠見込100		同 左		同 左		同 左		同 左							
	ガラス	WP6.8 → NP6.8 (衝突防止シール付)		T12		同 左		WP6.8 → NP6.8		同 左							
金 物	ステンレス番据、フロアヒンジ、本締錠、ステンレス押棒		フロアヒンジ、本締錠、ステンレス押棒、マットスイッチ		同 左		付属金物一式、回転窓用ラッチ錠		同 左								
備 考	指づめ防止切込み付		同 左		同 左		額縁のみ塗装改修(EP-G)		同 左								
改 修	記 号	4カーテンウォール(突き出し窓) ※ガラス交換 1か所															
	取付場所	コミュニティホール、ホワイエ、第一集會室															
	寸 法																
	材種・仕上	アルミ 枠見込100															
	ガラス	P5 → Low-E3+V+FL3															
金 物	付属金物一式、オペレーター、突き出し窓用ラッチ錠																
備 考	額縁のみ塗装改修(EP-G)																
改 修	記 号	1両開き戸 ※塗装(EP-G)改修 1か所		2片開き戸 ※塗装(EP-G)改修 1.5か所		3片開き戸 ※塗装(EP-G)改修 1か所		4片開き戸 ※塗装(EP-G)改修 9か所		5両開き戸 ※塗装(EP-G)改修 1か所		6A両開き戸 ※塗装(EP-G)改修 各1か所		6B両開き戸 ※塗装(EP-G)改修 各1か所		7非常時開放防火戸 ※塗装(EP-G)改修 各1か所	
	取付場所	地階機械室 マシンハッチ		地階機械室、消火ポンプ室、監視盤室(一倉庫(3))、電気室、創作展示室、管理委託業務控室、美術工芸室準備室、焼窯室、舞台連絡通路、厨房機械室(一倉庫(4))、調理実習室、控室、調整室、調整室階段、階段(1)		煙突		DS、EPS、PS		地階通路		発電機室		階段室(1)			
	寸 法																
	材種・仕上	スチール 扉80、枠190 SOP塗り		スチール 扉40、枠120 SOP塗り		同 左		同 左		同 左		同 左		同 左			
	ガラス																
金 物	ステンレス番据、丁番、戸当り、フランス落し、本締錠、締めハンドル、小扉ケースハンドル		ステンレス番据、ピボットヒンジ、ドアクローザー、戸当り、本締錠、握り玉		ステンレス番据、丁番、本締錠、締めハンドル		ステンレス番据、丁番、円筒錠、回転取手		ステンレス番据、ピボットヒンジ、ドアクローザー、戸当り、フランス落し、空錠、握り玉		ステンレス番据、丁番、ドアクローザー、戸当り、フランス落し、握り玉		フロアヒンジ、ケースハンドル				
備 考									順位調整器								
特記	・	既存建具は建具調整を行うこと。								設計年月日 R7・3・15		担当 工藤	検図 黒澤	照査 成田	工事名称 上田公民館大規模改修(建築主体)工事その1		図面番号 A — 113
	・														図面名称 建具表3		
	・														縮尺 A1: S=1/50 A3: S=1/100		
	・																

改 修	記 号	7 両開き戸 ※塗装 (EP-G) 改修、レザ-貼替 2 か所		8 片開き戸 ※塗装 (EP-G) 改修 2 か所		9A 両開き戸 ※塗装 (EP-G) 改修 2 か所		9B 両開き戸 ※塗装 (EP-G) 改修 2 か所		10 両開き戸 ※塗装 (EP-G) 改修、レザ-貼替 2 か所		11 両開き戸 ※塗装 (EP-G) 改修 1 か所			
	取付場所	講堂 (ホール)		階段室 (1)		連絡通路		舞台		講堂 (ホール)		創作展示室			
	寸 法														
	材種・仕上	スチ-ル 扉 7 0、枠 1 2 0 S O P 塗リ		スチ-ル 扉 4 0、枠 1 2 0 S O P 塗リ		同 左		同 左		スチ-ル 扉 7 0、枠 1 2 0 S O P 塗リ		スチ-ル 扉 4 0、枠 1 2 0 S O P 塗リ			
	金 物	ステンレス番指、フロアヒンジ、戸当り、フランス落し、本締錠、ハンドル		ステンレス番指、ピボットヒンジ、ドアクローザ-、戸当り、円筒錠、握り玉		ステンレス番指、ピボットヒンジ、ドアクローザ-、戸当り、フランス落し、箱錠、グレモンハンドル		同 左		ステンレス番指、フロアヒンジ、戸当り、フランス落し、本締錠、ハンドル		ステンレス番指、フロアヒンジ、本締錠、ステンレス押棒			
備 考															
改 修	記 号	11A 両開き戸 ※塗装 (EP-G) 改修、レザ-貼替 2 か所		12 両開き戸 ※塗装 (EP-G) 改修 1 か所		13 片開き戸 ※塗装 (EP-G) 改修 2 か所		14 親子開き戸 ※塗装 (EP-G) 改修 2 か所		15 両開きガラリ戸 ※塗装 (EP-G) 改修 1 か所		16 常時開放防火戸 ※塗装 (EP-G) 改修 各 1 か所		17 親子開き戸 ※塗装 (EP-G) 改修 各 1 か所	
	取付場所	視聴覚室、リハーサル室		収蔵庫		厨房機械室 (→倉庫 (4))、水屋・控室		美術工芸室、厨房前室 (→倉庫 (6))		焼窯室		階段室 (2)		美術工芸室、調理実習室	
	寸 法														
	材種・仕上	スチ-ル 扉 7 0、枠 1 2 0 S O P 塗リ		スチ-ル 扉 4 0、枠 1 2 0 S O P 塗リ		スチ-ル 扉 4 0、枠 1 2 0 S O P 塗リ		同 左		同 左		同 左		同 左	
	金 物	ステンレス番指、フロアヒンジ、戸当り、フランス落し、本締錠、ハンドル		ステンレス番指、丁番、ドアクローザ-、戸当り、箱錠、フランス落し、グレモンハンドル		ステンレス番指、丁番、ドアクローザ-、箱錠、握り玉		同 左		同 左		フロアヒンジ、ケースハンドル		ステンレス番指、ピボットヒンジ、ドアクローザ-、戸当り、フランス落し、円筒型箱錠、握り玉	
備 考													順位調整器		
改 修	記 号	18 両開き戸 ※塗装 (EP-G) 改修 2 か所		19 両開き戸 ※塗装 (EP-G) 改修 1 か所		21 両開き戸 ※塗装 (EP-G) 改修、レザ-貼替 2 か所		22 親子開き戸 ※塗装 (EP-G) 改修 2 か所		23 親子開き戸 ※塗装 (EP-G) 改修 1 か所		24 片開き戸 ※塗装 (EP-G) 改修、レザ-貼替 1 か所		25 両開き戸 ※塗装 (EP-G) 改修 1 か所	
	取付場所	前室 (1)、第一集会室		塔屋階機械室		サウンドロック		第一集会室、第二集会室		前室 (2)		視聴覚室		ホワイエ	
	寸 法														
	材種・仕上	スチ-ル 扉 4 0、枠 1 2 0 S O P 塗リ		同 左		スチ-ル 扉 7 0、枠 1 2 0 S O P 塗リ		スチ-ル 扉 4 0、枠 1 2 0 S O P 塗リ		同 左		スチ-ル 扉 7 0、枠 1 2 0 S O P 塗リ		スチ-ル 扉 4 0、枠 1 2 0 S O P 塗リ	
	金 物	ステンレス番指、ピボットヒンジ、ドアクローザ-、戸当り、フランス落し、円筒型箱錠、握り玉		ステンレス番指、丁番、ドアクローザ-、戸当り、フランス落し、箱錠、握り玉		ステンレス番指、フロアヒンジ、戸当り、フランス落し、本締錠、ハンドル		ステンレス番指、ピボットヒンジ、ドアクローザ-、フランス落し、円筒型箱錠、握り玉		同 左		ステンレス番指、ピボットヒンジ、ドアクローザ-、戸当り、フランス落し、本締錠、ハンドル		ステンレス番指、ピボットヒンジ、ドアクローザ-、戸当り、フランス落し、本締錠、握り玉	
備 考	順位調整器		同 左				順位調整器		同 左		同 左		同 左		
改 修	記 号	1 SW 引分け窓 ※塗装 (EP-G) 改修 1 か所		2 SW F I X 窓 ※塗装 (EP-G) 改修 2 か所		3 SW 突き出し窓 ※塗装 (EP-G) 改修 1 か所		4 SW F I X 窓 ※塗装 (EP-G) 改修、ガラス交換 1 か所		6 SW 外側し窓 ※塗装 (EP-G) 改修 3 か所		1 SS 電動シャッター ※塗装 (EP-G) 改修、【新設】危害防止装置取付 1 か所			
	取付場所	事務室		視聴覚室、リハーサル室		塔屋階排煙口		図書事務室		講堂 (ホール) 上部排煙口		創作展示室			
	寸 法														
	材種・仕上	スチ-ル 枠 1 2 0 S O P 塗リ		スチ-ル 枠 1 8 0 S O P 塗リ		スチ-ル 枠 1 2 0 S O P 塗リ		同 左		同 左		スチ-ル (スラット)、ステンレス (シャッターレ-ル) S O P 塗リ			
	金 物	付属金物一式		同 左		付属金物一式、オペレータ-、突き出し窓用ラッチ錠		付属金物一式		付属金物一式、オペレータ-、外側し窓用ラッチ錠		付属金物一式			
備 考															
特記	・	既存建具は建具調整を行うこと。					有限 環 境 計 画 工 房 〒020-0121 岩手県盛岡市月が丘三丁目16-5 TEL (019) 645-0380 一級建築士事務所 岩手県知事登録 第 か (2808) 1068 号 一級建築士 建設大臣登録 第 9 6 0 7 8 号 濱端 俊一	設計年月日	担当	検 図	照 査	工事名称 上田公民館大規模改修 (建築主体) 工事その 1		図面番号 A — 1 1 4	
・					R 7 ・ 3 ・ 1 5			工 藤	黒 澤	成 田					
・											図面名称 建具表 4				
・											縮 尺 A1 : S=1/50 A3 : S=1/100				

改 修	記 号	1 LSO 片開き戸 ※塗装 (EP-G) 改修 2 か所		1A LSO 片開き戸 (ガラリ付) ※塗装 (EP-G) 改修 4 か所		2 LSO 片開き戸 (ガラリ付) ※塗装 (EP-G) 改修 3 か所		3 LSO 両開き戸 ※塗装 (EP-G) 改修 1 か所		4 LSO 親子開き戸 (ガラリ付) ※塗装 (EP-G) 改修 3 か所		5 LSO 片引き自動扉 ※塗装 (EP-G) 改修 3 か所		6 LSO 片開き戸 (ガラリ付) ※塗装 (EP-G) 改修 1 か所	
	取付場所	厚生室踏込、印刷室		印刷室、主催者控室、2 階準備室		地階物品庫、1 階物品庫、1 階控室		創作展示室		図書事務室、製本室、じどうしつ		各階身障者便所		地階 湯沸室	
	寸 法	防火設備 (常時閉鎖)		防火設備 (常時閉鎖)		防火設備		防火設備							
	材種・仕上	スチール 枠110 SOP塗り		同 左		同 左		同 左		同 左		スチール 枠240 SOP塗り		スチール 枠110 SOP塗り	
	金 物	ステンレス番撒、ピボットヒンジ、ドアクローザー、戸当り、円筒型箱錠、握り玉		同 左		ステンレス番撒、ピボットヒンジ、戸当り、円筒錠、握り玉		同 左		ステンレス番撒、ピボットヒンジ、ドアクローザー、戸当り、フランス落し、円筒型箱錠、握り玉		ステンレス番撒、据込取手		ステンレス番撒、ピボットヒンジ、ドアクローザー、戸当り、押し板引手、取手	
改 修	記 号	6A LSO 片開き戸 (ガラリ付) ※塗装 (EP-G) 改修 1 か所		6B LSO 片開き戸 (ガラリ付) ※塗装 (EP-G) 改修 6 か所		8 LSO 親子開き戸 (ガラリ付) ※塗装 (EP-G) 改修 2 か所		10 WD 片開き戸+片引き窓 ※塗装 (EP-G) 改修 1 か所							
	取付場所	2階 湯沸室		各階 男子便所・女子便所		楽器庫 (1)・(2)		美術工芸室							
	寸 法														
	材種・仕上	スチール 枠110 SOP塗り		同 左		同 左		木製 扉40、枠90 SOP塗り							
	金 物	ステンレス番撒、ピボットヒンジ、ドアクローザー、戸当り、押し板引手、取手		同 左		同 左		ステンレス番撒、ピボットヒンジ、ドアクローザー、円筒錠、握り玉							
撤 去	記 号	7 AD 自由戸 ※撤去 1 か所		9 AW F1X窓 ※撤去 1 か所											
	取付場所	喫茶ルーム		喫茶ルーム											
	寸 法														
	材種・仕上	アルミ 枠見込100		アルミ 枠見込100											
	金 物	フロアヒンジ、本締錠、ステンレス押棒		付属金物一式											
撤 去	記 号	1 LSO 片開き戸 ※撤去 1 か所		2 LSO 片開き戸 (ガラリ付) ※撤去 1 か所		6 LSO 片開き戸 (ガラリ付) ※撤去 1 か所		9 LSO 片開き戸 (ガラリ付) ※撤去 1 か所		10 LSO 片開き戸 (ガラリ付) ※撤去 1 か所					
	取付場所	厨房更衣室		暗室		1階 湯沸室		厨房更衣室		厨房食品庫					
	寸 法	防火設備 (常時閉鎖)		防火設備				防火設備 (常時閉鎖)		防火設備					
	材種・仕上	スチール 枠110 SOP塗り		同 左		同 左		同 左		同 左					
	金 物	ステンレス番撒、ピボットヒンジ、ドアクローザー、戸当り、円筒型箱錠、握り玉		ステンレス番撒、ピボットヒンジ、戸当り、円筒錠、握り玉		ステンレス番撒、ピボットヒンジ、ドアクローザー、戸当り、押し板引手、取手		ステンレス番撒、ピボットヒンジ、ドアクローザー、戸当り、円筒型箱錠、握り玉		ステンレス番撒、ピボットヒンジ、戸当り、円筒錠、握り玉					
特記	・	既存建具は建具調整を行うこと。				有限 環 境 計 画 工 房 〒020-0121 岩手県盛岡市月が丘三丁目16-5 TEL (019) 645-0380 一級建築士事務所 岩手県知事登録 第 か (2808) 1068 号 一級建築士 建設大臣登録 第 9 6 0 7 8 号 濱端 俊一	設計年月日 R7・3・15	担当 工藤	検図 黒澤	照査 成田	工事名称 上田公民館大規模改修 (建築主体) 工事その1		図面番号 A — 115		
・															
・															
・															
										縮尺 A1 : S=1/50 A3 : S=1/100					

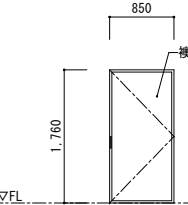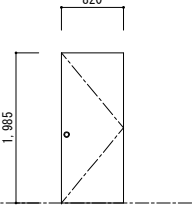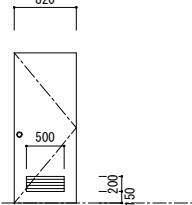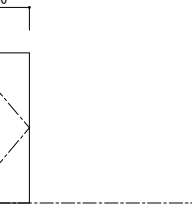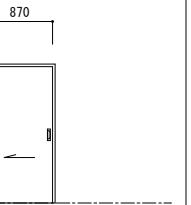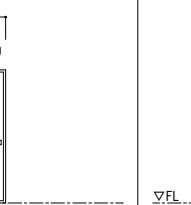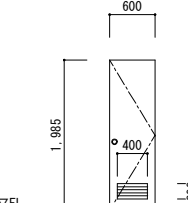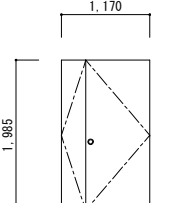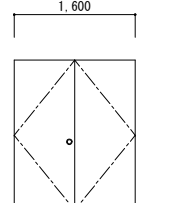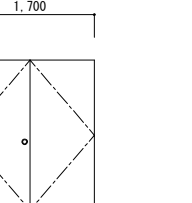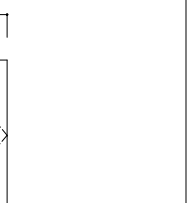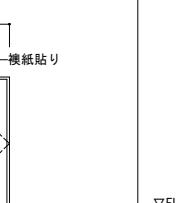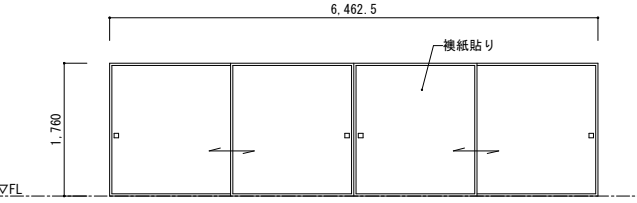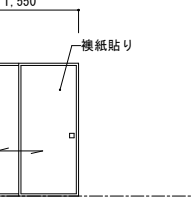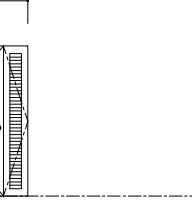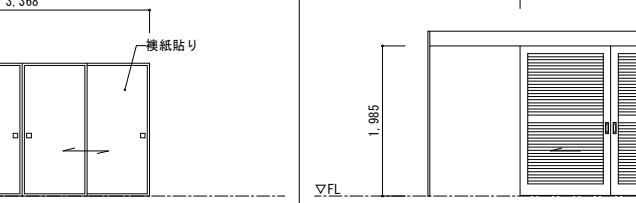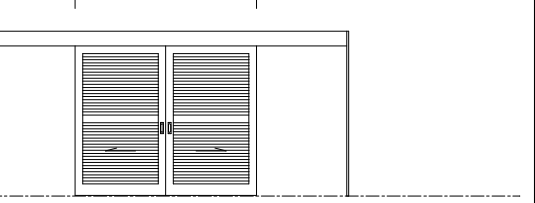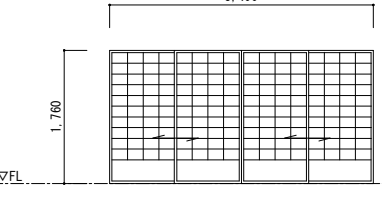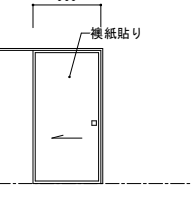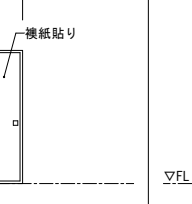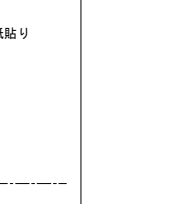撤 去	記 号	1 WD 片開き戸 ※撤去(扉のみ) 1 か所		2 WD 片開き戸 ※撤去(扉のみ) 4 か所		2A WD 片開き戸(ガラリ付) ※撤去(扉のみ) 1 か所		2B WD 片開き戸 ※撤去(枠共) 1 か所		3 WD 片引き戸 ※撤去(扉のみ) 1 か所		4 WD 引違い戸 ※撤去(扉のみ) 1 か所		5 WD 引違い戸 ※撤去(扉のみ) 1 か所										
	取付場所	控の間		事務室、応接・会議室、託児室		出演者控室		厨房前室		厚生室		収納(2)		収納(1)										
	寸 法																							
	材種・仕上	木製 扉33、枠105 CL塗り		木製 扉40、枠90 SOP塗り		同 左		同 左		木製 扉40、枠90 SOP塗り		木製 扉33、枠105 CL塗り		同 左										
	ガラス																							
金 物	丁番、取手		ステンレス沓摺、ピボットヒンジ、ドアクローザー、戸当り、円筒型箱錠、握り玉		同 左		同 左		レール、据込引手		据込引手		同 左											
備 考																								
撤 去	記 号	6 WD 片開き戸(ガラリ付) ※撤去(枠共) 1 か所		7 WD 親子開き戸 ※撤去(扉のみ) 2 か所		8 WD 両開き戸 ※撤去(扉のみ) 1 か所		9 WD 両開き戸 ※撤去(扉のみ) 1 か所		11 WD 親子開き戸 ※撤去(扉のみ) 1 か所		12 WD 両開き戸 ※撤去(扉のみ) 1 か所		13 WD 片開き戸 ※撤去(扉のみ) 1 か所										
	取付場所	厨房便所		事務室、コミュニティルーム		地階会議室		玄関(和室入口)		応接・会議室		収納(3)		パネル収納庫										
	寸 法																							
	材種・仕上	木製 扉40、枠90 SOP塗り		同 左		同 左		同 左		同 左		木製 扉33、枠105 CL塗り		木製 扉40、枠90 SOP塗り										
	ガラス																							
金 物	ステンレス沓摺、丁番、戸当り、円筒型箱錠、握り玉		ステンレス沓摺、ピボットヒンジ、ドアクローザー、戸当り、フランス落し、円筒型箱錠、握り玉		同 左		同 左		ステンレス沓摺、ピボットヒンジ、ドアクローザー、戸当り、フランス落し、円筒型箱錠、握り玉		丁番、取手		ステンレス沓摺、丁番、円筒錠、握り玉											
備 考																								
撤 去	記 号	14 WD 引違い戸 ※撤去(扉のみ) 1 か所				15 WD 引違い戸 ※撤去(扉のみ) 1 か所				16 WD 親子開き戸(ガラリ付) ※撤去(扉のみ) 1 か所				17 WD 引違い戸 ※撤去(扉のみ) 1 か所				18 WD 引分け戸 ※撤去(扉のみ) 1 か所						
	取付場所	2階和室				第2和室				器材庫				第1和室				準備室(調理実習室)						
	寸 法																							
	材種・仕上	木製 扉33、枠105 CL塗り				同 左				木製 扉40、枠90 SOP塗り				木製 扉33、枠105 CL塗り				木製扉40 スチール枠120 SOP塗り						
	ガラス																							
金 物	据込引手				同 左				ステンレス沓摺、丁番、戸当り、フランス落し、円筒錠、握り玉				据込引手				ステンレス沓摺、木製ガラリ、据込引手							
備 考																								
撤 去	記 号	19 WD 引違い戸 ※撤去(扉のみ) 2 か所				20 WD 片引き戸 ※撤去(扉のみ) 1 か所				21 WD 引違い戸 ※撤去(扉のみ) 1 か所				22 WD 引違い戸 ※撤去(扉のみ) 1 か所										
	取付場所	第1和室、第2和室				控の間				第2和室				待合										
	寸 法																							
	材種・仕上	木製 扉33、枠105 CL塗り				同 左				同 左				同 左										
	ガラス	障子紙貼り																						
金 物	据込引手				同 左				同 左				同 左											
備 考																								
特記	・													有限 環 境 計 画 工 房 〒020-0121 岩手県盛岡市月が丘三丁目16-5 TEL(019)645-0380 一級建築士事務所 岩手県知事登録 第か(2808)1068号 一級建築士 建設大臣登録 第96078号 濱端 俊一		設計年月日 R7・3・15		担当 工藤	検図 黒澤	照査 成田	工事名称 上田公民館大規模改修(建築主体)工事その1		図面番号 A — 116	
	・																				図面名称 建具表6		縮尺 A1 : S=1/50 A3 : S=1/100	
	・																							
	・																							

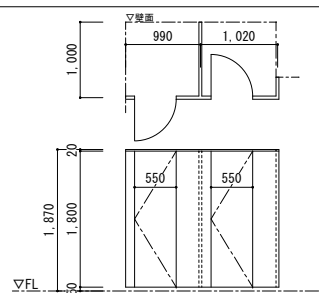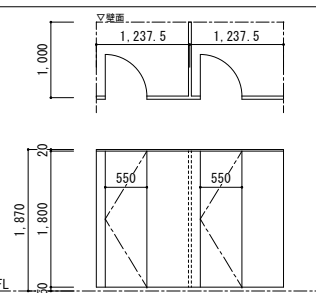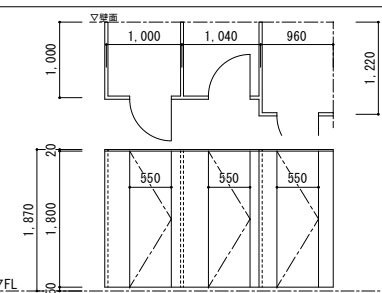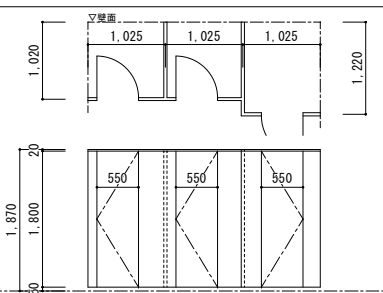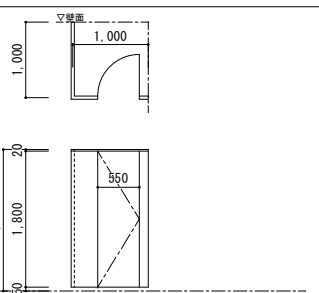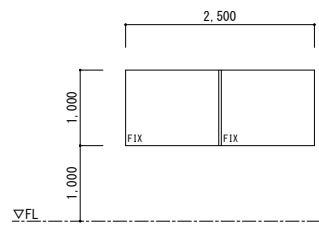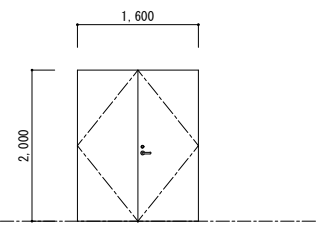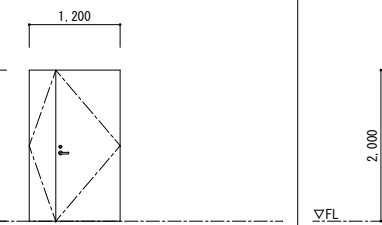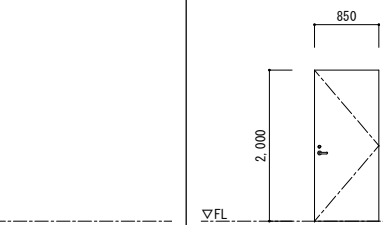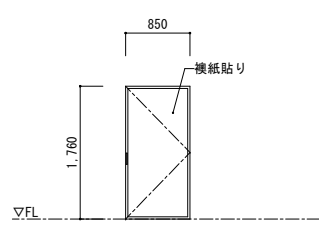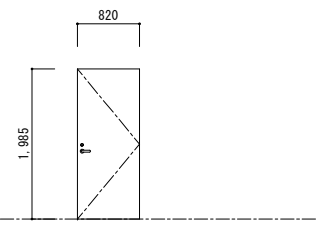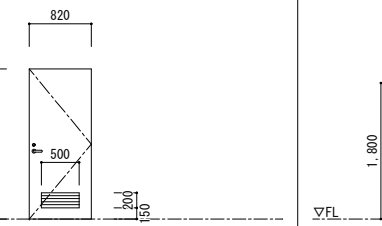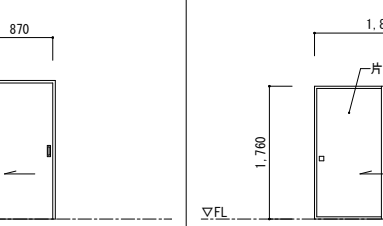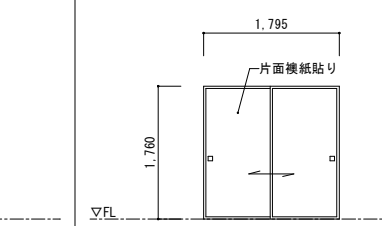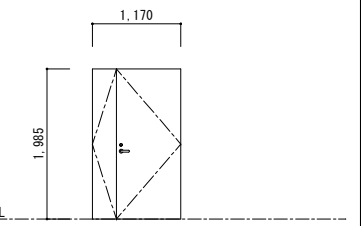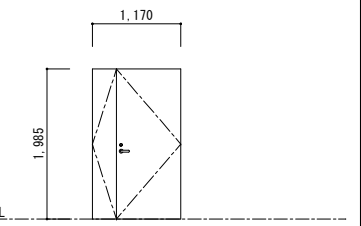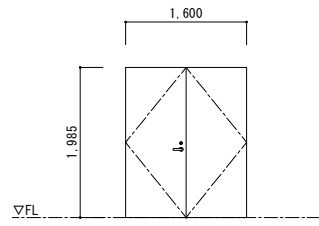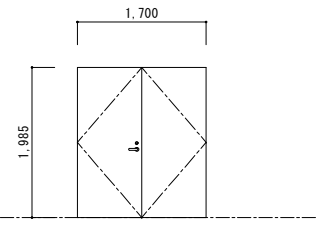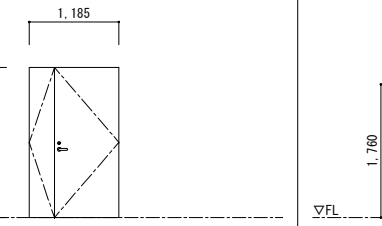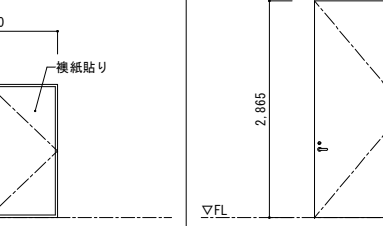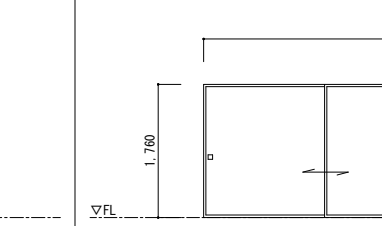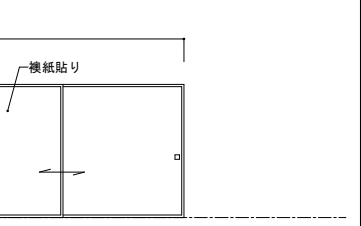撤 去	記 号	1 TB トイレブース ※撤去 1 か所		2 TB トイレブース ※撤去 1 か所		3 TB トイレブース ※撤去 2 か所		4 TB トイレブース ※撤去 2 か所		5 TB トイレブース ※撤去 2 か所				
	取付場所	地階 男子便所		地階 女子便所		1 階・2 階 男子便所		1 階・2 階 女子便所		1 階・2 階 女子便所				
	寸 法													
	材種・仕上	ポリエステル樹脂化粧板 厚 4 0		同 左		同 左		同 左		同 左				
	ガラス													
	金 物	付属金物一式		同 左		同 左		同 左		同 左				
	備 考					※ 1・2 階は左右反転		※ 1・2 階は左右反転		※ 1・2 階は左右反転				
新 設	記 号	20 AF F I X 窓 ※新設 1 か所		26 SD 両開き戸 ※新設 4 か所		27 SD 親子開き戸 ※新設 2 か所		28 SD 片開き戸 ※新設 2 か所		12 LSB 片開き戸 ※新設 1 か所				
	取付場所	地階マイクロコーナー		各階EPS		1 階倉庫 (6)、1 階集会室 (旧喫茶ルーム)		1 階倉庫 (5)、1 階給湯コーナー		地階マイクロコーナー				
	寸 法													
	材種・仕上	アルミ 見込 4 5		亜鉛めっき銅板 (防錆塗装) t=1.6、焼付塗装 厚 4 0		同 左		同 左		亜鉛めっき銅板、焼付塗装				
	ガラス	T 4												
	金 物			ステンレス丁番、ドアクローザー、レバーハンドル錠、戸当り、フランス落し、その他付属金物一式		同 左		同 左		丁番、ドアクローザー、戸当り、レバーハンドル錠、その他付属金物一式				
	備 考	額縁：米つが U C 塗		ステンレス沓摺		同 左		同 左						
新 設	記 号	1 WD 片開き戸 ※新設 (厚のみ) 1 か所		2 WD 片開き戸 ※新設 (厚のみ) 4 か所		2A WD 片開き戸 (ガラリ付) ※新設 (厚のみ) 1 か所		3 WD 片引き戸 ※新設 (厚のみ) 1 か所		4 WD 引違い戸 ※新設 (厚のみ) 1 か所		5 WD 引違い戸 ※新設 (厚のみ) 1 か所	7 WD 親子開き戸 ※新設 (厚のみ) 2 か所	
	取付場所	控の間		事務室、応接・会議室、託児室		出演者控室		厚生室		収納 (2)		収納 (1)		事務室、コミュニティルーム
	寸 法													
	材種・仕上	木製 扉 3 3、枠 1 0 5 C L 塗り		両面ポリ合板フラッシュ 見込 4 0 (厚)		同 左		同 左		木製 扉 3 3、枠 1 0 5 C L 塗り		同 左		両面ポリ合板フラッシュ 見込 4 0 (厚)
	ガラス													
	金 物	丁番、取手		丁番、ドアクローザー、戸当り、レバーハンドル錠、その他付属金物一式		同 左		レール、据込引手		据込引手		同 左		丁番、ドアクローザー、戸当り、レバーハンドル錠、フランス落し、その他付属金物一式
	備 考			ステンレス沓摺		同 左								ステンレス沓摺
新 設	記 号	8 WD 両開き戸 ※新設 (厚のみ) 1 か所		9 WD 両開き戸 ※新設 (厚のみ) 1 か所		11 WD 親子開き戸 ※新設 (厚のみ) 1 か所		12 WD 両開き戸 ※新設 (厚のみ) 1 か所		13 WD 片開き戸 ※新設 (厚のみ) 1 か所		14 WD 引違い戸 ※新設 (厚のみ) 1 か所		
	取付場所	地階会議室		玄関 (和室入口)		応接・会議室		収納 (3)		パネル収納庫		2 階和室		
	寸 法													
	材種・仕上	両面ポリ合板フラッシュ 見込 4 0 (厚)		同 左		同 左		木製 扉 3 3、枠 1 0 5 C L 塗り		両面ポリ合板フラッシュ 見込 4 0 (厚)		木製 扉 3 3、枠 1 0 5 C L 塗り		
	ガラス													
	金 物	丁番、ドアクローザー、戸当り、レバーハンドル錠、フランス落し、その他付属金物一式		同 左		丁番、ドアクローザー、戸当り、レバーハンドル錠、フランス落し、その他付属金物一式		丁番、取手		丁番、ドアクローザー、戸当り、レバーハンドル錠、その他付属金物一式		据込引手		
	備 考	ステンレス沓摺		同 左		同 左				ステンレス沓摺				
特記	・											図面番号		
	・											A — 117		
	・											縮尺 A1 : S=1/50 A3 : S=1/100		
	・													



有限 環 境 計 画 工 房
〒020-0121 岩手県盛岡市月が丘三丁目16-5 TEL (019) 645-0380
一級建築士事務所 岩手県知事登録 第 28081068 号
一級建築士 建設大臣登録 第 96078 号 濱端 俊一

設計年月日
R 7 ・ 3 ・ 1 5

担当
工 藤

検 図
黒 澤

照 査
成 田

工事名称
上田公民館大規模改修 (建築主体) 工事その 1

図面名称
建具表 7

縮 尺
A1 : S=1/50
A3 : S=1/100

図面番号
A — 1 1 7

新 設	記 号	15WD引違い戸 ※新設(扉のみ)	1か所	16WD親子開き戸(ガラリ付) ※新設(扉のみ)	1か所	17WD引違い戸 ※新設(扉のみ)	1か所	18WD引分け戸 ※新設(扉のみ)	1か所	19WD引違い戸 ※新設(扉のみ)	2か所	20WD片引き戸 ※新設(扉のみ)	1か所										
	取付場所	第2和室			器材庫			第1和室			準備室(調理実習室)			第1和室、第2和室		控の間							
	寸 法																						
	材種・仕上	木製 扉33、枠105 CL塗り			両面ポリ合板フラッシュ 見込40(扉)			木製 扉33、枠105 CL塗り			両面ポリ合板フラッシュ 見込40(扉)			木製 扉33、枠105 CL塗り			同 左						
	ガラス													障子紙貼り									
金 物	掘込引手			丁番、ドアクローザー、戸当り、レバーハンドル錠、フランス落し、その他付属金物一式			掘込引手			木製ガラリ、掘込引手			掘込引手			同 左							
備 考				ステンレス沓摺						ステンレス沓摺													
新 設	記 号	21WD引違い戸 ※新設(扉のみ)	1か所	22WD引違い戸 ※新設(扉のみ)	1か所																		
	取付場所	第2和室			待合																		
	寸 法																						
	材種・仕上	木製 扉33、枠105 CL塗り			同 左																		
	ガラス																						
金 物	掘込引手			同 左																			
備 考																							
新 設	記 号	1TBトイレブース ※新設 1か所			2TBトイレブース ※新設 1か所			3TBトイレブース ※新設 2か所			4TBトイレブース ※新設 2か所			1ACアコーディオンカーテン ※新設 1か所									
	取付場所	地階 男子便所			地階 女子便所			1階・2階 男子便所			1階・2階 女子便所			地階 じどうしつ									
	寸 法																						
	材種・仕上	表面：高圧メラミン樹脂化粧板、芯材：ペーパーコア 厚40			同 左			同 左			同 左			レザー(塩化ビニル樹脂)									
	ガラス																						
金 物	アルミ笠木(焼付仕上塗装)、ステンレス巾木、中心吊グレビティヒンジ、戸当り帽子掛、表示付スライドロック(非常解錠付)、その他付属金物一式			同 左			同 左			同 左			アルミ製レール、樹脂製取手、カマチ、カマチキャップ、クッションゴム、マグネット、マグネットキャッチ、固定金具、タッセル、その他付属金物一式										
備 考	L型手すり取付用補強材を入れること(位置は現場打合せによる)			同 左			同 左 ※1・2階は左右反転			同 左 ※1・2階は左右反転													
新 設	記 号																						
	取付場所																						
	寸 法																						
	材種・仕上																						
	ガラス																						
金 物																							
備 考																							
特記	・							有限 環 境 計 画 工 房 会社 〒020-0121 岩手県盛岡市月が丘三丁目16-5 TEL (019) 645-0380 一級建築士事務所 岩手県知事登録 第 か(2808)1068 号 一級建築士 建設大臣登録 第96078号 濱端 俊一			設計年月日		担当	検図	照査	工事名称		図面名称		縮尺		図面番号	
・				R7・3・15							工藤	黒澤	成田	上田公民館大規模改修(建築主体)工事その1									
・														建具表8		A1 : S=1/50 A3 : S=1/100		A — 118					
・																							



有限 環 境 計 画 工 房
〒020-0121 岩手県盛岡市月が丘三丁目16-5 TEL (019) 645-0380
一級建築士事務所 岩手県知事登録 第 ㇏ (2808) 1068 号
一級建築士 建設大臣登録 第 96078号 濱端 俊一

設計年月日
R7・3・15

担当
工藤

検図
黒澤


照査
成田

工事名称
上田公民館大規模改修(建築主体)工事その1


図面名称
建具表8

縮尺
A1 : S=1/50
A3 : S=1/100


図面番号
A — 118

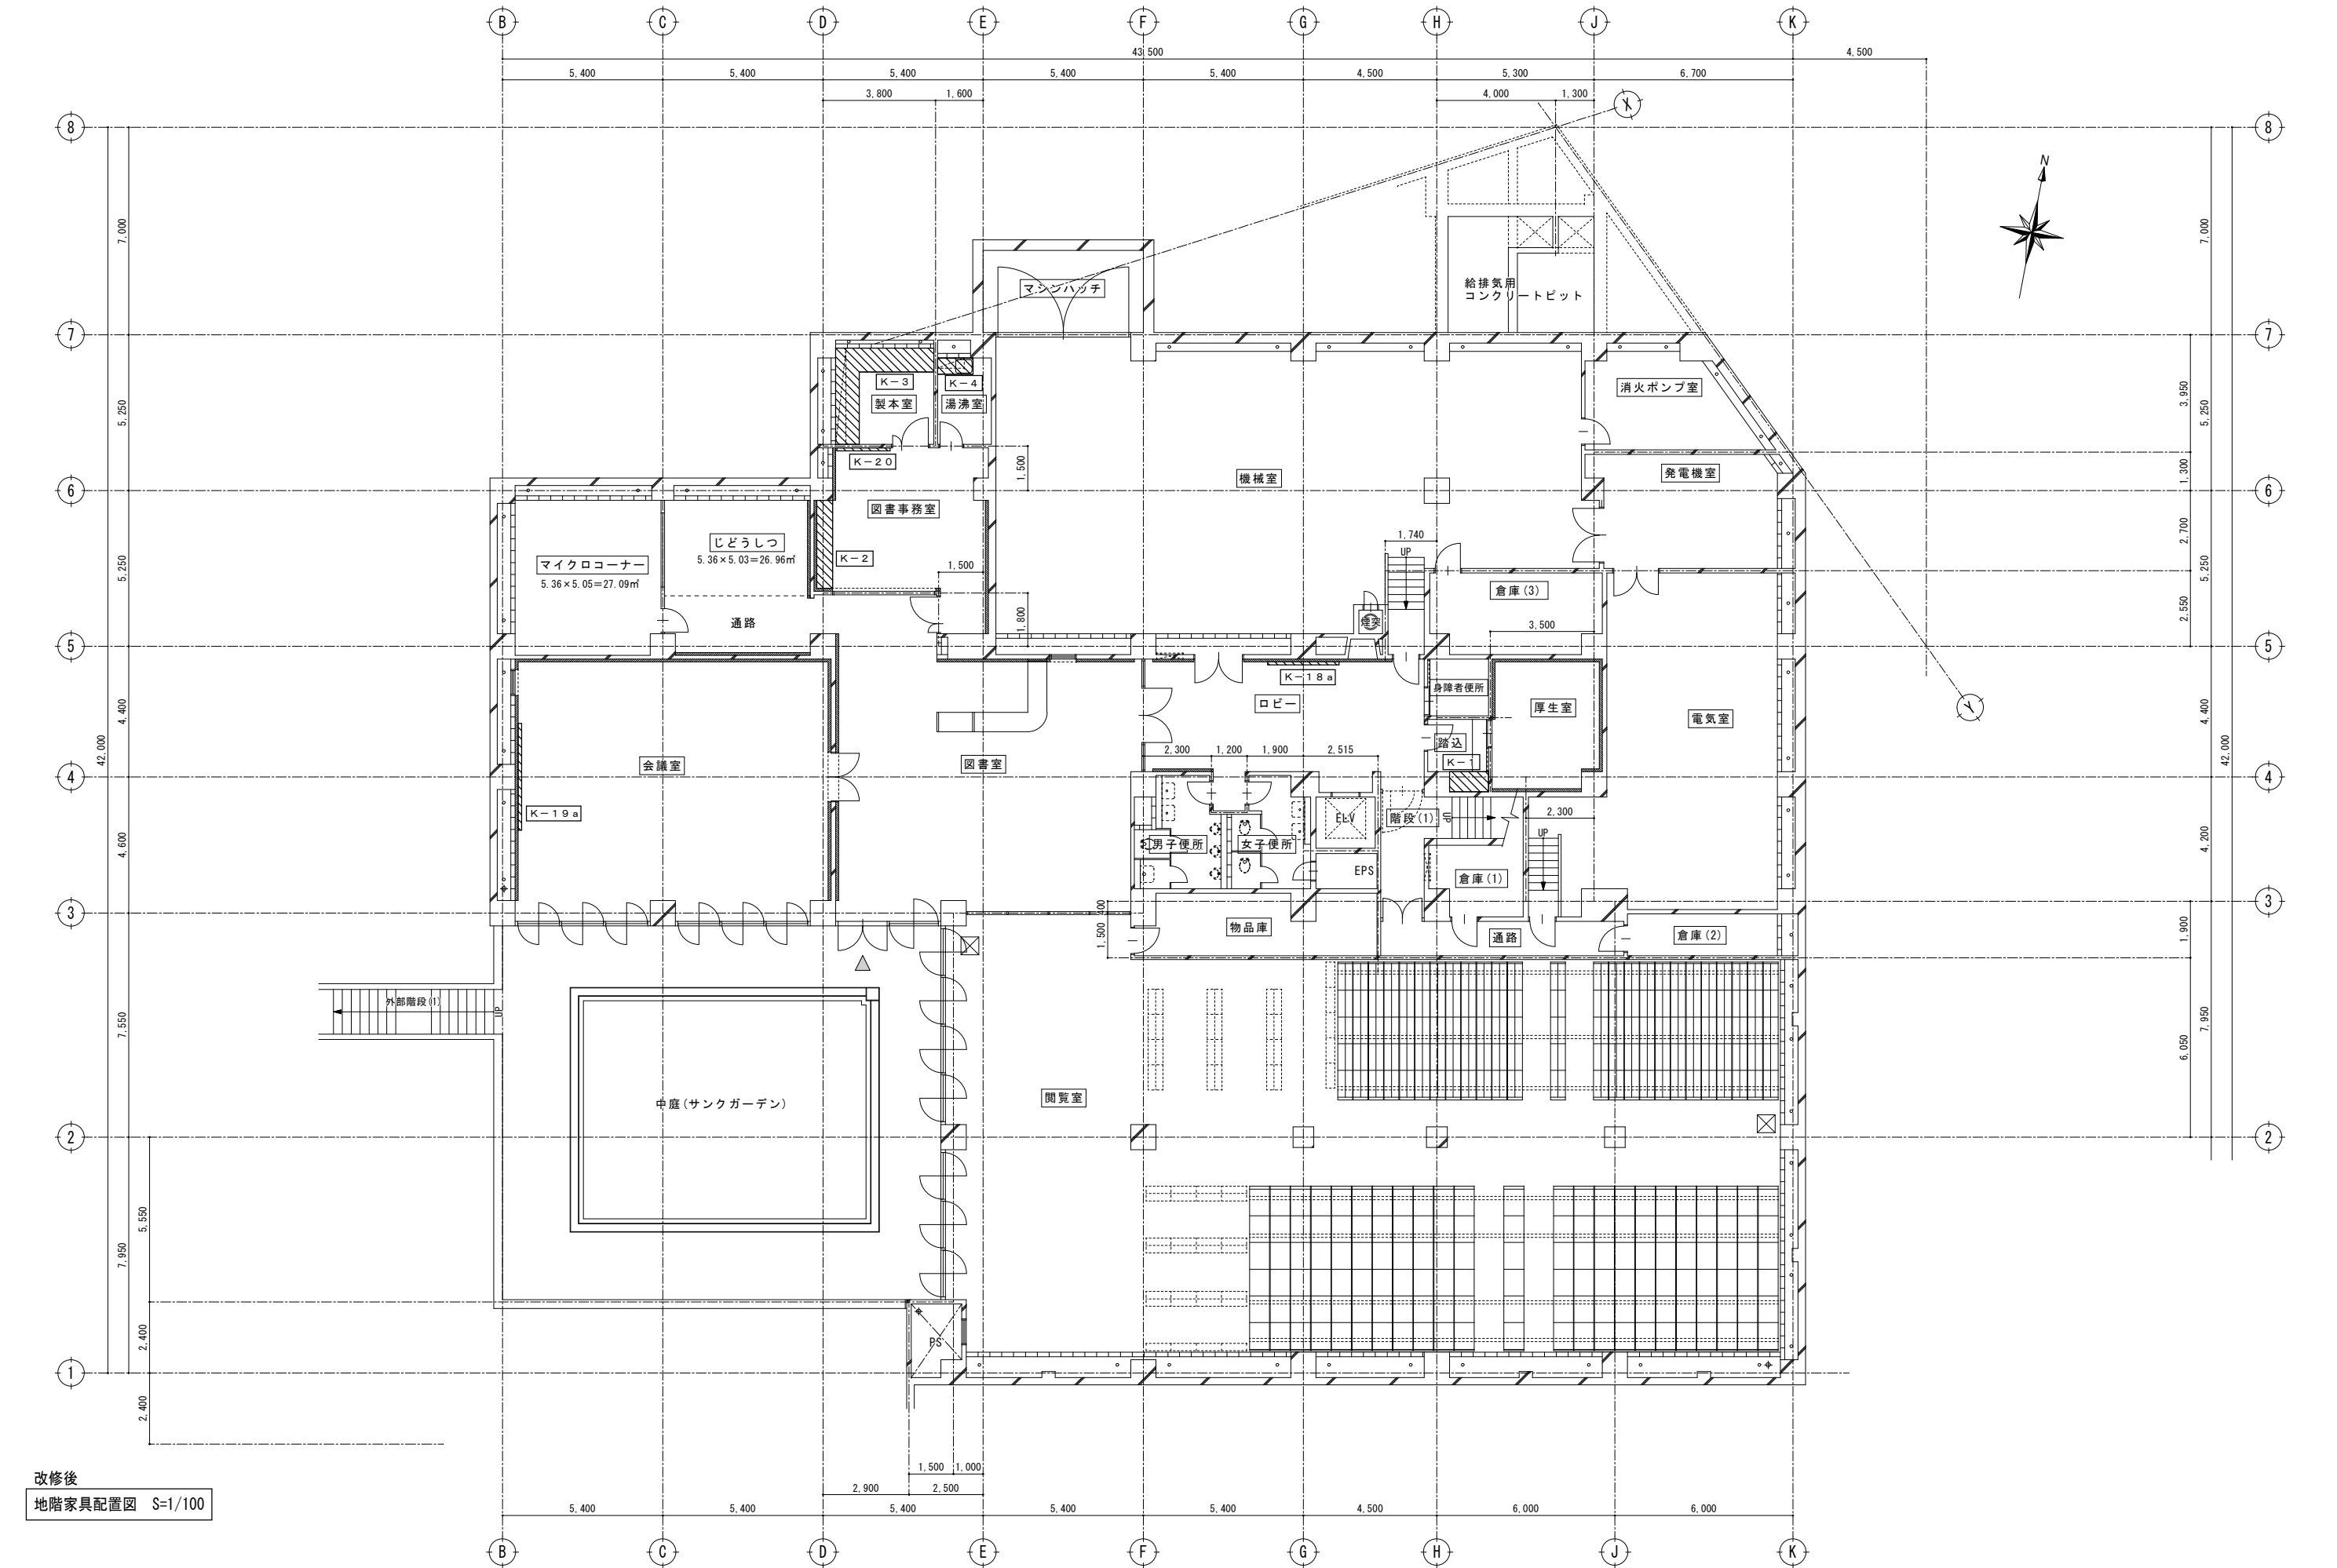

改修後
地階家具配置図 S=1/100

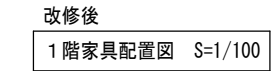








特記	・	 有限環境計画工房 〒020-0121 岩手県盛岡市月が丘三丁目16-5 TEL (019) 645-0380 一級建築士事務所 岩手県知事登録 第 か(2808)1068 号 一級建築士 建設大臣登録 第96078号 清嶋 俊一	設計年月日 R7・3・15	担当 工藤	検図 黒澤	照査 成田	工事名称 上田公民館大規模改修（建築主体）工事その1		図面番号 A — 120
	・						図面名称 1階家具配置図	縮尺 A1: S=1/100 A3: S=1/200	
	・								

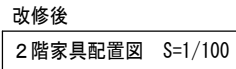

特記	・	 有限環境計画工房 会社 〒020-0121 岩手県盛岡市月が丘三丁目16-5 TEL (019) 645-0380 一級建築士事務所 岩手県知事登録 第 か(2808)1068 号 一級建築士 建設大臣登録 第 96078 号 清端 俊一	設計年月日 R7・3・15	担当 工藤	検図 黒澤	照査 成田	工事名称 上田公民館大規模改修（建築主体）工事その1		図面番号 A — 121
	・		図面名称 2階家具配置図	縮尺 A1: S=1/100 A3: S=1/200					
	・								
	・								




K-1 下足入れ（12人用） S=1/20 【既存のまま】 地階 厚生室踏込：1か所	K-2 作業台 S=1/20 【塗装改修(EP-G)】 地階 図書事務室：1か所
K-3 作業台+吊戸棚 S=1/20, 1/40 【塗装改修(EP-G)】 地階 製本室：1か所	K-4 流し台+吊戸棚 S=1/30 【撤去・新設(既存同等)】 【撤去】各階 湯沸室、1階 管理委託業務控室：4か所、【新設】地階・2階 湯沸室、1階 管理委託業務控室：3か所
K-5 カウンター S=1/20 【既存のまま】 1階 事務室：1か所	K-5 カウンター S=1/20 【既存のまま】 1階 事務室：1か所

K-6 木製棚 S=1/20 【既存のまま】 1階 作品保管庫：1か所	K-8 作業台+流し台 S=1/20 【塗装改修(EP-G)】 1階 美術工芸室：1か所
K-7 万力台 S=1/20 【塗装改修(EP-G)】 1階 美術工芸室：1か所	K-9 作業台 S=1/20 【塗装改修(EP-G)】 1階 準備室(美術工芸室)：1か所
特記 ・ ・ ・ ・	有限会社 環境計画工房 〒020-0121 岩手県盛岡市月が丘三丁目16-5 TEL (019) 645-0380 一級建築士事務所 岩手県知事登録 第か(2808)1068号 一級建築士 建設大臣登録 第96078号 濱端 俊一 設計年月日 R7・3・15 担当 工藤 検図 黒澤 照査 成田 工事名称 上田公民館大規模改修(建築主体)工事その1 図面名称 家具表2 縮尺 A1: S=1/20 A3: S=1/40 図面番号 A — 123

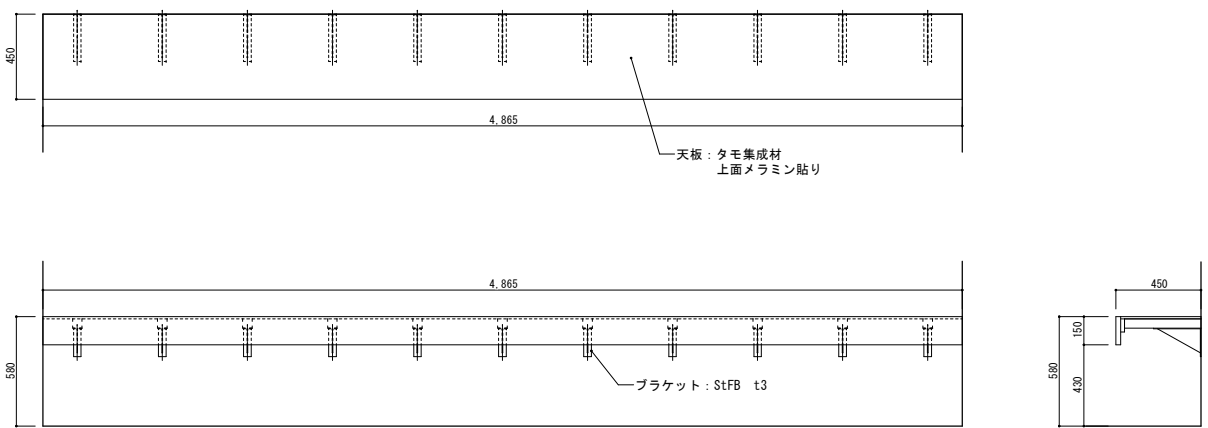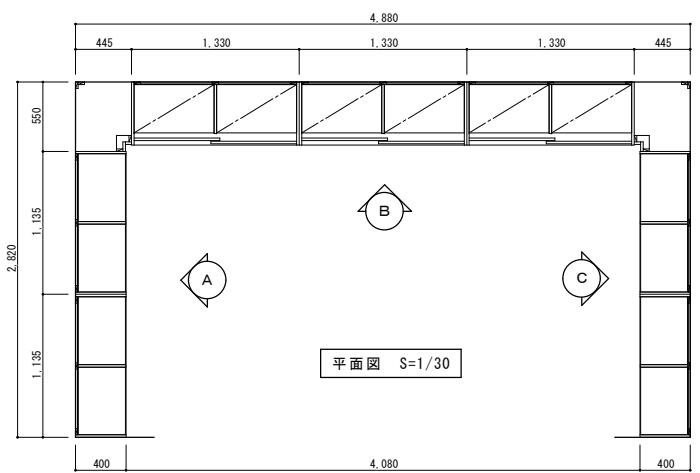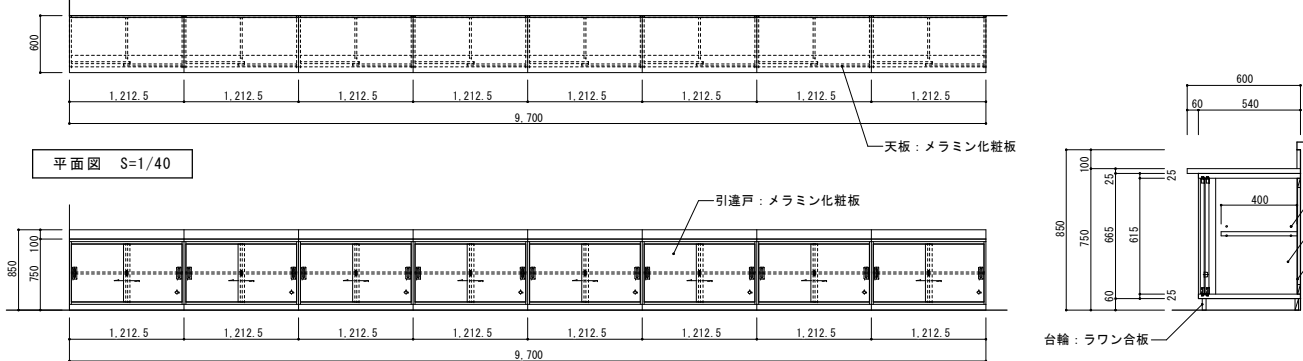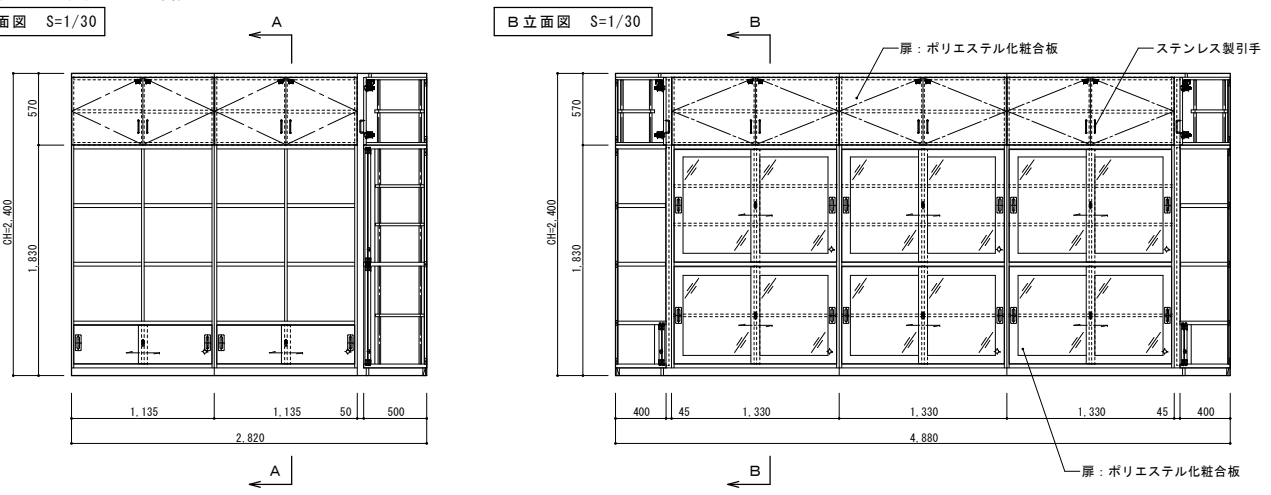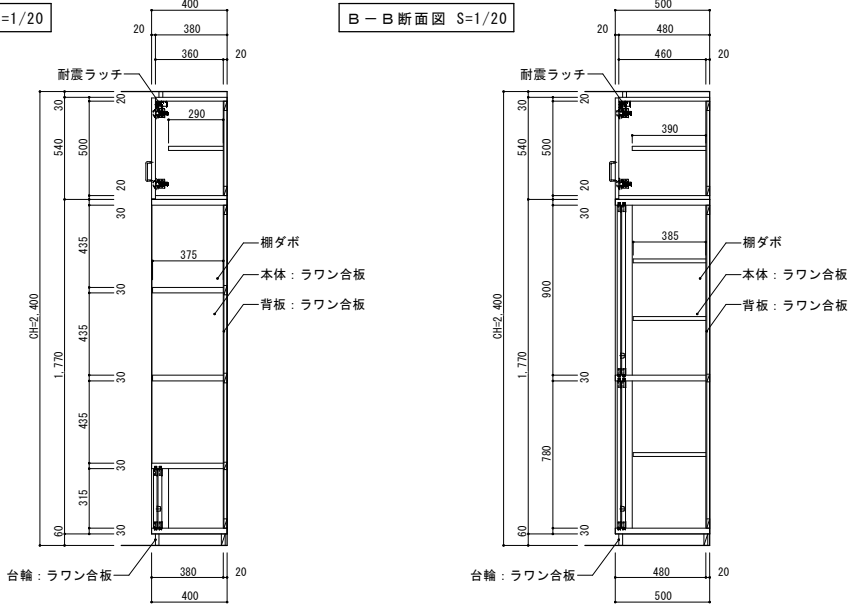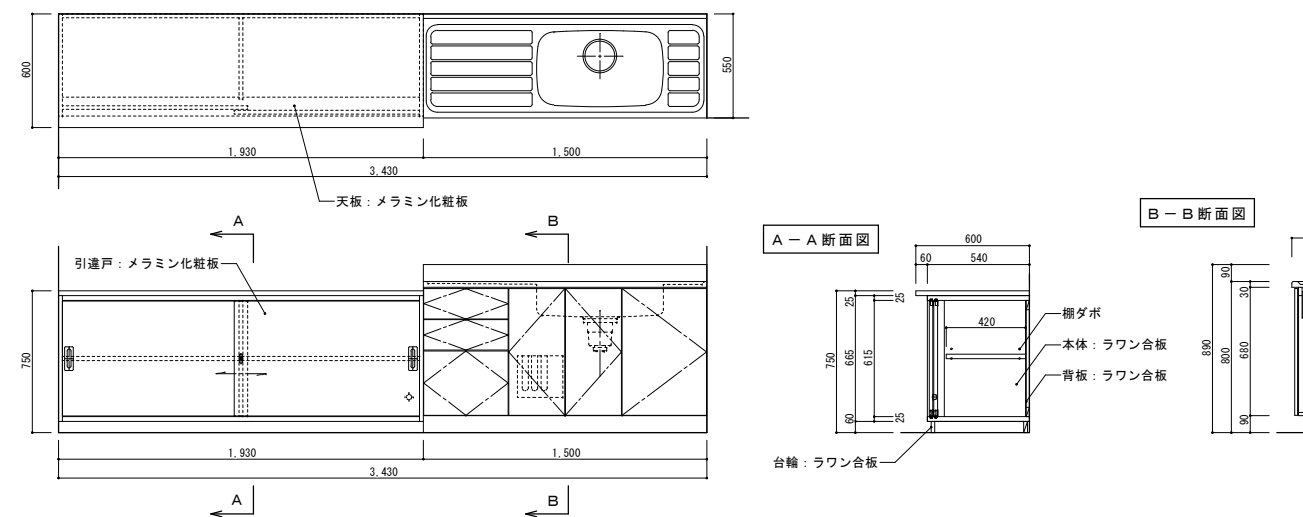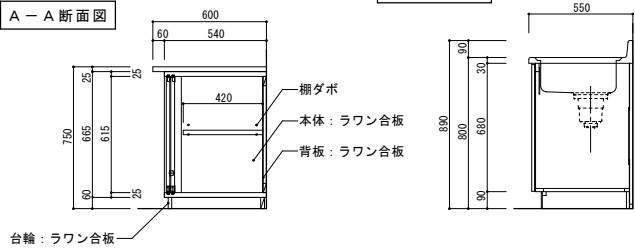K-10 化粧台 S=1/20 【既存のまま】 1階 出演者控室：1か所 		K-12 更衣棚+食器棚 S=1/20, 1/30 【既存のまま】 2階 準備室(調理実習室)：1か所 
K-11 作業台 S=1/20, 1/40 【塗装改修 (EP-G)】 2階 調理実習室：1か所 	C立面図はA立面図の左右対称 A立面図 S=1/30 B立面図 S=1/30 	A-A断面図 S=1/20 B-B断面図 S=1/20 
K-13 作業台+流し台 S=1/20 【撤去】 2階 倉庫(7) (旧暗室)：1か所 	A-A断面図 B-B断面図 	
特記 ・ ・ ・ ・	有限 環境 計画 工房 〒020-0121 岩手県盛岡市月が丘三丁目16-5 TEL (019) 645-0380 一級建築士事務所 岩手県知事登録 第 28081068 号 一級建築士 建設大臣登録 第 96078 号 濱端 俊一	設計年月日 R7・3・15 担当 工藤 検図 黒澤 照査 成田 工事名称 上田公民館大規模改修(建築主体)工事その1 図面名称 家具表3 縮尺 A1:S=1/20, 1/30, 1/40 A3:S=1/40, 1/60, 1/80 図面番号 A 124

K-14 下足入れ S=1/20 【既存のまま】 2階 踏込(1)：1か所	K-15 下足入れ S=1/20 【既存のまま】 2階 踏込(2)：1か所
K-16 水屋流し S=1/20 【既存のまま、木部のみ塗装改修(CL)】 2階 水屋・控室：1か所	K-17 調理台 S=1/20 【既存のまま】 2階 調理実習室：5か所
特記 ・ ・ ・ ・	有限 環 境 計 画 工 房 〒020-0121 岩手県盛岡市月が丘三丁目16-5 TEL(019)645-0380 一級建築士事務所 岩手県知事登録 第か(2808)1068号 一級建築士 建設大臣登録 第96078号 濱端 俊一 設計年月日 R7・3・15 担当 工藤 検図 黒澤 照査 成田 工事名称 上田公民館大規模改修(建築主体)工事その1 図面名称 家具表4 縮尺 A1：S=1/20 A3：S=1/40 図面番号 A — 125

K-18		掲示板	S=1/20	【撤去・新設(既存同等)】	3か所		K-19		黒板	S=1/20	【撤去・新設(既存同等)】	5か所					
W 1,200 掲示 板 アルミ 枠 (四 方) W 1,200 表面素材：ビンタイプクロス 表面下地：普通合板+単層積層材(骨組) 四方枠材質：アルミ						W 1,200 黒 板 W 1,200 表面素材：焼付ホーロー(グリーン) 表面加工：無地 表面下地：普通合板+単層積層材(骨組) 枠・粉受材質：アルミ											
K-20		行事予定黒板	S=1/20	【撤去・新設(ホワイトボード)】	地階 図書事務室、1階 事務室：2か所		K-21		流し台+吊戸棚	S=1/30	【新設】	1階 給湯コーナー：1か所					
1,800 1,200 38 97 表面素材：焼付ホーロー(ホワイト) 表面加工：月予定表(墨線・文字：ブラック) ※レイアウトは協議のこと 表面下地：普通合板+単層積層材(骨組) 枠・粉受材質：アルミ						1,800 590 600 750 1,050 50 500 1,180 670 850 750 1,050 50 500 1,000 590 600											
K-22		ミニキッチン	S=1/30	【新設】	1階 事務室：1か所												
1,500 500 1,500 1,900 1,950 850 1,500 LED照明 (6.7W) 水切棚 IHコンロ 水栓金具 500 500						1,500 500 1,900 1,950 850 1,500 LED照明 (6.7W) 水切棚 IHコンロ 水栓金具 500 500											
特記		・			1,500 500 1,900 1,950 850 1,500 LED照明 (6.7W) 水切棚 IHコンロ 水栓金具 500 500		有限 環 境 計 画 工 房		設計年月日		担当	検図	照査	工事名称		図面番号	
		・			〒020-0121 岩手県盛岡市月が丘三丁目16-5 TEL (019) 645-0380		R7・3・15		工藤	黒澤	成田	上田公民館大規模改修(建築主体)工事その1		A — 126			
		・			一級建築士事務所 岩手県知事登録 第 か (2808) 1068 号							家具表 5		縮尺			
		・			一級建築士 建設大臣登録 第 96078号 濱端 俊一									A1 : S=1/50 A3 : S=1/100			

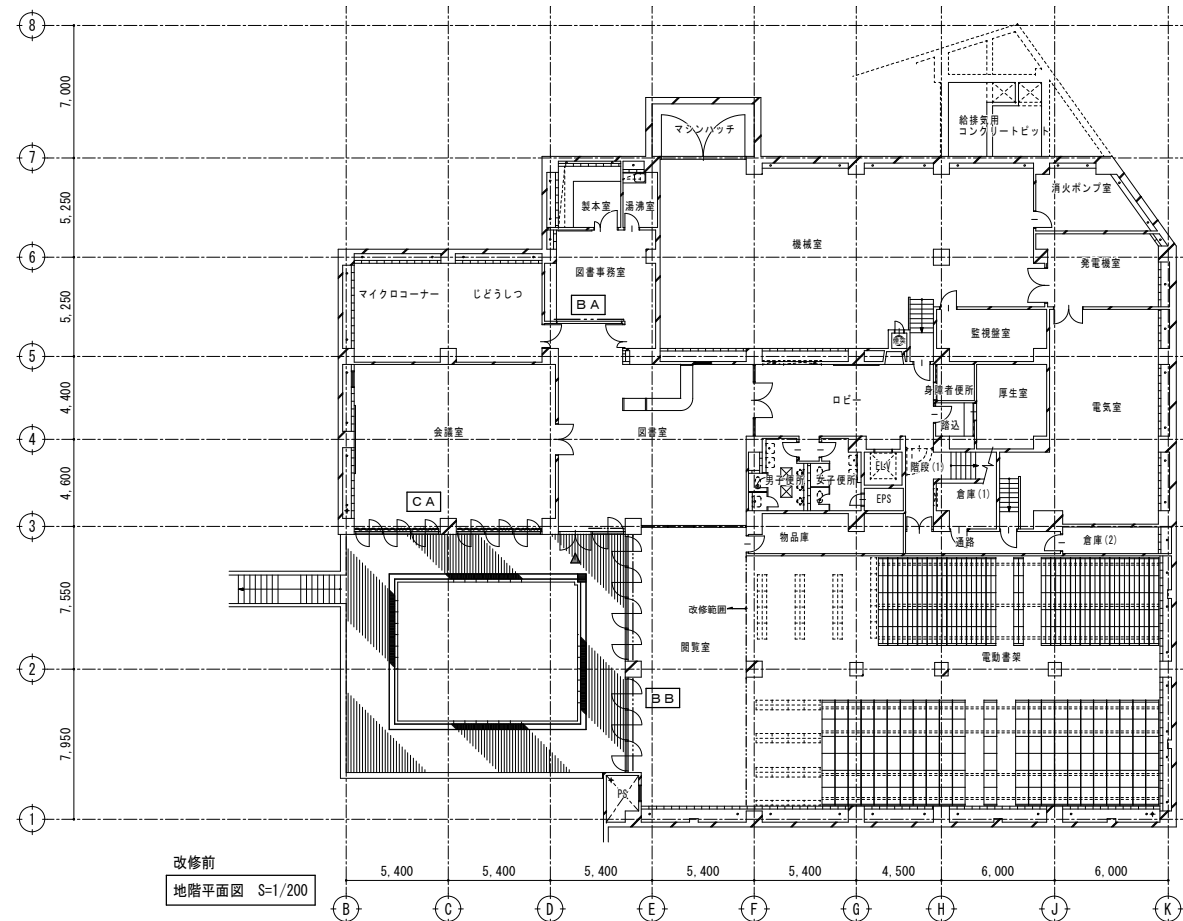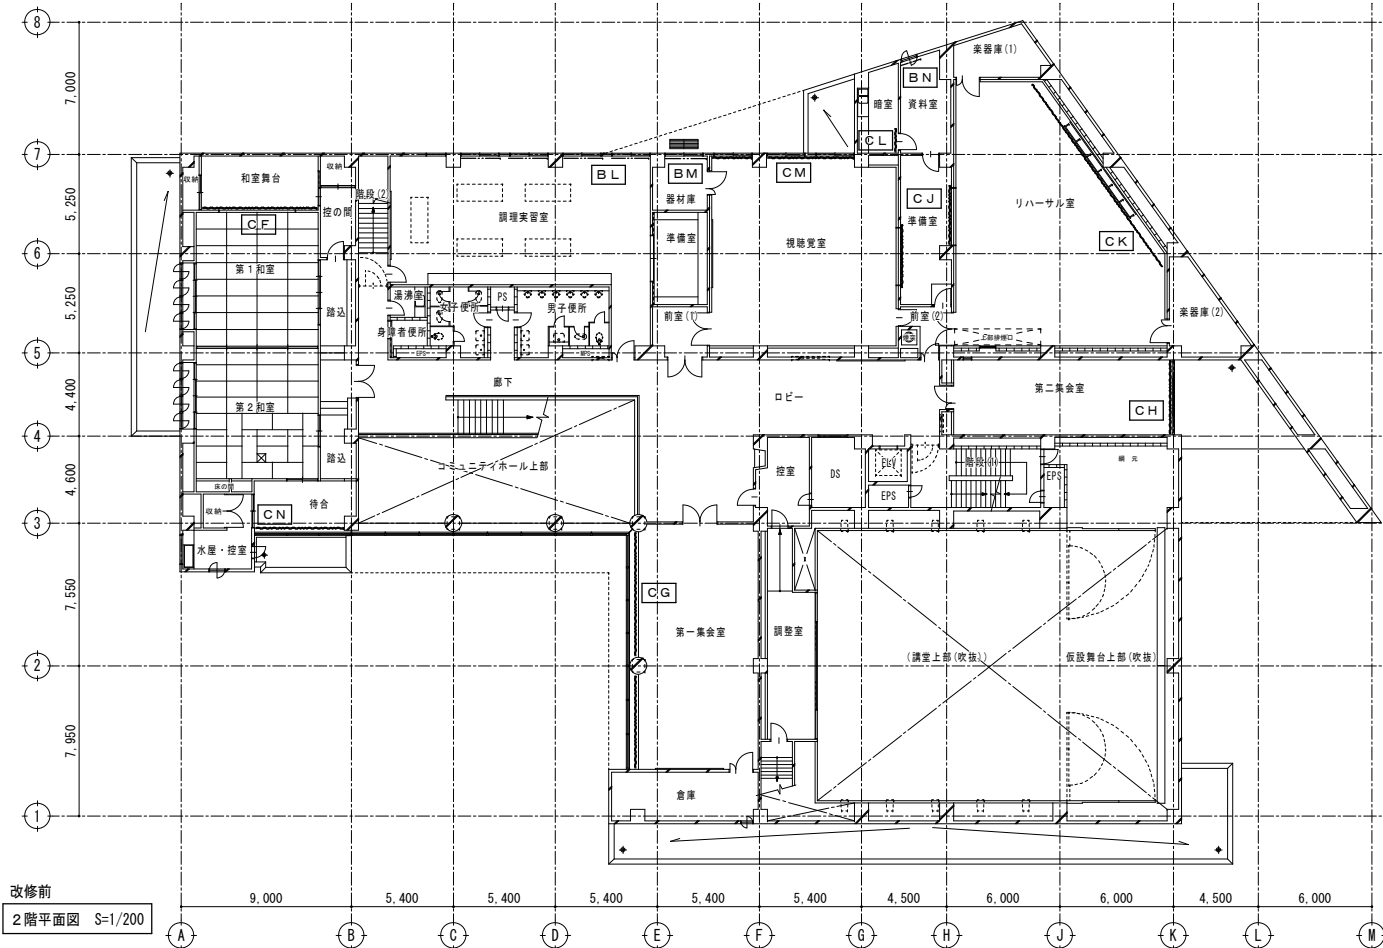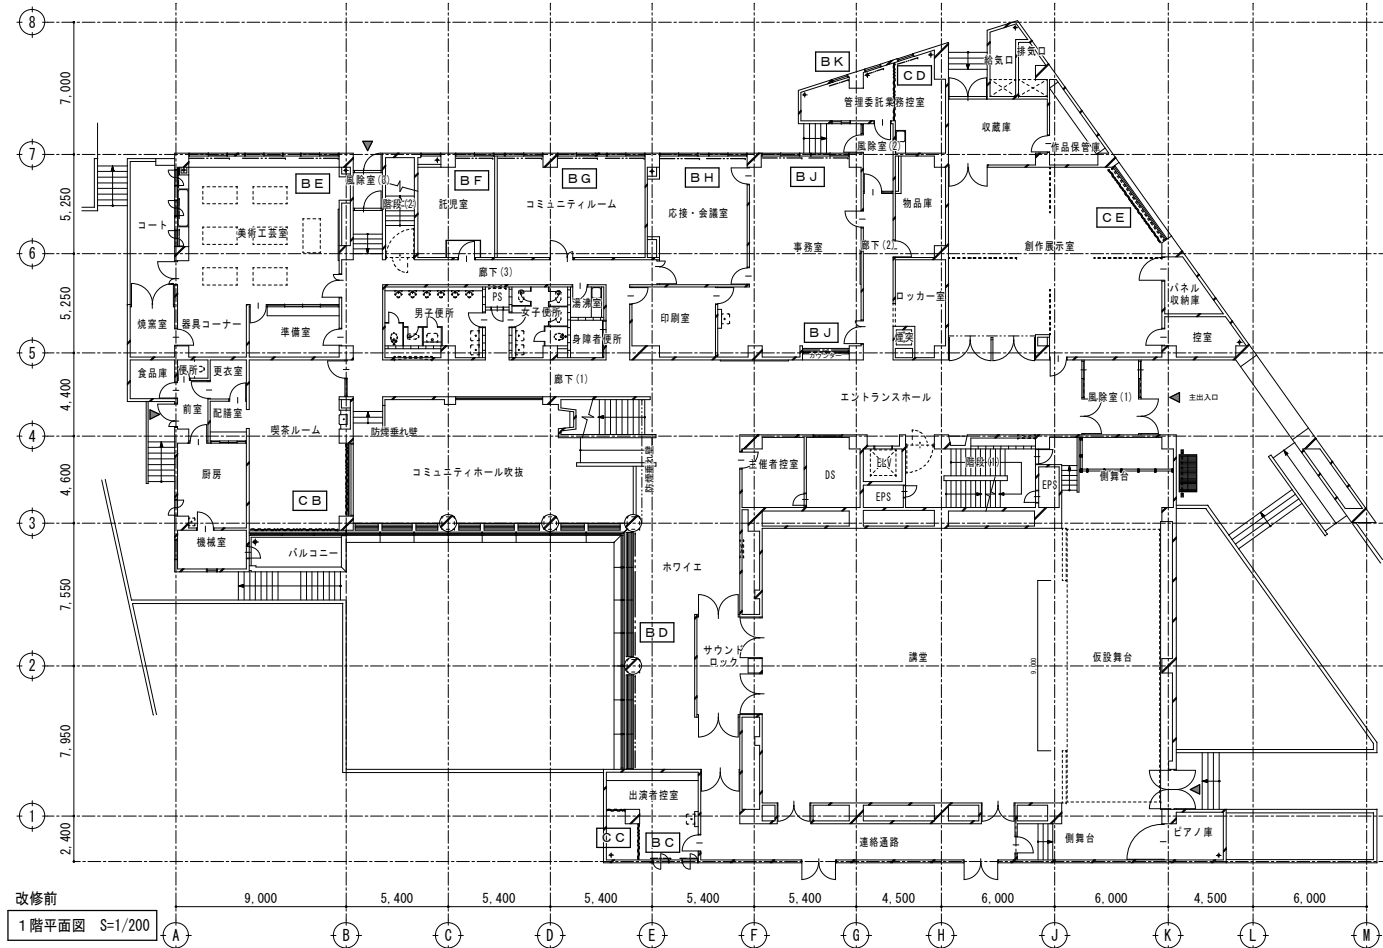

◆ 改修前 ブラインド(寸法・数量・仕様) 【撤去】					
階	室名	記号	寸法 W×H	数量	型式
地階	図書事務室	BA	3,000×1,300	1	模型 スラット幅25mm
	図書室・閲覧室	BB	1,750×2,200 1,640×2,200 1,690×2,200	1 4 3	模型 スラット幅25mm(穴あき)
1階	出演者控室	BC	850×1,800	2	模型 スラット幅25mm
	ホワイエ	BD	1,720×2,970 1,820×2,970	4 3	模型 スラット幅25mm(穴あき)
	美術工芸室	BE	850×2,000 2,000×2,000	3 1	模型 スラット幅25mm
	託児室	BF	2,000×1,800	1	模型 スラット幅25mm
	コミュニティルーム	BG	2,000×1,800	3	模型 スラット幅25mm
	応接・会議室	BH	2,000×1,800	2	模型 スラット幅25mm
	事務室	BJ	2,000×1,800 2,400×1,800	2 1	模型 スラット幅25mm
	管理委託業務控室	BK	850×1,800	3	模型 スラット幅25mm
	調理実習室	BL	2,000×2,000	4	模型 スラット幅25mm
	器材庫	BM	2,000×2,000	1	模型 スラット幅25mm
2階	資料室	BN	850×2,000	1	模型 スラット幅25mm

◆ 改修前 カーテン(寸法・数量・仕様) 【撤去(レール共)】							
階	室名	記号	寸法 W×H	数量	仕様	レール	備考
地階	会議室	CA	4,500×2,200	2	ドレープカーテン	○	引分け(遮光)
1階	喫茶ルーム	CB	3,600×2,850 5,100×2,850	1 1	ケースメントカーテン	○	引分け
	出演者控室	CC	900×2,000 1,800×2,000	1 1	ドレープカーテン	○	片引き(吊下げ型)
	管理委託業務控室	CD	3,000×2,000	1	ドレープカーテン	○	片引き(吊下げ型)
	創作展示室	CE	5,200×2,800	1	ドレープカーテン	○	片引き(遮光)
	和室舞台	CF	6,000×2,300	1	ドレープカーテン	○	片引き
2階	第一集會室	CG	7,000×2,850 5,500×2,850	1 1	ドレープカーテン	○	引分け(遮光)
	第二集會室	CH	4,000×2,650	1	ドレープカーテン	○	引分け(遮光)
	準備室	CJ	3,500×1,700	2	ドレープカーテン	○	引分け(遮光)
	リハーサル室	CK	11,500×3,150	1	ドレープカーテン	○	引分け(遮光)
	暗室	CL	1,600×2,200	1	ドレープカーテン	○	片引き(遮光)
	視聴覚室	CM	4,600×2,000 2,200×2,000	1 1	ドレープカーテン	○	引分け(遮光) 片引き(遮光)
	待合	CN	5,100×2,500	1	ドレープカーテン	○	片引き(遮光)

