


凡例


---	誘発目地(縦)：シーリング再充填工法 W5H10 PS-2 改修番号(22)
-----	--

シーリング・化粧ボデー石貼り範囲 1:300

※改修番号は平面図参照

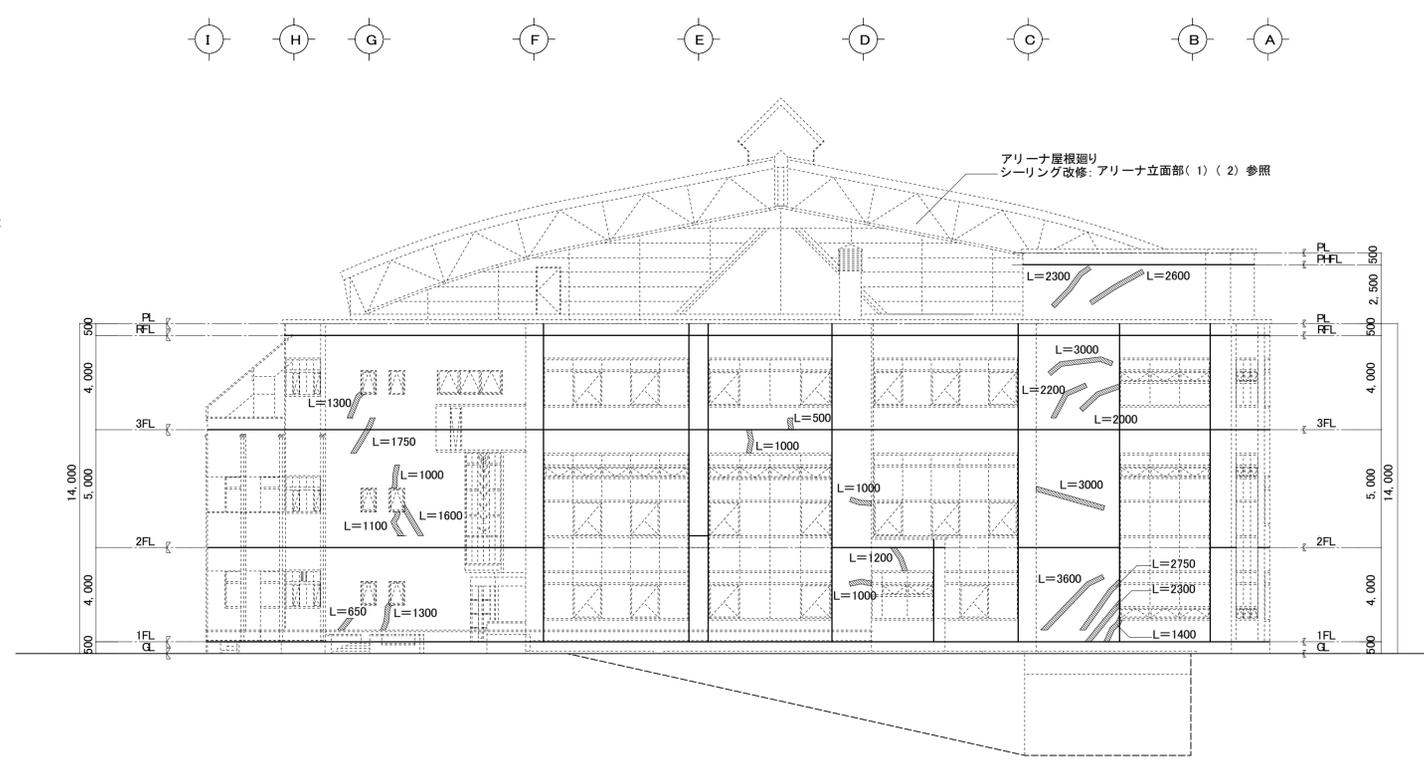

改修 西立面図 1:150

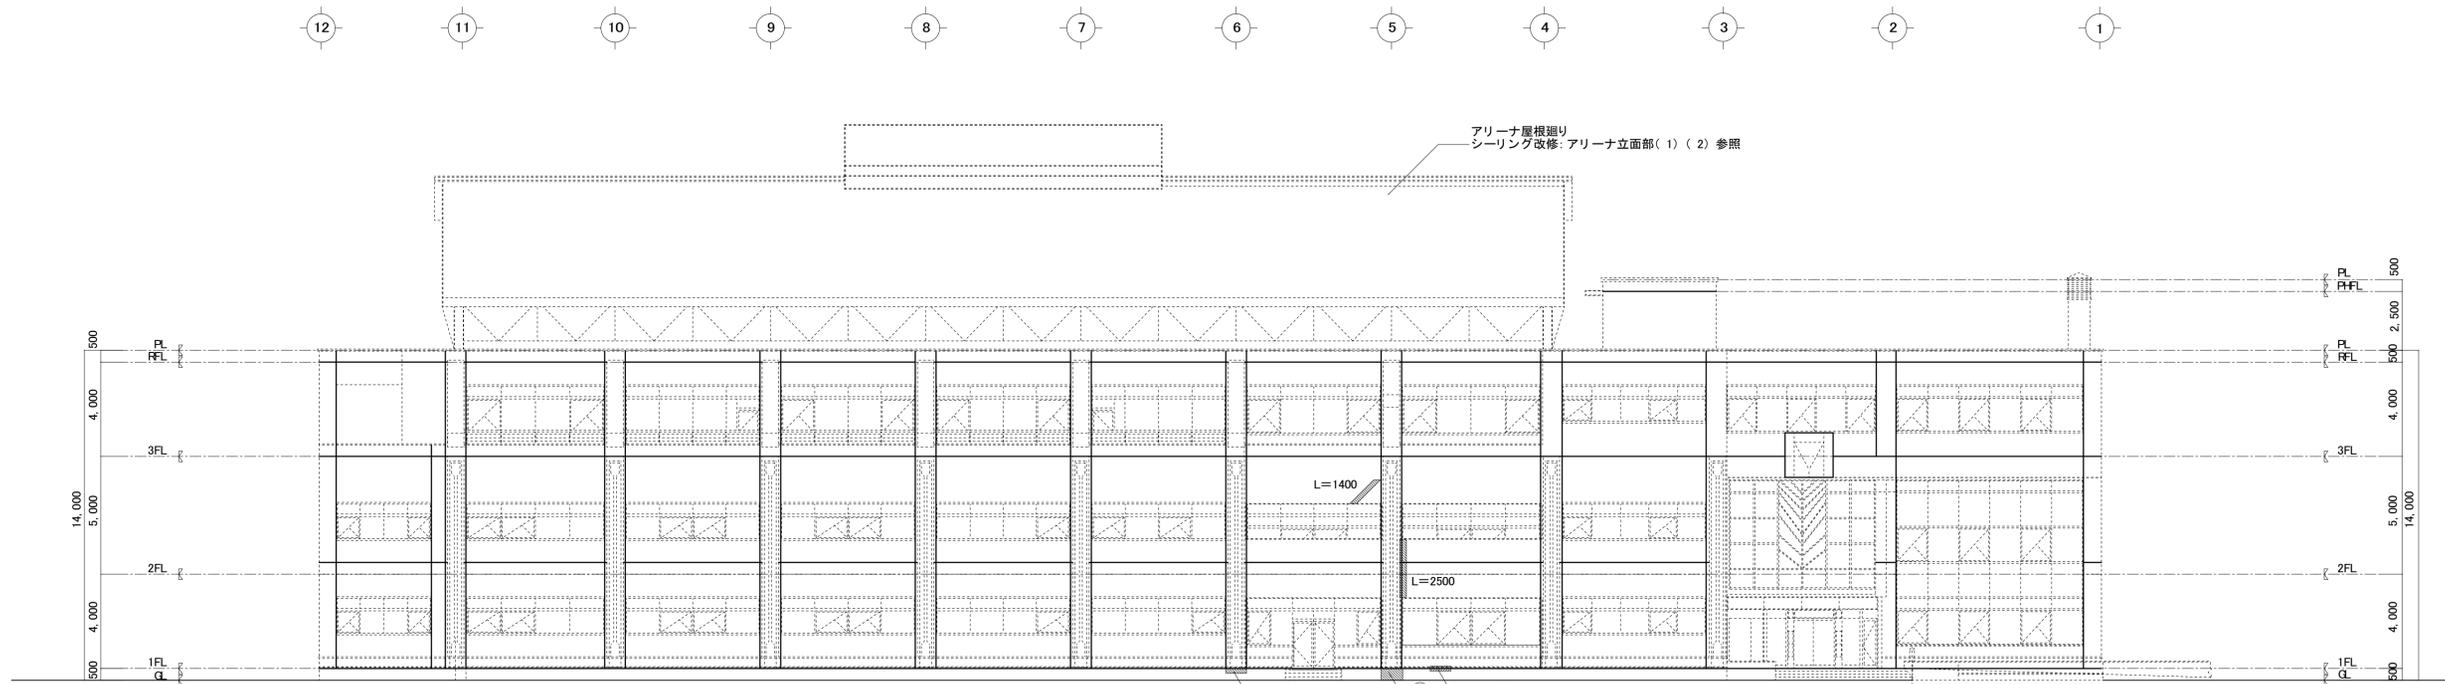

凡例

---	打継目地(横)：シーリング再充填工法 W20H10 PS-2 各階スラブ
---	誘発目地(縦)：シーリング再充填工法 W5H10 PS-2 改修番号(22)
---	クラック：超微粒子高性能ポリマーセメント 低圧注入の上
---	石目調厚吹付材研出し仕上 200巾 改修番号(27)
L=1000	改修範囲長さを示す

	クラック補修	石目調厚吹付材(クラック部)	石目調厚吹付材
北面	4.8m	0.96㎡	0.44㎡
西面	38.55m	7.71㎡	


改修 北立面図 1:150

※改修番号は平面図参照

訂正	月	日		一級建築士事務所 岩手県知事登録 第お(2808)1316号 <b>有限会社 佐々木章設計事務所</b> 〒020-0061 岩手県盛岡市北山二丁目2番58号 TEL 019-661-8222 FAX 019-661-8221	設計年月日	設計	検図	承認印	工事名称	図面番号
					RD6・2 一級建築士 登録第296025号 <b>高橋 雅人</b>	<b>高橋</b> 製図 <b>高橋</b>	<b>高橋</b> 担当 <b>高橋</b>	<b>高橋</b> 承認年月日 . .	<b>盛岡体育館大規模改修(建築主体)工事</b> 図面名称 <b>改修立面図(1)</b>	


A B C D E F G H I

全面集計			
	クラック補修	石目調厚吹付材(クラック部)	石目調厚吹付材
調査数量	74.1m	14.82㎡	6.03㎡
設計数量(参考値)	111.2m	22.24㎡	6.03㎡

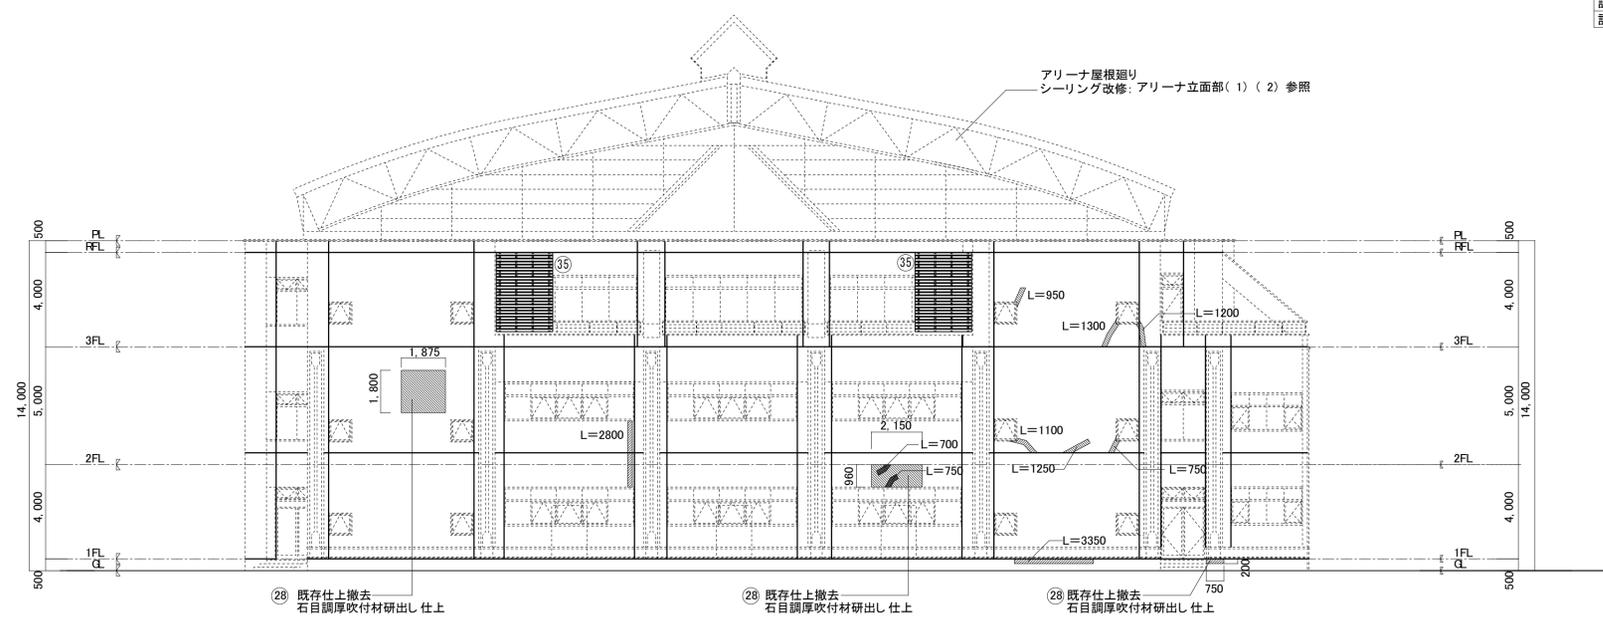

改修 東立面図 1 : 150

1 2 3 4 5 6 7 8 9 10 11 12

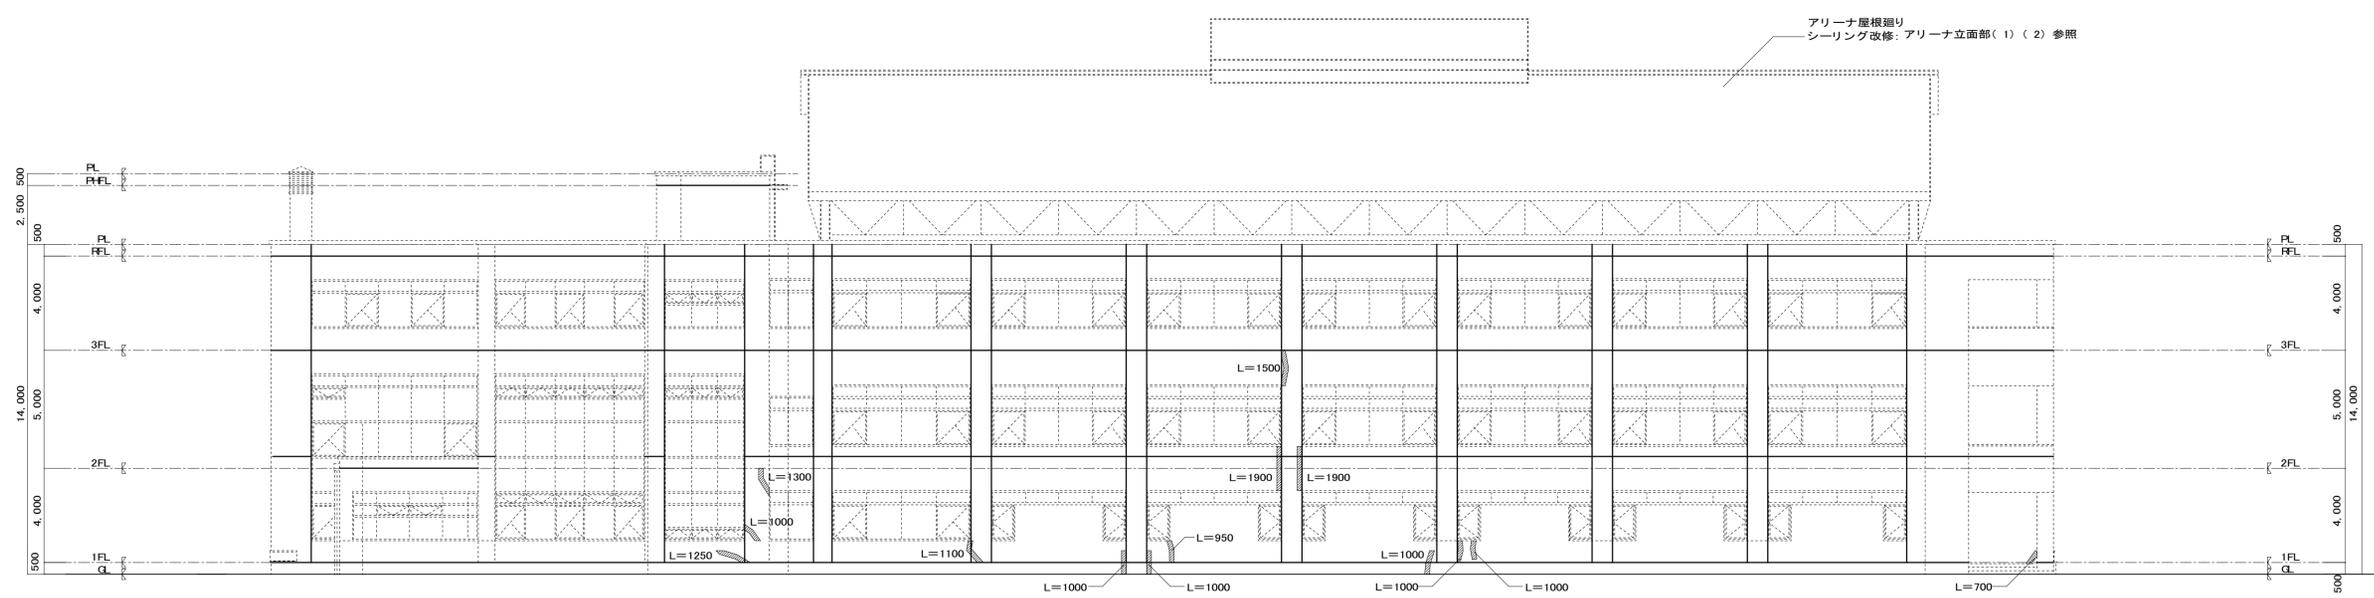


改修 南立面図 1 : 150

凡例	
打継目地(横): シーリング再充填工法 V20H10 PS-2	改修番号 ②
誘発目地(縦): シーリング再充填工法 V5H10 PS-2	
クラック: 超微粒子高性能ポリマーセメント低圧注入の上 石目調厚吹付材研出し仕上 200巾	改修番号 ⑦
L=1000 改修範囲長さを示す	


	クラック補修	石目調厚吹付材(クラック部)	石目調厚吹付材
東面	14.15m	2.83㎡	5.59㎡
南面	16.6m	3.32㎡	

※改修番号は平面図参照


訂正	月 日	SASAKI AKI RA ARCHITECT OFFICE 一級建築士事務所 岩手県知事登録 第お(2808)1316号 <b>有限会社 佐々木章設計事務所</b> 〒020-0061 岩手県盛岡市北山二丁目2番58号 TEL 019-661-8222 FAX 019-661-8221	設計年月日	設計	検図	承認印	工事名称	盛岡体育館大規模改修(建築主体)工事 改修立面図(2)	縮尺 A1 1/150 A3 1/300	図面番号 A — 27
			F06・2 一級建築士 登録第296025号 高橋 雅人	高橋 高橋	高橋 高橋	高橋 高橋	承認年月日 . .			

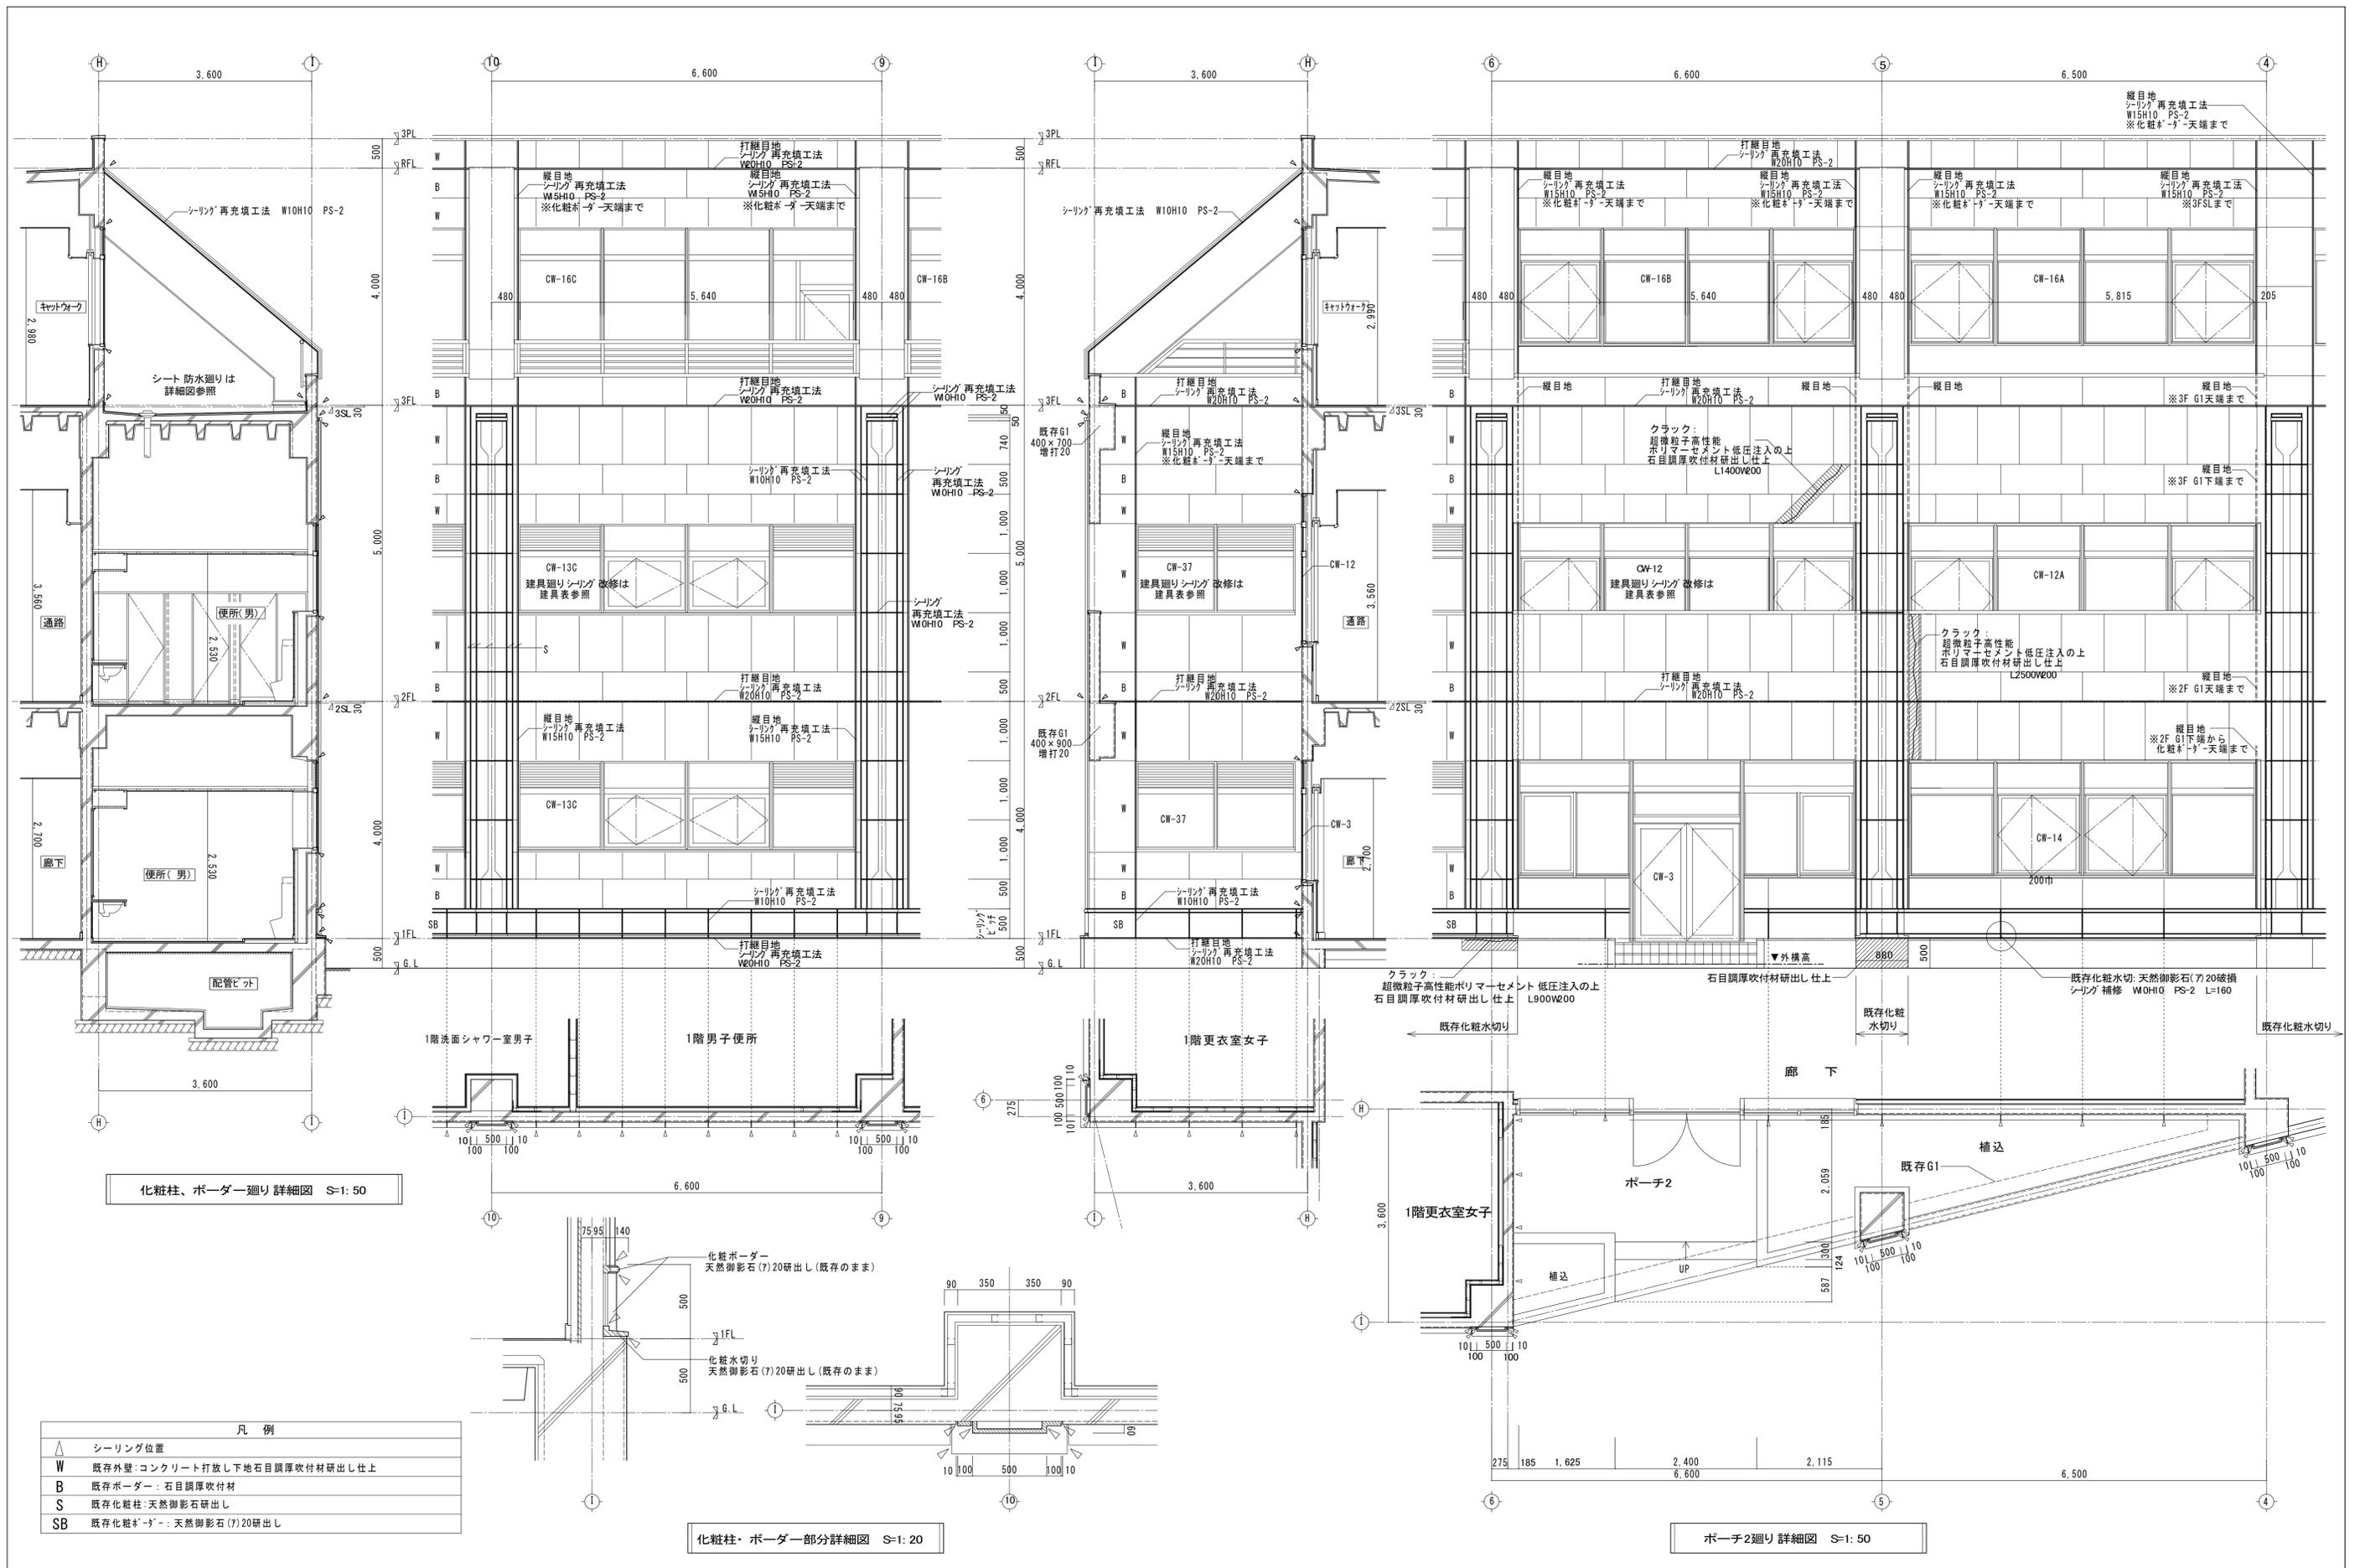


訂正	月	日	SASAKI AKI RA ARCHI TECH OFFICE	一級建築士事務所 岩手県知事登録 第お(2808)1316号 <b>有限会社 佐々木章設計事務所</b> 〒020-0061 岩手県盛岡市北山二丁目2番50号 TEL 019-661-8222 FAX 019-661-8221	設計年月日	設計	検図	承認印	工事名称	図面番号
					R06・2	高橋	高橋	高橋	盛岡体育館大規模改修(建築主体)工事	
					一級建築士 登録第296025号	製図	担当	承認年月日	図面名称	縮尺
					高橋 雅人	高橋	高橋		外部シーリング詳細図(1)	A1: 1/50 A3: 1/100

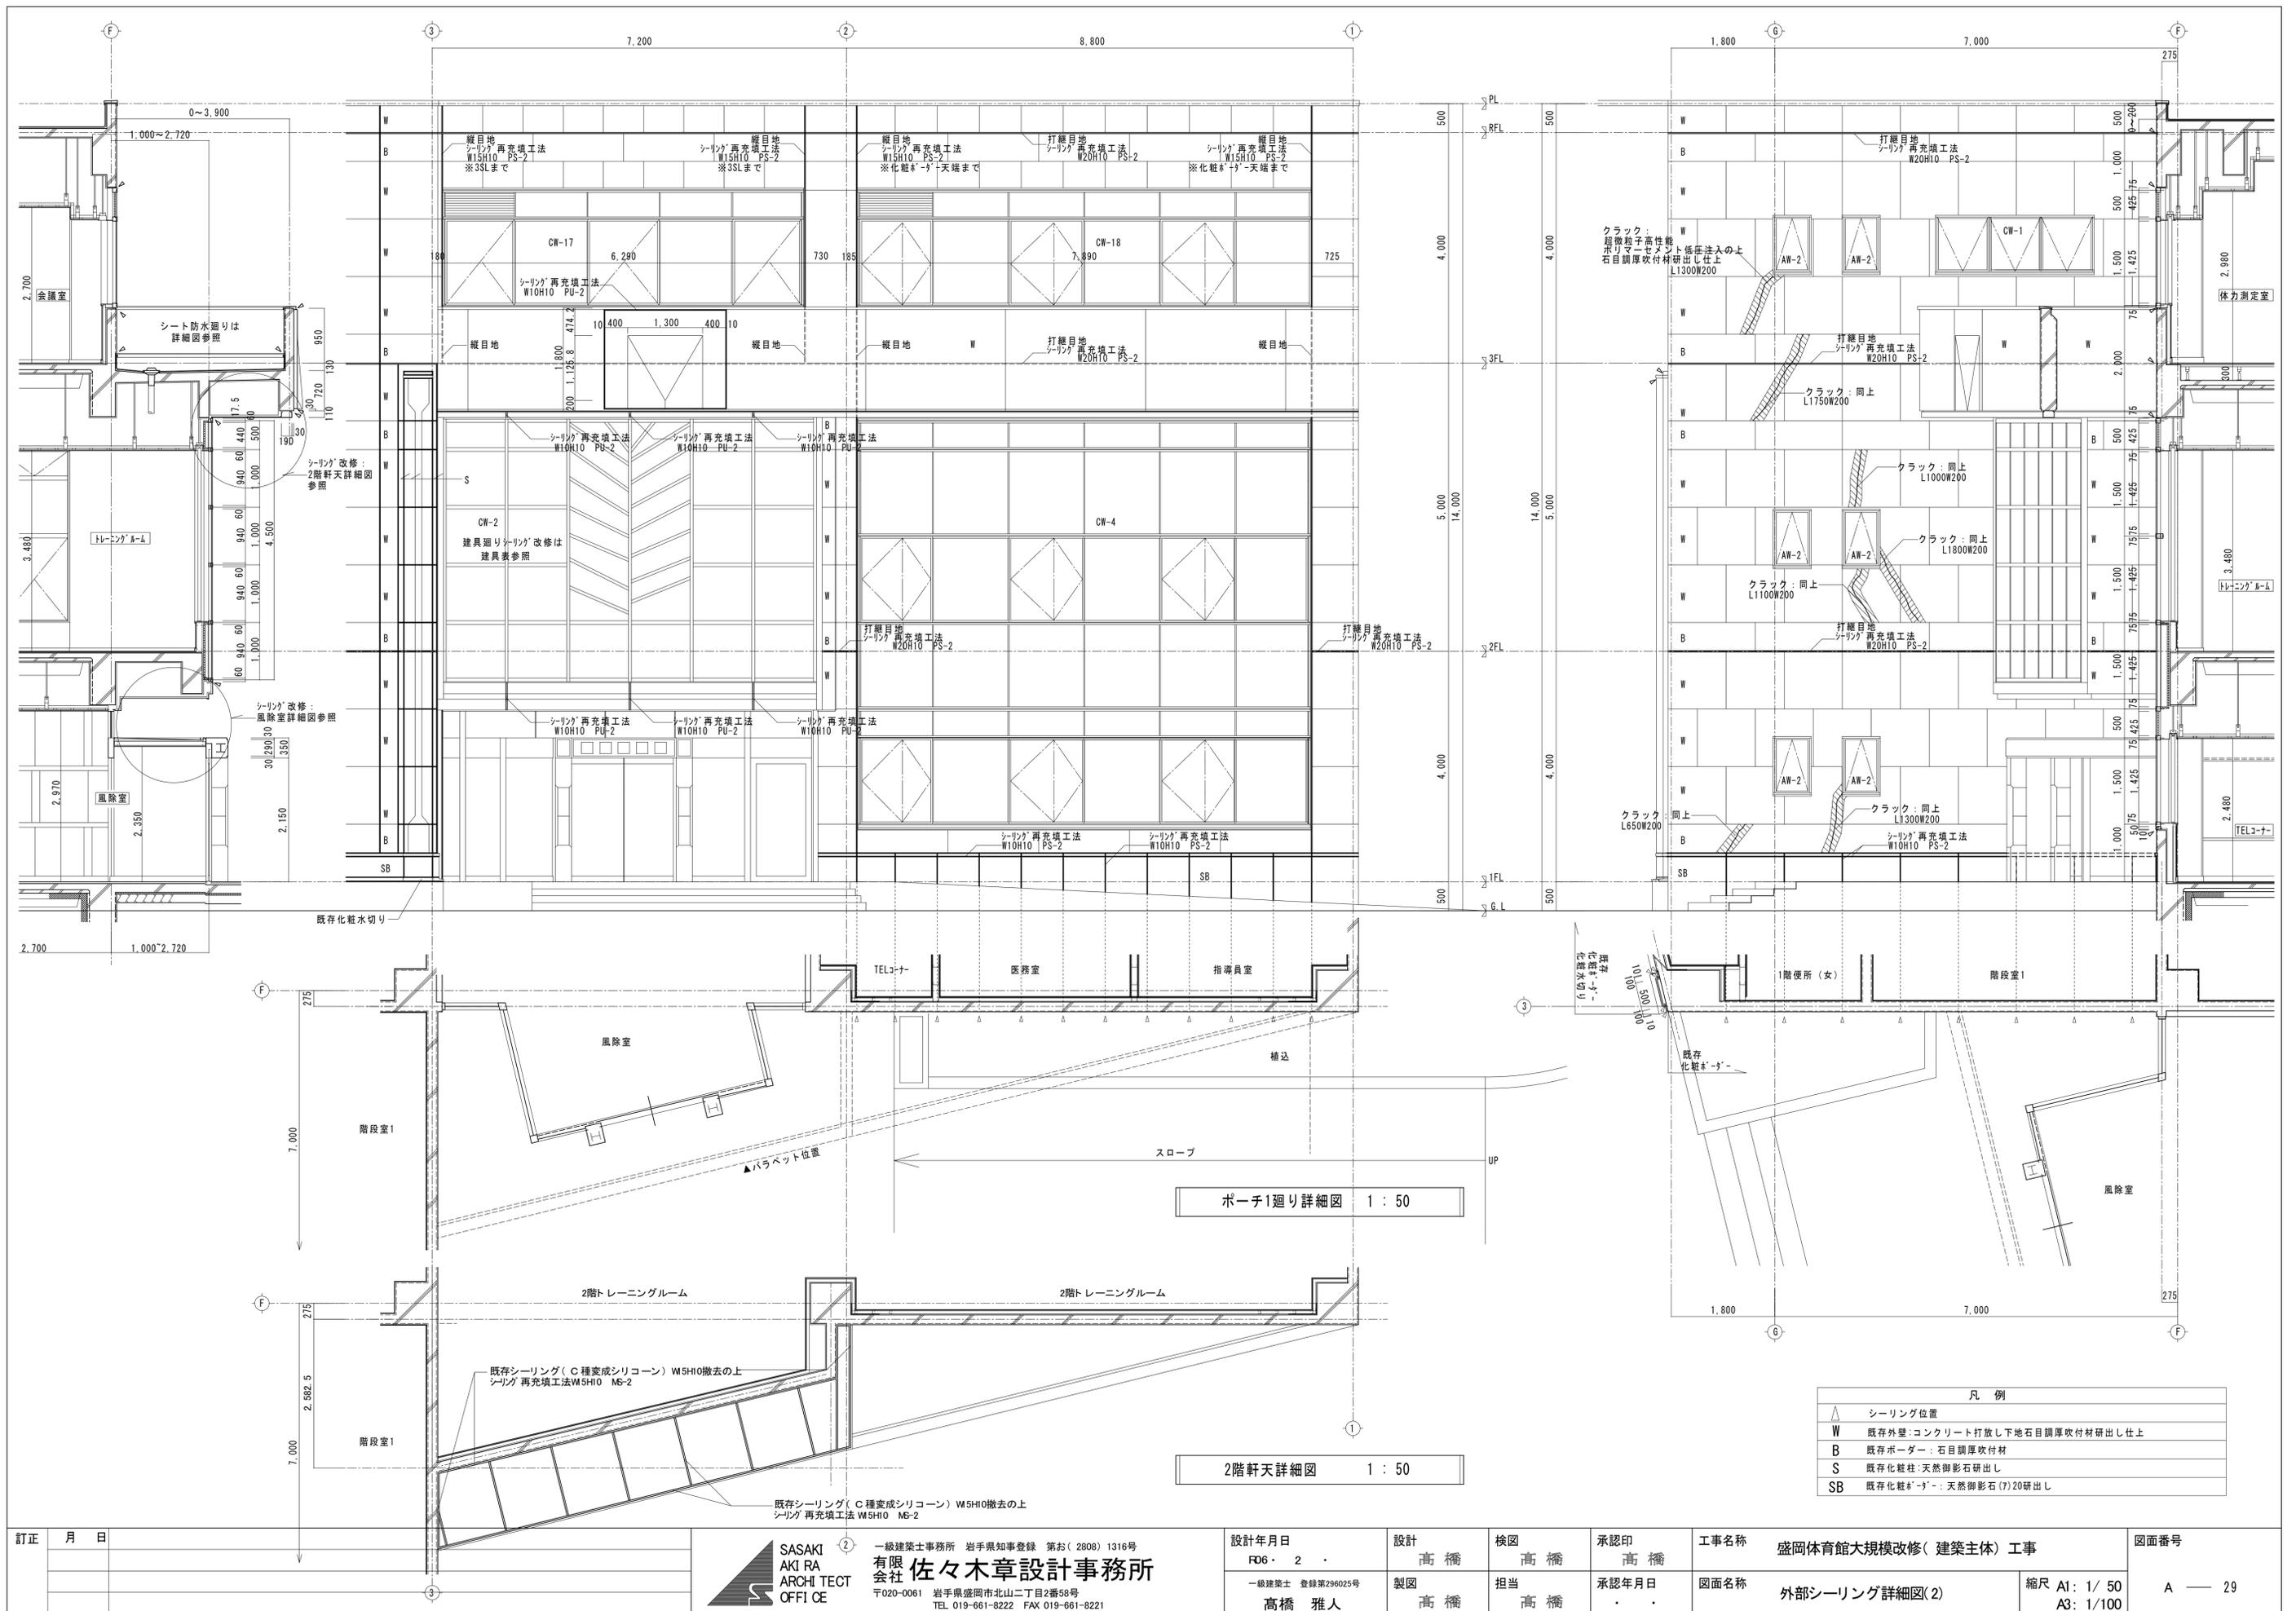


訂正	月	日	SASAKI AKI RA ARCHITECT OFFICE 一級建築士事務所 岩手県知事登録 第お(2808)1316号 <b>有限会社 佐々木章設計事務所</b> 〒020-0061 岩手県盛岡市北山二丁目2番58号 TEL 019-661-8222 FAX 019-661-8221	設計年月日	設計	検図	承認印	工事名称	盛岡体育館大規模改修(建築主体)工事 図面名称 外部シリリング詳細図(2)	図面番号
				設計 高橋 雅人 製図 高橋 雅人	検図 高橋 雅人 担当 高橋 雅人	承認印 高橋 雅人 承認年月日 . .	盛岡体育館大規模改修(建築主体)工事 縮尺 A1: 1/50 A3: 1/100	A — 29		

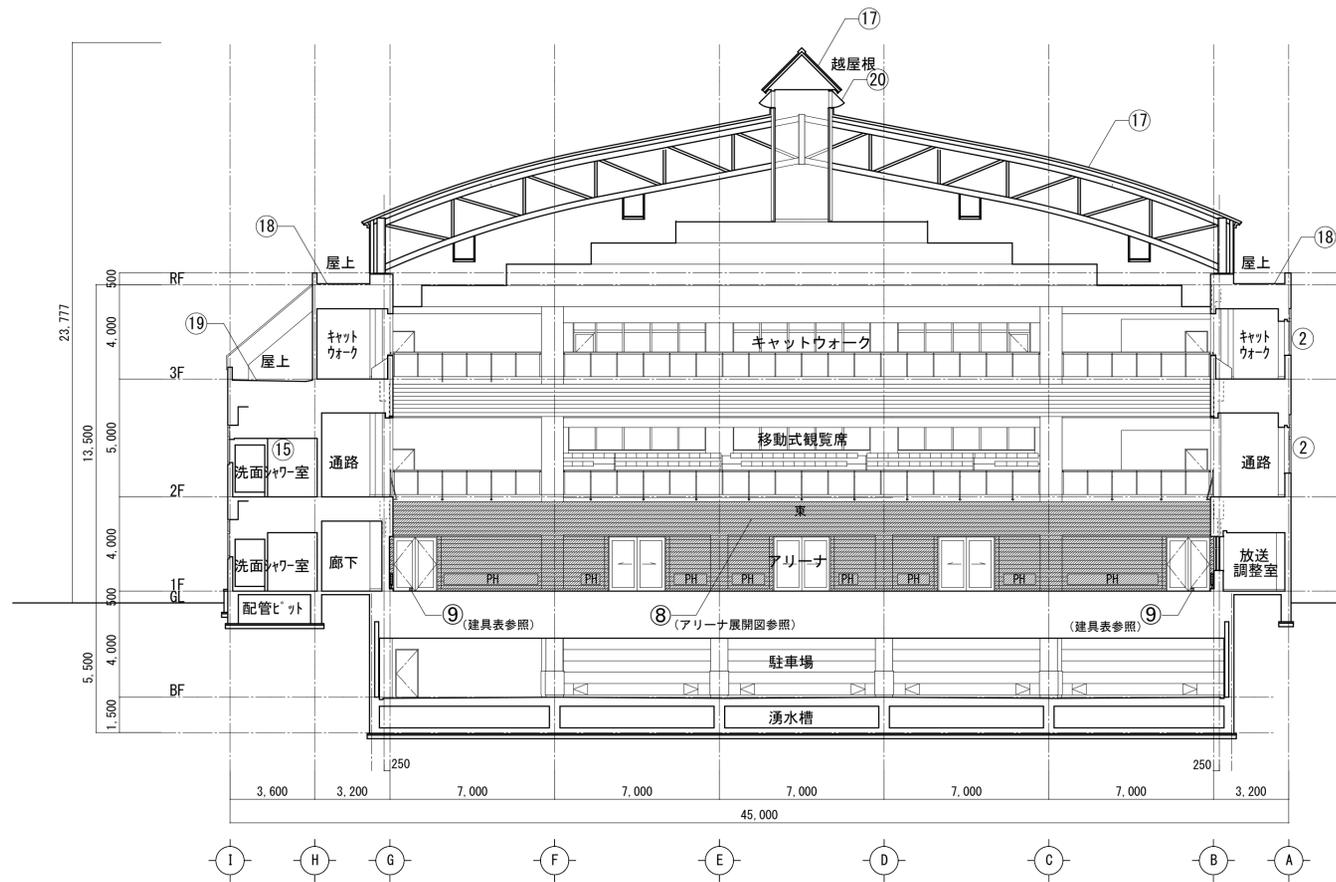


A断面図 S=1 : 150

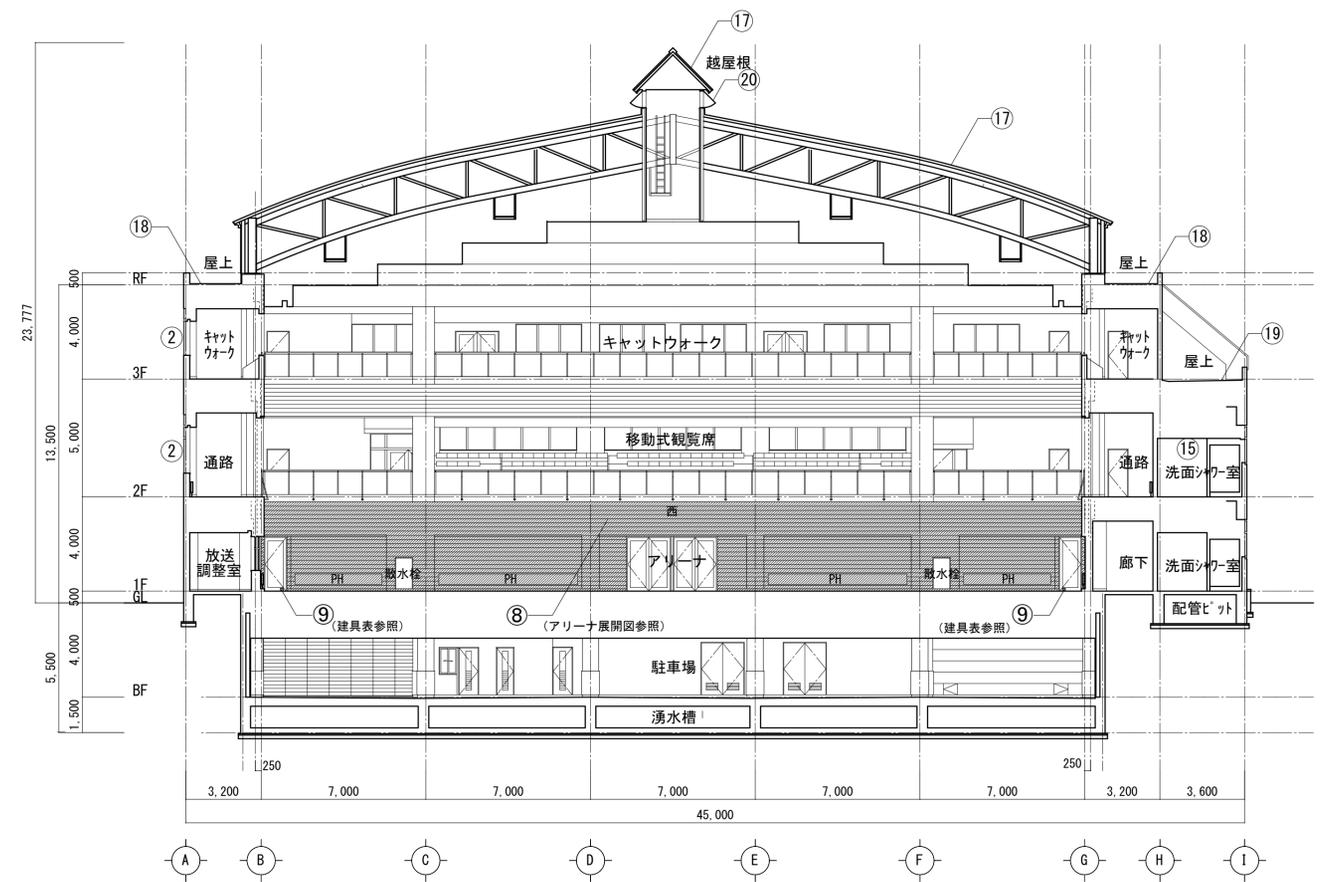

B断面図 S=1 : 150

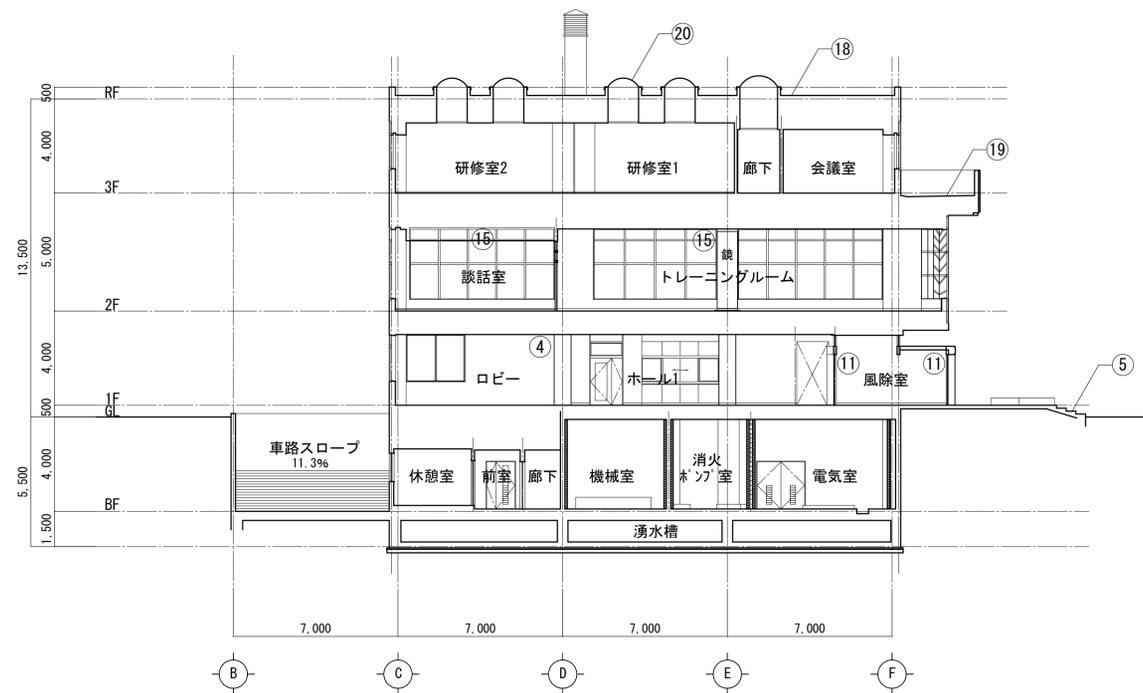

C断面図 S=1 : 150

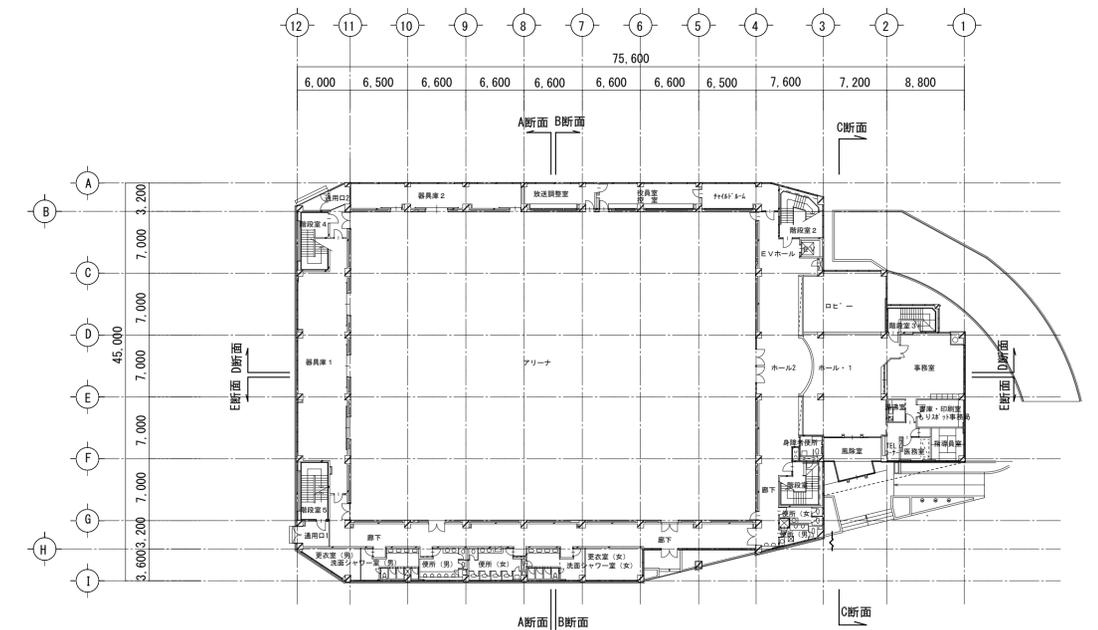


切断位置図 S=1 : 400

※改修番号は平面図参照


訂正	月	日


**SASAKI ARCHI TECT OFFICE**  
 一級建築士事務所 岩手県知事登録 第お(2808)1316号  
**佐々木章設計事務所**  
 千020-0061 岩手県盛岡市北山二丁目2番58号  
 TEL 019-661-8222 FAX 019-661-8221

設計年月日 R06 2	設計 高橋	検閲 高橋	承認印 高橋	工事名称 盛岡体育館大規模改修(建築主体)工事	図面番号 A — 30
一級建築士 登録第296025号 構造設計一級建築士第5273号 高橋 雅人	製図 高橋	担当 高橋	承認年月日 .	図面名称 断面図(1)	縮尺 A1: 1/150,400 A3: 1/300,800

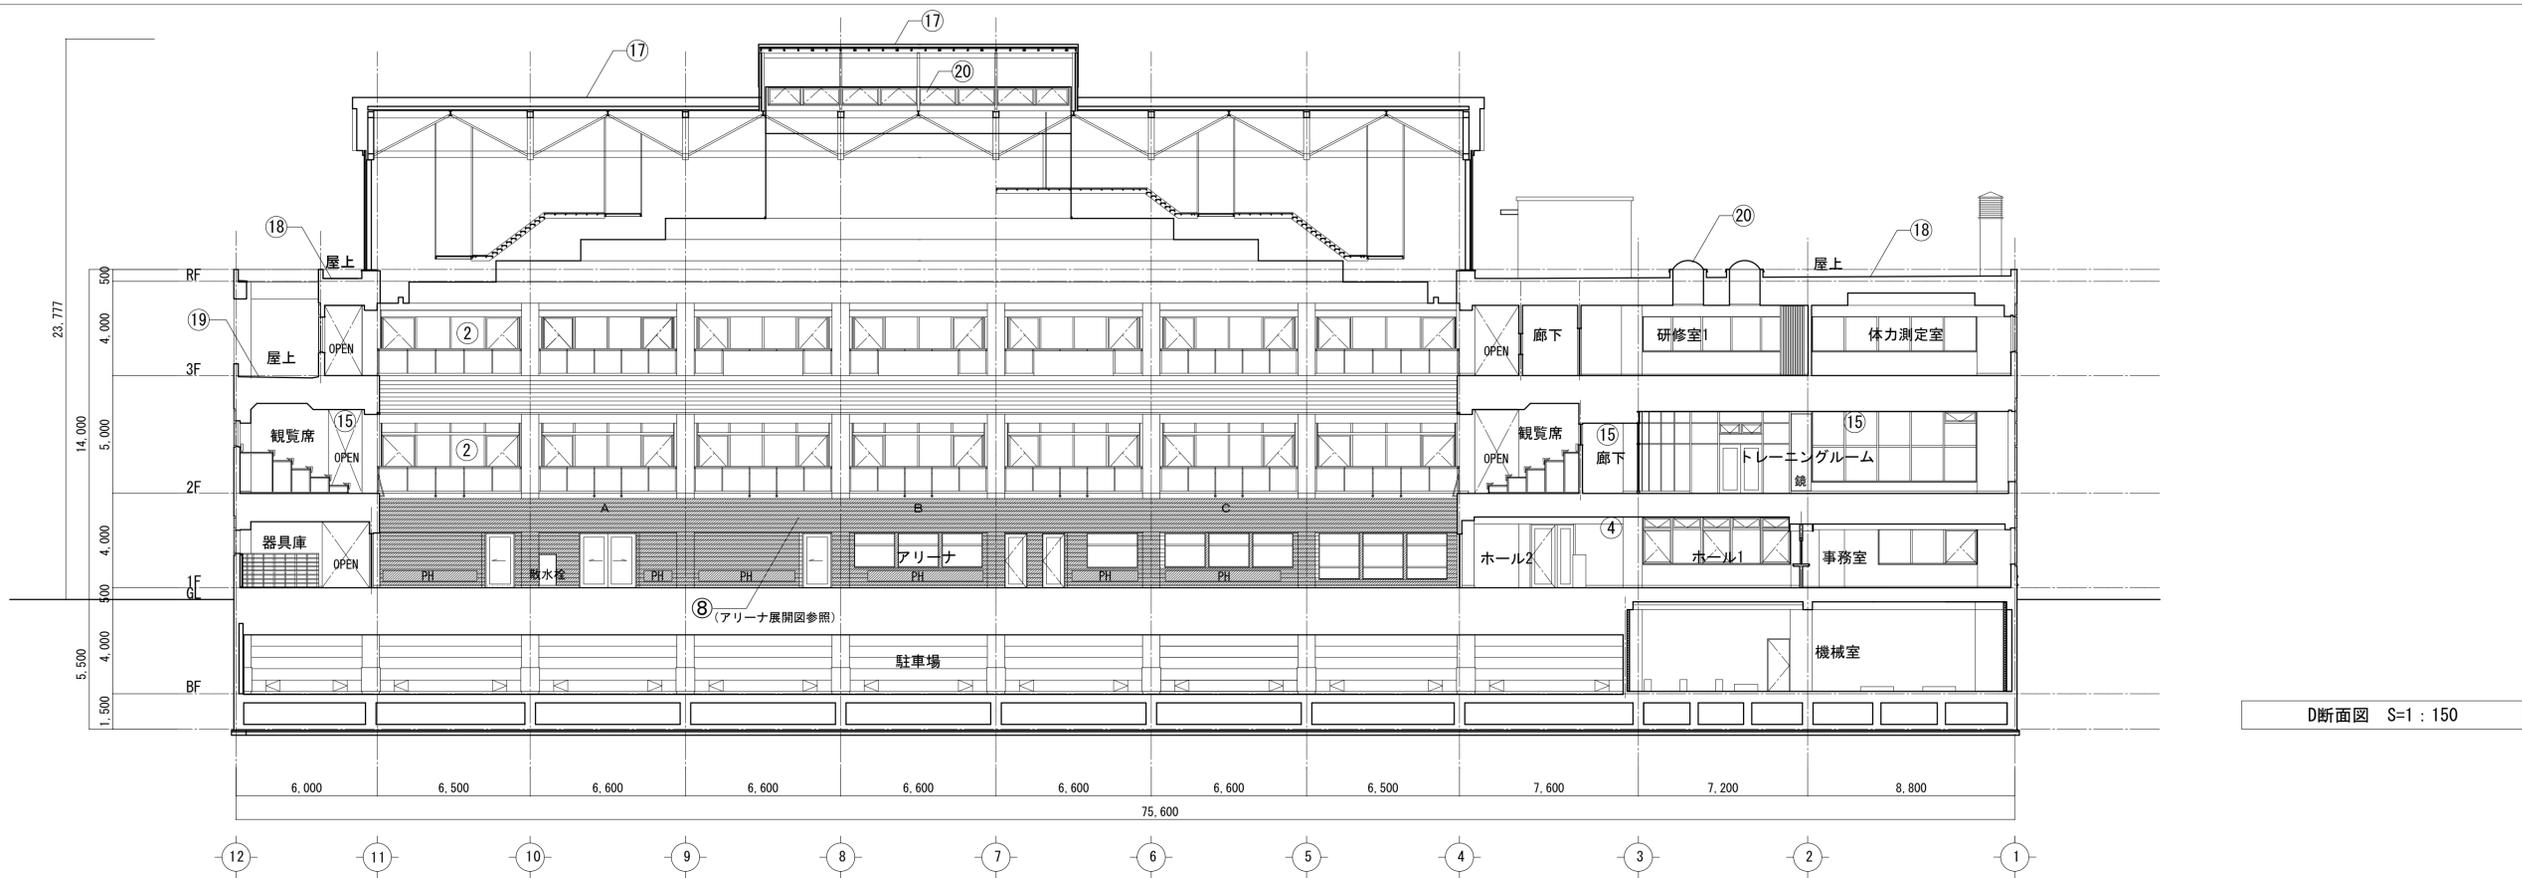


D断面図 S=1:150

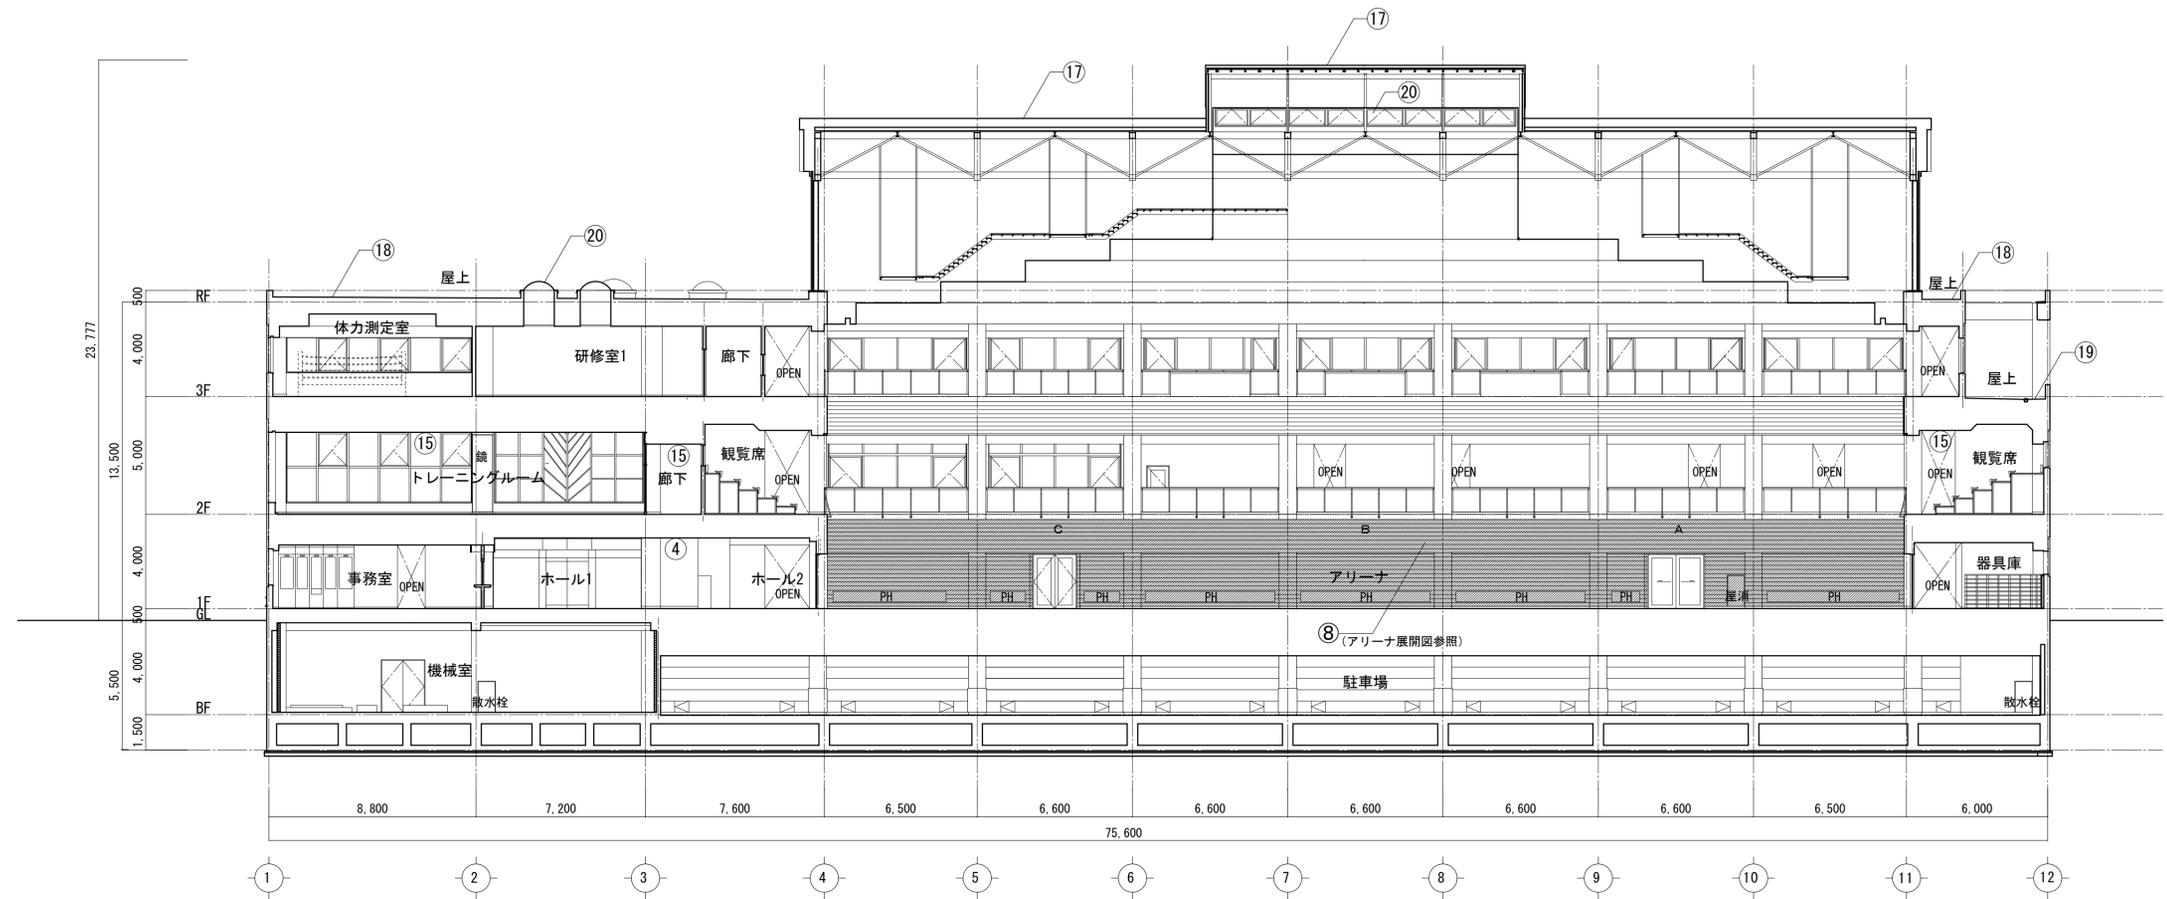


E断面図 S=1:150

※改修番号は平面図参照

訂正	月	日	 <b>SASAKI AKI RA ARCHI TECT OFFICE</b>	一級建築士事務所 岩手県知事登録 第お(2808)1316号 <b>有限会社 佐々木章設計事務所</b> <small>〒020-0061 岩手県盛岡市北山二丁目2番58号 TEL 019-661-8222 FAX 019-661-8221</small>	設計年月日	設計	検図	承認印	工事名称	図面番号
					RO# 2	高橋	高橋	高橋	盛岡体育館大規模改修(建築主体)工事	
					一級建築士 登録第296025号 構造設計一級建築士第5273号 高橋 雅人	製図	担当	承認年月日	断面図(2)	縮尺 A1: 1/150 A3: 1/300

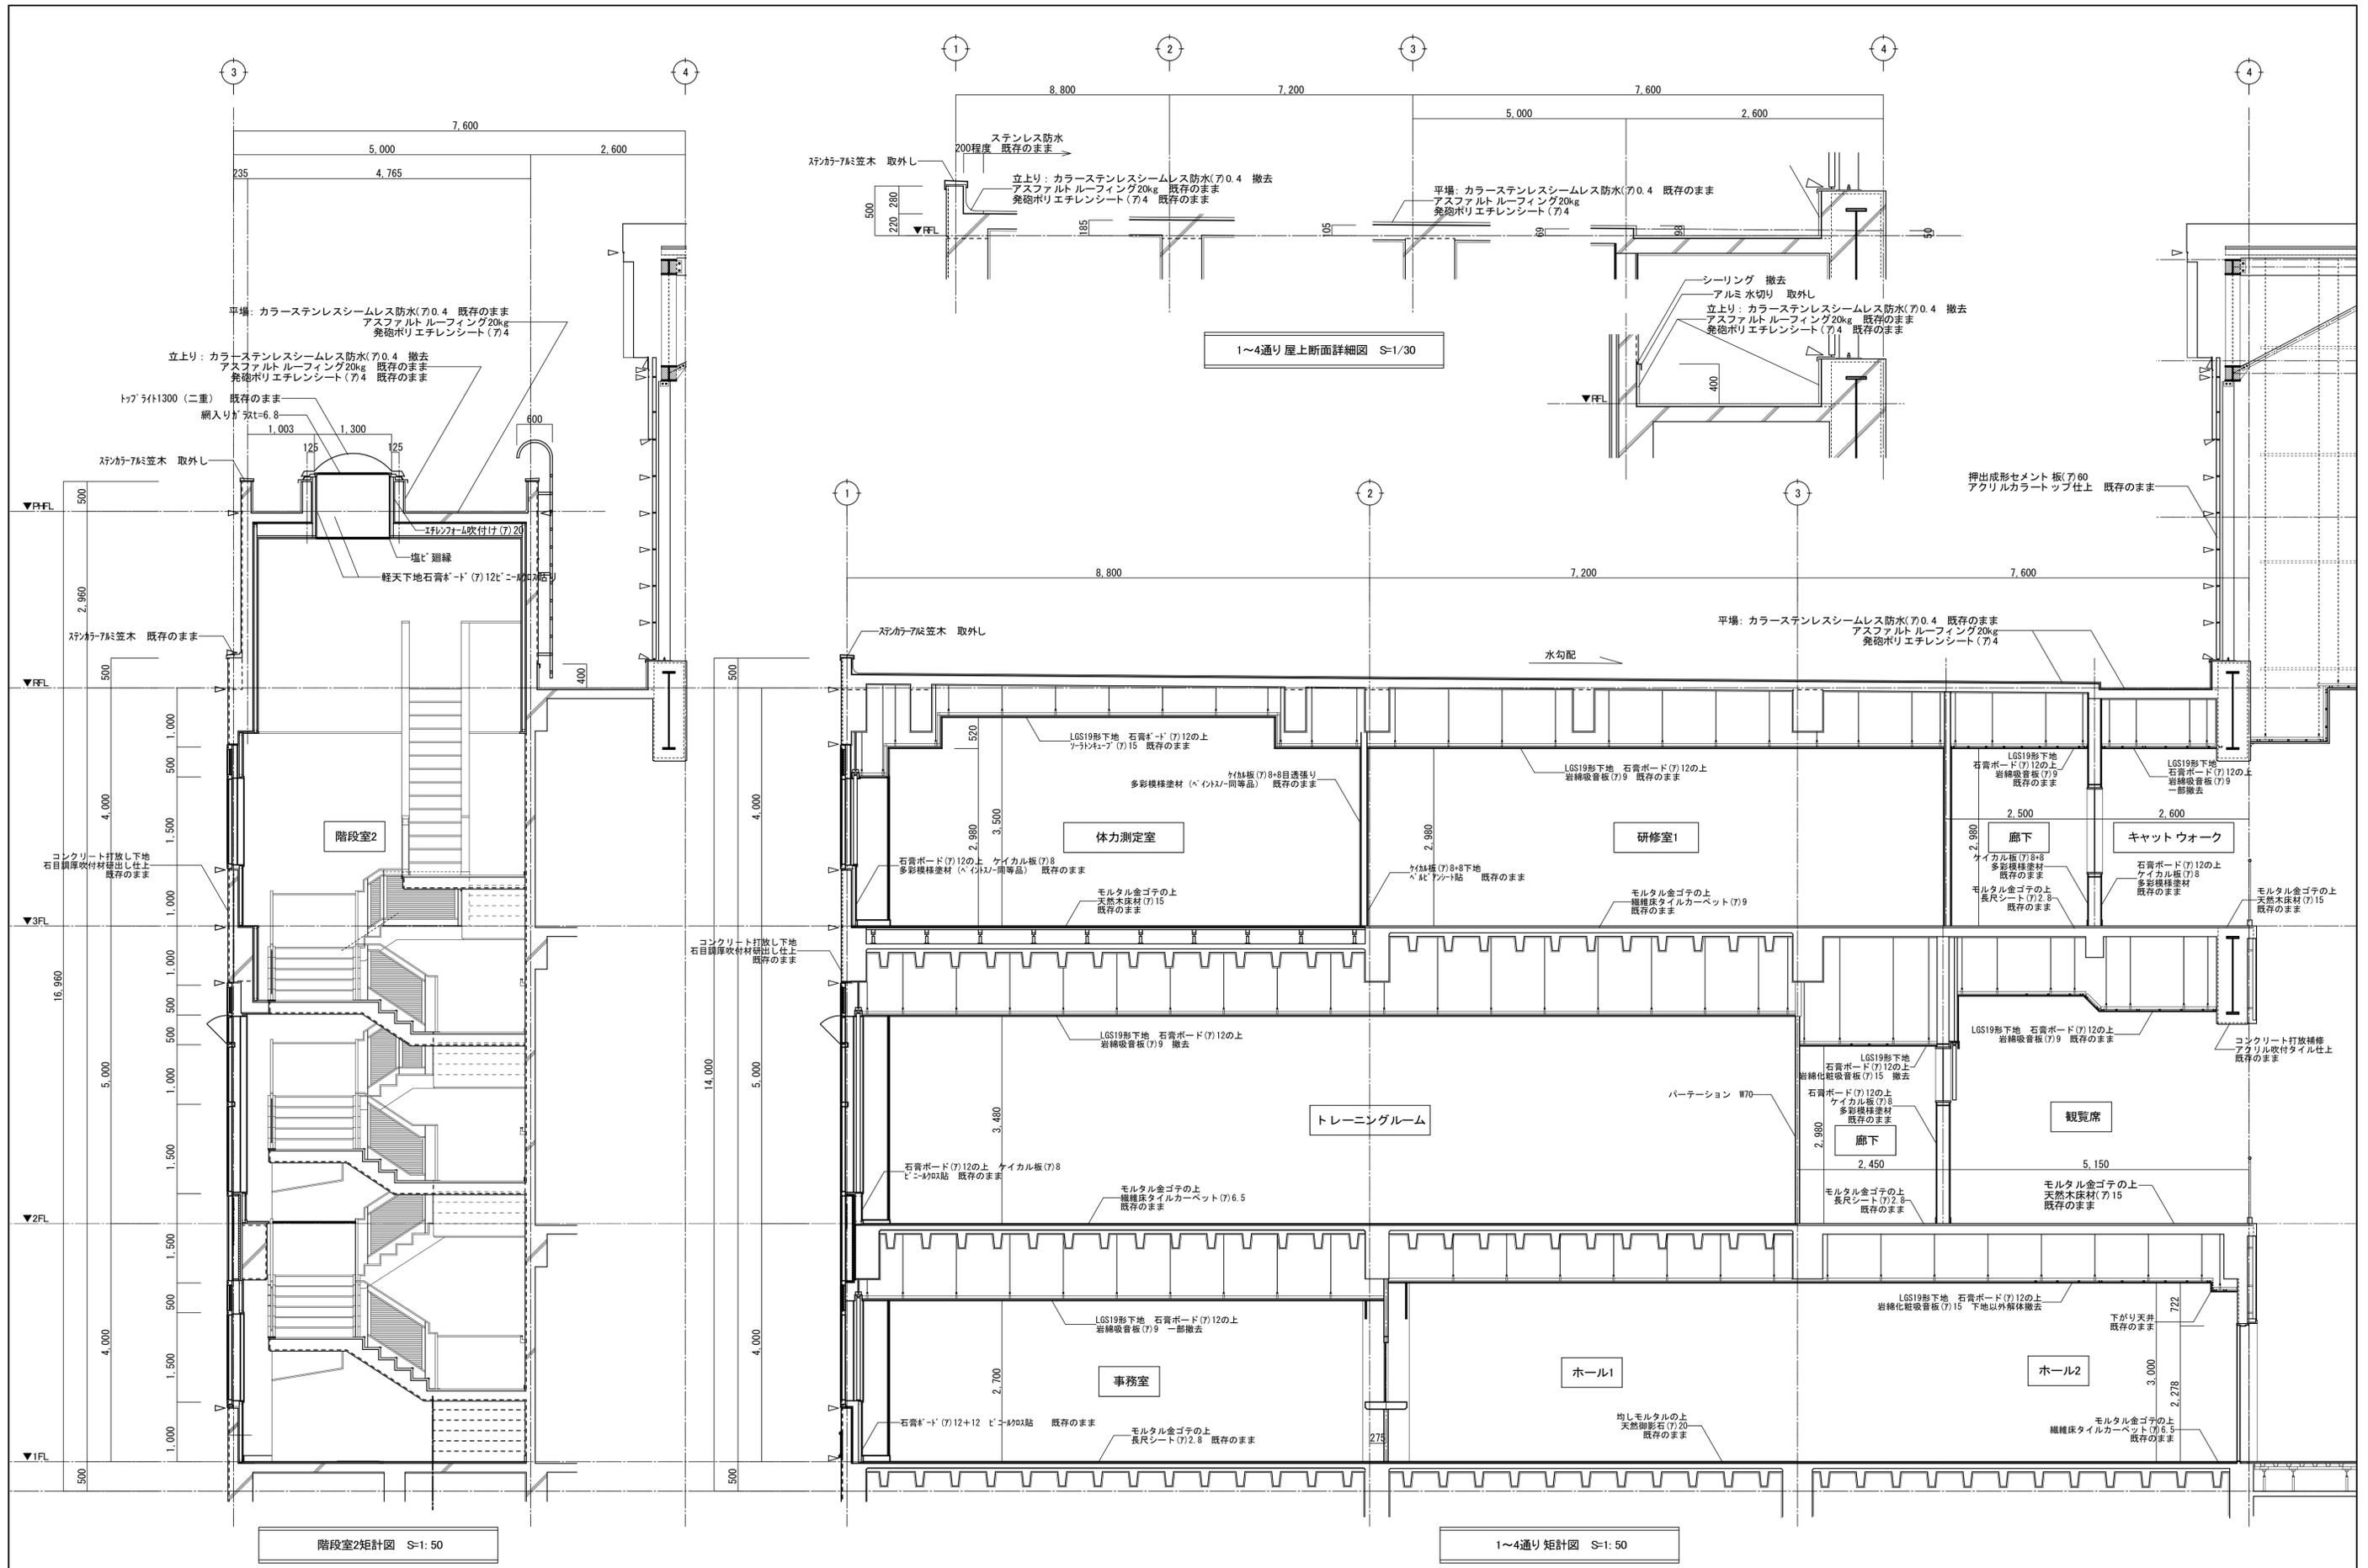

訂正	月	日	SASAKI AKI RA ARCHI TECH OFFI CE	一級建築士事務所 岩手県知事登録 第お(2808)1316号 <b>有限会社 佐々木章設計事務所</b> 〒千0-0061 岩手県盛岡市北山二丁目2番58号 TEL 019-661-8222 FAX 019-661-8221	設計年月日	設計	検図	承認印	工事名称	図面番号
					R6・2	高橋	高橋	高橋	盛岡体育館大規模改修(建築主体) 工事	
				一級建築士 登録第296025号 構造設計一級建築士第5273号 高橋 雅人	製図	担当	承認年月日	既存 矩計図(1)	縮尺 A1 1:50・30 A3 1:100・60	A — 32

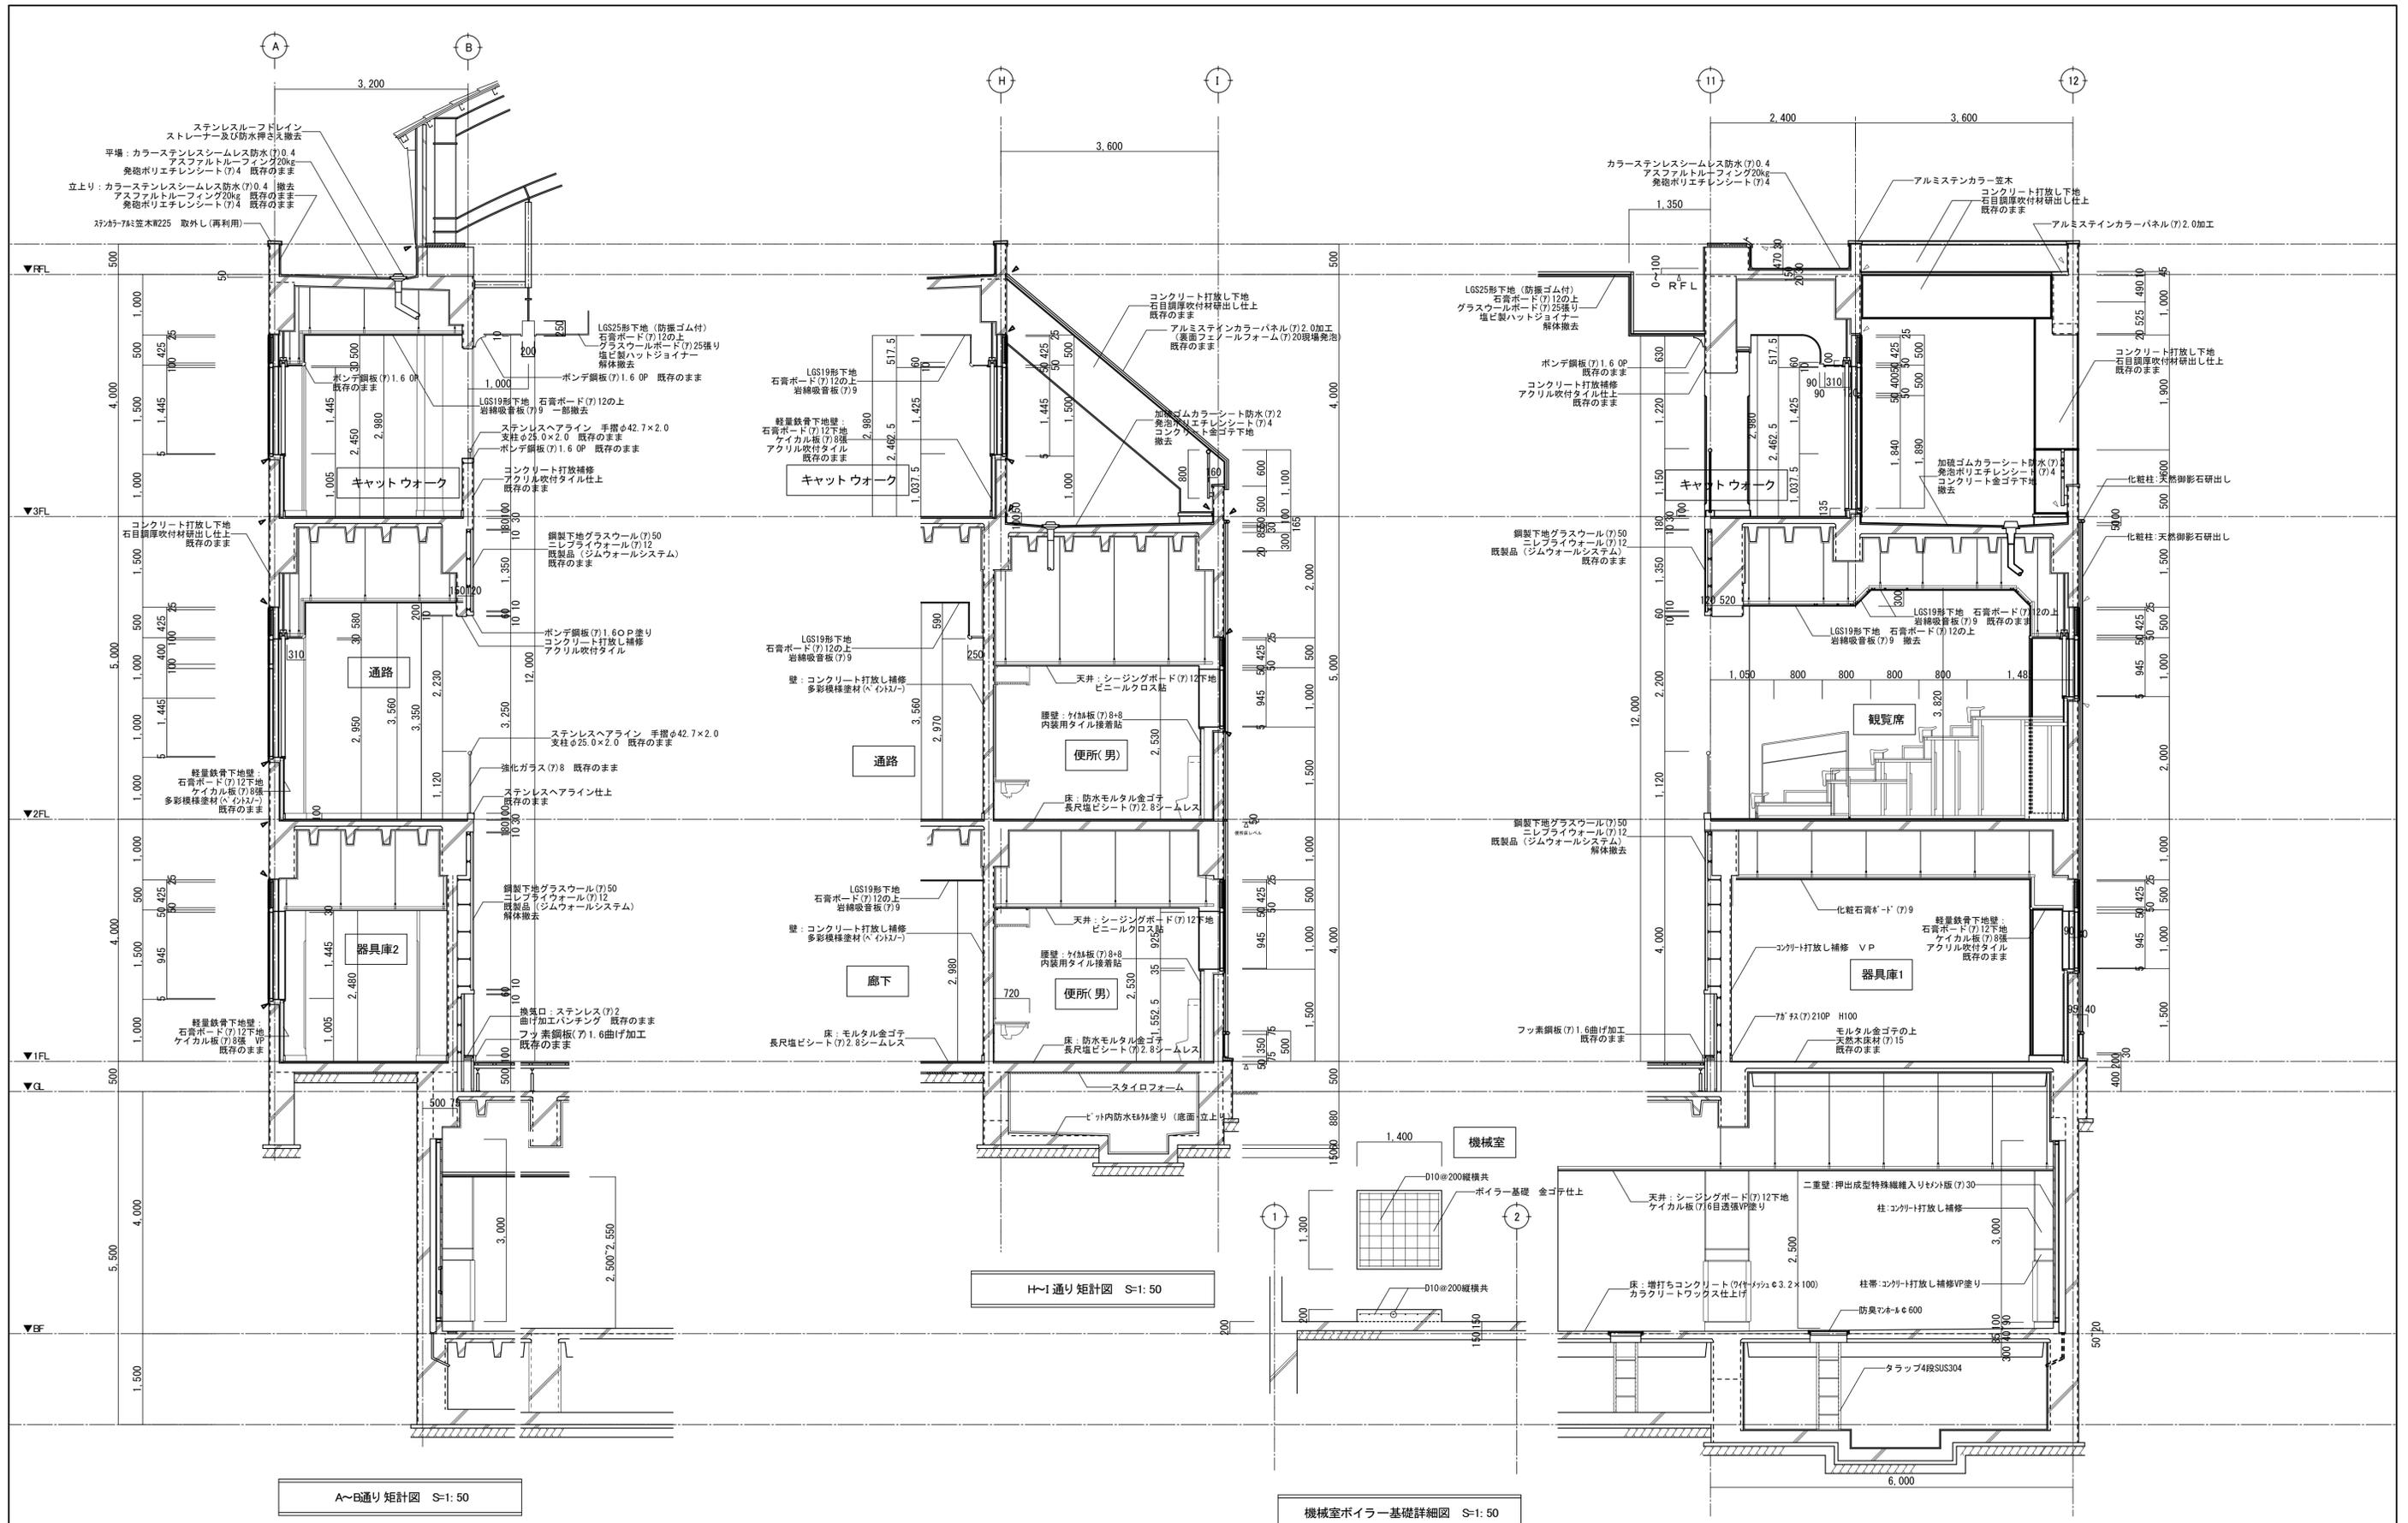


訂正	月	日

SASAKI  
 AKI RA  
 ARCHI TECT  
 OFFI CE

一級建築士事務所 岩手県知事登録 第お(2808)1316号  
**有限会社 佐々木章設計事務所**  
 〒千0-0061 岩手県盛岡市北山二丁目2番58号  
 TEL 019-661-8222 FAX 019-661-8221

設計年月日	設計	検図	承認印	工事名称	図面番号
R6. 2	高橋	高橋	高橋	盛岡体育館大規模改修(建築主体) 工事	A — 33
一級建築士 登録第296025号 構造設計一級建築士第5273号	製図	担当	承認年月日	図面名称	縮尺
高橋 雅人	高橋	高橋	・	既存 矩計図(2)	A1 1: 50 A3 1: 100

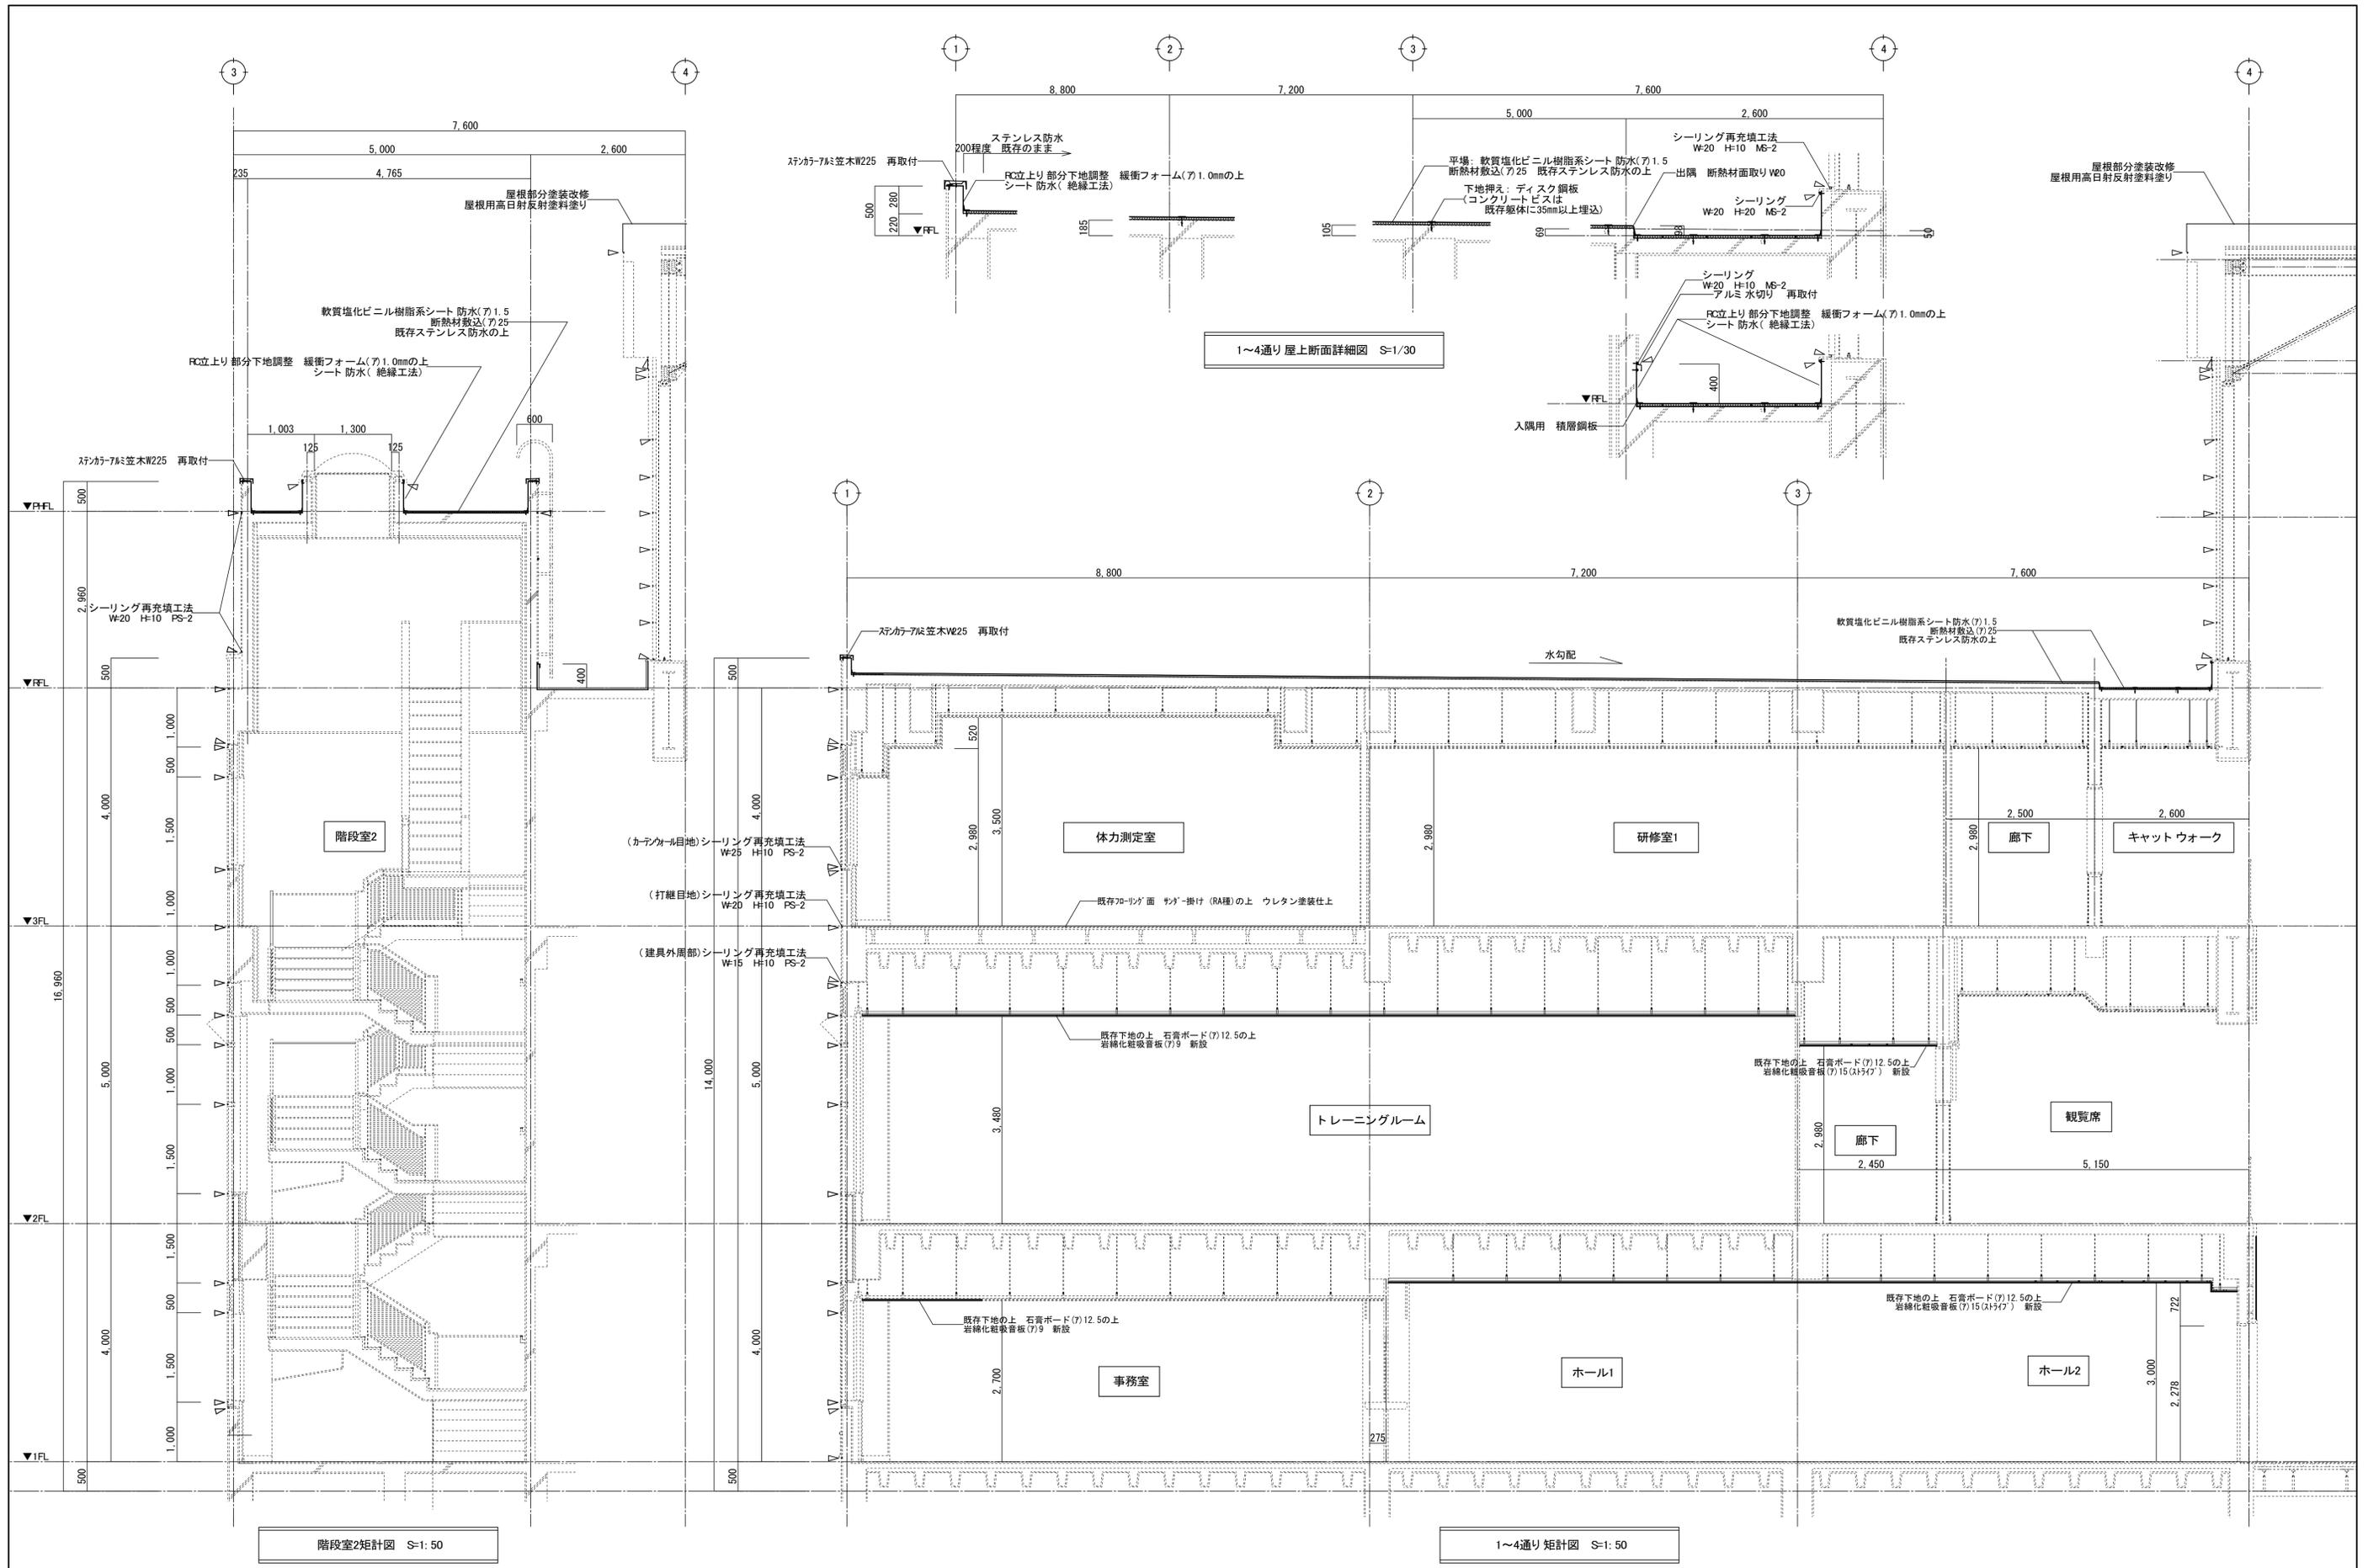


訂正	月	日

SASAKI  
 AKI RA  
 ARCHI TECT  
 OFFI CE

一級建築士事務所 岩手県知事登録 第お(2808)1316号  
**有限会社 佐々木章設計事務所**  
 〒020-0061 岩手県盛岡市北山二丁目2番58号  
 TEL 019-661-8222 FAX 019-661-8221


設計年月日	設計	検図	承認印	工事名称	図面番号
R6・2	高橋	高橋	高橋	盛岡体育館大規模改修(建築主体) 工事	A — 34
一級建築士 登録第296025号 構造設計一級建築士第5273号	製図	担当	承認年月日	図面名称	縮尺
高橋 雅人	高橋	高橋	・	改修 矩計図(1)	縮尺 A1 1:50・30 A3 1:100・60

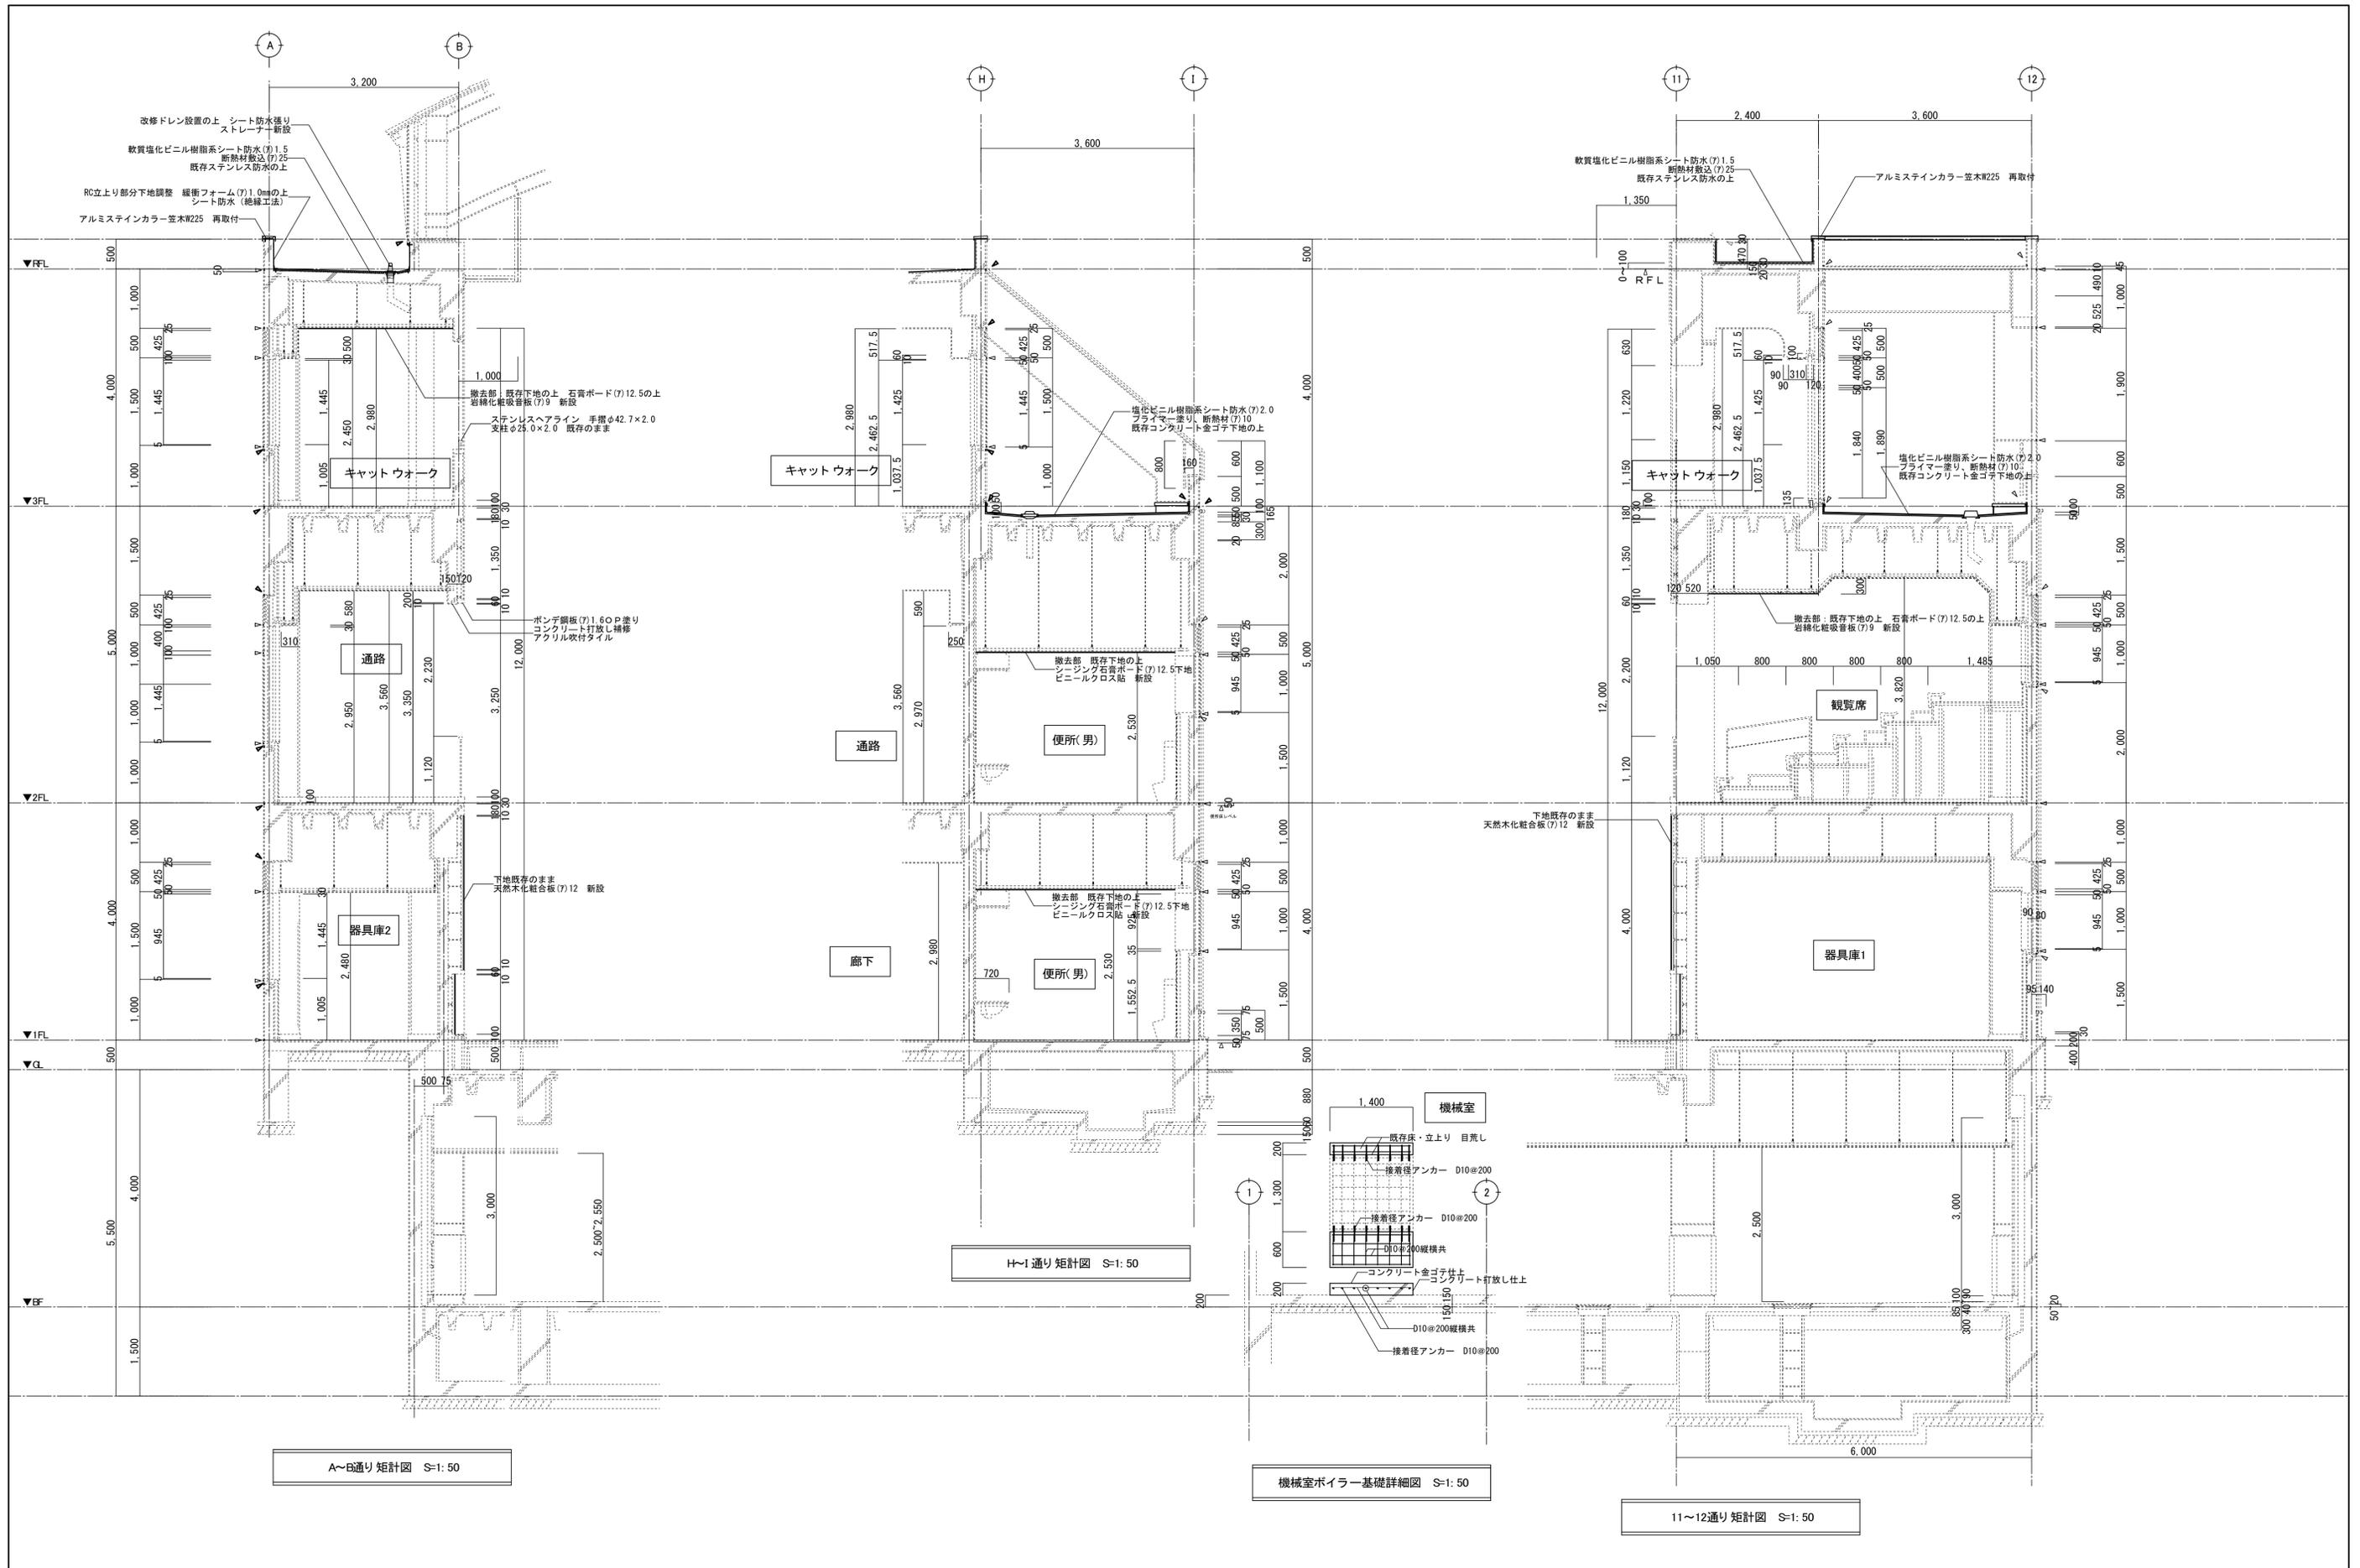


訂正	月	日


**SASAKI AKI RA ARCHI TECH OFFICE**  
 一級建築士事務所 岩手県知事登録 第お(2808)1316号  
**有限会社 佐々木章設計事務所**  
 〒020-0061 岩手県盛岡市北山二丁目2番58号  
 TEL 019-661-8222 FAX 019-661-8221

設計年月日	設計	検図	承認印	工事名称	図面番号
R6. 2	高橋	高橋	高橋	盛岡体育館大規模改修(建築主体) 工事	A — 35
一級建築士 登録第298025号 構造設計一級建築士第5273号 高橋 雅人	製図	担当	承認年月日	図面名称	縮尺
	高橋	高橋		改修 矩計図(2)	A1 1:50 A3 1:100

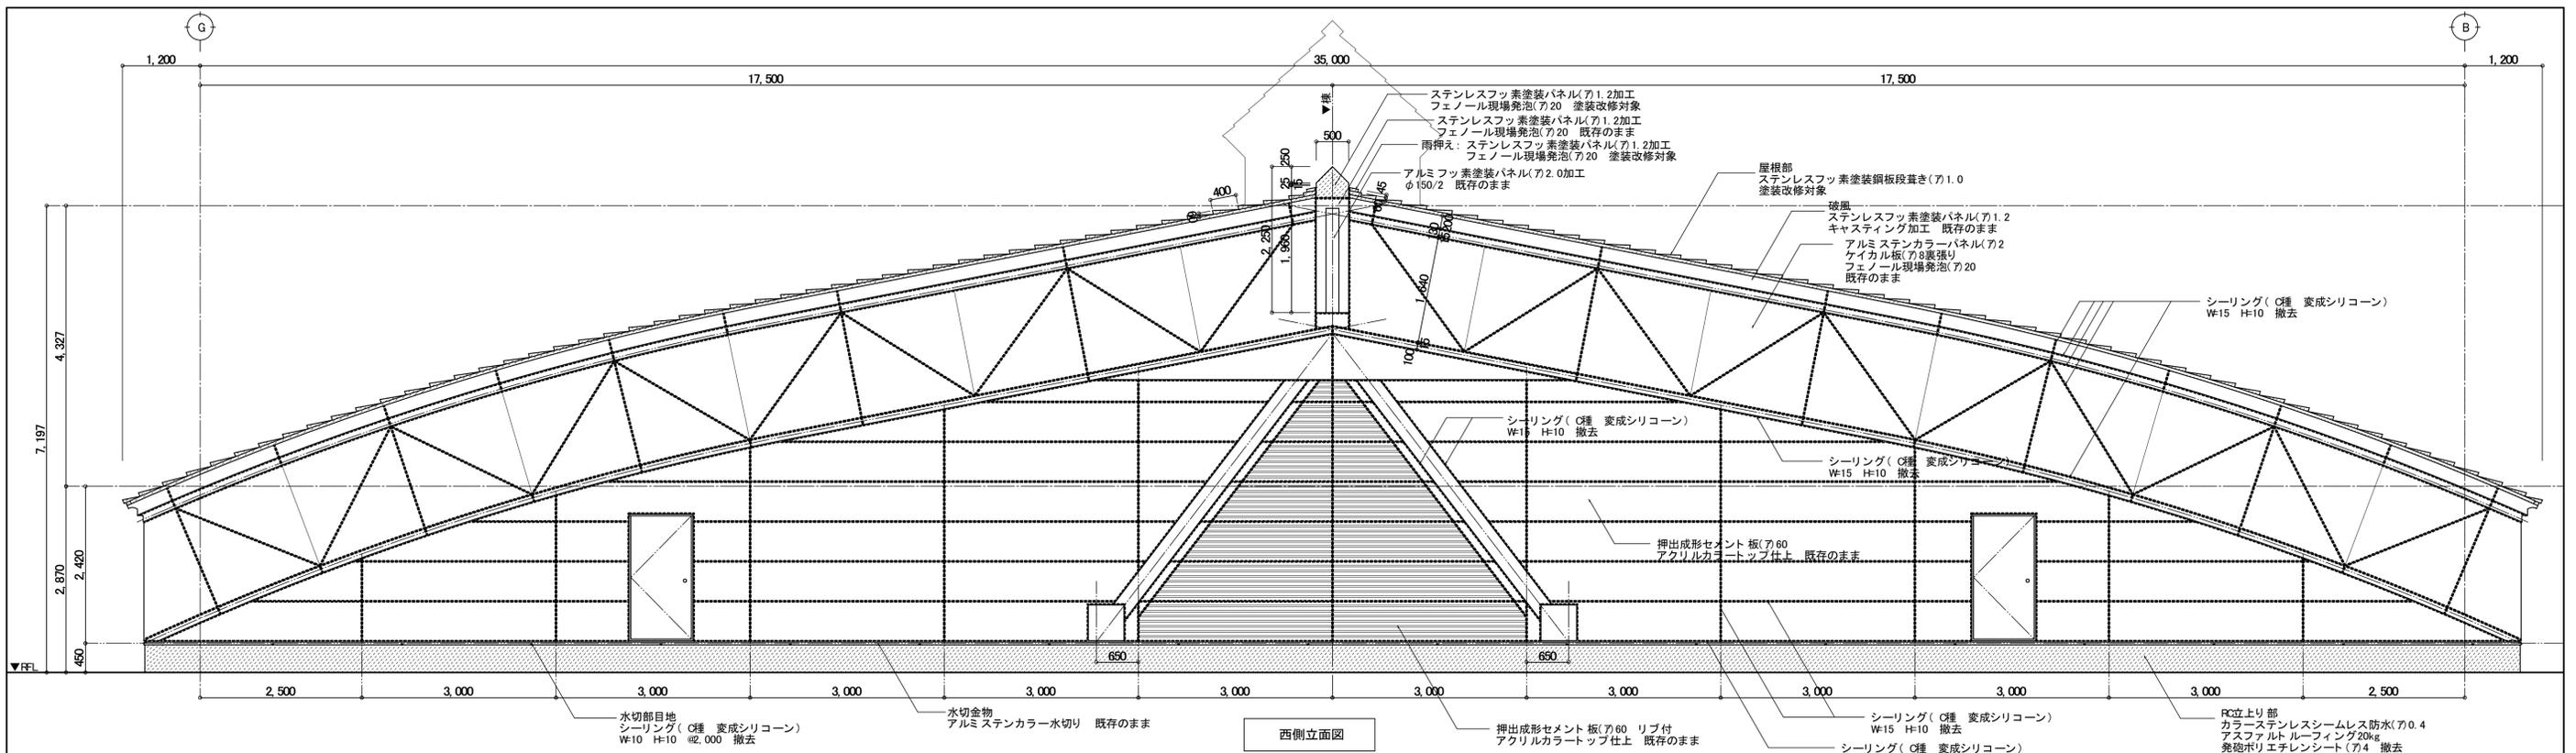


西側立面図

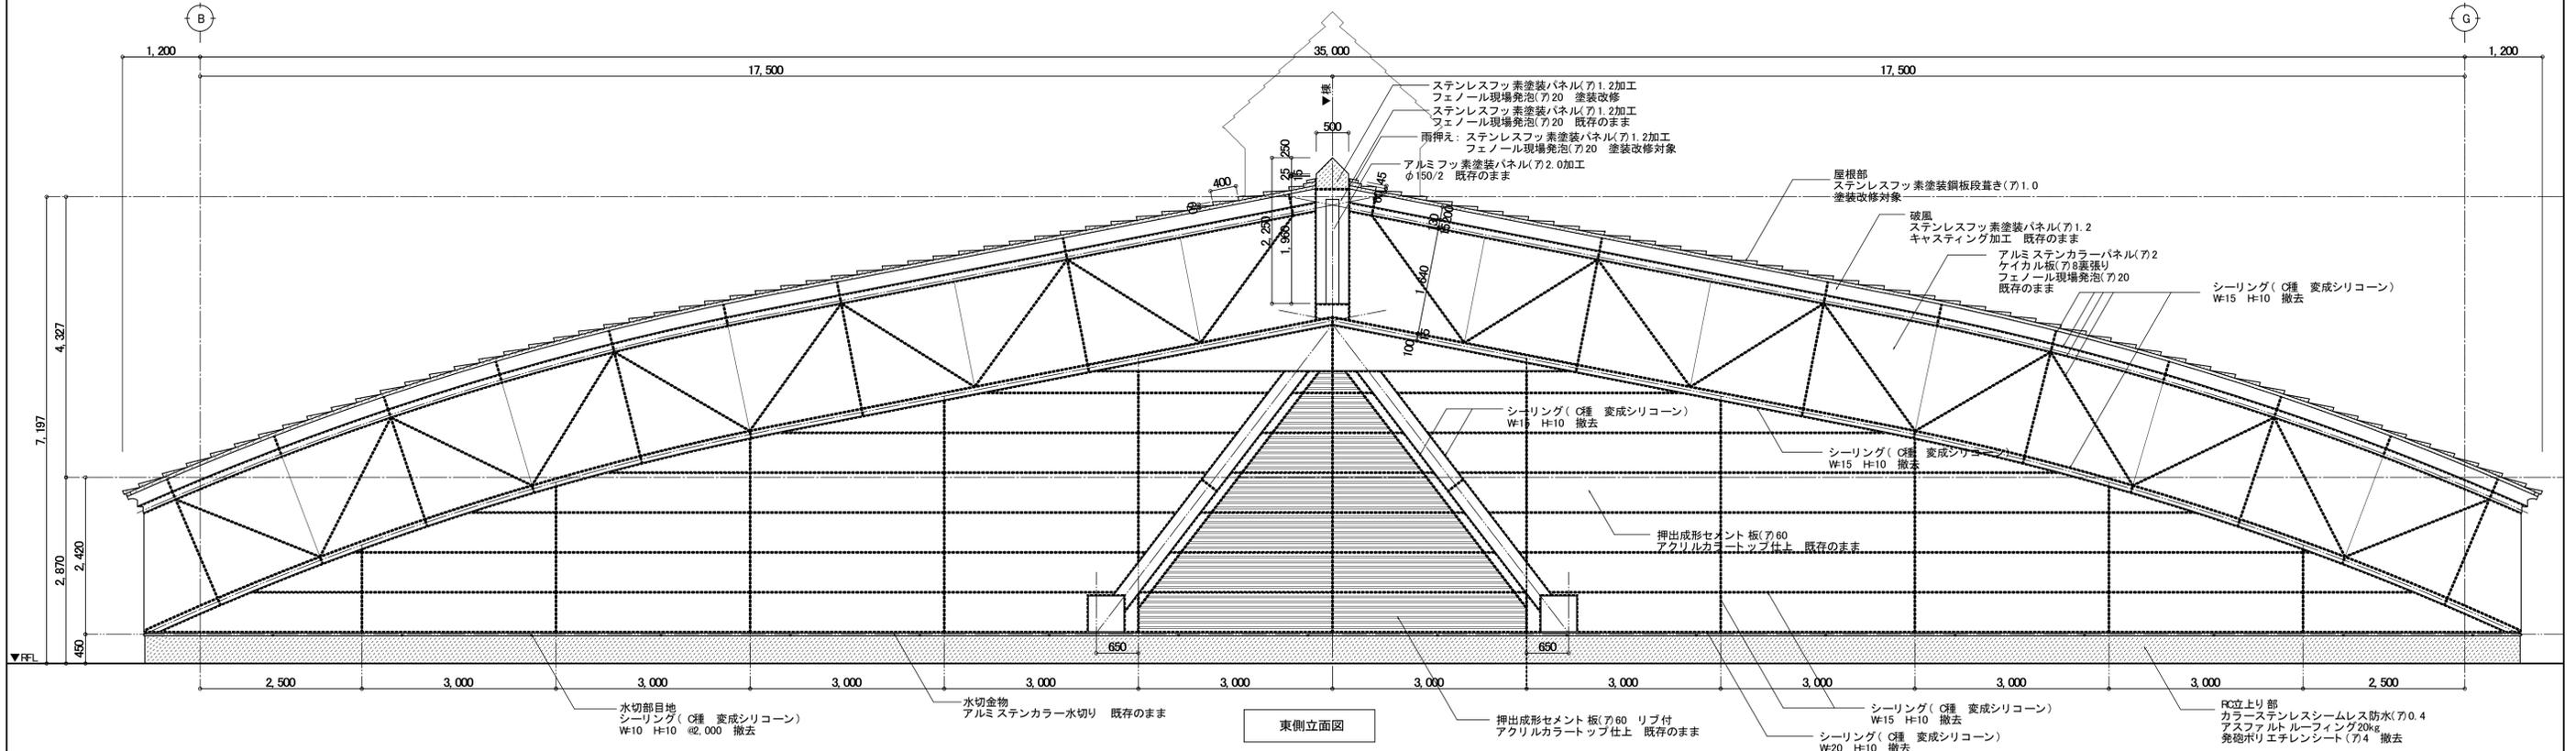



東側立面図

アリーナ部立面図 1:50

訂正	月	日		一級建築士事務所 岩手県知事登録 第お(2808)1316号 <b>有限会社 佐々木章設計事務所</b> 〒020-0061 岩手県盛岡市北山二丁目2番58号 TEL 019-661-8222 FAX 019-661-8221	設計年月日	設計	検図	承認印	工事名称	図面番号
					R6. 2	高橋	高橋	高橋	盛岡体育館大規模改修(建築主体) 工事	
					製図	担当	承認年月日	図面名称	既存	縮尺
					高橋 雅人	高橋	.	アリーナ部 立面図(1)	アリーナ部 立面図(1)	A1 1: 50 A3 1: 100

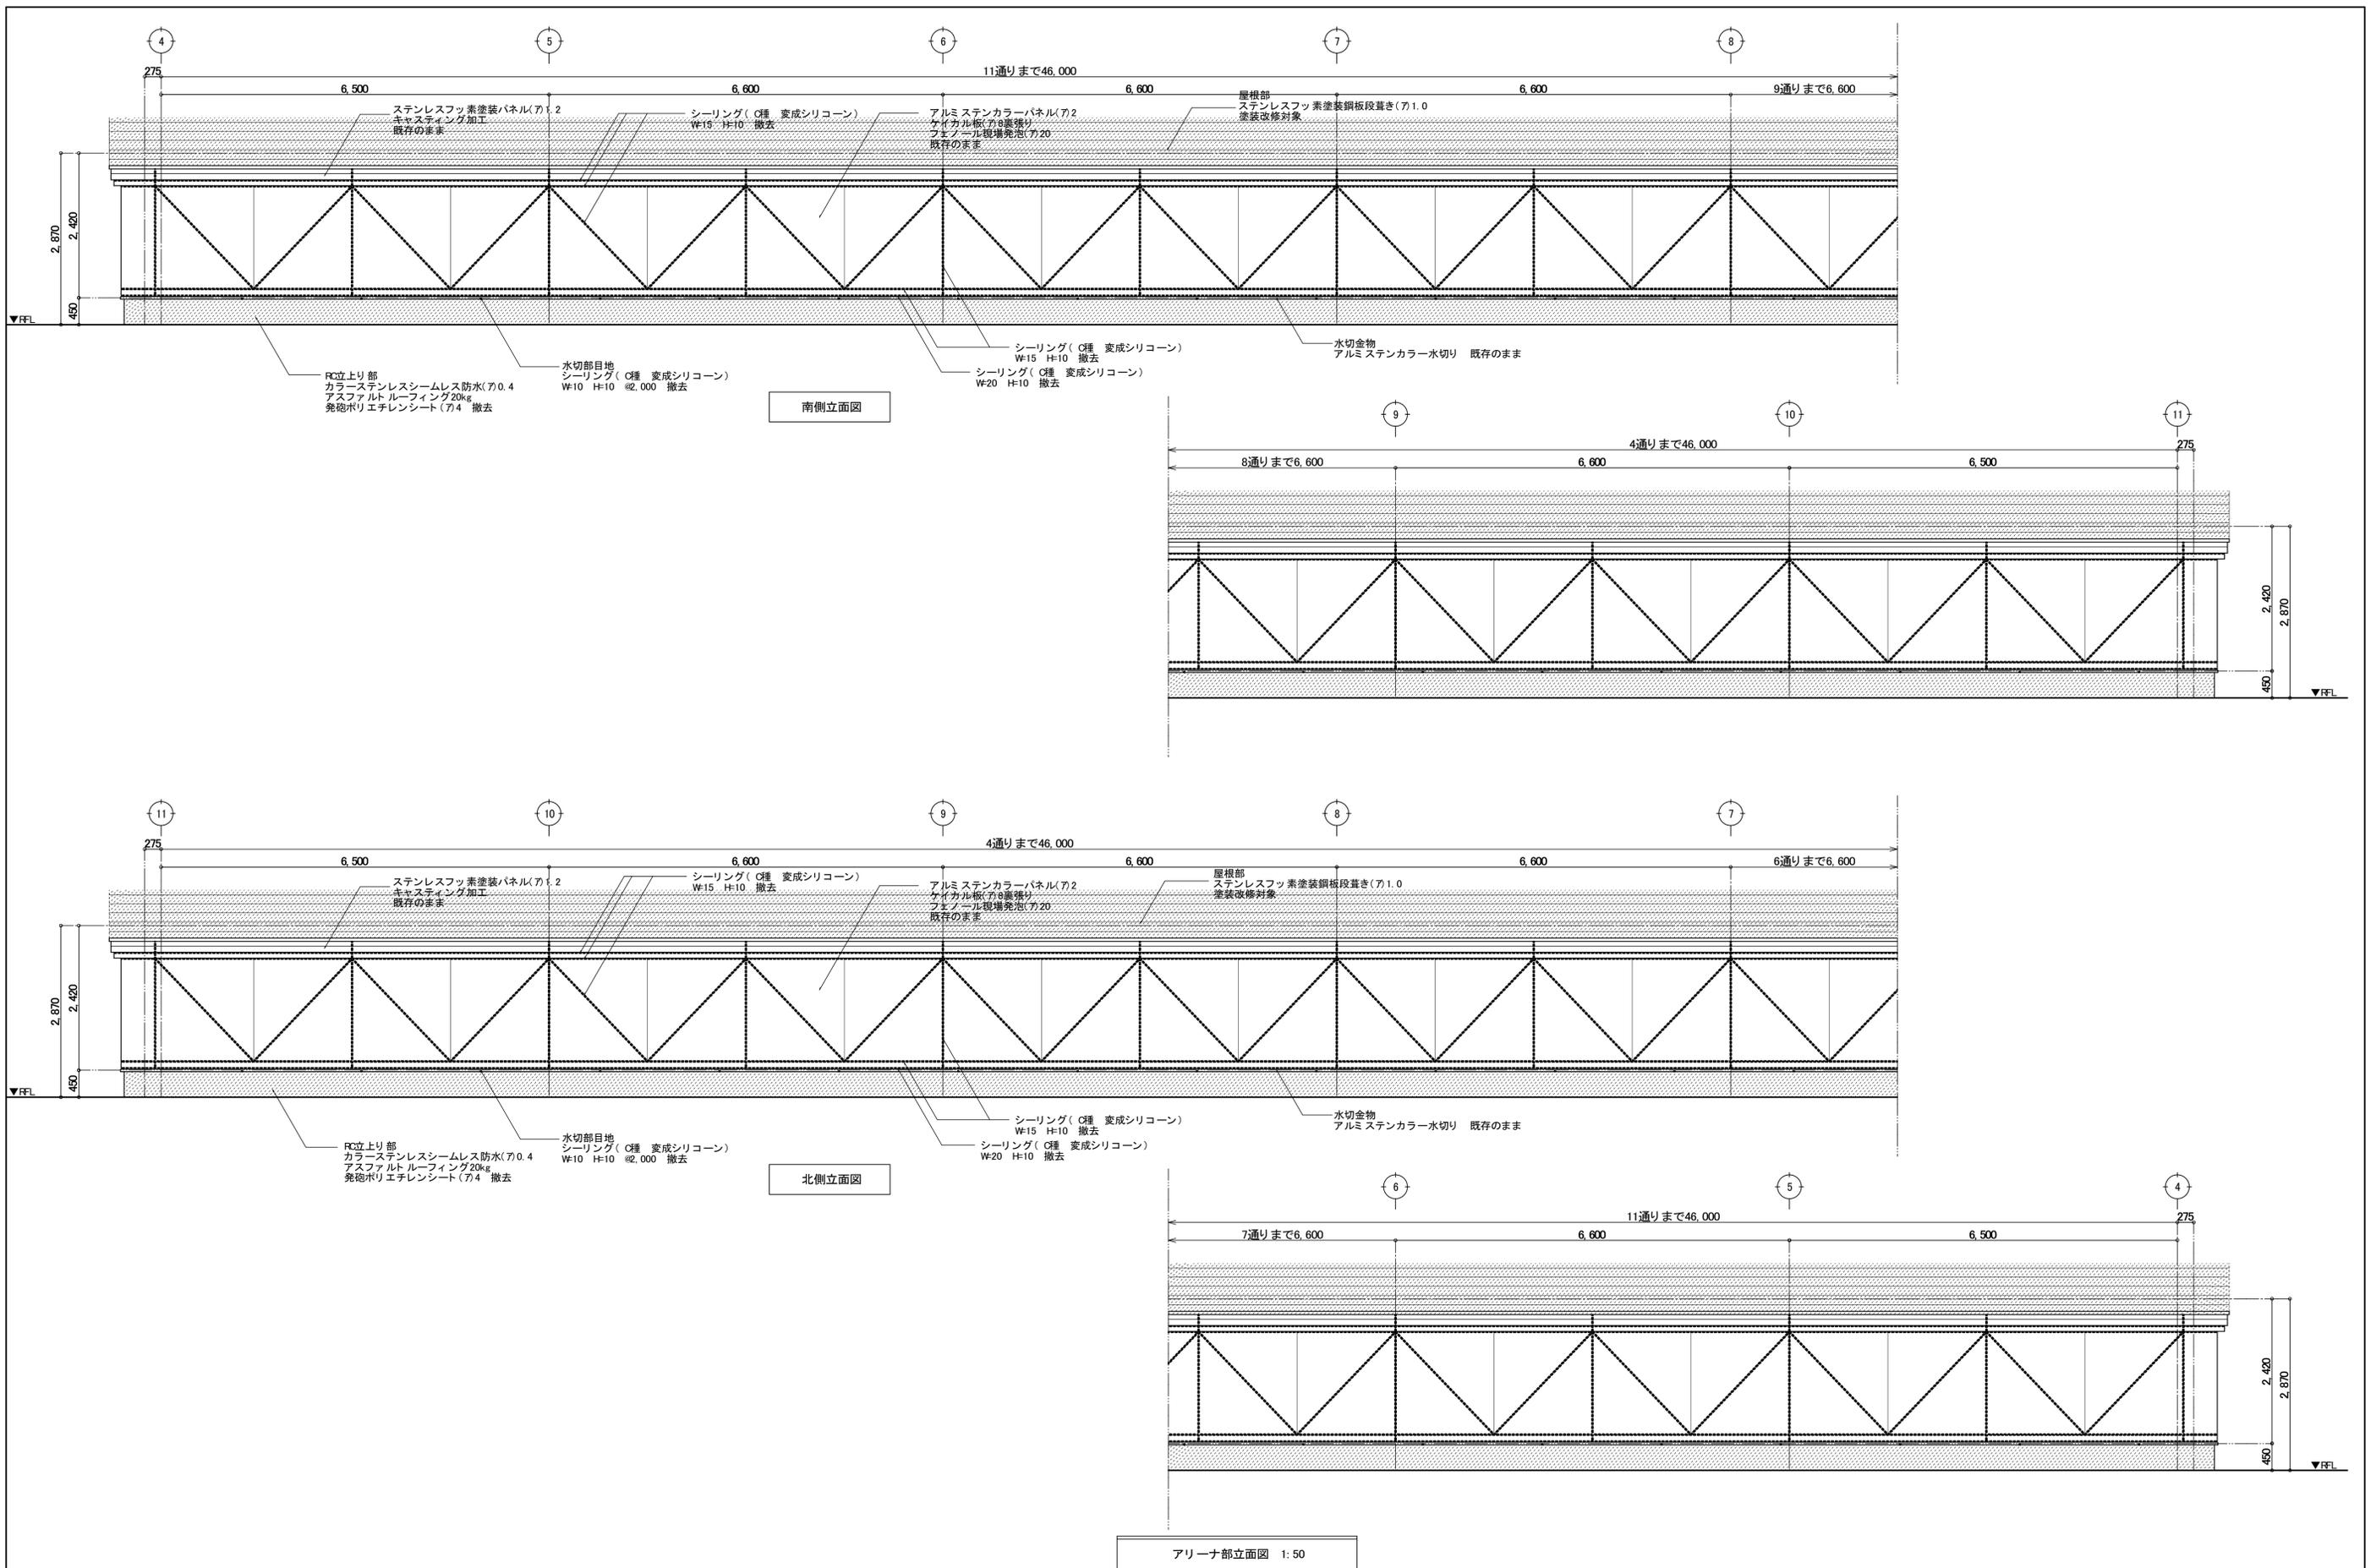



訂正	月	日		SASAKI AKI RA ARCHI TECT OFFICE	一級建築士事務所 岩手県知事登録 第お(2808)1316号 <b>有限会社 佐々木章設計事務所</b> 〒020-0061 岩手県盛岡市北山二丁目2番58号 TEL 019-661-8222 FAX 019-661-8221	設計年月日	R6. 2	設計	高橋	検図	高橋	承認印	高橋	工事名称	盛岡体育館大規模改修(建築主体) 工事	図面番号	A — 37
						製図	高橋	担当	高橋	承認年月日	.	図面名称	既存 アリーナ部 立面図(2)	縮尺	A1 1: 50 A3 1: 100		

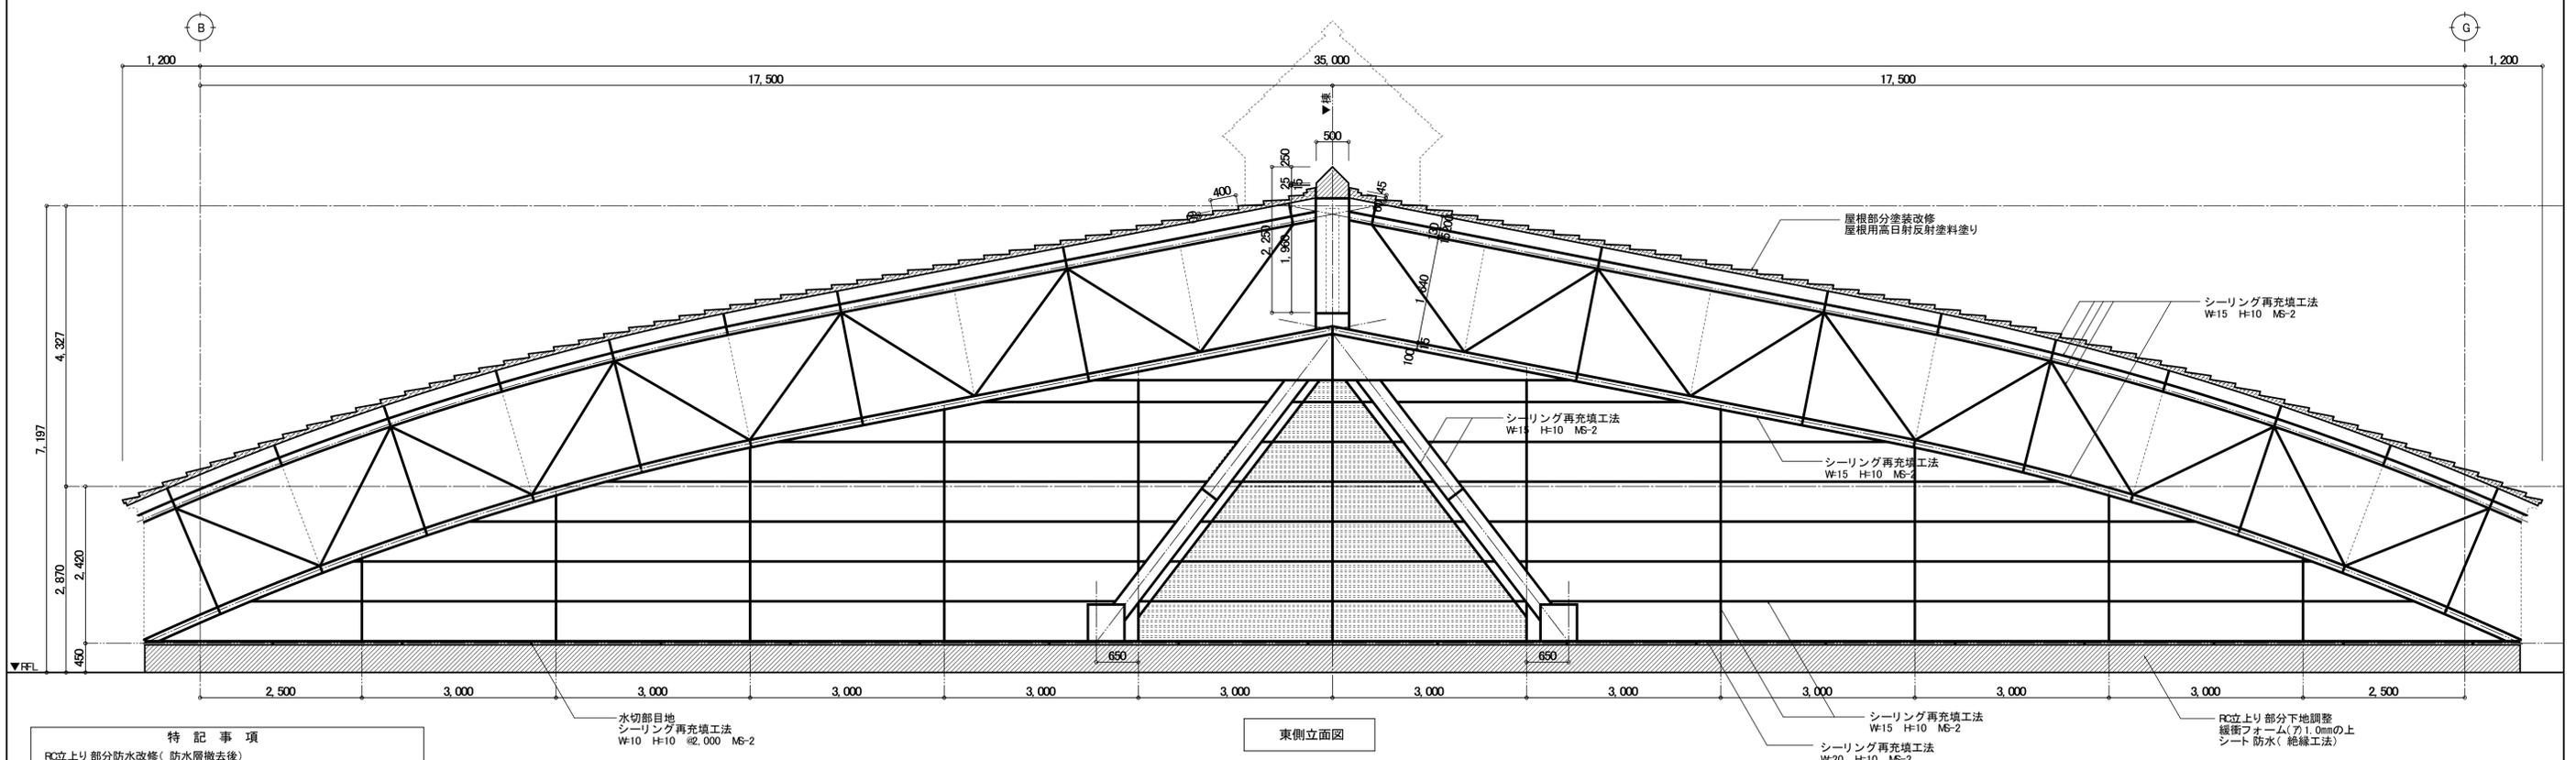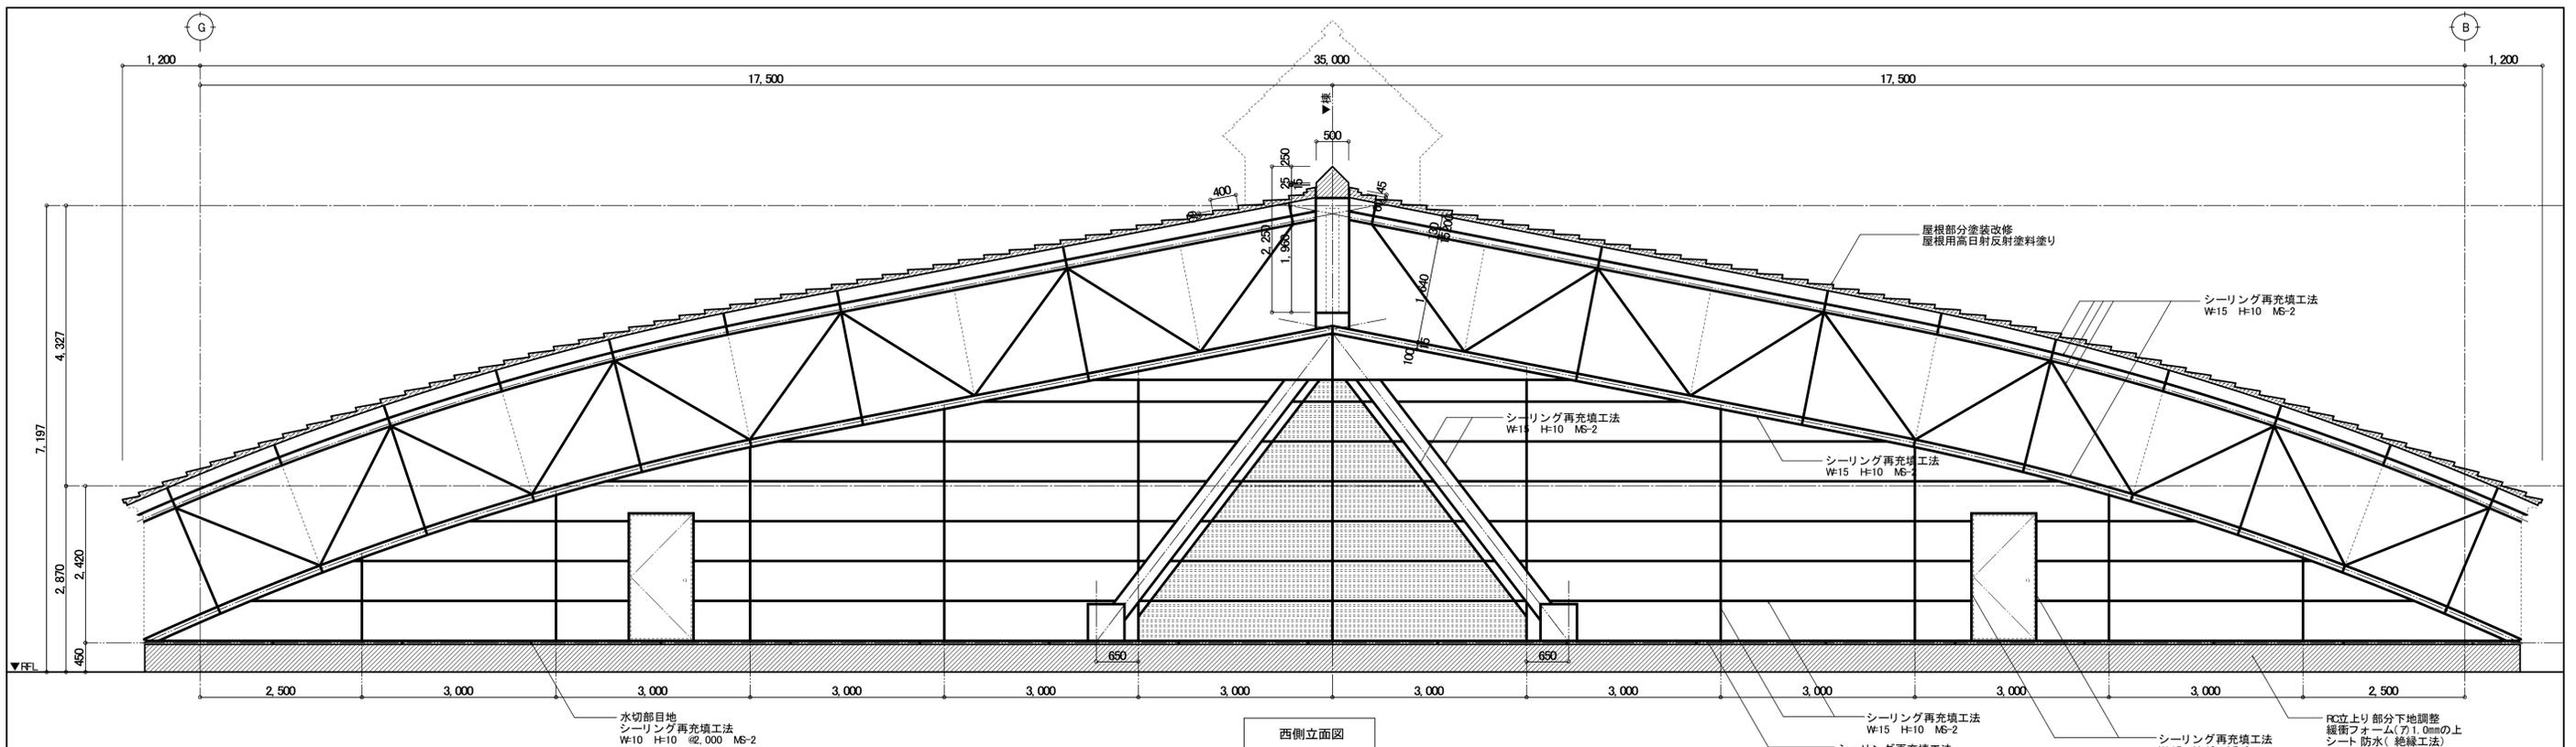

アリーナ部立面図 1:50

**特記事項**  
 FC立上り部分防水改修(防水層撤去後)  
 下地調整、緩衝フォーム(7.1.0mmの上、シート 防水(絶縁工法))とする  
 屋根塗装改修(破風、鼻隠しは既存のまま)  
 下地調整は改修標準仕様書表7.2.2の内積とする  
 屋根用高日射反射塗料塗り(2種・2級)とする  
 塗布量は、メーカーが規定している塗布量とする


訂正	月	日	 <b>SASAKI ARCHI TECT OFFICE</b> 一級建築士事務所 岩手県知事登録 第お(2808)1316号 <b>有限会社 佐々木章設計事務所</b> 〒020-0061 岩手県盛岡市北山二丁目2番58号 TEL 019-661-8222 FAX 019-661-8221	設計年月日	設計	検図	承認印	工事名称	図面番号
				R6. 2	高橋	高橋	高橋	盛岡体育館大規模改修(建築主体) 工事	
				一級建築士 登録第296025号 構造設計一級建築士第5273号 高橋 雅人	製図	担当	承認年月日	改修アリーナ部 立面図(1)	縮尺 A1 1:50 A3 1:100

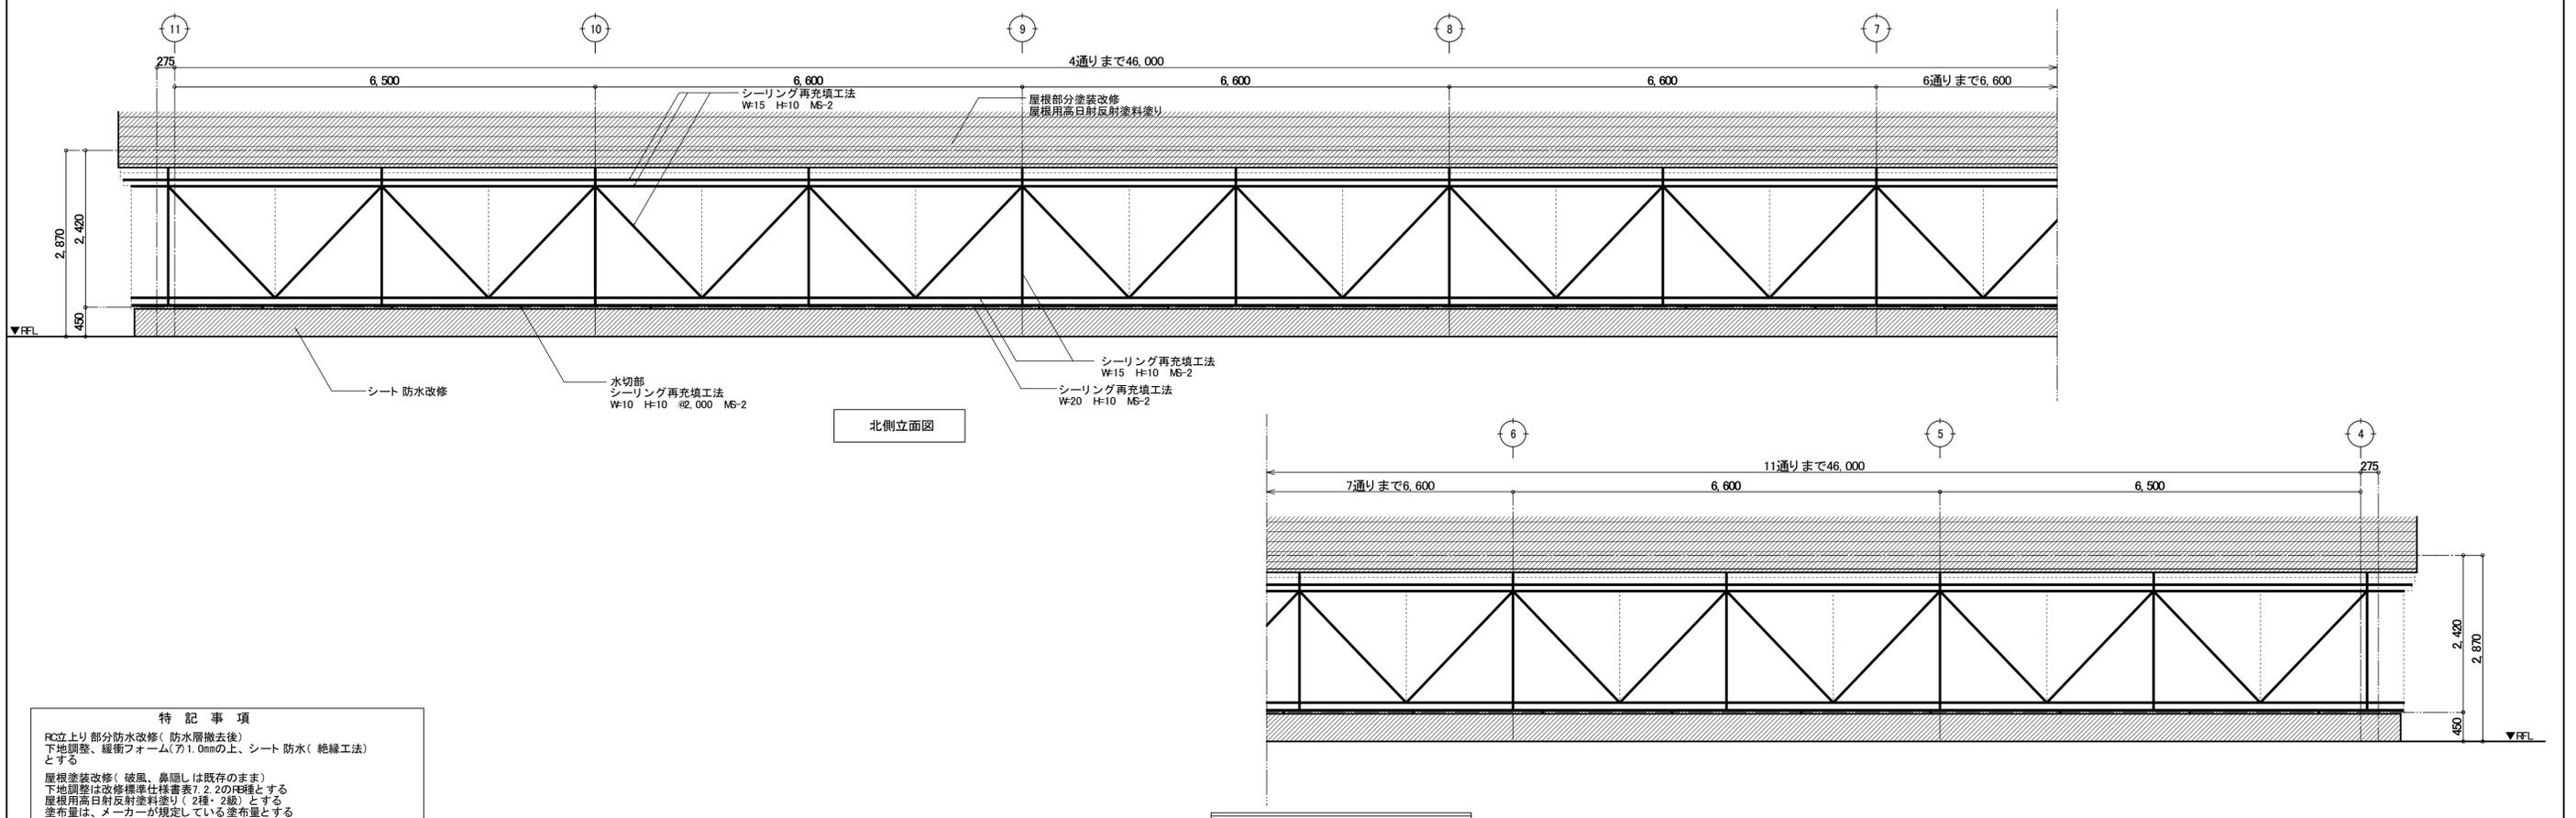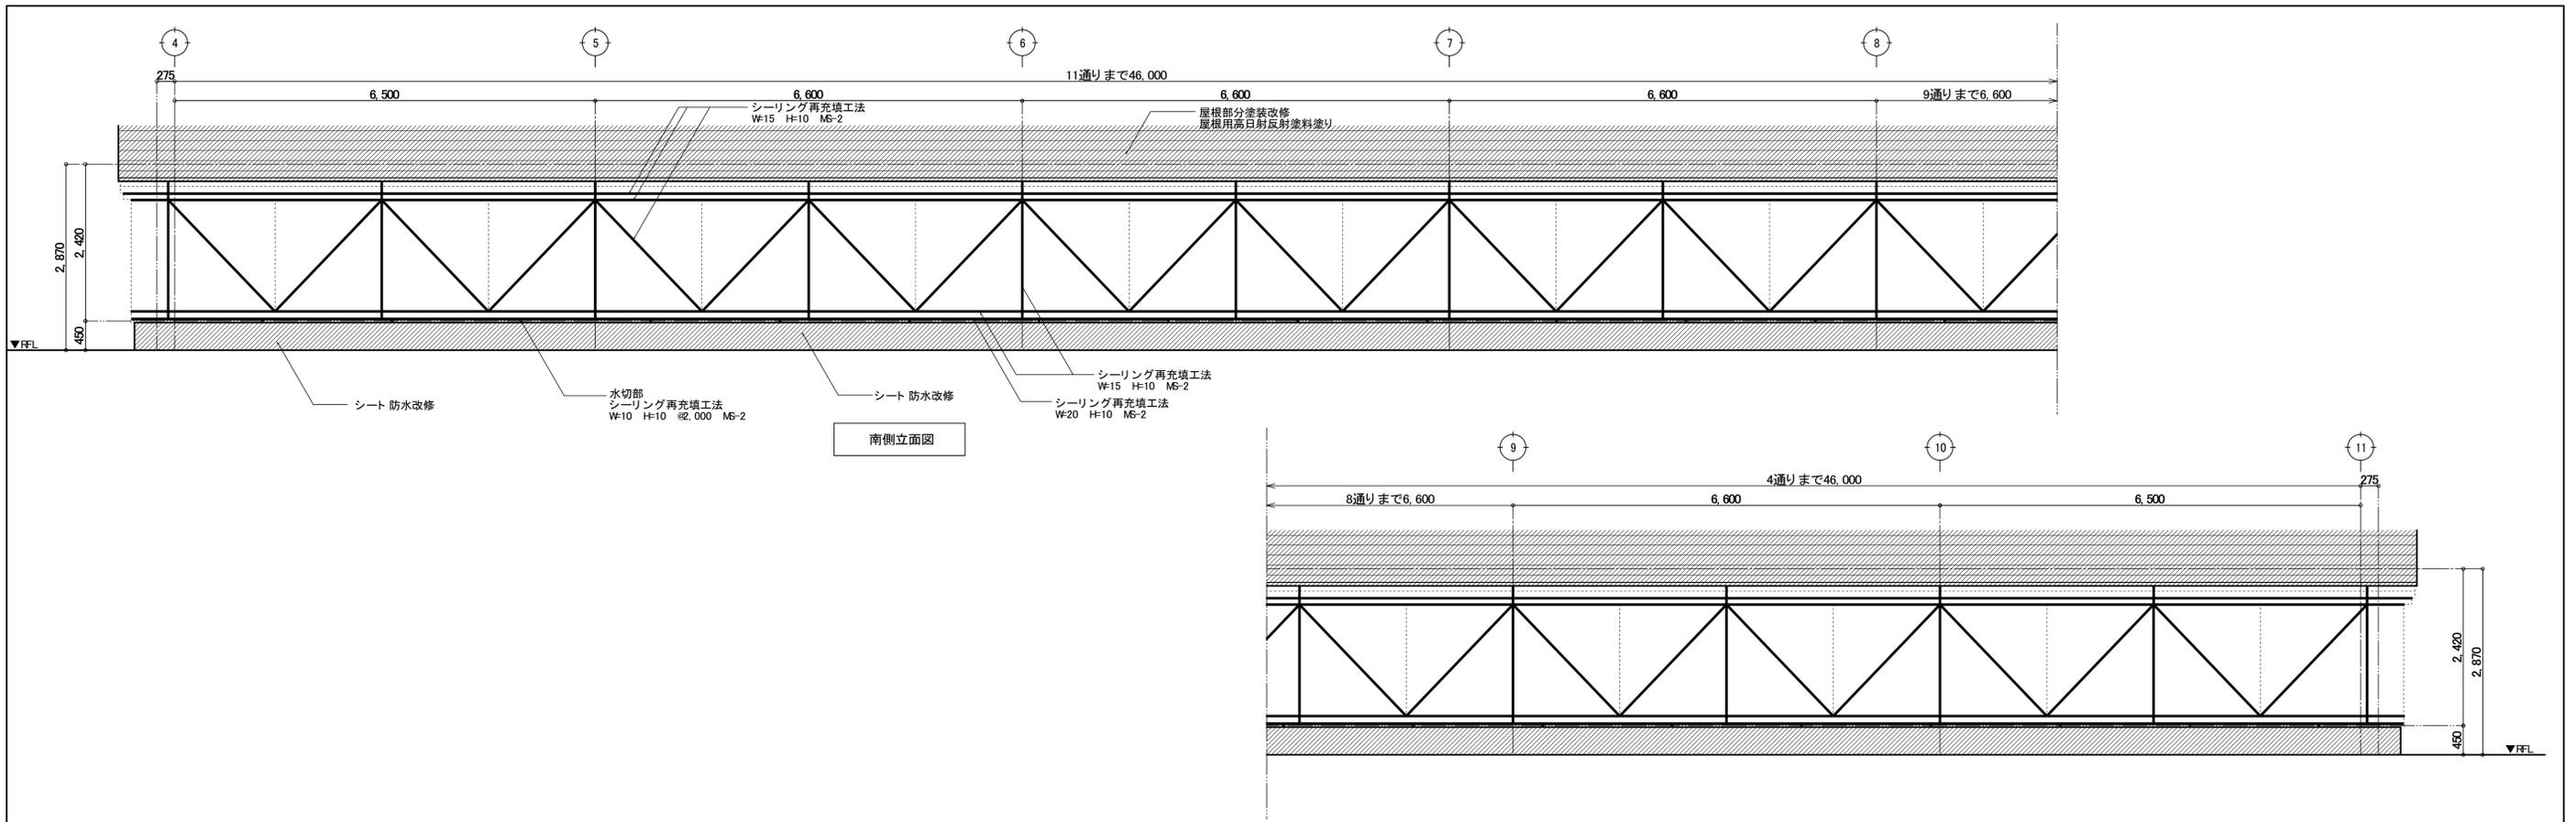


アリーナ部立面図 1:50

**特記事項**  
 FC立上り部分防水改修(防水層撤去後)  
 下地調整、緩衝フォーム(71.0mmの上、シート防水(絶縁工法)とする)  
 屋根塗装改修(破風、鼻隠しは既存のまま)  
 下地調整は改修標準仕様書表7.2.2の内積とする  
 屋根用高日射反射塗料塗り(2種・2級)とする  
 塗布量は、メーカーが規定している塗布量とする

訂正	月	日	SASAKI AKI RA ARCHITECT OFFICE	一級建築士事務所 岩手県知事登録 第お(2808)1316号 <b>有限会社 佐々木章設計事務所</b> 〒020-0061 岩手県盛岡市北山二丁目2番58号 TEL 019-661-8222 FAX 019-661-8221	設計年月日	設計	検図	承認印	工事名称	図面番号
					R6・2	高橋	高橋	高橋	盛岡体育館大規模改修(建築主体) 工事	
					一級建築士 登録第298025号 構造設計一級建築士第5273号 高橋 雅人	製図	担当	承認年月日	改修 アリーナ部 立面図(2)	縮尺 A1 1:50 A3 1:100

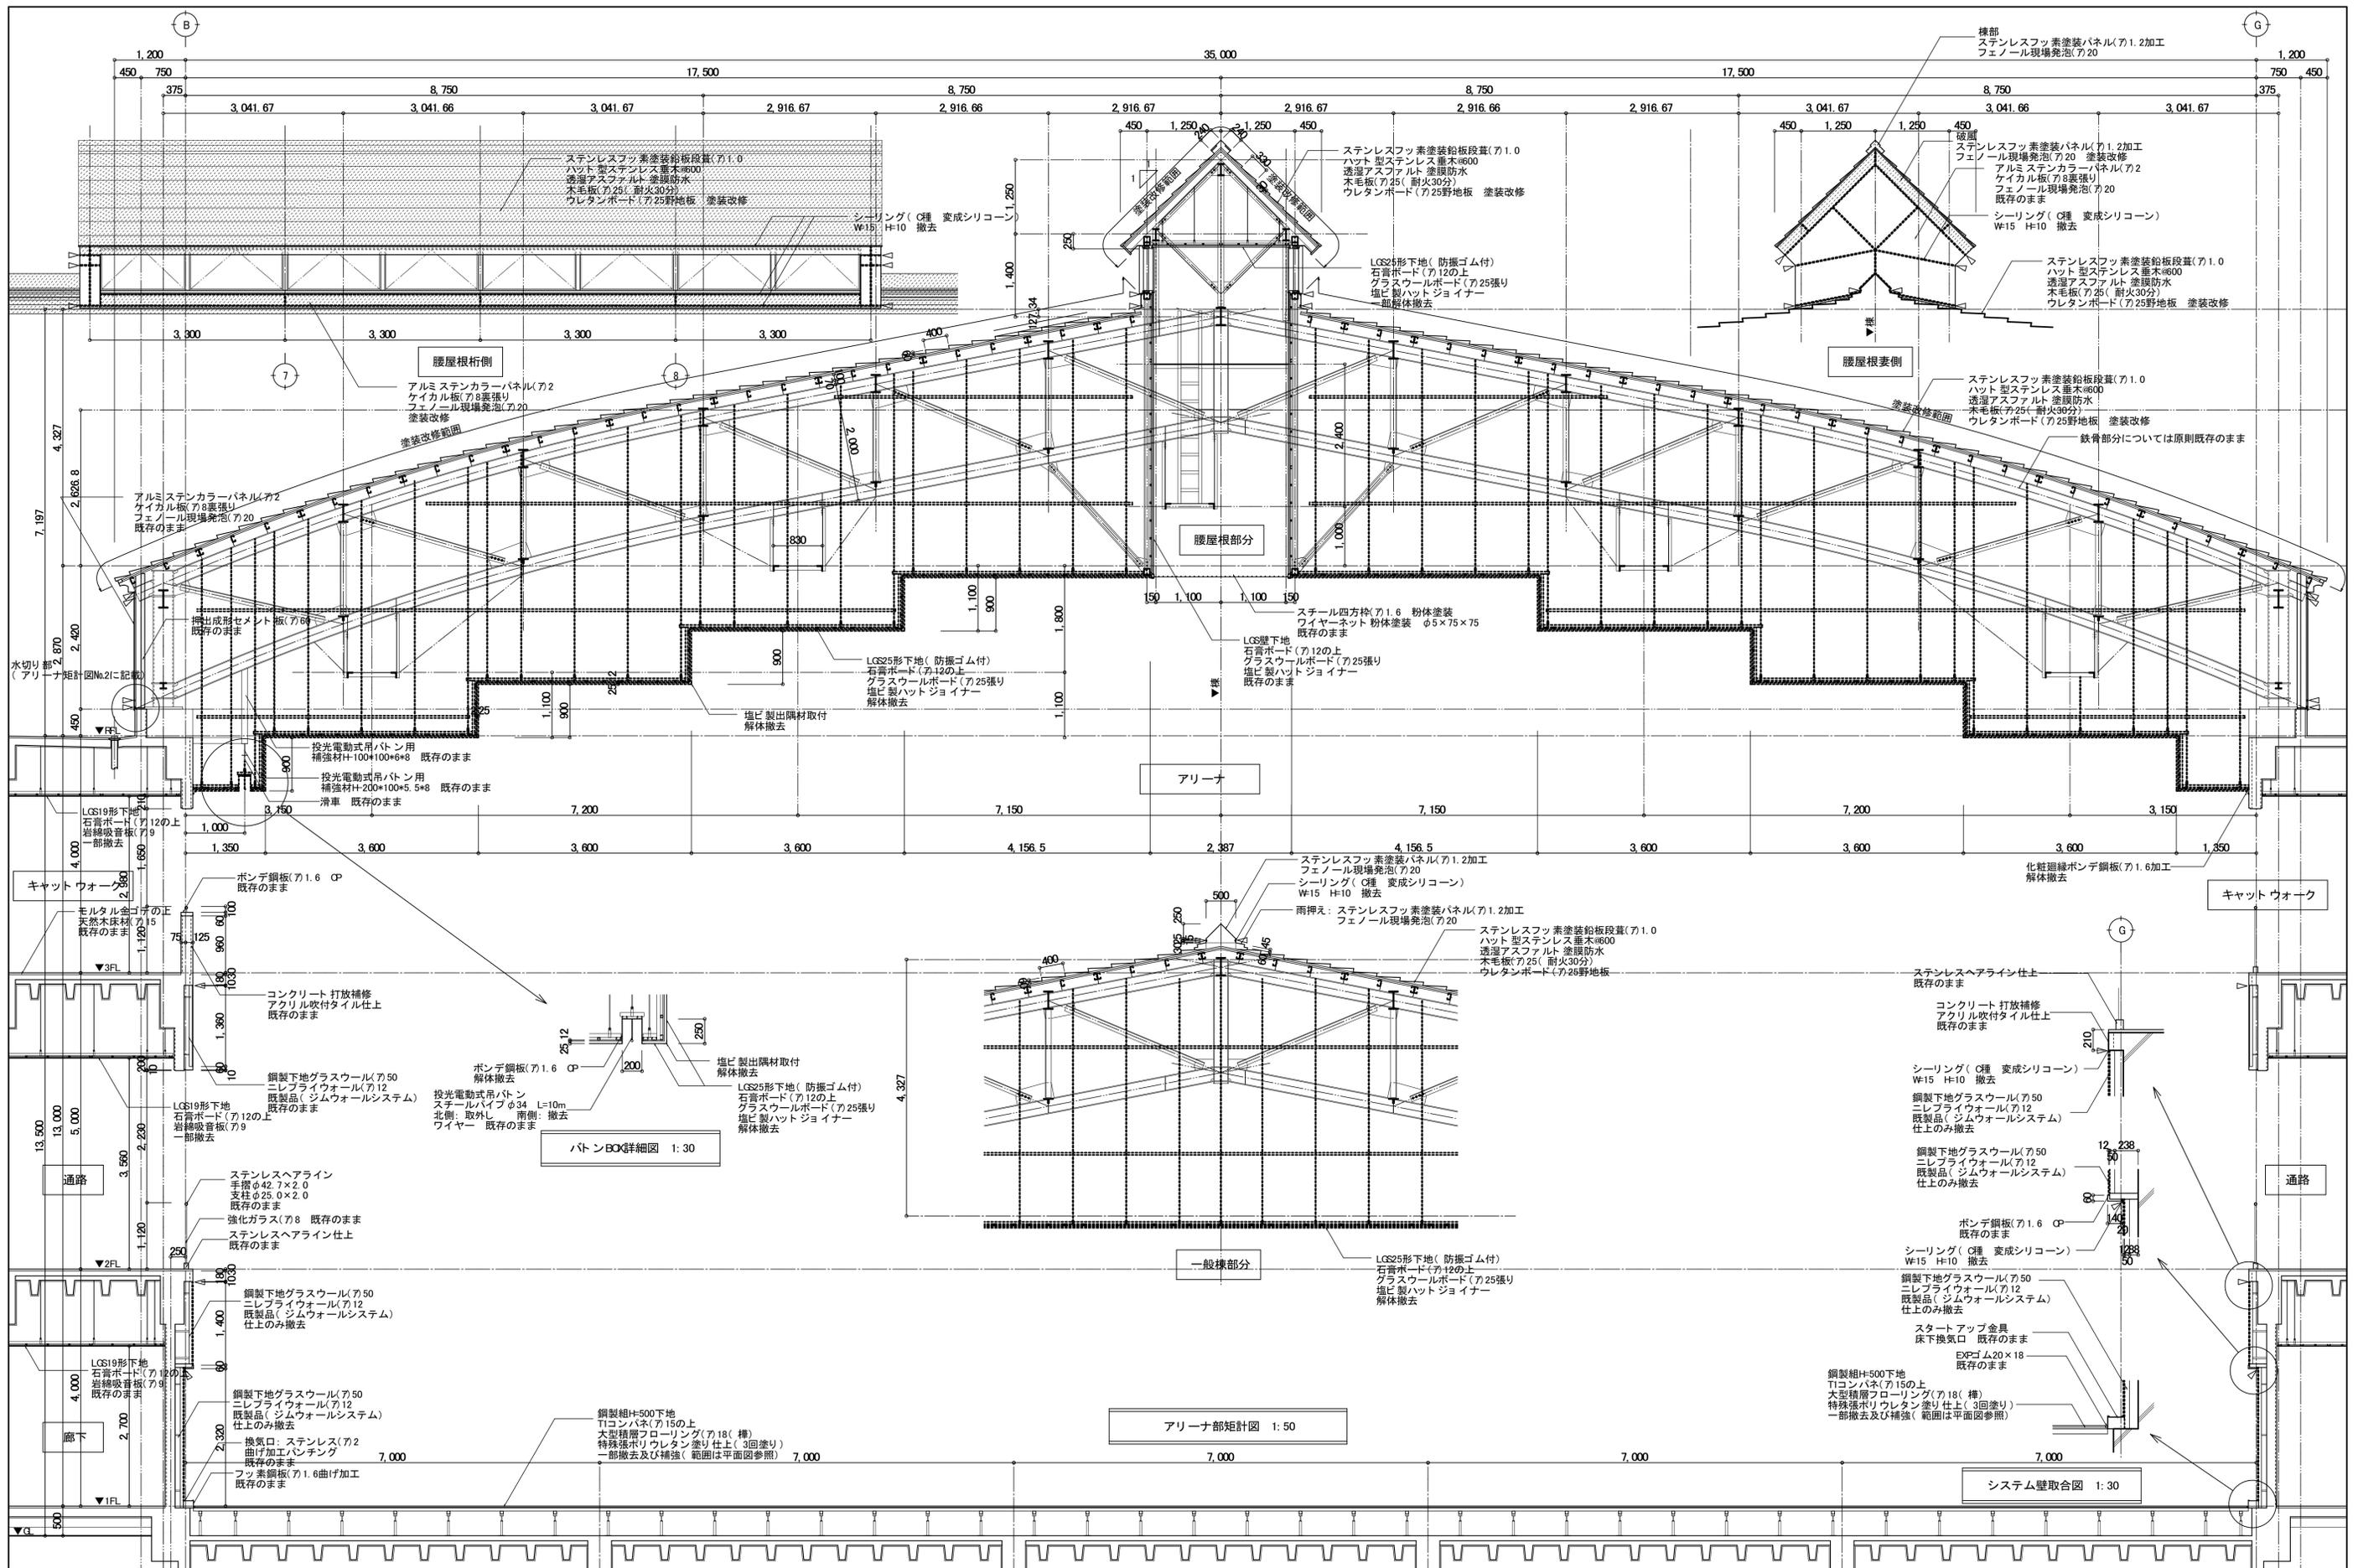


訂正	月	日	SASAKI AKI RA ARCHI TECT OFFI CE	一級建築士事務所 岩手県知事登録 第お(2808)1316号 <b>有限会社 佐々木章設計事務所</b> 〒千02-0061 岩手県盛岡市北山二丁目2番58号 TEL 019-661-8222 FAX 019-661-8221	設計年月日	設計	検閲	承認印	工事名称	盛岡体育館大規模改修(建築主体) 工事 図面名称 既存 アリーナ部 矩計図(1)	図面番号
					設計	高橋	高橋	高橋	承認年月日		縮尺

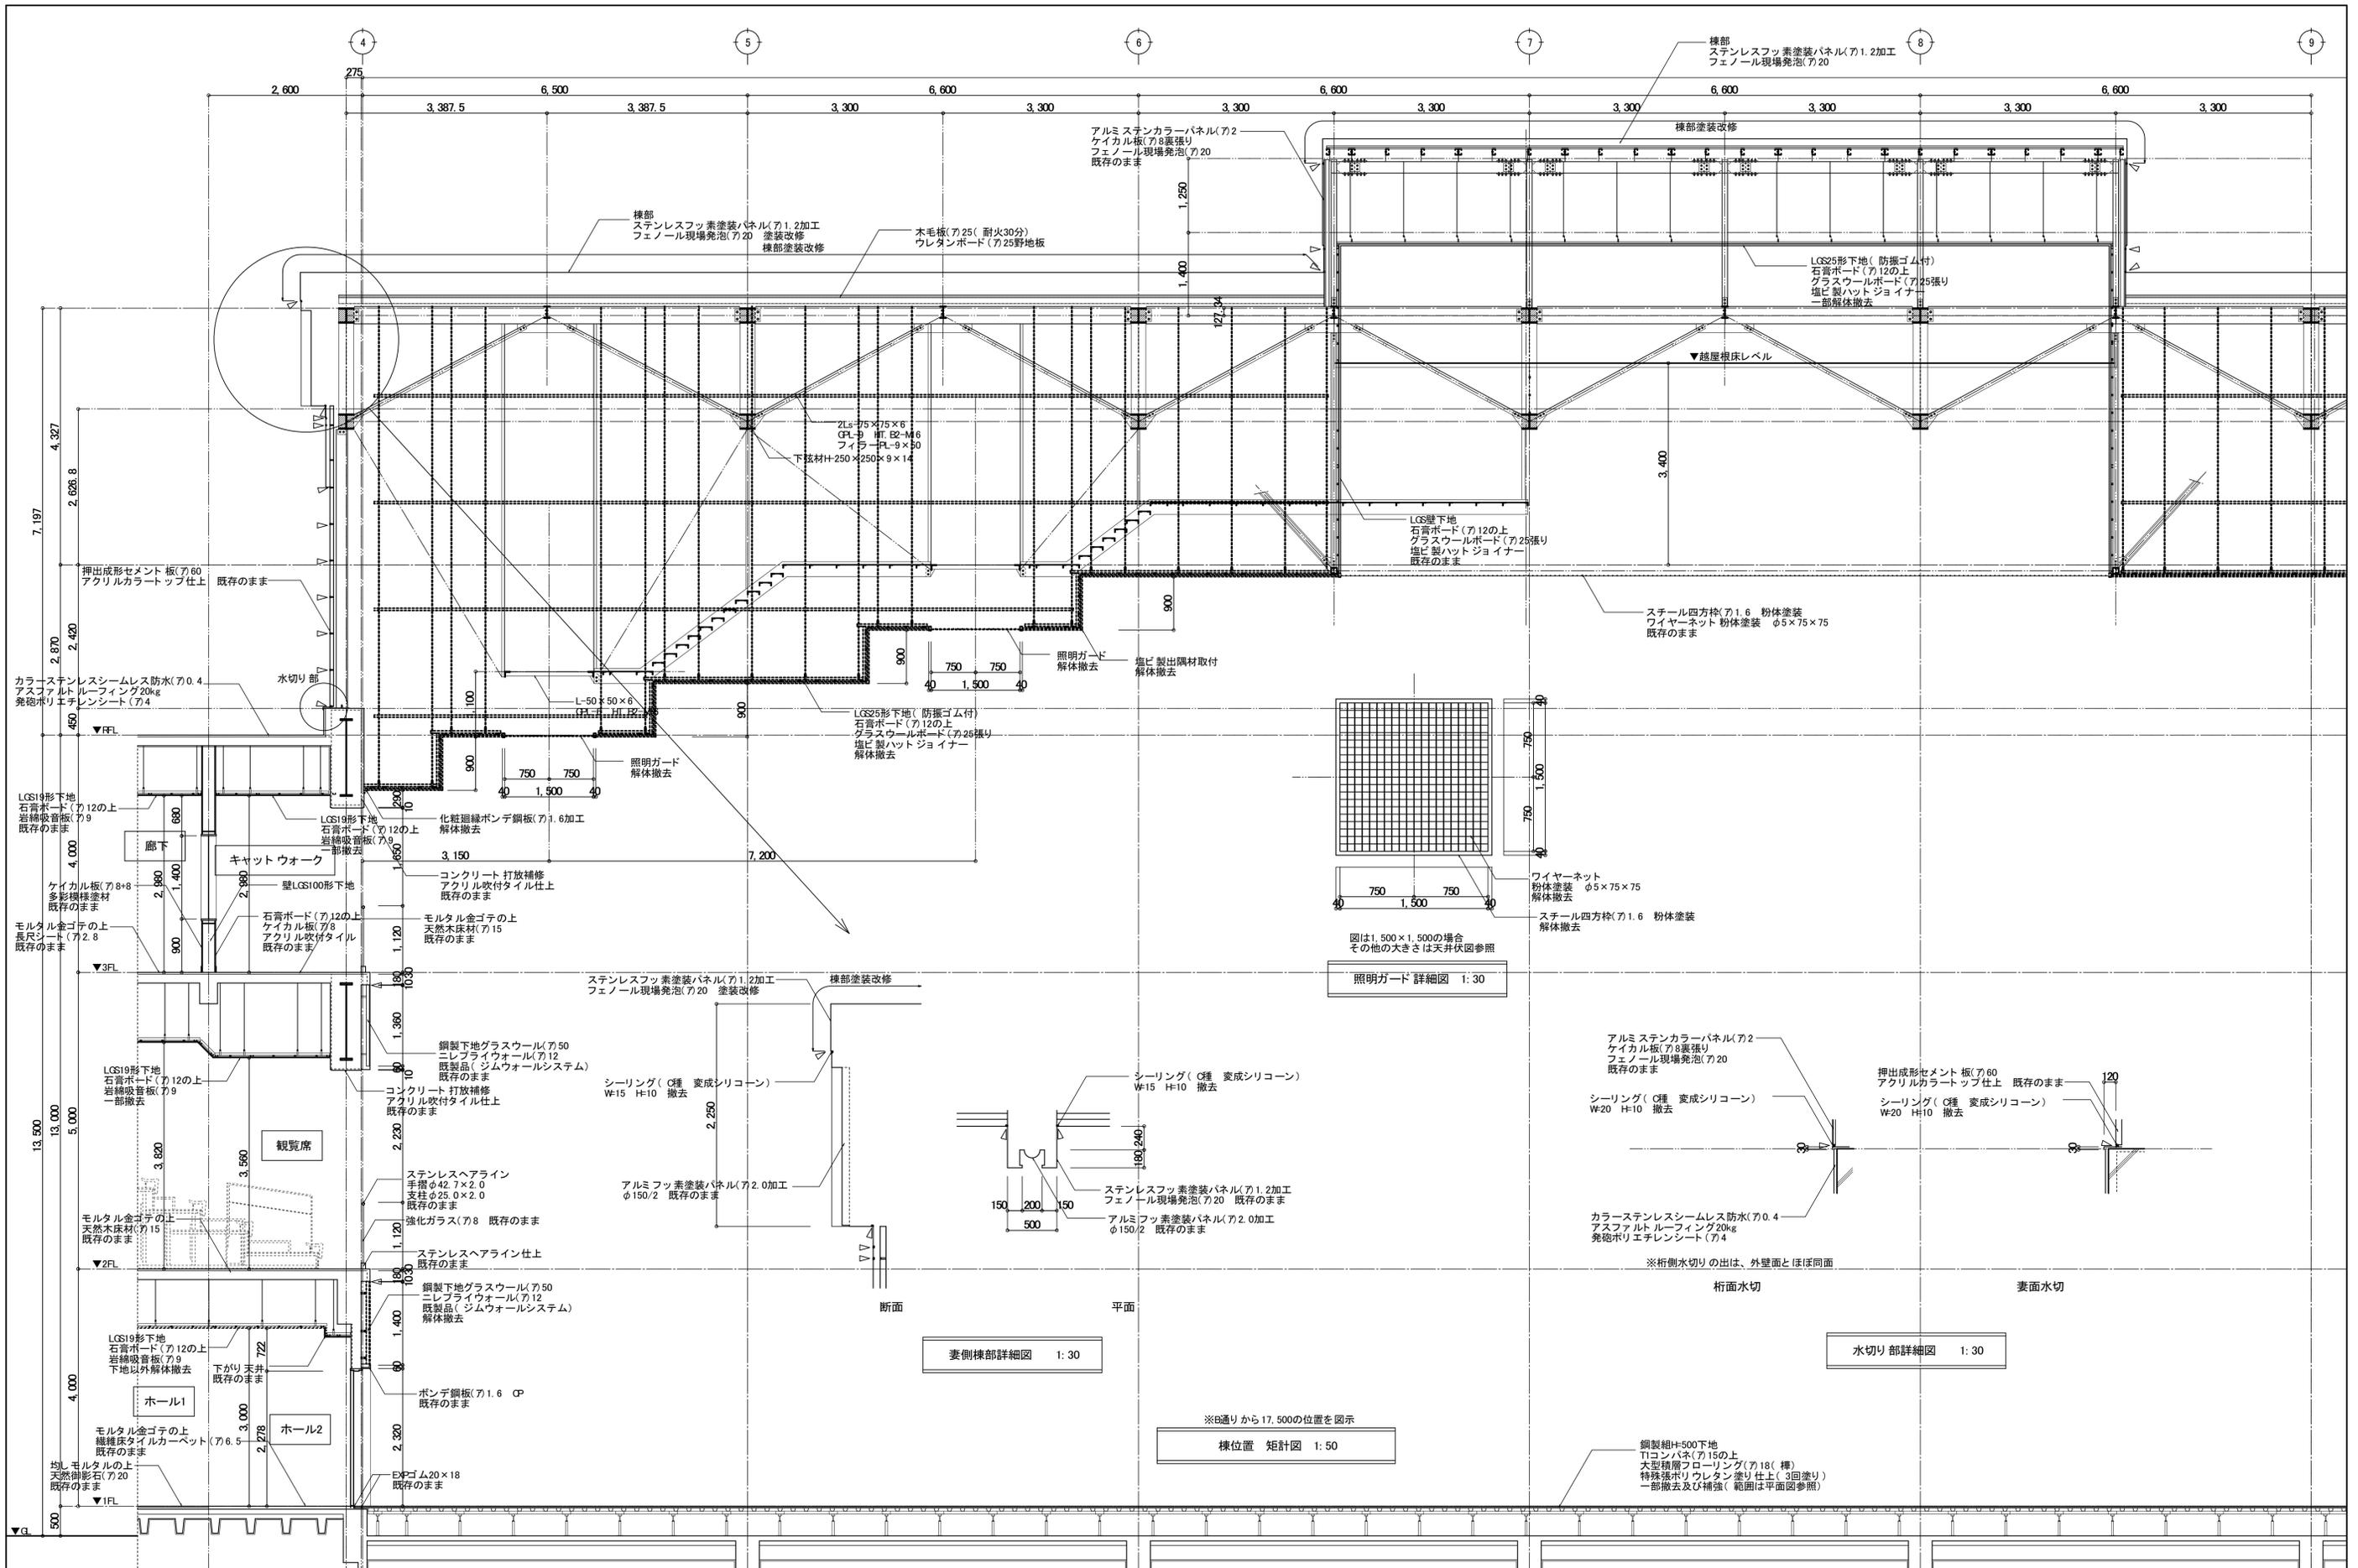


訂正	月	日

**SASAKI ARCHI TECH OFFI CE**  
 一級建築士事務所 岩手県知事登録 第お(2908)1316号  
**有限会社 佐々木章設計事務所**  
 〒千0-0061 岩手県盛岡市北山二丁目2番58号  
 TEL 019-661-8222 FAX 019-661-8221

設計年月日	設計	検図	承認印	工事名称	図面番号
R6. 2	高橋	高橋	高橋	盛岡体育館大規模改修(建築主体) 工事	A — 41
一級建築士 登録第296025号 構造設計一級建築士第5273号	製図	担当	承認年月日	図面名称	縮尺
高橋 雅人	高橋	高橋	・	既存 アリーナ部 矩計図(2)	縮尺 A1 1:50・30 A3 1:100・60

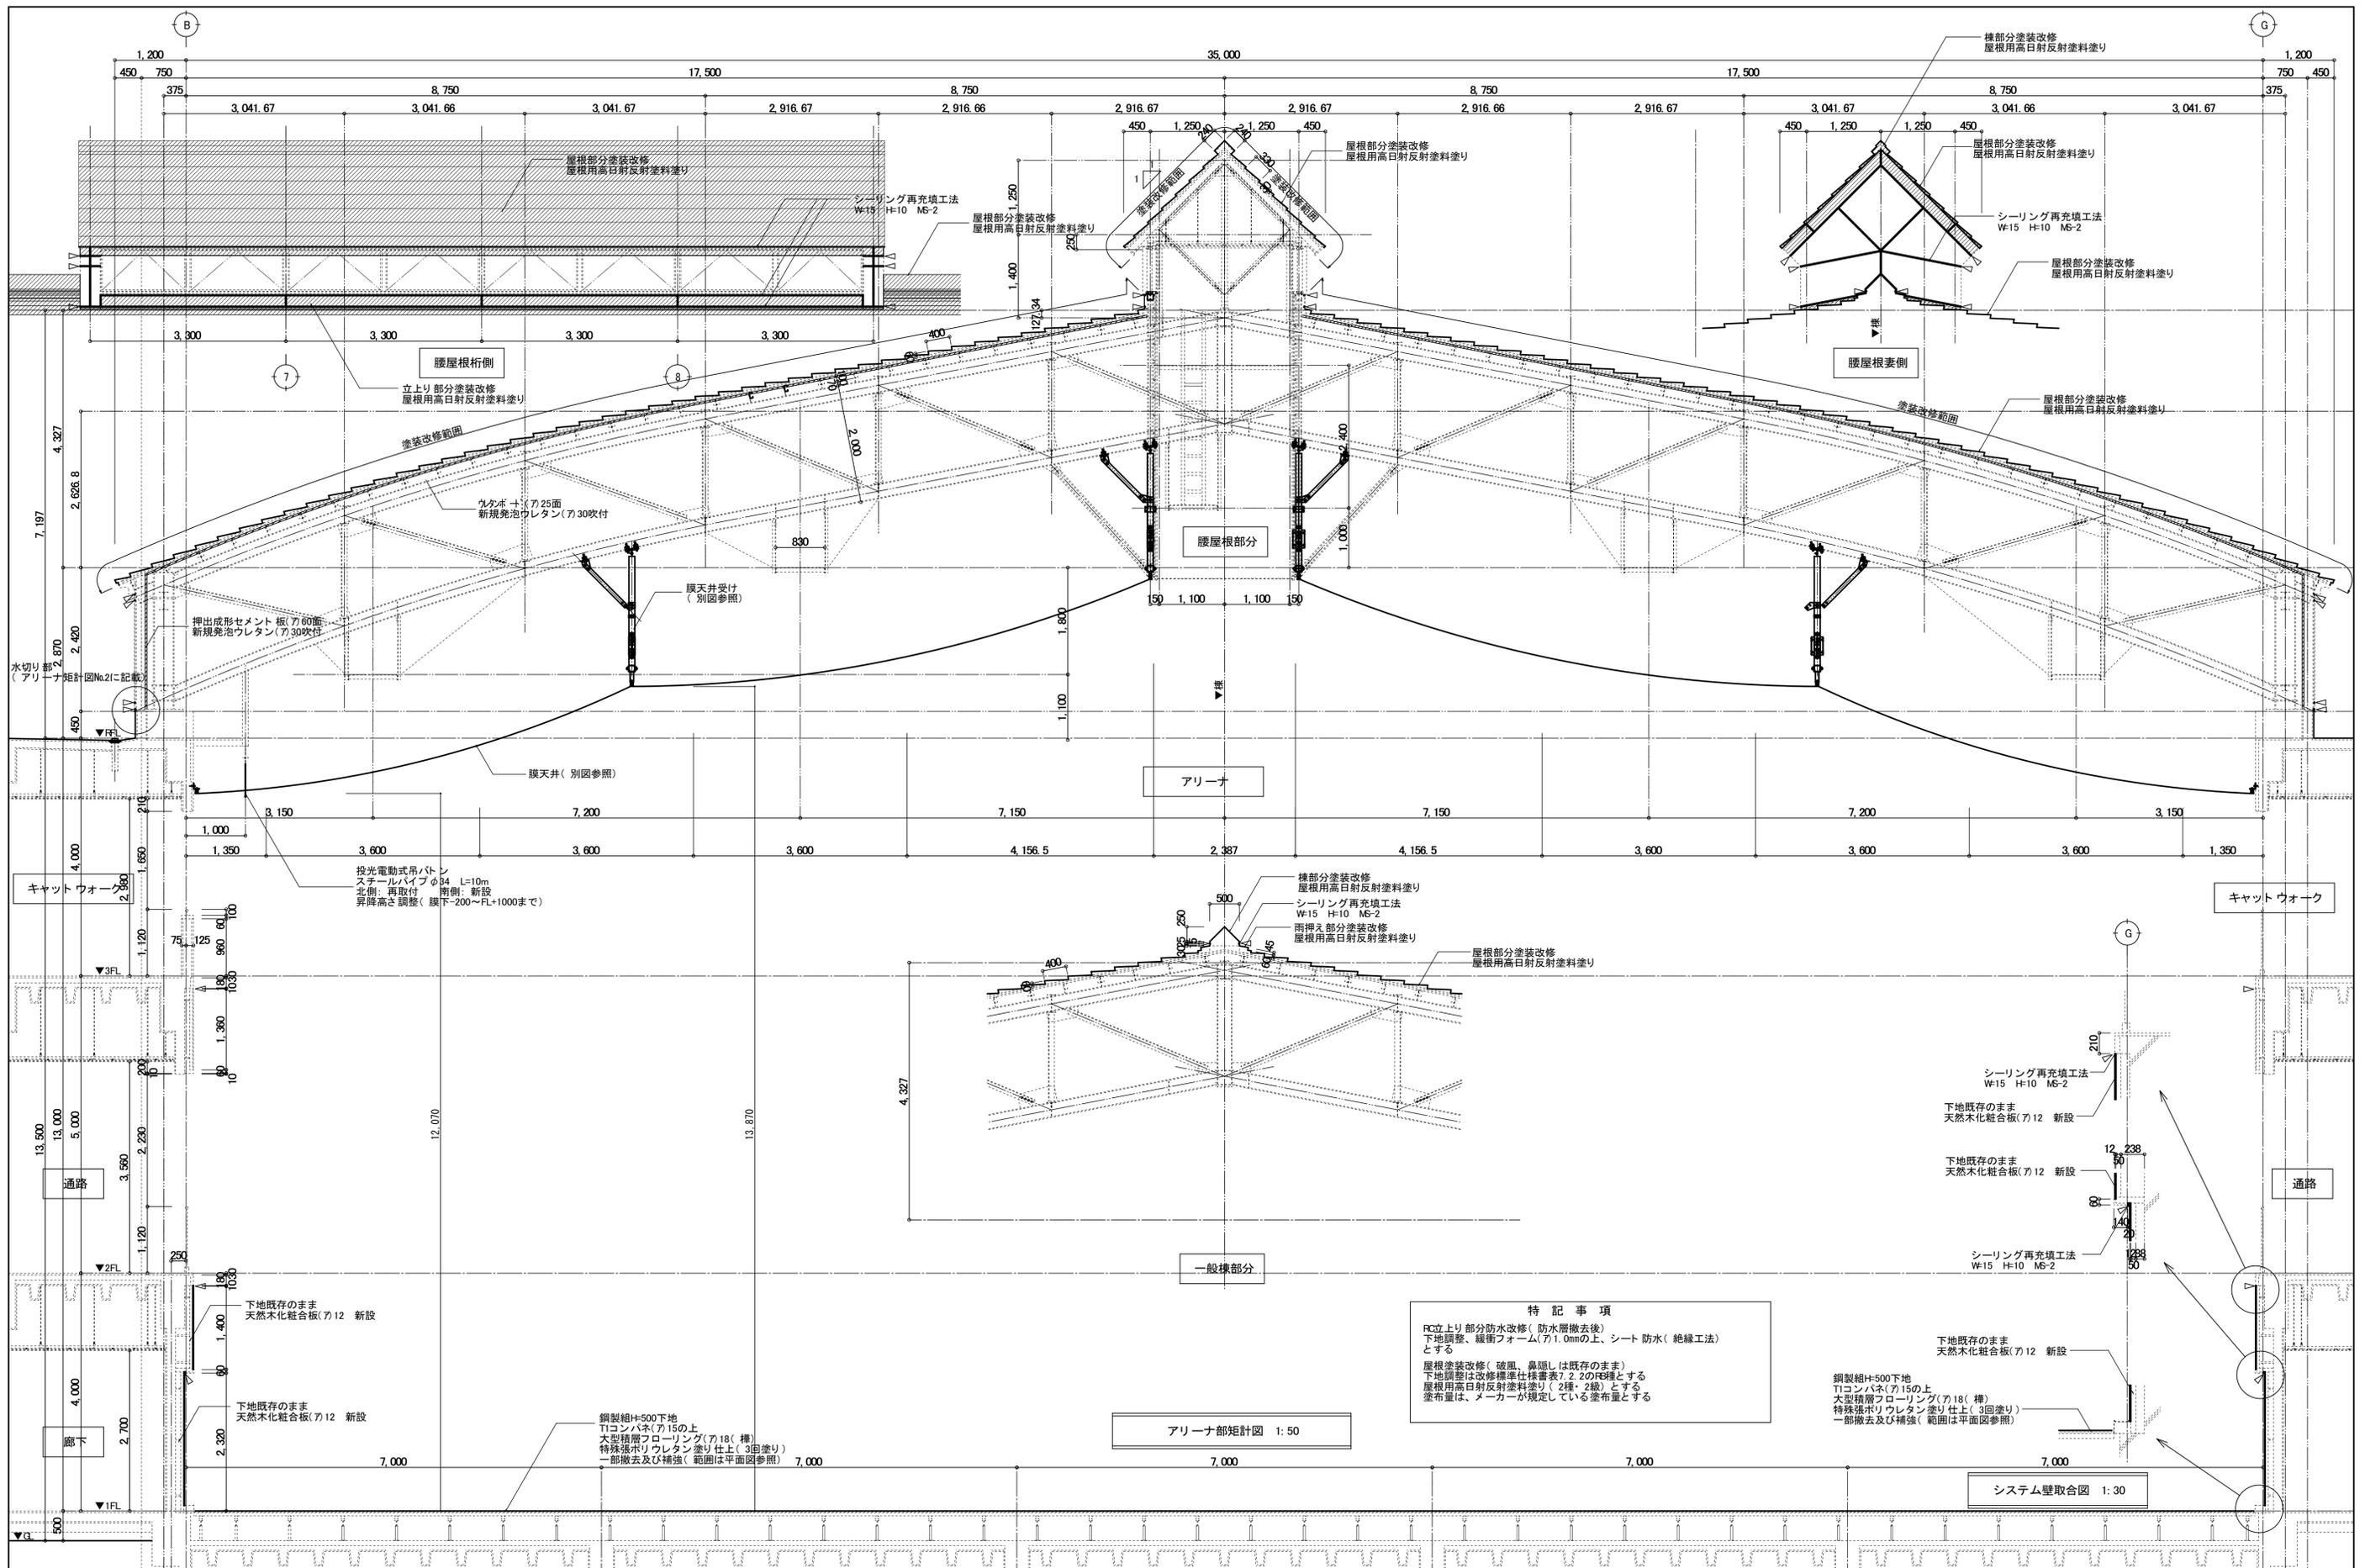

訂正	月	日	SASAKI AKI RA ARCHI TECT OFFICE	一級建築士事務所 岩手県知事登録 第お(2808)1316号 <b>有限会社 佐々木章設計事務所</b> 〒千0-0061 岩手県盛岡市北山二丁目2番58号 TEL 019-661-8222 FAX 019-661-8221	設計年月日	設計	検図	承認印	工事名称	図面番号
					R6-2	高橋	高橋	高橋	盛岡体育館大規模改修(建築主体) 工事	
					一級建築士 登録第298025号 構造設計一級建築士 第5273号 高橋 雅人	製図	担当	承認年月日	改修 アリーナ部 矩計図(1)	縮尺 A1 1:50・30 A3 1:100・60

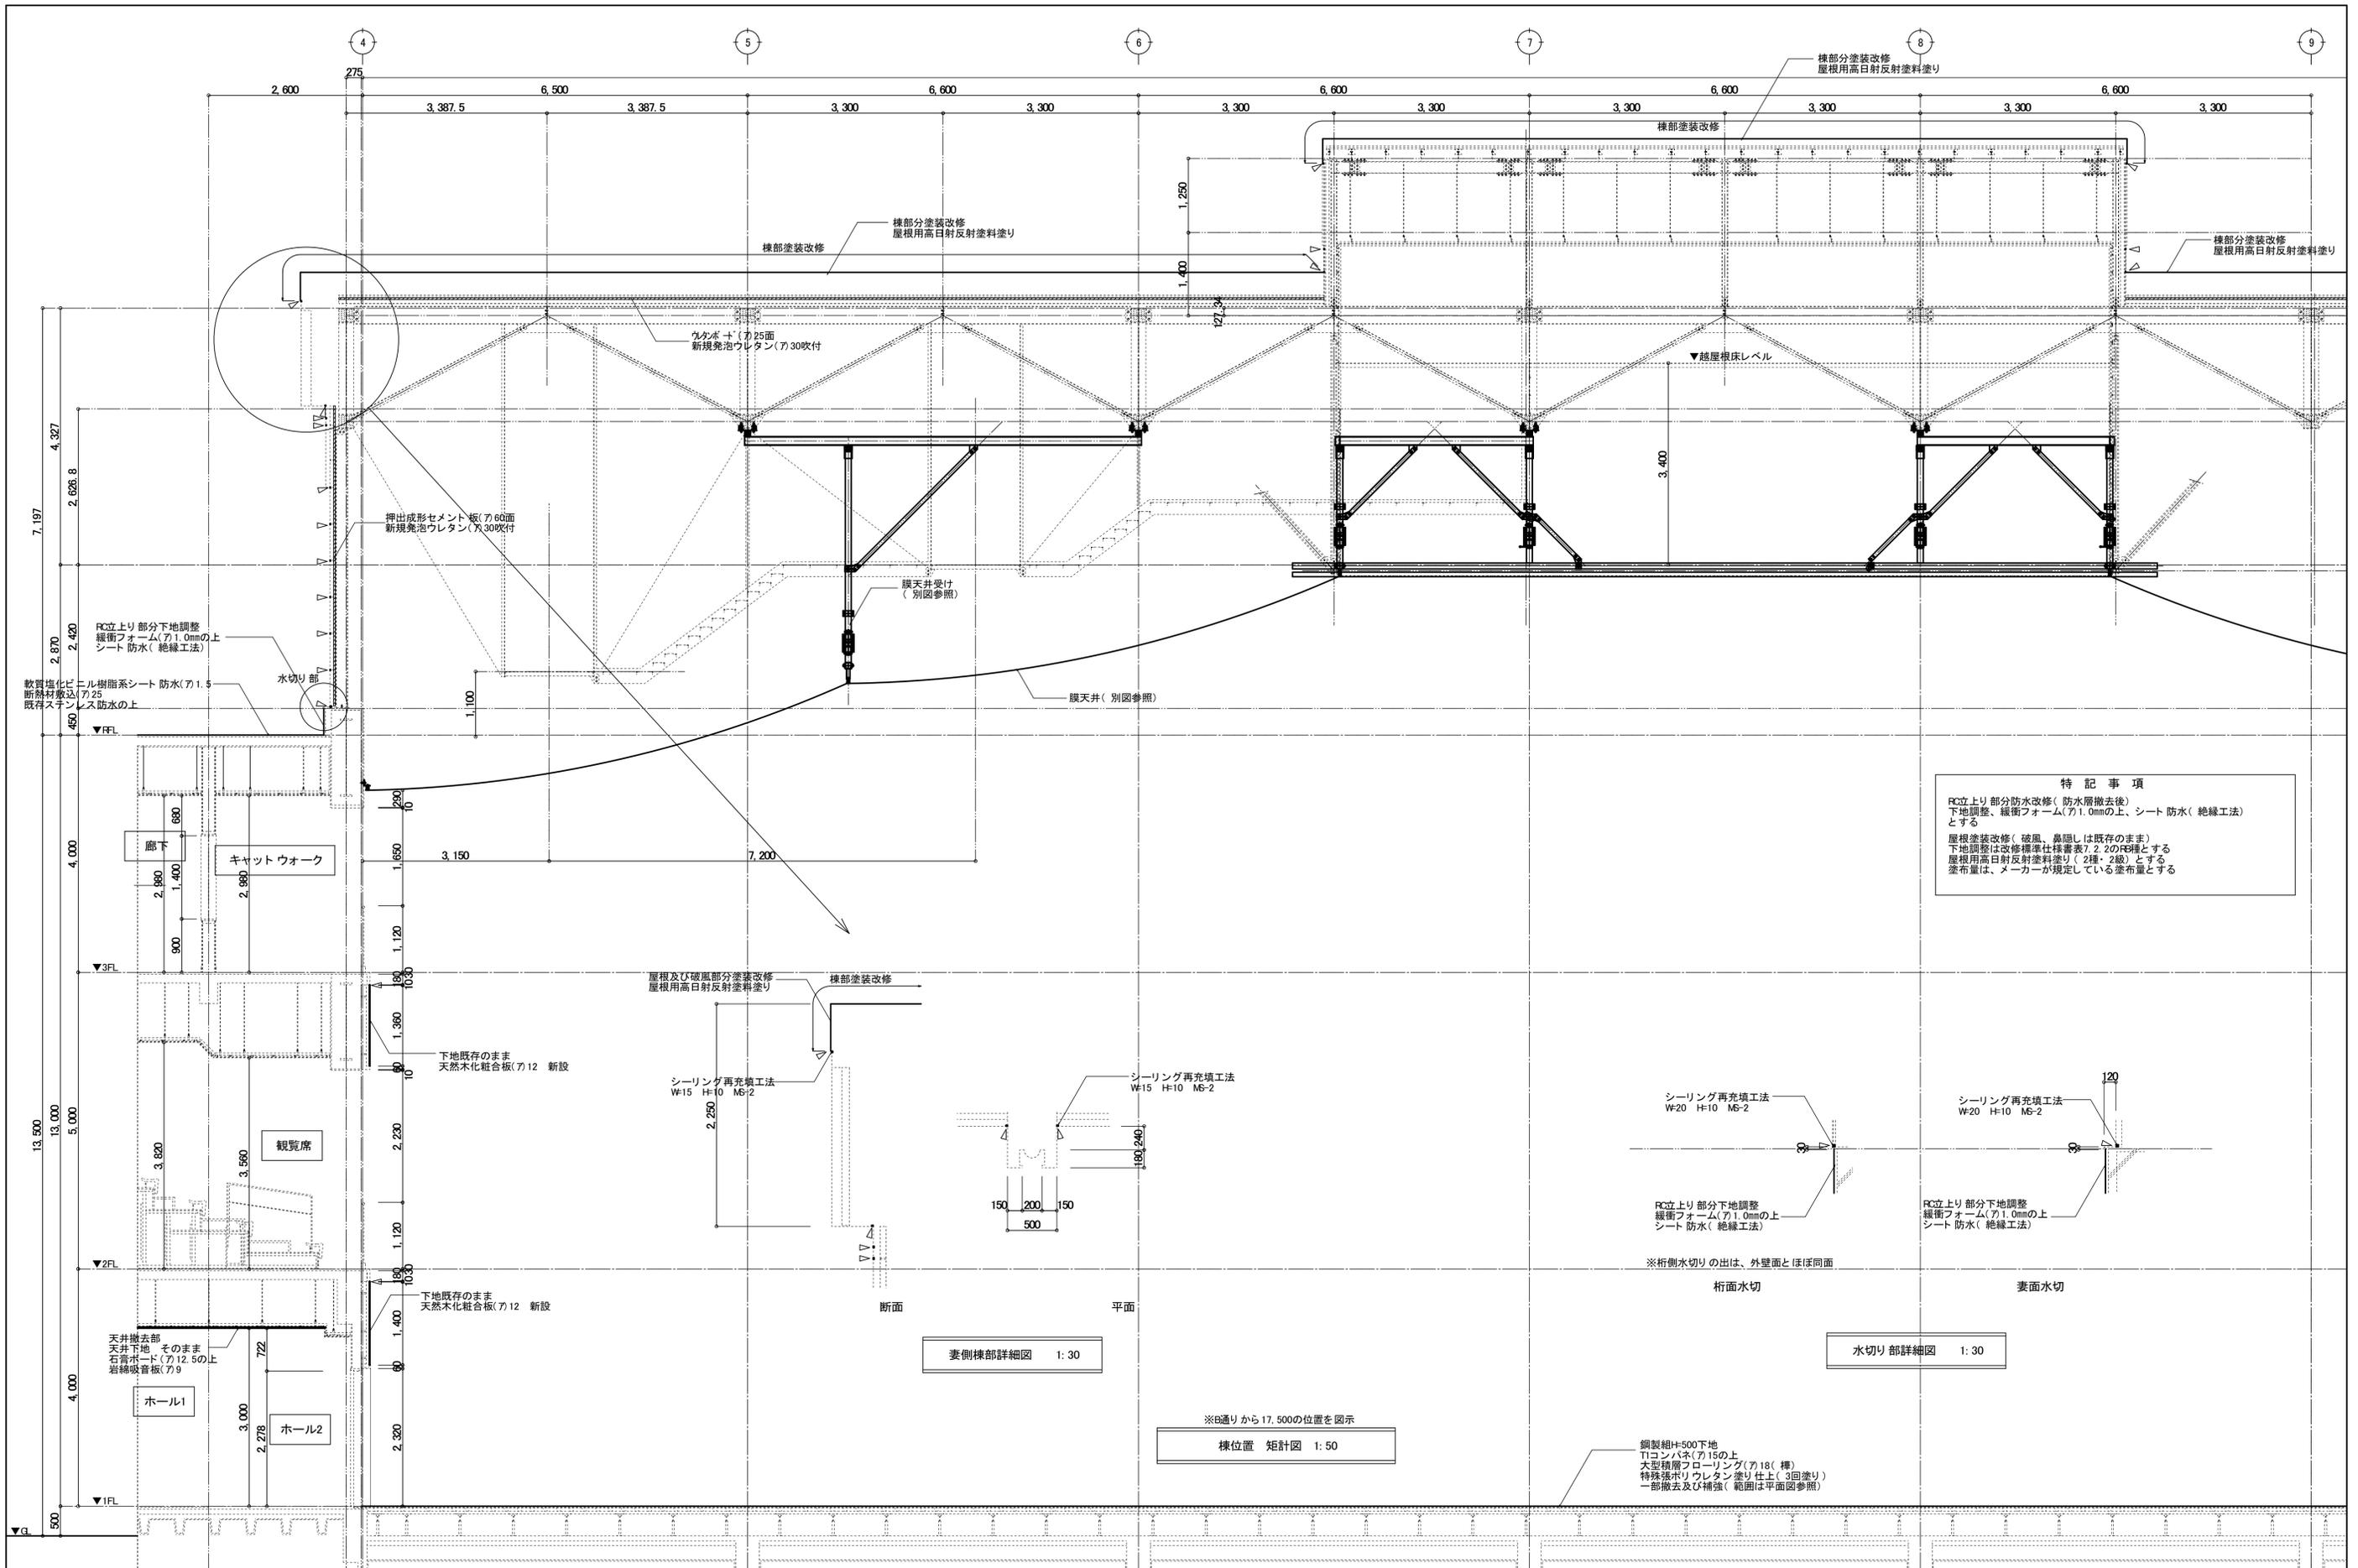


**特記事項**  
 RC立上り部分防水改修(防水層撤去後)  
 下地調整、緩衝フォーム(7)1.0mmの上、シート 防水(絶縁工法)とする  
 屋根塗装改修(破風、鼻隠しは既存のまま)  
 下地調整は改修仕様仕様書表7.2.2のR種とする  
 屋根用高日射反射塗料塗り(2種・2色)とする  
 塗布量は、メーカーが規定している塗布量とする

妻側棟部詳細図 1:30


水切り部詳細図 1:30

※B通りから17,500の位置を図示  
 棟位置 矩計図 1:50

訂正	月	日	SASAKI AKI RA ARCHI TECT OFFI CE	一級建築士事務所 岩手県知事登録 第お(2808)1316号 <b>有限会社 佐々木章設計事務所</b> 〒200-0061 岩手県盛岡市北山二丁目2番58号 TEL 019-661-8222 FAX 019-661-8221	設計年月日	設計	検図	承認印	工事名称	図面番号
					R6・2	高橋	高橋	高橋	盛岡体育館大規模改修(建築主体) 工事	
					一級建築士 登録第296025号 構造設計一級建築士第5273号 高橋 雅人	製図	担当	承認年月日	改修 アリーナ部 矩計図(2)	縮尺 A1 1:50・30 A3 1:100・60

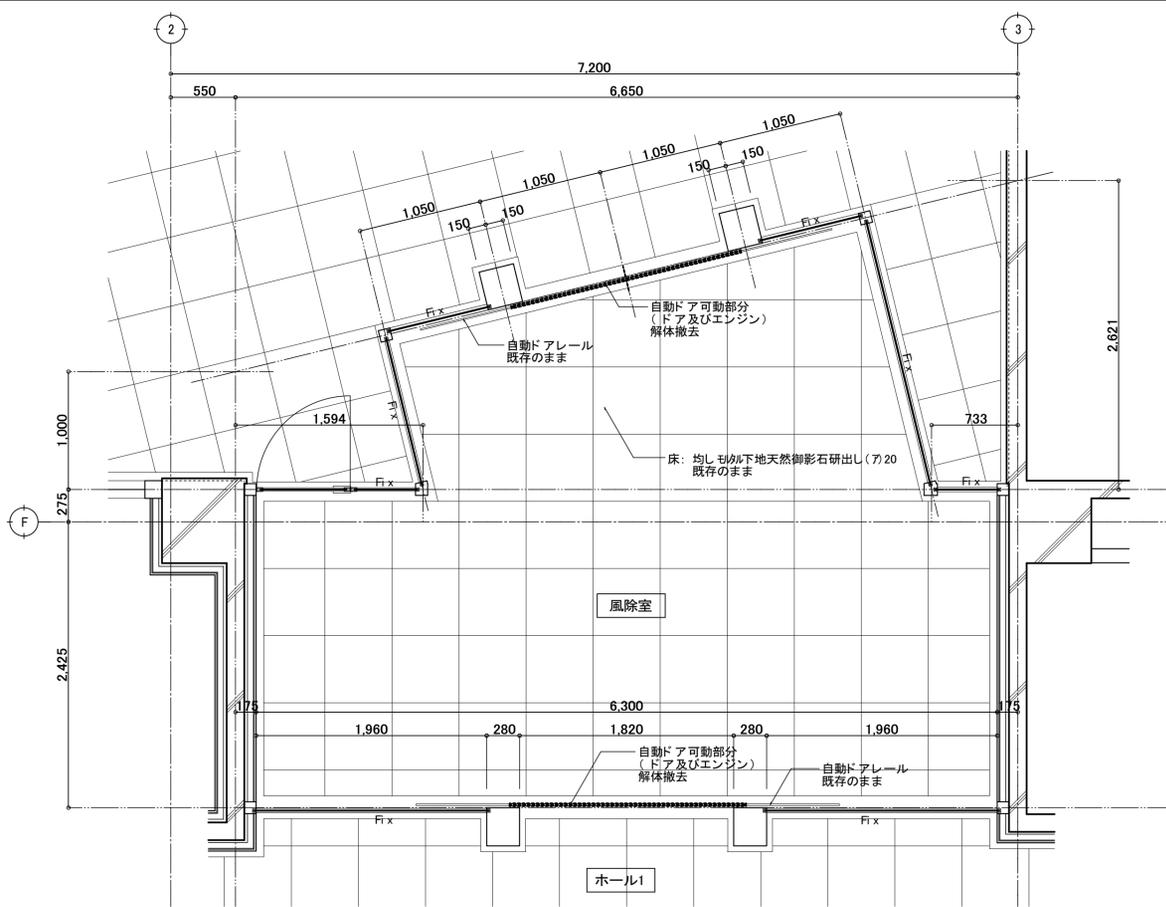


風除室平面詳細図(既存) 1:30

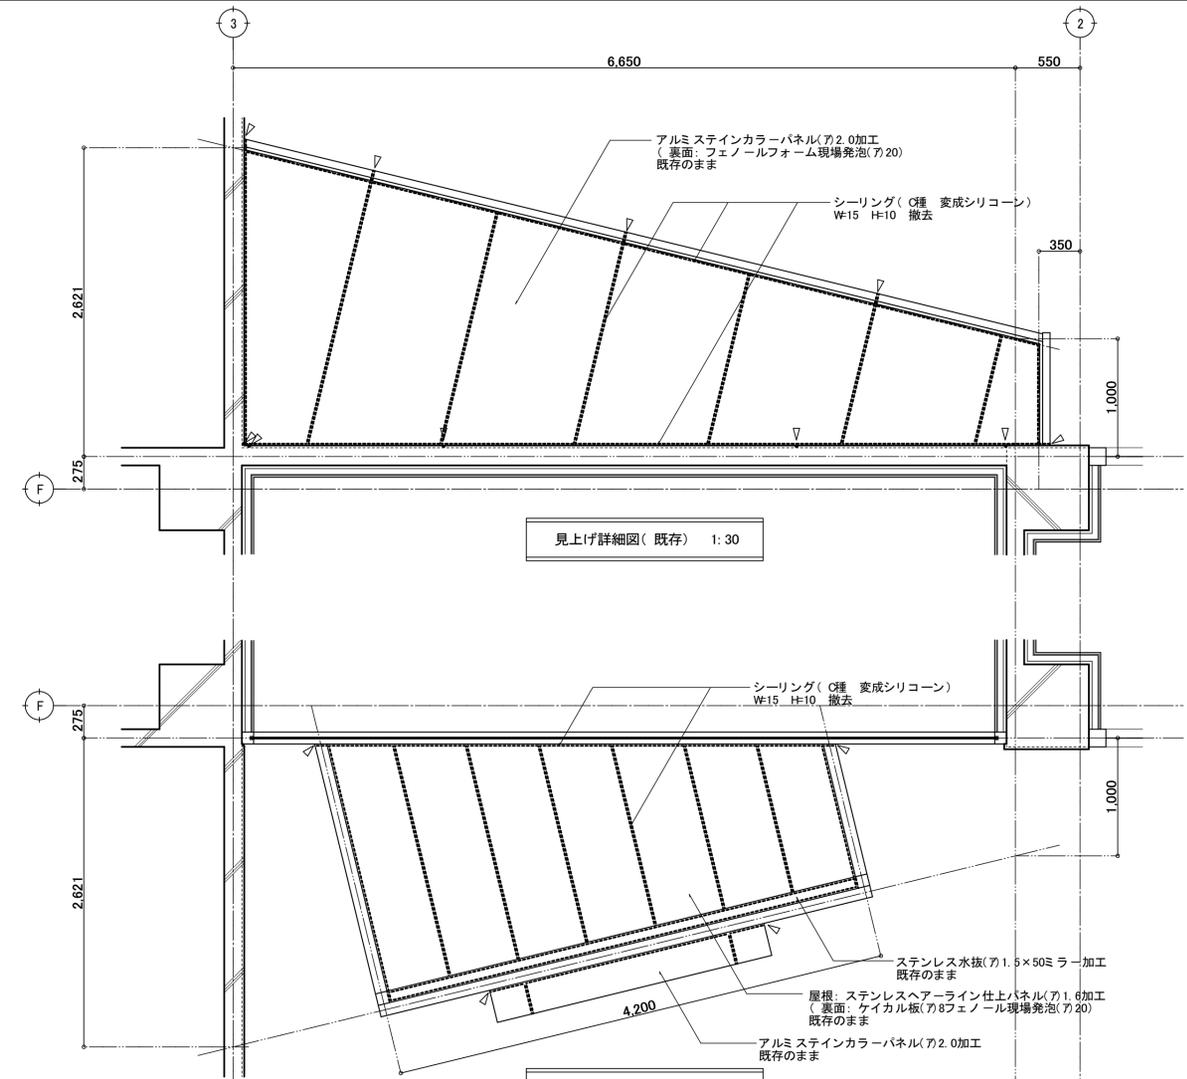


見上げ詳細図(既存) 1:30

見下げ詳細図(既存) 1:30

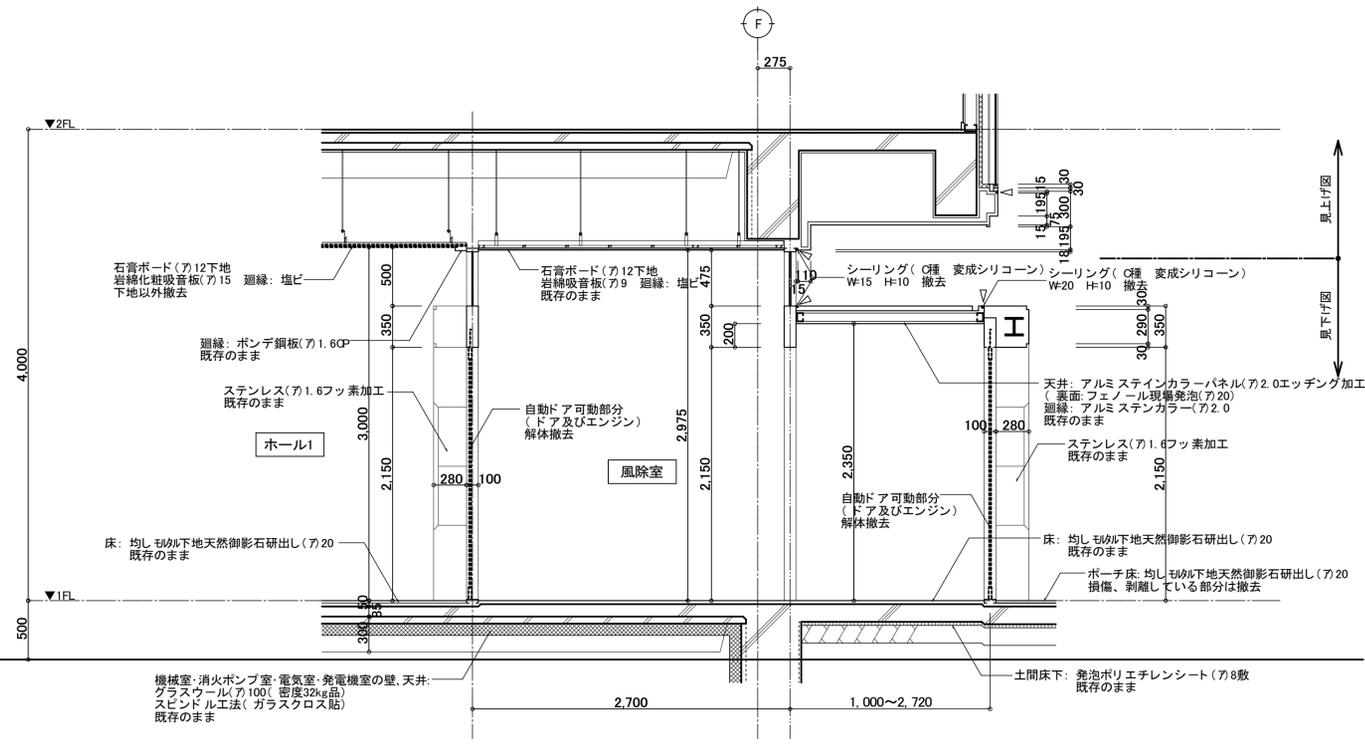


風除室断面図(既存) 1:30

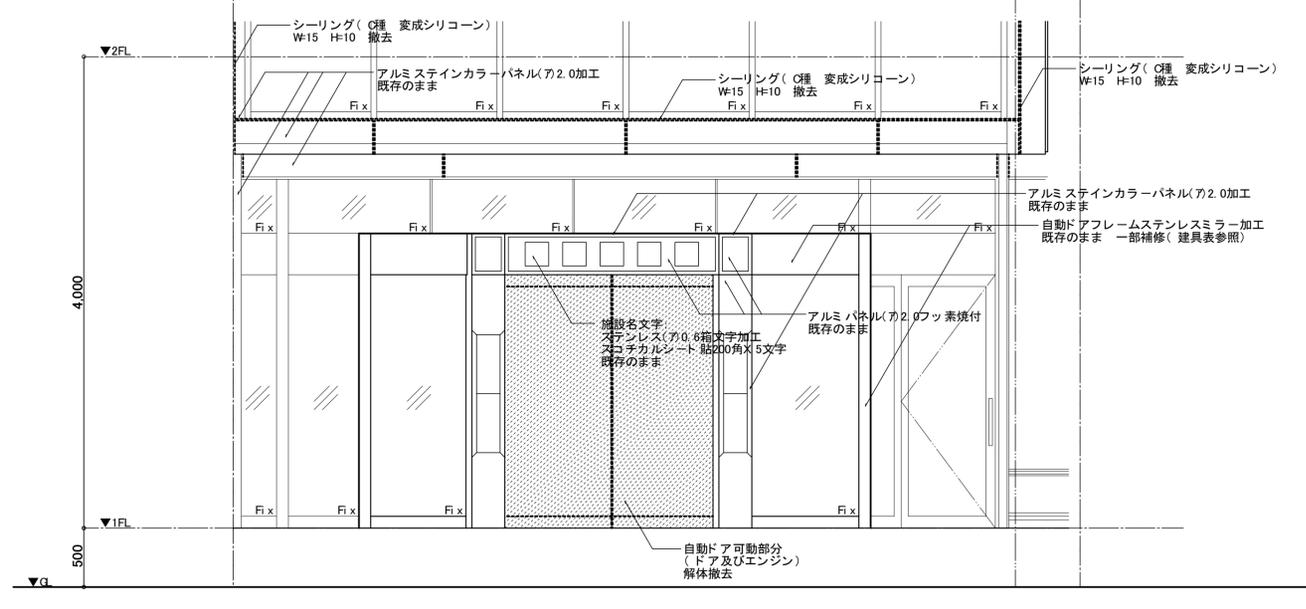


風除室立面詳細図(既存) 1:30


訂正	月	日	SASAKI AKI RA ARCHI TEXT OFFICE	一級建築士事務所 岩手県知事登録 第お(2808)1316号 <b>有限会社 佐々木章設計事務所</b> 〒千02-0061 岩手県盛岡市北山二丁目2番58号 TEL 019-661-8222 FAX 019-661-8221	設計年月日	設計	検閲	承認印	工事名称	図面番号
					R6. 2	高橋	高橋	高橋	盛岡体育館大規模改修(建築主体) 工事	
					一級建築士 登録第298025号 構造設計一級建築士第5273号 高橋 雅人	製図	担当	承認年月日	図面名称	縮尺
						高橋	高橋	.	既存 風除室詳細図	A1 1:30 A3 1:60

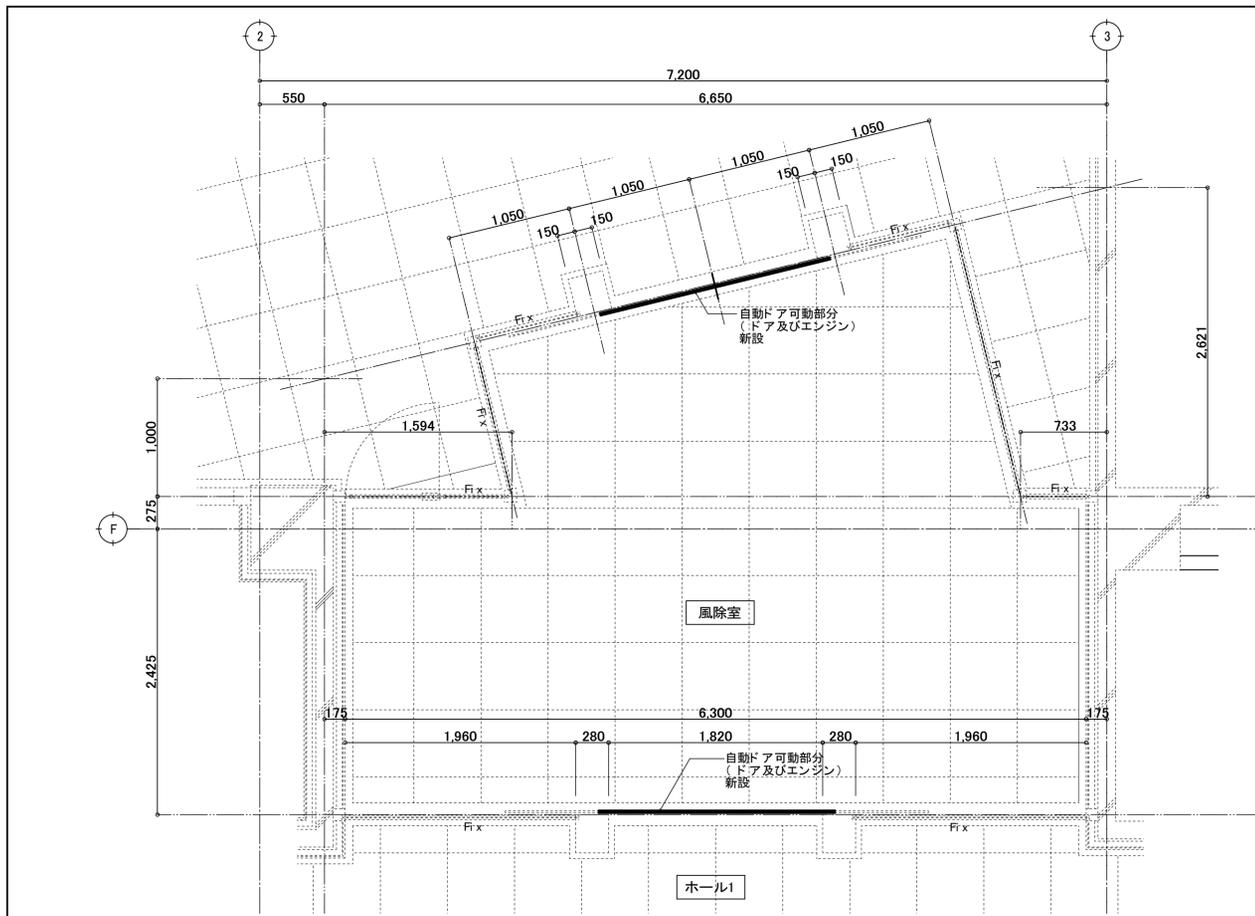


風除室平面詳細図(既存) 1:30

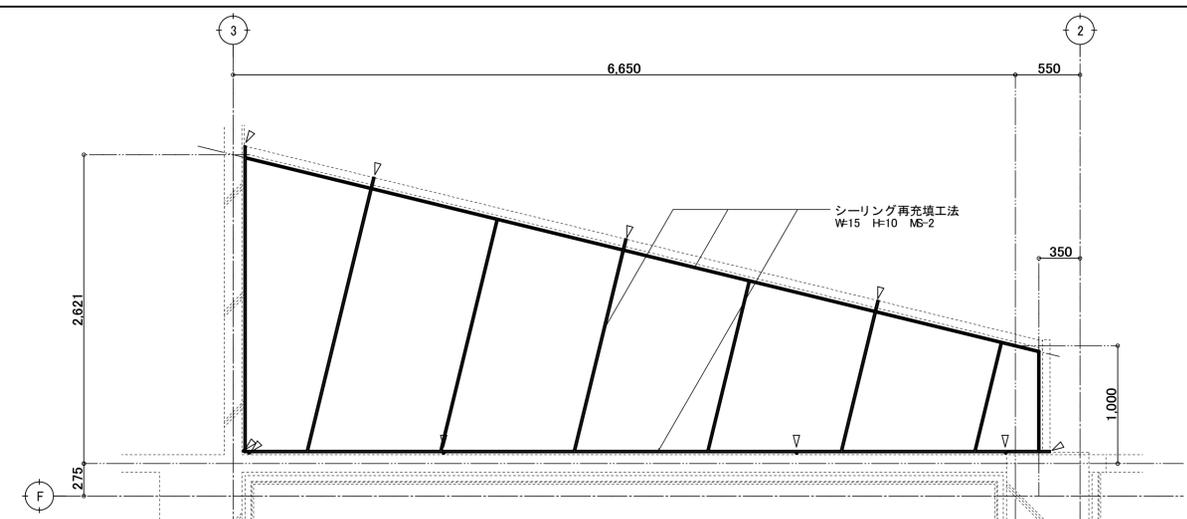


見上げ詳細図(既存) 1:30

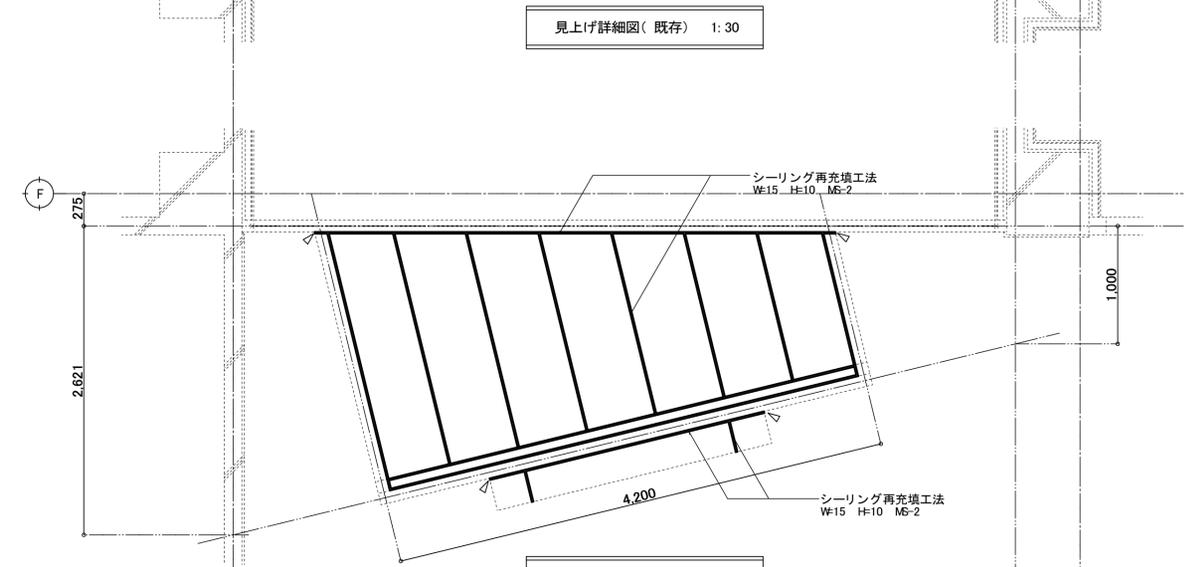

見下げ詳細図(既存) 1:30

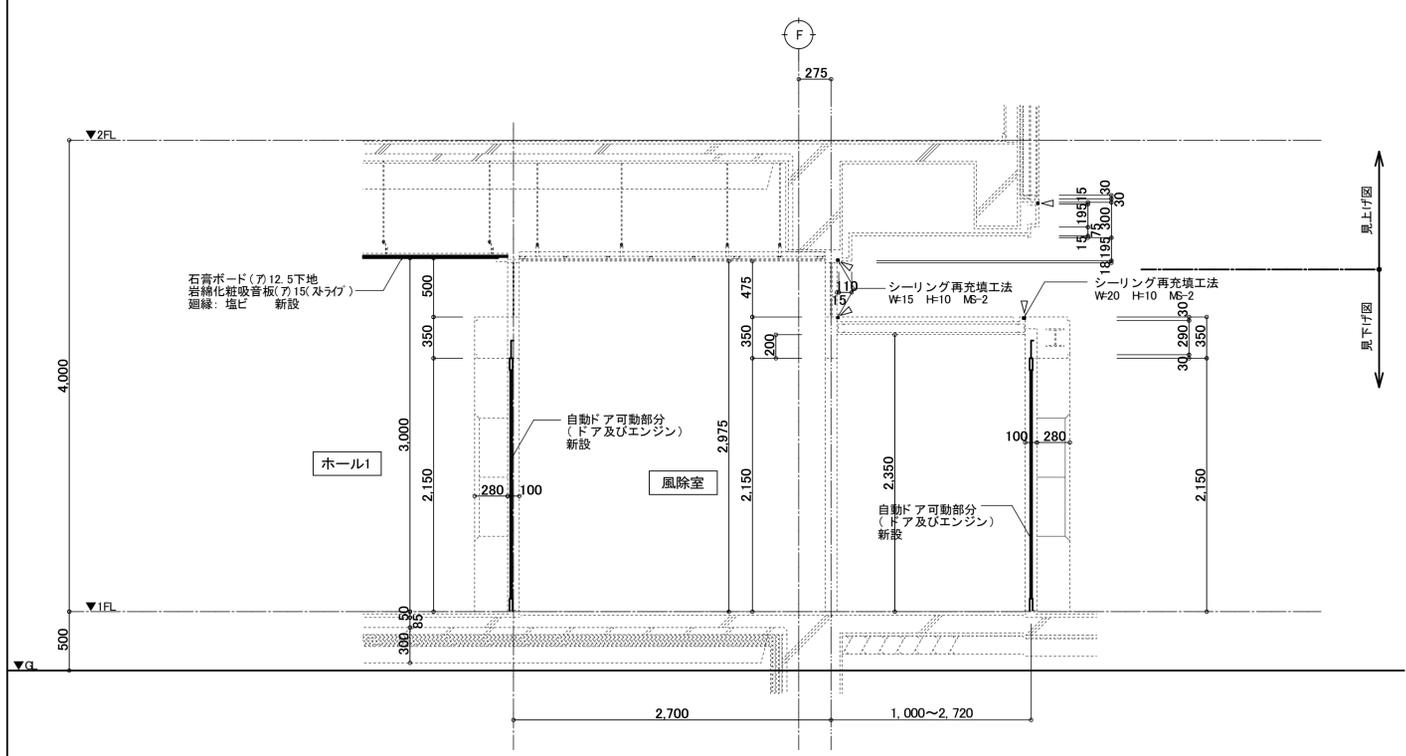

風除室矩計図(既存) 1:30

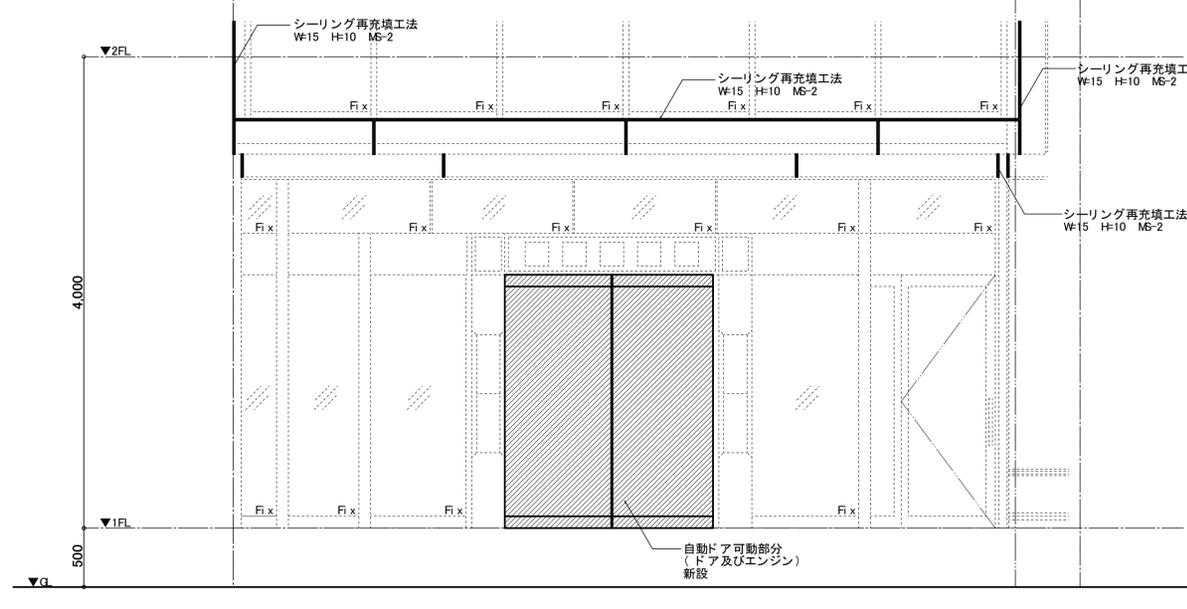


風除室立面詳細図(既存) 1:30


訂正	月	日


**SASAKI ARCHI TECT OFFICE**  
 一級建築士事務所 岩手県知事登録 第お(2808)1316号  
**有限会社 佐々木章設計事務所**  
 〒千0-0061 岩手県盛岡市北山二丁目2番58号  
 TEL 019-661-8222 FAX 019-661-8221

設計年月日	設計	検図	承認印	工事名称	図面番号
R6. 2	高橋	高橋	高橋	盛岡体育館大規模改修(建築主体) 工事	A — 45
一級建築士 登録第296025号 構造設計一級建築士第5273号 高橋 雅人	製図	担当	承認年月日	図面名称	縮尺
	高橋	高橋	.	改修 風除室詳細図	A1 1:30 A3 1:60


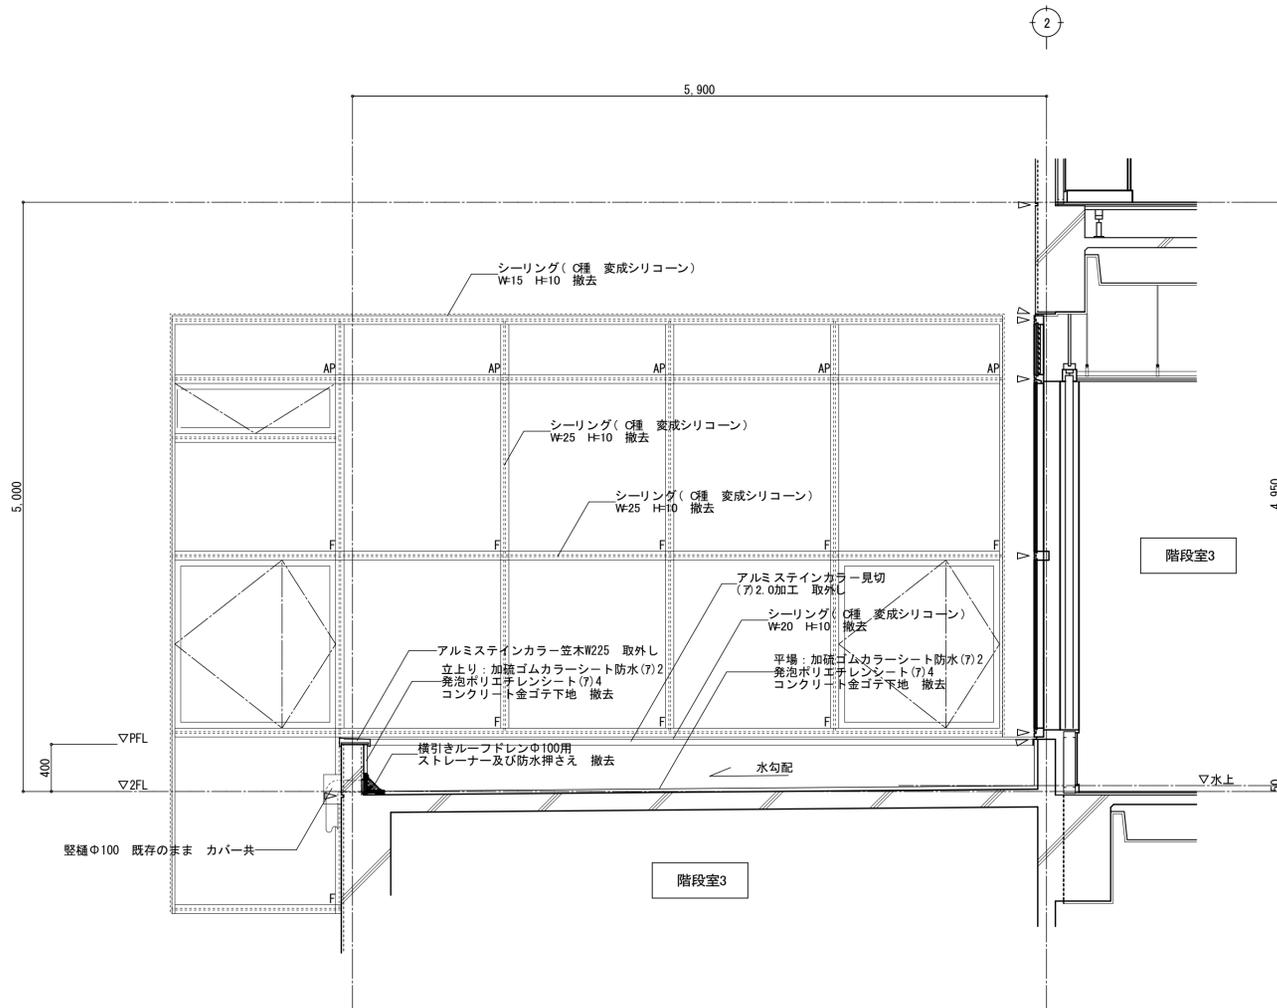


2階屋上詳細図(既存) 1:30

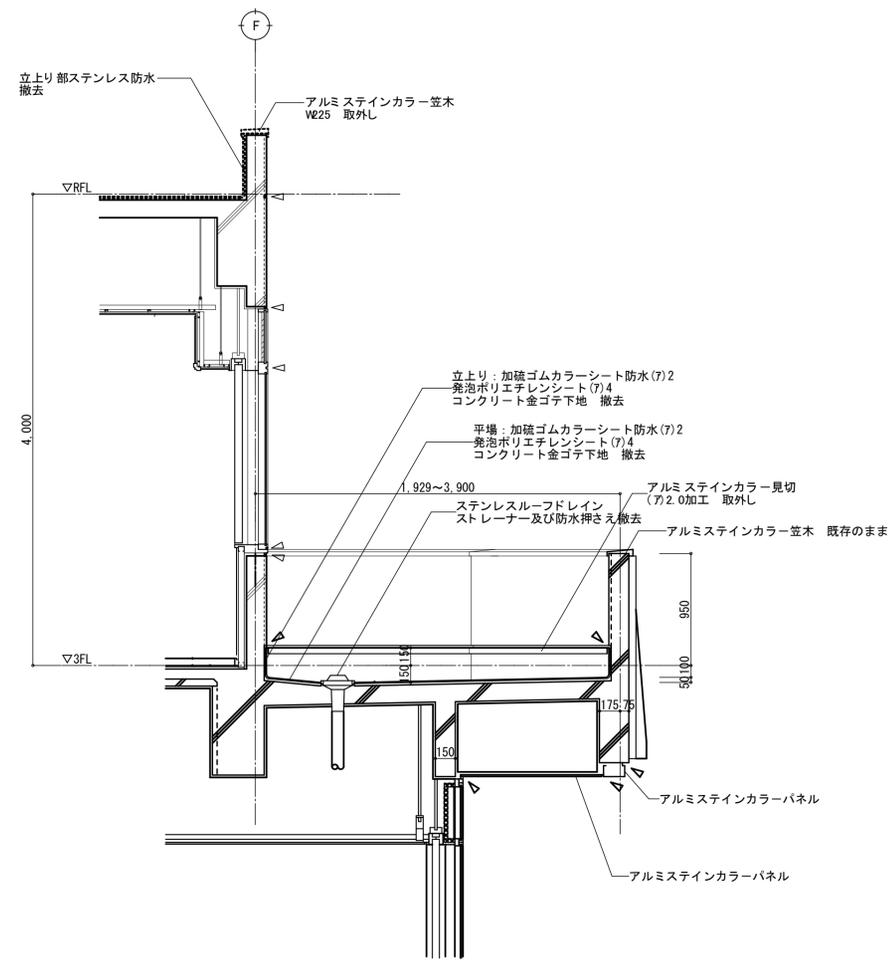


3階屋上詳細図(既存) 1:30

訂正	月 日		SASAKI AKI RA ARCHI TECT OFFICE	一級建築士事務所 岩手県知事登録 第お(2808)1316号 <b>有限会社 佐々木章設計事務所</b> 〒020-0061 岩手県盛岡市北山二丁目2番58号 TEL 019-661-8222 FAX 019-661-8221	設計年月日	R6. 2	設計	高橋	検図	高橋	承認印	高橋	工事名称	盛岡体育館大規模改修(建築主体) 工事		図面番号	A — 46
					一級建築士 登録第296025号 構造設計一級建築士第5273号 高橋 雅人	製図	高橋	担当	高橋	承認年月日	.	図面名称	既存 2階屋上詳細図 3階屋上詳細図(1)	縮尺	A1 1:30 A3 1:60		

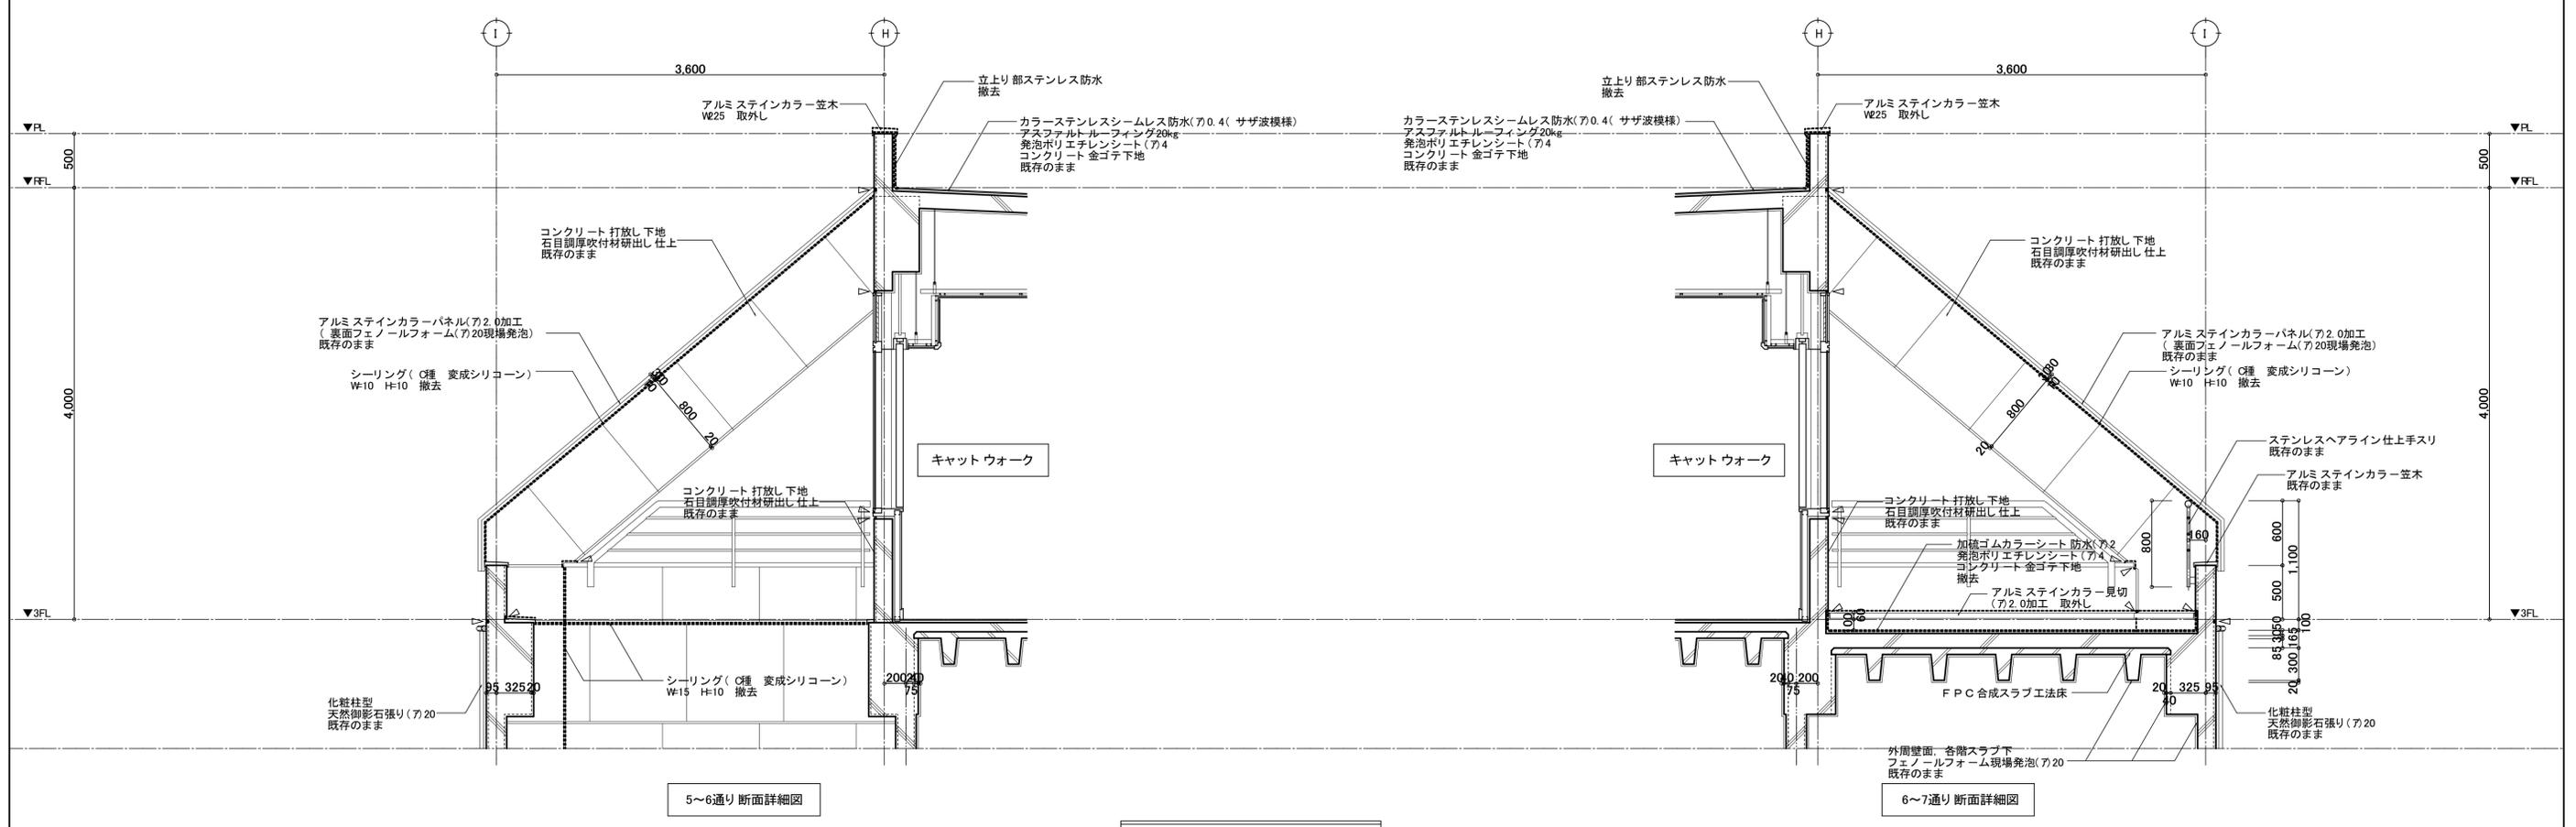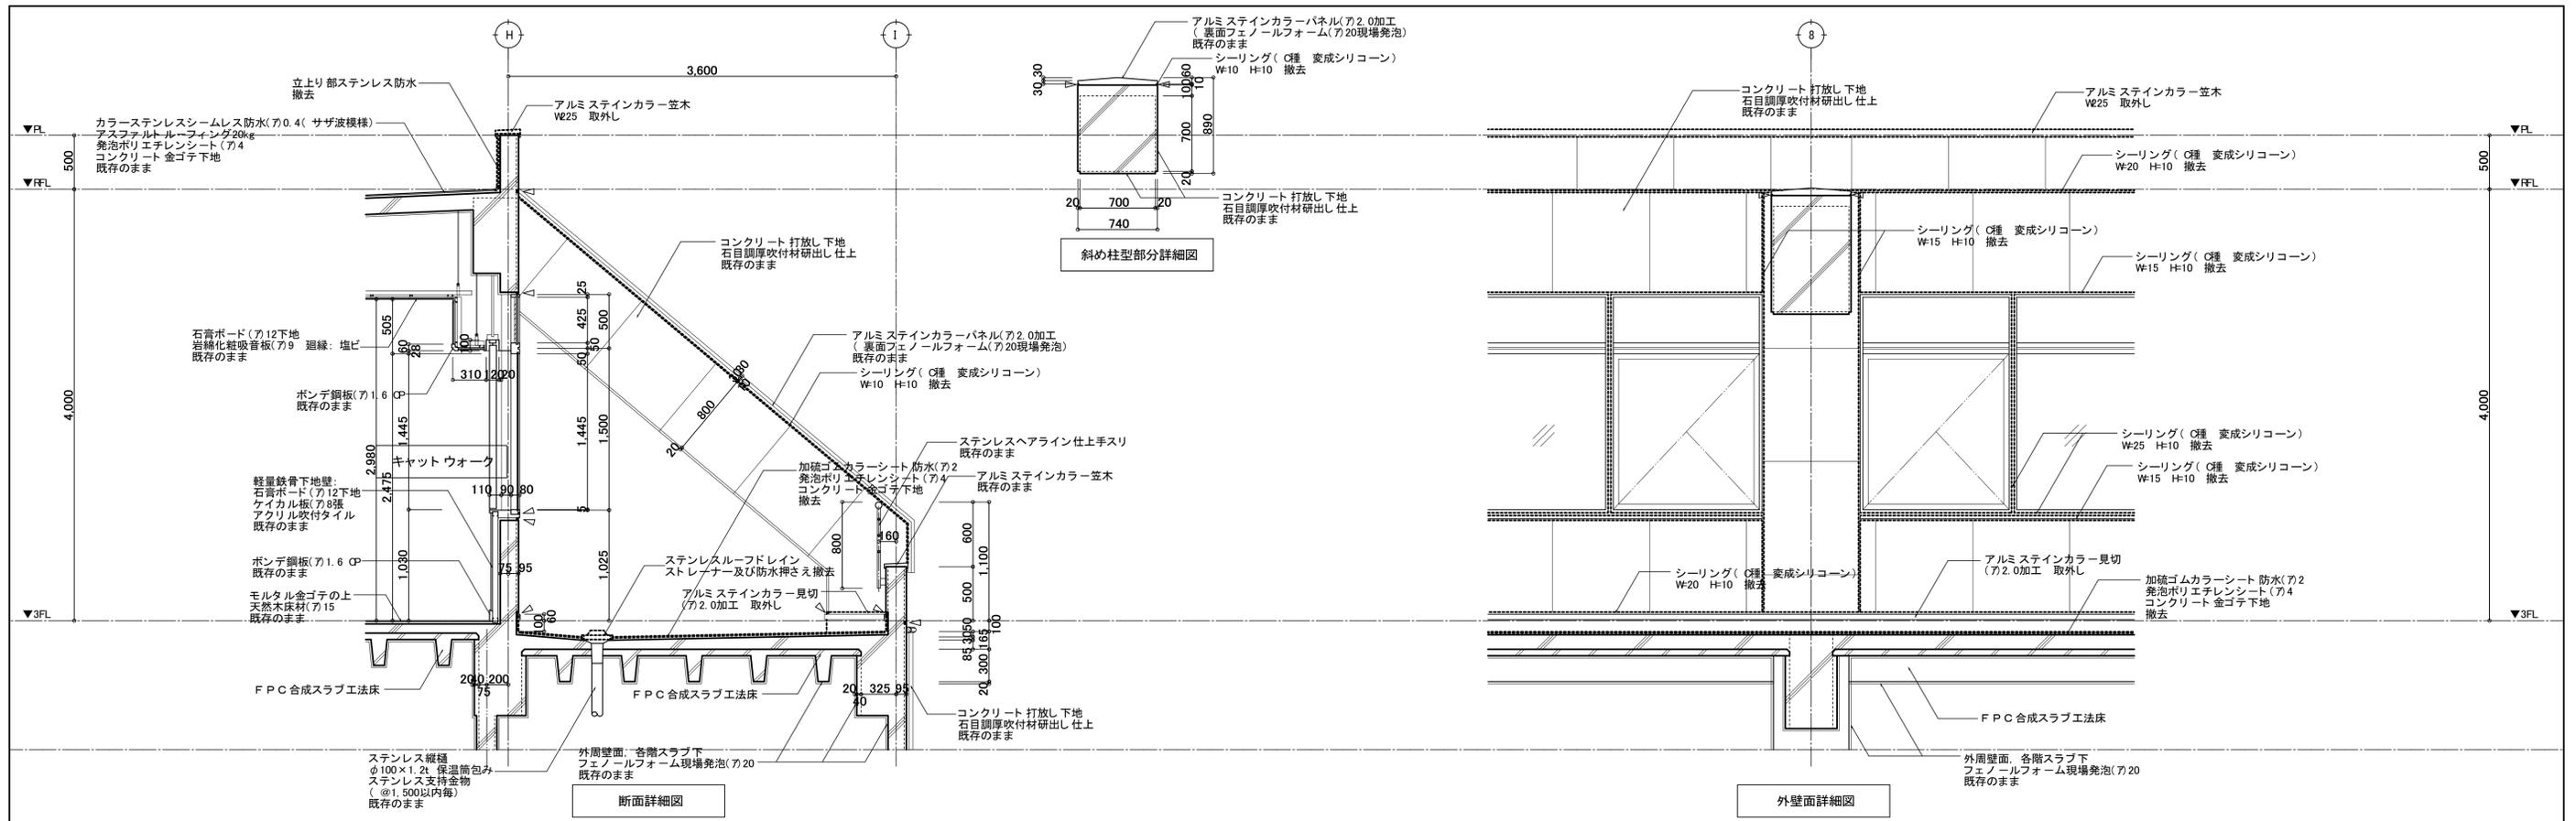


訂正	月	日	SASAKI AKI RA ARCHI TEC OFFICE	一級建築士事務所 岩手県知事登録 第お(2808)1316号 <b>有限会社 佐々木章設計事務所</b> 〒千0-0061 岩手県盛岡市北山二丁目2番58号 TEL 019-661-8222 FAX 019-661-8221	設計年月日	設計	検閲	承認印	工事名称	図面番号
					R6. 2	高橋	高橋	高橋	盛岡体育館大規模改修(建築主体) 工事	
					高橋 雅人	高橋	高橋		既存 3階屋上詳細図(2)	A — 47

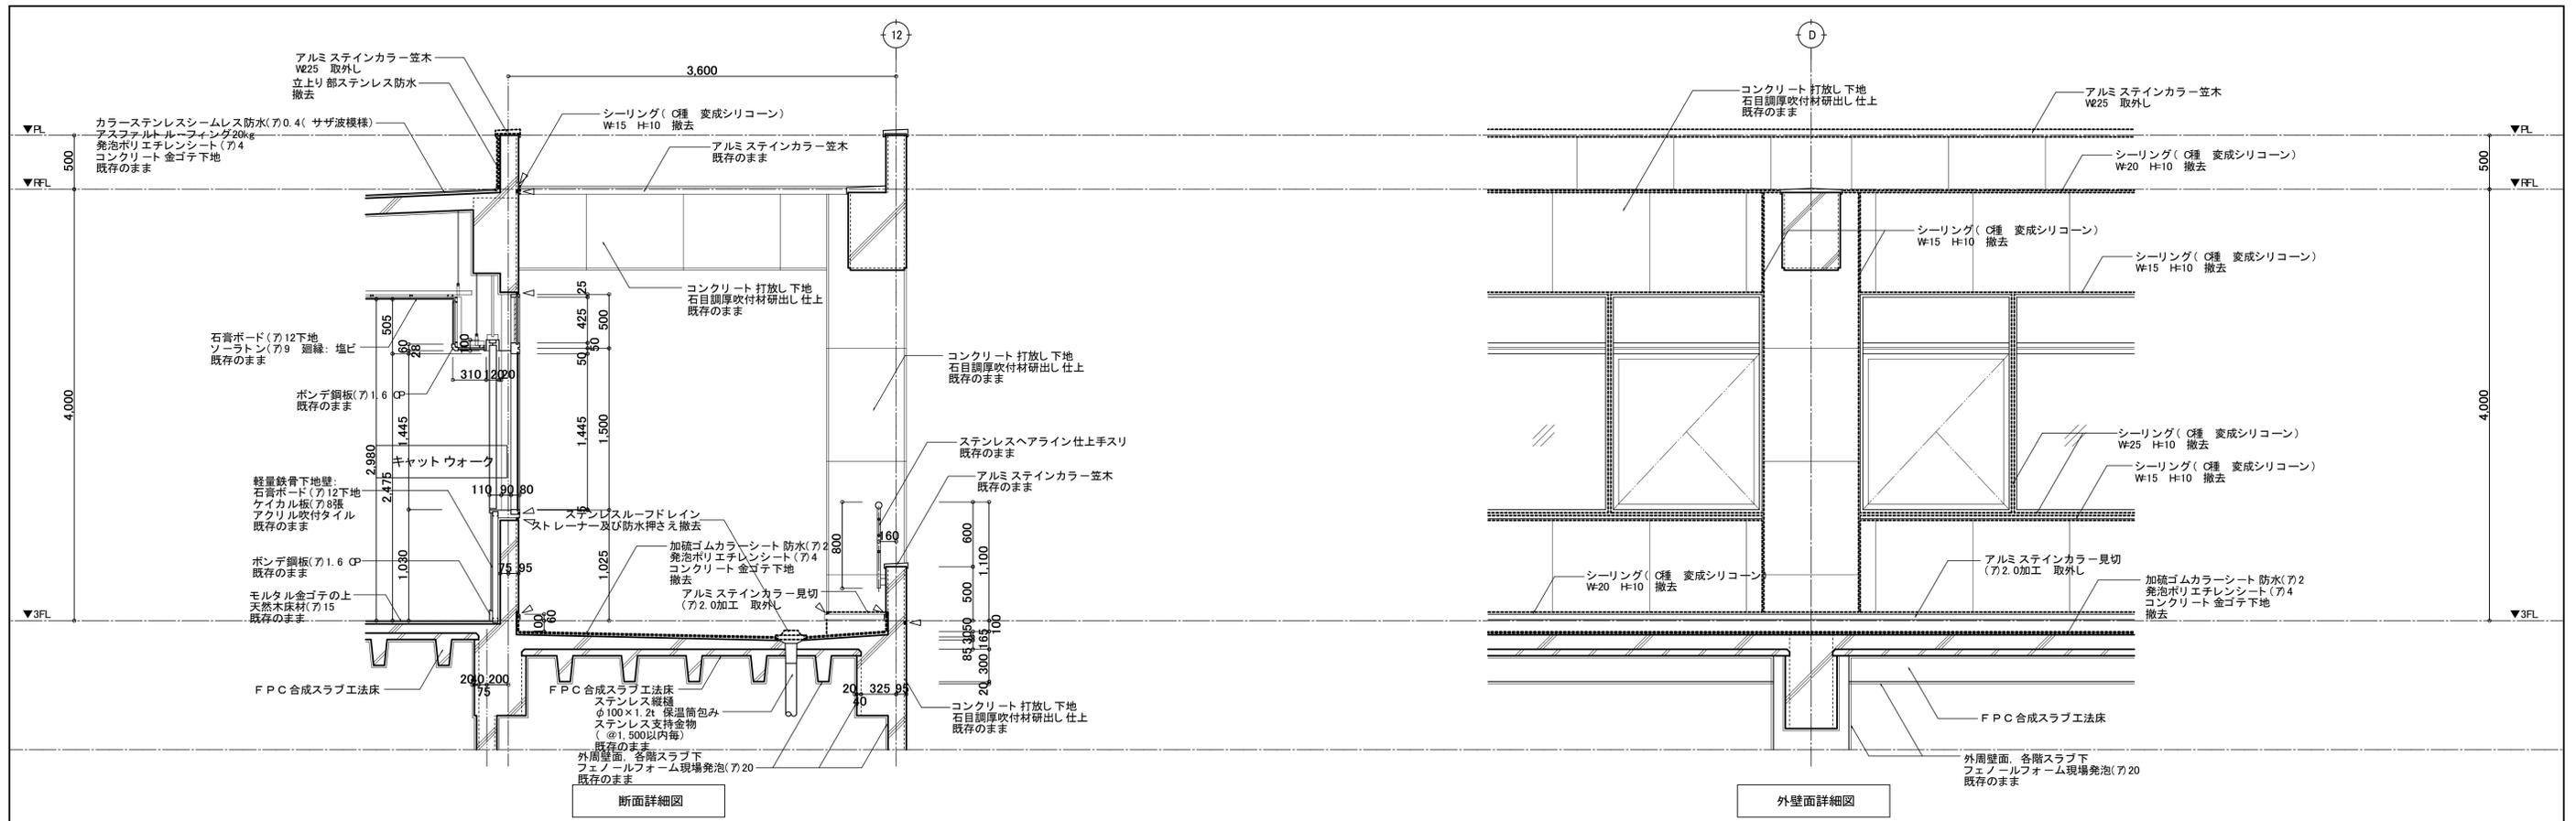

断面詳細図

外壁面詳細図

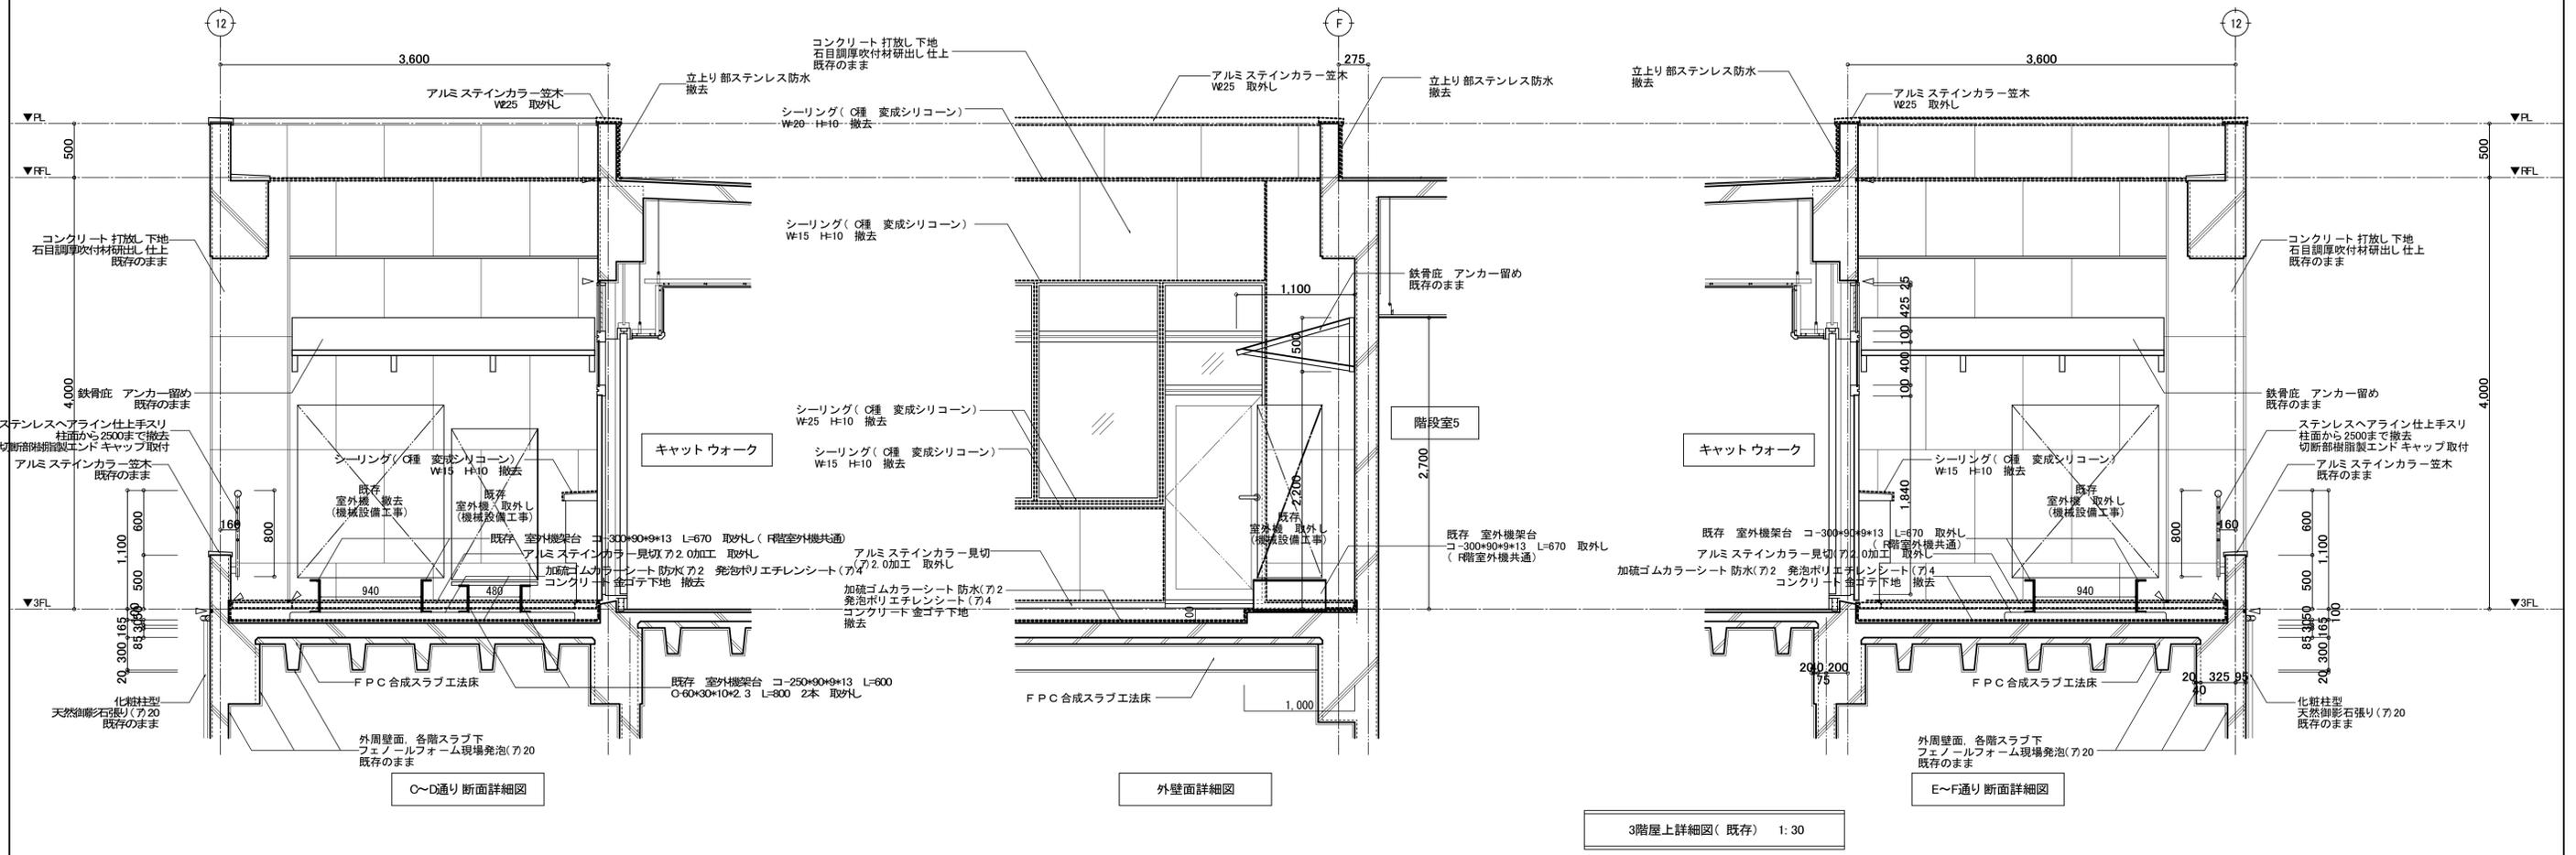

O~D通り断面詳細図


外壁面詳細図

E~F通り断面詳細図

3階屋上詳細図(既存) 1:30


訂正	月	日	SASAKI AKI RA ARCHI TECT OFFICE	一級建築士事務所 岩手県知事登録 第お(2808)1316号 <b>有限会社 佐々木章設計事務所</b> 〒千20-0061 岩手県盛岡市北山二丁目2番58号 TEL 019-661-8222 FAX 019-661-8221	設計年月日	設計	検図	承認印	工事名称	図面番号
					R6. 2 一級建築士 登録第296025号 構造設計一級建築士第5273号 <b>高橋 雅人</b>	<b>高橋</b> 製図	<b>高橋</b> 検図	<b>高橋</b> 承認	盛岡体育館大規模改修(建築主体) 工事 図面名称 <b>既存 3階屋上詳細図(3)</b>	縮尺 A1 1:30 A3 1:60



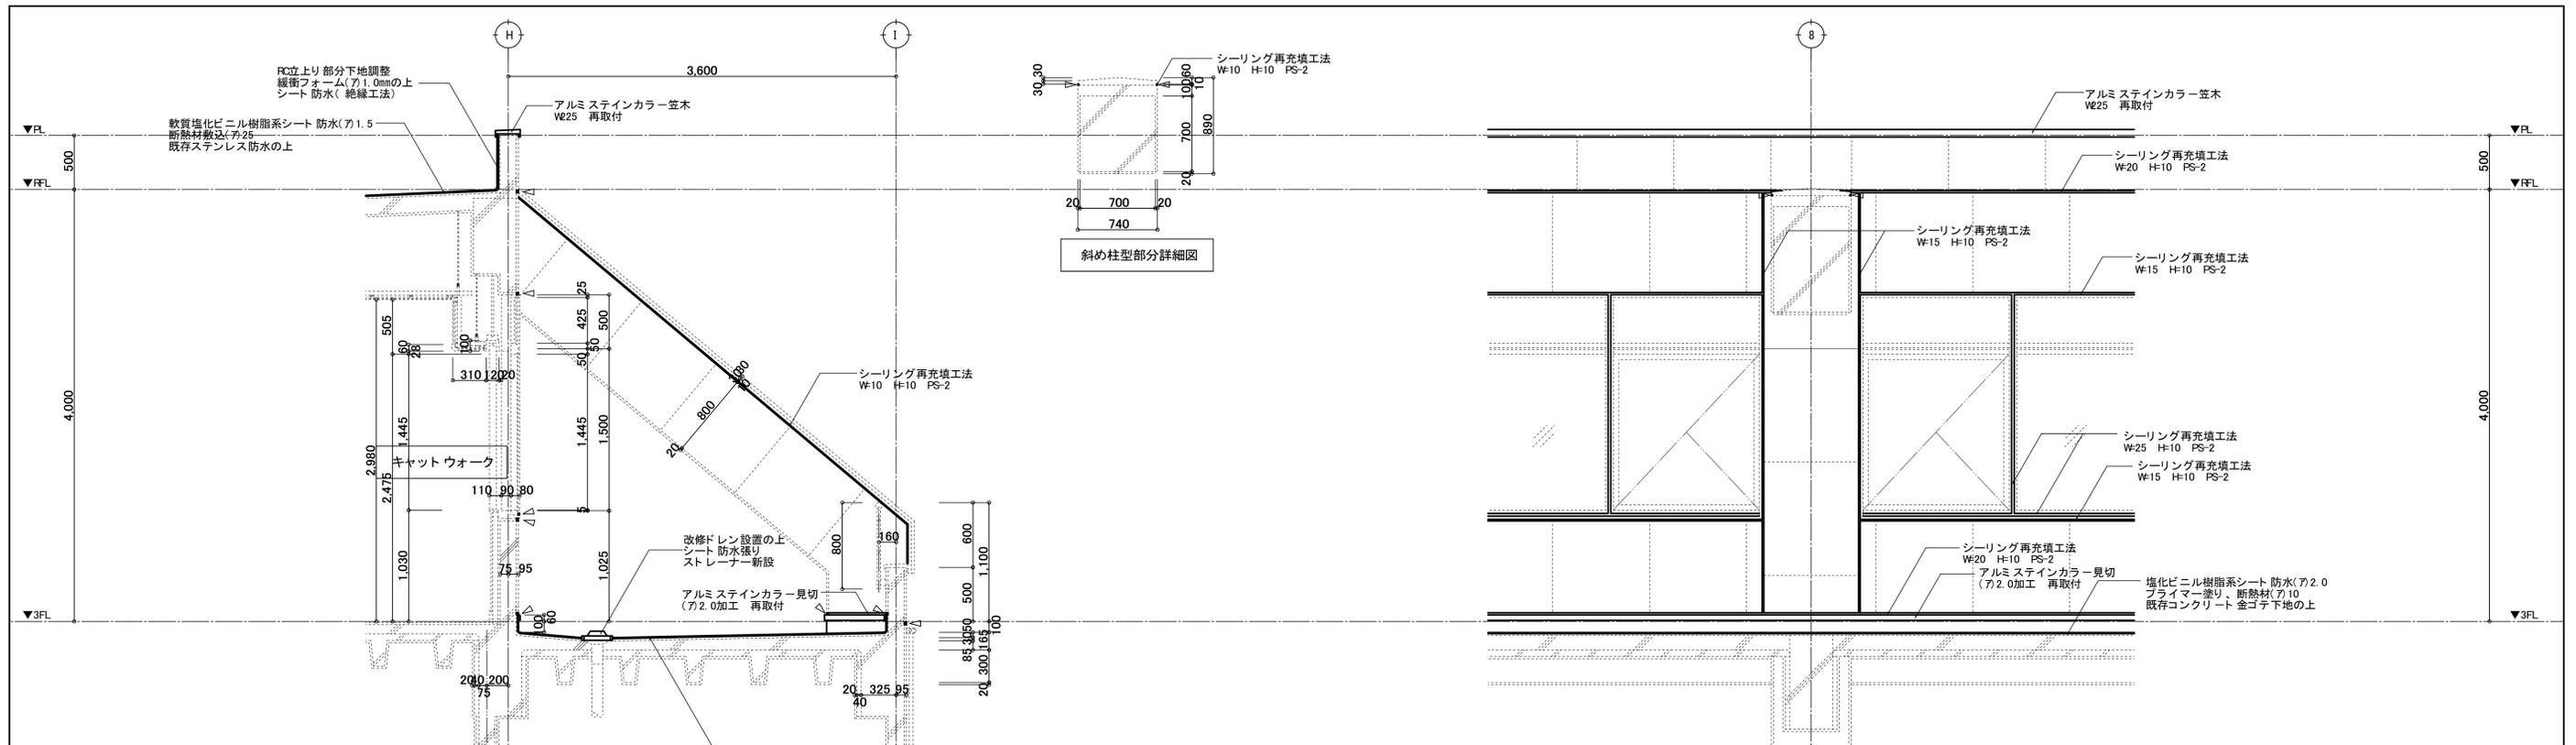

斜め柱型部分詳細図

外壁面詳細図

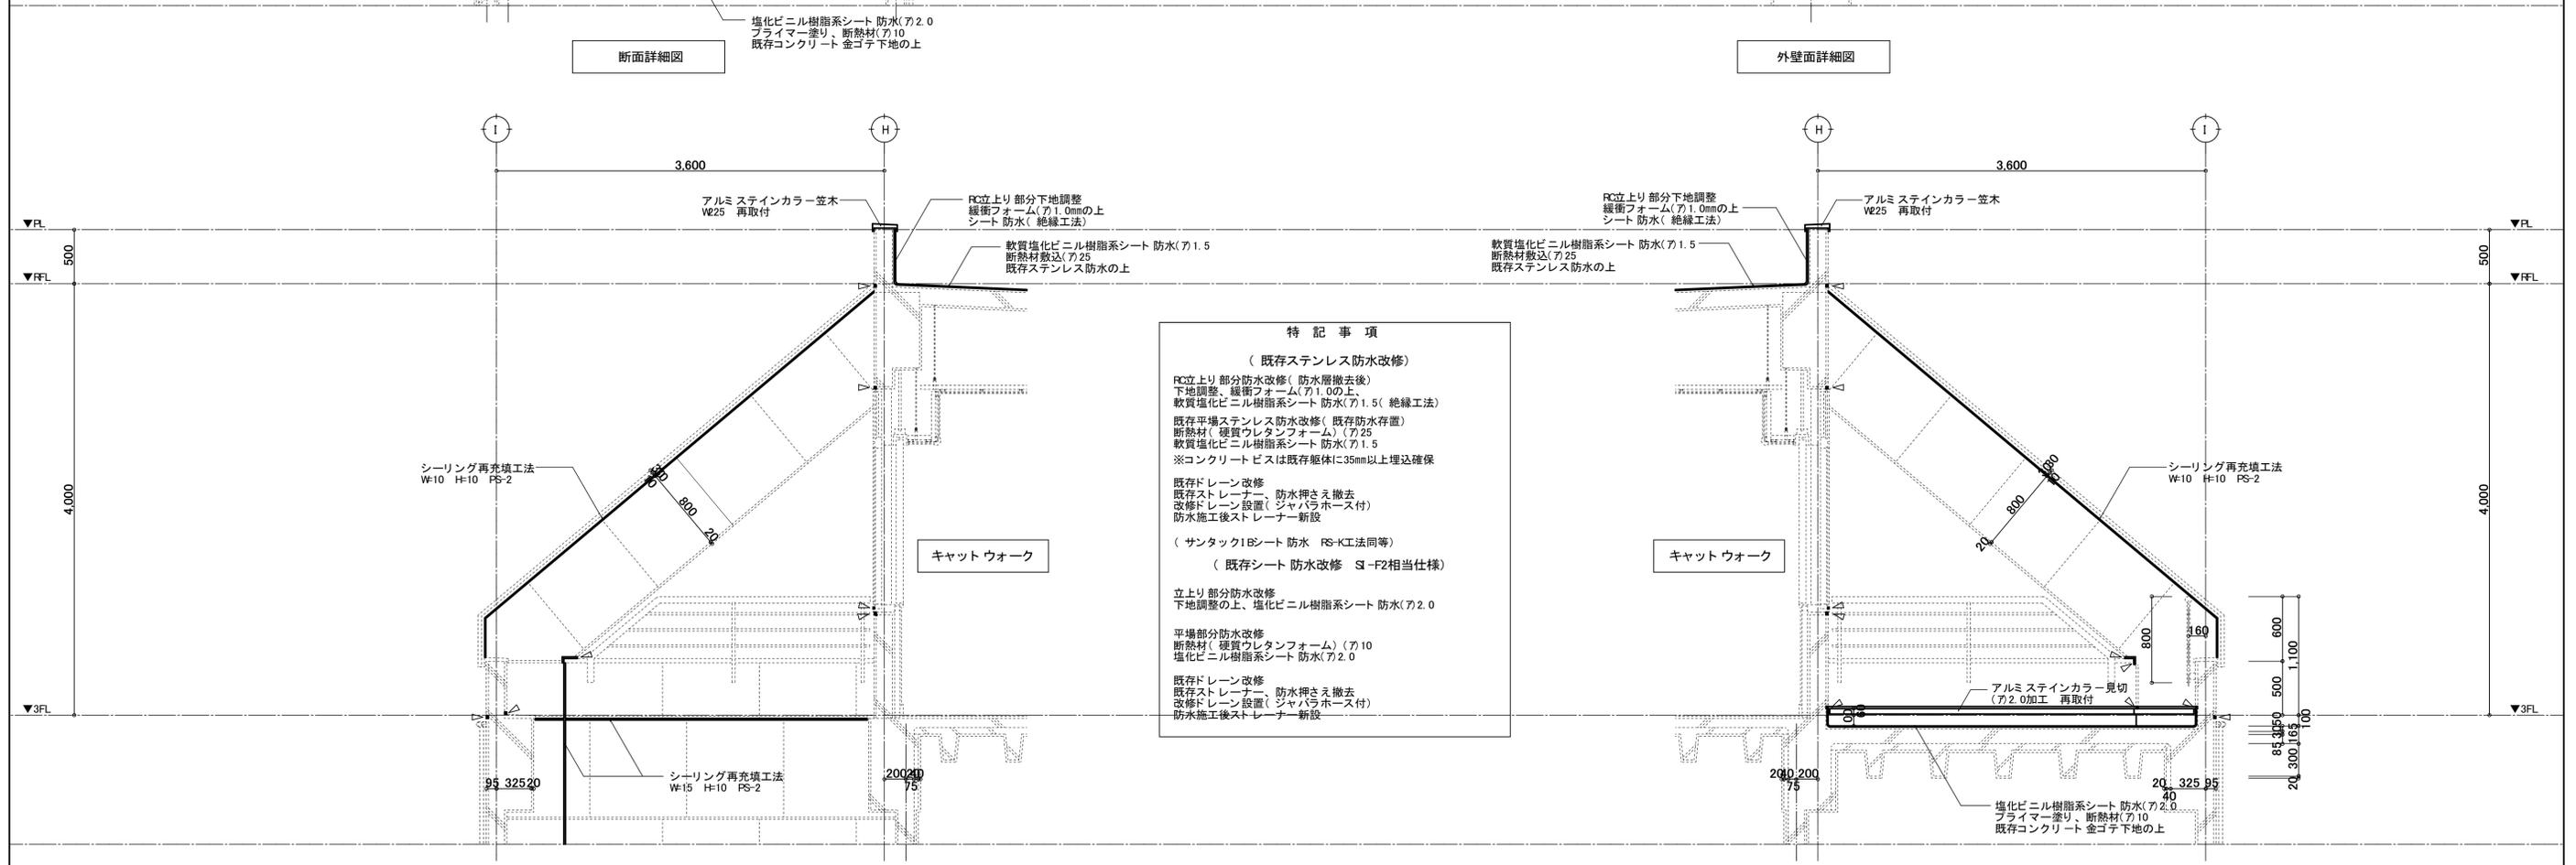

断面詳細図

5~6通り断面詳細図

3階屋上詳細図(改修) 1:30

6~7通り断面詳細図

**特記事項**  
 (既存ステンレス防水改修)  
 RC立上り部分防水改修(防水層撤去後)  
 下地調整、緩衝フォーム(7)1.0mmの上、  
 軟質塩化ビニル樹脂系シート 防水(7)1.5(絶縁工法)  
 既存平場ステンレス防水改修(既存防水存置)  
 断熱材(硬質ウレタンフォーム) (7)25  
 軟質塩化ビニル樹脂系シート 防水(7)1.5  
 ※コンクリートビスは既存躯体に35mm以上埋込確保  
 既存ドレーン改修  
 既存ストレーナー、防水押さえ撤去  
 改修ドレーン設置(ジャバラホース付)  
 防水施工後ストレーナー新設  
 (サンタック1Bシート 防水 PS-KC法同等)  
 (既存シート 防水改修 SI-F2相当仕様)  
 立上り部分防水改修  
 下地調整の上、塩化ビニル樹脂系シート 防水(7)2.0  
 平場部分防水改修  
 断熱材(硬質ウレタンフォーム) (7)10  
 塩化ビニル樹脂系シート 防水(7)2.0  
 既存ドレーン改修  
 既存ストレーナー、防水押さえ撤去  
 改修ドレーン設置(ジャバラホース付)  
 防水施工後ストレーナー新設

訂正	月	日	SASAKI AKI RA ARCHI TECH OFFICE	一級建築士事務所 岩手県知事登録 第お(2808)1316号 <b>有限会社 佐々木章設計事務所</b> 〒202-0061 岩手県盛岡市北山二丁目2番58号 TEL. 019-661-8222 FAX 019-661-8221	設計年月日	設計	検閲	承認印	工事名称	図面番号
					R6. 2 一級建築士 登録第296025号 構造設計一級建築士第5273号 <b>高橋 雅人</b>	<b>高橋</b> 製図	<b>高橋</b> 担当	<b>高橋</b> 承認年月日	盛岡体育館大規模改修(建築主体) 工事 改修 3階屋上詳細図(2)	