


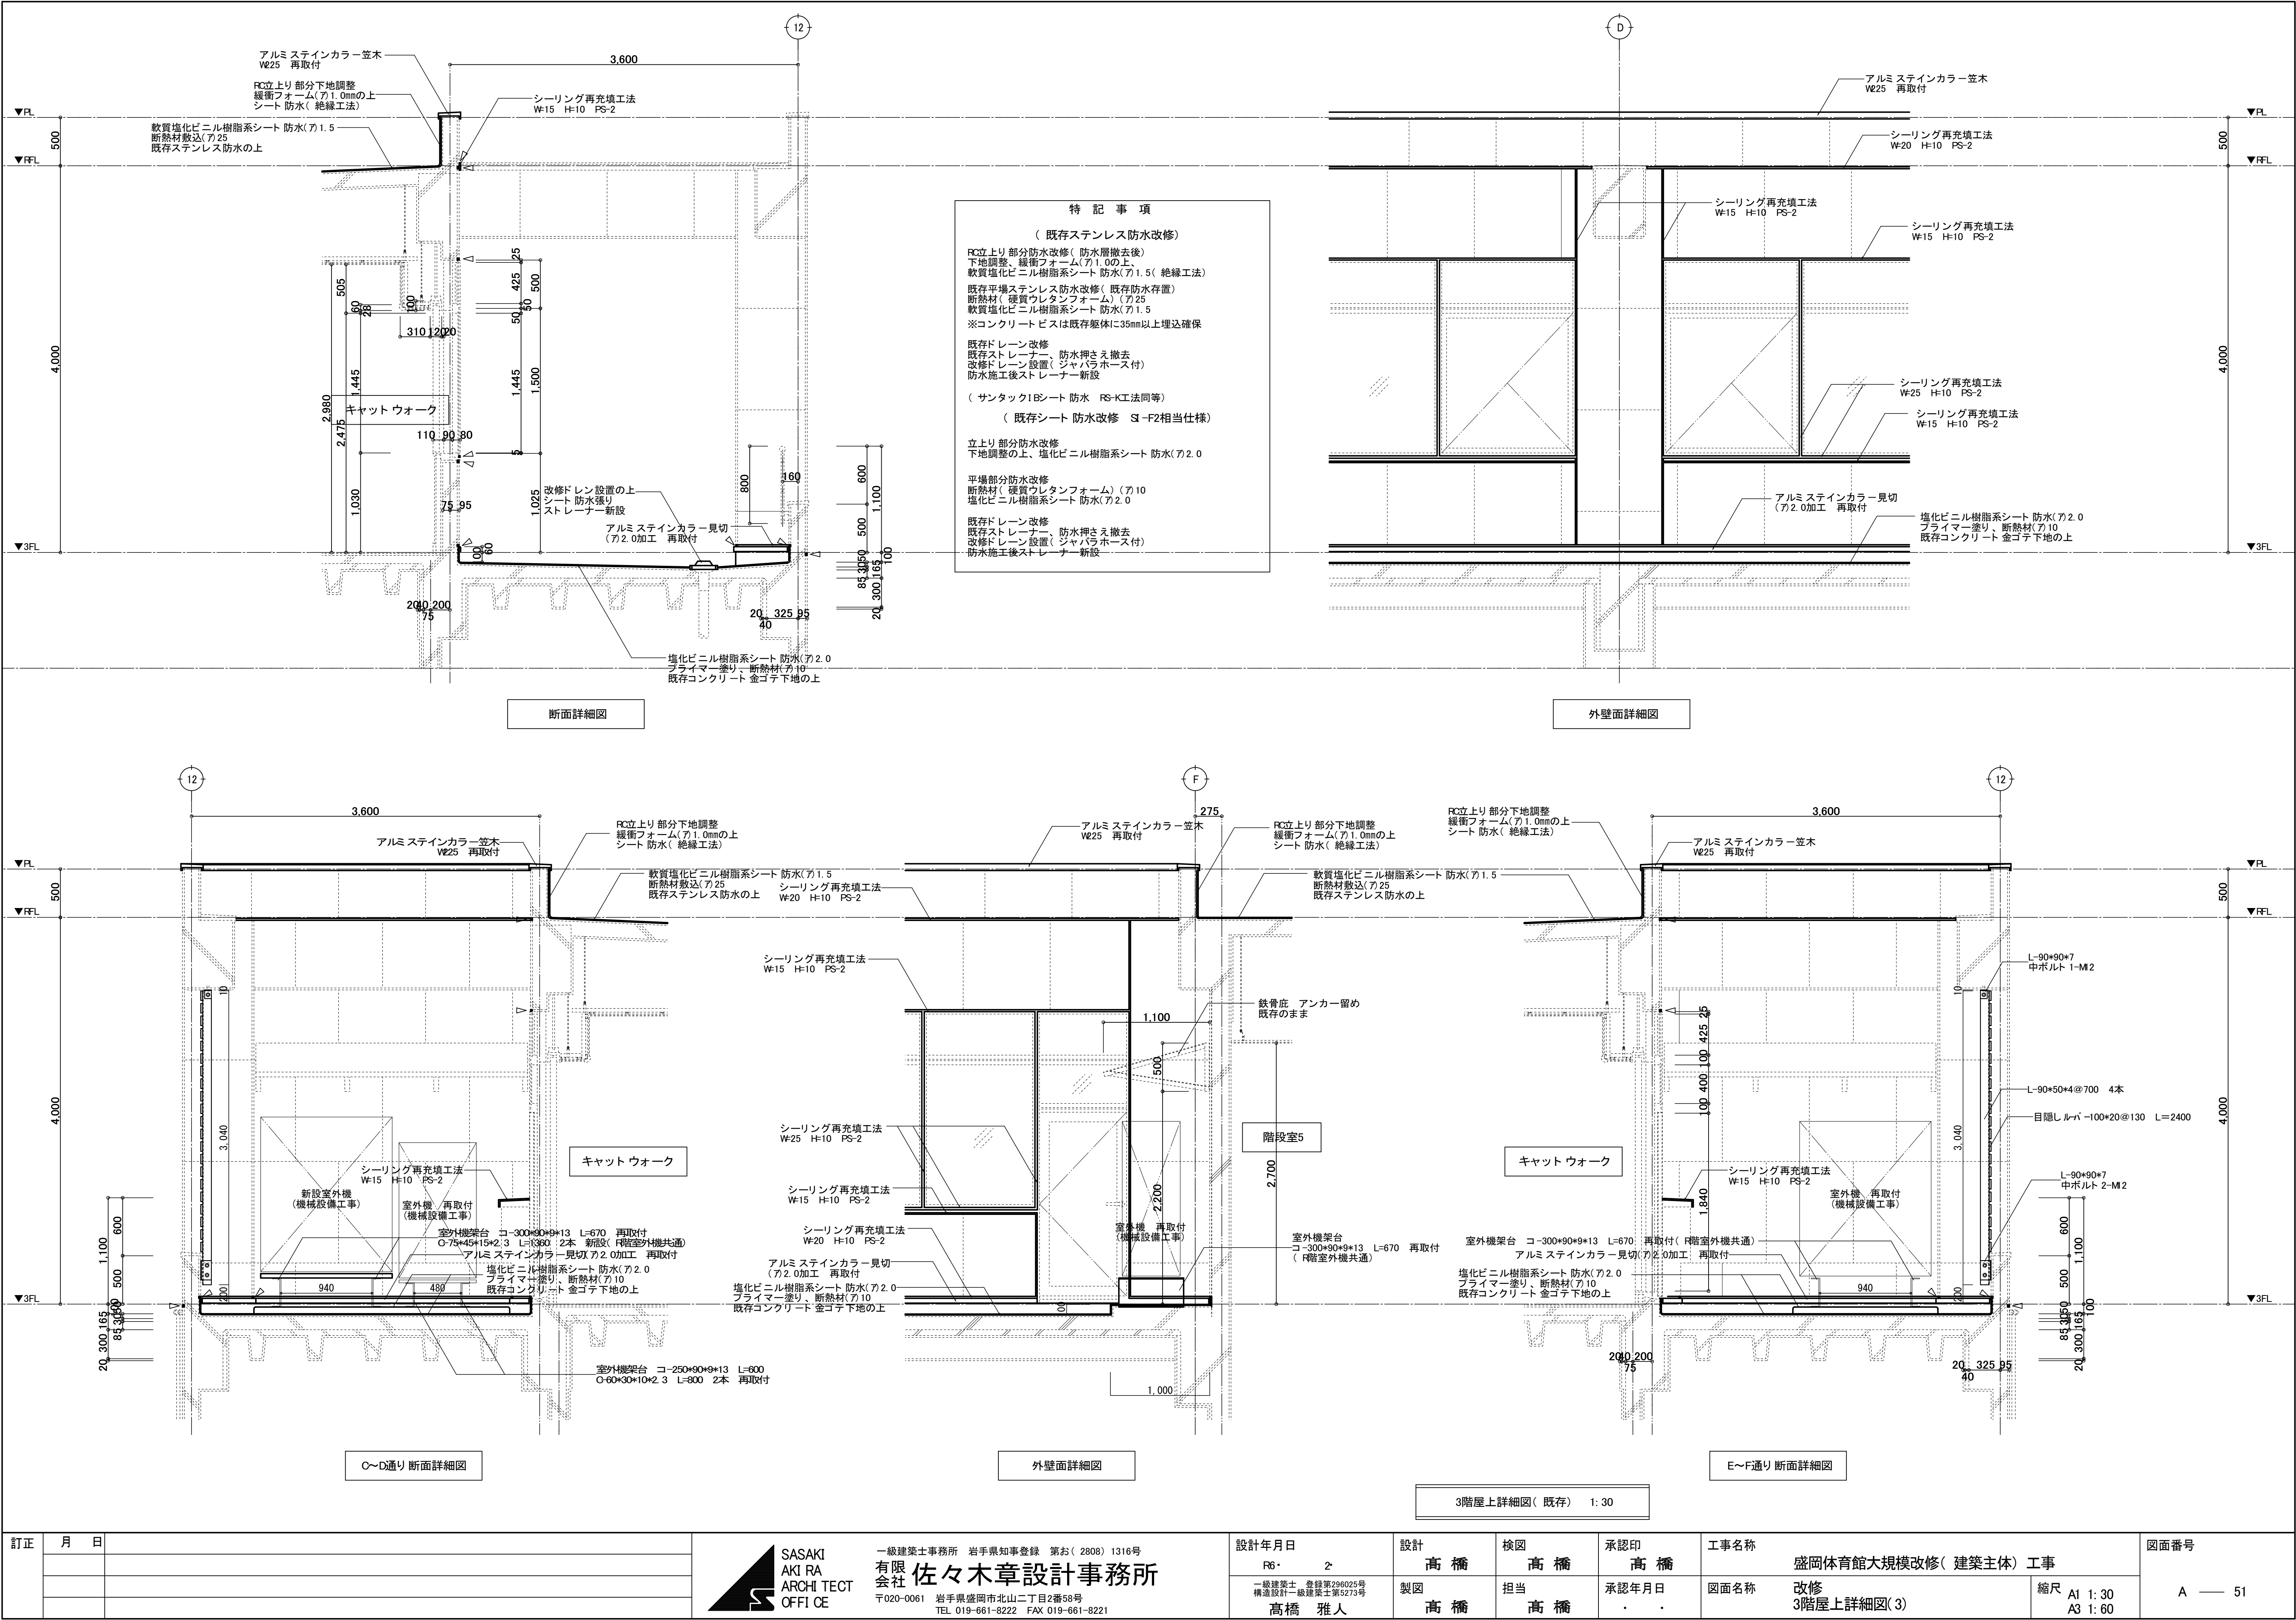
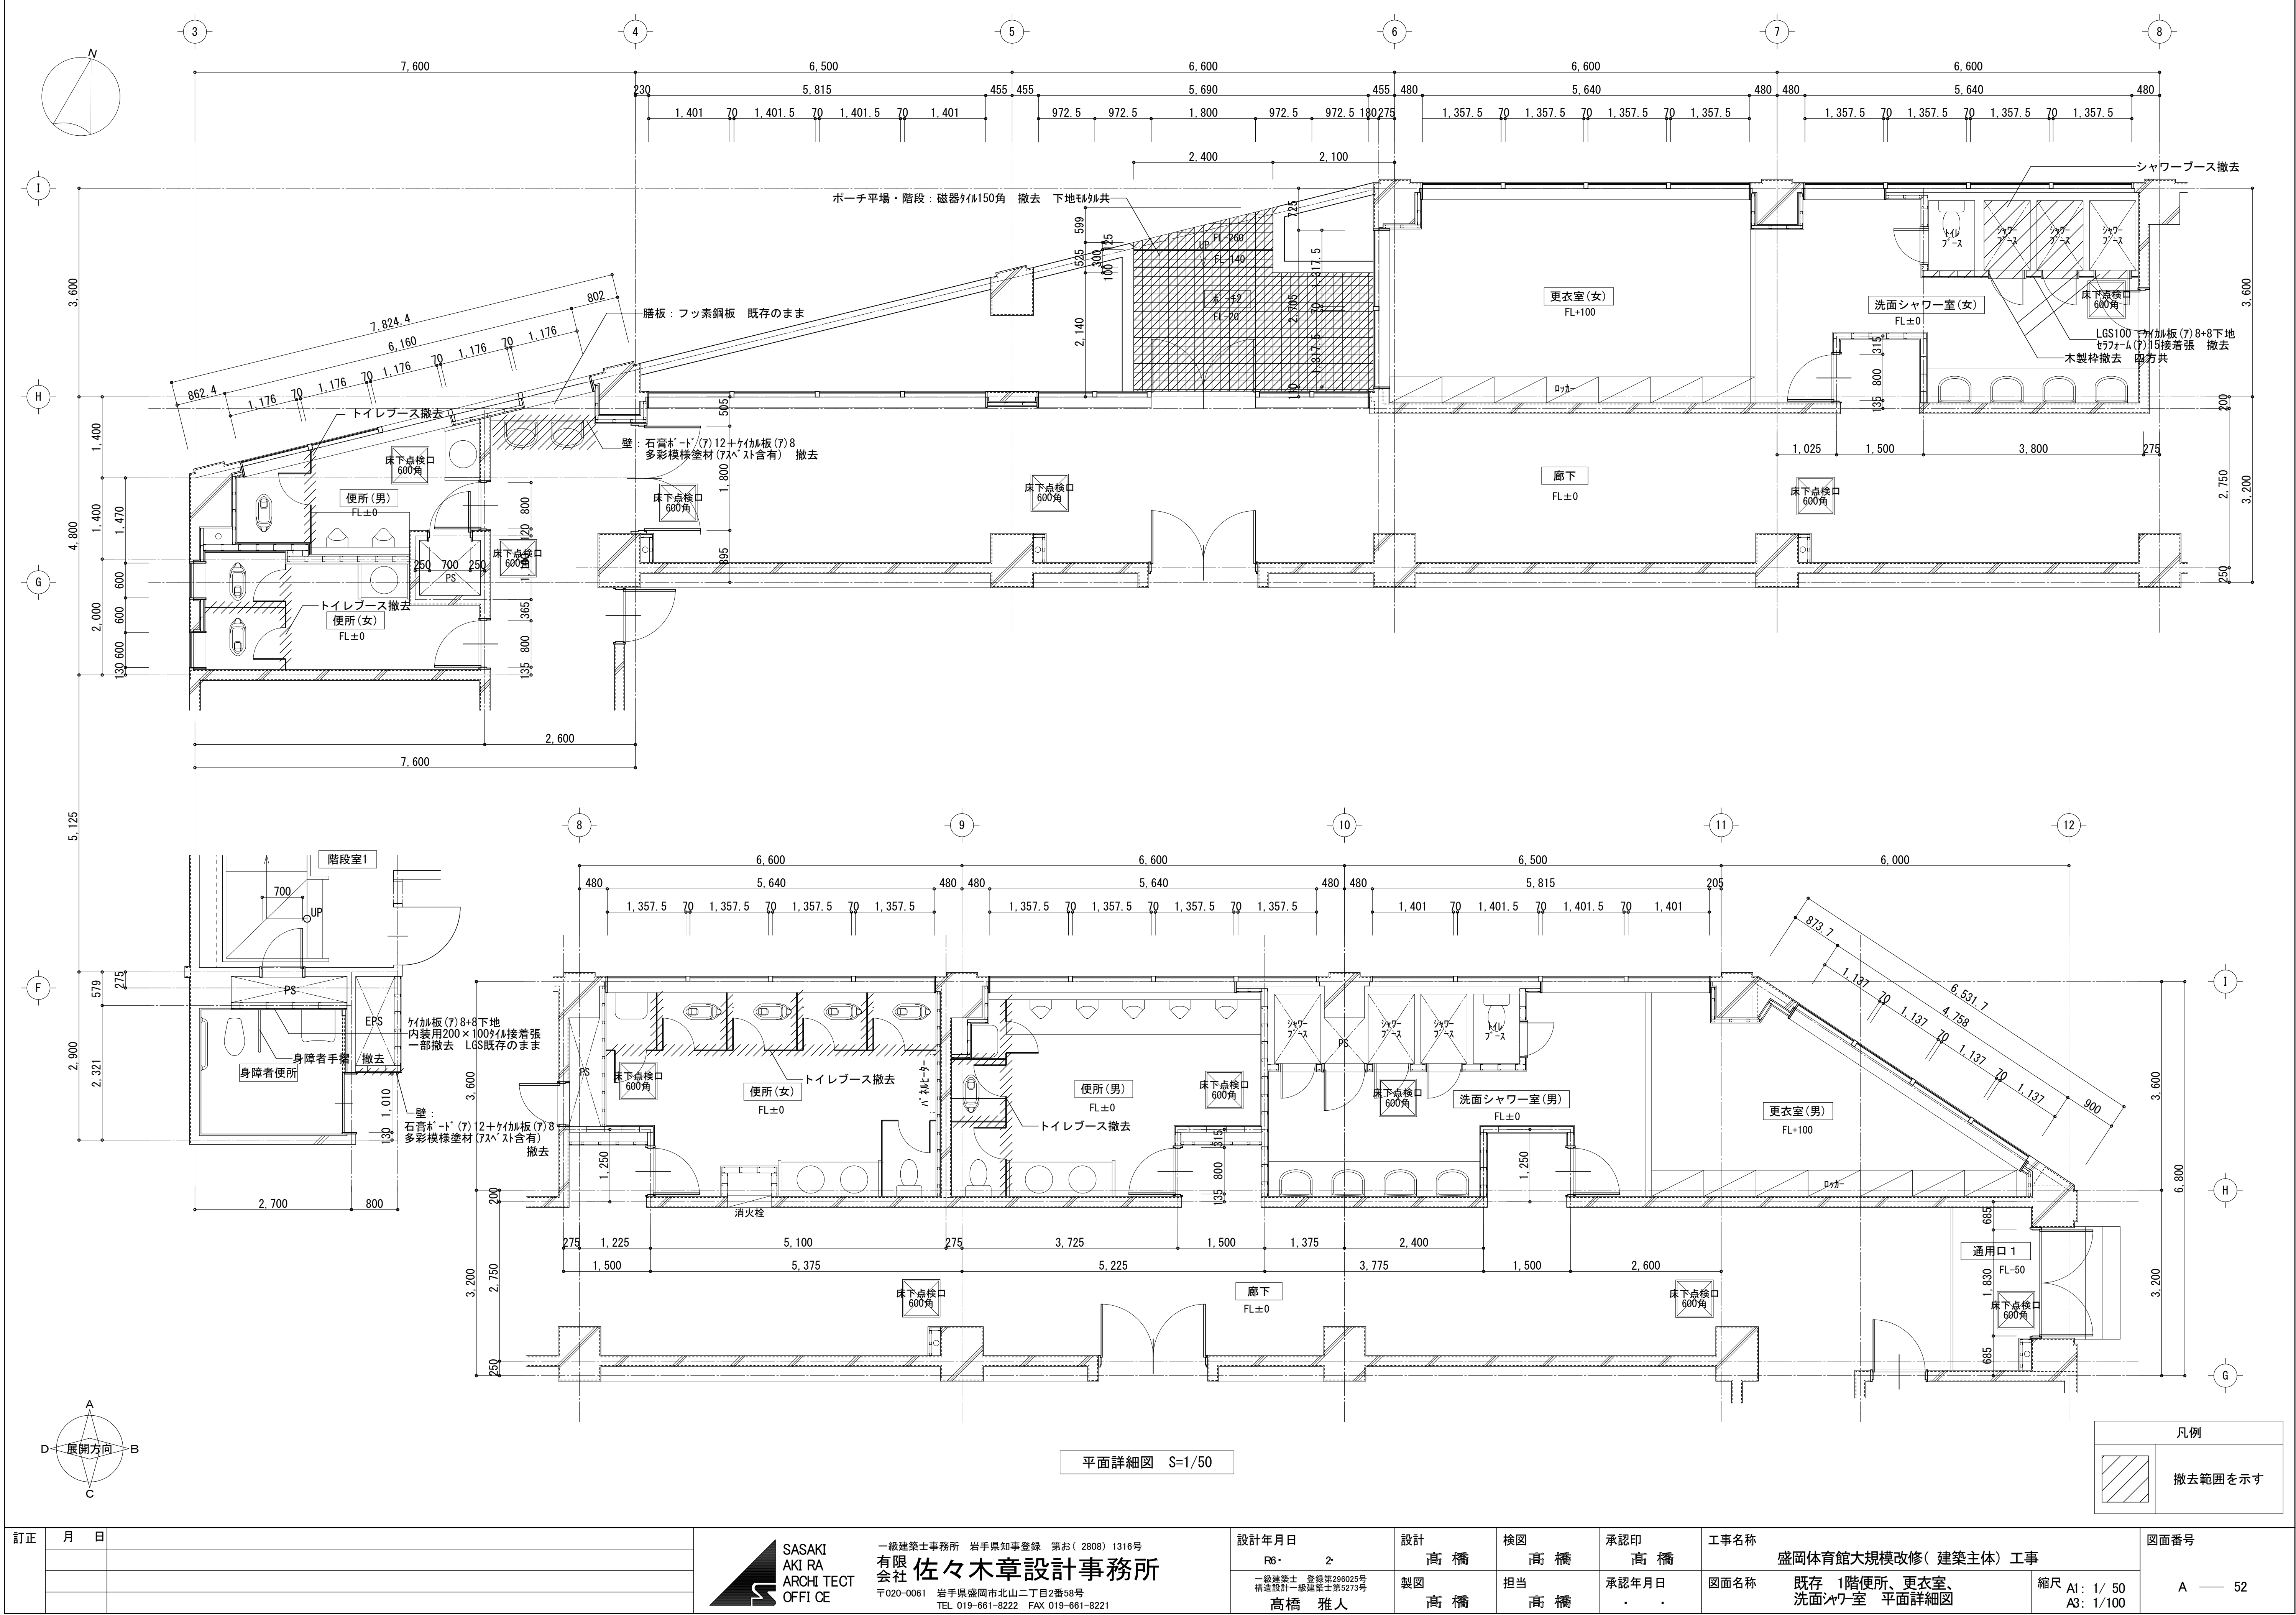
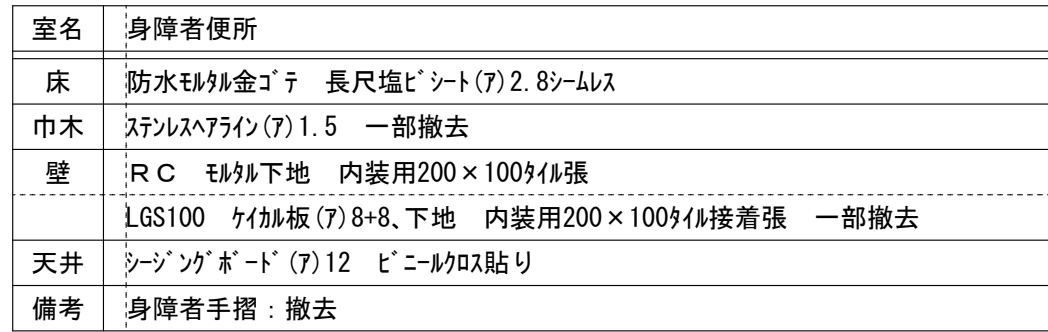


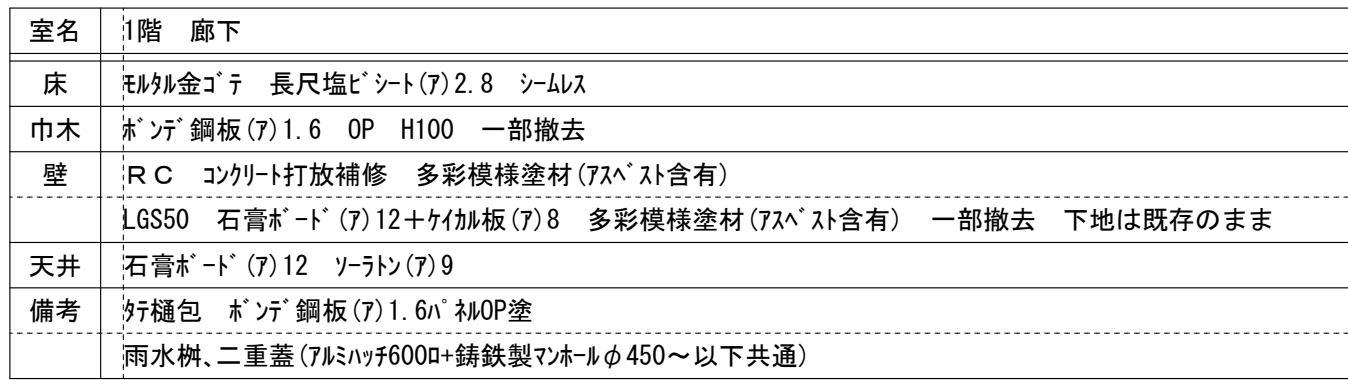


訂正	月	日	 SASAKI AKI RA ARCHI TECT OFFI CE 一級建築士事務所 岩手県知事登録 第お(2808) 1316号 有限会社 佐々木章設計事務所 〒020-0061 岩手県盛岡市北山二丁目2番58号 TEL 019-661-8222 FAX 019-661-8221	設計年月日	設計	校図	承認印	工事名称	盛岡体育館大規模改修(建築主体) 工事		図面番号
		R6・ 2		高 橋	高 橋	高 橋					
		一級建築士 登録第296025号 構造設計一級建築士第5273号		製図	担当	承認年月日	図面名称	縮尺			
		高橋 雅人		高 橋	高 橋	・ ・	改修 3階屋上詳細図(3)	A1 1:30 A3 1:60	A — 51		

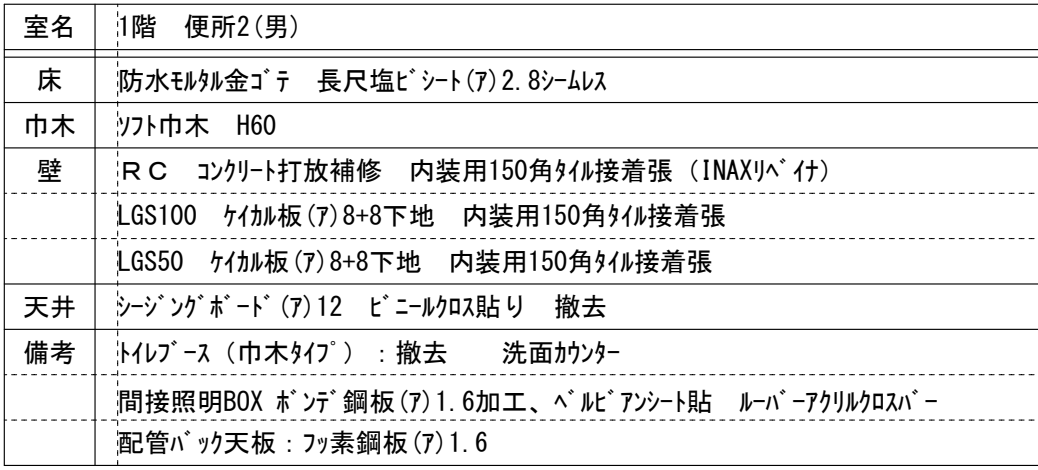

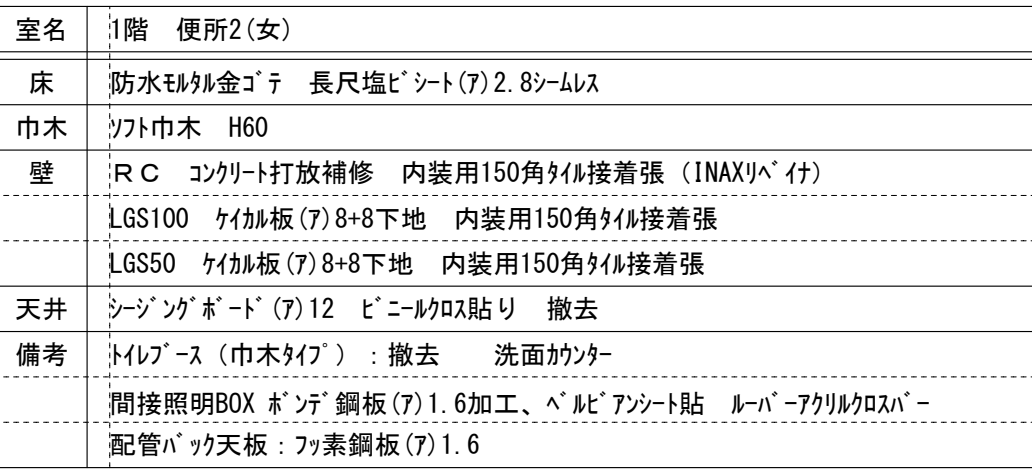


凡例	
	撤去範囲を示す



訂正	月	日	 SASAKI AKI RA ARCHI TECT OFFICE 一級建築士事務所 岩手県知事登録 第お(2808) 1316号 有限会社 佐々木章設計事務所 〒020-0061 岩手県盛岡市北山二丁目2番58号 TEL 019-661-8222 FAX 019-661-8221	設計年月日	設計	検図	承認印	工事名称		図面番号
				R6・ 2・	高橋	高橋	高橋	盛岡体育館大規模改修(建築主体) 工事		
				一級建築士 登録第296025号 構造設計一級建築士第5273号	製図	担当	承認年月日	図面名称	縮尺	
				高橋 雅人	高橋	高橋	・ ・	既存 1階便所、更衣室、 洗面・トイレ室 展開図(2)	A1: 1/ 50 A3: 1/100	

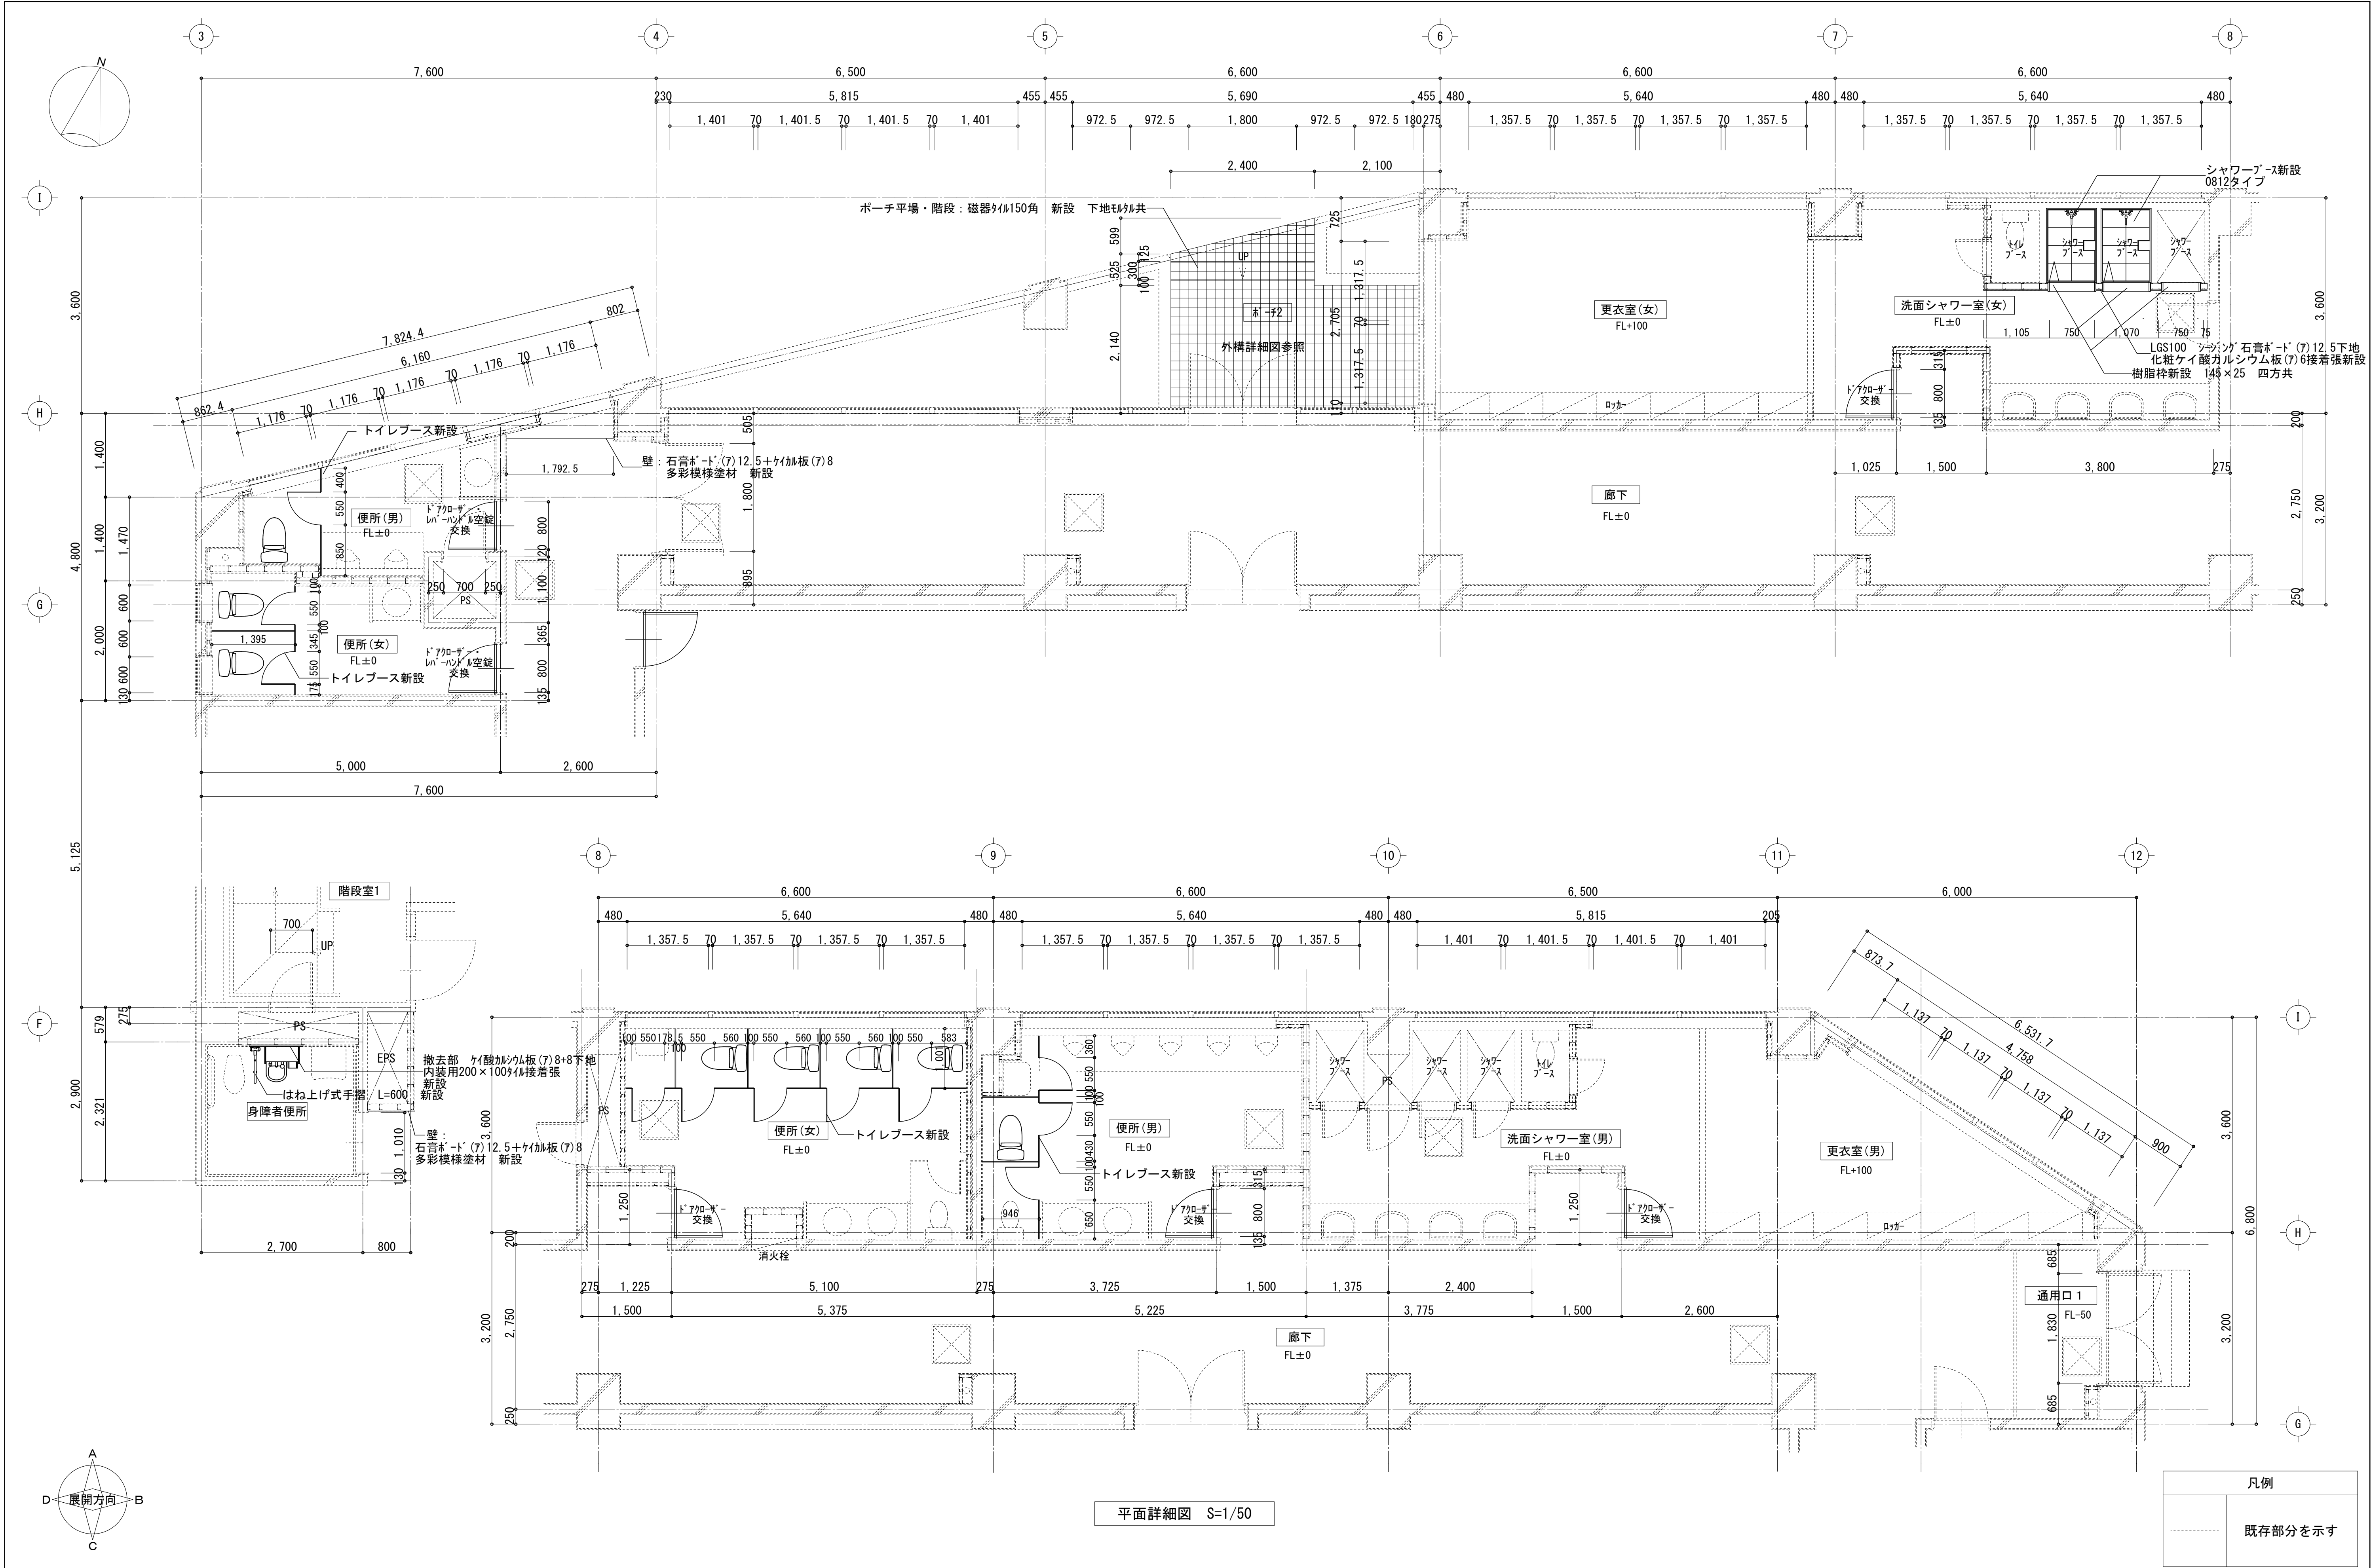



訂正	月	日	SASAKI AKI RA ARCHI TECT OFFICE 一級建築士事務所 岩手県知事登録 第お(2808) 1316号 有限会社 佐々木章設計事務所 〒020-0061 岩手県盛岡市北山二丁目2番58号 TEL 019-661-8222 FAX 019-661-8221	設計年月日	設計	検図	承認印	工事名称		図面番号
				R6・ 2	高橋	高橋	高橋	盛岡体育館大規模改修(建築主体) 工事		
				一級建築士 登録第296025号 構造設計一級建築士第5273号	製図	担当	承認年月日	図面名称	縮尺	
				高橋 雅人	高橋	高橋	・ ・	改修 1階便所、更衣室、洗面シャワー室 平面詳細図	A1: 1/ 50 A3: 1/100	
								A — 55		

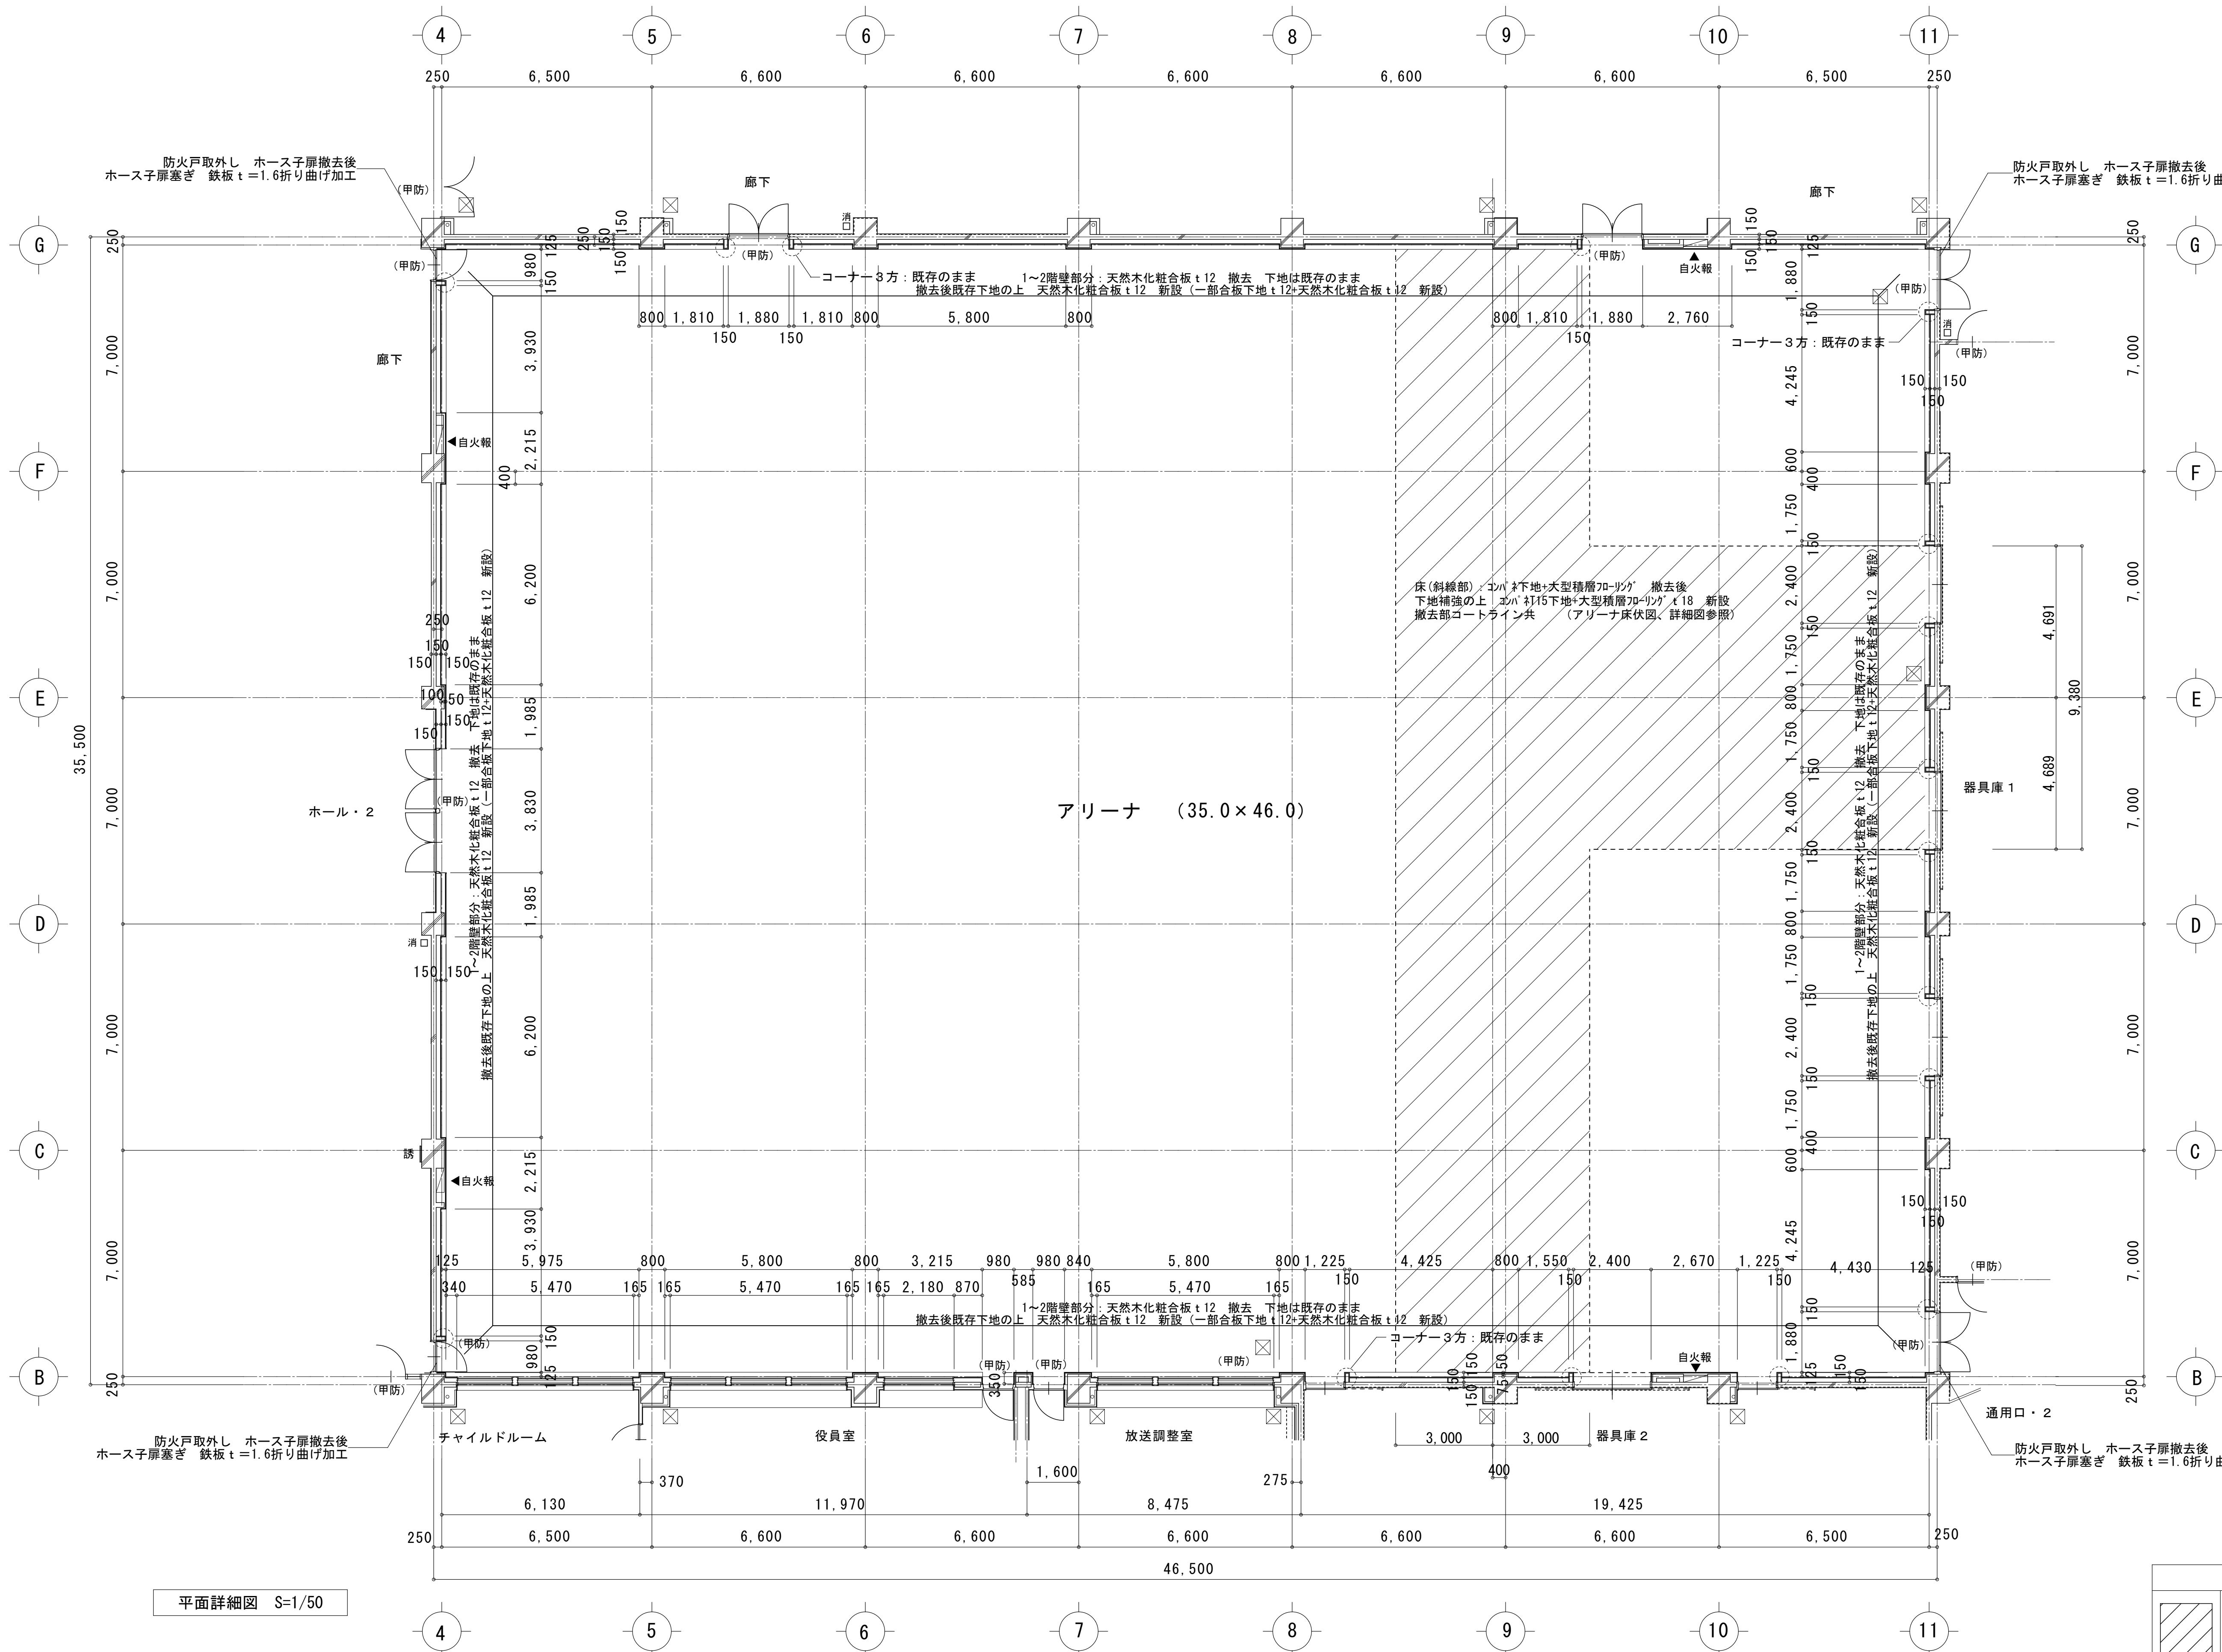





訂正	月	日	 SASAKI AKI RA ARCHI TECT OFFI CE	一級建築士事務所 岩手県知事登録 第お(2808) 1316号 有限会社 佐々木章設計事務所 〒020-0061 岩手県盛岡市北山二丁目2番58号 TEL 019-661-8222 FAX 019-661-8221	設計年月日	設計	検図	承認印	工事名称		図面番号
					R6・2	高橋	高橋	高橋	盛岡体育館大規模改修(建築主体) 工事		
					一級建築士 登録第296025号 構造設計一級建築士第5273号	製図	担当	承認年月日	図面名称	縮尺	
					高橋 雅人	高橋	高橋	・	アリーナ平面詳細図	A1: 1/100 A3: 1/200	
A — 58											

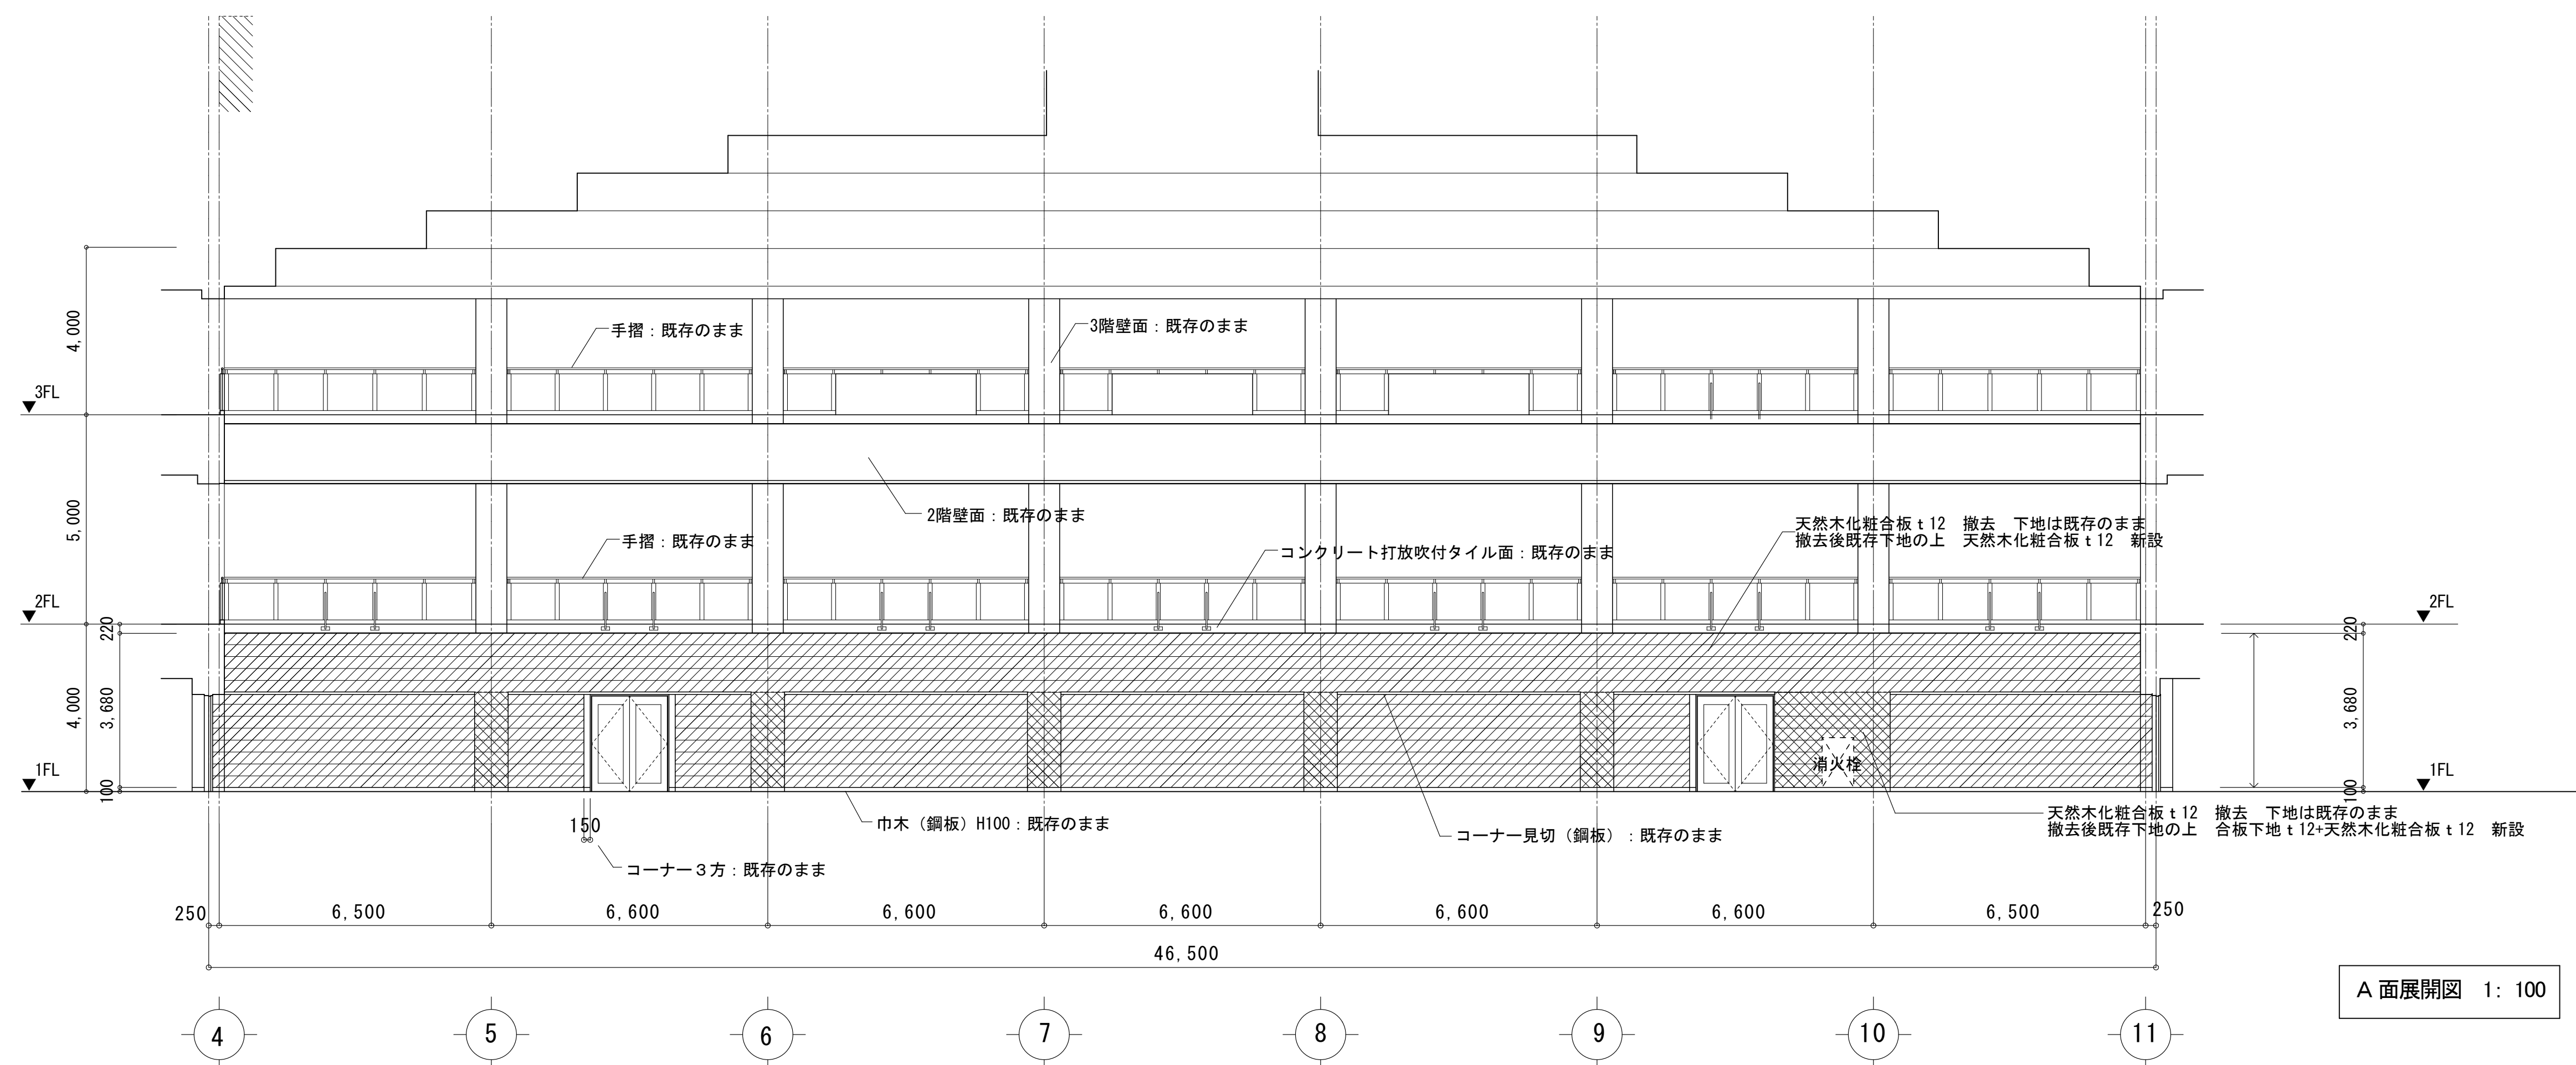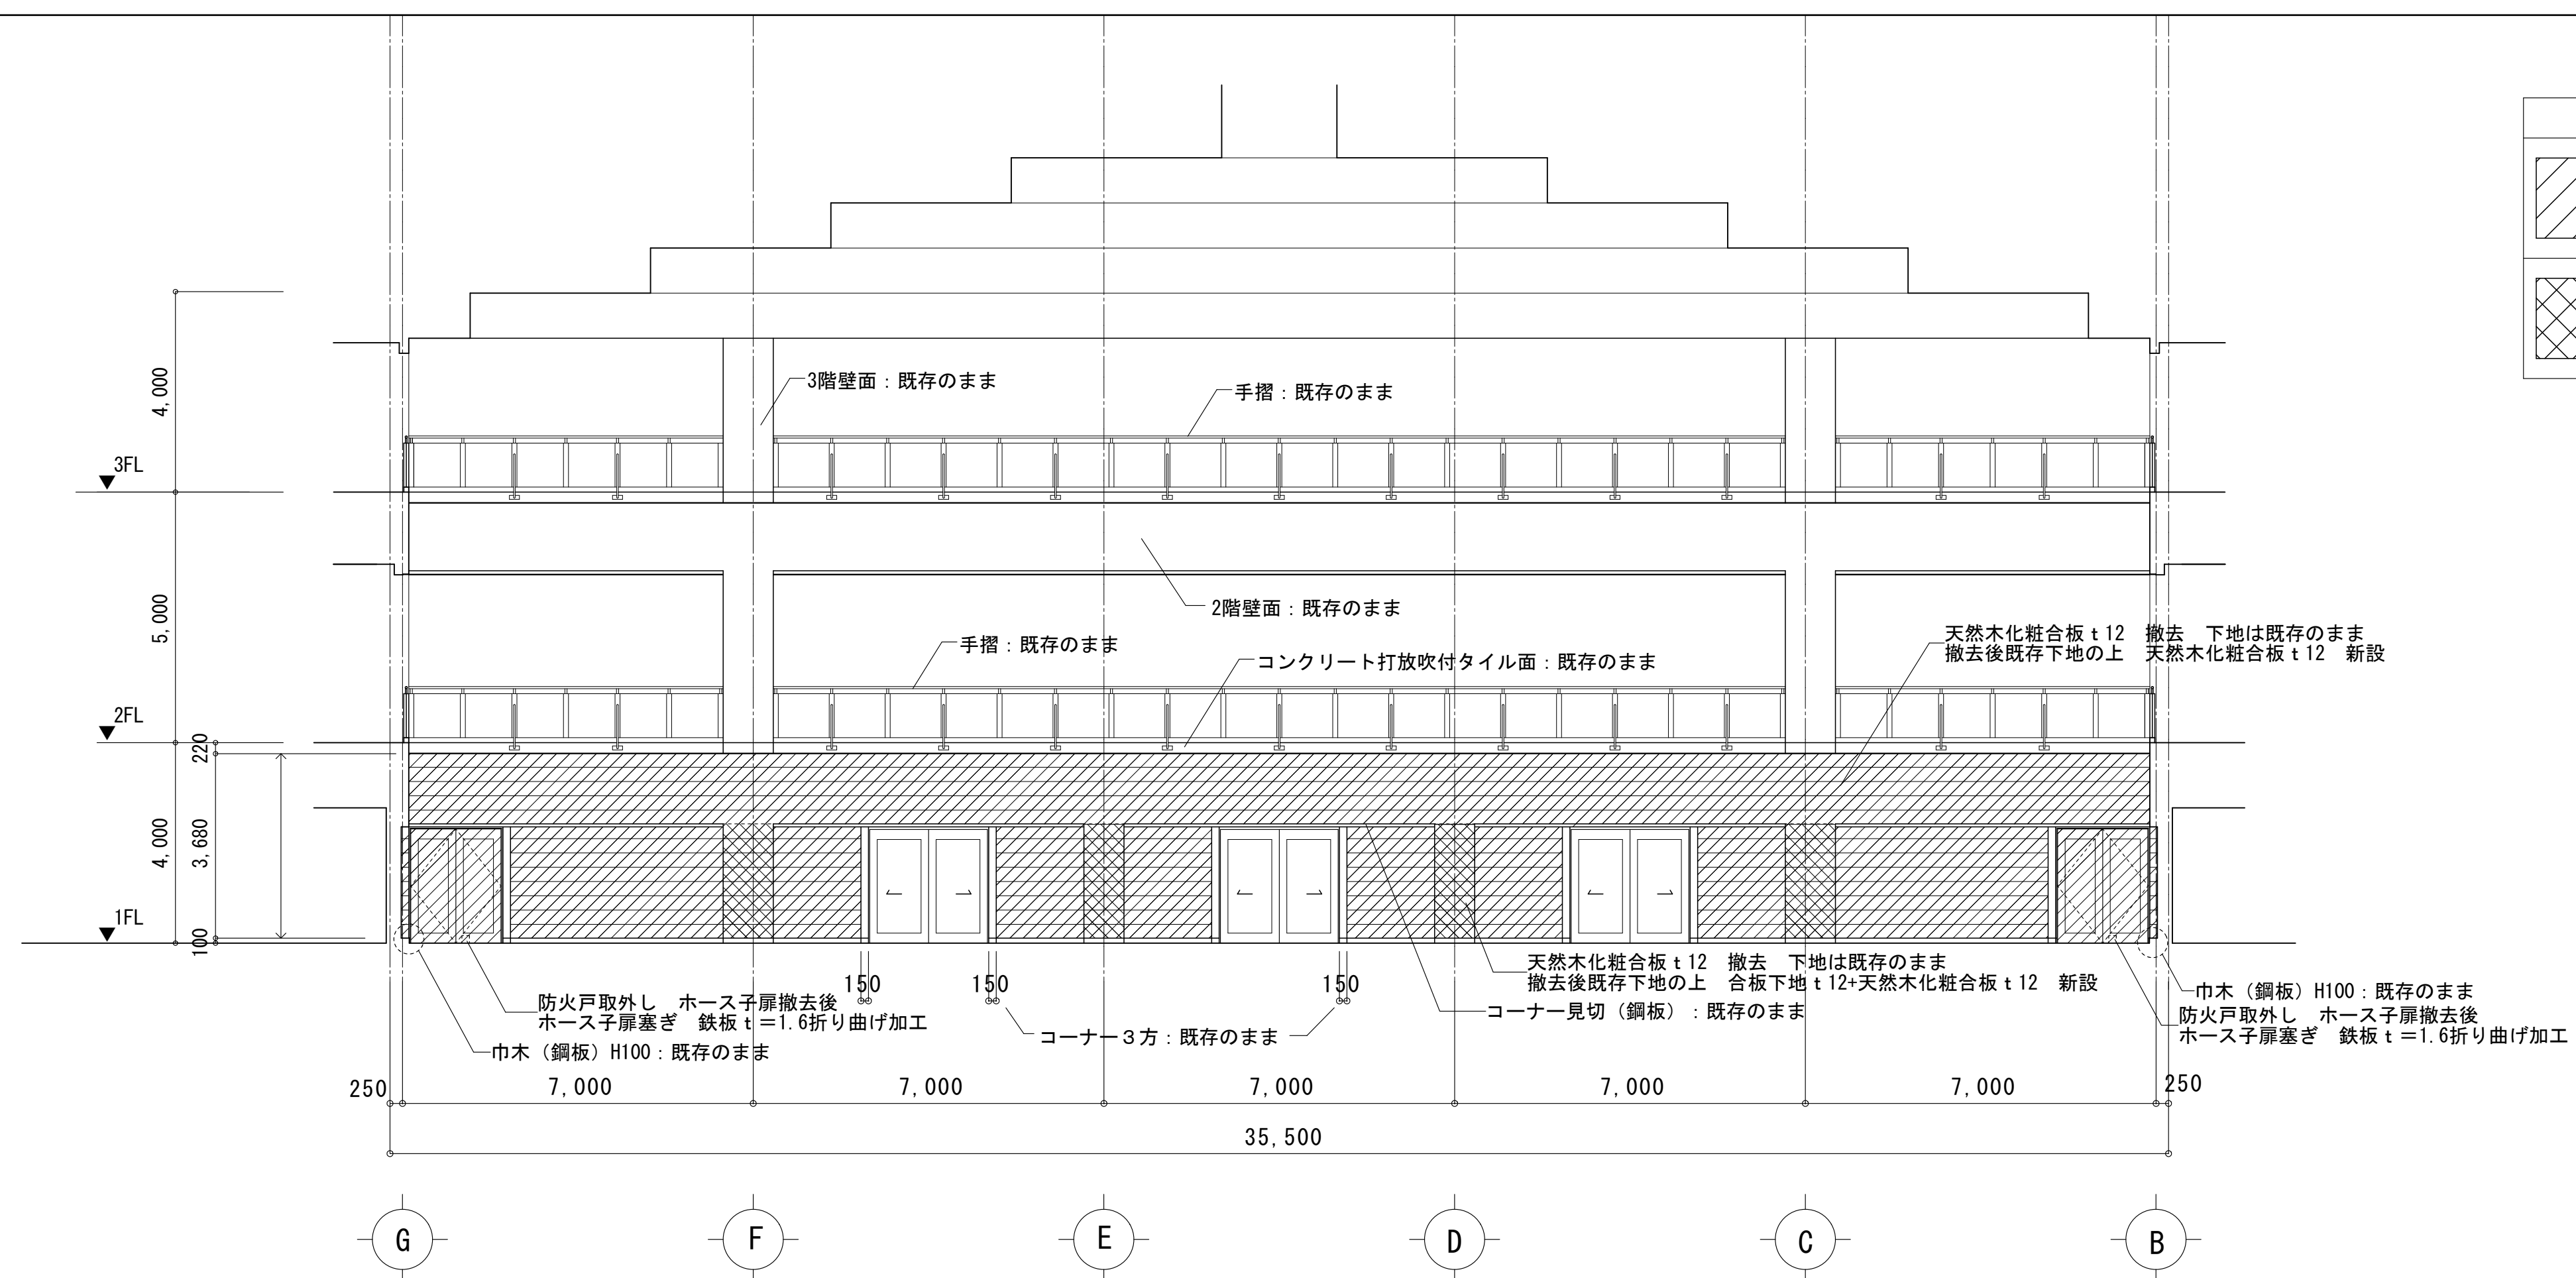

 訂正	月	日	 SASAKI AKI RA ARCHI TECT OFFI CE 一級建築士事務所 岩手県知事登録 第お(2808)1316号 有限会社 佐々木章設計事務所 〒020-0061 岩手県盛岡市北山二丁目2番5号 TEL 019-661-8222 FAX 019-661-8221	設計年月日 R6. 2.	設計 高 橋	検図 高 橋	承認印 高 橋	工事名称 盛岡体育館大規模改修(建築主体) 工事		図面番号 A — 59
				一級建築士 登録第286025号 構造設計一級建築士第5273号	製図 高 橋	担当 高 橋	承認年月日 . .	図面名称 アリーナ展開図(1)	縮尺 A1: 1/100 A3: 1/200	

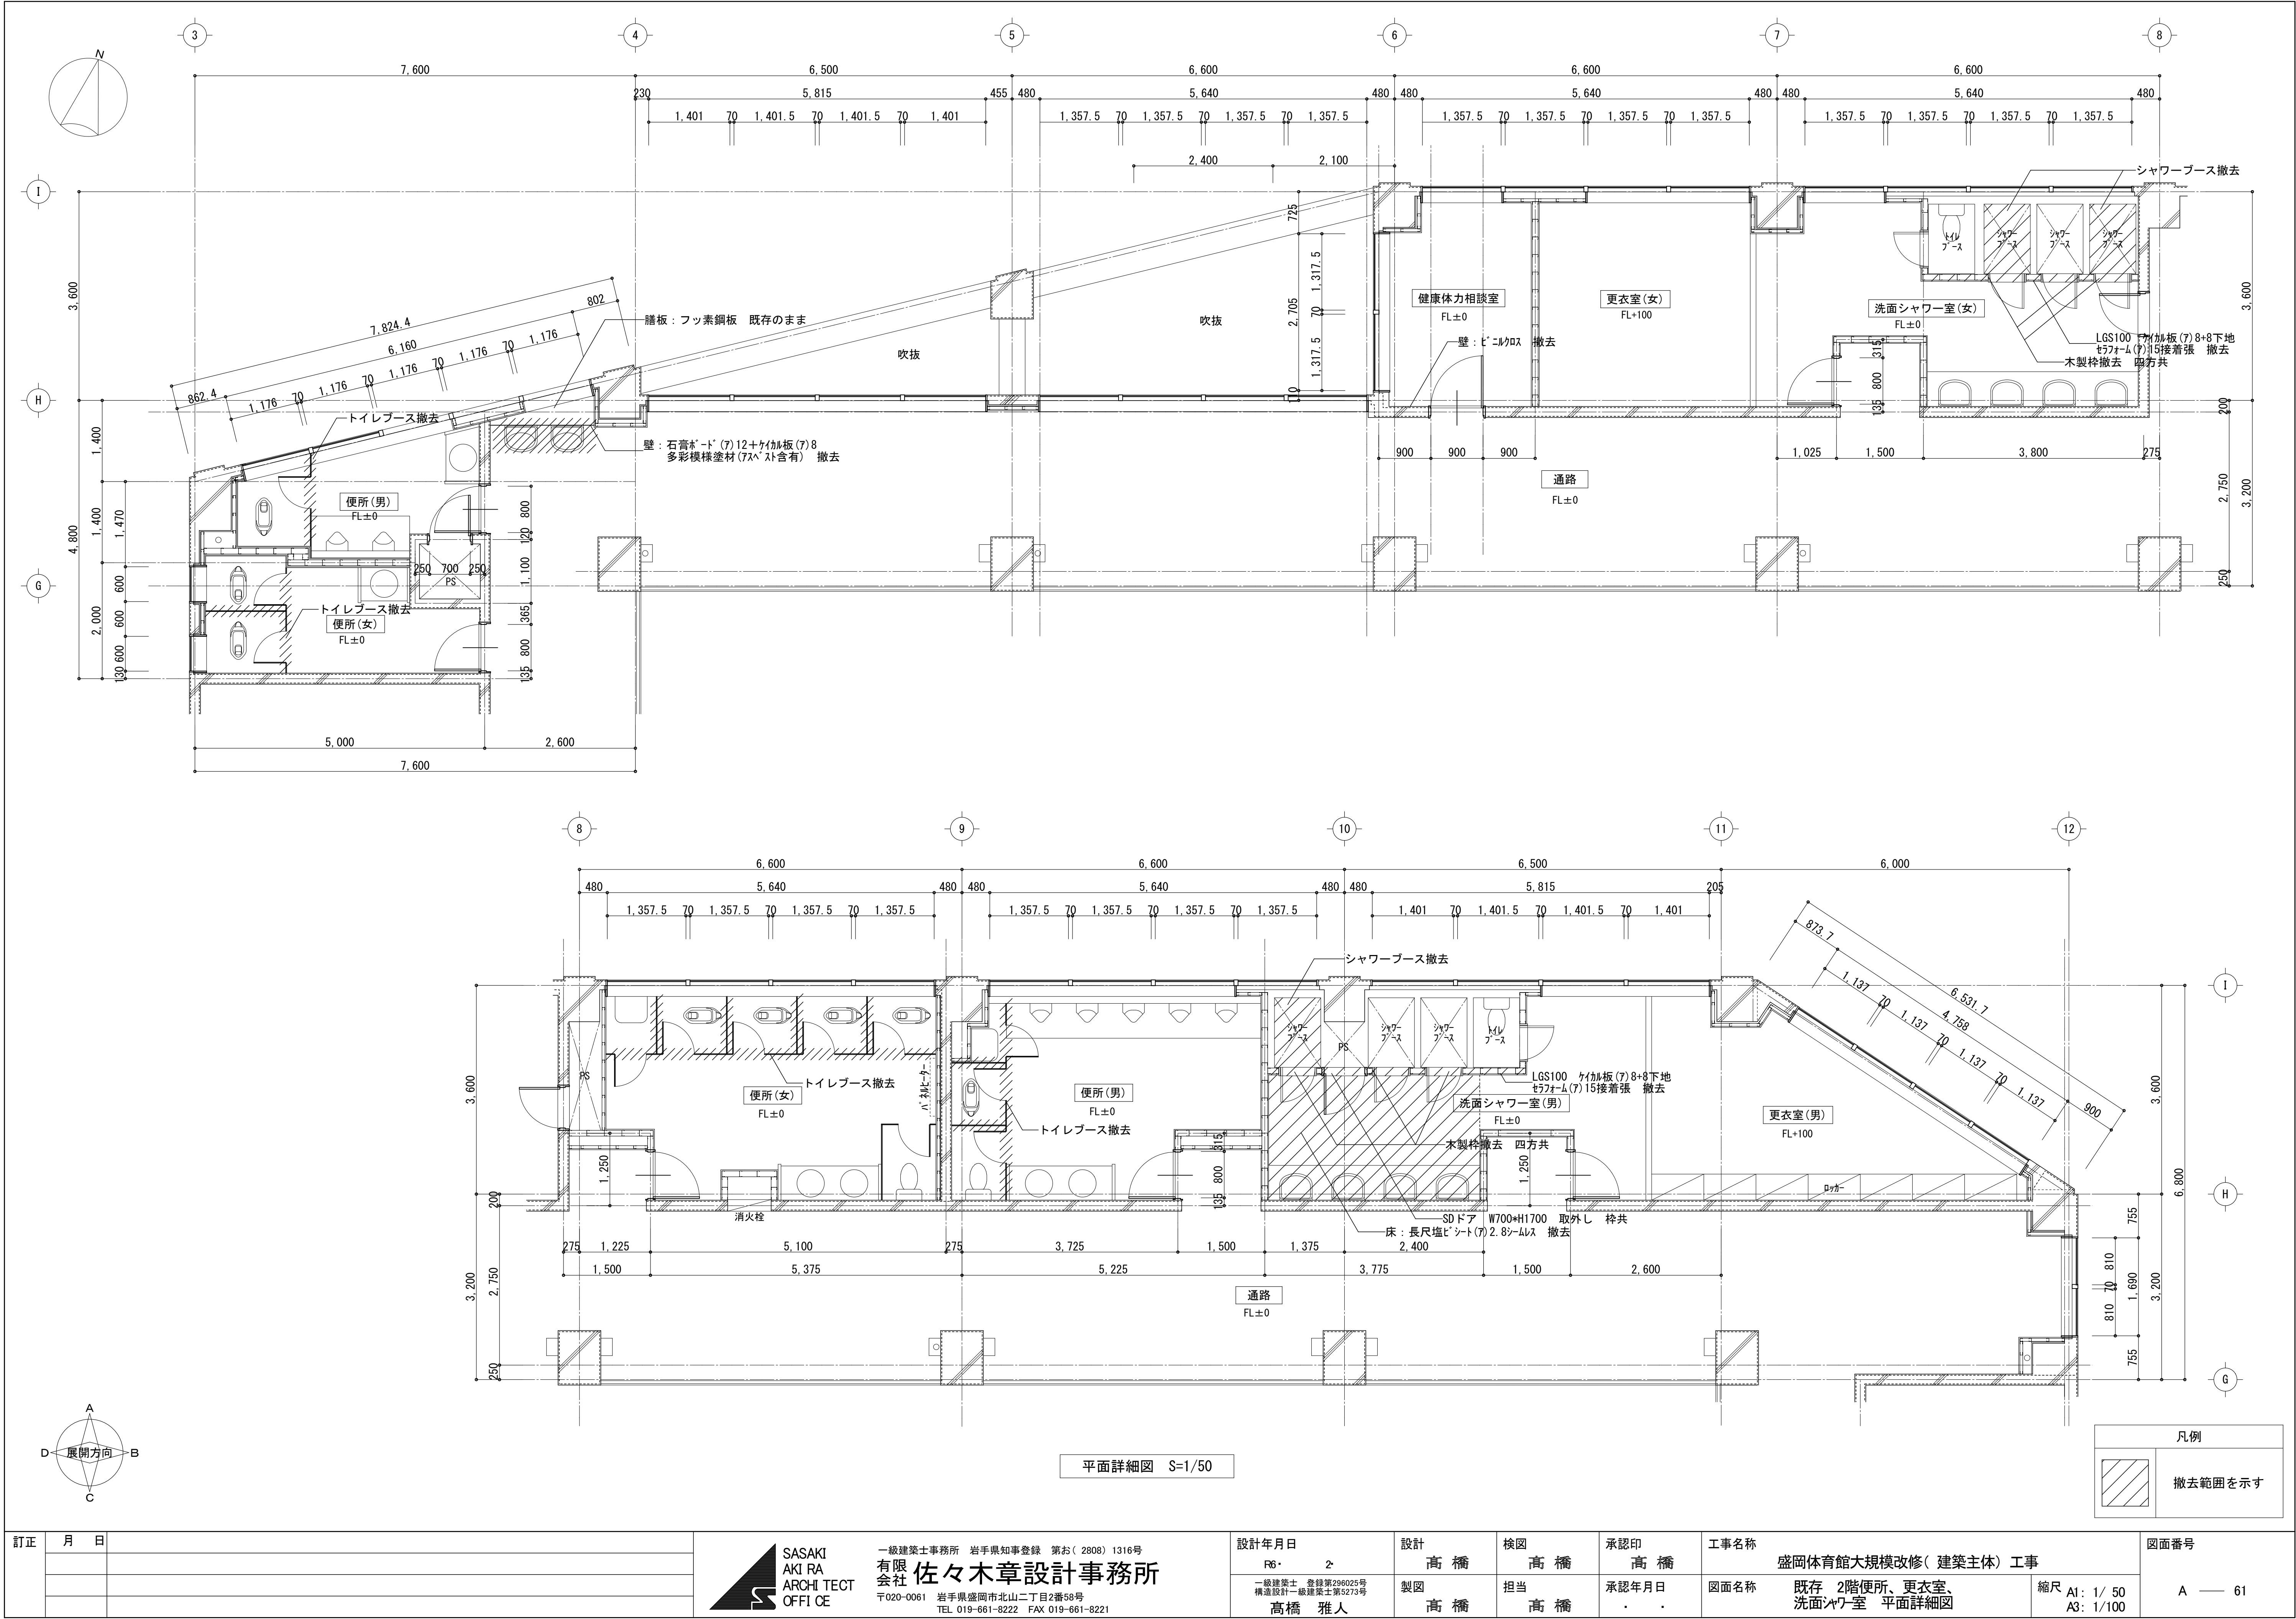


訂正	月	日	SASAKI AKI RA ARCHI TECT OFFI CE 一級建築士事務所 岩手県知事登録 第お(2808) 1316号 有限会社 佐々木章設計事務所 〒020-0061 岩手県盛岡市北山二丁目2番58号 TEL 019-661-8222 FAX 019-661-8221	設計年月日	設計	検図	承認印	工事名称	図面番号
				R6・ 2	高 橋	高 橋	高 橋	盛岡体育館大規模改修(建築主体) 工事	
				一級建築士 登録第296025号 構造設計一級建築士第5273号	製図	担当	承認年月日	図面名称	
				高橋 雅人	高 橋	高 橋	・ ・	既存 2階便所、更衣室、 洗面 パ ワ ー 室 平面詳細図	

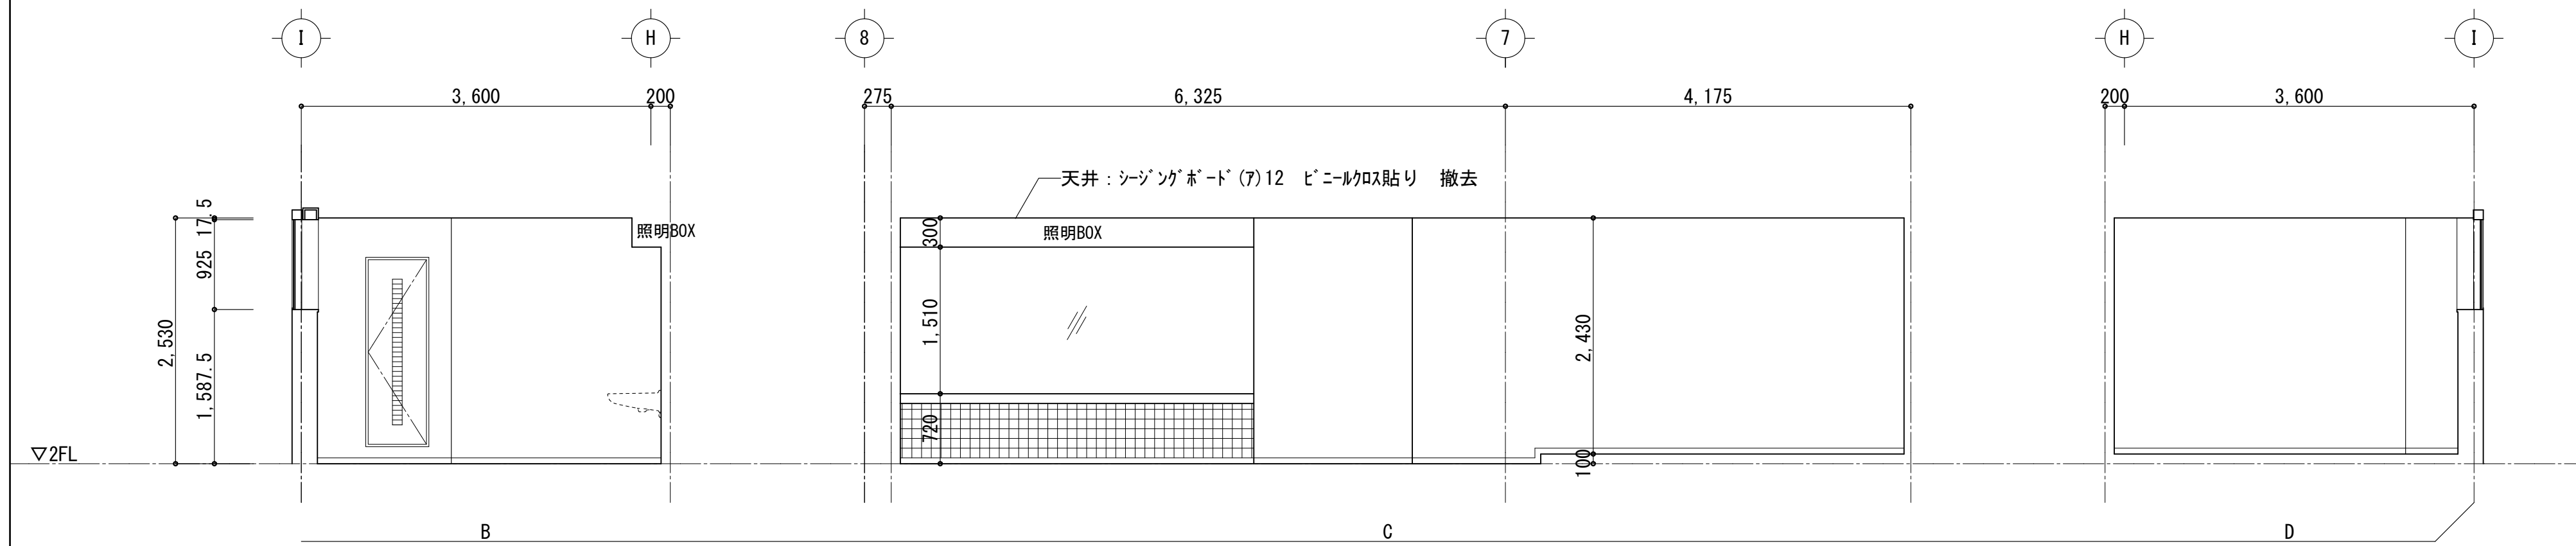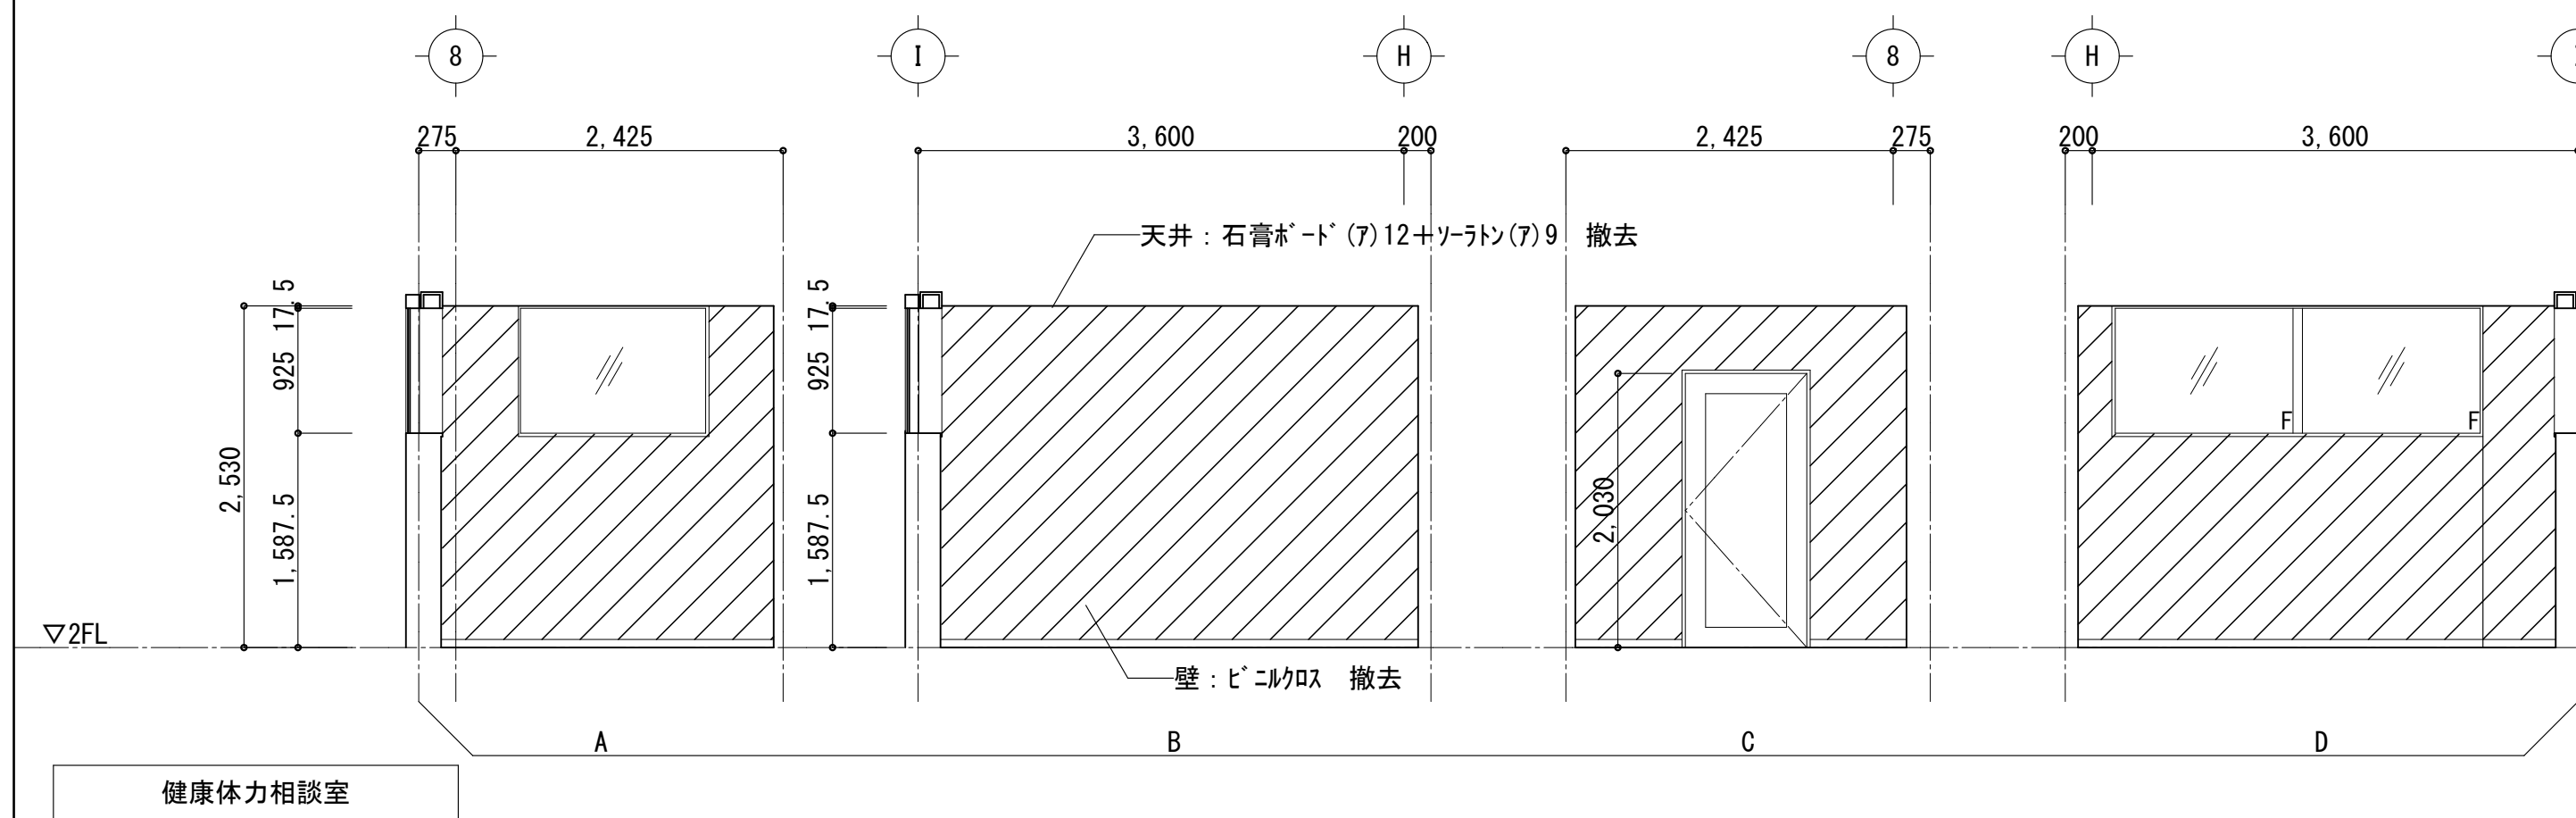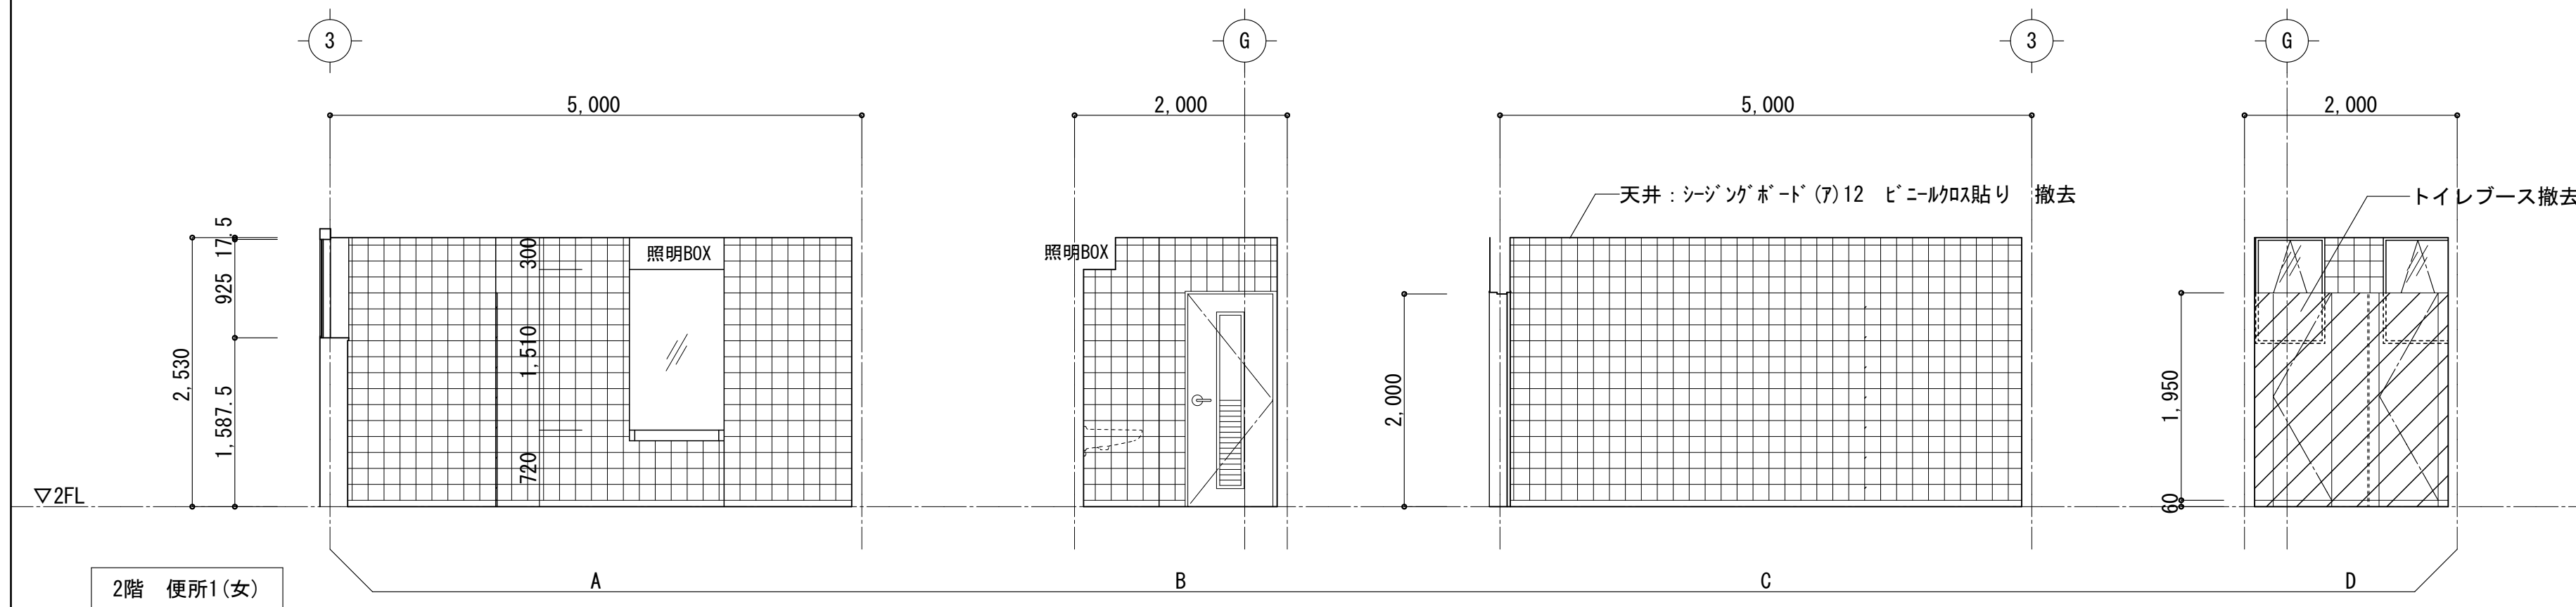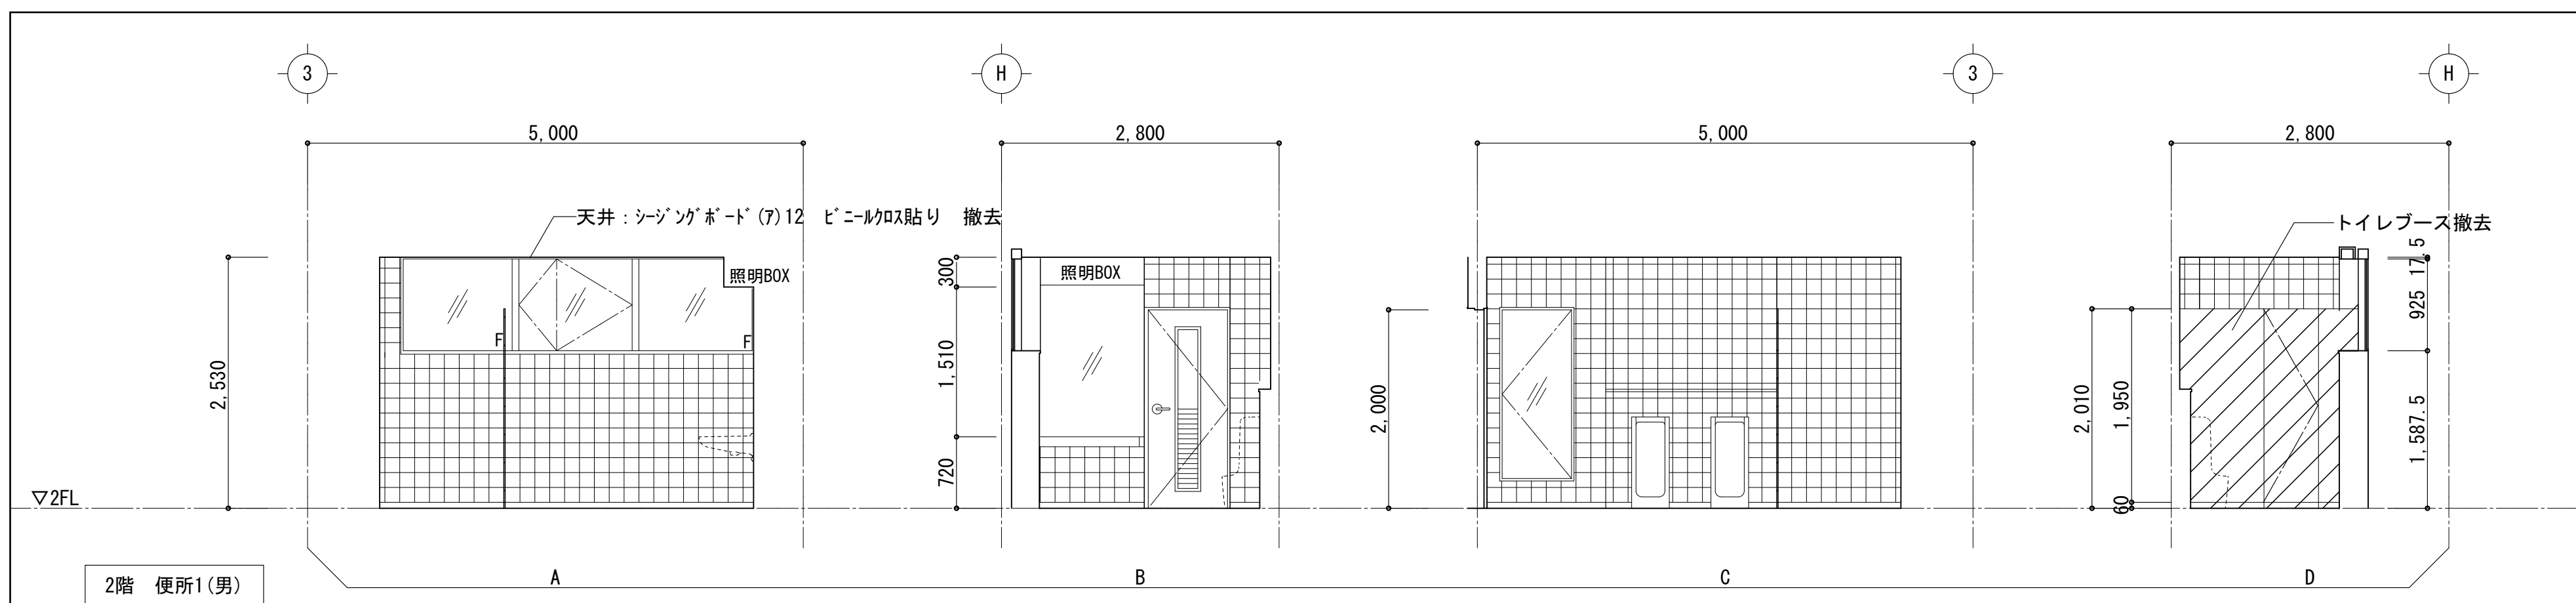

室名	2階 便所(男)
床	防水珪藻土+ 長尺塩ビシート(7.28)シムス
巾木	ワタ巾木 H60
壁	R C コンクリート打放補修 内装用150角塩ビ接着張 (INAX)ﾊﾞｲﾌ LGS100 ケム板(7)8+8下地 内装用150角塩ビ接着張 LGS50 ケム板(7)8+8下地 内装用150角塩ビ接着張
天井	シェージﾊﾞｰﾄﾞ(7)12 ビｰﾎﾞﾙｽ貼ﾘ 撤去
備考	ﾄｲﾚﾞｰｽ(巾木ﾀｲﾌﾟ) : 撤去 洗面ｶｳﾝﾀｰ 間接照明BOX ｼﾞﾝﾊﾞ 鋼板(7)1.6加工、ﾊﾞﾙﾋﾞﾌﾞﾌﾞﾝｼﾞｰﾝ貼 配管ﾊﾞｯｸ天板 : ﾌｬｯｿ鋼板(7)1.6







室名	2階 便所(女)
床	防水ペタ金ゴテ 長尺塩ビシート(7)2.8シムス
巾木	ワト巾木 H60
壁	R C コンクリ打放補修 内装用150角タイル接着張 (INAXバィ付) L6S100 タイル板(7)8+8下地 内装用150角タイル接着張 L6S50 タイル板(7)8+8下地 内装用150角タイル接着張
天井	シージンボード(7)12 ビニール貼貼り 撤去
備考	トイレ・ス (巾木タフ) 撤去 洗面カウンター 間接照明BOX 8ヶ 銅板(7)1.6加、ベ・ヒ アンシート貼 8ヶバ・アクリルガラスバ 配管ハック天板:フッ素銅板(7)1.6加

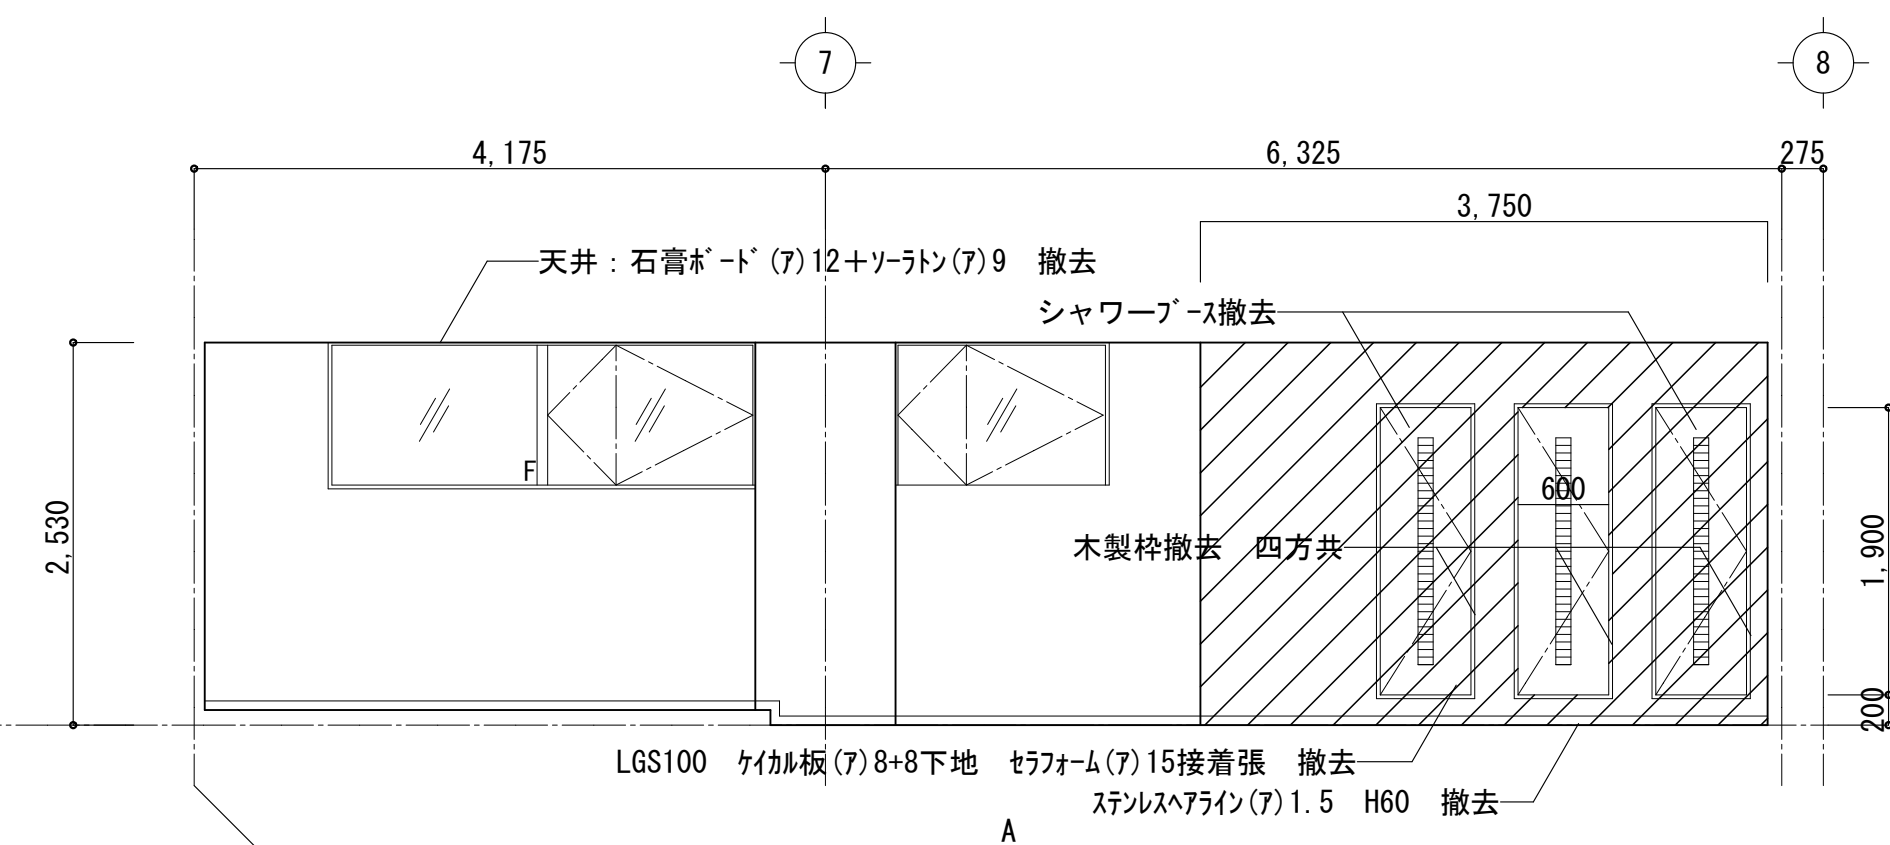



室名	2階 更衣室(女)
床	路込部分→杉材金ゴテ 長尺塩ビシート(ア)2.8ｼｰﾙｽ ﾌﾘｰﾌｫｰﾑ(ﾌｫﾙﾄﾞ)KE)ｺﾝﾊﾟﾅﾅ(ﾌ)12 天然木床材(塗装品→FMミニﾌﾗ) (ﾌ)15塗装品
巾木	ｼｯﾄ巾木 H60
壁	RC ｺﾝｸﾘｰﾄ打放補修 多彩模様塗材(ﾌｽﾊﾞｽﾄ含有) LG6550 石膏ﾎﾞｰﾄﾞ(ﾌ)12+ｷﾞﾅﾙﾎﾞｰﾄﾞ(ﾌ)8張り 多彩模様塗材(ﾌｽﾊﾞｽﾄ含有) LG6100 ｷﾞﾅﾙﾎﾞｰﾄﾞ(ﾌ)8+8張り 多彩模様塗材(ﾌｽﾊﾞｽﾄ含有)
天井	石膏ﾎﾞｰﾄﾞ(ﾌ)12+ﾂｰﾗｰﾄﾞ(ﾌ)9 撤去
備考	上り框 珪藻土成形ﾘｯﾁﾙﾄﾞ塗装(ﾌ)45×100

室名	2階 洗面シャワー室(女)
床	防水モルタル金ゴテ 長尺塩ビシート(7)2.8シムス
巾木	スチールメッキアイ(7)1.5 H60 一部撤去
壁	R・C 薄塗モルタル金ゴテ セラフォーム(7)15接着張 LGS100 ケーブル板(7)8+8下地 セラフォーム(7)15接着張 一部撤去 下地モルタル 150クォリ貼付
天井	シーリングボード(7)12 ビーノルQ貼付 撤去
備考	トイレブース シャワブース 撤去 シャワーチェン 洗面カウチ 洗面前・全面鏡 間接照明BOX 3ヶ所 銅板(7)1.6加工、ベルビアシート貼 ルーバー・アクリルガラスバ-



凡例	
	撤去範囲を示す

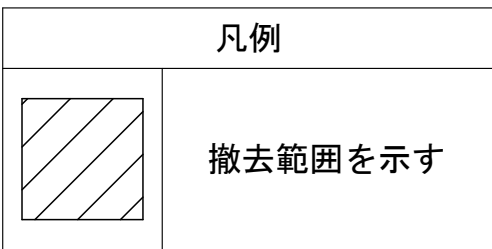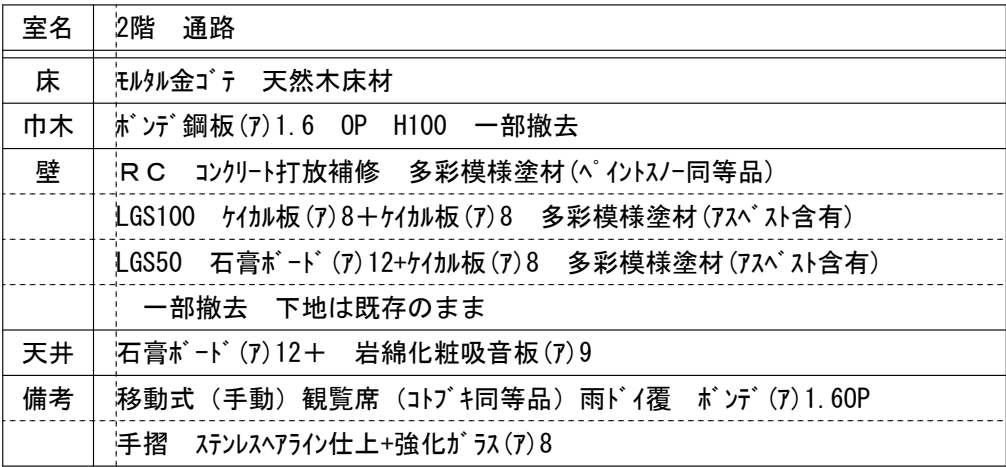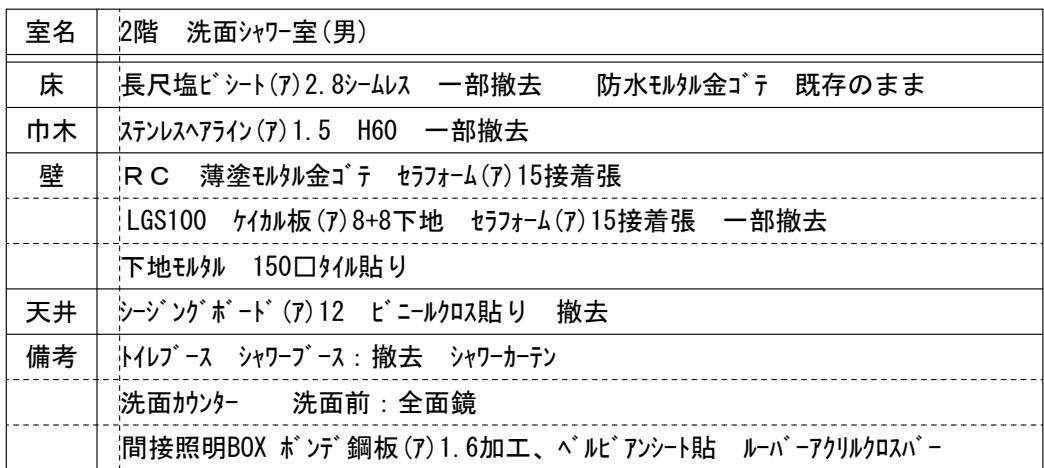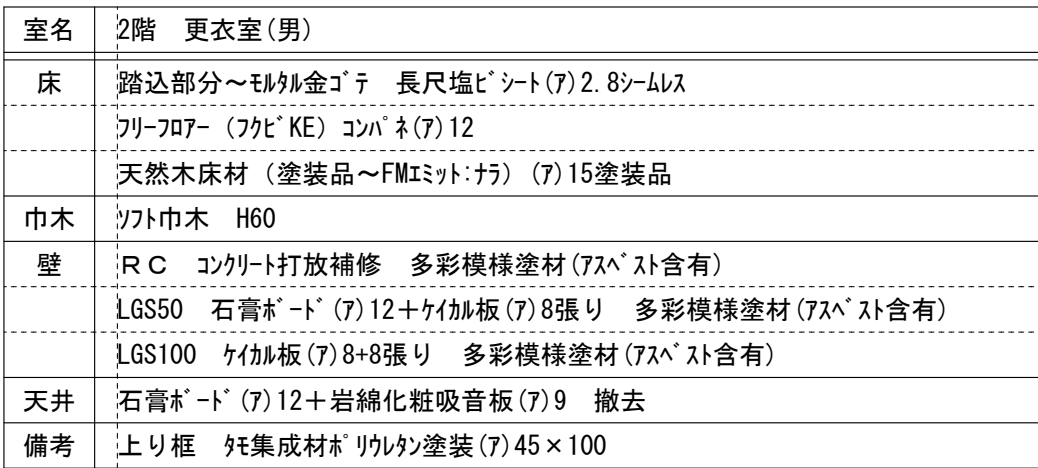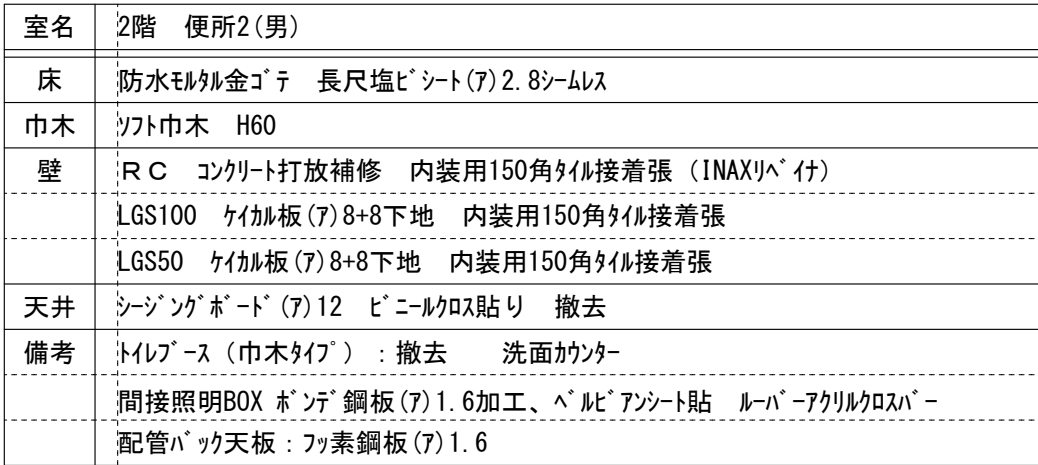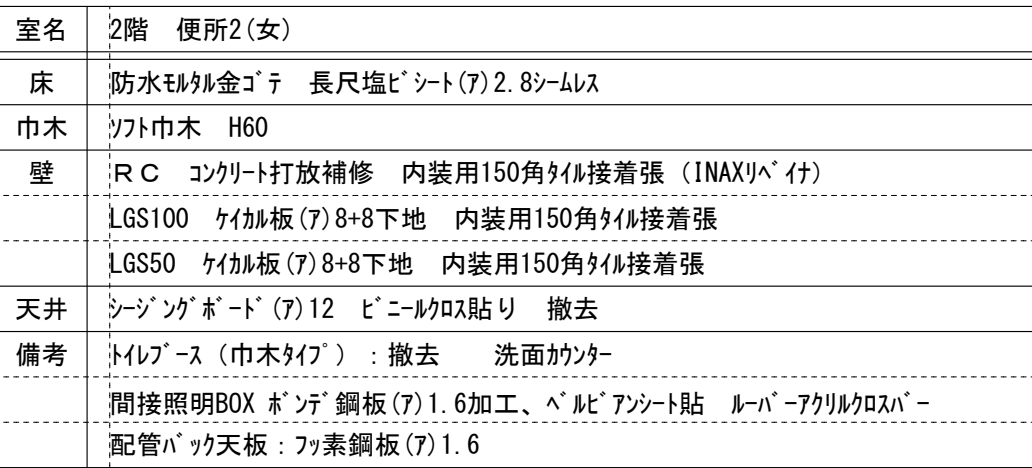

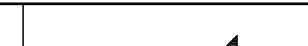訂正	月	日	 SASAKI AKI RA ARCHI TECT OFFICE 一級建築士事務所 岩手県知事登録 第お(2808) 1316号 有限会社 佐々木章設計事務所 〒020-0061 岩手県盛岡市北山二丁目2番58号 TEL 019-661-8222 FAX 019-661-8221	設計年月日	設計	換図	承認印	工事名称		図面番号	
				R6・	2・	高 橋	高 橋	高 橋	盛岡体育館大規模改修(建築主体) 工事		
				一級建築士 登録第296025号 構造設計一級建築士第6273号	製図	担当	承認年月日	図面名称	既存 2階便所、更衣室、 洗面・浴室 展開図(2)		
				高橋 雅人	高 橋	高 橋	・ ・	縮尺 A1: 1/ 50 A3: 1/100			

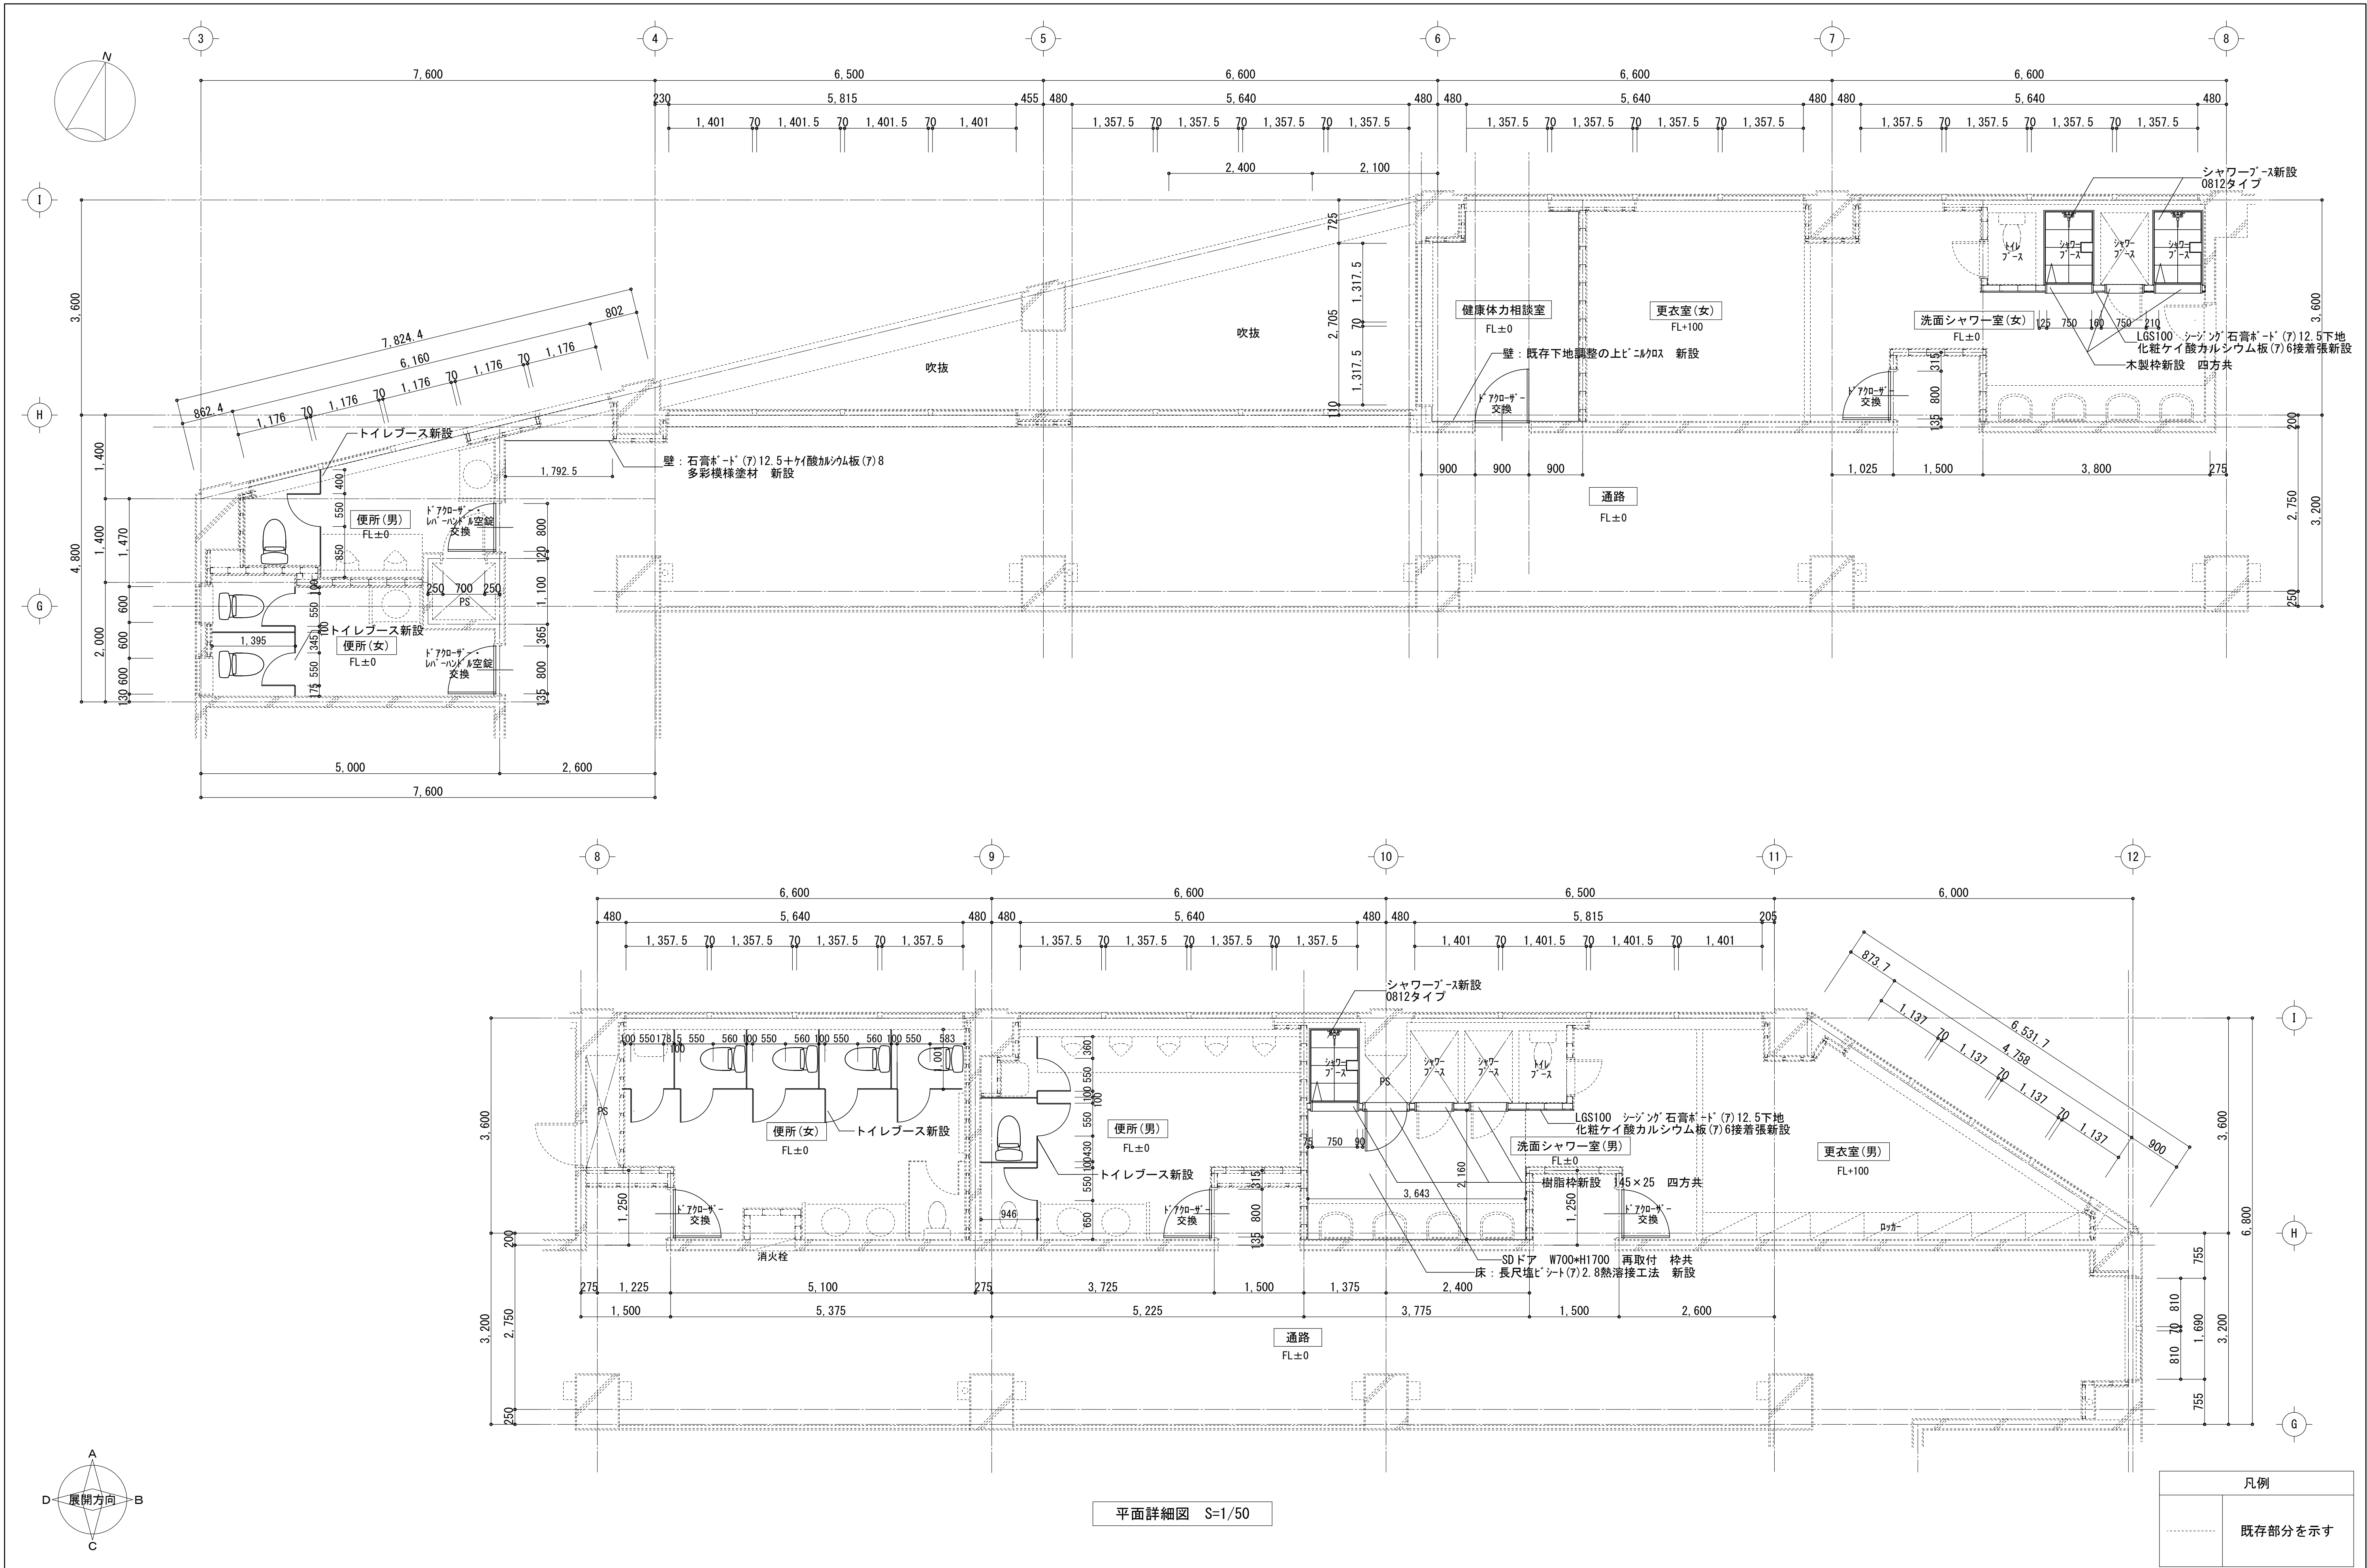


訂正	月	日	 SASAKI AKI RA ARCHI TECT OFFI CE 一級建築士事務所 岩手県知事登録 第お(2808) 1316号 有限会社 佐々木章設計事務所 〒020-0061 岩手県盛岡市北山二丁目2番58号 TEL 019-661-8222 FAX 019-661-8221	設計年月日	設計	検図	承認印	工事名称		図面番号
				R6・ 2	高 橋	高 橋	高 橋	盛岡体育館大規模改修(建築主体) 工事		
				一級建築士 登録第296025号 構造設計一級建築士第5273号	製図	担当	承認年月日	図面名称	縮尺	
				高橋 雅人	高 橋	高 橋	・ ・	改修 2階便所、更衣室、洗面シャワー室 平面詳細図	A1: 1/ 50 A3: 1/100	

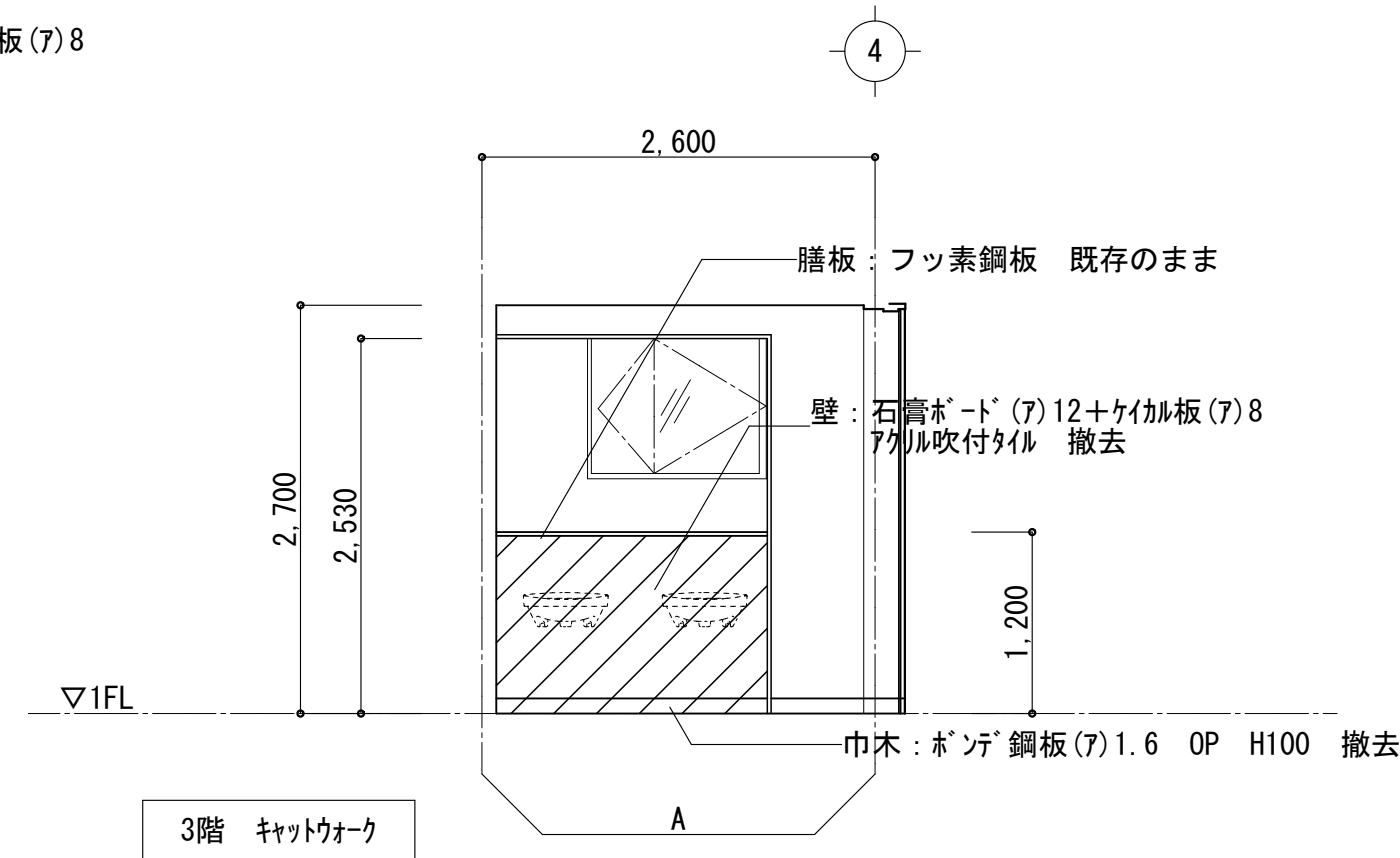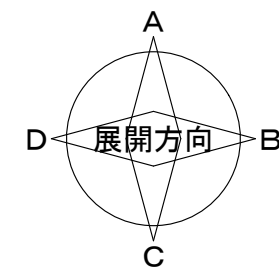


室名	3階 キットウキョウ
床	杉板金ゴテ 天然木床材（塗装品FMEミント（F）15接着張）
巾木	ギンズ 鋼板（F）1.6 OP H100 一部撤去
壁	R.C コンクリート打放補修 アクリル吹付タイル LGS100 石膏ギンズ（F）12+イカル板（F）8張り アクリル吹付タイル LGS50 石膏ギンズ（F）12+イカル板（F）8張り アクリル吹付タイル 一部撤去 下地は既存のまま
天井	石膏ギンズ（F）12+岩綿化粧吸音板（F）9
備考	雨ドイ覆 ギンズ 鋼板（F）1.60P 化粧見切 ギンズ 鋼板（F）1.60P 手摺 ステンレスライン仕上+強化ガラス（F）8

平面詳細図 S=1/50

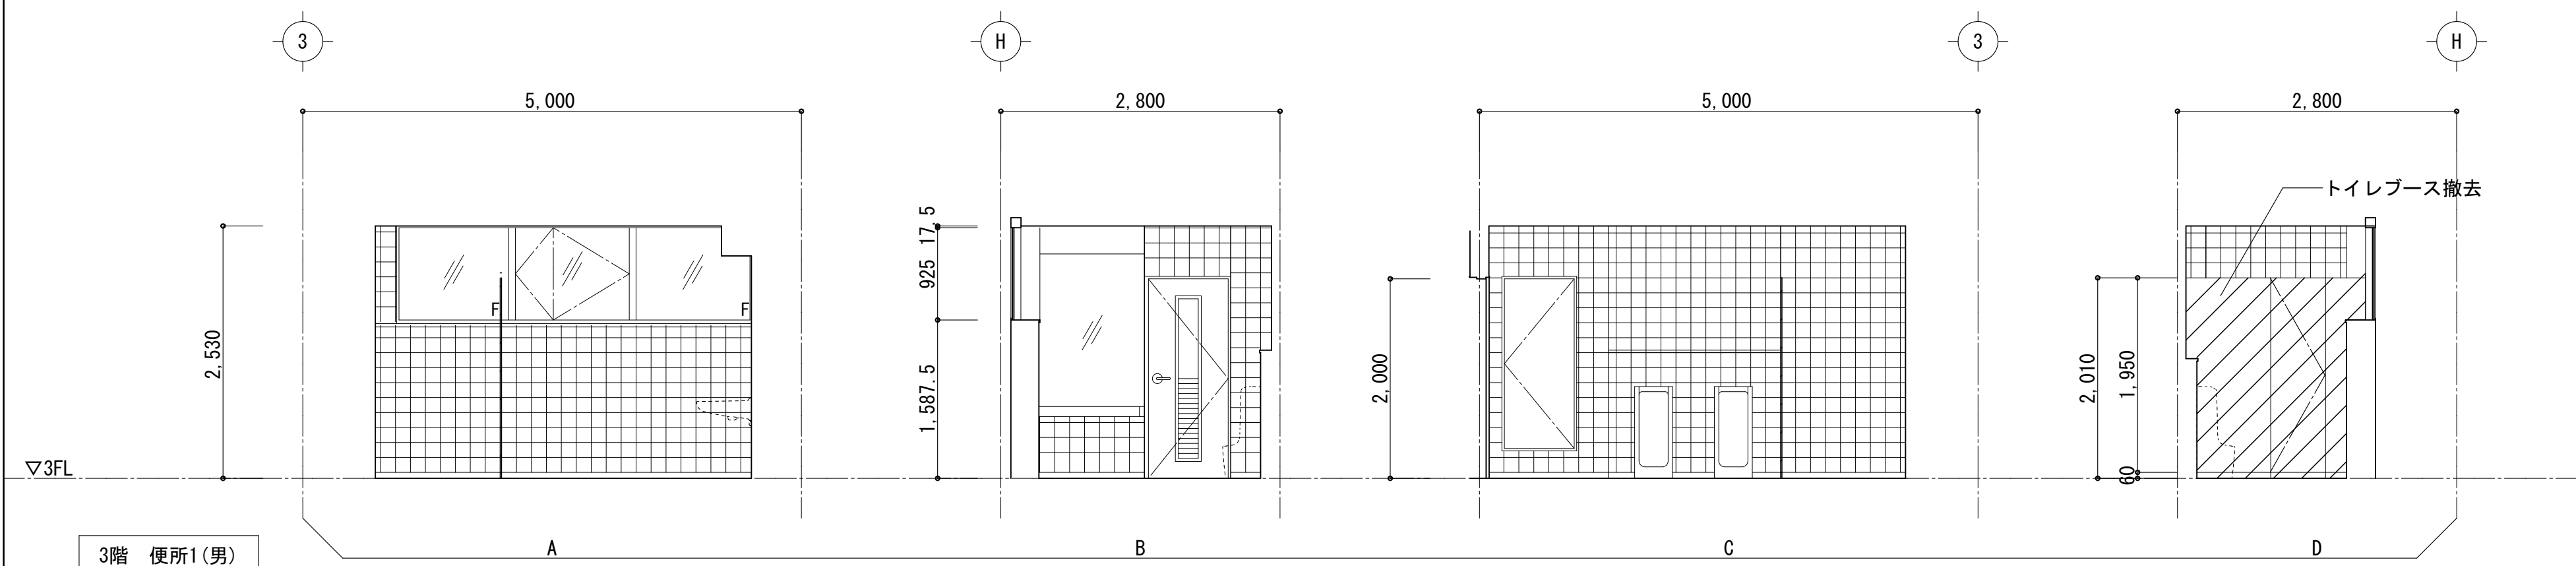




室名	3階 便所(1男)
床	防水 タタ 金ゴ タ 長尺塩ビシート(7.28)ー タタ ス
巾木	ワット巾木 H60
壁	R C コンクリート打放補修 内装用150角 タタ 接着張 (INAX タタ 付) LGS100 タタ 板(7)8+8下地 内装用150角 タタ 接着張 LGS50 タタ 板(7)8+8下地 内装用150角 タタ 接着張
天井	シーリングボード(7)12 ビーコン タタ 貼り
備考	トイレ タタ ス(巾木 タタ)：撤去 洗面 タタ ナー 間接照明BOX 銅 タタ 板(7)1.6加工、 タタ ル タタ アンソ タタ ト ルー タタ ー タタ クリ タタ ス タタ ス タタ バ タタ ー タタ 配管 タタ バック タタ 板： タタ 素鋼板(7)1.6

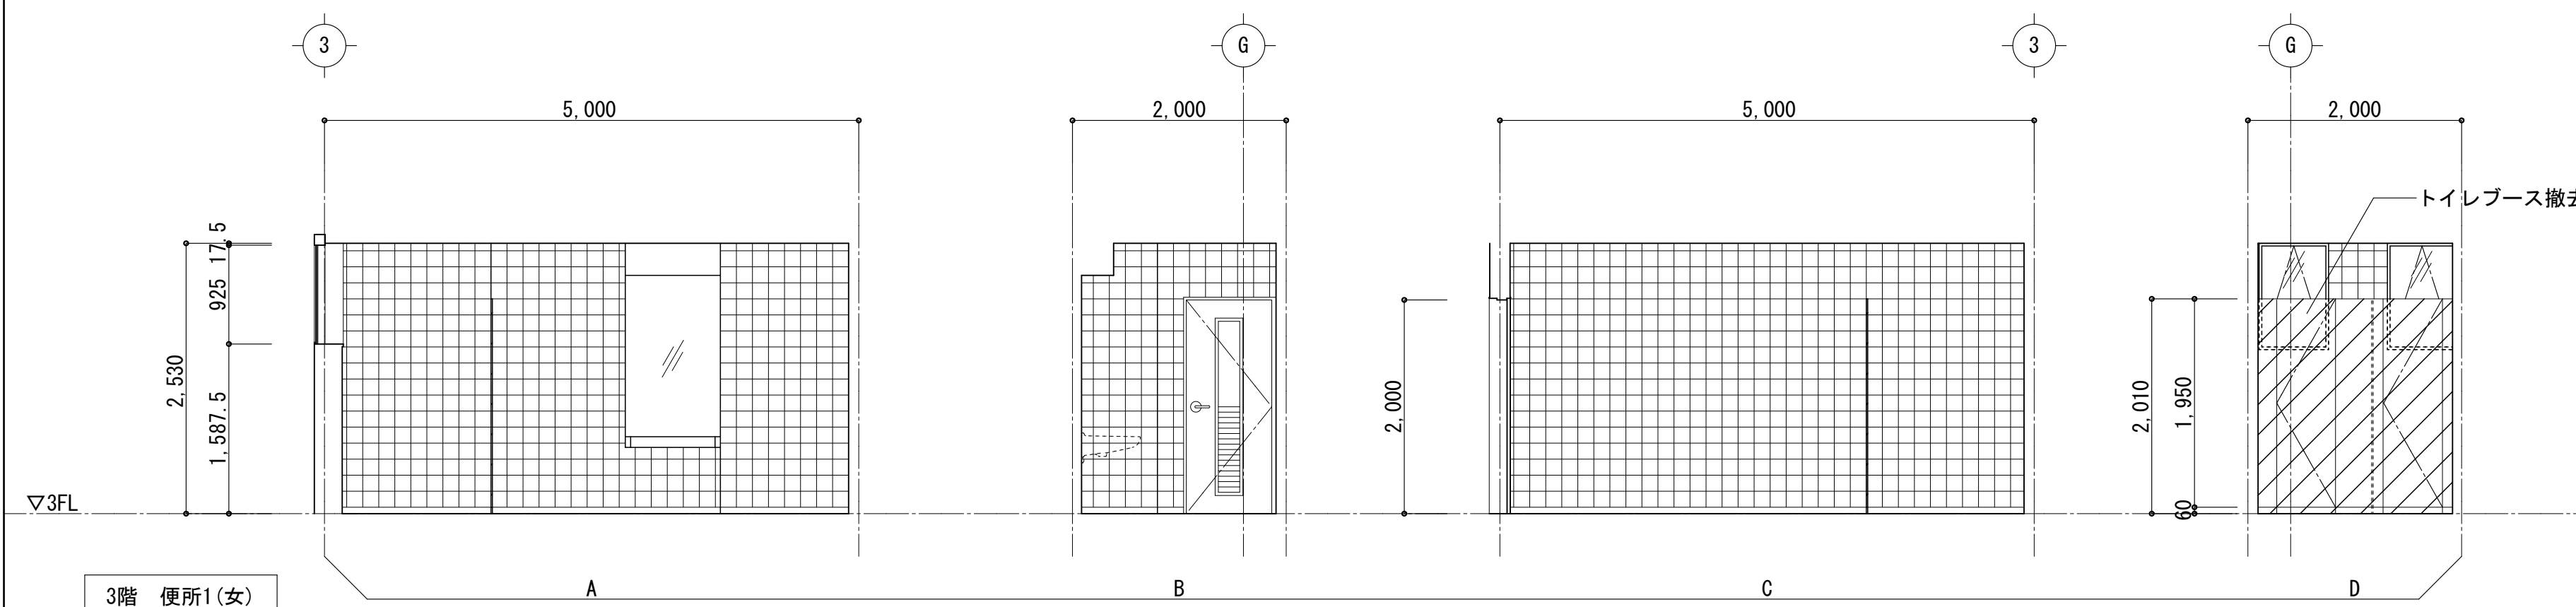

室名	3階 便所I (女)
床	防水ビニルタイル 長尺塩ビシート(7.2.8)シムス
巾木	ワット巾木 H60
壁	R C コンクリート打放修 内装用150角タイル接着張 (INAXイペイ) LGS100 ケーブル板(7)8+8下地 内装用150角タイル接着張 LGS50 ケーブル板(7)8+8下地 内装用150角タイル接着張
天井	シーリングボード(7)12 ビームクロスター
備考	トイレブース(巾木タイプ) : 撤去 洗面カウンター 間接照明BOX 銅板(7)1.6加工、ペルレアンシスター 貼 配管パイプ天板・フッ素鋼板(7)1.6


凡例	
	撤去範囲を示す

 訂正	月	日	 SASAKI AKI RA ARCHI TECT OFFICE 一級建築士事務所 岩手県知事登録 第お(2808) 1316号 佐々木章設計事務所 有限会社 〒020-0061 岩手県盛岡市北山二丁目2番58号 TEL 019-661-8222 FAX 019-661-8221	設計年月日	設計	検図	承認印	工事名称			図面番号
				R6・ 2	高 橋	高 橋	高 橋	盛岡体育館大規模改修(建築主体) 工事			
				一級建築士 登録第296025号 構造設計一級建築士第5273号	製図	担当	承認年月日	図面名称	既存 3階便所 平面詳細図、展開図	縮尺 A1: 1/ 50 A3: 1/100	
				高橋 雅人	高 橋	高 橋	・ ・				

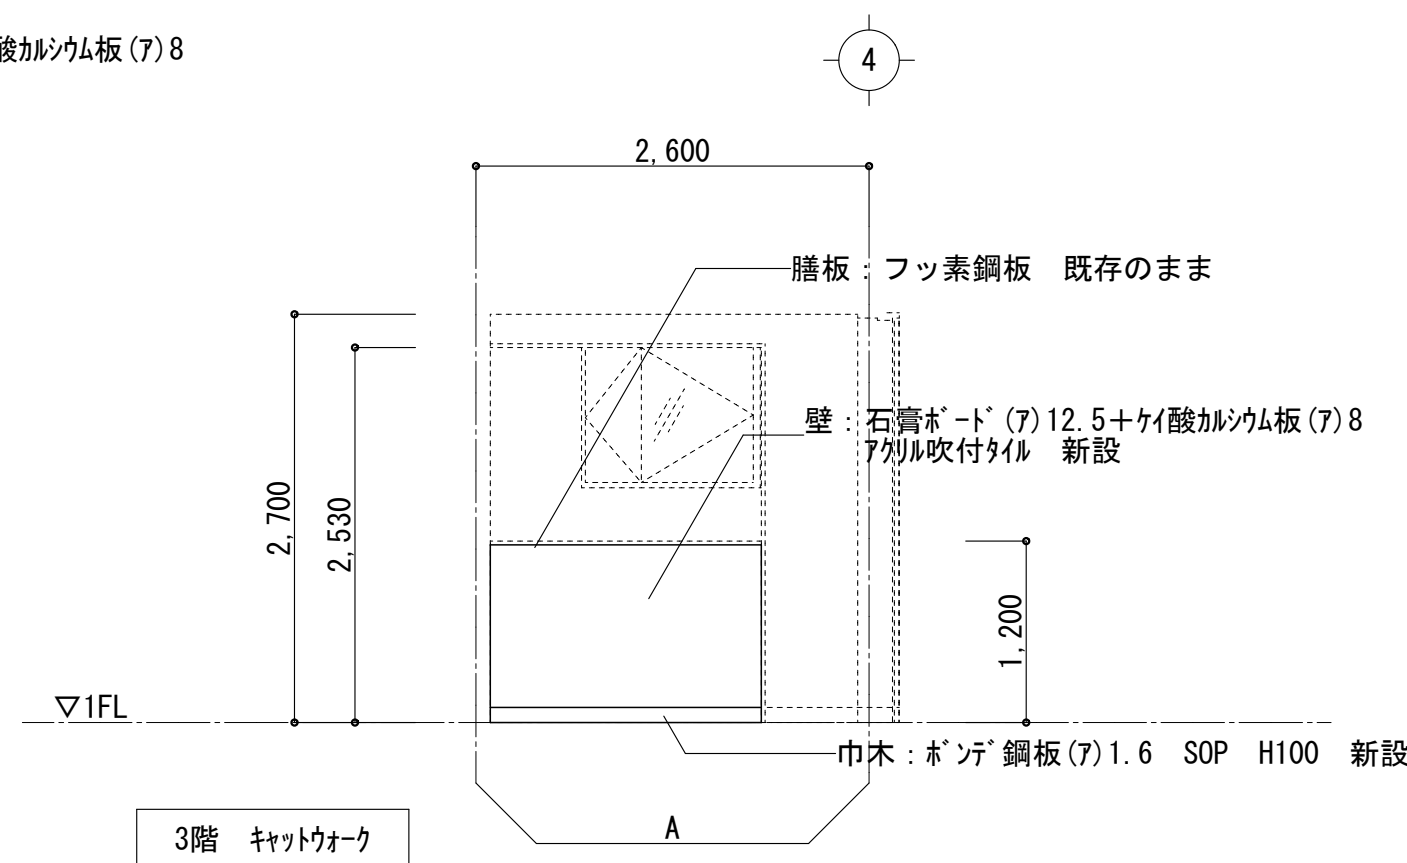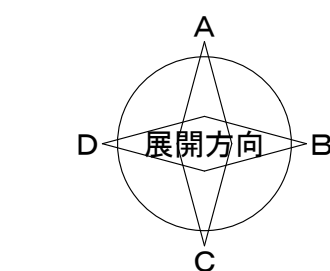


室名	3階 キットウオー
床	既存のまま
巾木	撤去部：ｶﾞﾝﾃﾞｰ鋼板(ｱ)1.6 SOP H100 新設
壁	R.C コンクリート打放補修 ｱｸﾘﾙ吹付ﾀｲﾙ 既存のまま LGS100 石膏ｶﾞｰﾄﾞ(ｱ)12.5+ｷｬﾗｲｽﾞ酸ｶﾙｼｳﾑ板(ｱ)8張り ｱｸﾘﾙ吹付ﾀｲﾙ 既存のまま
天井	撤去部：石膏ｶﾞｰﾄﾞ(ｱ)12.5+ｷｬﾗｲｽﾞ酸ｶﾙｼｳﾑ板(ｱ)8張り ｱｸﾘﾙ吹付ﾀｲﾙ 新設 LGS50 既存のまま
備考	既存のまま

平面詳細図 S=1/50

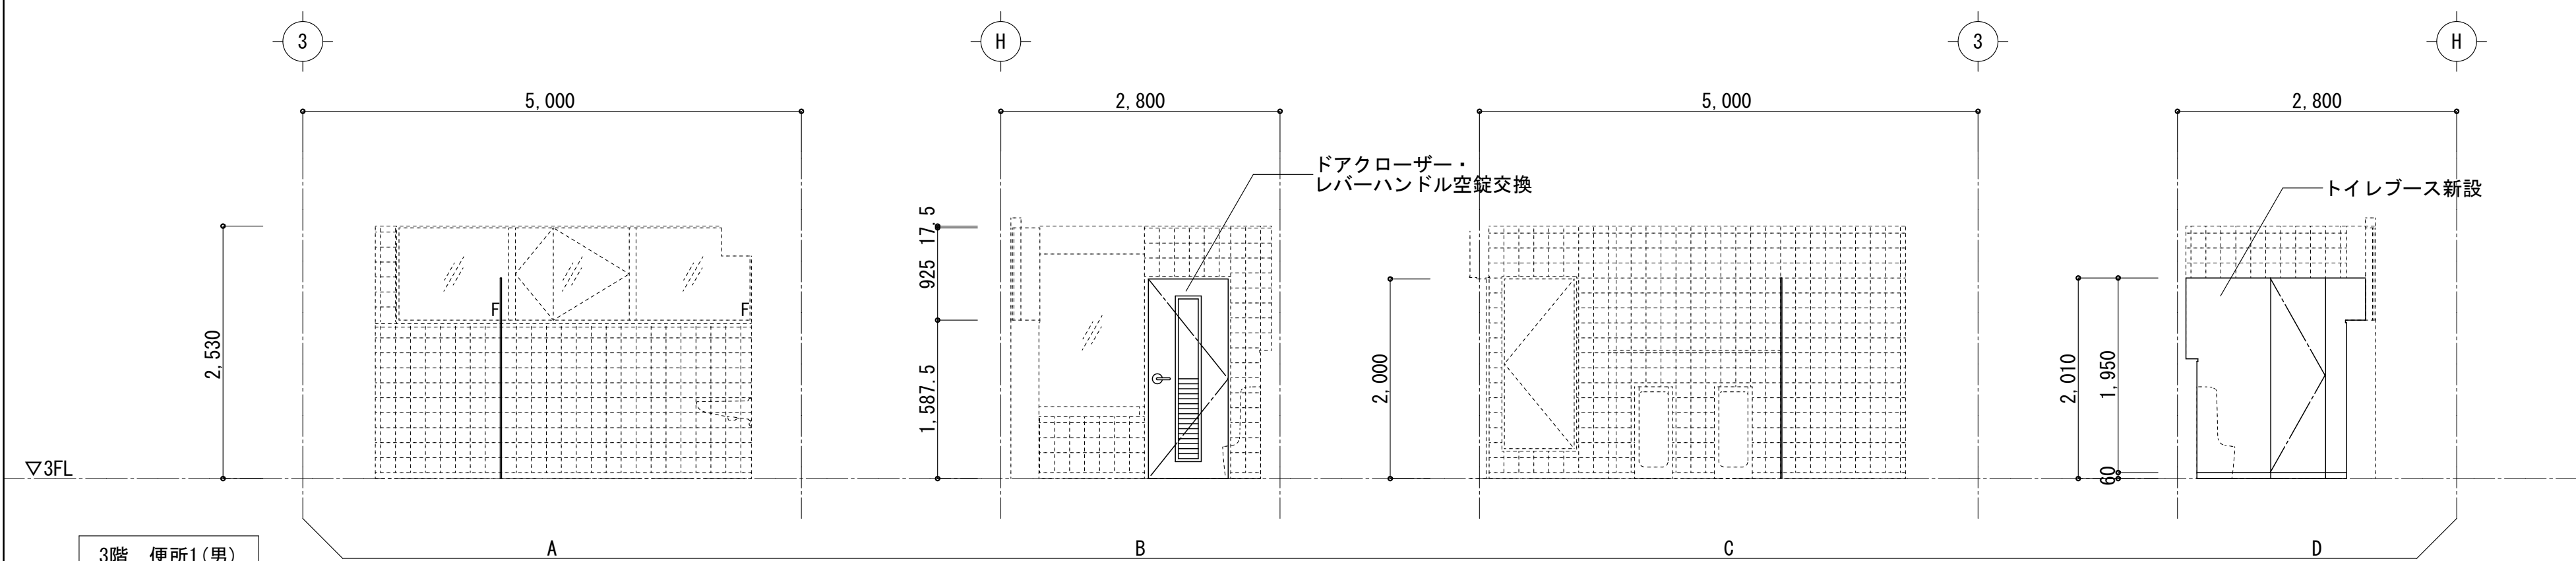


室名	3階 便所1(男)
床	既存のまま
巾木	既存のまま
壁	既存のまま
天井	既存のまま
備考	撤去部：トイレース(巾木ﾀｲﾌﾟ) 新設

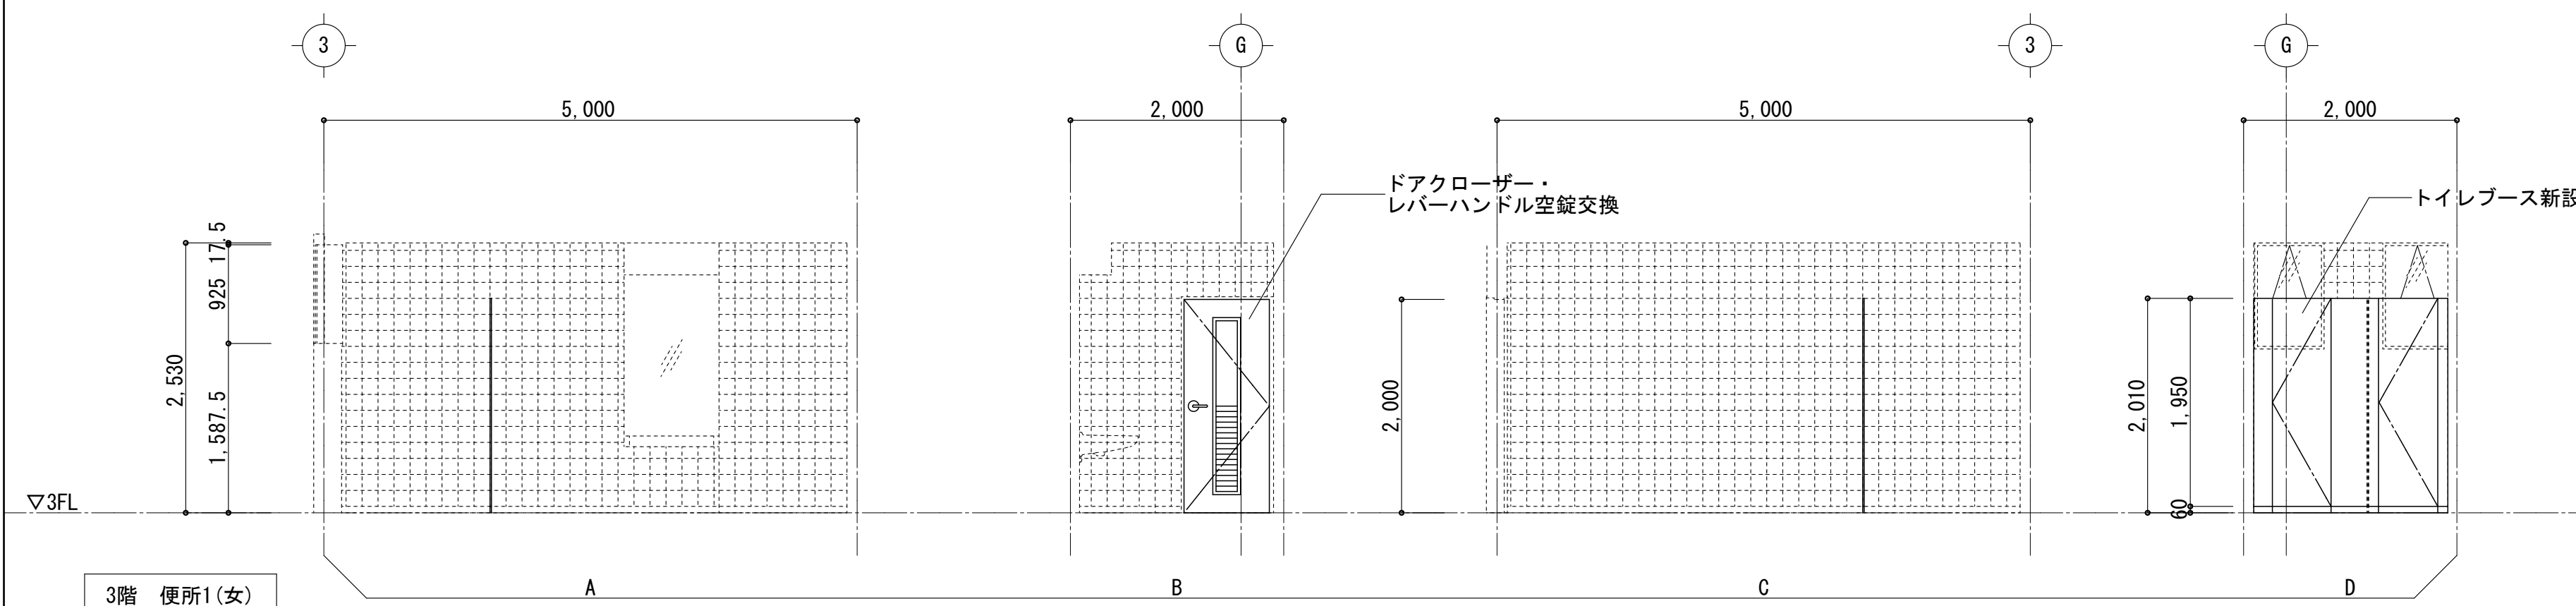

室名	3階 便所1(女)
床	既存のまま
巾木	既存のまま
壁	既存のまま
天井	既存のまま
備考	撤去部：トイレース(巾木タイル)新設

凡例	
-----	既存部分を示す

[illegible]

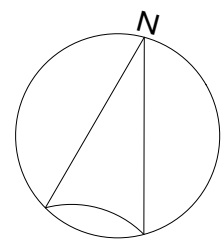



- 凡 例 (既存)
- 非常用照明
 - 放 スピーカー
 - 感 知 器
 - | 誘 導 灯
 - 犯 防 犯
 - ・S スプリンクラー
 - FOV ファンコンベクター
 - 既存 天井点検口 600角
 - 新 設 天井点検口 450角 (11ヶ所)

改修範囲を示す

B1階天井伏図 1: 150

※改修番号は平面図参照

訂正	月	日	 SASAKI AKI RA ARCHI TECT OFFICE	一級建築士事務所 岩手県知事登録 第お(2008)1316号 有限会社 佐々木章設計事務所 〒020-0061 岩手県盛岡市北山二丁目2番58号 TEL 019-661-8222 FAX 019-661-8221	設計年月日	設計	検図	承認印	工事名称	図面名称	縮尺 A1: 1/150 A3: 1/300	図面番号 A — 69
					R6・2	高橋	高橋	高橋	盛岡体育館大規模改修(建築主体)工事			
					一級建築士 登録第296025号 構造設計一級建築士第5273号 高橋 雅人	製図 高橋	担当 高橋	承認年月日 ・	B1階天井伏図			

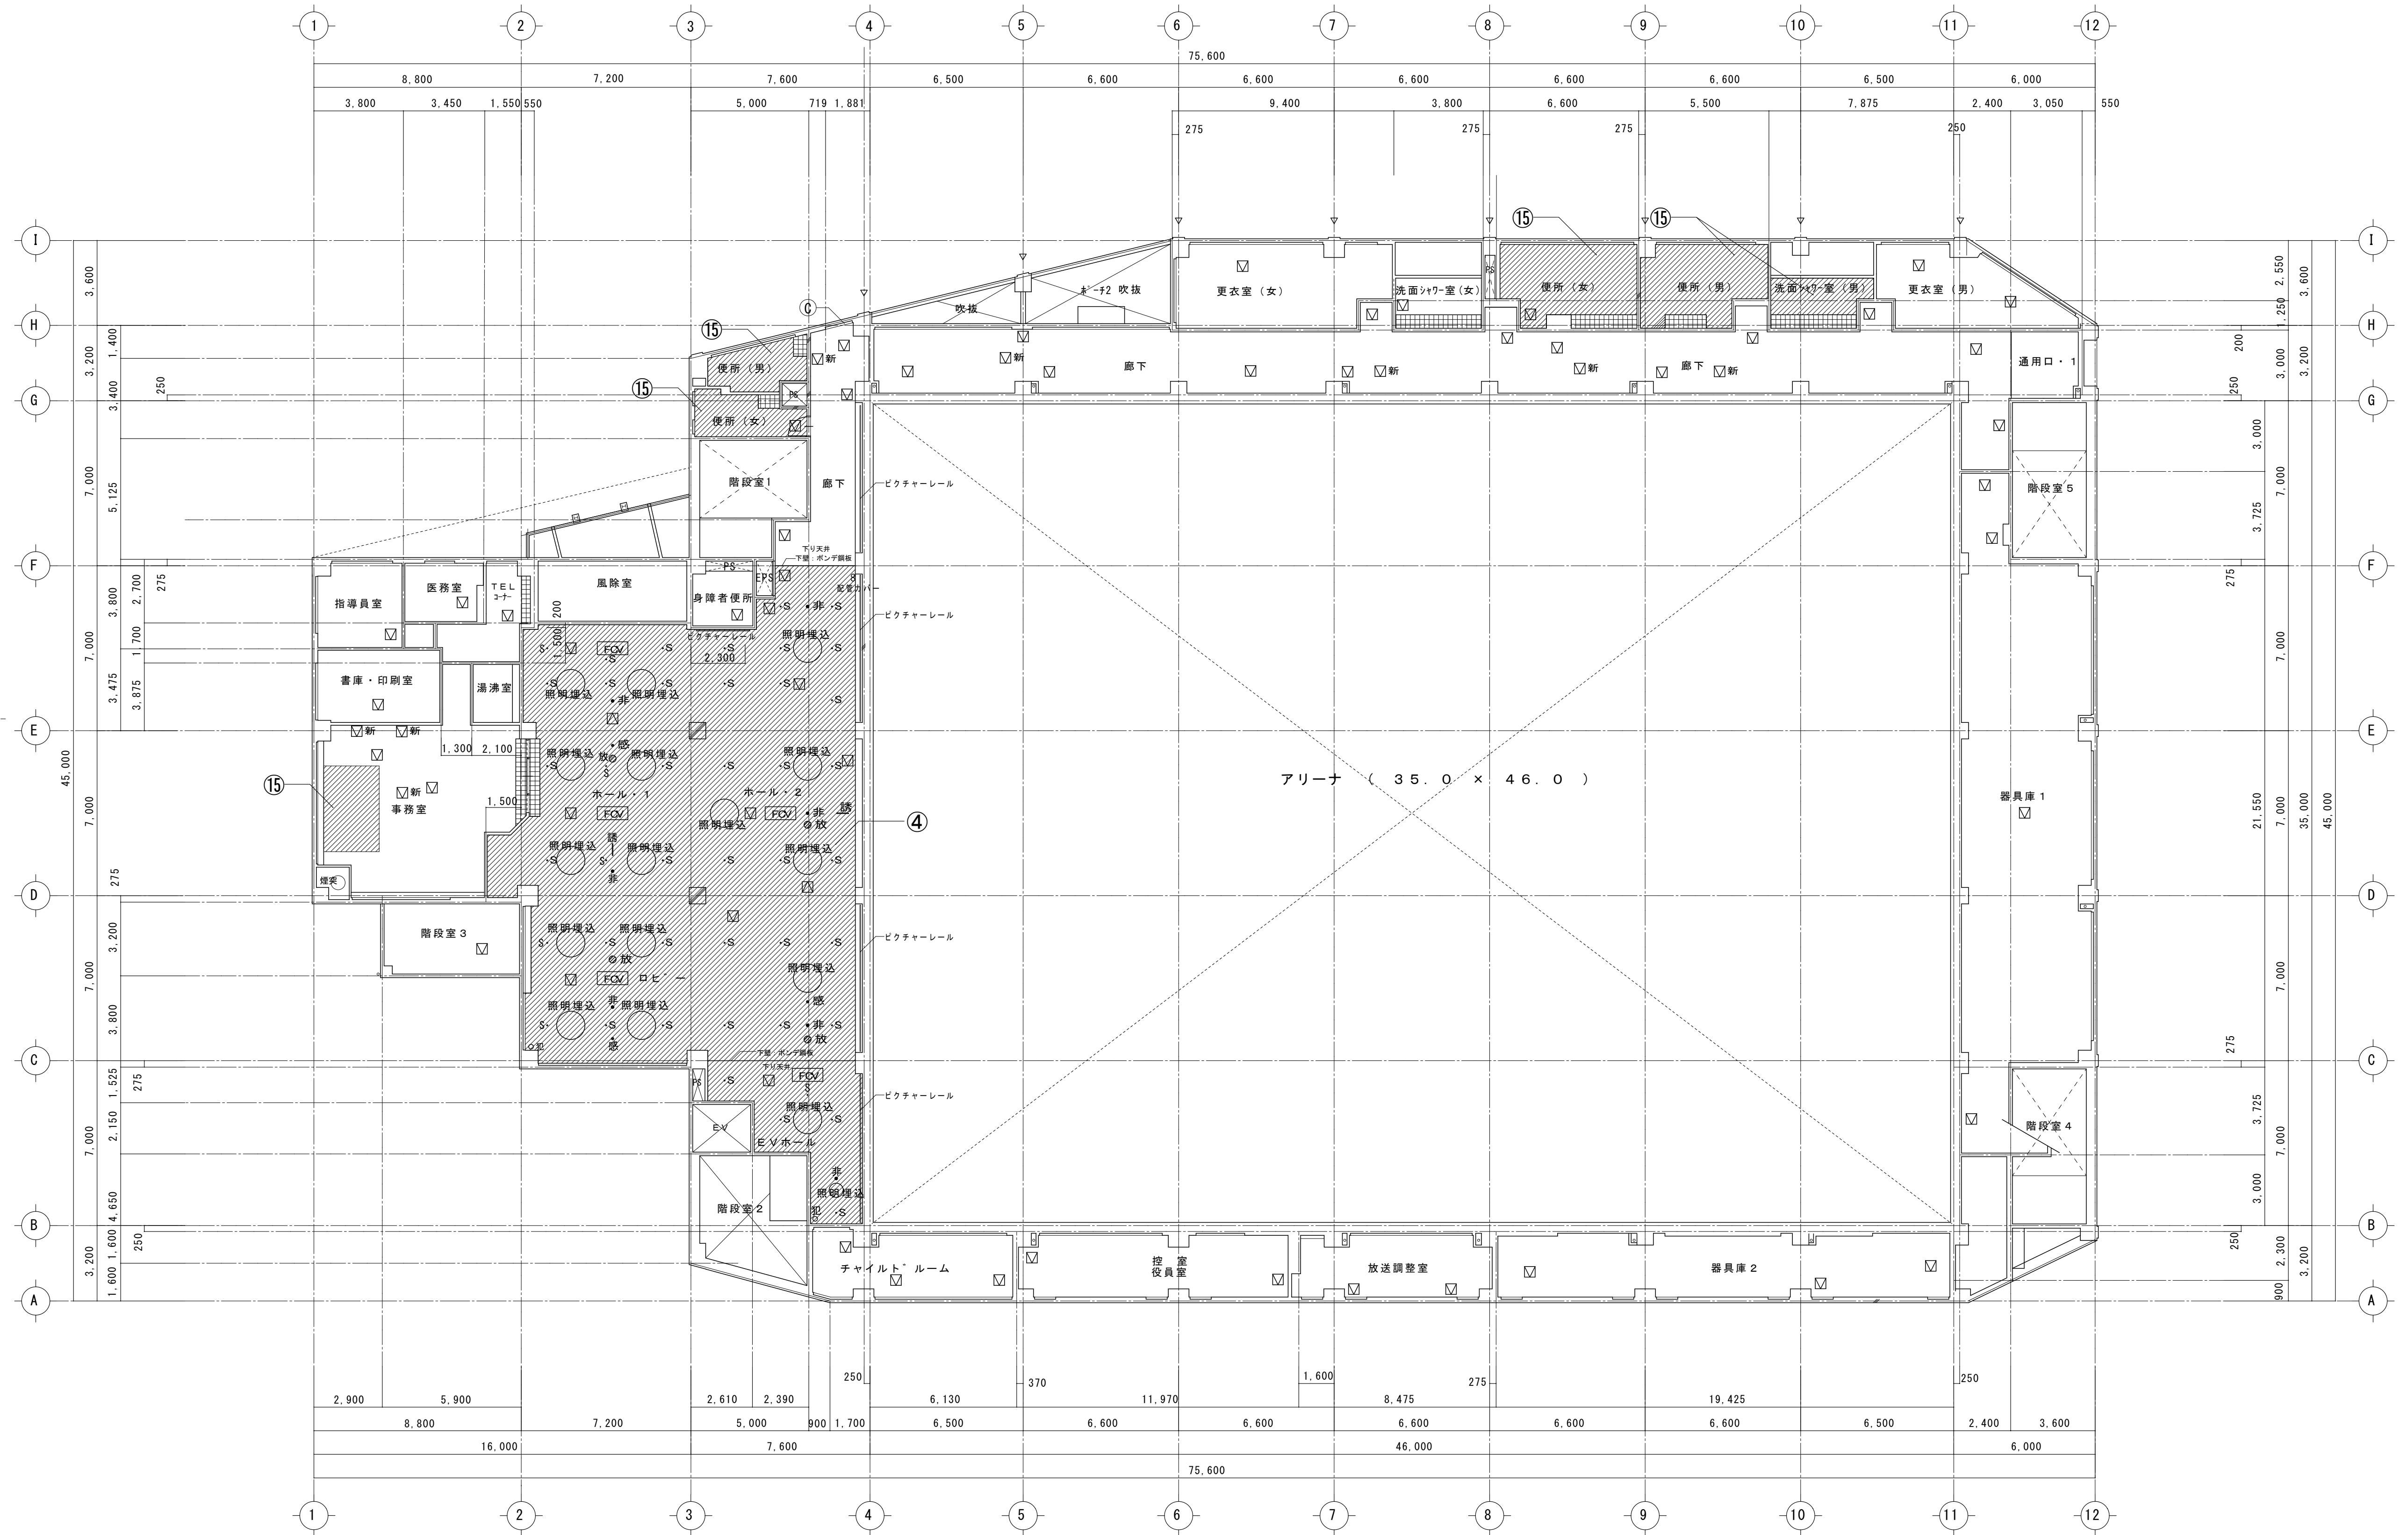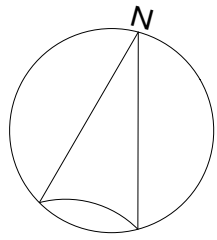

1階天井伏図 1: 150



- 凡 例 (既存)
- 非常用照明
 - ◎ 放 スピーカー
 - 感 感知器
 - 誘導灯
 - 防 防犯
 - S スプリンクラー
 - FOV ファンコンベクター
 - 既存 天井点検口
 - 新 新設 天井点検口 450角 (8ヶ所)
- 改修範囲を示す

※改修番号は平面図参照

訂正	月 日	 SASAKI AKI RA ARCHI TECT OFFICE	一級建築士事務所 岩手県知事登録 第お(2808) 1316号 有限会社 佐々木章設計事務所 〒020-0061 岩手県盛岡市北山二丁目2番58号 TEL 019-661-8222 FAX 019-661-8221	設計年月日	設計	検図	承認印	工事名称	図面番号
				R6・ 2	高 橋	高 橋	高 橋	盛岡体育館大規模改修(建築主体) 工事	
				一級建築士 登録第296025号 構造設計一級建築士第5273号 高橋 雅人	製図 高 橋	担当 高 橋	承認年月日 ・ ・	図面名称 1階天井伏図	

縮尺 A1 1: 150
A3 1: 300

A — 70

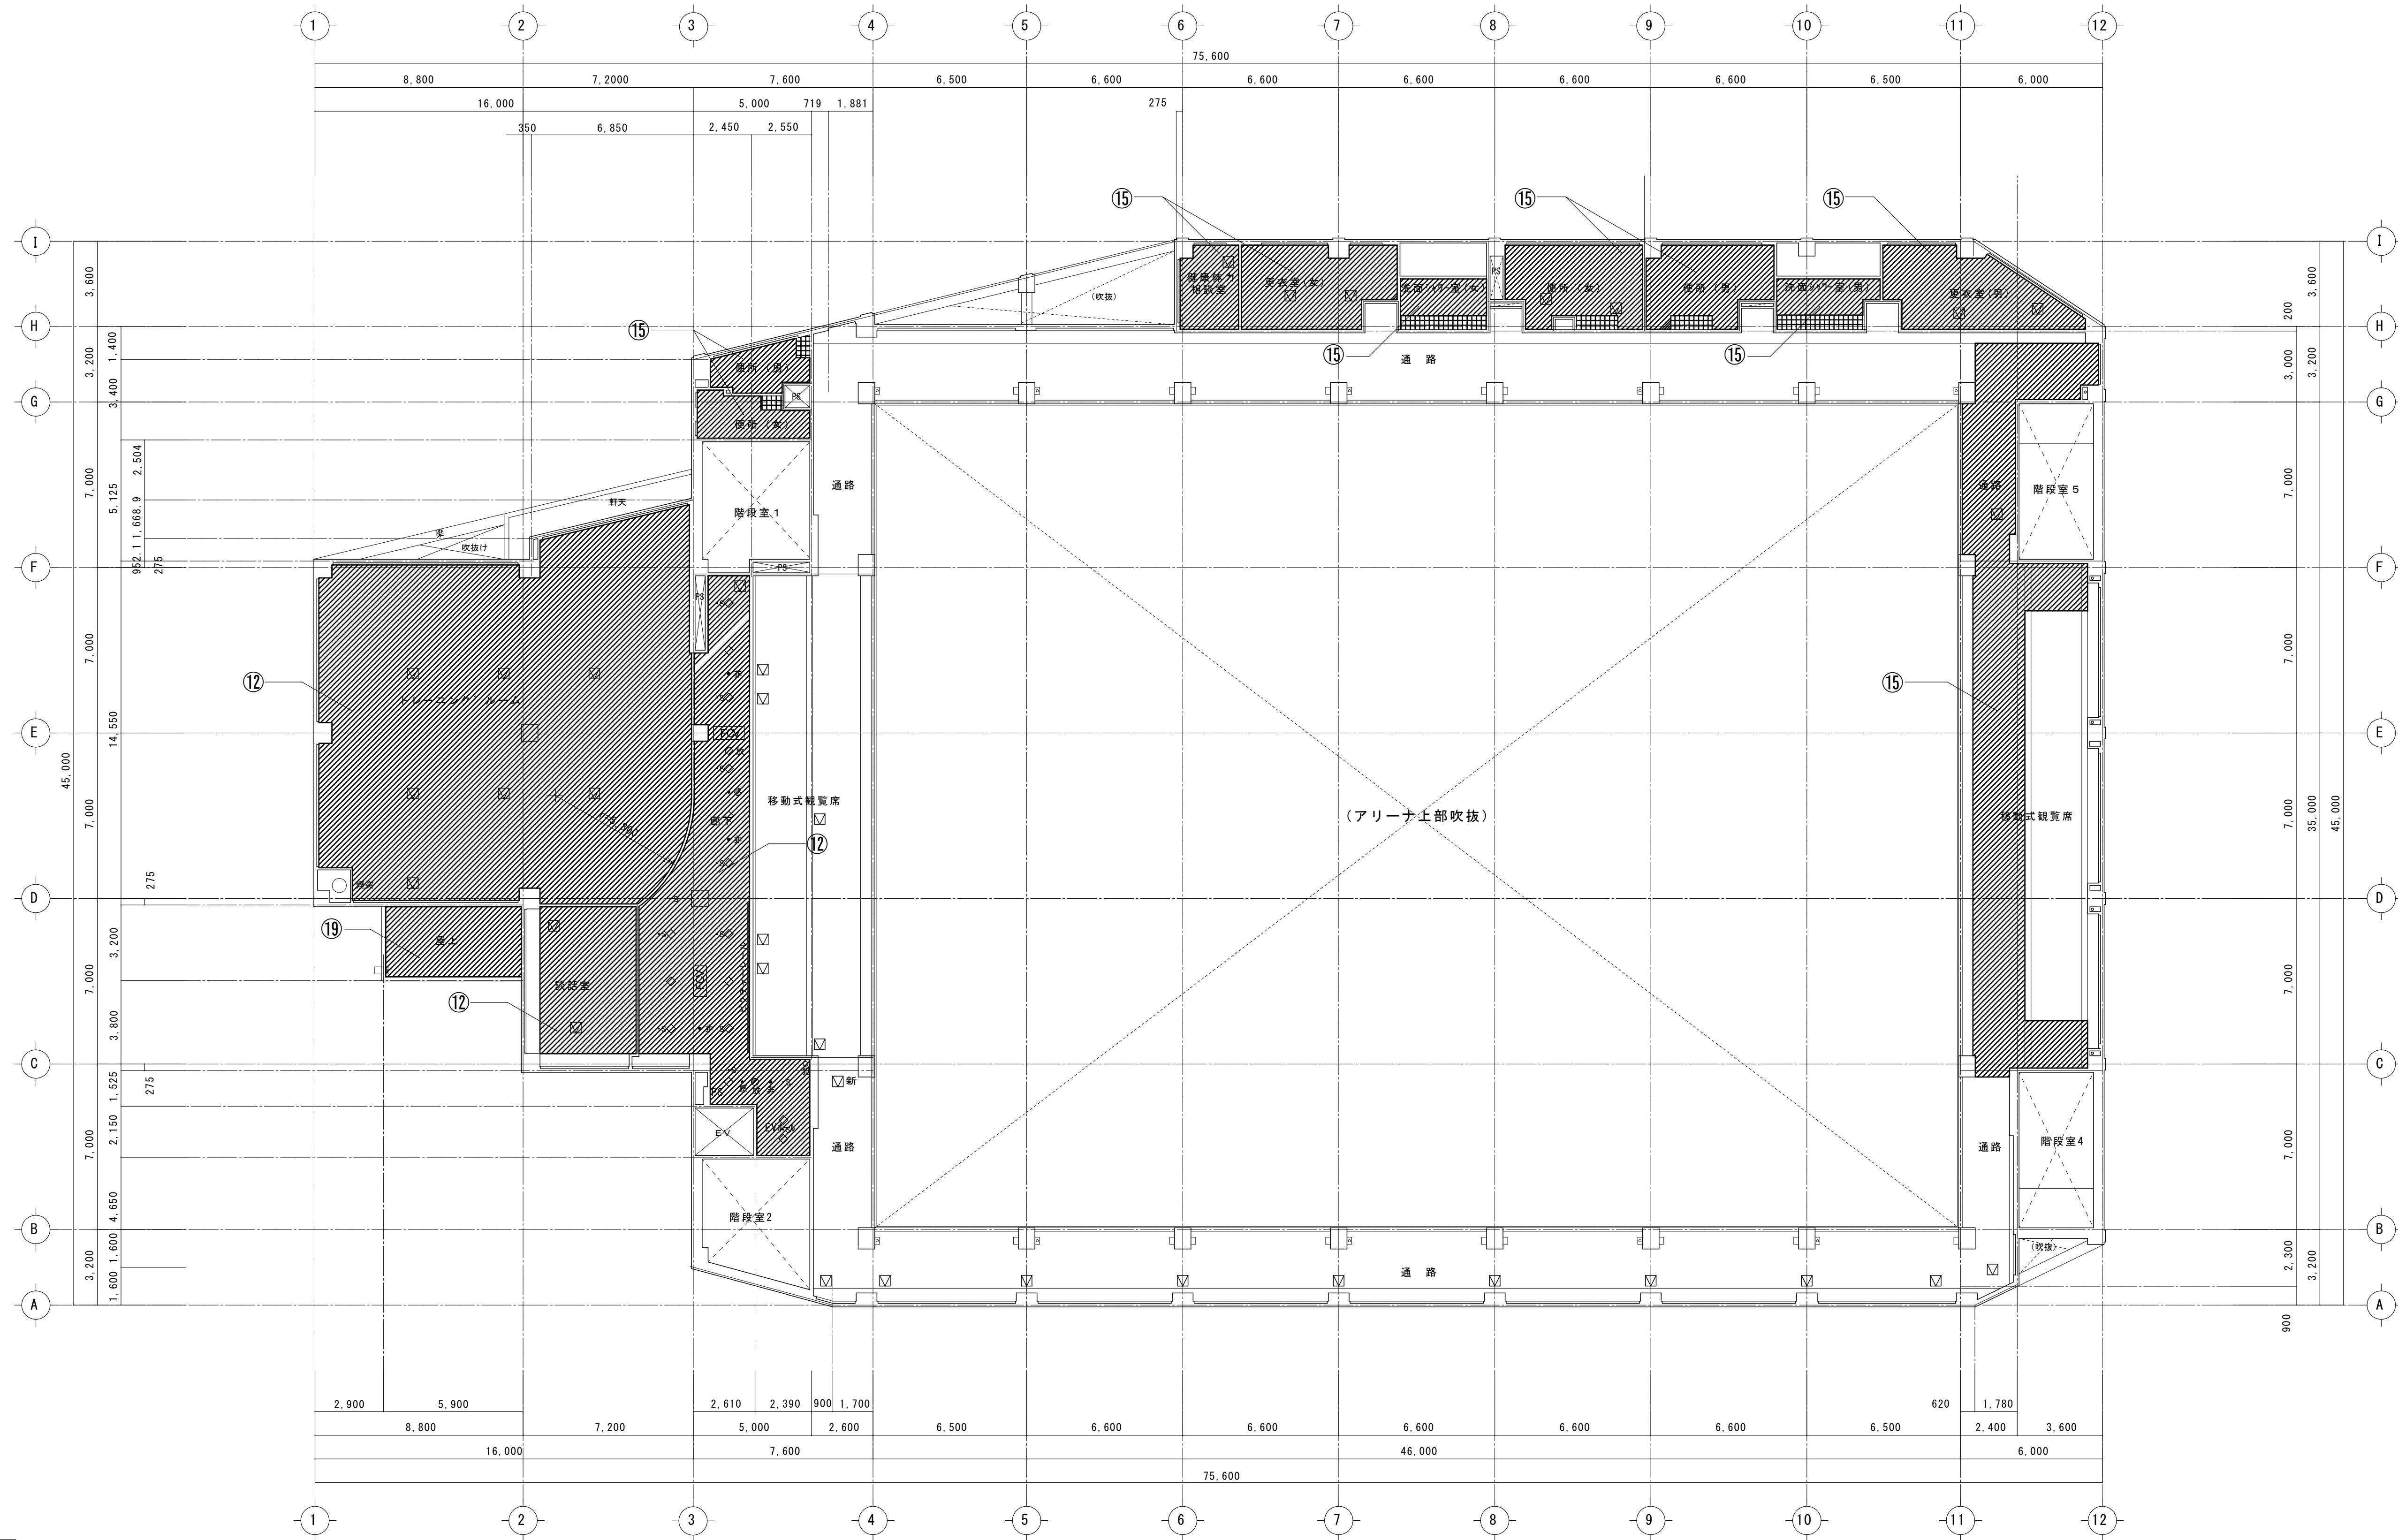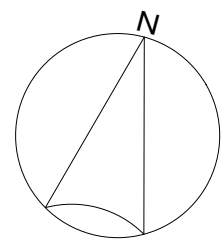

2階天井伏図 1: 150


- 凡 例 (既存)
- 非 非常用照明
 - ◎ 放 スピーカー
 - 感 感知器
 - | 誘 誘導灯
 - 防 防犯
 - ・S スプリンクラー
 - FOV ファンコンベクター
 - 既存 天井点検口
 - 新 設置 天井点検口 450角 (2ヶ所)

改修範囲を示す


※改修番号は平面図参照

訂正	月 日	 SASAKI AKI RA ARCHI TECT OFFICE	一級建築士事務所 岩手県知事登録 第お(2808) 1316号 有限会社 佐々木章設計事務所 〒020-0061 岩手県盛岡市北山二丁目2番58号 TEL 019-661-8222 FAX 019-661-8221	設計年月日	設計	検図	承認印	工事名称 盛岡体育館大規模改修(建築主体) 工事	図面番号 A — 71
				R6・ 2	高 橋	高 橋	高 橋		
				一級建築士 登録第296025号 構造設計一級建築士第5273号 高橋 雅人	製図 高 橋	担当 高 橋	承認年月日 ・ ・		

図面名称 2階天井伏図	縮尺 A1 1: 150 A3 1: 300
-----------------------	------------------------------

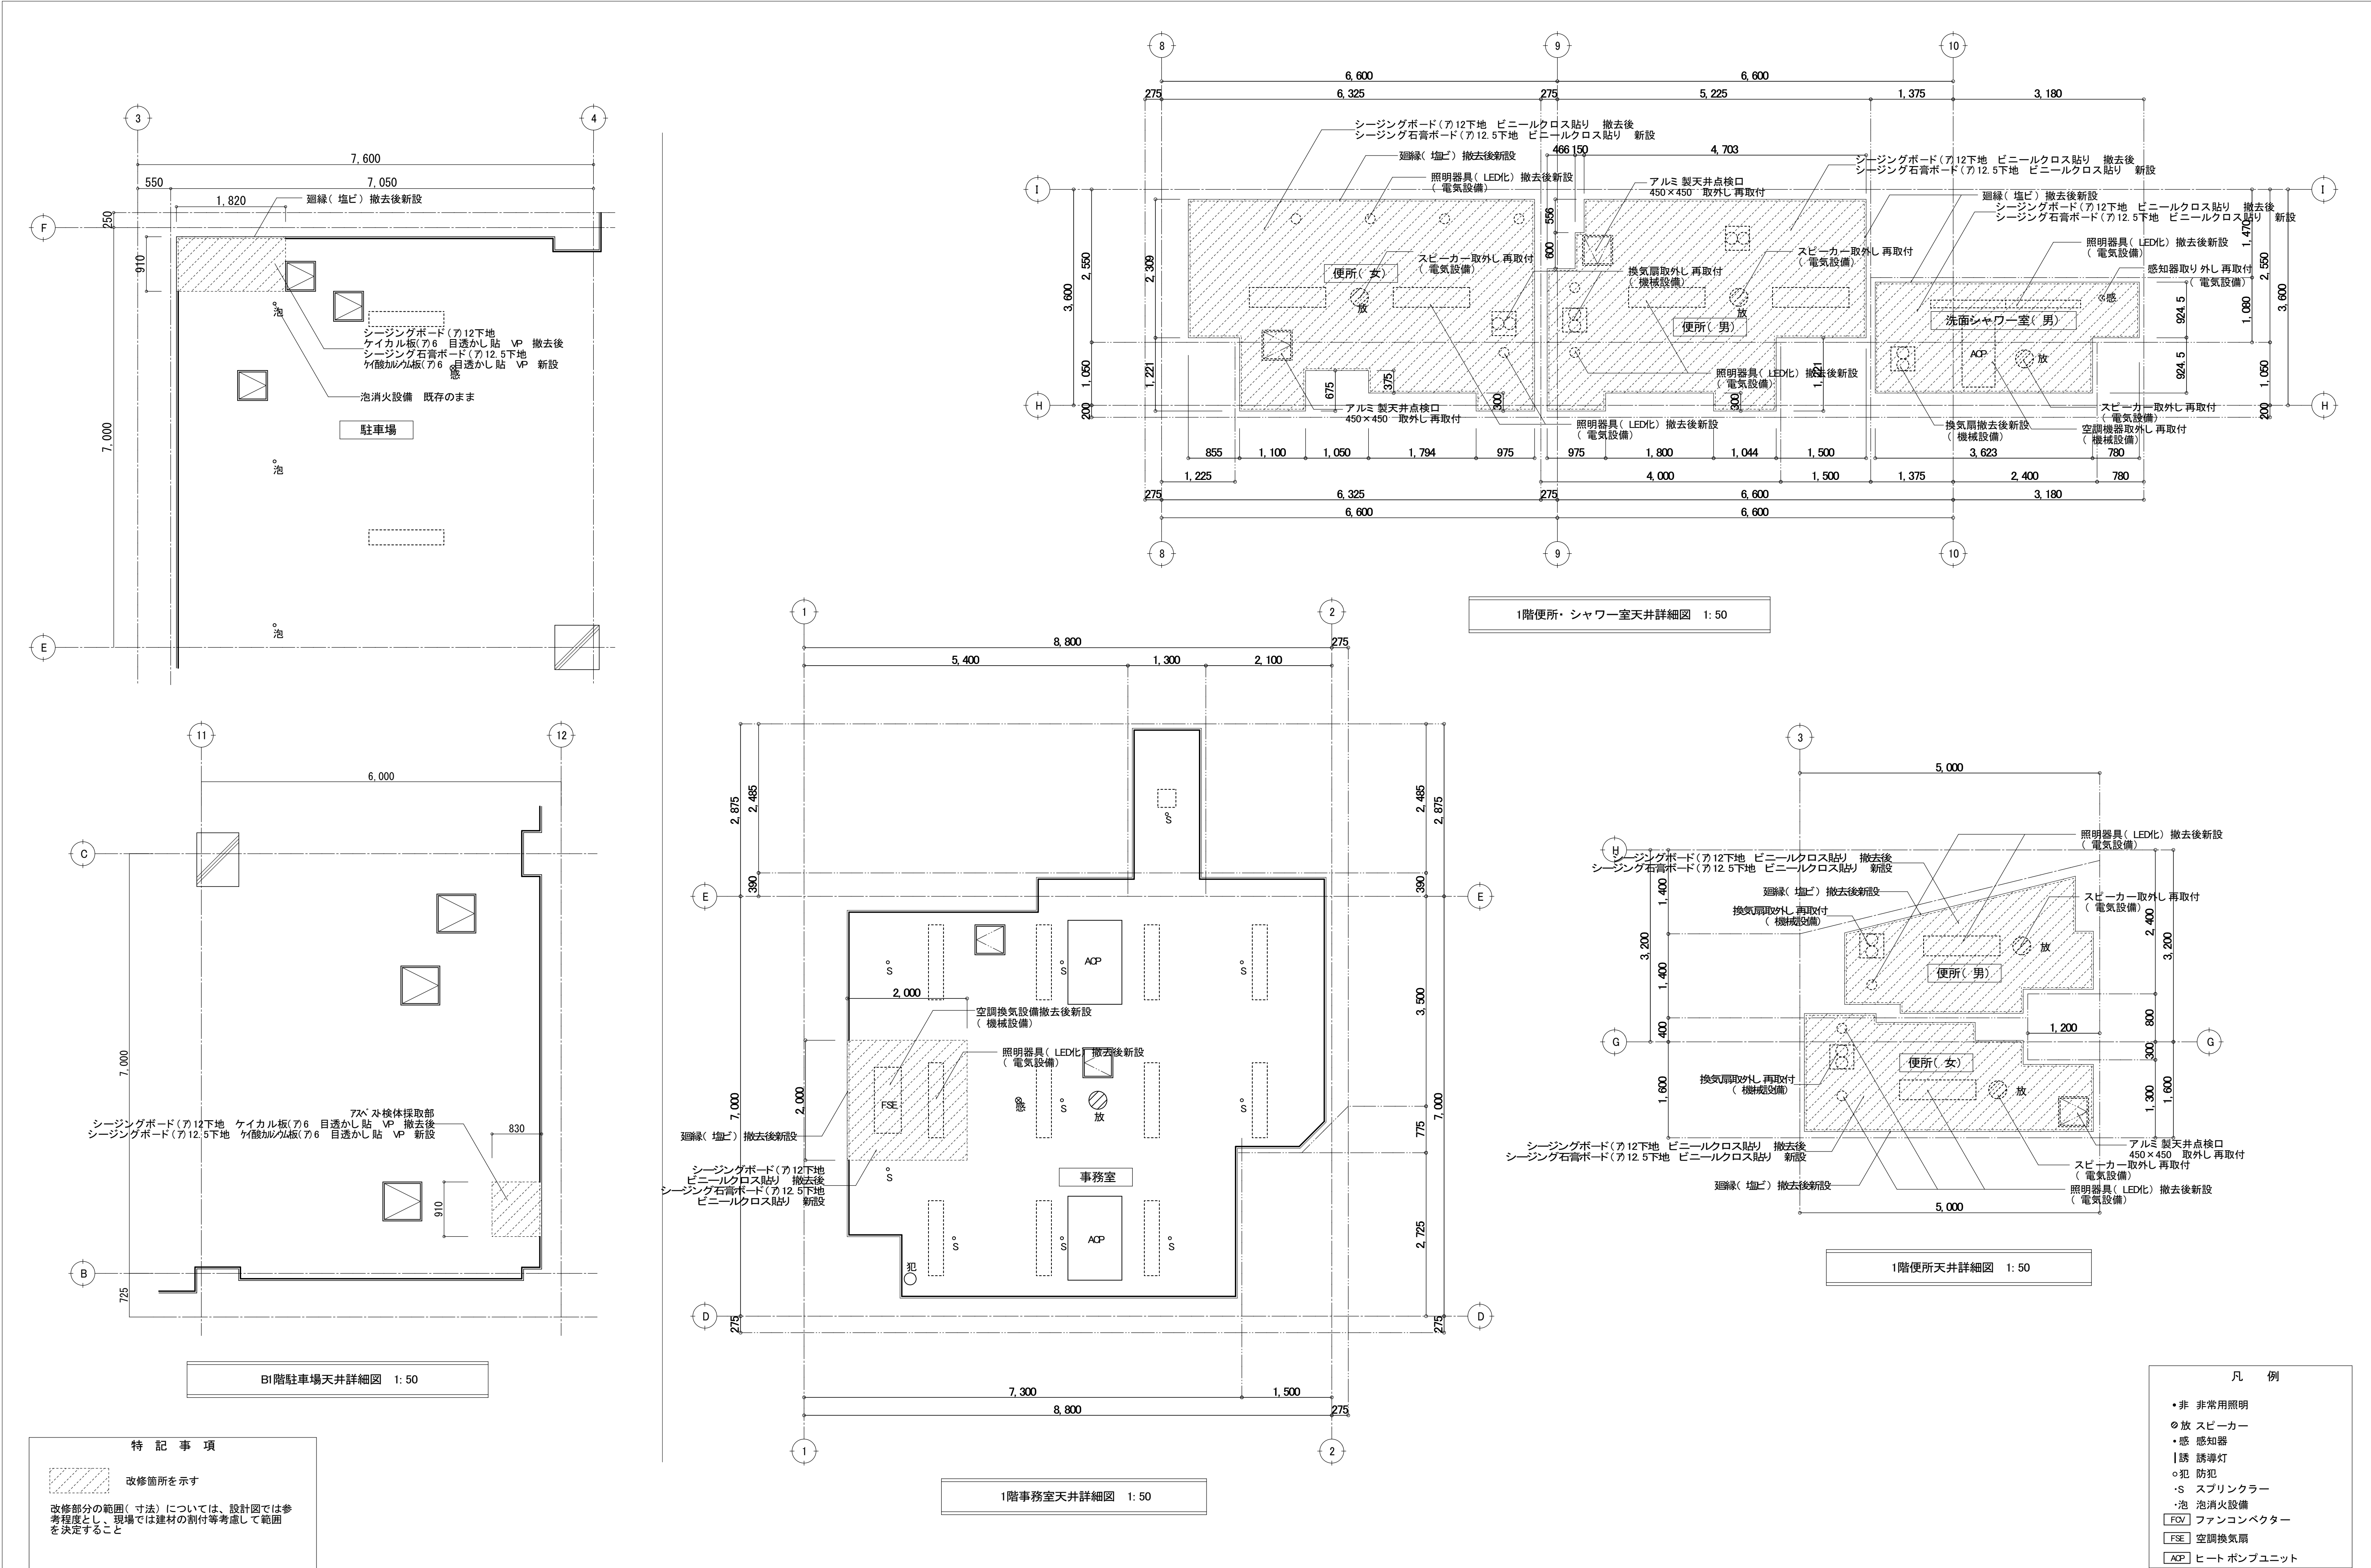

訂正	月	日	SASAKI AKI RA ARCHI TECT OFFI CE 一級建築士事務所 岩手県知事登録 第お(2808) 1316号 有限会社 佐々木章設計事務所 〒020-0061 岩手県盛岡市北山二丁目2番58号 TEL 019-661-8222 FAX 019-661-8221	設計年月日 R6・ 2・	設計 高 橋	検図 高 橋	承認印 高 橋	工事名称 盛岡体育館大規模改修(建築主体) 工事			図面番号 A — 73
				一級建築士 登録第296025号 構造設計一級建築士第5273号 高橋 雅人	製図 高 橋	担当 高 橋	承認年月日 ・ ・	図面名称 B1階天井詳細図 1階天井詳細図(1)	縮尺 A1 1: 50 A3 1: 100		

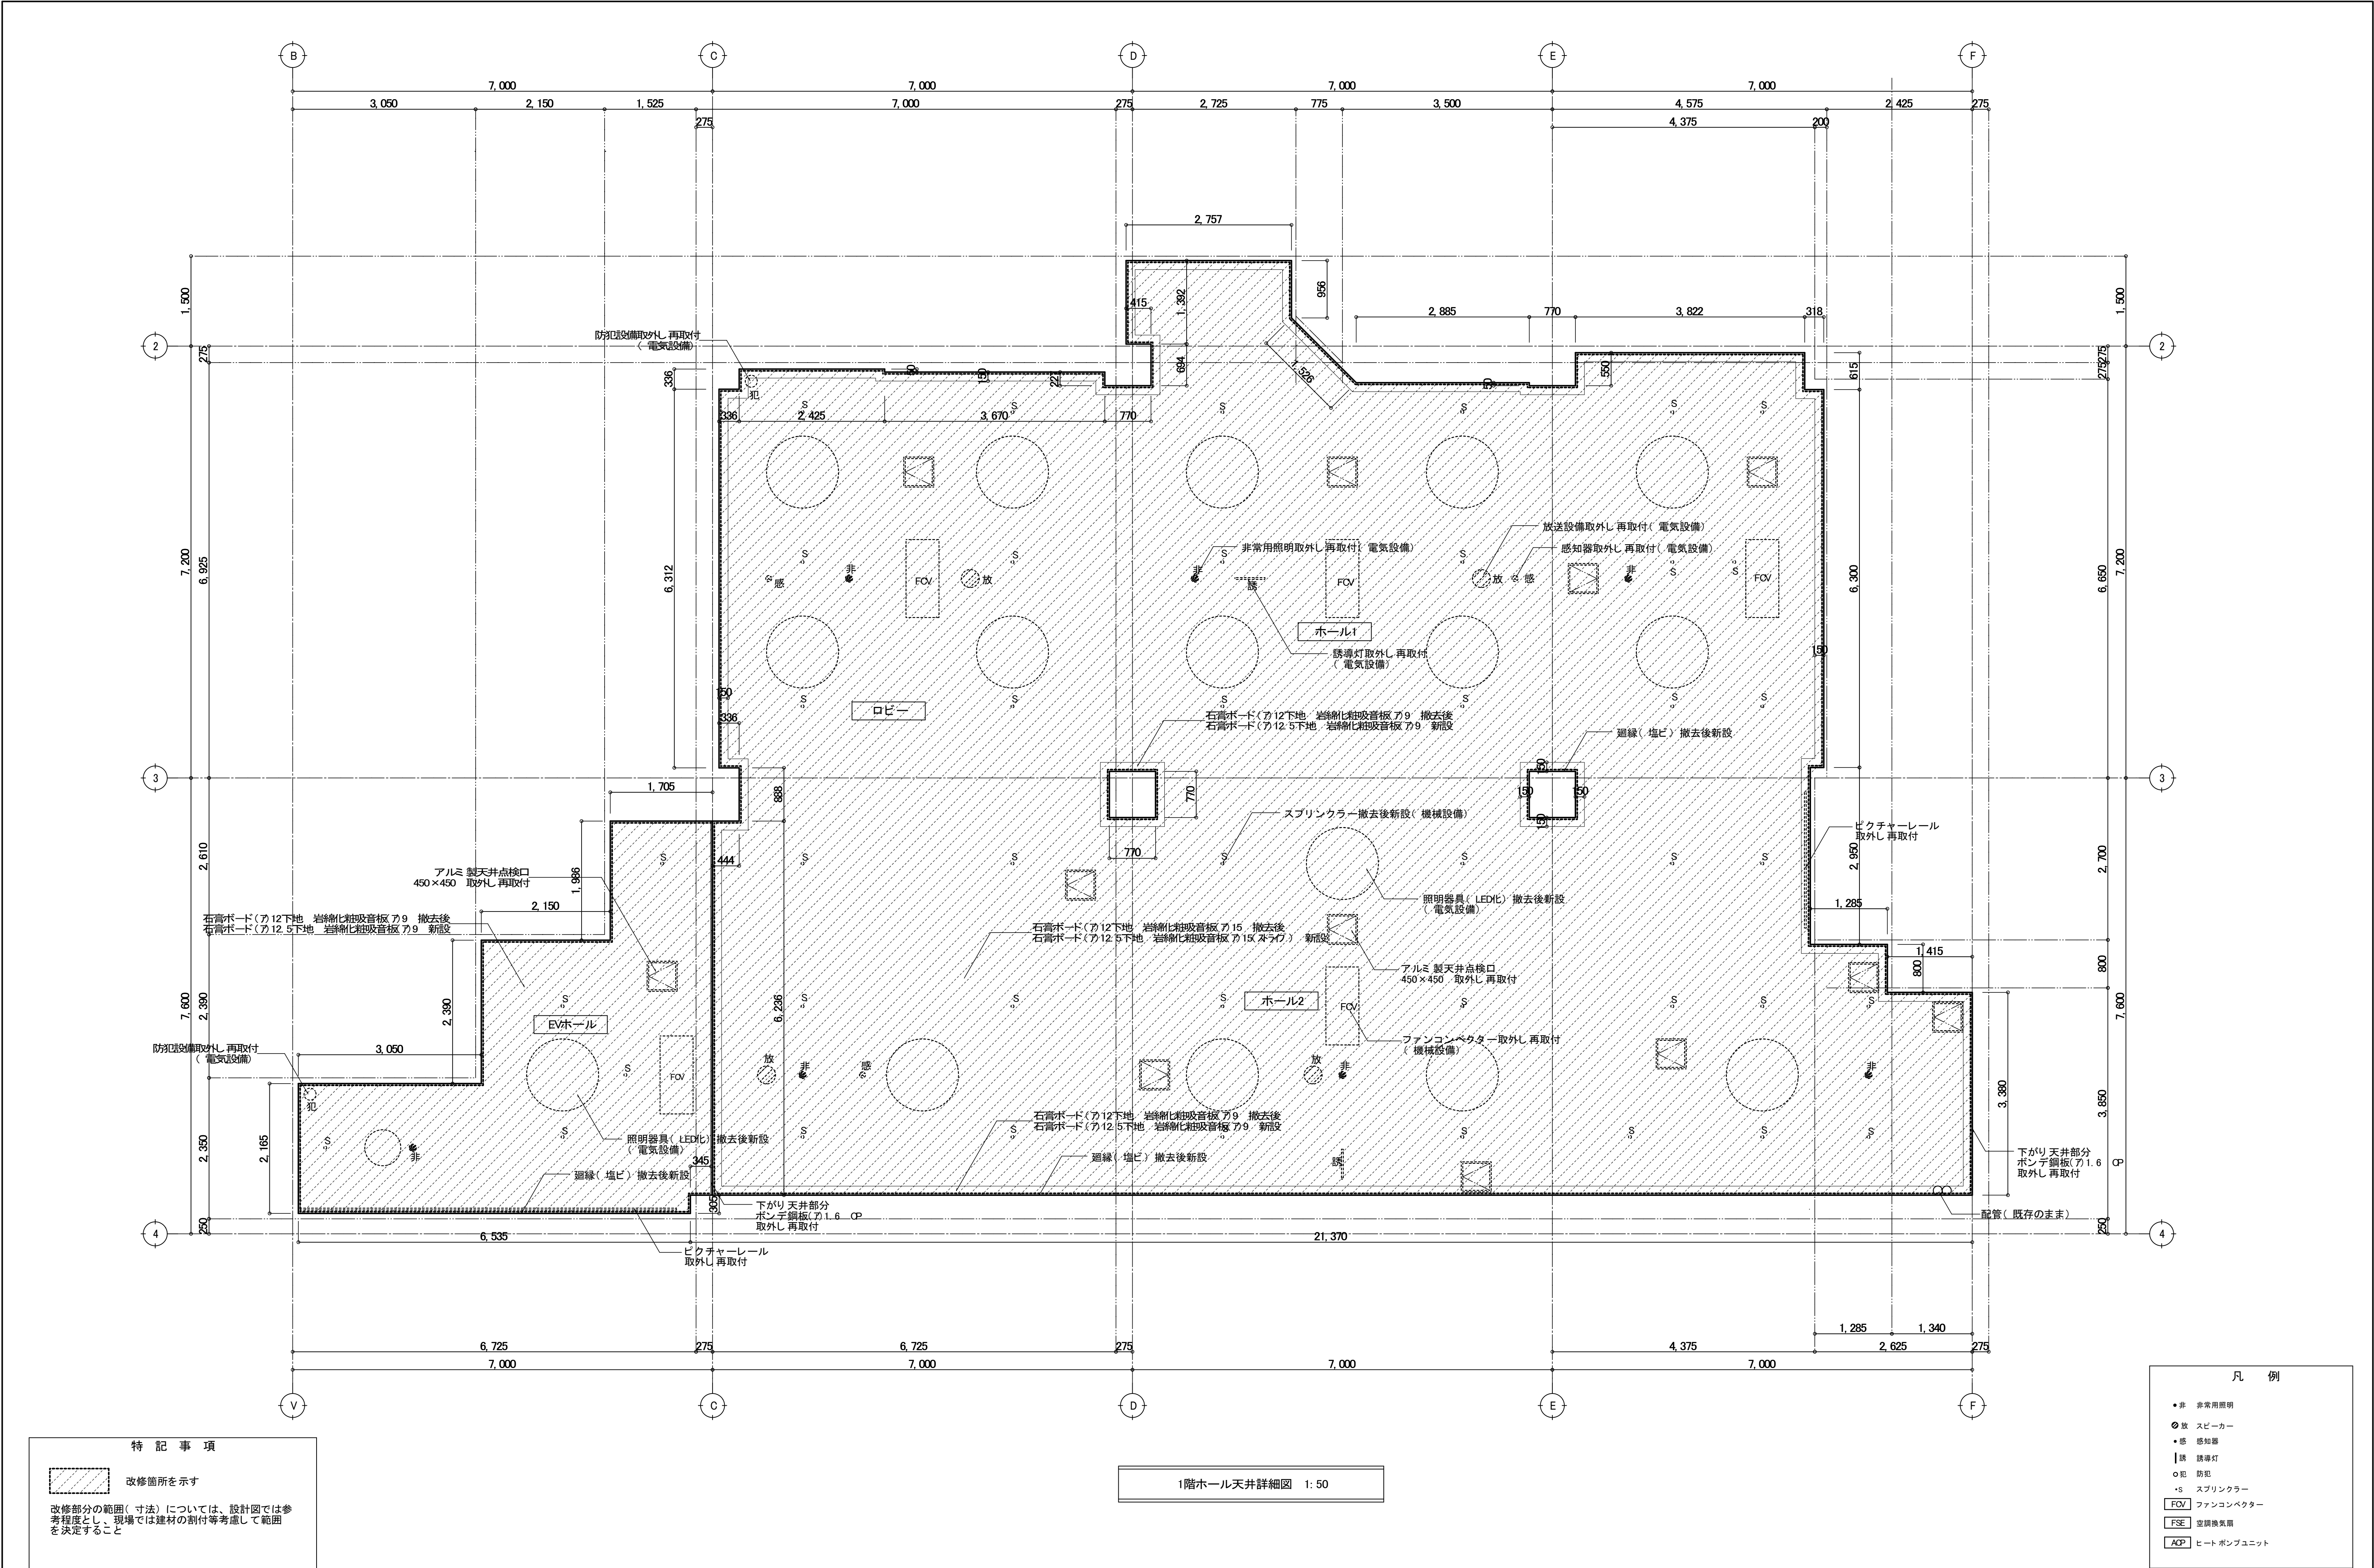

訂正	月	日	SASAKI AKI RA ARCHI TECT OFFI CE 一級建築士事務所 岩手県知事登録 第お(2808) 1316号 有限会社 佐々木章設計事務所 〒020-0061 岩手県盛岡市北山二丁目2番58号 TEL 019-661-8222 FAX 019-661-8221	設計年月日 R6・ 2	設計 高 橋	検図 高 橋	承認印 高 橋	工事名称 盛岡体育館大規模改修(建築主体) 工事	図面番号 A — 74
				一級建築士 登録第296025号 構造設計一級建築士第5273号 高橋 雅人	製図 高 橋	担当 高 橋	承認年月日 ・ ・		
							図面名称 1階天井詳細図(2)	縮尺 A1 1: 50 A3 1: 100	

