


外 部 仕 上 表			内 部 仕 上 表						
箇 所		仕 様	名 称	床	巾 木	壁	天 井	天井高	備 考
屋 根	渡り廊下①	鉄骨小屋組の上 耐火野地板 t=18mm 下地 アスファルト-フィング 22kg＋長尺ｶｰ鉄板 t=0.4mm 段付きｺｺ葺 (30分 耐火 R-0030) 棟包み：木下地 ｶｰ鉄板t=0.4mm 加工包み（立上り金物、既存屋根取合同仕様） 鼻隠し：鉄板t=1.6mm 加工 FP (4) 塗装（シーリング 充填）	渡り廊下①	ｺﾝｸﾘｰﾄ金ｺﾞﾚ下地 長尺ﾋﾞｰﾙ床ｼｰﾄt=2.5mm 貼 り	木製 OP (3) 75×24	ﾌﾗﾝｽ合板t=5.5mm＋ｼﾞｮｲﾝﾄﾎﾞｰﾄﾞ t=12mm （目地処理）＋ﾋﾞｰﾙｸﾛｽ貼 り（防火2級）	LGS19＋化粧石膏ﾎﾞｰﾄﾞ t=9mm 直張り （910×455）	2.500	天井点検口 2ヶ所
	渡り廊下②	野地板ｺﾝﾊﾟﾅ=12mm下地 アスファルト-フィング 22kg＋ｶｰ鉄板t=0.4mm 瓦棒葺							
軒 天	渡り廊下①	LGS25下地 硬質木片ﾍﾞｰﾄﾞ板t=12mm（目止め板 900×900）目透し張り VP (2)							
	渡り廊下②	木下地 シﾞｵｲﾝﾄﾎﾞｰﾄﾞ t=12mm＋ﾌﾚｷｼﾌﾞﾙﾎﾞｰﾄﾞ t=5mm (ｱｽﾍﾞｽﾄ含有) OP (2) 鼻隠し 木製 (ﾋﾞｰ) ﾍﾁ-ﾙHLS (3回塗)							
外 壁	渡り廊下①	鉄骨胴縁下地 ALC板 t=50mm (ﾎｰﾍﾞﾙﾗｲﾄ同等品)（一時間耐火 WN-1032）下地処理の上 透湿性吹付ﾀｲﾙ (ｱｽﾍﾞｽﾄ含有) （取合シーリング）（柱も同仕様） ﾌｧﾝｸﾞﾙ下地 ﾎﾟﾝﾃﾞ 鋼板t=1.6mm 加工 FP (4) 塗装(取合シーリング)（化粧梁） 外壁下水切：ｶｰ鉄板t=0.4mm（取合シーリング）	渡り廊下②	ｺﾝｸﾘｰﾄ金ｺﾞﾚ下地 長尺ﾋﾞｰﾙ床ｼｰﾄt=2.5mm 貼 り	ﾌｵﾄ巾木 H=60	木下地 シﾞｵｲﾝﾄﾎﾞｰﾄﾞ t=12mm（目地処理） ＋ﾋﾞｰﾙｸﾛｽ貼 り（防火2級）	木製野縁 化粧石膏ﾎﾞｰﾄﾞ t=9mm 直張り	2.500	下足入W1500×D350×H1600
	渡り廊下②	ぼんぼんt=12mm 同等品張り＋弾性リシン吹付 断熱ｸﾞﾗｽｰﾙt=100 10kg/m3 通気防水ｼｰﾄ貼 り							
開口部		ﾌﾙﾐｯｼｭ (ｶｰ) 乙種防火戸 硝子：網入り透明 t=6.8mm (渡り廊下①)、透明 t=3 (渡り廊下②) 網戸：ｽﾃﾝﾚｽ製 ﾒｯｼｭ サッシ廻り：ﾎﾟﾘｱﾙﾌｧｲﾄﾞ系シーリング 充填 既存ﾌﾙﾐｯｼｭ延焼の恐れのある範囲硝子取替とする、網入透明（型板） t=6.8mm（乙種防火戸）							
基礎廻り		ｺﾝｸﾘｰﾄ打放シ補修 ﾓﾙﾙ刷毛引き（渡り廊下①） ﾓﾙﾙ刷毛引き、立上り：ｺﾝｸﾘｰﾄ打放シ ﾌｧﾙﾙ弾性リシン吹付（渡り廊下②）							
その他		洗い砂利敷 t=100 地先境界ﾌﾞﾛｯｸ 120×120×600							
渡り廊下① 防火認定番号		梁耐火岩綿吹付t=30mm (1時間耐火 G-1037) 床：ﾃﾞｯｷﾝｸﾞﾚｰﾄt=1.6mm＋ｺﾝｸﾘｰﾄt=50mm ﾃﾞｯｷﾞ下岩綿吹付t=15mm (ﾌｻﾞｰﾒｯｼｭ 100×100×5入)（耐火通 F-1111） 天井裏（既存延焼区画）：鉄骨胴縁の上 ALC板 t=50mm（1時間耐火WN-1032） 柱（ALCで包む部 以外）：岩綿吹付t=30mm（耐火通 C-1121）							

※吹付タイルの除去方法は『大気汚染防止法規則16条の4 六号→別表第7 三号—イ及び石綿障害予防規則 第7条』により施工のこと。

※ｱｽﾍﾞｽﾄ含有成形板の除去方法は『大気汚染防止法規則16条の4 六号→別表第7 四号—イ・ロ及び石綿障害予防規則 第6条の2 1項及び第7条』により施工のこと。

共 通 事 項				
渡り廊下①			渡り廊下②	
1	EXP. J	外壁、軒天、内壁、床：ﾌﾙ製EXP. J 取付 (ｸﾘｱ50)	1	額縁 木製 t=24 OLS
2	額縁等	木製 t=24 OP (3)	2	外壁下地 堅胴縁 45×15 @455
3	天井廻り縁	塩ビ既製品（目透し）	3	内部胴縁 ｺｺ胴縁 24×45 @300
4	天井点検口	ﾌﾙ製 450×450（2ヶ所）	4	断熱材：壁・天井 ｸﾞﾗｽｰﾙt=100mm 10kg/m3品
5	シーリング	ﾎﾟﾘｱﾙﾌｧｲﾄﾞ系シーリング 充填		
6	壁・天井下地	壁：LGS 65（外壁廻り） 天井：外部25型、内部19型		
7	ｽﾃｰﾙ防火戸下	ｽﾃﾝﾚｽｻﾞﾘ見切 W=40		
8	断熱材	天井 ｸﾞﾗｽｰﾙt=100mm 10kg/m3品		
[ｱｽﾍﾞｽﾄ含有材] 外壁：吹付ﾀｲﾙ			[ｱｽﾍﾞｽﾄ含有材] 軒天井：ﾌﾚｷｼﾌﾞﾙﾎﾞｰﾄﾞ t=5mm	



工事名称 盛岡市都南サイクリングターミナル外2施設解体工事	一級建築士事務所(岩手県知事登録)第お(2708)1257号 有限会社 アズマ設計 〒020-0106 岩手県盛岡市東松園三丁目25番20号 TEL 019-663-1391 FAX 019-662-2275 一級建築士(国土交通省)登録第148268号 東館 隆	承認	設計	作成		特記	図面名称 ②-2渡り廊下①・②-3渡り廊下② 外部仕上表・内部仕上表	縮尺 nonscale	枚/内	図面番号 ②A-02	N O.
				日付 2025/2							
									区分 建築工事		

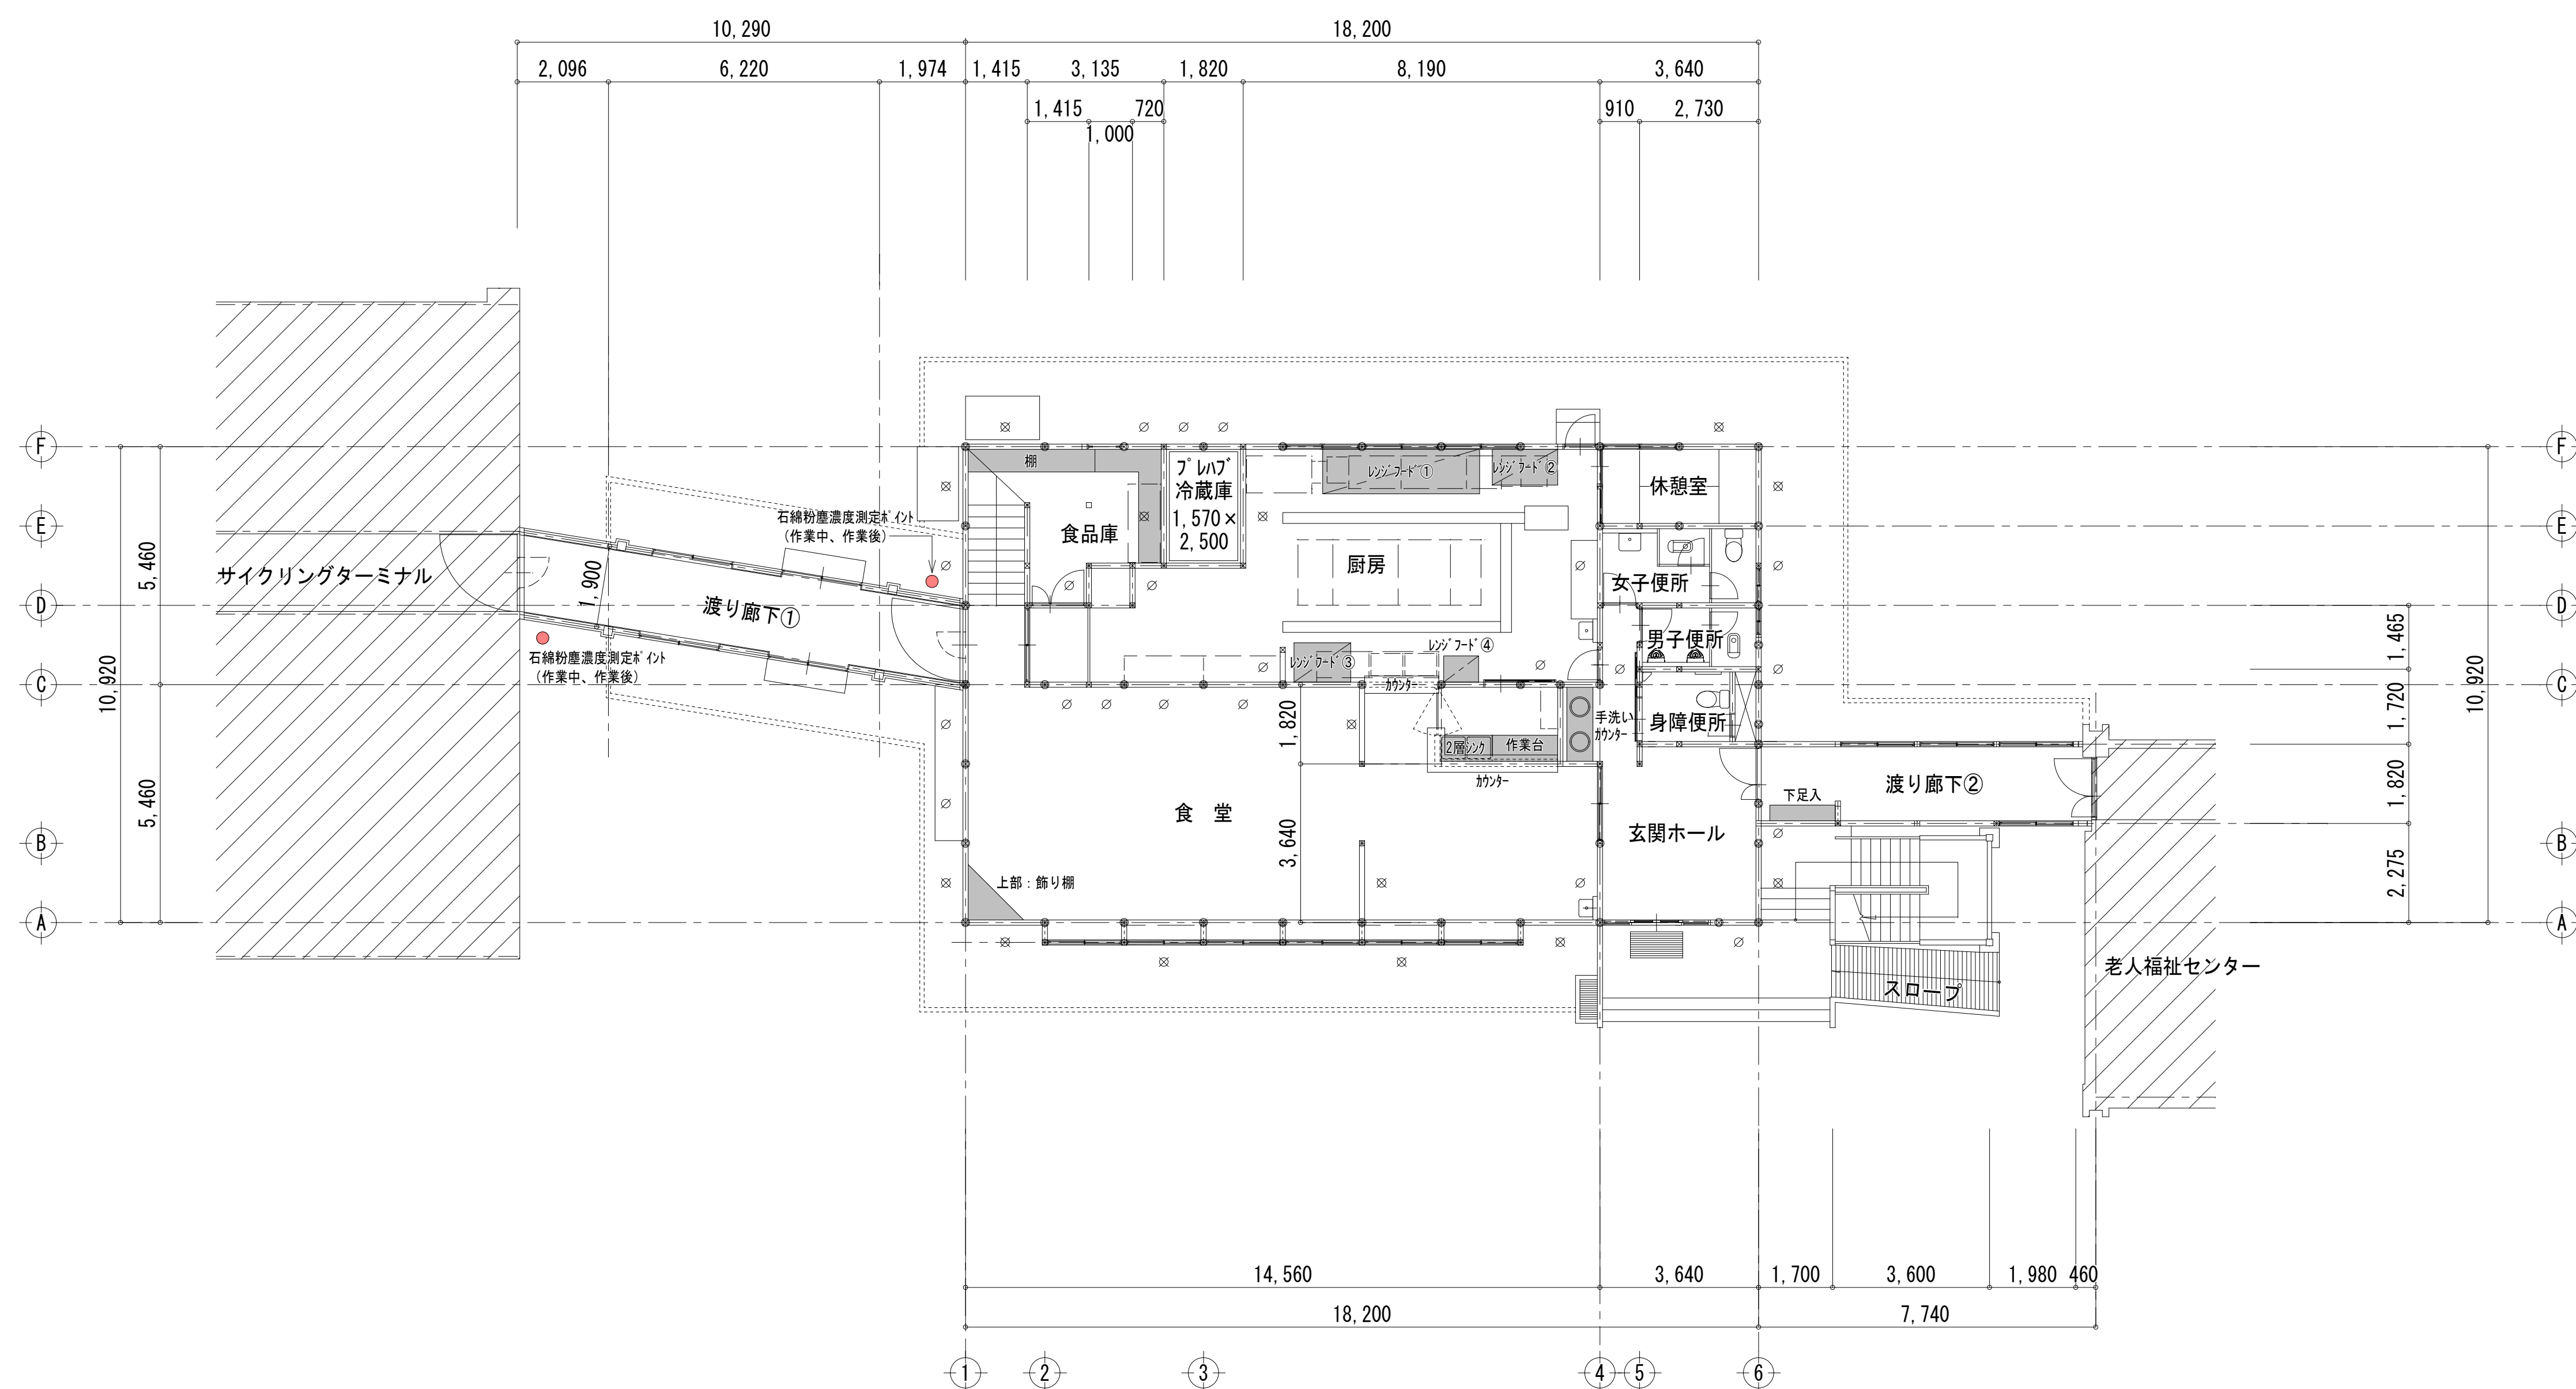


凡例

	柱：150×150
	柱：120×120
	筋違い：90×45 タフル
	筋違い：90×45 シッフル

工事名称 盛岡市都南サイクリングターミナル外2施設解体工事	一級建築士事務所(岩手県知事登録)第0(2708)1257号 有限会社 アズマ設計 〒020-0106 岩手県盛岡市東松園三丁目25番20号 TEL 019-663-1391 FAX 019-662-2275 一級建築士(国土交通省)登録第148268号 東館 隆	承認	設計	作成		特記	図面名称 ②-1 1stハウス、②-2渡り廊下①、②-3渡り廊下② 1階平面図	縮尺 1/100	図面番号 NO. ②A-03	
				日付 2025/2						枚/内
				区分 建築工事						

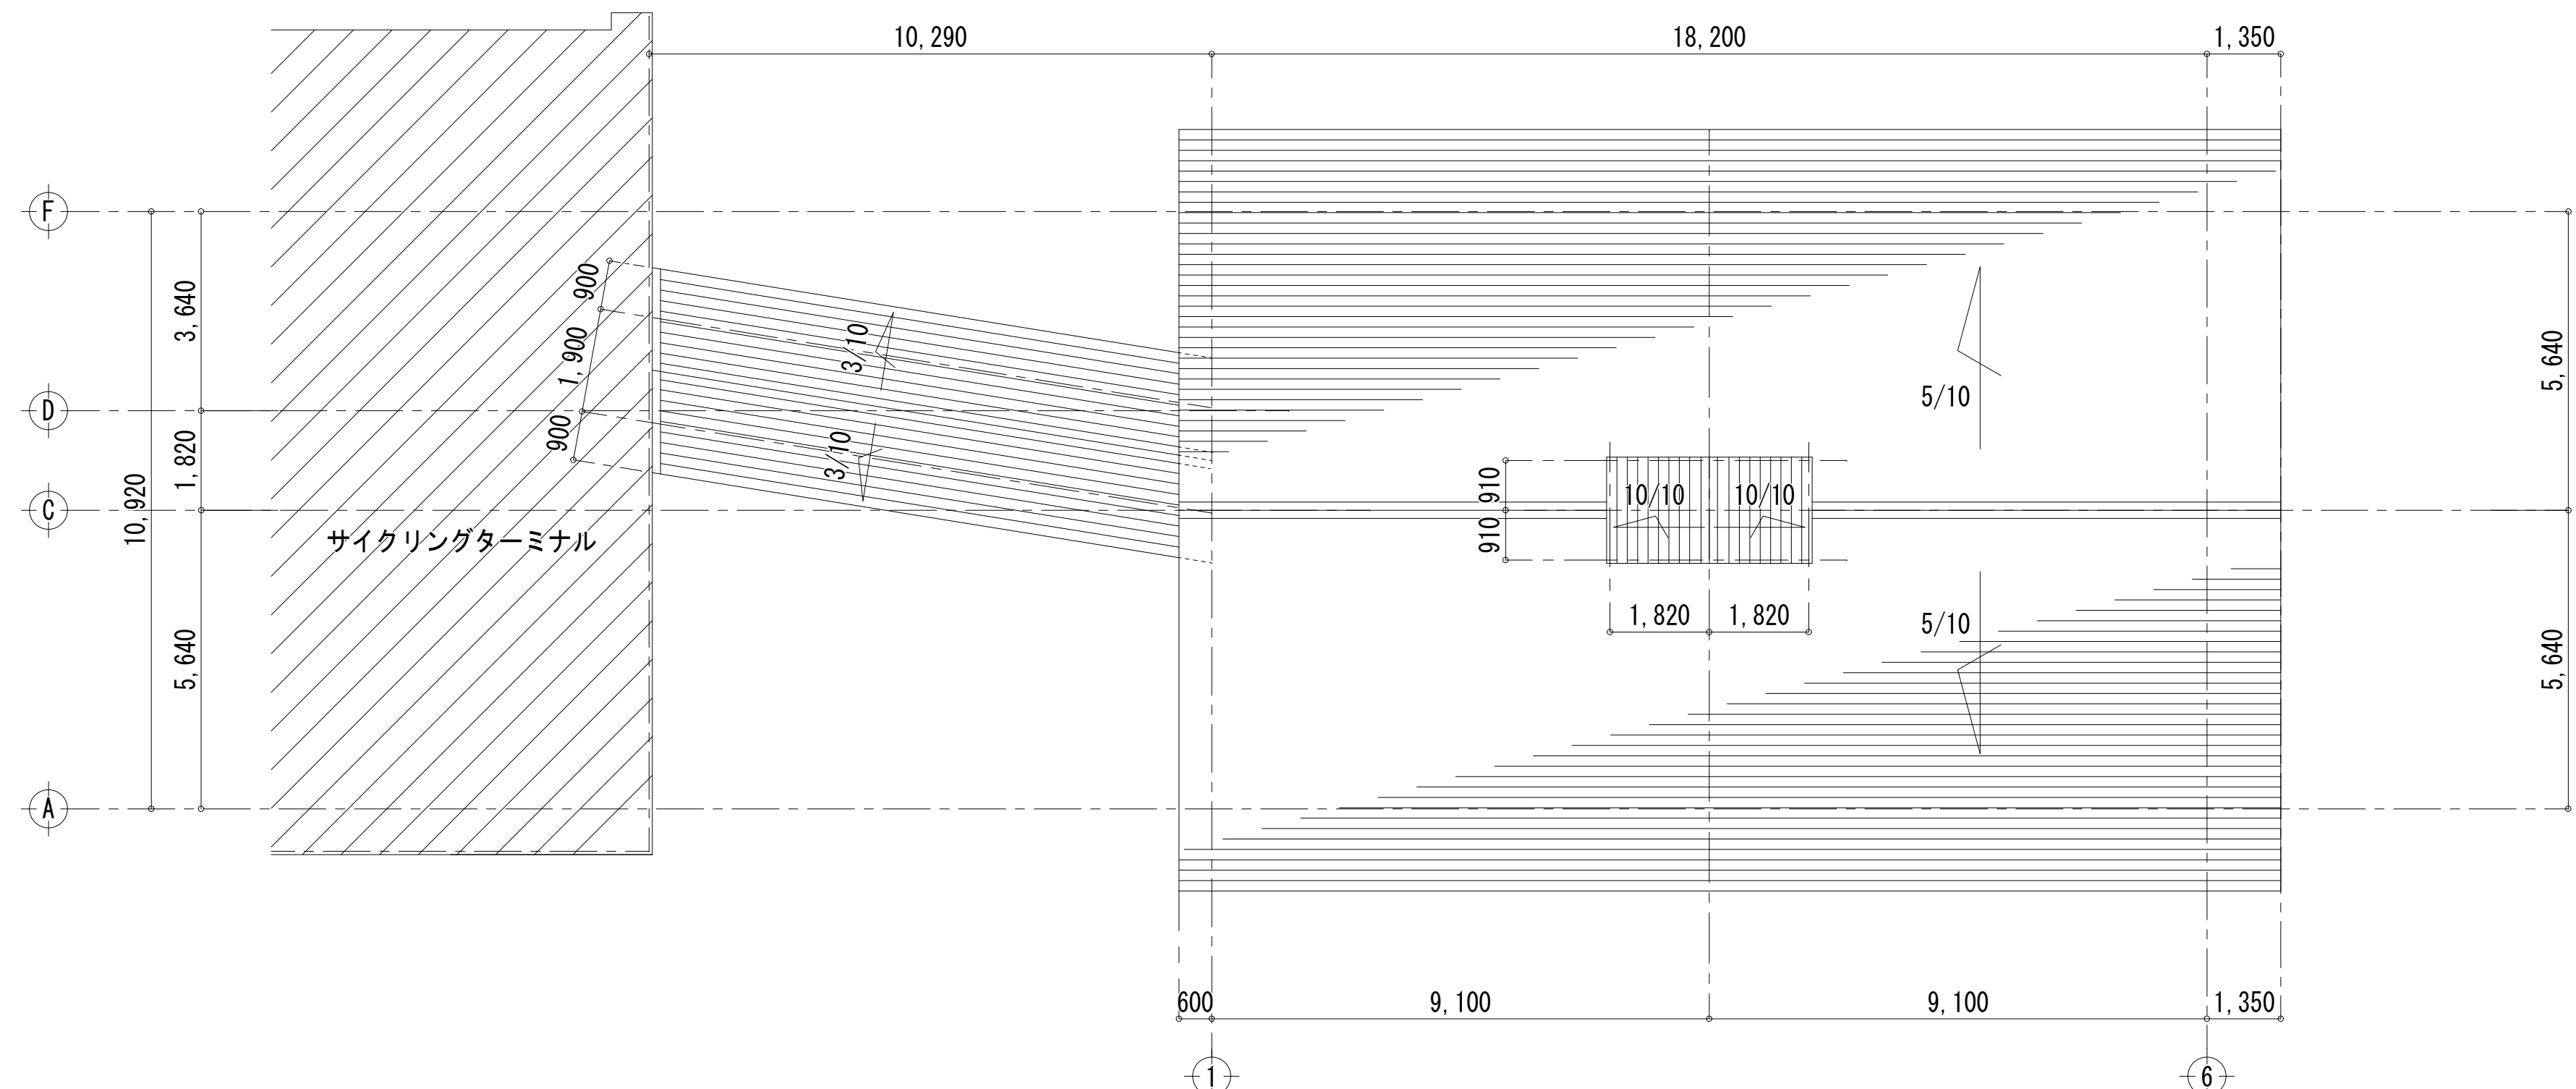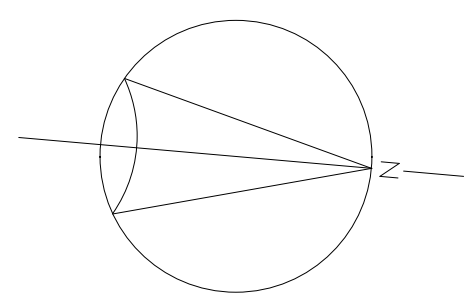


屋根伏図 1:100

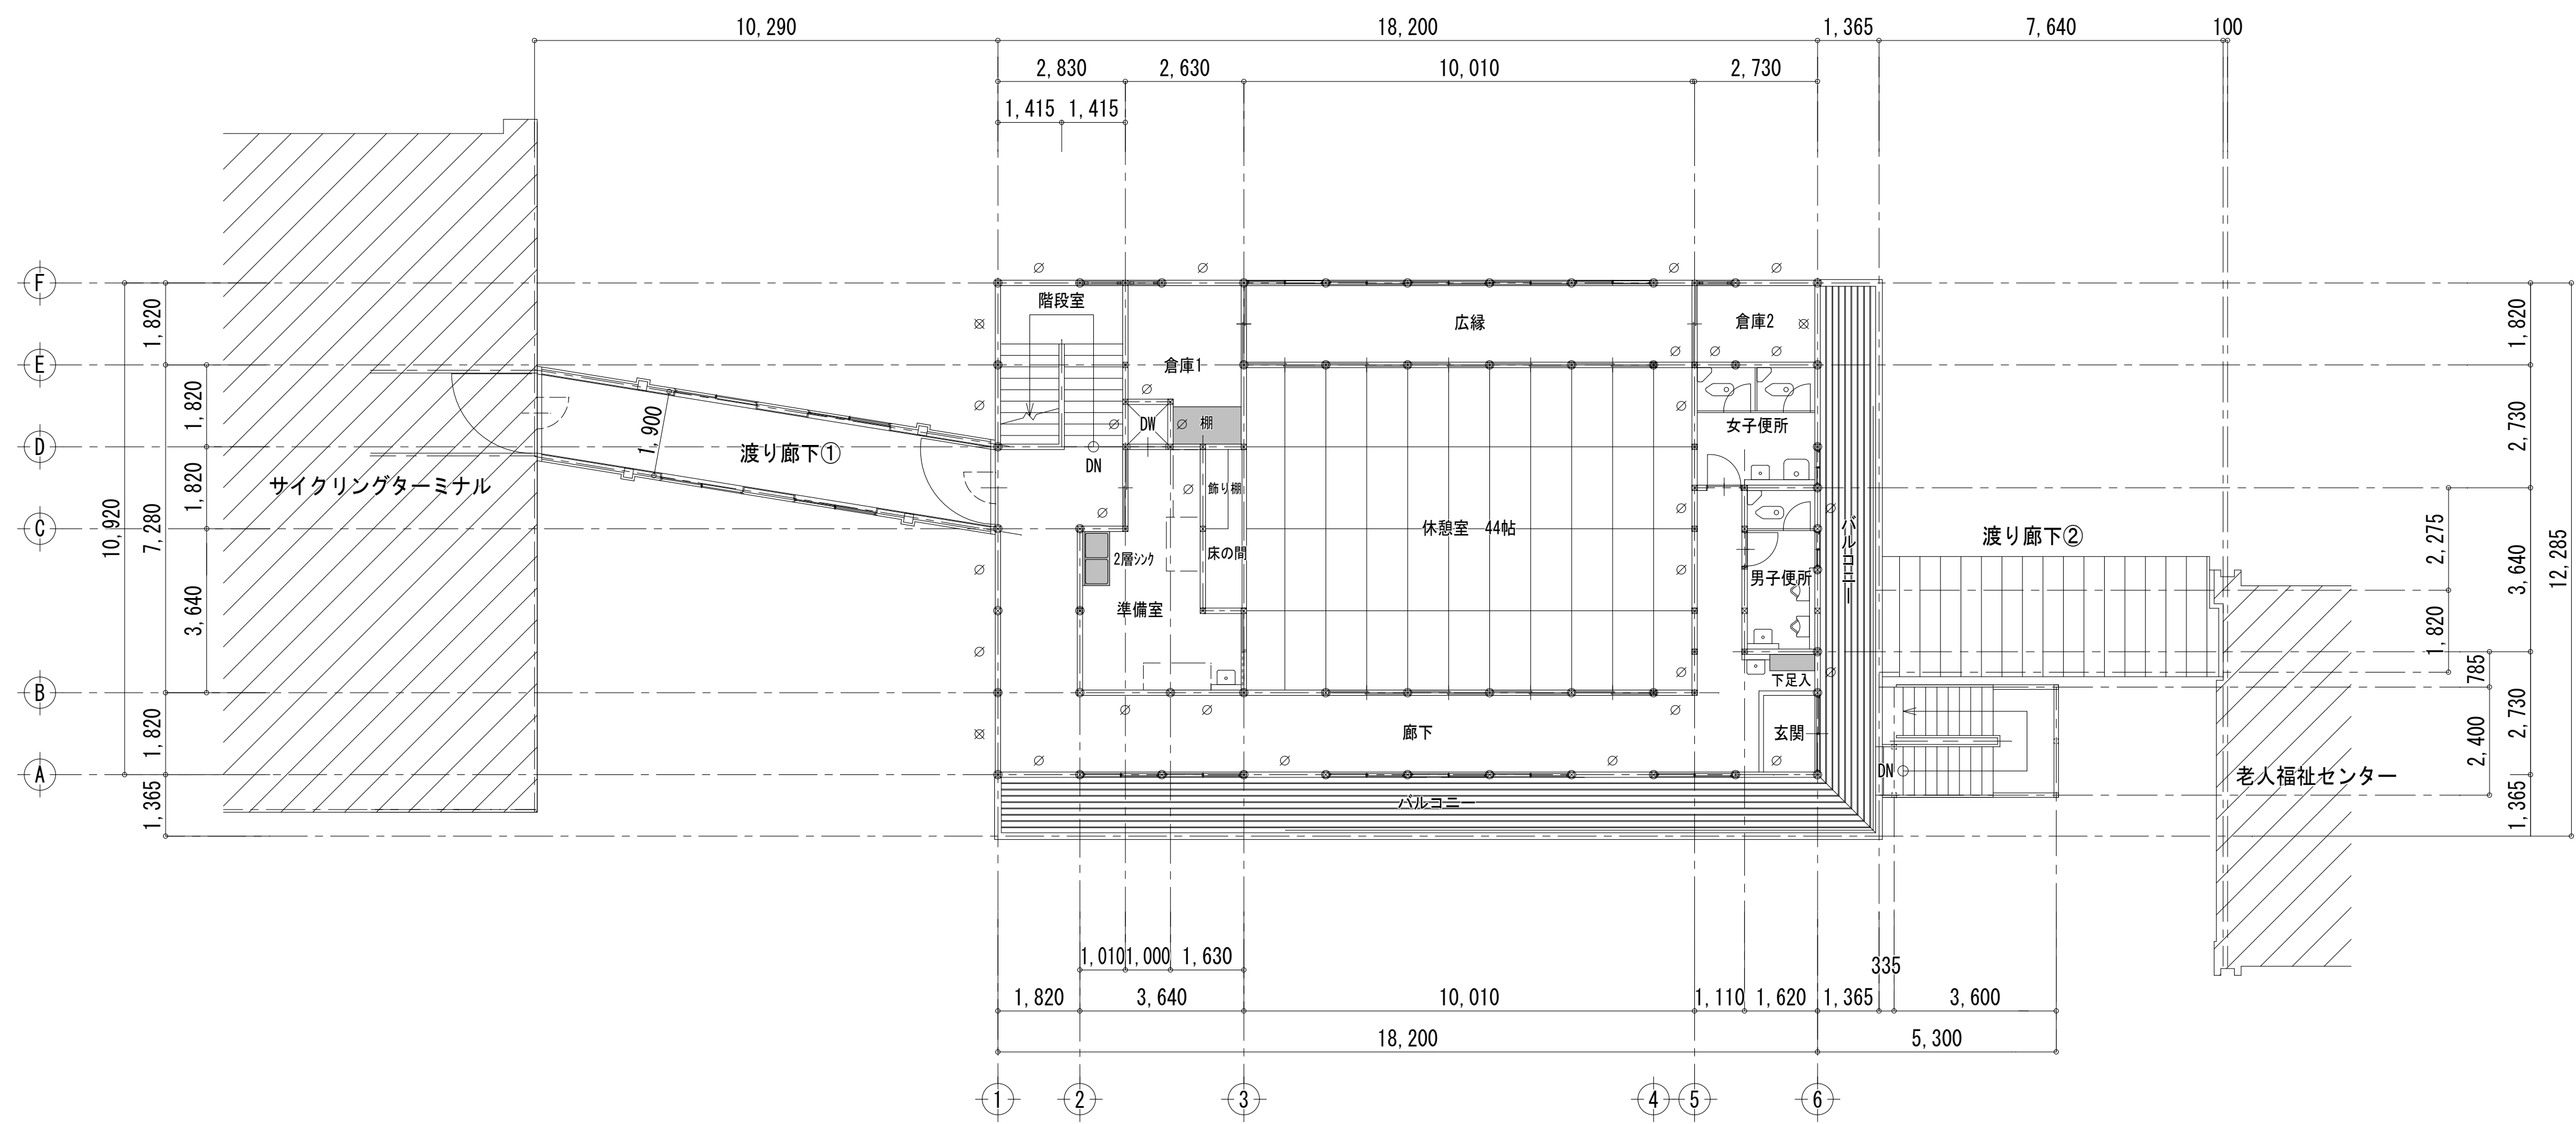



2階平面図 1:100

- 凡例
- ⊗ 柱 : 150×150
 - ⊠ 柱 : 120×120
 - ⊞ 筋違 : 90×45 ダブル
 - ⊘ 筋違 : 90×45 シングル


工事名称 盛岡市都南サイクリングターミナル外2施設解体工事	一級建築士事務所(岩手県知事登録)第お(2708)1257号 有限会社 アズマ設計 〒020-0106 岩手県盛岡市東松園三丁目25番20号 TEL 019-663-1391 FAX 019-662-2275 一級建築士(国土交通省)登録第148268号 東館 隆	承認	設計	作成 日付 2025/2	改定履歴	特記	図面名称 ②-1 1stハウス、②-2渡り廊下①、②-3渡り廊下② 2階平面図・屋根伏図	縮尺 1/100	枚/内 区分	図面番号 N.O. ②A-04 建築工事
---	--	---------------	---------------	---	-----------------	---------------	---	--------------------------------	------------------------------	--

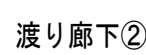

北側 立面図 1:100

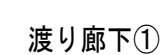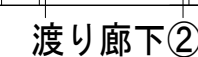


南側 立面図 1:100

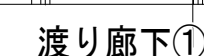


※石綿除去順については①A-07を参照すること。

工事名称 盛岡市都南サイクリングターミナル外2施設解体工事	一級建築士事務所(岩手県知事登録)第お(2708)1257号 有限会社 アズマ設計 〒020-0106 岩手県盛岡市東松園三丁目25番20号 TEL 019-663-1391 FAX 019-662-2275 一級建築士(国土交通省)登録第148268号 東館 隆	承 認	設 計	作成	改定履歴	特記	図面名称 ②-1 1stハウス、②-2渡り廊下①、②-3渡り廊下② 立面図・外壁シ綿除去工事作業計画図	縮尺 1/100、 1/30	枝/内 区分	図面番号 ②A-05	NO. ②A-05
				日付 2025/2							

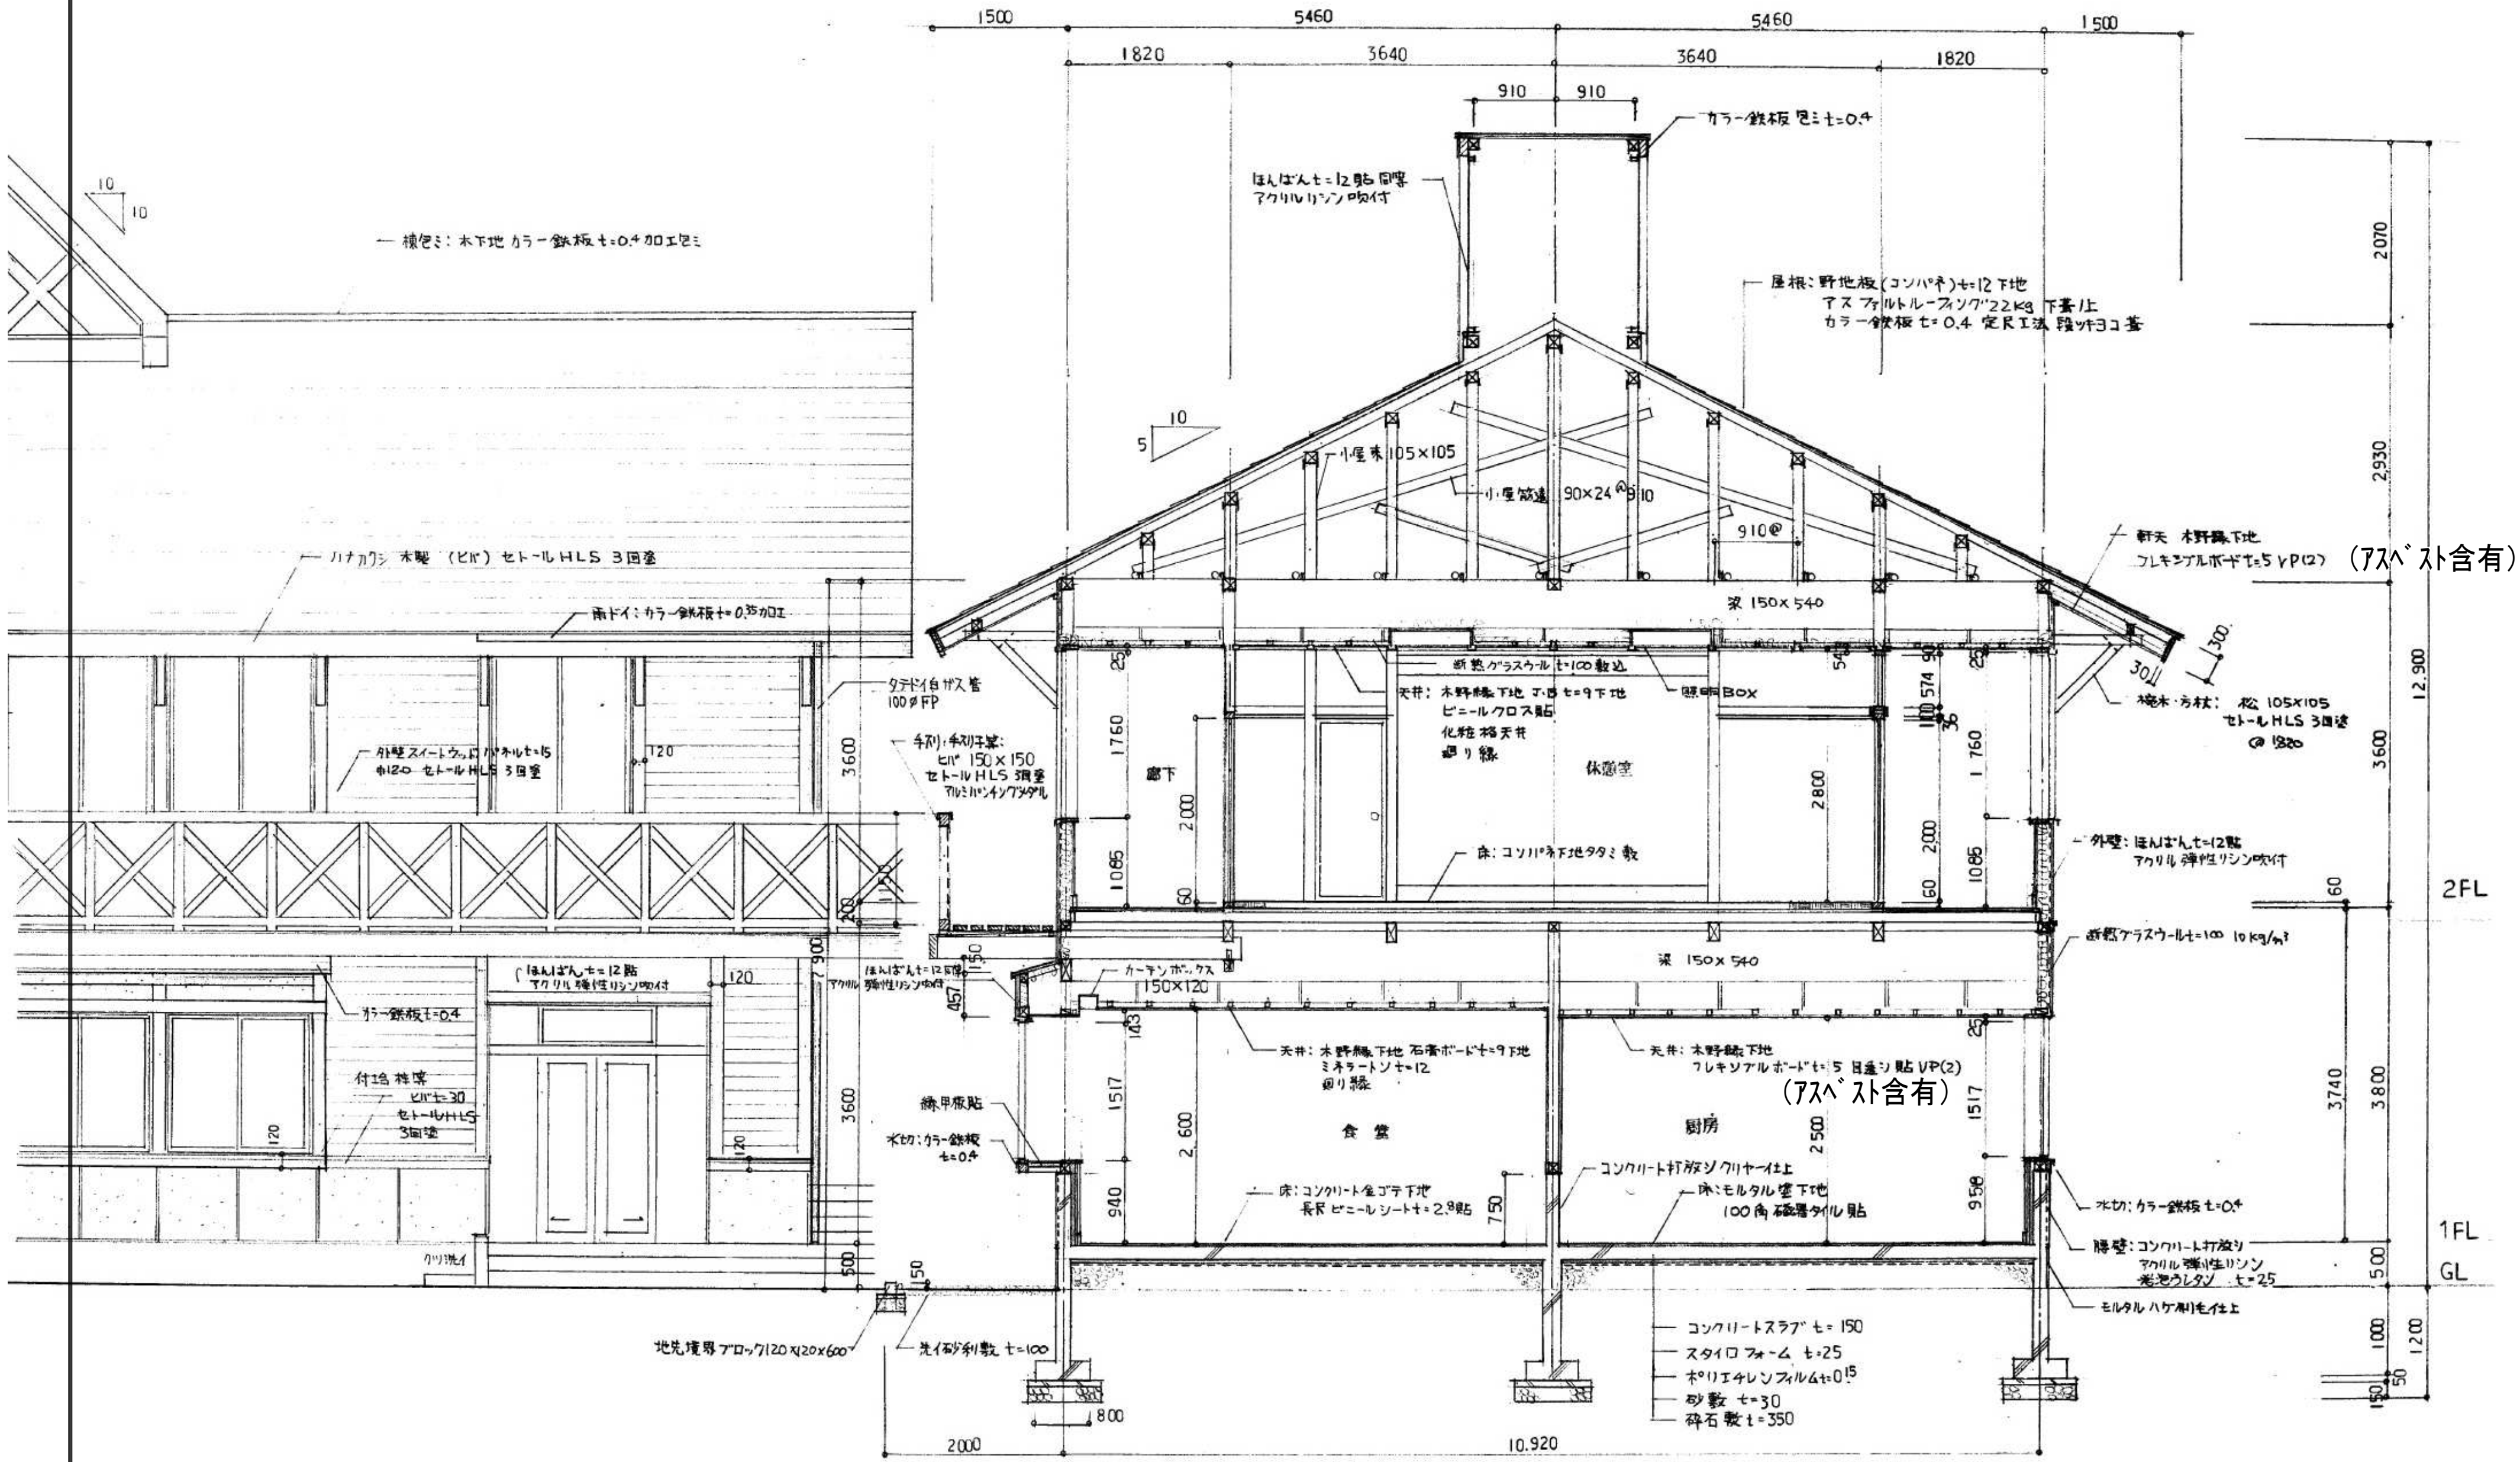


レストハウス 矩計図 1:50


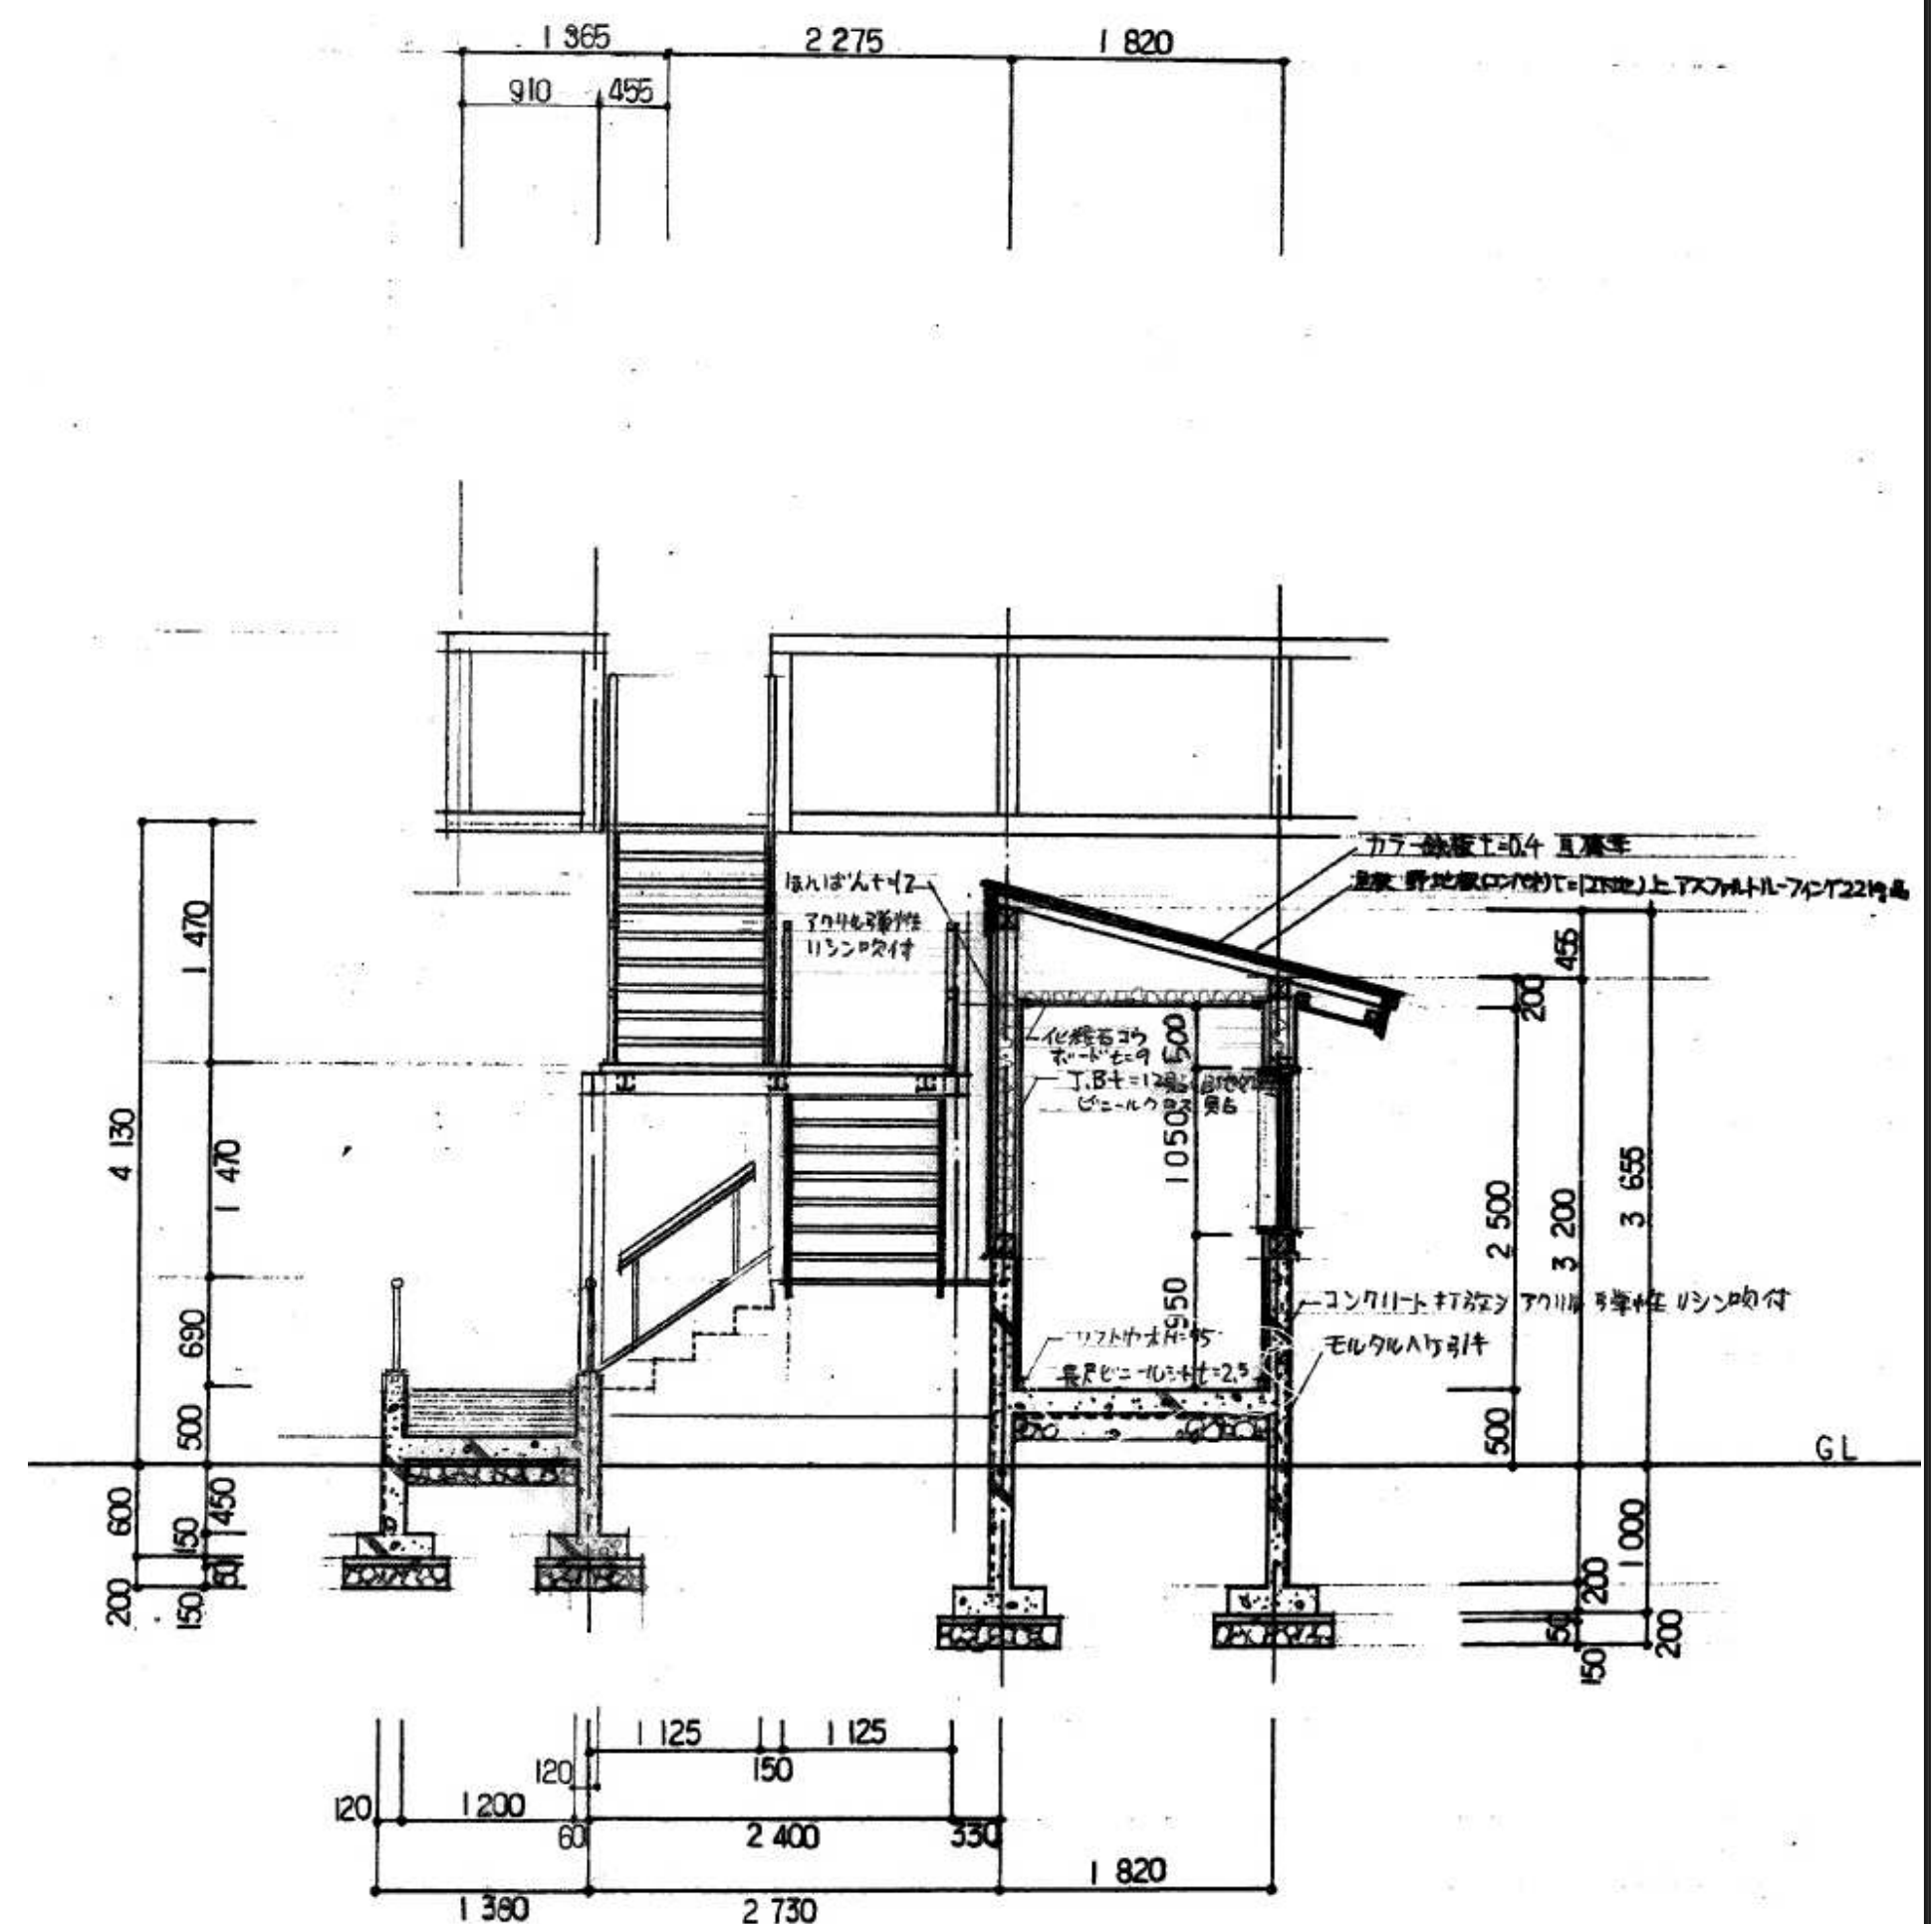


渡り廊下② 矩計図 1:50

工事名称 盛岡市都南サイクリングターミナル外2施設解体工事	一級建築士事務所(岩手県知事登録)第お(2708)1257号 有限会社 アズマ設計 〒020-0106 岩手県盛岡市東松園三丁目25番20号 TEL 019-663-1391 FAX 019-662-2275 一級建築士(国土交通省)登録第148268号 東館 隆	承認	設計	作成 日付 2025/2	改定履歴	特記	図面名称 ②-1 レストハウス、②-2渡り廊下①、②-3渡り廊下② レストハウス・渡り廊下② 矩計図	縮尺 1/50	図面番号 NO. ②A-06 区分 建築工事
---	--	---------------	---------------	------------------------------------	--	---------------	--	-------------------------------	---

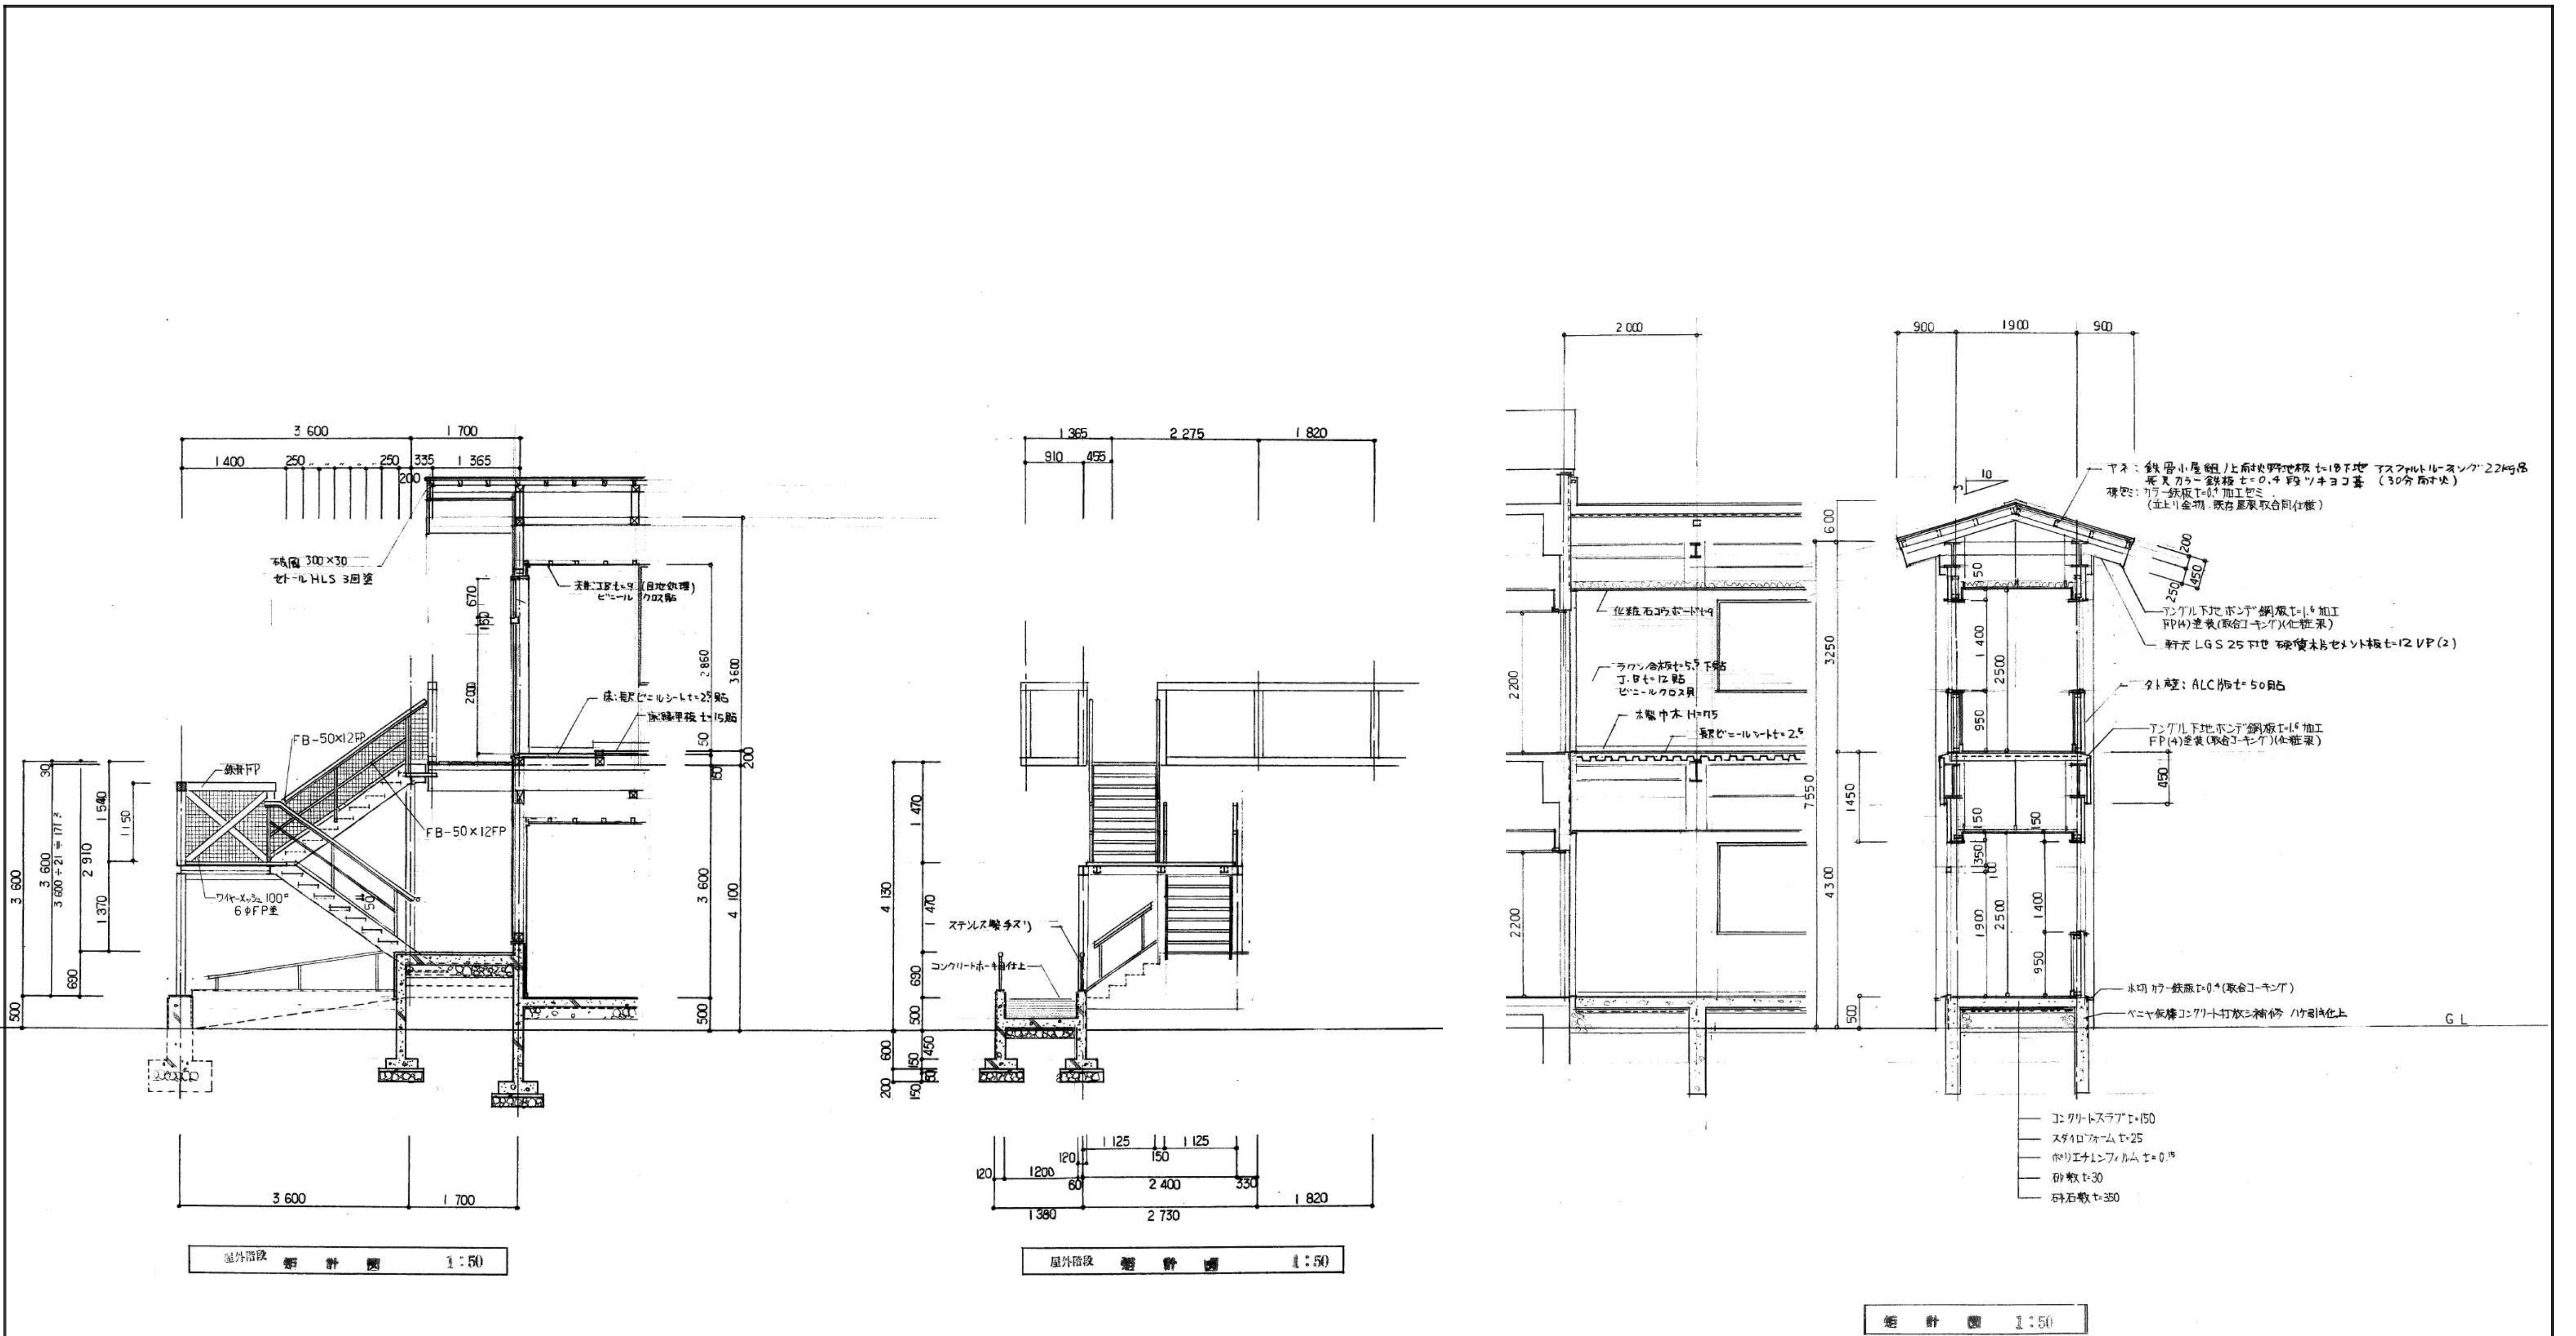


工事名称 盛岡市都南サイクリングターミナル外2施設解体工事	一級建築士事務所(岩手県知事登録)第お(2708)1257号 有限会社 アズマ設計 〒020-0106 岩手県盛岡市東松園三丁目25番20号 TEL 019-663-1391 FAX 019-662-2275 一級建築士(国土交通省)登録第148268号 東館 隆	承認	設計	作成 日付 2025/2	改定履歴	特記	図面名称 ②-1 1stハウス、②-2渡り廊下①、②-3渡り廊下② 鉄骨屋外階段・渡り廊下① 矩計図	縮尺 1/50	枚/内 区分	図面番号 NO. ②A-07 建築工事
---	--	---------------	---------------	---	-----------------------------	---------------------------	---	-------------------------------	------------------------------	---

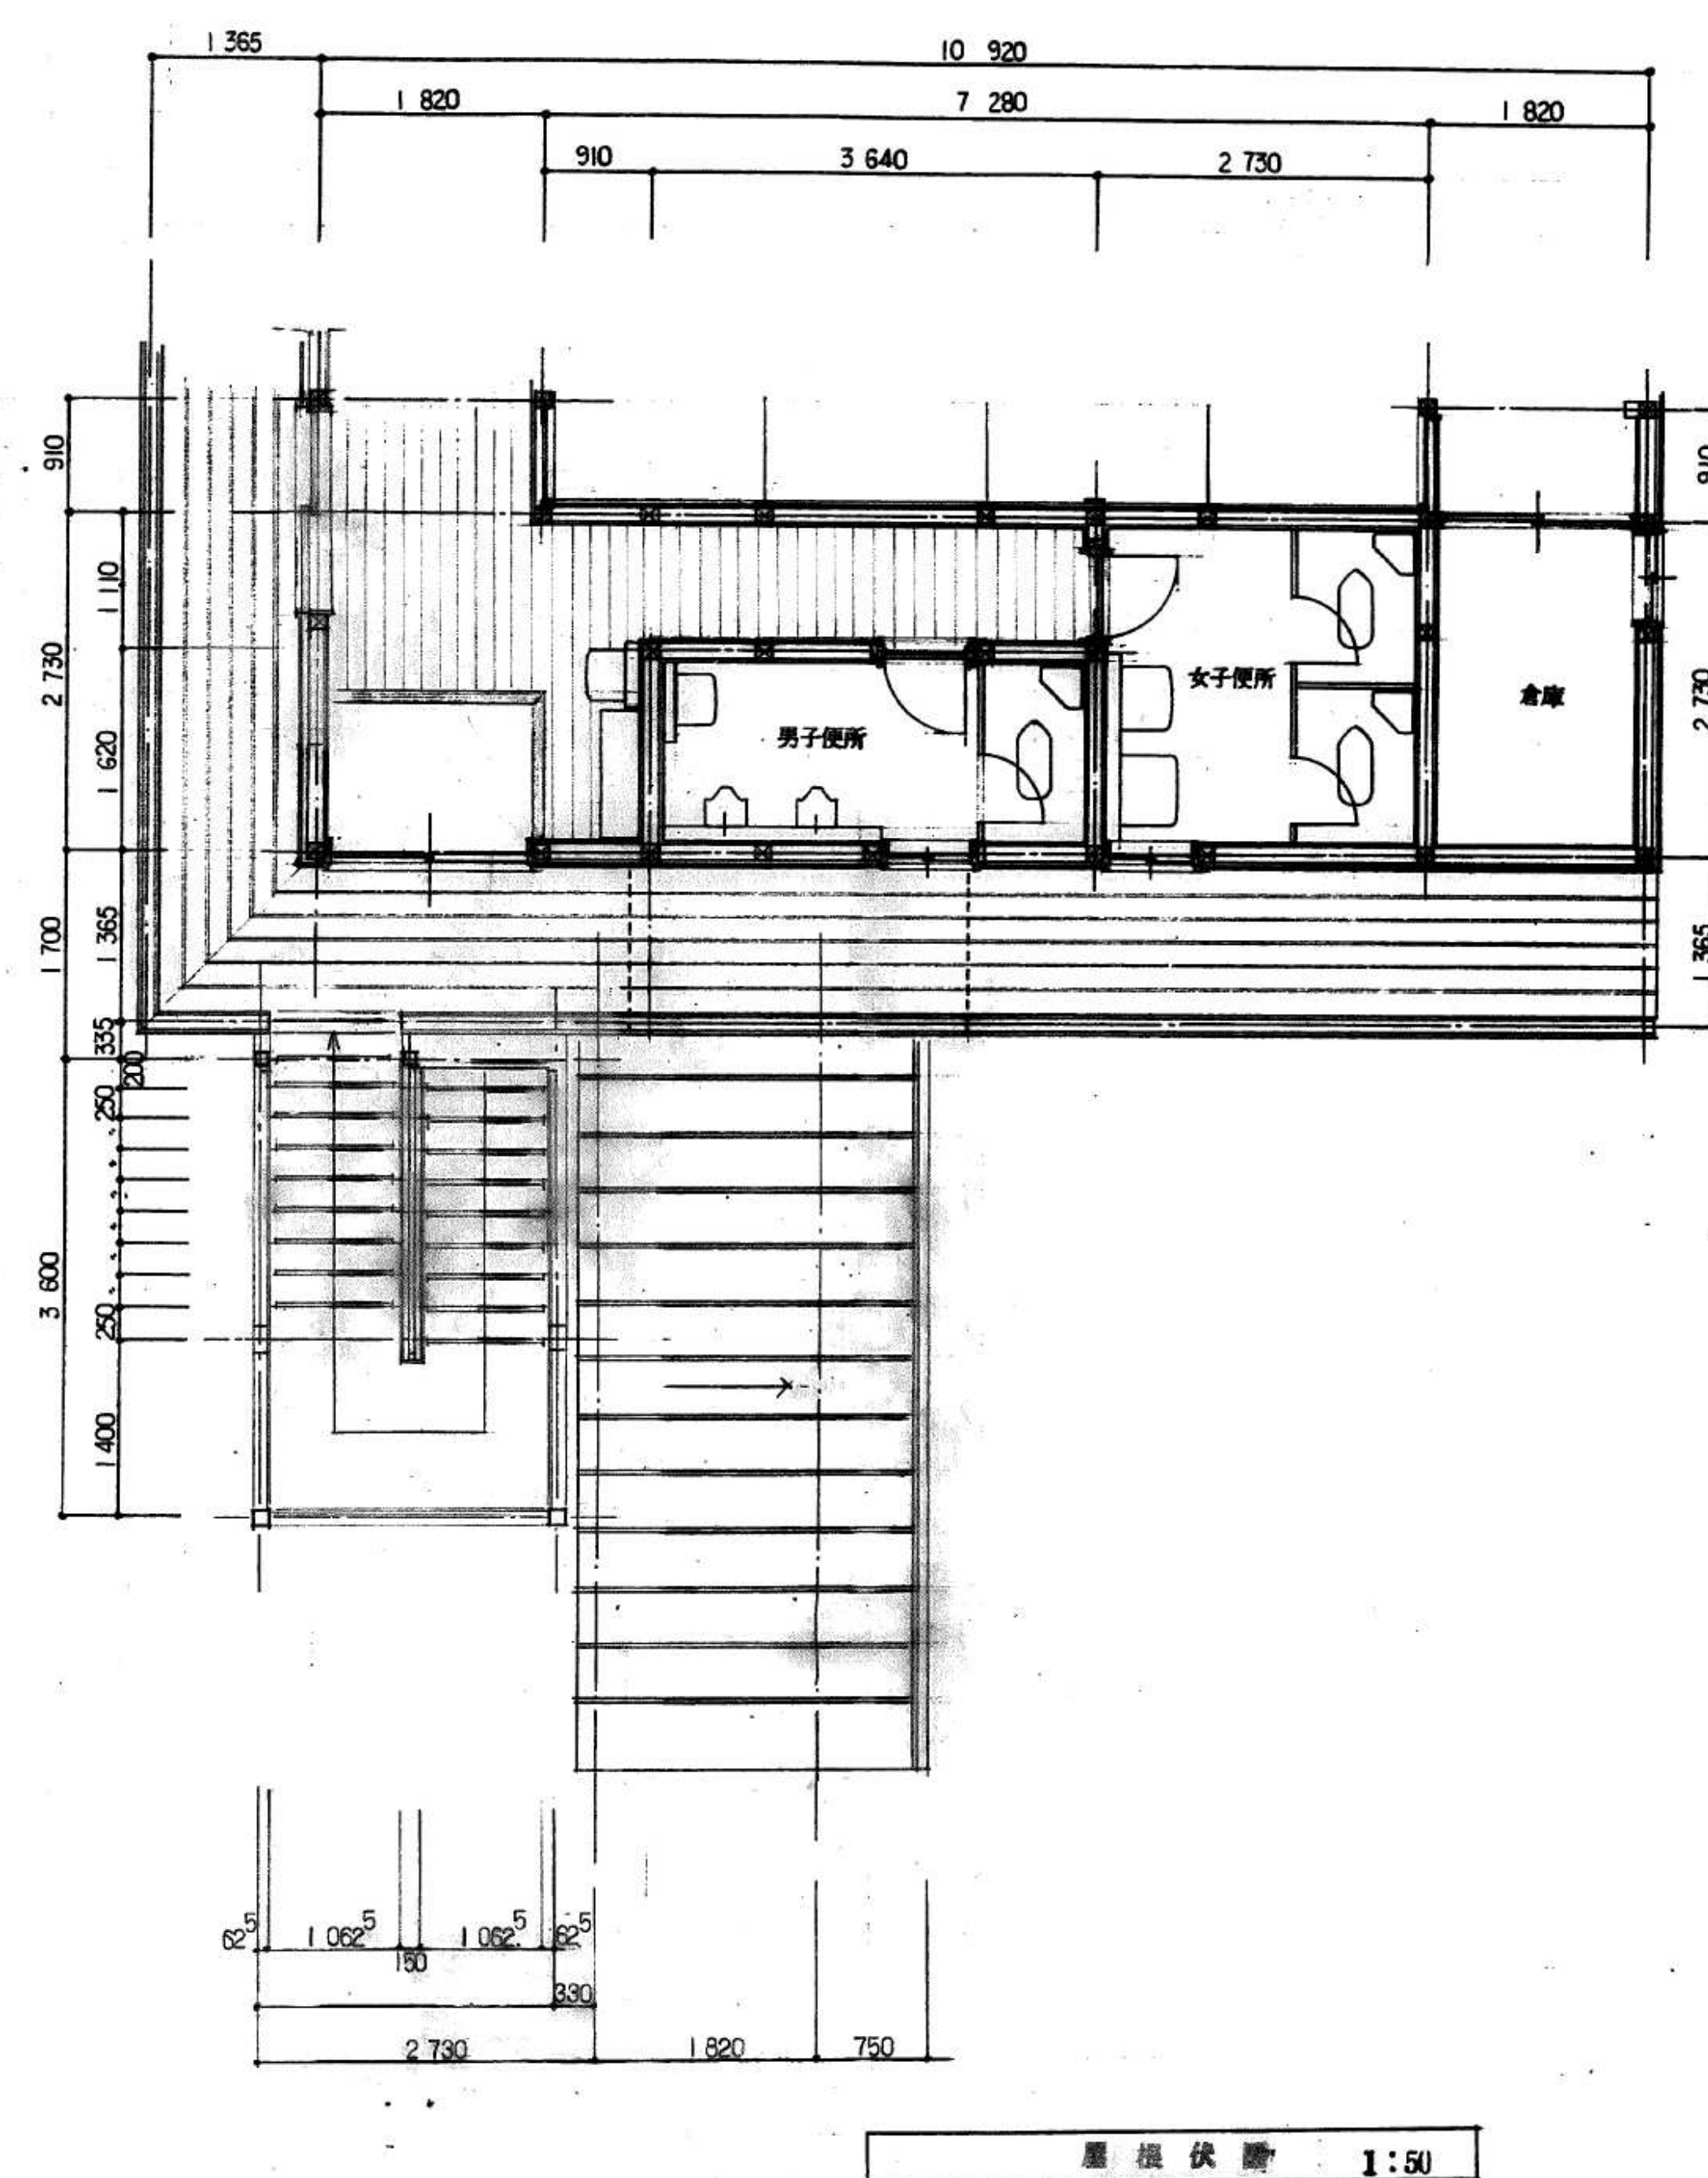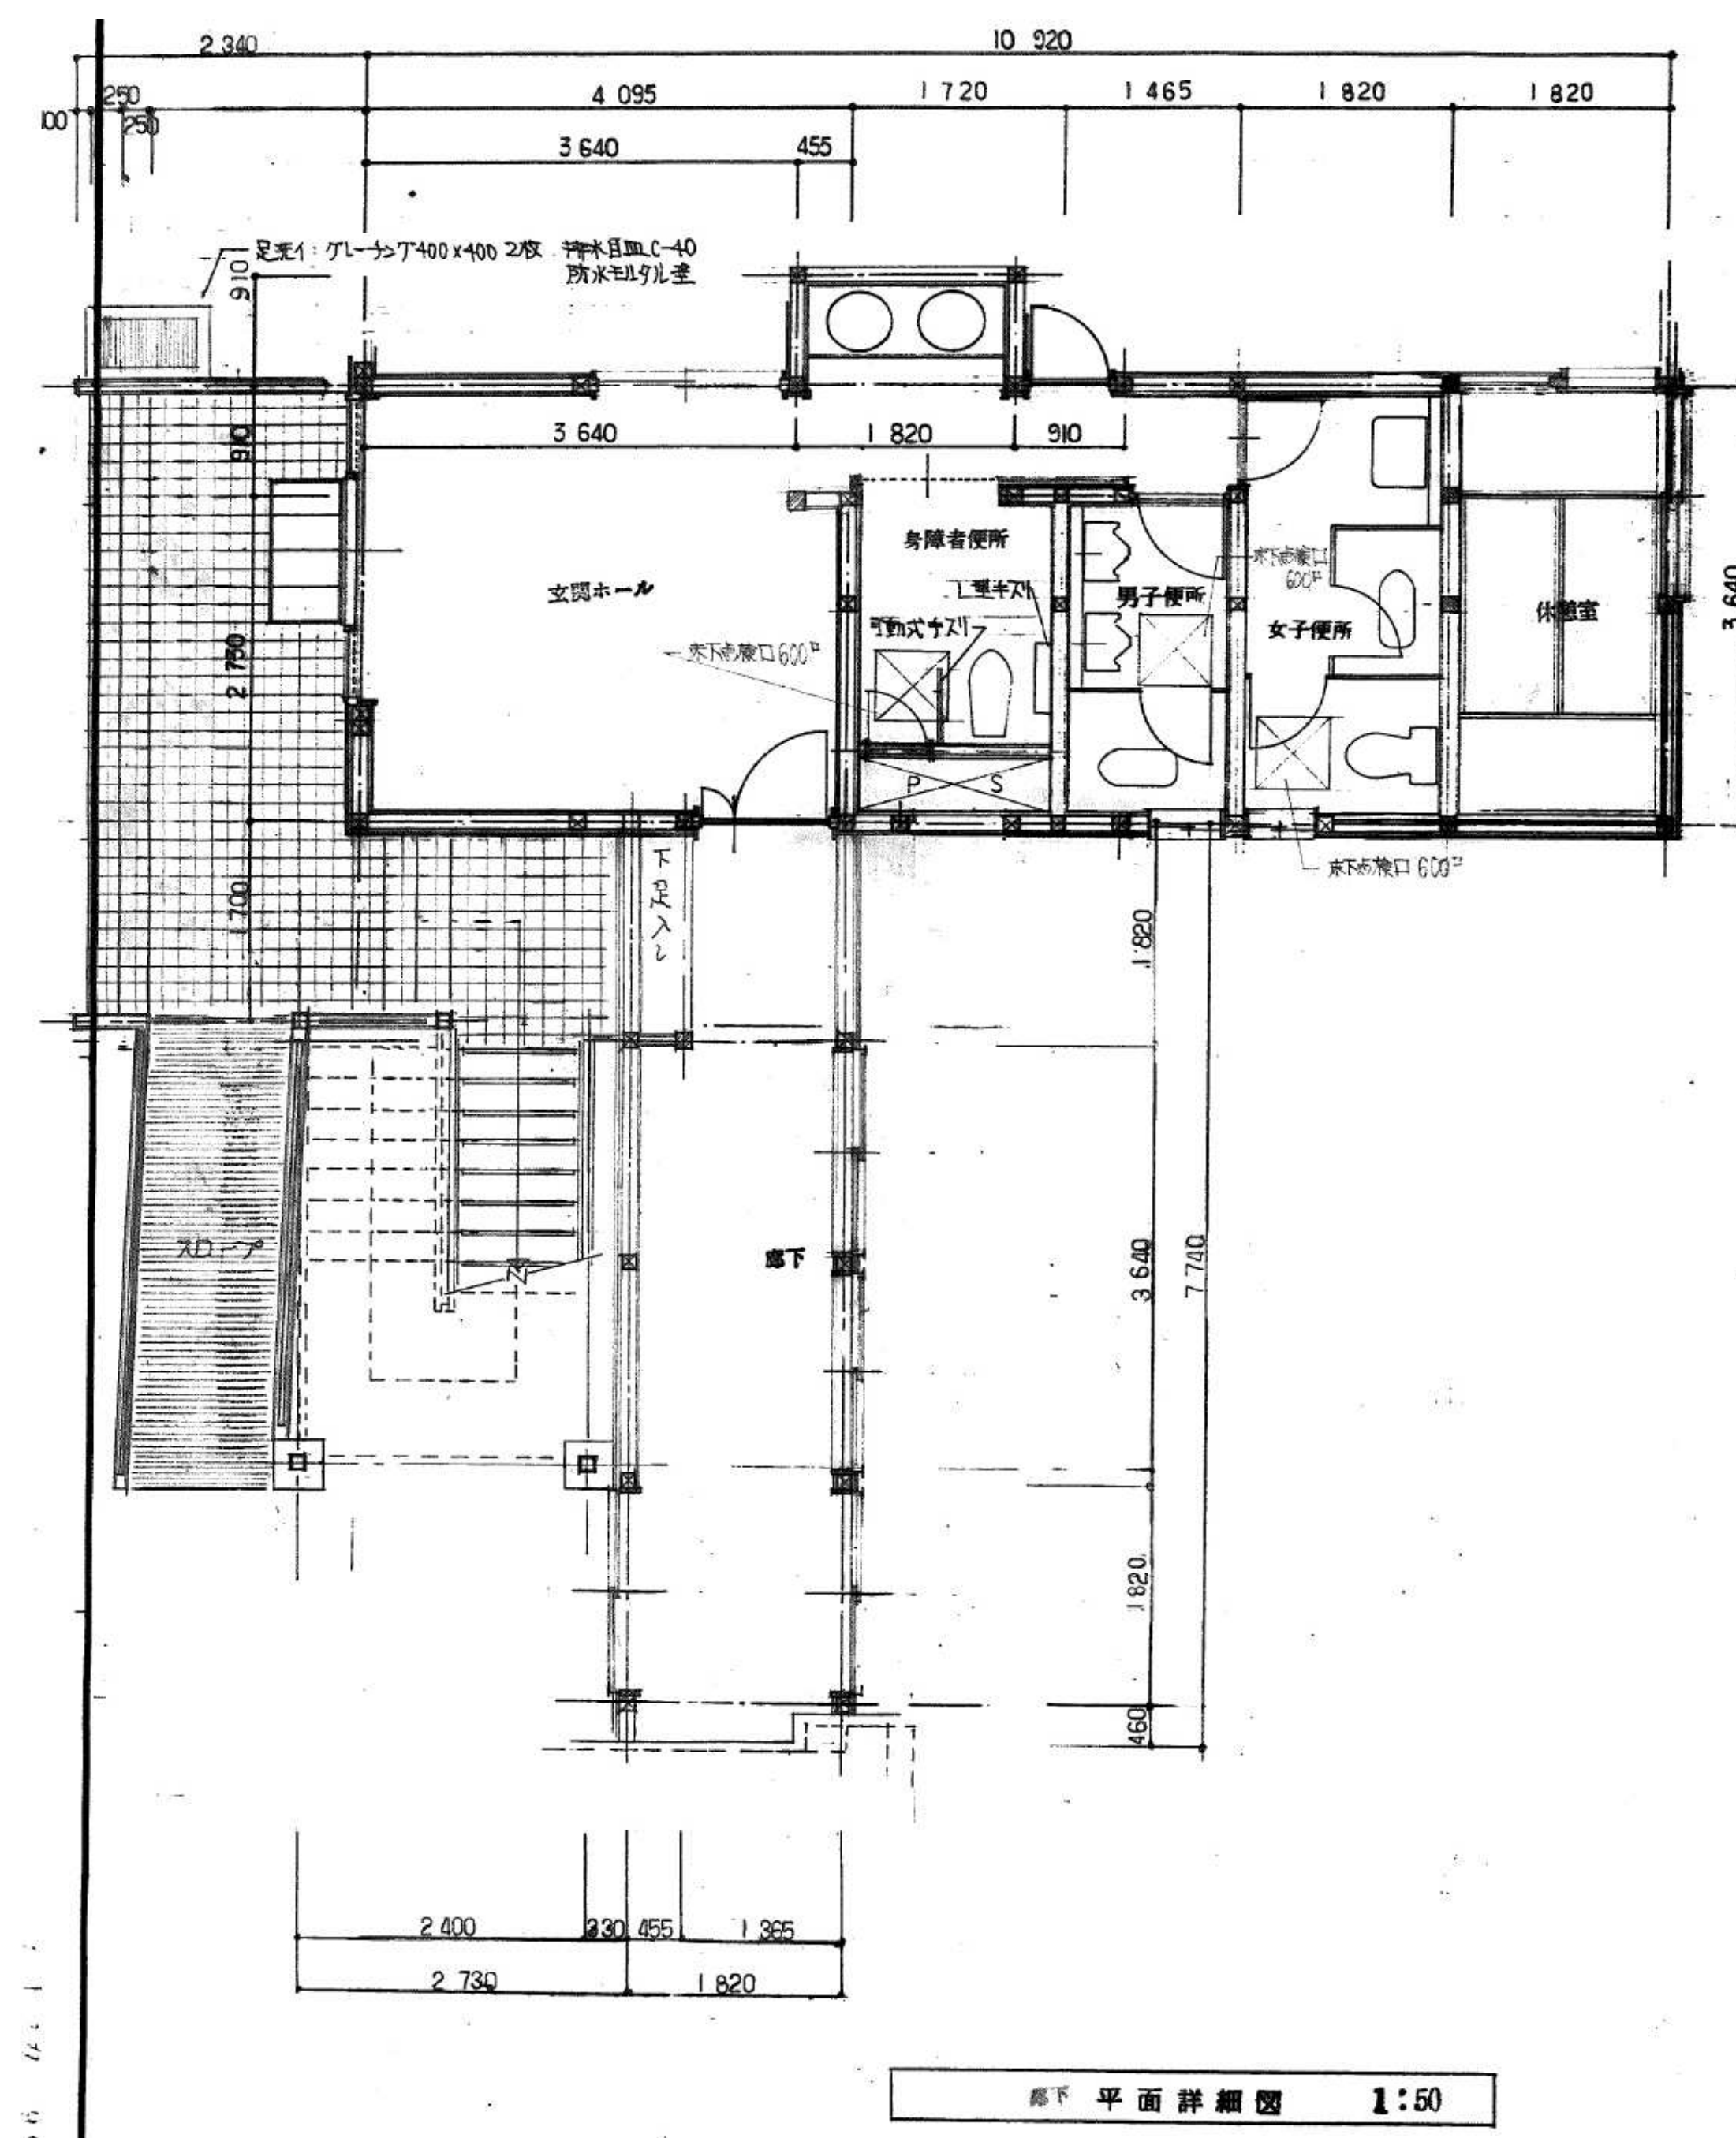




工事名称 盛岡市都南サイクリングターミナル外2施設解体工事	一級建築士事務所(岩手県知事登録)第0(2708)1257号 有限会社 アズマ 設計 〒020-0106 岩手県盛岡市東松園三丁目25番20号 TEL 019-663-1391. FAX 019-662-2275 一級建築士(国土交通省)登録第148268号 東館 隆	承認	設計	作成	改定履歴	特記	図面名称 ②-1 レストハウス、②-2渡り廊下①、②-3渡り廊下② 渡り廊下②平面詳細図・屋根伏図	縮尺 1/50	図面番号	N.O. ②A-08															
				日付 2025/2	<table><tr><td></td><td></td><td></td><td></td><td></td></tr><tr><td>/</td><td>/</td><td>/</td><td>/</td><td>/</td></tr><tr><td></td><td></td><td></td><td></td><td></td></tr></table>								/	/	/	/	/							枚/内	
/	/	/	/	/																					
			区分	建築工事																					




工事名称	一級建築士事務所(岩手県知事登録)第0(2708)1257号 有限会社 アズマ設計 〒020-0106 岩手県盛岡市東松園三丁目25番20号 TEL 019-663-1391 FAX 019-662-2275 一級建築士(国土交通省)登録第148268号 東館 隆	承認	設計	作成	改定履歴	特記	図面名称 ②-1 レストラン、②-2渡り廊下①、②-3渡り廊下② 展開図 1 (1階玄関ホール・1階・2階便所・1階休憩室)	縮尺 1/50	枚/内	図面番号 ②A-09	NO. ②A-09
				日付 2025/2							
				区分 建築工事							

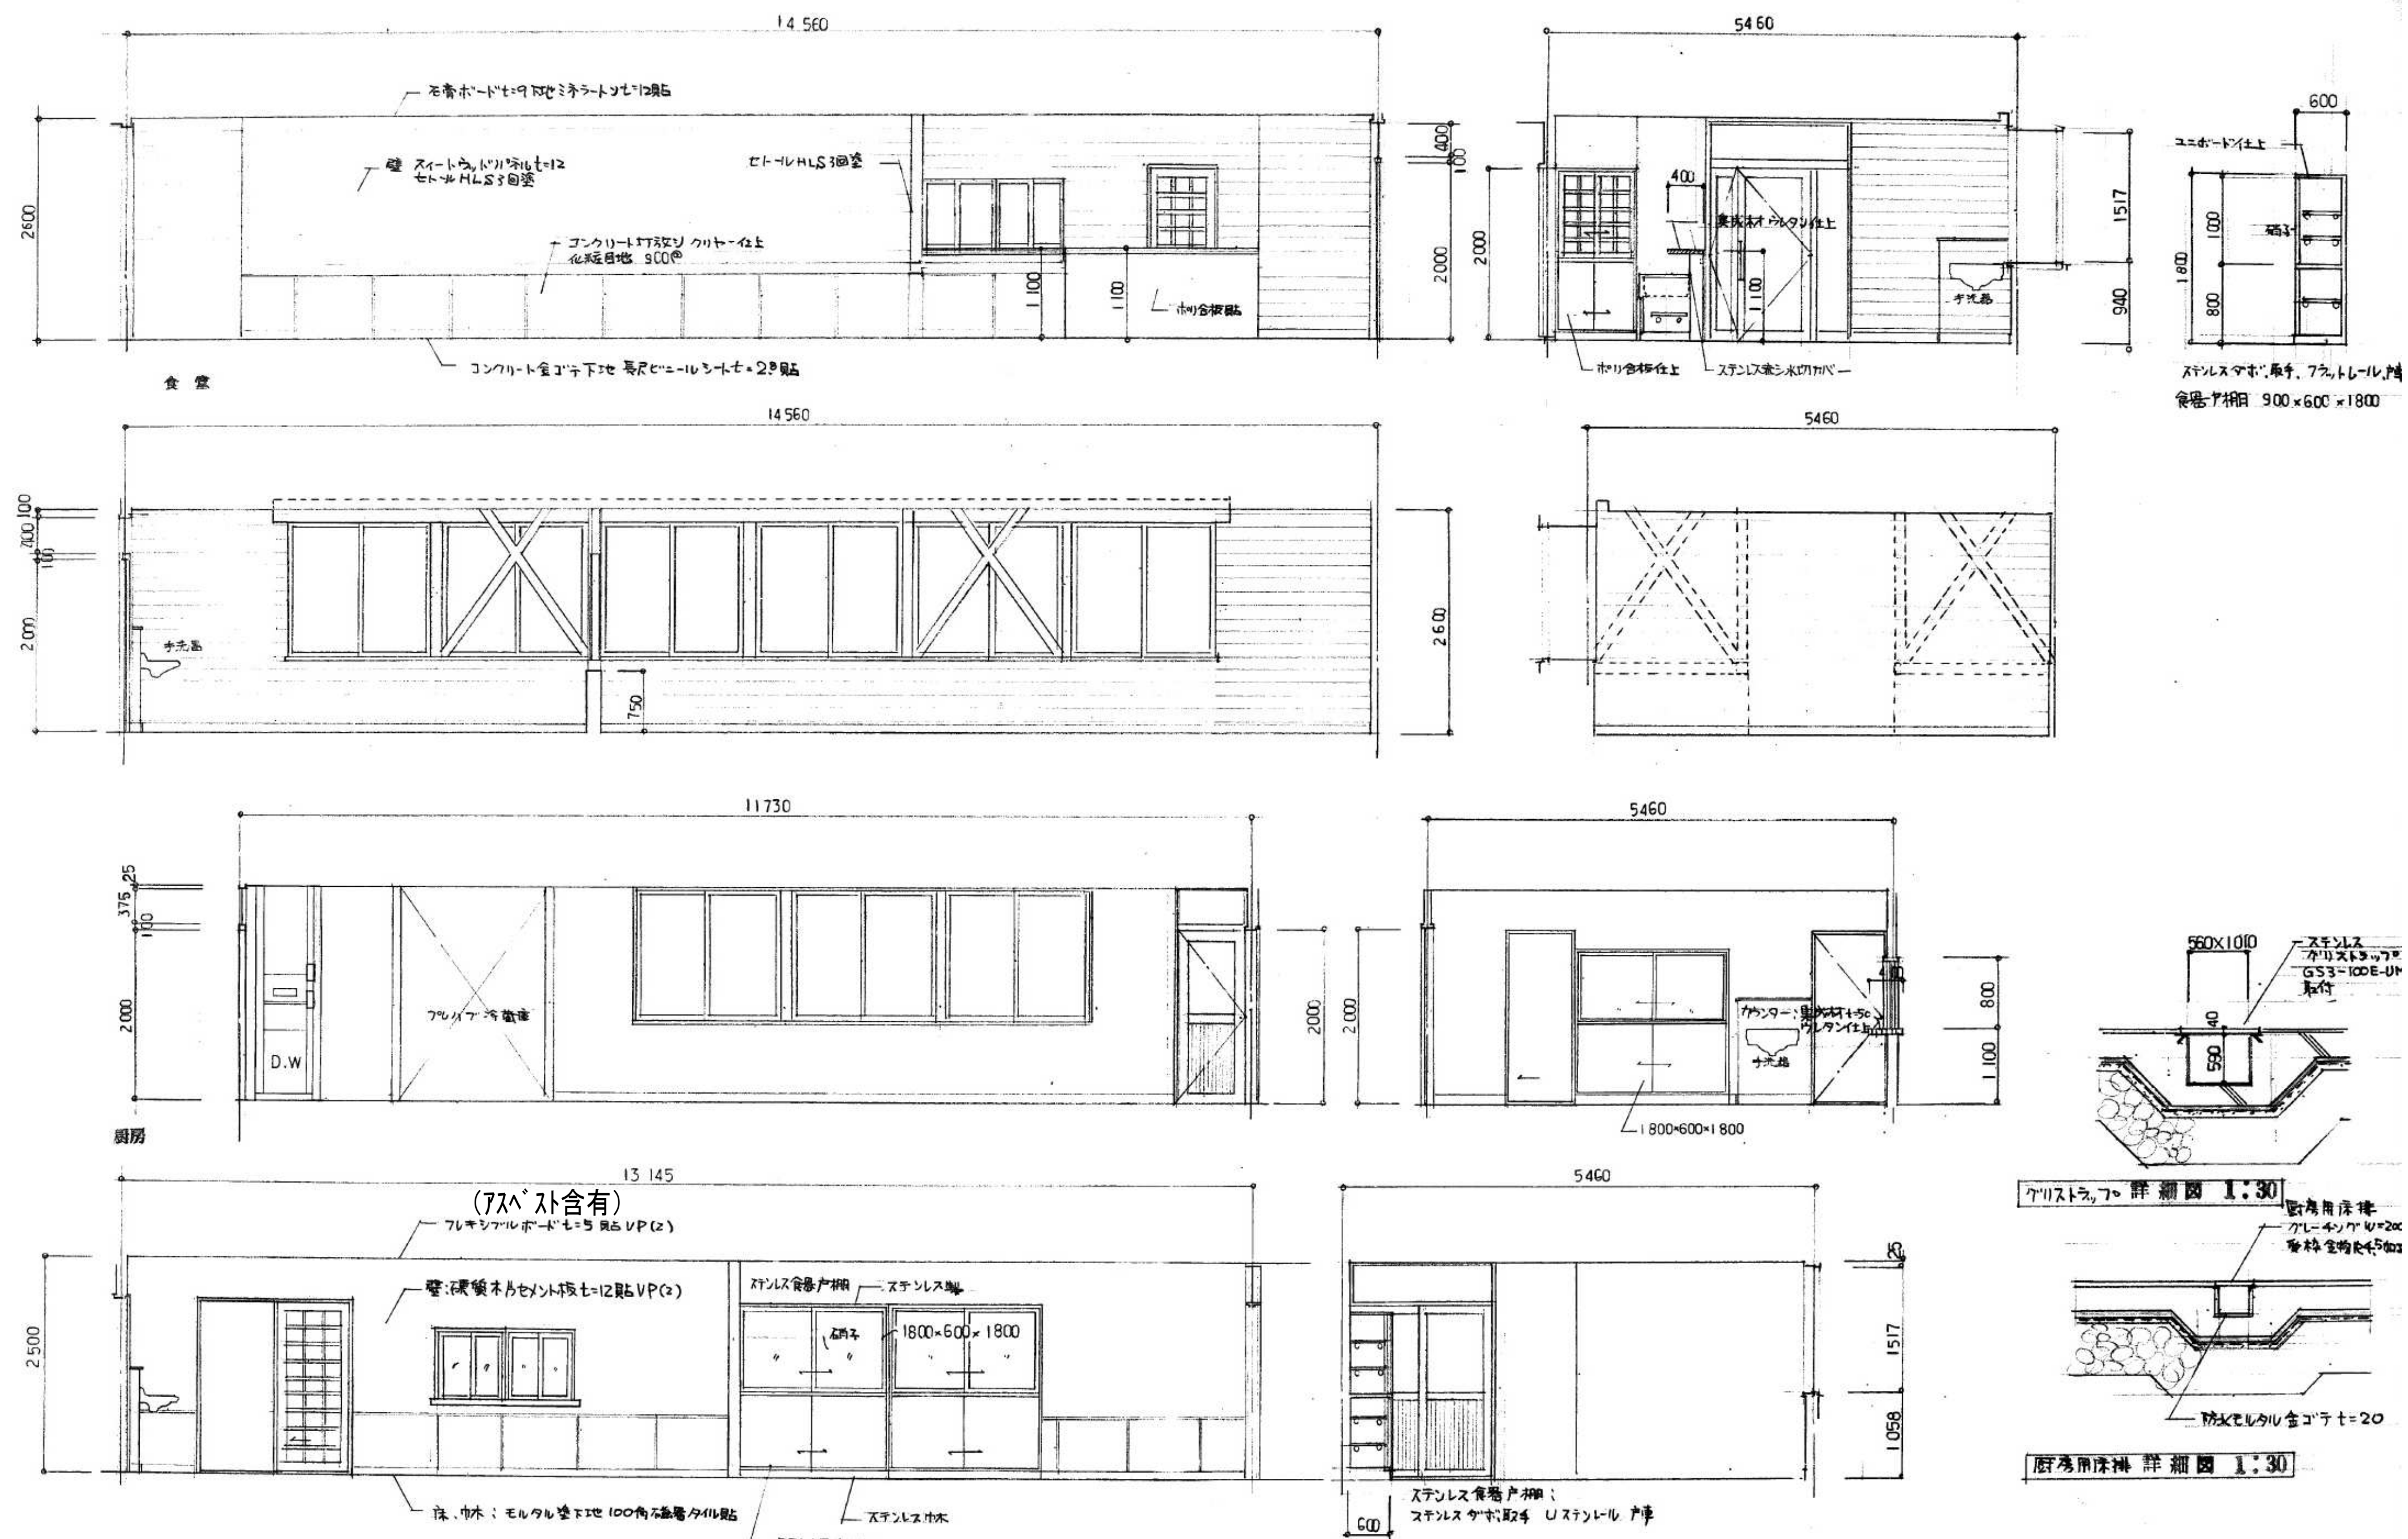

工事名称 盛岡市都南サイクリングターミナル外2施設解体工事	一級建築士事務所(岩手県知事登録)第お(2708)1257号 有限会社 アズマ設計 〒020-0106 岩手県盛岡市東松園三丁目25番20号 TEL 019-663-1391 FAX 019-662-2275 一級建築士(国土交通省)登録第148268号 東館 隆	承認	設計	作成 日付 2025/2	改定履歴	特記	図面名称 ②-1 1stハウス、②-2渡り廊下①、②-3渡り廊下② 展開図 2 (1階食堂・厨房)・部分詳細図	縮尺 1/50、1/30	枚/内 区分 図面番号 NO. ②A-10 建築工事
---	--	---------------	---------------	---	-----------------	---------------	--	------------------------------------	--

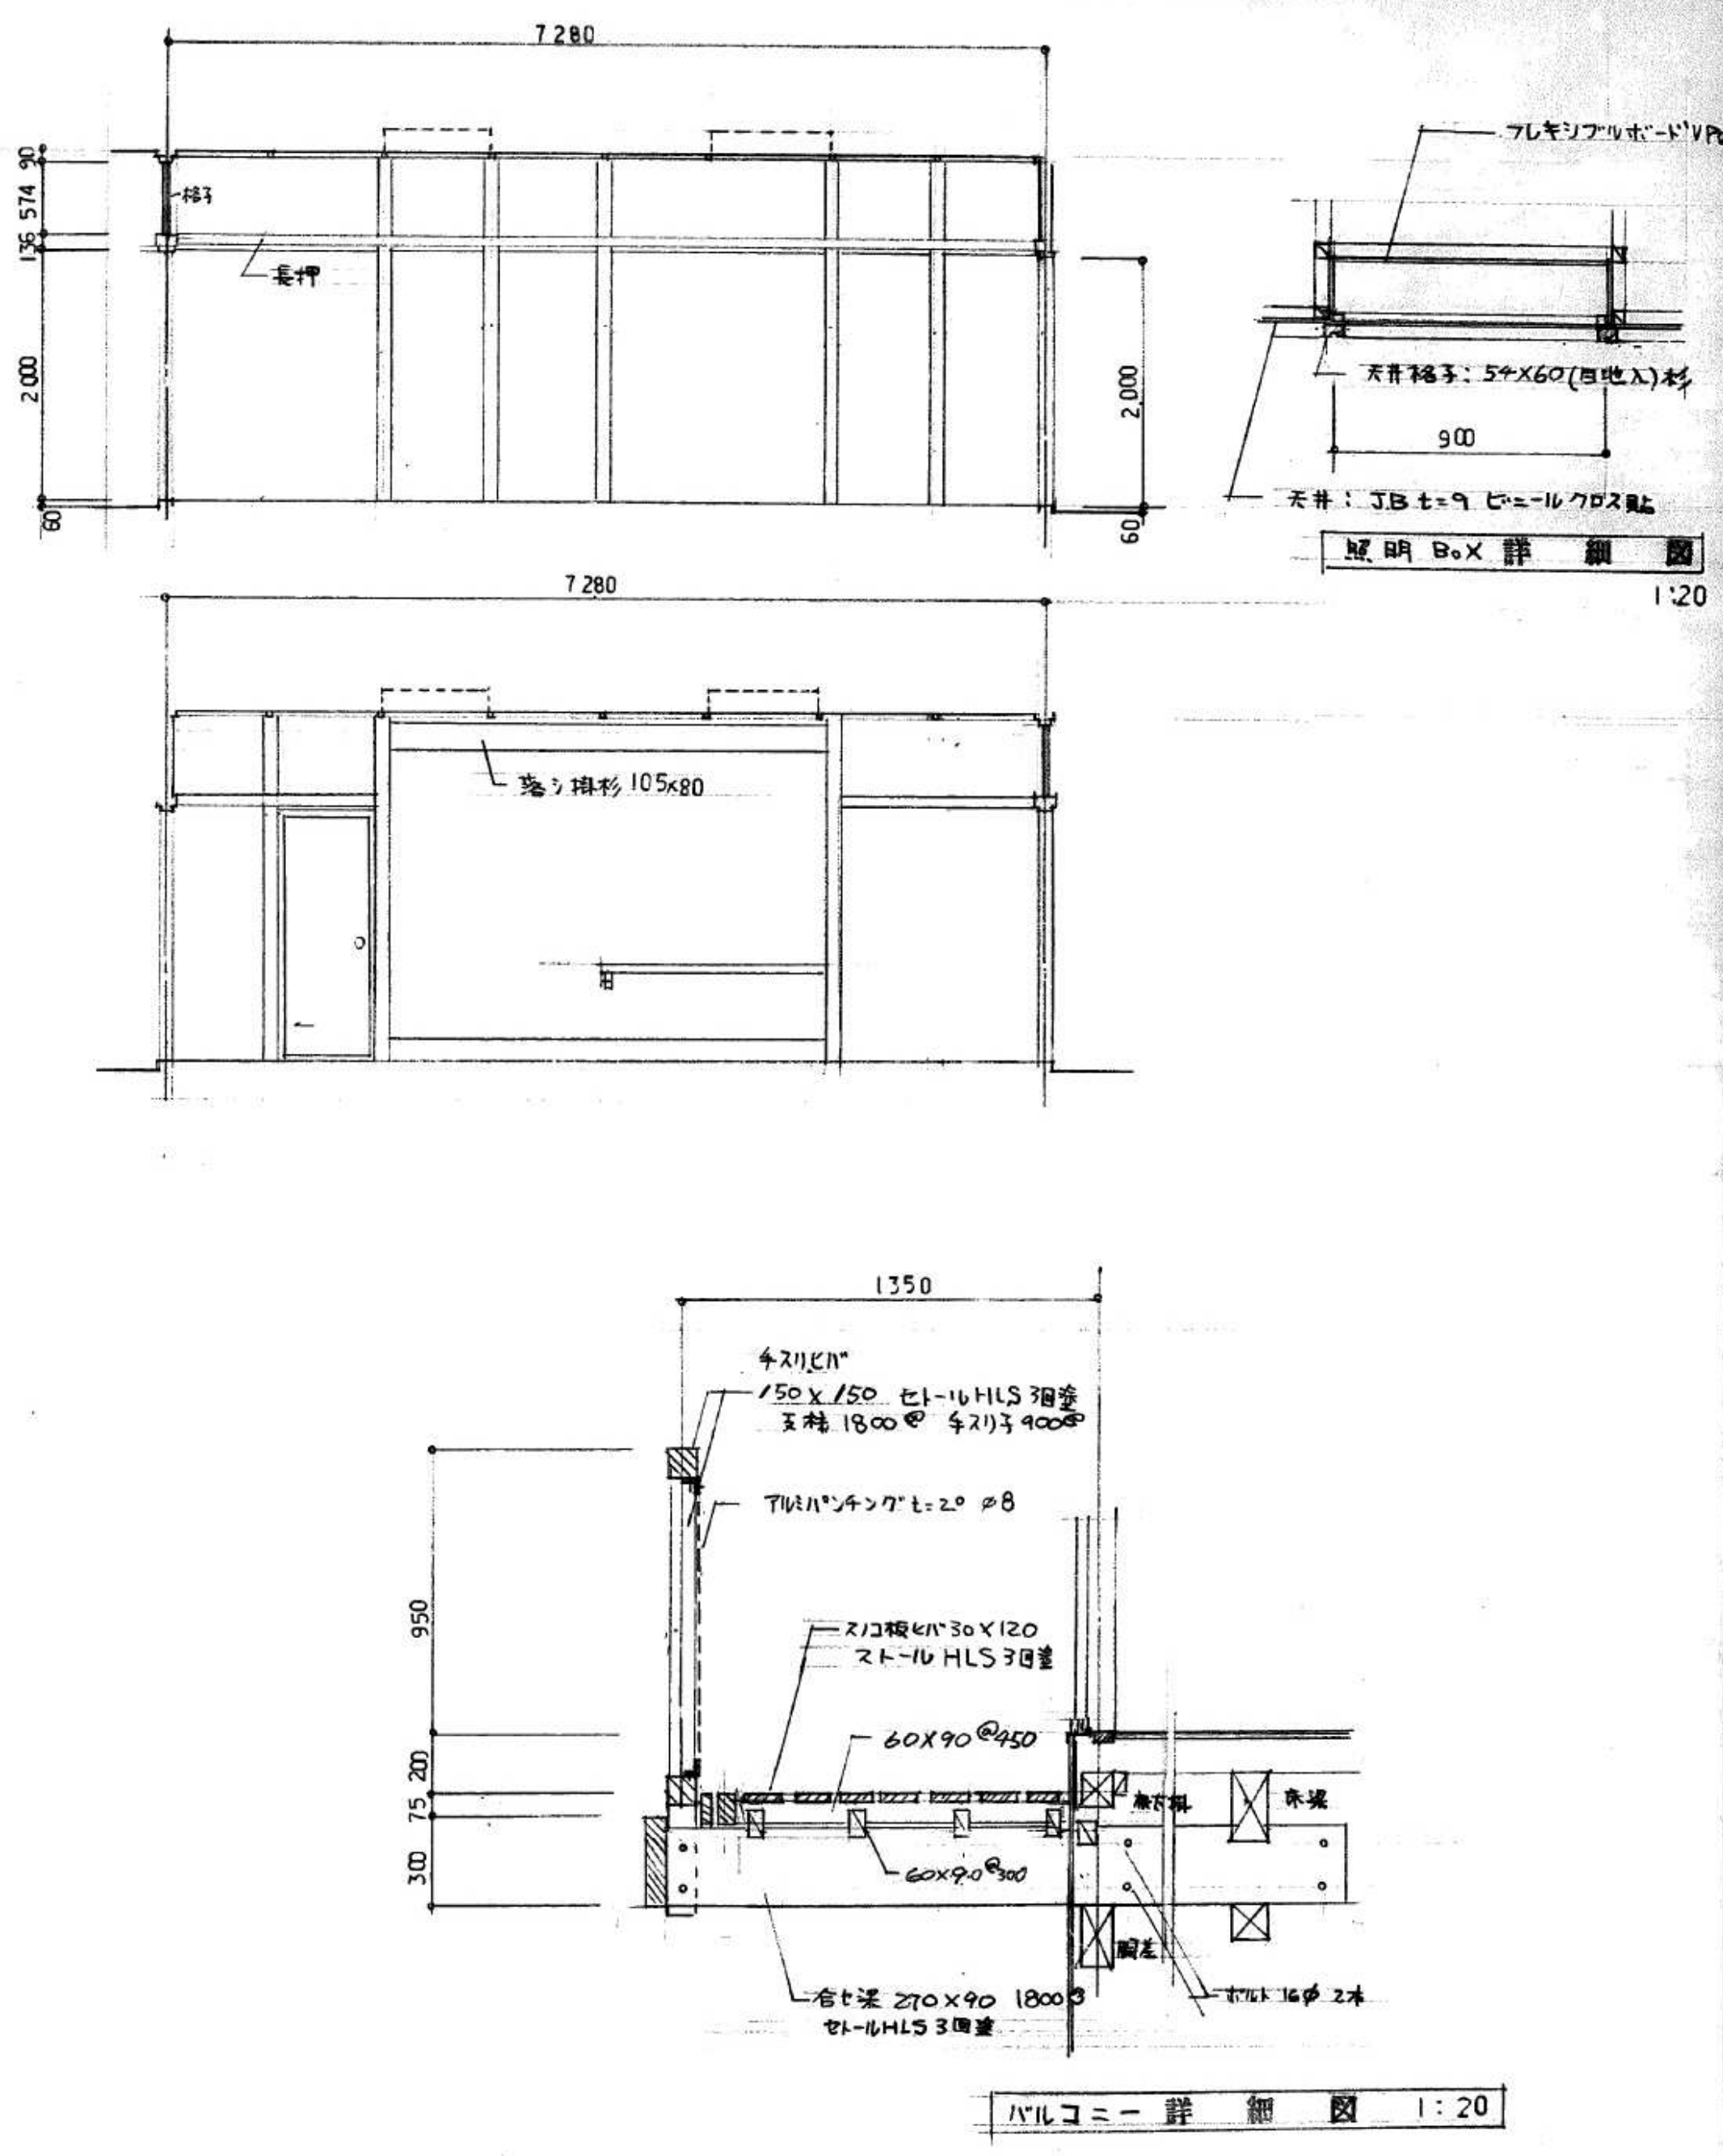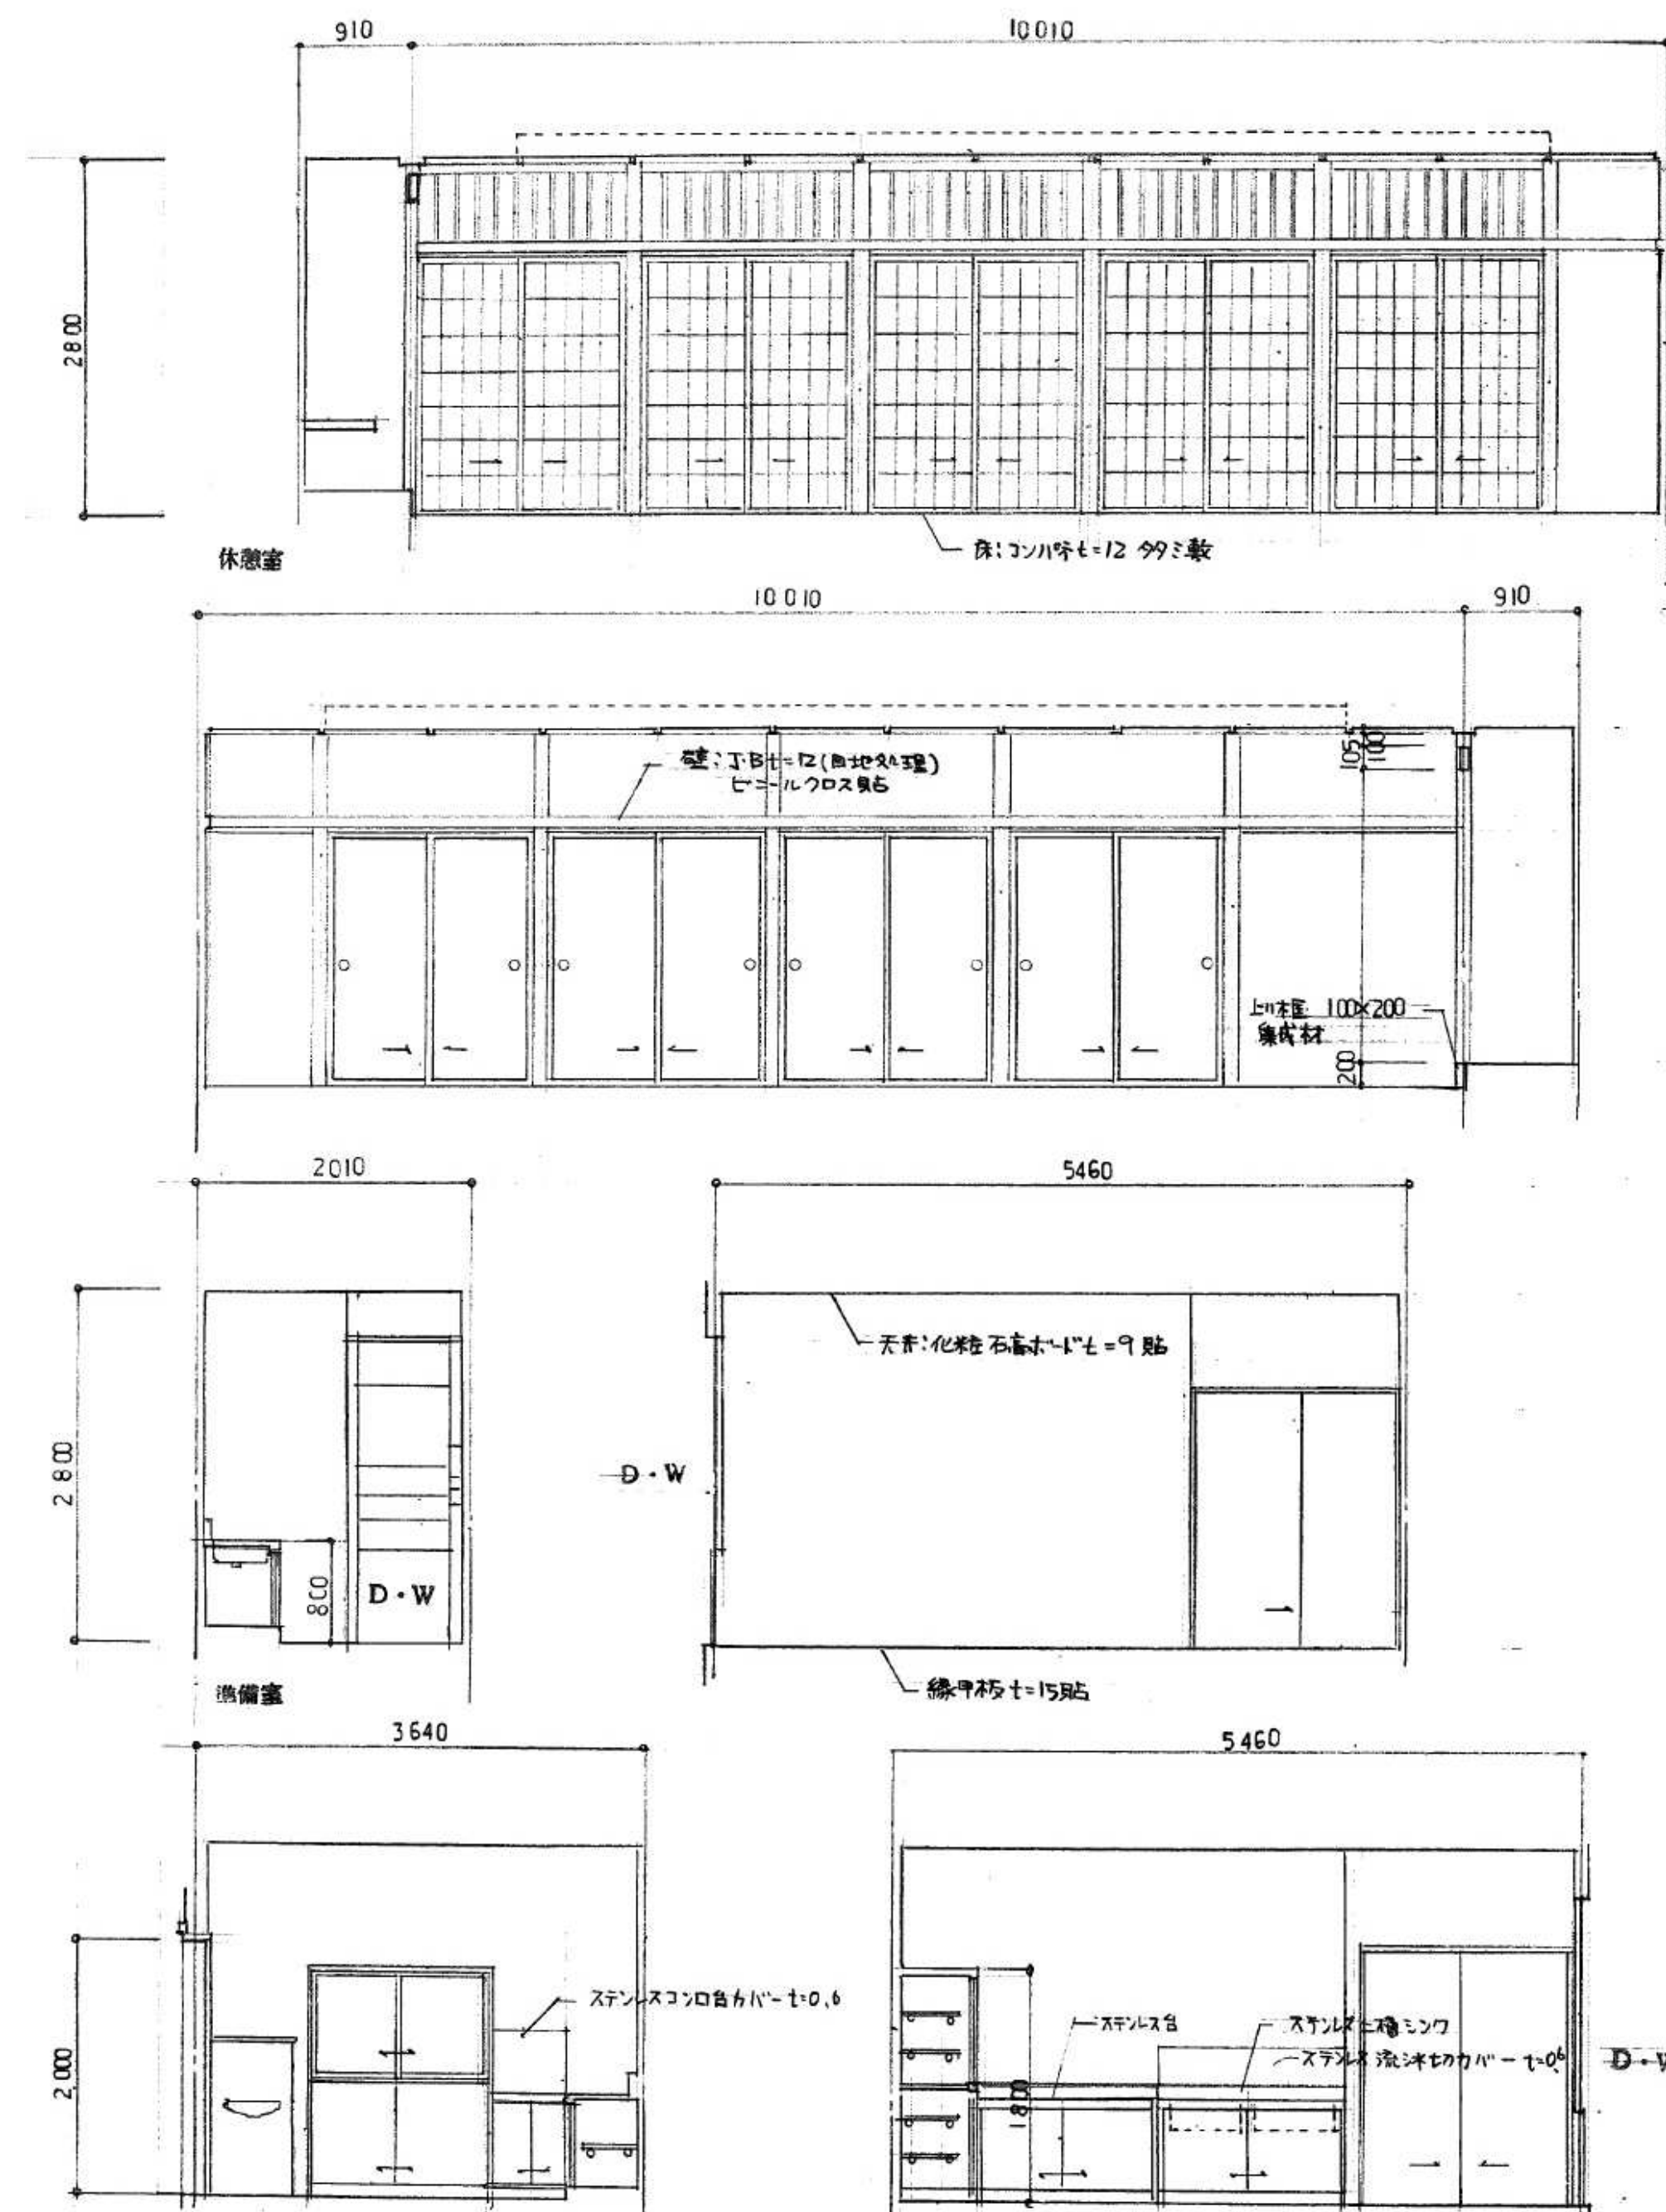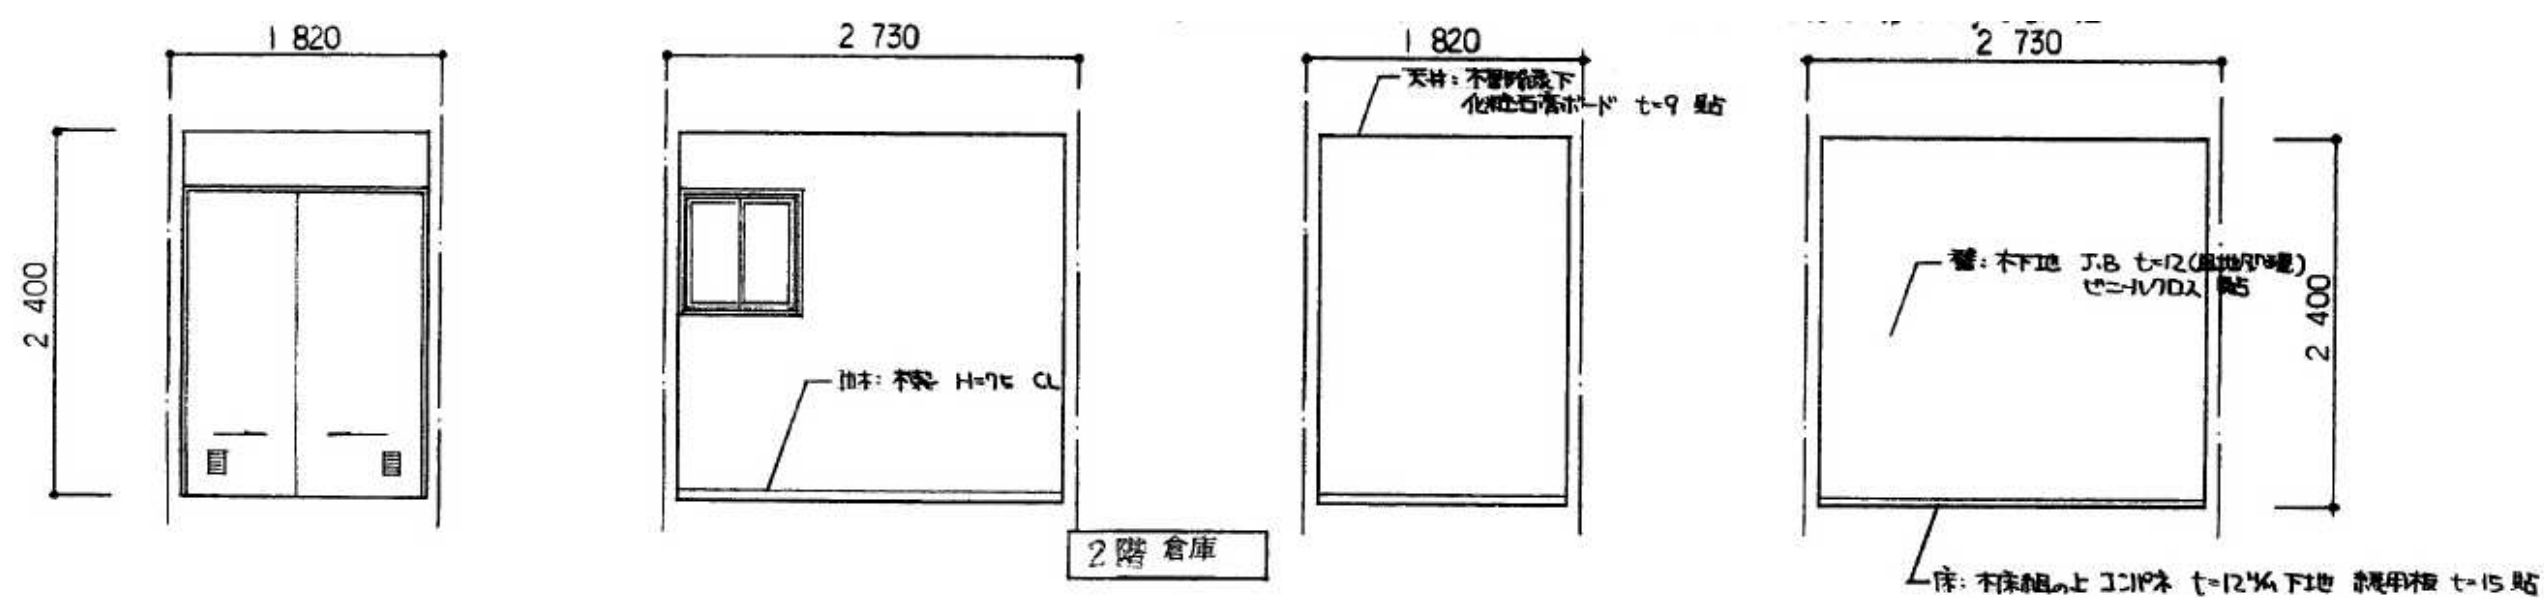


工事名称 盛岡市都南サイクリングターミナル外2施設解体工事	一級建築士事務所(岩手県知事登録)第01(2708)1257号 有限会社 アズマ設計 〒020-0106 岩手県盛岡市東松園三丁目25番20号 TEL 019-663-1391 FAX 019-662-2275 一級建築士(国土交通省)登録第148268号 東館 隆	承認	設計	作成 日付 2025/2	改定履歴	特記	図面名称 ②-1 リフトハウス、②-2渡り廊下①、②-3渡り廊下② 展開図 3 (2階倉庫・休憩室・準備室)・部分詳細図	縮尺 1/50、1/30	枚/内 区分 NO. ②A-11 建築工事
---	---	---------------	---------------	------------------------------------	-----------------	---------------	---	------------------------------------	---

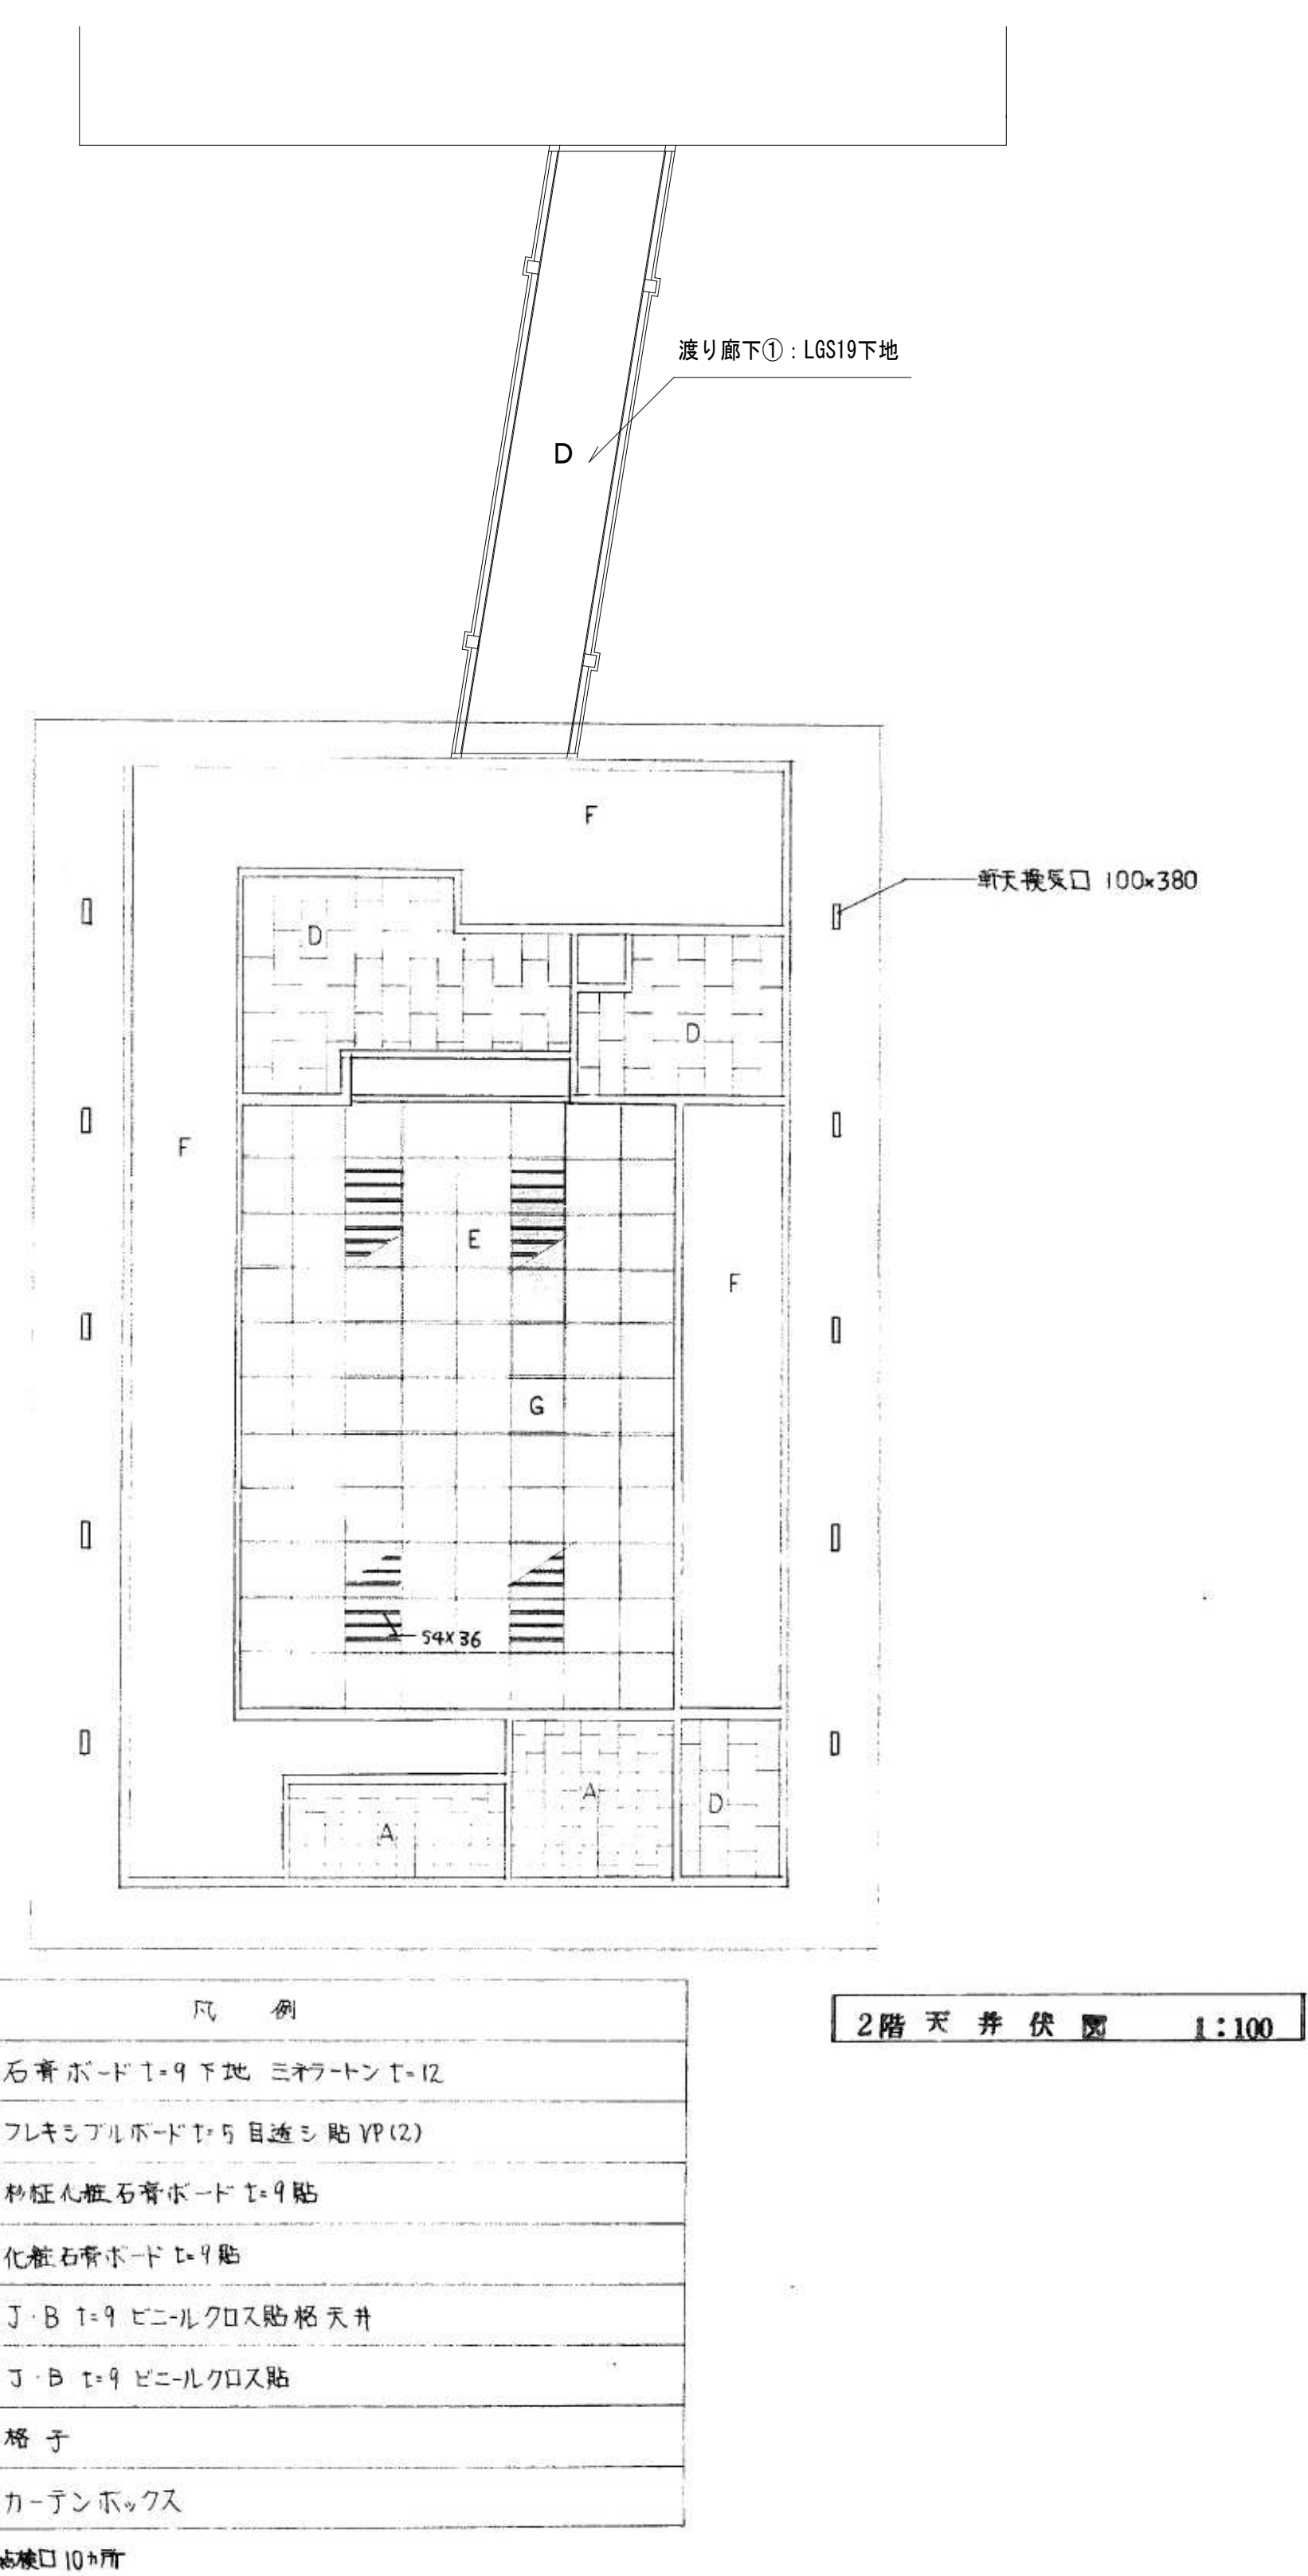


試号	凡 例
A	石膏ボード・ $t=9$ 下地 ミネラトン・ $t=12$
B	フレキシブルボード・ $t=5$ 目透シ 貼 VP (2)
C	砂粒化粧石膏ボード・ $t=9$ 貼
D	化粧石膏ボード・ $t=9$ 貼
E	J・B $t=9$ ビニルクロス貼 天井
F	J・B $t=9$ ビニルクロス貼
G	格子
C・B	カーテンボックス

天井点検口 10ヶ所

工事名称 盛岡市都南サイクリングターミナル外2施設解体工事	一級建築士事務所(岩手県知事登録)第お(2708)1257号 有限会社 アズマ 設計 〒020-0106 岩手県盛岡市東松園三丁目25番20号 TEL 019-663-1391 FAX 019-662-2275 一級建築士(国土交通省)登録第148268号 東館 隆	承 認	設 計	作成	改定履歴	特記	図面名称 ②-1 レストハウス、②-2渡り廊下①、②-3渡り廊下② 1階・2階 天井伏図	縮尺 1/100	枚/内	図面番号	N O. ②A-12	
				日付 2025/2								
				区分						建築工事		

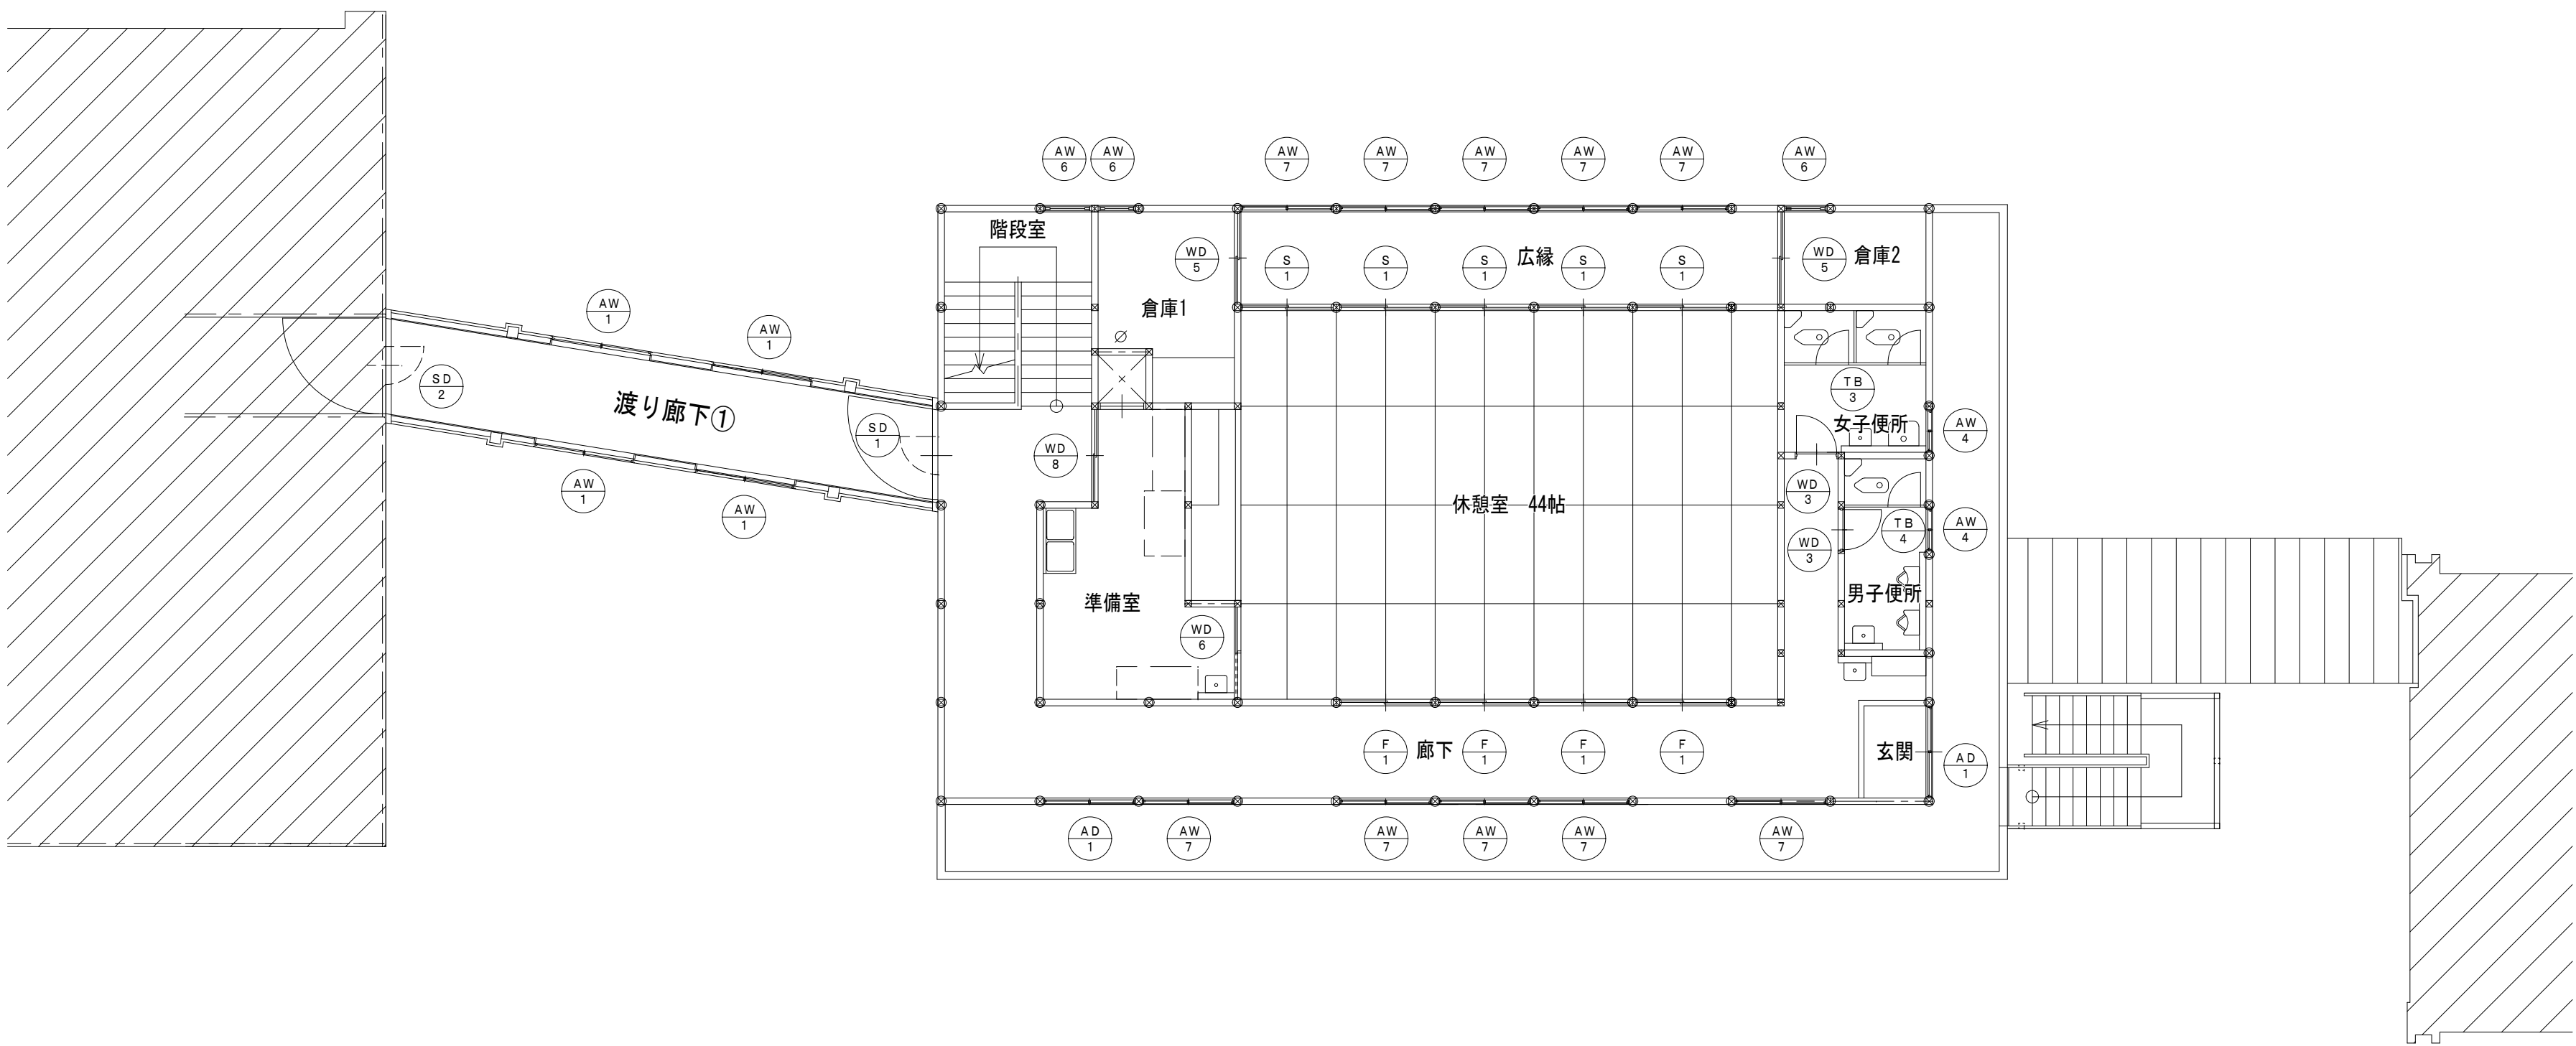

2階建具符号図 1:100

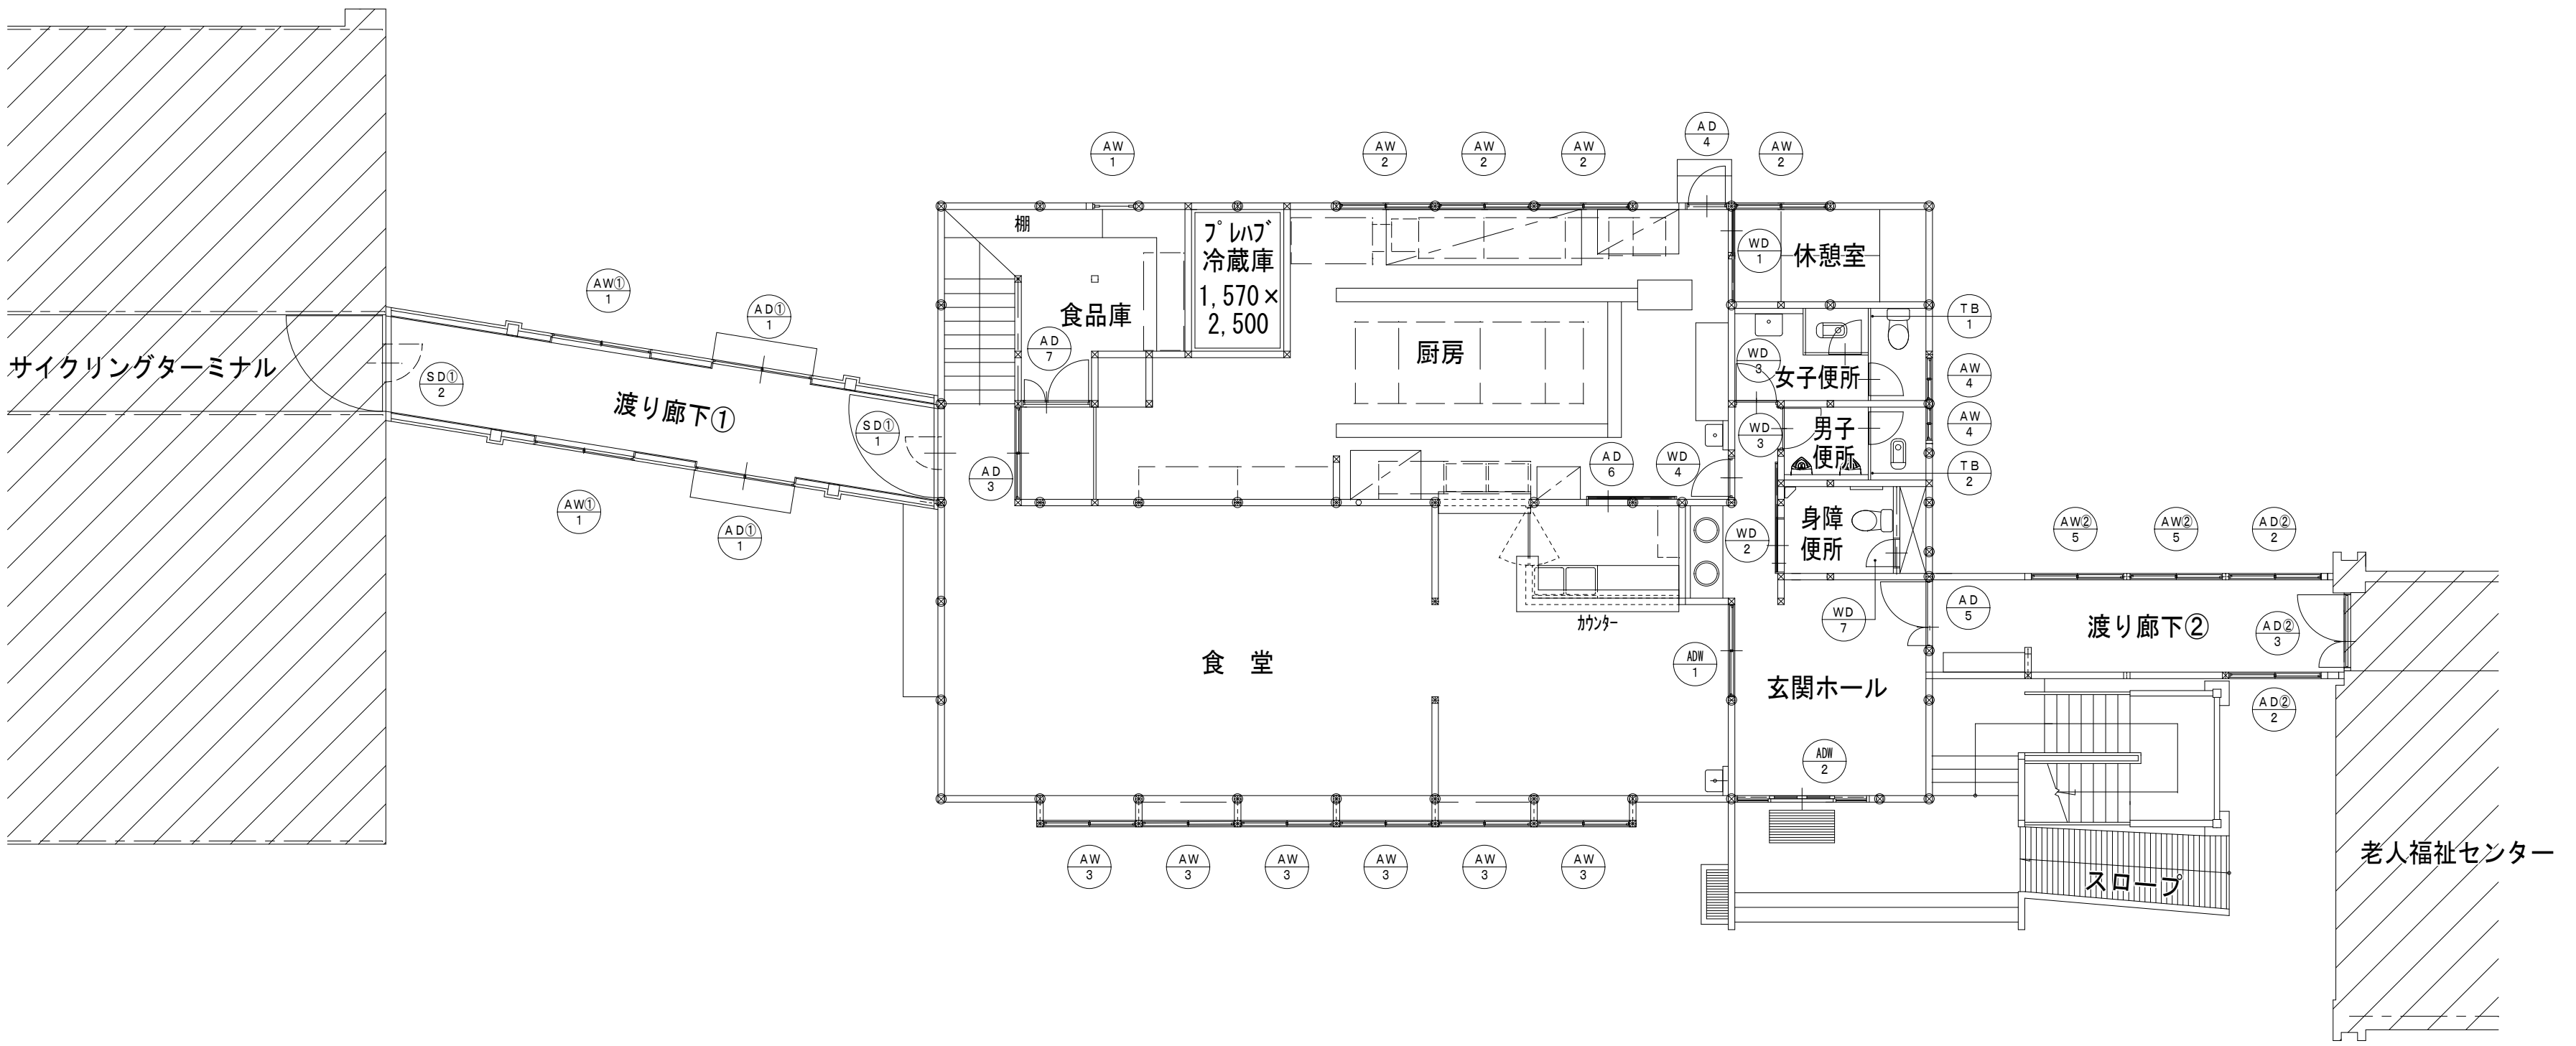




1階建具符号図 1:100

工事名称 盛岡市都南サイクリングターミナル外2施設解体工事	一級建築士事務所(岩手県知事登録)第お(2708)1257号 有限会社 アズマ設計 〒020-0106 岩手県盛岡市東松園三丁目25番20号 TEL 019-663-1391 FAX 019-662-2275 一級建築士(国土交通省)登録第148268号 東館 隆	承認	設計	作成 日付 2025/2	改定履歴	特記	図面名称 ②-1 レストラン、②-2渡り廊下①、②-3渡り廊下② 1階・2階 建具符号図	縮尺 1/100	図面番号 枚/内 区分 N O. ②A-13 建築工事
---	--	---------------	---------------	------------------------------------	-----------------	---------------	--	--------------------------------	---


符号・数	WD-4	AD-5	AD-6	WD-7
位置	厨房	洗面・水廻	脱衣所	食品庫
形式				
材種				
仕上				
傾斜				
金物				
備考				
符号・数	WD-1	WD-2	WD-3	WD-4
位置	玄関	トイレ・便所	1・2階用玄関	厨房
形式				
材種				
仕上				
傾斜				
金物				
備考				

形 寸 法	符 号・数	WD-5 2	WD-6 1	WD-7 1	WN-1 1	S-1 5
	位 置	倉庫	休憩室	P.S	変 室	休憩室
	形 式	引き出しラック	片引きラック	片引きラック	引き出しラック	引き出しラック
金 物	材 種	ポリエチレン化粧板	ポリエチレン化粧板	ポリエチレン化粧板	ポリエチレン化粧板	ポリエチレン化粧板
	仕 上	小口 OP (3)	カミエー塗り、新島、子貼	カミエー塗り、新島、子貼	カミエー塗り、新島、子貼	カミエー塗り、新島、子貼
	錠					
	丁 番					
備 考	その他					
	備 考	引き出しラック	引き出しラック	引き出しラック	引き出しラック	引き出しラック
符 号・数	F-1 4	TB-1 1	TB-2 1	TB-3 1	TB-4 1	
位 置	休憩室	1階女子便所	1階男子便所	2階女子便所	2階男子便所	
形 寸 法						
形 式	引き出しラック	トイレブース	トイレブース	トイレブース	トイレブース	
材 種	ポリエチレン化粧板	ポリエチレン化粧板	ポリエチレン化粧板	ポリエチレン化粧板	ポリエチレン化粧板	
仕 上	カミエー塗り、新島、子貼	カミエー塗り、新島、子貼	カミエー塗り、新島、子貼	カミエー塗り、新島、子貼	カミエー塗り、新島、子貼	
錠						
丁 番						
その他						
備 考	引き出しラック	引き出しラック	引き出しラック	引き出しラック	引き出しラック	
符 号・数	4	5	6			
位 置	食品庫 (階段下)	廊下	玄関			
形 寸 法						
形 式	木製	木製	木製			
材 種	木製	木製	木製			
仕 上	コンパネ	コンパネ	コンパネ			
錠						



符号 数		AW - 1	6	AD - 1	2	SD - 1	2	SD - 2	2	
位置		渡り廊下① 1・2階		渡り廊下① 1階		渡り廊下① 1階・2階		渡り廊下① 1階・2階		
形態 寸法										
形式		引き違い窓		ランマ付引き違い窓		スチールフラッシュ戸 煙気通気 単煙防火戸		同 左		
材種		アルミ		同 左		スチール		同 左		
仕上		カラー		同 左		焼付塗装		同 左		
硝子		網入りガラス等		同 左				同 左		
金物	錠	クレセント錠		同 左						
	丁番					フロア・センシ		同 左		
	その他					グースハンドル		同 左		
備考		アミ								
符号 数		AW - 5	2	AD - 2	2	SD - 3	2	5	1	
位置		渡り廊下②		渡り廊下②		サイクリングターミナル外壁（既存部分）		渡り廊下②		渡り廊下②
形態 寸法										
形式		引き違い窓		引き違い窓ランマ付引き違い戸		スチールフラッシュ戸 2重防火戸		下足箱		親子ドア
材種		アルミ		同 左		スチール		ユニボード		アルミ
仕上		カラーアルミ		同 左		OP(2)		ポリ合版棚		カラーアルミ
硝子		トキイ特3.0%		トキイ特5.0% ランマ特3.0%						型板t=4mm
金物	錠	クレセント錠		クレセント錠		シンクタン錠				シリンダー錠
	丁番					ステンレスT系				
	その他									
備考				網入りガラス						暖アルミパネル

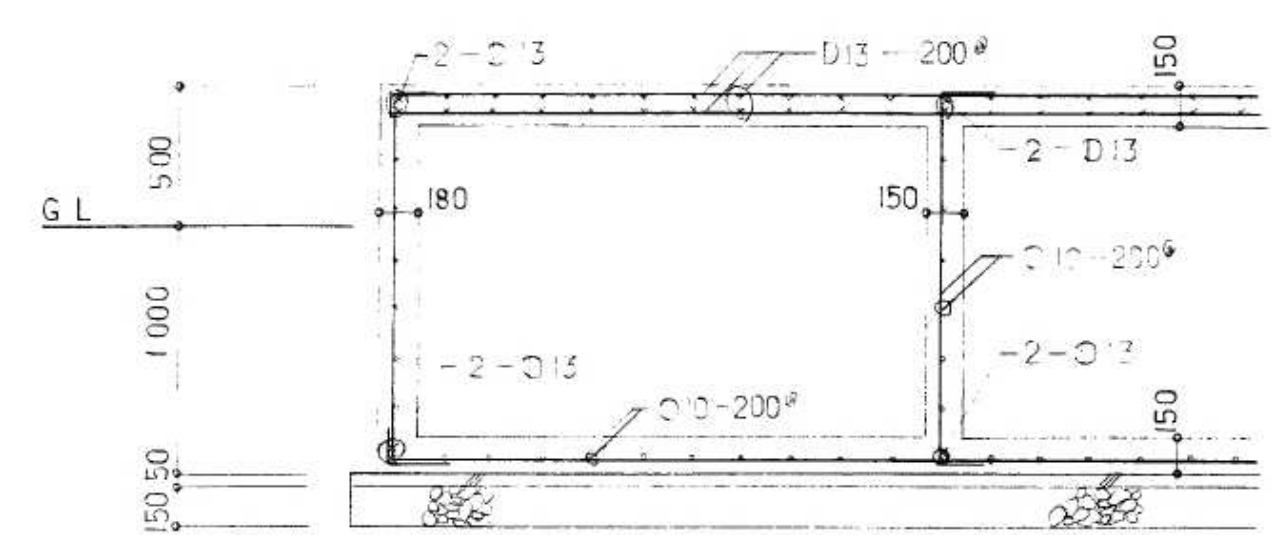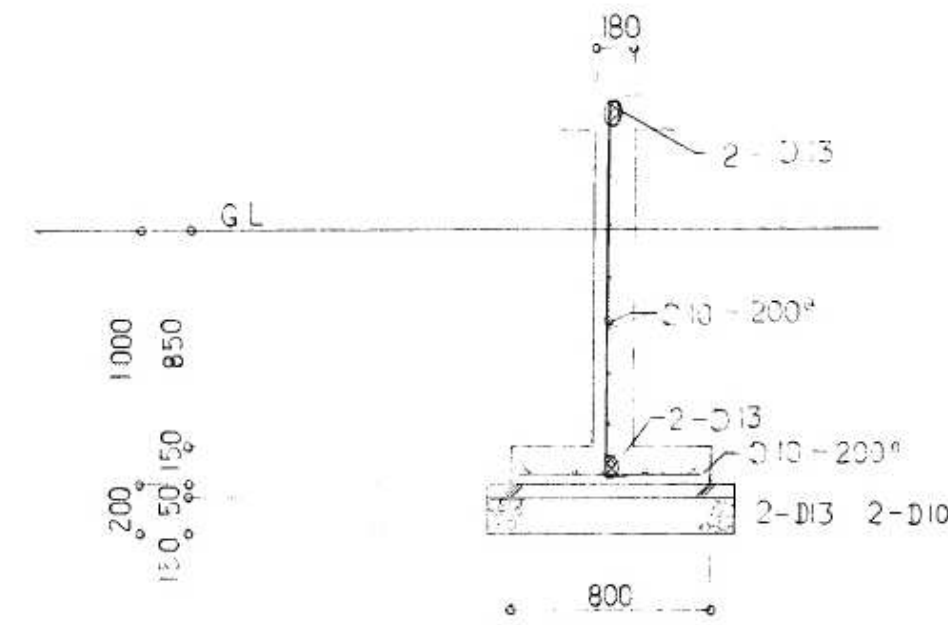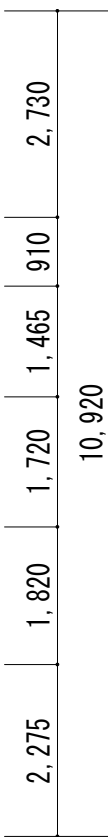



便所[・]沐浴配筋詳細図

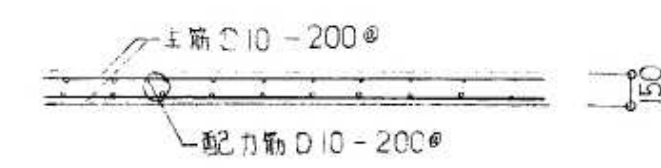

土間配筋詳細図

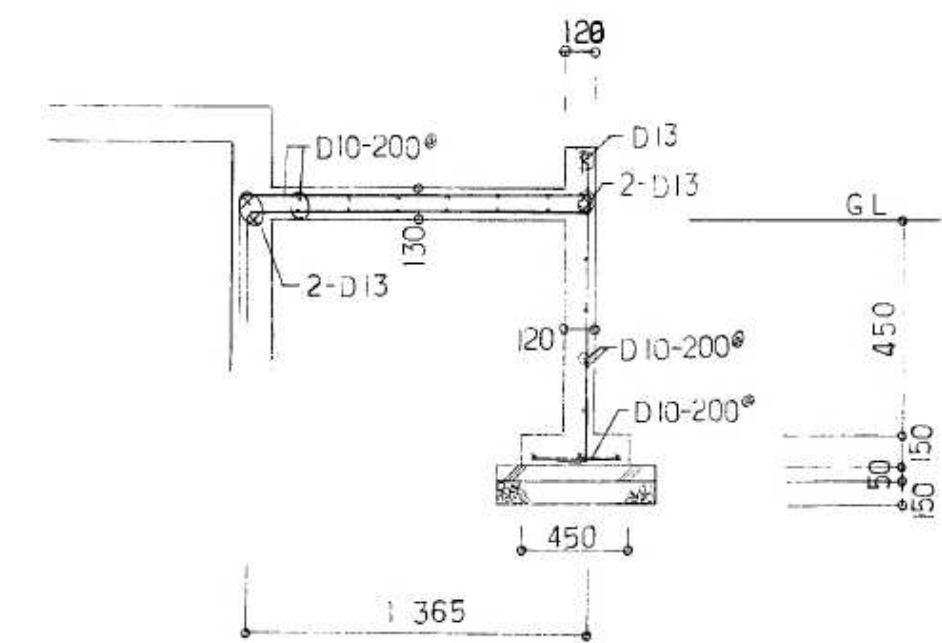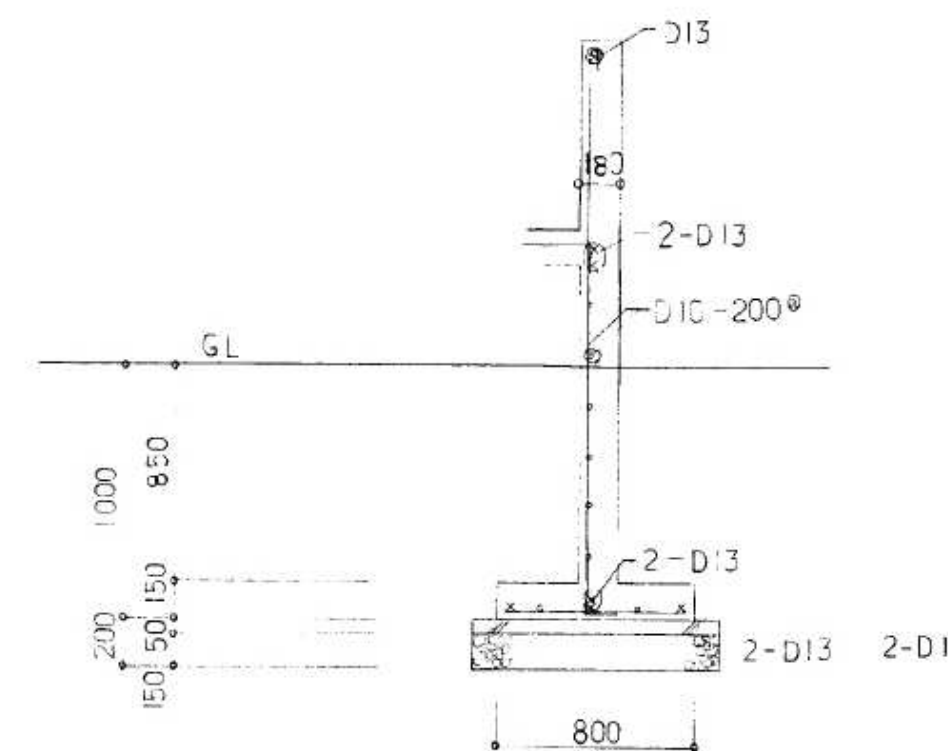


スロープ部配筋詳細図

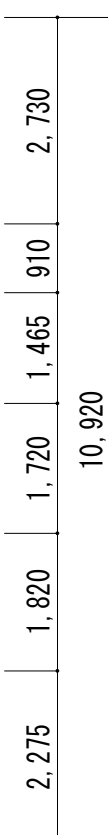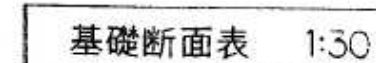


特記なきレベルはGL+550

工事名称	一級建築士事務所(岩手県知事登録)第お(2708)1257号 有限会社 アズマ 設計 〒020-0106 岩手県盛岡市東松園三丁目25番20号 TEL 019-663-1391 FAX 019-662-2275 一級建築士(国土交通省)登録第148268号 東館 隆	承 認	設 計	作成	改定履歴	特記	図面名称 ②-1 1stハウス、②-2渡り廊下①、②-3渡り廊下② 基礎伏図・床伏図・部分断面図	縮尺 1/100、 1/30	枚/内	図面番号	NO. ②A-18
				日付 2025/2							
盛岡市都南サイクリングターミナル外2施設解体工事		区分 建築工事									

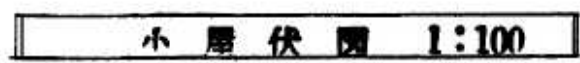

特定無き部材 その他の部材		2階梁 135×135	小屋梁 120×120						
A	150×540 (※)	G	床 300	天井梁 (松)	火打梁	105×105	母屋	105×105 @910 (松)	
B	150×540 (〃)	H	床 150	〃 (〃)			様木	120×120 (〃)	
C	150×300 (〃)						様木	120×120 (〃)	
D	120×330 (〃)	I	合板梁	270×90 (〃)	小屋束	105×105 @910 (松)	様木	45×105 @303 (〃)	
E	120×300 (〃)				小屋筋道	90×24 @910 (〃)	根木		
F	120×210 (〃)				丸木	60×90 @450 (〃)			
					軒行	135×135 (〃)			


工事名称 盛岡市都南サイクリングターミナル外2施設解体工事	一級建築士事務所(岩手県知事登録)第お(2708)1257号 有限会社 アズマ設計 〒020-0106 岩手県盛岡市東松園三丁目25番20号 TEL 019-663-1391 FAX 019-662-2275 一級建築士(国土交通省)登録第148268号 東部 隆	承認	設計	作成	改定履歴	特記	図面名称 ②-1 レストハウス、②-2渡り廊下①、②-3渡り廊下② 2階梁伏図・小屋伏図	縮尺 1/100	NO. ②A-19	
				日付 2025/2					枚/内	
									区分	建築工事

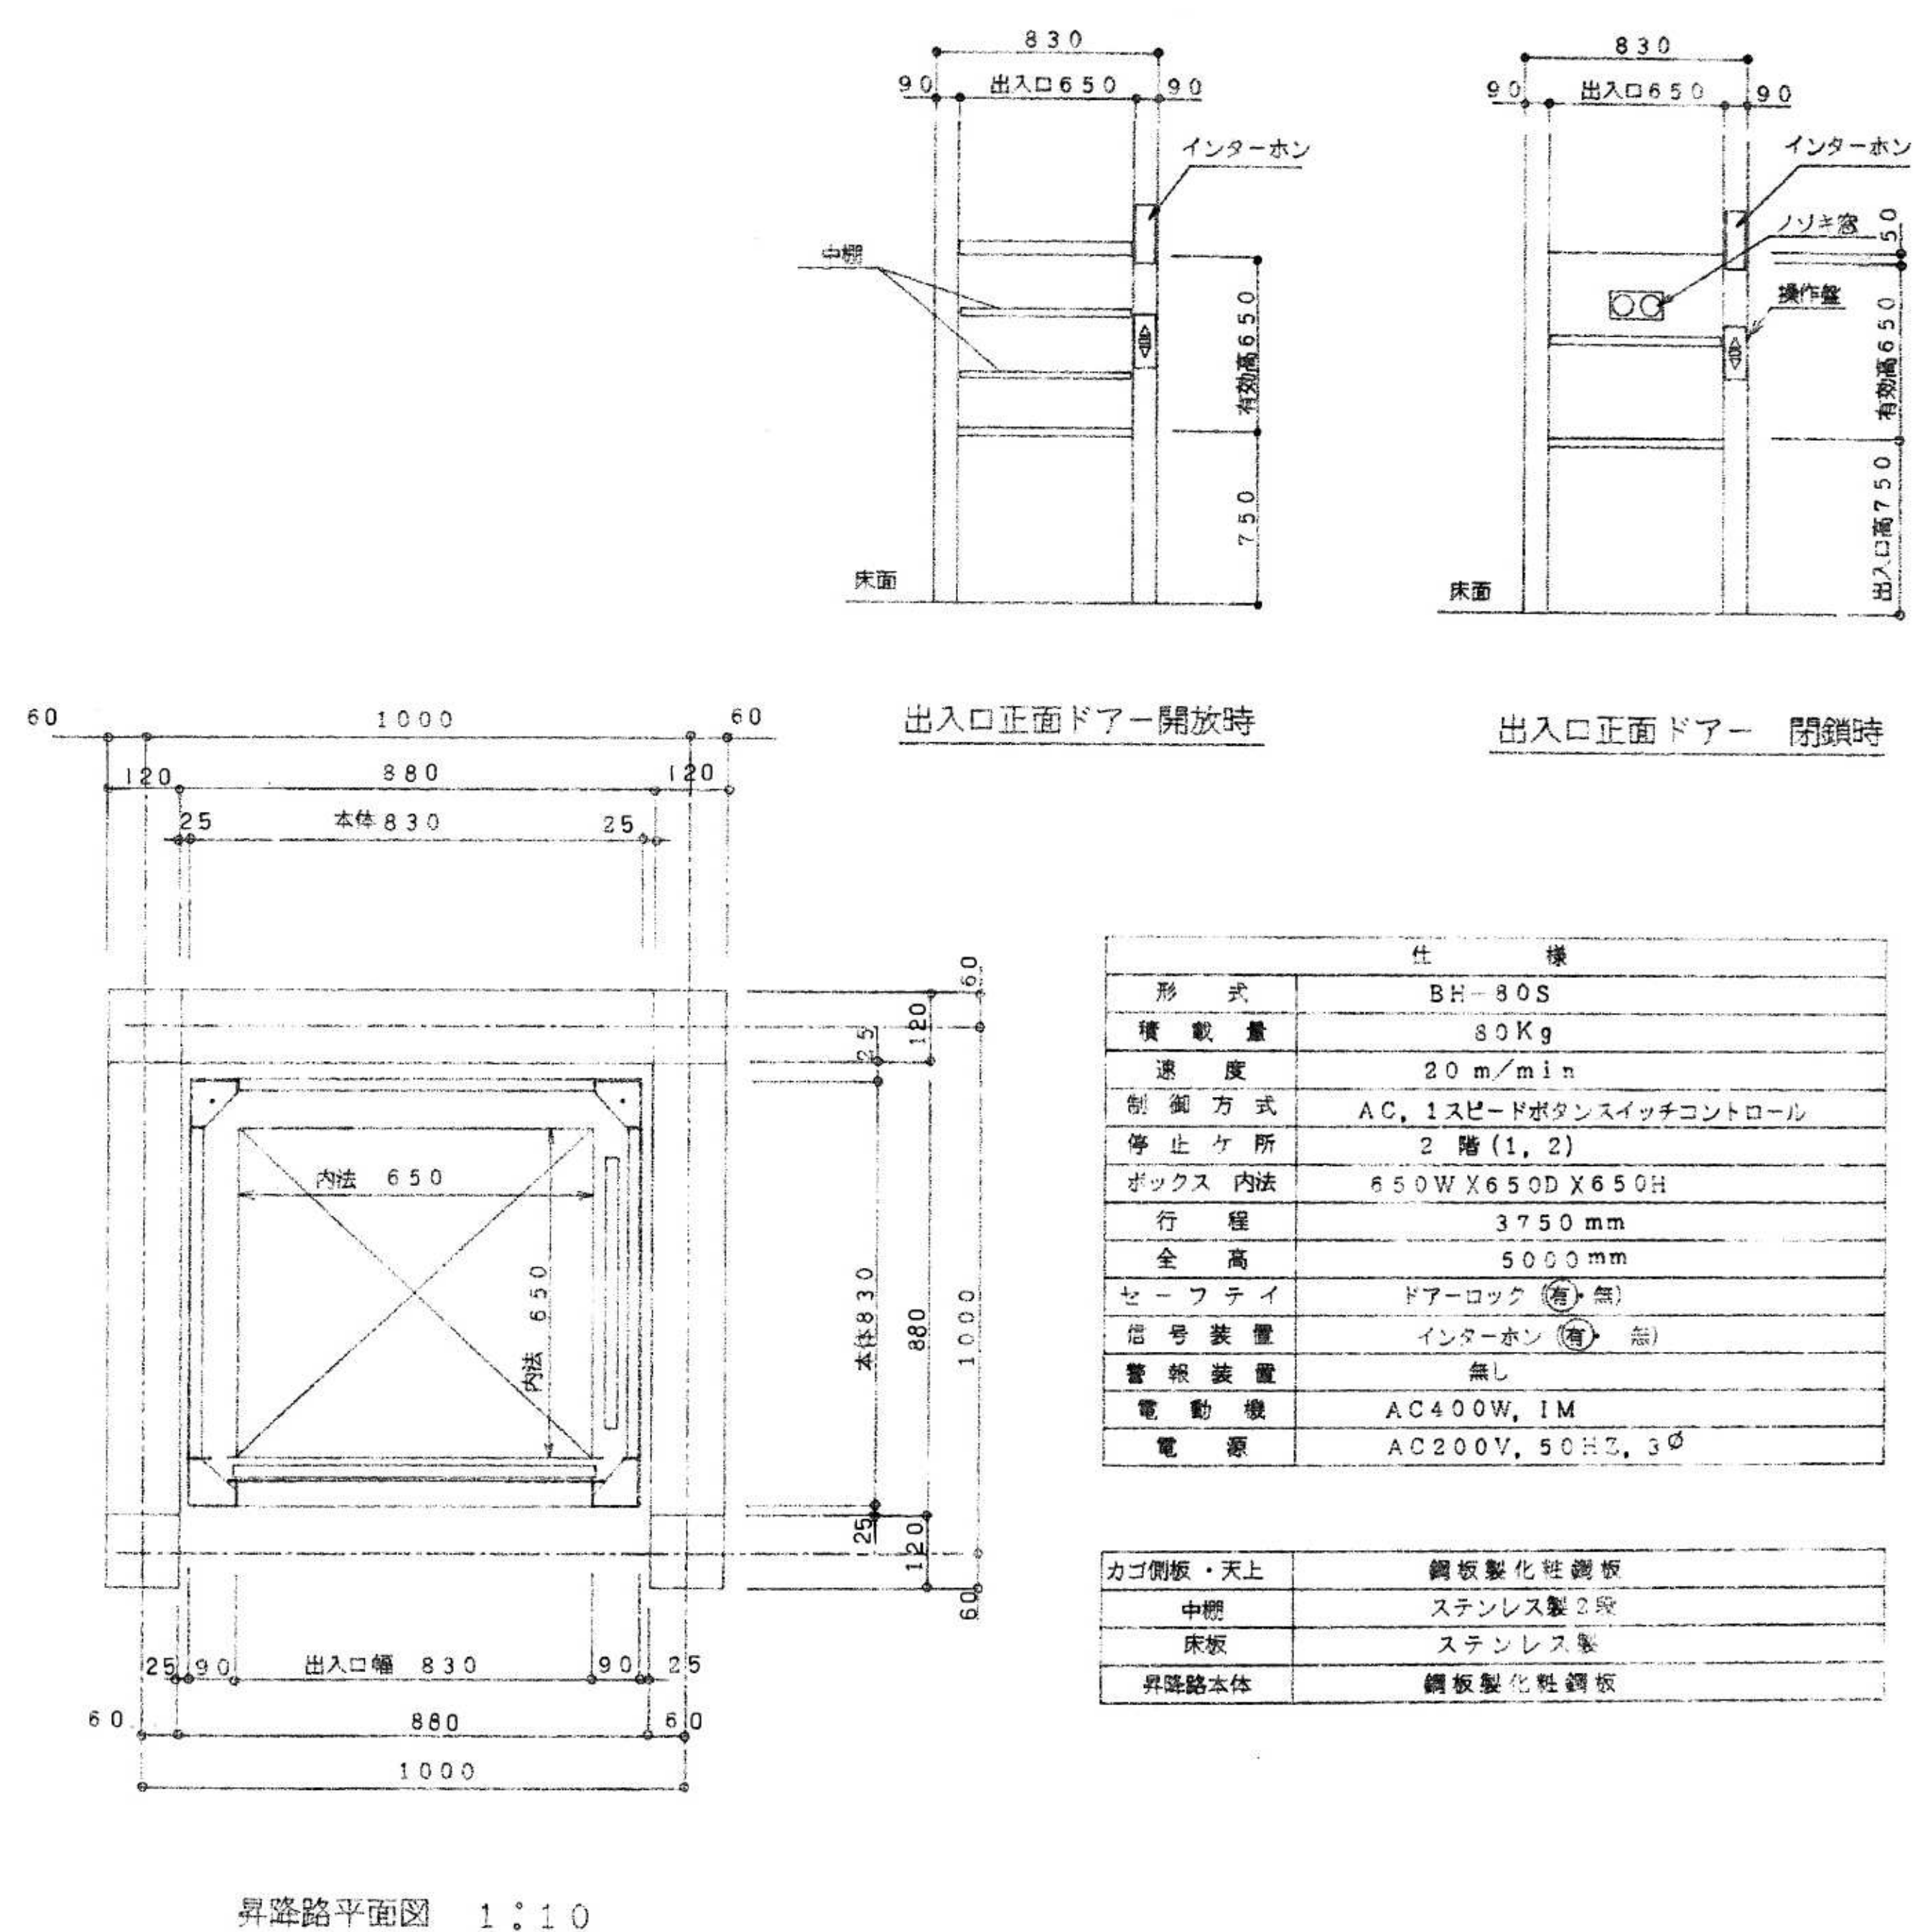




	仕 様
形 式	BH-80S
積 載 量	80Kg
速 度	20m/min
制 御 方 式	AC, 1スピードボタンスイッチコントロール
停 止 ヲ 所	2 階 (1, 2)
ボックス 内法	650W X 650D X 650H
行 程	3750mm
全 高	5000mm
セーフティ	ドアロック (有) 無
信号装置	インターホン (有) 無
警報装置	無し
電 動 機	AC400W, 1M
電 源	AC200V, 50Hz, 3φ

工事名称	一級建築士事務所(岩手県知事登録) 第お(2708) 1257号 有限会社 アズマ設計 〒020-0106 岩手県盛岡市東松園三丁目25番20号 TEL 019-663-1391 FAX 019-662-2275 一級建築士(国土交通省)登録第148268号 東館 隆	承認	設計	作成	改定履歴	特記	図面名称 ②-1 ストハウス、②-2渡り廊下①、②-3渡り廊下② ダムウェーター詳細図	縮尺 1/20、1/10	枚/内	NO. ②A-20
				日付 2025/2						

レストハウス 屋外階段 1 : 30

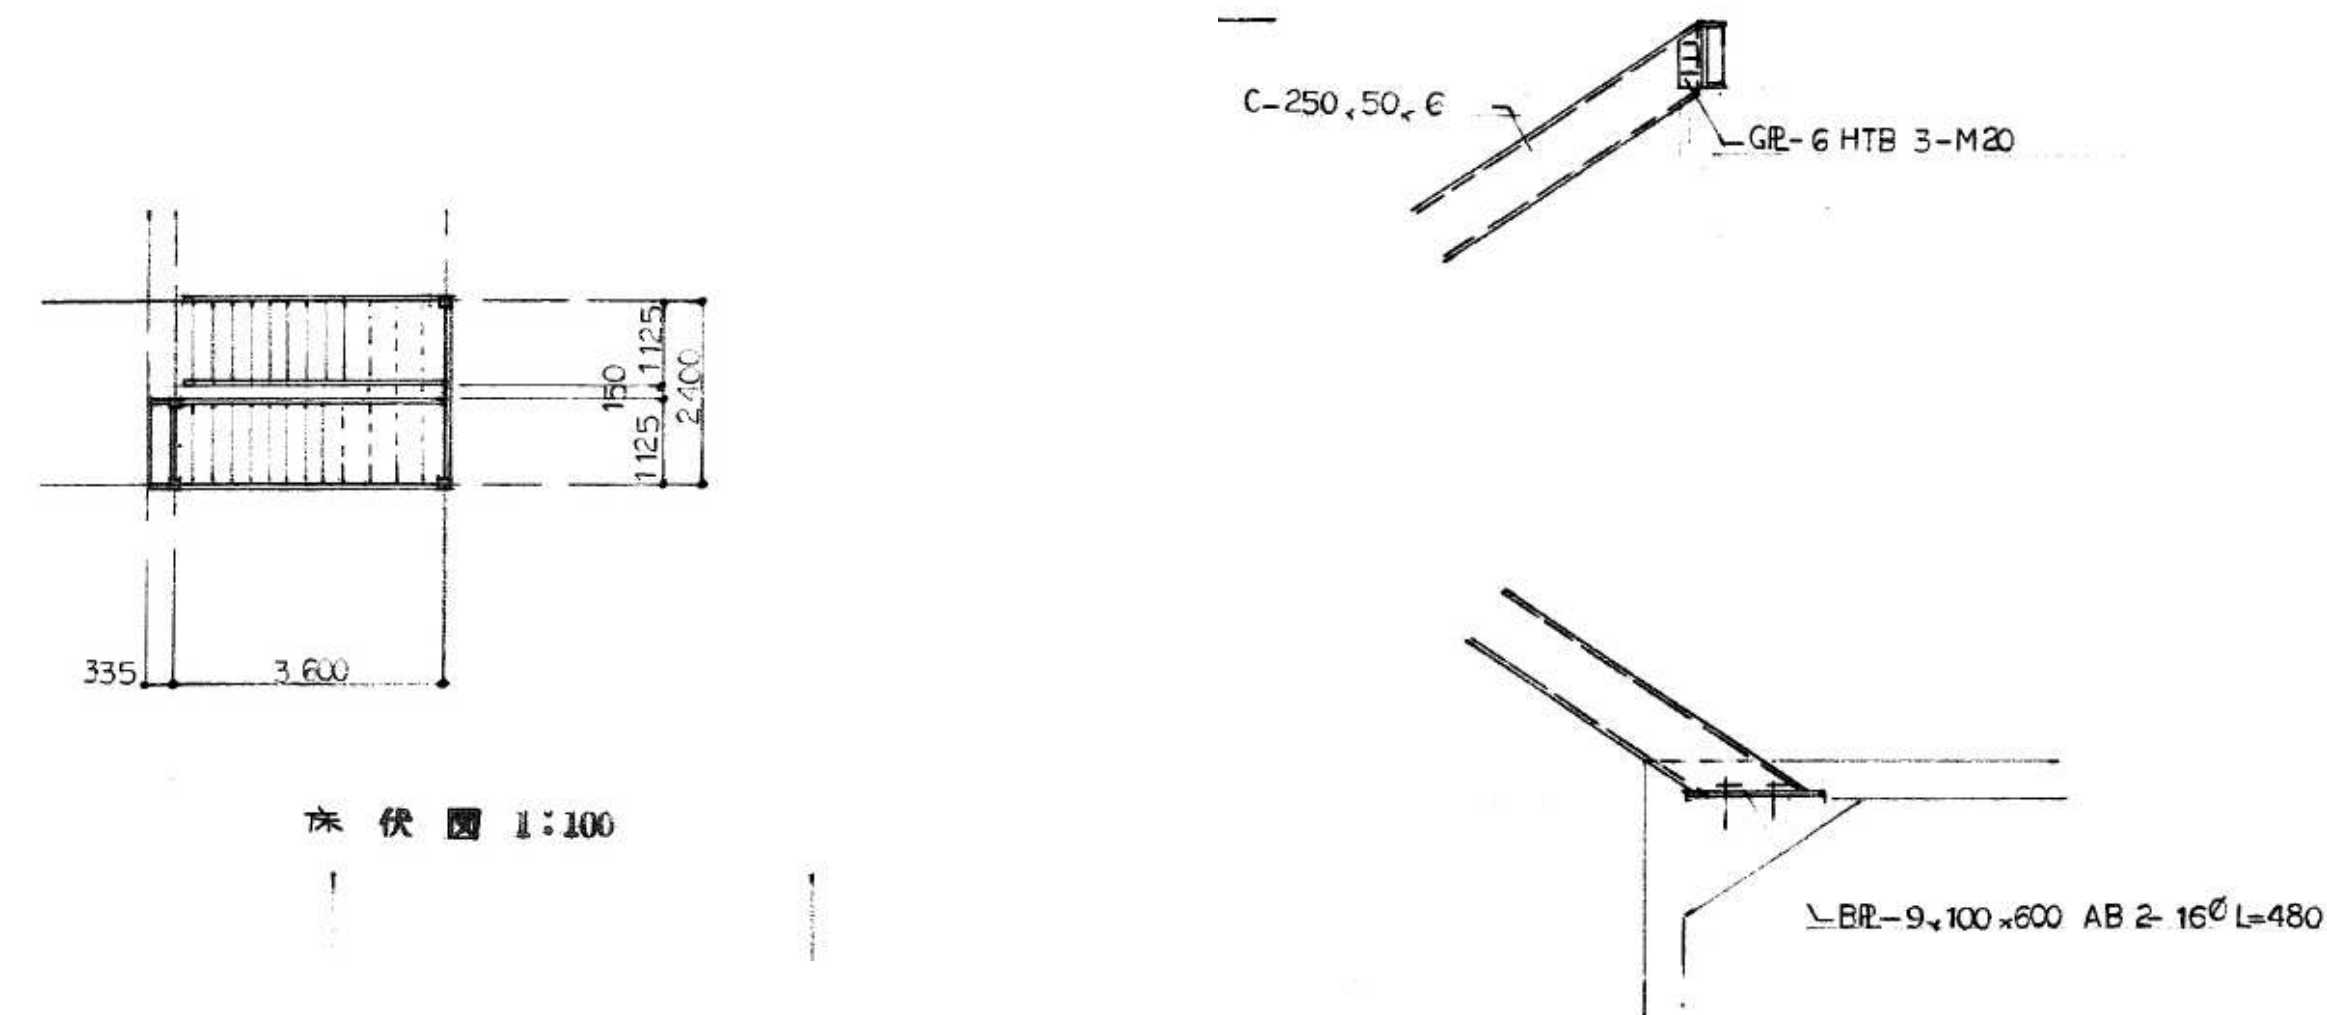

渡り廊下①

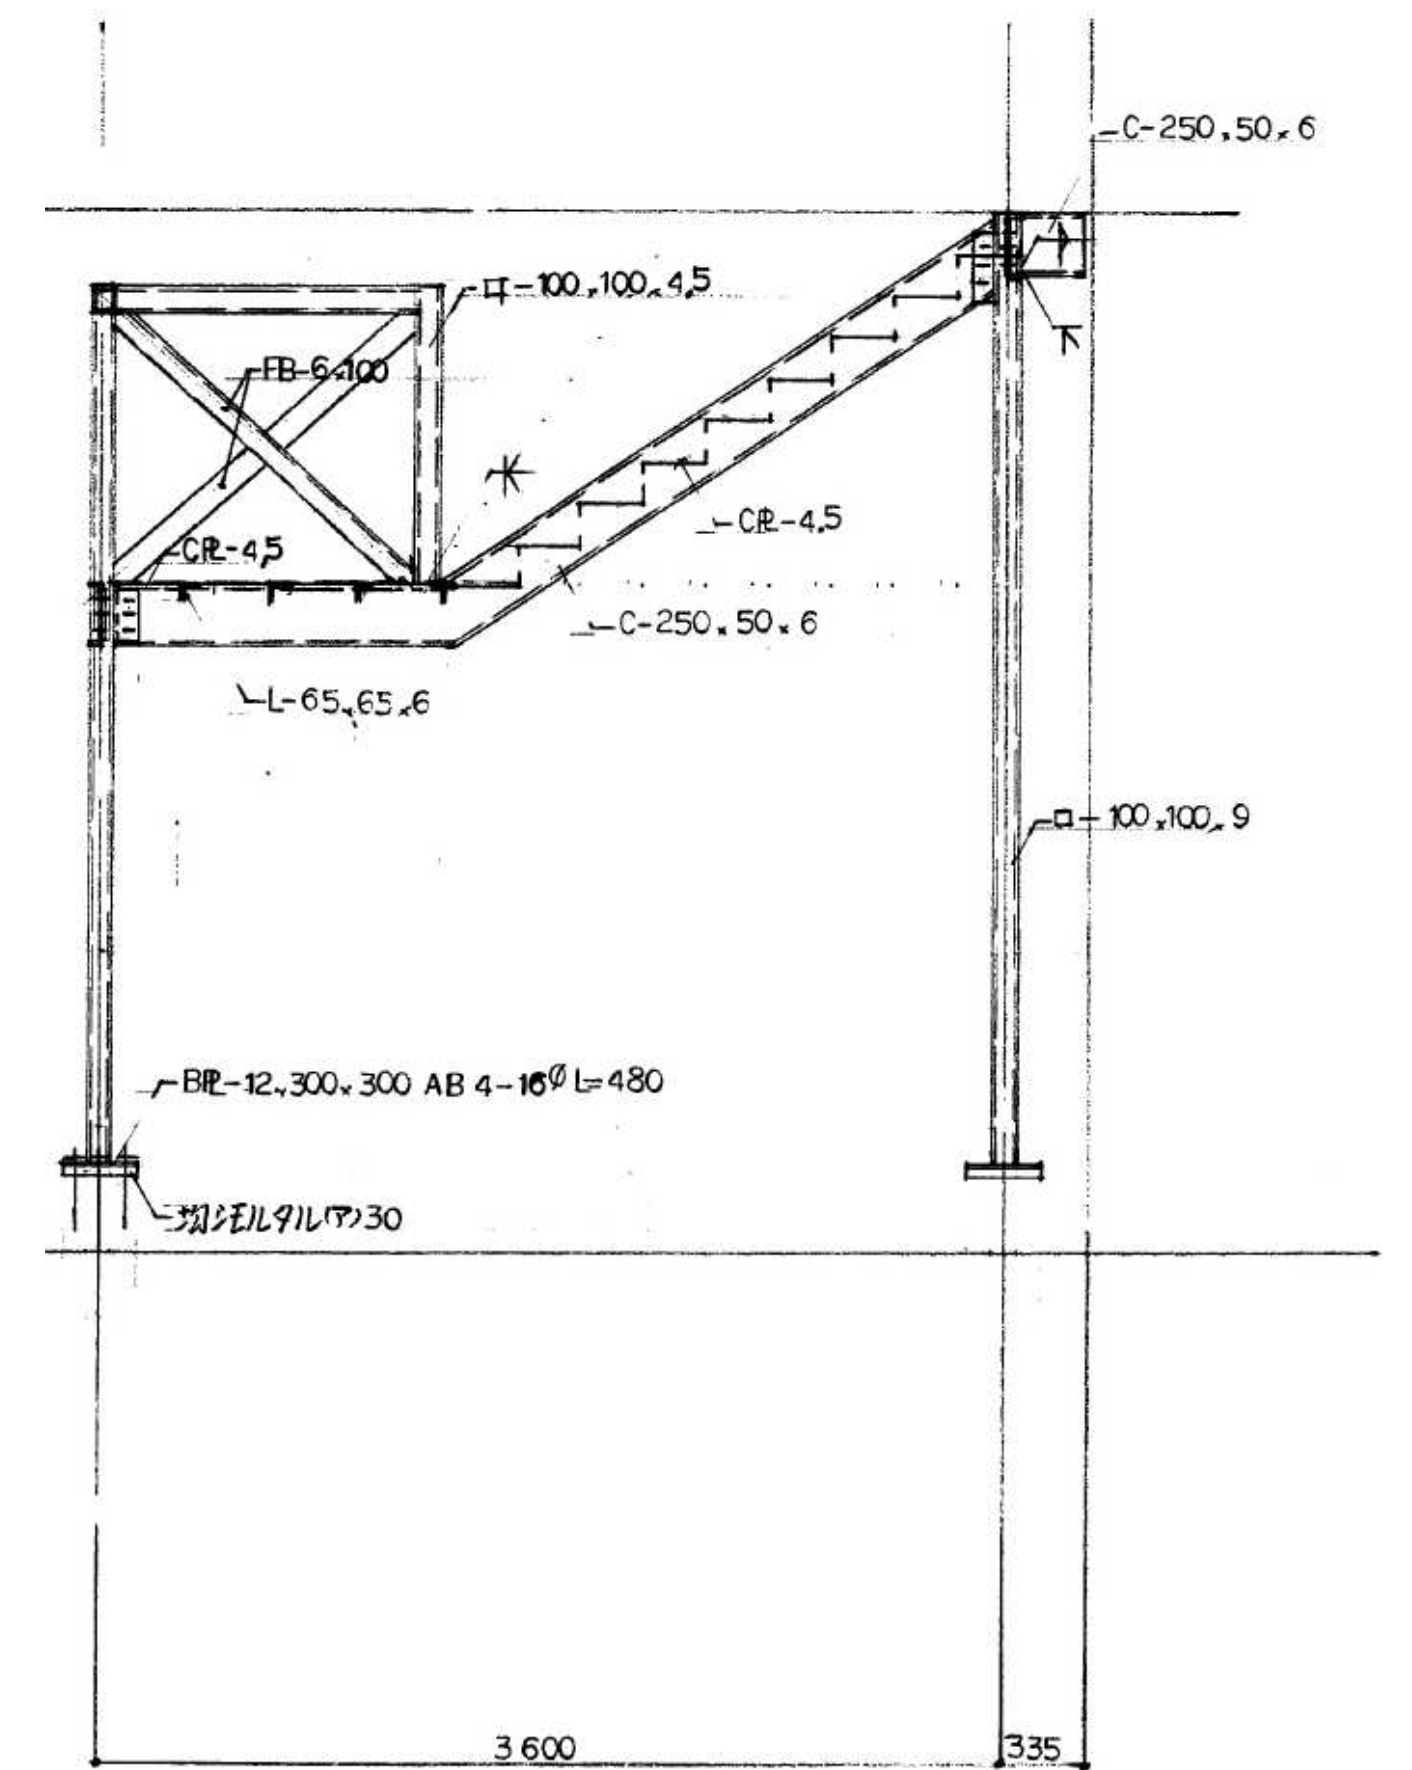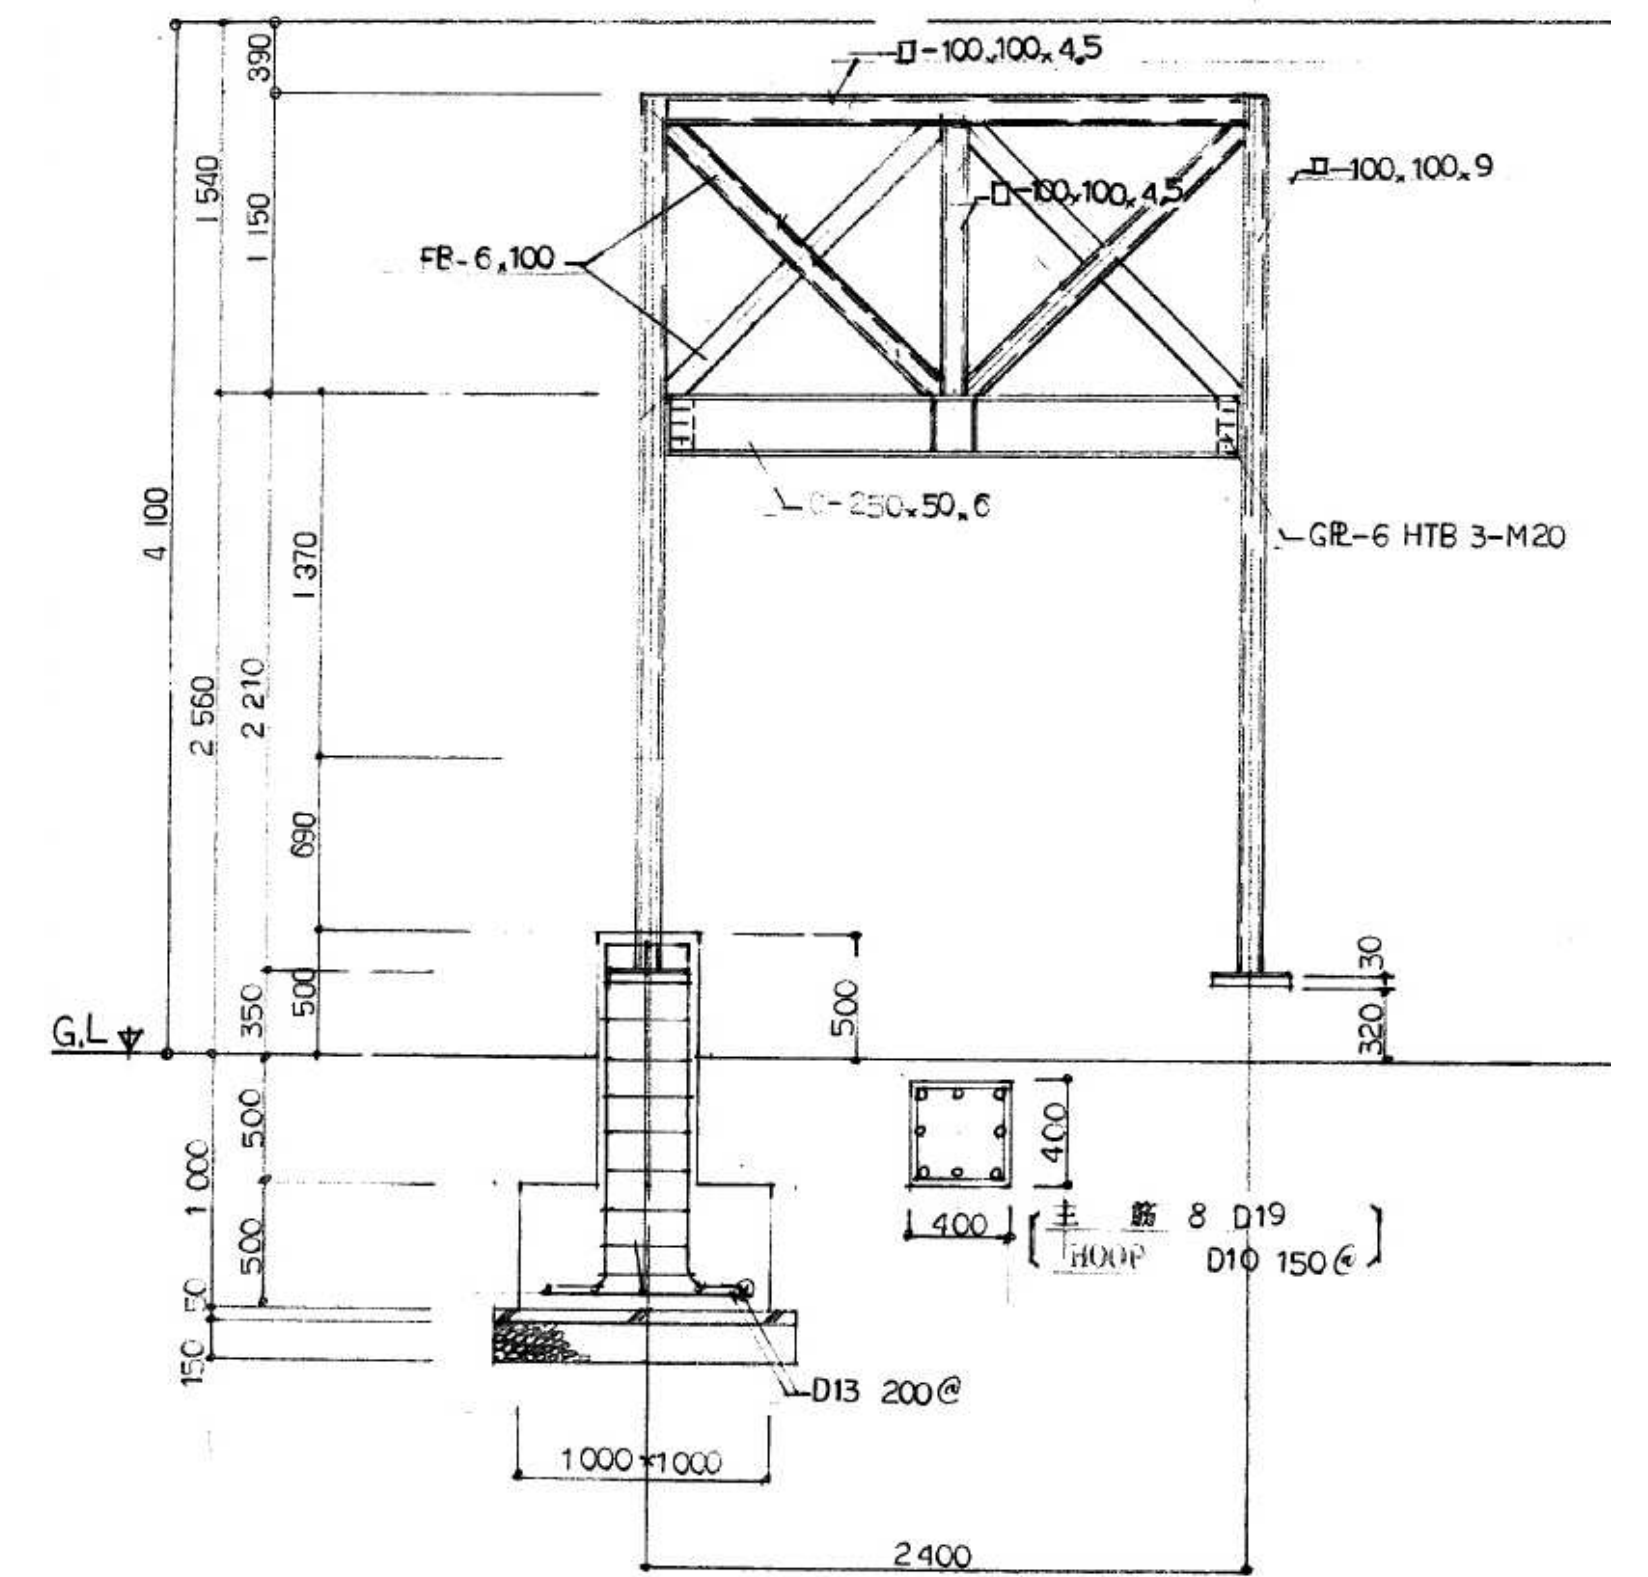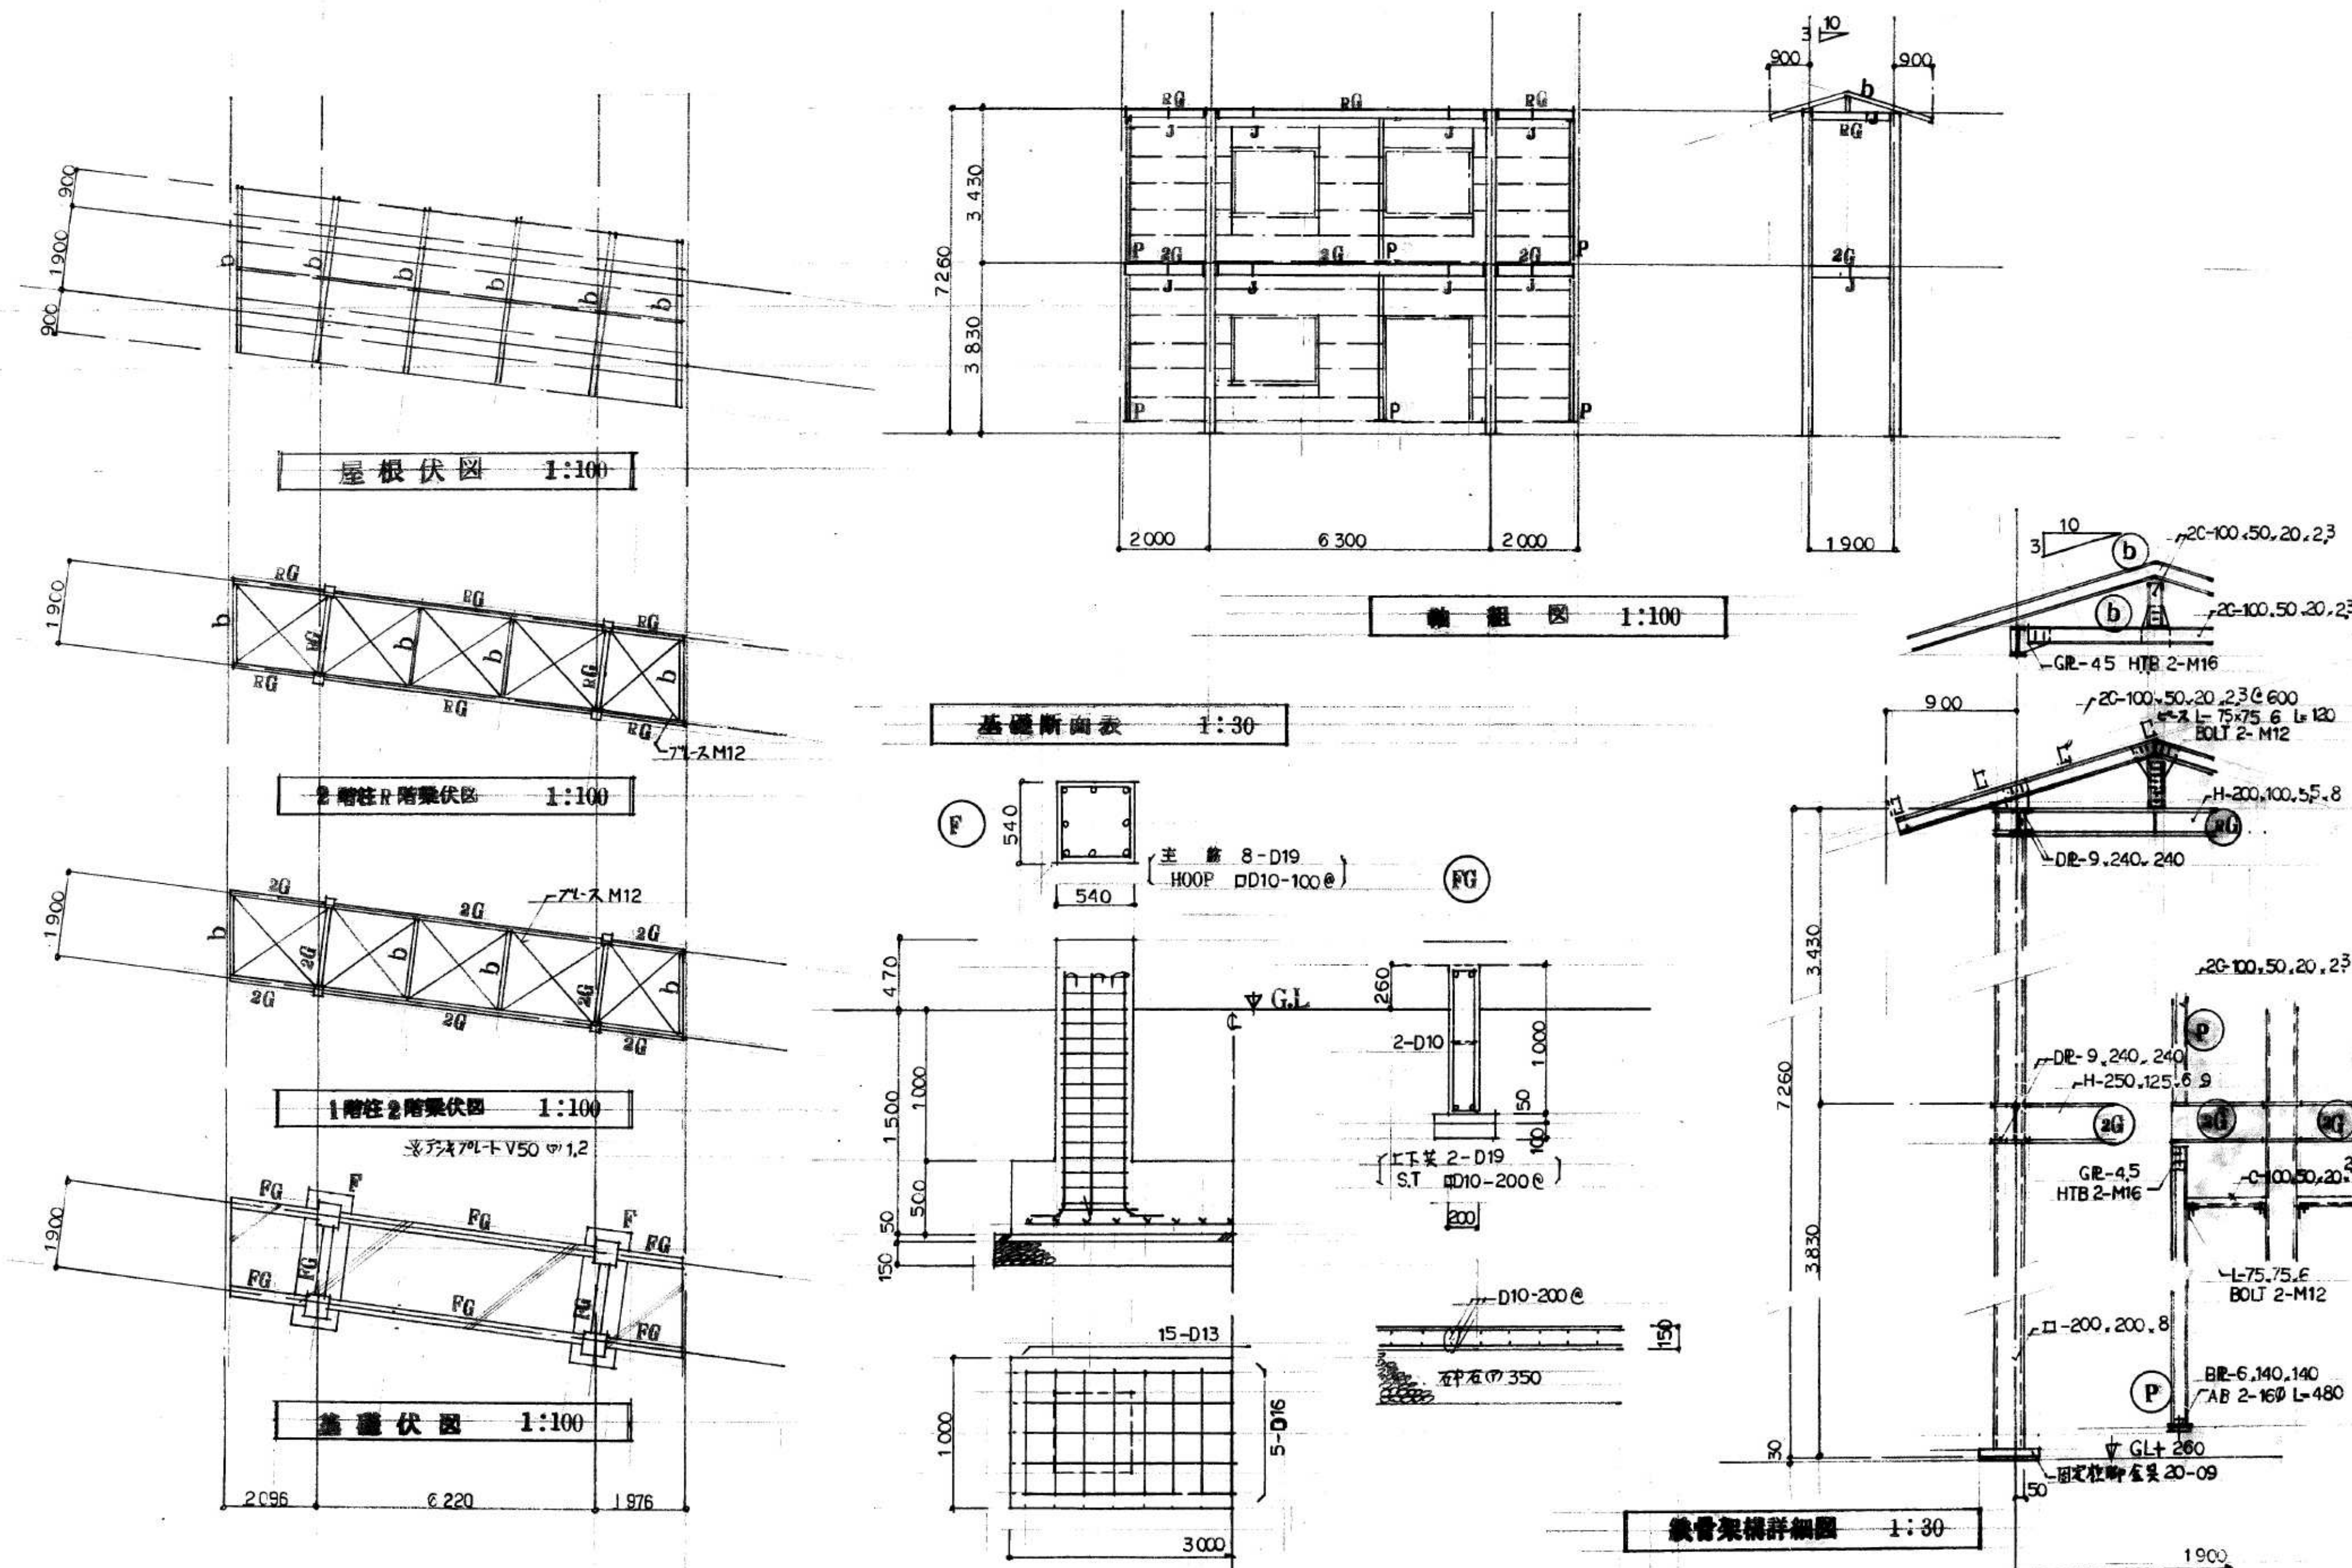

工事名称	一級建築士事務所(岩手県知事登録)第お(2708)1257号 有限会社 アズマ設計 〒020-0106 岩手県盛岡市東松園三丁目25番20号 TEL 019-663-1391 FAX 019-662-2275 一級建築士(国土交通省)登録第148268号 東館 隆	承認	設計	作成	改定履歴	特記	図面名称	縮尺	図面番号	N.O. ②A-21
				日付 2025/2						
盛岡市都南サイクリングターミナル外2施設解体工事							②-1 1stハウス、②-2渡り廊下①、②-3渡り廊下② 屋外階段・渡り廊下① 鉄骨詳細図	1/100、 1/30	区分	建築工事