

外 部 仕 上 表			
箇 所	仕 様		仕 様
屋 根	コンクリートスラブ及び木造下地、野地板（ラワンベニヤ板t=7mm） アスファルトフェルト20kg（みなし含有）＋長尺カートン28# 瓦棒葺@ 364通（吊子、越屋根、カートン28#平葺（8っ切） 鼻隠し：木製下地カートン28#包み 樋：軒樋カートン28# φ100 縦樋：ガス管 計φ70 OP2 樋受金物付 雪止め：アングル40×40×4 OP2	基礎廻り	モルタル刷毛引仕上、要所：床下換気口 200×1000 鉄格子φ13 @50mm OP2 防虫網付 スチールサッシ付（上下フックボルト止め）
		ポーチ	屋根：モルタル金ゴテ下地 シングル葺 勾配1/10（一部外部モルタル塗刷毛引き＋アクリルシ吹付）鎖状雨樋（玄関部分） 外壁廻り：小口タイル貼り 軒天井：永大（王将）しおじサテイングt=6mm張り 床：床用100角磁器タイル貼り、昇段：ノンスリップタイル
軒 天	コンクリート打放し 溝付 白セメント吹付（一部ベニヤ板t=12mm OP3）	建物周囲	軒下廻り：洗砂利敷きt=100mm、縁石：コンクリートブロック、コンクリートタタキ 濡れ縁：木製 陶芸室前：石積み
外 壁	コンクリート金ゴテ下地 モルタル塗 刷毛引目地切仕上 アクリルシ吹付	断熱材	スラブ下一部スタイロフォームt=20mm打込 木造小屋組、木造床組、外壁廻り内部壁 スタイロフォームt=20mm敷込み （床組：耐水ラワンベニヤt=3mm下地）
開口部	アルミドア、アルミサッシ 硝子：t=3mm、4mm 型板 t=5mm、6.8mm 網入（ラフ及ミガキ）		

内 部 仕 上 表									
室 名	床	巾 木	H	下地	腰	壁	天 井（野縁：LGS）	天井高	備 考
玄 関	モルタル下地 床用100角磁器タイル貼り	テラゾブロック	100	RC	グラスター塗り金ゴテ仕上 VP	同 左	しおじ（桎目）サイディングt=6mm張り	2,600	上り框
ホール	ラワンベニヤt=9mm下地 化粧合板707貼り	木製ラワン OSW	100	RC	同 上	同 左	化粧合板（桎桎目）t=6mm 目透かし ジョイントボードt=9mm下地 ウォールコート吹付	2,550～ 2,850	下足入W2721×330×1500 ×2箇所 掲示板
事務室	捨板ラワンベニヤt=12mm下地 ビニル床タイル貼り（アスベスト含有）	木製ラワン OP	100	RC W	モルタル金ゴテ仕上 VP ラワンベニヤt=5.5mm 目透かし OP	同 左	化粧石膏ボードt=9mm（ジブートン）	2,500	カーテンBOX、C型カーテンレール、鍵箱
相談室	同 上	木製ラワン OP	100	RC W	モルタル金ゴテ仕上 VP ラワンベニヤt=5.5mm 目透かし OP	同 左	同 上	2,400	カーテンBOX、C型カーテンレール
管理人室	捨板ラワンベニヤt=15mm下地 タタミ敷き 一部：ヒバフローリング	タタミ寄せ		RC W	グラスター塗り＋ジュラク仕上 ラスボードt=7mm＋グラスター塗り＋ジュラク仕上	同 左	杉桎ベニヤ板目透し	2,400	押入 飾り棚
厨房・配膳室	モルタル下地 床用100角磁器タイル貼り			RC・CB	モルタル下地 100角磁器タイル貼り	モルタル金ゴテ仕上 VP	フレキシブルボードt=4mm（アスベスト含有） 目透かし VP	2,450	
倉 庫	モルタル金ゴテ目地切仕上	木製ラワン OP	100	RC・CB	モルタル金ゴテ仕上 VP	同 左	グラスターボードt=9mm 目透かし VP	2,400	木製棚W2900×D460×H1970
男子便所	モルタル下地 24角磁器タタキタイル貼り			RC・CB	モルタル下地＋100角磁器タイル貼り	モルタル金ゴテ仕上 VP	耐水ベニヤt=5.5mm 目透かし OP	2,475	トイレブース（シナベニヤフラッシュ） 膳板：テラゾブロック150×30
女子便所	同 上			RC・CB	同 上	同 左	同 上	2,475	同 上
器具室	捨板ラワンベニヤt=12mm下地 ビニル床タイル貼り（アスベスト含有）	木製ラワン OP	100	RC W	モルタル金ゴテ仕上 VP ラワンベニヤt=5.5mm 目透かし OP	同 左	グラスターボードt=9mm 目透かし VP	2,400	L型木製棚W2480、2150×D600×1560
集会室（56帖）	捨板ラワンベニヤt=15mm下地 タタミ敷き	タタミ寄せ		RC W	グラスター塗り＋ジュラク仕上 ラスボードt=7mm＋グラスター塗り＋ジュラク仕上	同 左	グラスターボードt=9mm＋ウォールコート吹付及びビニルクロス貼り 化粧梁部分：タタキ桎板t=30mm＋ビニルクロス貼り	2,700	踏板：タタキt=50mmバネ 桎 CL
ステージ	捨板ラワンベニヤt=15mm下地 ヒバフローリング貼り	ヒバ CL	100	CB W	モルタル金ゴテ＋タタキジュラク吹付 ステージバック：ラワンベニヤt=5.5mm＋防炎クロス貼り	同 左	グラスターボードt=9mm＋防炎クロス貼り	2,400	緞帳用カーテンBOX、カーテンレール：W150 OSW 緞帳
機能訓練室	捨板ラワンベニヤt=12mm下地 ビニル床タイル貼り（アスベスト含有）	木製ラワン OSW	100	RC W	モルタル金ゴテ VP ジョイントボードt=12mm VP	同 左	グラスターボードt=9mm 目透かし VP	2,400	カーテンBOX、C型カーテンレール、カーテン、壁画
休憩室 図書室（18帖）	捨板ラワンベニヤt=15mm下地 タタミ敷き	タタミ寄せ		RC W	グラスター塗り＋ジュラク仕上 ラスボードt=7mm＋グラスター塗り＋ジュラク仕上	同 左	難燃杉板ベニヤ 目透かし	2,600	押入、暖房機スペース（杉格子：ケドン式）
娯楽室（24帖）	捨板ラワンベニヤt=15mm下地 タタミ敷き	タタミ寄せ		RC W	同 上	同 左	難燃杉板ベニヤ 目透かし	2,600	床の間、暖房機スペース（杉格子：ケドン式）
陶芸室	モルタル金ゴテ下地 ビニル床シート貼り	ソフト巾木	100	RC W	グラスター塗り金ゴテ仕上 VP 石膏ボードt=12.5mm EP	同 左	化粧石膏ボードt=9mm（ジブートン）	2,420	
廊 下	ラワンベニヤt=9/m下地 化粧フローリングブロック貼り 一部（陶芸室前）：ラワンベニヤt=9/m下地 ビニル床シート貼り	木製ラワン OSW	100	RC W	グラスター塗り金ゴテ仕上 VP ジョイントボードt=12mm VP（ラワンベニヤt=3mm下地）	同 左	化粧石膏ボードt=9mm（ジブートン）	2,550	踏板：タタキt=50mmバネ 桎 CL 手摺、掲示板
便所（廊下）	モルタル金ゴテ下地 ビニル床タイル貼り（アスベスト含有）	ソフト巾木	100	RC	グラスター塗り金ゴテ仕上 VP	同 左	化粧石膏ボードt=9mm（ジブートン）		
売 店	ラワンベニヤt=9mm下地 化粧合板707貼り	木製ラワン OSW	100	W	ラワンベニヤt=5.5mm 目透し張り OP	同 左	化粧石膏ボードt=9mm（ジブートン）	2,300	
洗面所	モルタル下地 24角磁器タタキタイル貼り	ソフト巾木	100	RC・CB W	モルタル金ゴテ VP 木造下地：ジョイントボードt=12mm VP（ラワンベニヤt=3mm下地）	同 左	グラスターボードt=9mm 目透かし VP		洗面流しW2000×D550×H800、吊戸棚W2000×D350×H550 作業台W600×D550×H800、流し台＋コンロ台W1200×D550×H800
[アスベスト含有材] 内部床：ビニル床タイル 内部天井：フレキシブルボードt=4mm									

※アスベスト含有成形板の除去方法は『大気汚染防止法規則16条の4 六号→別表第7 四号―イ・ロ及び石綿障害予防規則 第6条の2 1項及び第7条』により施工のこと。
※アスファルト・フィング（みなし含有）の除去方法は『大気汚染防止法規則16条の4 六号→別表第7 四号―イ・ロ及び石綿障害予防規則 第6条の2 1項及び第7条』により施工のこと。



工事名称 盛岡市都南サイクリングターミナル外2施設解体工事	一級建築士事務所(岩手県知事登録)第お(2708)1257号 有限会社 アズマ設計 〒020-0106 岩手県盛岡市東松園三丁目25番20号 TEL 019-663-1391 FAX 019-662-2275 一級建築士(国土交通省)登録第148268号 東館 隆	承 認	設 計	作成	改定履歴	特記	図面名称 ③都南老人福祉センター 外部仕上表・内部仕上表	縮尺 nonscale	枚/内	図面番号	N.O. ③A-01
				日付 2025/2							
				区分 建築工事							

外 部 仕 上 表			
箇 所	仕 様	箇 所	仕 様
屋 根	<u>アスファルト=フィング</u> 22kg（みなし含有）＋木毛セメント板t=25mm＋長尺ｶｰﾃﾞｰ鉄板瓦葺葺t=0.4mm 勾配2/10	断熱材	土間下：スタイロフォームt=25mm敷込 ﾋﾞﾆﾙﾌｨﾙﾑt=0.1mm 外部に面する壁、柱：スタイロフォームt=25mm打込 浴室：ﾌﾞﾛｰｽﾀｰﾎｰﾄﾞ t=30mm
破 風	木下地 ｶｰﾃﾞｰ鉄板包みt=0.4mm	天井下地	軽量鉄骨天井下地 共通仕様書 14.4.1 による
外 壁	ﾊﾞﾆｰ型枠打放し ﾏｸﾞﾙ系吹付ﾀｲﾙ仕上 打ち継ぎ目地 25×25 出隅面取 30×30（15×15）	内部金属	天井点検口 450×450
軒 天	ｺﾝｸﾘｰﾄ打放し ﾏｸﾞﾙﾘｼﾝ吹付 軒下換気口： 有孔ﾌﾟﾚｷｼｮﾞﾞﾙﾎｰﾄﾞ t=5mm	EXP. J	ﾌﾙﾐ製 見込 100
基 礎	ﾊﾞﾆｰ型枠打放し		
外部廻り	建物周囲縁石歩車道ﾌﾞﾛｯｸ 150/170×200×600 粒ぞろい砕石 25mm		
開口部	ﾗﾝﾏ外倒し FIX ﾏﾙﾐｻｯｼ 見込 100		

内 部 仕 上 表											
室 名	床		巾 木		壁		天 井		天井高	室名札	備 考
	下 地	仕 上	仕 上	H	下 地	仕 上	下 地	仕 上			
前 室	均し珪砂塗	ビニル床タイルt=2.0mm	木 製	75	木下地	プラスチックボードt=12mm VP2	軽量鉄骨下地組	化粧石膏ボード張りt=9mm	2,550		腰掛依：天板木製 W1800×D460×H450 ×2箇所
男子脱衣室	木下地	縁甲板t=15mm	同 上	75	コンクリート	フレキシブルボードt=5mm目透かし + 吹付タイル（アスベスト含有）	同 上	フレキシブルボードt=5mm 目透かし VP2	2,600	○	脱衣棚：W2325×D405×H1275 洗面カウンター：マーブルライトカウンター-W1685×D600×H720
女子脱衣室	同 上	同 上	同 上	75	同 上	同 上	同 上	同 上	2,600	○	脱衣棚：W2325×D405×H1275 洗面カウンター：マーブルライトカウンター-W1685×D600×H720
男子便所	同 上	同 上	同 上	75	同 上	同 上	同 上	同 上	2,600		便槽500L 臭突ファン付
女子便所	同 上	同 上	同 上	75	同 上	同 上	同 上	同 上	2,600		便槽500L 臭突ファン付
男子浴室	均し珪砂塗	洗い場：磁器質タイル貼り 100角 浴槽：珪砂金ゴテ押え ミリオート防水＋防水押えコンクリートt＝60mm 坑火石t=20mm（断熱材）＋モザイクタイル貼り25角	100角磁器質タイル貼り		珪砂	100角磁器質タイル貼	同 上	アルミスパンドレルt=0.8mm	2,900 ～3,000		赤御影石：180×t=40 洗い場 赤御影石：t=30mm ステンレス製手摺
女子浴室	同 上	同 上	同 上		同 上	同 上	同 上	同 上	2,900 ～3,000		同 上
[アスベスト含有材] 内部壁：吹付タイル											


※吹付ﾀｲﾙの除去方法は『大気汚染防止法規則16条の4 六号→別表第7 三号―イ及び石綿障害予防規則 第7条』により施工のこと。
※ｱｽﾍﾞｽﾄ含有成形板の除去方法は『大気汚染防止法規則16条の4 六号→別表第7 四号―イ・ロ及び石綿障害予防規則 第6条の2 1項及び第7条』により施工のこと。
※アスファルト=フィング（みなし含有）の除去方法は『大気汚染防止法規則16条の4 六号→別表第7 四号―イ・ロ及び石綿障害予防規則 第6条の2 1項及び第7条』により施工のこと。

工事名称	一級建築士事務所(岩手県知事登録)第お(2708)1257号 有限会社 アズマ設計 〒020-0106 岩手県盛岡市東松園三丁目25番20号 TEL 019-663-1391 FAX 019-662-2275 一級建築士(国土交通省)登録第148268号 東館 隆	承認	設計	作成	改定履歴	特記	図面名称	縮尺		図面番号	NO.
盛岡市都南サイクリングターミナル外2施設解体工事				日付 2025/2			③都南老人福祉センター （浴室増築）外部仕上表・内部仕上表	nonscale	枚/内		③A-02
								区分	建築工事		

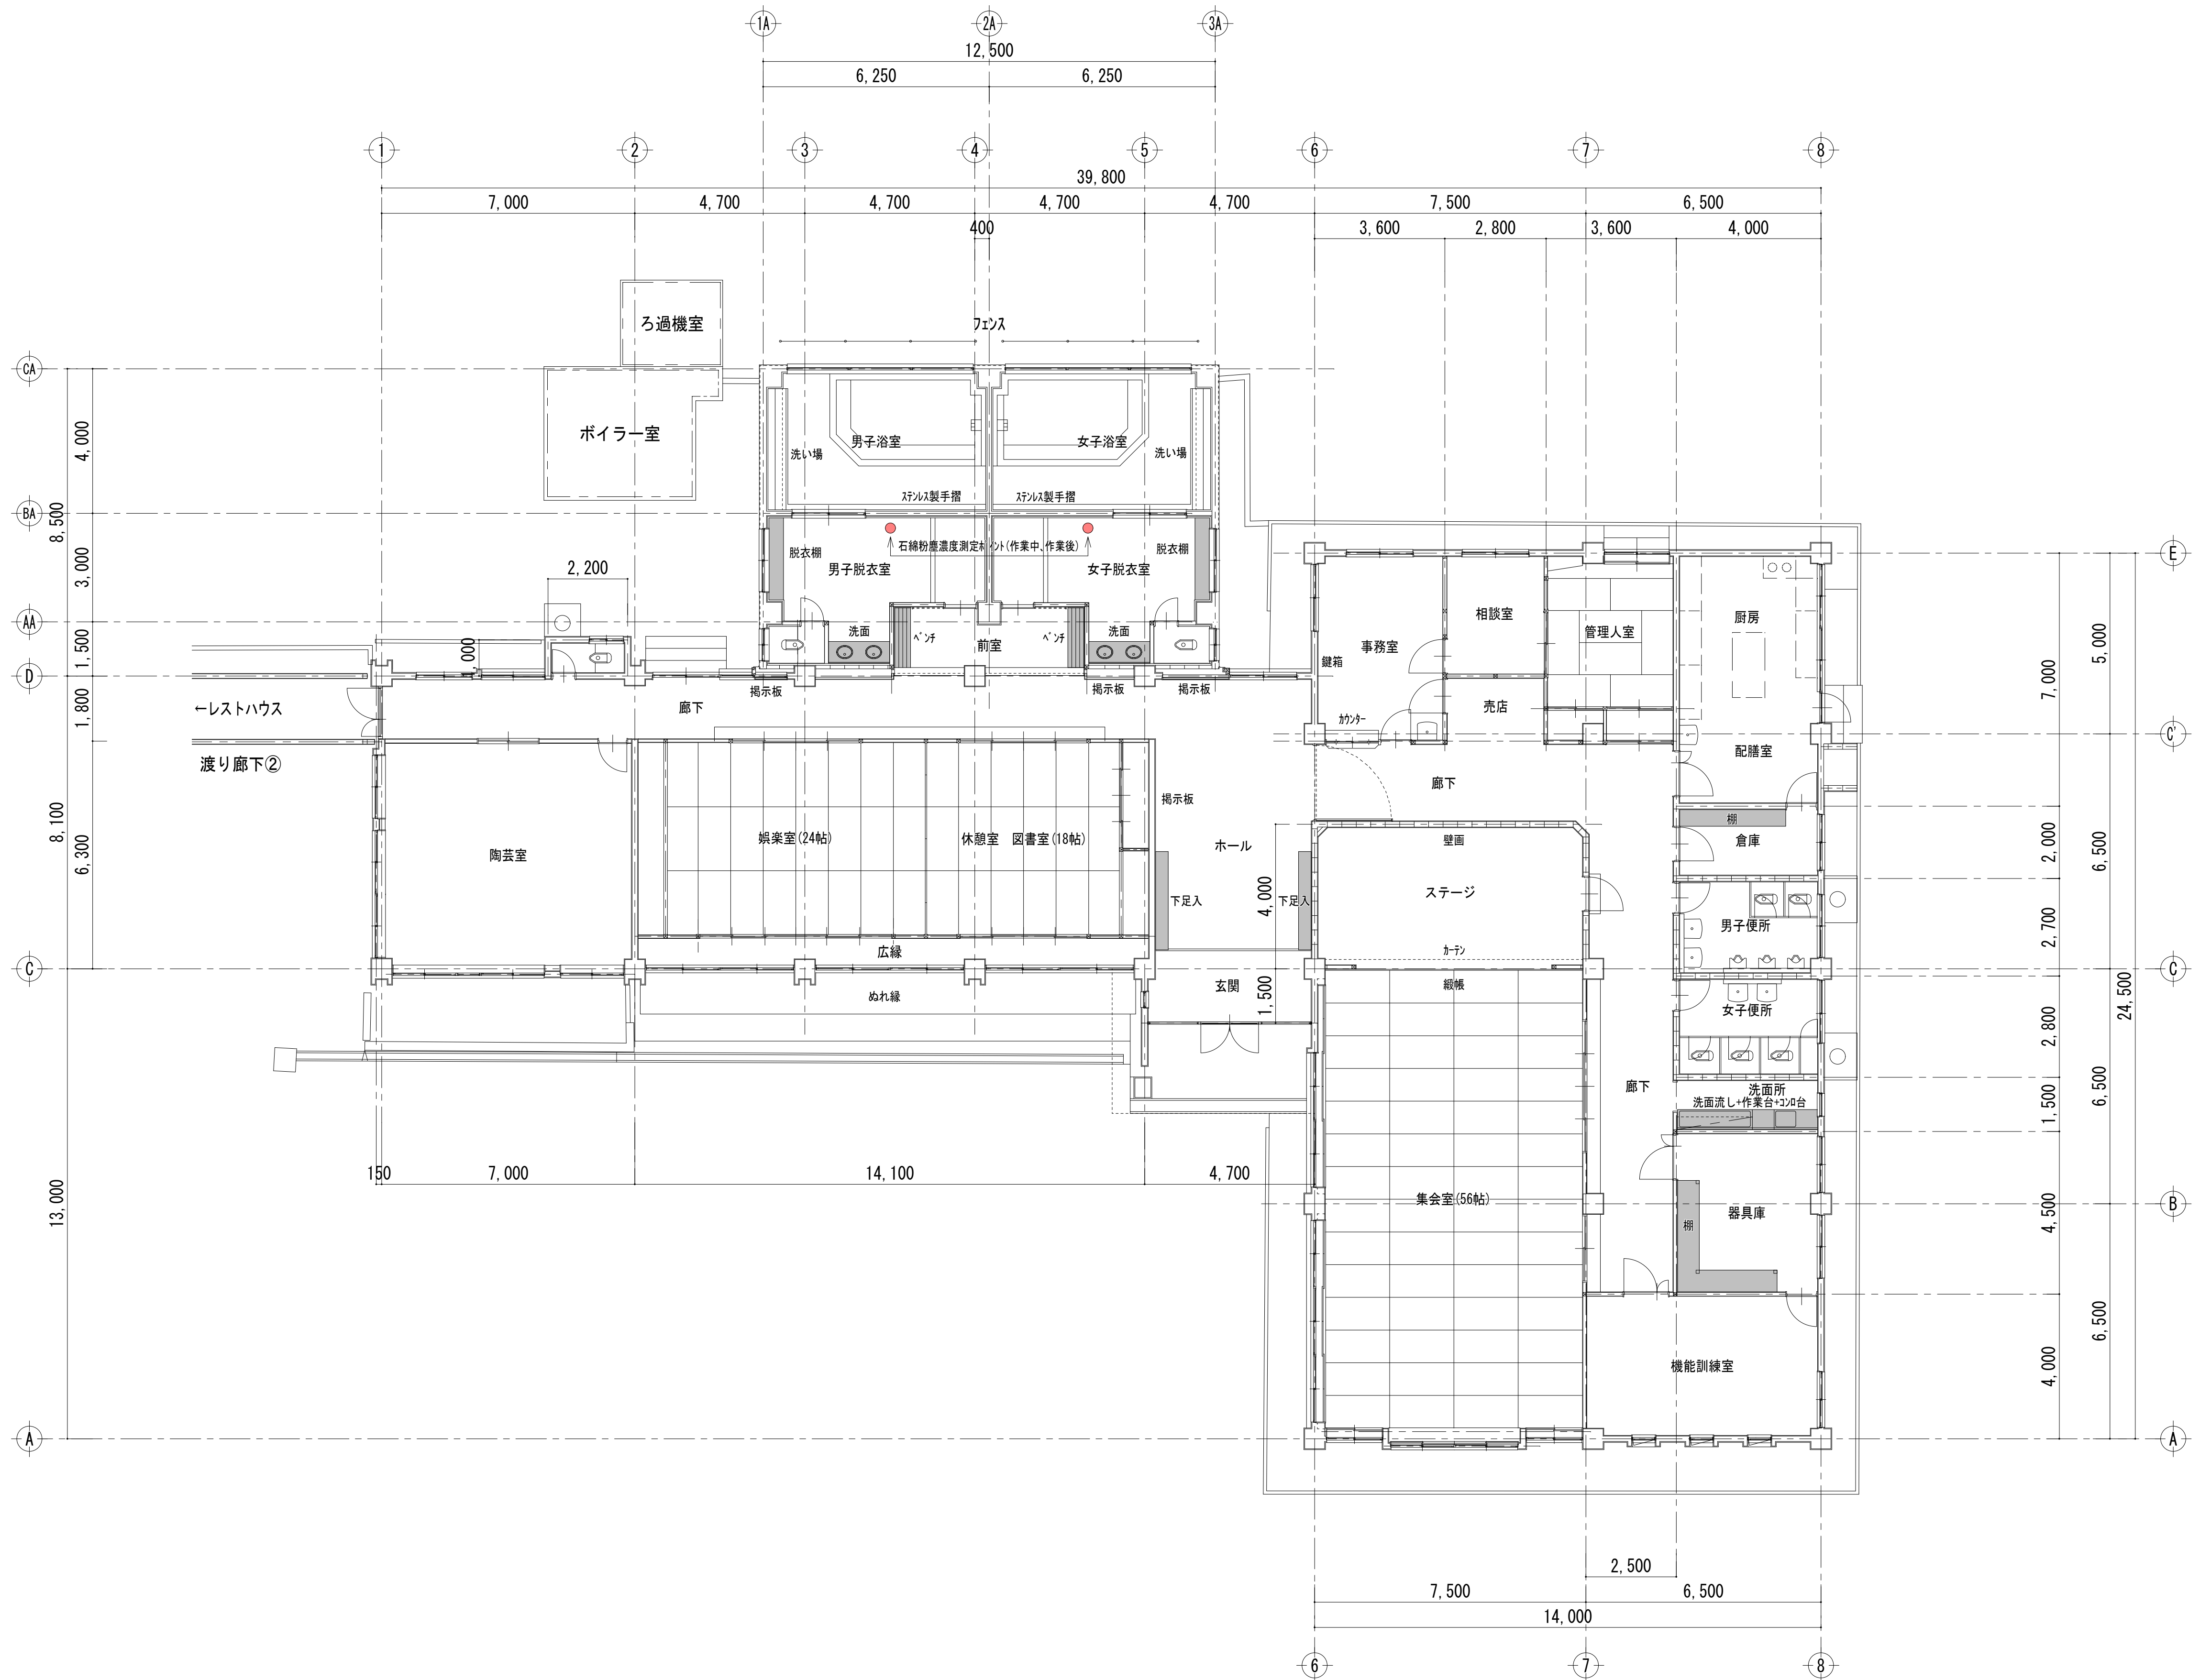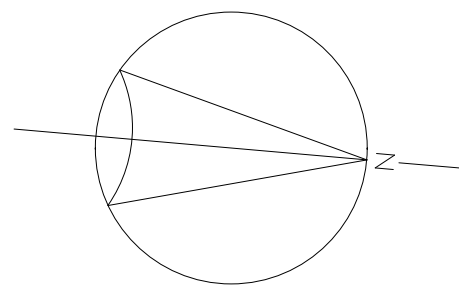


1階平面図 1:100


工事名称 盛岡市都南サイクリングターミナル外2施設解体工事	一級建築士事務所(岩手県知事登録)第お(2708)1257号 有限会社 アズマ設計 〒020-0106 岩手県盛岡市東松園三丁目25番20号 TEL 019-663-1391 FAX 019-662-2275 一級建築士(国土交通省)登録第148268号 東館 隆	承認	設計	作成 日付 2025/2	改定履歴	特記	図面名称 ③都南老人福祉センター 1階 平面図	縮尺 1/100	図面番号 NO. ③A-03 区分 建築工事
---	--	---------------	---------------	---	-----------------------------	---------------------------	--	--------------------------------	--

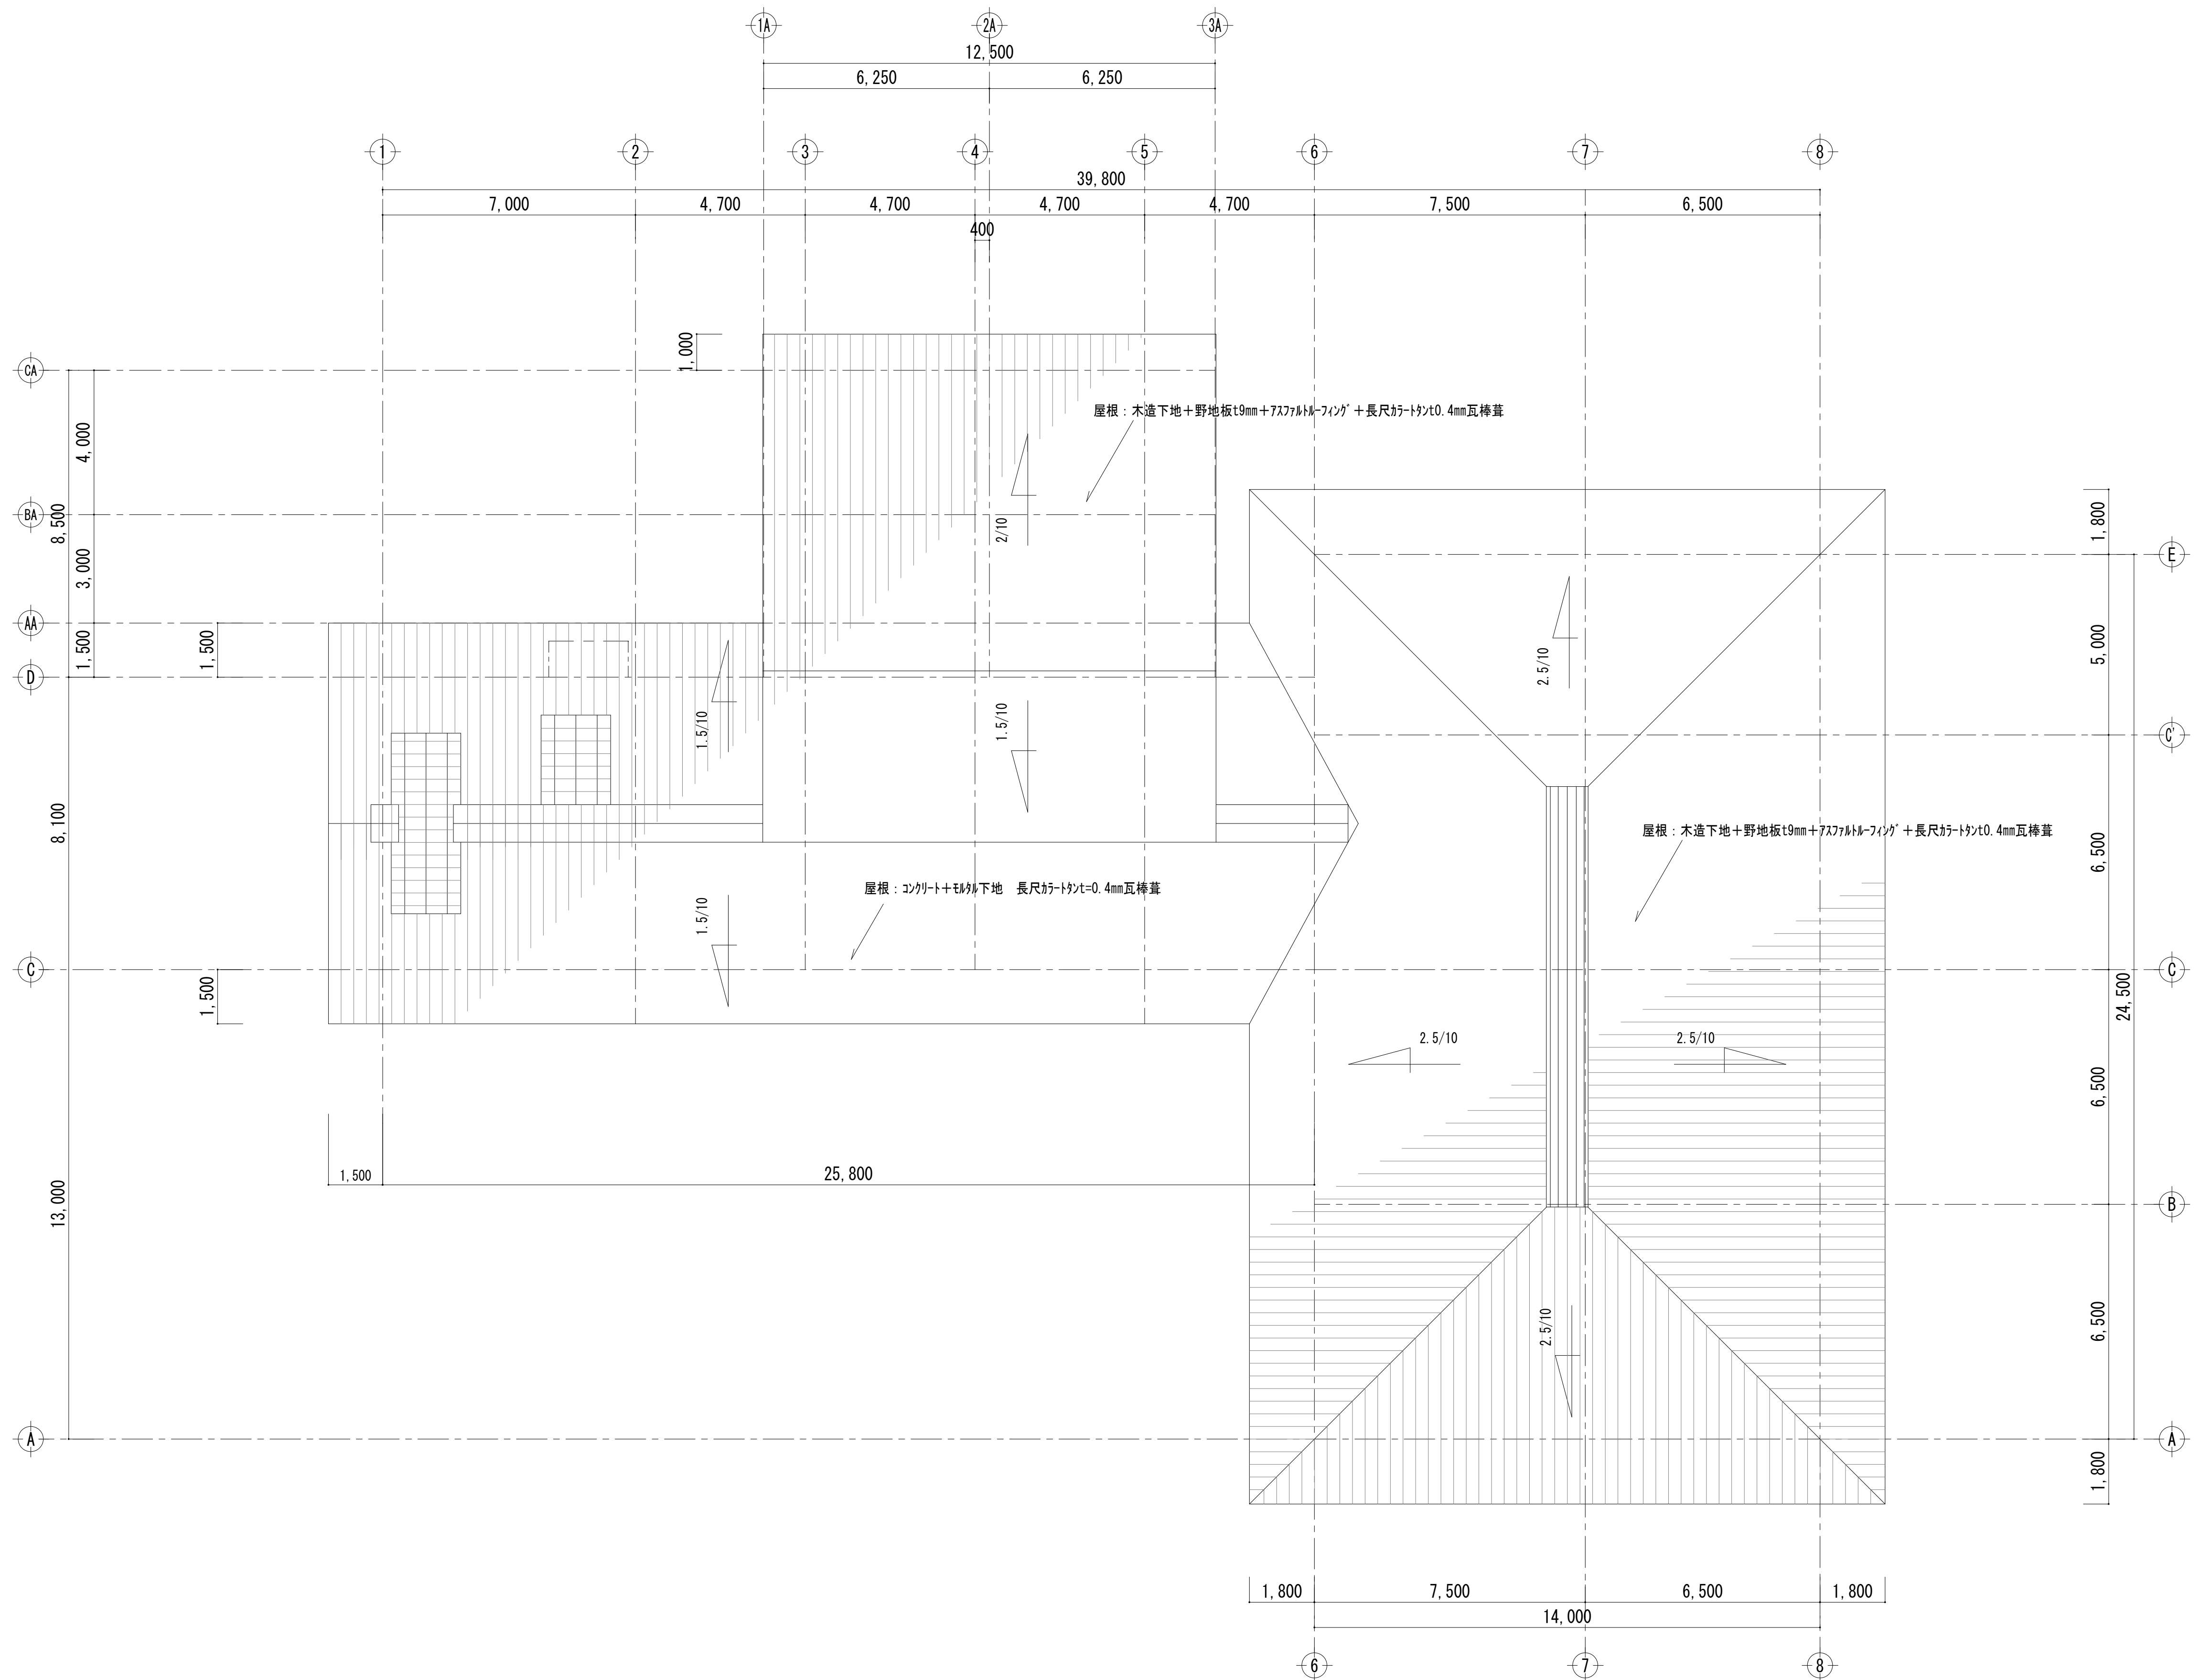



屋根伏図 1:100

工事名称 盛岡市都南サイクリングターミナル外2施設解体工事	一級建築士事務所(岩手県知事登録)第お(2708)1257号 有限会社 アズマ設計 〒020-0106 岩手県盛岡市東松園三丁目25番20号 TEL 019-663-1391 FAX 019-662-2275 一級建築士(国土交通省)登録第148268号 東館 隆	承認	設計	作成 日付 2025/2	改定履歴	特記	図面名称 ③都南老人福祉センター 屋根伏図	縮尺 1/100	枚/内 区分 図面番号 NO. ③A-04 建築工事
---	--	---------------	---------------	---	-----------------------------	---------------------------	--	--------------------------------	--


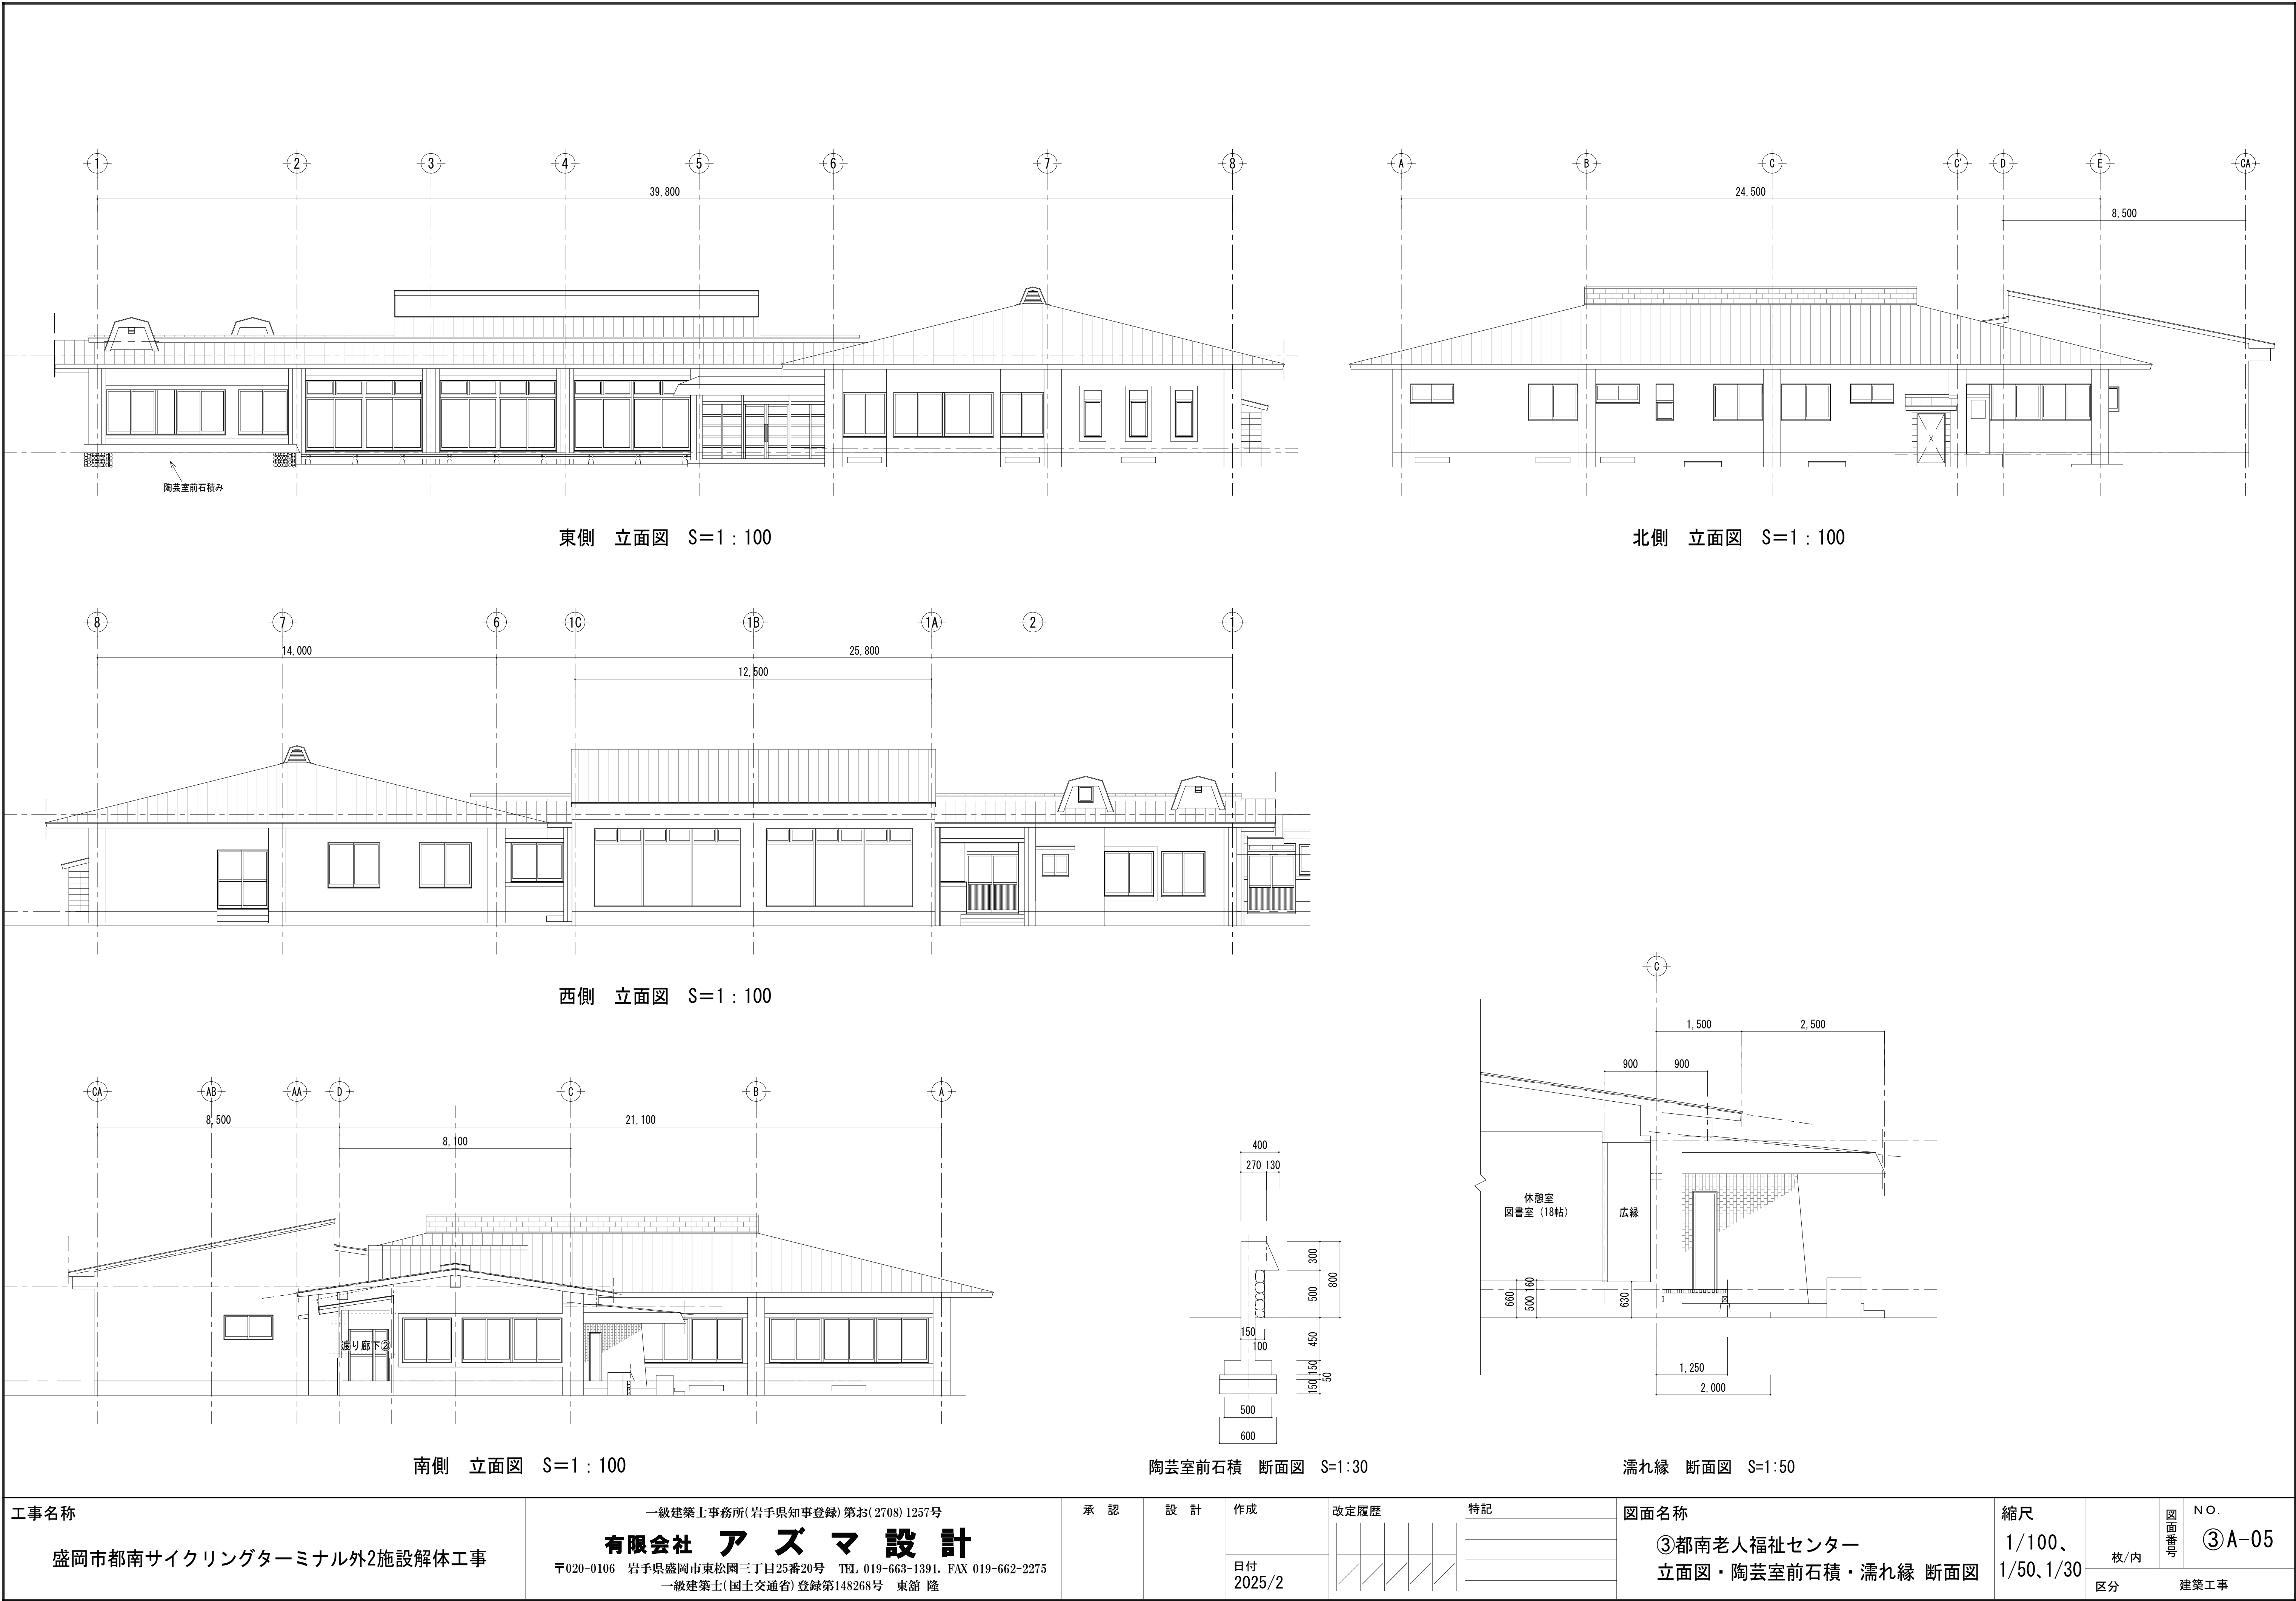


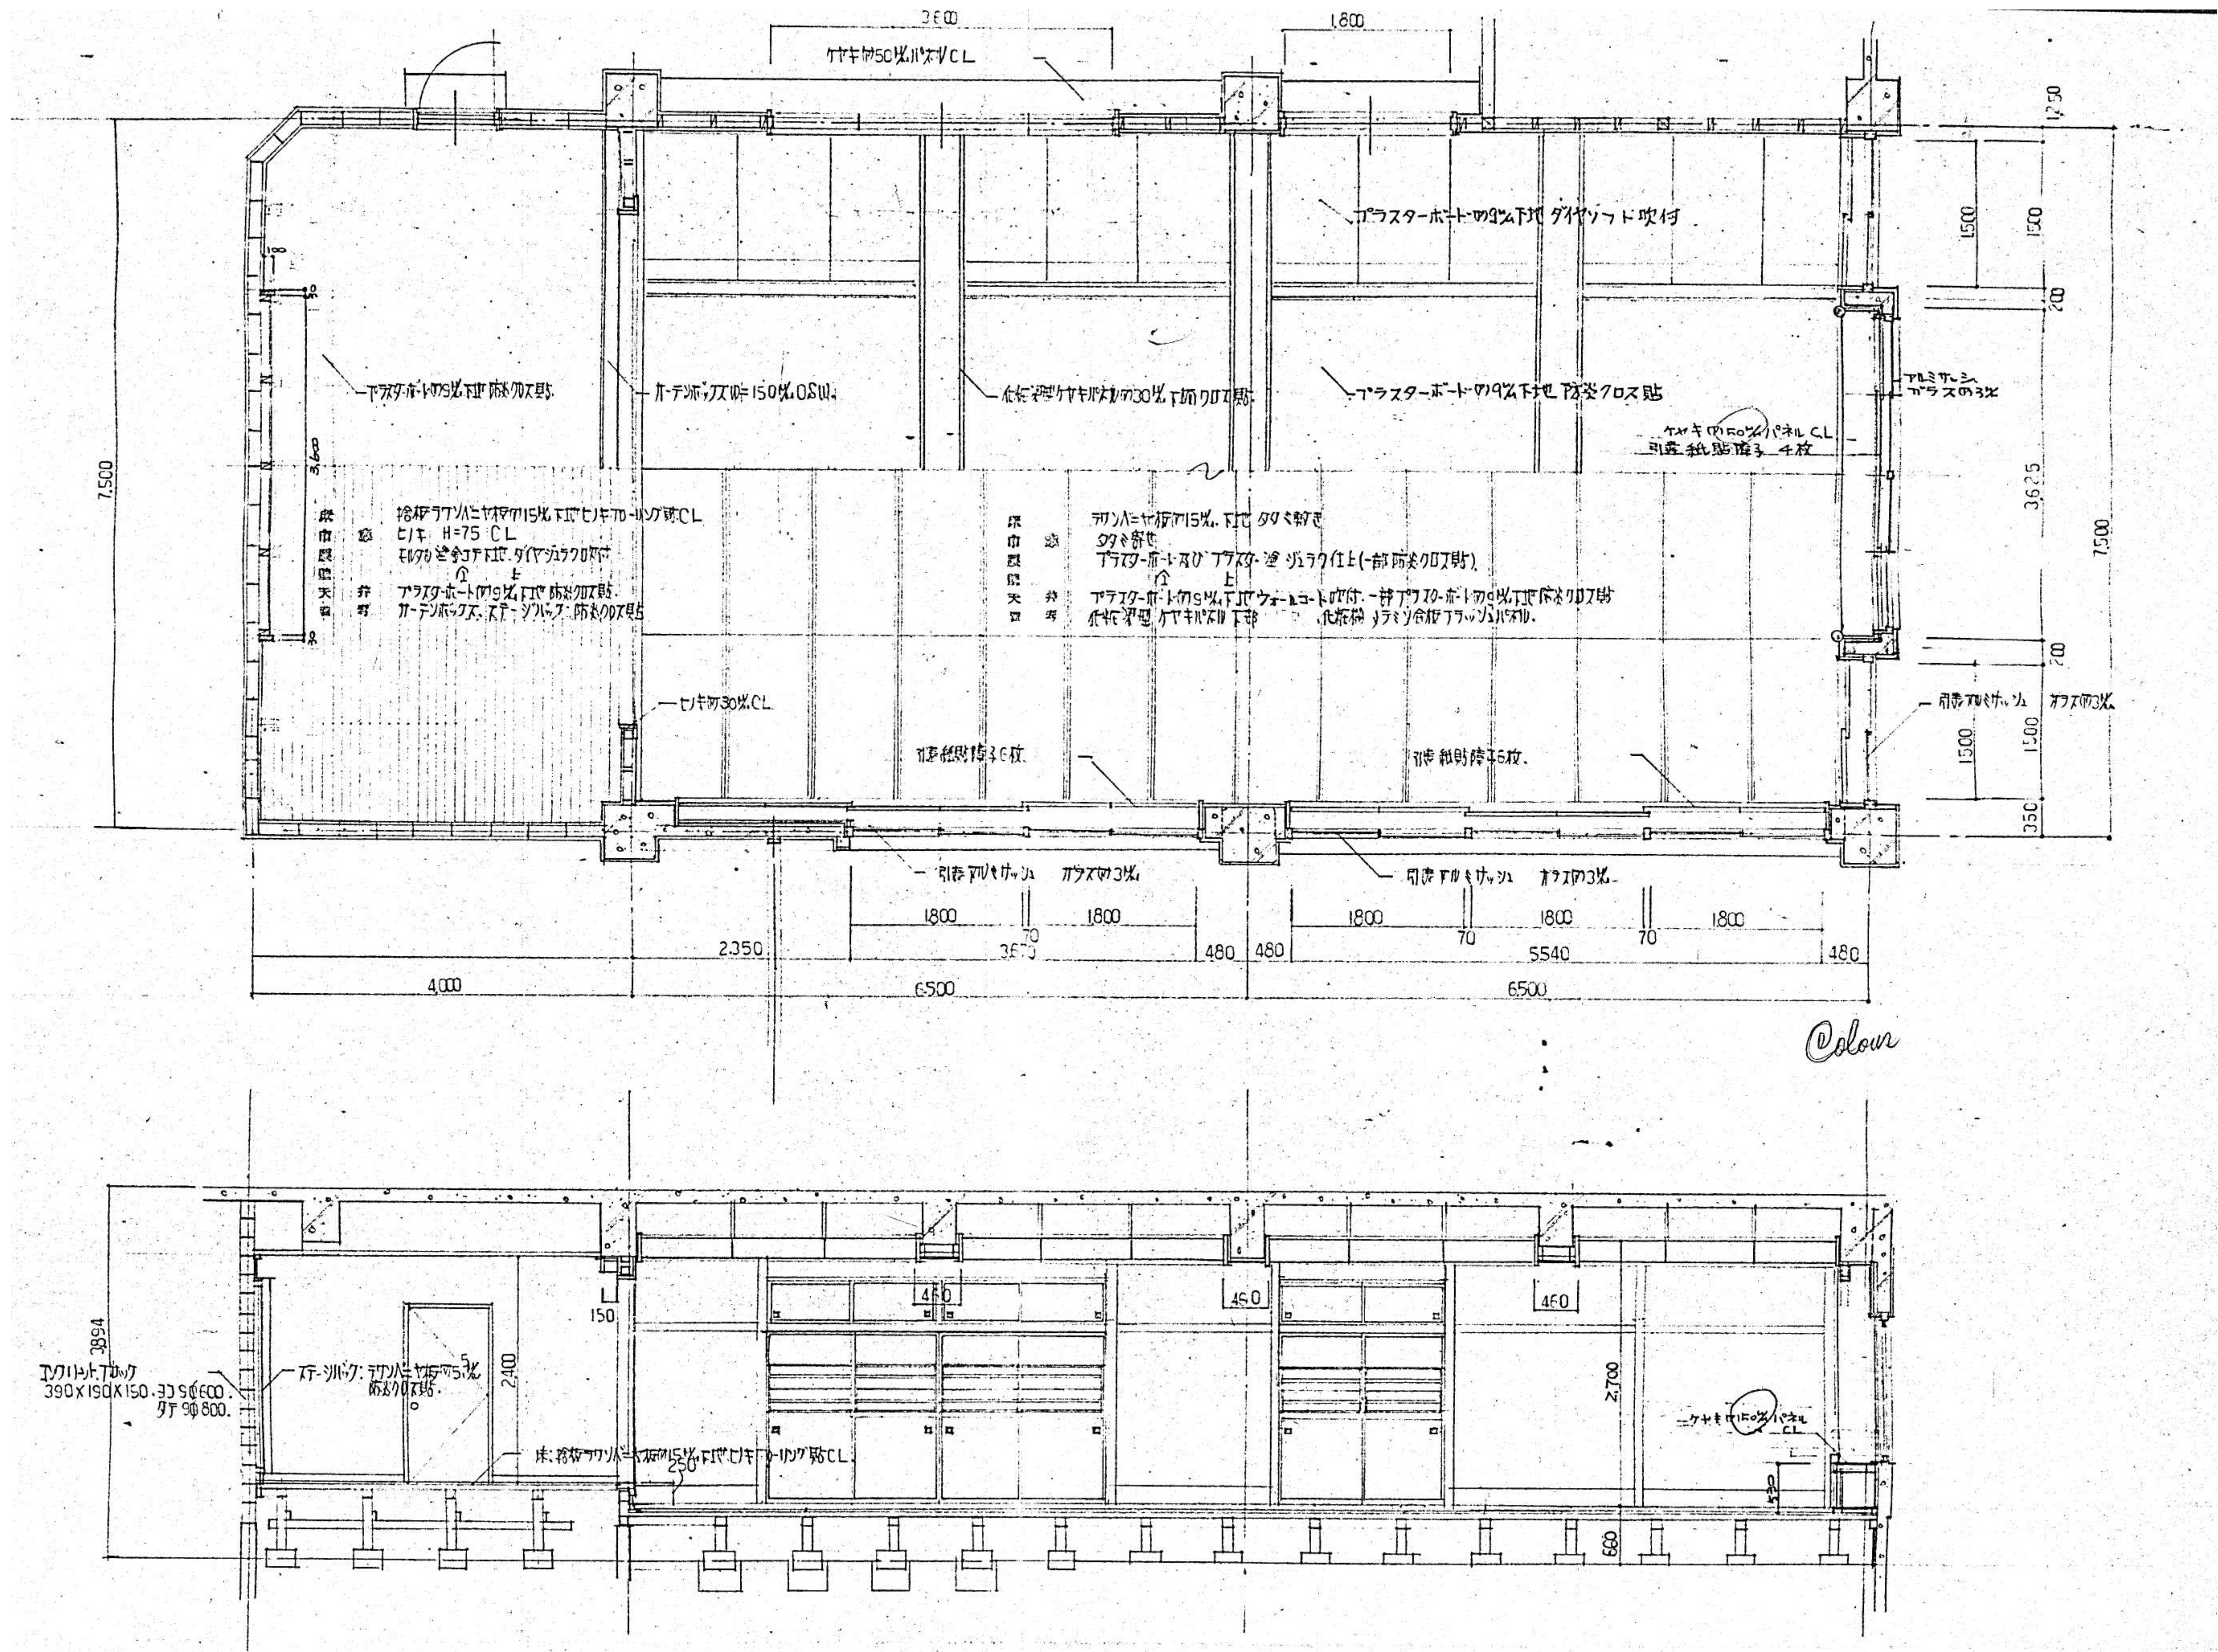



工事名称 盛岡市都南サイクリングターミナル外2施設解体工事	一級建築士事務所(岩手県知事登録)第03(2708)1257号 有限会社 アズマ設計 〒020-0106 岩手県盛岡市東松園三丁目25番20号 TEL 019-663-1391 FAX 019-662-2275 一級建築士(国土交通省)登録第148268号 東館 隆	承認	設計	作成 日付 2025/2	改定履歴	特記	図面名称 ③都南老人福祉センター 平面詳細図・断面詳細図 (集会室56帖)	縮尺 1/40	校/内 区分 図面番号 NO. ③A-09 建築工事
---	---	---------------	---------------	---	-----------------------------	---------------------------	---	-------------------------------	--

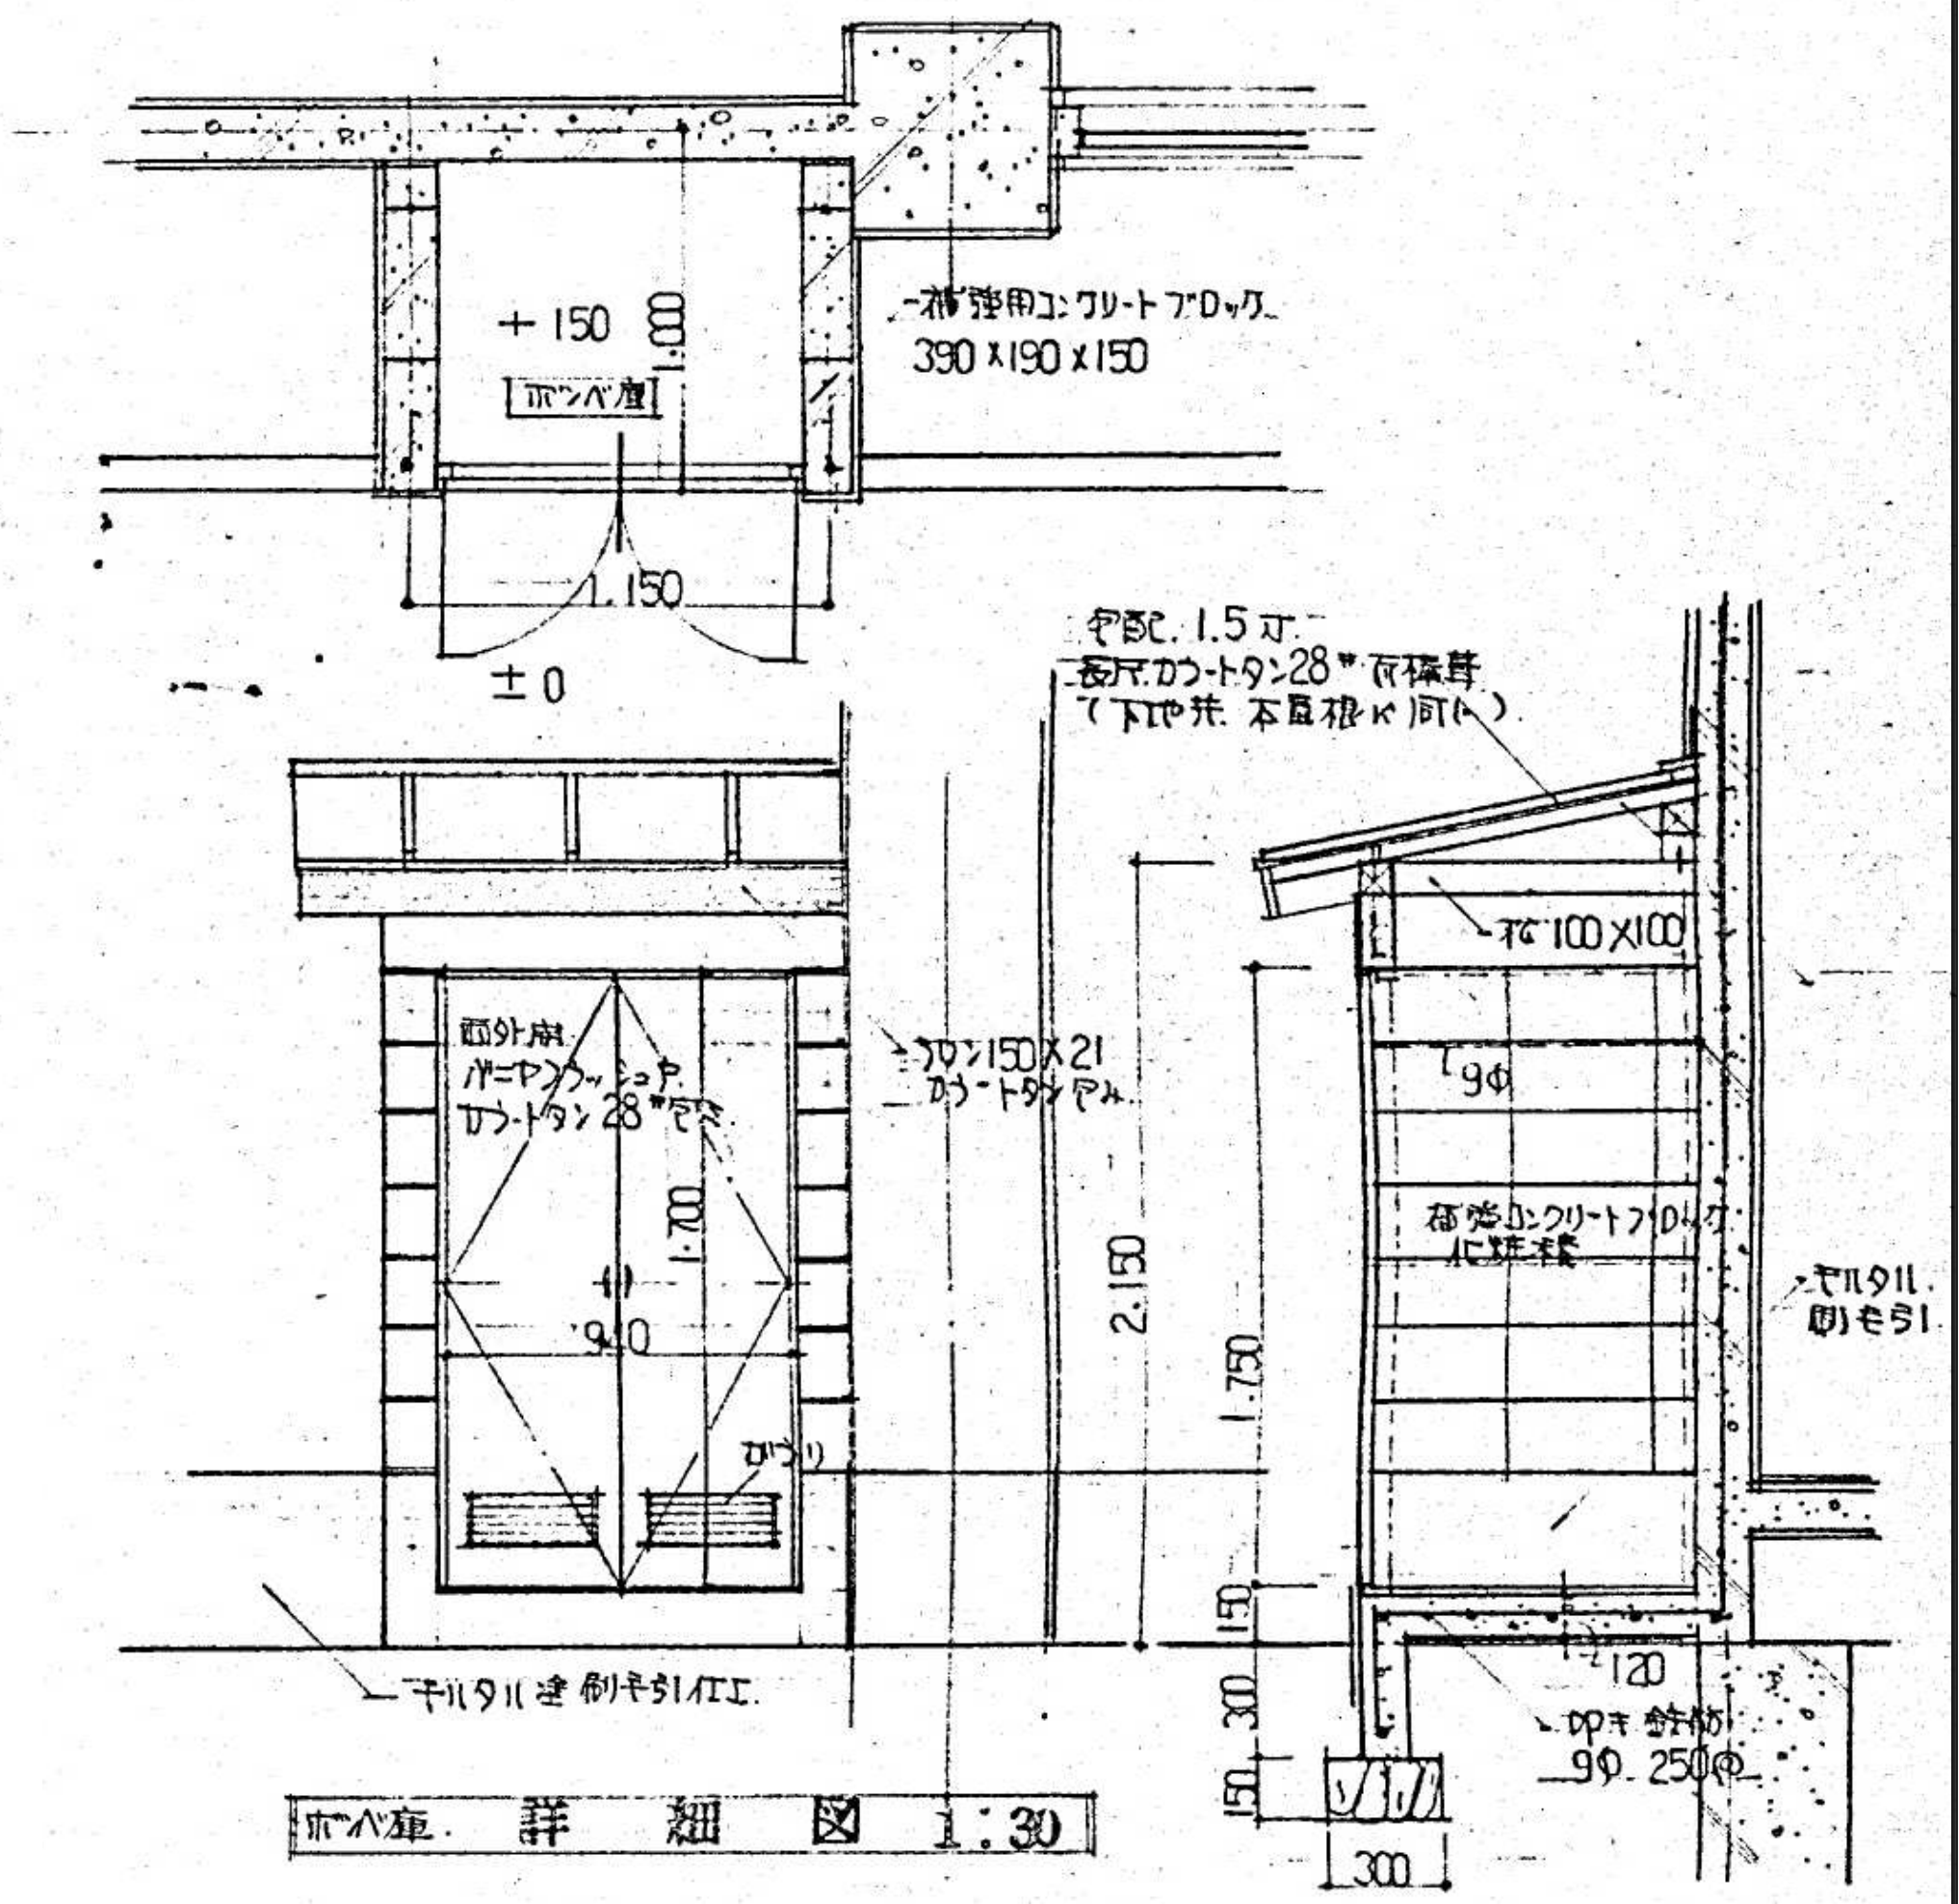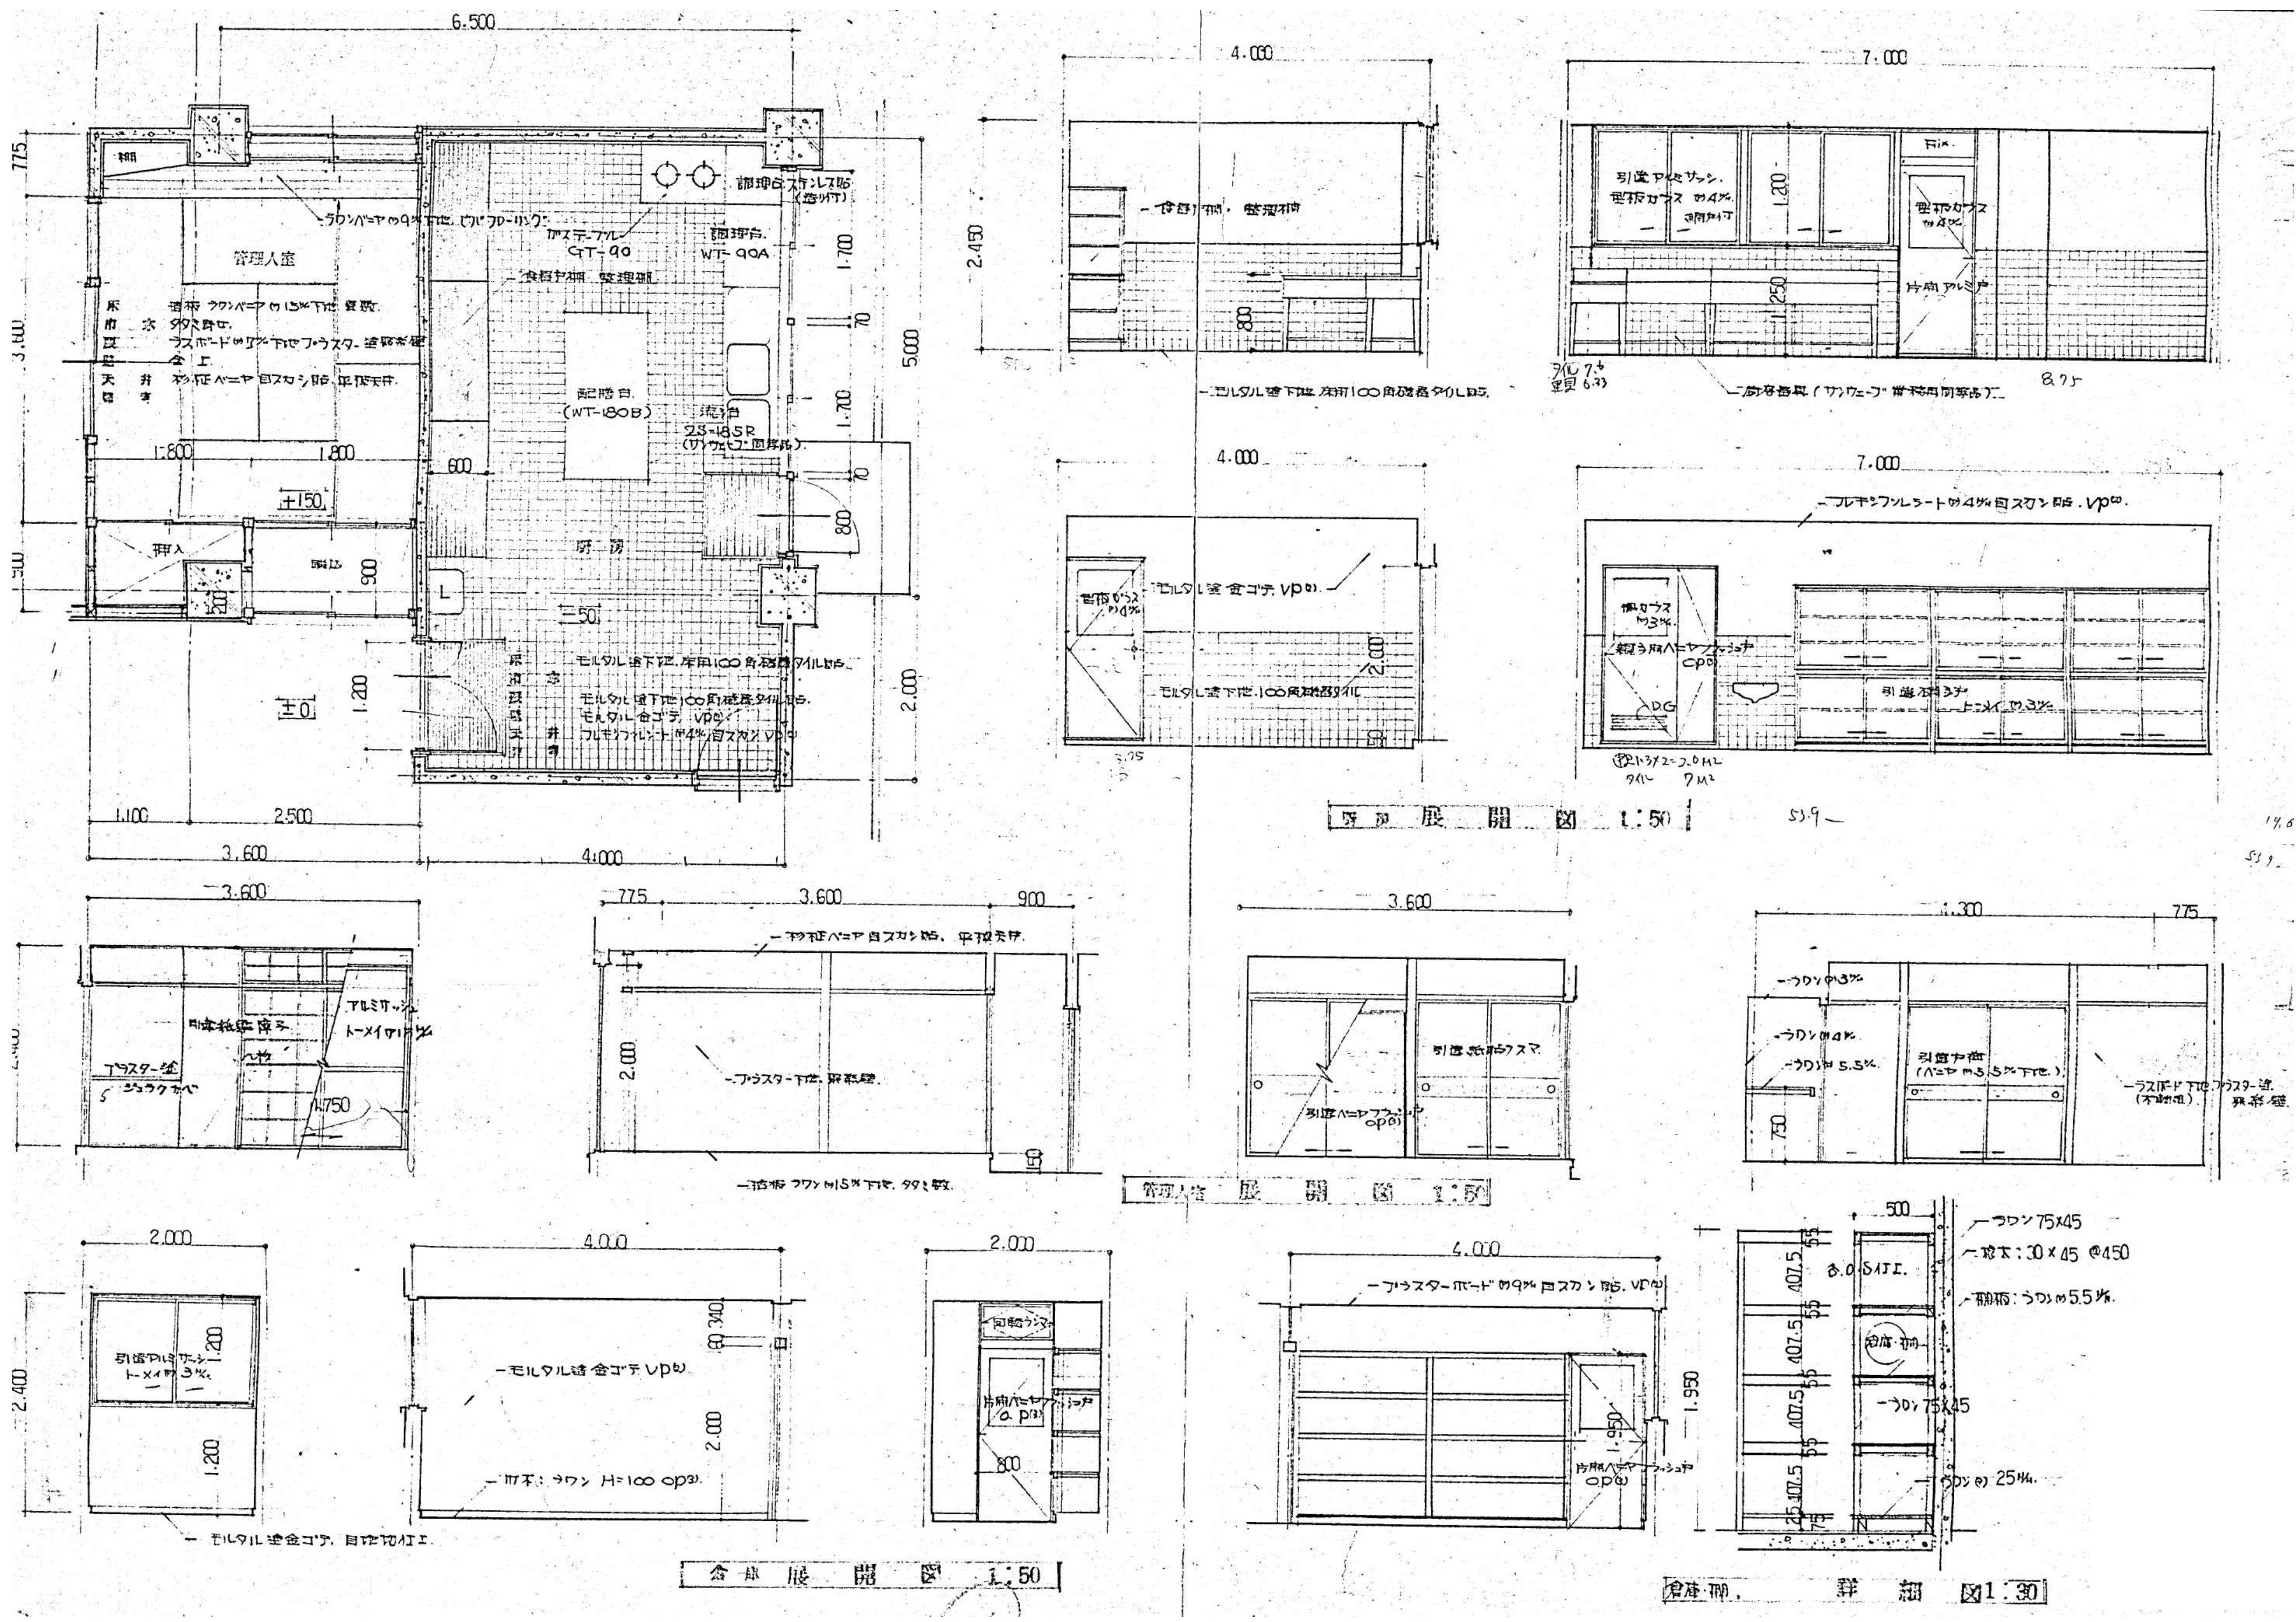

工事名称	一級建築士事務所(岩手県知事登録)第お(2708)1257号 有限会社 アズマ 設計 〒020-0106 岩手県盛岡市東松園三丁目25番20号 TEL 019-663-1391 FAX 019-662-2275 一級建築士(国土交通省)登録第148268号 東館 隆	承 認	設 計	作成	改定履歴	特記	図面名称	縮尺	校/内	図面番号	NO.								
				日付												③都南老人福祉センター 平面詳細図・展開図・詳細図 (厨房・管理人室・倉庫・ポンパ庫)	1/50,1/30	区分	建築工事
				2025/2	/							/	/	/	/				

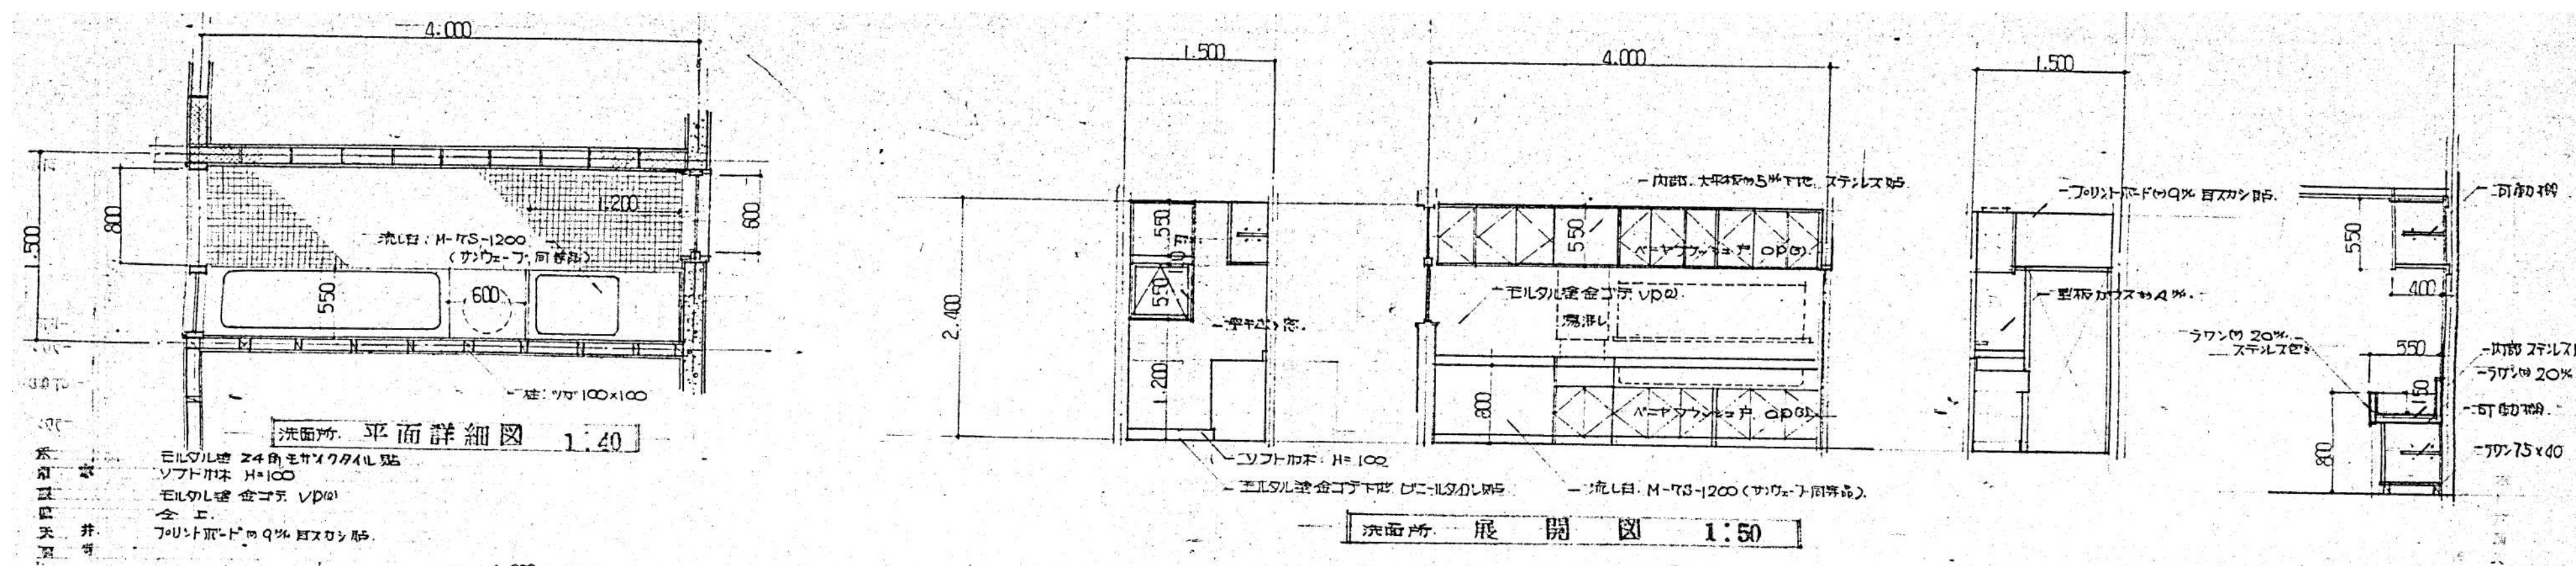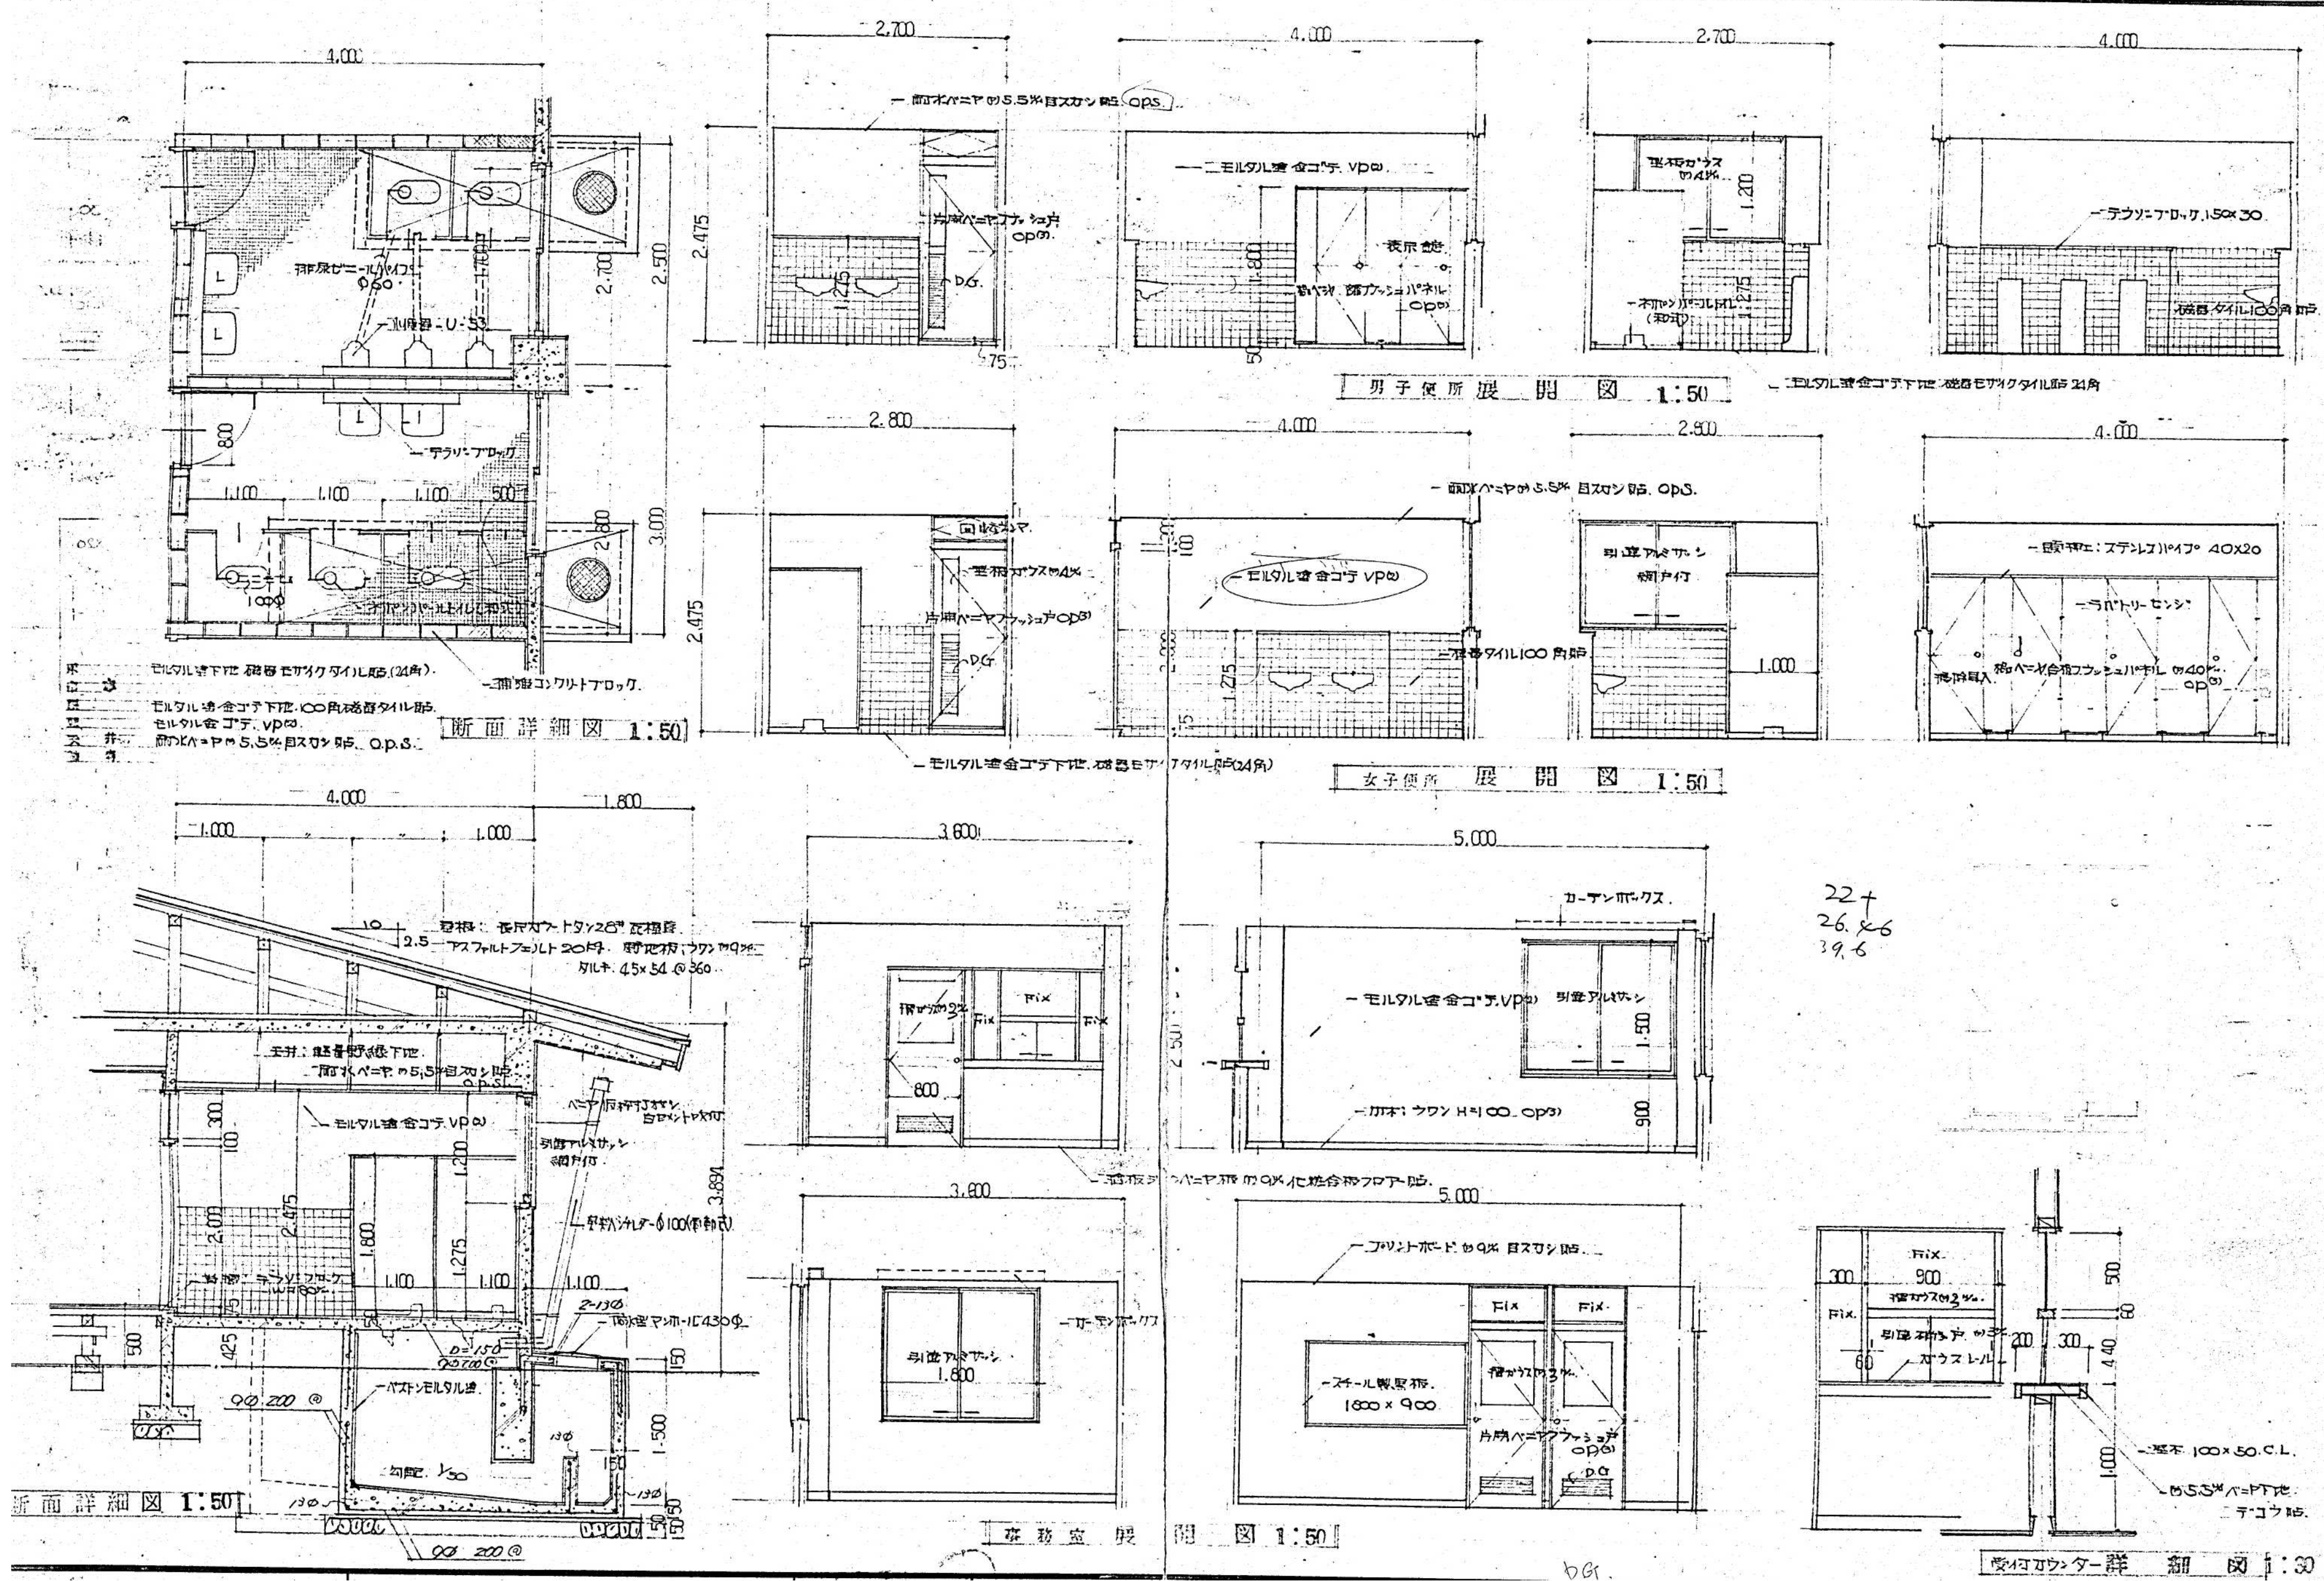


工事名称 盛岡市都南サイクリングターミナル外2施設解体工事	一級建築士事務所(岩手県知事登録)第お(2708)1257号 有限会社 アズマ設計 〒020-0106 岩手県盛岡市東松園三丁目25番20号 TEL 019-663-1391 FAX 019-662-2275 一級建築士(国土交通省)登録第148268号 東館 隆	承認	設計	作成 日付 2025/2	改定履歴	特記	図面名称 ③都南老人福祉センター 平面詳細図・展開図・断面詳細図 (便所・事務室・洗面所)	縮尺 1/50、1/30	枚/内 区分	図面番号 NO. ③A-11 建築工事
---	--	---------------	---------------	------------------------------------	-----------------	---------------	---	------------------------------------	------------------------------	--

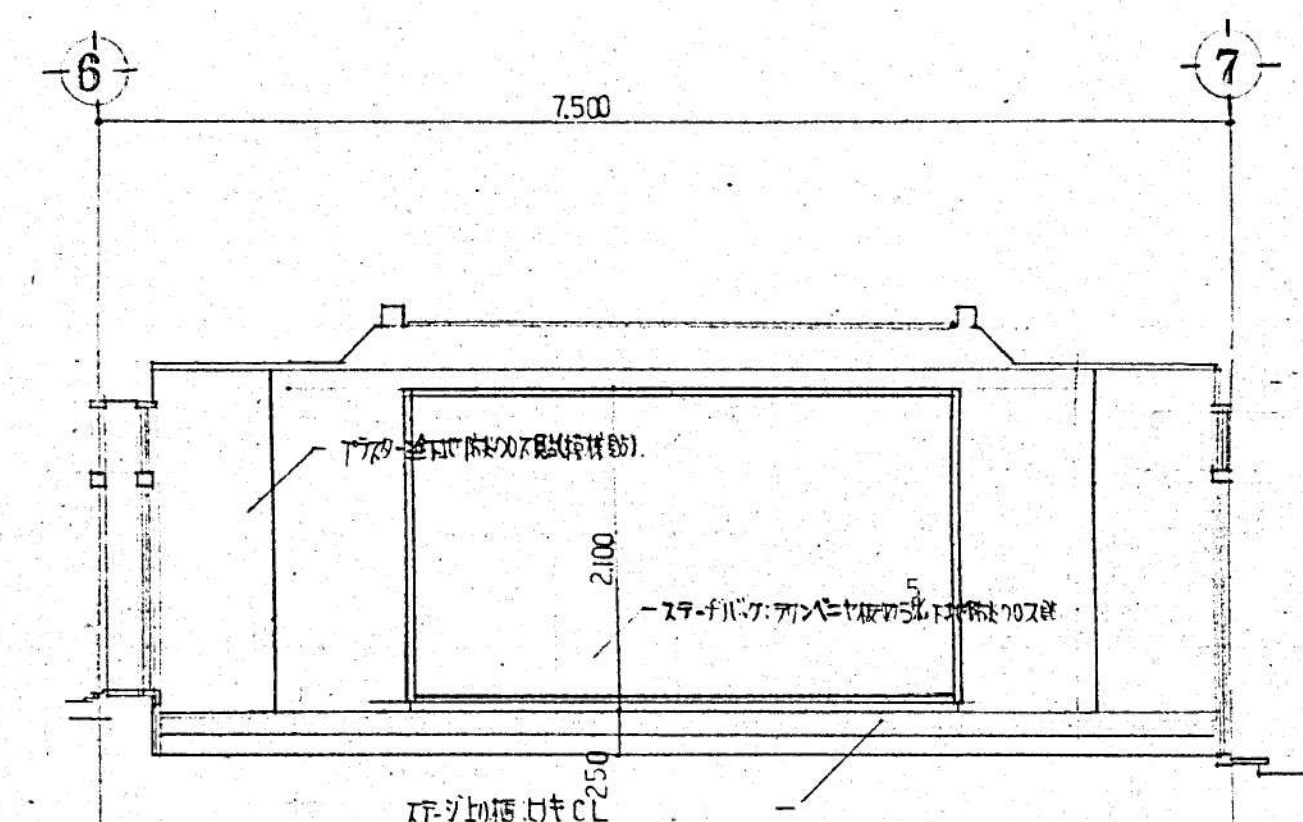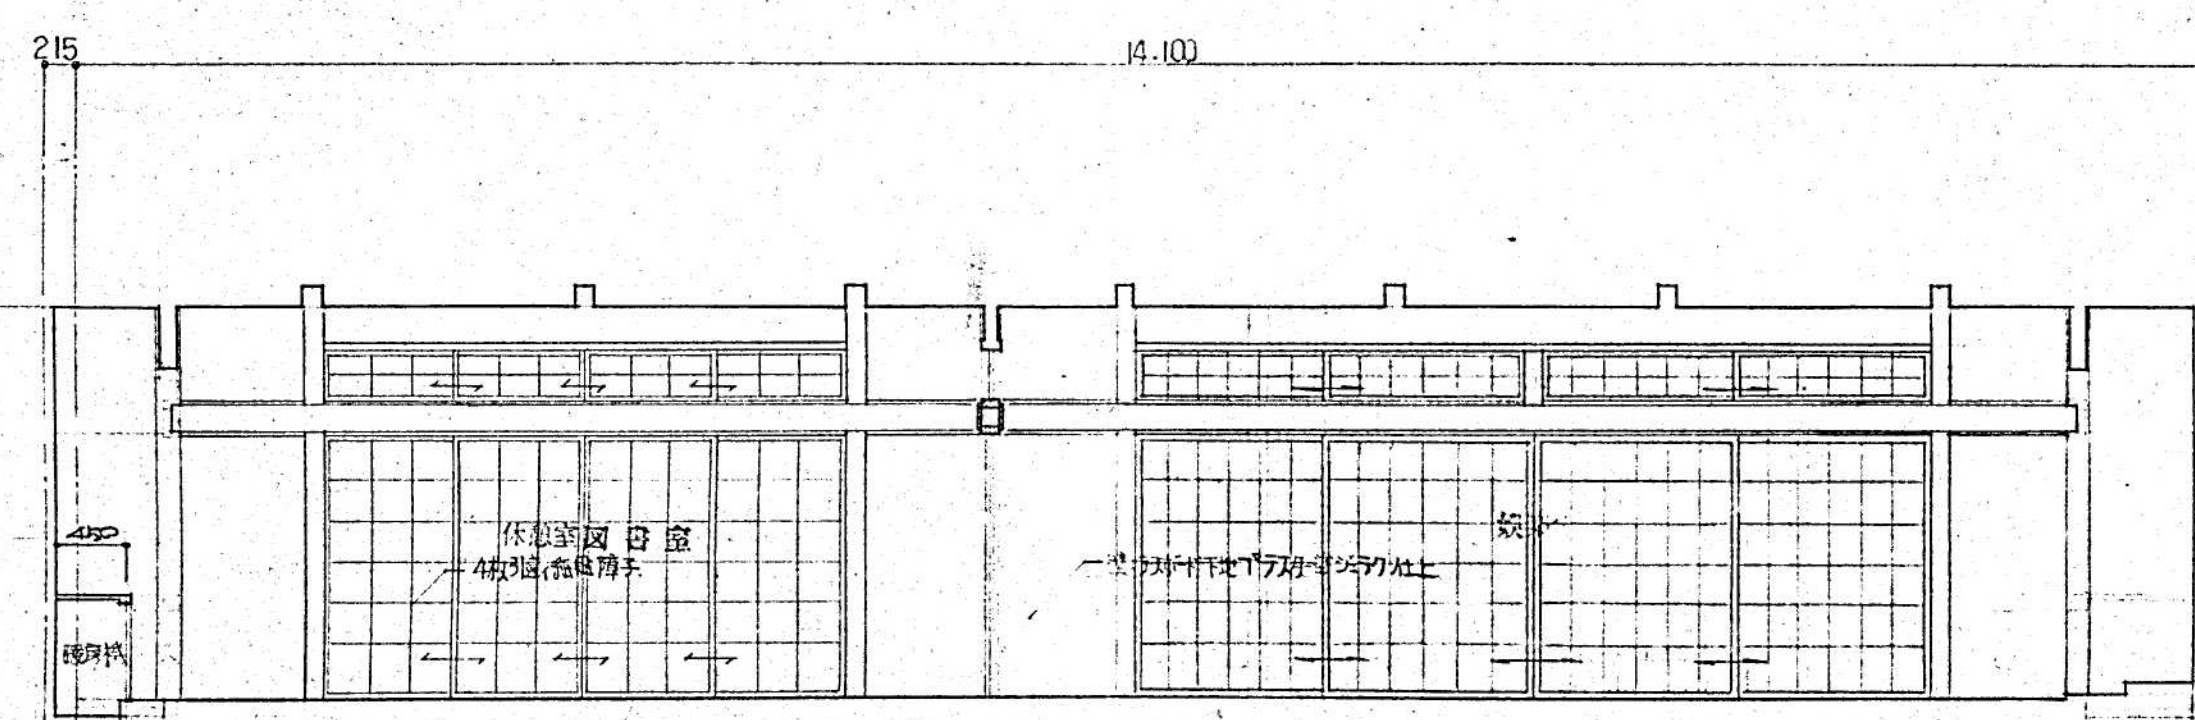


集合型 展 開 図 1:50

^BMC:\Users\Owner\Desktop\★北田(…)\☆R06R05_6箇条市都市計画(リ)ン・ギ・ナ・解・体・01_設計図・03_都南老人福祉センター・老人福祉センター・JPG・都南老人福祉センター_00_page-0010.jpg 437.806,118.04,0.121559,0.445514,0.744271,0.255,255,255



工事名称 盛岡市都南サイクリングターミナル外2施設解体工事	一級建築士事務所(岩手県知事登録)第お(2708)1257号 有限会社 アズマ設計 〒020-0106 岩手県盛岡市東松園三丁目25番20号 TEL 019-663-1391 FAX 019-662-2275 一級建築士(国土交通省)登録第148268号 東館 隆	承 認	設 計	作成	改定履歴	特記	図面名称 ③都南老人福祉センター 展開図(娯楽室・休憩室・図書室・集会室・相談室)	縮尺 1/50	枚/内 区分	図面番号 ③A-12	NO.
				日付 2025/2							

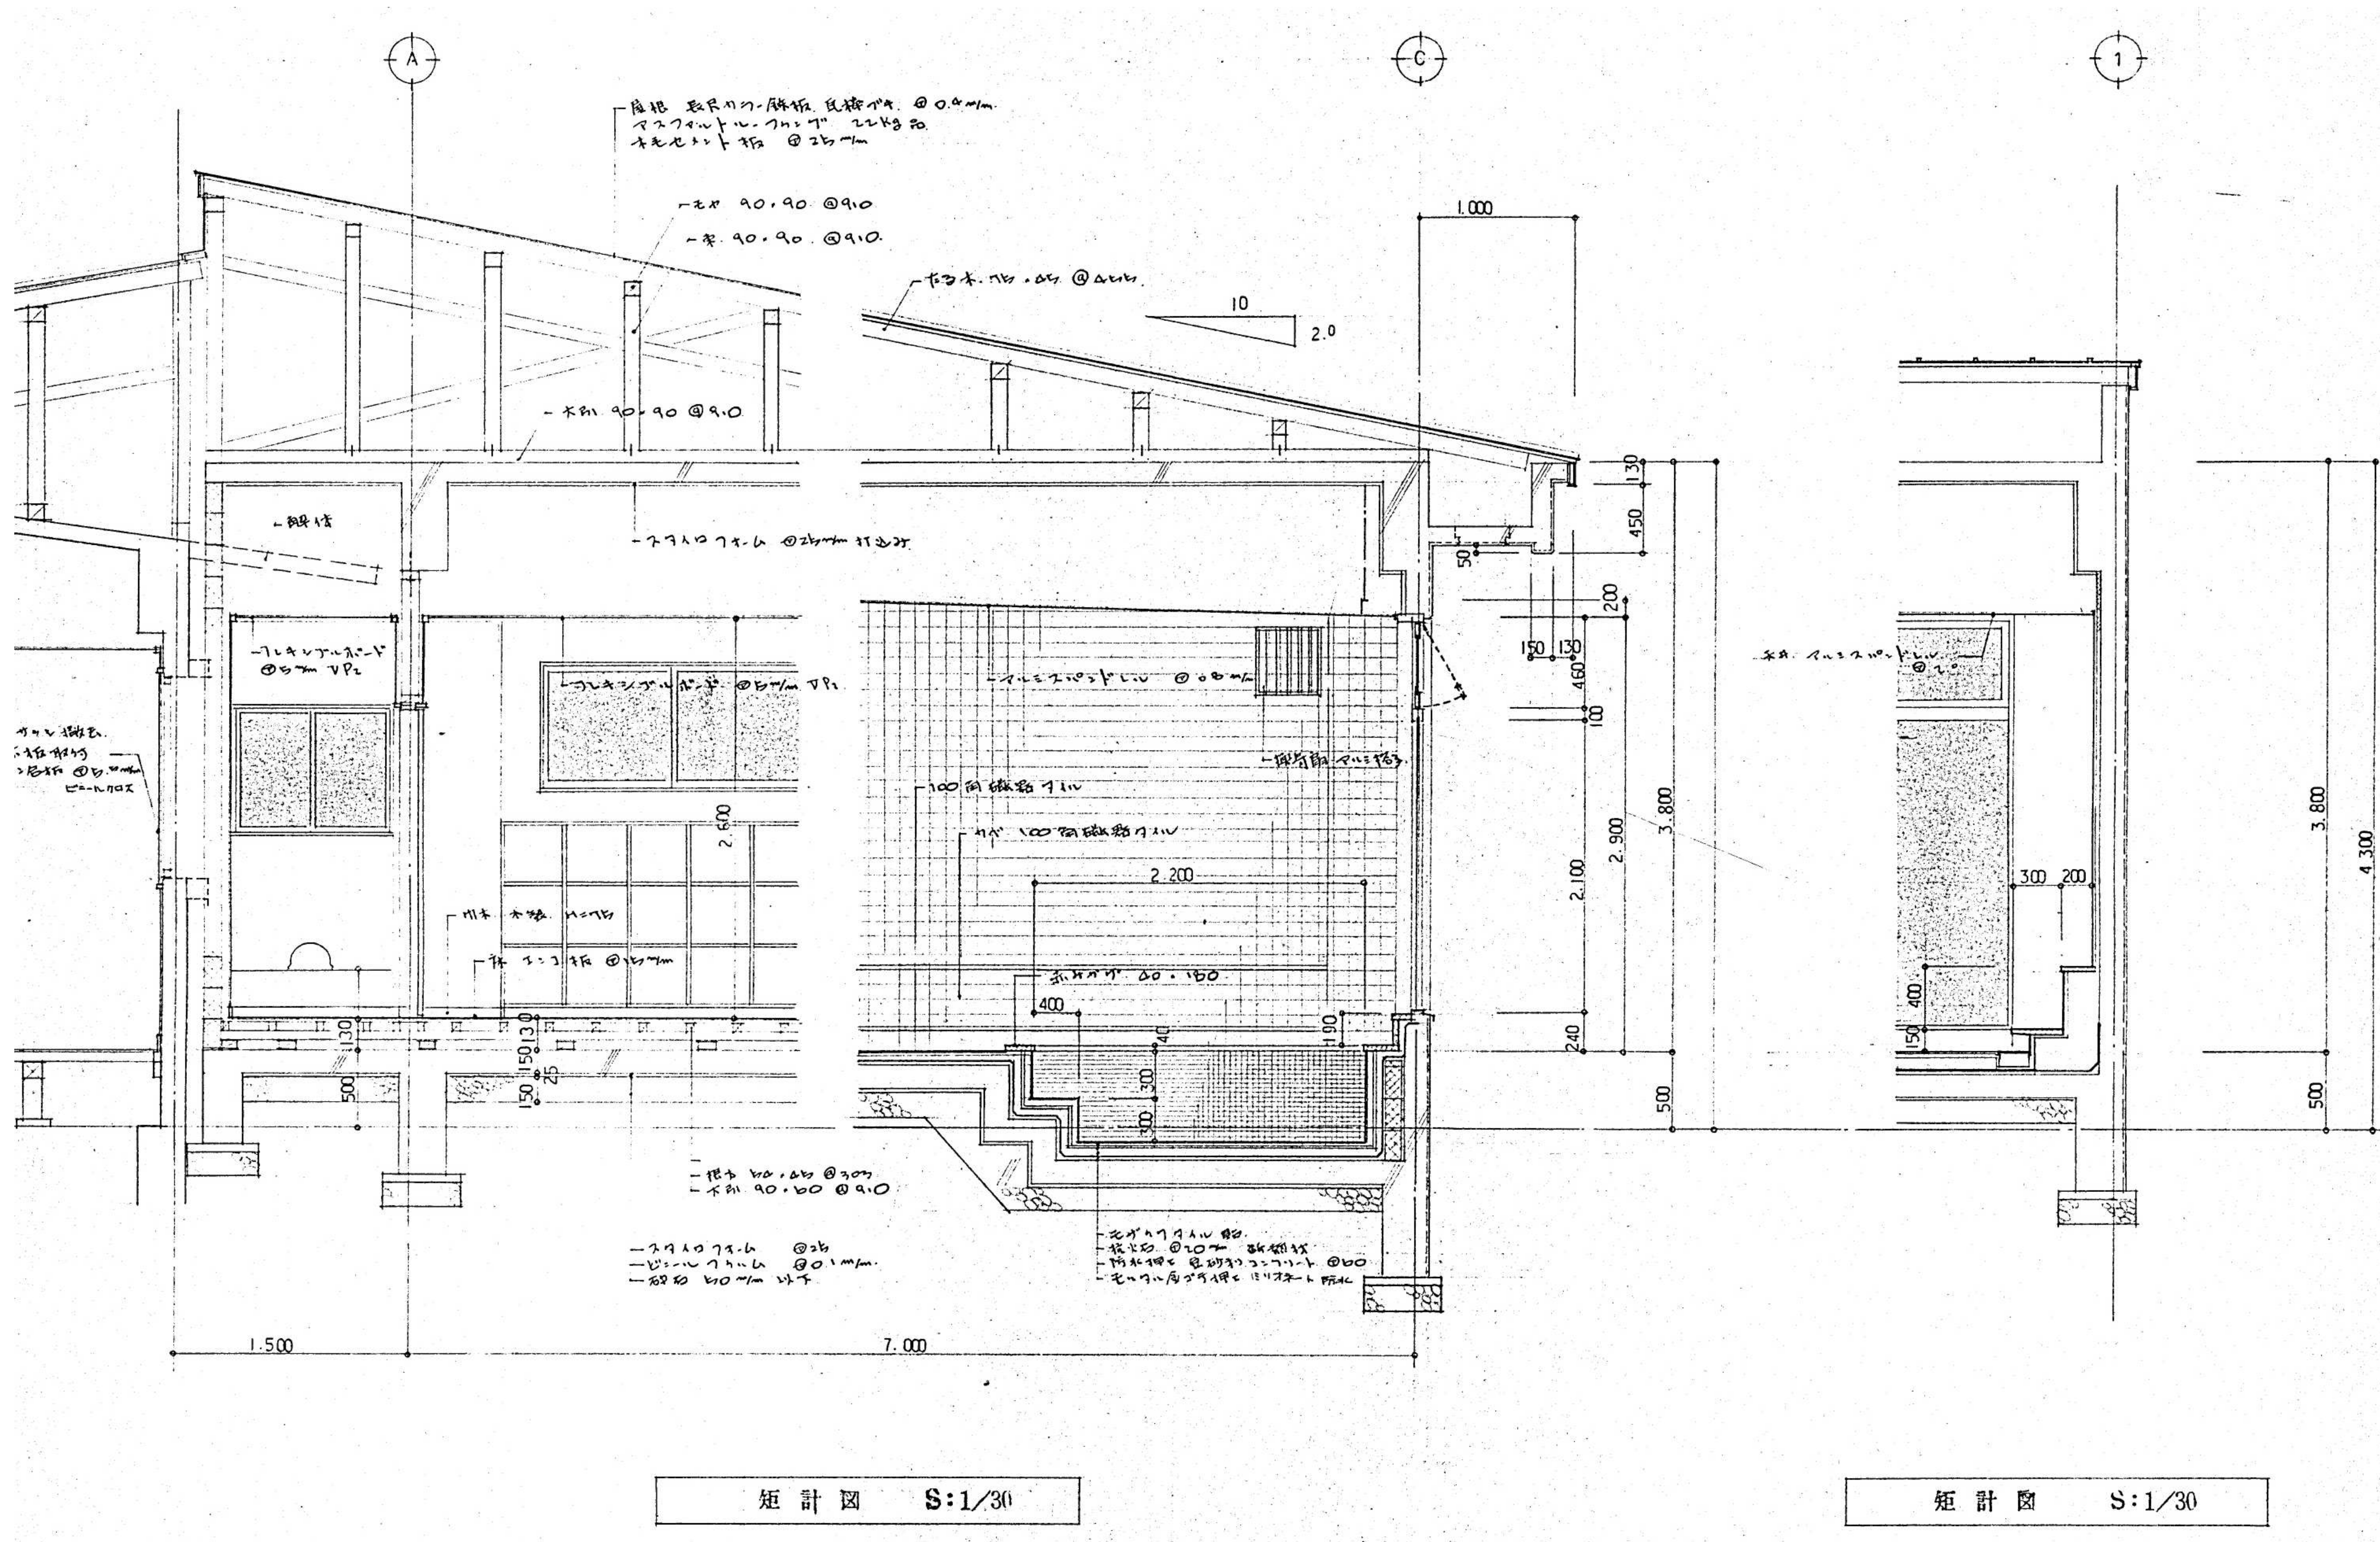

工事名称 盛岡市都南サイクリングターミナル外2施設解体工事	一級建築士事務所(岩手県知事登録)第お(2708)1257号 有限会社 アズマ設計 〒020-0106 岩手県盛岡市東松園三丁目25番20号 TEL 019-663-1391 FAX 019-662-2275 一級建築士(国土交通省)登録第148268号 東館 隆	承認	設計	作成 日付 2025/2	改定履歴	特記	図面名称 ③都南老人福祉センター 浴室 矩計図	縮尺 1/30	NO. ③A-13 枚/内 区分 建築工事
---	--	---------------	---------------	---	-----------------------------	---------------------------	--	-------------------------------	--

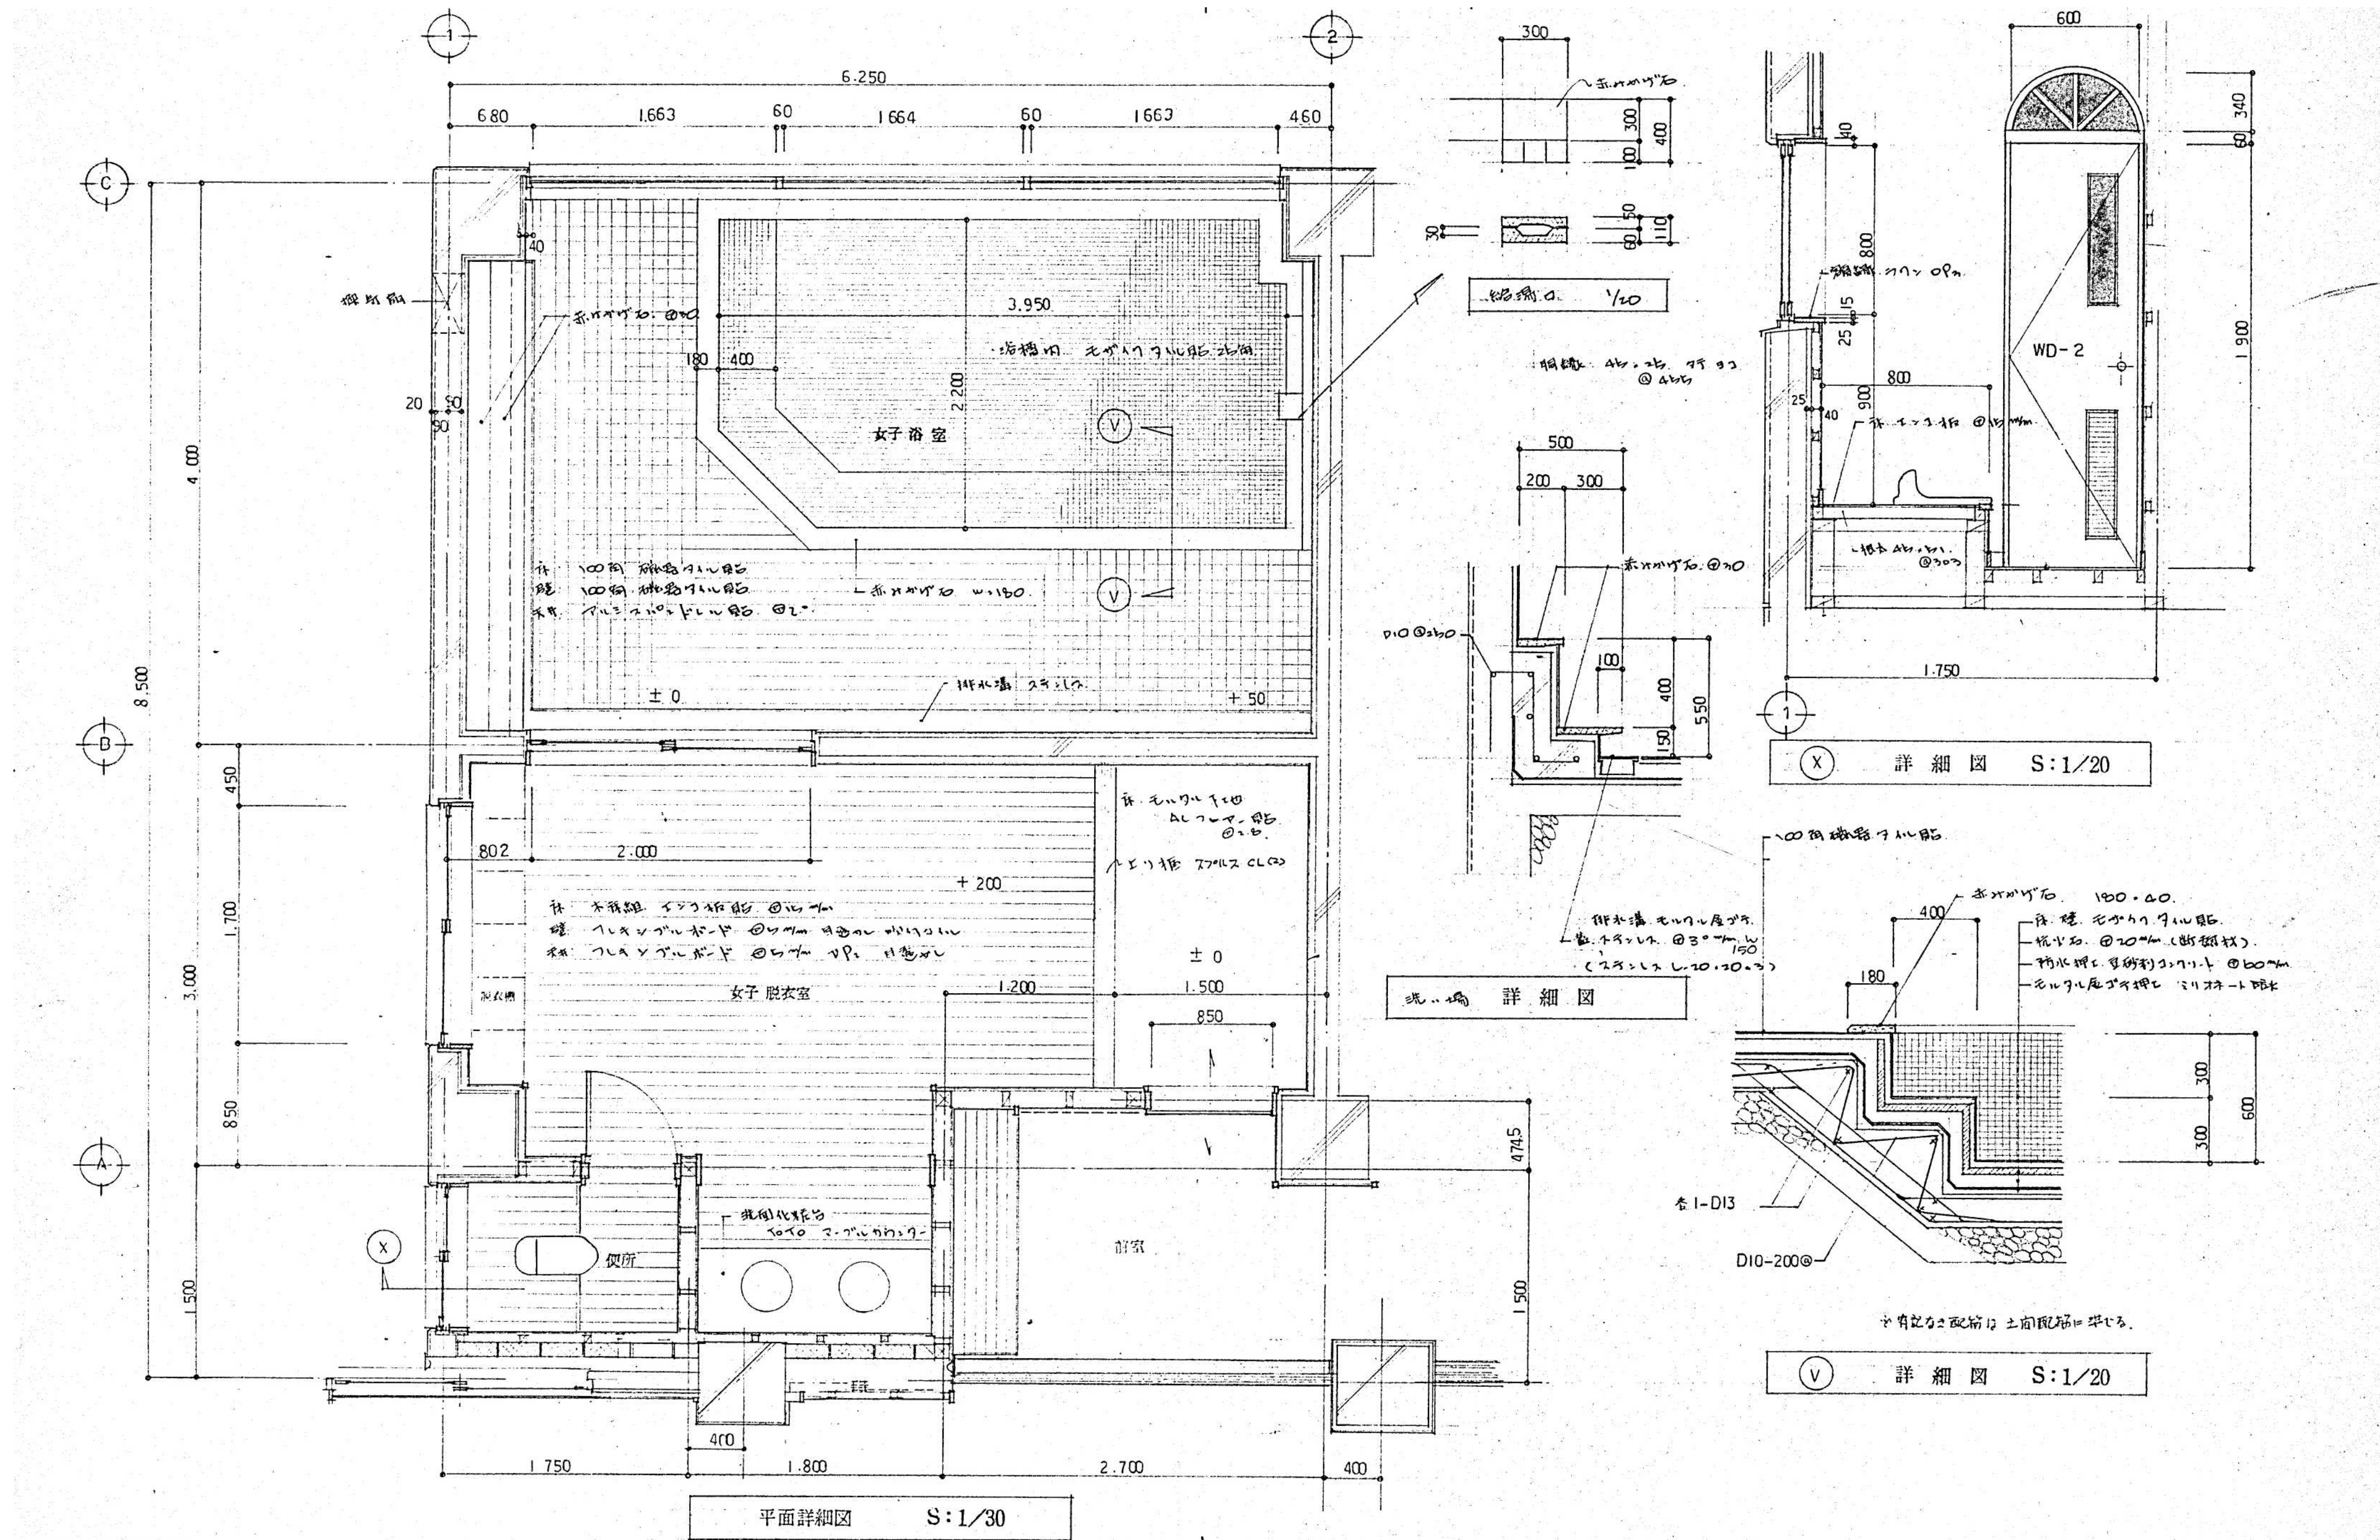

工事名称 盛岡市都南サイクリングターミナル外2施設解体工事	一級建築士事務所(岩手県知事登録)第0(2708)1257号 有限会社 アズマ設計 〒020-0106 岩手県盛岡市東松園三丁目25番20号 TEL 019-663-1391 FAX 019-662-2275 一級建築士(国土交通省)登録第148268号 東館 隆	承認	設計	作成 日付 2025/2	改定履歴	特記	図面名称 ③都南老人福祉センター 浴室 平面詳細図・部分詳細図	縮尺 1/30、1/20	図面番号 NO. ③A-14 校/内 区分 建築工事
---	--	---------------	---------------	---	-----------------	---------------	--	------------------------------------	--

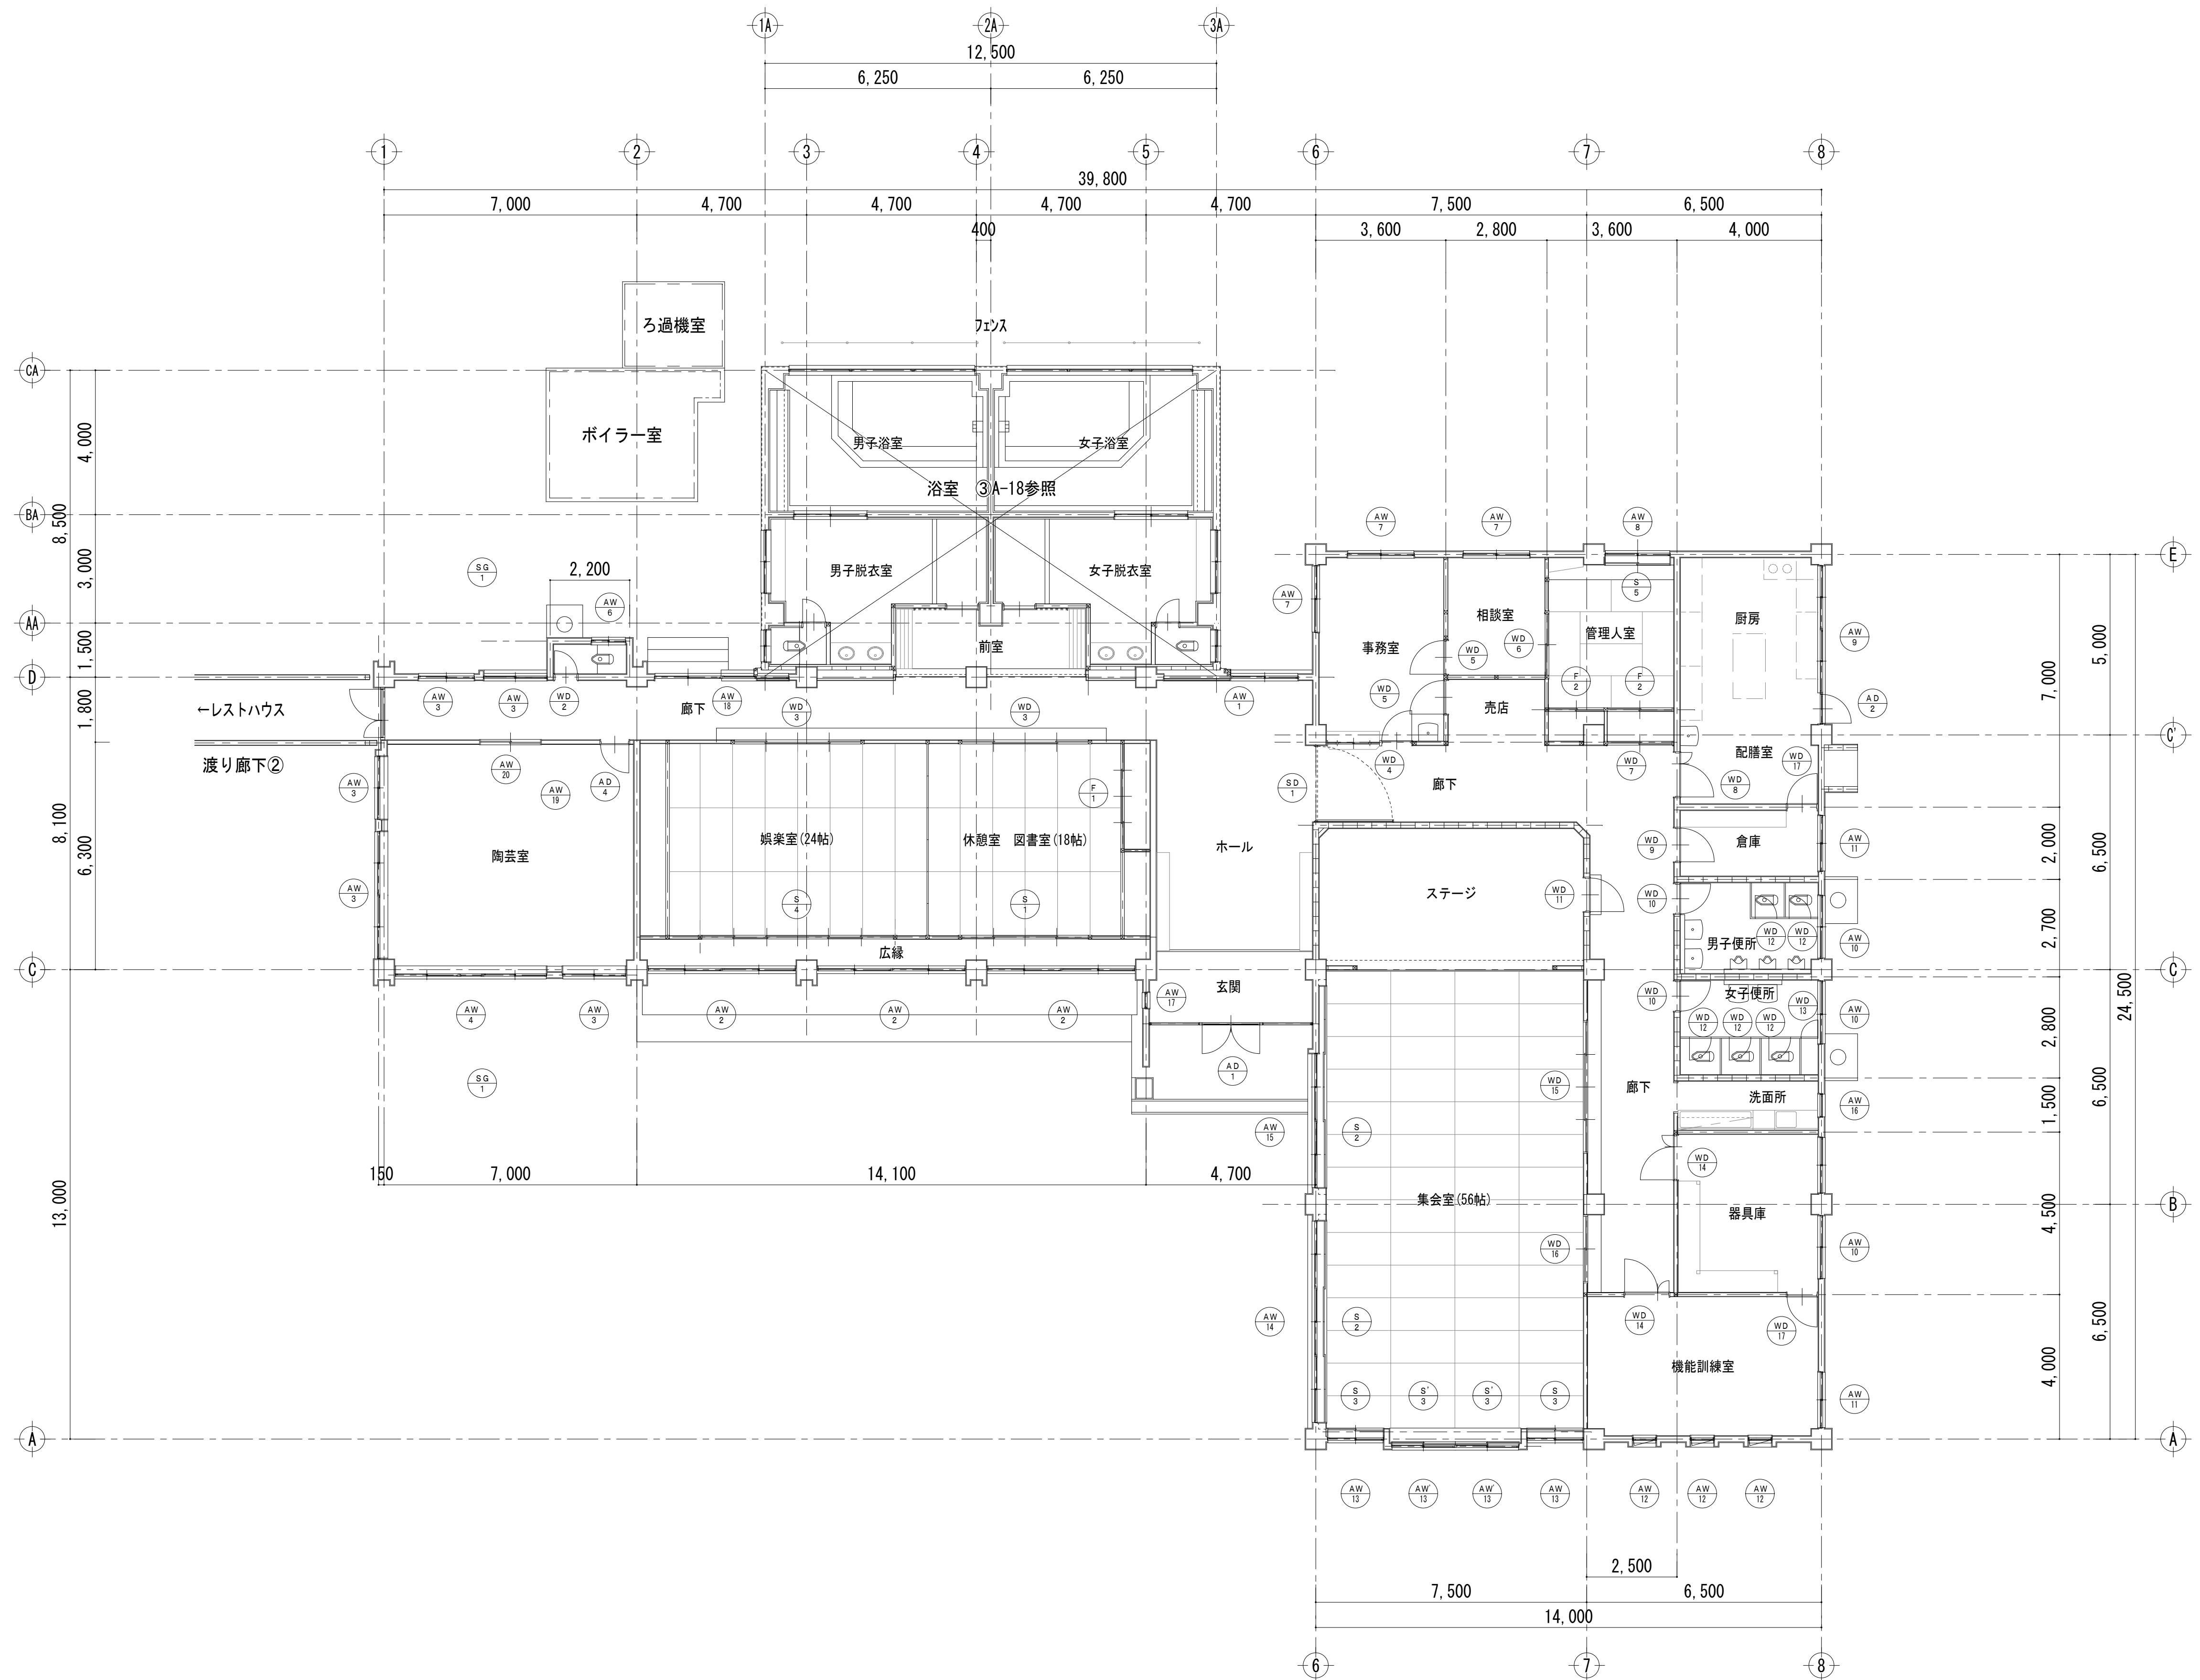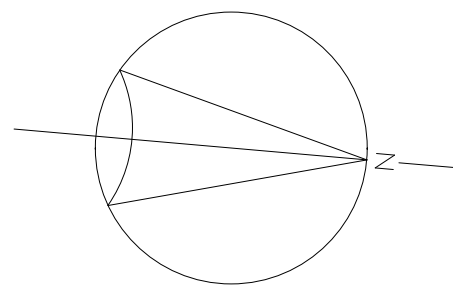

建具符号図 1:100

工事名称 盛岡市都南サイクリングターミナル外2施設解体工事	一級建築士事務所(岩手県知事登録) 第お(2708)1257号 有限会社 アズマ設計 〒020-0106 岩手県盛岡市東松園三丁目25番20号 TEL 019-663-1391 FAX 019-662-2275 一級建築士(国土交通省)登録第148268号 東館 隆	承認	設計	作成 日付 2025/2	改定履歴	特記	図面名称 ③都南老人福祉センター 建具符号図	縮尺 1/100	図面番号 枚/内 区分 NO. ③A-15 建築工事
---	---	---------------	---------------	---	-----------------------------	---------------------------	---	--------------------------------	--

符 号	①	②	③	④	⑤	⑥	⑦	⑧
数	1	1	2	1	2	1	1	1
形 式	吊り下げ型 内開き	吊り下げ型 内開き	4枚窓 内開き	吊り下げ型 内開き	吊り下げ型 内開き	吊り下げ型 内開き	吊り下げ型 内開き	吊り下げ型 内開き
材 種	樹脂	樹脂	樹脂	樹脂	樹脂	樹脂	樹脂	樹脂
仕 上	OP (3)	同左	同左	同左	同左	同左	同左	同左
硝 子	単板 (74%) トーメイ (73%)	同左	同左	同左	同左	同左	同左	同左
金 具	錠	錠	錠	錠	錠	錠	錠	錠
	錠	錠	錠	錠	錠	錠	錠	錠
	錠	錠	錠	錠	錠	錠	錠	錠
備 考								

符 号	①	②	③	④	⑤
数	1	2	2	2	2
形 式	4枚窓 内開き	6枚窓 内開き	4枚窓 内開き	4枚窓 内開き	4枚窓 内開き
材 種	樹脂	樹脂	樹脂	樹脂	樹脂
仕 上	OP (3)	同左	同左	同左	同左
硝 子	単板 (74%) トーメイ (73%)	同左	同左	同左	同左
金 具	錠	錠	錠	錠	錠
	錠	錠	錠	錠	錠
	錠	錠	錠	錠	錠
備 考					


符 号	③	④	⑤	⑥	AW 19
数	1	1	1	1	1
形 式	6枚7ス マンマ長ランマ付	6枚7ス マンマ長ランマ付	6枚7ス マンマ長ランマ付	6枚7ス マンマ長ランマ付	6枚7ス マンマ長ランマ付
材 種	材・7ス マンマ	材・7ス マンマ	材・7ス マンマ	材・7ス マンマ	材・7ス マンマ
仕 上					
硝 子					
金 物	錠 丁 番 その他	錠 丁 番 その他	錠 丁 番 その他	錠 丁 番 その他	錠 丁 番 その他
備 考	引手	引手	引手	引手	引手

符 号	AD 1	AD 2	AD 3	AD 4	AD 5
数	1	1	2	1	3
形 式	自由面ランマ付引手付引手付引手付	自由面ランマ付引手付引手付引手付	自由面ランマ付引手付引手付引手付	自由面ランマ付引手付引手付引手付	自由面ランマ付引手付引手付引手付
材 種	アルミ	アルミ	アルミ	アルミ	アルミ
仕 上					
硝 子	引手付引手付引手付引手付	引手付引手付引手付引手付	引手付引手付引手付引手付	引手付引手付引手付引手付	引手付引手付引手付引手付
金 物	錠 丁 番 その他	錠 丁 番 その他	錠 丁 番 その他	錠 丁 番 その他	錠 丁 番 その他
備 考	引手	引手	引手	引手	引手


符 号	AW 1	AW 2	AW 3	AW 4	AW 5	AW 6
数	4	1	1	1	3	1
形 式	自由面ランマ付引手付引手付引手付	自由面ランマ付引手付引手付引手付	自由面ランマ付引手付引手付引手付	自由面ランマ付引手付引手付引手付	自由面ランマ付引手付引手付引手付	自由面ランマ付引手付引手付引手付
材 種	アルミ	アルミ	アルミ	アルミ	アルミ	アルミ
仕 上						
硝 子	引手付引手付引手付引手付	引手付引手付引手付引手付	引手付引手付引手付引手付	引手付引手付引手付引手付	引手付引手付引手付引手付	引手付引手付引手付引手付
金 物	錠 丁 番 その他	錠 丁 番 その他	錠 丁 番 その他	錠 丁 番 その他	錠 丁 番 その他	錠 丁 番 その他
備 考	引手	引手	引手	引手	引手	引手

AW 19	AD 4
1	1
1,660	750
1,800	2,300
引違い戸	ランマ付き片開きドア
アルミ	アルミ
型板 t=4mm	型板 t=4mm
腰アルミパネル	腰アルミパネル

符 号	AW 9		AW 10		AW 11		AW 12		AW 13 AW 15		AW 17	
数	1		2		4		3		2 2		1	
形 式	垂直引きサッシ		引違いサッシ		引違いサッシ		片開きツマミ付サッシ		引違いサッシ		3連引きサッシ	
材 種	アルミ		アルミ		アルミ		アルミ		アルミ		アルミ	
仕 上												
硝 子	型抜74%		型抜74%		ト-M73%		ト-M75%		ト-M75%		同 左	
金 物	錠		錠 左		同 左		バカー錠錠		錠セント		同 左	
	丁 番											
	その他						ステンレス					
備 考	アミ付		アミ付						アミ付 AW-13' アルミサッシ		アミ付	
符 号	AW 16		AW 18		SD 19		SP 20		AW 17		AW 15	
数	1		1		1		2		2		1	
形 式	垂直引きサッシ		垂直引きツマミ付サッシ		煙窓知急運動型サッシ 湯付		銅製バリ		11/75サッシ		引違いサッシツマミ付・垂直引きサッシ	
材 種	アルミ		アルミ		スチール		スチール		アルミ		アルミ	
仕 上					OP②		OP②		アルミ		アルミ	
硝 子	ト-M75%		ト-M75%						ト-M75%		ト-M73%	
金 物	錠				カーハンドル							
	錠セント											
備 考	アミ付										アミ付	

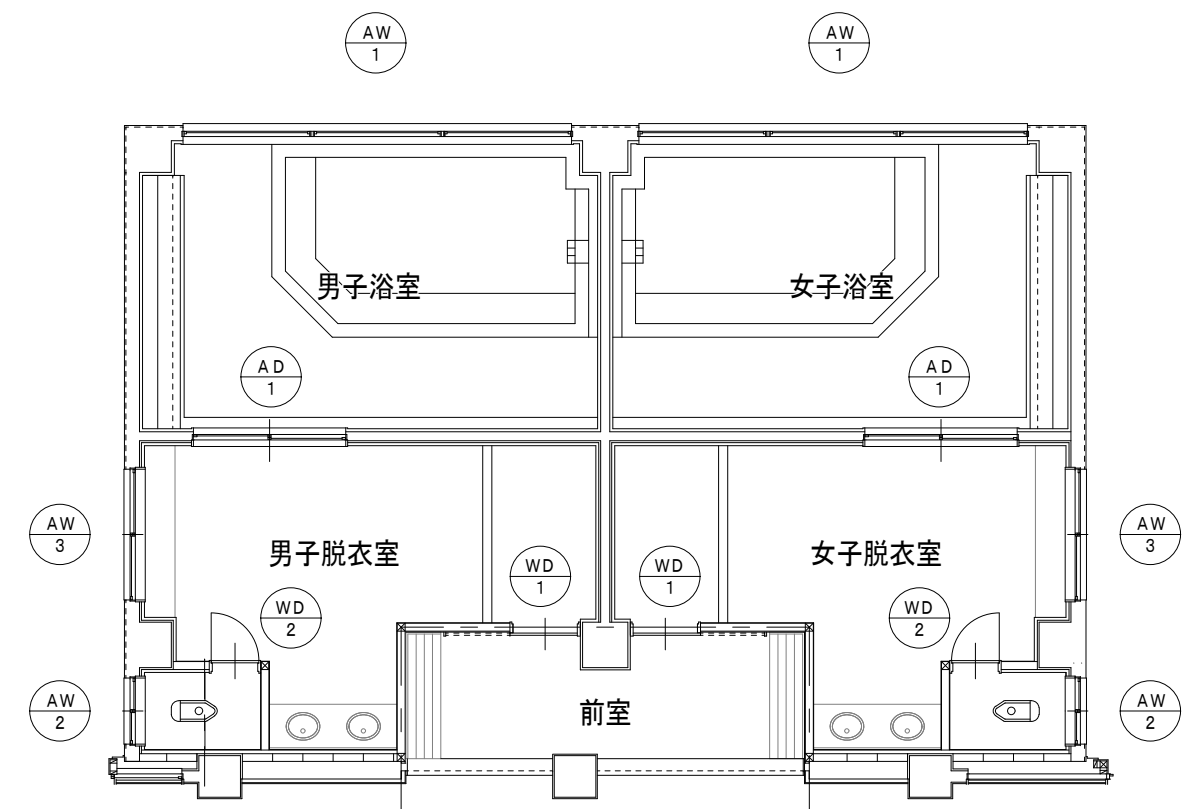

浴室 建具符号図 1：100

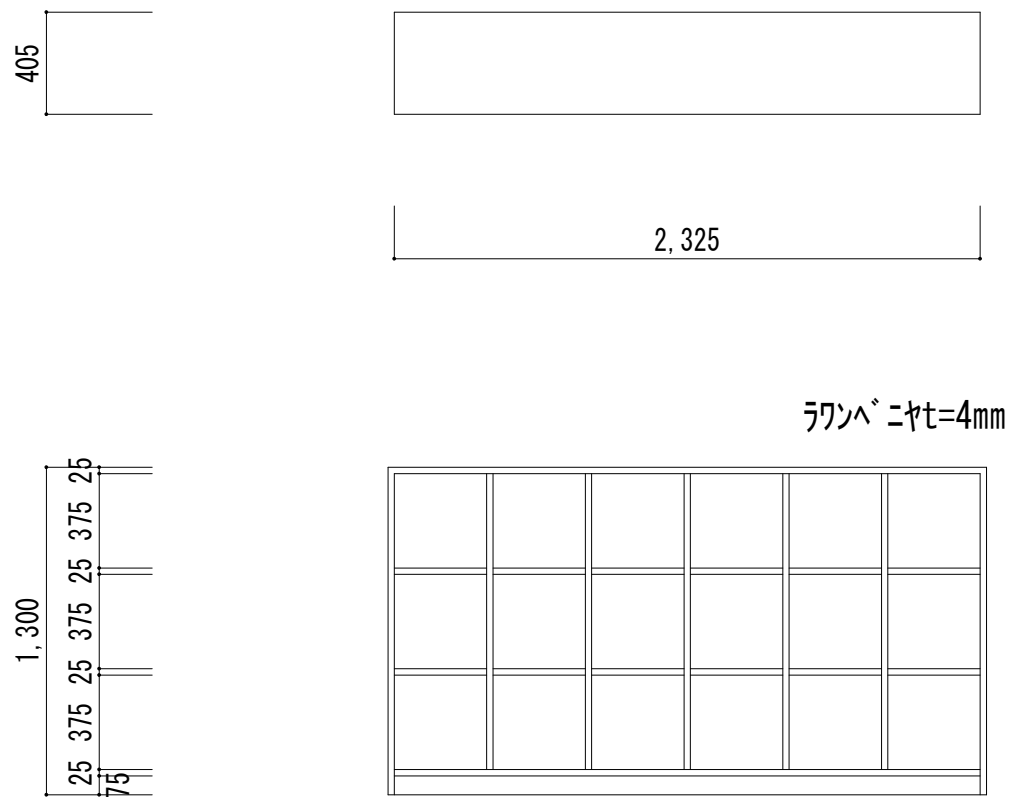



浴室 脱衣棚 1：30

男子・女子脱衣室：2か所

浴室（増築）建具表









符 号 数 量	AW 1		2	AW 2		2	AD 1		2	AW 3		2	WD 1		2	WD 2		2
形 式	ガラス引きサッシ		100	ガラス引きサッシ		70	ガラス引きサッシ		70	ガラス引きサッシ		70	ガラス引きサッシ		36	ガラス引きサッシ		36
ガ ラ ス	6mm			6mm			6mm			6mm			6mm			6mm		
施 錠 金 具	錠セント			錠セント			錠セント			錠セント			錠セント			錠セント		
そ の 他																		
参 照 図																		

工事名称	一級建築士事務所(岩手県知事登録)第03(2708)1257号 有限会社 アズマ設計 〒020-0106 岩手県盛岡市東松園三丁目25番20号 TEL 019-663-1391 FAX 019-662-2275 一級建築士(国土交通省)登録第148268号 東館 隆				承認	設計	作成	改定履歴	特記	図面名称	縮尺	図面番号	NO.
盛岡市都南サイクリングターミナル外2施設解体工事							日付 2025/2			③都南老人福祉センター 建具表3(木製・金属製) ・浴室建具符号図・家具図	1/100、 1/50、1/30	枚/内 区分	③A-18 建築工事

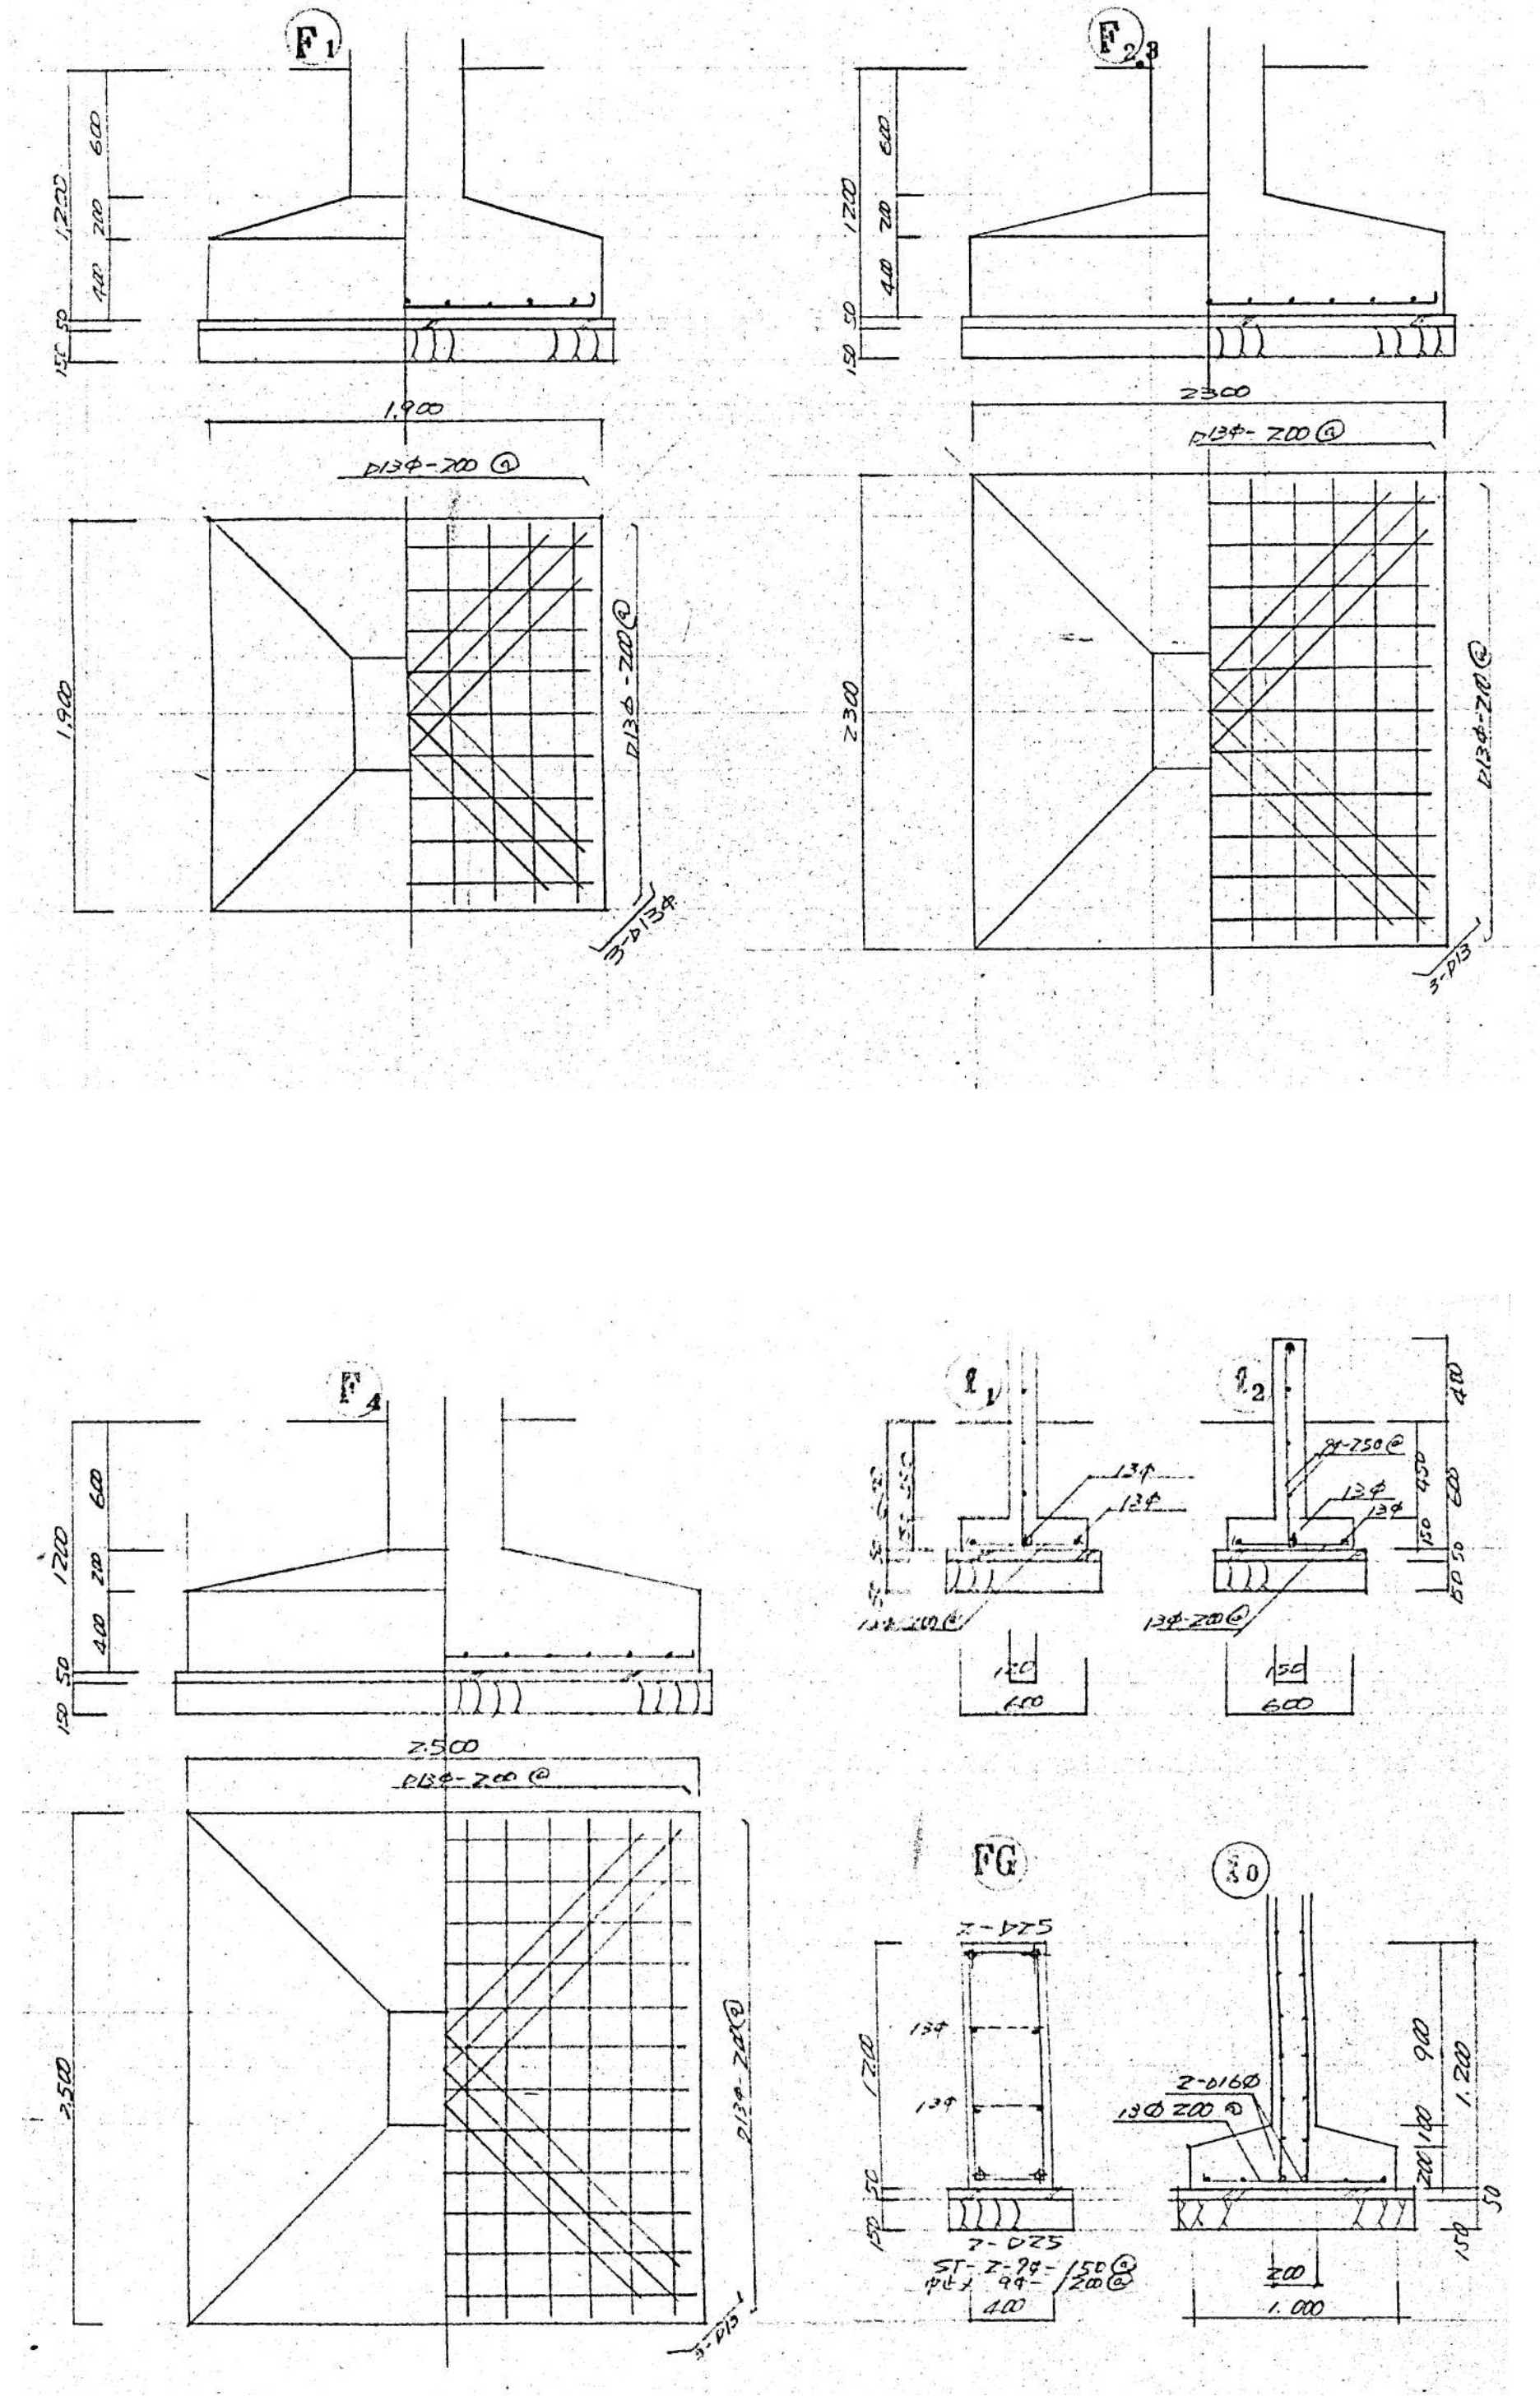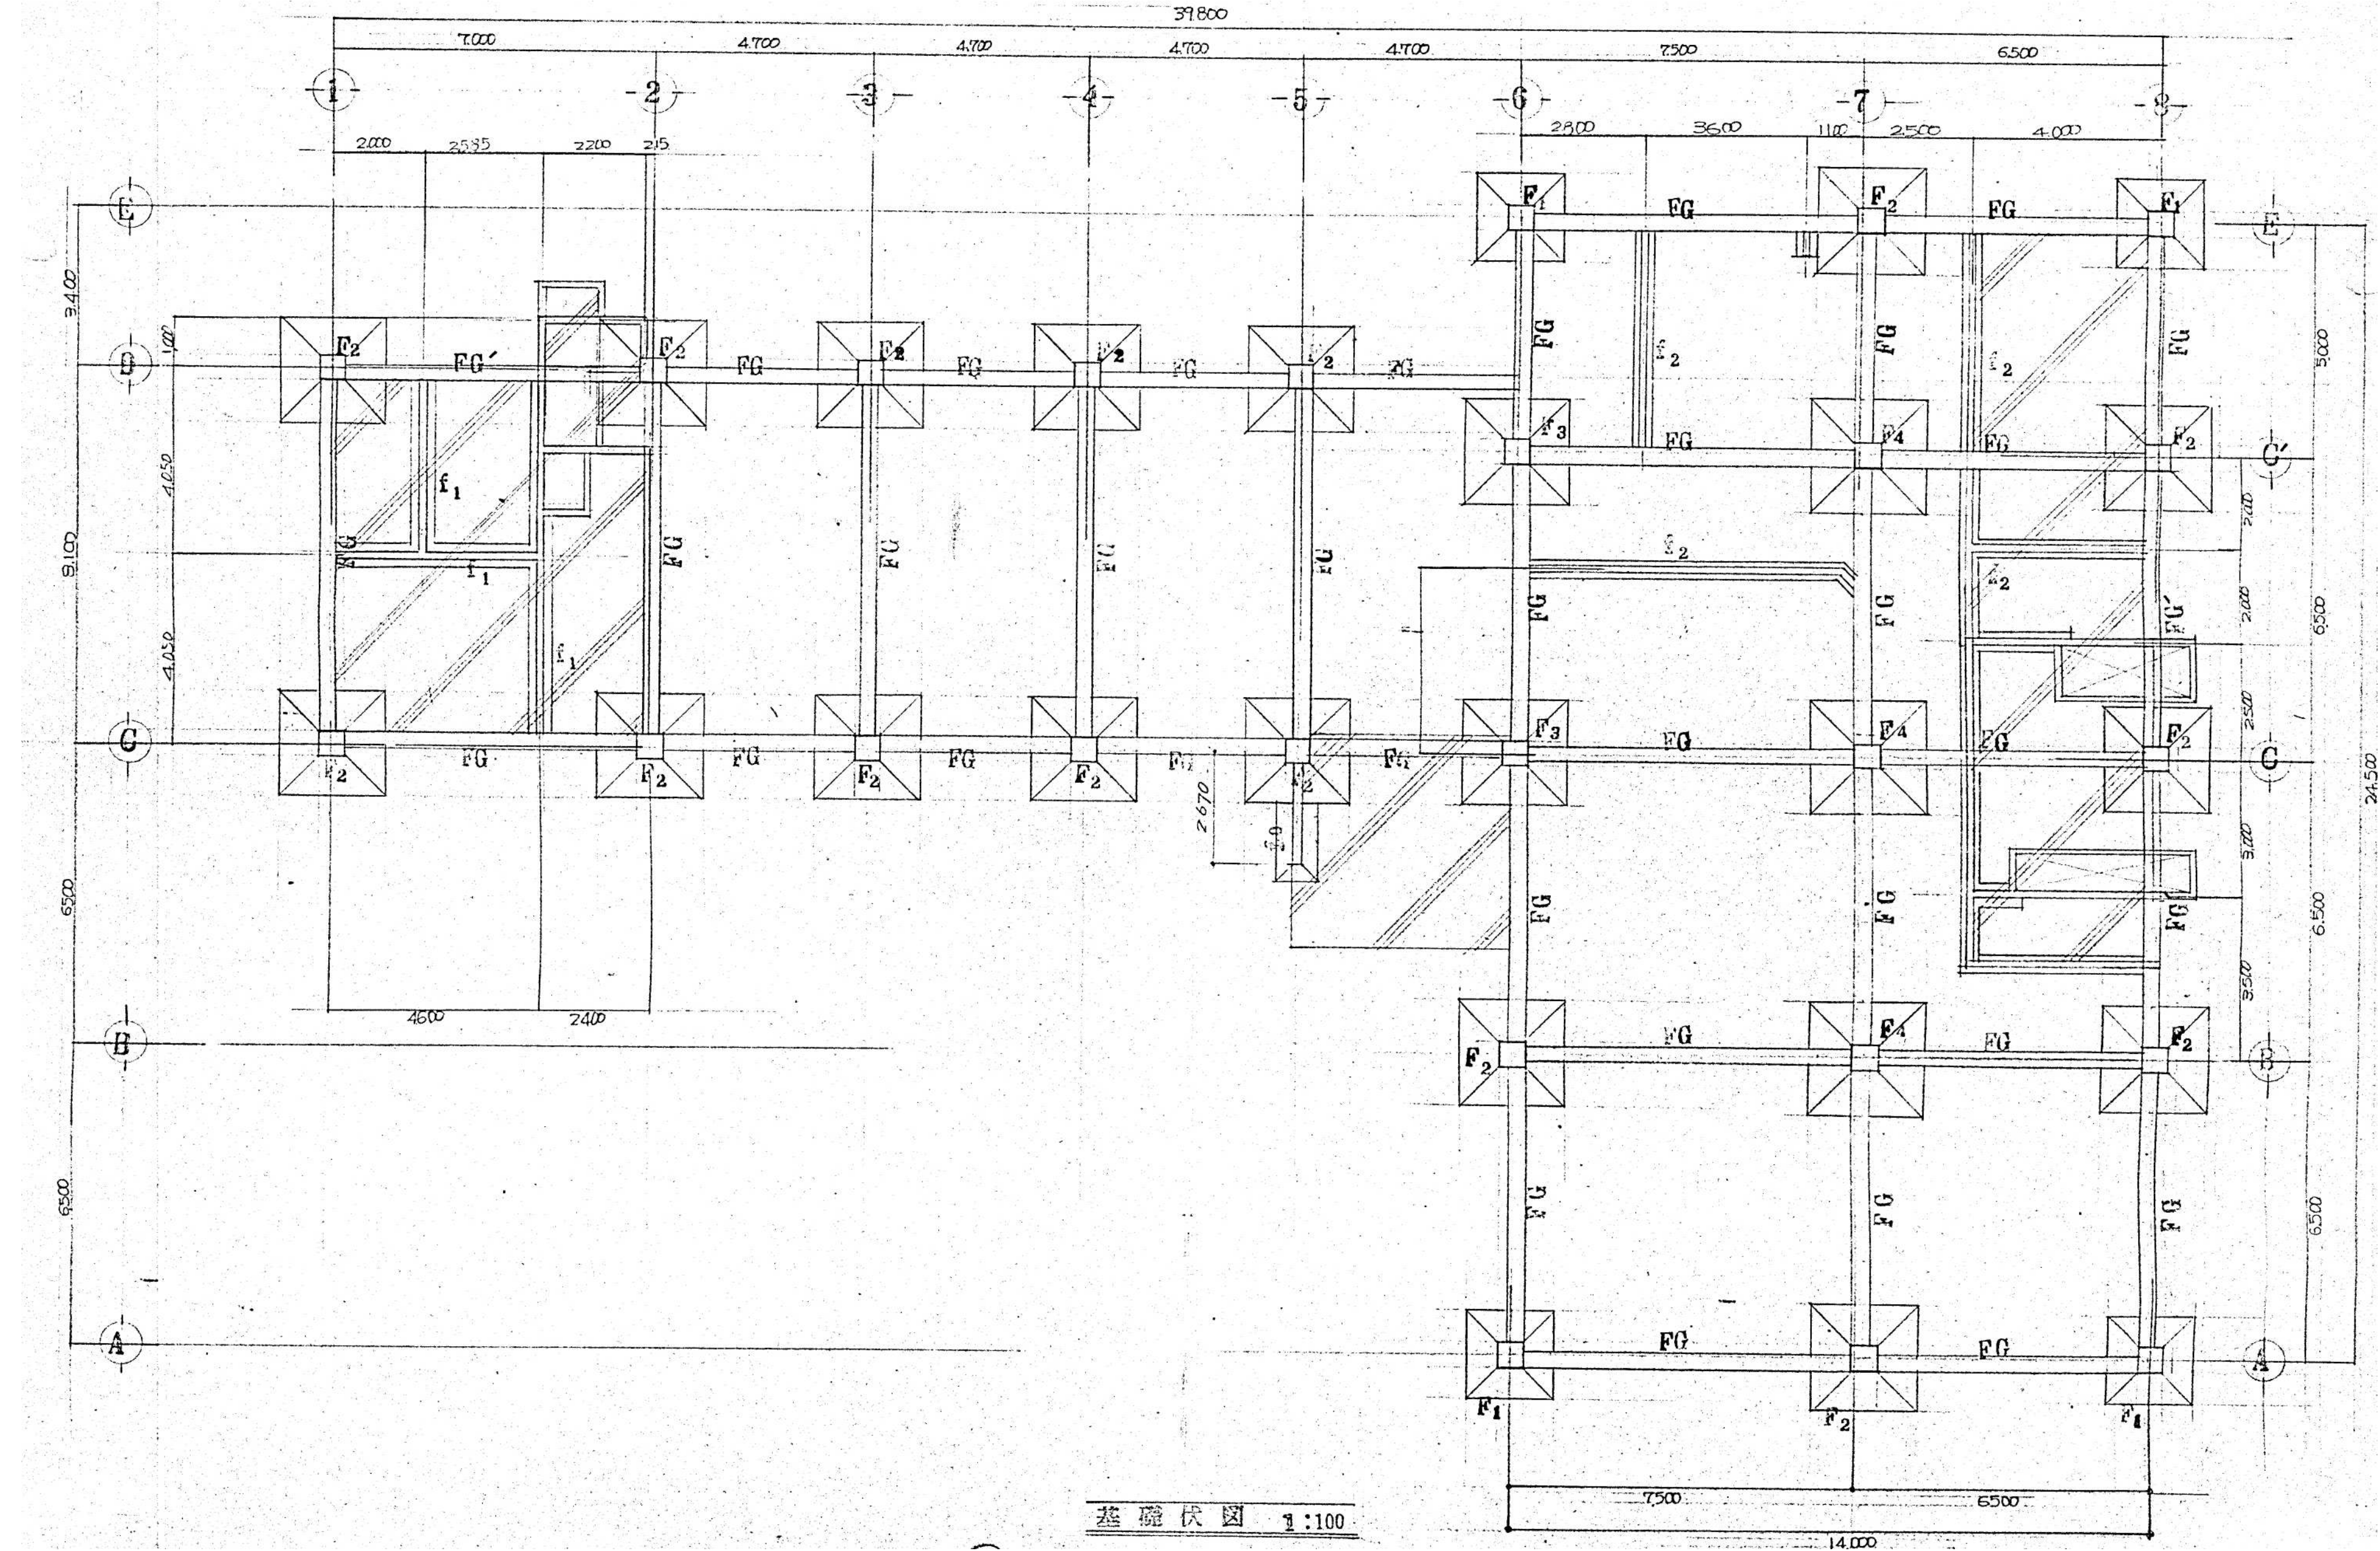



基礎断面表 1:30

工事名称 盛岡市都南サイクリングターミナル外2施設解体工事	一級建築士事務所(岩手県知事登録)第0(2708)1257号 有限会社 アズマ設計 〒020-0106 岩手県盛岡市東松園三丁目25番20号 TEL 019-663-1391 FAX 019-662-2275 一級建築士(国土交通省)登録第148268号 東館 隆	承認	設計	作成 日付 2025/2	改定履歴	特記	図面名称 ③都南老人福祉センター 基礎伏図・基礎断面表	縮尺 1/100、 1/30	図面番号 枚/内 区分	NO. ③S-01 建築工事
---	--	---------------	---------------	---	-----------------	---------------	--	---	--	---

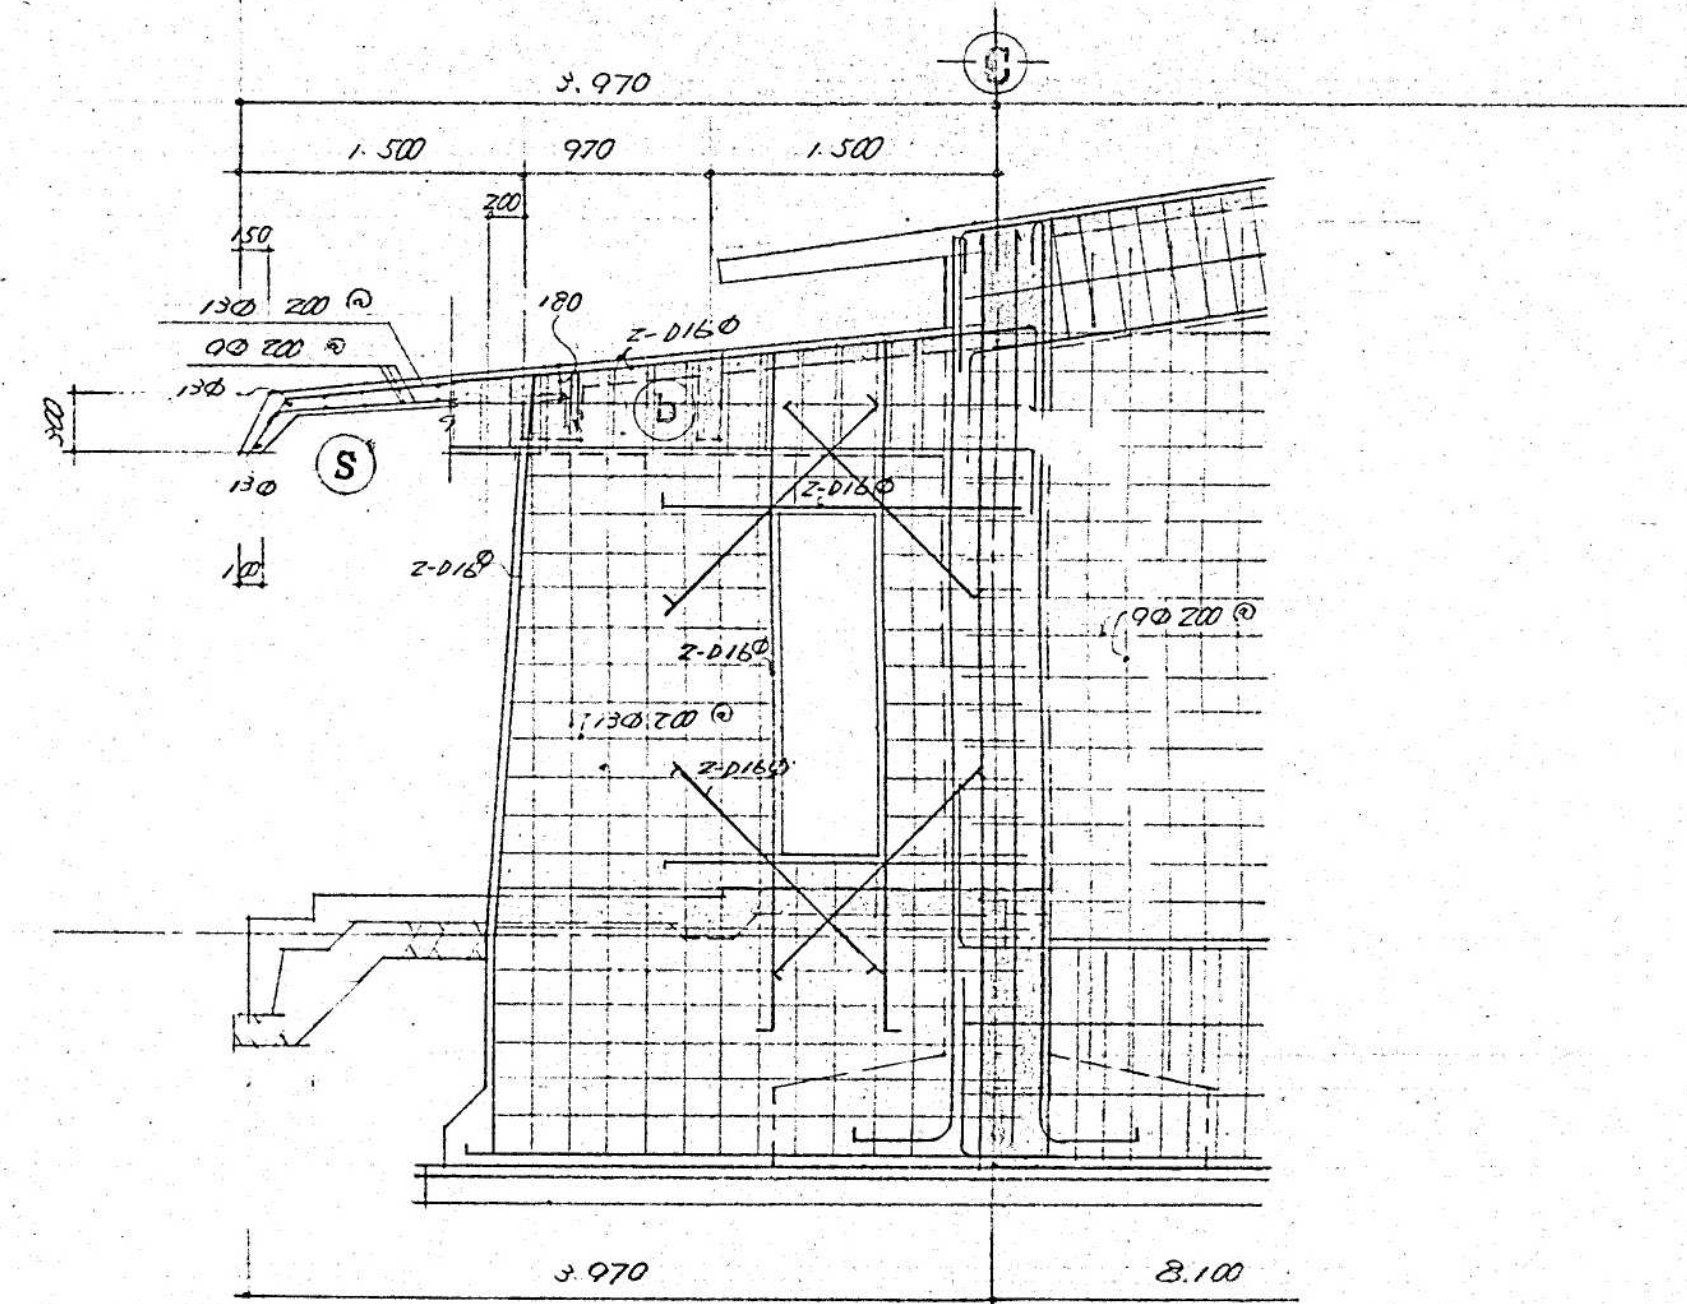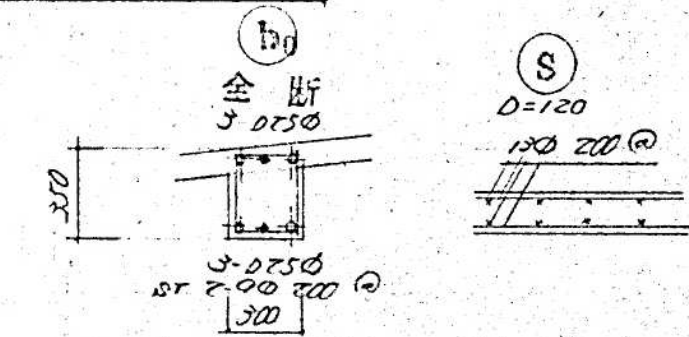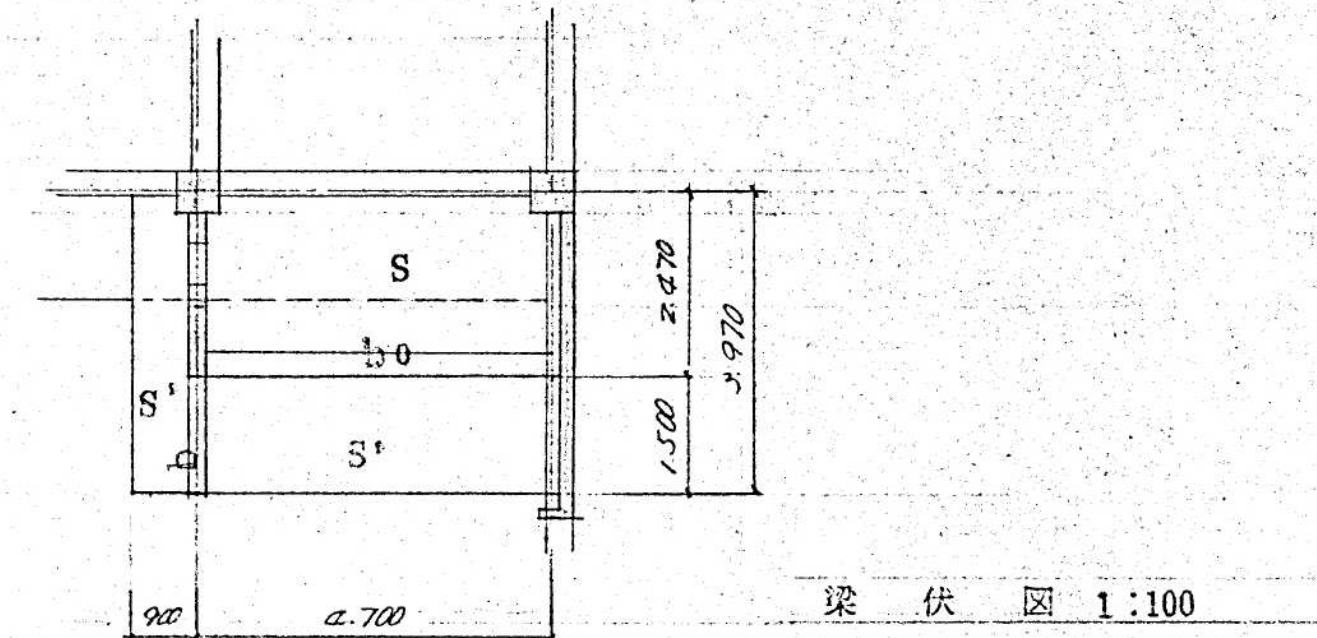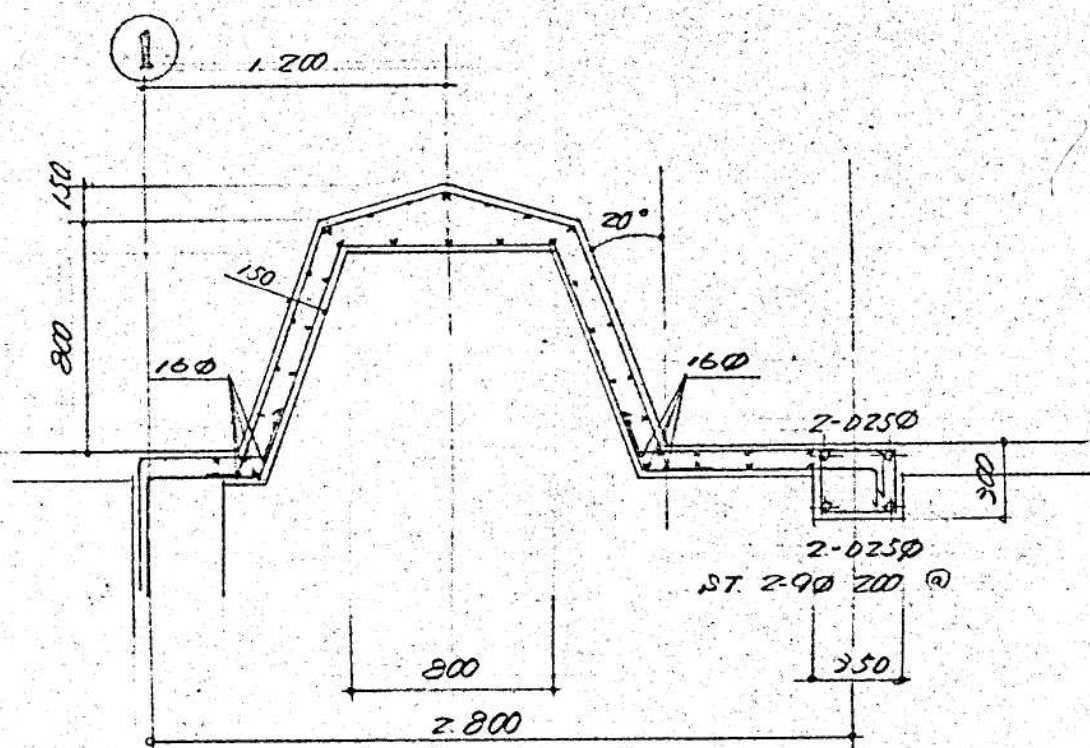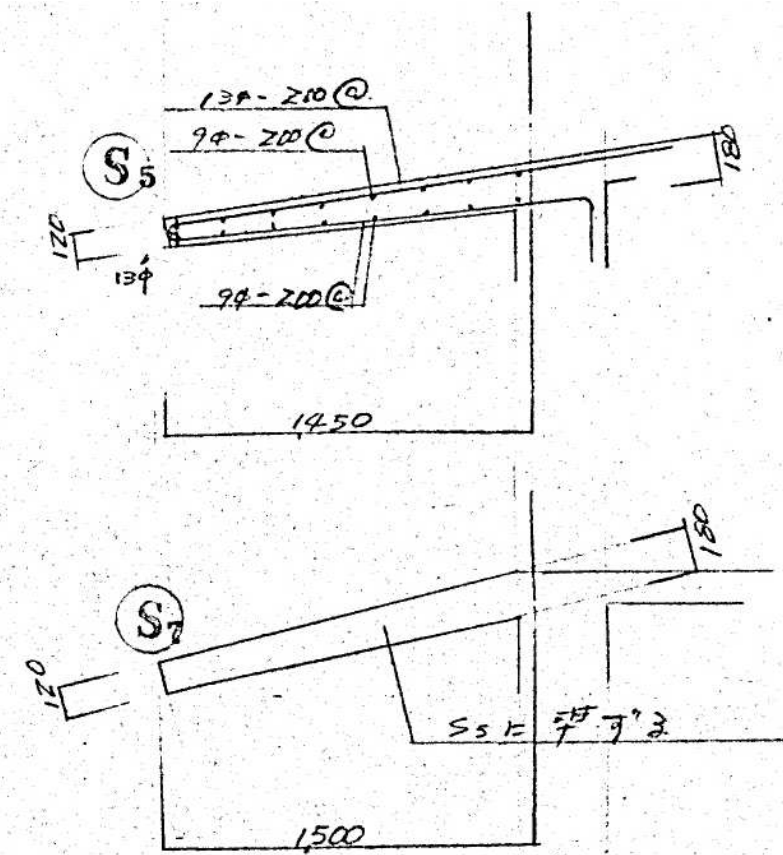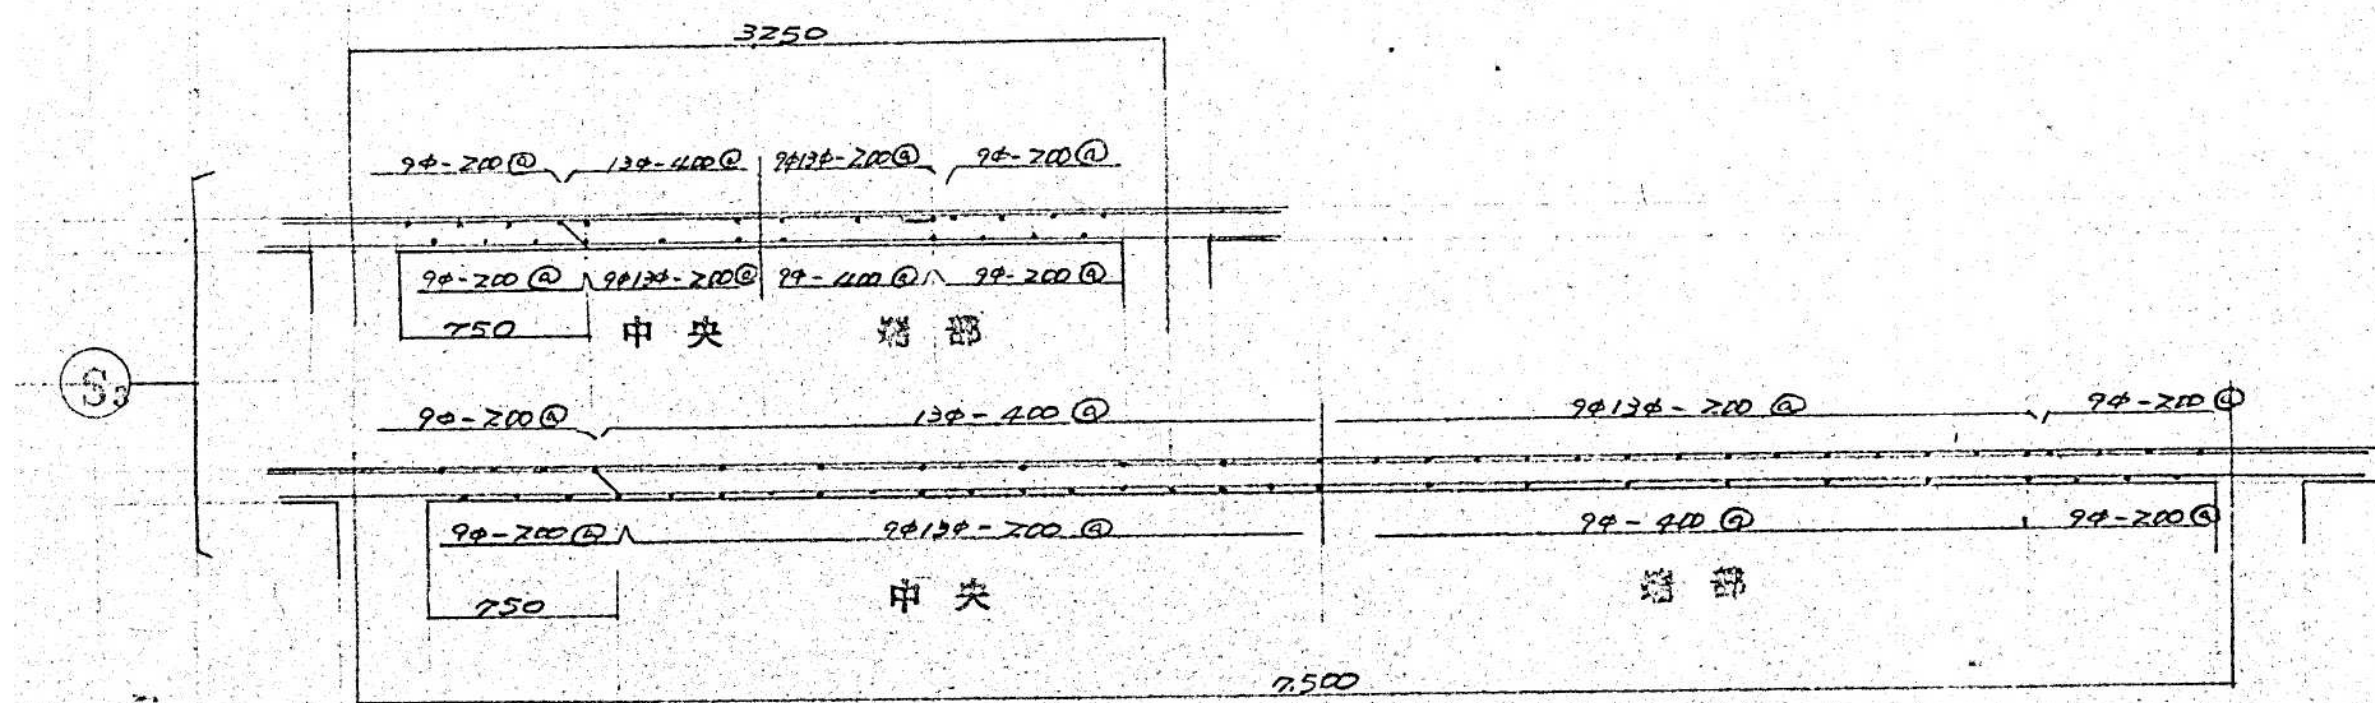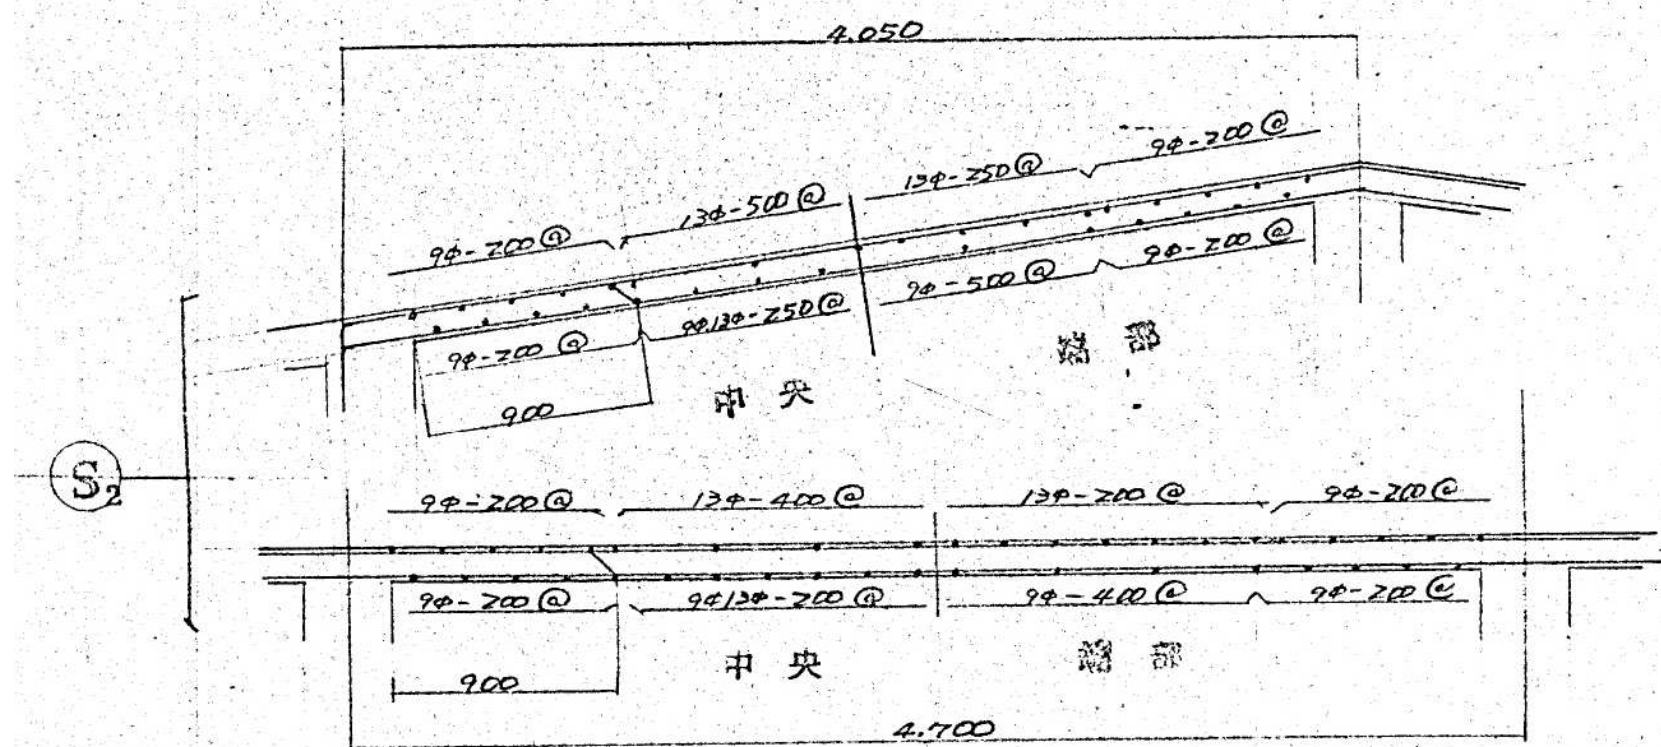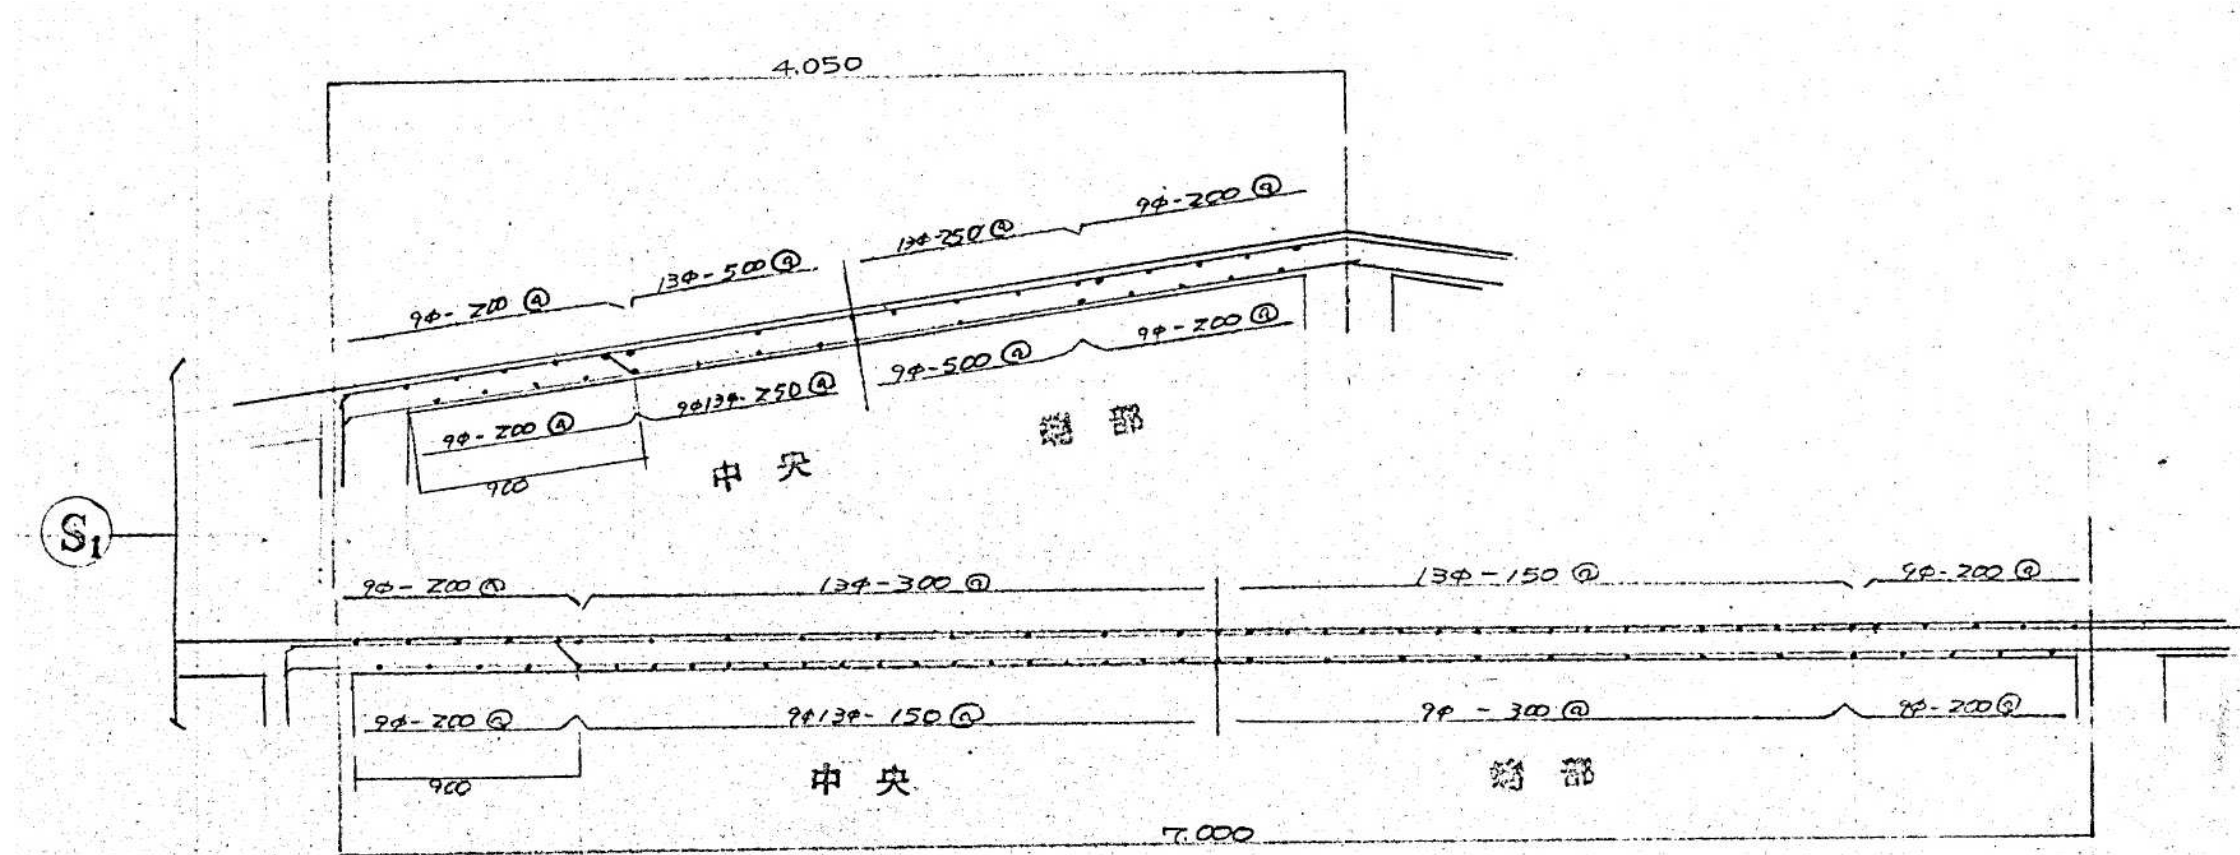


玄関鉄筋架構詳細図 1:40


工事名称 盛岡市都南サイクリングターミナル外2施設解体工事	一級建築士事務所(岩手県知事登録)第お(2708)1257号 有限会社 アズマ設計 〒020-0106 岩手県盛岡市東松園三丁目25番20号 TEL 019-663-1391 FAX 019-662-2275 一級建築士(国土交通省)登録第148268号 東館 隆	承認	設計	作成 日付 2025/2	改定履歴	特記	図面名称 ③都南老人福祉センター 床版断面表・玄関詳細図	縮尺 1/40、1/30	図面番号 枚/内 区分	NO. ③S-03 建築工事
---	--	---------------	---------------	---	-----------------	---------------	---	------------------------------------	--	---

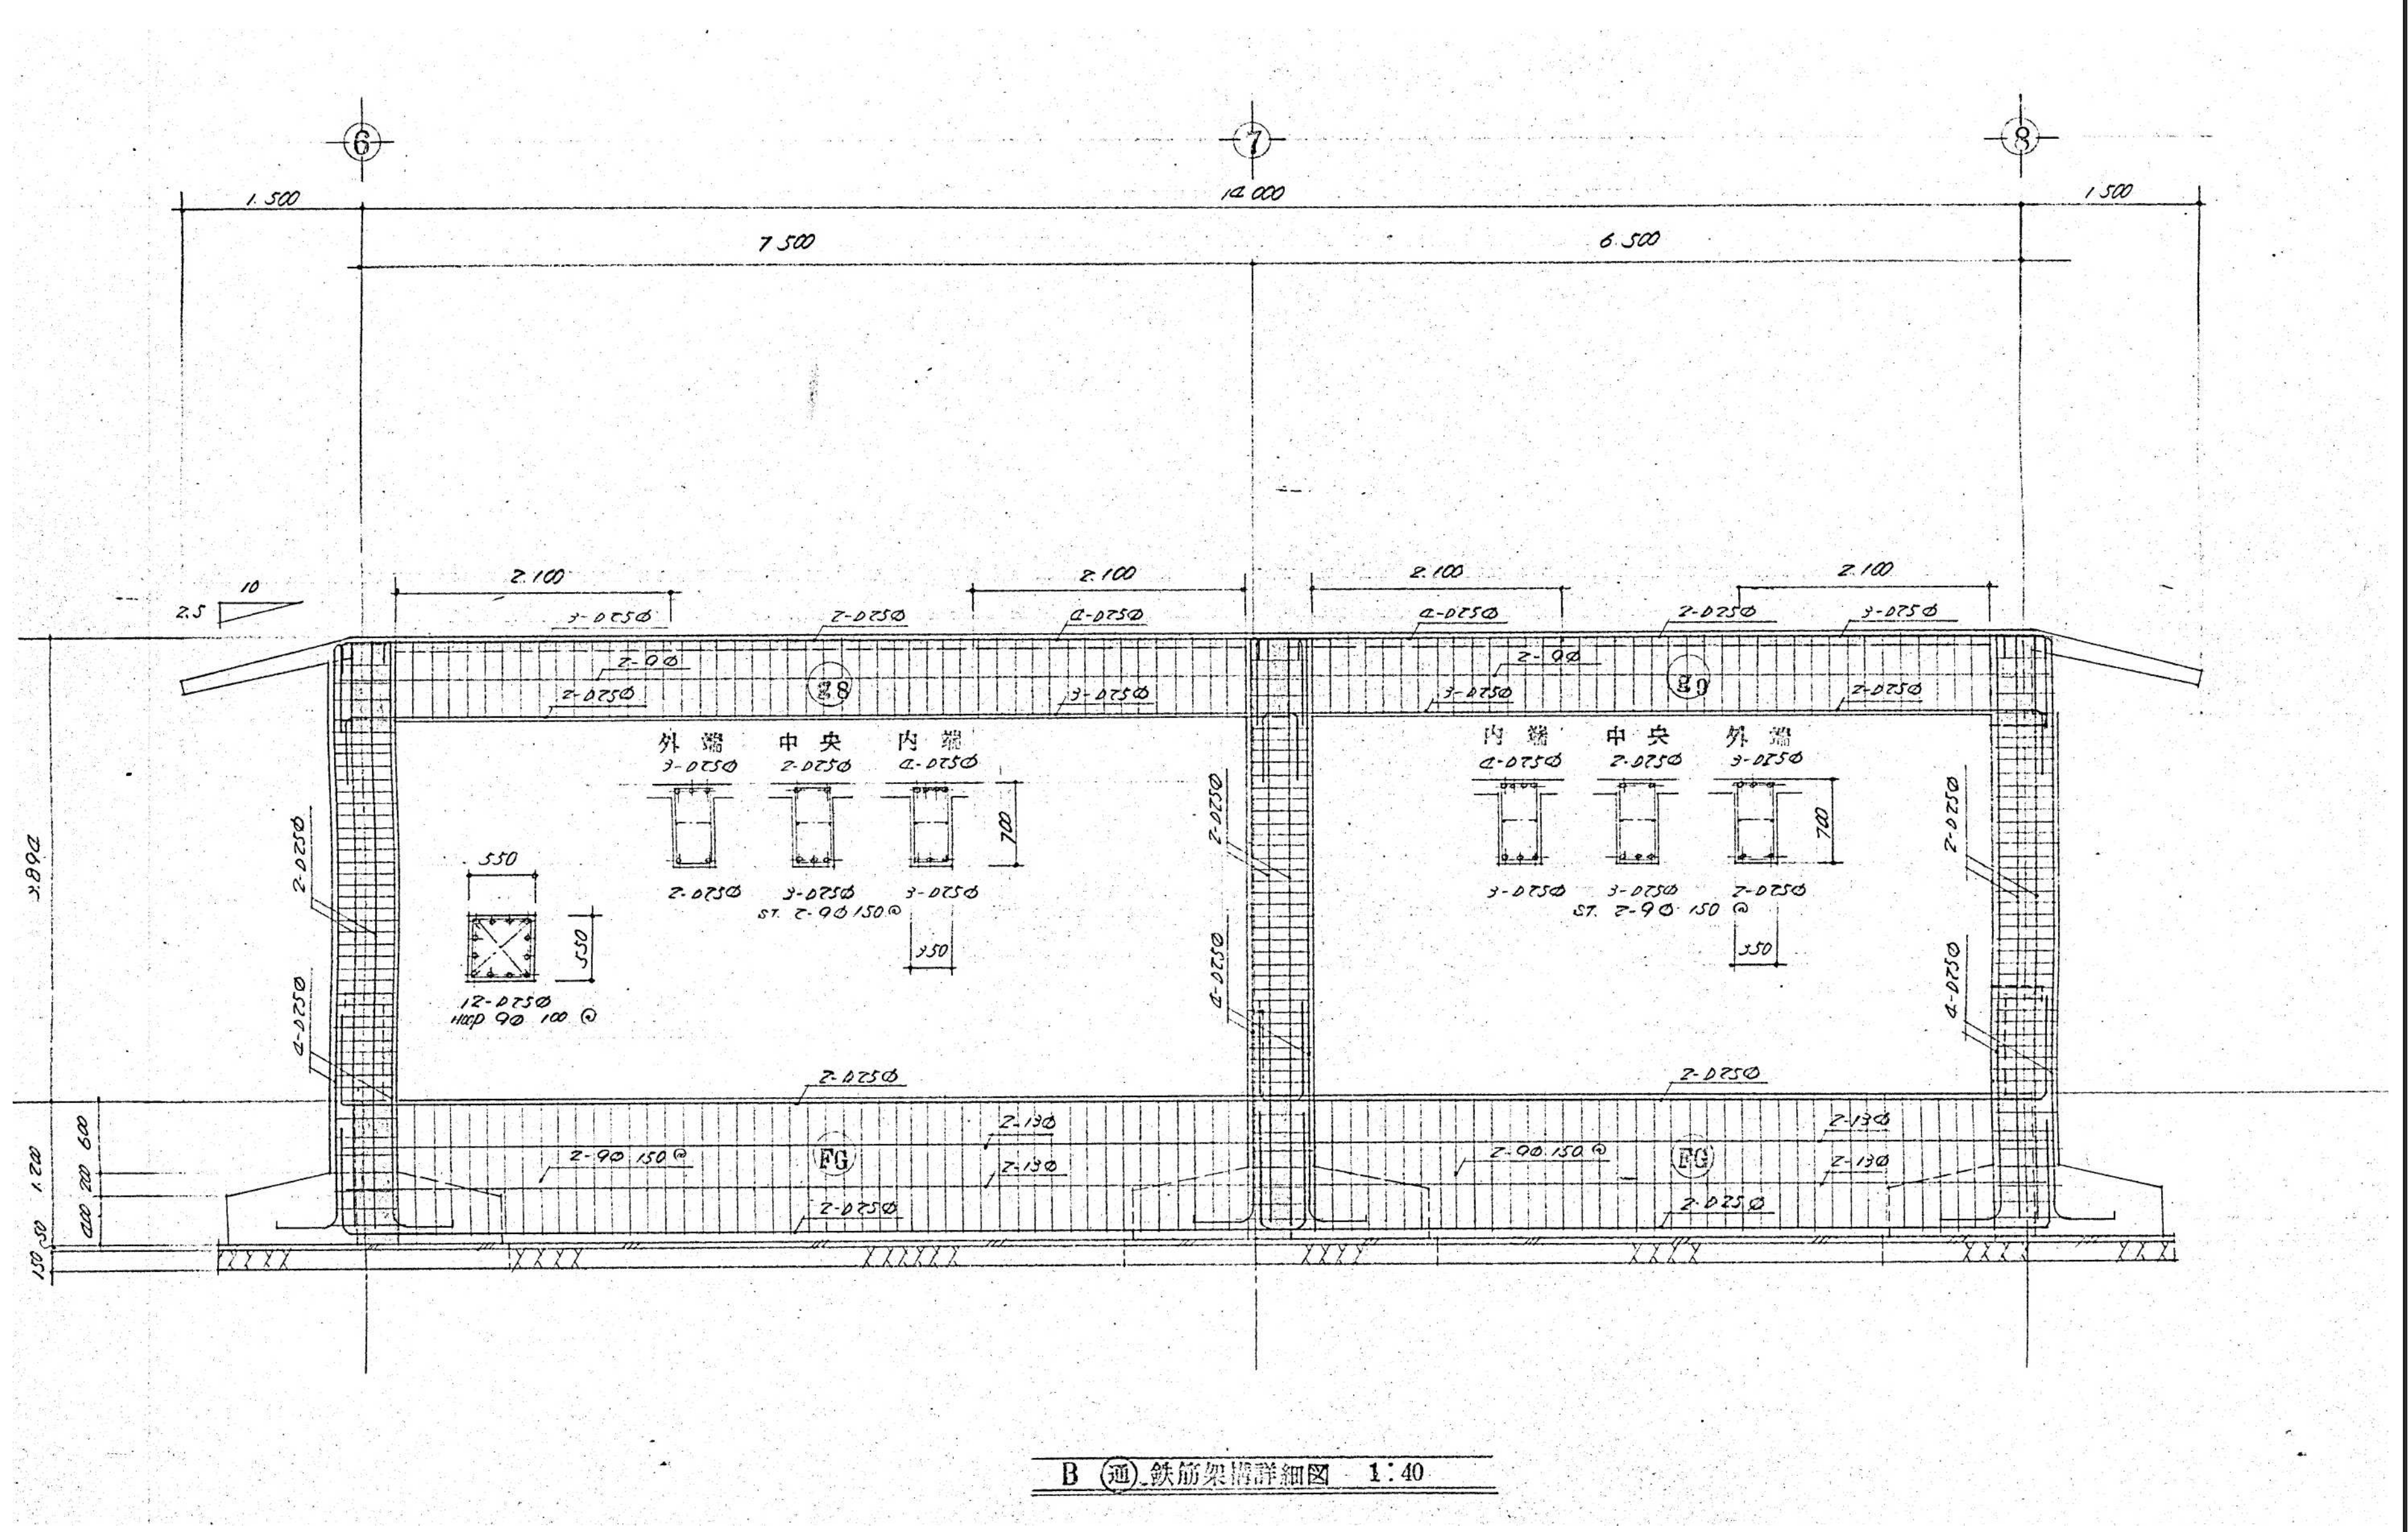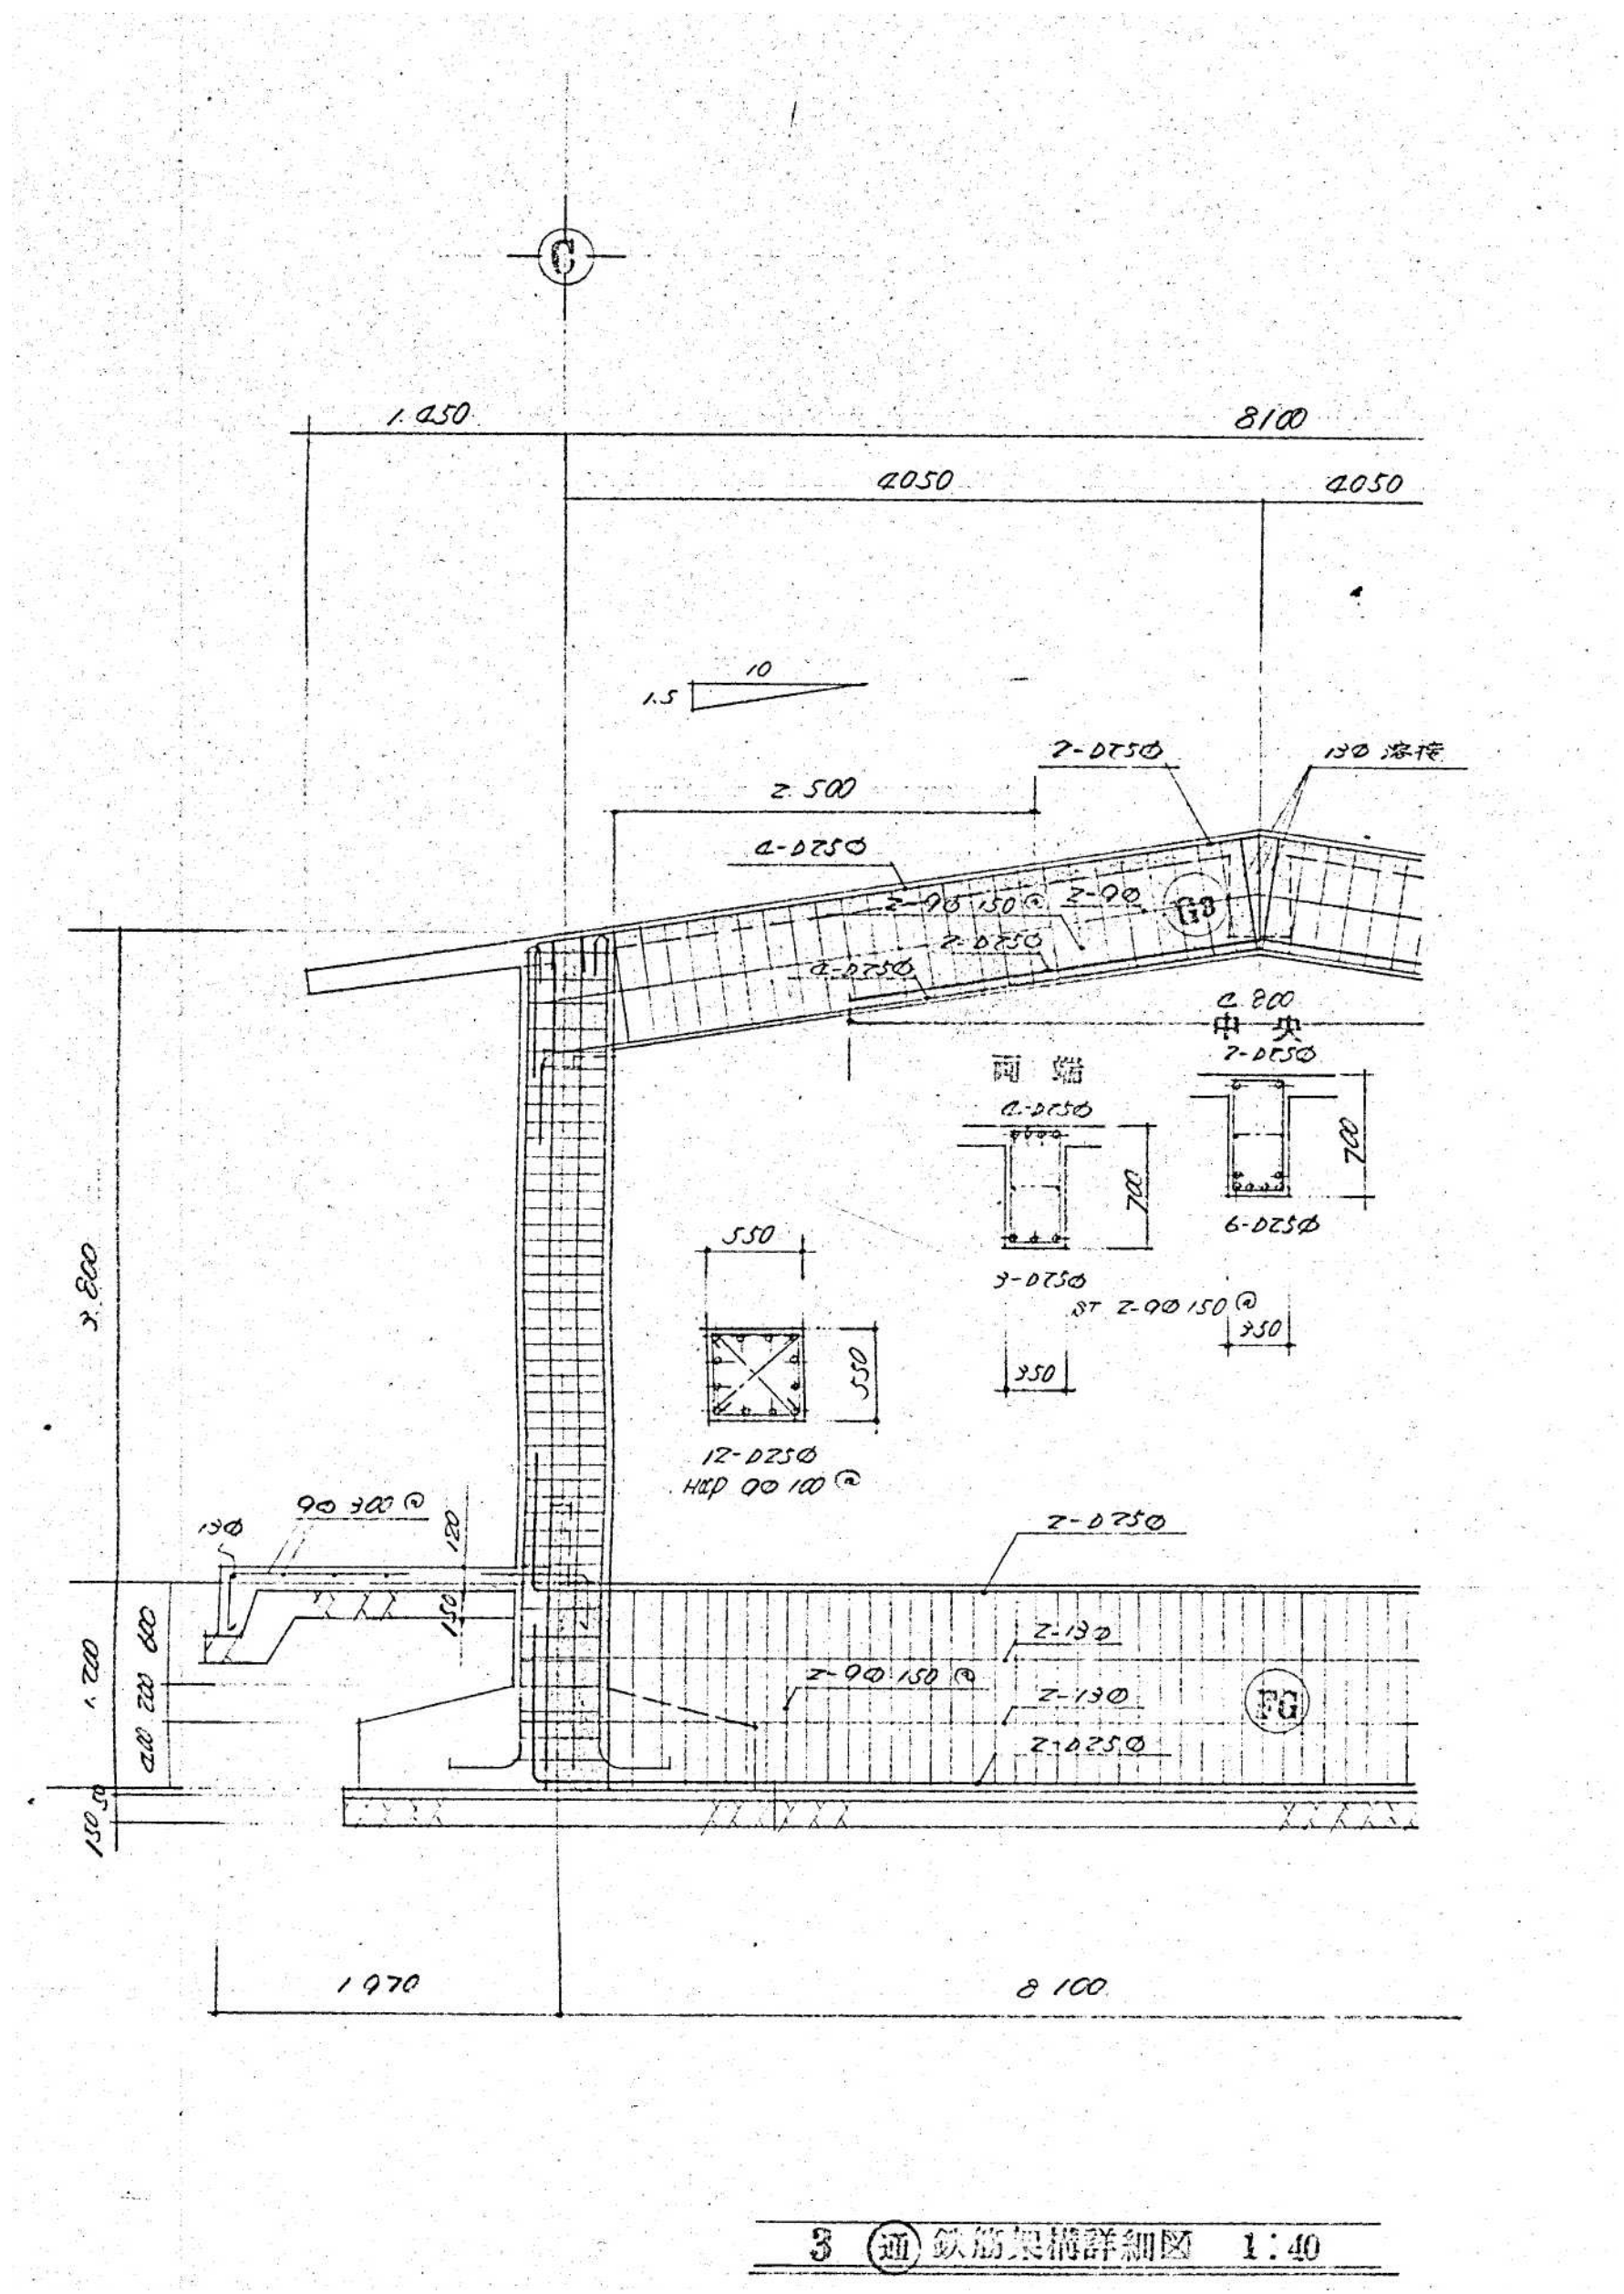




工事名称 盛岡市都南サイクリングターミナル外2施設解体工事	一級建築士事務所(岩手県知事登録)第お(2708)1257号 有限会社 アズマ設計 〒020-0106 岩手県盛岡市東松園三丁目25番20号 TEL 019-663-1391 FAX 019-662-2275 一級建築士(国土交通省)登録第148268号 東館 隆	承認	設計	作成 日付 2025/2	改定履歴	特記	図面名称 ③都南老人福祉センター 3通り・B通り 鉄筋架構詳細図	縮尺 1/40	図面番号 NO. ③S-04 枚/内 区分 建築工事
---	--	---------------	---------------	---	-----------------------------	---------------------------	---	-------------------------------	--

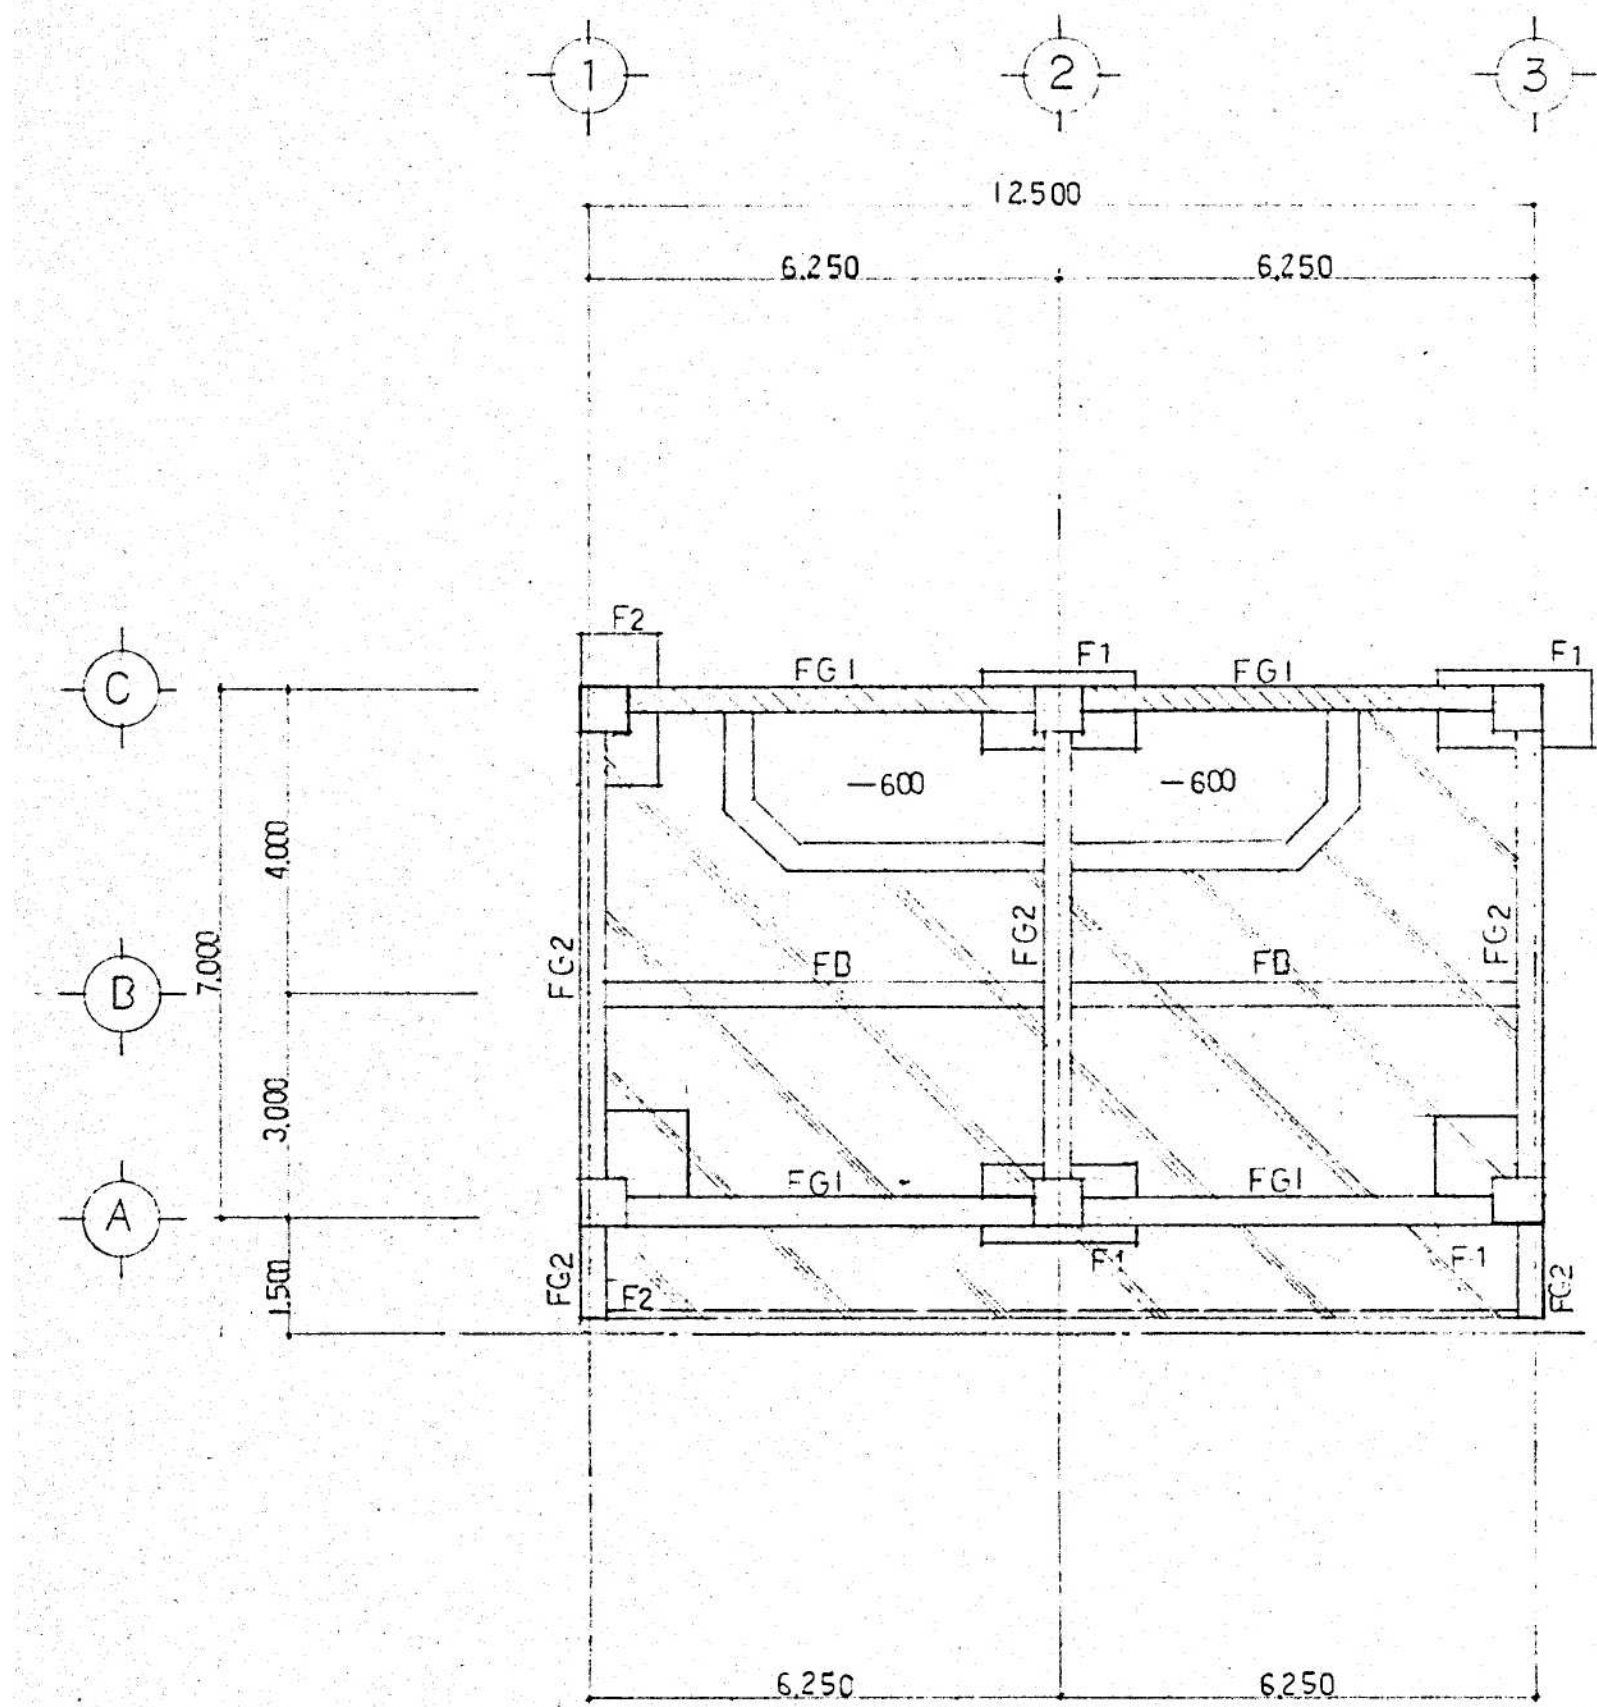

基礎伏図 1:100

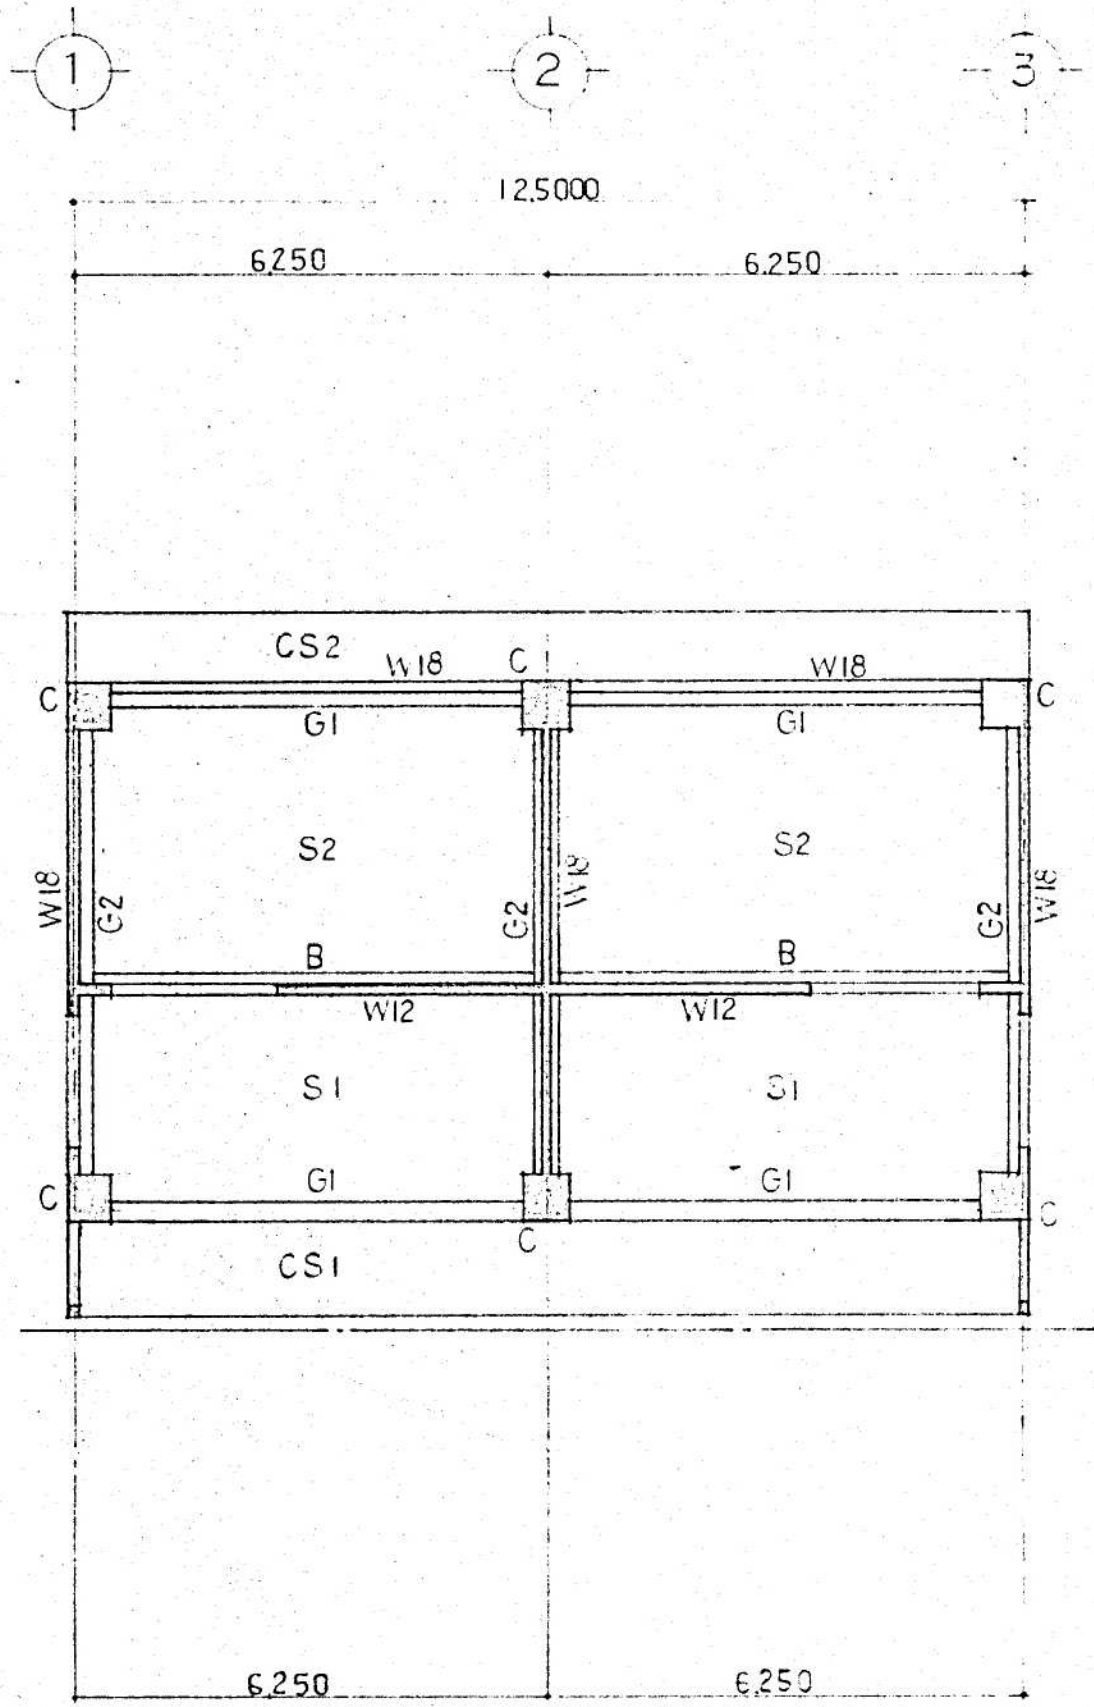




梁伏図 1:100

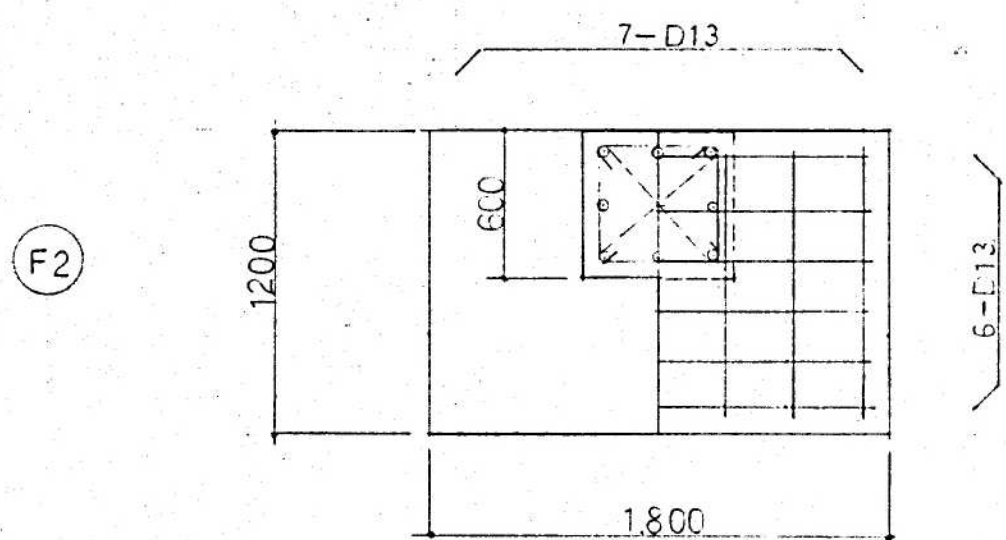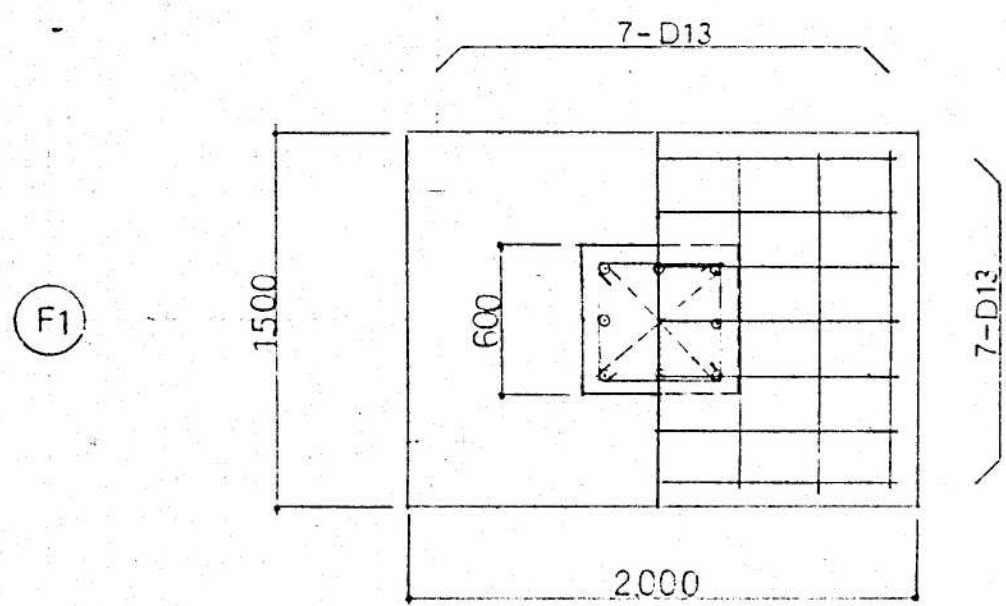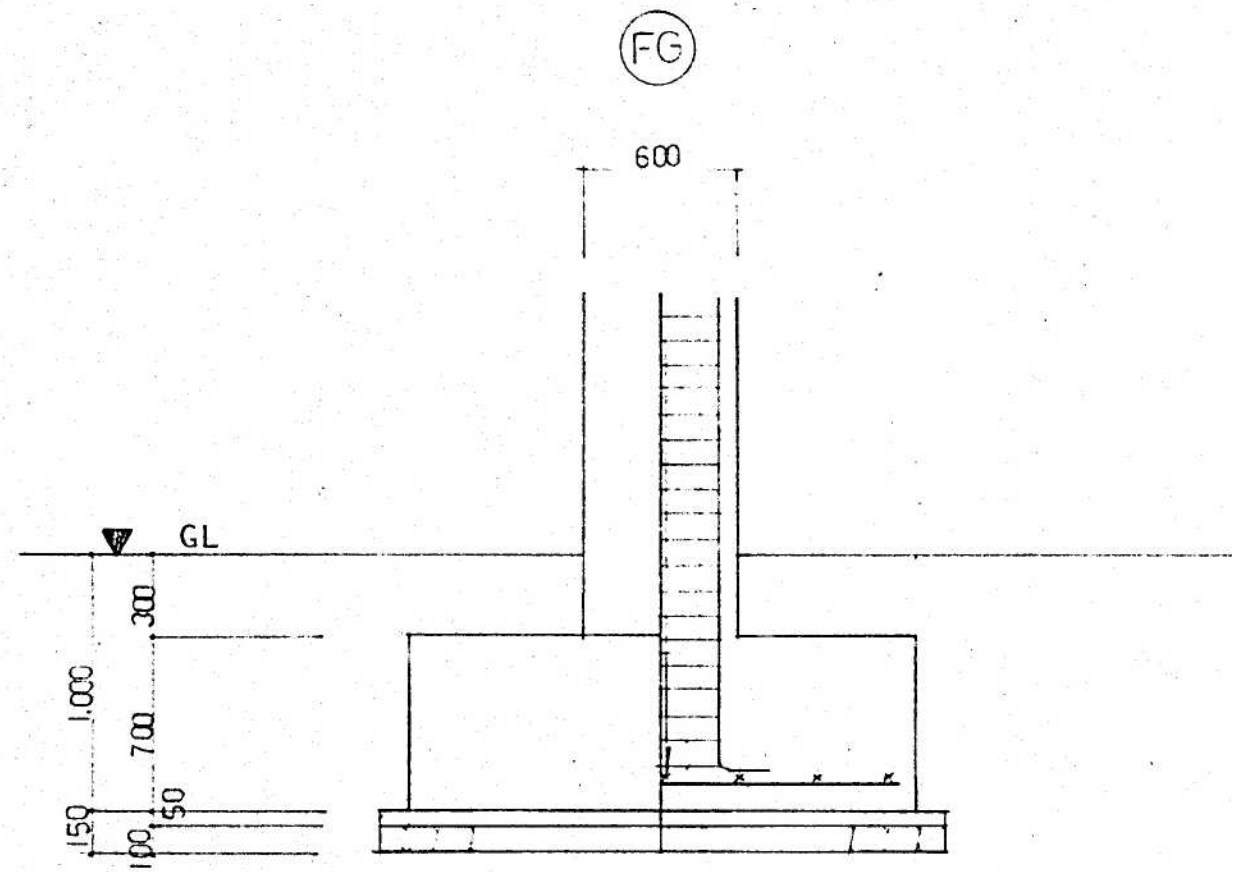

基礎断面図 1:30


スラブ 配筋

計算記号	位置	短 辺	長 辺	t	備考
S1		D10 @ 200	D10 @ 300	130	
S2		D10 @ 150	D10 @ 300	130	
CS1	上端筋 下端筋	D10 @ 200 D10 @ 300	D10 @ 300	130	
CS2	上端筋 下端筋	D10 @ 200 D10 @ 300	D10 @ 300	130	
土 間		D10 @ 250 (777mm)	D10 @ 250 (777mm)	150	

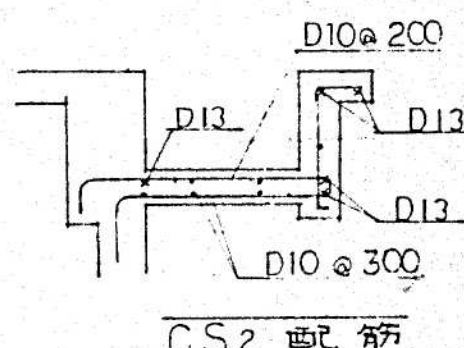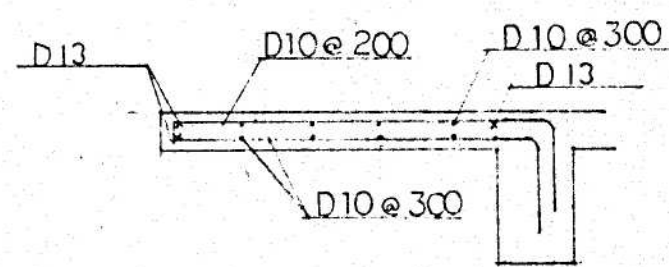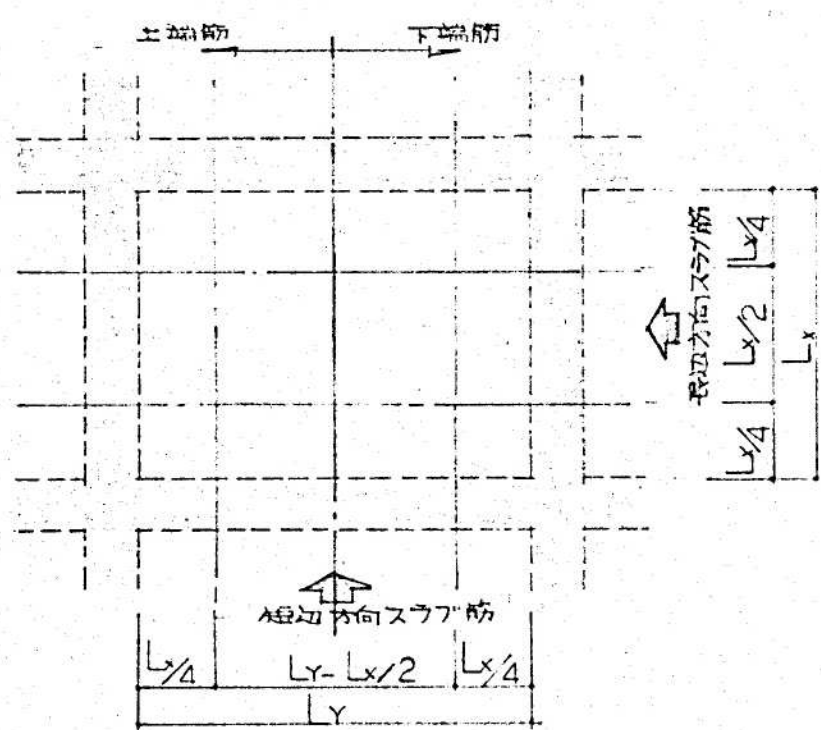







壁 配筋

壁	W 18	W 12
断面		
タテ	D10 @ 200 777mm	D10 @ 200 777mm
ヨコ	D10 @ 200 777mm	D10 @ 200 777mm

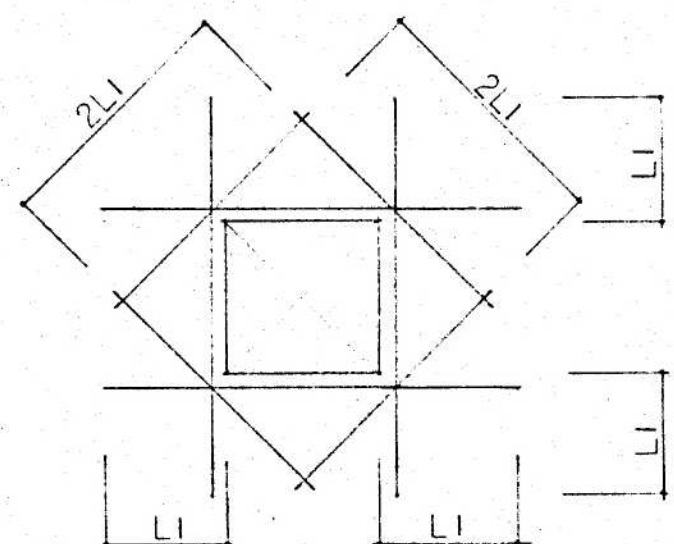

壁開口補強

壁	縦 筋	横 筋	斜 筋
W 18	2-D16	2-D16	2-D13
W 12	1-D13	1-D13	1-D13

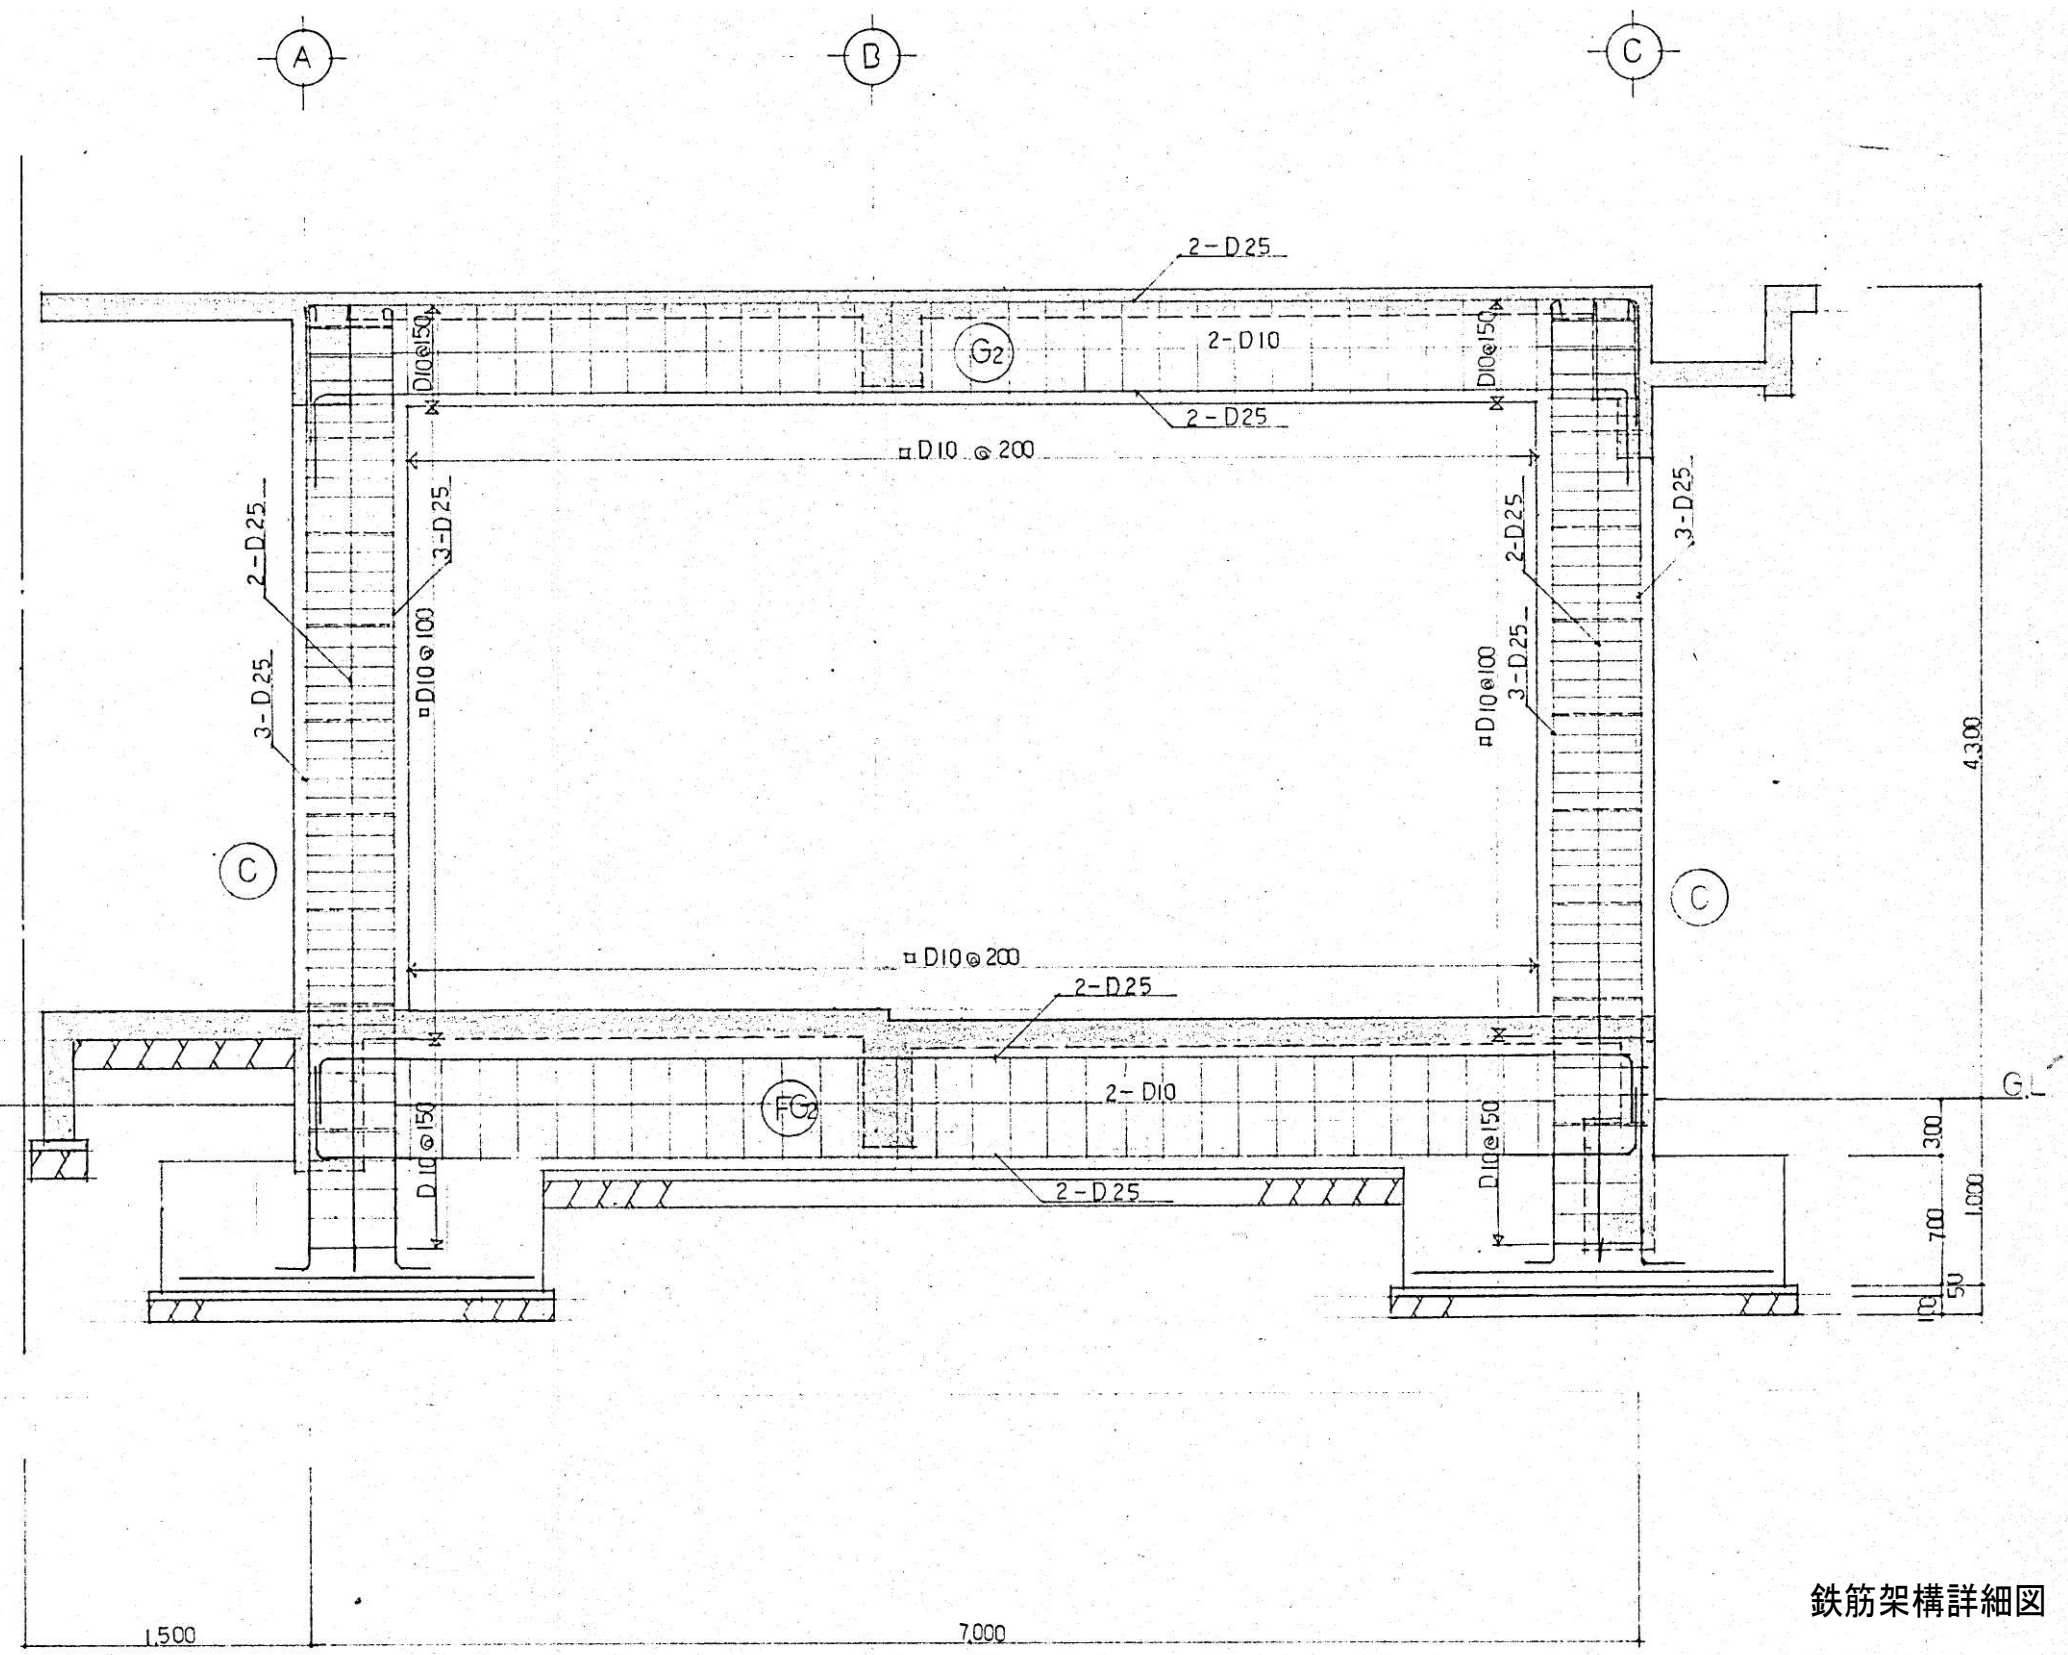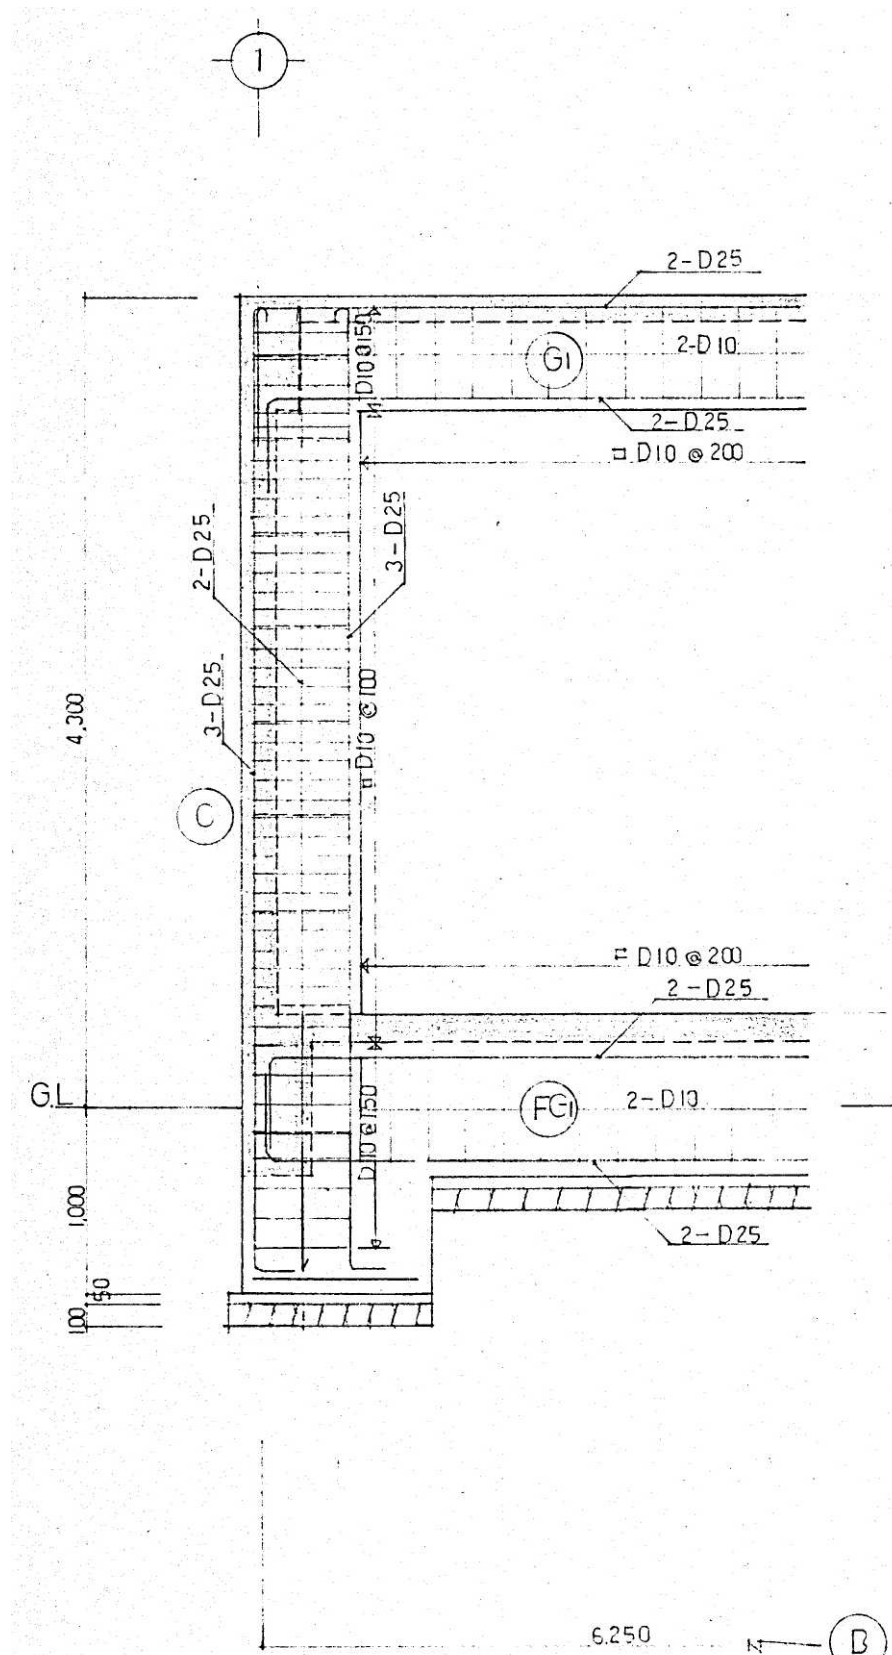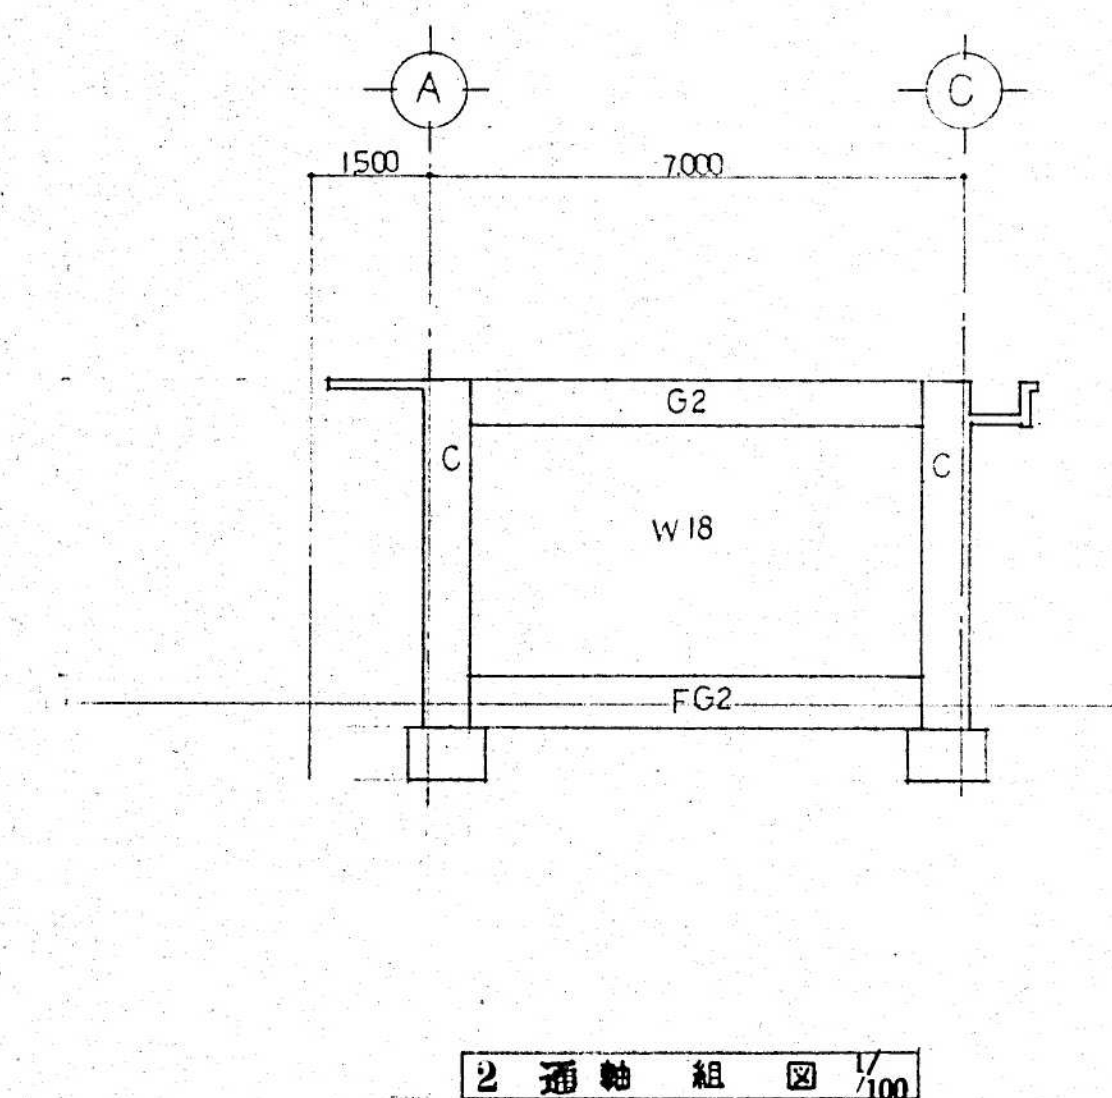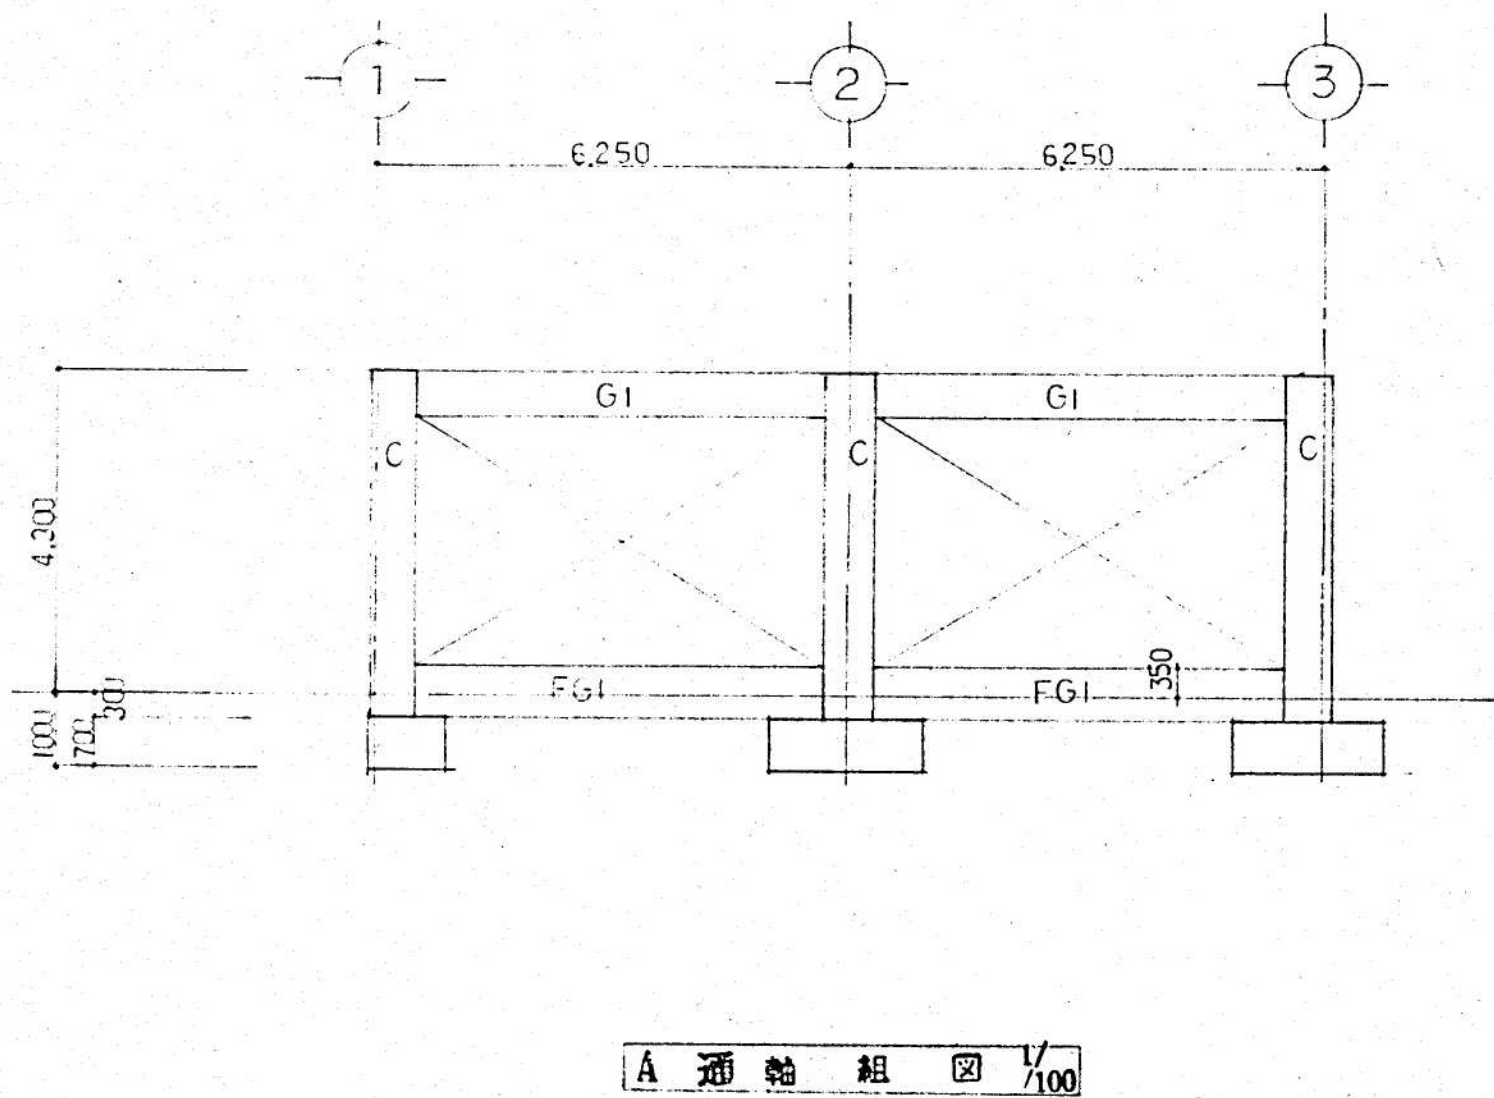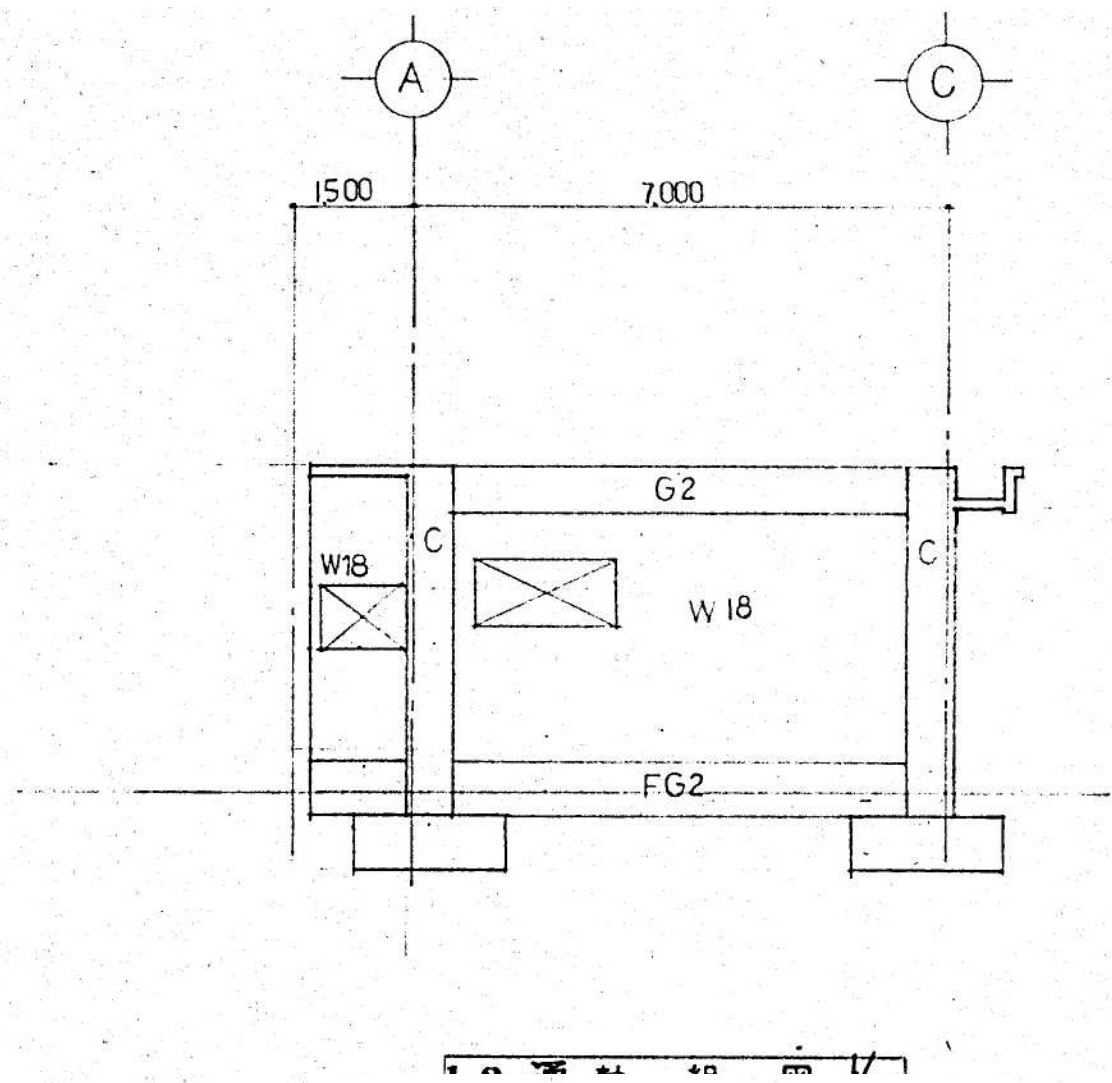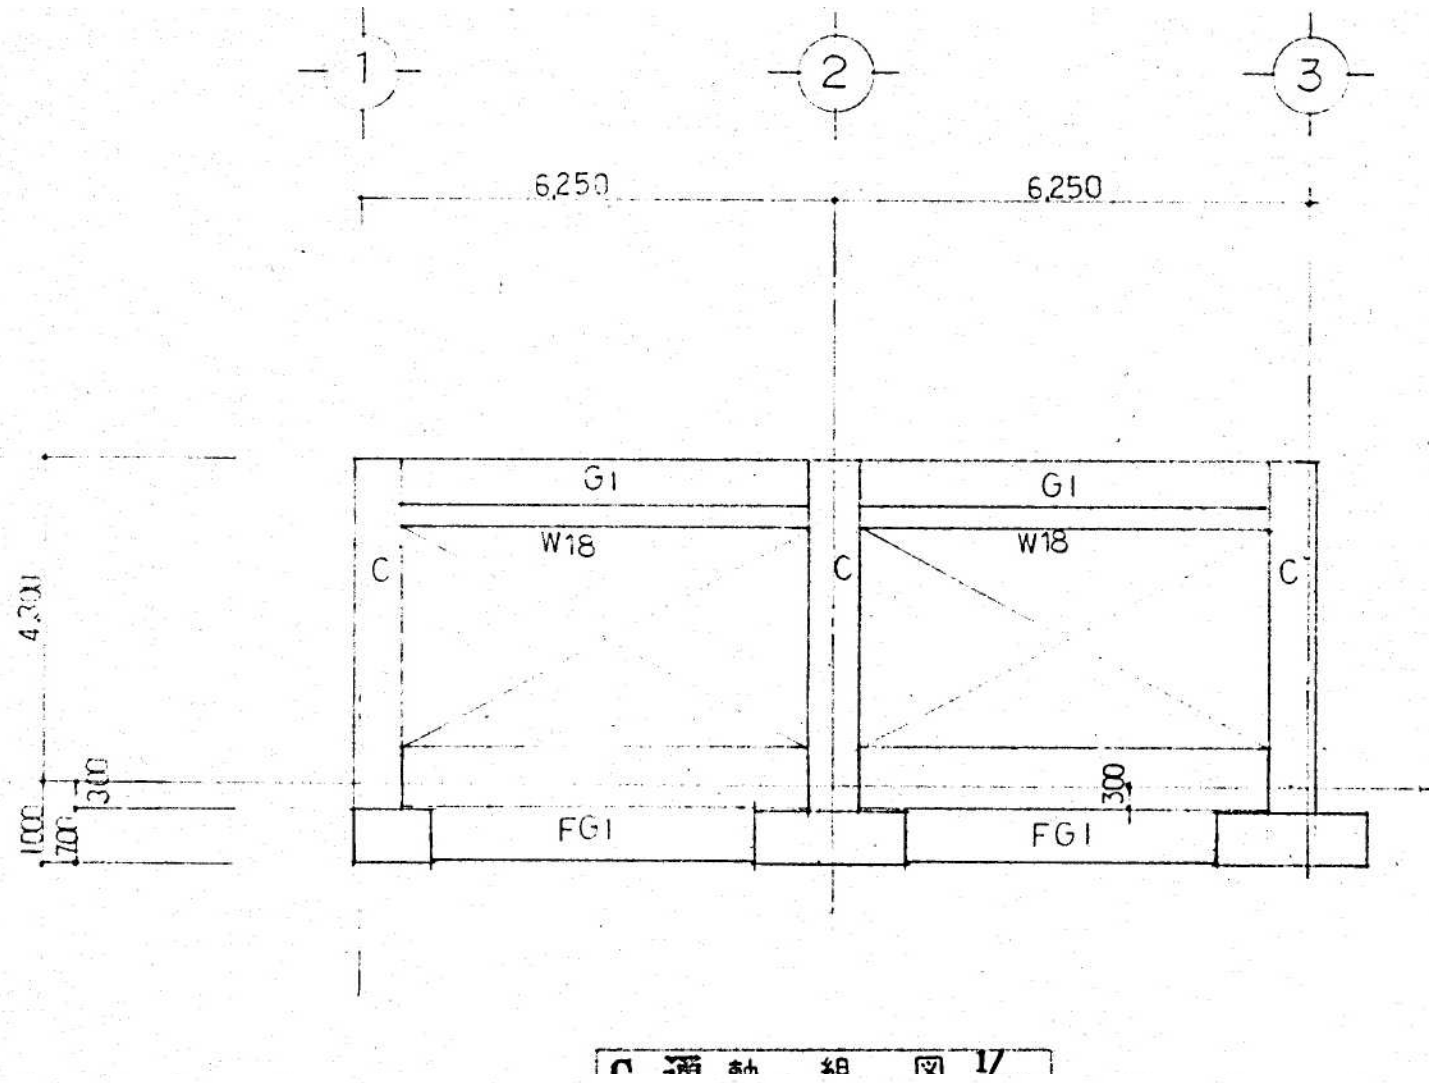

鉄筋架構詳細図 1 : 40

梁断面リスト

	G1, G2	B
	全 断	全 断
R		
b x D	300 x 600	300 x 500
上 端 筋	2-D25	2-D22
下 端 筋	2-D25	2-D22
あ ば り 筋	□ D10 @ 200	□ D10 @ 200
巾 止 筋	D10 @ 1,000	D10 @ 1,000
	FG1, FG2	FB
	全 断	全 断
地中梁		
b x D	350 x 700	250 x 500
上 端 筋	2-D25	2-D22
下 端 筋	2-D25	2-D22
あ ば り 筋	□ D10 @ 200	□ D10 @ 250
巾 止 筋	D10 @ 1,000	

柱断面リスト

	C
1	
b x D	600 x 600
主 筋	8-D25
幹 筋	□ D13 @ 100
巾 止 筋	D10 @ 500