

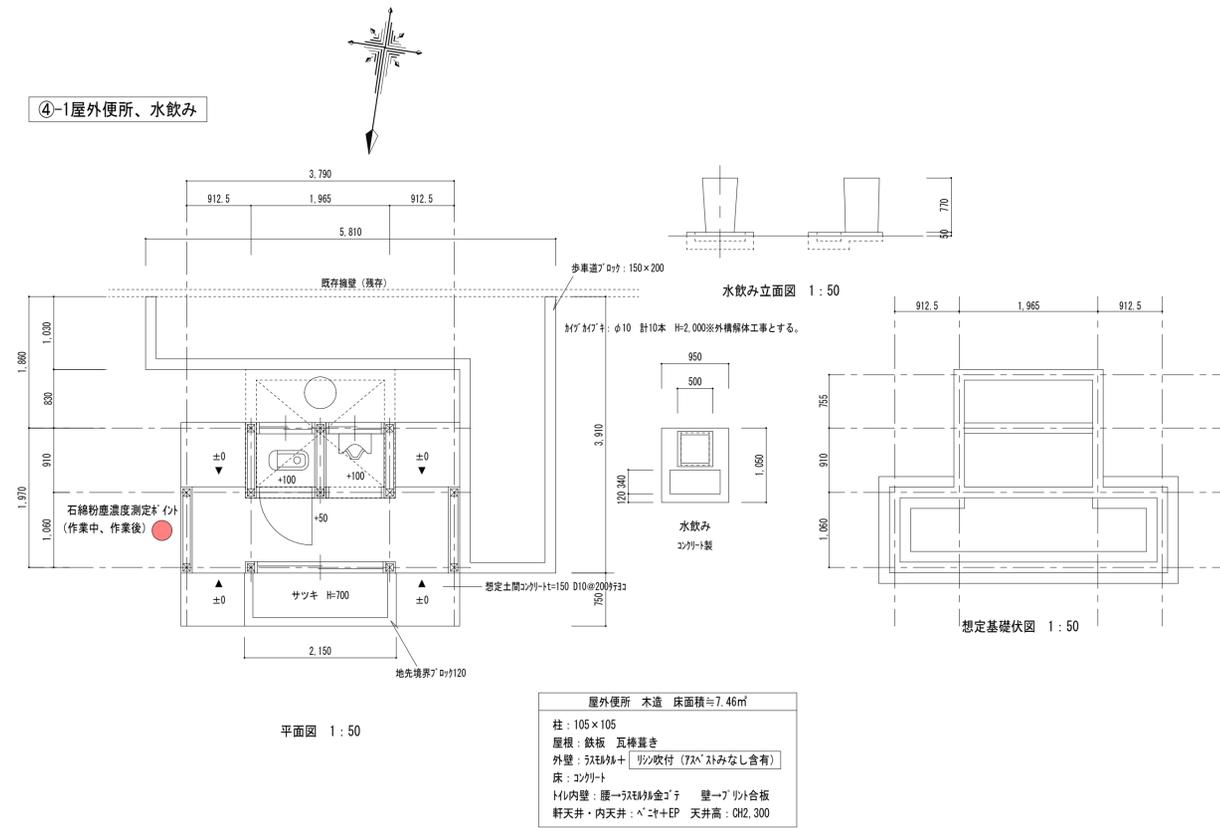


④-1屋外便所、水飲み

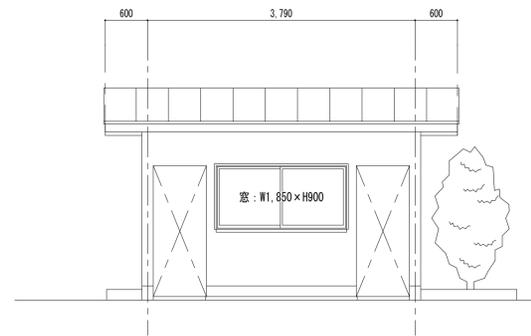


※リシン(みなし含む)の除去方法は『大気汚染防止法規則16条の4 六号一別表第7 三号一イ及び石綿障害予防規則 第7条』により施工のこと。
 ※陶芸窯断熱材の除去方法は『大気汚染防止法規則16条の4 六号一別表第7 二号及び石綿障害予防規則 第6条』により施工のこと。


④-3 陶芸小屋

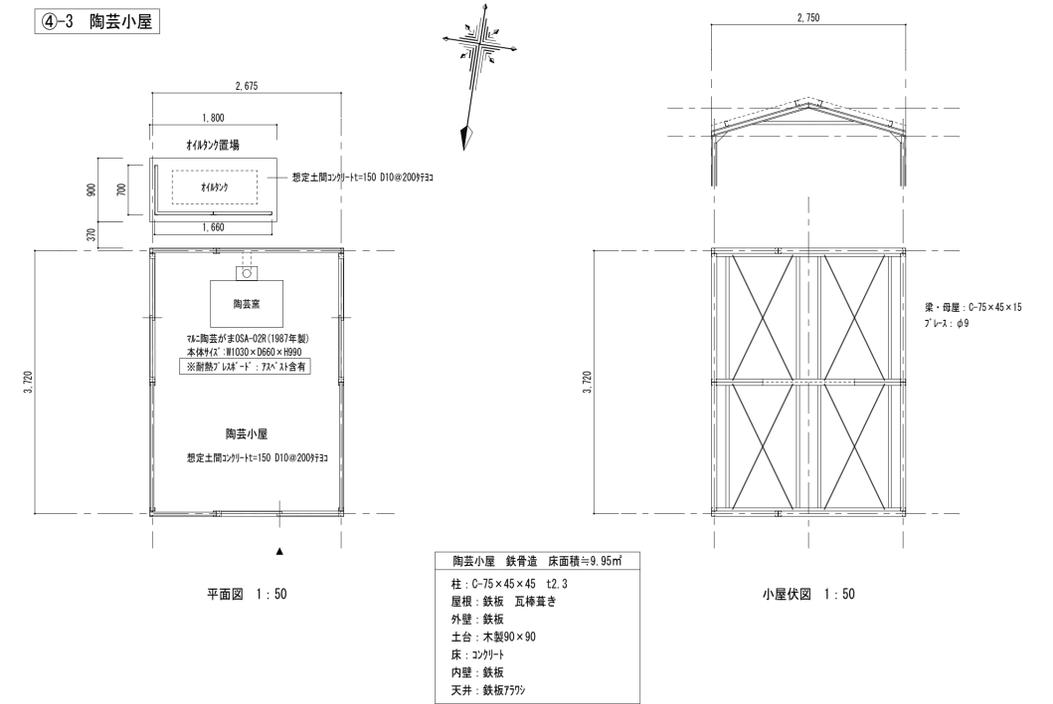


北面立面図 1:50

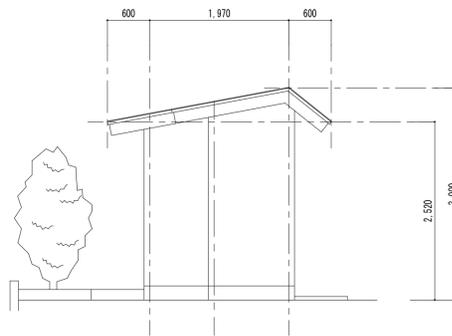


東面立面図 1:50

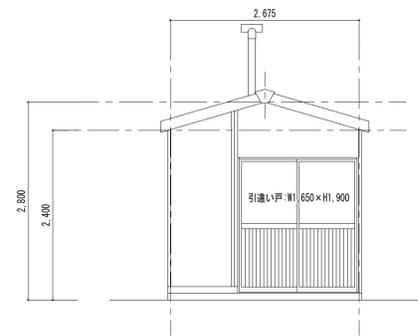


北面立面図 1:50

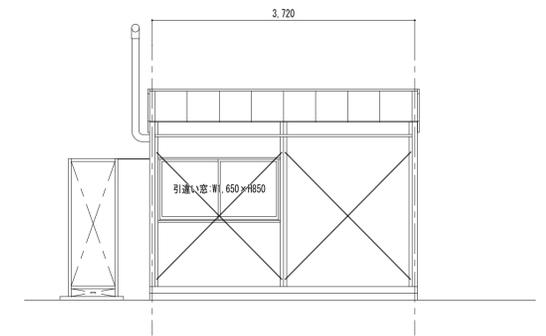


東面立面図 1:50

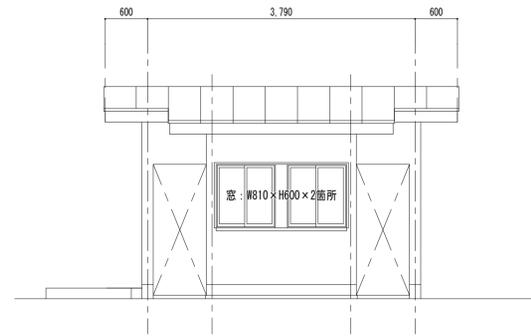


南面立面図 1:50

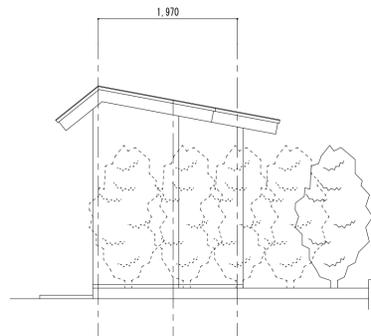


西面立面図 1:50

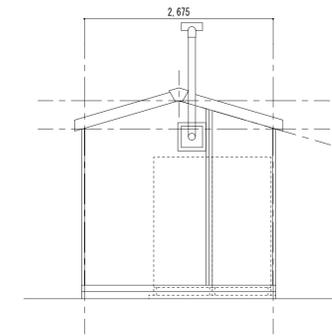

南面立面図 1:50

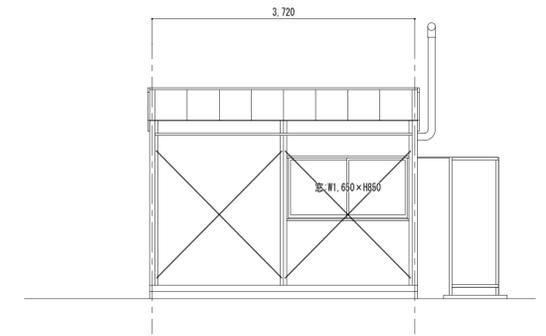


西面立面図 1:50

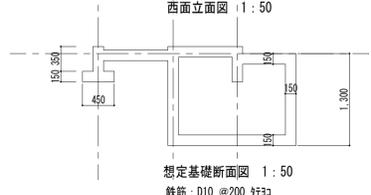


想定基礎断面図 1:50
鉄筋: D10 @200 等間


工事名称 盛岡市都南サイクリングターミナル外2施設解体工事	一級建築士事務所(岩手県知事登録)第お(2708)1257号 有限会社 アズマ設計 〒020-0106 岩手県盛岡市東松園三丁目25番20号 TEL 019-663-1391 FAX 019-662-2275 一級建築士(国土交通省)登録第148268号 東館 隆	承認	設計	作成 日付 2025/2	改定履歴 	特記 	図面名称 ④-1屋外便所・④-3陶芸小屋 平面図・立面図	縮尺 1/50	図面番号 ④A-01	NO. ④A-01
									区分 建築工事	枚/内 1

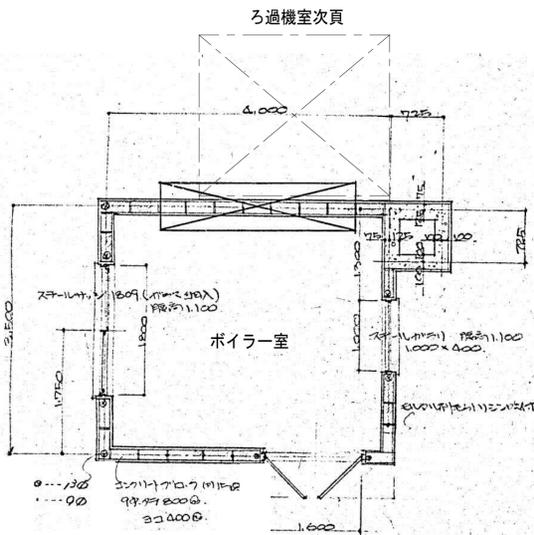

平面図 S=1:50



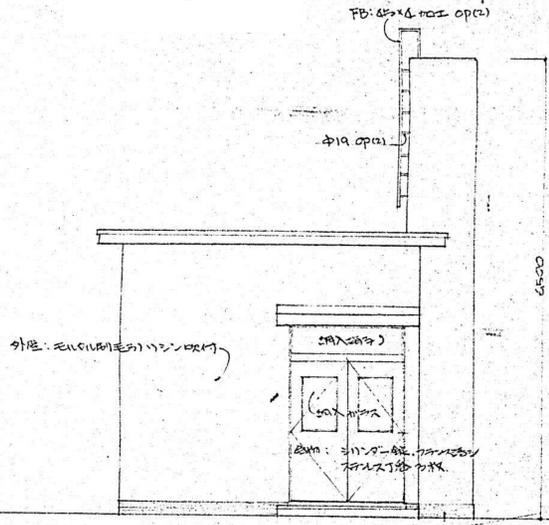


立面図 S=1:50

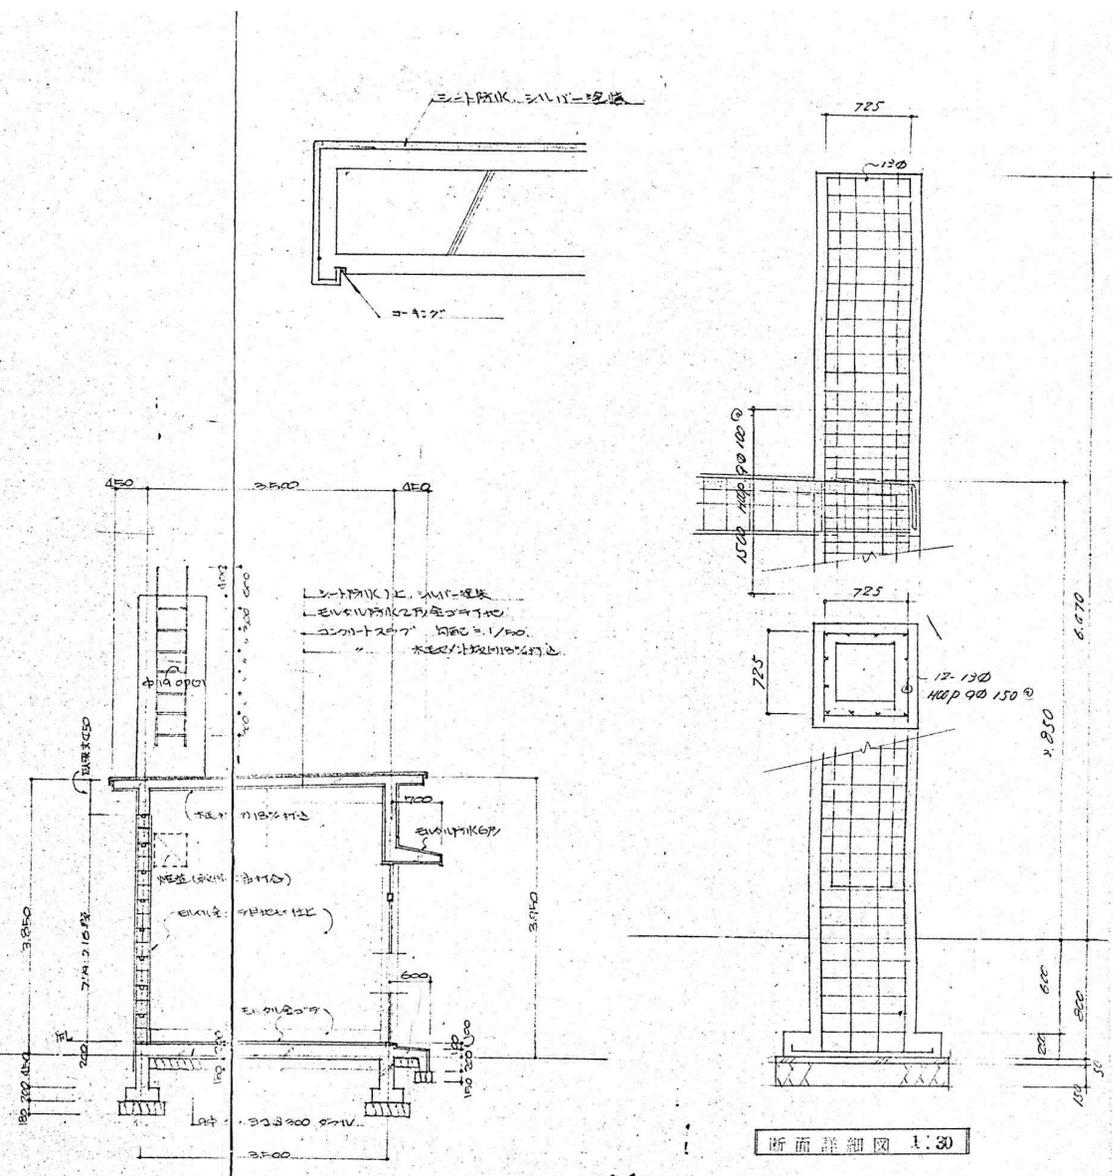


断面図 S=1:50



断面詳細図 1:30

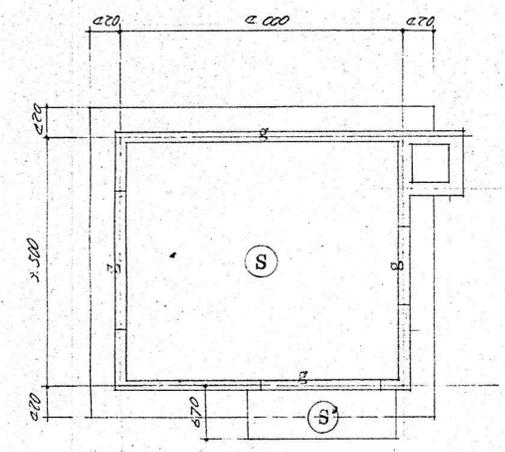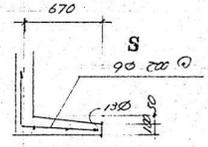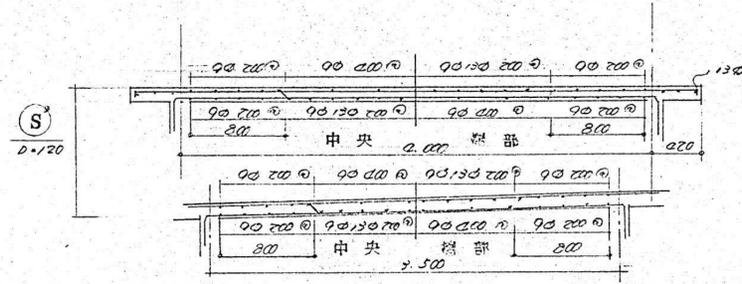


基礎伏図 1:50

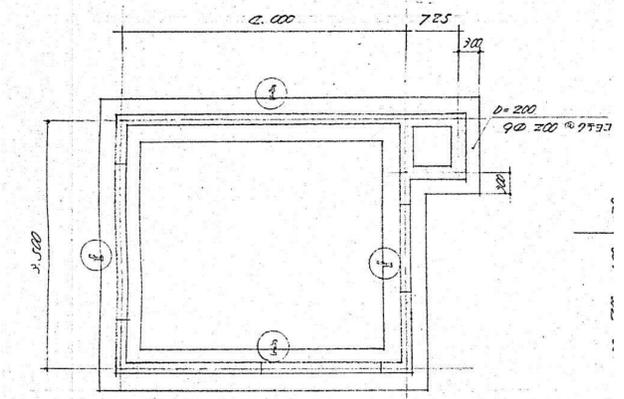

基礎伏図 1:50

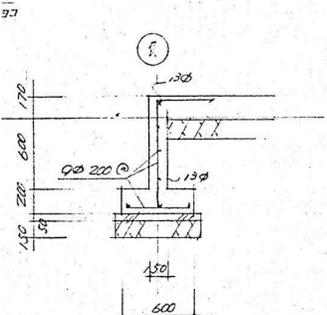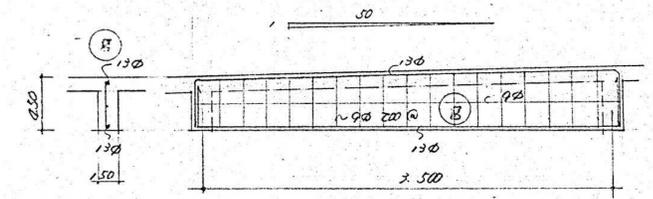


工事名称 盛岡市都南サイクリングターミナル外2施設解体工事	一級建築士事務所(岩手県知事登録)第3(2708)1257号 有限会社 アズマ設計 〒020-0106 岩手県盛岡市東松園三丁目25番20号 TEL 019-663-1391 FAX 019-662-2275 一級建築士(国土交通省)登録第148268号 東館 隆	承認	設計	作成	改定履歴	特記	図面名称 ④-2 ボイラー室・ろ過機室 平面図・立面図・断面図・煙突断面詳細図・構造図	縮尺 1/50, 1/30	図面番号	NO.
				日付 2025/2						枚/内

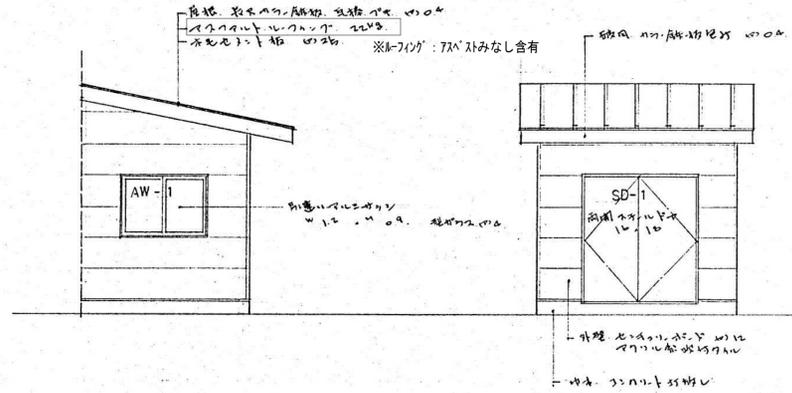


北面立面図 S:1/50

西面立面図 S:1/50

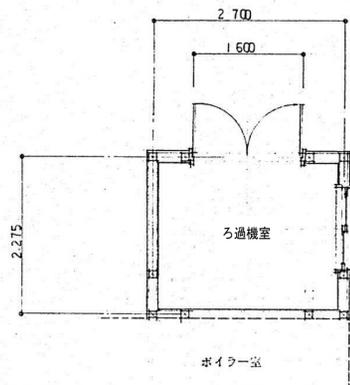


平面図 S:1/50

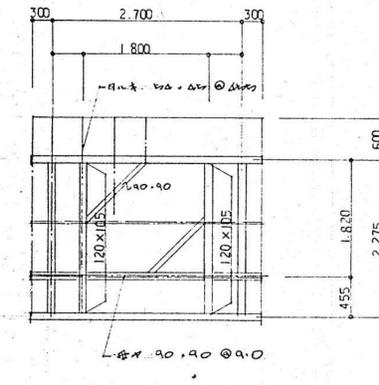

小屋伏図 S:1/50

部名	AW-1	1	SD-1	1
形式	アルミサッシ	70	アルミサッシ	100
仕様	断熱付			
施設箇所	北側壁		西側壁	
出产地				
単位	1.200		1.600	
高さ	900		1.800	
構造				
基礎				

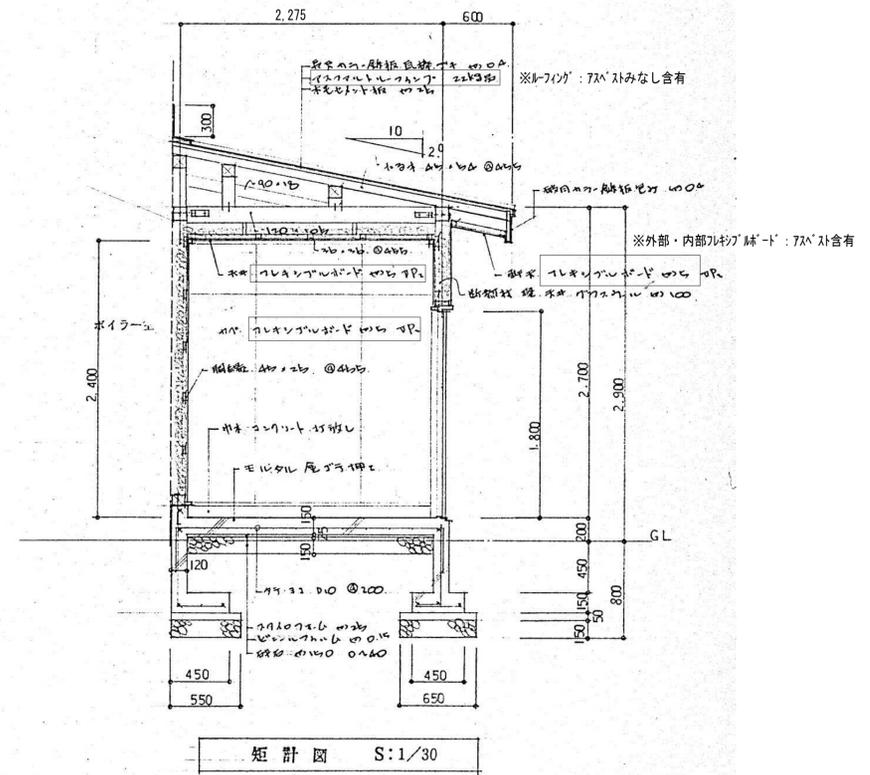

短計図 S:1/30

※7A' 含有成形板の除去方法は
 ※7A'アルミサッシ (みなし含有) の除去方法は

『大気汚染防止法規則16条の4 六号一別表第7 四号一イ・ロ及び石綿障害予防規則 第6条の2 1項及び第7条』により施工のこと。
 『大気汚染防止法規則16条の4 六号一別表第7 四号一イ・ロ及び石綿障害予防規則 第6条の2 1項及び第7条』により施工のこと。

工事名称 盛岡市都南サイクリングターミナル外2施設解体工事	一級建築士事務所(岩手県知事登録)第3(2708)1257号 有限会社 アズマ設計 〒020-0106 岩手県盛岡市東松園三丁目25番20号 TEL 019-663-1391 FAX 019-662-2275 一級建築士(国土交通省)登録第148268号 東館 隆	承認	設計	作成	改定履歴	特記	図面名称 ④-2 ボイラー室・ろ過機室	縮尺 1/50, 1/30	図面番号 ④A-03	NO.
									区分 建築工事	枚/内 1