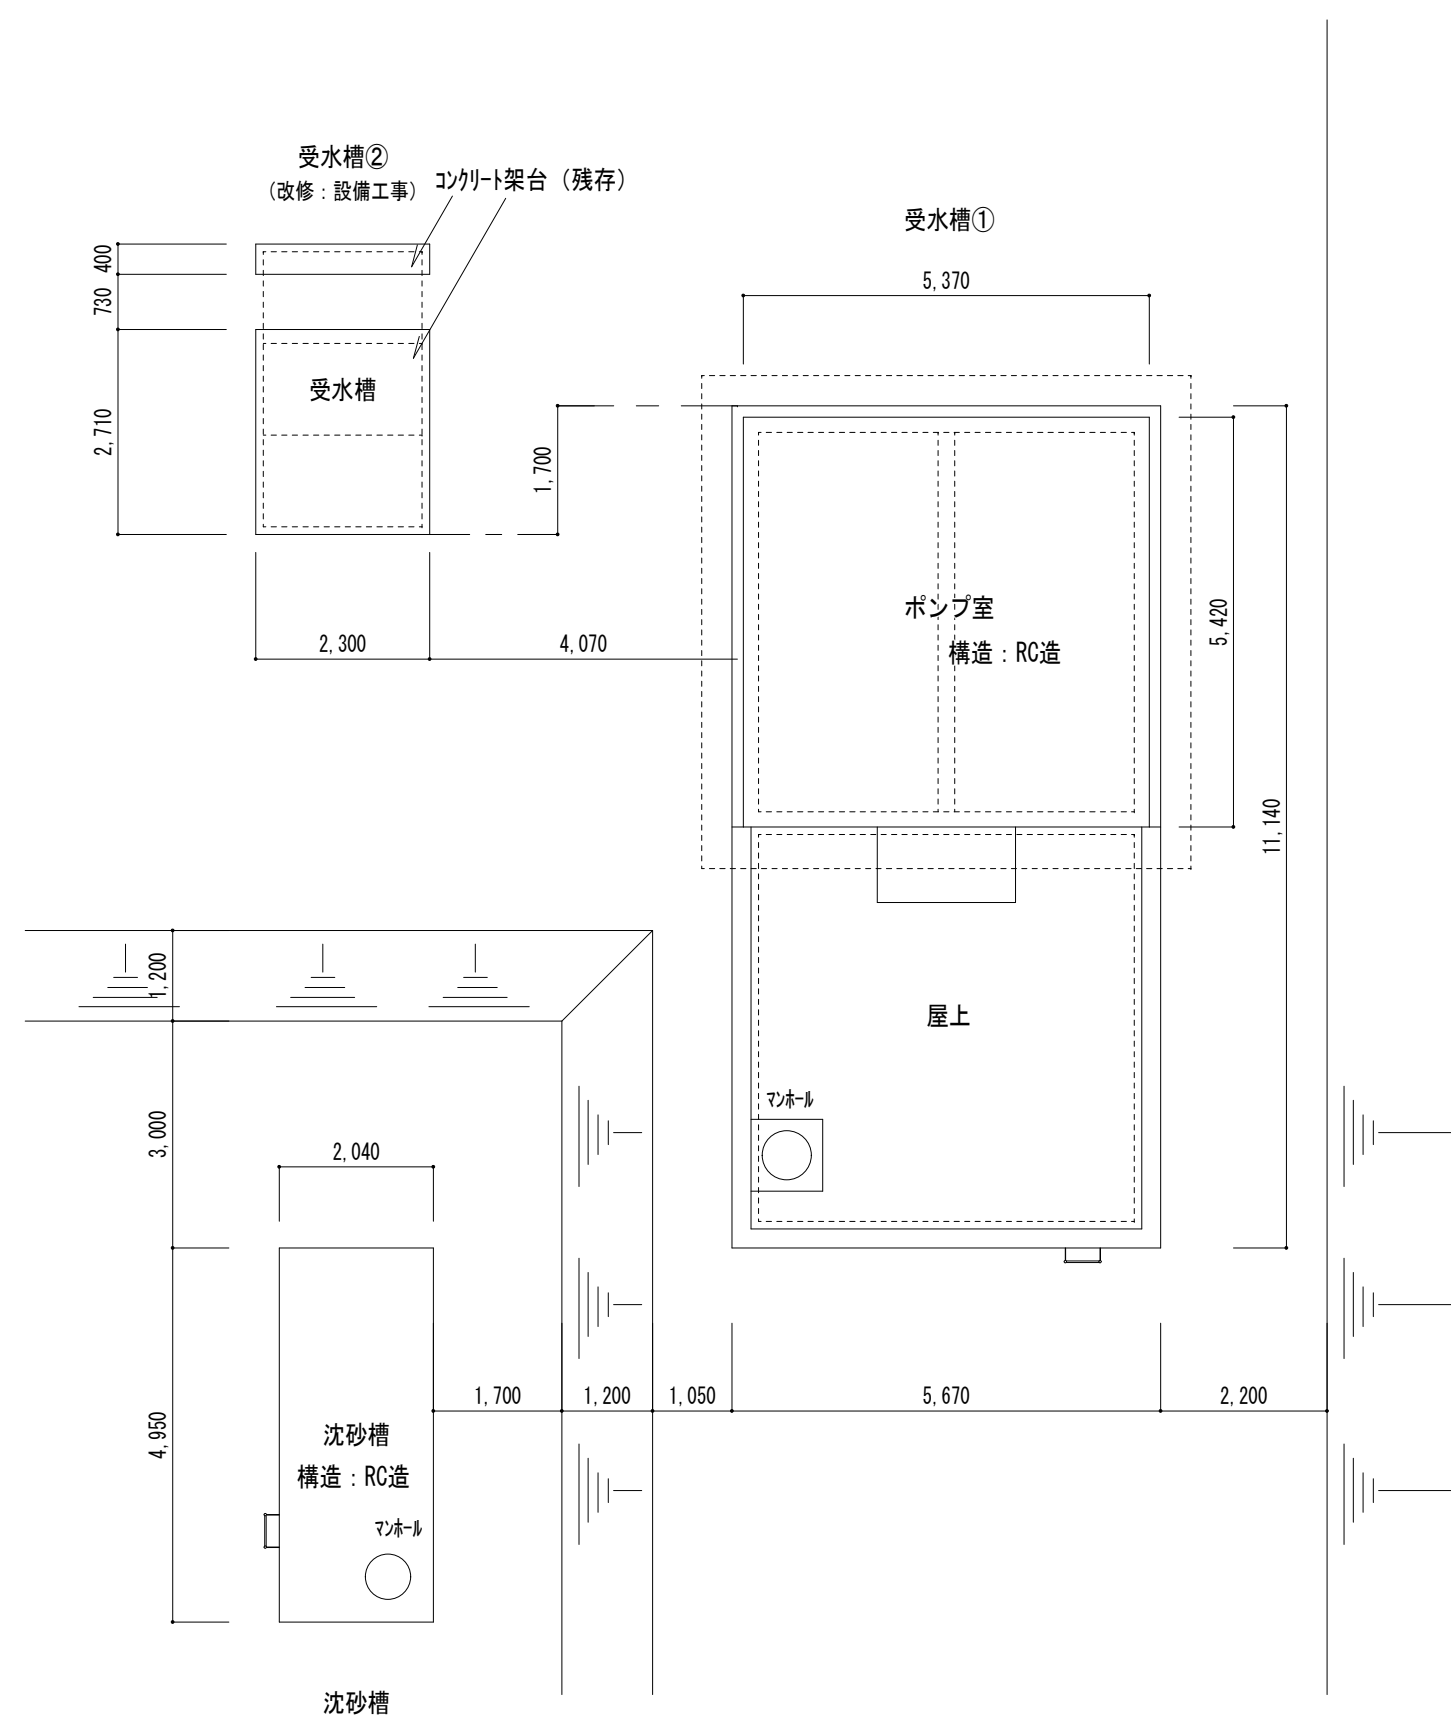


[illegible]



⑤-2 沈砂槽

The drawing shows a rectangular tank with a width of 2,040 units and a height of 4,950 units. The top edge is labeled '屋根' (Roof) and the bottom edge is labeled 'マンホール' (Manhole). The tank is divided into two sections: a top section with a height of 200 units and a bottom section with a height of 4,550 units. The bottom section is labeled '沈砂槽' (Sedimentation Tank). The width is divided into three sections: 200 units on the left, 1,640 units in the middle, and 20 units on the right.



西面立面图 1 : 100

断面図 1:100


工事名称 盛岡市都南サイクリングターミナル外2施設解体工事	一級建築士事務所(岩手県知事登録) 第お(2708) 1257号 有限会社 アズマ 設計 〒020-0106 岩手県盛岡市東松園三丁目25番20号 TEL 019-663-1391 FAX 019-662-2275 一級建築士(国土交通省) 登録第148268号 東館 隆	承認	設計	作成	改定履歴	特記	図面名称 ⑤-1受水槽・⑤-2沈砂槽 配置図・平面図・立面図・断面図	縮尺 1/100	図面番号 NO. ⑤A-01
				日付 2025/2					

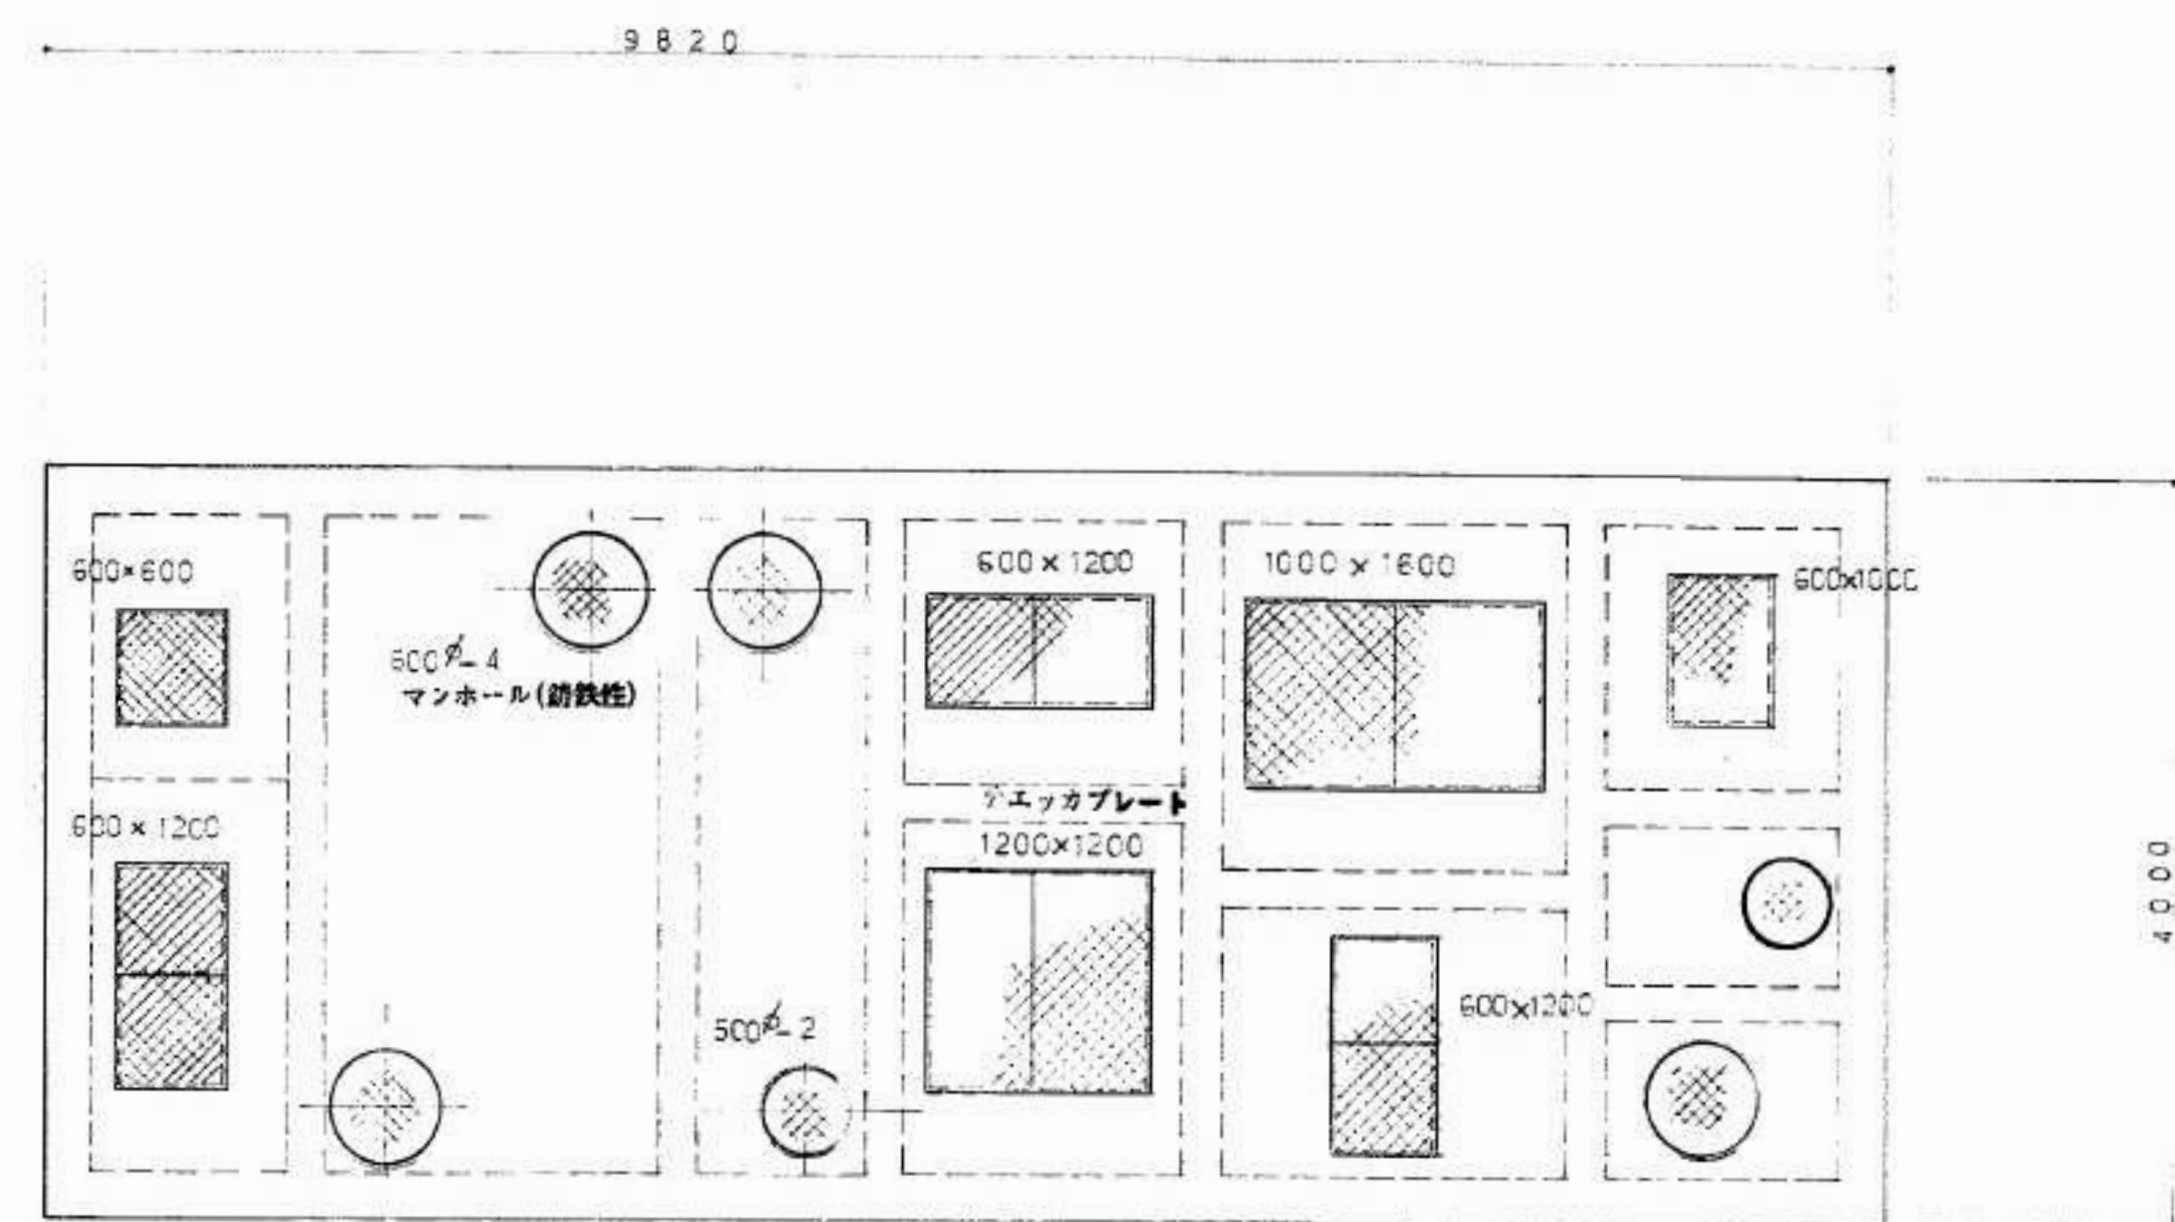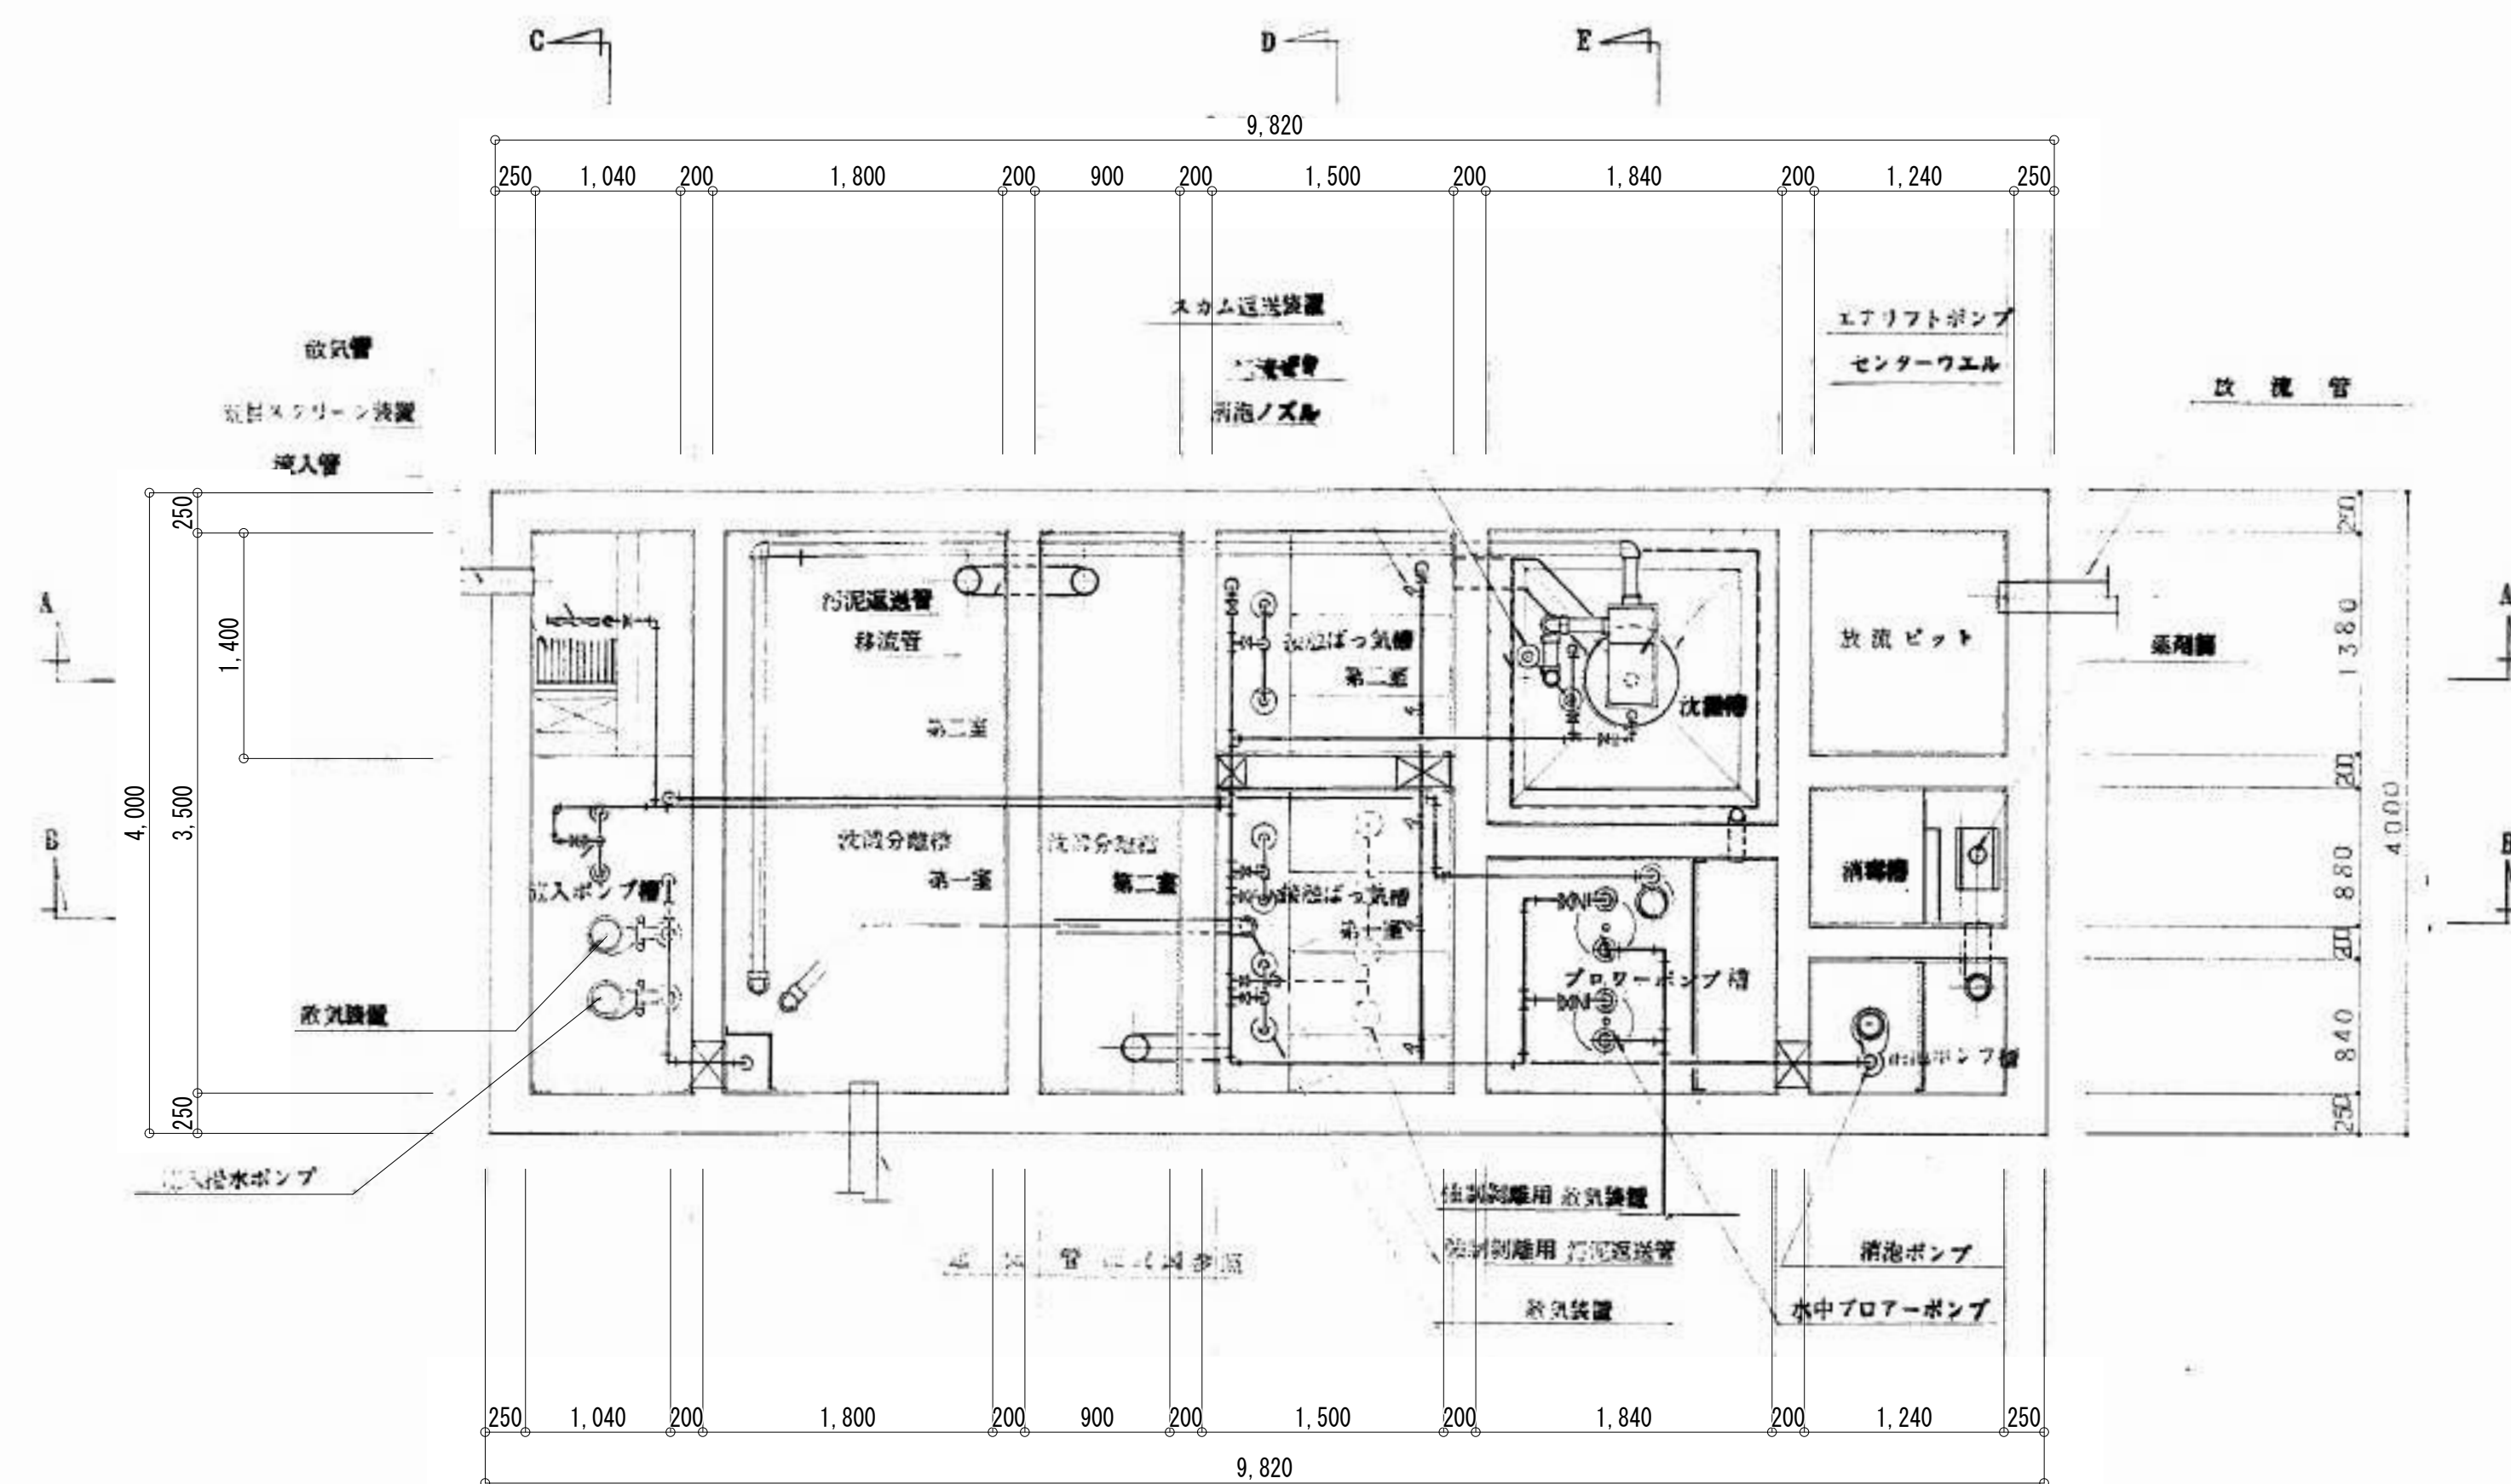


計画汚水量	15 m ³ /日
放流水質	BOD 30 mg/l

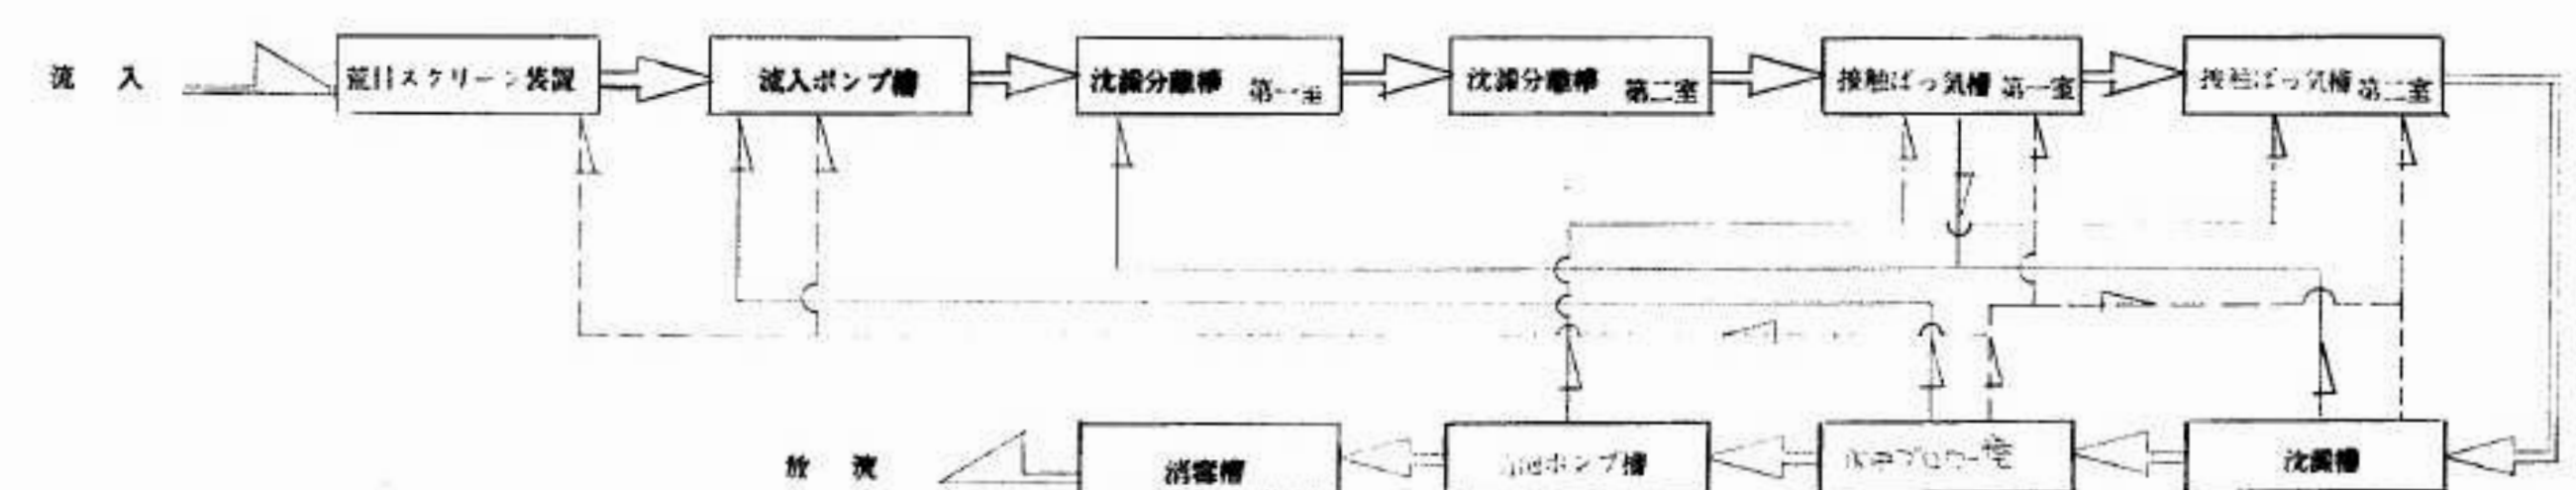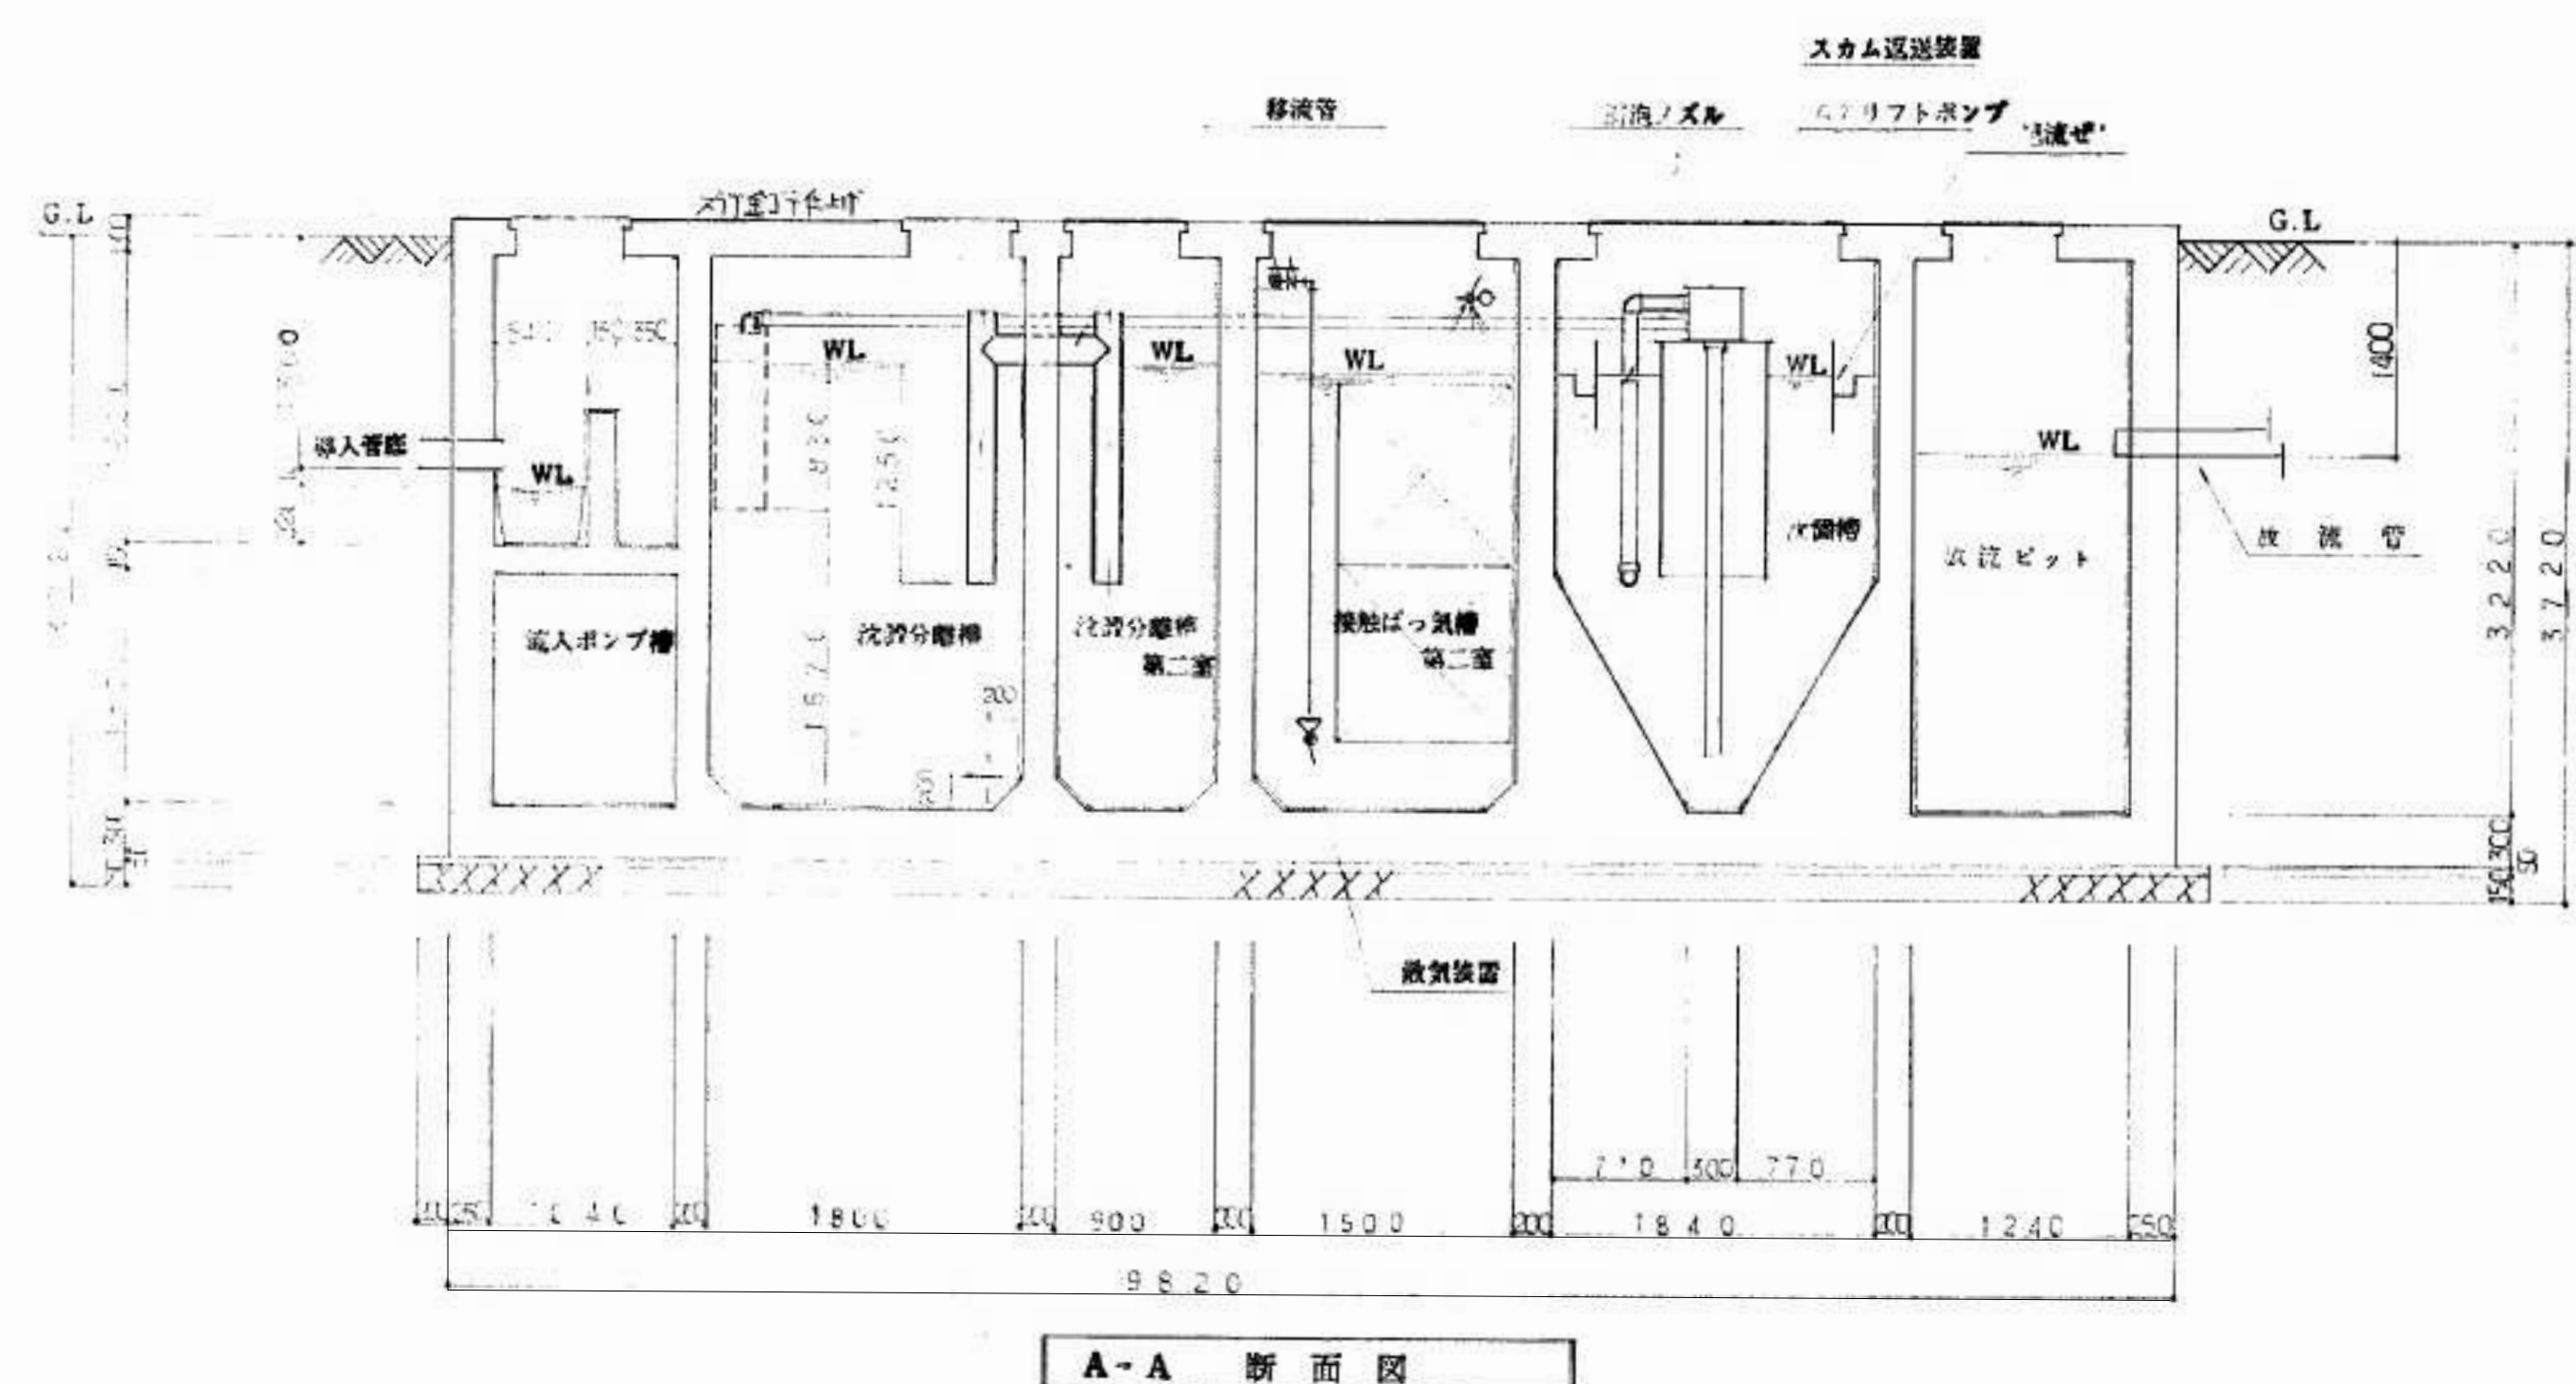


工事名称 盛岡市都南サイクリングターミナル外2施設解体工事	一級建築士事務所(岩手県知事登録)第0(2708)1257号 有限会社 アズマ設計 〒020-0106 岩手県盛岡市東松園三丁目25番20号 TEL 019-663-1391 FAX 019-662-2275 一級建築士(国土交通省)登録第148268号 東館 隆	承認	設計	作成	改定履歴	特記	図面名称 ⑤-3 浄化槽(サイクリングターミナル) 浄化槽詳細図 1	縮尺 1/40	枚/内	図面番号 ⑤A-02	NO. ⑤A-02				
				日付 2025/2											

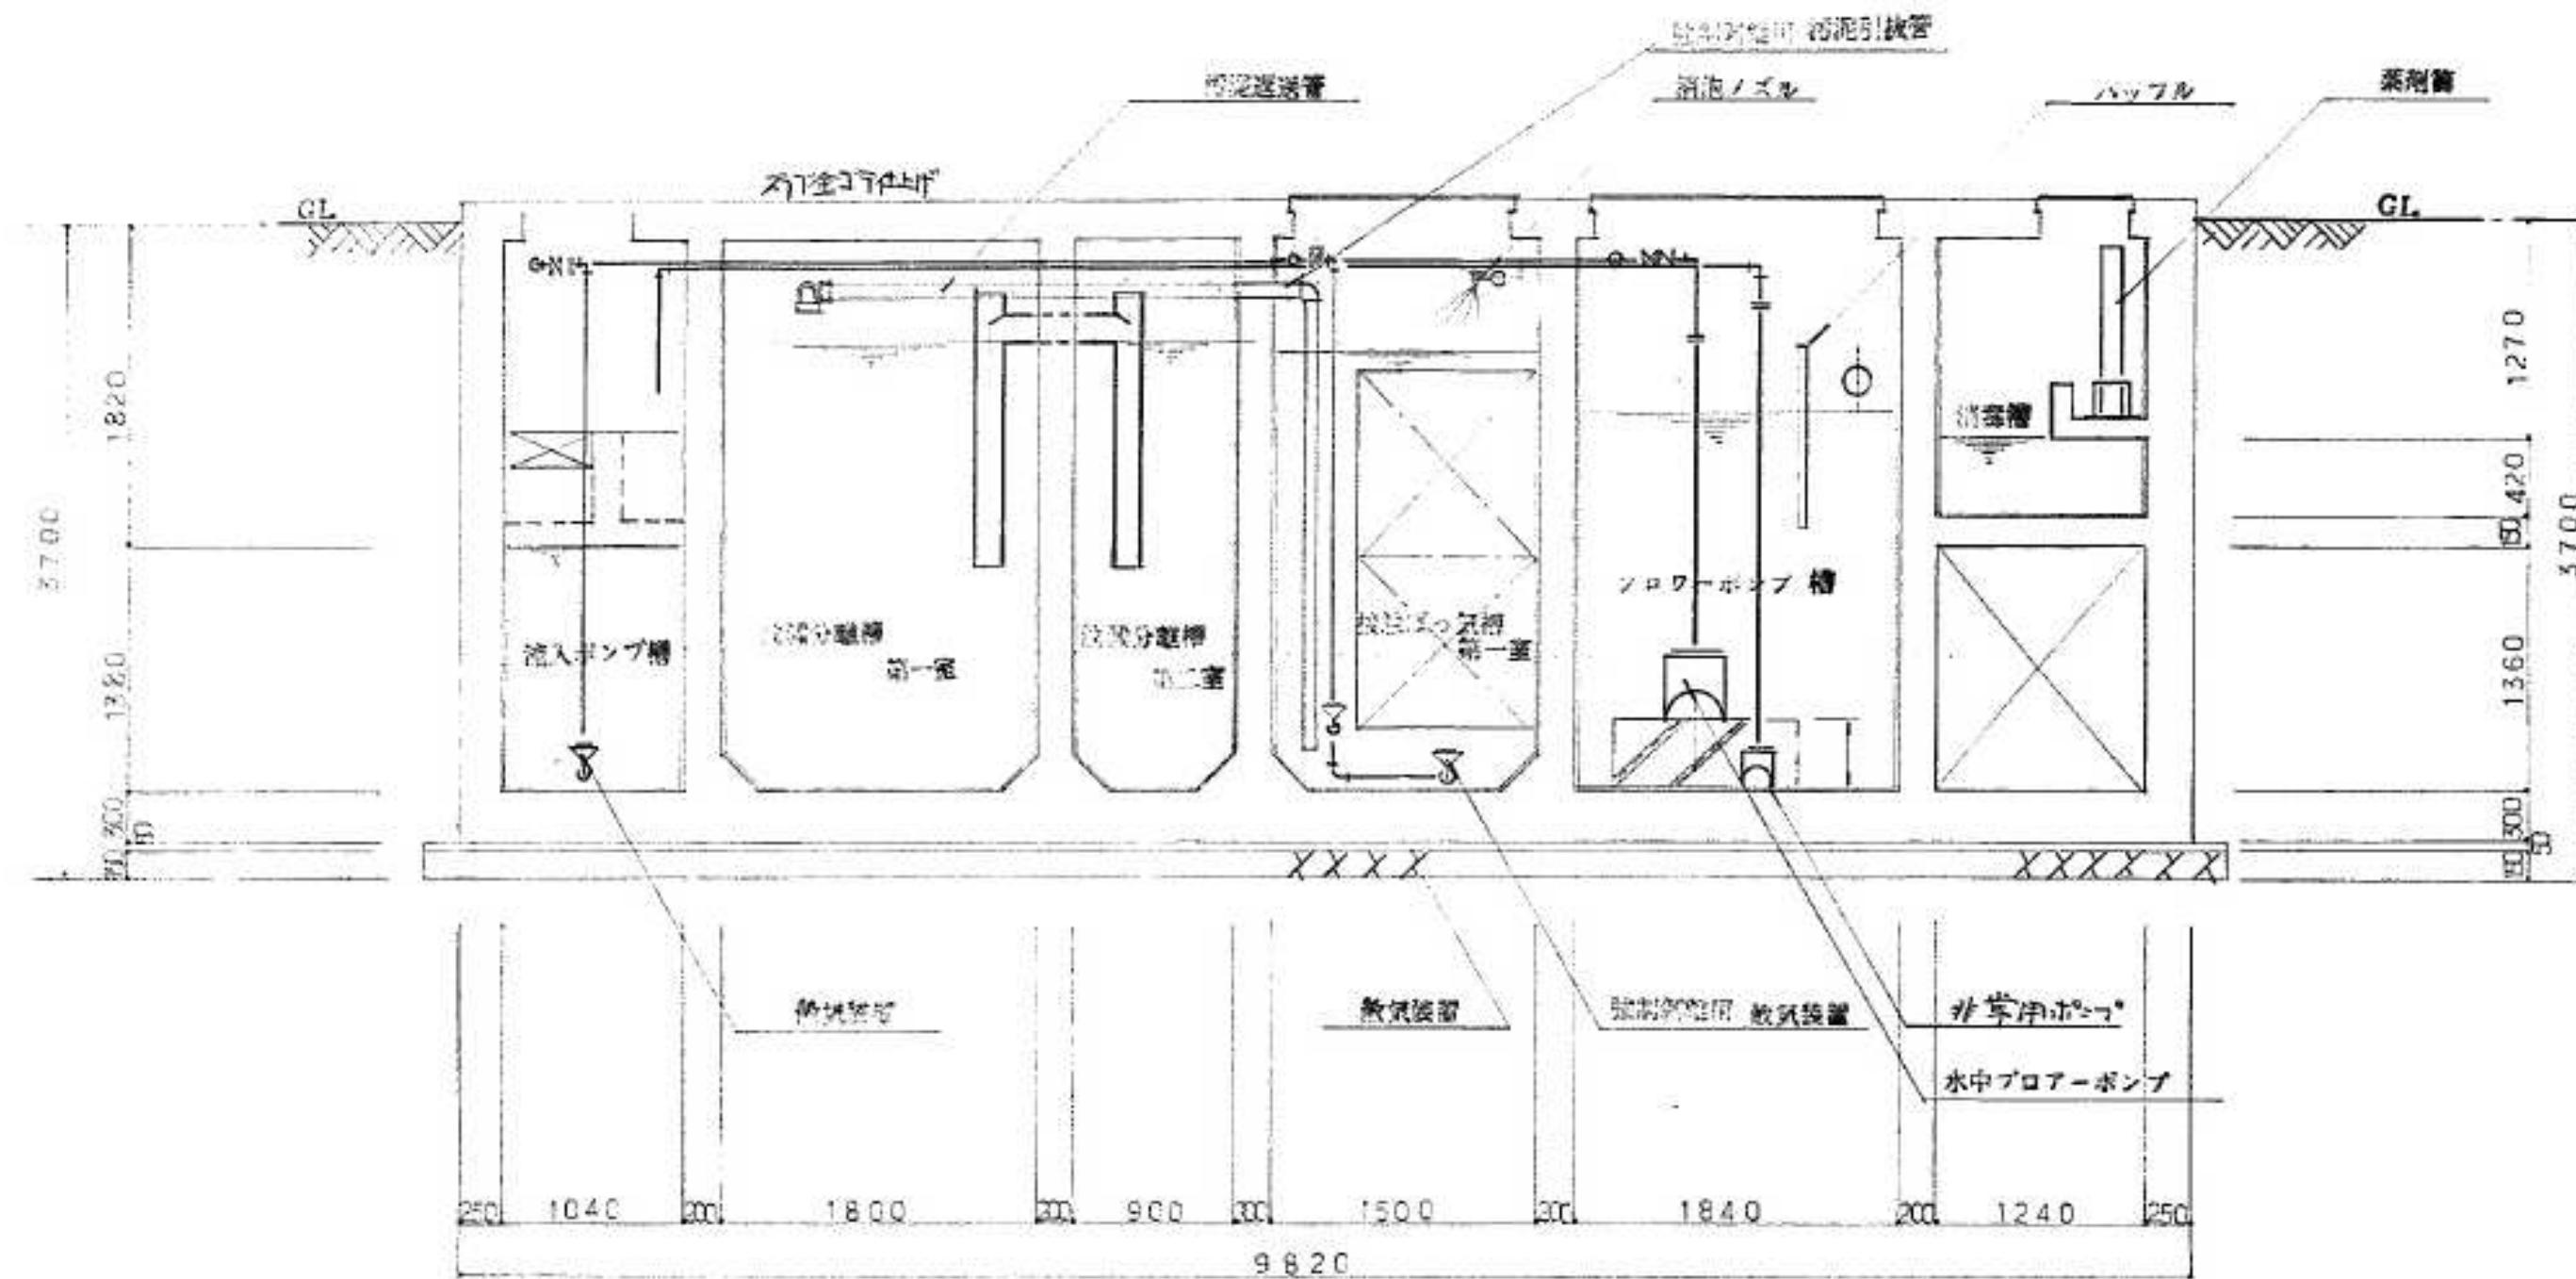


B-B 断面図

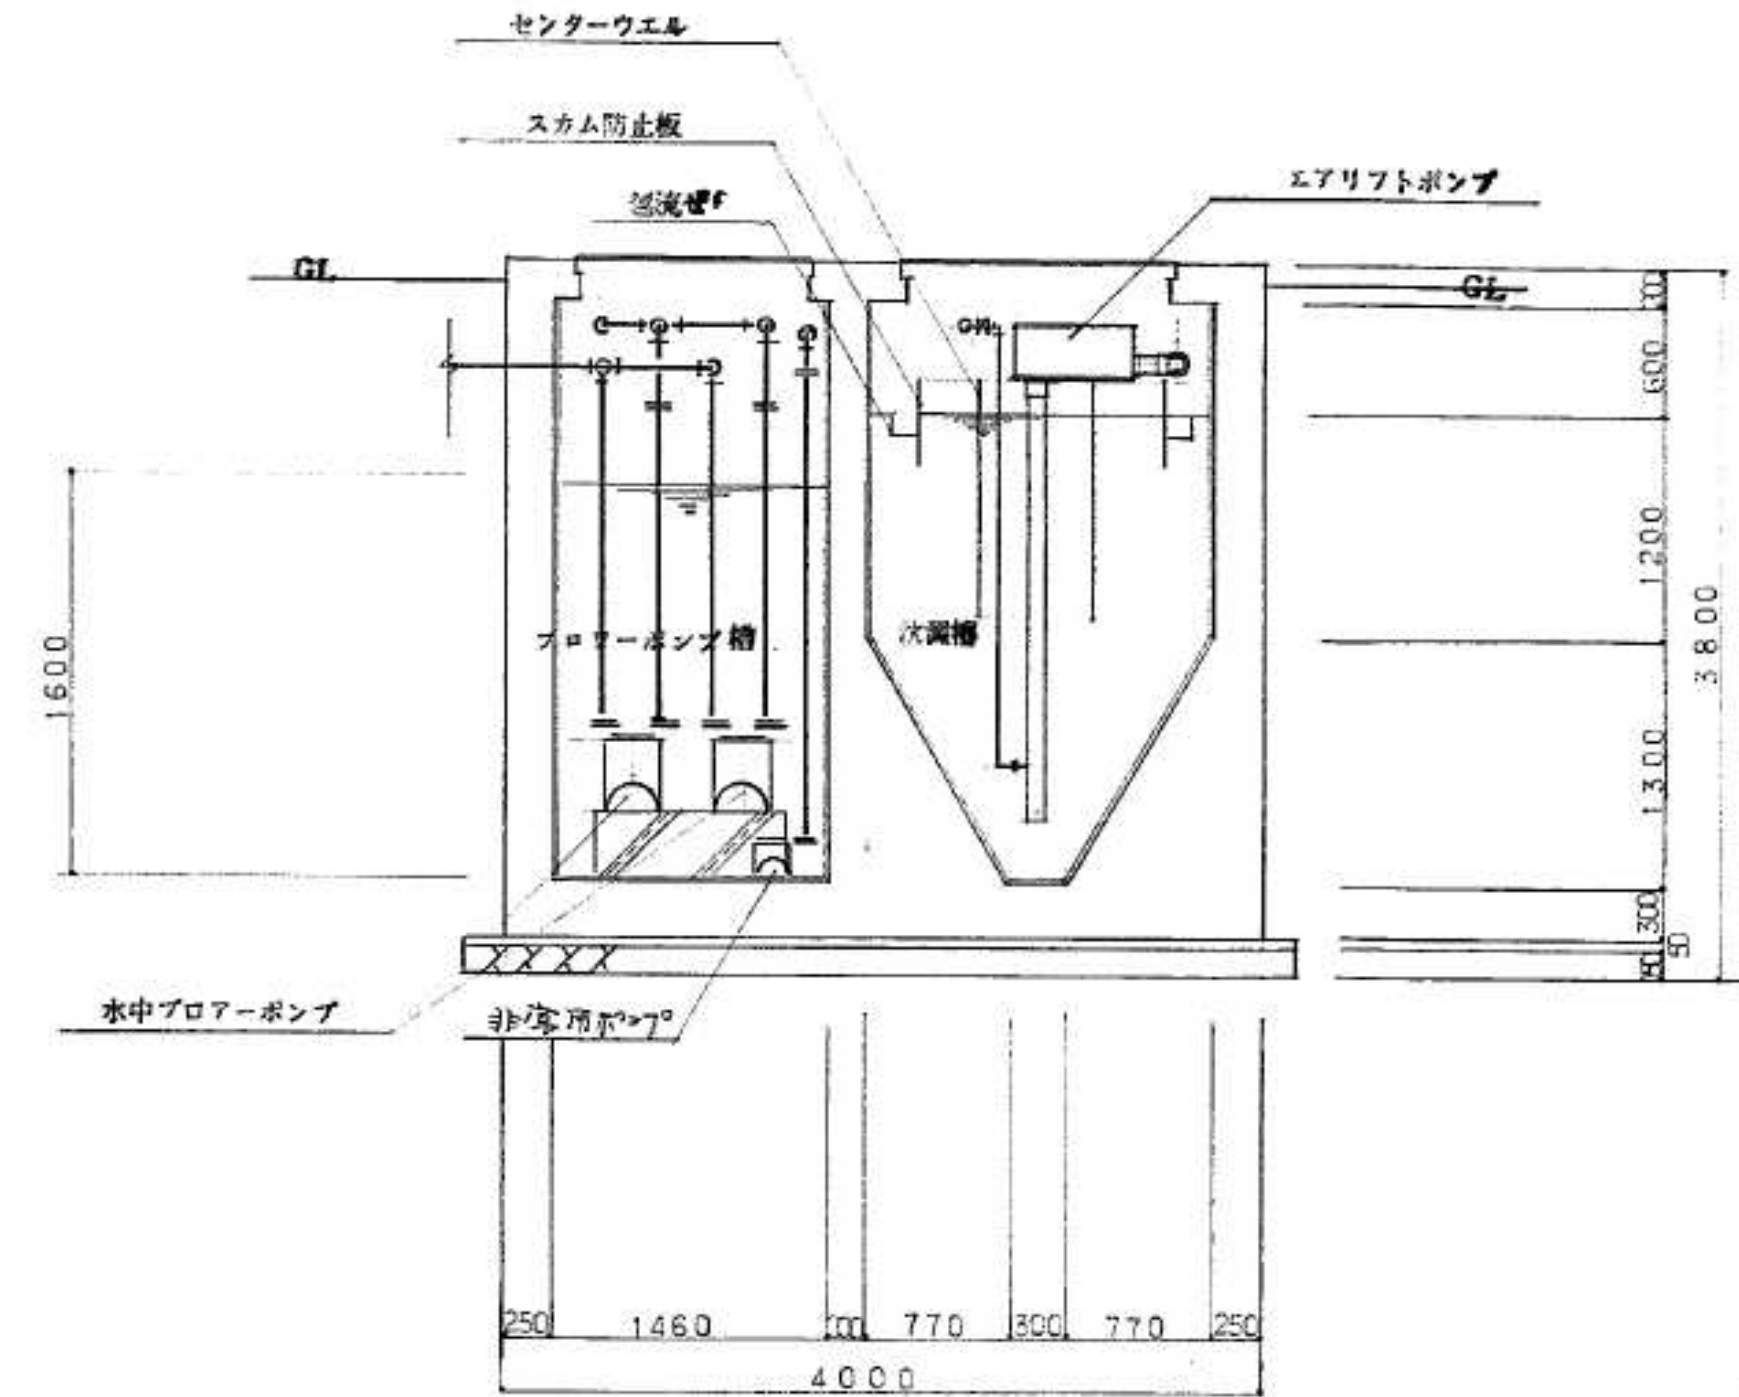

E-E 断面図

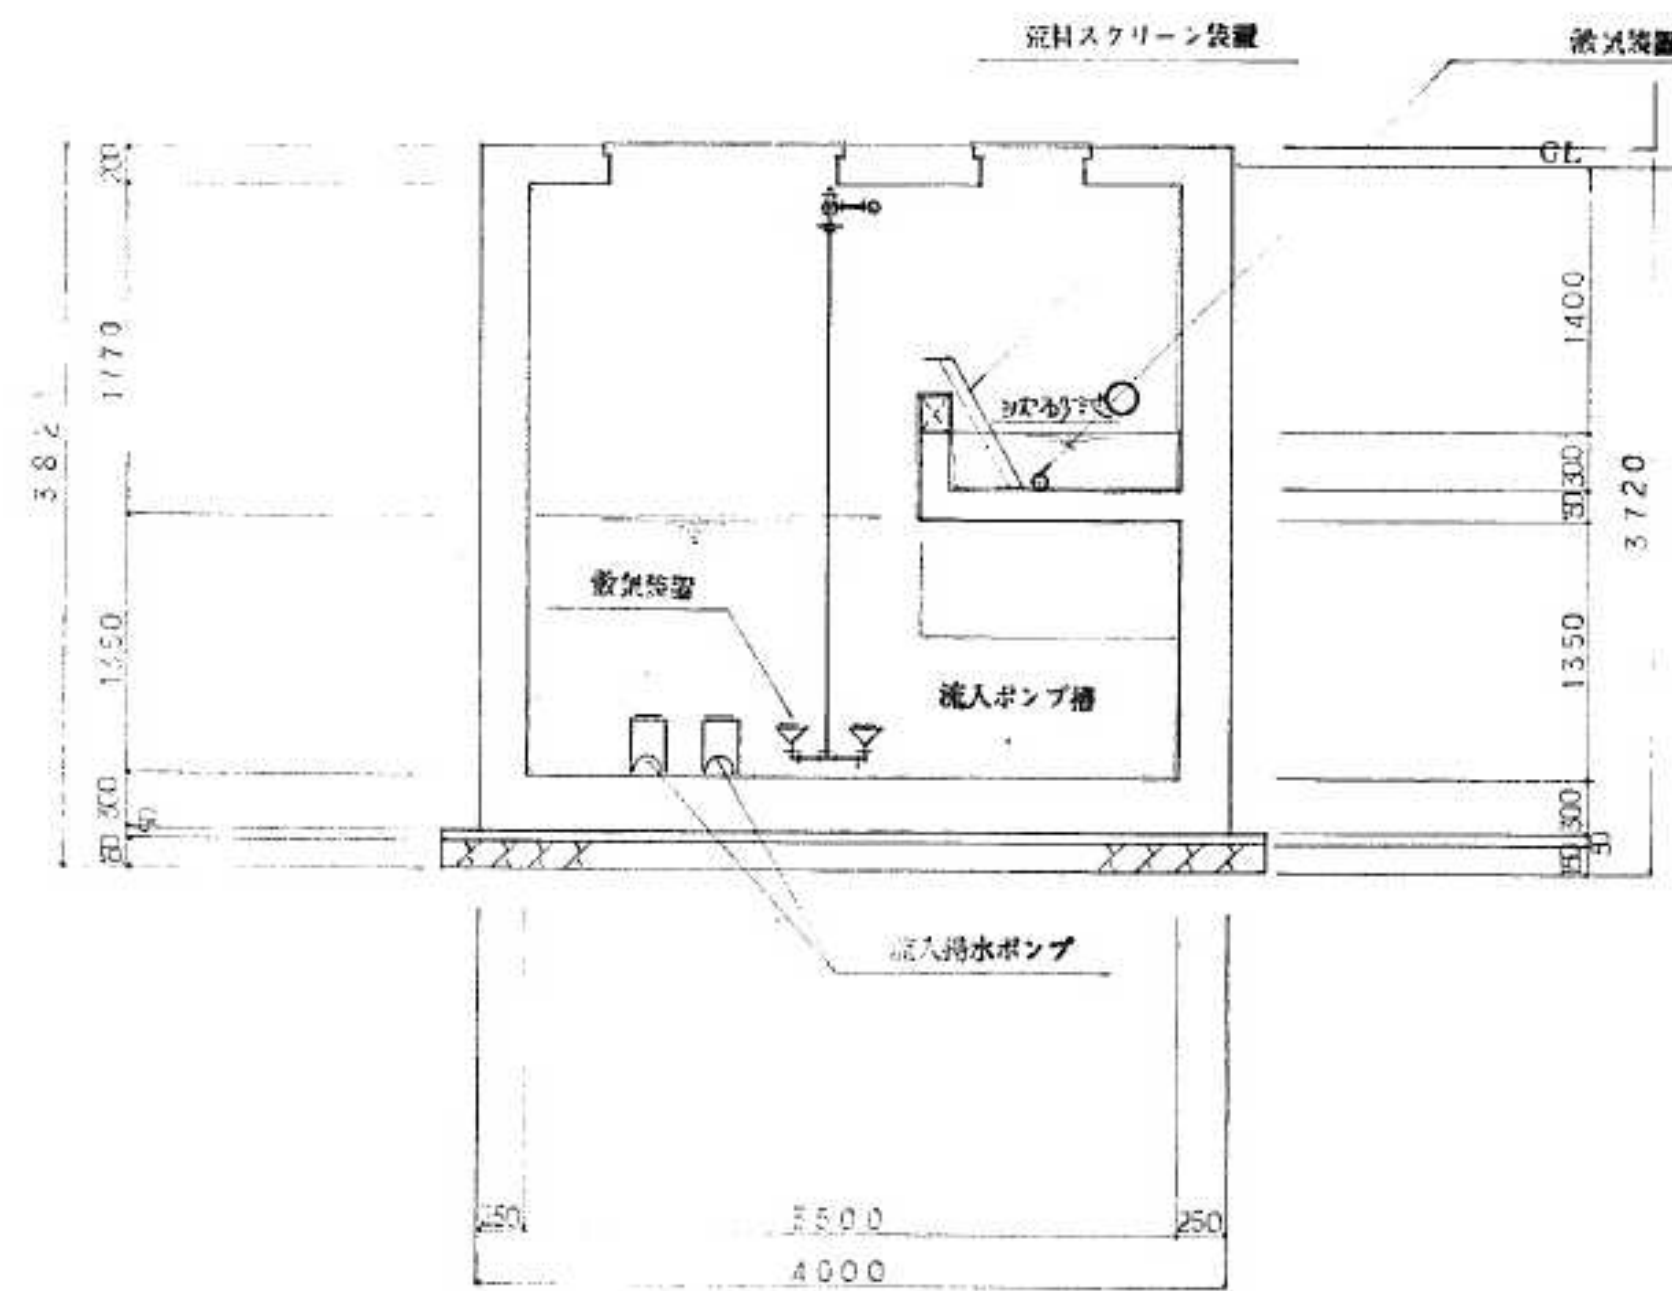


C-C 断面図

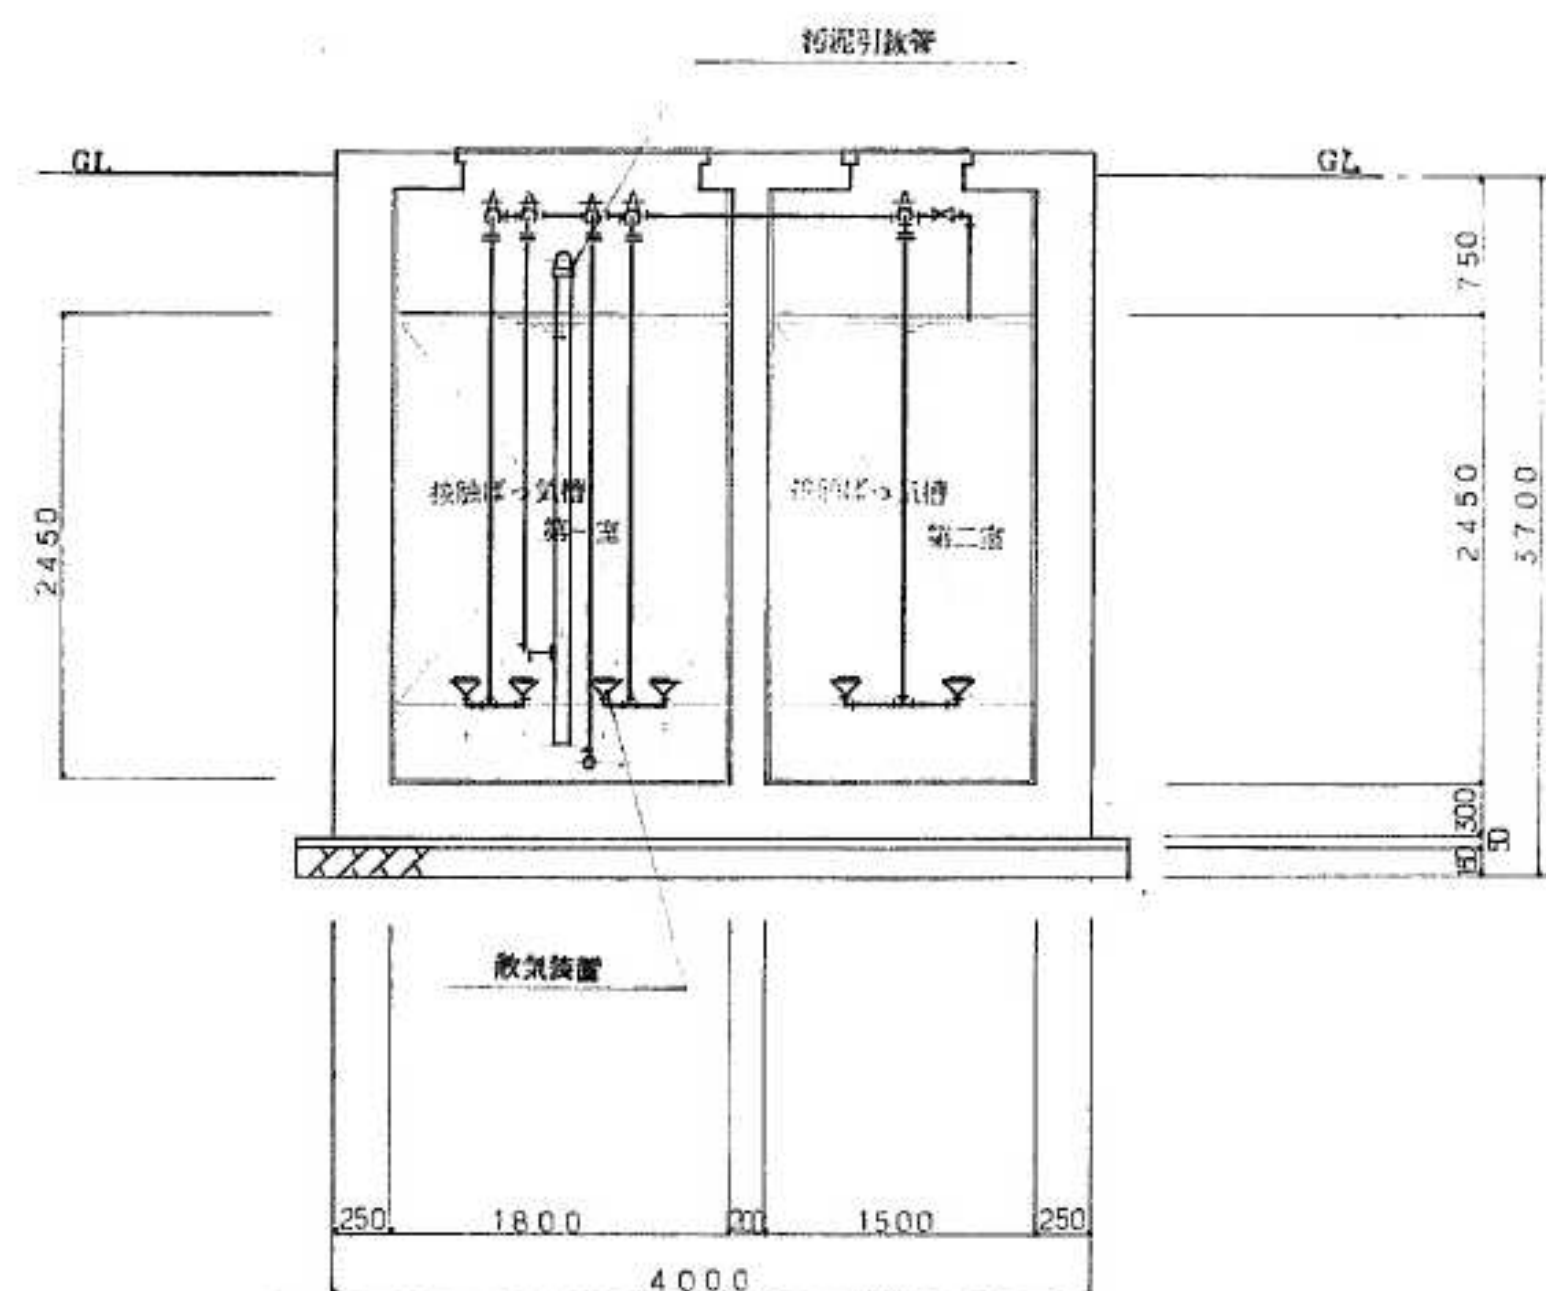


D-D 断面図


工事名称 盛岡市都南サイクリングターミナル外2施設解体工事	一級建築士事務所(岩手県知事登録)第3(2708)1257号 有限会社 アズマ設計 〒020-0106 岩手県盛岡市東松園三丁目25番20号 TEL 019-663-1391 FAX 019-662-2275 一級建築士(国土交通省)登録第148268号 東館 隆	承認	設計	作成 日付 2025/2	改定履歴	特記	図面名称 ⑤-3 浄化槽(サイクリングターミナル) 浄化槽詳細図2	縮尺 1/40	図面番号 ⑤A-03 区分 建築工事
---	---	-----------	-----------	-----------------------------------	-------------	-----------	--	-----------------------	--

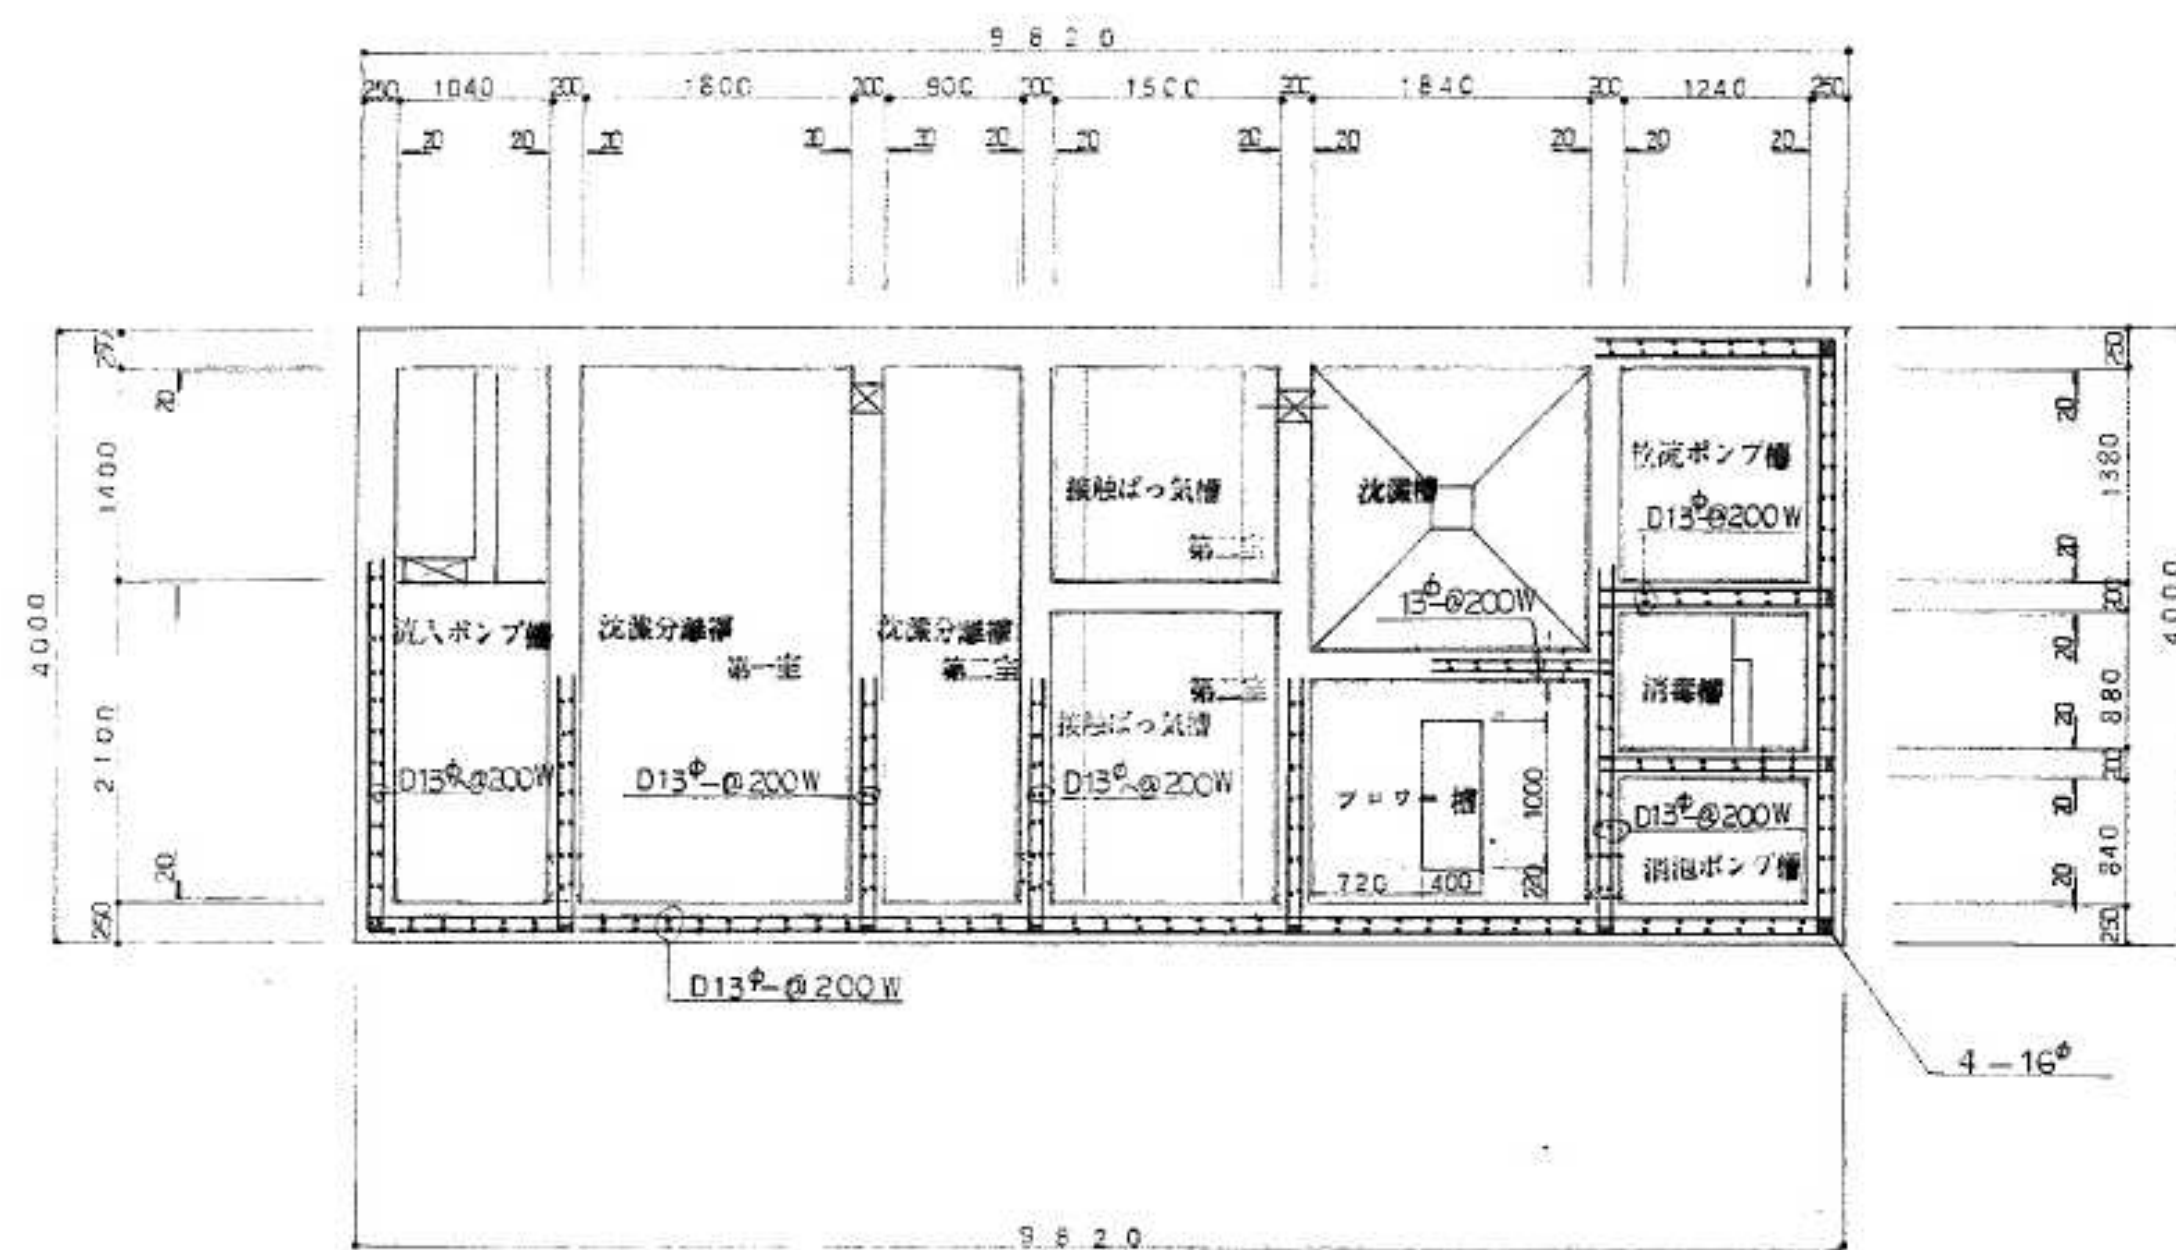


配筋図 平面図 1:50

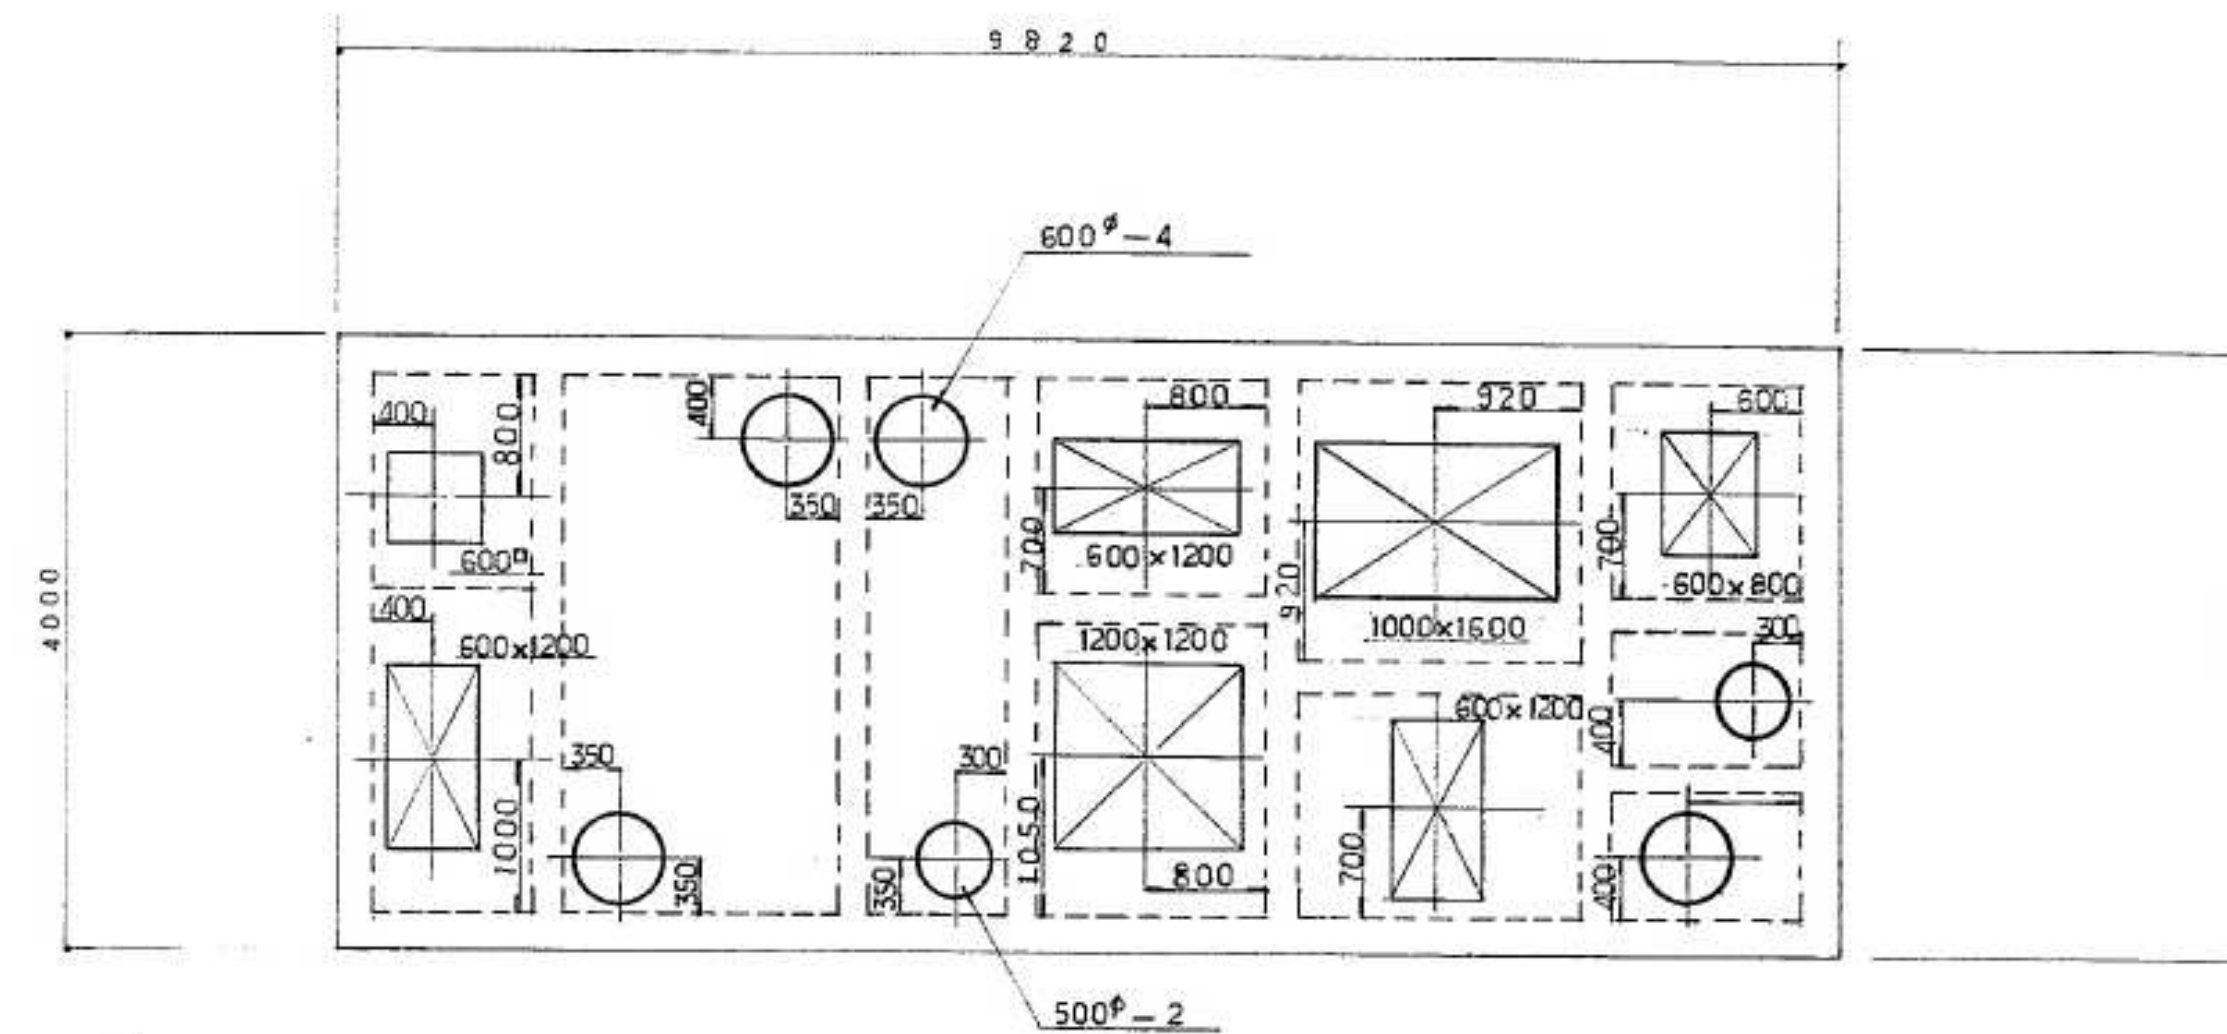

スラブマンホール位置図

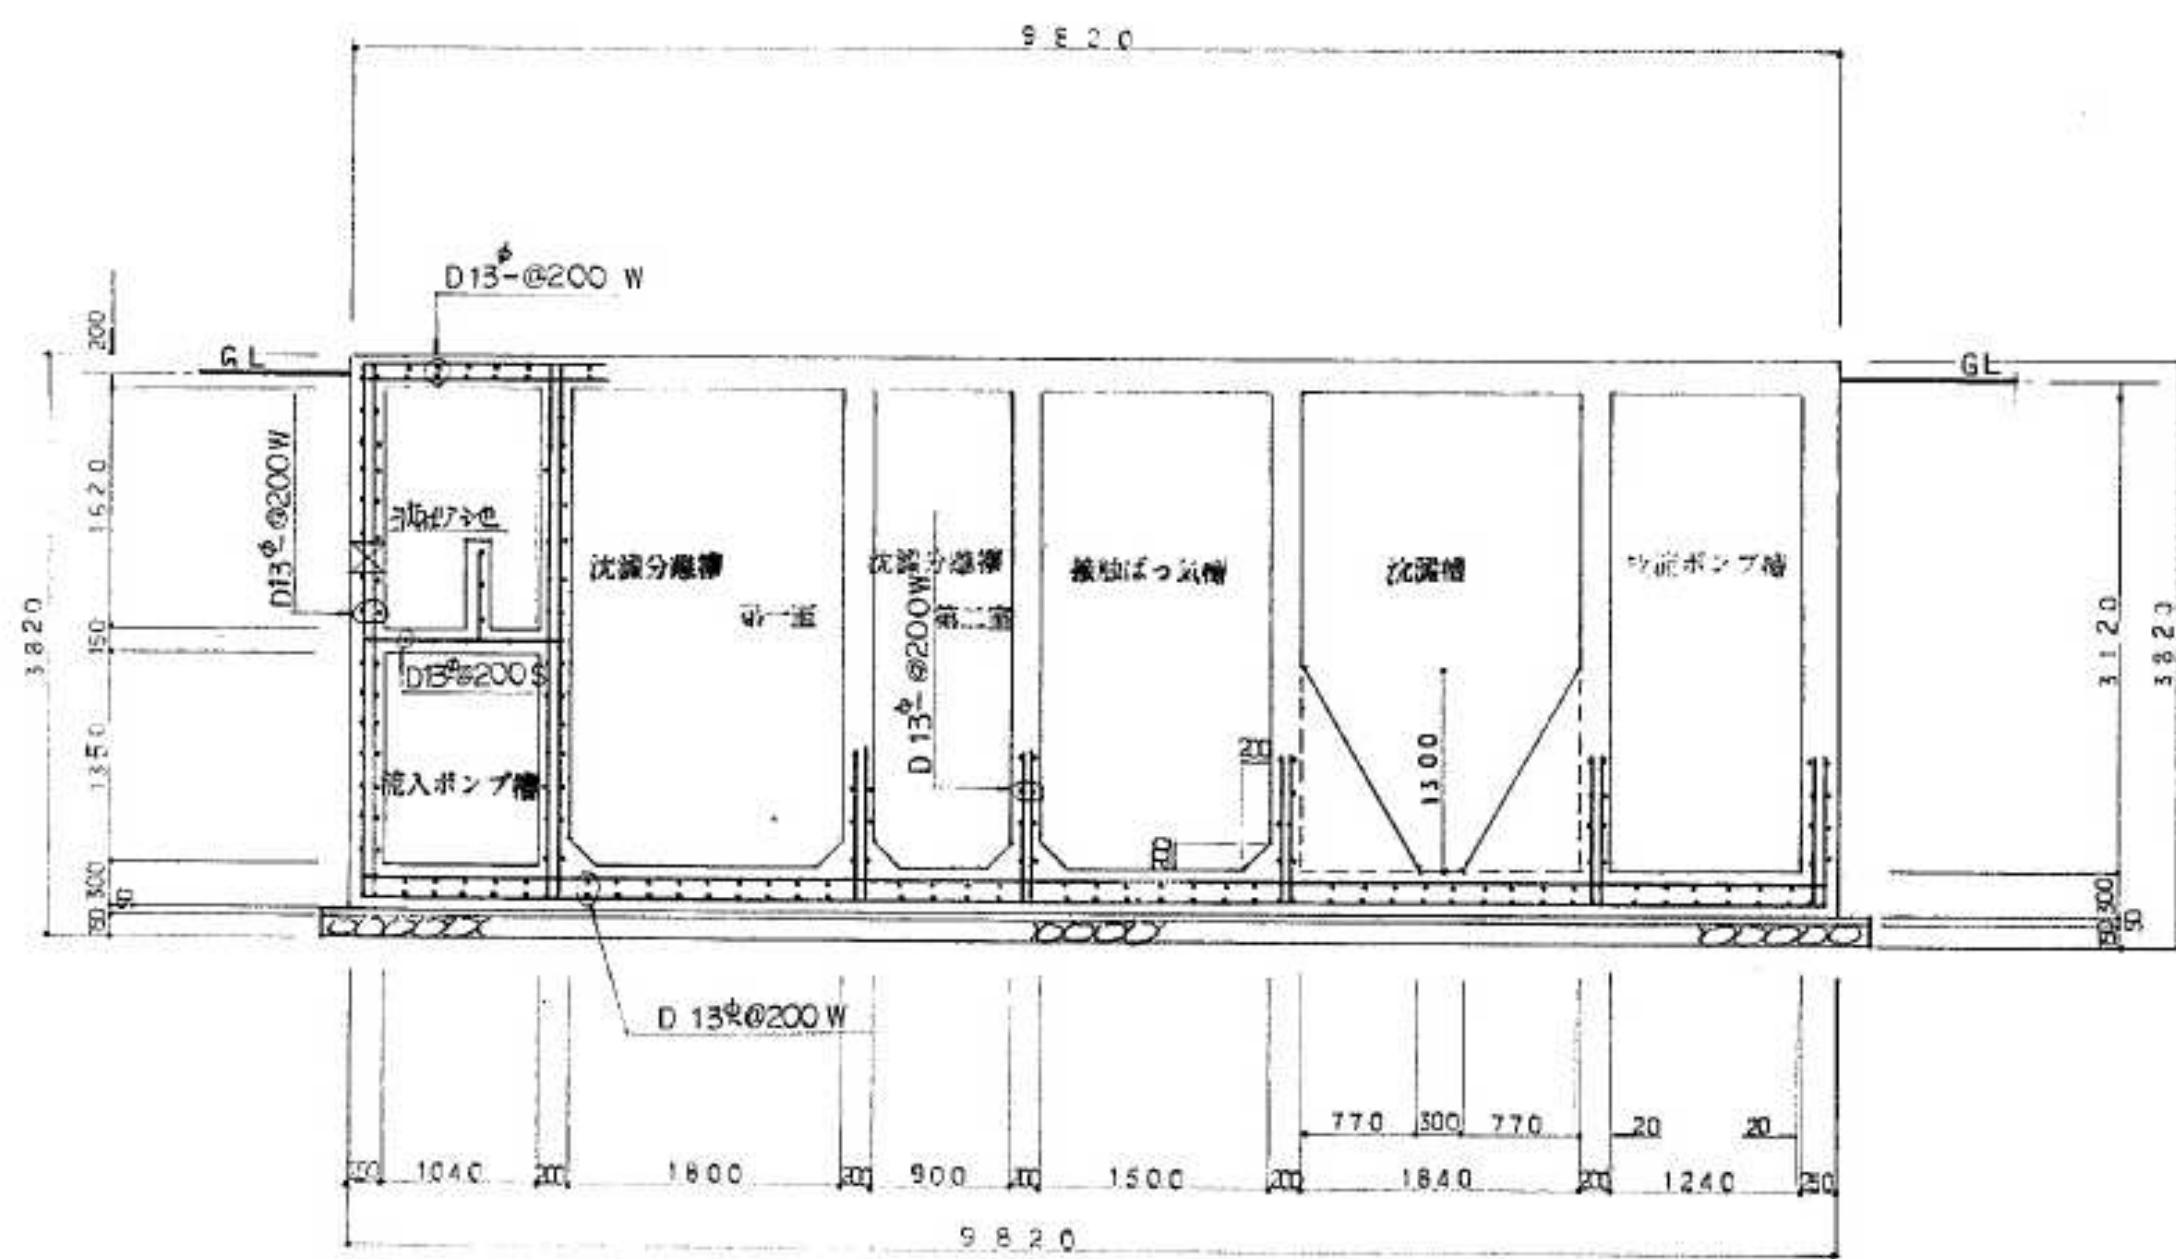



断面図

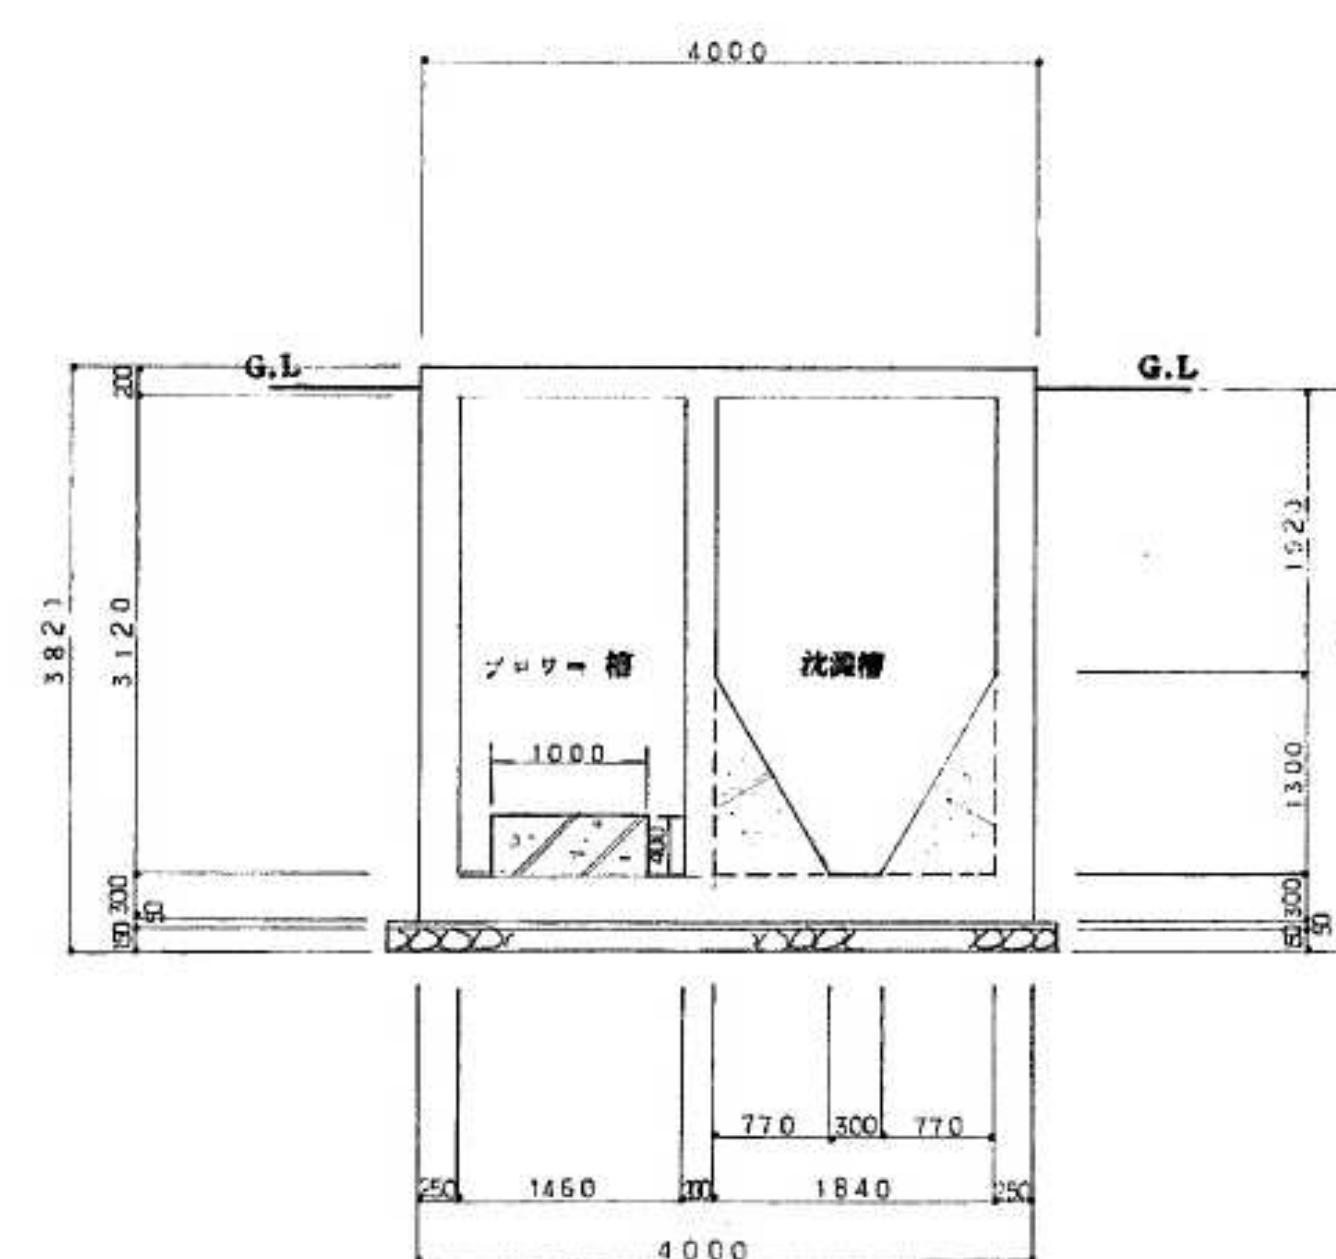

断面図

工事名称 盛岡市都南サイクリングターミナル外2施設解体工事	一級建築士事務所(岩手県知事登録)第3(2708)1257号 有限会社 アズマ設計 〒020-0106 岩手県盛岡市東松園三丁目25番20号 TEL 019-663-1391 FAX 019-662-2275 一級建築士(国土交通省)登録第148268号 東館 隆	承認	設計	作成 日付 2025/2	改定履歴	特記	図面名称 ⑤-3 浄化槽(サイクリングターミナル) 配筋平面図・断面図・スラブマンホール位置図	縮尺 1/50	枚/内 区分	図面番号 NO. ⑤A-04 建築工事
---	---	-----------	-----------	-----------------------------------	-------------	-----------	--	-----------------------	----------------------	---

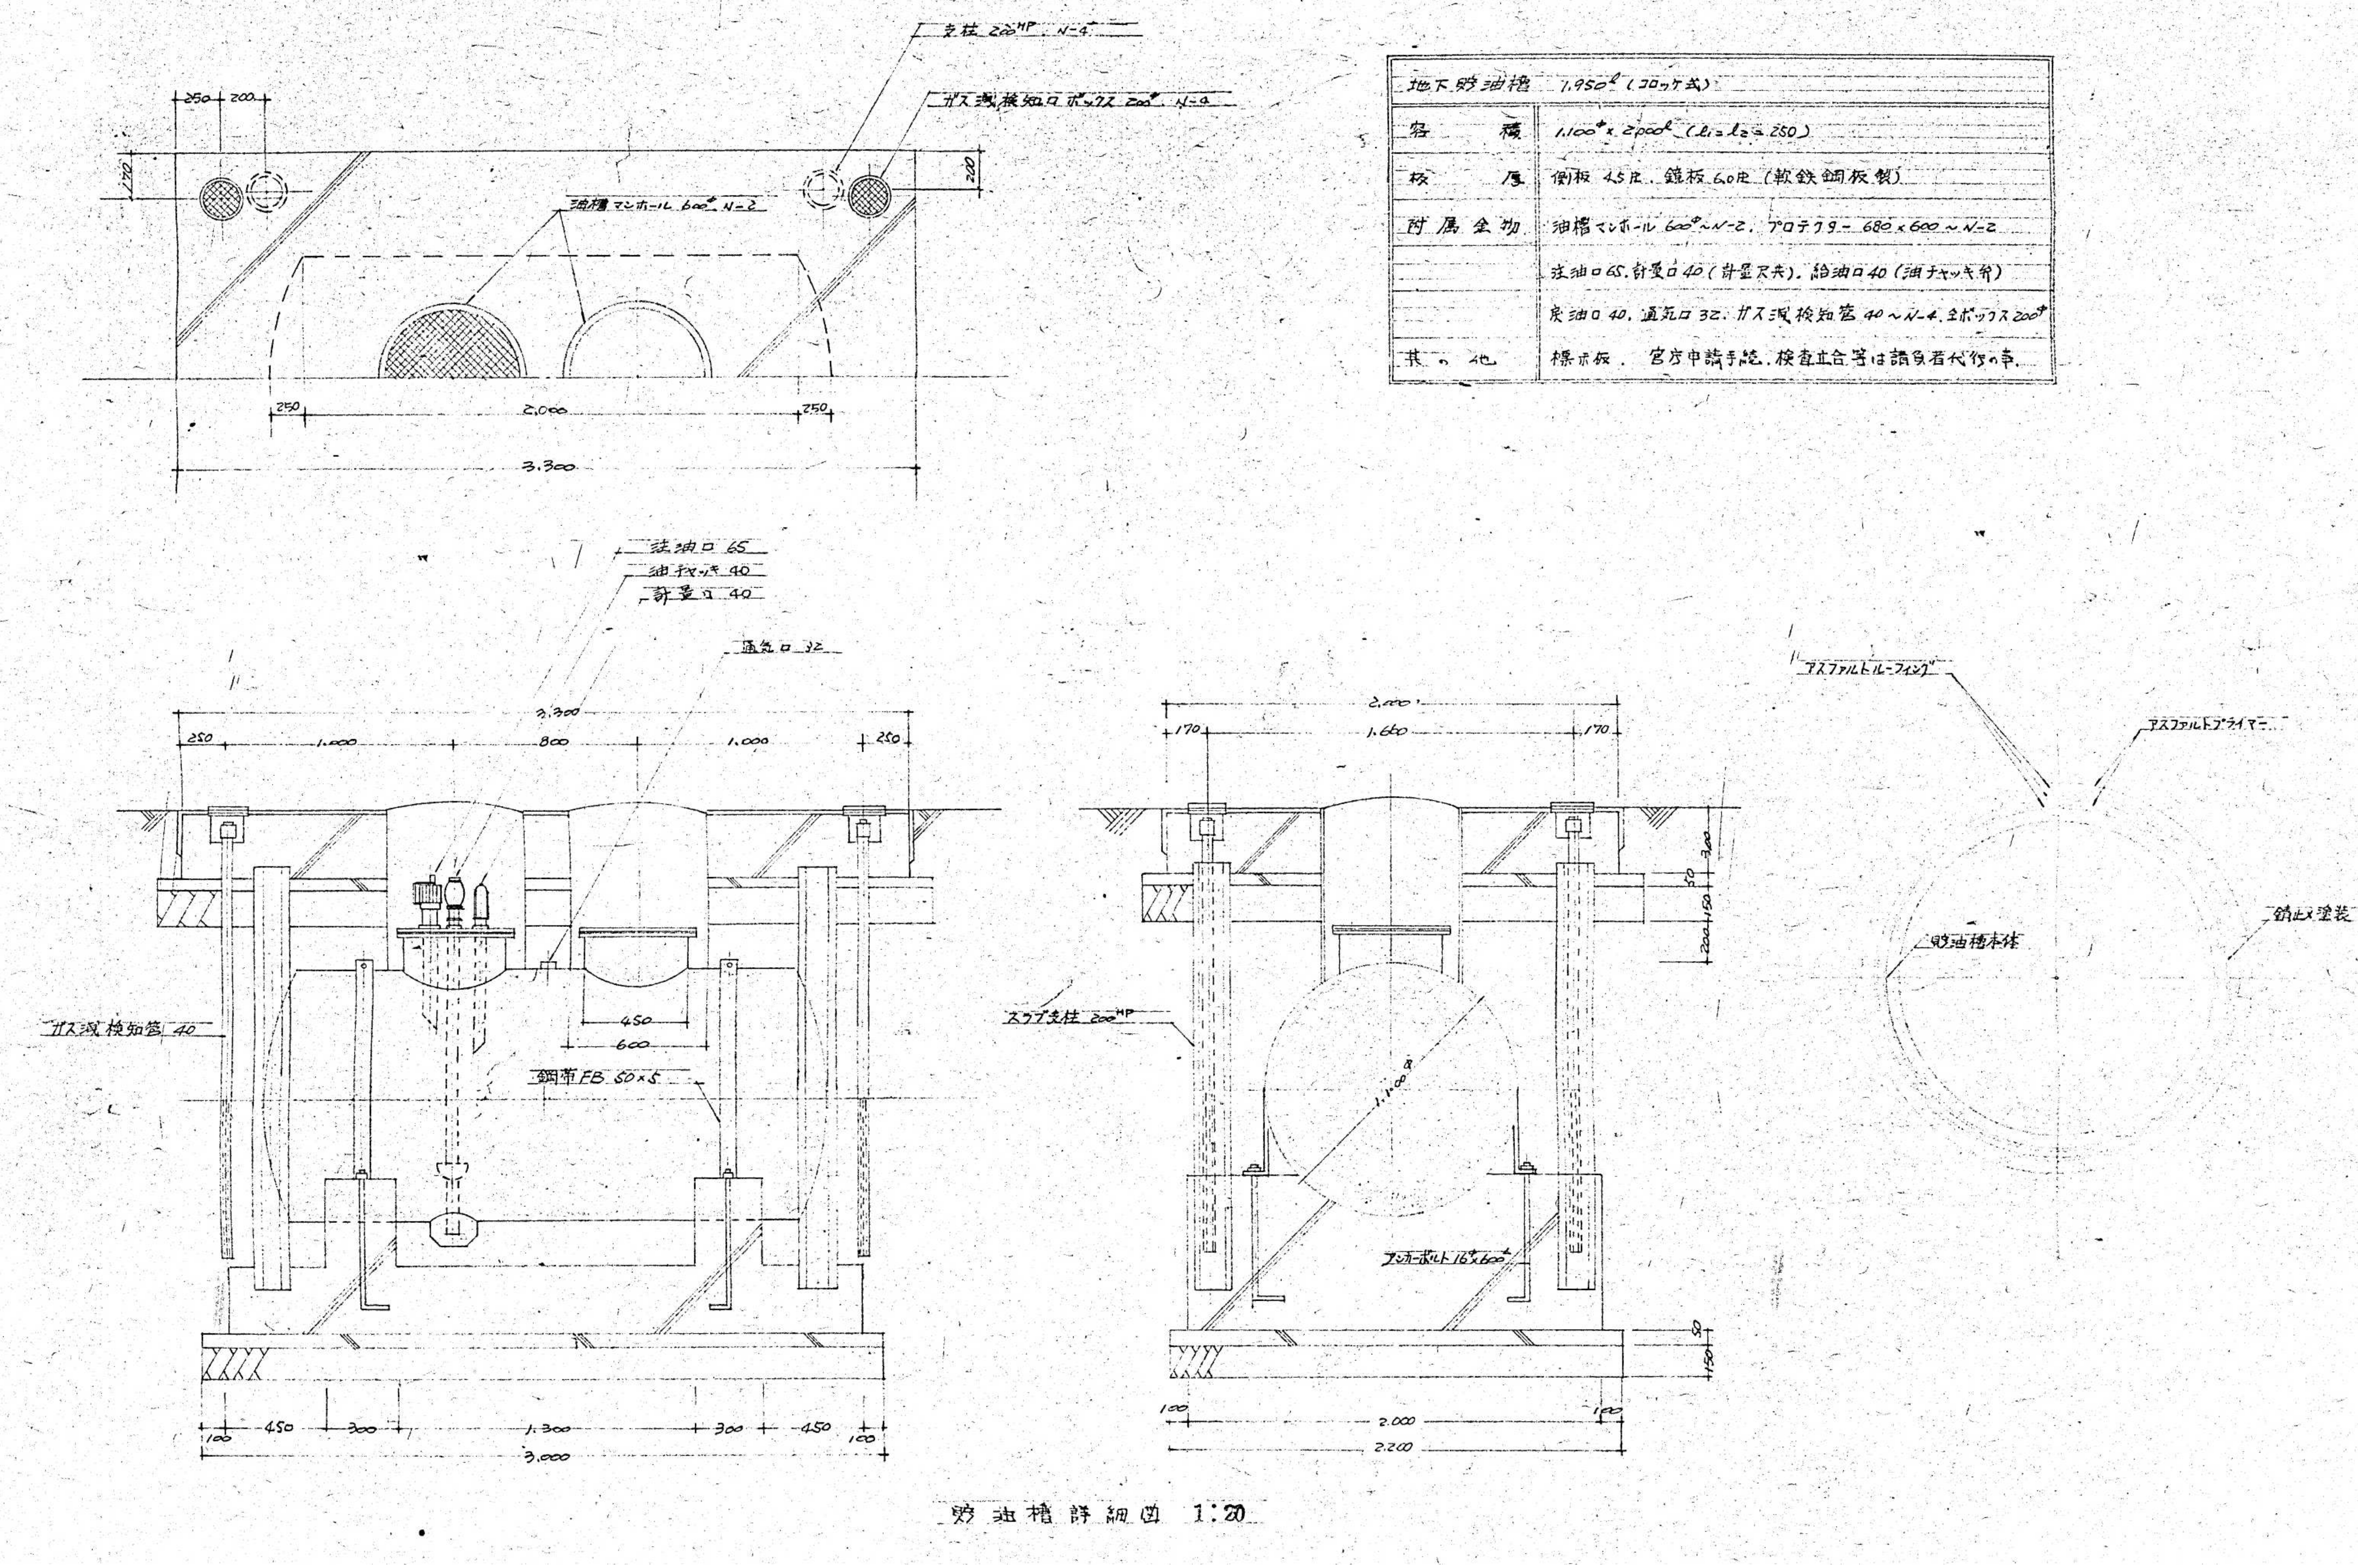

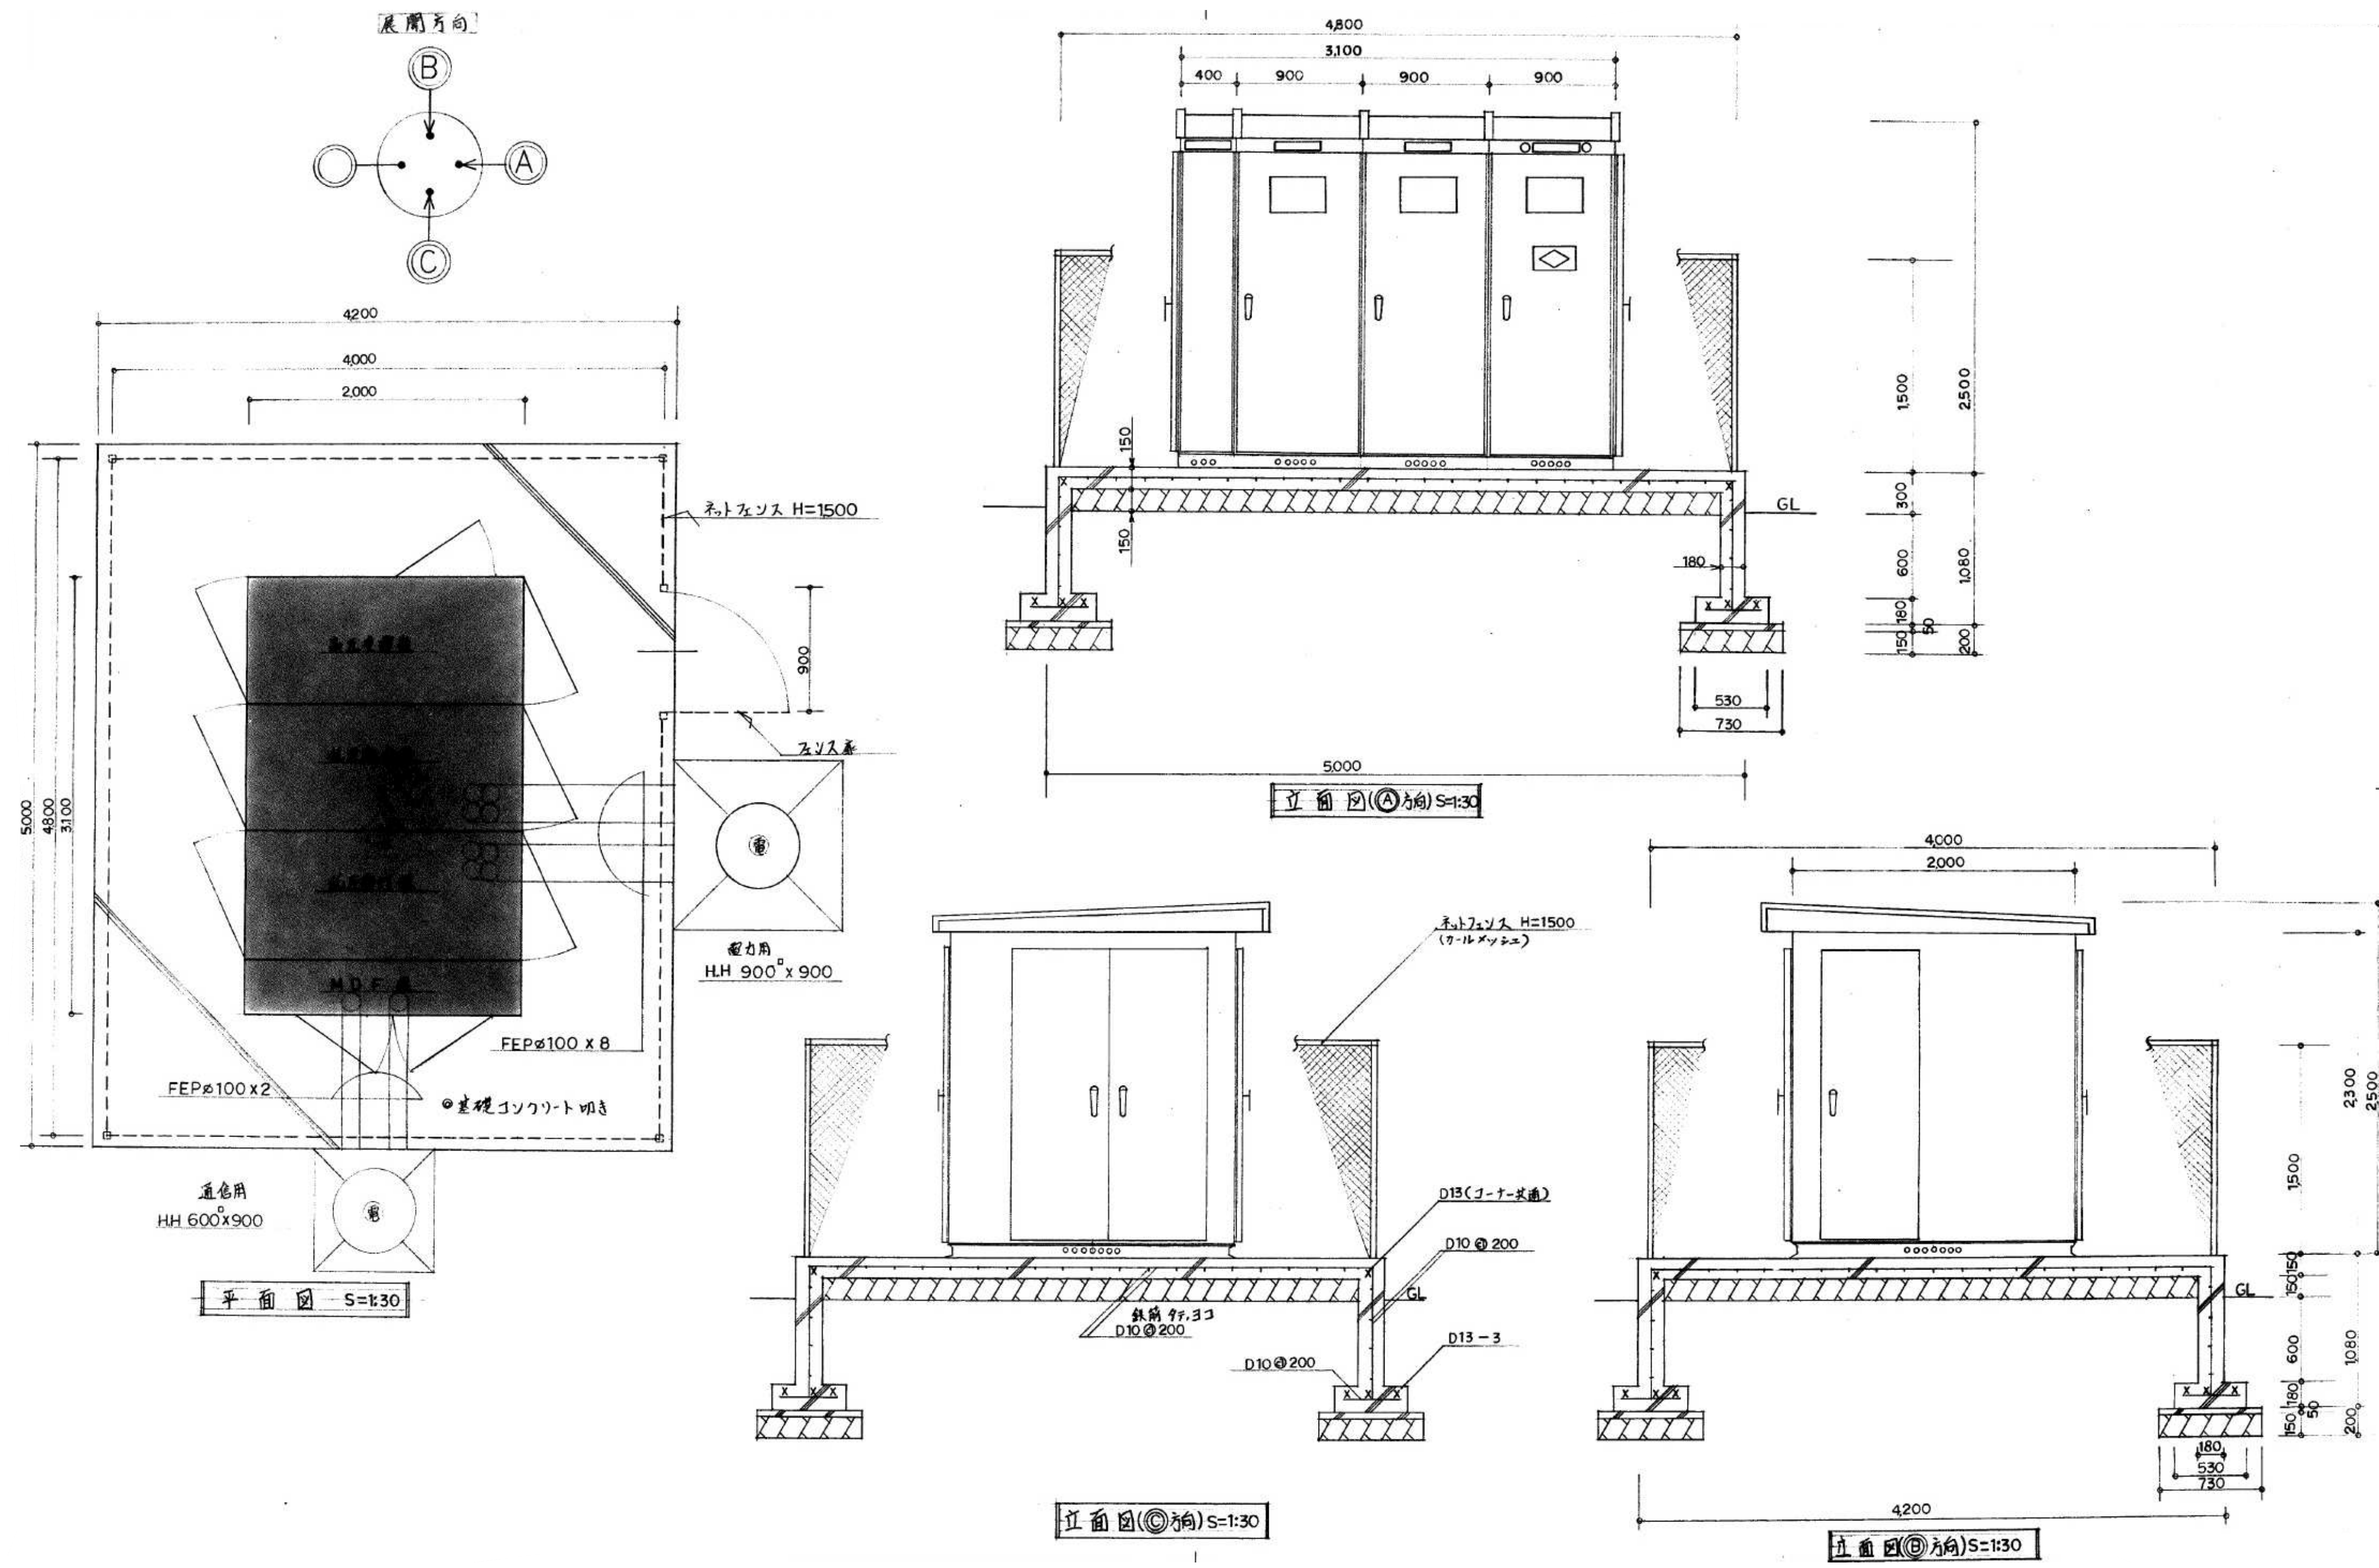

工事名称 盛岡市都南サイクリングターミナル外2施設解体工事	一級建築士事務所(岩手県知事登録)第お(2708)1257号 有限会社 アズマ設計 〒020-0106 岩手県盛岡市東松園三丁目25番20号 TEL 019-663-1391 FAX 019-662-2275 一級建築士(国土交通省)登録第148268号 東館 隆	承認	設計	作成 日付 2025/2	改定履歴	特記	図面名称 ⑤-6 キュービクル基礎 キュービクル平面図・立面図	縮尺 1/30	図面番号 ⑤A-07 NO. ⑤A-07 枚/内 区分 建築工事
---	--	---------------	---------------	---	-----------------	---------------	--	-------------------------------	---