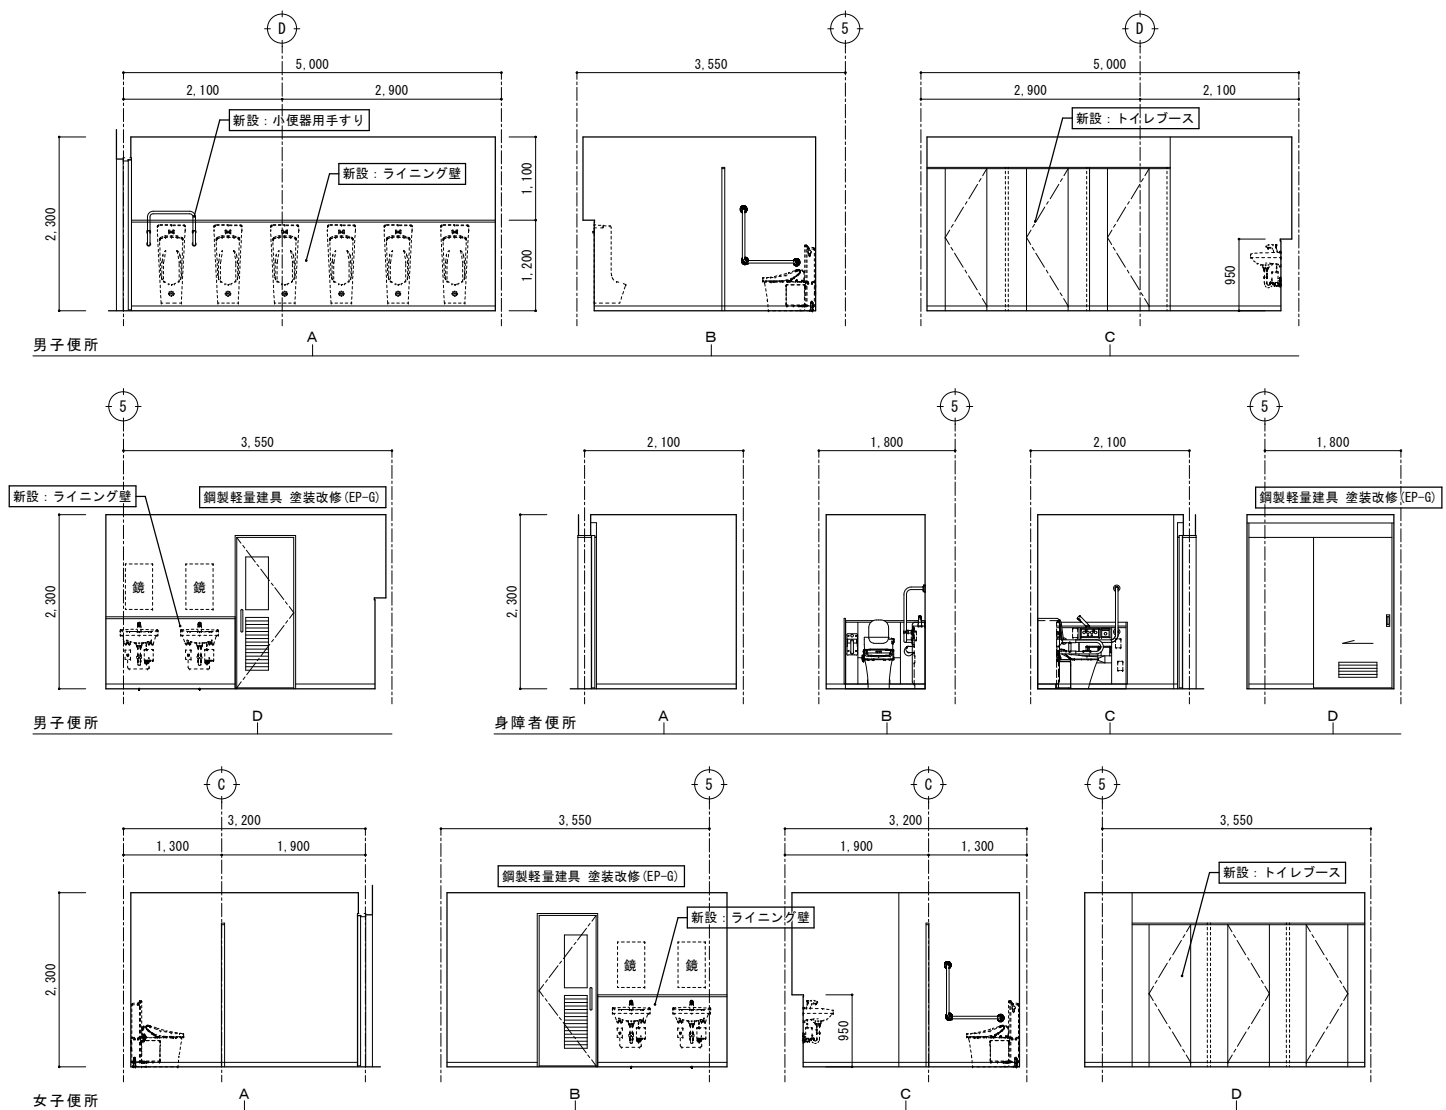
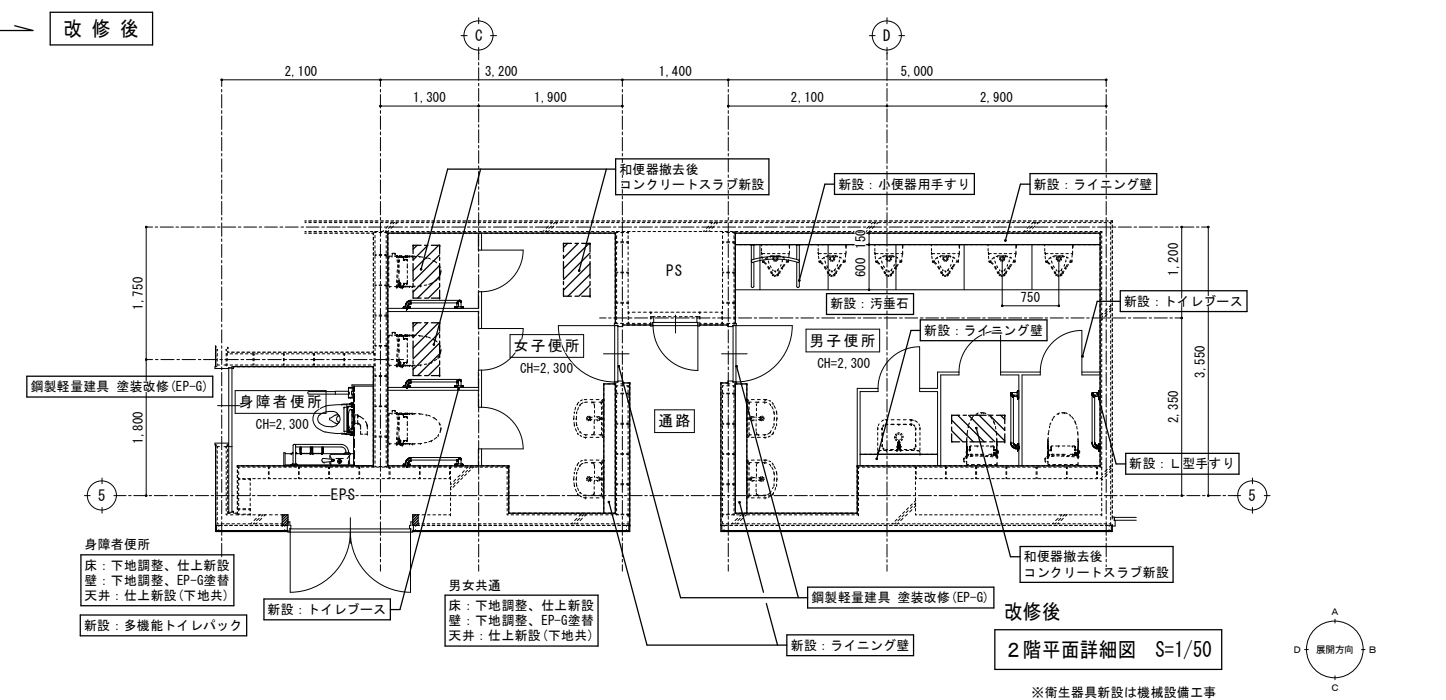
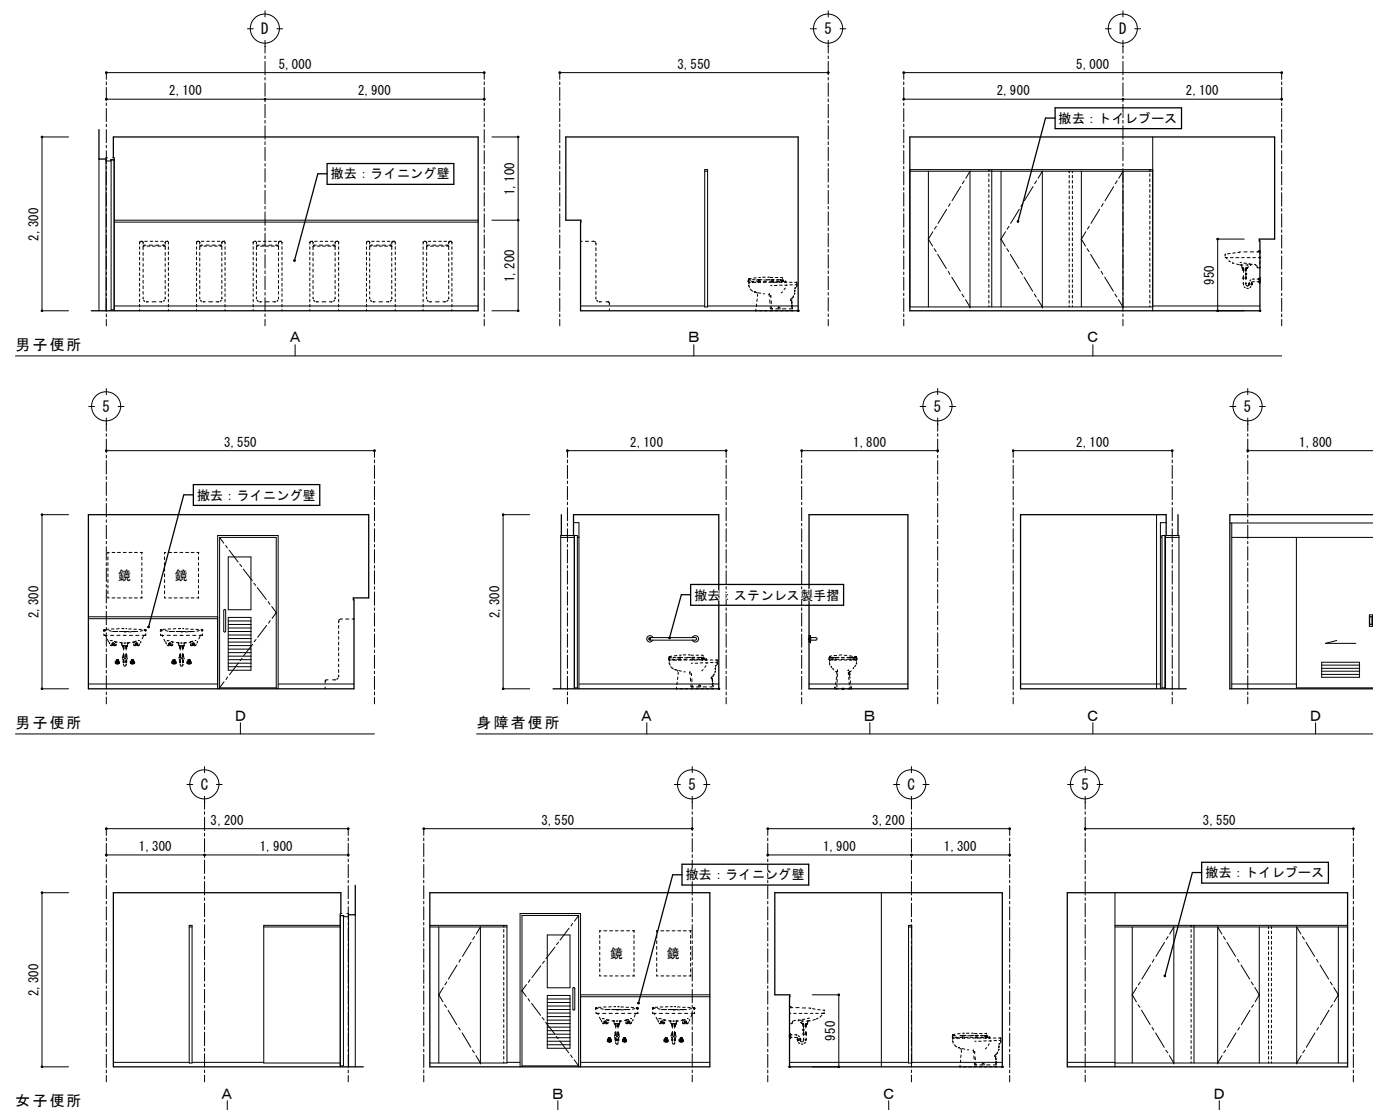
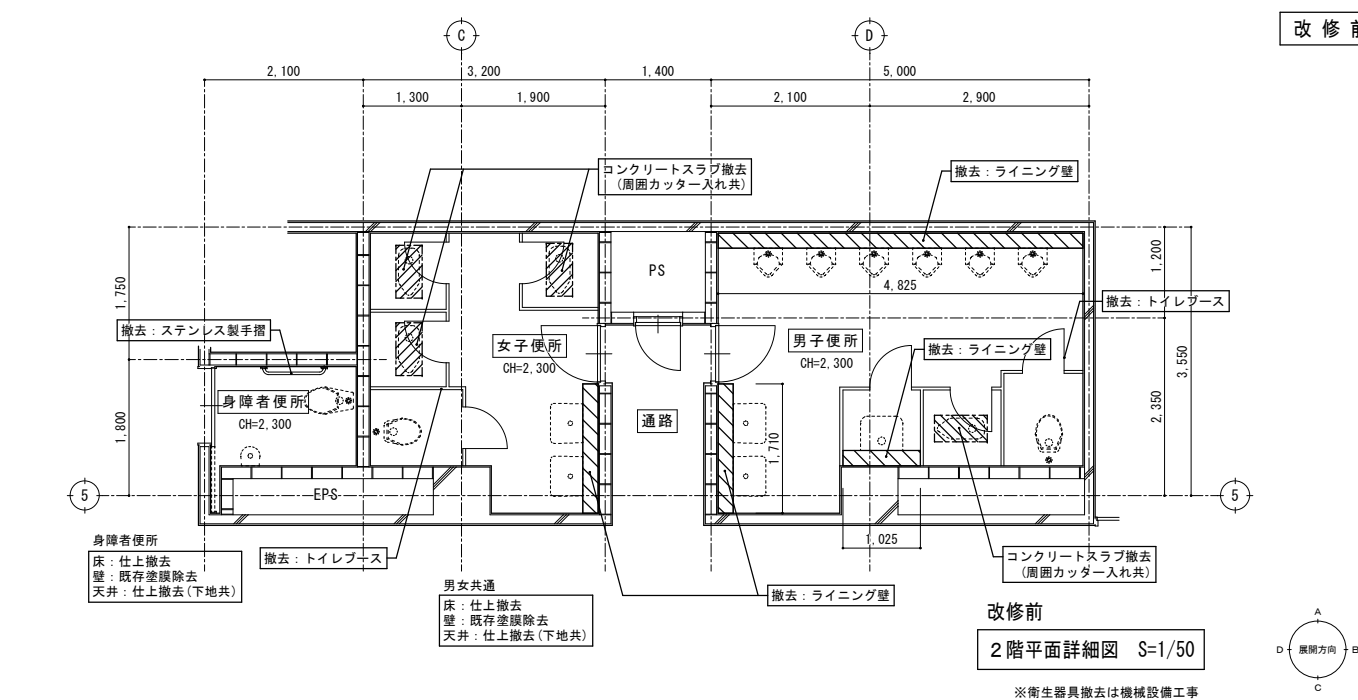
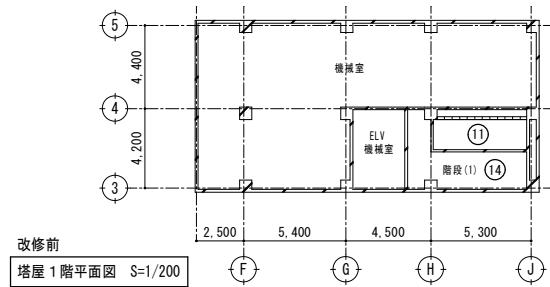
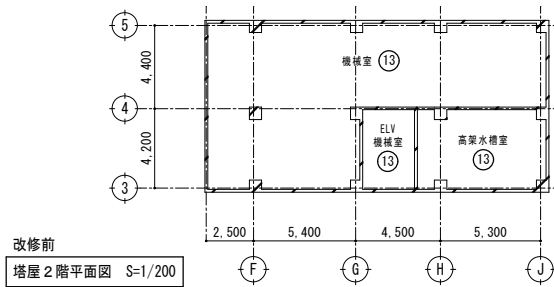
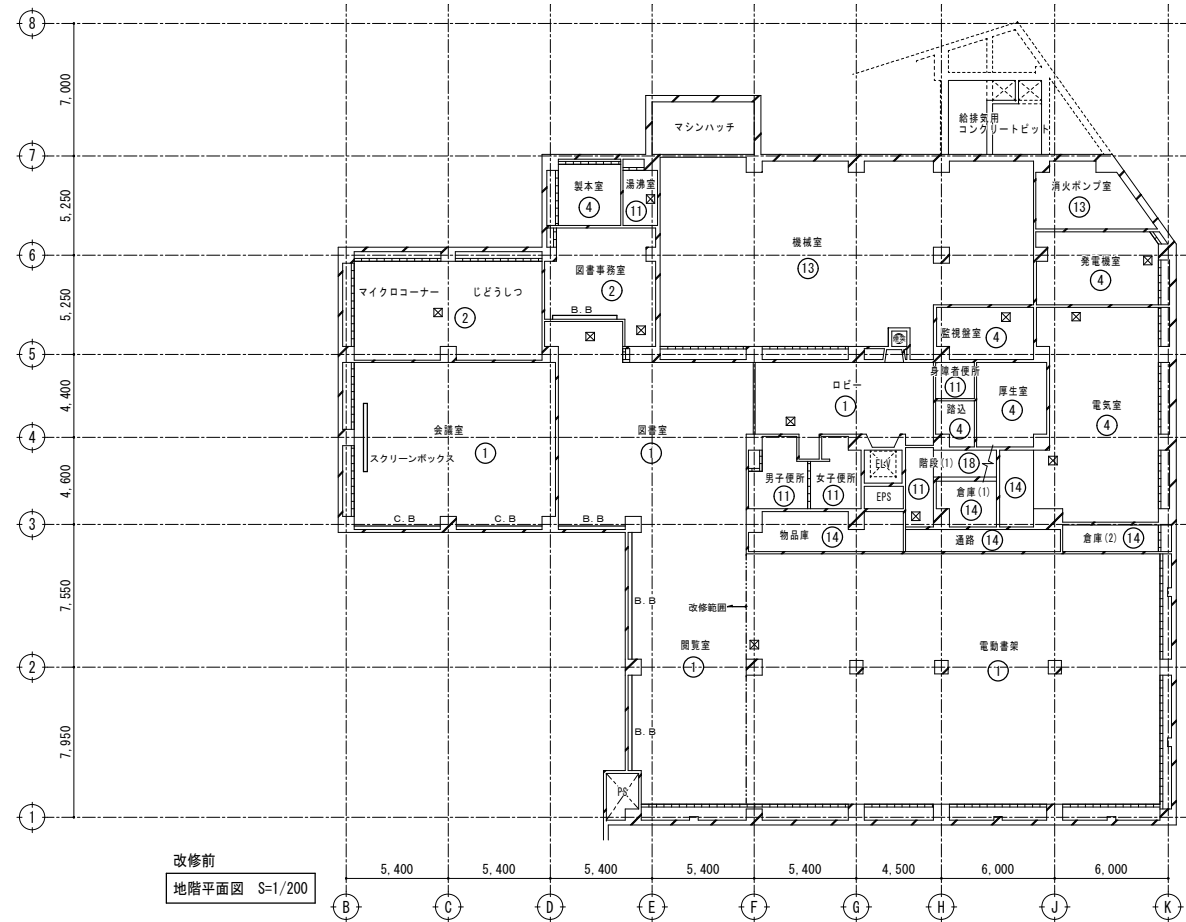
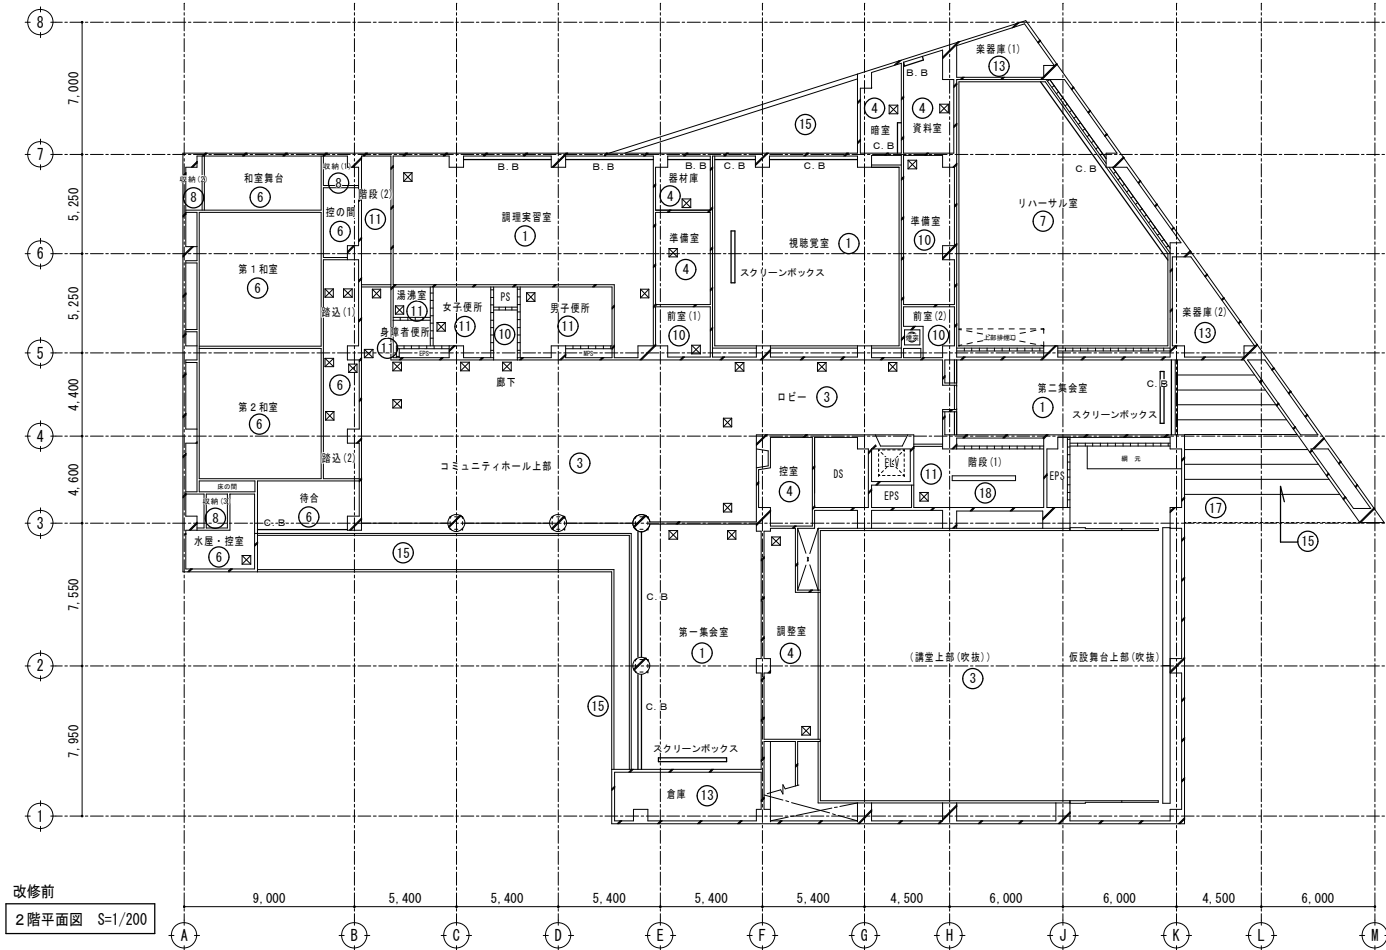
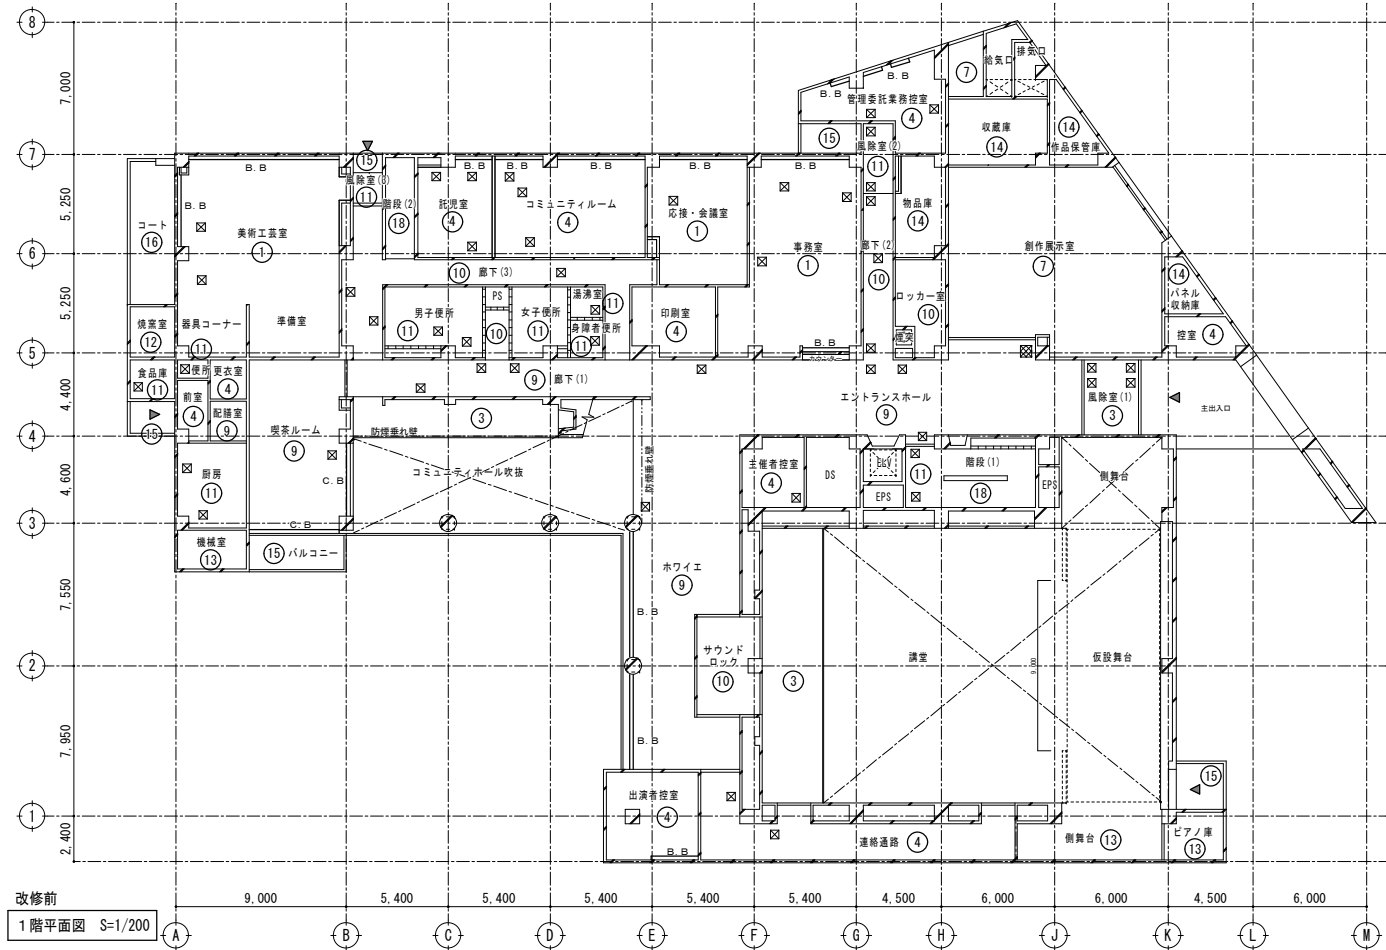
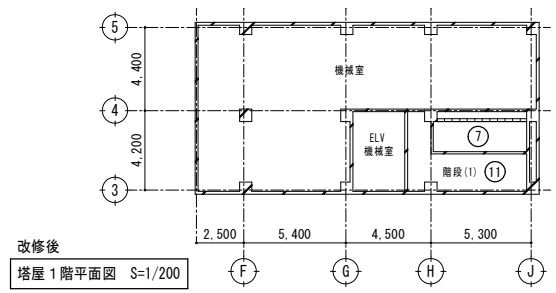
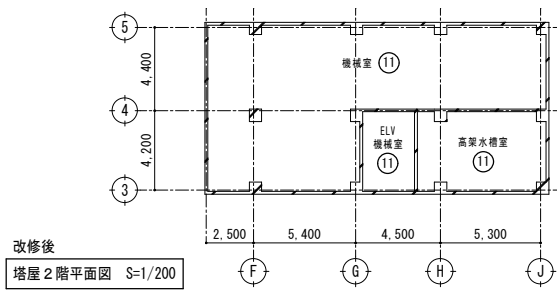
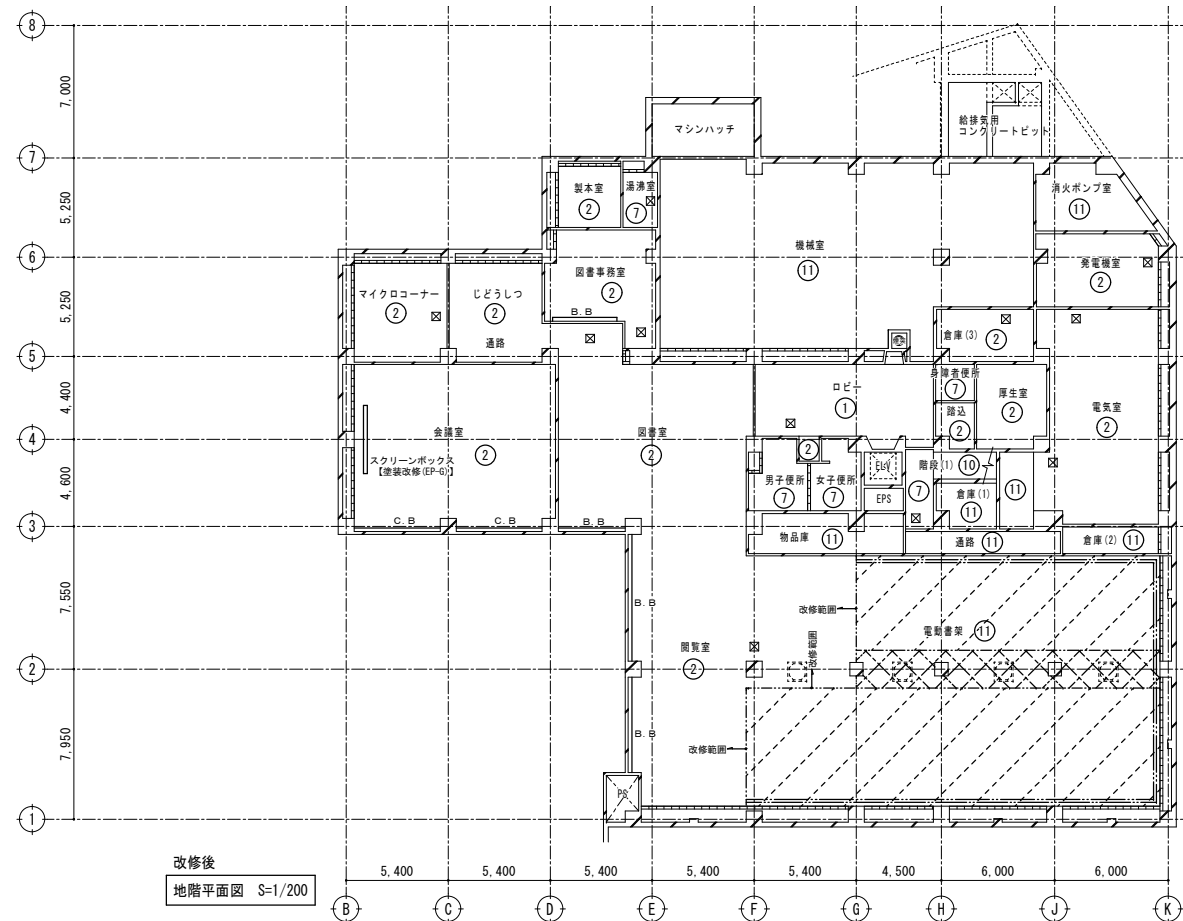
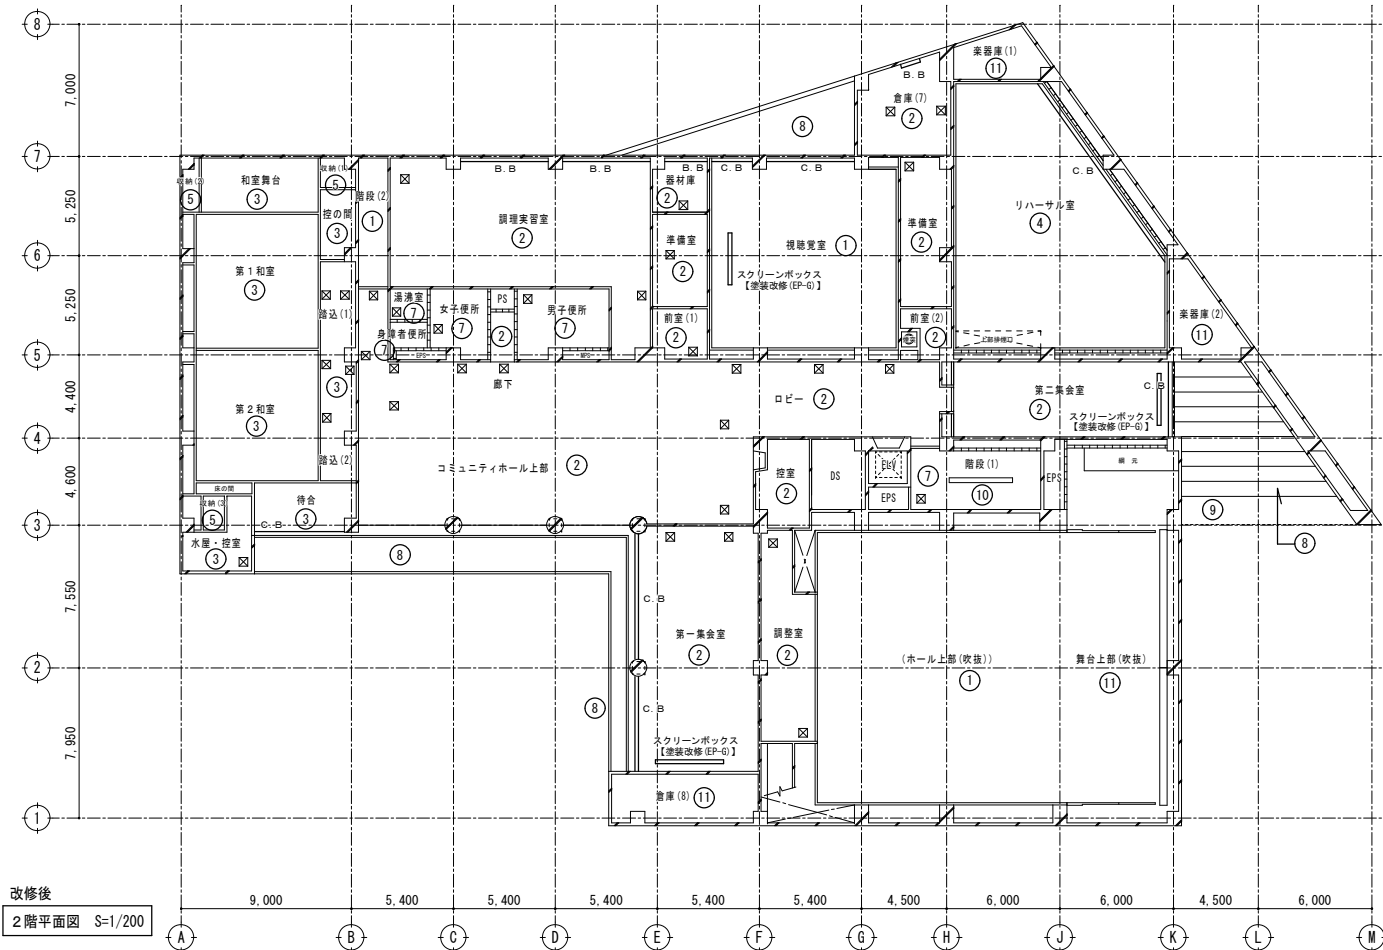
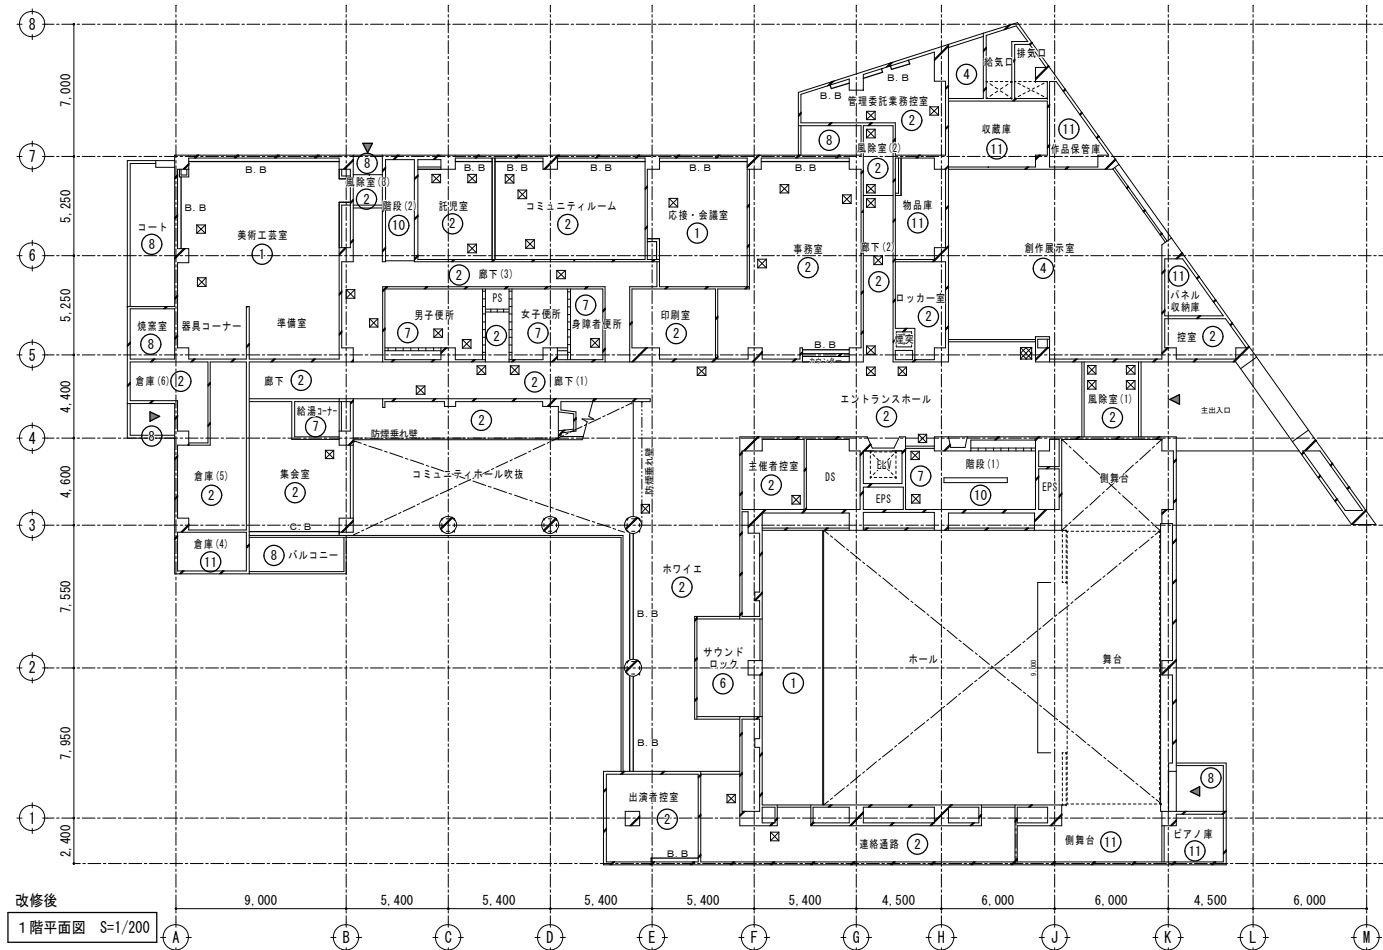




特記	・	撤去等の特記なき建具は、既存建具を示す。		有限 環 境 計 画 工 房 社 会 主 義 的 建 築 有 限 公 司 〒020-0121 岩手県盛岡市月が丘三丁目16-5 TEL (019) 645-0380 一級建築士事務所 岩手県知事登録 第 か (2808)1068 号 一級建築士 建設大臣登録 第 96078 号 清嶋 俊一	設計年月日	担当	検図	照査	工事名称		図面番号		
	・				R7	・ 3	・ 15	工藤	黒澤	成田		上田公民館大規模改修（建築主体）工事	
	・				図面名称		平面詳細図・展開図 60 改修前・後（2階：男子便所、女子便所、身障者便所）		縮尺	A A1 S=1/50 A3 S=1/100			
	・											A — 101	



改修前 天井仕上表		※内部天井下地 (LGS19形) は全て撤去する。	
符号	仕 上	符号	仕 上
①	岩綿吸音板 t=9.0 (石膏ボード t=9.0下地) 【撤去】	⑬	石綿セメント板 t=6.0 目透し張 VP塗 【撤去】
②	岩綿吸音板 t=9.0 (石膏ボード t=12.0+12.0下地) 【撤去】	⑭	コンクリート打放し 吹付タイル 【既存塗膜除去】
③	岩綿吸音板 t=15.0 キューブ (着色) (石膏ボード t=9.0下地) 【撤去】	⑮	モルタル金ごて VP塗
④	化粧石膏ボード t=9.0 【撤去】		
⑤	化粧石膏ボード t=9.0 EP塗 【撤去】		
⑥	化粧石膏ボード t=12.0 (木目) 【撤去】	C.B	カーテンボックス
⑦	丸鋼φ9格子天井 (125×125) OP塗、天井内 木毛セメント板 t=25打込 EP吹付	B.B	ブラインドボックス
⑧	石膏ボード t=9.0 【撤去】	☒	アルミ製天井点検口 450角 (天井撤去範囲内の天井点検口は撤去する)
⑨	石膏ボード t=9.0下地、ビニルクロス貼 【撤去】	☒	アルミ製天井点検口 600角
⑩	石膏ボード t=9.0下地、塗装仕上 (EP・VP) 【撤去】		
⑪	けい酸カルシウム板 t=6.0 目透し張 VP塗 【撤去】		
⑫	石綿セメント板 t=6.0 目透し張 【撤去】		
⑬	木毛セメント板 t=25打込		
⑭	コンクリート表し		
⑮	石綿セメント板 t=6.0 吹付タイル 【撤去】		




電動書架の改修範囲について

床改修: [Pattern] + [Pattern] 印の範囲の床仕上は既存のままとする


壁改修: [Pattern] 印の範囲の壁仕上は既存のままとする

天井改修: [Pattern] 印の範囲の天井仕上は既存のままとする


改修後 天井仕上表			
符 号	仕 上	符 号	仕 上
①	ロックウール化粧吸音板 t=9.0 (石膏ボード t=12.5 下地) 【新設】	C. B	カーテンボックス 【塗装改修 (EP-G)】
②	化粧石膏ボード t=9.5 【新設】	B. B	ブラインドボックス 【塗装改修 (EP-G)】
③	化粧石膏ボード t=9.5 (木目) 【新設】	☒	アルミ製天井点検口 450角 (天井撤去範囲内の天井点検口は新設する)
④	丸鋼φ9格子天井 【塗装改修 (EP-G)】	☒	アルミ製天井点検口 600角
⑤	石膏ボード t=9.5 【新設】		
⑥	石膏ボード t=9.5 EP塗 【新設】		
⑦	けい酸カルシウム板 t=5.0 目隠し張 EP塗 【新設】		
⑧	フレキシブルボード t=5.0 目隠し張 EP塗 【新設】		
⑨	コンクリート打放し面: 下地調整のうえ 防水形複層塗材 E 吹付		
⑩	モルタル面 【塗装改修 (EP-G)】		
⑪	既存のまま		

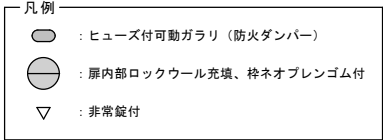

特記	・	 有限環境計画工房 会社 〒020-0121 岩手県盛岡市月が丘三丁目16-5 TEL (019) 645-0380 一級建築士事務所 岩手県知事登録 第 6 号 (2808)1068 号 一級建築士 建設大臣登録 第 96078 号 濱端 俊一	設計年月日 R7 - 3 - 15	担当 工藤	検図 黒澤	照査 成田	工事名称 上田公民館大規模改修（建築主体）工事		図面番号 A — 104
	・						図面名称 改修前 地階建具配置図	縮尺 A1: S=1/100 A3: S=1/200	
	・								

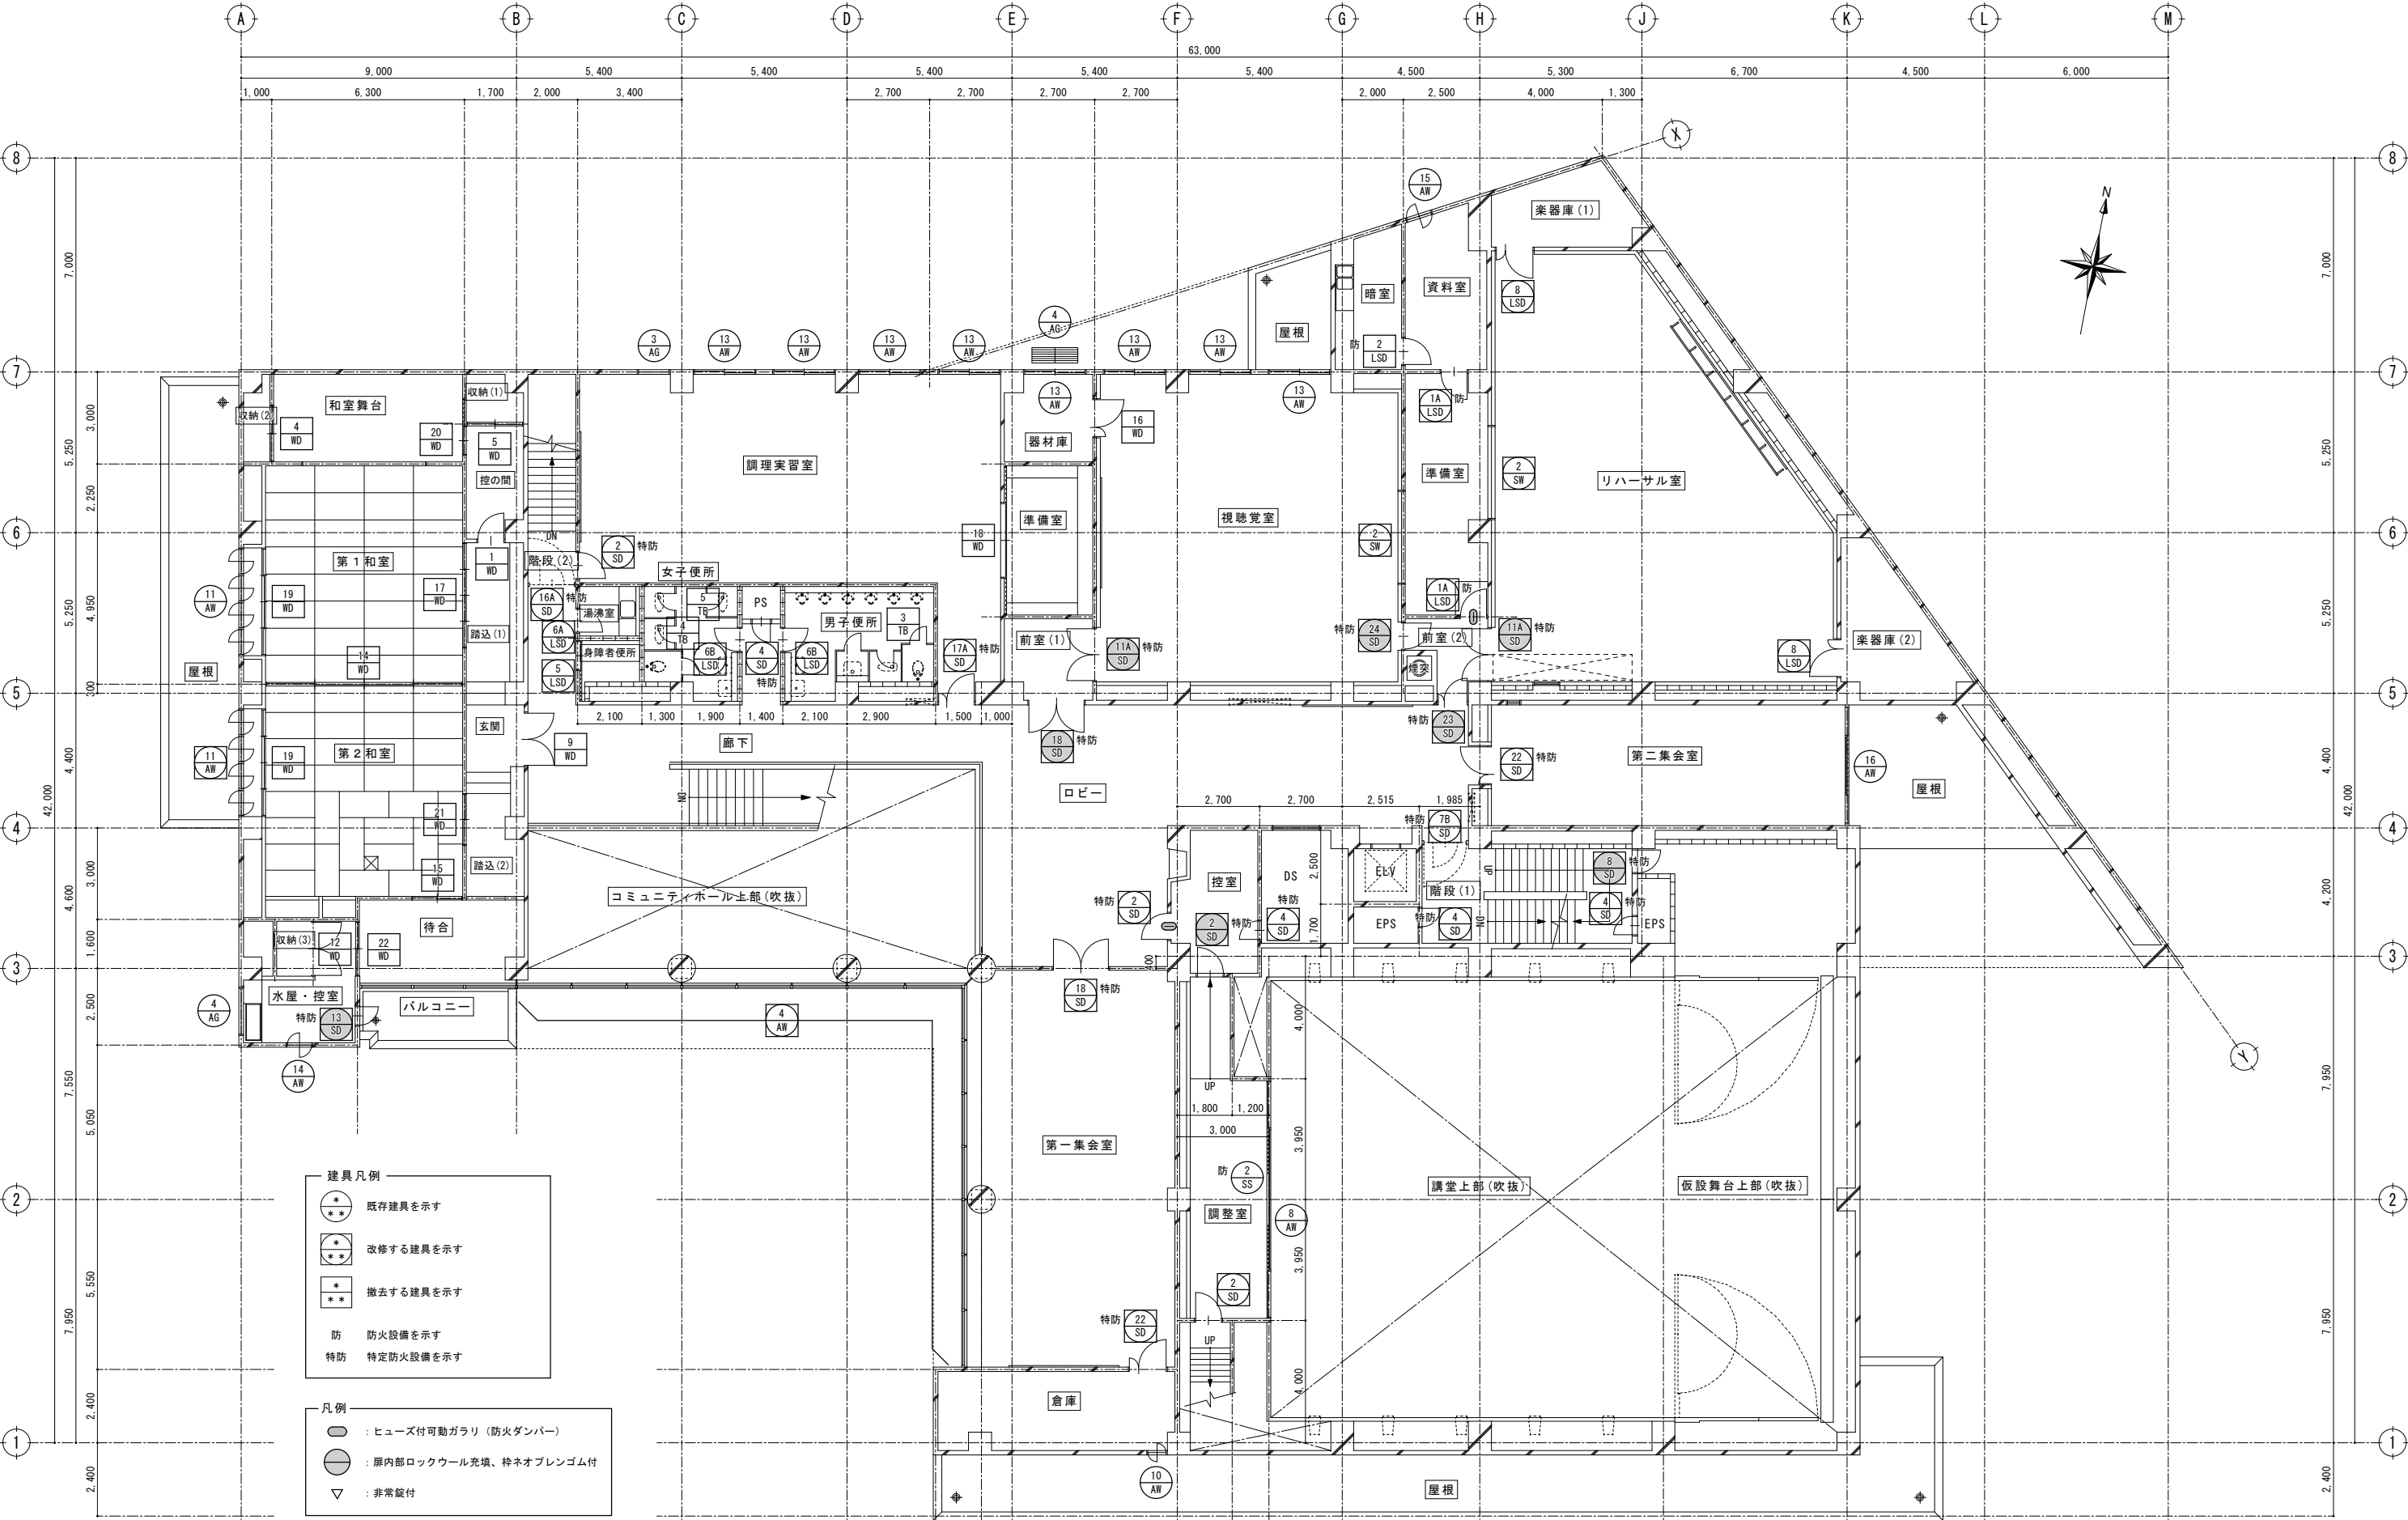

改修前
2階建具配置図 S=1/100

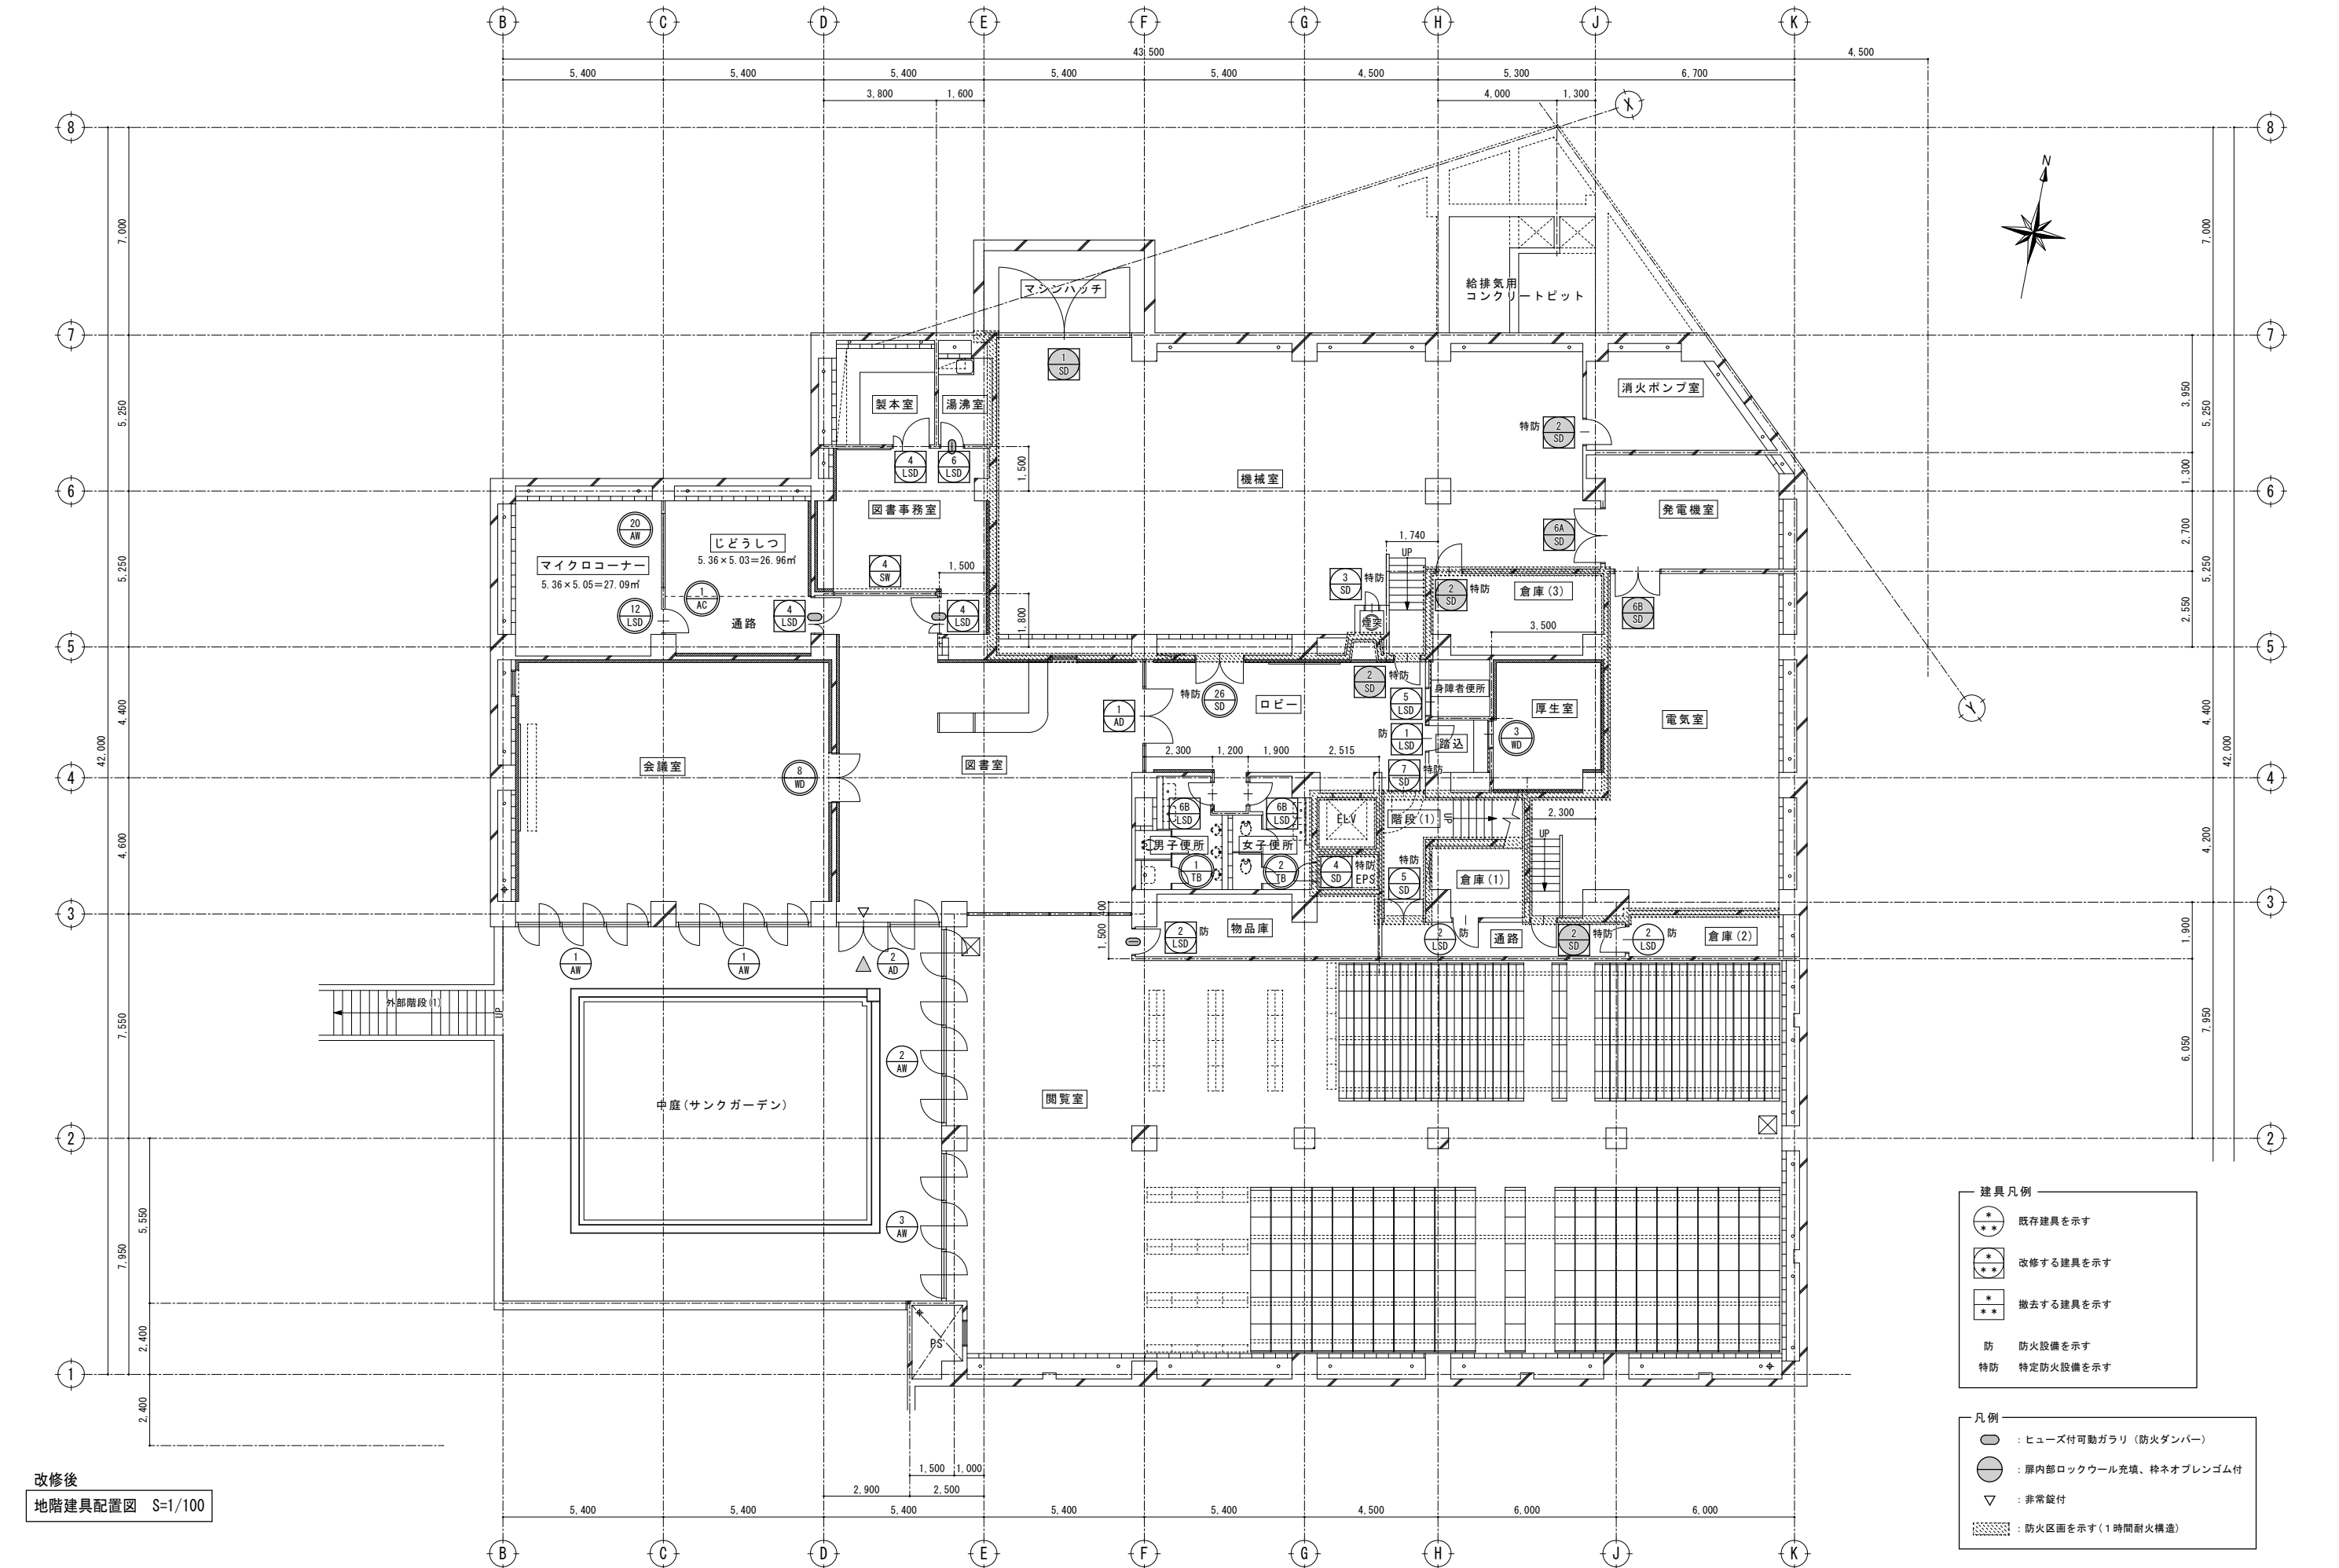

改修後
地階建具配置図 S=1/100


建具凡例

- 既存建具を示す
- 改修する建具を示す
- 撤去する建具を示す
- 防火設備を示す
- 特定防火設備を示す

凡例


- ヒューズ付可動ガラリ (防火ダンパー)
- 扉内部ロックウール充填、枠ネオプレンゴム付
- 非常錠付
- 防火区画を示す (1時間耐火構造)

特記				有限 環境 計画 工房 会社 〒020-0121 岩手県盛岡市月が丘三丁目16-5 TEL (019) 645-0380 一級建築士事務所 岩手県知事登録 第 28081068 号 一級建築士 建設大臣登録 第 96078 号 濱端 俊一	設計年月日	担当	検図	照査	工事名称		図面番号		
					R7	3	15	工藤	黒澤	成田		上田公民館大規模改修 (建築主体) 工事	
												図面名称	縮尺
												改修後 地階建具配置図	A1 : S=1/100 A3 : S=1/200

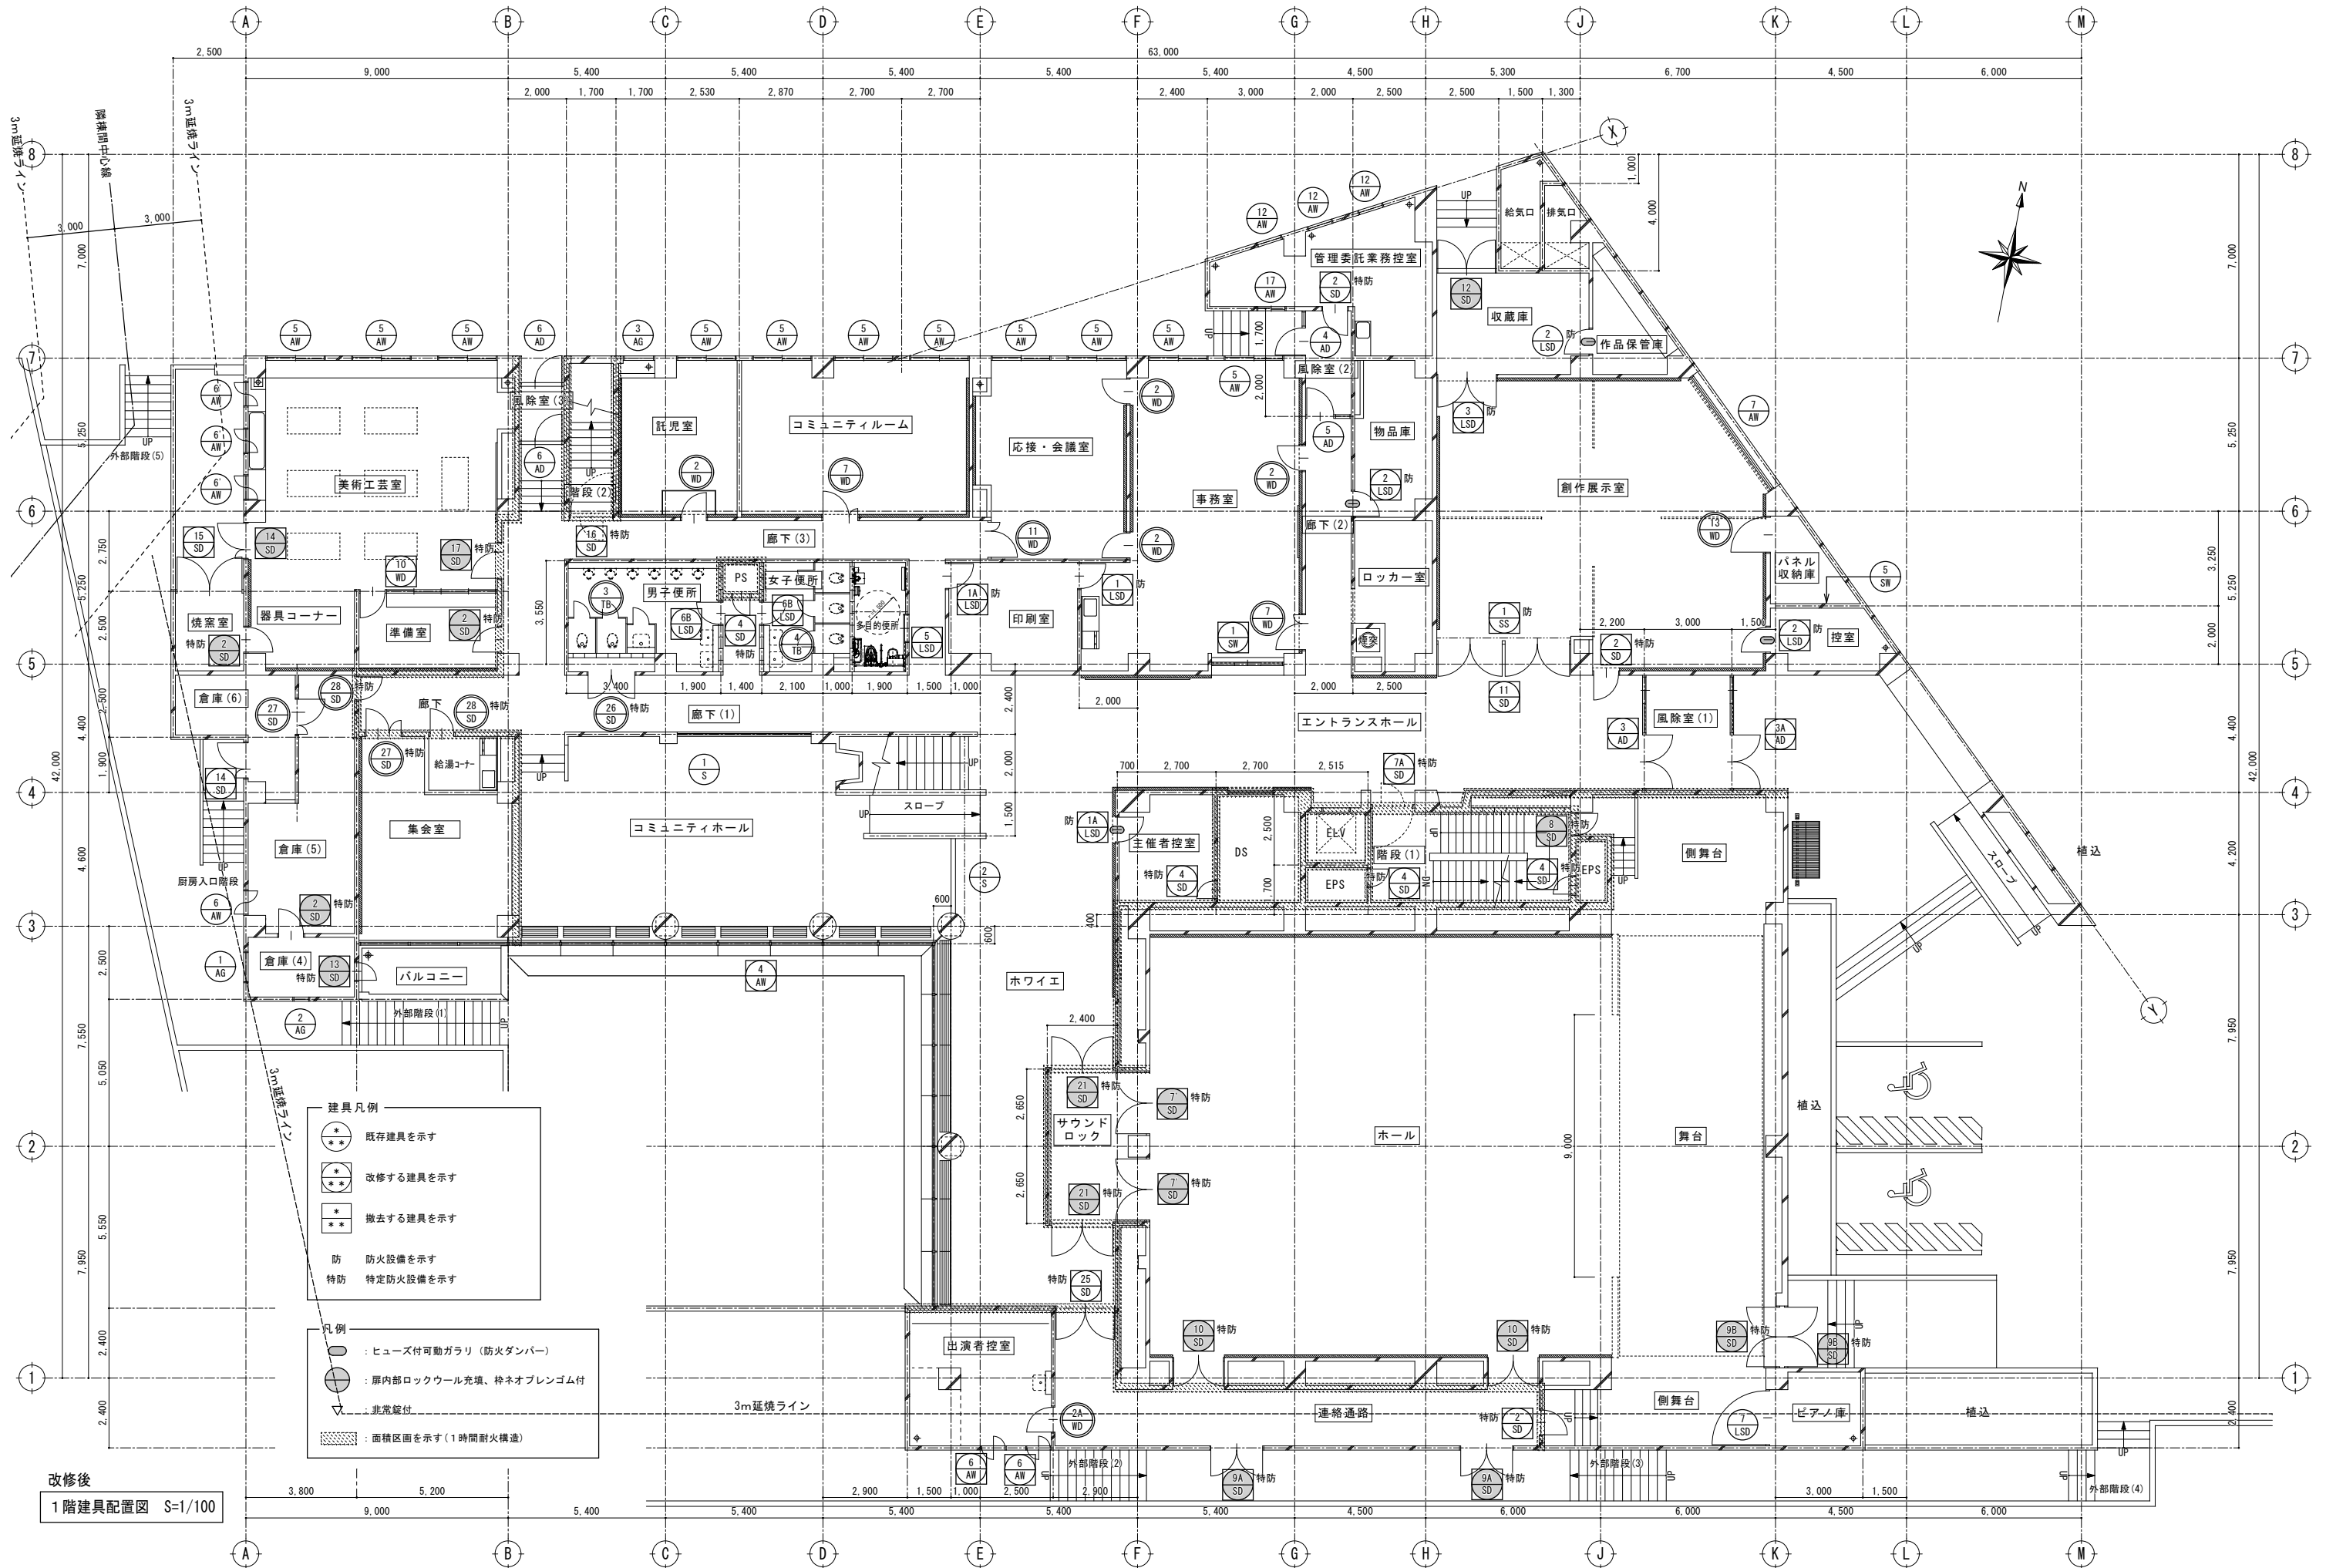


改修後
1階建具配置図 S=1/100

特記					有限 環 境 計 画 工 房 〒020-0121 岩手県盛岡市月が丘三丁目16-5 TEL (019) 645-0380 一級建築士事務所 岩手県知事登録 第 28081068 号 一級建築士 建設大臣登録 第 96078 号 濱端 俊一	設計年月日	担当	検図	照査	工事名称 上田公民館大規模改修（建築主体）工事	図面名称 改修後 1階建具配置図	縮尺 A1 : S=1/100 A3 : S=1/200	図面番号 A — 108
						R7 . 3 . 15	工藤	黒澤	成田				

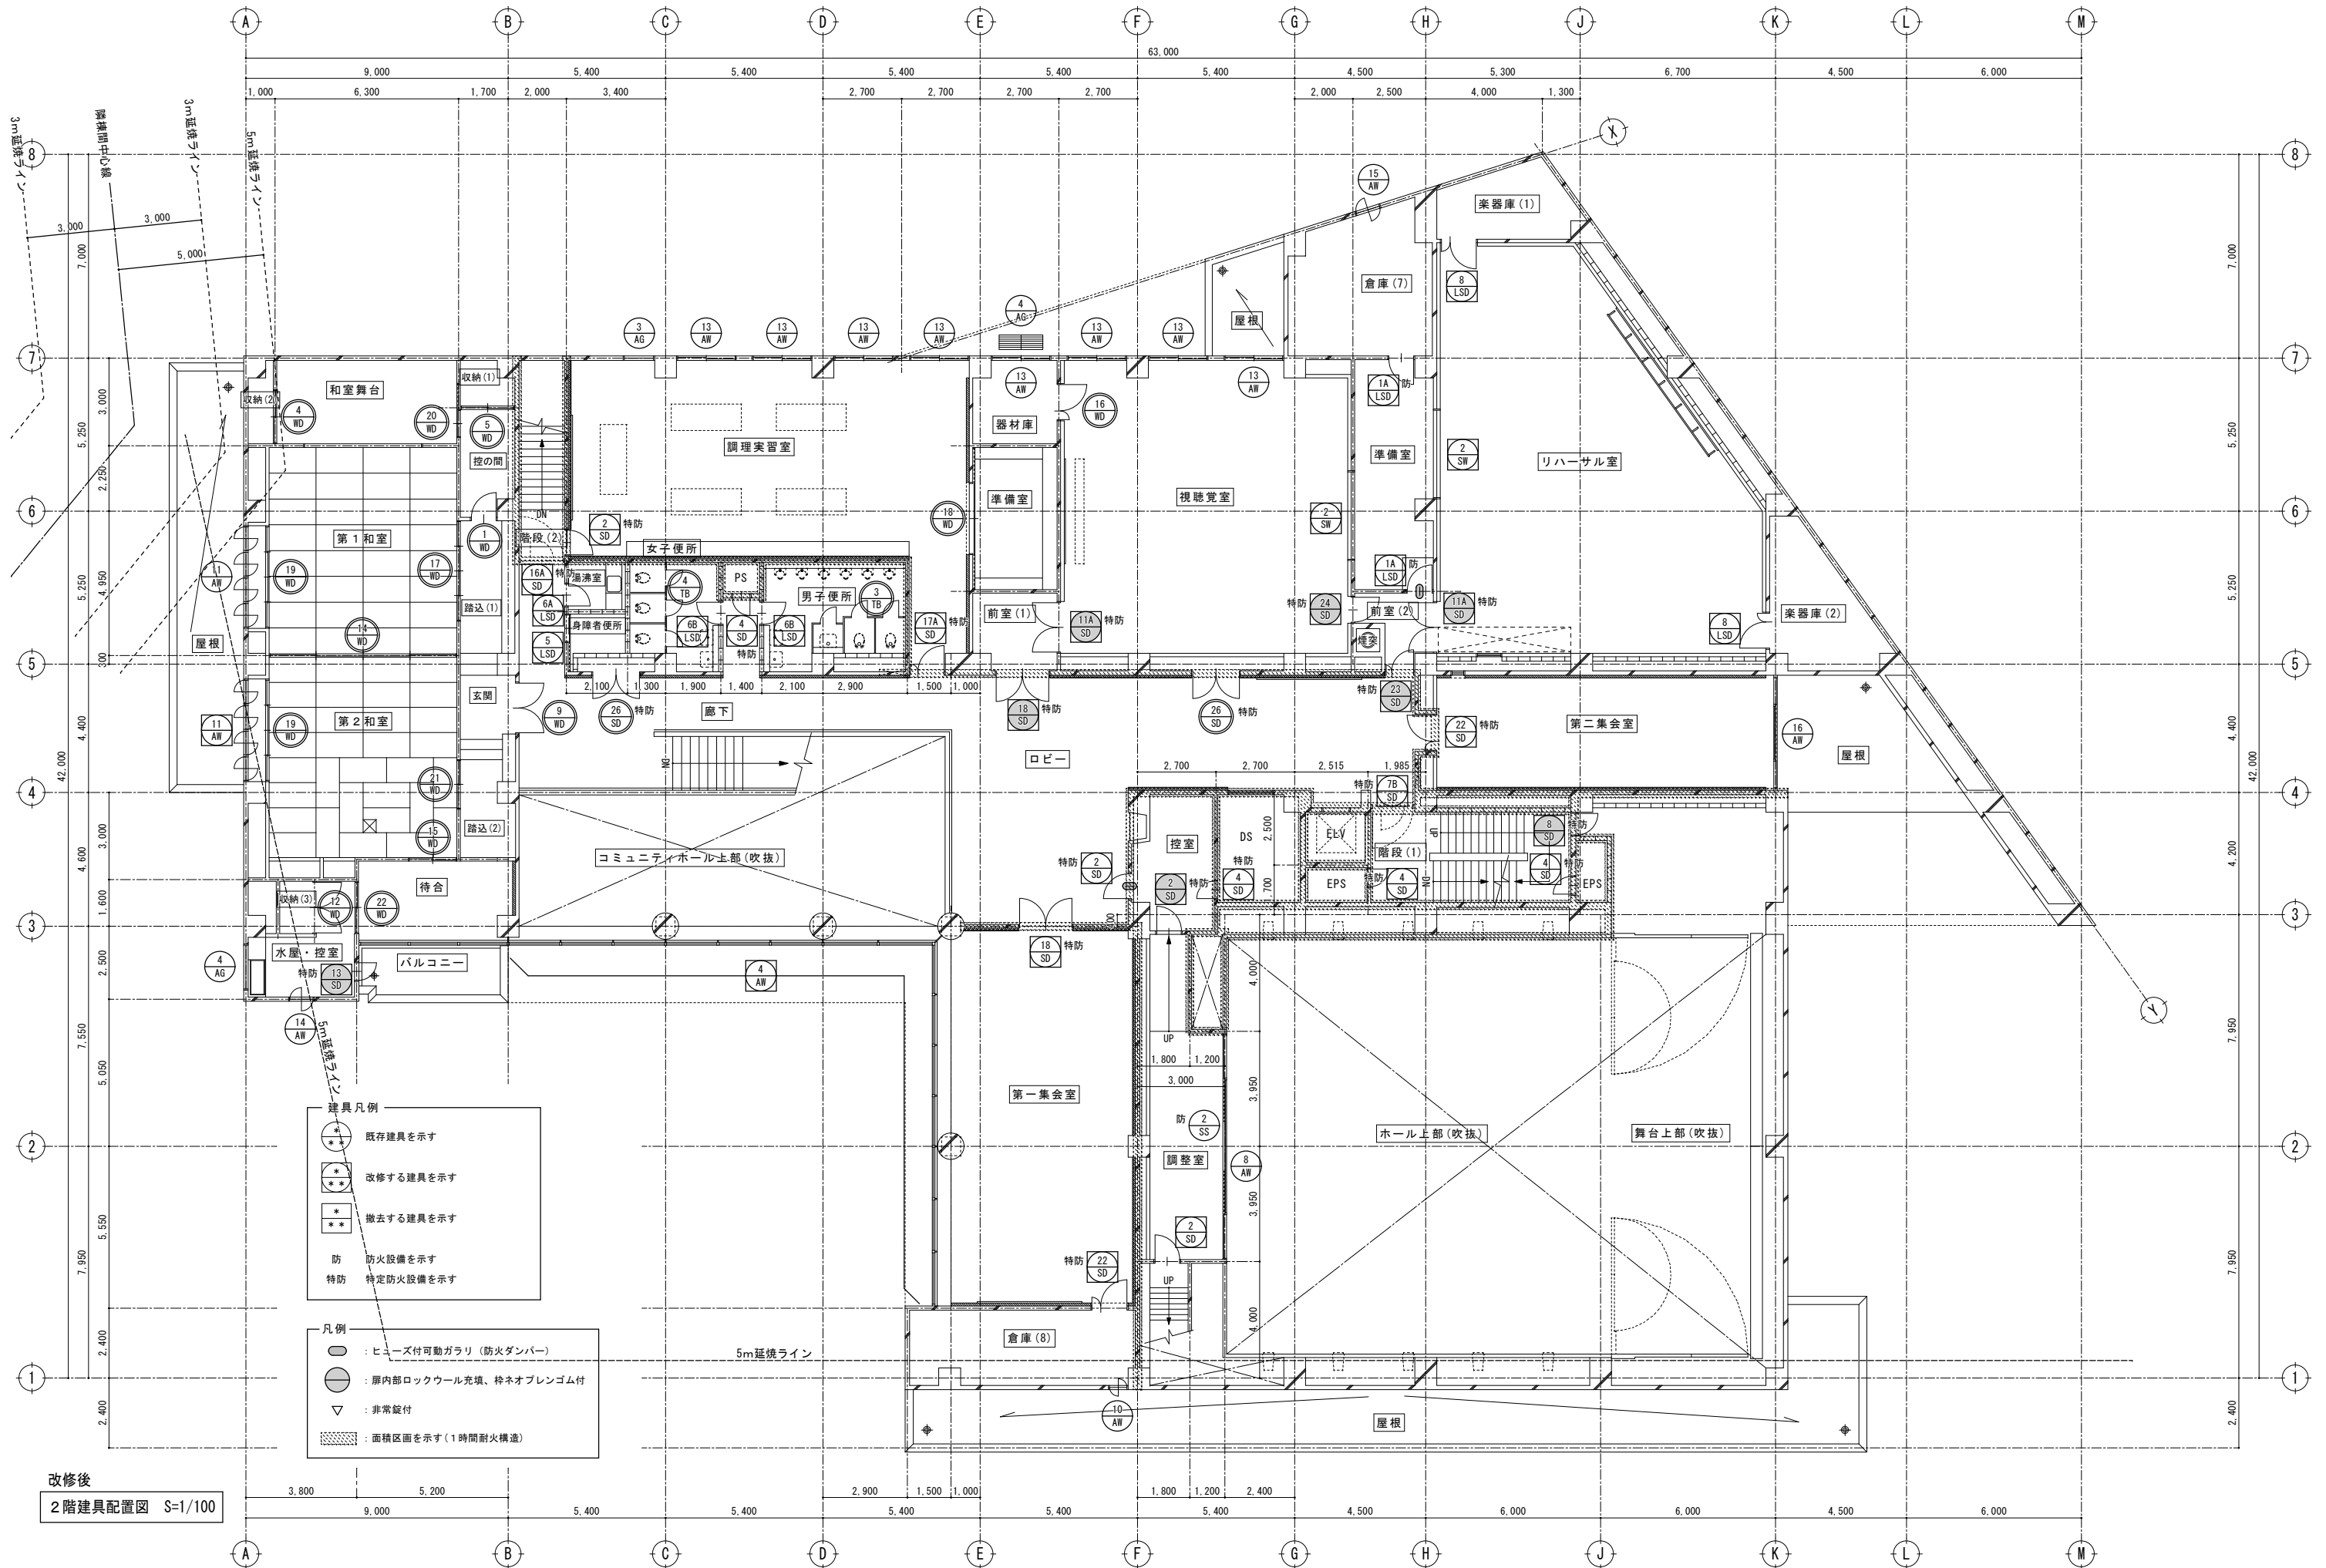

改修後
2階建具配置図 S=1/100

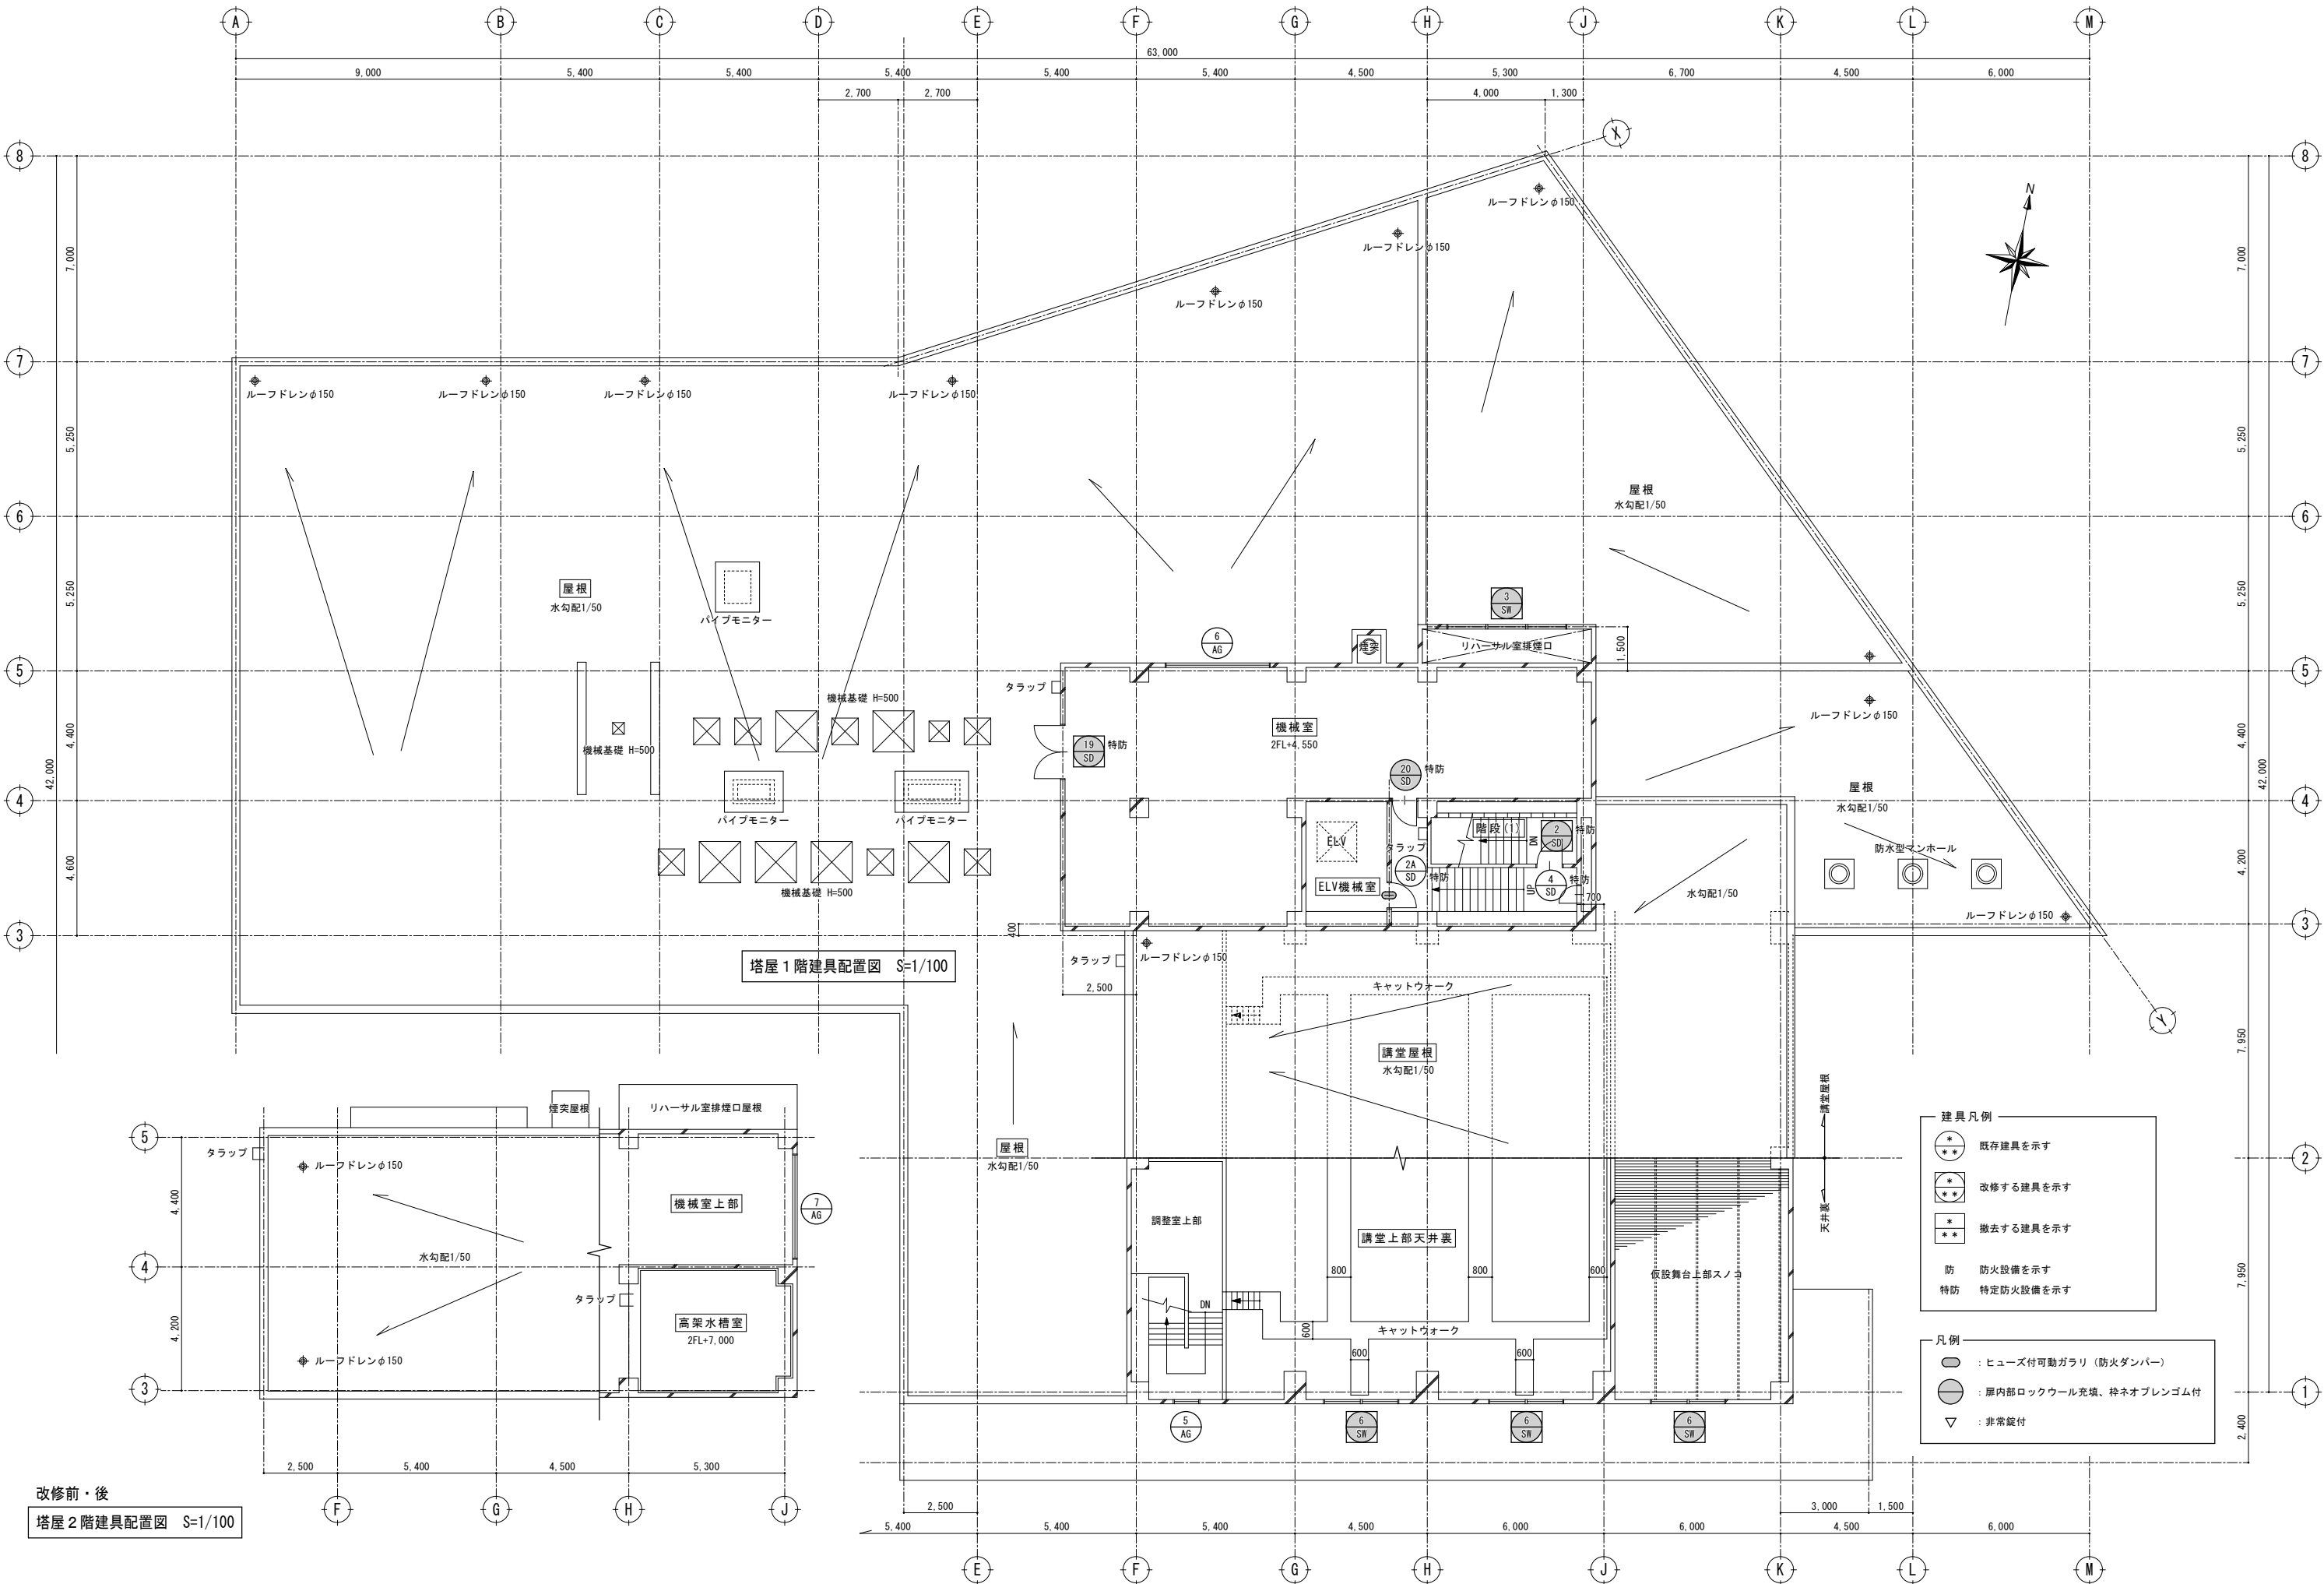

特記	・		有限 環 境 計 画 工 房 会 社 〒020-0121 岩手県盛岡市月が丘三丁目16-5 TEL (019) 645-0380 一級建築士事務所 岩手県知事登録 第 28081068 号 一級建築士 建設大臣登録 第 96078 号 濱端 俊一	設計年月日	担当	検図	照査	工事名称		図面番号 A — 110
	・			R 7 ・ 3 ・ 15	工藤	黒澤	成田	上田公民館大規模改修（建築主体）工事		
	・							図面名称	縮尺	
	・						改修前・後 塔屋1・2階建具配置図	A1 : S=1/100 A3 : S=1/200		

共 通 事 項								
表示略号	略号	建 具	略号	ガ ラ ス	平面図表示建具金物記号			
	AD	アルミ製戸	P	フロート板ガラス		ドアクローザー (ストップ付)		
	AW	アルミ製窓	F	型板ガラス				
	AG	アルミ製がらり	NF	網入型板ガラス				
	S	鋼製三方枠	WF	網入型板ガラス				
	SD	鋼製戸	NP	網入磨板ガラス		ドアクローザー (ストップなし)		
	SW	鋼製窓	WP	網入磨板ガラス				
	SG	鋼製がらり	HAP	熱線吸収フロート板ガラス				
	SS	重量シャッター	Low-e	低放射ガラス				
	LD	鋼製軽量戸	T ()	強化ガラス(材料板ガラス)		ドアクローザー (ディレクション機能付)		
	LS	軽量シャッター	IG ()	複層ガラス(材料板ガラス)				
	SSD	ステンレス製戸	HR ()	熱線反射ガラス(材料板ガラス)				
	SSW	ステンレス製窓	DS ()	倍強度ガラス(材料板ガラス)				
	SSG	ステンレス製がらり	L ()	合わせガラス(材料板ガラス)	平面図表示建具符号	整理番号		
	ACW	アルミ製カーテンウォール					建具略号	
	PD	樹脂製戸						
	PW	樹脂製窓	略号	建具金物				
	WD	木製戸	DC	ドアクローザー(ｽﾀｯﾌﾟ型)				
	OH D	オーバーヘッドドア	DC(P)	ドアクローザー(ﾊﾞﾗﾚﾙ型)				
	H	ふすま	DC(C)	ドアクローザー(ｺﾝﾁﾙﾄﾞ型)				建具変図表示凡例
	P	紙障子	FH	フロアヒンジ				・破線部分は既存のままとする。 ・斜線ハッチ部分は撤去範囲とする。
		EL(D)	非常錠(本締り型)					
		EL(L)	非常錠(レバーハンドル型)					
		HG	ヒンジクローザー					
		PH	ピボットヒンジ					
(○-○○-○○)、(○-○○) は建築工事標準詳細図の詳細番号を示す。								

扉見込み寸法 (mm)	SD	40 (H＝2,400以下、扉一枚の幅＝950以下)	LD	36
	及び SSD	50 (H＝2,400を超える、扉一枚の幅＝1,600以下) 50 (H＝2,700以上、扉一枚の幅＝1,500以下) 60 (H＝3,200以上、扉一枚の幅＝2,000以下)	H P WD	20 (戸ふすまは30mm) 24 30 (H＝1,000未満、扉一枚の幅＝950以下) 36 (H＝2,000未満、扉一枚の幅＝950以下) 40 (H＝2,400未満、扉一枚の幅＝950以下)

形 状	(1) SDのうち、点検扉は特記以外は片面フラッシュ戸とする。 (2) 多機能便所引戸の枠は、(・6－25－1 ・6－25－2) による。 (3) 排煙窓の適用は「備考」欄による。 (4) 特殊な性能(簡易気密、防音、断熱、耐震)の建具の適用は「備考」欄による。 (5) 水切りの幅は、「備考」欄による。 (6) 標準型建具の適用は、「標準型建具の適用」欄による。
-----	---

仕 上 げ	(1) SD、LD、S、SS、SGの仕上げは特記以外、建物外部はDP、建物内部はSOPとする。 (2) WDの仕上げは特記以外はSOPとする。 (3) LDの召合わせ及び縦小口包み板は、ステンレス鋼板 SUS304 t=1.5 L型包みとする。 (4) SD及びLDのドアガラリは特記以外、鋼板 ㊲ 1.2のうえ、建物外部はDP、建物内部はSOPとする。 (5) WDのドアガラリは、建具同材又はブラステック製とする。 (6) ふすまの上張りの種類は、「備考」欄による。
-------	--














建具金物	(1) ドアクローザーの適用は建具配置図(平面図)による。なお、ドアクローザーの取付は室内側を原則とする。 (2) 壁当たりとなる開き戸は壁面からの逃げ寸法を100mm程度とし、ドアクローザーの有無にかかわらず戸当たりを設ける。 (3) クレセント及び排煙窓の操作レバーの位置は床面から800～1,500mm以下とする。 (4) 扉の把手は原則レバーハンドルとし、握り玉の適用は「建具金物」欄による。 (5) 扉の握り玉、把手類の取付位置は床面から800～1,000mmとし、押板類は1,100mmとする。 (6) 自動ドアのセンサーは、備考欄による。 (7) 防犯建物部品は「備考」欄による。 (8) 下表以外の建具金物は、「備考」欄による。ただし、既製建具は製造所の指定するものとする。		
外部	一般扉	丁番	シリンダー箱錠(片面サムターン)
内部	自由開き扉	フロアヒンジ(片自由、ストップ付き) シリンダー本締り錠(片面サムターン)	押棒(引手)(内外共)はステンレス押棒(HL又はNo.28仕上)(L≧450)程度
	自動ドア(ｽﾀｲﾝｸﾞﾄﾞｱ)	引戸用本締り錠(片面サムターン)	
	窓	クレセント	
	一般室	ピボットヒンジ	シリンダー箱錠(片面サムターン)
	湯沸室	ピボットヒンジ	錠なし
	便所、洗面所	ピボットヒンジ	錠なし
	鋼製軽量自閉装置付引戸	自閉・制動装置(ストップ付) ステンレス製無止め軸 表示装置・非常開装置・大型サムターン付引き戸錠(ロッド式)	押棒(引手)(内外共)はステンレス押棒(HL又はNo.28仕上)(L≧450)程度
	随時閉鎖式防火戸	ヒンジクローザー(ピボット型、ストップなし) ケースハンドル錠	
	点検扉	軸吊りヒンジ 点検口錠	
	自由開き扉	押棒(引手)(内外共)はステンレス押棒(HL又はNo.28仕上)(L≧450)程度	
窓	クレセント		
特殊な性能	性能は○印がついたものを適用し、備考欄による。 (1) 防音ドアセット及び防音サッシの遮音性は(・T-1 ・T-2 ・T-3 ・T-4)とする。 (2) 断熱ドアセット及び断熱サッシの断熱性は(・H-1 ・H-2 ・H-3 ・H-4 ・H-5)とする。 (3) 耐震ドアセットの面内変形追随性は(・D-1 ・D-2 ・D-3)とする。		



























防火戸	(1) ヒューズ装置、熱感知器、煙感知器との連動は「備考」欄による。 (2) 防火戸の種類は下表により、適用は「防火戸の種類」欄による。		
種類	性 能		
特	特定防火設備 (遠炎1時間)	耐火建築物及び準耐火建築物(以下「耐火建築物等」という)の各階において、特定の床面積以内ごとに設ける防火設備 11階以上の各階において内装に不燃又は準不燃材料を用いた場合に、特定の床面積ごとに設ける防火設備 耐火建築物等において用途が異なる部分の相互間に設ける防火設備 「渡り廊下及び異種構造による別棟の解釈について」による渡り廊下の区画	
防	防火設備 (遠炎20分)	耐火建築物等の外壁に設ける防火設備 防火地域及び準防火地域以外の建築物の外壁に設ける防火設備 11階以上の各階において内装に難燃材料を用いた場合に、特定の床面積ごとに設ける防火設備 準耐火建築物に形成された壁穴の周囲に設ける防火設備 木造建築物等において用途が異なる部分の相互間に設ける防火設備	



















自動ドア開閉装置	(1) 自動ドアの開閉装置は「備考」欄による。 (2) 自動ドアの開閉装置の防錆性能の適用は、「備考」欄による。 (3) 外部に面する自動扉には、凍結防止装置としてヒーター(発熱線はS-T-7又はPSE-T-7表示品、容量30W/m程度のシリコンテープとし、過熱防止用サーモスタット付き)を敷設する。(補助センサーも同様とする。) (4) センサーの種類は、「備考」欄による。
多機能便所	・6－25－1 ・図示
防火・防煙シャッター	・4－49－1 ・図示






















記号	② AD	突き出しランマ付両開き戸+回転窓 ※既存のまま	1か所	④ AD	自由戸 ※既存のまま	1か所	⑤ AD	自由戸 ※既存のまま	1か所	⑥ AD	自由戸 ※既存のまま	2か所	
取付場所	図書室			風除室(2)			風除室(2)			風除室(3)			
寸法	既存												
材質・仕上	アルミ	枠見込100		同左			同左			同左			
ガラス	P5			T12			同左			同左			
金物	アルミ窓槽、丁番、ドアクローザー、調整器、本締錠、回転窓用ラッチ錠、ステンレス押棒			フロアヒンジ、本締錠、ステンレス押棒			同左			同左			
備考	額縁のみ塗装改修(EP-G)			指づめ防止切込み付			同左			同左			
記号	① AW	回転窓 ※既存のまま	2か所	② AW	回転窓 ※既存のまま	1か所	③ AW	回転窓 ※既存のまま	1か所				
取付場所	会議室			閲覧室			閲覧室						
寸法	既存												
材質・仕上	アルミ	枠見込100		同左			同左			同左			
ガラス	P5			同左			同左			同左			
金物	付属金物一式、回転窓用ラッチ錠			同左			同左			同左			
備考	額縁のみ塗装改修(EP-G)			同左			同左			同左			
記号	⑤ AW	引違い窓 ※既存のまま	11か所	⑥ AW	回転窓 ※既存のまま	1か所	⑥ AW	回転窓 ※既存のまま	3か所	⑦ AW	F I X窓 ※既存のまま	1か所	
取付場所	美術工芸室、託児室、コミュニティルーム、応接・会議室、事務室	厨房(→倉庫(5))		美術工芸室			美術工芸室			創作展示室			
寸法	既存												
材質・仕上	アルミ	枠見込100		同左			同左			同左			
ガラス	I G (P5+A6+P5)			WP6.8			P5			P10			
金物	付属金物一式、クレセント			付属金物一式、回転窓用ラッチ錠			同左			付属金物一式			
備考	額縁のみ塗装改修(EP-G)			同左			同左			同左			
記号	⑧ AW	片引きバイパス窓 ※既存のまま	1か所	⑩ AW	回転窓 ※既存のまま	1か所	⑪ AW	回転窓 ※既存のまま	1か所	⑫ AW	回転窓 ※既存のまま	3か所	
取付場所	調整室			2階倉庫(→倉庫(8))			第1和室			管理委託業務控室			
寸法	既存												
材質・仕上	アルミ	枠見込100		同左			同左			同左			
ガラス	片引き部:P6、F I X部:P8			WP6.8			WP6.8(第1和室は既存のまま)、WP6.8→N6.8(第2和室は交換)			I G (P5+A6+P5)			
金物	付属金物一式			付属金物一式、回転窓用ラッチ錠			同左			同左			
備考				額縁のみ塗装改修(EP-G)			同左			同左			
























既 存	記 号	⑬ AB引違い窓 ※既存のまま 8か所		⑭ AB回転窓 ※既存のまま 1か所		⑮ AB回転窓 ※既存のまま 1か所		⑯ AB片引きバイパス窓 ※既存のまま 1か所		⑰ AB引違い窓 ※既存のまま 1か所		⑱ LSB片開き戸(ガラリ付) ※既存のまま 3か所		㉑ LSB片開き戸 ※既存のまま 1か所		
	取付場所	調理実習室、器材庫、視聴覚室		水屋・控室		資料室(→倉庫(7))		第二集会室		管理委託業務控室		地階倉庫(1)・(2)、1階作品保管庫		ピアノ庫		
	寸 法															
	材種・仕上	アルミ 枠見込100		同 左		同 左		同 左		同 左		スチール 枠110 SOP塗り		同 左		
	ガラス	IG(P5+A6+P5)		WP6.8		IG(P5+A6+P5)		同 左		P5		同 左		同 左		
	金 物	付属金物一式、クレセント		付属金物一式、回転窓用ラッチ錠		同 左		付属金物一式、クレセント		同 左		ステンレス番撒、ピボットヒンジ、戸当り、円筒錠、握り玉		ステンレス番撒、丁番、戸当り、円筒錠、握り玉		
	備 考	額縁のみ塗装改修(EP-G)		同 左		同 左		同 左		同 左						
既 存	記 号	① AGアルミ製ガラリ ※既存のまま 1か所		② AGアルミ製ガラリ ※既存のまま 1か所		③ AGアルミ製ガラリ ※既存のまま 2か所		④ AGアルミ製ガラリ ※既存のまま 2か所		⑤ AGアルミ製ガラリ ※既存のまま 1か所		⑥ AGアルミ製ガラリ ※既存のまま 1か所		⑦ AGアルミ製ガラリ ※既存のまま 1か所		
	取付場所	厨房機械室		厨房機械室		託児室、調理実習室		水屋・控室、軒天井		調整室階段		塔屋階機械室		塔屋階機械室		
	寸 法															
	材種・仕上	アルミ 枠見込100		同 左		同 左		同 左		同 左		アルミ 枠見込120		同 左		
	ガラス															
	金 物	付属金物一式		同 左		同 左		同 左		同 左		同 左		同 左		
	備 考															
既 存	記 号	②A SD片開き戸 ※既存のまま 1か所		④ SD片開き戸 ※既存のまま 1か所		②0 SD片開き戸 ※既存のまま 1か所		⑤ SW外倒し窓 ※既存のまま 1か所		② SS防火ダンパー ※既存のまま 1か所						
	取付場所	ELV機械室		塔屋		塔屋階機械室		バネル収納庫 上部排煙口		調整室						
	寸 法															
	材種・仕上	スチール 扉40、枠120 SOP塗り		同 左		同 左		スチール 枠120 SOP塗り		スチール 扉30、枠150 SOP塗り						
	ガラス							スチール障子(内部ロックウール充填)								
	金 物	ステンレス番撒、ピボットヒンジ、ドアクローザー、戸当り、本締錠、握り玉		ステンレス番撒、丁番、円筒錠、回転取手		ステンレス番撒、丁番、ドアクローザー、戸当り、フランス落し、箱錠、握り玉		付属金物一式、オペレーター、外倒し窓用ラッチ錠		付属金物一式						
	備 考															
既 存	記 号	① S手動防煙スクリーン ※既存のまま 1か所				② S手動防煙スクリーン ※既存のまま 1か所										
	取付場所	コミュニティホール				コミュニティホール										
	寸 法															
	材種・仕上	スクリーン(不燃材)、ステンレス(シャッターレール)				同 左										
	ガラス															
	金 物	付属金物一式				同 左										
	備 考	煙感知器付				同 左										
特記	・	既存建具は建具調整を行うこと。					有限 環 境 計 画 工 房 〒020-0121 岩手県盛岡市月が丘三丁目16-5 TEL(019)645-0380 一級建築士事務所 岩手県知事登録 第 ㉔ (2808)1068 号 一級建築士 建設大臣登録 第96078号 濱端 俊一	設計年月日	担当	検 図	照 査	工事名称		図面名称	縮 尺	図面番号
	・							R7・3・15	工藤	黒澤	成田	上田公民館大規模改修(建築主体)工事				
	・											建具表2				
	・											A1 : S=1/50 A3 : S=1/100				
A — 112																

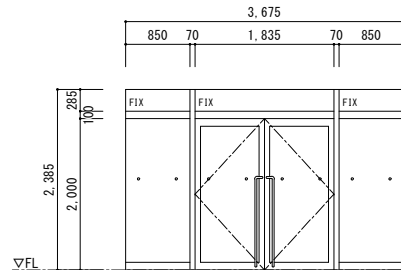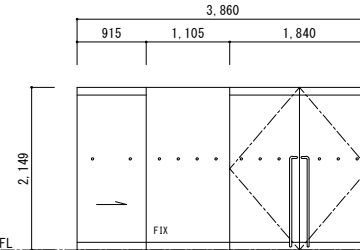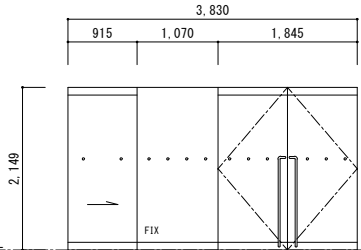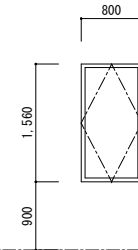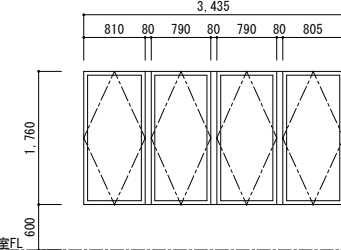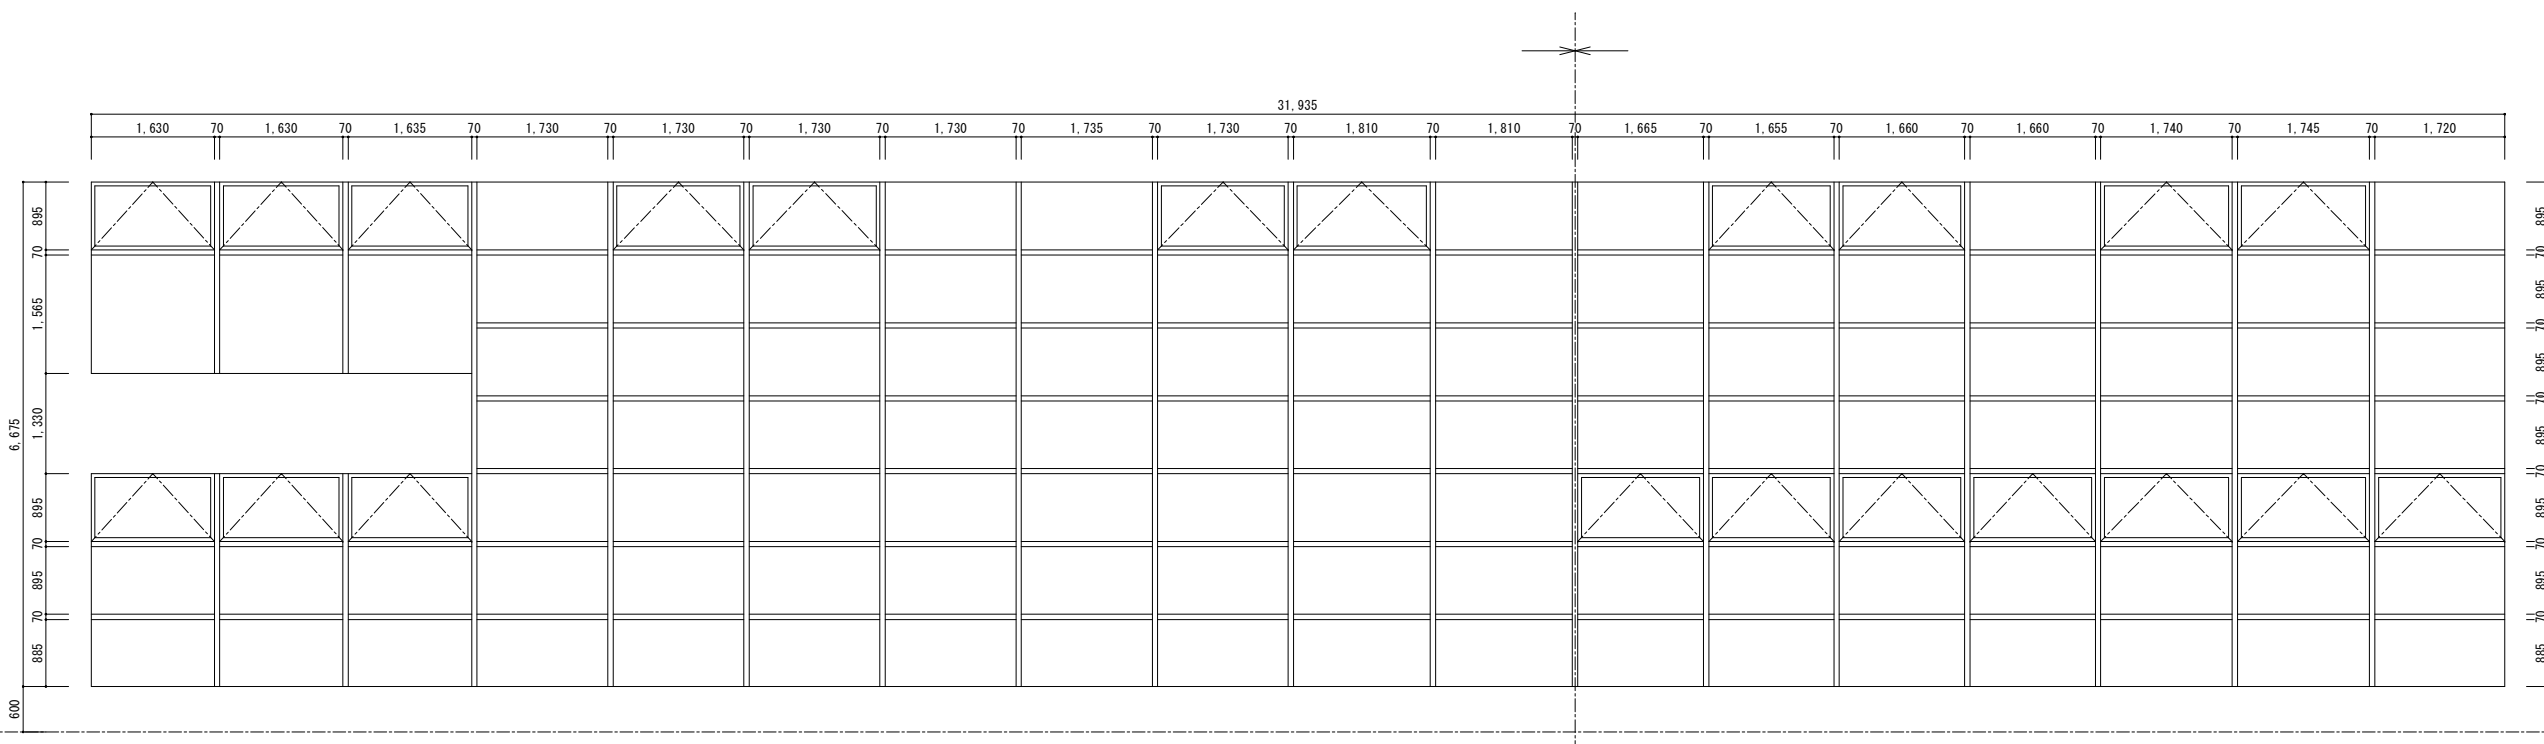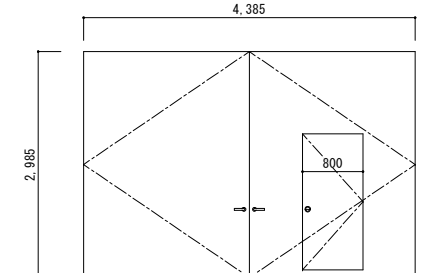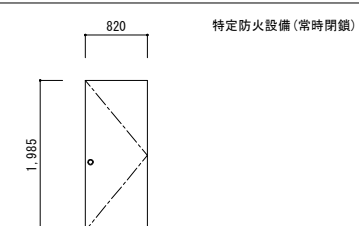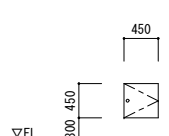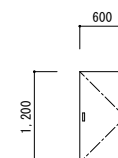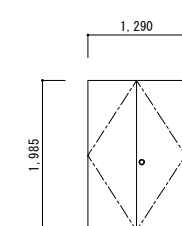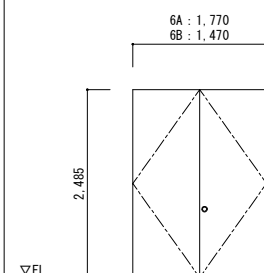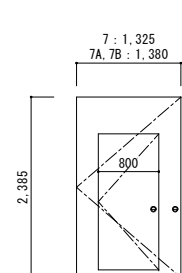改 修	記 号	1 AD 自由戸 ※ガラス交換		1 か所	3 AD 自由戸＋オートドア ※自動ドア駆動装置交換		1 か所	3A AD 自由戸＋オートドア ※自動ドア駆動装置交換		1 か所	6 AD 回転窓 ※ガラス交換		2 か所	11 AD 回転窓 ※ガラス交換		1 か所							
	取付場所	図書室			風除室 (1)			風除室 (1)			出演者控室			第 2 和室									
	寸 法																						
	材種・仕上	アルミ 枠見込 1 0 0			同 左			同 左			同 左			同 左									
	ガラス	WP 6 . 8 → NP 6 . 8 (衝突防止シール付)			T 1 2			同 左			WP 6 . 8 → NP 6 . 8			同 左									
改 修	金 物	ステンレス番指、フロアヒンジ、本締錠、ステンレス押棒			フロアヒンジ、本締錠、ステンレス押棒、マットスイッチ			同 左			付属金物一式、回転窓用ラッチ錠			同 左									
	備 考	指づめ防止切込み付			同 左			同 左			顔縁のみ塗装改修 (EP-G)			同 左									
	記 号	4 AD カーテンウォール (突き出し窓) ※ガラス交換															1 か所						
	取付場所	コミュニティホール、ホワイエ、第一集会室																					
	寸 法																						
材種・仕上	アルミ 枠見込 1 0 0																						
ガラス	P 5 → Low-E 3 + V + F L 3																						
金 物	付属金物一式、オペレーター、突き出し窓用ラッチ錠																						
備 考	顔縁のみ塗装改修 (EP-G)																						
改 修	記 号	1 SD 両開き戸 ※塗装 (EP-G) 改修		1 か所	2 SD 片開き戸 ※塗装 (EP-G) 改修		1 5 か所	3 SD 片開き戸 ※塗装 (EP-G) 改修		1 か所	4 SD 片開き戸 ※塗装 (EP-G) 改修		9 か所	5 SD 両開き戸 ※塗装 (EP-G) 改修		1 か所	6A SD 6B SD 両開き戸 ※塗装 (EP-G) 改修		各 1 か所	7 SD 7A SD 7B SD 常時開放防火戸 ※塗装 (EP-G) 改修		各 1 か所	
	取付場所	地階機械室 マシンハッチ			地階機械室、消火ポンプ室、監視盤室 (→倉庫 (3))、電気室、創作展示室、管理委託業務控室、美術工芸室準備室、焼窯室、舞台連絡通路、厨房機械室 (→倉庫 (4))、調理実習室、控室、調整室、調整室階段、階段 (1)			煙突			DS、EPS、PS			地階通路			発電機室			階段室 (1)			
	寸 法																						
	材種・仕上	スチール 扉 8 0、枠 1 9 0 SOP 塗リ			スチール 扉 4 0、枠 1 2 0 SOP 塗リ			同 左			同 左			同 左			同 左			同 左			
	ガラス																						
金 物	ステンレス番指、丁番、戸当り、フランス落し、本締錠、締めハンドル、小扉ケースハンドル			ステンレス番指、ピボットヒンジ、ドアクローザー、戸当り、本締錠、握り玉			ステンレス番指、丁番、本締錠、締めハンドル 石綿パッキン入枠			ステンレス番指、丁番、円筒錠、回転取手			ステンレス番指、ピボットヒンジ、ドアクローザー、戸当り、フランス落し、空錠、握り玉			ステンレス番指、丁番、ドアクローザー、戸当り、フランス落し、握り玉			フロアヒンジ、ケースハンドル				
備 考													順位調整器										
特記	・	既存建具は建具調整を行うこと。					有限 環 境 計 画 工 房 〒020-0121 岩手県盛岡市月が丘三丁目16-5 TEL (019) 645-0380 一級建築士事務所 岩手県知事登録 第 28081068 号 一級建築士 建設大臣登録 第 96078 号 濱端 俊一	設計年月日	担当	検図	照査	工事名称 上田公民館大規模改修 (建築主体) 工事				図面番号							
	・							R 7 ・ 3 ・ 1 5	工 藤	黒 澤	成 田	図面名称 建具表 3				縮尺 A1 : S=1/50 A3 : S=1/100							
	・															A — 1 1 3							
	・																						

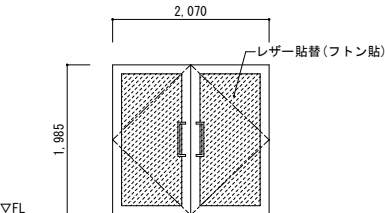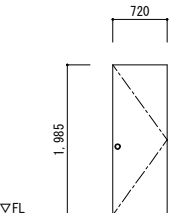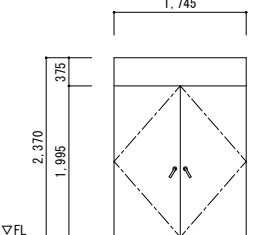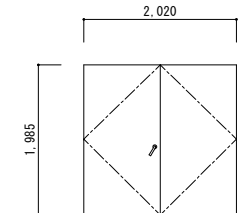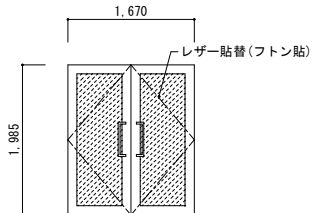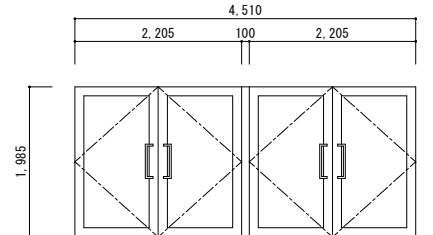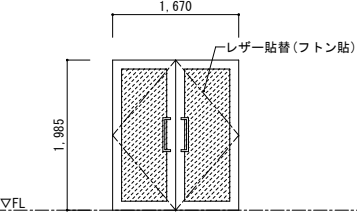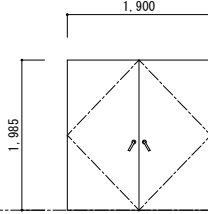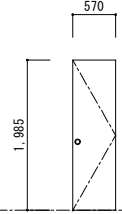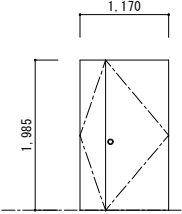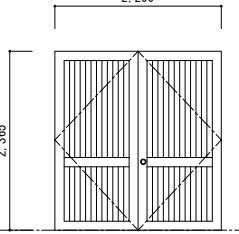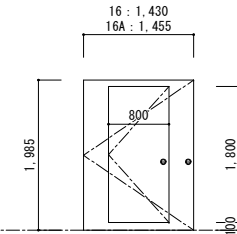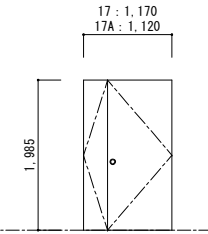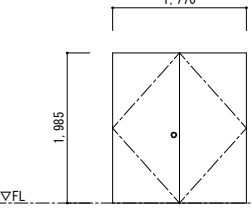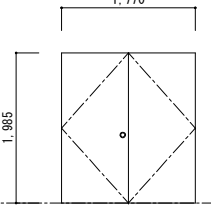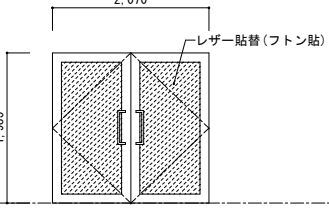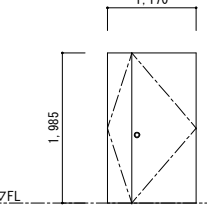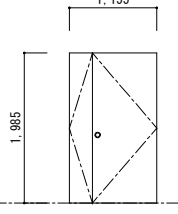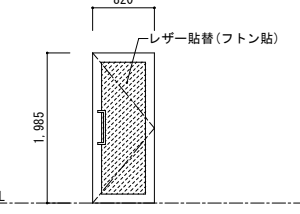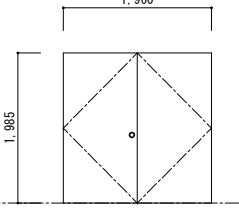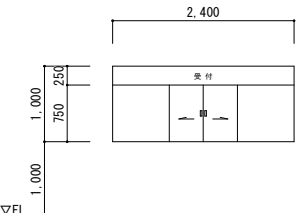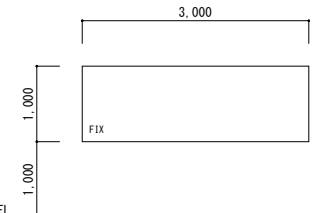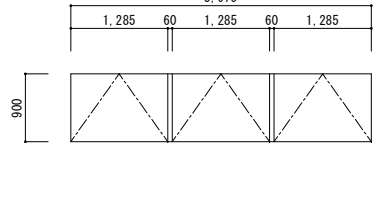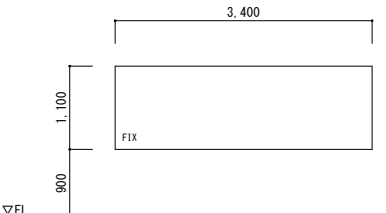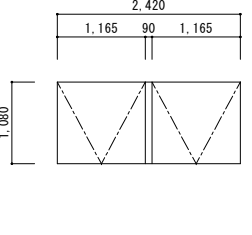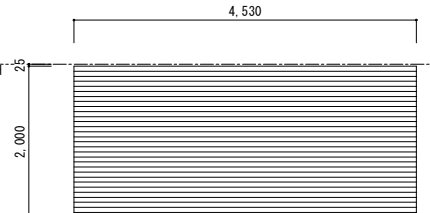改 修	記 号	7 SD 両開き戸 ※塗装 (EP-G) 改修、レザ-貼替 2 か所		8 SD 片開き戸 ※塗装 (EP-G) 改修 2 か所		9A SD 両開き戸 ※塗装 (EP-G) 改修 2 か所		9B SD 両開き戸 ※塗装 (EP-G) 改修 2 か所		10 SD 両開き戸 ※塗装 (EP-G) 改修、レザ-貼替 2 か所		11 SD 両開き戸 ※塗装 (EP-G) 改修 1 か所			
	取付場所	講堂 (ホール)		階段室 (1)		連絡通路		舞台		講堂 (ホール)		創作展示室			
	寸 法														
	材種・仕上	スチ-ル 扉 7 0、枠 1 2 0 S O P 塗リ		スチ-ル 扉 4 0、枠 1 2 0 S O P 塗リ		同 左		同 左		スチ-ル 扉 7 0、枠 1 2 0 S O P 塗リ		スチ-ル 扉 4 0、枠 1 2 0 S O P 塗リ			
	金 物	ステンレス番指、フロアヒンジ、戸当り、フランス落し、本締錠、ハンドル		ステンレス番指、ピボットヒンジ、ドアクローザー、戸当り、円筒錠、握り玉		ステンレス番指、ピボットヒンジ、ドアクローザー、戸当り、フランス落し、箱錠、グレモンハンドル		同 左		ステンレス番指、フロアヒンジ、戸当り、フランス落し、本締錠、ハンドル		ステンレス番指、フロアヒンジ、本締錠、ステンレス押棒			
改 修	記 号	11A SD 両開き戸 ※塗装 (EP-G) 改修、レザ-貼替 2 か所		12 SD 両開き戸 ※塗装 (EP-G) 改修 1 か所		13 SD 片開き戸 ※塗装 (EP-G) 改修 2 か所		14 SD 親子開き戸 ※塗装 (EP-G) 改修 2 か所		15 SD 両開きガラリ戸 ※塗装 (EP-G) 改修 1 か所		16 SD 16A SD 常時開放防火戸 ※塗装 (EP-G) 改修 各 1 か所		17 SD 17A SD 親子開き戸 ※塗装 (EP-G) 改修 各 1 か所	
	取付場所	視聴覚室、リハーサル室		収蔵庫		厨房機械室 (→倉庫 (4))、水屋・控室		美術工芸室、厨房前室 (→倉庫 (6))		焼窯室		階段室 (2)		美術工芸室、調理実習室	
	寸 法														
	材種・仕上	スチ-ル 扉 7 0、枠 1 2 0 S O P 塗リ		スチ-ル 扉 4 0、枠 1 2 0 S O P 塗リ		スチ-ル 扉 4 0、枠 1 2 0 S O P 塗リ		同 左		同 左		同 左		同 左	
	金 物	ステンレス番指、フロアヒンジ、戸当り、フランス落し、本締錠、ハンドル		ステンレス番指、丁番、ドアクローザー、戸当り、箱錠、フランス落し、グレモンハンドル		ステンレス番指、丁番、ドアクローザー、箱錠、握り玉		同 左		同 左		フロアヒンジ、ケースハンドル		ステンレス番指、ピボットヒンジ、ドアクローザー、戸当り、フランス落し、円筒型箱錠、握り玉	
改 修	記 号	18 SD 両開き戸 ※塗装 (EP-G) 改修 2 か所		19 SD 両開き戸 ※塗装 (EP-G) 改修 1 か所		21 SD 両開き戸 ※塗装 (EP-G) 改修、レザ-貼替 2 か所		22 SD 親子開き戸 ※塗装 (EP-G) 改修 2 か所		23 SD 親子開き戸 ※塗装 (EP-G) 改修 1 か所		24 SD 片開き戸 ※塗装 (EP-G) 改修、レザ-貼替 1 か所		25 SD 両開き戸 ※塗装 (EP-G) 改修 1 か所	
	取付場所	前室 (1)、第一集会室		塔屋階機械室		サウンドロック		第一集会室、第二集会室		前室 (2)		視聴覚室		ホワイエ	
	寸 法														
	材種・仕上	スチ-ル 扉 4 0、枠 1 2 0 S O P 塗リ		同 左		スチ-ル 扉 7 0、枠 1 2 0 S O P 塗リ		スチ-ル 扉 4 0、枠 1 2 0 S O P 塗リ		同 左		スチ-ル 扉 7 0、枠 1 2 0 S O P 塗リ		スチ-ル 扉 4 0、枠 1 2 0 S O P 塗リ	
	金 物	ステンレス番指、ピボットヒンジ、ドアクローザー、戸当り、フランス落し、円筒型箱錠、握り玉		ステンレス番指、丁番、ドアクローザー、戸当り、フランス落し、箱錠、握り玉		ステンレス番指、フロアヒンジ、戸当り、フランス落し、本締錠、ハンドル		ステンレス番指、ピボットヒンジ、ドアクローザー、フランス落し、円筒型箱錠、握り玉		同 左		ステンレス番指、ピボットヒンジ、ドアクローザー、戸当り、フランス落し、本締錠、ハンドル		ステンレス番指、ピボットヒンジ、ドアクローザー、戸当り、フランス落し、本締錠、握り玉	
改 修	記 号	1 SW 引分け窓 ※塗装 (EP-G) 改修 1 か所		2 SW F I X 窓 ※塗装 (EP-G) 改修 2 か所		3 SW 突き出し窓 ※塗装 (EP-G) 改修 1 か所		4 SW F I X 窓 ※塗装 (EP-G) 改修、ガラス交換 1 か所		6 SW 外側し窓 ※塗装 (EP-G) 改修 3 か所		1 SS 電動シャッター ※塗装 (EP-G) 改修、【新設】危害防止装置取付 1 か所			
	取付場所	事務室		視聴覚室、リハーサル室		塔屋階排煙口		図書事務室		講堂 (ホール) 上部排煙口		創作展示室			
	寸 法														
	材種・仕上	スチ-ル 枠 1 2 0 S O P 塗リ		スチ-ル 枠 1 8 0 S O P 塗リ		スチ-ル 枠 1 2 0 S O P 塗リ		同 左		同 左		スチ-ル (スラット)、ステンレス (シャッターレ-ル) S O P 塗リ			
	金 物	付属金物一式		同 左		付属金物一式、オペレーター、突き出し窓用ラッチ錠		付属金物一式		付属金物一式、オペレーター、外側し窓用ラッチ錠		付属金物一式			
特 記	・	既存建具は建具調整を行うこと。					有限 環 境 計 画 工 房 〒020-0121 岩手県盛岡市月が丘三丁目16-5 TEL (019) 645-0380 一級建築士事務所 岩手県知事登録 第 か (2808) 1068 号 一級建築士 建設大臣登録 第 9 6 0 7 8 号 濱端 俊一	設計年月日	担当	検 図	照 査	工事名称 上田公民館大規模改修 (建築主体) 工事		図面番号 A — 1 1 4	
・		R 7 ・ 3 ・ 1 5	工 藤	黒 澤	成 田										
・								図面名称	縮 尺 A1 : S=1/50 A3 : S=1/100						
・								建具表 4							

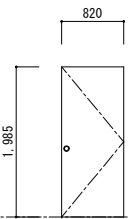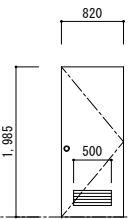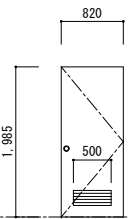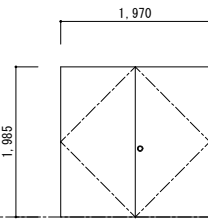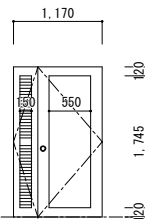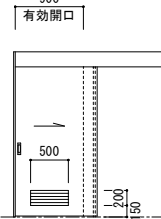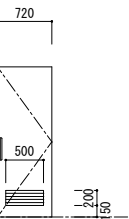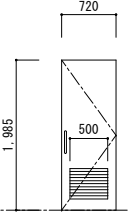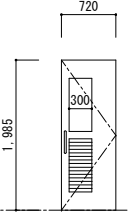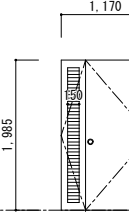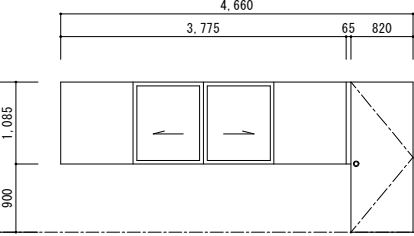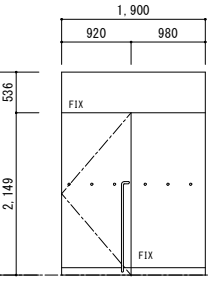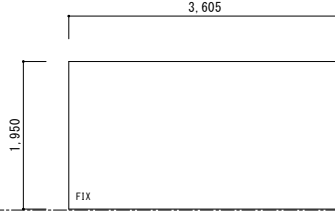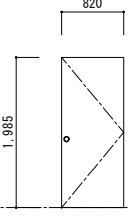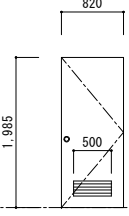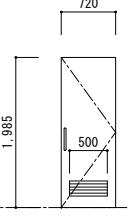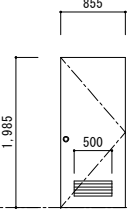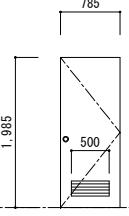改 修	記 号	1 LSD 片開き戸 ※塗装 (EP-G) 改修 2 か所	1A LSD 片開き戸 (ガラリ付) ※塗装 (EP-G) 改修 4 か所	2 LSD 片開き戸 (ガラリ付) ※塗装 (EP-G) 改修 3 か所	3 LSD 両開き戸 ※塗装 (EP-G) 改修 1 か所	4 LSD 親子開き戸 (ガラリ付) ※塗装 (EP-G) 改修 3 か所	5 LSD 片引き自動扉 ※塗装 (EP-G) 改修 3 か所	6 LSD 片開き戸 (ガラリ付) ※塗装 (EP-G) 改修 1 か所					
	取付場所	厚生室踏込、印刷室	印刷室、主催者控室、2 階準備室	地階物品庫、1 階物品庫、1 階控室	創作展示室	図書事務室、製本室、じどうしつ	各階身障者便所	地階 湯沸室					
	寸 法	防火設備 (常時閉鎖) 	防火設備 (常時閉鎖) 	防火設備 	防火設備 								
	材種・仕上	スチール 枠 1 1 0 S O P 塗り	同 左	同 左	同 左	同 左	スチール 枠 2 4 0 S O P 塗り	スチール 枠 1 1 0 S O P 塗り					
	金 物	ステンレス番指、ピボットヒンジ、ドアクローザー、戸当り、円筒型箱錠、握り玉	同 左	ステンレス番指、ピボットヒンジ、戸当り、円筒錠、握り玉	同 左	ステンレス番指、ピボットヒンジ、ドアクローザー、戸当り、フランス落し、円筒型箱錠、握り玉	ステンレス番指、掘込取手	ステンレス番指、ピボットヒンジ、ドアクローザー、戸当り、押し板引手、取手					
改 修	記 号	6A LSD 片開き戸 (ガラリ付) ※塗装 (EP-G) 改修 1 か所	6B LSD 片開き戸 (ガラリ付) ※塗装 (EP-G) 改修 6 か所	8 LSD 親子開き戸 (ガラリ付) ※塗装 (EP-G) 改修 2 か所	10 WD 片開き戸 + 片引き窓 ※塗装 (EP-G) 改修 1 か所								
	取付場所	2 階 湯沸室	各階 男子便所・女子便所	楽器庫 (1) ・ (2)	美術工芸室								
	寸 法												
	材種・仕上	スチール 枠 1 1 0 S O P 塗り	同 左	同 左	木製 扉 4 0、枠 9 0 S O P 塗り								
	金 物	ステンレス番指、ピボットヒンジ、ドアクローザー、戸当り、押し板引手、取手	同 左	同 左	ステンレス番指、ピボットヒンジ、ドアクローザー、円筒錠、握り玉								
撤 去	記 号	7 AD 自由戸 ※撤去 1 か所	9 AW F I X 窓 ※撤去 1 か所										
	取付場所	喫茶ルーム	喫茶ルーム										
	寸 法												
	材種・仕上	アルミ 枠見込 1 0 0	アルミ 枠見込 1 0 0										
	金 物	フロアヒンジ、本締錠、ステンレス押棒	付属金物一式										
撤 去	記 号	1 LSD 片開き戸 ※撤去 1 か所	2 LSD 片開き戸 (ガラリ付) ※撤去 1 か所	6 LSD 片開き戸 (ガラリ付) ※撤去 1 か所	9 LSD 片開き戸 (ガラリ付) ※撤去 1 か所	10 LSD 片開き戸 (ガラリ付) ※撤去 1 か所							
	取付場所	厨房更衣室	暗室	1 階 湯沸室	厨房更衣室	厨房食品庫							
	寸 法	防火設備 (常時閉鎖) 	防火設備 		防火設備 (常時閉鎖) 	防火設備 							
	材種・仕上	スチール 枠 1 1 0 S O P 塗り	同 左	同 左	同 左	同 左							
	金 物	ステンレス番指、ピボットヒンジ、ドアクローザー、戸当り、円筒型箱錠、握り玉	ステンレス番指、ピボットヒンジ、戸当り、円筒錠、握り玉	ステンレス番指、ピボットヒンジ、ドアクローザー、戸当り、押し板引手、取手	ステンレス番指、ピボットヒンジ、ドアクローザー、戸当り、円筒型箱錠、握り玉	ステンレス番指、ピボットヒンジ、戸当り、円筒錠、握り玉							
特記	・	既存建具は建具調整を行うこと。			有限 環 境 計 画 工 房 〒020-0121 岩手県盛岡市月が丘三丁目16-5 TEL (019) 645-0380 一級建築士事務所 岩手県知事登録 第 か (2808) 1068 号 一級建築士 建設大臣登録 第 9 6 0 7 8 号 濱端 俊一	設計年月日	担当	検図	照査	工事名称		図面番号	
・						R 7 ・ 3 ・ 1 5	工 藤	黒 澤	成 田	上田公民館大規模改修 (建築主体) 工事			
・										図面名称			
・										建具表 5			
										縮尺	A — 1 1 5		
										A1 : S=1/50 A3 : S=1/100			

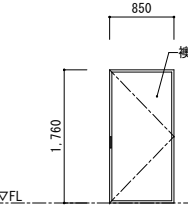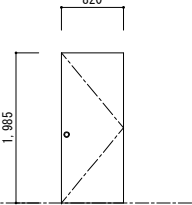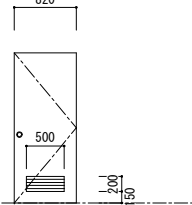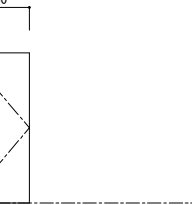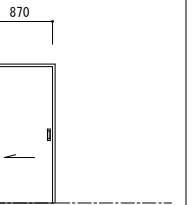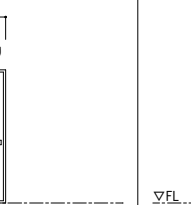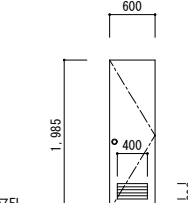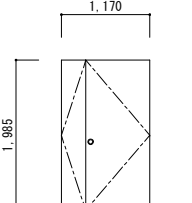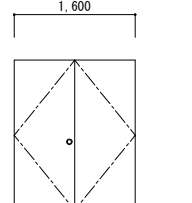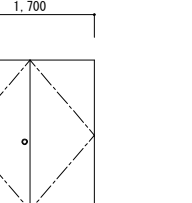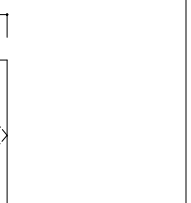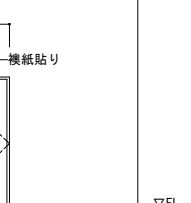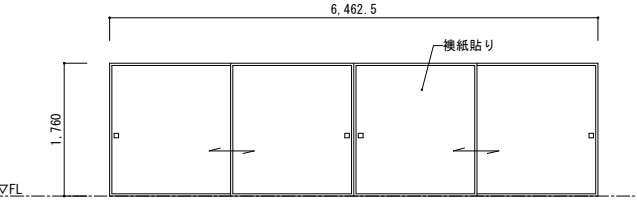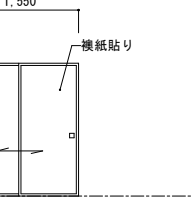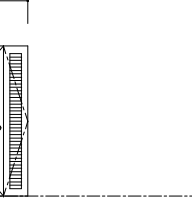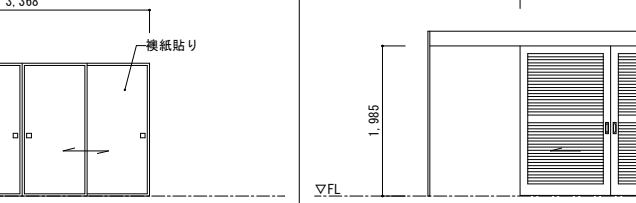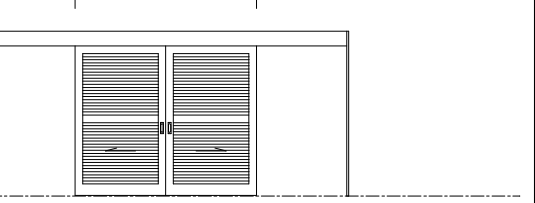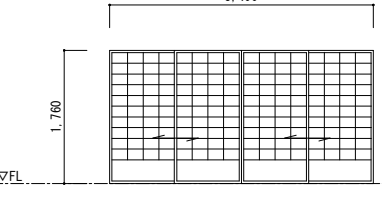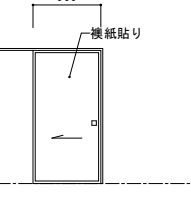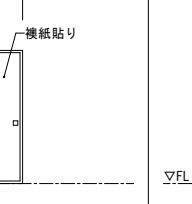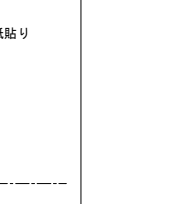撤 去	記 号	1 WD 片開き戸 ※撤去(扉のみ) 1 か所		2 WD 片開き戸 ※撤去(扉のみ) 4 か所		2A WD 片開き戸(ガラリ付) ※撤去(扉のみ) 1 か所		2B WD 片開き戸 ※撤去(枠共) 1 か所		3 WD 片引き戸 ※撤去(扉のみ) 1 か所		4 WD 引違い戸 ※撤去(扉のみ) 1 か所		5 WD 引違い戸 ※撤去(扉のみ) 1 か所										
	取付場所	控の間		事務室、応接・会議室、託児室		出演者控室		厨房前室		厚生室		収納(2)		収納(1)										
	寸 法																							
	材種・仕上	木製 扉33、枠105 CL塗り		木製 扉40、枠90 SOP塗り		同 左		同 左		木製 扉40、枠90 SOP塗り		木製 扉33、枠105 CL塗り		同 左										
	ガラス																							
金 物	丁番、取手		ステンレス沓摺、ピボットヒンジ、ドアクローザー、戸当り、円筒型箱錠、握り玉		同 左		同 左		レール、据込引手		据込引手		同 左											
備 考																								
撤 去	記 号	6 WD 片開き戸(ガラリ付) ※撤去(枠共) 1 か所		7 WD 親子開き戸 ※撤去(扉のみ) 2 か所		8 WD 両開き戸 ※撤去(扉のみ) 1 か所		9 WD 両開き戸 ※撤去(扉のみ) 1 か所		11 WD 親子開き戸 ※撤去(扉のみ) 1 か所		12 WD 両開き戸 ※撤去(扉のみ) 1 か所		13 WD 片開き戸 ※撤去(扉のみ) 1 か所										
	取付場所	厨房便所		事務室、コミュニティルーム		地階会議室		玄関(和室入口)		応接・会議室		収納(3)		パネル収納庫										
	寸 法																							
	材種・仕上	木製 扉40、枠90 SOP塗り		同 左		同 左		同 左		同 左		木製 扉33、枠105 CL塗り		木製 扉40、枠90 SOP塗り										
	ガラス																							
金 物	ステンレス沓摺、丁番、戸当り、円筒型箱錠、握り玉		ステンレス沓摺、ピボットヒンジ、ドアクローザー、戸当り、フランス落し、円筒型箱錠、握り玉		同 左		同 左		ステンレス沓摺、ピボットヒンジ、ドアクローザー、戸当り、フランス落し、円筒型箱錠、握り玉		丁番、取手		ステンレス沓摺、丁番、円筒錠、握り玉											
備 考																								
撤 去	記 号	14 WD 引違い戸 ※撤去(扉のみ) 1 か所				15 WD 引違い戸 ※撤去(扉のみ) 1 か所				16 WD 親子開き戸(ガラリ付) ※撤去(扉のみ) 1 か所				17 WD 引違い戸 ※撤去(扉のみ) 1 か所				18 WD 引分け戸 ※撤去(扉のみ) 1 か所						
	取付場所	2階和室				第2和室				器材庫				第1和室				準備室(調理実習室)						
	寸 法																							
	材種・仕上	木製 扉33、枠105 CL塗り				同 左				木製 扉40、枠90 SOP塗り				木製 扉33、枠105 CL塗り				木製扉40 スチール枠120 SOP塗り						
	ガラス																							
金 物	据込引手				同 左				ステンレス沓摺、丁番、戸当り、フランス落し、円筒錠、握り玉				据込引手				ステンレス沓摺、木製ガラリ、据込引手							
備 考																								
撤 去	記 号	19 WD 引違い戸 ※撤去(扉のみ) 2 か所				20 WD 片引き戸 ※撤去(扉のみ) 1 か所				21 WD 引違い戸 ※撤去(扉のみ) 1 か所				22 WD 引違い戸 ※撤去(扉のみ) 1 か所										
	取付場所	第1和室、第2和室				控の間				第2和室				待合										
	寸 法																							
	材種・仕上	木製 扉33、枠105 CL塗り				同 左				同 左				同 左										
	ガラス	障子紙貼り																						
金 物	据込引手				同 左				同 左				同 左											
備 考																								
特記	・													有限 環 境 計 画 工 房 〒020-0121 岩手県盛岡市月が丘三丁目16-5 TEL(019)645-0380 一級建築士事務所 岩手県知事登録 第か(2808)1068号 一級建築士 建設大臣登録 第96078号 濱端 俊一		設計年月日 R7・3・15		担当 工藤	検図 黒澤	照査 成田	工事名称 上田公民館大規模改修(建築主体)工事		図面番号 A — 116	
	・																				図面名称 建具表6		縮尺 A1 : S=1/50 A3 : S=1/100	
	・																							
	・																							

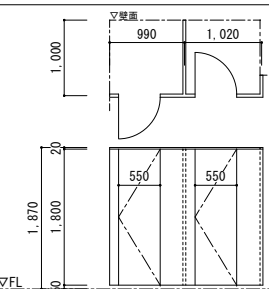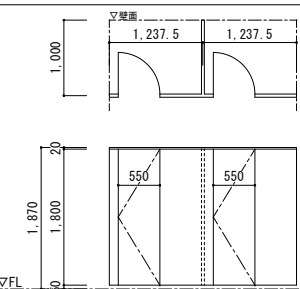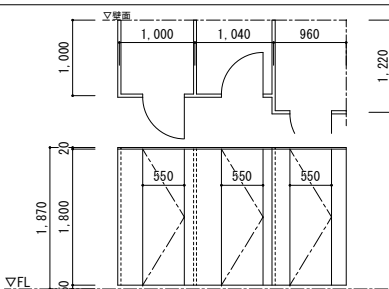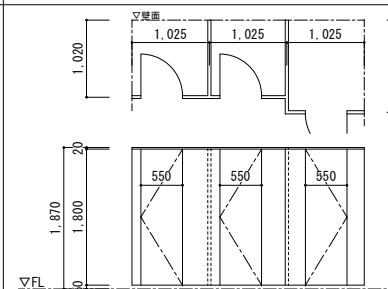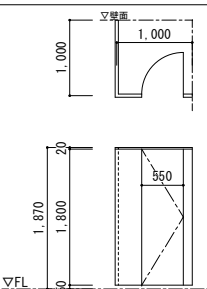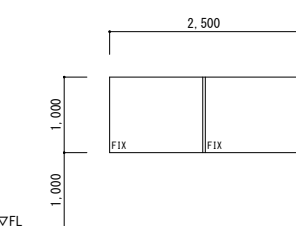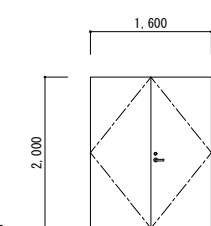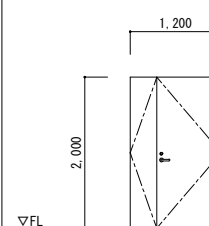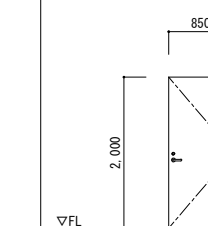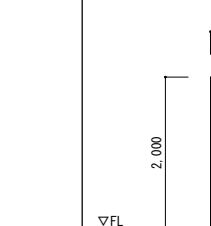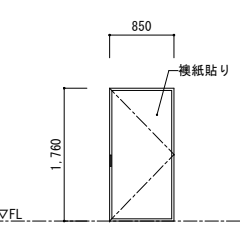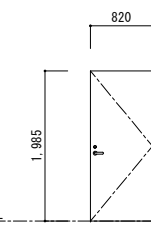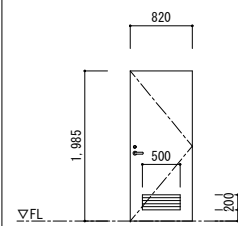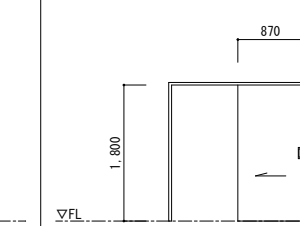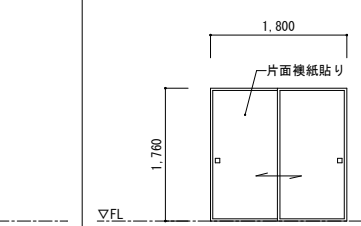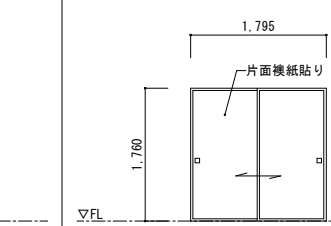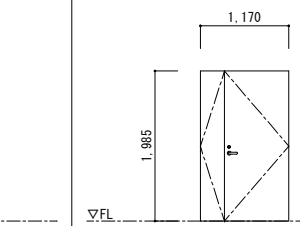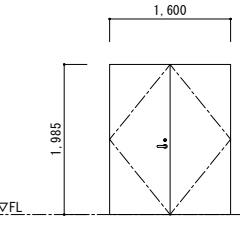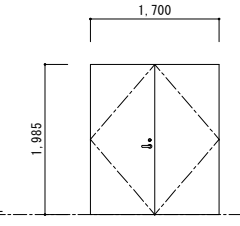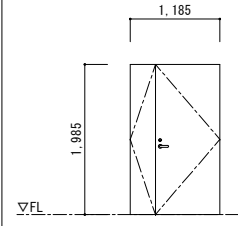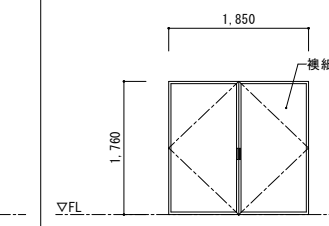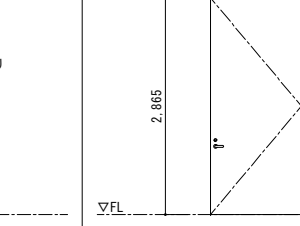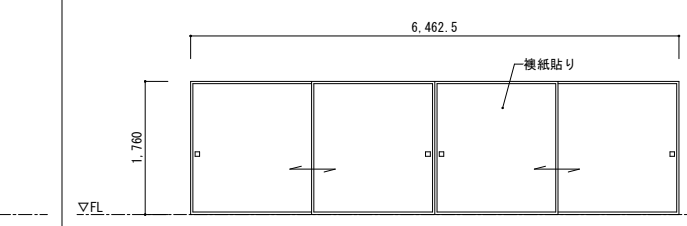撤 去	記 号	1 TB トイレブース ※撤去	1 か所	2 TB トイレブース ※撤去	1 か所	3 TB トイレブース ※撤去	2 か所	4 TB トイレブース ※撤去	2 か所	5 TB トイレブース ※撤去	2 か所				
	取付場所	地階 男子便所		地階 女子便所		1 階・2 階 男子便所		1 階・2 階 女子便所		1 階・2 階 女子便所					
	寸 法														
	材種・仕上	ポリエステル樹脂化粧板 厚 4 0		同 左		同 左		同 左		同 左					
	ガラス														
	金 物	付属金物一式		同 左		同 左		同 左		同 左					
備 考					※ 1・2 階は左右反転		※ 1・2 階は左右反転		※ 1・2 階は左右反転						
新 設	記 号	20 AW F I X 窓 ※新設	1 か所	26 SD 両開き戸 ※新設	4 か所	27 SD 親子開き戸 ※新設	2 か所	28 SD 片開き戸 ※新設	2 か所	12 LSB 片開き戸 ※新設	1 か所				
	取付場所	地階マイクロコーナー		各階EPS		1 階倉庫 (6)、1 階集会室 (旧喫茶ルーム)		1 階倉庫 (5)、1 階給湯コーナー		地階マイクロコーナー					
	寸 法				特定防火設備 (常時閉鎖)		特定防火設備 (常時閉鎖)		特定防火設備 (常時閉鎖)						
	材種・仕上	アルミ 見込 4 5		亜鉛めっき鋼板 (防錆塗装) t=1.6、焼付塗装 厚 4 0		同 左		同 左		亜鉛めっき鋼板、焼付塗装					
	ガラス	T 4				同 左		同 左							
	金 物			ステンレス丁番、ドアクローザー、レバーハンドル錠、戸当り、フランス落し、その他付属金物一式		同 左		同 左		丁番、ドアクローザー、戸当り、レバーハンドル錠、その他付属金物一式					
備 考	額縁：米つが U C 塗		ステンレス番指		同 左		同 左								
新 設	記 号	1 WD 片開き戸 ※新設 (扉のみ)	1 か所	2 WD 片開き戸 ※新設 (扉のみ)	4 か所	2A WD 片開き戸 (ガラリ付) ※新設 (扉のみ)	1 か所	3 WD 片引き戸 ※新設 (扉のみ)	1 か所	4 WD 引違い戸 ※新設 (扉のみ)	1 か所	5 WD 引違い戸 ※新設 (扉のみ)	1 か所	7 WD 親子開き戸 ※新設 (扉のみ)	2 か所
	取付場所	控の間		事務室、応接・会議室、託児室		出演者控室		厚生室		収納 (2)		収納 (1)		事務室、コミュニティルーム	
	寸 法														
	材種・仕上	木製 厚 3 3、枠 1 0 5 C L 塗り		両面ポリ合板フラッシュ 見込 4 0 (扉)		同 左		同 左		木製 厚 3 3、枠 1 0 5 C L 塗り				両面ポリ合板フラッシュ 見込 4 0 (扉)	
	ガラス														
	金 物	丁番、取手		丁番、ドアクローザー、戸当り、レバーハンドル錠、その他付属金物一式		同 左		レール、据込引手		据込引手		同 左		丁番、ドアクローザー、戸当り、レバーハンドル錠、フランス落し、その他付属金物一式	
備 考			ステンレス番指		同 左								ステンレス番指		
新 設	記 号	8 WD 両開き戸 ※新設 (扉のみ)	1 か所	9 WD 両開き戸 ※新設 (扉のみ)	1 か所	11 WD 親子開き戸 ※新設 (扉のみ)	1 か所	12 WD 両開き戸 ※新設 (扉のみ)	1 か所	13 WD 片開き戸 ※新設 (扉のみ)	1 か所	14 WD 引違い戸 ※新設 (扉のみ)	1 か所		
	取付場所	地階会議室		玄関 (和室入口)		応接・会議室		収納 (3)		パネル収納庫		2 階和室			
	寸 法														
	材種・仕上	両面ポリ合板フラッシュ 見込 4 0 (扉)		同 左		同 左		木製 厚 3 3、枠 1 0 5 C L 塗り		両面ポリ合板フラッシュ 見込 4 0 (扉)		木製 厚 3 3、枠 1 0 5 C L 塗り			
	ガラス														
	金 物	丁番、ドアクローザー、戸当り、レバーハンドル錠、フランス落し、その他付属金物一式		同 左		丁番、ドアクローザー、戸当り、レバーハンドル錠、フランス落し、その他付属金物一式		丁番、取手		丁番、ドアクローザー、戸当り、レバーハンドル錠、その他付属金物一式		据込引手			
備 考	ステンレス番指		同 左		同 左				ステンレス番指						

特記	・		 有限 環 境 計 画 工 房 〒020-0121 岩手県盛岡市月が丘三丁目16-5 TEL (019) 645-0380 一級建築士事務所 岩手県知事登録 第 か (2808)1068 号 一級建築士 建設大臣登録 第 9 6 0 7 8 号 濱端 俊一	設計年月日	R 7 ・ 3 ・ 1 5	担当	工藤	検 閲	黒澤	照 査	成田	工事名称	上田公民館大規模改修 (建築主体) 工事		図面番号 A — 117
	・											図面名称	建具表 7	縮 尺 A1 : S=1/50 A3 : S=1/100	
	・														
	・														

新 設	記 号	15 WD引違い戸 ※新設(扉のみ) 1 か所		16 WD親子開き戸(ガラリ付) ※新設(扉のみ) 1 か所		17 WD引違い戸 ※新設(扉のみ) 1 か所		18 WD引分け戸 ※新設(扉のみ) 1 か所		19 WD引違い戸 ※新設(扉のみ) 2 か所		20 WD片引き戸 ※新設(扉のみ) 1 か所				
	取付場所	第 2 和室		器材庫		第 1 和室		準備室(調理実習室)		第 1 和室、第 2 和室		控の間				
	寸 法															
	材種・仕上	木製 扉 3 3、枠 1 0 5 C L 塗 り		両面ポリ合板フラッシュ 見込 4 0 (扉)		木製 扉 3 3、枠 1 0 5 C L 塗 り		両面ポリ合板フラッシュ 見込 4 0 (扉)		木製 扉 3 3、枠 1 0 5 C L 塗 り		同 左				
	ガラス									障子紙貼り						
	金 物	掘込引手		丁番、ドアクローザー、戸当り、レバーハンドル錠、フランス落し、その他付属金物一式		掘込引手		木製ガラリ、掘込引手		掘込引手		同 左				
	備 考			ステンレス沓摺				ステンレス沓摺								
新 設	記 号	21 WD引違い戸 ※新設(扉のみ) 1 か所		22 WD引違い戸 ※新設(扉のみ) 1 か所												
	取付場所	第 2 和室		待合												
	寸 法															
	材種・仕上	木製 扉 3 3、枠 1 0 5 C L 塗 り		同 左												
	ガラス															
	金 物	掘込引手		同 左												
	備 考															
新 設	記 号	1 TBトイレブース ※新設 1 か所		2 TBトイレブース ※新設 1 か所		3 TBトイレブース ※新設 2 か所		4 TBトイレブース ※新設 2 か所		1 ACアコーディオンカーテン ※新設 1 か所						
	取付場所	地階 男子便所		地階 女子便所		1 階・2 階 男子便所		1 階・2 階 女子便所		地階 じどうしつ						
	寸 法															
	材種・仕上	表面：高圧メラミン樹脂化粧板、芯材：ペーパーコア 厚 4 0		同 左		同 左		同 左		レザー(塩化ビニル樹脂)						
	ガラス															
	金 物	アルミ笠木(焼付仕上塗装)、ステンレス巾木、中心吊グレビティヒンジ、戸当り帽子掛、表示付スライドロック(非常解錠付)、その他付属金物一式		同 左		同 左		同 左		アルミ製レール、樹脂製取手、カマチ、カマチキャップ、クッションゴム、マグネット、マグネットキャッチ、固定金具、タッセル、その他付属金物一式						
	備 考	L型手すり取付用補強材を入れること(位置は現場打合せによる)		同 左		同 左 ※ 1・2 階は左右反転		同 左 ※ 1・2 階は左右反転								
新 設	記 号															
	取付場所															
	寸 法															
	材種・仕上															
	ガラス															
	金 物															
	備 考															
特記	・						有限 環 境 計 画 工 房		設計年月日		担当	検 閲	照 査	工事名称		図面番号
	・						〒020-0121 岩手県盛岡市月が丘三丁目16-5 TEL (019) 645-0380		R 7 ・ 3 ・ 1 5		工 藤	黒 澤	成 田	上田公民館大規模改修(建築主体)工事		
	・						一級建築士事務所 岩手県知事登録 第 か(2808)1068 号							図面名称		
	・						一級建築士 建設大臣登録 第 9 6 0 7 8 号 濱 端 俊一							建具表 8 縮尺 A1 : S=1/50 A3 : S=1/100 A — 1 1 8		



有限 環 境 計 画 工 房
〒020-0121 岩手県盛岡市月が丘三丁目16-5 TEL (019) 645-0380
一級建築士事務所 岩手県知事登録 第 28081068 号
一級建築士 建設大臣登録 第 96078 号 濱端 俊一

設計年月日
R7・3・15

担当
工藤

検図
黒澤

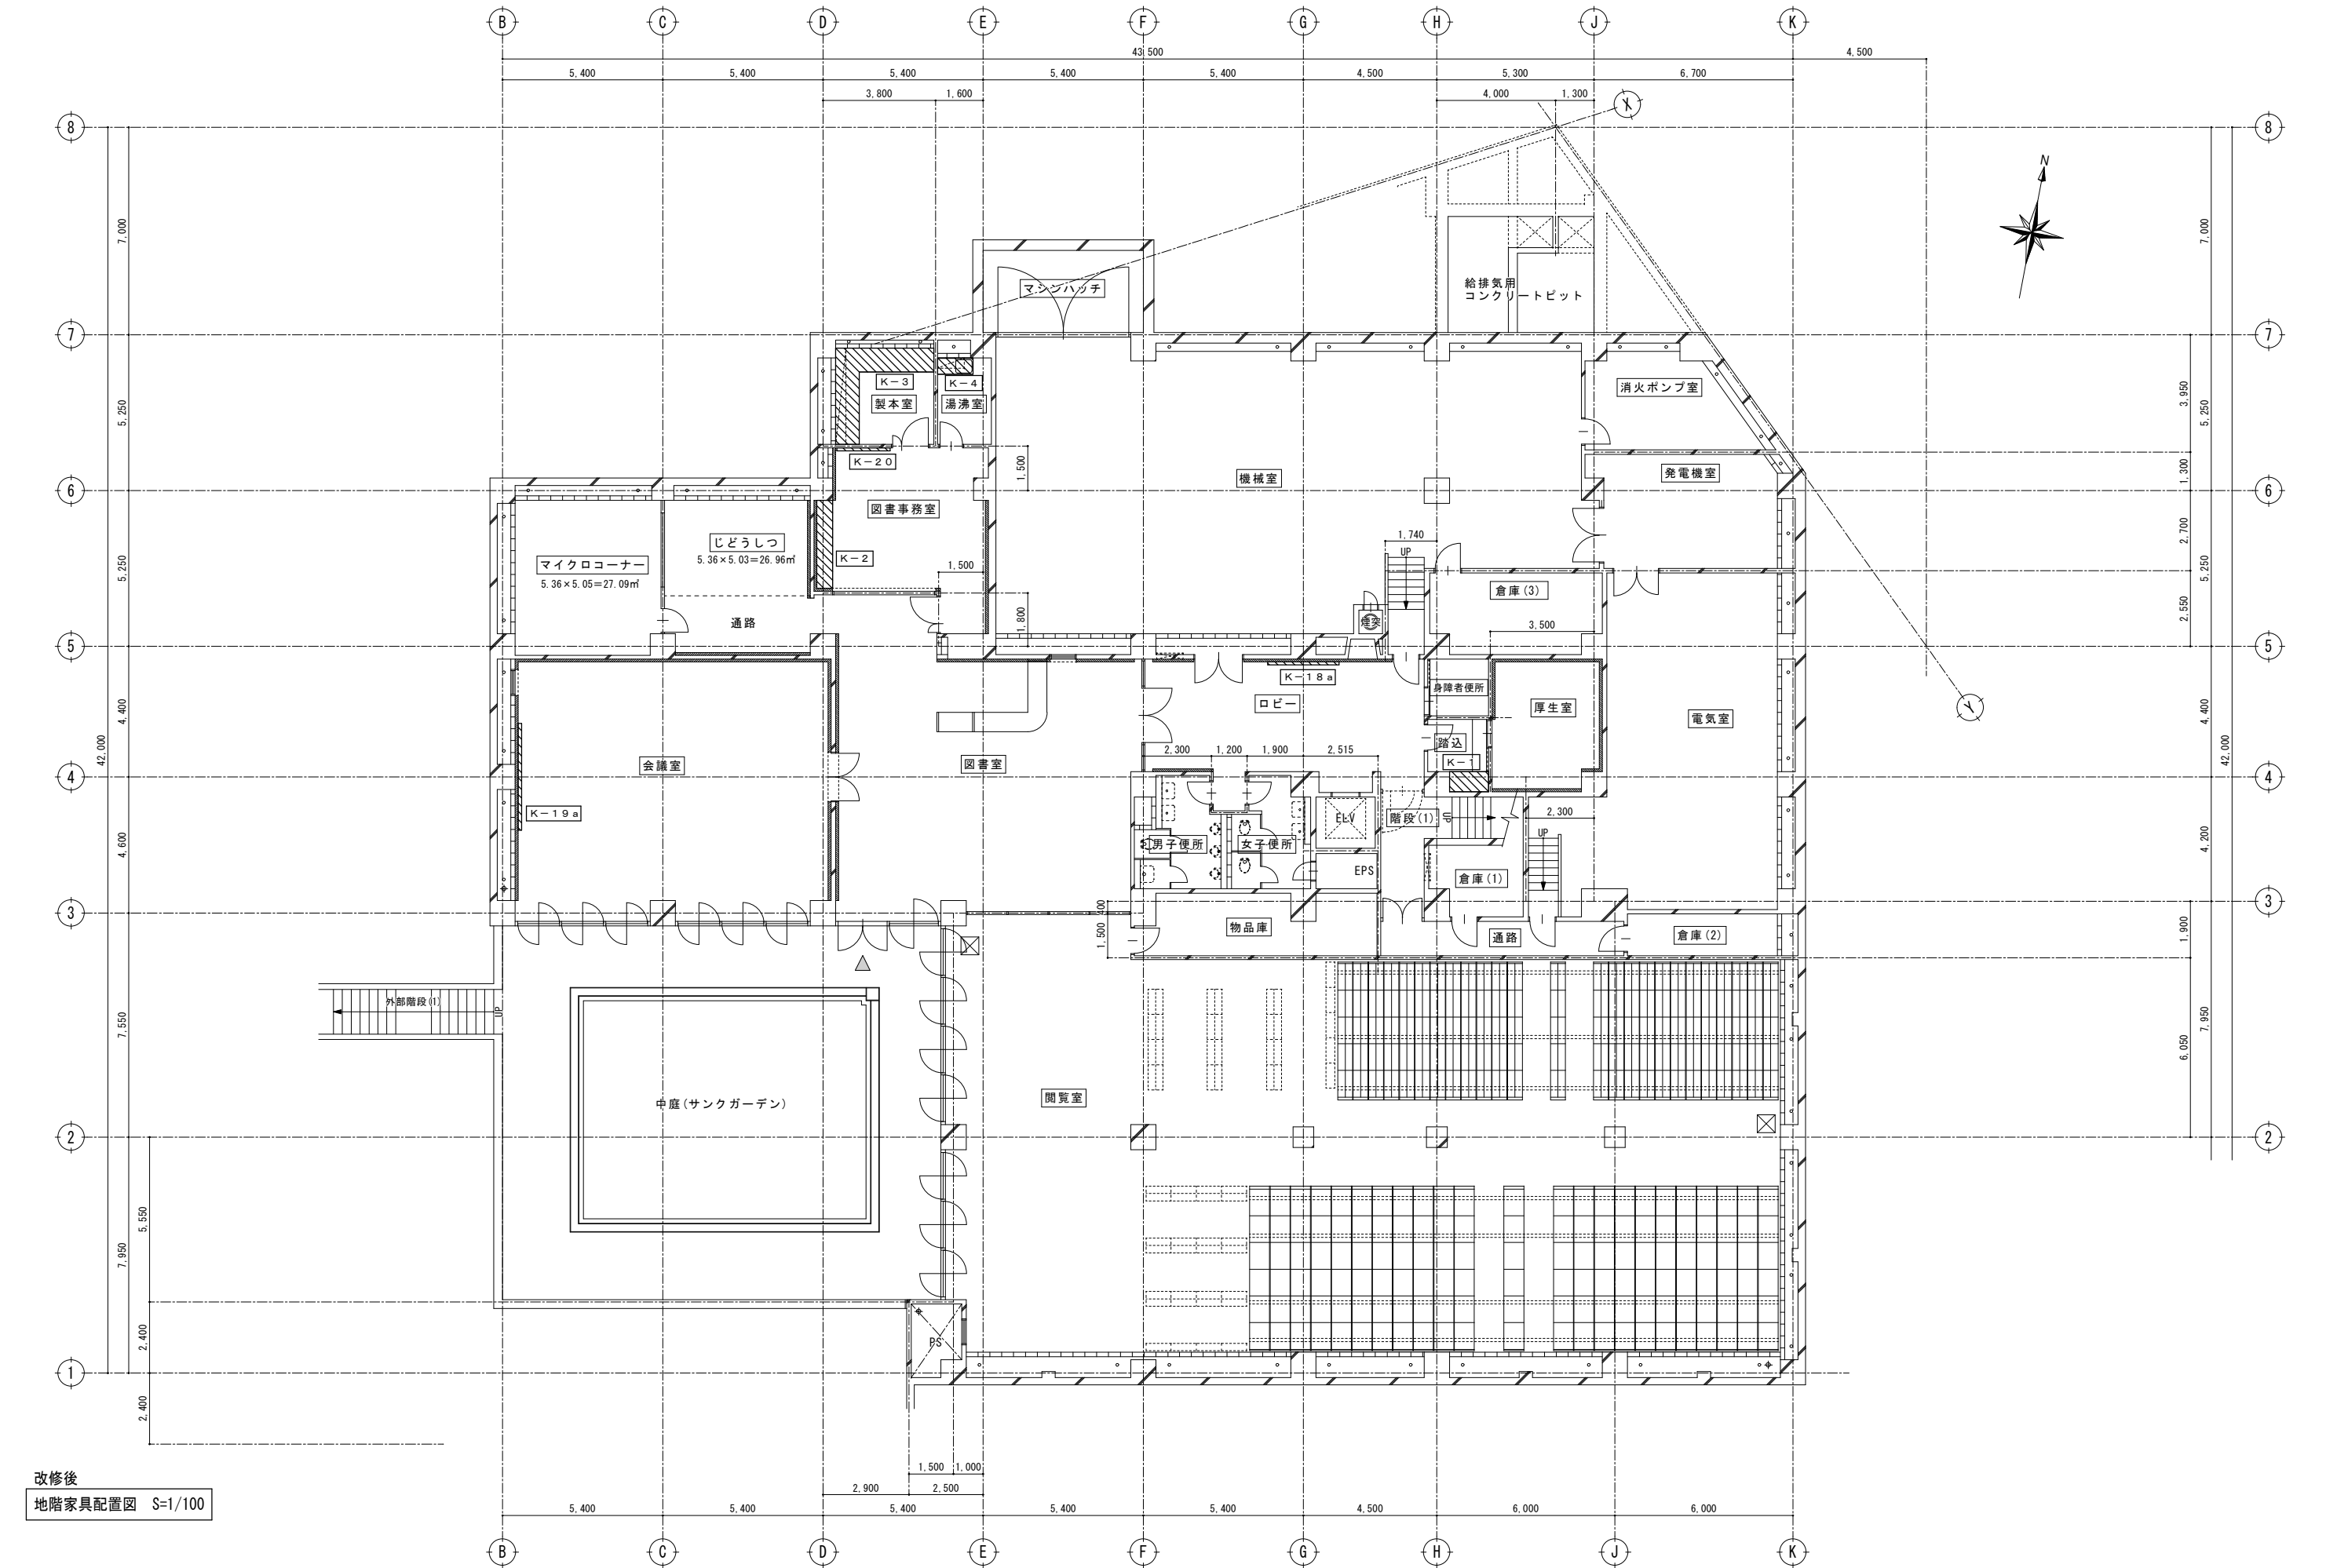
照査
成田

工事名称
上田公民館大規模改修(建築主体)工事


図面名称
建具表8

縮尺
A1 : S=1/50
A3 : S=1/100

図面番号
A — 118



改修後
地階家具配置図 S=1/100

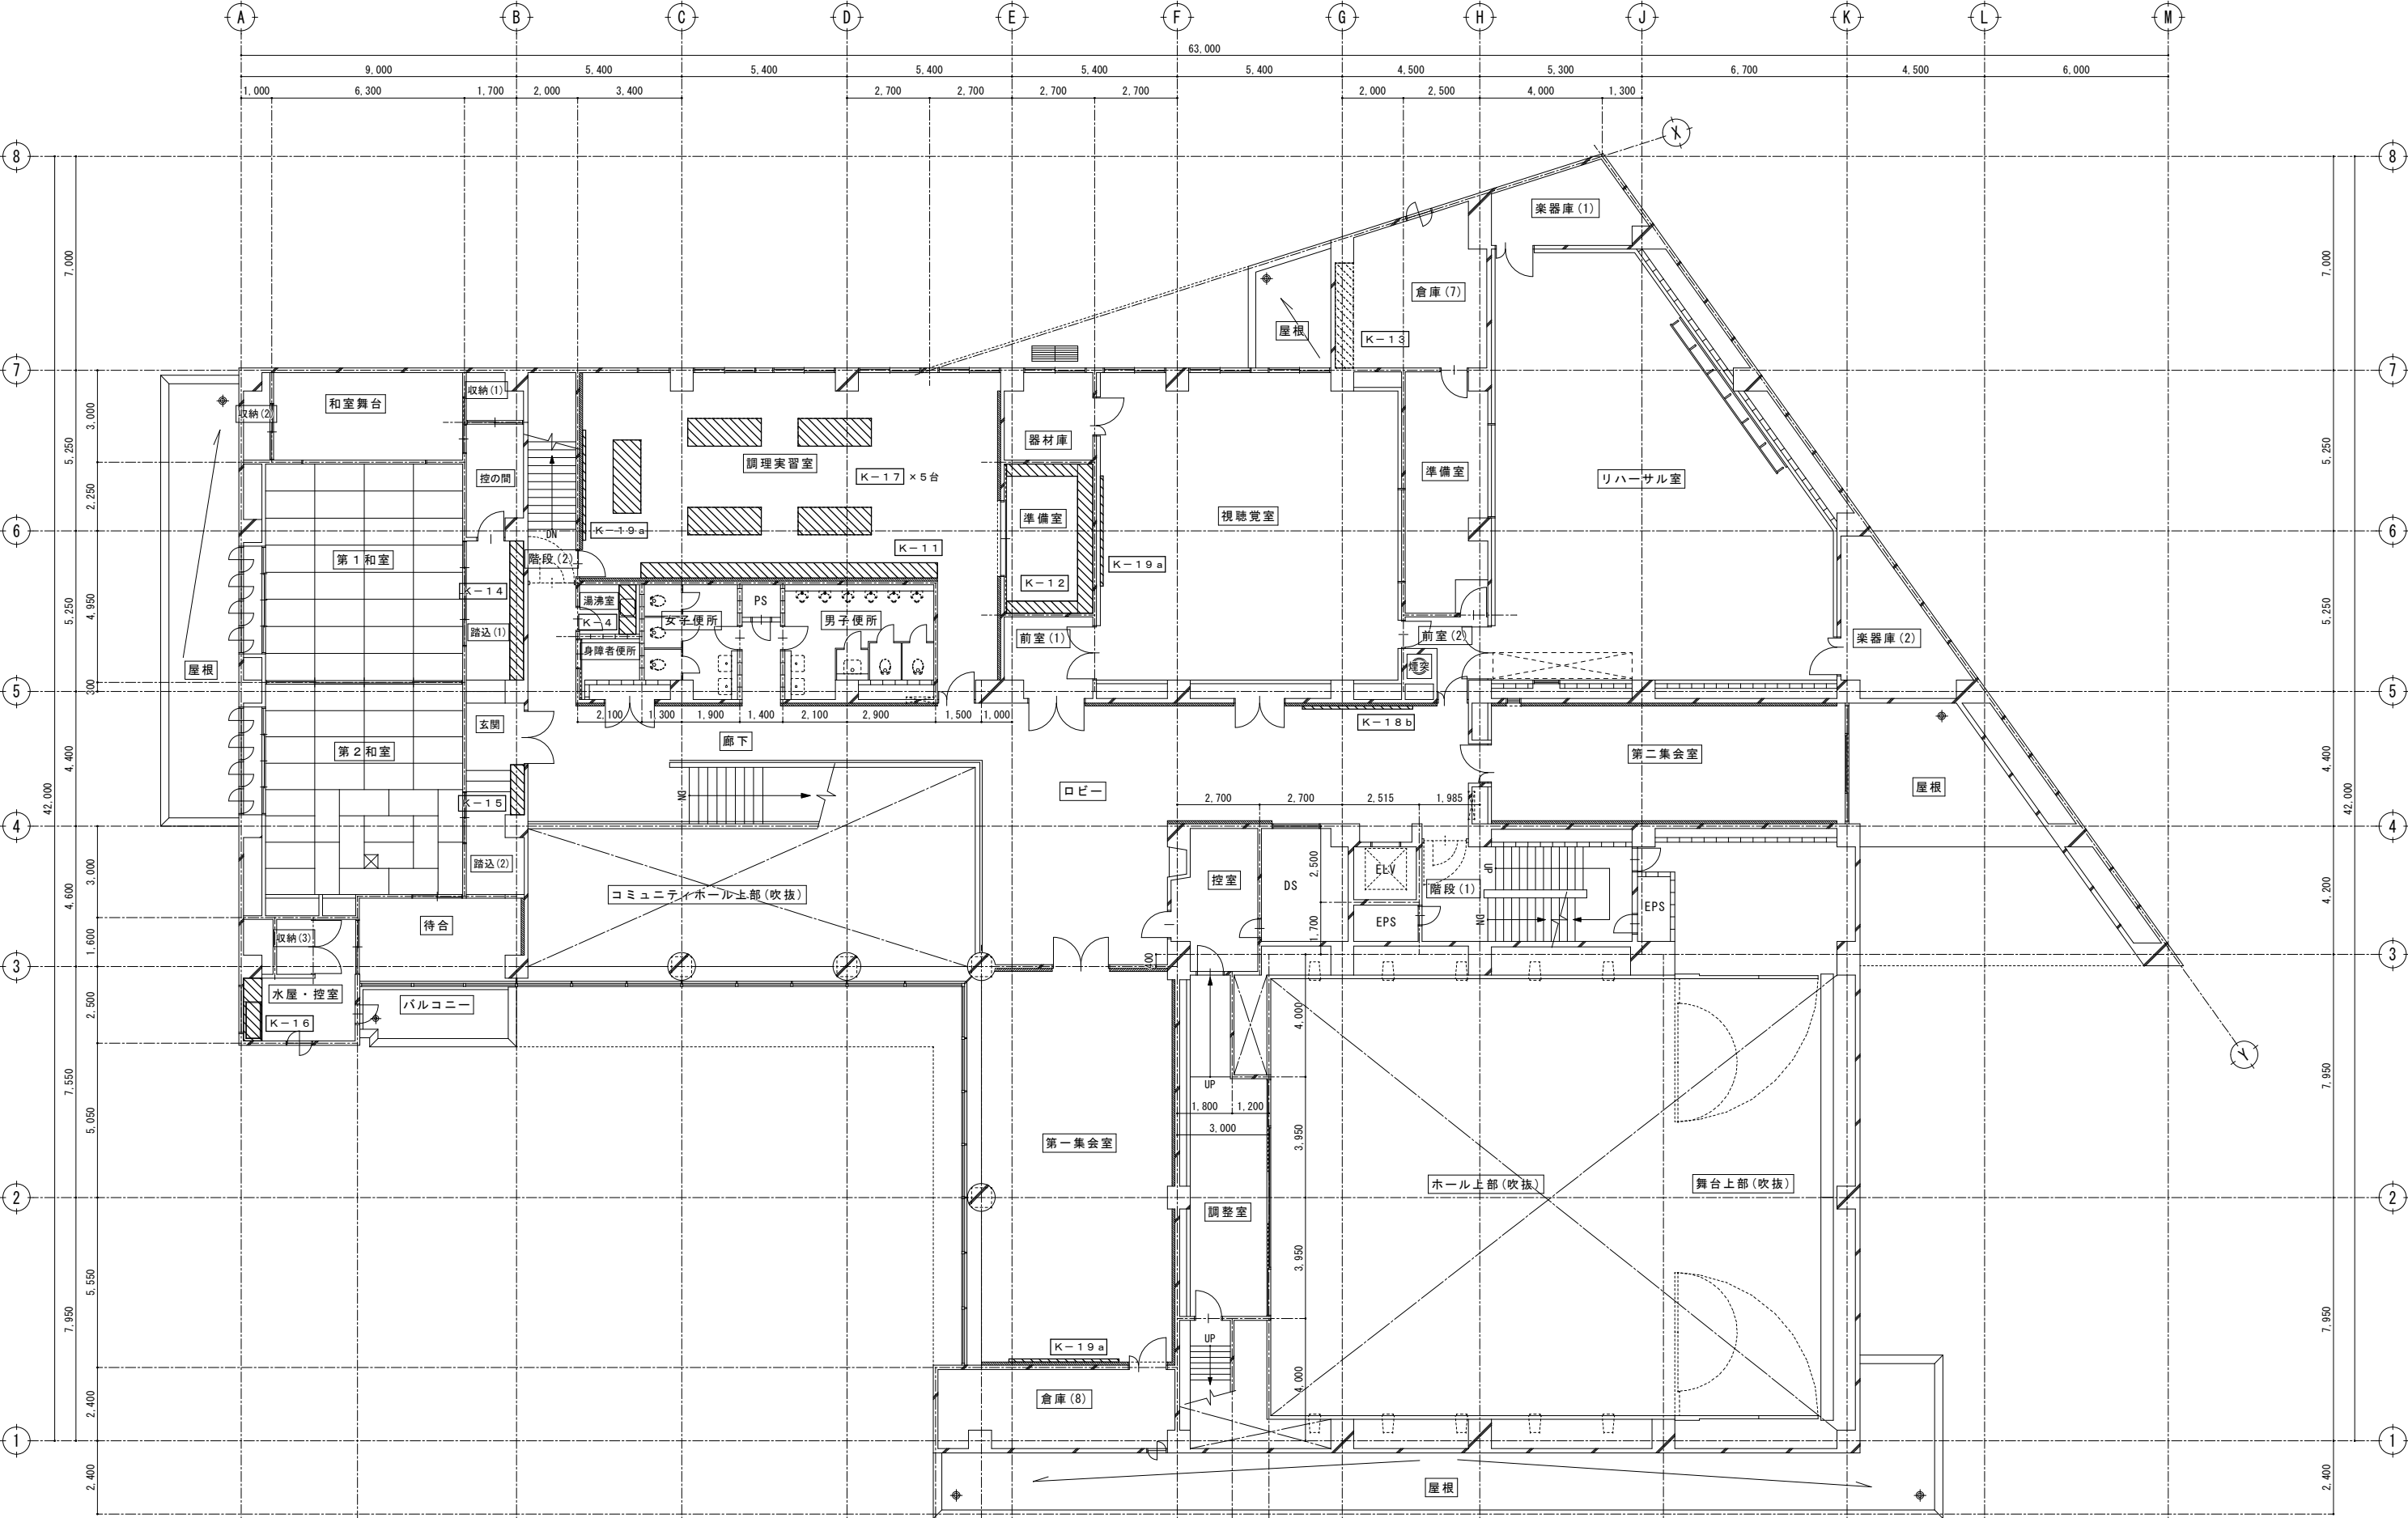

改修後
2階家具配置図 S=1/100

特記	・			有限 環 境 計 画 工 房 会 社 〒020-0121 岩手県盛岡市月が丘三丁目16-5 TEL (019) 645-0380 一級建築士事務所 岩手県知事登録 第 28081068 号 一級建築士 建設大臣登録 第 96078 号 濱端 俊一	設計年月日	担当	検図	照査	工事名称		図面番号
	・				R 7 . 3 . 1 5	工 藤	黒 澤	成 田	上田公民館大規模改修（建築主体）工事		
	・								図面名称	縮尺	
	・								2階家具配置図	A1 : S=1/100 A3 : S=1/200	



K-1			下足入れ（１２人用） S=1/20 【既存のまま】			地階 厚生室踏込：１か所			K-2			作業台 S=1/20 【塗装改修（EP-G）】			地階 図書事務室：１か所											
K-3			作業台＋吊戸棚 S=1/20, 1/40 【塗装改修（EP-G）】			地階 製本室：１か所			K-4			流し台＋吊戸棚 S=1/30 【撤去・新設（既存同等）】			【撤去】各階 湯沸室、１階 管理委託業務控室：４か所、【新設】地階・２階 湯沸室、１階 管理委託業務控室：３か所											
									K-5			カウンター S=1/20 【既存のまま】			１階 事務室：１か所											
特記									設計年月日 R7・3・15			担当 工藤			検図 黒澤			照査 成田			工事名称 上田公民館大規模改修（建築主体）工事			図面番号 A — 122		
						有限環境計画工房 〒020-0121 岩手県盛岡市月が丘三丁目16-5 TEL (019) 645-0380 一級建築士事務所 岩手県知事登録 第 か (2808) 1068 号 一級建築士 建設大臣登録 第 96078 号 濱端 俊一												縮尺 A1:S=1/20, 1/30, 1/40 A3:S=1/40, 1/60, 1/80								

特記	・	
	・	
	・	
	・	






有限 環 境 計 画 工 房
会 社
〒020-0121 岩手県盛岡市月が丘三丁目16-5 TEL (019) 645-0380
一級建築士事務所 岩手県知事登録 第 か (2808) 1068 号
一級建築士 建設大臣登録 第 96078 号 濱端 俊一

設計年月日 R7・3・15	担当 工藤	検図 黒澤	照査 成田	工事名称 上田公民館大規模改修（建築主体）工事	図面番号 A — 122
				図面名称 家具表 1	縮尺 A1:S=1/20, 1/30, 1/40 A3:S=1/40, 1/60, 1/80

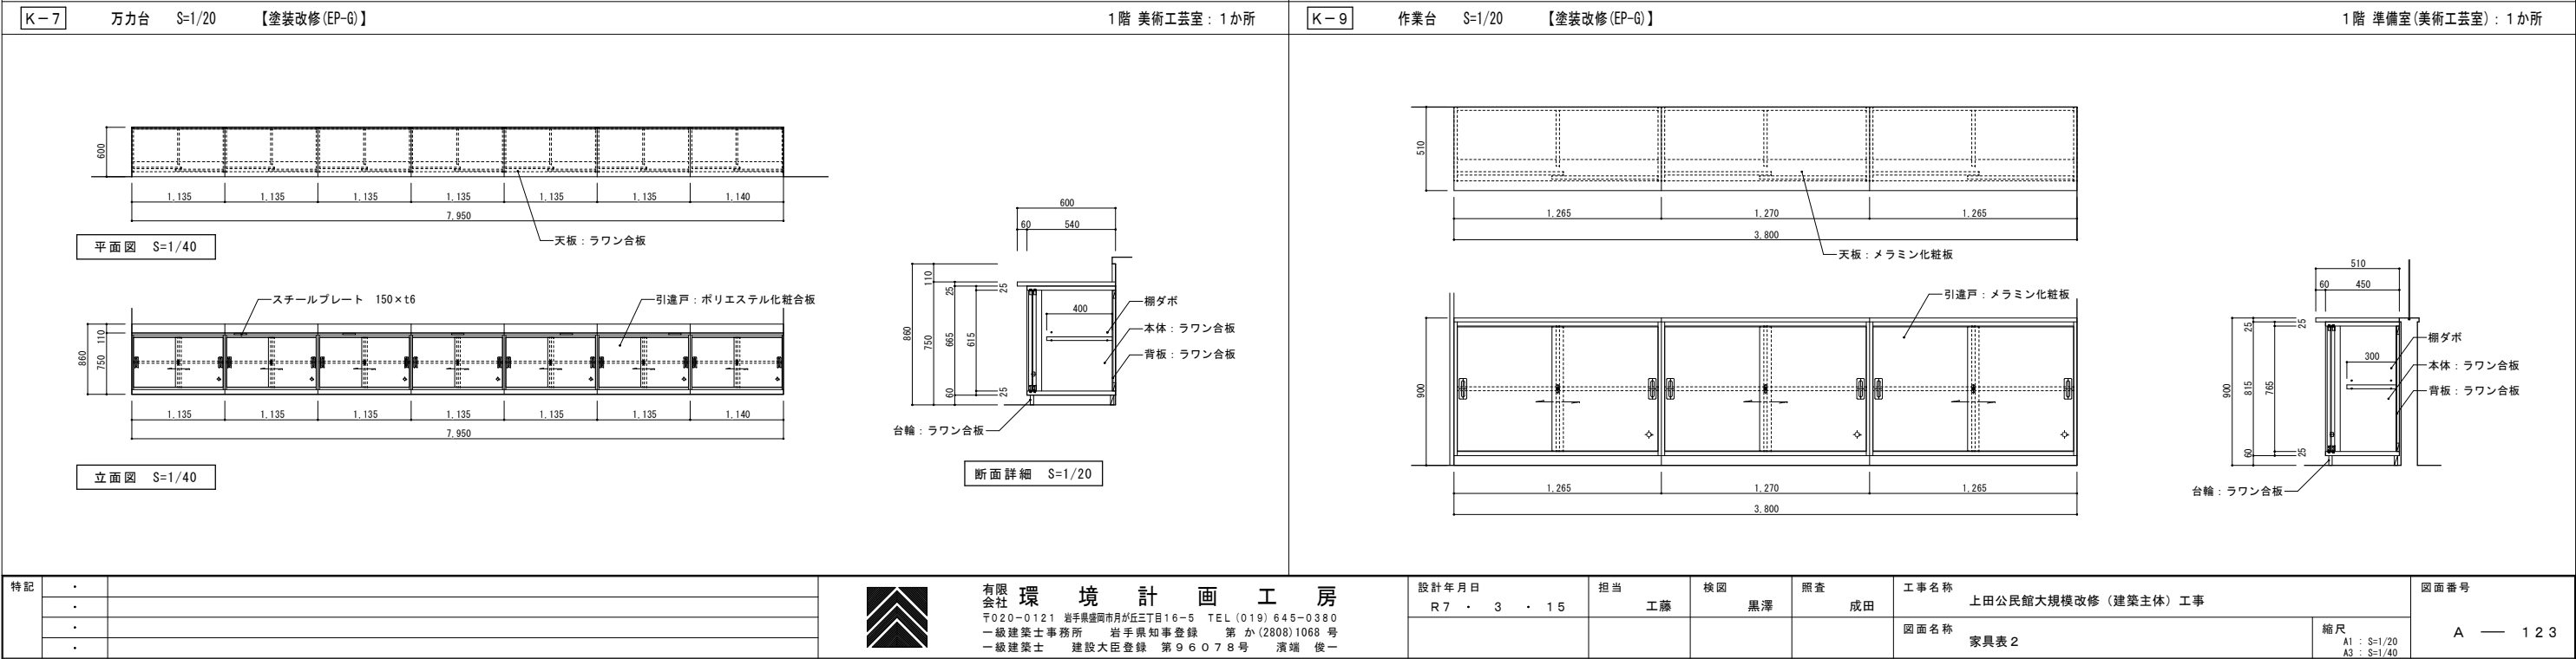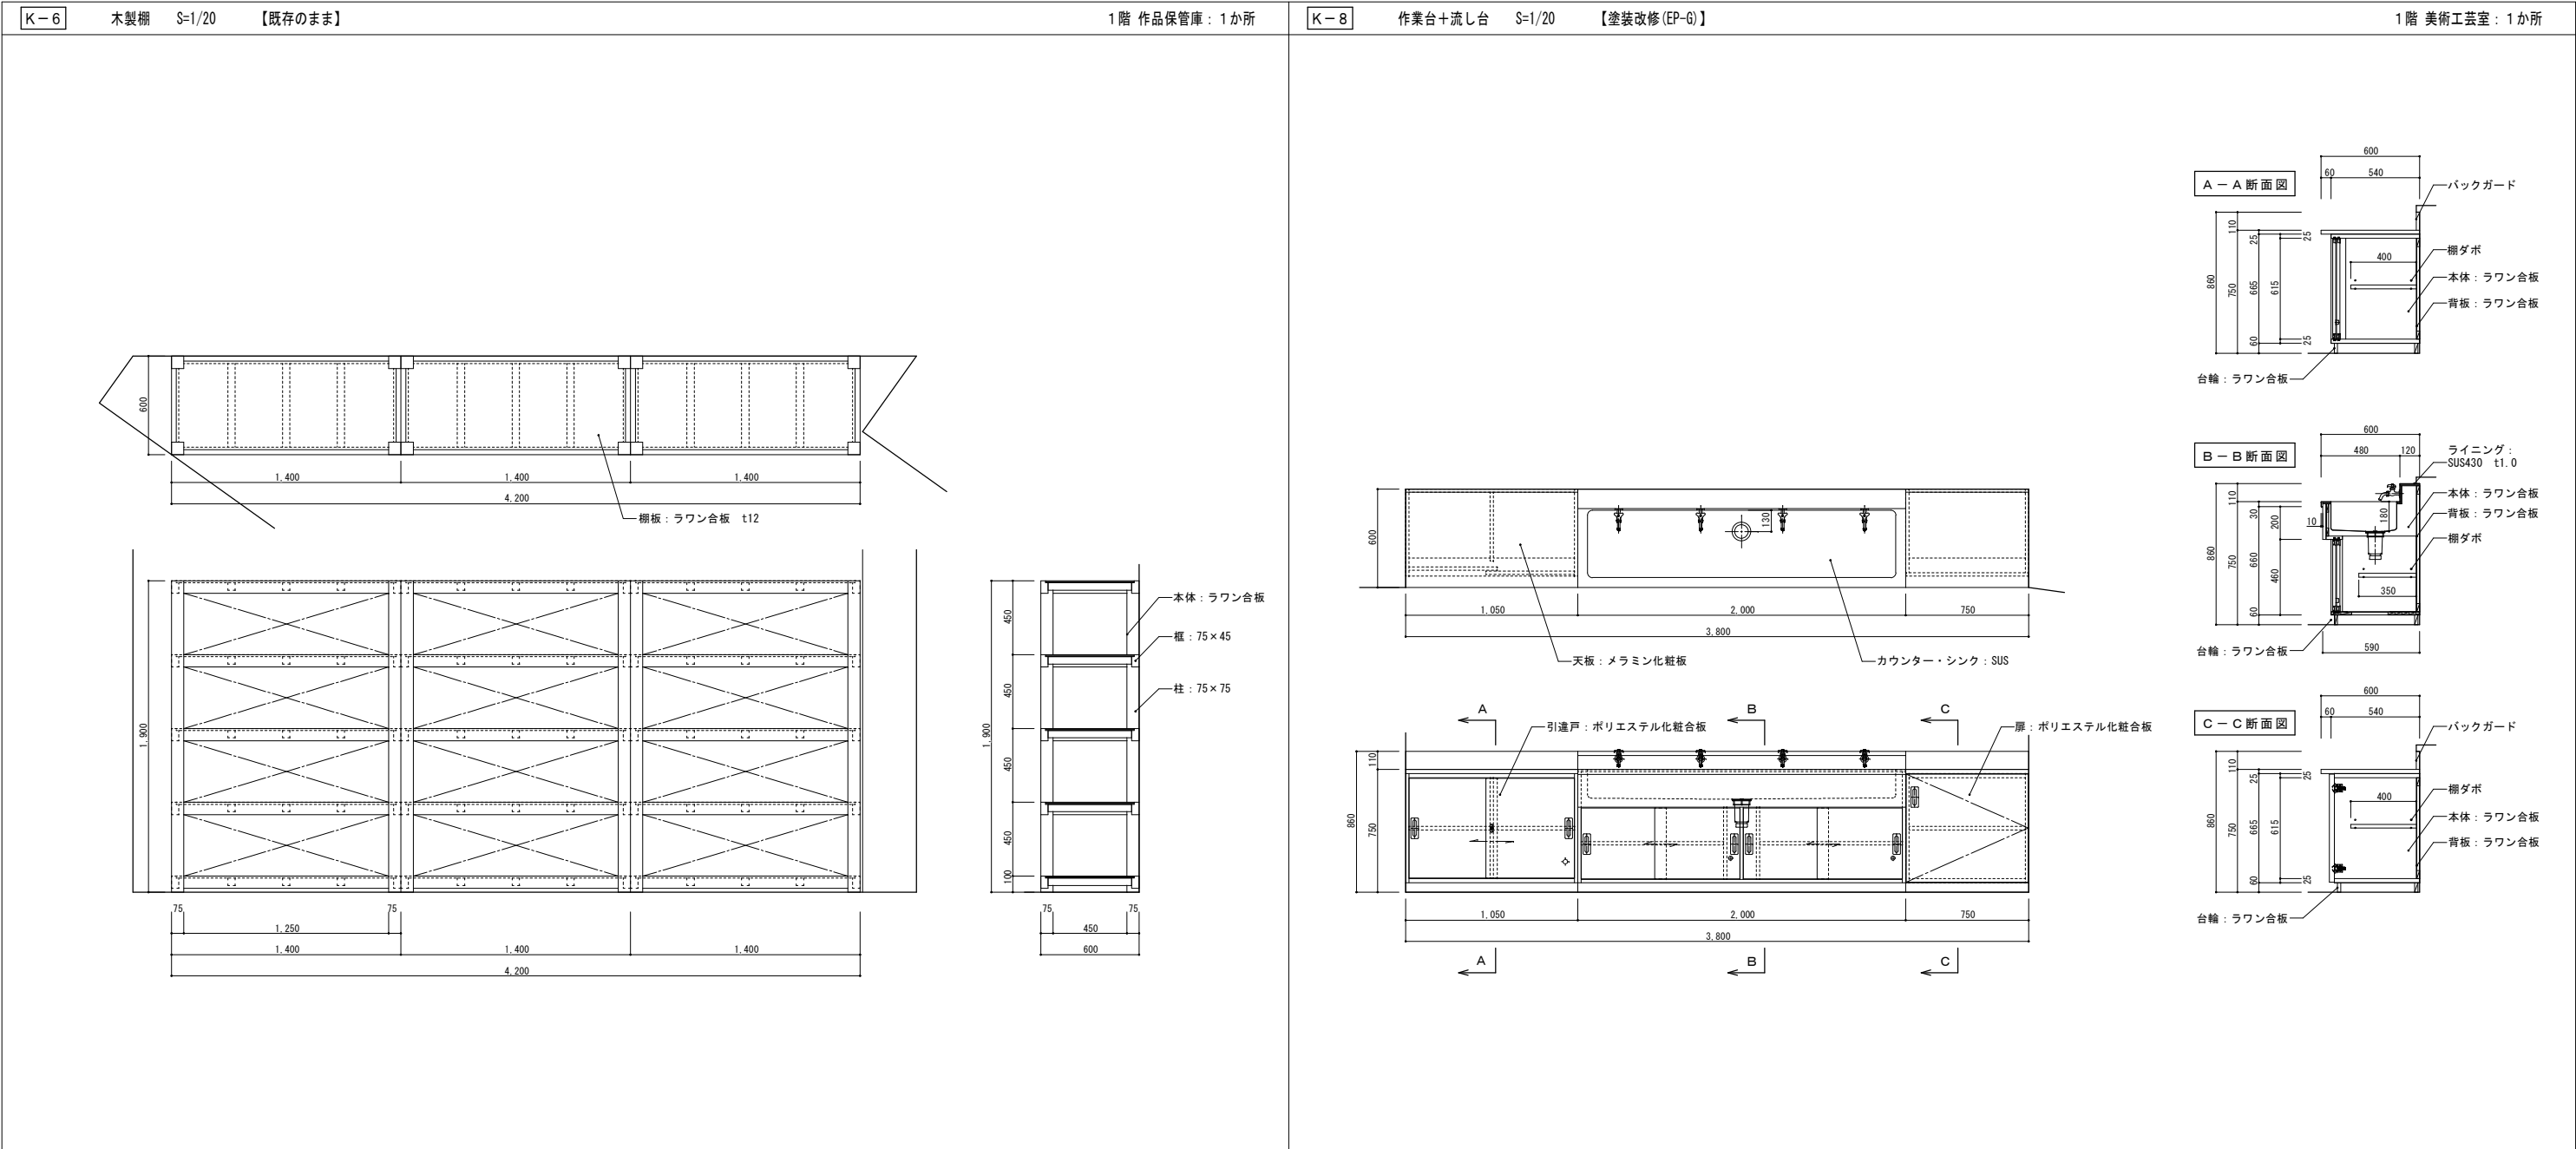

K-10 化粧台 S=1/20 【既存のまま】 1階 出演者控室：1か所	K-12 更衣棚+食器棚 S=1/20, 1/30 【既存のまま】 2階 準備室(調理実習室)：1か所
K-11 作業台 S=1/20, 1/40 【塗装改修 (EP-G)】 2階 調理実習室：1か所	C立面図はA立面図の左右対称 A立面図 S=1/30 B立面図 S=1/30 A-A断面図 S=1/20 B-B断面図 S=1/20
K-13 作業台+流し台 S=1/20 【撤去】 2階 倉庫(7) (旧暗室)：1か所	A-A断面図 S=1/20 B-B断面図 S=1/20
特記 ・ ・ ・ ・	有限 環境 計画 工房 〒020-0121 岩手県盛岡市月が丘三丁目16-5 TEL (019) 645-0380 一級建築士事務所 岩手県知事登録 第か(2808)1068号 一級建築士 建設大臣登録 第96078号 濱端 俊一 設計年月日 R7・3・15 担当 工藤 検図 黒澤 照査 成田 工事名称 上田公民館大規模改修(建築主体)工事 図面名称 家具表3 縮尺 A1:S=1/20, 1/30, 1/40 A3:S=1/40, 1/60, 1/80 図面番号 A — 124

K-18		掲示板	S=1/20	【撤去・新設(既存同等)】	3か所		K-19		黒板	S=1/20	【撤去・新設(既存同等)】	5か所		
W 1,200 掲示 板 W アルミ 枠 (四方) 1,200 表面素材：ビンタイプクロス 表面下地：普通合板+単層積層材(骨組) 四方枠材質：アルミ						W 1,200 黒 板 W 1,200 表面素材：焼付ホーロー(グリーン) 表面加工：無地 表面下地：普通合板+単層積層材(骨組) 枠・粉受材質：アルミ								
K-20		行事予定黒板	S=1/20	【撤去・新設(ホワイトボード)】	地階 図書事務室、1階 事務室：2か所		K-21		流し台+吊戸棚	S=1/30	【新設】	1階 給湯コーナー：1か所		
1,800 1,200 38 97 表面素材：焼付ホーロー(ホワイト) 表面加工：月予定表(墨線・文字：ブラック) ※レイアウトは協議のこと 表面下地：普通合板+単層積層材(骨組) 枠・粉受材質：アルミ						1,800 590 600 750 1,050 50 500 1,180 670 850 750 1,050 590 600								
K-22		ミニキッチン	S=1/30	【新設】	1階 事務室：1か所									
1,500 500 1,500 1,900 1,950 850 1,500 LED照明 (6.7W) 水切棚 IHコンロ 水栓金具 500 500														
特記	・							設計年月日	担当	検図	照査	工事名称	図面番号	
	・							R7・3・15	工藤	黒澤	成田	上田公民館大規模改修(建築主体)工事	A — 126	
	・											図面名称		縮尺
	・											家具表5		A1：S=1/50 A3：S=1/100











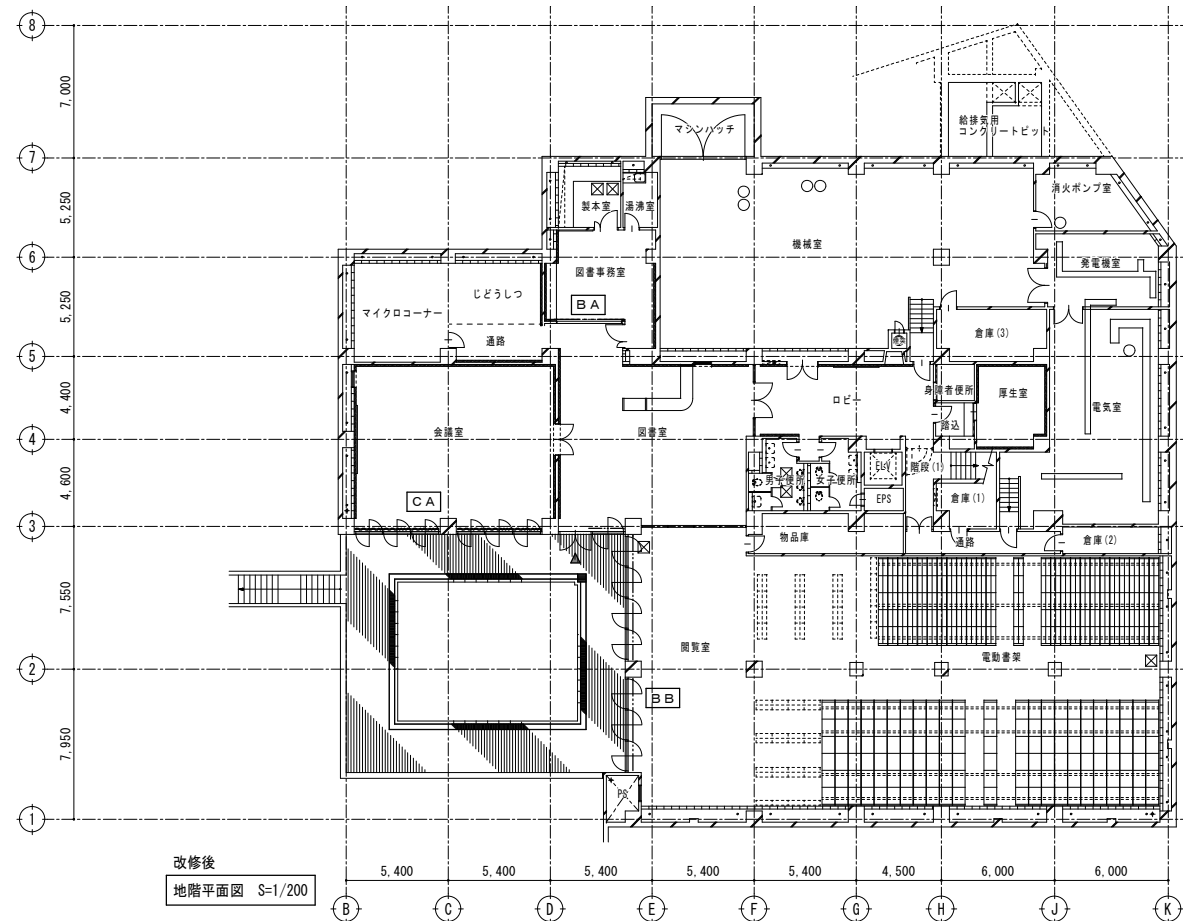
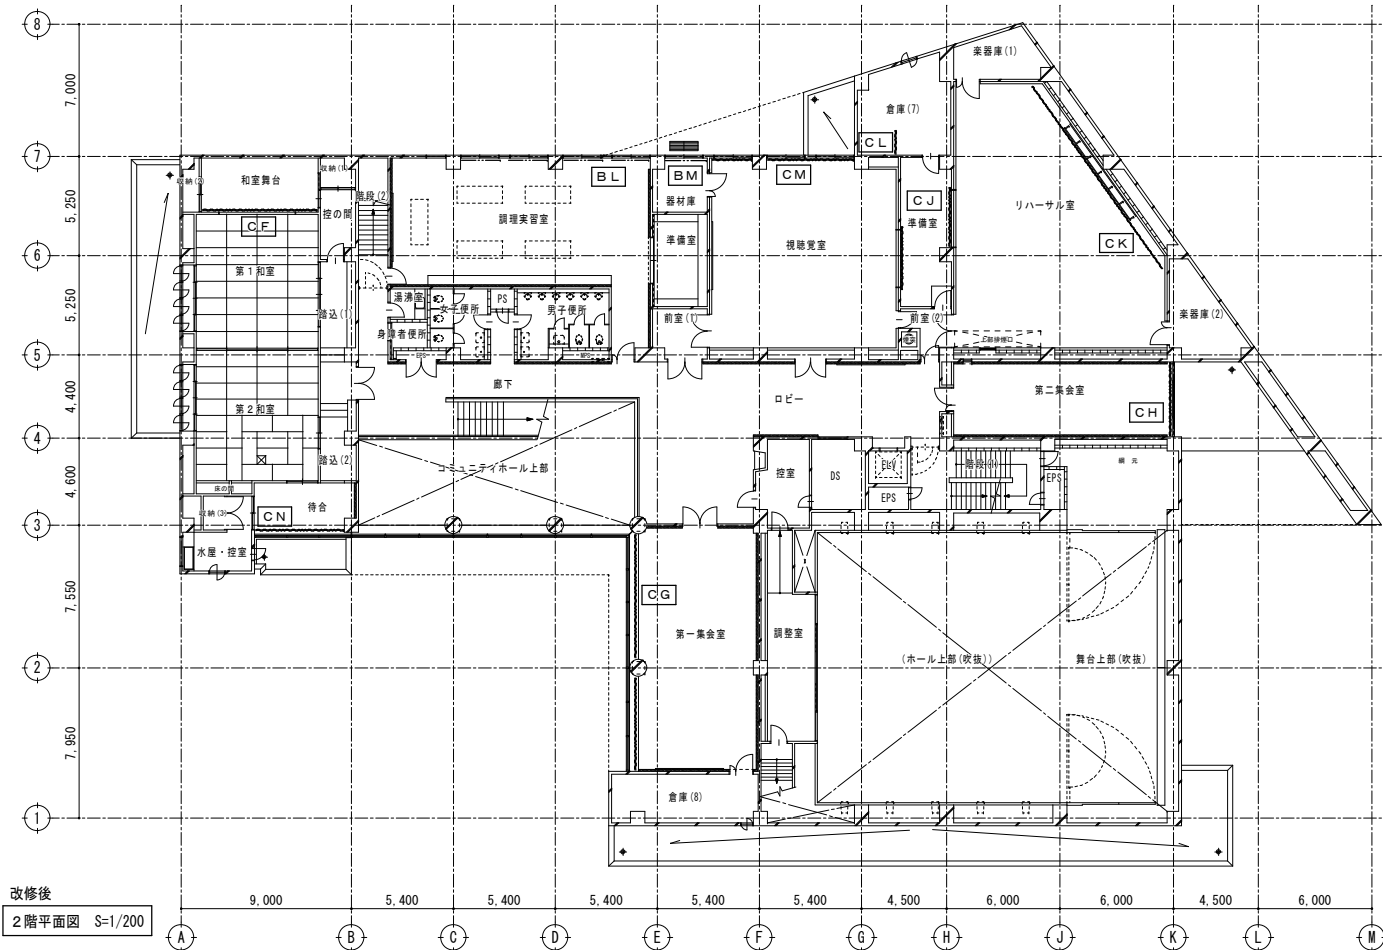
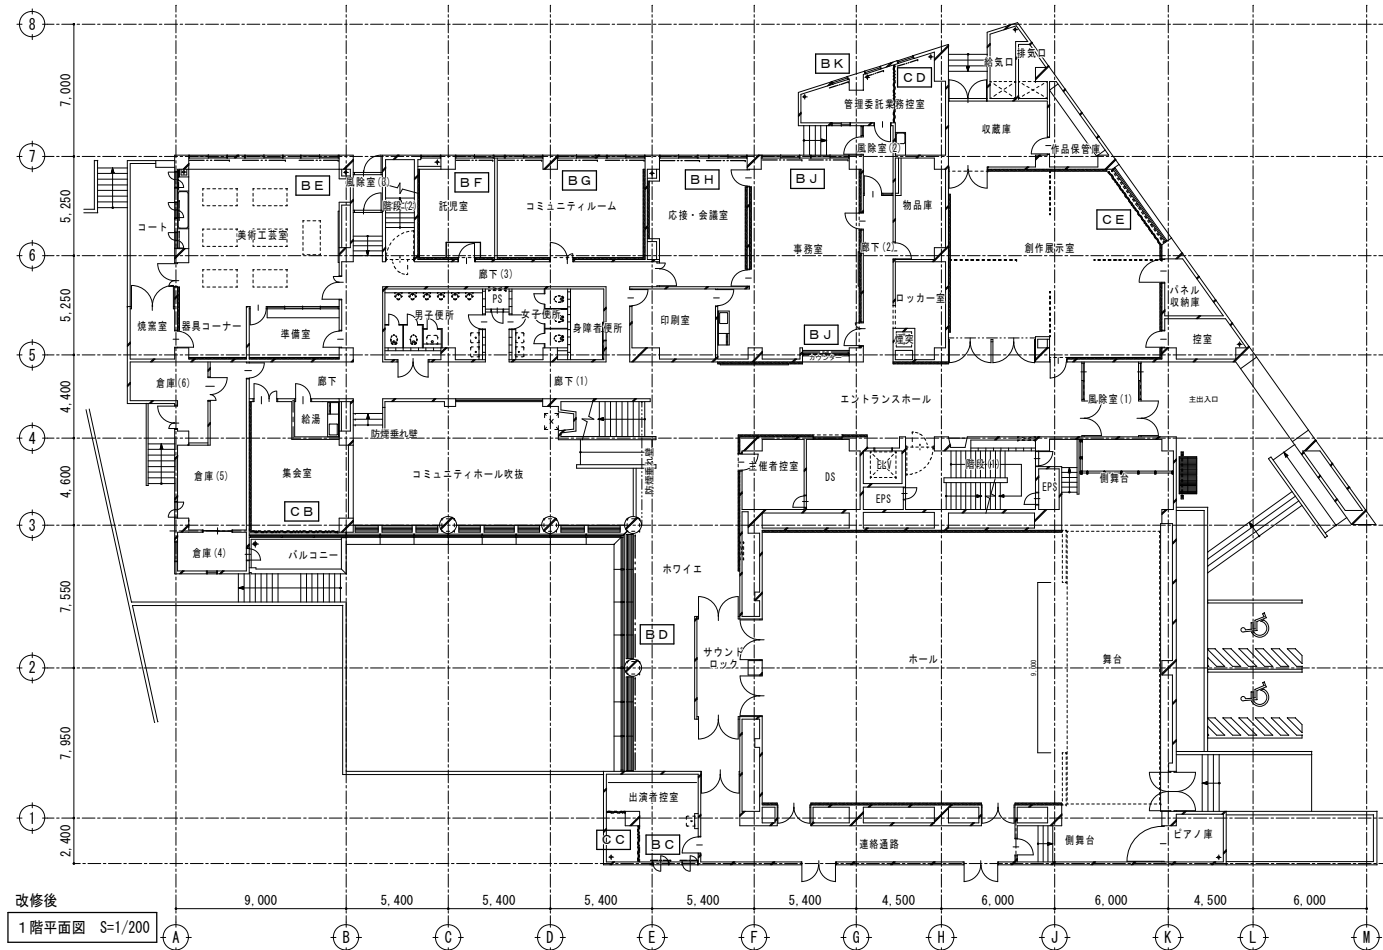


◆ 改修後 ブラインド(寸法・数量・仕様)					【新設(操作棒式)】
階	室名	記号	寸法 W×H	数量	型式
地階	図書事務室	B A	3,000×1,300	1	横型 スラット幅25mm
	図書室・閲覧室	B B	1,750×2,200 1,640×2,200 1,690×2,200	1 4 3	横型 スラット幅25mm
1階	出演者控室	B C	850×1,800	2	横型 スラット幅25mm
	ホワイエ	B D	1,720×2,970 1,820×2,970	4 3	横型 スラット幅25mm
	美術工芸室	B E	850×2,000 2,000×2,000	3 3	横型 スラット幅25mm
	託児室	B F	2,000×1,800	1	横型 スラット幅25mm
	コミュニティルーム	B G	2,000×1,800	3	横型 スラット幅25mm
	応接・会議室	B H	2,000×1,800	2	横型 スラット幅25mm
	事務室	B J	2,000×1,800 2,400×1,800	2 3	横型 スラット幅25mm
	管理委託業務控室	B K	850×1,800	1	横型 スラット幅25mm
	調理実習室	B L	2,000×2,000	4	横型 スラット幅25mm
	器材庫	B M	2,000×2,000	1	横型 スラット幅25mm

スラット材質：アルミニウム合金

◆ 改修後 カーテン(寸法・数量・仕様)							【新設(レール共)】
階	室名	記号	寸法 W×H	数量	仕様	レール	備考
地階	会議室	C A	4,500×2,200	2	遮光カーテン(1級)	○	引分け(遮光)
	集会室	C B	5,100×2,850	1	遮光カーテン(1級)	○	引分け(遮光)
1階	出演者控室	C C	900×2,000 1,800×2,000	1 1	ブレンカーテン	○	片引き(吊下げ型)
	管理委託業務控室	C D	3,000×2,000	1	ブレンカーテン	○	片引き(吊下げ型)
	創作展示室	C E	5,200×2,800	1	遮光カーテン(1級)	○	片引き
	和室舞台	C F	6,000×2,300	1	ブレンカーテン	○	片引き
	第一集会室	C G	7,000×2,850 5,500×2,850	1 1	遮光カーテン(1級)	○	引分け(遮光)
	第二集会室	C H	4,000×2,650	1	遮光カーテン(1級)	○	引分け(遮光)
	準備室	C J	3,500×1,700	2	遮光カーテン(1級)	○	引分け(遮光)
	リハーサル室	C L	11,500×3,150	1	遮光カーテン(1級)	○	引分け(遮光)
	視聴覚室	C M	4,600×2,000 2,200×2,000	1 1	遮光カーテン(1級)	○	引分け(遮光) 片引き(遮光)
	待 合	C N	5,100×2,500	1	遮光カーテン(1級)	○	片引き(遮光)

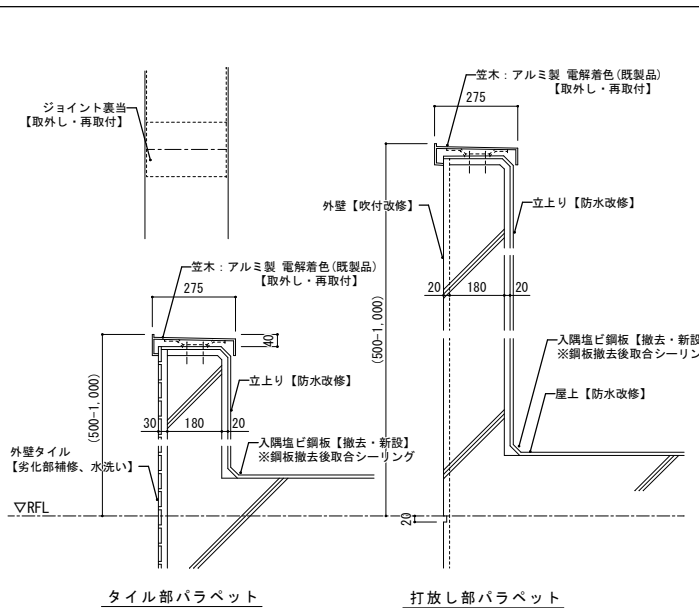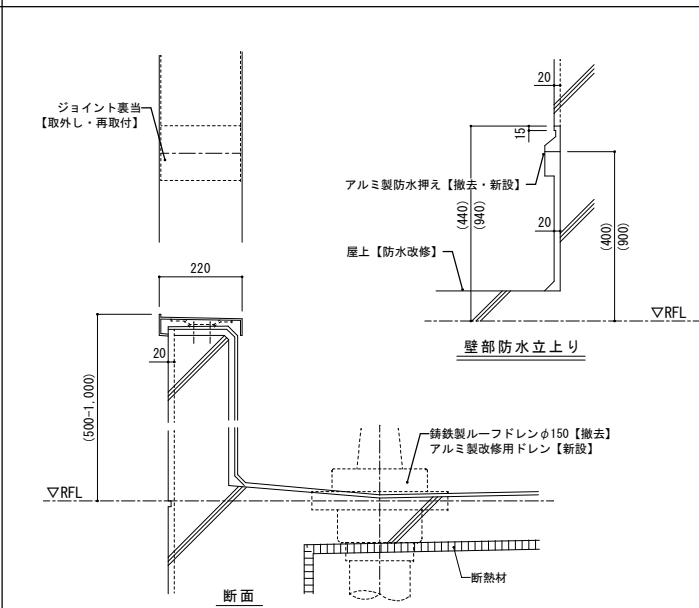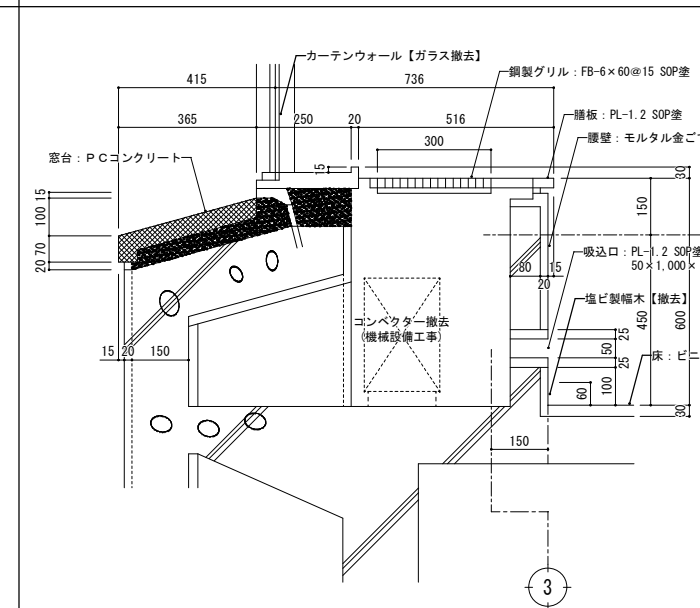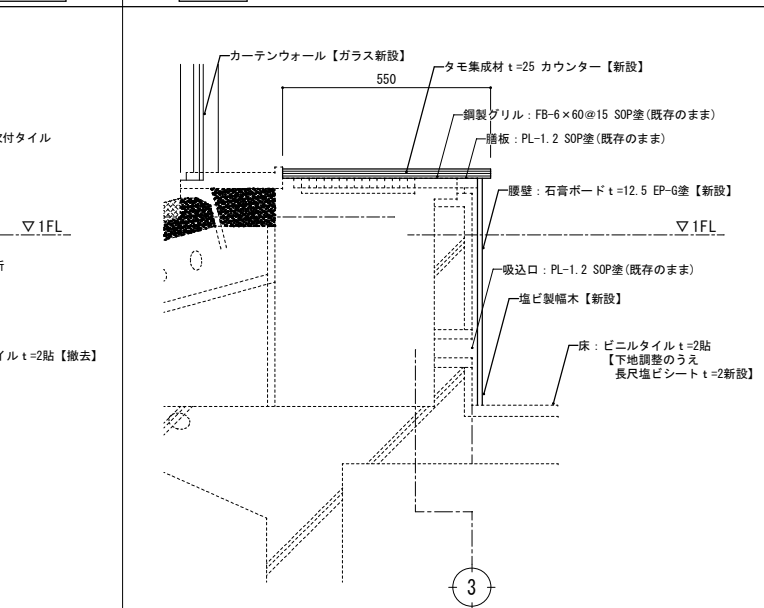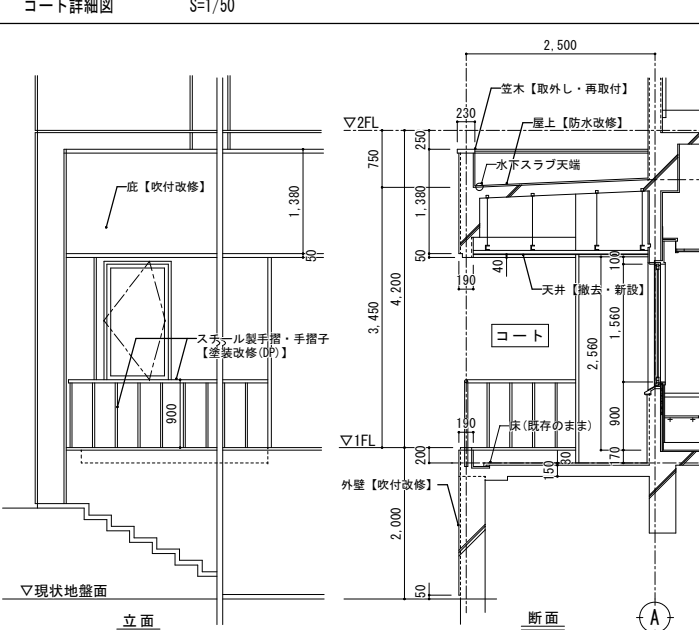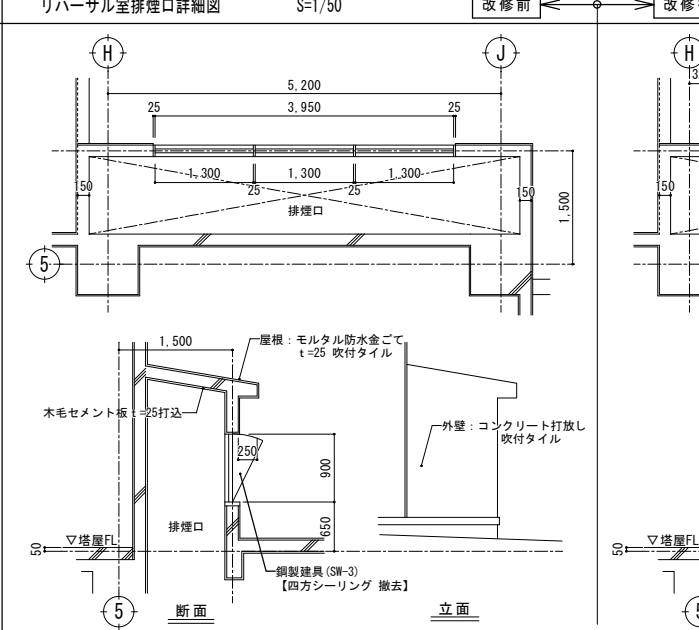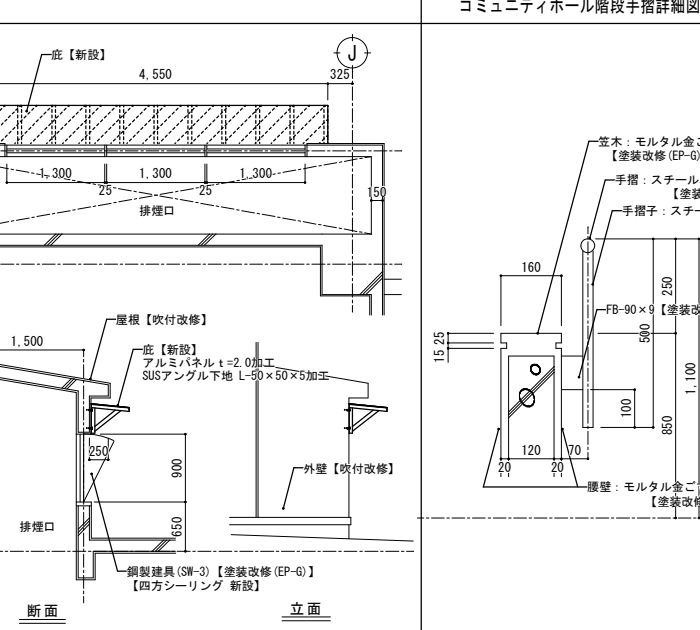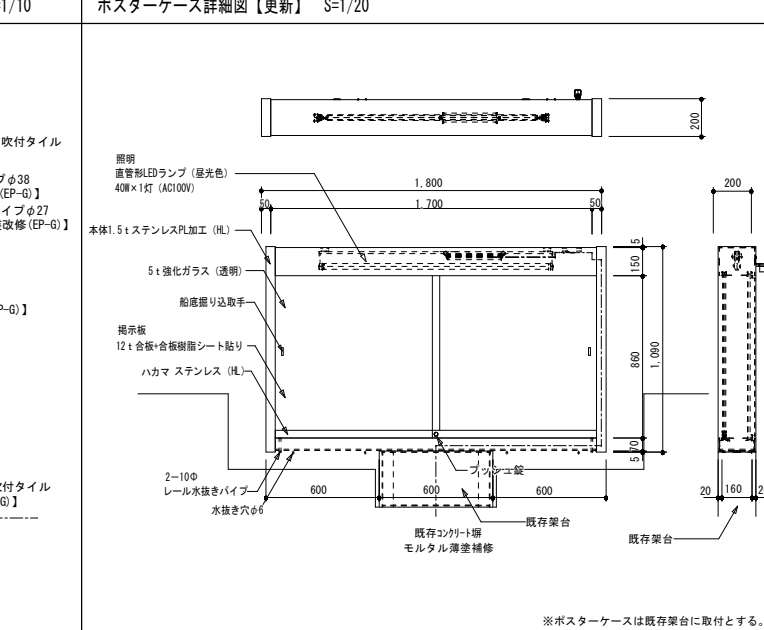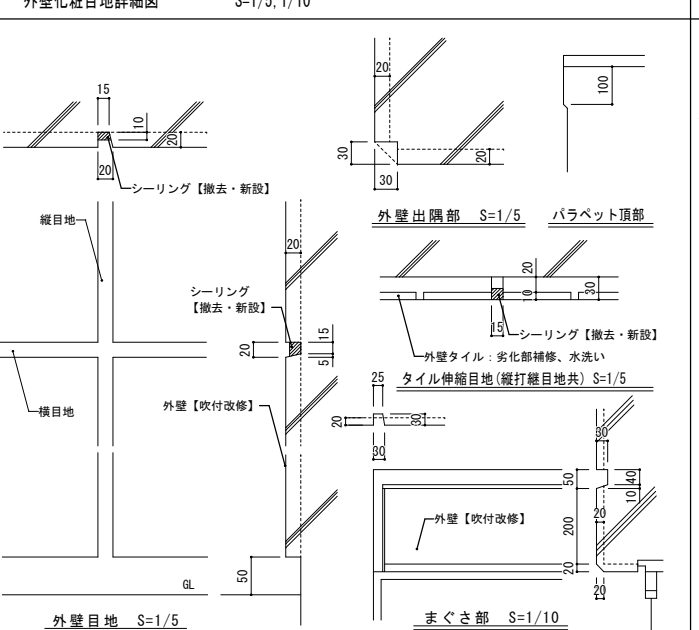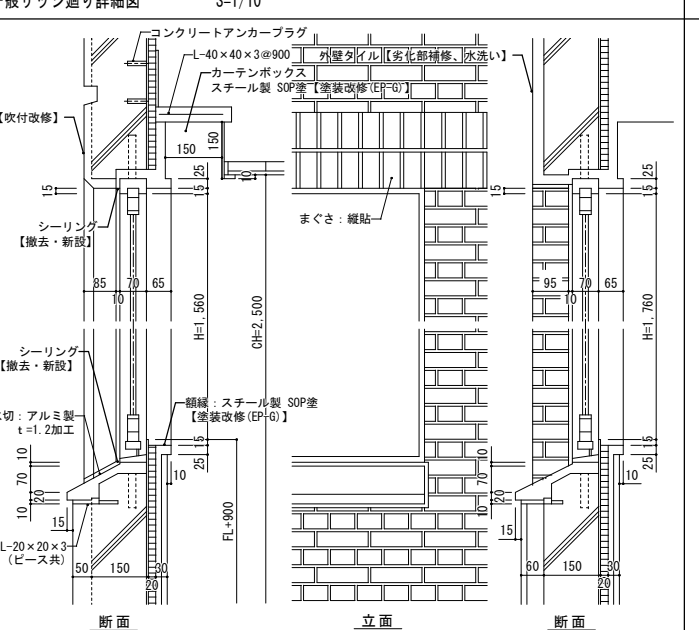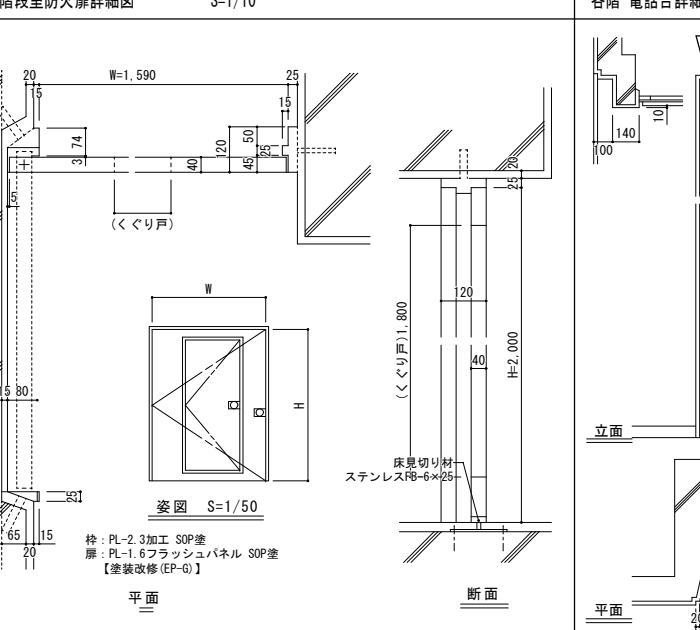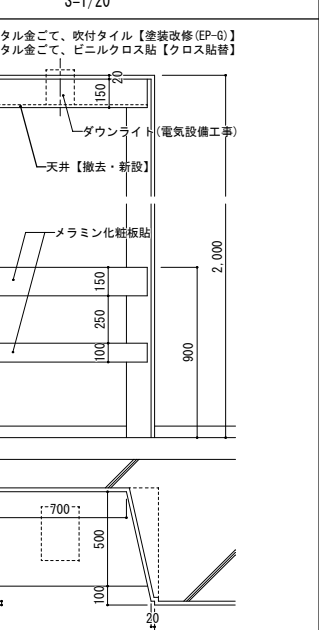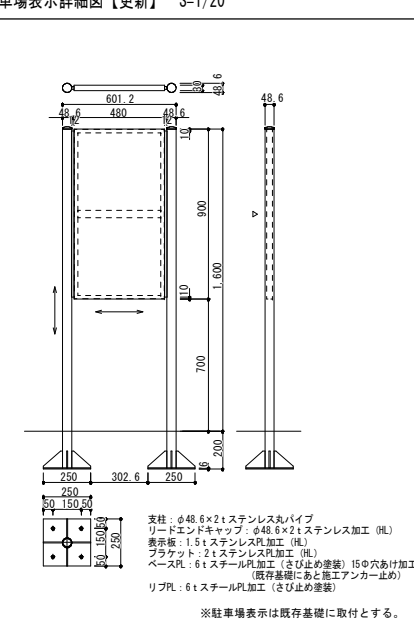生地：ポリエステル100% (再生糸10%以上使用)

パラペット詳細図 S=1/10		パラペット、ルーフドレン詳細図 S=1/10		カーテンウォール諸板廻り詳細図 S=1/10		改修前 ← → 改修後	
							
コート詳細図 S=1/50		リハーサル室排煙口詳細図 S=1/50		改修前 ← → 改修後		コミュニティホール階段手摺詳細図 S=1/10	ポスターケース詳細図【更新】 S=1/20
							
外壁化粧目地詳細図 S=1/5, 1/10		一般サッシ廻り詳細図 S=1/10		階段室防火扉詳細図 S=1/10		各階 電話台詳細図 S=1/20	駐車場表示詳細図【更新】 S=1/20
							
特記				設計年月日 R 7 ・ 3 ・ 1 5		工事名称 上田公民館大規模改修（建築主体）工事	図面番号 A — 1 2 9
有限環境計画工房 〒020-0121 岩手県盛岡市月丘三丁目16-5 TEL (019) 645-0380 一級建築士事務所 岩手県知事登録 第 2808)1068 号 一級建築士 建設大臣登録 第 96078 号 濱端 俊一		担当 工藤		検図 黒澤	審査 成田	図面名称 部分詳細図 1	縮尺 A1: 3=1/5, 1/10, 1/20, 1/50 A3: 3=1/10, 1/20, 1/40, 1/100

