




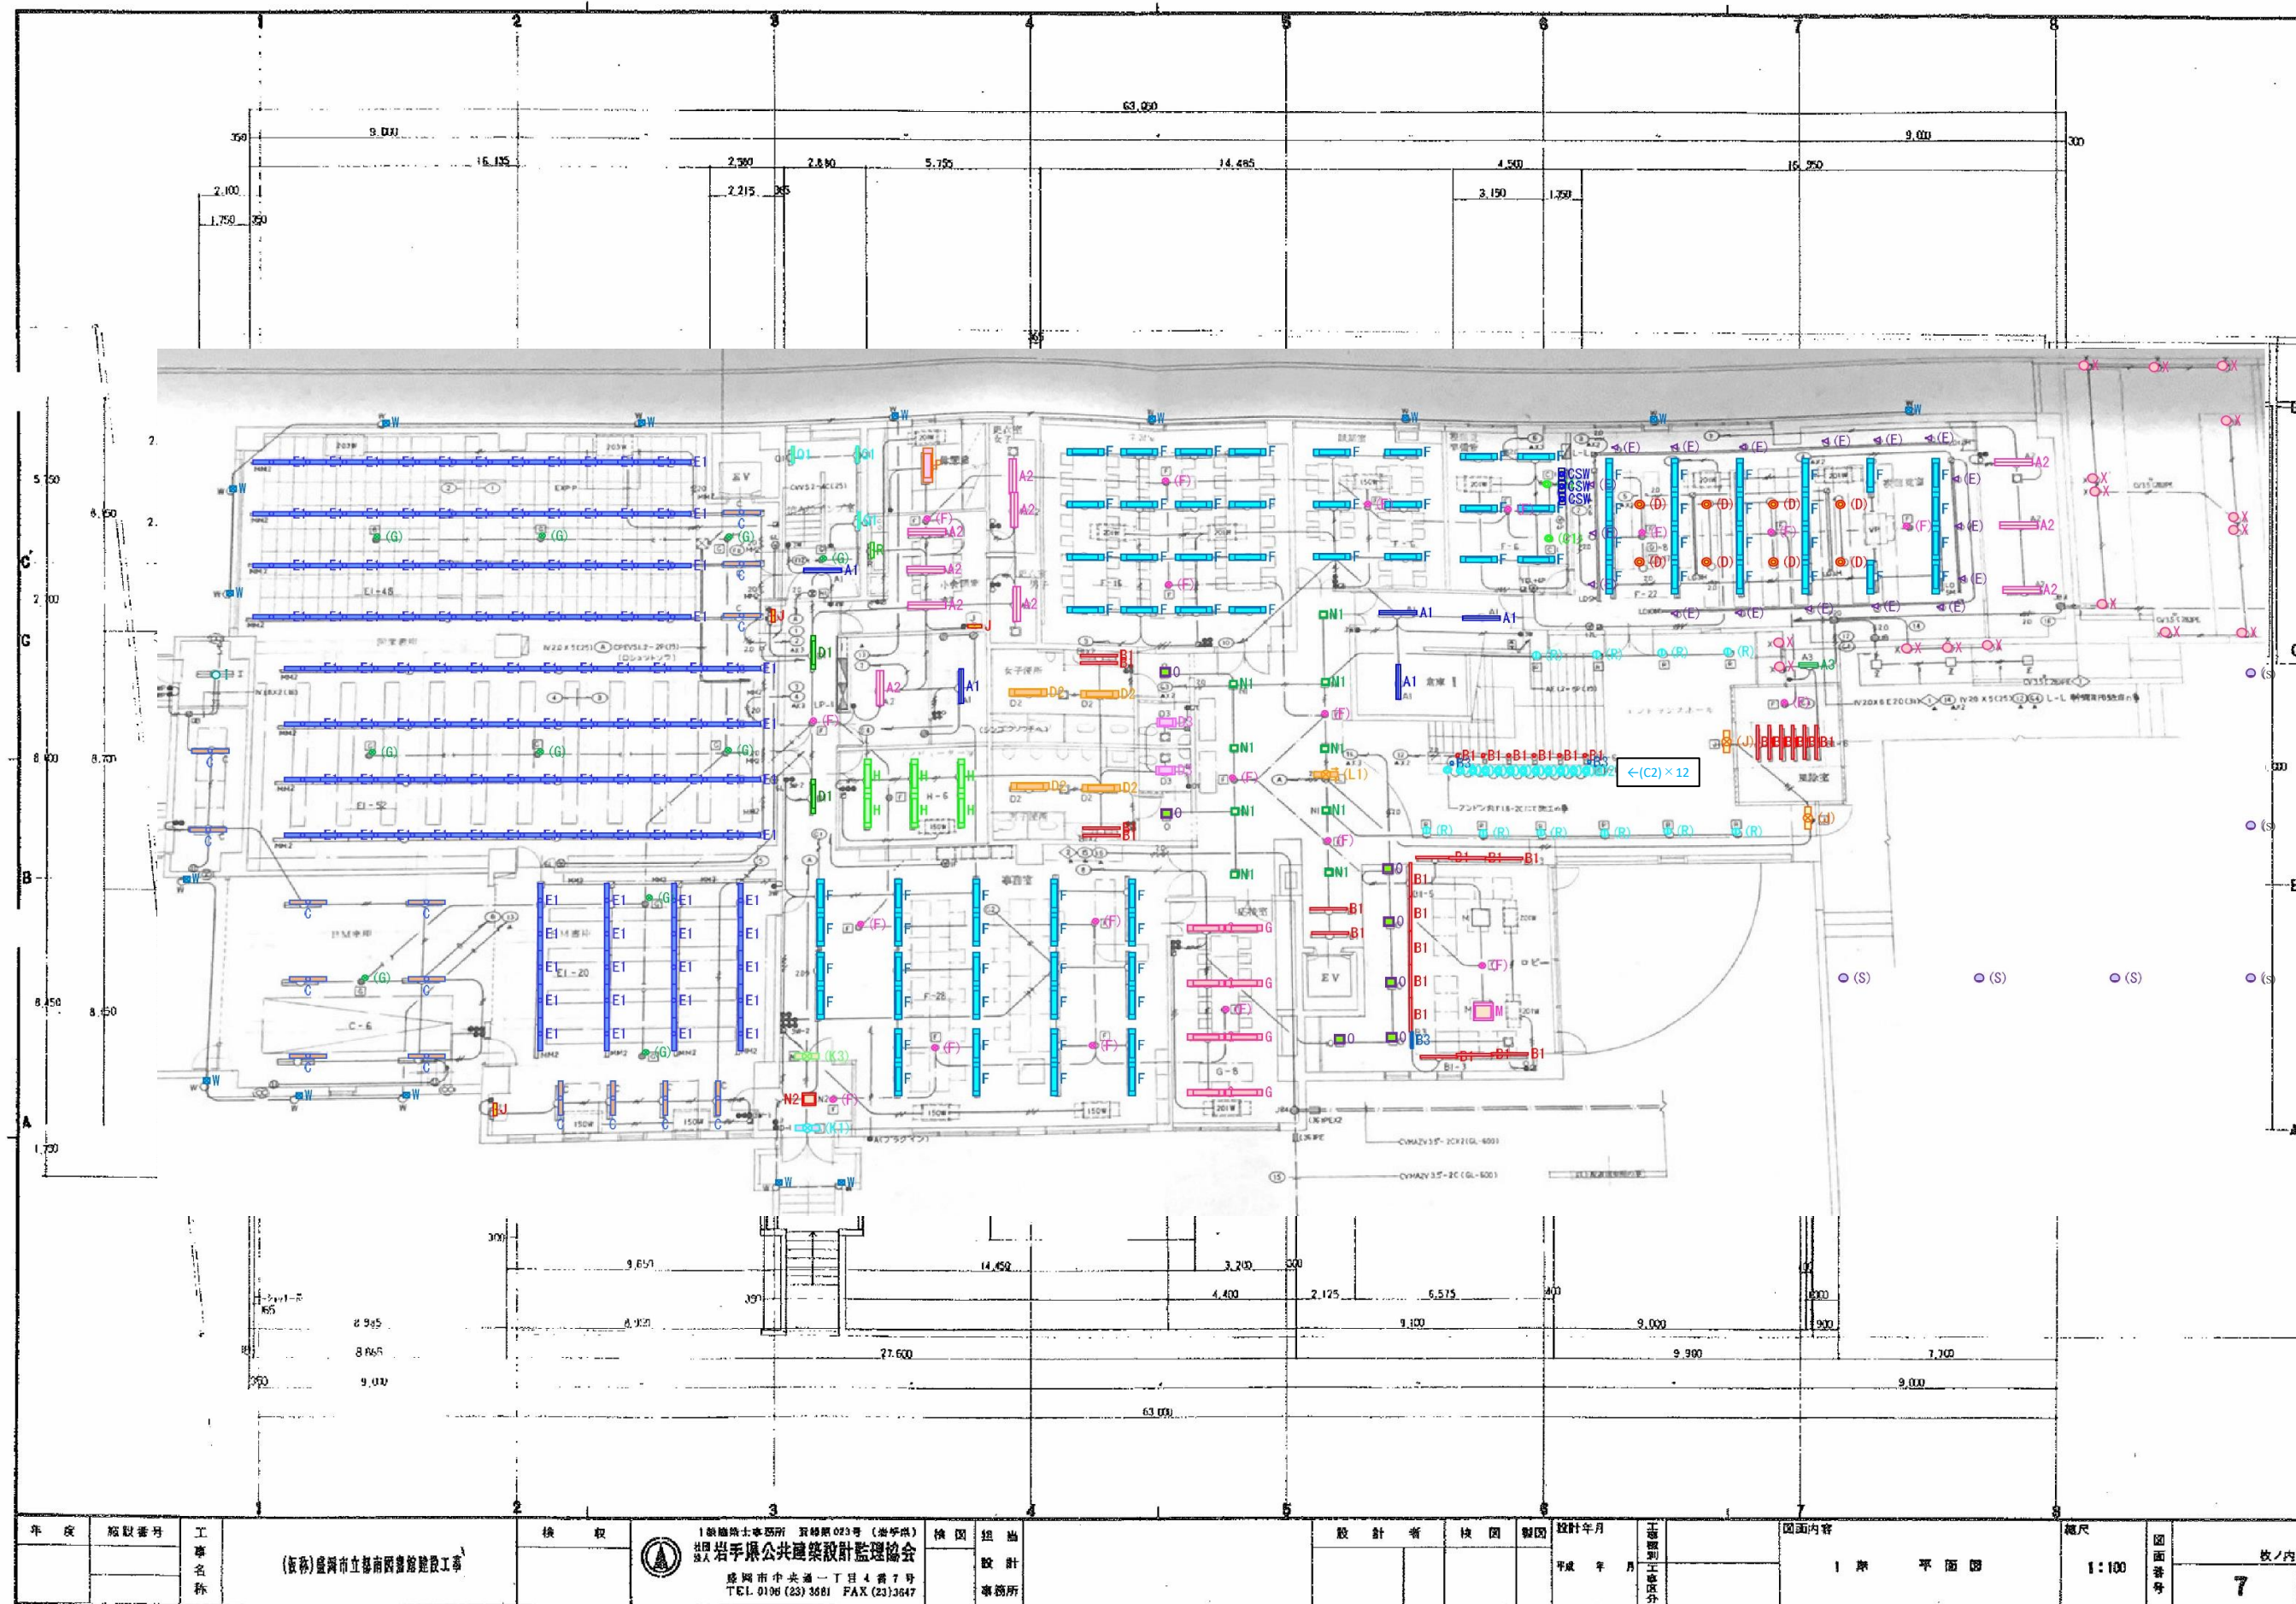

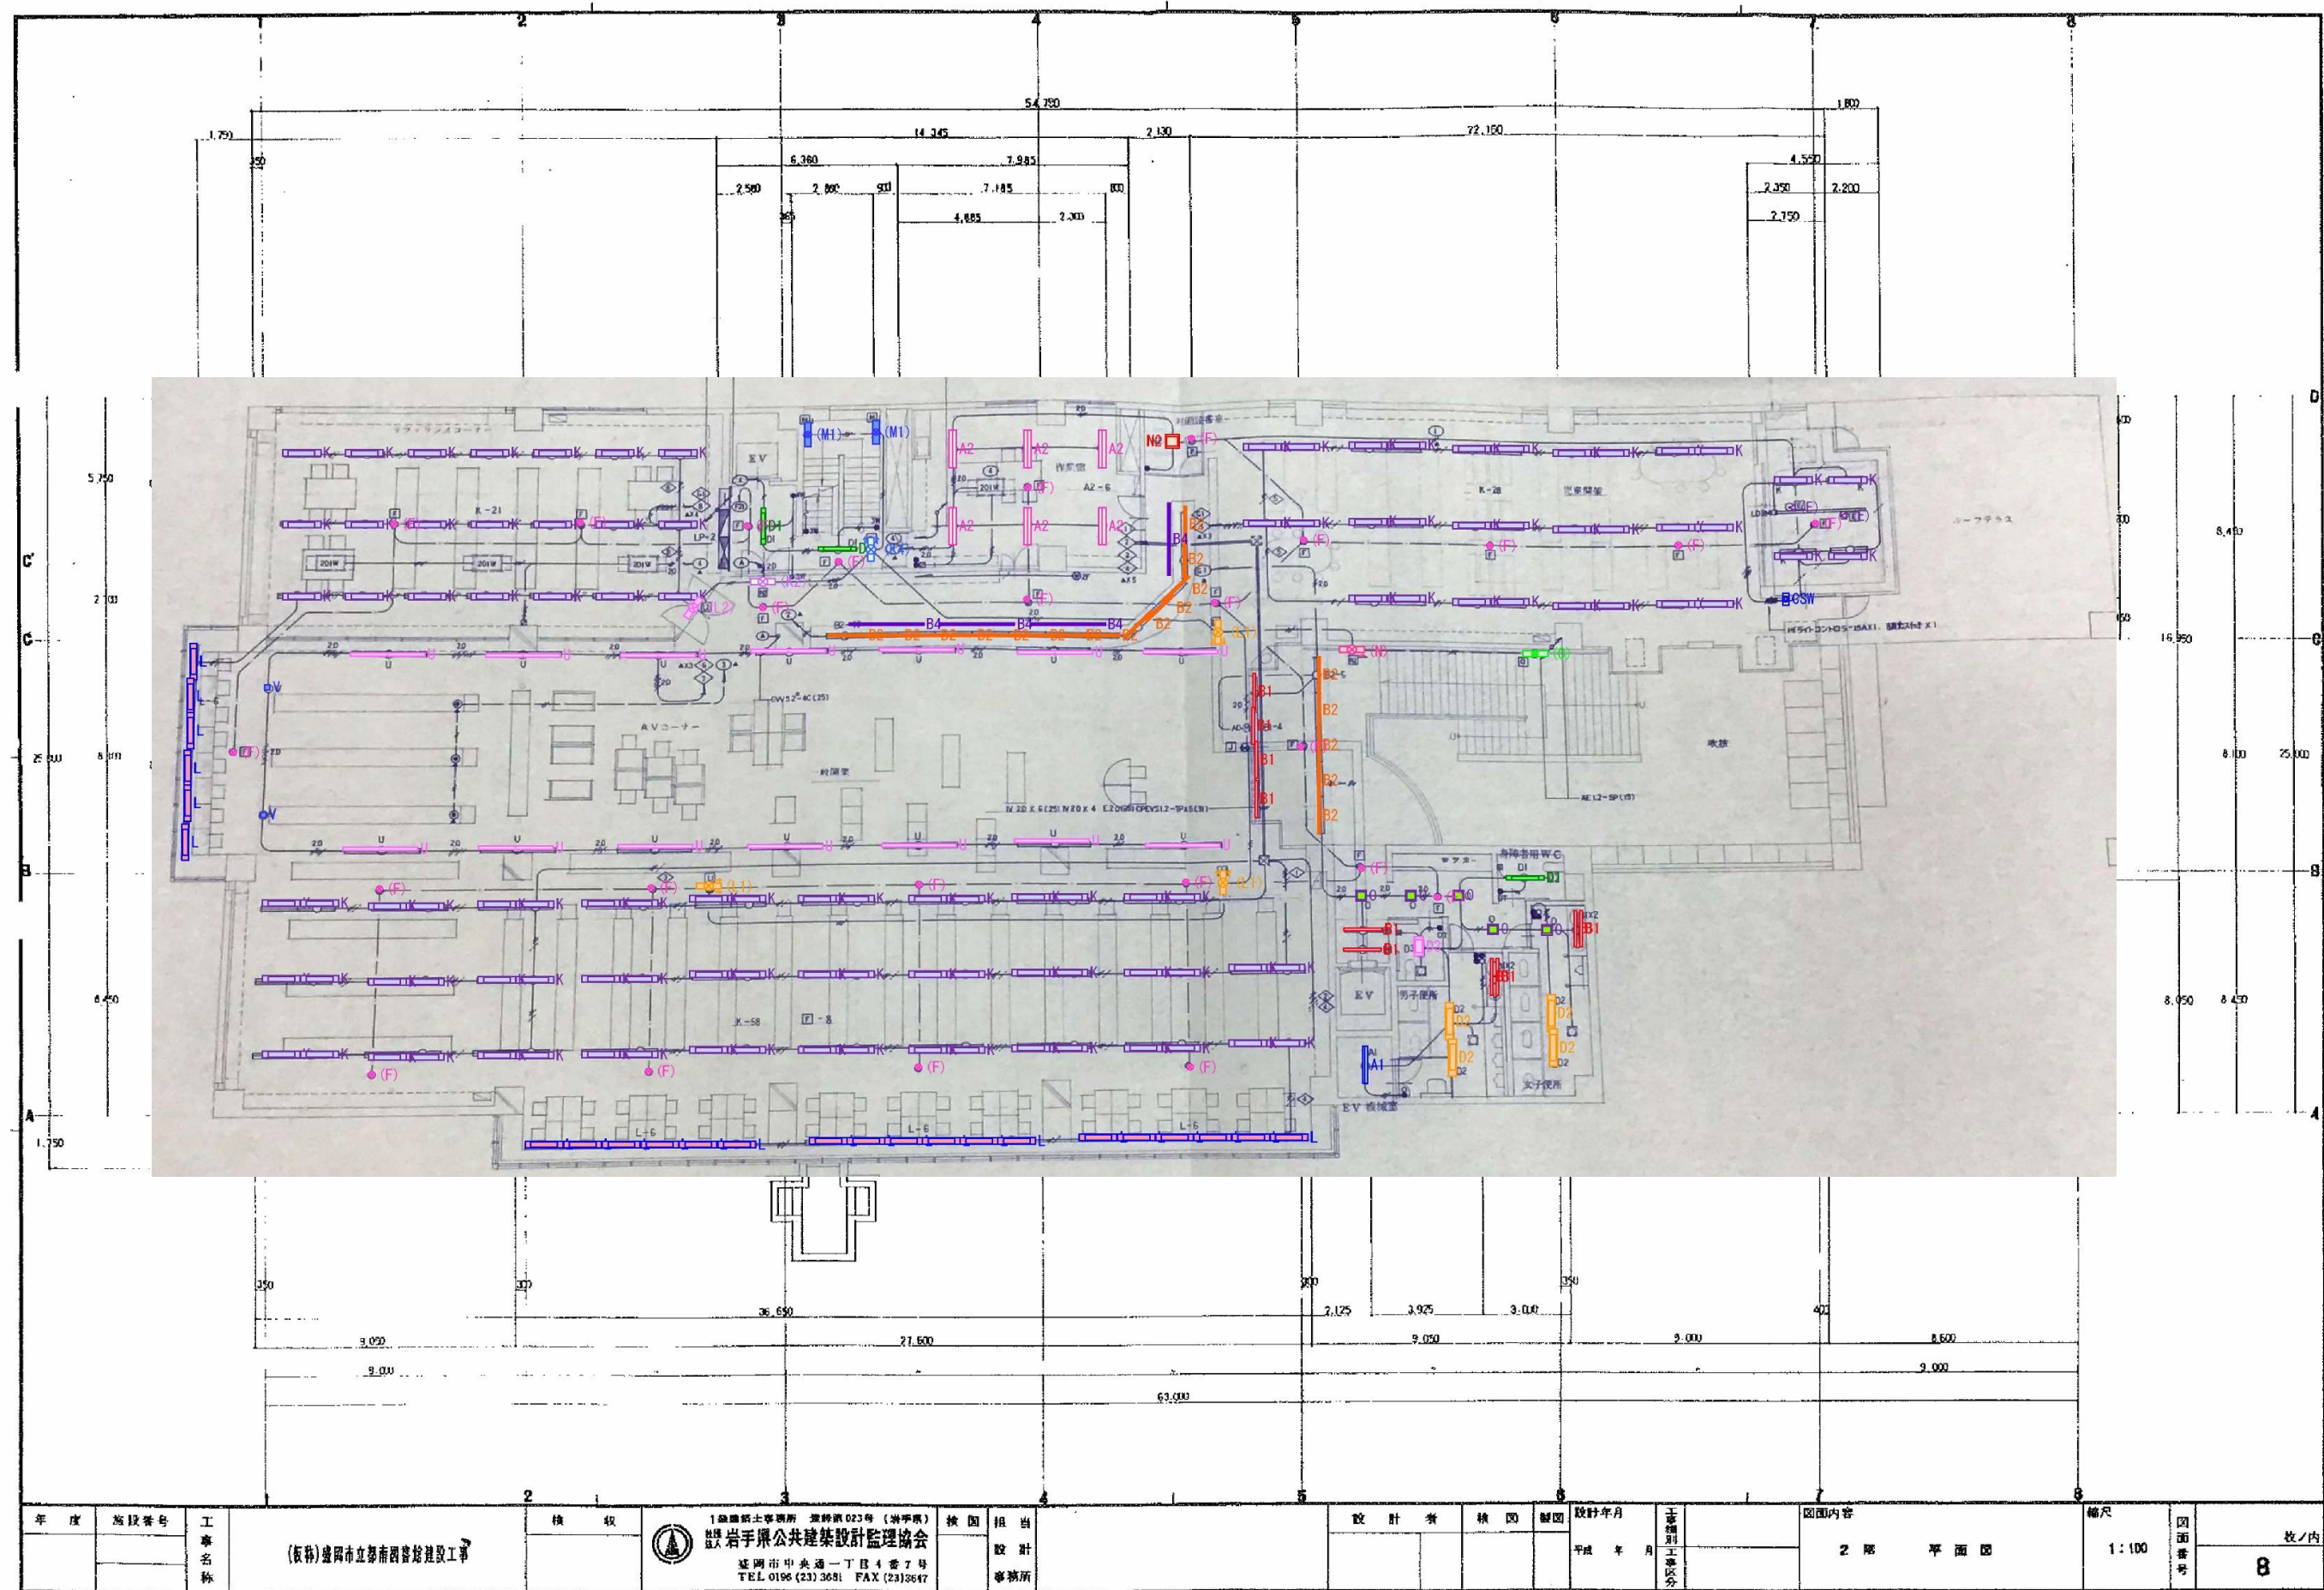

年度	施設番号	工事名称	機 収	1級建築士事務所 登録第023号 (岩手県) 法人 岩手県公共建築設計監理協会 延岡市中央通り丁目4番7号 TEL 0196 (23) 3651 FAX (23) 3647	検 図	担 当	設 計 者	検 図	製 図	設計年月	工事 種別	工事 区分	図面内容	縮尺	図 面 番 号	枚ノ内
		(仮称)延岡市立豊南図書館建設工事				設 計				平成 年 月			2 階 平 面 図	1 : 100		8

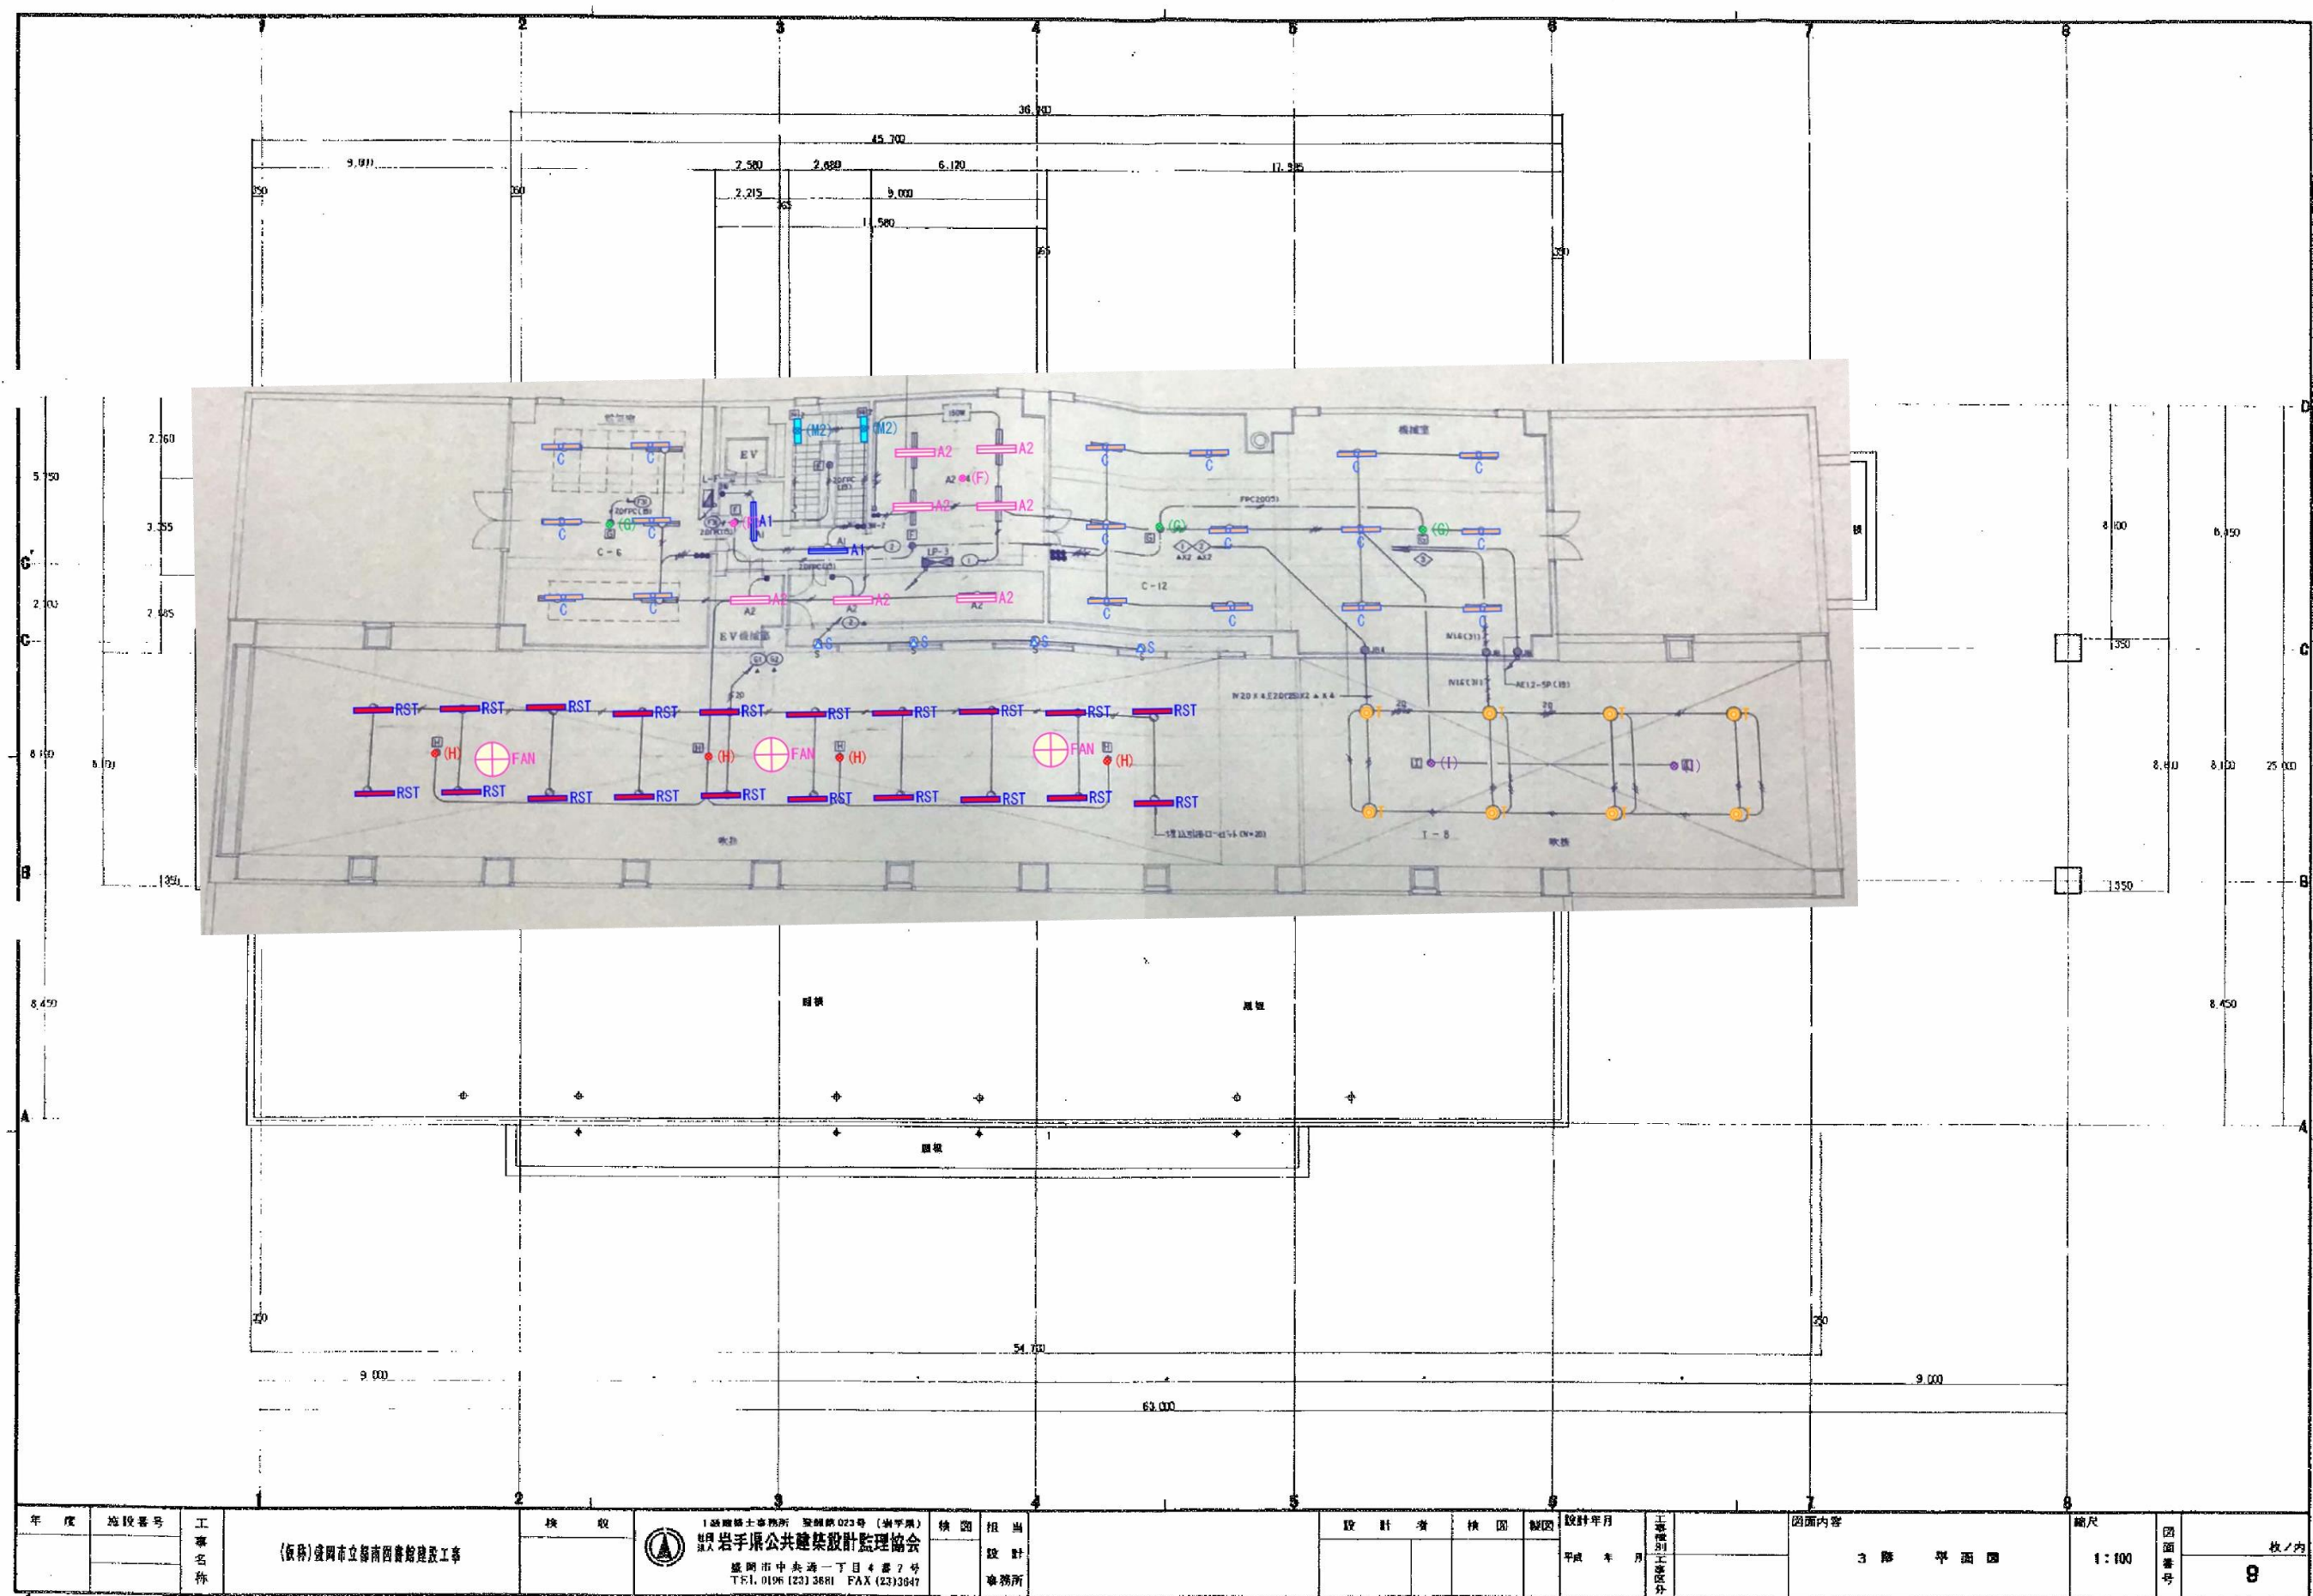

年度	施設番号	工事名称	棟数	1 級建築士事務所 登録第 023 号 (岩手県) 岩手県公共建築設計監理協会 盛岡市中央通り一丁目 4 番 2 号 TEL 0196 (23) 3681 FAX (23) 3847	棟数	担当	設計	事務所	設計者	検図	製図	設計年月	工務別工事区分	図面内容	縮尺	図面番号	枚/内
		(仮称)盛岡市立城南図書館建設工事										平成 年 月		3 階 平面図	1:100		9