

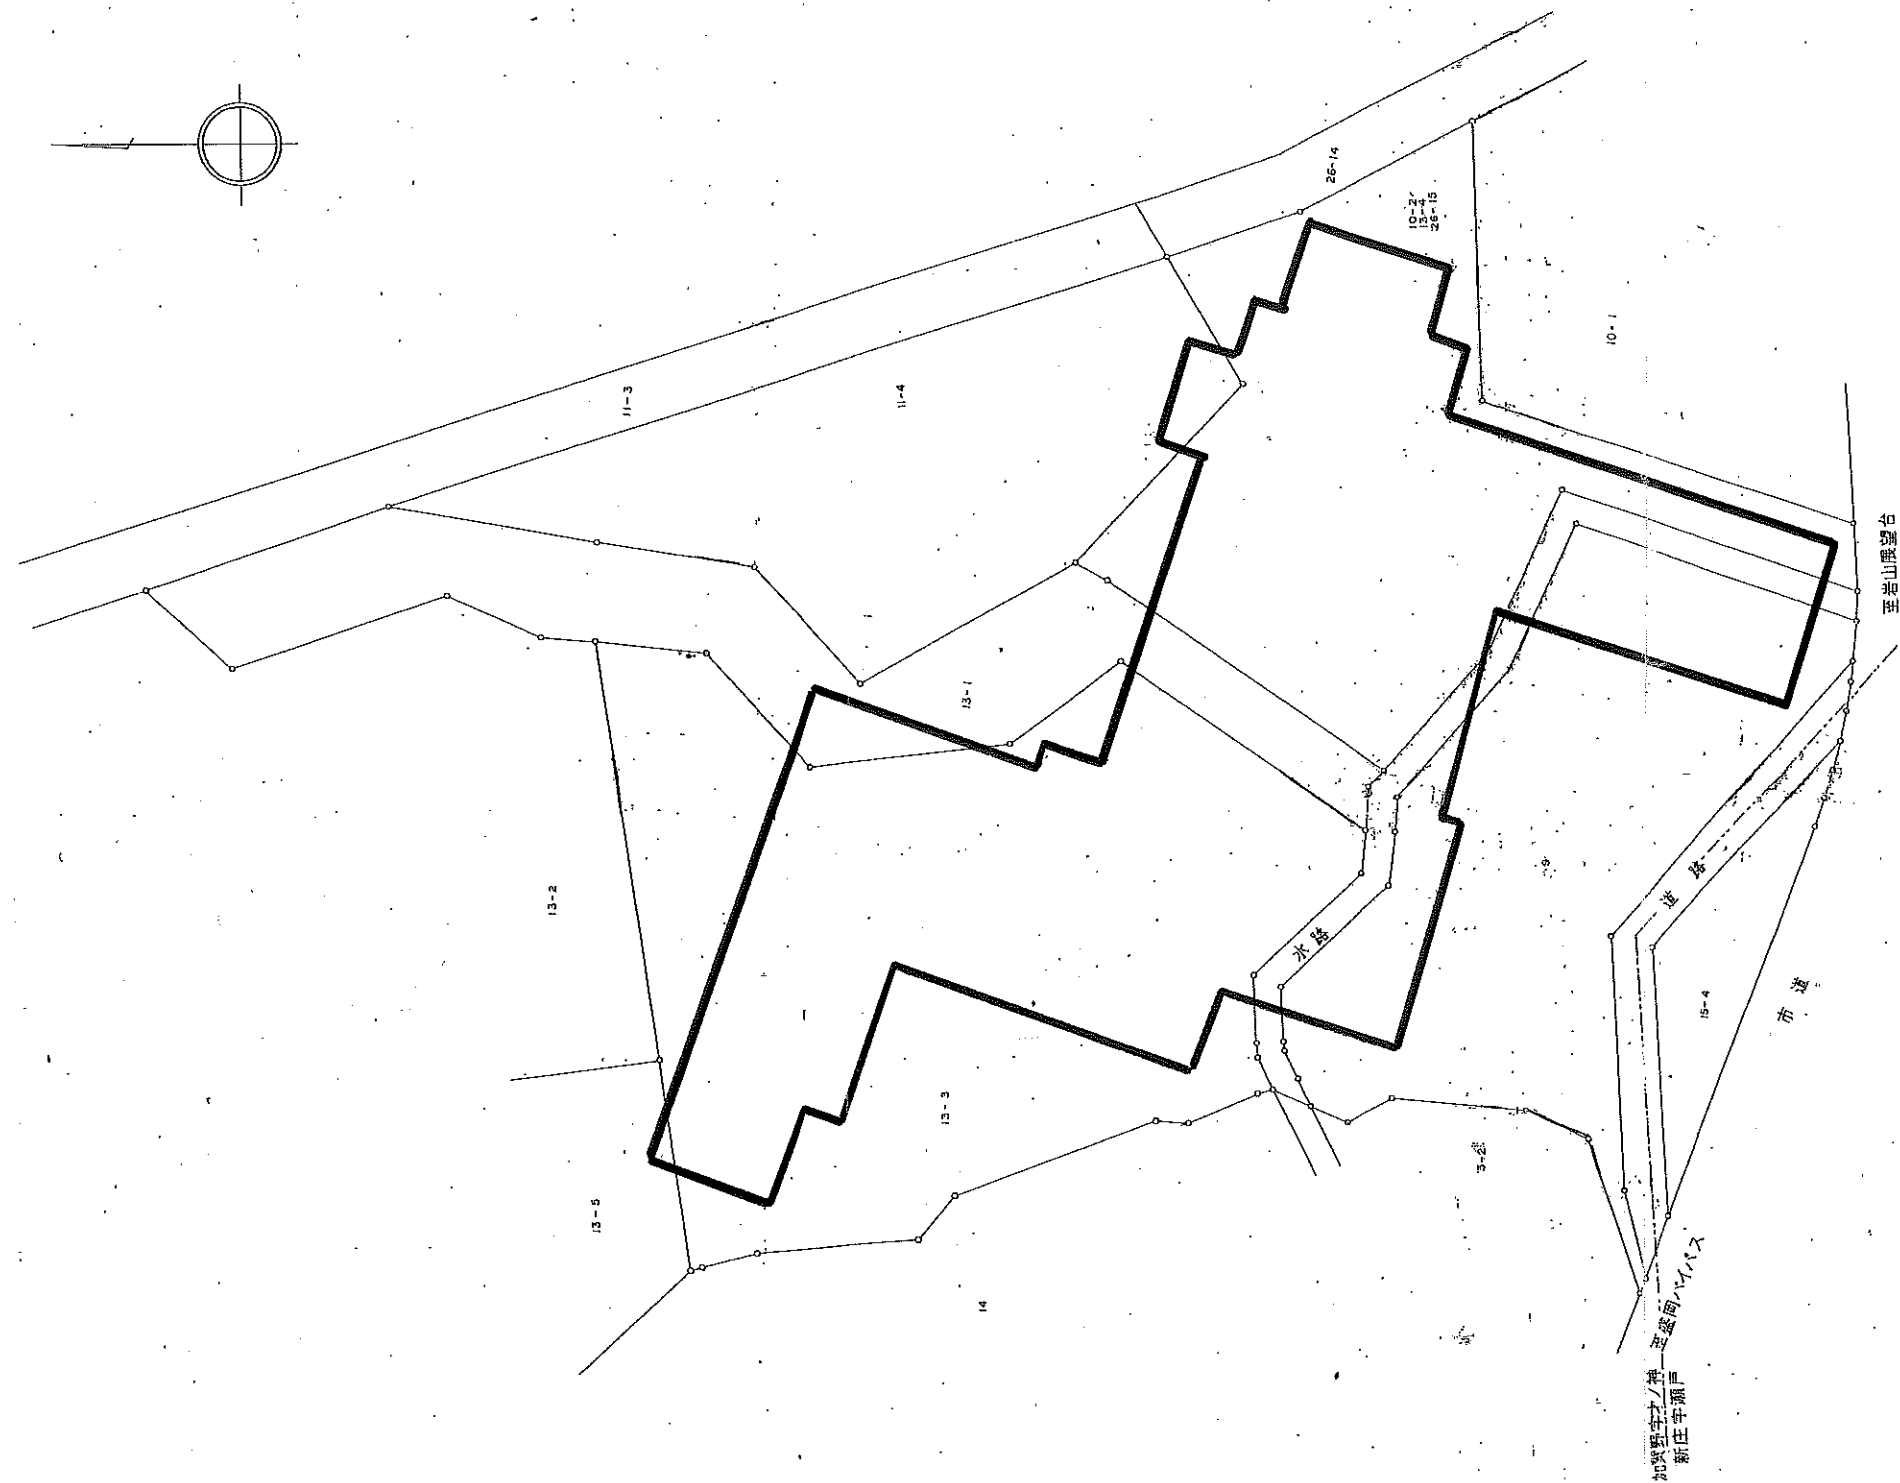


盛岡橋本美術館敷地実測図



S=1:250

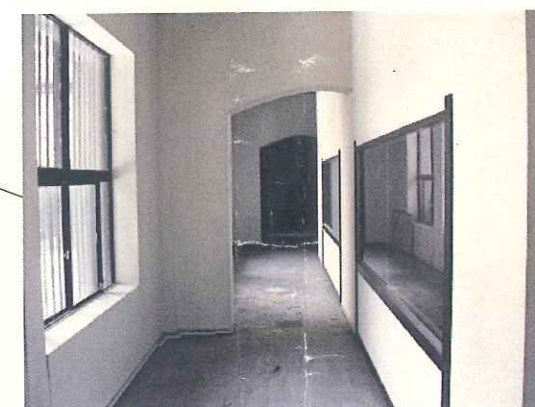

昭和62年 6月18日 測量
盛岡市中央通二丁目1番 盛岡橋本美術館
実測者 廣安士 小関 豊 油 子 豊
電話 (0196) 24-3051

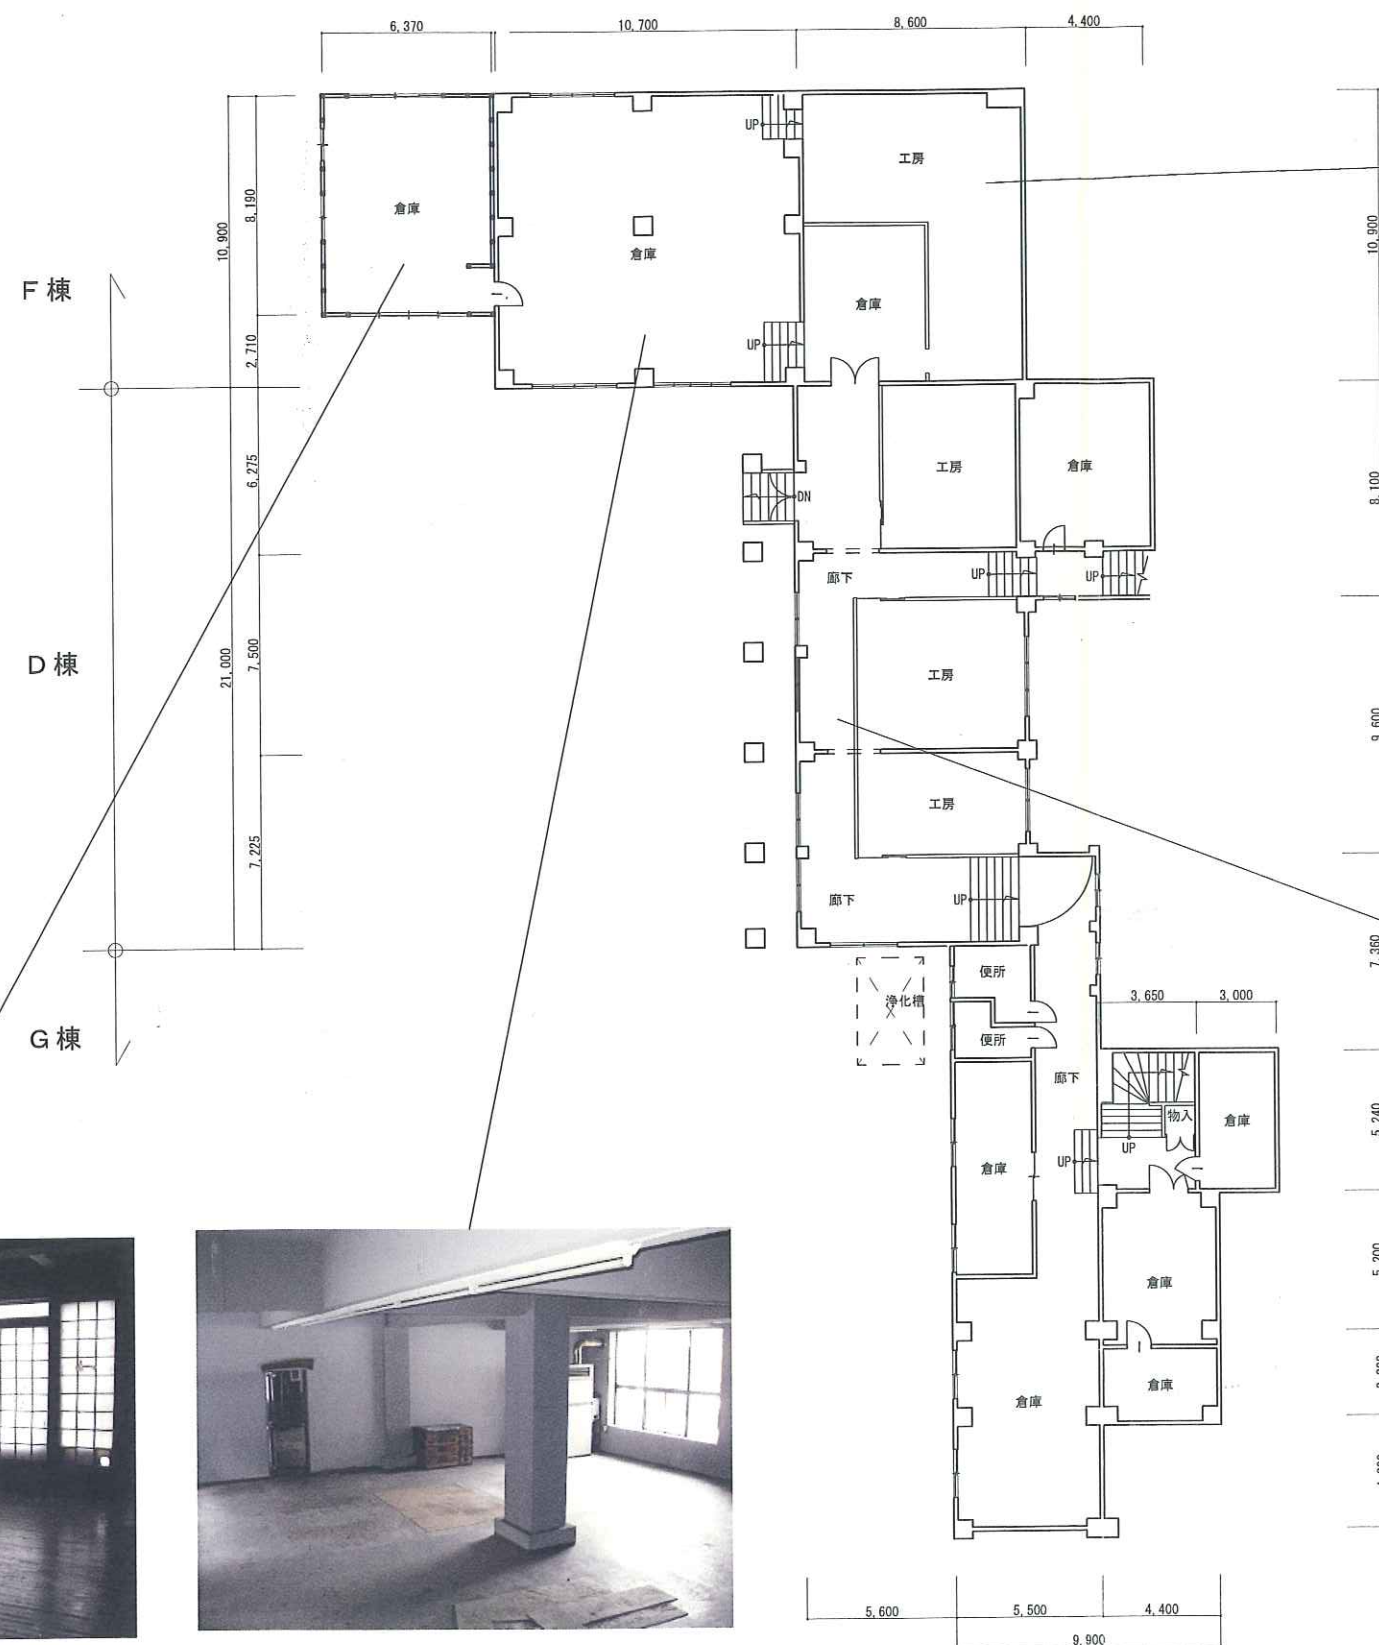



備考		承諾	設計	作図	年月日	工事名	図面番号
					縮尺 1:200	市有財産(岩山漆芸美術館) 地階平面図	

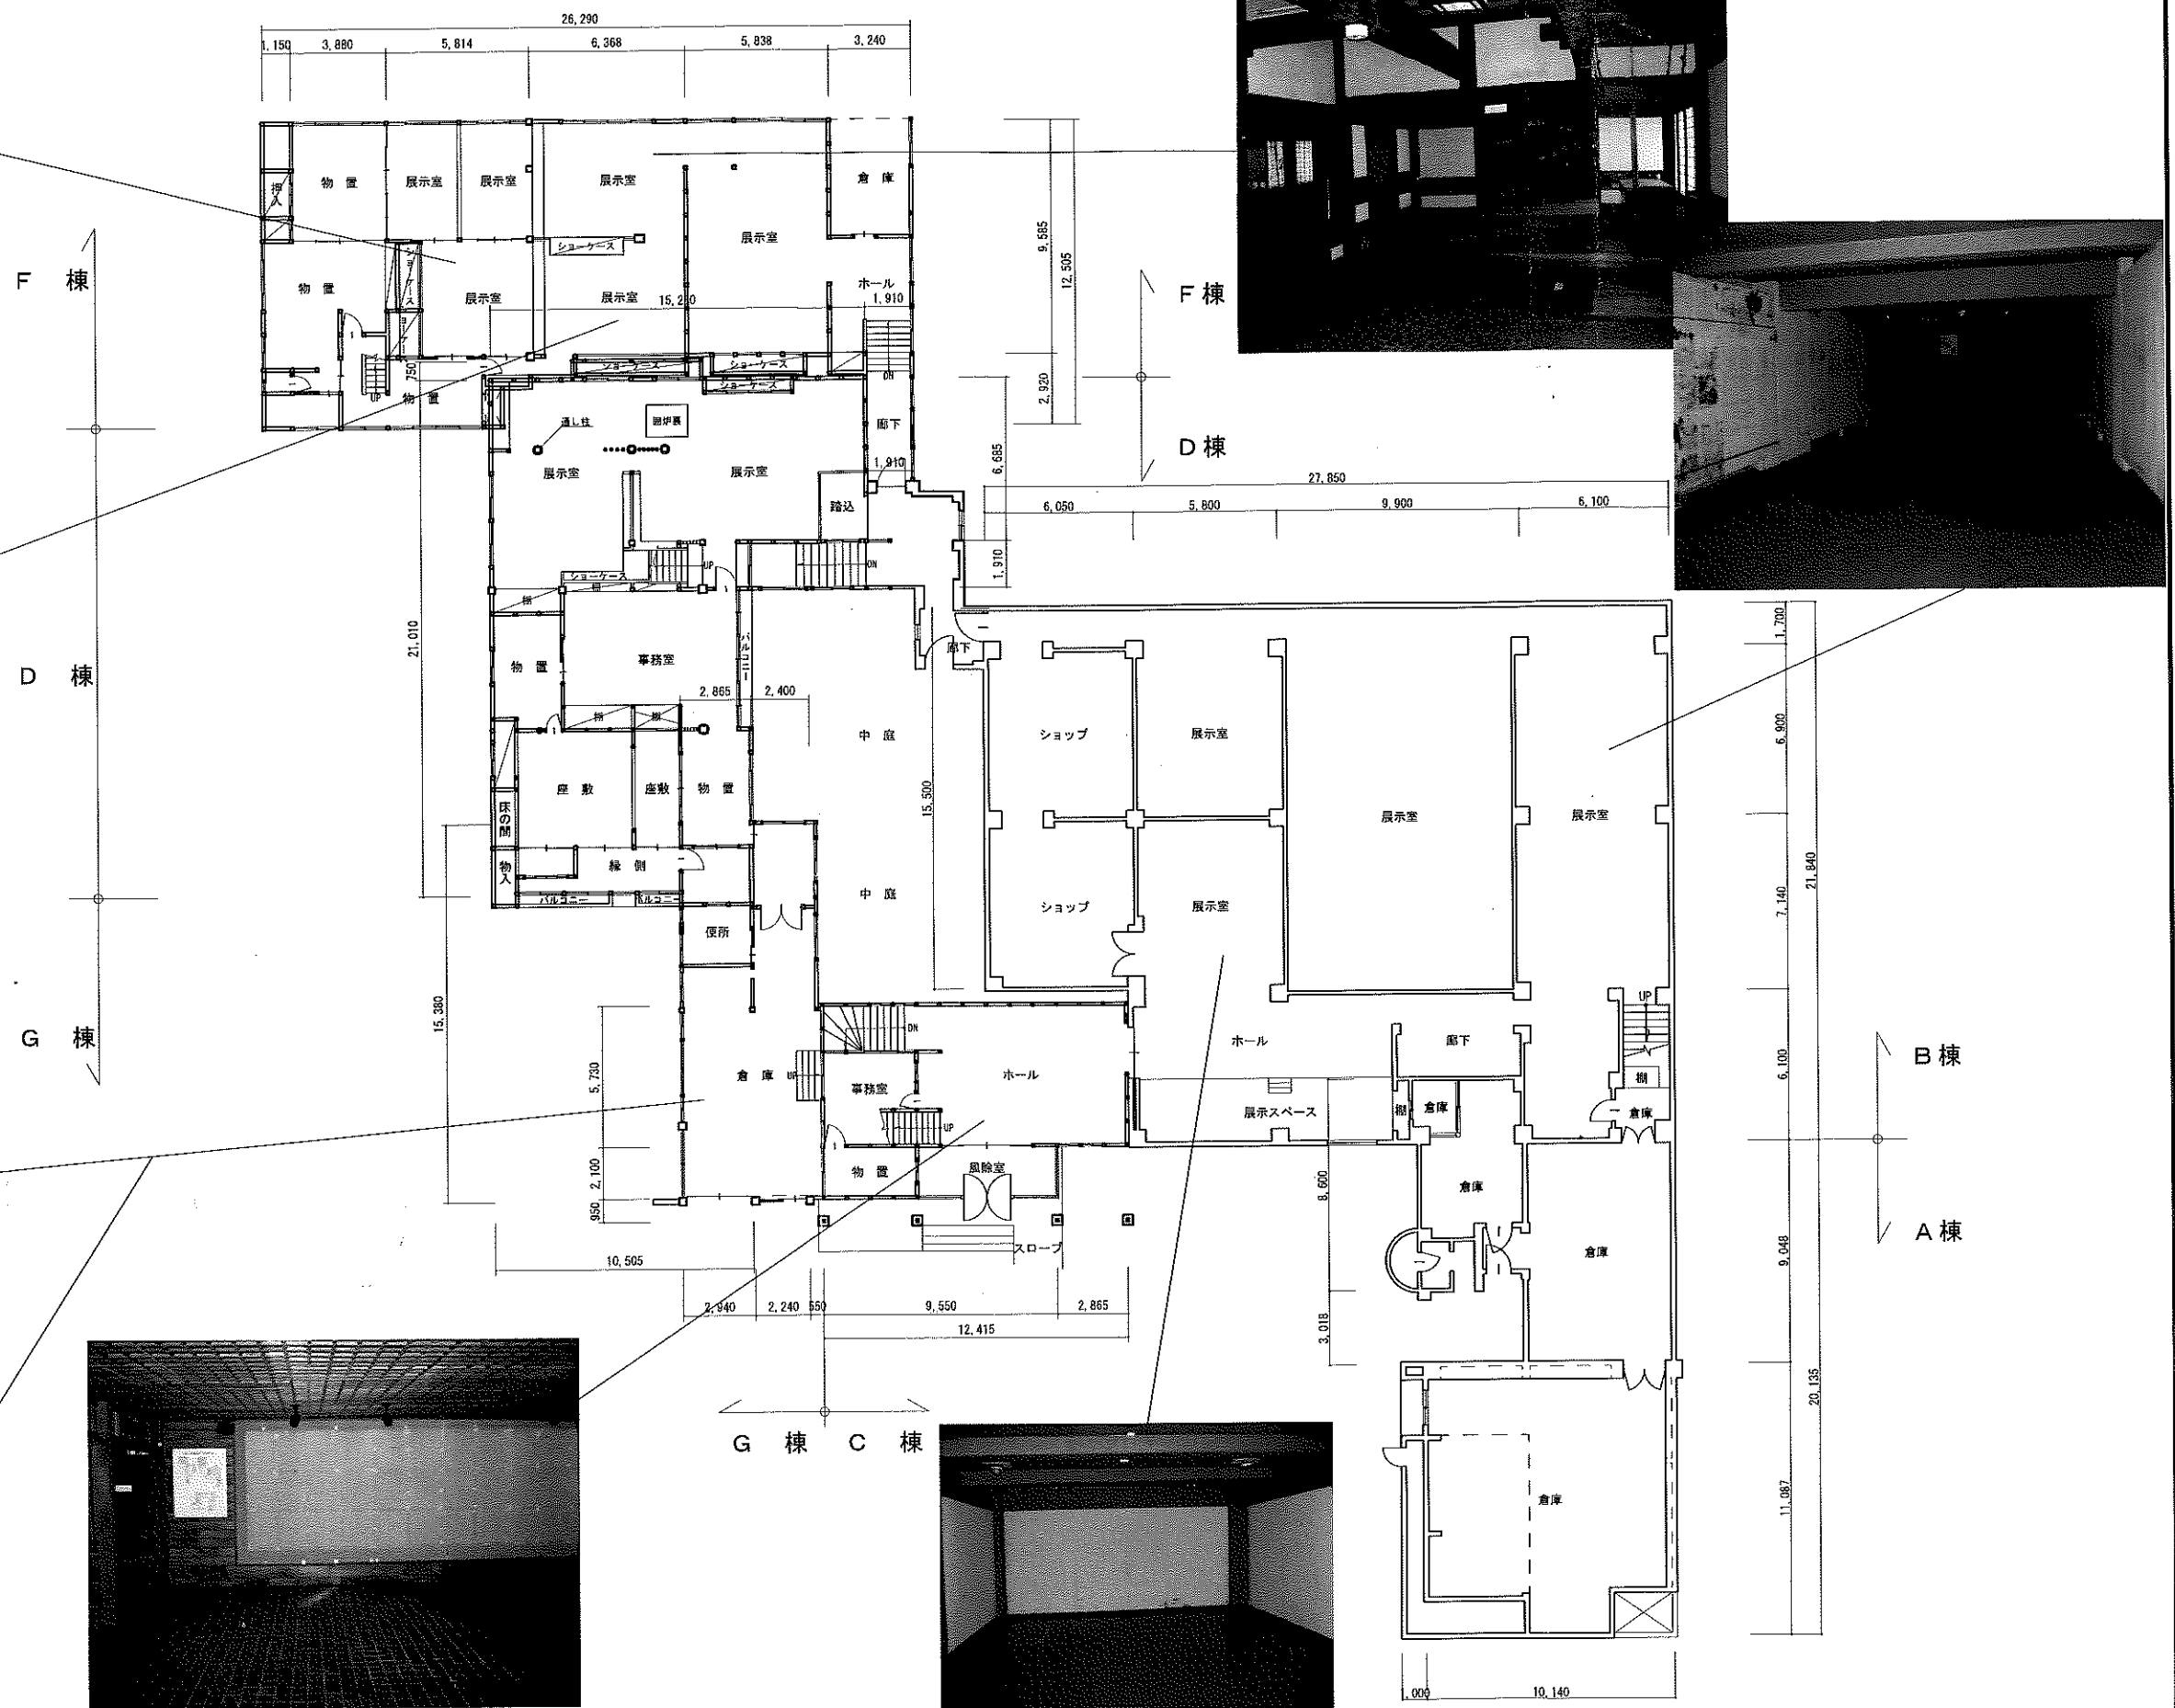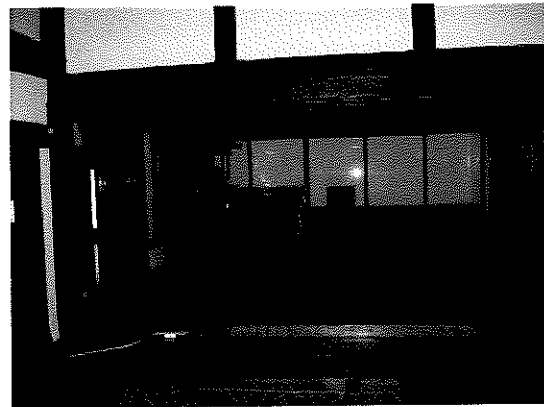

備 考					年月日	工 事 名	図面番号
					縮 尺 1:200	市有財産（岩山漆芸美術館） 図面名称 1 階 平 面 図	
	承諾	設計	作 図				



B棟 E棟

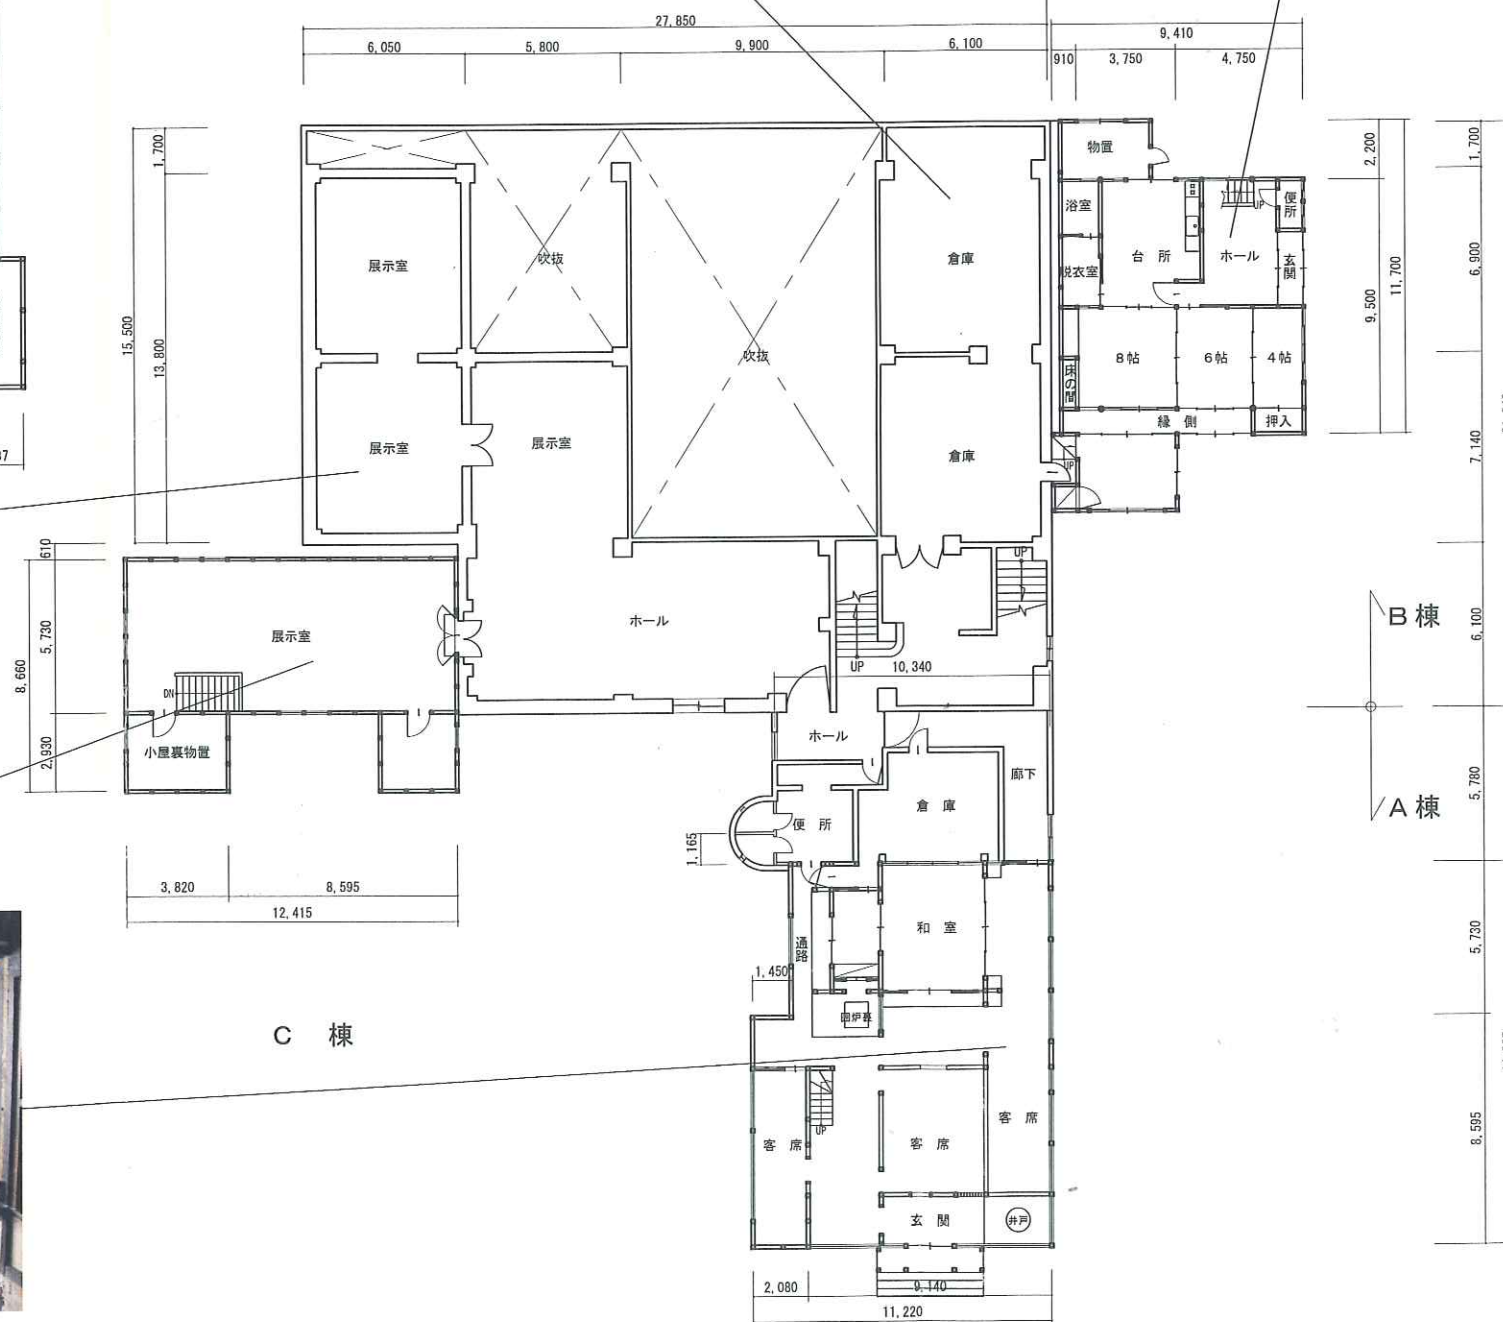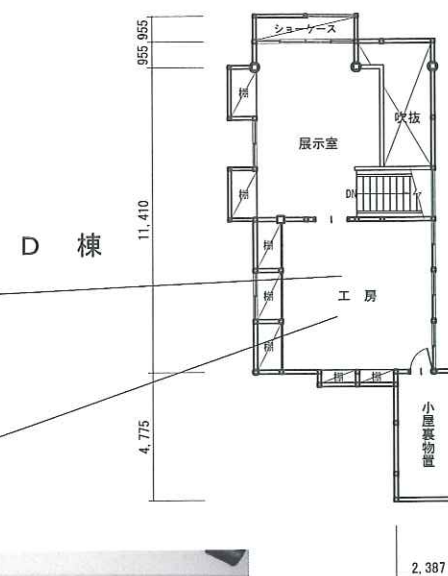


C棟


B棟
A棟

備考


承諾	設計	作図	年月日	工事名	市有財産（岩山漆芸美術館）	図面番号
				縮尺	図面名称	
				1:200	2階平面図	

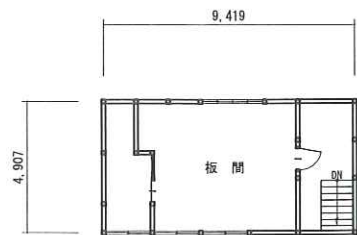

B 棟

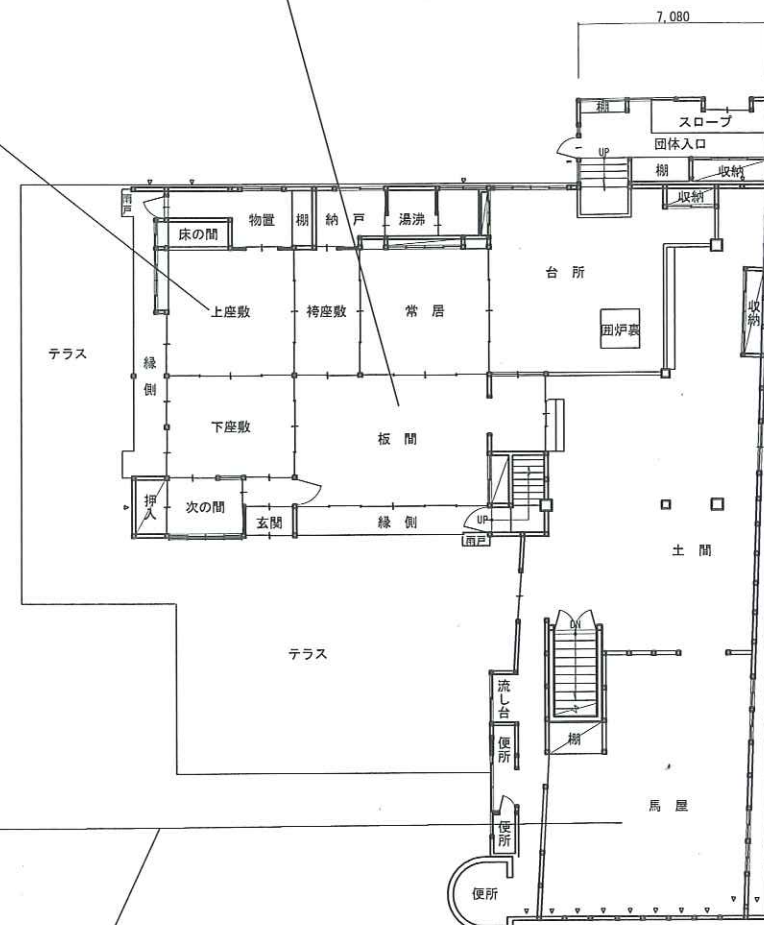

A 棟

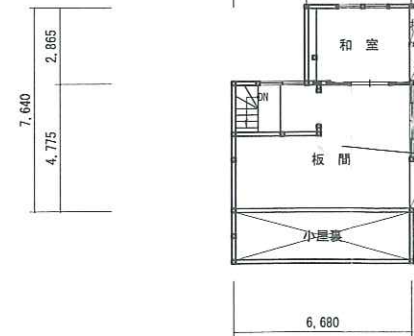

E 棟



備考

承諾	設計	作図	年月日	工事名	図面番号
				市有財産（岩山漆芸美術館）	
			縮尺 1:200	図面名称 3階平面図	