



松園地区活動センター

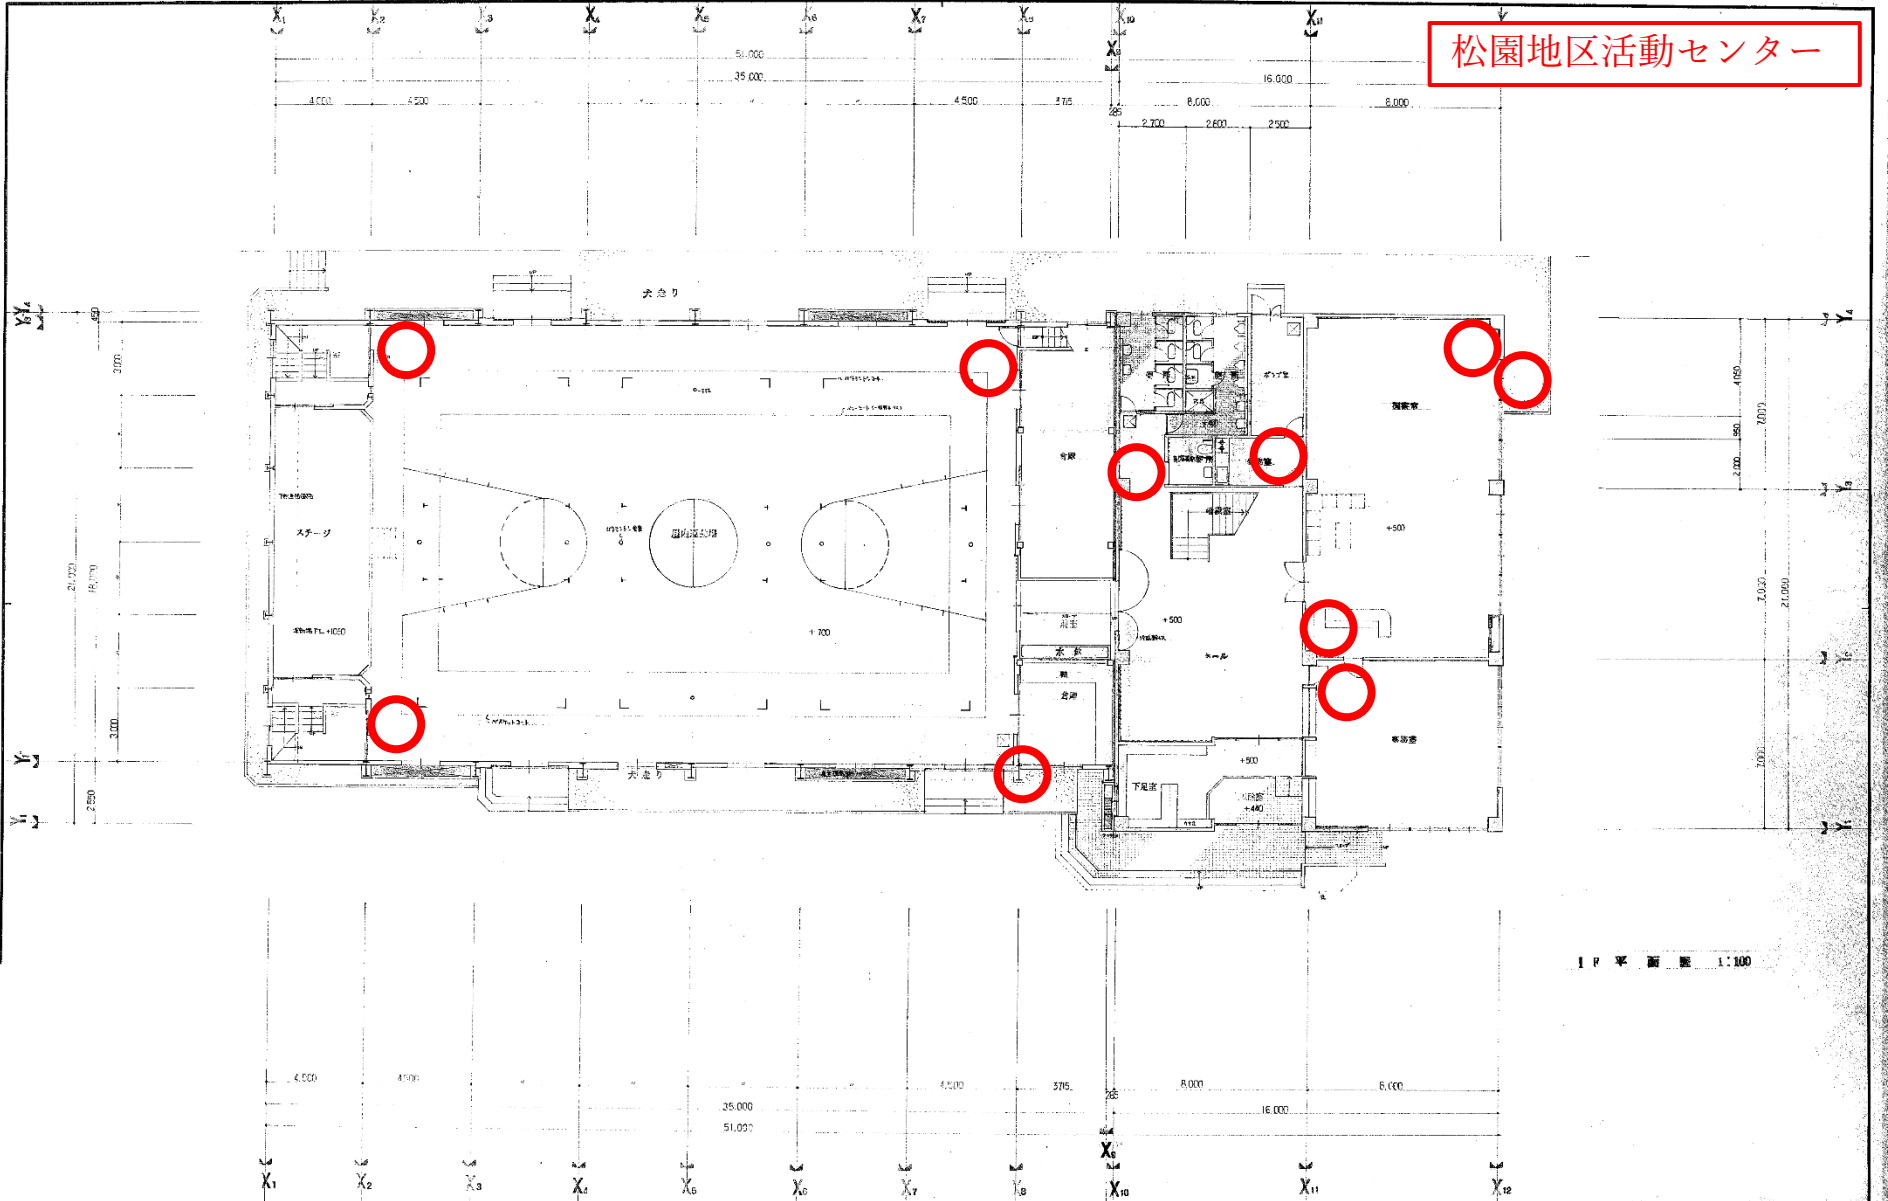

1 F 平面図 1:100

|                       |   |             |                 |           |             |                 |                 |
|-----------------------|---|-------------|-----------------|-----------|-------------|-----------------|-----------------|
| 松園地区活動センター建設<br>工事設計図 | 1 級建築士事務所 登録第023号 (岩手県)<br><b>岩手県公共建築設計監理協会</b><br>法人 岩手県公共建築設計事務所<br>松園市本町一丁目3番6号 森林会館内<br>TEL 0196(22)9401 内線 274-275 | 縮尺<br>1:100 | 図面内容<br>1 F 平面図 | 図面番号<br>3 | 縮尺<br>1:100 | 図面内容<br>1 F 平面図 | 図面番号<br>3       |
|                       |   |             |                 |           | 訂正          | 縮尺<br>1:100     | 図面内容<br>1 F 平面図 |



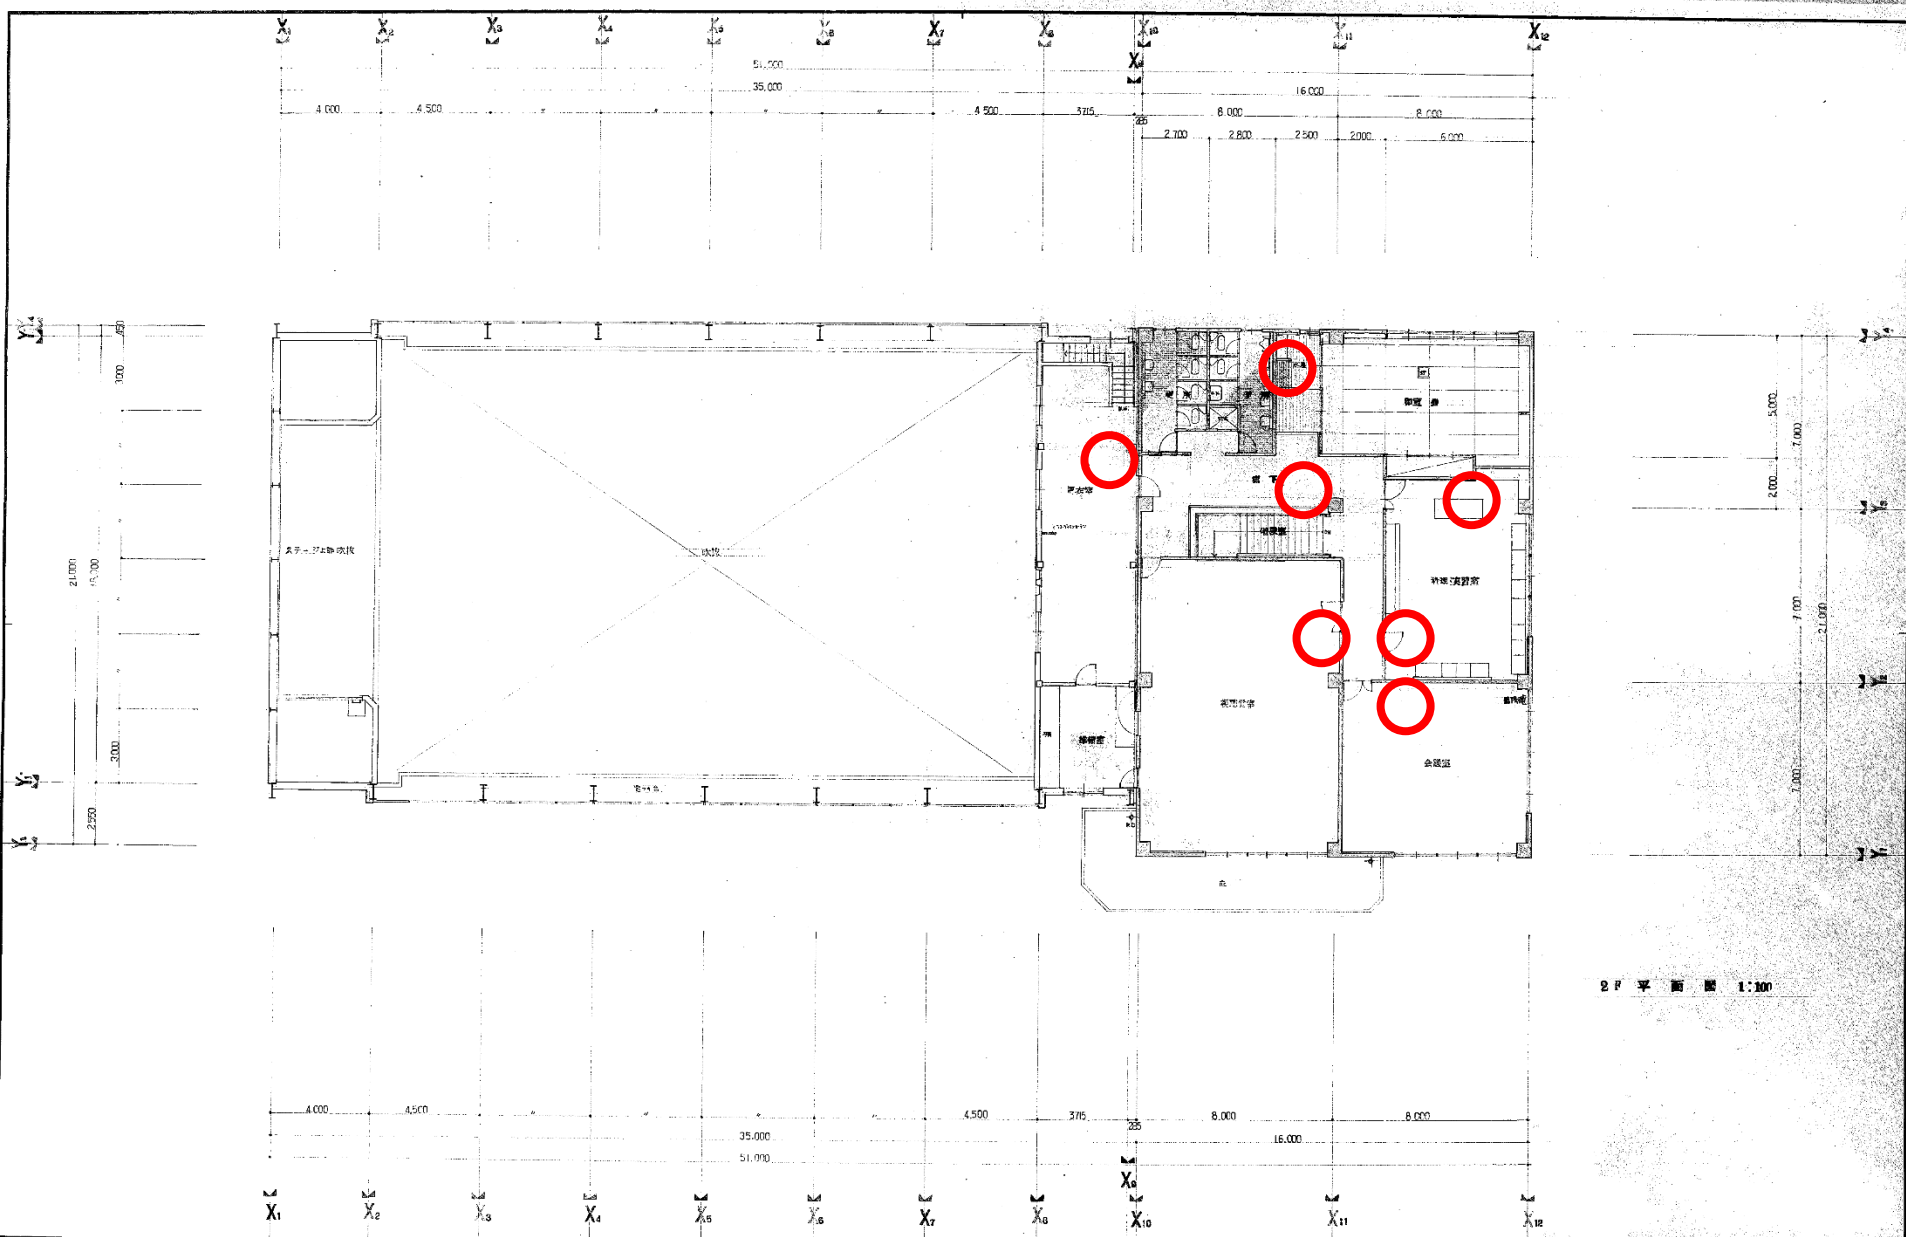

2F 平面図 1:300

|                                     |  |                              |  |                   |               |                   |                   |                       |                    |                         |
|-------------------------------------|--|------------------------------|--|-------------------|---------------|-------------------|-------------------|-----------------------|--------------------|-------------------------|
| <b>工事名</b><br>岩手県庁活動センター建設<br>工事設計図 | 1級建築士事務所 登録第023号 (岩手県)<br><b>岩手県公共建築設計監理協会</b><br>岩手県庁第一ビル3番0号 盛岡市金岡<br>TEL. 0196(23)8161 内線 274,275 | <b>検図</b><br>担当<br>設計<br>事務所 | 一級建築士事務所<br><b>岩手県建築設計事務所</b><br>T. DESIGN ARCHITECT ASSOCIATION<br>岩手県盛岡市一丁目1-14 TEL. 24244 | <b>検図</b><br>     | <b>製図</b><br> | <b>特記</b><br><br> | <b>訂正</b><br><br> | <b>図面内容</b><br>2F 平面図 | <b>縮尺</b><br>1:300 | <b>図面番号</b><br>枚ノ内<br>4 |
|                                     |  |                              |  | <b>区分</b><br>建築意匠 |               |                   |                   |                       |                    |                         |

014-048