


厨川地区活動センター

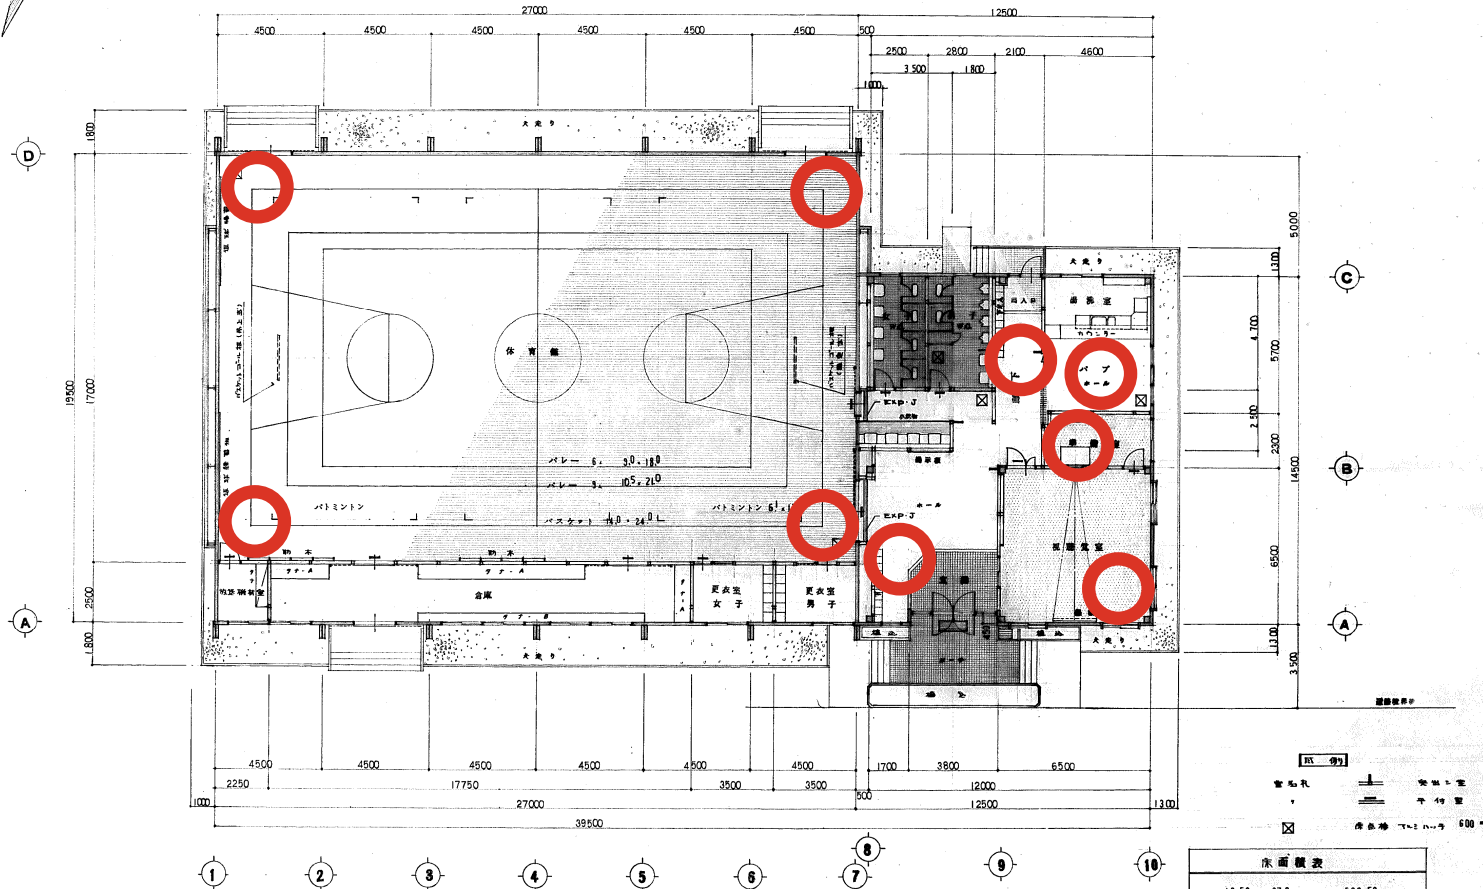

平面図 縮尺 1:100

床面積表	
19.50 × 27.0	= 526.50
14.50 × 12.50	= 181.25
3.0 × 0.45	= 1.35
合計	709.10

工事名 新川地区活動センター建設 工事設計図	1級建築士事務所 登録第023号 (岩手県) 社団法人 岩手県公共建築設計監理協会 盛岡市栗園一丁目3番6号 農林会館内 TEL: 0196(23)8141 内線 274,275	担当 設計 事務所	リアス建築設計事務所 RIASU ARCHITECTS & ASSOCIATES 0199-7825-1111(岩手) TEL: 422-3071 WWW.RIASU.COM	検印 監印 特記	訂正	図面内容 平面図	縮尺 縮尺 1:100	図面番号 27	枚数 4
								区分 重注	

