

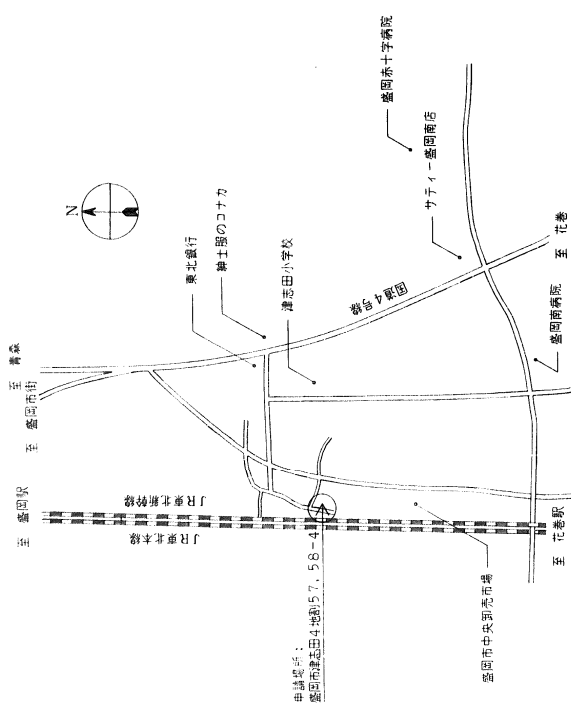
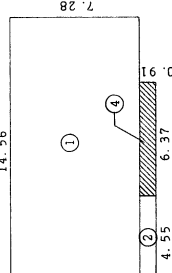
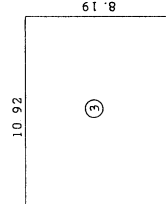
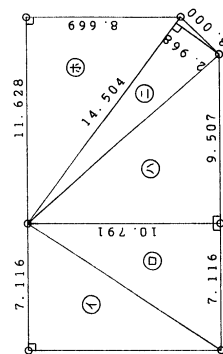


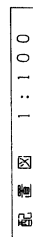

[illegible]

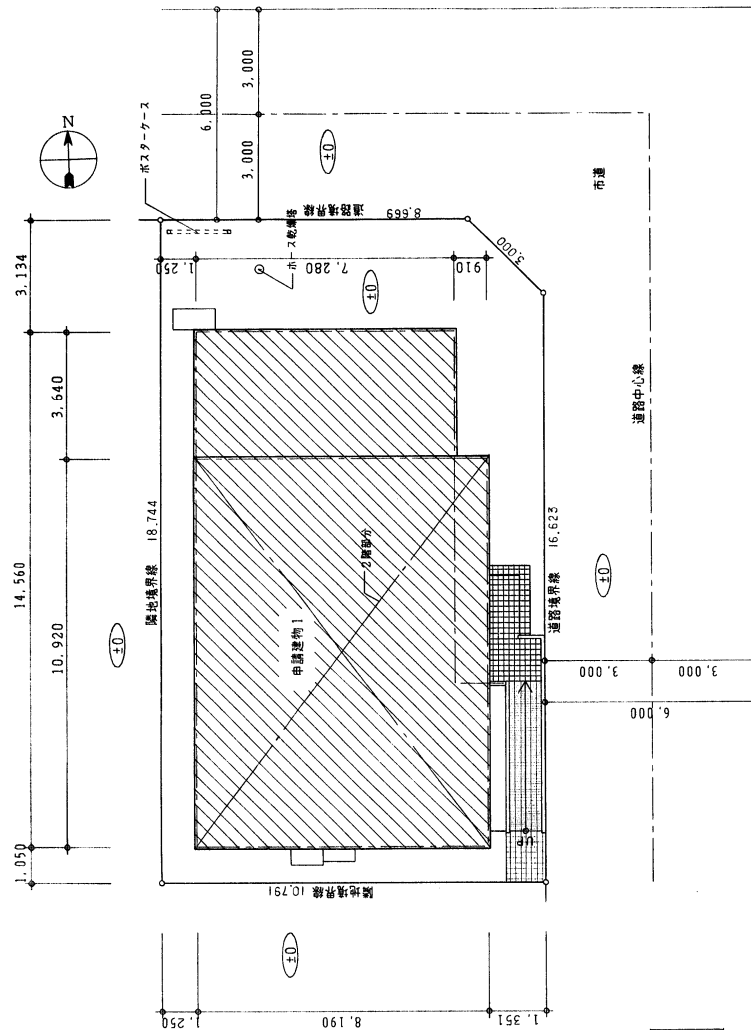

|   |                                |
|---|--------------------------------|
| ① | $14.56 \times 7.28 = 105.9968$ |
| ② | $4.55 \times 0.91 = 4.1405$    |
| ③ | $10.92 \times 8.19 = 89.4348$  |
| ④ | $6.37 \times 0.91 = 5.7987$    |

|        |                       |
|--------|-----------------------|
| 总菜面积   | $① + ② + ④ = 115.934$ |
| 1 蔬菜苗槽 | $① + ② = 110.1373$    |
| 2 蔬菜苗槽 | $③ = 89.4348$         |
| 总菜面积   | $= 199.56$            |





|       |        |                |
|-------|--------|----------------|
| 敷地面積  | 200.00 | m <sup>2</sup> |
| 建築面積  | 115.93 | m <sup>2</sup> |
| 1階床面積 | 110.13 | m <sup>2</sup> |
| 2階床面積 | 89.43  | m <sup>2</sup> |
| 延床面積  | 199.56 | m <sup>2</sup> |

|   |   |      |     |    |   |    |       |                                              |           |        |                |              |                              |                      |                   |
|---|---|------|-----|----|---|----|-------|----------------------------------------------|-----------|--------|----------------|--------------|------------------------------|----------------------|-------------------|
| 年 | 度 | 建設番号 | 工事名 | 役所 | 取 | 図章 | 担当設計者 | 事務所<br>(有)佐々木設計事務所<br>（代表取締役）<br>一級建築士第9443号 | 設計者<br>快園 | 製図<br> | 設計年月<br>平成 9 年 | 王様実測<br>王様意匠 | 図面枚数<br>附見取図<br>配置積図<br>要求積図 | 縮尺<br>1:100<br>1:200 | 図面番号<br>図番集号<br>4 |
|---|---|------|-----|----|---|----|-------|----------------------------------------------|-----------|--------|----------------|--------------|------------------------------|----------------------|-------------------|








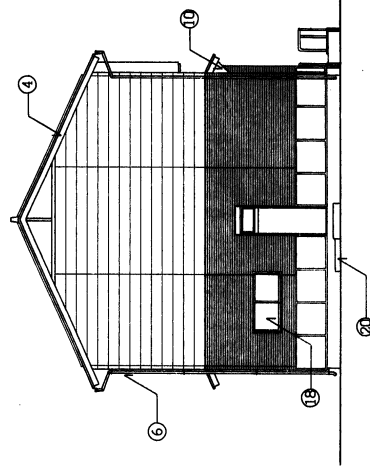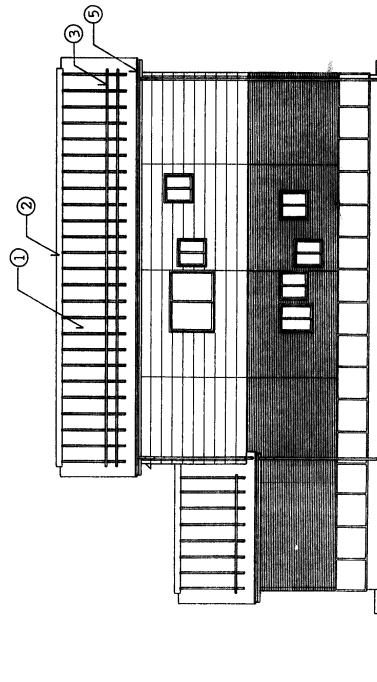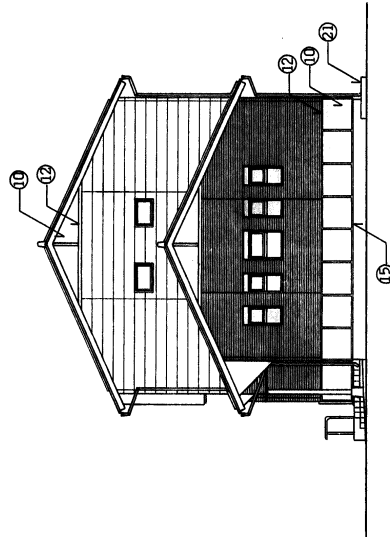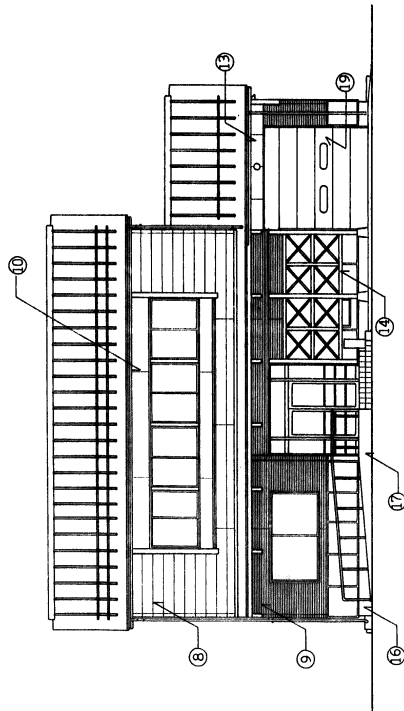

|   |                                                |             |
|---|------------------------------------------------|-------------|
| ① | 長点カラー版紙 (7) 0. 4 丸型交互巻き                        | 軒先廻りは横巻     |
| ② | 化粧煉練工 カラー版紙 (7) 0. 4加工                         |             |
| ③ | 雪止め: L=50×50×6 (Znメッキ)                         |             |
| ④ | 21×200 キンラチーロール3回巻                             |             |
| ⑤ | 軒張: カラー 鉄板 (7) 0.4 105 φ/ 2                    |             |
| ⑥ | 壁張:                   〃                   60 φ |             |
| ⑦ |                                                |             |
| ⑧ | 平板 (7) 15 AEP                                  |             |
| ⑨ | セメント中空押出成形板 (7) 18 (スライア) AEP                  |             |
| ⑩ | 煉瓦片セメント板 (7) 12 (3×10) AEP                     |             |
| ⑪ |                                                |             |
| ⑫ | 木製OP                                           |             |
| ⑬ | フルキシルボード (7) 5 目透置AEP                          |             |
| ⑭ | 化粧材: キンラチーロール3回巻                               |             |
| ⑮ | 土のべ切: 木製 30×40カラ 鉄板 (7) 0. 4 2巻み               |             |
| ⑯ | コンクリート打張シ補修                                    |             |
| ⑰ | コンクリート打張シ修飾AEP                                 |             |
| ⑱ | 住宅用アルミサッシュ (外付及び半外付) カラー                       |             |
| ⑲ | オーバーライズディングドア: 煉瓦スチール煉瓦塗装                      | パランス式ローヘッド型 |
| ⑺ | フロアポンベ壁巻                                       |             |
| ㉑ | 防炎壁                                            |             |

|         |   |   |
|---------|---|---|
| 工 事 名 称 | (仮称) 野田地区コミュニティ消防センター<br>建設(建設主体) 工事   |   |
| 年度      | 9   |   |
| 測量番号    |   |   |
| 役 所     |  1 建設土木課事務所 新野田272号 (埼玉県)<br>担当 田中 守子 県公共建築設計監理協会<br>監理 岡田 中 実 通 - 1 丁目 4 番 7 号<br>TEL 0196 (23) 3681 FAX (23) 3647 |   |
| 技 術 者   | 技 術 者<br> (有) 佐々木建設事務所<br>一級建築士事務所 第3433号<br>技 術 者 番号 4748                                                          | 技 術 者<br> 技 術 者 番号 4748 |
| 設計者     | 設計者<br> 設計者 番号 4748                                                                                                 | 設計者<br> 設計者 番号 4748     |
| 監理者     | 監理者<br> 監理者 番号 4748                                                                                                 | 監理者<br> 監理者 番号 4748     |
| 設計年月    | 平成 9 年   | 9 月   |
| 図面内容    | 立面図<br>縮尺 1:100<br>図面番号 30 図ノ内 7   |   |

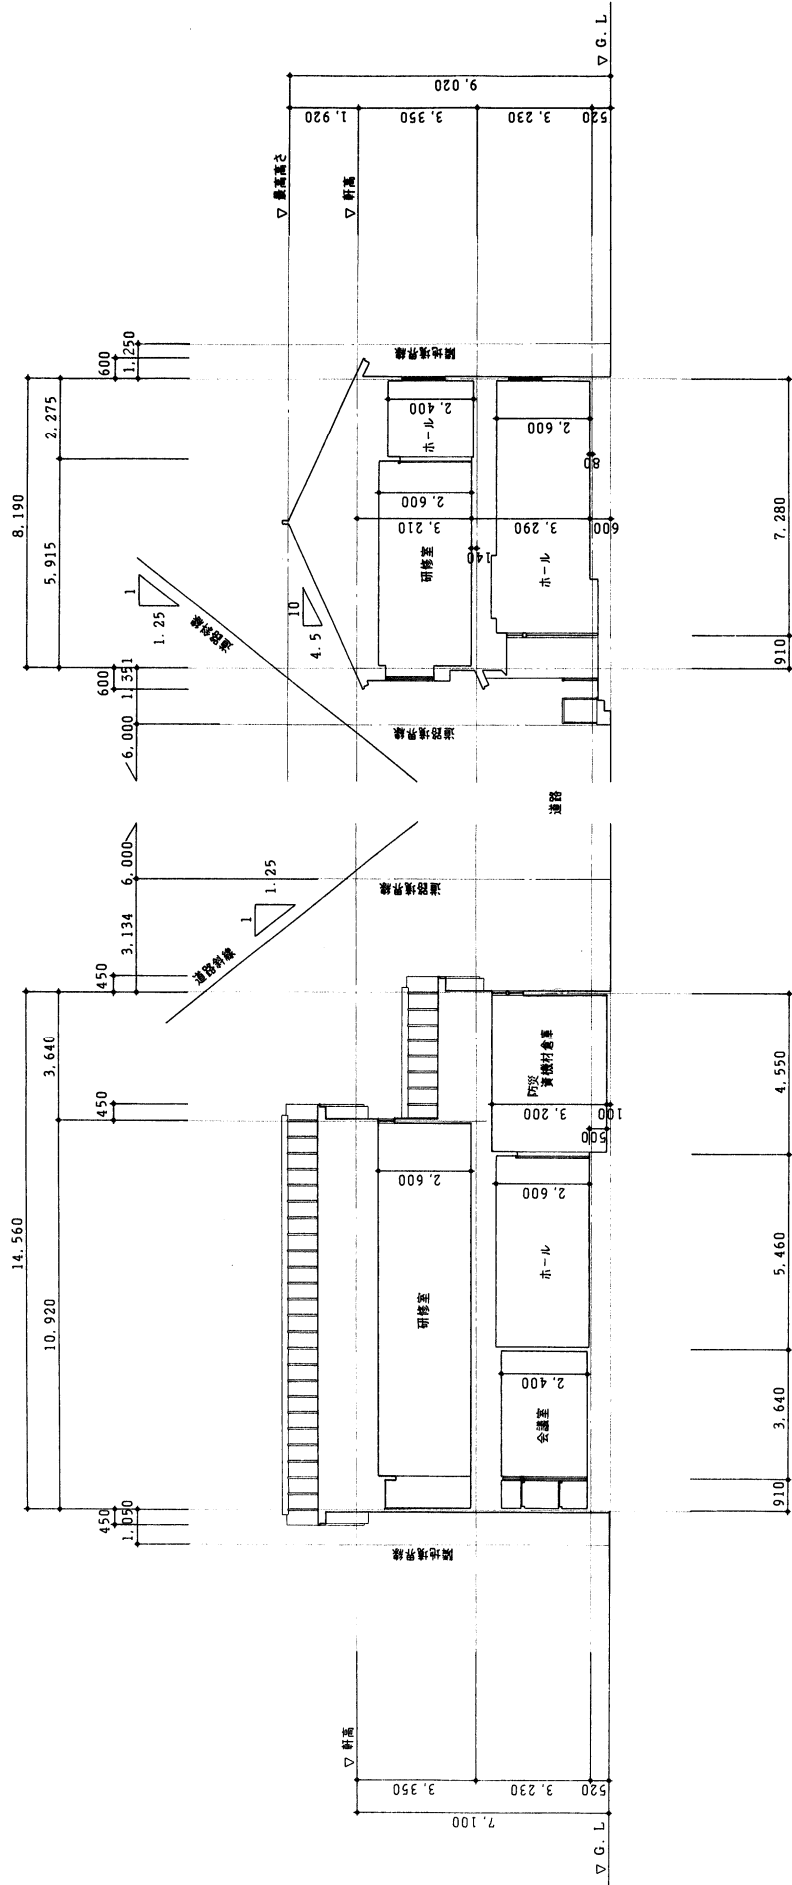




A 断面図 1:100

B 断面図 1:100

|    |      
|----|------|---------------------------------------|----|---|---|----|----|-----|--------------|--|--------------|---|---|---|--------|------|------|------|-------|----|------|---|
| 年度 | 施設番号 | 工事名称                                  | 検査 | 収 | 取 | 監理 | 設計 | 事務所 | (有) 佐々木設計事務所 |  | 設計者          | 検 | 図 | 製 | 設計年月   | 主務課長 | 新築   | 図面内容 | 断面図   | 縮尺 | 図面番号 | 頁 |
| 9  |      | (名称) 野田地区コミュニティ消防センター<br>建設 (建設主体) 工事 |    |   |   |    |    |     |              |  | 一級建築士 佐々木 隆夫 |   |   |   | 平成 9 年 | 月    | 建築意匠 |      | 1:100 |    | 30   | 8 |






14.560

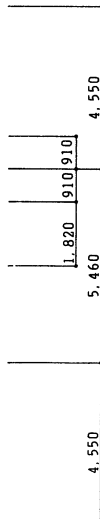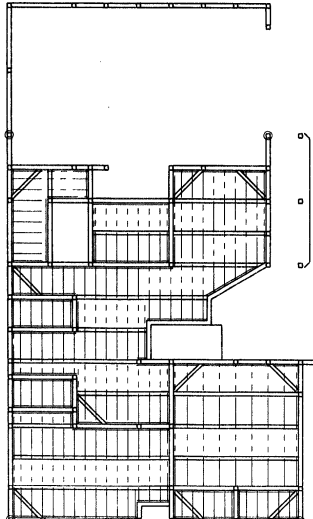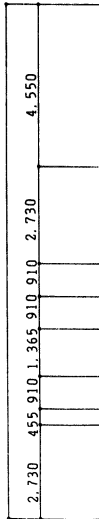

1階床伏図 1:100

※ 特記ナキ欄下記寸法トスル

|                                                                       |                      |
|-----------------------------------------------------------------------|----------------------|
| 防蟻処理:防蟻処理材・室内製図カブリ部分ヲ除ク 地盤面ヨリ1.0M以内ノ部分<br>及び コンクリート第二層スル部分 (クレーン・トック) |                      |
| 柱                                                                     | 120×120 (化粧柱 7/8材)   |
| 防蟻土台                                                                  | 松 120×120            |
| 床梁                                                                    | 松 90×90              |
| 大引                                                                    | 松 105×105            |
| 大引土台                                                                  | 松 90×90              |
| 根太                                                                    | 松 45×60 ③303 全通貫④455 |
| 根太掛                                                                   | 松 45×90              |
| 階梁                                                                    | 松 15×90              |
| 間柱                                                                    | 松 45×120 45×95       |
| 野縁                                                                    | 松 45×21 ④450         |
| 防かい                                                                   | 松 45×105             |

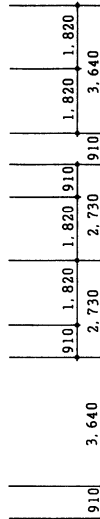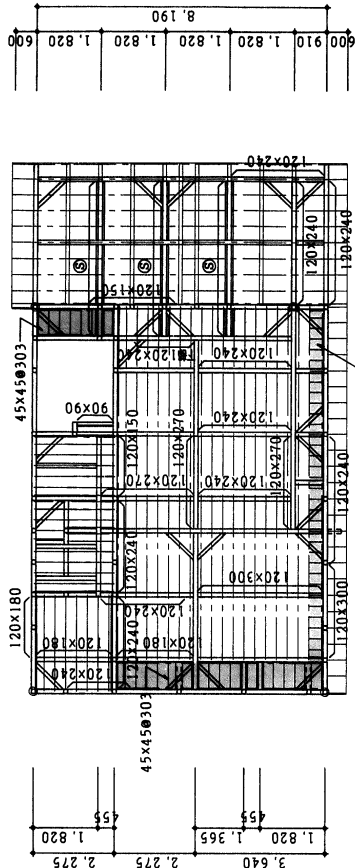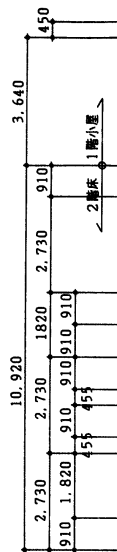

2階床伏図 1:100

※ 特記ナキ欄下記寸法トスル






|        |               |
|--------|---------------|
| 脚差し・床梁 | 松 120×120     |
| 根太     | 松 45×120 ③303 |
| 大引梁    | 松 90×90       |
| 桁      | 松 120×120     |
| 小梁梁    | 松 寸法ハ図示       |
| ⑤小梁梁   | 2[-250×50×3.2 |
| 小梁梁    | 松 105×105     |
| 棟木     | 松 120×105     |
| 母屋     | 松 105×105     |
| 垂木     | 松 45×60 ④455  |
| 小梁筋違   | 松 18×90       |
| 新行筋違   | 松 18×90       |
| 野縁     | 松 45×45 ④455  |
| 吊木     | 松 30×30 ④910  |
| 吊木受    | 松 ④60丸太 ④910  |





|      |              |      |                                    |    |         |
|------|--------------|------|------------------------------------|----|---------|
| 年度   | 9            | 工事名  | (仮称) 野田地区コミュニティ活動センター<br>建設(建築主)工事 | 棟  | 1       |
| 施設番号 |              | 図    | 図                                  | 図  | 図       |
| 設計者  | (有) 佐々木設計事務所 | 設計年月 | 平成 9 年 9 月                         | 新築 | 1・2階床伏図 |
| 図    | 30           | 縮尺   | 1:100                              | 図  | 30      |
| 図    | 30           | 縮尺   | 1:100                              | 図  | 30      |





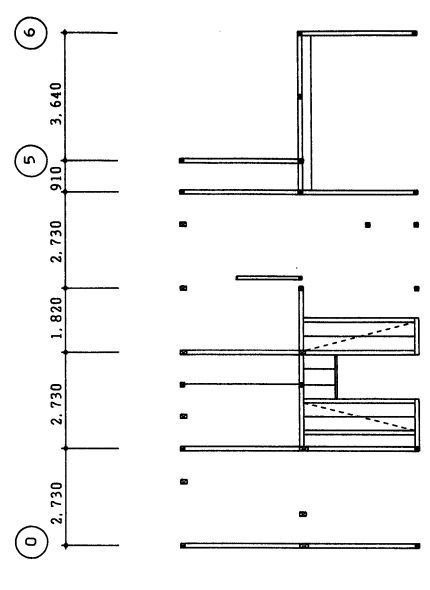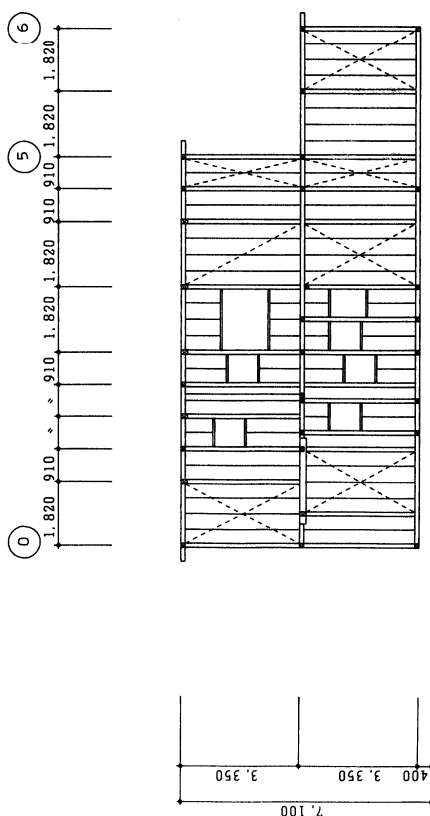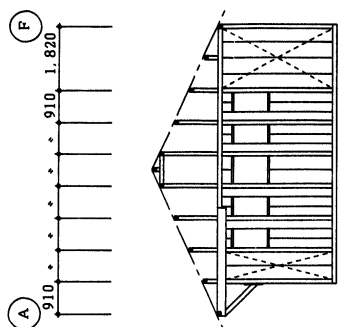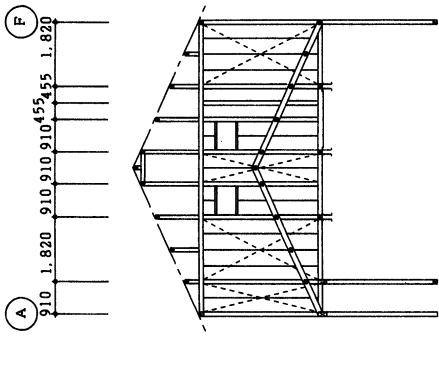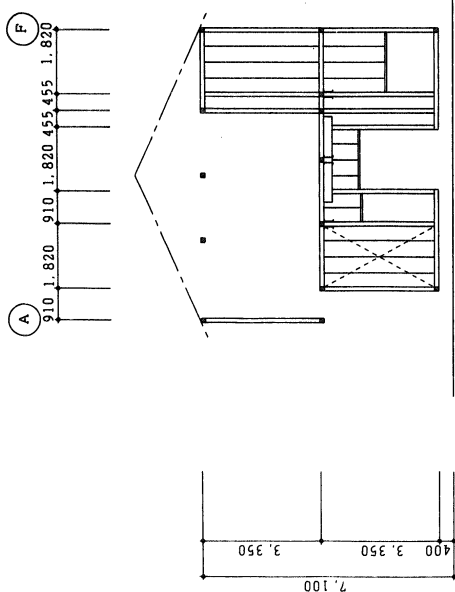


[illegible]

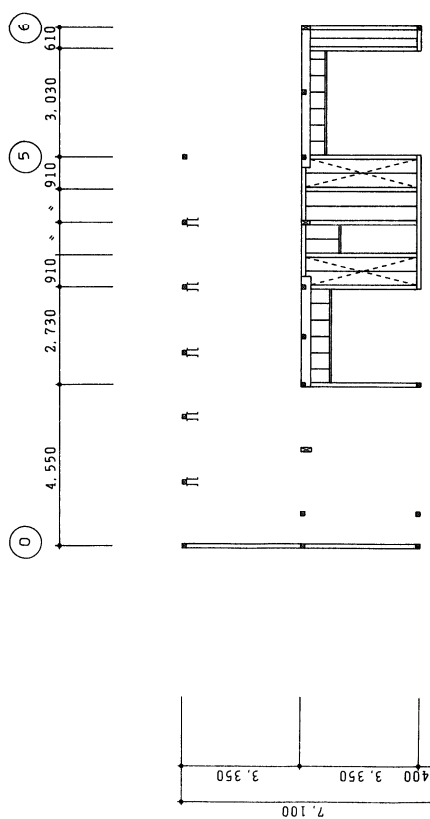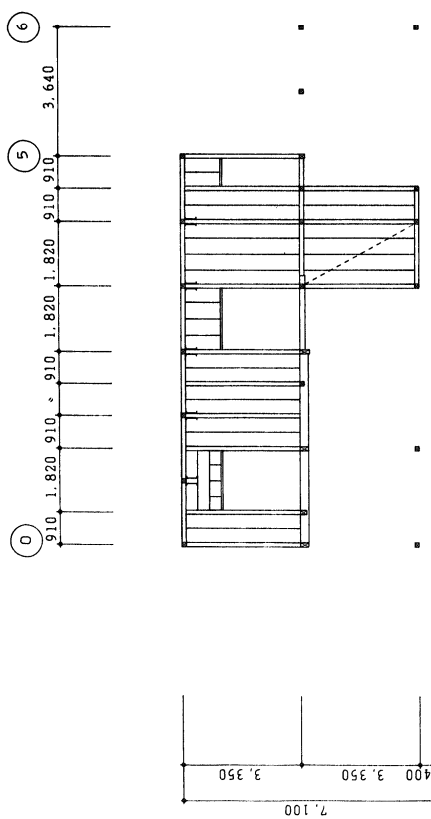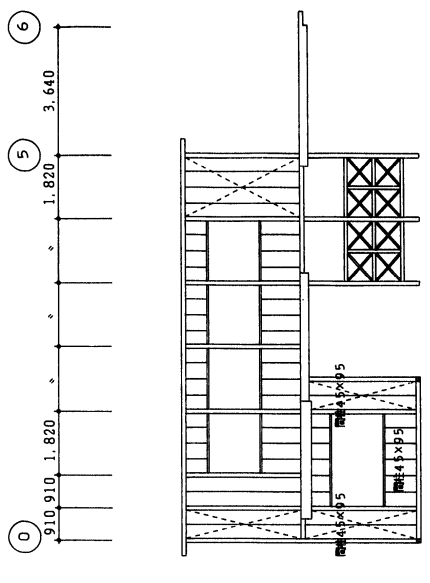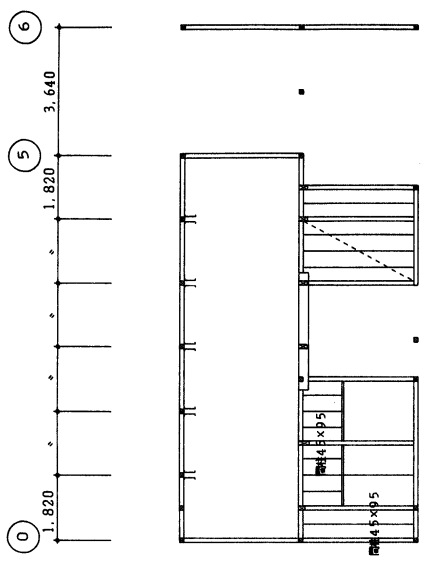


|   |    |      |         |                                                   |                                                                                              |                                                                                              |   |                                                                                              |                |                  |               |             |               |           |
|---|----|------|---------|---------------------------------------------------|----------------------------------------------------------------------------------------------|----------------------------------------------------------------------------------------------|---|----------------------------------------------------------------------------------------------|----------------|------------------|---------------|-------------|---------------|-----------|
| 9 | 年度 | 施設番号 | 工 事 名 称 | (仮称) 野田地区コミュニティ活動センター<br>建設(資本金) 工事<br>施設(資本金) 工事 | 1 建設施工事務所 資本金30万 (法人) 資本金30万<br>2 建設設計事務所 資本金30万 (法人) 資本金30万<br>3 建設設計事務所 資本金30万 (法人) 資本金30万 | 株 取<br> | 設 計 者<br>1 建設設計事務所 資本金30万 (法人) 資本金30万<br>2 建設設計事務所 資本金30万 (法人) 資本金30万<br>3 建設設計事務所 資本金30万 (法人) 資本金30万 | 株 図<br> | 設計年月<br>平成 9 年 | 新築<br>建築費<br>建築費 | 図面内容<br>3 組 図 | 縮尺<br>1:100 | 図 面 番 号<br>14 | 収 入<br>30 |
|---|----|------|---------|---------------------------------------------------|----------------------------------------------------------------------------------------------|----------------------------------------------------------------------------------------------|---|----------------------------------------------------------------------------------------------|----------------|------------------|---------------|-------------|---------------|-----------|



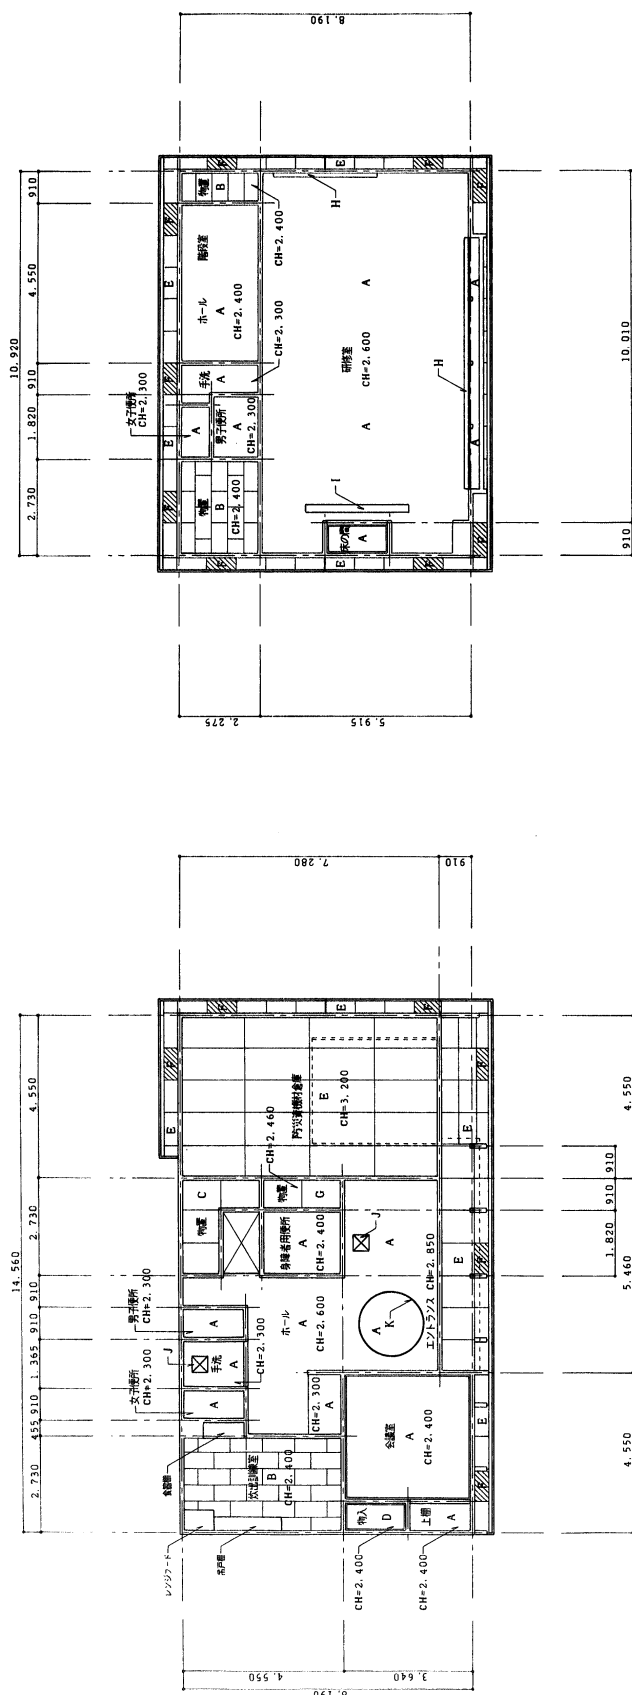

1: 隋天井伏图 1:100

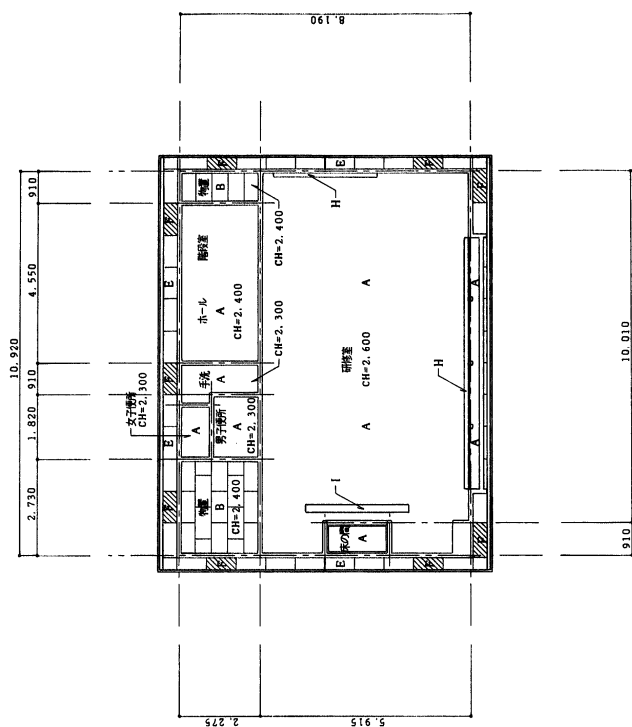


2 隋天井伏圖 1:100

|   | 仕 上                           |
|---|-------------------------------|
| A | PB (7) 9. 5 下地 ニールクロス機        |
| B | 化粧PB (7) 9. 5 発               |
| C | PB (7) 9. 5 発                 |
| D | TI/ラフ/巻 (7) 4 巻               |
| E | フレキシブルボード (7) 5 巻機 AEP        |
| F | フレキシブルボード (7) 5 巻機 AEP (化粧巻機) |
| G | フレキシブルボード (7) 5 巻             |
| H | フレキシブルボード (7) 5 巻             |
| I | カーテンボックス・アルミ製                 |
| J | スクリーンボックス・スチール製 (7) 1. 2      |
| K | 天吊品箱 600×600 7mm 枠            |
| L | スクリーン製 (7) 1. 2               |
| M |                               |


[illegible]



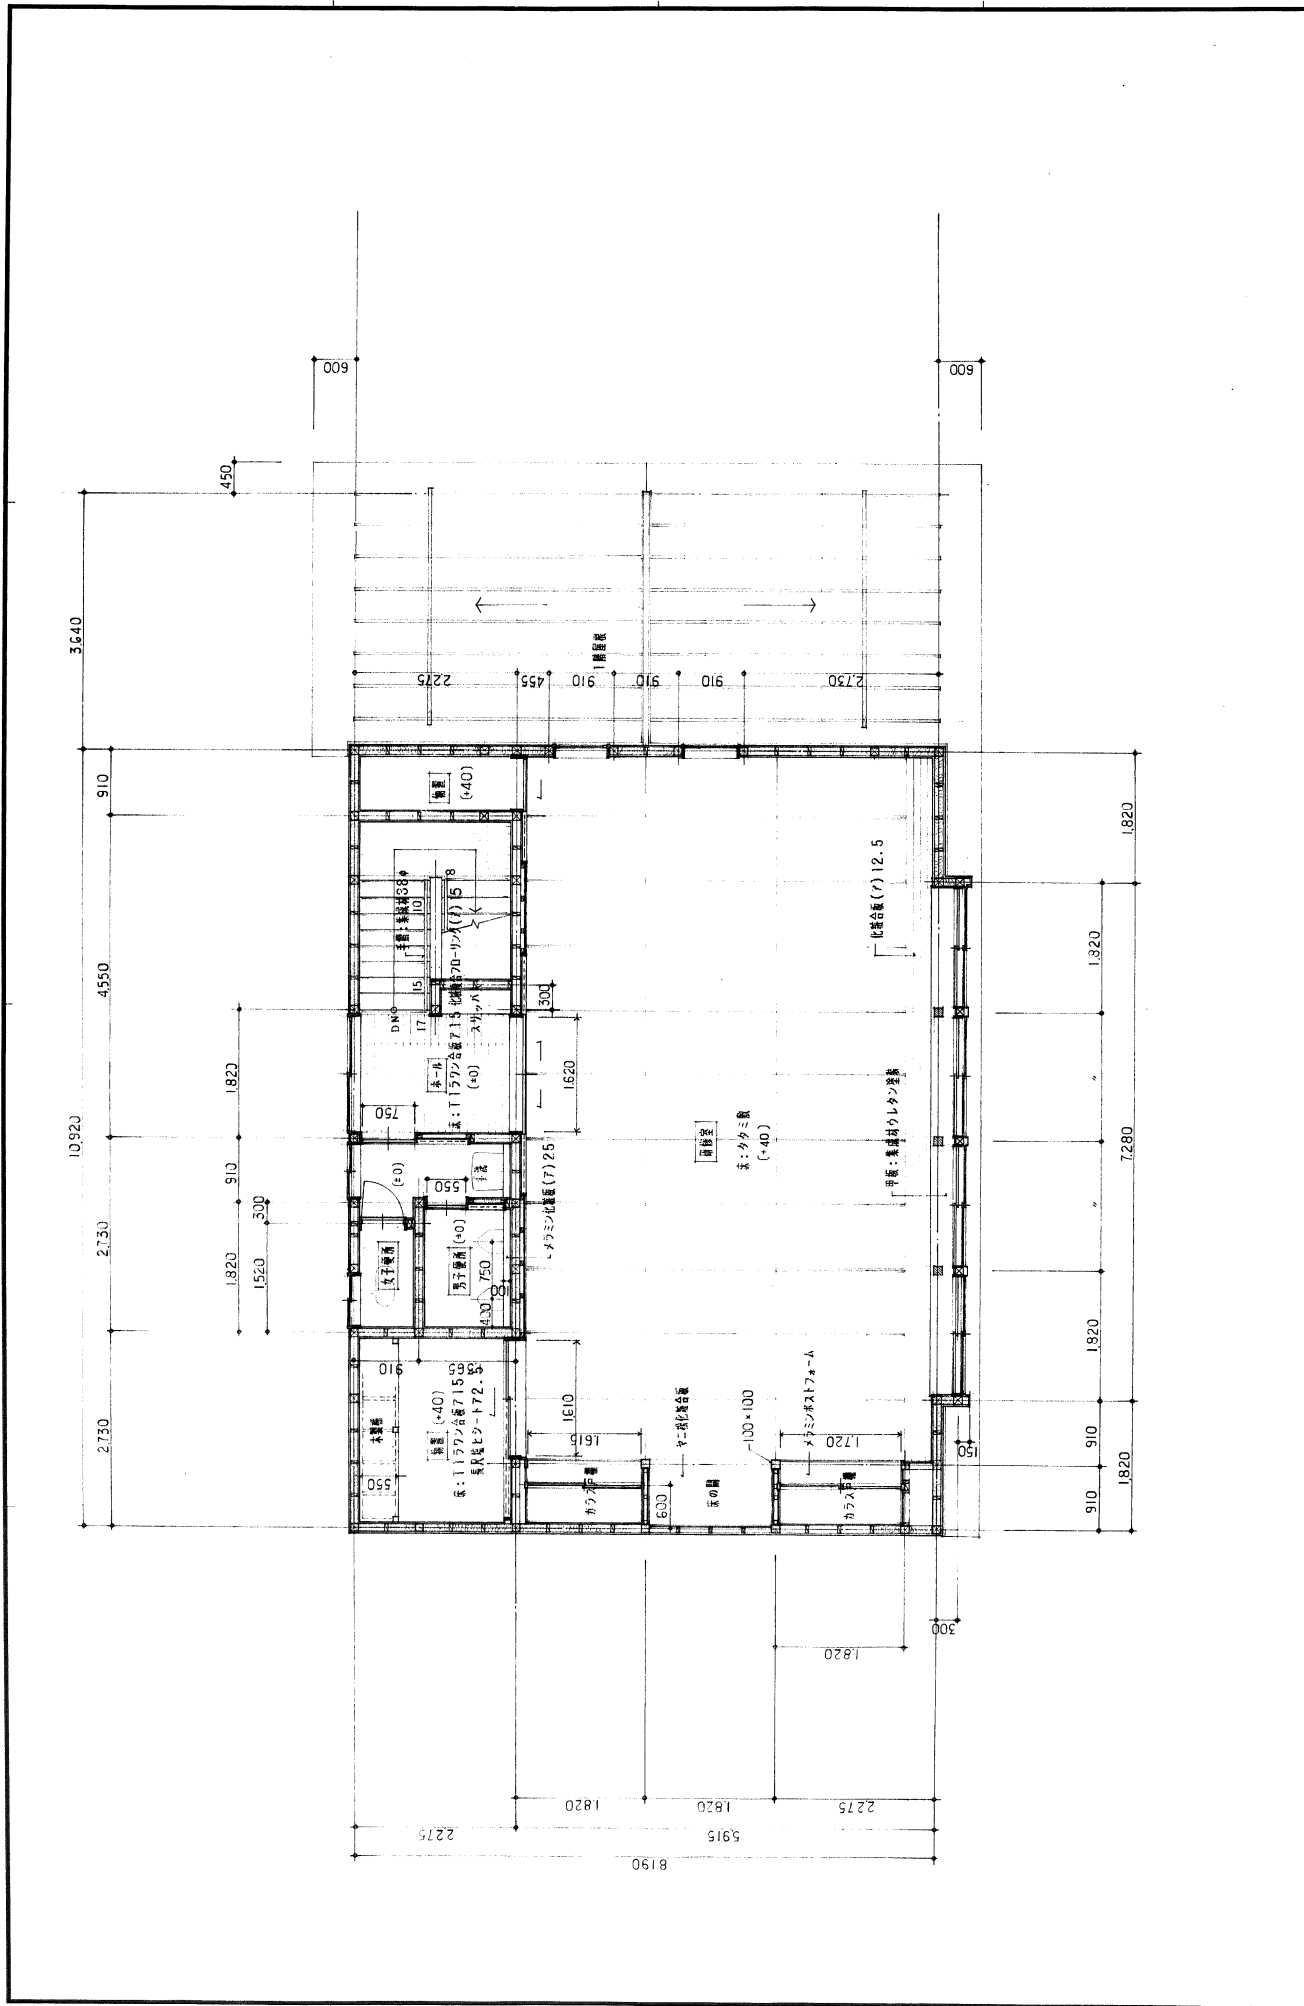

|    |   
|----|---|------|------------------------------------------------|---|---|---|----|-----|-------------|-----|---|---|----|----|----|------|----------|----|--------|------|----|-----|----|
| 年度 | 9 | 工事名称 | (仮称) 野田地区コミュニティ・交流センター<br>野田地区センター<br>野田地区センター | 棟 | 収 | 図 | 設計 | 事務所 | 御佐々木建築設計事務所 | 設計者 | 株 | 図 | 設計 | 年月 | 新築 | 図面内容 | 2 階平面詳細図 | 縮尺 | 1 : 50 | 図面番号 | 30 | 枚ノ内 | 18 |
|----|---|------|------------------------------------------------|---|---|---|----|-----|-------------|-----|---|---|----|----|----|------|----------|----|--------|------|----|-----|----|

1 級建築士事務所 登録第 023 号 (後手前) 株式会社 御佐々木建築設計事務所  
〒100-0001 東京都千代田区千代田 1-1-1 御佐々木ビル 3F  
TEL 03-5561-3861 FAX 03-5561-3862

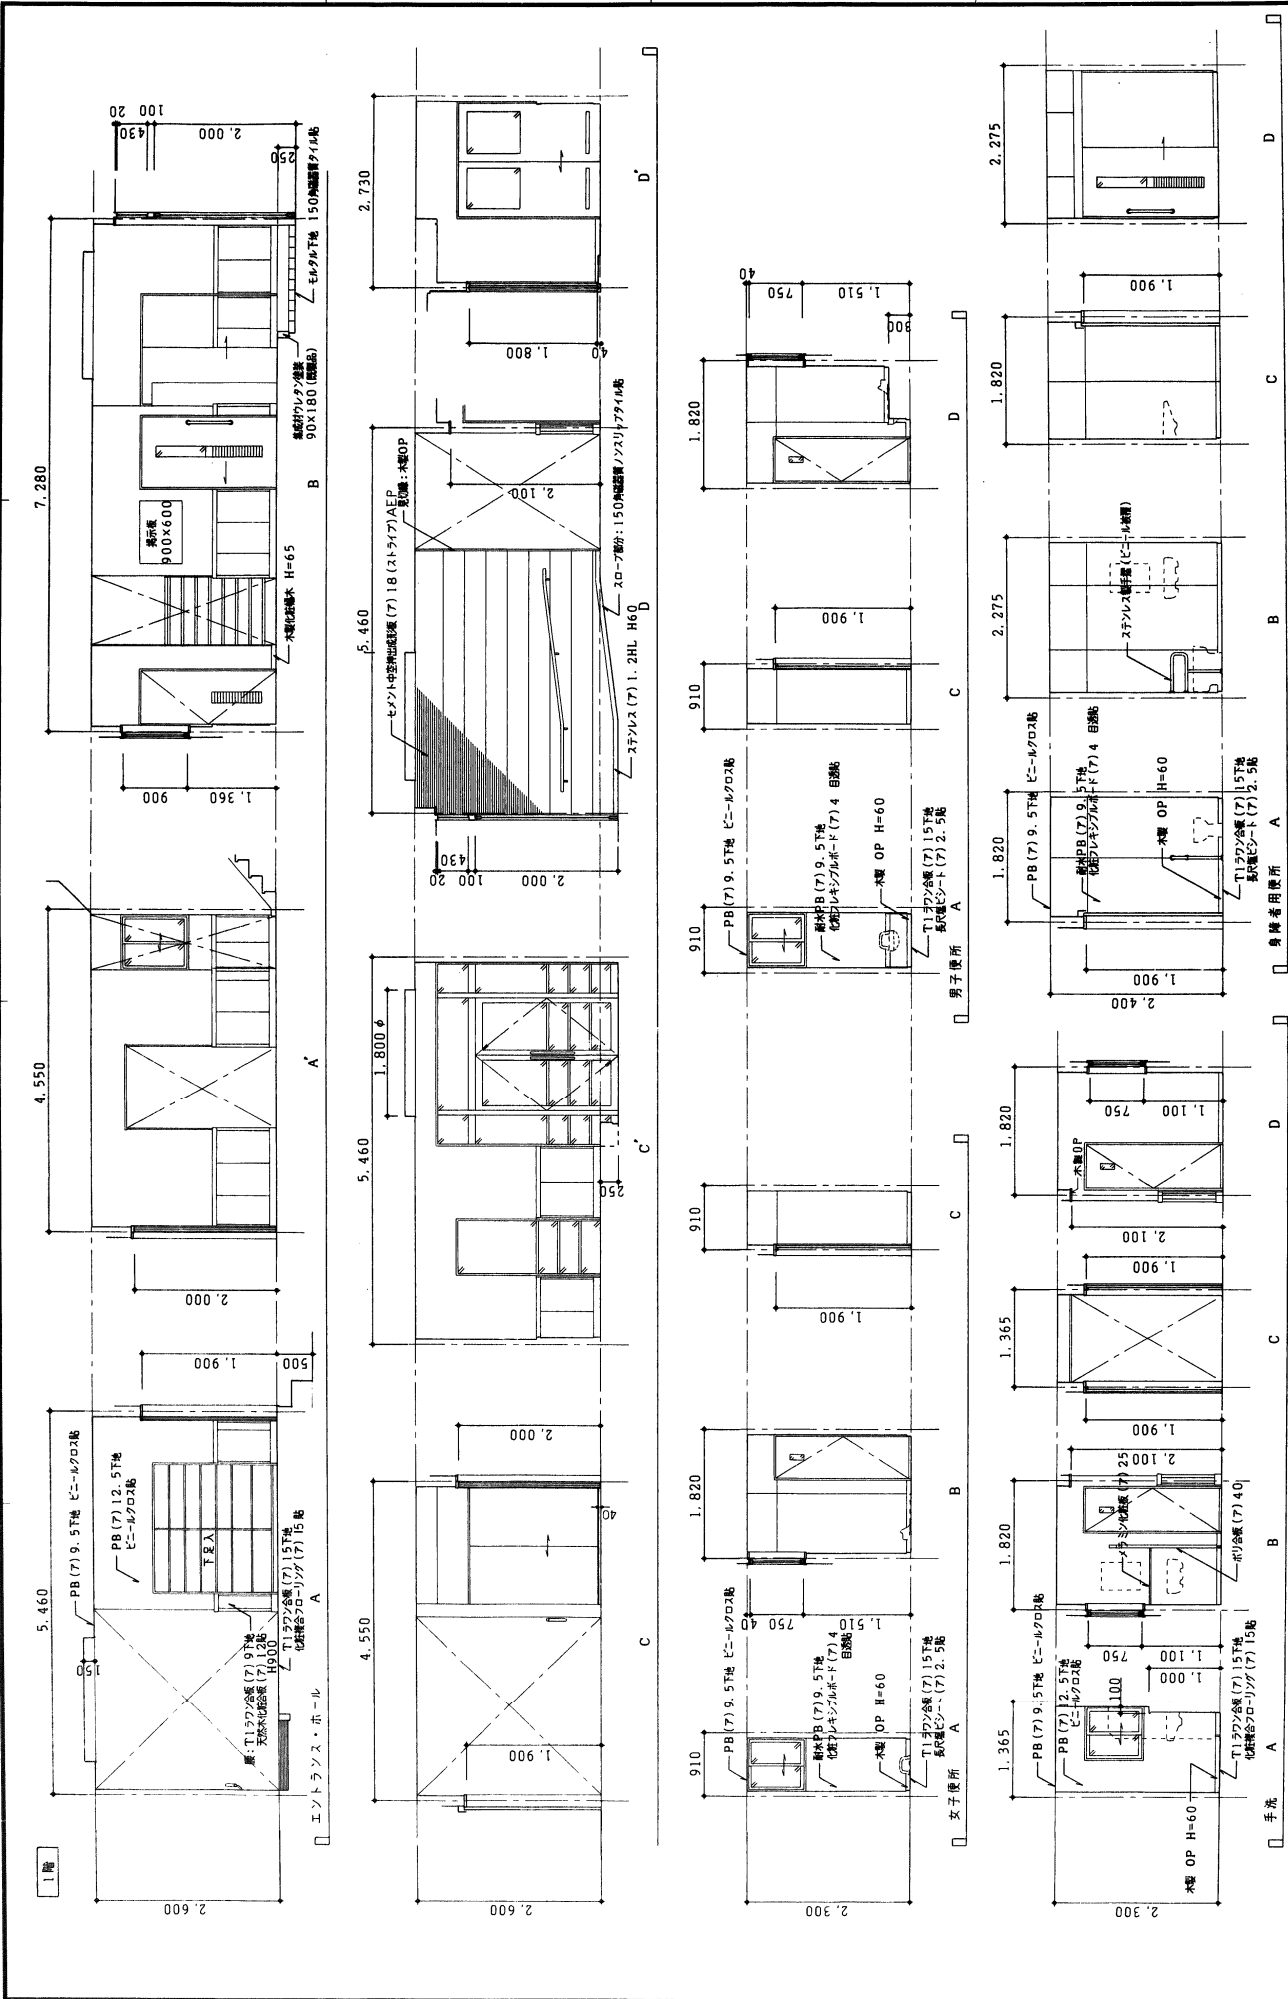


|    |      |                                      |    |    |    |                |          |    |       |      |      |    |
|----|------|--------------------------------------|----|----|----|----------------|----------|----|-------|------|------|----|
| 年度 | 施設番号 | 工事名称                                 | 採収 | 図面 | 設計 | 設計者            | 設計年月     | 新築 | 図面内容  | 縮尺   | 図面番号 | 枚数 |
| 9  |      | (名称) 野田地区・コミュニティ活動センター<br>建設(建築主体)工事 |    |    |    | (有) 佐々木建築設計事務所 | 平成 9 年 月 | 建築 | 展開図 1 | 1:50 | 30   | 19 |
|    |      |                                      |    |    |    |                |          | 建築 |       |      |      |    |

1 建築設計事務所 登録第 023 号 (法人番号) 建築設計事務所  
岩手県公共建築設計事務所  
〒990-0001 岩手県盛岡市大町 1-4 番 1 号  
TEL 019-825-0001 FAX 019-825-0002



2 3 4 5 6 7 8 9 10 11 12 13 14 15 16 17 18 19 20 21 22 23 24 25 26 27 28 29 30



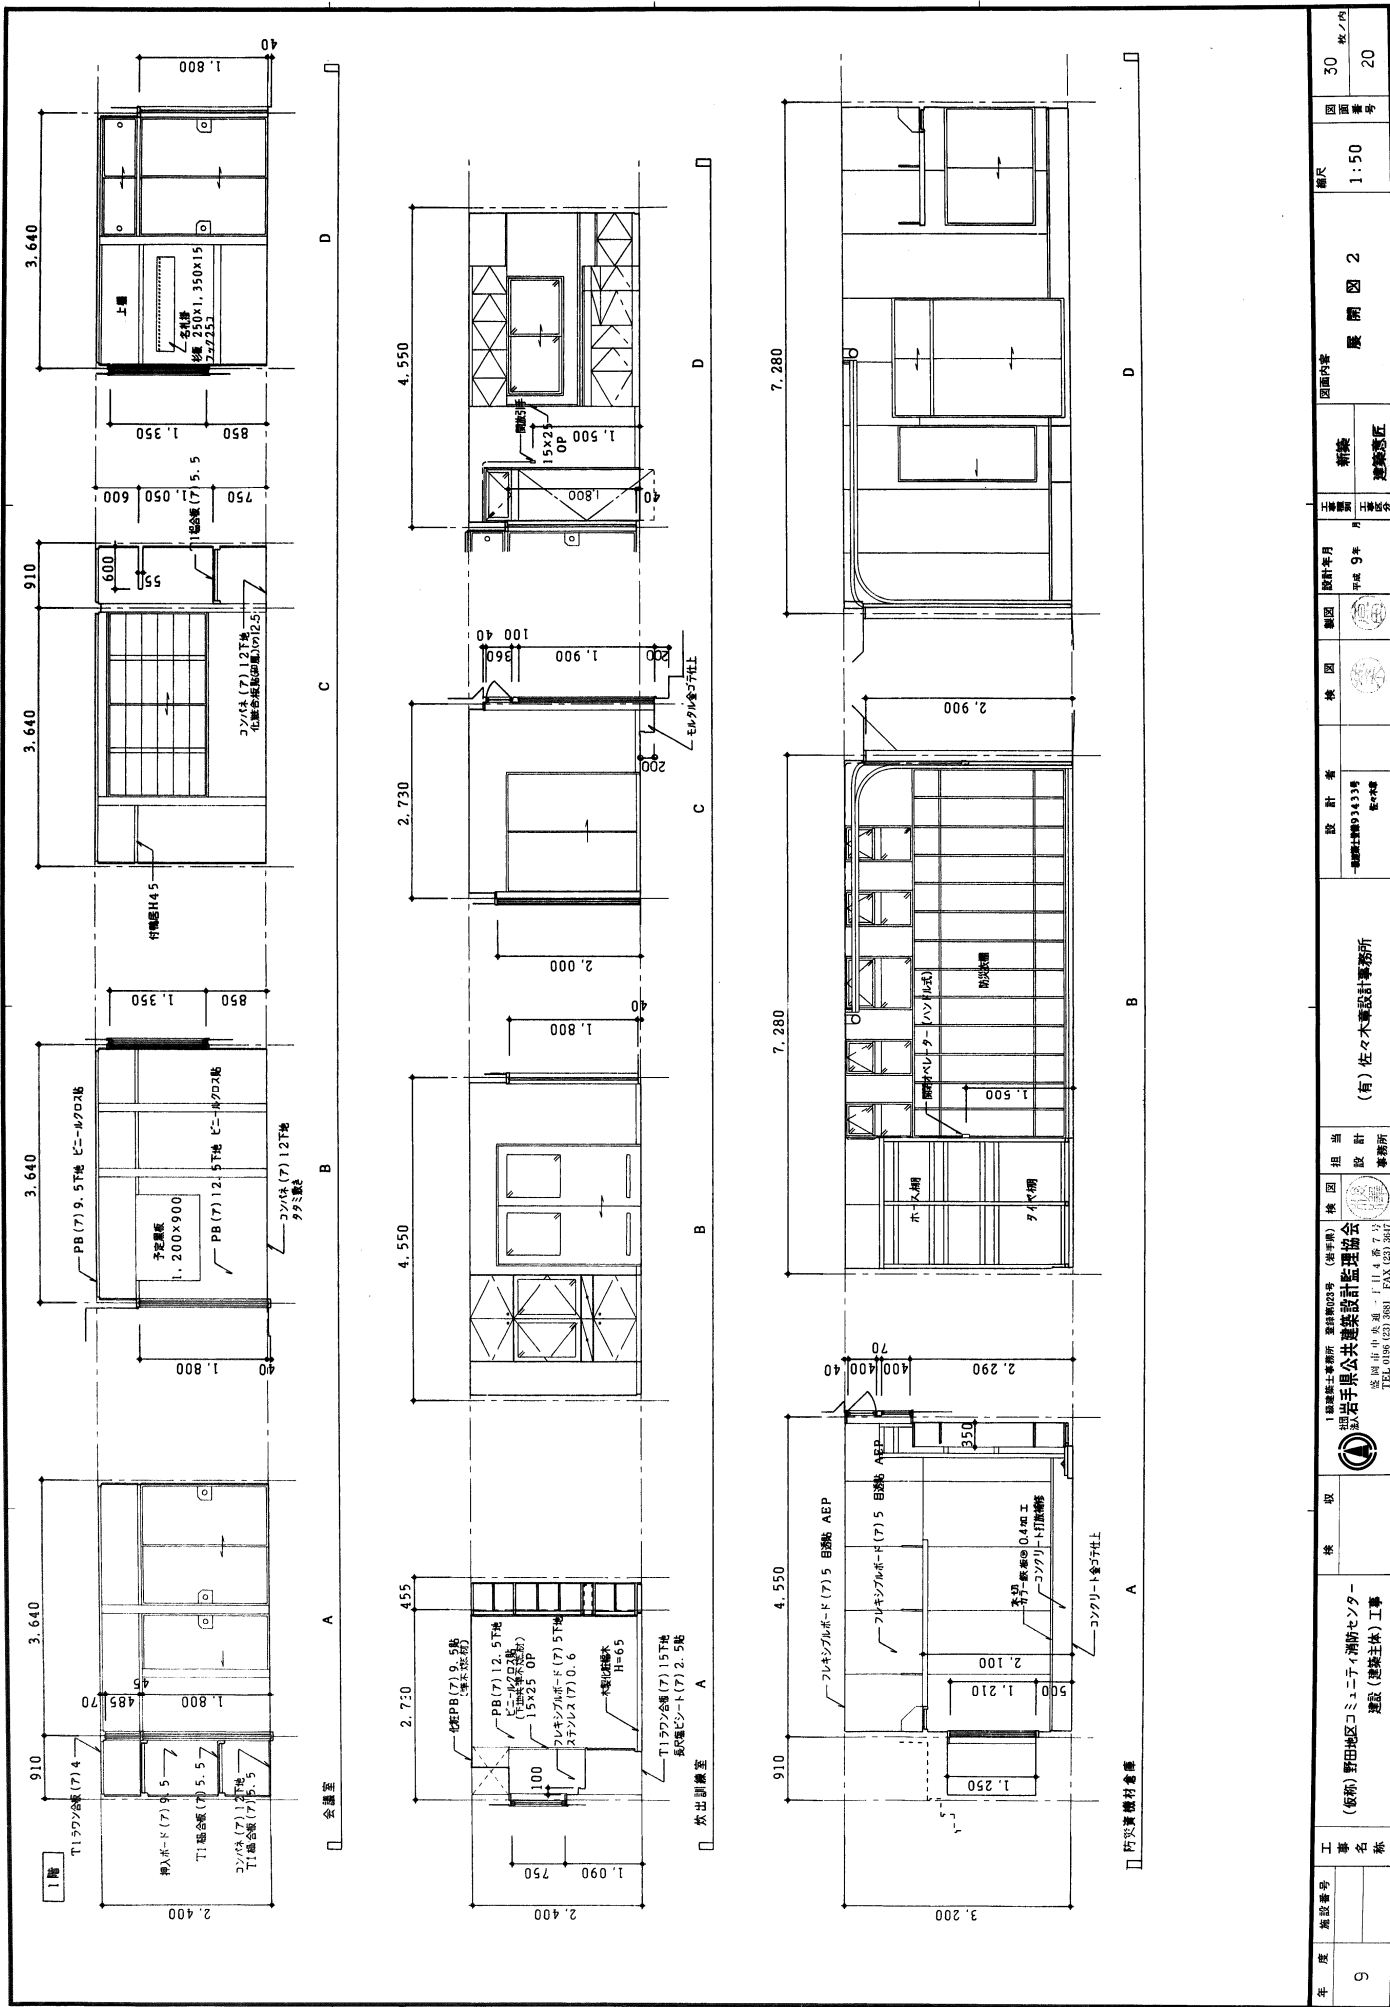

1 2 



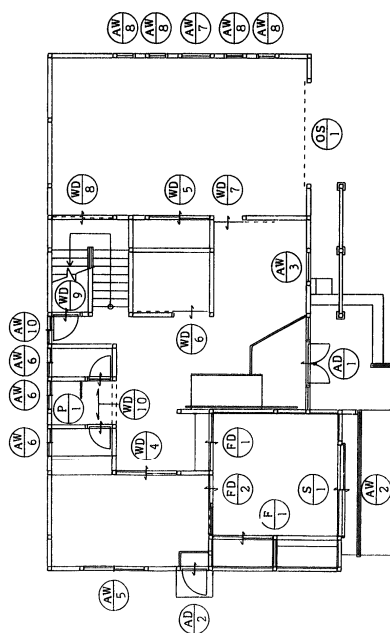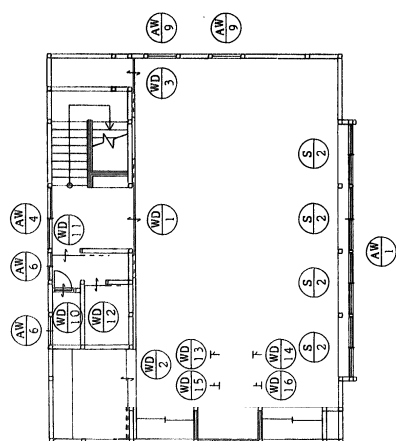

# 建具 KEYPLAN

[illegible]











[illegible]

★ ドラガー

[illegible]

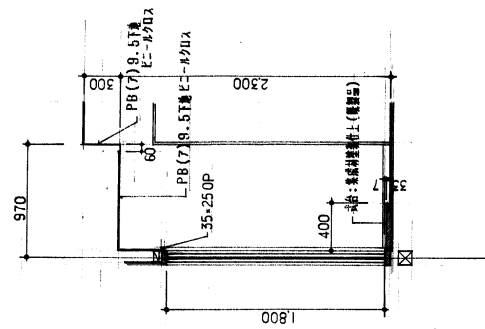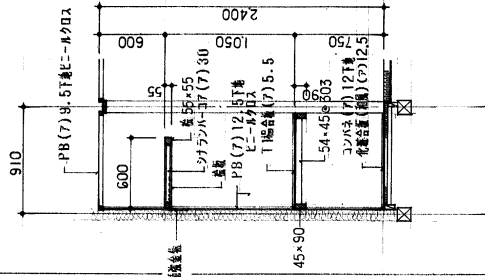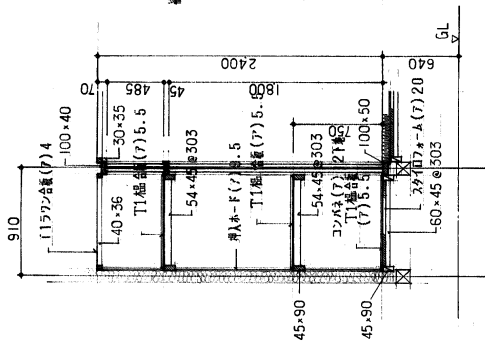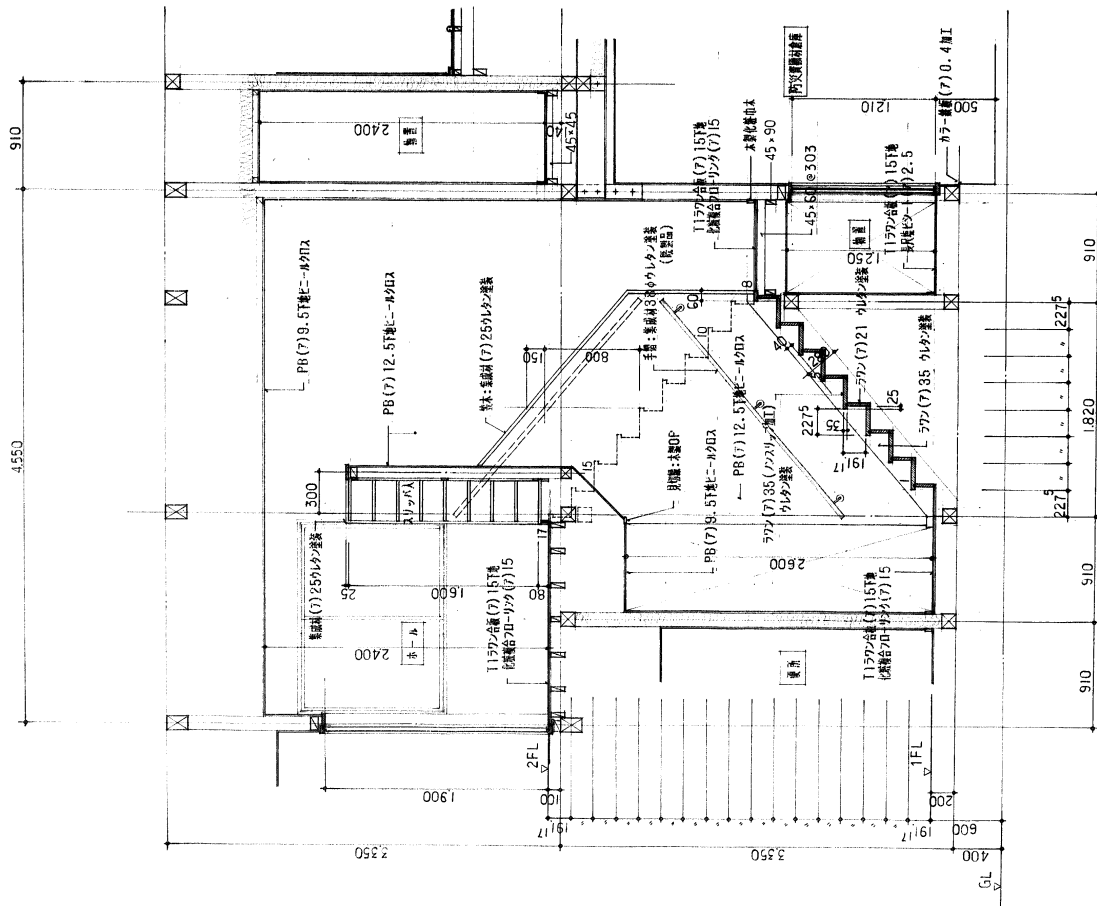

13:1

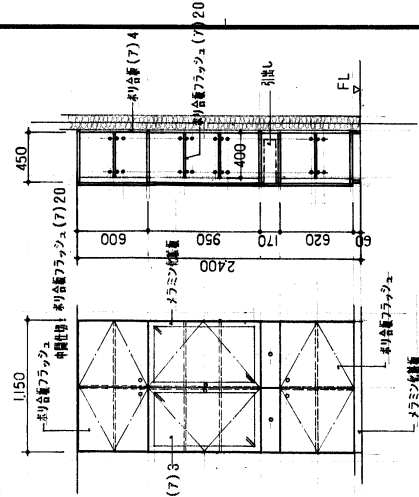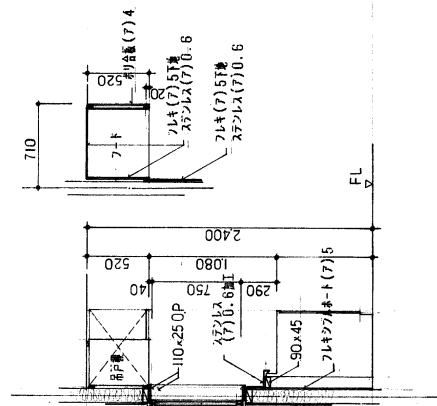

金輪 スライト丁番 ステンレスツマミ  
マグネットキャッチ ステンレスダボ  
引出レール


|         |   |         |   |                                    |                                          |
|---------|---|---------|---|------------------------------------|------------------------------------------|
| 年 度     | 9 | 工 事 名 称 | (株) 旭建設工業株式会社<br>建設部 三ノ宮ビル 機械センター<br>新築 改修工事 土庫   |                                    |                                          |
| 施 設 番 号 |   | 特 取     | <br>1 旭建設工業株式会社 (代表者) 堀田 忠子<br><b>旭建設工業株式会社</b><br>愛知県市川町一丁目4番7号<br>TEL 0196 (23) 3681 FAX (23) 3647 | 設 計 者<br>1 旭建設工業株式会社 旭建設部<br>番・本・書 | 施 工 月 日<br>平成 9 年 9 月<br>施 工 地 点<br>旭建設部 |
|         |   | 図 面 内 容 | 新築<br>旭建設部<br>旭建設部   |                                    |                                          |
|         |   | 縮 尺     | 1 : 30   |                                    |                                          |
|         |   | 図 面 番 号 | 26   |                                    |                                          |

| |
|---|
| 年 度 | 9 | 工 事 名 称<br>(名称) 阪神駅ロビー・結せセンター<br>1号店(建設士)1号<br>2号店(建設士)1号 | 案 収 | <br>1 建設業事務所 登録第03号 (建築業)<br><b>認定型公共建築設計士協会の<br/>認定型公共建築設計事務所</b><br>監 理 中 心 通 道 一 丁 目 4 番 7 号<br>TEL 096 (23) 3581 FAX (23) 3547 | 校 園 図<br> | 校 園 図<br> 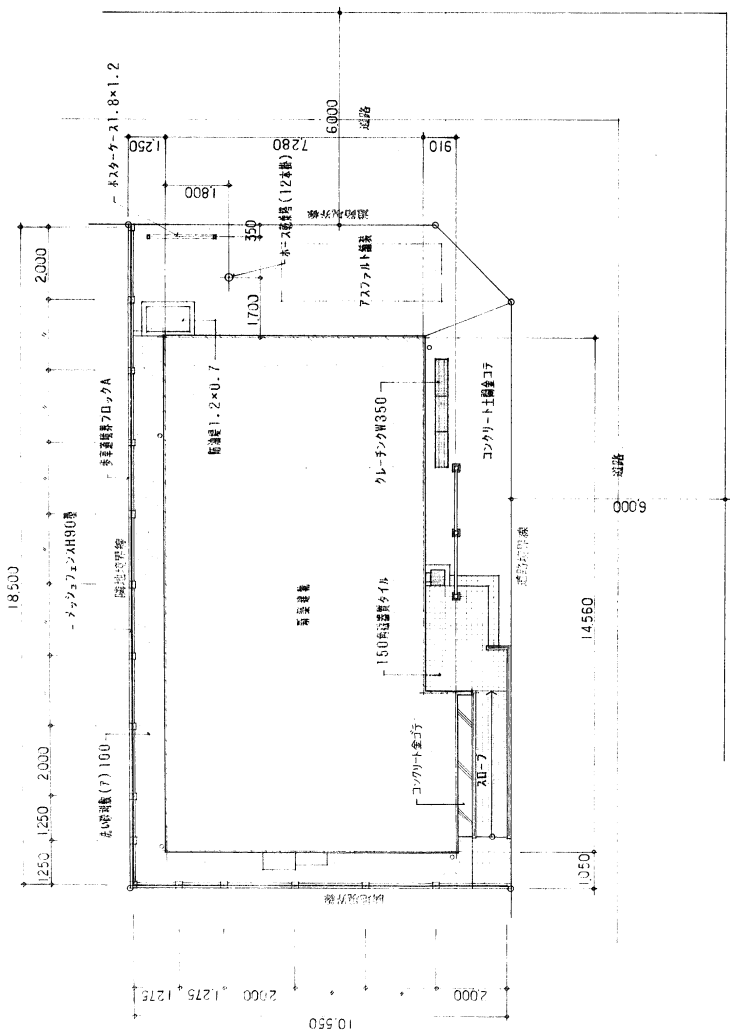


外構配圖 1:100

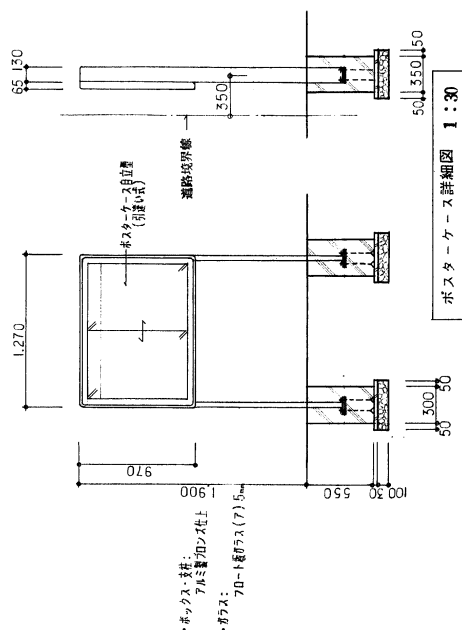


ポスターケース詳細図 1:30

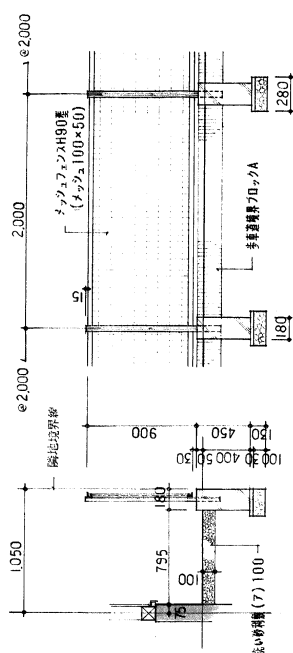

メッシュフェンス詳細図 1:30

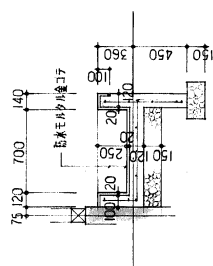

防油堤詳細図 1:30

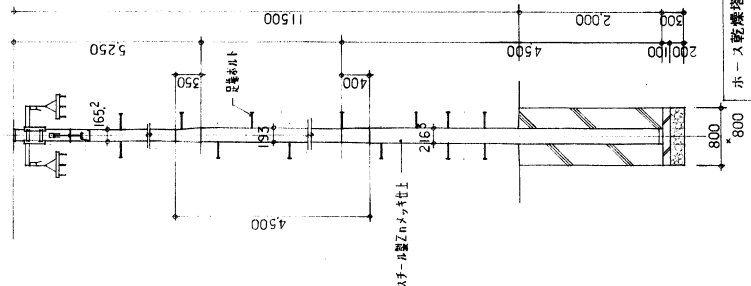

ホース乾燥塔詳細図 1:50

[illegible][illegible]