




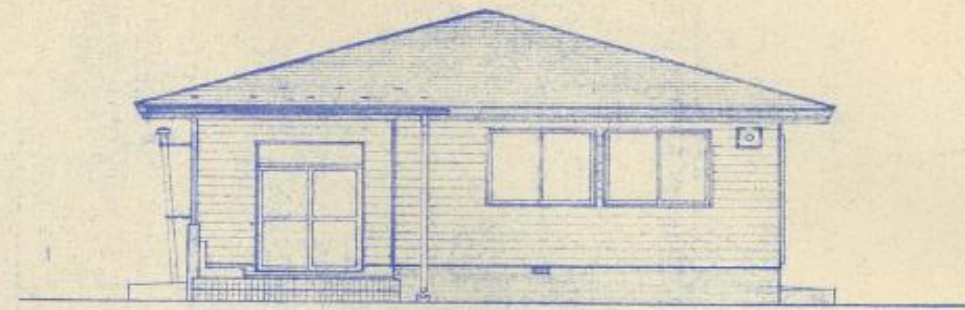


南西立面图

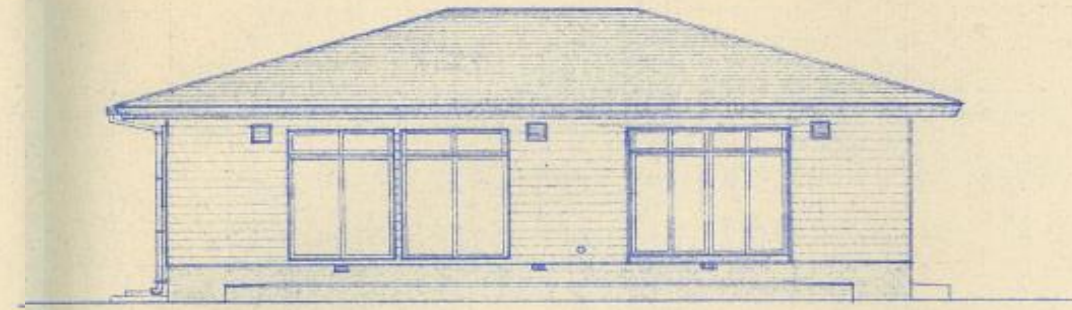

南東立面图

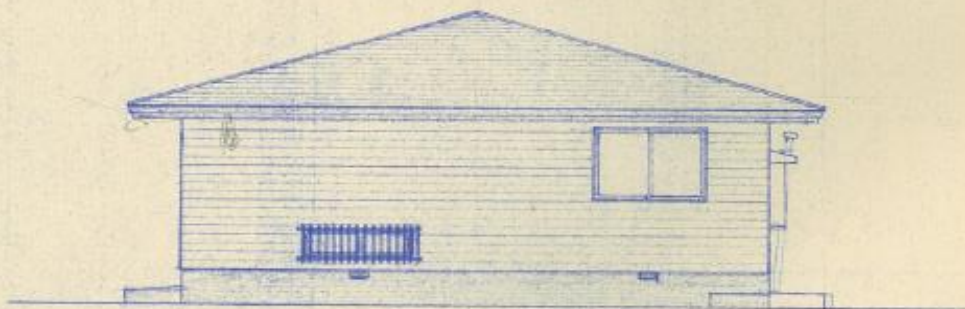

北東立面图

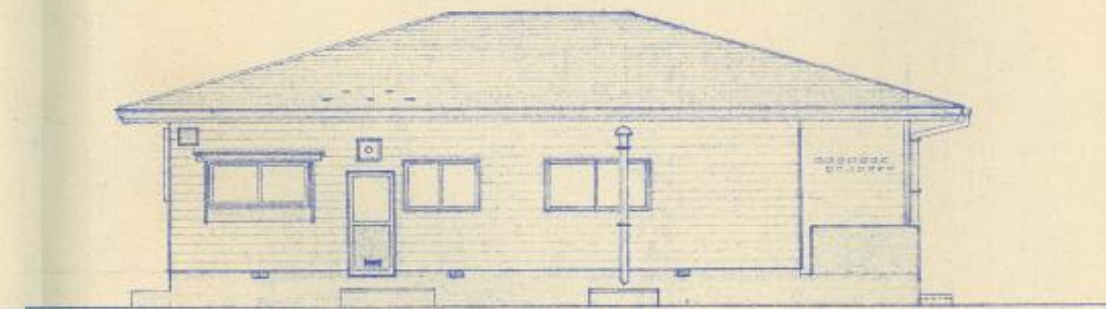

北西立面图



年度	施設番号	工事名称	昭和58年度 盛岡市 銭掛地区 多目的集会所建設(建築工事)	模写	1級建築士事務所 登録第023号 (岩手県) 岩手県公共建築設計監理協会 盛岡市基園一丁目3番6号 農林会館内 TEL. 0196 (23) 8161 内線 274-275	検図	担当 設計 事務所	盛岡市府川4丁目16-9 斉藤一級建築設計事務所 斉藤 悦男 TEL. 0196 52007 一級建築士 85333	設計者	検図	製図	設計年月 昭和 年 月	工事 類別 工事区分	図面内容 立面图	縮尺	図面 番号	12 枚ノ内 3
----	------	------	--------------------------------------	----	---	----	-----------------	--	-----	----	----	----------------	------------------	-------------	----	----------	----------------



特記仕様書 建築物工事特記仕様書 1 工事概要 2 建築工事仕様 3 材料仕様の記述 4 特殊な材料の工法 5 養生の処理 6 工事方法 7 現場管理 8 現場安全対策 9 現場環境対策 10 現場衛生対策 11 現場安全対策 12 現場環境対策 13 現場衛生対策

14 現場安全対策 15 現場環境対策 16 現場衛生対策 17 現場安全対策 18 現場環境対策 19 現場衛生対策 20 現場安全対策 21 現場環境対策 22 現場衛生対策 23 現場安全対策 24 現場環境対策 25 現場衛生対策

26 現場安全対策 27 現場環境対策 28 現場衛生対策 29 現場安全対策 30 現場環境対策 31 現場衛生対策 32 現場安全対策 33 現場環境対策 34 現場衛生対策 35 現場安全対策 36 現場環境対策 37 現場衛生対策


38 現場安全対策 39 現場環境対策 40 現場衛生対策 41 現場安全対策 42 現場環境対策 43 現場衛生対策 44 現場安全対策 45 現場環境対策 46 現場衛生対策 47 現場安全対策 48 現場環境対策 49 現場衛生対策

  年度	施設番号	工事名称	検査	検査内容	検査結果	設計者	検査者	製図	設計年月	工事種別	工事区分	図面内容	縮尺	図面番号	枚/内
				 岩手県公共建築設計監理協会 盛岡市東一丁3番6号 盛岡会館内 TEL. 0196 (23) 8181 FAX 274-273	担当 設計 事務所	岩手県庁 4 16-9 青森一級建築士事務所 齊 悦 男 TEL. 5 2 0 7			昭和 年 月			特記仕様書 2			

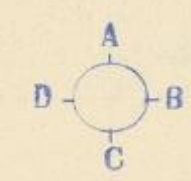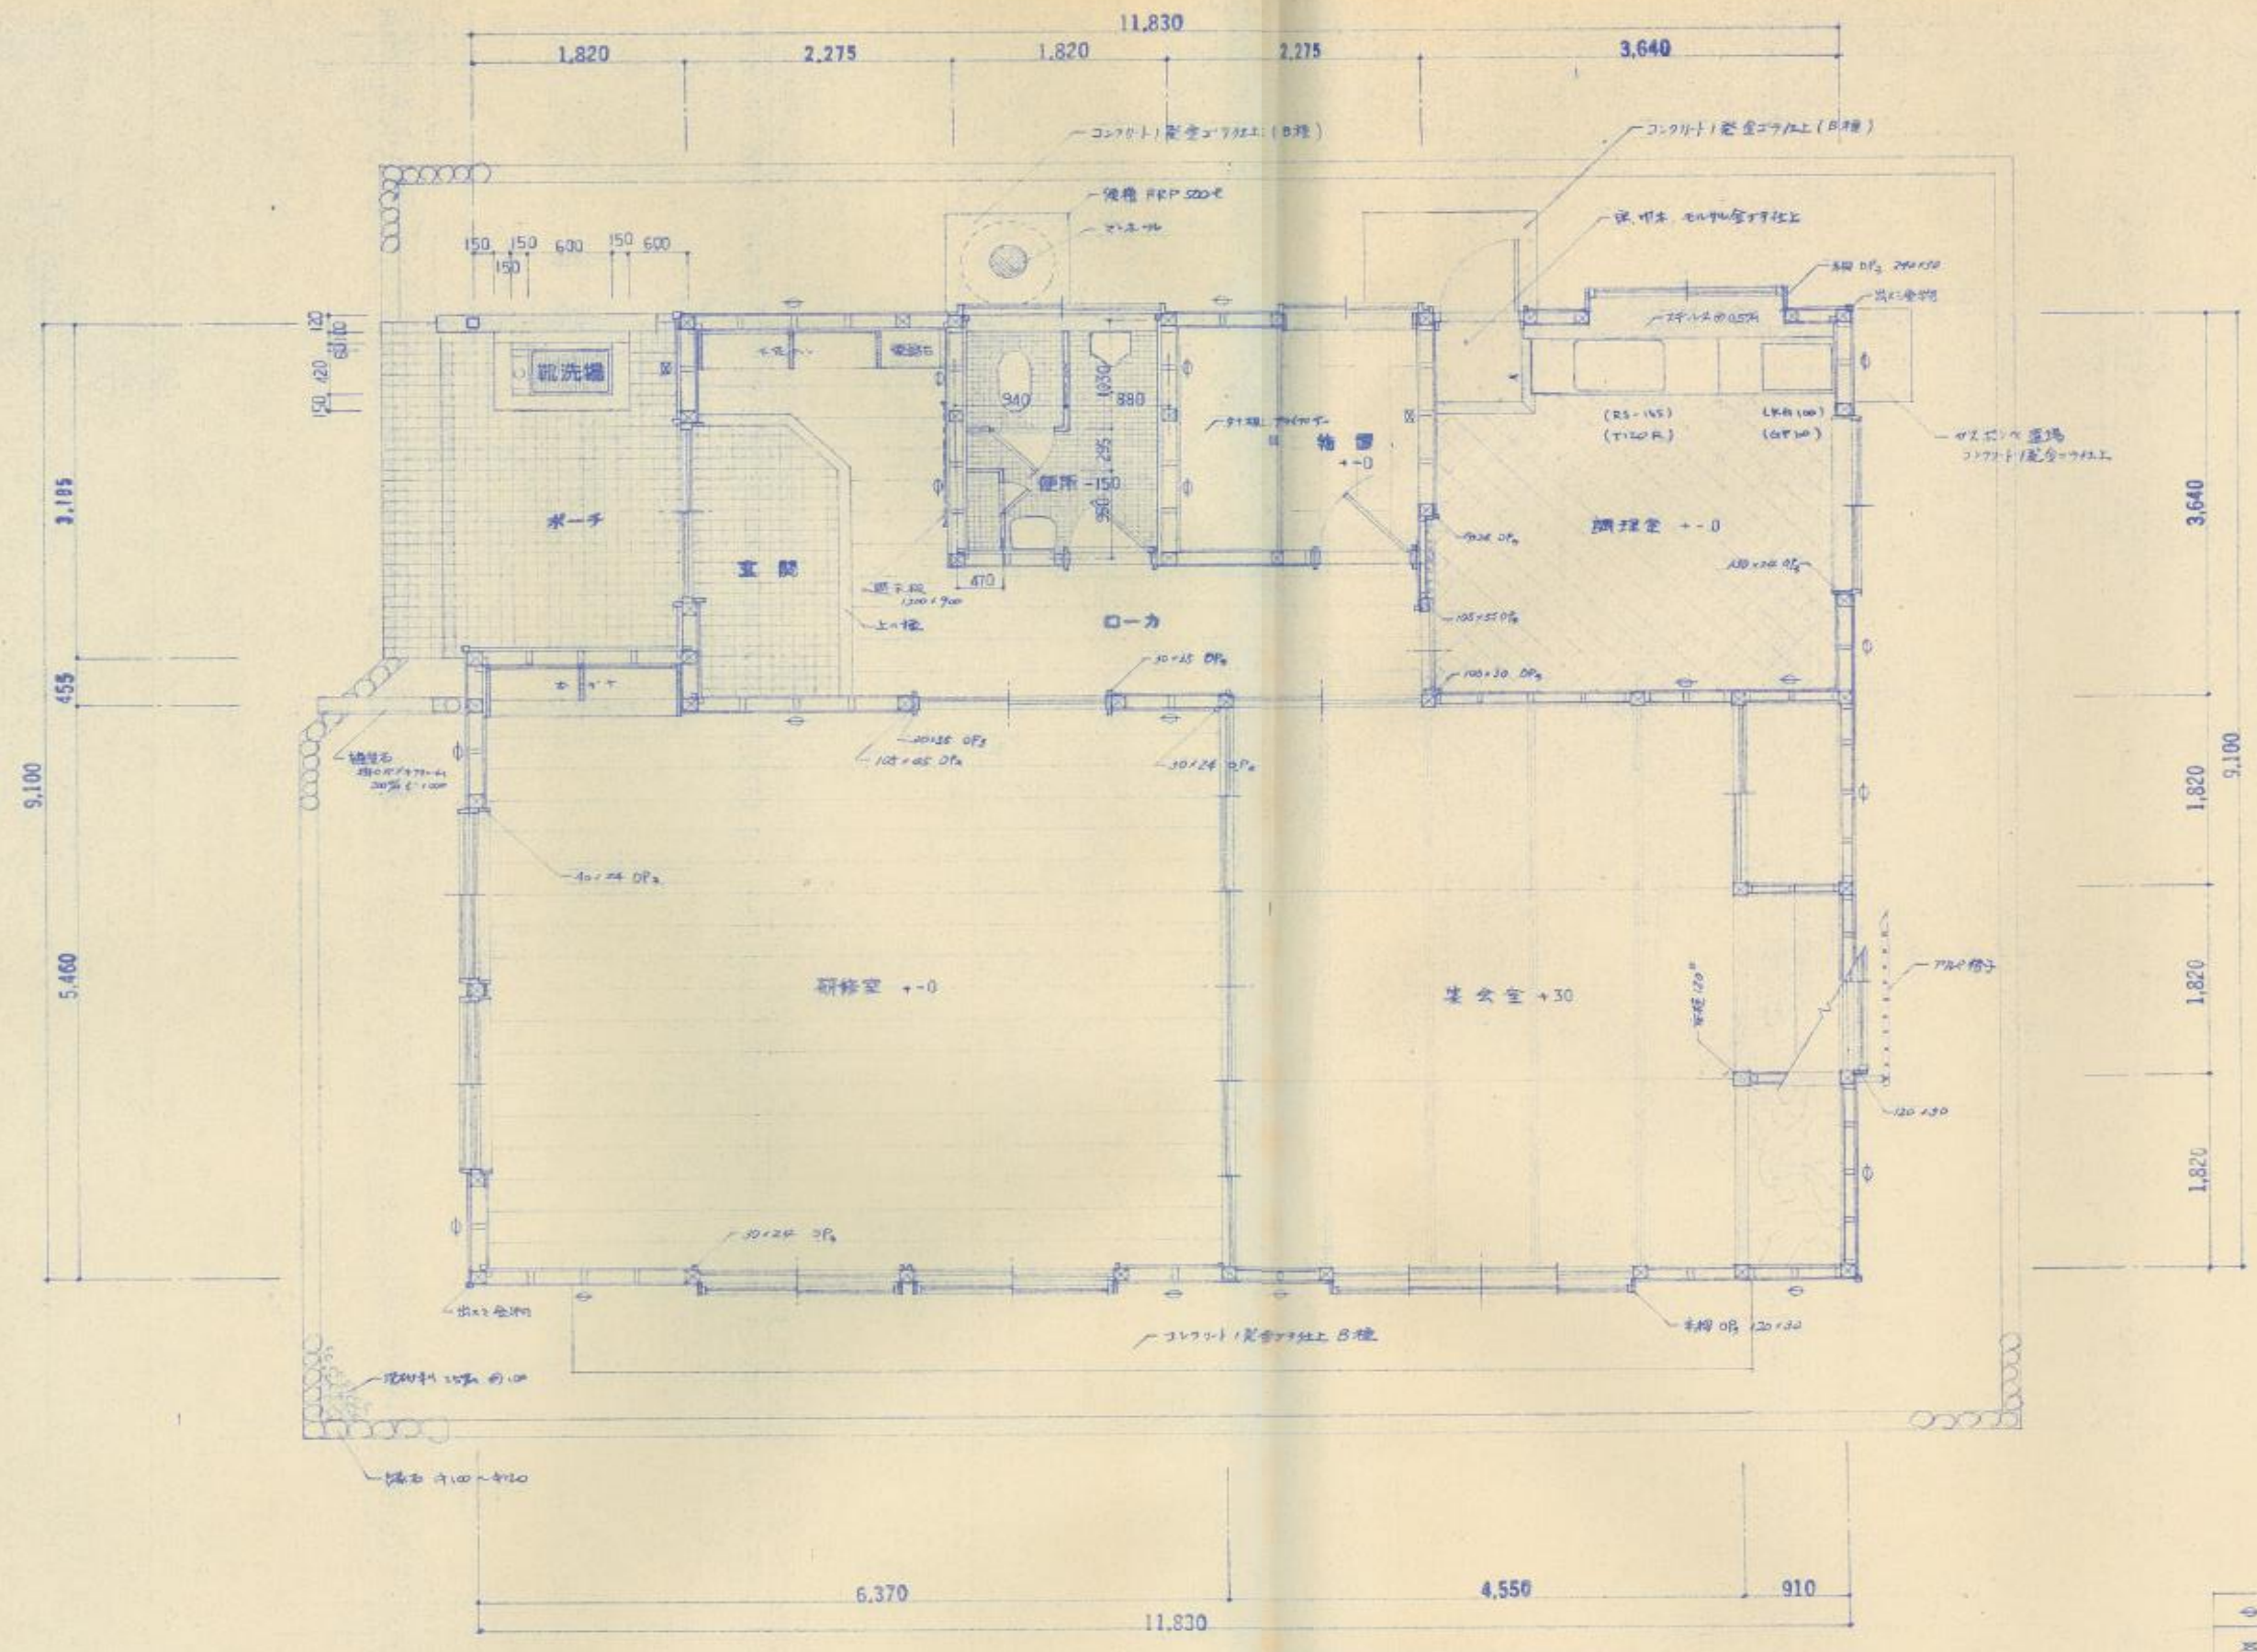

○	筋違	90 × 45
×	筋違	90 × 45 スキ

年度	施設番号	工事名称	検査	設計	設計者	検査	製図	設計年月	工事種別	工事区分	図面内容	縮尺	図面番号	枚数
58		昭和58年度 盛岡市 銭湯地 多目的集会所建設(建築主体)工事	1級建築士事務所 登録第023号 (岩手県) 岩手県公共建築設計監理協会 盛岡市本町一丁目3番6号 盛林会館内 TEL 0196 (23) 8161 内線 274-275	担当 設計 事務所	盛岡市 新川 4丁目16-9 齊藤一級建築設計事務所 齊藤 悦男 TEL (40) 5207 一級建築士 89325			昭和 年 月			平面詳細図	S = 1/50	12 4	枚ノ内

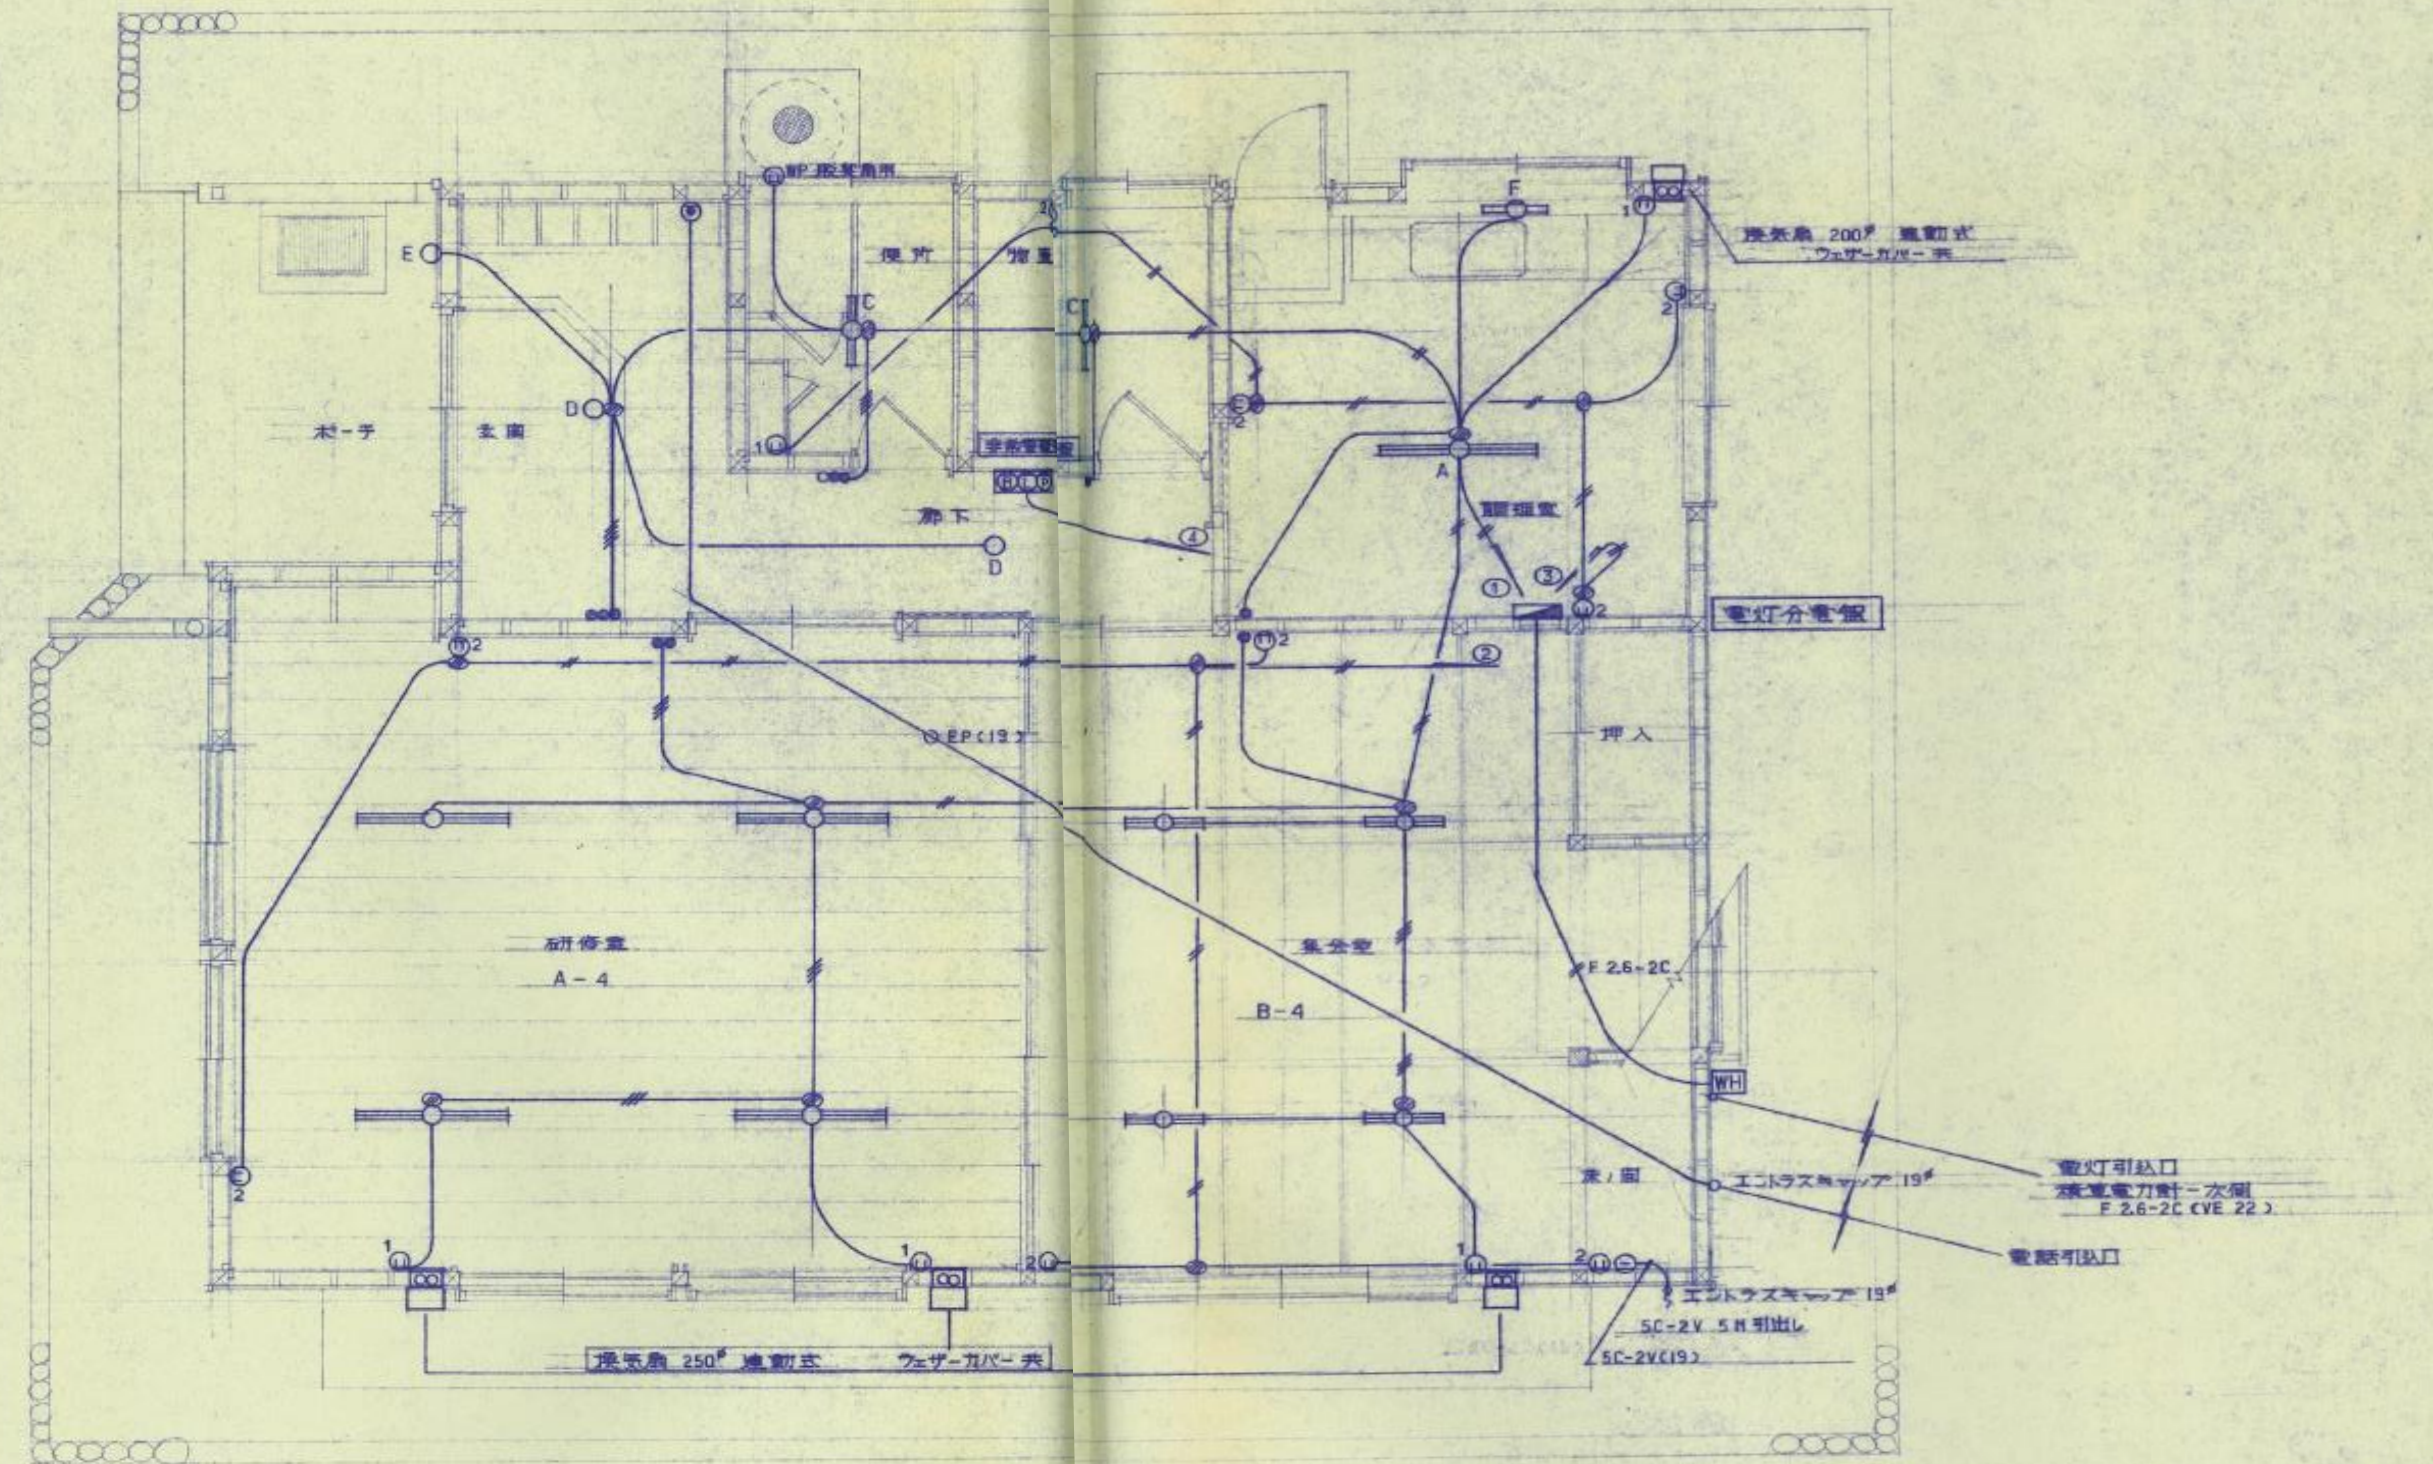

平面図 1:50

配線図において特記なき配線は下記による

- F 2.0-2C
- - F 1.6-2C
- ... F 1.6-3C
- F 1.6-2Cx2

※ 配線図用材料 - 建築工事

年度	施設番号	工事名称	概算	設計者	校閲	設計年月	工事種別	図面内容	縮尺	図面番号	枚数
58		盛岡市銭掛地区 多目的集会所建設電気設備工事		設計 事務所	校閲 事務所	昭和58年7月	電気設備工事	電灯、コンセント テレビ共聴	1:50	E 4	枚ノ内 4