


Form with multiple sections: 1. Project Information (Project Name, Location, etc.), 2. Construction Details (Foundation, Structure, etc.), 3. Material Specifications (Tables for concrete, steel, etc.), 4. Construction Method (Tables for pouring, curing, etc.), 5. Safety and Environment (Tables for safety measures, etc.), 6. Other (Tables for other specifications, etc.).

Architectural specification form with multiple columns and rows for detailing building materials and construction methods. Includes sections for general information, material specifications, and construction details.

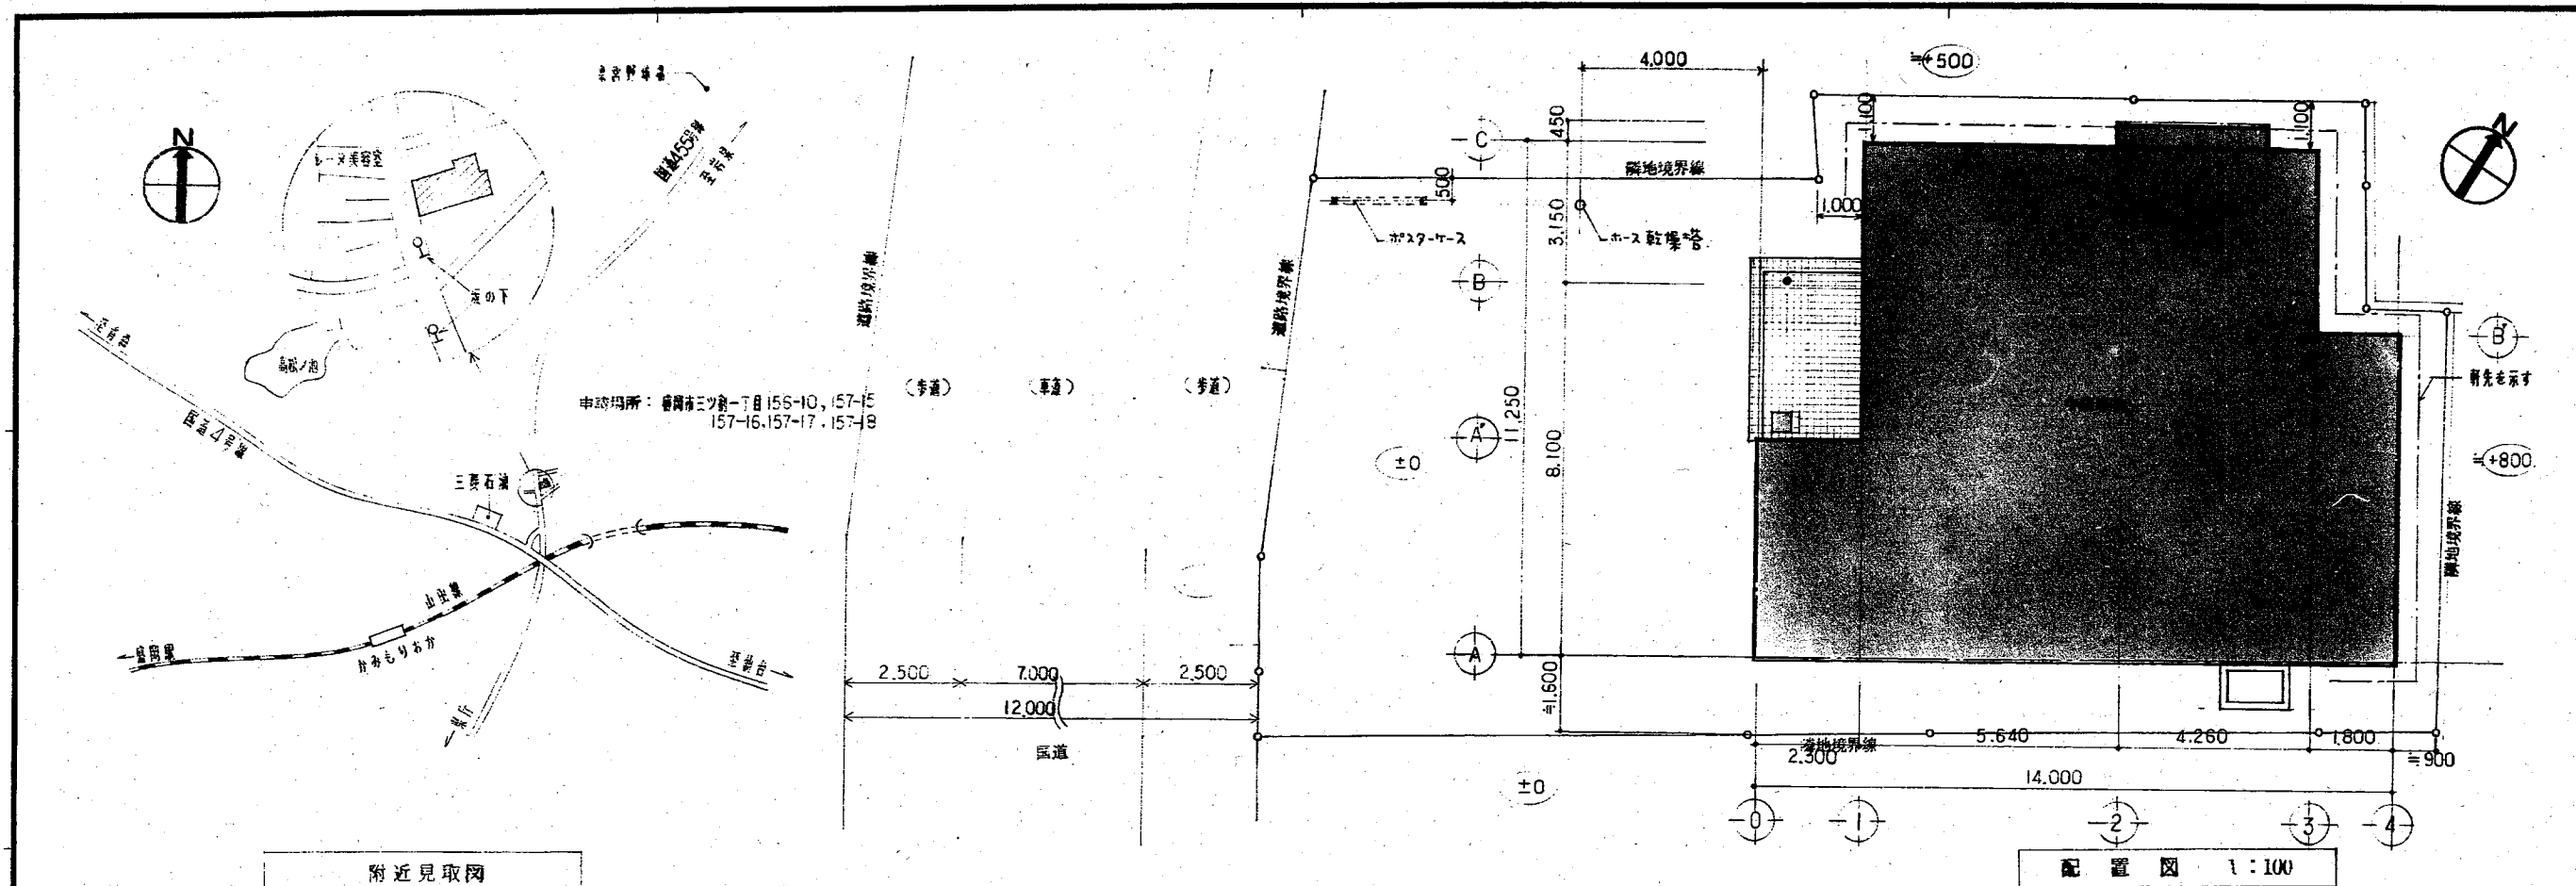



- (1) 1.7 × 3.57 = 6.069
- (2) 2.3 × 4.55 = 10.635
- (3) 9.9 × 11.25 = 111.375
- (4) 1.8 × 1.8 = 3.24
- (5) 1.8 × 5.4 = 9.72
- (6) 3.31 × 0.45 = 1.4895
- (7) 9.9 × 11.25 = 111.375
- (8) 1.8 × 7.2 = 12.96

建築面積 ①+②+③+④+⑤+⑥ = 142.58 ㎡
 1F床面積 ②+③+⑤ = 131.79 ㎡
 2F床面積 ⑥+⑦+⑧ = 125.82 ㎡
 延べ面積 1F + 2F = 257.61 ㎡



図番	底辺	高さ	面積
①	12.10	1.77	21.4170
②	12.10	1.79	21.6590
合計			43.0760
③	9.9	11.25	111.3750
④	1.8	1.8	3.2400
⑤	1.8	5.4	9.7200
⑥	3.31	0.45	1.4895
⑦	9.9	11.25	111.3750
⑧	1.8	7.2	12.9600
合計			257.6100
敷地			324.1900

年度	施設番号	工事名称	検査	設計者	検査	図面	設計年月	新築	図面内容	縮尺	図面番号
8		(仮称)三ツ石地区 コミュニティ消防センター建設 (建築主体)I事	1級建築士事務所 登録第023号 (松手県) 松手県公共建築設計監理協会 松手県中央通一丁目4番7号 TEL 0196 (23) 3581 FAX (23) 3647	松手県 松手県 松手県	松手県 松手県 松手県	松手県 松手県 松手県	平成8年	新築 建築意匠	配置図 附近見取図 求積図	縮尺 1:100 1:200	26 枚ノ内 D-5



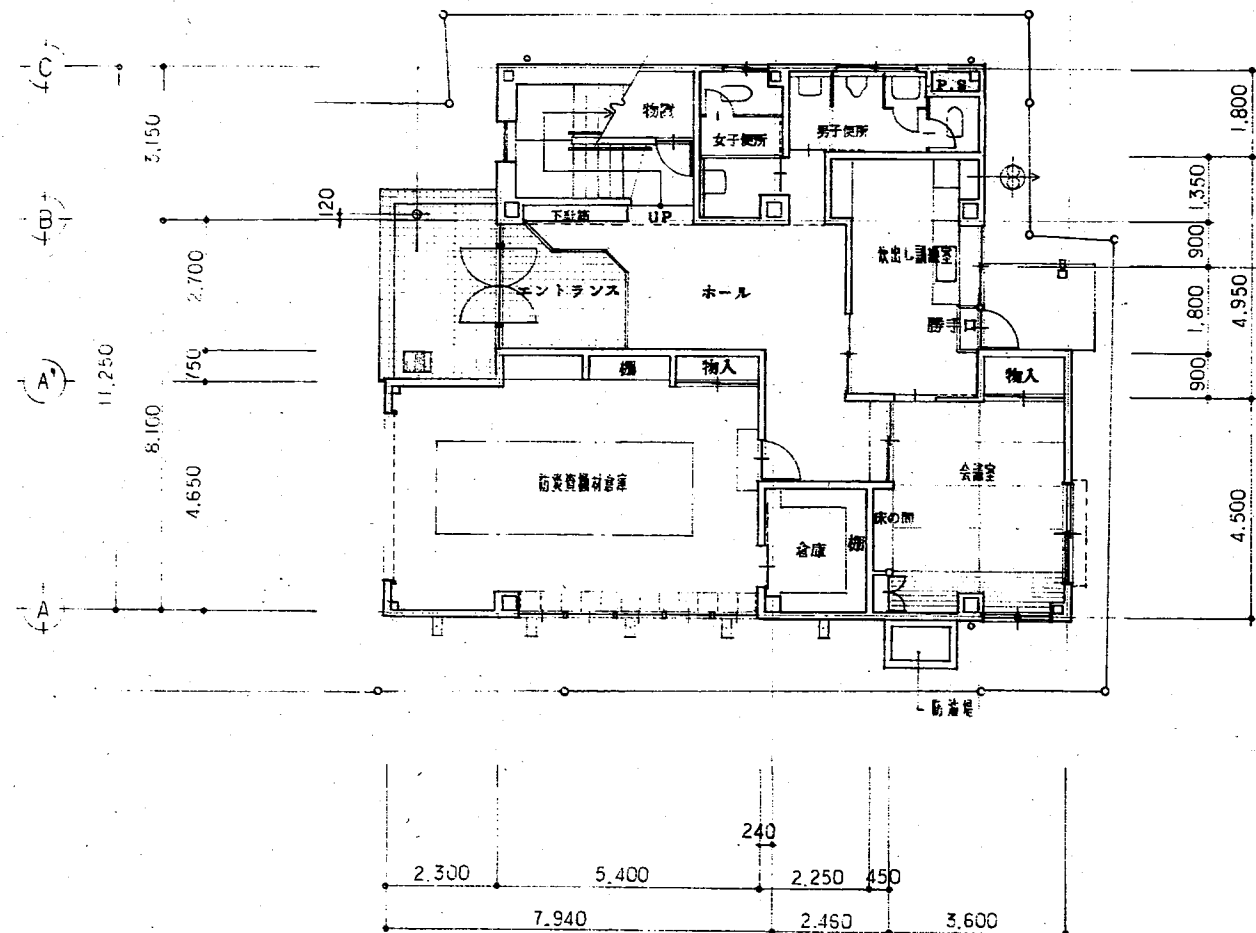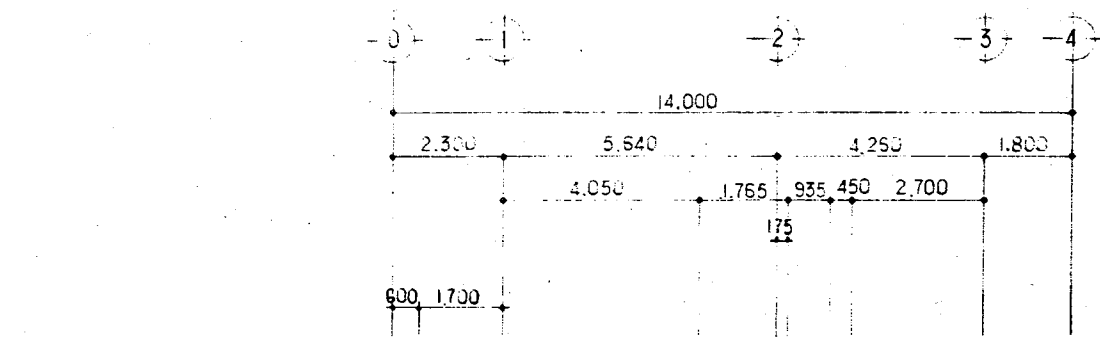


1 階 平 面 図 1:100

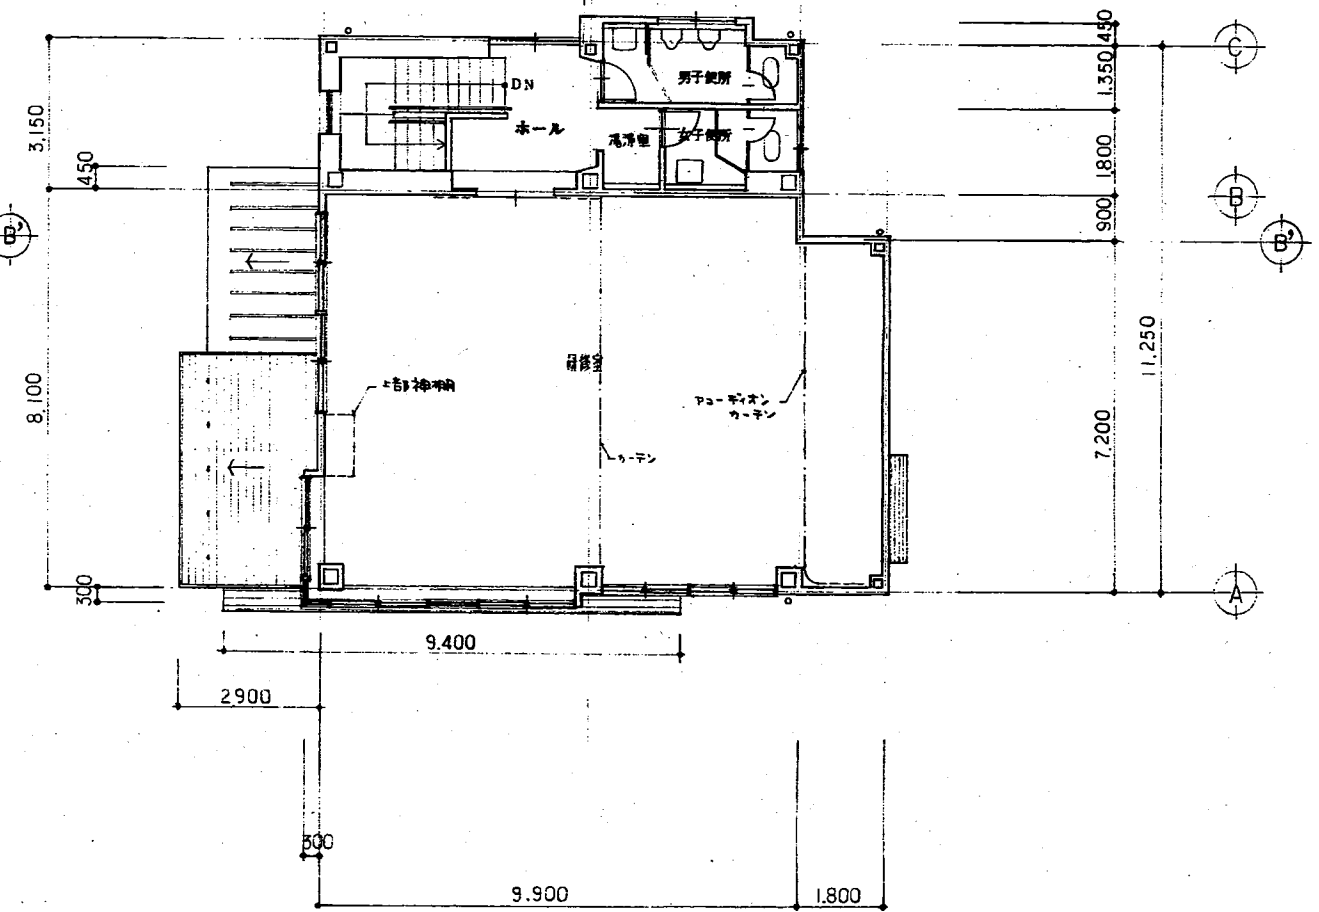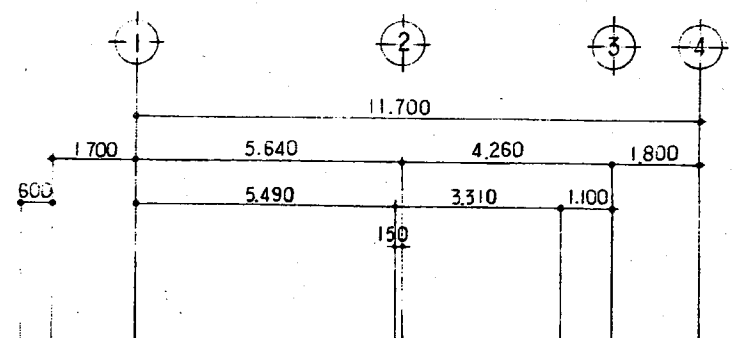

2 階 平 面 図 1:100

年 度	施設番号	工 事 名 称	検 収	図 面 番 号	担 当 設 計 事 務 所	設 計 者	検 図	製 図	設計年月	主 要 事 業	新 築	図 面 内 容	縮 尺	図 面 番 号	26 枚 / 内
8		(新築) ミッドランド コミュニティセンター建設 (建築主等) I 事			佐々木章設計事務所	佐々木 章			平成 8 年 月	主 業	建築意匠	平 面 図	1:100		D-6







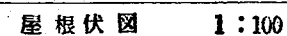

階	室名	床面積	1/20	有効採光面積	判定
1	貸出し調解室	13.37 _{m²}	0.67 _{m²}	0 _{m²}	面定
1	会議室	16.20 _{m²}	0.81 _{m²}	0 _{m²}	面定
2	研修室	93.15 _{m²}	4.66 _{m²}	$20 \times 135 \div 2 = 54 \text{ m}^2$	O.K


年 度	施設番号	工事名称	検 収	検 収 1級建築士事務所 登録第023号 (岩手県) 岩手県公共建築設計監理協会 盛岡市中央通一丁目4番7号 TEL 0196 (23) 3681 FAX (23) 3647	担 当 設 計 事 務 所	設計者 1級建築士登録第93433号 佐々木 章	検 図	製 図	設計年月 平成 8 年 月	工事 新築 建築意匠	図面内容 屋根伏図	縮尺 1:100	図面 番号	26 枚/内 0-7
8		(仮称)三ツ倉地区 コミュニティ活動センター建設 (建築主体)工事				㈱佐々木章設計事務所								



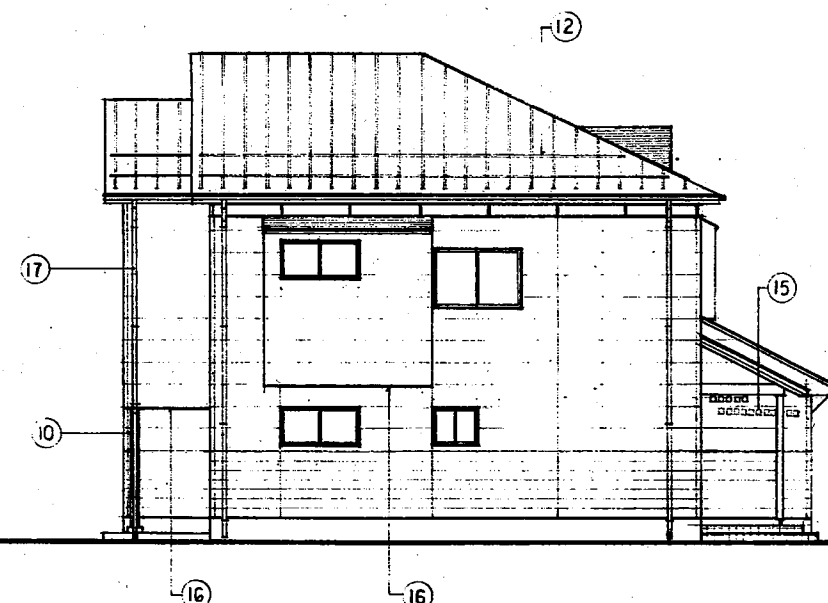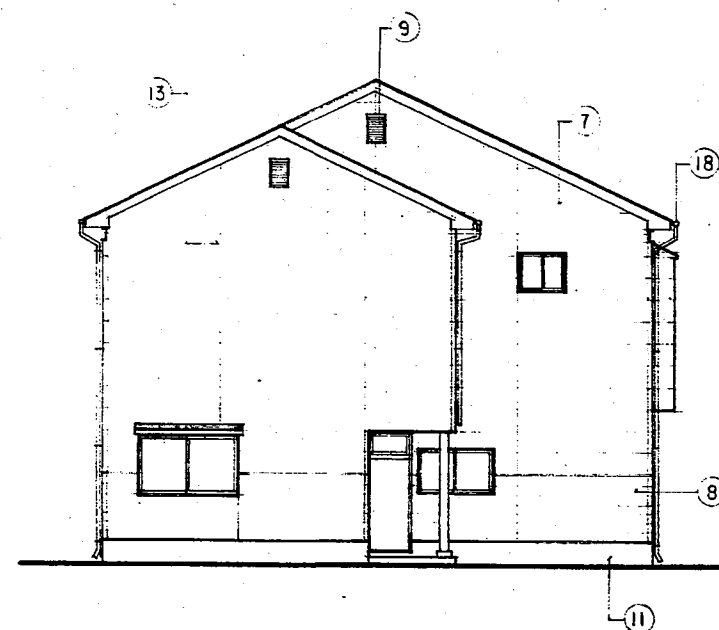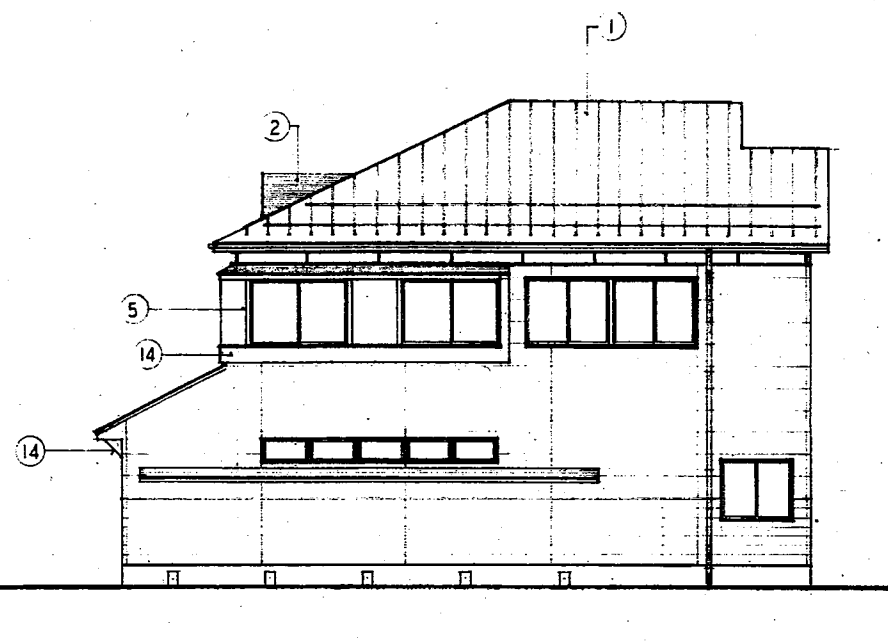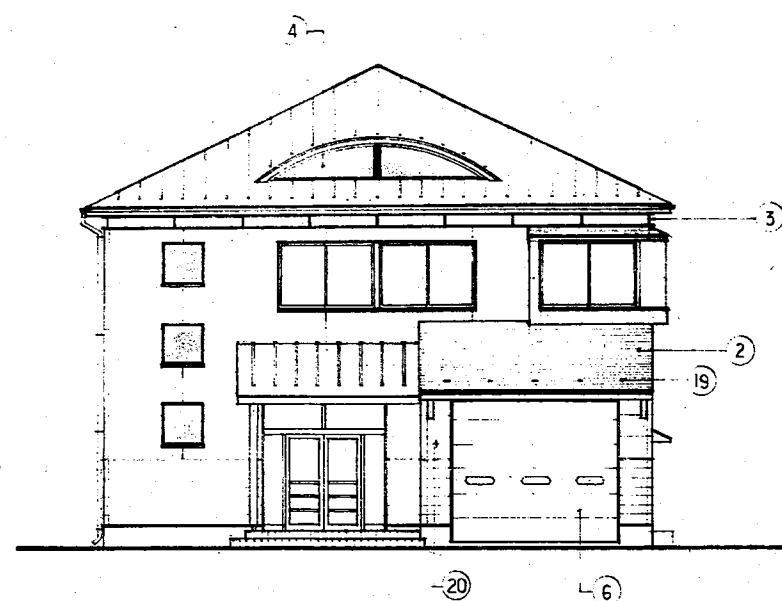

番号	仕上目
①	ERカマ - 鉄板 0.4 丸模型 与 棒葺. 軒先 450 横葺.
②	ERカマ - 鉄板 0.4 横葺.
③	化粧 薄形鋼 [- 250 × 75 × 9 (13) (L-250 × 90 E702) ^{F.P.} ₁₁₅₇₂
④	ケイ酸カルシウム板 0.6 2 熱線 5 軒 45206
⑤	アルミ パーツ 鉄骨用 外 5 寸 (45-7).
⑥	オーバー・スライディング 扉: 軽量 アルミ, パネル式 ロ-ベッド型
⑦	外壁 硬質 不片 セメント 板 012 450 無塗装板 AEP.
⑧	" " " 220 ^{よみ 3 張} 無塗装板 AEP.
⑨	換気ダクト: アルミ 製 対応 75 寸
⑩	鉄骨柱: TP
⑪	コンクリート 打ちシ 補修
⑫	雪止め: L-50 × 50 × 6 2 本 ユック. 2 段.
⑬	B 地 シーリング シロコ 15 × 10
⑭	硬質 不片 セメント 板 012 無塗装板 AEP. (4 本 板)
⑮	施設 窓: アルミ 2 枚 100 × 120 18 枚 4.1
⑯	アルミ 2 枚 窓
⑰	壁紙: カマ - 鉄板 0.4 60 寸
⑱	軒端: " 0.4 角型 ¹¹⁵ / ₂
⑲	雪止め: 富士型
⑳	看板 (別) 掛用 777 (アルミ 製).

年 度	施設番号	工 事 名 称	検 収	検 図	担 当	設 計 者	検 図	観 図	設計年月	工事期	新築	図面内容	縮尺	図面番号
8		(仮称)三ツ新地区 コミュニティ活動センター建設 (建築主体)工事		1 建築士事務所 登録第023号 (岩手県) 岩手県公共建築設計監理協会 盛岡市中央通一丁目4番7号 TEL 0196 (23) 3681 FAX (23) 3647	楠佐々木章設計事務所	1 建築士事務所 登録第093433号 佐々木 章			平成 8 年 月	工事期 工事区	建築意匠	立 面 図	1 : 100	26 枚 D-8

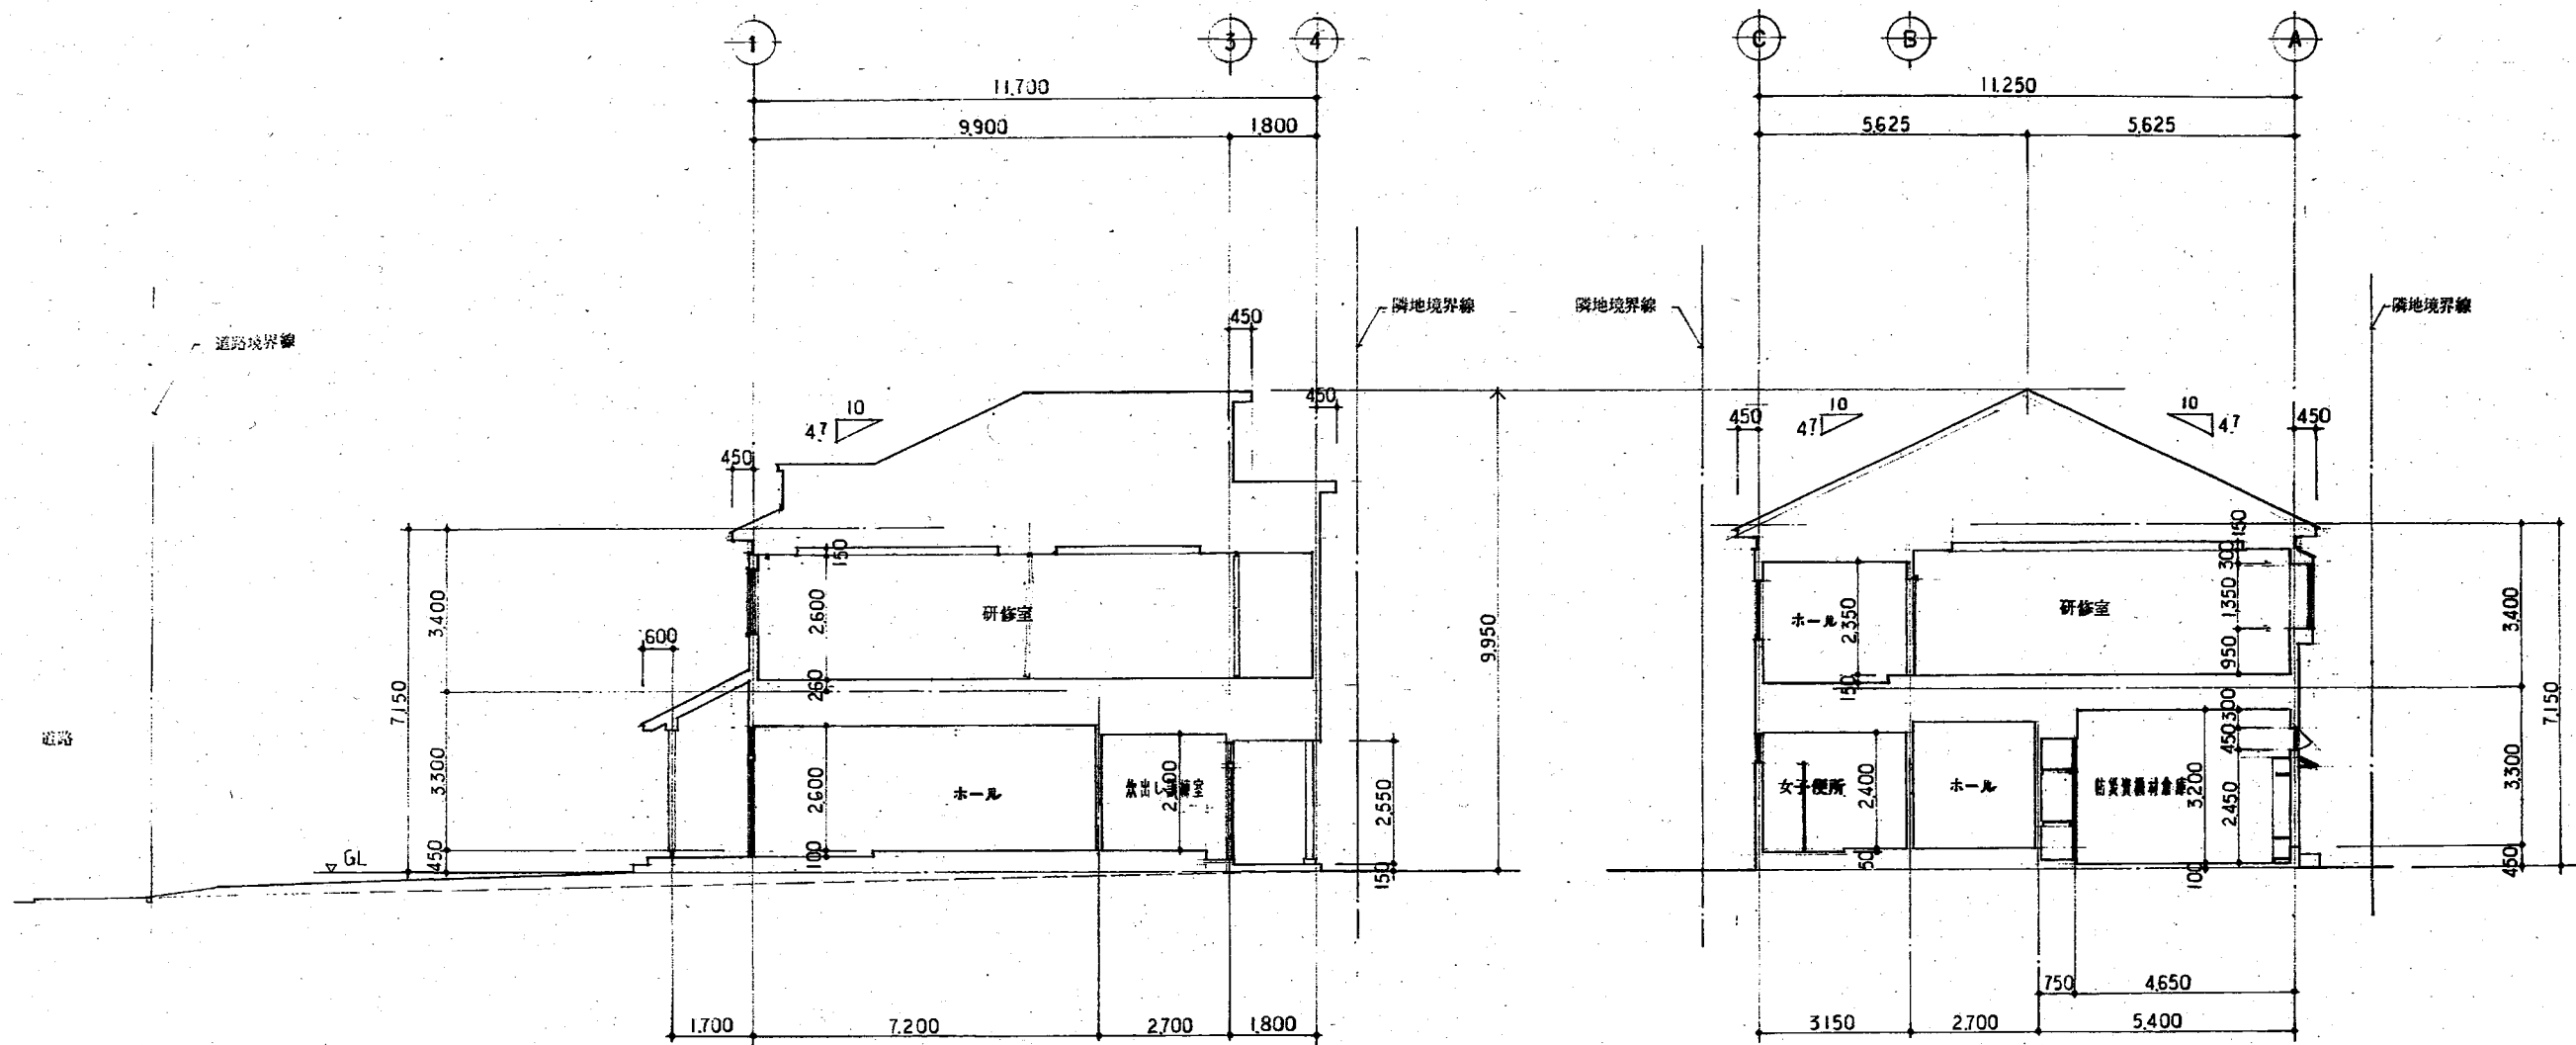







A 断面 1:100

B 断面 1:100


年 度	施設番号	工 事 名 称	(仮称)三ツ瀬地区 コミュニティ消防センター建設 (建築主体)工事	検 収	1級建築士事務所 登録第023号 (岩手県) 岩手県公共建築設計監理協会 盛岡市中央通一丁目4番7号 TEL 0196 (23) 3681 FAX (23) 3647	検 図	担 当 設 計 事 務 所	佐々木章設計事務所	設 計 者 1級建築士登録第93433号 佐々木 章	検 図	監 図	設計年月 平成 8 年 月	主 要 部 工 事 監 査	新 築 建築意匠	図面内容 断 面 図	縮尺 1:100	図面番号 D-9	26 枚ノ内
8																		



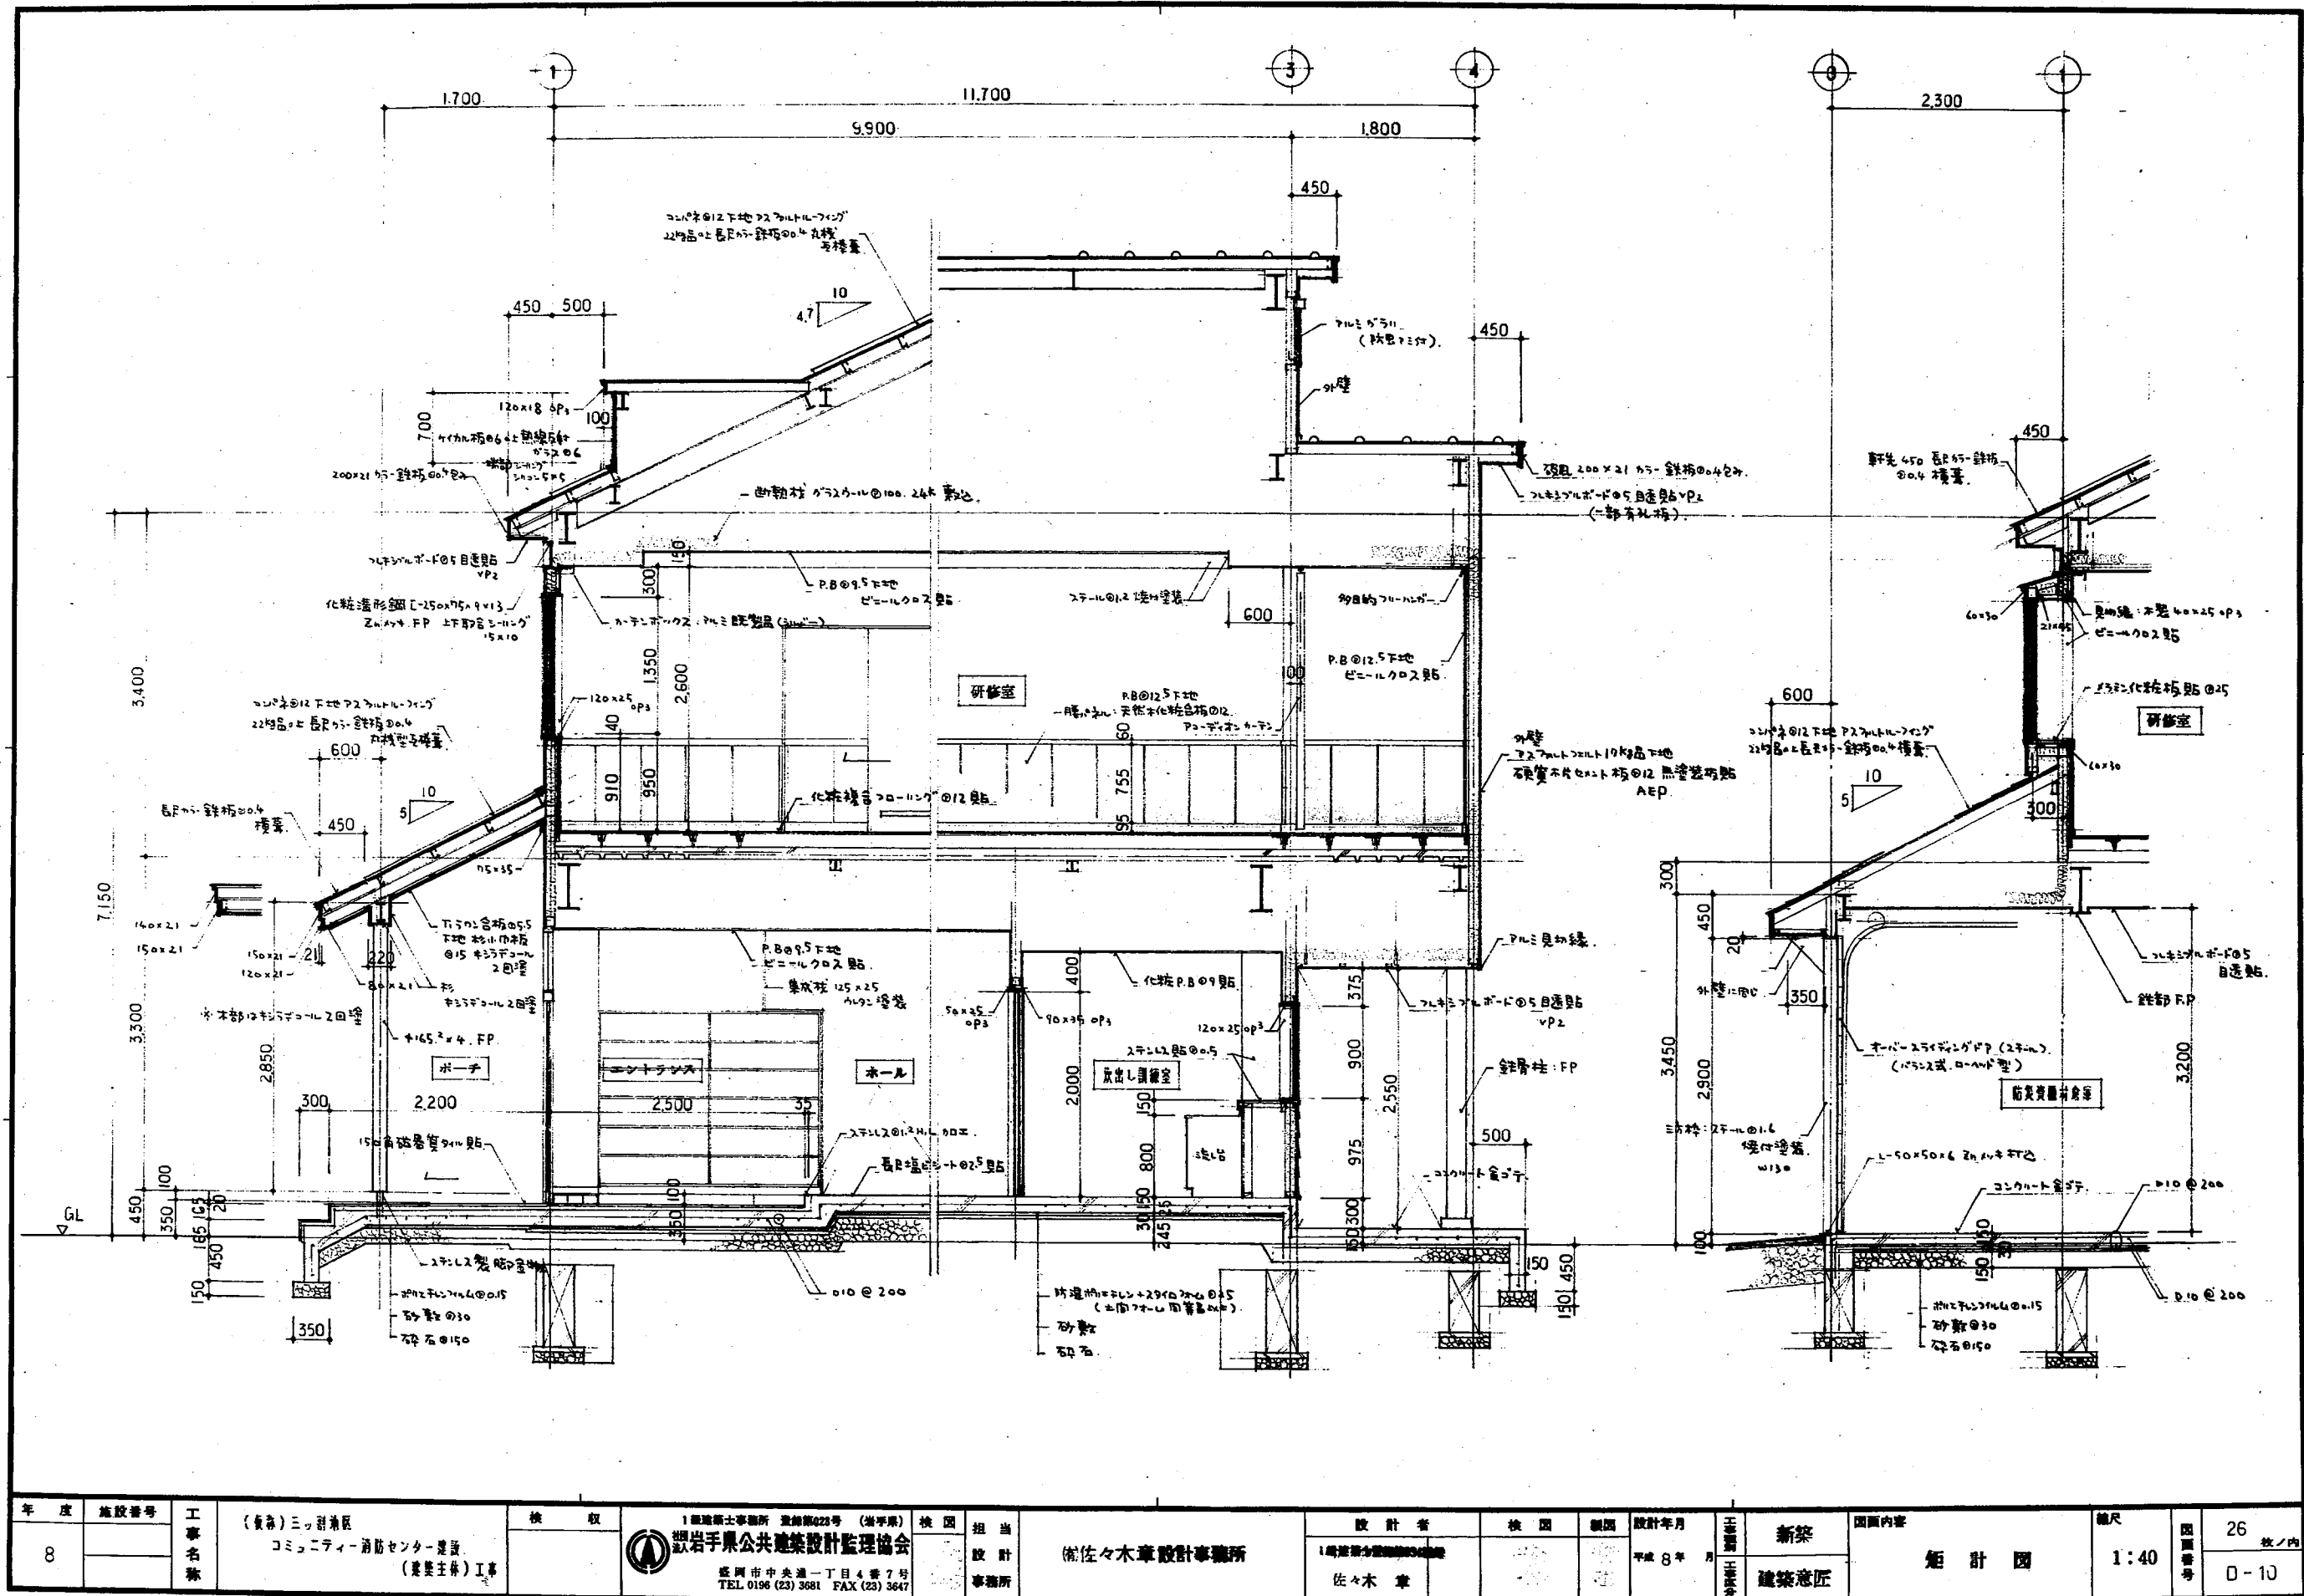


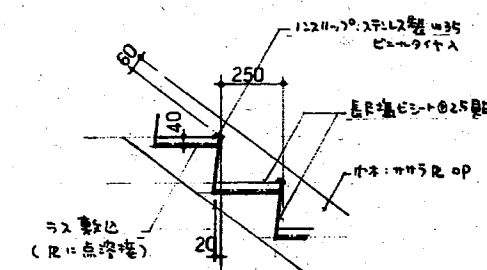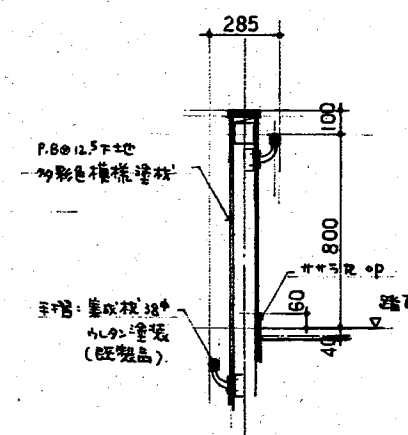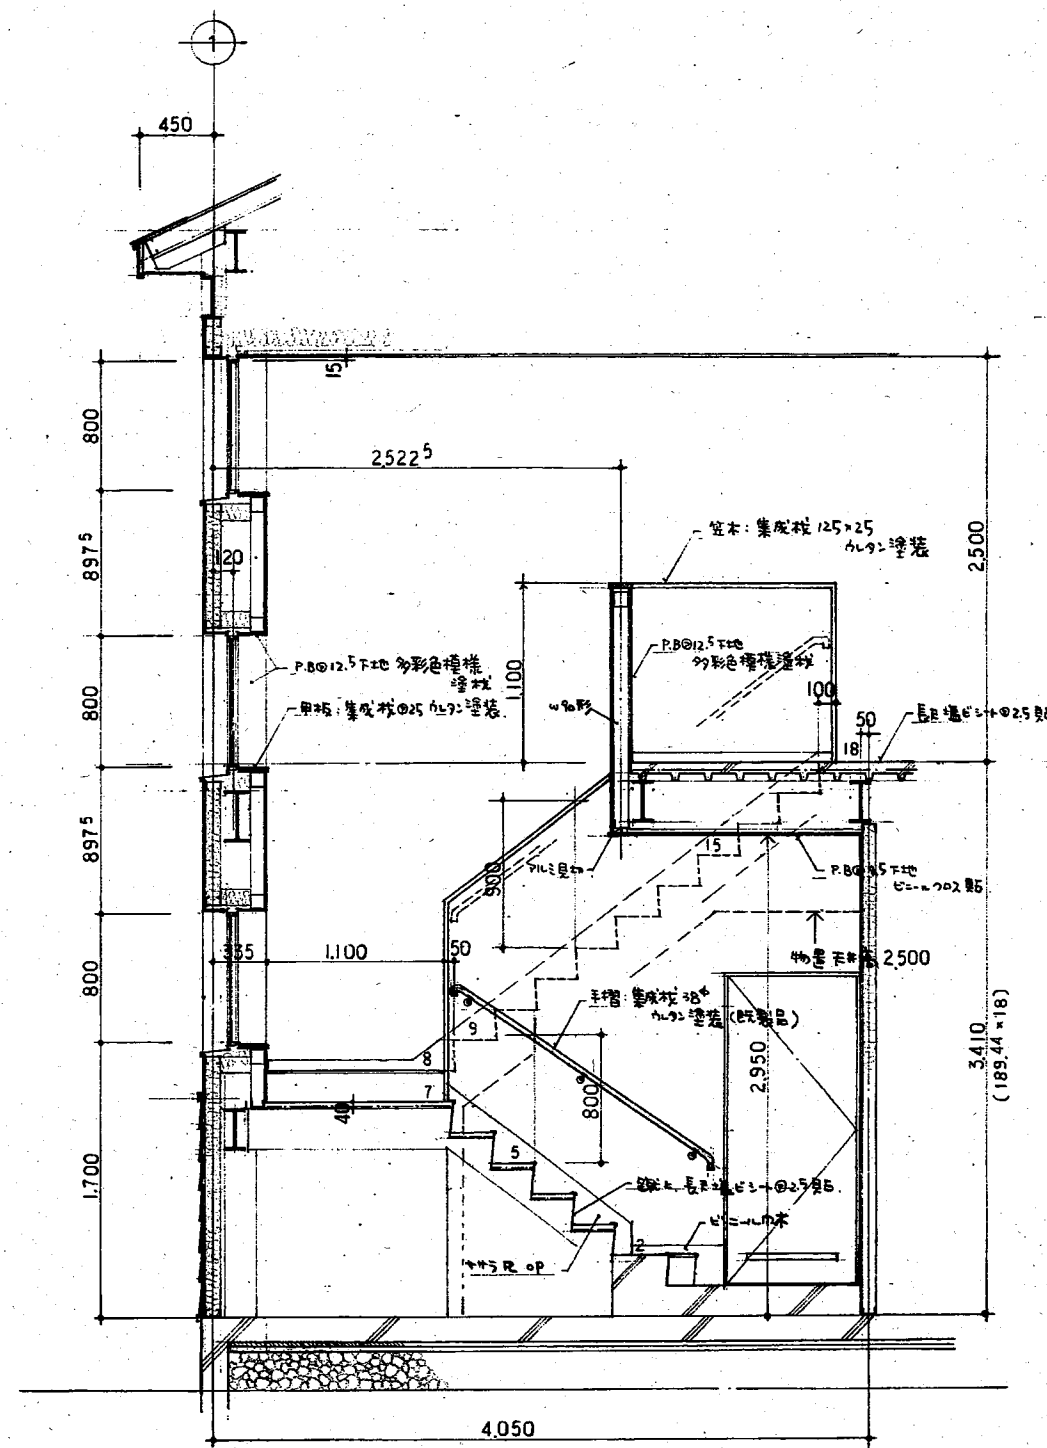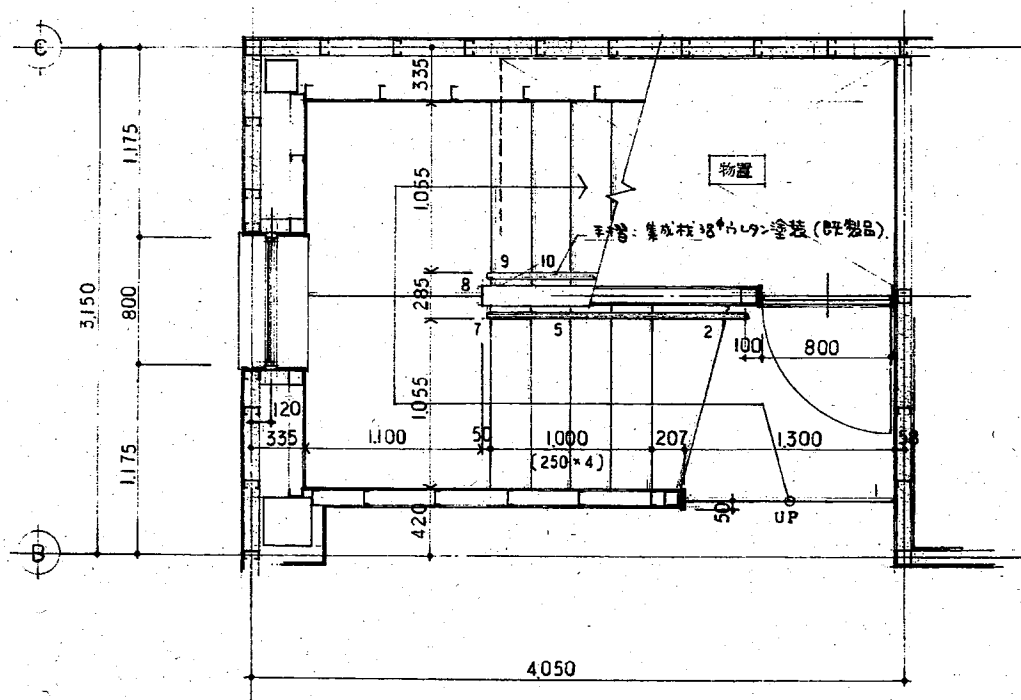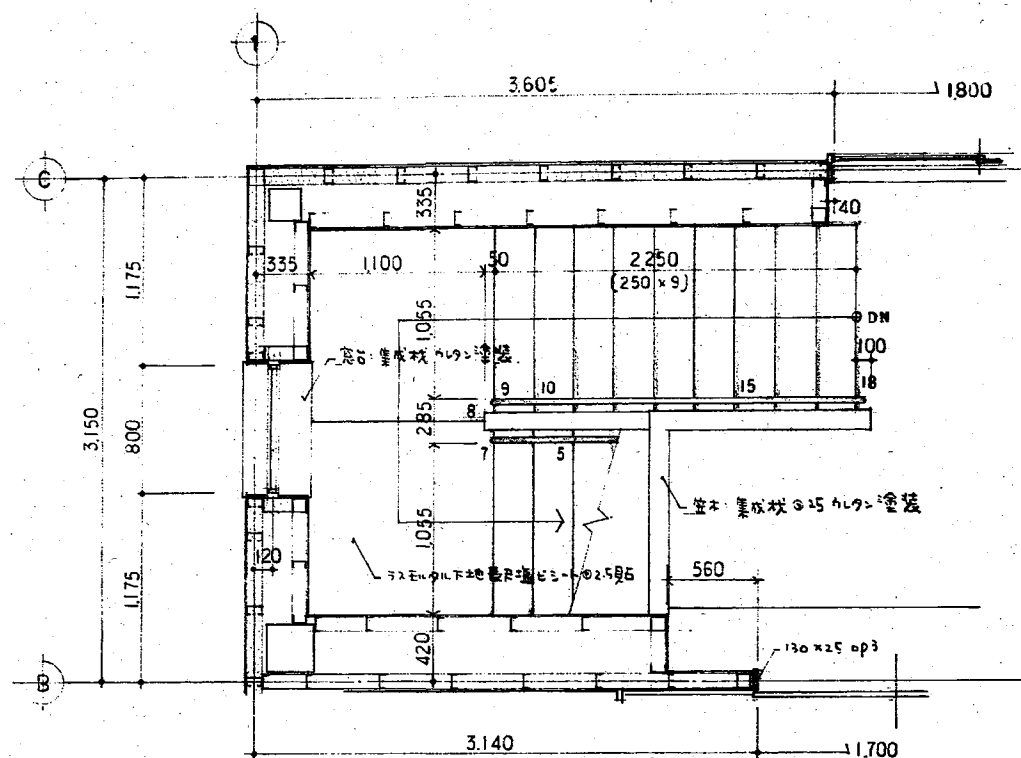

年 度	施設番号	工事名称	(仮称)三ッ割地区 コミュニティ活動センター建設 (農産主体)Ⅰ工	検 収	1 緑地業士事務所 登録第023号 (松手果)  緑岩手県公共建築設計監理協会 盛岡市中央通一丁目4番7号 TEL.0196(23)3681 FAX.(23)3647	検 図	担 当 設 計 事務所	尚佐々木章設計事務所	設 計 者	1 緑地業士登録第03433号 佐々木 章	検 図	製図	設計年月	平成 8 年 月	工務課 建築意匠	新築	図面内容	階段詳細図	縮尺	1 : 30	図面番号	26 D-11
-----	------	------	---	-----	---	-----	-------------------	------------	-------	--------------------------	-----	----	------	----------	-------------	----	------	-------	----	--------	------	------------

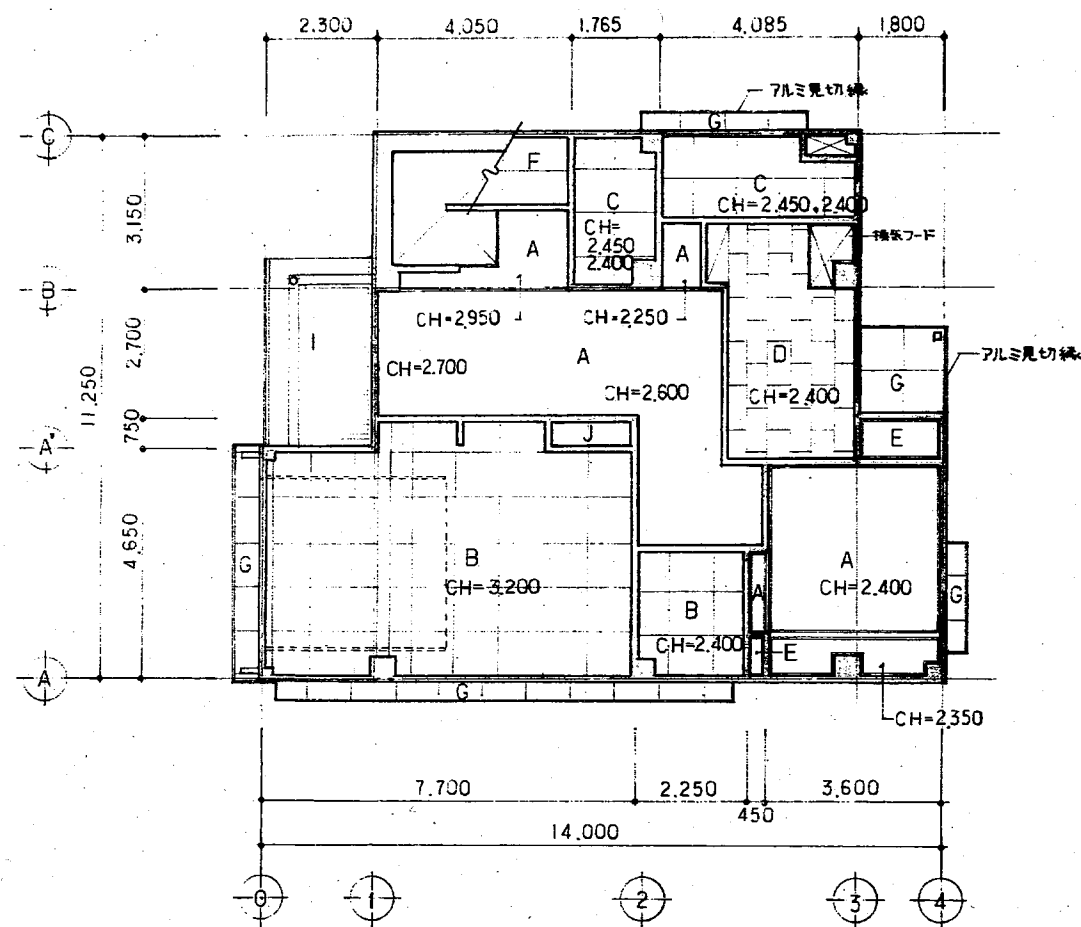

1階 天井伏図 1:100

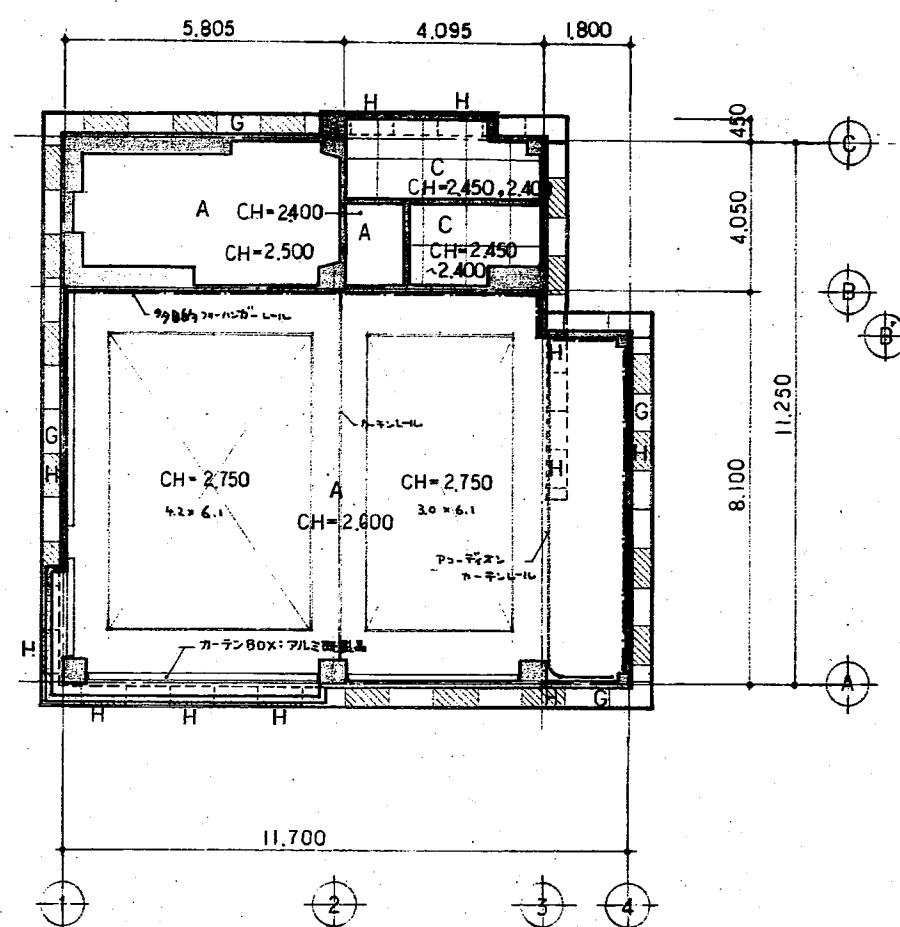


2階 天井伏図 1:100

番号	仕上
A	PB@9.5下地 ビニルクロス貼
B	フレキシブルボード@5 目透貼
C	フレキシブルボード@5 目透貼 EP
D	化粧PB@9貼(シアートン同等品以上)
E	T.ラワン合板@4
F	PB@9.5貼
G	フレキシブルボード@5 VP ₂
H	フレキシブルボード@5 VP ₂ (有孔板)
I	杉小巾板@15貼 木材保護剤塗布(キシラデール同等品以上) 2面塗
J	フレキシブルボード@5


年度	施設番号	工事名称	検査	設計者	検査	図面	設計年月	主筆	副筆	図面内容	縮尺	図面番号
8		(仮称)三ツ峠地区 コミュニティ活動センター建設 (建築主体)I*		総務部土木課 監修第023号 (当手県) 総務部土木課 監修第023号 (当手県) 佐々木 章			平成 8 年 月			天井伏図	1:100	26 枚ノ内 D-12



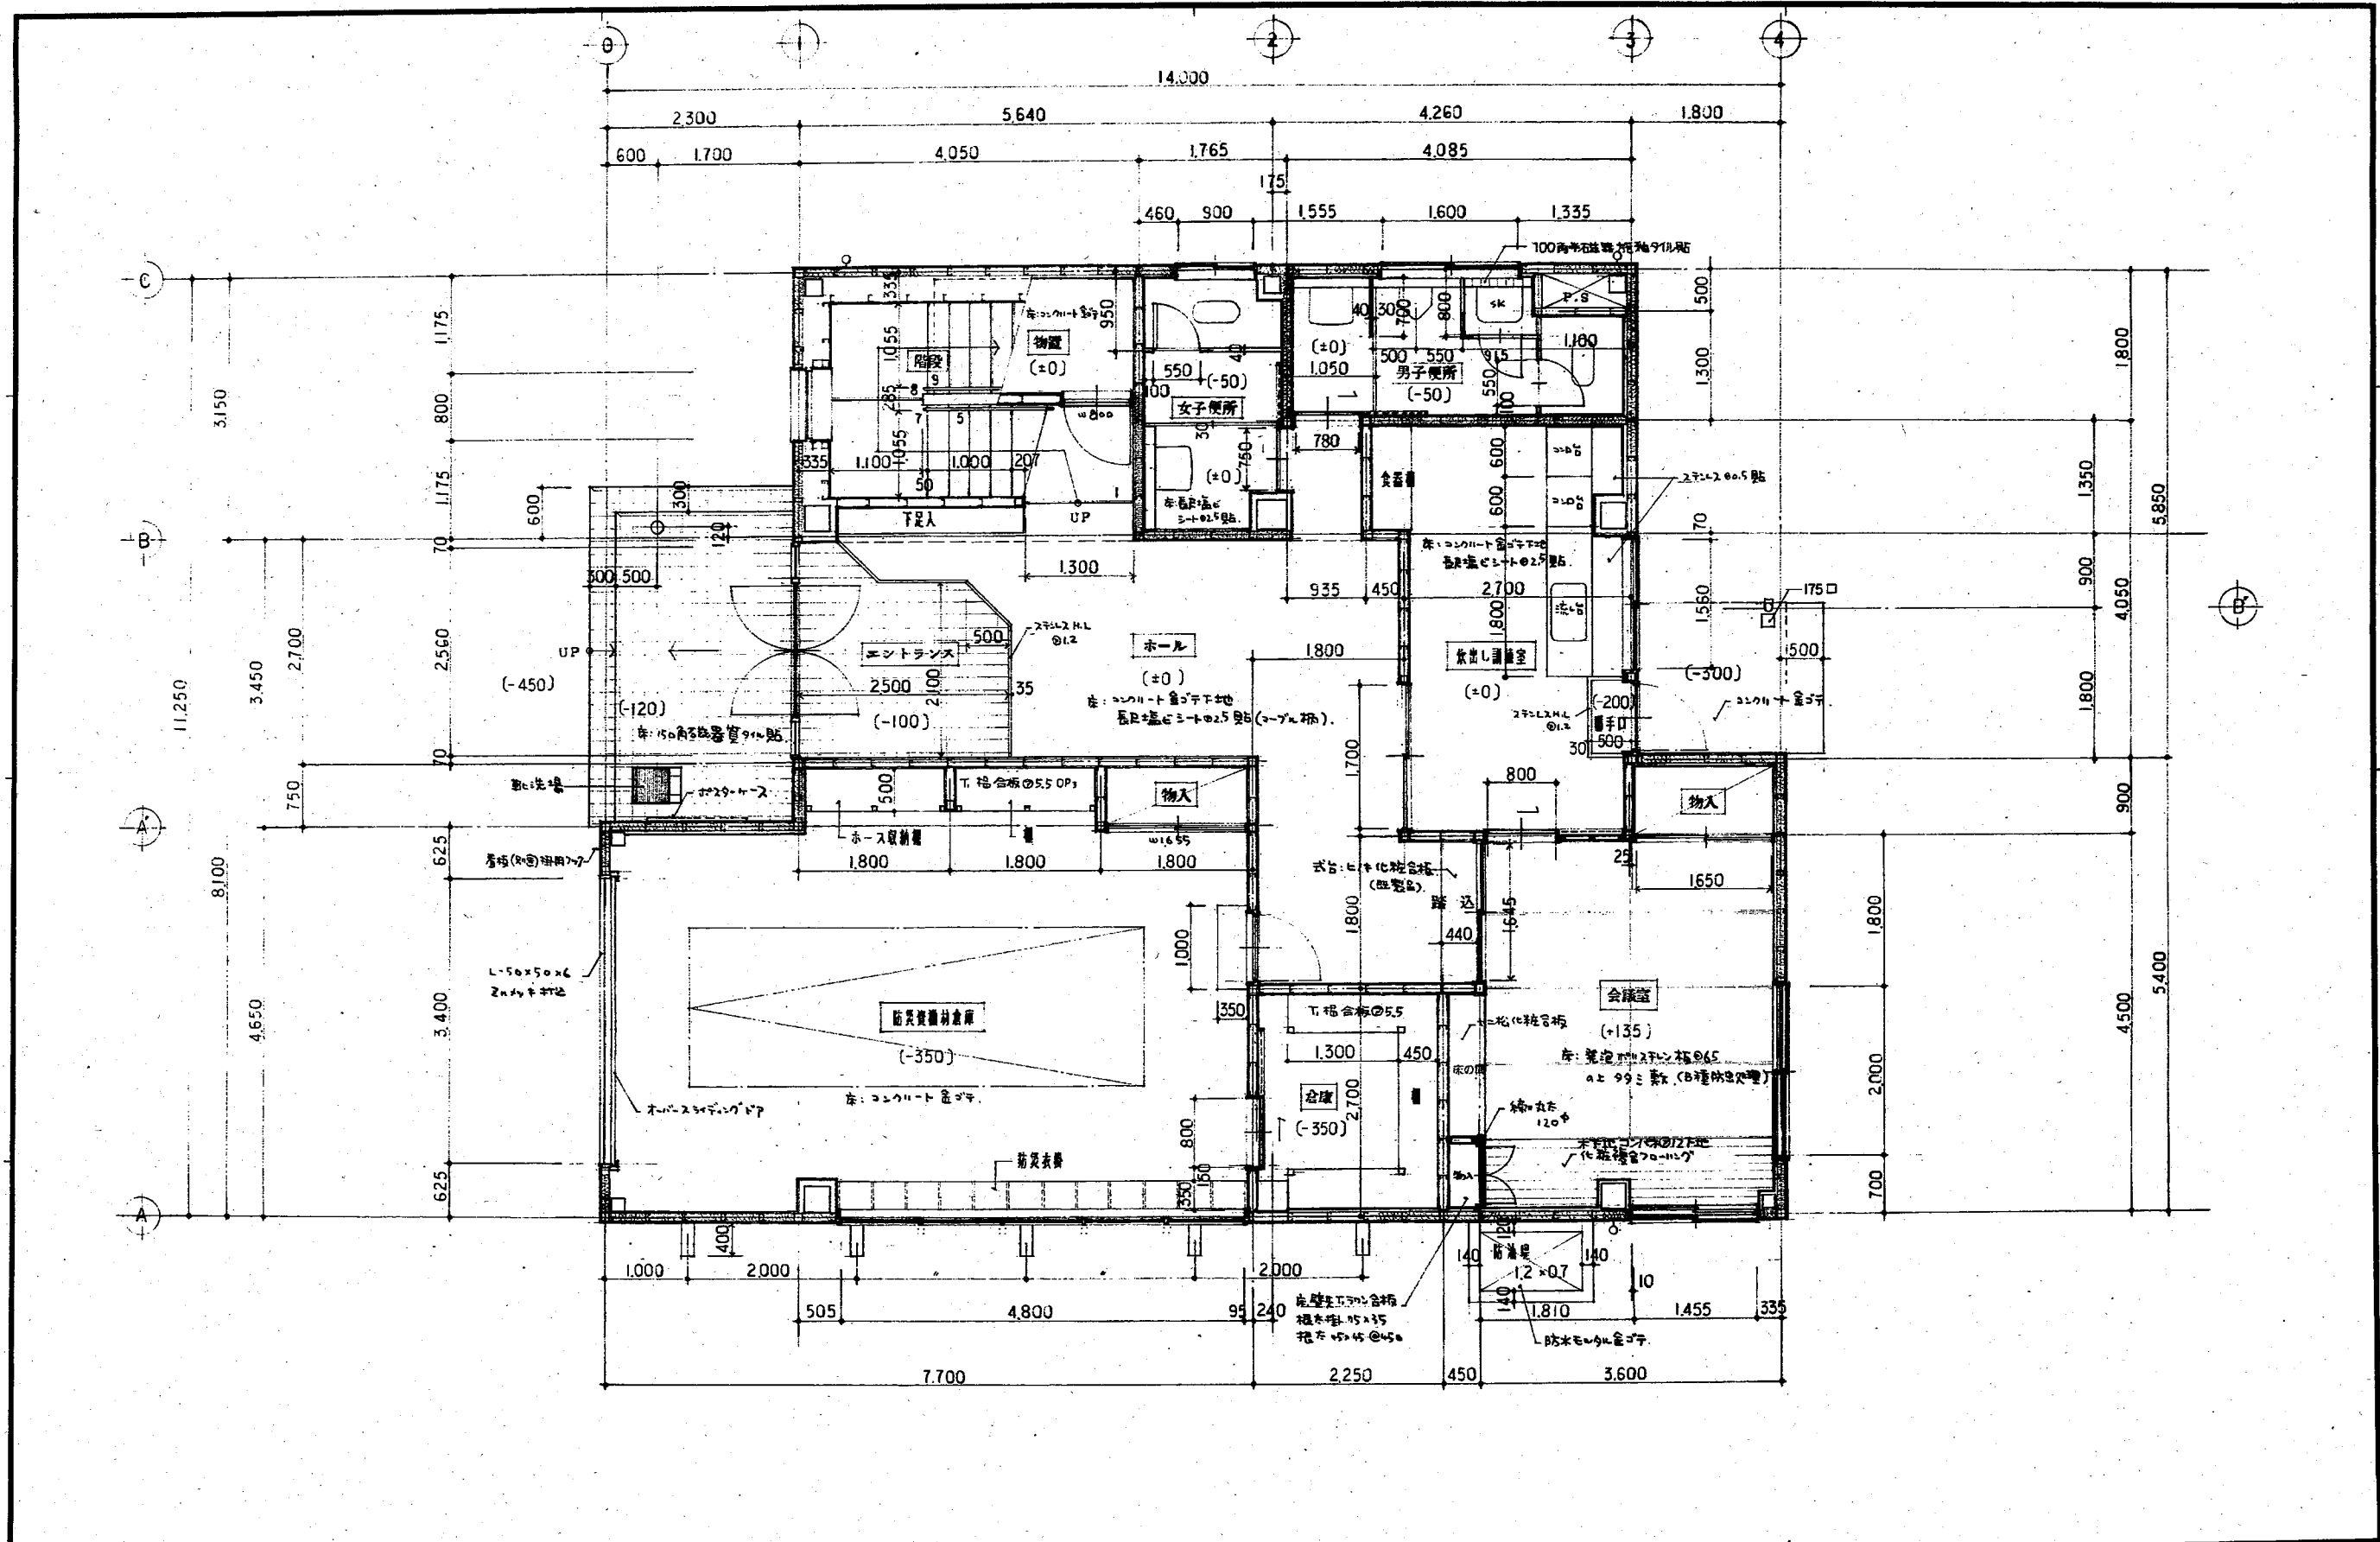


年 度	施設番号	工 事 名 称	検 収	設計者	検 図	概 図	設計年月	工 事 主 体	新 築	図 面 内 容	縮 尺	図 面 番 号	26 枚ノ内 0-13
8		(仮称)ニッ都地区 コミュニティセンター建設 (建築主等)工事		1級建築士事務所 登録第023号 (岩手県) 磐城手県公共建築設計監理協会 盛岡市中央通一丁目4番7号 TEL 0196 (23) 3681 FAX (23) 3647	佐々木章設計事務所		平成 8 年 月	佐々木 章	建築意匠	1層平面詳細図	1:50		





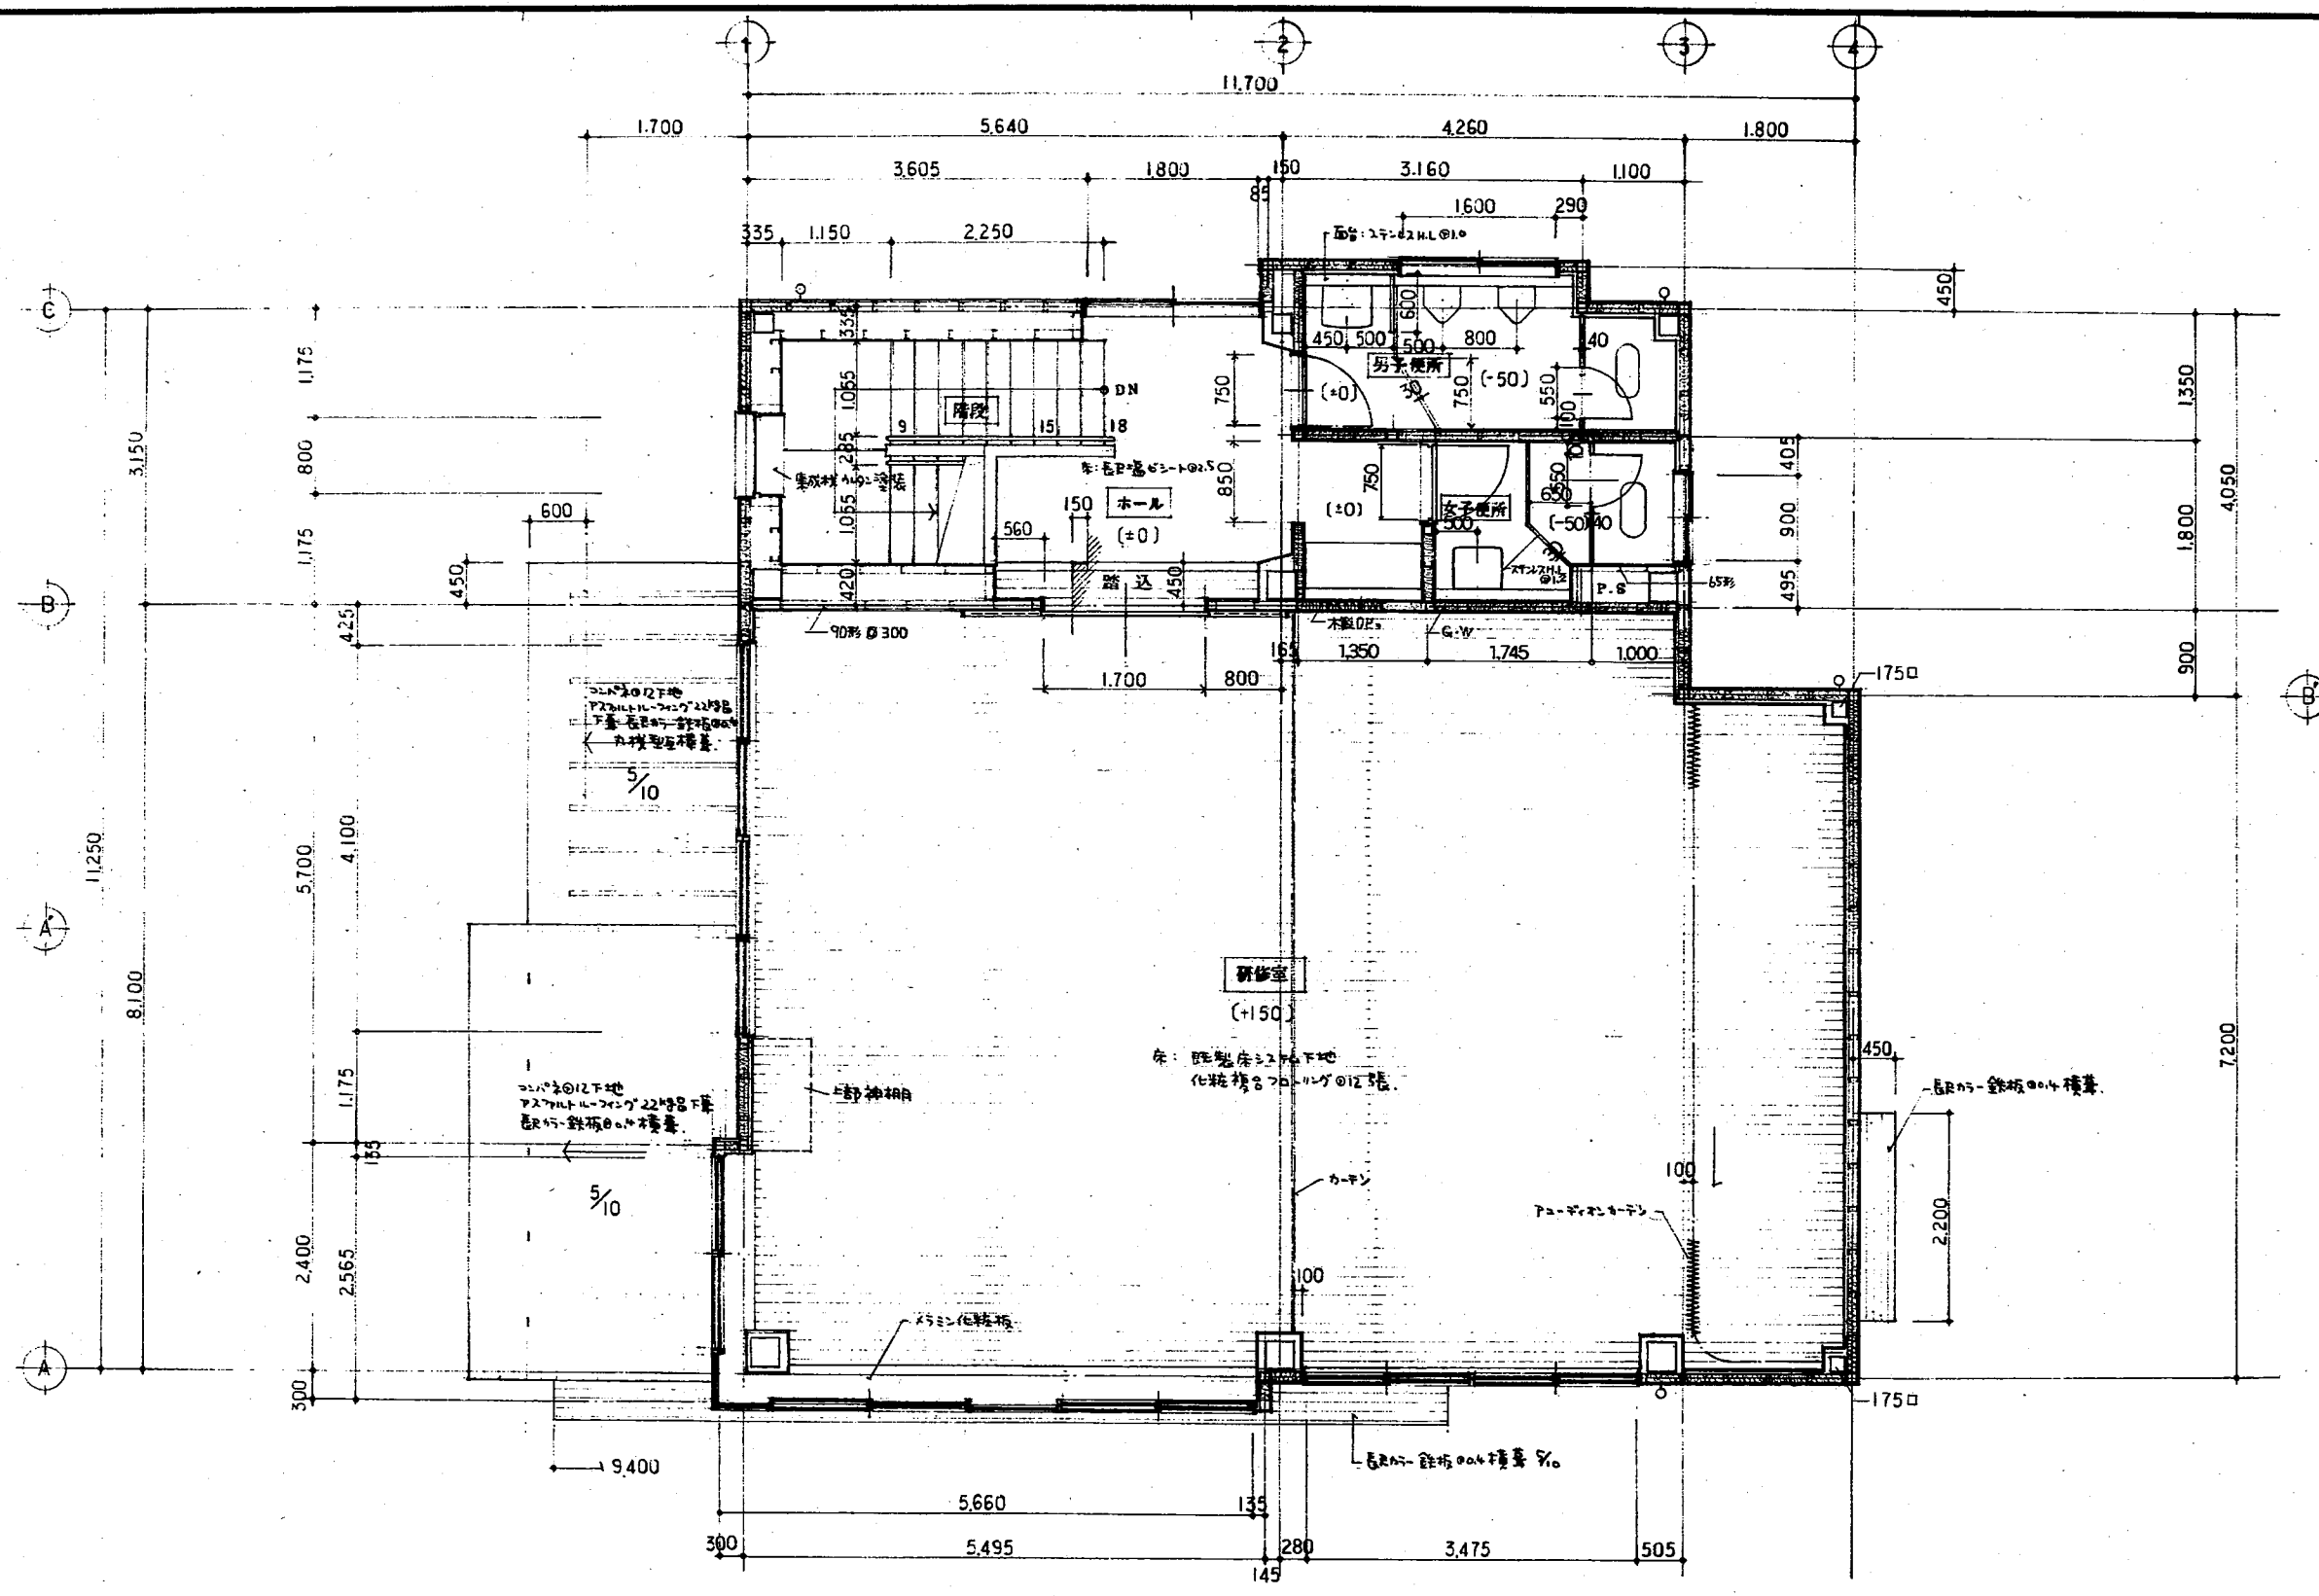


年度	施設番号	工事名称	検査	図	担当者	設計者	検査	製図	設計年月	主務	新築	図面内容	縮尺	26
8		(仮称)三ッ割地区 コミュニティ消防センター建設 (建築主体)工事			佐々木章設計事務所	1級建築士登録第3433号 佐々木 章			平成 8 年 月	主務	建築意匠	2 階平面詳細図	1:50	26 枚ノ内
														0-14



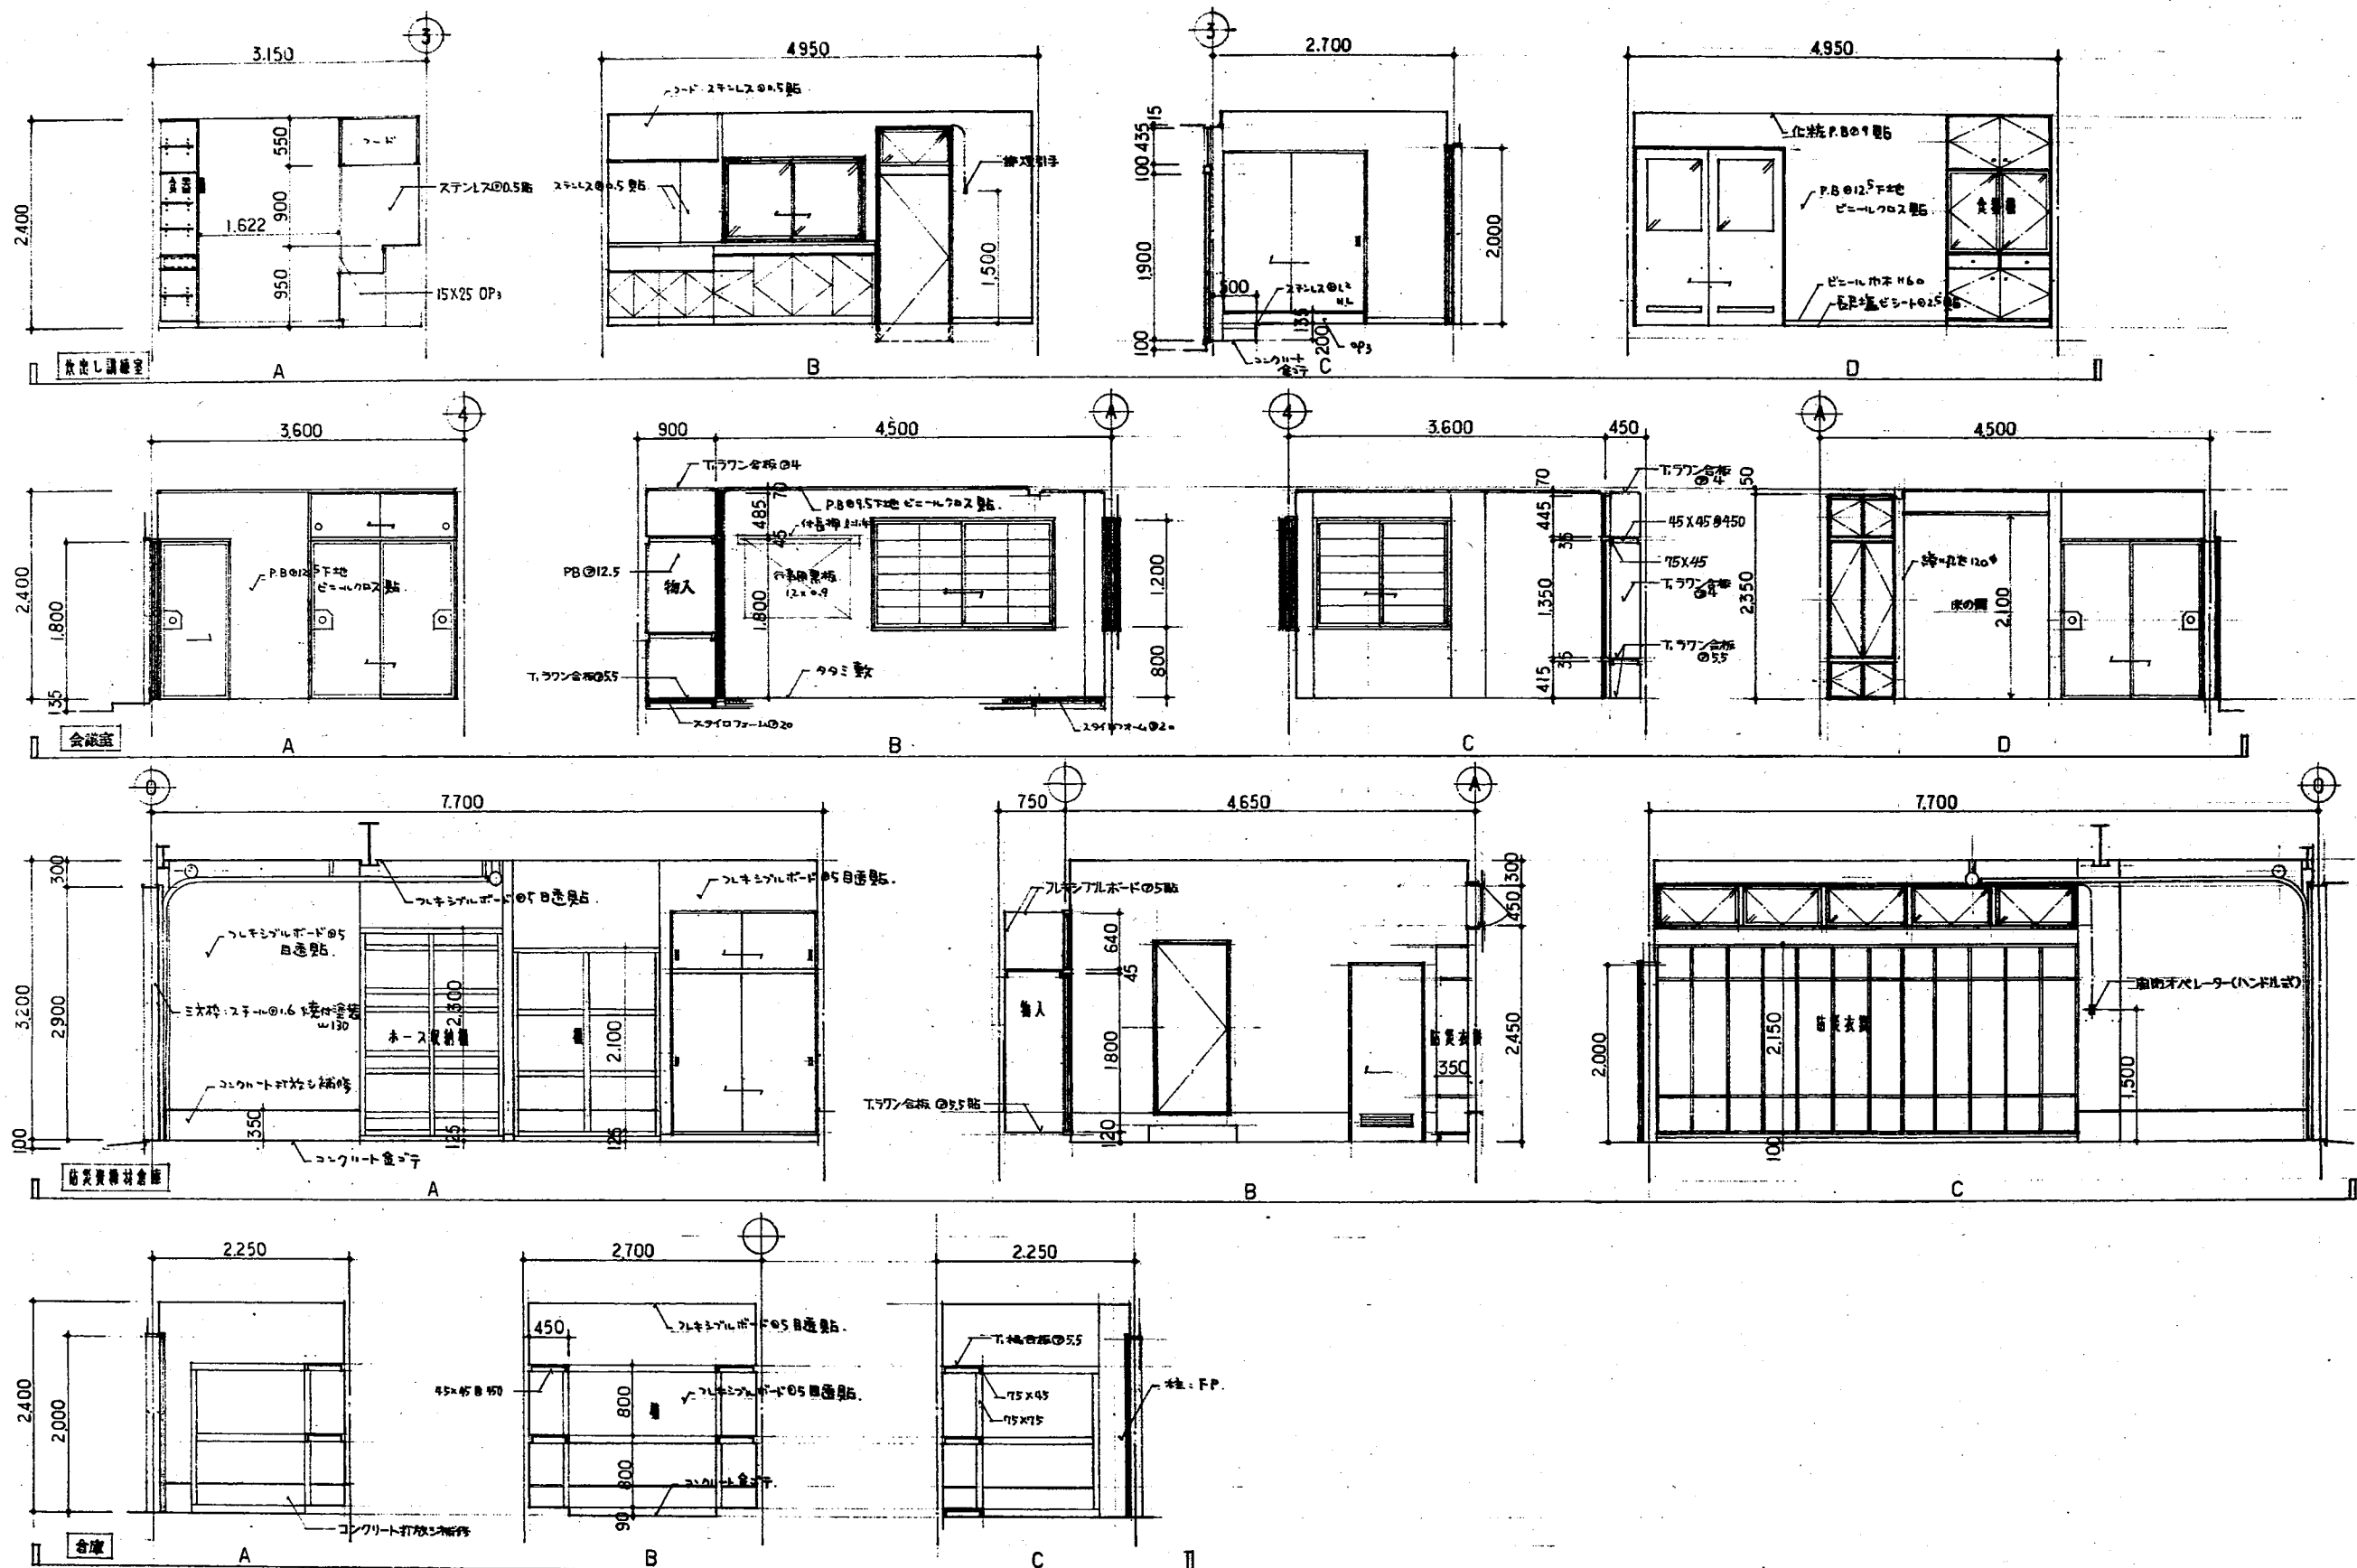


年度	8	施設番号		工事名称	(仮称)三ツ井地区 コミュニティ活動センター建設 (建築主)I事	検査		1 建築士事務所 登録第422号 (岩手県) 岩手県建築設計士会 盛岡市中央通り一丁目4番7号 TEL 0196 (23) 3681 FAX (23) 3647	検査	建築士事務所	設計	岩佐々木章設計事務所	設計者	岩佐々木章	1 建築士登録第93433号	検査		計画	設計年月	平成 8 年 月	主計	新築	図面内容	図面 2	縮尺	1:50	図面番号	26 D-16
----	---	------	--	------	--	----	--	---	----	--------	----	------------	-----	-------	----------------	----	--	----	------	----------	----	----	------	------	----	------	------	------------

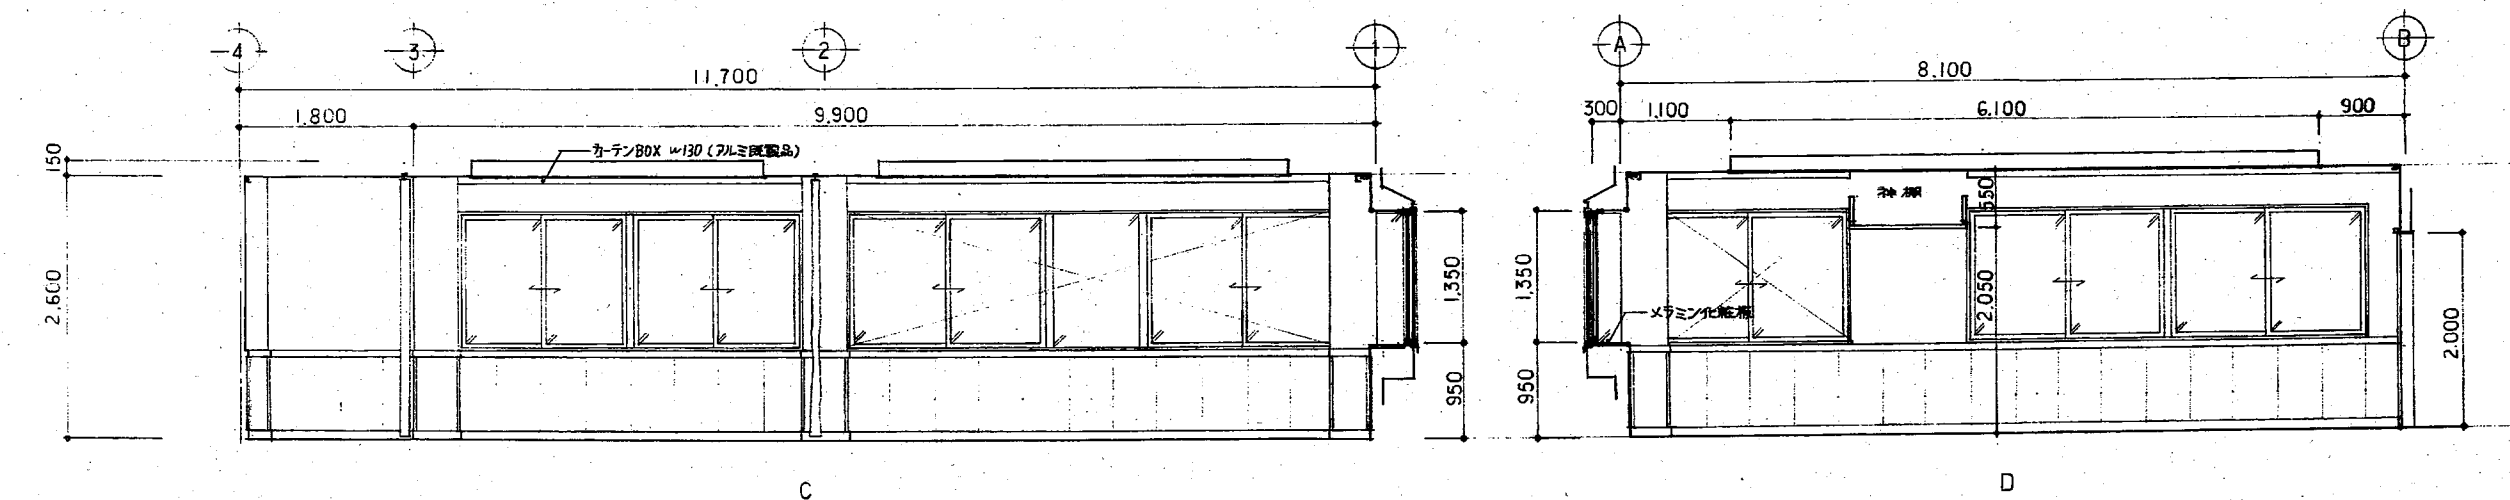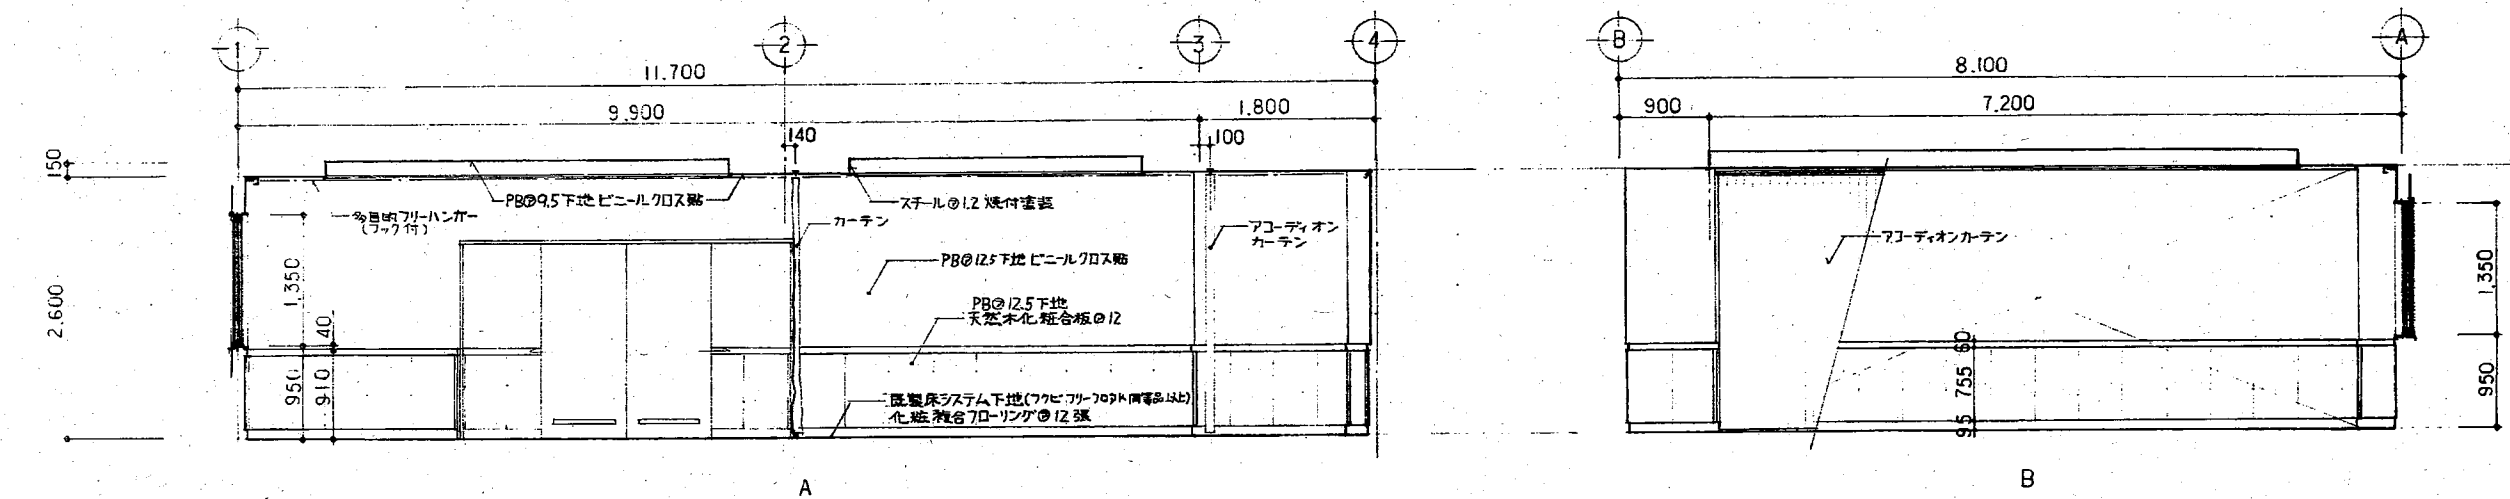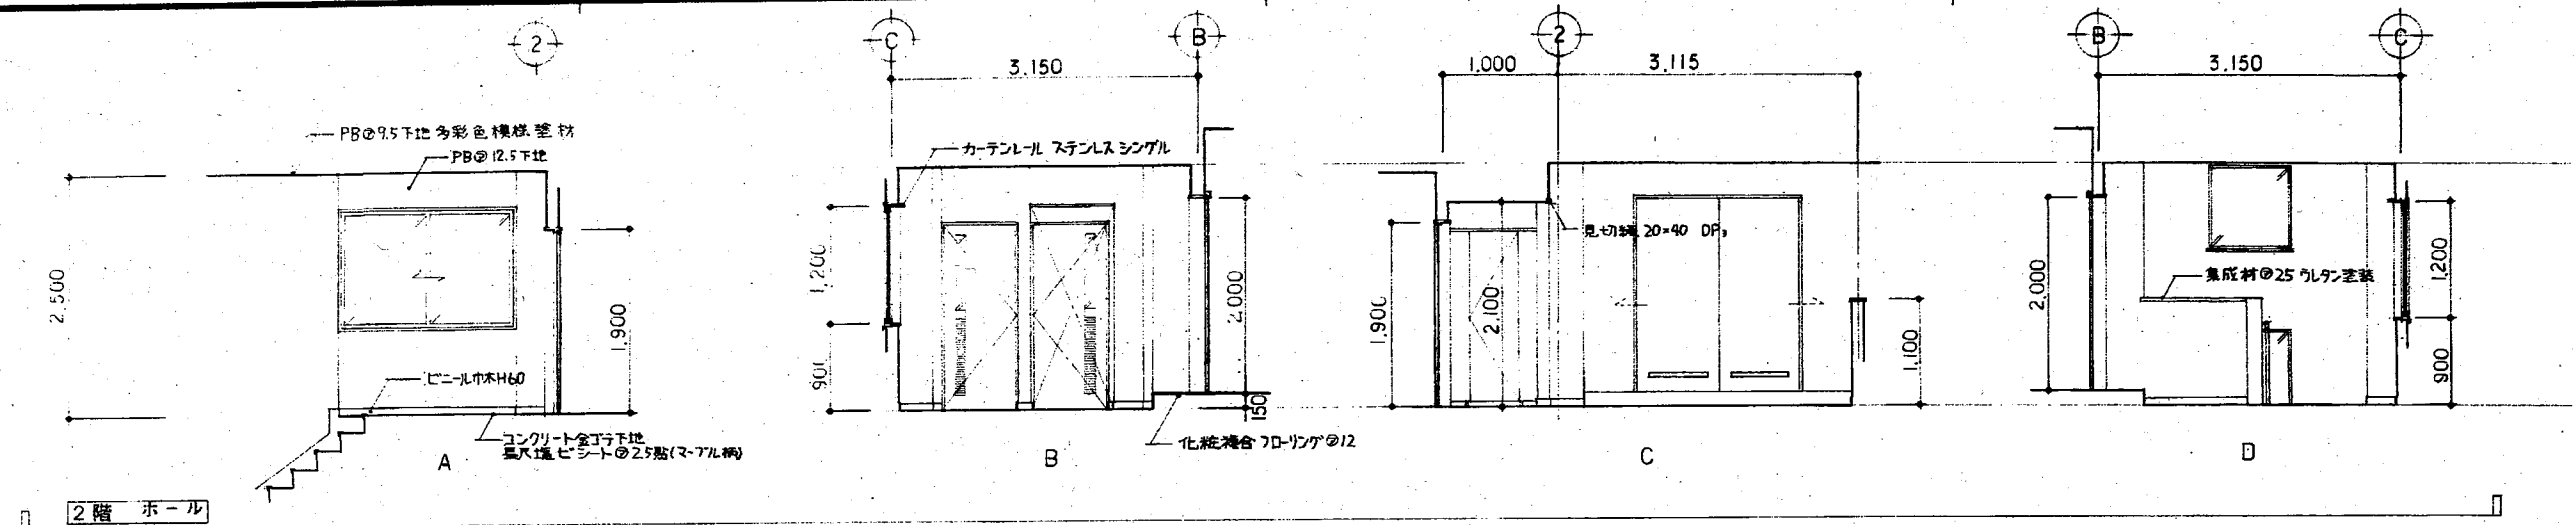


年度	施設番号	工事名称	検査	設計者	検査	図面	設計年月	工事	新築	図面内容	縮尺	図面	26
8		(仮称)三ッ割地区 コミュニティ消防センター建設 (建築主体)I事		1級建築士事務所 登録第023号 (岩手県) 岩手県公共建築設計監理協会 盛岡市中央通り一丁目4番7号 TEL 0196 (23) 3681 FAX (23) 3647		担当 設計 事務所	平成 8年 月	1級建築士登録第93433号 佐々木 章		展開図 3	1:50	図面 番号	D-17




サニタリー

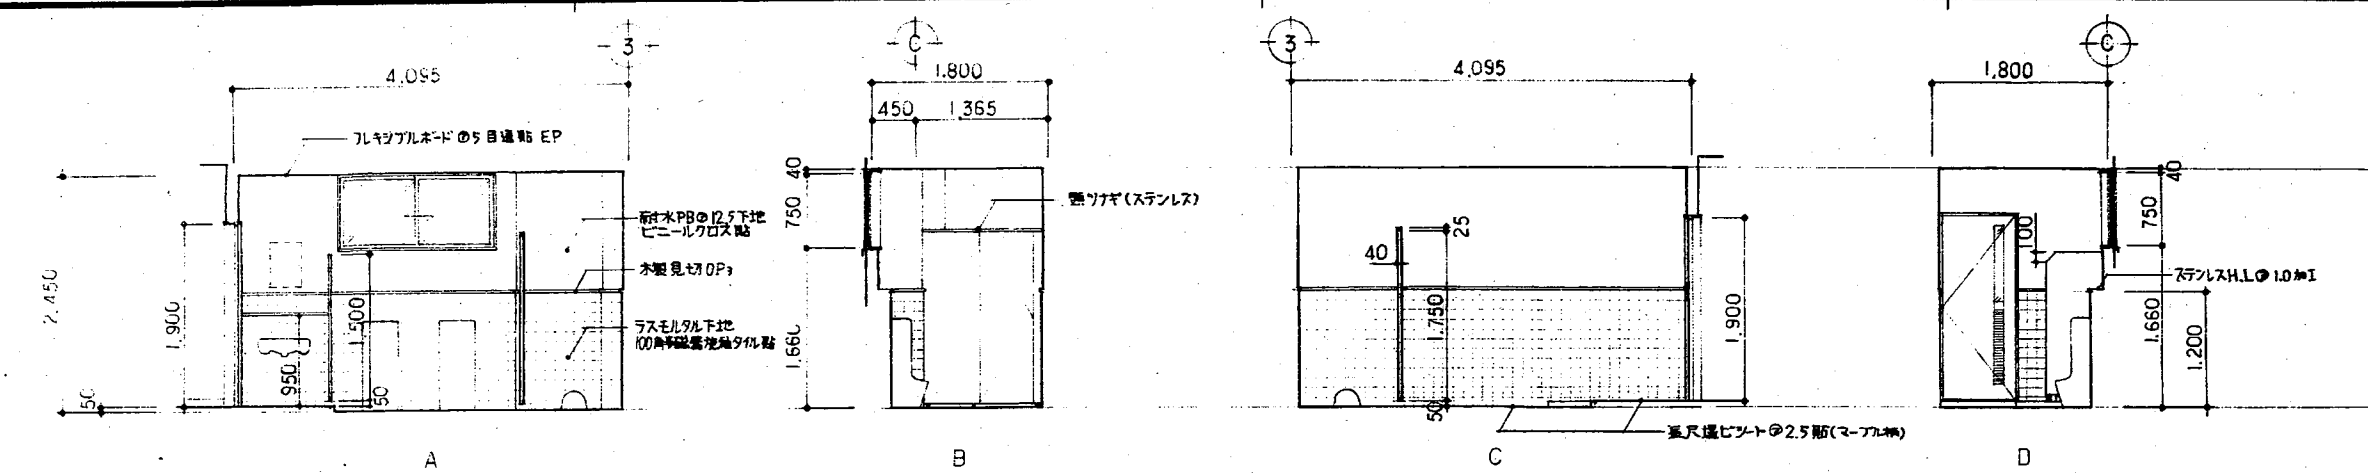

2階 男子便所

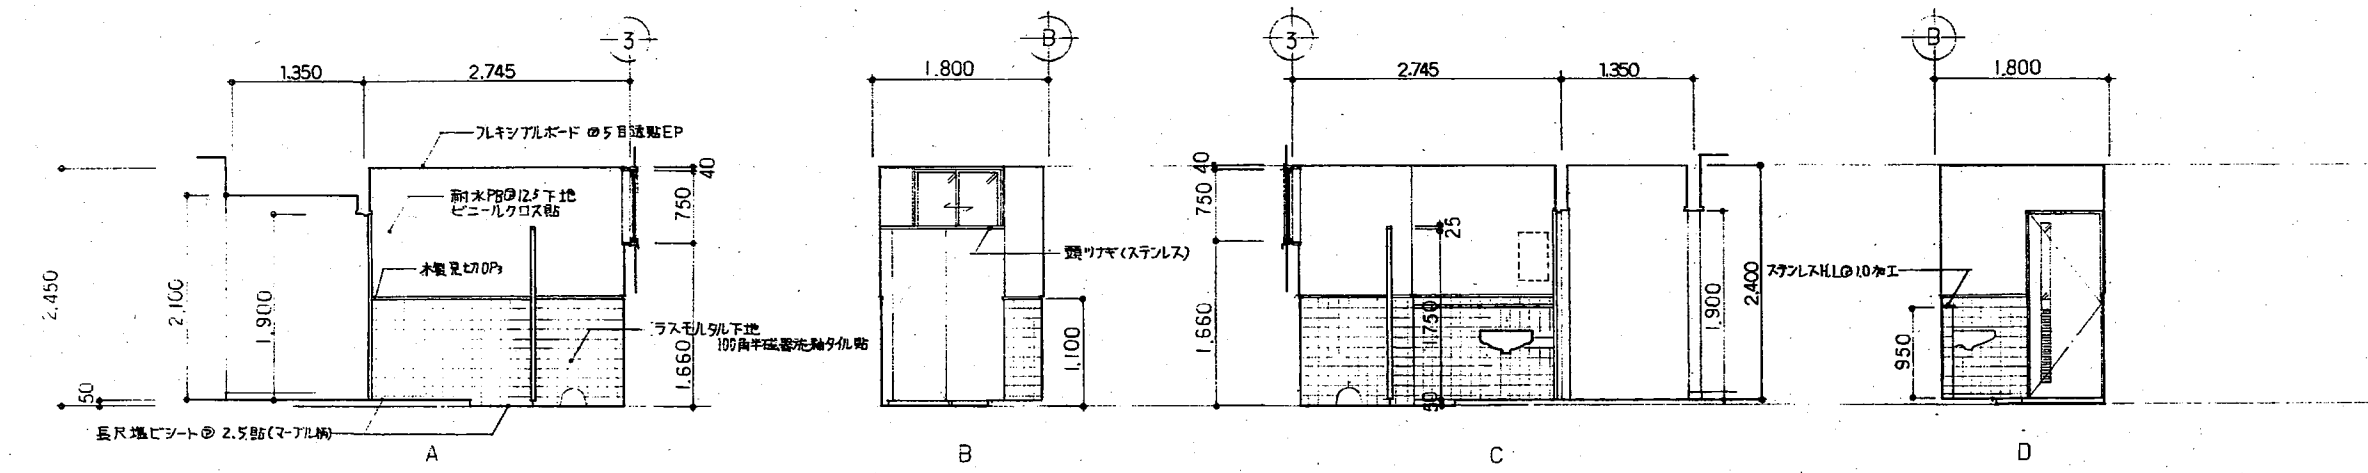

2階 女子便所

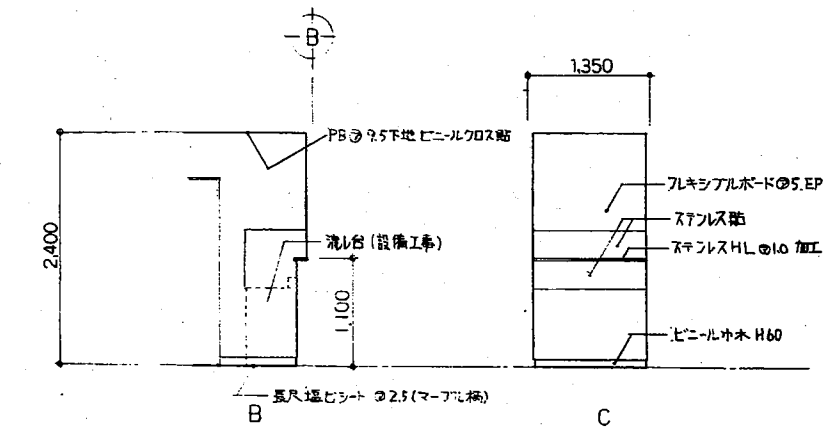


湯沸室

年度	8	施設番号		工事名称	(仮称)ミッ創地区 コミュニティ活動センター建設 (建築主体)工事	検収		1級建築士事務所 登録第023号 (岩手県) 岩手県公共建築設計監理協会 盛岡市中央通り一丁目4番7号 TEL 0196 (23) 3681 FAX (23) 3647	検図		担当 設計 事務所	(有)佐々木章設計事務所	設計者	1級建築士登録第03433号 佐々木 章	検図		創図		設計年月	平成 8 年 月	主務 審計 官	王 澤 秀 一	新築	図面内容	展開図 4	縮尺	1:50	図面 番号	26 枚ノ内 D-18
----	---	------	--	------	---	----	--	---	----	--	-----------------	--------------	-----	-------------------------	----	--	----	--	------	----------	---------------	------------------	----	------	-------	----	------	----------	-------------------




防災資機材倉庫内棚廻り


1:30

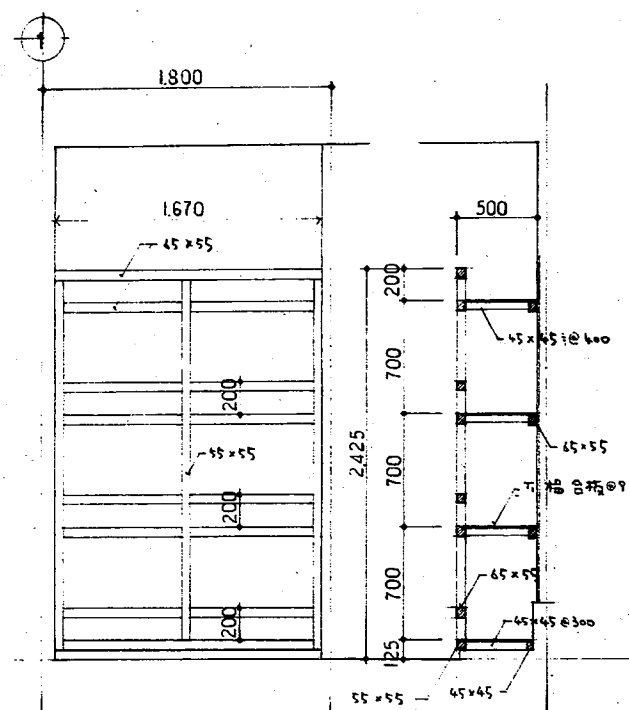

ホース収納棚 op3 塗装

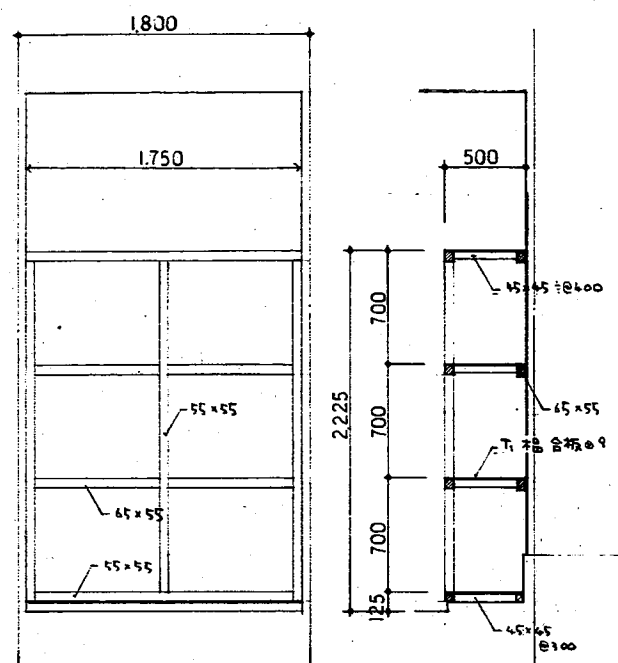


棚 op3 塗装

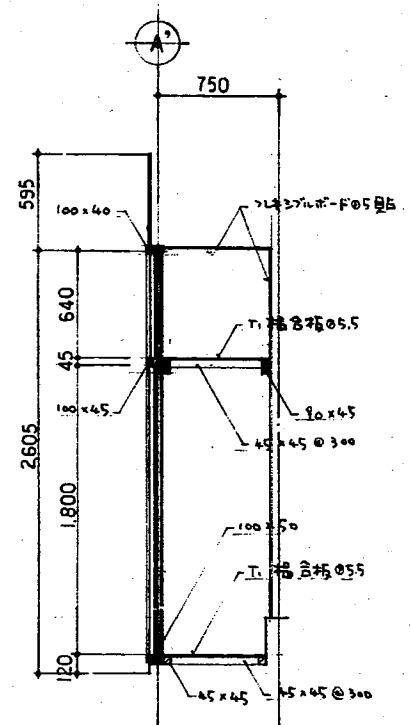

物入 枠見え掛+1.op3 塗装


神棚

1:10

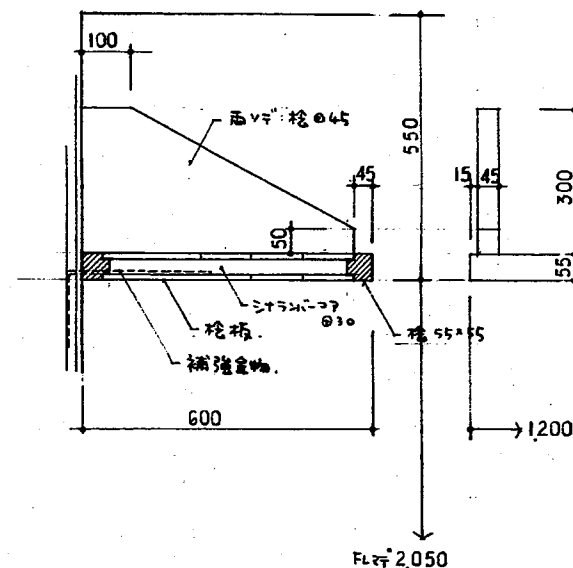

研修室入口廻り

1:30

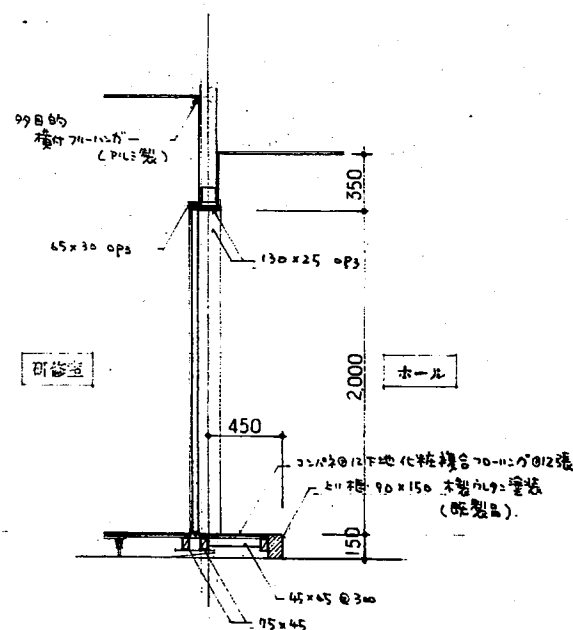


研修室

ホール


2階便所ハネ出し廻り

1:30

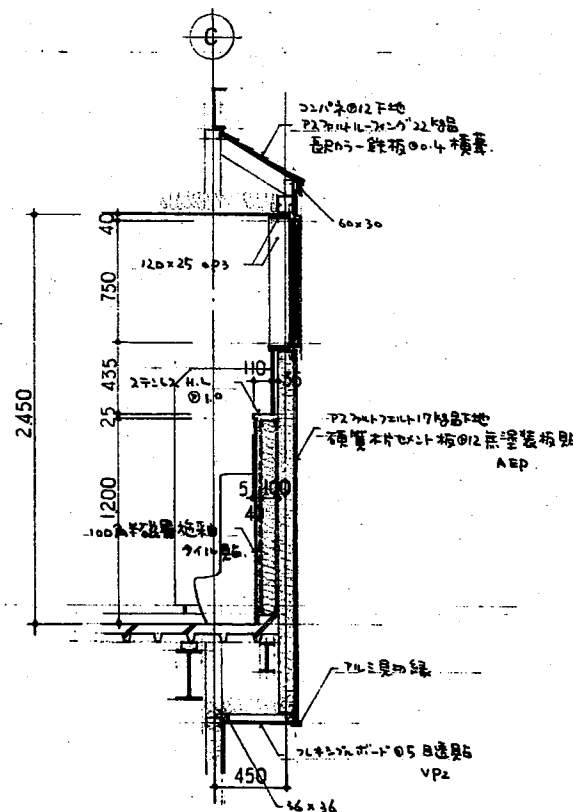



靴洗いの場

1:30

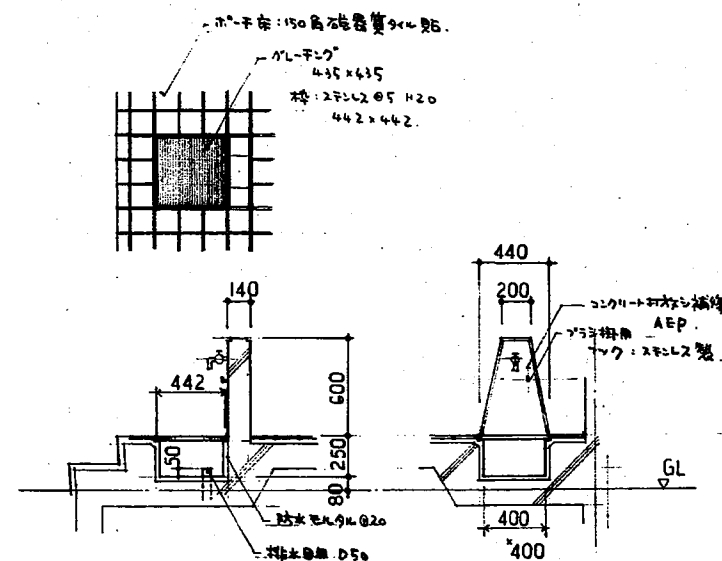

年度	施設番号	工事名称	図面内容	縮尺	図面番号	枚数
8		(仮称)ミッ制地区 コミュニティ活動センター建設 (建築主)I	新築 建築意匠	1:10 1:30	26	枚ノ内 D-20
1級建築士事務所 登録第023号 (滋賀県) 滋賀県公共建築設計監理協会 滋賀市中央通り一丁目4番7号 TEL 0196 (23) 3681 FAX (23) 3647			設計者 佐々木 章	校 図 製 図	設計年月 平成 年 月	新築 建築意匠



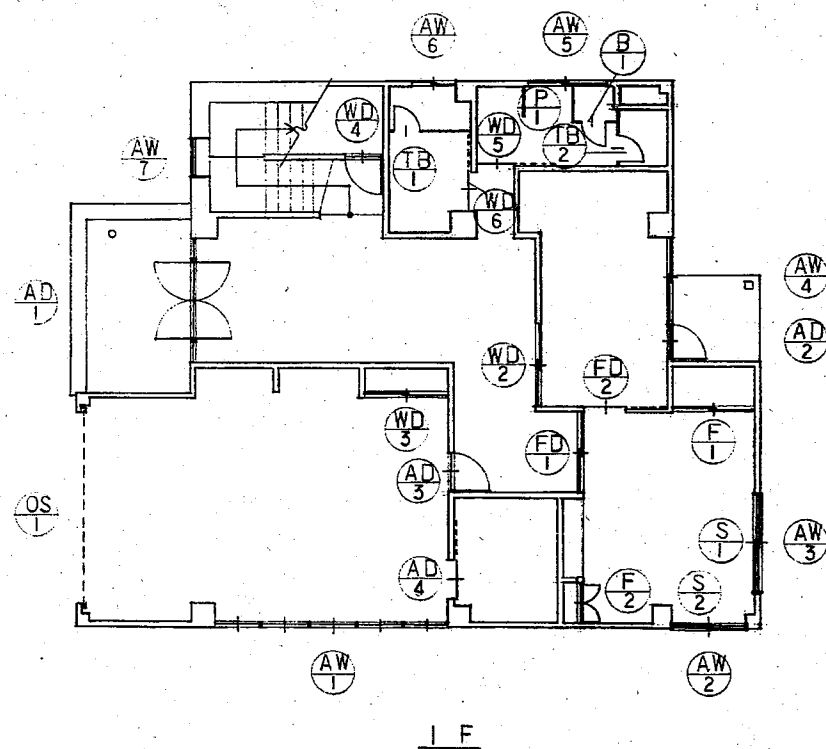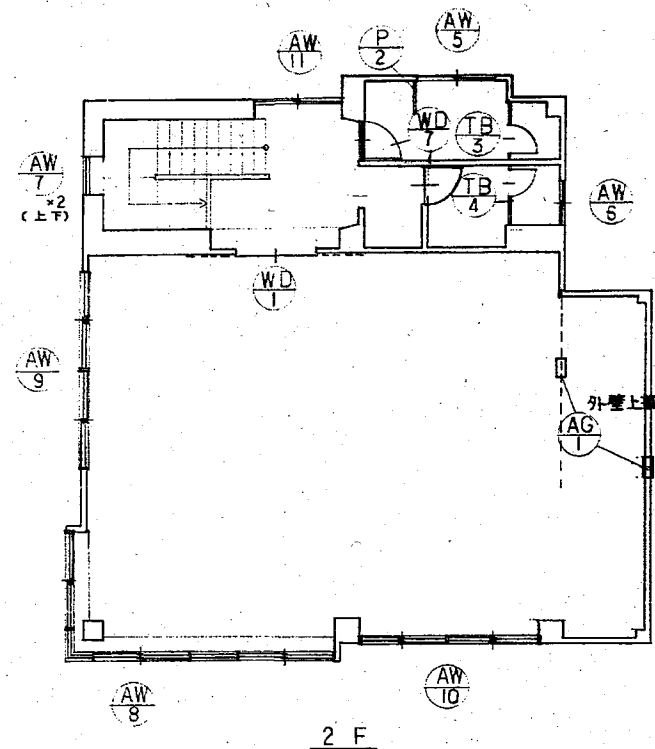

※AW 8、鉄骨用半外付.見込70トズル
(AW 7ハ、除ク)

建 具 KEY PLAN 1 : 100

符号・数量	OS 1	AD 1	AD 2
姿図			
型式	バランス式ローヘッド型ホリズタル（軽量スチールタイプ）	両開キ アルミ製ドア（両袖・ラン付）	片開キ アルミ製ドア（ラン付）
材質・仕上	鋼板 0.5mm 熱硬化性ポリエステル樹脂系塗料・焼付	アルミ カラー	アルミ アルマイト処理（シルバー）
ガラス	—	フロートガラス 65	ペアガラス 3+6+4
建具金物	付属金物一式	フローア・ヒンジ 本金物・フッ素樹脂・（付金物）	フローア・ヒンジ、ラン付、ラン付、ラン付、ラン付、ラン付
備考	吹入窓、施錠装置、水圧解放装置		
符号・数量	AD 3	AD 4	
姿図			
型式	片開キアルミ製ドア	片開キアルミ製ドア	
材質・仕上	アルミ アルマイト処理（シルバー）	アルミ アルマイト処理（シルバー）	
ガラス	—	—	
建具金物	錠玉、ステンレスT番、フッ素樹脂、ドアロック	レール、戸車、掘込引手（ステンレス製）	
備考		アルミ ガラリ	
符号・数量	AW 1	AW 2	AW 3
姿図			
型式	外倒シ アルミサッシ	引違いアルミサッシ	引違いアルミサッシ
材質・仕上	アルミカラー	アルミカラー	アルミカラー
ガラス	型ガラス 64	フロートガラス 65	フロートガラス 65
建具金物	付属金物一式、内開キオペレーター（ハンドル式）	クレセント他 付属金物一式	クレセント他 付属金物一式
備考	FL・1,500	ステンレス製引手	ステンレス製引手

年 度	施設番号	工事名称	(仮称)ニッ館地区 コミュニティ活動センター建設 (建築主)丁事	検 収	1 建設業士事務所 登録第623号 (佐々木) 岩手県公共建設設計監理協会 盛岡市中央通一丁目4番7号 TEL 0196 (23) 3681 FAX (23) 3647	検 図	招 標 設 計 事 務 所	佐々木建築設計事務所	設計者	1 建設業士登録第93433号 佐々木 寛	検 図	設計年月	平成 8 年 月	新築 建築地区	図面内容 機 具 表 1	縮尺 1 : 100 1 : 50	図面番号 D-21	26
-----	------	------	--	-----	---	-----	---------------------	------------	-----	--------------------------	-----	------	----------	------------	-----------------	-------------------------	--------------	----

符号・数量	AW 4 1	AW 5 2	AW 6 2	AW 7 3	AW 8 1
姿図					
型 式	引違いアルミサッシ	引違いアルミサッシ	引違いアルミサッシ	ハメ殺シアルミサッシ	引違い + ハメ殺シ 連窓 (二重サッシ)
材質・仕上	アルミカラー	アルミカラー	アルミカラー	アルミカラー	外ーアルミカラー 内ー樹脂
ガラス	ペアガラス 3+6+4mm	ペアガラス 4	ペアガラス 4	熱線反射ガラス 6	フロートガラス 5 Fix-ペアガラス 3+6+3mm 内部 フロートガラス 3
建具金物	クセント他 付属金物一式	クセント他 付属金物一式	クセント他 付属金物一式	付属金物一式	クセント他 付属金物一式
備考	ステンレス製網戸	ステンレス製網戸	ステンレス製網戸	木切皿板	ステンレス製網戸

符号・数量	AW 9 1	AW 10 1	AW 11 1		AG 1 2
姿図					
型 式	引違い 連窓 (二重サッシ)	引違い 連窓 (二重サッシ)	引違いアルミサッシ		固定ガラス
材質・仕上	外ーアルミカラー 内ー樹脂	外ーアルミカラー 内ー樹脂	アルミカラー		アルミカラー
ガラス	フロートガラス 5 内部 フロートガラス 3	フロートガラス 5 内部 フロートガラス 3	ペアガラス 4		
建具金物	クセント他 付属金物一式	クセント他 付属金物一式	クセント他 付属金物一式		付属金物一式
備考	ステンレス製網戸	ステンレス製網戸	ステンレス製網戸		防虫7ミ(塩ビ), 木返し, アルミ板


符号・数量	WD 1 1	WD 2 1	WD 3 1	WD 4 1	WD 5 1	WD 6 1	WD 7 2
姿図							
型 式	引分けフラッシュ戸	引違い開入 フラッシュ戸	引違いフラッシュ戸	片開きフラッシュ戸	片引きフラッシュ戸	片引きフラッシュ戸	片開きフラッシュ戸
材質・仕上	両面ポリエステル化粧合板貼	両面ポリエステル化粧合板貼	両面ポリエステル化粧合板貼	両面ポリエステル化粧合板貼	両面ポリエステル化粧合板貼	両面ポリエステル化粧合板貼	両面ポリエステル化粧合板貼
ガラス	—	ペアガラス 4	—	—	ペアガラス 4	ペアガラス 4	ペアガラス 4
建具金物	掘込引手(ステンレス製), レール, 戸車	掘込引手(ステンレス製), レール, 戸車	掘込引手(ステンレス製), レール, 戸車	ステンレス丁番, 掘玉, 戸当り	掘込引手(ステンレス製), レール, 戸車	掘込引手(ステンレス製), レール, 戸車	ステンレス丁番, 掘玉, 戸当り, ドアチェック
備考	スリット H 50	スリット H 50	—	スリット H 50	アルミ製ガラリ	アルミ製ガラリ	アルミ製ガラリ

年 度	8	施設番号		工事名称	(仮称)三ツ針地区 コミュニティ消防センター建設 (建築主体)工事	検 収	1級建築士事務所 登録第023号 (岩手県) 岩手県公共建築設計監理協会 盛岡市中央通一丁目4番7号 TEL 0196 (23) 3681 FAX (23) 3647	検 収	担 当 設 計 事務所	設 計 者 佐々木章設計事務所 岩手県士会館3階303号 佐々木 章	検 収	検 収	設計年月 平成 8 年 月	主 務 王 聖 全	新 築 建築意匠	図面内容 建 具 表 2	縮尺 1:50	図面番号 26 枚ノ内 0-22
-----	---	------	--	------	---	-----	--	-----	-------------------	---	-----	-----	------------------	--------------	-------------	-----------------	------------	---------------------------




符号・数量	(F1) 1	(F2) 1	(FD1) 1	(FD2) 1		(S1) 1	(S2) 1
図面							
型 式	引違イフスマ	両開キフスマ	引違イフスマ戸	片開キフスマ戸		引違イ障子	引違イ障子
材質・仕上	片面新島の子紙貼、縁カシュー塗	片面新島の子紙貼、縁カシュー塗	片面新島の子紙貼、縁カシュー塗 片面ポリエステル化粧合板貼	片面新島の子紙貼、縁カシュー塗 片面ポリエステル化粧合板貼		木製スプルス、和紙貼	木製スプルス、和紙貼
ガラス							
建具金物	敷居スベリ、木製引手	取手、丁香	がき付、敷居スベリ、木製引手 接込引手(ステンレス製)	引手、敷居スベリ		引手、敷居スベリ	引手、敷居スベリ
備考			スリット H50				
符号・数量	(B1) 1	(B2) 1	(TB1) 1	(TB2) 1	(TB3) 1	(TB4) 1	
図面							
型 式	片開キフラッシュ	片開キフラッシュ	片開キフラッシュ	片開キフラッシュ	片開キフラッシュ	片開キフラッシュ	
材質・仕上	ポリエステル化粧合板貼 (40)	ポリエステル化粧合板貼 (40)	ポリエステル化粧合板貼 (40)	ポリエステル化粧合板貼 (40)	ポリエステル化粧合板貼 (40)	ポリエステル化粧合板貼 (40)	
ガラス							
建具金物	C型ステンレス鎖リナギ、丁香、提玉、付属金物一式	C型ステンレス鎖リナギ、丁香、提玉、付属金物一式	C型ステンレス鎖リナギ、ラバドリーヒンジ、表示付ラッチ、付属金物一式	C型ステンレス鎖リナギ、ラバドリーヒンジ、表示付ラッチ、付属金物一式	C型ステンレス鎖リナギ、ラバドリーヒンジ、表示付ラッチ、付属金物一式	C型ステンレス鎖リナギ、ラバドリーヒンジ、表示付ラッチ、付属金物一式	
備考							
符号・数量	(P1) 1	(P2) 1					
図面							
型 式	両仕切	両仕切					
材質・仕上	ポリエステル化粧合板貼 (40)	ポリエステル化粧合板貼 (40)					
ガラス							
建具金物	付属金物一式	付属金物一式					
備考							
年 度	8						
施設番号							
工事名称	(仮称)ミツ割地区 コミュニティ活動センター建設 (建築主体)工事						
検 収							
設計者	1級建築士事務所 登録第023号 (岩手県) 岩手県公共建築設計監理協会 盛岡市中央通一丁目4番7号 TEL 0196 (23) 3681 FAX (23) 3647						
検 図							
担 当	佐々木章設計事務所						
設計者	1級建築士登録第93433号 佐々木 章						
検 図							
設計年月	平成 8 年 月						
新 築	建築意匠						
図面内容	建 具 表 3						
縮尺	1:50						
図面番号	26 D-23						




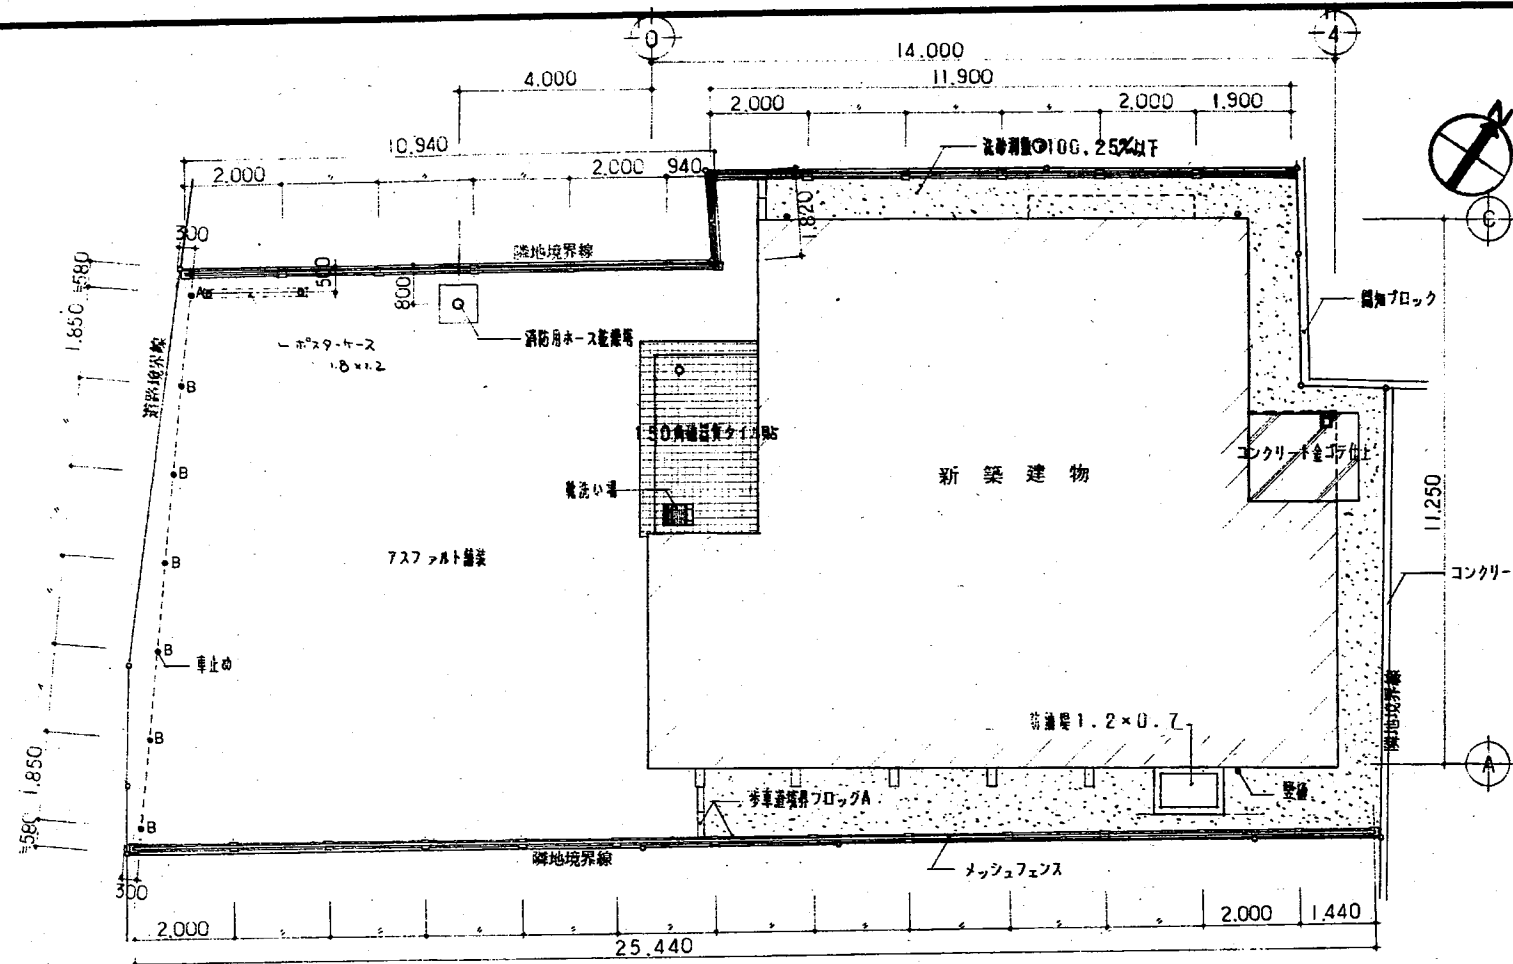

外構図 1:100

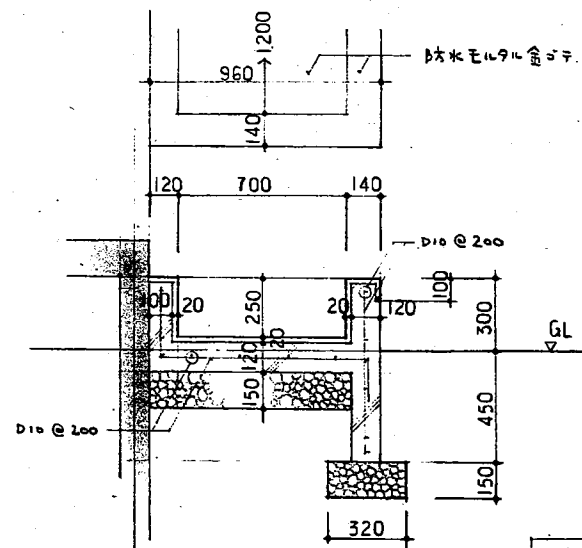


防油堤詳細図 1:20

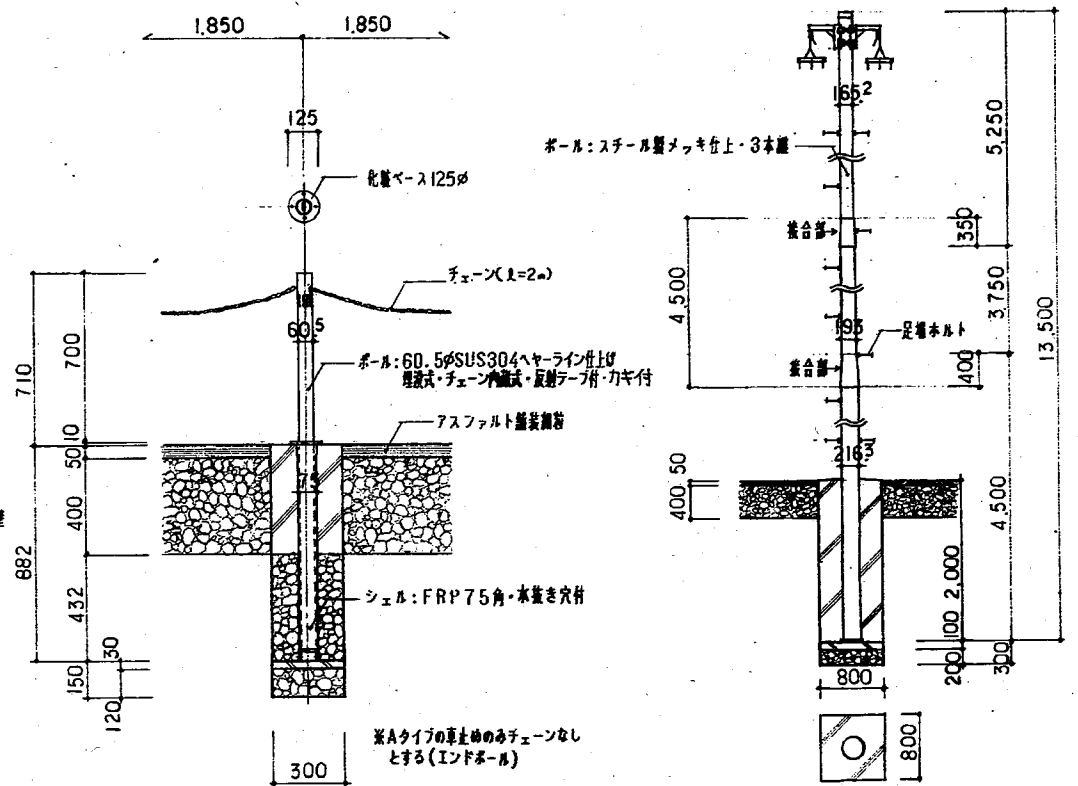

Bタイプ車止め立面図
(1:20)

消防用ホース乾燥塔立面図
(1:60)

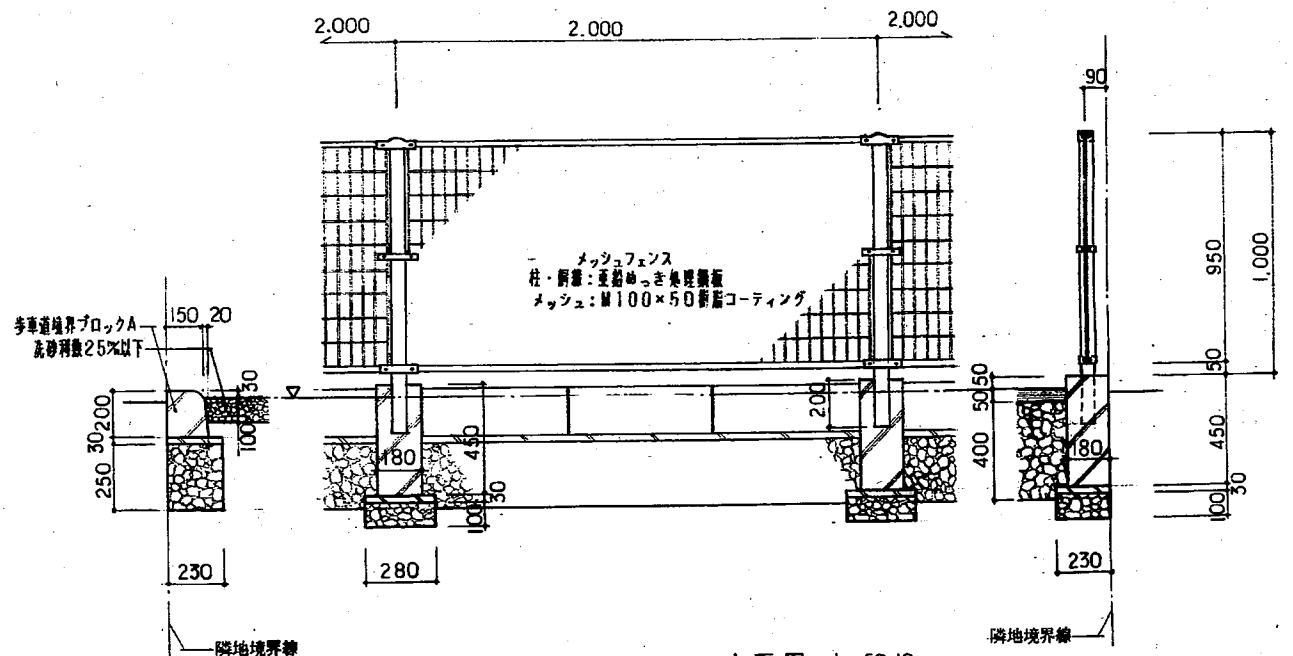

メッシュフェンス立面図 L=50.10m
(1:20)

年度	施設番号	工事名称	検査	設計者	検査者	図面内容	縮尺	図面番号	枚数
8		(仮称)三ツ沢地区 コミュニティ・消防センター建設 (事業主体)工事		佐々木 章	佐々木 章	外構図	1:100 1:60 1:20	D-24	26



