


長尺塩ビシート張替 (3か所)

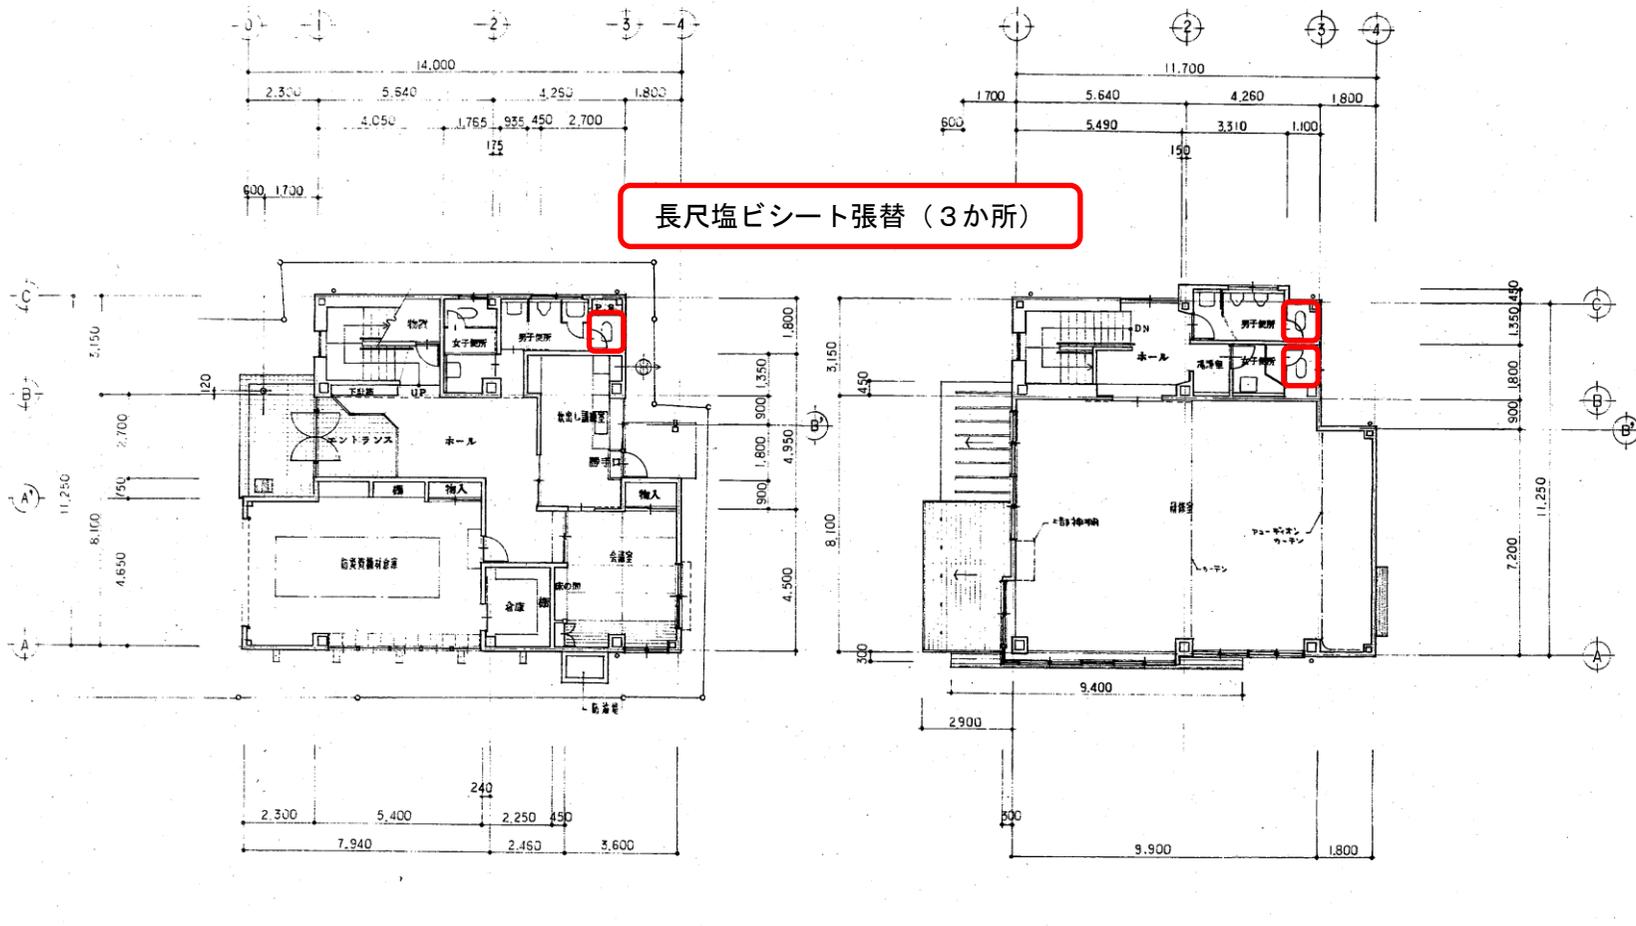

1階平面図 1:100

2階平面図 1:100

年度 8	施設番号	工事名称 (長巻)ミニ鎮座社 コミュニティー活動センター建設 (重要な年)工事	機取	1級建築士事務所 登録第222号 (長巻) 岩手県公共建築設計監理協会 盛岡市中央一丁目(番7号) TEL.0196(23)3681 FAX(23)3687	機取 機取 機取	機取 機取 機取	機取 機取 機取	設計年月 平成8年	主務 建築意匠	図面内容 平面図	縮尺 1:100	図面番号
												26
											D-6	

