



施工箇所：外構舗装

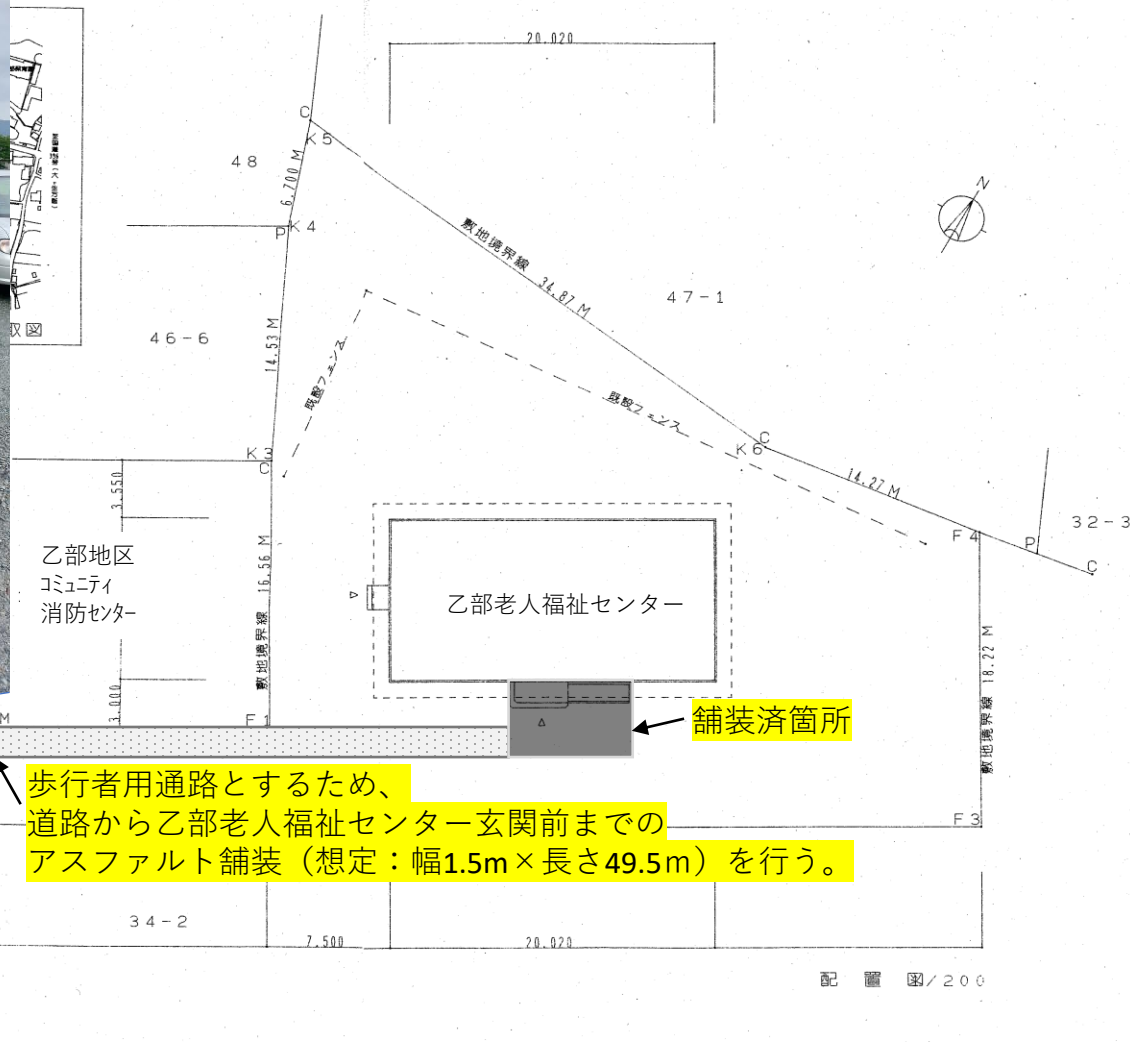

年 度 平成16年度 2004	照 射 番 号	工 事 名 称 (仮称)盛岡市立乙部老人福祉センター建設 (建築主体) 工事設計図	盛岡市建設部建築営繕課 盛岡市内丸12番2号 電話 0191-651-4111	敷 地 面 積 15年8月30日 棟 数	特 記	図面内容 附近見取図 配置図	縮 尺 1:200	25 枚/内 区分	図 面 番 号 4 建築
-----------------------	---------	---	---	----------------------------	-----	----------------------	--------------	-----------------	-----------------------------

施工箇所：外構舗装以外

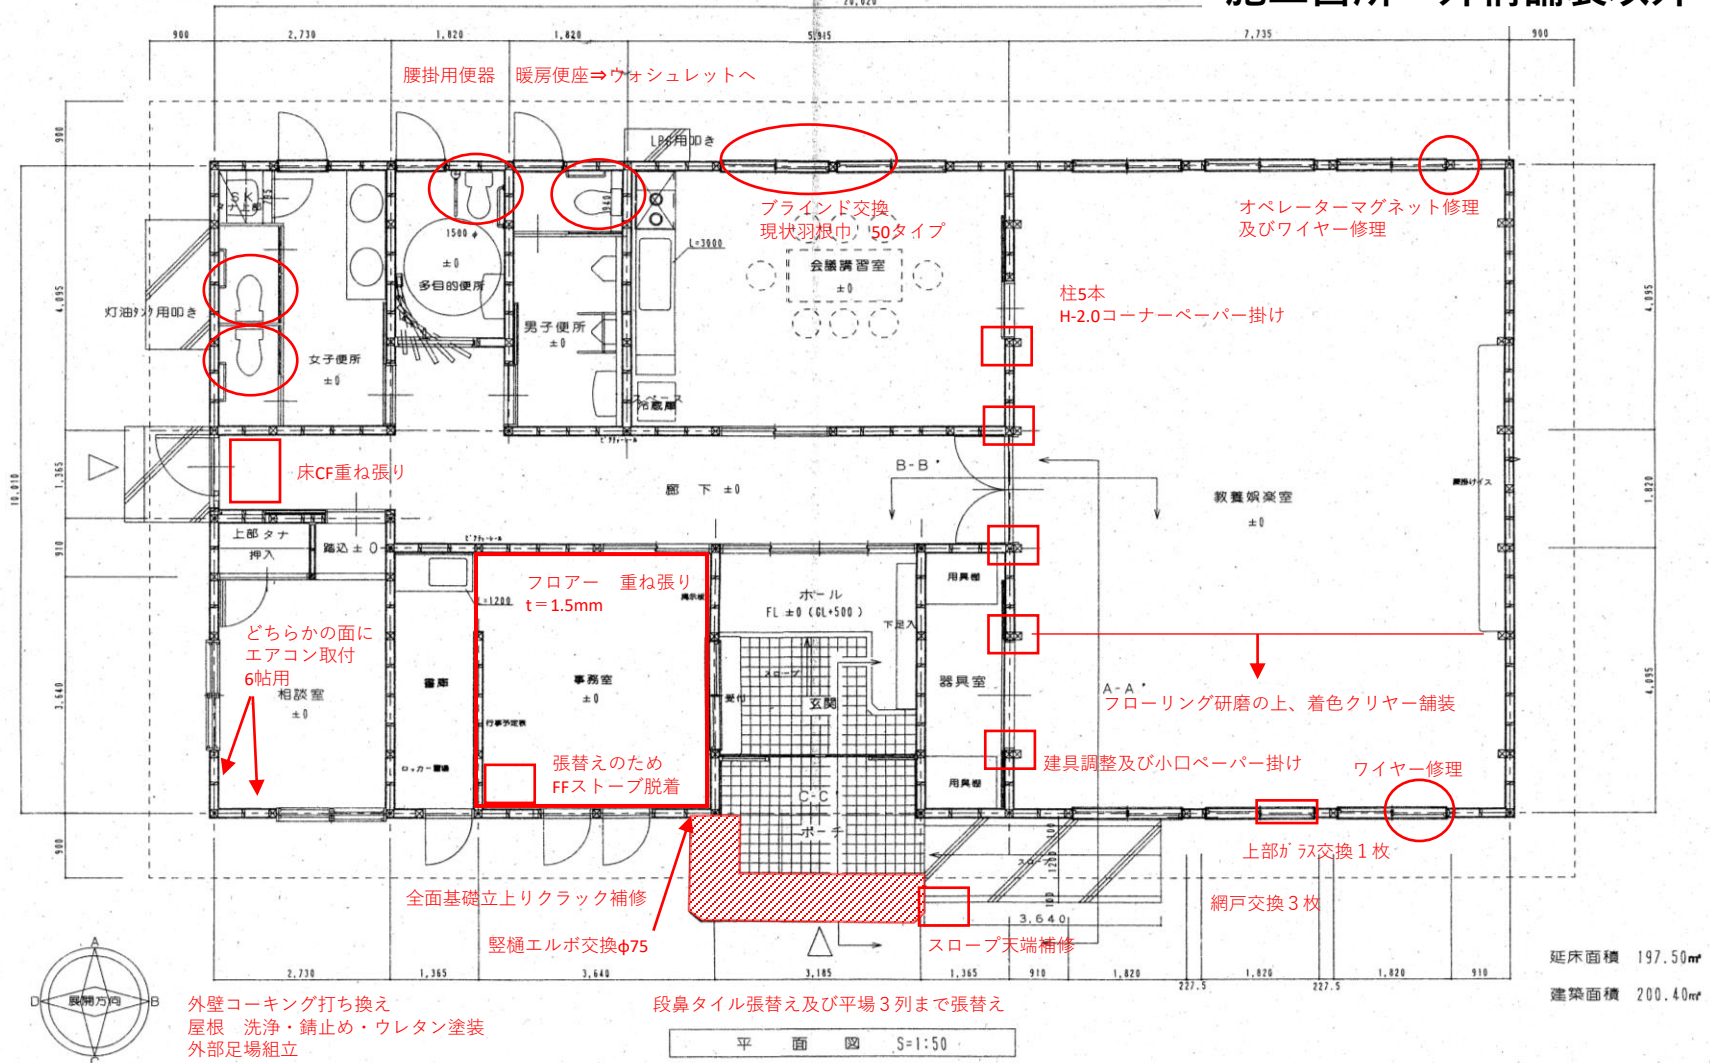

外壁コーキング打ち換え
屋根 洗浄・錆止め・ウレタン塗装
外部足場組立

年度 平成16年度 2004	施設番号	工事 新	(仮称)盛岡市立乙部老人福祉センター建設 (建築主体) 工事設計図	盛岡市建設部建築営繕課 盛岡市内丸12番2号 電話 (0191) 651-4111	設計担当 菅 岡 16年 8月30日 概算	特記	図面内容 平面図	縮尺 1:50	25 枚ノ内 区分 建築	8
----------------------	------	---------	--------------------------------------	---	--------------------------------	----	-------------	------------	--------------------	---