


(令和 6 年度)

施設の配置図

縮
尺

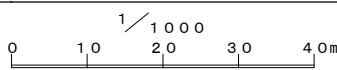

学校名

土淵小学校

調査番号

(都道府県)

(市町村)

(学 校)

整理番号

0 3

2 0 1

0 0 2 1

3 1 3



凡 例

建 物


- (未とり) 未とりこわし建物
- (危) 危険建物
- (借) 借用建物
- (一時) 一時使用建物
- (屋外) 屋外教育環境整備事業によるもの

建物以外の工作物

- (簡) 簡易建物
- (自) 自転車置場
- (電) キュービクル
- (水) 受水槽
- (油) 石油庫
- (門) 正門・通用門
- (フ) 金網フェンス
- (ネ) 防球ネット
- (鉄) 鉄棒
- (登) 登棒
- (ス) 滑り台
- (ウ) カティ

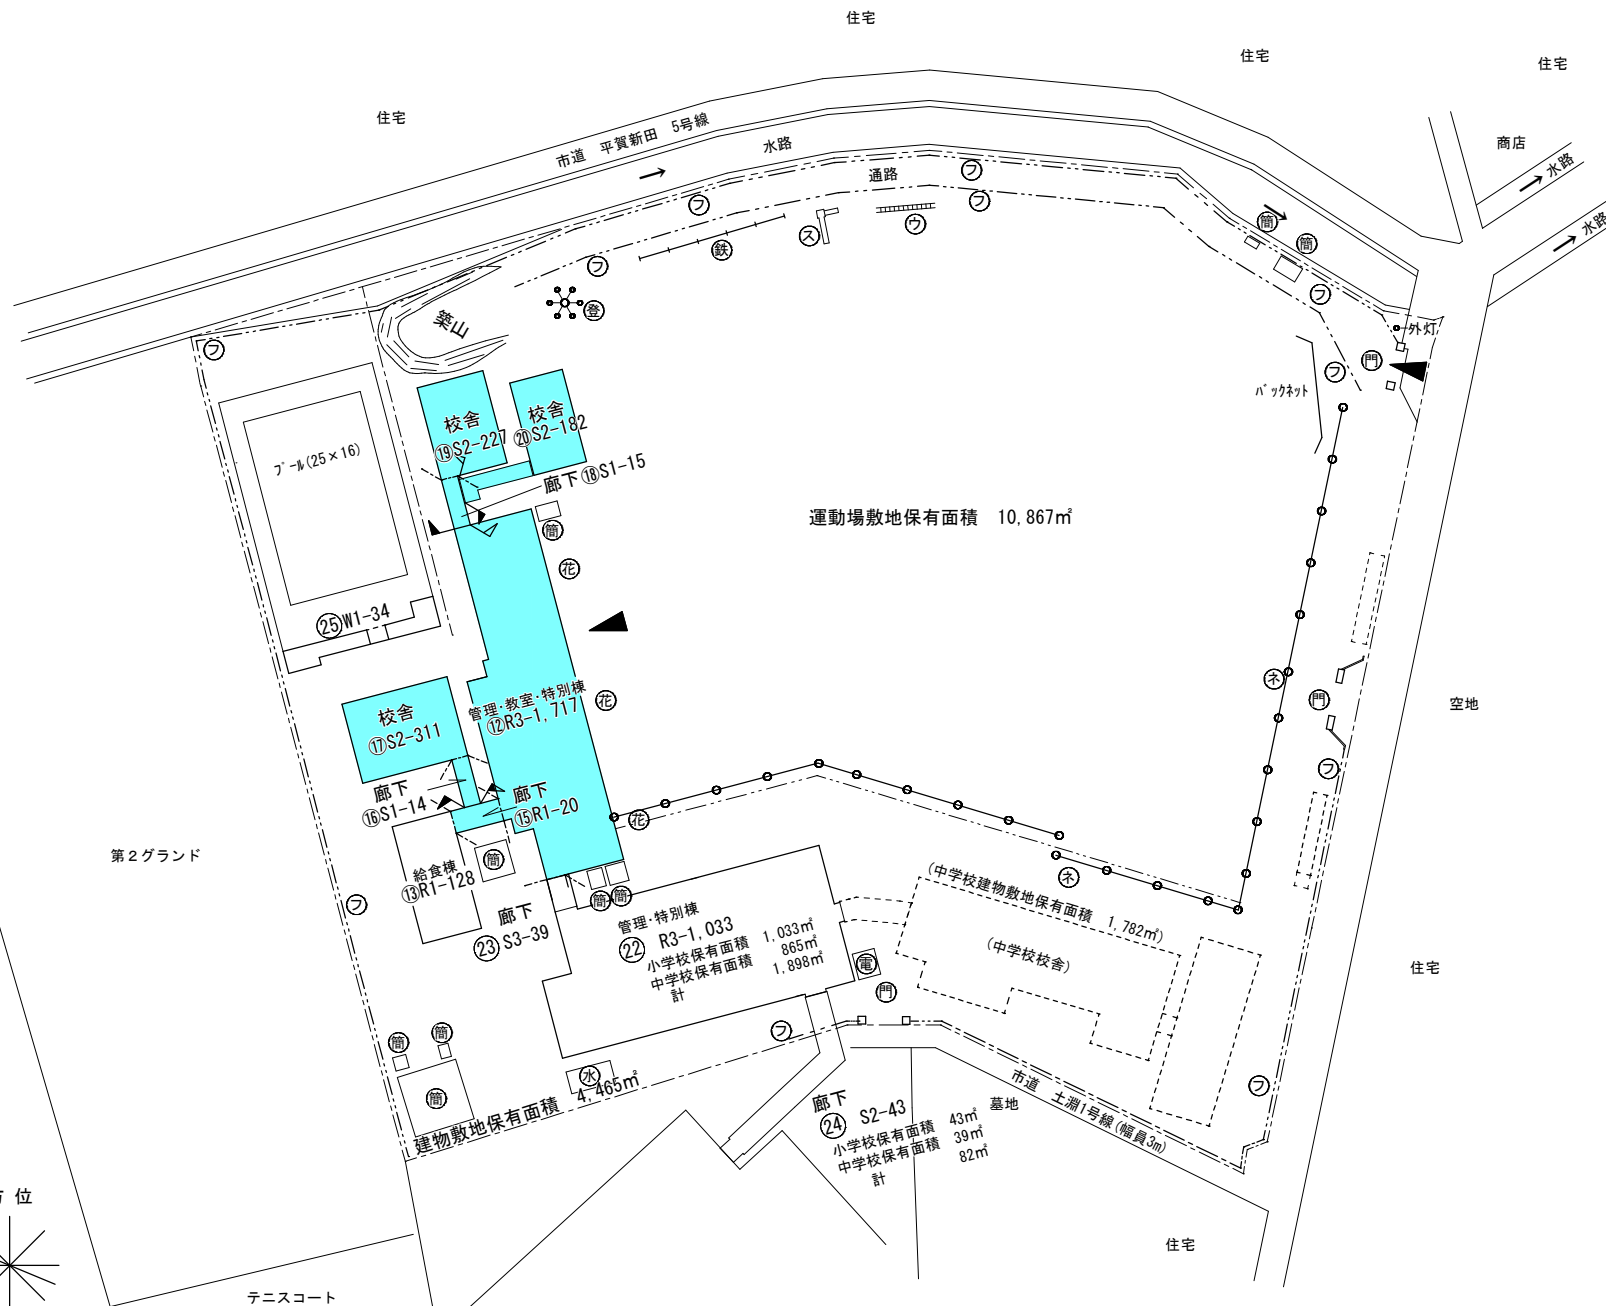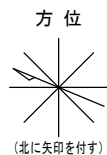


平面図	縮尺	1/500	学校名	土淵小学校	調査番号	(都道府県)	(市町村)	(学 校)	整理番号	313
		0 5 10 15 20m			03	201	0021			

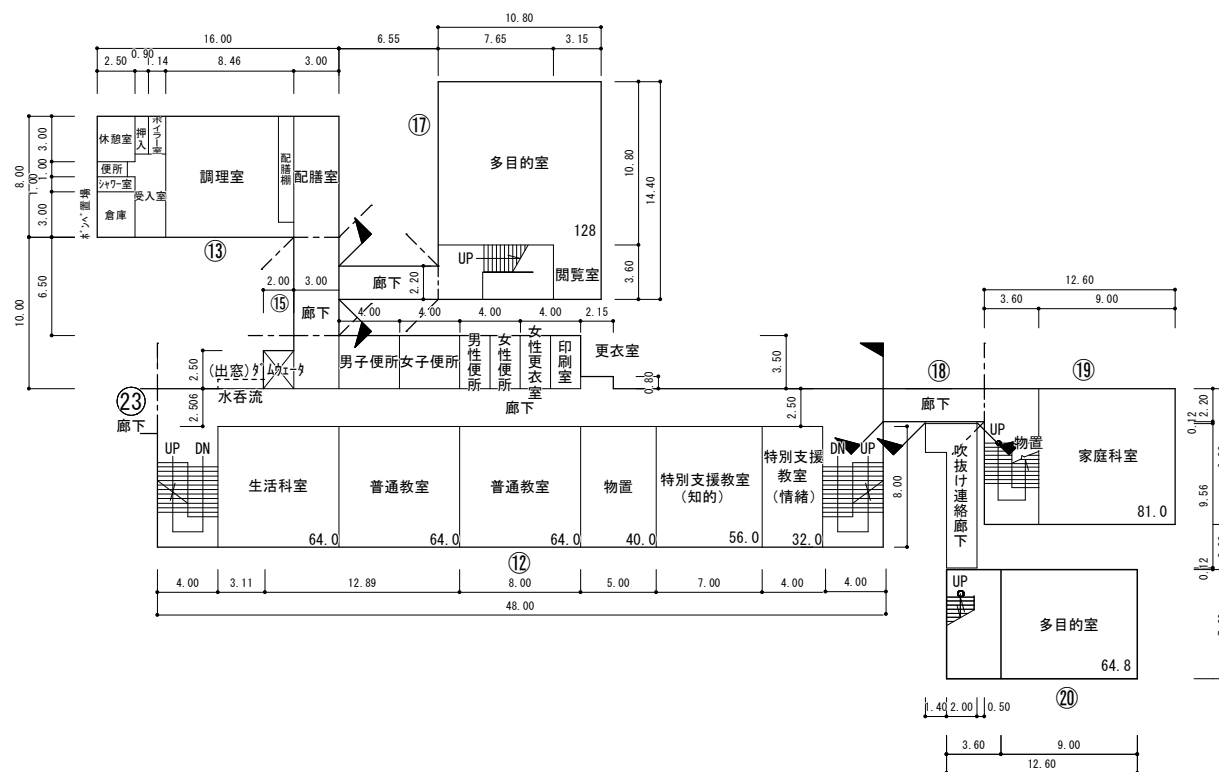


1 階 平 面 図




給食棟 128m²

平面図	縮尺	1/500 0 5 10 15 20m	学校名	土淵小学校	調査番号	(都道府県)	(市町村)	(学 校)	整理番号	313
						03	201	0021		

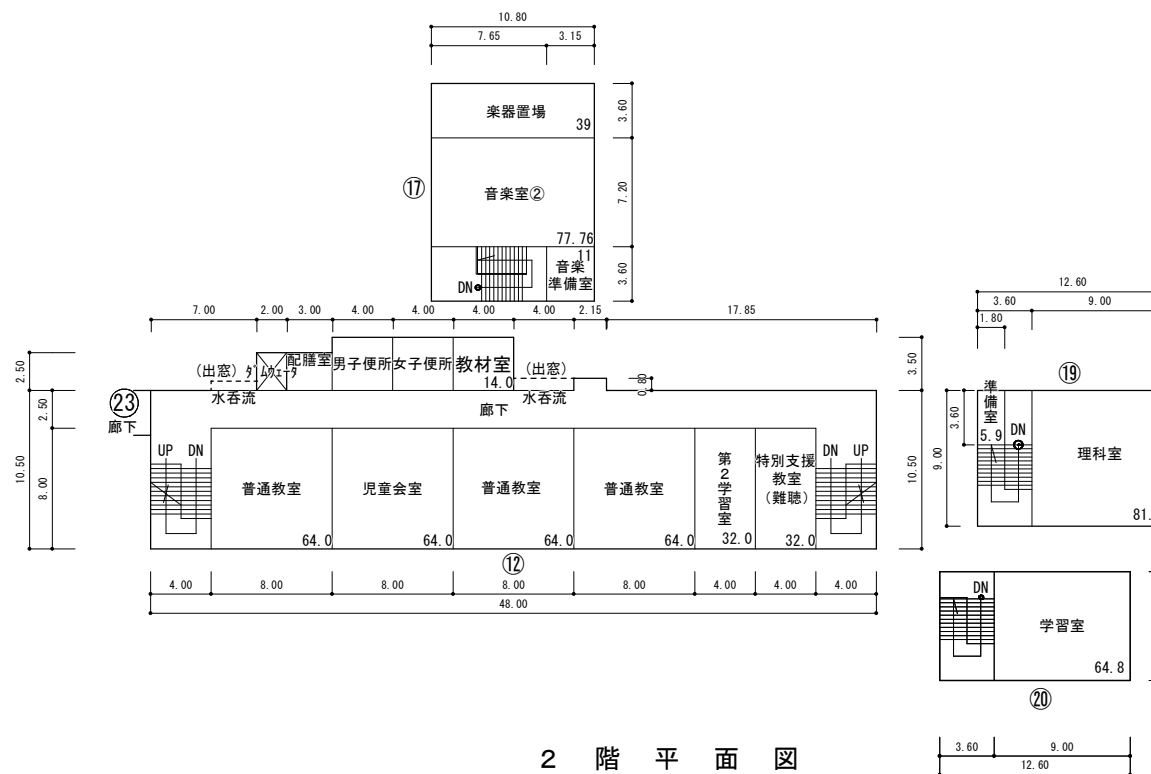

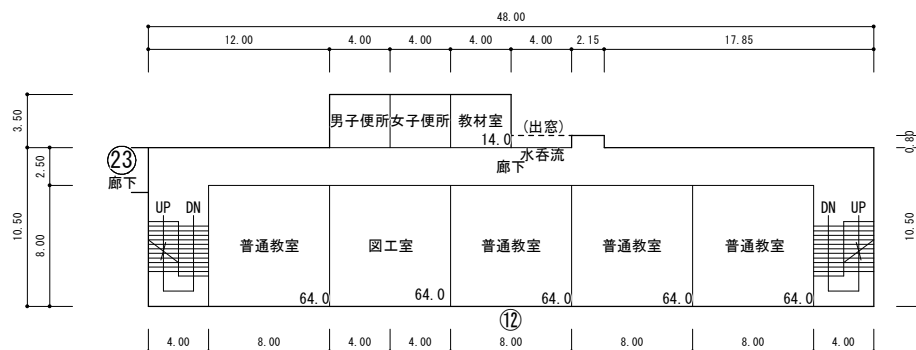

塔屋1階平面図

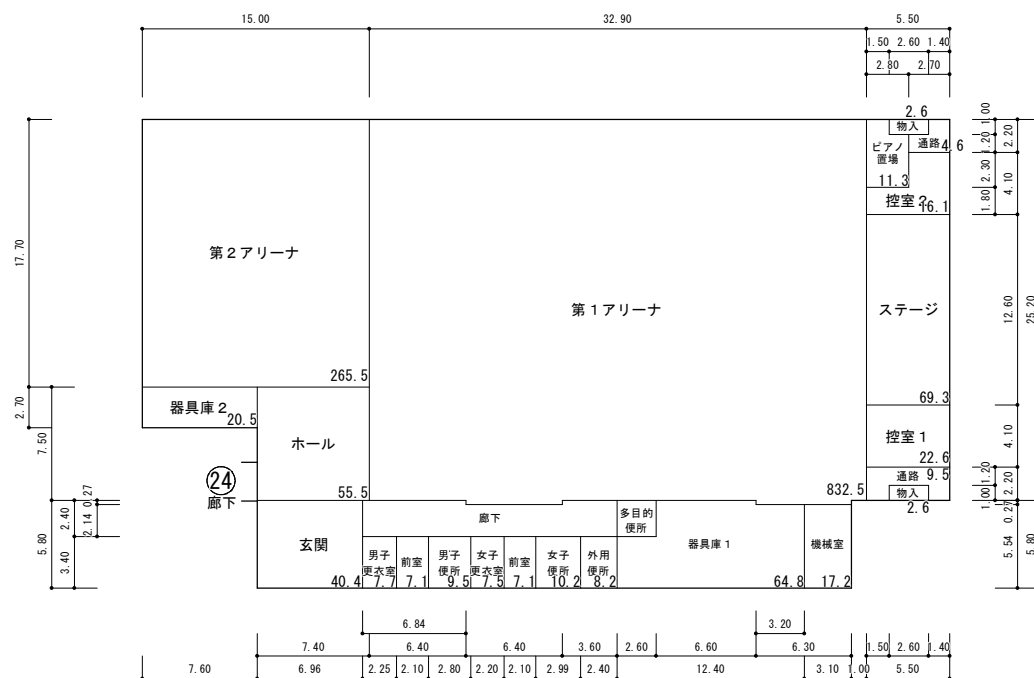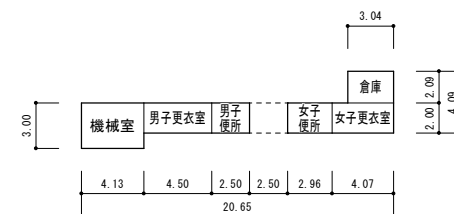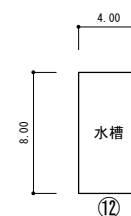

小学校保有面積 745㎡
 中学校保有面積 792㎡ 計1,537㎡

プール附属棟 52㎡