




- 凡 例
- 建 物
- (未とり) 未とりこわし建物
 - (危) 危険建物
 - (借) 借用建物
 - (一時) 一時使用建物
 - (屋外) 屋外教育環境整備事業によるもの
- 建物以外の工作物
- フ 金網フェンス
 - ハ バックネット
 - 鉄 鉄 棒
 - 鉄 正門・通用門
 - ヤ 夜間照明
 - キ キュービクル
 - 受 受 水 槽
 - 簡 簡 易 建 物
 - 掲 掲 揚 塔

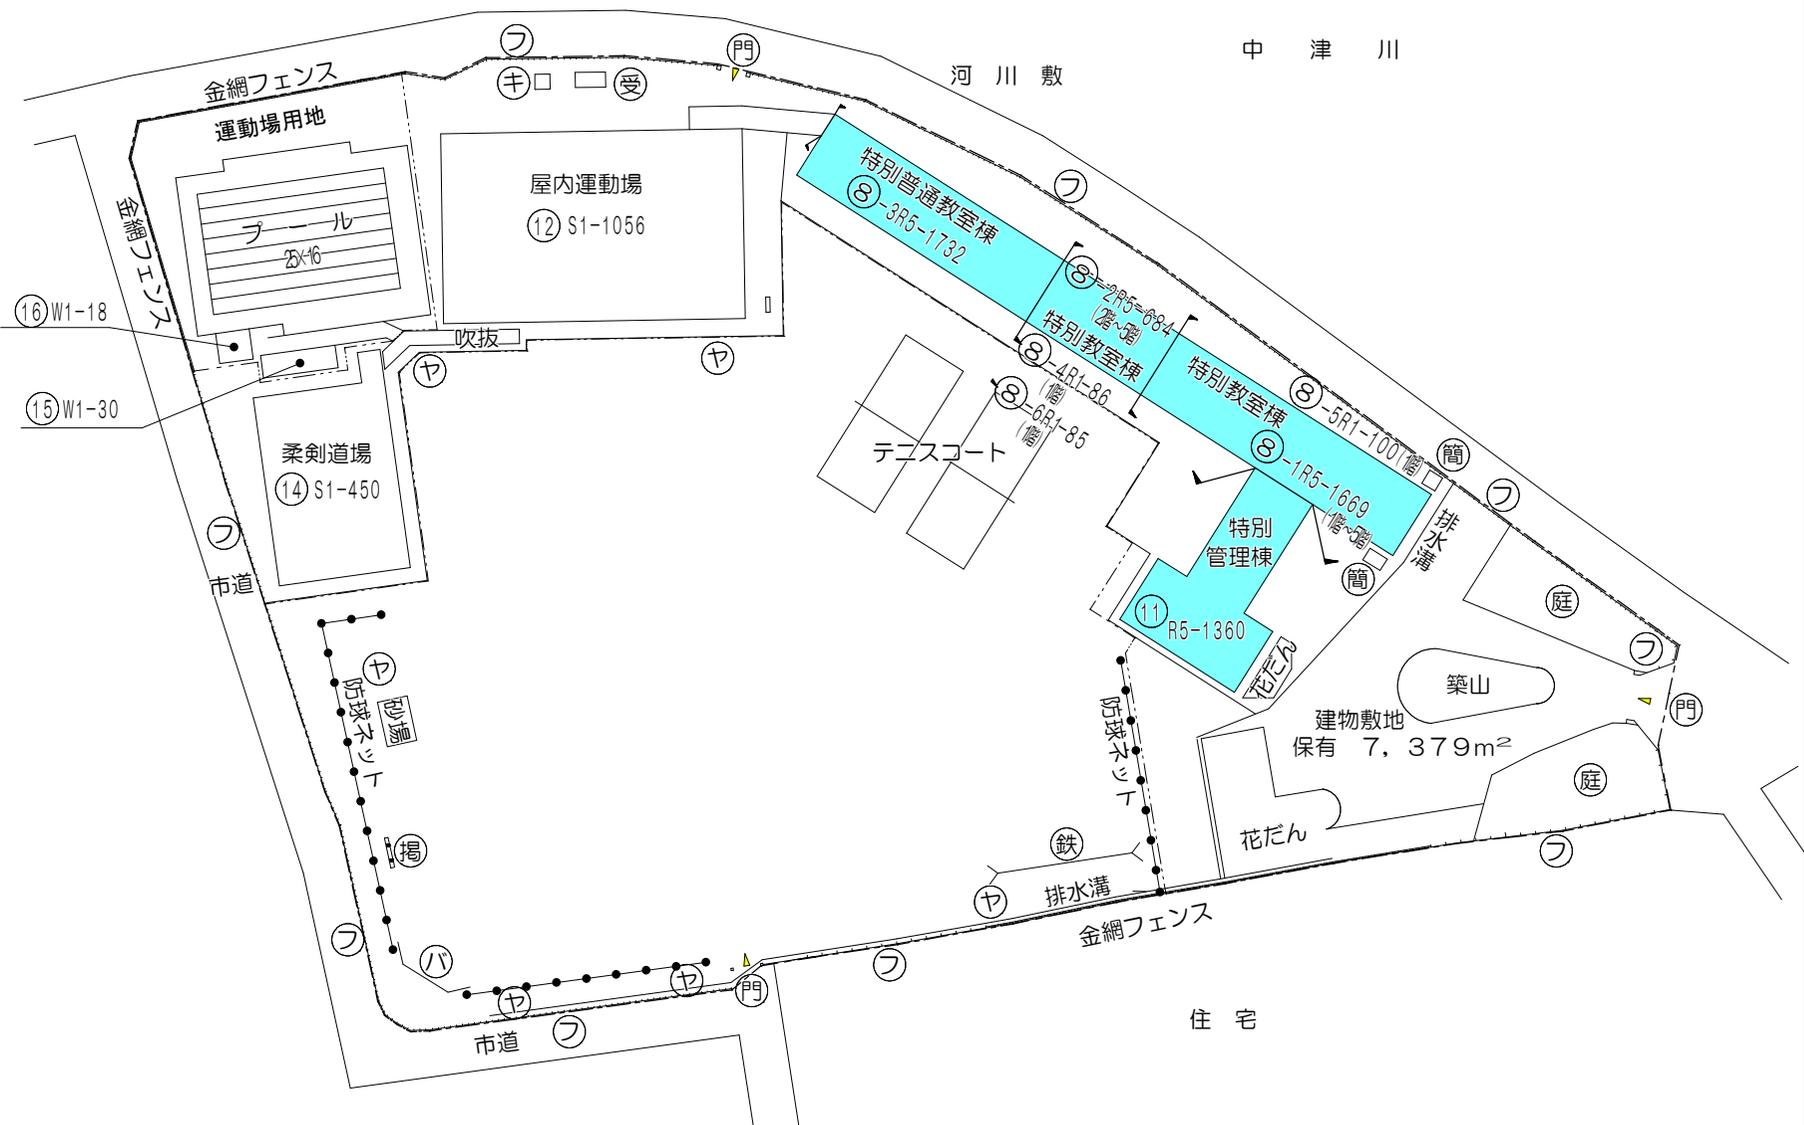


平面図	縮尺 0 5 10 15 20m	1/500	学校名 下橋中学校	都道府県			(市町村)			(学 校)			整理番号 345
				0	3	2	0	1	3	5	1	1	

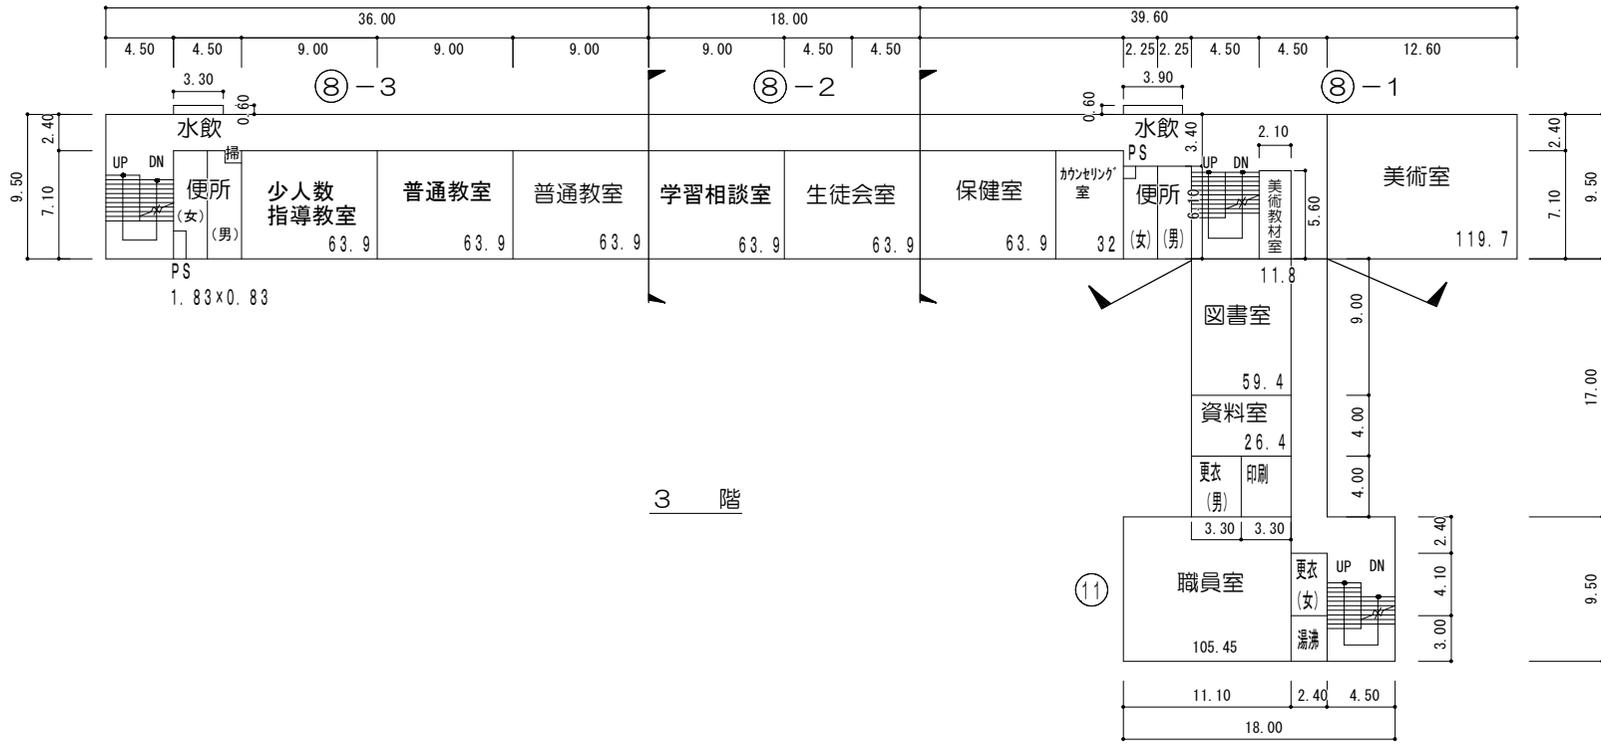

平面図	縮尺 0 5 10 15 20m	1/500	学校名 下橋中学校	調査番号				整理番号 345
				(都道府県) 03	(市町村) 201	(学 校) 3511		

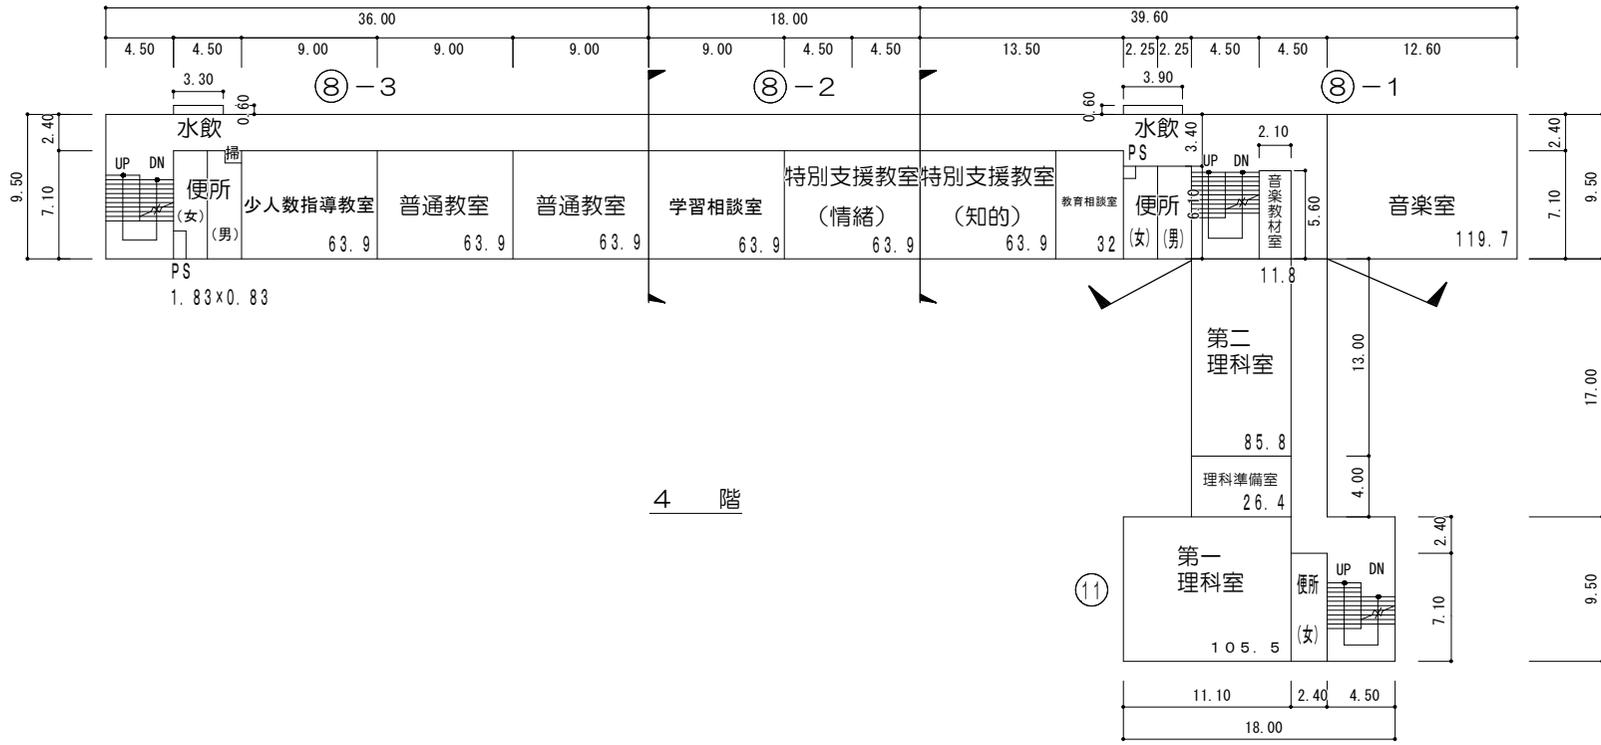

平面図	縮尺	1/500	0 5 1.0 1.5 2.0m	学校名	下橋中学校	調査番号	(都道府県)	(市町村)	(学 校)	整理番号	3 4 5
						0 3	2 0 1	3 5 1 1			

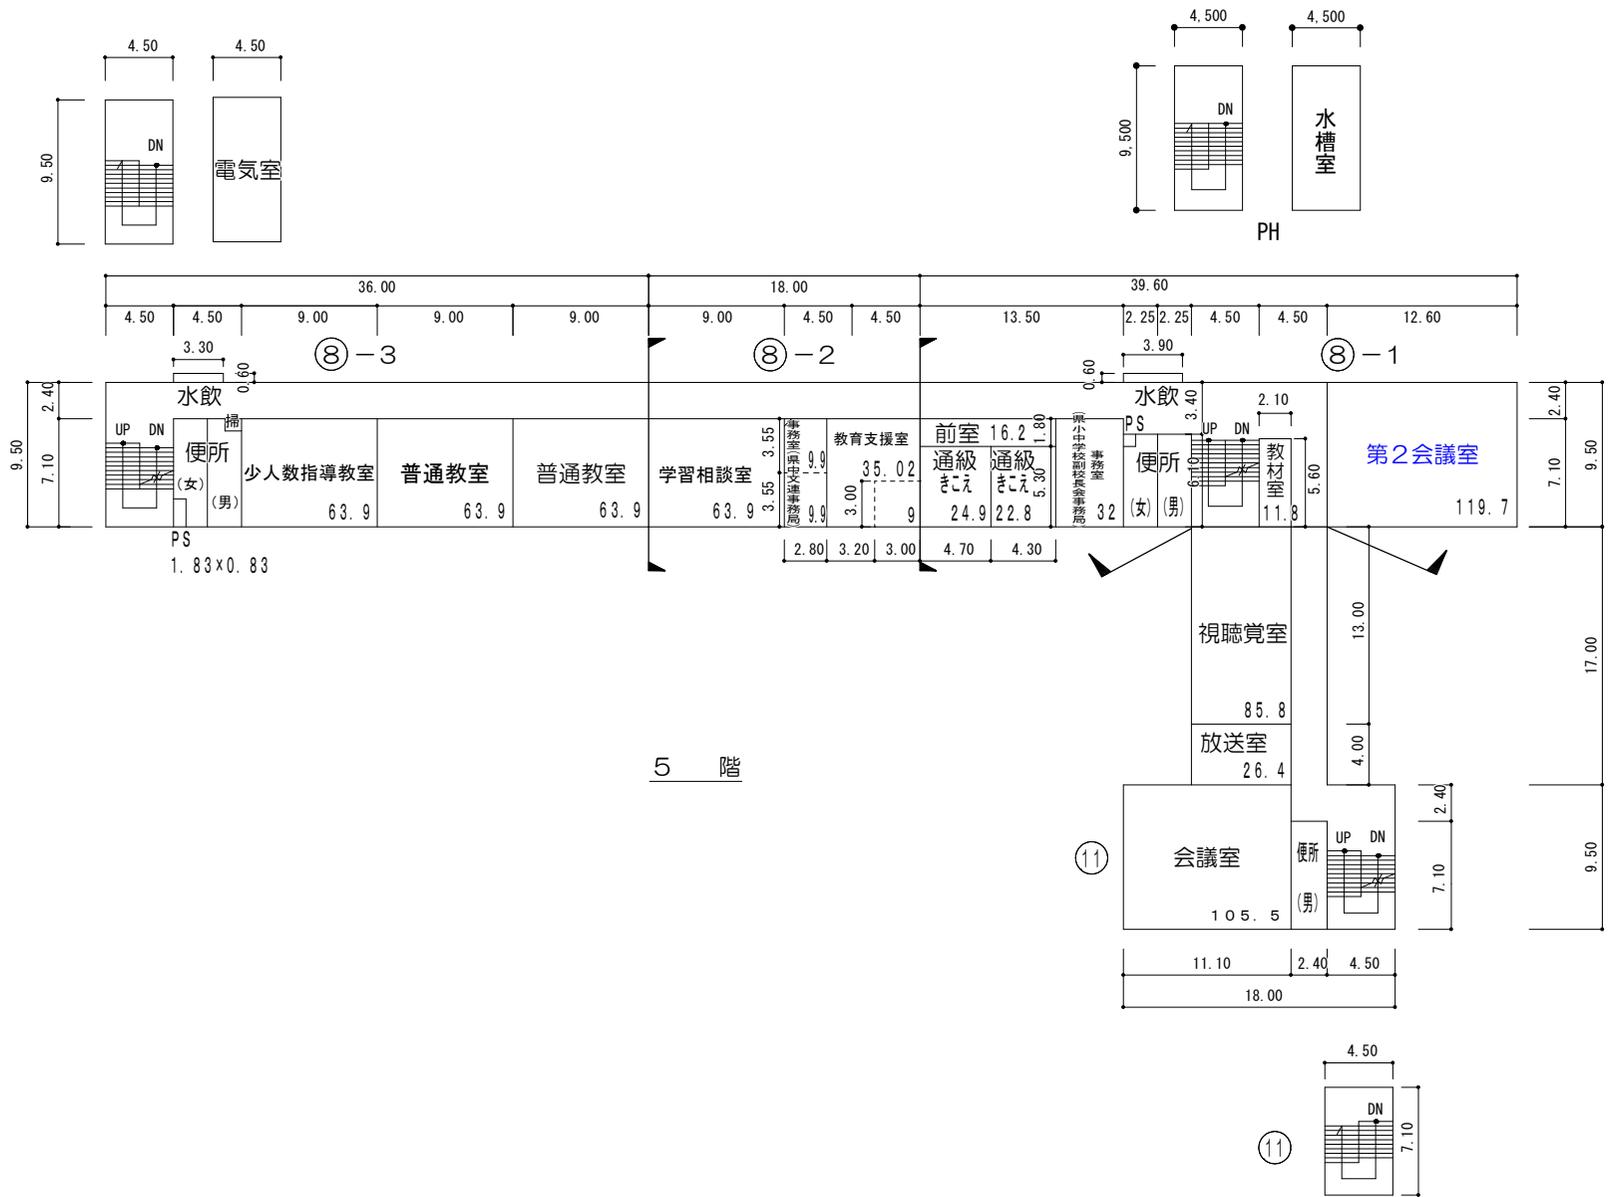

通級指導教室 64㎡