

施設の配置図	縮尺		学校名	城北小学校	調査番号	(都道府県)	(市町村)	(学 校)	整理番号	324
						03	201	0041		

建 物


未とり	未とりこわし建物
危	危 険 建 物
借	借 用 建 物
一時	一時使用建物
屋外	屋外教育環境 整備事業によ るもの


(フ) 金網フェンス
 (観) 観察園
 (ハ) バックネット
 (鉄) 鉄 棒
 (ブ) ブランコ
 (動) 動物小屋
 (ハ) ハントボー
 (ウ) ウンティ
 (ジ) ジャンглジム
 (ス) スペリ台
 (キ) キュービクル
 (浄) 浄化槽
 (受) 受水槽
 (吹) 吹き抜け渡り廊下
 (簡) 簡易建物
 (タ) タイヤ
 (渡) 渡 棒
 (門) 通用門
 (自) 自転車置き場
 (平) 平行棒
 (砂) 砂場
 (築) 築山
 (岩) 岩石園

住宅

住宅

文 部 科 学 省

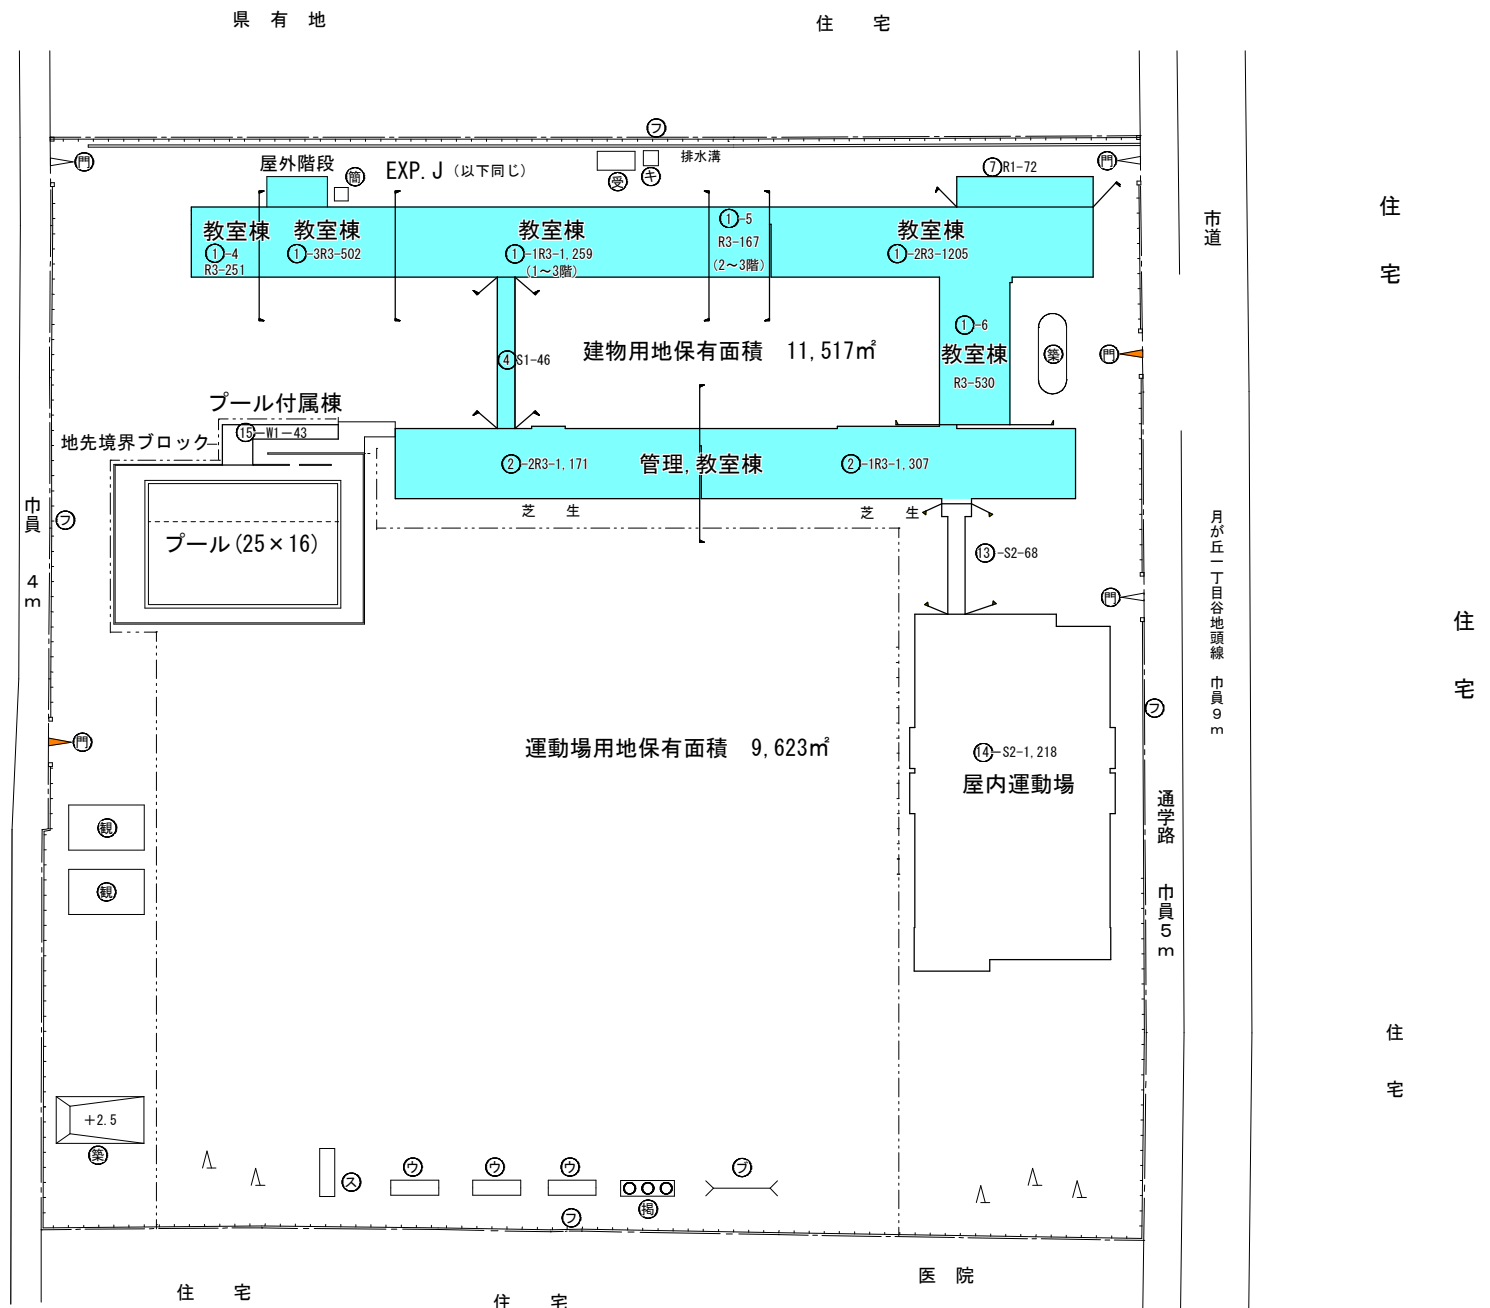

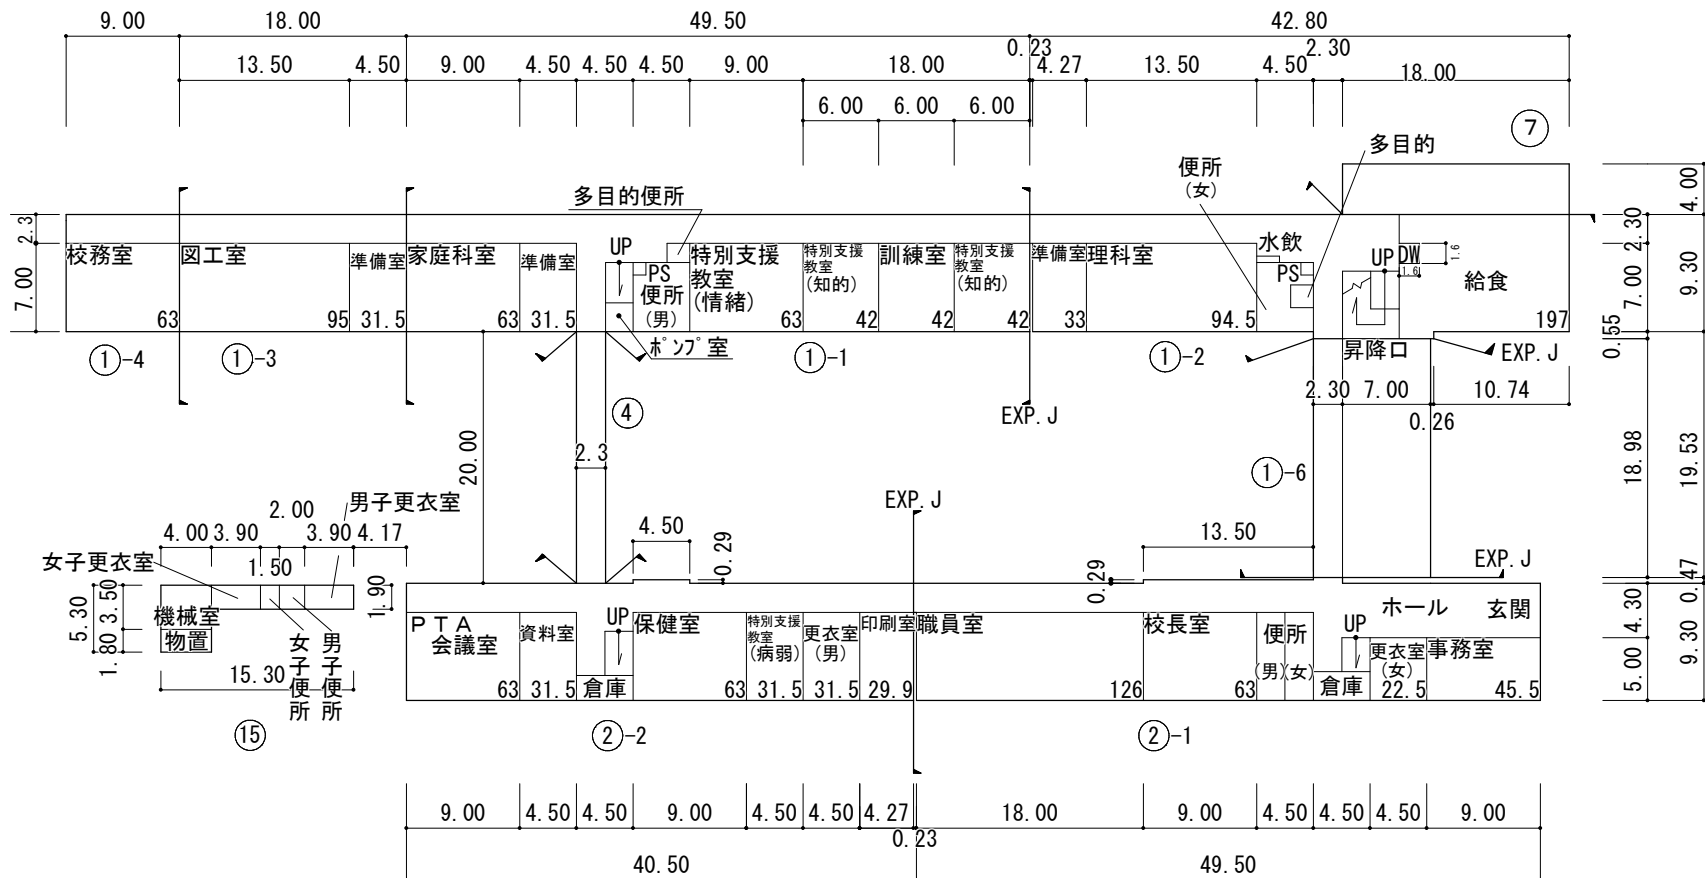


凡 例

DW ダムウエター
PS ハイシャフト
⑮ ボイラ室

1 階平面図

給食室 197㎡
プール附属棟 43㎡

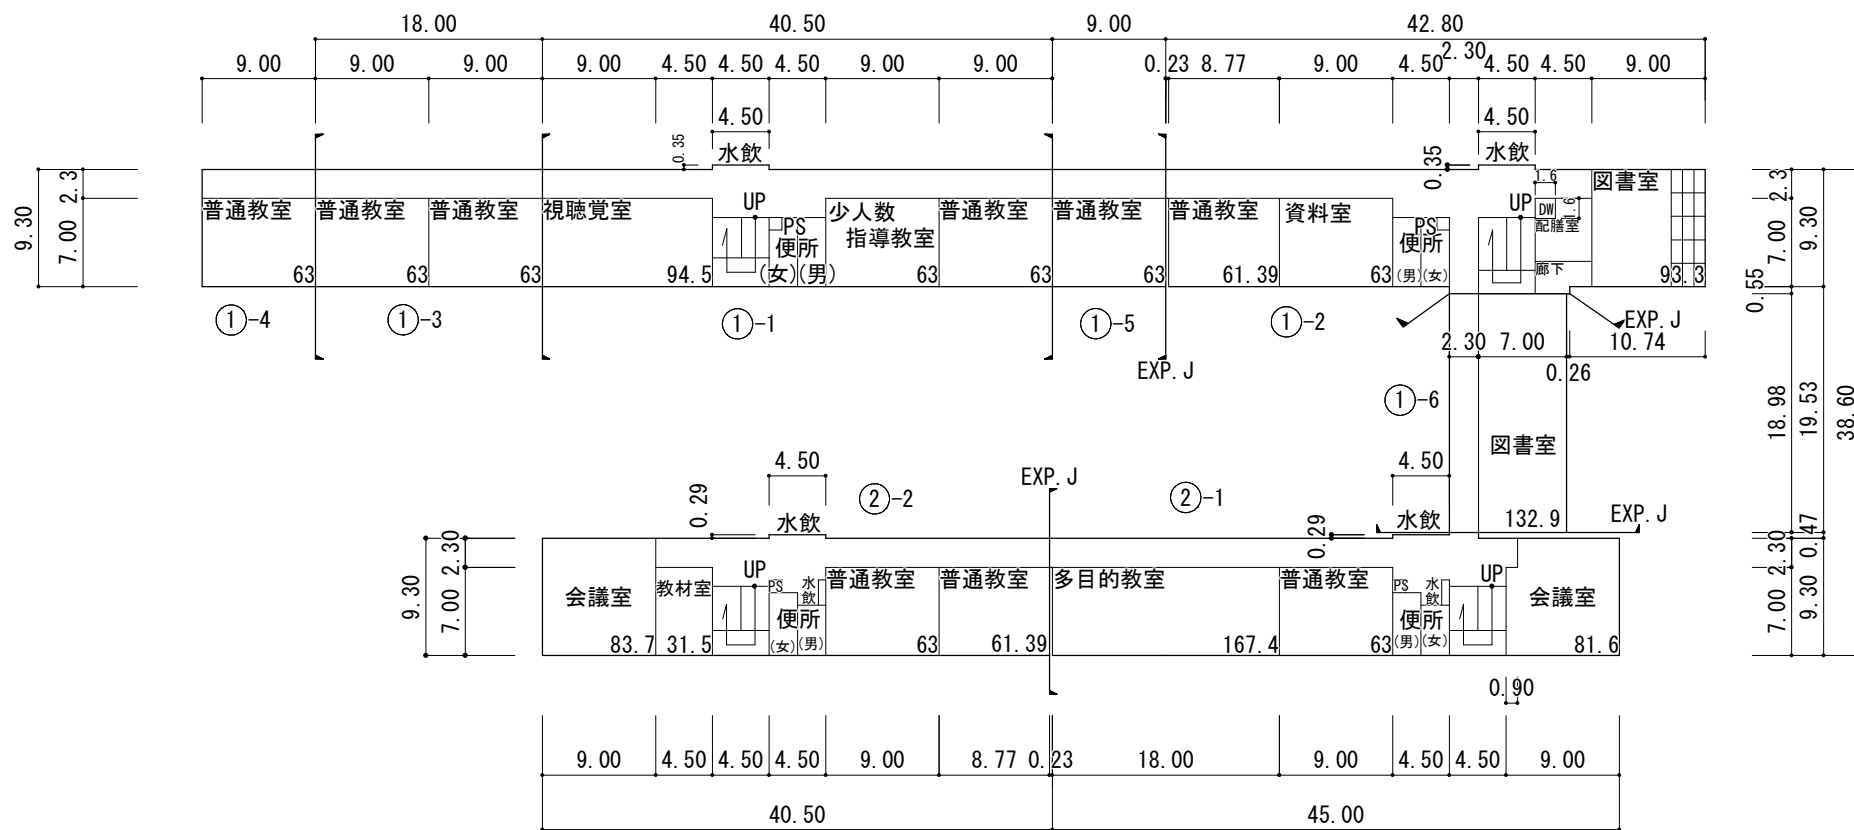

2階平面図

