


令和 7 年度盛岡市立北厨川小学校校舎安全対策（外壁・屋根等）修繕

図面リスト					
意匠図				電気設備図	
図面番号	図 面 内 容	図面番号	図 面 内 容	図面番号	図 面 内 容
A－1	建築改修工事特記仕様書 1	A－2 1	管理教室棟 東・南1側立面図(改修)	E－0 1	電気設備修繕 特記仕様書
A－2	建築改修工事特記仕様書 2	A－2 2	管理教室棟 西・北1側立面図(既存)	E－0 5	火災報知設備・拡声設備・電灯設備 1階平面図
A－3	建築改修工事特記仕様書 3	A－2 3	管理教室棟 西・北2側立面図(改修)	E－0 6	火災報知設備・拡声設備・電灯設備 2階平面図
A－4	建築改修工事特記仕様書 4	A－2 4	管理教室棟 北2・南2側立面図(既存)	E－0 7	火災報知設備・拡声設備・電灯設備 3・4階平面図
A－5	建築改修工事特記仕様書 5	A－2 5	管理教室棟 北2・南2側立面図(改修)	E－0 8	拡声設備・電灯設備 機器表
A－6	案内図・配置図	A－2 6	特別教室棟 東・西・南・北側立面図(既存)	E－0 9	インターホン・電気錠設備 1階平面図
A－7	仮設計画図（全体配置図）	A－2 7	特別教室棟 東・西・南・北側立面図(改修)	E－1 0	インターホン・電気錠設備 2階平面図
A－8	管理教室棟・特別教室棟 1階平面図(既存)	欠 番		E－1 1	監視カメラ設備図
A－9	管理教室棟・特別教室棟 1階平面図(改修)	欠 番			
A－1 0	管理教室棟・特別教室棟 2階平面図(既存)	A－3 0	玄関スロープ詳細図		
A－1 1	管理教室棟・特別教室棟 2階平面図(改修)	A－3 1	管理教室棟・特別教室棟 1階建具キープラン		
A－1 2	管理教室棟 3階平面図(既存)	A－3 2	管理教室棟・特別教室棟 2階建具キープラン		
A－1 3	管理教室棟 3階平面図(改修)	A－3 3	管理教室棟 3階建具キープラン		
A－1 4	管理教室棟 4階平面図(既存)	A－3 4	管理教室棟 4階建具キープラン		
A－1 5	管理教室棟 4階平面図(改修)	A－3 5	普通教室棟 1～3階建具キープラン		
欠 番		A－3 6	建具表 1		
欠 番		A－3 7	建具表 2		
A－1 8	管理教室棟 屋根伏図	A－3 8	バルコニー手摺改修図1（棟19-1・19-2）		
A－1 9	特別教室棟・普通教室棟 屋根伏図	A－3 9	バルコニー手摺改修図2（棟14-1・15・20）		
A－2 0	管理教室棟 東・南1側立面図(既存)				

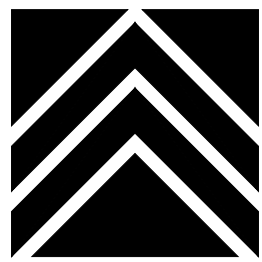

有限 環 境 計 画 工 房
会 社

修繕名

令和7年度盛岡市立北厨川小学校校舍安全対策（外壁・屋根等）修繕

特記仕様書

I. 修 繕 概 要

1. 修繕場所

盛岡市厨川三丁目1番54

用途地域：

第1種住居地域

防火地域等：指定なし（第22条地域）

2. 敷地面積

20,498㎡

3. 修繕規模

2,737㎡

4. 修繕範囲

学校校舎 19-2,20

（対象建築物竣工年 学校校舎H-1・昭和53年3月（築45年） 15・昭和54年7月（築44年） 19-1・昭和62年2月（築36年） 19-1・昭和63年2月（築35年））

5. その他

6 別 途 工 事

※特記仕様書中にある「工事」は「修繕」と読み替えることとする。

II 建 築 工 事 仕 様

1 共通仕様

図面及び特記仕様に記載されていない事項は、すべて国土交通省大臣官房官庁営繕部監修の「公共建築工事標準仕様書（最新版）」（以下、「標準仕様書」という。）による。ただし、「改修標準仕様書」という。）「公共建築木造工事標準仕様書（最新版）」（以下「木造標準仕様書」という。）及び「建築物解体工事共通仕様書（最新版）」（以下「解体共通仕様書」という。）による。

2. 特記仕様

1）項目は、番号に○印のついたものを適用する。

2）特記事項は、○印のついたものを適用する。○印のつかない場合は※印のついたものを適用する。○印と※印のついた場合は、共に適用する。

3）特記事項に記載の（ ）、＜ ＞及び〔 〕内の表示番号は、それぞれ「標準仕様書」、「改修標準仕様書」及び「解体共通仕様書」の当該項目、当該図又は当該表を示す。

章 項 目

①. 一般事項

○ 工事施工中に予期せぬ事態や疑義が生じた場合は、監督員に報告の上、指示に従うこと。

○ 受注者は、監督員と随時打合せを行い、工程の確認・調整及び工事の円滑な進捗をはかること。

○ 施工体系図を現場に掲示すること。

○ 工事着手前及び完成時に、以下に示す調査範囲の近隣家屋等の内外の状況（地盤、擁壁、内外壁、床、建具等）を調査・記録し、報告書を監督員に提出すること。

調査範囲 ※ 図示

②. 適用基準等

○ 建築工事標準詳細図（最新版）

○ 工事写真撮影ガイドブック＜建築工事編及び解体工事編＞（最新版）

○ 建築工事監理指針（最新版）

（国土交通省大臣官房官庁営繕部監修）

③. 実施工程表

週間、月間、工種別工程表等の作成、提出は監督職員の指示による。＜1.2.1＞

④. 電気保安技術者

・ 適用する ※ 適用しない

＜1.3.3＞

⑤. 建築材料等

材料の品質等

＜1.4.2＞

本工事に使用する材料は、設計図面に定める品質及び性能を有するものとし、その材料にJIS又はJASのマークの表示のある場合を除いて監督員の承諾を受ける。

特定のものが特記された場合は、設計図面に規定するもの又は、これらと同等のものとする。ただし、同等のものとする場合は、監督員の承諾を受ける。

環境への配慮

＜1.4.1＞

※標準仕様書1.4.11による。

6. 室内の空気中の化学物質濃度の測定

※ ホルムアルデヒド及び揮発性有機化合物の測定

＜1.6.9＞（1.5.9）

測定対象物質 ※ ホルムアルデヒド・トルエン・キシレン・パラジクロロベンゼン・エチルベンゼン・スチレン

測定は、「官庁営繕部における平成15年度からのホルムアルデヒド等の室内空気中の化学物質の抑制に関する措置について」（平成15年4月1日付け）国営建第1号・国営設第1号）により行い、厚生労働省の指針値以下であることを確認し、報告すること。

測定箇所

・ 次の室について測定する。

測定する室名（ ）

・ 上記によらない場合は監督員の指示による。

この場合、受注者は協議簿を作成し、監督員から指示を受けること。

測定結果等報告書の提出

次の事項を記載した報告書を2部提出する。

a 測定結果

b 試料採取時の状況（気温・湿度（室外・室内）、天候、風の状況、日射進入状況、測定年月日・時間、窓の開閉状況、機械換気量、工事完成時から測定日までの日数）

c 試料採取方法、測定方法、使用した測定機器

測定対象物質が指針値を超える濃度で検出された場合、引渡は受けない。

7. 特別な材料の工法

「標準仕様書」及び「改修標準仕様書」に記載されていない特別な材料の工法は、当該製品の指定工法とする。

8. 施工調査

施工数量調査

＜1.5.2＞

調査項目 調査範囲 調査方法 成 果 品

・ 既存部分の破壊を行った場合の補修方法は、図示による。

＜1.5.3＞

⑨. 技 能 士

1. 一般

・ 下表で技能士を適用することとした職種に、1級又は単一級技能士を配置する。

※ 下表で技能士を適用することとした職種に、1級、2級又は単一級技能士を配置する。

・ 下表で技能士を適用しないとした職種でも、技能士の配置に努めること。

工事種目

技能検定職種（技能検定作業）

以下の該当工事

・ 該当する作業がある以下の職種（作業）の全て

仮設工事

○とび（とび作業）

鉄筋工事

○鉄筋施工（鉄筋組立作業）

コンクリート工事

○型枠施工（型枠工事作業）

○コンクリート圧送施工（コンクリート圧送工事作業）

とび（とび作業）

鉄骨工事

○鉄工（構造物鉄工作業）

コンクリートブロック・ALCパネル・押出成形セメント板工事

・ ブロック建築（コンクリートブロック工事作業）

・ ALCパネル施工（ALCパネル工事作業）

防水工事

○防水施工（・アスファルト防水工事作業

・ウレタンゴム系塗膜防水工事作業

・アクリルゴム系塗膜防水工事作業

・合成ゴム系シート防水工事作業

○塩化ビニル系シート防水工事作業

・セメント系防水工事作業

・シーリング防水工事作業

・改質アスファルト樹脂防水工事作業

・FRP防水工事作業）

石工事

・ 石材施工（石張り作業）

タイル工事

・ タイル張り（タイル張り作業）

木工事

・ 建築大工（大工工事作業）

・ 建築板金（内外装板金作業）

・ かわらぶき（かわらぶき作業）

屋根及びとい工事

・ 内装仕上施工（鋼製下地工事作業）

・ 建築板金（内外装板金作業）

左官工事

○バルコニー施工（金属バルコニー工事作業）

○左官（左官作業）

○サッシ施工（ビル用サッシ施工作業）

○ガラス施工（ガラス工事作業）

・ 自動ドア施工（自動ドア施工作業）

・ カーテンウォール施工（金属製カーテンウォール工事作業）

・ サッシ施工（ビル用サッシ施工作業）

・ ガラス施工（ガラス工事作業）

建具工事

○塗装（建築塗装作業）

・ 内装仕上施工（・プラスチック系床仕上工事作業

・カーベット系床仕上作業

・木質系床仕上工事作業

・ボード仕上工事作業）

排水工事

・ 表装（壁装作業）

・ 配管（建築配管作業）

舗装工事

・ 路面表示施工（・溶融ペイントハンドマーク工事作業

・加熱ペイントシマール作業）

植栽工事

・ 造園（造園工事作業）

⑩. 提出書類

（契 約 後）

○工事工程表 ○現場代理人、主任技術者等層

○火災保険加入契約書（写） ○請負代金内訳書

○出来高検査願 ○施工体制台帳（写）

○工事完成届 ○工事完成引渡書

（工 事 中）

○各種工事施工計画書 ○各種工事施工図

○工事作業日報 ○主要資材規格又は品質証明書

○各種試験成績書又は報告書 ○主要資材搬入検査願

○施工体制台帳（写）

（完 成 後）

○完成図 ○責任施工保証書 ○各種届出書等

○官公署認可及び検査済証

○取扱説明書（設備機器説明含む）

共通、特記仕様書等に定められている主な提出書類

（契 約 後）

○工事総合施工計画書

（工 事 中）

○各種工事施工計画書 ○各種工事施工図

○工事作業日報 ○主要資材規格又は品質証明書

○各種試験成績書又は報告書 ○主要資材搬入検査願

○施工体制台帳（写）

（完 成 後）

○完成図 ○責任施工保証書 ○各種届出書等

○官公署認可及び検査済証

○取扱説明書（設備機器説明含む）

⑪. 施工図及び施工計画書

1. 施工図及び施工計画書の提出について

＜1.2.2＞＜1.2.3＞

（a）施工図及び施工計画書は、工事の着手に先立ち、各工種において作成し提出する。

（b）施工図の記載内容及び記載水準は、建設大臣官房官庁営繕部監修「建築・設備工事施工図の描き方（最新版）」に準ずるものとする。

（c）本工事に係る施工図及び施工計画書の著作権者の権利は、当該建物における使用に限り発注者に移譲するものとする。

（d）提出部数は、監督員の指示による。

施工範囲

各工事の区分表による。

・ 図示した貫通孔、開口部の型枠及びそれらの補強

・ 図示した壁、天井の仕上材、下地材の切り込み及び下地材の補強

・ 駆動装置が電動による建具類の2次配線及び操作スイッチ

・ 自動閉鎖装置取付けの箇所の切り込み及び補強

・ 他指示するところ

施工図 設備機器の位置、取り合い等が検討できる施工図を提出して監督職員の承諾を受ける。

13. 住宅瑕疵担保責任

住宅瑕疵担保履行法に基づく保険の加入又は保証金の供託の義務付け

・ あり（新築住宅の場合） ・ なし（新築住宅以外の場合）

⑫. 設備工事との取合い

1. 設備工事との取合い

・ 図示

⑬. 設備工事との取合い

1. 設備工事との取合い

・ 図示

⑭. 設備工事との取合い

1. 設備工事との取合い

・ 図示

⑮. 設備工事との取合い

1. 設備工事との取合い

・ 図示

⑯. 設備工事との取合い

1. 設備工事との取合い

・ 図示

⑰. 設備工事との取合い

1. 設備工事との取合い

・ 図示

⑱. 設備工事との取合い

1. 設備工事との取合い

・ 図示

⑲. 設備工事との取合い

1. 設備工事との取合い

・ 図示

⑳. 設備工事との取合い

1. 設備工事との取合い

・ 図示

㉑. 設備工事との取合い

1. 設備工事との取合い

・ 図示

㉒. 設備工事との取合い

1. 設備工事との取合い

・ 図示

㉓. 設備工事との取合い

1. 設備工事との取合い

・ 図示

㉔. 設備工事との取合い

1. 設備工事との取合い

・ 図示

㉕. 設備工事との取合い

1. 設備工事との取合い

・ 図示

㉖. 設備工事との取合い

1. 設備工事との取合い

・ 図示

㉗. 設備工事との取合い

1. 設備工事との取合い

・ 図示

㉘. 設備工事との取合い

1. 設備工事との取合い

・ 図示

㉙. 設備工事との取合い

1. 設備工事との取合い

・ 図示

㉚. 設備工事との取合い

1. 設備工事との取合い

・ 図示

㉛. 設備工事との取合い

1. 設備工事との取合い

・ 図示

㉜. 設備工事との取合い

1. 設備工事との取合い

・ 図示

㉝. 設備工事との取合い

1. 設備工事との取合い

・ 図示

㉞. 設備工事との取合い

1. 設備工事との取合い

・ 図示

㉟. 設備工事との取合い

1. 設備工事との取合い

・ 図示

㊱. 設備工事との取合い

1. 設備工事との取合い

・ 図示

㊲. 設備工事との取合い

1. 設備工事との取合い

・ 図示

特記	・		有限 環 境 計 画 工 房 会 社 〒020-0121 岩手県盛岡市月丘三丁目16-5 TEL (019) 645-0380 一級建築士事務所 岩手県知事登録 第 2808(1068) 号 一級建築士 建設大臣登録 第 96078 号 濱端 俊一	設計年月日	担当	検図	照査	修繕名称	図面番号		
	・			R5 ・ 12 ・	小笠原	黒澤	成田	令和7年度盛岡市立北厨川小学校校舎安全対策（外壁・屋根等）修繕			
	・								図面名称	縮尺	A — 1
	・								建築改修工事特記仕様書 1	—	

4 外 壁 改 修 工 事	・ 浮き部改修	＜4.4.4＞＜4.4.8～15＞ 想定箇所			4 外 壁 改 修 工 事	・ 塗り仕上げ 外壁	＜4.1.5＞＜4.2.2＞＜表4.2.4～5＞				5 建 具 改 修 工 事	3. 網戸	使用方法による区分	※外面納まりの可動式 ・ 内部納まりの開き式		＜5.2.3＞	11. 重量 シャッター	＜5.10.2＞＜表5.10.1＞	
	工 法	アンカーピン (本/m) 一般部 指定部	注入口 (箇/m) 一般部 指定部			規格名称	種類(呼び名)	仕上の形状	工 法	備 考		外部に面する建具性能等級等	種 別 耐風圧性 気密性 水密性 枠の見込み寸法(mm)		種 別 シャッター ケース ・ 設ける ・ 設けない	耐風圧 強度		開閉方式	保護装置	
	・ アンカーピンニング部分 エポキシ樹脂注入工法	※16 ・				・ 外装薄塗材Si ・ 可とう形外装 薄塗材Si	・ 砂壁状 ・ ゆず肌 ・ さざ波 ・ 平たん ・ 凹凸 ・ 着色骨材 砂壁状	・ 吹付け ・ ローラー ・ こて		・ A 種 S－4 ・ B 種 S－5 ・ C 種 S－6		W－4 W－5	※建具表による	※ 設ける ・	建具表 及び 図示 による	※ 上部電動式 (手動併用)		障害物感知装置 (自動閉鎖型)を 設ける。	
3. タイル張り仕 上外壁	・ アンカーピンニング全面 エポキシ樹脂注入工法	※20 ・	※20 ・		・ 外装薄塗材E					・ 吹放し ・ 凸部処理 ・ さざ波 ・ 平たん ・ 凹凸 ・ ひき起し ・ 掻き落とし	・ 吹付け ・ ローラー ・ こて		＜表5.3.2＞	※ 適用しない	※ 適用しない	※ 上部電動式 (手動併用)	スラット及びシャッターケース用鋼板 ※溶融亜鉛めっき鋼板(JIS G 3302) ・ 塗装溶融亜鉛めっき鋼板(JIS G 3312)	12. 軽量 シャッター	＜5.11.2～4＞＜表5.11.1＞	
	・ アンカーピンニング全面 ポリマーセメント スラリー注入工法	※13 ・	※12 ・		・ 外装厚塗材C ・ 外装厚塗材Si ・ 外装厚塗材E					・ 吹付け ・ ローラー ・ こて		＜表5.3.3＞	※ 適用しない	※ 適用しない	※ 上部電動式 (手動併用)	※ 溶融亜鉛めっき鋼板(JIS G 3302) ・ 塗装溶融亜鉛めっき鋼板(JIS G 3312)	開閉形式		シャッター ケース	耐風圧 強度	スラットの 形状	保護装置	
	・ 注入口付アンカーピン ニング部分エポキシ 樹脂注入工法	※16 ・			・ 可とう形外装 薄塗材E								＜表5.3.4＞	※ 適用しない	※ 適用しない	※ 上部電動式 (手動併用)	※ インター ロッキング型		障害物感知装置 (自動閉鎖型)を 設ける	
3. タイル張り仕 上外壁	・ 注入口付アンカーピン ニング全面エポキシ 樹脂注入工法	※9 ・	※9 ・		・ 複層塗材CE ・ 複層塗材Si ・ 複層塗材E ・ 複層塗材RE ・ 可とう形複層 塗材CE	・ 吹付け ○ローラー				・ 吹付け ○ローラー			＜表5.4.2＞	※ 適用しない	※ 適用しない	※ 上部電動式 (手動併用)	スラットの材質 ※塗装溶融亜鉛めっき鋼板(JIS G 3312) ・ 塗装溶融55%アルミニウム－亜鉛合金めっき鋼板(JIS G 3322)	13. オーバー ヘッドドア	＜5.12.2～3＞	
	・ 注入口付アンカーピン ニング全面ポリマー セメントスラリー 注入工法	※16 ・	※16 ・		・ 防水形複層 塗材E							＜表5.4.4＞	※ 適用しない	※ 適用しない	※ 上部電動式 (手動併用)	※ インター ロッキング型	障害物感知装置 (自動閉鎖型)を 設ける	
	・ 充てん工法				・ 可とう形複層 塗材RE	・ 平たん ・ さざ波 ・ ゆず肌	・ 吹付け ・ ローラー						＜表5.4.4＞	※ 適用しない	※ 適用しない	※ 上部電動式 (手動併用)	※ インター ロッキング型		障害物感知装置 (自動閉鎖型)を 設ける	
3. タイル張り仕 上外壁	・ ひび割れ部改修	＜4.2.2＞＜4.5.5～8＞＜4.5.16＞ 延べ長さ (想定m)			7. 外壁用塗膜 防水材塗り	＜4.1.5＞＜4.2.2＞＜4.8.2＞＜表4.2.6＞				6. 鋼製軽量建具	外壁用塗膜防水塗り 仕上の形状	工 法		＜5.5.2～4＞＜表5.5.1＞	14. ガラス	＜5.13.2＞＜5.13.3＞	
	※ 樹脂注入工法	・ 低粘度エポキシ樹脂 ・ 高粘度エポキシ樹脂	0.2～0.3未満 0.3～0.5未満 0.5～1.0未満			外壁用仕上塗材の耐候性	※JIS A 6909の耐候性1種相当		簡易気密型ドアセット ※ 使用する(適用箇所は図示による) 気密性 ※ A－3 水密性 ※ W－1 ・ 使用しない		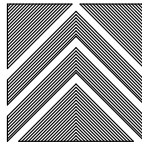
特記	・		有限 環 境 計 画 工 房 社 会 士 事 務 所 〒020-0121 岩手県盛岡市月が丘三丁目16-5 TEL (019) 645-0380 一級建築士事務所 岩手県知事登録 第 28081068 号 一級建築士 建設大臣登録 第 96078号 濱端 俊一	設計年月日 R5 ・ 12 ・	担当 小笠原	検図 黒澤	照査 成田	修繕名称 令和7年度盛岡市立北厨川小学校校舎安全対策（外壁・屋根等）修繕	図面番号 A ―― 2
	・							図面名称 建築改修工事特記仕様書 2	
	・							縮尺 －	
	・								

[illegible]

特記	・		有限環境計画工房 〒020-0121 岩手県盛岡市月が丘三丁目16-5 TEL (019) 645-0380 一級建築士事務所 岩手県知事登録 第カ(2808)1068 号 一級建築士 建設大臣登録 第96078号 濱端 俊一	設計年月日	担当	検図	照査	修繕名称	図面番号	
	R5・12・			小笠原	黒澤	成田	令和7年度盛岡市立北厨川小学校校舎安全対策（外壁・屋根等）修繕			
							図面名称	縮尺		A — 4
	・							建築改修工事特記仕様書 4	—	
	・									



[illegible]

特記	・			有限環境計画工房 〒020-0121 岩手県盛岡市月が丘三丁目6-5 TEL(019)645-0380 一級建築士事務所 岩手県知事登録第 か(2808)1068号 一級建築士 建設大臣登録第96078号 濱端 俊一	設計年月日	担当	検図	照査	修繕名称	図面番号	
	・				R5 ・ 12 ・	小笠原	黒澤	成田	令和7年度盛岡市立北厨川小学校校舎安全対策（外壁・屋根等）修繕	A ― 5	
	・								図面名称		縮尺
	・								建築改修工事特記仕様書 5		—

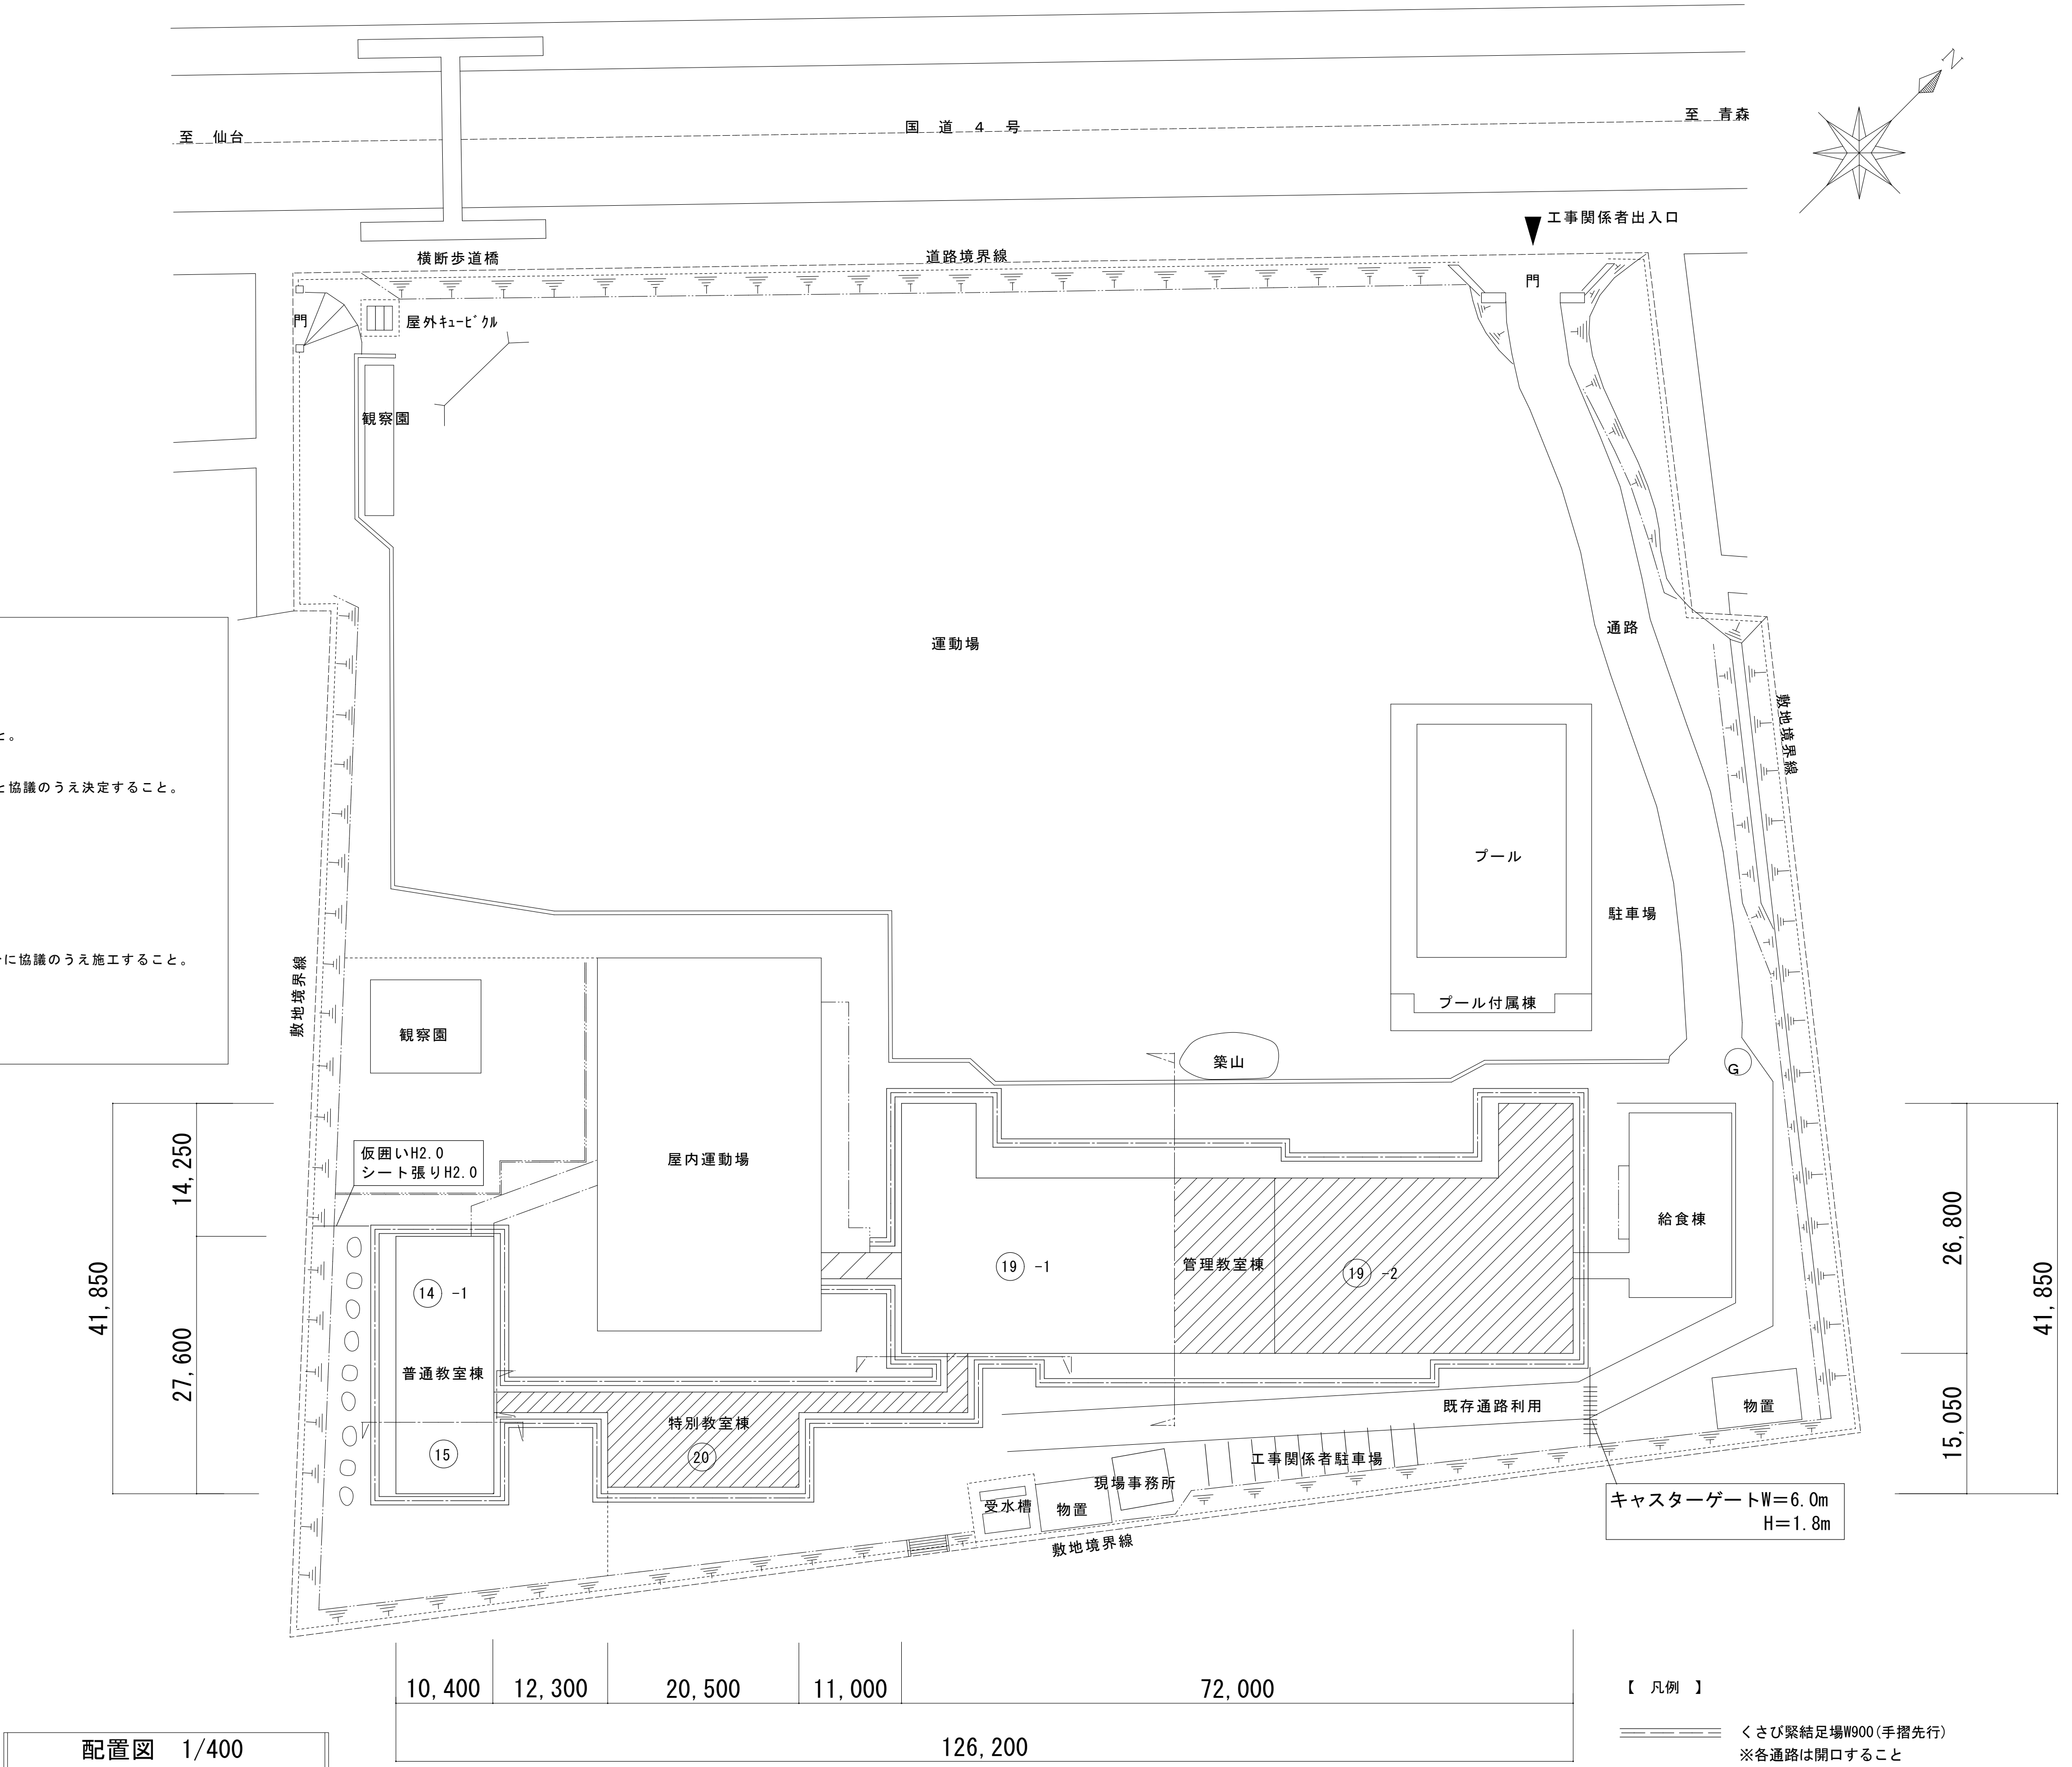


- 1) 発生材の処理
適正に処理すること。
- 2) 修繕条件
- i) 作業時間 協議の上決定する。
- ①午前7時から8時半の登校時間をさけることを基本とし、学校との打ち合わせにより詳細を決定すること。
- ②平日作業については、授業に支障がない工事内容であれば、できる可能性があります。
- ③土日作業については、学校と協議のうえ決定すること。
- ④研り等の音出し作業、登下校時の作業車の出入り、学校行事での来客等における制限についても、学校と協議のうえ決定すること。
- ii) 工사용車両の駐車場所 協議の上決定する。
- iii) 資機材置き場 協議の上決定する。
- iv) 修繕箇所 事前に調査報告し、監督員の承諾を受けること。
- 3) 事故報告
事故が発生した場合は、「盛岡市建設工事等における事故報告要領」に基づき報告すること。
(要領は盛岡市ホームページからダウンロードすること)
- 4) その他
- i) 本修繕は使用中の建物を修繕するため、工程計画及び来客・職員・生徒の安全確保について、市、施設管理者と十分に協議のうえ施工すること。
- ii) 毎日、作業のはじめと終わりには、施設管理者へ連絡すること。
- iii) 大型重機、工事資材等の搬出入の際は歩行者及び通行車両の安全に配慮し、必要に応じ誘導員を配置すること。
- iv) 契約前の現地調査は、原則出来ませんのでご了承ください。
- v) 隠蔽部分について、隠蔽部分が明らかになった時点で監督員と協議すること。


特記	・		有限 環境 計画 工房 社 〒020-0121 岩手県盛岡市月が丘三丁目16-5 TEL (019) 645-0380 一級建築士事務所 岩手県知事登録 第 28081068 号 一級建築士 建設大臣登録 第 96078 号 濱端 俊一	設計年月日	担当	検図	照査	修繕名称	図面番号
	R5 ・ 12 ・			小笠原	黒澤	成田	令和7年度盛岡市立北厩小学校校舎安全対策（外壁・屋根等）修繕		
	・								
	・								
	・							図面名称	縮尺
								仮設計画図（全体配置図）	A1 : S=1/400 A3 : S=1/800
									A — 7

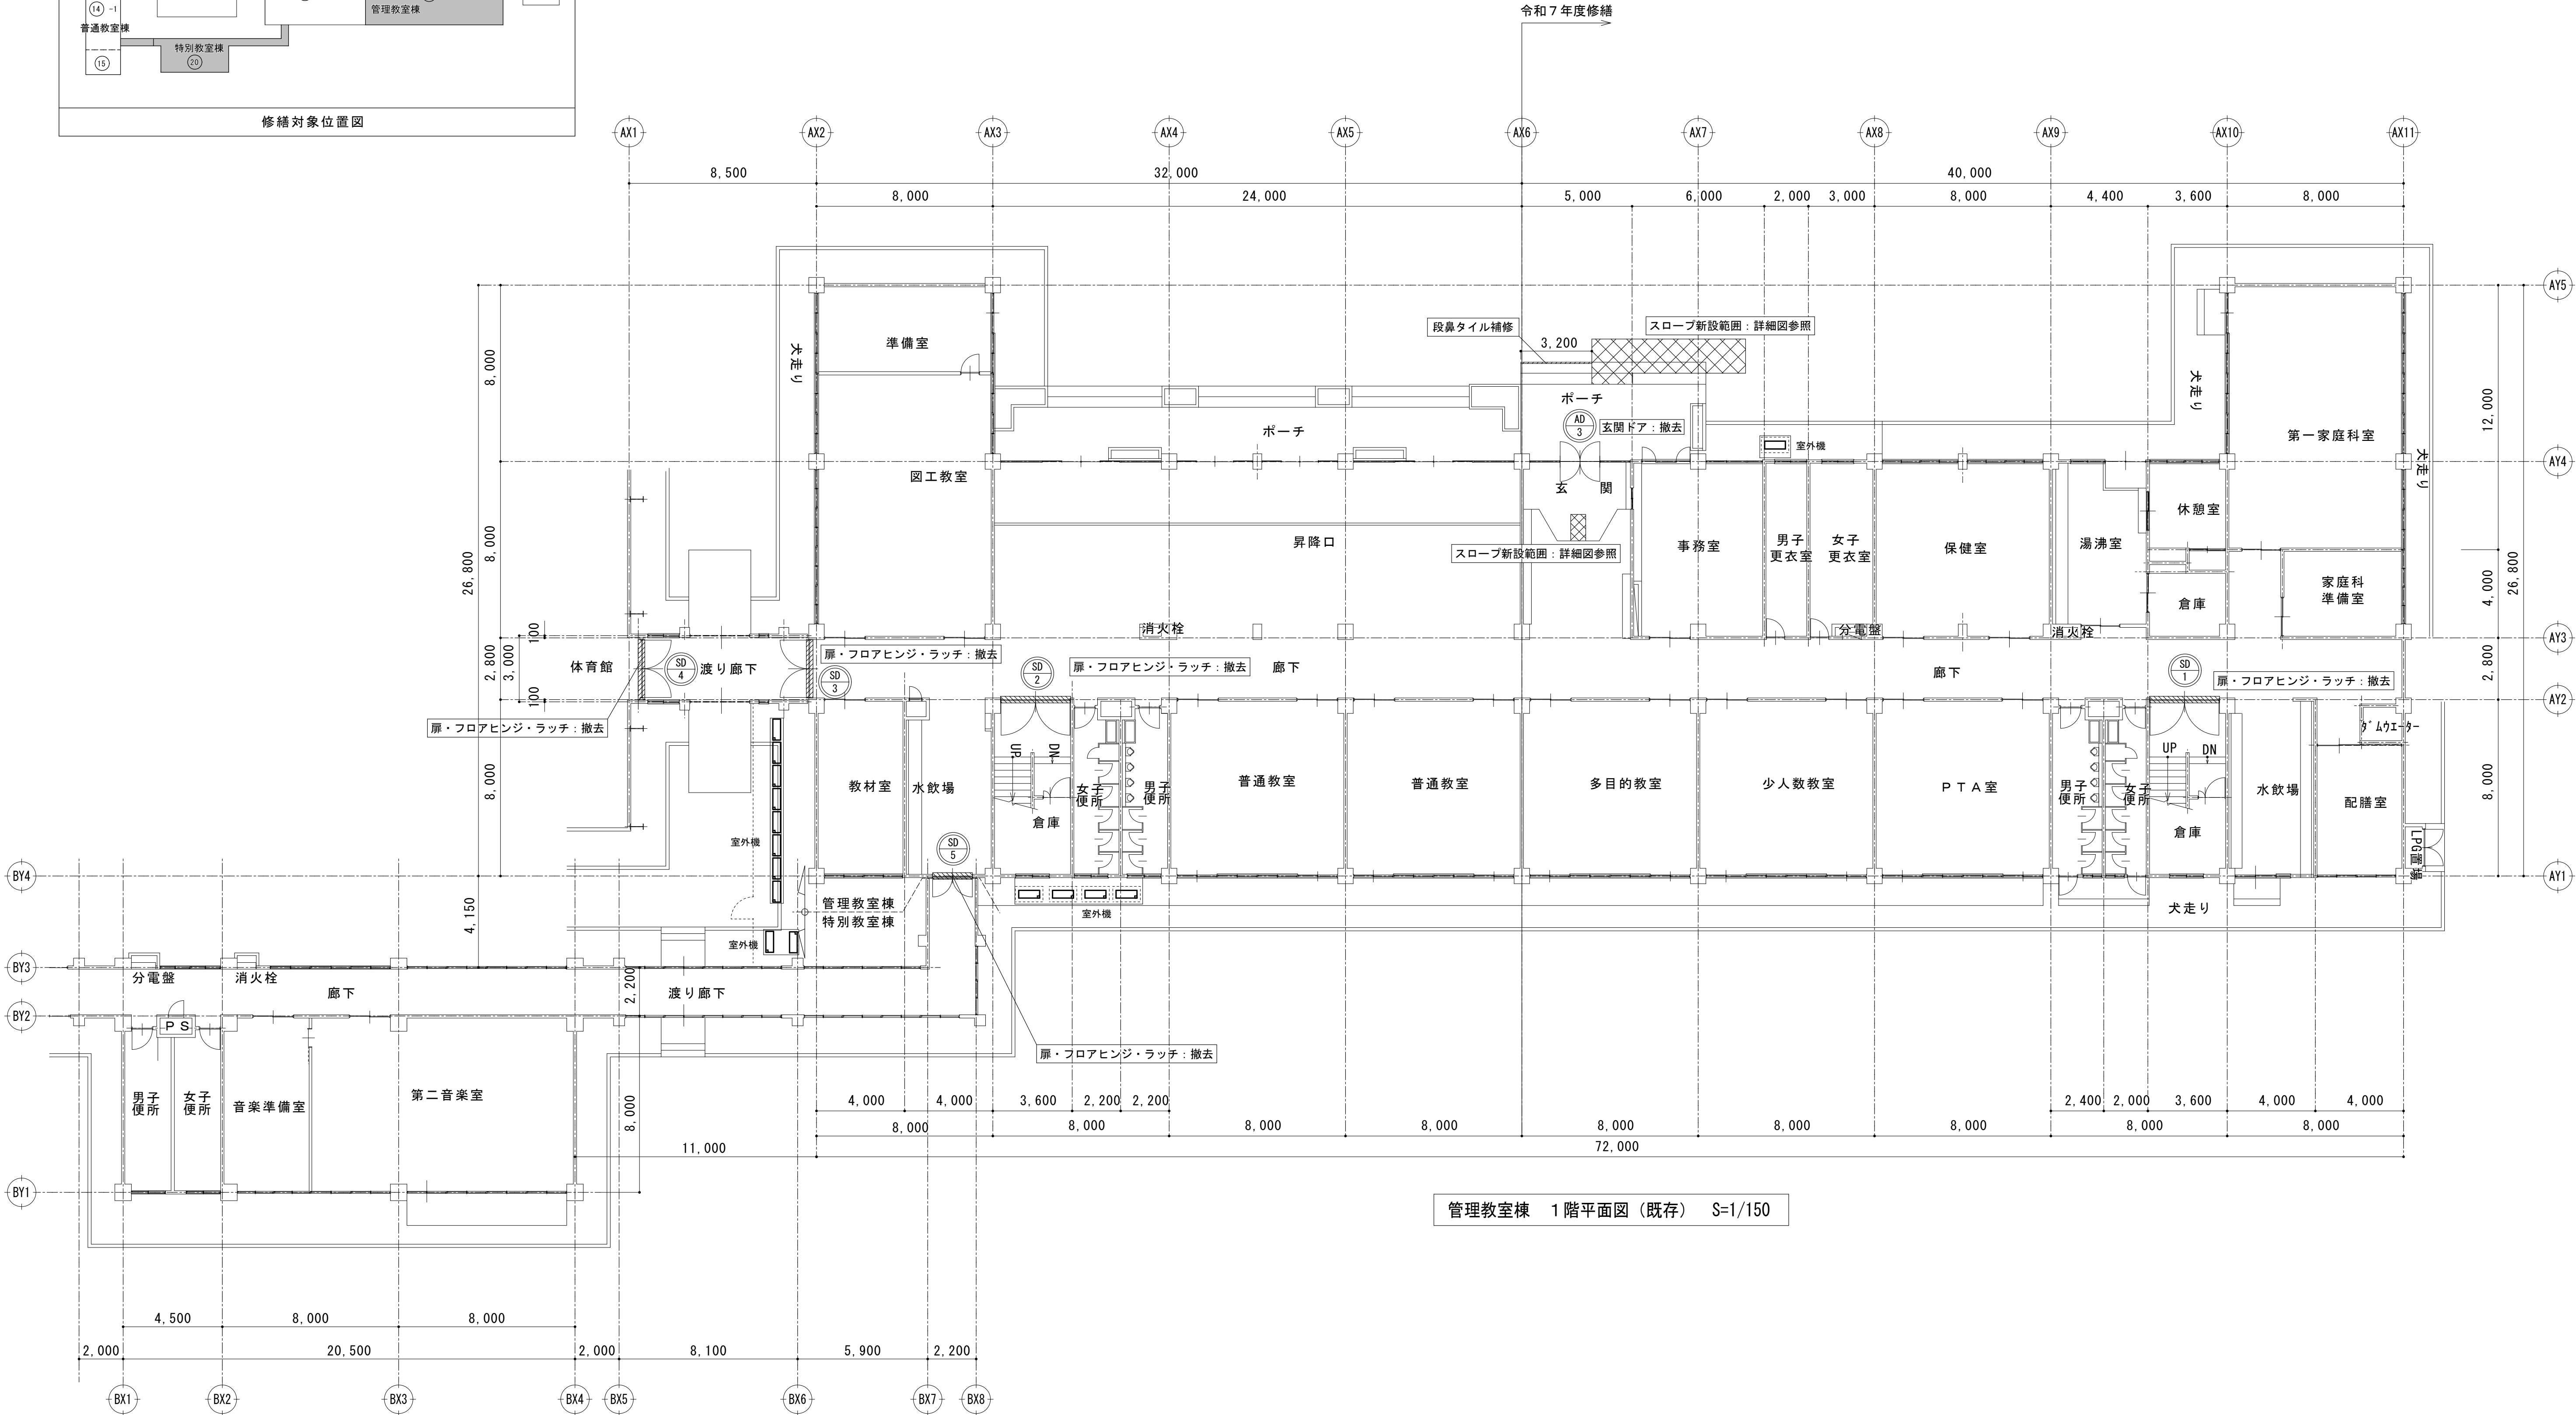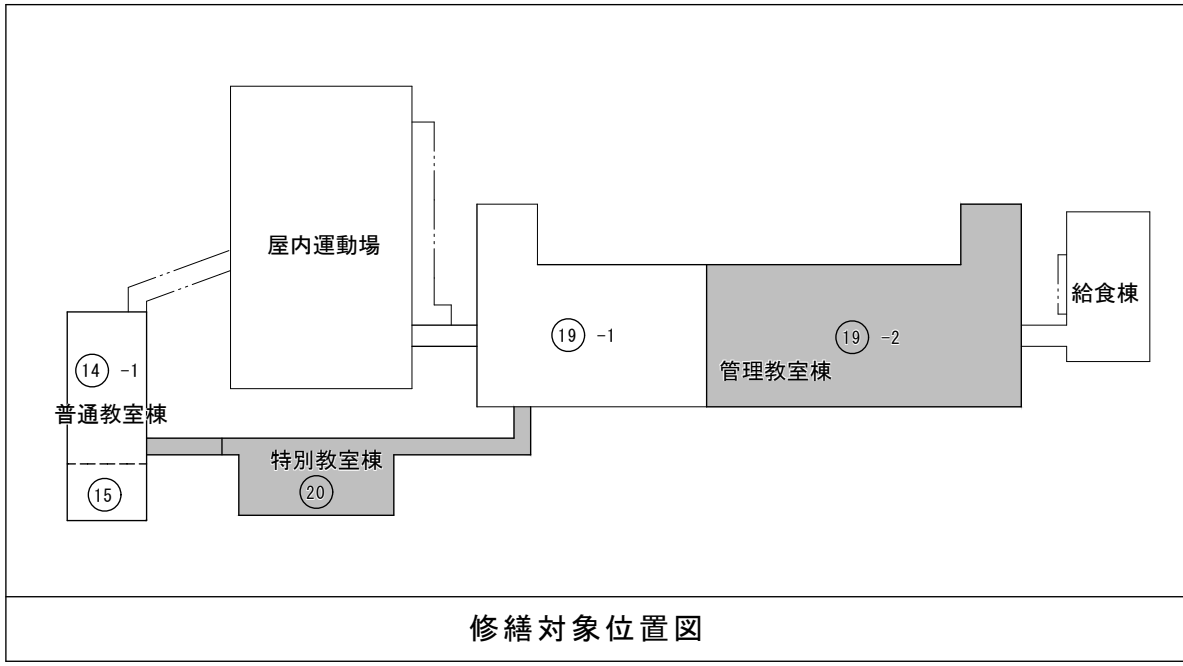




特別教室棟 1階平面図 (既存) S=1/150

管理教室棟 1階平面図 (既存) S=1/150

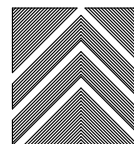特記	・		有限 環 境 計 画 工 房 会 社 〒020-0121 岩手県盛岡市月が丘三丁目16-5 TEL (019) 645-0380 一級建築士事務所 岩手県知事登録 第 28081068 号 一級建築士 建設大臣登録 第 96078 号 濱端 俊一	設計年月日	担当	検図	照査	修繕名称	図面番号
	・			R5 ・ 12 ・	小笠原	黒澤	成田	令和7年度盛岡市立北厩小学校校舎安全対策 (外壁・屋根等) 修繕	
	・								
	・								
								図面名称	
								管理教室棟・特別教室棟 1階平面図 (既存)	A — 8
								縮尺 A1 : S=1/150 A3 : S=1/300	

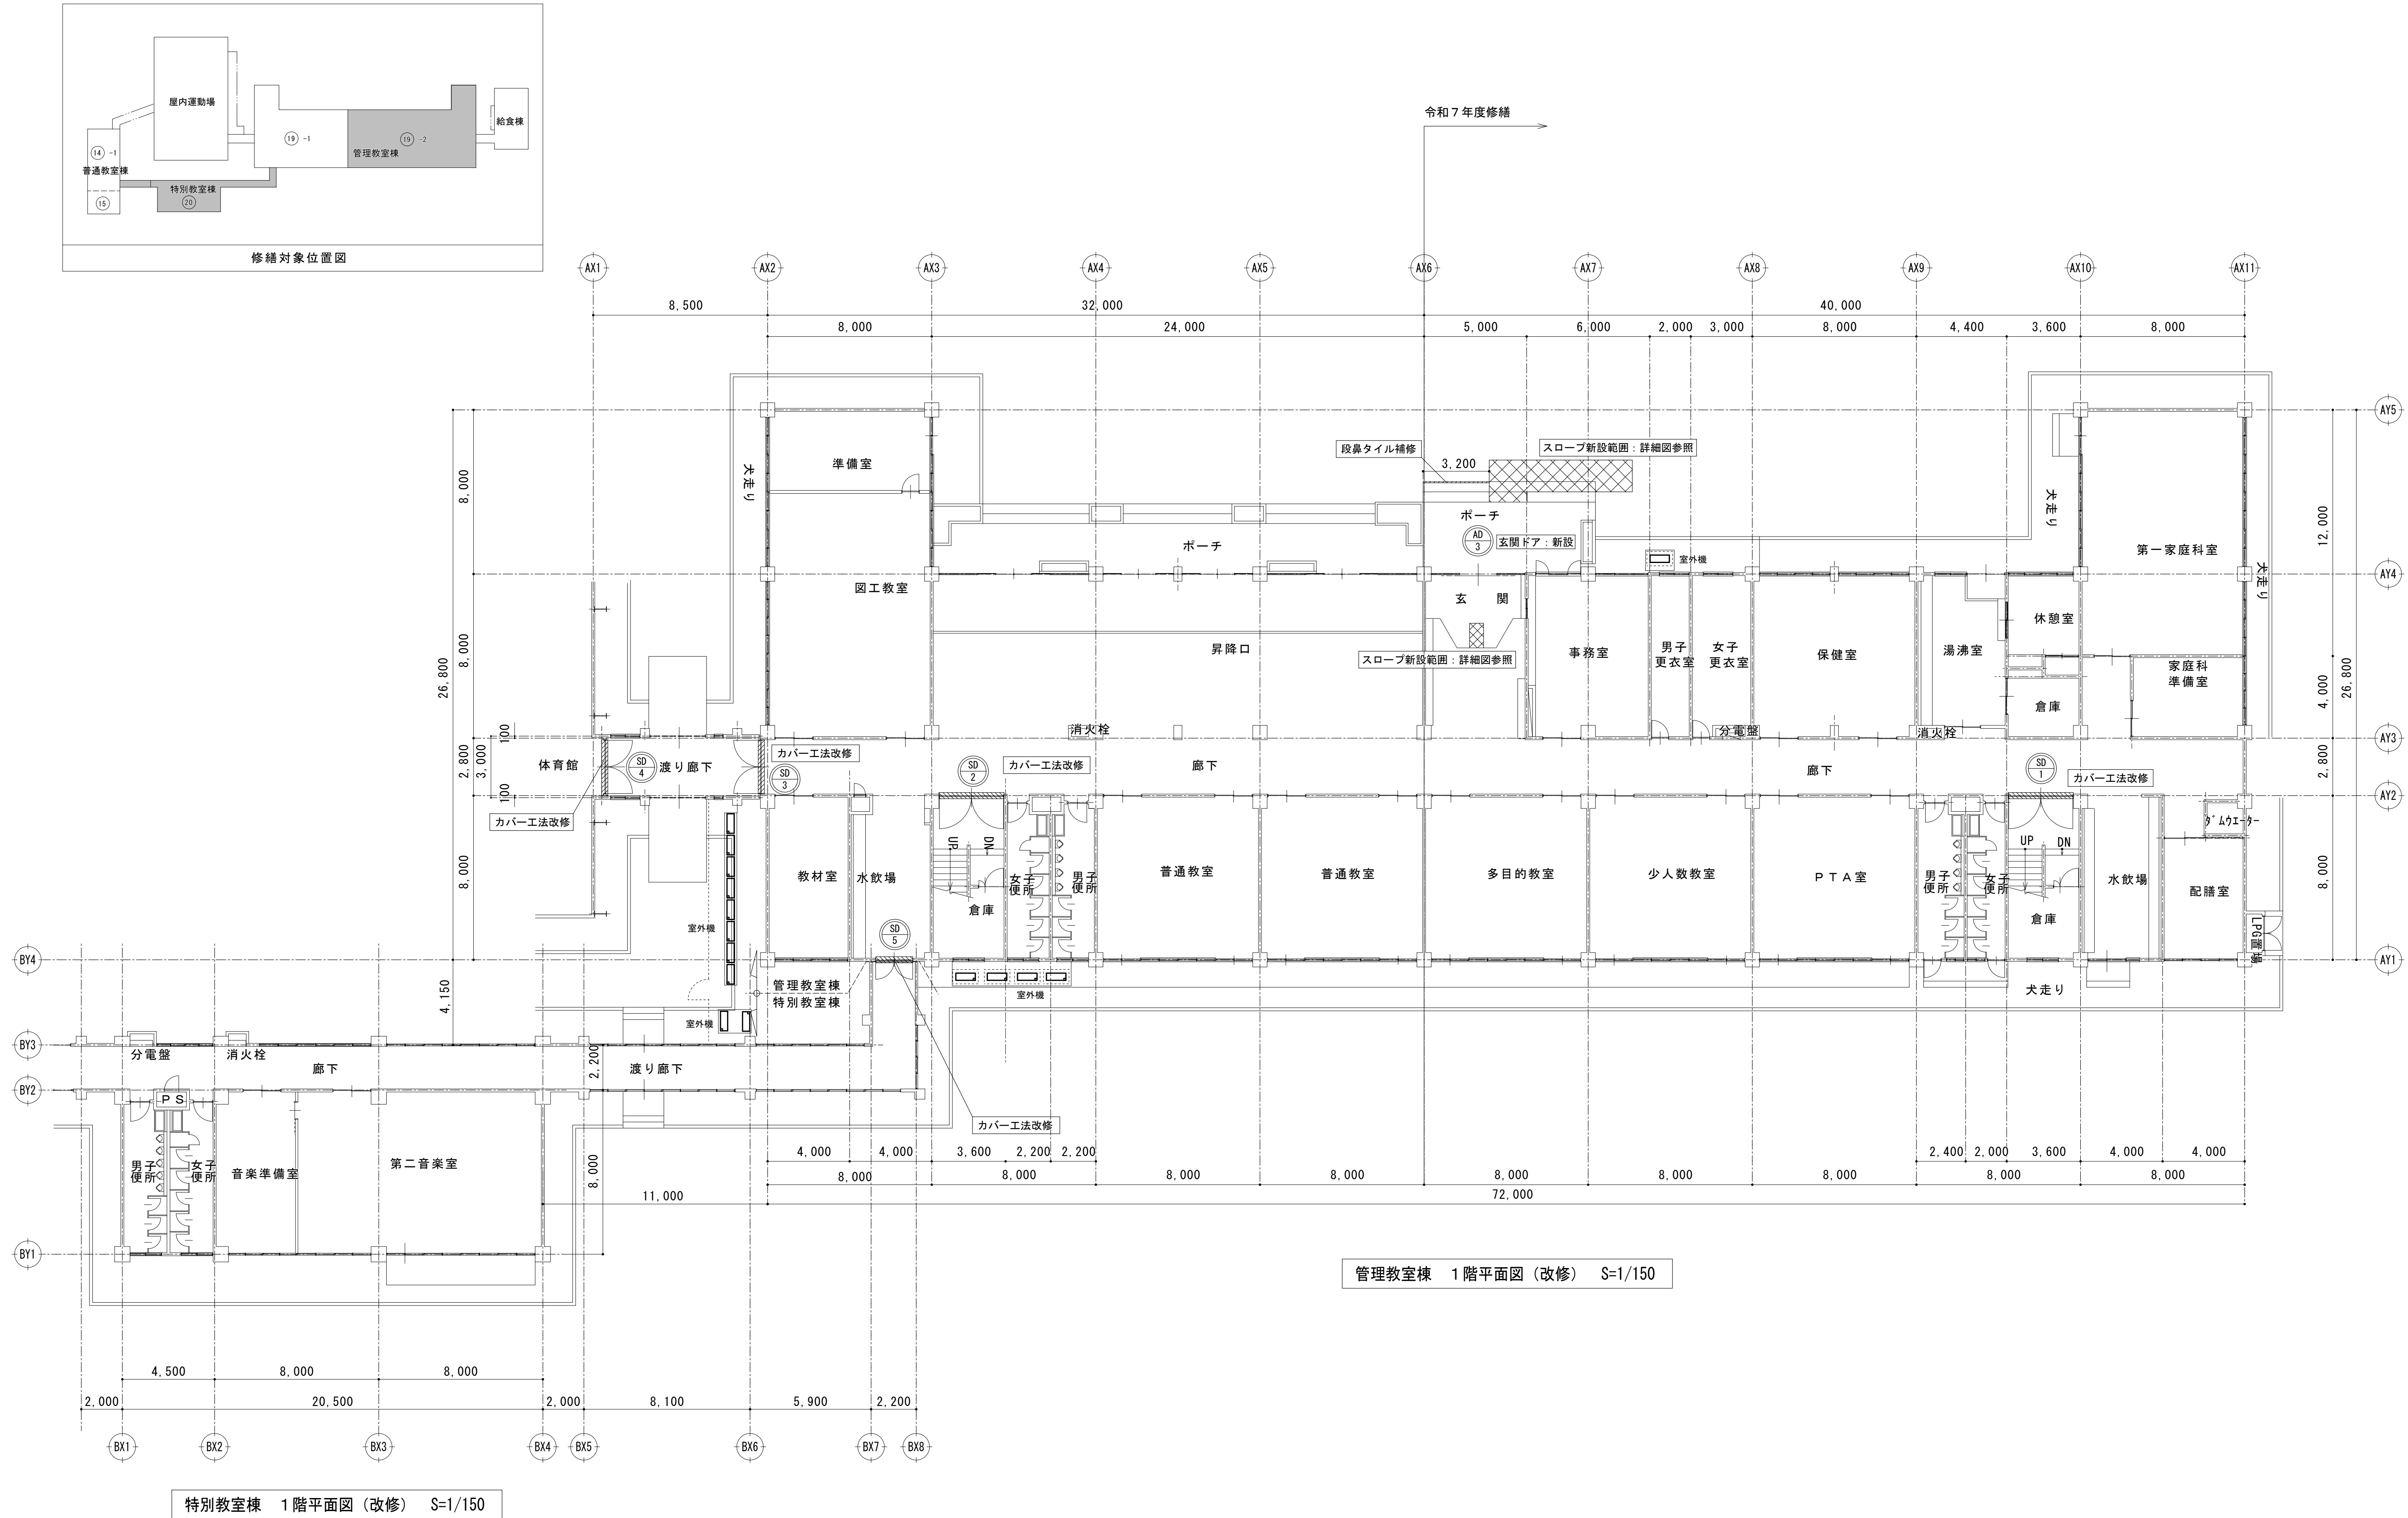



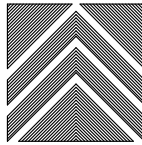
特記	・			有限 環 境 計 画 工 房 〒020-0121 岩手県盛岡市月が丘三丁目16-5 TEL (019) 645-0380 一級建築士事務所 岩手県知事登録 第 28081068 号 一級建築士 建設大臣登録 第 96078号 濱端 俊一	設計年月日 R5 ・ 12 ・	担当 小笠原	検図 黒澤	照査 成田	修繕名称 令和7年度盛岡市立北厩小学校校舎安全対策（外壁・屋根等）修繕	図面番号 A — 9
	・									
	・									
	・								図面名称 管理教室棟・特別教室棟 1階平面図(改修)	縮尺 A1 : S=1/150 A3 : S=1/300

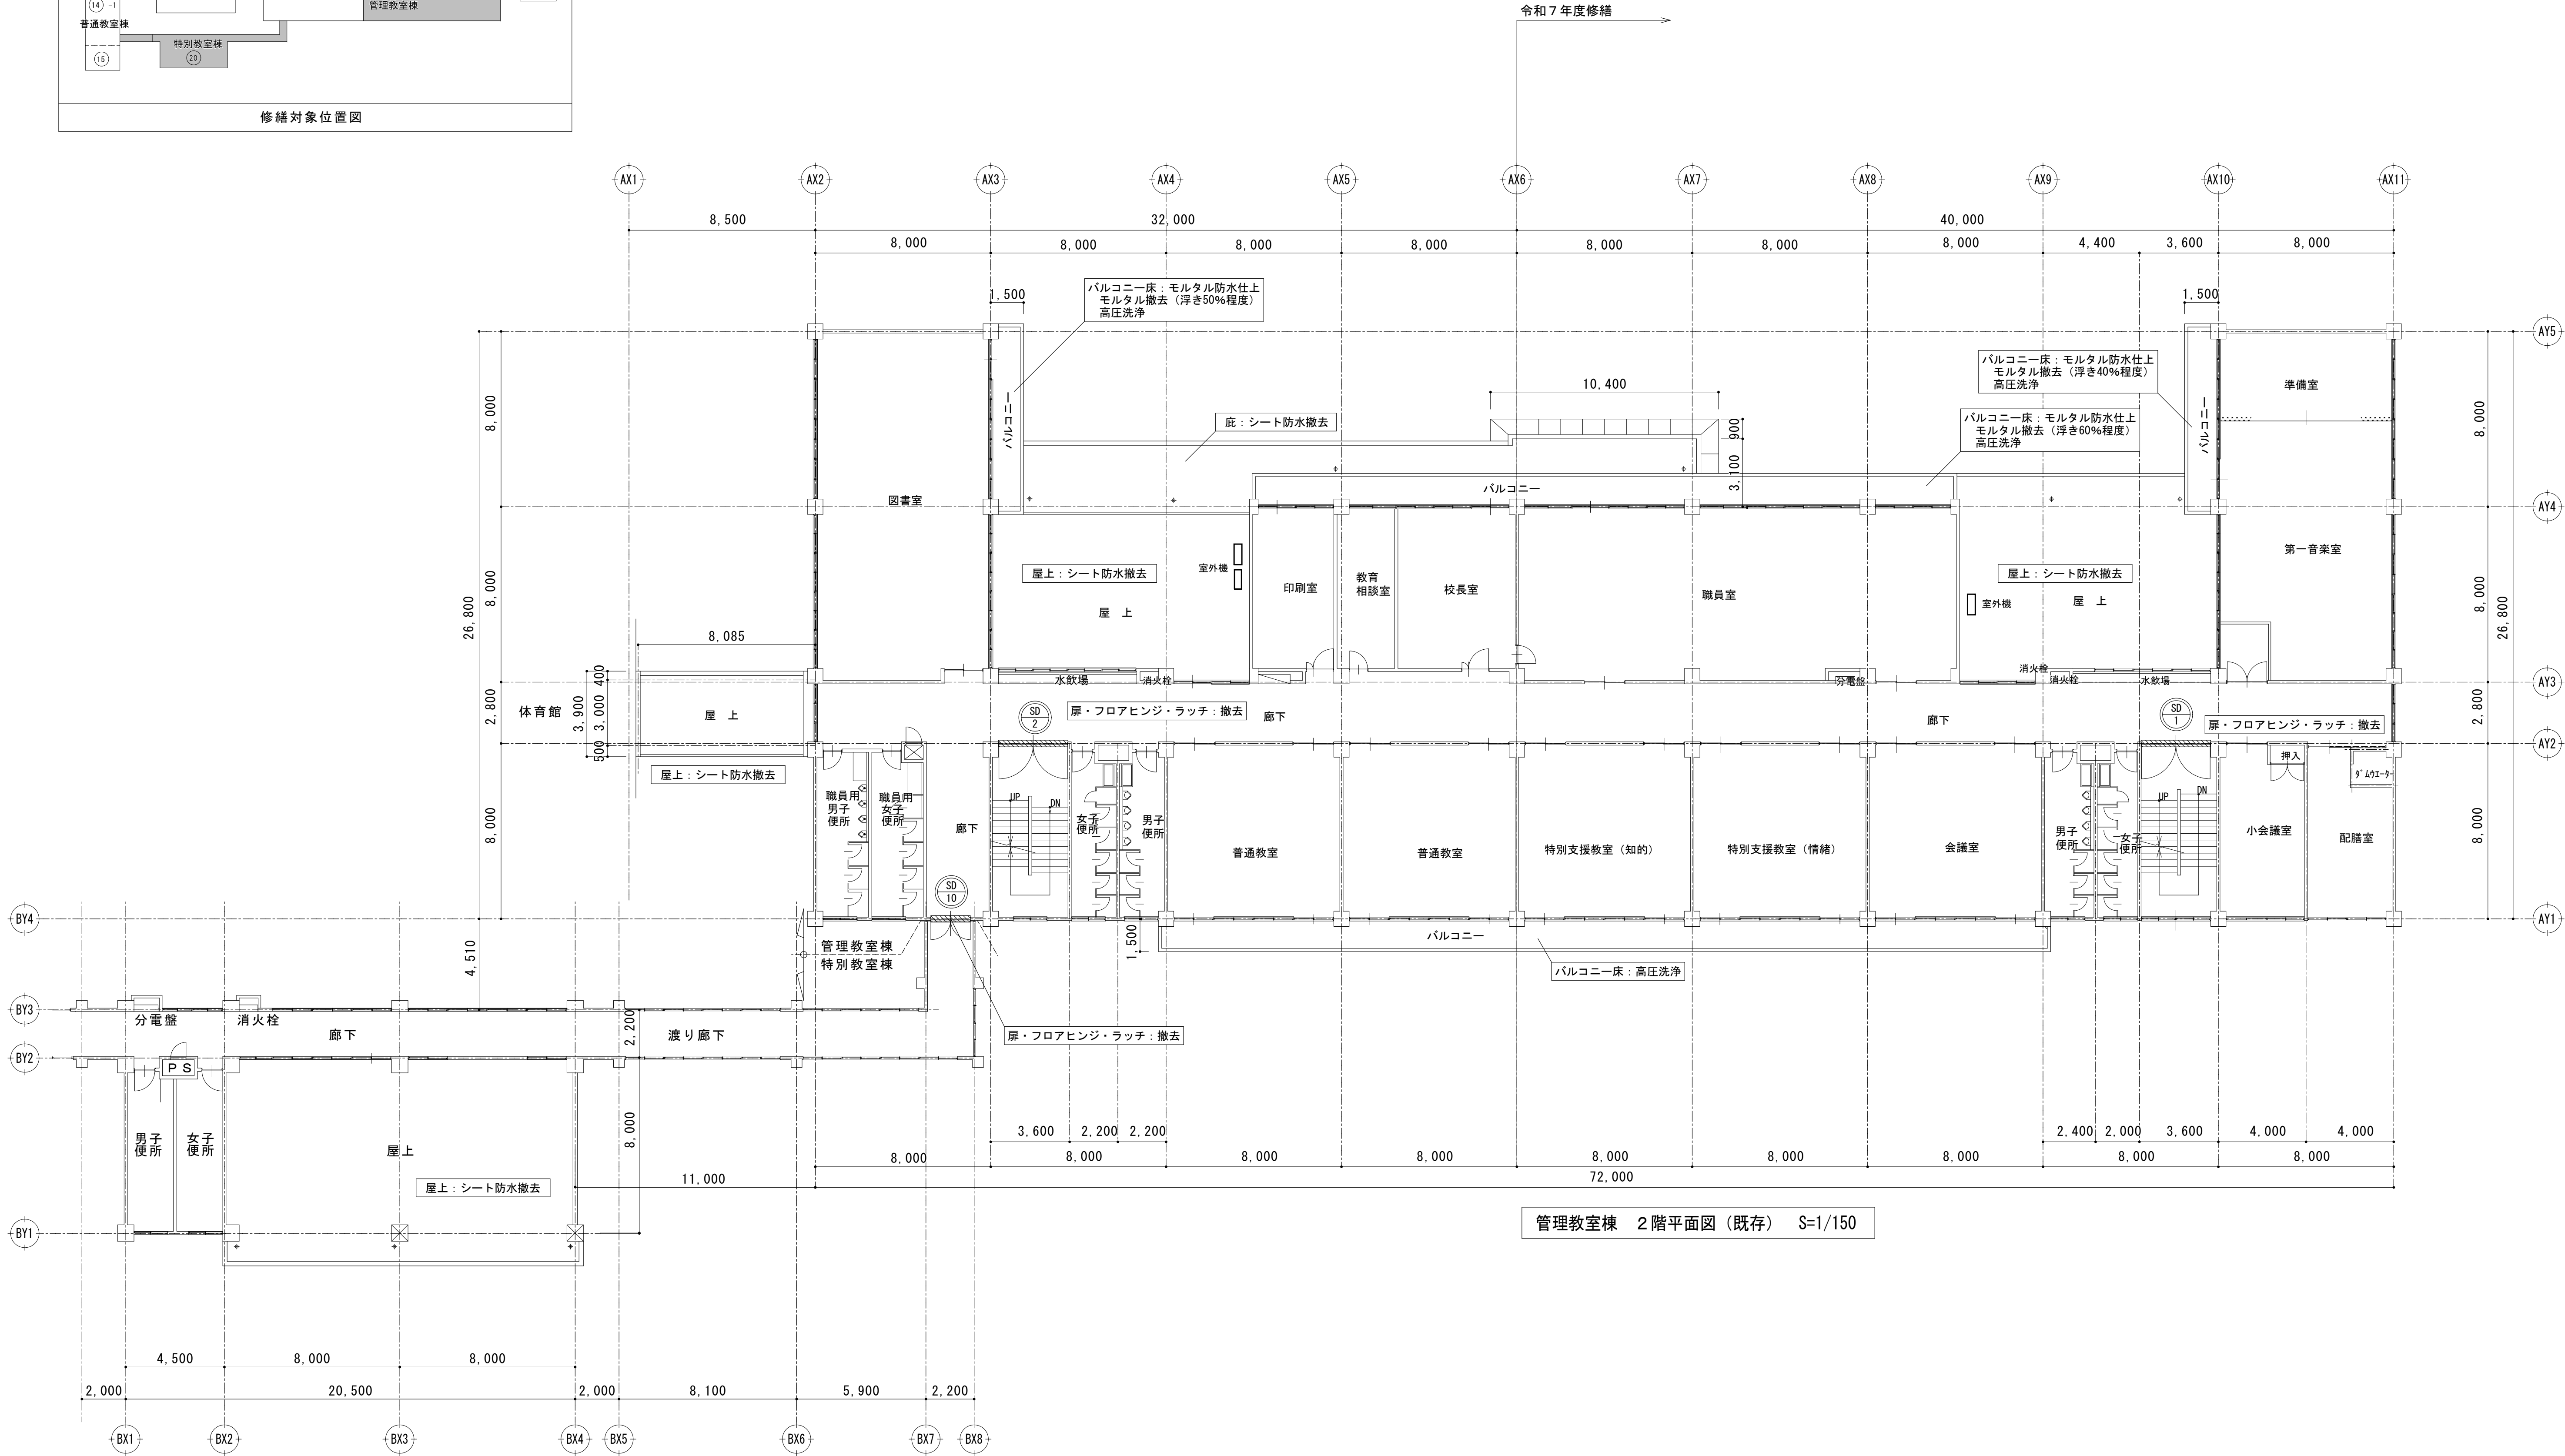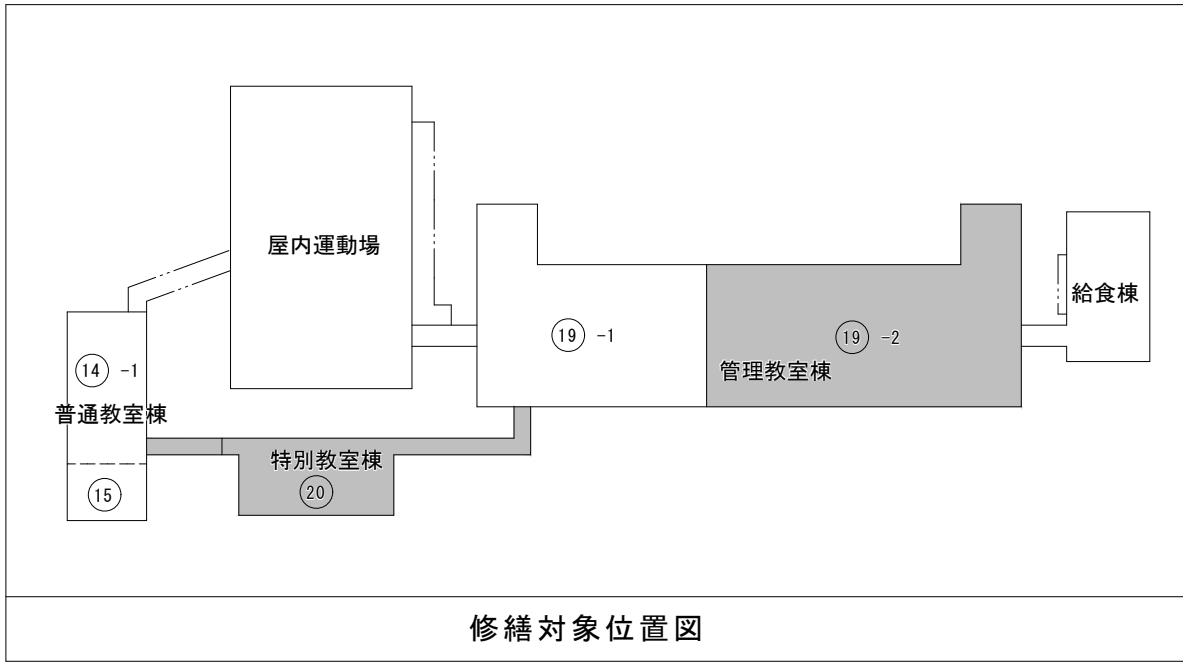

特別教室棟 2階平面図（既存） S=1/150



管理教室棟 2階平面図（既存） S=1/150

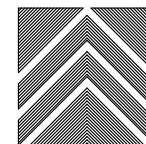特記	・		有限 環 境 計 画 工 房 社 〒020-0121 岩手県盛岡市月が丘三丁目16-5 TEL (019) 645-0380 一級建築士事務所 岩手県知事登録 第 28081068 号 一級建築士 建設大臣登録 第 96078号 濱端 俊一	設計年月日	担当	検図	照査	修繕名称	図面番号
	R5 ・ 12 ・			小笠原	黒澤	成田	令和7年度盛岡市立北厩小学校校舎安全対策（外壁・屋根等）修繕		
	・						図面名称	縮尺	A — 10
	・						管理教室棟、特別教室棟2階平面図(既存)	A1 : S=1/150 A3 : S=1/300	

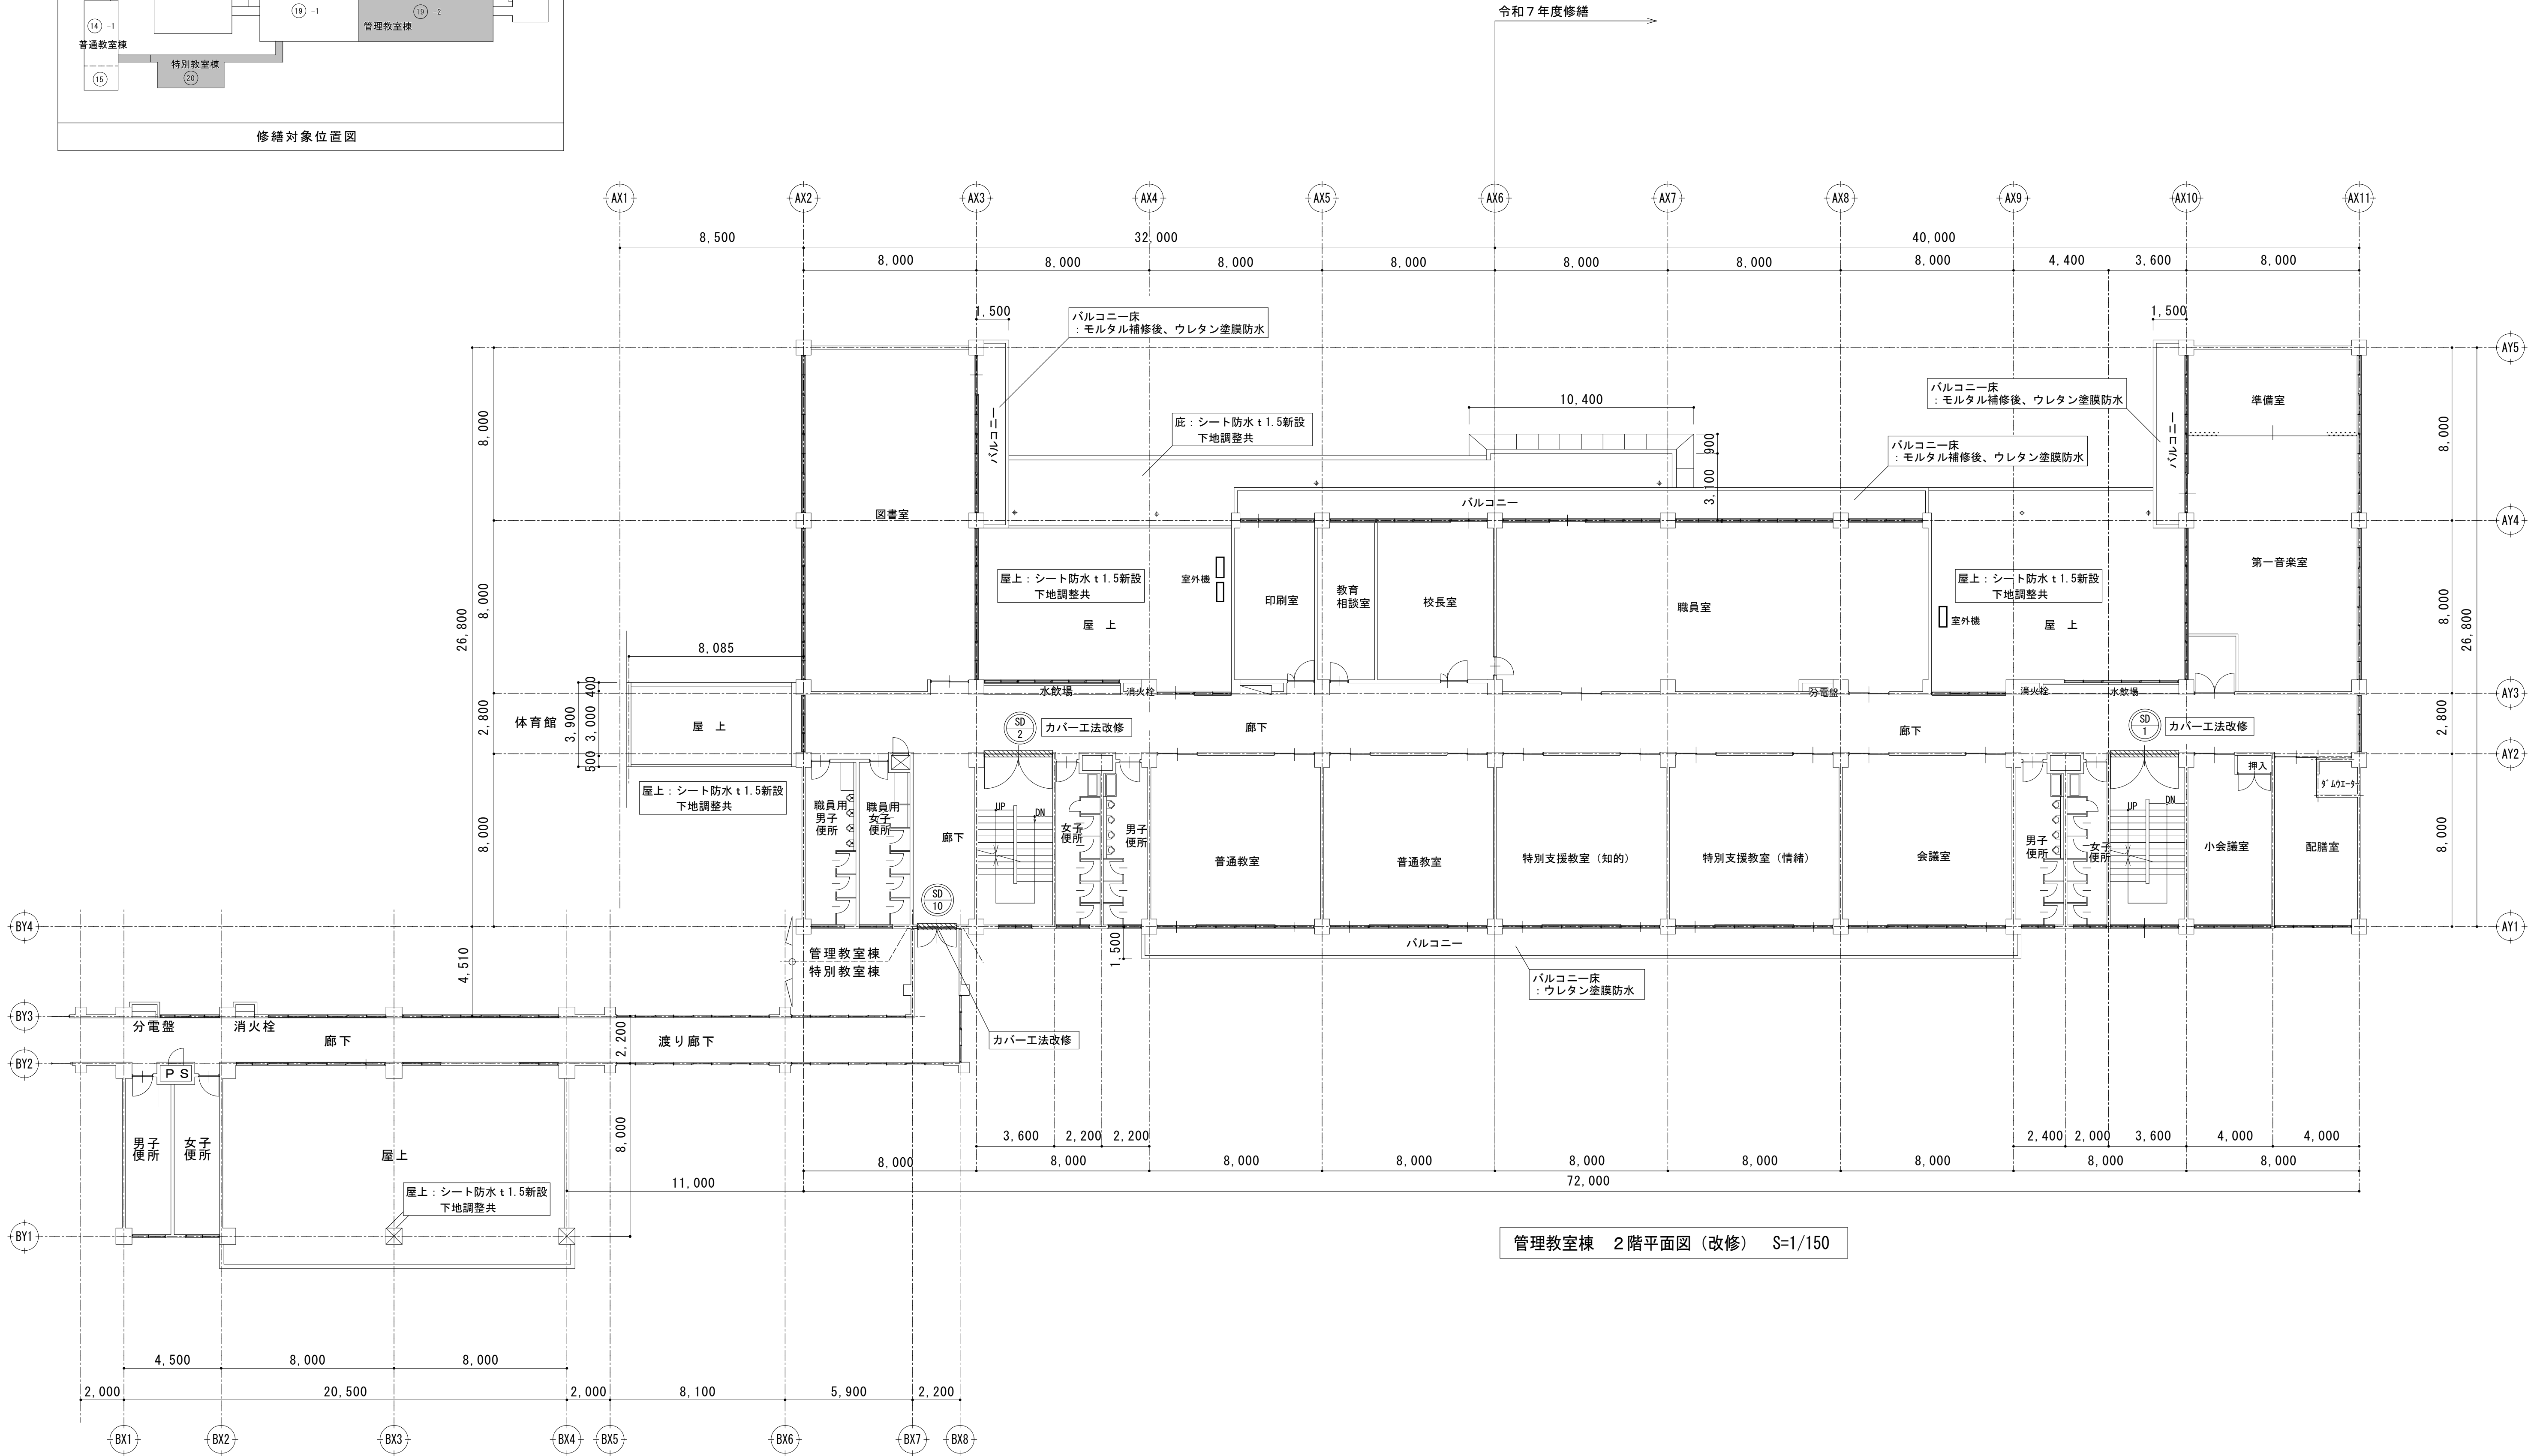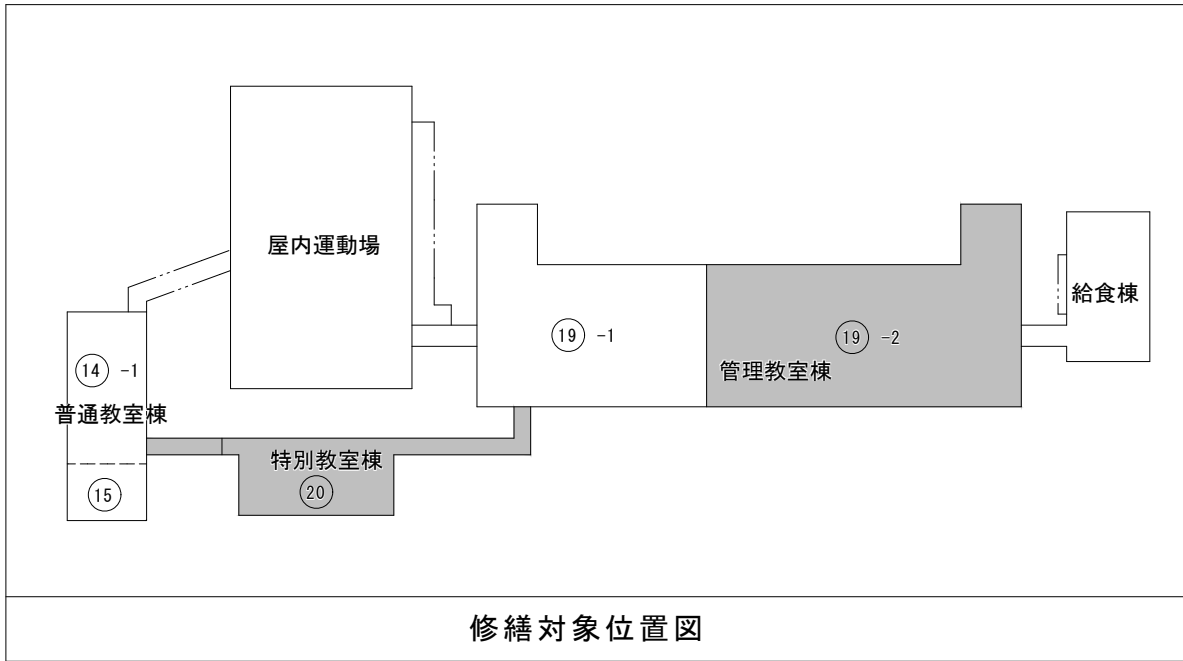


特別教室棟 2階平面図 (改修) S=1/150


特記	・		有限 環 境 計 画 工 房 社 〒020-0121 岩手県盛岡市月が丘三丁目16-5 TEL (019) 645-0380 一級建築士事務所 岩手県知事登録 第 28081068 号 一級建築士 建設大臣登録 第 96078号 濱端 俊一	設計年月日	担当	検図	照査	修繕名称	図面番号
	・			R 5 ・ 1 2 ・	小笠原	黒澤	成田	令和7年度盛岡市立北厩小学校校舎安全対策 (外壁・屋根等) 修繕	
	・								
	・								
					図面名称		縮尺	A — 1 1	
					管理教室棟・特別教室棟 2階平面図 (改修)		A1 : S=1/150 A3 : S=1/300		

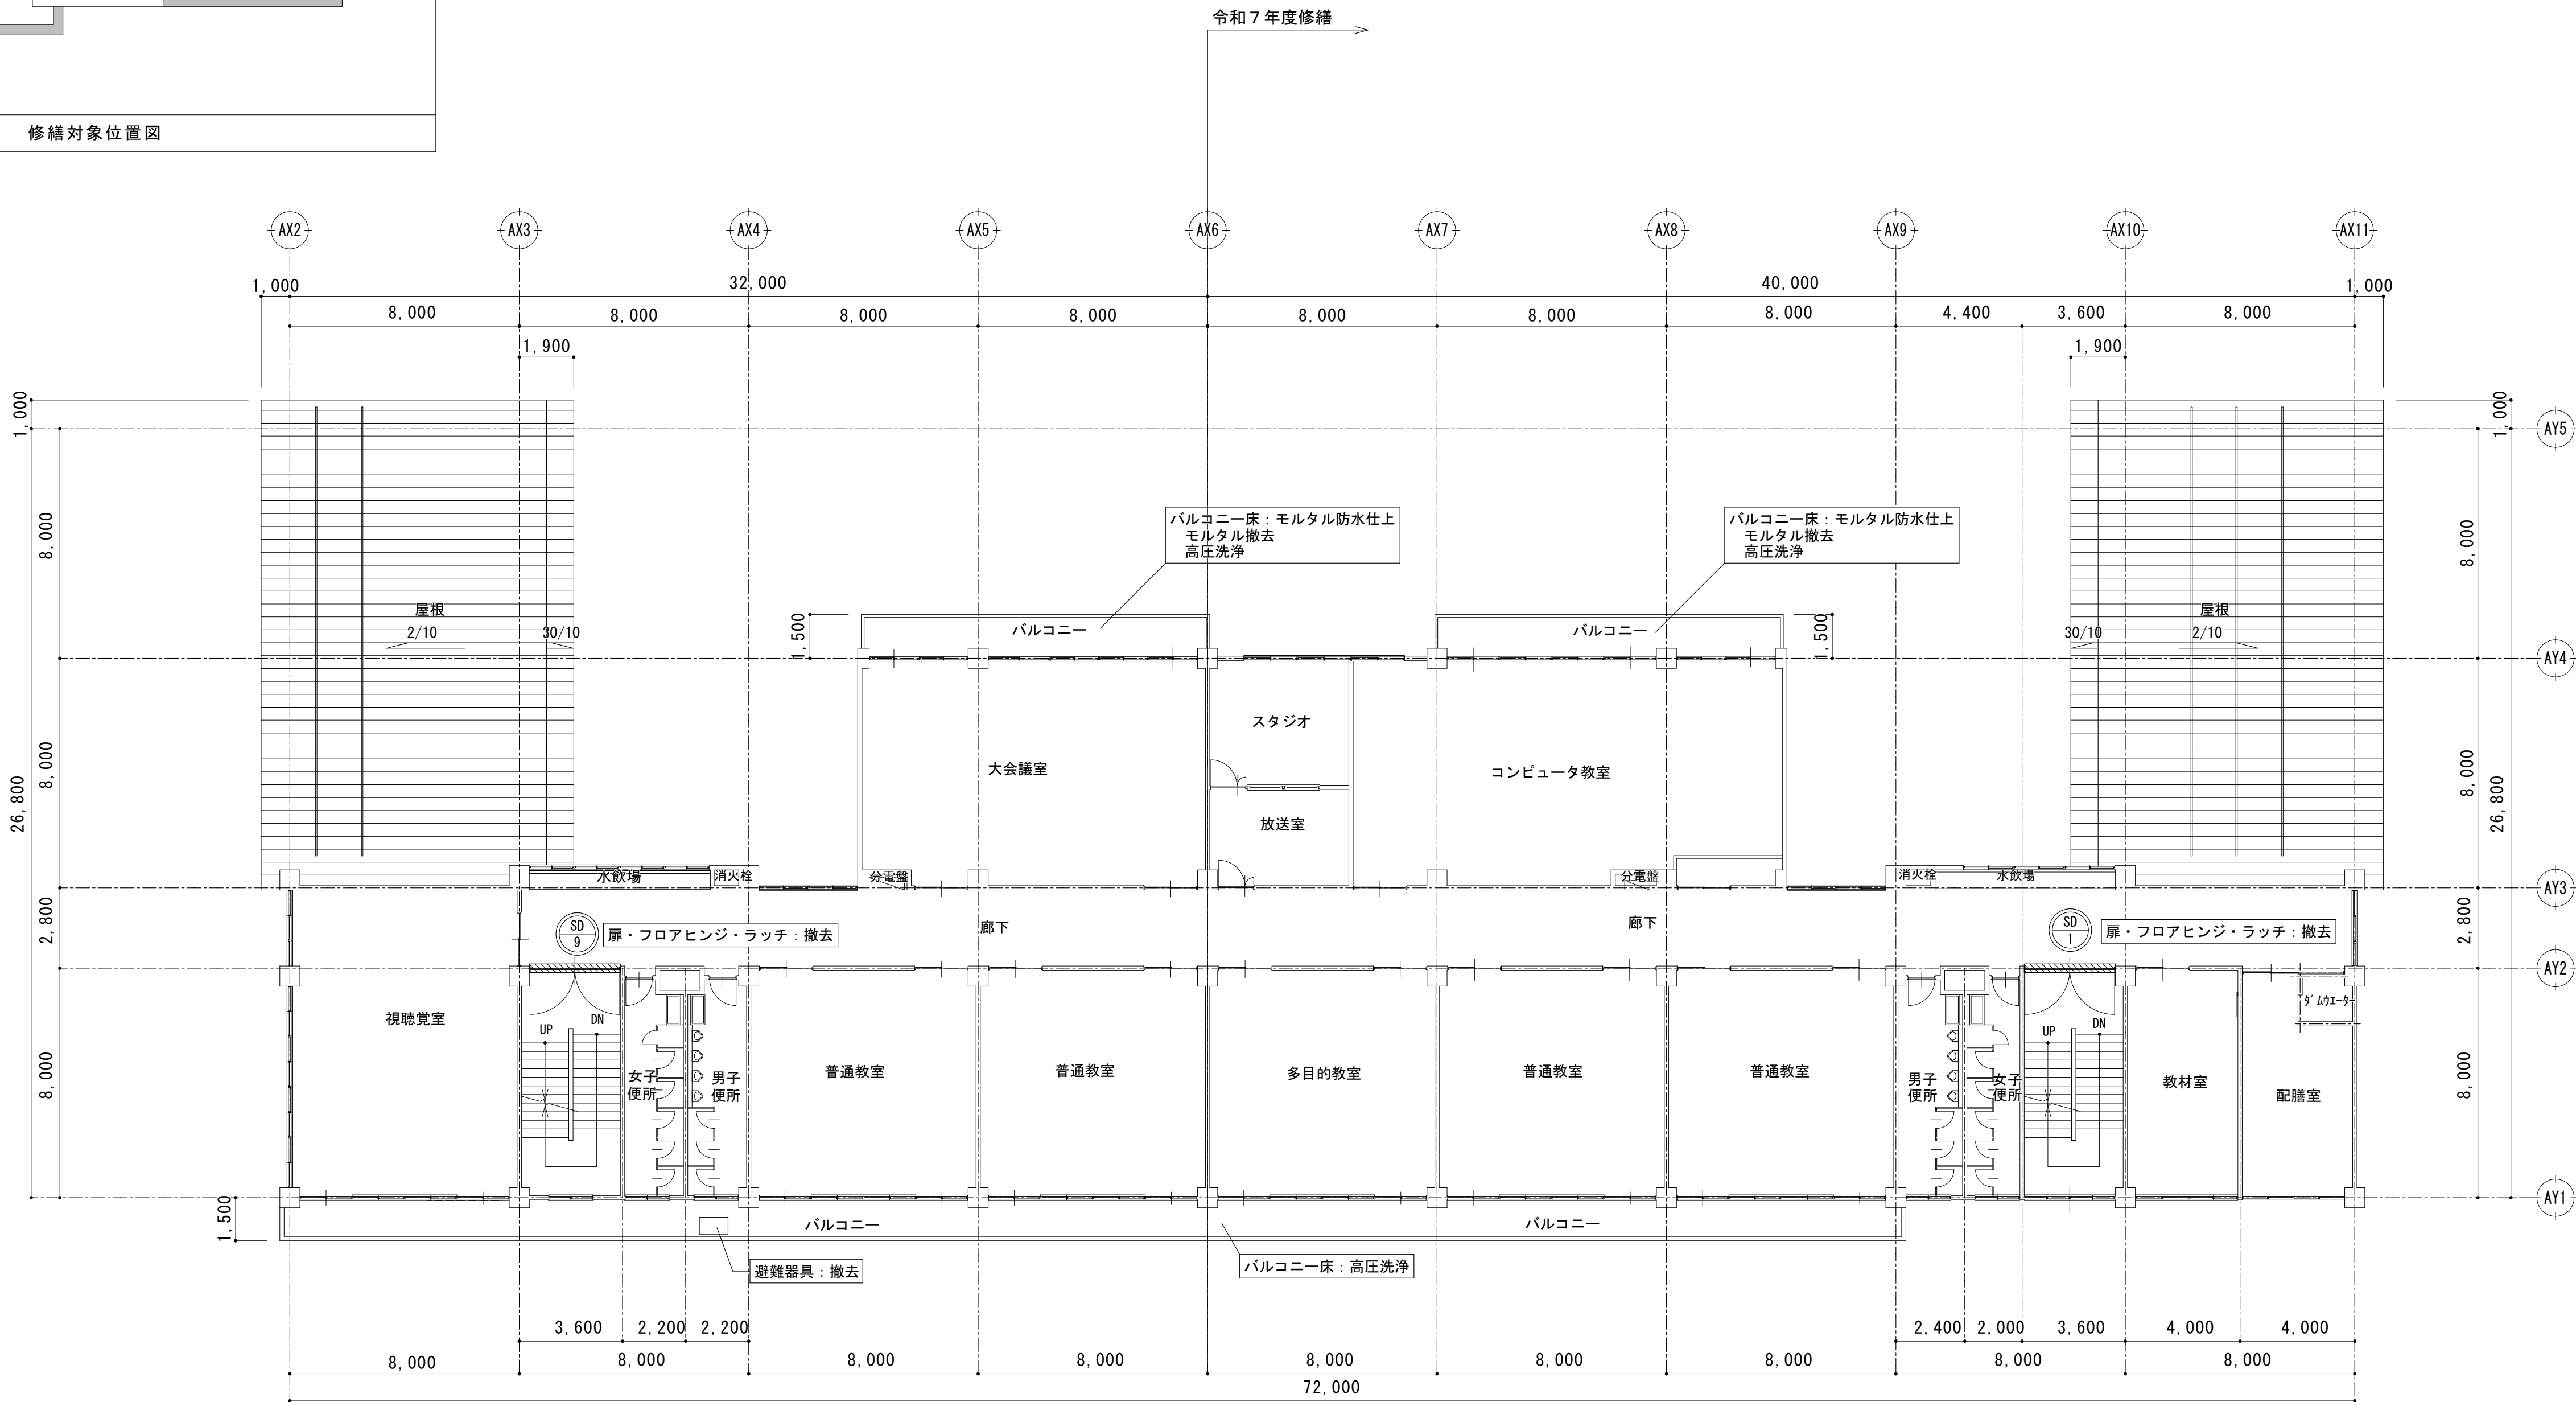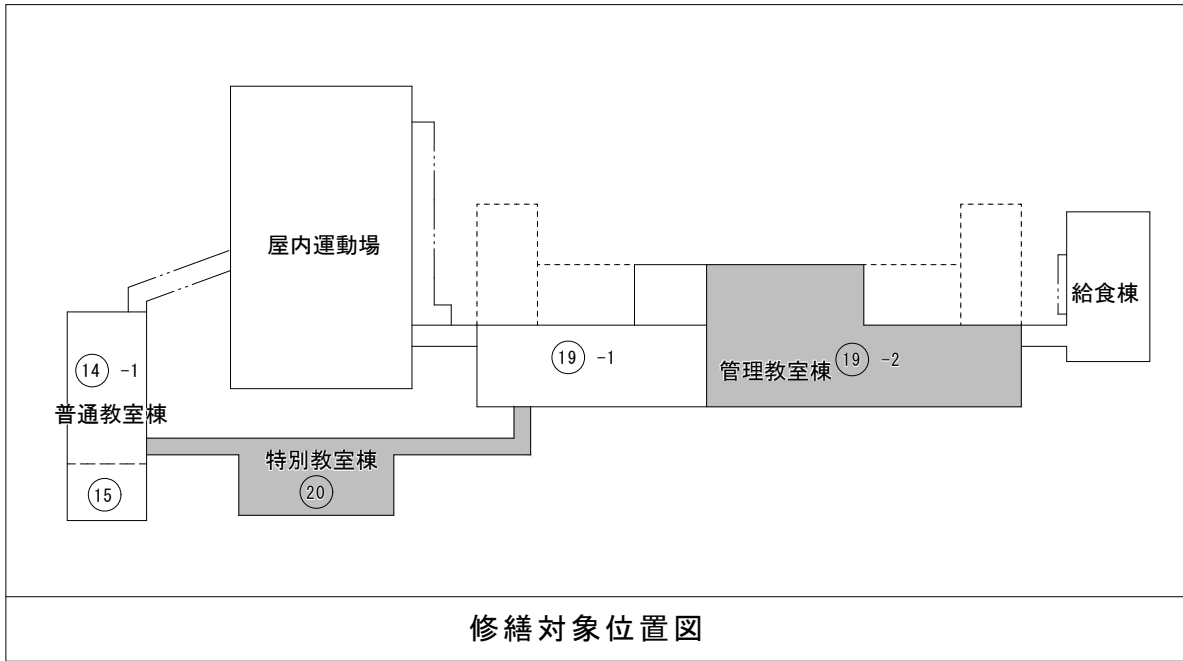



管理教室棟 3階平面図（既存） S=1/150

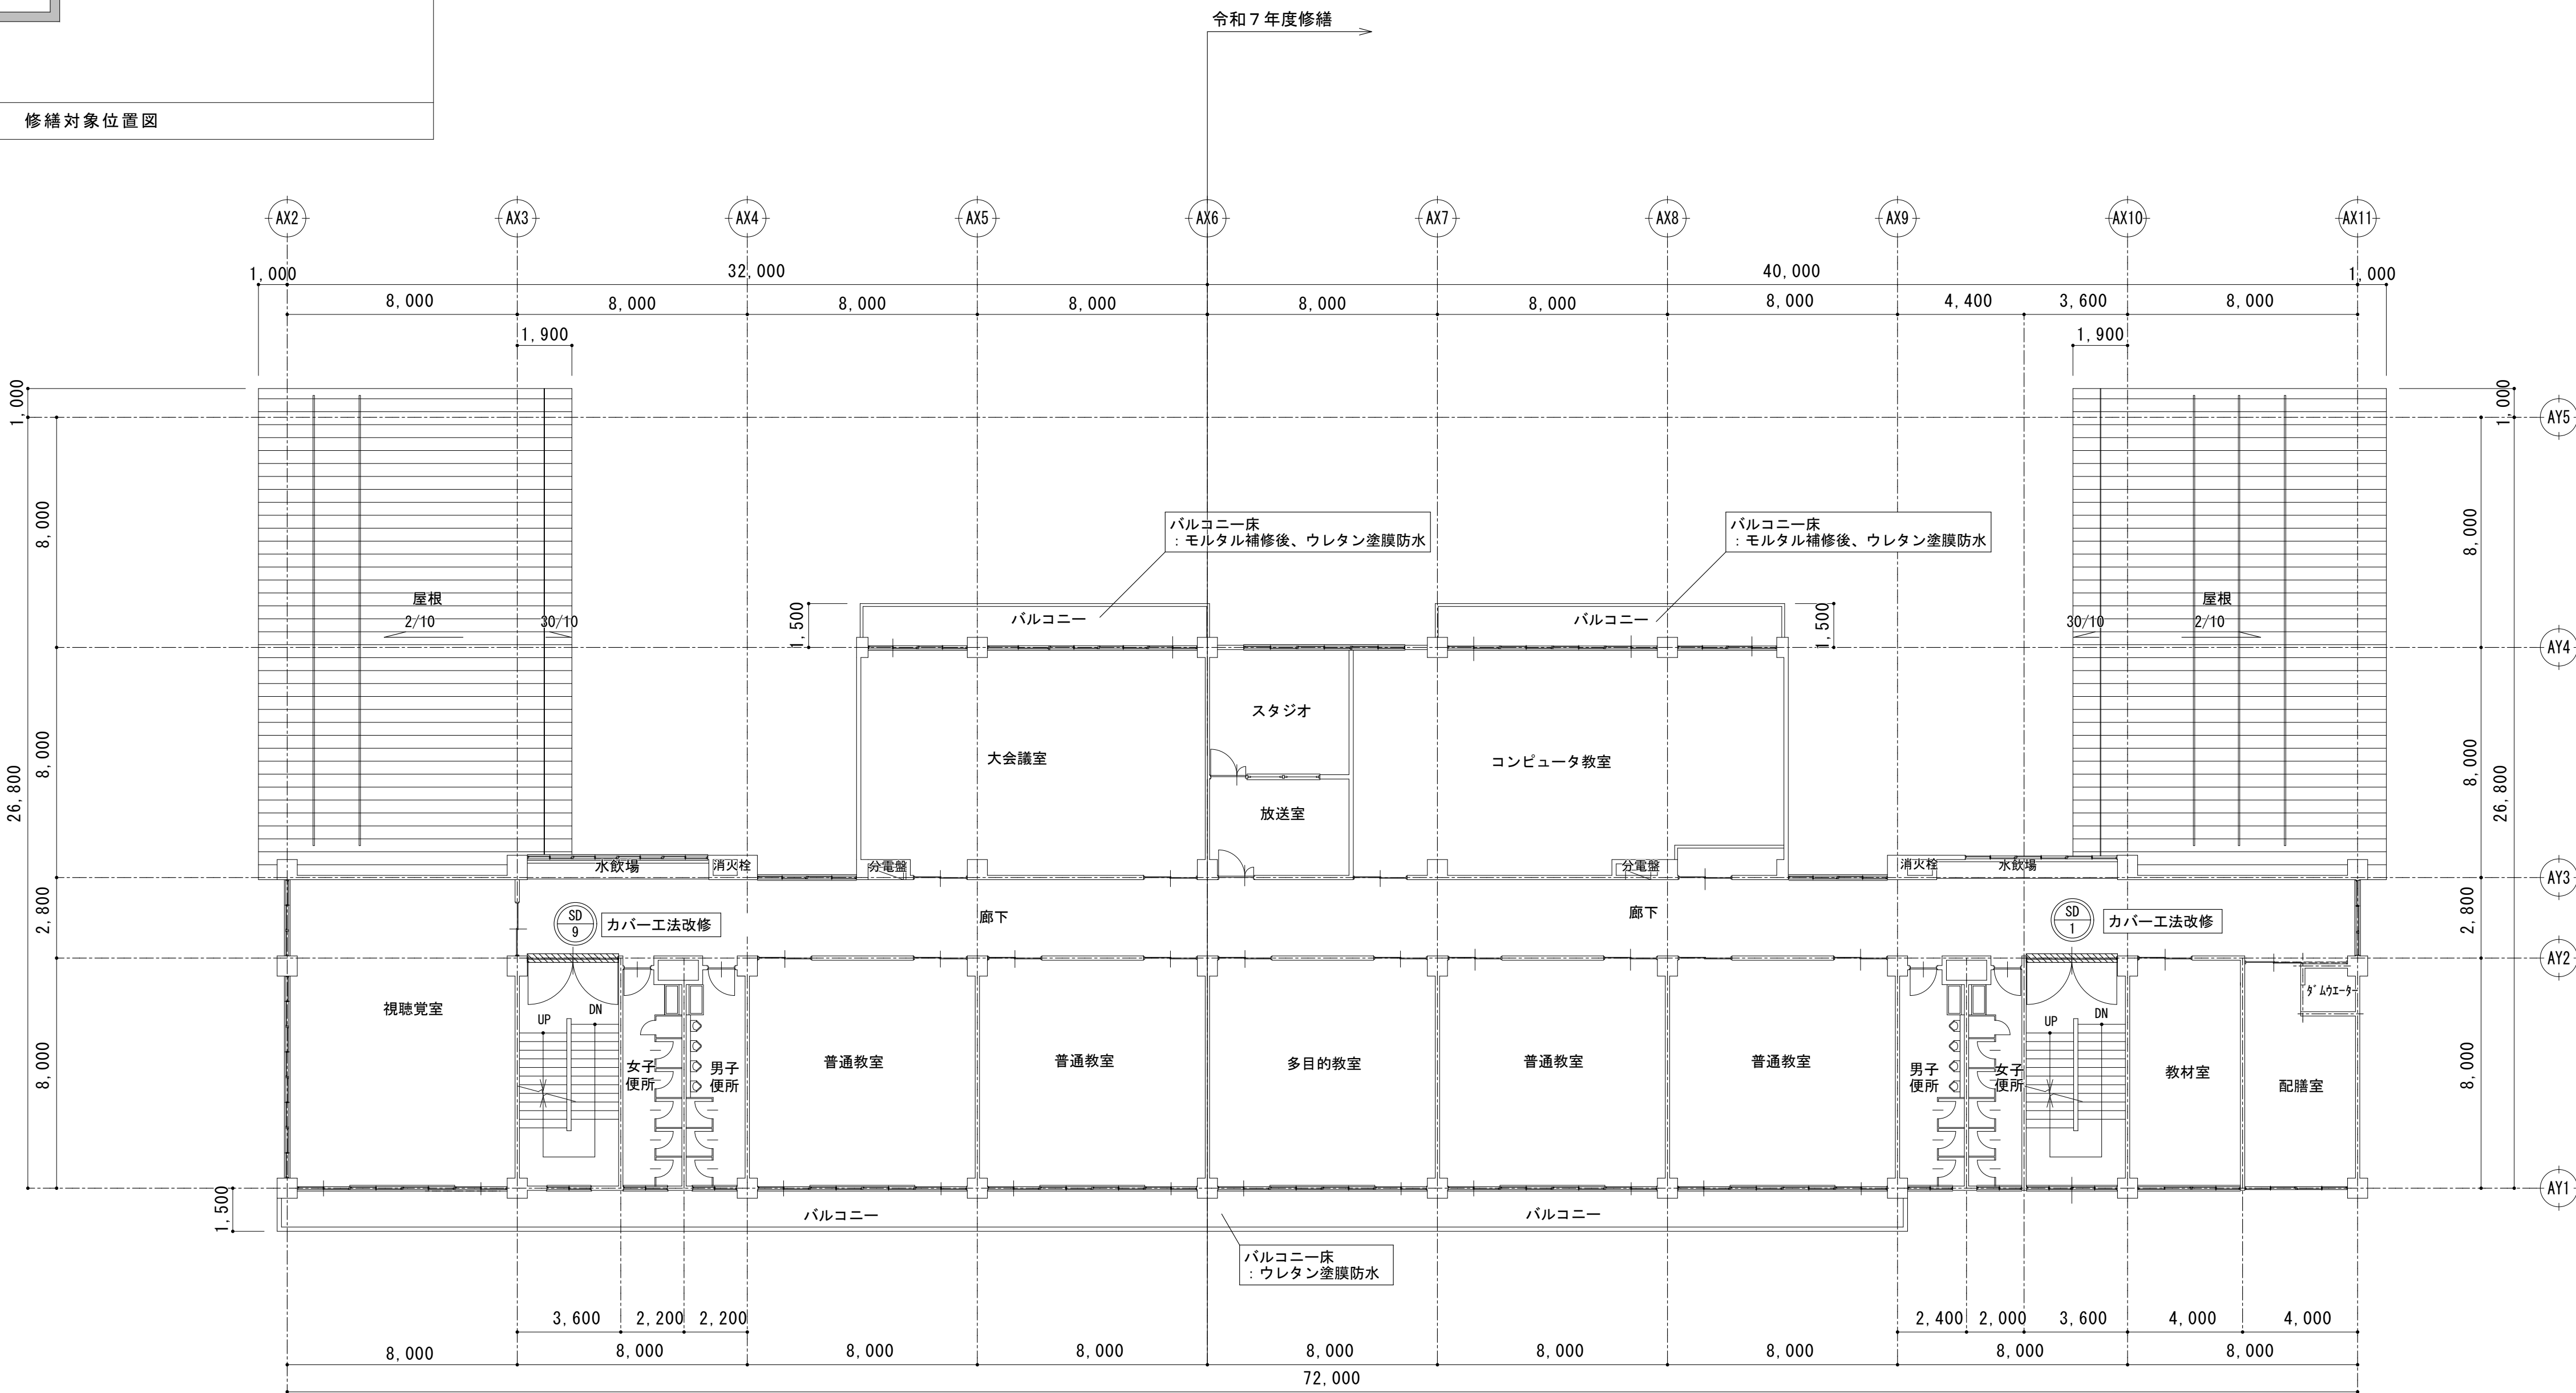

特記	・	 有限 環 境 計 画 工 房 社 〒020-0121 岩手県盛岡市月が丘三丁目16-5 TEL (019) 645-0380 一級建築士事務所 岩手県知事登録 第 ㋈(2808)1068 号 一級建築士 建設大臣登録 第 96078 号 濱端 俊一	設計年月日 R5 ・ 12 ・	担当 小笠原	検図 黒澤	照査 成田	修繕名称 令和7年度盛岡市立北厨川小学校校舎安全対策（外壁・屋根等）修繕	図面番号
	・						図面名称	縮尺 A1: S=1/150 A3: S=1/300 A — 13
	・						管理教室棟3階平面図(改修)	
	・							

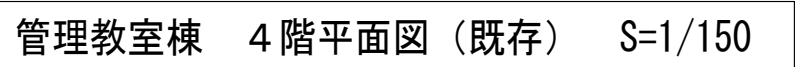


特記	・		有限環境計画工房 会社 〒020-0121 岩手県盛岡市月が丘三丁目16-5 TEL (019) 645-0380 一級建築士事務所 岩手県知事登録 第 か(2808)1068 号 一級建築士 建設大臣登録 第 96078号 清端 俊一	設計年月日	担当	検図	照査	修繕名称	図面番号	
	・			R5・12・	小笠原	黒澤	成田	令和7年度盛岡市立北厨川小学校校舎安全対策（外壁・屋根等）修繕		
	・							図面名称		縮尺
	・							管理教室棟4階平面図（既存）		A1：S=1/150 A3：S=1/300

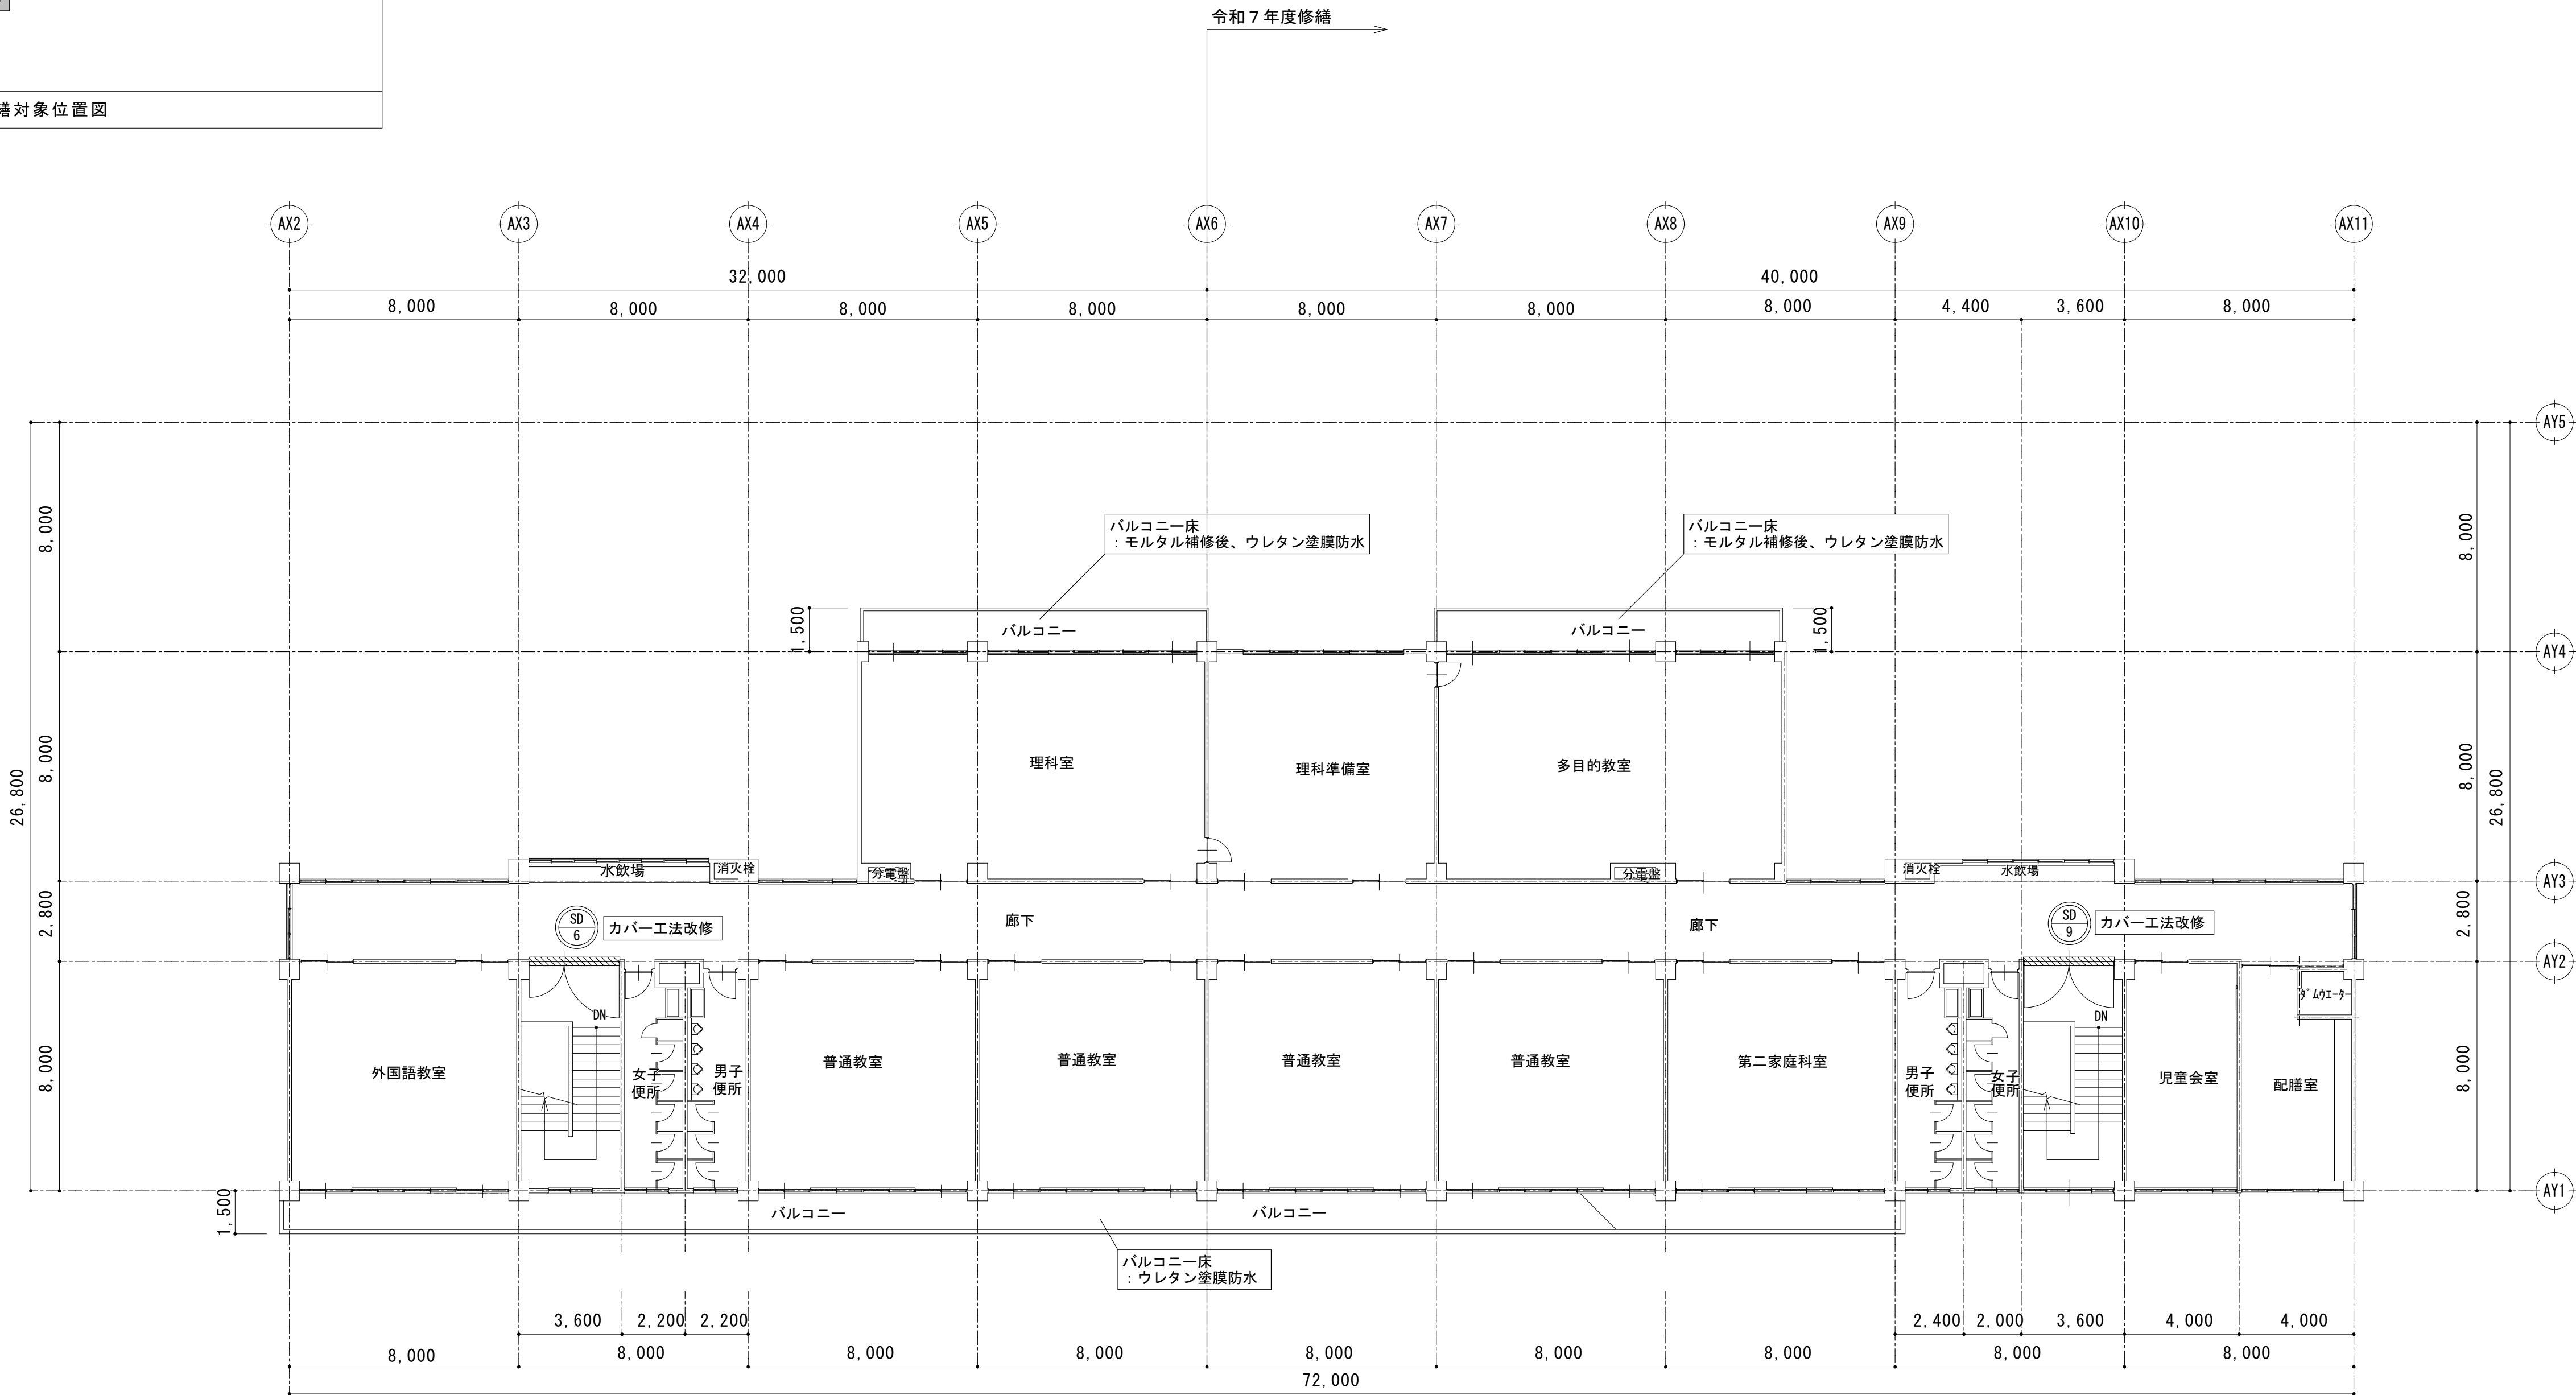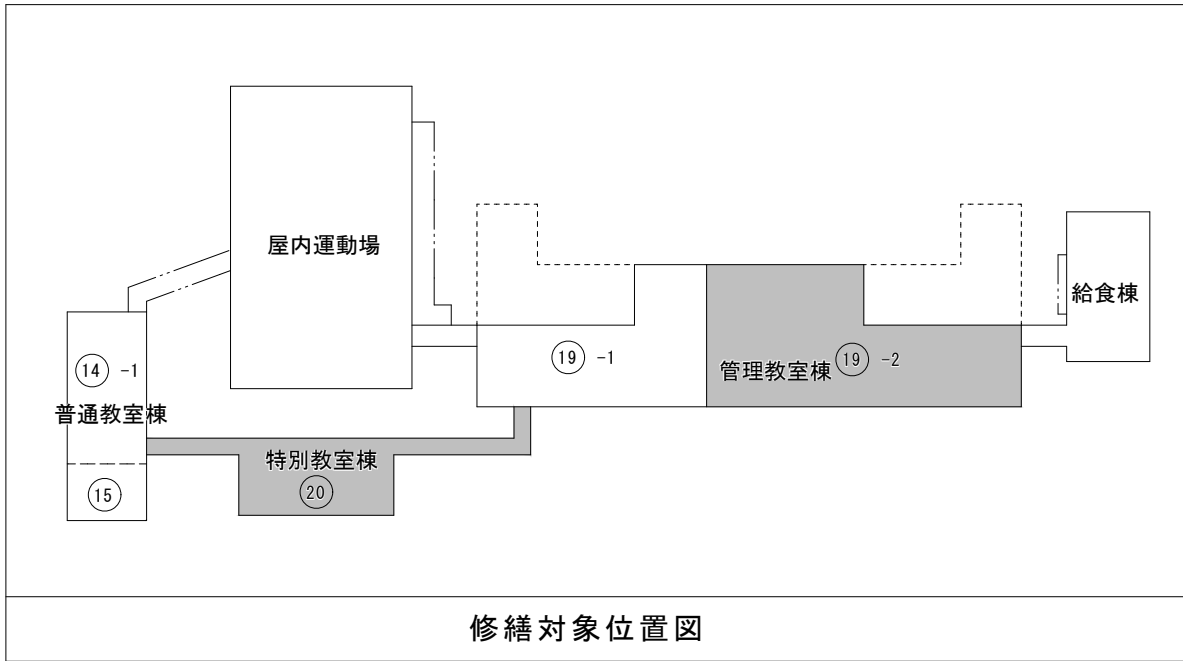


管理教室棟 4階平面図（改修） S=1/150


特記	・		有限 環 境 計 画 工 房 〒020-0121 岩手県盛岡市月が丘三丁目16-5 TEL (019) 645-0380 一級建築士事務所 岩手県知事登録 第 㐂(2808)1068 号 一級建築士 建設大臣登録 第 9 6 0 7 8 号 濱端 俊一	設計年月日	担当	検 査	照 査	修繕名称	図面番号	
	・			R 5 ・ 1 2 ・	小笠原	黒澤	成田	令和7年度盛岡市立北厩小学校校舎安全対策（外壁・屋根等）修繕		
	・							図面名称		縮尺
	・							管理教室棟 4階平面図(改修)		A1 : S=1/150 A3 : S=1/300

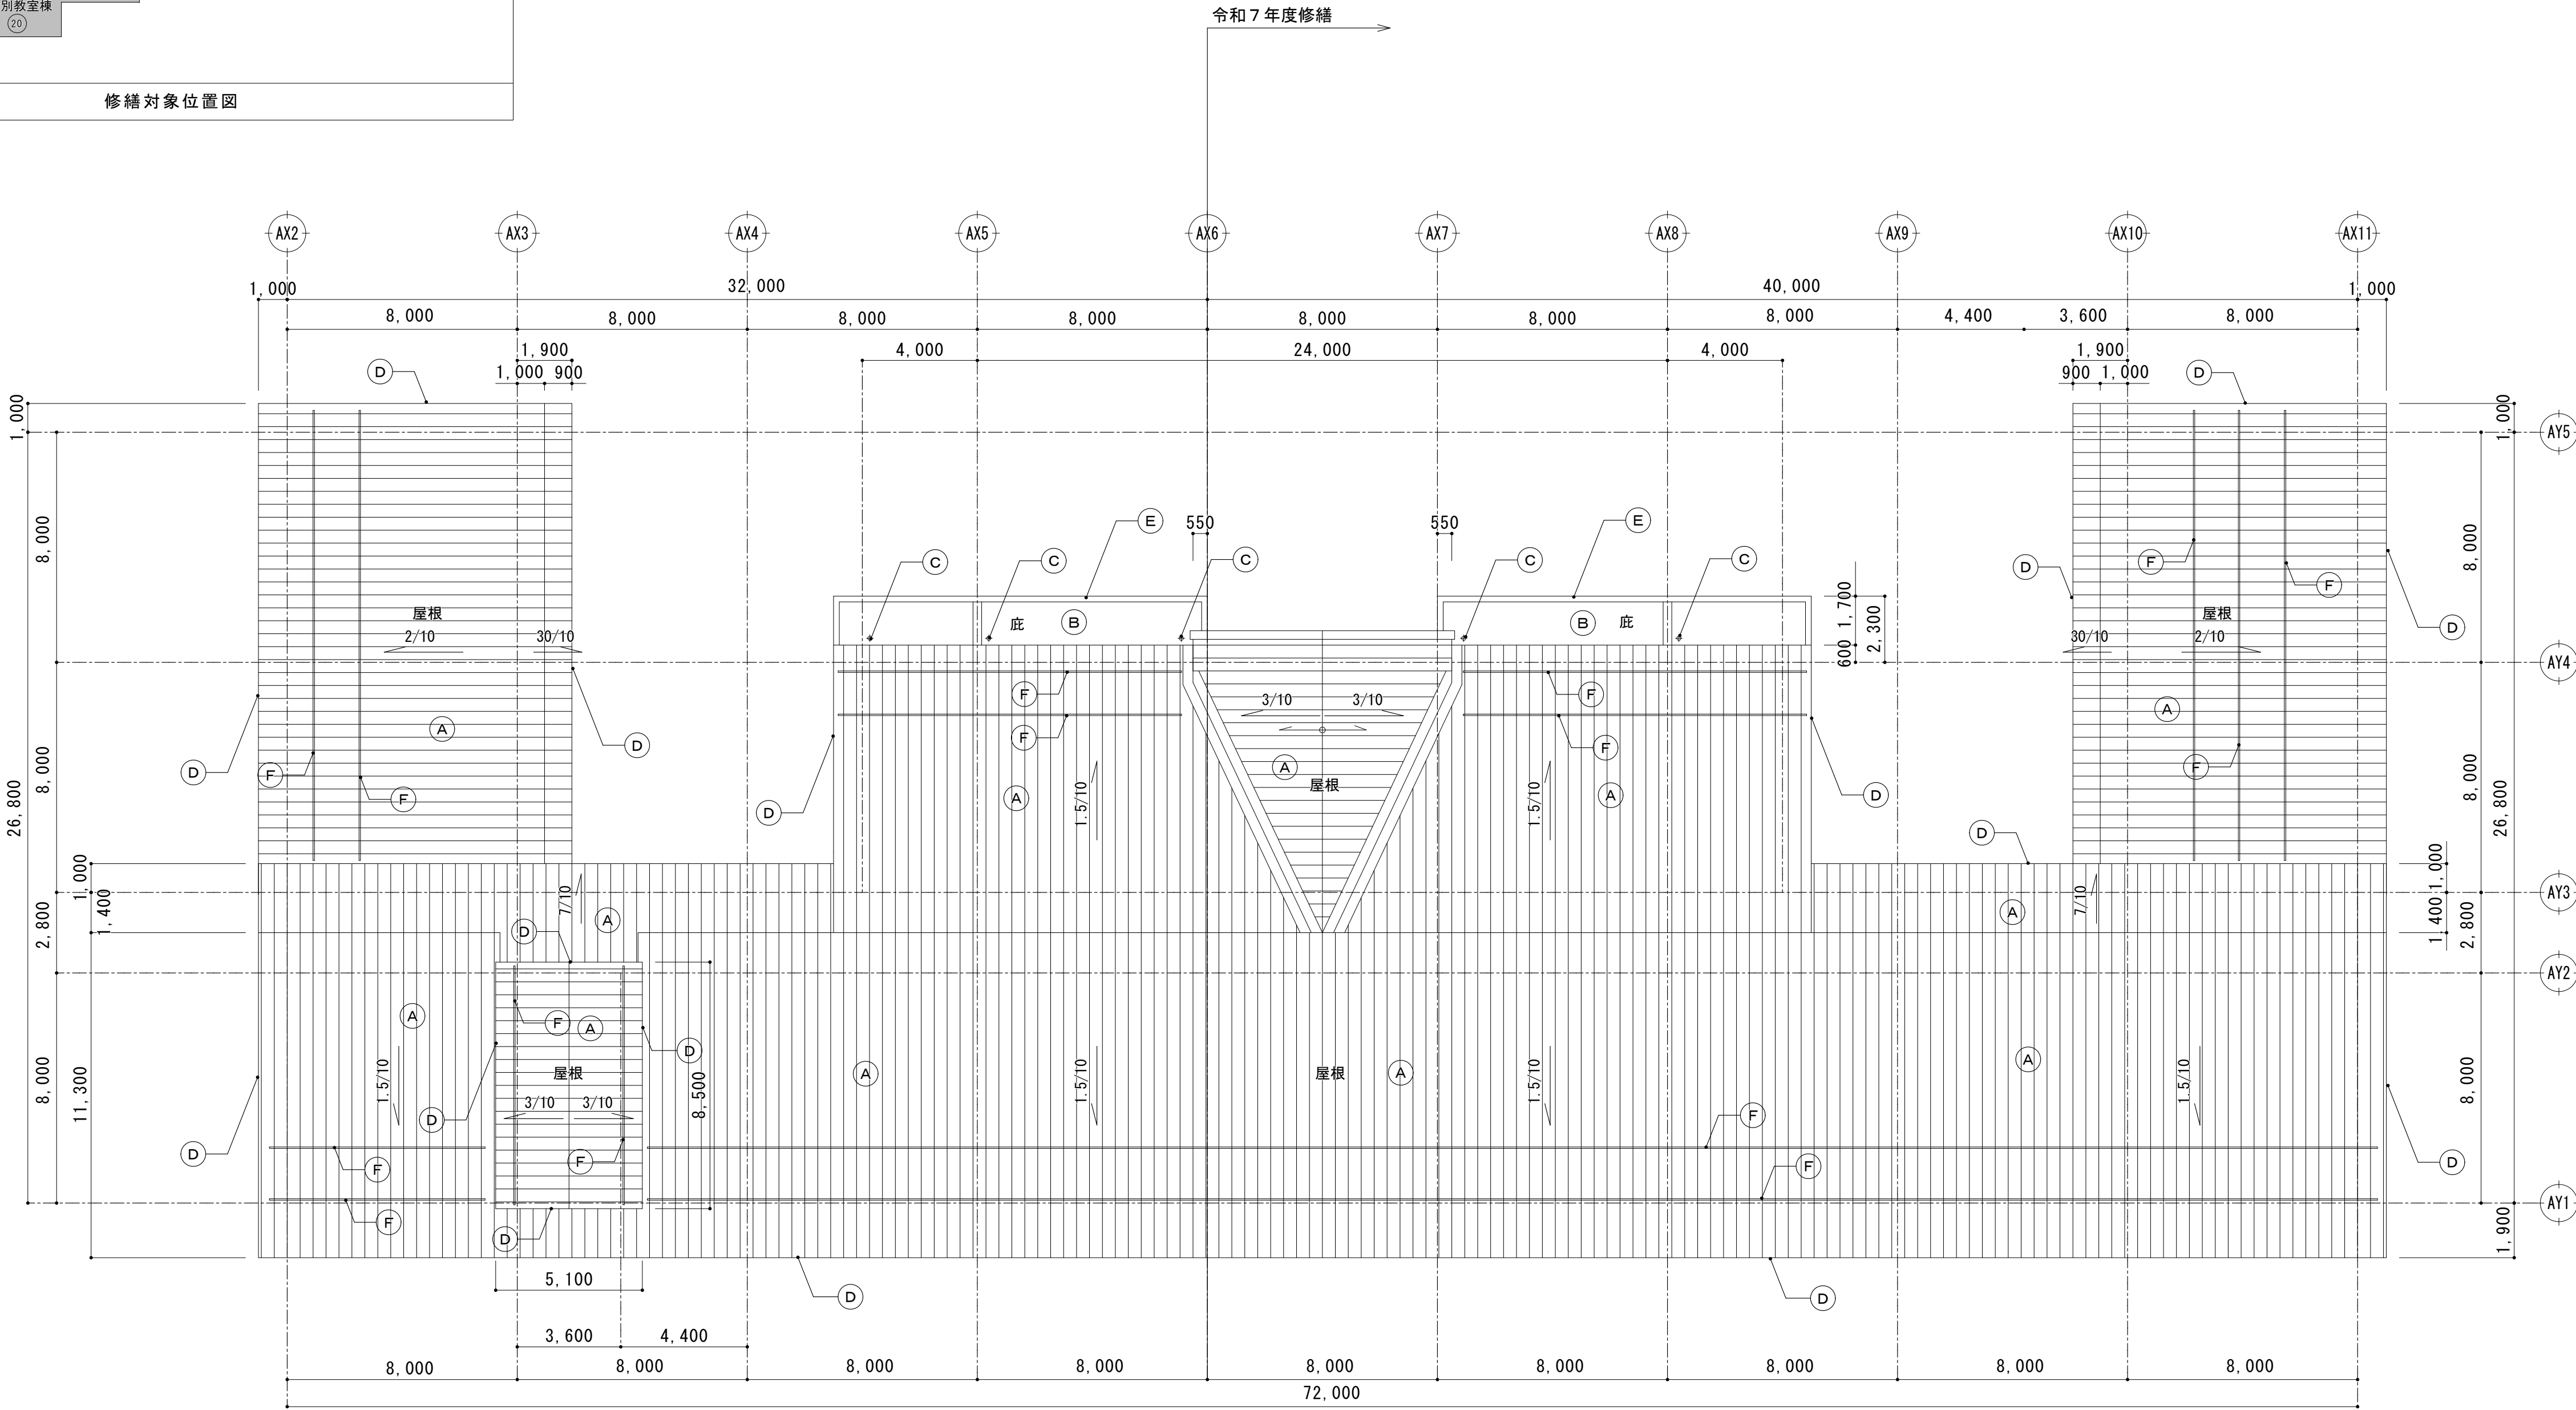



符 号	部 位	改 修 前 仕 上	改 修 後 仕 上
(A)	屋 根	長尺カラー鉄板 t=0.4 瓦棒葺き	ルーフィングシート敷込の上 屋根上葺きカバー工法 破風・鼻隠し・棟包み改修
(B)	陸屋根	均しモルタル下地、シート防水 t=2.0	既存防水層撤去(平場・立上共)、ケレン清掃後 絶縁用シート敷設のうえ、塩化ビニル樹脂系ルーフィングシート防水 t=1.5(S-M2)
(C)	ドレン	ルーフドレンφ100	既存ドレンキャップ・目皿撤去、改修用ドレン(塩ビ製、φ100)新設
(D)	破風・鼻隠し	カラー鉄板 t=0.4包み	高圧洗浄・下地調整・錆止め塗装のうえ、ＤＰ塗り(アクリルシリコン樹脂塗料)
(E)	笠 木	アルミ笠木W200	既存のまま
(F)	雪止め	L-50×50×4 ＦＰ塗り 撤去	亜鉛めっきアングル(塗装品) 50×50×4 新設

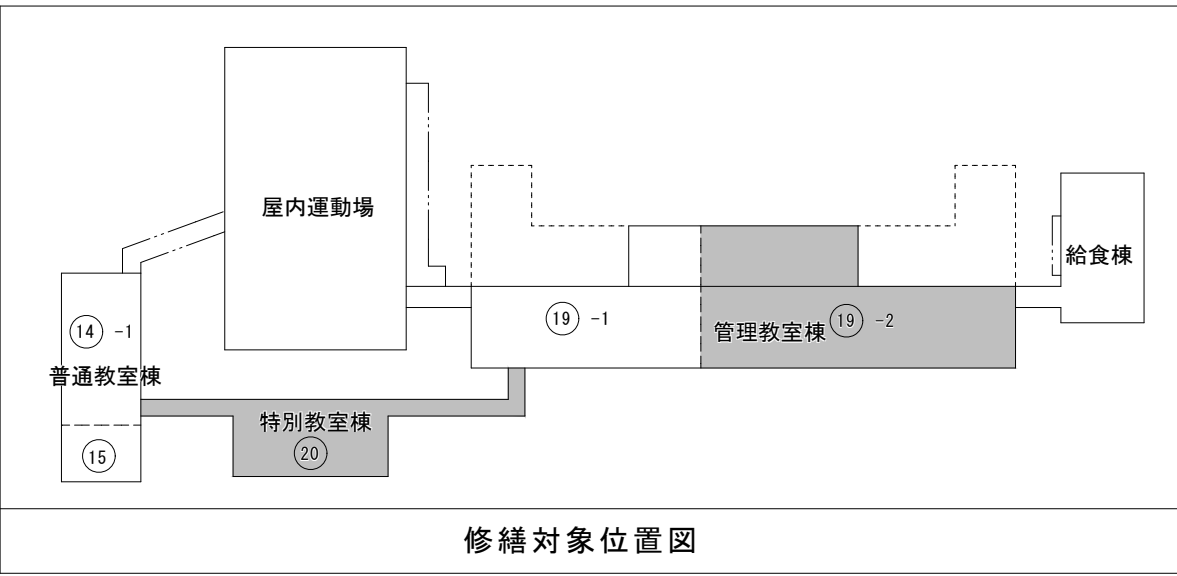

外部仕上表			
符 号	部 位	改修前 仕上	改修後 仕上
Ⓐ	屋 根	長尺カラー鉄板 t=0.4 瓦葺き	ルーフィングシート敷込の上 屋根上葺きカバー工法 破風・鼻隠し・棟包み改修
Ⓑ	陸屋根	均しモルタル下地、シート防水 t=2.0	既存防水層撤去(平場・立上共)、ケレン清掃後 絶縁用シート敷設のうえ、塩化ビニル樹脂系ルーフィングシート防水 t=1.5(S-M2)
Ⓒ	ドレン	ルーフドレンφ100	既存ドレンキャップ・目皿撤去、改修用ドレン(塩ビ製、φ100)新設
Ⓓ	破風・鼻隠し	カラー鉄板 t=0.4包み	高圧洗浄・下地調整・錆止め塗装のうえ、ＤＰ塗り(アクリルシリコン樹脂塗料)
Ⓔ	笠 木	アルミ笠木W200	既存のまま
Ⓕ	笠 木	木下地、カラー鉄板 t=0.4包み W230	アルミ製 W230 新設
Ⓖ	笠 木	ボンデ鋼板 t=1.6 グラファイト塗装 W200	アルミ製 W200 新設
Ⓗ	笠 木	ボンデ鋼板 t=1.6 グラファイト塗装 800×800	アルミ製 800×800 新設
Ⓘ	雪止め	L-50×50×4 ＦＰ塗り 撤去	亜鉛めっきアングル(塗装品) 50×50×4 新設
Ⓙ	手すり	アルミ手すり	既存のまま

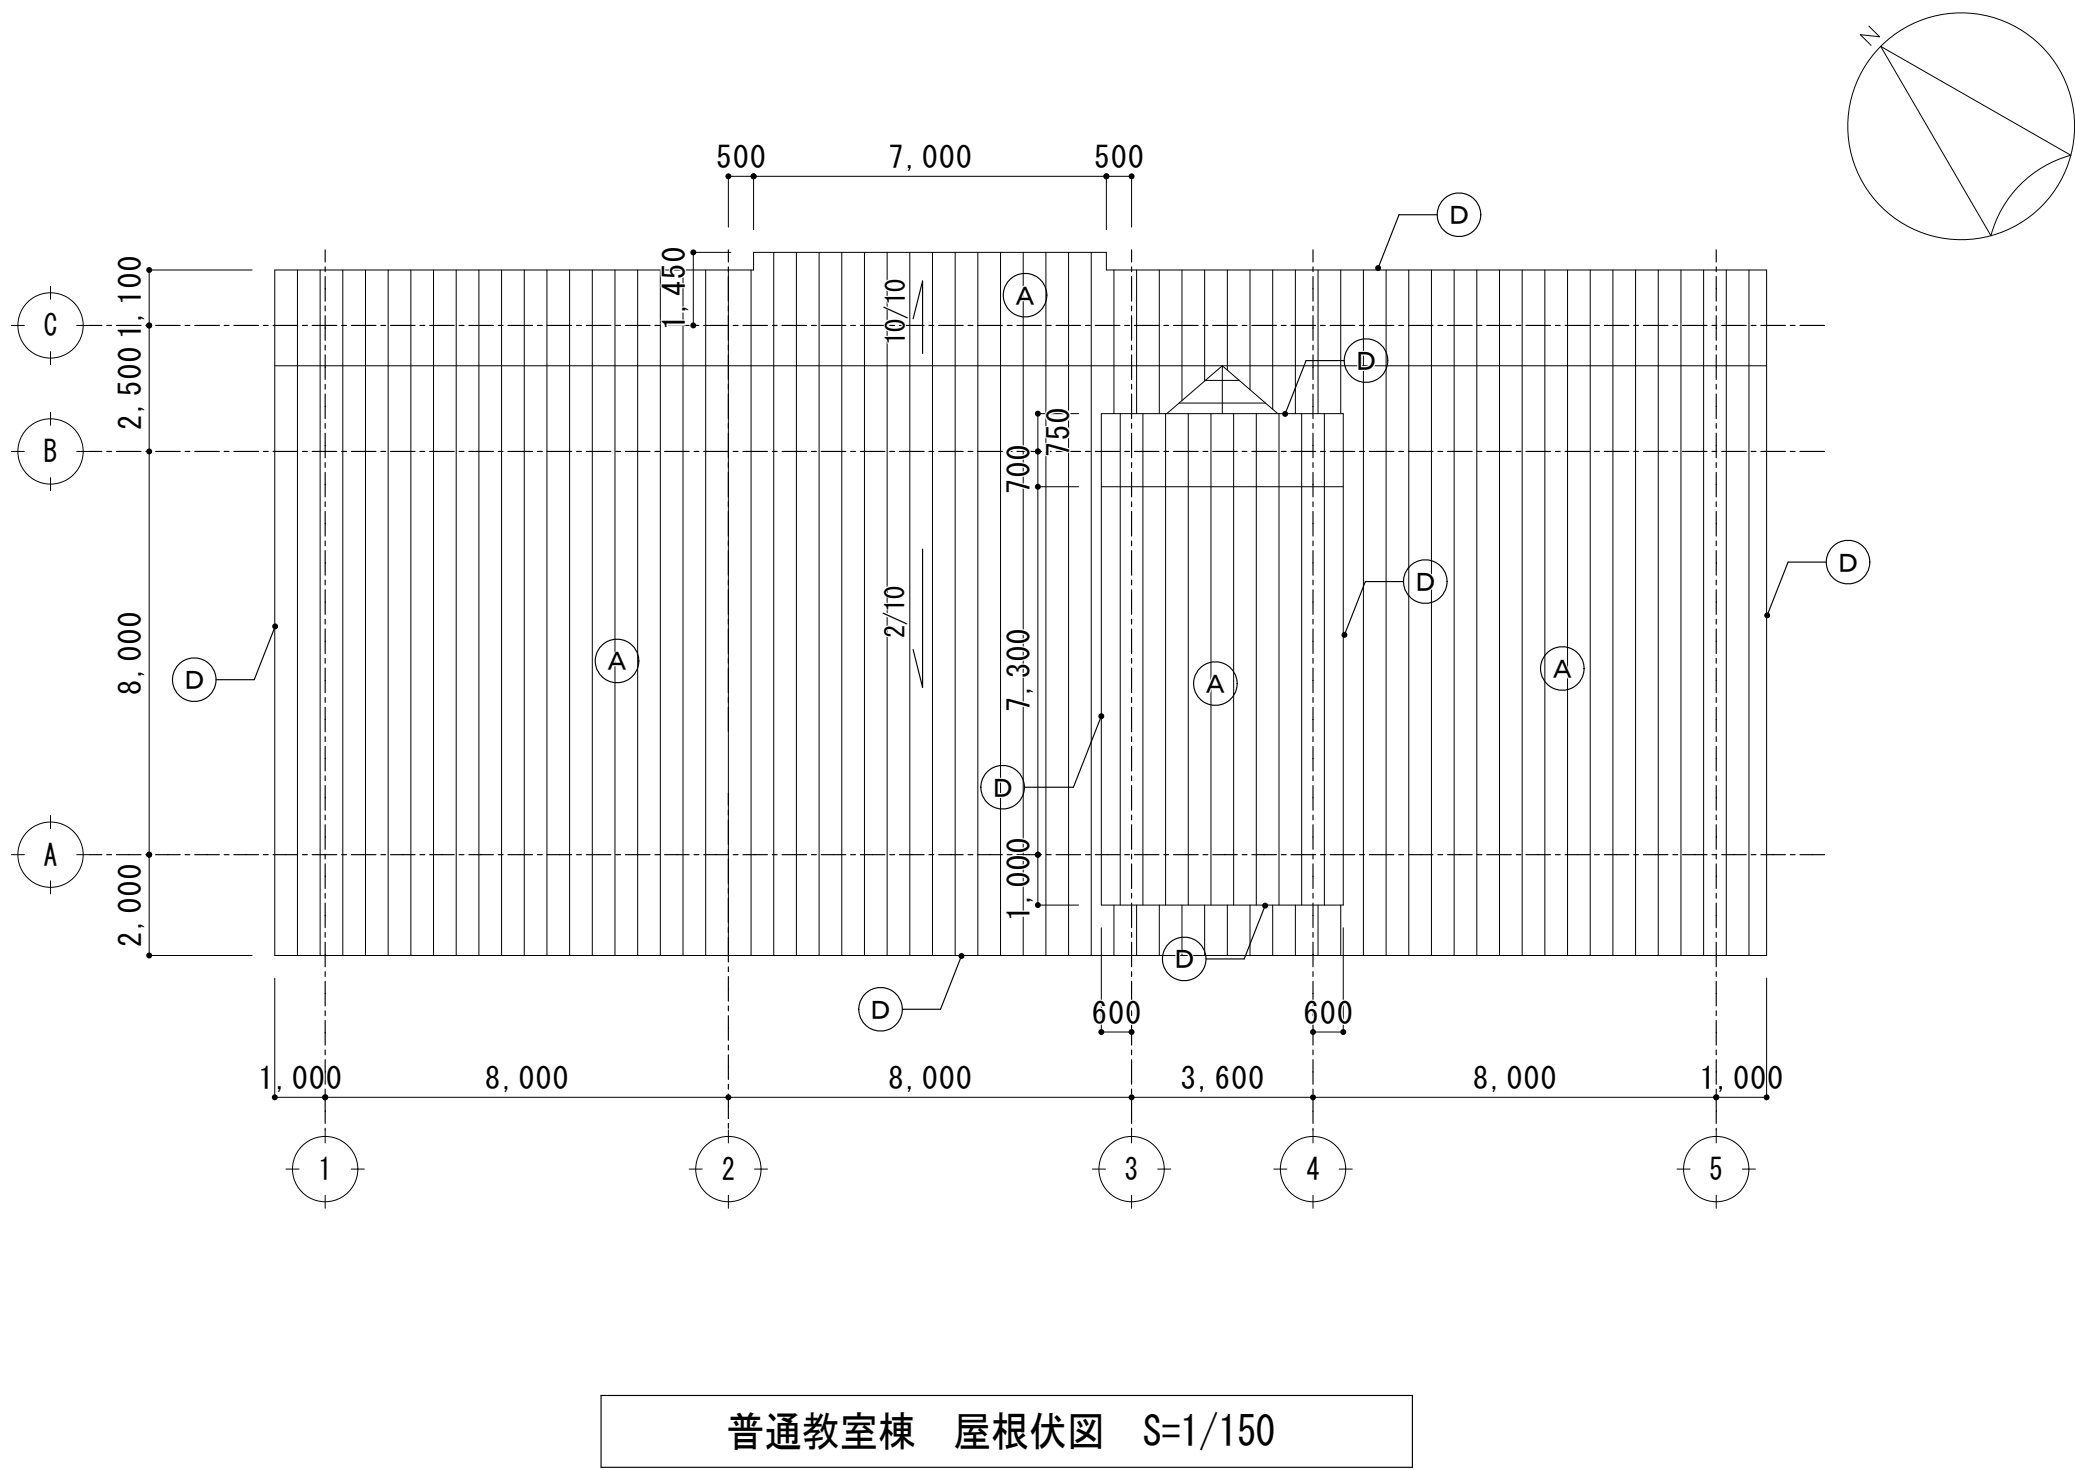

普通教室棟 屋根伏図 S=1/150

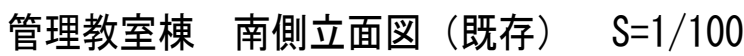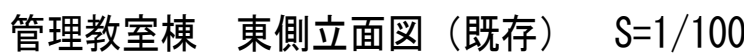


特記	・	エアコン配管、室外機、電気配管・ブルボックス、換気扇等は既存のままとする		有限 環 境 計 画 工 房 会社 〒020-0121 岩手県盛岡市月が丘三丁目16-5 TEL (019) 645-0380 一級建築士事務所 岩手県知事登録 第 ㍿(2808)1068 号 一級建築士 建設大臣登録 第 96078号 濱端 俊一	設計年月日	担当	検図	照査	修繕名称	図面番号	
	・				R5	・ 12	小笠原	黒澤	成田		令和7年度盛岡市立北厨川小学校校舎安全対策（外壁・屋根等）修繕
	・										図面名称
	・										管理教室棟 東・南側立面図(既存)




令和7年度修繕

管理教室棟 西側立面図（既存） S=1/100


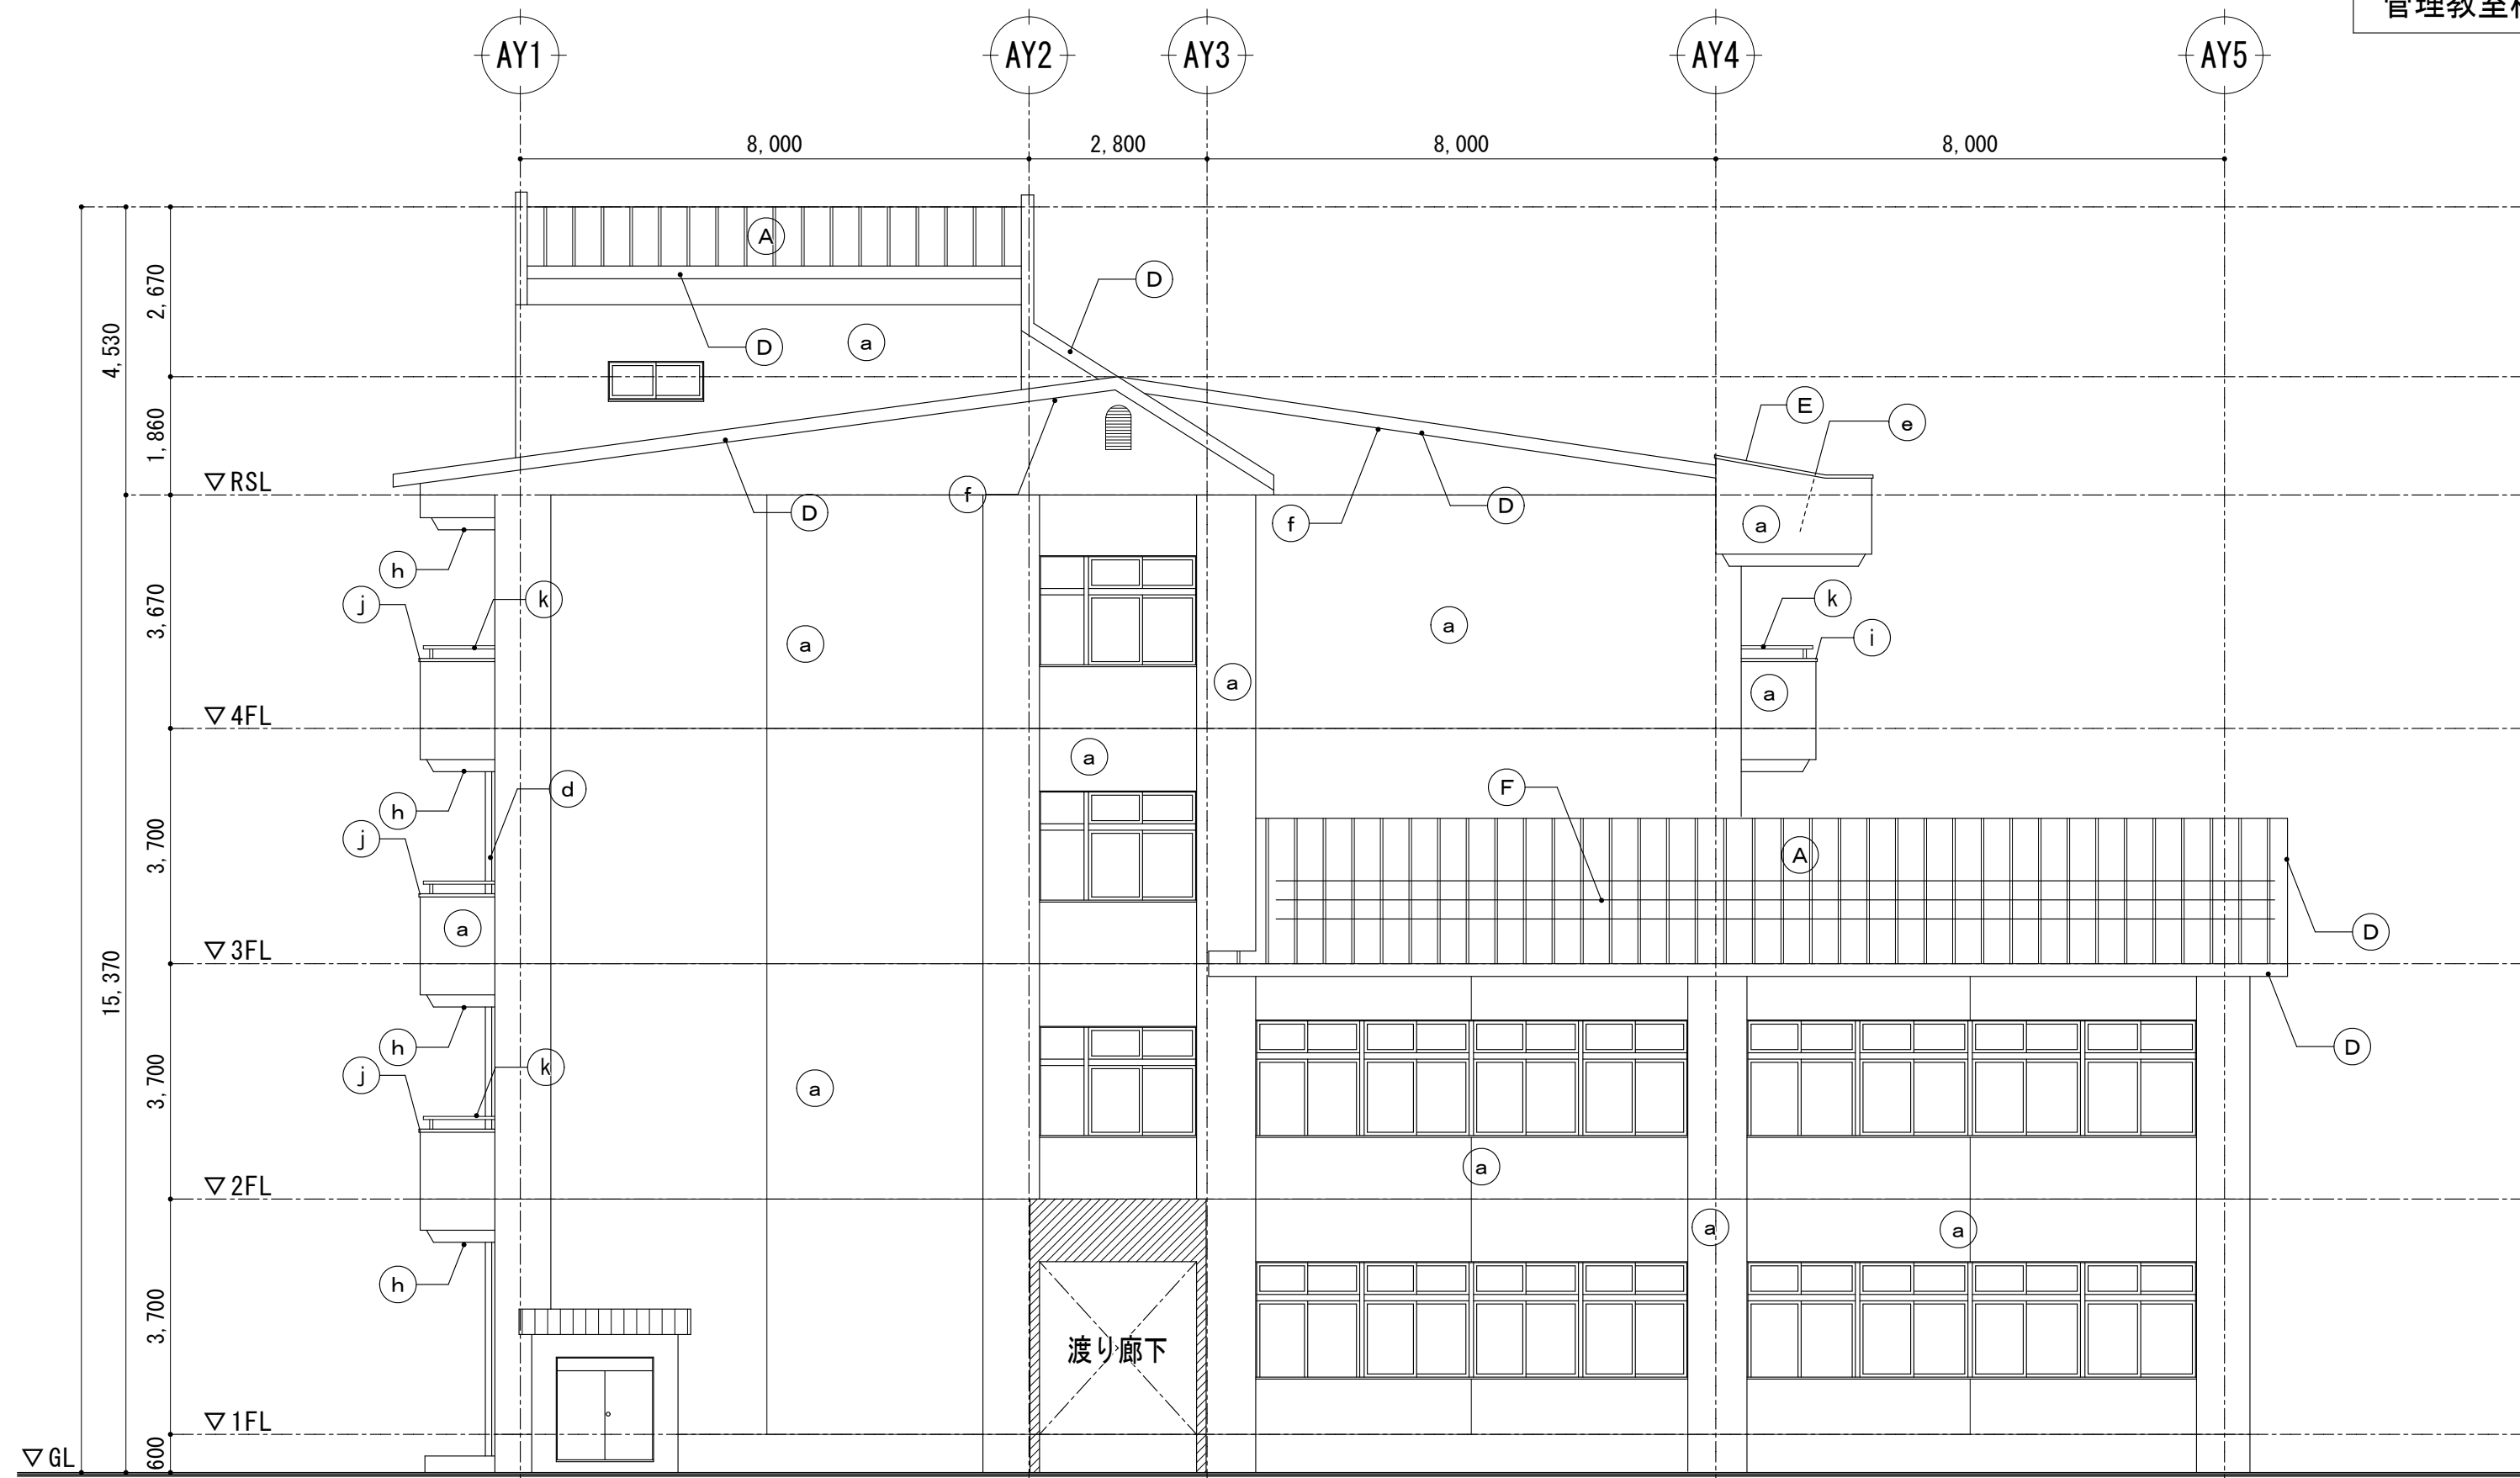


管理教室棟 北側立面図（既存） S=1/100

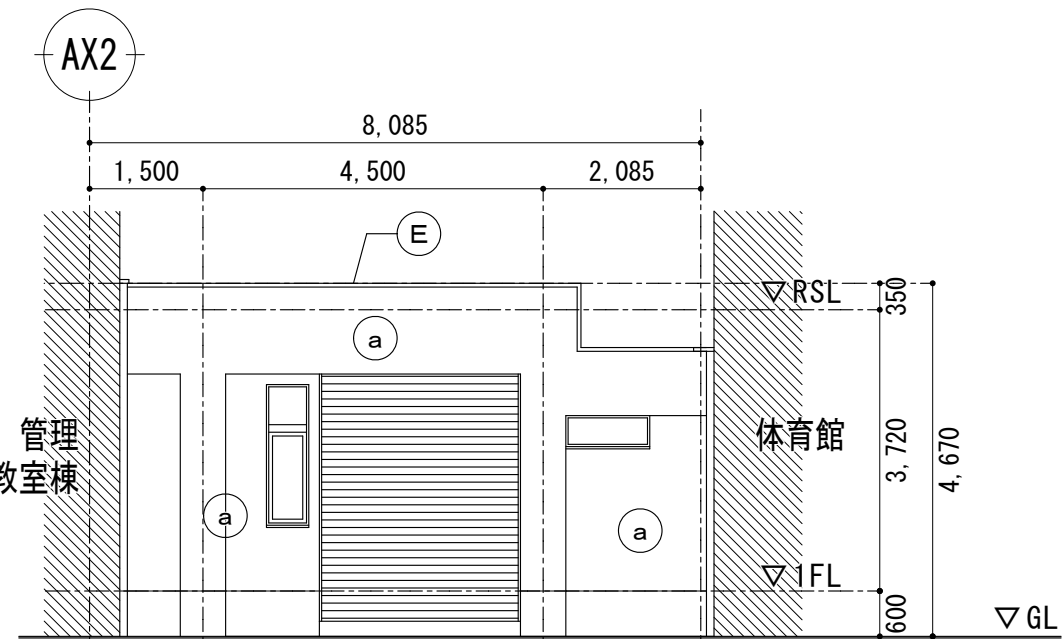


渡り廊下 西側立面図（既存） S=1/100

外部仕上表		
符 号	部 位	改修前 仕上
(A)	屋 根	長尺カラー鉄板 t=0.4 瓦棒葺き
(B)	陸屋根	均しモルタル下地、シート防水 t=2.0
(C)	ドレン	ルーフトレンφ100
(D)	破風・鼻隠し	カラー鉄板 t=0.4包み
(E)	笠 木	アルミ笠木W200
(F)	雪止め	L-50×50×4 F P塗り 撤去
(a)	外壁 柱型 梁型	コンクリート打放し下地、アクリルリシン吹付、一部化粧型枠 サッシ廻りコーキング(ポリサルファイド系)
(b)	外壁	AY4通りAX6-AX7通り：フッ素樹脂鋼板 t=1.5折り曲げ加工
(c)	外壁	玄関周り外壁：小口タイル貼
(d)	縦 樋	銅管φ100、取付FB-32×3 @1,000 O P塗り
(e)	底	シート防水 t=2.0 立上H=350
(f)	軒天井	コンクリート打放し下地、アクリルリシン吹付 一部、有効フレキシブルボード t=5.0 目透し張り V P塗り(裏側)
(g)	ポーチ軒天井	アルミスパンドレル
(h)	バルコニー裏	コンクリート打放し下地、アクリルリシン吹付
(i)	バルコニー笠木	ボンデ鋼板 t=1.6 折り曲げ加工 グラファイト塗装
(j)	バルコニー笠木	アルミ笠木
(k)	手すり	アルミ手すり

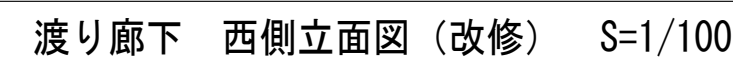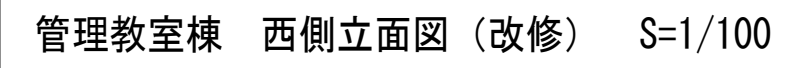


外部仕上表		
符 号	部 位	改修後 仕上
(A)	屋 根	ルーフィングシート敷込の上 屋根上葺きカバー工法 破風・鼻隠し・棟包み改修
(B)	陸屋根	既存防水層撤去(平場・立上共)、ケレン清掃後 絶縁用シート敷設のうえ、塩化ビニル樹脂系ルーフィングシート防水 t=1.5(S-M2)
(C)	ドレン	既存ドレンキャップ・目皿撤去、改修用ドレン(塩ビ製、φ100)新設
(D)	破風・鼻隠し	高圧洗浄・下地調整・錆止め塗装のうえ、D P塗り(ふっ素樹脂塗料)
(E)	笠 木	既存のまま
(F)	雪止め	亜鉛めっきアングル(塗装品) 50×50×4 新設
(a)	外壁 柱型 梁型	既存塗膜除去(サンダー工法)、高圧洗浄・下地調整 (C-1) のうえ防水形複層塗材 R E 吹付 既存目地コーキング撤去、シーリング(PU-2)新設 既存サッシ廻りコーキング撤去、シーリング(MS-2)新設
(b)	外壁	AY4通り AX6-AX7通り：高圧洗浄・下地調整・錆止め塗装のうえ、D P塗り(ふっ素樹脂塗料)
(c)	外壁	玄関周り外壁：既存のまま
(d)	堅 樋	高圧洗浄・下地調整・錆止め塗装のうえ、D P塗り(ふっ素樹脂塗料)
(e)	庇	既存防水層撤去(平場・立上共)、ケレン清掃後 絶縁用シート敷設のうえ、塩化ビニル樹脂系ルーフィングシート防水 t=1.5(S-M2)
(f)	軒天井	R C 部：既存塗膜除去(サンダー工法)、高圧洗浄・下地調整 (C-1) のうえ防水形複層塗材 R E 吹付 ボード部：下地調整 R B 種のうえ、E P塗り
(g)	ポーチ軒天井	既存のまま
(h)	バルコニー裏	既存塗膜除去(高圧水洗工法)、下地調整のうえ、防水形複層塗材 R E 吹付
(i)	バルコニー笠木	既存笠木撤去、アルミ製笠木新設 ※アルミ製手すり は 残置
(j)	バルコニー笠木	既存のまま
(k)	手すり	既存のまま

特記	・	エアコン配管、室外機、電気配管・ブルボックス、換気扇等は既存のままとする	 有限 環 境 計 画 工 房 〒020-0121 岩手県盛岡市月が丘三丁目16-5 TEL (019) 645-0380 一級建築士事務所 岩手県知事登録 第 か (2808)1068 号 一級建築士 建設大臣登録 第96078号 (清端 俊一)	設計年月日	担当	検図	照査	修繕名称	図面番号
	・			R5 ・ 12 ・	小笠原	黒澤	成田	令和7年度盛岡市立北厨川小学校校舎安全対策（外壁・屋根等）修繕	
	・							図面名称	
	・							縮尺 A1: S=1/100 A3: S=1/200	
								管理教卓棟 西・北側立面図(改修)	A — 23

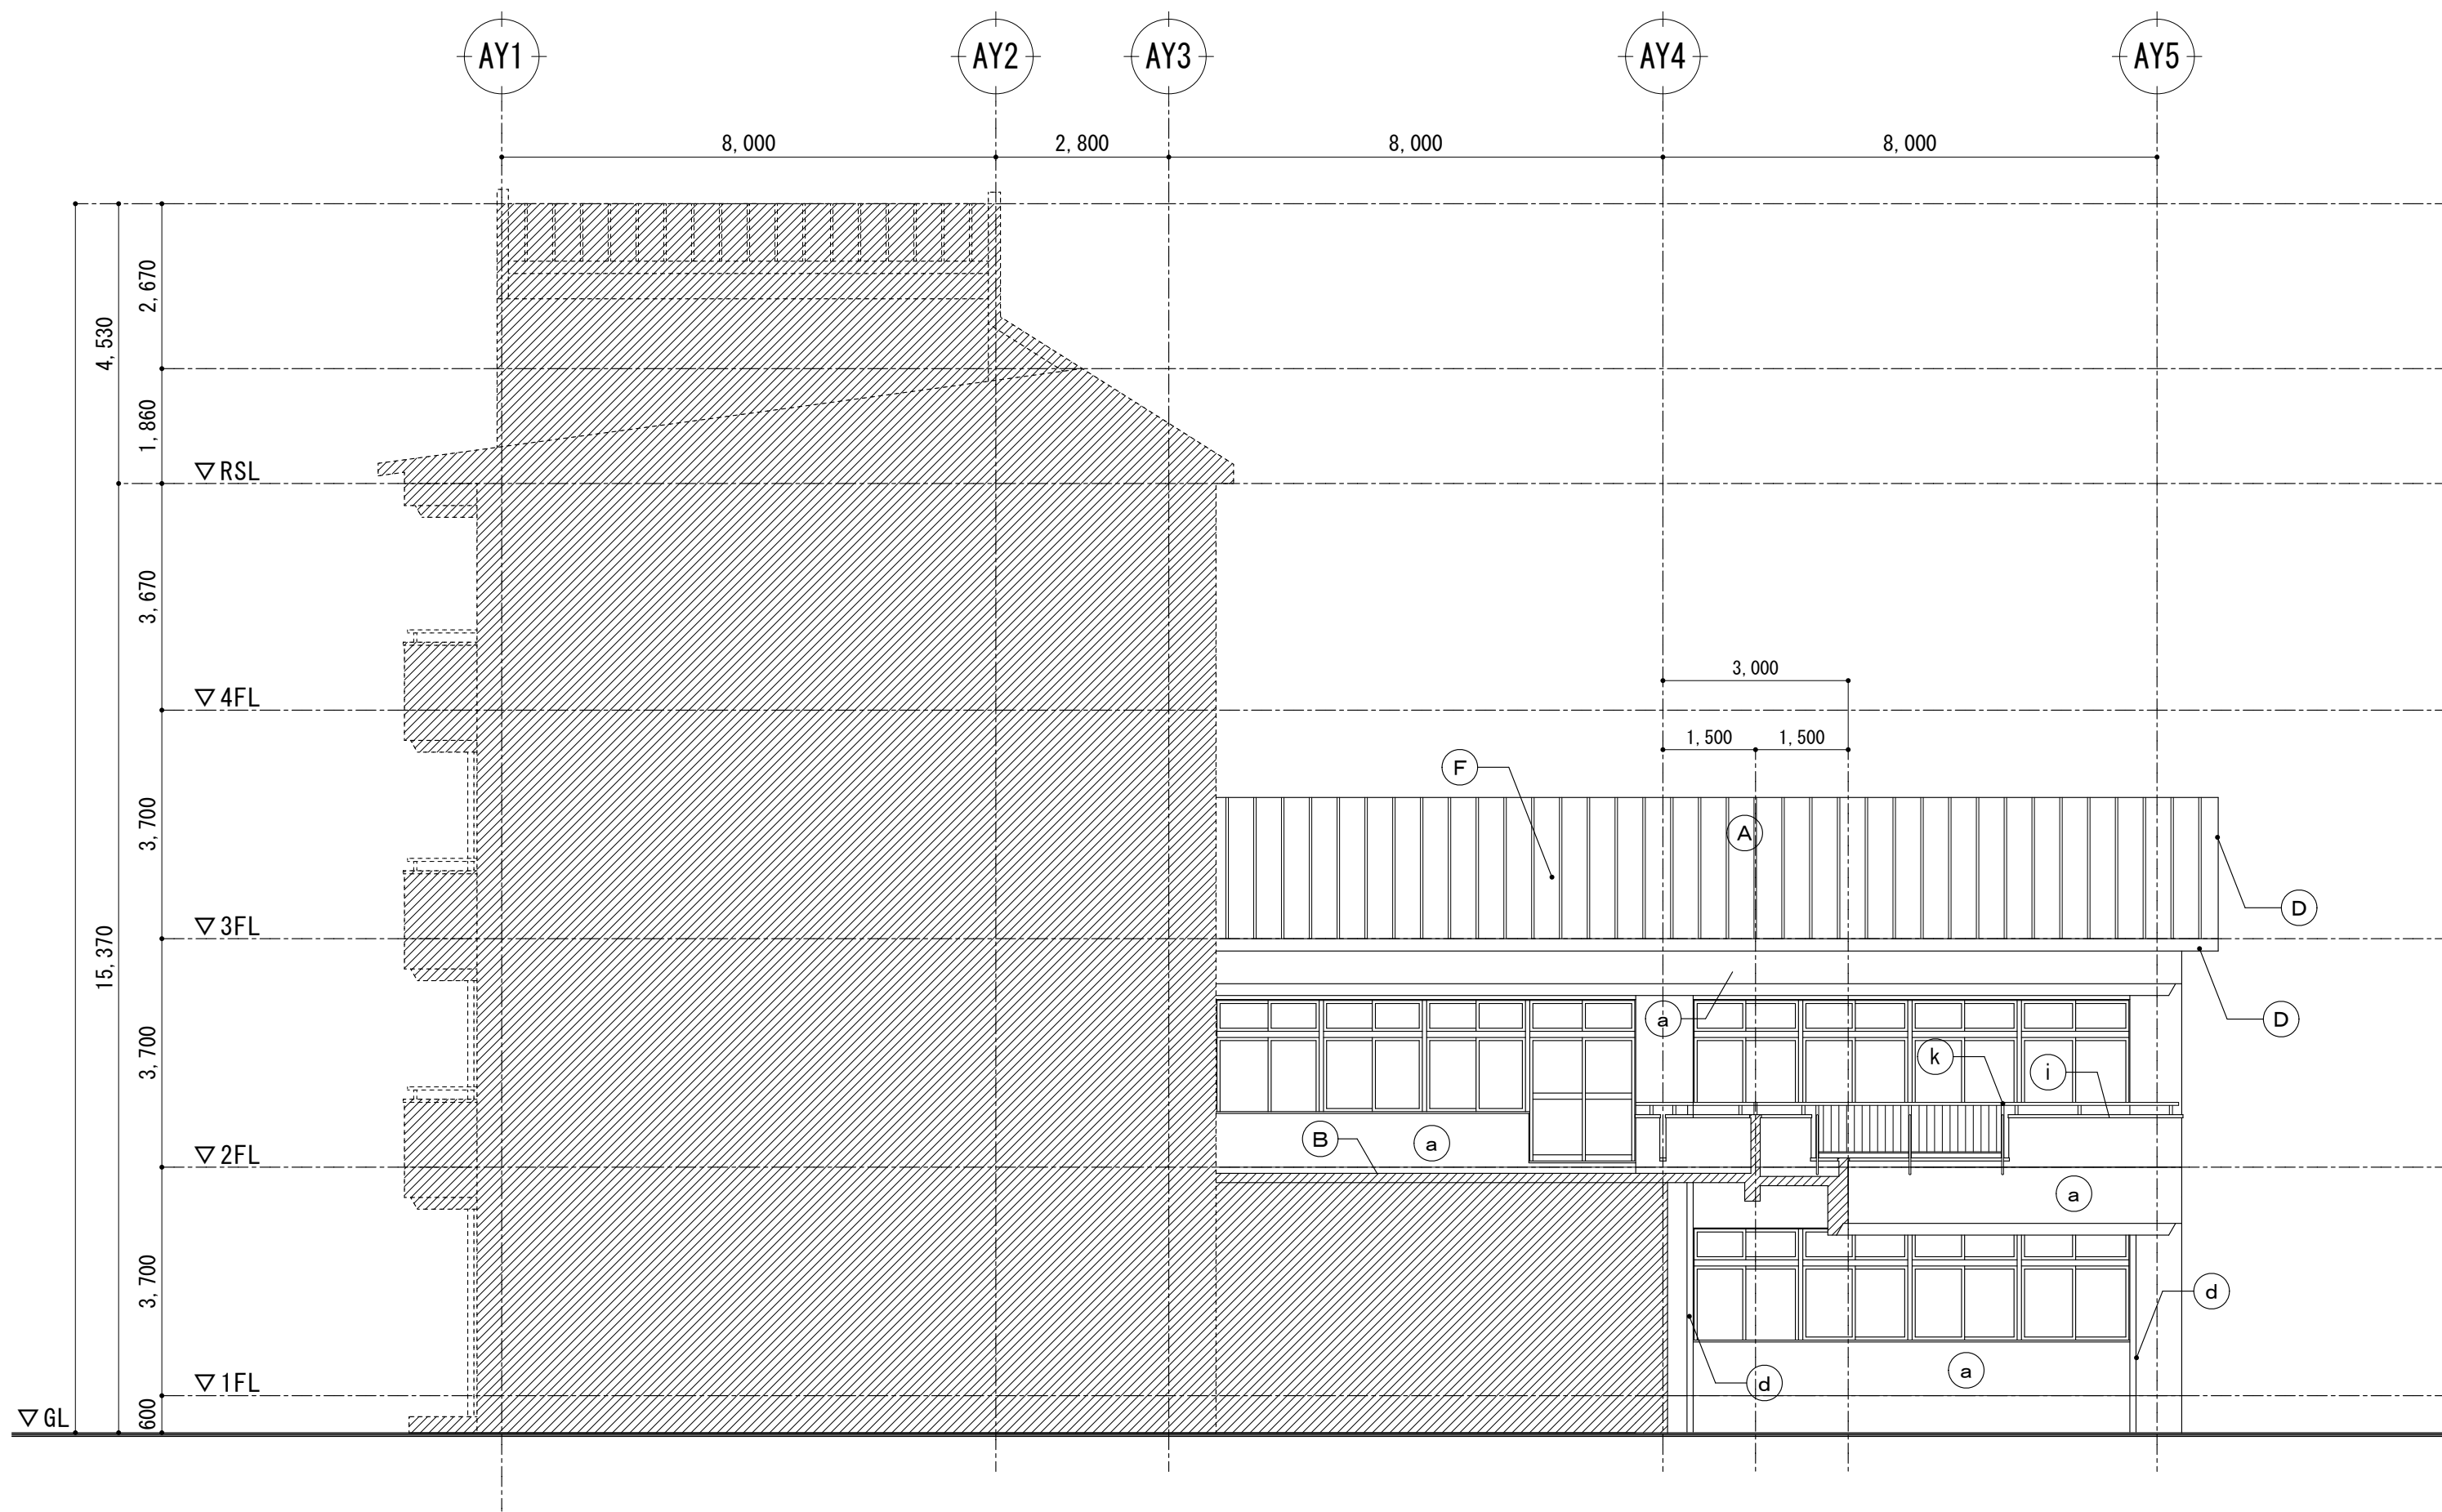




管理教室棟 北側立面図 (既存) S=1/100

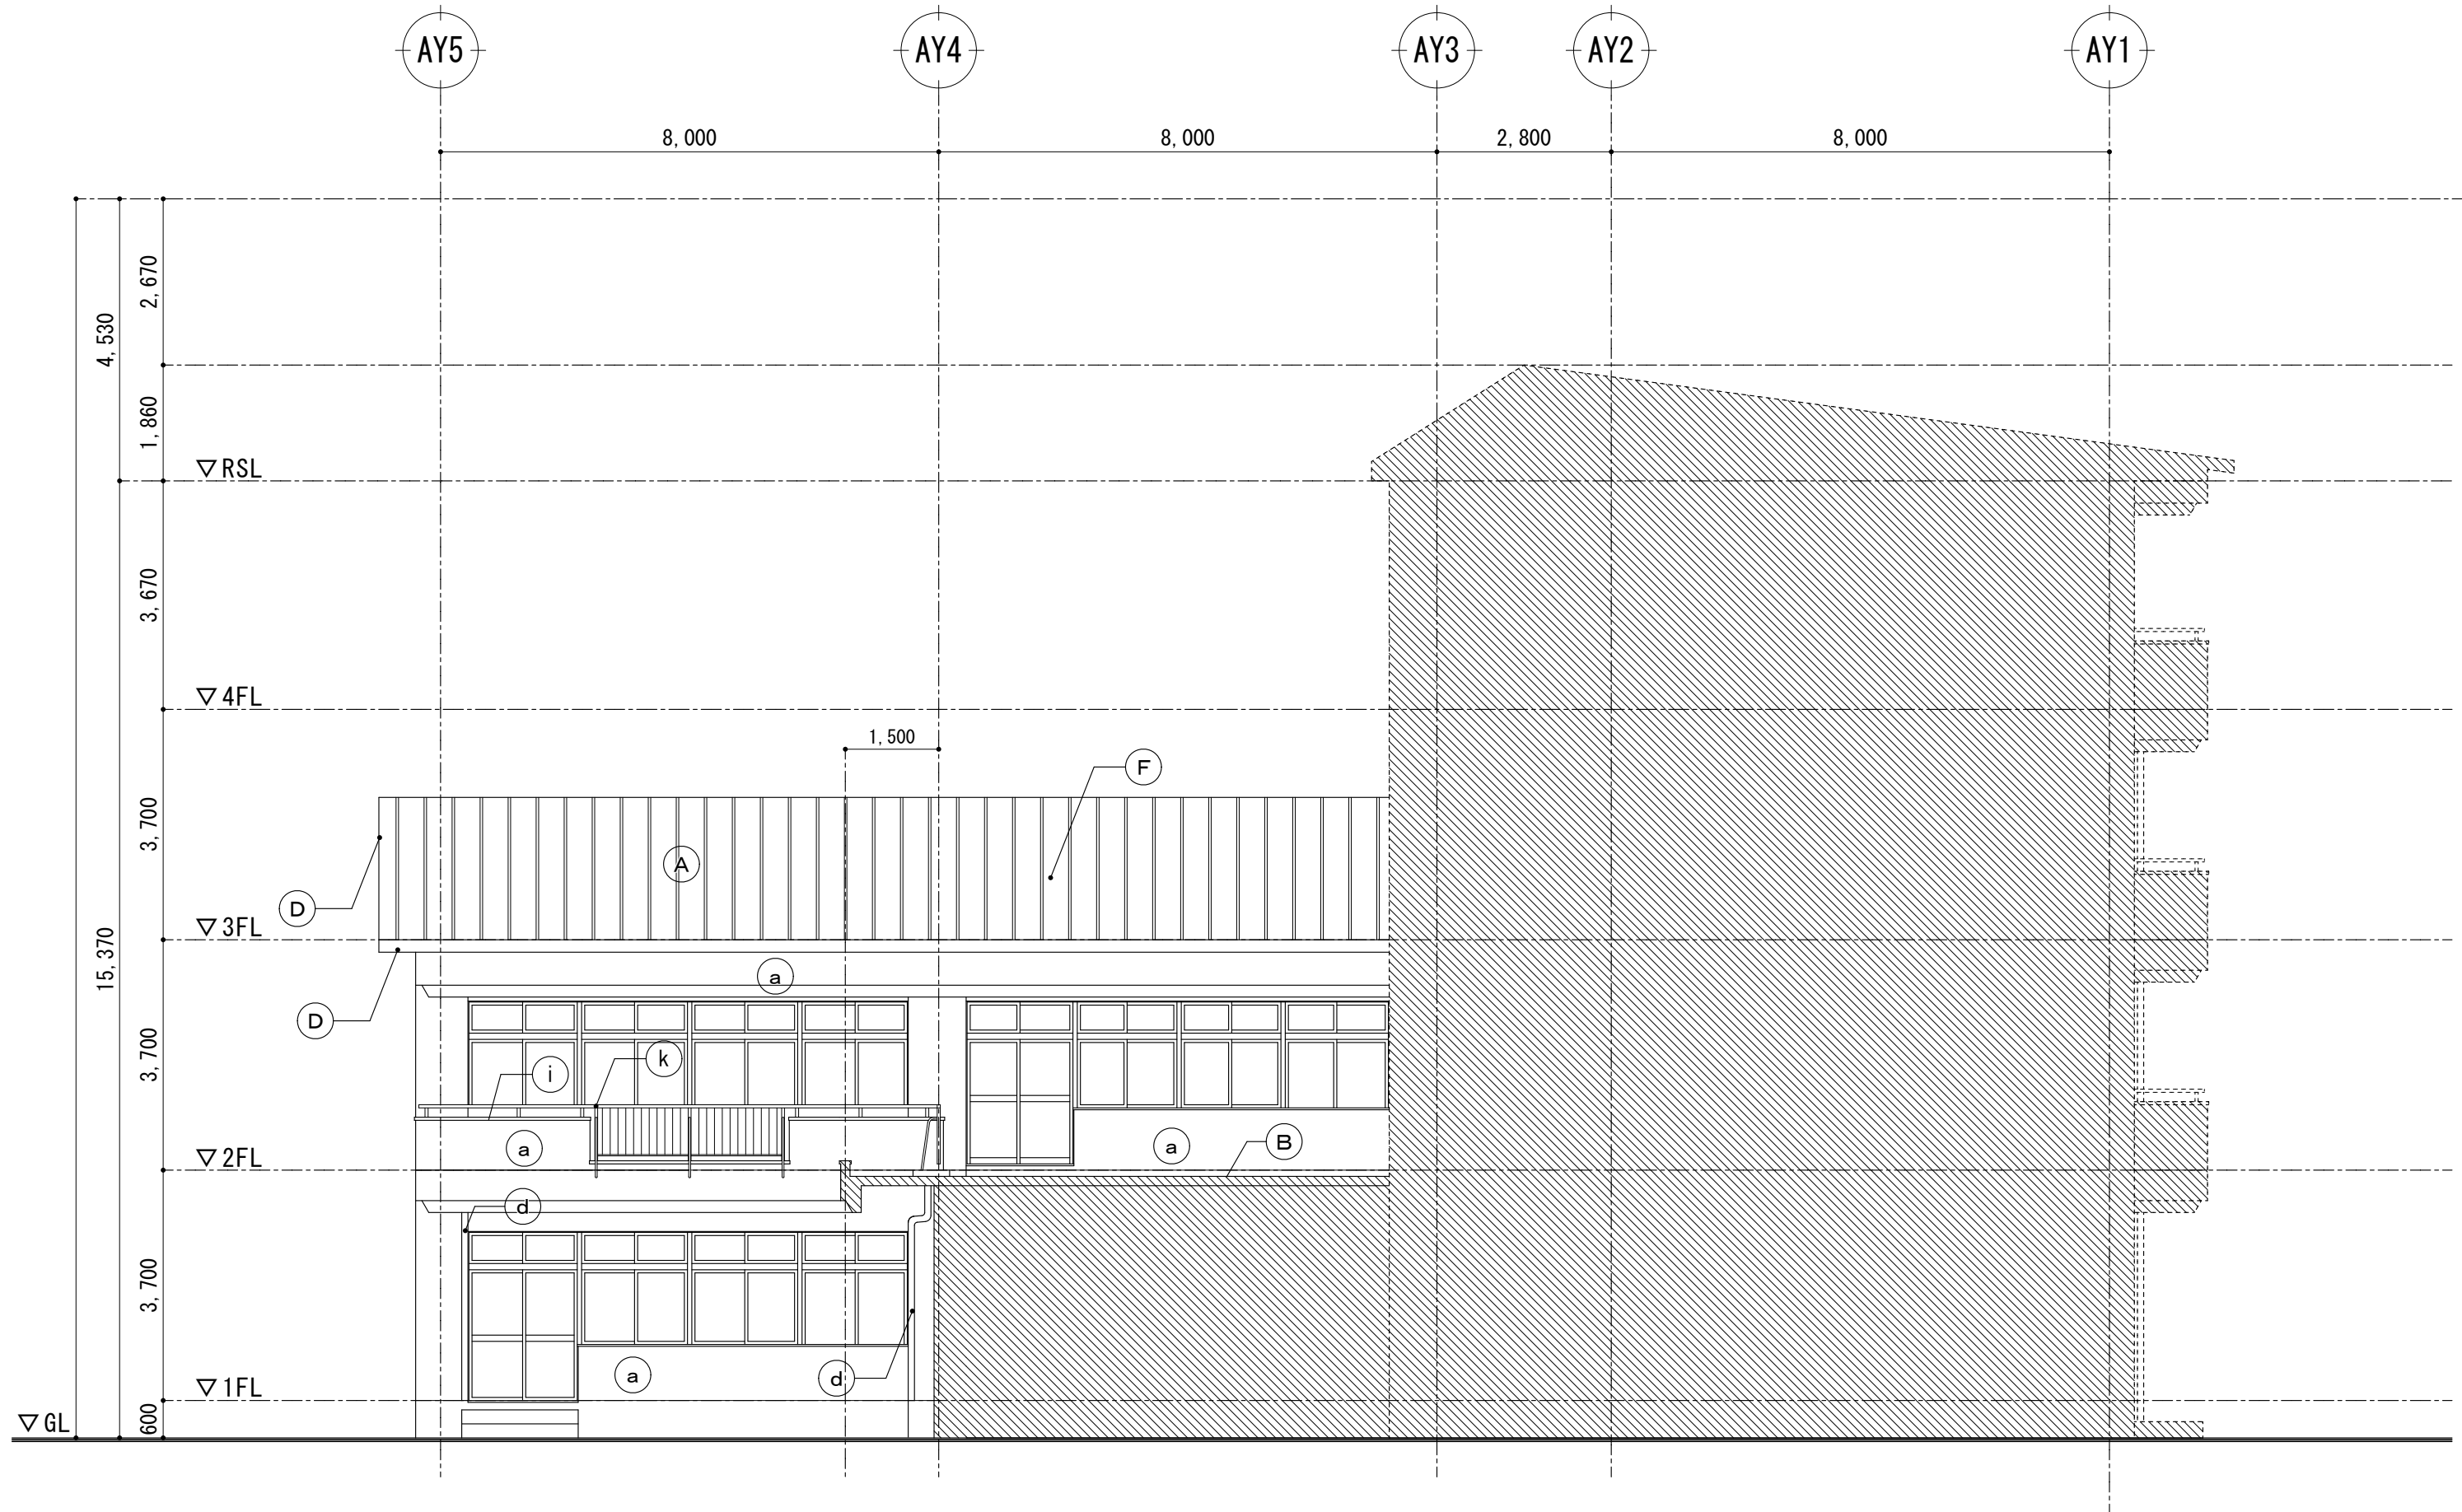

管理教室棟 南側立面図 (既存) S=1/100

外部仕上表		
符 号	部 位	改 修 前 仕 上
(A)	屋 根	長尺カラー鉄板 t=0.4 瓦葺き
(B)	陸屋根	均しモルタル下地、シート防水 t=2.0
(C)	ドレン	ルーフトレンφ100
(D)	破風・鼻隠し	カラー鉄板 t=0.4包み
(E)	笠 木	アルミ笠木W200
(F)	雪止め	L-50×50×4 F P 塗り 撤去
(a)	外壁 柱型 梁型	コンクリート打放し下地、アクリルリシン吹付、一部化粧型枠 サッシ廻りコーキング(ポリサルファイド系)
(b)	外壁	AY4通りAX6-AX7通り：フッ素樹脂鋼板 t=1.5折り曲げ加工
(c)	外壁	玄関周り外壁：小口タイル貼
(d)	縦 樋	鋼管φ100、取付FB-32×3 @1,000 O P 塗り
(e)	底	シート防水 t=2.0 立上H=350
(f)	軒天井	コンクリート打放し下地、アクリルリシン吹付 一部、有効フレキシブルボード t=5.0 目透し張り V P 塗り(裏側)
(g)	ポーチ軒天井	アルミスパンドレル
(h)	バルコニー裏	コンクリート打放し下地、アクリルリシン吹付
(i)	バルコニー笠木	ボンデ鋼板 t=1.6 折り曲げ加工 グラファイト塗装
(j)	バルコニー笠木	アルミ笠木
(k)	手すり	アルミ手すり

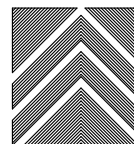特記	・	エアコン配管、室外機、電気配管・ブルボックス、換気扇等は既存のままとする		有限 環 境 計 画 工 房 〒020-0121 岩手県盛岡市月が丘三丁目16-5 TEL (019) 645-0380 一級建築士事務所 岩手県知事登録 第 28081068 号 一級建築士 建設大臣登録 第 96078 号 濱端 俊一	設計年月日 R 5 ・ 1 2 ・	担当 小笠原	検図 黒澤	照査 成田	修繕名称 令和7年度盛岡市立北厨川小学校校舎安全対策（外壁・屋根等）修繕		図面番号 A — 24
	・										
	・										
	・										
	・										
					図面名称 管理教室棟 北・南側立面図(既存)		縮尺 A1 : S=1/100 A3 : S=1/200				

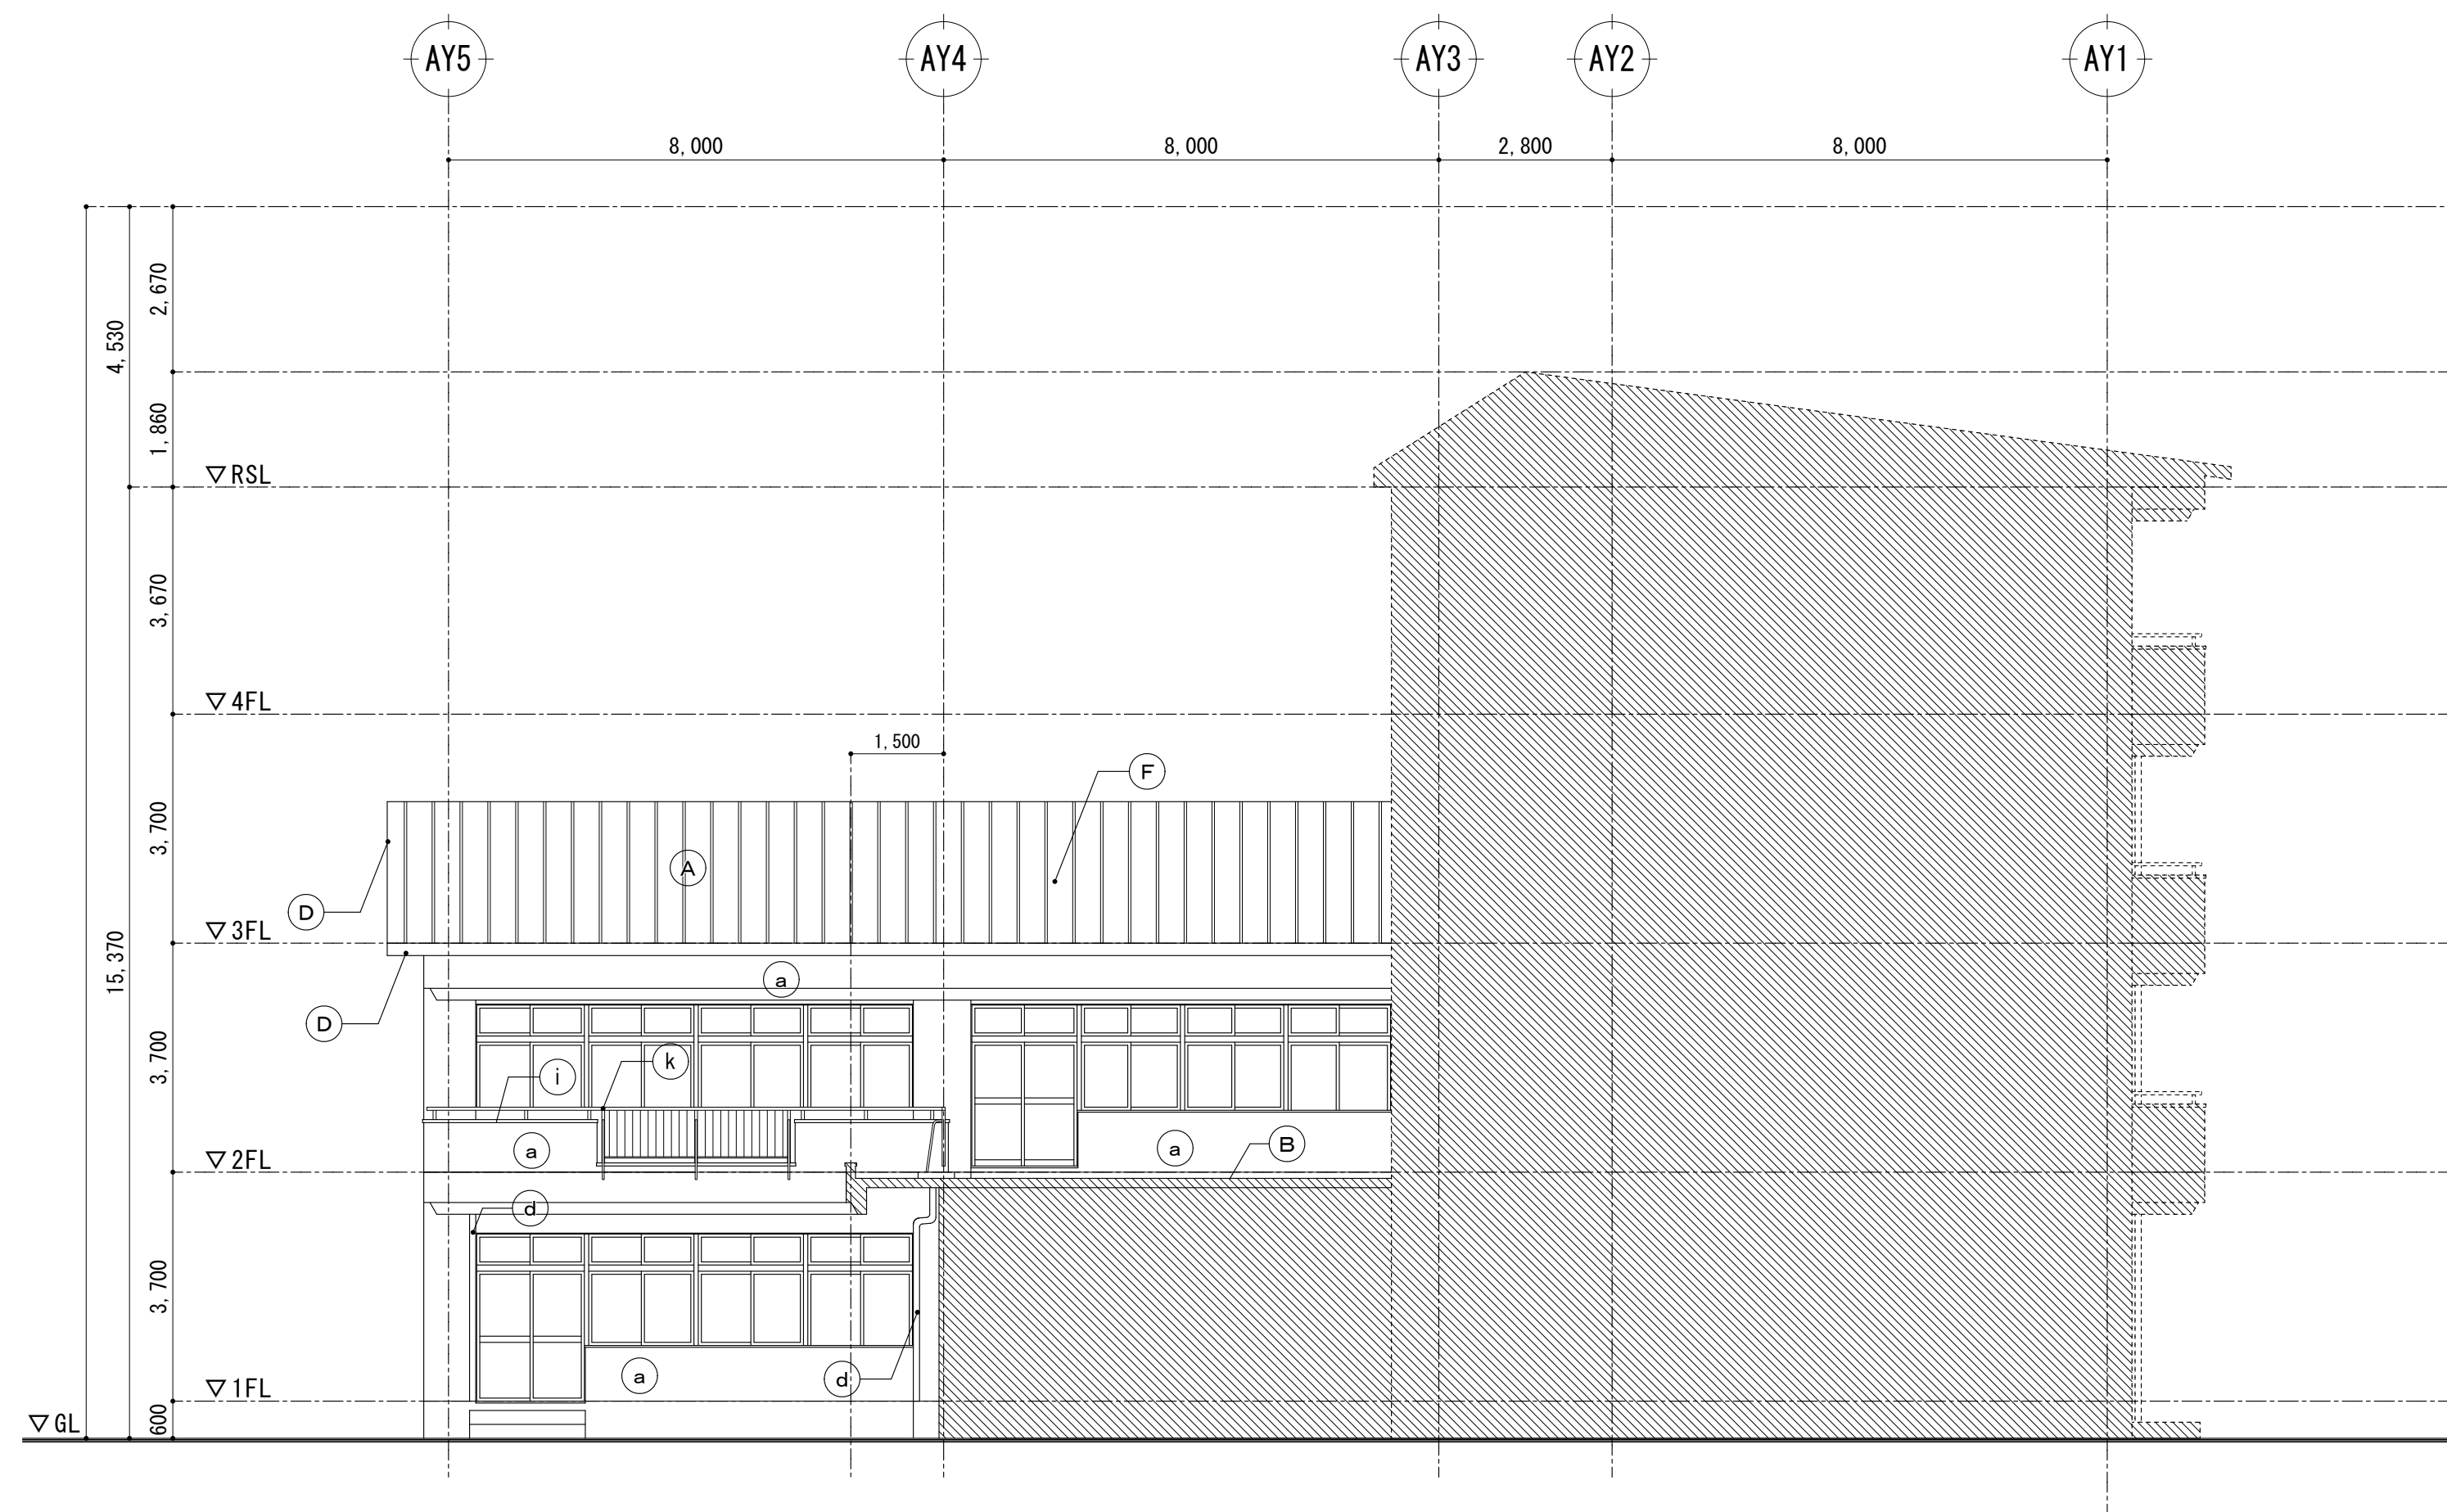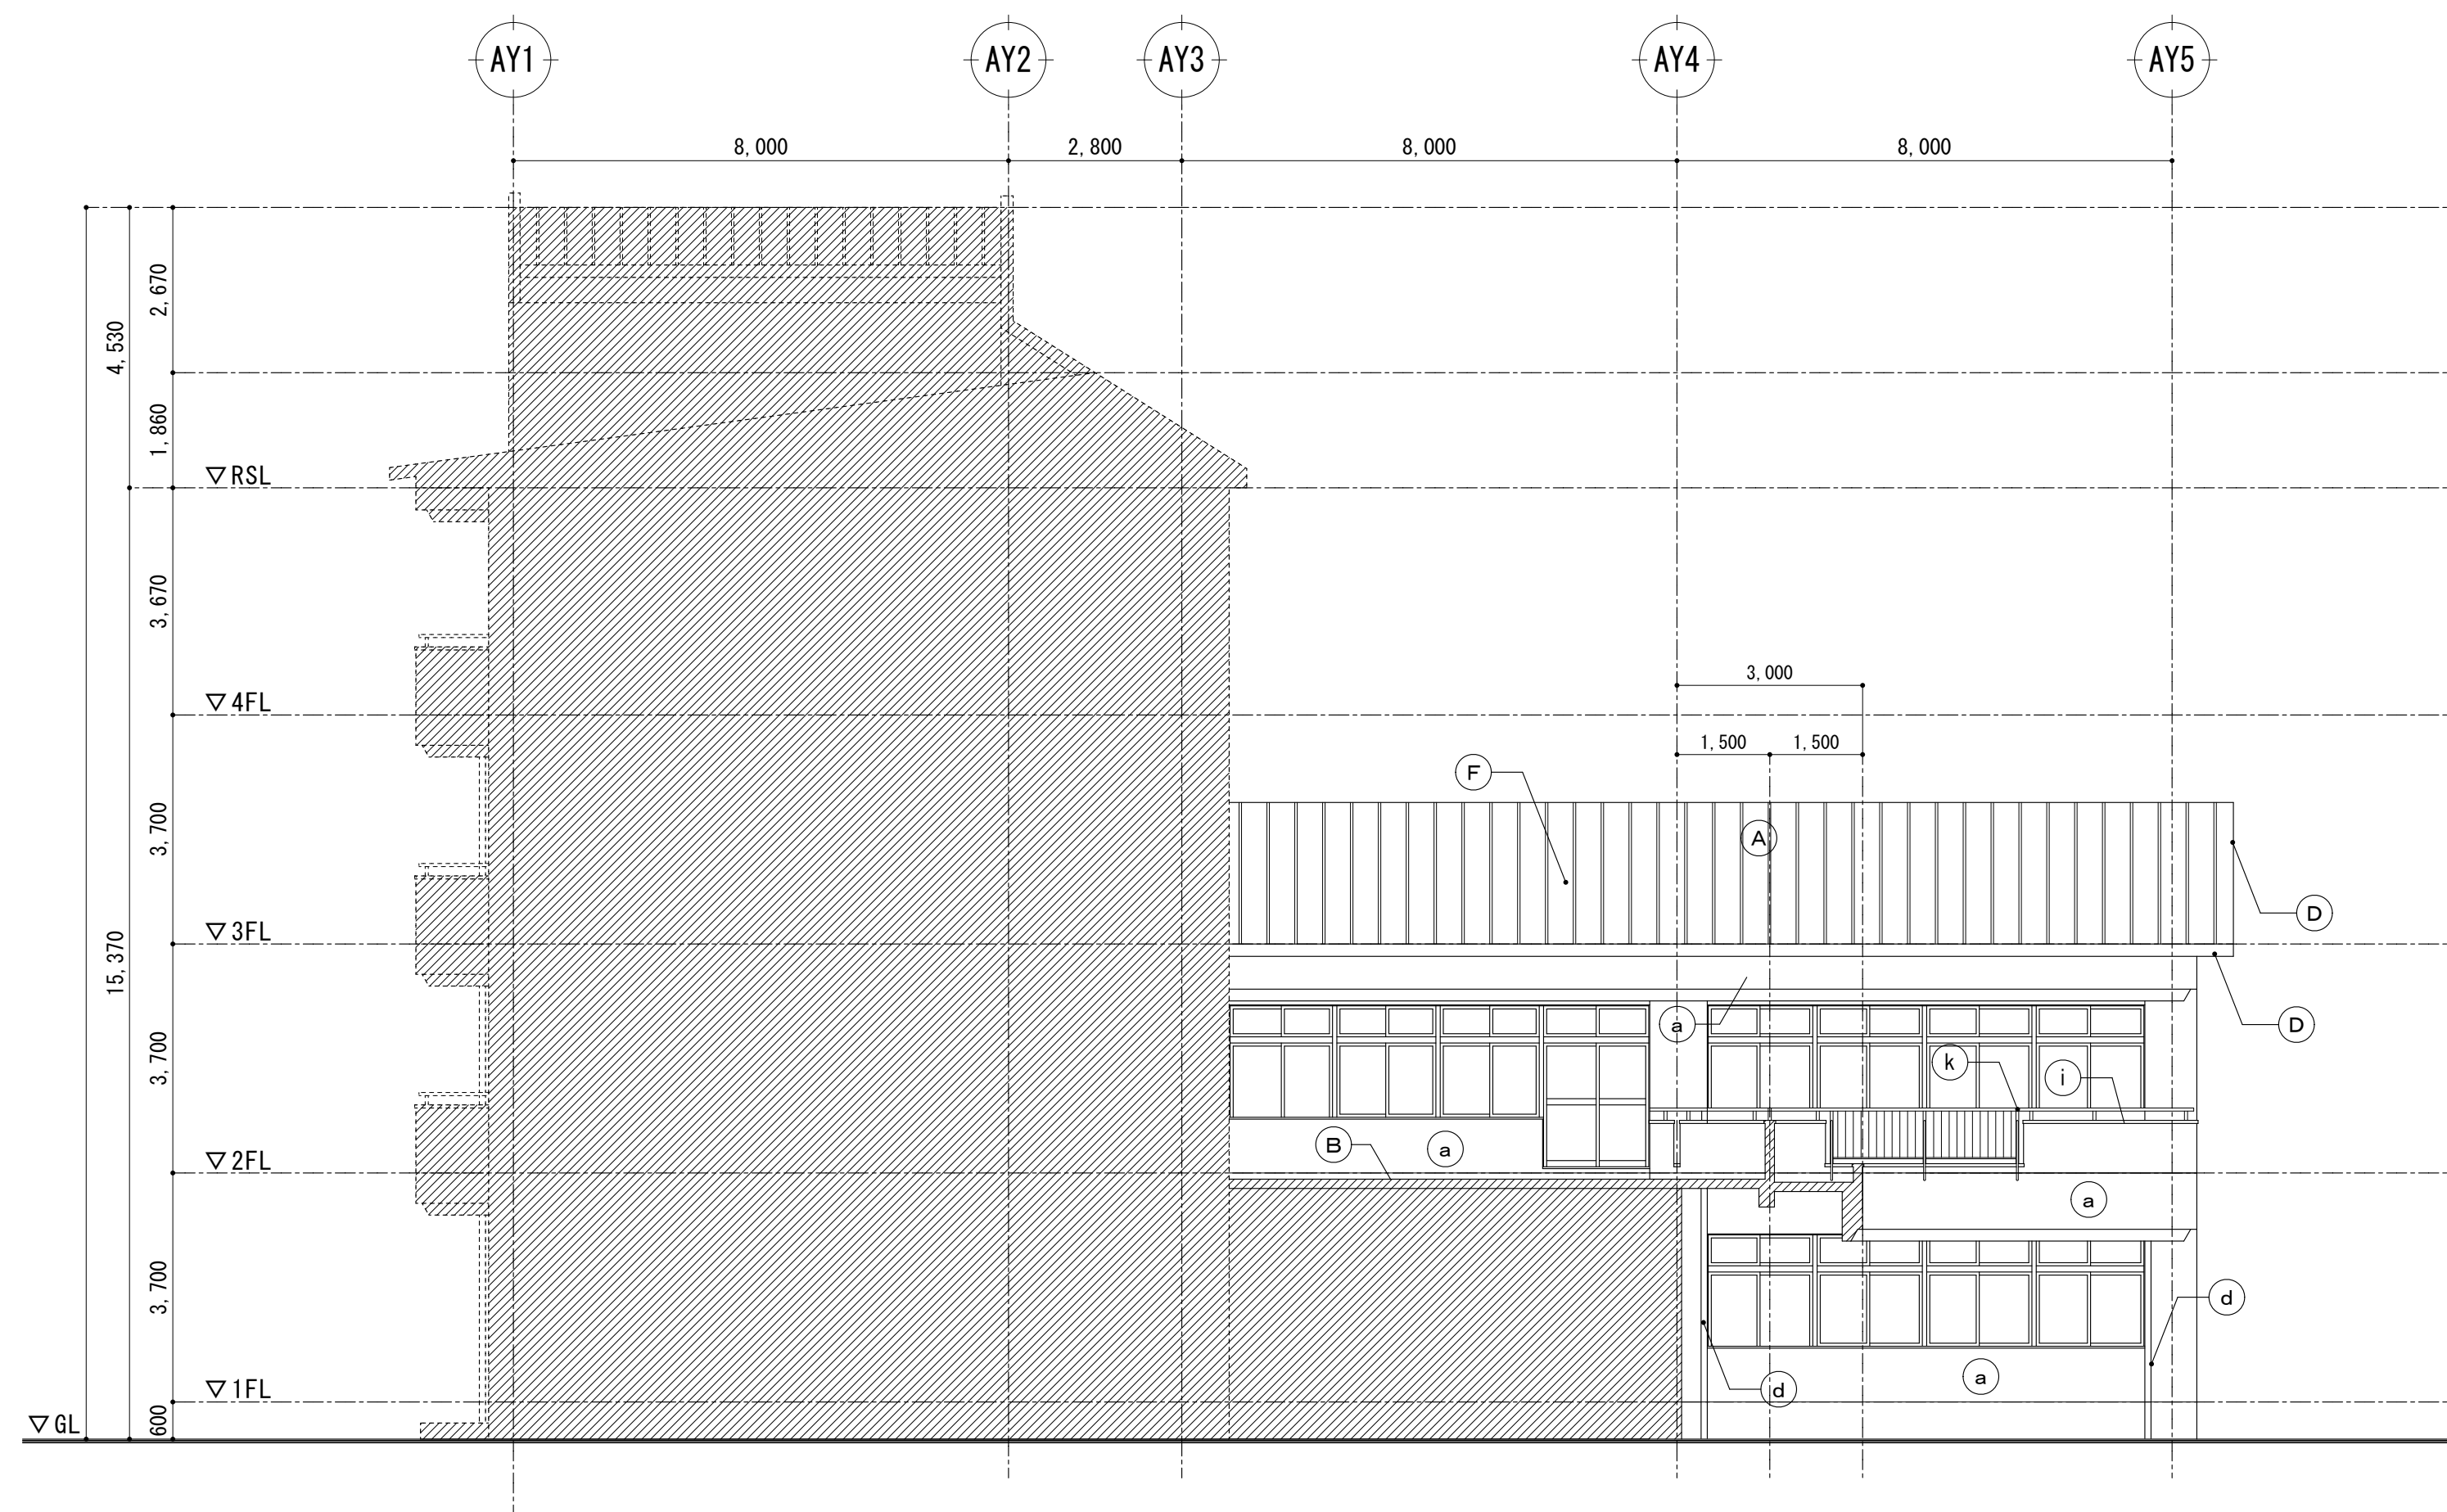

校舎19-1、19-2、体育館渡り廊下 外壁補修 概数表		
亀裂 (㎡)		1731.00
浮き (㎡)		28.70
Pコン部欠損 (か所)		194.00
欠損部: 300×300未満 (か所)		274.00
欠損部: 500×500未満 (か所)		76.00
欠損部: 700×700未満 (か所)		20.00
欠損部: 700×700超え (㎡)		6.20
爆裂 (か所)		148.00
補修方法		
亀裂注入補修	無機質系注入材 一材型	
浮き部補修	アンカービンニング部分エポキシ樹脂注入工法	
Pコン部補修	研り、除錆、防錆、ポリマーセメントモルタル埋戻し	
欠損部補修	研り、ポリマーセメントモルタル充填	
爆裂部補修	研り、除錆、防錆、ポリマーセメントモルタル埋戻し	

外 部 仕 上 表		
符 号	部 位	改 修 後 仕 上
(A)	屋 根	ルーフィングシート敷込の上 屋根上葺きカバ工法 破風・鼻隠し・様包み改修
(B)	陸屋根	既存防水層撤去(平場・立上共)、ケレン清掃後 絶縁用シート敷設のうえ、塩化ビニル樹脂系ルーフィングシート防水 t≒1.5(S-M2)
(C)	ドレン	既存ドレンキャップ・目皿撤去、改修用ドレン(塩ビ製、φ100)新設
(D)	破風・鼻隠し	高圧洗浄・下地調整・錆止め塗装のうえ、D P塗り(ふっ素樹脂塗料)
(E)	笠 木	既存のまま
(F)	雪止め	垂始めきアングル(塗装品) 50×50×4 新設
(a)	外壁 柱型 梁型	既存塗膜除去(サンダー工法)、高圧洗浄、下地調整 (C-1) のうえ防水形複層塗材 R E 吹付 既存目地コーキング撤去、シーリング(PU-2)新設 既存サッシ廻りコーキング撤去、シーリング(MS-2)新設
(b)	外壁	
(c)	外壁	玄関周り外壁：既存のまま
(d)	縦 樋	高圧洗浄・下地調整・錆止め塗装のうえ、D P塗り(ふっ素樹脂塗料)
(e)	庇	既存防水層撤去(平場・立上共)、ケレン清掃後 絶縁用シート敷設のうえ、塩化ビニル樹脂系ルーフィングシート防水 t≒1.5(S-M2)
(f)	軒天井	R C 部：既存塗膜除去(サンダー工法)、高圧洗浄、下地調整 (C-1) のうえ防水形複層塗材 R E 吹付 ボード部：下地調整 R B 種のうえ、E P 塗り
(g)	ポーチ軒天井	既存のまま
(h)	バルコニー裏	既存塗膜除去(高圧水洗工法)、下地調整のうえ、防水形複層塗材 R E 吹付
(i)	バルコニー笠木	既存笠木撤去、アルミ製笠木新設 ※アルミ製手すりりは残置
(j)	バルコニー笠木	既存のまま
(k)	手すり	既存のまま

特記	・	エアコン配管、室外機、電気配管・ブルボックス、換気扇等は既存のままとする
	・	
	・	
	・	




有限環境計画工房

〒020-0121 岩手県盛岡市月が丘三丁目16-5 TEL (019) 645-0380


一級建築士事務所 岩手県知事登録 第 か(2808)1068 号

一級建築士 建設大臣登録 第96078号 濱端 俊一


設計年月日	担当	検図	照査	修繕名称	図面番号
R5 . 12 .	小笠原	黒澤	成田	令和7年度盛岡市立北厨川小学校校舎安全対策（外壁・屋根等）修繕	A — 25
				図面名称 管理教室棟 北・南側立面図(改修)	縮尺 A1 : S=1/100 A3 : S=1/200

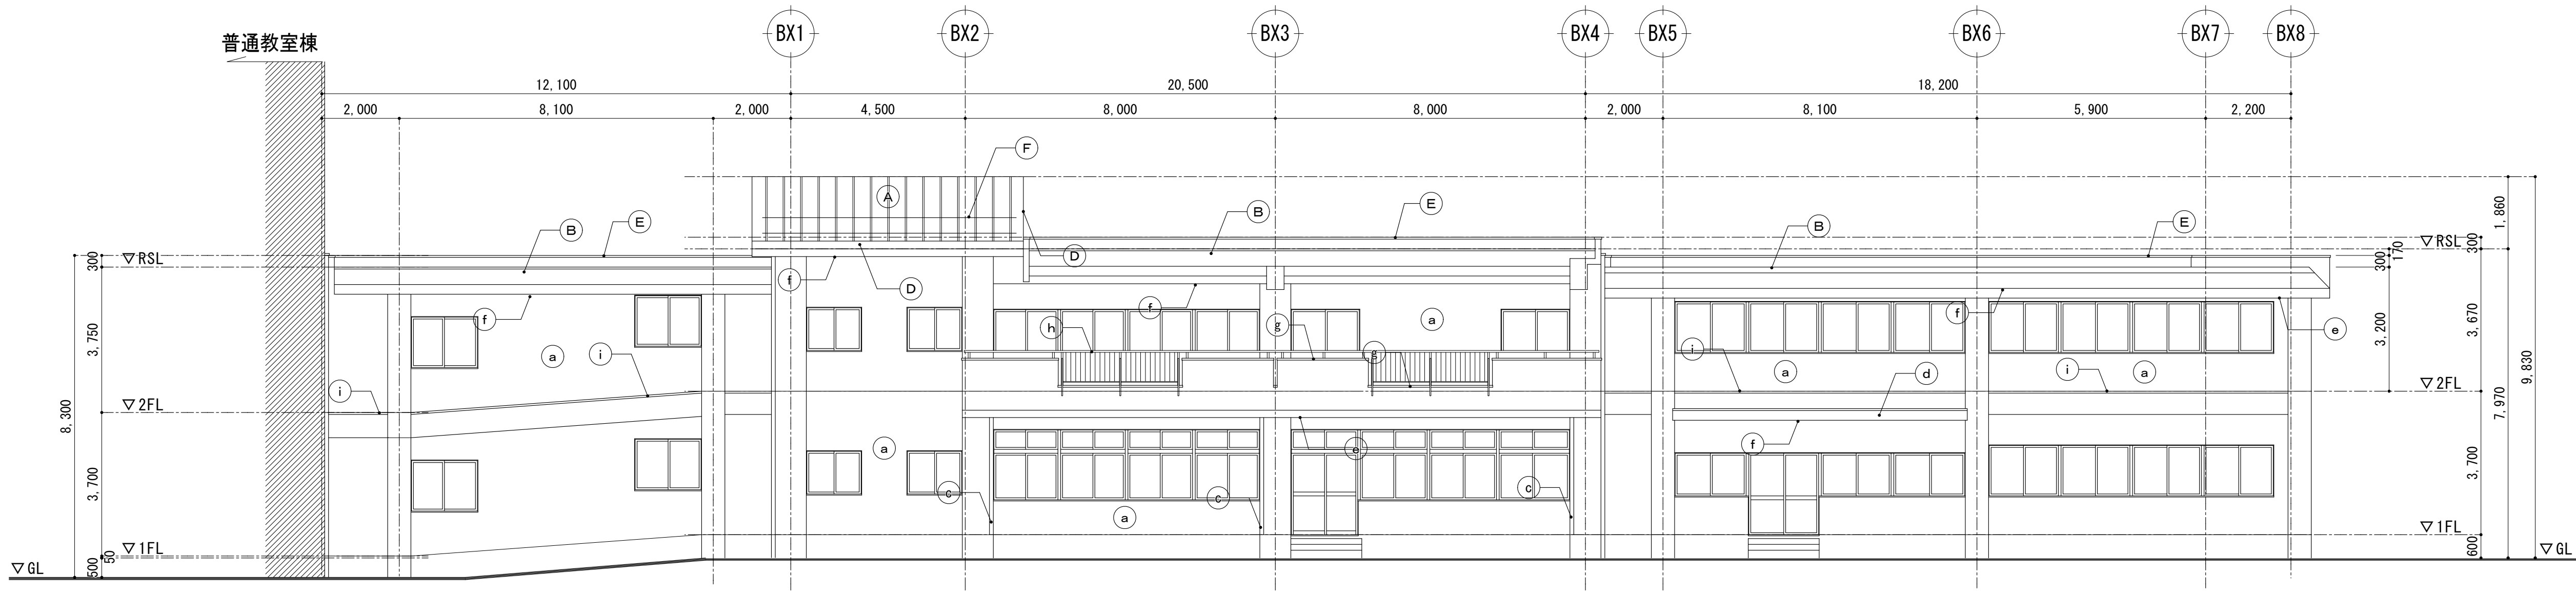


特別教室棟 東側立面図 (既存) S=1/100

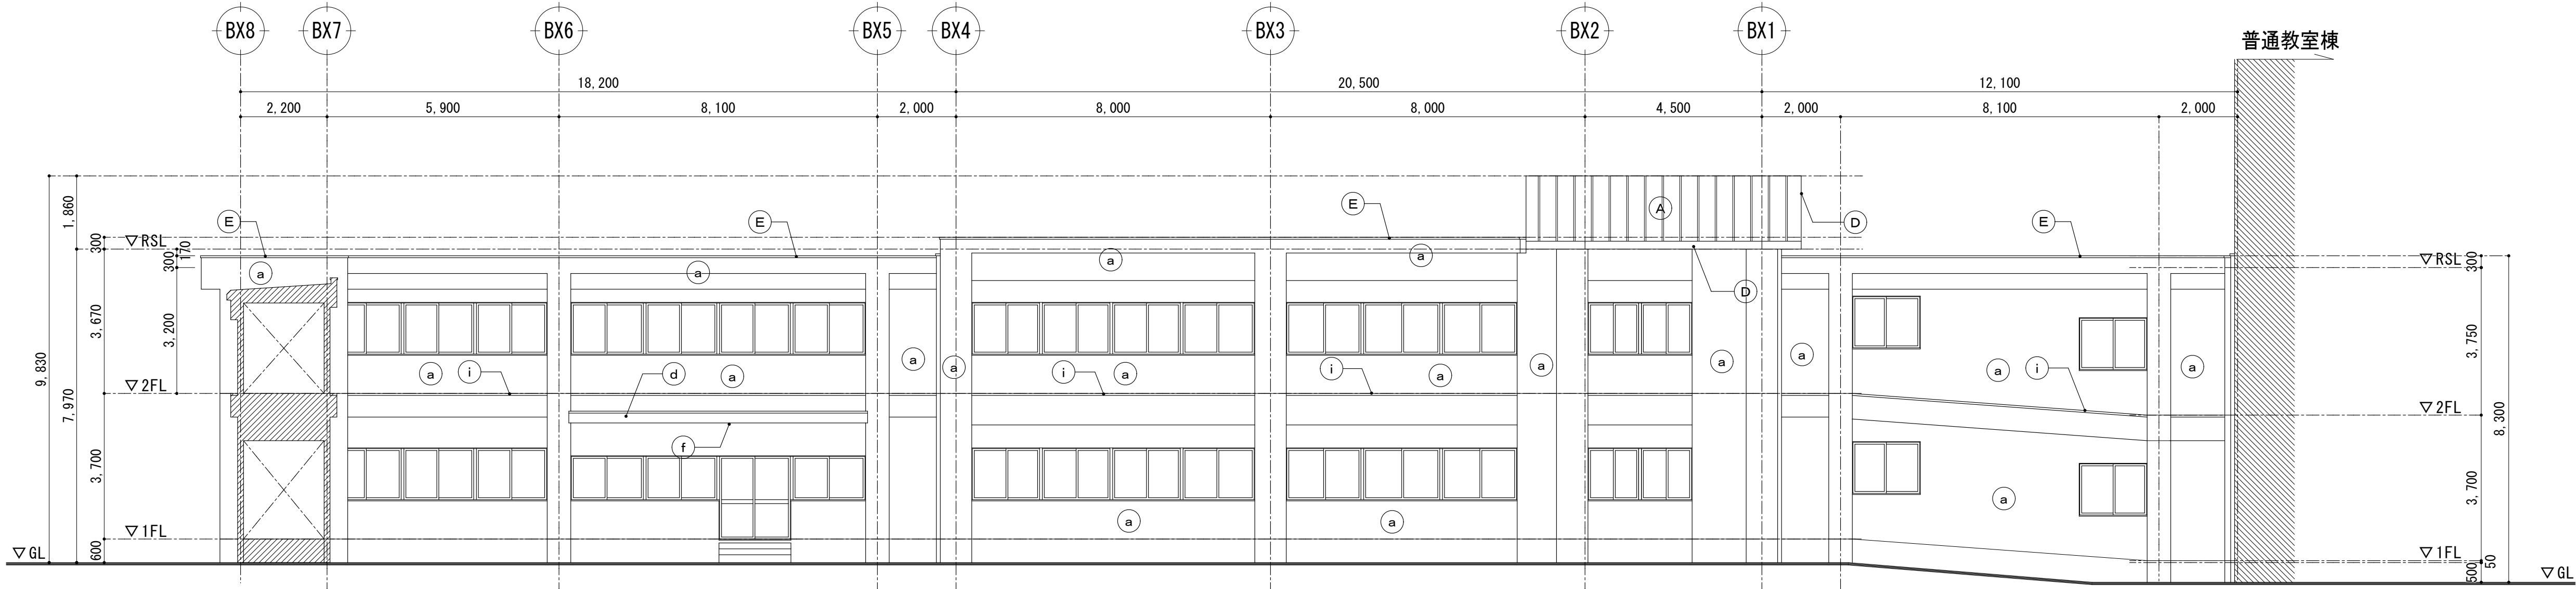

特別教室棟 西側立面図 (既存) S=1/100

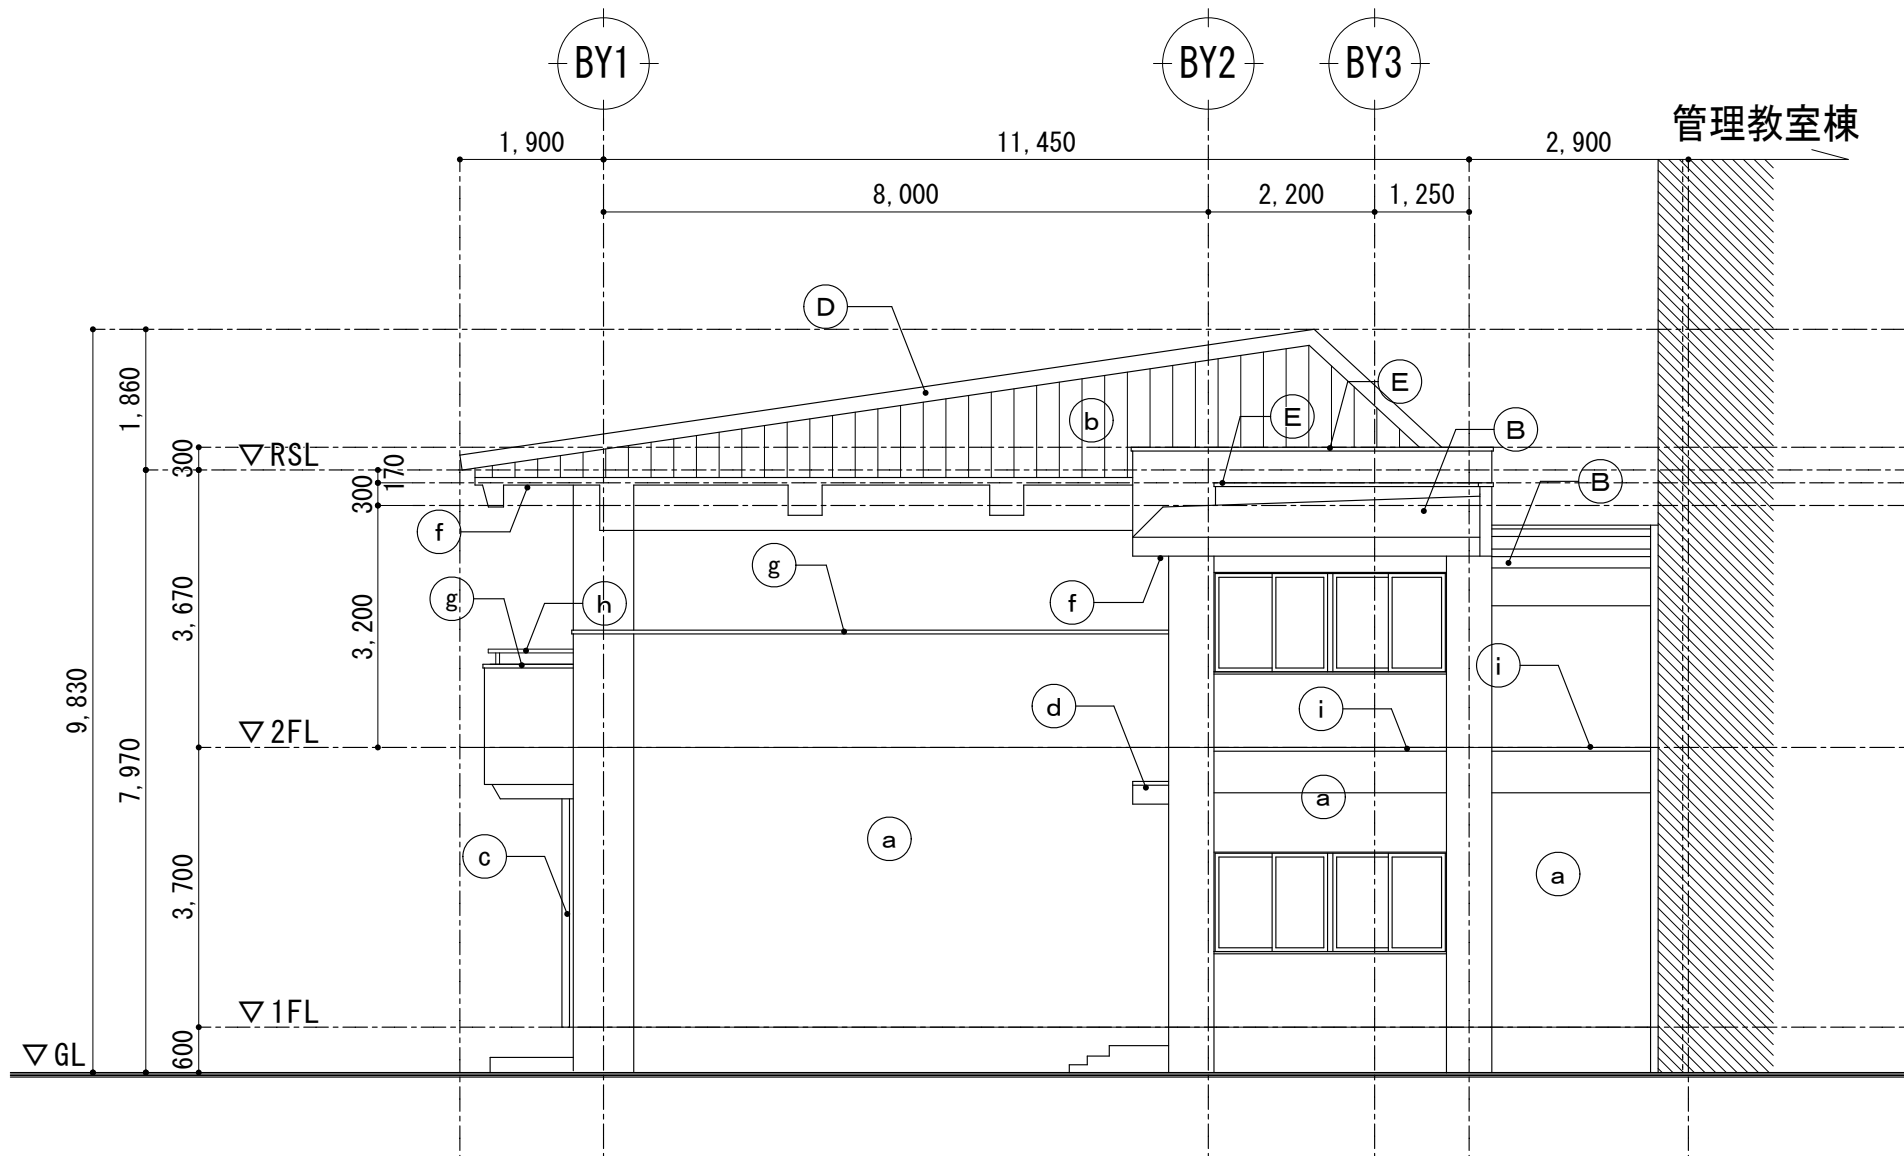


特別教室棟 北側立面図 (既存) S=1/100

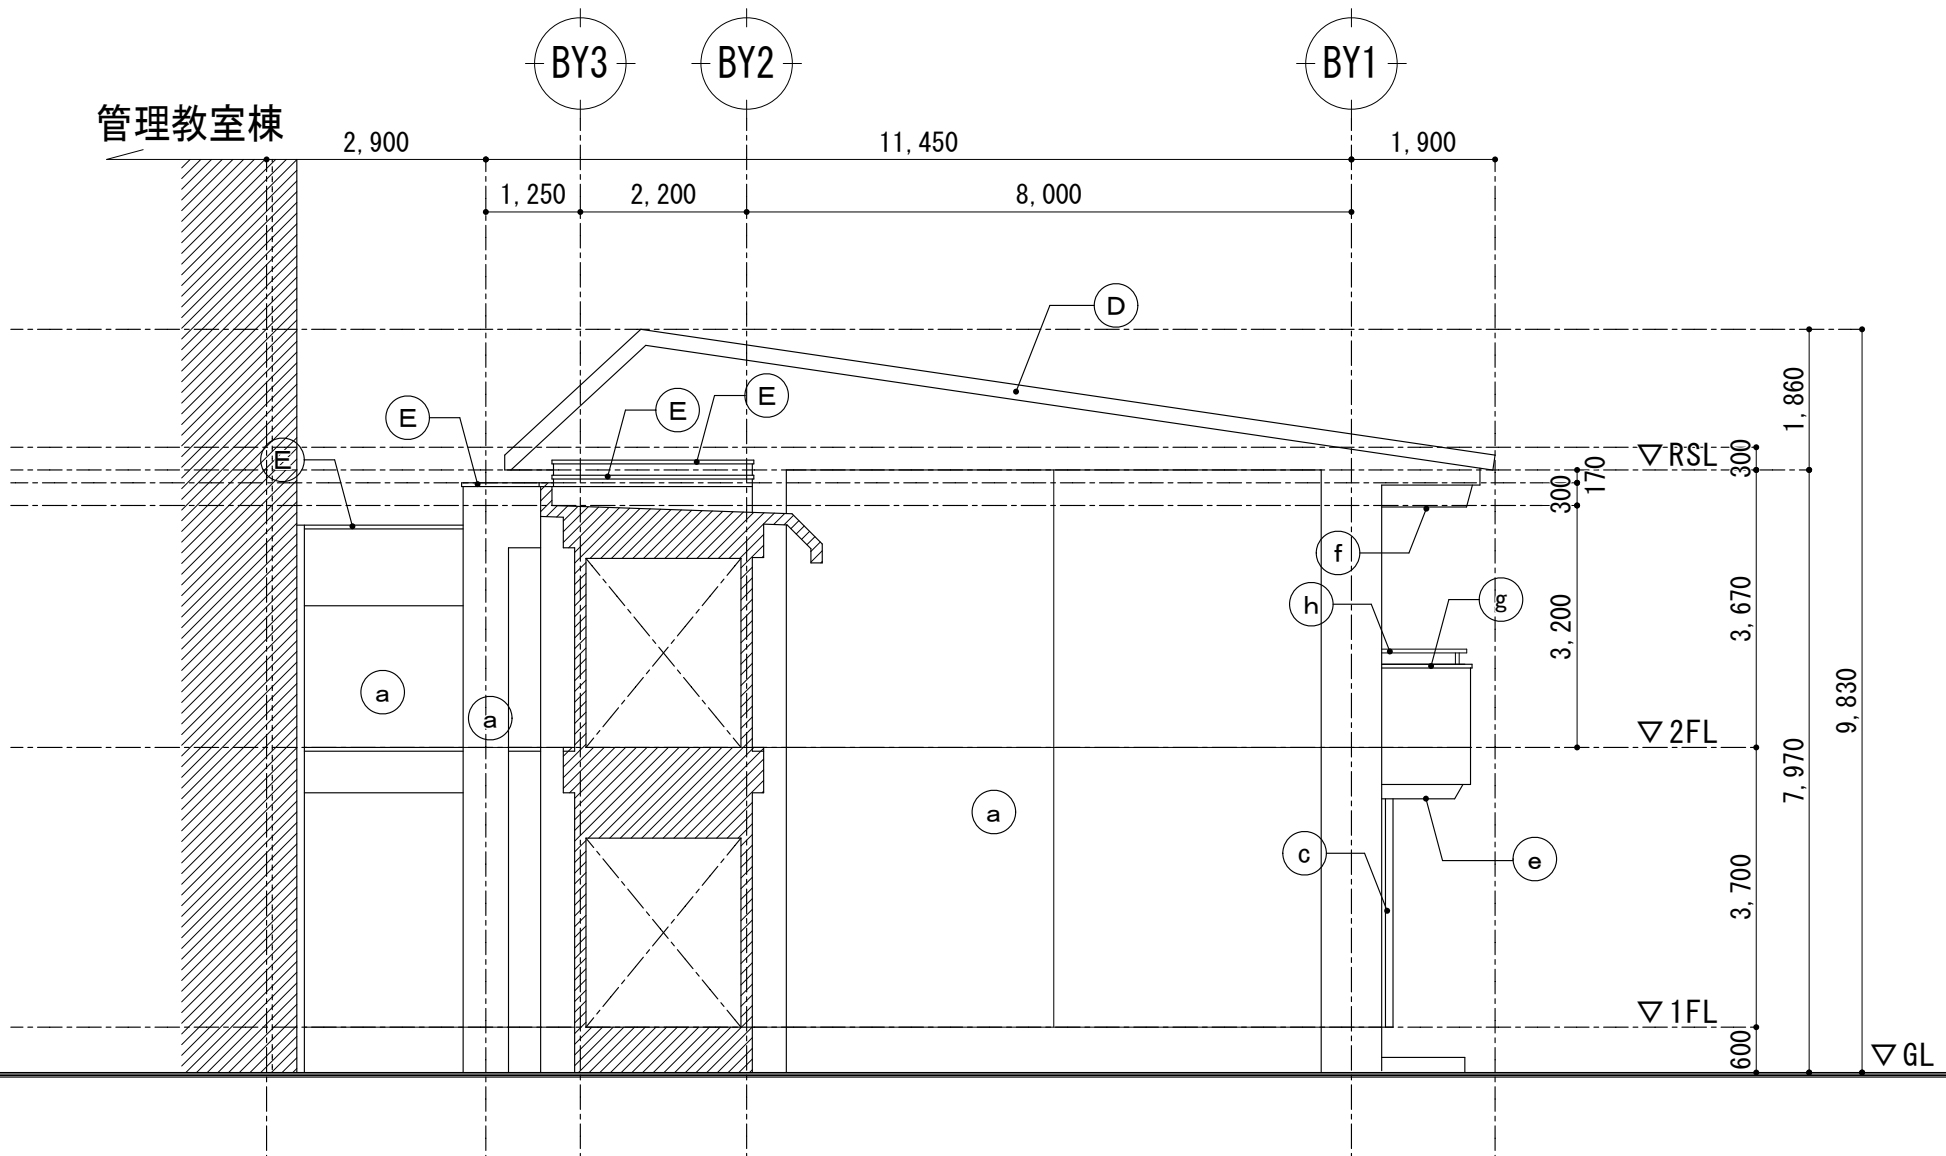


特別教室棟 南側立面図 (既存) S=1/100

外部仕上表		
符 号	部 位	改 修 前 仕 上
(A)	屋 根	長尺カラー鉄板 t=0.4 瓦葺き
(B)	陸屋根	均しモルタル下地、シート防水 t=2.0
(C)	ドレン	ルーフトレンφ100
(D)	破風・鼻隠し	カラー鉄板 t=0.4包み
(E)	笠 木	アルミ笠木W200
(F)	雪止め	L-50×50×4 FP塗り 撤去
(a)	外壁 柱型 梁型	コンクリート打放し下地、アクリルリシン吹付 サッシ廻りコーキング(ポリサルファイド系)
(b)	外壁	硬質木片セメント板 t=12 アクリルリシン吹付
(c)	堅 樋	鋼管φ100、取付FB-32×3 @1,000 OP塗り
(d)	底	シート防水 t=2.0 立上H=200
(e)	バルコニー裏	コンクリート打放し下地、アクリルリシン吹付
(f)	軒天井	コンクリート打放し下地、アクリルリシン吹付 一部、有効フレキシブルボード t=5.0 目隠し張り VP塗り (裏側)
(g)	バルコニー笠木	ボンデ鋼板 t=1.6 折り曲げ加工 グラフアイト塗装
(h)	手すり	アルミ手すり
(i)	梁上	防水モルタル下地、ネオモルタル

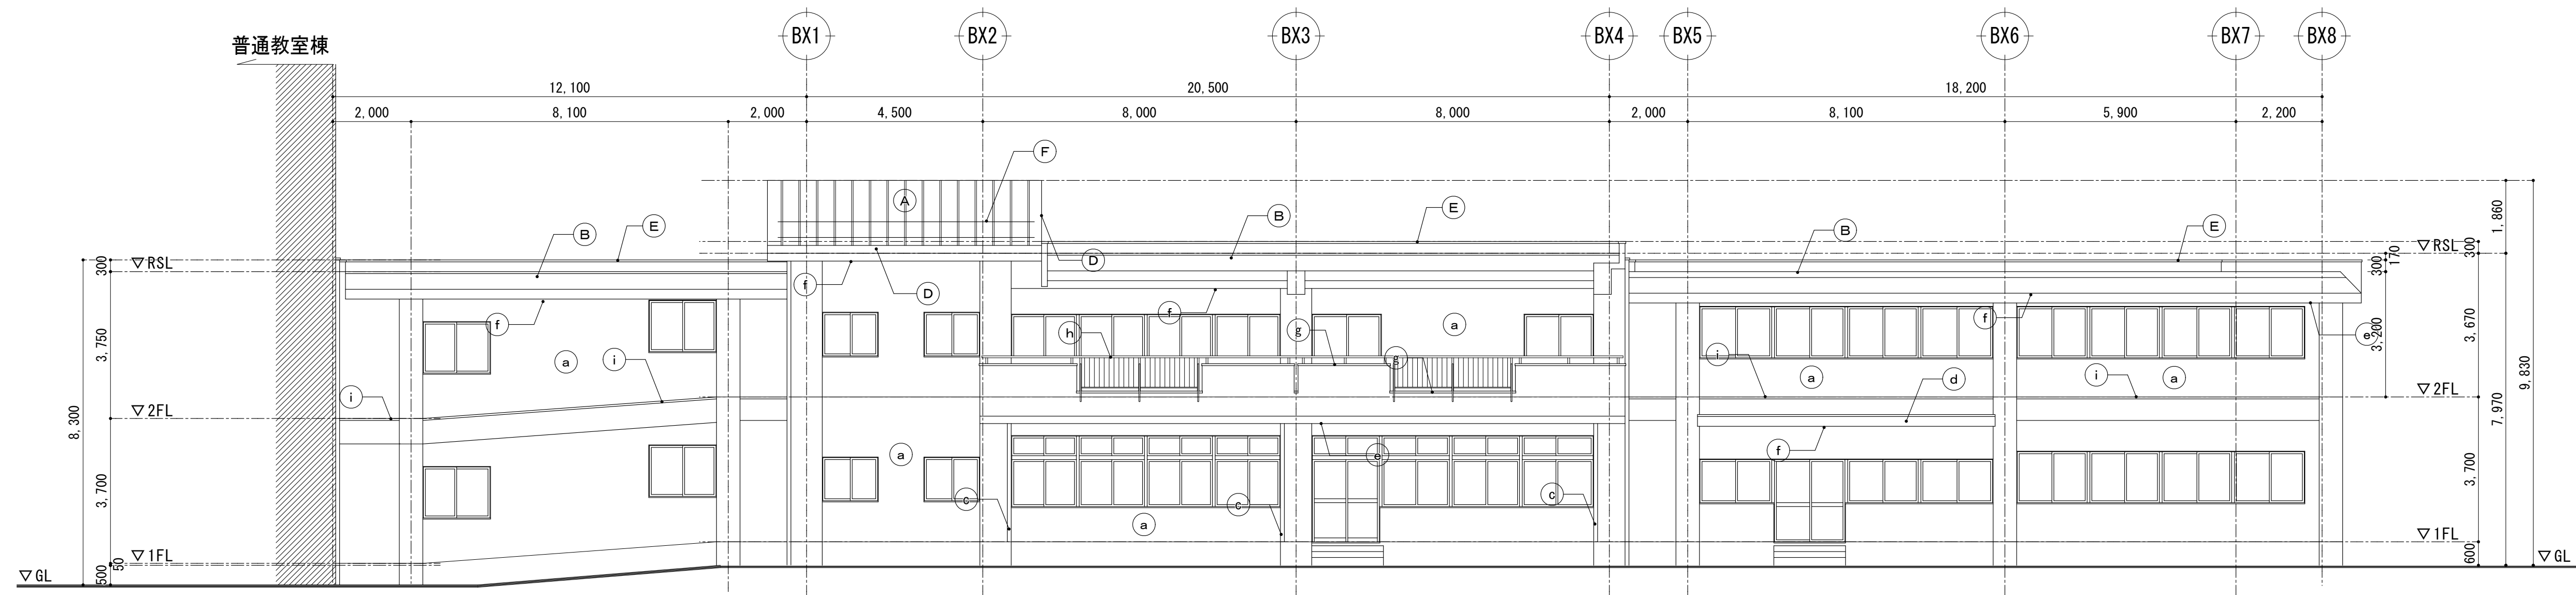


特別教室棟 東側立面図 (改修) S=1/100

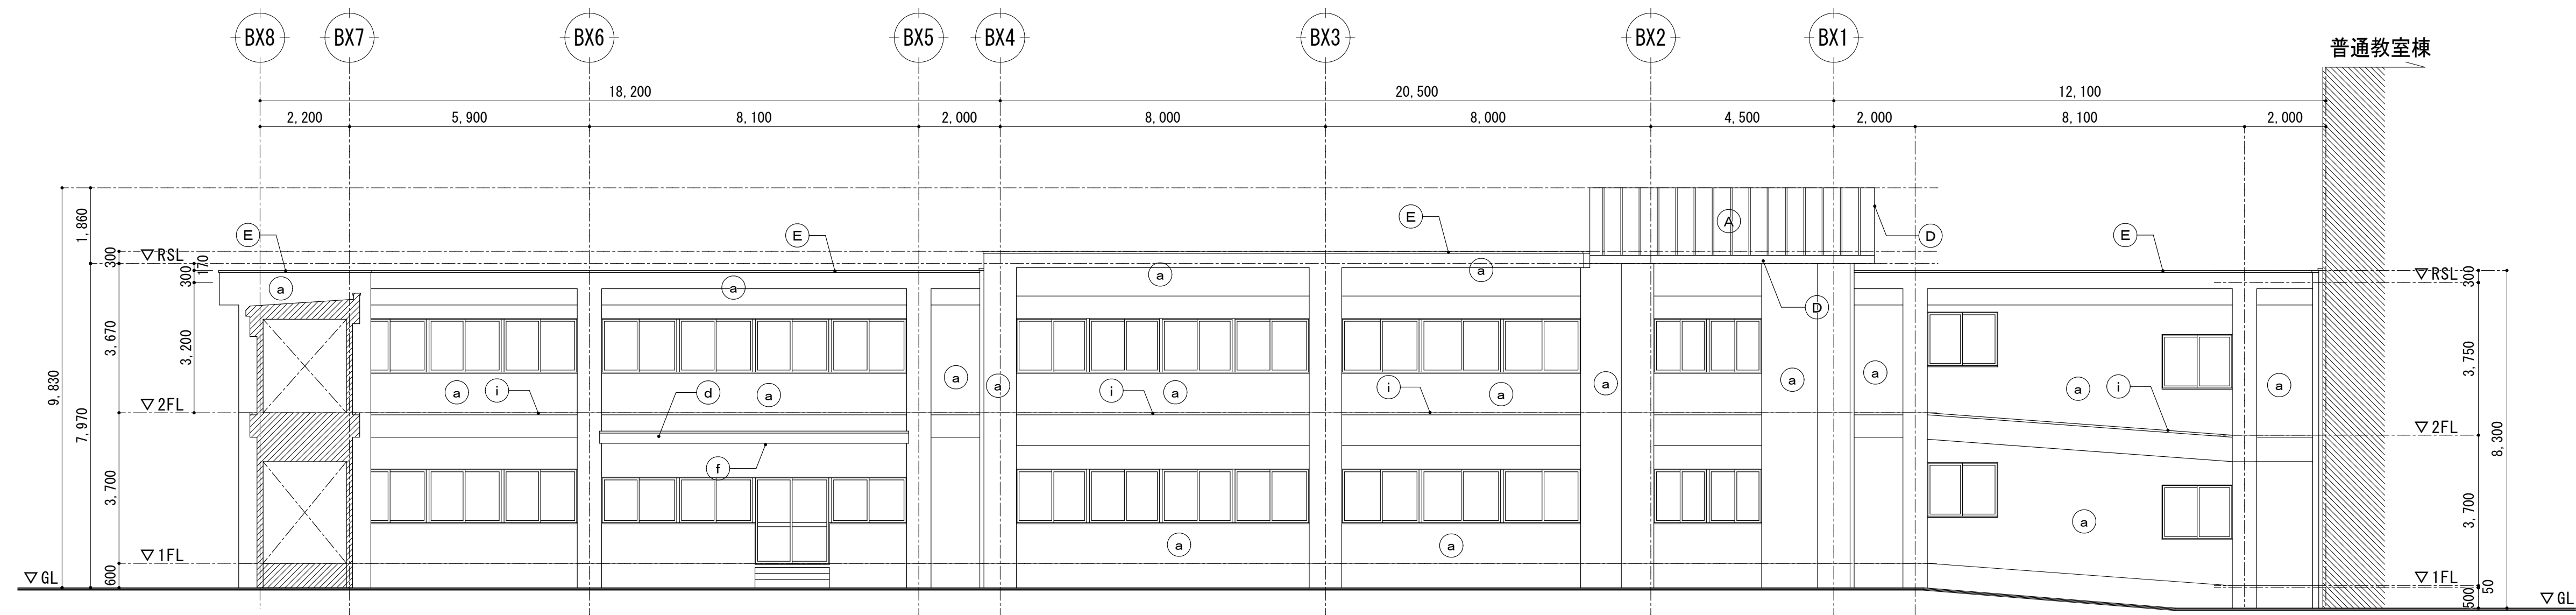


特別教室棟 西側立面図 (改修) S=1/100

校舎20 外壁補修 概数表	
亀裂 (㎡)	327.00
浮き (㎡)	8.10
Pコン部欠損 (か所)	37.00
欠損部: 300×300未満 (か所)	93.00
欠損部: 500×500未満 (か所)	26.00
欠損部: 700×700未満 (か所)	7.00
欠損部: 700×700超え (㎡)	2.10
爆裂 (か所)	42.00
補修方法	
亀裂注入補修	無機質系注入材 一材型
浮き部補修	アンカーピンニング部分エポキシ樹脂注入工法
Pコン部補修	研り、除錆、防錆、ポリマーセメントモルタル埋戻し
欠損部補修	研り、ポリマーセメントモルタル充填
爆裂部補修	研り、除錆、防錆、ポリマーセメントモルタル埋戻し

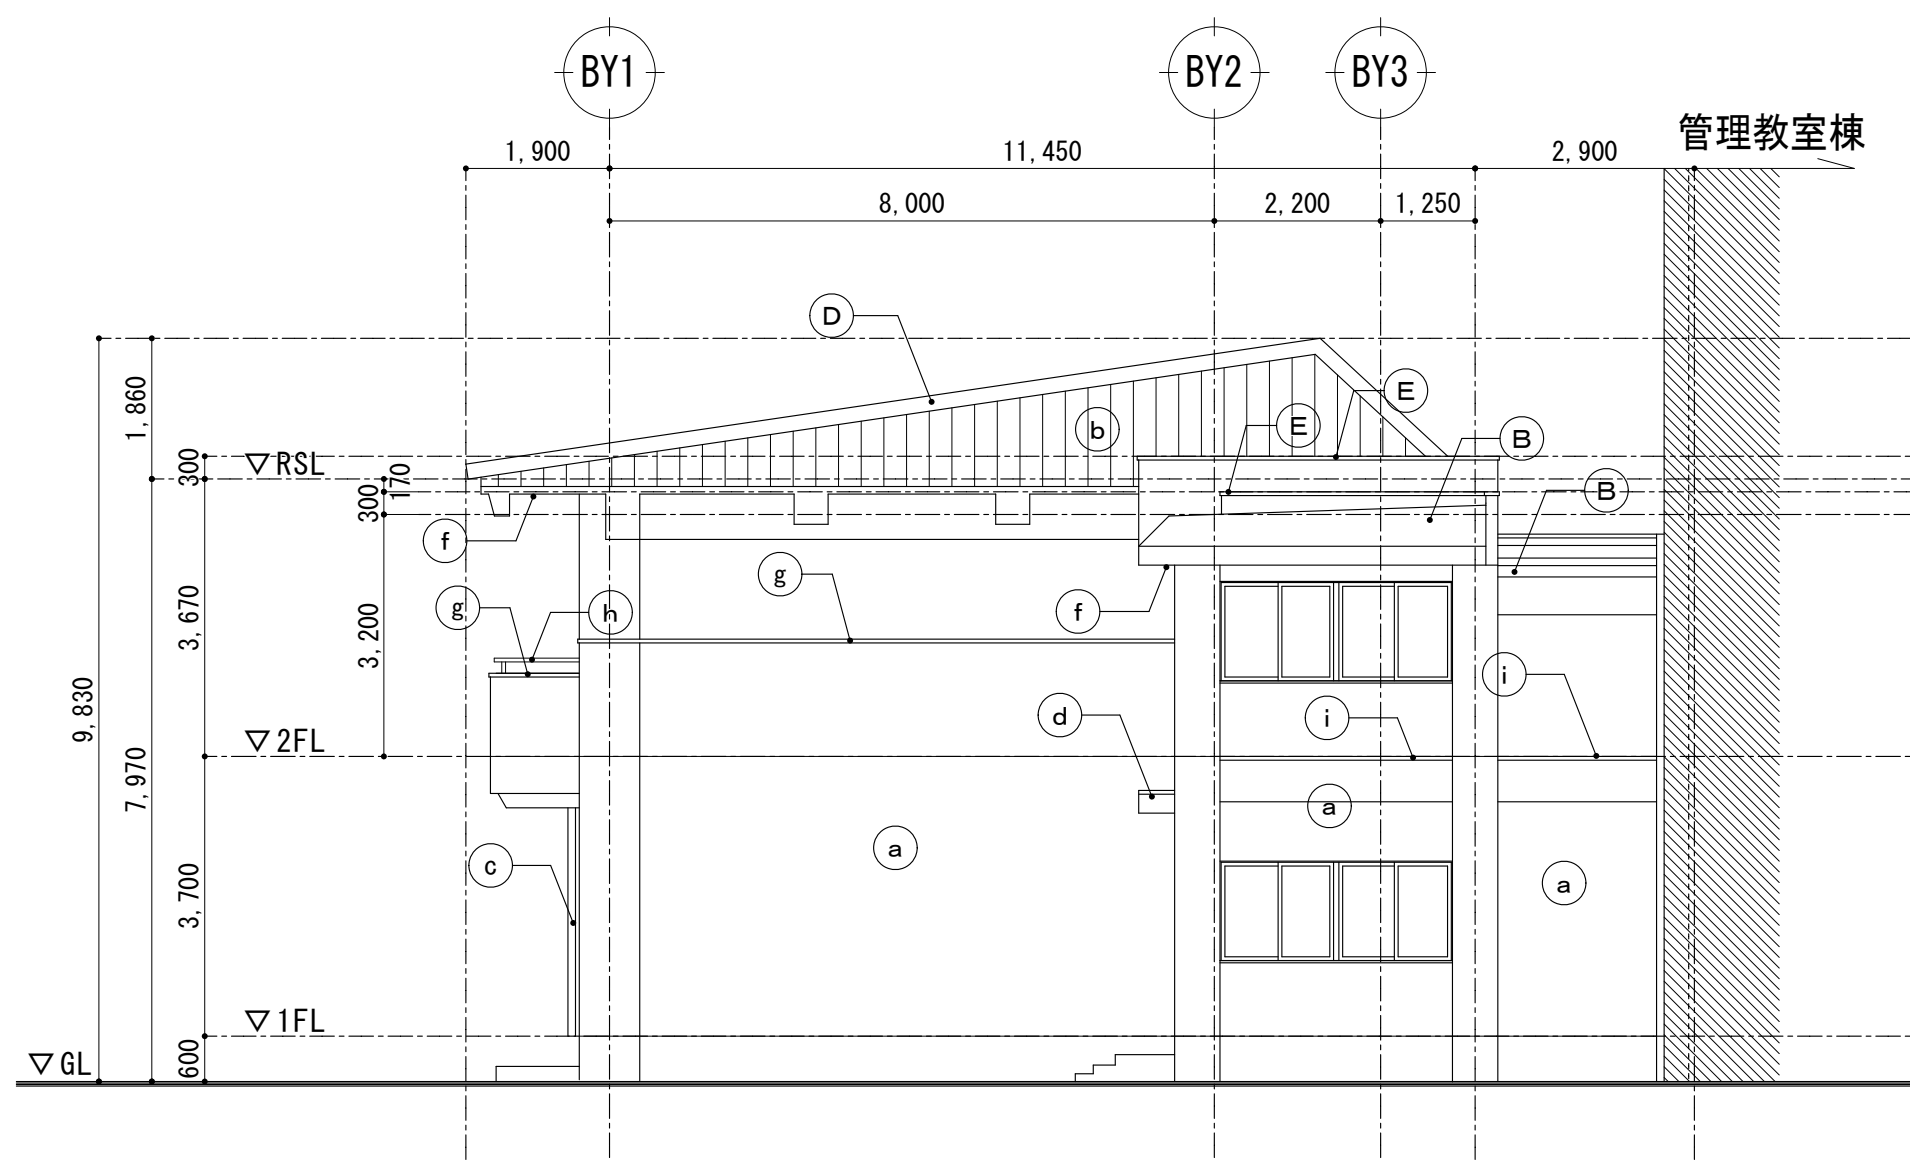


特別教室棟 北側立面図 (改修) S=1/100

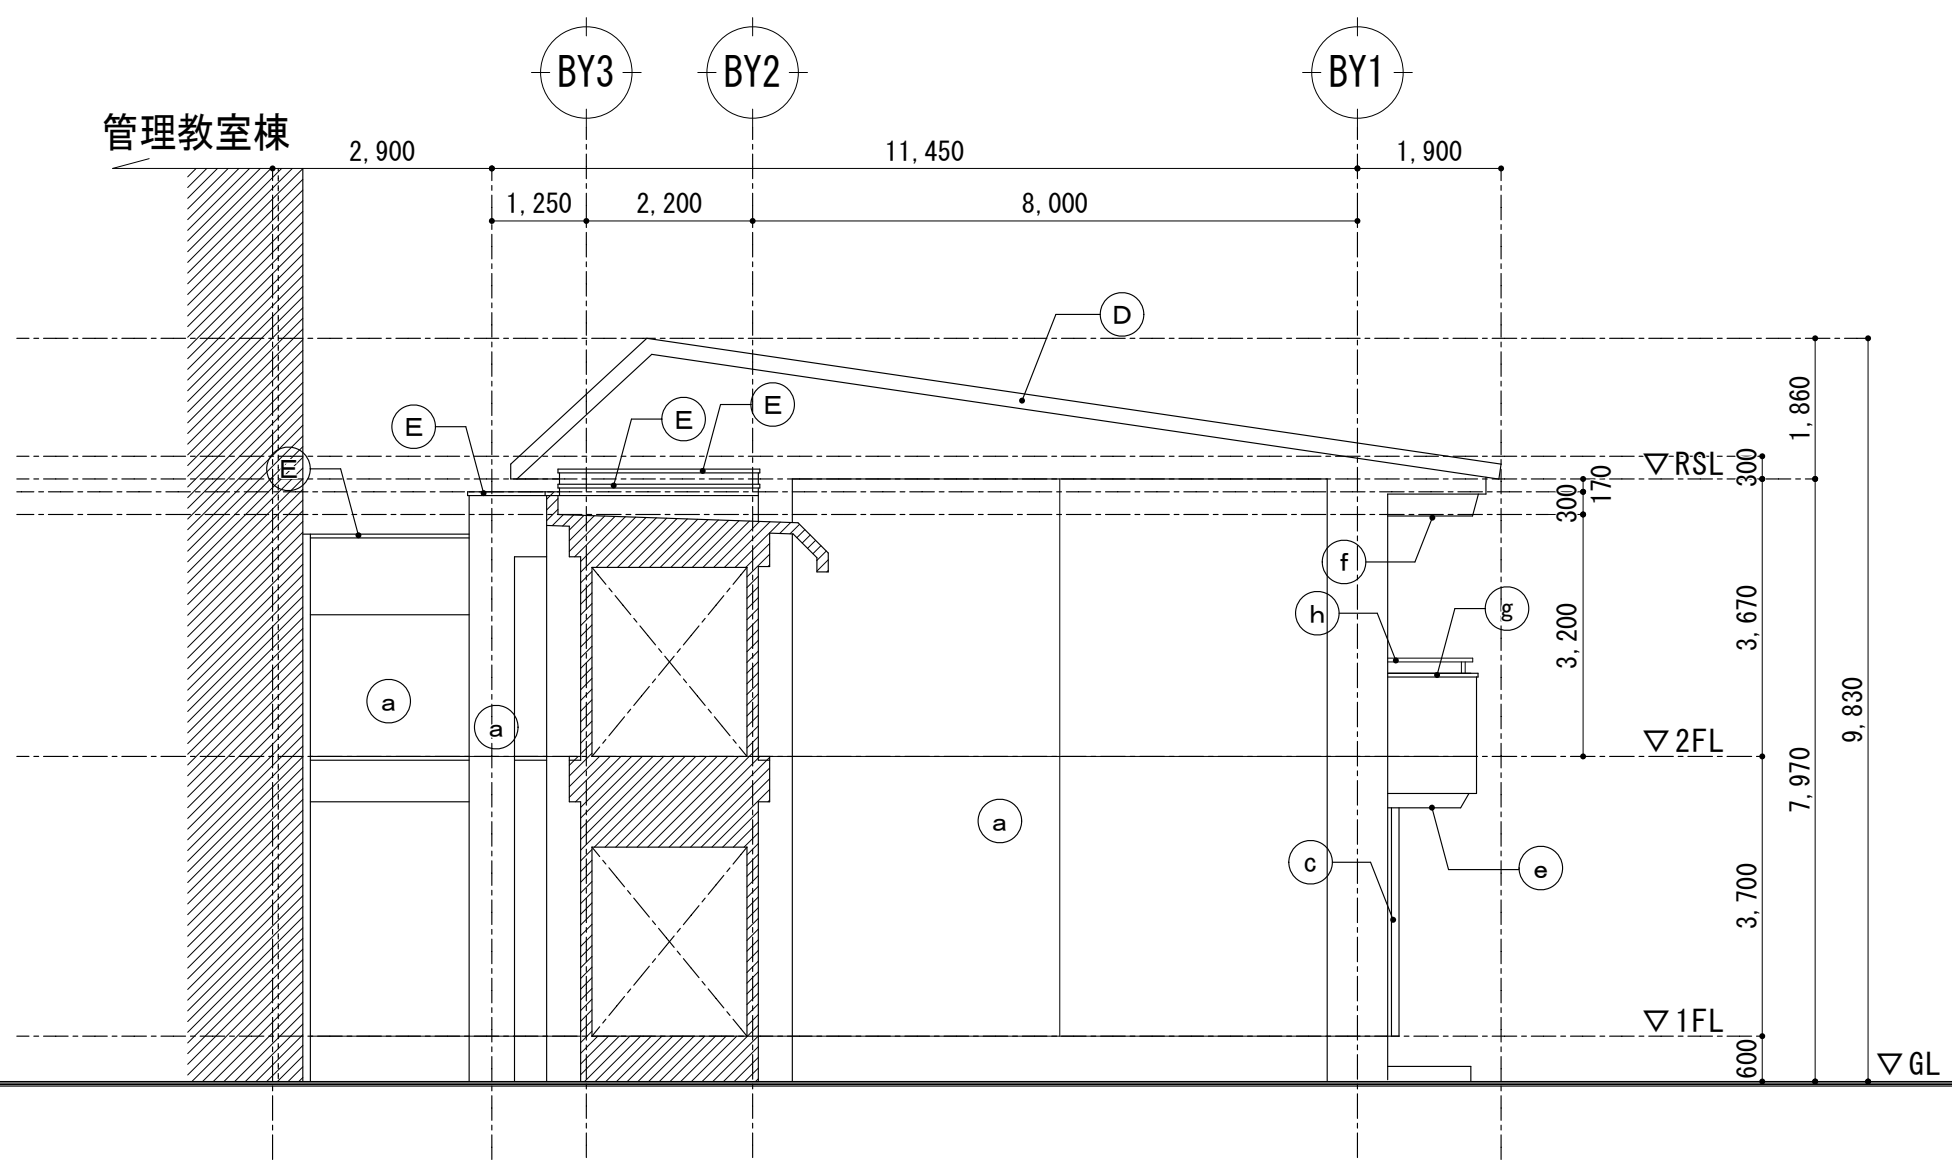


特別教室棟 南側立面図 (改修) S=1/100

外 部 仕 上 表		
符 号	部 位	改 修 後 仕 上
(A)	屋 根	ルーフィングシート敷込の上 屋根上葺きカバー工法 破風・鼻隠し・棟包み改修
(B)	陸屋根	既存防水層撤去(平場・立上共)、ケレン清掃後 絶縁用シート敷設のうえ、塩化ビニル樹脂系ルーフィングシート防水 t=1.5(S-M2)
(C)	ドレン	既存ドレンキャップ・目皿撤去、改修用ドレン(塩ビ製、φ100)新設
D	破風・鼻隠し	高圧洗浄・下地調整・錆止め塗装のうえ、D P 塗り(ふっ素樹脂塗料)
(E)	笠 木	既存のまま
(F)	雪止め	亜鉛めっきアングル(塗装品) 50×50×4 新設
(a)	外壁 柱型 梁型	既存塗膜除去(サンダー工法)、高圧洗浄、下地調整 (C-1) のうえ防水形複層塗材 R E 付 既存目地コーキング撤去、シーリング(PU-2)新設 既存サッシ廻りコーキング撤去、シーリング(MS-2)新設
(b)	外壁	既存塗膜除去(サンダー工法)、高圧洗浄、下地調整 (C-1) のうえ防水形複層塗材 R E 付
(c)	壁 樋	高圧洗浄・下地調整・錆止め塗装のうえ、D P 塗り(ふっ素樹脂塗料)
(d)	庇	既存シート防水撤去、下地調整のうえ、ウレタン塗膜防水
(e)	バルコニー裏	既存塗膜除去(サンダー工法)、高圧洗浄、下地調整 (C-1) のうえ防水形複層塗材 R E 付
(f)	軒天井	ボード部：下地調整 R B 種のうえ、E P 塗り
(g)	バルコニー笠木	既存笠木撤去、アルミ製笠木新設 ※アルミ製手すりは残置
(h)	手すり	既存のまま
(i)	梁上	ケレン・清掃のうえ、ウレタン塗膜防水

特記	・	 有限 環 境 計 画 工 房 社 会 社 〒020-0121 岩手県盛岡市月丘三丁目16-5 TEL(019)645-0380 一級建築士事務所 岩手県知事登録 第カ(2808)1068号 一級建築士 建設大臣登録 第96078号 濱端 俊一	設計年月日 R5・12・	担当 小笠原	検図 黒澤	照査 成田	修繕名称 令和7年度盛岡市立北厨川小学校校舎安全対策（外壁・屋根等）修繕		図面番号 A — 27	
	・		・	・	・	・	・	図面名称 特別教室棟 東・西・南・北側立面図(改修)		縮尺 A1 : S=1/100 A2 : S=1/200 A3 : S=1/200
	・		・	・	・	・	・			
	・		・	・	・	・	・			

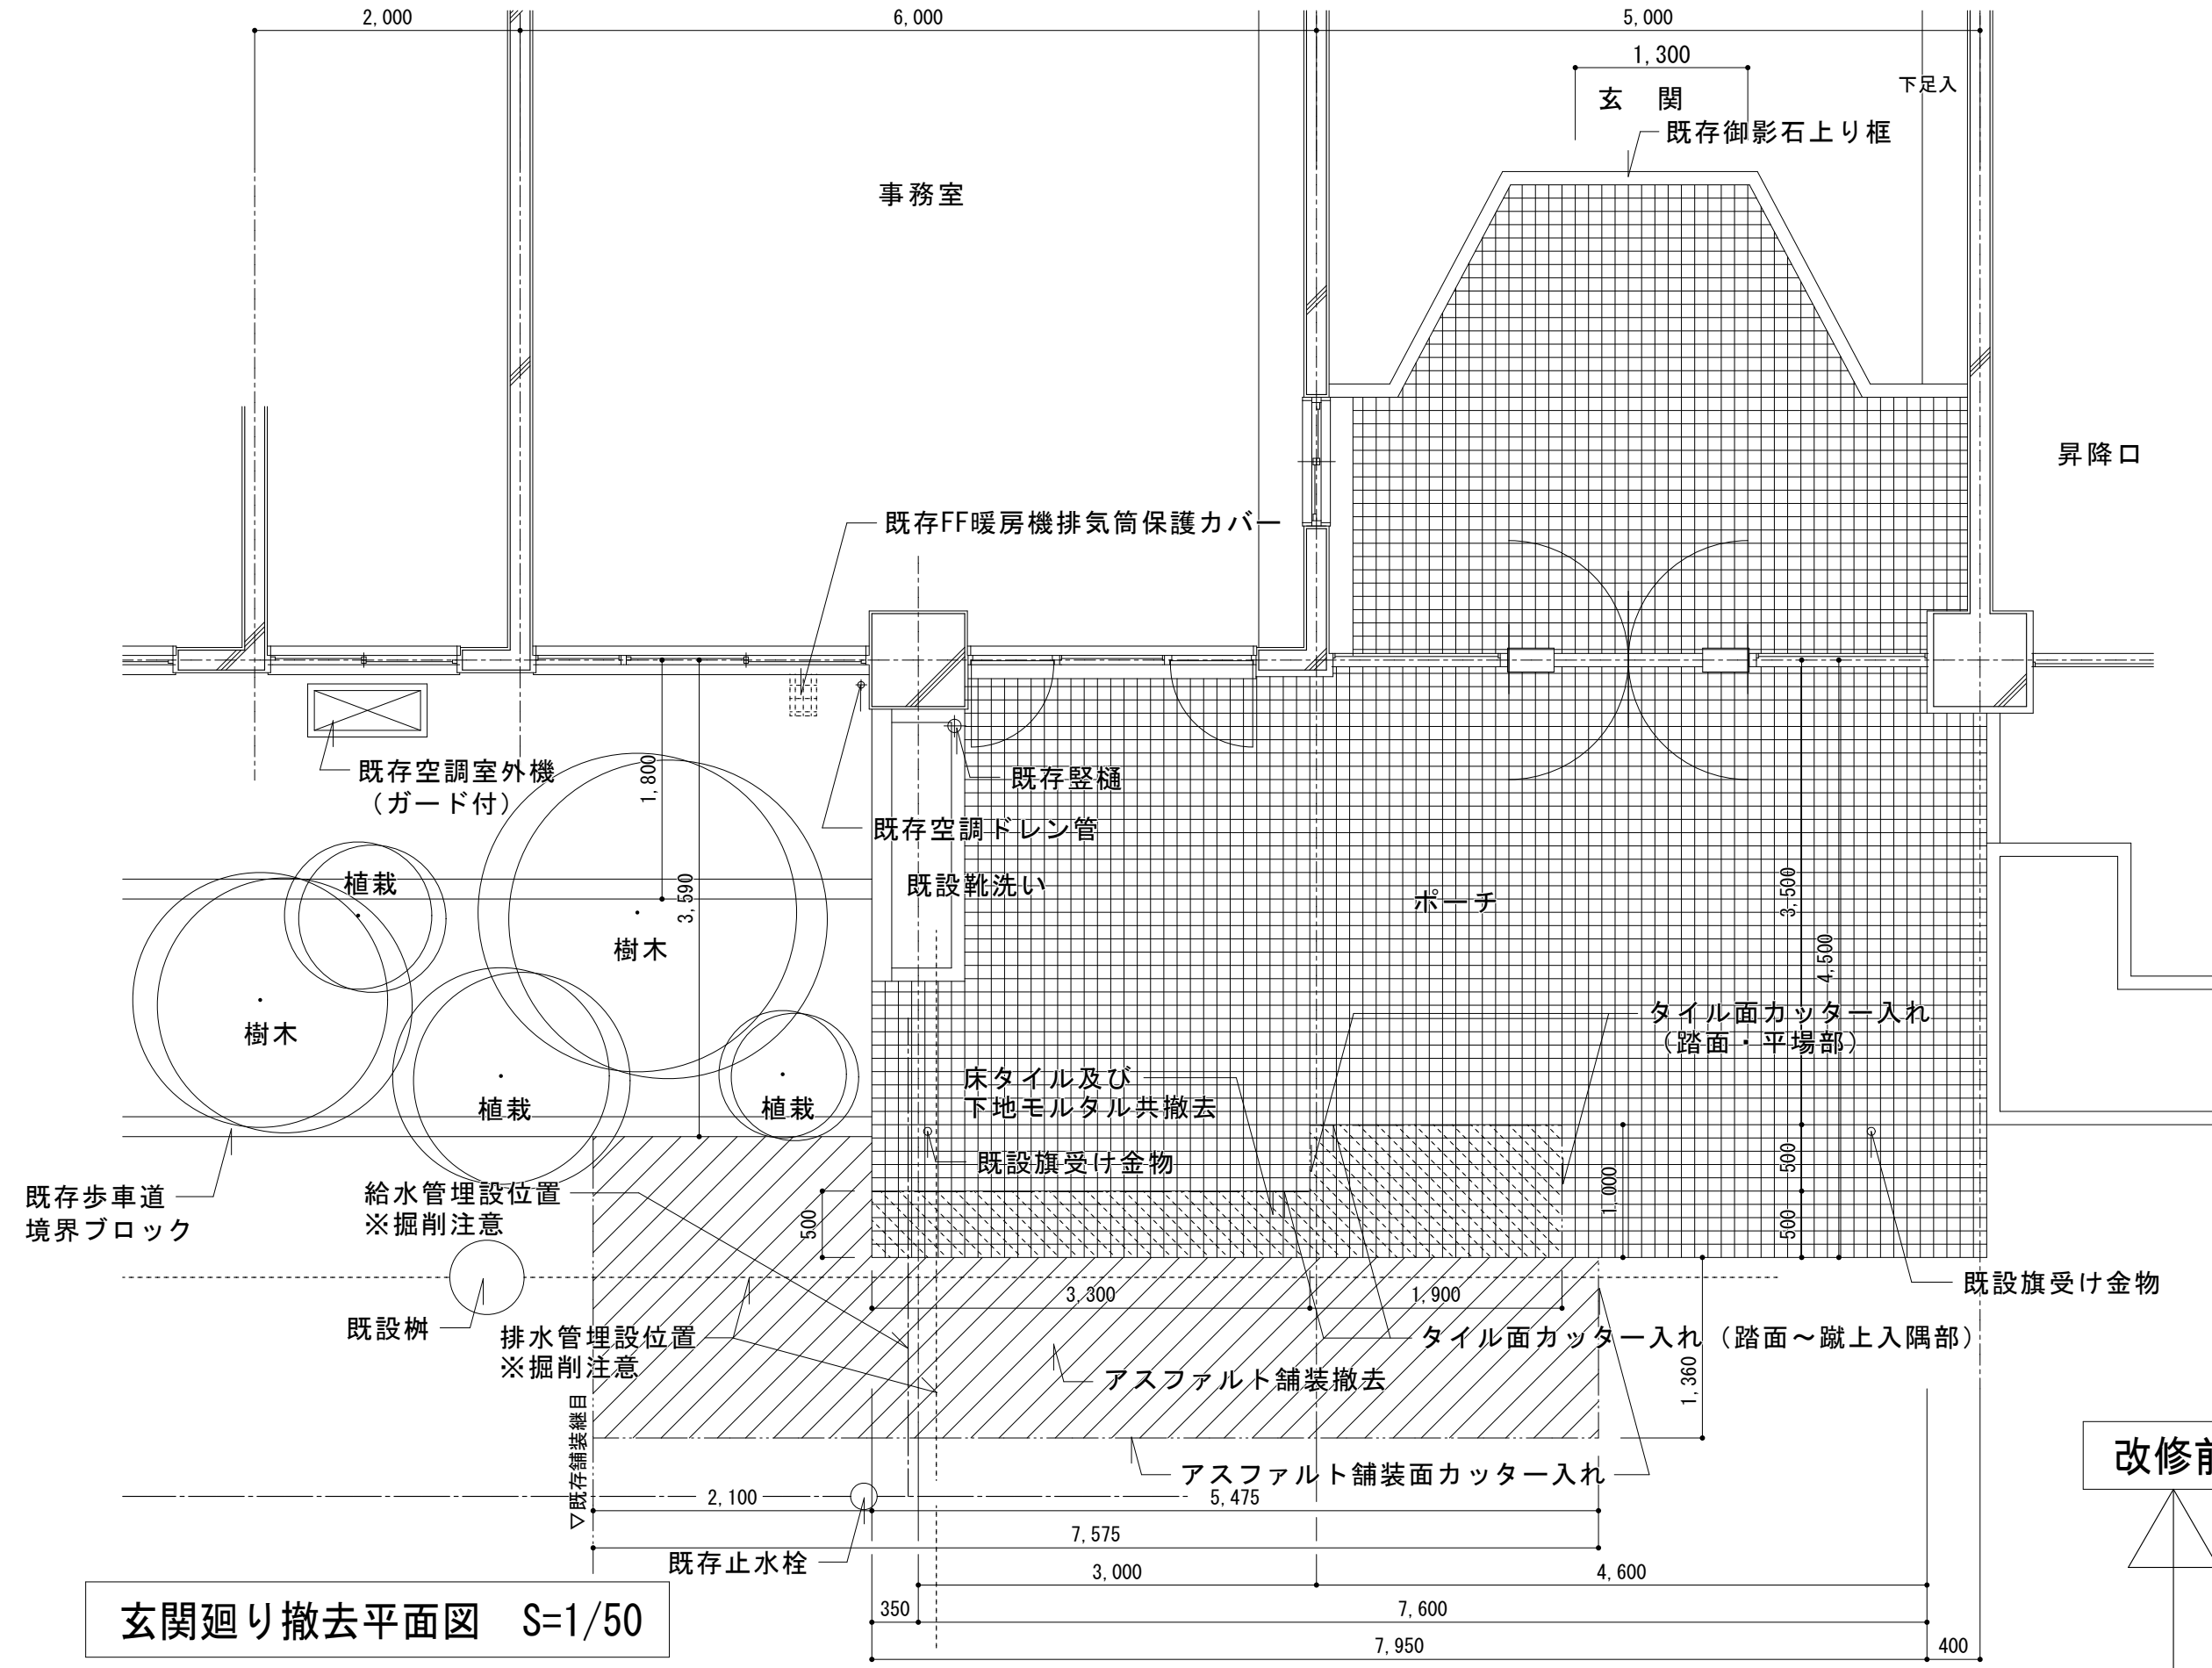


玄関廻り撤去平面図 S=1/50

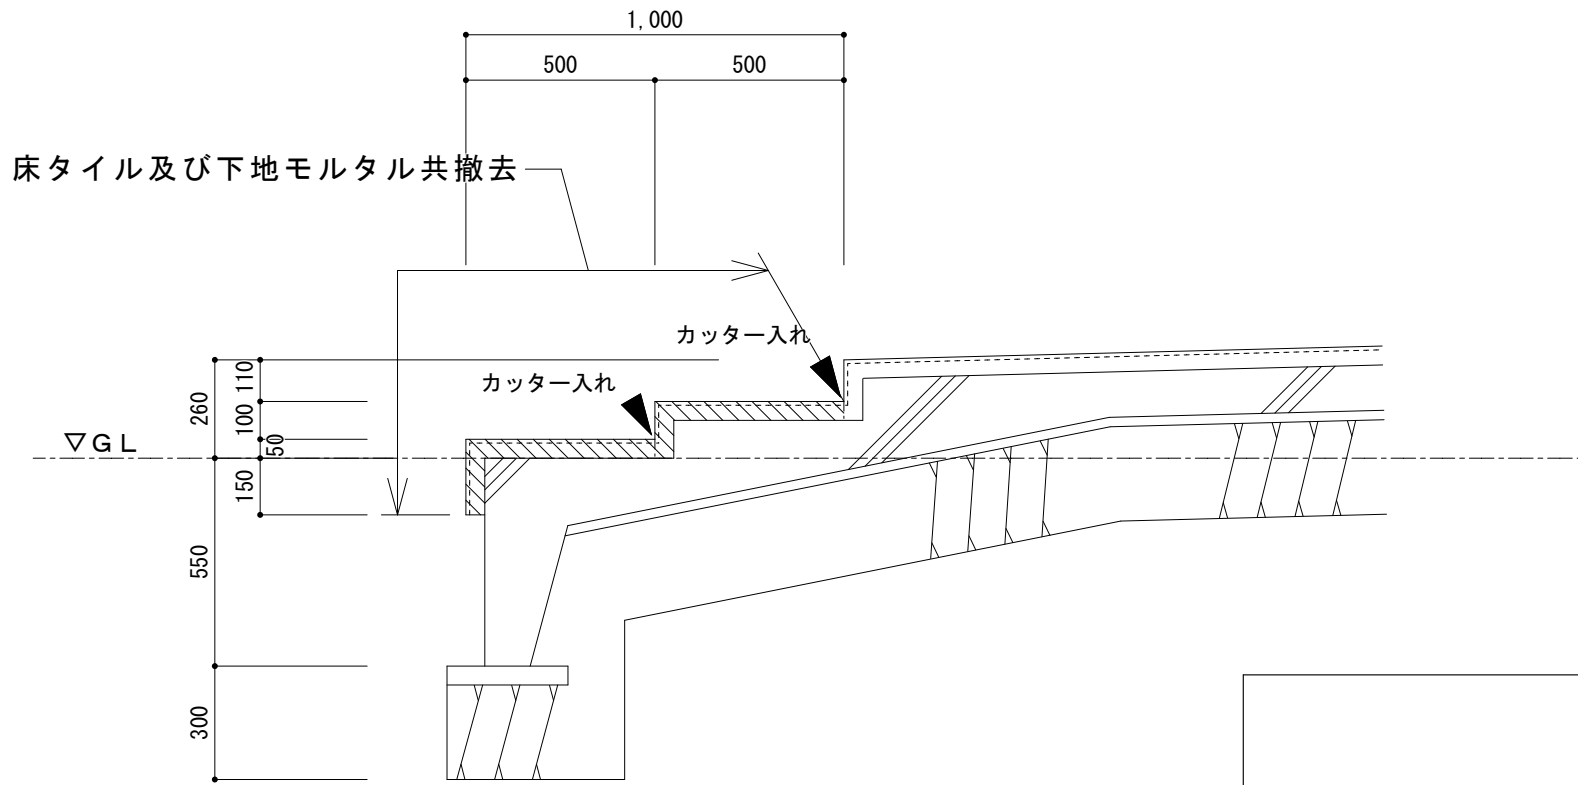


玄関階段仕上撤去図 S=1/20

※玄関前は埋設配管が多いため、掘削に注意すること

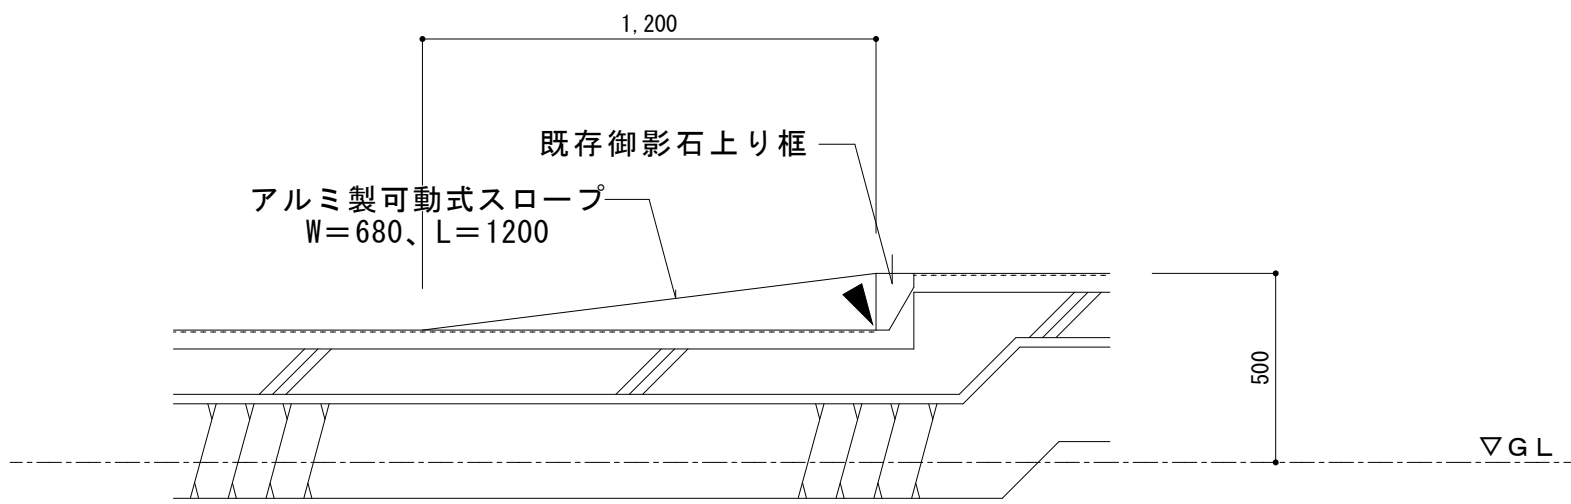


玄関新設スロープ詳細図 S=1/20

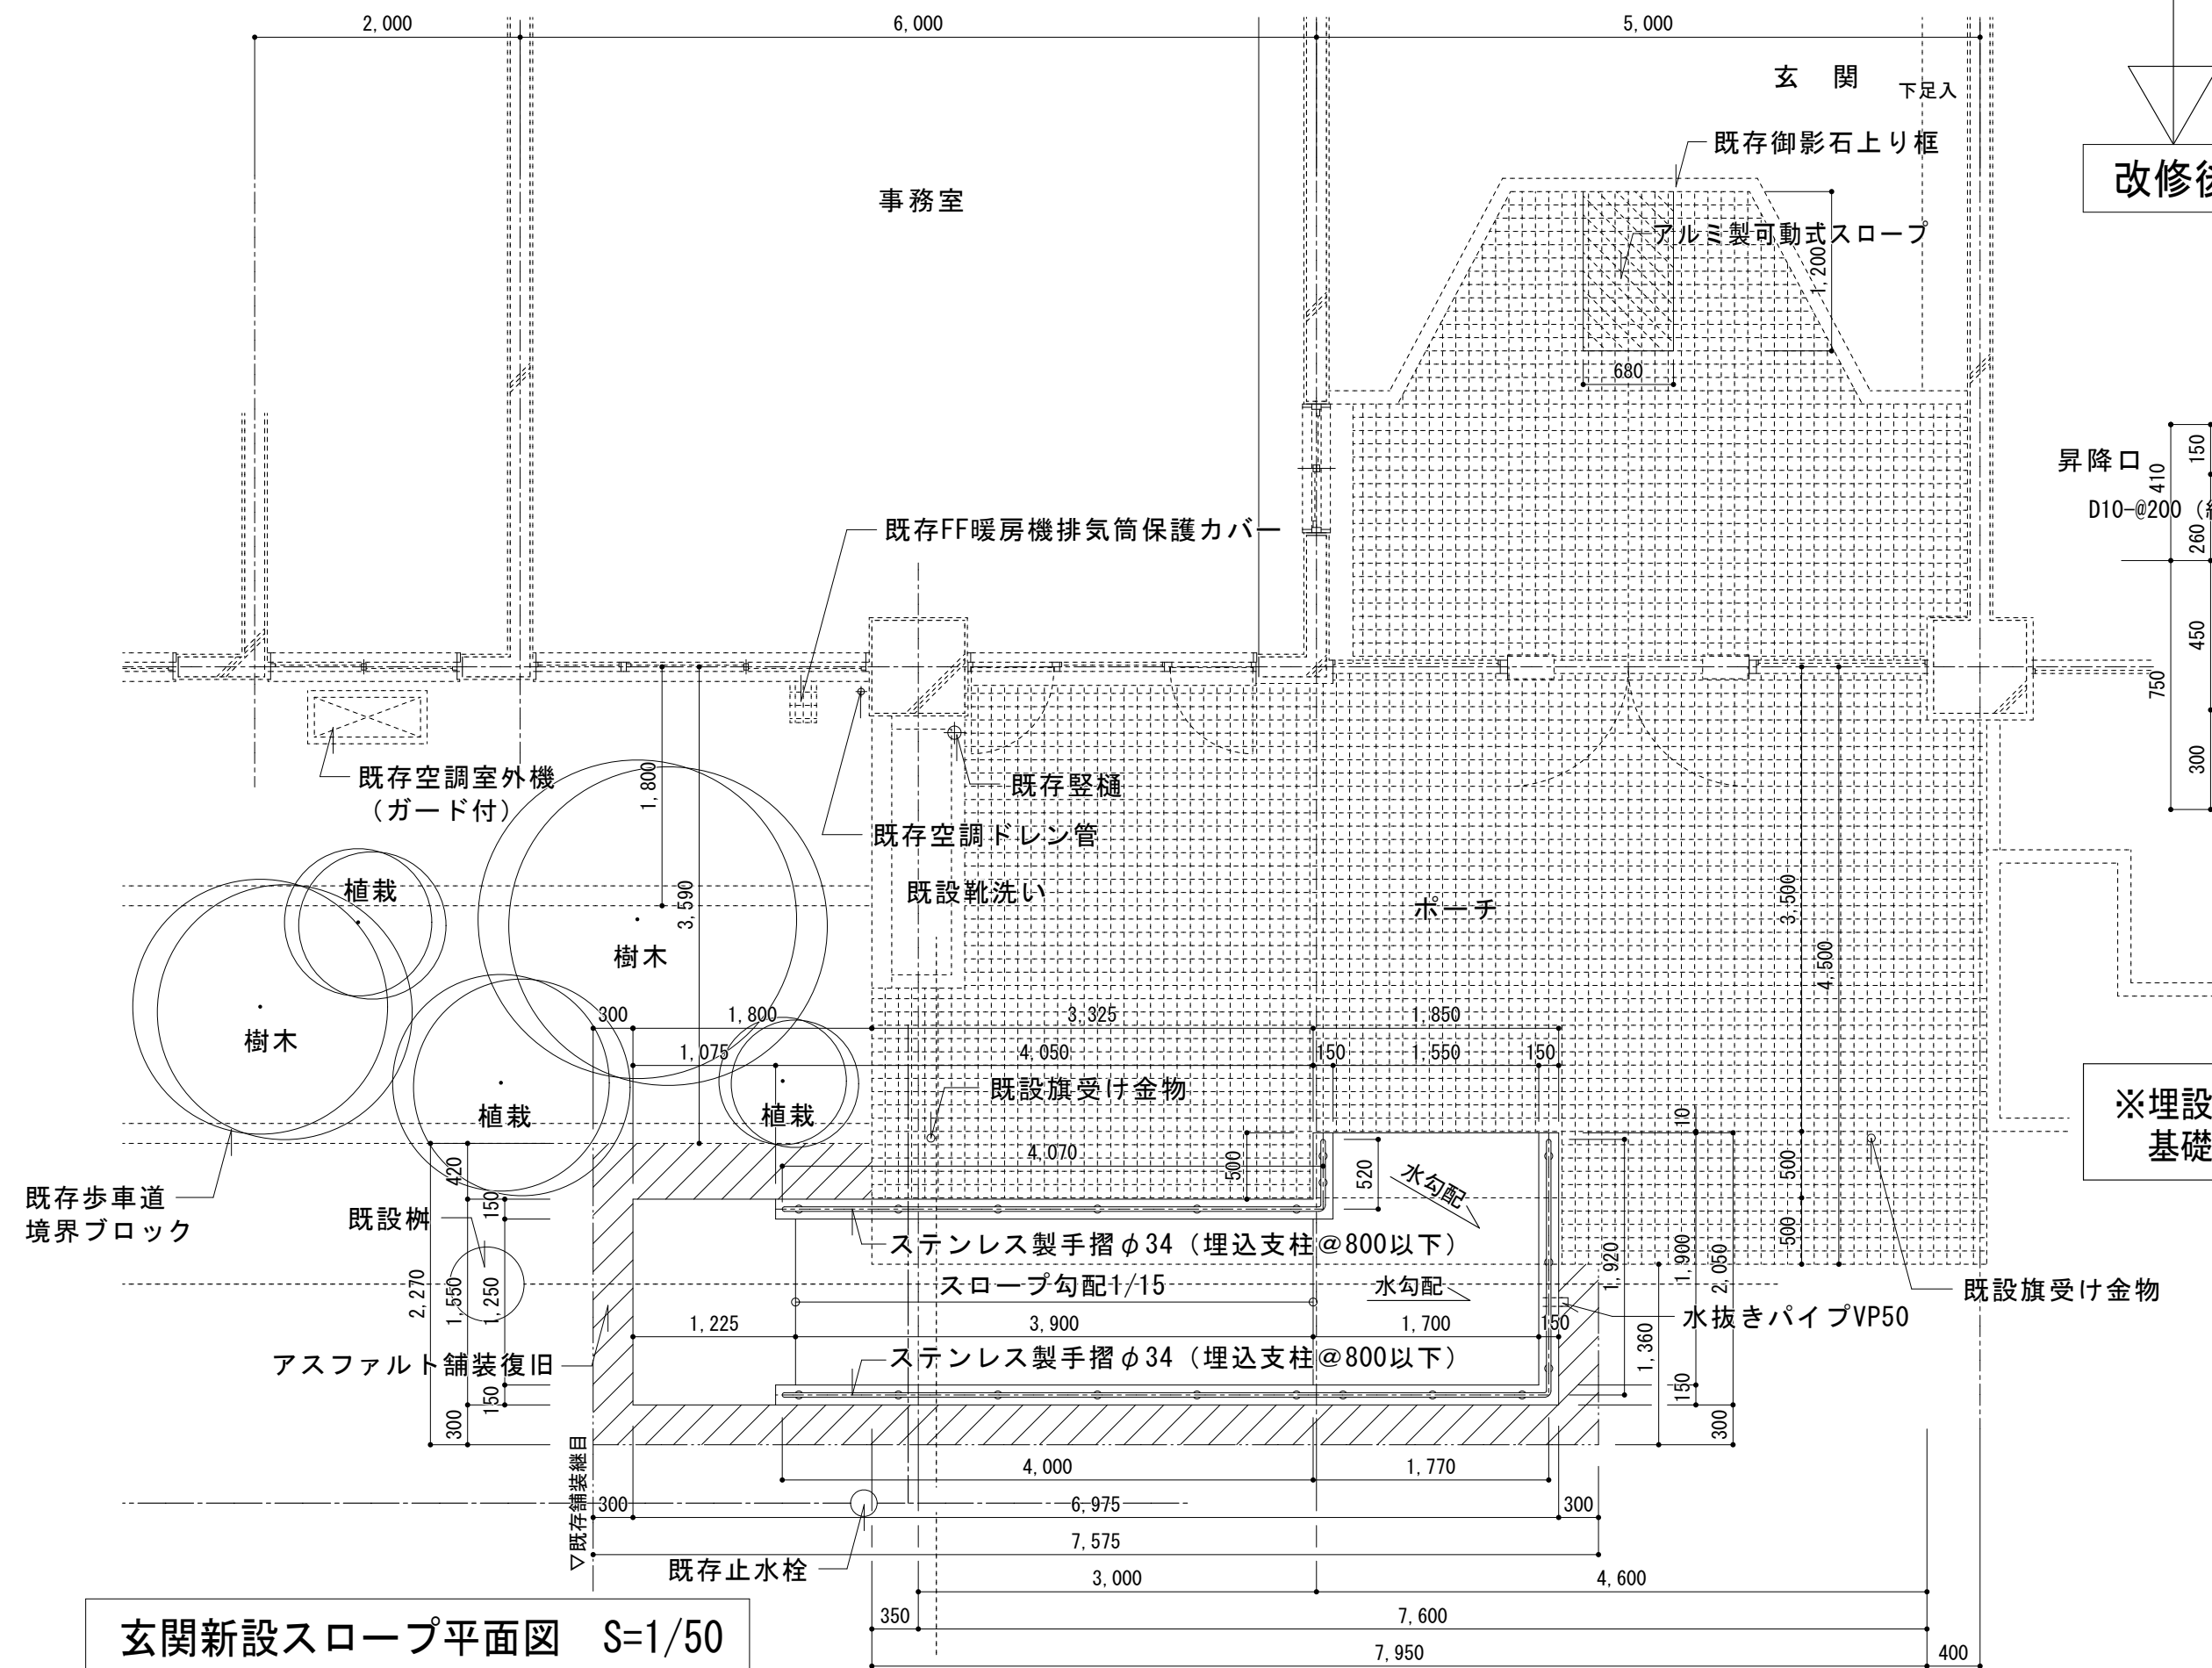

玄関新設スロープ平面図 S=1/50


外部新設スロープ詳細図 S=1/20

(短辺方向、傾斜部側)

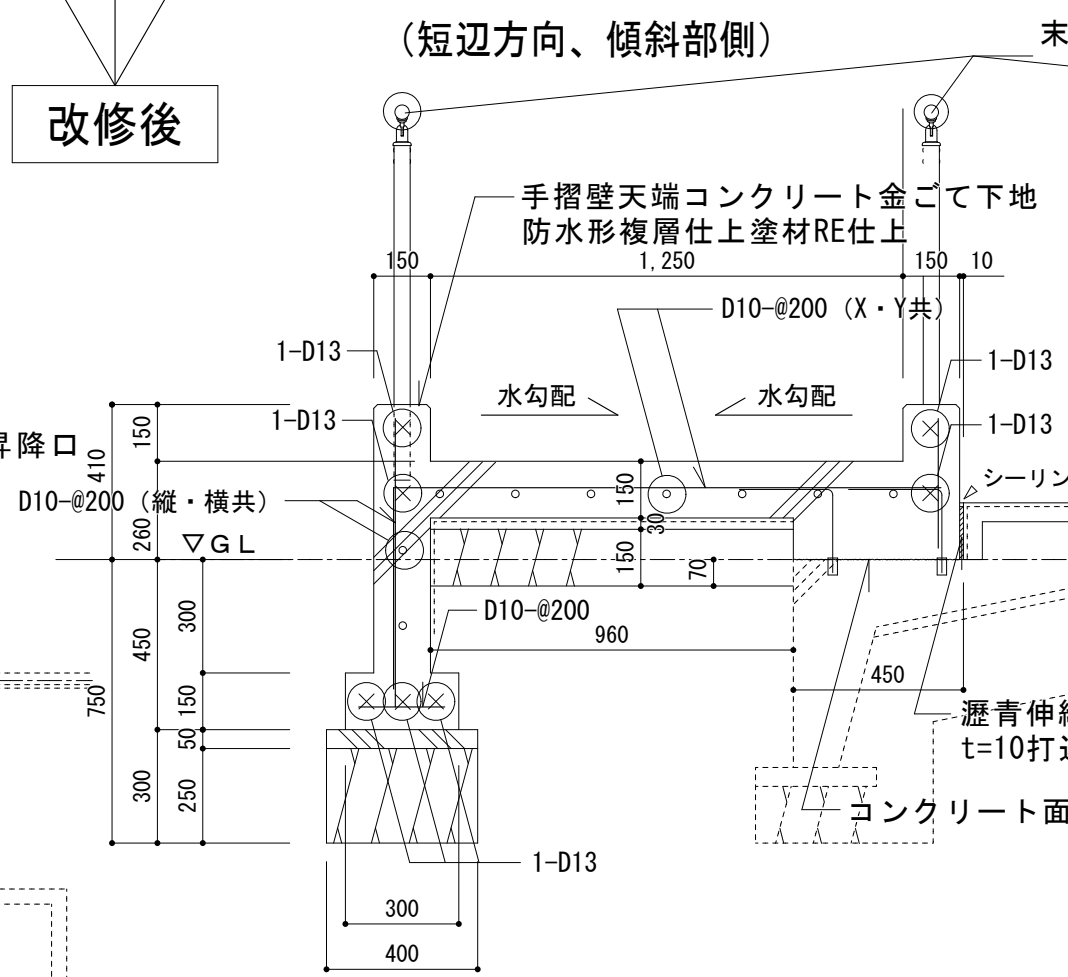


外部新設スロープ詳細図 S=1/20

(短辺方向、踊り場側)

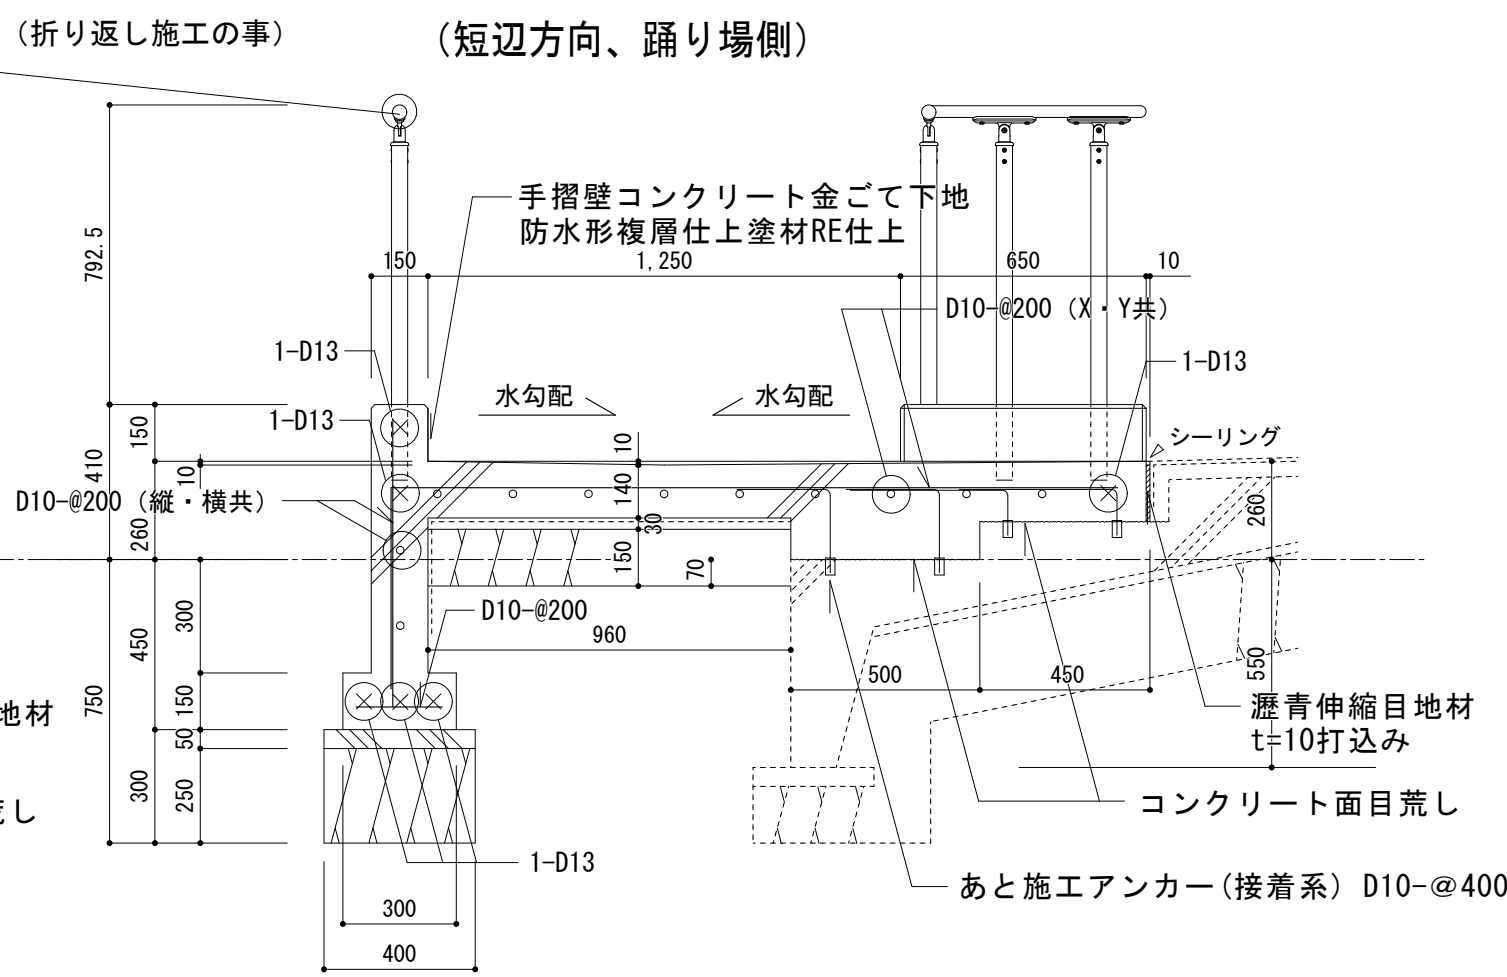




手摺数量表
ステンレス製手摺φ34 (埋込支柱)
手摺水平：4.21m
手摺傾斜：8.07m
参考：四国化成 セイフティビームSB型

※埋設配管に干渉する箇所は基礎の方を欠き込むこと

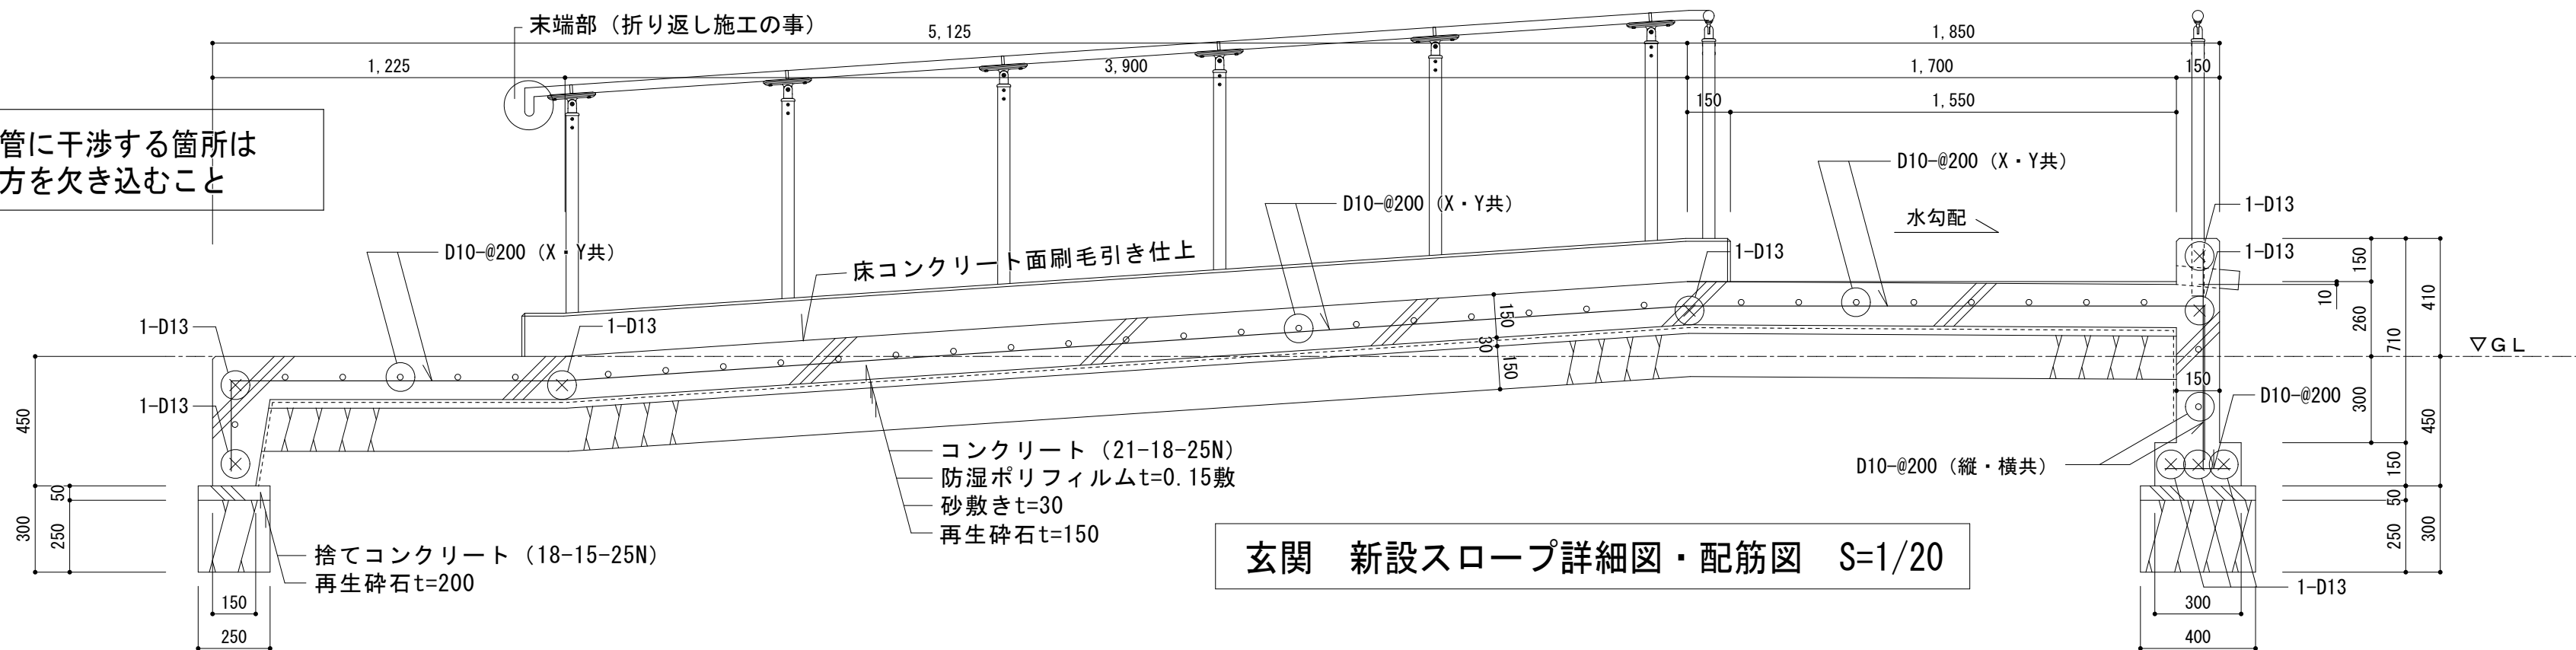

玄関 新設スロープ詳細図・配筋図 S=1/20

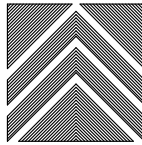
特記	・		有限 環 境 計 画 工 房 〒020-0121 岩手県盛岡市月が丘三丁目16-5 TEL (019) 645-0380 一級建築士事務所 岩手県知事登録 第 28081068 号 一級建築士 建設大臣登録 第 96078号 濱端 俊一	設計年月日	担当	検図	照査	修繕名称	図面番号 A — 30
	・			R5・12・	小笠原	黒澤	成田	令和7年度盛岡市立北厩小学校校舎安全対策(外壁・屋根等)修繕	
	・							図面名称	
	・							玄関スロープ詳細図 縮尺 A1 : S=1/50, 20 A3 : S=1/100, 40	

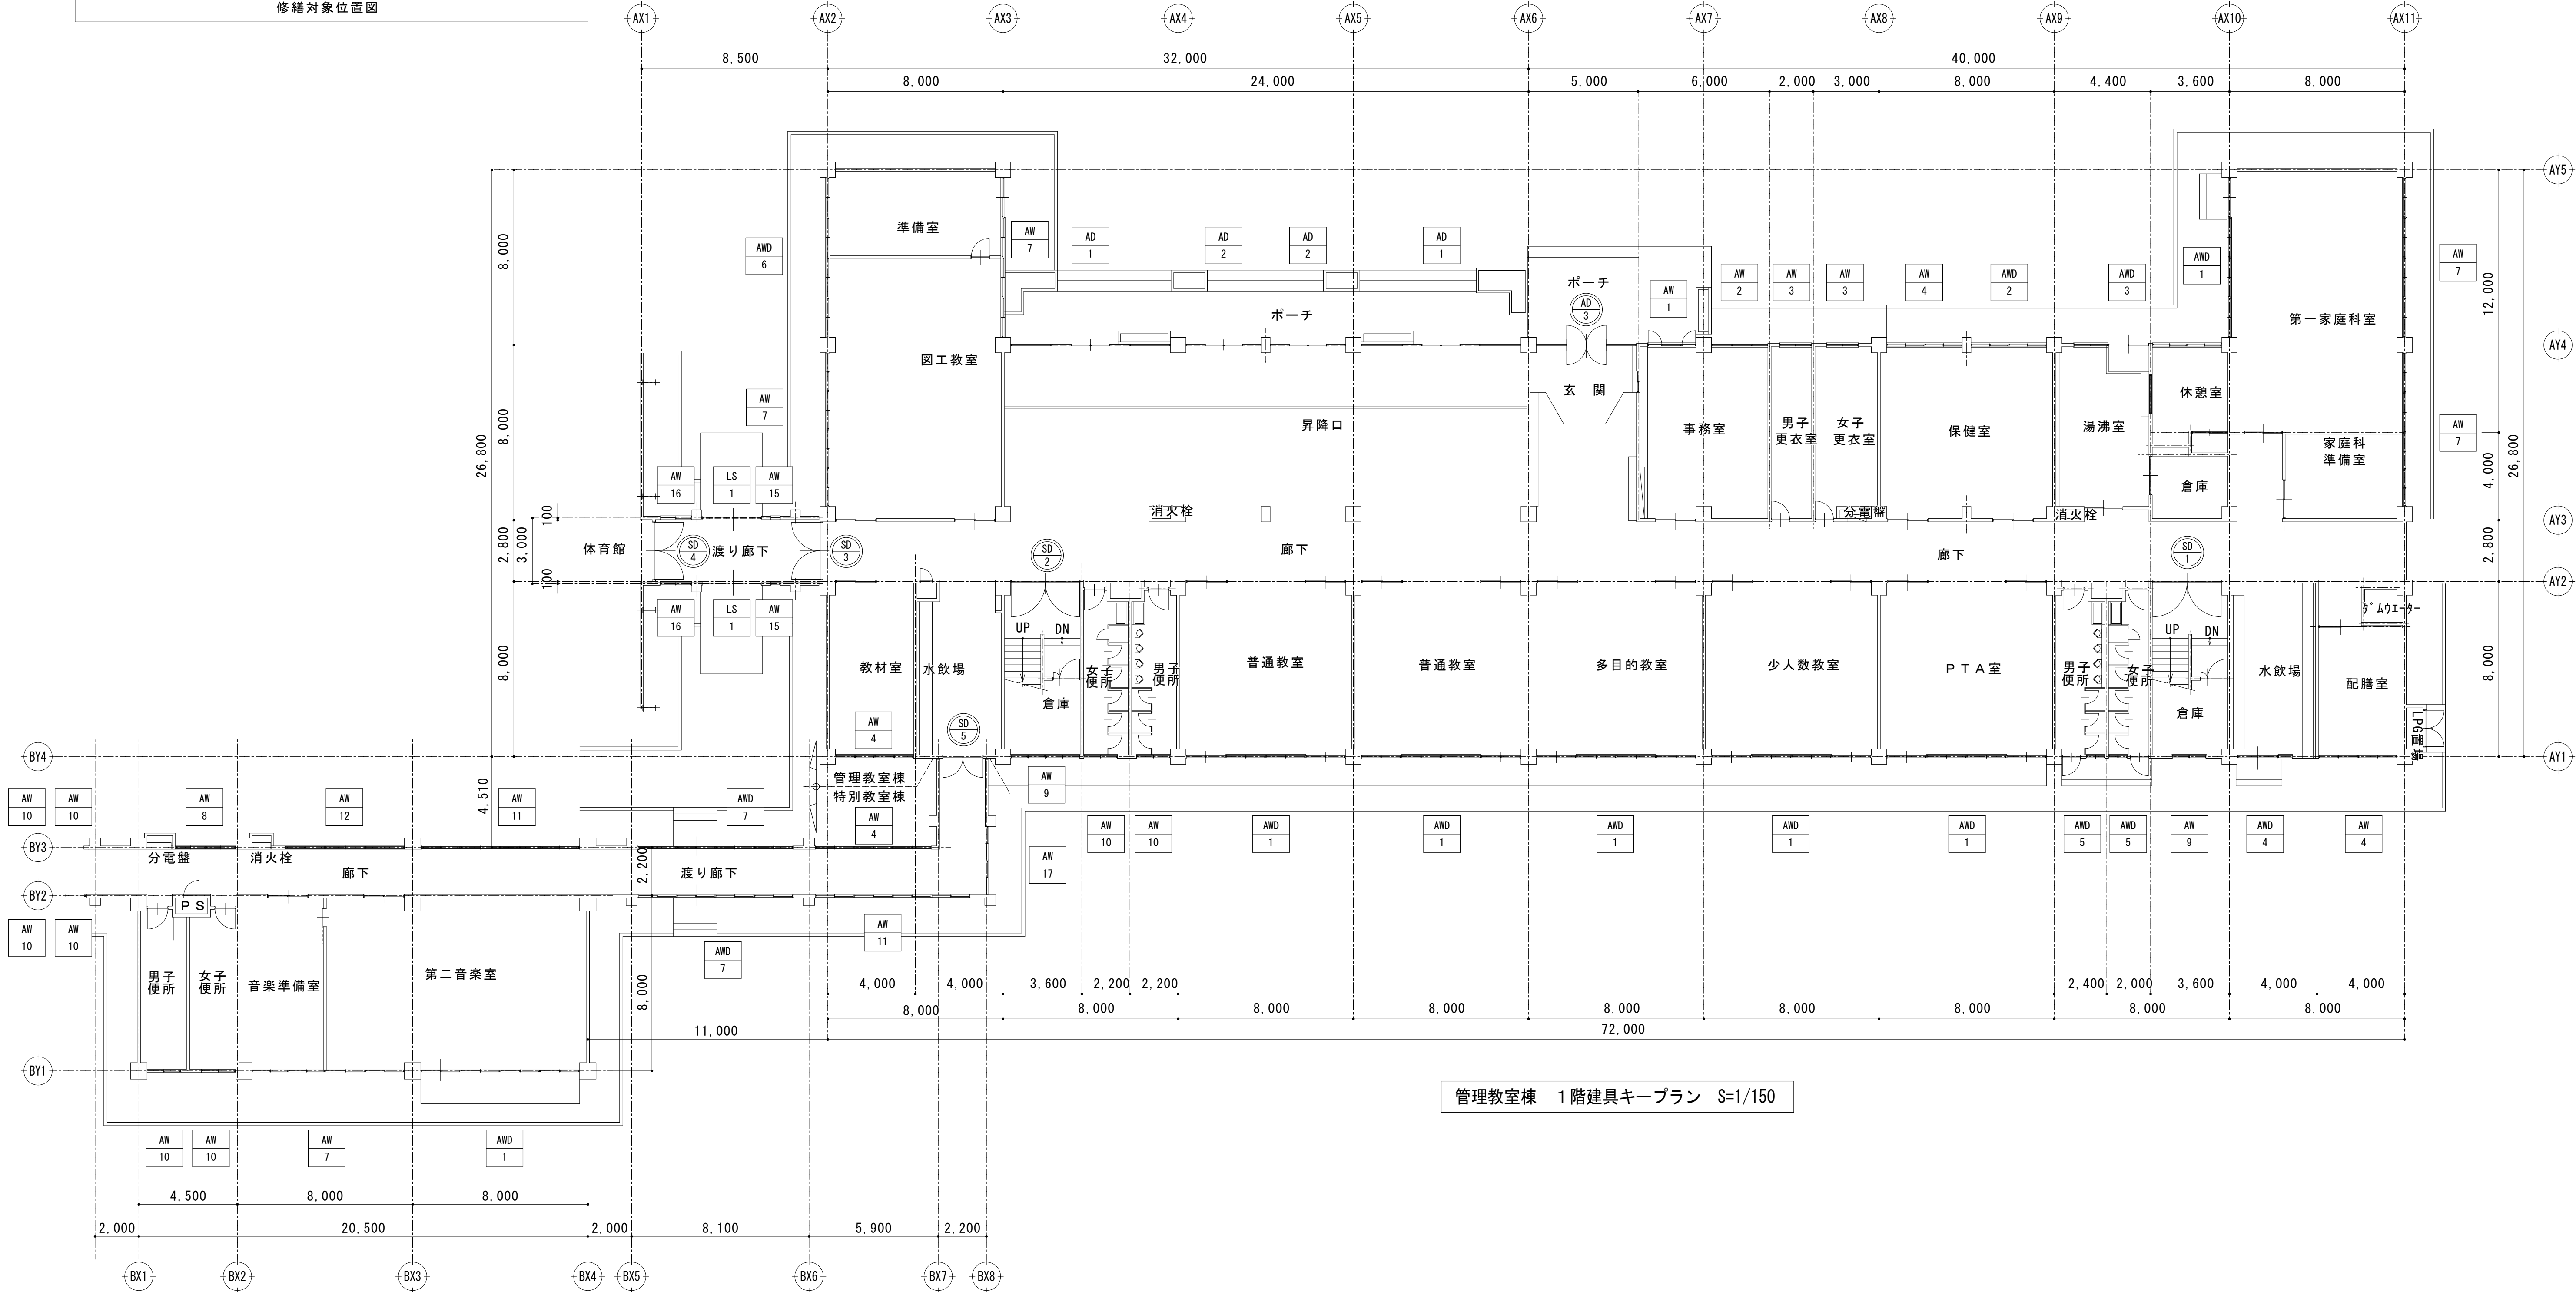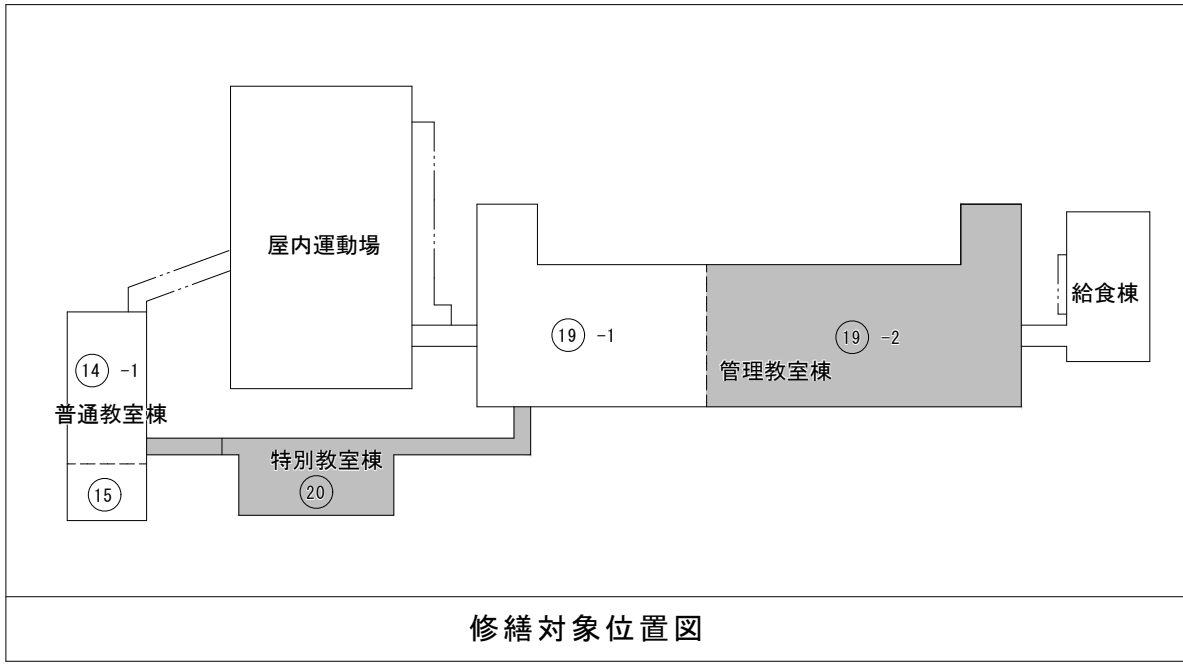

管理教室棟 1階建具キープラン S=1/150

特別教室棟 1階建具キープラン S=1/150




特記	・			有限 環 境 計 画 工 房 〒020-0121 岩手県盛岡市月が丘三丁目16-5 TEL (019) 645-0380 一級建築士事務所 岩手県知事登録 第 28081068 号 一級建築士 建設大臣登録 第 96078号 濱端 俊一	設計年月日 R5 ・ 12 ・	担当 小笠原	検図 黒澤	照査 成田	修繕名称 令和7年度盛岡市立北厩小学校校舎安全対策（外壁・屋根等）修繕	図面番号 A — 3 1
	・									
	・									
	・									
									図面名称 管理教室棟・特別教室棟 1階建具キープラン	縮尺 A1 : S=1/150 A3 : S=1/300

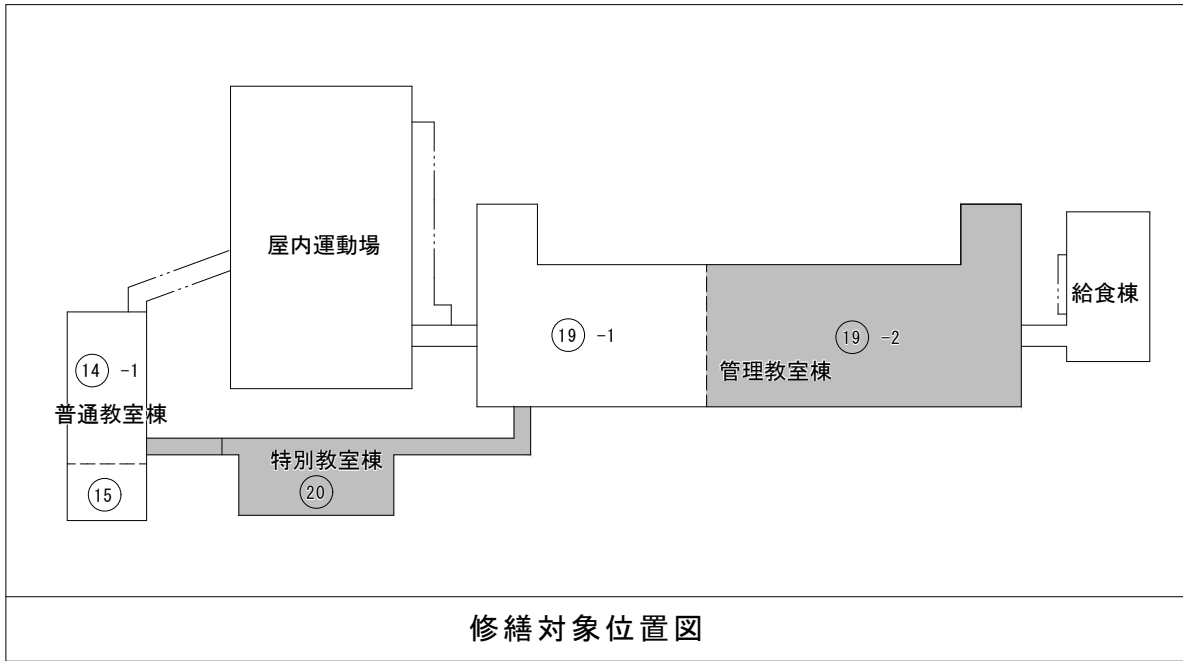

特別教室棟 2階建具キープラン S=1/150




管理教室棟 2階建具キープラン S=1/150

特記	・		有限 環 境 計 画 工 房 会社 〒020-0121 岩手県盛岡市月が丘三丁目16-5 TEL (019) 645-0380 一級建築士事務所 岩手県知事登録 第 28081068 号 一級建築士 建設大臣登録 第 96078 号 濱端 俊一	設計年月日 R5 ・ 12 ・	担当 小笠原	検図 黒澤	照査 成田	修繕名称 令和7年度盛岡市立北厩川小学校校舎安全対策（外壁・屋根等）修繕	図面番号 A — 32
	・								
	・			図面名称 管理教室棟・特別教室棟2階建具キープラン	縮尺 A1 : S=1/150 A3 : S=1/300				
	・								

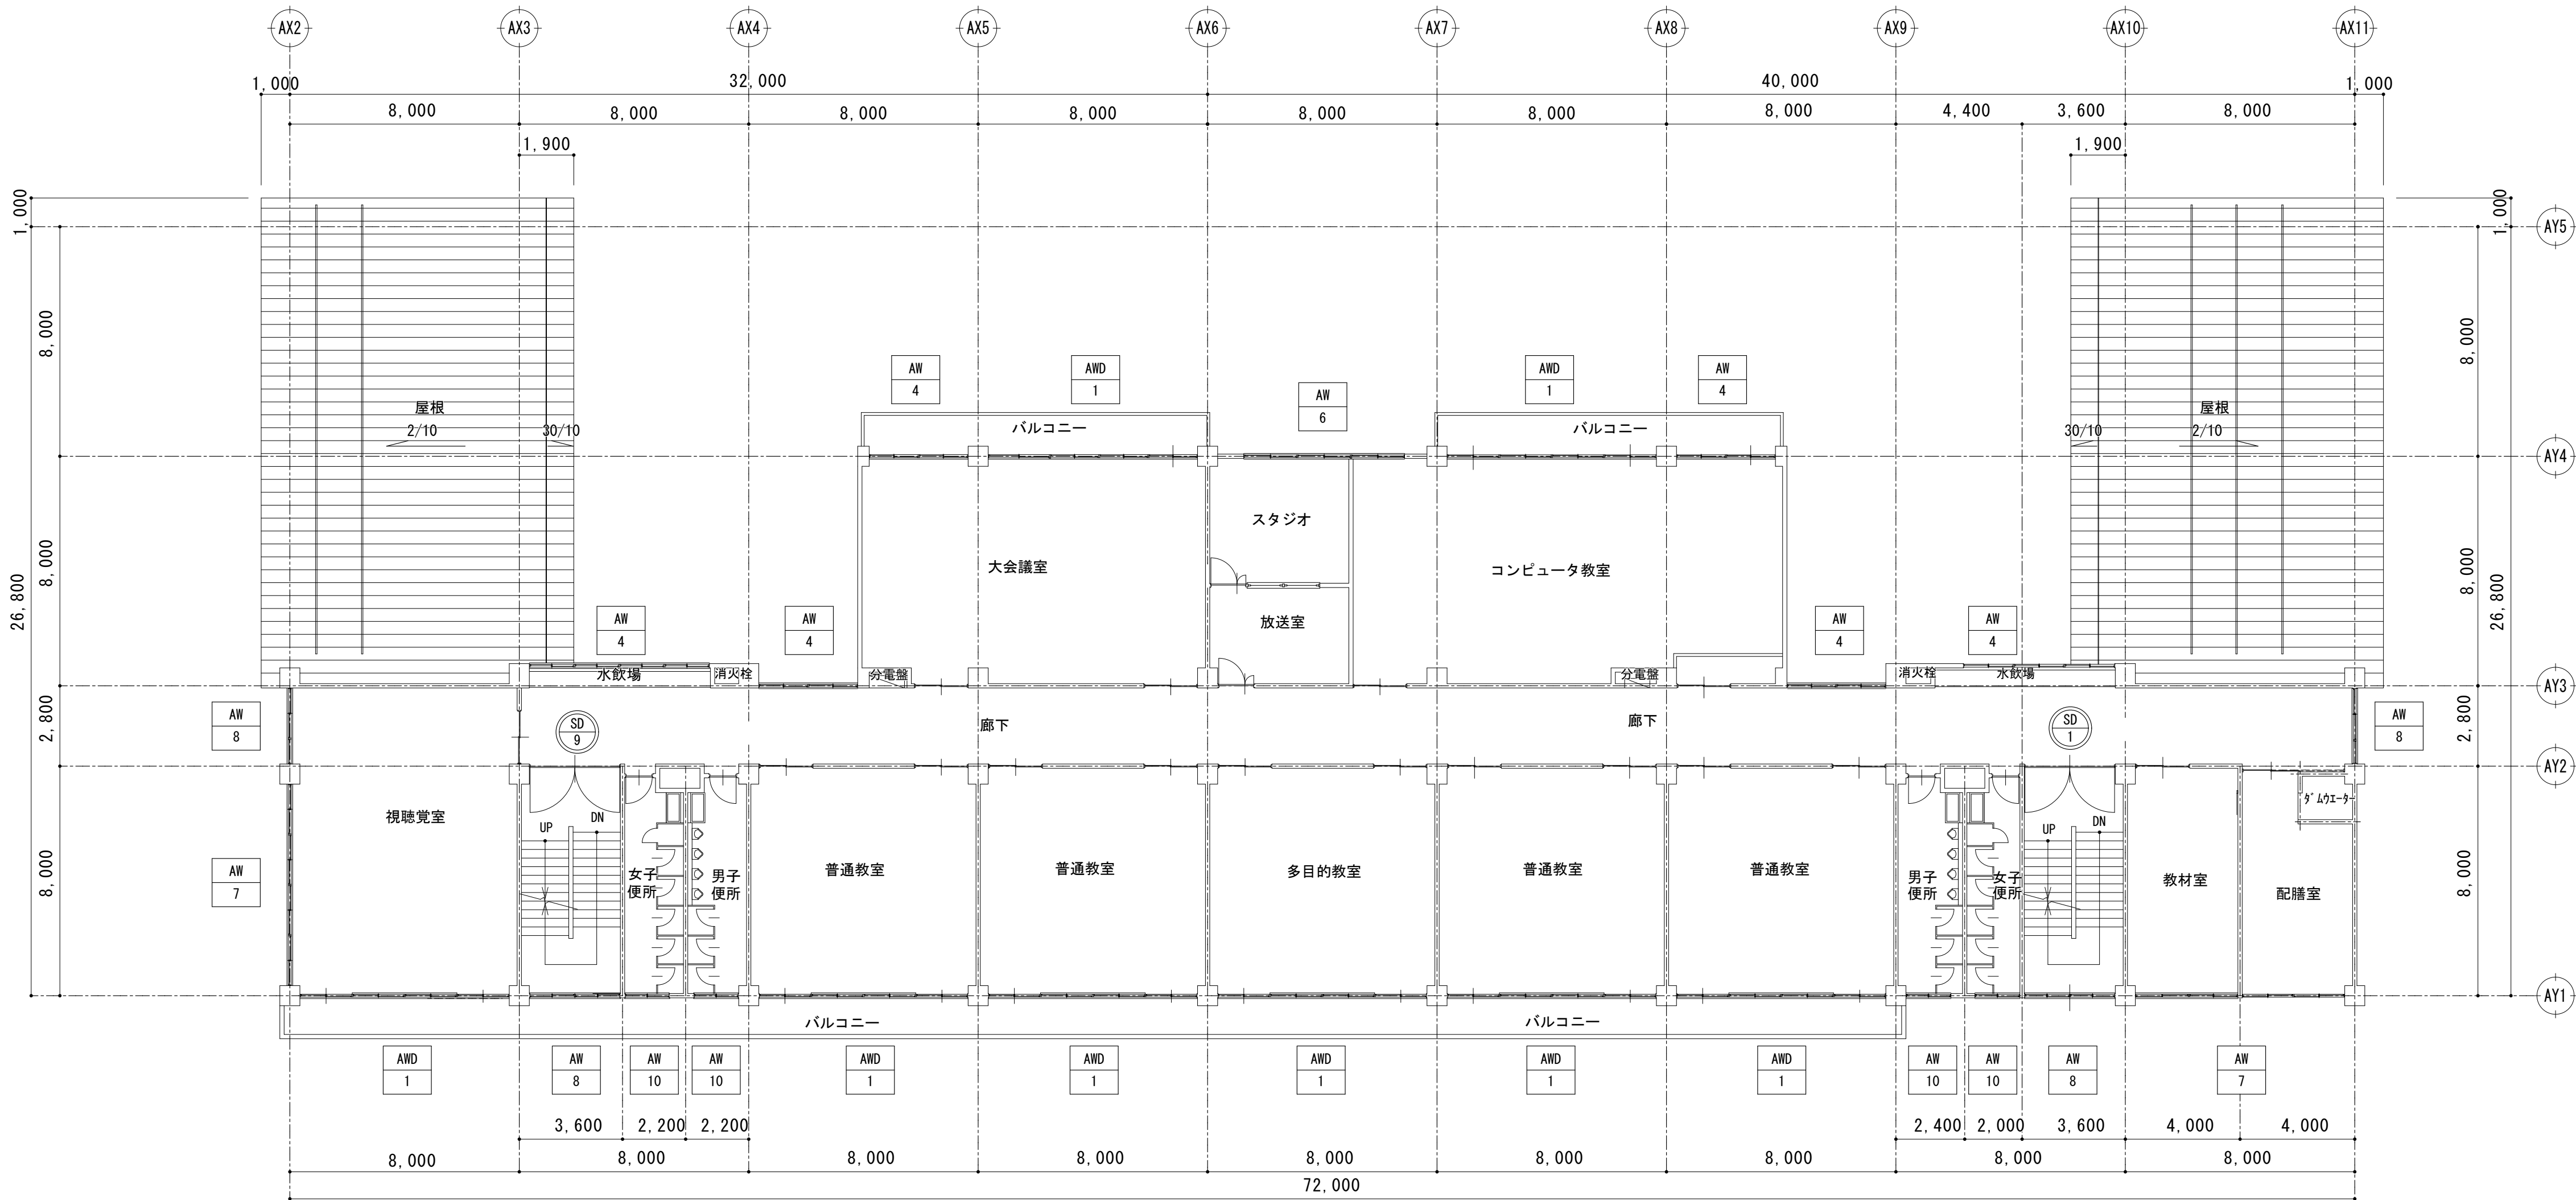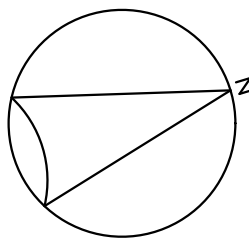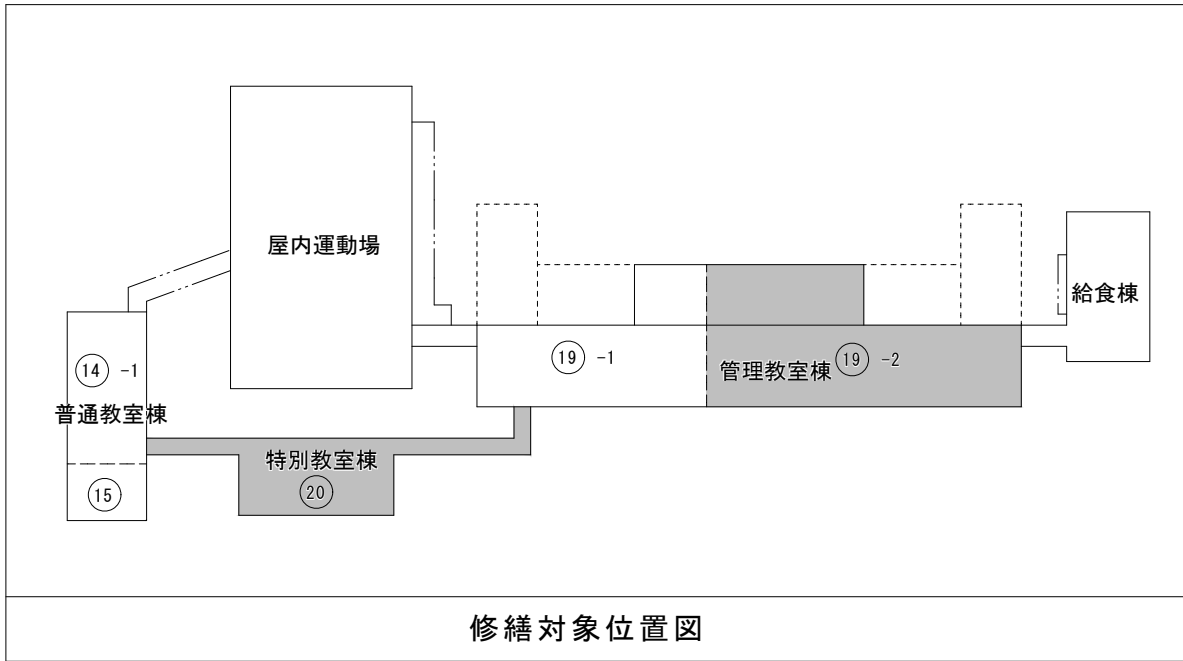






管理教室棟 3階建具キープラン S=1/150

特記	・			有限 環 境 計 画 工 房 〒020-0121 岩手県盛岡市月が丘三丁目16-5 TEL (019) 645-0380 一級建築士事務所 岩手県知事登録 第 28081068 号 一級建築士 建設大臣登録 第 96078号 濱端 俊一	設計年月日 R 5 ・ 1 2 ・	担当 小笠原	検図 黒澤	照査 成田	修繕名称 令和7年度盛岡市立北厩小学校校舎安全対策（外壁・屋根等）修繕	図面番号 A — 3 3
	・									
	・									
	・									
									図面名称 管理教室棟3階建具キープラン	縮尺 A1 : S=1/150 A3 : S=1/300

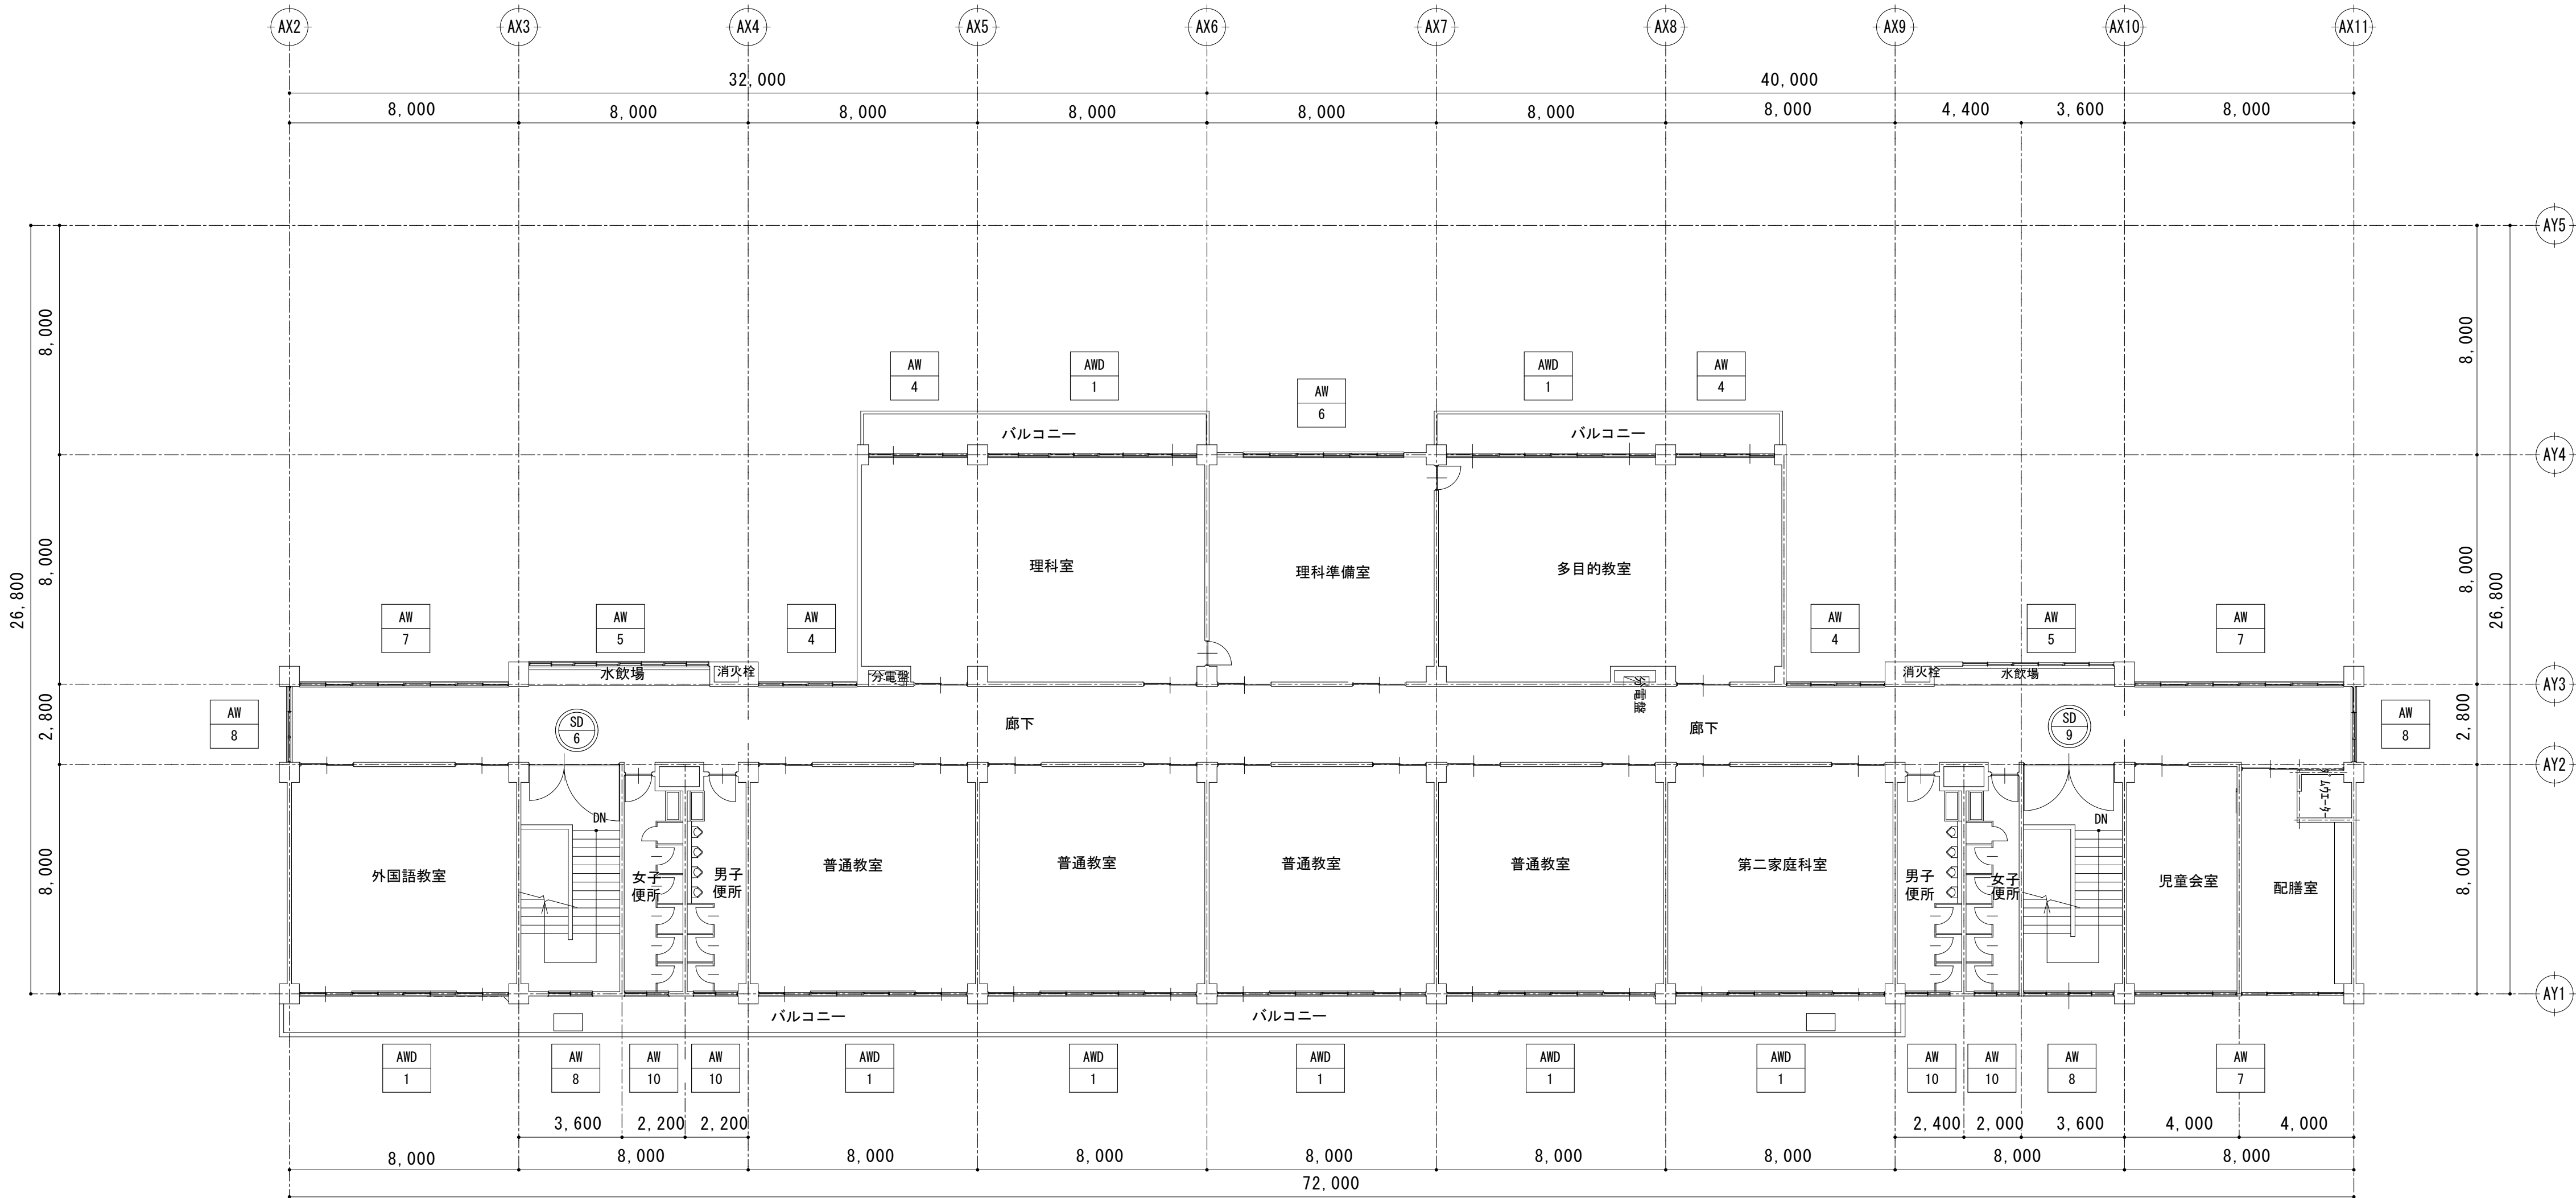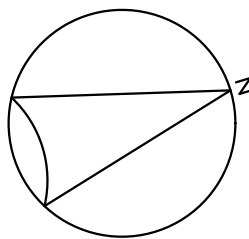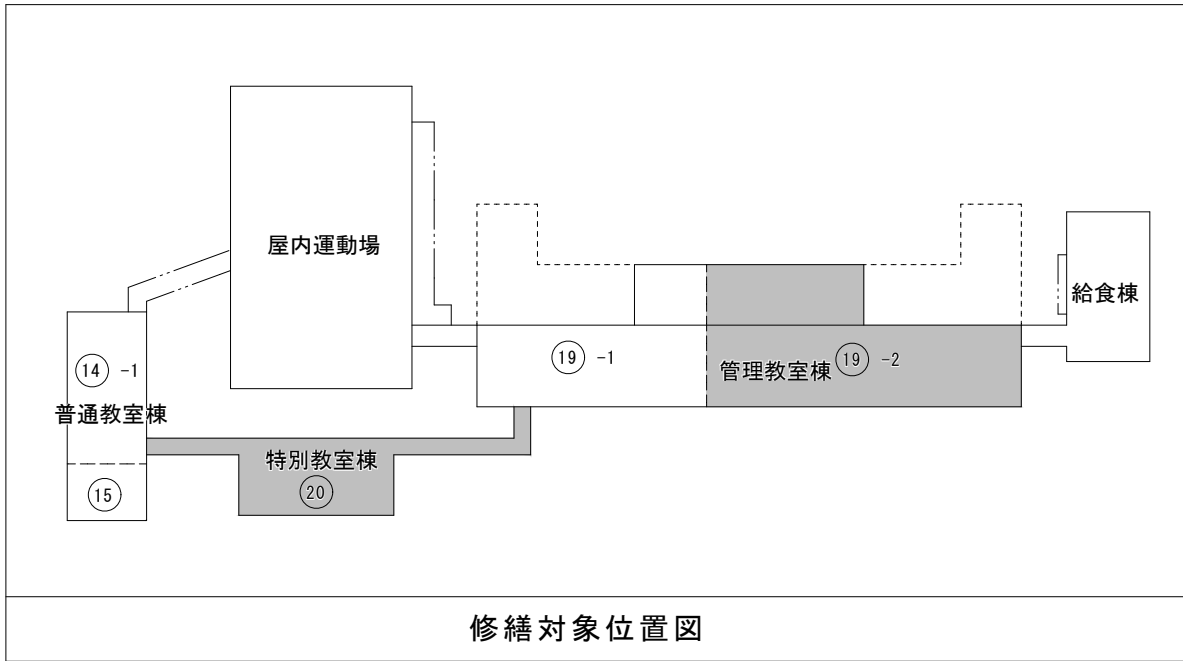





管理教室棟 4階建具キープラン S=1/150

特記	・		有限 環 境 計 画 工 房 社 〒020-0121 岩手県盛岡市月が丘三丁目16-5 TEL (019) 645-0380 一級建築士事務所 岩手県知事登録 第 か(2808)1068 号 一級建築士 建設大臣登録 第 9 6 0 7 8 号 濱端 俊一	設計年月日	担当	検 閲	照 査	修繕名称	図面番号	
	・			R 5 ・ 1 2 ・	小笠原	黒澤	成田	令和7年度盛岡市立北厩川小学校校舎安全対策（外壁・屋根等）修繕		
	・							図面名称		縮尺
	・							管理教室棟4階建具キープラン		A1 : S=1/150 A3 : S=1/300

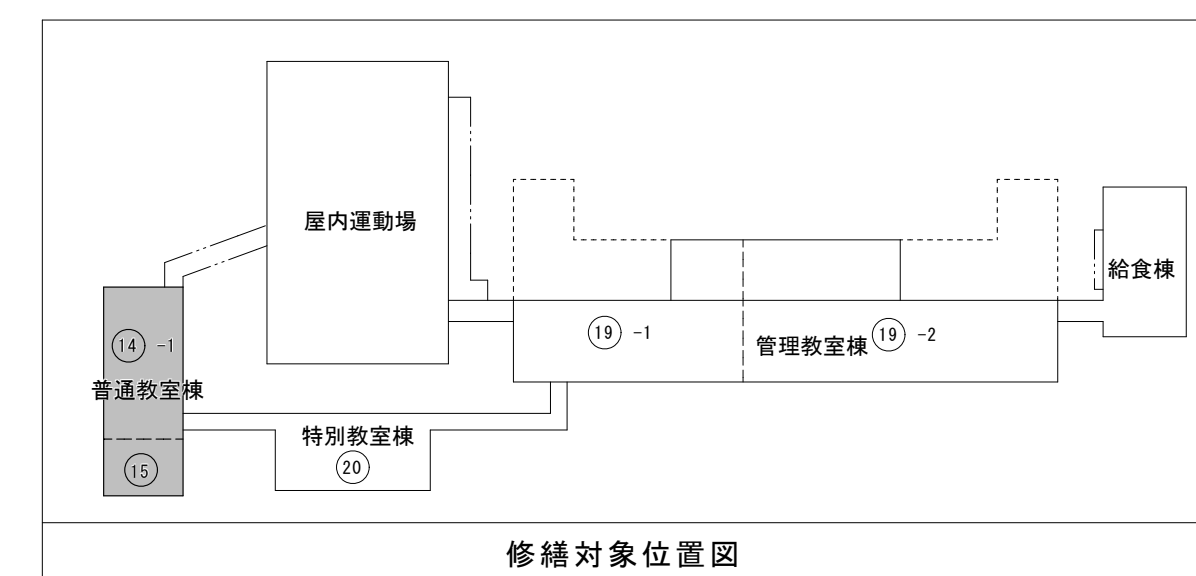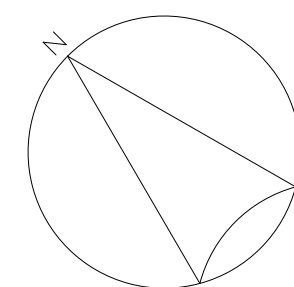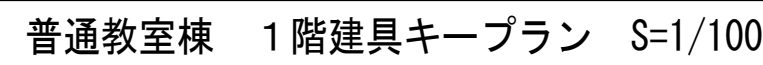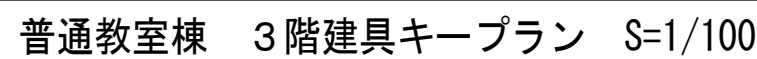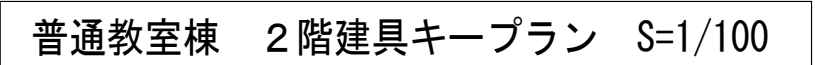

特記	・	 有限 環 境 計 画 工 房 〒020-0121 岩手県盛岡市月が丘三丁目16-5 TEL (019) 645-0380 一級建築士事務所 岩手県知事登録 第 か(2808)1068 号 一級建築士 建設大臣登録 第 96078号 濱端 俊一	設計年月日 R5 ・ 12 ・	担当 小笠原	検図 黒澤	照査 成田	修繕名称 令和7年度盛岡市立北厨川小学校校舎安全対策（外壁・屋根等）修繕	図面番号 A — 35
	・						図面名称 普通教室棟1～3階建具キープラン	
	・						縮尺 A1 : S=1/100 A3 : S=1/200	
	・							

共 通 事 項					建具枠・くつずり詳細図															
表 示 略 号	略 号	建 具	略 号	ガ ラ ス	平面図表示建具金物記号	アルミ・樹脂製建具枠 （4-51-1）（4-51-7） （4-51-1）（4-51-7） （4-51-1）（4-52-5） （4-51-1）（4-52-5） （4-51-1）（4-53-2） （4-51-1）（4-51-6） （4-51-1） （4-51-1）（4-52-7） （4-22-5）（4-23-1、-5） （4-24-1、-4）（4-25-2） （4-21-1、-3）（4-22-1）（4-23-3） （4-22-3、-4）（4-23-1、-4） （4-24-1、-3）（4-25-1） （4-21-2、-4）（4-23-2）（4-24-2） （4-45-1、-2） （4-41-3）（4-42-3）（外部） （4-41-1、-2）（4-42-1）（外部） （4-42-2）（外部） （4-44-3） （4-43-1、-2）（4-44-1、-2） （4-22-5）（4-23-1、-5） （4-24-1、-4）（4-25-2） （4-21-4）（4-23-2） （4-24-2）（4-45-3、-4） （4-31-2） （4-31-1） （4-31-4） （4-45-1、4-45-2） （4-41、4-42） （4-43、4-44） （4-45-3） I 型（外部） II 型（内部） III 型（内部） 自動扉かま詳細（外部に面する自動扉に適用）														
	略 号	建 具	略 号	ガ ラ ス	平面図表示建具符号															
	略 号	建 具	略 号	ガ ラ ス	平面図表示建具符号															
扉 見 込 み 寸 法 (mm)	SD	40	(H=2,400以下、扉一枚の幅=950以下)	LD	36	（○-○-○-○）、（○-○-○）は建築工事標準詳細図の詳細番号を示す。														
	及び	50	(H=2,400超える、扉一枚の幅=1,600以下)	H	20	(戸ふすまは30mm)														
	SSD	50	(H=2,700以上、扉一枚の幅=1,500以下)	P	24															
		60	(H=3,200以上、扉一枚の幅=2,000以下)	WD	30	(H=1,000未満、扉一枚の幅=950以下)														
					36	(H=2,000未満、扉一枚の幅=950以下)														
					40	(H=2,400未満、扉一枚の幅=950以下)														
形 状	(1)	SDのうち、点検扉は特記以外は片面フラッシュ戸とする。 多機能便所片引戸の枠は、（・6-25-1・6-25-2）による。 排煙窓の適用は「備考」欄による。 特殊な性能（簡易気密、防音、断熱、耐震）の建具の適用は「備考」欄による。 水切りの幅は、「備考」欄による。 標準型建具の適用は、「標準型建具の適用」欄による。																		
	(2)	多機能便所片引戸の枠は、（・6-25-1・6-25-2）による。																		
	(3)	排煙窓の適用は「備考」欄による。																		
	(4)	特殊な性能（簡易気密、防音、断熱、耐震）の建具の適用は「備考」欄による。																		
	(5)	水切りの幅は、「備考」欄による。																		
	(6)	標準型建具の適用は、「標準型建具の適用」欄による。																		
	(7)	標準型建具の適用は、「標準型建具の適用」欄による。																		
	(8)	標準型建具の適用は、「標準型建具の適用」欄による。																		
	(9)	標準型建具の適用は、「標準型建具の適用」欄による。																		
	(10)	標準型建具の適用は、「標準型建具の適用」欄による。																		
仕 上 げ	(1)	SD、LD、S、SS、SGの仕上げは特記以外、建物外部はDP、建物内部はSOPとする。 WDの仕上げは特記以外はSOPとする。 LDの召合わせ及び縦小口包み板は、ステンレス鋼板 SUS304 t=1.5 L型包みとする。 SD及びLDのドアガラリは特記以外、鋼板 ①2 のうえ、建物外部はDP、建物内部はSOPとする。 WDのドアガラリは、建具同材又はプラスチック製とする。 ふすまの上張りの種類は、「備考」欄による。																		
	(2)	WDの仕上げは特記以外はSOPとする。																		
	(3)	LDの召合わせ及び縦小口包み板は、ステンレス鋼板 SUS304 t=1.5 L型包みとする。																		
	(4)	SD及びLDのドアガラリは特記以外、鋼板 ①2 のうえ、建物外部はDP、建物内部はSOPとする。																		
	(5)	WDのドアガラリは、建具同材又はプラスチック製とする。																		
	(6)	ふすまの上張りの種類は、「備考」欄による。																		
	(7)	ふすまの上張りの種類は、「備考」欄による。																		
	(8)	ふすまの上張りの種類は、「備考」欄による。																		
	(9)	ふすまの上張りの種類は、「備考」欄による。																		
	(10)	ふすまの上張りの種類は、「備考」欄による。																		
建具金物	(1)	ドアクローザーの適用は建具配置図（平面図）による。なお、ドアクローザーの取付は室内側を原則とする。 壁当たりとなる開き戸は壁面からの逃げ寸法を100mm程度とし、ドアクローザーの有無にかかわらず戸当たりを設ける。 クレセント及び排煙窓の操作レバーの位置は床面から1,500mm以下とする。 扉の把手は原則レバーハンドルとし、握り玉の適用は「建具金物」欄による。 扉の握り玉、把手類の取付位置は床面から800～1,000mmとし、押板類は1,100mmとする。 自動ドアのセンサーは、「備考」欄による。 防犯建物部品は「備考」欄による。 下表以外の建具金物は、「備考」欄による。ただし、既製建具は製造所の指定するものとする。																		
	(2)	壁当たりとなる開き戸は壁面からの逃げ寸法を100mm程度とし、ドアクローザーの有無にかかわらず戸当たりを設ける。																		
	(3)	クレセント及び排煙窓の操作レバーの位置は床面から1,500mm以下とする。																		
	(4)	扉の把手は原則レバーハンドルとし、握り玉の適用は「建具金物」欄による。																		
	(5)	扉の握り玉、把手類の取付位置は床面から800～1,000mmとし、押板類は1,100mmとする。																		
	(6)	自動ドアのセンサーは、「備考」欄による。																		
	(7)	防犯建物部品は「備考」欄による。																		
	(8)	下表以外の建具金物は、「備考」欄による。ただし、既製建具は製造所の指定するものとする。																		
	(9)	下表以外の建具金物は、「備考」欄による。ただし、既製建具は製造所の指定するものとする。																		
	(10)	下表以外の建具金物は、「備考」欄による。ただし、既製建具は製造所の指定するものとする。																		
外部	一般扉	丁番	シリンドー錠錠（片面サムターン）	（1）シリンドー錠錠（片面サムターン）は、丁番（200）（240）（260）（280）（300）（320）（340）（360）（380）（400）（420）（440）（460）（480）（500）（520）（540）（560）（580）（600）（620）（640）（660）（680）（700）（720）（740）（760）（780）（800）（820）（840）（860）（880）（900）（920）（940）（960）（980）（1000）（1020）（1040）（1060）（1080）（1100）（1120）（1140）（1160）（1180）（1200）（1220）（1240）（1260）（1280）（1300）（1320）（1340）（1360）（1380）（1400）（1420）（1440）（1460）（1480）（1500）（1520）（1540）（1560）（1580）（1600）（1620）（1640）（1660）（1680）（1700）（1720）（1740）（1760）（1780）（1800）（1820）（1840）（1860）（1880）（1900）（1920）（1940）（1960）（1980）（2000）（2020）（2040）（2060）（2080）（2100）（2120）（2140）（2160）（2180）（2200）（2220）（2240）（2260）（2280）（2300）（2320）（2340）（2360）（2380）（2400）（2420）（2440）（2460）（2480）（2500）（2520）（2540）（2560）（2580）（2600）（2620）（2640）（2660）（2680）（2700）（2720）（2740）（2760）（2780）（2800）（2820）（2840）（2860）（2880）（2900）（2920）（2940）（2960）（2980）（3000）（3020）（3040）（3060）（3080）（3100）（3120）（3140）（3160）（3180）（3200）（3220）（3240）（3260）（3280）（3300）（3320）（3340）（3360）（3380）（3400）（3420）（3440）（3460）（3480）（3500）（3520）（3540）（3560）（3580）（3600）（3620）（3640）（3660）（3680）（3700）（3720）（3740）（3760）（3780）（3800）（3820）（3840）（3860）（3880）（3900）（3920）（3940）（3960）（3980）（4000）（4020）（4040）（4060）（4080）（4100）（4120）（4140）（4160）（4180）（4200）（4220）（4240）（4260）（4280）（4300）（4320）（4340）（4360）（4380）（4400）（4420）（4440）（4460）（4480）（4500）（4520）（4540）（4560）（45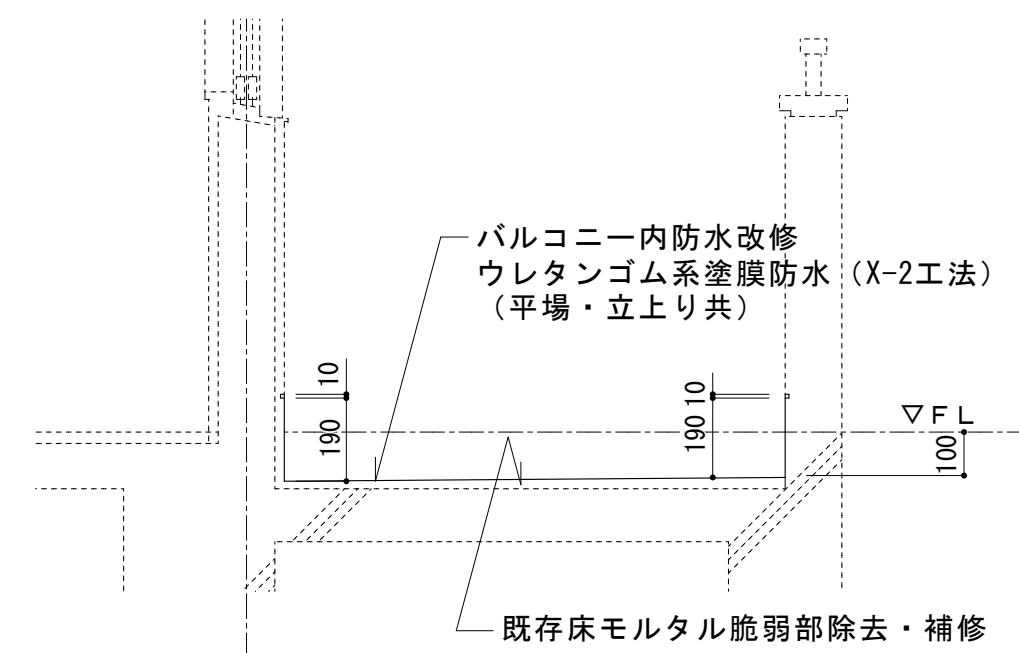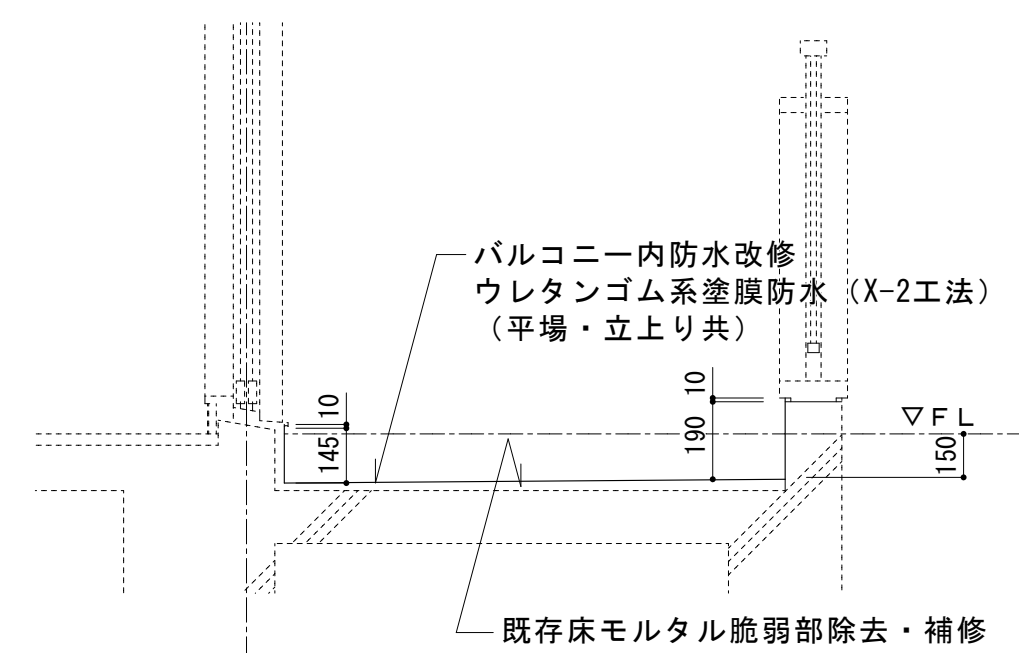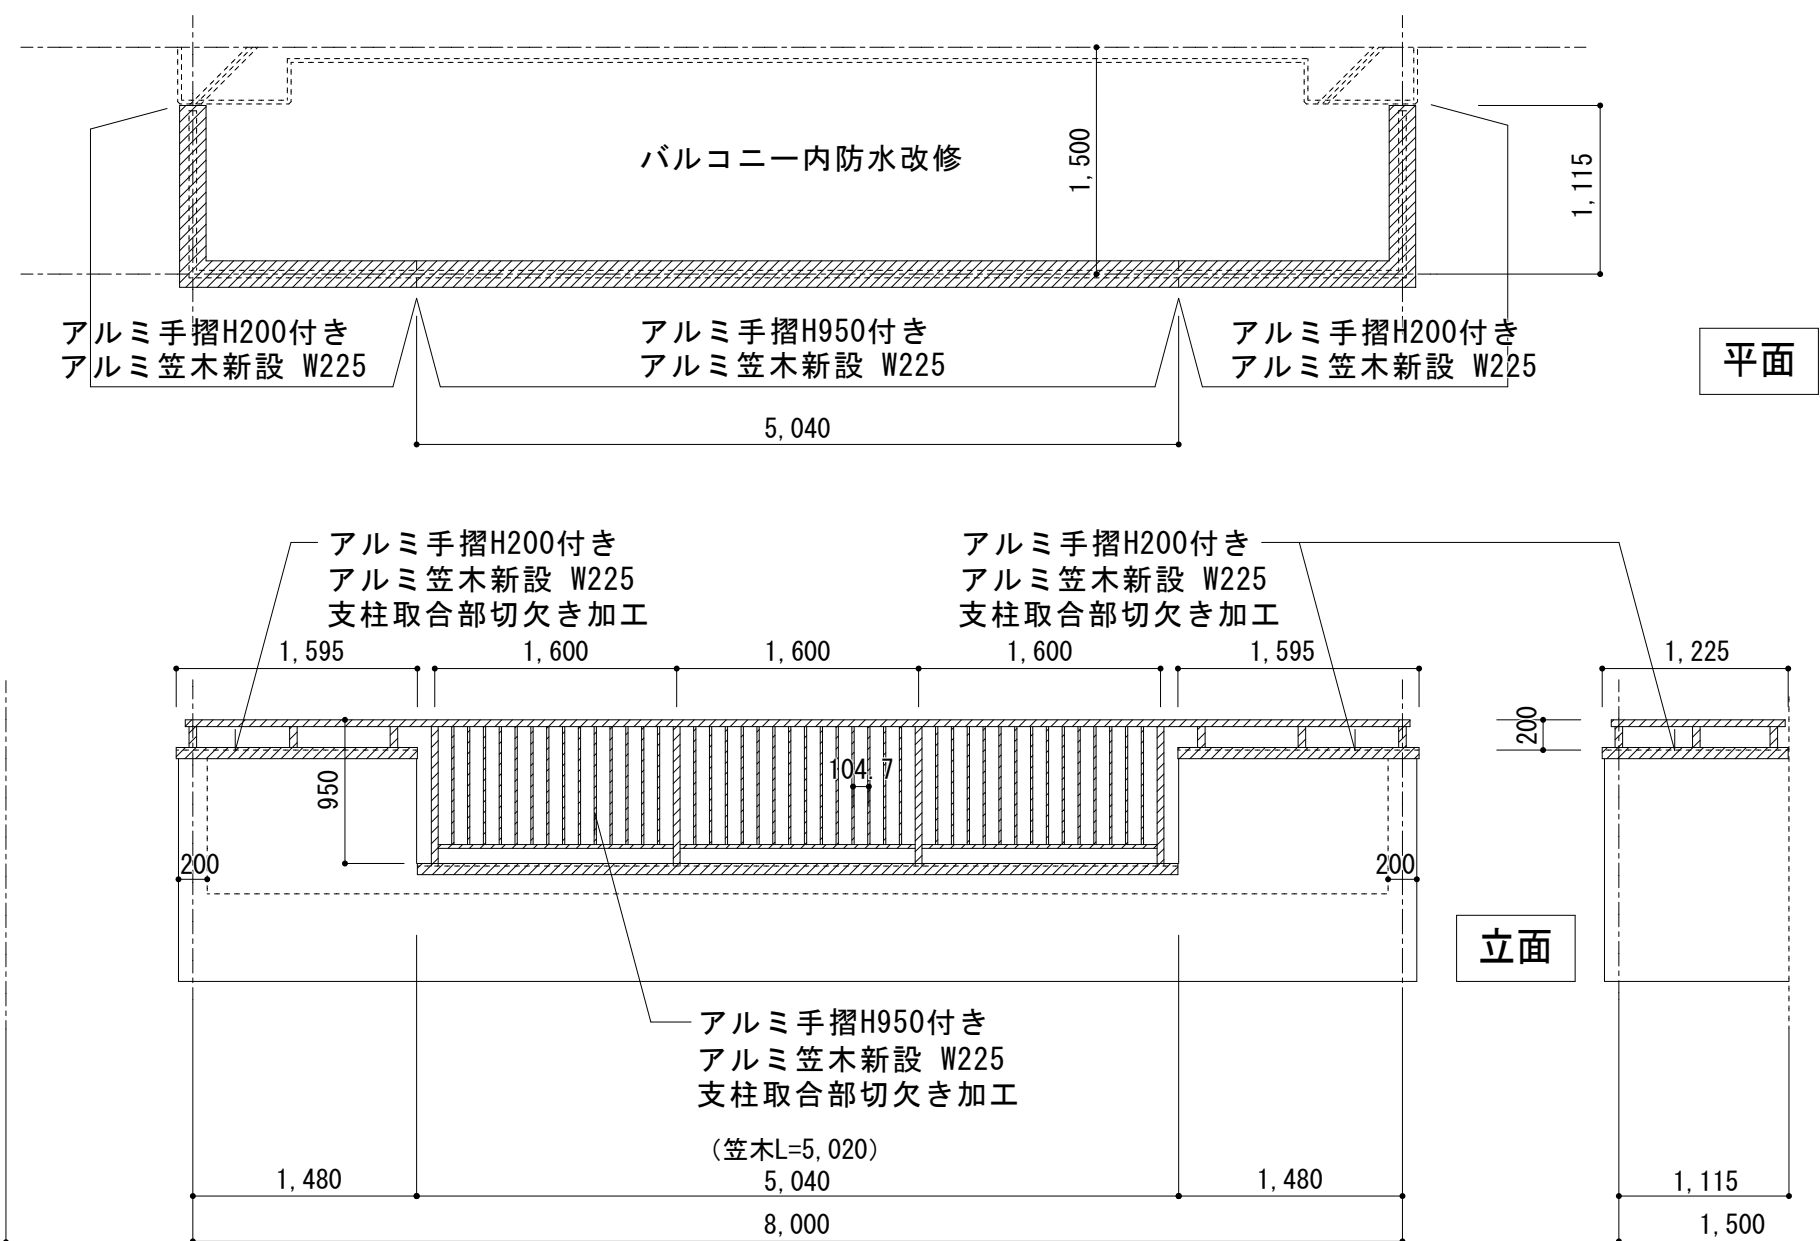
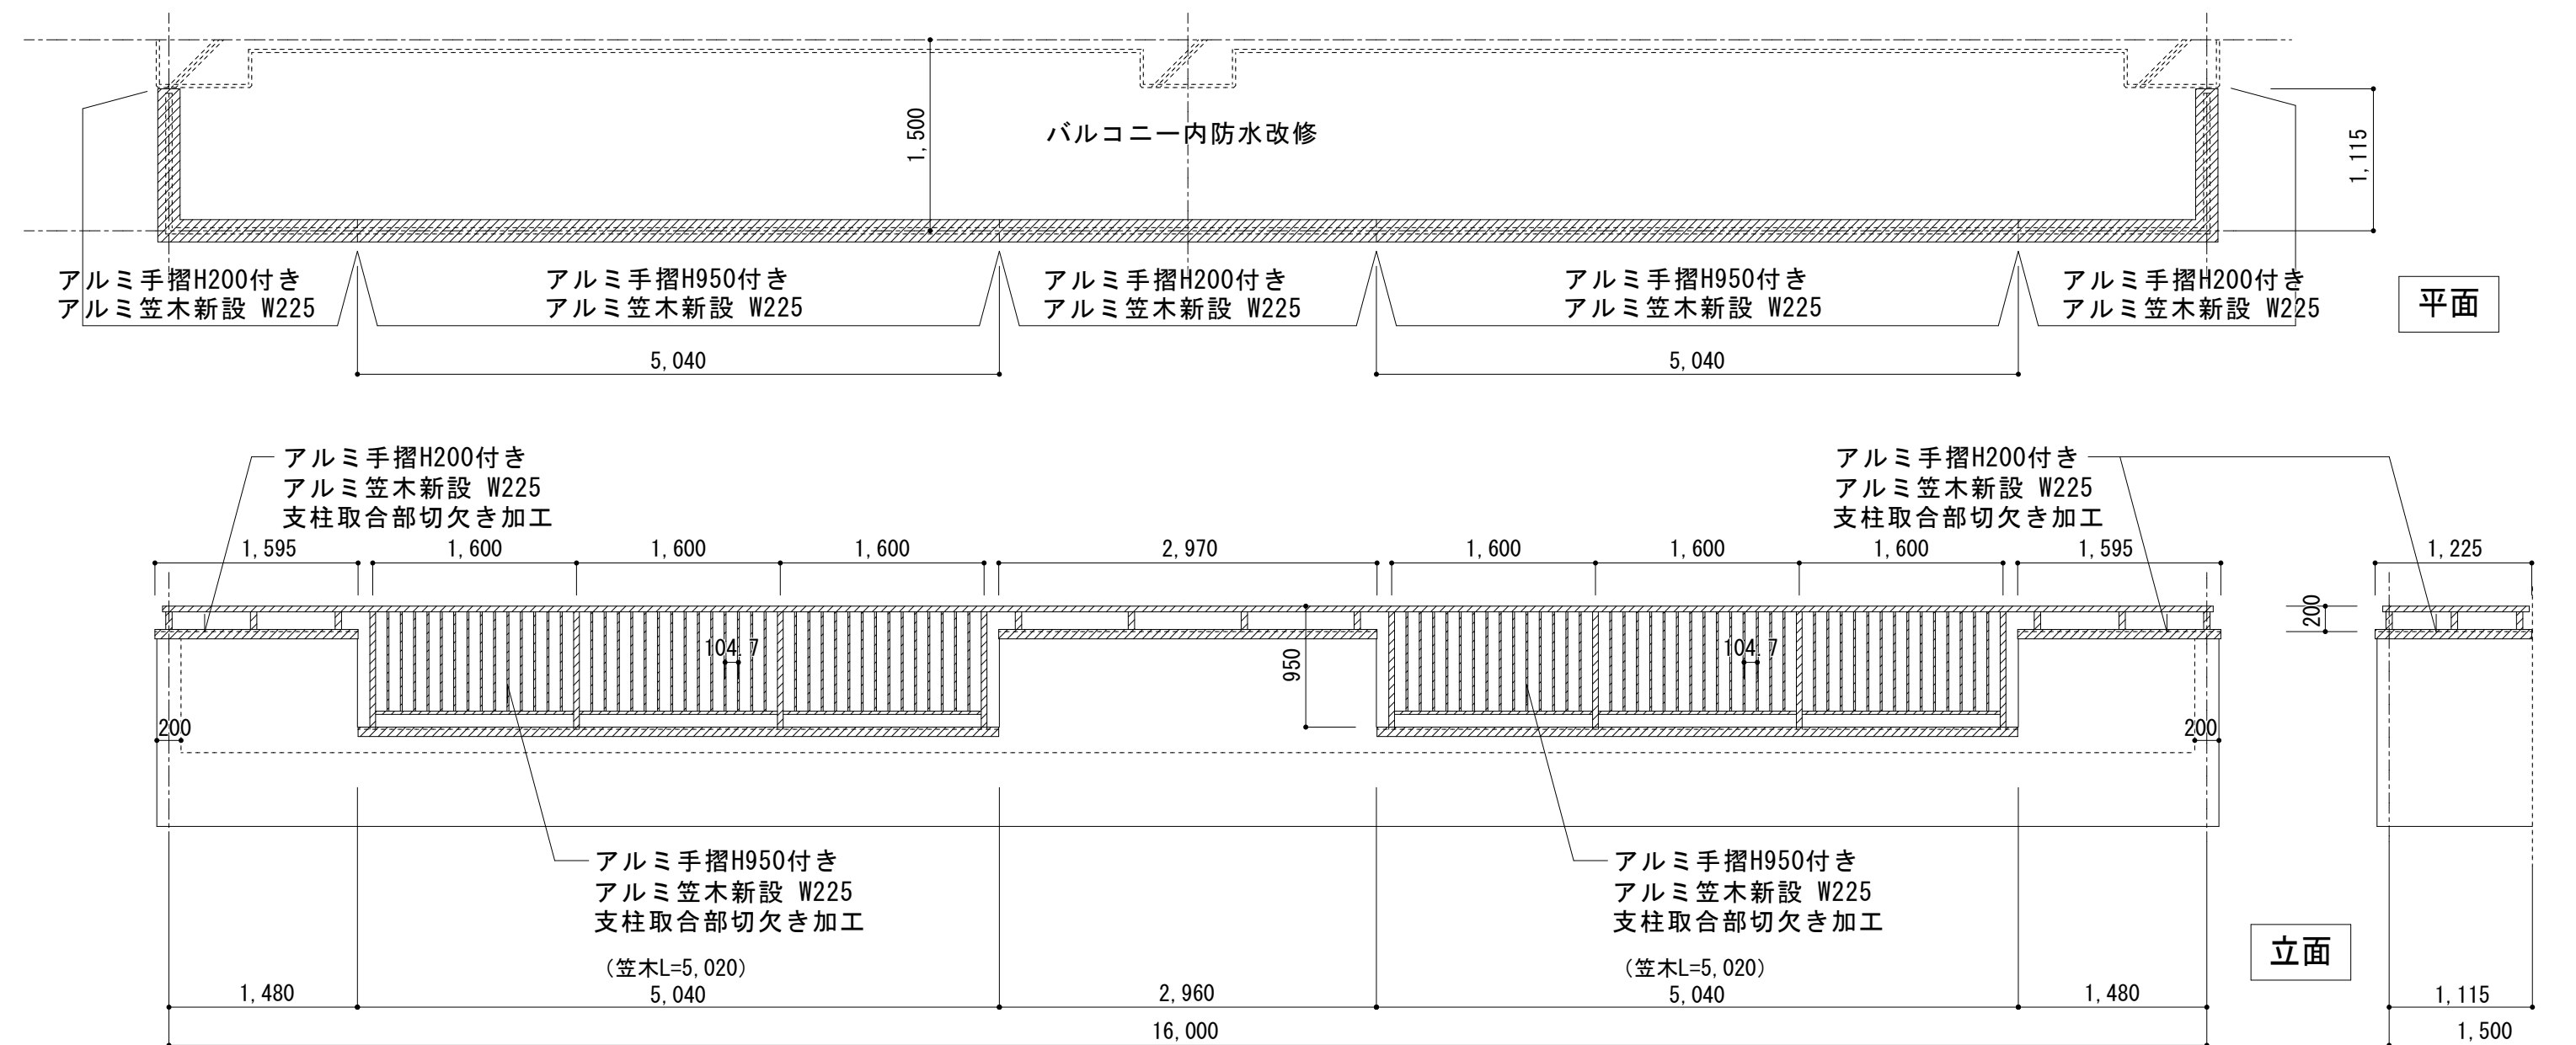


同等形状の既存鋼製手摺及び笠木は撤去後、手摺壁天端をポリマーセメントモルタルにて補修

棟	数 量
棟14-1	手摺H950 4か所 (L=5.02m x4か所)
	手摺H200 1層計 8.15 x 2層=16.3m

バルコニ一手摺改修図 S=1/50

南面 2・3階バルコニー

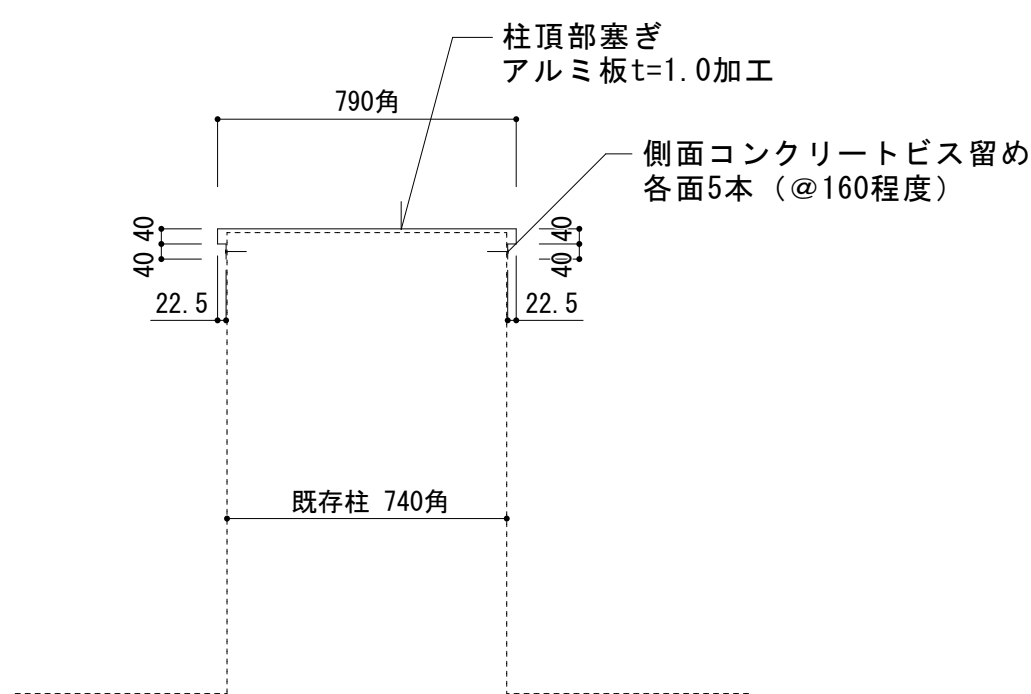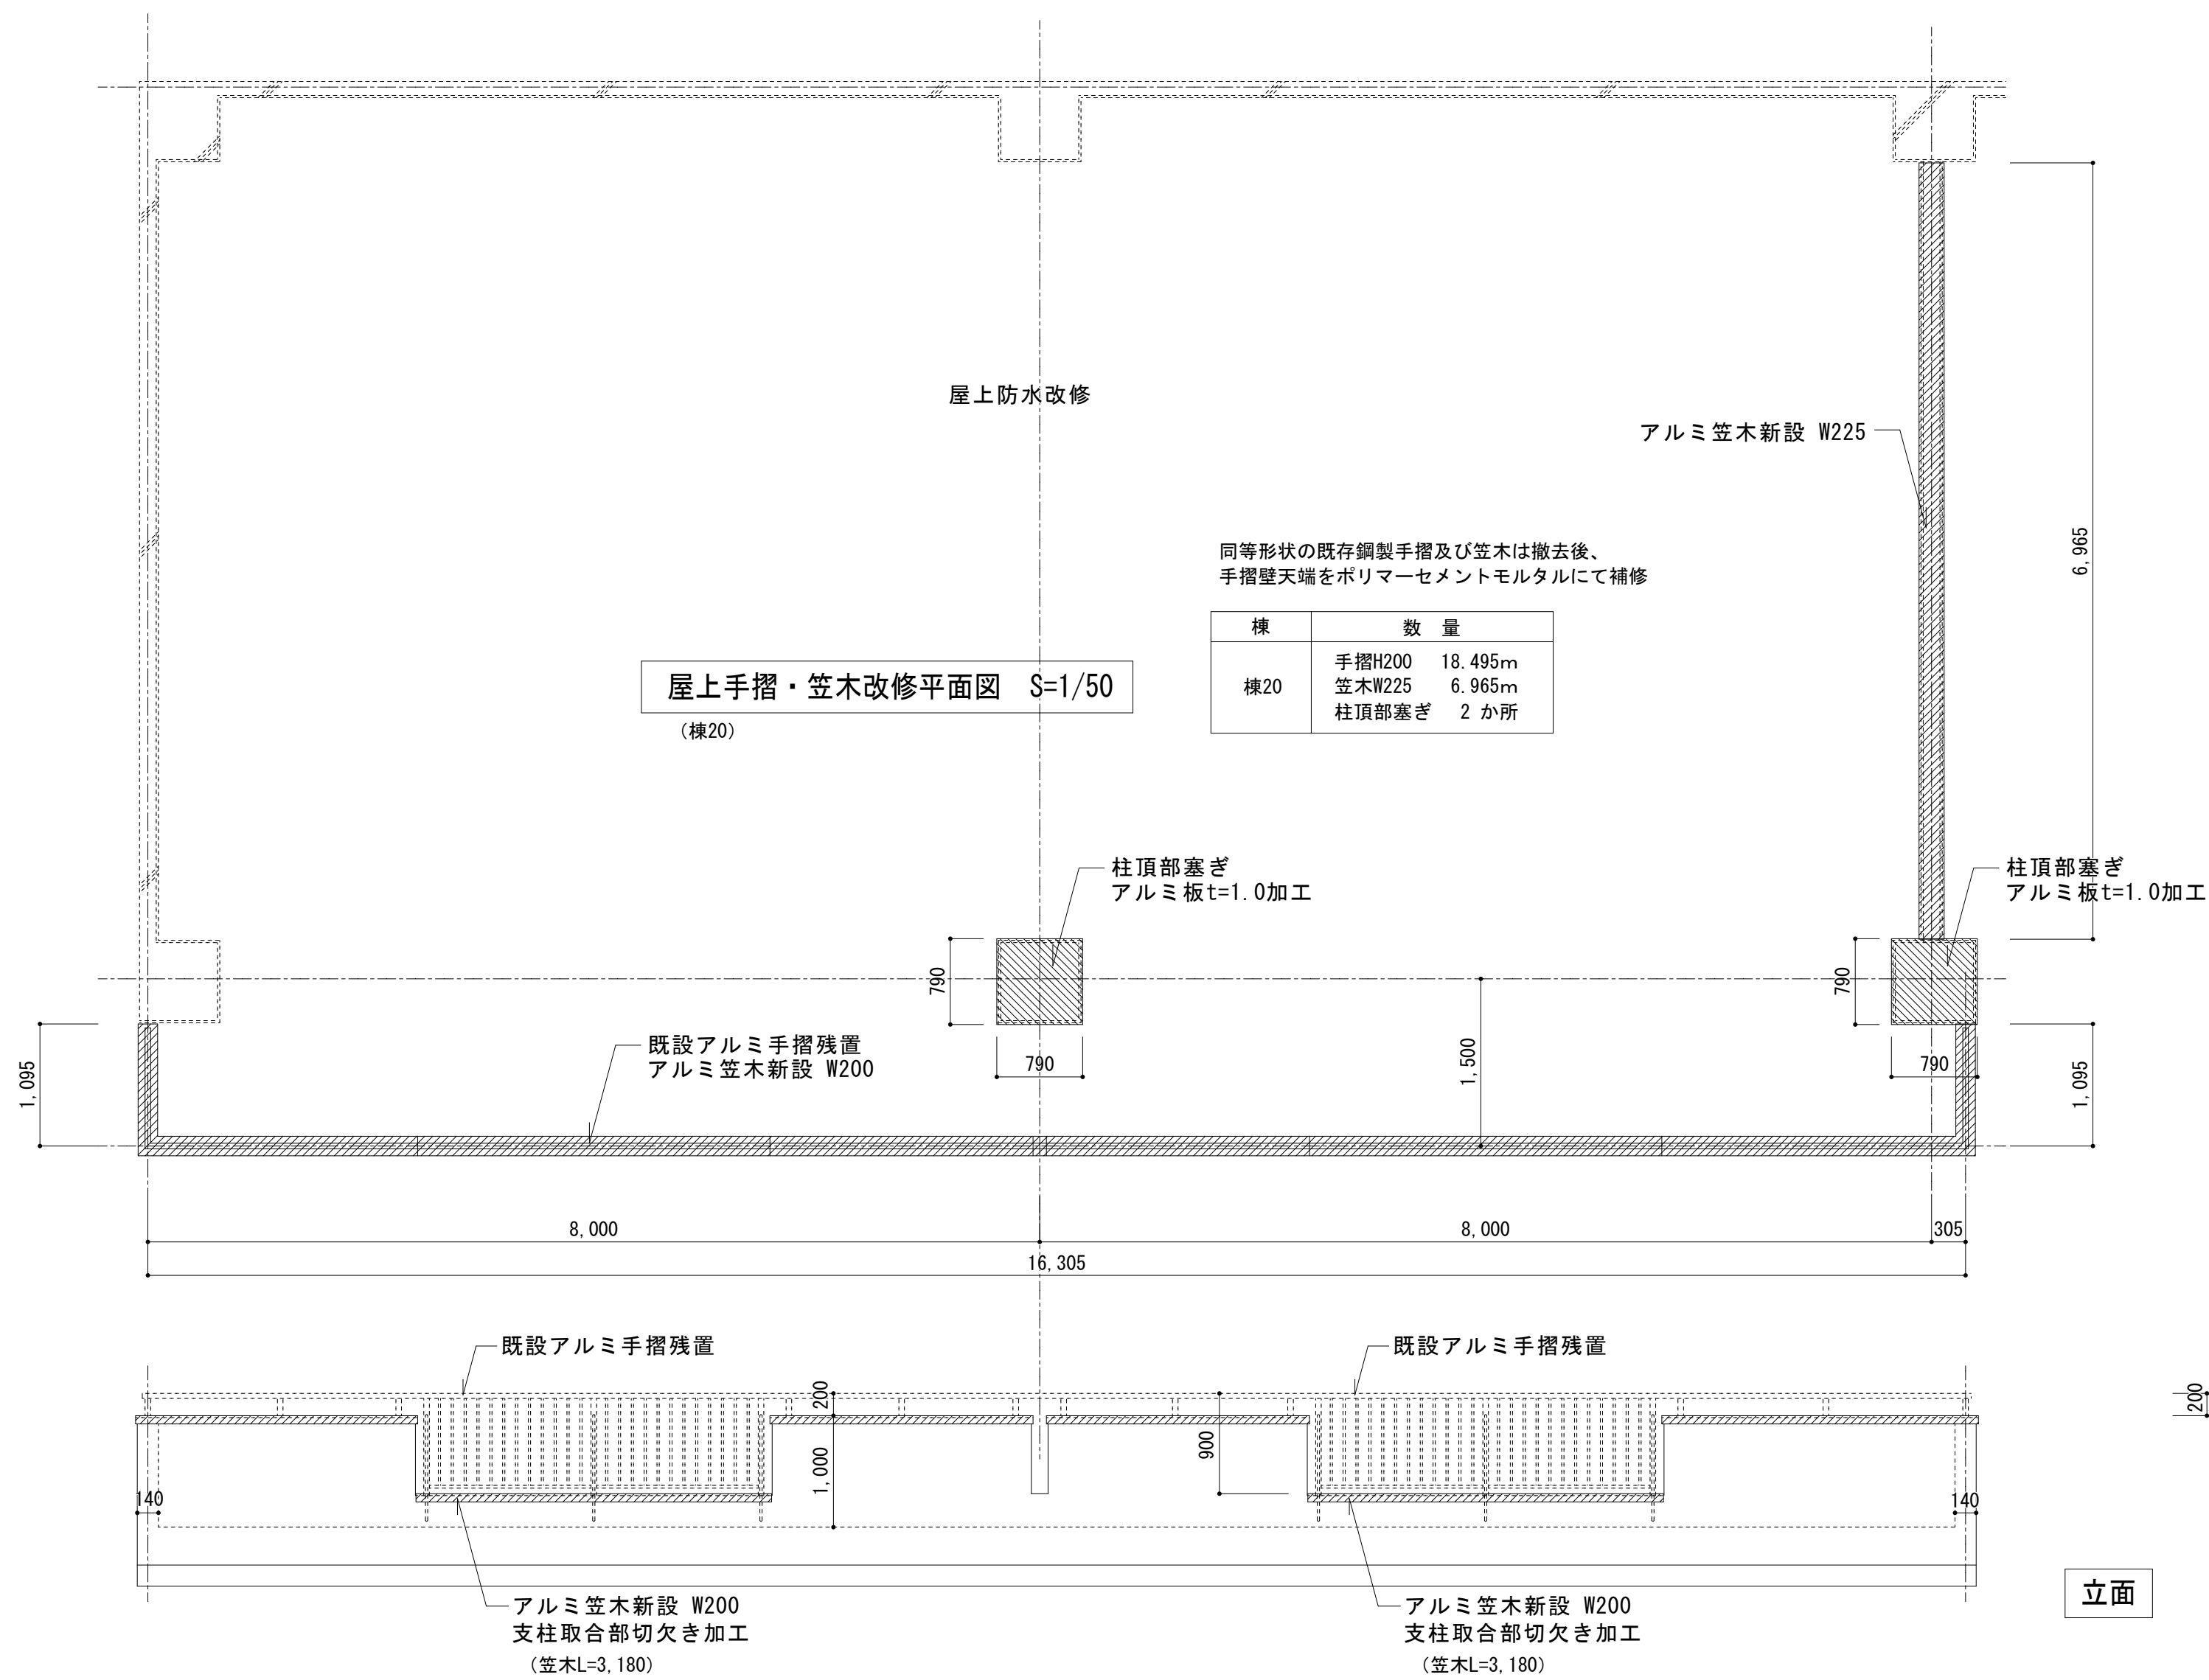

上記寸法は参考とし、現場に合わせることを

柱頂部塞ぎ断面図 S=1/20

(2か所)

棟	数 量
棟20	手摺H200 18.495m
	笠木W225 6.965m
	柱頂部塞ぎ 2 か所

屋上手摺・笠木改修平面図 S=1/50

(棟20)

特記	・		有限環 境計 画工 房 有 限 会 社 〒020-0121 岩手県盛岡市月が丘三丁目16-5 TEL(019)645-0380 一級建築士事務所 岩手県知事登録 第 か(2808)1068号 一級建築士 建設大臣登録 第96078号 濱端 俊一	設計年月日	担当	検図	照査	修繕名称		図面番号 A — 39
	・			R5 . 12 .	小笠原	黒澤	成田	令和7年度盛岡市立北厨川小学校校舎安全対策（外壁・屋根等）修繕		
	・							図面名称	縮尺	
	・							バルコニー手摺改修図2（棟20）	A1 : S=1/50.20 A3 : S=1/100.40	






特別教室棟 1階平面図 S=1/200

特記	・		有限 会社 環 境 計 画 工 房 〒202-0121 岩手県盛岡市月が丘三丁目16-5 TEL (019) 645-0380 一級建築士事務所 岩手県知事登録 第 6 号 (2808)1068 号 一級建築士 建設大臣登録 第 96078 号 濱端 俊一	設計年月日	担当	検図	照査	修繕名称	図面番号	
	・			R 5 ・ 1 1 ・	小笠原	黒澤	成田	令和7年度盛岡市立北厨小学校校舎安全対策(外壁・屋根等)修繕		
	・							図面名称		縮尺
	・							火災報知設備・拡声設備・電灯設備 1階平面図		A1 : S=1/200 A3 : S=1/400
								E — 05		



特記	・		有限環境計画工房 〒202-0121 岩手県盛岡市月丘三丁目16-5 TEL (019) 645-0380 一級建築士事務所 岩手県知事登録 第 2808(2008)1068 号 一級建築士 建設大臣登録 第 96078 号 濱端 俊一	設計年月日	担当	検図	照査	修繕名称	図面番号	
	R5・11・			小笠原	黒澤	成田	令和7年度盛岡市立北厩小学校校舎安全対策(外壁・屋根等)修繕			
							図面名称	縮尺		
	・							火災報知設備・拡声設備・電灯設備 2階平面図	A1 : S=1/200 A3 : S=1/400	E — 06
	・									
	・									

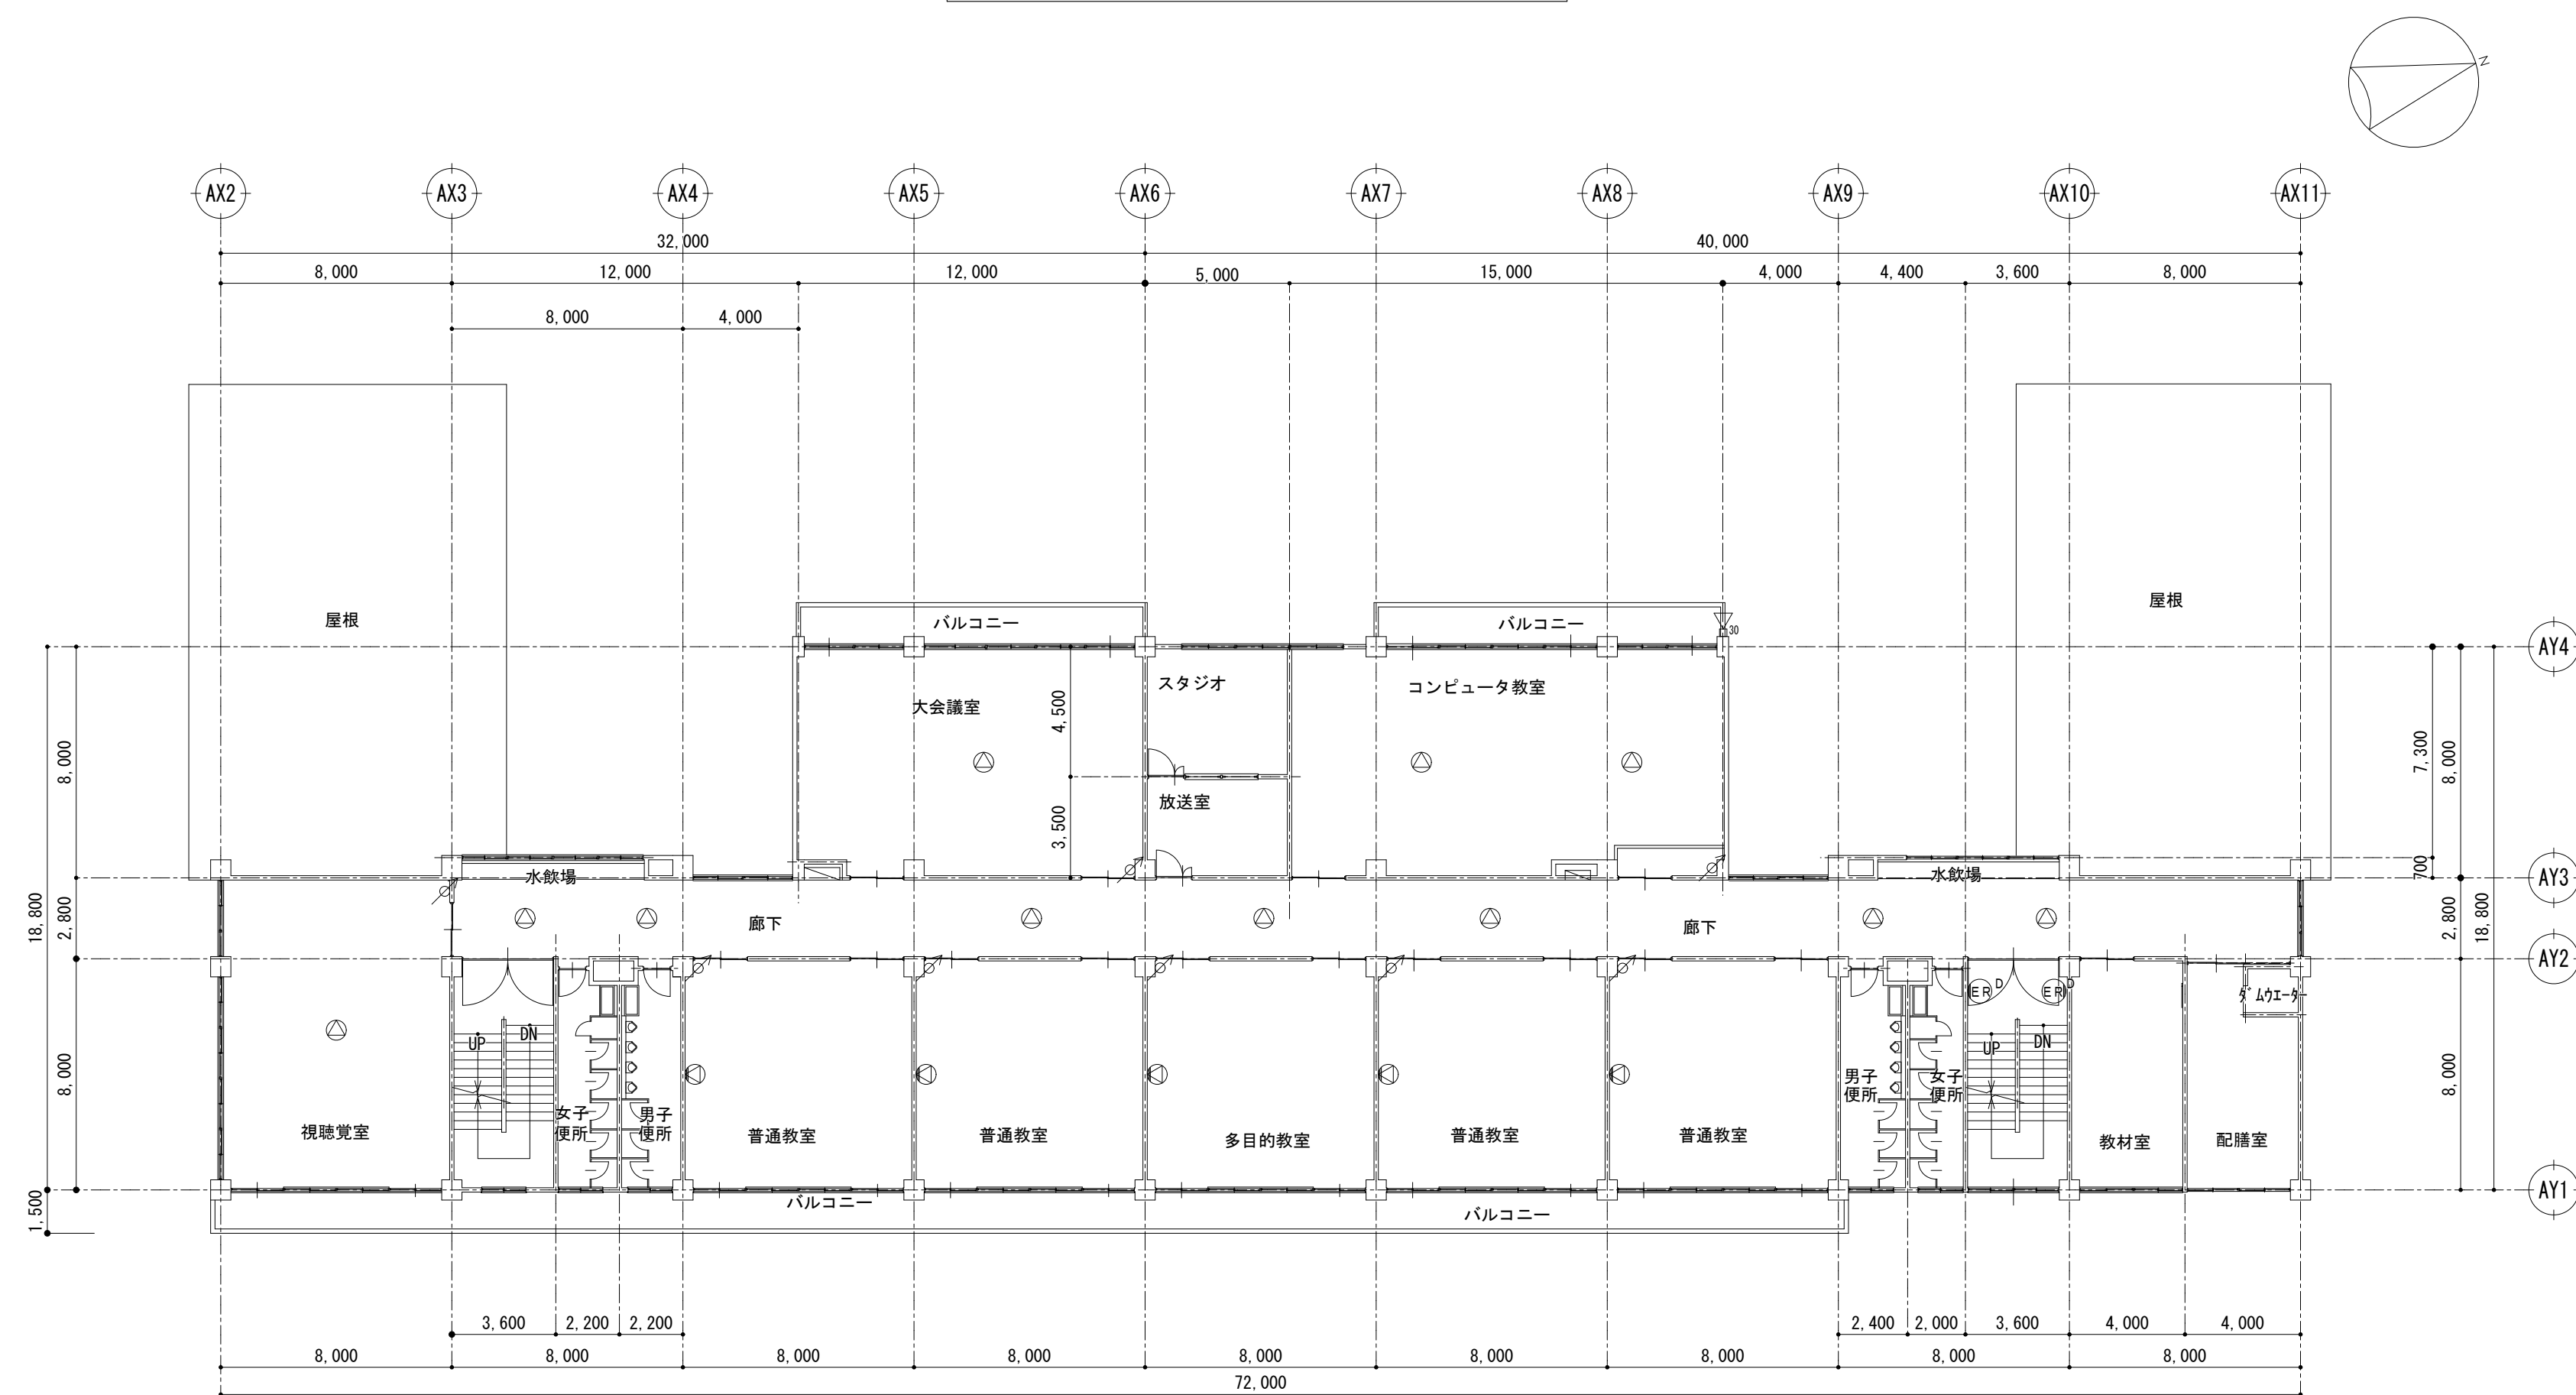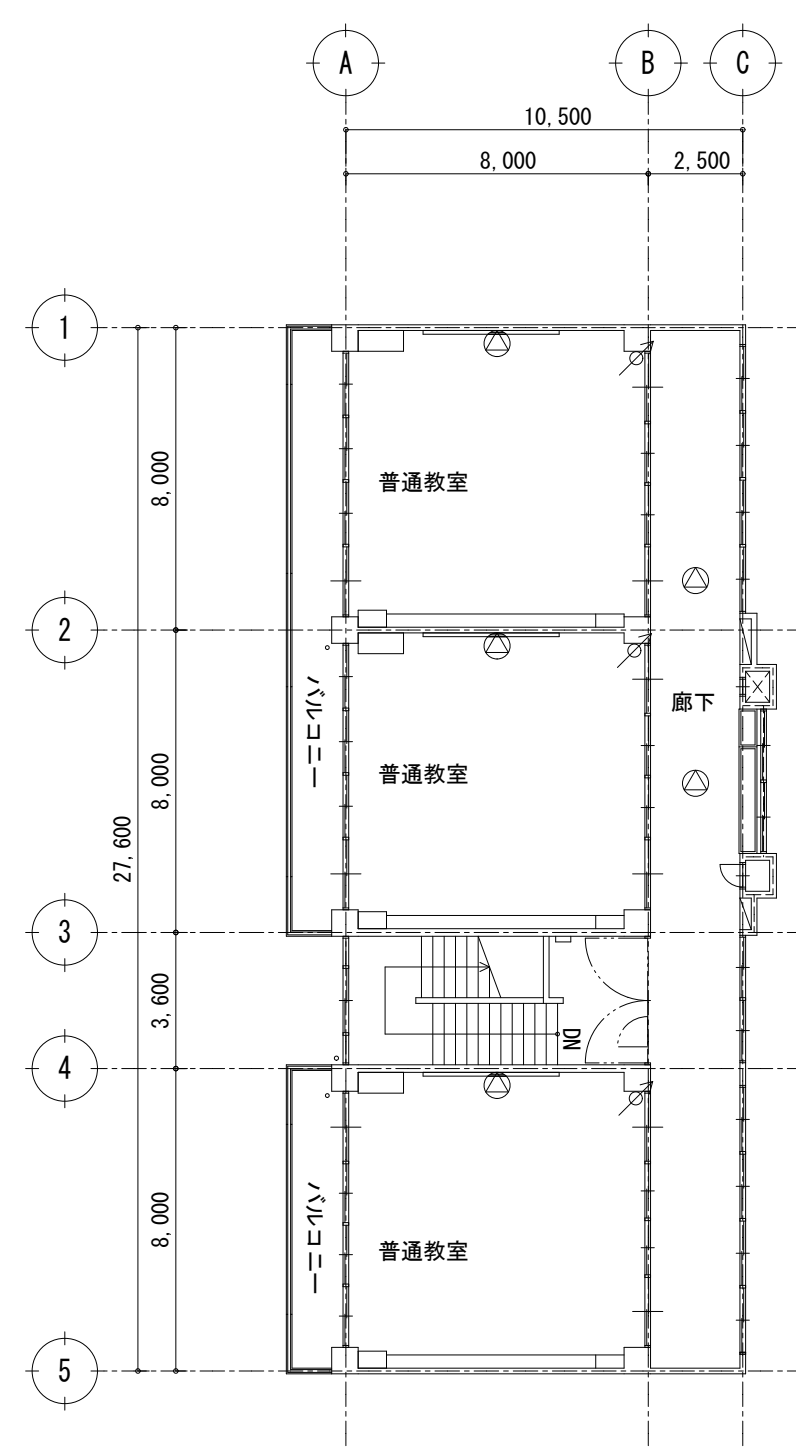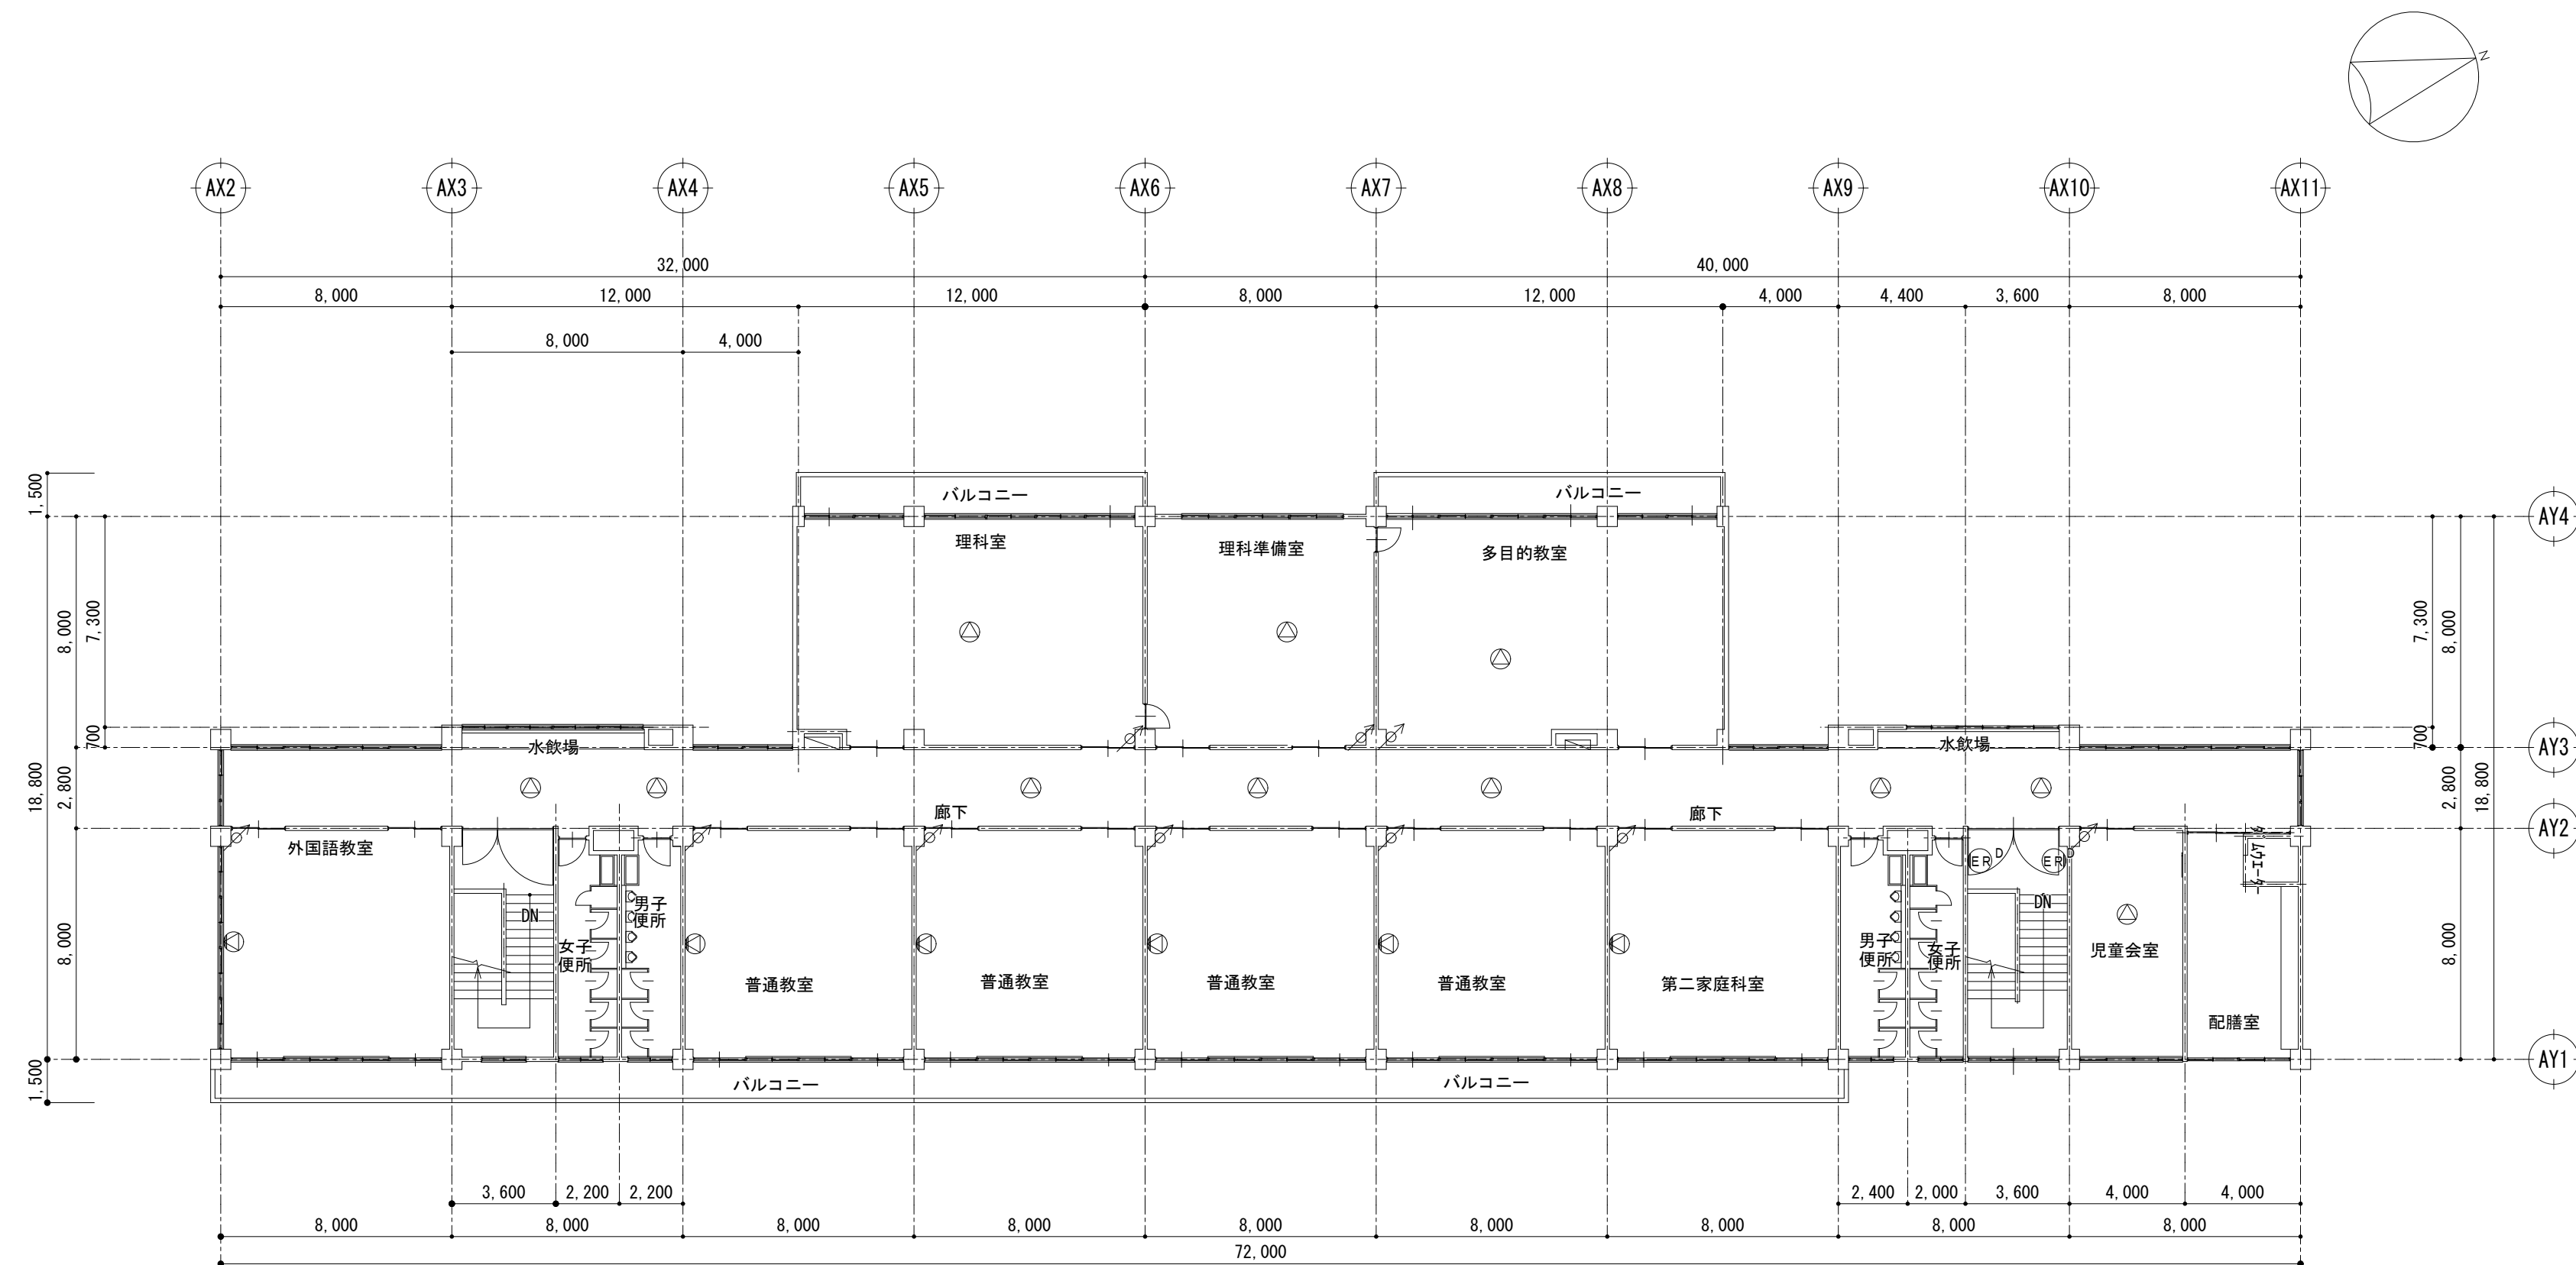

(特記事項)		数 量				
1. 撤去・更新する機器のシンボルは下記による		1階	2階	3階	4階	計
シンボル	機 器 仕 様					
	電磁レリーズ 防火戸用 ラッチ式	6	6	2	2	16
	トランペットスピーカ 30W		0	1		1
	LED投光器(自動点滅器付き)	2	1	0		3
	LED埋込天井灯40+W30W相当 →軒下用ダウンライト(リニア7W7'レート共)	8				8

2. 配線は再使用とする。(絶縁抵抗を測定すること)








3. 工事範囲、作業工程については、事前に施設管理者及び監督員と打合せの上、決定する。


4. 機器搬入、搬出及び施工に際しては、十分な安全対策を行うこと。

5. 機器の更新後、動作確認を行い正常に作動することを確認すること。

6. 機器類の撤去処分は適正処理すること。

特記	・	 有限 環 境 計 画 工 房 社 〒020-0121 岩手県盛岡市月が丘三丁目16-5 TEL (019) 645-0380 一級建築士事務所 岩手県知事登録 第 6 号(2808)1068 号 一級建築士 建設大臣登録 第 9 6 0 7 8 号 濱端 俊一	設計年月日 R 5 . 1 1 .	担当 小笠原	校図 黒澤	照査 成田	修繕名称 令和7年度盛岡市立北厨川小学校校舎安全対策(外壁・屋根等)修繕		図面番号 E — 07
	・						図面名称 火災報知設備、拡声設備、電灯設備 3・4階平面図	縮尺 A1 : S=1/200 A3 : S=1/400	
	・								
	・								

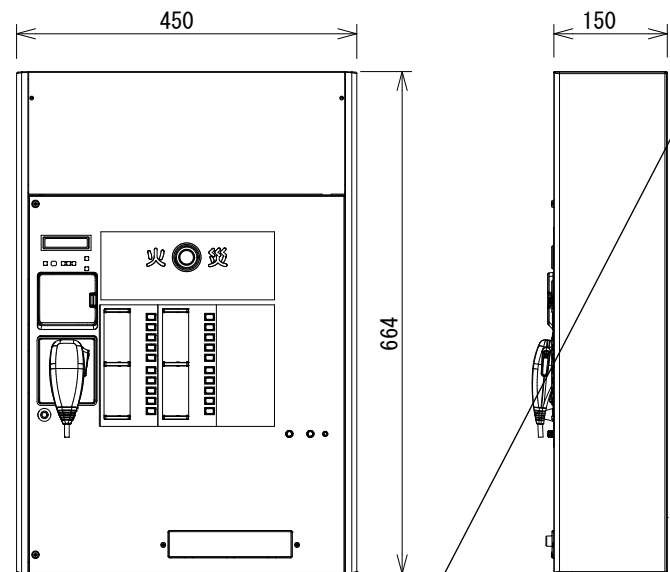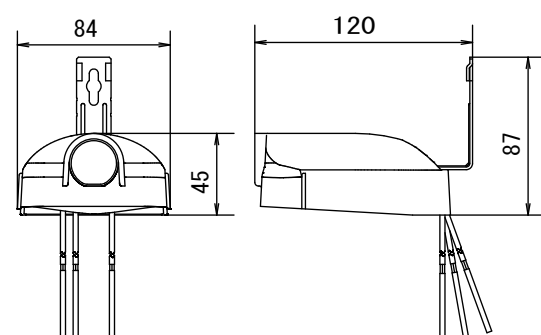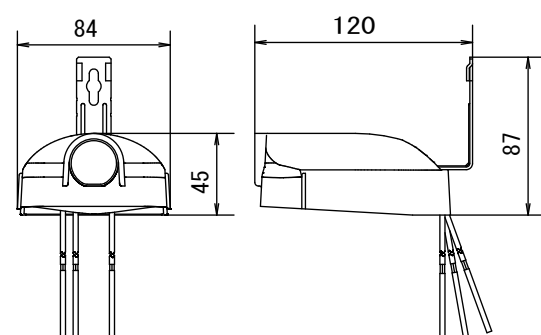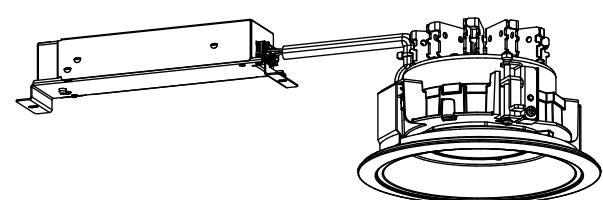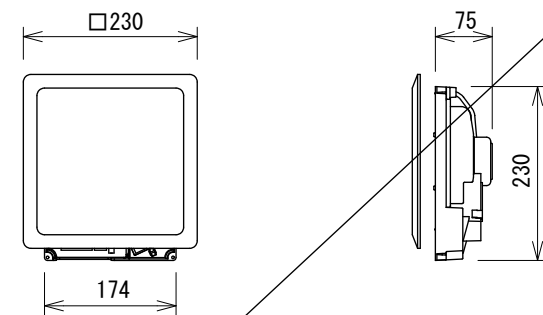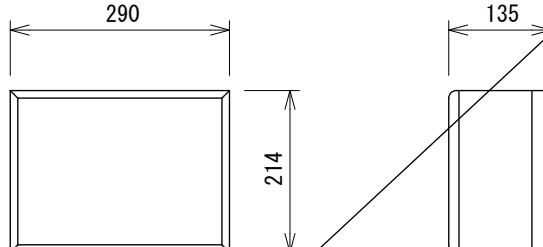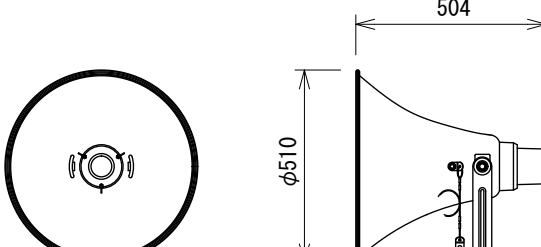壁掛形非常用放送設備（２０局４２０Ｗ）		ＬＥＤ投光器 水銀灯１００形相当		光電式自動点滅器 EEスイッチ		軒下用ダウンライト ３５０形	
	
電源内蔵型、ワイド配光 光束4600lm、消費電力32.7W、電圧100V/200V 昼白色、5000K、Ra70、光源寿命6万時間（光束維持率80%） 本体：アルミ（シルバーメタリック） パネル：ポリカーボネート（透明つや消し） 保護等級IP65、耐風速60m/s 落下防止ワイヤー付、耐雷サージ：15KV		定格：AC100V 6A (JISL形) (AC100V 6A) (フード対応)		LED内蔵<ワンコア（ひと粒）タイプ>、電源ユニット内蔵、軒下用（防雨型） 4000K、Ra85、拡散タイプ、一般光色タイプ、光源遮光角15度 器具光束：3450lm、消費電力：30.7W、電圧：100～242V 光源寿命60000時間（光束維持率80%）、調光可能範囲（約5%～100%） 反射板（上部）：プラスチック（ホワイト） 枠：銅板（ホワイトつや消し仕上） パネル：アクリル（透明）、埋込穴：φ150	
<table><tr><td>電 源</td><td>AC100V/50/60Hz</td></tr><tr><td>音声入力</td><td>マイク×2、ライン×3（マイク/ライン切換含む）、チャイム、外部マイク、BGM、ページング、緊急</td></tr><tr><td>リモコン接続</td><td>非常リモコン、マルチリモコンマイク、リモコンマイク</td></tr><tr><td>局数・回線数</td><td>20局/20回線</td></tr><tr><td>定格出力</td><td>420W</td></tr><tr><td>緊急地震放送</td><td>地震放送表示、地震放送停止スイッチ</td></tr><tr><td>音声警報音源</td><td>4カ国語「日本語+英語+中国語+韓国語」に対応 各言語64個内蔵 （地下5階～20階、ELV、階段 他）</td></tr><tr><td>ファンクションスイッチ</td><td>5個：スピーカー回線まとめ/音源再生/外部制御出力</td></tr><tr><td>外部制御入力</td><td>5回路</td></tr><tr><td>プログラムタイマー</td><td>週間/特定日スケジュール 9パターン 総計270ステップ</td></tr><tr><td>時刻補正入力</td><td>NTPサーバー、観時計、接点入力</td></tr><tr><td>チャイム音源</td><td>3種類：ウエストミンスターの鐘、他2種類</td></tr><tr><td>コールサイン</td><td>7種類：上り4音2種類、下り4音2種類、他3種類</td></tr><tr><td>内蔵メッセージ</td><td>緊急放送、業務放送用10種類 放送設備/非常放送点検、地震放送 閉館放送、停電放送、防犯放送、他</td></tr><tr><td>非常電源部</td><td>SD/SDHCメモリーカード音源10種類（WAV）</td></tr><tr><td>その他</td><td>DC24V ニッケルカドミウム蓄電池 停電緊急・業務放送用蓄電池を組込可能 ネットワークI/Fによる設定・状態モニター可能 CUD認証製品</td></tr></table>		電 源	AC100V/50/60Hz	音声入力	マイク×2、ライン×3（マイク/ライン切換含む）、チャイム、外部マイク、BGM、ページング、緊急	リモコン接続	非常リモコン、マルチリモコンマイク、リモコンマイク	局数・回線数	20局/20回線	定格出力	420W	緊急地震放送	地震放送表示、地震放送停止スイッチ	音声警報音源	4カ国語「日本語+英語+中国語+韓国語」に対応 各言語64個内蔵 （地下5階～20階、ELV、階段 他）	ファンクションスイッチ	5個：スピーカー回線まとめ/音源再生/外部制御出力	外部制御入力	5回路	プログラムタイマー	週間/特定日スケジュール 9パターン 総計270ステップ	時刻補正入力	NTPサーバー、観時計、接点入力	チャイム音源	3種類：ウエストミンスターの鐘、他2種類	コールサイン	7種類：上り4音2種類、下り4音2種類、他3種類	内蔵メッセージ	緊急放送、業務放送用10種類 放送設備/非常放送点検、地震放送 閉館放送、停電放送、防犯放送、他	非常電源部	SD/SDHCメモリーカード音源10種類（WAV）	その他	DC24V ニッケルカドミウム蓄電池 停電緊急・業務放送用蓄電池を組込可能 ネットワークI/Fによる設定・状態モニター可能 CUD認証製品	天井埋込スピーカー		壁掛スピーカー		トランペットスピーカー 30W																	
電 源	AC100V/50/60Hz	
音声入力	マイク×2、ライン×3（マイク/ライン切換含む）、チャイム、外部マイク、BGM、ページング、緊急	
リモコン接続	非常リモコン、マルチリモコンマイク、リモコンマイク	
局数・回線数	20局/20回線	
定格出力	420W	
緊急地震放送	地震放送表示、地震放送停止スイッチ	
音声警報音源	4カ国語「日本語+英語+中国語+韓国語」に対応 各言語64個内蔵 （地下5階～20階、ELV、階段 他）	
ファンクションスイッチ	5個：スピーカー回線まとめ/音源再生/外部制御出力	
外部制御入力	5回路	
プログラムタイマー	週間/特定日スケジュール 9パターン 総計270ステップ	
時刻補正入力	NTPサーバー、観時計、接点入力	
チャイム音源	3種類：ウエストミンスターの鐘、他2種類	
コールサイン	7種類：上り4音2種類、下り4音2種類、他3種類	
内蔵メッセージ	緊急放送、業務放送用10種類 放送設備/非常放送点検、地震放送 閉館放送、停電放送、防犯放送、他	
非常電源部	SD/SDHCメモリーカード音源10種類（WAV）	
その他	DC24V ニッケルカドミウム蓄電池 停電緊急・業務放送用蓄電池を組込可能 ネットワークI/Fによる設定・状態モニター可能 CUD認証製品	
	
		<table><tr><td>定格入力</td><td>3W（3、3kΩ）、1W（10kΩ）</td></tr><tr><td>出力音圧レベル</td><td>95dB（1W/1m）</td></tr><tr><td>周波数特性</td><td>85Hz～15kHz（-20dB）</td></tr><tr><td>使用スピーカー</td><td>16cmコーンスピーカー</td></tr><tr><td>仕上げ</td><td>本体：ABS樹脂</td></tr><tr><td>パネル</td><td>ネット：アルミパンチング、枠：ABS樹脂</td></tr></table>		定格入力	3W（3、3kΩ）、1W（10kΩ）	出力音圧レベル	95dB（1W/1m）	周波数特性	85Hz～15kHz（-20dB）	使用スピーカー	16cmコーンスピーカー	仕上げ	本体：ABS樹脂	パネル	ネット：アルミパンチング、枠：ABS樹脂	<table><tr><td>定格入力</td><td>5W（2kΩ）</td></tr><tr><td>出力音圧レベル</td><td>92dB（1W/1m）</td></tr><tr><td>周波数特性</td><td>120Hz～12kHz</td></tr><tr><td>使用スピーカー</td><td>16cmコーンスピーカー</td></tr><tr><td>仕上げ</td><td>木箱：塩ビシート貼り、ネット：ジャージ</td></tr><tr><td>保護等級</td><td>IP65（JISC0920）</td></tr></table>		定格入力	5W（2kΩ）	出力音圧レベル	92dB（1W/1m）	周波数特性	120Hz～12kHz	使用スピーカー	16cmコーンスピーカー	仕上げ	木箱：塩ビシート貼り、ネット：ジャージ	保護等級	IP65（JISC0920）	<table><tr><td>定格入力</td><td>30W（330Ω）、20W（500Ω）、15W（670Ω）</td></tr><tr><td>出力音圧レベル</td><td>110dB（1W/1m）</td></tr><tr><td>周波数特性</td><td>200Hz～6kHz（-20dB）</td></tr><tr><td>仕上げ</td><td>ホーンマウス：アルミニウム</td></tr><tr><td>取付金具</td><td>SPHC鋼板 溶融亜鉛メッキ</td></tr><tr><td>保護等級</td><td>IP65（JISC0920）</td></tr></table>		定格入力	30W（330Ω）、20W（500Ω）、15W（670Ω）	出力音圧レベル	110dB（1W/1m）	周波数特性	200Hz～6kHz（-20dB）	仕上げ	ホーンマウス：アルミニウム	取付金具	SPHC鋼板 溶融亜鉛メッキ	保護等級	IP65（JISC0920）	<table><tr><td>入力容量</td><td>0.5W～6W</td></tr><tr><td>入力インピーダンス</td><td>20kΩ～1.67kΩ</td></tr><tr><td>音量調整</td><td>5段階</td></tr><tr><td>パネル</td><td>新金属</td></tr><tr><td>適合ボックス</td><td>JIS1個口用スイッチボックス</td></tr></table>		入力容量	0.5W～6W	入力インピーダンス	20kΩ～1.67kΩ	音量調整	5段階	パネル	新金属	適合ボックス	JIS1個口用スイッチボックス
定格入力	3W（3、3kΩ）、1W（10kΩ）	
出力音圧レベル	95dB（1W/1m）	
周波数特性	85Hz～15kHz（-20dB）	
使用スピーカー	16cmコーンスピーカー	
仕上げ	本体：ABS樹脂	
パネル	ネット：アルミパンチング、枠：ABS樹脂	
定格入力	5W（2kΩ）	
出力音圧レベル	92dB（1W/1m）	
周波数特性	120Hz～12kHz	
使用スピーカー	16cmコーンスピーカー	
仕上げ	木箱：塩ビシート貼り、ネット：ジャージ	
保護等級	IP65（JISC0920）	
定格入力	30W（330Ω）、20W（500Ω）、15W（670Ω）	
出力音圧レベル	110dB（1W/1m）	
周波数特性	200Hz～6kHz（-20dB）	
仕上げ	ホーンマウス：アルミニウム	
取付金具	SPHC鋼板 溶融亜鉛メッキ	
保護等級	IP65（JISC0920）	
入力容量	0.5W～6W	
入力インピーダンス	20kΩ～1.67kΩ	
音量調整	5段階	
パネル	新金属	
適合ボックス	JIS1個口用スイッチボックス	

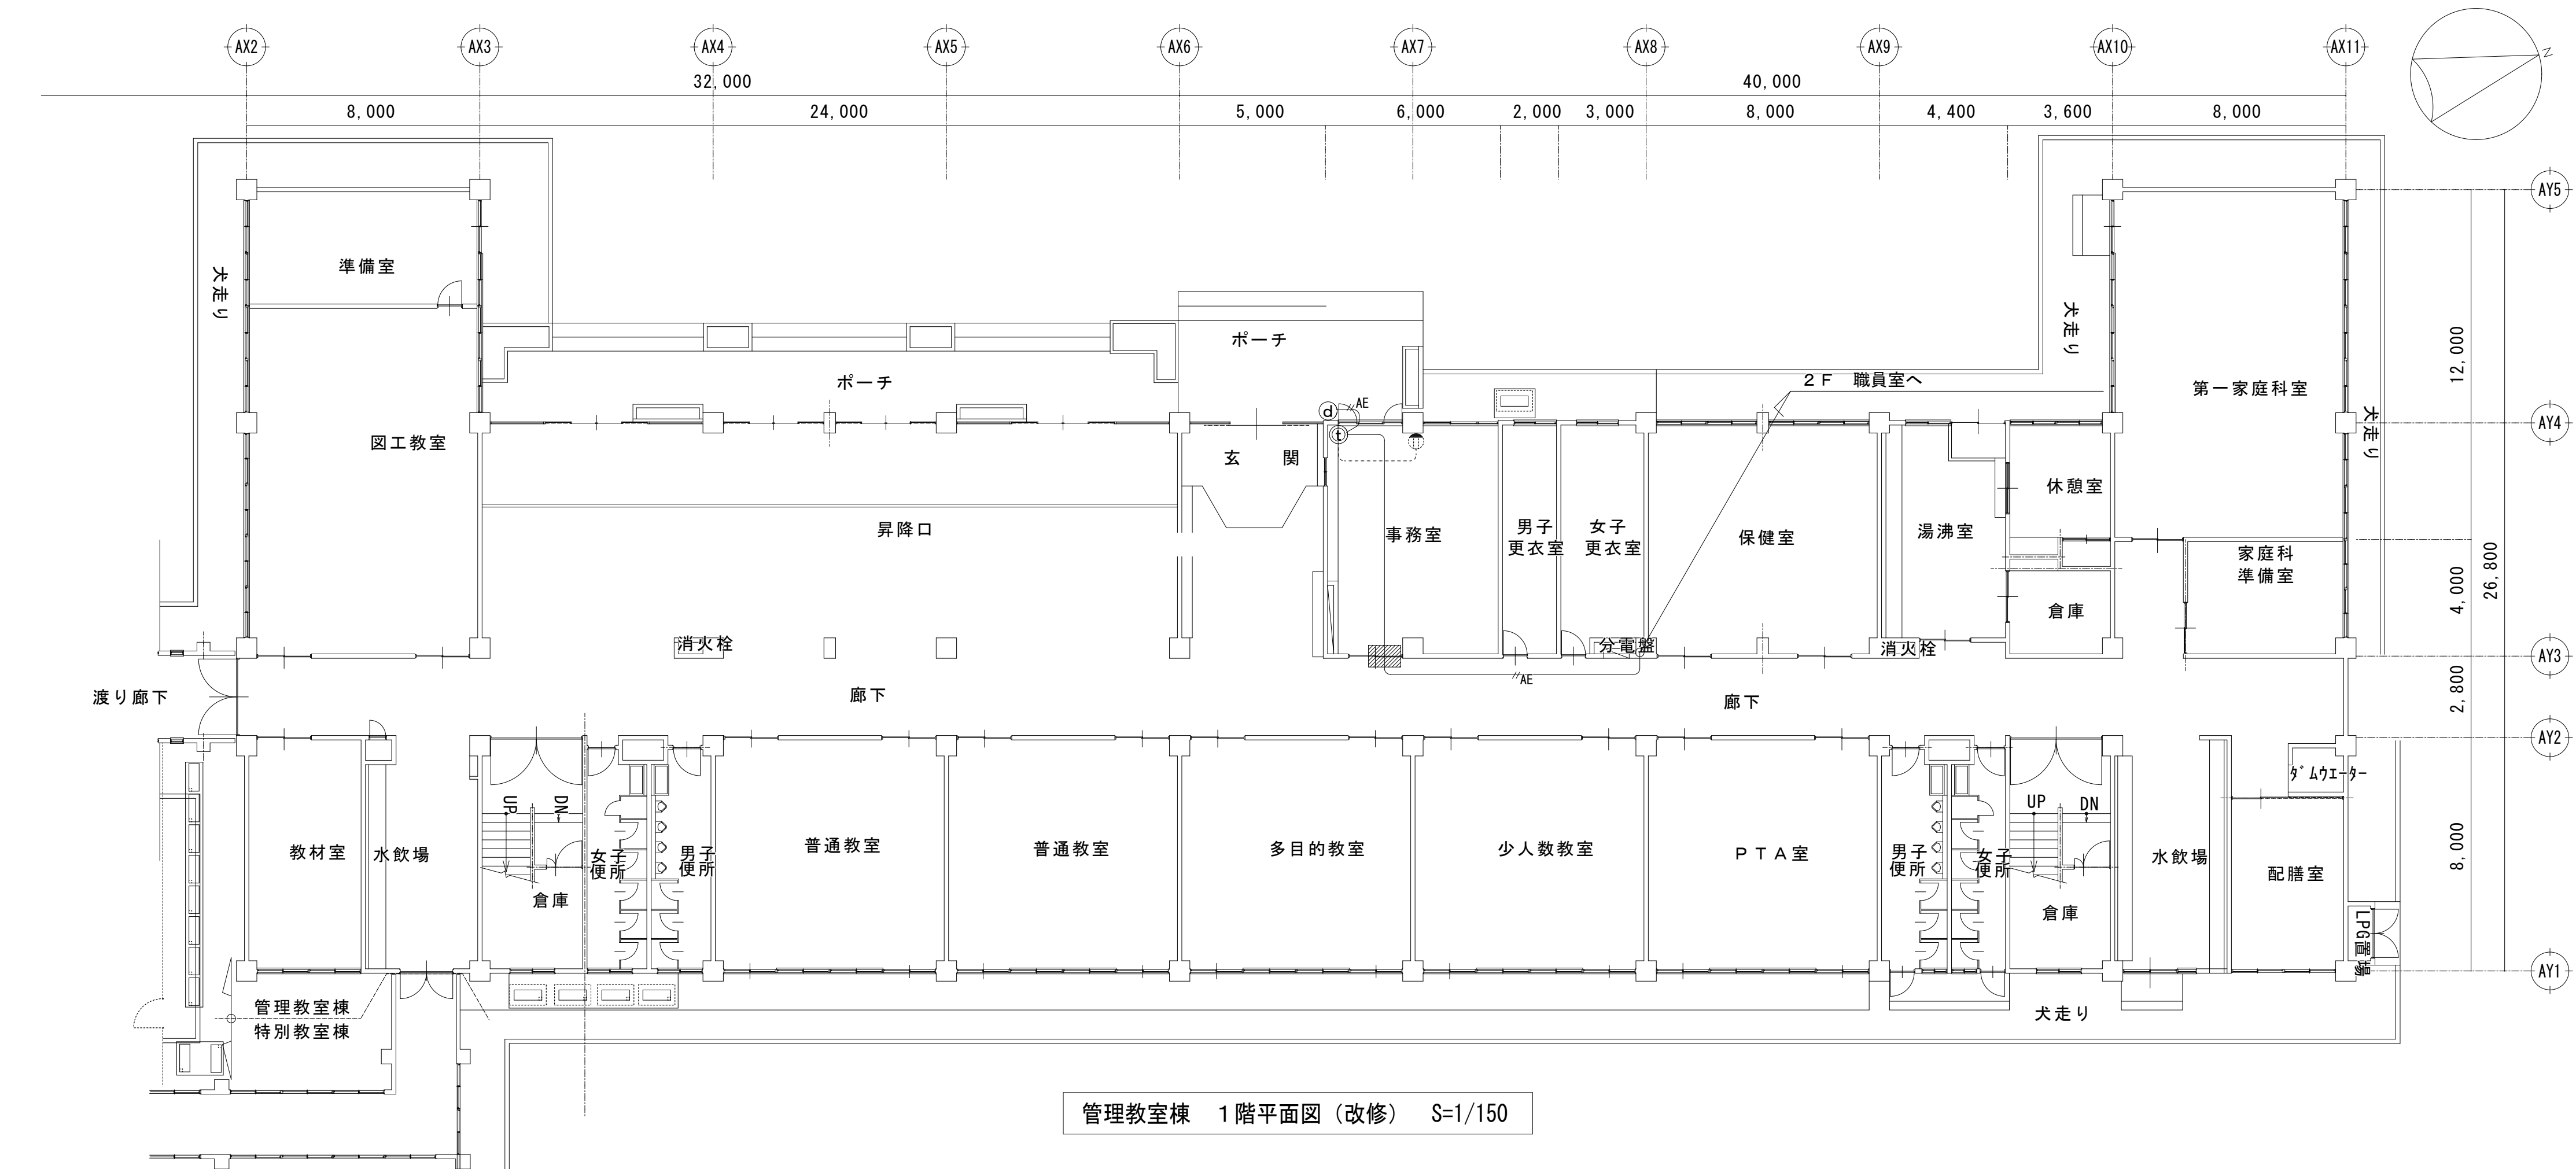


管理教室棟 1階平面図（改修） S=1/150

① モニター付親機	d カメラ付玄関子機
電源電圧 AC100V 50/60Hz 消費電力 待機時 約2.3W、動作時 約4W 質量 標準仕様質量あり：約370g 外形色黒 ホウライド モニター 3.5型 TFTカラー液晶 画面表示 約3.5型カラー液晶ディスプレイ	定格 AC100V (50/60Hz) 消費電力 待機時 約1.7W、動作時 約4W 質量 約415g 画面表示 露出型・JIS1 専用スイッチボックス(カバー付き)適合

凡例
AE EM-AE0.9-2C 天井ころがし (露出部は配管で保護すること)
EM-EEF2.0-3C (MM1A)
① モニター付親機
② モニター付親機(増設機)
d カメラ付玄関子機

設置位置の詳細は打合せの上決定すること。

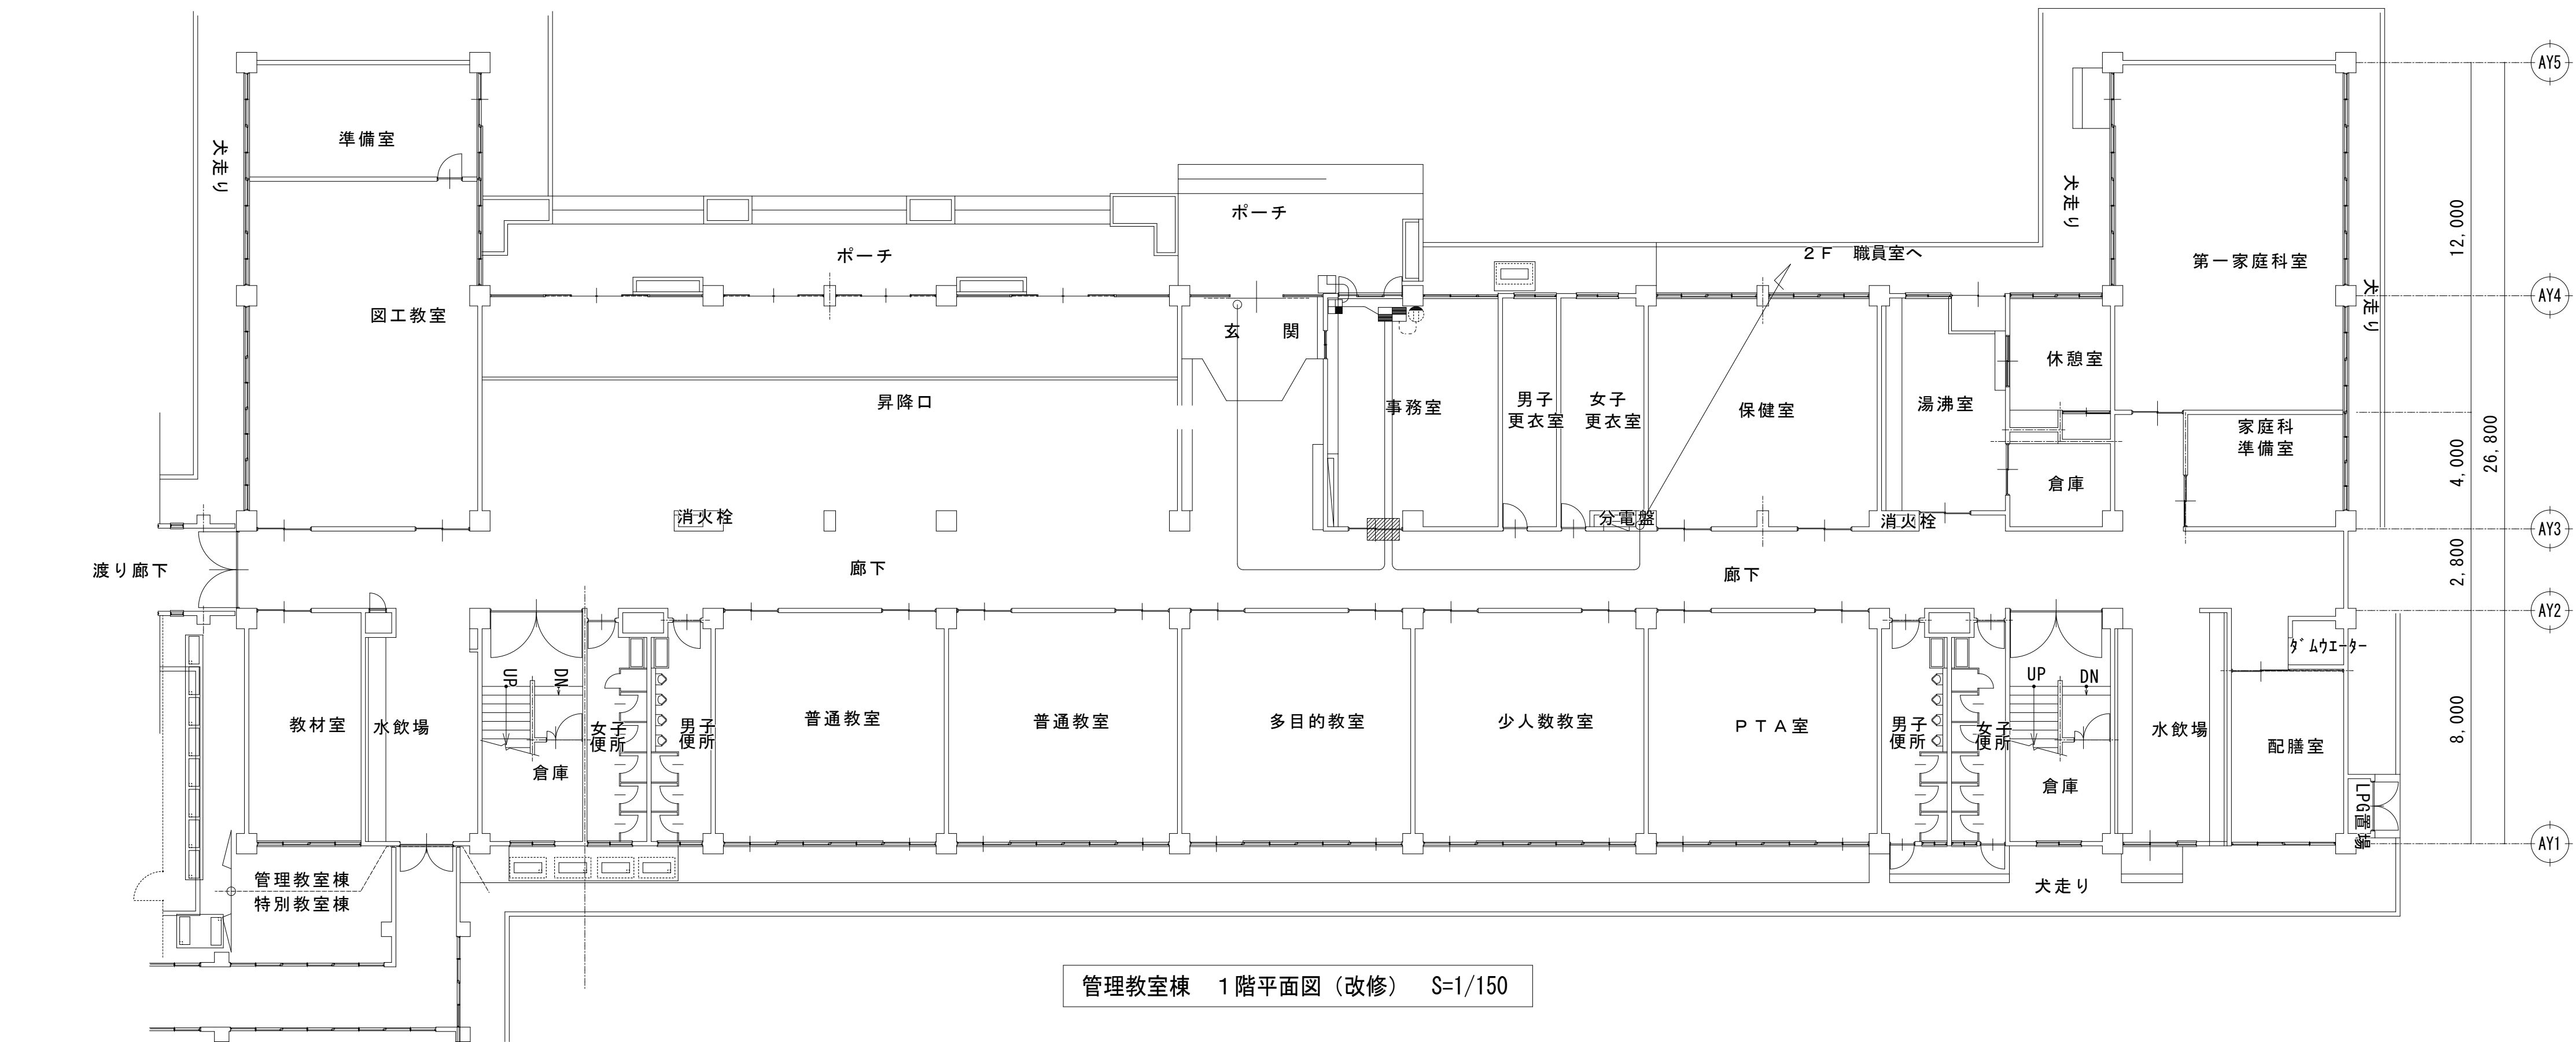

管理教室棟 1階平面図（改修） S=1/150

電気錠操作盤 BAN-DS1相当	マジカルテンキーテンキー制御器 TKU-003C相当
取付方法 屋内壁面露出取付 材 質 フラタカー：ASA樹脂、インナーケース：ABS樹脂 仕 上 アイボリー 電 源 AC100V±10% 50/60Hz 20W 重 量 1.2Kg	取付方法 屋内壁面埋込取付（2個用スイッチボックス取付） 材 質 ASA樹脂 仕 上 WH（※7.5～9.0A近接色） 電 源 AC100V±10% 50/60Hz 20VA 重 量 約300g



マジカルテンキーユニット操作器 TKU-003（DCV）相当
取付方法 屋外壁面埋込取付（2個用スイッチボックス取付） 材 質 ASA樹脂 仕 上 ホワイトカラー付防水型 電 源 制御室から供給 重 量 約380g

凡例
EM-FCPEE-S 0.9-1P 天井ころがし (露出部は配管で保護すること)
EM-EEF2.0-3C (MM1A)
電気錠操作盤
テンキーユニット操作器
テンキー制御器
操作表示器

設置位置の詳細は打合せの上決定すること。

特記			有限 環 境 計 画 工 房 社 会 事 務 所 〒020-0121 岩手県盛岡市月が丘三丁目16-5 TEL (019) 645-0380 一級建築士事務所 岩手県知事登録 第 か(2808)1068 号 一級建築士 建設大臣登録 第 96078 号 濱端 俊一	設計年月日	担当	検図	照査	修繕名称	図面番号
	R 5 1 2			小笠原	黒澤	成田	令和7年度盛岡市立北厩小学校校舎安全対策（外壁・屋根等）修繕		
									図面名称



縮尺	A1 S=1/150 A3 S=1/300
----	--------------------------

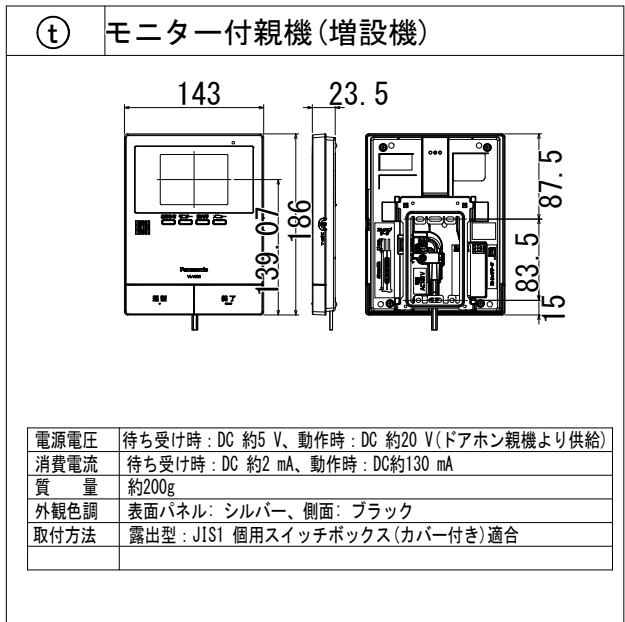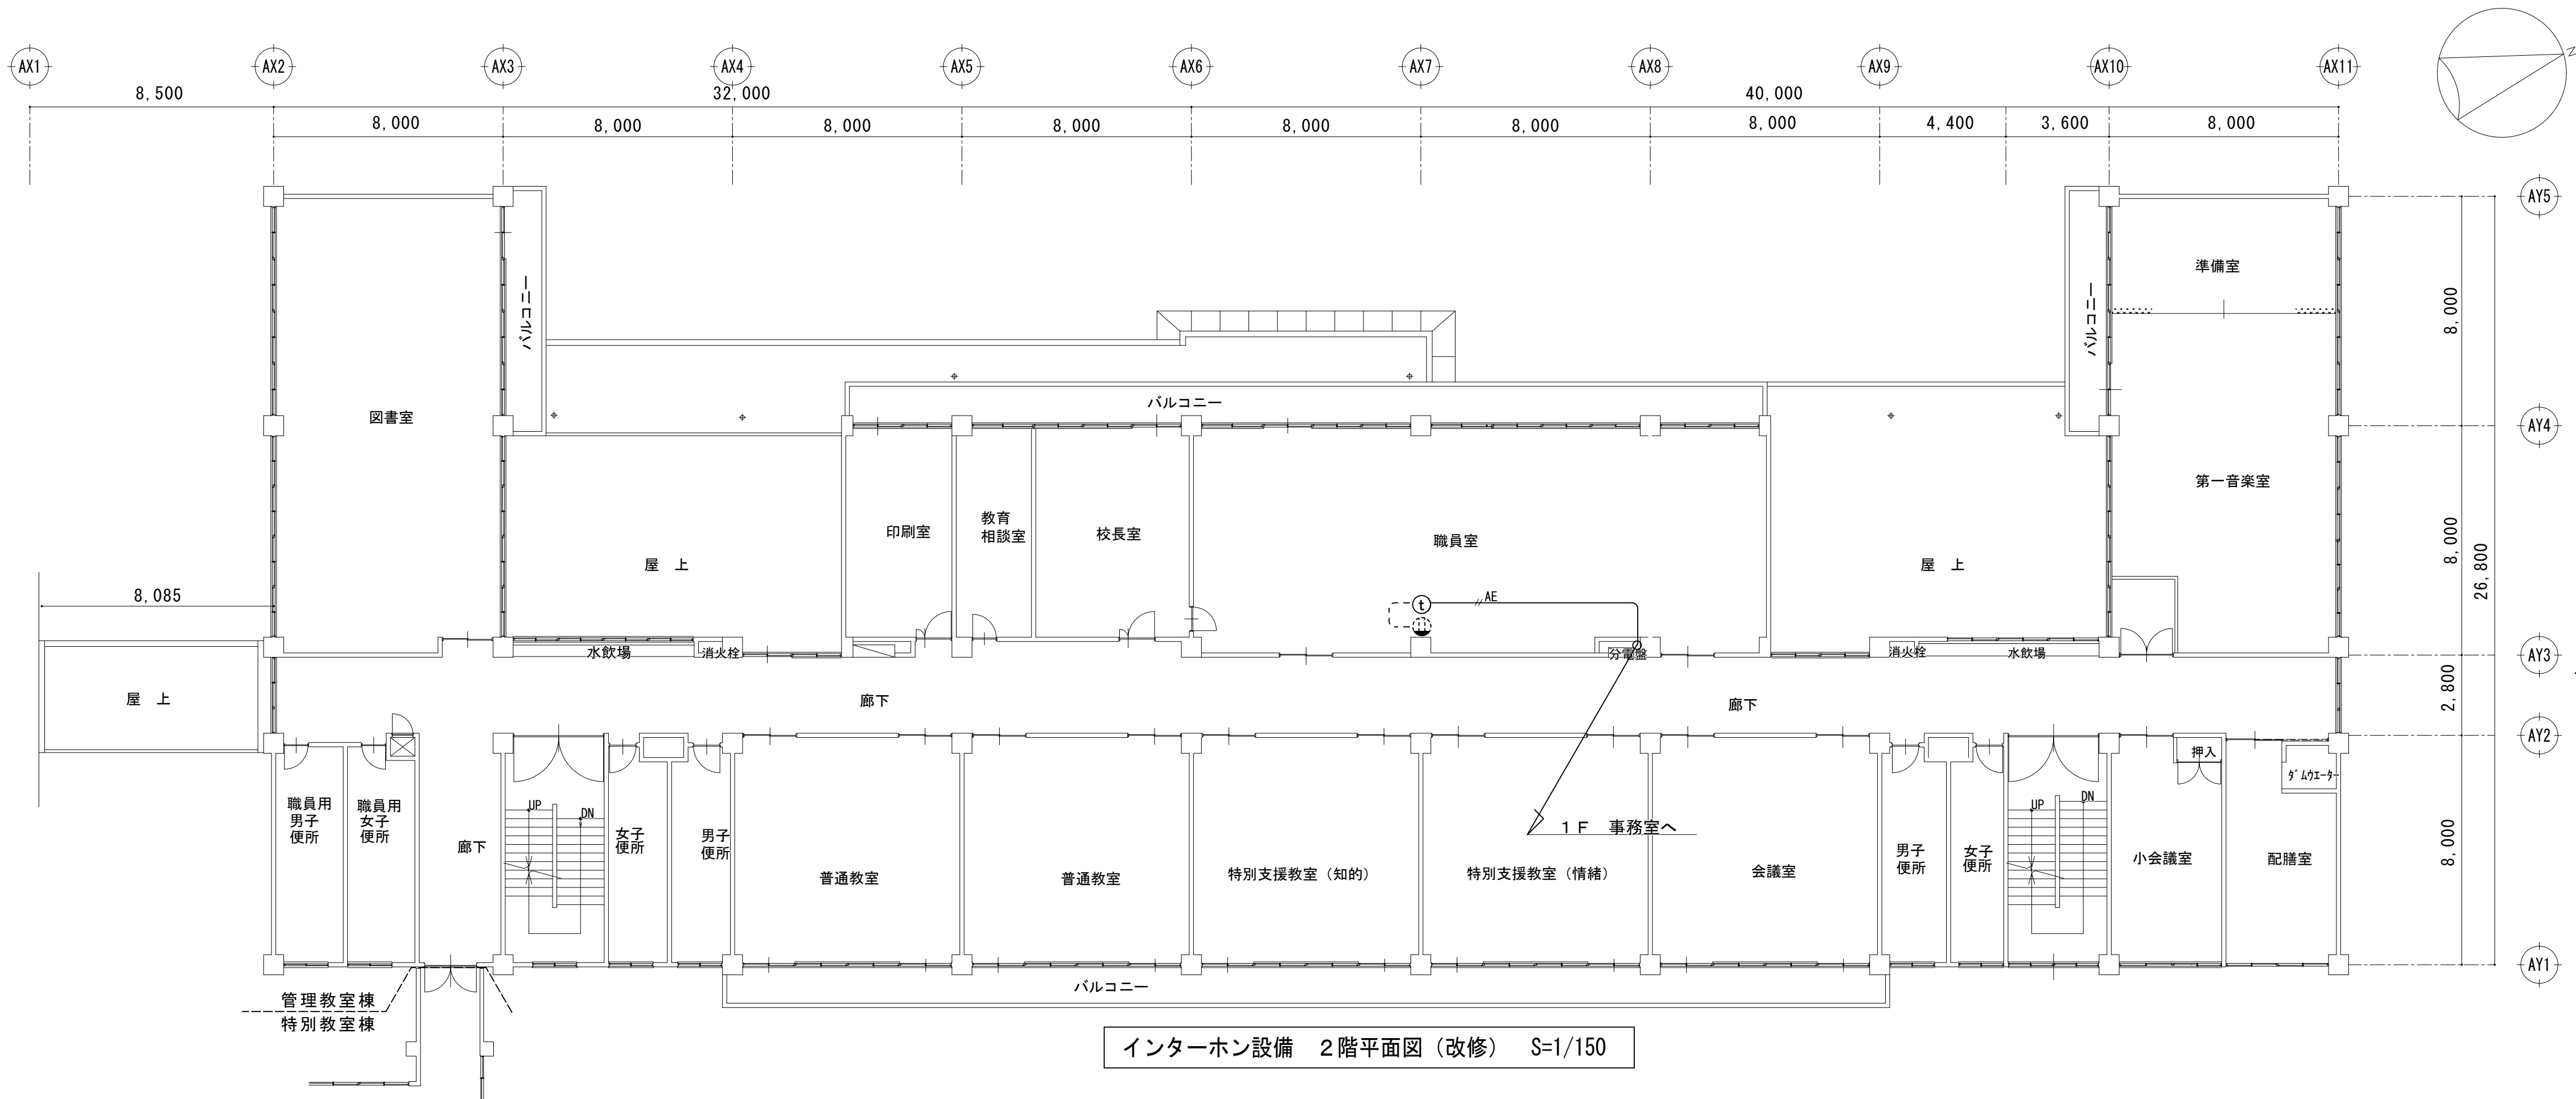

凡例

— AE	EM-AE0.9-2C 天井ころがし (露出部は配管で保護すること)
- - - AY2	EM-EEF2.0-3C (MM1A)
①	モニター付親機
t	モニター付親機 (増設機)
d	カメラ付玄関子機


設置位置の詳細は打合せの上決定すること。

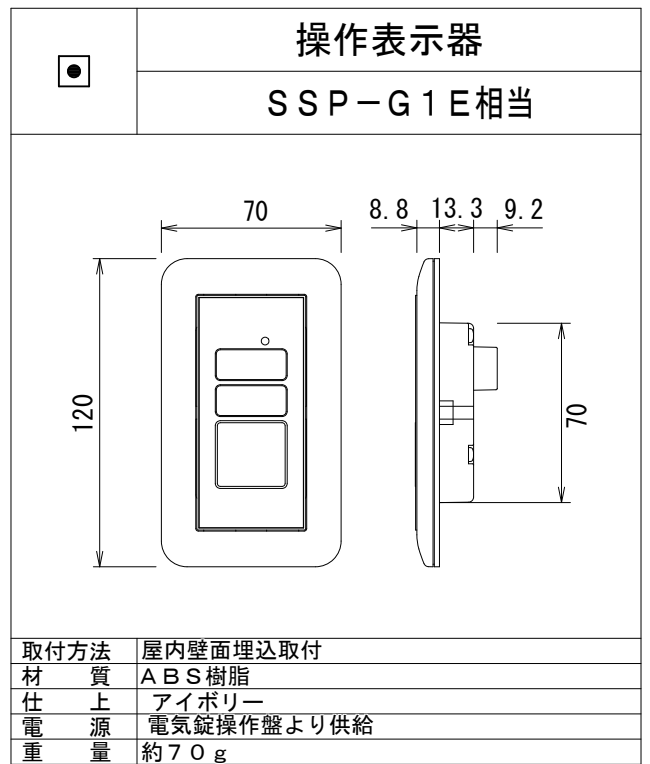
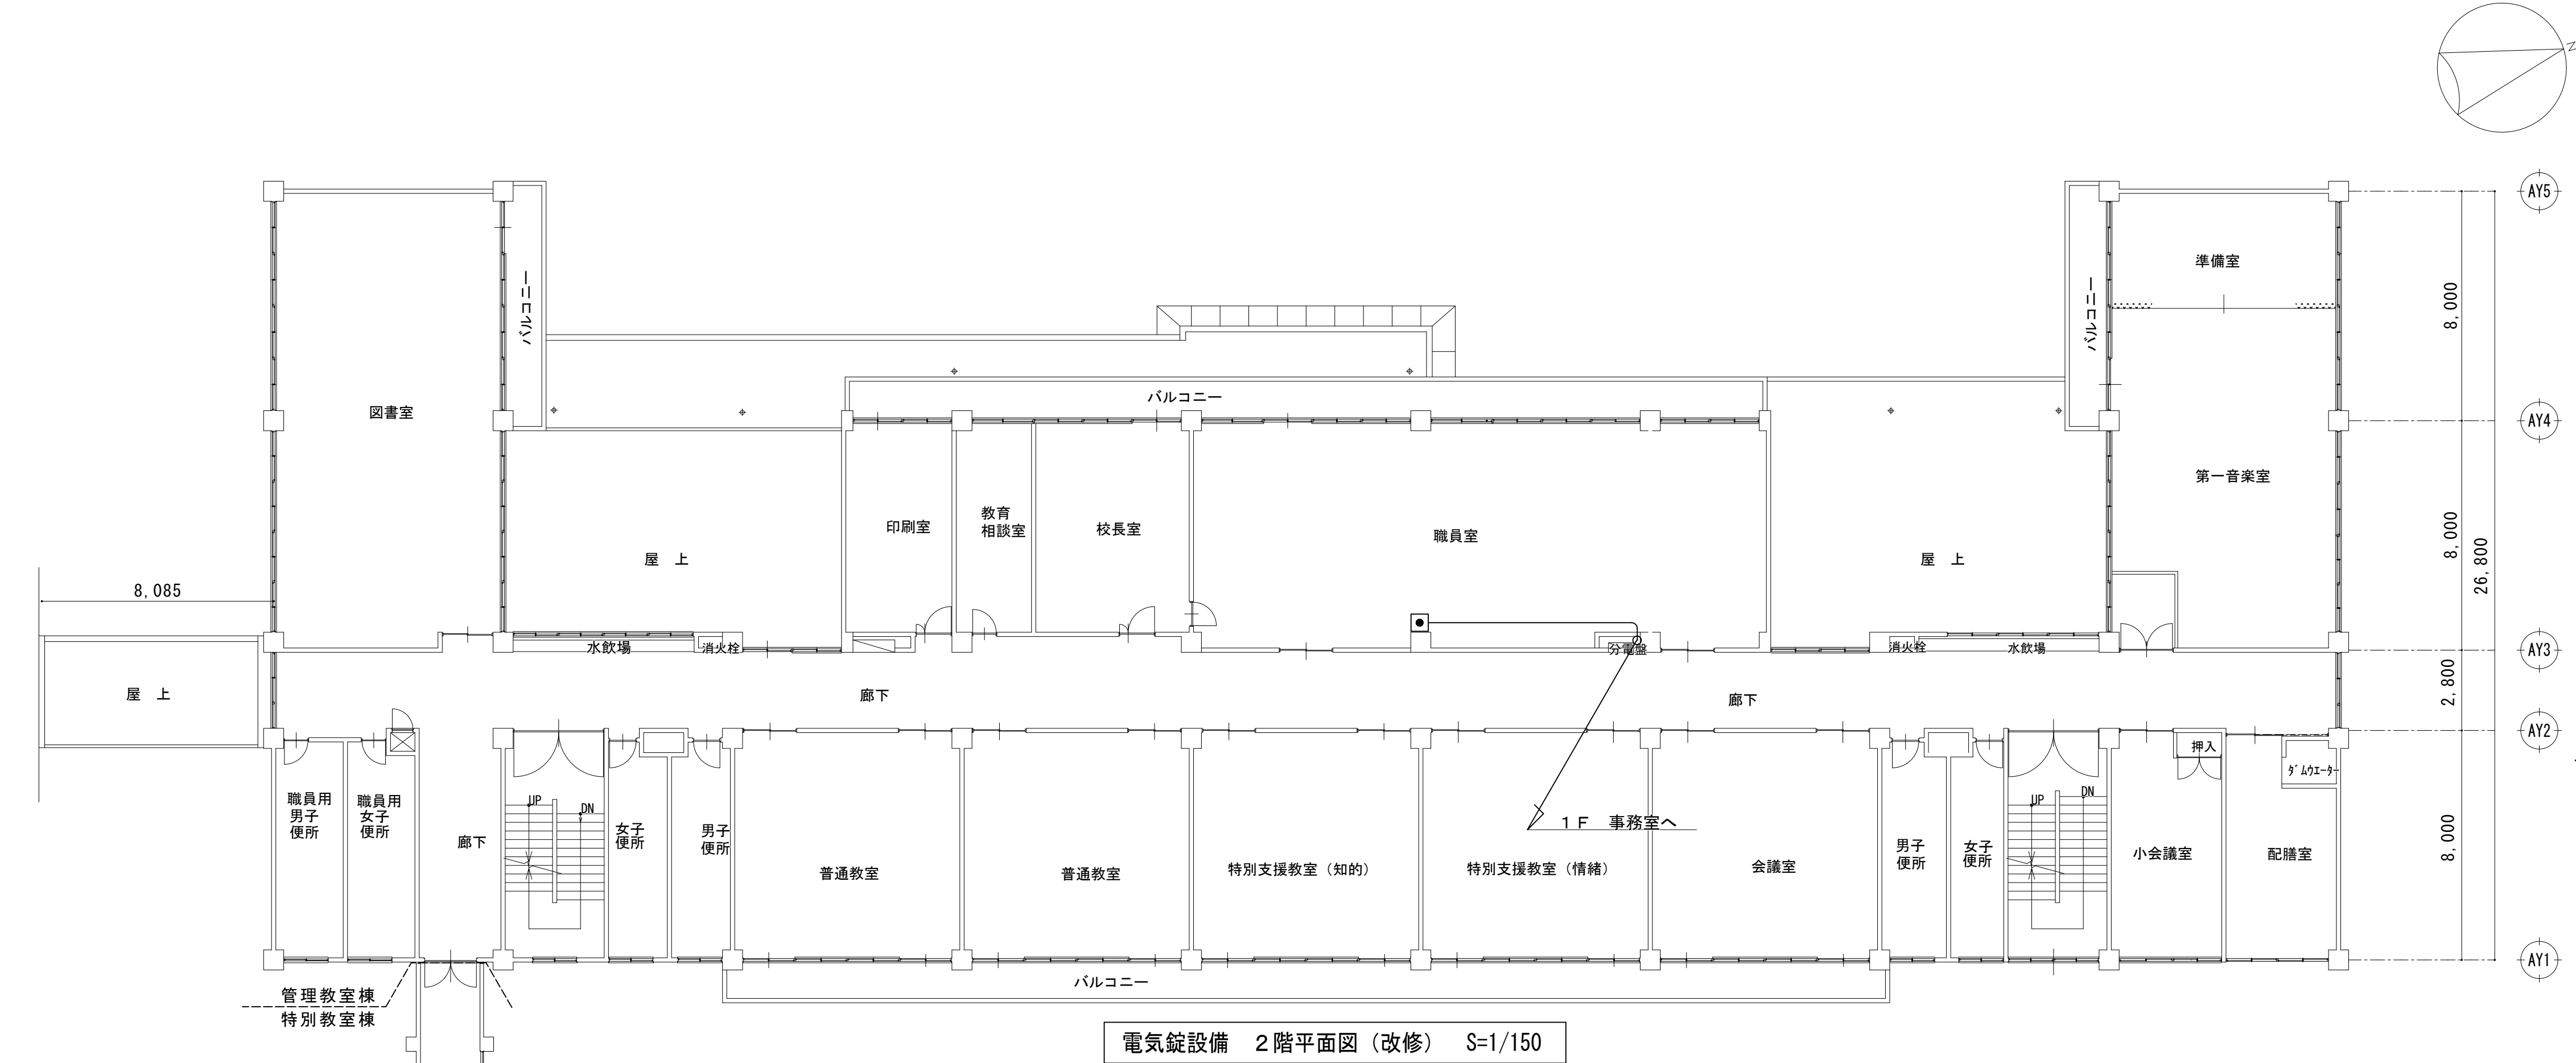


凡例

—	EM-FCPEE-S 0.9-1P 天井ころがし (露出部は配管で保護すること)
- - -	EM-EEF2.0-3C (MM1A)
■	電気錠操作盤
□	テンキーユニット操作器
□	テンキー制御器
■	操作表示器

設置位置の詳細は打合せの上決定すること。

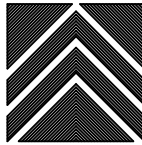特記	・		有限 環 境 計 画 工 房 〒020-0121 岩手県盛岡市月が丘三丁目16-5 TEL (019) 645-0380 一級建築士事務所 岩手県知事登録 第 28081068 号 一級建築士 建設大臣登録 第 96078 号 濱端 俊一	設計年月日 R5 . 12 .	担当 小笠原	検図 黒澤	照査 成田	修繕名称 令和7年度盛岡市立北厨川小学校校舎安全対策 (外壁・屋根等) 修繕	図面番号 A — 10
	・								
	・								
								図面名称 インターホン・電気錠設備 2階平面図	縮尺 A1 : S=1/150 A3 : S=1/300

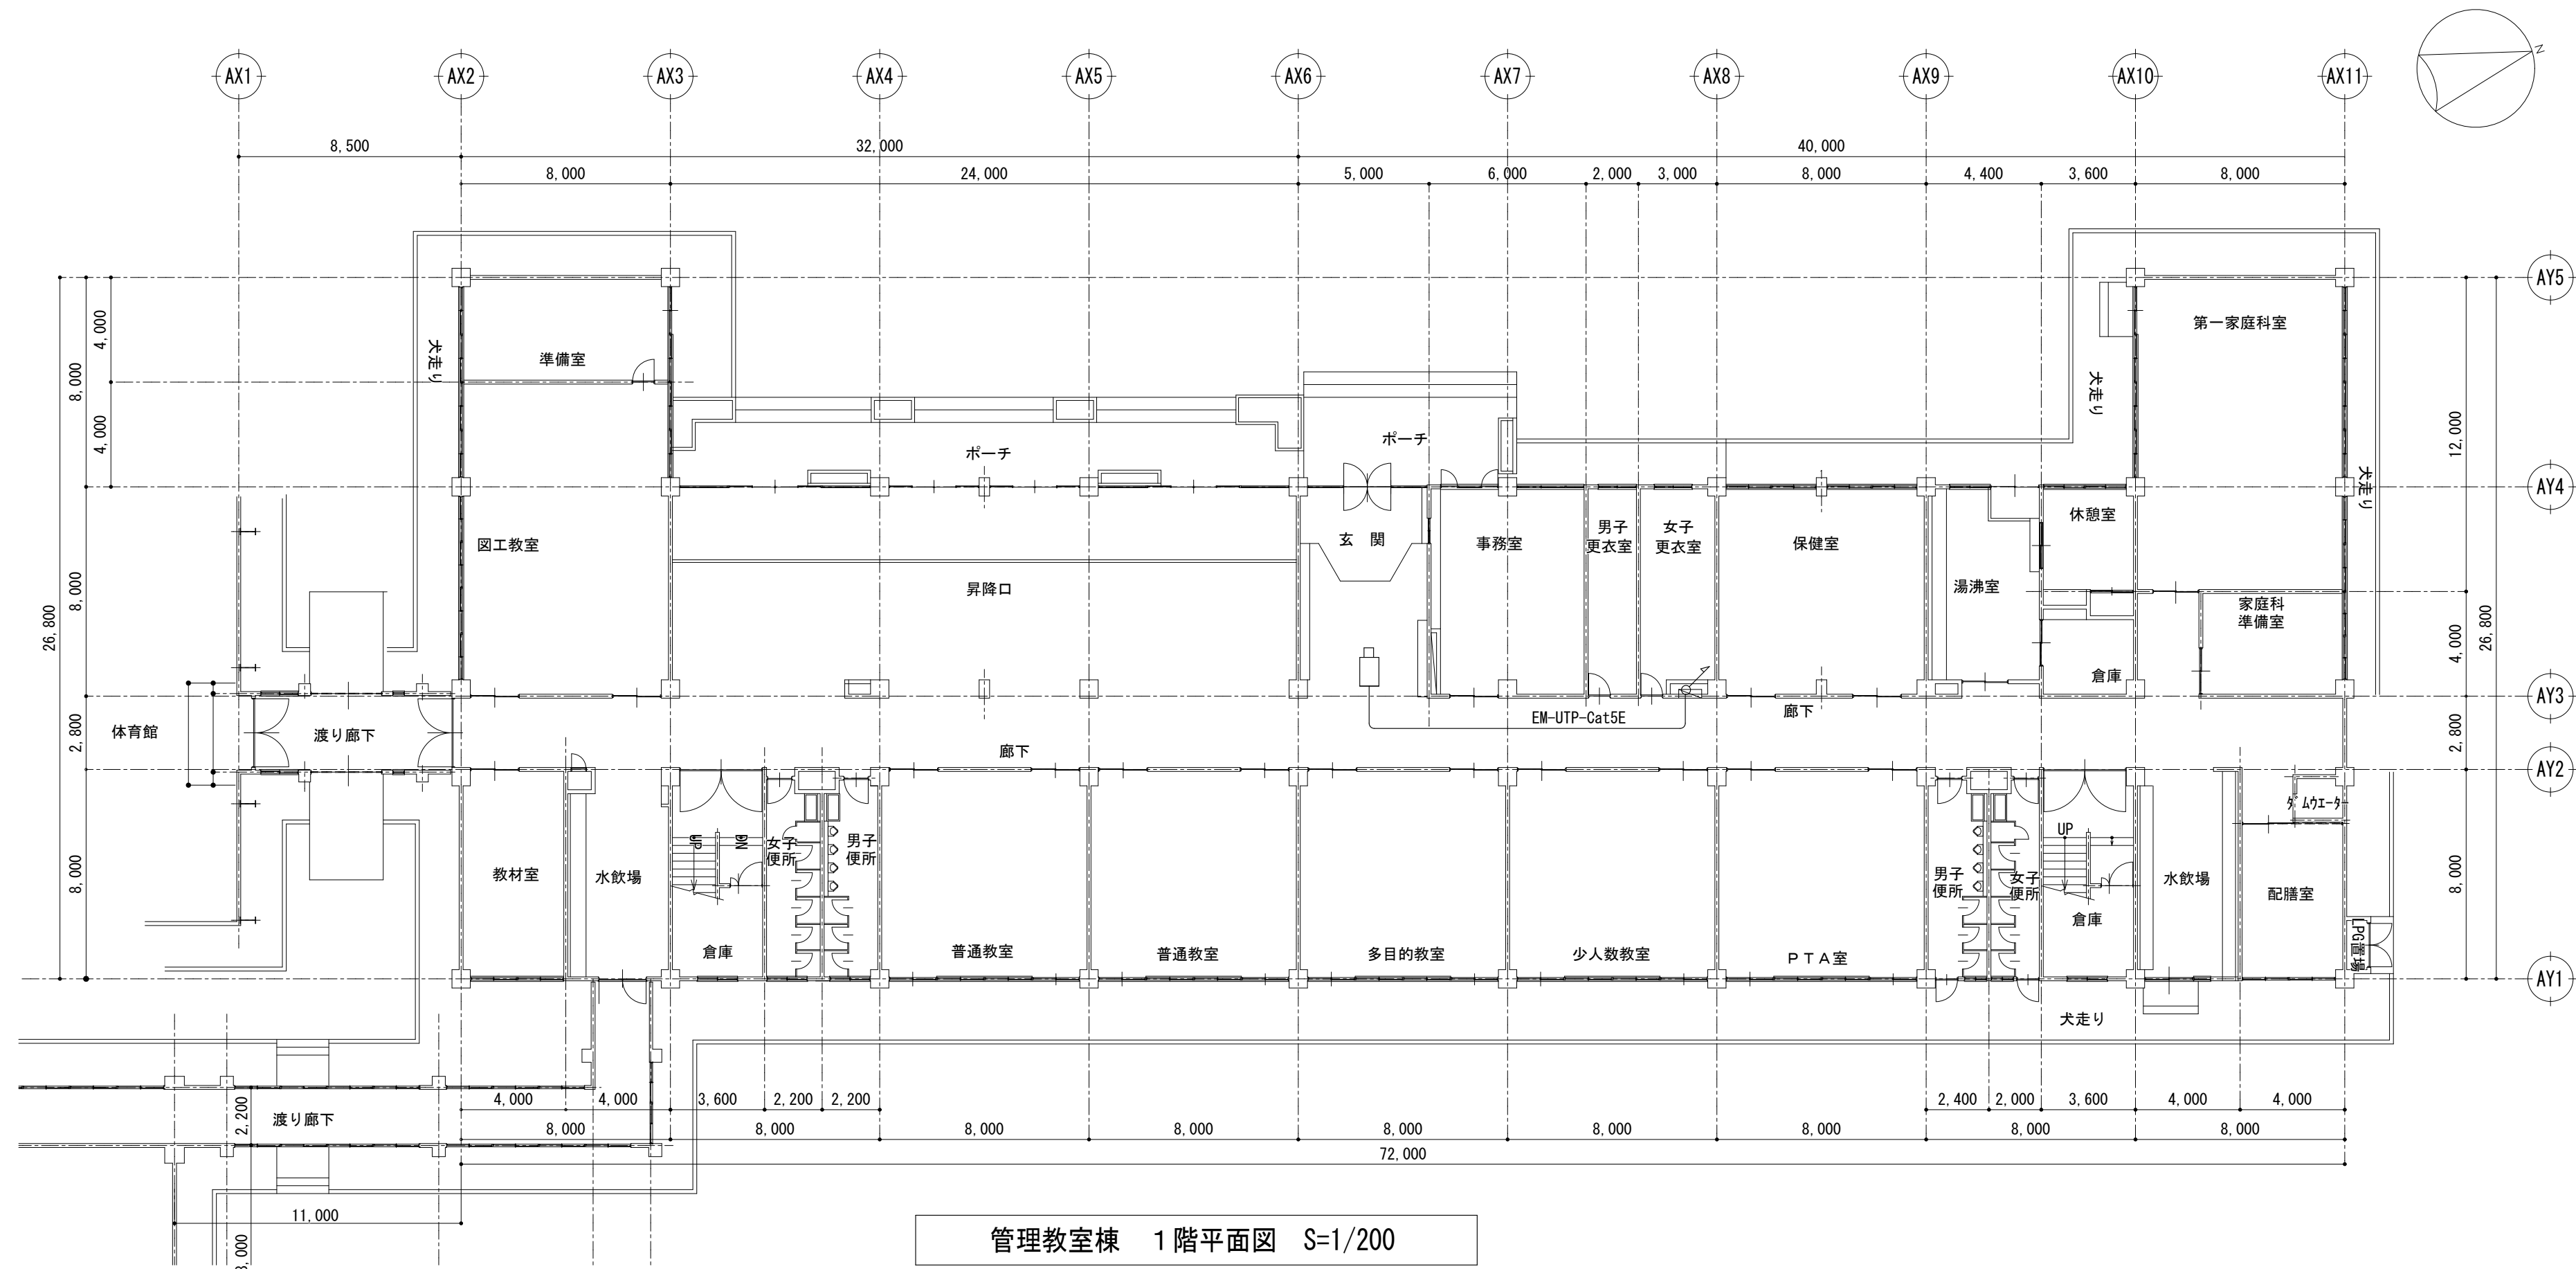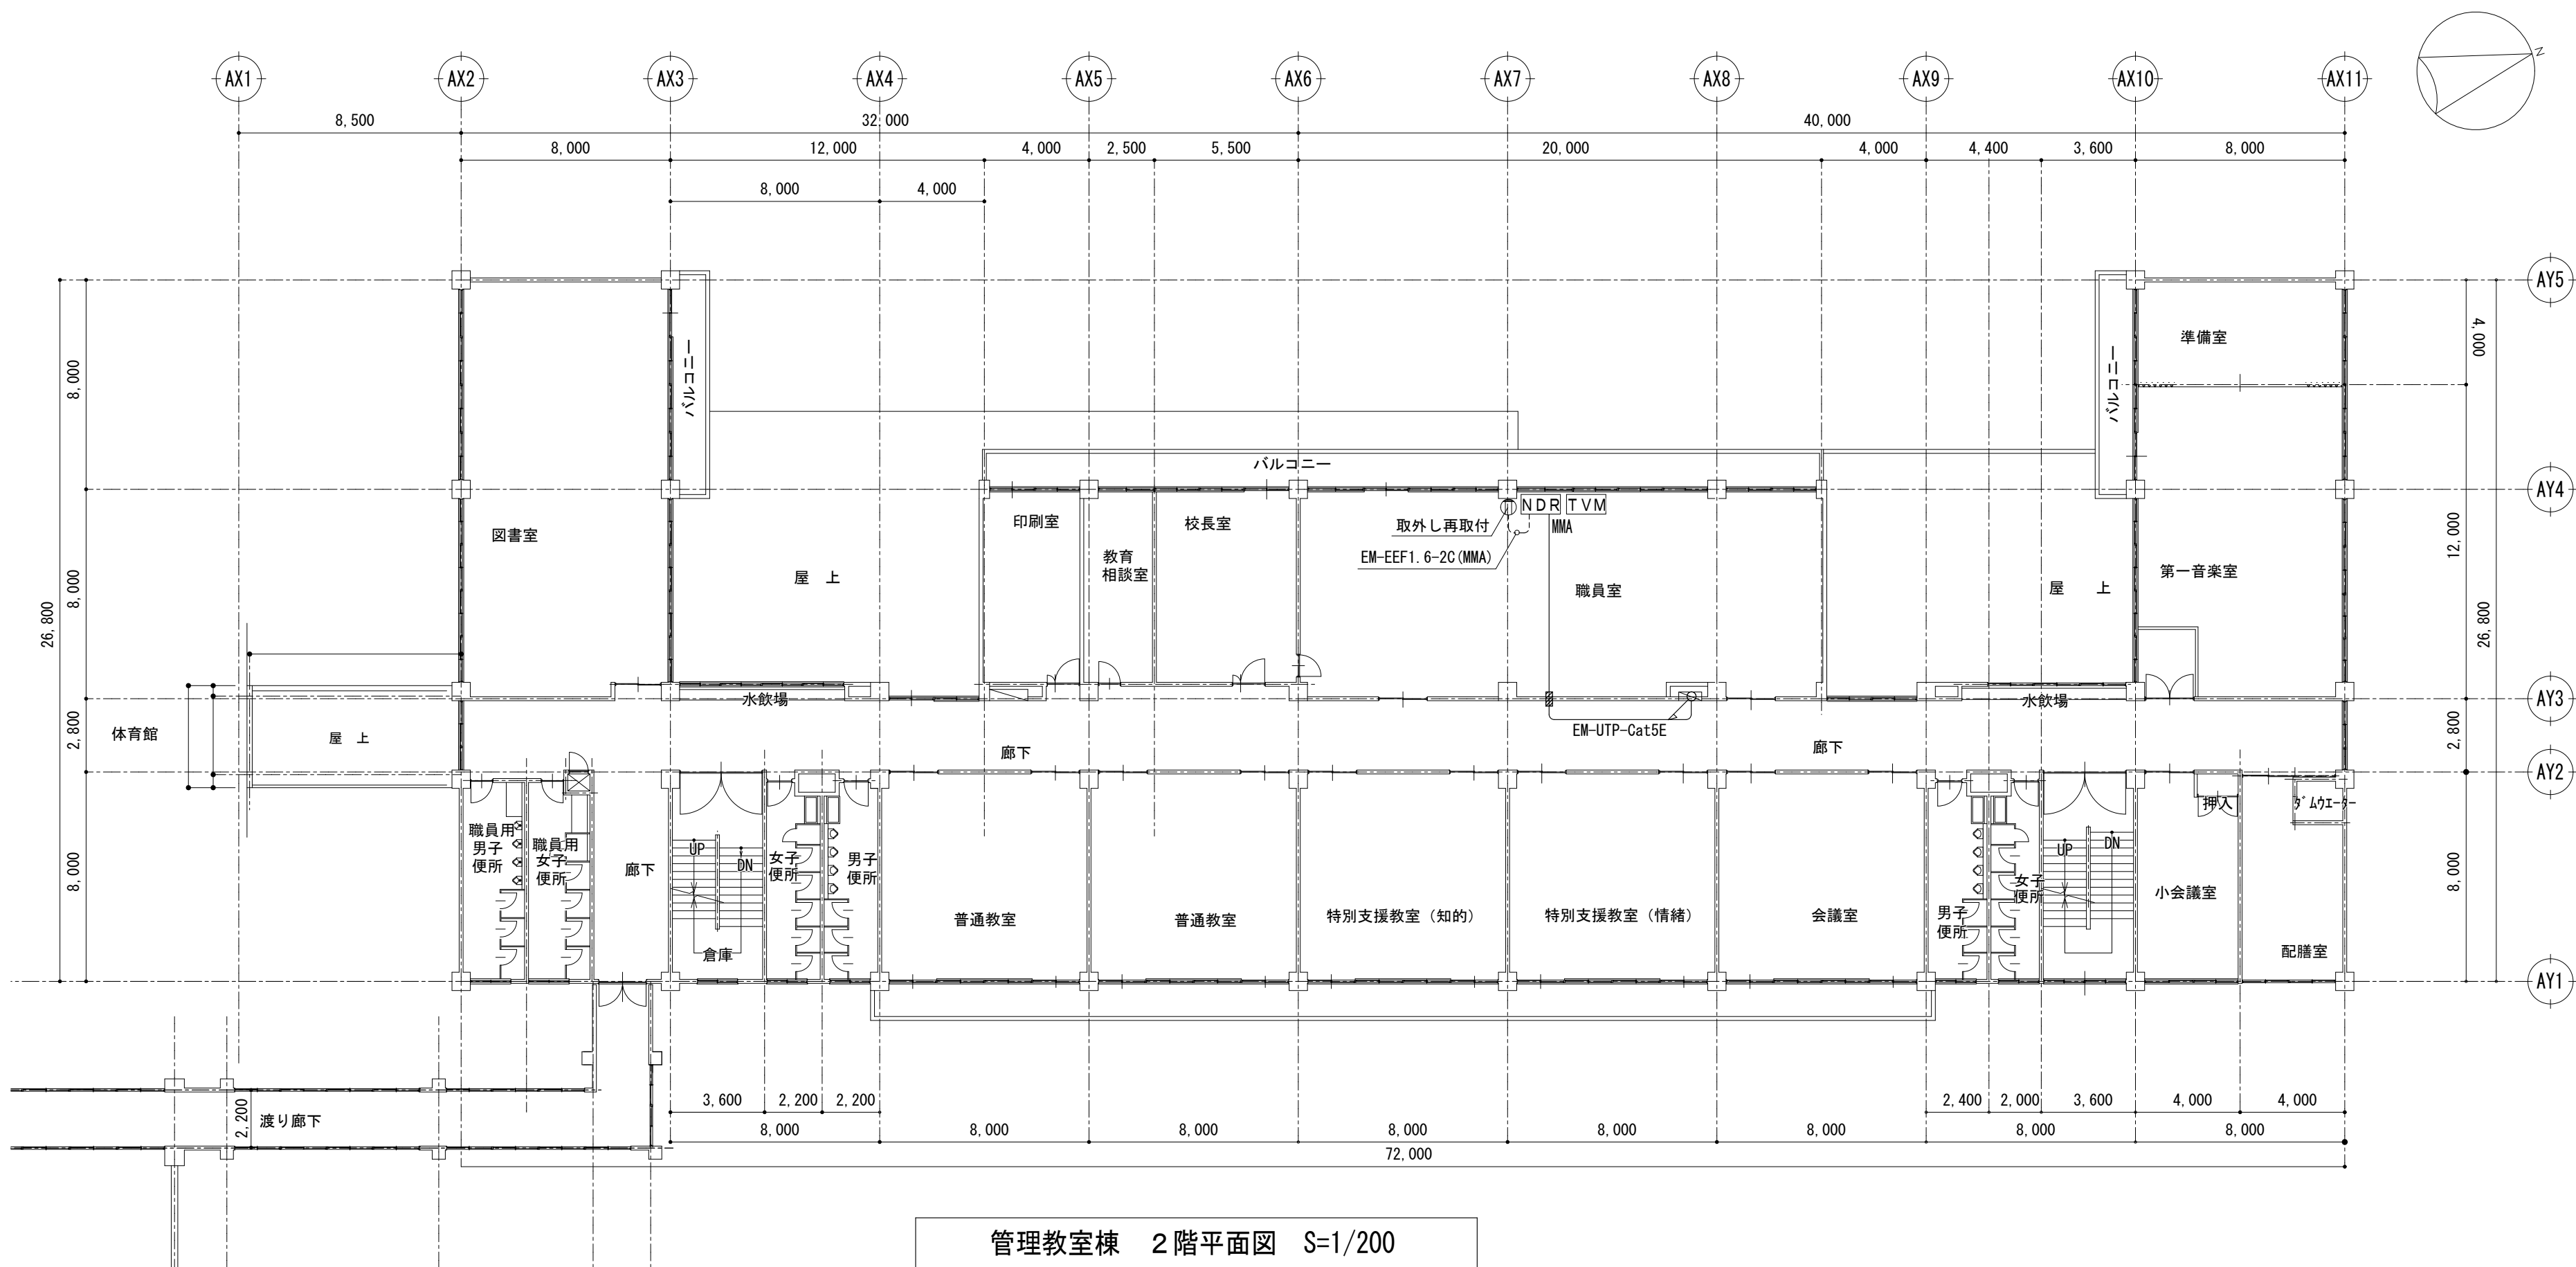

2 MP 屋内 ボックスカメラ (天井取付金具付)	
電源・消費電力	PoE (IEEE802.3af 準拠) 約4.3W
撮像素子・有効画素数・走査方式	約1/2.8型 CMOSセンサー・約210万画素・プログレッシブ
内蔵マイク・音声圧縮方式	無指向性エレクトレットコンデンサマイク・G.726, G.711, AAC-LC
最低照度	(F2.0) カラー: 0.006 lx、白黒: 0.0025 lx
ネットワーク・画像圧縮方式	10BASE-T/100BASE-TX・H.265, H.264, JPEG
画像解像度 (最大)	[16:9] 1920×1080 [4:3] 1600×1200
レンズ部	f=2.9~7.3mm (2.5倍、電動ズーム/電動フォーカス)
セキュリティ	ユーザー認証/ホスト認証/HTTPS
機能	インテリジェントオート、スーパータイムラプス、スマートコーディング、逆光/露光補正、カラー/白黒切替、動作検知、録画録画、MicroSDスロット

NDR	ネットワークディスクレコーダー (2TB×1)
電源・消費電力	DC54V 1.67A (専用ACアダプタ使用時)・90W
質量	約2.5kg
カメラ接続数・HDD	4台・2TB (2TB×1)
録画圧縮方式	H.265、H.264、JPEG
入出力	モニター端子: 2 (HDMI)、USBポート: 2 (USB3.0×1、USB2.0×1)、アラーム/コントロール端子: 1 (端子台ブラケット)、カメラポート: 4 (RJ-45、PoE+別売)、PCポート: 1 (RJ-45)
モニター端子 最大解像度	メイン: 4K、サブ: FHD
特長 (機能)	PoE給電機能、簡単操作・簡単設定、外付HDD・USBメモリーにコピー可能、セキュリティ性 (ハード: FIPS140-2 Level 3認定、通信: SSL対応)、MP4ダウンロード、高精細映像監視、RTSP接続機能、かな漢字変換機能、マウス1個付属

TVM	22型ワイド液晶ディスプレイ
電 源	AC100V・98W
画面有効寸法	478×260mm
解像度	1,920×1,080画素
重 量	約3.5kg
接続端子	音声入力: ステレオミニジャック×1 映像入力: HDMI、アナログRGB
スピーカー	1W + 1W
動作環境	温度0℃~40℃ 湿度20~80% (結露なきこと)

(特記事項)		数 量				
1. 撤去・更新する機器のシンボルは下記による		1階	2階	3階	4階	計
シンボル	機 器 仕 様					
NDR	ネットワークディスクレコーダ		1			1
TVM	ディスプレイ		1			1
□	屋内監視カメラ	1				1

防火区画貫通処理 (25)

特記	・		有限 環 境 計 画 工 房 〒020-0121 岩手県盛岡市月が丘三丁目16-5 TEL (019) 645-0380 一級建築士事務所 岩手県知事登録 第 28081068 号 一級建築士 建設大臣登録 第 96078号 濱端 俊一	設計年月日	担当	検図	照査	修繕名称	図面番号	
	・			R5・11・	小笠原	黒澤	成田	令和7年度盛岡市立北厨川小学校校舎安全対策(屋根・外壁等)修繕		
	・									
	・									
									図面名称	縮尺
								監視カメラ設備図	A1 : S=1/200 A3 : S=1/400	