
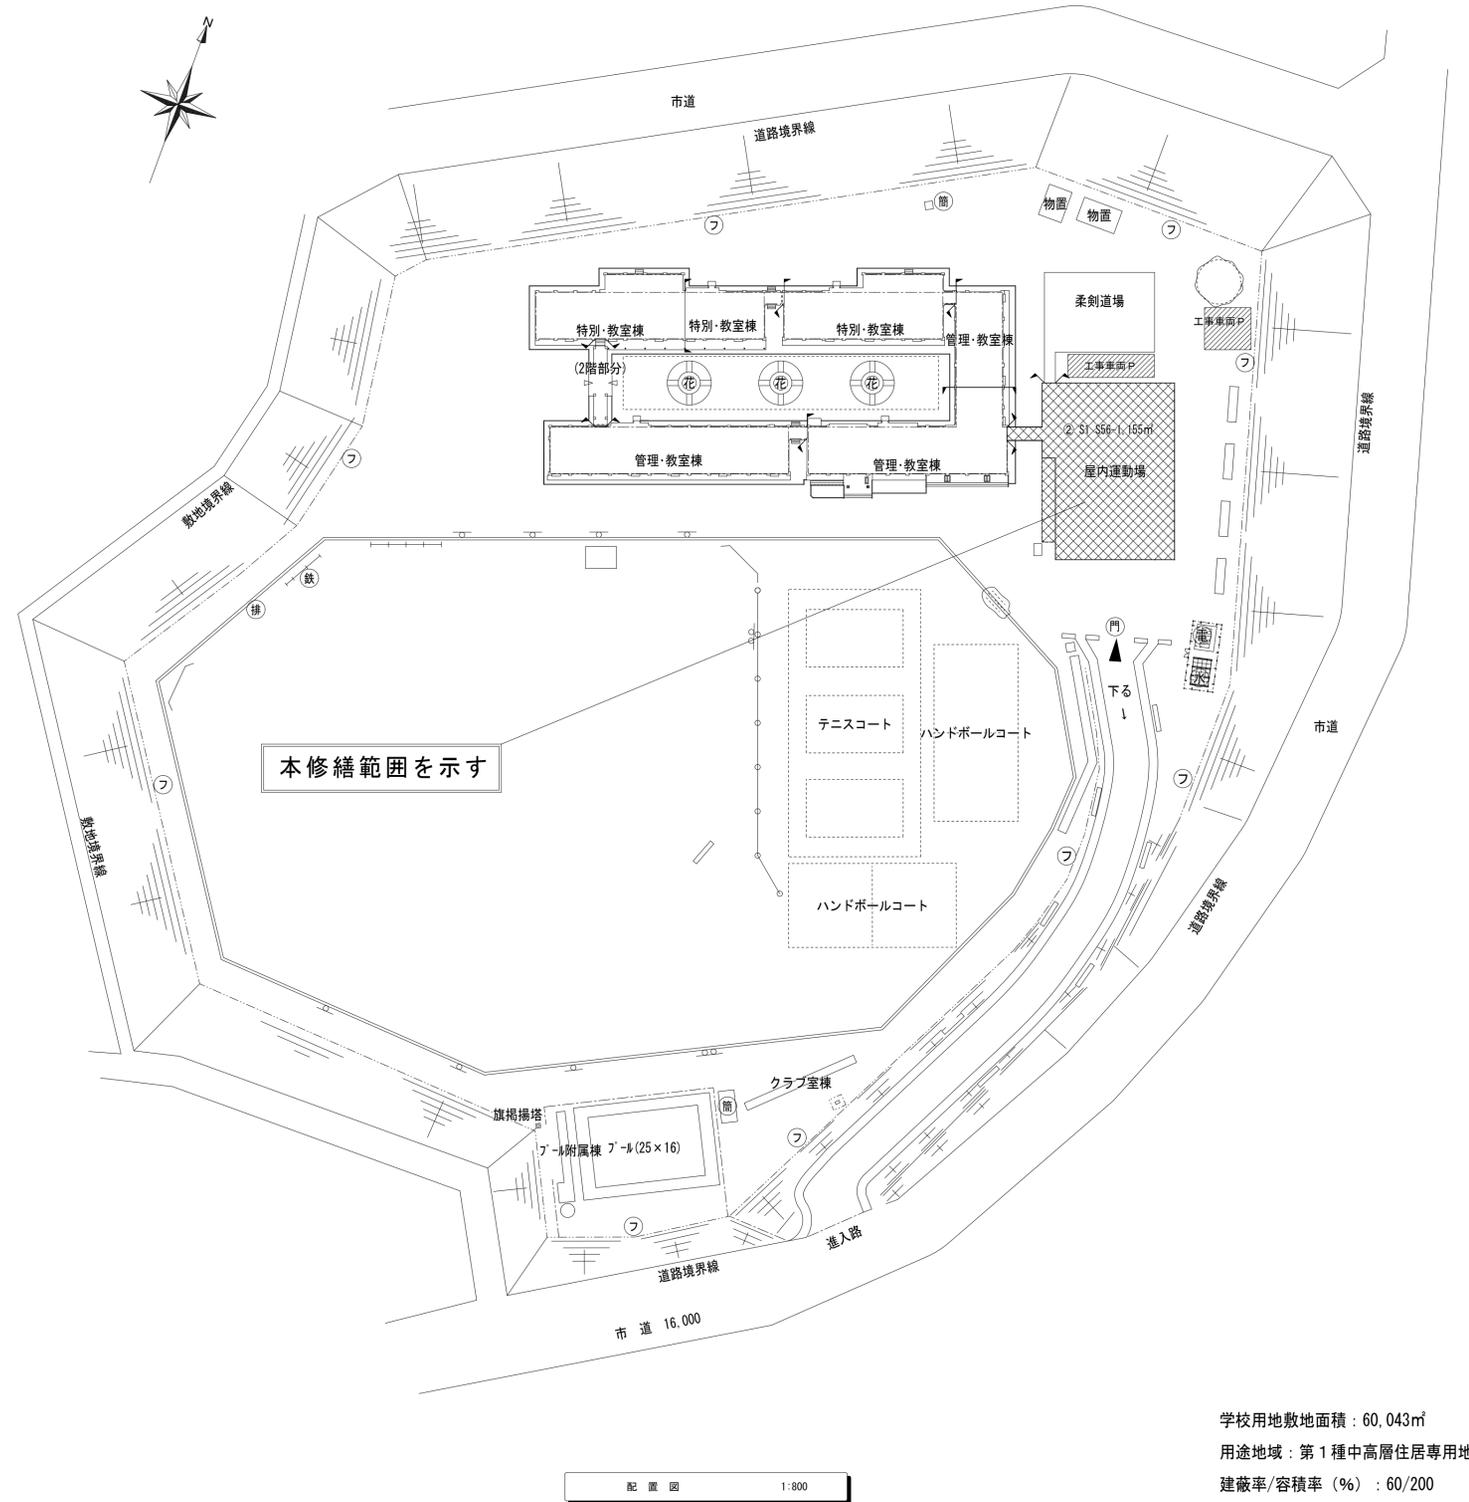



盛岡市立松園中学校屋内運動場屋根等修繕

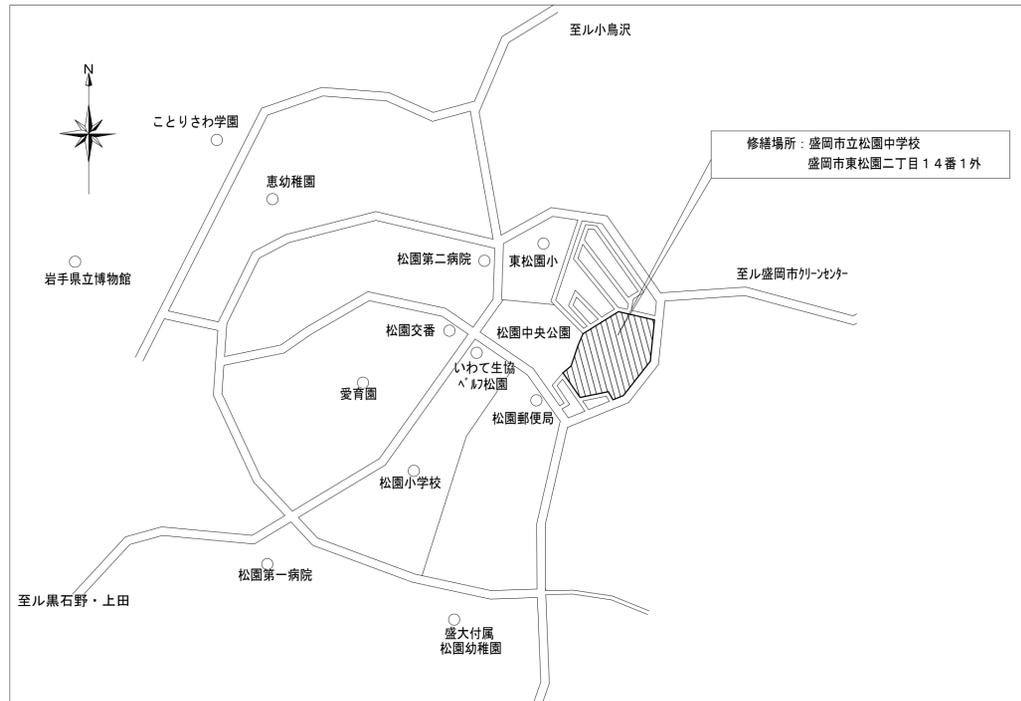


特記仕様書

- I. 総則
本修繕は設計図面及び設計書に示すもののほかは、公共建築工事標準仕様書(国土交通省大臣官房庁営繕部監修)及び盛岡市建築工事等基準仕様書に準拠し、修繕するものとし設計図書に明記なき場合、又は疑義を生じた場合は全て市監督員と協議し、決定するものとする。
- II. 修繕概要
1) 修繕名称: 盛岡市立松園中学校屋内運動場屋根等修繕
2) 修繕場所: 盛岡市東松園二丁目14番1外
3) 修繕範囲: 屋内運動場
4) 修繕内容(屋根修繕) ①既存屋根にか¹-工法瓦棒葺き か²-GL鋼板t=0.4 吊子(757アルミ-フィン)940敷き込み付帯役物共
②既存鼻隠し・破風ボンデ鋼板にカラーガルバリウム鋼板 t0.4貼
③既存雪止め金物撤去のうえ新設雪止め金物(L-50×50×4 亜鉛メッキ鋼)
(内部修繕) ①アリーナ上部・ブドウ棚上部の屋根下地木毛マグネシウム板t=25に現場発泡硬質ウレタンフォームt=15吹付(※作業期間(想定工程40日間程度)を夏休み(約30日)を含めての工程を組む事)(内部の引渡しを早期にする事)
②床面等養生をすること
③アリーナ既設照明器具交換(撤去処分共)
※内部修繕足場を外部足場として、転用する工程とすること。内部修繕一屋根修繕
- III. その他
1) 適用事項
公共建築工事標準仕様書(建築工事編)最新版
公共建築改修工事標準仕様書(建築工事編)最新版
建築工事監理指針(国土交通省大臣官房庁営繕部監修)最新版
工事写真の撮り方(国土交通省大臣官房庁営繕部監修)最新版
2) 発生材の処理
適正に処理すること。
3) 修繕条件
作業時間 協議の上決定する。(内部の修繕時期は、夏休みを含んだ工程とし、早期の引渡しを目指す事。)
工事車両の駐車場所及び資機材置き場 協議の上決定する。(修繕範囲、修繕関係車両をA型バリアード及びトロープにて区画の事)
同時に校舎の外壁改修を計画しているため、他業者との車両動線等検討の事。
修繕箇所 事前に調査報告し、監督員の承諾を受けること。
4) 事故報告
事故が発生した場合は、「盛岡市建設工事における事故報告要領」に基づき報告すること。
(要領は盛岡市ホームページからダウンロードすること)
5) その他
本修繕は使用中の建物を修繕するため、工程計画及び来客・職員・生徒の安全確保について、市、施設管理者と十分に協議のうえ施工すること。
毎日、作業のはじめと終わりには、施設管理者へ連絡すること。
大型重機、工事資材等の搬入の際は歩行者及び通行車両の安全に配慮し、必要に応じ誘導員を配置すること。

学校用地敷地面積: 60,043㎡
用途地域: 第1種中高層住居専用地域
建蔽率/容積率(%): 60/200


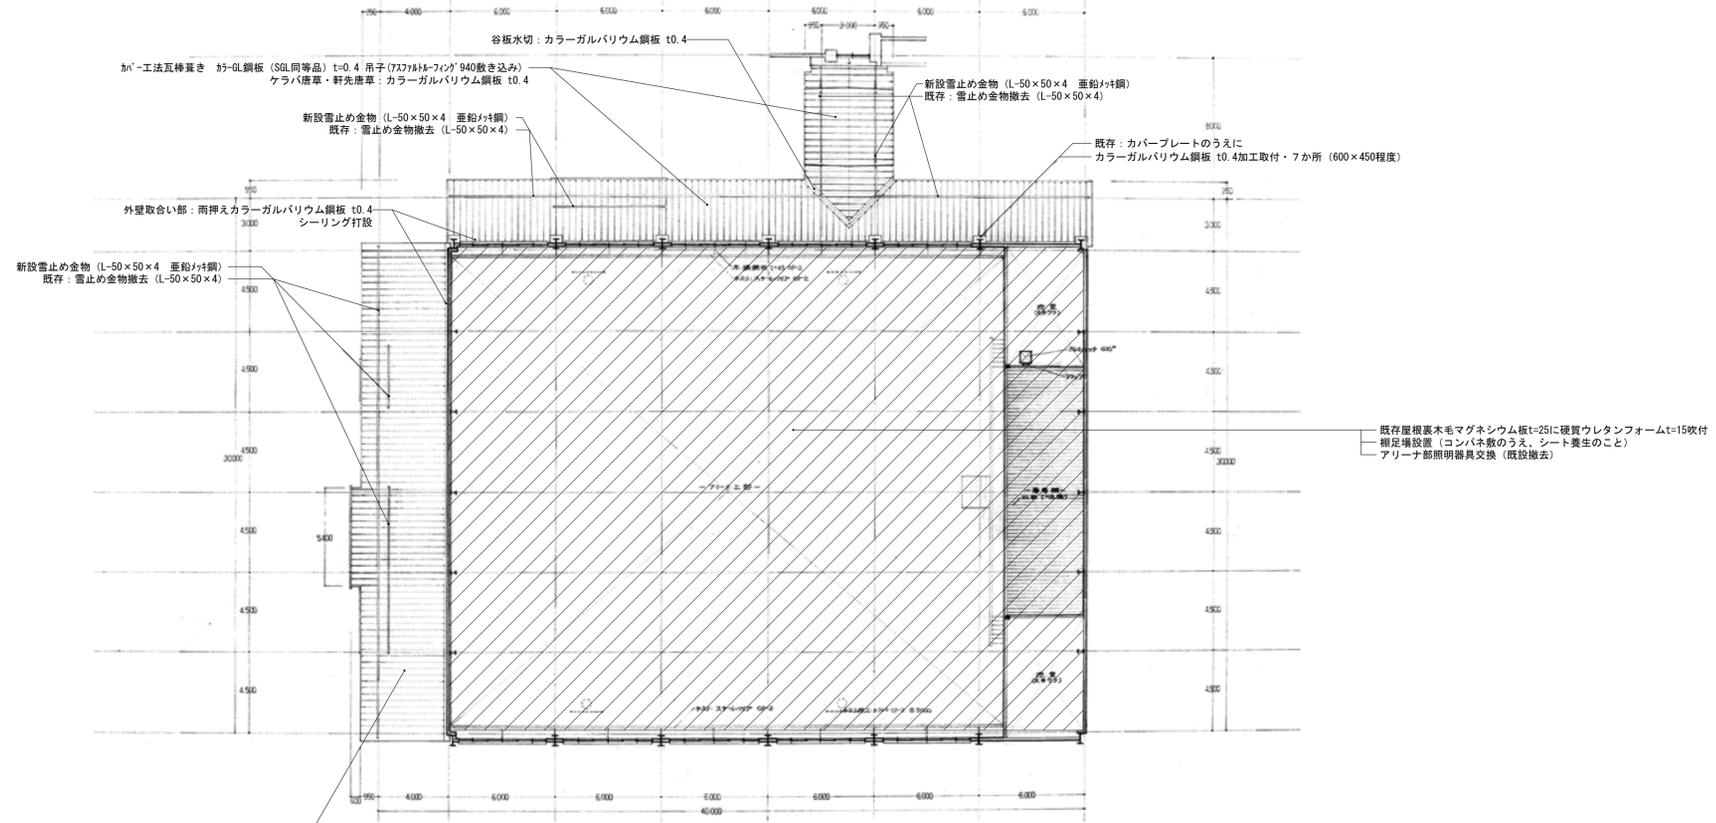


下屋根伏図・2階平面図 1:200

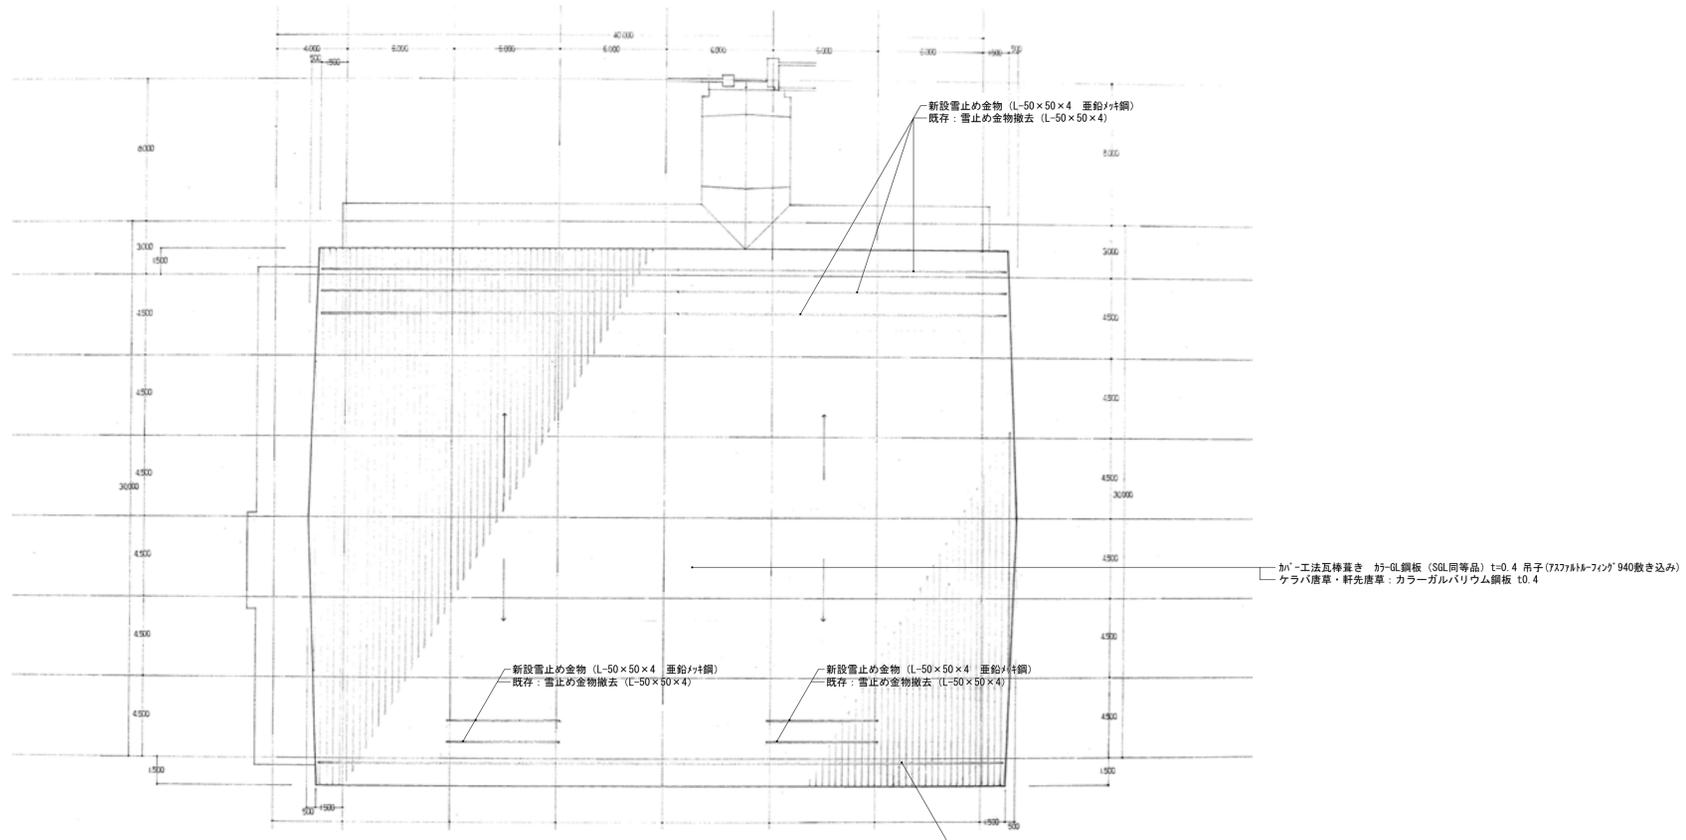


屋根伏図 1:200


年度 令和7年度 2025	施設番号	修繕名称 盛岡市立松園中学校屋内運動場屋根等修繕	設計図	 盛岡市教育委員会 盛岡市津志田14-37-2 電話 (019) 651-4111	設計担当 7年 2月 日 検図	特記	図面内容 屋根伏図 下屋根伏図・2階平面図	縮尺 1:200 1:200	図面番号 02 区分 建築
---------------------	------	-----------------------------	-----	---	-----------------------	----	-----------------------------	----------------------	------------------------

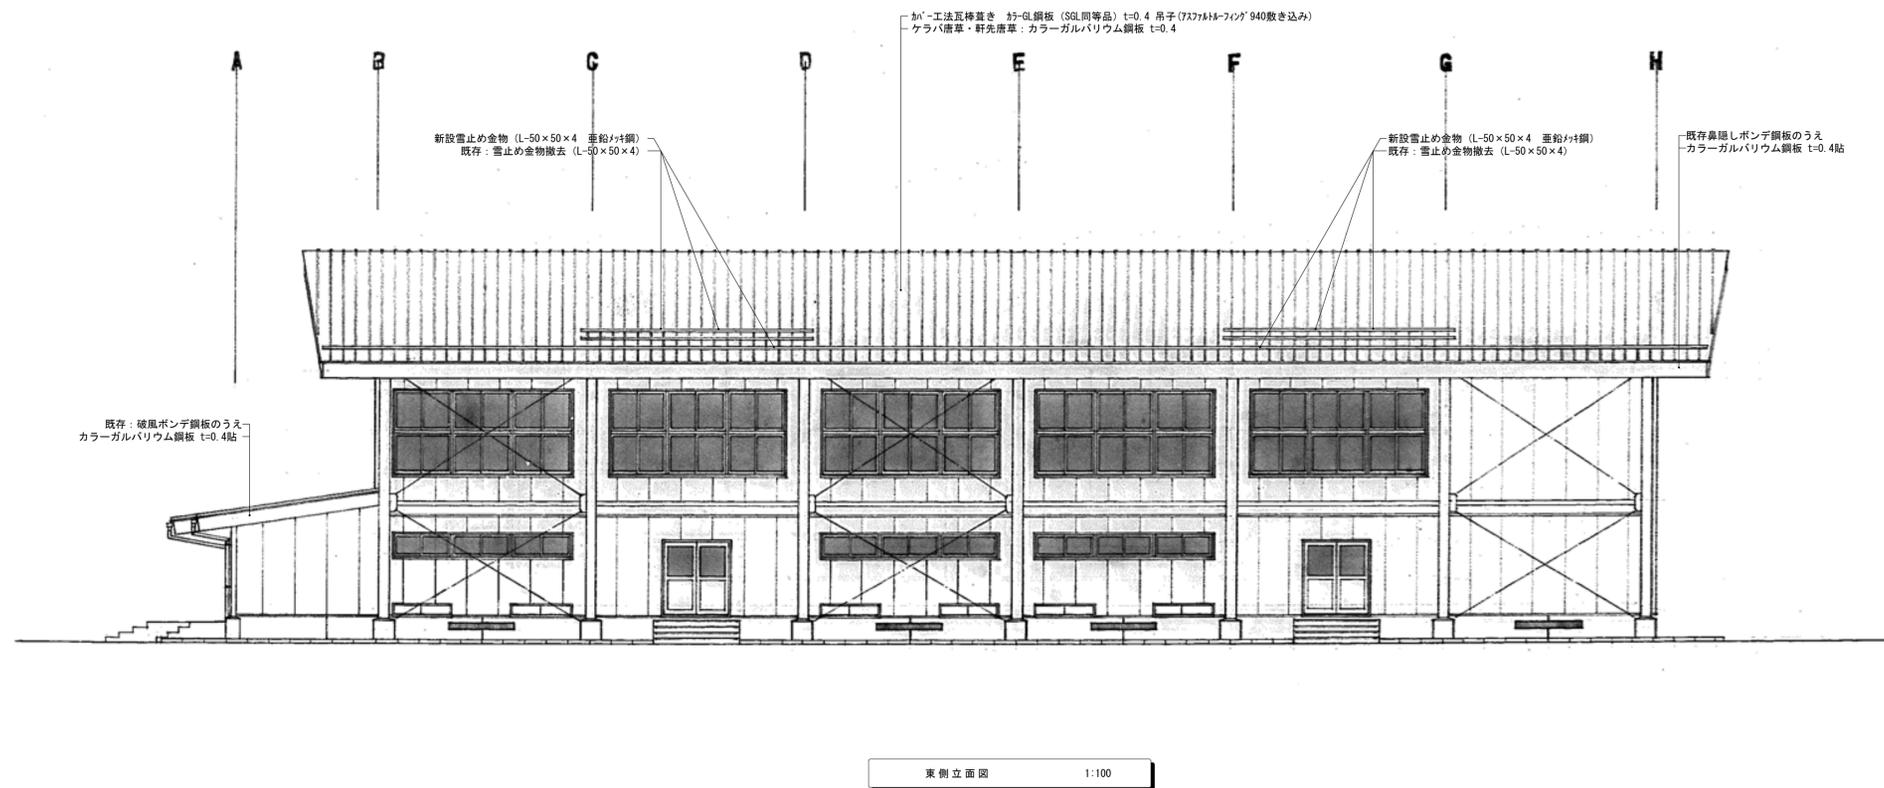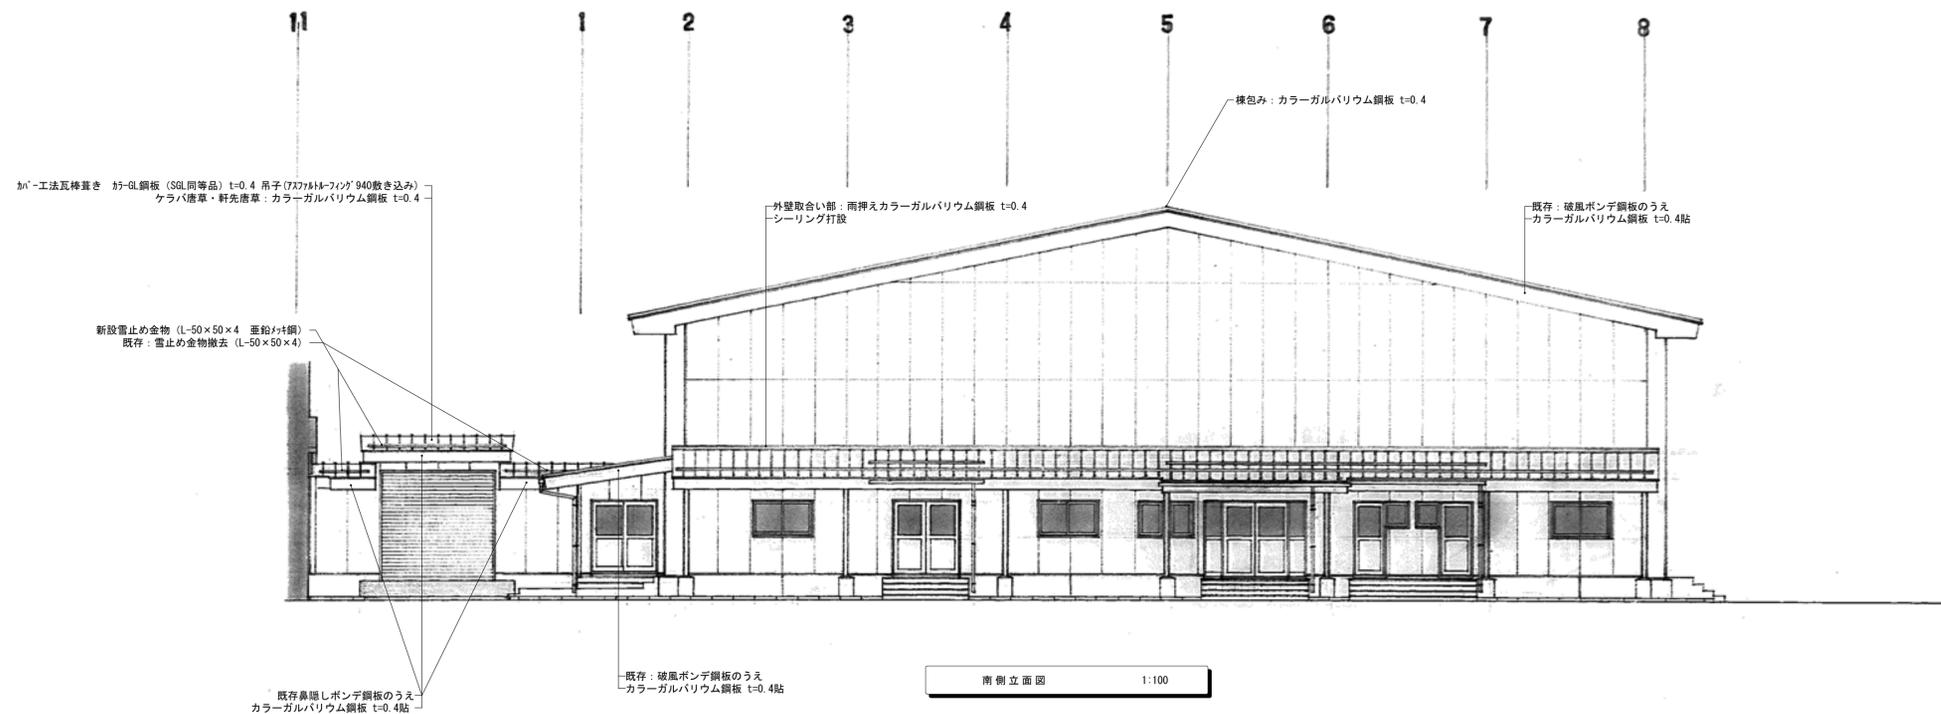

年度 令和7年度 2025	施設番号	修繕名称 盛岡市立松園中学校屋内運動場屋根等修繕	設計図	 盛岡市教育委員会 盛岡市津志田14-37-2 電話 (019) 651-4111	設計担当 7年 2月 日 核図	特記	図面内容 南側立面図 東側立面図	縮尺 1:100 1:100	図面番号 03 区分 建築
---------------------	------	-----------------------------	-----	---	-----------------------	----	------------------------	----------------------	------------------------

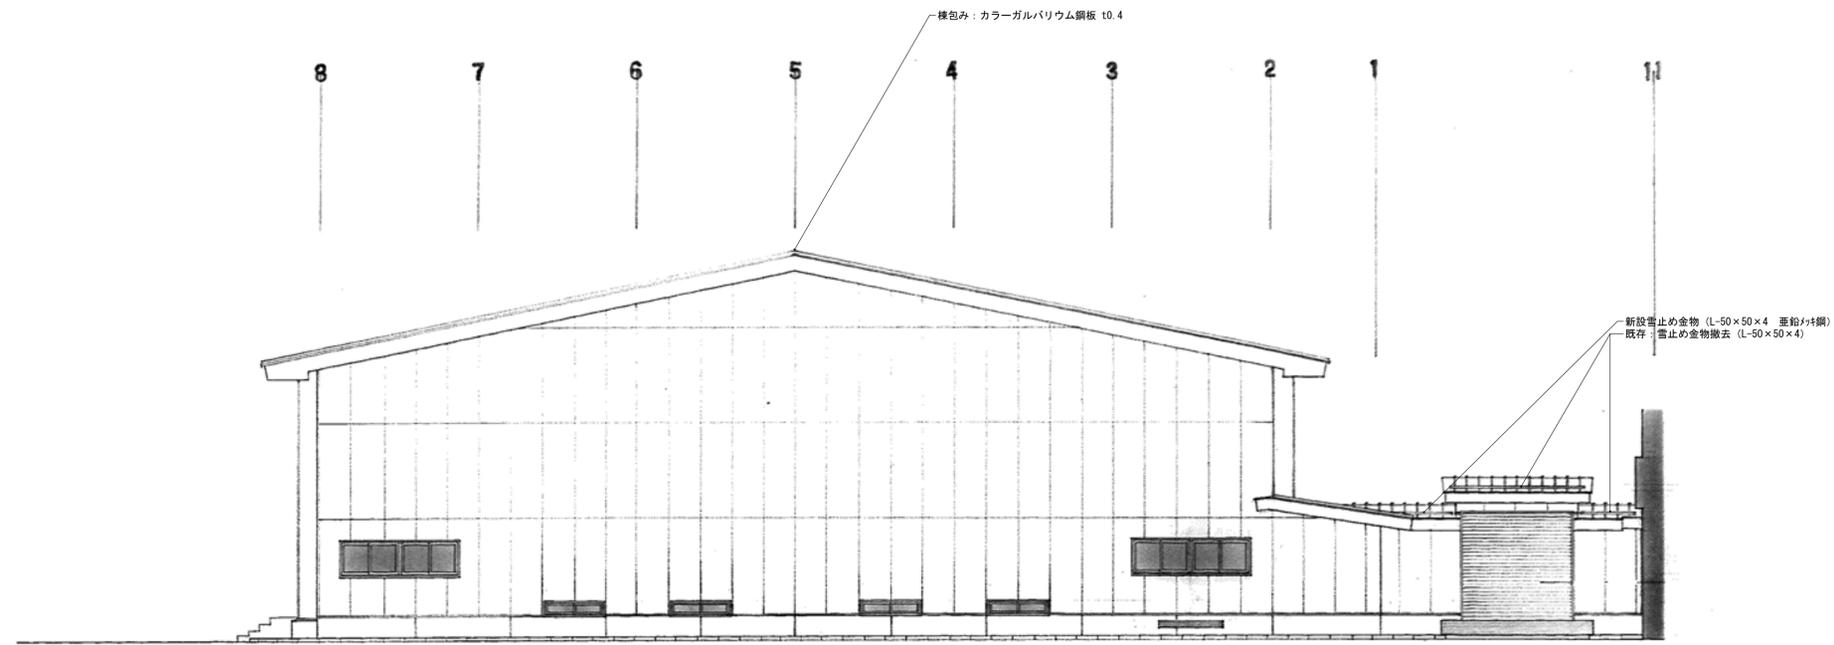



北側立面図 1:100

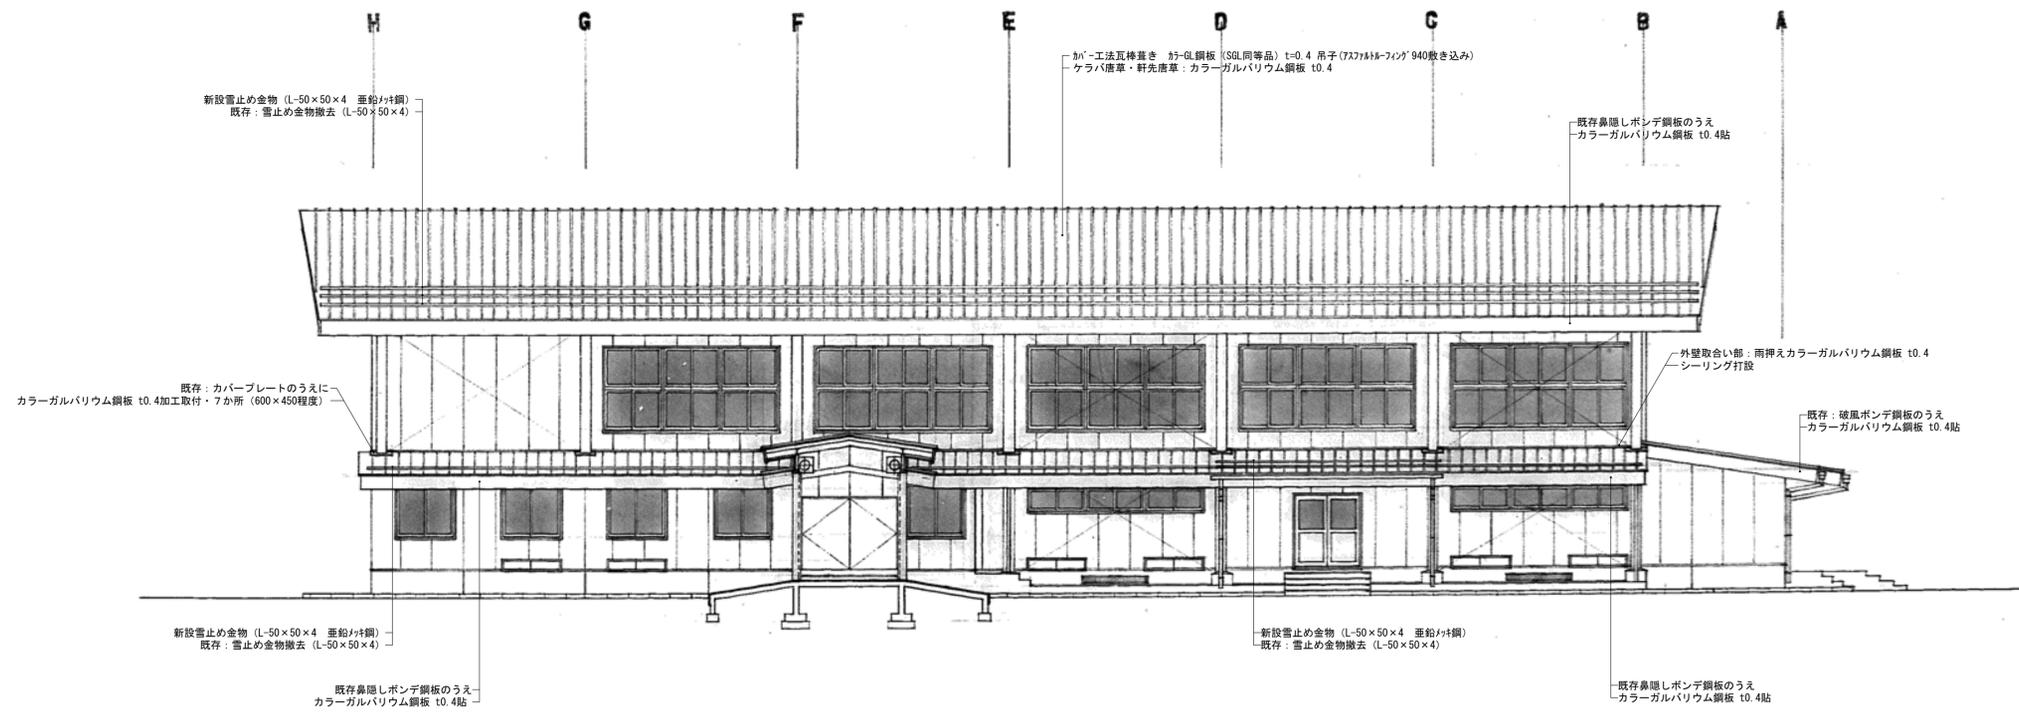

西側立面図 1:100


年度 令和7年度 2025	施設番号	修繕名称 盛岡市立松園中学校屋内運動場屋根等修繕	設計図	盛岡市教育委員会 盛岡市津志田14-37-2 電話 (019) 651-4111	設計担当 7年 2月 日 検図	特記	図面内容 北側立面図 西側立面図	縮尺 1:100 1:100	図面番号 04 区分 建築
---------------------	------	-----------------------------	-----	--	-----------------------	----	------------------------	----------------------	------------------------

参考図

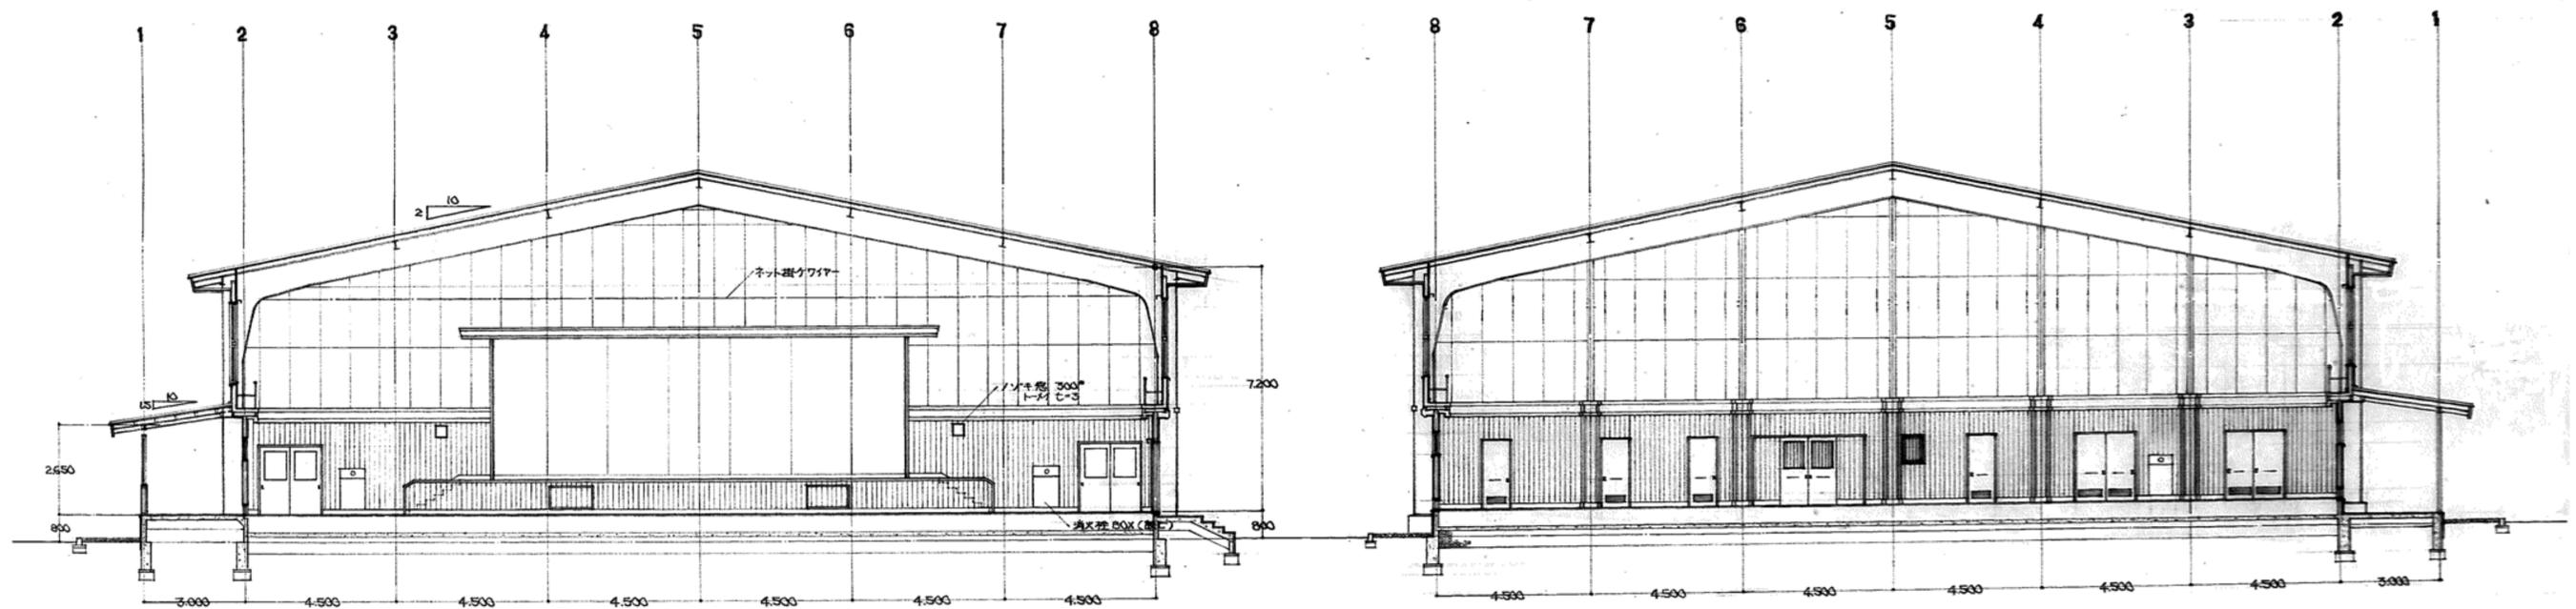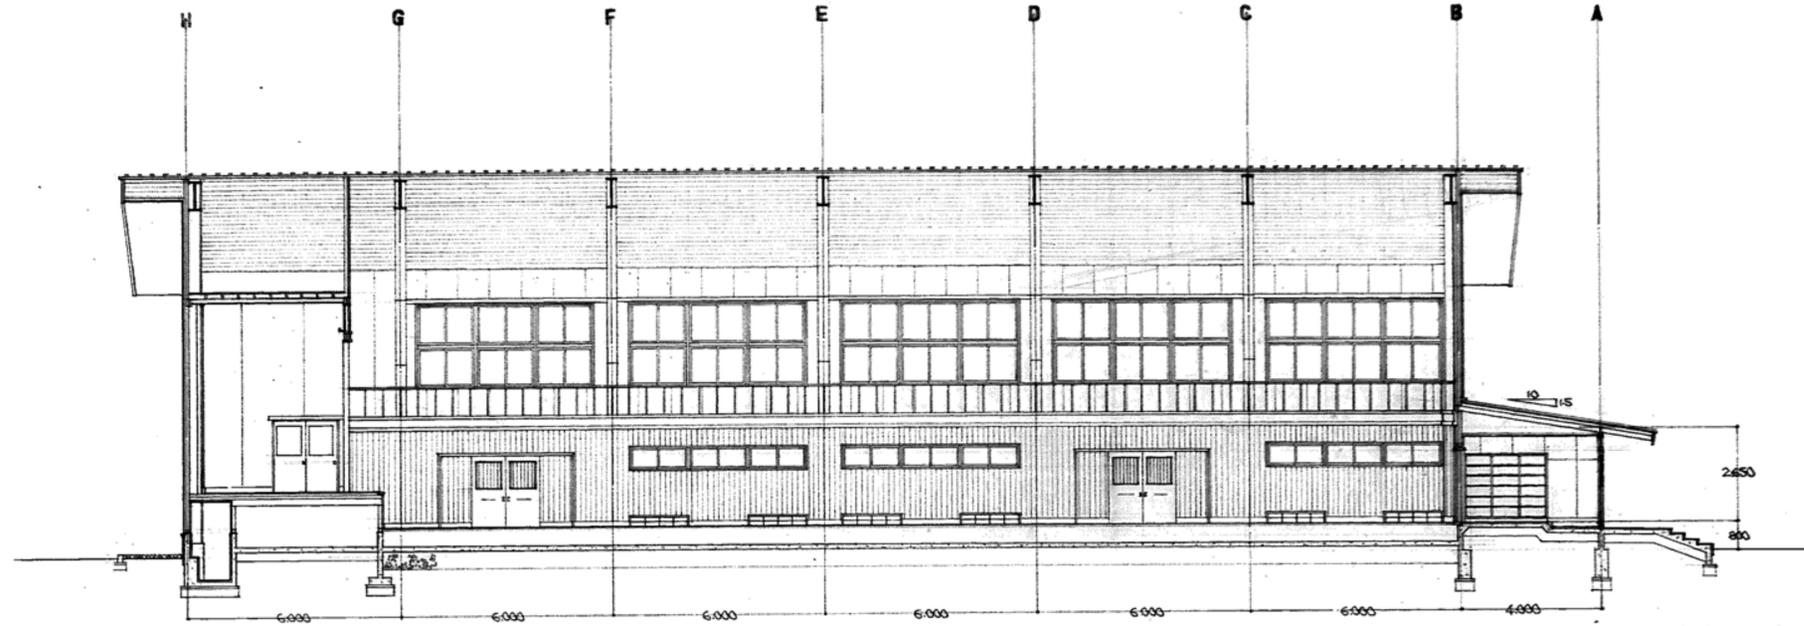

断面図 1:100


年度 令和7年度 2025	施設番号	修繕名称 盛岡市立松園中学校屋内運動場屋根等修繕	設計図	 盛岡市教育委員会 盛岡市津志田14-37-2 電話 (019) 651-4111	設計担当 7年 2月 日 特記 検図	図面内容 断面図	縮尺 1:100	図面番号 05 区分 建築
---------------------	------	-----------------------------	-----	---	-----------------------------	-------------	-------------	------------------------

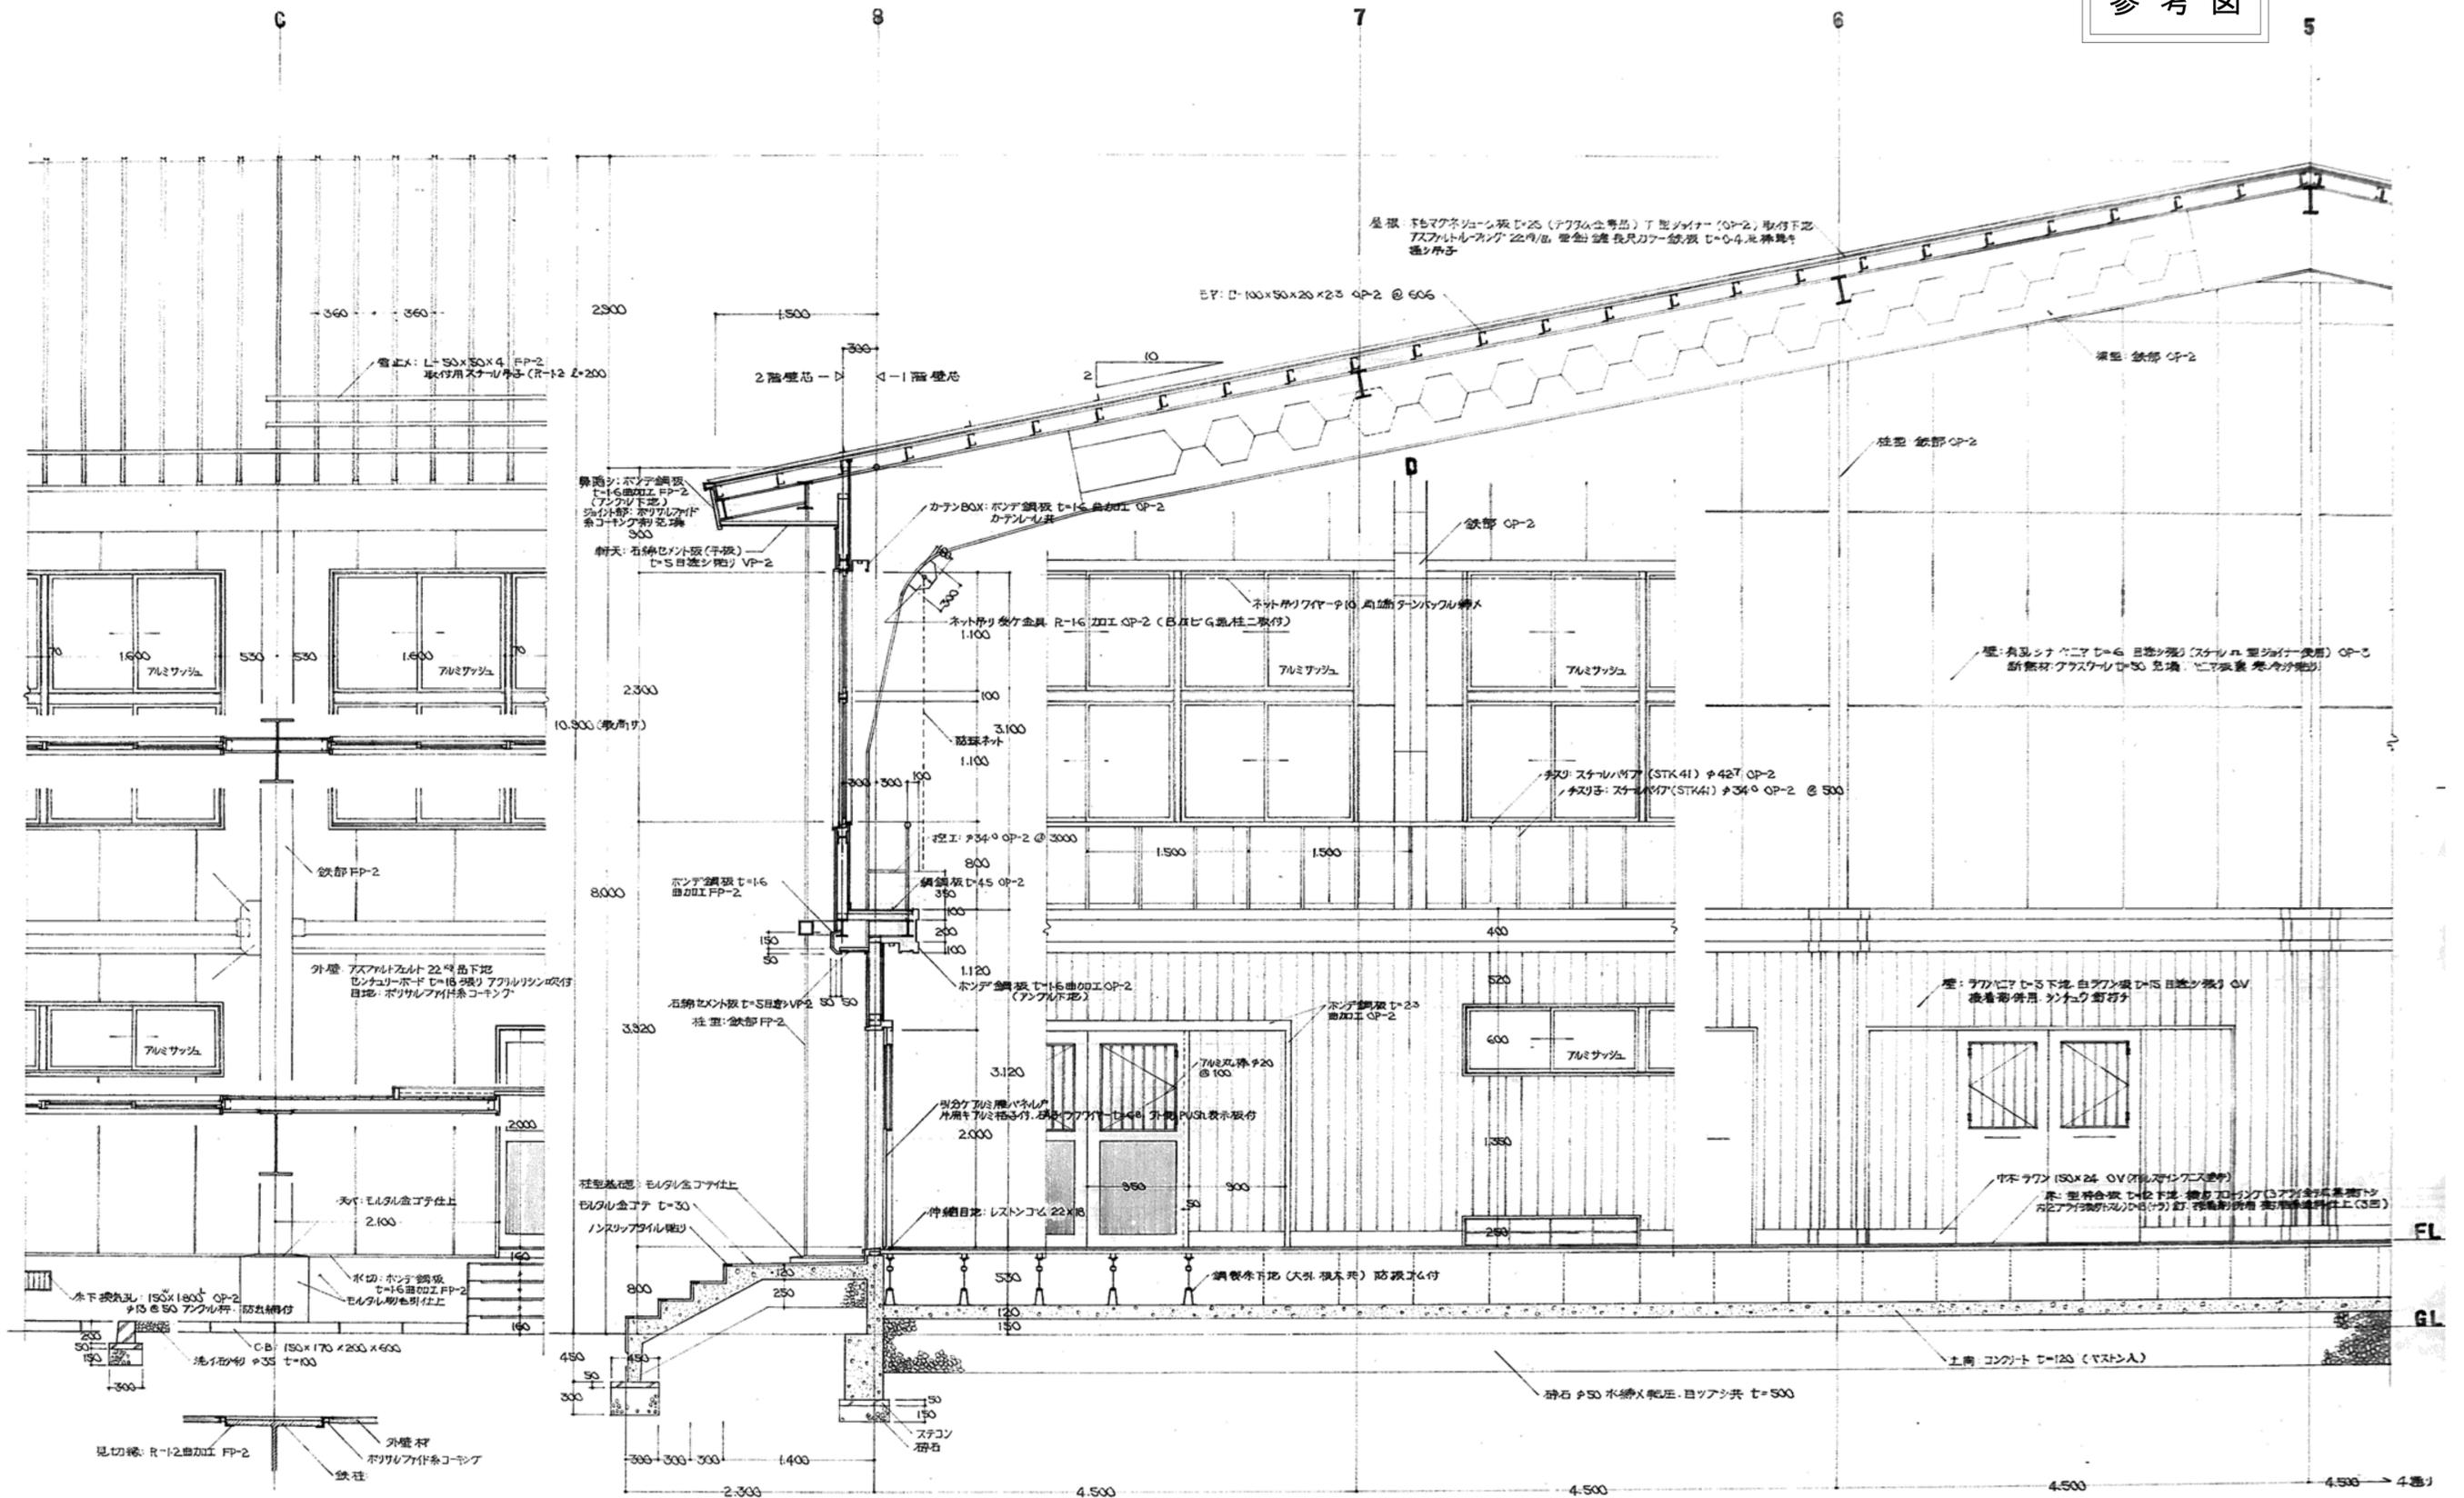

詳細図 1 1:30


年度 令和7年度 2025	施設番号	修繕 名称 盛岡市立松園中学校屋内運動場屋根等修繕	設計 名称 盛岡市教育委員会	設計 担当 7年2月日	特記	図面 内容 詳細図1	縮尺 1:30	図 面 番 号 06	区 分 建 築
---------------------	------	---------------------------------	----------------------	-------------------	----	------------------	------------	------------------------	------------------

a

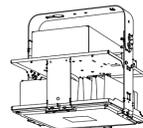


光束25000lm、消費電力135W、電圧200~242V
 昼白色、5000K、Ra70、広角タイプ、直付型
 光束維持時間6000時間（光束維持率95%）、電源内蔵型
 落下防止ワイヤー付
 側面ガード、拡散パネル付下面ガード付き
 18台

新設器具姿図 NO scale

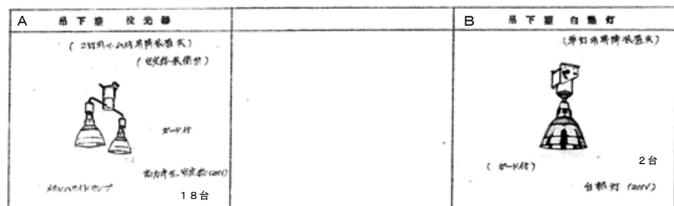

白熱灯器具の撤去後、既存配線の端未処理をすること。
 また、既存ブレーカーから配線を切り離し、予備ブレーカーとすること。

撤去器具姿図 NO scale

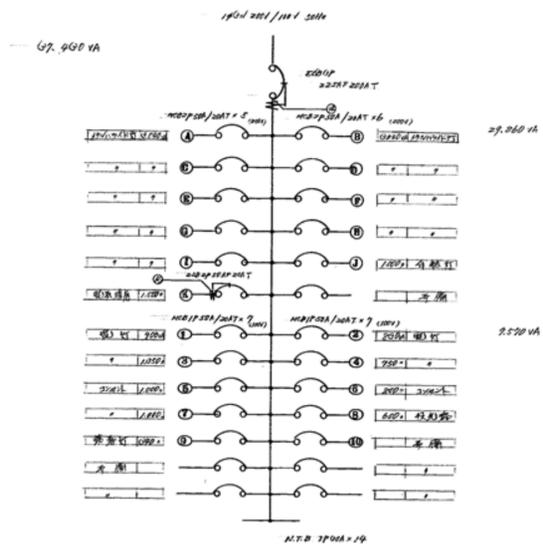

結線図 NO scale

