

記号	設置場所	建具	品名	サイズ W x H	仕様	数量
K-1	遊戯室	AM-1	LC-22408	2100 x 2300	両開 1.5ヒダ	3
K-2	遊戯室	AM-2	LC-22408	3500 x 1550	両開 1.5ヒダ	2
K-3	遊戯室	SD-7	LC-22408	2000 x 2300	両開 1.5ヒダ	1
K-4	遊戯室	SD-8	LC-22408	2500 x 2100	両開 1.5ヒダ	1
K-5	遊戯室	SD-9	LC-22408	3000 x 2300	両開 1.5ヒダ	1
K-6	遊戯室	吹き掛け	LC-22408	4500 x 1850	両開 1.5ヒダ	1
K-8	遊戯室	吹き掛け	LC-22408	5700 x 1850	両開 1.5ヒダ	2
K-9	遊戯室	吹き掛け	LC-22408	6900 x 1850	両開 1.5ヒダ	1
K-10	図書室	AM-4	LC-22316	2200 x 1850	両開 1.5ヒダ	1
K-11	図書室	AM-3	LC-22316	4100 x 1850	両開 1.5ヒダ	1
K-12	集会室1	AM-21	LC-22316	4000 x 1850	両開 1.5ヒダ	1
K-13	集会室2	AM-3	LC-22316	4000 x 1850	両開 1.5ヒダ	2
K-14	学習室	AM-3	LC-22270	4000 x 1850	両開 1.5ヒダ	1
K-15	母子室A洋室1	PW-1	LC-22270	1900 x 1600	両開 1.5ヒダ	4
K-16	母子室A洋室2	PW-2	LC-22270	2000 x 2000	両開 1.5ヒダ	4
K-17	保育室	AM-13	LC-22270	4300 x 1700	両開 1.5ヒダ	1
K-18	幼児用トイレ	SF-2	LC-22526	800 x 2450	片開 1.5ヒダ	1
K-19	作業室	LC-22526	2000 x 2450	片開 1.5ヒダ	1	
K-20	母子室B洋室1	PW-1	LC-22270	1900 x 1600	両開 1.5ヒダ	9
K-21	母子室B洋室2	PW-2	LC-22270	2000 x 2000	両開 1.5ヒダ	9
K-22	母子室C洋室2	PW-5, PW-6	LC-22270	1000 x 1650	片開 1.5ヒダ	2
K-23	母子室C DK	PW-4	LC-22270	2200 x 2100	両開 1.5ヒダ	1
K-24	母子室C洋室1	PW-2	LC-22270	2000 x 2000	両開 1.5ヒダ	1
K-25	事務室間仕切り	LC-22015	5000 x 2500	片開 1.5ヒダ	1	



記号	設置場所	サイズ W	仕様	数量
KR-1	遊戯室	AM-1	1.820 シングル、暗幕用レール ニューデラック同等品	3
KR-2	遊戯室	AM-2	3.640 シングル、暗幕用レール ニューデラック同等品	2
KR-3	遊戯室	SD-7	1.820 シングル、暗幕用レール ニューデラック同等品	1
KR-4	遊戯室	SD-8	1.900 シングル、暗幕用レール ニューデラック同等品	1
KR-5	遊戯室	SD-9	2.900 シングル、暗幕用レール ニューデラック同等品	1
KR-6	図書室	AM-4	2.000 ダブル、ネクステイ 同等品	1
KR-7	図書室、学習室	AM-21	3.640 ダブル、ネクステイ 同等品	2
KR-8	集会室	AM-21	4.000 シングル、暗幕用レール ニューデラック同等品	1
KR-9	集会室2	AM-3	4.000 シングル、暗幕用レール ニューデラック同等品	2
KR-10	洋室1	PW-1	1.820 ダブル、ネクステイ 同等品	13
KR-11	洋室2	PW-2	1.820 ダブル、ネクステイ 同等品	13
KR-12	保育室	AM-13	4.300 ダブル、ネクステイ 同等品	1
KR-13	幼児用便所	800	天井直付け ニューデラック同等品	1
KR-14	作業室	2.000	天井直付け ニューデラック同等品 R=1	1
KR-15	洋室1 (母子室C)	PW-2	1.820 ダブル、ネクステイ 同等品	1
KR-16	(母子室C DK)	PW-4	1.820 ダブル、ネクステイ 同等品	1
KR-17	母子室C 洋室2	PW-5, 6	1.000 ダブル、ネクステイ 同等品	2
KR-18	遊戯室 吹き掛け	4.500	中型アルミ、紐引き、テンションブリー、補助滑車4 取付部 操作難防止用 SUS丸環(1)・MS-5 杉田1-1同等品	1
KR-19	遊戯室 吹き掛け	5.700	中型アルミ、紐引き、テンションブリー、補助滑車4 取付部 操作難防止用 SUS丸環(1)・MS-5 杉田1-1同等品	2
KR-20	遊戯室 吹き掛け	6.900	中型アルミ、紐引き、テンションブリー、補助滑車4 取付部 操作難防止用 SUS丸環(1)・MS-5 杉田1-1同等品	1
KR-21	事務室	4.000	メディカライト アルミ 同等品 R=1	1
各所			両開掛け	96

記号	設置場所	サイズ W x H	仕様	数量
B-1	事務室	AM-3	3.645 x 1.875 Nスペーサー、ギア式25mm スラット 同等品	1
B-2	事務室	WD-4	1.700 x 1.200 Nスペーサー、ギア式25mm スラット 同等品	1
B-3	母子相談室	AM-4	2.000 x 1.875 Nスペーサー、ギア式25mm スラット 同等品	1
B-4	廊下2	AM-15	3.100 x 1.550 Nスペーサー、ギア式25mm スラット 同等品	1
B-5	廊下2	AM-16	2.245 x 1.550 Nスペーサー、ギア式25mm スラット 同等品	4
B-6	廊下2	AM-17	1.800 x 1.550 Nスペーサー、ギア式25mm スラット 同等品	1
B-7	ホール2	AM-19	2.250 x 2.425 Nスペーサー、ギア式25mm スラット 同等品	1
B-8	2F 事務室	AM-12	3.645 x 1.800 Nスペーサー、ギア式25mm スラット 同等品	1
B-9	静養室、宿直室、相談室	AM-20	2.000 x 1.850 Nスペーサー、ギア式25mm スラット 同等品	3
B-10	ホール3	AM-19	2.250 x 2.425 Nスペーサー、ギア式25mm スラット 同等品	1
B-11	廊下3	AM-15	3.100 x 1.550 Nスペーサー、ギア式25mm スラット 同等品	1
B-12	廊下3	AM-16	2.245 x 1.550 Nスペーサー、ギア式25mm スラット 同等品	4
B-13	廊下3	AM-17	1.800 x 1.550 Nスペーサー、ギア式25mm スラット 同等品	1
B-14	廊下3	AM-18	2.695 x 1.550 Nスペーサー、ギア式25mm スラット 同等品	1
スクリーン				
1	集会室2		150インチラスクリーン 手動	1

符号	天井仕上	符号	天井仕上	天井備考
(A)	GB-D t9.5	(I)	珪藻土/外板 t6.0 EP-G	B-BOX C-BOX
(B)	GB-D (吸音) t:9.5	(J)	鉄骨階段 段裏面LSP	フタ付BOX、ホトBOX (珪藻土/外板 M170xH120 UC) 7&8付ボックス (2連) ※ホトBOX・フタ付BOXは音幅+400 (左右+200) を基本とする。 ホトBOX (珪藻土/外板 M200xH150 UC)
(C)	GB-RH t9.5 EP-G	(K)	7&8付ボックス 裏面付塗装 t2.0曲げ加工	S-BOX
(D)	GB-R t9.5+DR t9.0	(L)	アルミ製天井吊钩 450x450 内外枠共組 (取付位置は設備工事と協議のこと) ※ 合計 64ヶ所	
(E)	防炎 不燃天井材 t:9.5 (鋼材/工芸 北ノノ 15N-F同等品)	(M)	天井吸音材取付 φ600、600角 (大建工業 KIN TONE 同等品)	CR-J
(F)	GB-R t9.5+t'ニ砂吹張り	(N)	折板隠し	
(G)	珪藻土/外板 t:5.0 目付:EP-G	(O)	鉄骨階段 段裏面LDP	
(H)	GB-R t9.5+t'ニ砂吹張り (和室木目)			

※特記なき限り天井高さは、CH=2.700とする。

工事名 山王児童センター、山王老人福祉センター 及びかつら荘建設(建築主体)工事	1級建築士事務所 岩手県知事登録 第259号 株式会社 武田菱設計 大丘登録 第329541号 管理建築士 鈴木 浩 昌	製 国 担 当 検 印 	特記 	年月日 2025.04	図面内容 1階天井伏図	縮尺 A1:1/100 A3:1/200	区分 建築意匠	図面番号 A-36
				設計番号 2023-050				

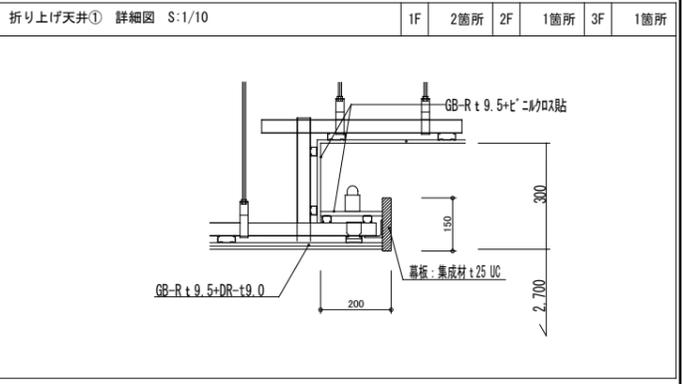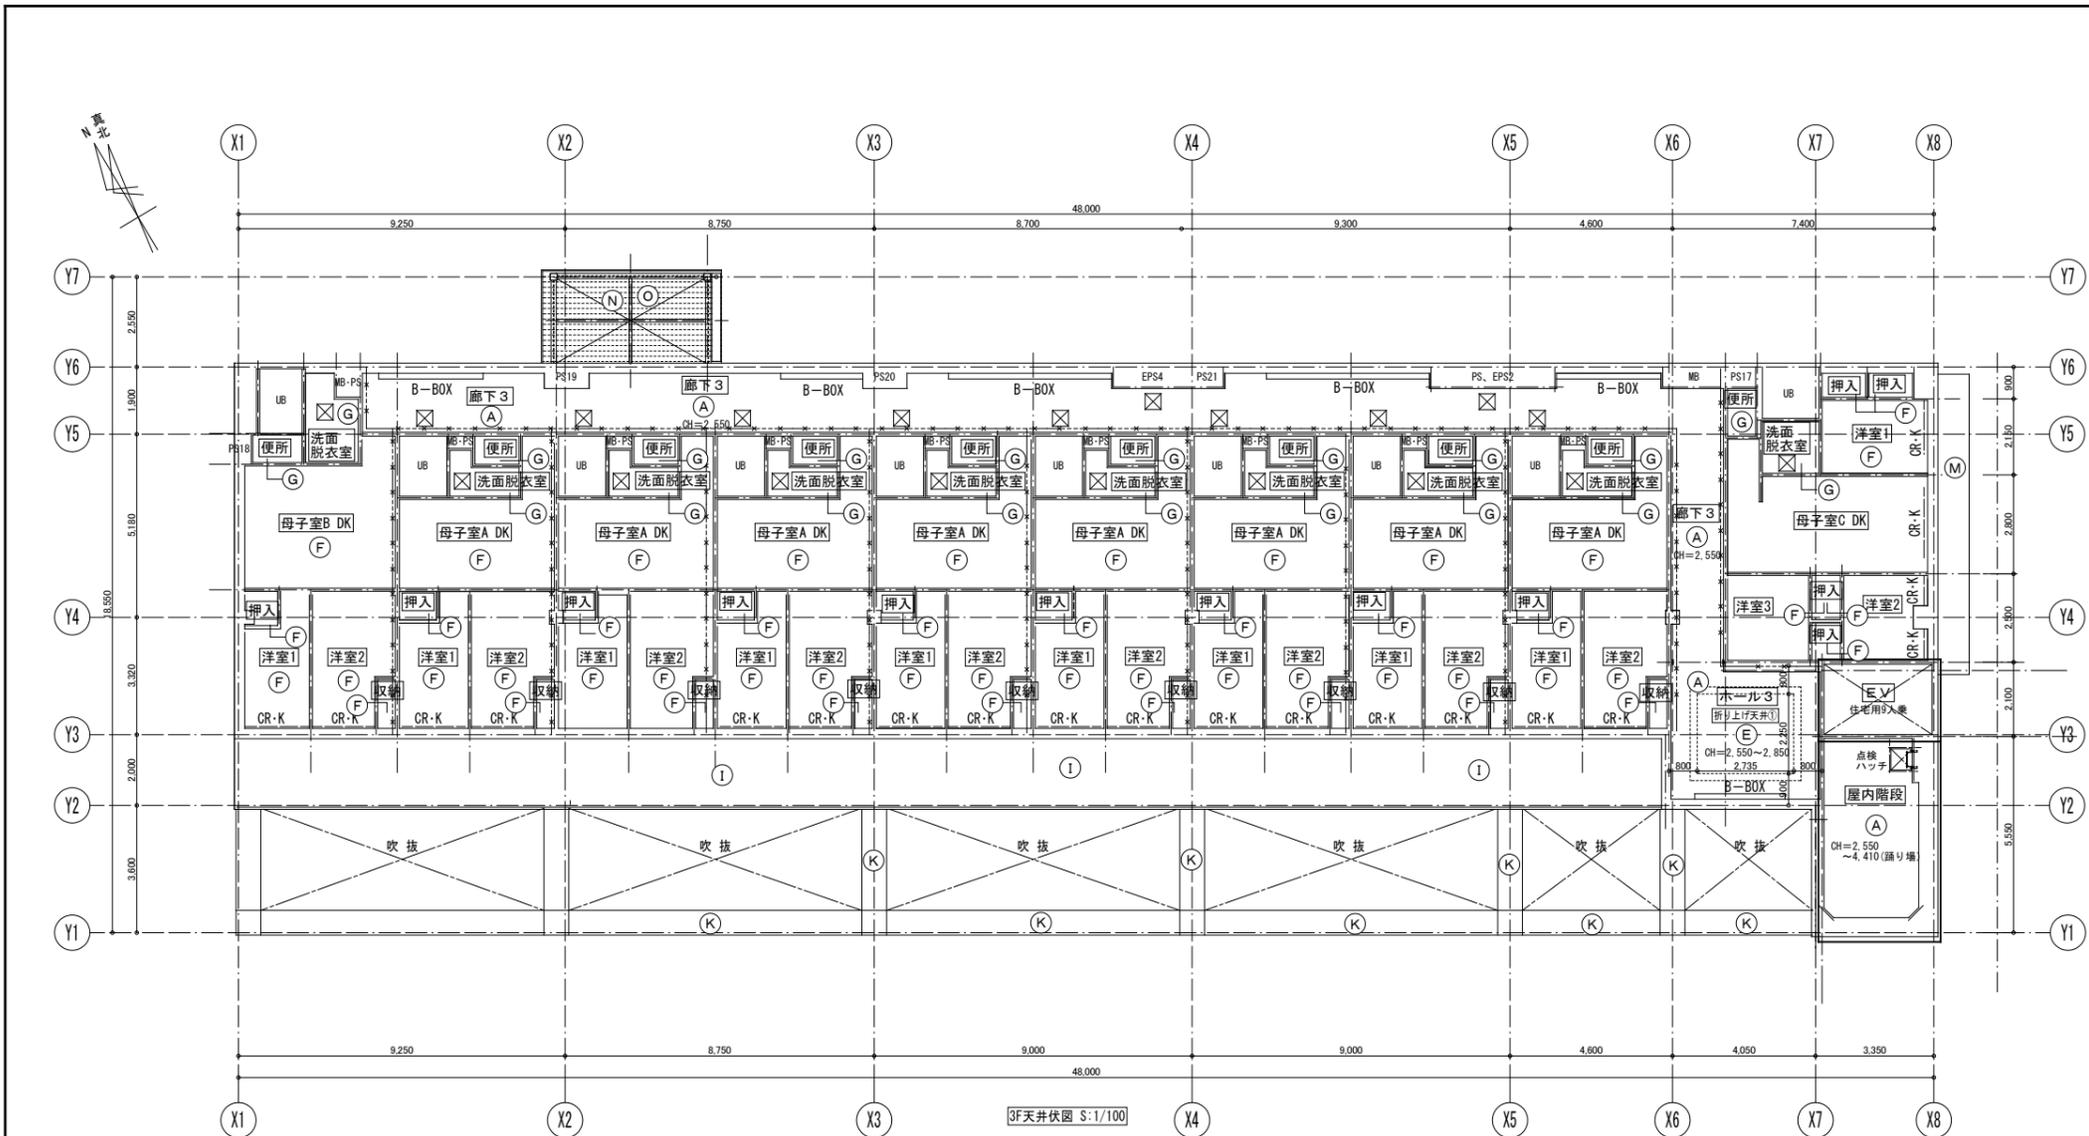

記号	設置場所	建具	品名	サイズ		仕様	数量
				W	H		
K-1	遊戯室	AM-1	LC-22408	2100	2300	両開 1.5ヒダ	3
K-2	遊戯室	AM-2	LC-22408	3500	1550	両開 1.5ヒダ	2
K-3	遊戯室	SD-7	LC-22408	2000	2300	両開 1.5ヒダ	1
K-4	遊戯室	SD-8	LC-22408	2500	2100	両開 1.5ヒダ	1
K-5	遊戯室	SD-9	LC-22408	3000	2300	両開 1.5ヒダ	1
K-6	遊戯室	吹き抜け	LC-22408	4500	1850	両開 1.5ヒダ	1
K-8	遊戯室	吹き抜け	LC-22408	5700	1850	両開 1.5ヒダ	2
K-9	遊戯室	吹き抜け	LC-22408	6800	1850	両開 1.5ヒダ	1
K-10	図書室	AM-4	LC-22316	2200	1850	両開 1.5ヒダ	1
K-11	図書室	AM-3	LC-22316	4100	1850	両開 1.5ヒダ	1
K-12	集会議室1	AM-21	LC-22316	4000	1850	両開 1.5ヒダ	1
K-13	集会議室2	AM-3	LC-22316	4000	1850	両開 1.5ヒダ	2
K-14	学習室	AM-3	LC-22270	4000	1850	両開 1.5ヒダ	1
K-15	母子室A洋室1	PW-1	LC-22270	1900	1600	両開 1.5ヒダ	4
K-16	母子室A洋室2	PW-2	LC-22270	2000	2000	両開 1.5ヒダ	4
K-17	保育室	AM-13	LC-22270	4300	1700	両開 1.5ヒダ	1
K-18	幼児用トイレ	SF-2	LC-22526	800	2450	片開 1.5ヒダ	1
K-19	作業室	LC-22526	2000	2450	片開 1.5ヒダ	1	
K-20	母子室B洋室1	PW-1	LC-22270	1900	1600	両開 1.5ヒダ	9
K-21	母子室B洋室2	PW-2	LC-22270	2000	2000	両開 1.5ヒダ	9
K-22	母子室C洋室2	PW-5, PW-6	LC-22270	1000	1650	片開 1.5ヒダ	2
K-23	母子室C DK	PW-4	LC-22270	2200	2100	両開 1.5ヒダ	1
K-24	母子室C 洋室1	PW-2	LC-22270	2000	2000	両開 1.5ヒダ	1
K-25	事務室	LC-22015	5000	2500	片開 1.5ヒダ	1	


記号	設置場所	品名	サイズ		仕様	数量
			W	H		
KR-1	遊戯室	AM-1	1,820		シングル、暗幕用レール ニューデラック同等品	3
KR-2	遊戯室	AM-2	3,640		シングル、暗幕用レール ニューデラック同等品	2
KR-3	遊戯室	SD-7	1,820		シングル、暗幕用レール ニューデラック同等品	1
KR-4	遊戯室	SD-8	1,900		シングル、暗幕用レール ニューデラック同等品	1
KR-5	遊戯室	SD-9	2,900		シングル、暗幕用レール ニューデラック同等品	1
KR-6	図書室	AM-4	2,000		ダブル、ネクスティ 同等品	1
KR-7	図書室、学習室	AM-21	3,640		ダブル、ネクスティ 同等品	2
KR-8	集会議室	AM-21	4,000		シングル、暗幕用レール ニューデラック同等品	1
KR-9	集会議室2	AM-3	4,000		シングル、暗幕用レール ニューデラック同等品	2
KR-10	洋室1	PW-1	1,820		ダブル、ネクスティ 同等品	13
KR-11	洋室2	PW-2	1,820		ダブル、ネクスティ 同等品	13
KR-12	保育室	AM-13	4,300		ダブル、ネクスティ 同等品	1
KR-13	幼児用便所		800		天井直付け ニューデラック同等品	1
KR-14	作業室		2,000		天井直付け ニューデラック同等品 R+1	1
KR-15	洋室1 (母子室C)	PW-2	1,820		ダブル、ネクスティ 同等品	1
KR-16	(母子室C DK)PW-4		1,820		ダブル、ネクスティ 同等品	1
KR-17	母子室C 洋室2	PW-5, 6	1,000		ダブル、ネクスティ 同等品	2
KR-18	遊戯室 吹き抜け		4,500		中型アルミ、紐引き、テンションプーリー、補助滑車4 変形部 操作紐摩擦防止用 SUS丸線φ1.7 (MS-5 杉田+1同等品)	1
KR-19	遊戯室 吹き抜け		5,700		中型アルミ、紐引き、テンションプーリー、補助滑車4 変形部 操作紐摩擦防止用 SUS丸線φ1.7 (MS-5 杉田+1同等品)	2
KR-20	遊戯室 吹き抜け		6,800		中型アルミ、紐引き、テンションプーリー、補助滑車4 変形部 操作紐摩擦防止用 SUS丸線φ1.7 (MS-5 杉田+1同等品)	1
KR-21	事務室		4,000		メディカライト アルミ 同等品 R+1	1
	各所	扇掛け				96

記号	設置場所	品名	サイズ		仕様	数量
			W	H		
B-1	事務室	AM-3	3,645	1,875	スベシー、ギア式25mm スラット 同等品	1
B-2	事務室	WD-4	1,700	1,200	スベシー、ギア式25mm スラット 同等品	1
B-3	母子相談室	AM-4	2,000	1,875	スベシー、ギア式25mm スラット 同等品	1
B-4	廊下2	AM-15	3,100	1,550	スベシー、ギア式25mm スラット 同等品	1
B-5	廊下2	AM-16	2,245	1,550	スベシー、ギア式25mm スラット 同等品	4
B-6	廊下2	AM-17	1,800	1,550	スベシー、ギア式25mm スラット 同等品	1
B-7	ホール2	AM-19	2,250	2,425	スベシー、ギア式25mm スラット 同等品	1
B-8	2F 事務室	AM-12	3,645	1,800	スベシー、ギア式25mm スラット 同等品	1
B-9	待合室、宿直室、相談室	AM-20	2,000	1,850	スベシー、ギア式25mm スラット 同等品	3
B-10	ホール3	AM-19	2,250	2,425	スベシー、ギア式25mm スラット 同等品	1
B-11	廊下3	AM-15	3,100	1,550	スベシー、ギア式25mm スラット 同等品	1
B-12	廊下3	AM-16	2,245	1,550	スベシー、ギア式25mm スラット 同等品	4
B-13	廊下3	AM-17	1,800	1,550	スベシー、ギア式25mm スラット 同等品	1
B-14	廊下3	AM-18	2,695	1,550	スベシー、ギア式25mm スラット 同等品	1
1	集会議室2				150インチスクリーン 手動	1


符号	天井仕上	符号	天井仕上	天井備考
(A)	GB-D t 9.5	(I)	珪藻土/AL板 t 6.0 EP-G	B-BOX C-BOX S-BOX
(B)	GB-D (吸音) t=9.5	(J)	鉄骨階段 段裏面 L50P	アルミ製天井点検口 450x450 内枠共縁縁 (取付位置は設備工事と協議のこと) ※ 合計 64ヶ所
(C)	GB-RH t 9.5 EP-G	(K)	78x81 枠 フラッシュ付 塗装 t 2.0 曲げ加工	天井吊钩管材取付 φ600、600角 (大建工業機 KIN TONE 同等品)
(D)	GB-R t 9.5+DR t 9.0	(L)	φ3-78x81 枠 フラッシュ付 (75x75) t 1.0	天井直付け付フレーム 2x1x1x1φ4x4
(E)	防炎 不燃天井材 t=9.5 (防炎工業機 t=9.5 防炎+付同等品)	(M)	既設78x81 (78x75) ADZ 同等品	防火区画位置を示す。
(F)	GB-R t 9.5+L' 2φ20x張り	(N)	折板鋼 L	
(G)	珪藻土/AL板 t=5.0 目張り EP-G	(O)	鉄骨階段 段裏面 L0P	
(H)	GB-R t 9.5+L' 2φ20x張り (和室木目)			※特記なき限り天井高さは、OH=2,500とする。

工事名	山王児童センター、山王老人福祉センター 及びかつら荘建設(建築主体)工事	1級建築士事務所 岩手県知事登録 第259号 株式会社 武田菱設計 大田倉録 第329541号 岩手県盛岡市志保町4-11 管理建築士 鈴木 浩 昌 TEL (019) 653-6311(代表)	製 担 担 担 担 	特記	年月日	2025.04	図面内容	縮尺	区分	図面番号
					設計番号	2023-050				


1F 玄関ホール
天井 GB-D t=9.5
廻縁 塩ビ既製品
壁 ビニルクロス張り
巾木 木製塗装品
床 黒御影石 t20 磨き仕上
磁器質タイル300角張り
天然木複層フローリング加工品 t15 遮音り
備考

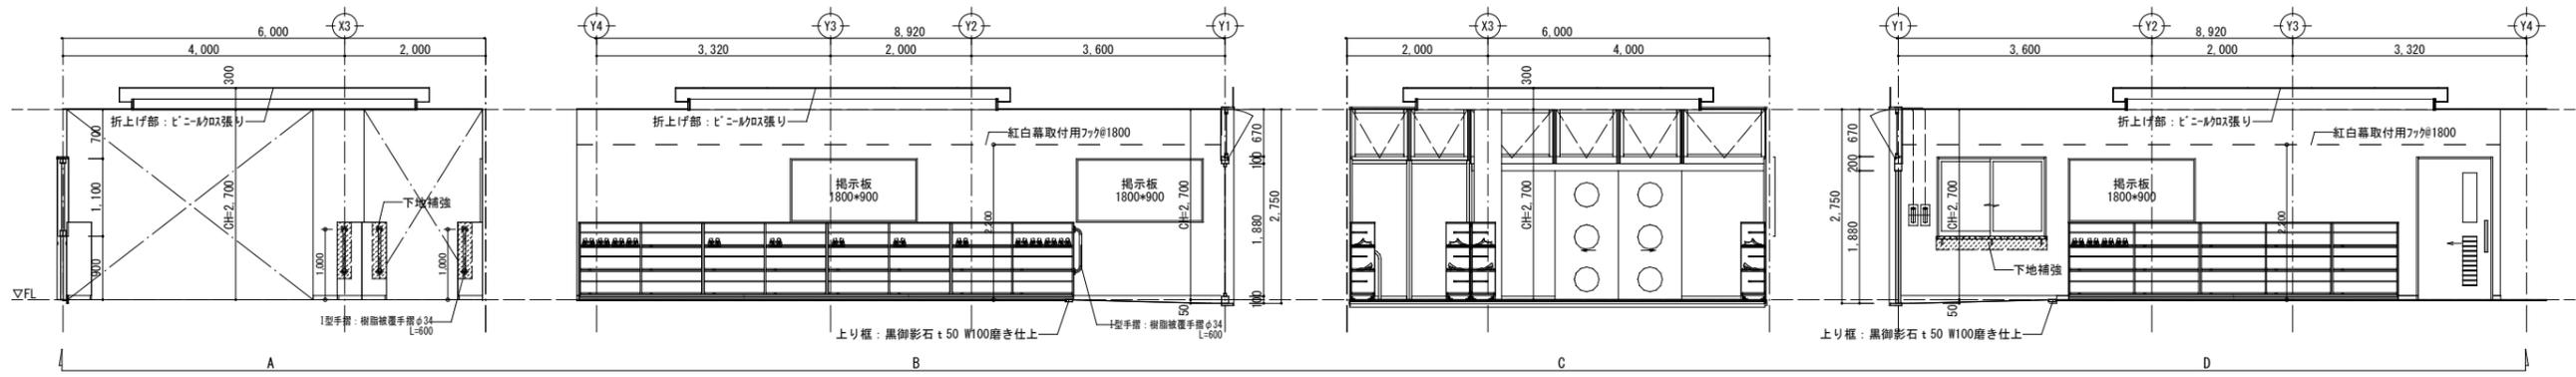




1F 廊下1
天井 GB-D t=9.5
廻縁 塩ビ既製品
壁 ビニルクロス張り
巾木 木製塗装品
床 天然木複層フローリング加工品 t15 遮音り
備考

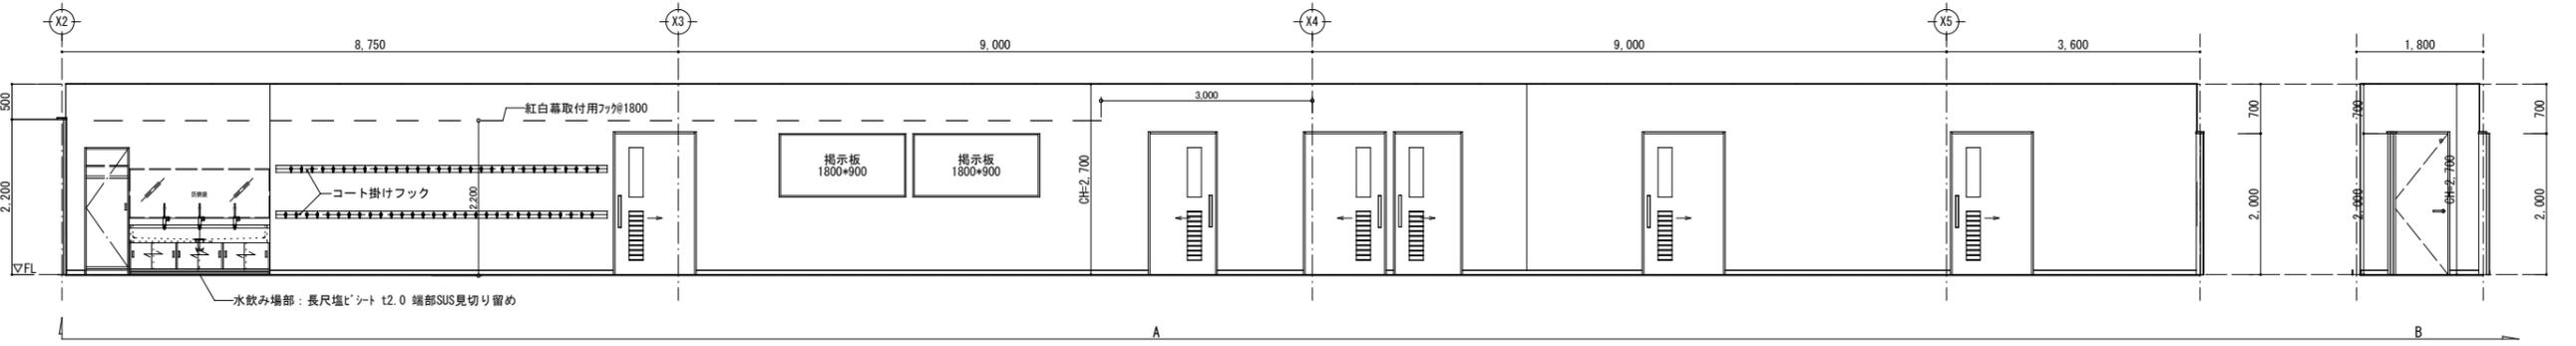





1F 事務室
天井 GB-D t=9.5
廻縁 塩ビ既製品
壁 ビニルクロス張り
巾木 ソフト巾木H60
床 長尺塩ビシート t=2.0
備考

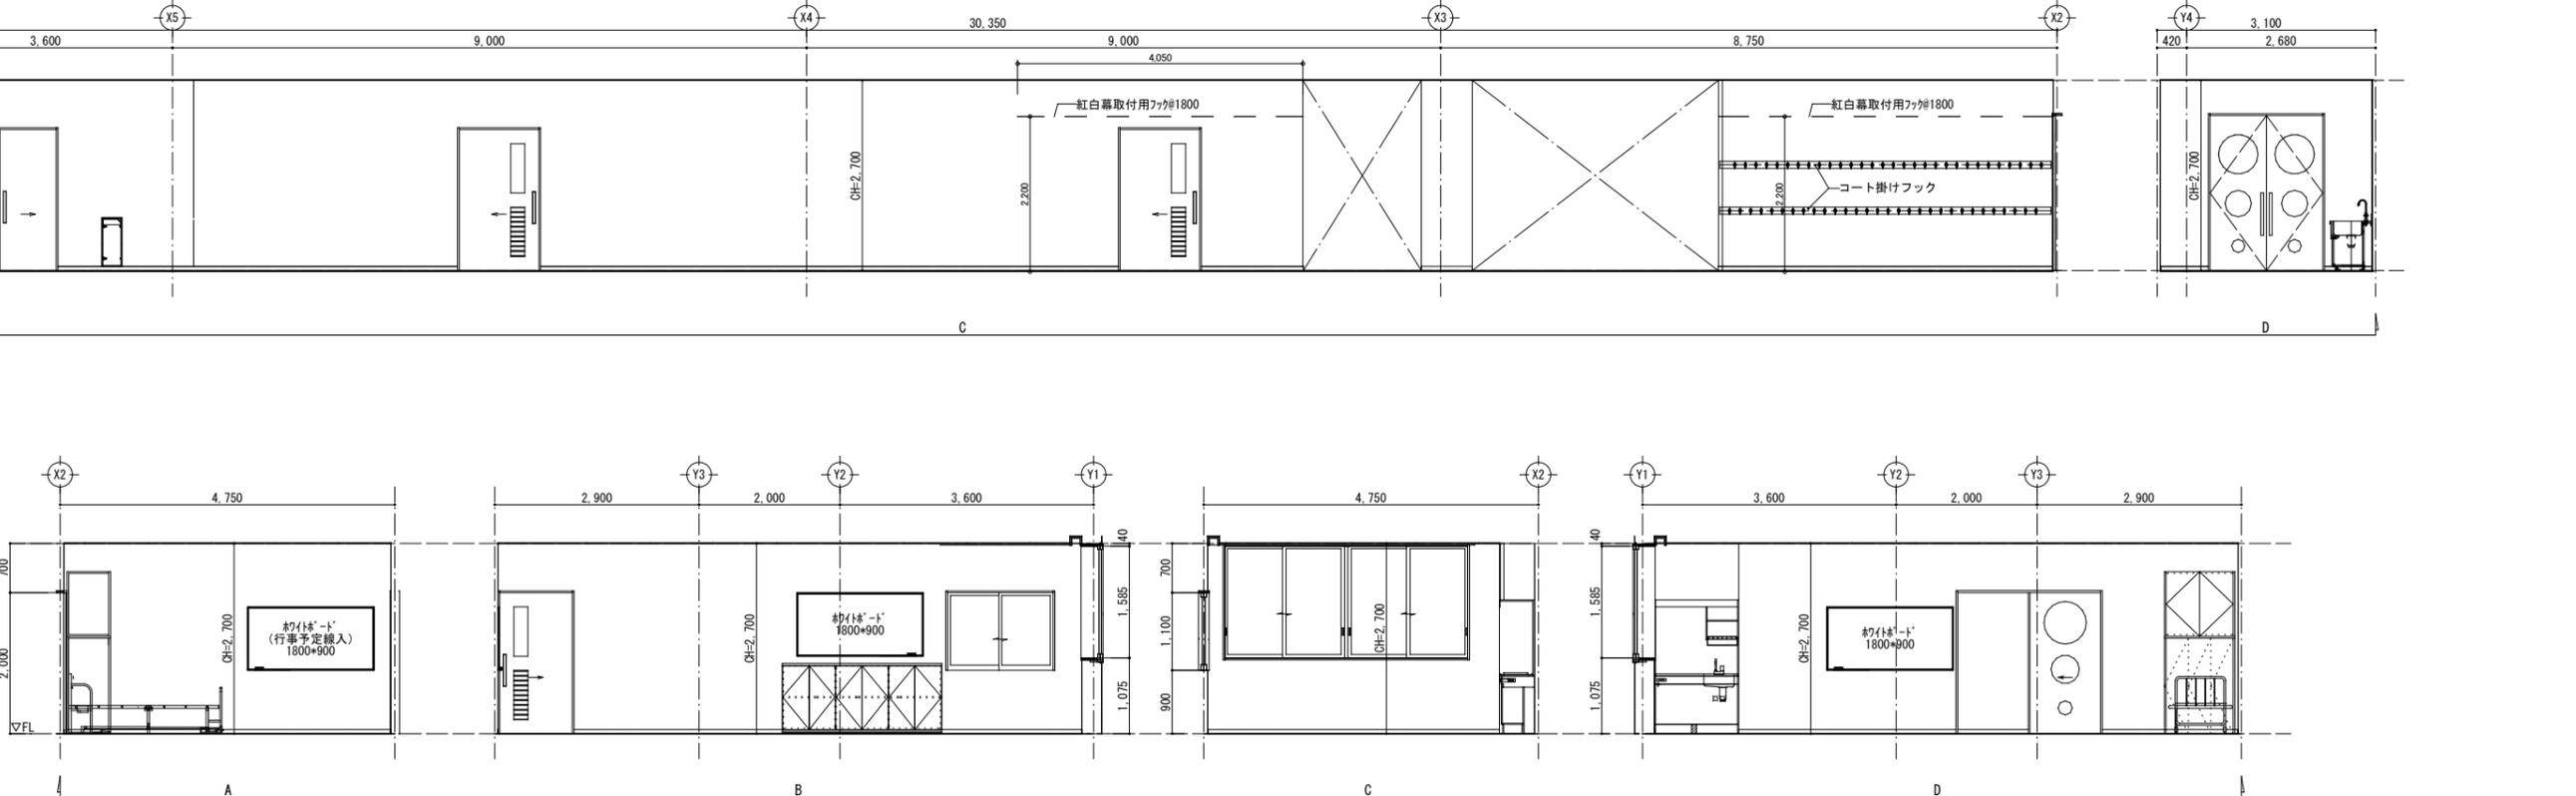


工事名	山王児童センター、山王老人福祉センター 及びかつら荘建設(建築主体)工事	 1級建築士事務所 岩手県知事登録 第259号 株式会社 武田菱設計 大正登録 第329541号 管理建築士 鈴木 浩 昌	製 園 担 当 検 印 	特記 	年月日	2025.04	図面内容 展開図 No.1 1階 玄関ホール、廊下1、事務室	縮尺 A1:1/50 A3:1/100	区分 建築意匠	図面番号 A-39
					設計番号	2023-050				

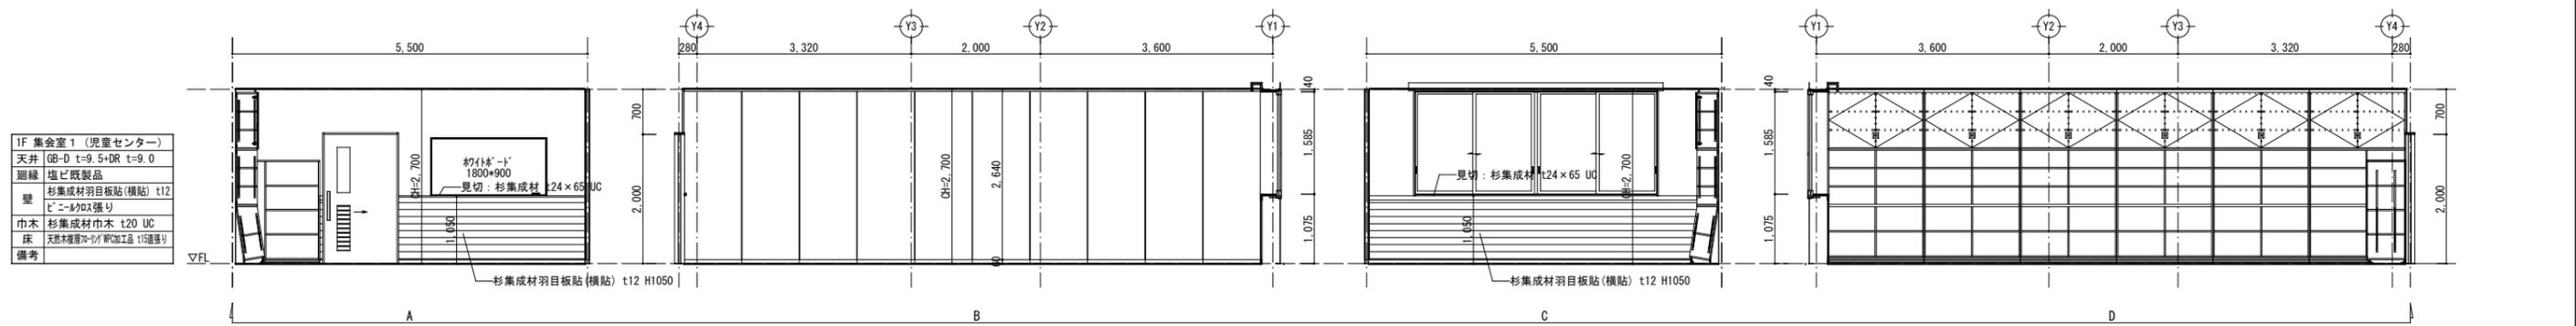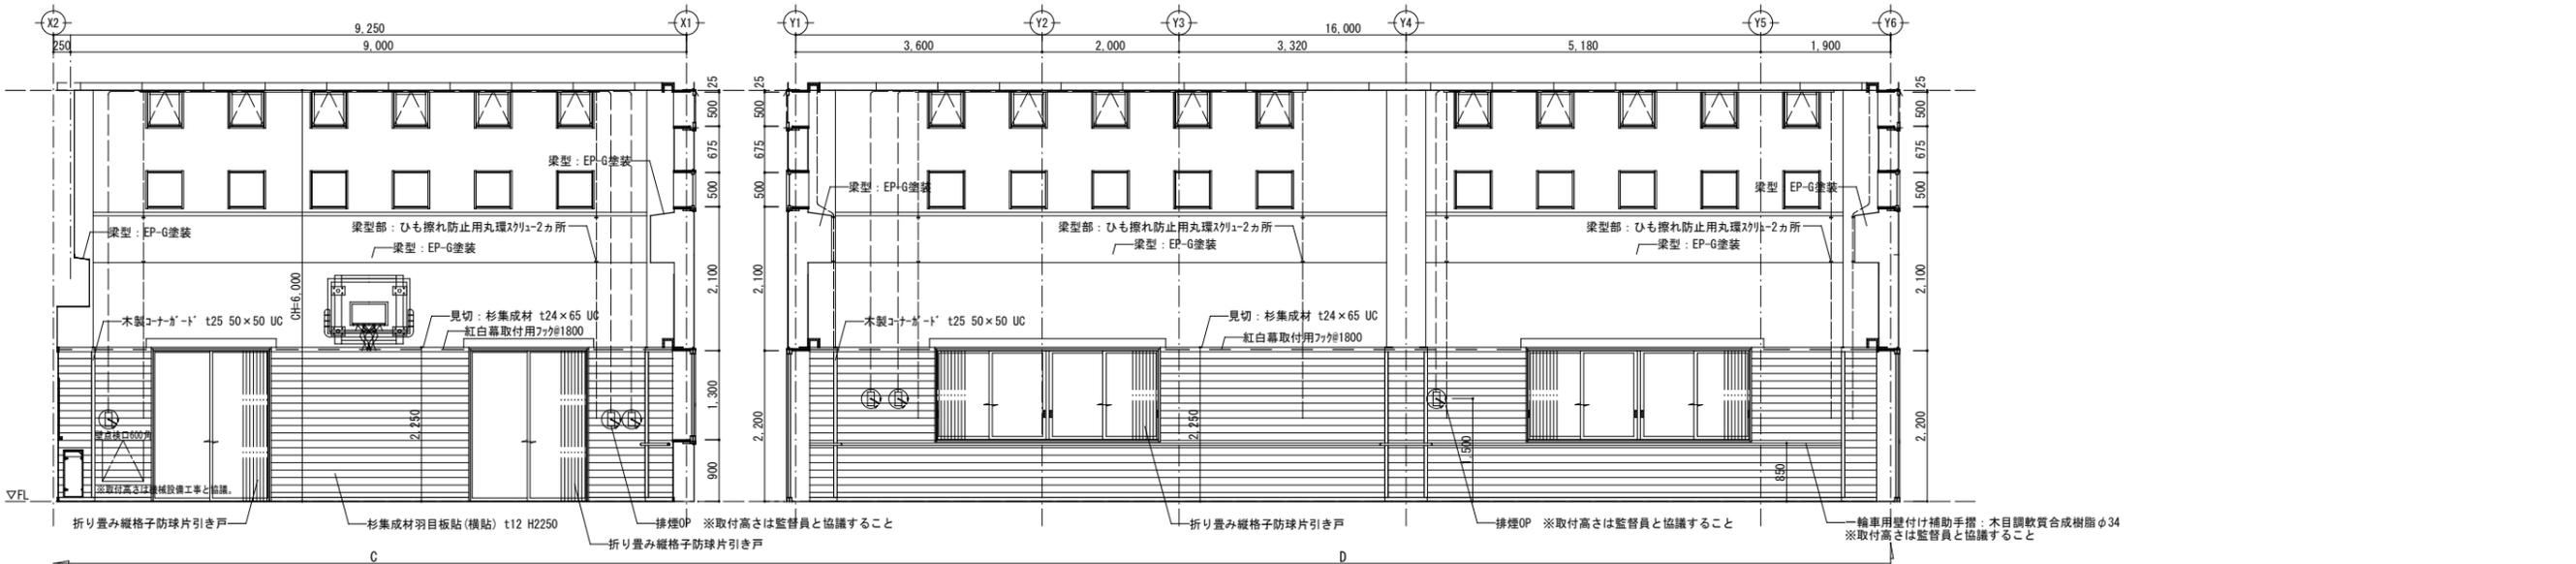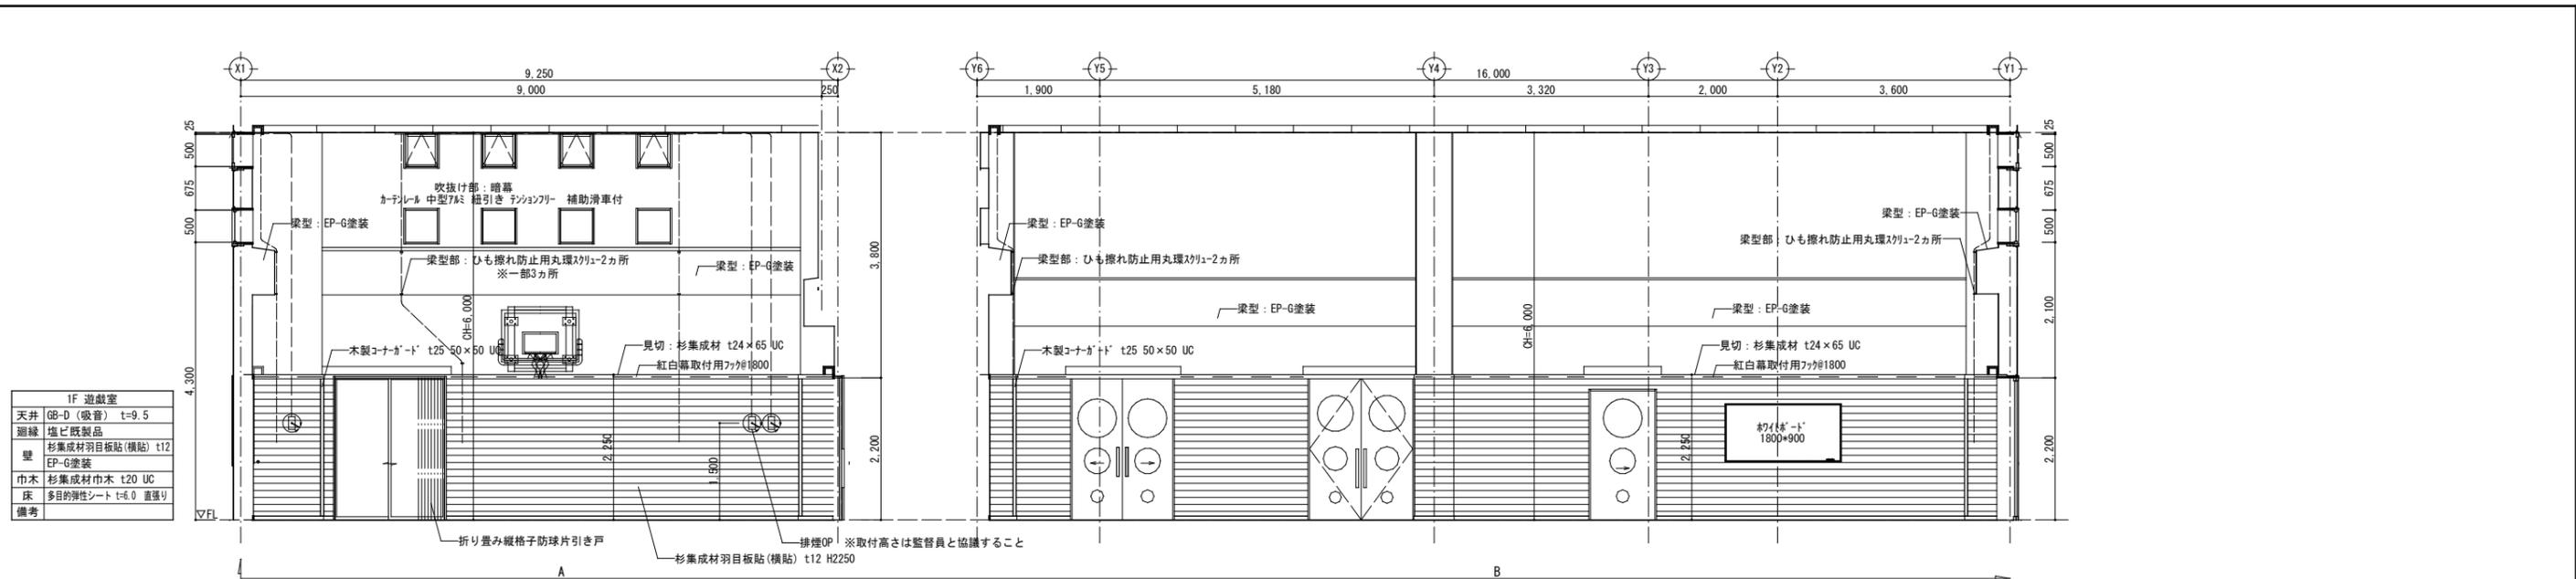


工事名	山王児童センター、山王老人福祉センター 及びかつら荘建設(建築主体)工事	 1級建築士事務所 岩手県知事登録 第259号 株式会社 武田菱設計 大臣登録 第329541号 岩手県盛岡市志家町4-11 管理建築士 鈴木 浩 昌 TEL (019) 653-6311(代表)	製 図	担 当	検 印	特記	年月日	2025.04	図面内容 展開図 No.2 1階 遊戯室、集会室1	縮尺 A1:1/50 A3:1/100	区 分 建築意匠	図面番号 A-40
			  	年月日	2023-05-0							

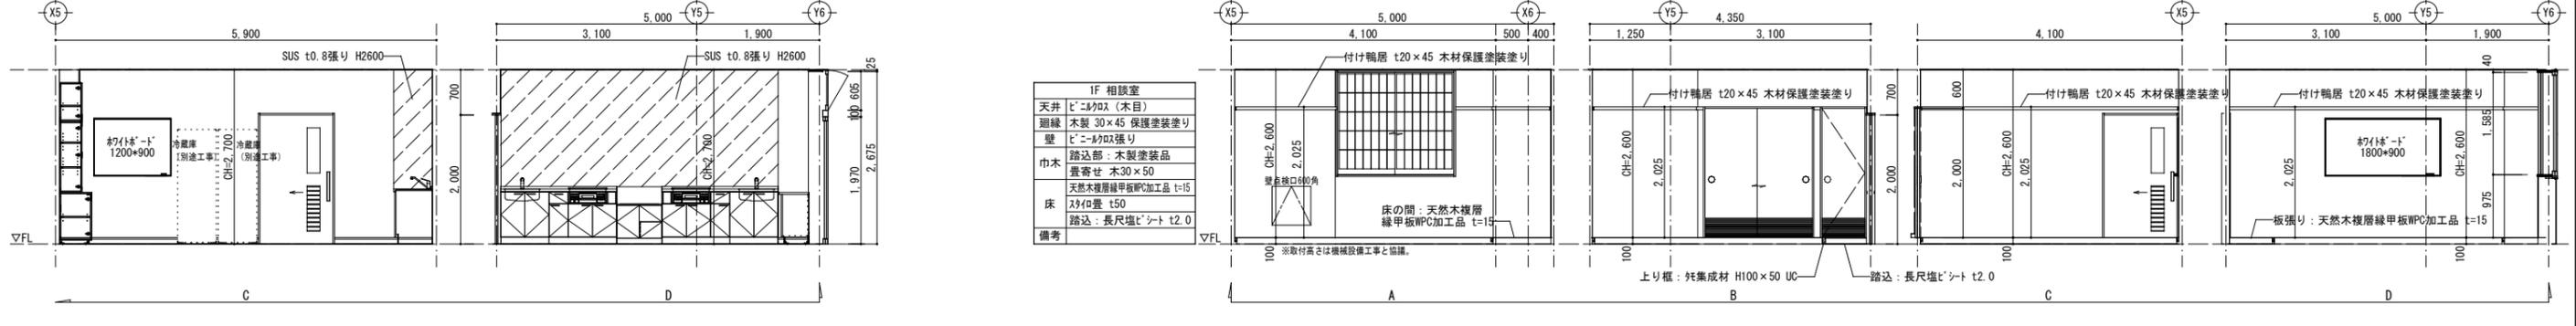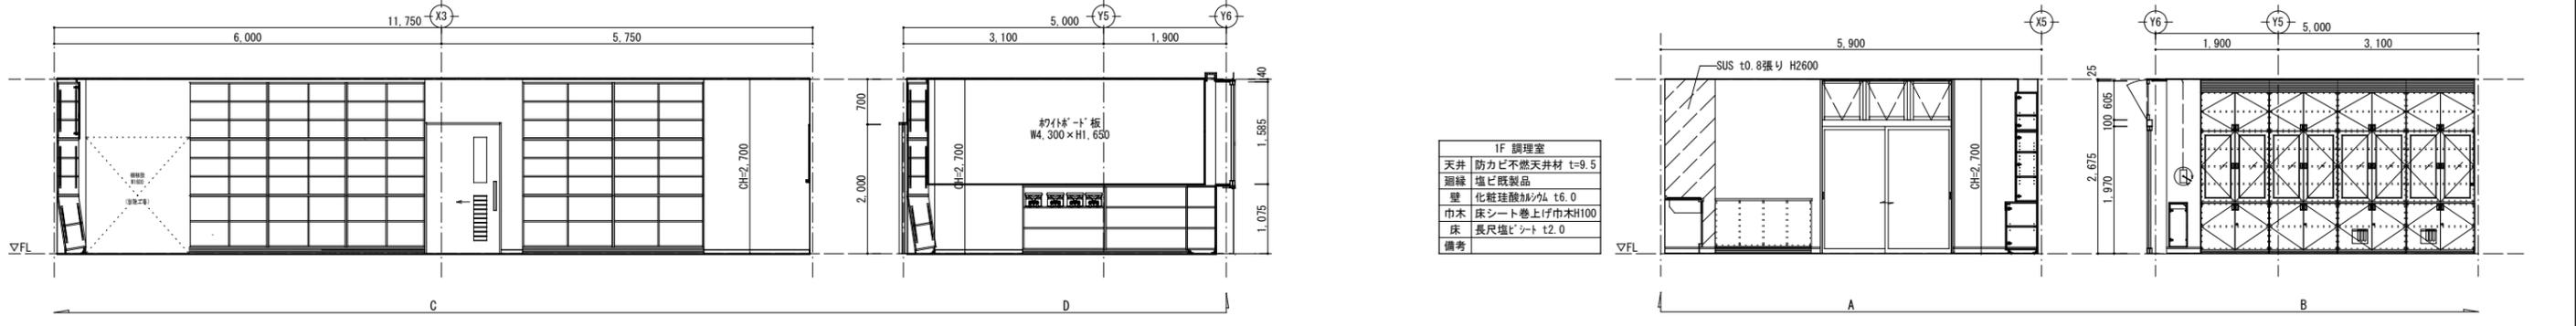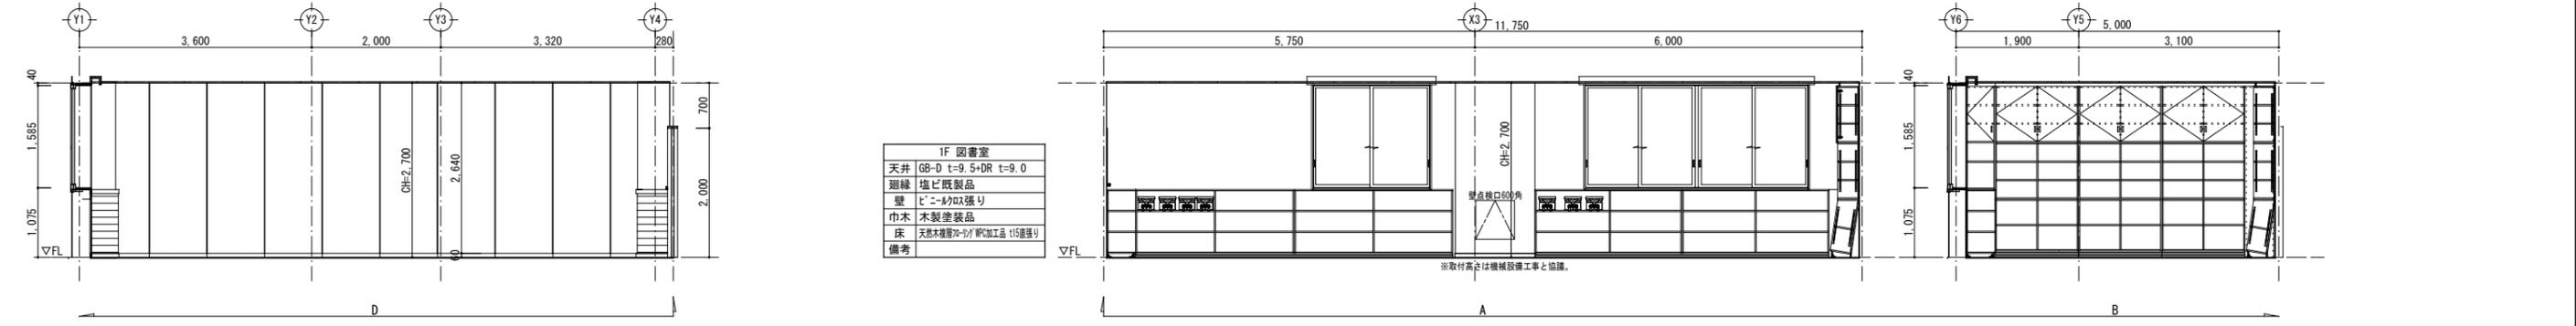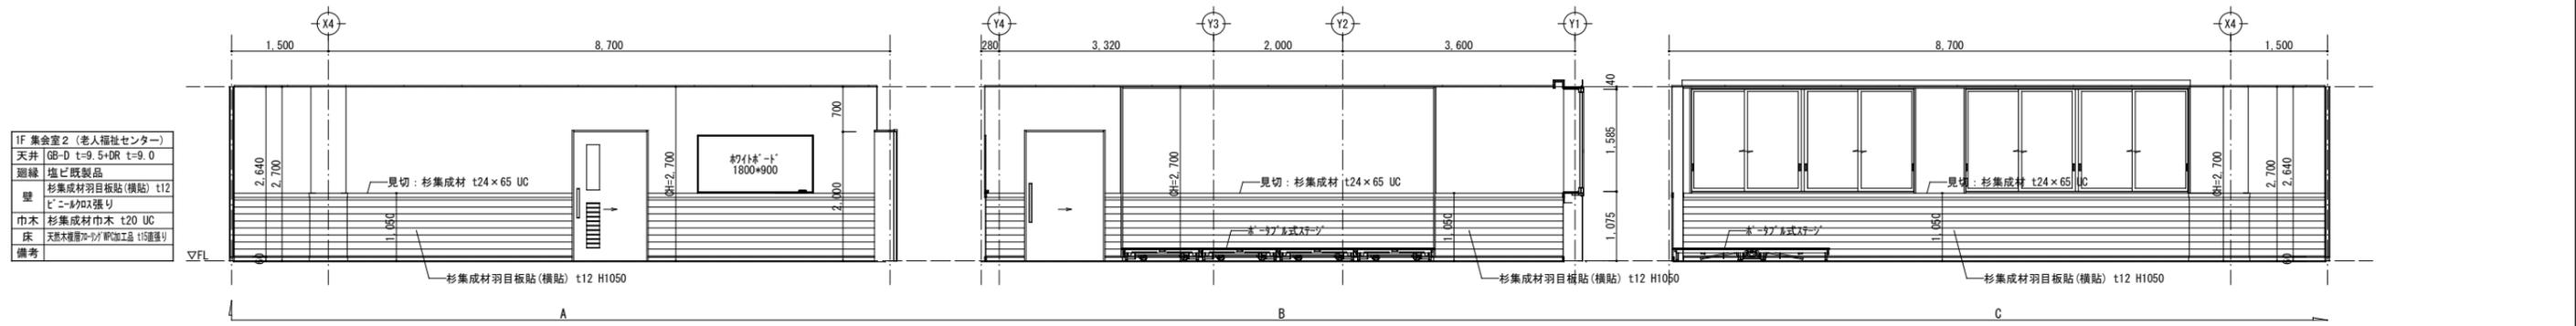


工事名	山王児童センター、山王老人福祉センター 及びかつら荘建設(建築主体)工事	 1級建築士事務所 岩手県知事登録 第259号 株式会社 武田菱設計 大臣登録 第329541号 管理建築士 鈴木 浩 昌	製 園 担 当 検 印 	特記 	年月日	2025.04	図面内容 展開図 No.3 1階 集会室2、図書室、調理室、 相談室	縮尺 A1:1/50 A3:1/100	区 分 建築意匠	図面番号 A-41
					設計番号	2023-050				

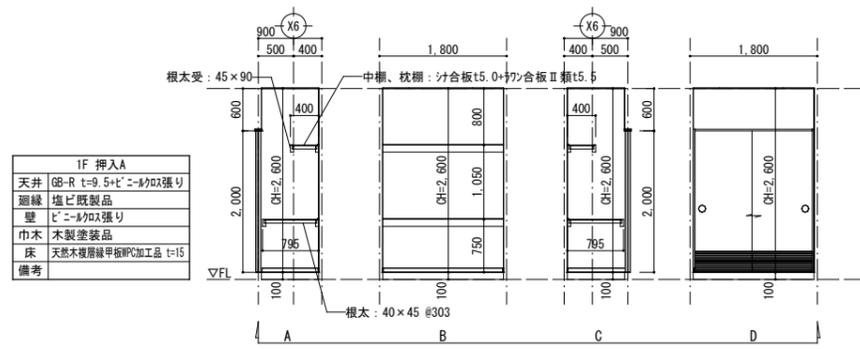


1F 押入A	
天井	GB-R t=9.5+ビニルクロス張り
廻縁	塩ビ既製品
壁	ビニルクロス張り
巾木	木製塗装品
床	天然木複層構造床加工品 t=15
備考	

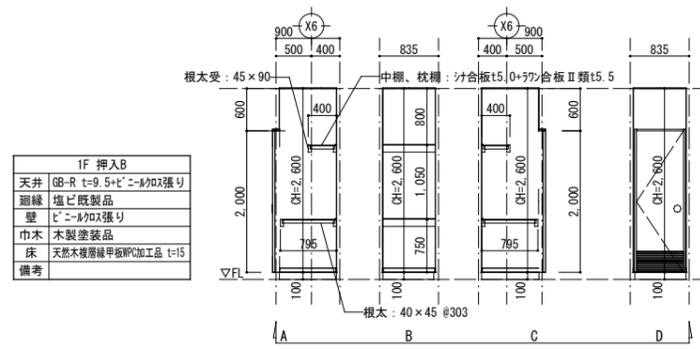



1F 押入B	
天井	GB-R t=9.5+ビニルクロス張り
廻縁	塩ビ既製品
壁	ビニルクロス張り
巾木	木製塗装品
床	天然木複層構造床加工品 t=15
備考	

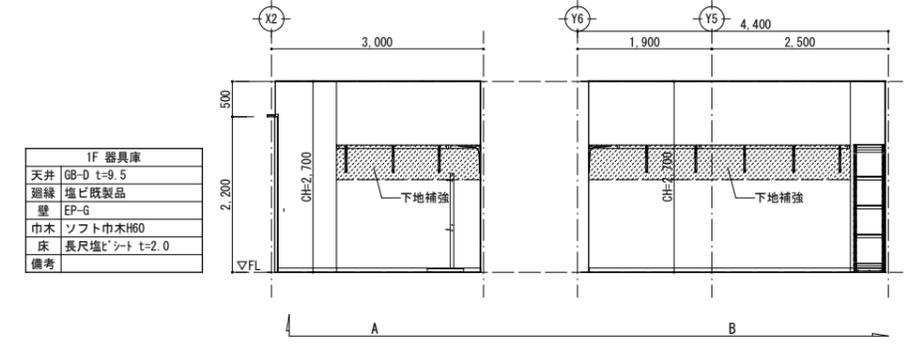

1F 器具庫	
天井	GB-D t=9.5
廻縁	塩ビ既製品
壁	EP-G
巾木	ソフト巾木H60
床	長尺塩ビシート t=2.0
備考	


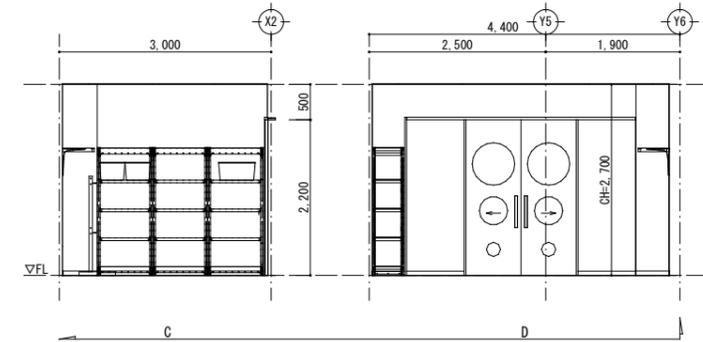


1F 倉庫1	
天井	GB-D t=9.5
廻縁	塩ビ既製品
壁	EP-G
巾木	ソフト巾木H60
床	長尺塩ビシート t=2.0
備考	

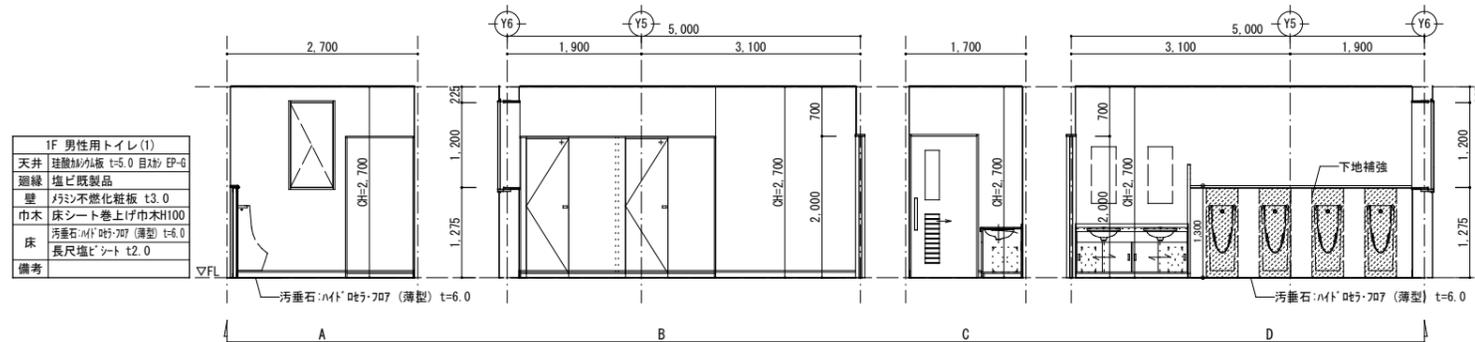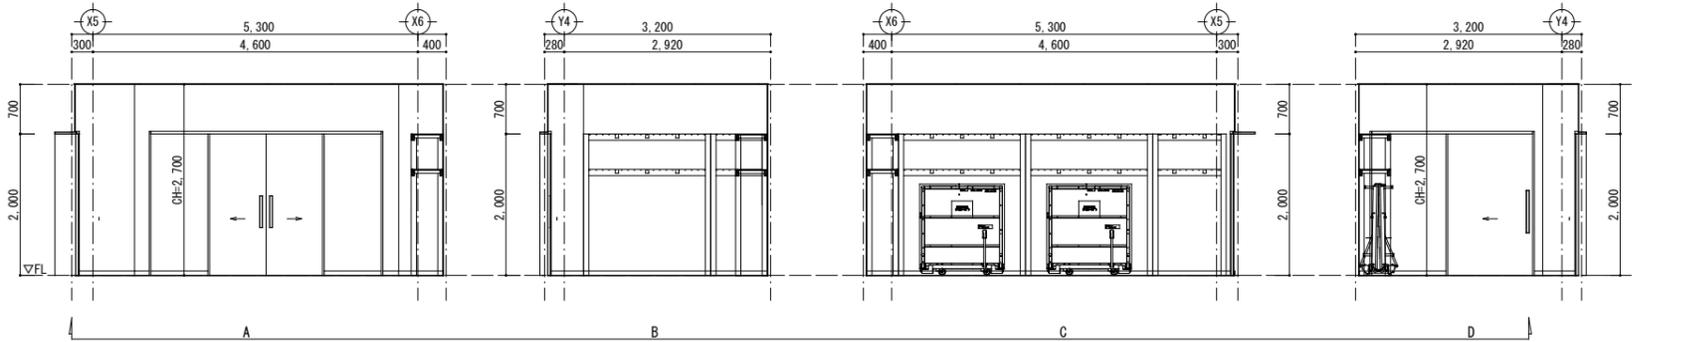


1F 男性用トイレ(1)	
天井	珪藻土/石膏板 t=5.0 目付 EP-G
廻縁	塩ビ既製品
壁	珪藻土不燃化粧板 t3.0
巾木	床シート巻上げ巾木H100
床	汚垂石:MF t=7.07 (薄型) t=6.0
備考	

1F 女性用トイレ(1)	
天井	珪藻土/石膏板 t=5.0 目付 EP-G
廻縁	塩ビ既製品
壁	珪藻土不燃化粧板 t3.0
巾木	床シート巻上げ巾木H100
床	長尺塩ビシート t2.0
備考	

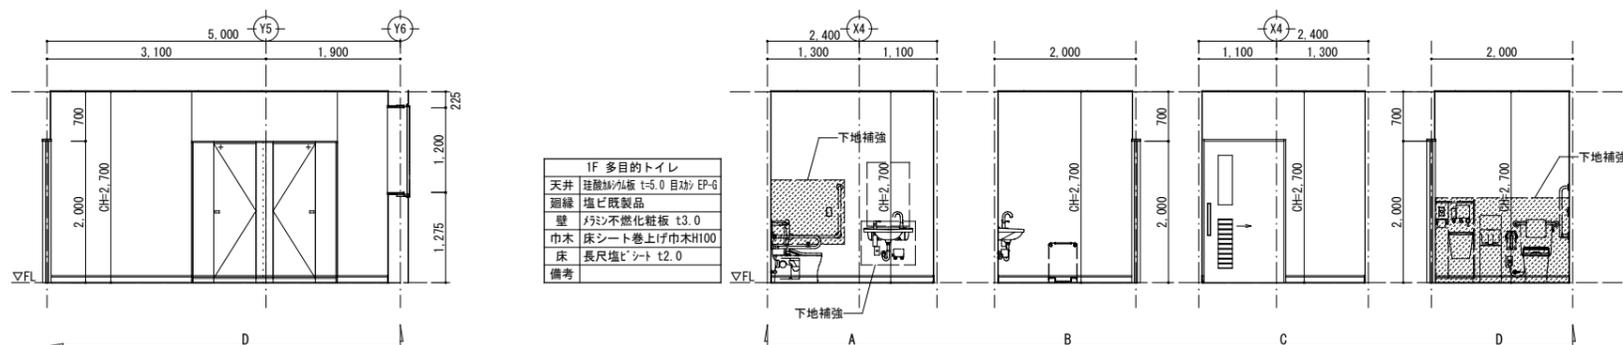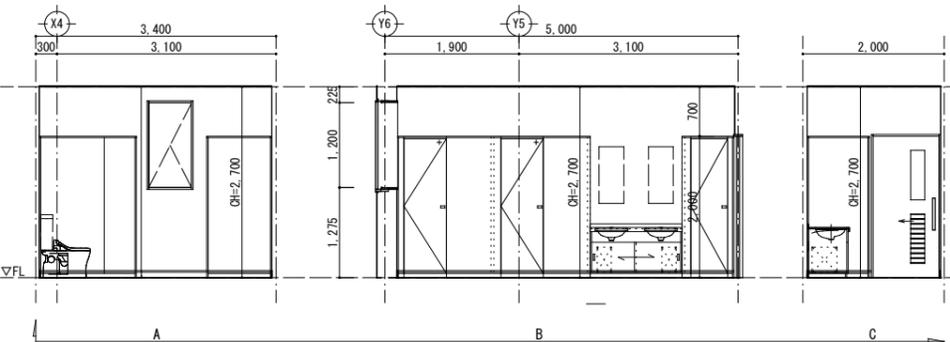

1F 多目的トイレ	
天井	珪藻土/石膏板 t=5.0 目付 EP-G
廻縁	塩ビ既製品
壁	珪藻土不燃化粧板 t3.0
巾木	床シート巻上げ巾木H100
床	長尺塩ビシート t2.0
備考	

1F 踏込	
天井	GB-D t=9.5
廻縁	塩ビ既製品
壁	ビニルクロス張り
巾木	ソフト巾木H60
床	長尺塩ビシート t2.0
備考	

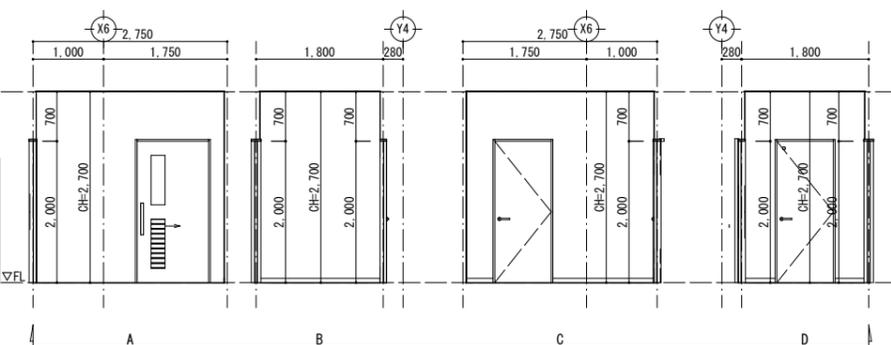

工事名 山王児童センター、山王老人福祉センター
及びかつら荘建設(建築主体)工事



1級建築士事務所 岩手県知事登録 第259号
株式会社 武田菱設計
大臣登録 第329541号
管理建築士 鈴木 浩昌
岩手県盛岡市志家町4-11
TEL (019) 653-6311(代表)









製図 担当 検印 特記


年月日 2025.04
設計番号 2023-050

図面内容 展開図 No.4
1階 相談室 押入、器具庫、倉庫1、男性用トイレ(1)、
女性用トイレ(1)、多目的トイレ、踏込


縮尺 A1:1/50
A3:1/100
区分 建築意匠
図面番号 A-42

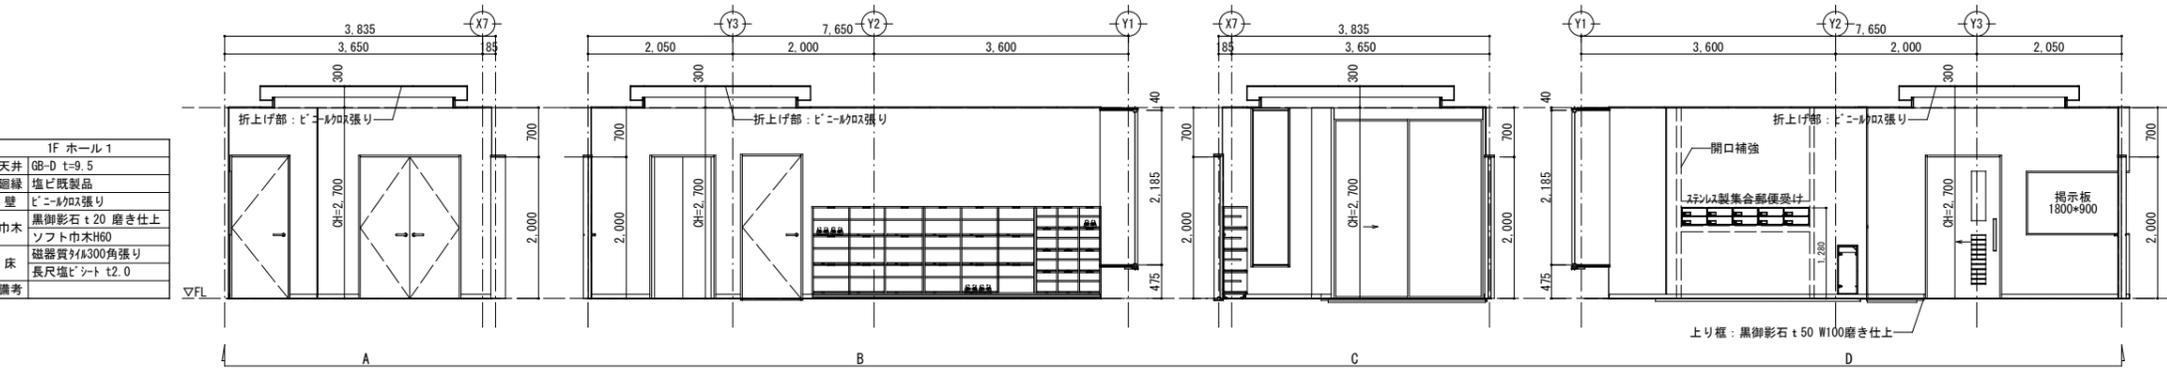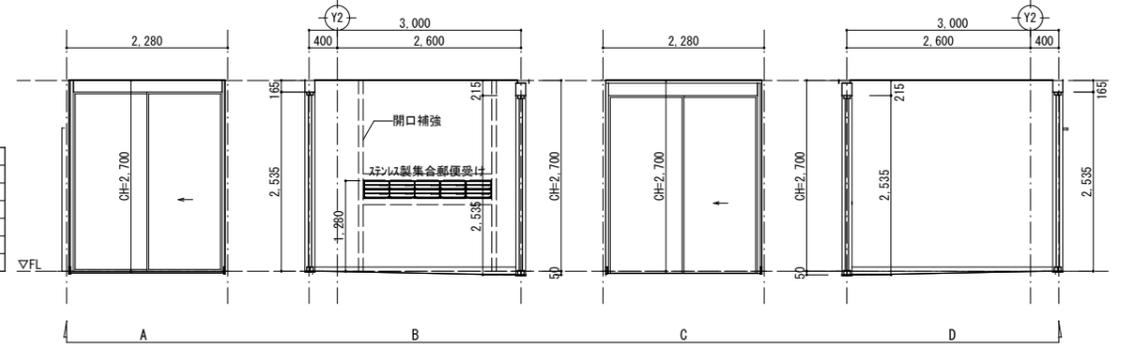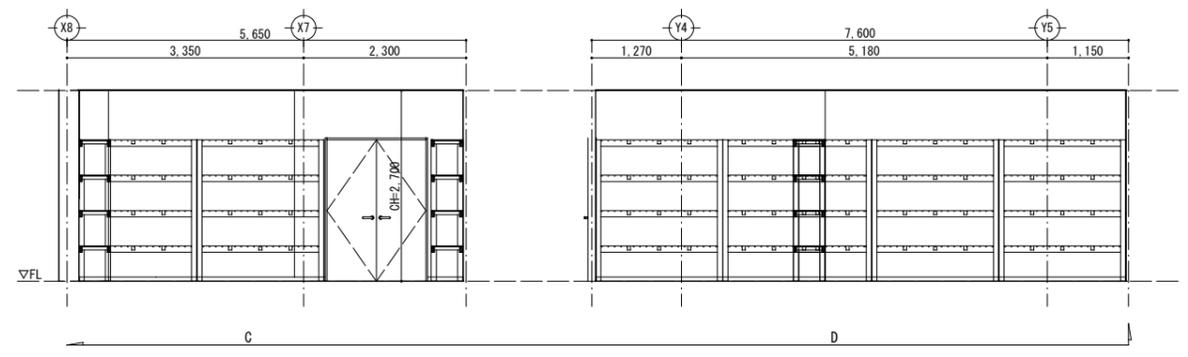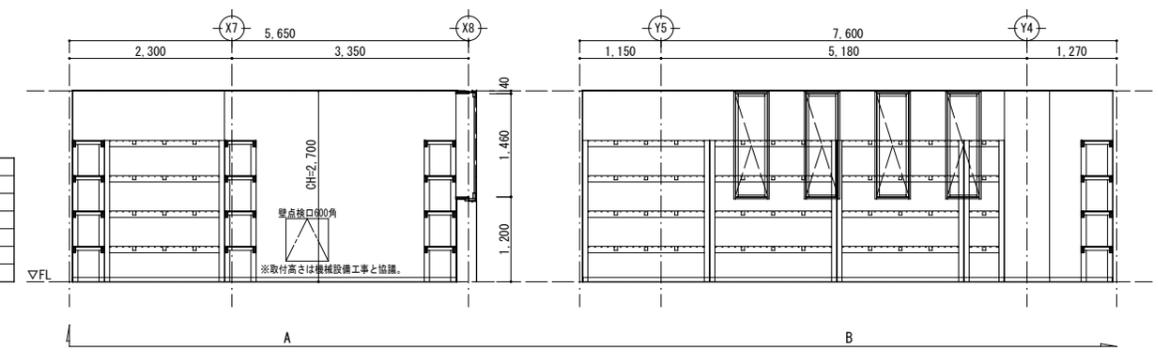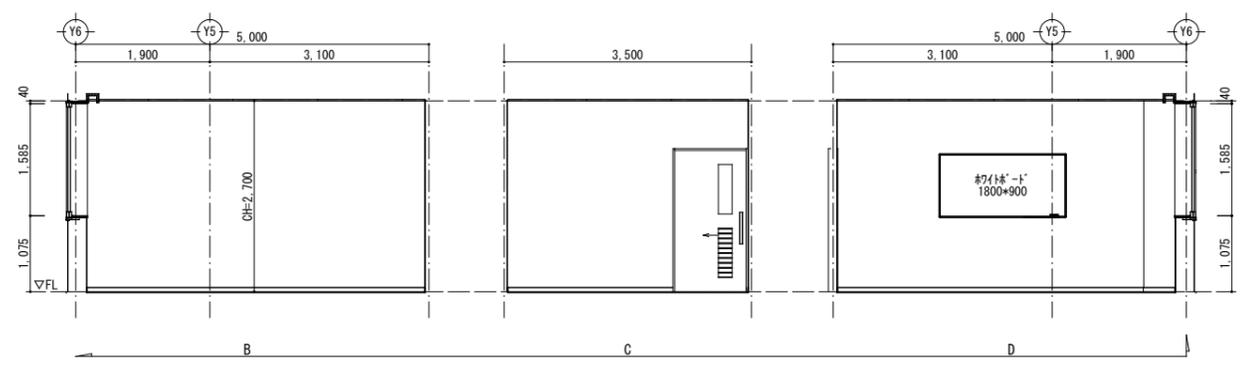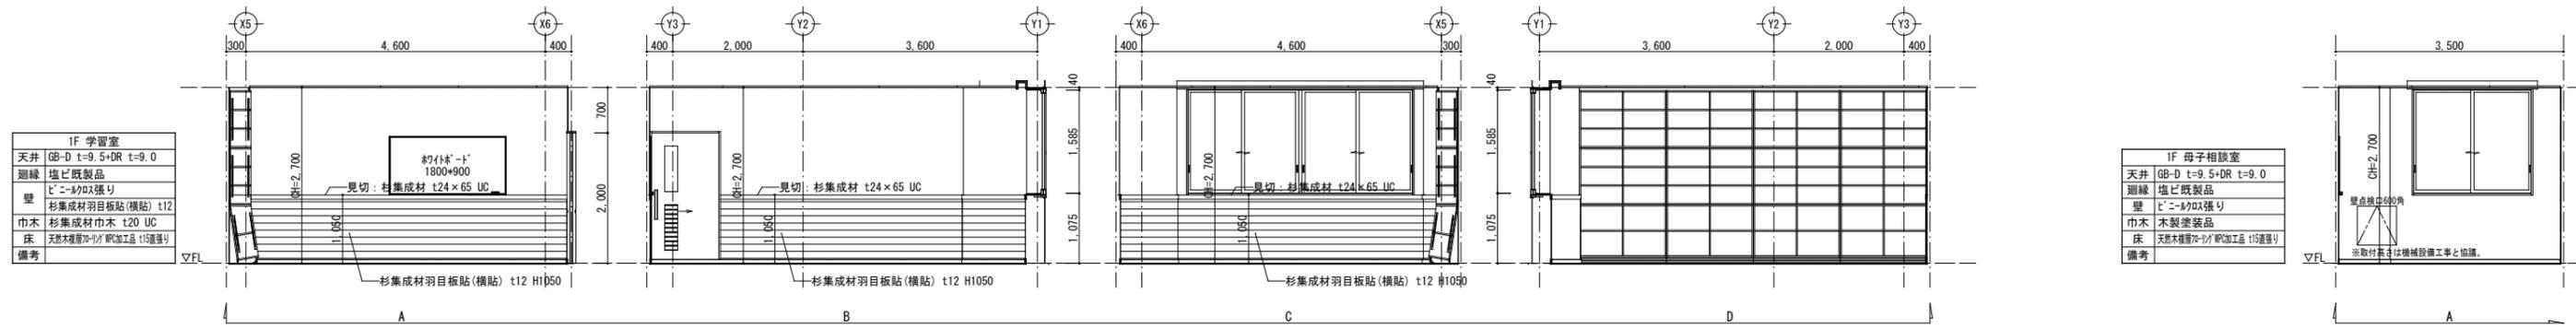


2F 事務室
天井 GB-D t=9.5
廻縁 塩ビ既製品
壁 ビー・メック張り
巾木 ソフト巾木H60
床 長尺塩ビシート t=2.0
備考

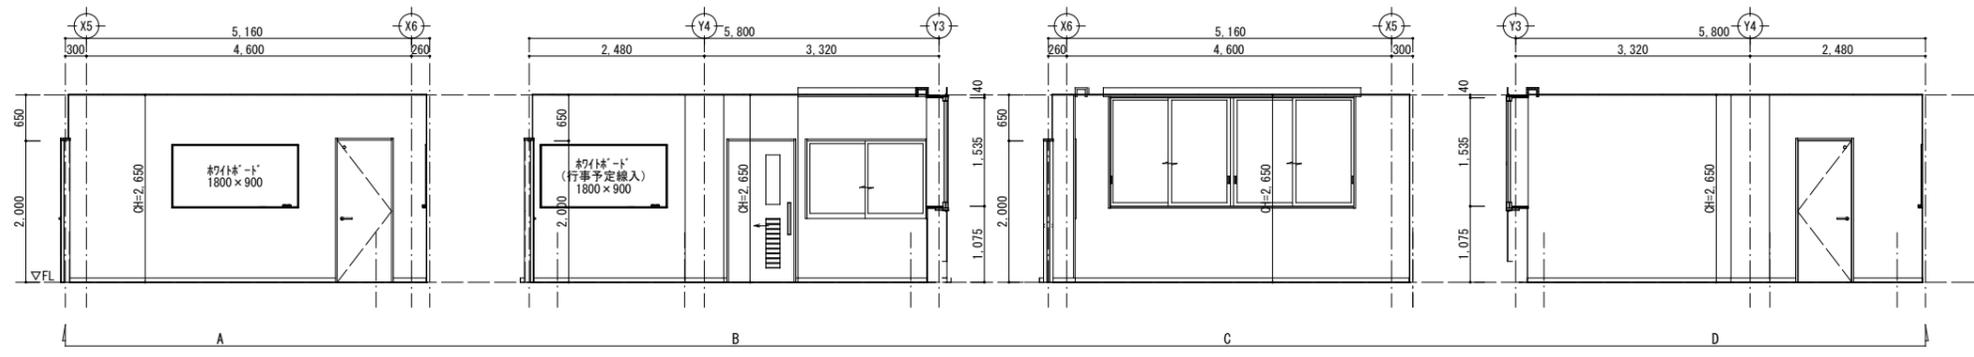


2F 保育室
天井 ビー・メック張り
廻縁 塩ビ既製品
壁 ビー・メック張り
巾木 木製塗装品
床 長尺塩ビシート t=2.0
天然木製畳(カーペット加工品) t15畳張り
備考

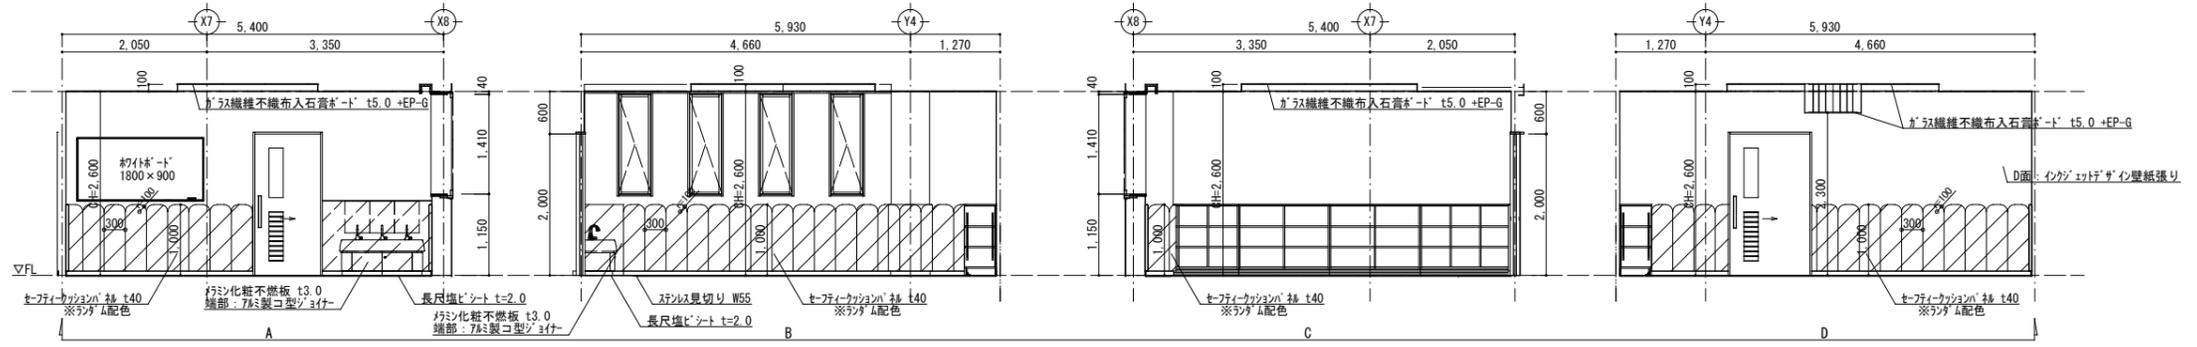


2F 作業室
天井 建蔽材 t=5.0 目付 EP-G
廻縁 塩ビ既製品
壁 化粧建蔽材 t6.0
巾木 ソフト巾木H60
床 長尺塩ビシート t=2.0
備考

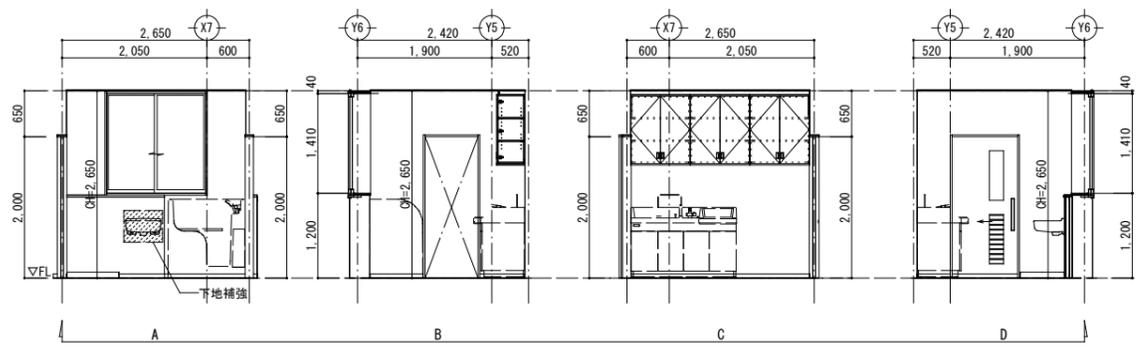


2F 幼児用トイレ
天井 建蔽材 t=5.0 目付 EP-G
廻縁 塩ビ既製品
壁 化粧建蔽材 t6.0
巾木 ソフト巾木H60
床 汚垂石(ハイ・デイズ・ボ7 (薄型) t=6.0)
長尺塩ビシート t=2.0
備考

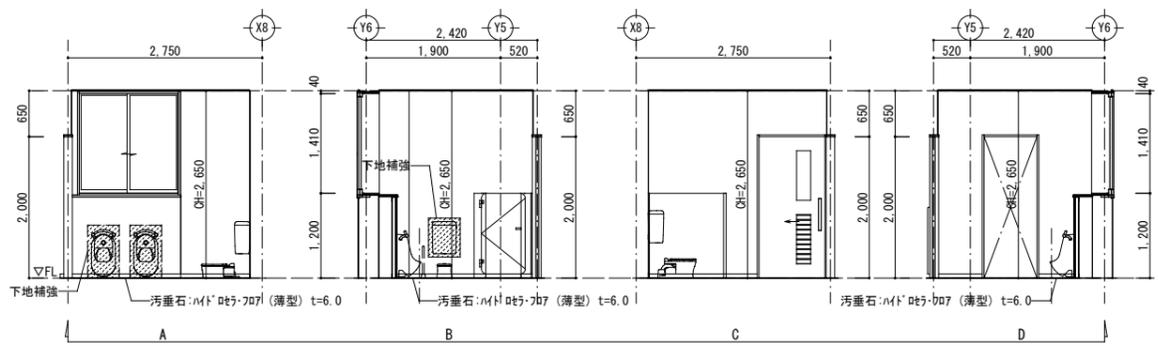


2F 静養室
天井 GB-R t=9.5+DR t=9.0
廻縁 塩ビ既製品
壁 ビー・メック張り
巾木 ソフト巾木H60
床 長尺塩ビシート t=2.0
備考

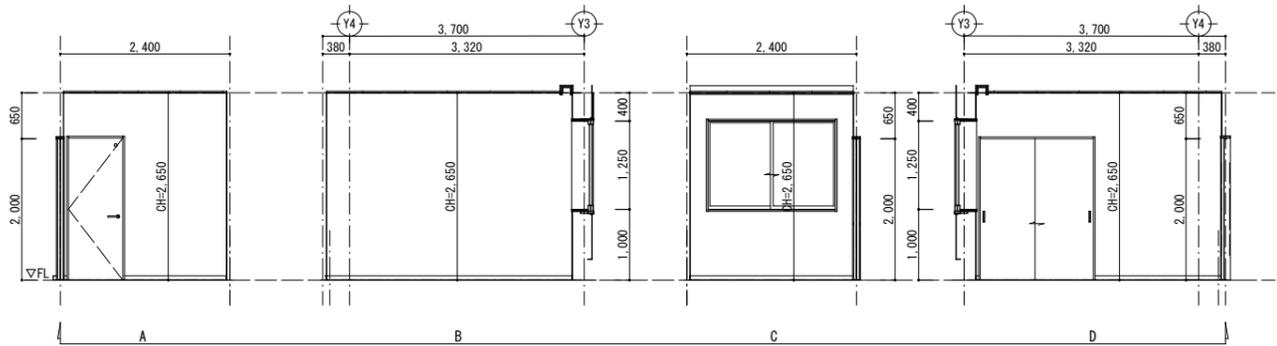


工事名	山王児童センター、山王老人福祉センター 及びかつら荘建設(建築主体)工事	 1級建築士事務所 岩手県知事登録 第259号 株式会社 武田菱設計 大正登録 第329541号 岩手県盛岡市志家町4-11 管理建築士 鈴木 浩 昌 TEL (019) 653-6311(代表)	製 図 担 当 検 印	  	特記	年月日	2025.04	図面内容	展開図 No.6 2階 事務室、保育室、作業室、 幼児用トイレ、静養室	縮尺	A1:1/50 A3:1/100	区 分	建築意匠	図面番号	A-44
						設計番号	2023-050								

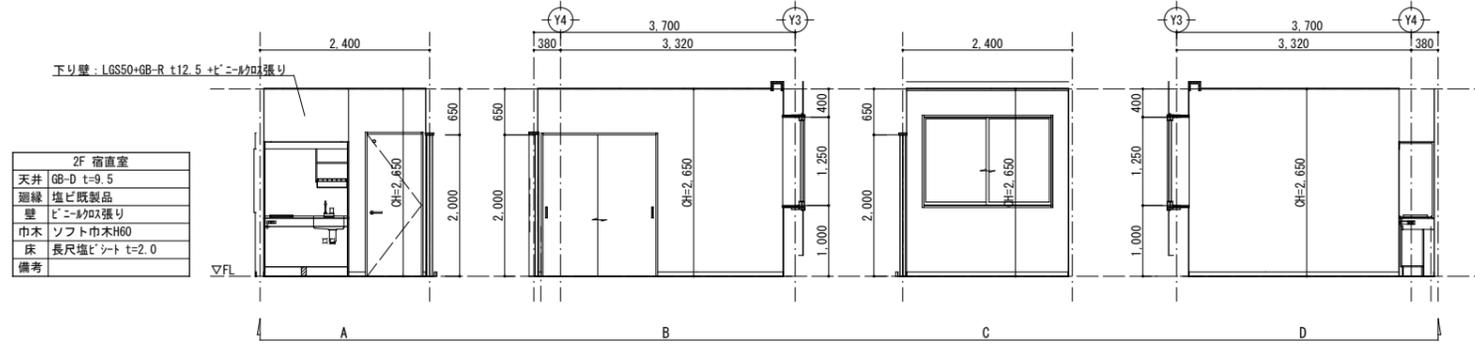


2F 宿直室	
天井	GB-D t=9.5
廻縁	塩ビ既製品
壁	ビニール張り
巾木	ソフト巾木H60
床	長尺塩ビシート t=2.0
備考	

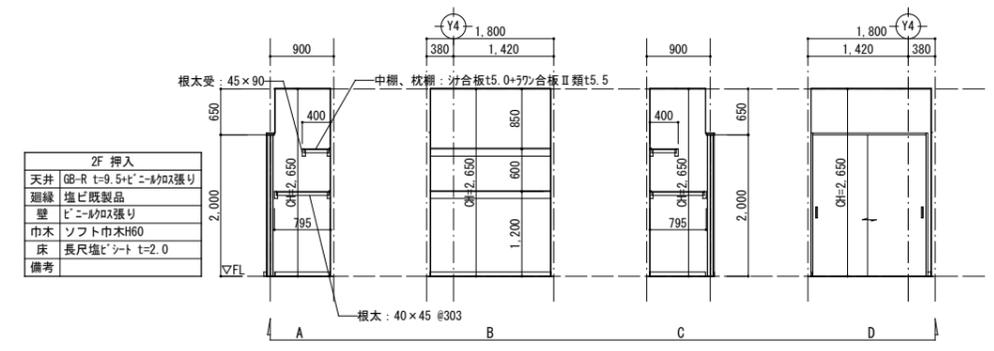


2F 押入	
天井	GB-R t=9.5+ビニール張り
廻縁	塩ビ既製品
壁	ビニール張り
巾木	ソフト巾木H60
床	長尺塩ビシート t=2.0
備考	

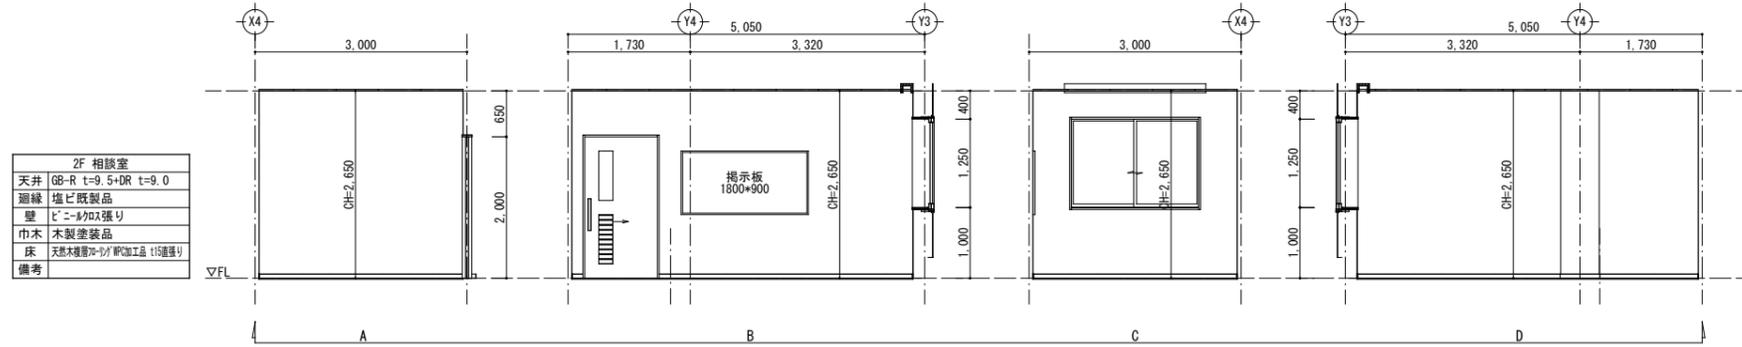


2F 相談室	
天井	GB-R t=9.5+DR t=9.0
廻縁	塩ビ既製品
壁	ビニール張り
巾木	木製塗装品
床	天然木複層フローリング t15増張り
備考	

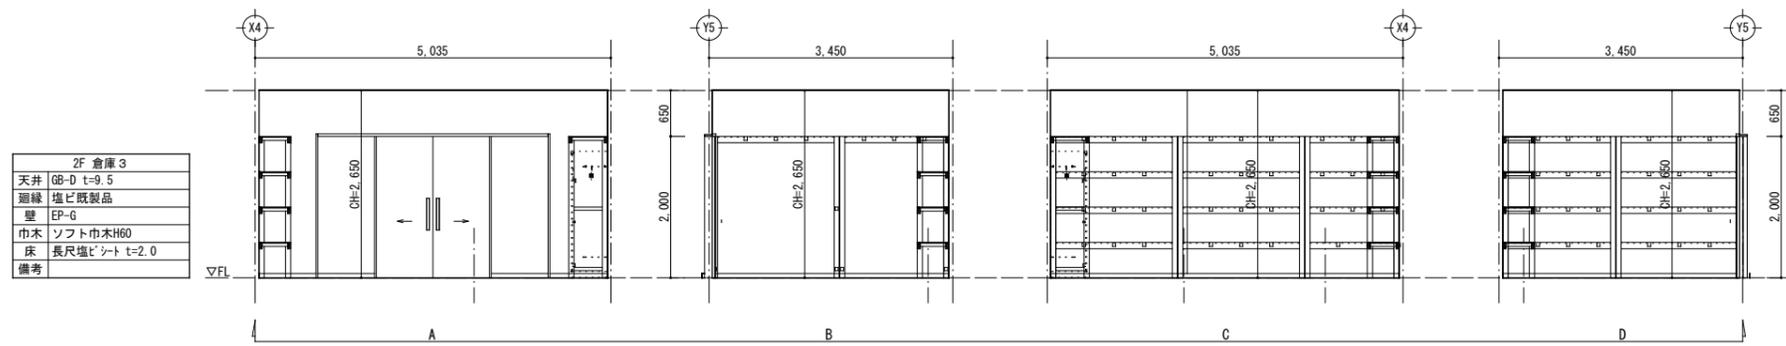

2F 倉庫3	
天井	GB-D t=9.5
廻縁	塩ビ既製品
壁	EP-G
巾木	ソフト巾木H60
床	長尺塩ビシート t=2.0
備考	

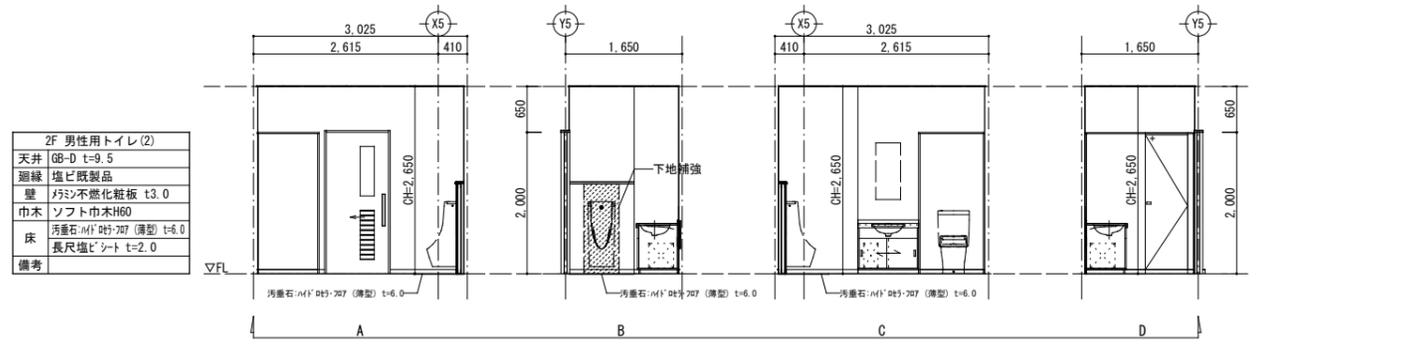


2F 男性用トイレ(2)	
天井	GB-D t=9.5
廻縁	塩ビ既製品
壁	珪藻土不燃化粧板 t3.0
巾木	ソフト巾木H60
床	汚重石: M1' 045-707 (薄型) t=6.0
備考	

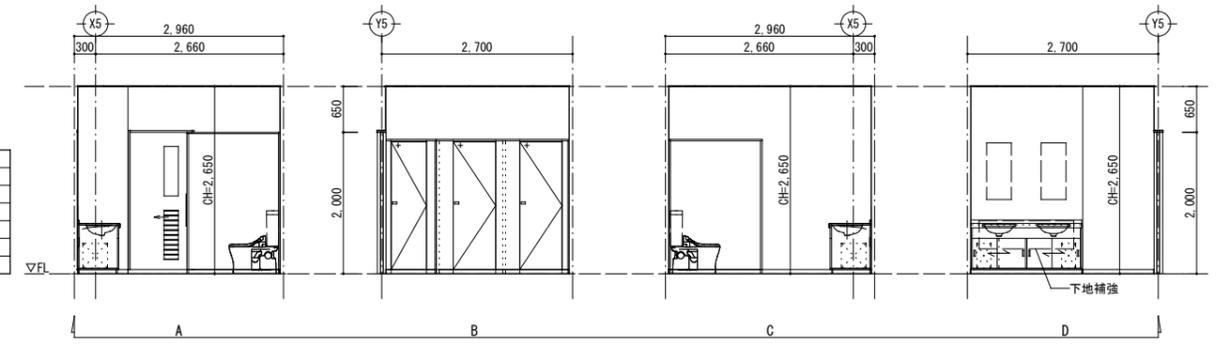



2F 女性用トイレ(2)	
天井	GB-D t=9.5
廻縁	塩ビ既製品
壁	珪藻土不燃化粧板 t3.0
巾木	ソフト巾木H60
床	汚重石: M1' 045-707 (薄型) t=6.0
備考	

工事名	山王児童センター、山王老人福祉センター 及びかつら荘建設(建築主体)工事	 1級建築士事務所 岩手県知事登録 第259号 株式会社 武田菱設計 大正登録 第329541号 岩手県盛岡市志家町4-11 管理建築士 鈴木 浩 昌 TEL (019) 653-6311(代表)	製 園 担 当 検 印	特記	年月日	2025.04	図面内容 展開図 No.7 2階 宿直室、押入、相談室、倉庫3、 男性用トイレ(2)、女性用トイレ(2)	縮尺 A1:1/50 A3:1/100	区分 建築意匠	図面番号 A-45
					設計番号	2023-050				



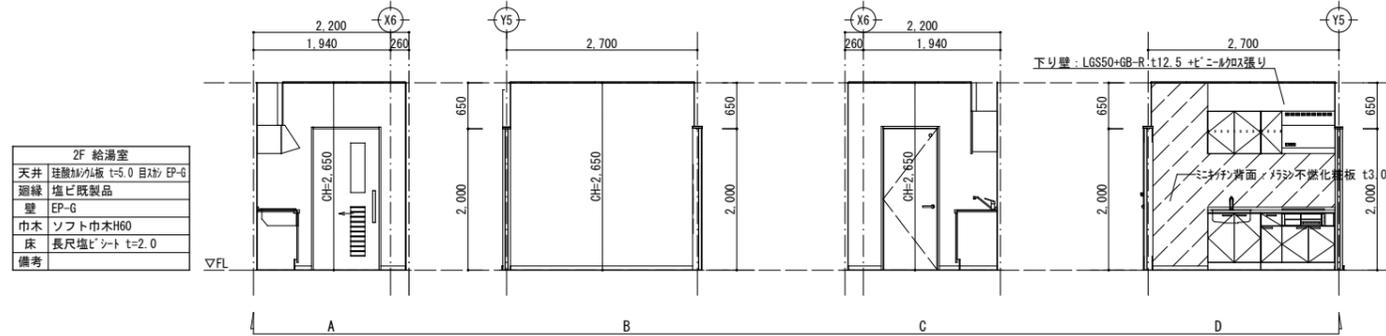


2F 脱衣室	
天井	珪酸カルシウム板 t=5.0 目張り EP-G
廻縁	塩ビ既製品
壁	EP-G
巾木	ソフト巾木H60
床	長尺塩ビシート t=2.0
備考	クッションパッド t=1.8


長尺塩ビシート t=2.0
 上り権：珪酸材 H100×50 UC
 長尺塩ビシート t=2.0
 上り権：珪酸材 H100×50 UC

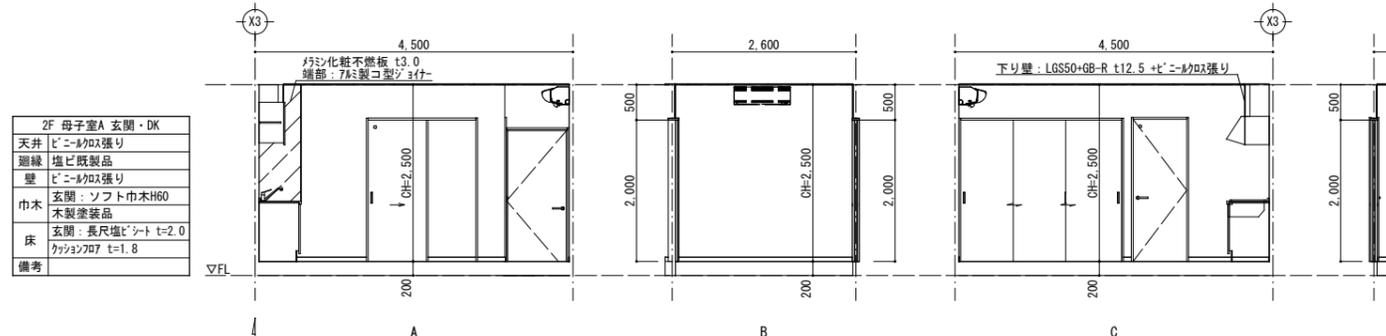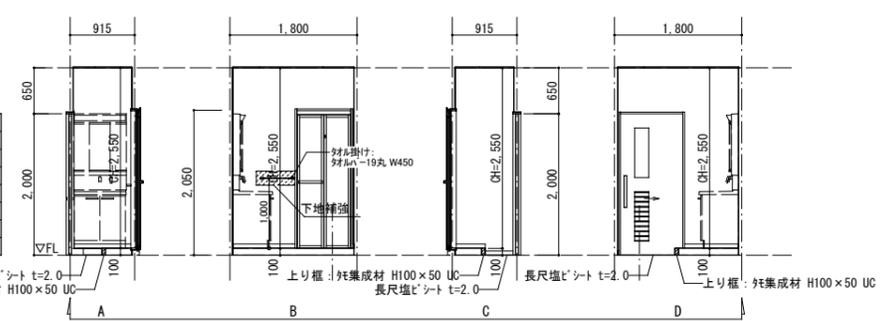


2F 母子室A 洋室1	
天井	ビニルクロス張り
廻縁	塩ビ既製品
壁	ビニルクロス張り
巾木	木製塗装品
床	クッションパッド t=1.8
備考	

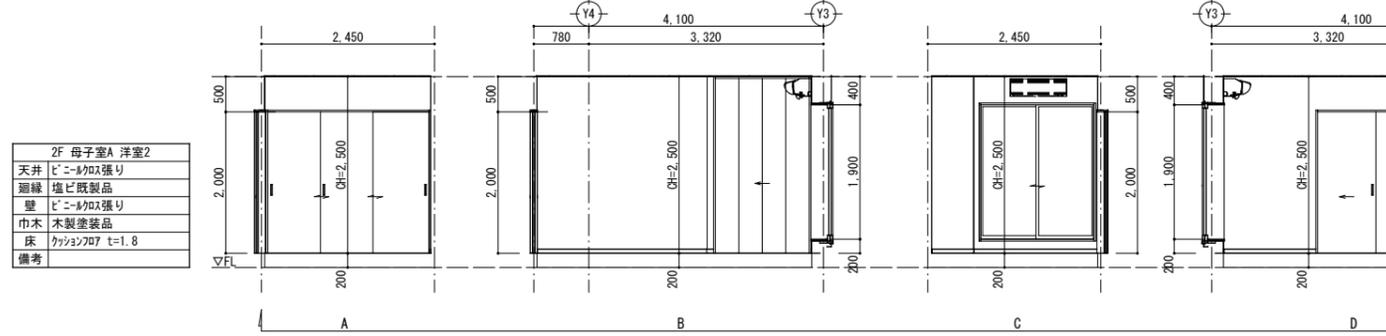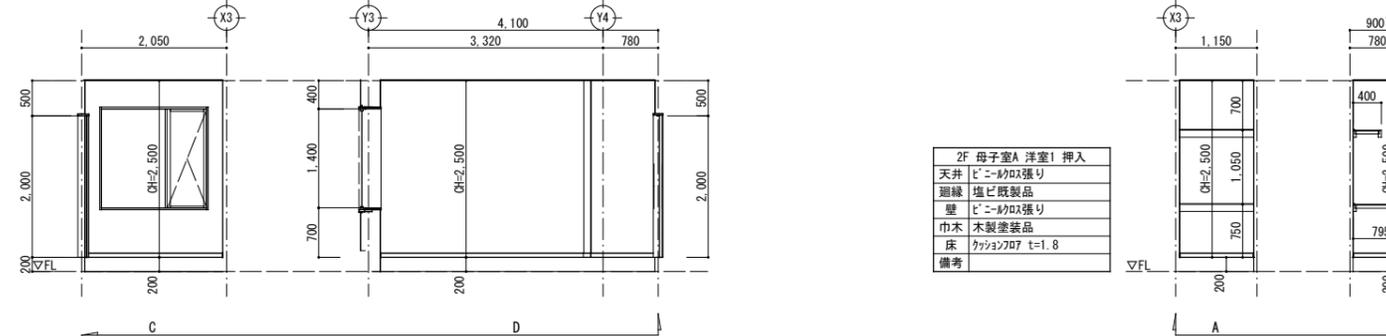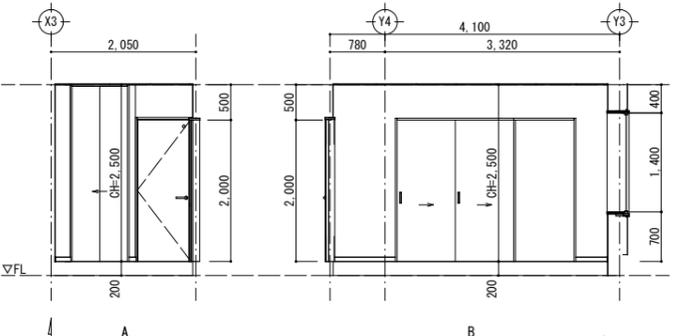


2F 母子室A 洋室2 収納	
天井	ビニルクロス張り
廻縁	塩ビ既製品
壁	ビニルクロス張り
巾木	木製塗装品
床	クッションパッド t=1.8
備考	

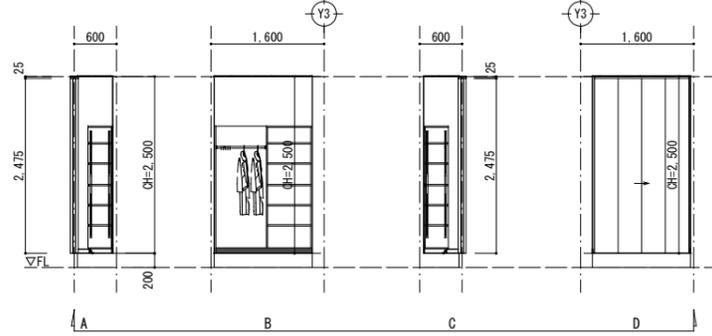


2F 母子室A 洗面脱衣室
天井 珪藻土/AL板 t=5.0 目地 EP-G
廻縁 塩ビ既製品
壁 ビニルクロス張り
巾木 木製塗装品
床 クッションフロア t=1.8
備考

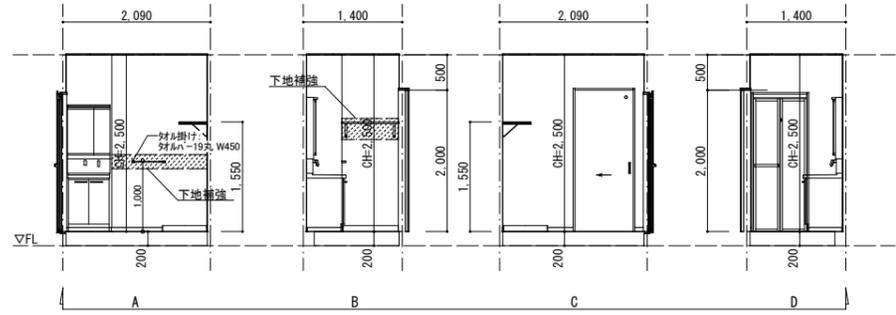


2F 母子室A 便所
天井 珪藻土/AL板 t=5.0 目地 EP-G
廻縁 塩ビ既製品
壁 ビニルクロス張り
巾木 木製塗装品
床 クッションフロア t=1.8
備考

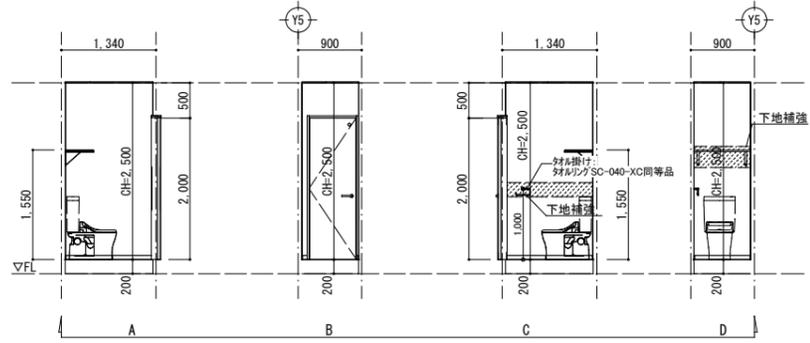

2F ホール2
天井 GB-D t=9.5
廻縁 塩ビ既製品
壁 ビニルクロス張り
巾木 ソフト巾木H60
床 長尺塩ビシート t=2.0
備考

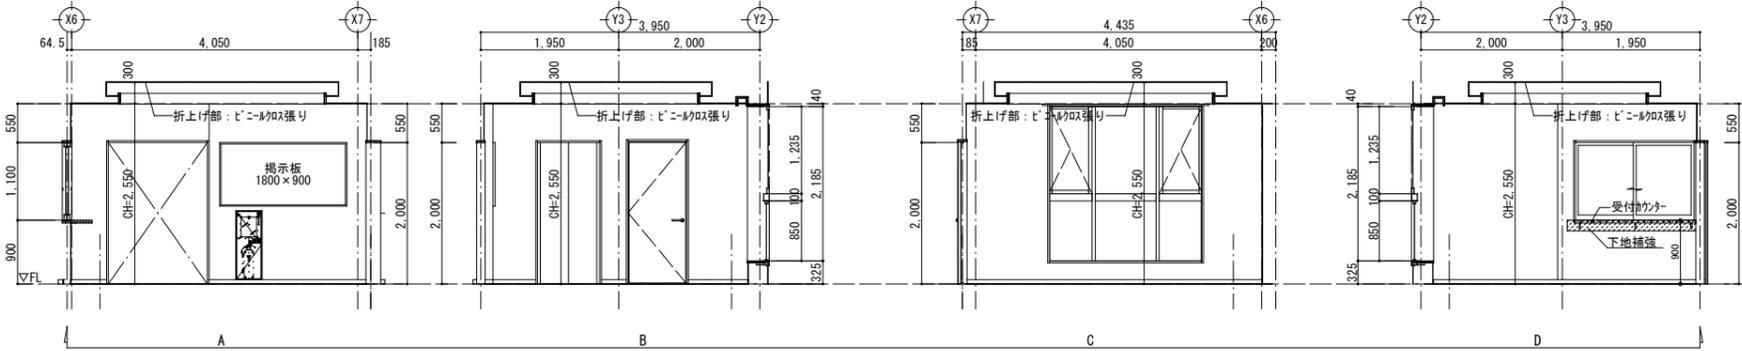

2F 前室
天井 GB-D t=9.5
廻縁 塩ビ既製品
壁 ビニルクロス張り
巾木 ソフト巾木H60
床 長尺塩ビシート t=2.0
備考

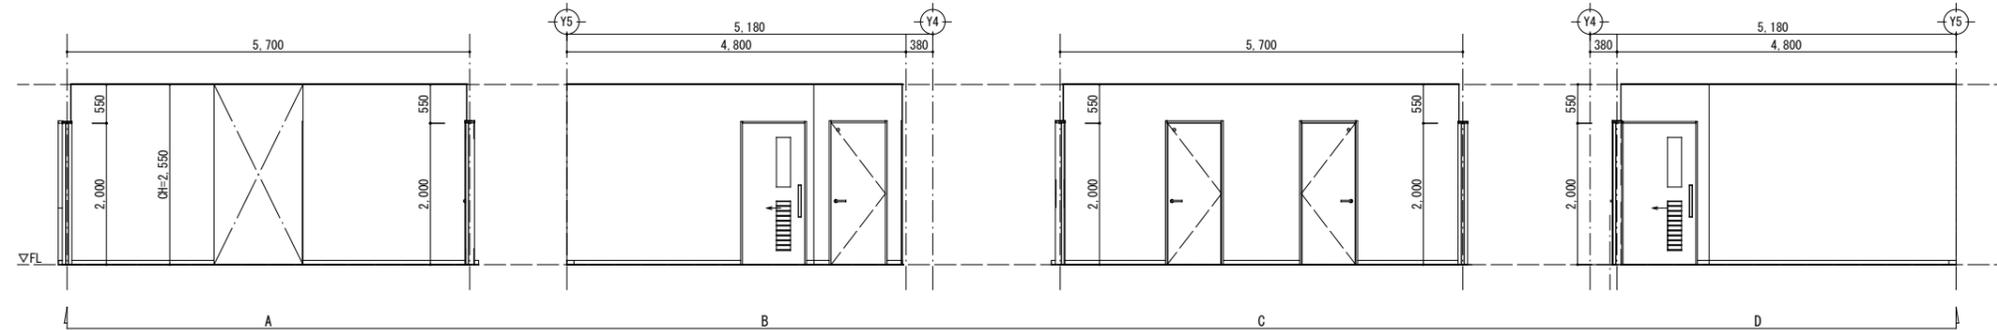

工事名 山王児童センター、山王老人福祉センター
及びかつら荘建設（建築主体）工事



1級建築士事務所 岩手県知事登録 第259号
株式会社 武田菱設計
大臣登録 第329541号
管理建築士 鈴木 浩 昌
岩手県盛岡市志家町4-11
TEL (019) 653-6311(代表)

製 図	担 当	検 印





特記	

年月日	2025.04
設計番号	2023-050

図面内容
展開図 No.9
2階 母子室A 洗面脱衣室、便所、
ホール2、前室

縮尺	区 分	図面番号
A1:1/50 A3:1/100	建築意匠	A-47

2F 廊下 2
天井 GB-D t=9.5
廻縁 塩ビ既製品
壁 ビー・ゆめ強り
巾木 ソフト巾木H60
床 長尺塩ビシート t=2.0
備考

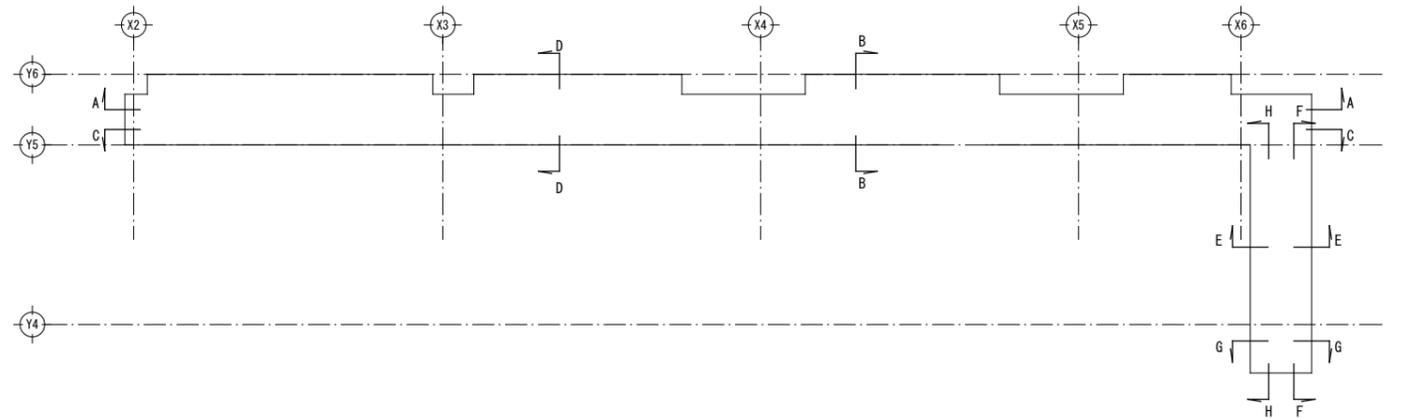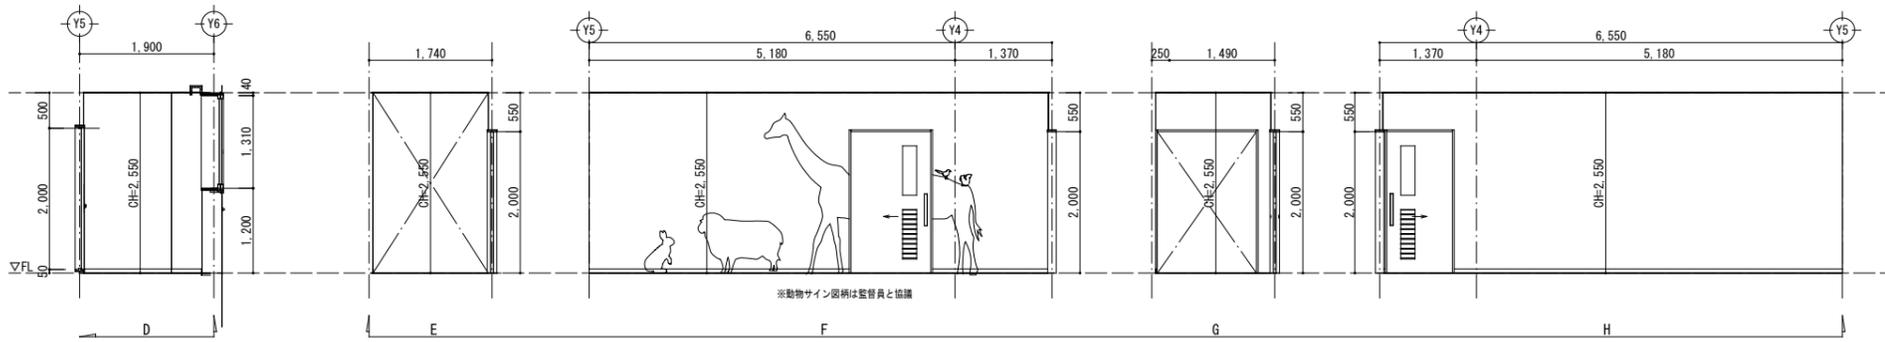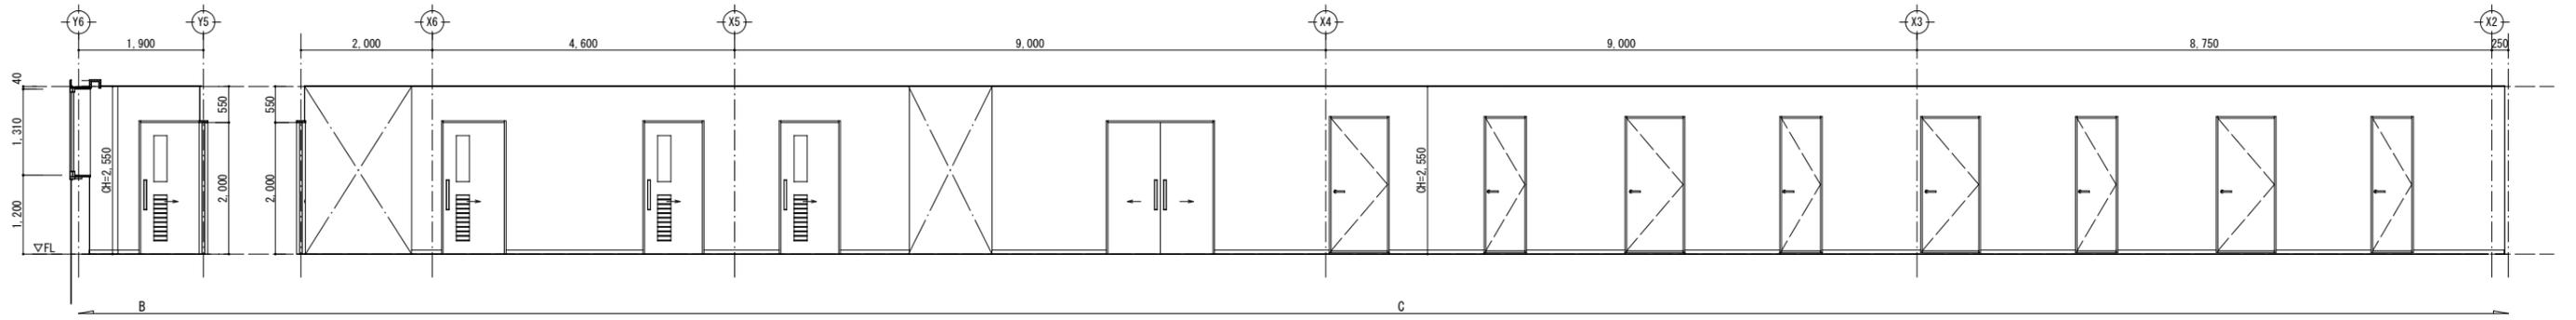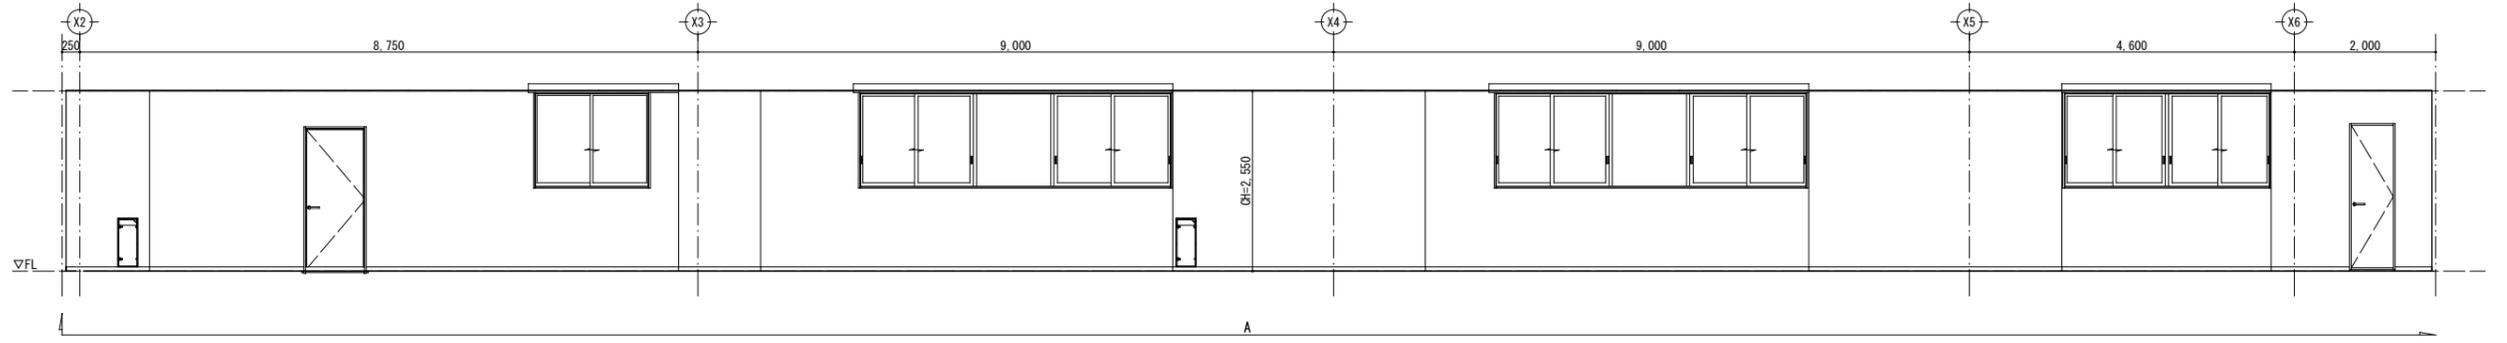

工事名 山王児童センター、山王老人福祉センター
及びかつら荘建設（建築主体）工事



1級建築士事務所 岩手県知事登録 第259号
株式会社 武田菱設計
大正登録 第329541号 岩手県盛岡市志家町4-11
管理建築士 鈴木 浩 昌 TEL (019) 653-6311(代表)

製 図 担 当 検 印


特記

年月日 2025.04
設計番号 2023-050

図面内容 展開図 No.10
2階 廊下2

縮尺 A1:1/50
A3:1/100

区 分 建築意匠
図面番号 A-48

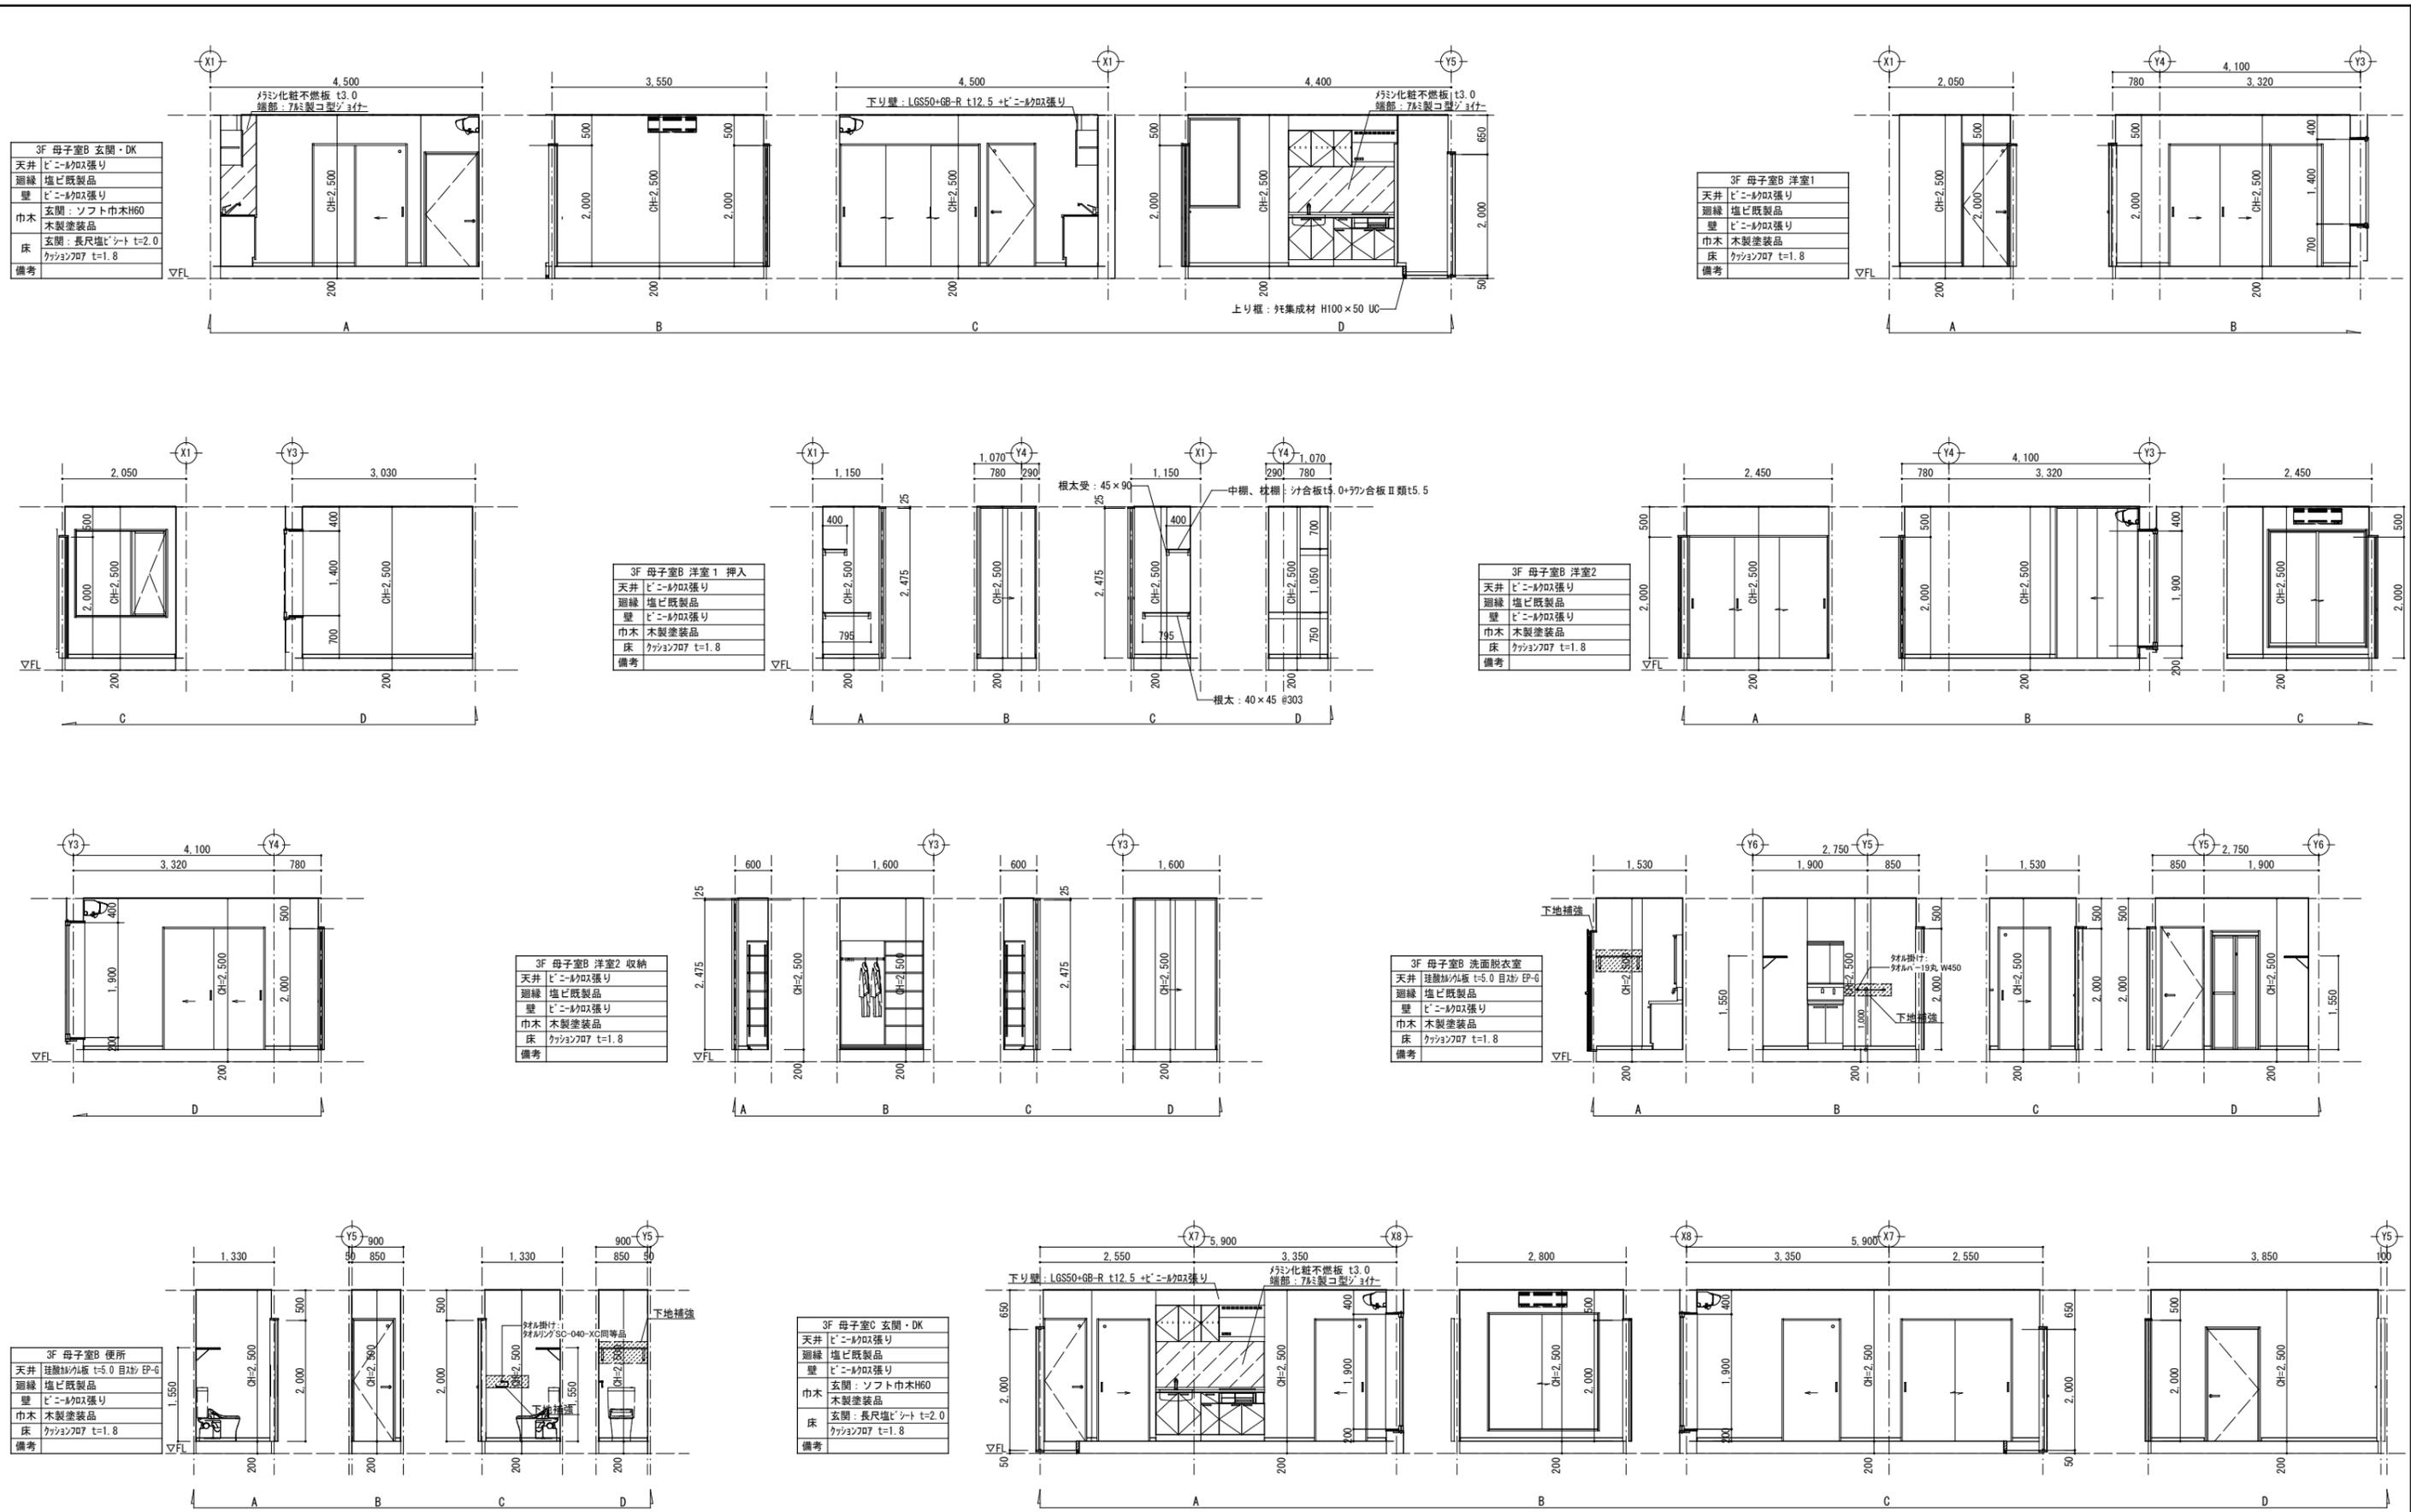

工事名 山王児童センター、山王老人福祉センター
 及びかつら荘建設（建築主体）工事



1級建築士事務所 岩手県知事登録 第259号
 株式会社 武田菱設計
 大臣登録 第329541号
 管理建築士 鈴木 浩昌
 岩手県盛岡市志保町4-11
 TEL (019) 653-6311(代表)




製図 担当 検印 特記

年月日 2025.04
 設計番号 2023-050


図面内容 展開図 No.11

縮尺 A1:1/50
 A3:1/100
 区分 建築意匠
 図面番号 A-49


3F 母子室C 洋室1
天井 ビー・ワイド張り
廻縁 塩ビ既製品
壁 ビー・ワイド張り
巾木 木製塗装品
床 クッションフロア t=1.8
備考

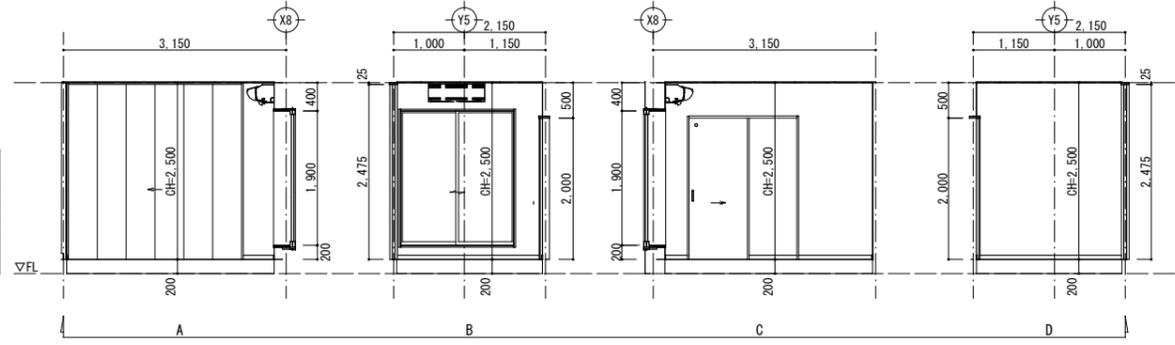



3F 母子室C 洋室1 押入
天井 ビー・ワイド張り
廻縁 塩ビ既製品
壁 ビー・ワイド張り
巾木 木製塗装品
床 クッションフロア t=1.8
備考

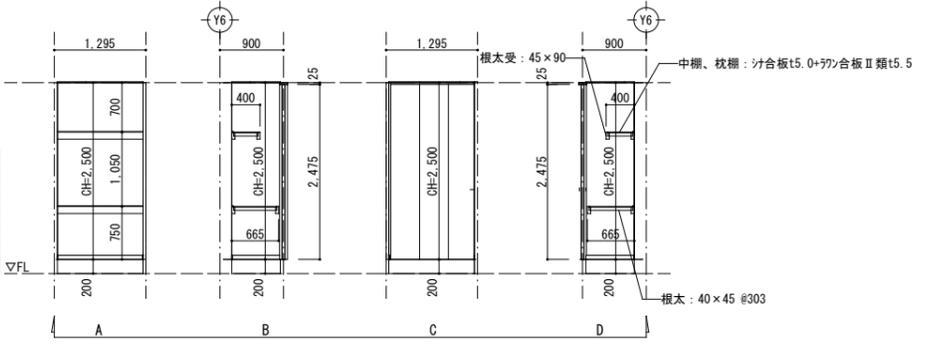


3F 母子室C 洋室2
天井 ビー・ワイド張り
廻縁 塩ビ既製品
壁 ビー・ワイド張り
巾木 木製塗装品
床 クッションフロア t=1.8
備考

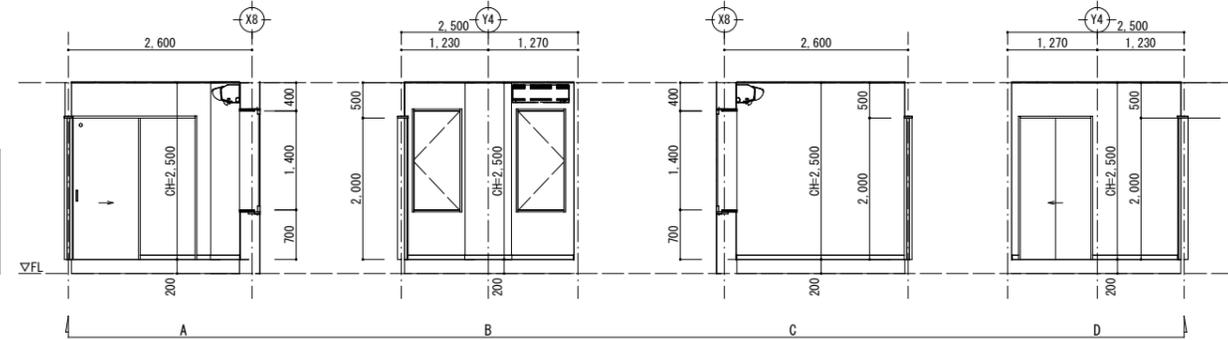



3F 母子室C 洋室3
天井 ビー・ワイド張り
廻縁 塩ビ既製品
壁 ビー・ワイド張り
巾木 木製塗装品
床 クッションフロア t=1.8
備考

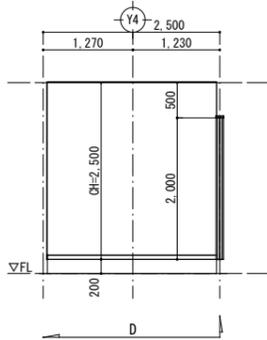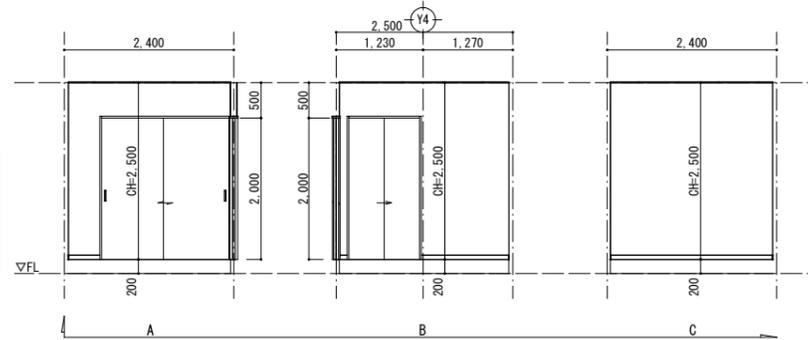


3F 母子室C 洋室2.3 収納
天井 ビー・ワイド張り
廻縁 塩ビ既製品
壁 ビー・ワイド張り
巾木 木製塗装品
床 クッションフロア t=1.8
備考

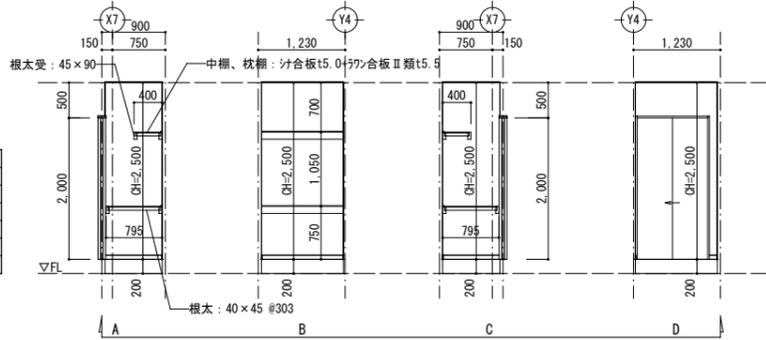


3F 母子室C 洗面脱衣室
天井 珪藻土/石膏 t=5.0 目付 EP-6
廻縁 塩ビ既製品
壁 ビー・ワイド張り
巾木 木製塗装品
床 クッションフロア t=1.8
備考

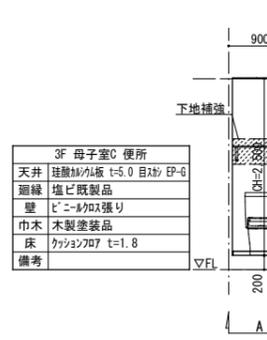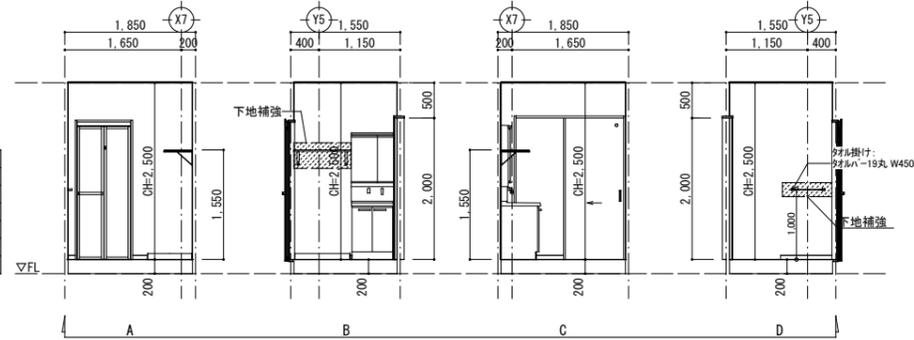

3F 母子室C 便所
天井 珪藻土/石膏 t=5.0 目付 EP-6
廻縁 塩ビ既製品
壁 ビー・ワイド張り
巾木 木製塗装品
床 クッションフロア t=1.8
備考





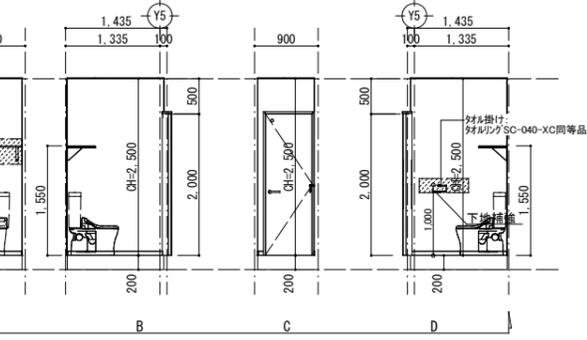


3F ホール3
天井 GB-D t=9.5
化粧石膏ボード
廻縁 塩ビ既製品
壁 ビー・ワイド張り
巾木 ソフト巾木H60
床 長尺塩ビシート t=2.0
備考

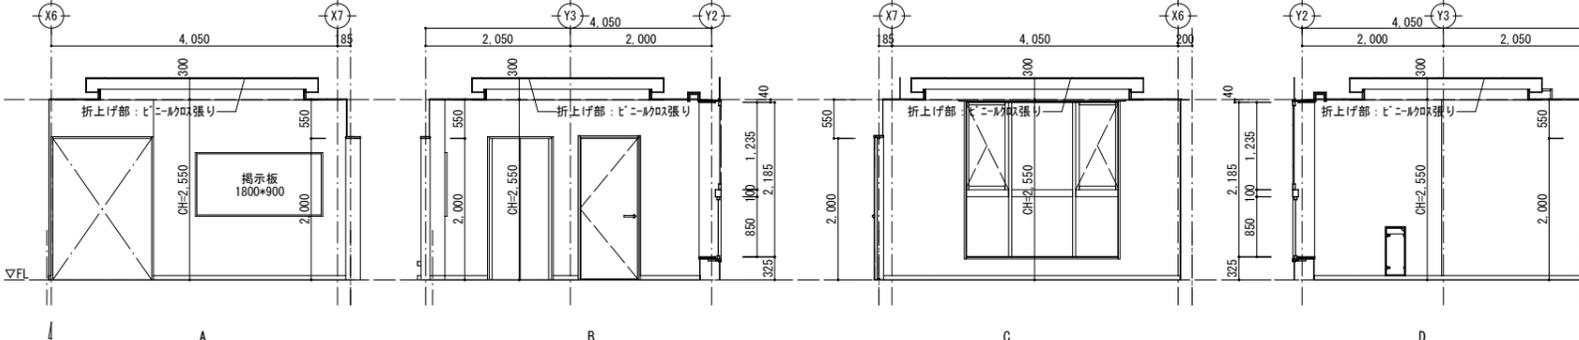


工事名	山王児童センター、山王老人福祉センター 及びかつら荘建設（建築主体）工事	 1級建築士事務所 岩手県知事登録 第259号 株式会社 武田菱設計 大臣登録 第329541号 岩手県盛岡市志家町4-11 管理建築士 鈴木 浩昌 TEL (019) 653-6311(代表)	製 園 担 当 検 印	特記	年月日	2025.04	図面内容 展開図 No.12	縮尺 A1:1/50 A3:1/100	区分 建築意匠	図面番号 A-50
					設計番号	2023-050				

3F 廊下 3
天井 GB-D t=9.5
廻縁 塩ビ既製品
壁 ビーワック張り
巾木 ソフト巾木H60
床 長尺塩ビシート t=2.0
備考

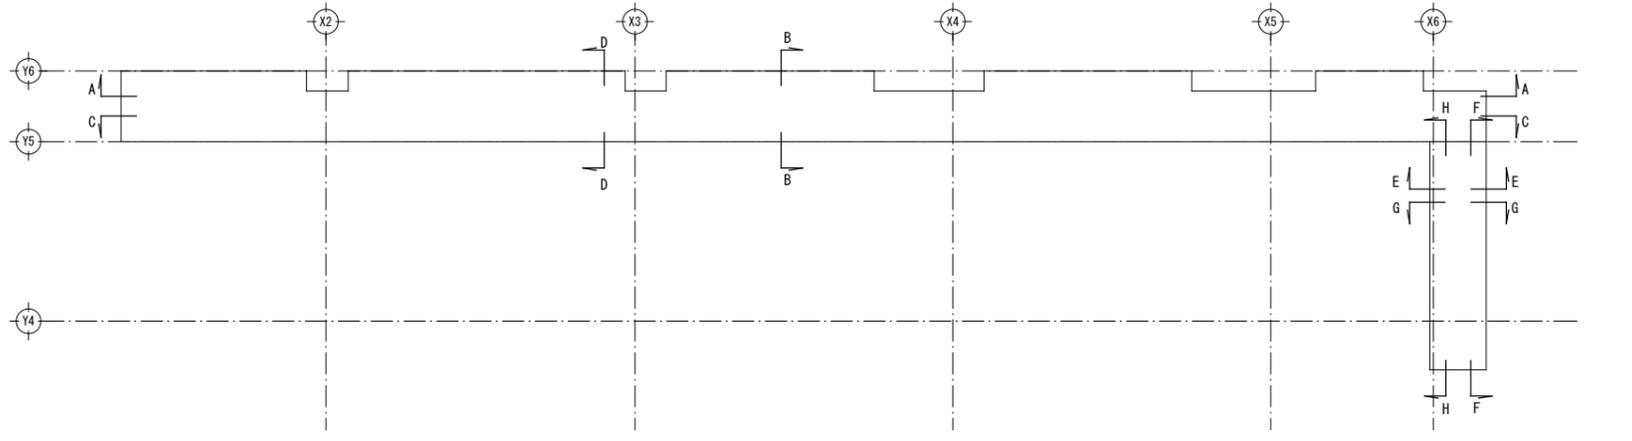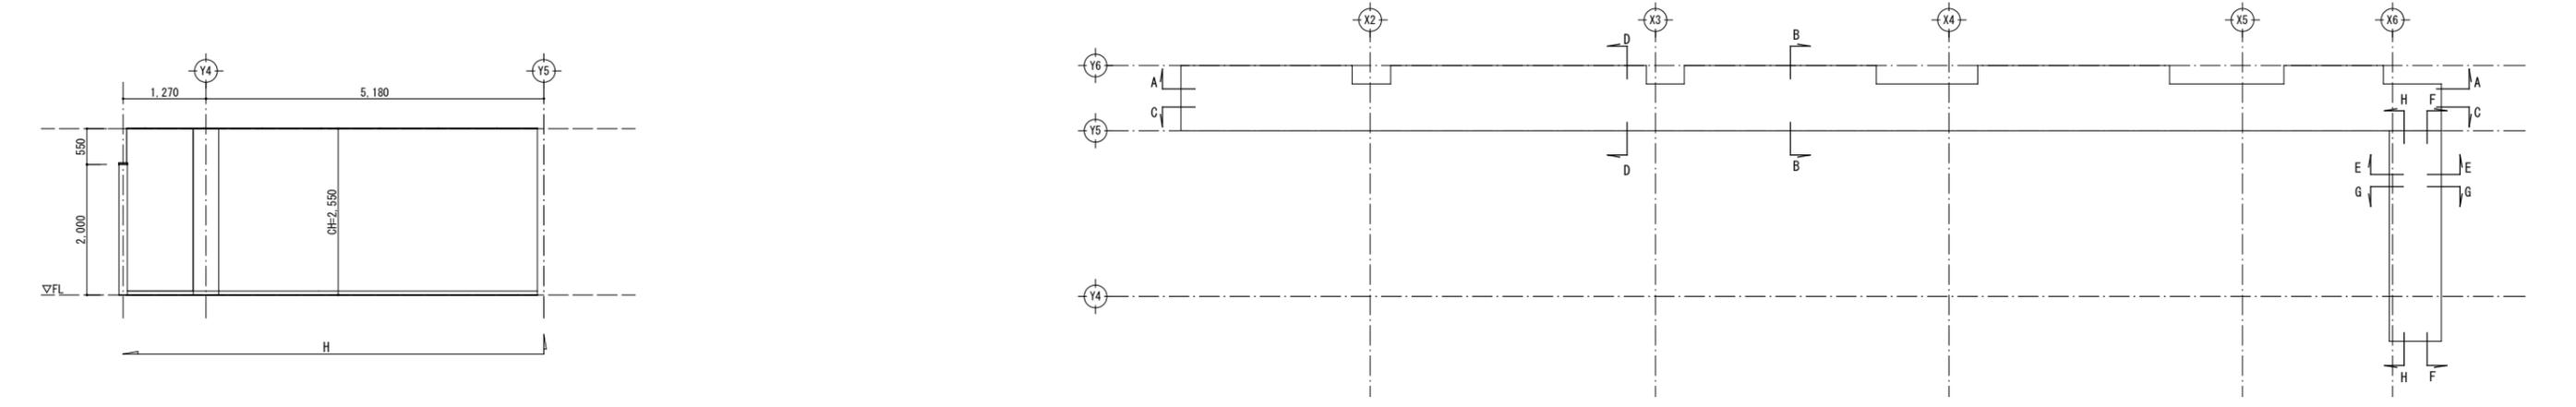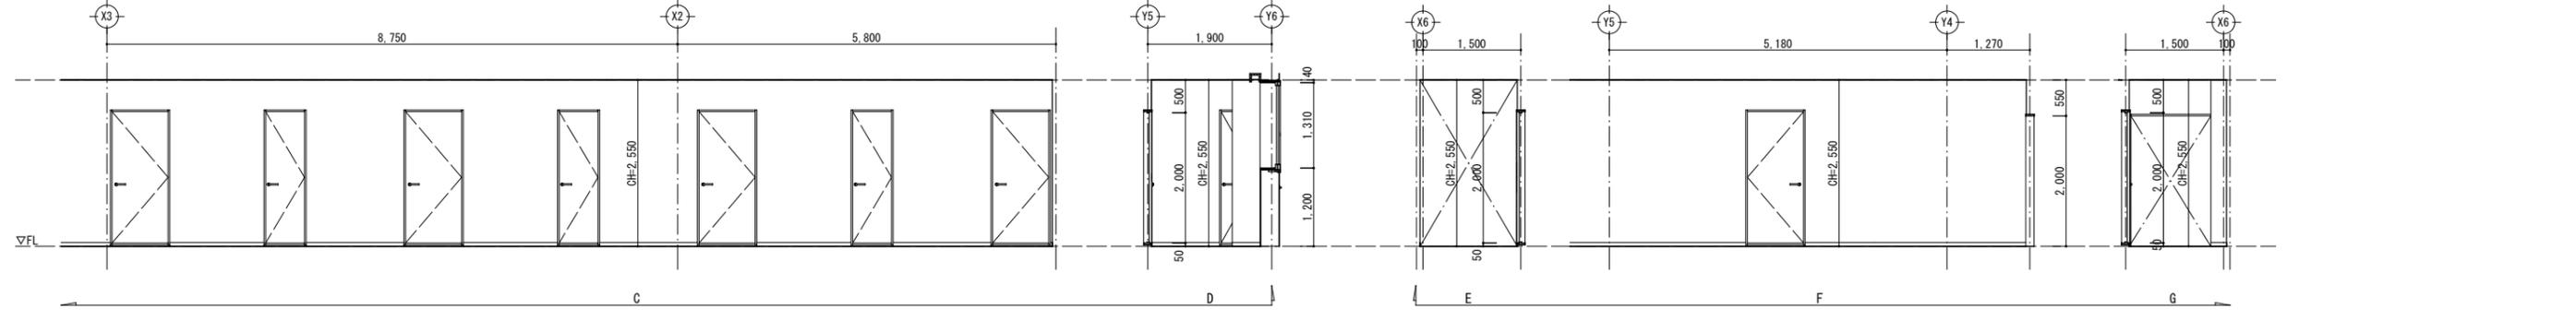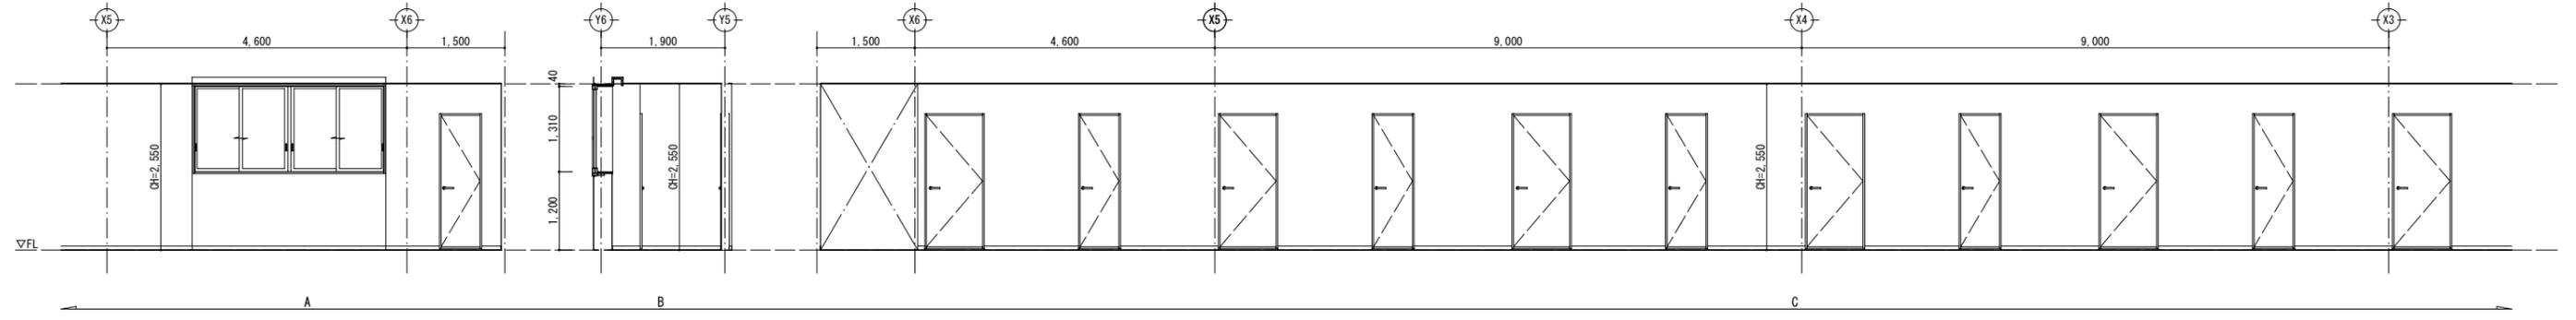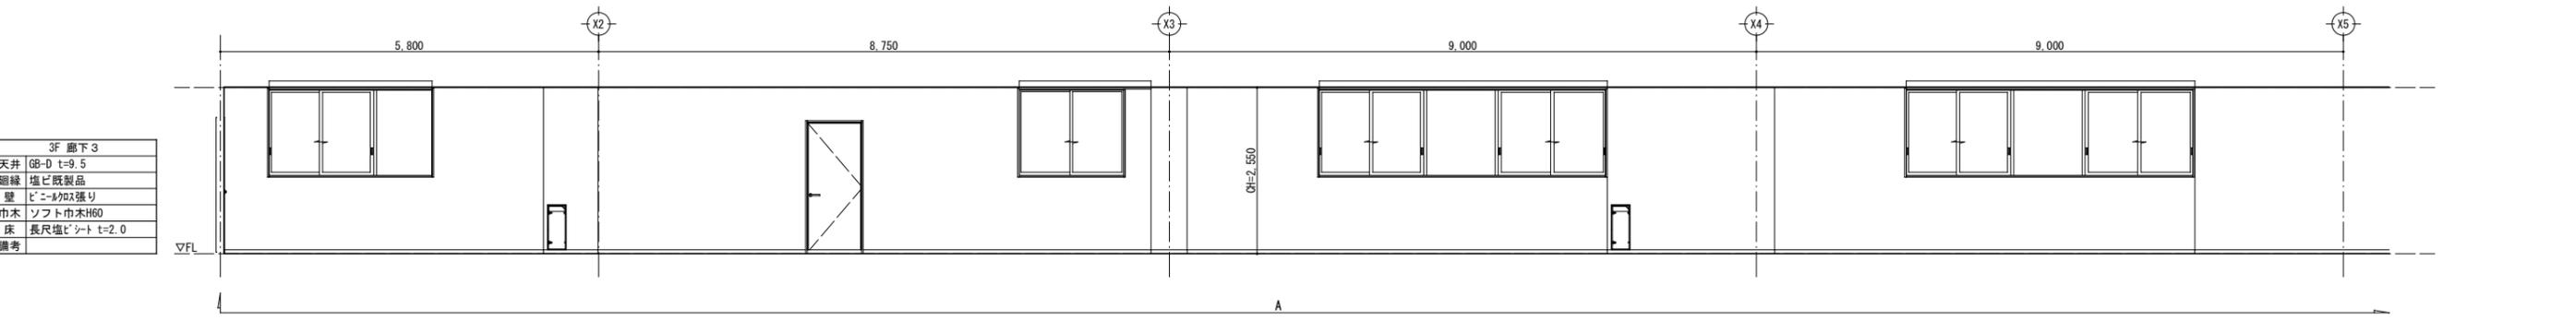


工事名	山王児童センター、山王老人福祉センター 及びかつら荘建設（建築主体）工事	 1級建築士事務所 岩手県知事登録 第259号 株式会社 武田菱設計 大正登録 第329541号 管理建築士 鈴木 浩 昌	製 園 担 当 検 印   	特記 _____ _____ _____	年月日	2025.04	図面内容 展開図 No.13	縮尺 A1:1/50 A3:1/100	区分 建築意匠	図面番号 A-51
					設計番号	2023-050				

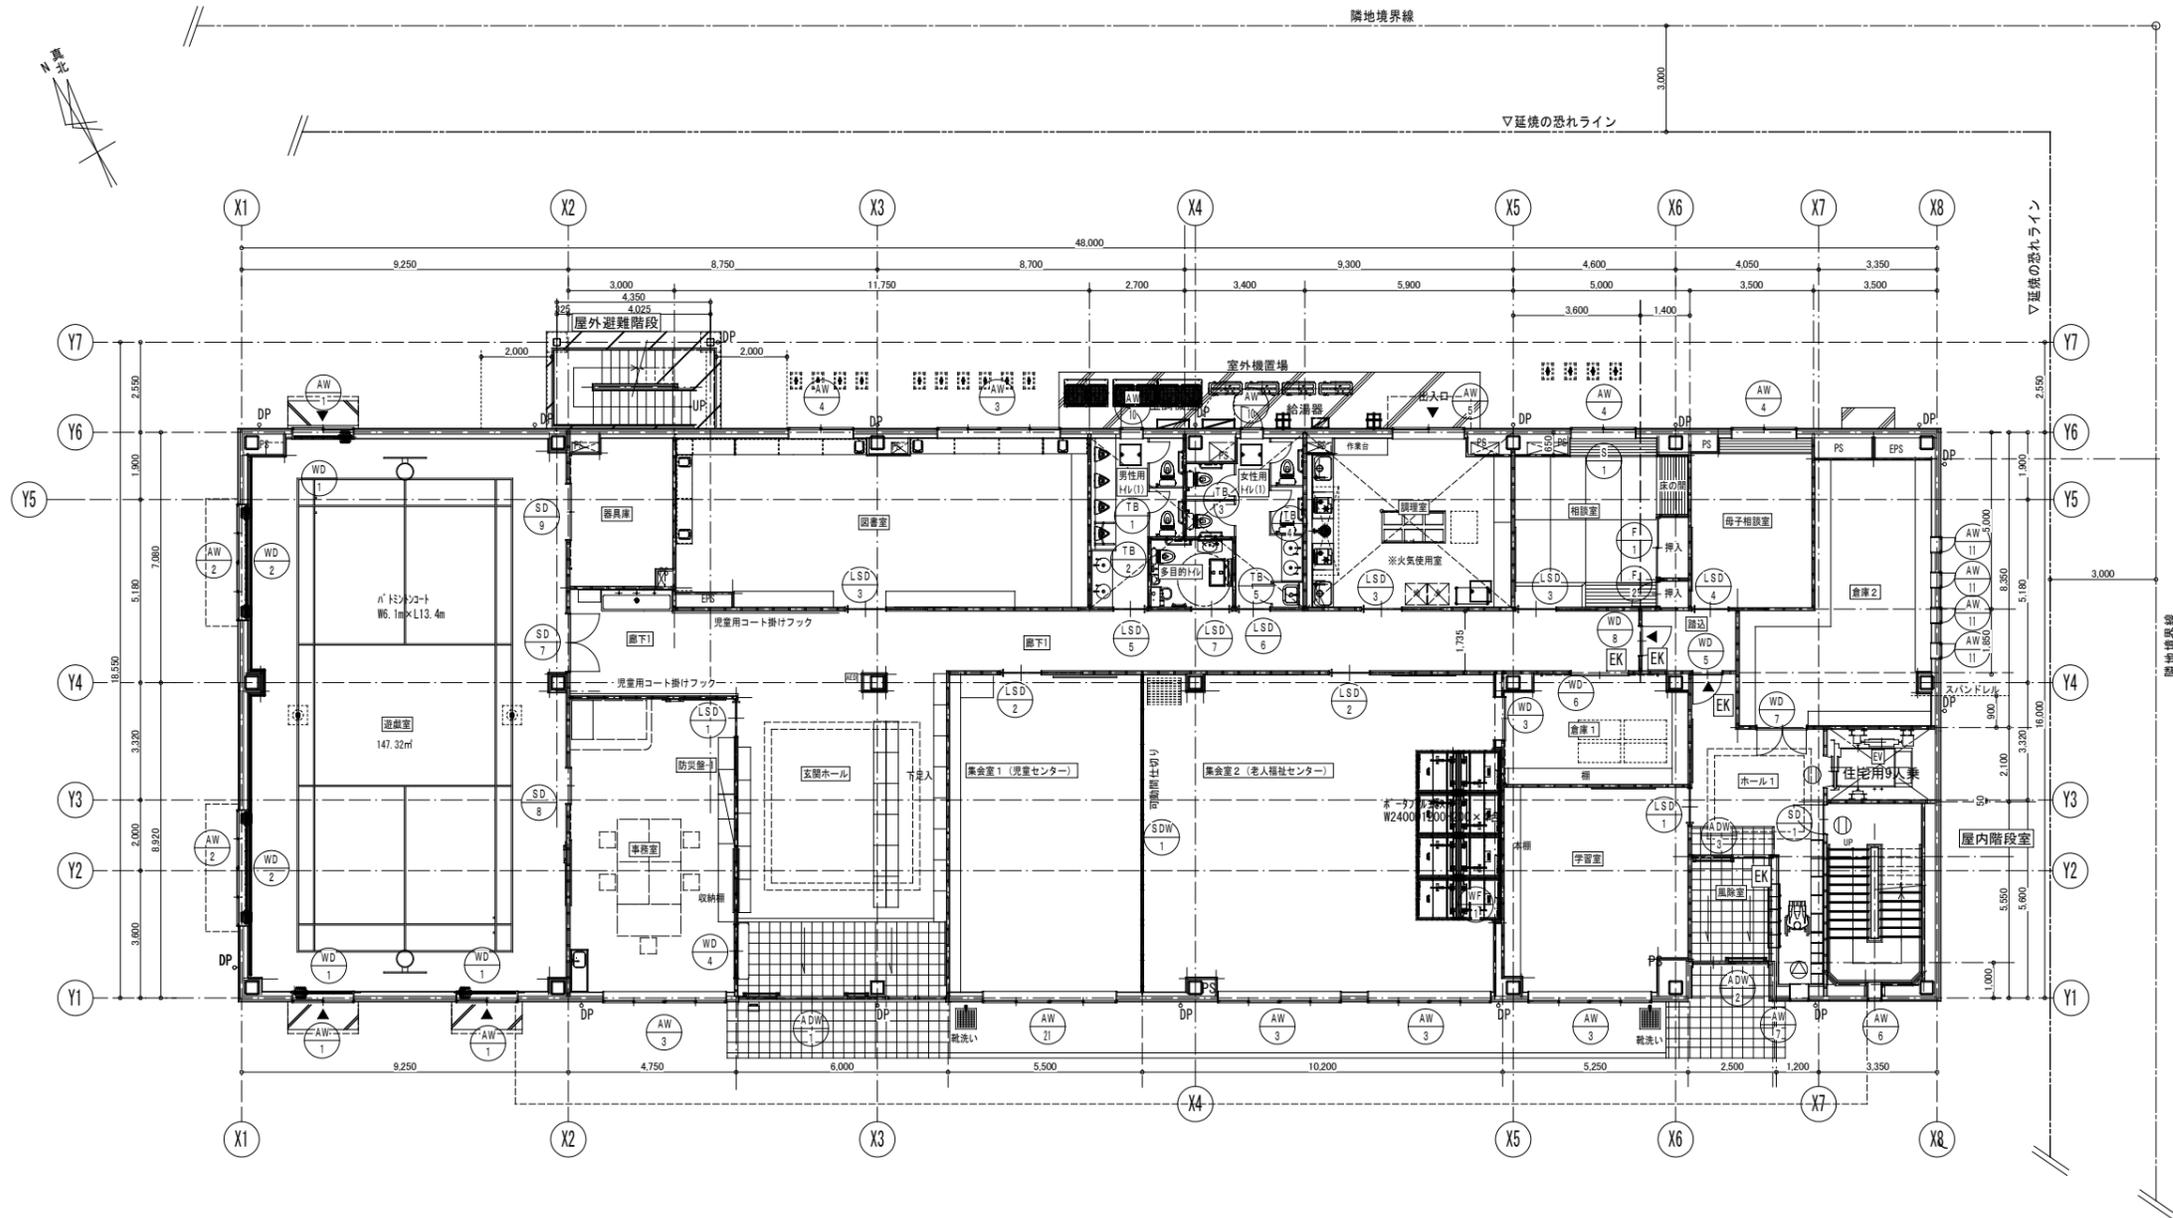


凡例	
	... 防火設備を示す。
	... 特定防火設備を示す。
	... 電気設備を示す。 ※母子室玄関は、通常のシリンダー設。
	... 令114条区画位置を示す。
	... 防火区画位置を示す。
	... 設備設置不可及び注意位置を示す。

工事名	山王児童センター、山王老人福祉センター 及びかつら荘建設（建築主体）工事		1級建築士事務所 岩手県知事登録 第259号 株式会社 武田菱設計 大田登録 第329541号 岩手県盛岡市志家町4-11 管理建築士 鈴木 浩 昌 TEL (019) 653-6311(代表)	製 園 担 当 検 印 	特記 _____ _____ _____	年月日	2025.04	図面内容	1階建具キープラン	縮尺	A1:1/150	区分	A-52
						設計番号	2023-050				A3:1/300		

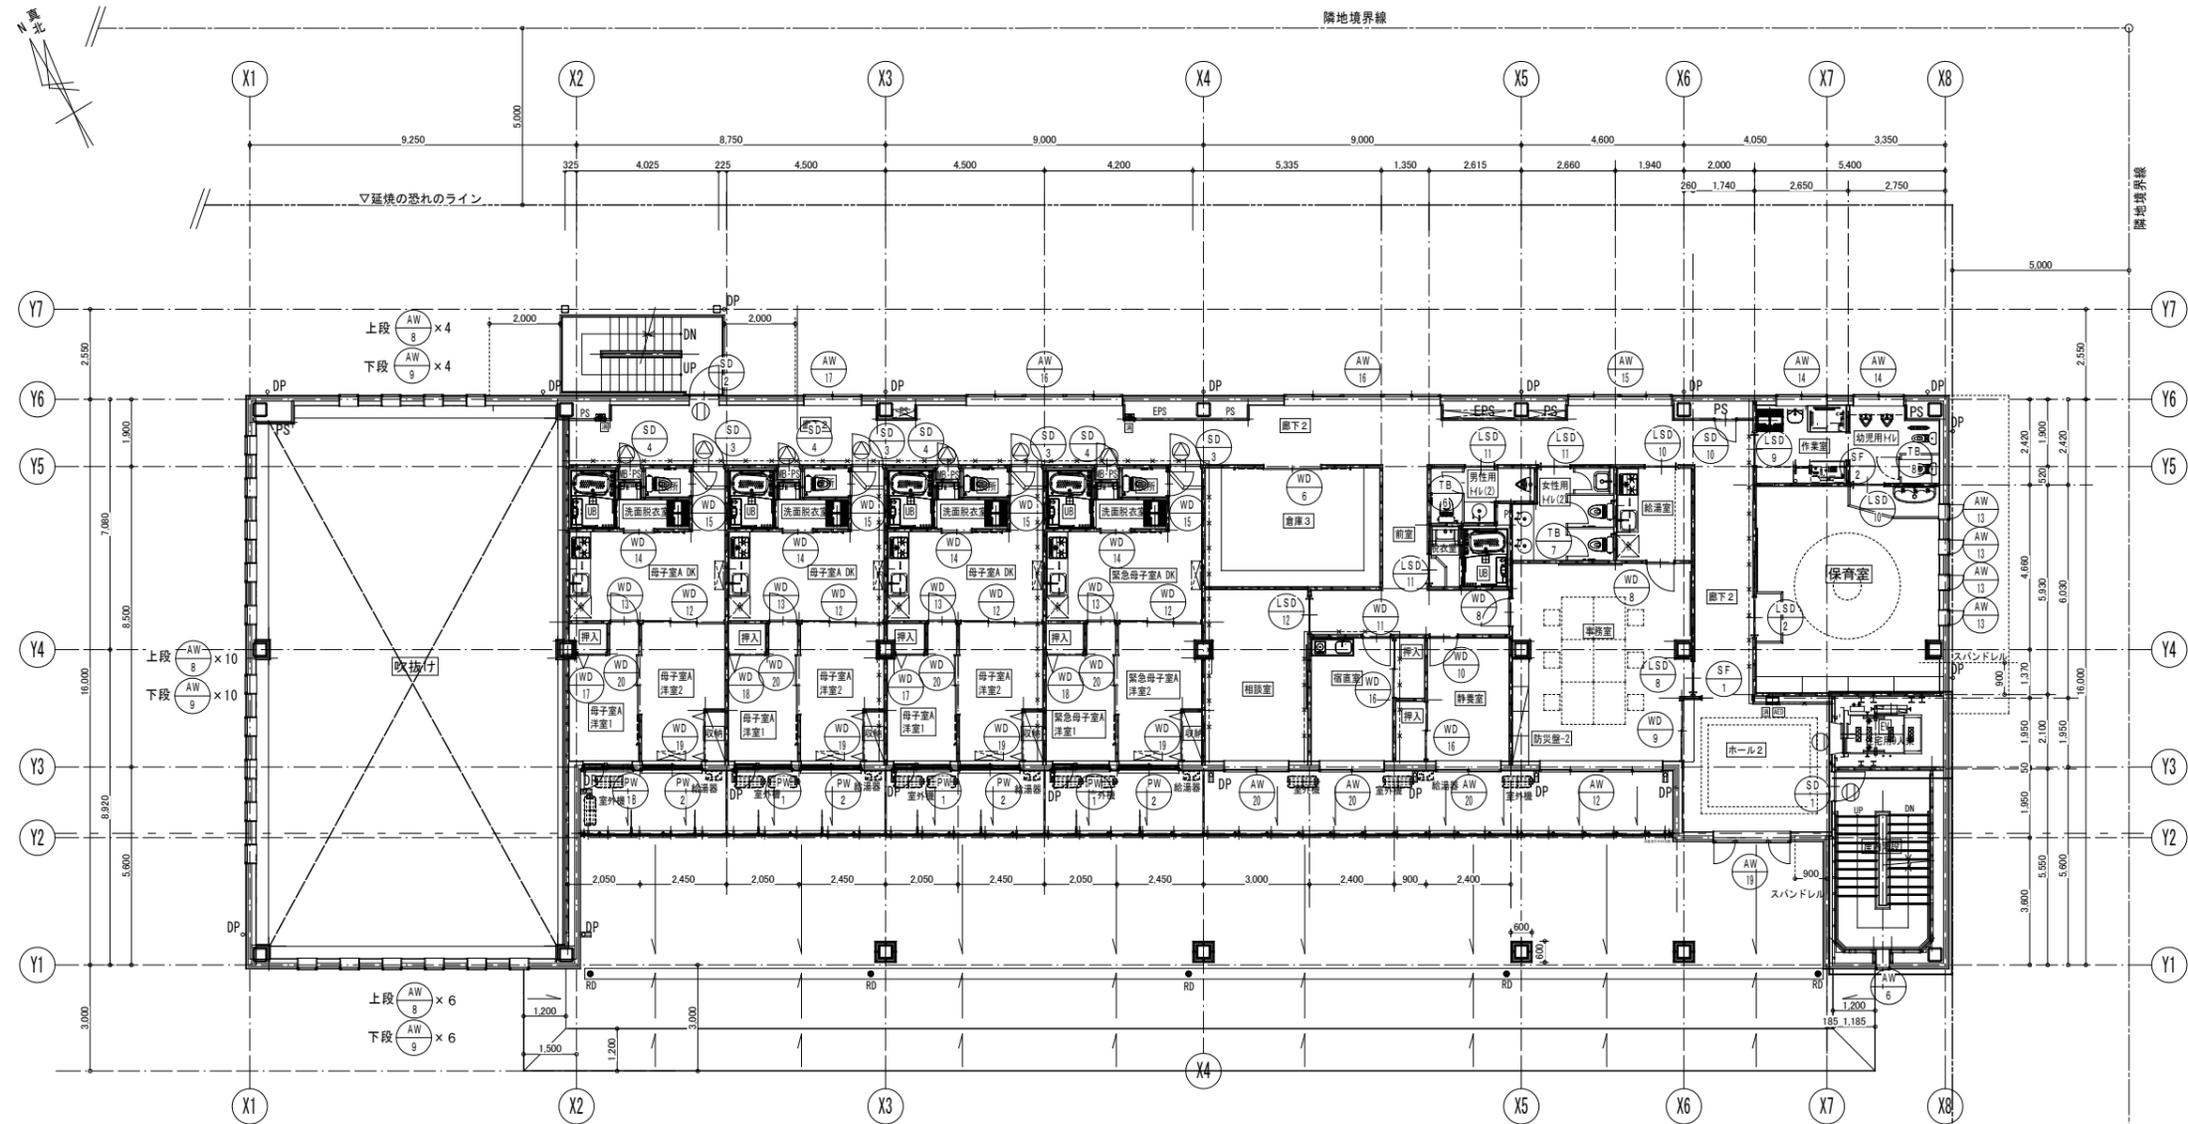

凡例	
	防火設備を示す。
	特定防火設備を示す。
	電気設備を示す。 ※母子室玄関は、通常のシリンダー設。
	令114条区画位置を示す。
	防火区画位置を示す。
	設備員通不可及び注意位置を示す。

工事名	山王児童センター、山王老人福祉センター 及びかつら荘建設（建築主体）工事	1級建築士事務所 岩手県知事登録 第259号 株式会社 武田菱設計 大田登録 第329541号 岩手県盛岡市志家町4-11 管理建築士 鈴木 浩 昌 TEL (019) 653-6311(代表)	製 園 担 当 検 印		特記	年月日	2025.04	図面内容	2階建具キープラン	縮尺	A1:1/150 A3:1/300	区 分	建築意匠	図面番号	A-53
						設計番号	2023-050								

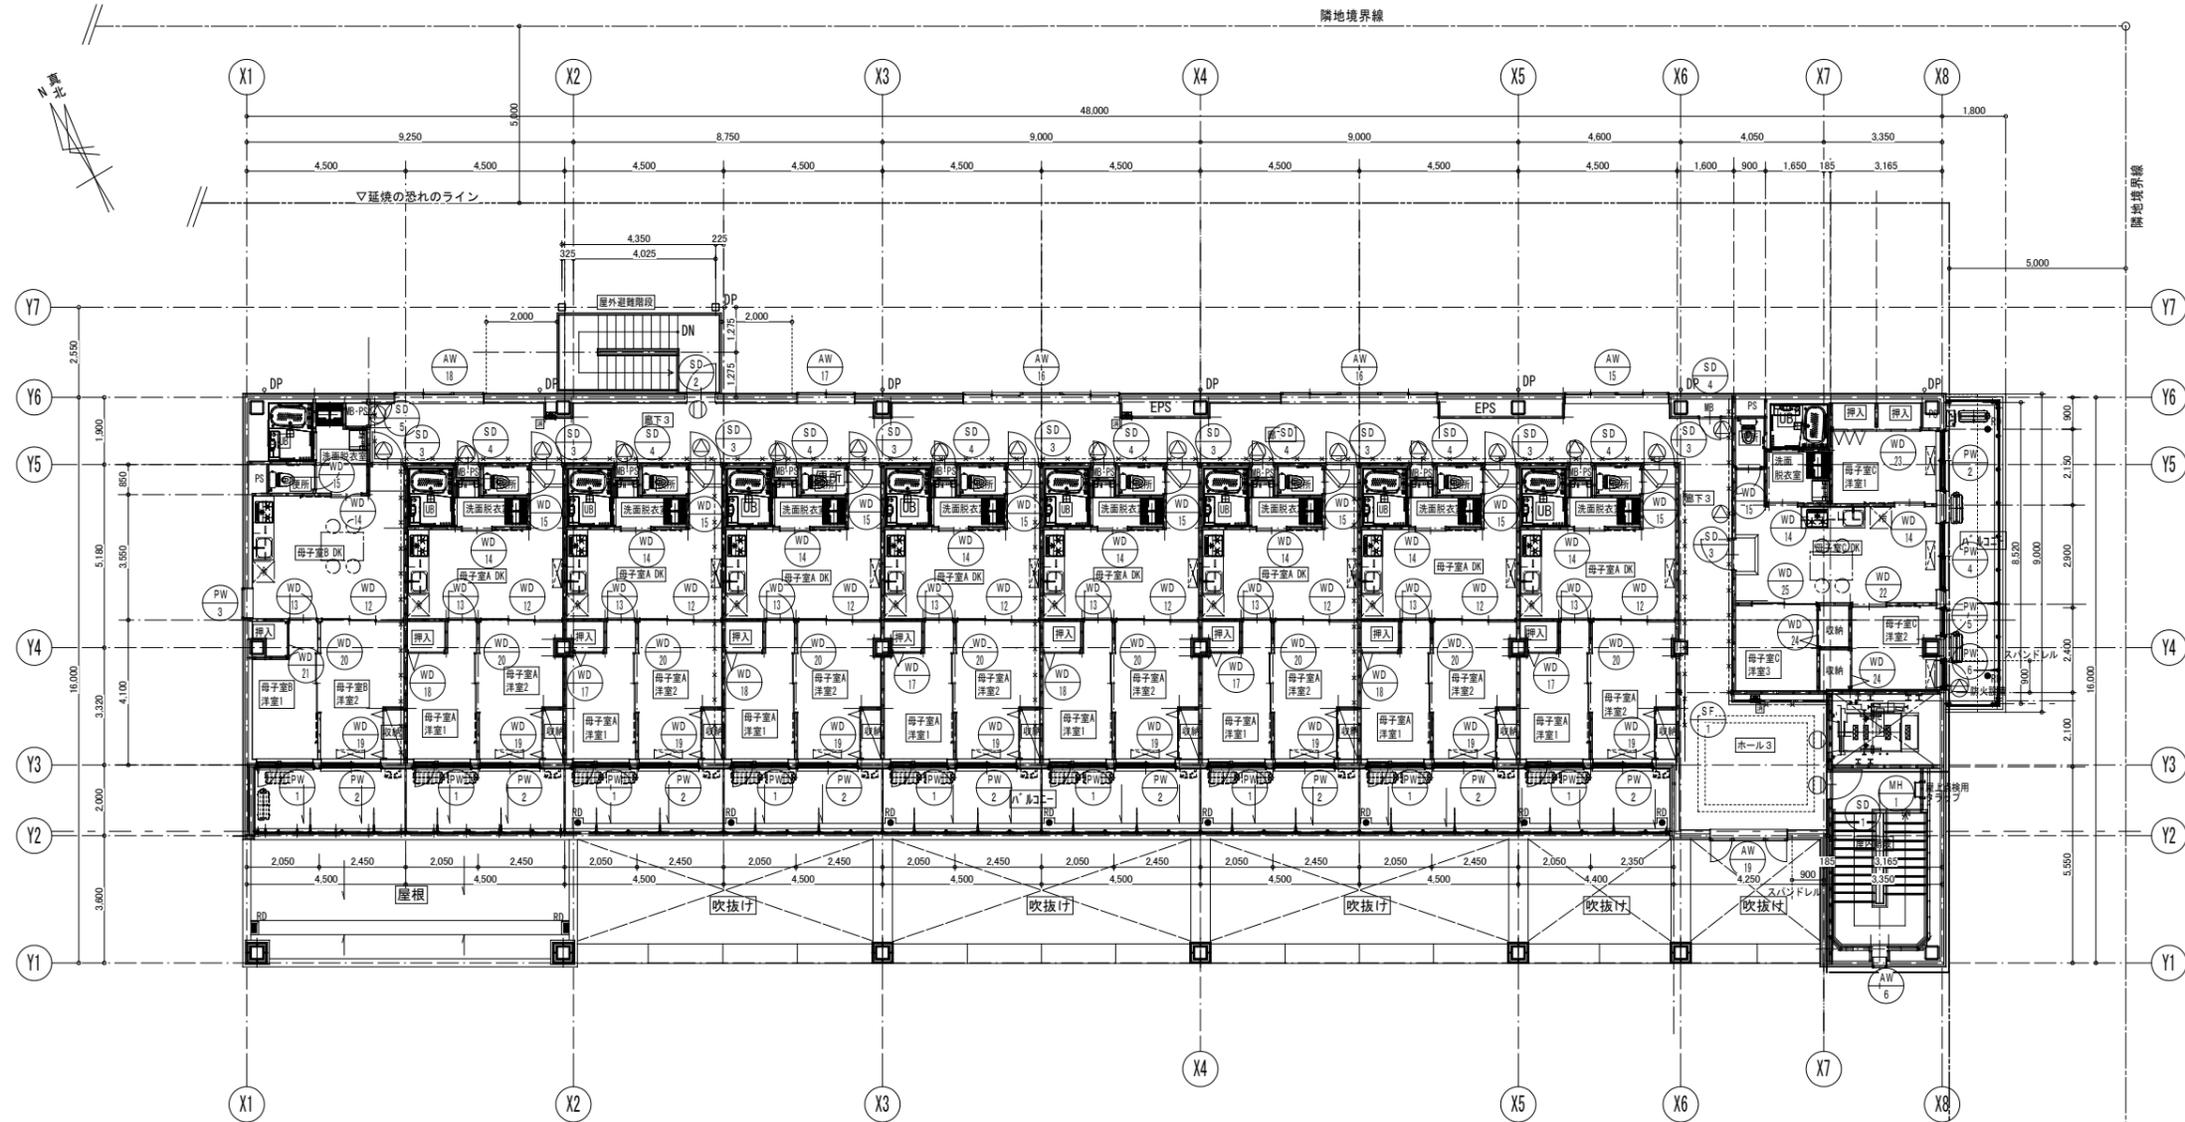

- 凡例
- ⊙ ... 防火設備を示す。
 - ⓪ ... 特定防火設備を示す。
 - EK ... 電気設備を示す。
※母子室玄関は、通常のシリンダー錠。
 - ... 令114条設置位置を示す。
 - ... 防火区画位置を示す。
 - ... 設備設置不可及び注意位置を示す。

工事名	山王児童センター、山王老人福祉センター 及びかつら荘建設（建築主体）工事	 1級建築士事務所 岩手県知事登録 第259号 株式会社 武田菱設計 大丘登録 第329541号 岩手県盛岡市志家町4-11 管理建築士 鈴木 浩昌 TEL (019) 653-6311(代表)	製	担	当	検	印	特記	年月日	2025.04	図面内容	縮尺	区分	図面番号
											設計番号			


記号、数量	AW 17				AW 18				AW 19				AW 20				AW 21				AW 22				施錠
	1階	2階	3階	計																					
窓																									K KC HC MK AT ① ② ③
型式、見込	半外引違窓 見込80 (三協立山7M3軸 マ'イJ同等品)				半外FIX付引違窓 見込80 (三協立山7M3軸 マ'イJ同等品)				半外FIX付両袖縦滑りだし窓 見込80 (三協立山7M3軸 7M'イJ同等品)				半外引違窓 見込80 (三協立山7M3軸 マ'イJ同等品)				半外引違窓 見込80 (三協立山7M3軸 マ'イJ同等品)								
材質、仕上	7M3樹脂複合ガラス 額縁：合成樹脂製製品 (軸付'イ-B.8同等品) 見込250																								
硝子	LOW-E4+Ar14+F4				LOW-E4+Ar14+F4				LOW-E3+Ar16+F4				LOW-E4+Ar14+F4				LOW-E4+Ar14+TP4								
施錠、金物	別付、スリット網戸、付属金物一式				別付、スリット網戸、小開口網戸 (学習室)、付属金物一式																				
取付場所	2.3階廊下 (かつら荘)				3階廊下 (かつら荘)				2.3階ホ-ル (かつら荘)				2階相談室・宿直室・静養室 (かつら荘)				1階 集会室 (センター)								
記号、数量	PW 1				PW 2				PW 3				PW 4				PW 5				PW 6				金物
窓																									
型式、見込	袖FIX付片開窓 見込130 (軸付'イ'同等品)				引違窓 見込130 (軸付'イ'同等品)				FIX窓 見込130 (軸付'イ'同等品)				引違窓 見込130 (軸付'イ'同等品)				片開窓 見込130 (軸付'イ'同等品)				片開窓 見込130 (軸付'イ'同等品)				
材質、仕上	PVC両面ラッピング 額縁：合成樹脂製製品 (軸付'イ-B.8同等品) 見込130																								
硝子	LOW-E5+Ar16+FL5				LOW-E5+Ar12+FL5				LOW-E5+Ar16+FL5				LOW-E5+Ar12+FL5				LOW-E5+Ar16+FL5				LOW-E4.0+Ar15+PW6.8				
施錠、金物	別付、スリット網戸、大型引手、付属金物一式				別付、スリット網戸、大型引手、付属金物一式				付属金物一式				別付、スリット網戸、大型引手、付属金物一式				別付、スリット網戸、大型引手、付属金物一式				別付、スリット網戸、大型引手、付属金物一式				
取付場所	2.3階母子室A、B・緊急母子室 洋室1 (かつら荘)				2.3階母子室A、B、C・緊急母子室 洋室1 (かつら荘)				3階母子室B DK (かつら荘)				3階母子室C DK (かつら荘)				3階母子室C 洋室2 (かつら荘)				3階母子室C 洋室2 (かつら荘)				
記号、数量	SD 1				SD 2				SD 3				SD 4				SD 5				SD 7				硝子
窓																									
型式、見込	片開きフッ素戸 見込み40				片開き断熱フッ素戸 見込み40 (扉・枠がラウセル充填)				片開きフッ素戸 見込み40				片開き片面フッ素戸 見込み40				片開き片面フッ素戸 見込み40				両開きフッ素戸				
材質、仕上	スチ-ル 厚1.6 (両面) 焼付塗装 (3方枠共) 枠見込:150				スチ-ル 厚1.6 (両面) 焼付塗装 (3方枠共) 枠見込:260				スチ-ル 厚0.8 (両面) 焼付塗装 (枠共) 枠見込:150				スチ-ル 厚1.6 焼付塗装 (枠共) 枠見込:150				スチ-ル 厚1.6 焼付塗装 (枠共) 枠見込:150				スチ-ル焼付塗装 (枠共) 枠見込:120				
硝子	透明7M3板4mm 600φ 400φ 200φ				透明7M3板4mm 500φ 400φ 200φ																				
施錠、金物	別付、スリット網戸、付属金物一式																								
取付場所	1~3階階段室 (かつら荘)				2.3階廊下 (かつら荘) 屋外避難階段				2.3階廊下 (かつら荘) 母子室				2.3階廊下MB (かつら荘)				3階廊下MB (かつら荘)				1階遊戯室 (児童センター・老人福祉センター)				
記号、数量	SD 8				SD 9				SD 10				SF 1				SF 2				SF 3				備考
窓																									
型式、見込	片引きフッ素戸 見込み40				片引きフッ素戸 見込み40				片開き片面フッ素戸 見込み40				三方枠				三方枠				メンテナンスハッチ (既製品)				
材質、仕上	スチ-ル焼付塗装 (枠共) 枠見込:100				スチ-ル焼付塗装 (枠共) 枠見込:100				スチ-ル焼付塗装 (枠共) 枠見込:100				ボンデ鋼板 t1.6 SOP 枠見込 140				ボンデ鋼板 t1.6 SOP 枠見込 130				ステンレス 1.5 HL				
硝子	透明7M3板4mm 600φ 400φ 200φ				透明7M3板4mm 500φ 400φ 200φ																				
施錠、金物	別付、スリット網戸、付属金物一式																								
取付場所	1階事務室 (児童センター・老人福祉センター)				1階器具庫 (児童センター・老人福祉センター)				3階廊下PS (作業室廊) (かつら荘)				2.3階ホ-ル (かつら荘)				2階作業室 (かつら荘)				3階屋内階段室 (かつら荘)				

工事名	山王児童センター、山王老人福祉センター 及びかつら荘建設 (建築主体) 工事		1級建築士事務所 株式会社 武田菱設計 大田登録 第329541号 管理建築士 鈴木 浩昌	岩手県知事登録 第259号 岩手県盛岡市志家町4-11 TEL (019) 653-6311 (代表)	製 担 当 検 印 	特記 ※別付取付高さはFL+1500以下とする。 ※突出し、倒し掛壁は45°以上、開き窓は90°以上解放とする。 ※特記なき網戸はステンレス製とする。3方付建具の網戸は建具部3方部両方に取付のこと。 ※電気錠は停電・火災報知機連動解放及び2階事務室遠隔解放式とする。	年月日	2025.04	図面内容	建具表 No.2	縮尺	A1:1/50 A3:1/100	区分	建築意匠	図面番号	A-56
							設計番号	2023-050								

記号、数量	WD 1				WD 2				WD 3				WD 4				WD 5				WD 6				施錠
	1階	2階	3階	計	1階	2階	3階	計	1階	2階	3階	計	1階	2階	3階	計	1階	2階	3階	計	1階	2階	3階	計	
窓 基準 F L																									K 襪り玉窓錠 KC 襪り玉付シリンダー錠 HC 本締りシリンダー錠 MK モノロック錠 AT 防音扉 EK 電気錠 ① 防火設備 ② 自閉式特定防火設備(標準型) ③ 自閉式特定防火設備(修繕型)
	型式、見込 折り畳み縦格子防球片引き戸 (アルミ上下枠) (トコ- うららぎ同等品)				折り畳み縦格子防球片引き戸 (アルミ上下枠) (トコ- うららぎ同等品)				引違フレンチハンガー戸 (DAIKENおもしろイリド アラカド-ズ 同等品)				受付窓 (DAIKENおもしろイリド アラカド-ズ 同等品)				片開きフレンチ戸 (住宅用既製品) (DAIKENおもしろイリド 同等品)				引分フレンチハンガー戸 (DAIKENおもしろイリド アラカド-ズ 同等品)				
	材質、仕上 木製 市産木材40x40 木材保護塗装塗り				木製 市産木材40x40 木材保護塗装塗り				木製 樹脂張り (額縁共) 見込365				木製 樹脂張り (額縁共) 見込130				木製 樹脂張り (額縁共) 見込130				木製 樹脂張り (額縁共) 見込130				
	硝子 -				-				-				-				-				-				
	施錠、金物 ストップ、付属金物一式				ストップ、付属金物一式				シリンダー錠、壁付戸当り、床付けがイ、スリット引手600(両面)、付属金物一式				カレット、壁付戸当り、床付けがイ、引手(両面)、付属金物一式				HC、サムターン、DC、戸当り、レバーハンドル、電気錠(廊下側・踏込側)、付属金物一式				シリンダー錠、壁付戸当り、床付けがイ、スリット引手600(両面)、付属金物一式				
	取付場所 1階遊戯室(児童センター・老人福祉センター)				1階遊戯室(児童センター・老人福祉センター)				1階 集会室2(児童センター・老人福祉センター)				1階事務室(児童センター・老人福祉センター)				踏込(児童センター・老人福祉センター)				1階 倉庫1(児童センター・老人福祉センター)、2階 倉庫3(かつら荘)				
窓 基準 F L																									金物 FH フロアーヒンジ PH ピボットヒンジ LH ラバトリヒンジ T 丁番 DC ドアチェック
	型式、見込 両開きフレンチ戸 (DAIKENおもしろイリド 同等品)				片開きフレンチ戸 (DAIKENおもしろイリド 同等品)				受付窓 (DAIKENおもしろイリド アラカド-ズ 同等品)				片開きフレンチ戸 (DAIKENおもしろイリド 同等品)				片開きフレンチ戸 (DAIKENおもしろイリド 同等品)				3枚引分フレンチハンガー戸 (DAIKENおもしろイリド アラカド-ズ 同等品)				
	材質、仕上 木製 樹脂張り (枠共)				木製 樹脂張り (枠共) 見込150				木製 樹脂張り (枠共) 見込130				木製 樹脂張り (枠共) 見込130				木製 樹脂張り (枠共) 見込130				木製 樹脂張り (枠共) 見込200				
	硝子 -				-				TP4				-				-				-				
	施錠、金物 T、DC、F、シリンダー錠、サムターン、床付け戸当り、レバーハンドル、付属金物一式				T、DC、HC、サムターン、戸当り、レバーハンドル、電気錠(1F廊下)、付属金物一式				カレット、舟底引手(両面)、戸車、SUSフットレール、付属金物一式				T、DC、HC、サムターン、床付け戸当り、レバーハンドル、付属金物一式				T、DC、HC、サムターン、レバーハンドル、床付け戸当り、付属金物一式				床付けがイ・舟底引手(両面)、付属金物一式				
	取付場所 1階倉庫(かつら荘)				1階廊下(わが)、2階事務室(かつら荘)、給湯室(かつら荘)				2階事務室(かつら荘)				2階静養室(かつら荘)				2階直室(かつら荘)				2.3階母子室A・B・2階緊急母子室A 洋室2				
窓 基準 F L																									硝子 FL フロート SG スリ板 P 磨板 F 型板 HFL 熱線吸収グリーン GBFL 熱線吸収ブルーブロンズ FW 網入型 PW 網入磨板 HPW 熱線吸収ブルー網入磨板 GBPW 熱線吸収グレーブロンズ網入磨板 A 空気層 Ar 7mmガラス層 TP 強化ガラス
	型式、見込 片開きフレンチ戸 (DAIKENおもしろイリド 同等品)				片引きフレンチハンガー戸 (DAIKENおもしろイリド 同等品)				片開きフレンチ戸 (DAIKENおもしろイリド 同等品)				引違いフレンチハンガー戸 (DAIKENおもしろイリド アラカド-ズ 同等品)				フレンチ折れ戸 (DAIKENおもしろイリド 同等品)				フレンチ折れ戸 (DAIKENおもしろイリド 同等品)				
	材質、仕上 木製 樹脂張り (枠共) 見込120				木製 樹脂張り (枠共) 見込150				木製 樹脂張り (枠共) 見込120				木製 樹脂張り (枠共) 見込120				木製 樹脂張り (枠共) 見込120				木製 樹脂張り (枠共) 見込120				
	硝子 -				-				-				-				-				-				
	施錠、金物 T、DC、床付け戸当り、レバーハンドル、付属金物一式				床付けがイ・舟底引手(両面)、付属金物一式				表示錠、T、アラカド-ズ、レバーハンドル、付属金物一式				床付けがイ・舟底引手(両面)、付属金物一式				引手、上下がイドレール、付属金物一式				引手、上下がイドレール、付属金物一式				
	取付場所 2.3階母子室A・B・2階緊急母子室A 洋室1(かつら荘)				2.3階母子室A・B・2階緊急母子室A・3階母子室C洗面脱衣室(かつら荘)				2.3階母子室A・2階緊急母子室A・3階母子室C 便所(かつら荘)				2階直室・静養室(かつら荘)				2.3階母子室A 押入(かつら荘)				2.3階母子室A・緊急母子室A 押入(かつら荘)				
窓 基準 F L																									備考 共通事項 ・特記なき限り建具表の表記寸法は内法有効寸法とする。 ・特記なき限り内装とする。 ・特記なき限りアルミ製建具は7A77G付とする。 ・特記なき限り樹脂製建具一式とする。 ・特記なき限り・外部はシリンダー錠(内部サムターン)とし内部は本締り付きモノロックとする。但し、押し板、押し棒の場合は、シリンダー本締り錠とする。 ・特記なき限り外部に面する建具には、結露受け金物を設置すること。押板オペレーターは標準タイプとする。 ・PS、DS 点検口の鍵はシリンダー本締り錠とする。 ・便所等で施錠を必要としない箇所は空錠とし、押し板、押し棒の場合は鍵不要とする。 ・DCの有無に係らず出入口には戸当り、あり止めを付ける。 ・排煙口に設けるカレットやカレットの操作レバーの位置は床から1,200を標準とする。 ・必要に応じて、ドア等には押・引く表示等を設置する。 ・特記なき限りは7A77Gとし、3ヶ所付建具の建具部は3ヶ所部両方に取付のこと。
	型式、見込 フレンチ折れ戸 (DAIKENおもしろイリド 同等品)				2枚片開きフレンチ戸 (DAIKENおもしろイリド アラカド-ズ 同等品)				フレンチ折れ戸 (DAIKENおもしろイリド 同等品)				片引きフレンチハンガー戸 (DAIKENおもしろイリド アラカド-ズ 同等品)				フレンチ折れ戸 (扉側) (DAIKENおもしろイリド 同等品)				フレンチ折れ戸 (DAIKENおもしろイリド 同等品)				
	材質、仕上 木製 樹脂張り (枠共) 見込120				木製 樹脂張り (枠共) 見込155				木製 樹脂張り (枠共) 見込120				木製 樹脂張り (枠共) 見込150				木製 樹脂張り (枠共) 見込120				木製 樹脂張り (枠共) 見込120				
	硝子 -				-				-				-				-				-				
	施錠、金物 引手、上下がイドレール、付属金物一式				床付けがイ・舟底引手(両面)、付属金物一式				引手、上下がイドレール、付属金物一式				床付けがイ・舟底引手(両面)、付属金物一式				引手、上下がイドレール、付属金物一式				引手、上下がイドレール、付属金物一式				
	取付場所 2.3階母子室A・緊急母子室A 収納(かつら荘)				2.3階母子室A・B・緊急母子室A 洋室1(かつら荘)				3階母子室B 押入(かつら荘)				3階母子室C・洋室2(かつら荘)				3階母子室C 洋室1(かつら荘)				3階母子室C 収納(かつら荘)				

工事名	山王児童センター、山王老人福祉センター 及びかつら荘建設(建築主体)工事		1級建築士事務所 株式会社 武田 菱 設計	岩手県知事登録 第259号 岩手県盛岡市志家町4-11 TEL (019) 653-6311(代表)	製 園 担 当 検 印		特記 ※カレット取付高さはFL+1500以下とする。 ※突出し、傾斜は45°以上、開き窓は90°以上解放とする。 ※特記なき限り樹脂製はステンレス製とする。3ヶ所付建具の建具部は3ヶ所部両方に取付のこと。 ※電気錠は停電・火災報知機連動解放及び2階事務室連動解放式とする。	年月日	2025.04	図面内容	建具表 No.3	縮尺	A1:1/50 A3:1/100	区分	建築意匠	図面番号	A-57
								設計番号	2023-050								

記号、数量	LS1				LS2				LS3				LS4				LS5				LS6				施錠				
	1階	2階	3階	計	1階	2階	3階	計	1階	2階	3階	計	1階	2階	3階	計	1階	2階	3階	計	1階	2階	3階	計					
窓 基準 F.L.																									K 振り玉窓錠 KC 振り玉付シリンダー錠 HC 本締めシリンダー錠 MK モノロック錠 AT 防音扉 防火設備 ① 自閉式特定防火設備(標準型) ② 自閉式特定防火設備(倍径型)				
	型式、見込				片引きフラッシュ戸(LGS65壁内蔵タイプ) 傾斜式自閉					片引きフラッシュ戸(LGS65壁内蔵タイプ) 傾斜式自閉																			
	材質、仕上				軽量鋼製戸 焼付塗装(枠共)					軽量鋼製戸 焼付塗装(枠共)																			
	硝子				F4 200*700				FL3 200*700				F4 200*700				F4 200*700				F4 200*700					F4 200*700			
	施錠、金物				ツリダゲ付錠、スリム引手 L450、スリム、スリム音響、7&8付200*700、付属金物一式					ツリダゲ付錠、スリム引手 L450、スリム、スリム音響、7&8付200*700、付属金物一式																			
	取付場所				1階事務室(児童センター・老人福祉センター)、1階学習室(かつら荘)				1階集会室(児童センター・老人福祉センター)、2階保育室(かつら荘)				1階図書室・調理室・相談室(児童センター・老人福祉センター)				1階母子相談室(かつら荘)				1階男性用トイレ(1)(児童センター・老人福祉センター)					1階女性用トイレ(1)(児童センター・老人福祉センター)			
窓 基準 F.L.																									金物 FH フロアーヒンジ PH ピボットヒンジ LH ラバトリヒンジ T 丁番 DC ドアチェック				
	型式、見込				片引きフラッシュ戸(LGS65壁内蔵タイプ) 傾斜式自閉																								
	材質、仕上				軽量鋼製戸 焼付塗装(枠共)																								
	硝子				F4 200*700				FL3 200*700				F4 200*700				F4 150*150				F4 200*700								
	施錠、金物				表示錠、スリム引手 L450、スリム、スリム音響、7&8付200*700、付属金物一式				ツリダゲ付錠、スリム引手 L450、スリム、スリム音響、7&8付200*700、付属金物一式				ツリダゲ付錠、スリム引手 L450、スリム、スリム音響、7&8付200*700、付属金物一式				ツリダゲ付錠、スリム引手 L450、スリム、スリム音響、7&8付200*700、付属金物一式				ツリダゲ付錠、スリム引手 L450、スリム、スリム音響、7&8付200*700、付属金物一式								
	取付場所				1階多目的トイレ(児童センター・老人福祉センター)				2階作業室(かつら荘)				2階児童用トイレ・給湯室(かつら荘)				2階男性用トイレ(2)・女性用トイレ(2)・脱衣室(かつら荘)				2階相談室(かつら荘)								
窓 基準 F.L.																					硝子 FL フロート SG スリ板 P 磨板 F 型板 HFL 熱線吸収グリーン GBFL 熱線吸収ブルーブロンズ FW 網入型 PW 網入磨板 HPW 熱線吸収ブルー網入磨板 GBPW 熱線吸収グレーブロンズ網入磨板 A 空気層 Ar 7&8付ガラス層 TP 強化ガラス								
	型式、見込				スライディングウォール(遮音タイプ) 見込み62				木製顔縁 見込み250																				
	材質、仕上				アルミ製、石膏ボード 厚9.5(建具工事)、ビニールクロス張り(内装工事)				タモ集成材 UC																				
	硝子																												
	施錠、金物				ギア式着装置(床面・天井面)、7&8付天井内取付鉄骨下地含む、付属金物一式																								
	取付場所				1階集会室(児童センター・老人福祉センター)				1階集会室(老人福祉センター)																				
窓 基準 F.L.																					備考 共通事項 ・特記なき限り建具表の表記寸法は内法有効寸法とする。 ・特記なき限り内蔵品とする。 ・特記なき限りアルミ製建具は7&8付付きとする。 ・特記なき限り附属金物一式とする。 ・特記なき限り・外部はシリンダー錠(内部サムターン)とし内部は本締め付きモノロックとする。但し、押し板、押し棒の場合は、シリンダー本締めとする。 ・特記なき限り外部に面する建具には、結露受け金物を設置すること。押接オレナーは標準タイプとする。 ・PS、DS 点検口の鍵はシリンダー本締めとする。 ・便所等で施錠を必要としない箇所は空錠とし、押し棒、押し棒の場合は鍵不要とする。 ・DOの有無に係らず出入り口には戸当たり、あおり止めを付ける。 ・接続口に付ける別枠やパネの操作部の位置は床から1,200を標準とする。 ・必要に応じて、ドア等には押す・引く表示等を設置する。 ・特記なき限りはスリム製とし、7&8付建具の扉は建具部・7&8付両方に取付のこと。								
	型式、見込																												
	材質、仕上																												
	硝子																												
	施錠、金物																												
	取付場所																												

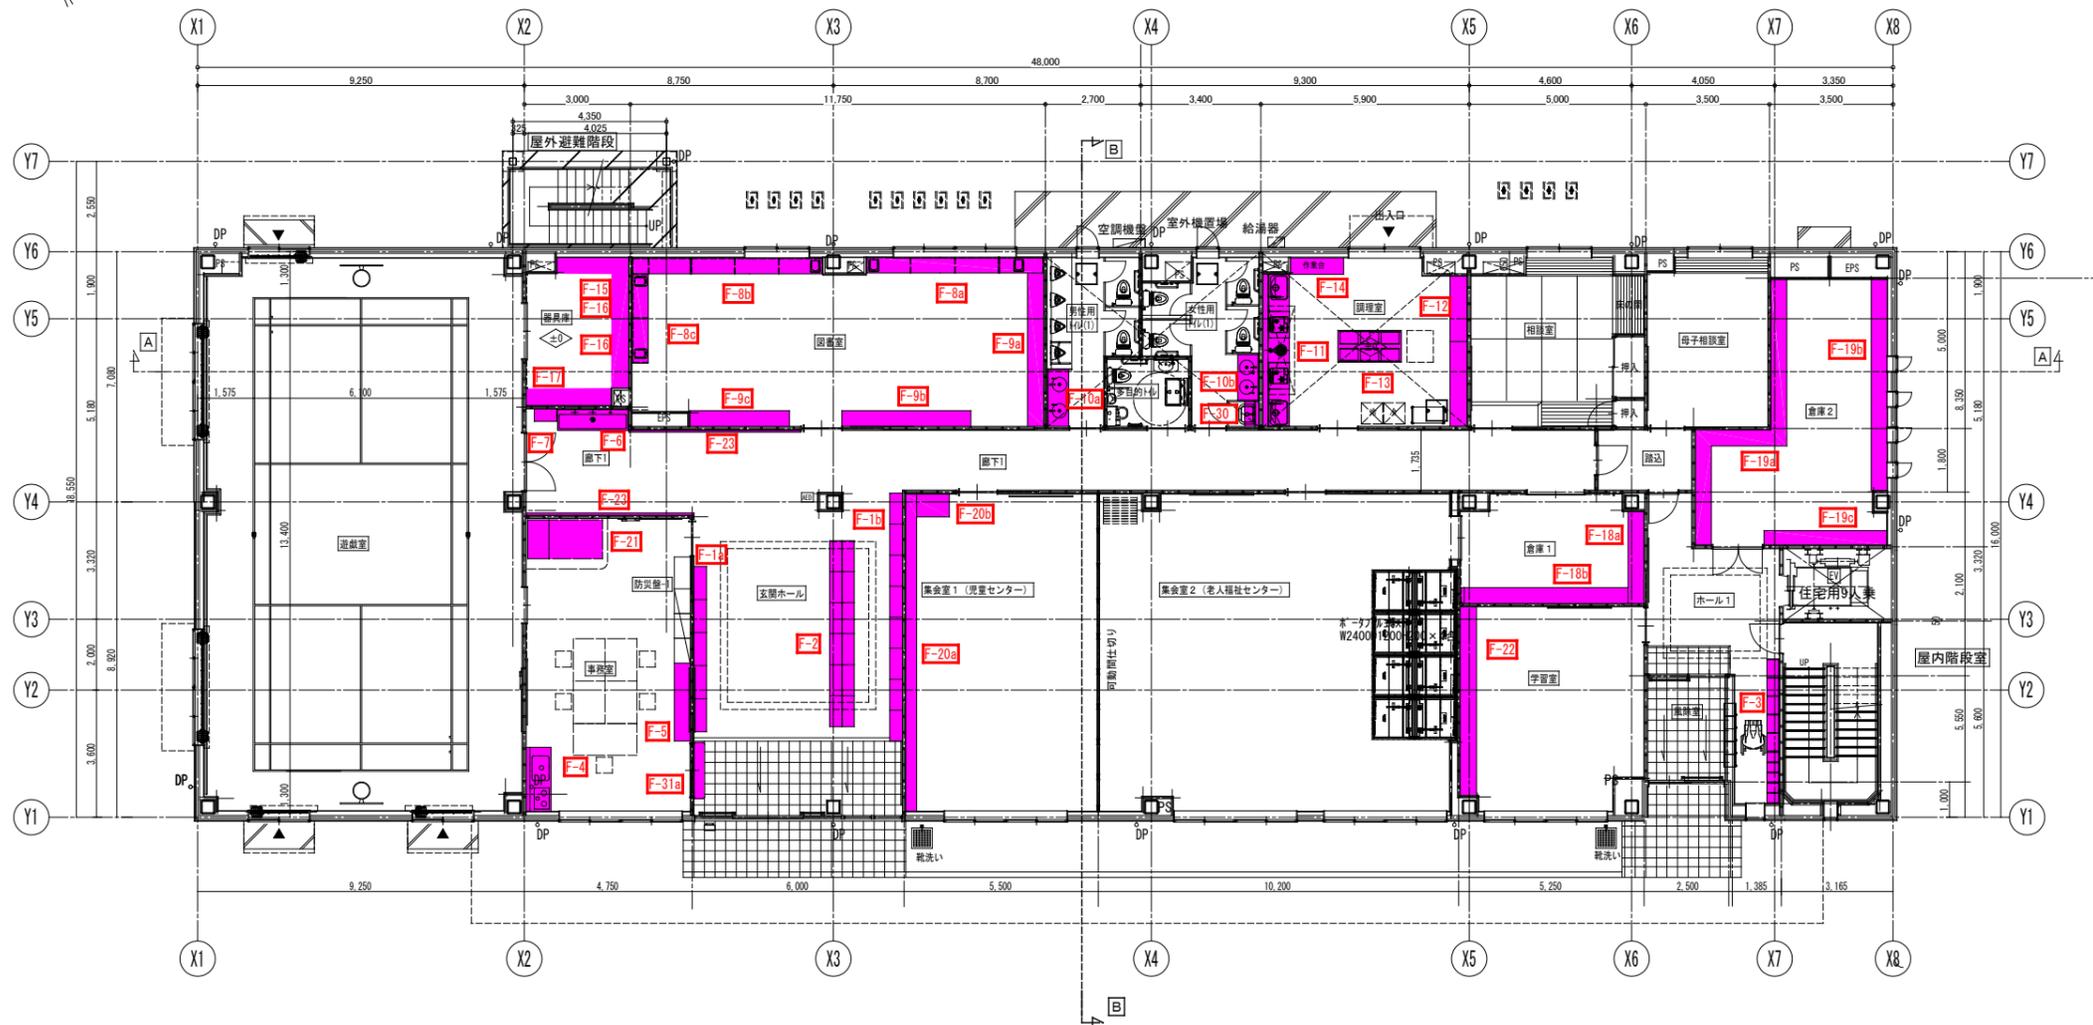

工事名	山王児童センター、山王老人福祉センター 及びかつら荘建設（建築主体）工事	 1級建築士事務所 岩手県知事登録 第259号 株式会社 武田菱設計 大正登録 第329541号 管理建築士 鈴木 浩昌	製 園 担 当 検 印   	特記 _____ _____ _____	年月日	2025.04	図面内容	縮尺	区分	図面番号
					設計番号	2023-050				





工事名	山王児童センター、山王老人福祉センター 及びかつら荘建設（建築主体）工事	 1級建築士事務所 岩手県知事登録 第259号 株式会社 武田菱設計 <small>大正登録 第329541号 岩手県盛岡市志家町4-11 管理建築士 鈴木 浩昌 TEL (019) 653-6311 (代表)</small>	製 図	担 当	検 印	特記	年 月 日	2025.04	図面内容 2階家具キープラン	縮尺 A1:1/100 A3:1/200	区 分	図面番号
							設計番号	2023-050			建築意匠	A-61



工事名	山王児童センター、山王老人福祉センター 及びかつら荘建設（建築主体）工事	 1級建築士事務所 岩手県知事登録 第259号 株式会社 武田菱設計 大正登録 第329541号 管理建築士 鈴木 浩昌	製 園 担 当 検 印 	特記 _____ _____ _____	年月日	2025.04	図面内容	縮尺	区分	図面番号
					設計番号	2023-050				



木製家具共通仕様	F-1a	下足入	玄関ホール・廊下	1ヶ所
	F-1b	下足入	玄関ホール・廊下	1ヶ所

- ※特記なき限り下記による
- ・本体 表面材/メラミン化粧パーティクルボード
仕上厚20t
 - ・化粧天板・膳板 表面材/ポスフォームカウンター
 - ・扉 表面材/メラミン化粧パーティクルボード
仕上厚20t
 - ・丁番 ダンパー付スライド丁番
 - ・棚板 表面材/メラミン化粧パーティクルボード
仕上厚20t
 - ・巾木 表面材/ポリエステル化粧合板
 - ・後面板 表面材/ポリエステル化粧合板 片面フラッシュ
 - ・棚受け ネジ式棚ダボ

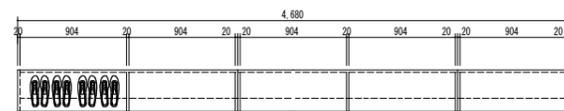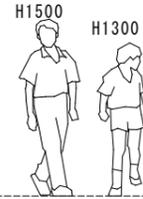


【 F-1a 】

60人用

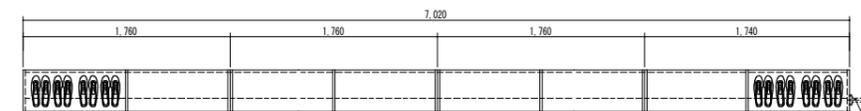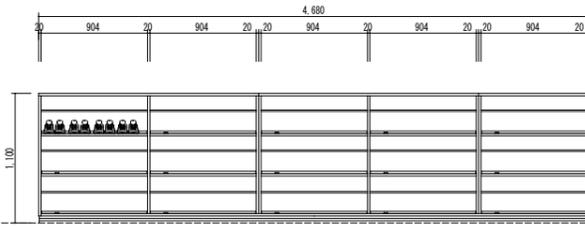

【 F-1b 】

96人用

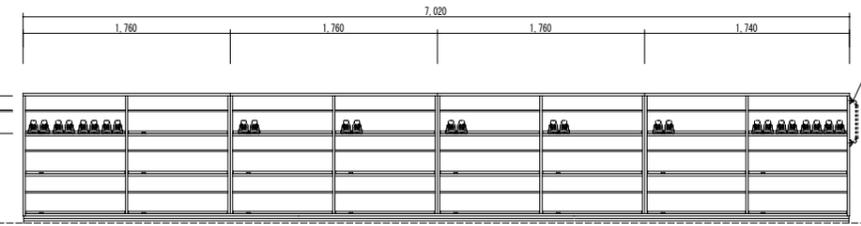


児童センター、老人福祉センター
下足入合計 300人

1型手摺下地:
樹脂被覆手摺φ34L=600


1型手摺下地:
樹脂被覆手摺φ34L=600

水受け落ち止め
SUS水受け皿


F-2	下足入	玄関ホール・廊下	1ヶ所
-----	-----	----------	-----

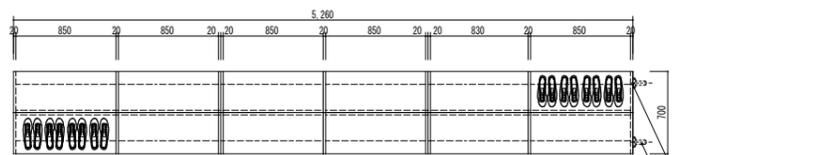


144人用 (片面72人+片面72人)

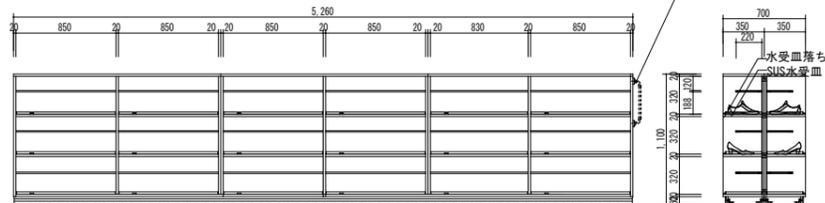

1型手摺下地:
樹脂被覆手摺φ34L=600

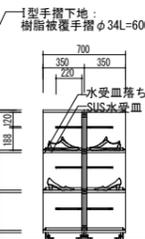


F-3	下足入	玄関ホール・廊下	1ヶ所
-----	-----	----------	-----

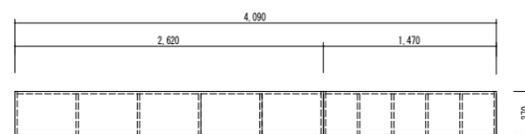

かつら荘
下足入合計 35人

居住者用18世帯 職員用12人


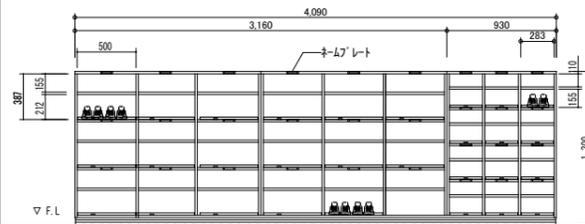


居住者用断面図 職員用断面図





F-4	ミニキッチン	事務室	1ヶ所
-----	--------	-----	-----

- ・ハウステック ミニキッチン程度
- 建築工事: ユニット本体 (コンロなし、水栓、換気扇共)
 - 設備工事: 電気温水器、給排水接続
 - 電気工事: 電源接続
 - ※下がり壁、排水トラップ 建築工事

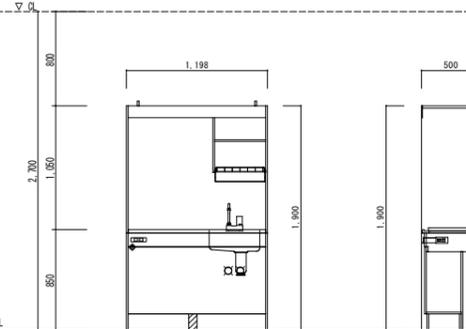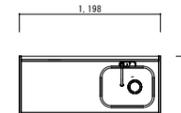


F-5	収納棚	事務室	1ヶ所
-----	-----	-----	-----

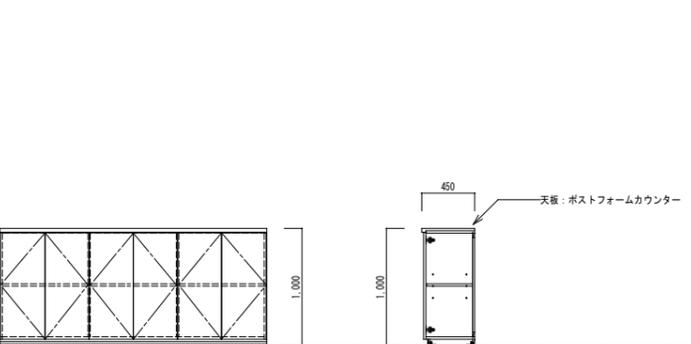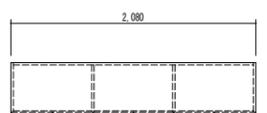


天板: ポスフォームカウンター



F-6	水飲み台	ホール	1ヶ所
-----	------	-----	-----

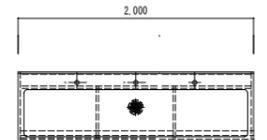

- ※水栓器具、排水トラップ 機械設備工事
- ※防錆鏡 建築工事

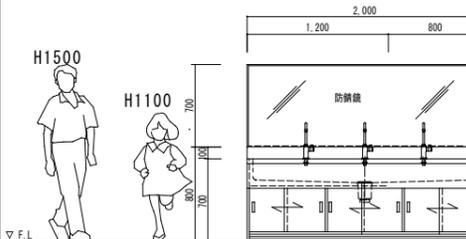


F-7	掃除用具入	1階廊下	1ヶ所
-----	-------	------	-----

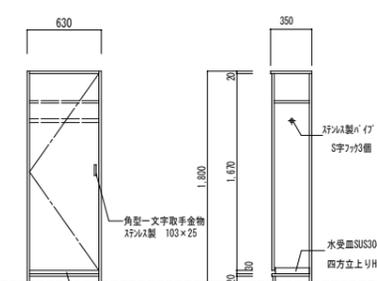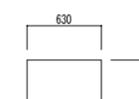


※ 25/42製下蓋、0-5-1417F

工事名	山王児童センター、山王老人福祉センター 及びかつら荘建設 (建築主体) 工事	1級建築士事務所 株式会社 武田菱設計 大田登録 第329541号 管理建築士 鈴木 浩 昌	岩手県知事登録 第259号 岩手県盛岡市志家町4-11 TEL (019) 653-6311 (代表)	製 園 担 当 検 印 	特記 	年月日	2025.04	図面内容	家具図 No. 1	縮尺	A1:1/30 A3:1/60	区分	建築意匠	図面番号	A-63
						設計番号	2023-050								


F-8a	収納棚	図書室	1ヶ所
F-8b	収納棚	図書室	1ヶ所
F-8c	収納棚	図書室	1ヶ所

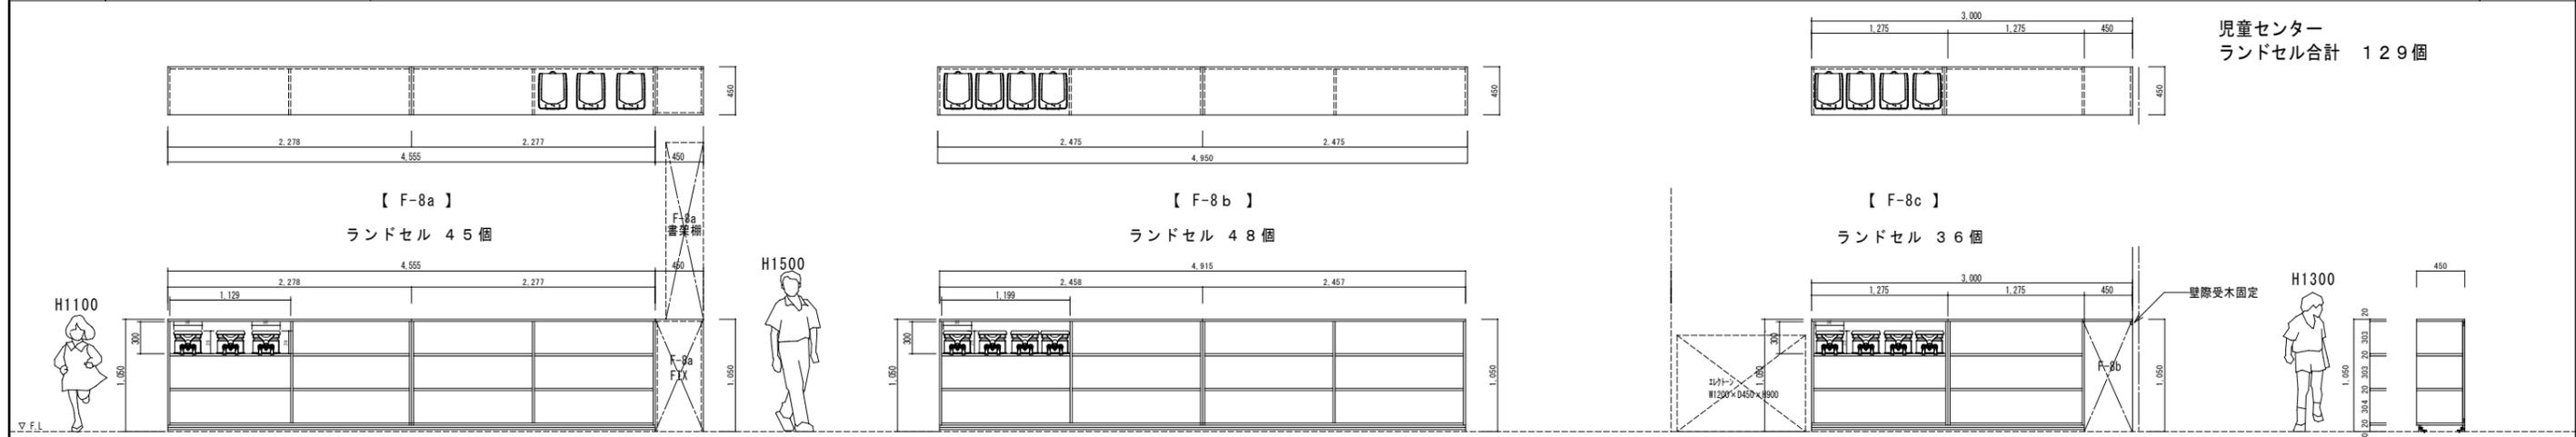






F-9a	書架棚	図書室	1ヶ所
F-9b	書架棚	図書室	1ヶ所
F-9c	書架棚	図書室	1ヶ所

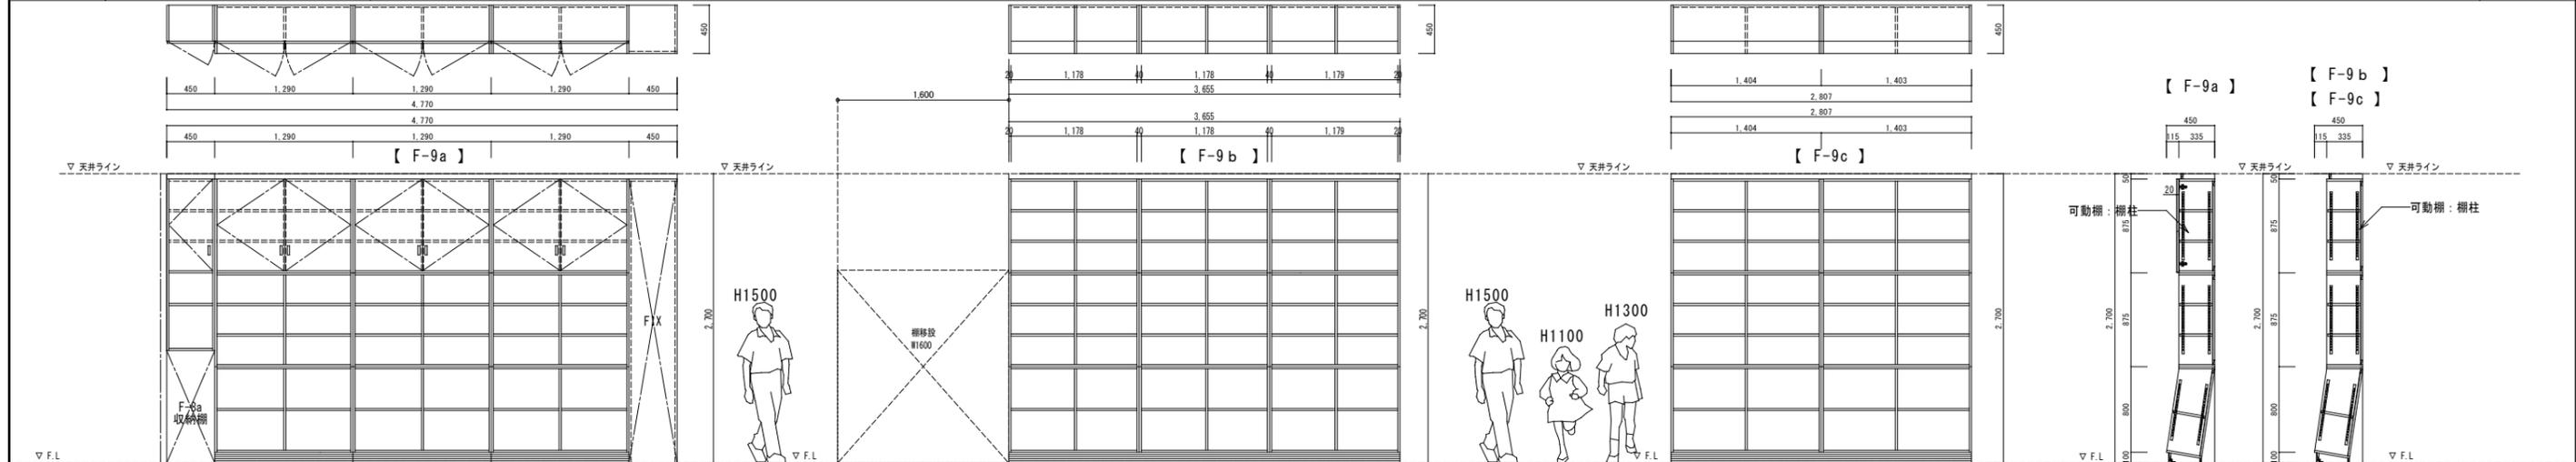




F-10a	手洗いカウンター	男性用トイレ(1)	1ヶ所	F-11	キッチンセット	調理室	1ヶ所
F-10b	手洗いカウンター	女性用トイレ(1)	1ヶ所				

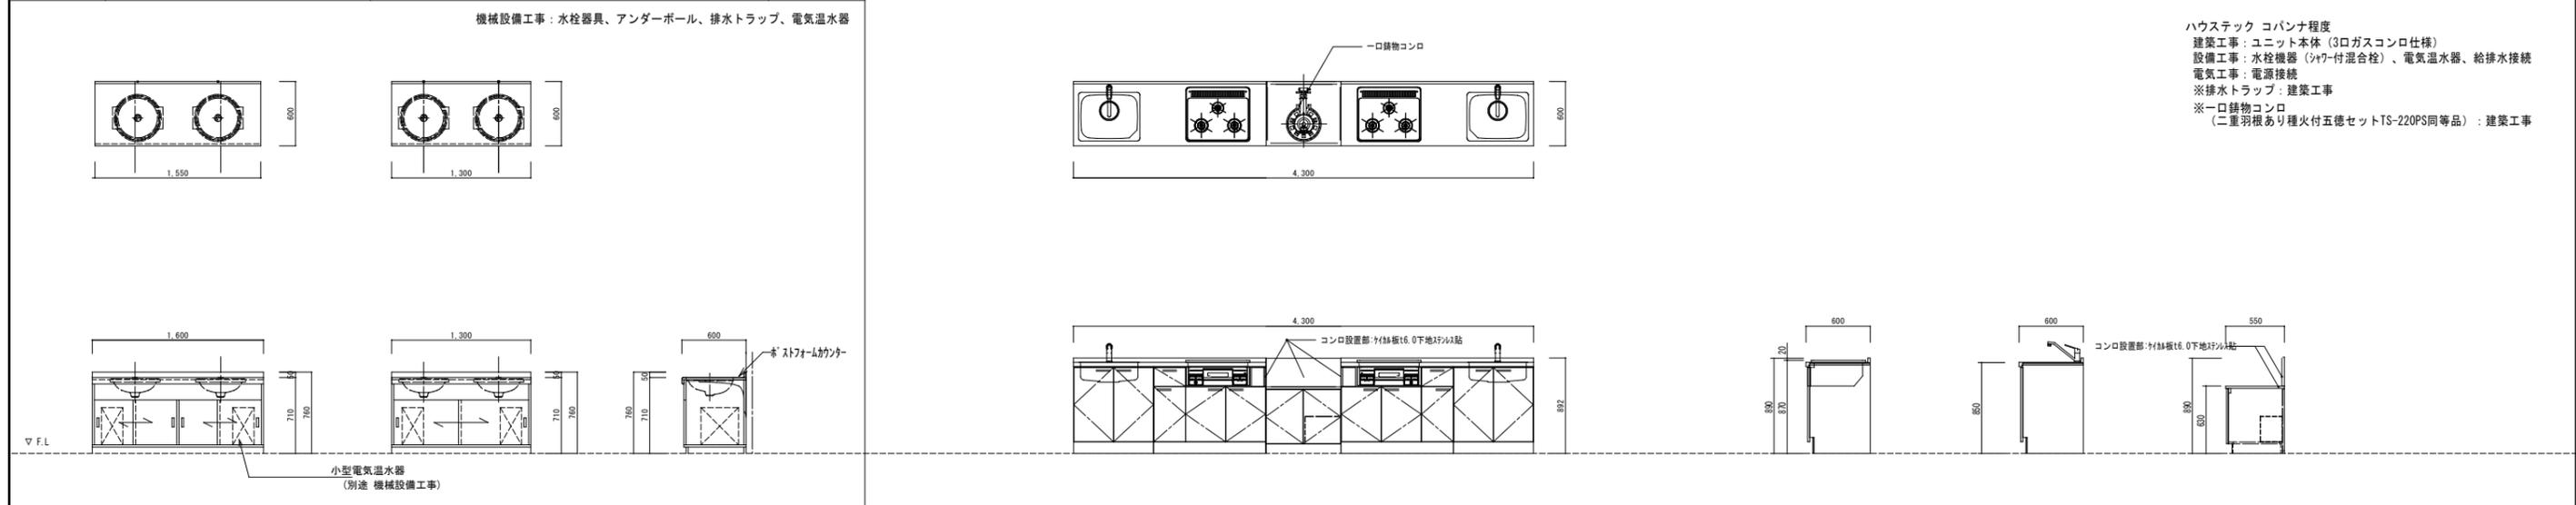





工事名	山王児童センター、山王老人福祉センター 及びかつら荘建設 (建築主体) 工事	1級建築士事務所 株式会社 武田菱設計 大田登録 第329541号 管理建築士 鈴木 浩 昌	岩手県知事登録 第259号 岩手県盛岡市志家町4-11 TEL (019) 653-6311 (代表)	製 園 担 当 検 印	特記	年月日	2025.04	図面内容	家具図 No. 2	縮尺	A1:1/30 A3:1/60	区 分	建築意匠	図面番号	A-64
						設計番号	2023-050								

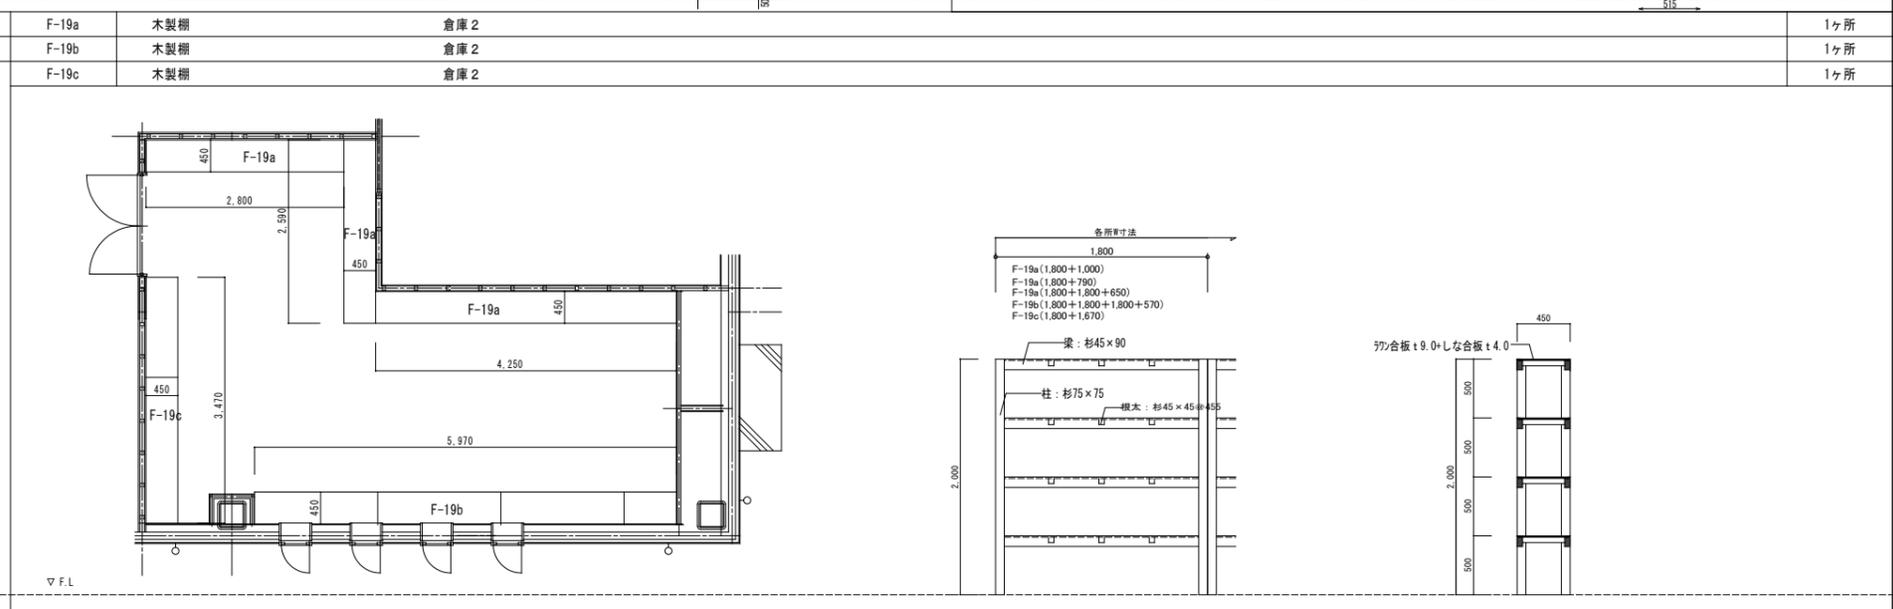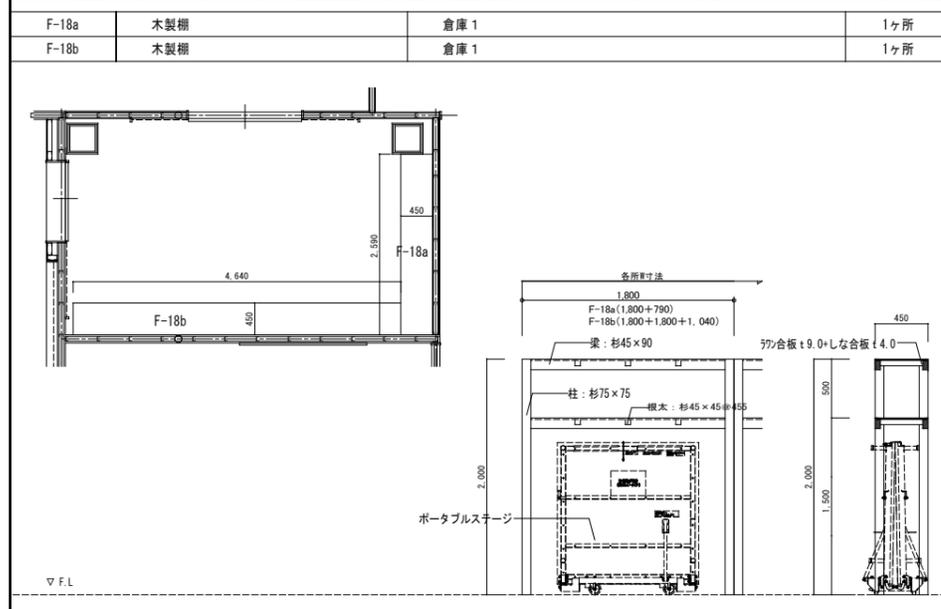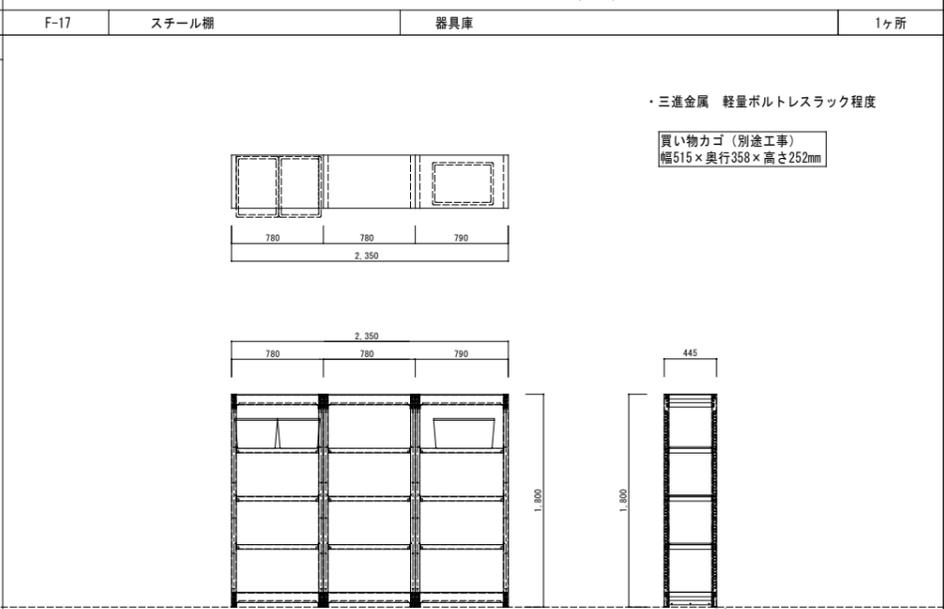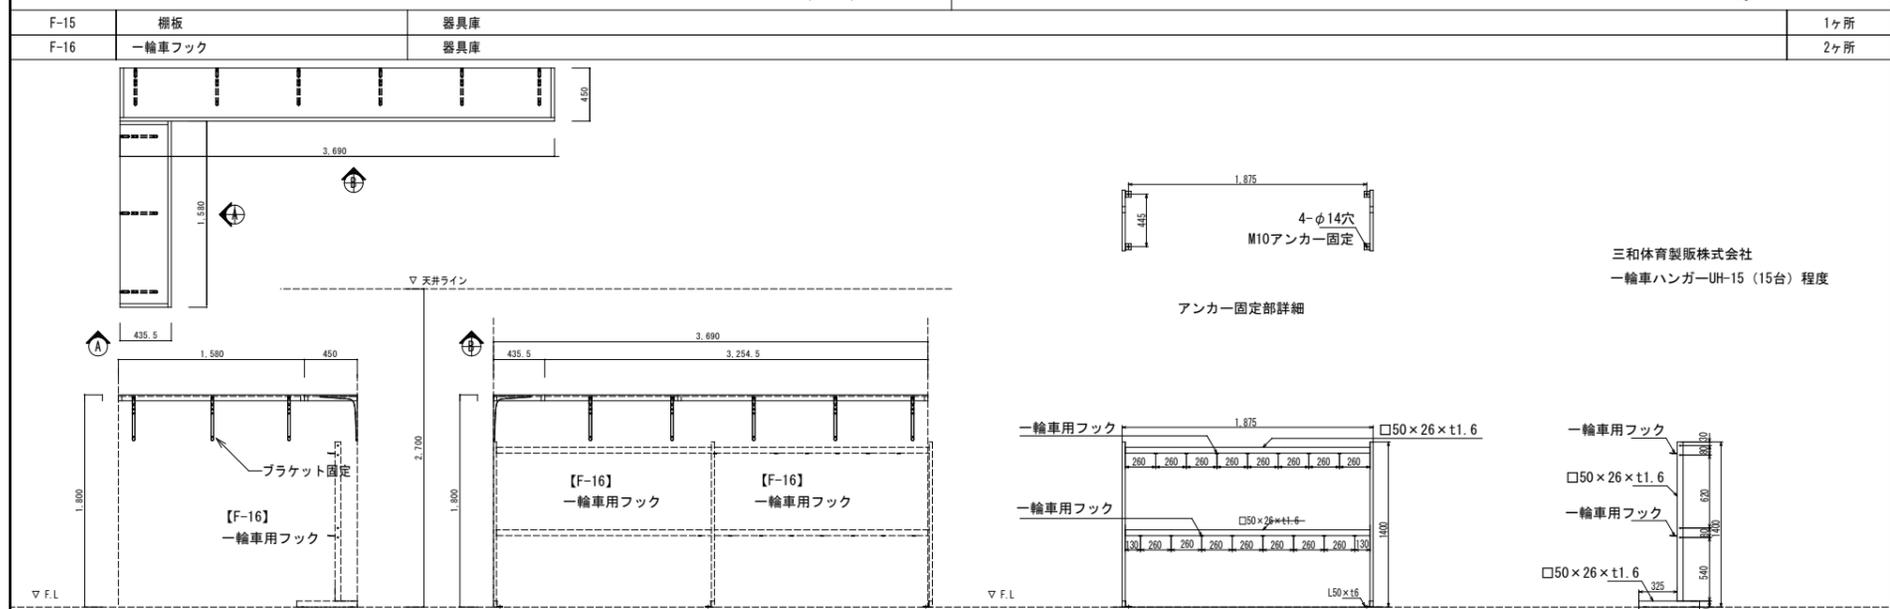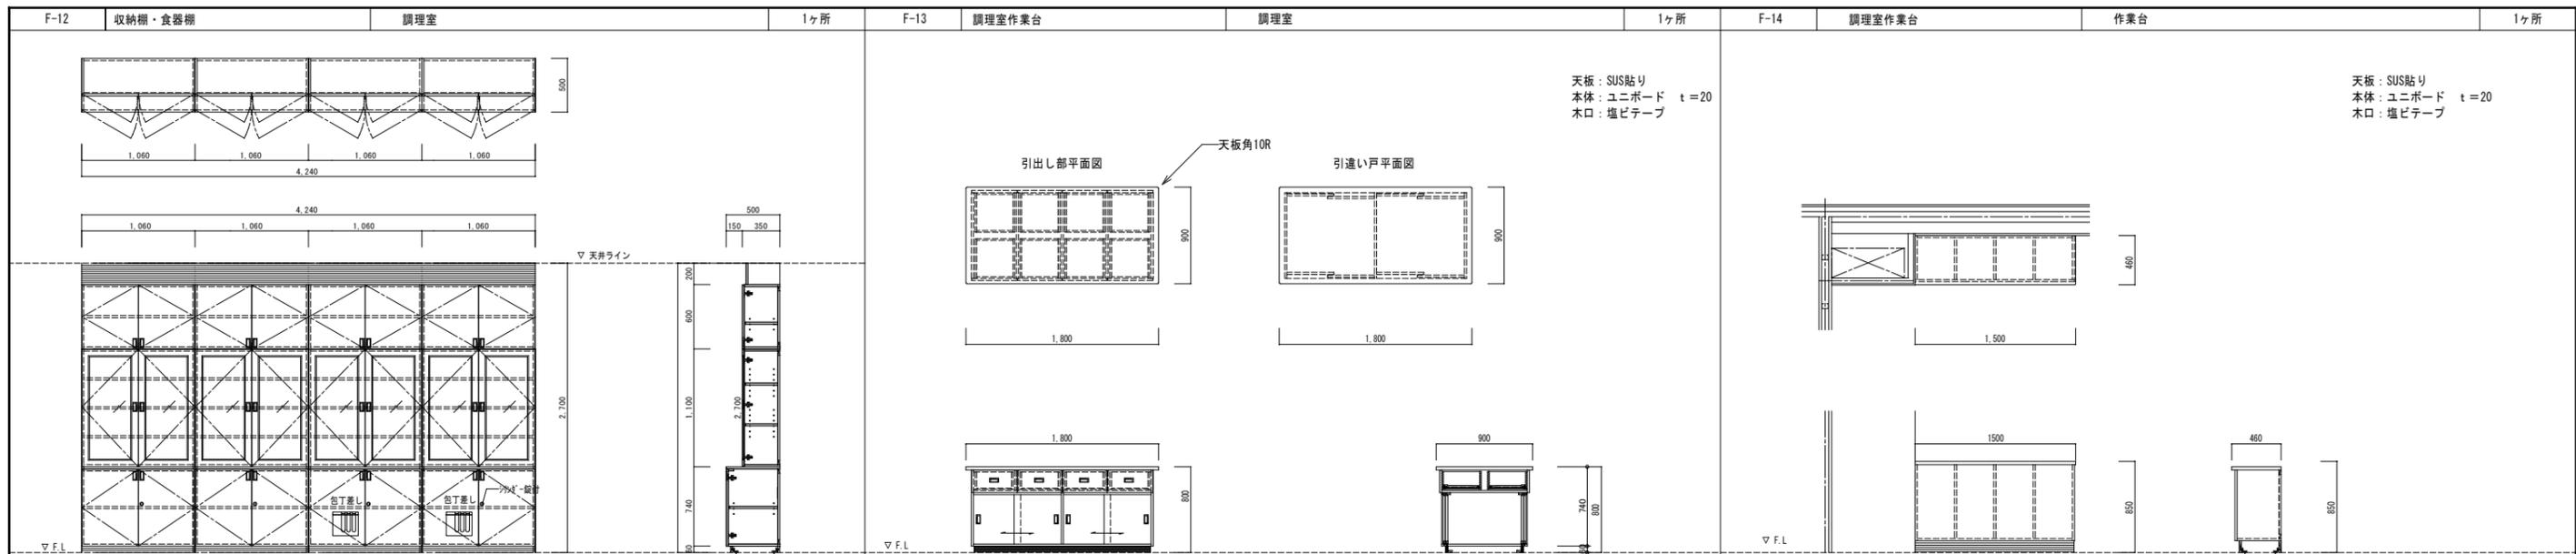


工事名	山王児童センター、山王老人福祉センター 及びかつら荘建設(建築主体)工事	1級建築士事務所 株式会社 武田菱設計 大田登録 第329541号 管理建築士 鈴木 浩昌	岩手県知事登録 第259号 岩手県盛岡市志家町4-11 TEL (019) 653-6311(代表)	製 園 担 当 検 印	特記	年月日	2025.04	図面内容	家具図 No. 3	縮尺	区分	図面番号
						設計番号	2023-050					

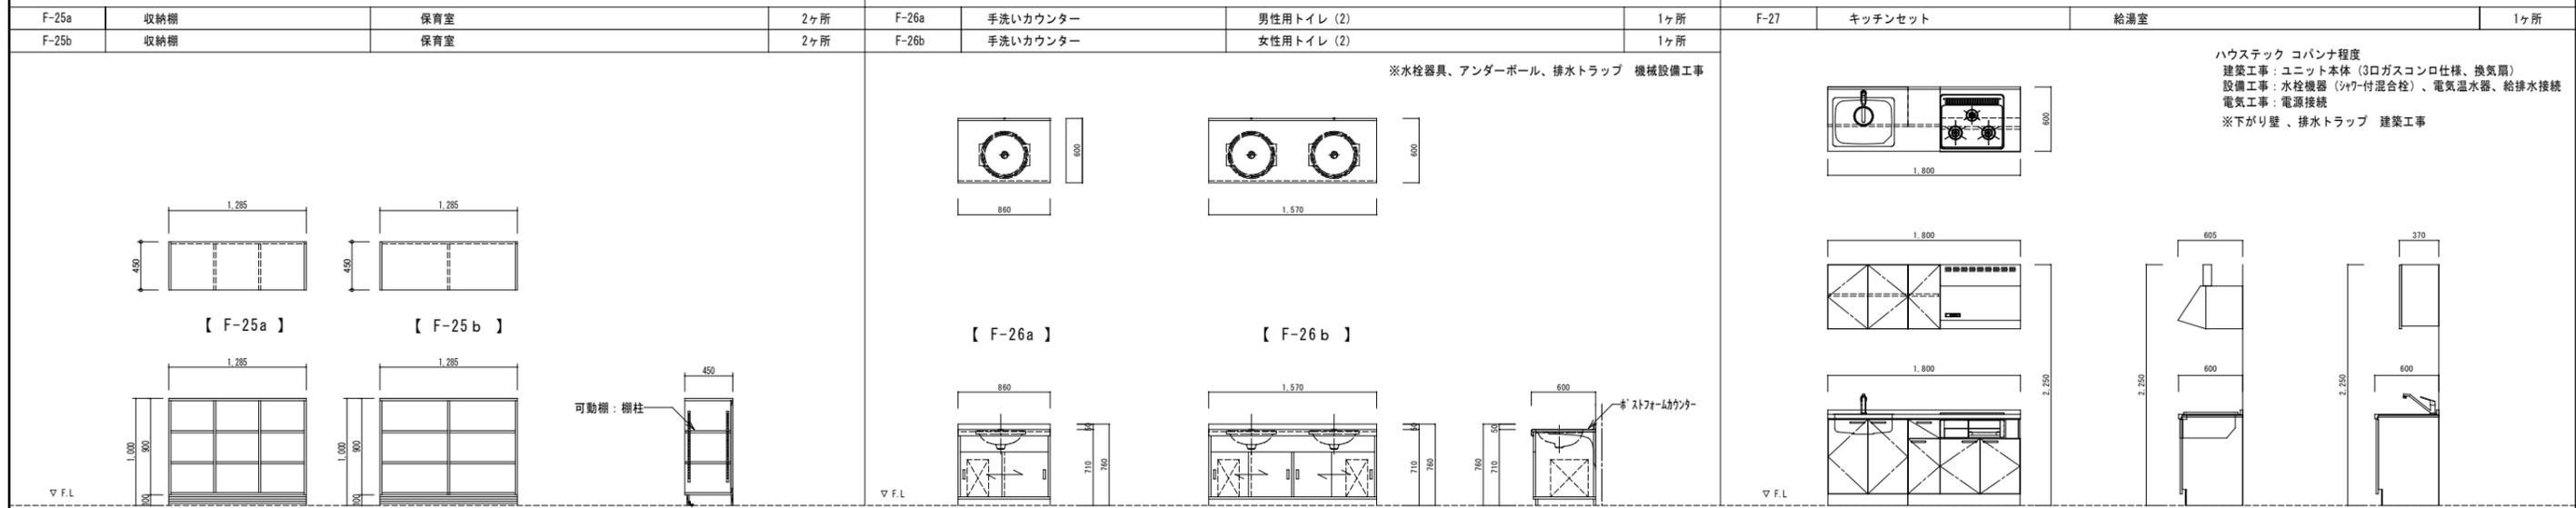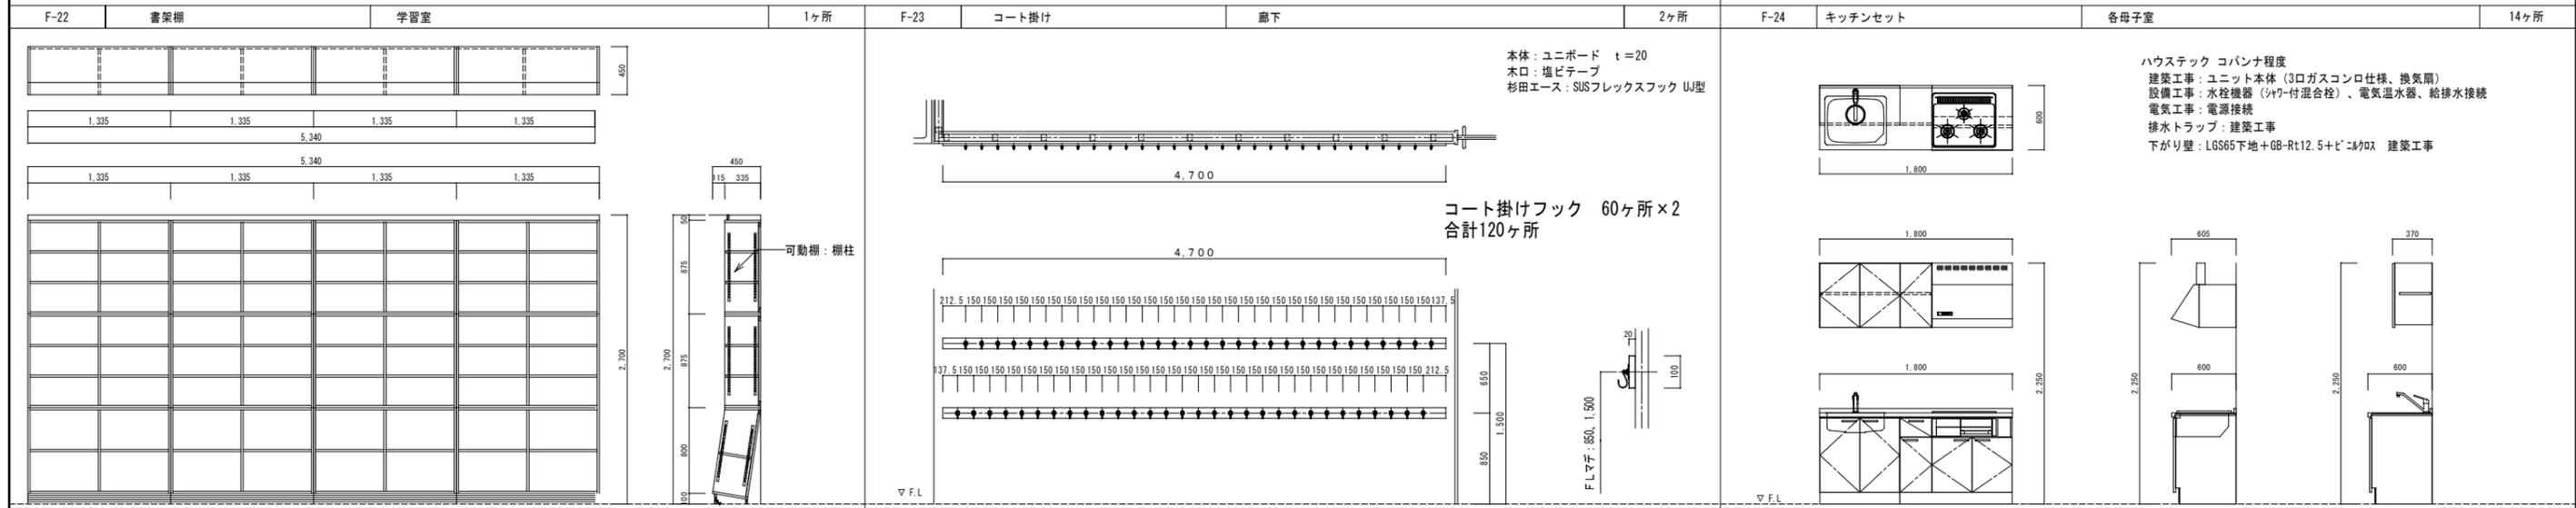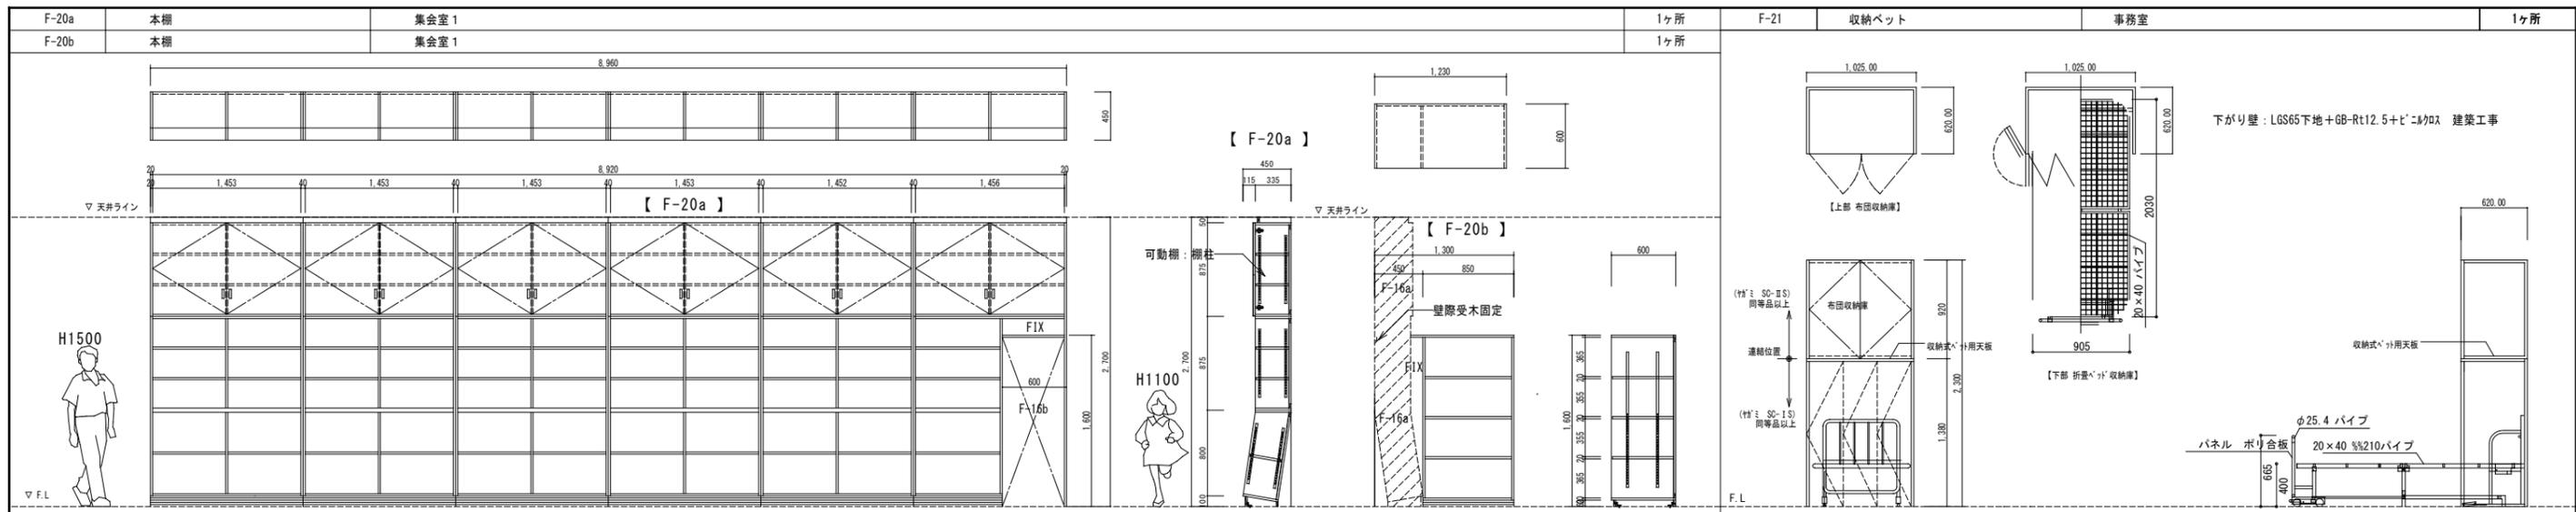

工事名	山王児童センター、山王老人福祉センター 及びかつら荘建設（建築主体）工事	 1級建築士事務所 岩手県知事登録 第259号 株式会社 武田菱設計 大田登録 第329541号 管理建築士 鈴木 浩 昌 岩手県盛岡市志家町4-11 TEL (019) 653-6311(代表)	製 園 担 当 検 印   	特記	年月日	2025.04	図面内容	家具図 No. 4	縮尺	A1:1/30 A3:1/60	区分	建築意匠	図面番号	A-66
					設計番号	2023-050								

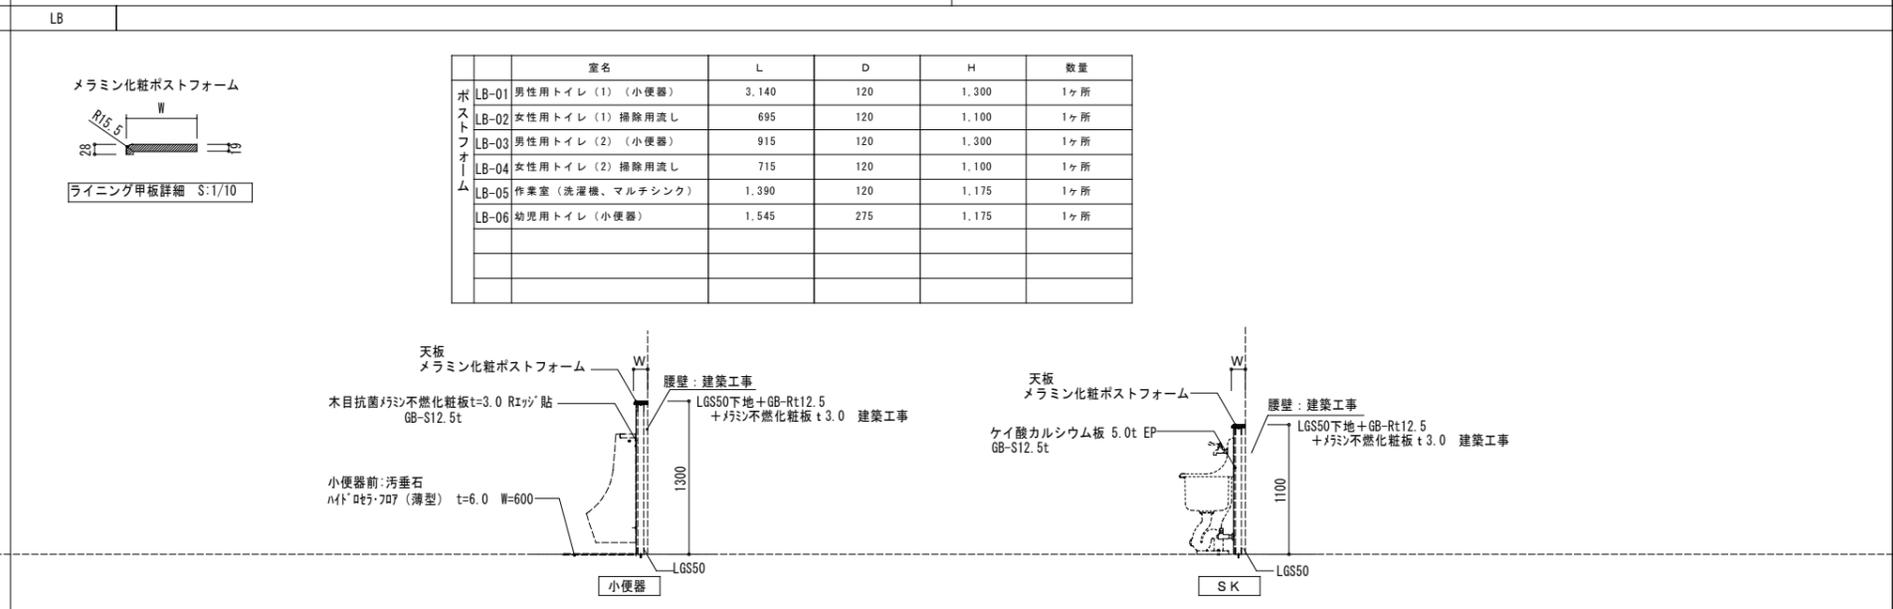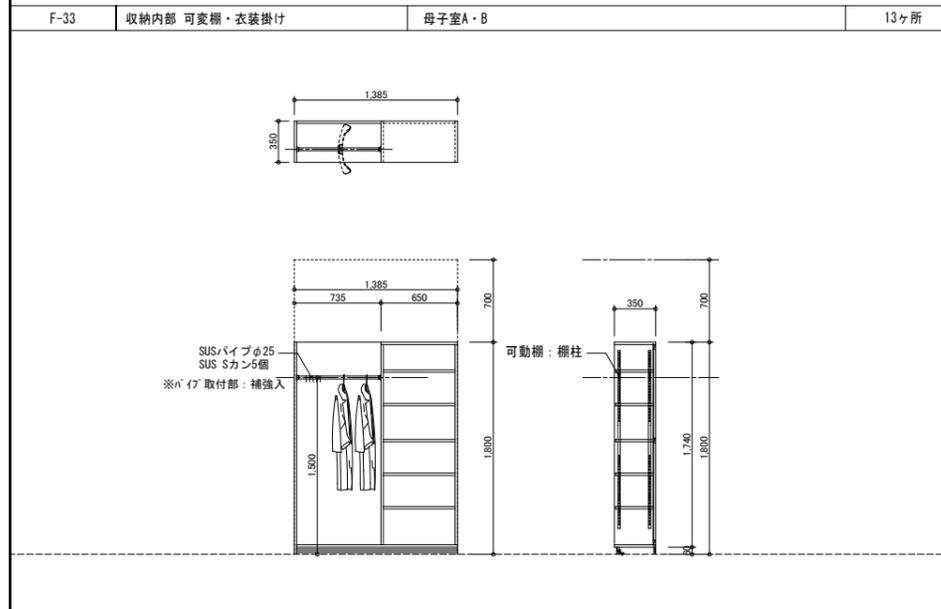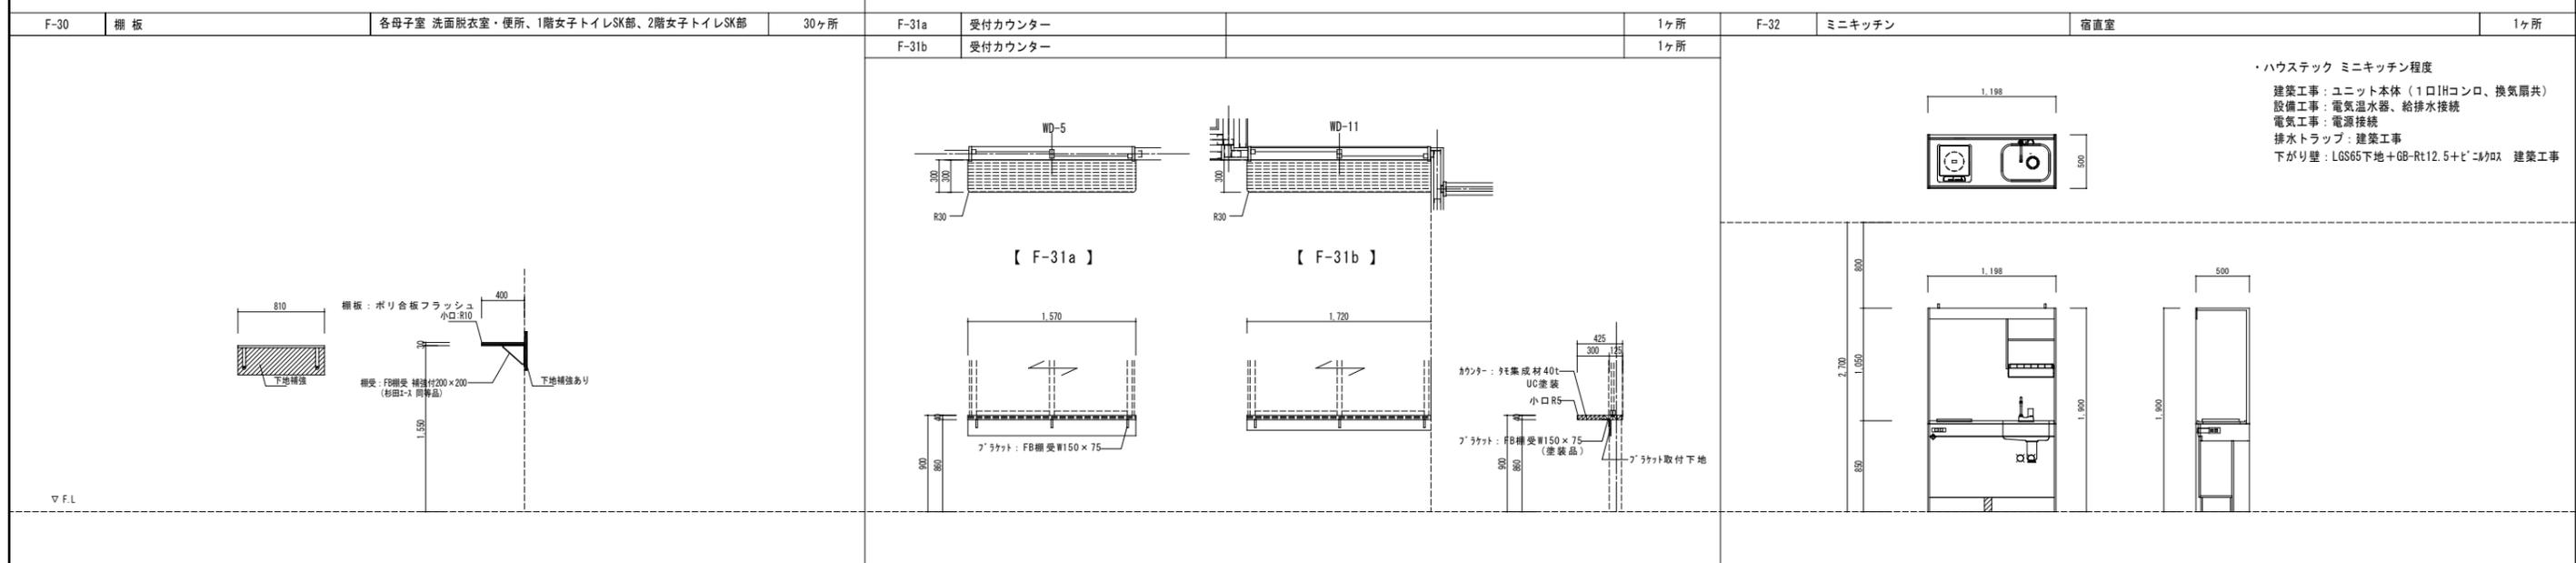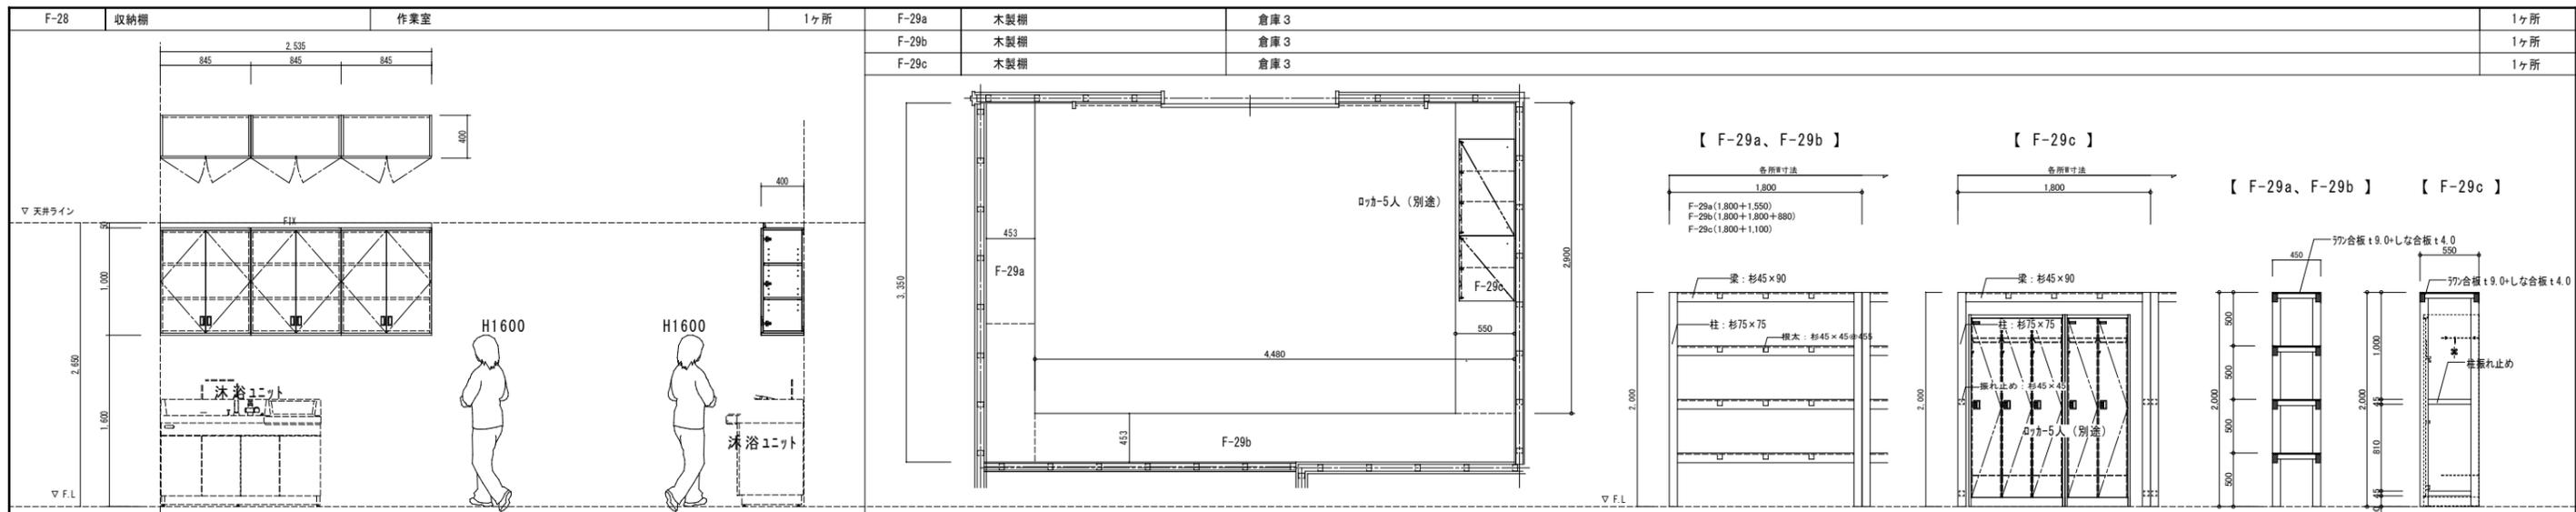


外構サインキープラン

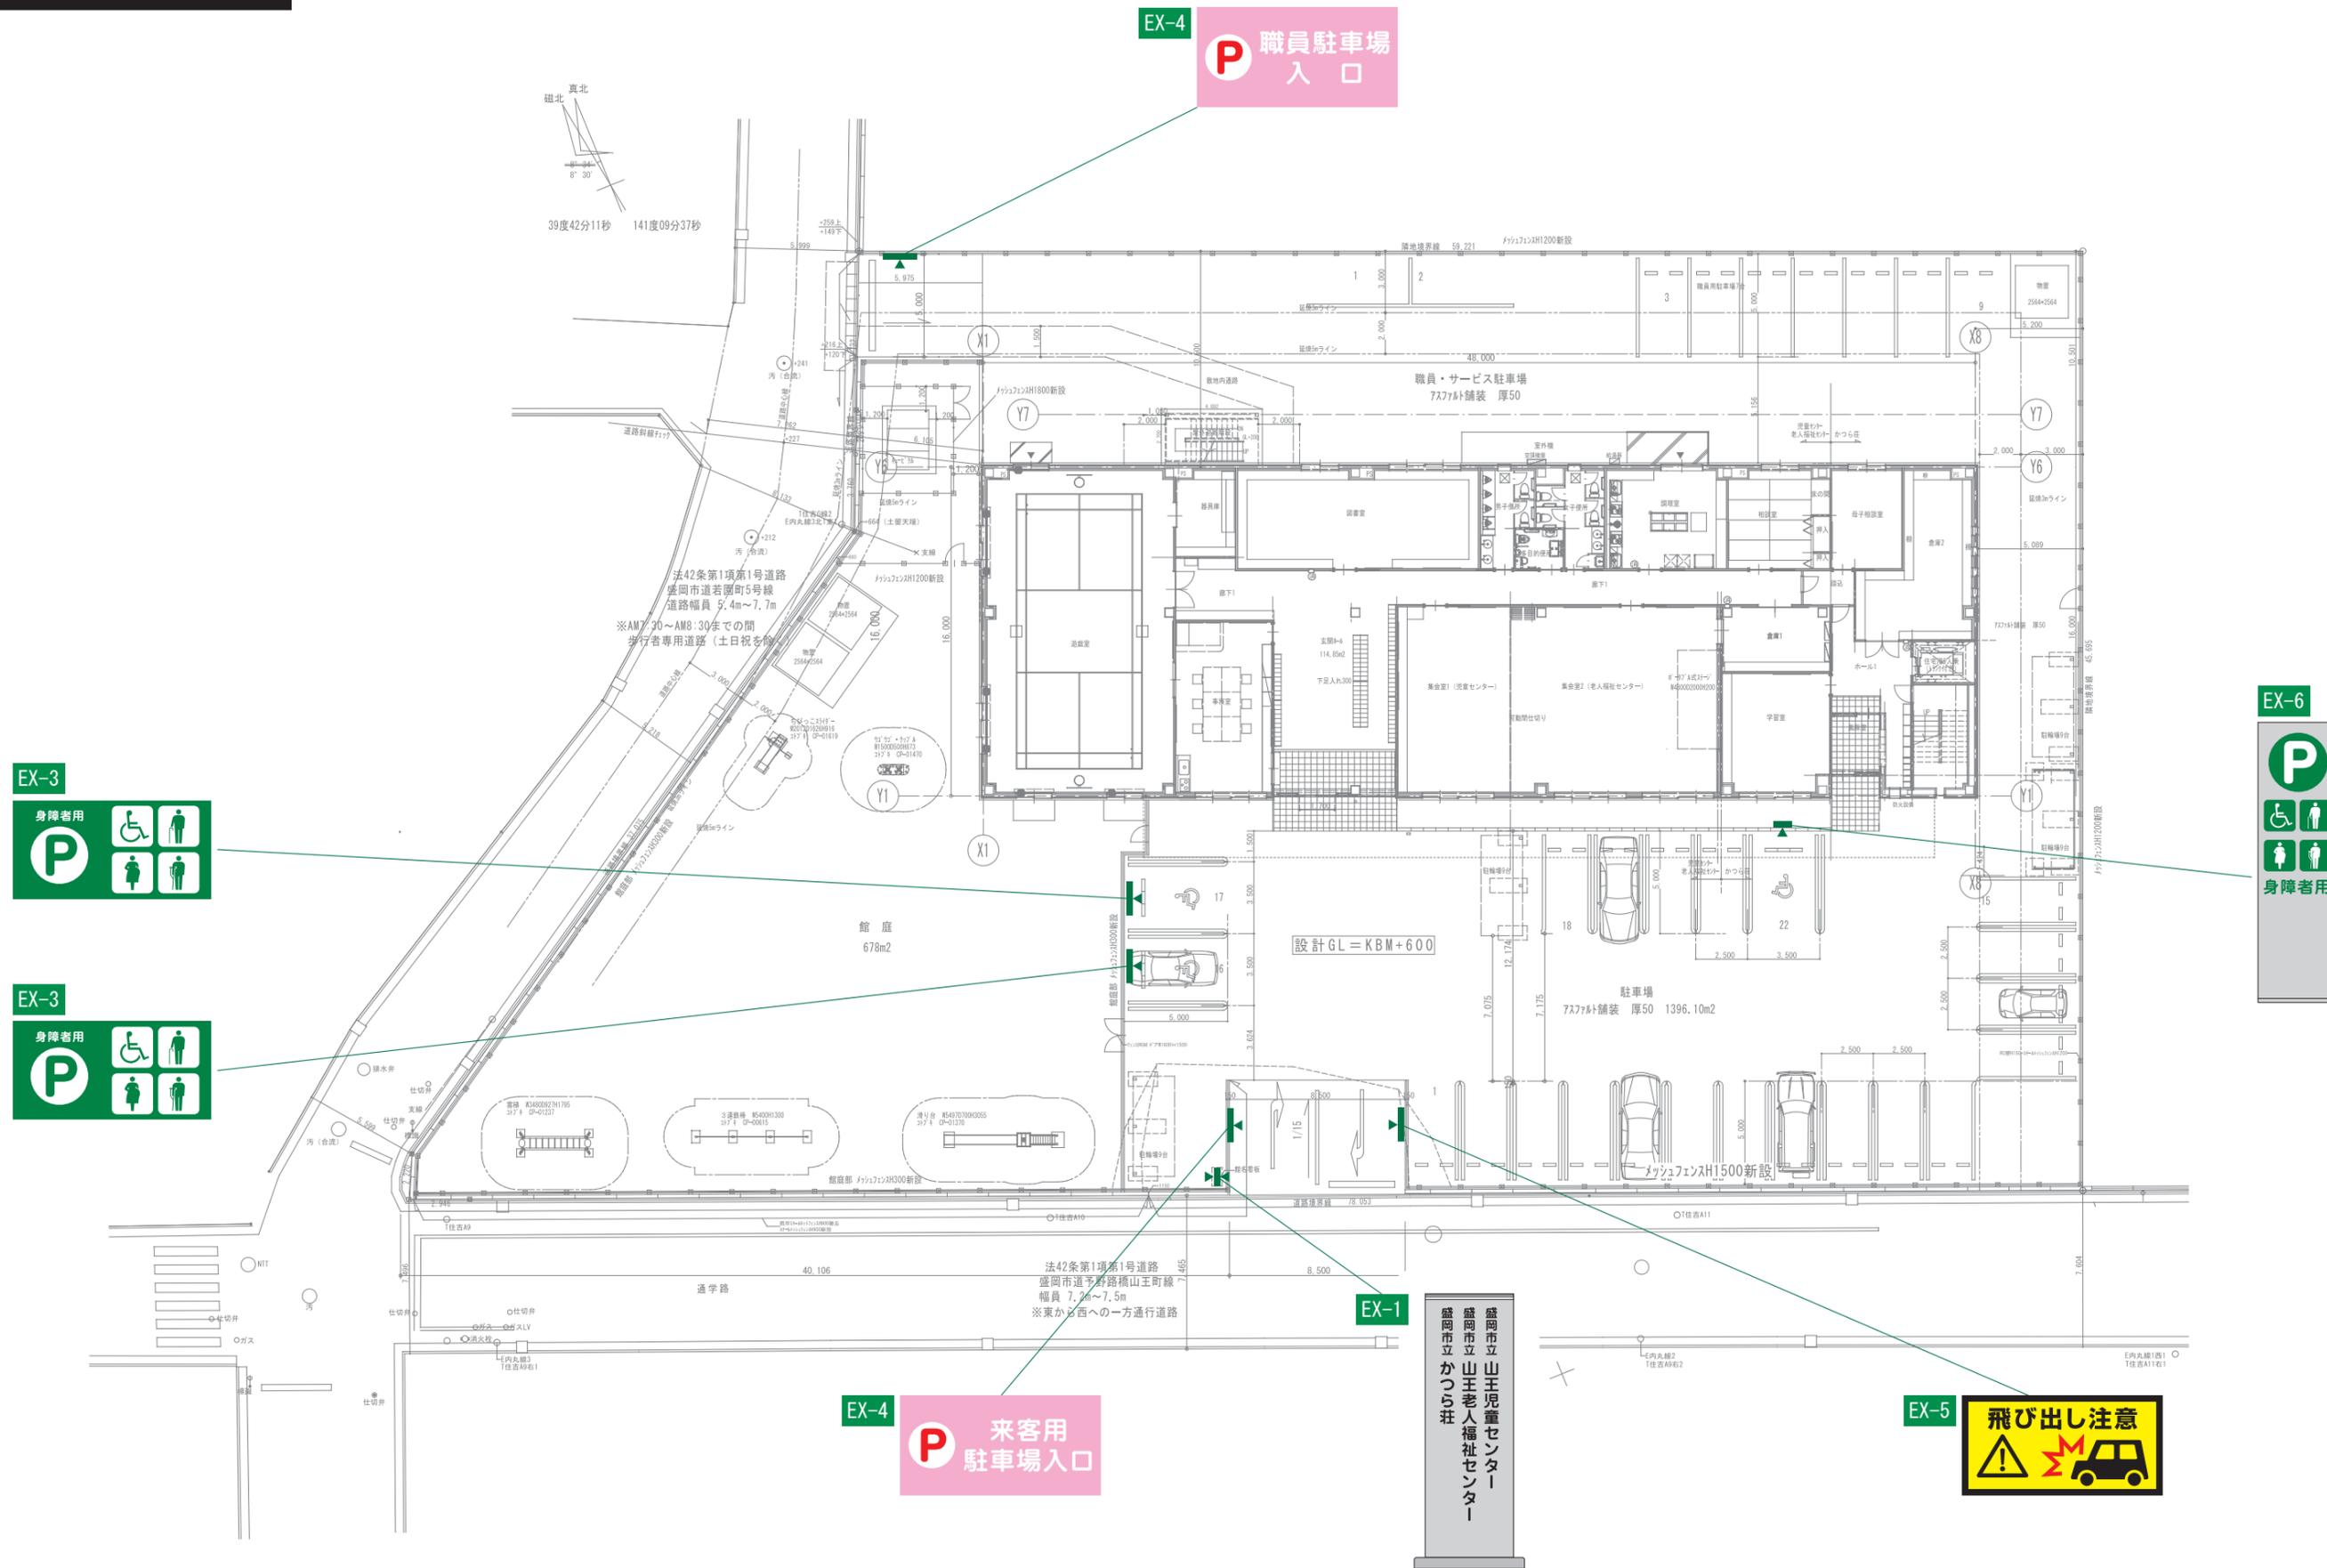


工事名	山王児童センター、山王老人福祉センター 及びかつら荘建設(建築主体)工事	 1級建築士事務所 岩手県知事登録 第259号 株式会社 武田菱設計 大臣登録 第329541号 管理建築士 鈴木浩昌	製 担 当 検 印 	特記 	年月日	2025.05	図面内容	縮尺	区分	図面番号
					設計番号	2023-050				

南側立面図

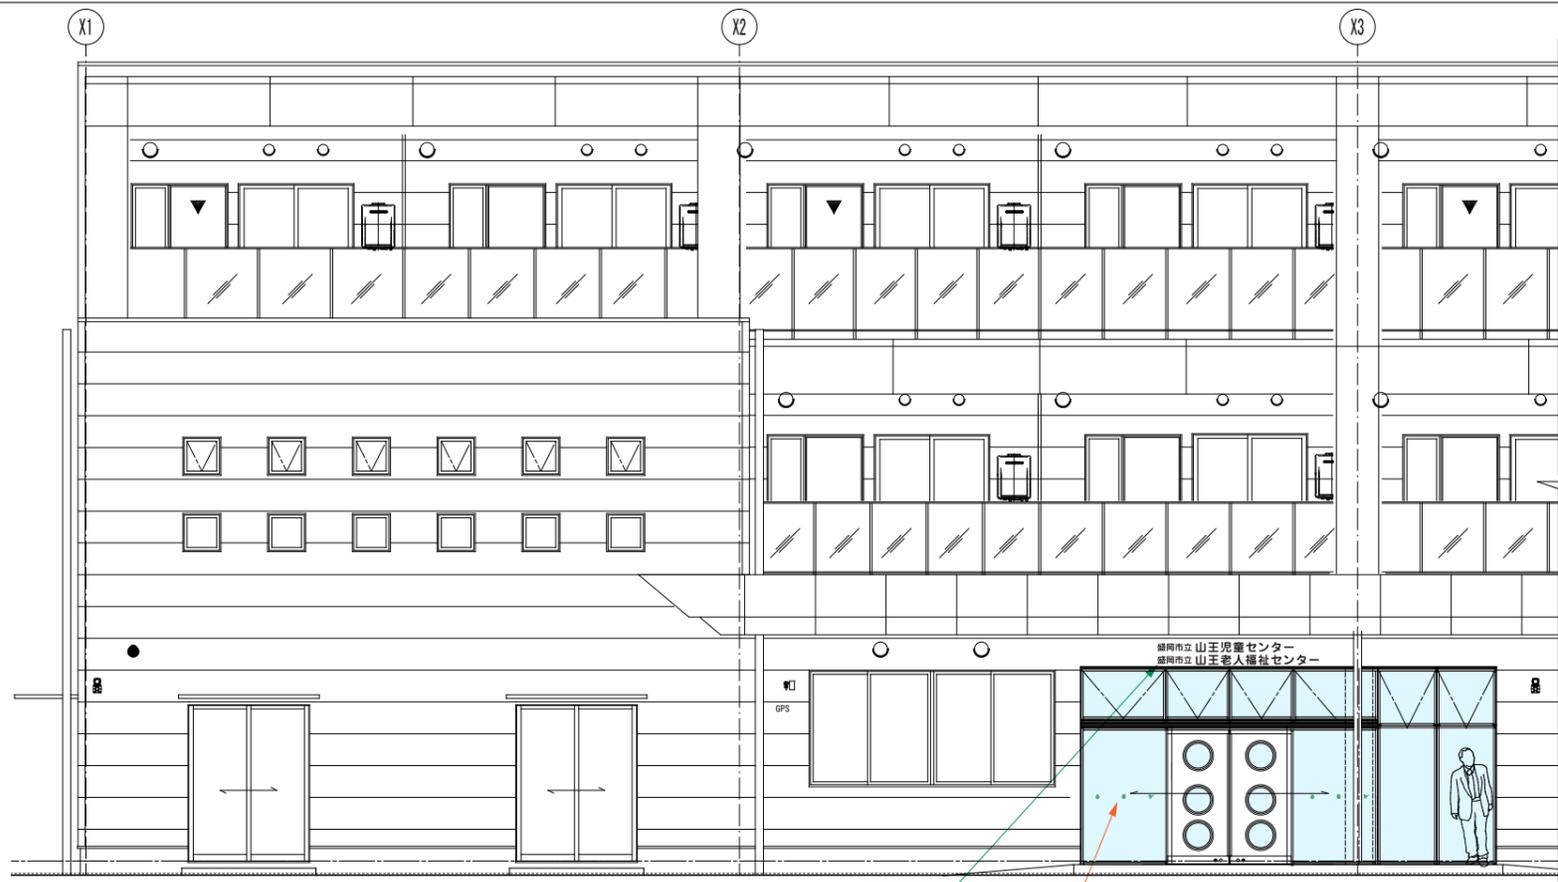


EX-2 IN-16

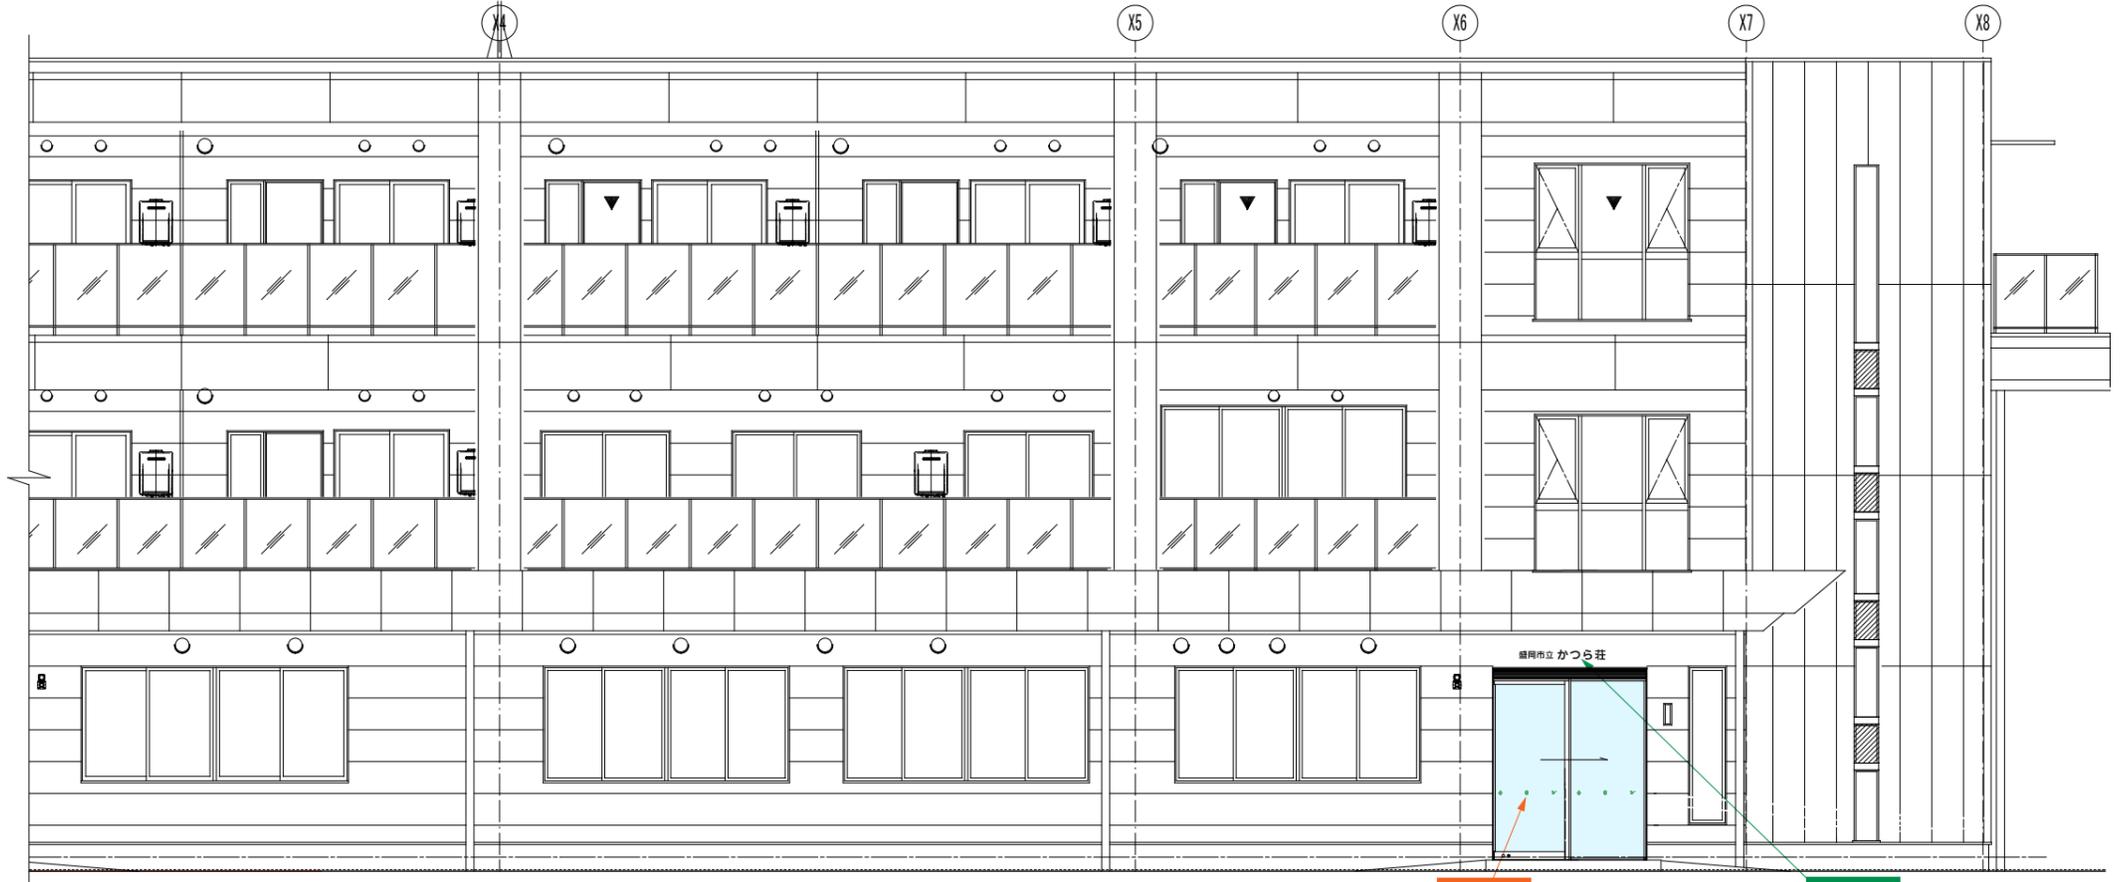

IN-16 EX-2


工事名	山王児童センター、山王老人福祉センター 及びかつら荘建設(建築主体)工事	 1級建築士事務所 岩手県知事登録 第259号 株式会社 武田菱設計 大庄登録329541号 管理建築士 鈴木 浩 昌	製 図 担 当 検 印   	特記	年月日	2025.05	図面内容	縮尺	区分	図面番号
					設計番号	2023-050				

2F サインキープラン

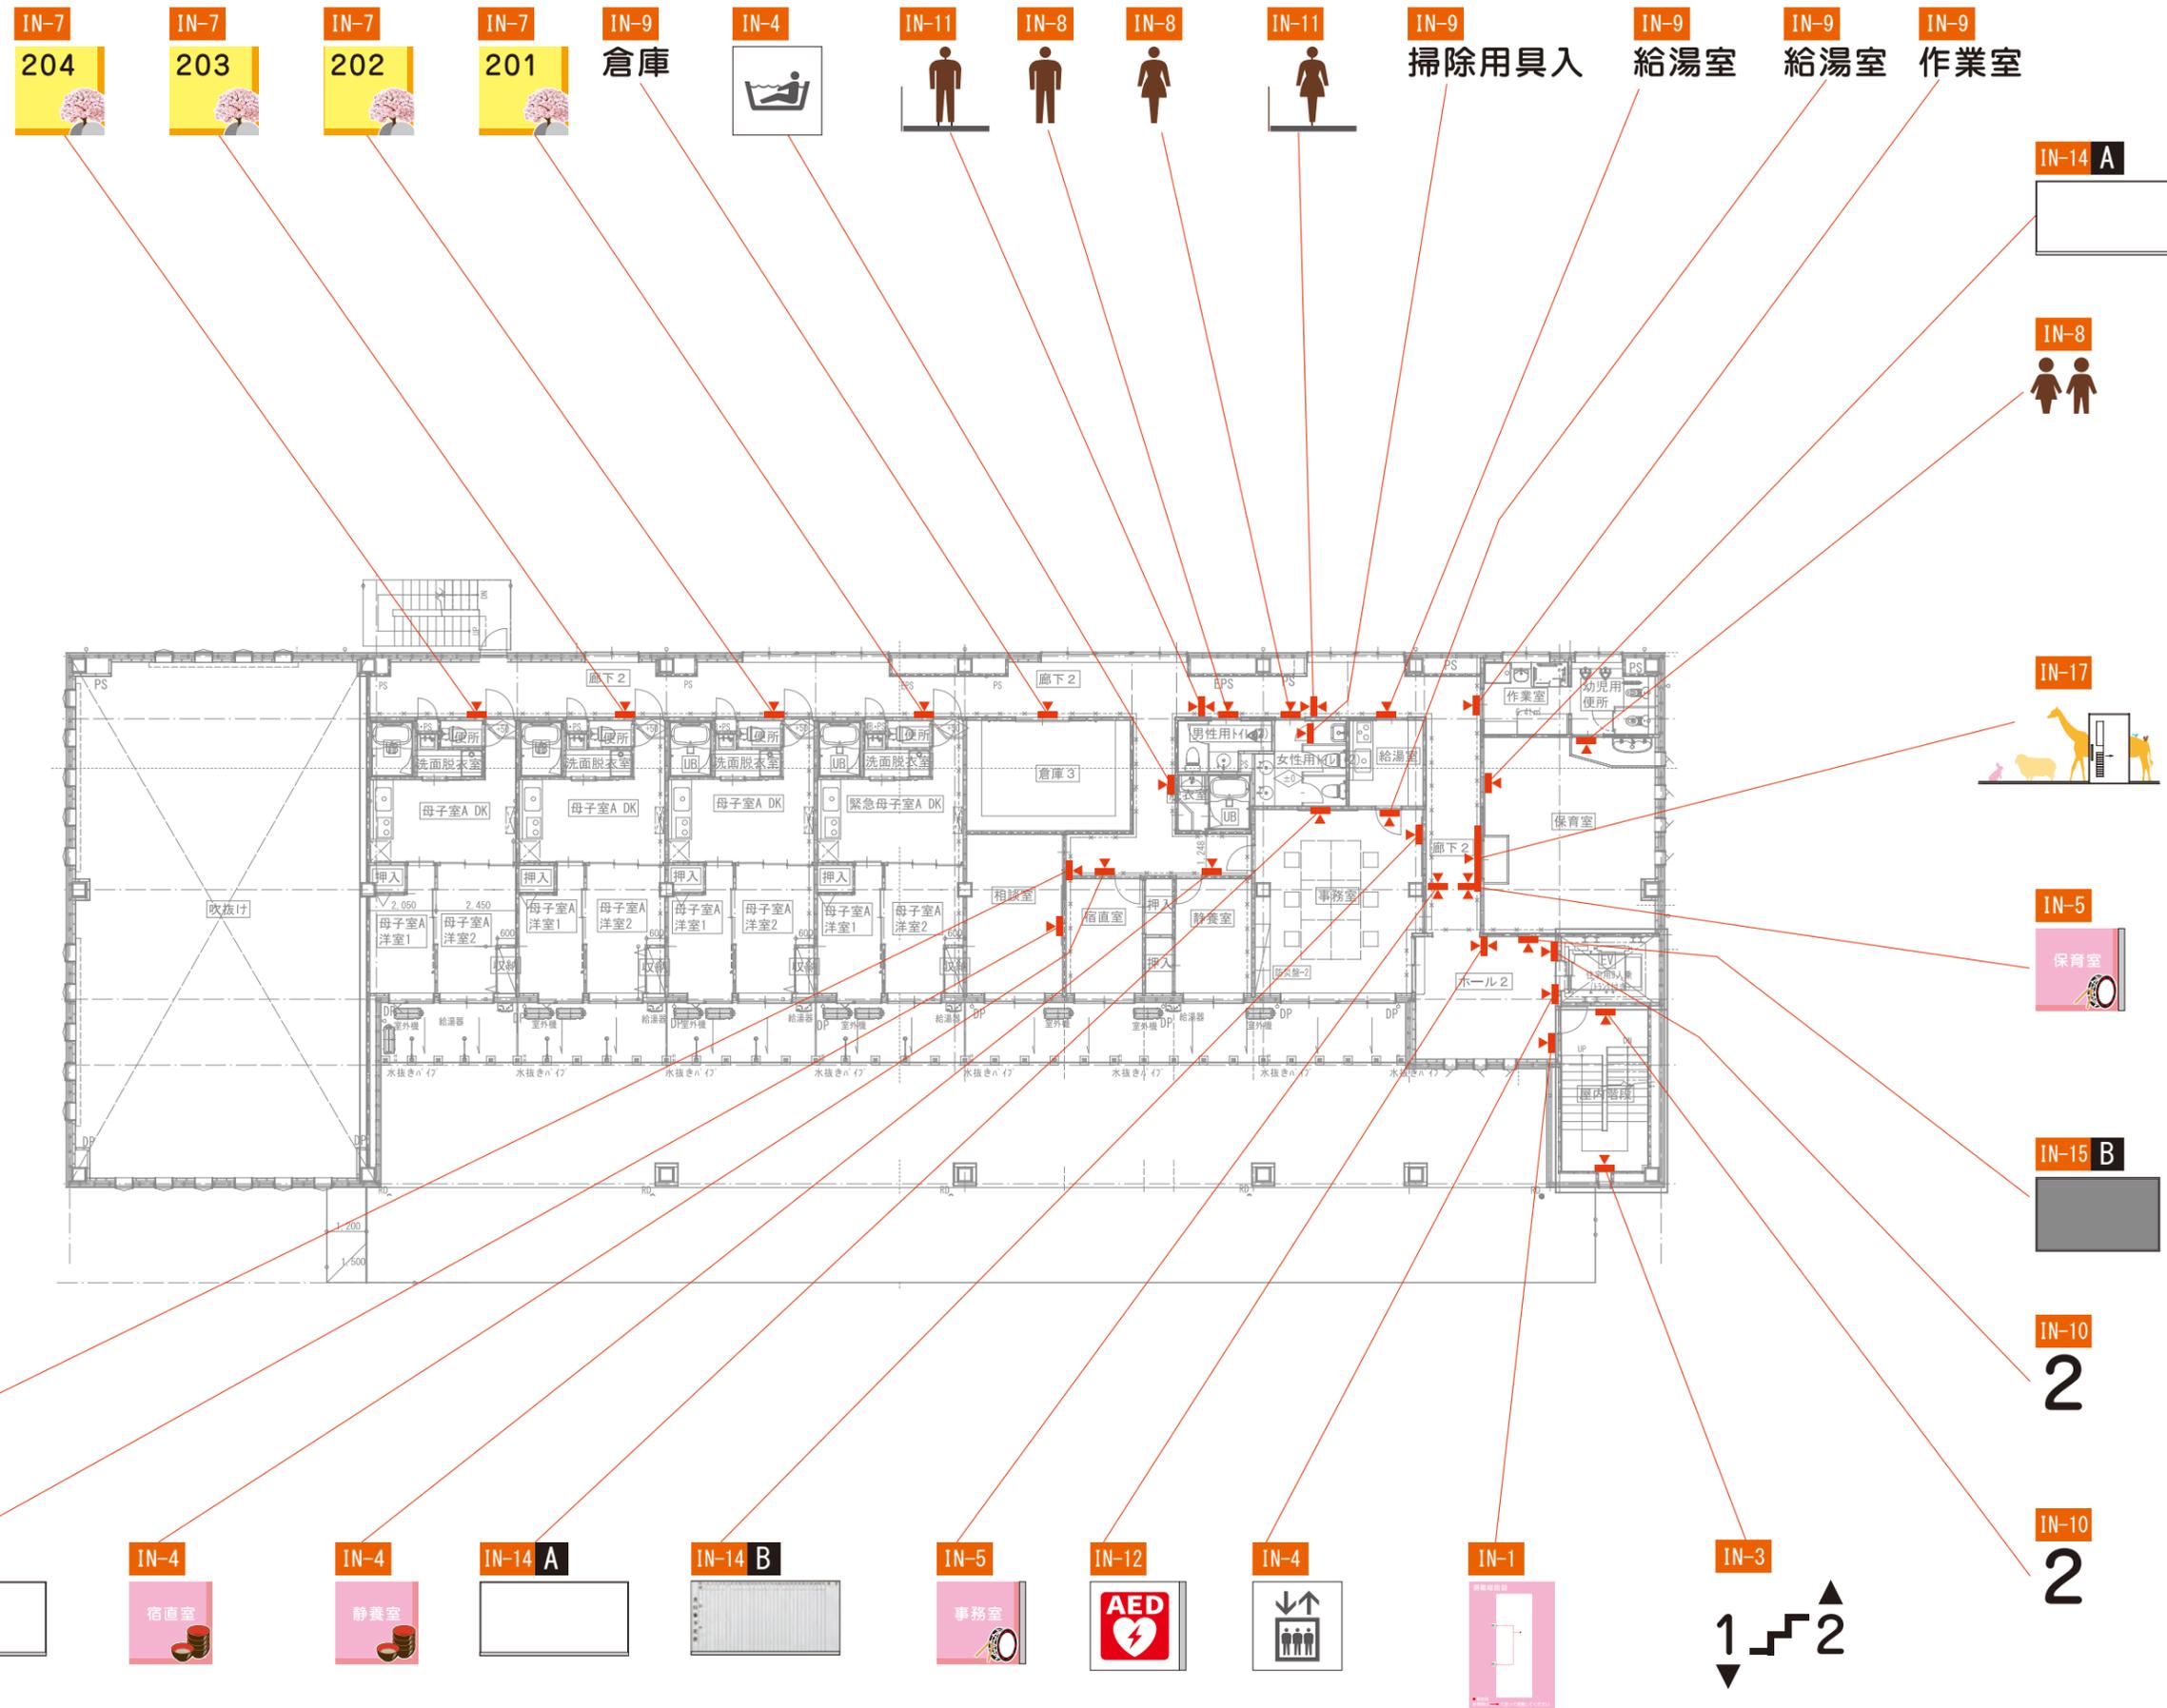

工事名	山王児童センター、山王老人福祉センター 及びかづら荘建設(建築主体)工事	 1級建築士事務所 株式会社 武田菱設計 大臣登録 第329541号 管理建築士 鈴木 浩 昌	岩手県知事登録 第259号 岩手県盛岡市志家町4-11 TEL (019) 653-6311 (代表)	製 園 担 当 検 印 	特記 _____ _____ _____	年月日	2025.05	図面内容	2階サインキープラン	縮尺	区分	図面番号	A-71
						設計番号	2023-050					建築意匠	

3F サインキープラン

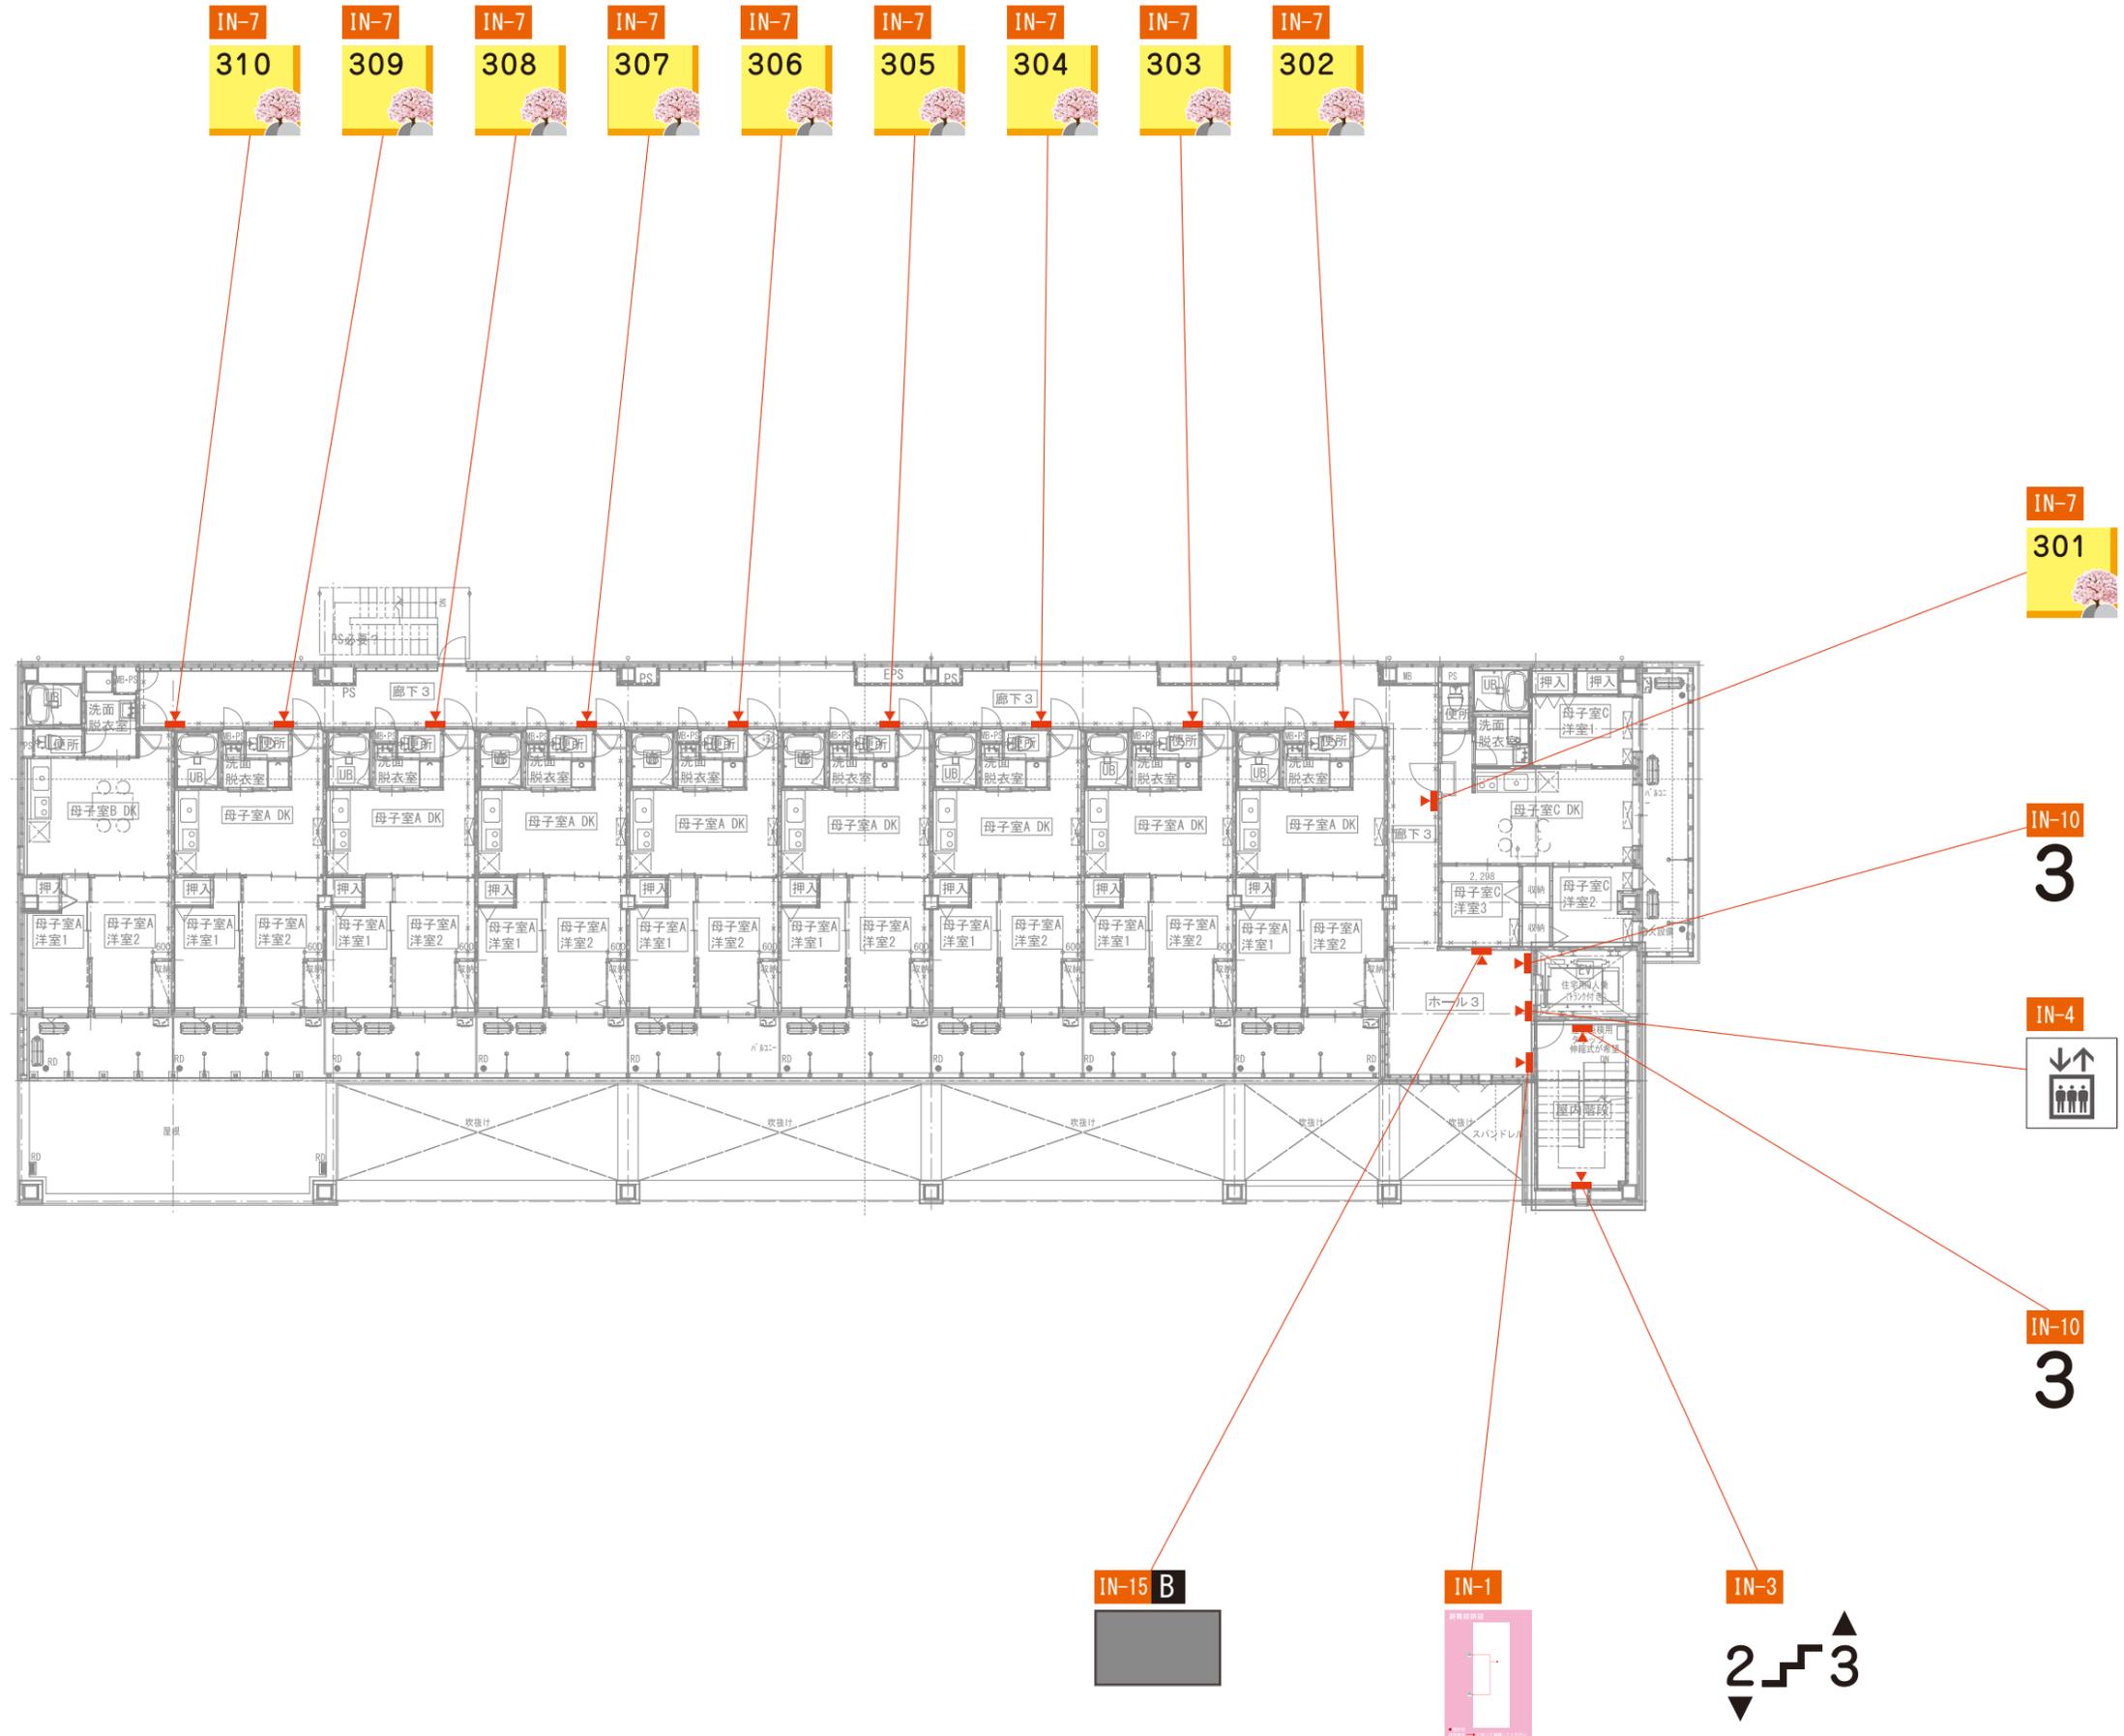

工事名	山王児童センター、山王老人福祉センター 及びかつら荘建設(建築主体)工事	 1級建築士事務所 株式会社 武田菱設計 大臣登録 第329541号 管理建築士 鈴木 浩 昌	岩手県知事登録 第259号 岩手県盛岡市志家町4-11 TEL (019) 653-6311 (代表)	製 園 担 当 検 印	特記	年月日	2025.05	図面内容	縮尺	区分	図面番号
				  		設計番号	2023-050				