
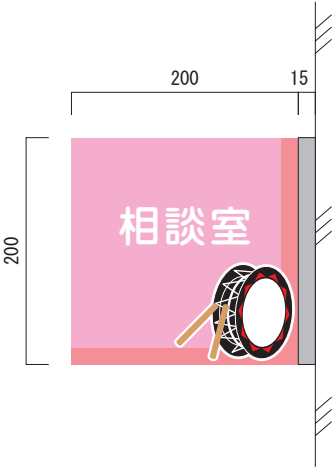
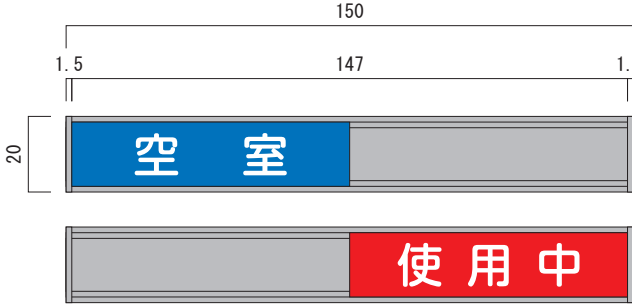
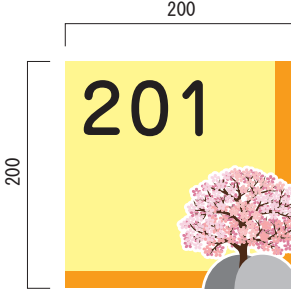
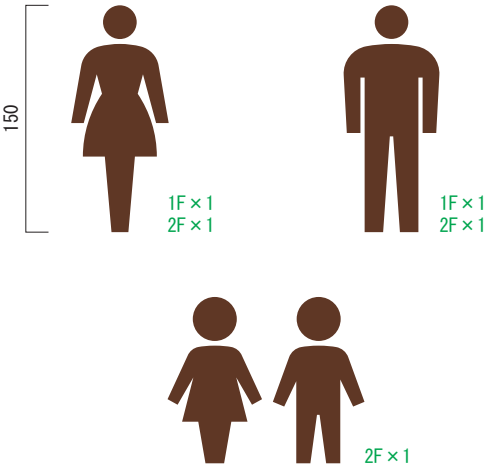
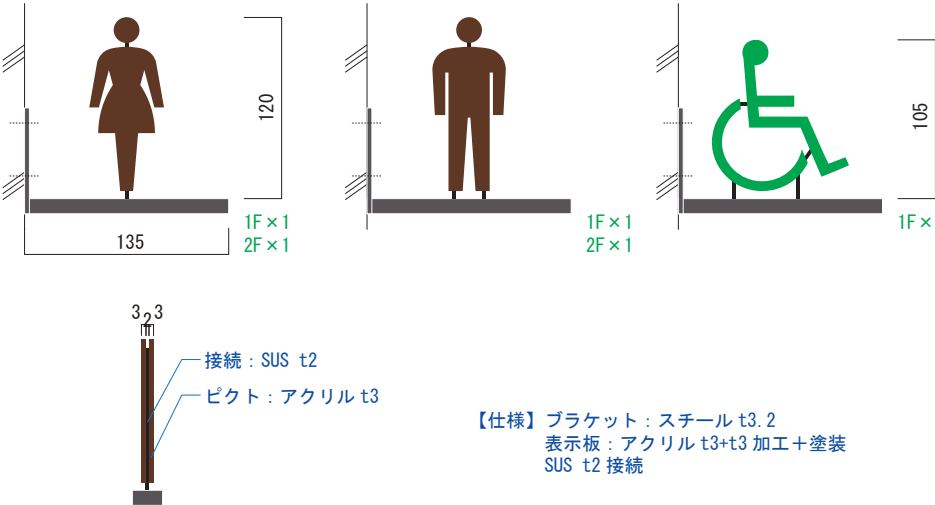
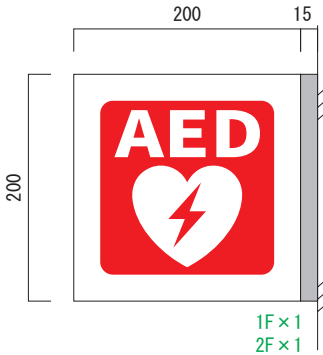
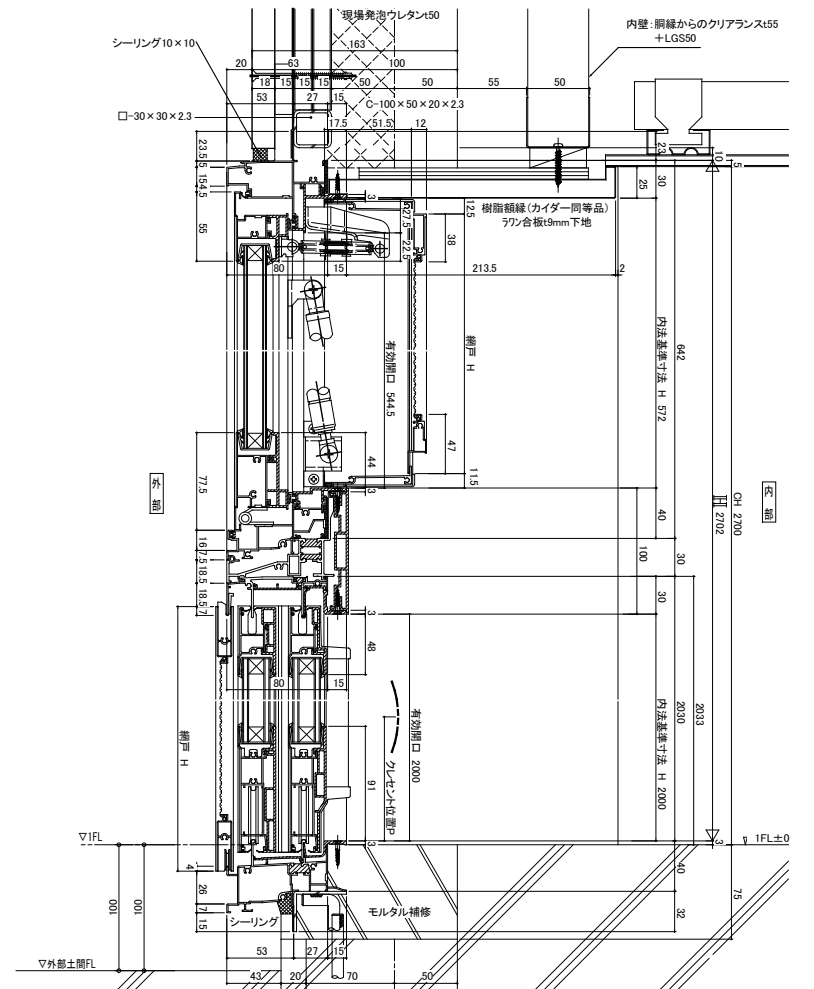
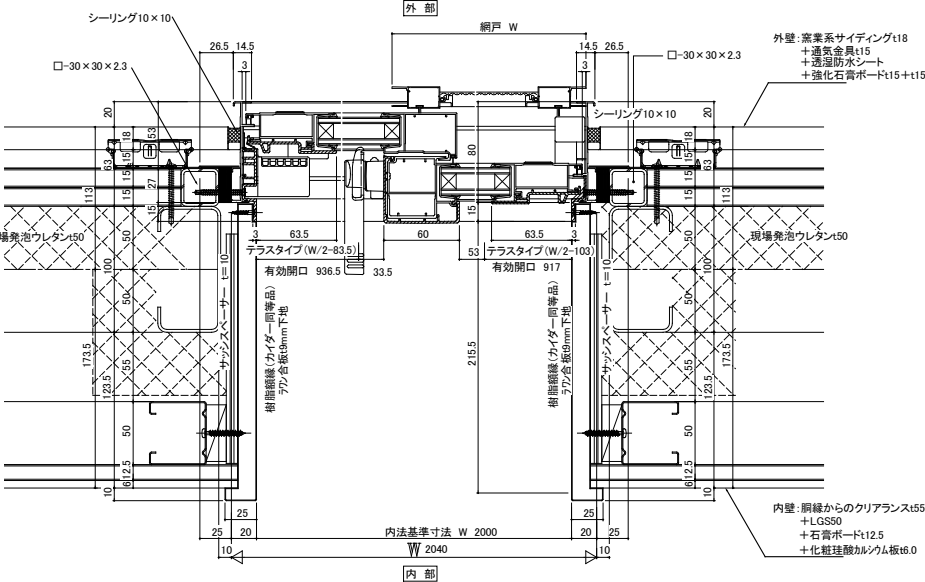
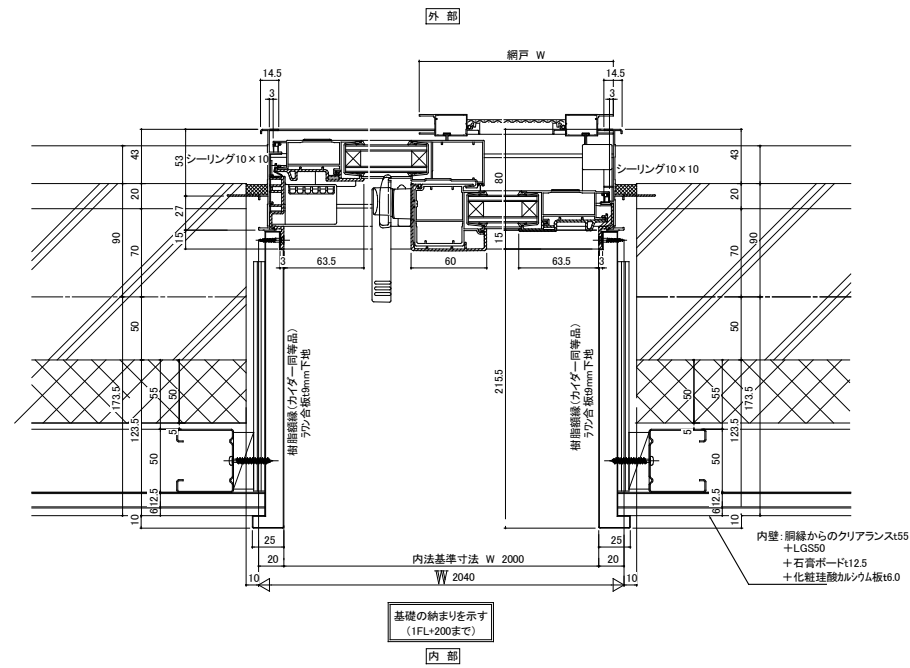
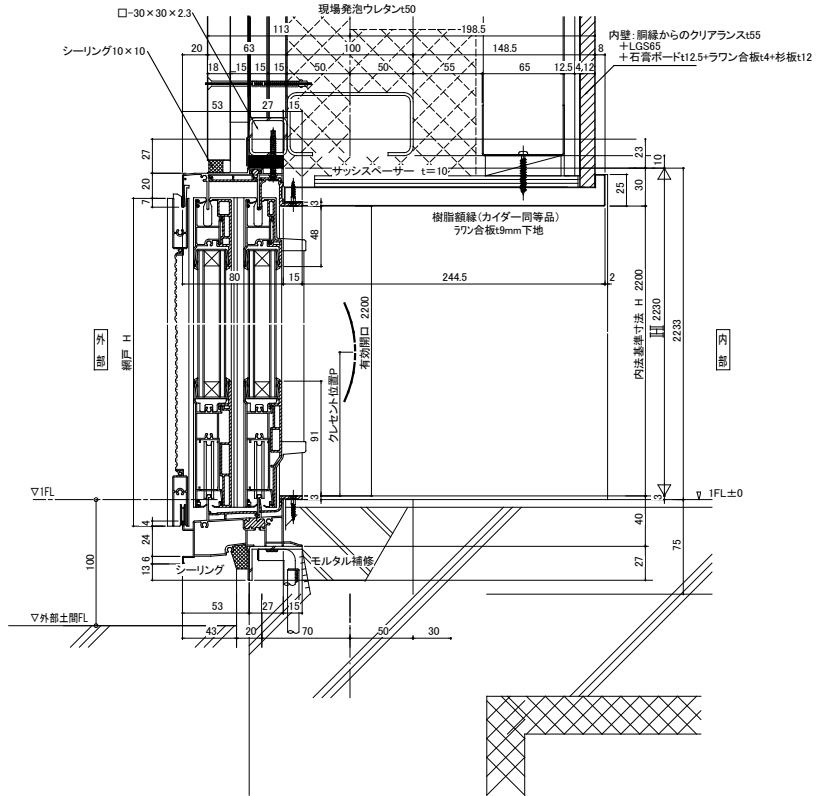
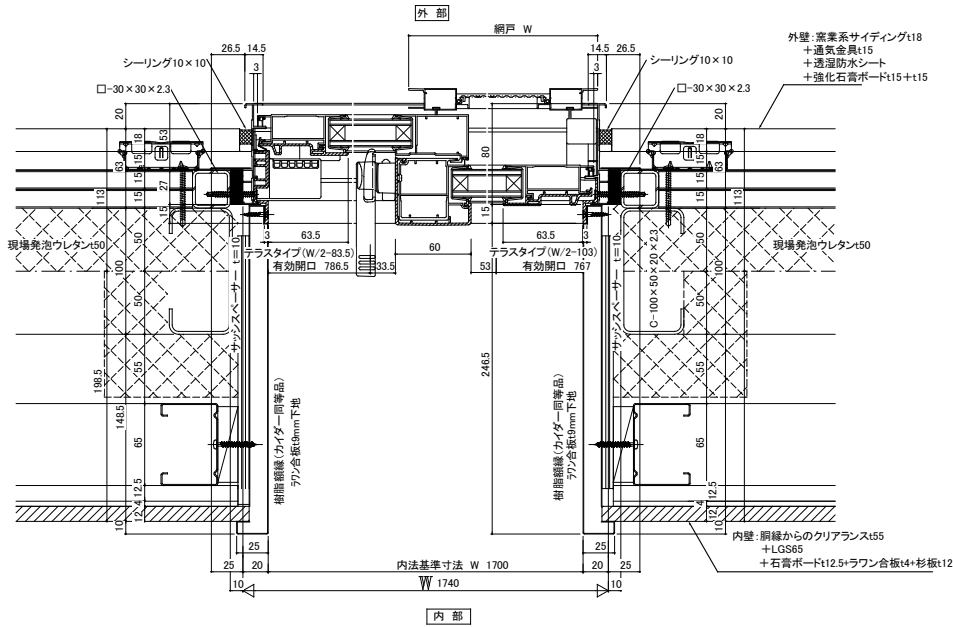



EX-1 施設名称サイン（自立型）		縮尺 1/40	1 ヶ所	EX-2 入口上 施設名称サイン		縮尺 1/20	各 1 ヶ所	EX-3 車椅子駐車場サイン（フェンス）		non scale	2 ヶ所		
本体枠：鉄骨鋼材組 表 面：SUS/HL・塩ビシート切文字貼り（両面表示） ※上部 庇付き													
EX-4 駐車場入口サイン		non scale	2 ヶ所	EX-5 飛び出し注意サイン		non scale	1 ヶ所	EX-6 車椅子駐車場サイン（自立）				縮尺 1/20	1 ヶ所
								【仕様】（研創 ST-110H 使用） 表示板：1.5t ステンレス PL 加工・HL 仕上げ 表示：塩ビシート貼り 骨 材：2.3t スチール PL 加工（サビ止め塗装） ベース PL：6t スチール PL 加工（サビ止め塗装）φ15 穴あけ加工 リブ PL：6t スチール PL 加工（サビ止め塗装）					
IN-1 避難経路図		縮尺 S=1/10	4 ヶ所	IN-2 誘導サイン		縮尺 non scale	1 ヶ所	IN-3 階数表示サイン				縮尺 S=1/10	2 ヶ所
表 示：アルミ複合板t3+プリントシート巻込貼													
工事名		山王児童センター、山王老人福祉センター 及びかつら荘建設（建築主体）工事		1 級建築士事務所 株式会社 武 田 菱 設 計 大臣登録 第 3 2 9 5 4 1 号 管理建築士 鈴 木 浩 昌 岩手県知事登録 第 2 5 9 号 岩手県盛岡市志家町 4-11 TEL (019) 653-6311（代表） 製 図 担 当 検 印 特記		年月日	2025.05	図面内容		縮尺	区 分	図面番号	
						設計番号	2023-050	サイン意匠図 NO.1		建築意匠	A-73		

IN-4 室名・ピクトサイン（平付）		non scale	10ヶ所	IN-5 室名サイン（突出）		non scale	6ヶ所	IN-6 在空表示		縮尺 S=1/2	3ヶ所
表 示：アルミ複合板t3+プリントシート巻込貼				表 示：アクリルt5+プリントシート貼（両面） ブラケット：SUS・HL				在空表示：アルミ形材・アクリルスライド式 （研創 MM20S使用）			
											
1F 事務室 遊戯室 図書室 学習室 母子相談室 エレベーター（ピクト） 浴室（ピクト）				1F 集会室 1 集会室 2 相談室 調理室				2F 事務室 保育室			
IN-7 居室サイン		縮尺 S=1/5	14ヶ所	IN-8 ピクトサイン（シート）		縮尺 S=1/5	5ヶ所	IN-9 室名サイン（シート文字）		縮尺 S=1/10	10ヶ所
表 示：アルミ複合板t3+プリントシート巻込貼				表 示：塩ビシートカット貼				表 示：塩ビシートカット貼			
											
2F 201 202 203 204				1F 器具庫 倉庫 x3 掃除用具入				2F 作業室 給湯室 x2 倉庫 掃除用具入			
IN-10 階数表示		縮尺 S=1/5	6ヶ所	IN-11 ピクトサイン（突出・立体）		縮尺 S=1/5	5ヶ所	IN-12 ピクトサイン（突出・パネル）		non scale	2ヶ所
表 示：アクリルt3 切文字貼				表 示：アクリルt5+プリントシート貼（両面） ブラケット：SUS・HL				表 示：アクリルt5+プリントシート貼（両面） ブラケット：SUS・HL			
											
1 級建築士事務所 株式会社 武田菱設計 大臣登録 第329541号 管理建築士 鈴木 浩 昌				岩手県知事登録 第259号 製 図 担 当 検 印 岩手県盛岡市志家町4-11 TEL (019) 653-6311 (代表)				【仕様】ブラケット：スチール t3.2 表示板：アクリル t3+t3 加工+塗装 SUS t2 接続			
工事名		山王児童センター、山王老人福祉センター 及びかづら荘建設(建築主体)工事		年月日		2025.05		図面内容		縮尺	
設計番号		2023-050		区分		建築意匠		図面番号		A-74	





IN-13 多目的トイレ表示 縮尺 S=1/5 1ヶ所		IN-14 ホワイトボード 縮尺 S=1/40 15ヶ所			IN-15 掲示板 縮尺 S=1/40 8ヶ所		
250 500 多目的トイレ どなたでもご利用できます。 身障者・オストメイト・乳幼児用の設備を備えています。 現在地 【仕様】 ベース：アルミ複合板 t3 捨板取付 表示板：アルミ複合板 t3+プリントシート巻込貼 UV 点字加工		A 1,800 900 1F×8 2F×3 B 1,800 900 1F×1 2F×1 C 1,200 900 1F×1 D 4,300 1,650 1F×1			A 1,800 900 1F×6 B 1,500 900 2F×1 3F×1 【仕様】 枠：アルミ製 表示板：パンチングメタル銅板		
IN-16 衝突防止サイン 縮尺 S=1/5 3組 ※ADW-1～3 へ取付		IN-17 保育室 動物グラフィックシート貼り 縮尺 S=1/40 1ヶ所					
※間隔 ガラスW寸による ※間隔 ガラスW寸による 55 F.L+1,000 ■・・・DIC 225 ■・・・DIC 212 ■・・・DIC 211 ■・・・DIC 213 ■・・・DIC 388 ■・・・DIC 322 ■・・・DIC 87 ■・・・DIC 442 ■・・・DIC 183 ■・・・BL 100 【仕様】 透明メディア+インクジェットプリントカット加工		【仕様】 塩ビシートカット貼り 壁面：平滑クロス貼り仕上げ A案 2,250 550 2,000 B案 1,800 550 2,000 (S=1/40)					
工事名 山王児童センター、山王老人福祉センター 及びびかつら荘建設(建築主体)工事		1級建築士事務所 株式会社 武田菱設計 大臣登録 第329541号 管理建築士 鈴木 浩 昌 岩手県知事登録 第259号 岩手県盛岡市志家町4-11 TEL (019) 653-6311 (代表)		製 図 担 当 検 印 特記 年月日 2025.05 設計番号 2023-050		図面内容 サイン意匠図 No.3 縮尺 区 分 建築意匠 図面番号 A-75	

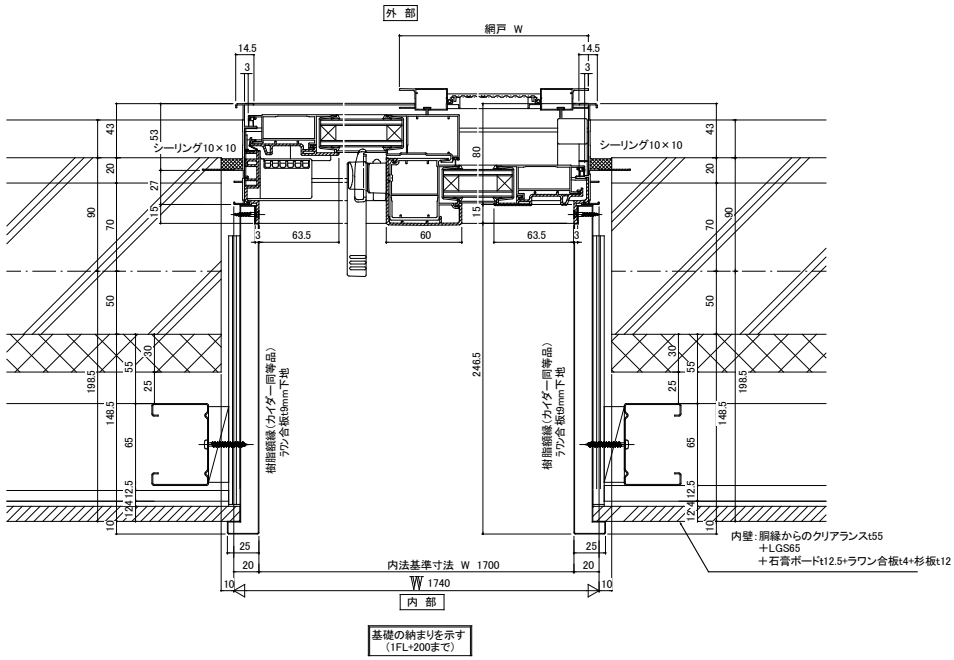

工事名	山王児童センター、山王老人福祉センター 及びかつら荘建設（建築主体）工事		1級建築士事務所 株式会社 武田菱設計 大田登録 第329541号 管理建築士 鈴木 浩 昌	岩手県知事登録 第259号 岩手県盛岡市志家町4-11 TEL (019) 653-6311(代表)	製 図 担 当 検 印   	特記	年月日	2025.04	図面内容 サッシ詳細図 No.1	縮尺 A1:1/3 A3:1/6	区 分 建築意匠	図面番号 A-76
							設計番号	2023-050				

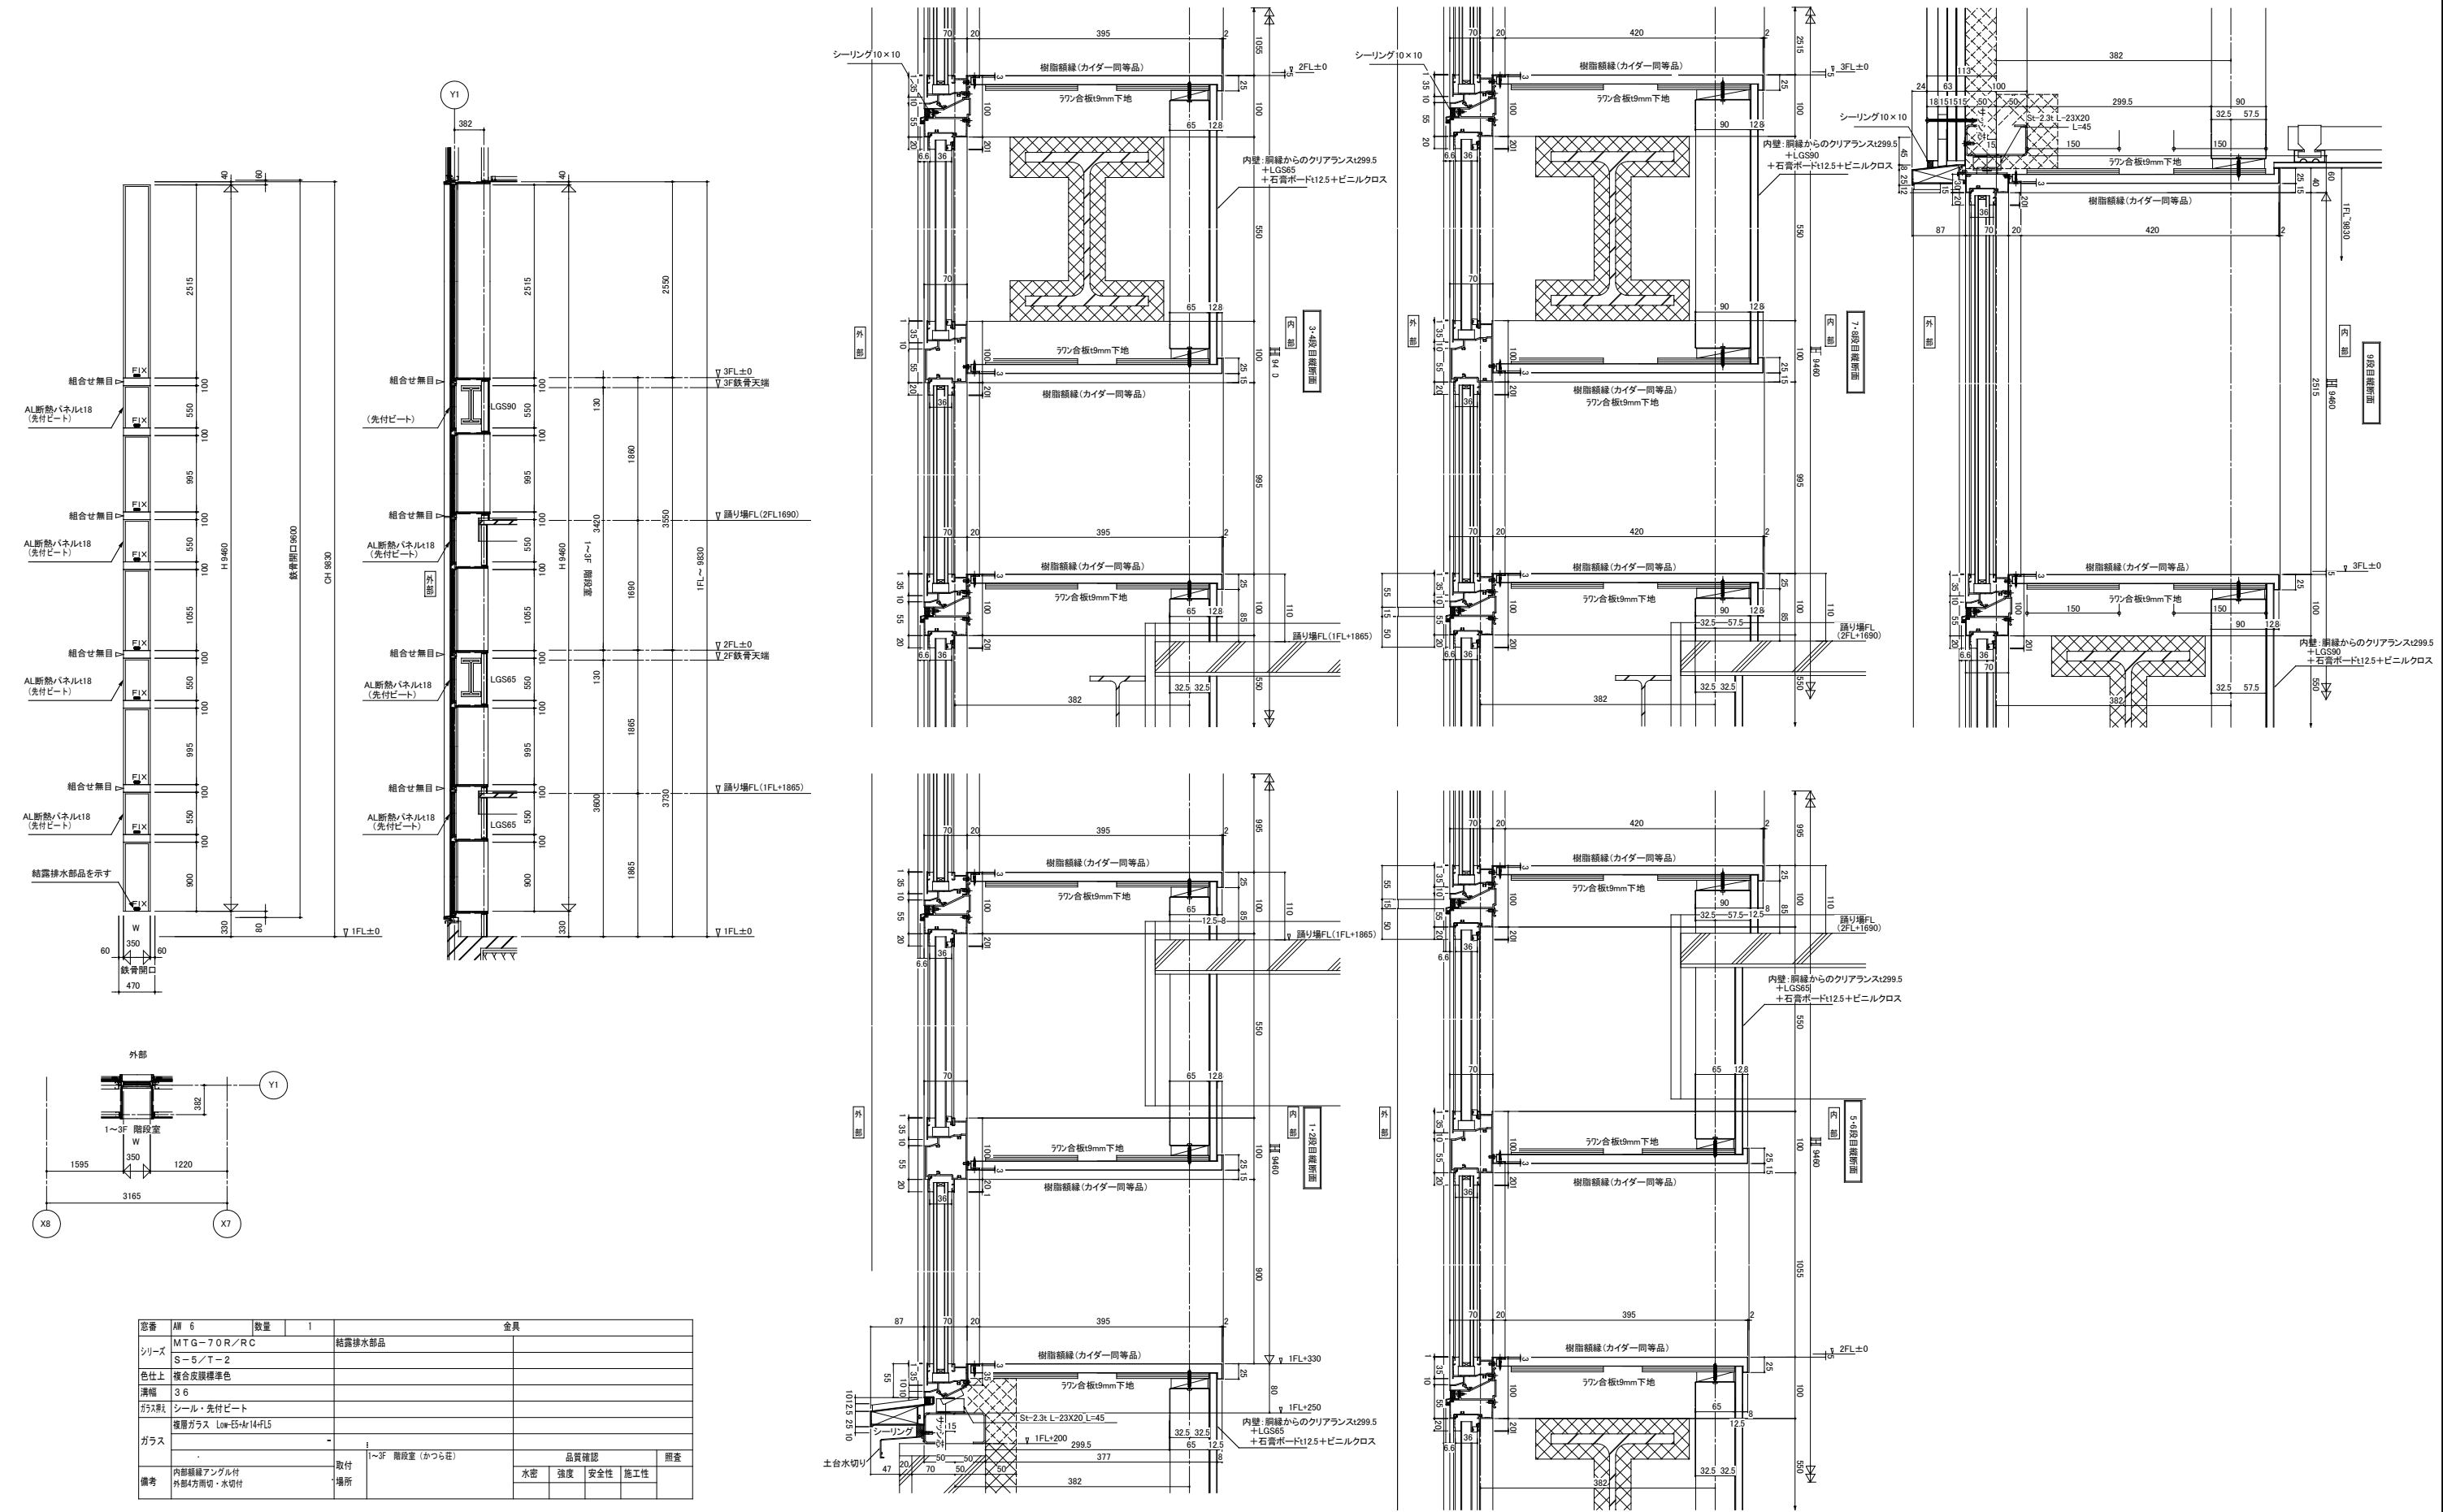

工事名	山王児童センター、山王老人福祉センター 及びかつら荘建設（建築主体）工事		1級建築士事務所 株式会社 武田菱設計 大田登録 第329541号 管理建築士 鈴木 浩 昌	岩手県知事登録 第259号 岩手県盛岡市志家町4-11 TEL (019) 653-6311 (代表)	製 図 担 当 検 印   	特記	年 月 日	2025.04	図面内容 サッシ詳細図 No.2	縮尺 A1:1/5,40 A3:1/10,80	区 分 建築意匠	図面番号 A-77
							設計番号	2023-050				

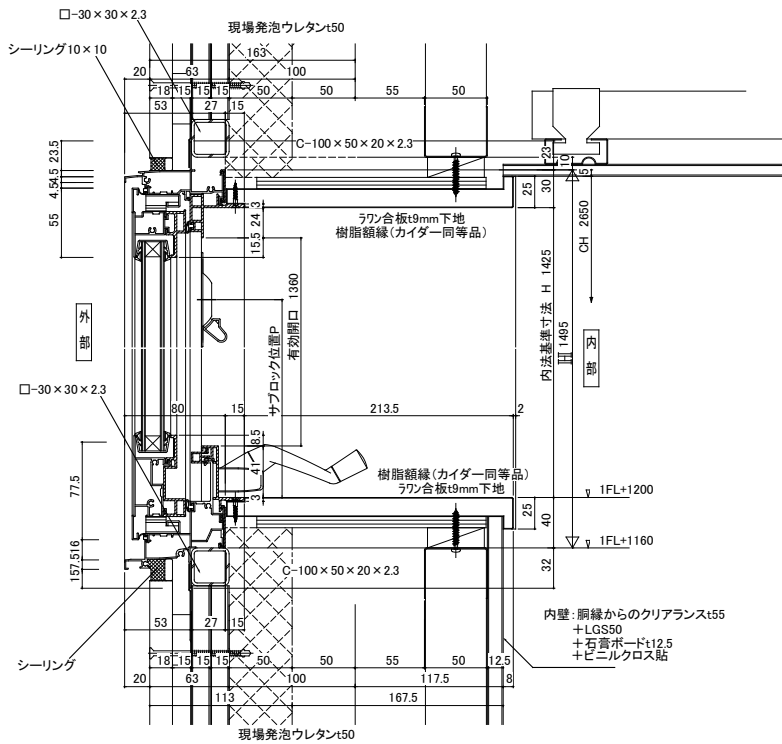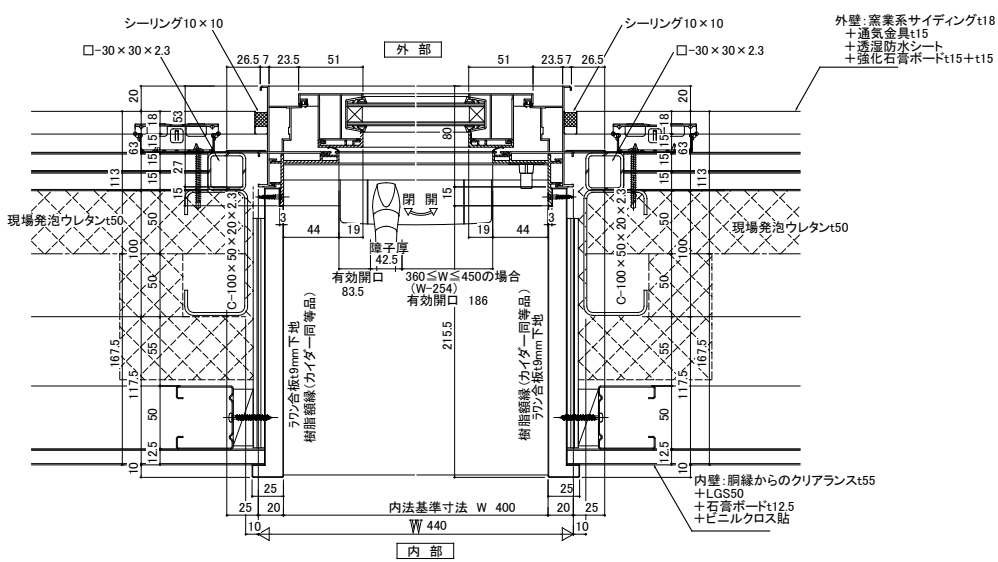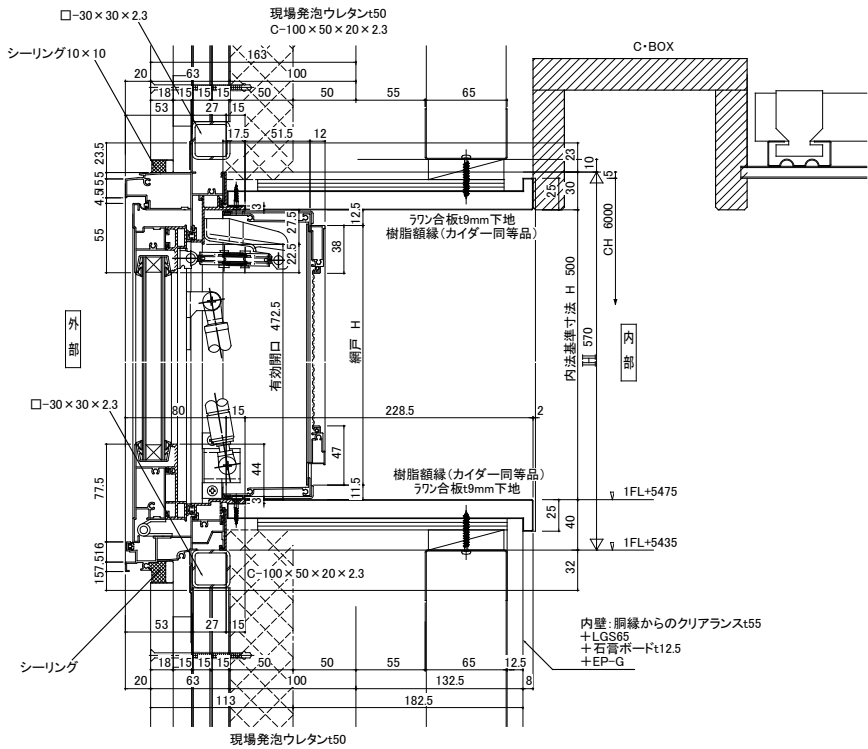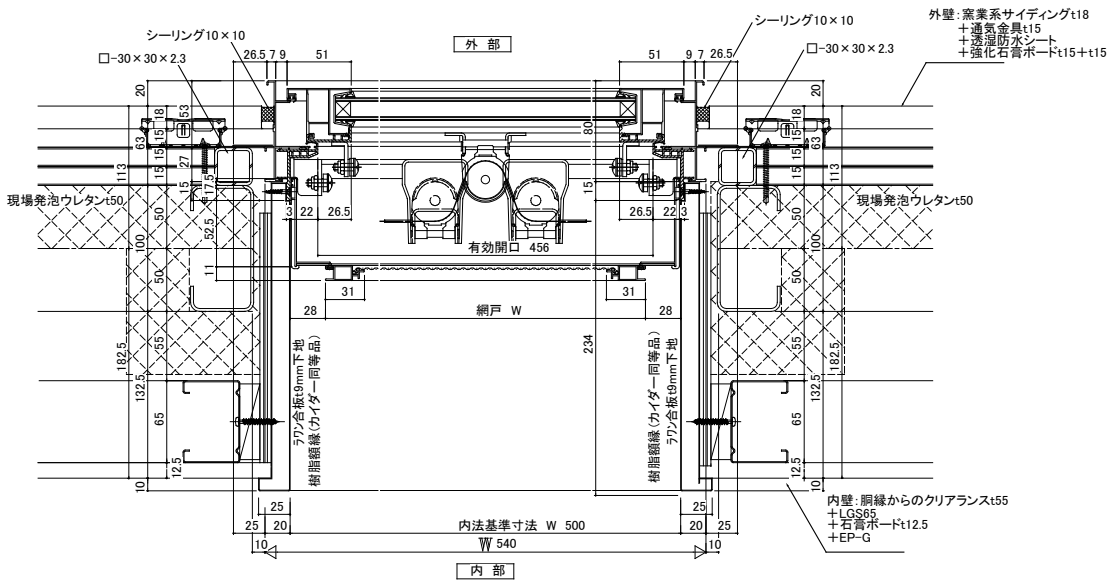

工事名 山王児童センター、山王老人福祉センター
及びかつら荘建設（建築主体）工事



1級建築士事務所 岩手県知事登録 第259号
株式会社 武田菱設計
大田登録 第329541号 岩手県盛岡市志家町4-11
管理建築士 鈴木 浩 昌 TEL (019) 653-6311(代表)



特記
年月日 2025.04
設計番号 2023-050



年月日 2025.04
設計番号 2023-050

図面内容
サッシ詳細図 No.3

縮尺
A1:1/3
A3:1/6

区分
建築意匠

図面番号
A-78

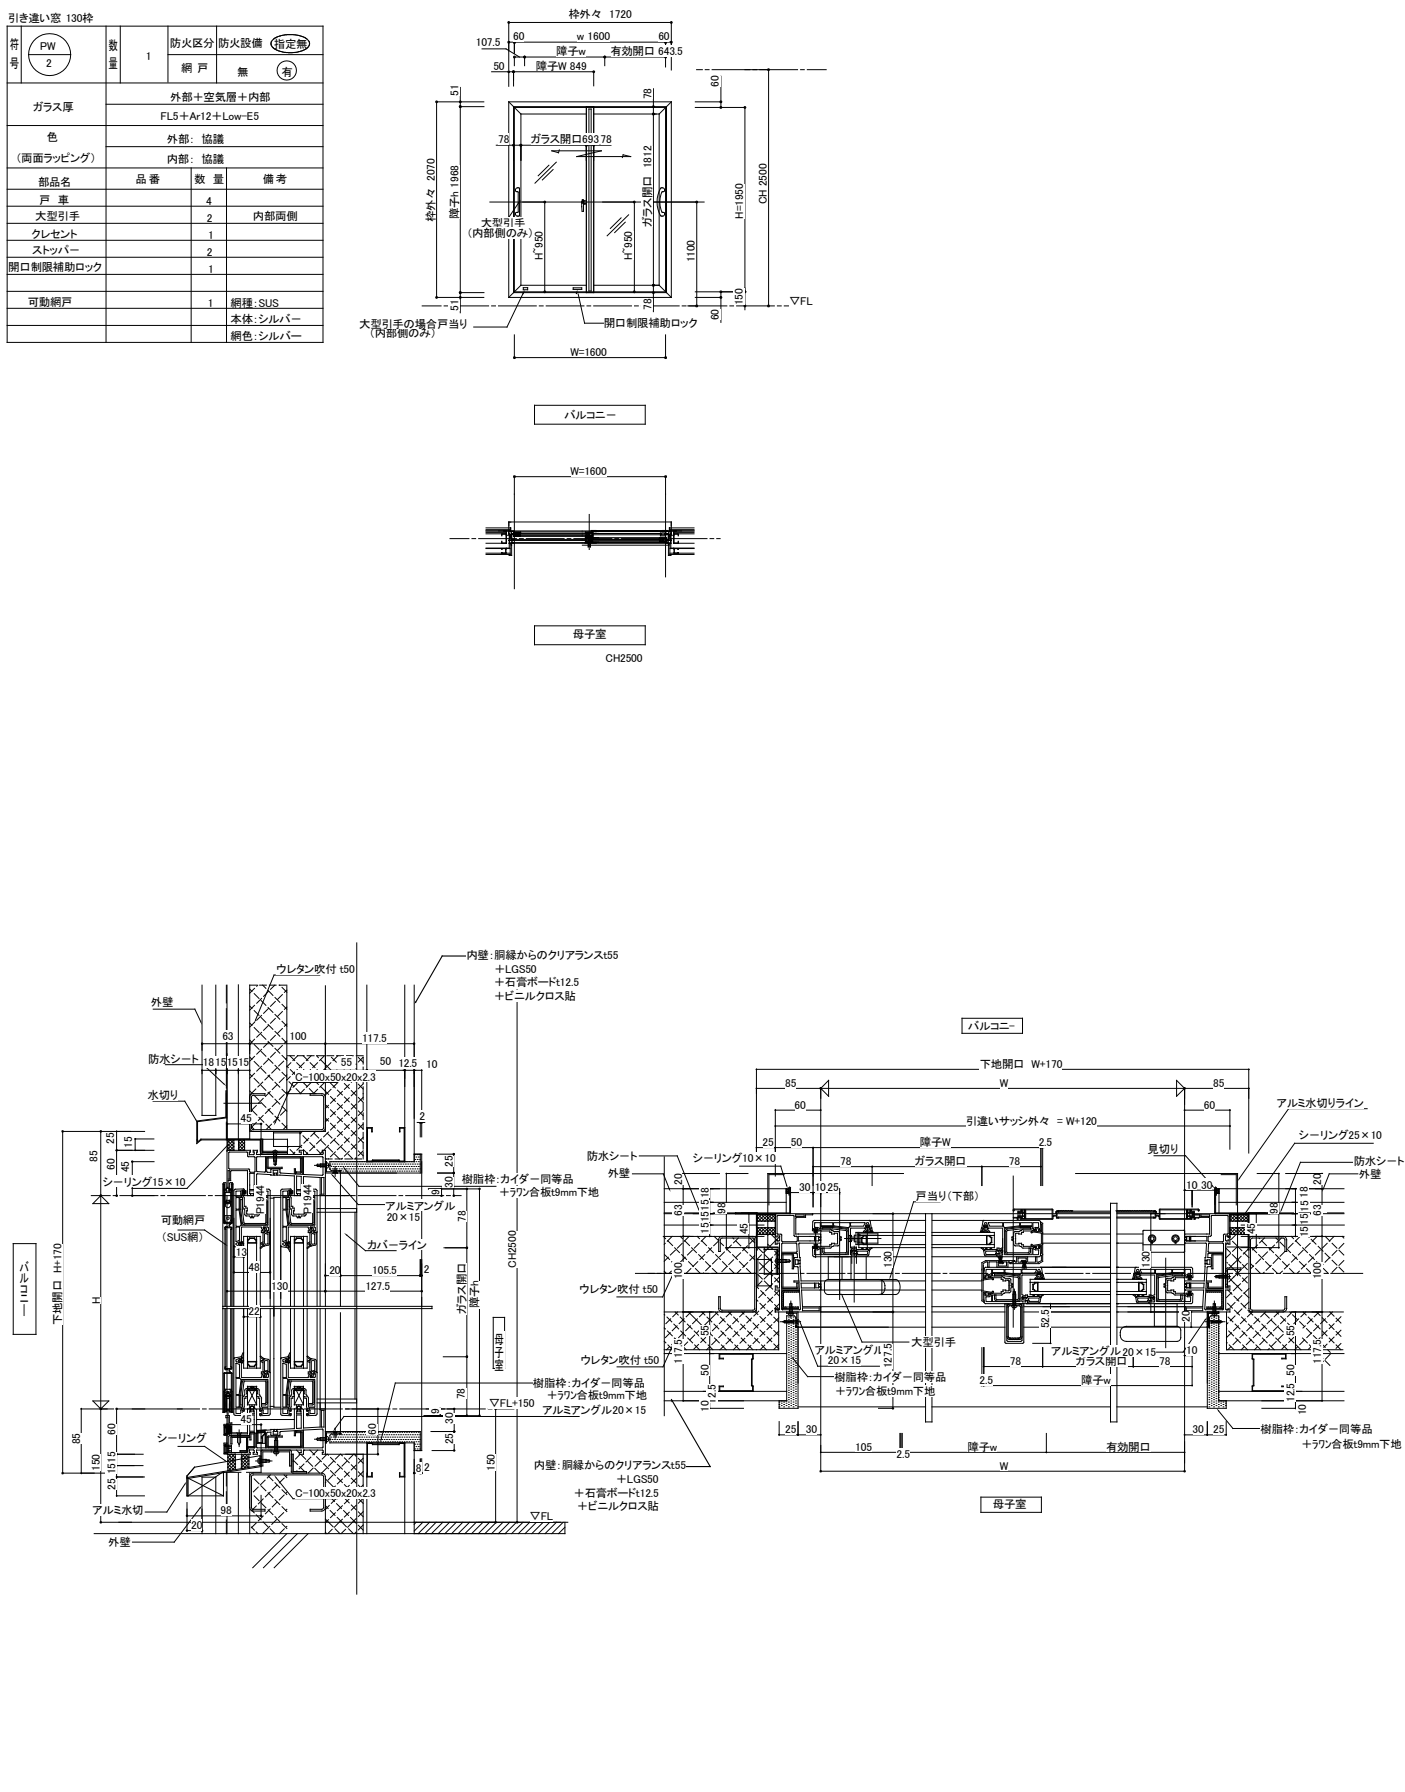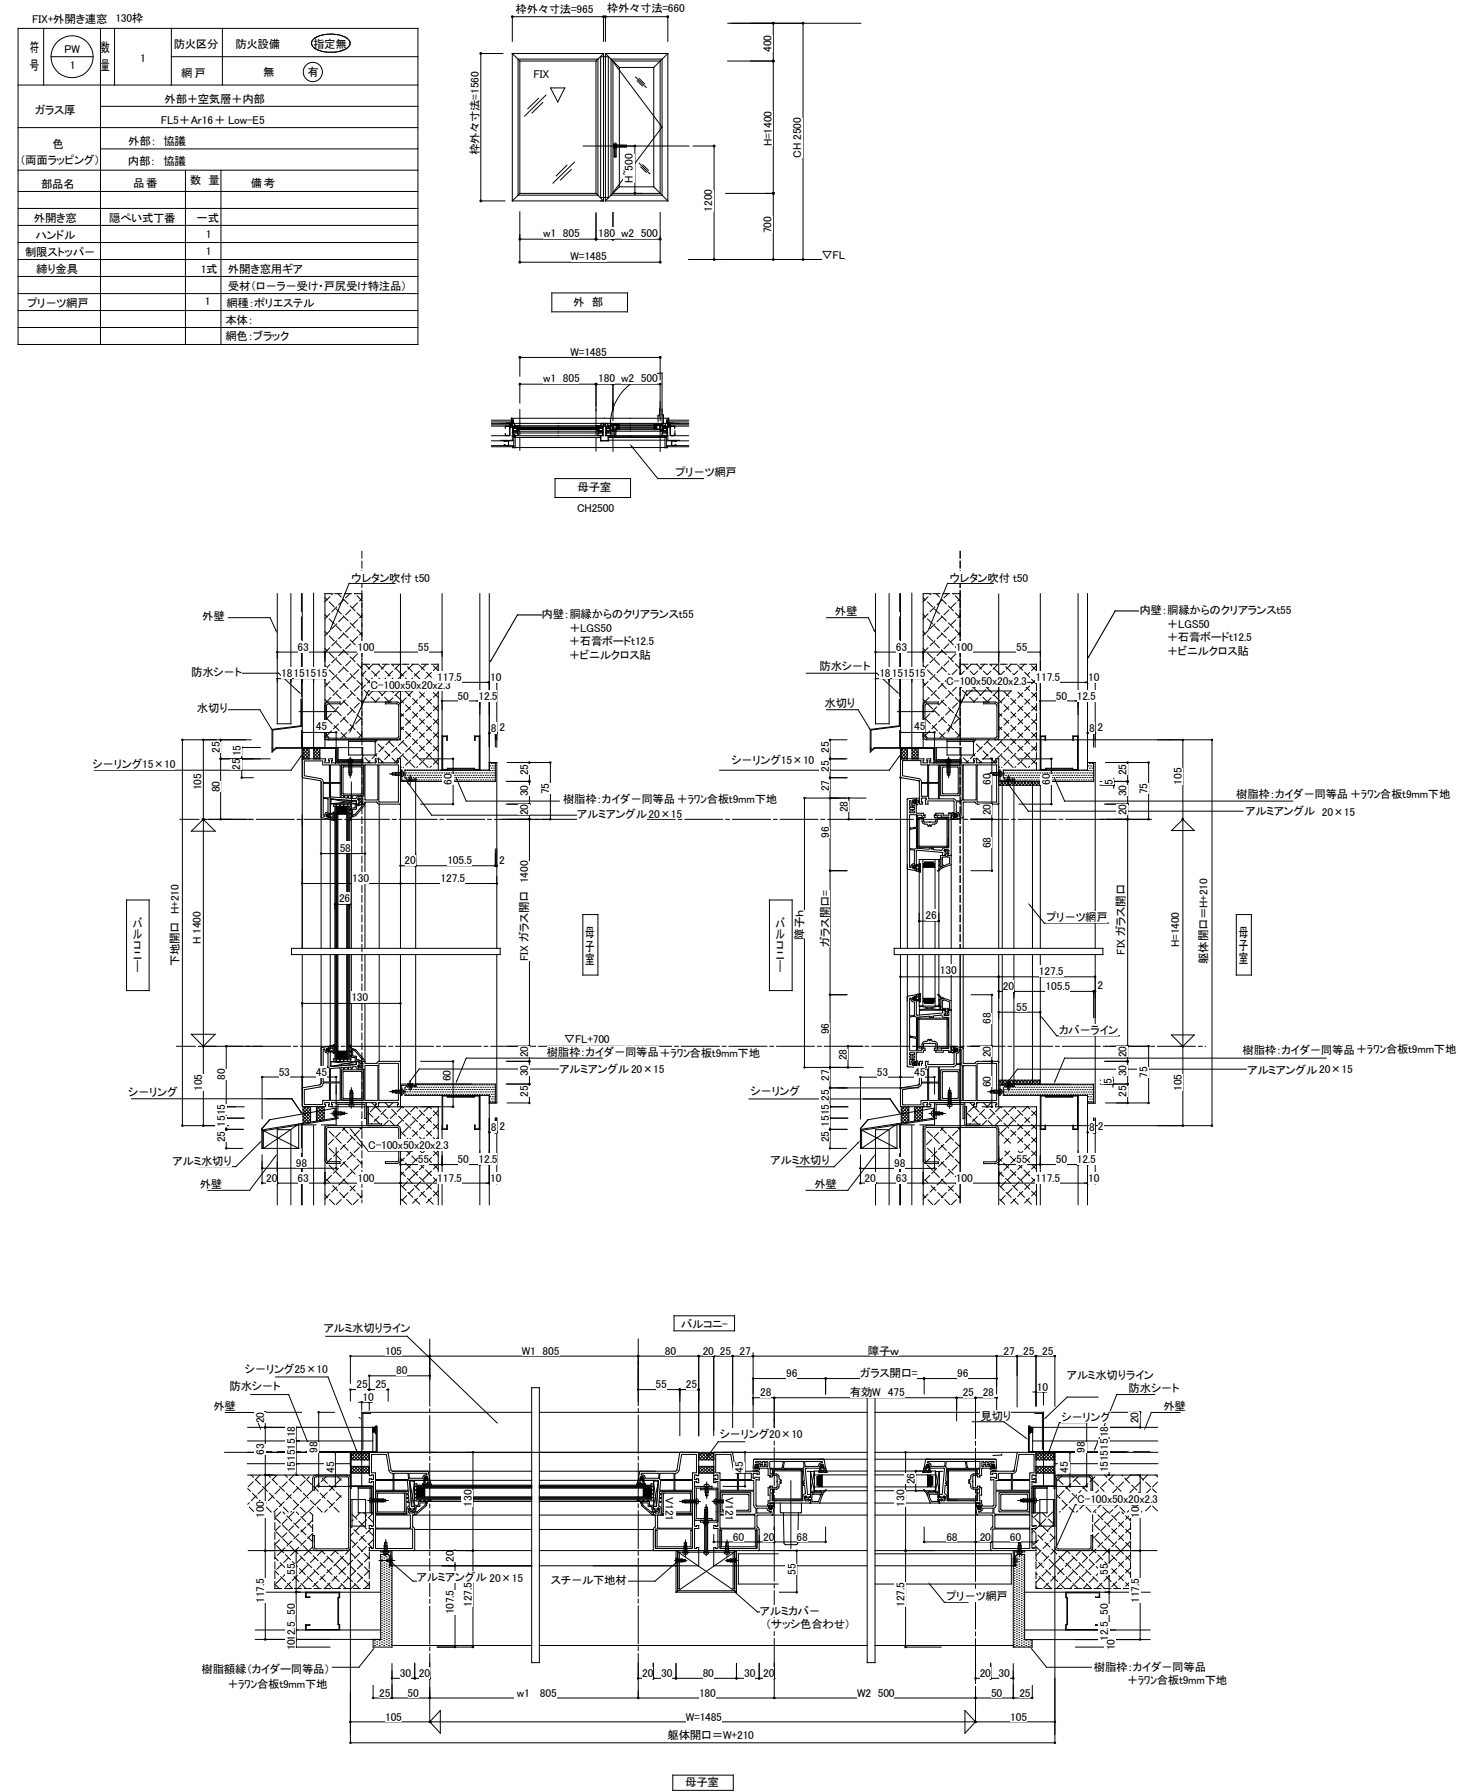

工事名 山王児童センター、山王老人福祉センター
及びかつら荘建設（建築主体）工事



1級建築士事務所 岩手県知事登録 第259号
株式会社 武田菱設計
大田登録 第329541号
管理建築士 鈴木 浩 昌
岩手県盛岡市志家町4-11
TEL (019) 653-6311(代表)



特記
年月日 2025.04
設計番号 2023-050










図面内容
サッシ詳細図 No. 4


縮尺
A1: 1/5, 40
A3: 1/10, 80

区分
建築意匠


図面番号
A-79


FDX窓 130株			
符号	PW 3	数量	1
		防火区分	防火設備
		網戸	(無) 有
ガラス厚		外部+空気層+内部	
		FL5+ Ar16+Low-E5	
色		内部: 協議	
(両面ランピング)		内部: 協議	
部品名	品番	数量	備考

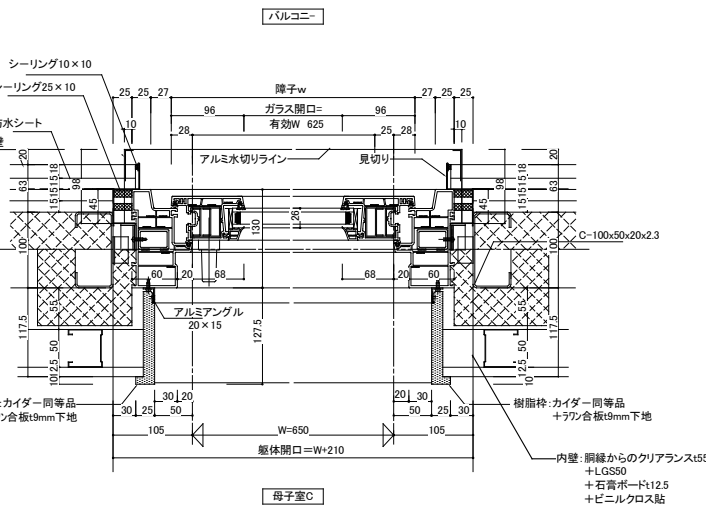 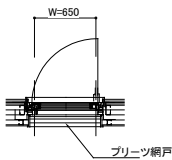 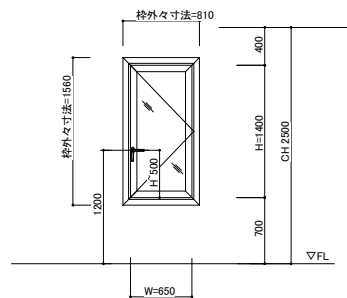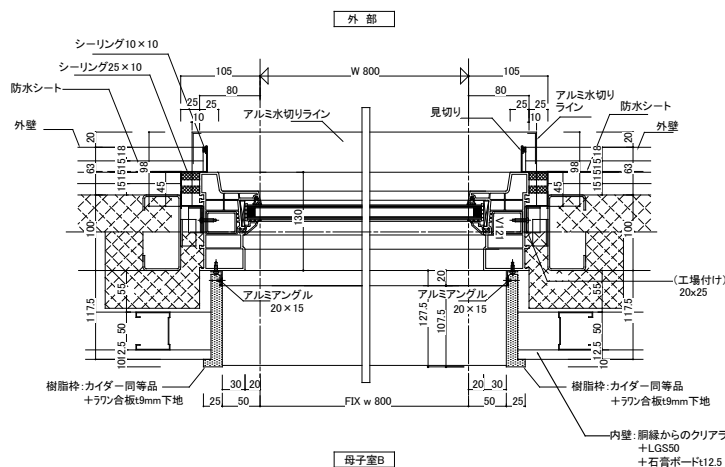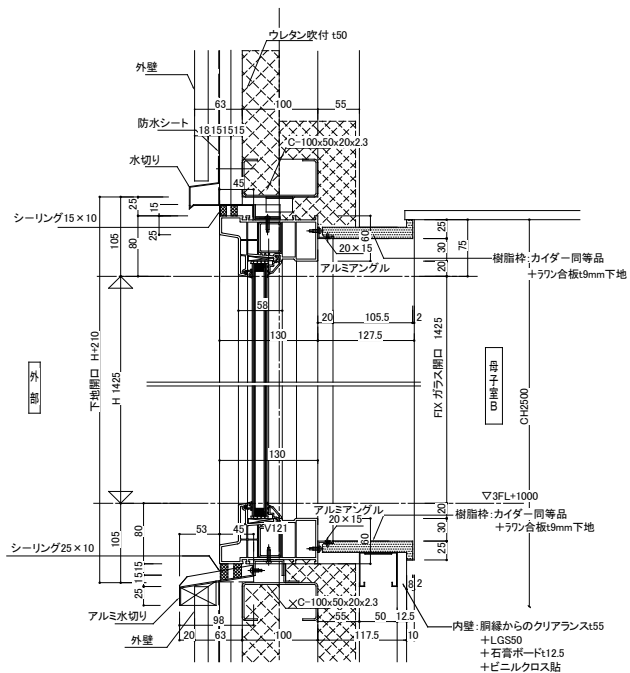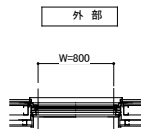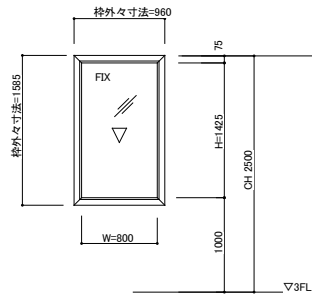

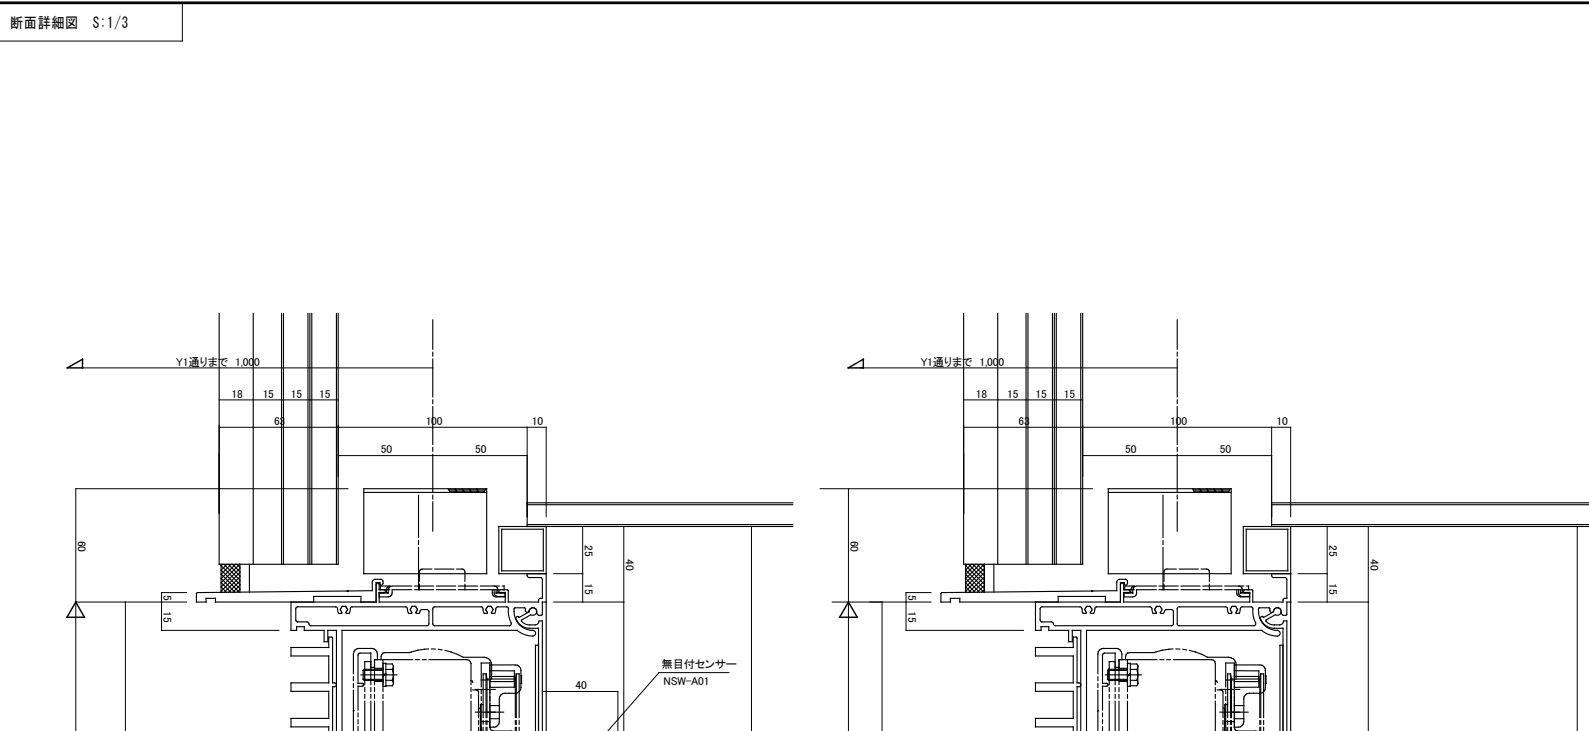


風 險 室				
符号	数	寸 法	取 付 場 所	
ADIF 3	1	W 2.107 H 2.710	1F 風険室 (内) 【かつら荘】	
品 名	メーカー	品番	数量	備 考
エンジン装置	NABCO	VS73-ズ (同等品)	1	片引き
起動センサー	NABCO	NSW-A01 (同等品)	1	内部側
起動センサー	NABCO	NSW-A03 (同等品)	1	外部側
補助光電	NABCO	NP-01 (同等品)	1	
電気錠	NABCO	PL-1U型 (同等品)	1	特殊工事別途
防護柵	NABCO	セフティネット Every (同等品)	1	

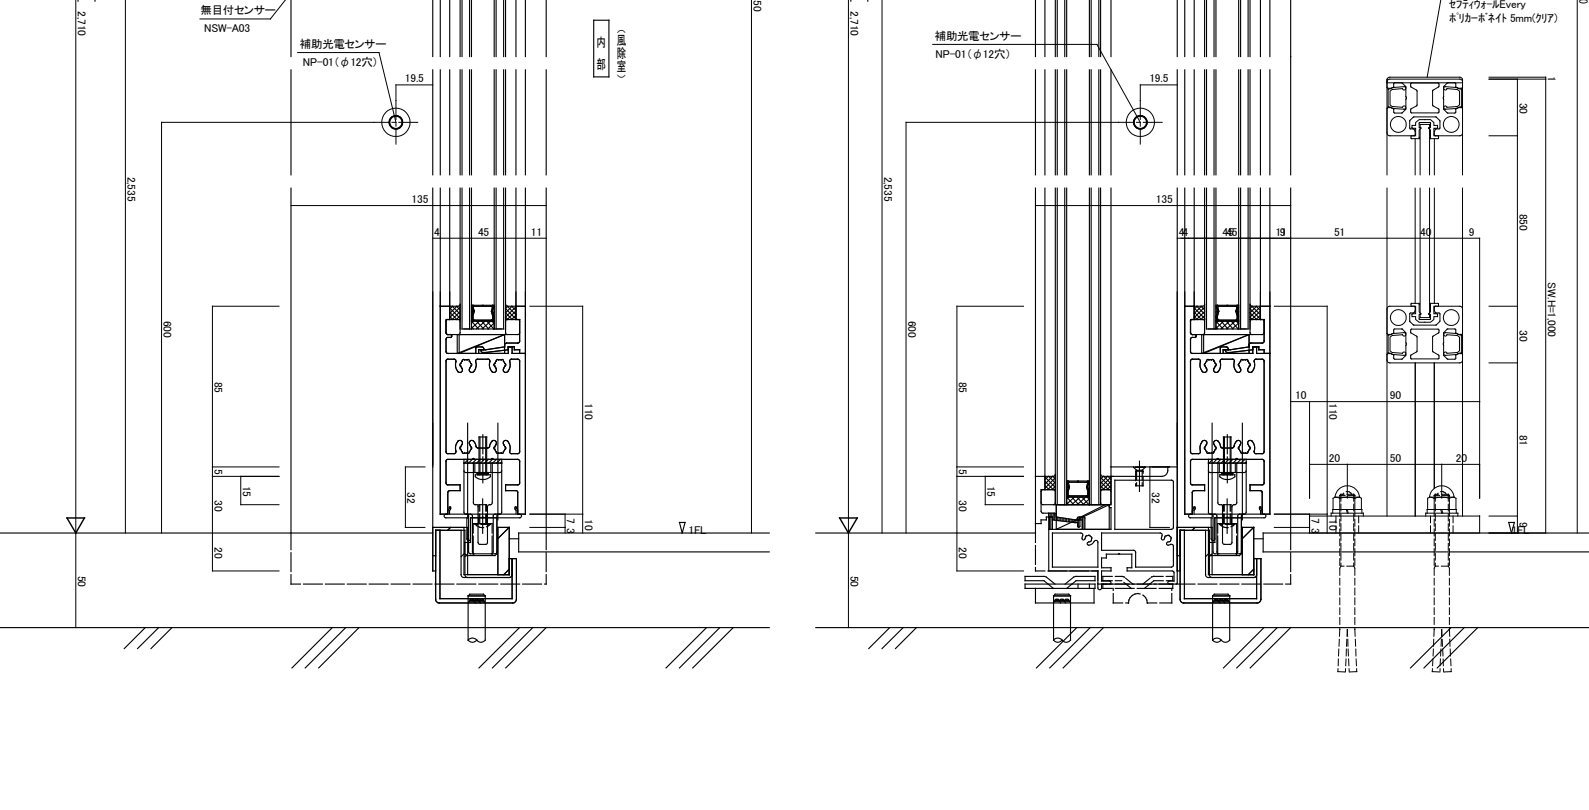


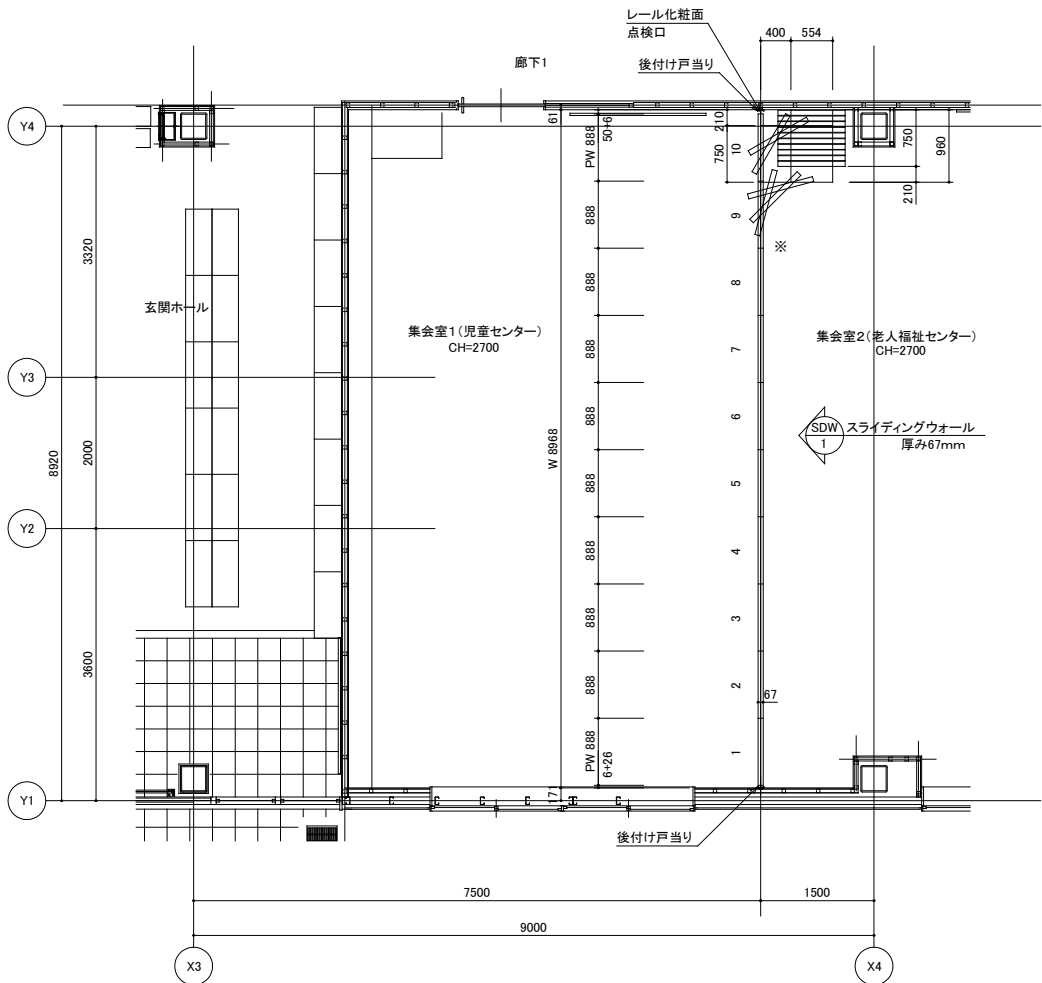


1階平面図 S=1:50
※操作口取付側

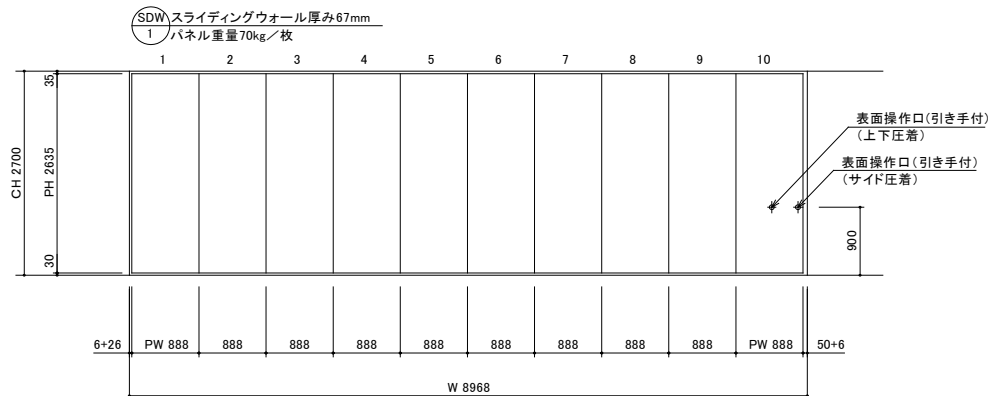


展開図 S=1:50

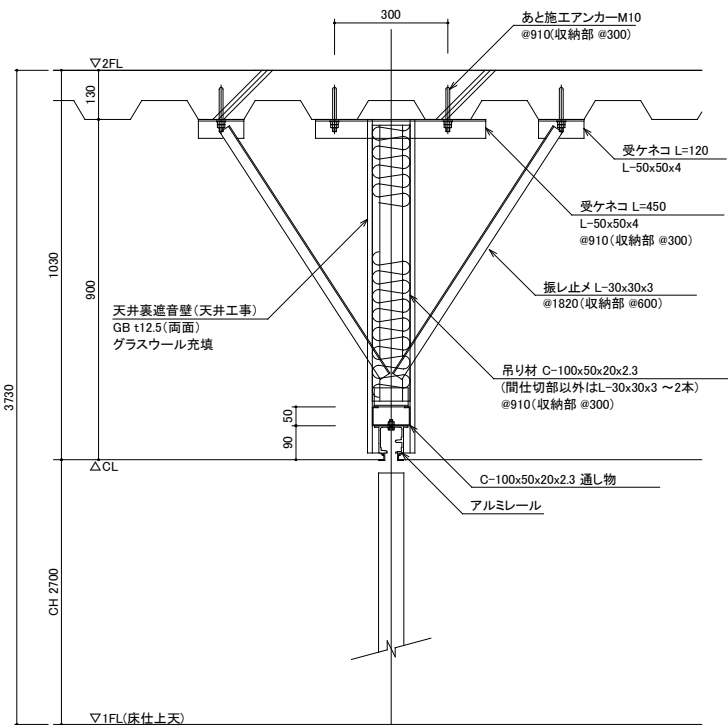

レール取付断面図 S=1:10

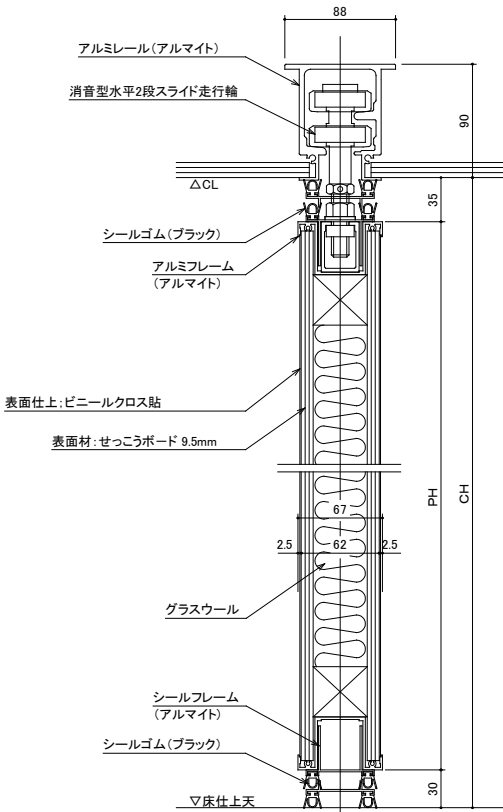

縦断面詳細図 S=1:3

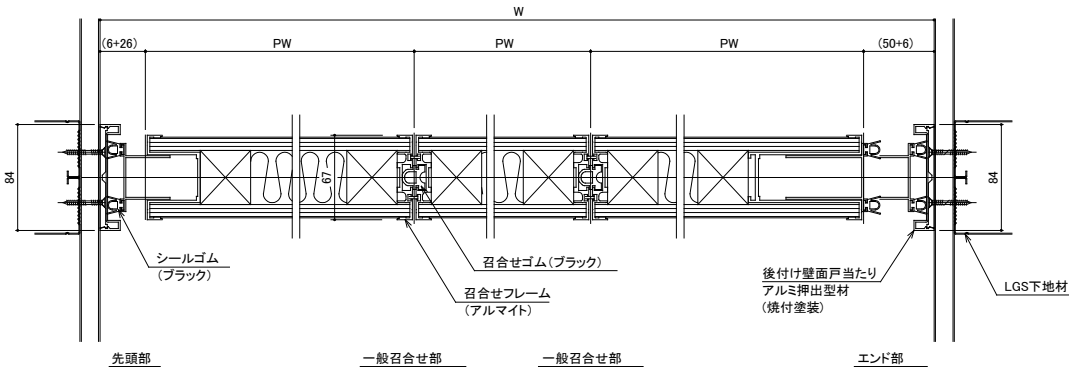

横断面詳細図 S=1:3

スライディングウォール 厚み67mm(LW-60GF 同等品)

レール仕様	レール	アルミ押出型材ハンガーレール(アルマイト処理)
	コーナー部	直角レール
ランナー仕様	走行輪	消音型水平2段スライド走行輪(ベアリング内蔵)
	吊ボルト	M 14
パネル仕様	表面仕上	ビニールクロス貼り
	表面材	せっこうボード9.5mm
充填材	充填材	グラスウール
	骨組	木枠(LVL)
	フレーム	アルミ押出型材(アルマイト処理)
	召合せ	固定ゴム嵌合
	壁面シールド	機械駆動式
	上部シールド	機械駆動式
	下部シールド	機械駆動式

SDW
1

＜スライディングウォール 厚み67mm＞(LW-60GF 同等品)

工事名

山王児童センター、山王老人福祉センター
及びかつら荘建設（建築主体）工事



1級建築士事務所 岩手県知事登録 第259号
株式会社 武田菱設計
大田登録 第329541号 岩手県盛岡市志家町4-11
管理建築士 鈴木 浩 昌 TEL (019) 653-6311(代表)

製図

担当

検印



特記

年月日

2025.04

設計番号

2023-050

図面内容

スライディングウォール詳細図

縮尺


A1:1/30
A3:1/60

区分







建築意匠

図面番号



A-83

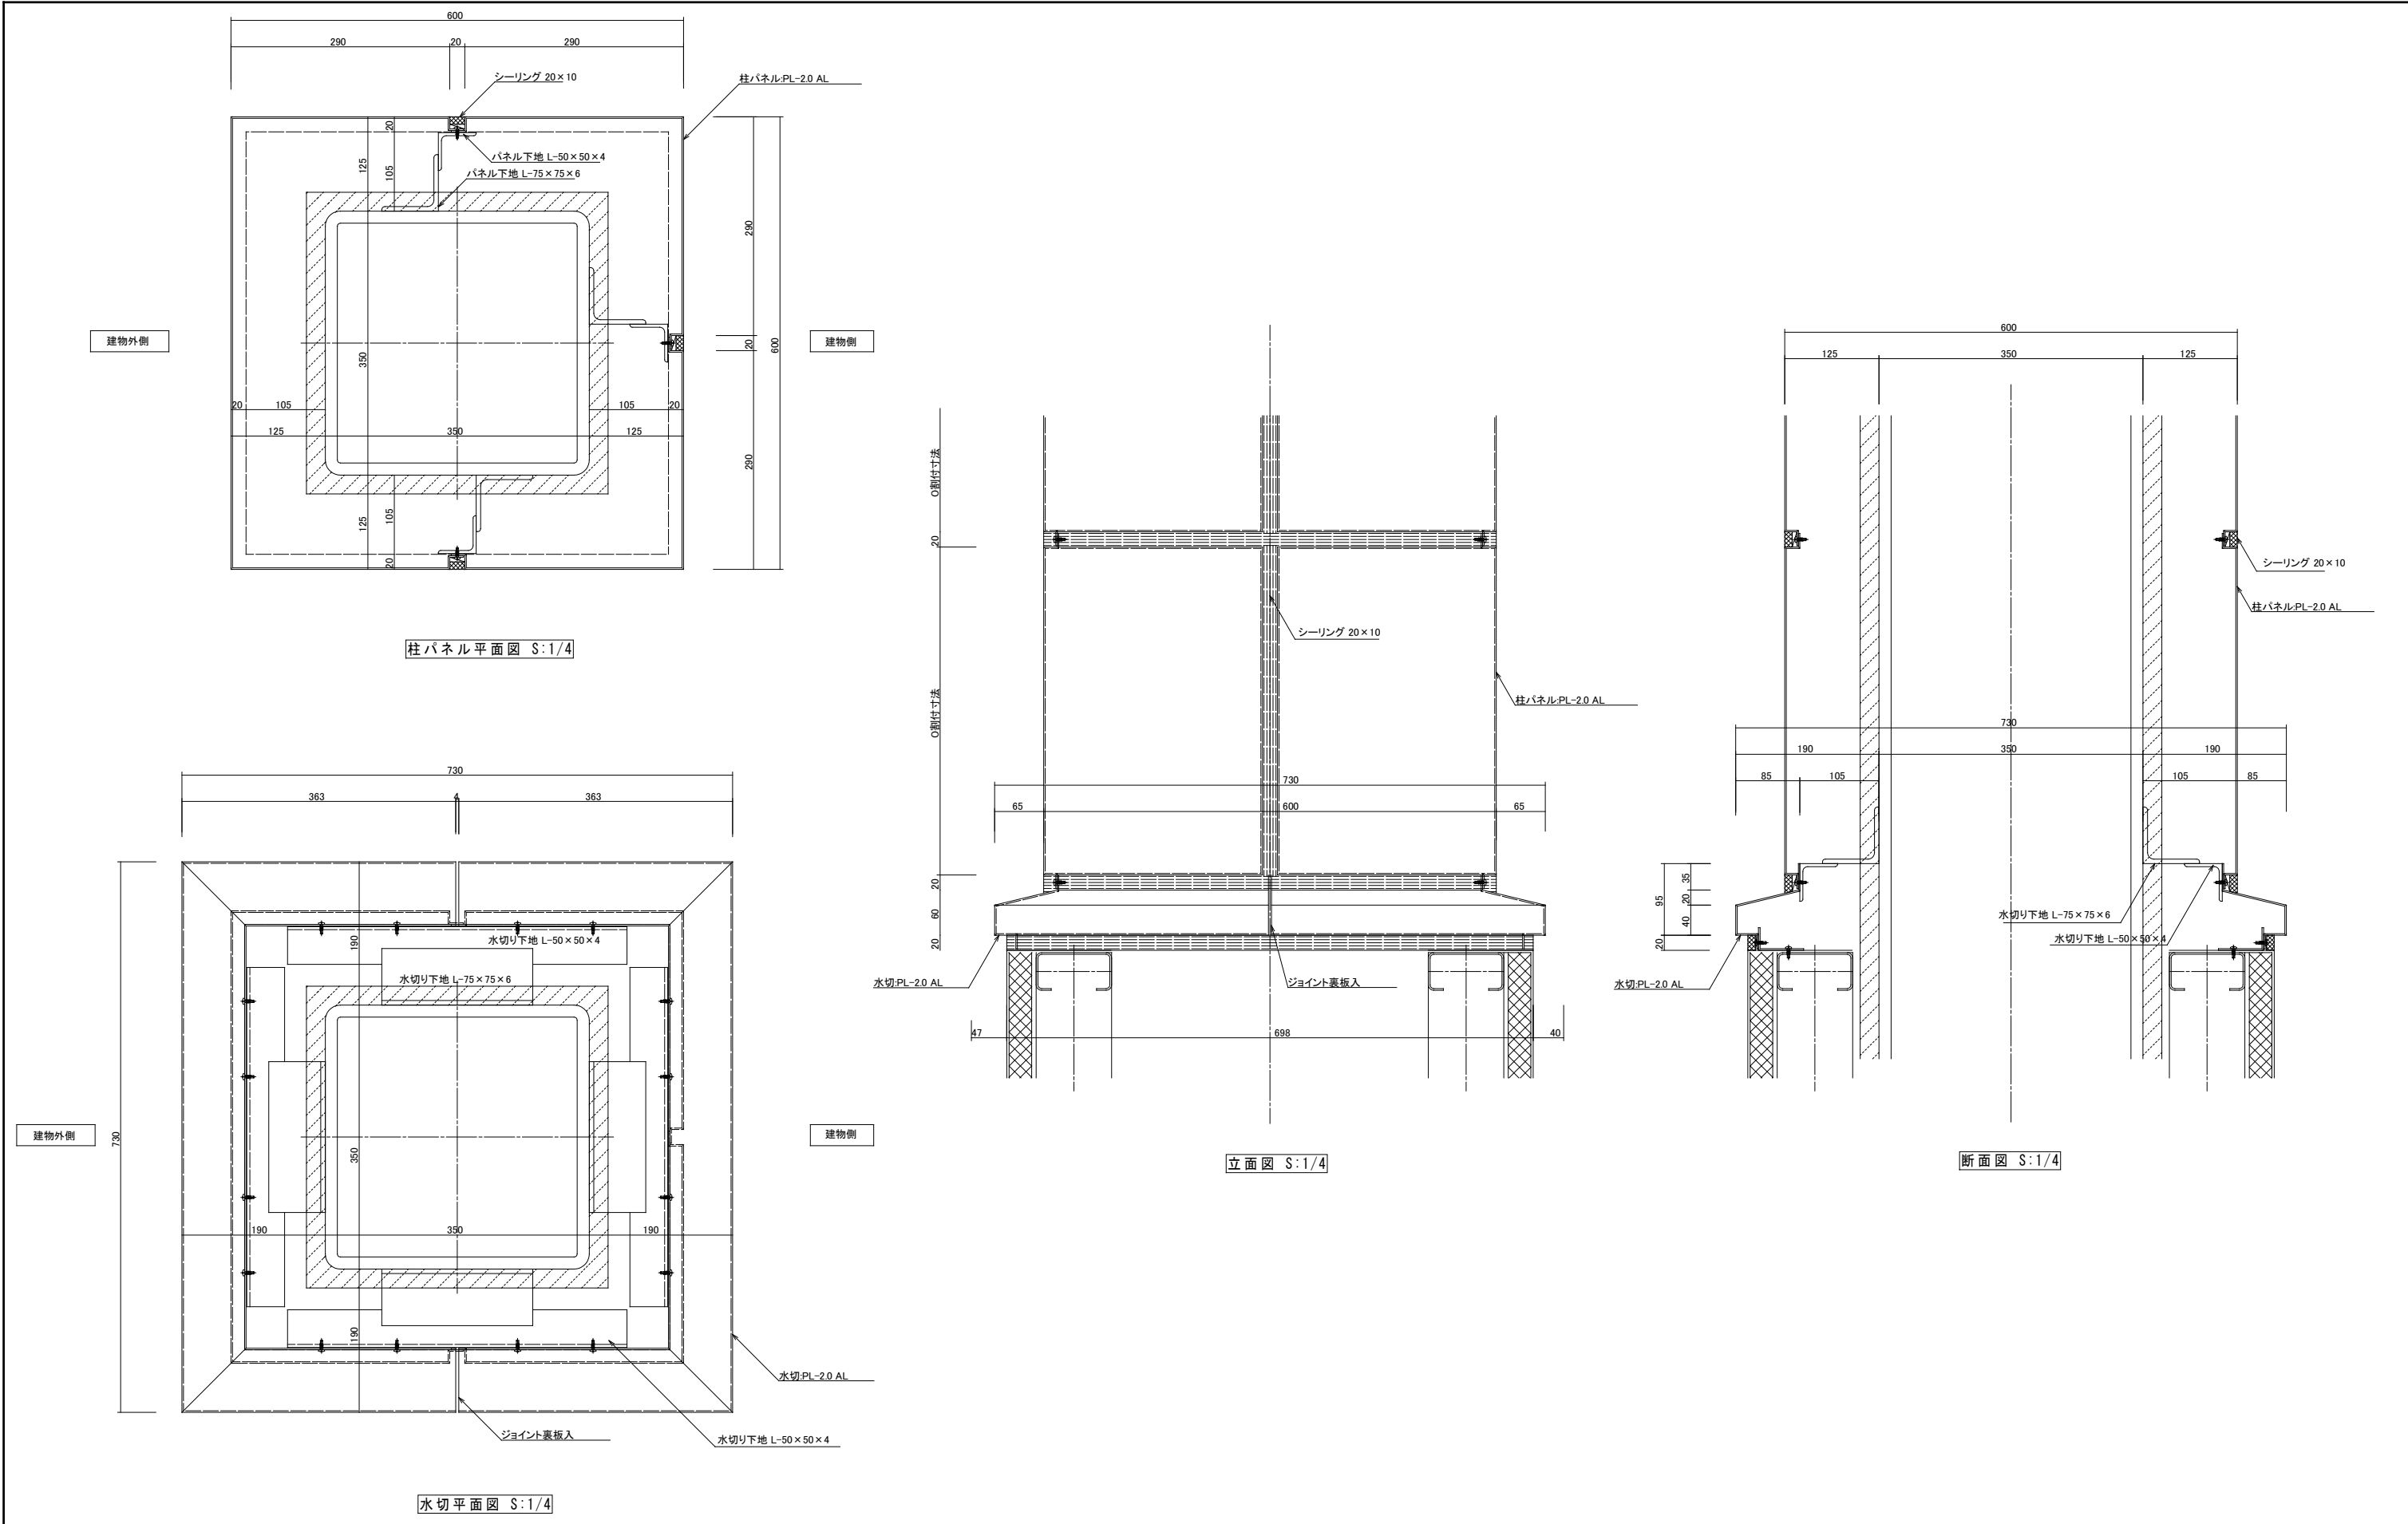


工事名	山王児童センター、山王老人福祉センター 及びかつら荘建設（建築主体）工事		1級建築士事務所 株式会社 武田菱設計 大田登録 第329541号 管理建築士 鈴木 浩 昌	岩手県知事登録 第259号 岩手県盛岡市志家町4-11 TEL (019) 653-6311(代表)	製 図 担 当 検 印   	特記 _____ _____ _____	年 月 日	2025. 04	図面内容 外部アルミパネル詳細図 No.1	縮尺 A1:1/4 A3:1/8	区 分	図面番号
							設計番号	2023-050			建築意匠	A-84

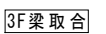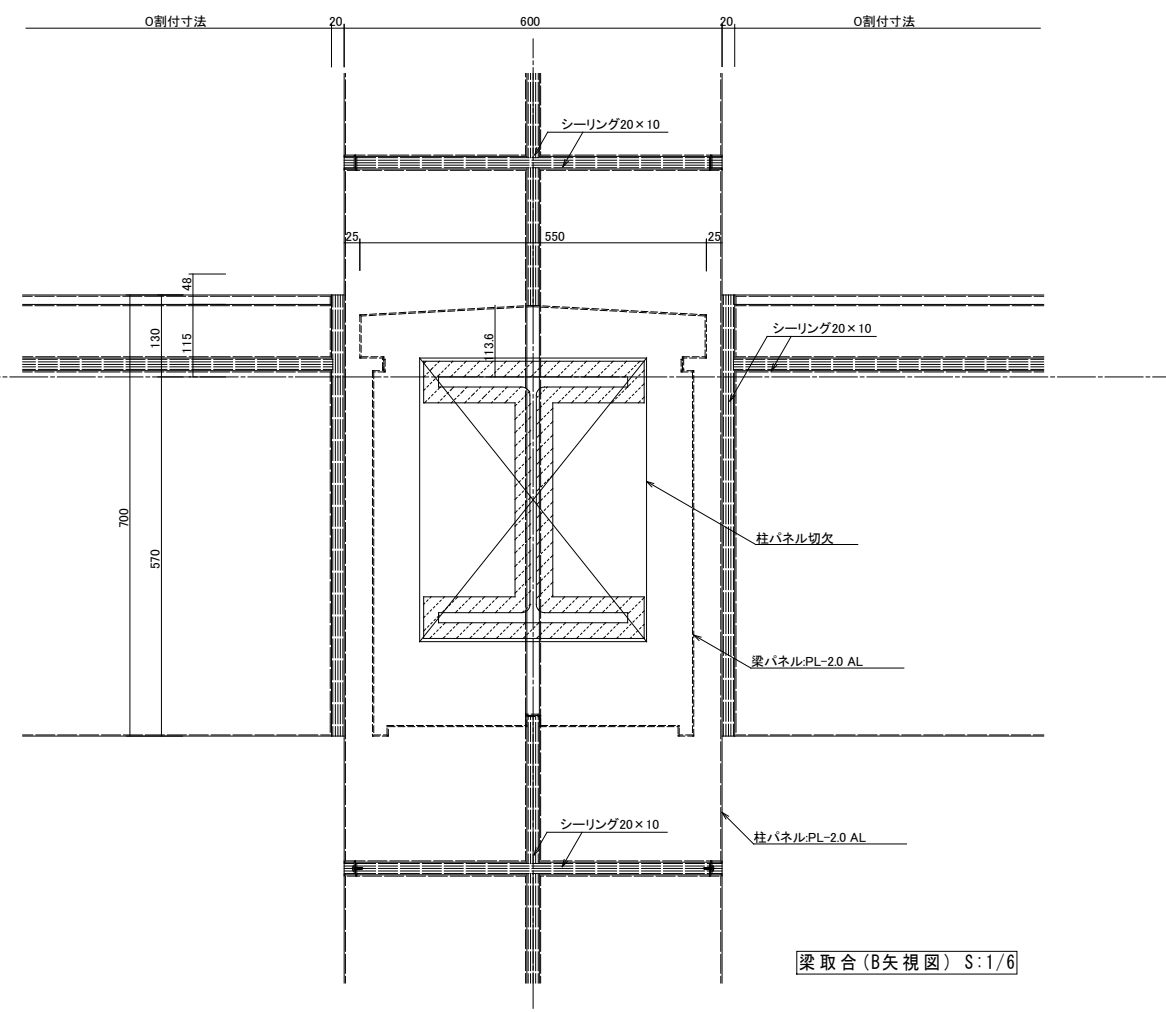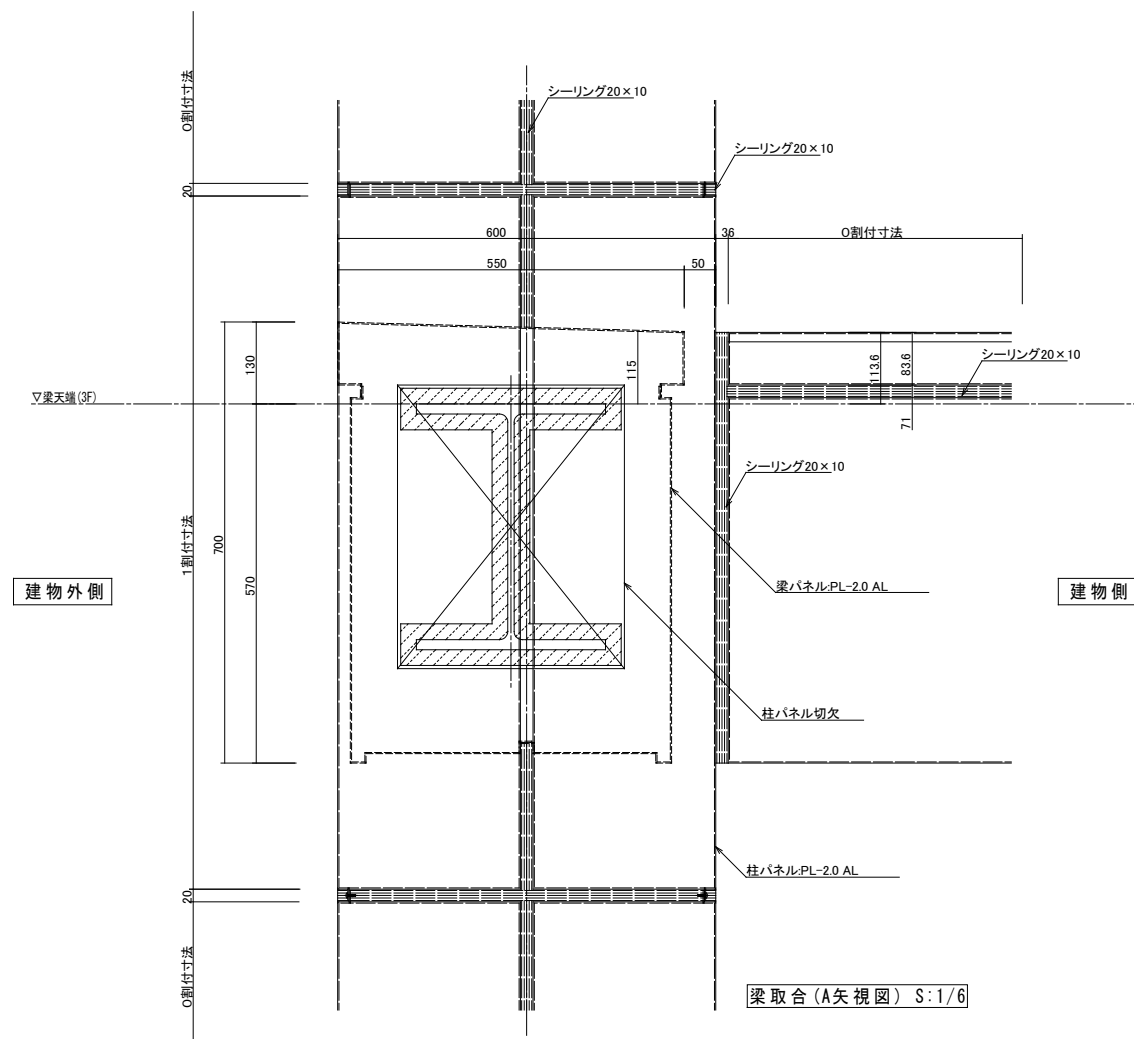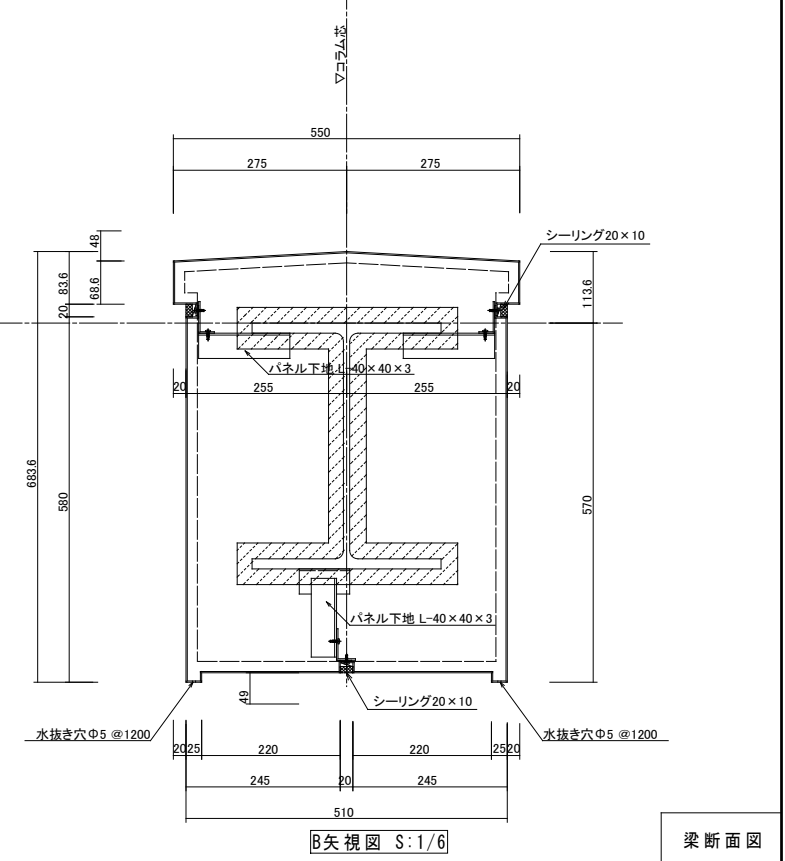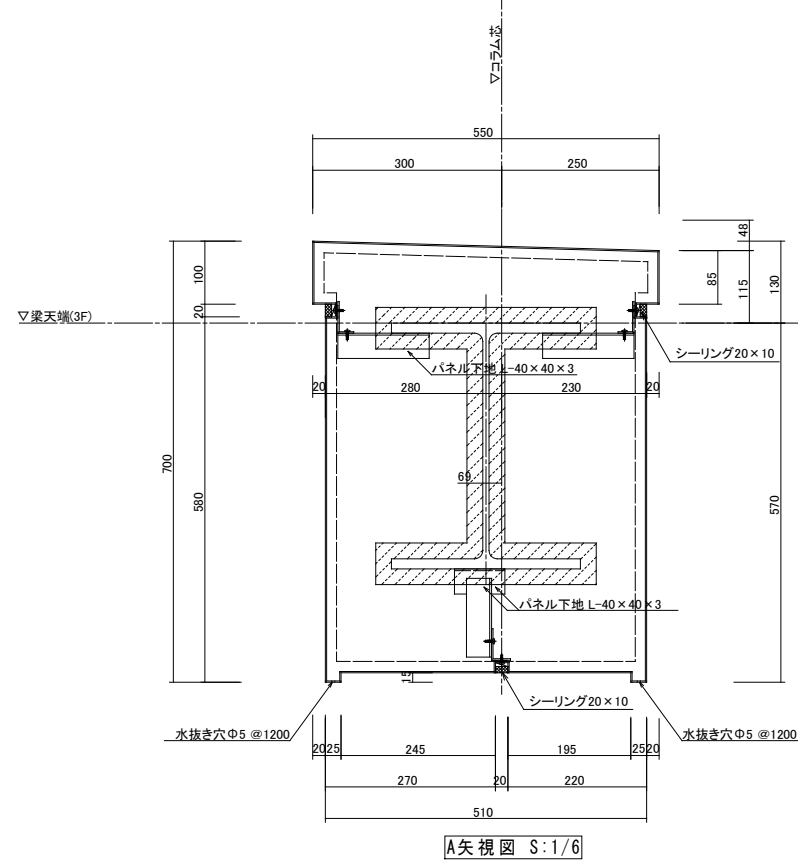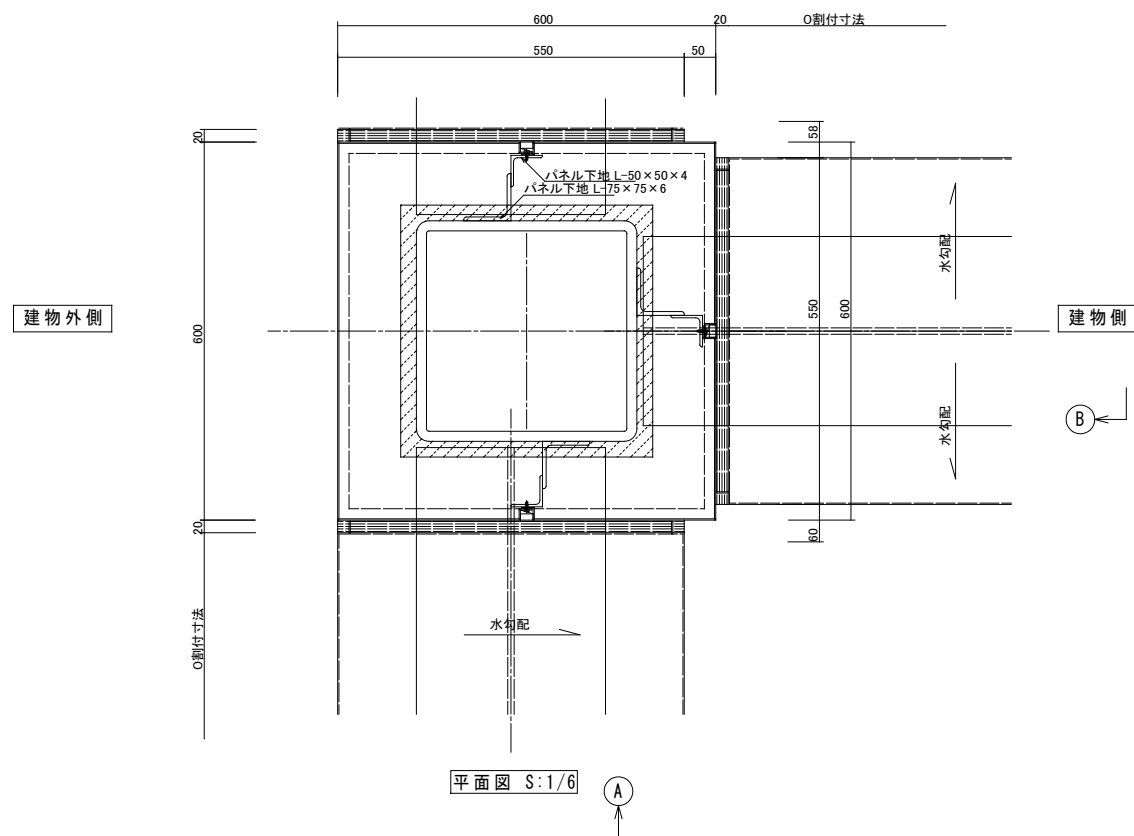


工事名	山王児童センター、山王老人福祉センター 及びかつら荘建設（建築主体）工事		1級建築士事務所 岩手県知事登録 第259号 株式会社 武田菱設計 大臣登録 第329541号 管理建築士 鈴木 浩昌 岩手県盛岡市志家町4-11 TEL (019) 653-6311(代表)	製 図	担 当	検 印	特記	年 月 日	2025.04	図面内容 外部アルミパネル詳細図 No.2	縮 尺 A1:1/6 A3:1/12	区 分	図面番号
								設計番号	2023-050			建築意匠	A-85

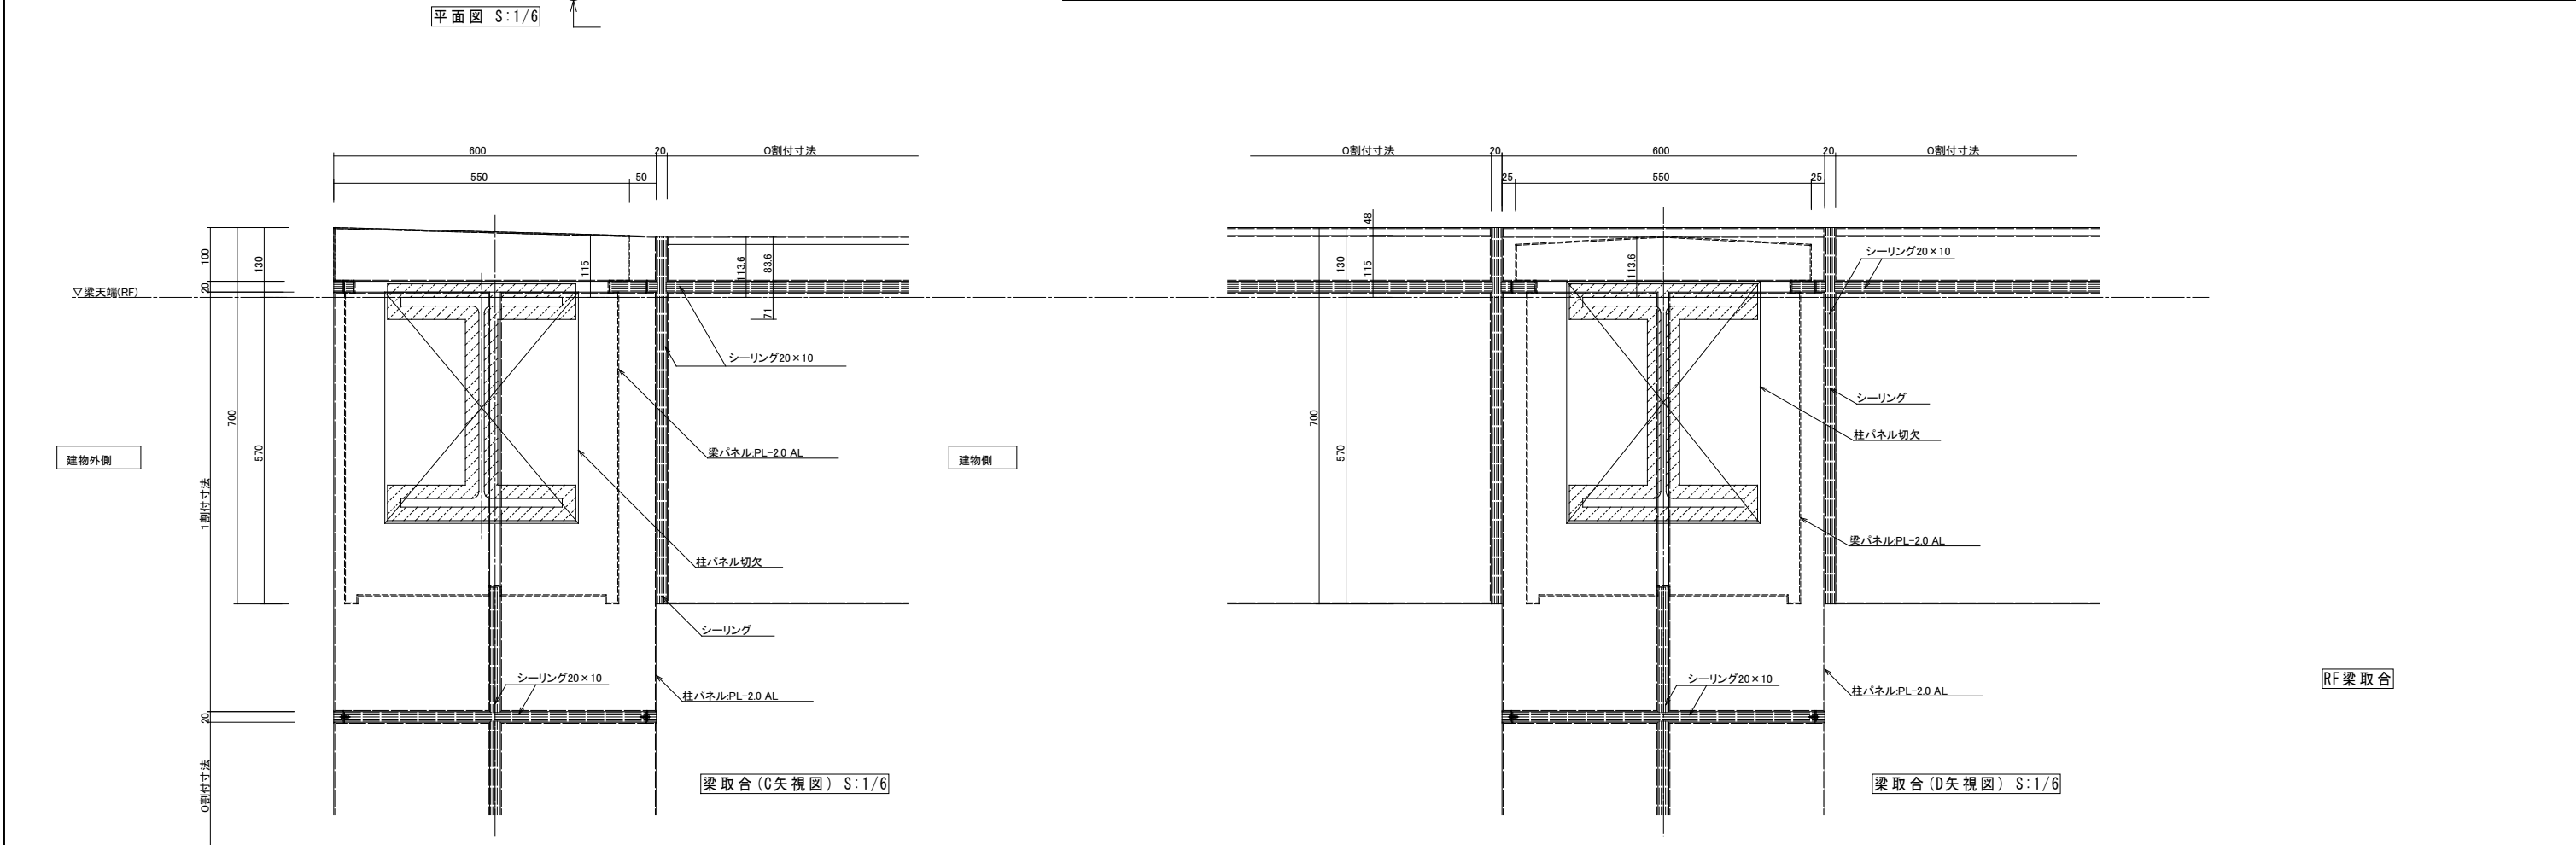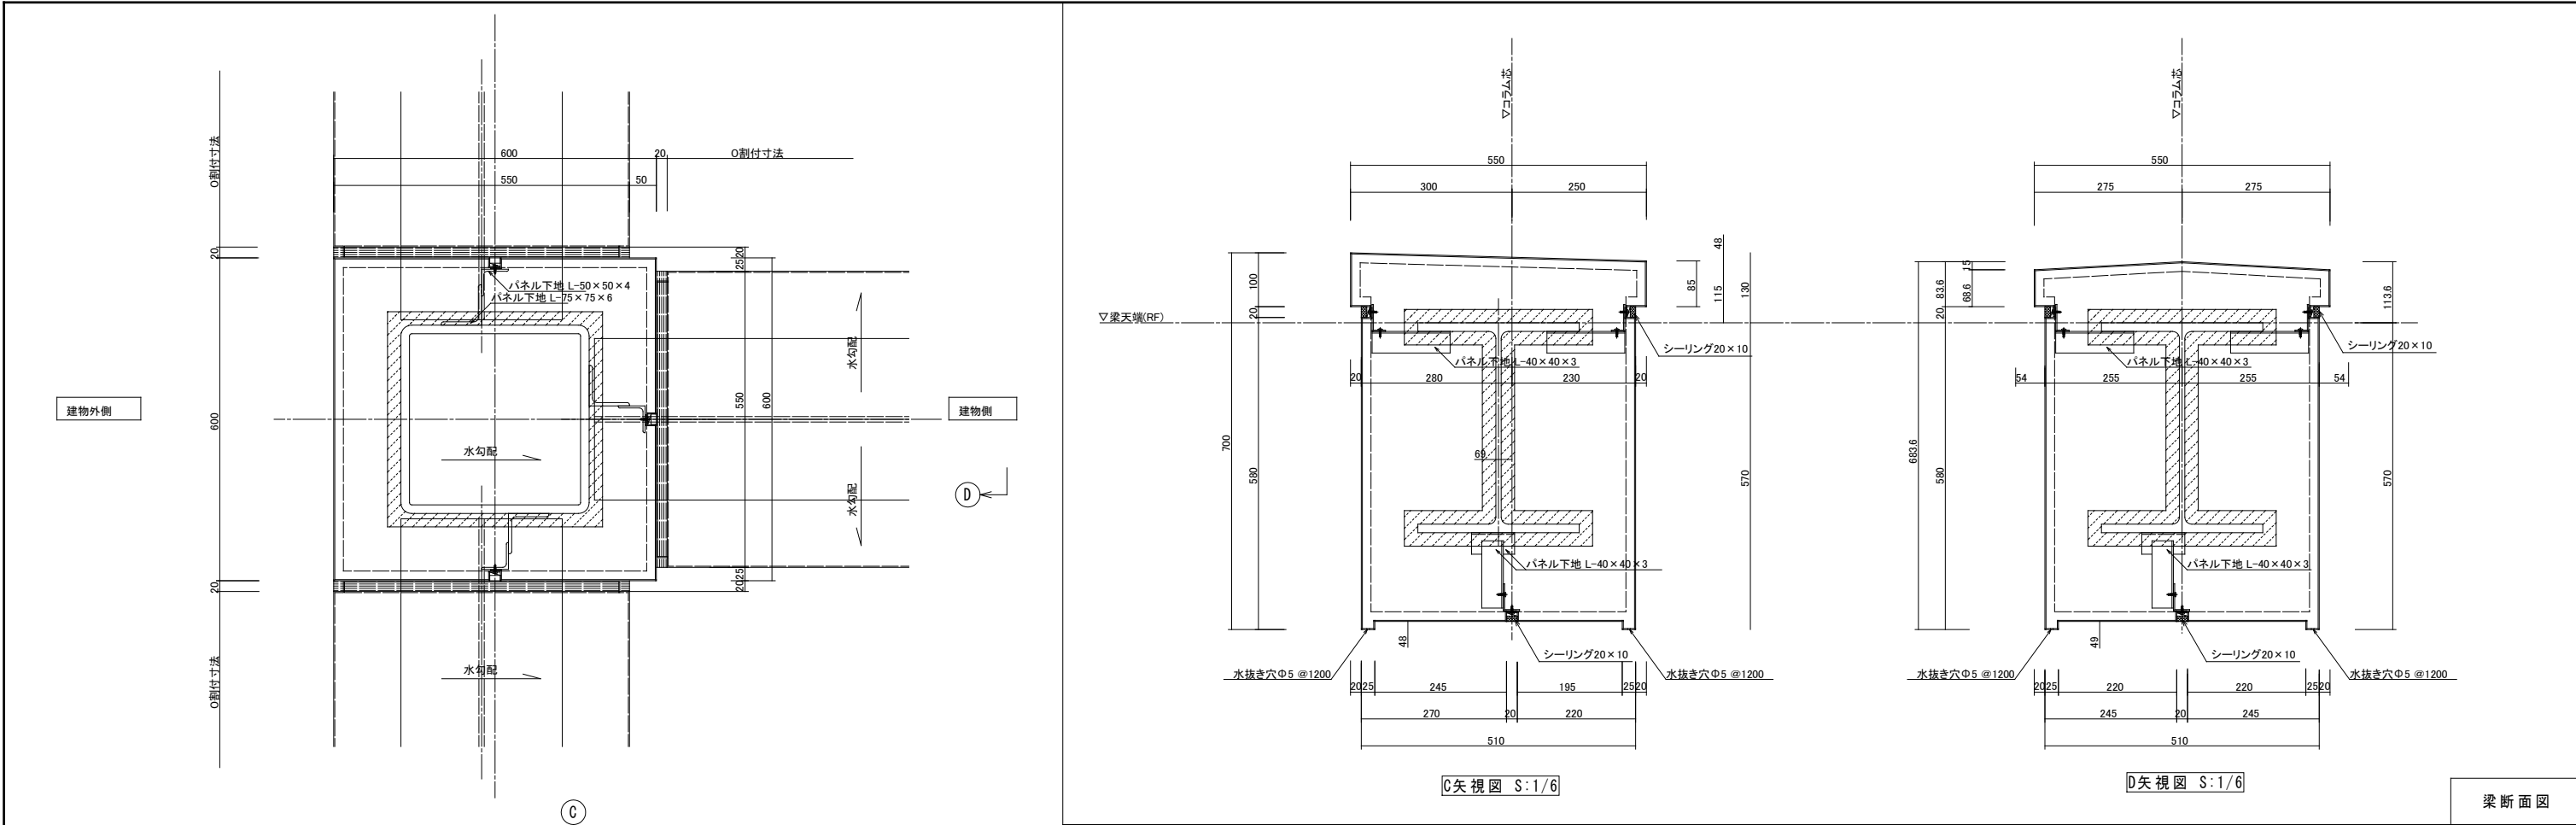


工事名	山王児童センター、山王老人福祉センター 及びかつら荘建設（建築主体）工事		1級建築士事務所 株式会社 武田菱設計 大田登録 第329541号 管理建築士 鈴木 浩 昌	岩手県知事登録 第259号 岩手県盛岡市志家町4-11 TEL (019) 653-6311(代表)	製 図 担 当 検 印   	特記 _____ _____ _____	年 月 日	2025. 04	図面内容 外部アルミパネル詳細図 No.3	縮尺 A1:1/6 A3:1/12	区 分 建築意匠	図面番号 A-86
							設計番号	2023-050				

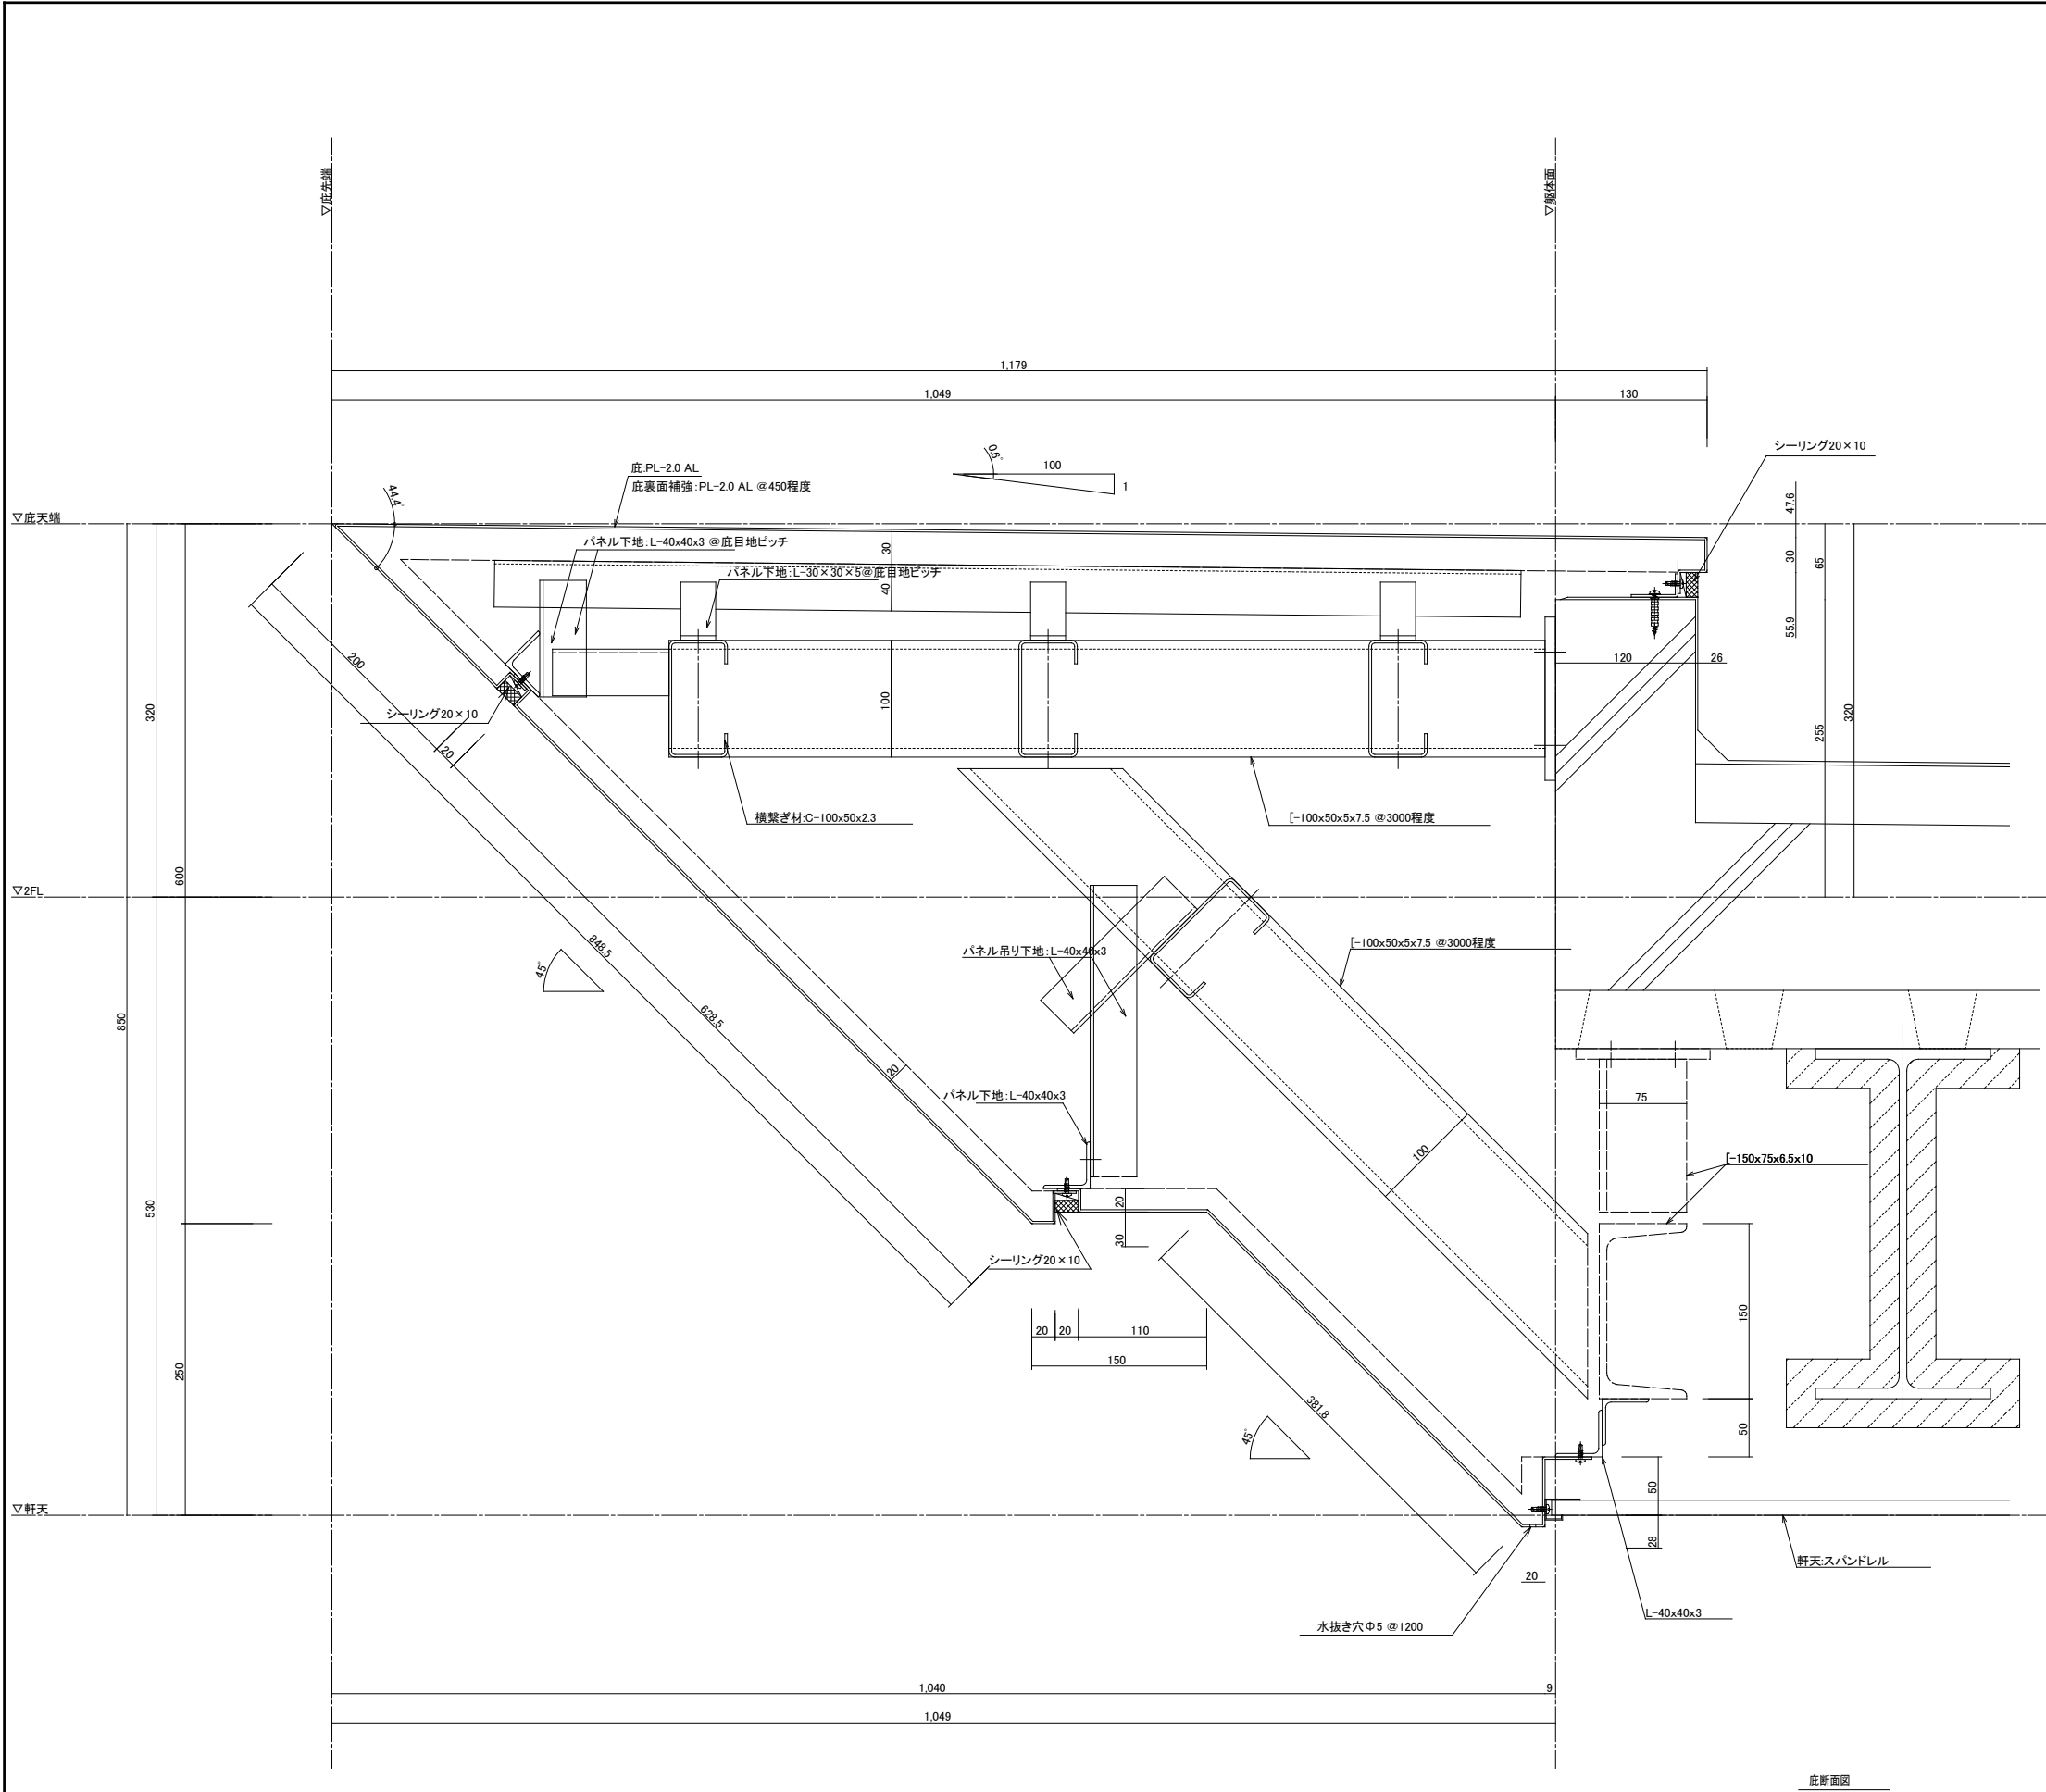


底ジョイント目地詳細図(基本図) S:1/1

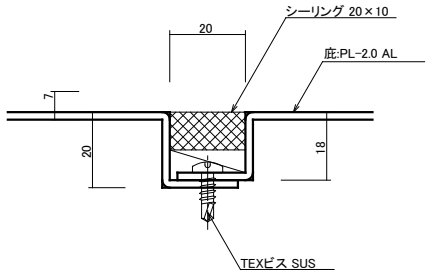

底ジョイント目地詳細図(底天端) S:1/1

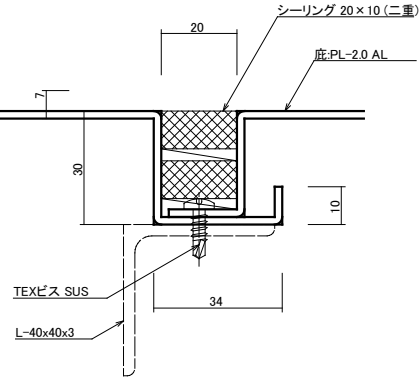


底裏面補強詳細図 S:1/1

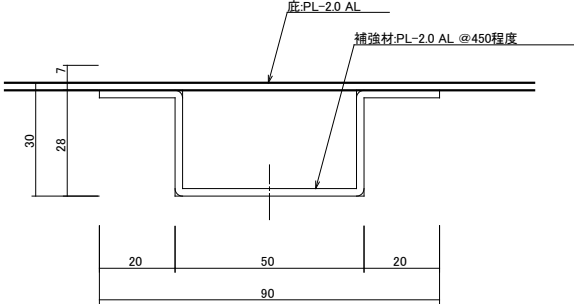



工事名	山王児童センター、山王老人福祉センター 及びかつら荘建設（建築主体）工事		1級建築士事務所 株式会社 武田菱設計 大田登録 第329541号 管理建築士 鈴木 浩 昌	岩手県知事登録 第259号 岩手県盛岡市志家町4-11 TEL (019) 653-6311(代表)	製 図 担 当 検 印   	特記 _____ _____ _____	年 月 日	2025. 04	図面内容 外部アルミパネル詳細図 No.4	縮尺 A1:1/1.3 A3:1/2.6	区 分 建築意匠	図面番号 A-87
							設計番号	2023-050				

線材凡例	
凡 例	名 称
2C	HPO. 9-2C
3P	AE0. 9-3P
10P	FCPEV0. 6S-10P
LON	UTP CAT5e (LON Works)
LAN	UTP CAT5e (EtherNet)

機器員数			
凡 例	名 称	型 式	数
PC	入退室管理P C (別途手配)		1
	セキュアモニタ L T II	GG2-PS1 Ver6.00	1
CT1	セキュアパネル II	GG2-CT1b、GG-BT1b	1
DY1	D i o 増設ユニット II	GG2-DY1	1
TB1	取付ベース (OP1ユニット用)	GG-TB1	1
CR	非接触カードリーダー	GG2-NC3L-T1W	4
—	操作表示器	製作品	1
E	通電時旋錠型電気錠	AUR-1	2
	通電金具	TEK-9C	2
A	自動ドア		1
※配管・配線工事は、電気設備工事で行う。			







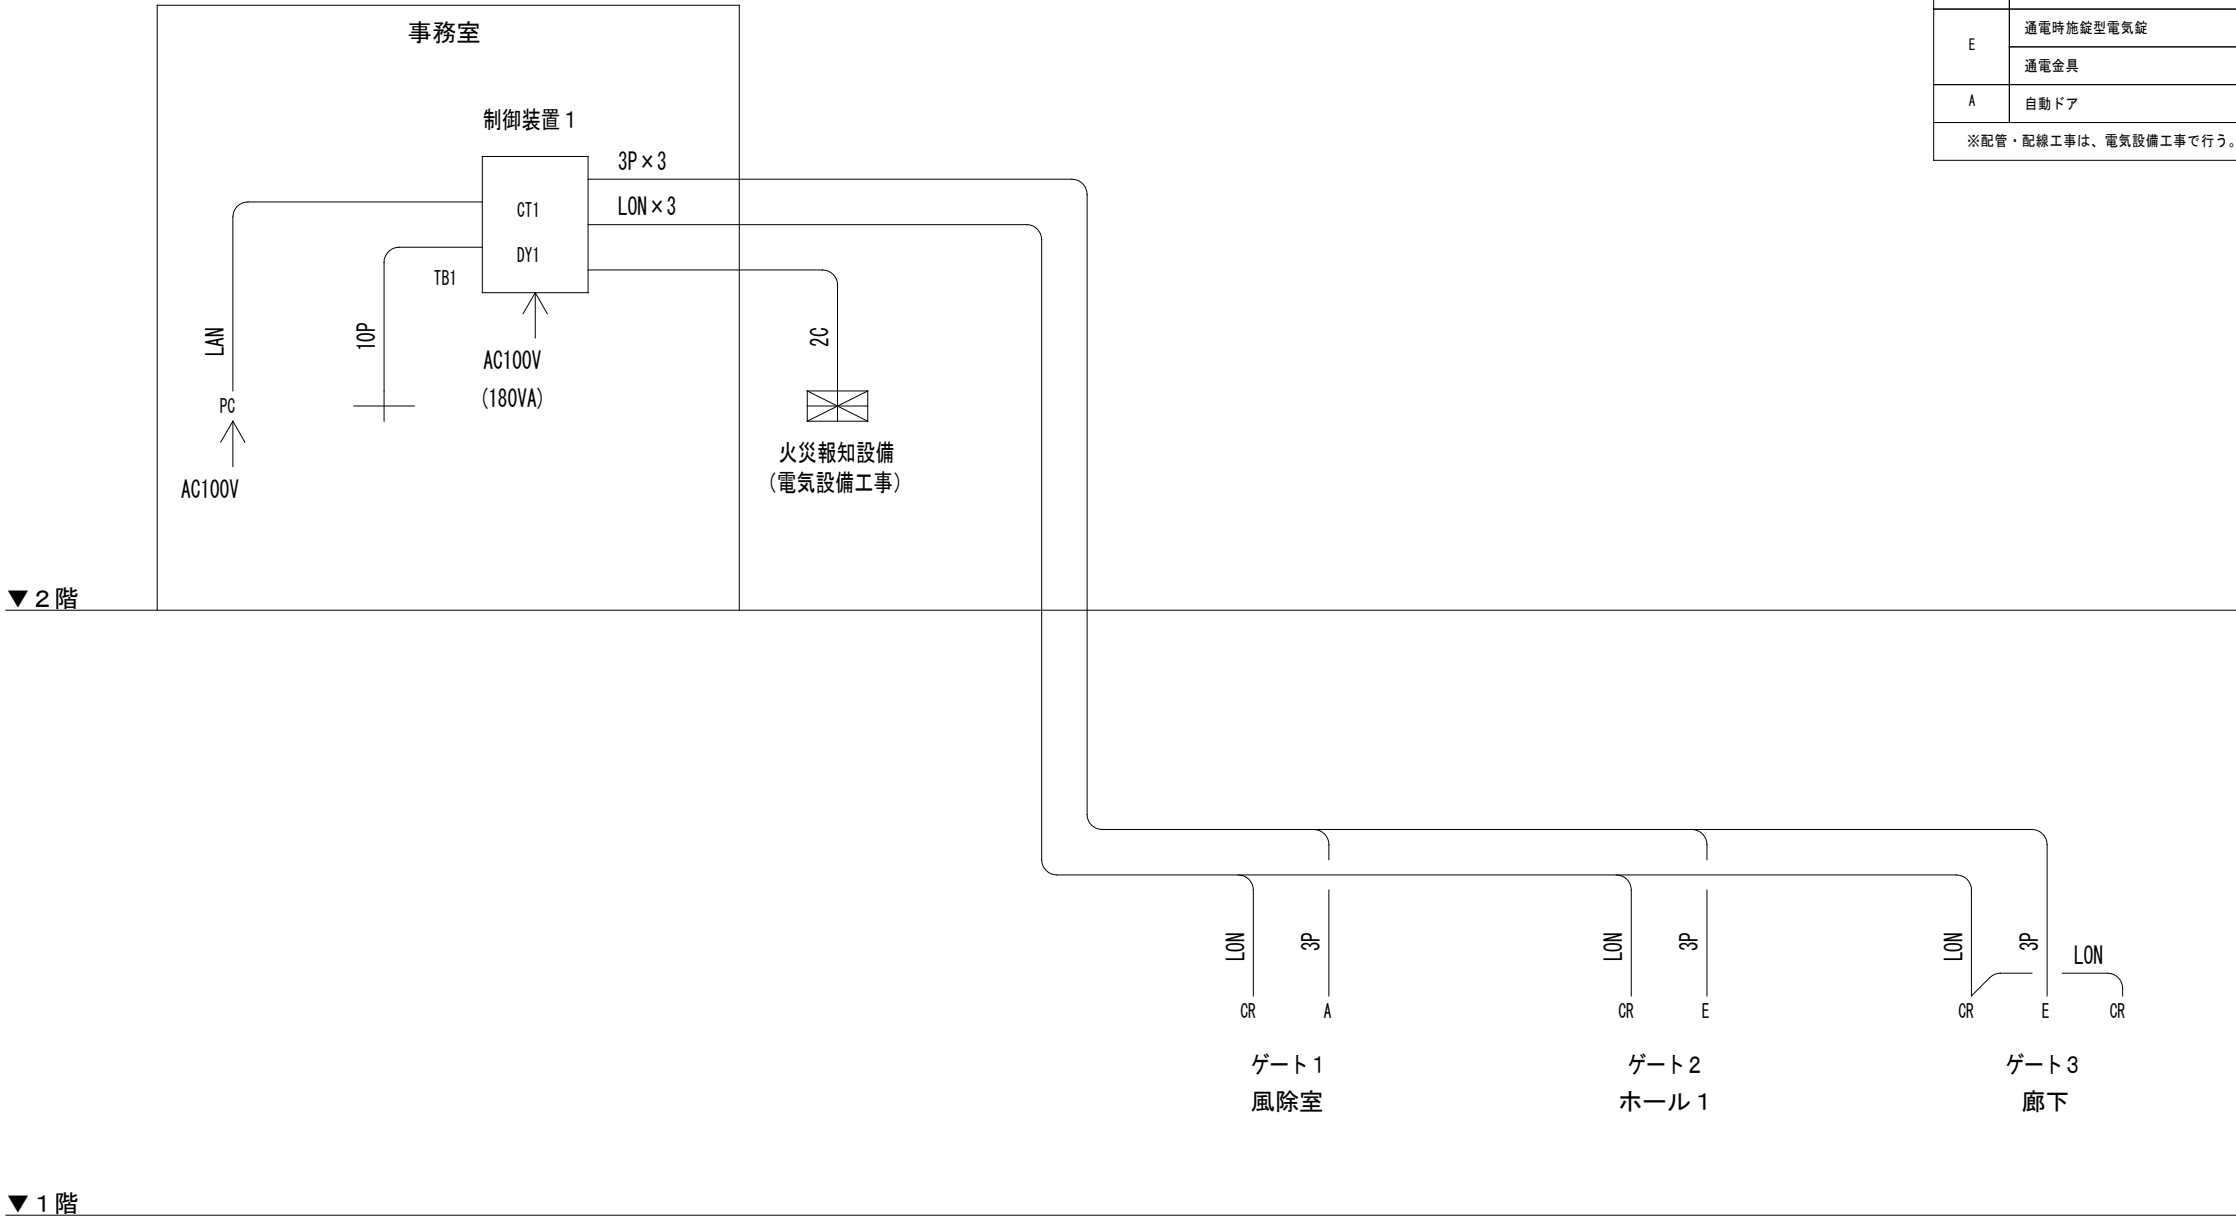



工事名	山王児童センター、山王老人福祉センター 及びかつら荘建設（建築主体）工事		1級建築士事務所 株式会社 武田菱設計 大臣登録 第329541号 管理建築士 鈴木 浩 昌	岩手県知事登録 第259号 岩手県盛岡市志家町4-11 TEL (019) 653-6311(代表)	製 図	担 当	検 印	特記	年 月 日	2025. 04	図面内容 電気錠系統図	縮尺 A1:NON A3:NON	区 分	図面番号
									設計番号	2023-050			建築意匠	A-88

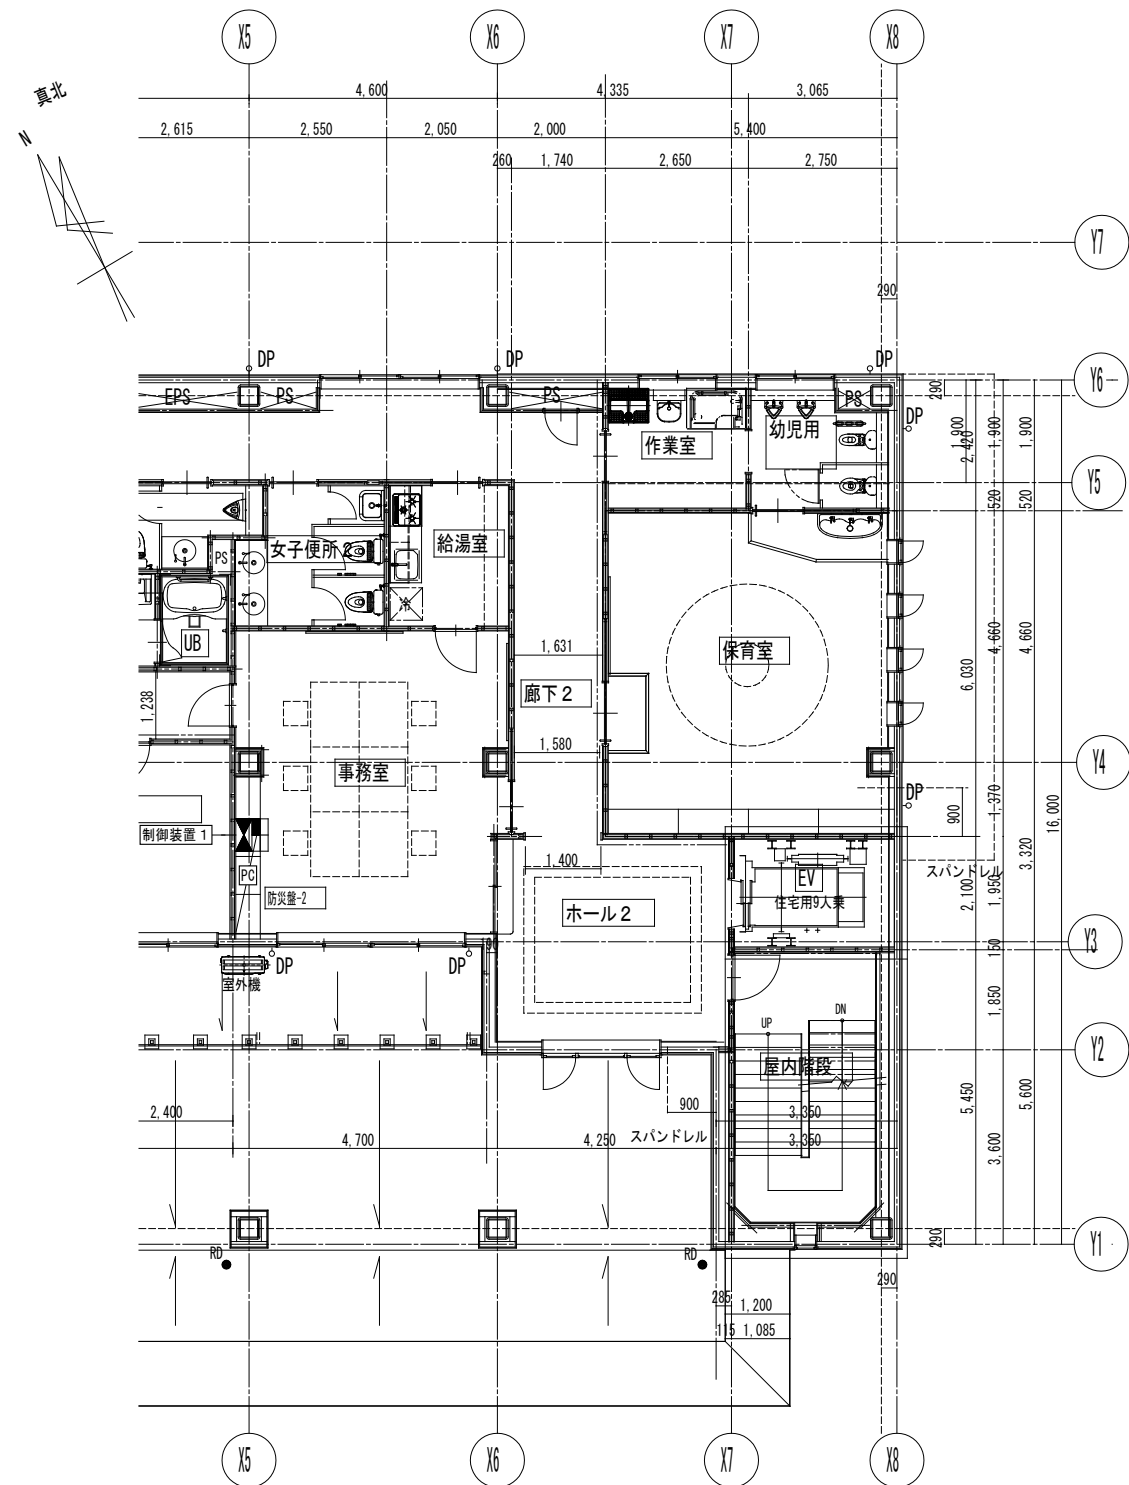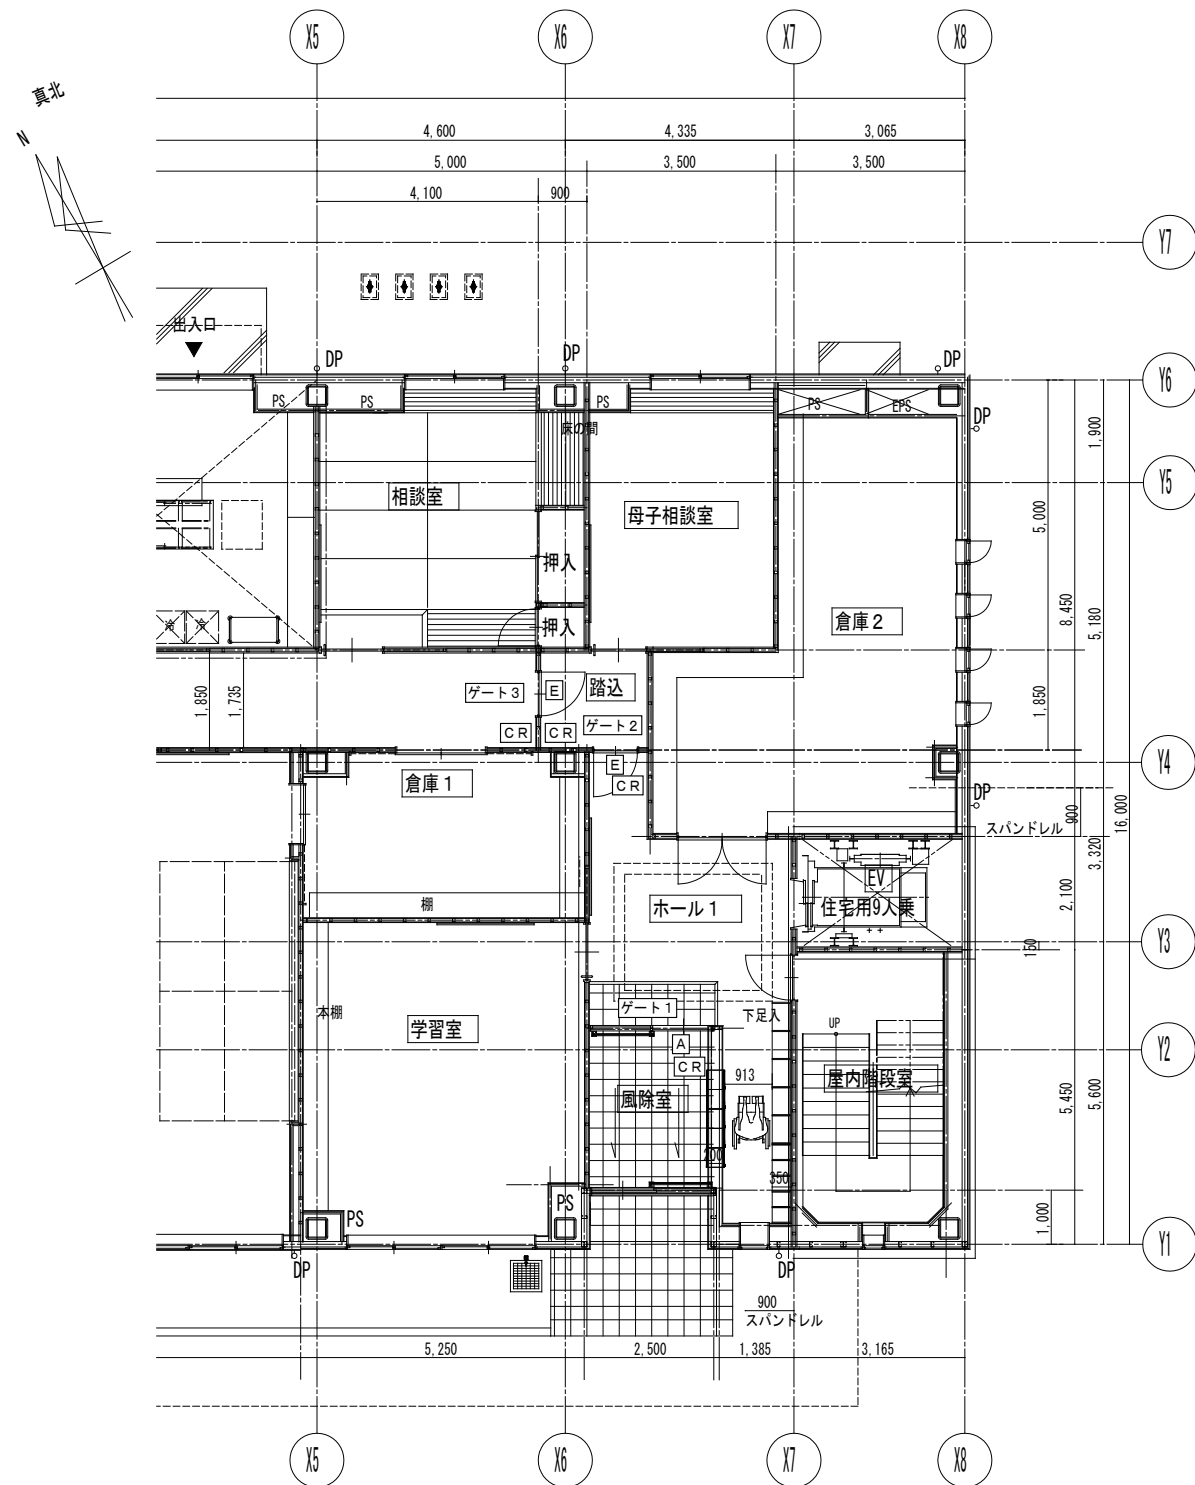




機器凡例			
CR	非接触カードリーダL T	PC	入退室管理P C (別途工事)
E	通電時施設型電気錠	▲	制御装置
A	自動ドア	■	操作表示器

工事名	山王児童センター、山王老人福祉センター 及びかつら荘建設（建築主体）工事		1級建築士事務所 株式会社 武田菱設計 大田登録 第329541号 管理建築士 鈴木 浩 昌	岩手県知事登録 第259号 岩手県盛岡市志家町4-11 TEL (019) 653-6311(代表)	製 図 担 当 検 印   	特記 _____ _____ _____	年月日	2025. 04	図面内容 電気錠1階、2階プロット図	縮尺 A1:1/70 A3:1/140	区 分 建築意匠	図面番号 A-89
							設計番号	2023-050				

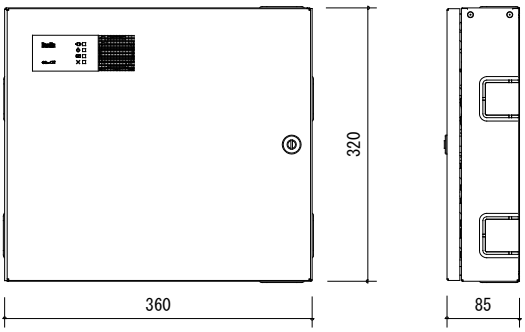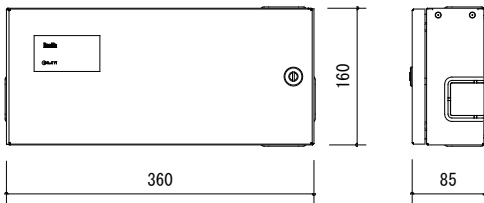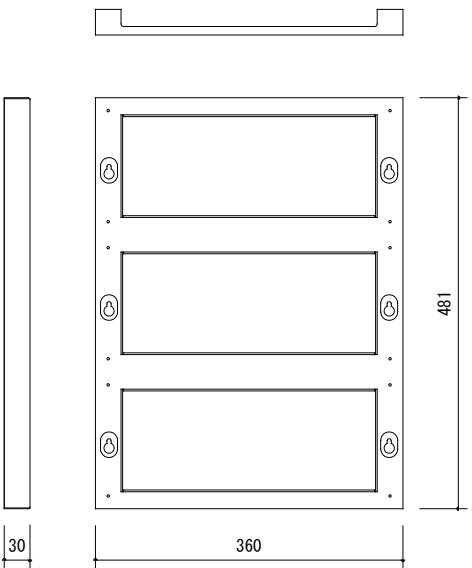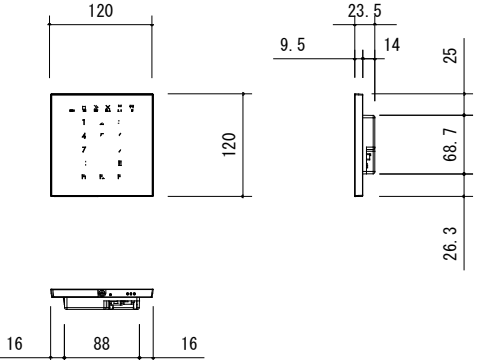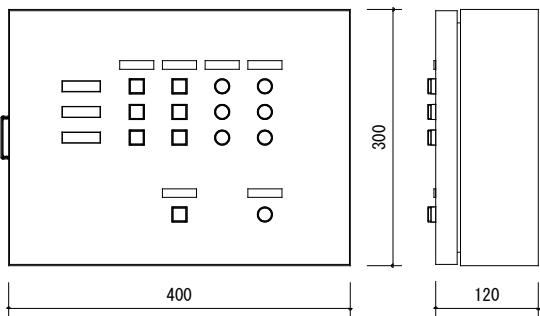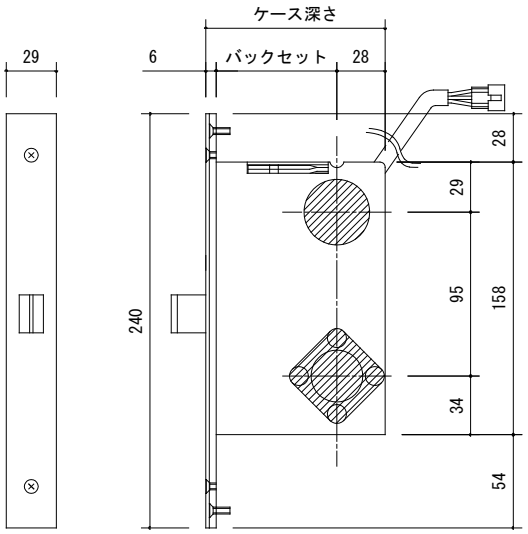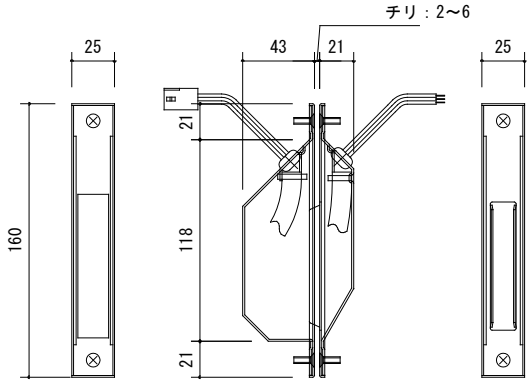
CT1セキュアパネルⅡ（GG2-CT1b）		DY1D i o 増設ユニットⅡ（GG2-DY1）		TB1取付ベース（OP1ユニット用）（GG-TB1）	
 <table><tr><th>項 目</th><th>仕 様</th></tr><tr><td>機能概要</td><td>本機は、最大8ゲートの出入口をきめ細かく制御し、入退室管理を行う製品です。最大出力DC24V-2.5Aの電源装置も含まれます。オプションのバックアップバッテリーを内蔵すれば全負荷で最大10分のバックアップが可能です。</td></tr><tr><td>主電源</td><td>AC100V 50/60Hz、最大85W</td></tr><tr><td>外部出力電源</td><td>DC24V、2.5A</td></tr><tr><td>環境条件</td><td>動作環境：0～40℃（結露なきこと）</td></tr><tr><td>設置場所</td><td>屋内、壁面露出取付</td></tr><tr><td>制御ゲート数</td><td>標準：2ゲート、オプション：最大8ゲート</td></tr><tr><td>外部出力</td><td>電気錠制御×2、無電圧接点×2、扉閉信号×2、電気錠解錠×2、汎用×2</td></tr><tr><td>外部入力</td><td>扉閉信号×2、施錠信号×2、解錠信号×2、連続解錠×2、一回解錠×2、汎用×2</td></tr><tr><td>リーダ接続台数</td><td>最大60台</td></tr><tr><td>登録件数</td><td>100,000件</td></tr><tr><td>履歴情報記録件数</td><td>100,000件</td></tr><tr><td>インターフェース</td><td>ANSI/ETIA709.3-1999適合、78.13kbps（対I D端末） 10BASE-T/100BASE-TX（対管理ソフト・コントローラ） KH-net（クマヒラ独自）（対オプションユニット）</td></tr><tr><td>主要材料</td><td>電気亜鉛メッキ鋼板t0.8mm、溶融亜鉛複合メッキ鋼板t1.0mm</td></tr><tr><td>質量</td><td>5.0kg（バックアップバッテリーを除く）</td></tr></table>		項 目	仕 様	機能概要	本機は、最大8ゲートの出入口をきめ細かく制御し、入退室管理を行う製品です。最大出力DC24V-2.5Aの電源装置も含まれます。オプションのバックアップバッテリーを内蔵すれば全負荷で最大10分のバックアップが可能です。	主電源	AC100V 50/60Hz、最大85W	外部出力電源	DC24V、2.5A	環境条件	動作環境：0～40℃（結露なきこと）	設置場所	屋内、壁面露出取付	制御ゲート数	標準：2ゲート、オプション：最大8ゲート	外部出力	電気錠制御×2、無電圧接点×2、扉閉信号×2、電気錠解錠×2、汎用×2	外部入力	扉閉信号×2、施錠信号×2、解錠信号×2、連続解錠×2、一回解錠×2、汎用×2	リーダ接続台数	最大60台	登録件数	100,000件	履歴情報記録件数	100,000件	インターフェース	ANSI/ETIA709.3-1999適合、78.13kbps（対I D端末） 10BASE-T/100BASE-TX（対管理ソフト・コントローラ） KH-net（クマヒラ独自）（対オプションユニット）	主要材料	電気亜鉛メッキ鋼板t0.8mm、溶融亜鉛複合メッキ鋼板t1.0mm	質量	5.0kg（バックアップバッテリーを除く）	 <table><tr><th>項 目</th><th>仕 様</th></tr><tr><td>機能概要</td><td>本機は、入力8点/出力8点の信号を制御する製品です。コントロールは上位機器（セキュアパネル）から行われます。</td></tr><tr><td>主電源</td><td>DC10.5～30V、DC24V供給時最大140mA（外部接続機器電力除く）</td></tr><tr><td>環境条件</td><td>動作環境：0～40℃（結露なきこと）</td></tr><tr><td>設置場所</td><td>屋内、壁面露出取付</td></tr><tr><td>外部入力</td><td>汎用入力×8点</td></tr><tr><td>外部出力</td><td>汎用出力×8点（無電圧c接点出力）</td></tr><tr><td>入力制御</td><td>モーメンタリ、レベル、オンディレイ、オフディレイ 0～300秒</td></tr><tr><td>出力制御</td><td>パルス、レベル、オンディレイ、オフディレイ 0～300秒</td></tr><tr><td>インターフェース</td><td>KH-net（クマヒラ独自）（対オプションユニット）</td></tr><tr><td>主要材料</td><td>電気亜鉛メッキ鋼板t0.8mm、溶融亜鉛複合メッキ鋼板t1.0mm</td></tr><tr><td>質量</td><td>2.5kg</td></tr><tr><td>ファームウェアバージョンアップ</td><td>上位機器（セキュアパネル）からファームウェアを配信することにより、自動的にバージョンアップします。</td></tr></table>		項 目	仕 様	機能概要	本機は、入力8点/出力8点の信号を制御する製品です。コントロールは上位機器（セキュアパネル）から行われます。	主電源	DC10.5～30V、DC24V供給時最大140mA（外部接続機器電力除く）	環境条件	動作環境：0～40℃（結露なきこと）	設置場所	屋内、壁面露出取付	外部入力	汎用入力×8点	外部出力	汎用出力×8点（無電圧c接点出力）	入力制御	モーメンタリ、レベル、オンディレイ、オフディレイ 0～300秒	出力制御	パルス、レベル、オンディレイ、オフディレイ 0～300秒	インターフェース	KH-net（クマヒラ独自）（対オプションユニット）	主要材料	電気亜鉛メッキ鋼板t0.8mm、溶融亜鉛複合メッキ鋼板t1.0mm	質量	2.5kg	ファームウェアバージョンアップ	上位機器（セキュアパネル）からファームウェアを配信することにより、自動的にバージョンアップします。	 <table><tr><th>項 目</th><th>仕 様</th></tr><tr><td>質量</td><td>1.4kg</td></tr><tr><td>材質</td><td>表面処理鋼板 t0.8</td></tr><tr><td>仕上げ</td><td>フラット焼付け塗装仕上げ 5分ツヤ</td></tr><tr><td>塗装色</td><td>マンセル SPB 7/1</td></tr></table>		項 目	仕 様	質量	1.4kg	材質	表面処理鋼板 t0.8	仕上げ	フラット焼付け塗装仕上げ 5分ツヤ	塗装色	マンセル SPB 7/1				
項 目	仕 様	
機能概要	本機は、最大8ゲートの出入口をきめ細かく制御し、入退室管理を行う製品です。最大出力DC24V-2.5Aの電源装置も含まれます。オプションのバックアップバッテリーを内蔵すれば全負荷で最大10分のバックアップが可能です。	
主電源	AC100V 50/60Hz、最大85W	
外部出力電源	DC24V、2.5A	
環境条件	動作環境：0～40℃（結露なきこと）	
設置場所	屋内、壁面露出取付	
制御ゲート数	標準：2ゲート、オプション：最大8ゲート	
外部出力	電気錠制御×2、無電圧接点×2、扉閉信号×2、電気錠解錠×2、汎用×2	
外部入力	扉閉信号×2、施錠信号×2、解錠信号×2、連続解錠×2、一回解錠×2、汎用×2	
リーダ接続台数	最大60台	
登録件数	100,000件	
履歴情報記録件数	100,000件	
インターフェース	ANSI/ETIA709.3-1999適合、78.13kbps（対I D端末） 10BASE-T/100BASE-TX（対管理ソフト・コントローラ） KH-net（クマヒラ独自）（対オプションユニット）	
主要材料	電気亜鉛メッキ鋼板t0.8mm、溶融亜鉛複合メッキ鋼板t1.0mm	
質量	5.0kg（バックアップバッテリーを除く）	
項 目	仕 様	
機能概要	本機は、入力8点/出力8点の信号を制御する製品です。コントロールは上位機器（セキュアパネル）から行われます。	
主電源	DC10.5～30V、DC24V供給時最大140mA（外部接続機器電力除く）	
環境条件	動作環境：0～40℃（結露なきこと）	
設置場所	屋内、壁面露出取付	
外部入力	汎用入力×8点	
外部出力	汎用出力×8点（無電圧c接点出力）	
入力制御	モーメンタリ、レベル、オンディレイ、オフディレイ 0～300秒	
出力制御	パルス、レベル、オンディレイ、オフディレイ 0～300秒	
インターフェース	KH-net（クマヒラ独自）（対オプションユニット）	
主要材料	電気亜鉛メッキ鋼板t0.8mm、溶融亜鉛複合メッキ鋼板t1.0mm	
質量	2.5kg	
ファームウェアバージョンアップ	上位機器（セキュアパネル）からファームウェアを配信することにより、自動的にバージョンアップします。	
項 目	仕 様	
質量	1.4kg	
材質	表面処理鋼板 t0.8	
仕上げ	フラット焼付け塗装仕上げ 5分ツヤ	
塗装色	マンセル SPB 7/1	
CR非接触カードリーダL T（GG2-NC3L-T1W）		操作表示器		E通電時施錠型電気錠（AUR-1）		E通電金具（TEK-9C）	
 <table><tr><th>項 目</th><th>仕 様</th></tr><tr><td>機能概要</td><td>本商品はセキュリティシステムの操作端末です。Fel i Ca（ISO/IEC18092） MIFARE（ISO/IEC14443-A）、および I・CODE（ISO/IEC15693） のカード、またはタグのデータを読み取り本人認証を行います。 また、操作キーから「個人暗証」「個人ID」「暗証番号」等の入力を行います。</td></tr><tr><td>主電源</td><td>DC10.5～30V、DC24V供給時最大100mA</td></tr><tr><td>環境条件</td><td>動作環境：0～40℃（結露なきこと）</td></tr><tr><td>設置場所</td><td>屋内壁面取付</td></tr><tr><td>カード通信仕様</td><td>ISO/IEC18092（Fel i Ca） ISO/IEC14443-A（MIFARE） ISO/IEC15693（I・CODE） 106kbps～424kbps</td></tr><tr><td>通信距離</td><td>Fel i Ca：30mm、MIFARE：20mm、I・CODE：40mm （DC24V、周囲に金属がない場合）</td></tr><tr><td>主要材料</td><td>本体：耐候性ABS 表面化粧シート：PET樹脂</td></tr><tr><td>質量</td><td>180g</td></tr><tr><td>ファームウェアバージョンアップ</td><td>上位機器（セキュアパネル）からファームウェアを配信することにより、自動的にバージョンアップします。</td></tr></table>		項 目	仕 様	機能概要	本商品はセキュリティシステムの操作端末です。Fel i Ca（ISO/IEC18092） MIFARE（ISO/IEC14443-A）、および I・CODE（ISO/IEC15693） のカード、またはタグのデータを読み取り本人認証を行います。 また、操作キーから「個人暗証」「個人ID」「暗証番号」等の入力を行います。	主電源	DC10.5～30V、DC24V供給時最大100mA	環境条件	動作環境：0～40℃（結露なきこと）	設置場所	屋内壁面取付	カード通信仕様	ISO/IEC18092（Fel i Ca） ISO/IEC14443-A（MIFARE） ISO/IEC15693（I・CODE） 106kbps～424kbps	通信距離	Fel i Ca：30mm、MIFARE：20mm、I・CODE：40mm （DC24V、周囲に金属がない場合）	主要材料	本体：耐候性ABS 表面化粧シート：PET樹脂	質量	180g	ファームウェアバージョンアップ	上位機器（セキュアパネル）からファームウェアを配信することにより、自動的にバージョンアップします。	 <table><tr><th>項 目</th><th>仕 様</th></tr><tr><td>材質・仕上</td><td>材質：鉄 仕上：ライトベージュ塗装（SY7/1）</td></tr><tr><td>押ボタンスイッチ</td><td>7個（一回解錠×3、連続解錠×3、一斉解錠×1）</td></tr><tr><td>表示灯（赤）</td><td>7個（開扉×3、解錠×3、火災×1）</td></tr><tr><td>塗装色</td><td>マンセル SPB 7/1</td></tr></table>		項 目	仕 様	材質・仕上	材質：鉄 仕上：ライトベージュ塗装（SY7/1）	押ボタンスイッチ	7個（一回解錠×3、連続解錠×3、一斉解錠×1）	表示灯（赤）	7個（開扉×3、解錠×3、火災×1）	塗装色	マンセル SPB 7/1	 <table><tr><th>項 目</th><th>仕 様</th></tr><tr><td>バックセット</td><td>76mm・100mm</td></tr><tr><td>ケース深さ</td><td>104mm・128mm</td></tr><tr><td>スペーシング</td><td>95mm</td></tr><tr><td>シリンドー</td><td>U9</td></tr><tr><td>電気仕様</td><td>ソレノイド DC24V（0.3A） マイクロスイッチ（扉閉閉信号） DC24V（2mA～100mA） マイクロスイッチ（施解錠信号） DC24V（2mA～100mA） リード線 長さ400mm（9Pコネクタ付） AMG-25 UL1007耐熱ビニール電線 使用温度範囲 -10℃～+50℃（結露、氷結しないこと）</td></tr><tr><td>その他</td><td>通電時解錠/通電時施錠の機能変更が可能です</td></tr></table>		項 目	仕 様	バックセット	76mm・100mm	ケース深さ	104mm・128mm	スペーシング	95mm	シリンドー	U9	電気仕様	ソレノイド DC24V（0.3A） マイクロスイッチ（扉閉閉信号） DC24V（2mA～100mA） マイクロスイッチ（施解錠信号） DC24V（2mA～100mA） リード線 長さ400mm（9Pコネクタ付） AMG-25 UL1007耐熱ビニール電線 使用温度範囲 -10℃～+50℃（結露、氷結しないこと）	その他	通電時解錠/通電時施錠の機能変更が可能です	 <table><tr><th>項 目</th><th>仕 様</th></tr><tr><td>線数</td><td>9本</td></tr><tr><td>リード線定格</td><td>扉側リード線=1500mm 9Pコネクタ付（リセブタクル） 枠側リード線=100mm コネクタなし AMG-22 耐熱ビニール電線</td></tr></table>		項 目	仕 様	線数	9本	リード線定格	扉側リード線=1500mm 9Pコネクタ付（リセブタクル） 枠側リード線=100mm コネクタなし AMG-22 耐熱ビニール電線																		
項 目	仕 様	
機能概要	本商品はセキュリティシステムの操作端末です。Fel i Ca（ISO/IEC18092） MIFARE（ISO/IEC14443-A）、および I・CODE（ISO/IEC15693） のカード、またはタグのデータを読み取り本人認証を行います。 また、操作キーから「個人暗証」「個人ID」「暗証番号」等の入力を行います。	
主電源	DC10.5～30V、DC24V供給時最大100mA	
環境条件	動作環境：0～40℃（結露なきこと）	
設置場所	屋内壁面取付	
カード通信仕様	ISO/IEC18092（Fel i Ca） ISO/IEC14443-A（MIFARE） ISO/IEC15693（I・CODE） 106kbps～424kbps	
通信距離	Fel i Ca：30mm、MIFARE：20mm、I・CODE：40mm （DC24V、周囲に金属がない場合）	
主要材料	本体：耐候性ABS 表面化粧シート：PET樹脂	
質量	180g	
ファームウェアバージョンアップ	上位機器（セキュアパネル）からファームウェアを配信することにより、自動的にバージョンアップします。	
項 目	仕 様	
材質・仕上	材質：鉄 仕上：ライトベージュ塗装（SY7/1）	
押ボタンスイッチ	7個（一回解錠×3、連続解錠×3、一斉解錠×1）	
表示灯（赤）	7個（開扉×3、解錠×3、火災×1）	
塗装色	マンセル SPB 7/1	
項 目	仕 様	
バックセット	76mm・100mm	
ケース深さ	104mm・128mm	
スペーシング	95mm	
シリンドー	U9	
電気仕様	ソレノイド DC24V（0.3A） マイクロスイッチ（扉閉閉信号） DC24V（2mA～100mA） マイクロスイッチ（施解錠信号） DC24V（2mA～100mA） リード線 長さ400mm（9Pコネクタ付） AMG-25 UL1007耐熱ビニール電線 使用温度範囲 -10℃～+50℃（結露、氷結しないこと）	
その他	通電時解錠/通電時施錠の機能変更が可能です	
項 目	仕 様	
線数	9本	
リード線定格	扉側リード線=1500mm 9Pコネクタ付（リセブタクル） 枠側リード線=100mm コネクタなし AMG-22 耐熱ビニール電線	
工事名	山王児童センター、山王老人福祉センター 及びかつら荘建設（建築主体）工事	 1級建築士事務所 岩手県知事登録 第259号 株式会社 武田菱設計 大田登録 第329541号 岩手県盛岡市志家町4-11 管理建築士 鈴木 浩昌 TEL.（019）653-6311（代表）		製 図 担 当 検 印	特記		年 月 日	2025.04	図面内容 電気錠機器仕様図	縮尺 A1:NON A3:NON	区 分 建築意匠	図面番号 A-90	
						設計番号	2023-050	

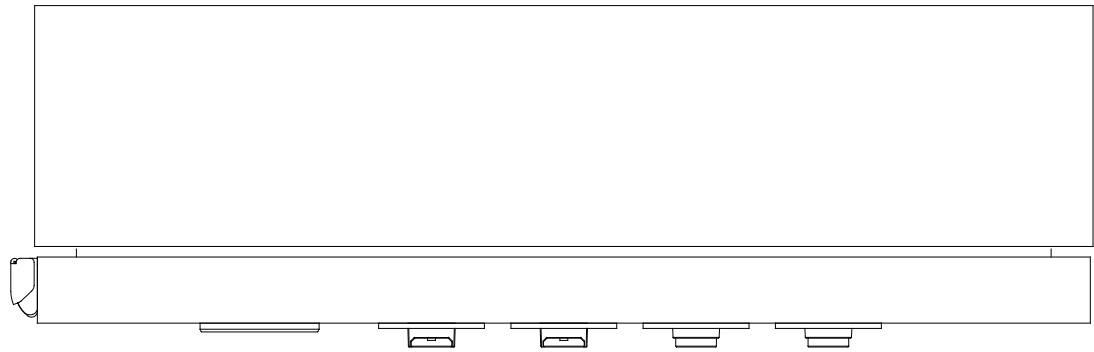


U上面図

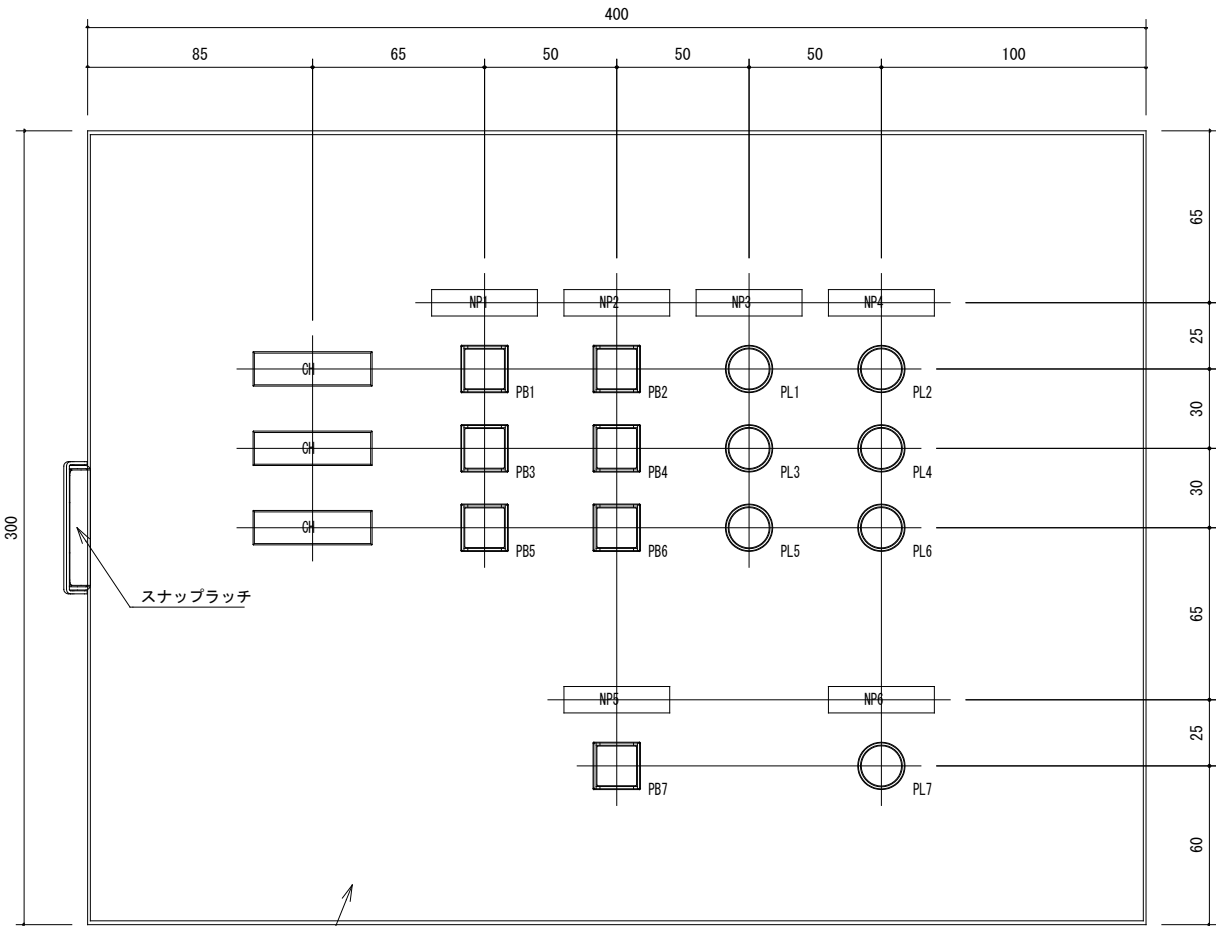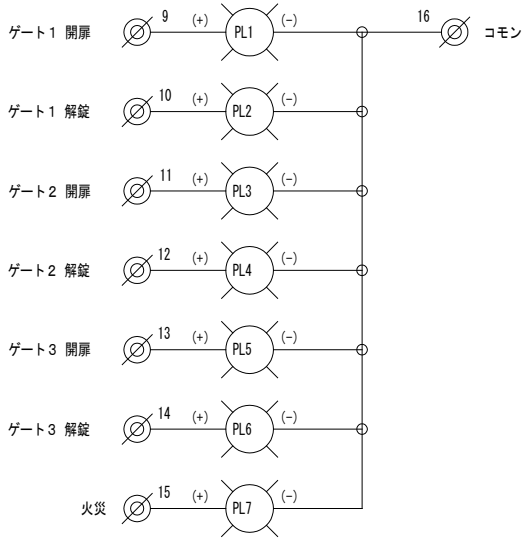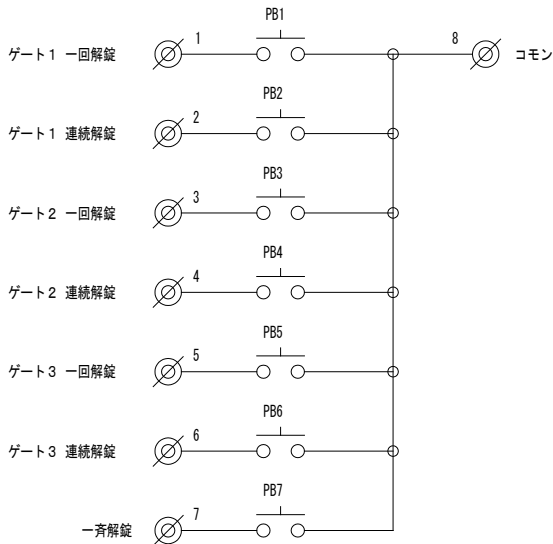

U正面図

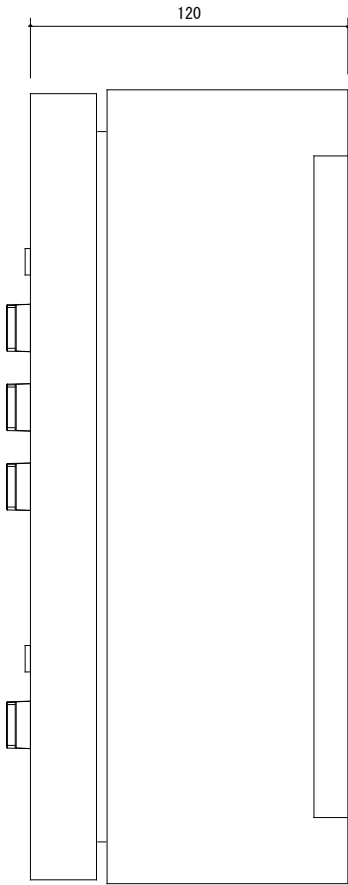


U側面図

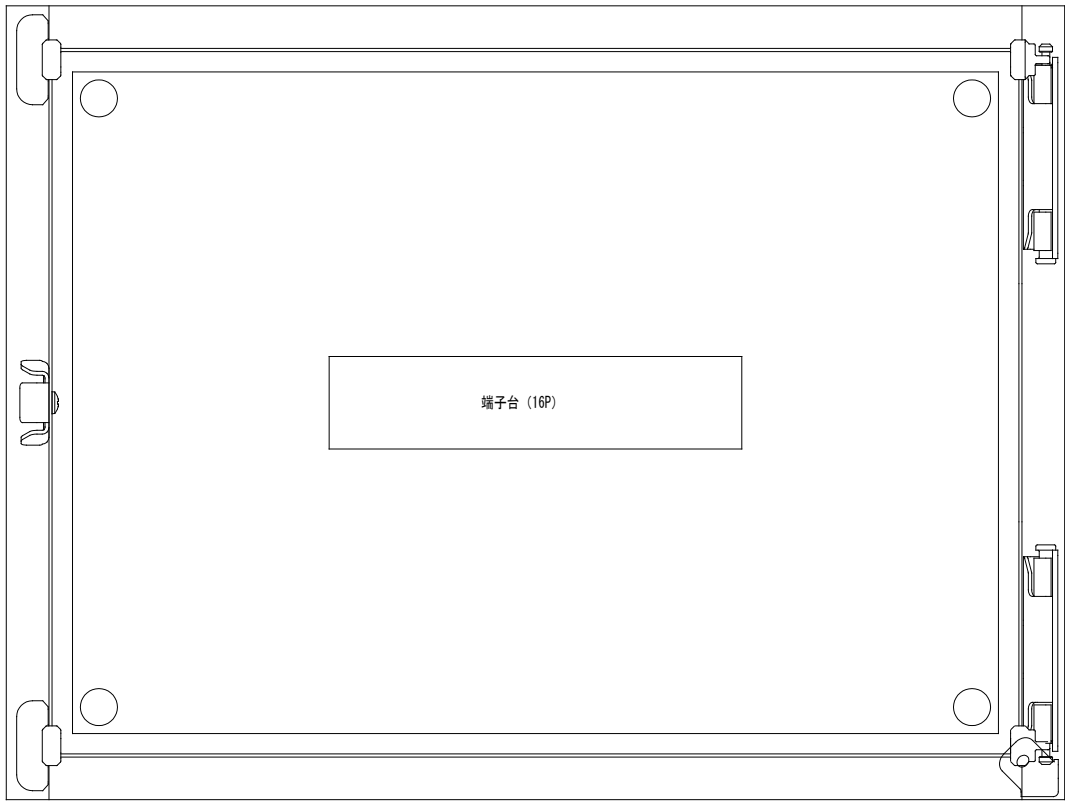


U内部機器配置図

銘版		
記 号	内 容	フォント (色)
NP1	一回解錠	丸ゴシック体 (黒色)
NP2	連続解錠	丸ゴシック体 (黒色)
NP3	開 扉	丸ゴシック体 (黒色)
NP4	解 錠	丸ゴシック体 (黒色)
NP5	一斉解錠	丸ゴシック体 (黒色)
NP6	火 災	丸ゴシック体 (黒色)




員数表			
記 号	名 称	型 式	数
	コントロールボックス	CH12-43A	1
PB1・3・5	押ボタンスイッチ (緑・モーメンタリ)	AB6Q-MIG	3
PB2・4・6	押ボタンスイッチ (黄・オルタネイト)	AB6Q-A1Y	3
PB7	押ボタンスイッチ (赤・オルタネイト)	AB6Q-A1R	1
PL1~7	表示灯 (赤・DC24V)	AL6M-P4R	7
CH	カードホルダ	BP84-451A	3
端子台 (16P)			1式

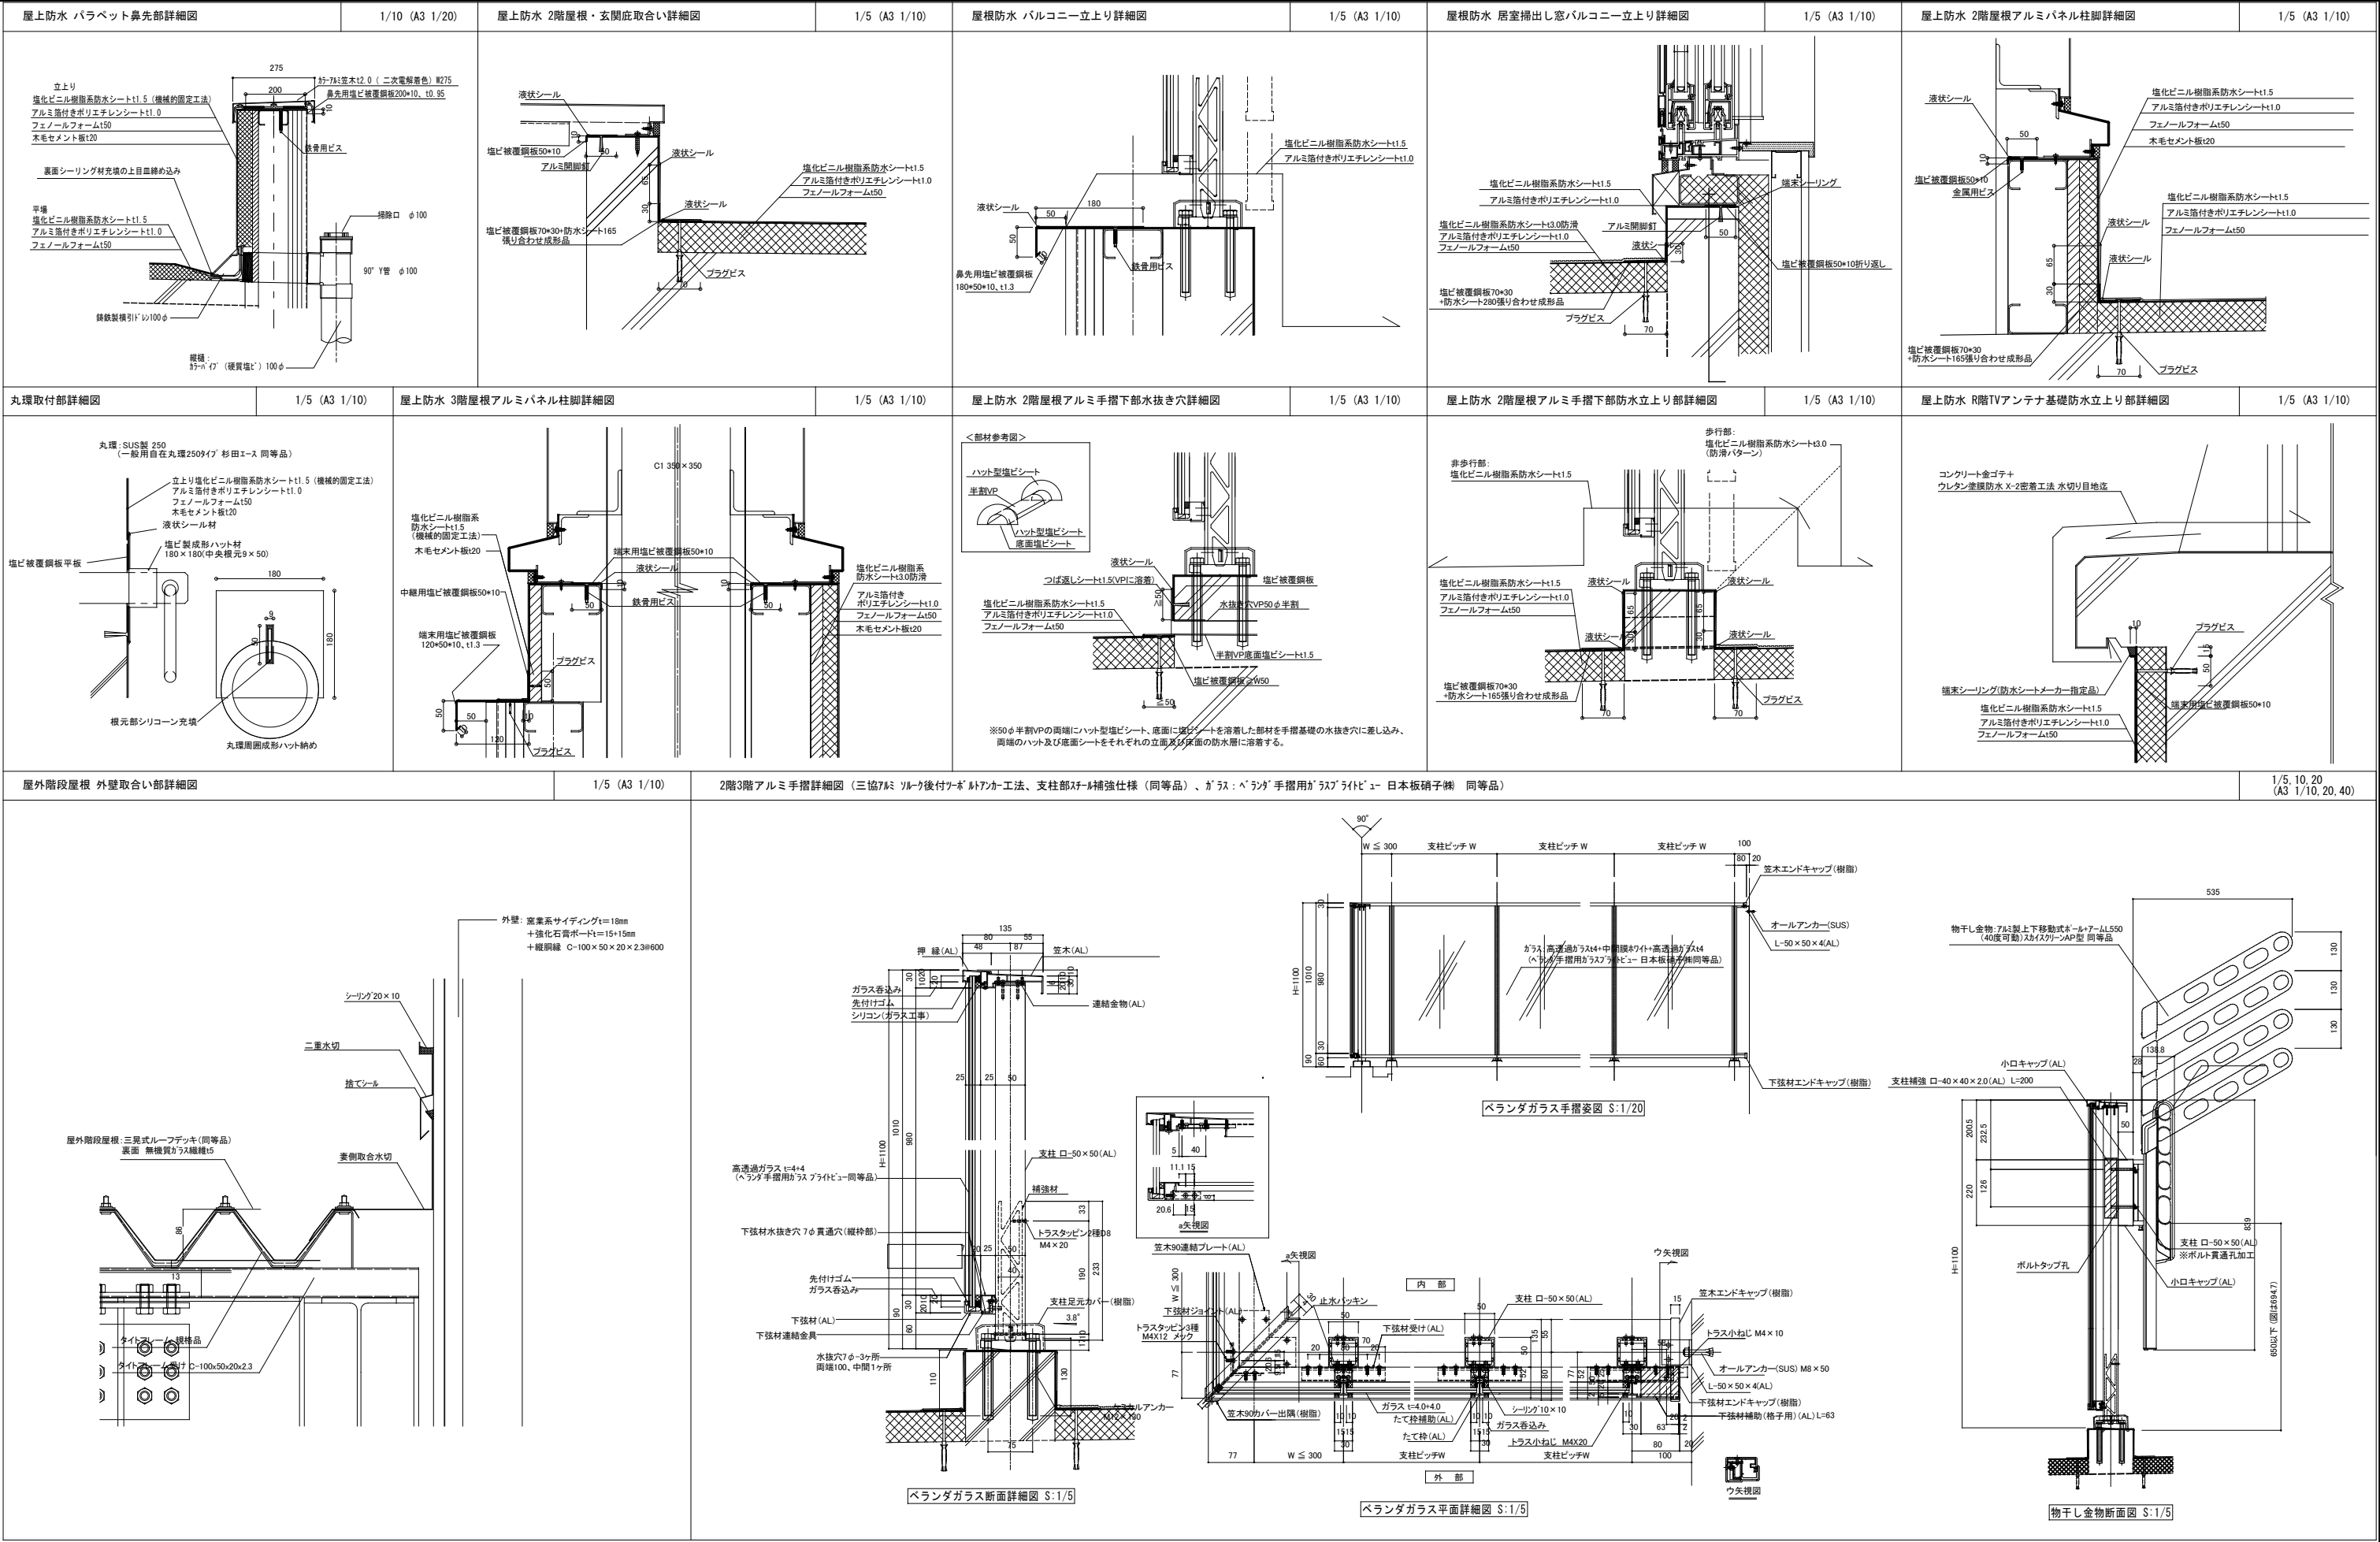


工事名	山王児童センター、山王老人福祉センター 及びかつら荘建設（建築主体）工事		1級建築士事務所 株式会社 武田菱設計 大臣登録 第329541号 管理建築士 鈴木 浩 昌	岩手県知事登録 第259号 岩手県盛岡市志町4-11 TEL (019) 653-6311(代表)	製 図 担 当 検 印   	特記	年 月 日	2025. 04	図面内容 部分詳細図 No. 1	縮 尺 A1: 図示 A3: 図示	区 分 建築意匠	図面番号 A-92
							設計番号	2023-050				

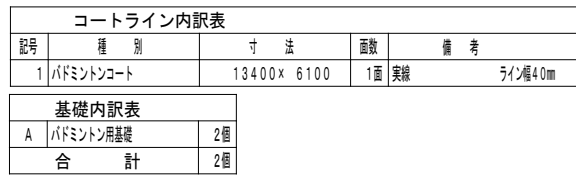



工事名	山王児童センター、山王老人福祉センター 及びかつら荘建設（建築主体）工事		1級建築士事務所 株式会社 武田菱設計 大臣登録 第329541号 管理建築士 鈴木 浩 昌	岩手県知事登録 第259号 岩手県盛岡市志家町4-11 TEL. (019) 653-6311(代表)	製 図	担 当	検 印	特記	年 月 日	2025.04	図面内容 体育器具配置図 体育器具詳細図	縮尺 A1:1/50.30 A1:1/20.5 A3:1/100.60 A3:1/40.10	区 分	図面番号
					  				設 計 番 号	2023-050			建 築 意 匠	A-96

   




※扉仕様（建築基準法第2条九号の二ロに規定する防火設備仕様）
（平成12年建設省告示第1360号 第12 鉄製 厚さ0.8mm以上）

 

輕量鉄骨造

  

主要部材断面図 ($S=1/10$)

   アルミ合金メッキ造

工 事 区 分 表									
分類	No.	工事項目	昇降路構造		建築				
			RC	S	建築	電気	設備	昇降機	
昇 降 路	1	昇降路の築造工事及び躯体・オーバーヘッド・ピット寸法が昇降機承諾図と異なる場合は是正工事 オーバーヘッド：昇降機承諾図寸法に対し20mm以上低い場合（ただし、必要寸法を確保のこと） ピット：昇降機承諾図寸法に対し浅い場合又は30mm以上深い場合（防水面から確保のこと）	○	○	○				
	2	天井フック又はトロリービーム設置工事（荷重に対し安全率5を確保のこと） （オーバーヘッド高さが4000mmを超える場合、トロリービーム設置は必須のこと）	○	○	○				
	3	中間ビーム・セパレータビーム設置・インサート埋め込み工事	○	○	○				
	4	ガイドレール支持用ファスナー及び立柱設置・インサート埋め込み工事	○	○	○				
	5	溶接レスの場合のガイドレール支持用ファスナー及び立柱・三方枠取付用アングルへの穴加工	○	○	○				
	6	フェッシャープレート取付材設置工事（フェッシャープレート本体は昇降機工事）		○	○				
	7	昇降路内鉄骨材の耐火処理工事		○	○				
	8	ピット内防水工事	○	○	○				
	9	ピット下を使用する場合の二重スラブ、釣合おもり側の直下部厚壁等の建築躯体処置工事	○	○	○				
	10	併設されたエレベーターのピットに段差がある場合の間仕切り工事	○	○	○				
	11	急行ゾーンがある場合の昇降路救出口設置工事	○	○	○				
	12	昇降路内建築工事仮設床用（水平養生）の金網、デッキプレート等の撤去工事	○	○	○				
	13	昇降機承諾図に記載のない突出物や不要物の撤去切断等工事	○	○	○				
	14	昇降路内温度が40℃を超える場合の換気設備工事又は空調設備工事	○	○				○	
乗 場	1	乗場出入口の敷居取付用欠き込み・敷居受け持ち出し工事及び敷居取付後のモルタル充填工事	○	○	○				
	2	乗場出入口壁穴あけ・乗場出入口用品取付材設置工事及びインサート埋め込み工事（三方枠・バックアングル・ドア・敷居・押しボタン・インジケータ・モニター等）	○	○	○				
	3	乗場出入口用品取付後の壁並びに床・天井等の仕上工事	○	○	○				
	4	三方枠・インジケータ等と壁間のモルタル又はロックウール充填工事	○	○	○				
	5	三方枠・インジケータ等と壁間の塞ぎ板による隙間塞ぎ工事	○	○					○
	6	開放廊下及び屋上等直接外気と接する乗場における雨水対策工事（排水溝・水勾配・庇等）	○	○	○				
電 気	1	昇降路頂部の煙感知器設備の設置工事（外部より点検可能な点検口の設置を含む）	○	○		○			
	2	昇降路内配管工事に伴う区画貫通部の耐火処理工事（昇降機工事による押しボタン・警報盤等の配線工事は除く）	○	○		○			
	3	昇降路内受電端子までの動力用電源・照明用電源・接地線の引込・立上工事及び一次側端子への接続工事	○	○		○			
	4	昇降路内受電端子までのインターホン・その他機器の配管配線工事並びに引込・立上工事（放送・遠隔監視・防犯カメラ・故障信号・非常呼信号・火災信号・セキュリティ連動信号・監視盤等）	○	○		○			
	5	遮煙のりばドア適用時の建屋火災信号の供給	○	○		○			
	6	ピット内点検用コンセントの設置工事（単独回路）	○	○		○			
そ の 他	1	エレベーター工事着工前までの各階出入口開口部の養生作業	○	○	○				
	2	エレベーター工事着手後の昇降路内への浸水防止工事、出入口先行着工時の止水工事	○	○	○				
	3	居室側防音及び防振工事	○	○	○				
	4	搬入用仮設開口及び搬入経路の段差解消・搬入後の復旧工事	○	○	○				
	5	エレベーターを工事用として使用する場合の各種養生手配及び設置工事	○	○	○				
	6	その他建築・電気・設備に関する工事	○	○	○	○	○		

注 意 事 項									
1	躯体と昇降機承諾図に相違がある場合はエレベーター着工までに躯体を是正すること								
2	(1)昇降路の壁又は囲いは隙間無きものとする (2)昇降路の壁又は囲いは難燃材料（不燃材料・準不燃材料含む）とすること (3)昇降路の壁又は囲いは5cm ² 辺り300Nの外力が作用した時に15mmを超える変形及び塑性変形が生じない構造とすること (4)コンクリート厚さは150mm以上とすること (5)コンクリート基準圧縮強度は21N/mm ² 以上30N/mm ² 以下とし、30N/mm ² を超える場合は都度対応協議のこと (6)昇降路壁は後施工アンカーが可能な構造とすること								
3	昇降路内にはエレベーターに関係のない配管・配線・ダクト・その他の機器を設置しないこと								
4	昇降路壁には配管・消火栓等を埋め込まないこと								
5	昇降路内には建築金物（ALCクリップ等）が突出しないこと								
6	昇降路内に断熱材（ウレタン・スタイロフォーム等）を施工する場合は溶接火花による火災のおそれがあるため難燃材料とすること								
7	断熱材はガイドレール支持用ファスナー及び乗場出入口廻りの取付材を避けて施工すること								
8	断熱材の施工時期は協議すること								
9	昇降路内の温度は5℃以上40℃以下、湿度は月平均90％以下、日平均95％以下とし、氷結・結露しないこと								
10	昇降路内及び乗場には風雨・塵埃・塩分・有害ガス等が入らないこと								
11	昇降路内に換気設備を設置する場合は外部より点検可能な配置とし、雨水対策を実施すること								
12	昇降路内の騒音・振動が居室に伝播しない配置及び躯体構造（防音・防振工事等）とすること								
13	エレベーターホールと風除室が近い場合はドラフトによりエレベーターの戸が開閉できなくなるおそれがあるため建物側で気密性を上げること								
14	保守・点検・緊急対応のため、外部より最上階のエレベーターホールへアクセスできる通路を設けること また、個人宅や占有部、鍵が必要な場所を経由する必要があること								
15	電源電圧の変動は動力用±10％以内、照明用±5％以内とし、動力用の電圧不平衡率を5％以内とすること								
16	高調波障害回避のため、以下の対応を推奨します (1)弱電機器の電源線・通信線はエレベーター動力線から1m以上分離すること (2)エレベーター動力用電源トランスは弱電機器のトランスと独立して設けること (3)弱電機器とのアース線共用は避けること (4)エレベーター動力線は弱電機器近くの床下や天井に設置しないこと (5)漏電遮断器・漏電継電器を設置する場合、不要動作防止のためインバータ対応のものをを使用すること								
17	搬入に支障のない経路を確保すること								
18	据付工事現場詰所及びエレベーター材料・据付工事用機材の保管場所を無償提供願います								
19	仮設揚重機・重機（ラフタークレーン、タワークレーン等）・搬入運搬用台車を無償貸与願います								
20	据付工事用電源及び試運転調整時の動力電源を無償提供願います（容量は別途打ち合わせ）								
21	必要に応じてモルタルを無償提供願います								
22	エレベーターを工事用として使用する場合はこの使用に伴う検査費用・復旧（オーバーホール消耗部品の交換等）費用・定期保守費用・コールバック対応費用等が生じます								
23	エレベーターを工事用として使用する場合、電力会社から供給される電源を使用願います 工事用発電機による工事用使用は電源電圧が不安定なため、内部基板への悪影響を引き起こす可能性が高いことから使用しないこと								
24	かご内へ一度に搬入可能な積載は4輪台車で積込み荷重制限（台車含む）以下とすること								


(1台1回線)									
電源設備									
号機名		No. 1							
電源設備容量		動力	200 V 3 kVA						
			照明 100 V 1.5 kVA						
最大電流		18.7 A							
動力線サイズ (mm ²)		5.5		8	14				
最大引込み距離 (m)		87		134	233				
建屋側MCCB		20 A							
接地線最小サイズ		2 mm ²							
インターホン用配線		φ 0.9 × 10 本							
電話用配管・配線		φ 19 配管 ・ 電話線 1 P							
ピットコンセント容量		1 kVA/台							

No. 1		遮煙のりばドア (Smokeproof)							
適用階		1～3FL			認定番号 CAS-1072 (2)				

エレベーター仕様															
概 略 仕 様	号機名 (台数)		No. 1 (1台)												
	用途 (形式)		乗用 (SRT9-2S45) トランク付 車いす仕様												
	積載量 (定員)		600 kg (9人)												
	速度		45 m/min												
	制御方式		交流インバータ制御方式 (回生無)												
	操作方式		乗合全自動方式												
	停止ヶ所・出入口方向		{ 1～3FL } 3ヶ所 1方向												
	かご内法 (WxDxH)		1050 mm X 1520 mm X 2300 mm 950 mm X 480 mm X 1200 mm												
	出入口寸法 (WxH)		800 mm X 2000 mm												
	ドア方式		2枚戸片開き (電動式)												
	電動機出力		AC-2.7 kW (ギヤレス)												
	電源	動力	三相3線 200 V 50 Hz												
		照明	単相 100 V 50 Hz												
	管制運転		地震時 有 (P波+S波感知器 (3段検知) リスタート機能付)												
			火災時 有												
			自家発時 無												
			浸水時/冠水時 有 全自動形 (ピット冠水時 (指定期))												
停電時自動着床装置		有													
耐震クラス		A14													
かご内連絡装置		24V同時通話インターホン													
基本仕様及び標準装備仕様		ローラーガイド (かご、おもり) 照明・換気装置自動休止機能 2D多光軸 (マルチビーム) ドアセフティ 反転時呼び一括キャンセル機能 戸開放時間自動設定 行先階取消し機能 気配リアナウンス機能 (非常時4ヶ国語対応) イオン発生装置 故障時最寄階自動着床運転 しゃい聞すまレス 広角ミラー付操作盤													
乗 場 仕 様	三方枠		全階	大枠・全傾斜 鋼板製単色塗装仕上											
	ドア	遮煙	全階	鋼板製単色塗装仕上											
			有												
	敷居		全階	硬質アルミ製											
	乗場	ボタン	全階	抗菌凸矢印ボタン (SIAA認証)											
	インジケータ	インジケータ	全階	デジタル階床表示式											
か ご 仕 様	ボタン	フェースプレート	全階	板曲げ ステンレス製ヘアライン仕上 (一部樹脂製)											
	天井照明		[STD-11] アルミフレーム導光板LED照明												
	換気装置		ファン												
	リターンパネル		ステンレス製ヘアライン仕上												
	出入口柱		ステンレス製ヘアライン仕上												
	ドア		化粧鋼板												
	幕板		化粧鋼板												
	側板		化粧鋼板												
	幅木		ステンレス製ヘアライン仕上												
	床		ビニタイル (t2)												
	敷居		硬質アルミ製												
	操作盤	ボタン	抗菌凸文字ボタン (SIAA認証)												
		インジケータ	液晶 (カラーユニバーサルデザイン認証)												

特記事項									
・スタンダード照明 ・点字銘板貼付 ・床マット (ゴムマット) ・非常呼ボタンガード (ステンレス製、スイング式) ・非常呼ボタン応答灯 ・BGMスピーカー ・警報回路 ・音声案内装置 (方向・戸閉・階床・管制運転案内・音量調整機能付) ・点字銘板貼付 ・車いす仕様 専用乗場ボタン、(主・副) 専用操作盤 かご内鏡 (ステンレス製鏡面3分割) かご内手摺 (ステンレス製ユニバーサル手摺り、2方向) ・キックプレート (ステンレス製、一体形スタンド止め、H=300) ・インターホン呼びボタン、かご上ブザー (DC24V) ・インターホンと警報器リセットの連動、タイマー付 ・高調波対策 ・国土交通省仕様									
(0189156-A) V.22.03 (FC)									
積込み荷重制限		荷重条件	250kg (4輪台車を使用するものとし、台車の重量を含む)						
		重量物の積込みは、一回当り荷重条件以下で積込み下さい。 ※フォークリフトの使用はできません。							

工事名	山王児童センター、山王老人福祉センター 及びかつら荘建設（建築主体）工事		1級建築士事務所 株式会社 武田菱設計 大匠登録 第329541号 岩手県盛岡市志家町4-11 管理建築士 鈴木 浩 昌	岩手県知事登録 第259号	  	特記		年 月 日	2025.04	図面内容 昇降機設備図 NO. 1	縮尺 A1:NON A3:NON	区 分 建築意匠	図面番号 A-98
								設計番号	2023-050				

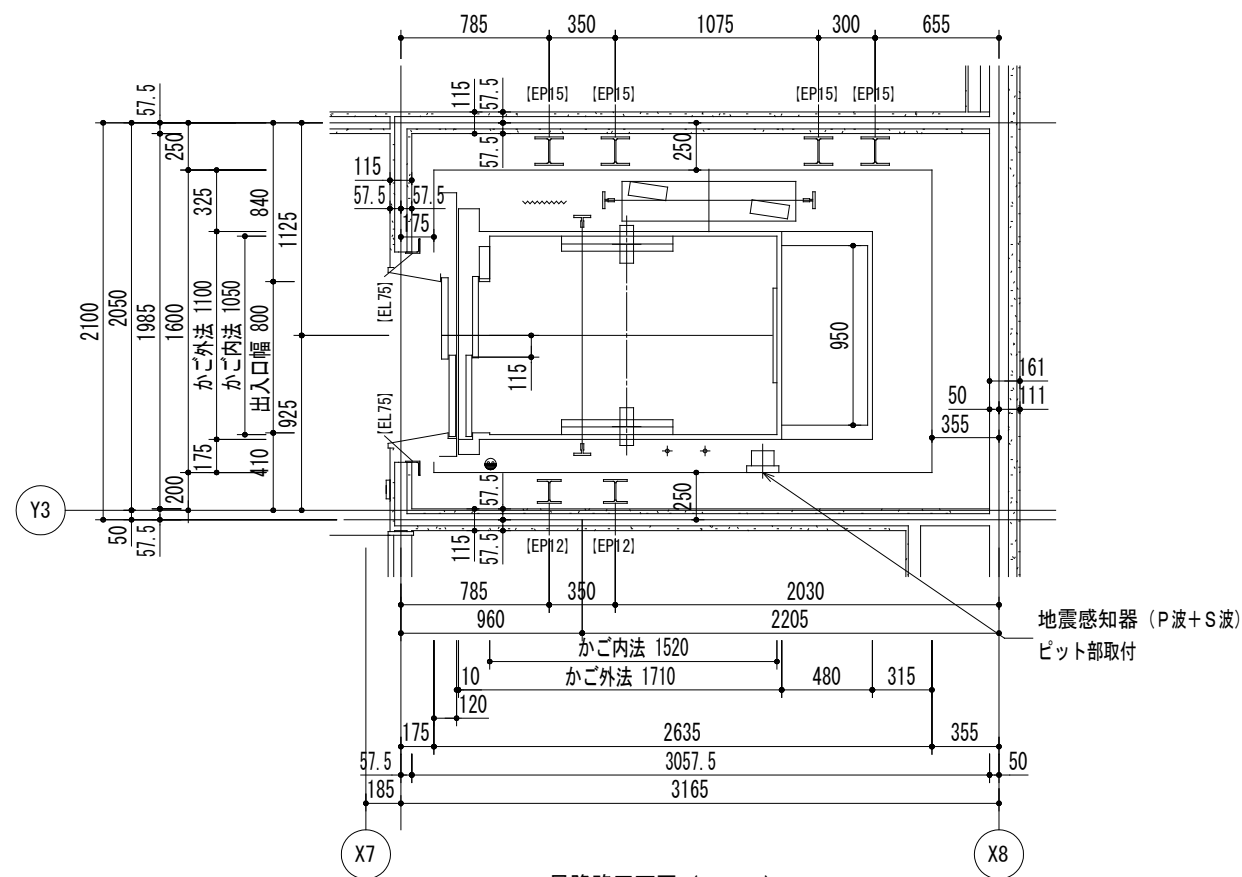


昇降路平面図（1 F L）

1 : 20

●	ピット点検用コンセント	（電気工事）
○	T. O保護金網	（エレベーター工事）

レール反力リスト（地震時作用荷重）			No. 1
	かご側	Px	3. 80 kN
	一般階	Py	1. 90 kN
	かご側	Px	3. 60 kN
	最上階	Py	2. 30 kN
	おもり側	Px	5. 70 kN
	一般階	Py	2. 90 kN
	おもり側	Px	8. 30 kN
	最上階	Py	5. 40 kN

上記 荷重による柱及び梁のたわみは5mm以下となるよう選定下さい。

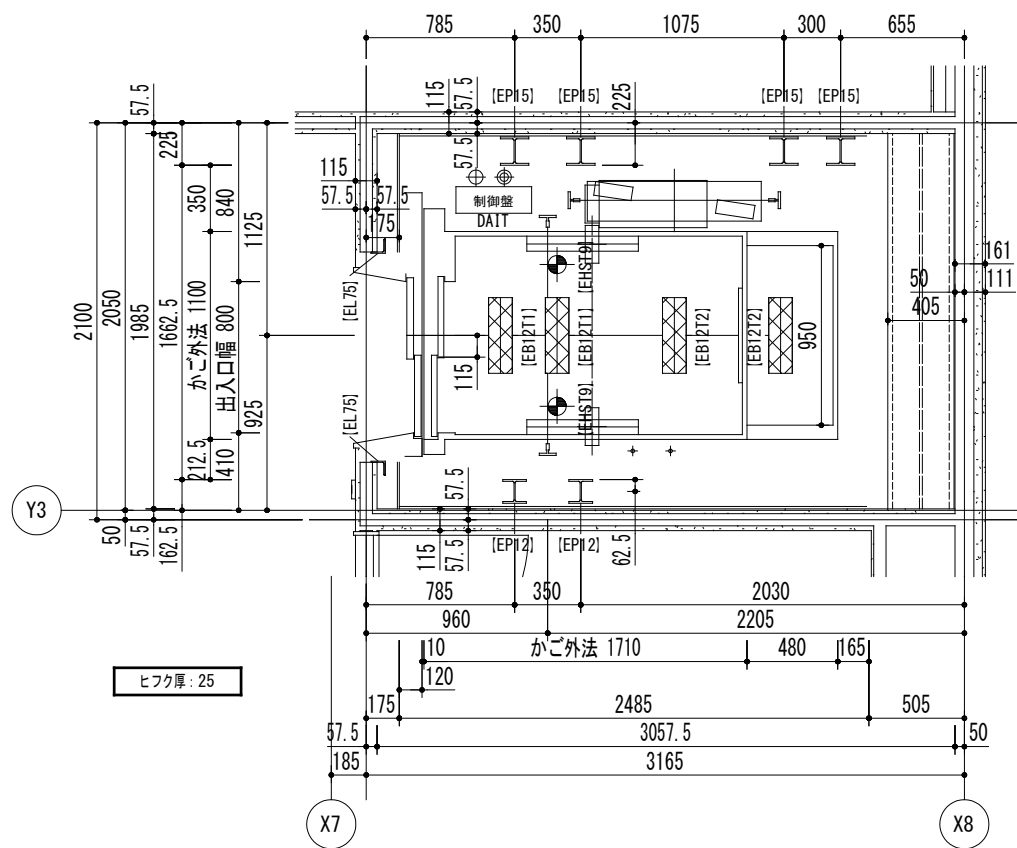

昇降路平面図（2, 3 F L）

1 : 20

◆	吊元フック ・荷重： 9. 8 kN	（建築工事）
⊕	電源引込み（受電盤への接続） ・動力・照明、接地線 3 F L - 1350 mm 引出長さ 3 m	（電気工事）
◆	配線引込み ・インターホン配線、電話線、火報線、スピーカー用線 3 F L - 650 mm 引出長さ 3 m	（電気工事）

鉄骨部材記号表（建築工事）		
部材記号	部材用途	部材サイズ
EP15	レール支持柱	H-150x150x7x10
EP12	レール支持柱	H-125x125x6. 5x9
EL75	三方枠取付材	L-75x75x6
EL65B	バックアングル取付材	L-65x65x6
EL10S	敷居取付材	L-100x100x10
EHST9	吊元（荷重9. 8kN用）	t12（φ75穴付）
EB12T2	トロリービーム（荷重9. 8kN）	H-125x125x6. 5x9
EB12T1	トロリービーム（荷重19. 6kN）	H-125x125x6. 5x9



1級建築士事務所 岩手県知事登録 第259号
株式会社 武田菱設計
大田登録 第329541号 岩手県盛岡市志家町4-11
管理建築士 鈴木 浩 昌 TEL (019) 653-6311(代表)



特記

年 月 日 2025. 04
設計番号 2023-050

図面内容
昇降機設備図 NO. 2



縮尺
A1:1/20
A3:1/40

区 分
建築意匠

図面番号
A-99




工事名

山王児童センター、山王老人福祉センター
及びかつら荘建設（建築主体）工事

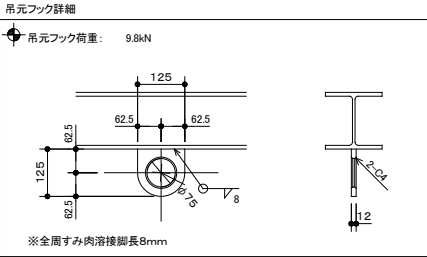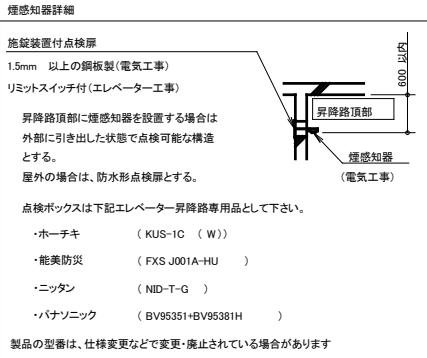











No. 1		
ビット反力		63. 80 kN
ビット衝撃荷重	かご側	53. 80 kN
	C/V側	43. 40 kN

鉄骨部材記号表 (建築工事)		
部材記号	部材用途	部材サイズ
EP15	レール支持柱	H-150x150x7x10
EP12	レール支持柱	H-125x125x6.5x9
EL75	三方枠取付材	L-75x75x6
EL65B	バックアングル取付材	L-65x65x6
EL10S	敷居取付材	L-100x100x10
EHST9	吊元(荷重9.8kN用)	t12(φ75穴付)
EB12T2	トローリービーム(荷重9.8kN)	H-125x125x6.5x9
EB12T1	トローリービーム(荷重19.6kN)	H-125x125x6.5x9

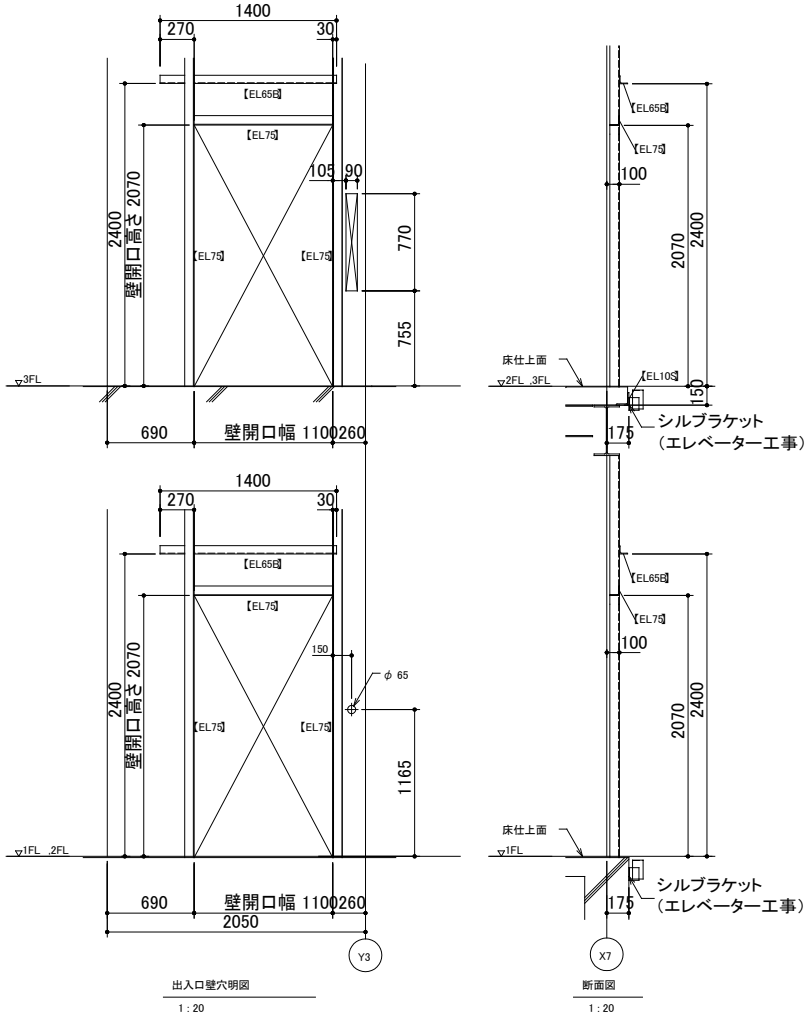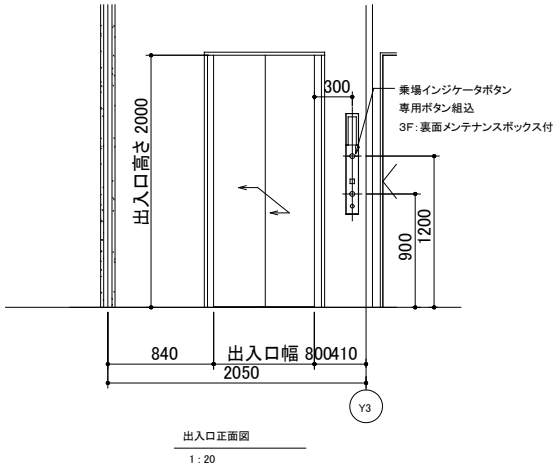
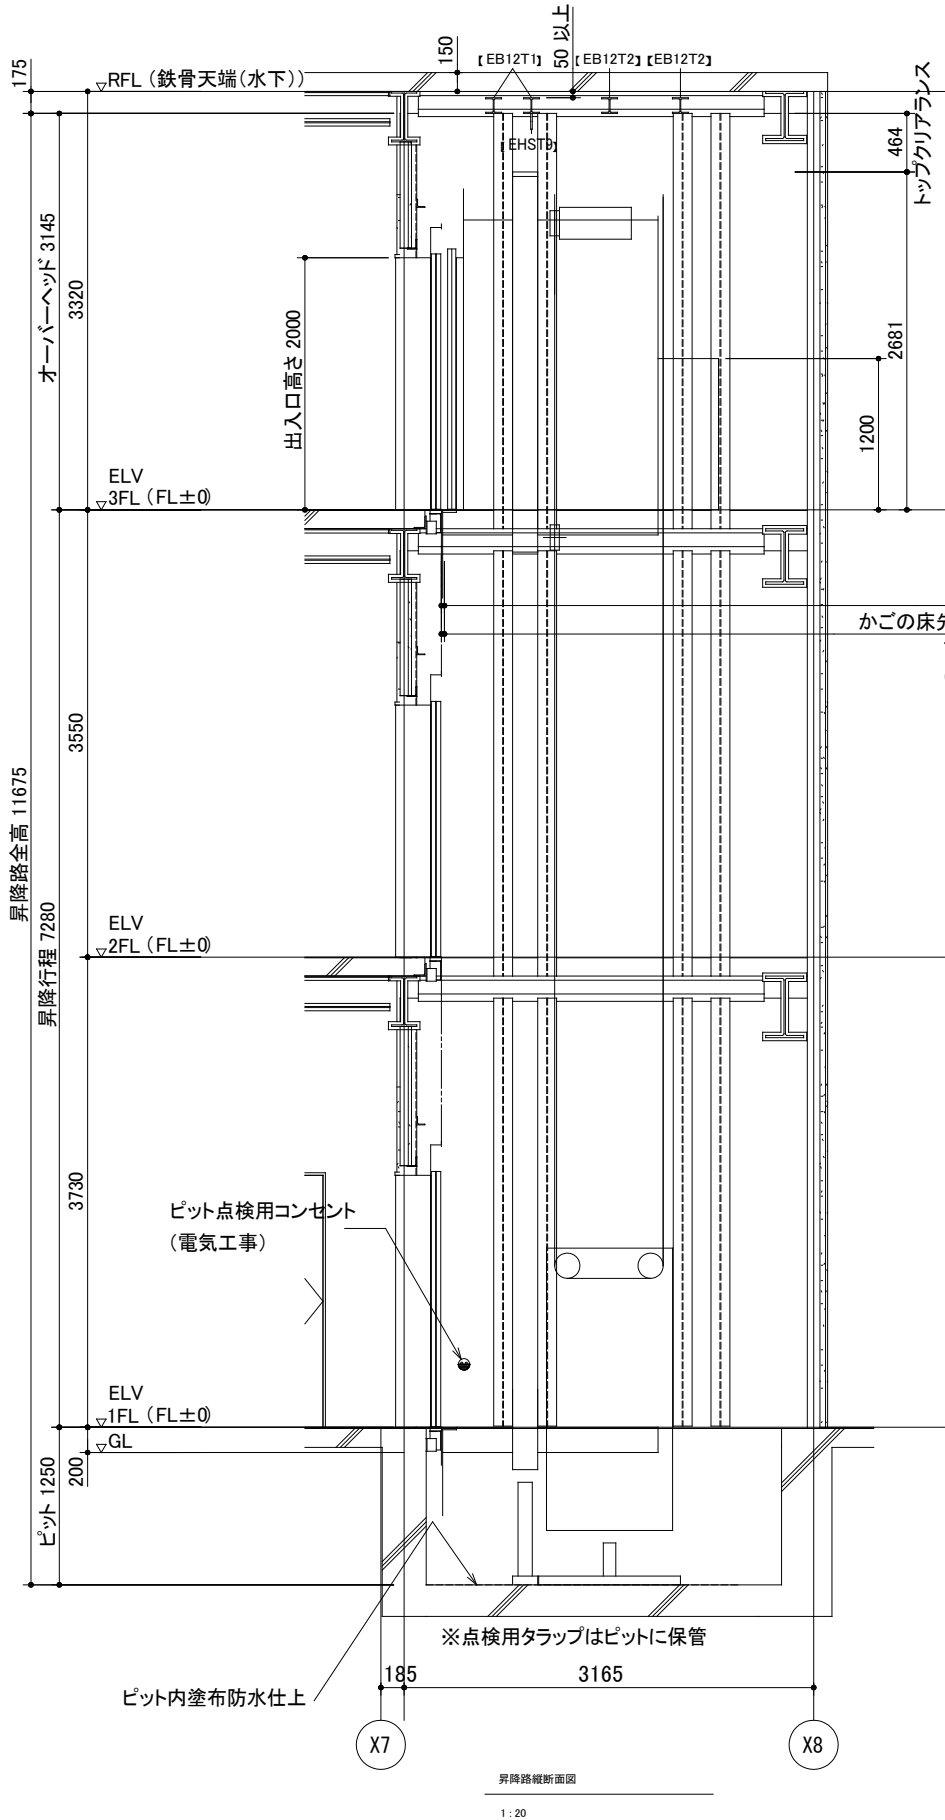


鉄骨部材記号表 (建築工事) 意匠図用		
部材記号	部材用途	部材サイズ
EL75	三方枠取付材	L-75x75x6
EL65B	バックアングル取付材	L-65x65x6
EL10S	敷居取付材	L-100x100x10


工事名	山王児童センター、山王老人福祉センター 及びかつら荘建設 (建築主体) 工事		1級建築士事務所 株式会社 武田菱設計 大田登録 第329541号 管理建築士 鈴木 浩 昌	岩手県知事登録 第259号 岩手県盛岡市志家町4-11 TEL (019) 653-6311 (代表)	製 図 担 当 検 印   	特記	年 月 日	2025. 04	図面内容 昇降機設備図 NO. 3	縮尺 A1:NON A3:NON	区 分	図面番号
							設計番号	2023-050			建築意匠	A-100

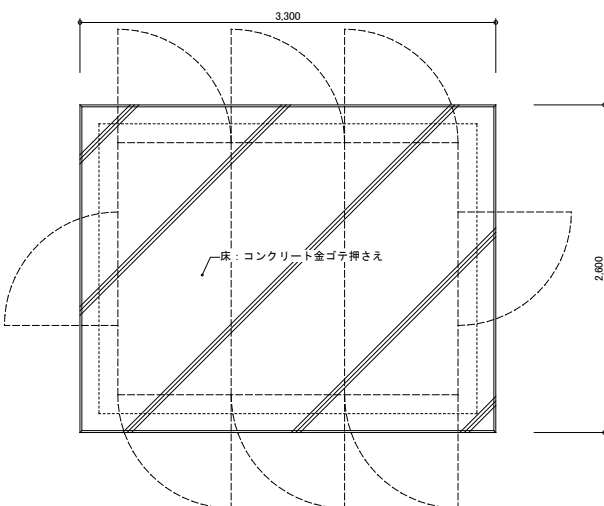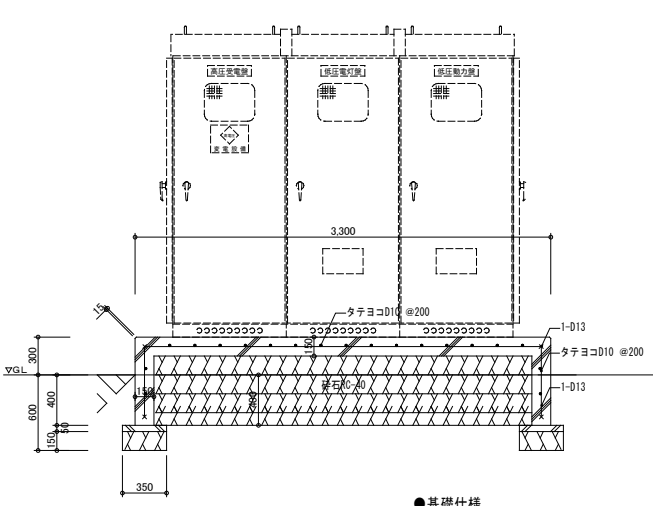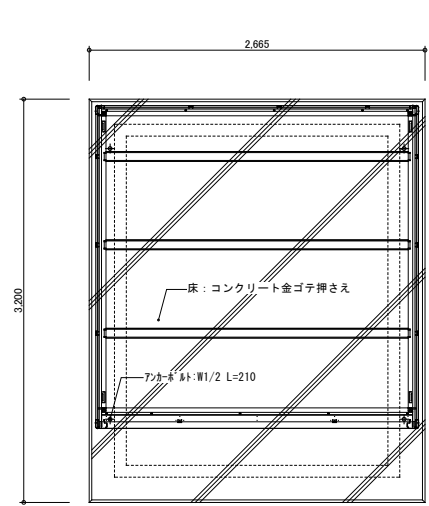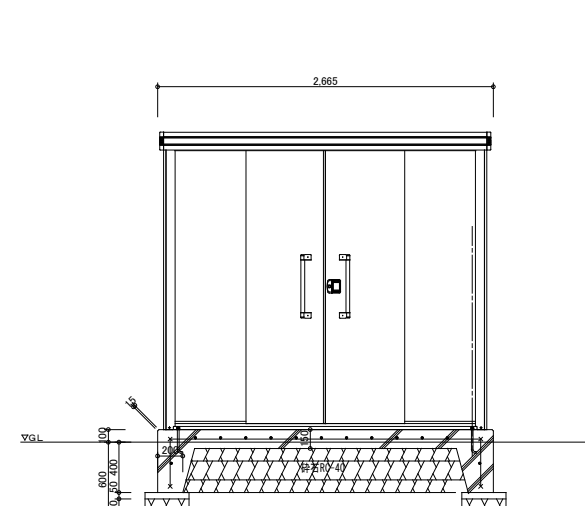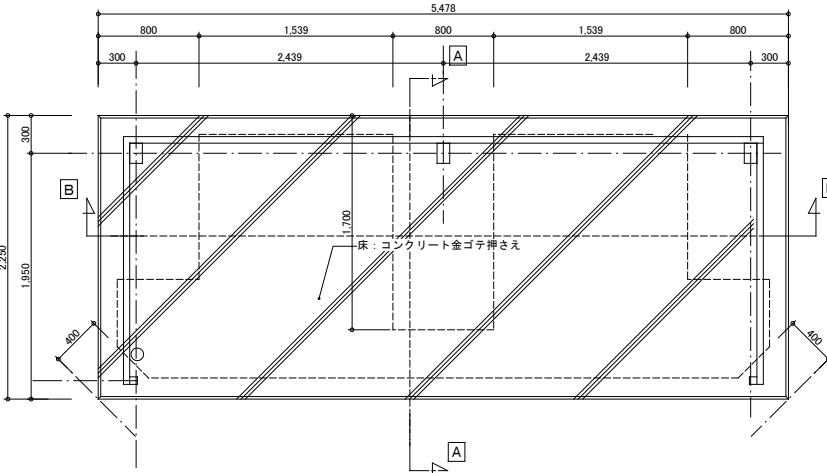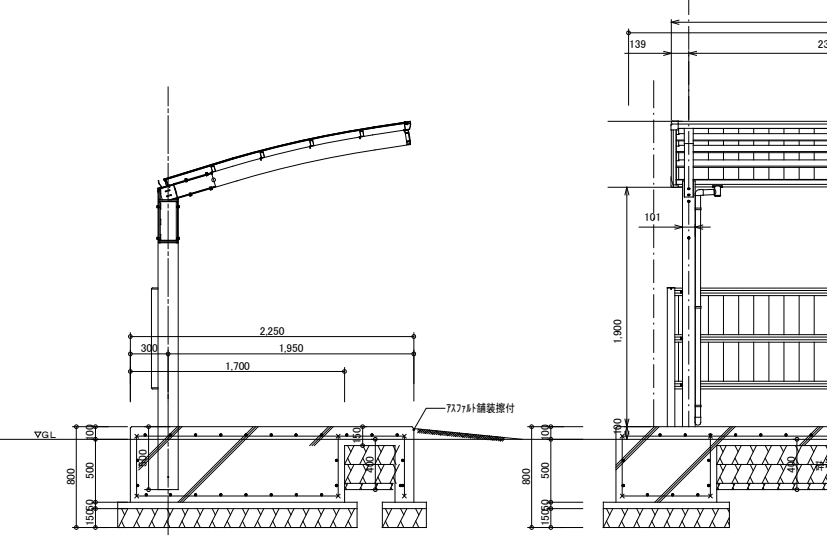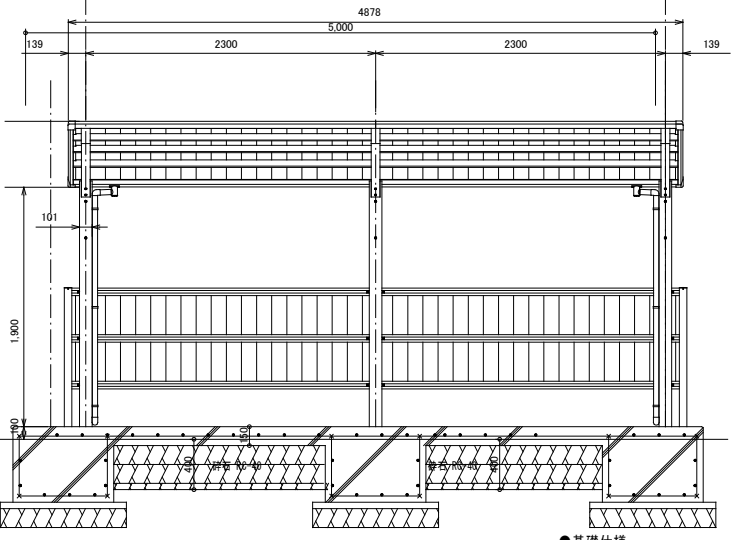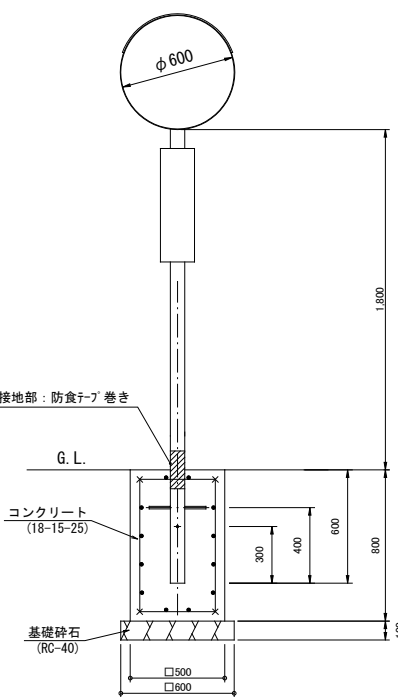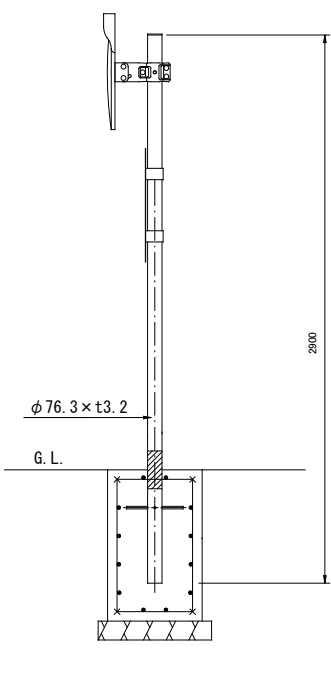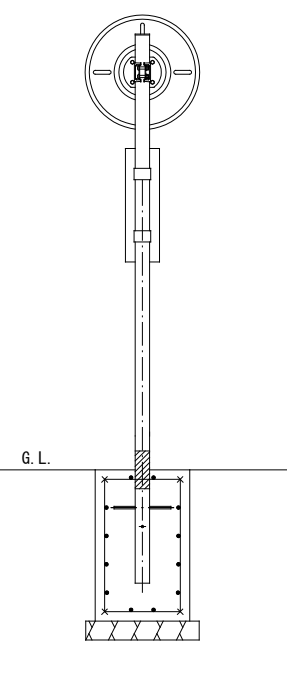キュービクル基礎 S=1/30			1 箇所	物置基礎 ①～③ S=1/30			3 箇所			
  ●基礎仕様 配筋: ● D-10@200 (縦・横) × 1-D13 (端部・コーナー) コンクリート設計基準強度: Fc=21N/mm2 (21-15-25) ※配筋は構造特記仕様書による。				  ●基礎仕様 配筋: ● D-10@200 (縦・横) × 1-D13 (端部・コーナー) コンクリート設計基準強度: Fc=21N/mm2 (21-15-25) ※配筋は構造特記仕様書による。						
自転車置き場基礎 S=1/30			4 箇所	カーブミラー基礎詳細図 S=1/20			2 箇所			
  A-A断面図  B-B断面図 ●基礎仕様 配筋: ● D-10@200 (縦・横) × 1-D13 (端部・コーナー) コンクリート設計基準強度: Fc=21N/mm2 (21-15-25) ※配筋は構造特記仕様書による。				   ●基礎仕様 配筋: ● D-10@150 (縦・横) × 1-D13 (端部・コーナー) コンクリート設計基準強度: Fc=18N/mm2 ※配筋は構造特記仕様書による。						
工事名	山王児童センター、山王老人福祉センター 及びかつら荘建設（建築主体）工事	 1級建築士事務所 株式会社 武田菱設計 大田登録 第329541号 管理建築士 鈴木 浩 昌	岩手県知事登録 第259号 岩手県盛岡市志家町4-11 TEL (019) 653-6311(代表)	製 図 担 当 検 印	特 記	年 月 日 2025.04	図面内容 外部基礎詳細図 NO. 1	縮尺 A1:1/10.30 A3:1/20.60	区 分 建築意匠	図面番号 A-101


[illegible]

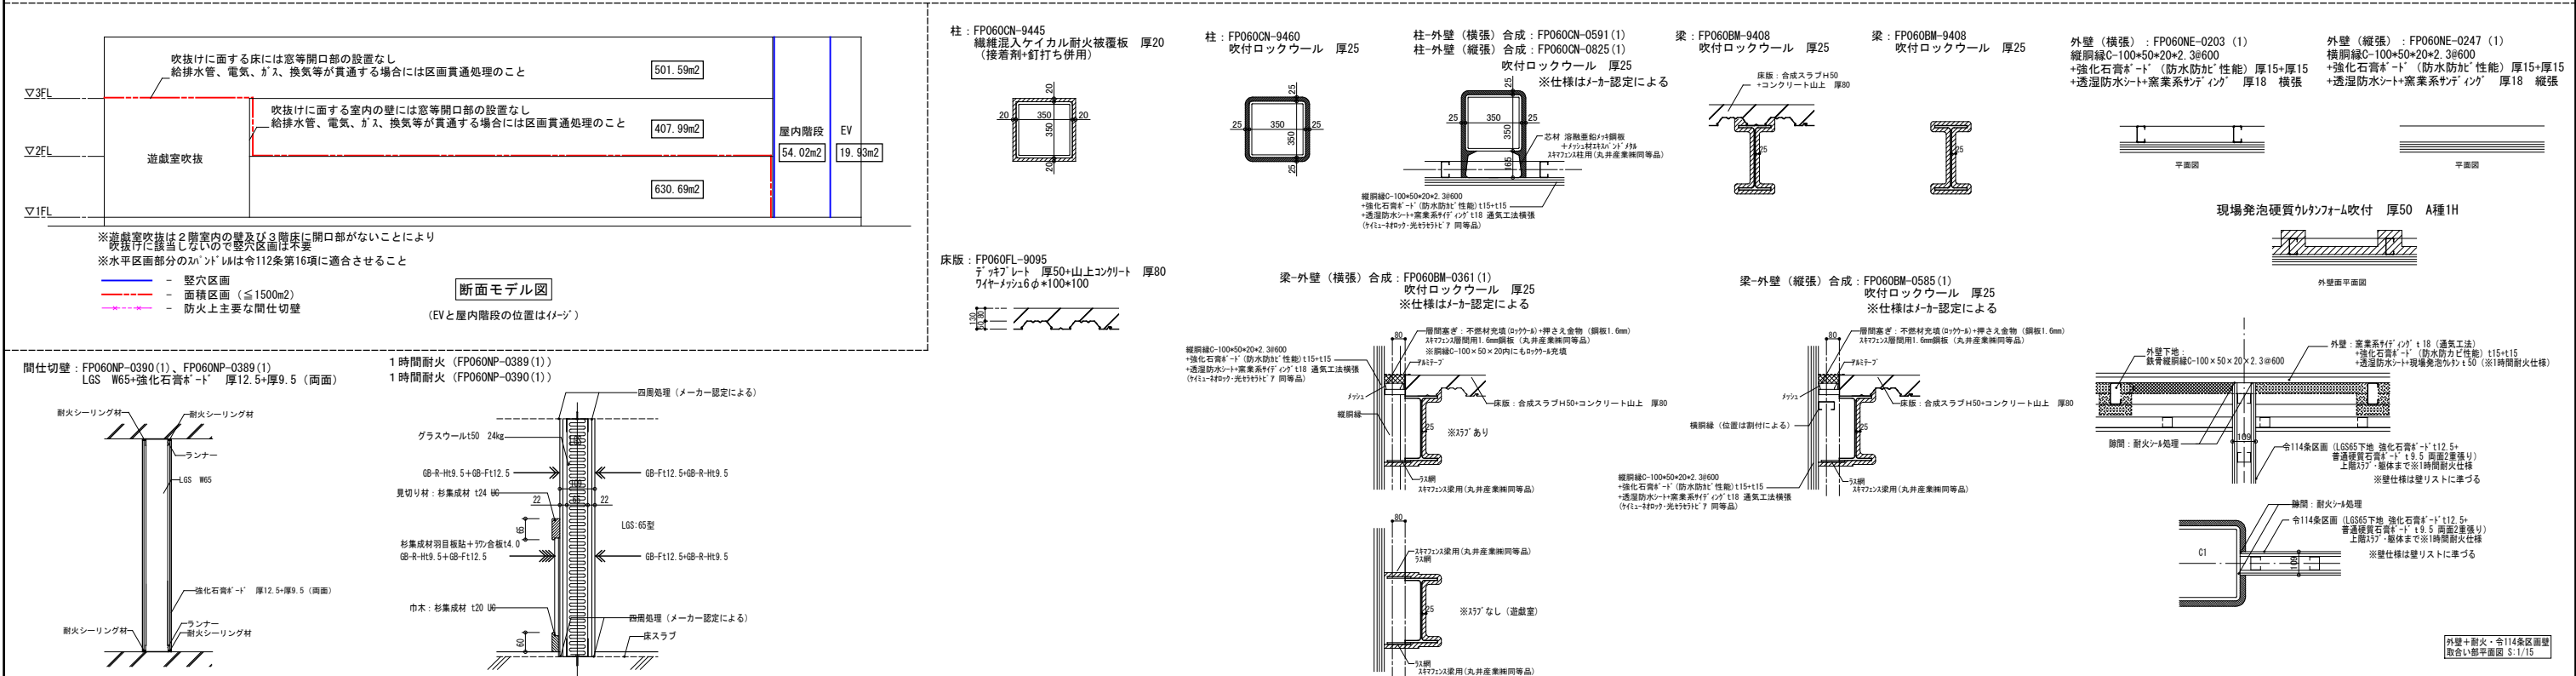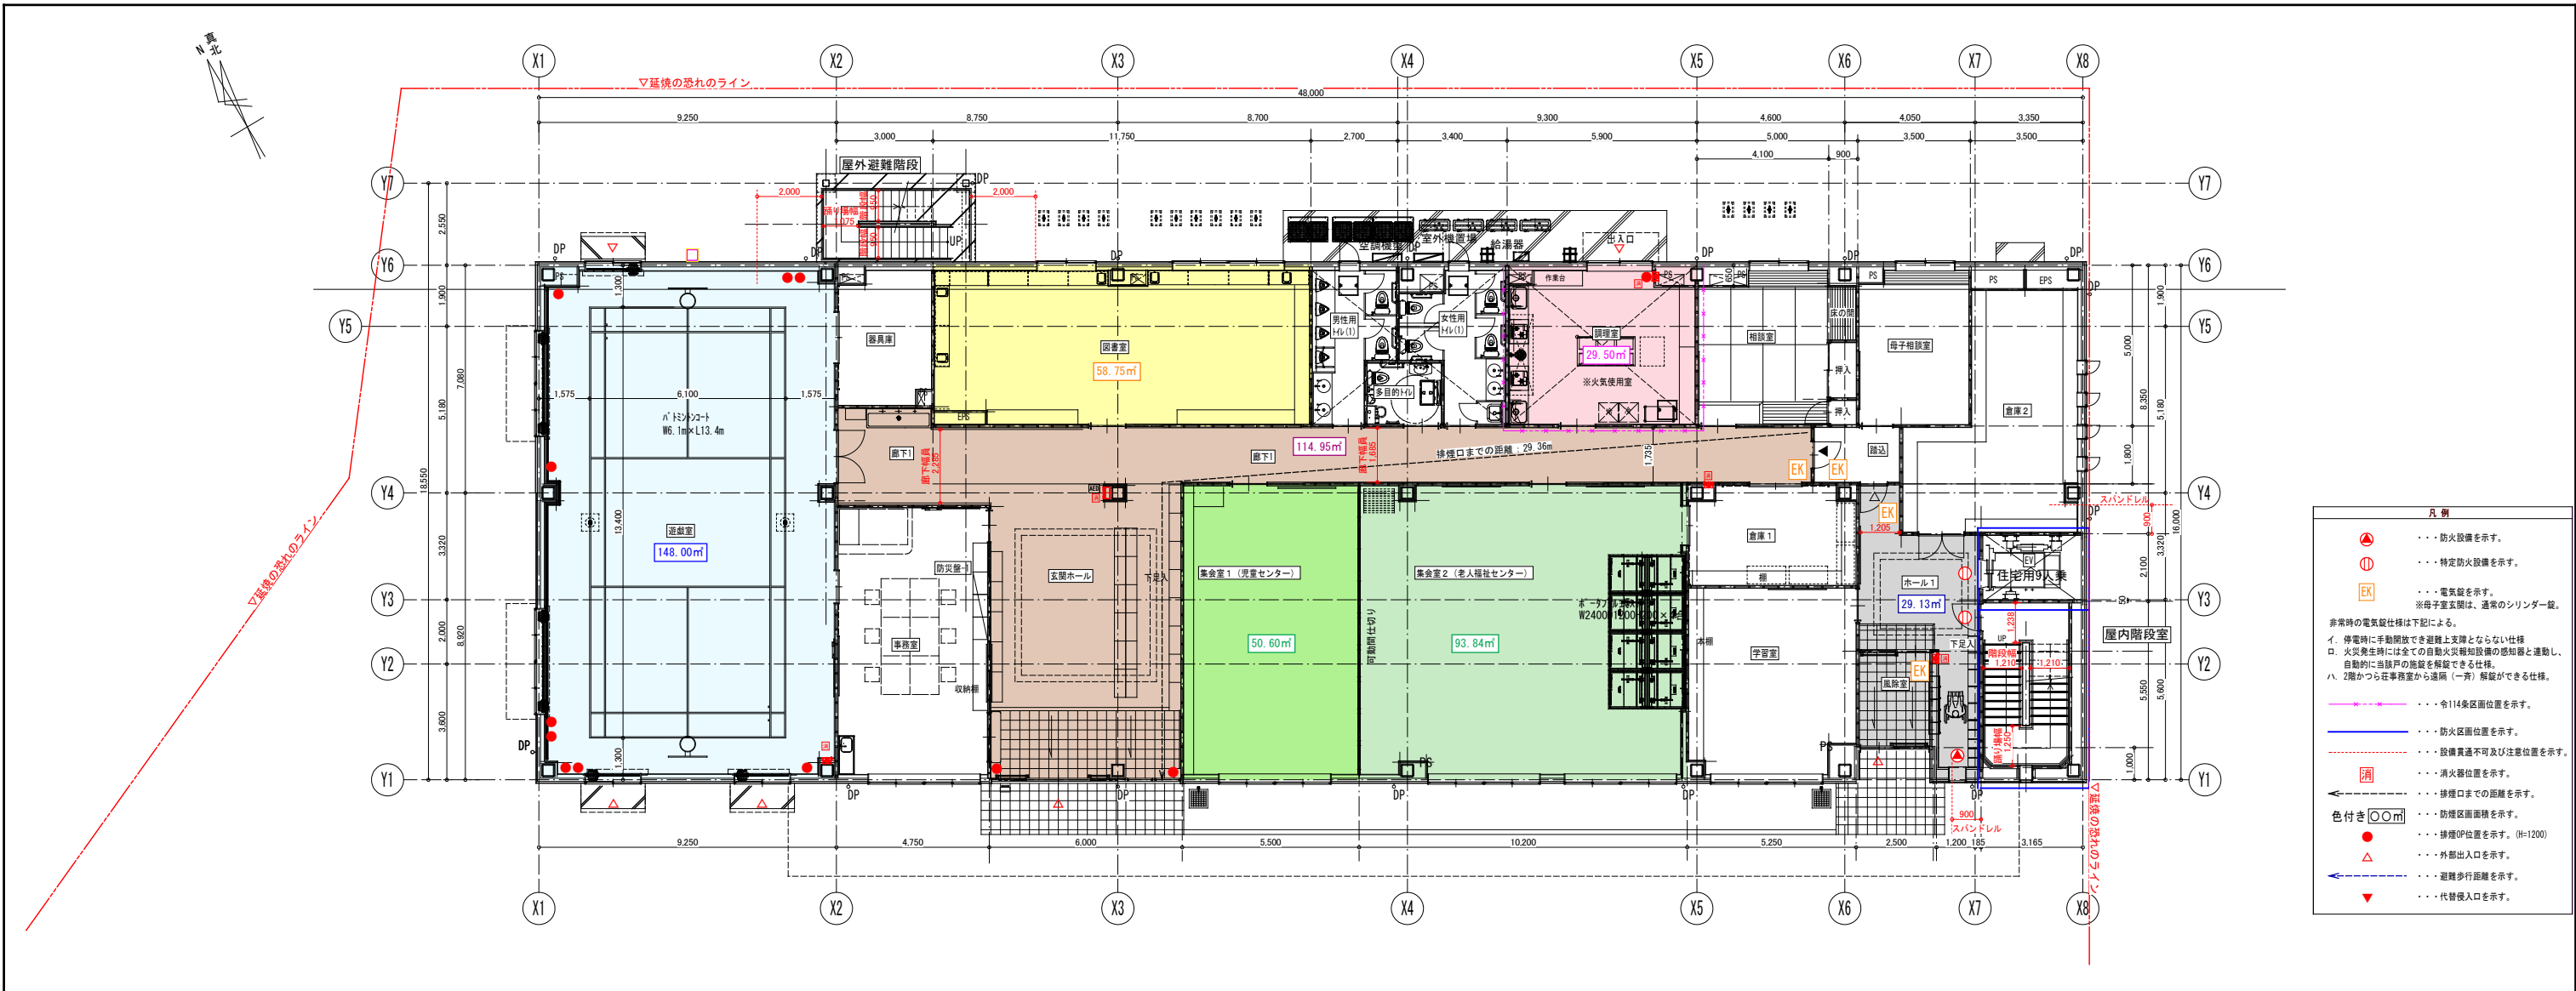



工事名	山王児童センター、山王老人福祉センター 及びかつら荘建設（建築主体）工事		1級建築士事務所 岩手県知事登録 第259号 株式会社 武田菱設計 大田登録 第329541号 管理建築士 鈴木 浩 昌	岩手県知事登録 第259号 岩手県盛岡市志家町4-11 TEL (019) 653-6311(代表)	製 図 担 当 検 印	特 記	年 月 日	2025. 04	図面内容 1階法チェック図	縮 尺 A1:1/100 A3:1/200	区 分 建築意匠	図面番号 A-104
							設計番号	2023-050				

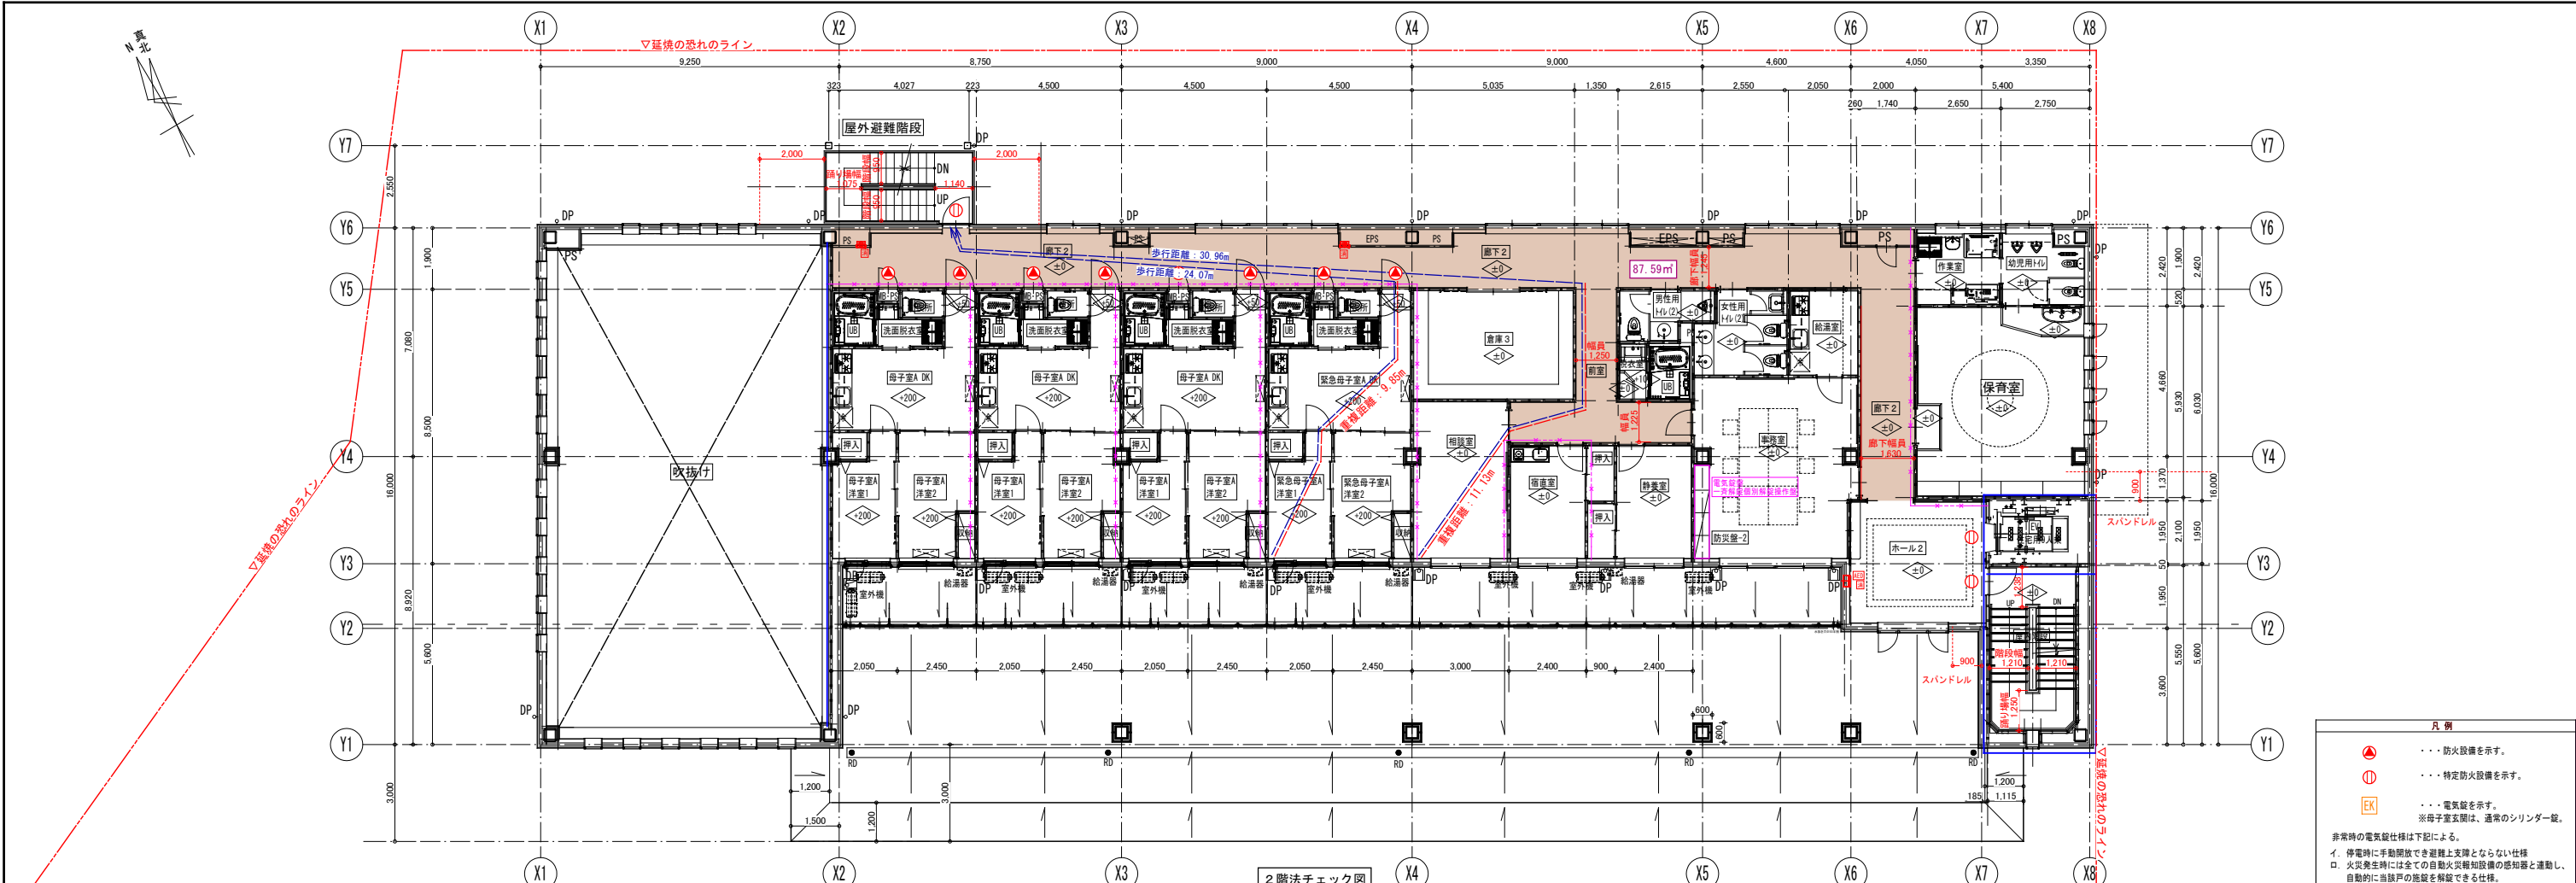

- 凡例
- △ ... 防火設備を示す。
 - ① ... 特定防火設備を示す。
 - EPS ... 電気設備を示す。
※母子室玄関は、通常のシンダー錠。
- 非常時の電気設備仕様は下記による。
- イ. 停電時に手動開放でき避難上支障とならない仕様
 - ロ. 火災発生時には全ての自動火災報知設備の感知器と連動し、自動的に当該戸の施錠を解除できる仕様
 - ハ. 2階から往事務室から連廊（一斉）解放ができる仕様。
- 令114条区画位置を示す。
 - 防火区画位置を示す。
 - 設備貫通不可及び注意位置を示す。
 - 消 ... 消火器位置を示す。
 - 排煙口までの距離を示す。
 - 色付き□○m ... 防煙区画面積を示す。
 - ... 排煙OP位置を示す。(H=1200)
 - △ ... 外部出入口を示す。
 - 避難歩行距離を示す。
 - ▽ ... 代替出入口を示す。

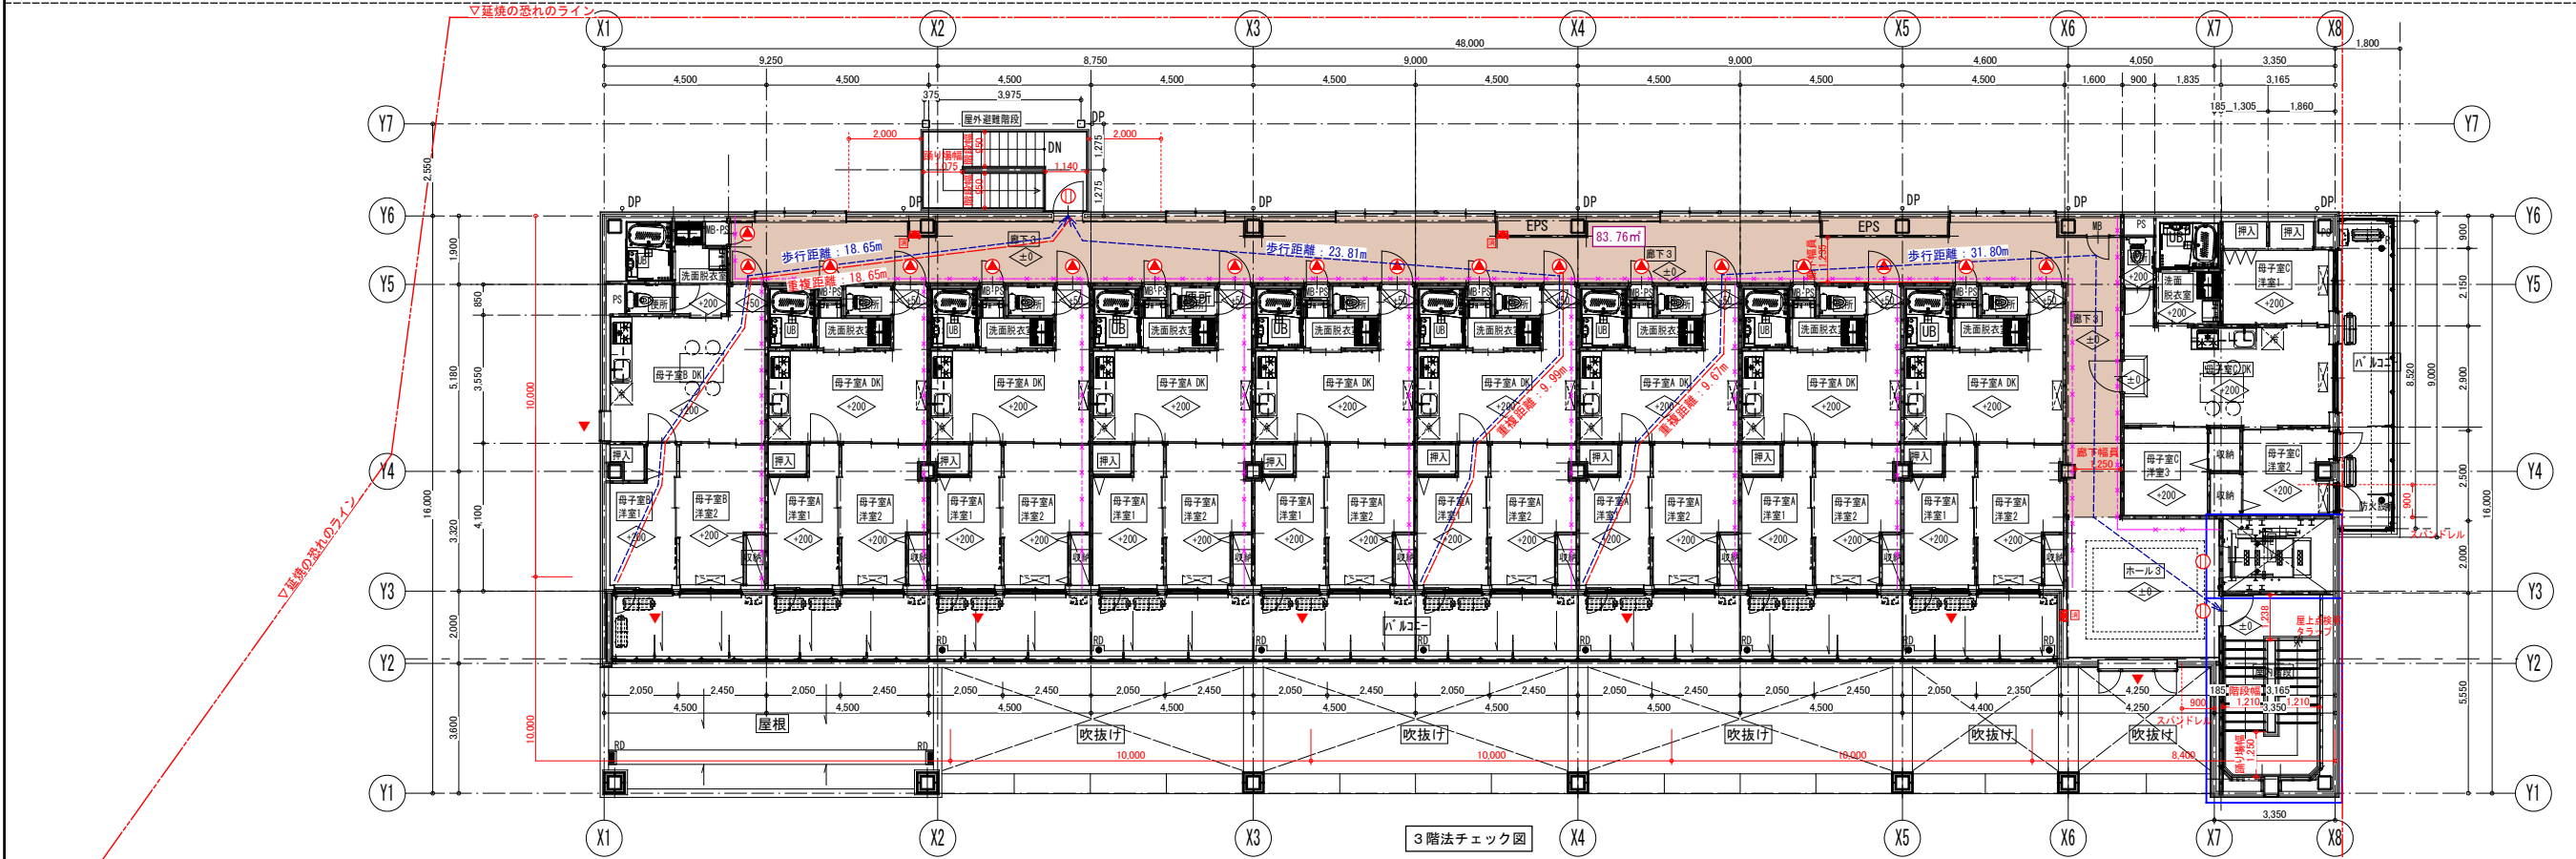


工事名	山王児童センター、山王老人福祉センター 及びかつら荘建設（建築主体）工事		1級建築士事務所 株式会社 武田菱設計 大田登録 第329541号 管理建築士 鈴木 浩昌	岩手県知事登録 第259号 岩手県盛岡市志家町4-11 TEL (019) 653-6311(代表)	製 図 担 当 検 印   	特記	年 月 日	2025. 04	図面内容 2階、3階法チェック図	縮尺 A1:1/100 A3:1/200	区 分 建築意匠	図面番号 A-105
							設計番号	2023-050				

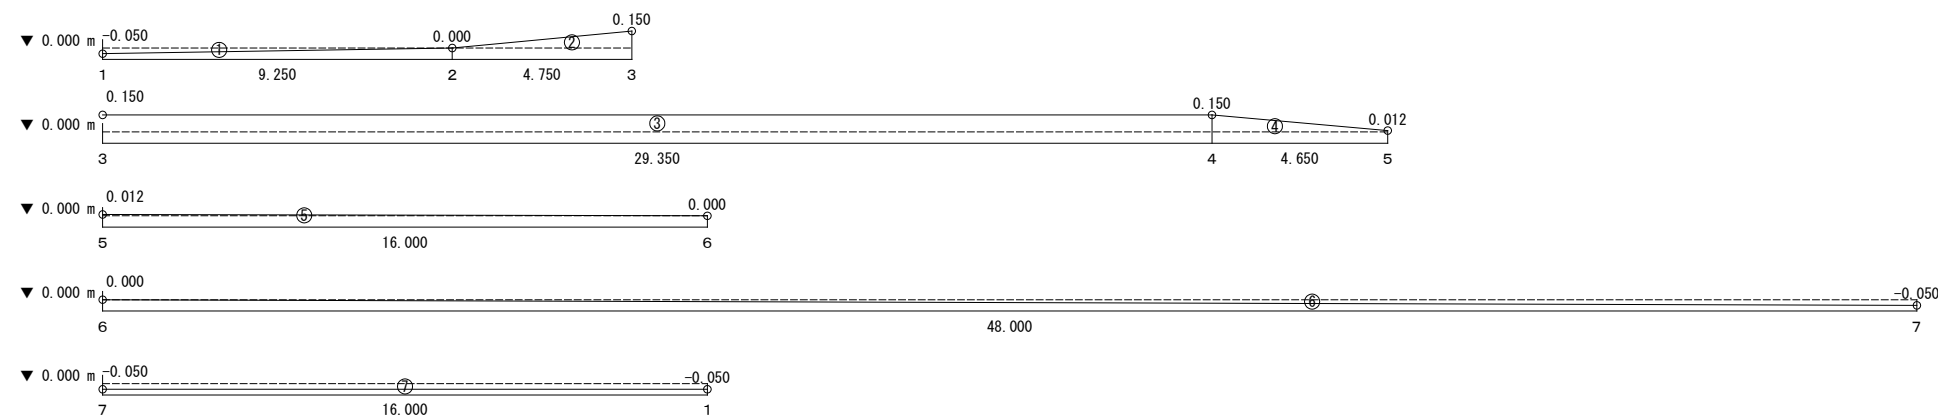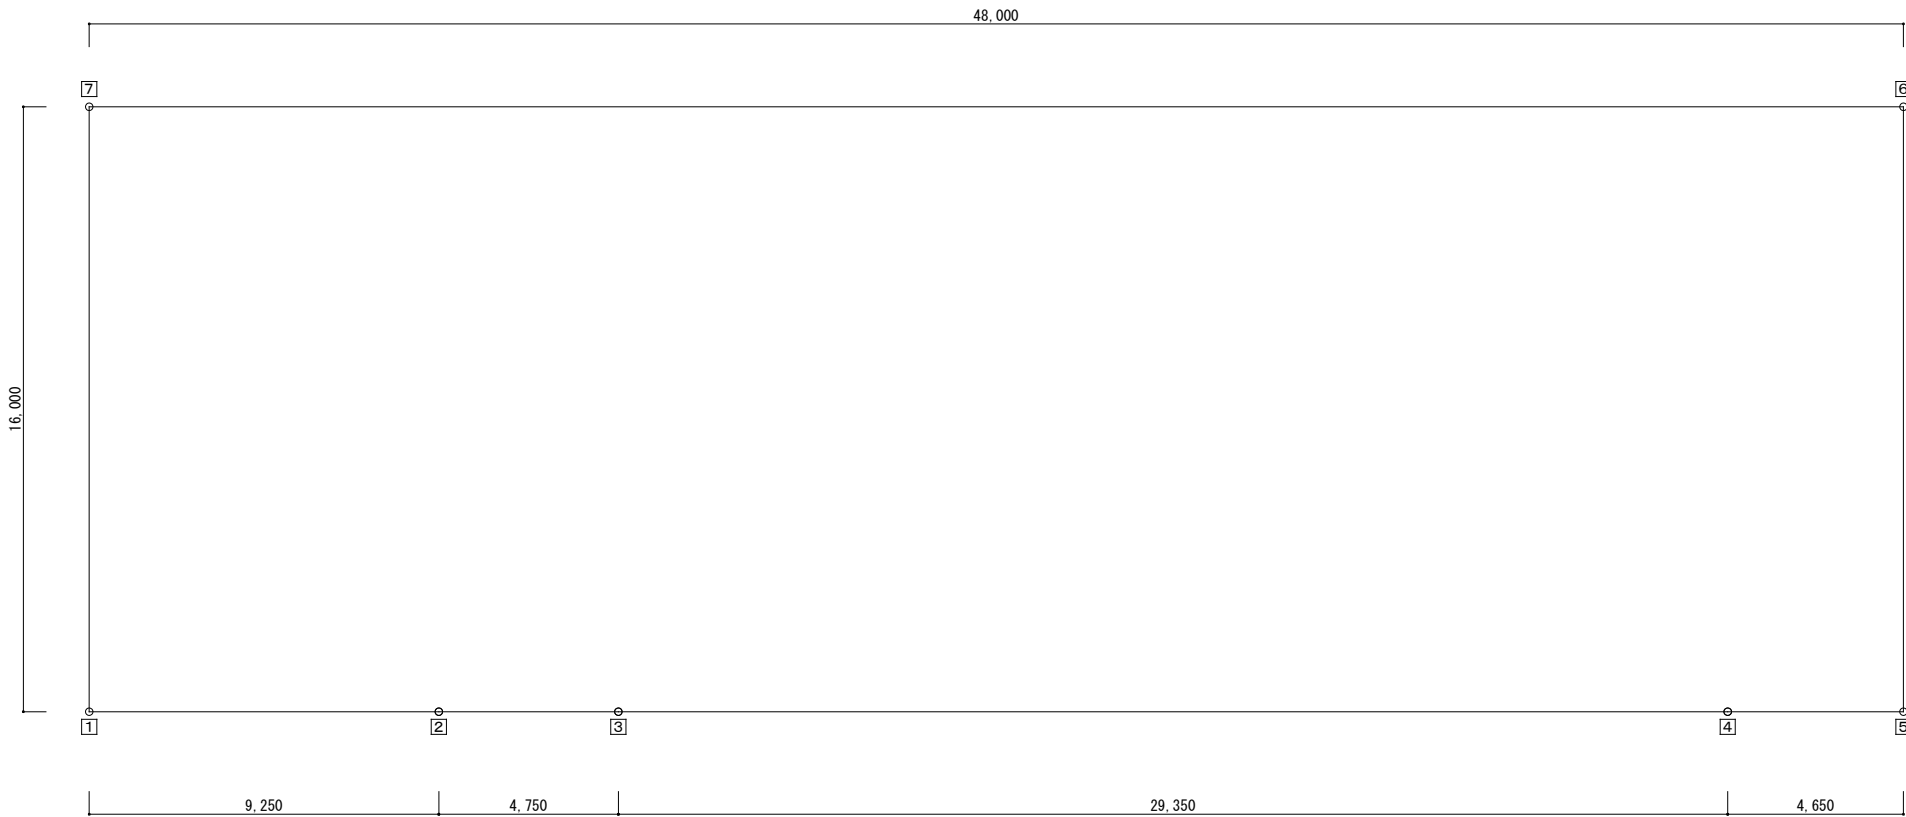

No.	増減	計算式 (m)	面積 (㎡)
1	-	$0.0500 \times 9.2500 \div 2$	0.2312
2	+	$0.1500 \times 4.7500 \div 2$	0.3562
3	+	0.1500×29.3500	4.4025
4	+	$(0.1500 + 0.0120) \times 4.6500 \div 2$	0.3766
5	+	$0.0120 \times 16.0000 \div 2$	0.0960
6	-	$0.0500 \times 48.0000 \div 2$	1.2000
7	-	0.0500×16.0000	0.8000
面積合計 (㎡)			3.0001
距離合計 (m)			128.0000
増減高さ (m) = 面積合計 (㎡) ÷ 距離合計 (m) = $3.0001 \div 128.0000$ = 0.0234			
平均地盤高 (m) = 基準レベル (m) + 増減高さ (m) = $0.0000 + 0.0234$ = 0.0234			

地盤展開図 平均地盤 1/100

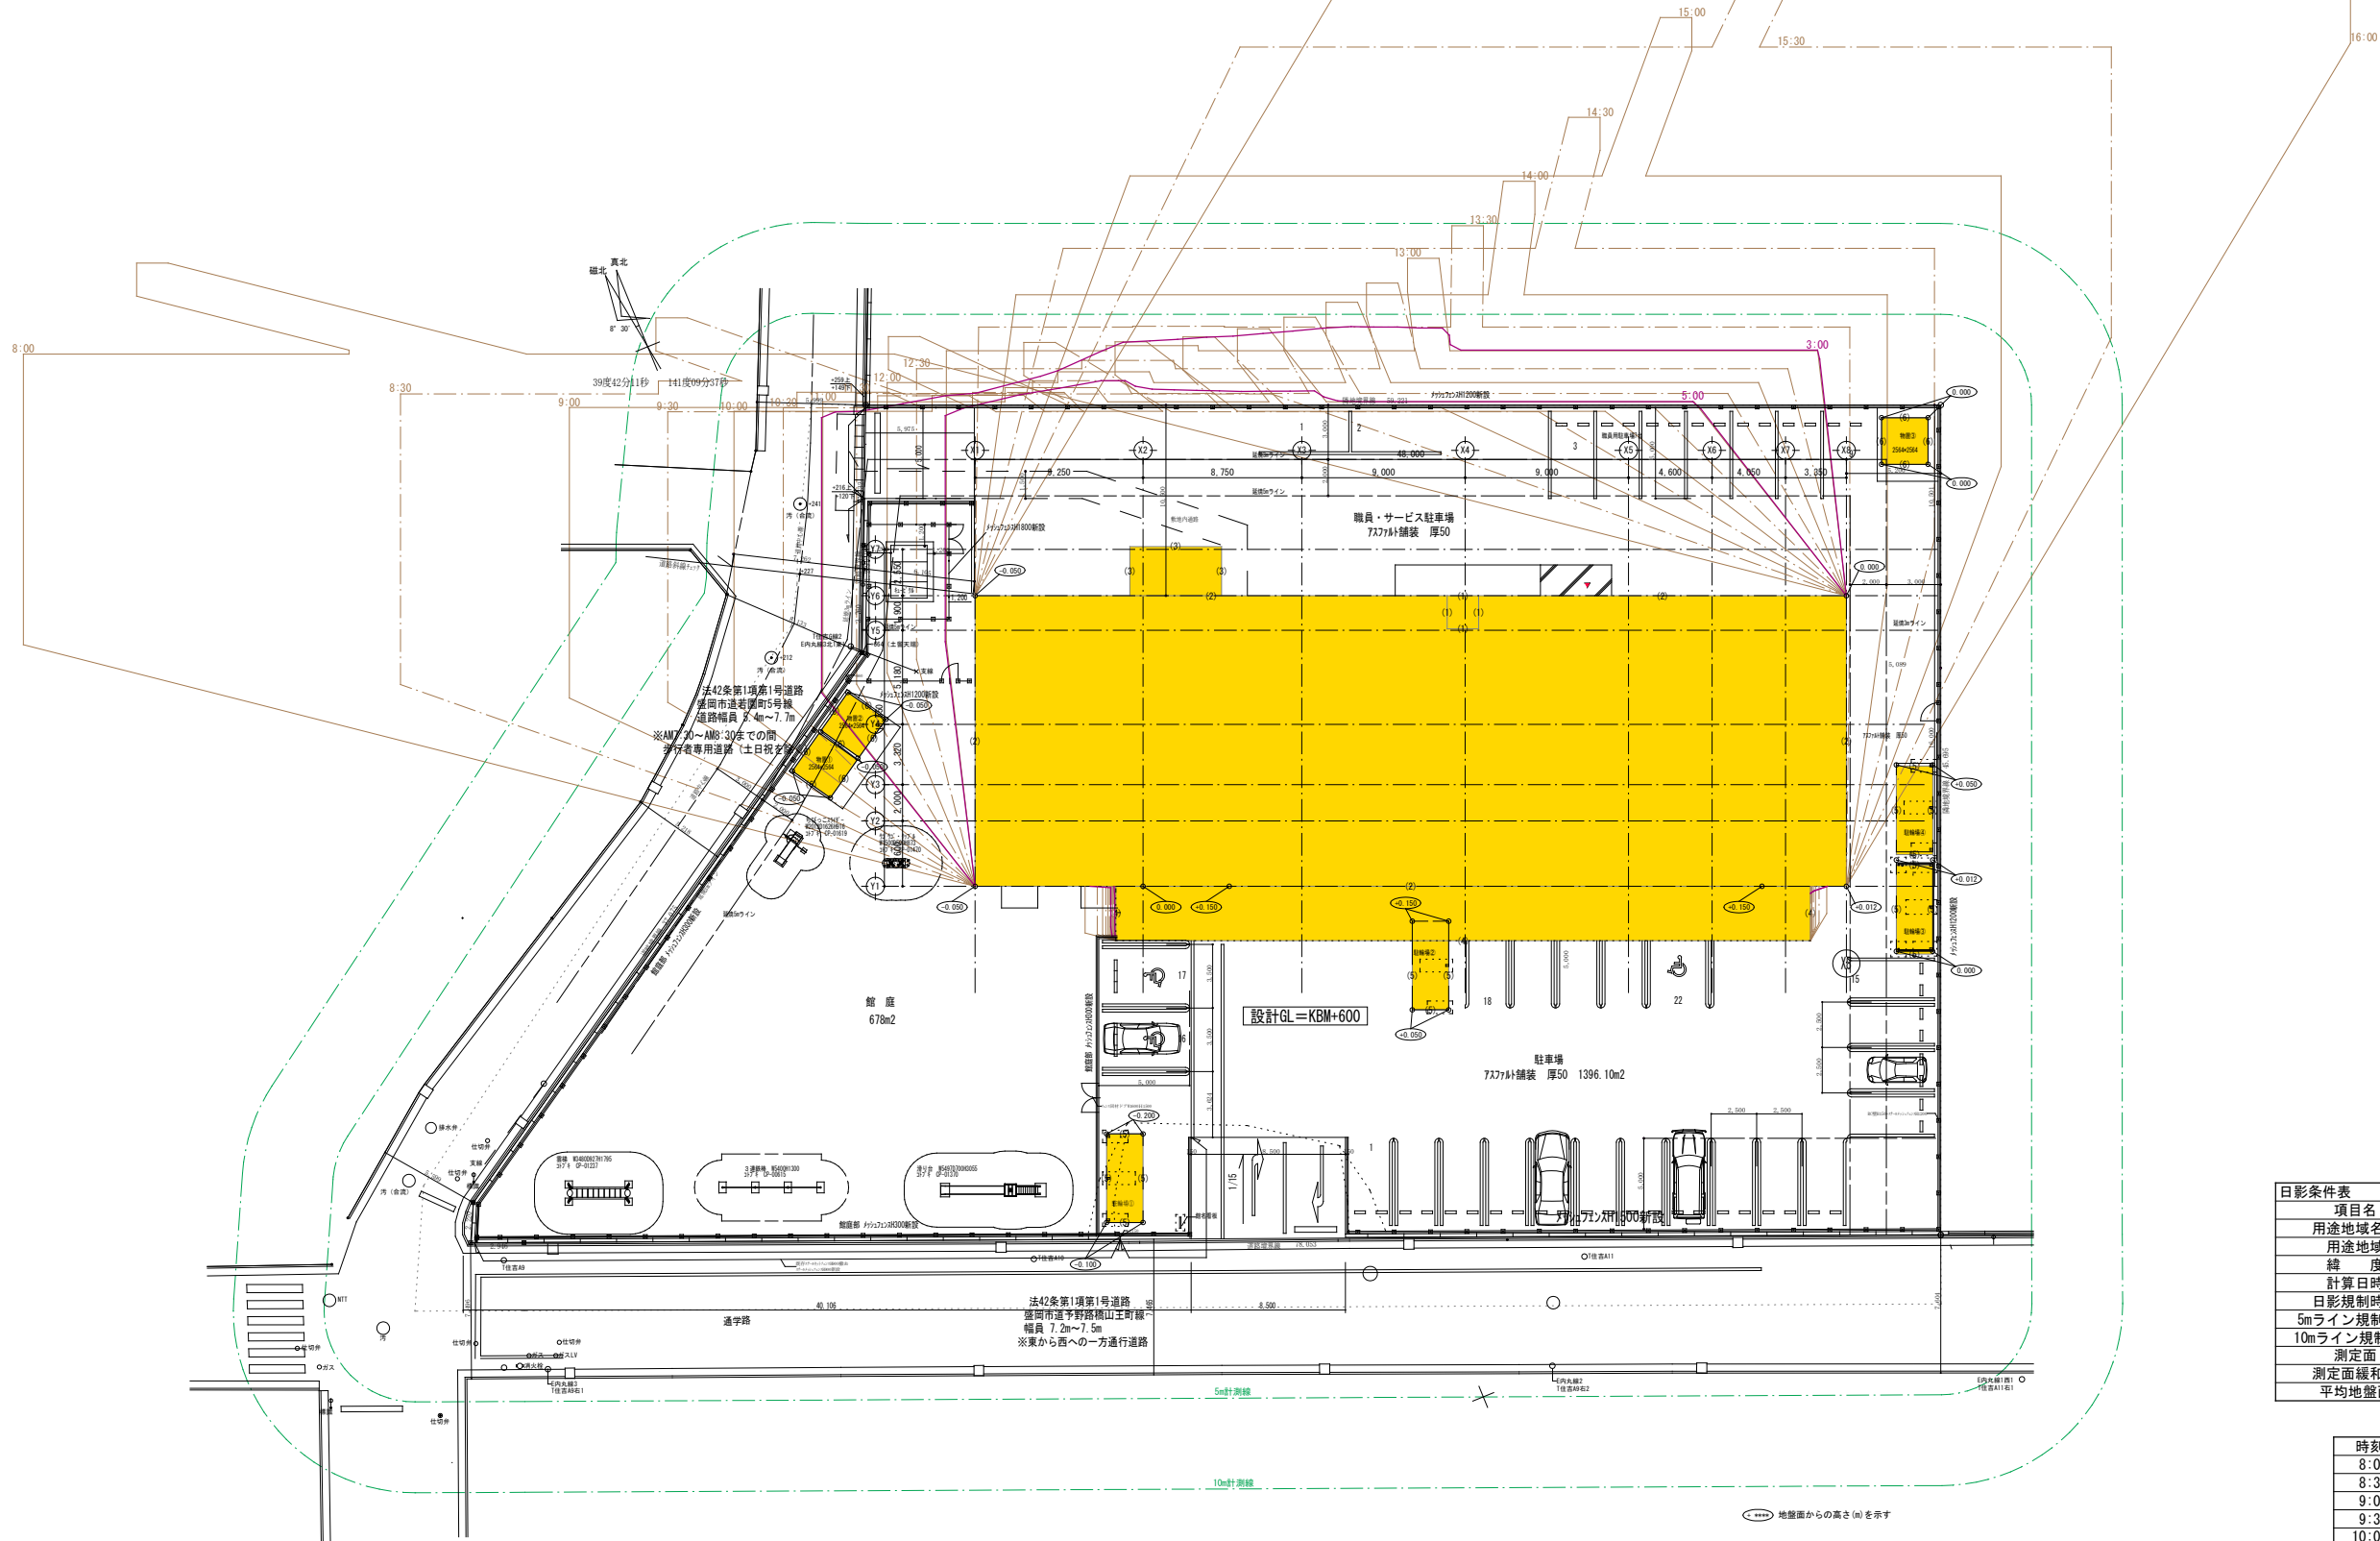

項目名	項目内容
用途地域名称	容積≦200% 日影5H・3H
用途地域	第1種住居地域
緯度	北緯 36° 00' 00"
計算日時	冬至 12月22日頃
日影規制時間	8時 - 16時
5mライン規制時間	5時間00分
10mライン規制時間	3時間00分
測定面	平均地盤 +4.000m
測定面緩和高さ	0.0000m
平均地盤面	0.6080m

時刻	方位角	日影倍率
8:00	-53° 19' 46"	7.2201
8:30	-48° 13' 25"	4.4786
9:00	-42° 41' 23"	3.2888
9:30	-36° 40' 55"	2.6341
10:00	-30° 10' 28"	2.2320
10:30	-23° 10' 28"	1.9746
11:00	-15° 44' 02"	1.8128
11:30	-07° 57' 29"	1.7231
12:00	00° 00' 00"	1.6942
12:30	07° 57' 29"	1.7231
13:00	15° 44' 02"	1.8128
13:30	23° 10' 28"	1.9746
14:00	30° 10' 28"	2.2320
14:30	36° 40' 55"	2.6341
15:00	42° 41' 23"	3.2888
15:30	48° 13' 25"	4.4786
16:00	53° 19' 46"	7.2201

日影形状算定表											
各点	H1 (mm)	H2 (mm)	受影面の影の長さ (mm)								
			8:00 - 16:00	8:30 - 15:30	9:00 - 15:00	9:30 - 14:30	10:00 - 14:00	10:30 - 13:30	11:00 - 13:00	11:30 - 12:30	12:00
(1)	14316.5000	10316.5000	74486.1616	46203.4769	33928.9052	27174.6926	23026.4280	20370.9609	18701.7512	17776.3611	17478.2143
(2)	11492.0000	7492.0000	54092.9892	33553.6712	24639.6896	19734.6772	16722.1440	14793.7032	13581.4976	12909.4652	12692.9464
(3)	10147.0000	6147.0000	44381.9547	27529.9542	20216.2536	16191.8127	13720.1040	12137.8662	11143.2816	10591.8957	10414.2474
(4)	4242.0000	242.0000	1747.2642	1083.8212	795.8896	637.4522	540.1440	477.8532	438.6976	416.9902	409.9964
(5)	2515.0000	-	-	-	-	-	-	-	-	-	-
(6)	2447.5000	-	-	-	-	-	-	-	-	-	-
用途地域 容積≦200% 日影5H・3H			※H1: 平均面からの高さ(m)を示す								
受影面 平均地盤+4m			※H2: 受影面からの高さ(m)を示す								
測定面緩和高さ 0m											
平均地盤面 0.608m											

工事名	山王児童センター、山王老人福祉センター 及びかつら荘建設（建築主体）工事		1級建築士事務所 株式会社 武田菱設計 大臣登録 第329541号 管理建築士 鈴木 浩 昌	岩手県知事登録 第259号 岩手県盛岡市志家町4-11 TEL (019) 653-6311(代表)	製 図 担 当 検 印   	特記 	年 月 日	2025. 04	図面内容 日影検討図	縮尺 A1:1/200 A3:1/400	区 分 建築意匠	図面番号 A-107
							設計番号	2023-050				

[illegible]

区 分	工 事 項 目	建 築	電 気	機 械	別 途	備 考
建 築 (一般)	躯体貫通部分スリーブ、箱入れ並びに穴埋め補修	○	○	○		各工事別とする
	躯体貫通部分開口補強	○	○	○		各工事別とする
	設備機器用基礎工事（屋内）	○				
	設備機器用基礎工事（屋外及び屋上）	○				
	設備機器用基礎ボルト及び取付		○	○		各工事別とする 図示による
	各種機器の鋼製架台		○	○		各工事別とする 図示による
	各種機器の防振装置		○	○		
	軽鉄軸壁への開口補強（仕上材の切り込み共）	○	○	○		各工事別とする
	制気口、照明器具等の天井開口補強及び切込み		○	○		各工事別とする
	補強を必要としない天井開口（化粧プレート含む）（ＳＰ、感知器等）		○	○		
	パーテーションの切り込み・補強	○				
	パーテーションへのスイッチ等取付配線工事					
	防火区画貫通部分の耐火処理		○	○		
	建物外壁の給排水ガラリ製作取付			○		
	換気扇の取付枠			○		
	換気扇のガラリ・フード			○		
	建屋内雨水排水、ルーフドレイン飾り桟、壁樋	○				
	洗面化粧台			○		
	洗濯機パン			○		
	化粧鏡・身障者用傾斜鏡	○		○		既製品：機械設備工事 製作品：建築
	手すり			○		
	既製品流し台（水栓・トラップ共）	○				
	造作流し台	○				トラップは衛生工事
	ミニキッチン	○	○	○		給排水接続・ダクト：機械 配線類・電源接続：電気
	ユニットバス、ユニットシャワー	○				
	流し類、ユニットバス類への配管・配線・ダクト等接続		○	○		
	カーテンレール	○				
	カーテン・ブラインドボックススクリーンボックス	○				
	カーテン、ブラインド暗幕スクリーン	○				
	消火器ボックス	○				
	消火器			○		
	各種サイン	○				
	床・壁・天井点検口	○				
機器取付下地	○	○	○			
消防用防火水槽						
ボイラー煙突（ＲＣ）						
ボイラー煙突（鋼製）						
自動閉鎖装置を取り付ける防火戸の切り込み、補強						
電気錠	○	○				
電気錠制御壁	○	○			錠から壁までの配管配線は電気工事	
設備機器、配管等の吊りボルト用インサート			○	○	空調機器、照明器具等	
エレベータ用三方枠・敷居及びフロントパネル	○					
エレベーター工事	○					
エレベータビット防水工事	○					
エレベータビット内点検用タラップ設置工事						
エレベータ機械室床コンクリート打設工事						
エレベータ機械室給排水ファン取付工事						

[illegible][illegible]

工事名	山王児童センター、山王老人福祉センター 及びかつら荘建設（建築主体）工事	 1級建築士事務所 岩手県知事登録 第259号 株式会社 武田菱設計 大臣登録 第329541号 管理建築士 鈴木 浩 昌 岩手県盛岡市志家町4-11 TEL (019) 653-6311(代表)	製 図	担 当	検 印	特記 	年 月 日	2025.04	図面内容 工事区分表	縮尺 A1:NON A3:NON	区 分	図面番号
							設計番号	2023-050			建築意匠	A-110